

Ведомость жилых и общественных зданий и сооружений


Номер на плане	Наименование и обозначение	Этажность	Количество		Площадь, м ²		Строительный объем, м ³	
			зданий	квартир	Застройки	Общая или нормируемая	здания	здания
1	1-я очередь (2б.с.)	10						
2	2-я очередь (2б.с.)	10						
3	3-я очередь (3б.с.)	10						
4	ТП							
5	ГРПШ							

Технико-экономические показатели

Показатели	Количество	
	Фактич.	Норматив.
1. Площадь участка, м2	5526	
2. Площадь застройки, м2	1360	
3. Процент застройки	24,6%	25%
4. Общая площадь квартир, м2	8974	
5. Площадь твердых покрытий, м2	2085	
6. Площадь озеленения, м2	2081(37%)	10%
7. Количество жильцов	252	
8. Количество парковочных мест для жильцов	38	38
КИТ	72%	65-98%

-  Асфальтобетонный проезд
-  Газоны
-  Детские площадки
-  Тротуар
-  Тротуар с возможностью проезда
-  Места парковки инвалидов
-  Граница участка
-  Граница I очереди строительства
-  Граница II очереди строительства
-  Граница внеплощадочного благоустройства

				002/2015-ПЗУ		
				Многоэтажные жилые дома с нежилыми помещениями общественного назначения по ул. Куйбышева, 118 в Бежицком районе г.Брянска. III очередь строительства		
Изм.	К.уч.	Лист	№ док.	Подпись	Дата	
Разработ	Гончарова					
ГАП	Черковец	Жилой дом		Стадия	Лист	Листов
ГИП	Буздалов			П		1
				Схема генплана		000
				Масштаб 1:500		Новый проект

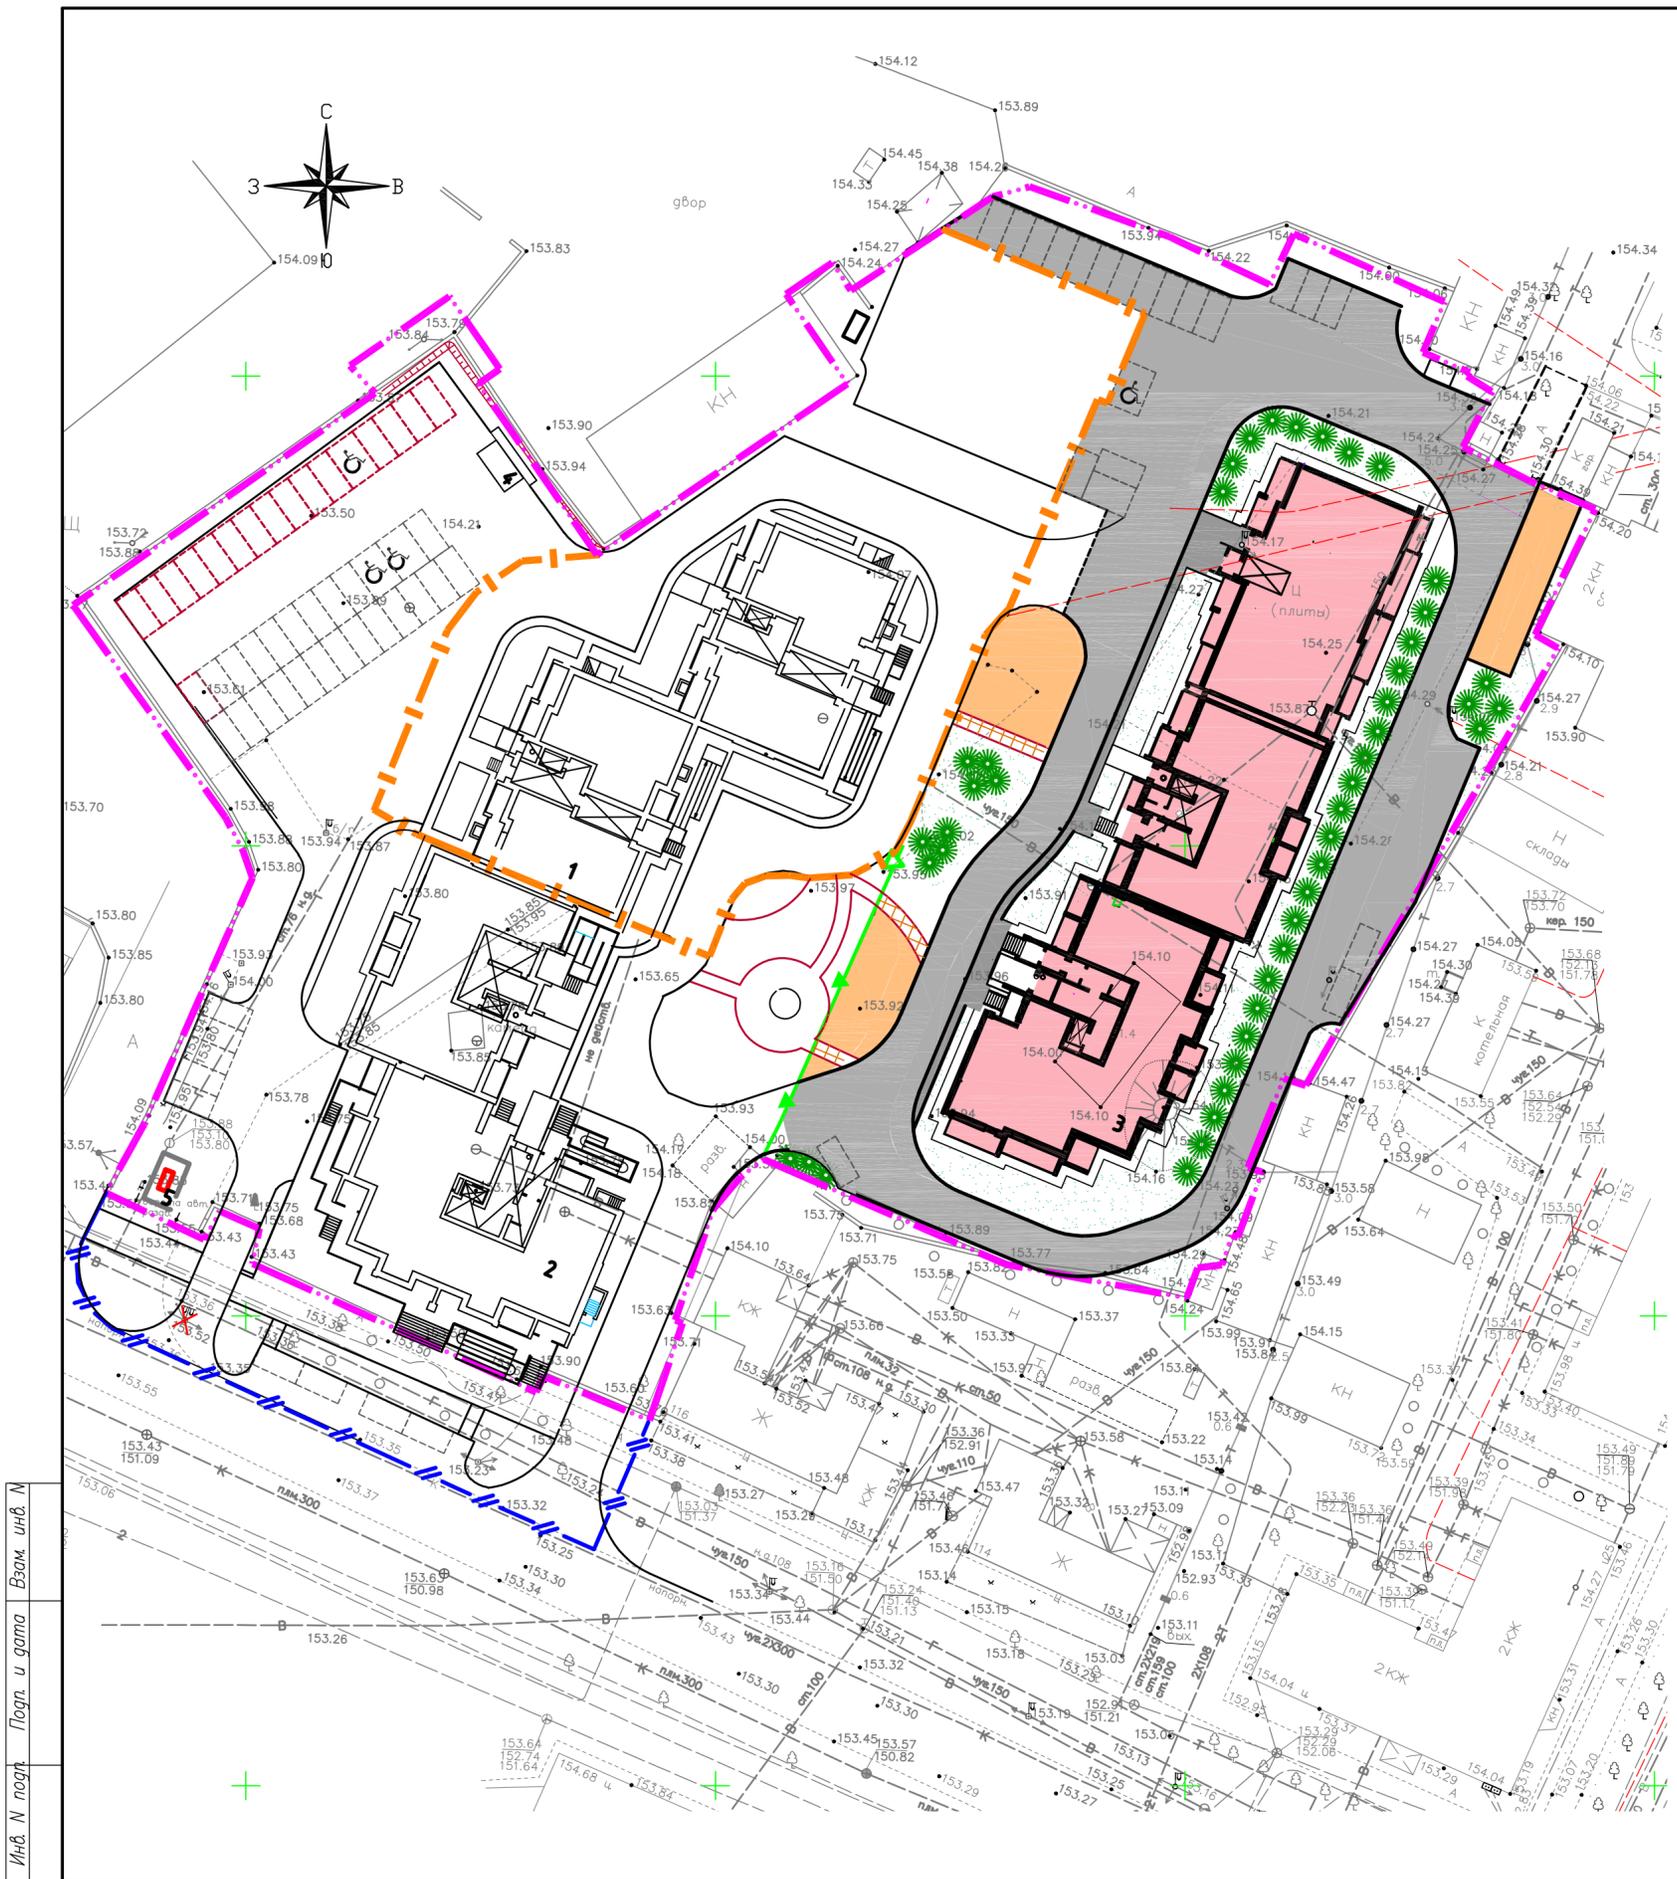

Инв. N погрт. Погрн. и gamma. Взам. инв. N