


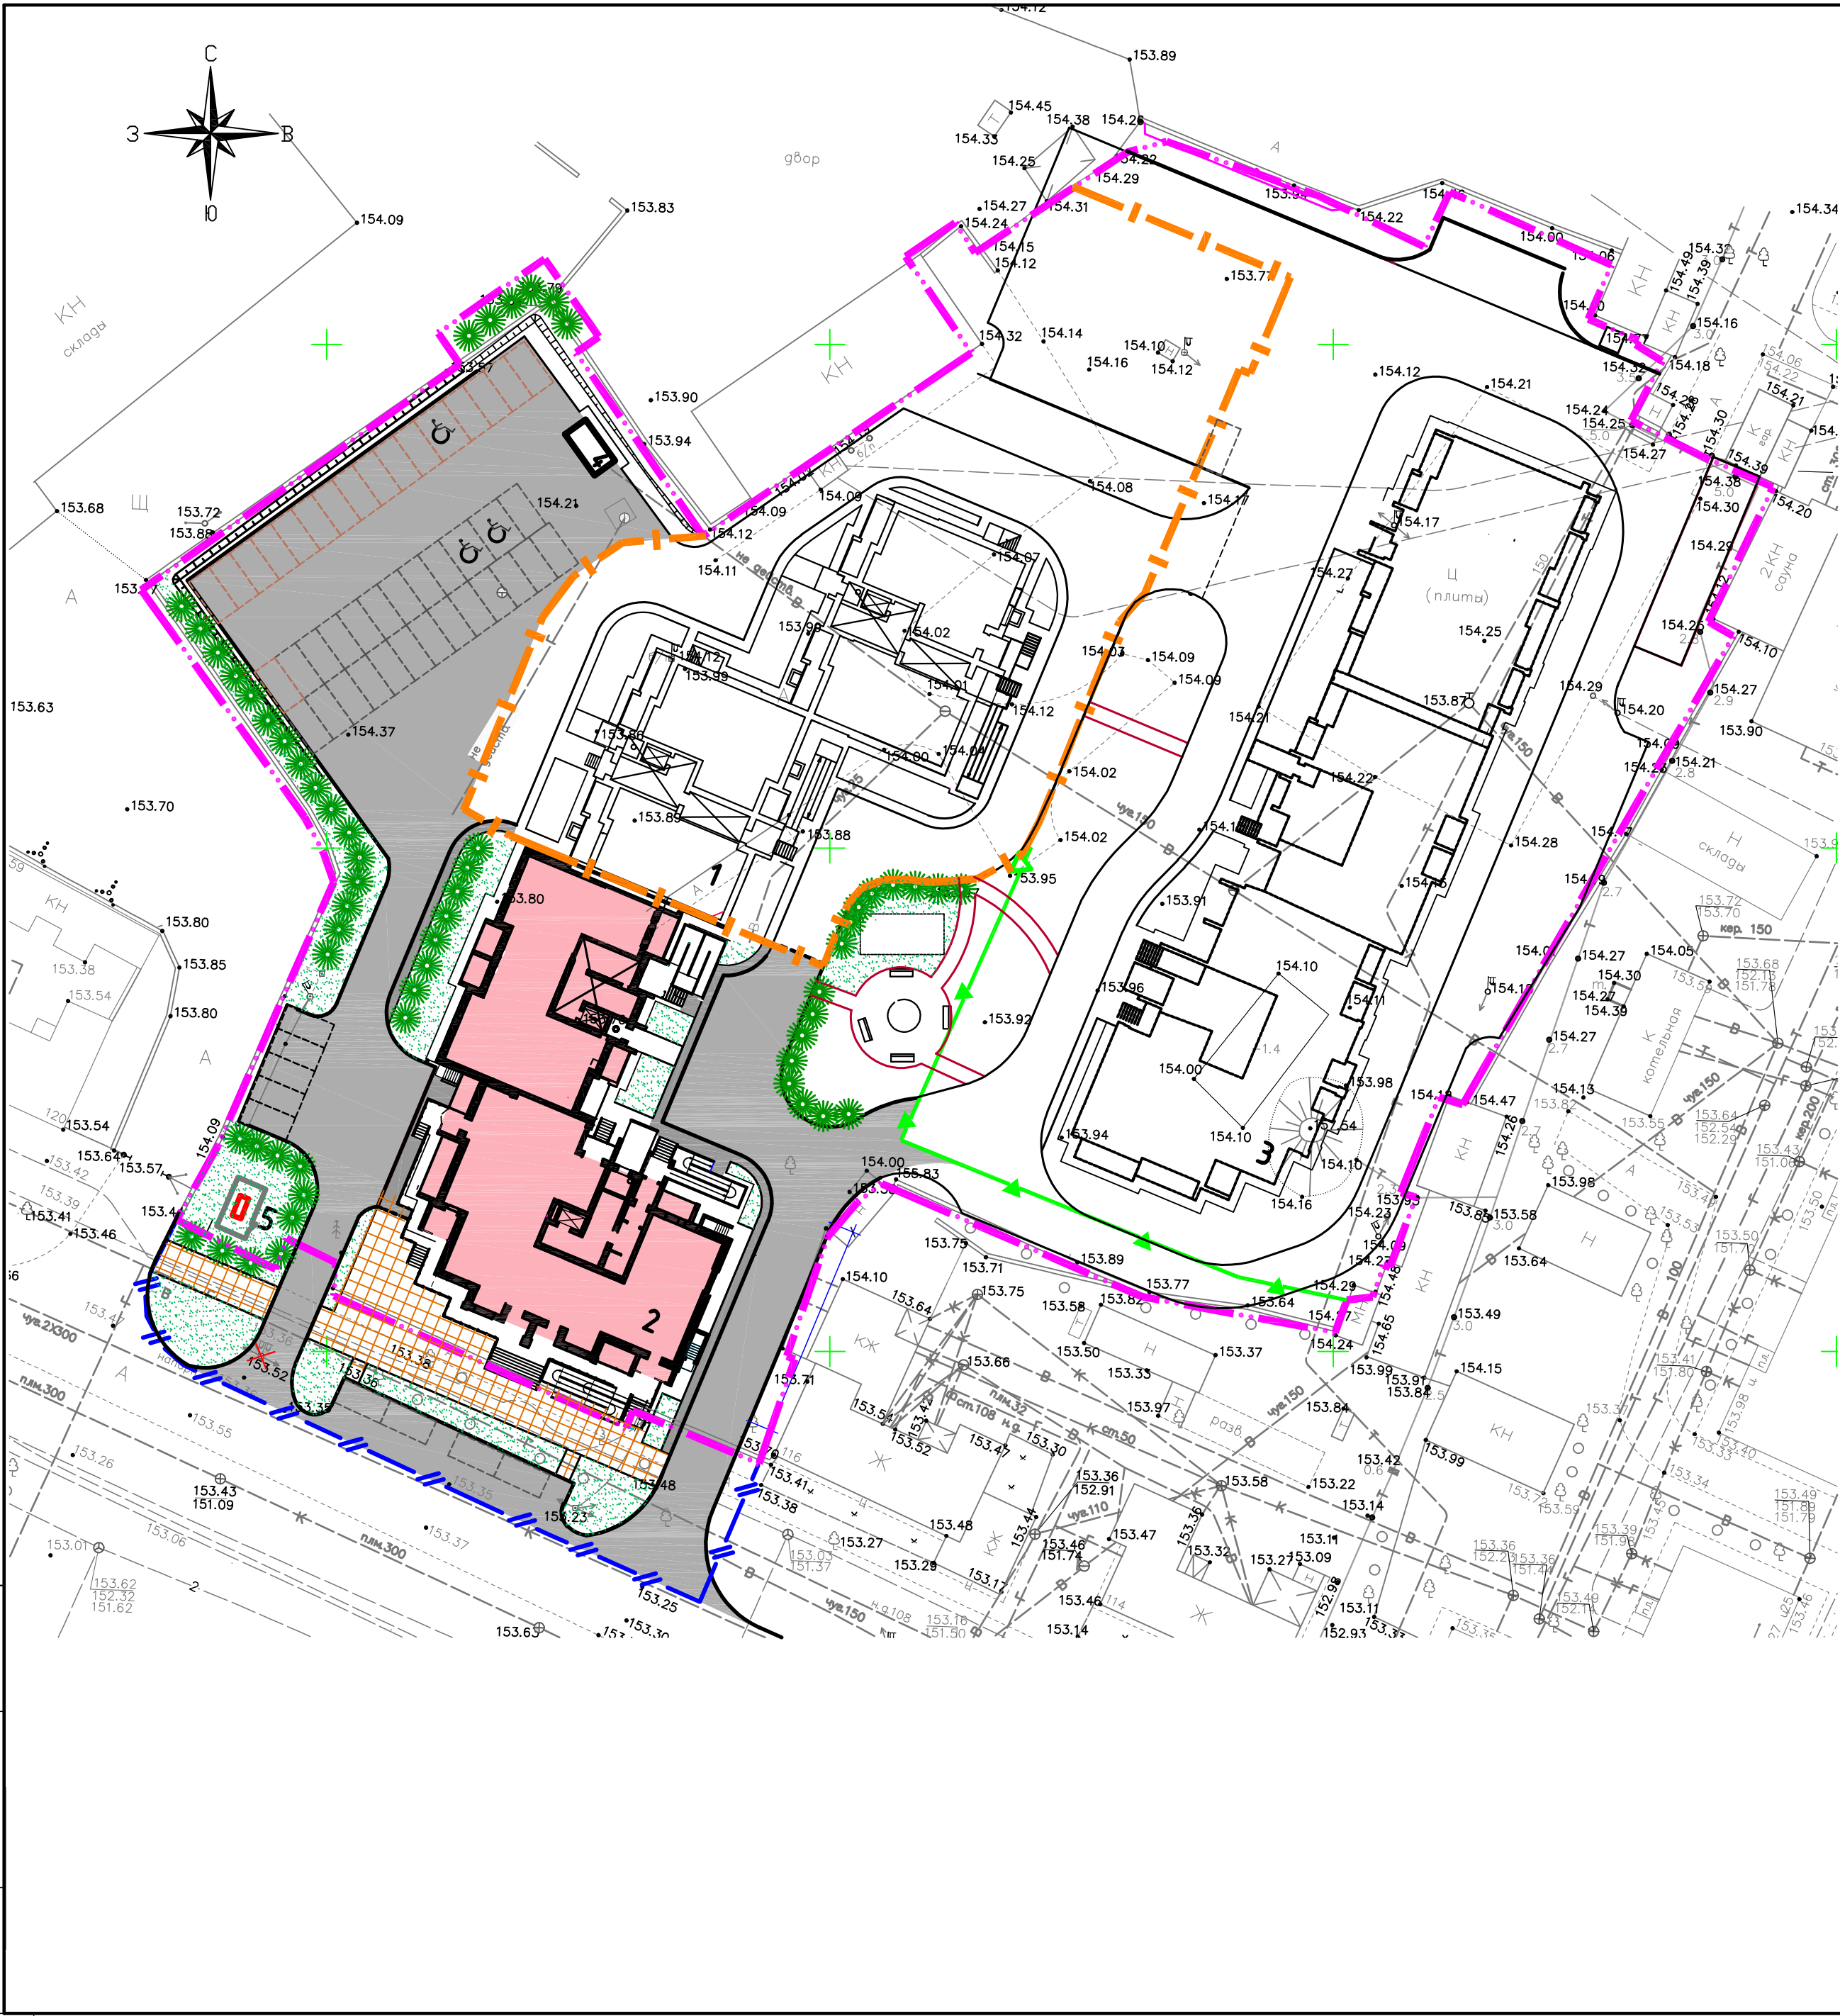

Ведомость жилых и общественных зданий и сооружений

Номер на плане	Наименование и обозначение	Этажность	Количество		Площадь, м2				Строительный объем м3	
			Зданий	Квартир	Застройки		Общая или нормируемая	здания	зданий	всего
					здания	всего				
1	Жилой дом (сущ.) 1-я очередь	10	68	68	7413	7413	6762	6762		
	блок-секция 1	10	39	39	370.6	370.6				
	блок-секция 2	10	29	29	370.7	370.6				
2	Жилой дом (2б.с.) 2-я очередь	10	84	84	1218,15	1218,15	8397,61	8397,61	31350	31350
3	Жилой дом (3б.с.) 3-я очередь			перспектива						
4	ТП (сущ.)									
5	ГРПШ (сущ.)									

Технико-экономические показатели

Показатели	II-я очередь	
	Фактич.	Норматив
1. Площадь участка, м2	4836	
2. Площадь застройки, м2	1218.15	
3. Процент застройки	25%	25%
4. Общая площадь квартир, м2	6144.78	
5. Площадь твердых покрытий, м2	2302	
6. Площадь озеленения, м2	1315.85(27%)	10%
7. Количество жильцов	159	
8. Количество парковочных мест для жильцов	29	24
КИТ	78%	65-98%

Условные обозначения

- Граница участка
- Граница I очереди строительства
- Граница II очереди строительства
- Граница внеплощадочного благоустройства
- Асфальтобетонный проезд
- Газоны
- Детские площадки
- Тротуар
- Тротуар с возможностью проезда
- Места парковки инвалидов

						002/2015-ПЗУ			
						Многоэтажные жилые дома с нежилыми помещениями общественного назначения по ул. Кудышевца, 118 в Бежицком районе г.Брянска. II очередь строительства			
Изм.	К.уч.	Лист	№ док.	Подпись	Дата	Жилой дом	Стадия	Лист	Листов
Разработ.	Гончарова								
Гл.спец	Гончарова								
ГИП	Буздалов					Схема генплана Масштаб 1:500	000 Новый проект		