


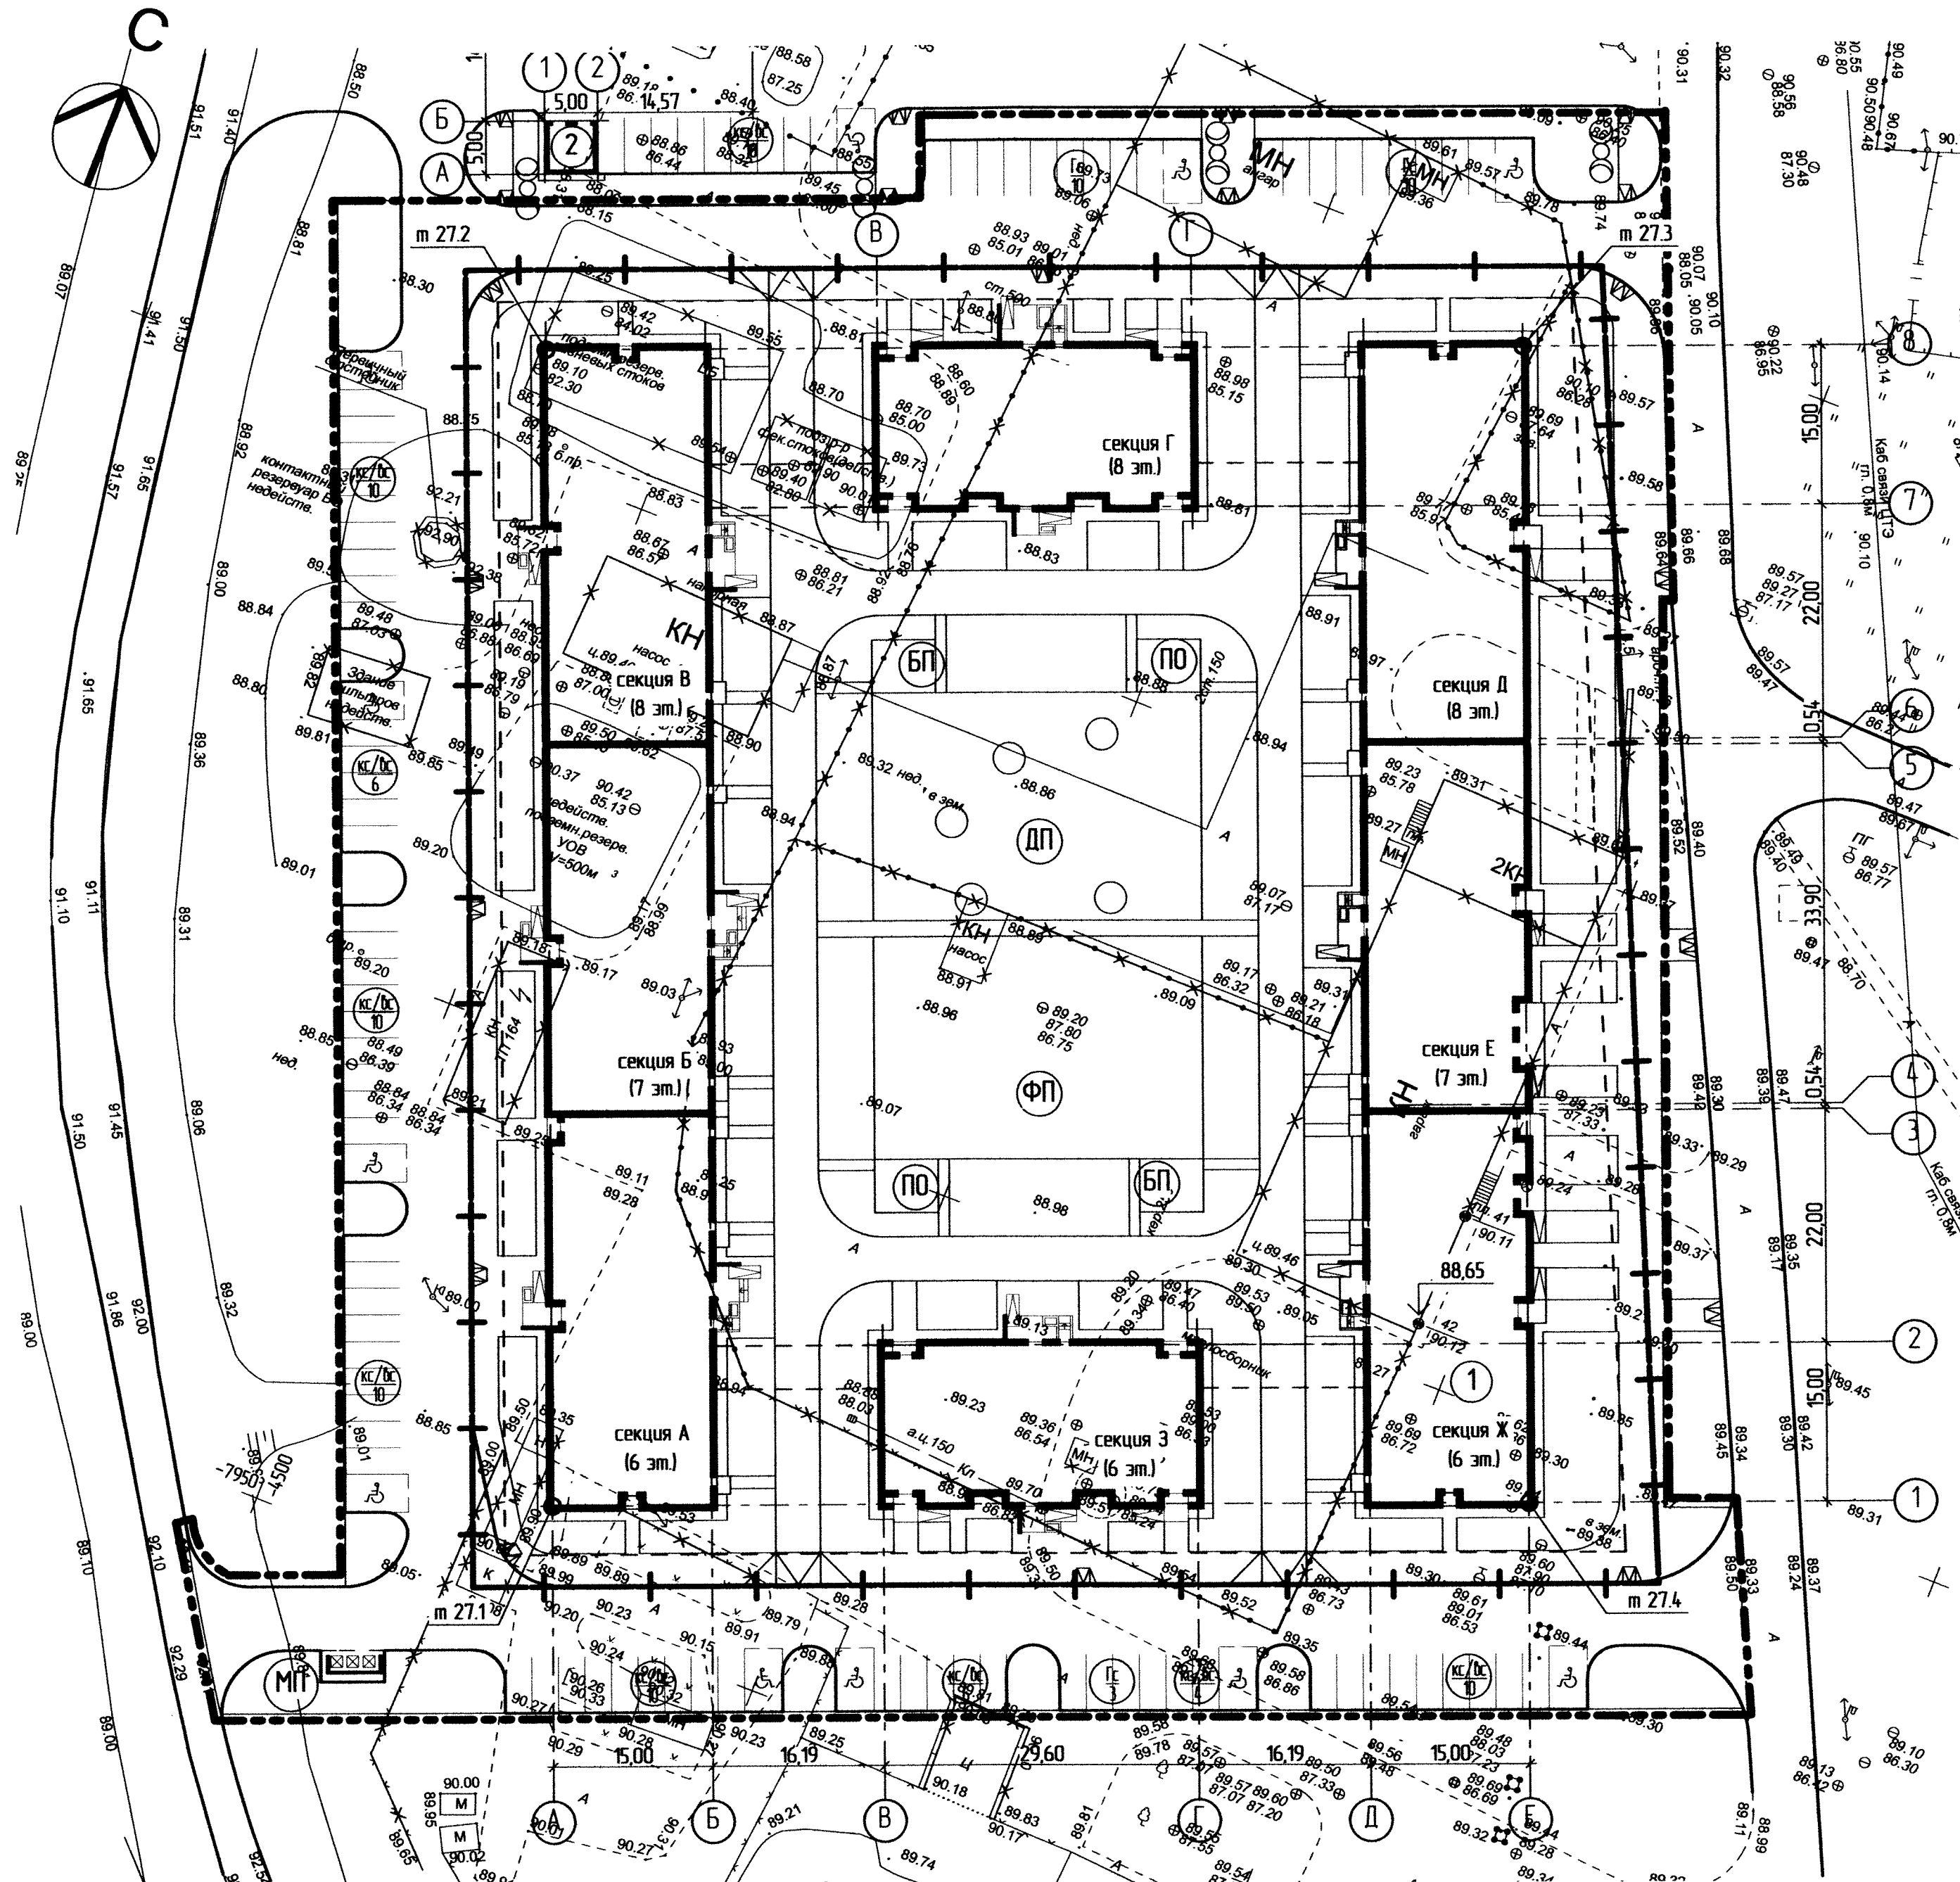

ЭКСПЛИКАЦИЯ ЗДАНИЙ И СООРУЖЕНИЙ

№ по генплану	Обозначение	Этажность	Количество			Площадь, м²				Стр. объем, м³		Примечание
			зданий	квартир		застройки		общая нормируемая		зданий	всего	
				здания	всего	здания	всего	площадь квартир.	всего			
1	Жилой дом	6-8	1	423	-	4813,4	4813,4	17434,9	17434,9	110833	110833	проектируемое

Координаты привязки компоновочных осей здания

№ точки	пересечение осей	координата X	координата Y
27.1	1-А	-7940,6121	-4473,7978
27.2	А-В	-7839,2473	-4513,8315
27.3	Е-В	-7805,4598	-4428,2819
27.4	1-Е	-7906,8209	-4388,2497


Условные обозначения:

- граница разрешенного строительства
- + граница участка по ГПЗУ № RU 03308000-18-986 от 16.05.2018
- граница озеленения
- ① проектируемые здания и сооружения
- ДП площадка для игр детей дошкольного и младшего школьного возраста
- ФП площадка для занятий физкультурой
- ПО площадка для отдыха взрослого населения
- БП площадка для хозяйственных целей (бельевая площадка)
- МП площадка для сбора твердых бытовых отходов
- ГС гостевая парковка
- КС/ДС кратковременная парковка
- ♿ парковочные места для МГН
- ↗ место примыкания тротуара к проезжей части для движения МГН
- м 1.1 точки пересечения компоновочных осей здания
- ⊙ опоры освещения

Примечания:

- 1. Размеры указаны в метрах
- 2. Данный лист смотри совместно с листами раздела ПЗУ и разделом ПЗУ-ПЗ.

Данный чертеж не подлежит размножению или передаче другим организациям или лицам без согласия ООО Архитектурное бюро "А4"

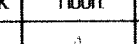						333/18/807/2018-27-ПЗУ			
1	1	изм.	333/18-		05.18	Многоквартирный жилой дом в квартале 27 Кировского района городского округа г.Уфы в районе поселка Цветы Башкирии			
Изм.	Колуч.	/Лист	№Док.	Подп.	Дата				
							Стадия	/Лист	Листов
							П	3	
Н. контроль	Майоров				04.18	Схема планировочной организации земельного участка. Разбивочный план здания и сооружений	ООО Архитектурное бюро "А4"		
Проверил	Яковлев				04.18				
Разработал	Тамилева				04.18				