


СОГЛАСОВАНО

Инв.№ подл. Подпись и дата. Взам. инв.№

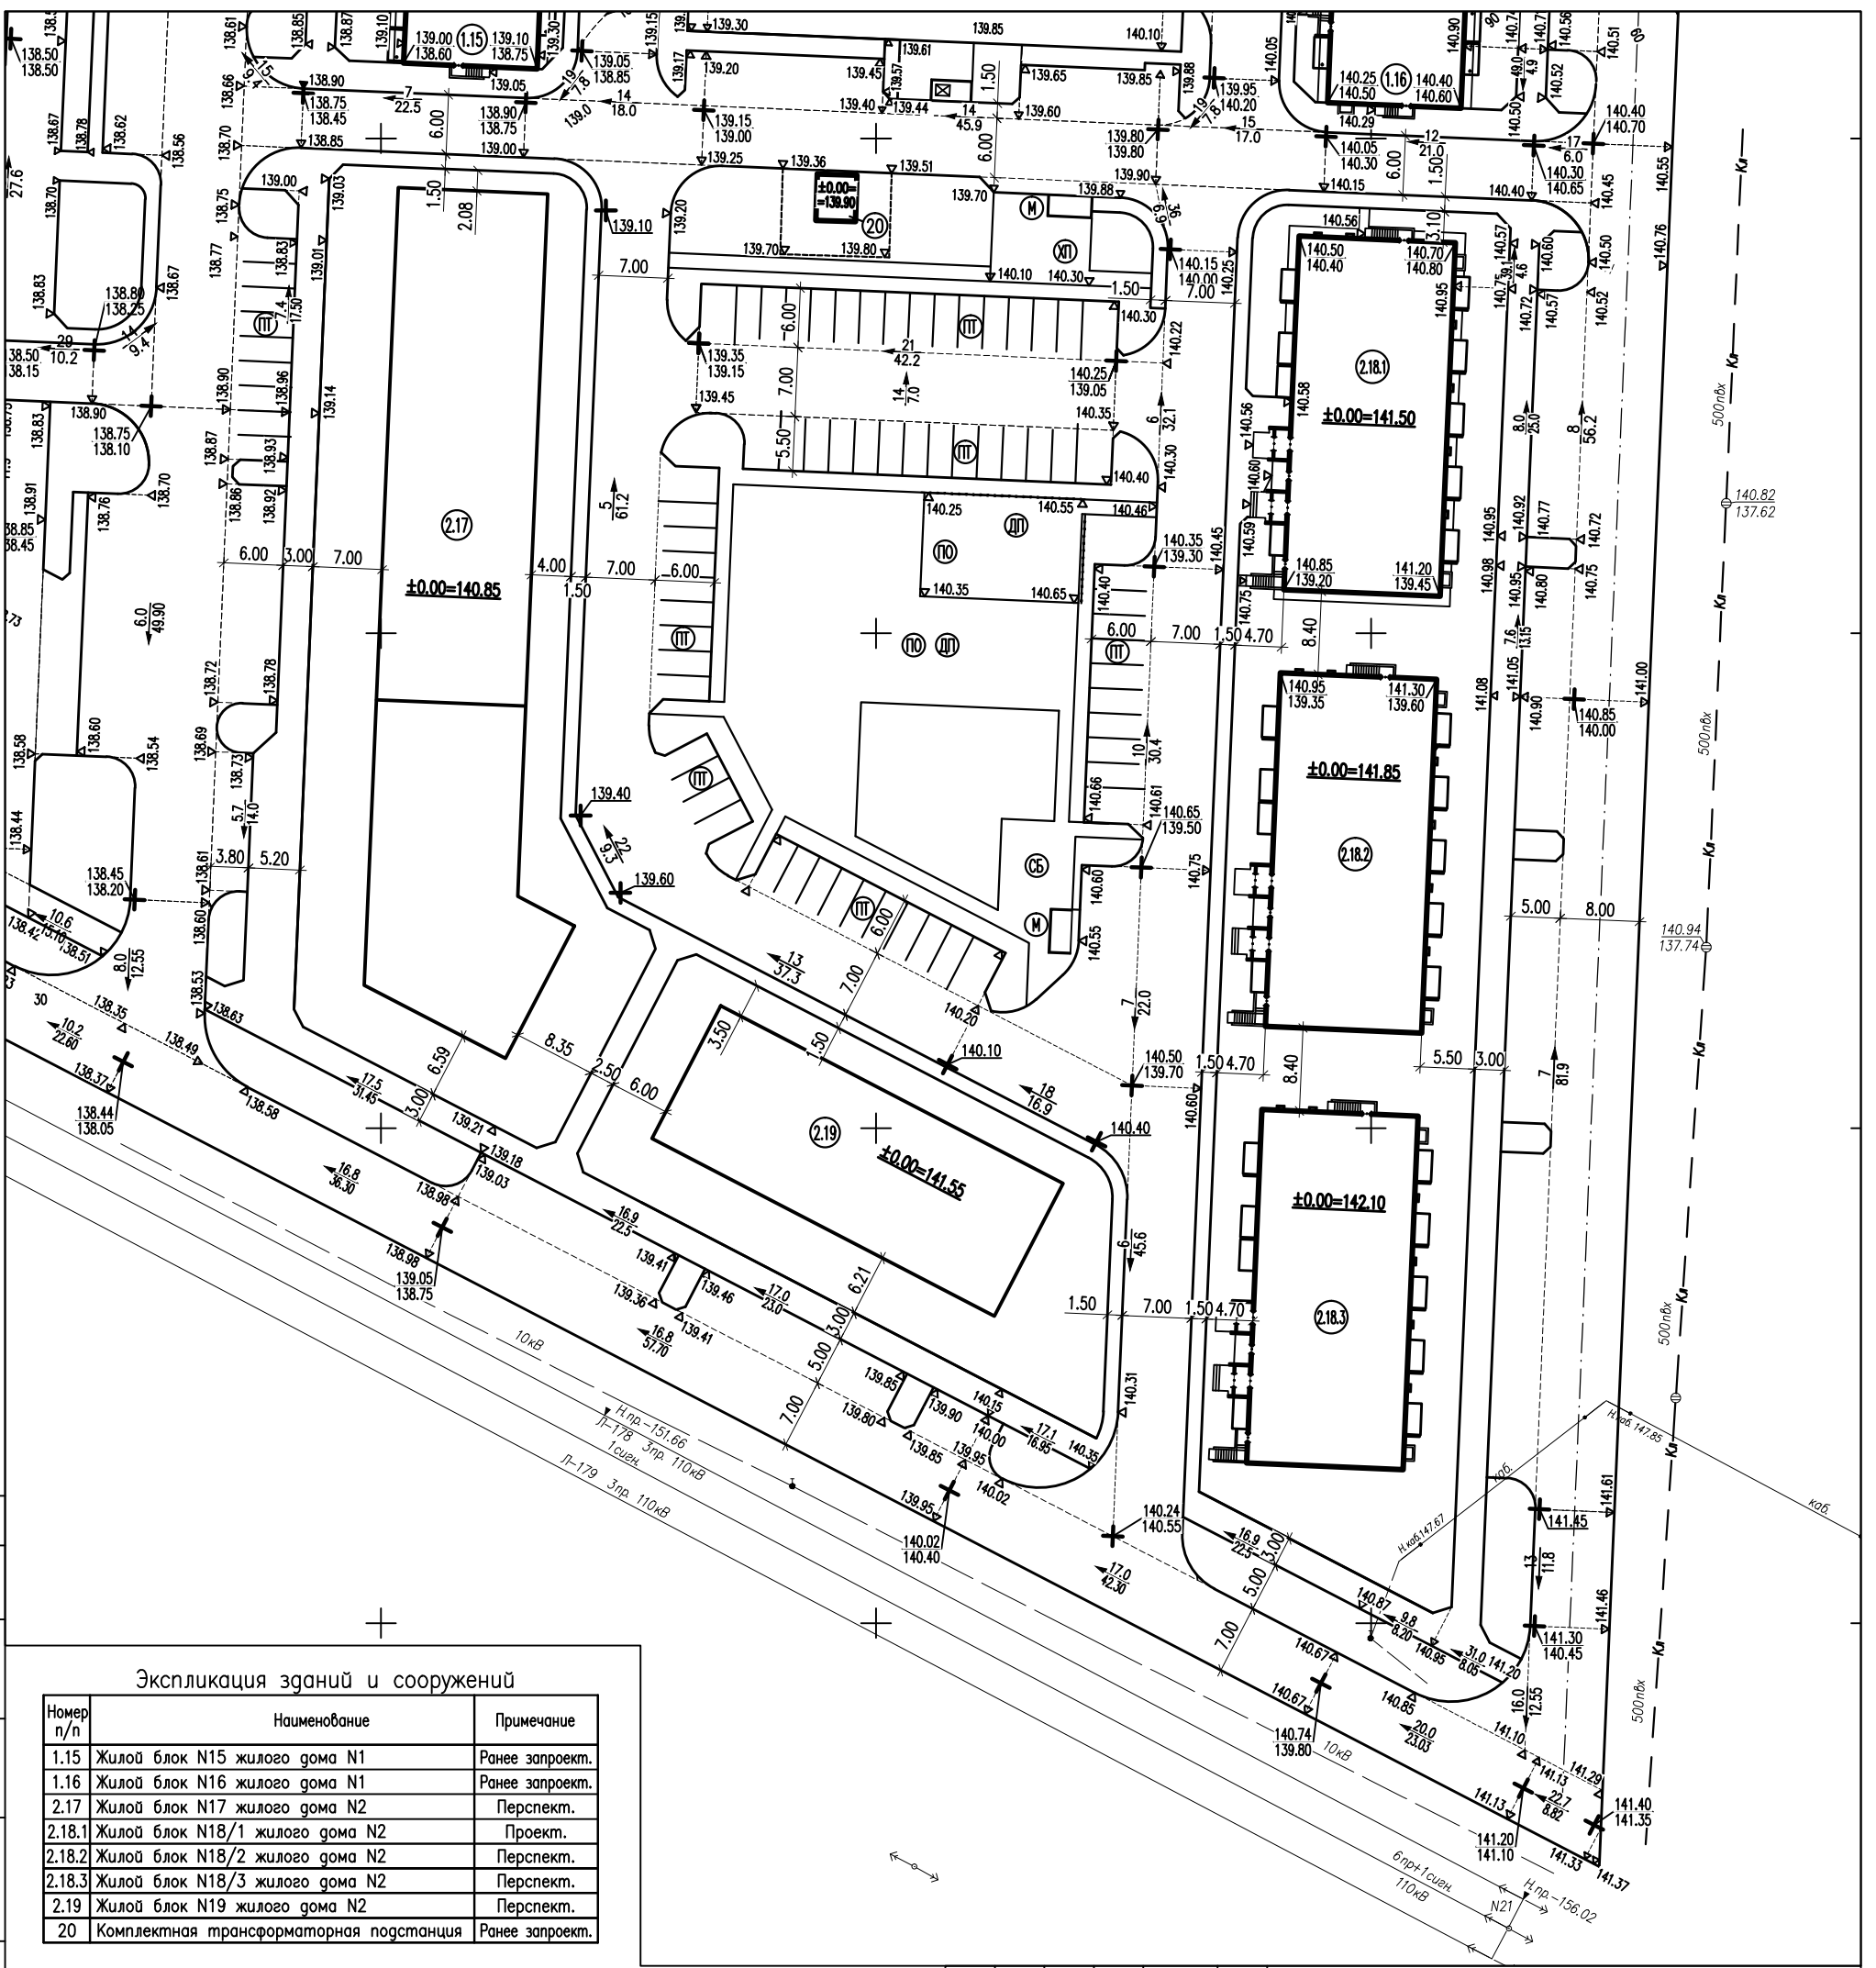

Экспликация зданий и сооружений

Номер п/п	Наименование	Примечание
1.15	Жилой блок N15 жилого дома N1	Ранее запроект.
1.16	Жилой блок N16 жилого дома N1	Ранее запроект.
2.17	Жилой блок N17 жилого дома N2	Перспект.
2.18.1	Жилой блок N18/1 жилого дома N2	Проект.
2.18.2	Жилой блок N18/2 жилого дома N2	Перспект.
2.18.3	Жилой блок N18/3 жилого дома N2	Перспект.
2.19	Жилой блок N19 жилого дома N2	Перспект.
20	Комплектная трансформаторная подстанция	Ранее запроект.

Условные обозначения

- Проектируемые здания и сооружения
- ПП - Площадки временной остановки автотранспорта жильцов
- ДП - Площадка для игр детей
- ПО - Площадка отдыха
- ХП - Площадка для хозяйственных целей
- М - Площадка для мусоросборников

162-АД		Комплексное освоение в целях жилищного строительства земельного участка в районе пересечения проспектов Карельского и Комсомольского в г. Петрозаводске.			
Изм.	Кодч	Лист	№ док	Подпись	Дата
Проверил	Тужиков				
Разработал	Кобец				
Н. контр.	Кобец				
Генеральный план квартала М 1:500		Стадия	Лист	Листов	
		Р	1		
		ООО "ГРАДПРОЕКТ"			