


ПОДРАЗДЕЛЕНИЕ

Имя, И. Фамилия, Паспорт №, Дата выдачи, Подпись №, Подпись №

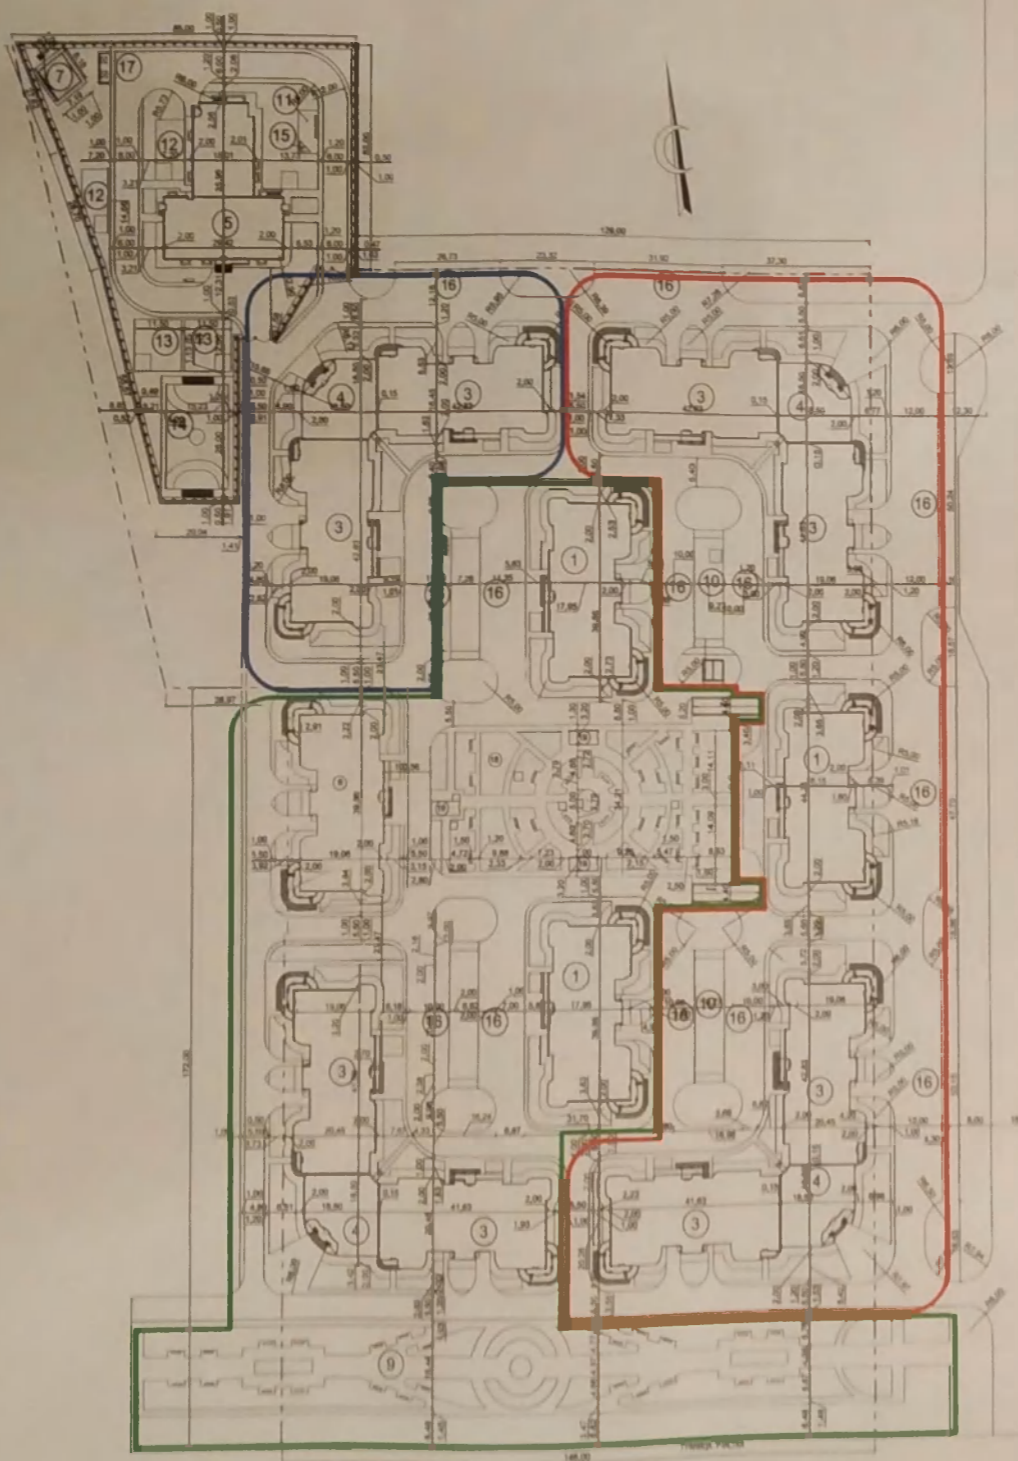

модель дома сценарий 4-11 микрорайон

перспективная планировка

7-11 микрорайон

**Экспликация зданий и сооружений**

№№ п/п	наименование	кол-во	примечание
1	2	3	4
1	Многоквартирный жилой дом Тип1	1	1 очередь
2	Многоквартирный жилой дом Тип2	4	
3	Офисное здание	2	
4	Трансформаторная	1	
5	детская площадка	2	
1	Многоквартирный жилой дом Тип2	2	2 очередь
2	Офисное здание	1	
1	Многоквартирный жилой дом Тип1	3	3 очередь
2	Многоквартирный жилой дом Тип2	2	
3	Офисное здание	1	
4	детская площадка	2	
5	подземный паркинг	2	
6	бульвар	1	
7	сквер	1	
8	здание ритуальных услуг	1	
9	стоянка автомобилей		
10	площадка под мусоросборные контейнеры		

**УСЛОВНЫЕ ОБОЗНАЧЕНИЯ**

- объекты 1 очереди строительства
- объекты 2 очереди строительства
- объекты 3 очереди строительства

П-0665-00-ГЗУ (корректировка)

Строительство жилых домов и детского сада на 80 мест в 27 микрорайоне г. Магас

И.О.П.	Стрижена Д.	ГЕНПЛАН	Стадия	Лист	Листов
И.О.П.	Носенко В.		П		
Нач. отд.	Валуев М.				
И.О. спец.	Тусов С.				
Рук. гр.	Панов Н.				
Проверил	Панов Н.	Разбивка по этапам строительства	ООО Проектный институт "УНИКАПРОЕКТ"		
Проектировщик	Тригорин Т.				
И.О. контр.	Панов Н.				