


План типового этажа

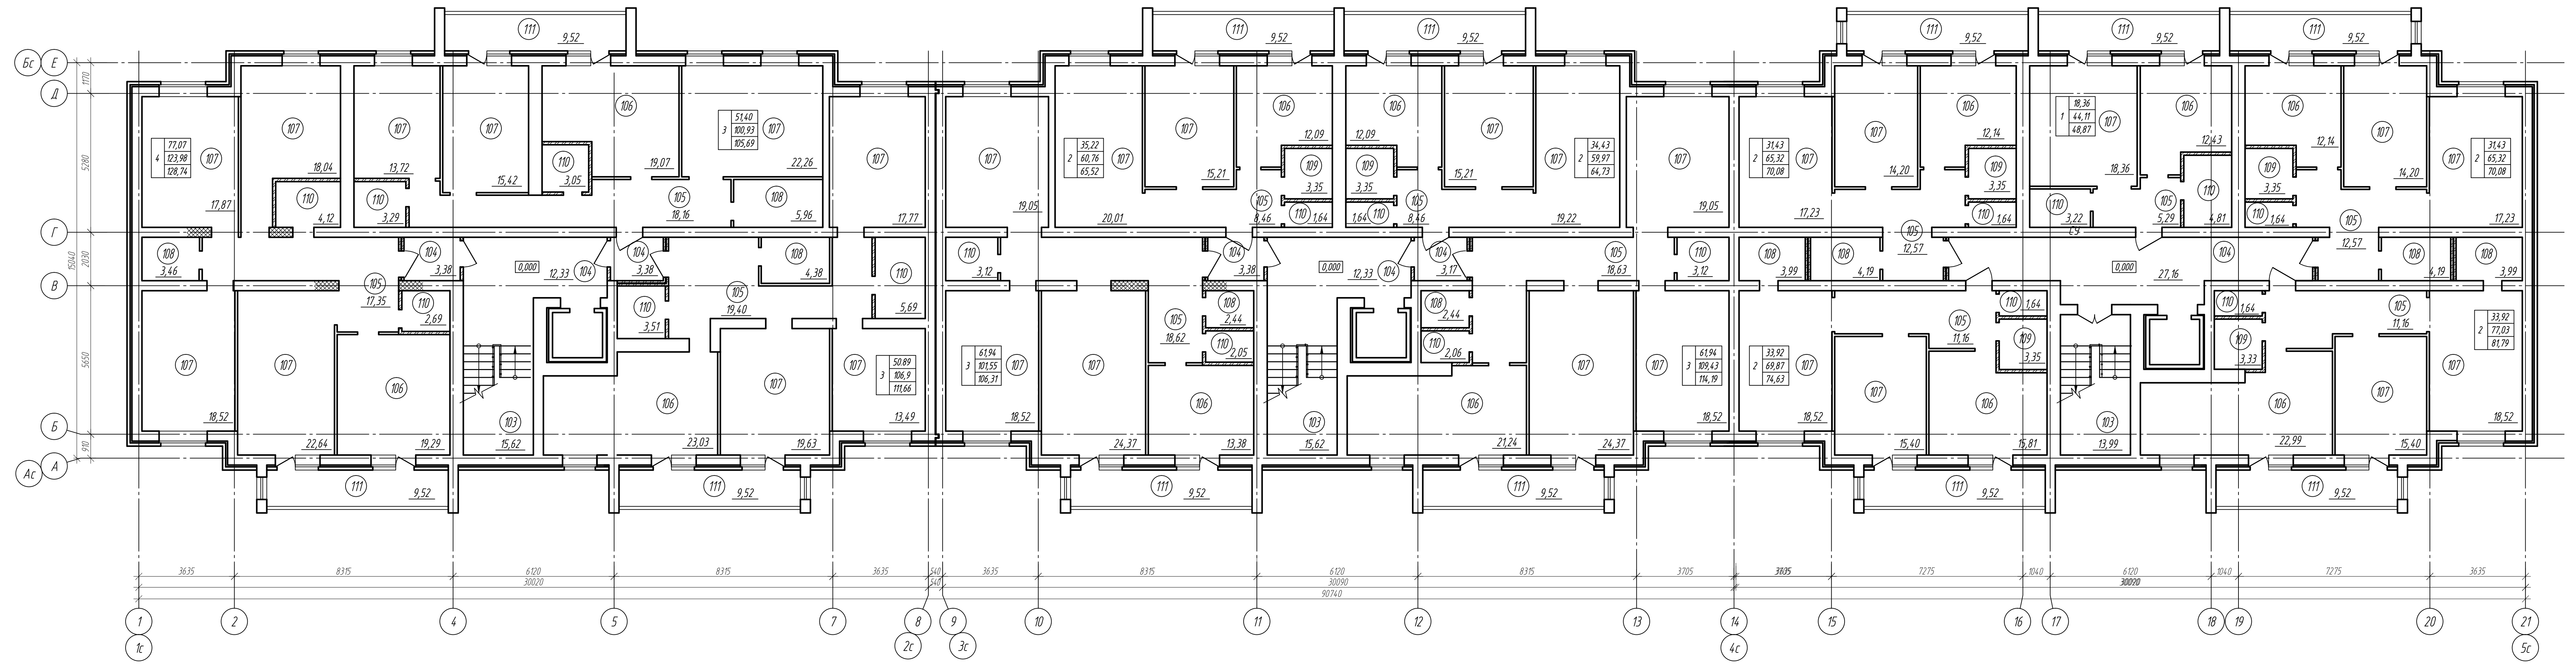

Экспликация помещений типового этажа

Номер помещения	Наименование	Площадь, м ²	Кат. помещения
103	Лестница	46,64	
104	Коридор секции	65,13	
105	Прихожая, коридор	161,83	
106	Кухня	195,7	
107	Жилая комната	520,54	
108	Гардероб	35,04	
109	Ванная	20,08	
110	Санузел	50,57	
111	Лоджия	114,24	

Создано
 Взам. инв. №
 Подп. и дата
 Инв. № подл.

38-505/2017-224-03-АРЗ					
Комплексная застройка многоквартирными жилыми домами земельного участка с кадастровым номером 32.02.0390106.224 по адресу: Брянская область, Брянский район, пос. Мичуринский					
Изм.	Кол. уч.	Лист	М. док.	Подп.	Дата
Разработал				Кулиничев	
Проверил				Алексетин	
ГИП				Свердлов	
Н.контр.				Лавришин	
Многоквартирный жилой дом. Позиция 03				Стадия	Лист
План типового этажа.				п	7
ООО "НПО МИР-СК"					