

ВЕДОМОСТЬ ОБЩЕСТВЕННЫХ ЗДАНИЙ И СООРУЖЕНИЙ

№ п/п	Наименование объектов	Число этажей	Площадь		Объем работ	Стоимость работ	Срок строительства	Статус
			общая	используемая				
1	Центр культуры	3	100	70	100	100	100	100
2	Дом культуры	2	100	70	100	100	100	100
3	Дом культуры	2	100	70	100	100	100	100
4	Дом культуры	2	100	70	100	100	100	100
4.1	Дом культуры	2	100	70	100	100	100	100
5	Дом культуры	2	100	70	100	100	100	100
6	Дом культуры	2	100	70	100	100	100	100
6.1	Дом культуры	2	100	70	100	100	100	100
4.3	Дом культуры	2	100	70	100	100	100	100
7	Дом культуры	2	100	70	100	100	100	100
12	Дом культуры	2	100	70	100	100	100	100

ЭКСПЛИКАЦИЯ ПОДЪЕЗДОВ

- 1 Автомобильный подъезд в 1-м этаже
- 2 Автомобильный подъезд в 2-м этаже
- 3 Автомобильный подъезд в 3-м этаже
- 50 Автомобильный подъезд в 50-м этаже

Дизайнер: [Имя]

Инженер-проектировщик: [Имя]

Проверенный: [Имя]


Утвержденный: [Имя]

Дата: [Дата]

Масштаб: [Масштаб]

Лист: [Лист]

Всего листов: [Всего листов]

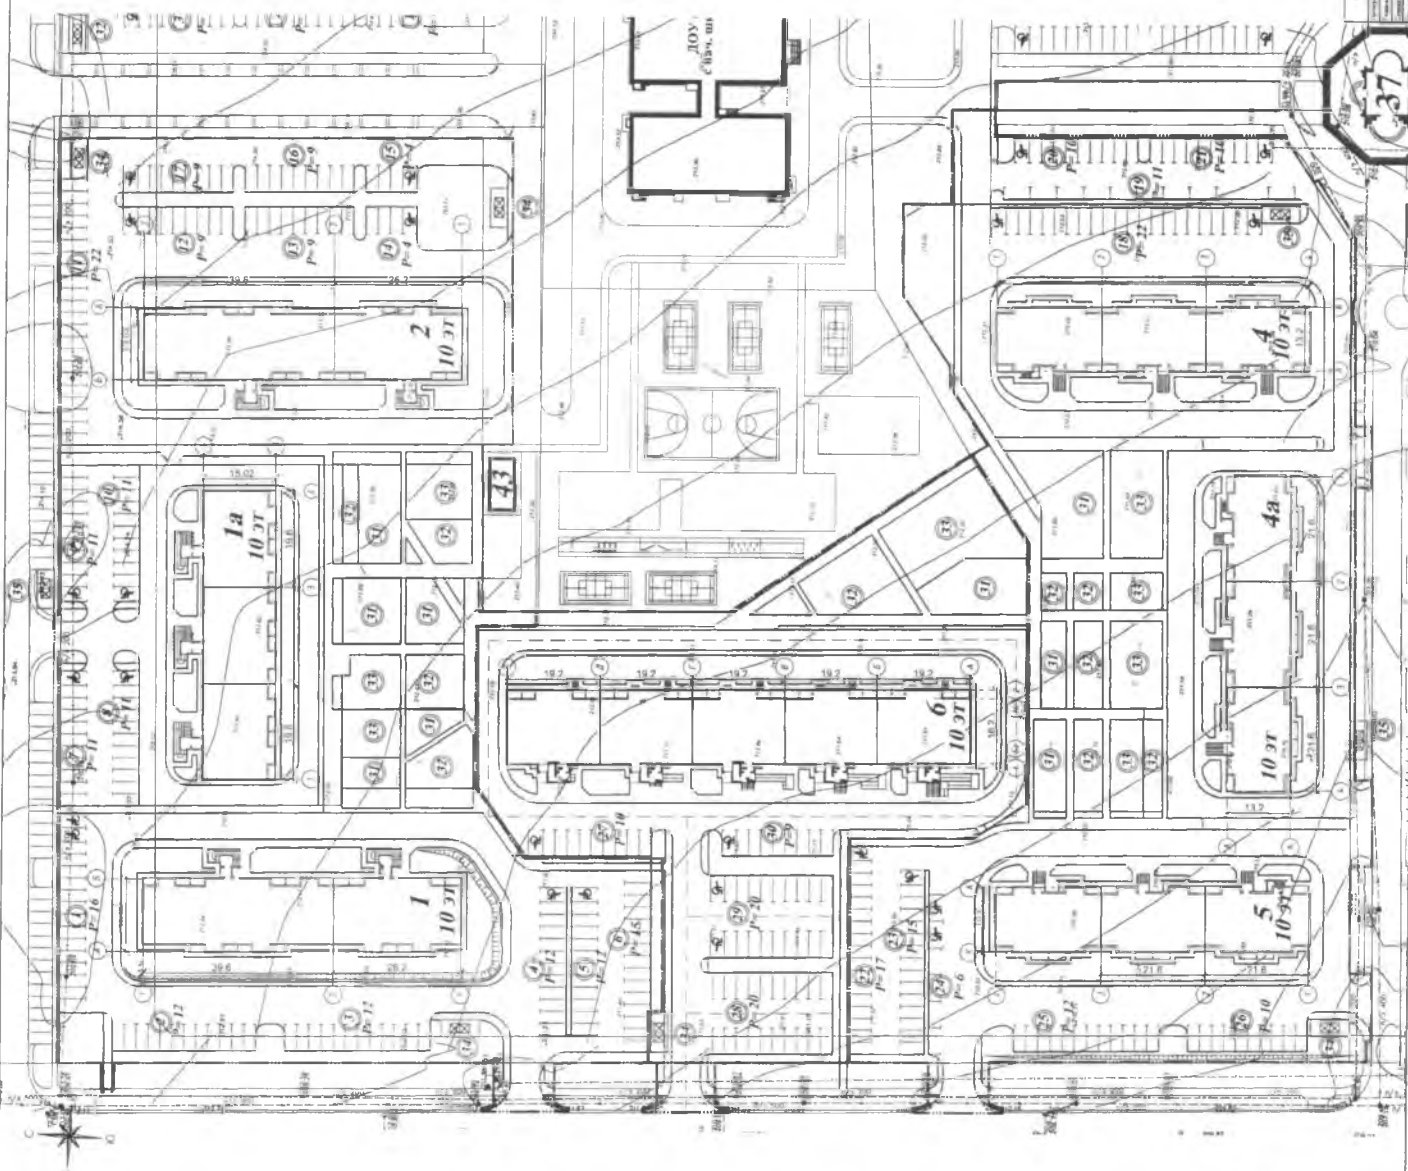

ИПС - ПСУ

Участок 100 кв. м.

Генеральный план

Масштаб: 1:500

Лист: 1

Всего листов: 1

Дата: [Дата]

Масштаб: [Масштаб]

Лист: [Лист]

Всего листов: [Всего листов]