


РАЗДЕЛ 1. ЛИСТ 1.

Схема расположения земельного участка в окружении смежно расположенных земельных участков

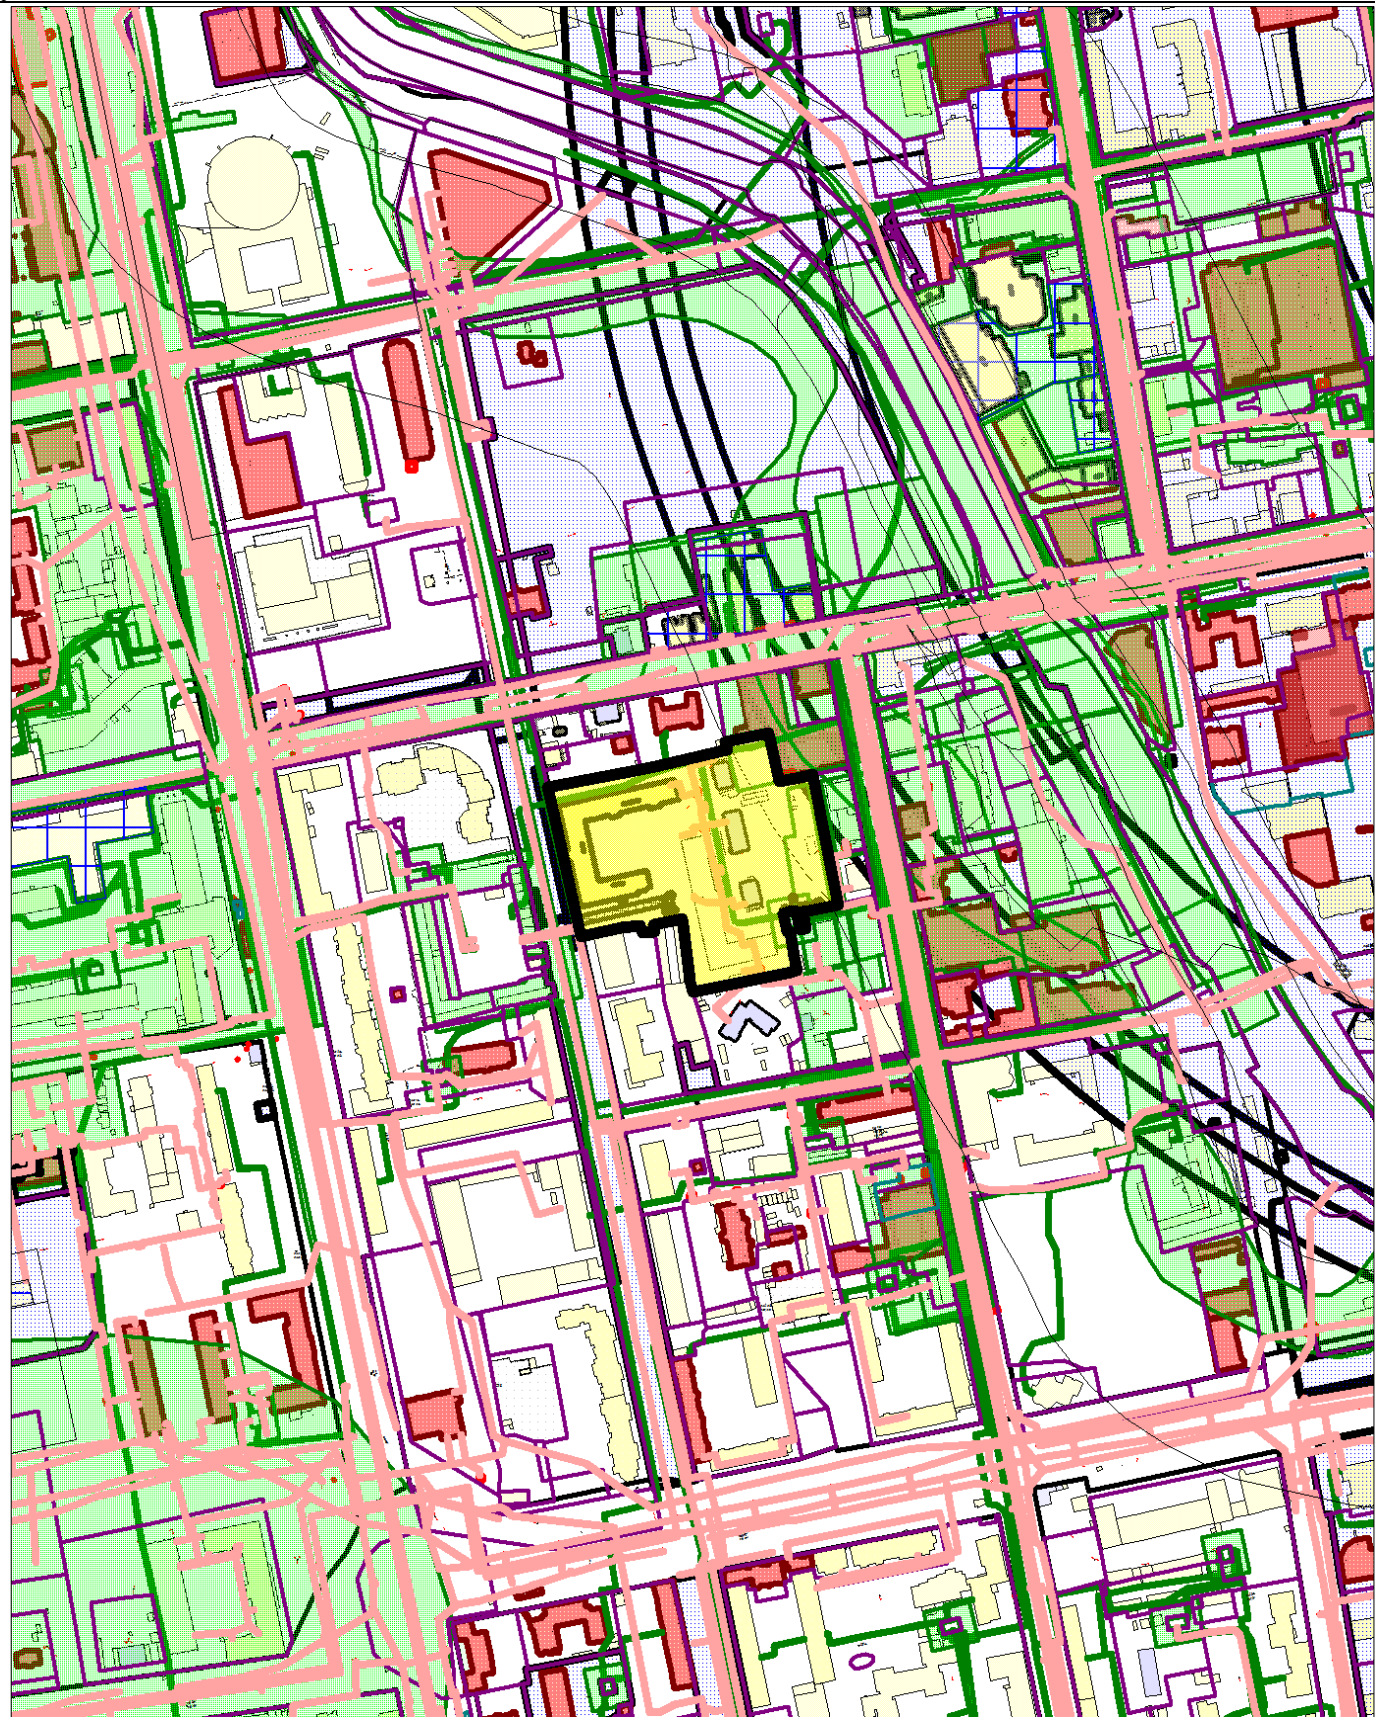

Экспликация объектов:

 - Местоположение земельного участка

Адрес: г. Екатеринбург, ул. Степана Разина

Масштаб: 1:5000

Дата: 17.08.2021