

02.02.2021 17:43:12

Копировал

Π 2 000" Архистудио"

Стадия Лист

AC-72-19 - AP2.2

Формат А2

		Экспликация помещен	uū		Отделочный план 2 этажа на отм. +3.040
Нон	1ер		Площадь, м	2 Кат. пом.	UIIIUE/IUYABIU II/IUA Z JIIIUXU HU UIIIM. +3.U4U
1A	1	-	5.04		
4.	+	Прихожая	5.86	+ +	
4.		Кухня 	4.61	+ +	
-	-	Сан.узел	+	+	X +
<del>                                     </del>		Гардебная	3.54	+-+	
<del>                                     </del>	_	Гардебная	3.54	+-+	$\begin{array}{c ccccccccccccccccccccccccccccccccccc$
4.	6   3	Жилая комната	16.33 56.34	+	$\left \begin{array}{c c} & 37.42 \\ 2\Delta & 80.47 \end{array}\right  \left \begin{array}{c c} & 37.42 \\ \hline \end{array}\right  \left \begin{array}{c c} & B-5 \\ \hline \end{array}\right  \left \begin{array}{c c} & 47.47 \\ \hline \end{array}\right  \right $
1Б			30.31		
3.	.1 П	Прихожая	6.55	$\perp \perp \downarrow$	
3.	2 K	Кухня	22.63		
3.	3 C	Сан.узел	4.61	$\perp \perp \downarrow$	(5.5) 17.18 18.61 18.61 14.50 15.94
3.	4 Г	Гардебная	2.18		
3.	5 Г	Гардебная	3.30		$\begin{bmatrix} 5.1 \\ \hline \\ \hline \end{bmatrix} $
3.	6 X	Жилая комната	15.74		$\begin{array}{c ccccccccccccccccccccccccccccccccccc$
1B	+		55.01	+	
2.	1 П	Прихожая	8.56	$\top$	$ \begin{array}{c ccccccccccccccccccccccccccccccccccc$
2.	2 K	Кухня	21.36		3.54   5.86   4.61 CI   D 4.61   6.55   2.18   6.55   4.13   6.55   4.13   6.55
2.	3 C		4.13		
-	-		4.08		
<del></del>	$\dashv$	 Жилая комната	16.47		
			54.60		$\begin{array}{ c c c c c c c c c c c c c c c c c c c$
2A	1	Danis was a	0.03	+	$\begin{array}{c ccccccccccccccccccccccccccccccccccc$
5.	$\dashv$	Прихожая	8.83	+ +	$\frac{20.24}{1}$
5.	+	-	24.05	+-+	$\begin{array}{c ccccccccccccccccccccccccccccccccccc$
-	-	Сан.узел	4.41	+	$\begin{array}{c ccccccccccccccccccccccccccccccccccc$
_	-	Гардеробная	2.51	+	$A \longrightarrow \begin{array}{ c c c c c c c c c c c c c c c c c c c$
	$\dashv$	Гардеробная 	3.25	+	
<u> </u>	$\dashv$	Жилая комната	17.18	+	
5.	/   *	Жилая комната	20.24 80.47	+	
3A			00.47		
1.	1 П	Прихожая	13.40		28200
1.	2 K	Кухня	18.61		
1.	3 C	Сан.узел	4.44		
1.	4 C	Сан.узел	4.77		Блок- схема ФФФФ ФФ Ф Ф Ф Ф Ф Ф Ф
1.	5 Г	Гардеробная	3.16	$\perp \perp \downarrow$	
1.	6 Ж	Жилая комната	16.20	Щ	• C2.4.8 C2.4.4 C2.4.4 C2.8.2 C2.8.4 C2.8.5 C2.1.5
1.	7 X	Жилая комната	14.50	$\perp \perp \downarrow$	1 (26)
1.	8 X	Жилая комната	18.79		
№ МОП			93.87	+	$ \begin{array}{ c c c c c c c c c c c c c c c c c c c$
1	-	Лифтовый холл	5.94	$\dagger \dagger$	
Взам. 2	$\dashv$	 Лестничная клетка	74.53	+	
	$\pm$		80.47		
					AC- 72- 19 - AP2.2
ח סמו					AC-72-10 - AI Z.Z
11001					Жилой комплекс "Времена года". Жилые дома 2.1, 2.2, 2.3, 2.4
					Изм. Кол.уч. Лист № док. Подпись Дата  ——————————————————————————————————
2 201.					ГИП Бозин Секция 2.2.1
2. Nº 100A.					Разработал Копытов
9-1					Н. контр. Садыкова Отбелочный план 2 этажа на оого Архистудио"
02.	02.202	21 17:43:14			п. контр. Сайыкой Копировал Формат А2

	Экспликация помеще	<u>:ниū</u>	
Номер	Наименование	Площадь, м <sup>2</sup> Кат.	0-2
1A		пом.	Отделочный план 3 этажа на отм.+6.080
4.1	Прихожая	5.86	
4.2	Кухня	22.46	
4.3	Сан.узел	4.47	
4.4	Гардебная	3.54	<b>1</b> (26)
4.5	Гардебная	3.54	$\begin{array}{c ccccccccccccccccccccccccccccccccccc$
4.6	Жилая комната	16.33	$(E) \xrightarrow{\mathbb{Z}} (I) $
15		56.20	$\begin{array}{c ccccccccccccccccccccccccccccccccccc$
3.1	Прихожая	6.55	2A 80.40   5.2   B-7   3A   93.77   3.77   1.6   1.7
3.2	Кухня	22.63	
-	Сан.узел	4.47	
<u> </u>	Гардебная	2.18	$\begin{array}{c ccccccccccccccccccccccccccccccccccc$
<u> </u>	Гардебная	3.30	$ \begin{array}{c ccccccccccccccccccccccccccccccccccc$
<u> </u>	Жилая комната	15.74	
-		54.87	
1B 2.1	Прихожая	8.49	$2 (26)  B_{\text{S}} $
-	Кухня	21.36	$ \begin{array}{c ccccccccccccccccccccccccccccccccccc$
	Сан.узел	4.07	
	Гардеробная	4.08	
	Жилая комната	16.47	
		54.47	$\begin{bmatrix} \frac{3.54}{2} \\ \frac{3.54}{2} \end{bmatrix}$
2A	_		$ \begin{array}{c ccccccccccccccccccccccccccccccccccc$
	Прихожая	8.83	1A   56.20   1B   54.47
	Кухня	24.05	$\frac{20.24}{20.24}$
<del>                                   </del>	Сан.узел	4.41	$\begin{array}{c ccccccccccccccccccccccccccccccccccc$
<del>                                   </del>	Гардеробная	2.44	$\begin{array}{c ccccccccccccccccccccccccccccccccccc$
	Гардеробная	3.25	$\begin{array}{c ccccccccccccccccccccccccccccccccccc$
	Жилая комната Жилая комната	17.18 20.24	
X	жилия комниши	80.40	
4			3575 425 2415 500, 1680 2055 845 2600 315, 2895 315, 3285 155 3450 155 3595
<del> </del>	Прихожая	13.40	28200
	Кухня	18.61	
<del> </del>	Сан.узел	4.44	
	Сан.узел	4.67	Блок- схема —
	Гардеробная	3.16	
	Жилая комната	16.20	1 (26) $ \begin{array}{c ccccccccccccccccccccccccccccccccccc$
	Жилая комната	14.50	$C_{2,4,5}$ $C_{2,4,5}$ $C_{2,3,3}$ $C_{2,2,3}$ $C_{2,1,4}$
Ha 4. 29	Жилая комната	93.77	
MOΠ		73.11	$\begin{array}{c ccccccccccccccccccccccccccccccccccc$
1	Лифтовый холл	5.94	
2	Лестничная клетка	32.04 37.98	1 2750 215 10 22200 1 2750 1 2
9-2140/6			АС-72-19 - АР2.2  Жилой комплекс "Времена года". Жилые дома 2.1, 2.2, 2.3, 2.4  Жилой комплекс "Времена года". Жилые дома 2.1, 2.2, 2.3, 2.4  ГИП Бозин Секция 2.2.1  П 4  Отделочный план 3 этажа на отм.+6.080. ООО" Архистудио"
	021 17:43:16		Н. контр. Садыкова Копировал Формат A2

Номер     Наименование     Площадь, м²     Кат. пом.       1A     —     —       4.1     Прихожая     5.86       4.2     Кухня     22.46	
1A ————————————————————————————————————	
4.2 Кухня 22.46	
4.3 Сан.узе <i>л</i> 4.37	
4.4 Гардебная 3.54 — — — — — — — — — — — — — — — — — — —	
4.5 Гардебная 3.54	
4.6   XUALIA KOMHAMA   16.33	
15   2A   80.33	
3.1 Прихожая  6.55  ————————————————————————————————	
3.2 Kyxha	
3.3 Can.yse/1 4.38 4.38 5.5 1.5 1.5 1.5 1.5 1.5 1.5 1.5 1.5 1.5	
3.4   apdeohas   2.18	14.50
5.5 Tapoconan (5.1)	
3.6 KU/IUSI KOMHUIIU	
$2 \left(26\right) \left(8\right) \left(8\right) \left(10\right) $	2 (26)
2.1 Прихожая 8.43 (3.4) (4.4) (4.3) (3.4)	
2.2 Кухня 21.36 1 1 5.86 1 4.37 1 1 6.55 2.18 1 4.31 1 4.01 1 1 1 1 1 1 1 1 1 1 1 1 1 1 1 1 1 1	6
2.5     Жилая комната       16.47	
$\begin{array}{c ccccccccccccccccccccccccccccccccccc$	
2A     1A     15.1 <t< th=""><th></th></t<>	
5.2 Кухня 24.05	18.79
$\bigvee$	
5.4 Γαρθεροδιαя 22.46 / 22.63 / 15.74 / 21.36 / 16.47 / 1	
5.5 Гардеробная 3.25	+
5.6 Жилая комната 17.18	
5.7     Жилая комната     20.24       3575     425     2415     500, 1680     2055     845     2600     315, 2895     315, 3285     725     3450     725     3595	
80.33 3A 28200	
1.1 Прихожая 13.40 1 1 12 13 14 15 16 15 16	(17)
1.2 Кухня 18.61	
1.3 Сан.узел 4.44	
— 1.4 Сан.узел 4.56 Блок- схема	
1.5 Гардеробная 3.16	⊕ ∔ ÷+•
1.6 Жилая комната 16.20 (2.3.4 ) (2.3.4 ) (2.3.4 ) (2.3.4 ) (2.2.2 ) (2.1.5 )	
2 1.7 AU/UN KOMHUIIU 14.30	
1.8     Жилая комната     18.79       3     93.66	
MON   C2,3,2*   C2,2,4     C2,1,3*	C2.1.1
1 Лифтовый холл 5.94	
2 Лестничная клетка 32.04	22222
37.98	
	AC- 72- 19 - AP2.2
Жилой комплекс "Времена года". Жил	тые дома 2.1. 2.2. 2.3. 2.4
Изм. Кол.уч. Лист № док. Подпись Дата	
<u>ГИП</u> Бозин Секция 2.2.1	Стадия Лист Листов
Разработал Копытов  ———————————————————————————————————	
	000" Архистудио"
Н. контр. Садыкова Садыкова Копировал	Формат А2

Инв. № подл.


	Экспликация помеще	<u>ний</u>	
Номер	Наименование	Площадь, м <sup>2</sup> Кат. пом.	Отделочный план 5 этажа на отм. +12.160
1A 4.1 Прихожая		5.86	
4.2 Кухня		22.46	
4.3 Сан.узел		4.03	$X$ $\longrightarrow$ $0-3$ $\longrightarrow$ $0-3$ $\longrightarrow$ $0-12$ $\longrightarrow$ $0-3$ $\longrightarrow$ $0-12$ $\longrightarrow$ $0-3$ $\longrightarrow$ $0-12$
4.4 Гардебная		3.54	
4.5 Гардебная		3.54	$E \longrightarrow B-8 \longrightarrow $
4.6 Жилая ком		16.33	$\left \begin{array}{c c} & 37.42 \\ 2 & 90.27 \end{array}\right $
		55.76	$\boxed{\mathcal{A}} \xrightarrow{\begin{array}{ c c c c c c c c c c c c c c c c c c $
1Б 3.1 Прихожая		6.55	
3.2 Кухня		22.63	$\begin{array}{ c c c c c c c c c c c c c c c c c c c$
3.3 Сан.узел		4.03	$ \begin{array}{c ccccccccccccccccccccccccccccccccccc$
3.4 Гардебная		2.18	
3.5 Гардебная		3.30	\$\frac{10}{10} \\ \ \ \ \ \ \ \ \ \ \ \ \ \ \ \ \ \
3.6 Жилая ком		15.74	
1R		54.43	
1В 2.1 Прихожая		8.35	$\begin{array}{c ccccccccccccccccccccccccccccccccccc$
2.2 Кухня		21.36	
2.3 Сан.узел		3.95	
2.4 Гардеробно		4.08	$\begin{array}{ c c c c c c c c c c c c c c c c c c c$
2.5 Жилая ком		16.47	$\begin{array}{ c c c c c c c c c c c c c c c c c c c$
2A		54.21	1A 55.76 1 1B 54.21 1B 54.21 1B 54.21
5.1 Прихожая		8.83	$\frac{20.24}{1}$
5.2 Кухня		24.05	$\begin{array}{c ccccccccccccccccccccccccccccccccccc$
5.3 Сан.узел		4.41	$ \mathcal{L} $ $ $
5.4 Гардеробно	ая	2.31	$\begin{array}{c ccccccccccccccccccccccccccccccccccc$
5.5 Гардеробно	ая	3.25	
5.6 Жилая ком	ната	17.18	3575 425, 2415 500 1680 2055 845 2600 315, 2895 315, 3285 125 3450 125 3595
5.7 Жилая ком	ната	20.24	28200
3A		80.27	
1.1 Прихожая		13.40	
1.2 Кухня		18.61	
1.3 Сан.узел		4.44	1 (06)
1.4 Сан.узел		4.45	1 (26) Блок- схема Ф Ф ФФФ ФФ Ф Ф Ф Ф Ф Ф Ф Ф Ф
1.5 Гардеробно		3.16	Q
1.6 Жилая ком	ната	16.20	
1.7 Жилая ком	ната	14.50	$\begin{bmatrix} C_2, I, 2 \\ C_2, I, 2 \end{bmatrix} \qquad \begin{bmatrix} C_2, I, 3 \\ C_2, I, 3 \end{bmatrix} \qquad \begin{bmatrix} C_2, I, 4 \\ C_2, I, 4 \end{bmatrix} \qquad \begin{bmatrix} C_2, I, 4 \\ C_2, I, 4 \end{bmatrix}$
1.8 Жилая ком	ната	18.79	
<u>М</u> ОП		93.55	
1 Лифтовый	холл	5.94	
2 Лестнична	я клетка	32.12	
		38.06	
			AC- 72- 19 - AP2.2
			Жилой комплекс "Времена года". Жилые дома 2.1, 2.2, 2.3, 2.4
			Изм. Кол.уч. Лист № док. Подпись Дата
			ГИП         Бозин         Секция 2.2.1         П         6
t 0 t			Разработал Копытов
p			Отделочный план 5 этажа на отм.+12.160  Н. контр. Садыкова Садыкова
02.02.2021 17:43:20			Н. контр. Садыкода Садыкода Кориловал Формат A2

Копировал

Формат А2

02.02.2021 17:43:20

## Отделочный план кровли этажа на отм. +15.400

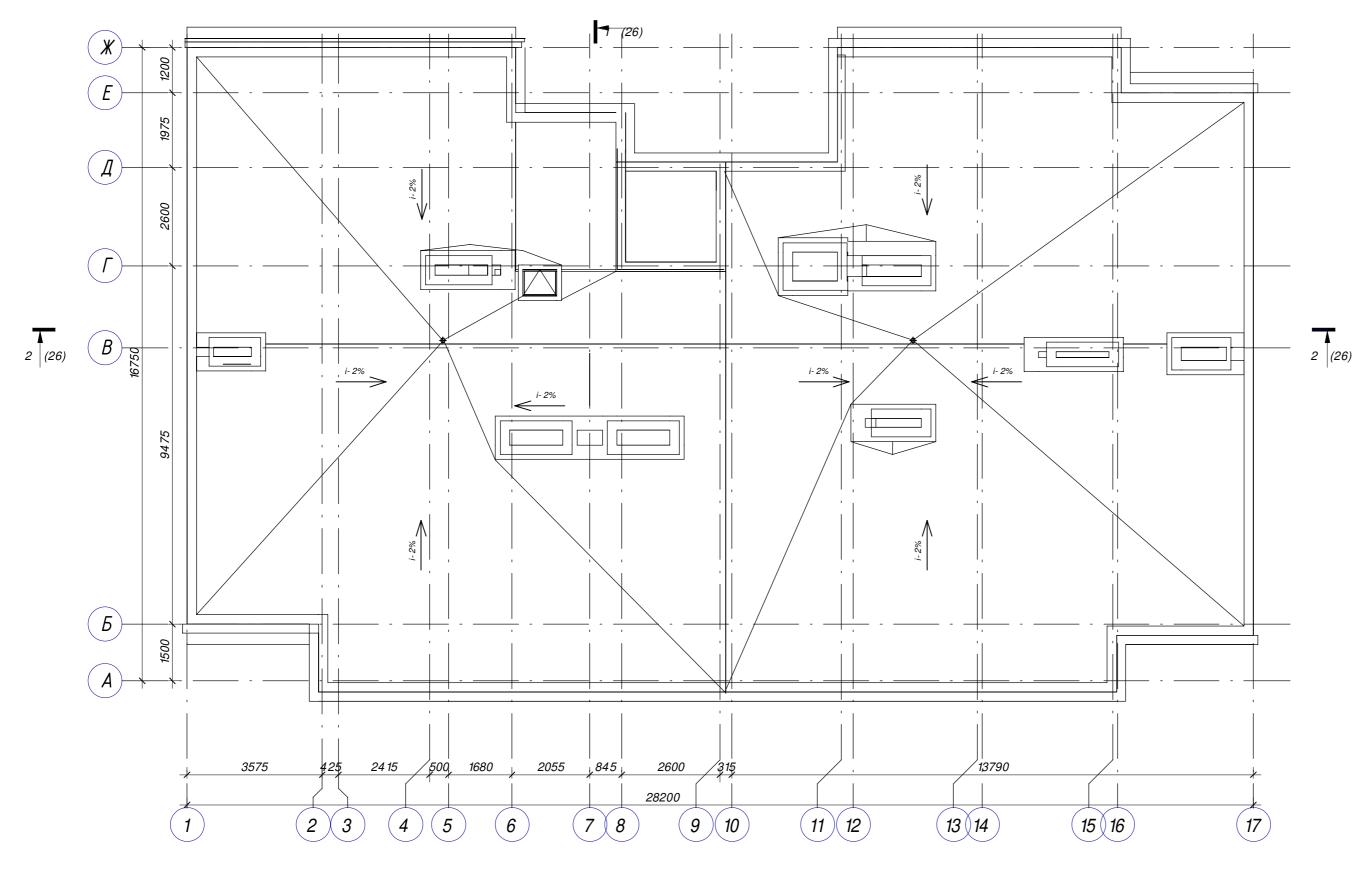

**\_** 

1 (26)

Взам. инв. №	
Подп. и дата	
Инв. № подл.	

						AC- 72- 19 - AP2.2				
						!   Жилой комплекс "Времена года". Жилые дома 2.1, 2.2, 2.3, 2.4				
Ізм.	Кол.уч.	Лист	№ док.	Подпись	Дата	,	, , ,			
om promy n							Стадия	Лист	Листов	
ıП		Бозин		Бозин		Секция 2.2.1	П	7		
зрай	Ботал	Копытов					11	/		
						План кровли на отм. +15.400	000" Архистудио"			
контр.		Садыко	ва							

	<u>Экспликация помещени</u>	<u>IŪ</u>	
Номер	Наименование	Площадь, м²	Кат. пом.
1A	D	F 40	
2.1	Прихожая	5.18	
2.2	Кухня	19.55	
2.3	Сан.узел	4.83	
2.4	Гардеробная	4.43	_
2.5	Жилая комната	21.25 55.24	_
1Б		33.24	
3.1	Прихожая	3.49	
3.2	Кухня-ниша	10.31	
3.3	Сан.узел	4.21	
3.4	Гардеробная	2.30	
3.5	Жилая комната	21.76	
4D		42.07	
1B 4.1	Прихожая	4.23	
4.2	Кухня-ниша	5.35	
4.3	Сан.узел	4.53	_
4.4	Жилая комната	18.70	
4.4	Munus Komhulila	32.81	
2A			
1.1	Прихожая	9.02	
1.2	Кухня	19.34	
1.3	Сан.узел	4.45	
1.4	Гардеробная	2.60	
1.5	Гардеробная	4.25	
1.6	Жилая комната	14.64	
1.7	Жилая комната	19.76	
2Б		74.06	_
6.1	Прихожая	13.80	
6.2	Кухня	21.77	
6.3	Сан.узел	5.02	
6.4	Гардеробная	4.63	
6.5	Гардеробная	8.13	
6.6	Жилая комната	14.74	
6.7	Жилая комната	21.86	
6.8	Терраса	6.56	
	1.000	96.51	
3A			
5.1	Прихожая	11.36	
5.2	Кухня	18.19	
5.3	Сан.узел	3.03	
5.4	Сан.узел	4.00	
5.5	Гардеробная	2.37	
5.6	Жилая комната	15.83	
5.7	Жилая комната	15.21	
5.8	Жилая комната	22.63	
5.9	Лоджия	3.69	<u> </u>
5.10	Терраса	4.01	
i		400 20	

#### Примечание:

100.32

15.62


41.11


5.94

62.67

- 1. Спецификация заполнения дверных и оконых проемов смотри лист АС-11.
- 2. Ведомость отделки, экспликацию полов смотри лист АС- 12.
- 3. Ограждение лестниц, балконов и лоджий разработаны на листах АС-22, АС-23.
- 4. Корзина для кодиционера КДК-1 разработана на листе АС-24.
- 5. Условные обозначения смотри лист АС-1.

## Отделочный план 1 этажа на отм. 0.000

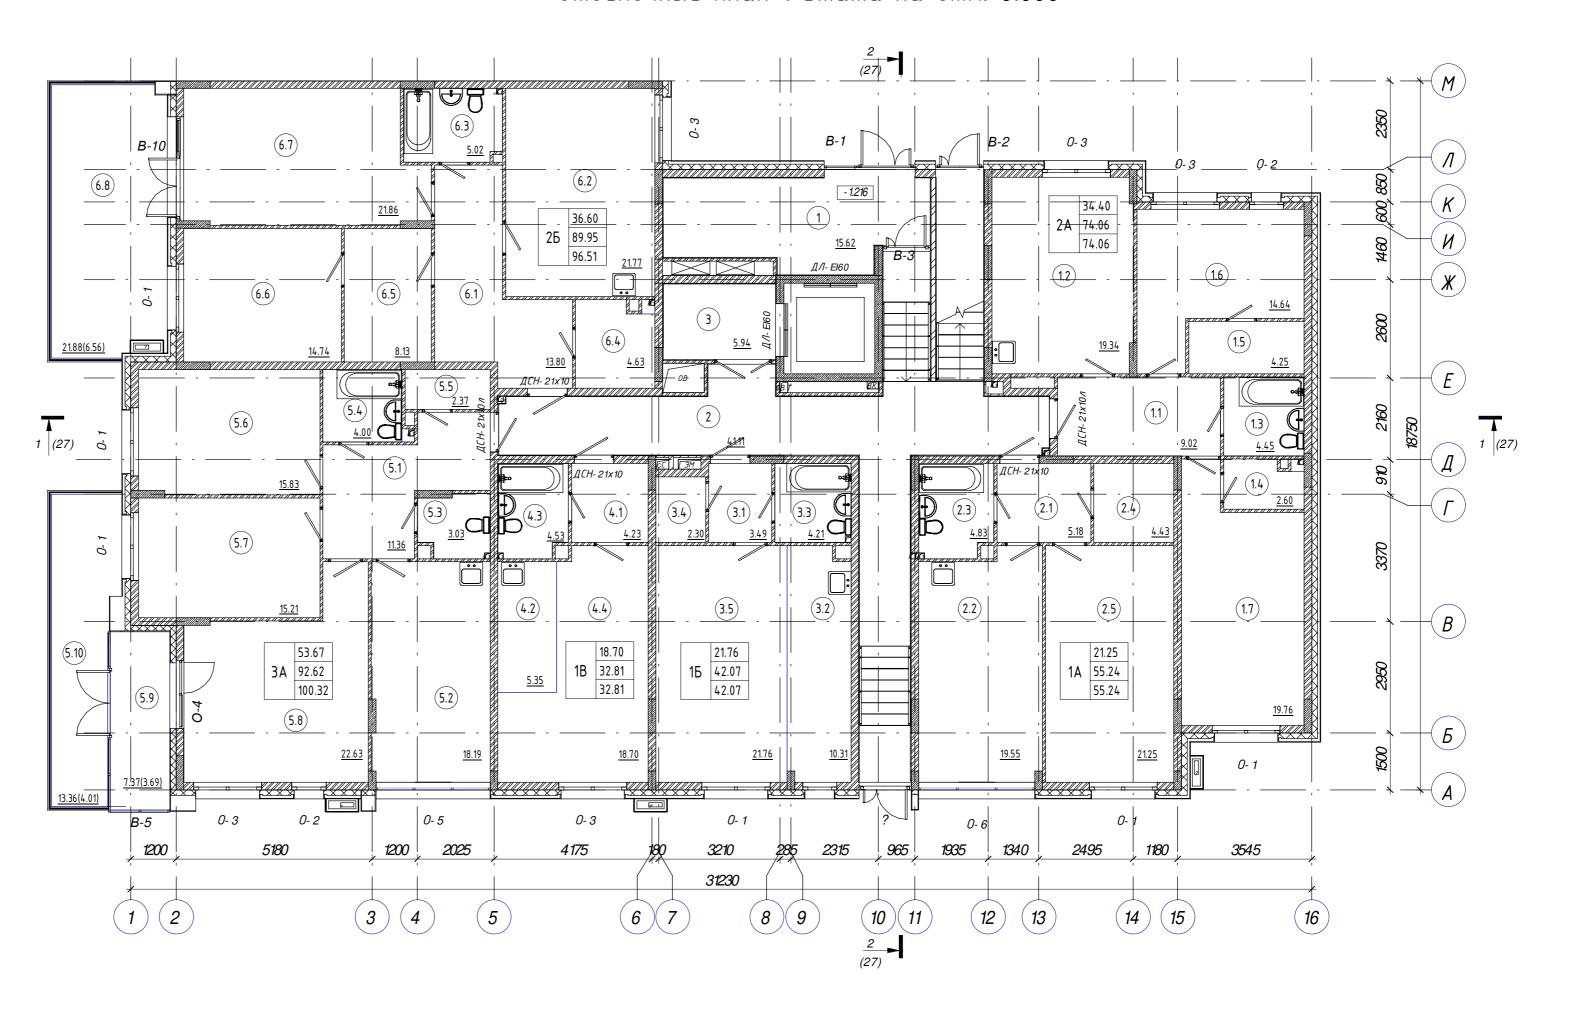

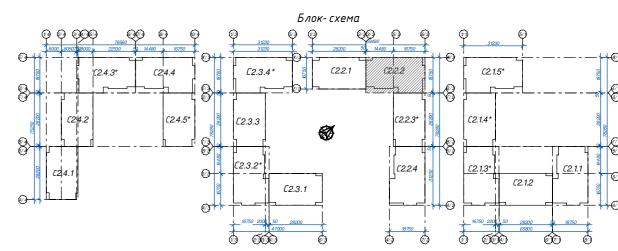

						1 1 1 1 1 1 1 1 1 1 1 1 1 1 1 1 1 1 1	0 00	65800		
								AC- 72- 1	9 - AP2.2	
Изм	Кол.уч.	Лист	№ док.	Подпись	Дата	Жилой комплекс "Времена года"				
71311.	inonig ii	7700111	III OOK.	Hoonaca	дата		Стадия	Лист	Листов	
ГИП	Бозин				Секция 2.2.2	П	8			
Разра	δοπαл	Копыто	в				11	0		
Н. контр. Саді		Садыко	8a			Отделочный план 1 этажа на отм. 0.000.	000 "Архі		тудио"	
7. KOH	IIIμ.	CUUBIKU	υu							

03.02.2021 10:03:45

1 Тамбур

2 Лестничная клетка

Лифтовый холл


МОП


Формат А2

Копировал

Номер	Наименование	Площадь, м²	K
1A		,	n
2.1	Прихожая	5.18	T
2.2	Кухня	19.55	Γ
2.3	Сан.узел	4.70	T
2.4	Гардеробная	4.43	T
2.5	Жилая комната	21.25	
		55.11	
15			
3.1	Прихожая	5.17	L
3.2	Кухня	19.58	L
3.3	Сан.узел	4.73	L
3.4	Гардеробная	3.94	
3.5	Жилая комната	21.25	
1B		54.67	L
4.1	Прихожая	4.23	
4.2	Кухня-ниша	5.35	
4.3	Сан.узел	4.40	$\vdash$
4.4	Жилая комната	18.70	-
		32.68	H
2A			F
1.1	Прихожая	9.02	L
1.2	Кухня	19.34	L
1.3	Сан.узел	4.45	L
1.4	Гардеробная	2.53	
1.5	Гардеробная	4.25	L
1.6	Жилая комната	14.64	
1.7	Жилая комната	19.76	
2Б		73.99	
6.1	Прихожая	13.80	H
6.2	Кухня	21.77	$\vdash$
6.3	Сан.узел	4.95	$\vdash$
6.4	Гардеробная	4.54	
6.5	Гардеробная	8.13	$\vdash$
6.6	Тароерооная Жилая комната	14.74	$\vdash$
			_
6.7	Жилая комната	21.86 89.79	_
3A		37.17	L
5.1	Прихожая	11.36	
5.2	Кухня	18.19	L
5.3	Сан.узел	2.91	
5.4	Сан.узел	4.00	
5.5	Гардеробная	2.35	
5.6	Жилая комната	15.83	
5.7	Жилая комната	15.21	
5.8	Жилая комната	22.63	
5.9	Лоджия	3.71	
		96.19	t
МОП			Ĺ
1	Лифтовый холл	5.94	L
2	Лестничная клетка	35.55	

## Отделочный план 2 этажа на отм. +3.040

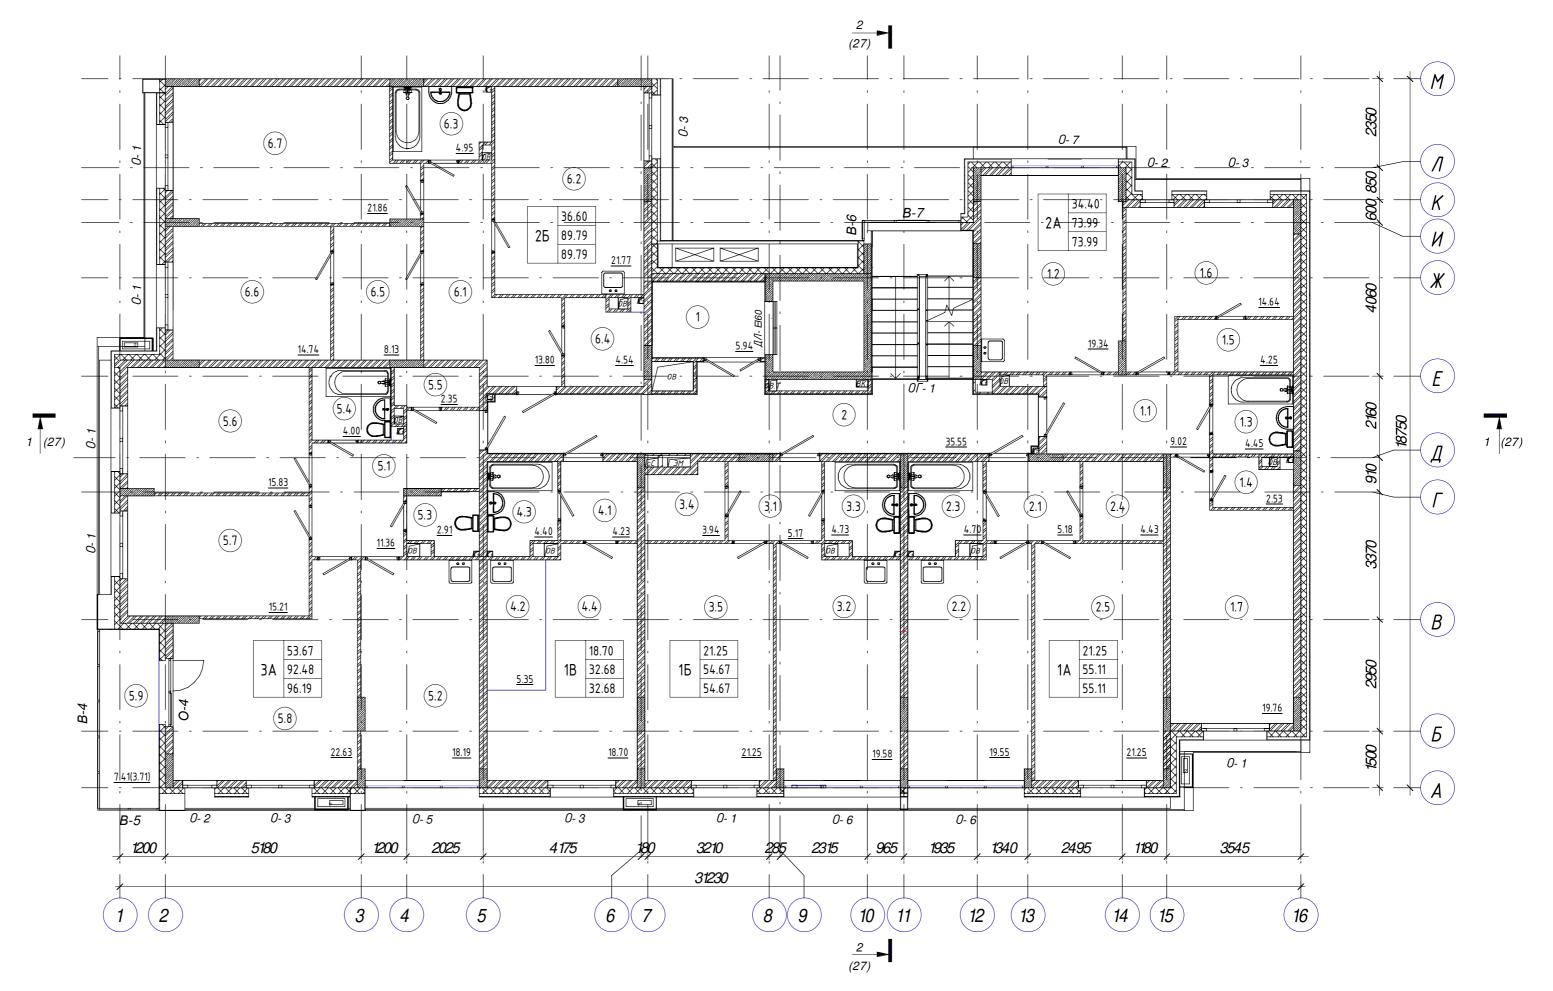

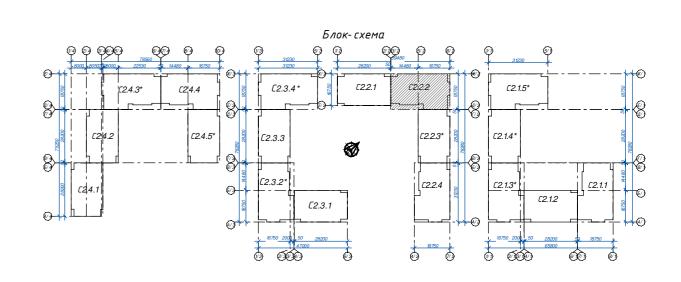

# Изм. Кол.уч. Лист № док. Подпись Дата

Садыкова

Жилой комплекс "Времена года" Стадия Лист

Секция 2.2.2 Разработал Копытов Отделочный план 2 этажа на

Примечание:

- 1. Спецификация заполнения дверных и оконых проемов смотри лист АС-11.
- 2. Ведомость отделки, экспликацию полов смотри лист АС-12.
- 3. Ограждение лестниц, балконов и лоджий разработаны на листах АС-22, АС-23.
- 4. Корзина для кодиционера КДК-1 разработана на листе АС-24
- 5. Условные обозначения смотри лист АС-1.

03.02.2021 10:03:45

Копировал

отм.+3.040

Формат А2

Π

AC-72-19 - AP2.2


9

000 "АрхиСтудио"

Листов

Номер	Наименование	Площадь, м²	Ka no
1A			
2.1	Прихожая	5.18	_
2.2	Кухня	19.55	
2.3	Сан.узел	4.57	
2.4	Гардеробная	4.43	
2.5	Жилая комната	21.25	
1Б		54.98	
3.1	Прихожая	5.17	
3.2	Кухня	19.58	
3.3	Сан.узел	4.60	
3.4	Гардеробная	3.94	
3.5	Жилая комната	21.25	
		54.54	
1B 4.1	Прихожая	4.23	$\vdash$
4.1		5.35	$\vdash$
	Кухня-ниша		_
4.3	Сан.узел	4.27	$\vdash$
4.4	Жилая комната	18.70 32.55	$\vdash$
2A		32.33	
1.1	Прихожая	9.02	
1.2	Кухня	19.34	
1.3	Сан.узел	4.45	
1.4	Гардеробная	2.47	
1.5	Гардеробная	4.25	
1.6	Жилая комната	14.64	
1.7	Жилая комната	19.76	
2Б		73.93	
6.1	Прихожая	13.80	
6.2	Кухня	21.77	
6.3	Сан.узел	4.88	
6.4	Гардеробная	4.44	
6.5	Гардеробная	8.13	
6.6	Жилая комната	14.74	$\vdash$
6.7	Жилая комната	21.86	$\vdash$
U. I	παπαπ κονιπαιίία	89.62	$\vdash$
3A			
5.1	Прихожая	11.36	
5.2	Кухня	18.19	
5.3	Сан.узел	2.78	
5.4	Сан.узел	4.00	
5.5	Гардеробная	2.29	
5.6	Жилая комната	15.83	
5.7	Жилая комната	15.21	
5.8	Жилая комната	22.63	
5.9	Лоджия	3.71	
моп		96.00	
МОП 1	Лифтовый холл	5.94	$\vdash$
2	Лестничная клетка	35.55	$\vdash$
	ACCINING INGA KACIIIKU	41.49	<u> </u>

#### Отделочный план 3 этажа на отм.+6.080 $\frac{2}{(27)}$ +(M)(6.7) 34.40 21.86 B-7 <u>36.60</u> 2Б 89.62 -2<del>A 73.93</del> 73.93 89.62 1.2 - OB M 6.5 (6.6) (6.1) 1.5 <u>19.34</u> 14.74 8.13 1.1 2 (5.6) 1 (27) 35.55 9.02 <u>15.83</u> 2.3 4.57 7 08 3.4 4.1 (2.1) 5.18 (5.7) (1.7) (3.2) (2.5) 4.4 <u>15.21</u> B 21.25 1B 32.55 32.55 3A 92.29 1Б 54.54 1A 54.98 5.35 96.00 (5.2) 54.54 54.98 5.9 (5.8) 22.63 18.19 18.70 21.25 19.58 19.55 0- 1 0-5 0-3 0-6 0-2 *5180* 1200 4175 1180 2025 3210 285 2315 1935 2495 *3545* 31230 1 2 (3) 4 5 6 (7) (9) (10)(11) (12) (13) (14) (15) (16)

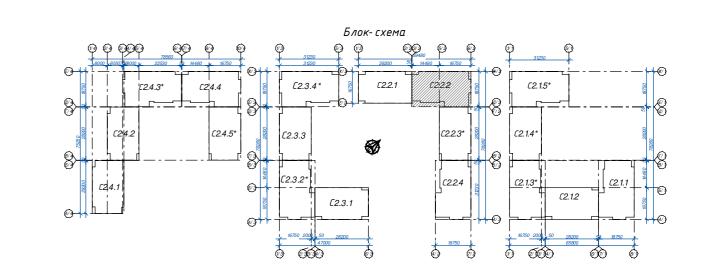

Садыкова

Жилой комплекс "Времена года" Изм. Кол.уч. Лист № док. Подпись

Секция 2.2.2 Разработал Копытов Отделочный план 3 этажа на

2. Ведомость отделки, экспликацию полов смотри лист АС- 12. 3. Ограждение лестниц, балконов и лоджий разработаны на листах АС-22, АС-23.

1. Спецификация заполнения дверных и оконых проемов смотри лист АС-11.

4. Корзина для кодиционера КДК-1 разработана на листе АС-24

5. Условные обозначения смотри лист АС-1.

Примечание:

Копировал

отм.+6.080.

Формат А2

Стадия

Π


AC-72-19 - AP2.2


Листов

Лист

10

Номер	Наименование	Площадь, м²	K
1A 2.1	Прихожая	5.18	$\vdash$
2.1		19.55	┝
	Кухня		$\vdash$
2.3	Сан.узел	4.47	H
2.4	Гардеробная 	4.43	L
2.5	Жилая комната	21.25 54.88	L
1Б		34.00	L
3.1	Прихожая	5.17	
3.2	Кухня	19.58	L
3.3	Сан.узел	4.49	
3.4	Гардеробная	3.94	
3.5	Жилая комната	21.25	
1B		54.43	
4.1	Прихожая	4.23	H
4.2	Кухня-ниша	5.35	H
4.3	Сан.узел	4.16	H
4.4	Жилая комната	18.70	$\vdash$
		32.44	$\vdash$
2A			
1.1	Прихожая	9.02	L
1.2	Кухня	19.34	L
1.3	Сан.узел	4.45	L
1.4	Гардеробная	2.40	L
1.5	Гардеробная	4.25	L
1.6	Жилая комната	14.64	L
1.7	Жилая комната	19.76	L
2Б		73.86	L
6.1	Прихожая	13.80	
6.2	Кухня	21.77	
6.3	Сан.узел	4.82	
6.4	Гардеробная	4.35	Ī
6.5	Гардеробная	8.13	
6.6	Жилая комната	14.74	T
6.7	Жилая комната	21.86	T
2.4		89.47	L
3A 5.1	Прихожая	11.36	$\vdash$
5.2	Кухня	18.19	$\vdash$
5.3	Сан.узел	2.67	$\vdash$
5.4	Сан.узел	4.00	$\vdash$
5.5	Гардеробная	2.22	$\vdash$
5.6	Тароерооная Жилая комната	15.83	$\vdash$
5.0 5.7		15.83	$\vdash$
	Жилая комната		$\vdash$
5.8	Жилая комната	22.63	$\vdash$
5.9	Лоджия	3.71 95.82	L
МОП		73.02	L
1	Лифтовый холл	5.94	L
2	Лестничная клетка	35.55	L
		41.49	آ

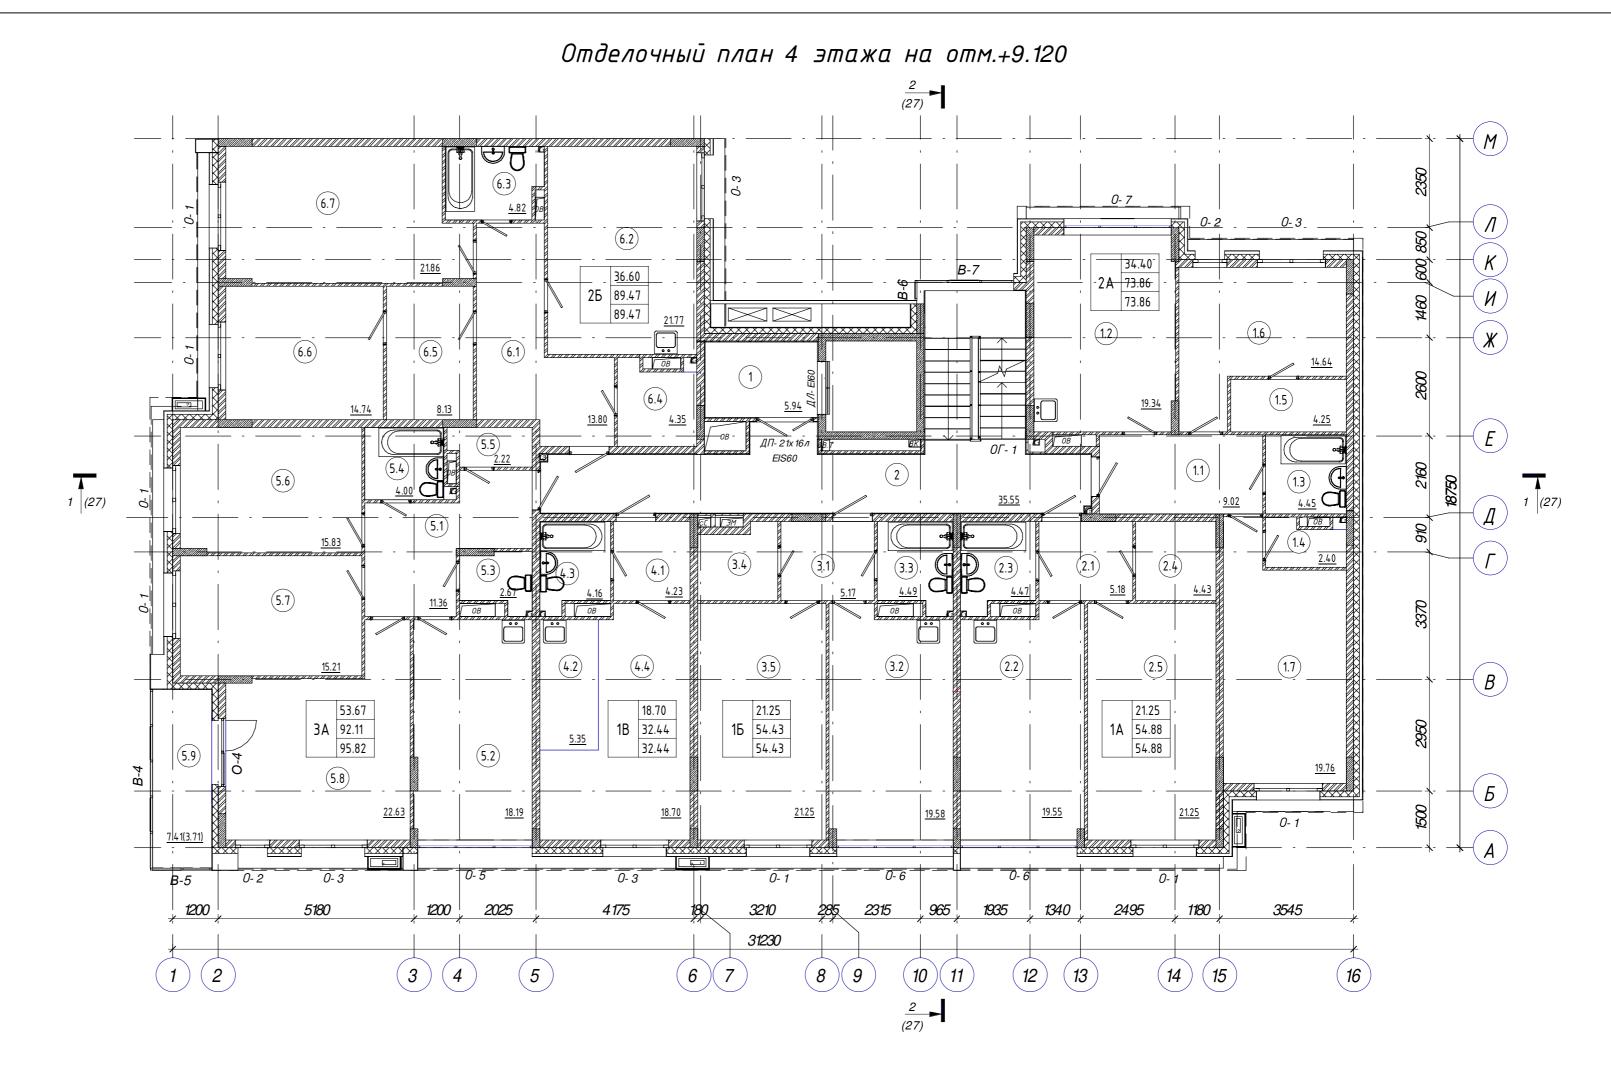

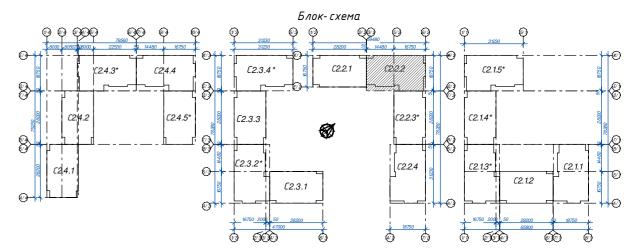


#### 1. Спецификация заполнения дверных и оконых проемов смотри лист АС-11.


- 2. Ведомость отделки, экспликацию полов смотри лист АС- 12.
- 3. Ограждение лестниц, балконов и лоджий разработаны на листах АС-22, АС-23.
- 4. Корзина для кодиционера КДК-1 разработана на листе АС-24
- 5. Условные обозначения смотри лист АС-1.

Примечание:

						AC- 72- 19 - AP2.2											
						Жилой комплекс "Времена года"											
Изм.	Кол.уч.	Лист	№ док.	Подпись	Дата												
							Стадия	Лист	Листов								
ИΠ		Бозин		Бозин	Бозин	Бозин	Бозин	Бозин	Бозин	Бозин				Секция 2.2.2	П	11	
азра	δοπαл	Копытов				11	11										
								Отделочный план 4 этажа на									
						отм.+9.120.	000	ο "Αρχυζι	пудио"								
кон	mp.	Садыко	ва			0111171.+9.120.											

Номер	Наименование	Площадь, м <sup>2</sup>	Кат пом.
1A 2.1	Прихожая	5.18	
2.2	Кухня	19.55	
2.3	Сан.узел	4.16	
2.4	Гардеробная	4.43	
2.5	Жилая комната	21.25	
		54.57	
<u>1Б</u> 3.1	Прихожая	5.17	
3.2	Кухня	19.58	
3.3	Сан.узел	4.18	
3.4	Гардеробная	3.94	
3.5	Жилая комната	21.25	
ر.د	Manay Kormania	54.12	
1B			
4.1	Прихожая	4.23	
4.2	Кухня-ниша	5.35	_
4.3	Сан.узел	3.91	
4.4	Жилая комната	18.70 32.19	_
2A		32.17	
1.1	Прихожая	9.02	
1.2	Кухня	19.34	
1.3	Сан.узел	4.45	
1.4	Гардеробная	2.33	
1.5	Гардеробная	4.25	
1.6	Жилая комната	14.64	
1.7	Жилая комната	19.76	
2Б		73.79	
6.1	Прихожая	13.80	
6.2	Кухня	21.77	
6.3	Сан.узел	4.75	
6.4	Гардеробная	4.25	
6.5	Гардеробная	8.13	
6.6	Жилая комната	14.74	
6.7	Жилая комната	21.86	
3A		89.30	
3A 5.1	Прихожая	11.36	
5.2	Кухня	18.13	
5.3	Сан.узел	2.39	
5.4	Сан.узел	4.00	
5.5	Гардеробная	2.15	
5.6	Жилая комната	15.83	
5.7	Жилая комната	15.21	
5.8	Жилая комната	22.63	
5.9	Лоджия	3.71	
		95.41	
M0Π 1		5.07	
1	Лифтовый холл	5.94	_
2	Лестничная клетка	35.55 41.49	

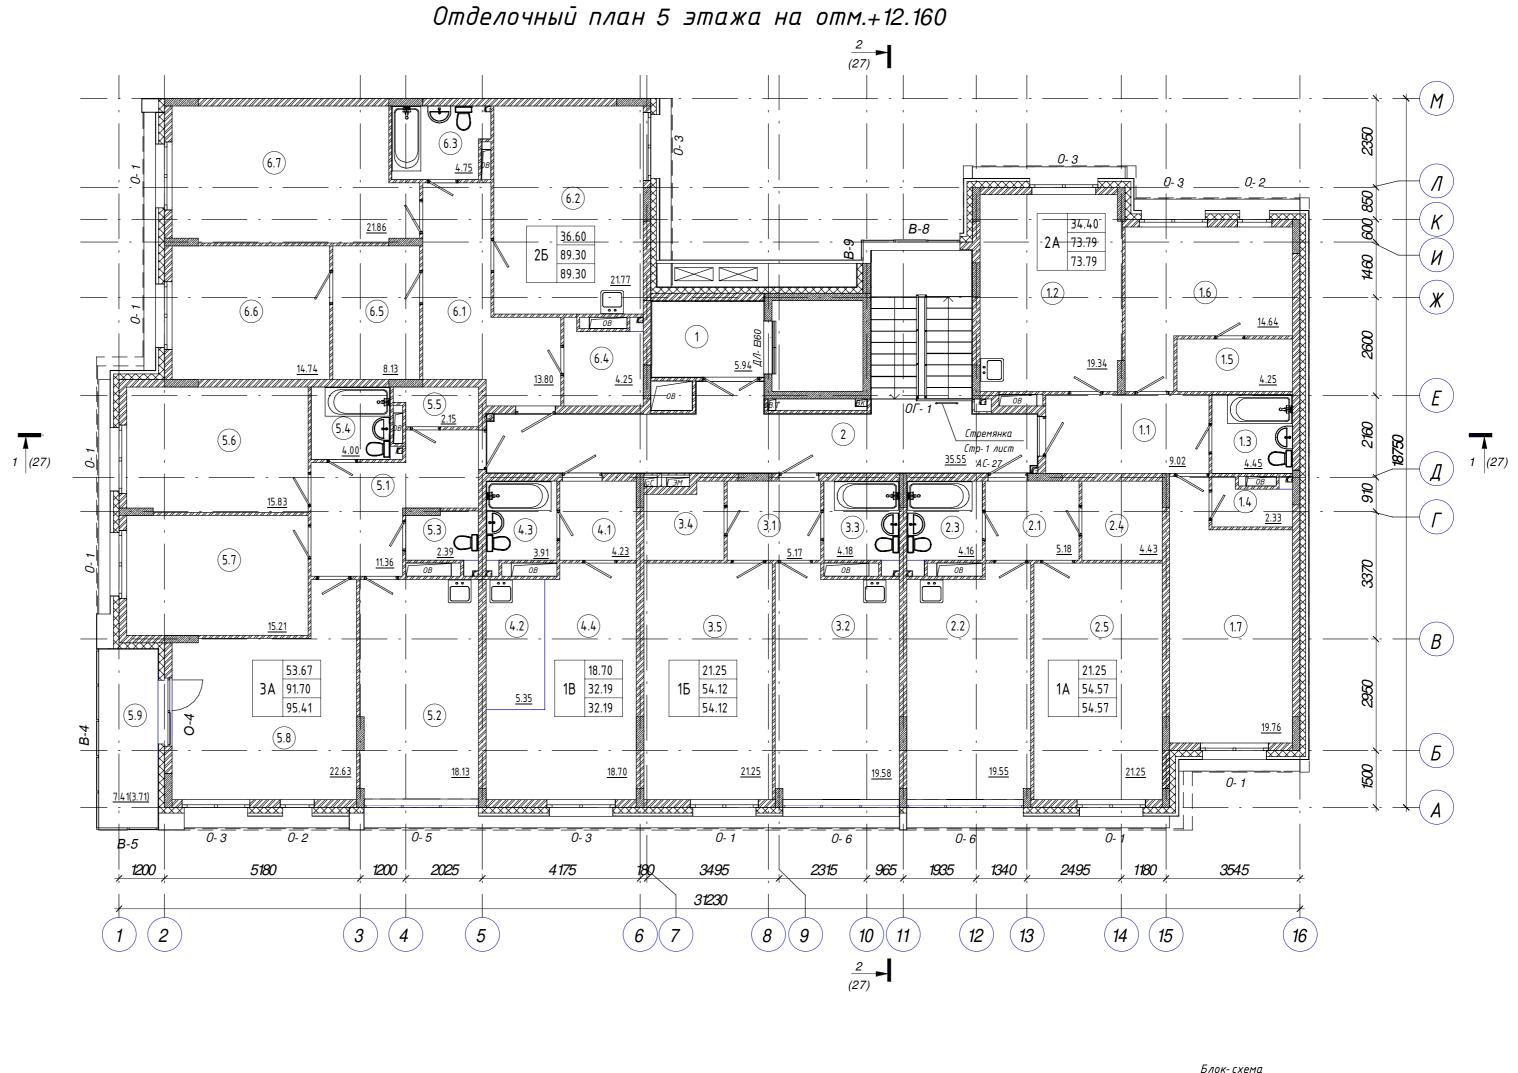

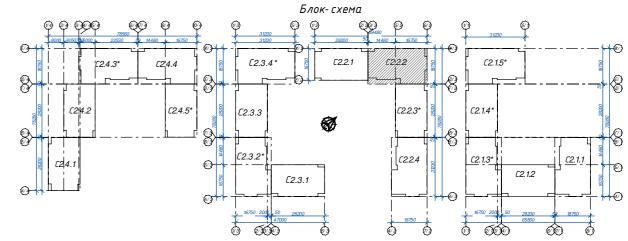

Жилой комплекс "Времена года"

Изм. Кол.уч. Лист № док. Подпись

Садыкова

Стадия Секция 2.2.2 Π Разработал Копытов Отделочный план 5 этажа на отм.

2. Ведомость отделки, экспликацию полов смотри лист АС-12. 3. Ограждение лестниц, балконов и лоджий разработаны на листах АС-22, АС-23.

1. Спецификация заполнения дверных и оконых проемов смотри лист АС-11.

4. Корзина для кодиционера КДК-1 разработана на листе АС-24

5. Условные обозначения смотри лист АС-1.

Примечание:

Копировал

+12.160.


Формат А2

AC-72-19 - AP2.2

Листов

Лист


12

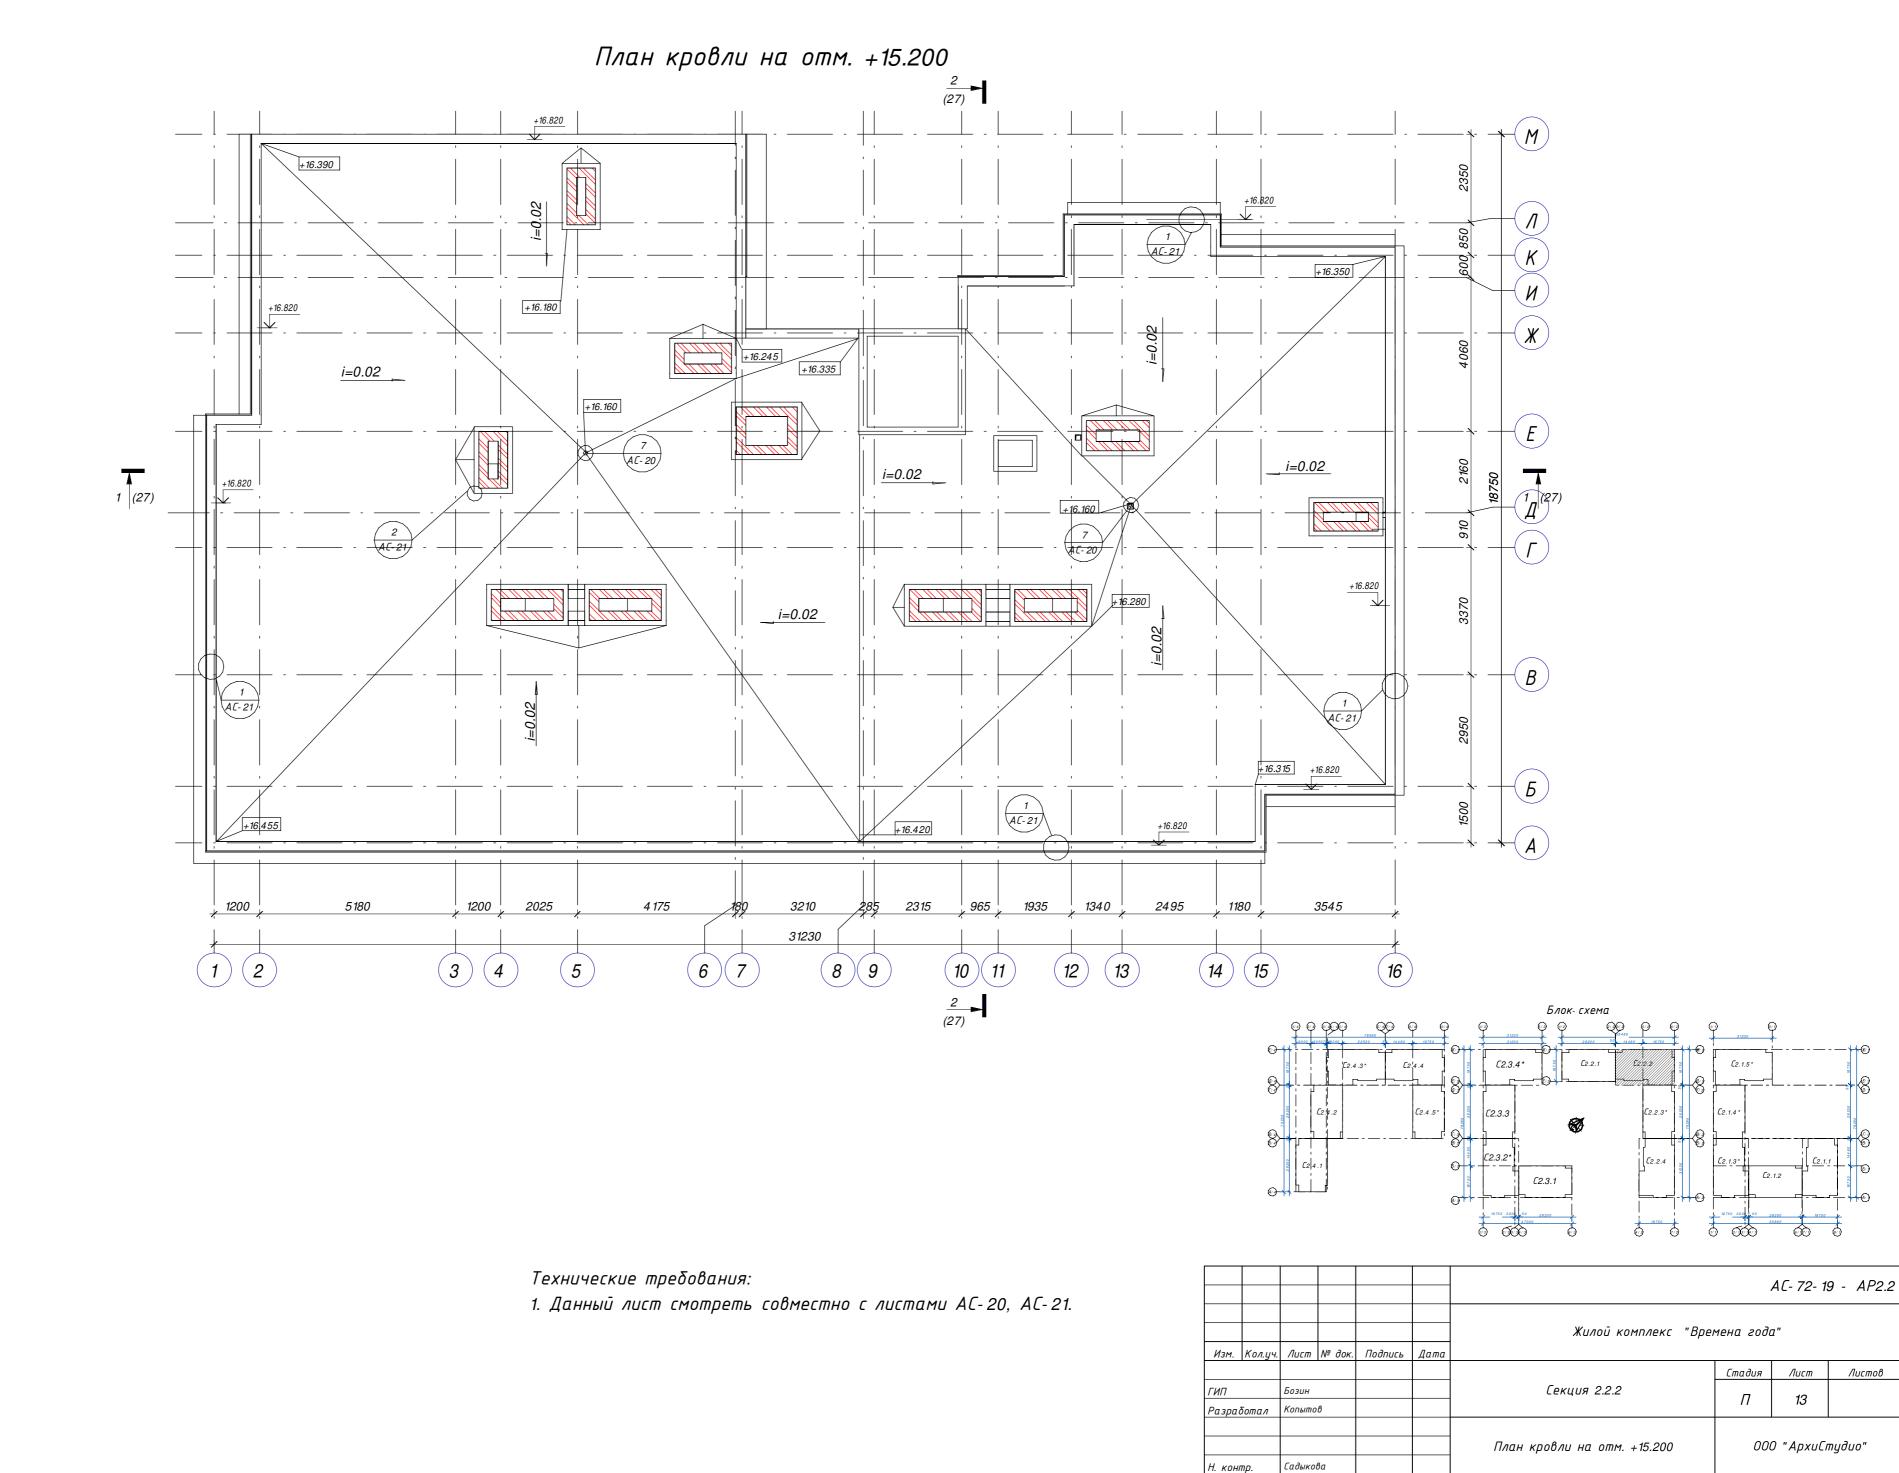

02.02.2021 17:45:12

Копировал Формат А2

Номер	Наименование	Площадь, м²	Кат. пом.
1A		F.06	
4.1	Прихожая	5.86	
4.2	Кухня	4.77	
4.5	Сан.узел	3.54	
-	Гардебная	3.54	
4.5	Гардебная Жилая комната	16.33	
	+		
4.7	Терраса	5.78	
1Б		32.23	
3.1	Прихожая	6.55	
3.2	Кухня	22.63	
3.3	Сан.узел	4.78	
3.4	Гардебная	2.18	
3.5	Гардебная	3.30	
3.6	Жилая комната	15.74	
3.7	Терраса	5.48	
1B		60.66	
2.1	Прихожая	8.65	
2.2	Кухня	21.36	
2.3	Сан.узел	4.18	
2.4	Гардеробная	4.08	
2.5	Жилая комната	16.47	
2.6	Терраса	5.63	
	1	60.37	
2A			
5.1	Прихожая	8.83	
5.2	Кухня	24.05	
5.3	Сан.узел	4.41	
5.4	Гардеробная	2.57	
5.5	Гардеробная	3.25	
5.6	Жилая комната	17.18	
5.7	Жилая комната	20.24 80.53	
3A		00.55	
1.1	Прихожая	13.40	
1.2	Кухня	18.61	
1.3	Сан.узел	4.44	
1.4	Сан.узел	4.88	
1.5	Гардеробная	3.16	
1.6	Жилая комната	16.20	
1.7	Жилая комната	14.50	
1.8	Жилая комната	18.79	
MOE		93.98	
M0Π 1.1	Тамбур	16.47	
1.2	Лестничная клетка	26.18	
1.3	Лифтовый холл	5.94	
5	Лестничная клетка 2	7.06	
<u> </u>	The state of the s	55.65	
	•		

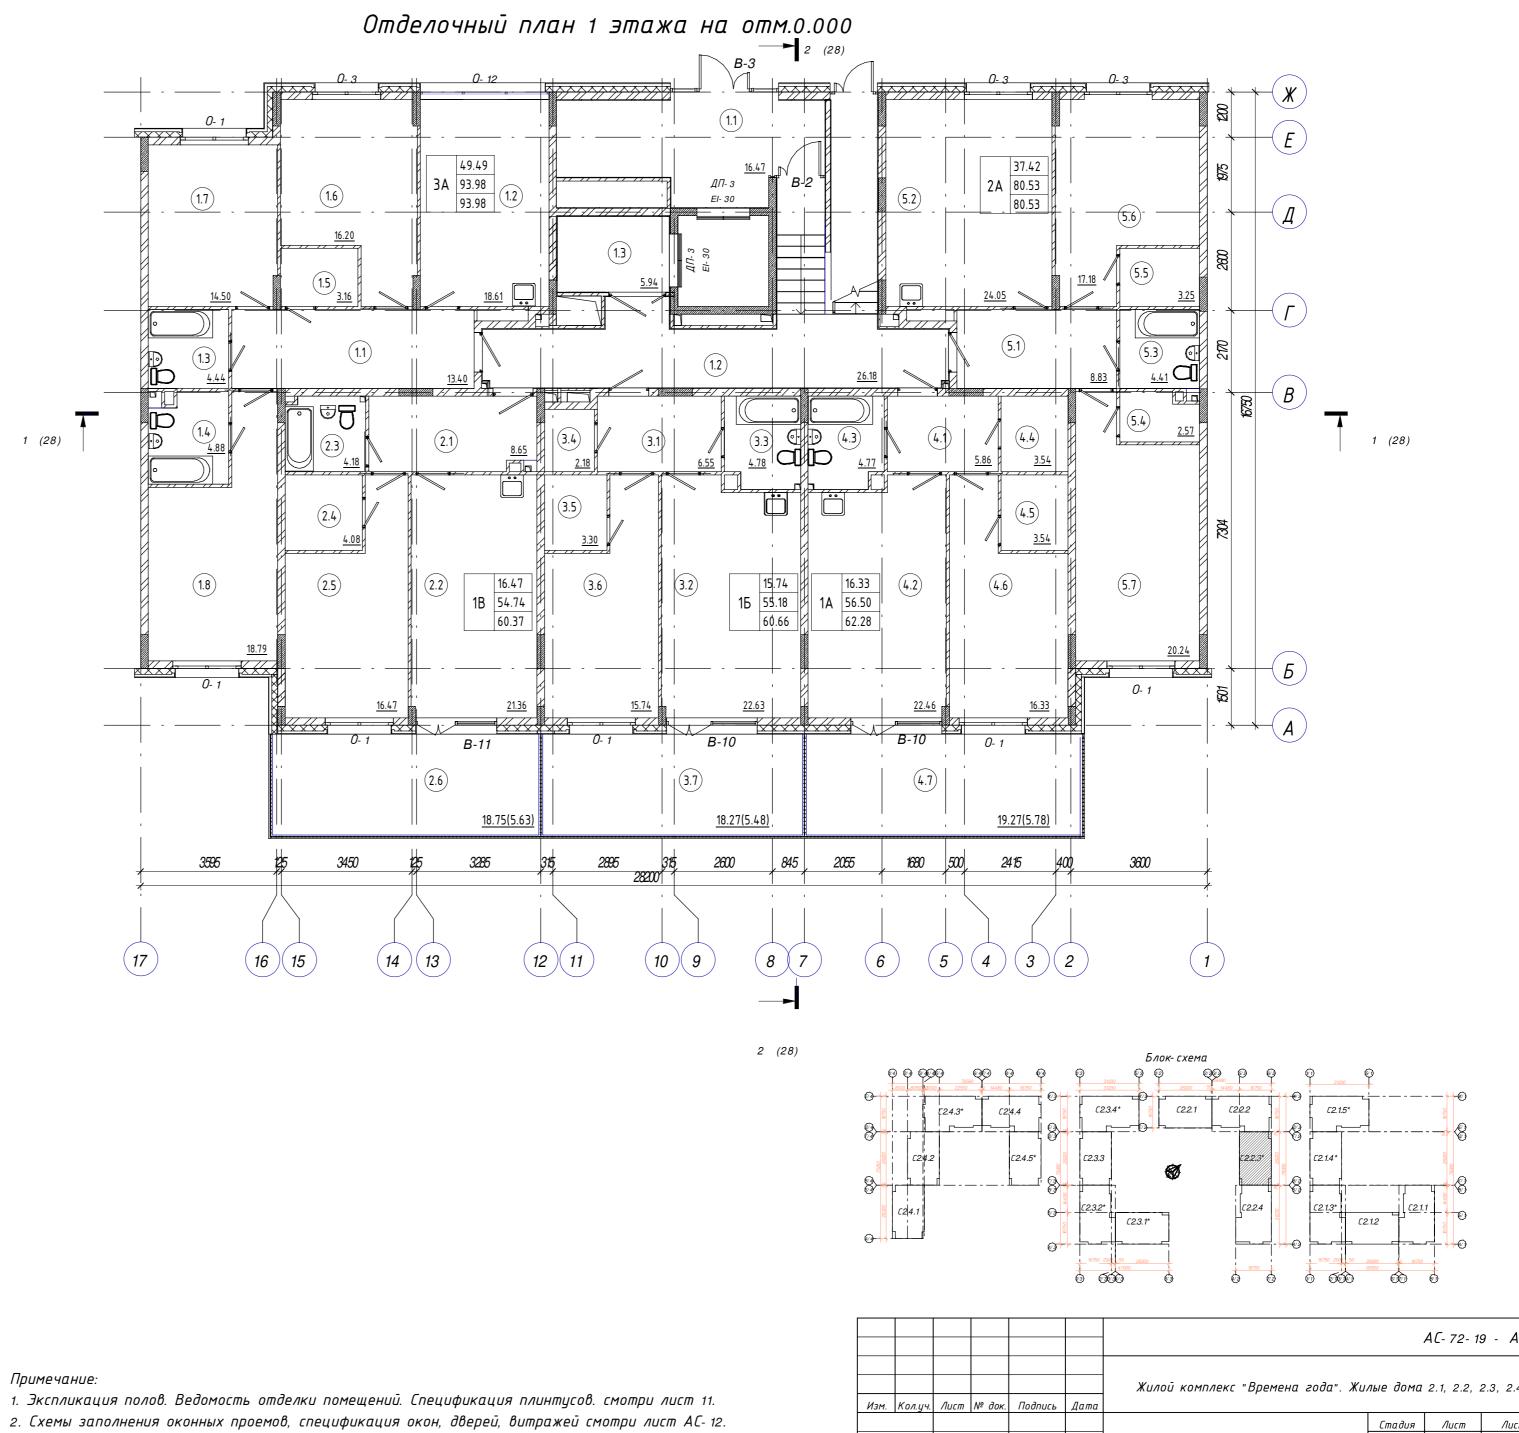


- 3. Ограждение лестниц, балконов и лоджий разработаны на листах АС-22, АС-23 БС 2.2.1.
- 4. Корзина для кодиционера КДК-1 разработана на листе АС-24 БС 2.2.1
- 5. Условные обозначения смотри лист АС-1.

03.02.2021 10:06:32

Формат А2

Копировал

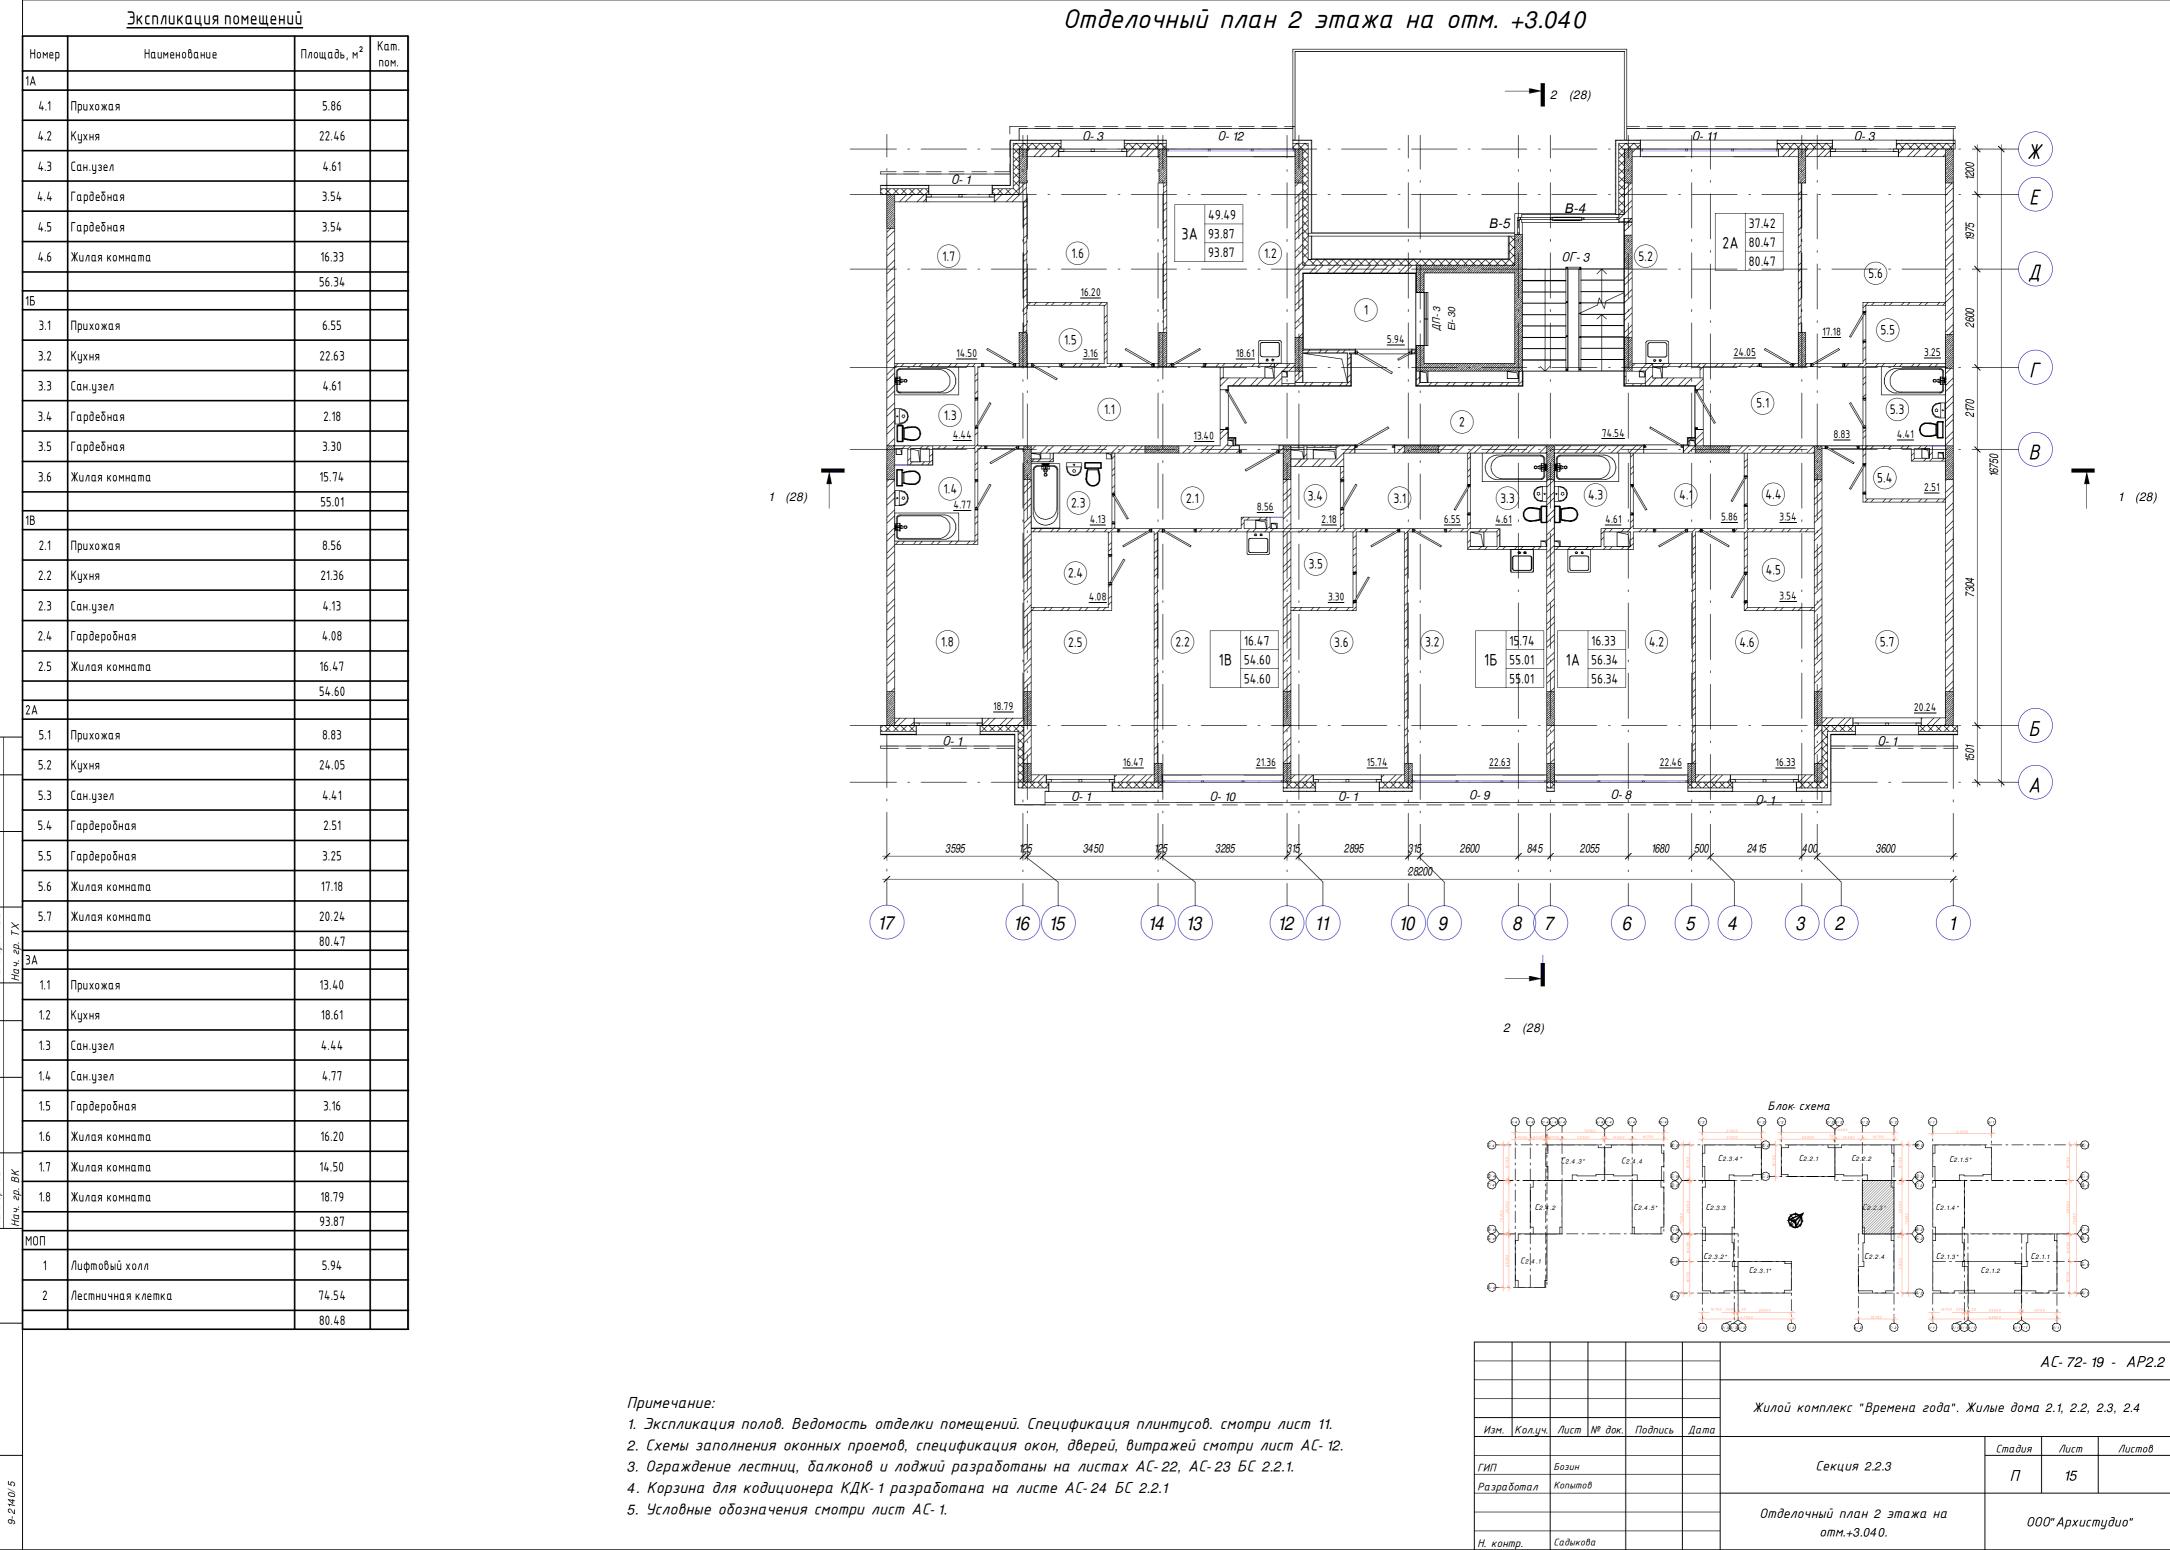


02.02.2021 17:46:46

Копировал

Формат А2

	Номер	Наименование	Площадь, м²	Кат.
	1A			
	4.1	Прихожая	5.86	
	4.2	Кухня	22.46	
	4.3	Сан.узел	4.47	
	4.4	Гардебная	3.54	
	4.5	Гардебная	3.54	
	4.6	Жилая комната	16.33	
	1Б		56.20	
	3.1	Прихожая	6.55	
	3.2	Кухня	22.63	
	3.3	Сан.узел	4.47	
	3.4	Гардебная	2.18	
	3.5	Гардебная	3.30	
	3.6	Жилая комната	15.74	
	1B		54.87	
	2.1	Прихожая	8.49	
	2.2	Кухня	21.36	
	2.3	Сан.узел	4.07	
	2.4	Гардеробная	4.08	
	2.5	Хилая комната	16.47	
			54.47	
	2A		0.03	
	5.1	Прихожая	8.83	
	5.2	Кухня	24.05	
	5.3	Сан.узел	4.41	
	5.4	Гардеробная	2.44	
	5.5	Гардеробная	3.25	
	5.6	Жилая комната	17.18	
X	5.7	Жилая комната	20.24 80.40	
а ч. гр.	3A		00.40	
Ĭ	1.1	Прихожая	13.40	
	1.2	Кухня	18.61	
	1.3	Сан.узел	4.44	
	1.4	Сан.узел	4.67	
	1.5	Гардеробная	3.16	
	1.6	Жилая комната	16.20	
BK	1.7	Жилая комната	14.50	
гр.	1.8	Жилая комната	18.79	
На ч.	МОП		93.77	
	1	Лифтовый холл	5.94	
	2	Лестничная клетка	32.05	
		<del> </del>	37.99	

### Отделочный план 3 этажа на отм.+6.080

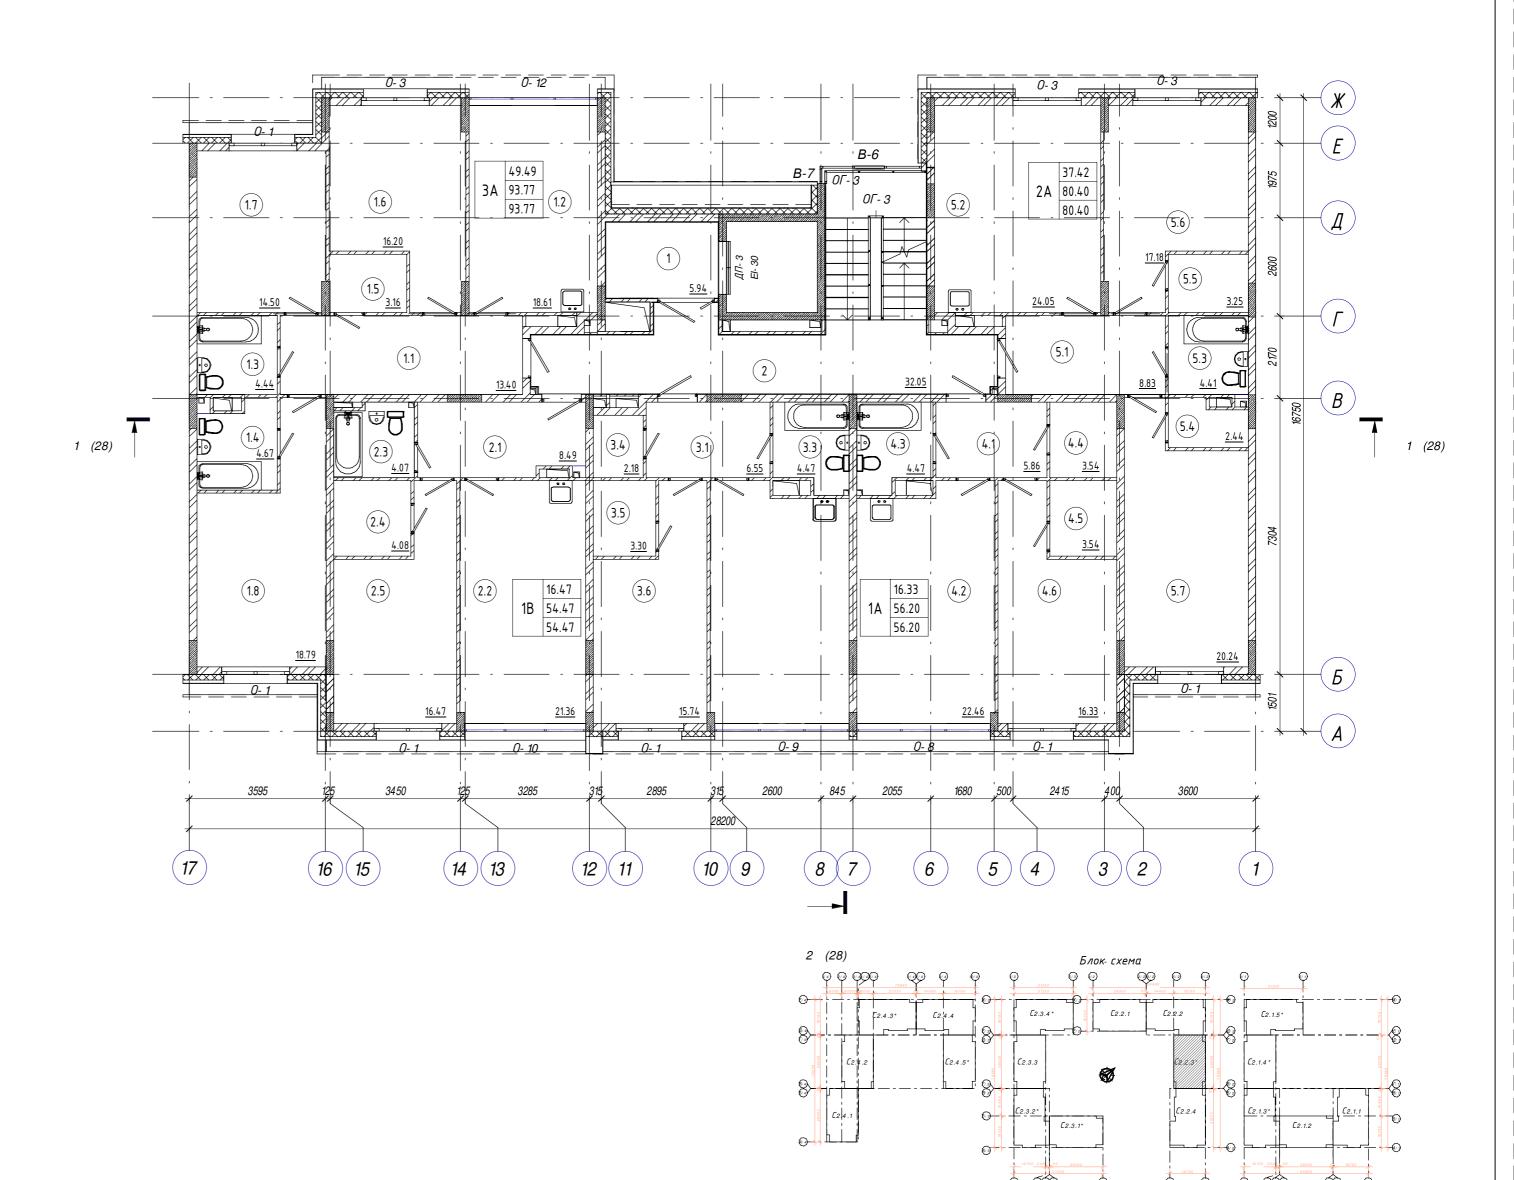

#### Примечание:


- 1. Экспликация полов. Ведомость отделки помещений. Спецификация плинтусов. смотри лист 11.
- 2. Схемы заполнения оконных проемов, спецификация окон, дверей, витражей смотри лист АС-12.
- 3. Ограждение лестниц, балконов и лоджий разработаны на листах АС-22, АС-23 БС 2.2.1.
- 4. Корзина для кодиционера КДК-1 разработана на листе АС-24 БС 2.2.1
- 5. Условные обозначения смотри лист АС-1.

								AC- 72- 1	9 - AP2.2
Изм.	Кол.уч.	Лист	№ док.	Подпись	Дата	Жилой комплекс "Времена года". Жил	лые дома	2.1, 2.2,	2.3, 2.4
							Стадия	Лист	Листов
ИП	δοπαл	Бозин Копыто	В			Секция 2.2.3	П	16	
изри	oomun_	rtonamo							
						Отделочный план 3 этажа на отм.+6.080.	00	0" Архисп	пудио"
І. кон	тр.	Садыко	ва						
						Κοπυροβα <i>π</i>	Формат л	42	


02.02.2021 17:46:48

			<u>Экспликация помещени</u>		12
		Номер	Наименование	Площадь, м²	Кат. пом.
		1A			
		4.1	Прихожая	5.86	
		4.2	Кухня	22.46	
		4.3	Сан.узел	4.37	
		4.4	Гардебная	3.54	
		4.5	Гардебная	3.54	
		4.6	Жилая комната	16.33	
		1Б		56.10	
		3.1	Прихожая	6.55	
		3.2	Кухня	22.63	
		3.3	Сан.узел	4.38	
		3.4	Гардебная	2.18	
		3.5	Гардебная	3.30	
		3.6	Жилая комната	15.74	
				54.78	
		1B		0.15	
		2.1	Прихожая	8.43	
		2.2	Кухня	21.36	
		2.3	Сан.узел	4.01	
		2.4	Гардеробная	4.08	
		2.5	Жилая комната	16.47	
		2A		54.35	
		5.1	Прихожая	8.83	
		5.2	Кухня	24.05	
		5.3	Сан.узел	4.41	
		5.4	Гардеробная	2.37	
		5.5	Гардеробная	3.25	
		5.6	Жилая комната	17.18	
פר		5.7	Жилая комната	20.24	
רוע א. בא. ו ווטר	zp. TX			80.33	
יי מו	На ч.	3A		42.70	
		1.1	Прихожая	13.40	
		1.2	Кухня	18.61	
		1.3	Сан.узел	4.44	
		1.4	Сан.узел	4.56	
		1.5	Гардеробная	3.16	
_		1.6	Жилая комната	16.20	
OD.	. BK	1.7	Жилая комната	14.50	
ומא. כע.	Нач. гр.	1.8	Жилая комната	18.79	
<u>`</u>	Ĭ	МОП		93.66	
		1	Лифтовый холл	5.94	
		2	Лестничная клетка	32.05	
			<u></u>		i

## Отделочный план 4 этажа на отм. +9.120

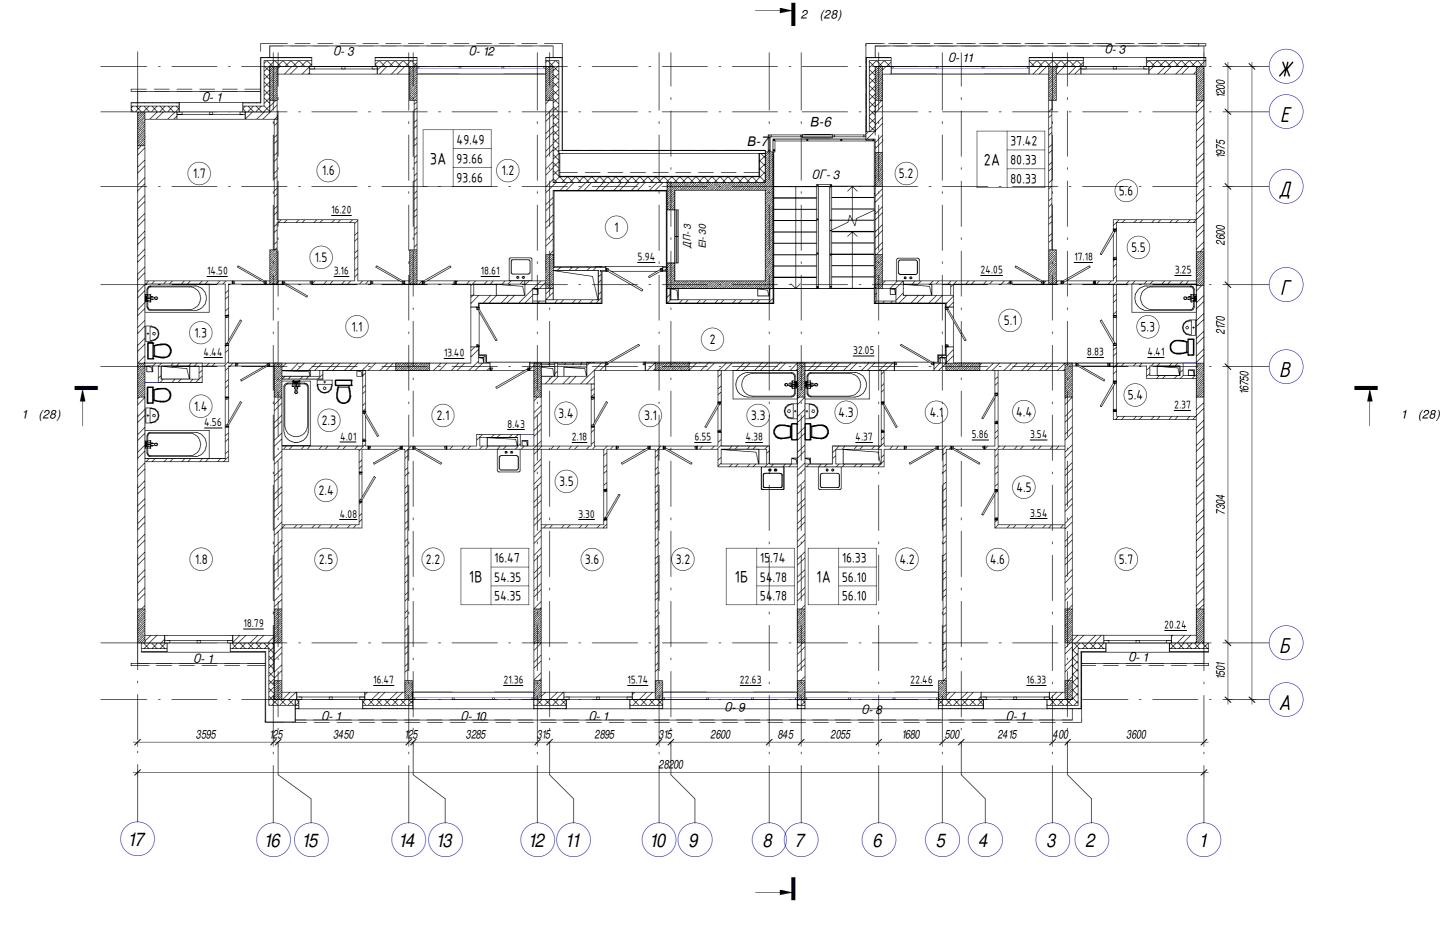

2 (28)

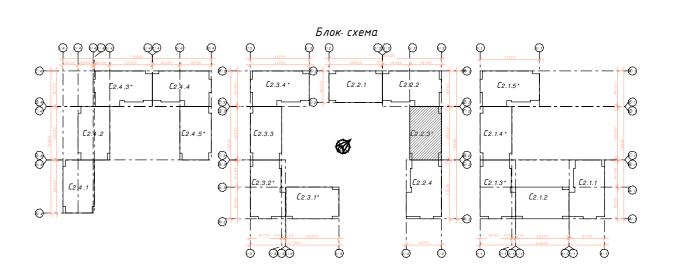

## Изм. Кол.уч. Лист № док. Подпись Дата Разработал Копытов

Садыкова

## Жилой комплекс "Времена года". Жилые дома 2.1, 2.2, 2.3, 2.4

AC-72-19 - AP2.2

17

Формат А2

Стадия Лист

Секция 2.2.3 П Отделочный план 4 этажа на отм. +9.120 000" Архистудио"

4. Корзина для кодиционера КДК-1 разработана на листе АС-24 БС 2.2.1

1. Экспликация полов. Ведомость отделки помещений. Спецификация плинтусов. смотри лист 11.

2. Схемы заполнения оконных проемов, спецификация окон, дверей, витражей смотри лист АС-12.

3. Ограждение лестниц, балконов и лоджий разработаны на листах АС-22, АС-23 БС 2.2.1.

5. Условные обозначения смотри лист АС-1.

Примечание:

02.02.2021 17:46:49

Копировал

1A       4.1       Прихожая       5.86         4.2       Кухня       22.46         4.3       Сан.узел       4.03         4.4       Гардебная       3.54         4.5       Гардебная       3.54         4.6       Жилая комната       16.33         15       15       16         3.1       Прихожая       6.55         3.2       Кухня       22.63         3.3       Сан.узел       4.03         3.4       Гардебная       2.18         3.5       Гардебная       3.30         3.6       Жилая комната       15.74         54.43       18         2.1       Прихожая       8.35         2.2       Кухня       21.36         2.3       Сан.узел       3.95         2.4       Гардеробная       4.08         2.5       Жилая комната       16.47         5.3       Сан.узел       4.41         5.4       Гардеробная       2.31         5.5       Гардеробная       3.25         5.6       Жилая комната       17.18	Номер	Наименование	Площадь, м²	Ka no
4.2       Кухня       22.46         4.3       Сан.узел       4.03         4.4       Гардебная       3.54         4.5       Гардебная       3.54         4.6       Жилая комната       16.33         15       55.76         16       3.1       Прихожая       6.55         3.2       Кухня       22.63         3.3       Сан.узел       4.03         3.4       Гардебная       3.30         3.5       Гардебная       3.30         3.6       Жилая комната       15.74         18       54.43         18       54.43         18       3.35         2.1       Прихожая       8.35         2.2       Кухня       21.36         2.3       Сан.узел       4.08         2.5       Жилая комната       16.47         2A       5.1       Прихожая       8.83         5.2       Кухня       24.05         5.3       Сан.узел       4.41         5.4       Гардеробная       2.31         5.5       Гардеробная       3.25         5.6       Жилая комната       17.18 <td>1A</td> <td></td> <td></td> <td>110</td>	1A			110
4.3 Сан.узел 4.03 4.4 Гардебная 3.54 4.5 Гардебная 3.54 4.6 Жилая комната 16.33 155.76 15 3.1 Прихожая 6.55 3.2 Кухня 22.63 3.3 Сан.узел 4.03 3.4 Гардебная 3.30 3.6 Жилая комната 15.74 18 2.1 Прихожая 8.35 2.2 Кухня 21.36 2.3 Сан.узел 3.95 2.4 Гардеробная 4.08 2.5 Жилая комната 16.47 2A 5.1 Прихожая 8.83 5.2 Кухня 24.05 5.3 Сан.узел 4.41 5.4 Гардеробная 2.31 5.5 Гардеробная 2.31 5.6 Жилая комната 3.25 5.6 Жилая комната 3.25 5.6 Жилая комната 3.25	4.1	Прихожая	5.86	
4.4       Гардебная       3.54         4.5       Гардебная       3.54         4.6       Жилая комната       16.33         55.76       16         3.1       Прихожая       6.55         3.2       Кухня       22.63         3.3       Сан.узел       4.03         3.4       Гардебная       2.18         3.5       Гардебная       3.30         3.6       Жилая комната       15.74         1B       54.43         1B       2.1         2.1       Прихожая       8.35         2.2       Кухня       21.36         2.3       Сан.узел       4.08         2.5       Жилая комната       16.47         2A       5.1       Прихожая       8.83         5.2       Кухня       24.05         5.3       Сан.узел       4.41         5.4       Гардеробная       2.31         5.5       Гардеробная       3.25         5.6       Жилая комната       17.18	4.2	Кухня	22.46	
4.5       Гардебная       3.54         4.6       Жилая комната       16.33         55.76       576         16       55.76         3.1       Прихожая       6.55         3.2       Кухня       22.63         3.3       Сан.узел       4.03         3.4       Гардебная       2.18         3.5       Гардебная       3.30         3.6       Жилая комната       15.74         54.43       18         2.1       Прихожая       8.35         2.2       Кухня       21.36         2.3       Сан.узел       3.95         2.4       Гардеробная       4.08         2.5       Жилая комната       16.47         5.1       Прихожая       8.83         5.2       Кухня       24.05         5.3       Сан.узел       4.41         5.4       Гардеробная       2.31         5.5       Гардеробная       3.25         5.6       Жилая комната       17.18	4.3	Сан.узел	4.03	
4.6       Жилая комната       16.33         15       55.76         3.1       Прихожая       6.55         3.2       Кухня       22.63         3.3       Сан.узел       4.03         3.4       Гардебная       3.30         3.5       Гардебная       3.30         3.6       Жилая комната       15.74         54.43       54.43         1B       7         2.1       Прихожая       8.35         2.2       Кухня       21.36         2.3       Сан.узел       3.95         2.4       Гардеробная       4.08         2.5       Жилая комната       16.47         2A       5.1       Прихожая       8.83         5.2       Кухня       24.05         5.3       Сан.узел       4.41         5.4       Гардеробная       2.31         5.5       Гардеробная       3.25         5.6       Жилая комната       17.18	4.4	Гардебная	3.54	
1Б       55.76         3.1       Прихожая       6.55         3.2       Кухня       22.63         3.3       Сан.узел       4.03         3.4       Гардебная       3.30         3.5       Гардебная       3.30         3.6       Жилая комната       15.74         1B       54.43         2.1       Прихожая       8.35         2.2       Кухня       21.36         2.3       Сан.узел       3.95         2.4       Гардеробная       4.08         2.5       Жилая комната       16.47         2A       51       Прихожая       8.83         5.2       Кухня       24.05         5.3       Сан.узел       4.41         5.4       Гардеробная       2.31         5.5       Гардеробная       3.25         5.6       Жилая комната       17.18	4.5	Гардебная	3.54	
16       3.1       Прихожая       6.55         3.2       Кухня       22.63         3.3       Сан.узел       4.03         3.4       Гардебная       2.18         3.5       Гардебная       3.30         3.6       Жилая комната       15.74         1B       54.43         2.1       Прихожая       8.35         2.2       Кухня       21.36         2.3       Сан.узел       3.95         2.4       Гардеробная       4.08         2.5       Жилая комната       16.47         2A       51       Прихожая       8.83         5.2       Кухня       24.05         5.3       Сан.узел       4.41         5.4       Гардеробная       2.31         5.5       Гардеробная       3.25         5.6       Жилая комната       17.18	4.6	Жилая комната	16.33	
3.1       Прихожая       6.55         3.2       Кухня       22.63         3.3       Сан.узел       4.03         3.4       Гардебная       3.30         3.5       Гардебная       3.30         3.6       Жилая комната       15.74         1B       54.43         2.1       Прихожая       8.35         2.2       Кухня       21.36         2.3       Сан.узел       3.95         2.4       Гардеробная       4.08         2.5       Жилая комната       16.47         2A       54.21         2A       54.21         5.3       Сан.узел       4.41         5.4       Гардеробная       2.31         5.5       Гардеробная       3.25         5.6       Жилая комната       17.18	1E		55.76	
3.3 Сан.узел 4.03  3.4 Гардебная 2.18  3.5 Гардебная 3.30  3.6 Жилая комната 15.74  18  2.1 Прихожая 8.35  2.2 Кухня 21.36  2.3 Сан.узел 3.95  2.4 Гардеробная 4.08  2.5 Жилая комната 16.47  2A  5.1 Прихожая 8.83  5.2 Кухня 24.05  5.3 Сан.узел 4.41  5.4 Гардеробная 2.31  5.5 Гардеробная 3.25  5.6 Жилая комната 17.18		Прихожая	6.55	
3.4       Гардебная       2.18         3.5       Гардебная       3.30         3.6       Жилая комната       15.74         18       54.43         2.1       Прихожая       8.35         2.2       Кухня       21.36         2.3       Сан.узел       3.95         2.4       Гардеробная       4.08         2.5       Жилая комната       16.47         2A       54.21         2A       5.1       Прихожая       8.83         5.2       Кухня       24.05         5.3       Сан.узел       4.41         5.4       Гардеробная       2.31         5.5       Гардеробная       3.25         5.6       Жилая комната       17.18	3.2	Кухня	22.63	
3.5 Гардебная 3.30 3.6 Жилая комната 15.74  18 2.1 Прихожая 8.35 2.2 Кухня 21.36 2.3 Сан.узел 3.95 2.4 Гардеробная 4.08 2.5 Жилая комната 16.47  2A 5.1 Прихожая 8.83 5.2 Кухня 24.05 5.3 Сан.узел 4.41 5.4 Гардеробная 2.31 5.5 Гардеробная 3.25 5.6 Жилая комната 17.18	3.3	Сан.узел	4.03	
3.6       Жилая комната       15.74         54.43       54.43         1B       8.35         2.1       Прихожая       8.35         2.2       Кухня       21.36         2.3       Сан.узел       3.95         2.4       Гардеробная       4.08         2.5       Жилая комната       16.47         2A       54.21         2A       5.1       Прихожая       8.83         5.2       Кухня       24.05         5.3       Сан.узел       4.41         5.4       Гардеробная       2.31         5.5       Гардеробная       3.25         5.6       Жилая комната       17.18	3.4	Гардебная	2.18	
1В       54.43         2.1 Прихожая       8.35         2.2 Кухня       21.36         2.3 Сан.узел       3.95         2.4 Гардеробная       4.08         2.5 Жилая комната       16.47         2A       54.21         2A       8.83         5.2 Кухня       24.05         5.3 Сан.узел       4.41         5.4 Гардеробная       2.31         5.5 Гардеробная       3.25         5.6 Жилая комната       17.18	3.5	Гардебная	3.30	
1В       8.35         2.1       Прихожая       8.35         2.2       Кухня       21.36         2.3       Сан.узел       3.95         2.4       Гардеробная       4.08         2.5       Жилая комната       16.47         2A       54.21         2A       5.1       Прихожая       8.83         5.2       Кухня       24.05         5.3       Сан.узел       4.41         5.4       Гардеробная       2.31         5.5       Гардеробная       3.25         5.6       Жилая комната       17.18	3.6	Жилая комната	15.74	
2.1       Прихожая       8.35         2.2       Кухня       21.36         2.3       Сан.узел       3.95         2.4       Гардеробная       4.08         2.5       Жилая комната       16.47         2A       54.21         2A       5.1       Прихожая       8.83         5.2       Кухня       24.05         5.3       Сан.узел       4.41         5.4       Гардеробная       2.31         5.5       Гардеробная       3.25         5.6       Жилая комната       17.18	1D		54.43	
2.3       Сан.узел       3.95         2.4       Гардеробная       4.08         2.5       Жилая комната       16.47         2A       54.21         5.1       Прихожая       8.83         5.2       Кухня       24.05         5.3       Сан.узел       4.41         5.4       Гардеробная       2.31         5.5       Гардеробная       3.25         5.6       Жилая комната       17.18		Прихожая	8.35	
2.4       Гардеробная       4.08         2.5       Жилая комната       16.47         54.21       54.21         2A       8.83         5.1       Прихожая       8.83         5.2       Кухня       24.05         5.3       Сан.узел       4.41         5.4       Гардеробная       2.31         5.5       Гардеробная       3.25         5.6       Жилая комната       17.18	2.2	Кухня	21.36	
2.5       Жилая комната       16.47         54.21       54.21         2A       8.83         5.1       Прихожая       8.83         5.2       Кухня       24.05         5.3       Сан.узел       4.41         5.4       Гардеробная       2.31         5.5       Гардеробная       3.25         5.6       Жилая комната       17.18	2.3	Сан.узел	3.95	
2A       54.21         5.1 Πρυχοжαя       8.83         5.2 Кухня       24.05         5.3 Сан.узел       4.41         5.4 Γαρθεροδнαя       2.31         5.5 Γαρθεροδнαя       3.25         5.6 Жилая комната       17.18	2.4	Гардеробная	4.08	
2A       8.83         5.1 Πρυχοжαя       8.83         5.2 Кухня       24.05         5.3 Сан.узел       4.41         5.4 Γαρδεροδηαя       2.31         5.5 Γαρδεροδηαя       3.25         5.6 Жилая комната       17.18	2.5	Жилая комната	16.47	
5.1       Прихожая       8.83         5.2       Кухня       24.05         5.3       Сан.узел       4.41         5.4       Гардеробная       2.31         5.5       Гардеробная       3.25         5.6       Жилая комната       17.18			54.21	
5.2       Кухня       24.05         5.3       Сан.узел       4.41         5.4       Гардеробная       2.31         5.5       Гардеробная       3.25         5.6       Жилая комната       17.18		Поихожая	8.83	┢
5.3       Сан.узел       4.41         5.4       Гардеробная       2.31         5.5       Гардеробная       3.25         5.6       Жилая комната       17.18				
5.4       Γαρθεροδημαя       2.31         5.5       Γαρθεροδημαя       3.25         5.6       Жилая комната       17.18		-		
5.5       Γαρθεροδημαя       3.25         5.6       Жилая комната       17.18		_		
5.6 Жилая комната 17.18				
	5.7	Жилая комната	20.24	

| 5.4 | Гардеробная | 2.31 | 3.25 | 3.25 | 5.6 | Жилая комната | 17.18 | 5.7 | Жилая комната | 20.24 | 3.40 | 3.40 | 3.4

Жилая комната

Лифтовый холл

Лестничная клетка

МОП


18.79


93.55

5.94

32.05 37.99


## Отделочный план 5 этажа на отм. +12.160

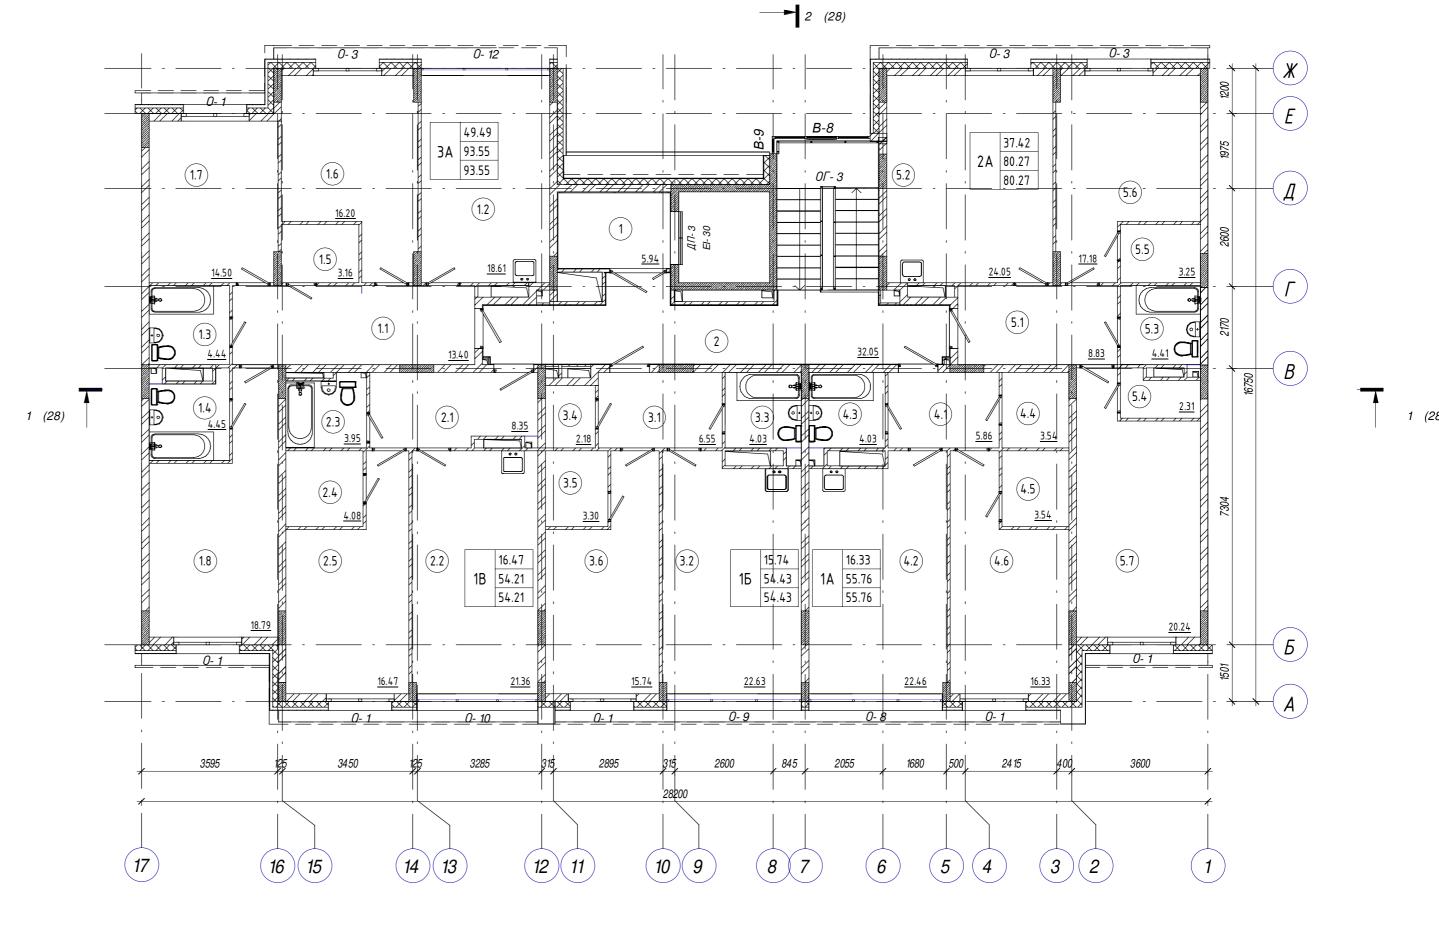

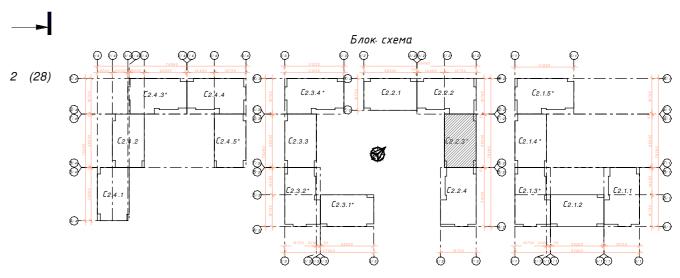

#### Примечание:

- 1. Экспликация полов. Ведомость отделки помещений. Спецификация плинтусов. смотри лист 11.
- 2. Схемы заполнения оконных проемов, спецификация окон, дверей, витражей смотри лист АС- 12.
- 3. Ограждение лестниц, балконов и лоджий разработаны на листах АС-22, АС-23 БС 2.2.1.
- 4. Корзина для кодиционера КДК-1 разработана на листе АС-24 БС 2.2.1
- 5. Условные обозначения смотри лист АС-1.

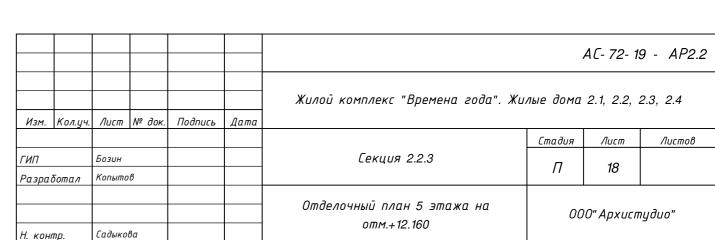


02.02.2021 17:46:51

Копировал

Формат А2

## Отделочный план кровли этажа на отм. +15.400

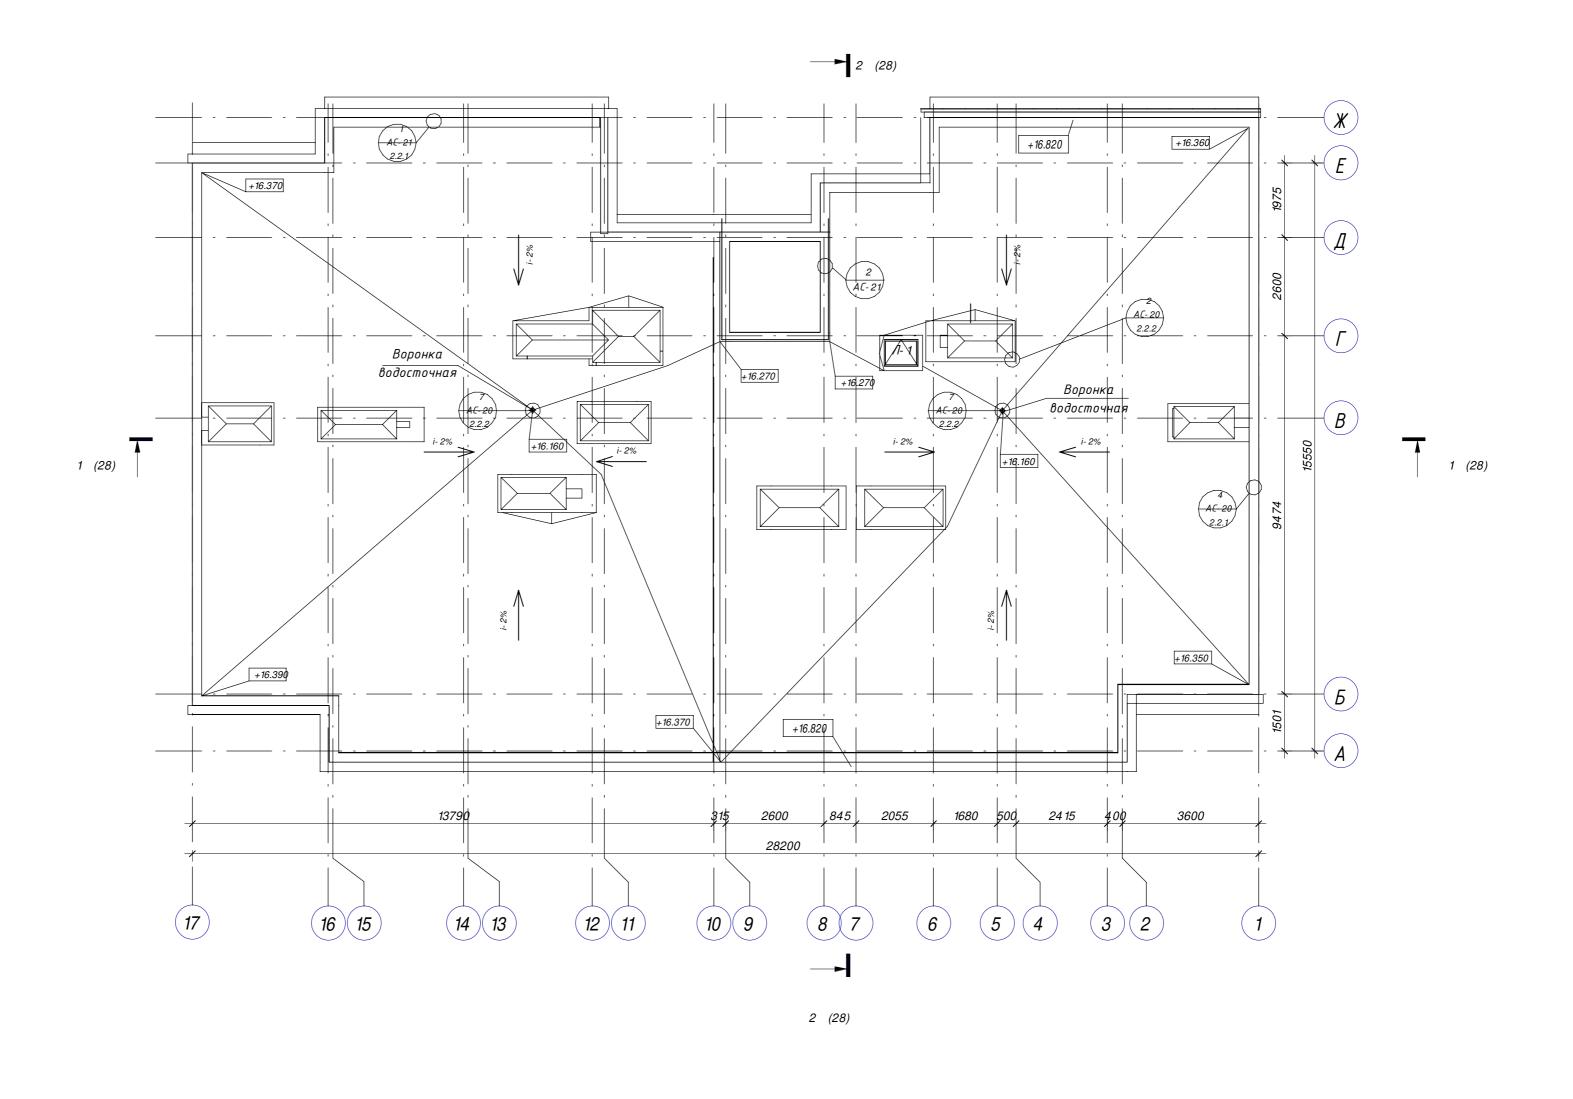

Технические требования:


1. Данный лист смотреть совместно с листами АС-20, АС-21 БС 2.2.1.

								AC- 72- 1	9 - AP2.2
Изм.	Кол.ич.	Лист	№ док.	Подпись	Дата	Жилой комплекс "Времена года". Жи	лые дома	2.1, 2.2,	2.3, 2.4
	1		1		,,,,,,,		Стадия	Лист	Листов
ГИП Разра	δοπαл	Бозин Копыто	nβ			Секция 2.2.3	П	19	
Н. кон		Садыко	ва			План кровли на отм. +15.400	00	0" Αρχυςπ	пудио"
-						Копировал	Формат ,	42	

02.02.2021 17:46:51

Номер	Наименование	Площадь, м <sup>2</sup>	Кап
1A		5.40	
2.1	Прихожая	5.18	
2.2	Кухня	19.55	_
2.3	Сан.узел	4.83	
2.4	Гардеробная	4.43	_
2.5	Жилая комната	21.25	
2.6	Терраса	5.70	
1Б		33171	
3.1	Прихожая	5.17	
3.2	Кухня	19.58	
3.3	Сан.узел	4.86	
3.4	Гардеробная	3.94	
3.5	Жилая комната	21.25	
3.6	Терраса	5.43	<u> </u>
1B		60.23	
4.1	Прихожая	4.23	
4.2	Кухня-ниша	5.35	
4.3	Сан.узел	4.53	
4.4	Жилая комната	18.70	
		32.81	
2A	П	9.02	
1.1	Прихожая		
1.2	Кухня	19.34	
1.3	Сан.узел	4.45 2.60	
1.4 1.5	Гардеробная	4.25	-
1.6	Гардеробная Жилая комната	14.64	
1.7		19.76	
1. /	Жилая комната	74.06	
2Б			
6.1	Прихожая	13.80	
6.2	Кухня	21.77	
6.3	Сан.узел	5.02	
6.4	Гардеробная	4.63	
6.5	Гардеробная	8.13	
6.6	Жилая комната	14.74	
6.7	Жилая комната	21.86	
3A		89.95	
5.1	Прихожая	11.36	
5.2	Кухня	18.19	
5.3	Сан.узел	3.03	
5.4	Сан.узел	4.00	
5.5	Гардеробная	2.37	
5.6	Жилая комната	15.83	
5.7	Жилая комната	15.21	
5.8	Жилая комната	22.63	
5.9	Лоджия	3.72	
5.10	Терраса	6.59	
		102.93	
M0Π 1	T	45.40	_
1	Тамбур	15.62	
2	Лестничная клетка	29.40	
3	Лифтовый холл	5.94 50.96	<u> </u>

## Отделочный план 1 этажа на отм. 0.000

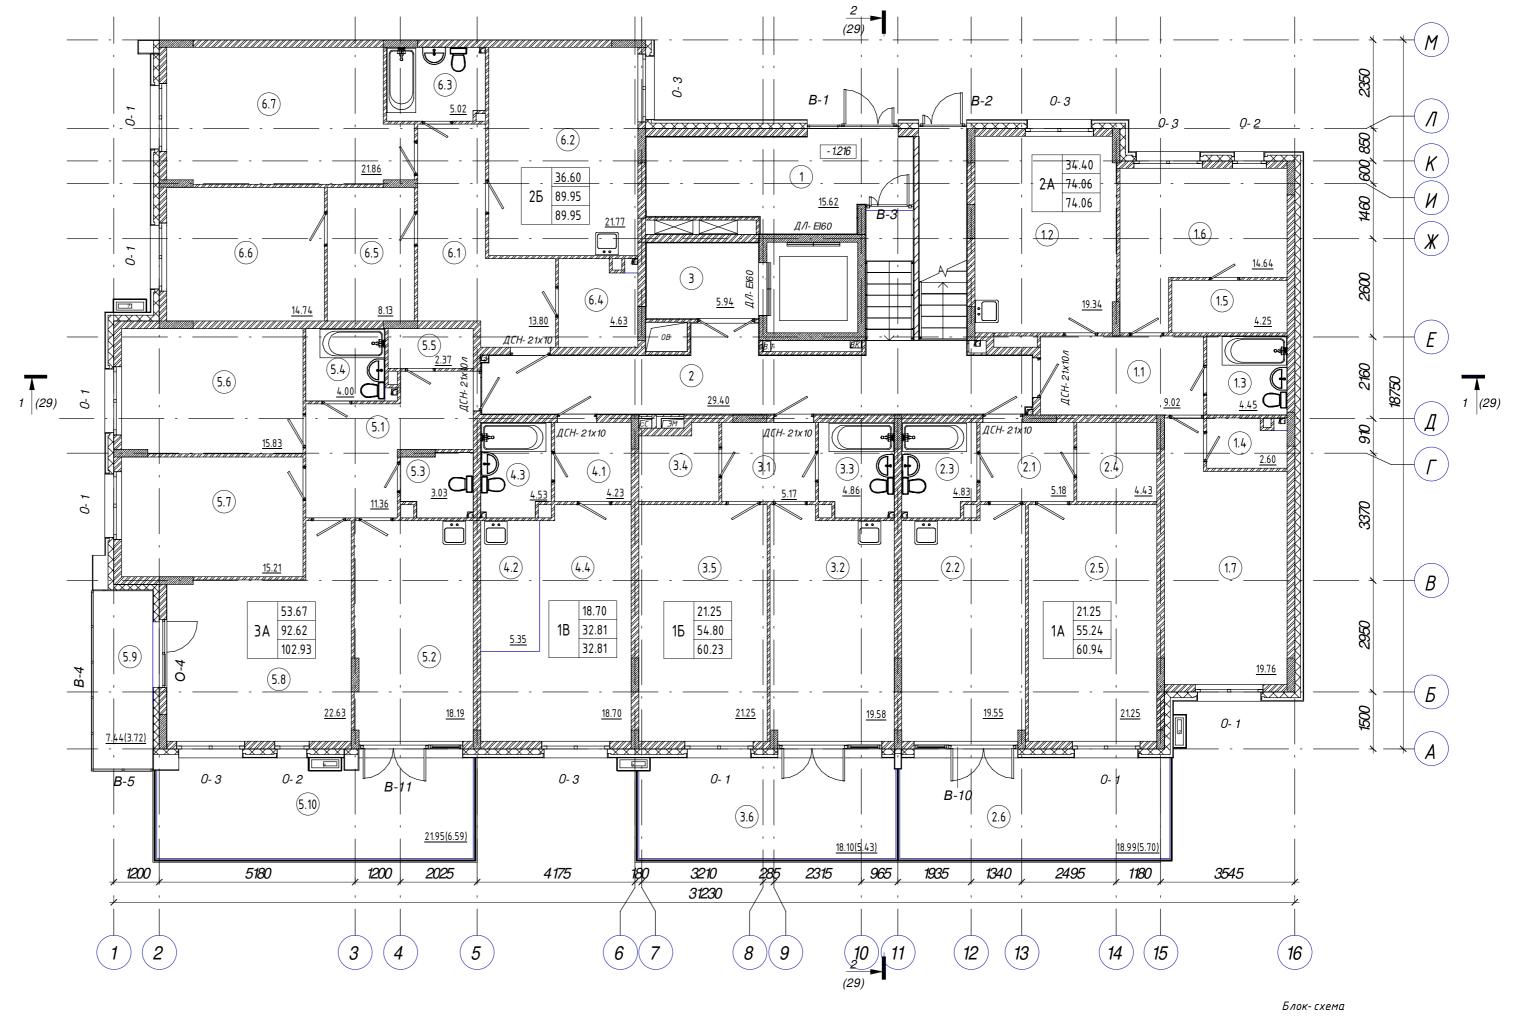

5 Λοκ- CXEMA

C24.3\* C24.4

C23.4\* C22.1

C24.5\* C24.4

C23.3

C23.1

C24.1

C24.1

C24.5\* C24.5

C24.5\* C24.5

C24.5\* C24.5

C24.7

Примечание:
1. Спецификация заполнения дверных и оконых проемов смотри лист АС-11.
2. Ведомость отделки, экспликацию полов смотри лист АС-12.

- 3. Ограждение лестниц, балконов и лоджий разработаны на листах АС-22, АС-23.
- 4. Корзина для кодиционера КДК-1 разработана на листе АС-24.
- 5. Условные обозначения смотри лист АС-1.


						\$ 600 b	6	<b>6</b> 99	Ò 6	<b>6</b>
								,	AC- 72- 1	9 - AP2.2
						Жилой комплекс	"Врем	лена года	<i>1</i> "	
Изм.	Кол.уч.	Лист	№ док.	Подпись	Дата			Стадия	Лист	Листов
ГИП Разра	δοπαλ	Бозин Копыто	nβ			Секция 2.2.4		П	20	riacinoo
Н. кон		Садыко				Отделочный план 1 этажа на от 0.000.	пм.	000	Ο "Αρχυζι	пудио"


Копировал

п Формат А2

	<u>эксплакадая понещене</u>	<del>_</del>	Кап
Номер 1А	Наименование	Площадь, м²	пом
2.1	Прихожая	5.18	
2.2	Кухня	19.55	
2.3	Сан.узел	4.70	
2.4	Гардеробная	4.43	
2.5	Жилая комната	21.25	
45		55.11	
<u>1Б</u> 3.1	Прихожая	5.17	
3.2	Кухня	19.58	
3.3	Сан.узел	4.73	
3.4	Гардеробная	3.94	
3.5	Жилая комната	21.25	
	AKUTUA KOFIHUIIIU	54.67	
1B			
4.1	Прихожая	4.23	_
4.2	Кухня-ниша	5.35	
4.3	Сан.узел	4.40	_
4.4	Жилая комната	18.70	
2A		32.68	$\vdash$
1.1	Прихожая	9.02	
1.2	Кухня	19.34	
1.3	Сан.узел	4.45	
1.4	Гардеробная	2.53	
1.5	Гардеробная	4.25	
1.6	Жилая комната	14.64	
1.7	Жилая комната	19.76	
٥٢		73.99	
<u>2Б</u> 6.1	Прихожая	13.80	$\vdash$
6.2	Кухня	21.77	
6.3	Сан.узел	4.95	
6.4	Гардеробная	4.54	
6.5	Гардеробная	8.13	
6.6	Жилая комната	14.74	
6.7	Жилая комната	21.86	
01.7		89.79	
3A 	_		
5.1	Прихожая	11.36	
5.2	Кухня	18.19	_
5.3	Сан.узел	2.91	_
5.4	Сан.узел	4.00	_
5.5	Гардеробная	2.35	_
5.6	Жилая комната	15.83	_
5.7	Жилая комната	15.21	_
5.8	Жилая комната	22.63	_
5.9	Лоджия	3.71 96.19	_
МОП		70.17	
1	Лифтовый холл	5.94	
2	Лестничная клетка	35.55	

## Отделочный план 2 этажа на отм. +3.040

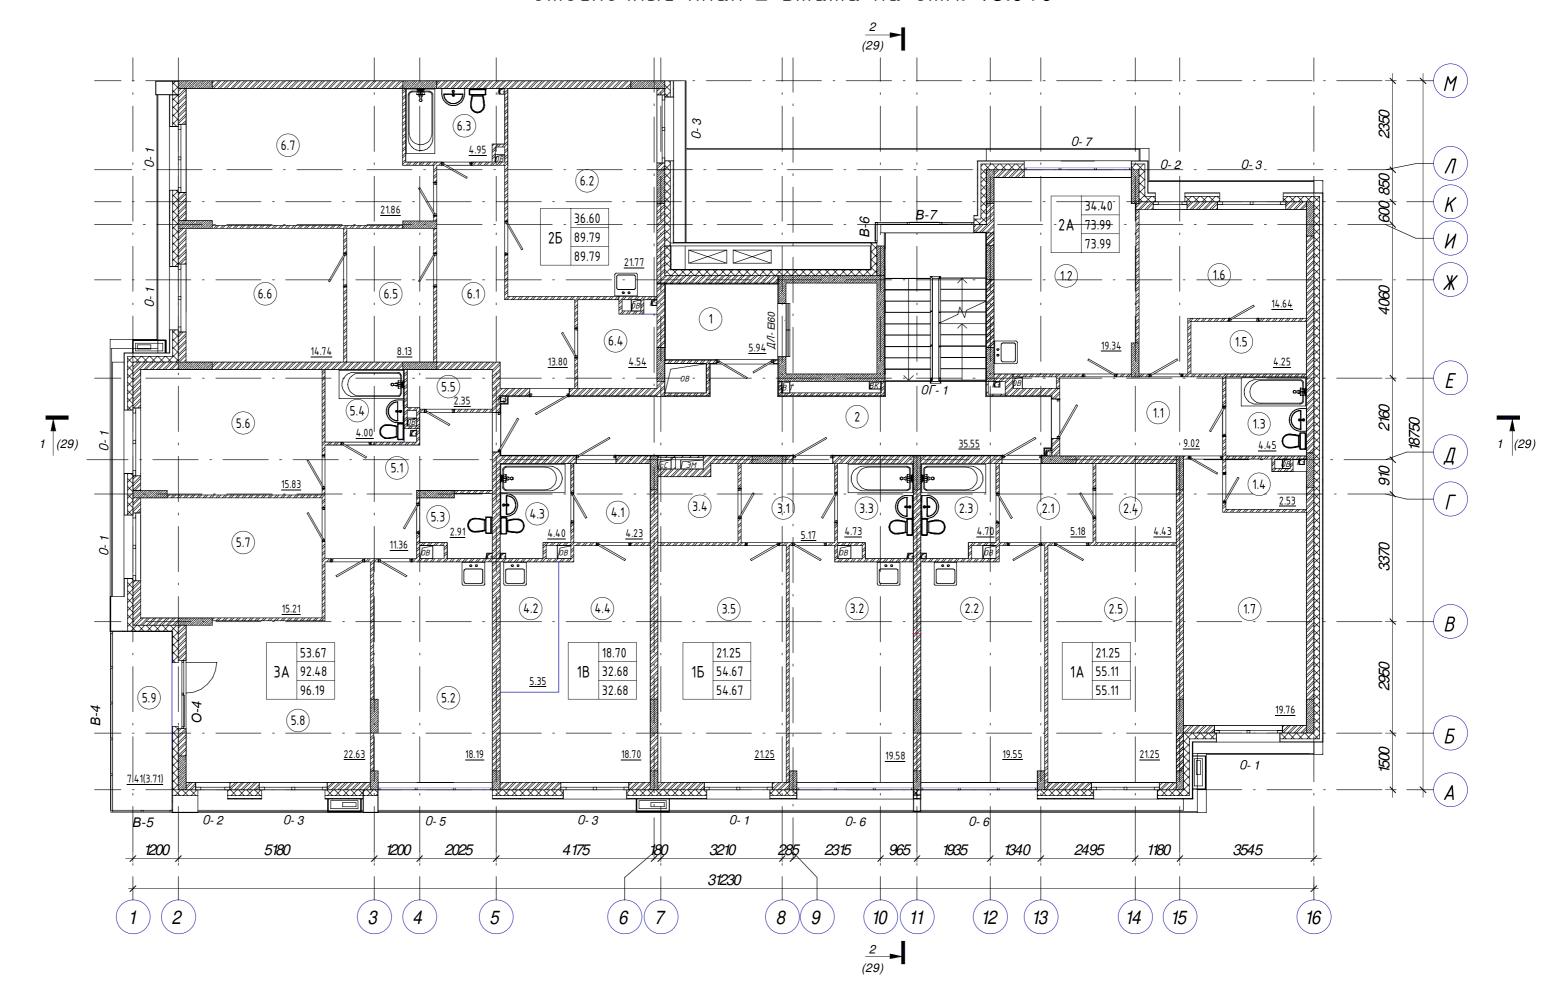

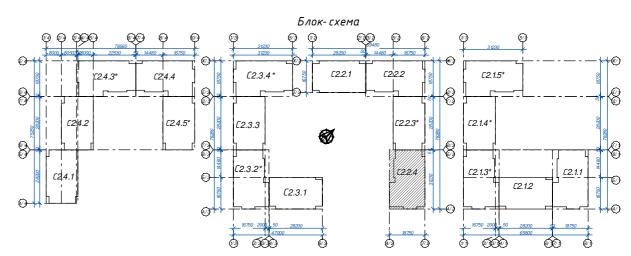

Разработал Копытов

Садыкова

								AC- 72- 19	9 - AP2.2
						Жилой комплекс "Врег	мена годс	<b>z"</b>	
Изм.	Кол.уч.	Лист	№ док.	Подпись	Дата				
							Стадия	Лист	Λυςποβ
ГИП		Бозин				Секция 2.2.4		21	
	Z	Kanuma	. 6	· ·					

Отделочный план 2 этажа на

отм.+3.040

#### Примечание:

41.49

- 1. Спецификация заполнения дверных и оконых проемов смотри лист АС-11.
- 2. Ведомость отделки, экспликацию полов смотри лист АС- 12.
- 3. Ограждение лестниц, балконов и лоджий разработаны на листах АС-22, АС-23.
- 4. Корзина для кодиционера КДК-1 разработана на листе АС-24
- 5. Условные обозначения смотри лист АС-1.


02.02.2021 17:50:10


Копировал Формат А2

		<u> </u>
Номер	Наименование	Площадь, м²
1A 2.1	Прихожая	5.18
2.2	Кухня	19.55
2.3	Сан.узел	4.57
2.4	Гардеробная	4.43
2.5	Хилая комната	21.25
		54.98
15		5.47
3.1	Прихожая	5.17
3.2	Кухня	19.58
3.3	Сан.узел	4.60
3.4	Гардеробная	3.94
3.5	Жилая комната	21.25 54.54
1B		24.24
4.1	Прихожая	4.23
4.2	Кухня-ниша	5.35
4.3	Сан.узел	4.27
4.4	Жилая комната	18.70
2A		32.55
1.1	Прихожая	9.02
1.2		19.34
1.3	Сан.узел	4.45
1.4	Гардеробная	2.47
1.5	Гардеробная	4.25
1.6	Хилая комната	14.64
1.7	Жилая комната	19.76
1.7	Manay Kormania	73.93
2Б		
6.1	Прихожая	13.80
6.2	Кухня	21.77
6.3	Сан.узел	4.88
6.4	Гардеробная	4.44
6.5	Гардеробная	8.13
6.6	Жилая комната	14.74
6.7	Жилая комната	21.86
3A		89.62
5.1	Прихожая	11.36
5.2	Кухня	18.19
5.3	Сан.узел	2.78
5.4	Сан.узел	4.00
5.5	Гардеробная	2.29
5.6	Жилая комната	15.83
5.7	Жилая комната	15.21
5.8	Жилая комната	22.63
5.9	Лоджия	3.71
		96.00
МОП		

## Лифтовый холл 5.94 35.55 Лестничная клетка 41.49

## Отделочный план 3 этажа на отм.+6.080

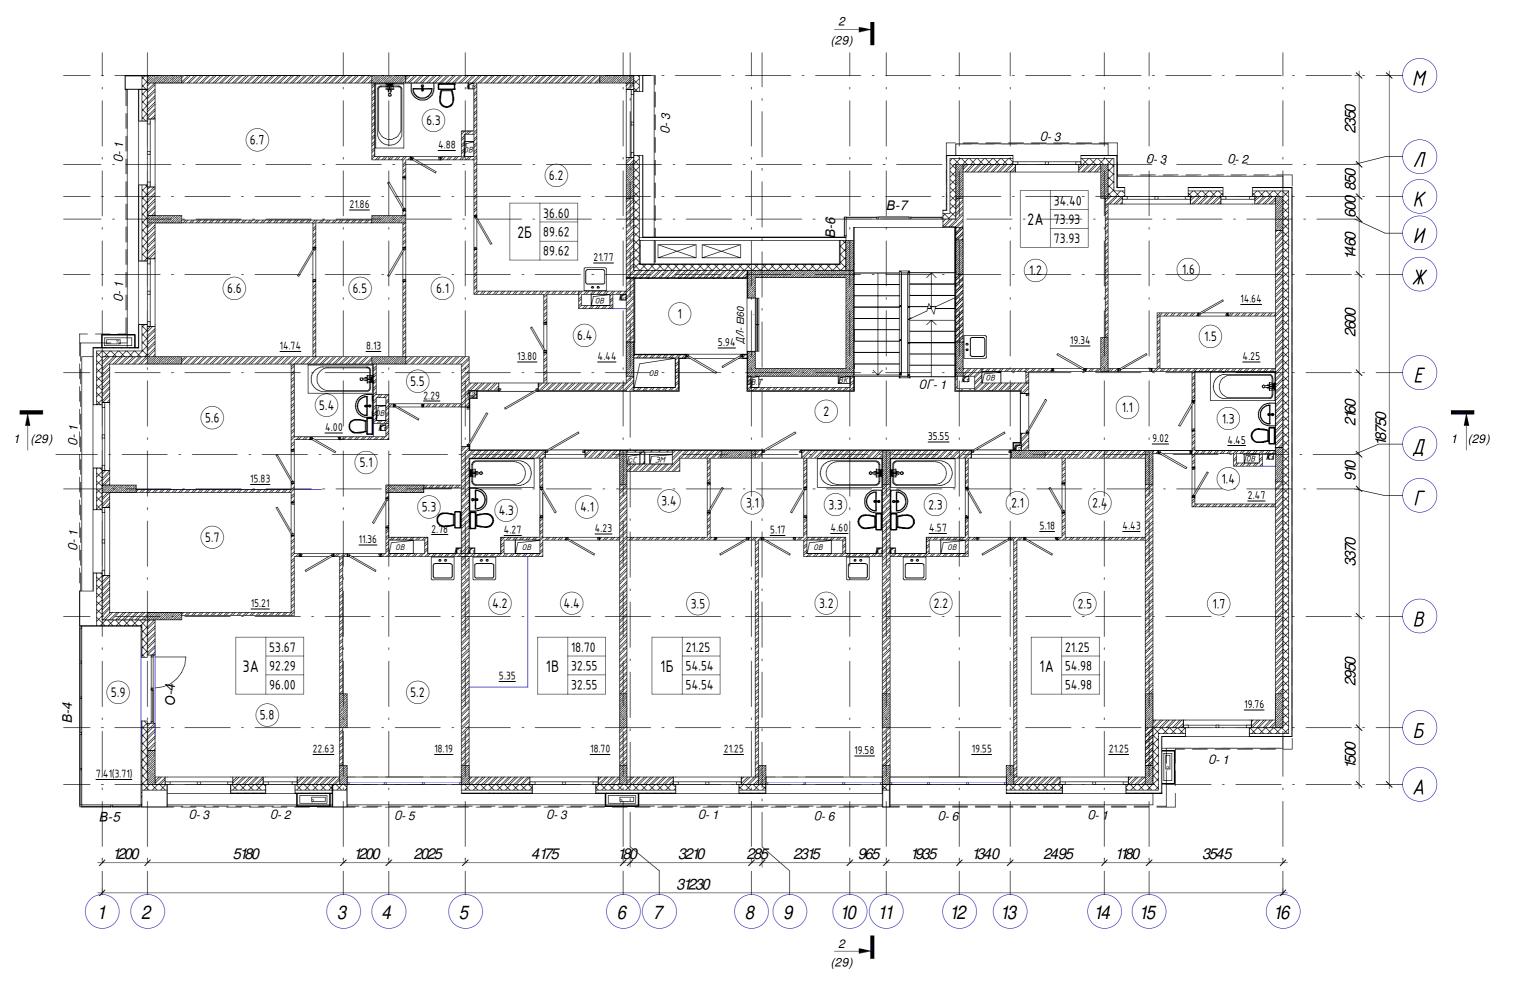

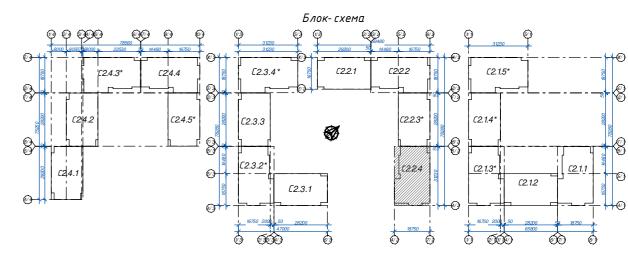

Разработал Копытов

Садыкова

					<b>(b)</b> (		<b>550</b>	<b>©</b>	Ò			
									AC- 72- 1	9 - AP2.2		
						Жилой комплекс	Жилой комплекс "Времена года"					
Изм.	Кол.уч.	Лист	№ док.	Подпись	Дата							
								Стадия	Лист	Листов		
ГИП		Бозин				Секция 2.2.4		П	22			

### Примечание:

- 1. Спецификация заполнения дверных и оконых проемов смотри лист АС-11.
- 2. Ведомость отделки, экспликацию полов смотри лист АС- 12.
- 3. Ограждение лестниц, балконов и лоджий разработаны на листах АС-22, АС-23.
- 4. Корзина для кодиционера КДК-1 разработана на листе АС-24
- 5. Условные обозначения смотри лист АС-1.

02.02.2021 17:50:12

отм.+6.080. Копировал

Отделочный план 3 этажа на

Формат А2


Наименование


Номер

Площадь, м<sup>2</sup>

Попер	Hadrenovande	11/10@@00,11	Г
1A 2.1	Прихожая	5.18	F
2.2	Кухня	19.55	H
2.3	Сан.узел	4.47	H
2.4	Гардеробная	4.47	H
2.5	Жилая комната	21.25	╁
2.5	Muhay Komhalila	54.88	H
16			L
3.1	Прихожая	5.17	L
3.2	Кухня	19.58	L
3.3	Сан.узел	4.49	L
3.4	Гардеробная	3.94	L
3.5	Жилая комната	21.25	L
IB		54.43	┞
4.1	Прихожая	4.23	t
4.2	Кухня-ниша	5.35	t
4.3	Сан.узел	4.16	t
4.4	Хилая комната	18.70	t
		32.44	L
2A			F
1.1	Прихожая	9.02	L
1.2	Кухня	19.34	L
1.3	Сан.узел	4.45	L
1.4	Гардеробная	2.40	L
1.5	Гардеробная	4.25	L
1.6	Жилая комната	14.64	L
1.7	Жилая комната	19.76	L
Б		73.86	╀
6.1	Прихожая	13.80	T
6.2	Кухня	21.77	T
6.3	Сан.узел	4.82	T
6.4	Гардеробная	4.35	T
6.5	Гардеробная	8.13	t
6.6	Хилая комната	14.74	t
6.7	Жилая комната	21.86	t
		89.47	t
BA .	_		┞
5.1	Прихожая	11.36	┞
5.2	Кухня	18.19	┞
5.3	Сан.узел	2.67	L
5.4	Сан.узел	4.00	L
5.5	Гардеробная	2.22	L
5.6	Жилая комната	15.83	L
5.7	Жилая комната	15.21	L
5.8	Жилая комната	22.63	
5.9	Лоджия	3.71	L
<b>М</b> ОП		95.82	$\vdash$
1	Лифтовый холл	5.94	T
2	Лестничная клетка	35.55	T
		41.49	T

## Отделочный план 4 этажа на отм.+9.120

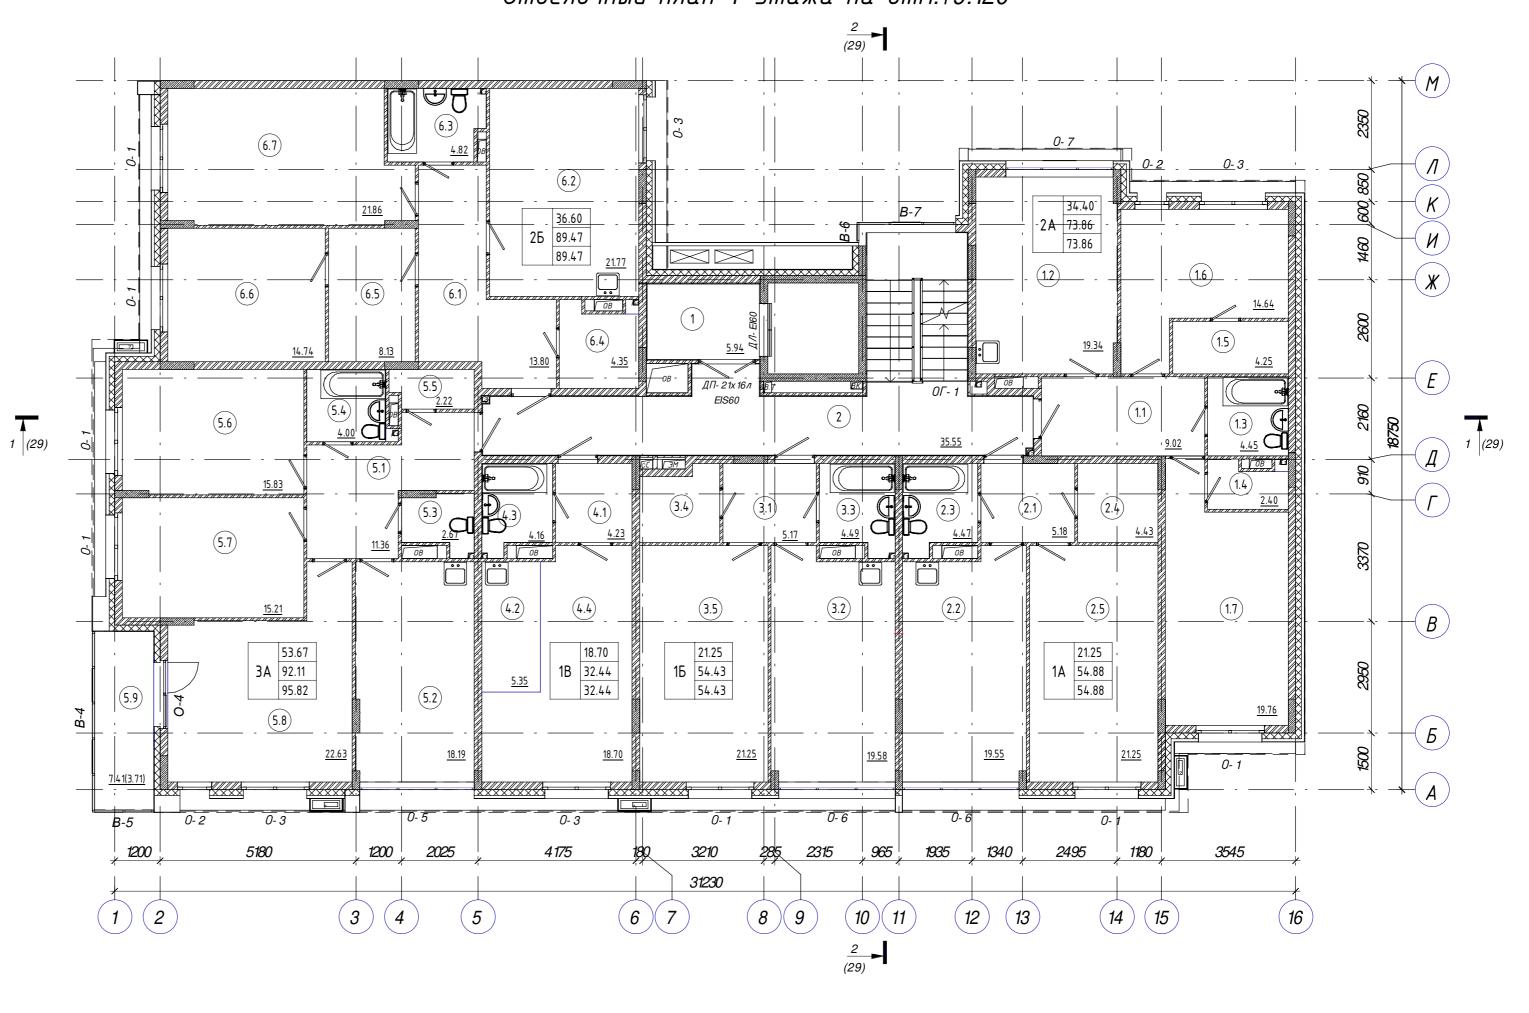

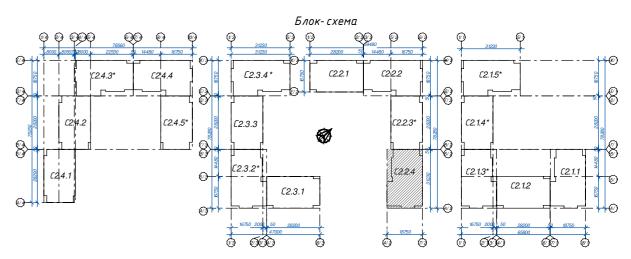

					(1)	<b>990</b>	0	<b>©</b>	<b>Ø</b>	<b>(</b> )	<b>550</b>	6	Ø	
						_							AC- 72- 1:	9 - AP2.2
					<u> </u>	-		Жилой	комп	лекс	"Врем	пена годи	<b>a"</b>	
Изм.	Кол.уч.	Лист	№ док.	Подпись	Дата	<u>]</u>		·						
				<u> </u>							[	Стадия	Лист	Листов
ГИП		Бозин		<u>'</u>	<u> </u>	-	Ce	екция 2.2	.4			П	23	

Разработал

Садыкова

#### Примечание:

- 1. Спецификация заполнения дверных и оконых проемов смотри лист АС-11.
- 2. Ведомость отделки, экспликацию полов смотри лист АС- 12.
- 3. Ограждение лестниц, балконов и лоджий разработаны на листах АС-22, АС-23.
- 4. Корзина для кодиционера КДК-1 разработана на листе АС-24
- 5. Условные обозначения смотри лист АС-1.

. Nº подл. 2140/6


Отделочный план 4 этажа на


отм.+9.120.

	Экспликация помещени	<u> 1ū</u>	
Номер	Наименование	Площадь, м²	Kam nom
1A			
2.1	Прихожая	5.18	
2.2	Кухня	19.55	
2.3	Сан.узел	4.16	
2.4	Гардеробная	4.43	
2.5	Жилая комната	21.25	
1Б		54.57	
3.1	Прихожая	5.17	
3.2	Кухня	19.58	
3.3	Сан.узел	4.18	
3.4	Гардеробная	3.94	
3.5	Хилая комната	21.25	
		54.12	
1B	_		
4.1	Прихожая	4.23	
4.2	Кухня-ниша	5.35	
4.3	Сан.узел	3.91	
4.4	Жилая комната	18.70	
2A		32.19	
1.1	Прихожая	9.02	
1.2	Кухня	19.34	
1.3	Сан.узел	4.45	
1.4	Гардеробная	2.33	
1.5	Гардеробная	4.25	
1.6	Жилая комната	14.64	
1.7	Жилая комната	19.76	
		73.79	
<u>2Б</u> 6.1	Прихожая	13.80	
6.2	Кухня	21.77	
6.3		4.75	
6.4	Сан.узел	4.75	
6.5	Гардеробная	8.13	
	Гардеробная		
6.6	Жилая комната	14.74	
6.7	Жилая комната	21.86 89.30	
3A		07.50	
5.1	Прихожая	11.36	
5.2	Кухня	18.13	
5.3	Сан.узел	2.39	
5.4	Сан.узел	4.00	
5.5	Гардеробная	2.15	
5.6	Жилая комната	15.83	
5.7	Жилая комната	15.21	

		5.3	Сан.узел	2.39	
δ/V 8		5.4	Сан.узел	4.00	
87	5	5.5 Гардеробная 5.6 Жилая комната		2.15	
Rock	3			15.83	
		5.7	Жилая комната	15.21	
dama		5.8	Жилая комната	22.63	
Подп	<b>5</b>	5.9	Лоджия	3.71	
100	2			95.41	Г
		МОП			
	:	1	Лифтовый холл	5.94	
Ne noda	9-2140/7	2	Лестничная клетка	35.55	
MuR Ne	9-2			41.49	
			•	-	

## Отделочный план 5 этажа на отм.+12.160

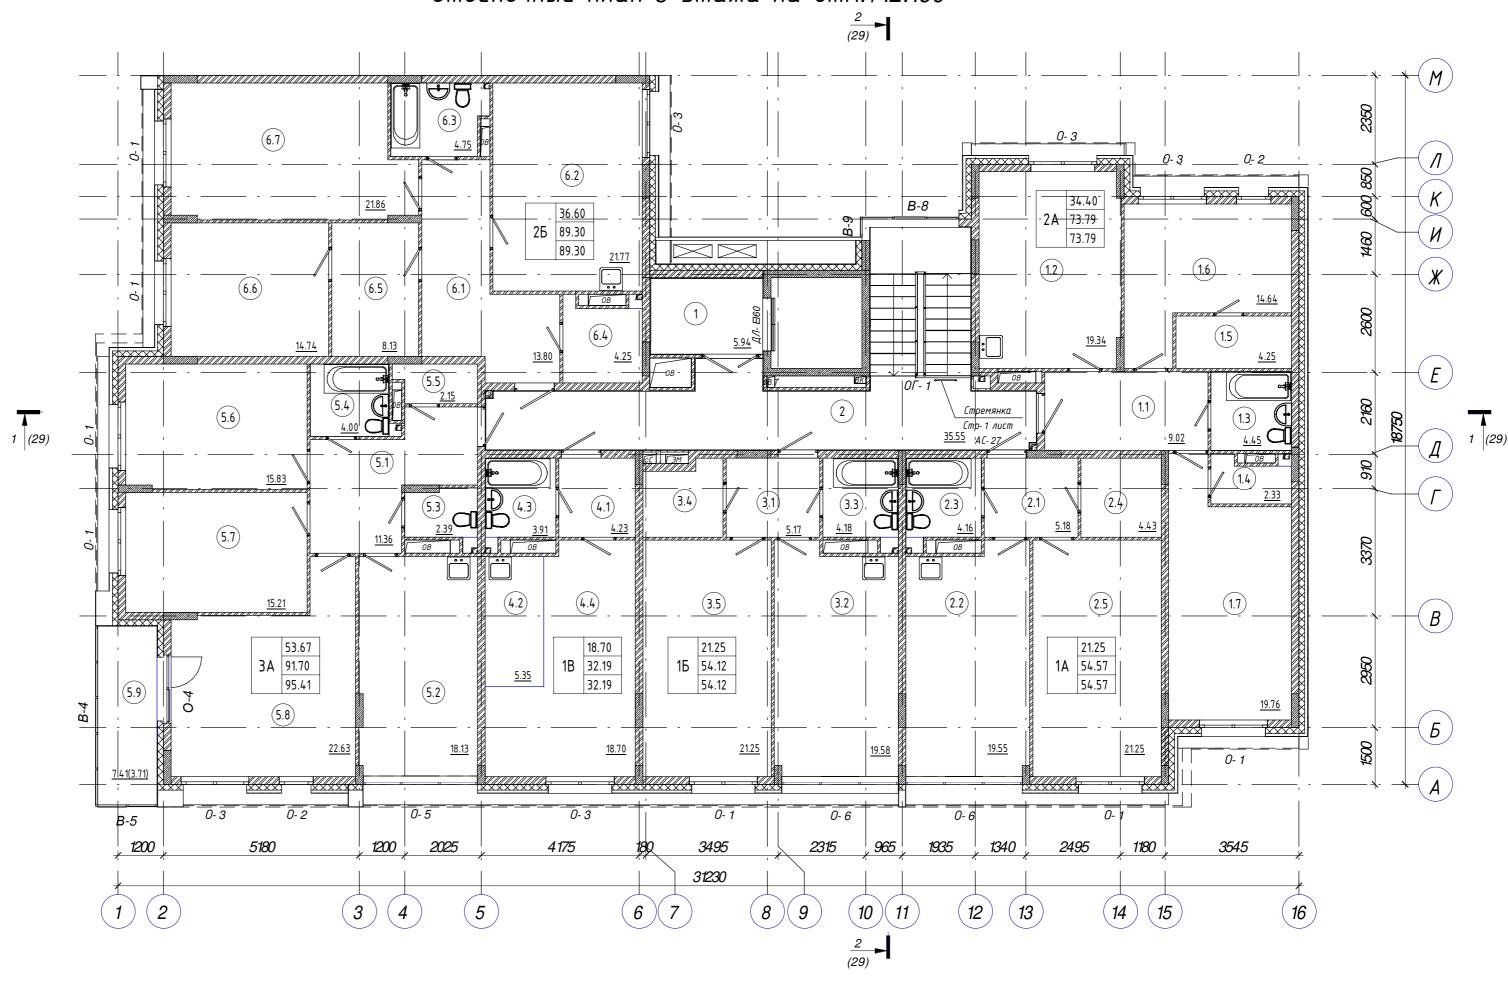

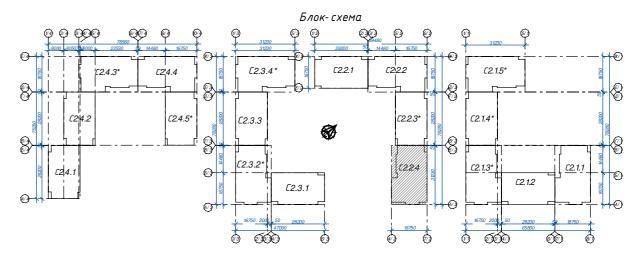

Садыкова

					© 99 							
						AC-72-19 - AP2.2						
						Жилой комплекс "Времена года"						
Изм.	Кол.уч.	Лист	№ док.	Подпись	Дата							
			·				Стадия	Лист	Листов			
ГИП		Бозин				Секция 2.2.4	П	0.4				
Разработал Копытов												

#### Примечание:

- 1. Спецификация заполнения дверных и оконых проемов смотри лист АС-11.
- 2. Ведомость отделки, экспликацию полов смотри лист АС- 12.
- 3. Ограждение лестниц, балконов и лоджий разработаны на листах АС-22, АС-23.
- 4. Корзина для кодиционера КДК-1 разработана на листе АС-24
- 5. Условные обозначения смотри лист АС-1.


02.02.2021 17:50:17

Формат А2

000 "АрхиСтудио"


Отделочный план 5 этажа на отм.


+12.160.

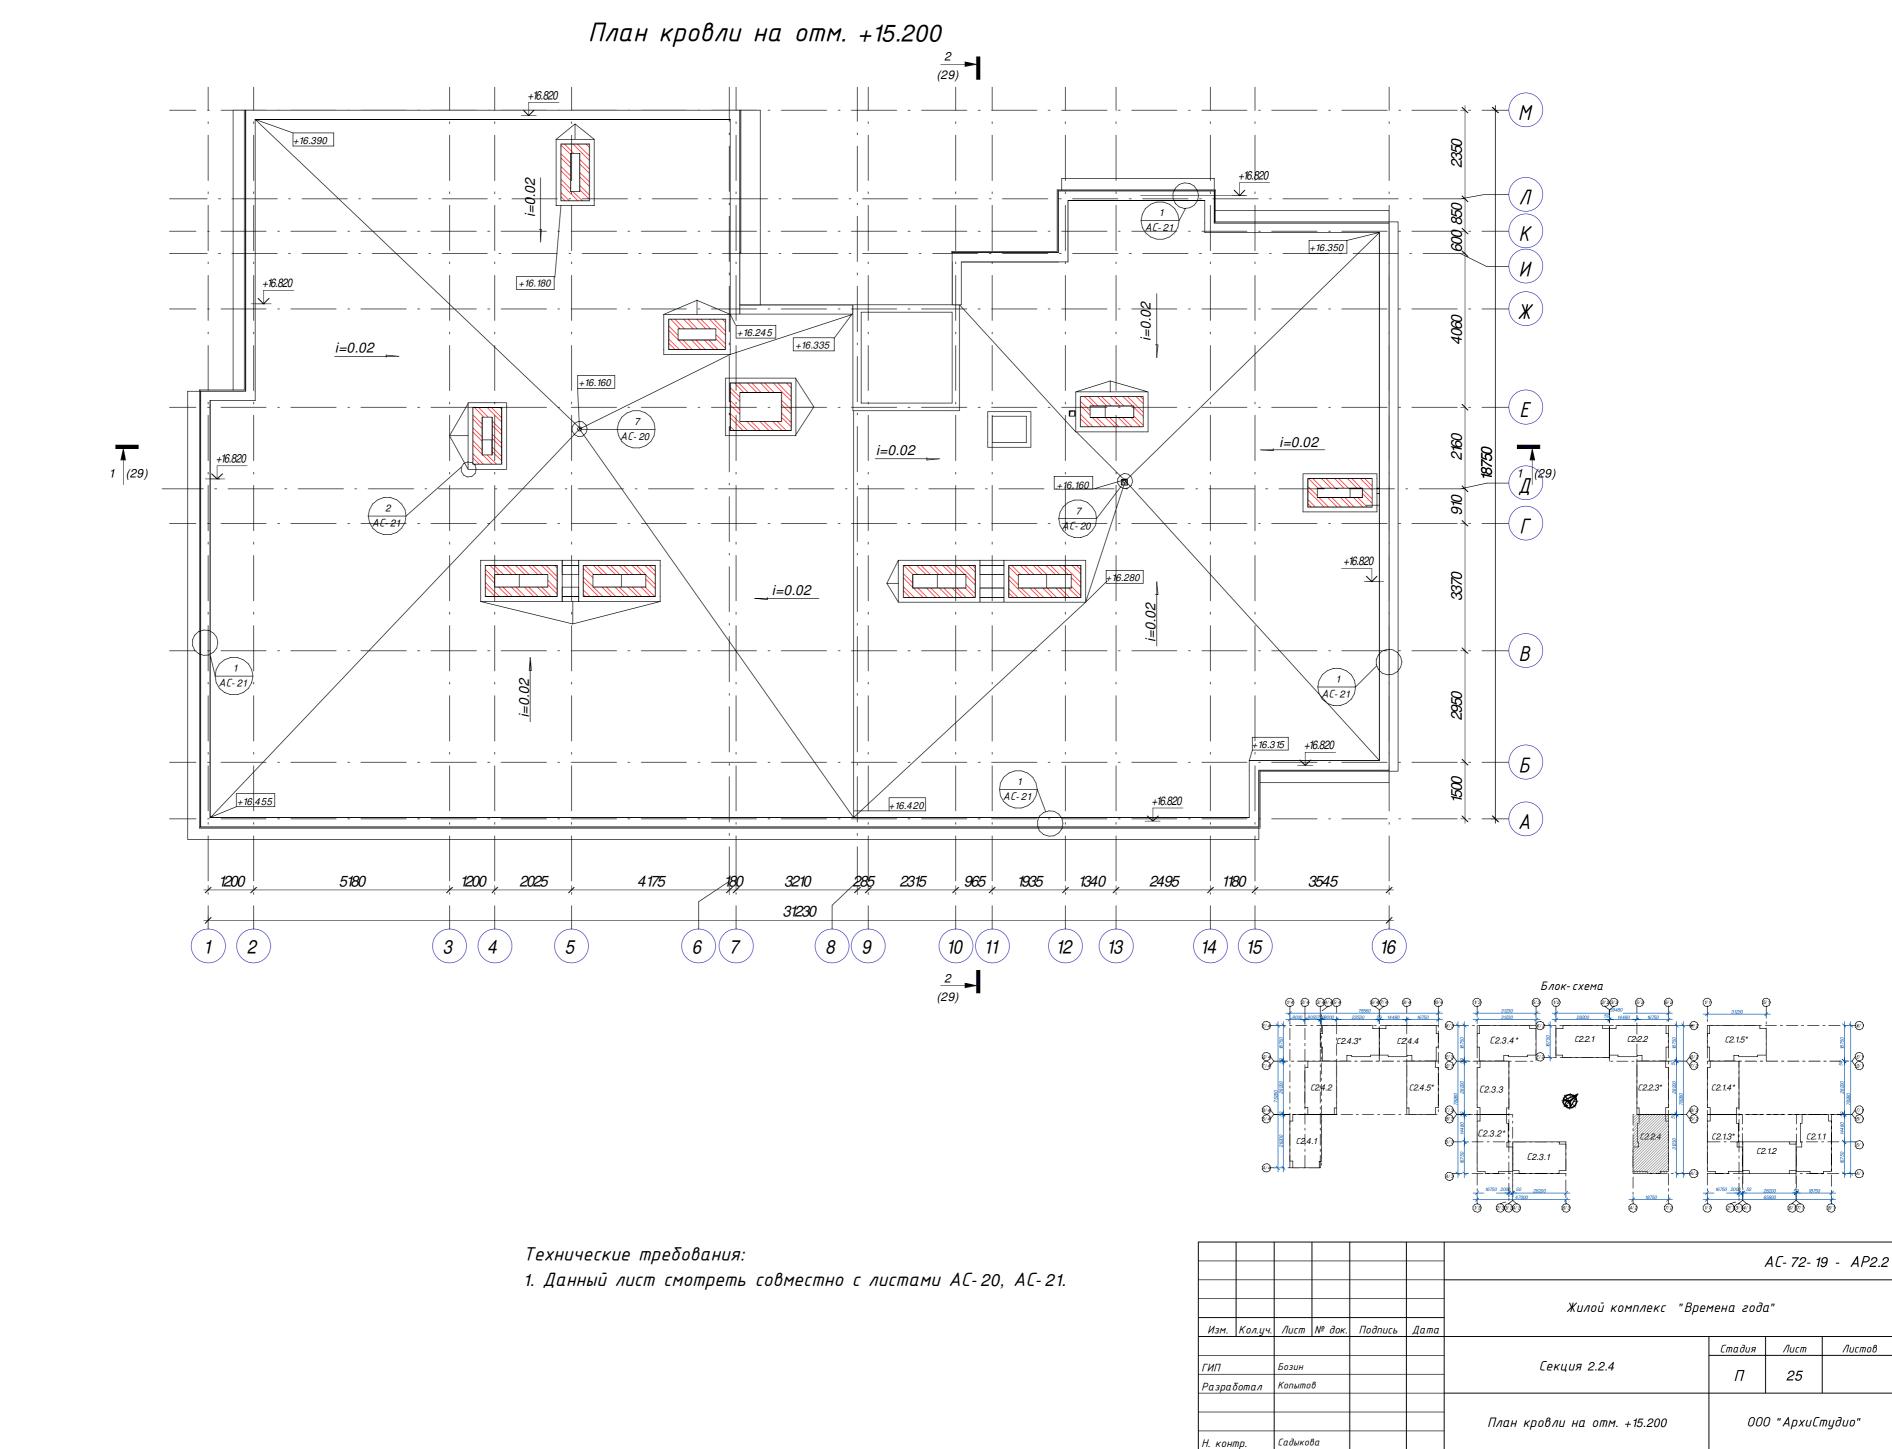



02.02.2021 17:50:17


Копировал Формат А2

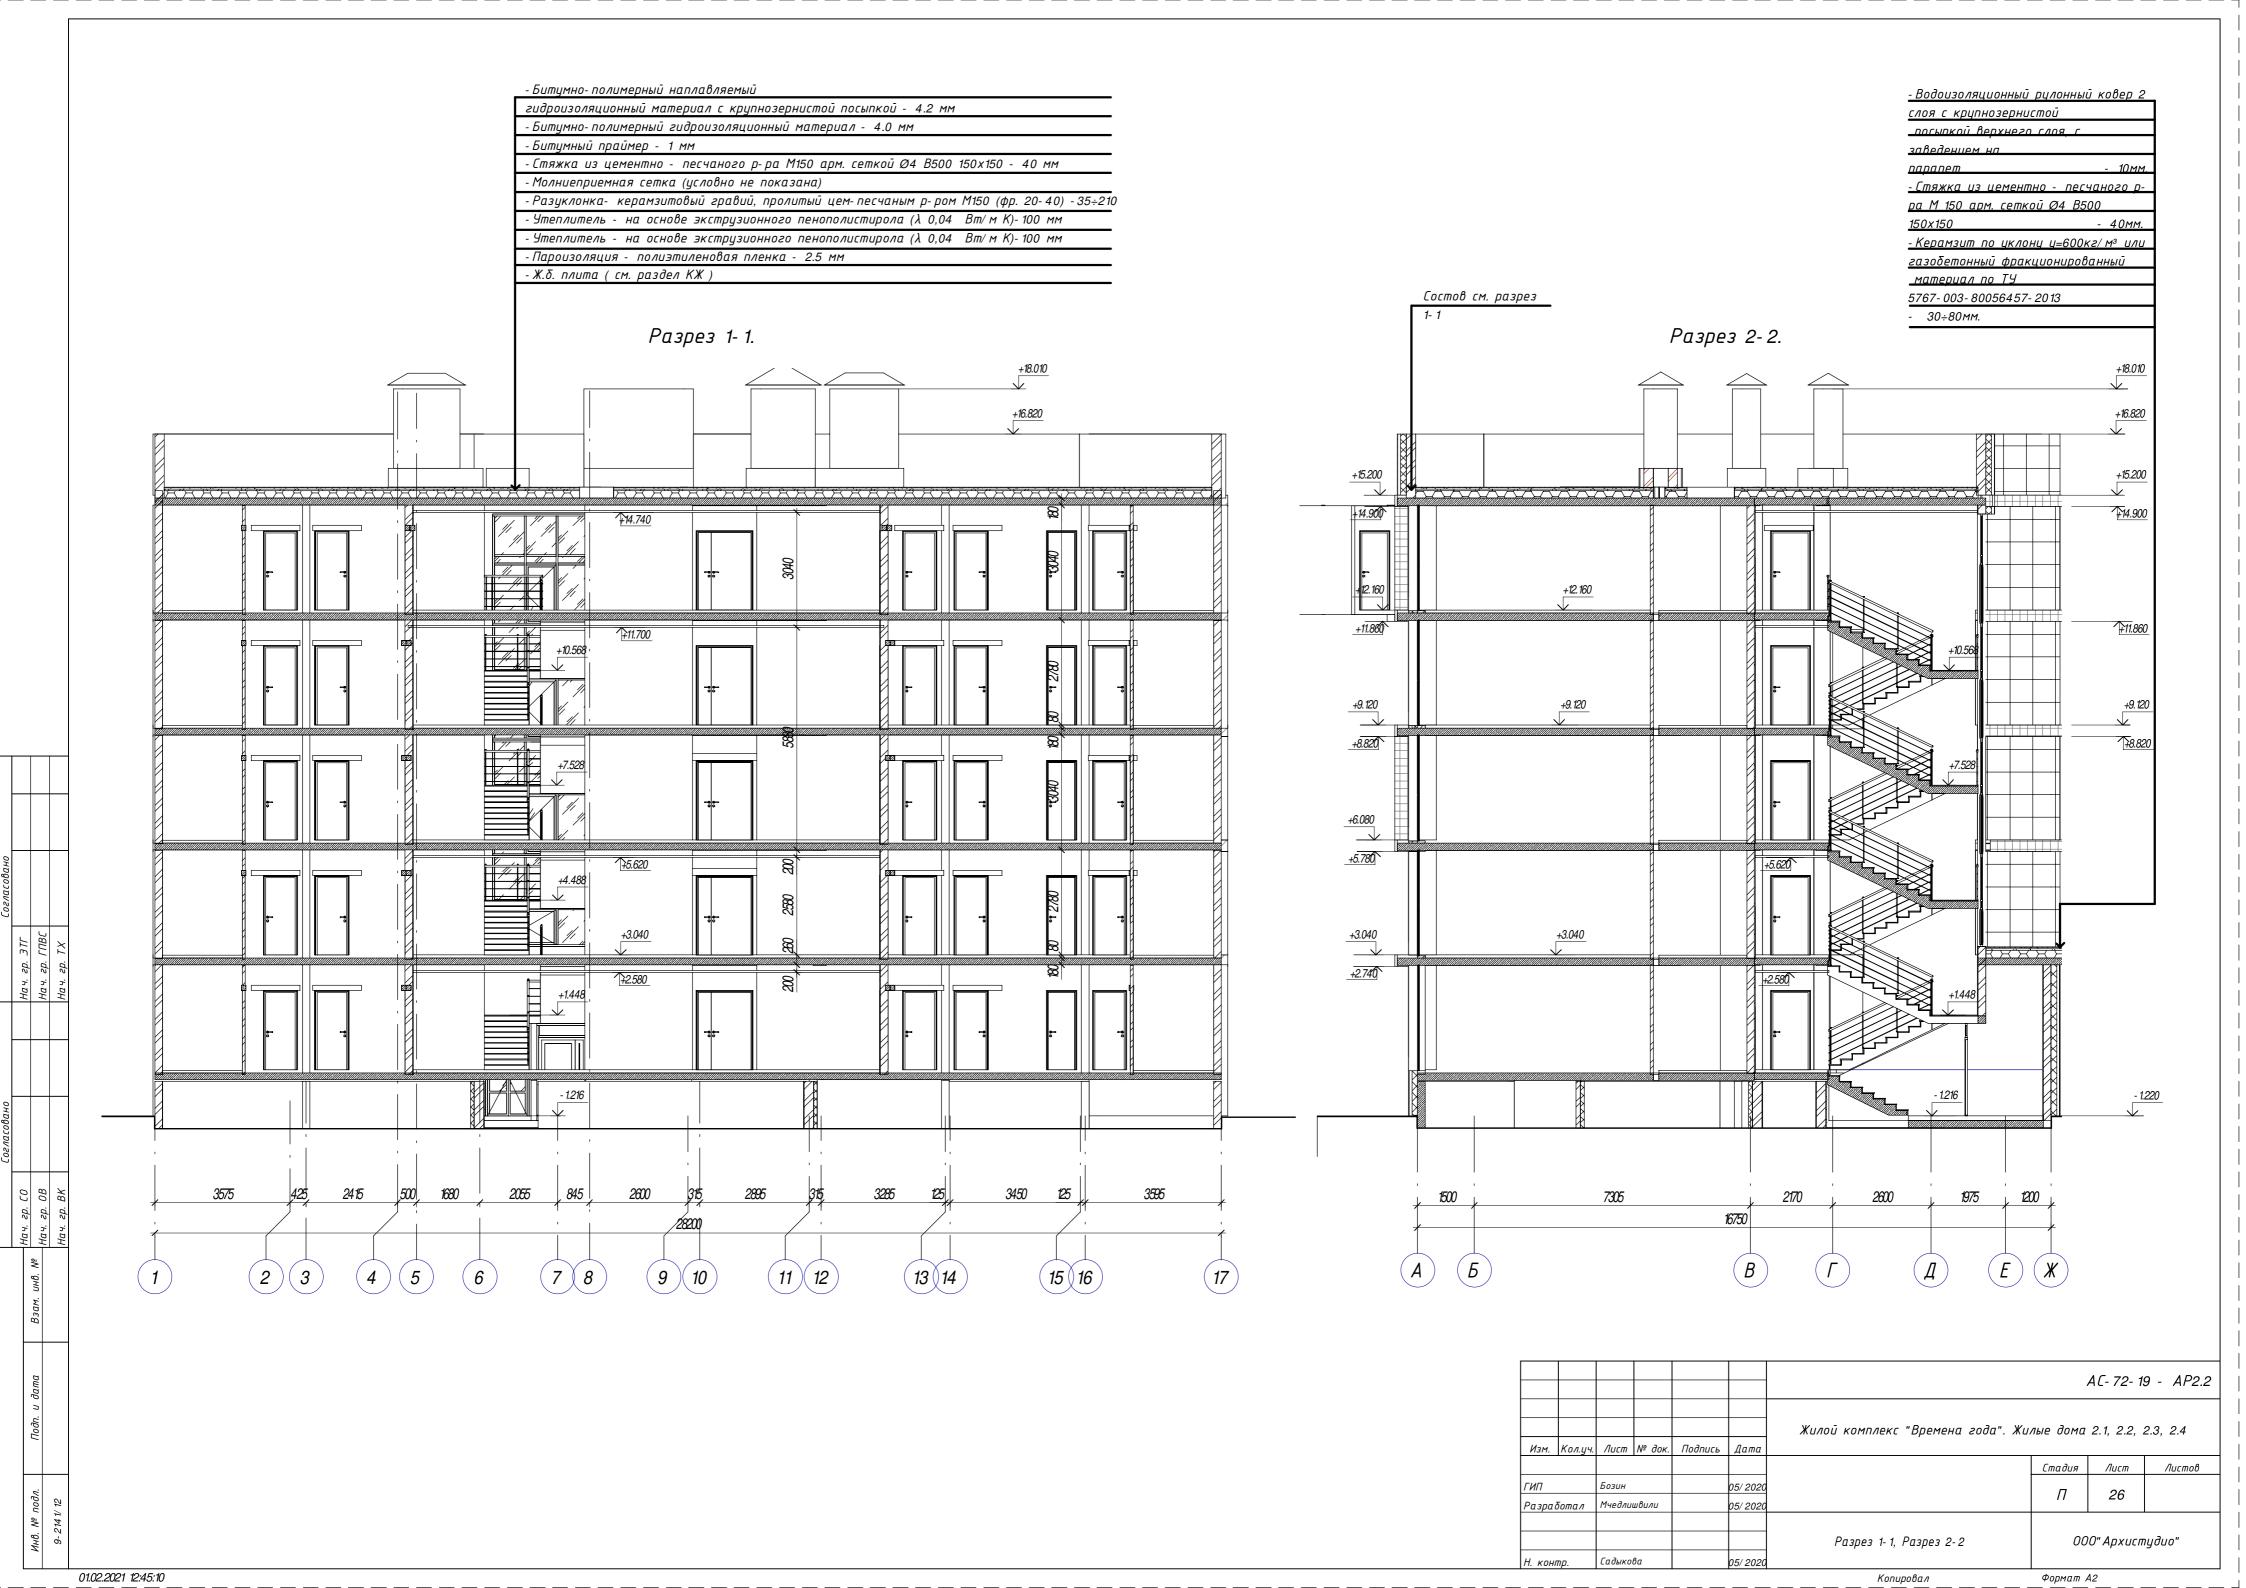

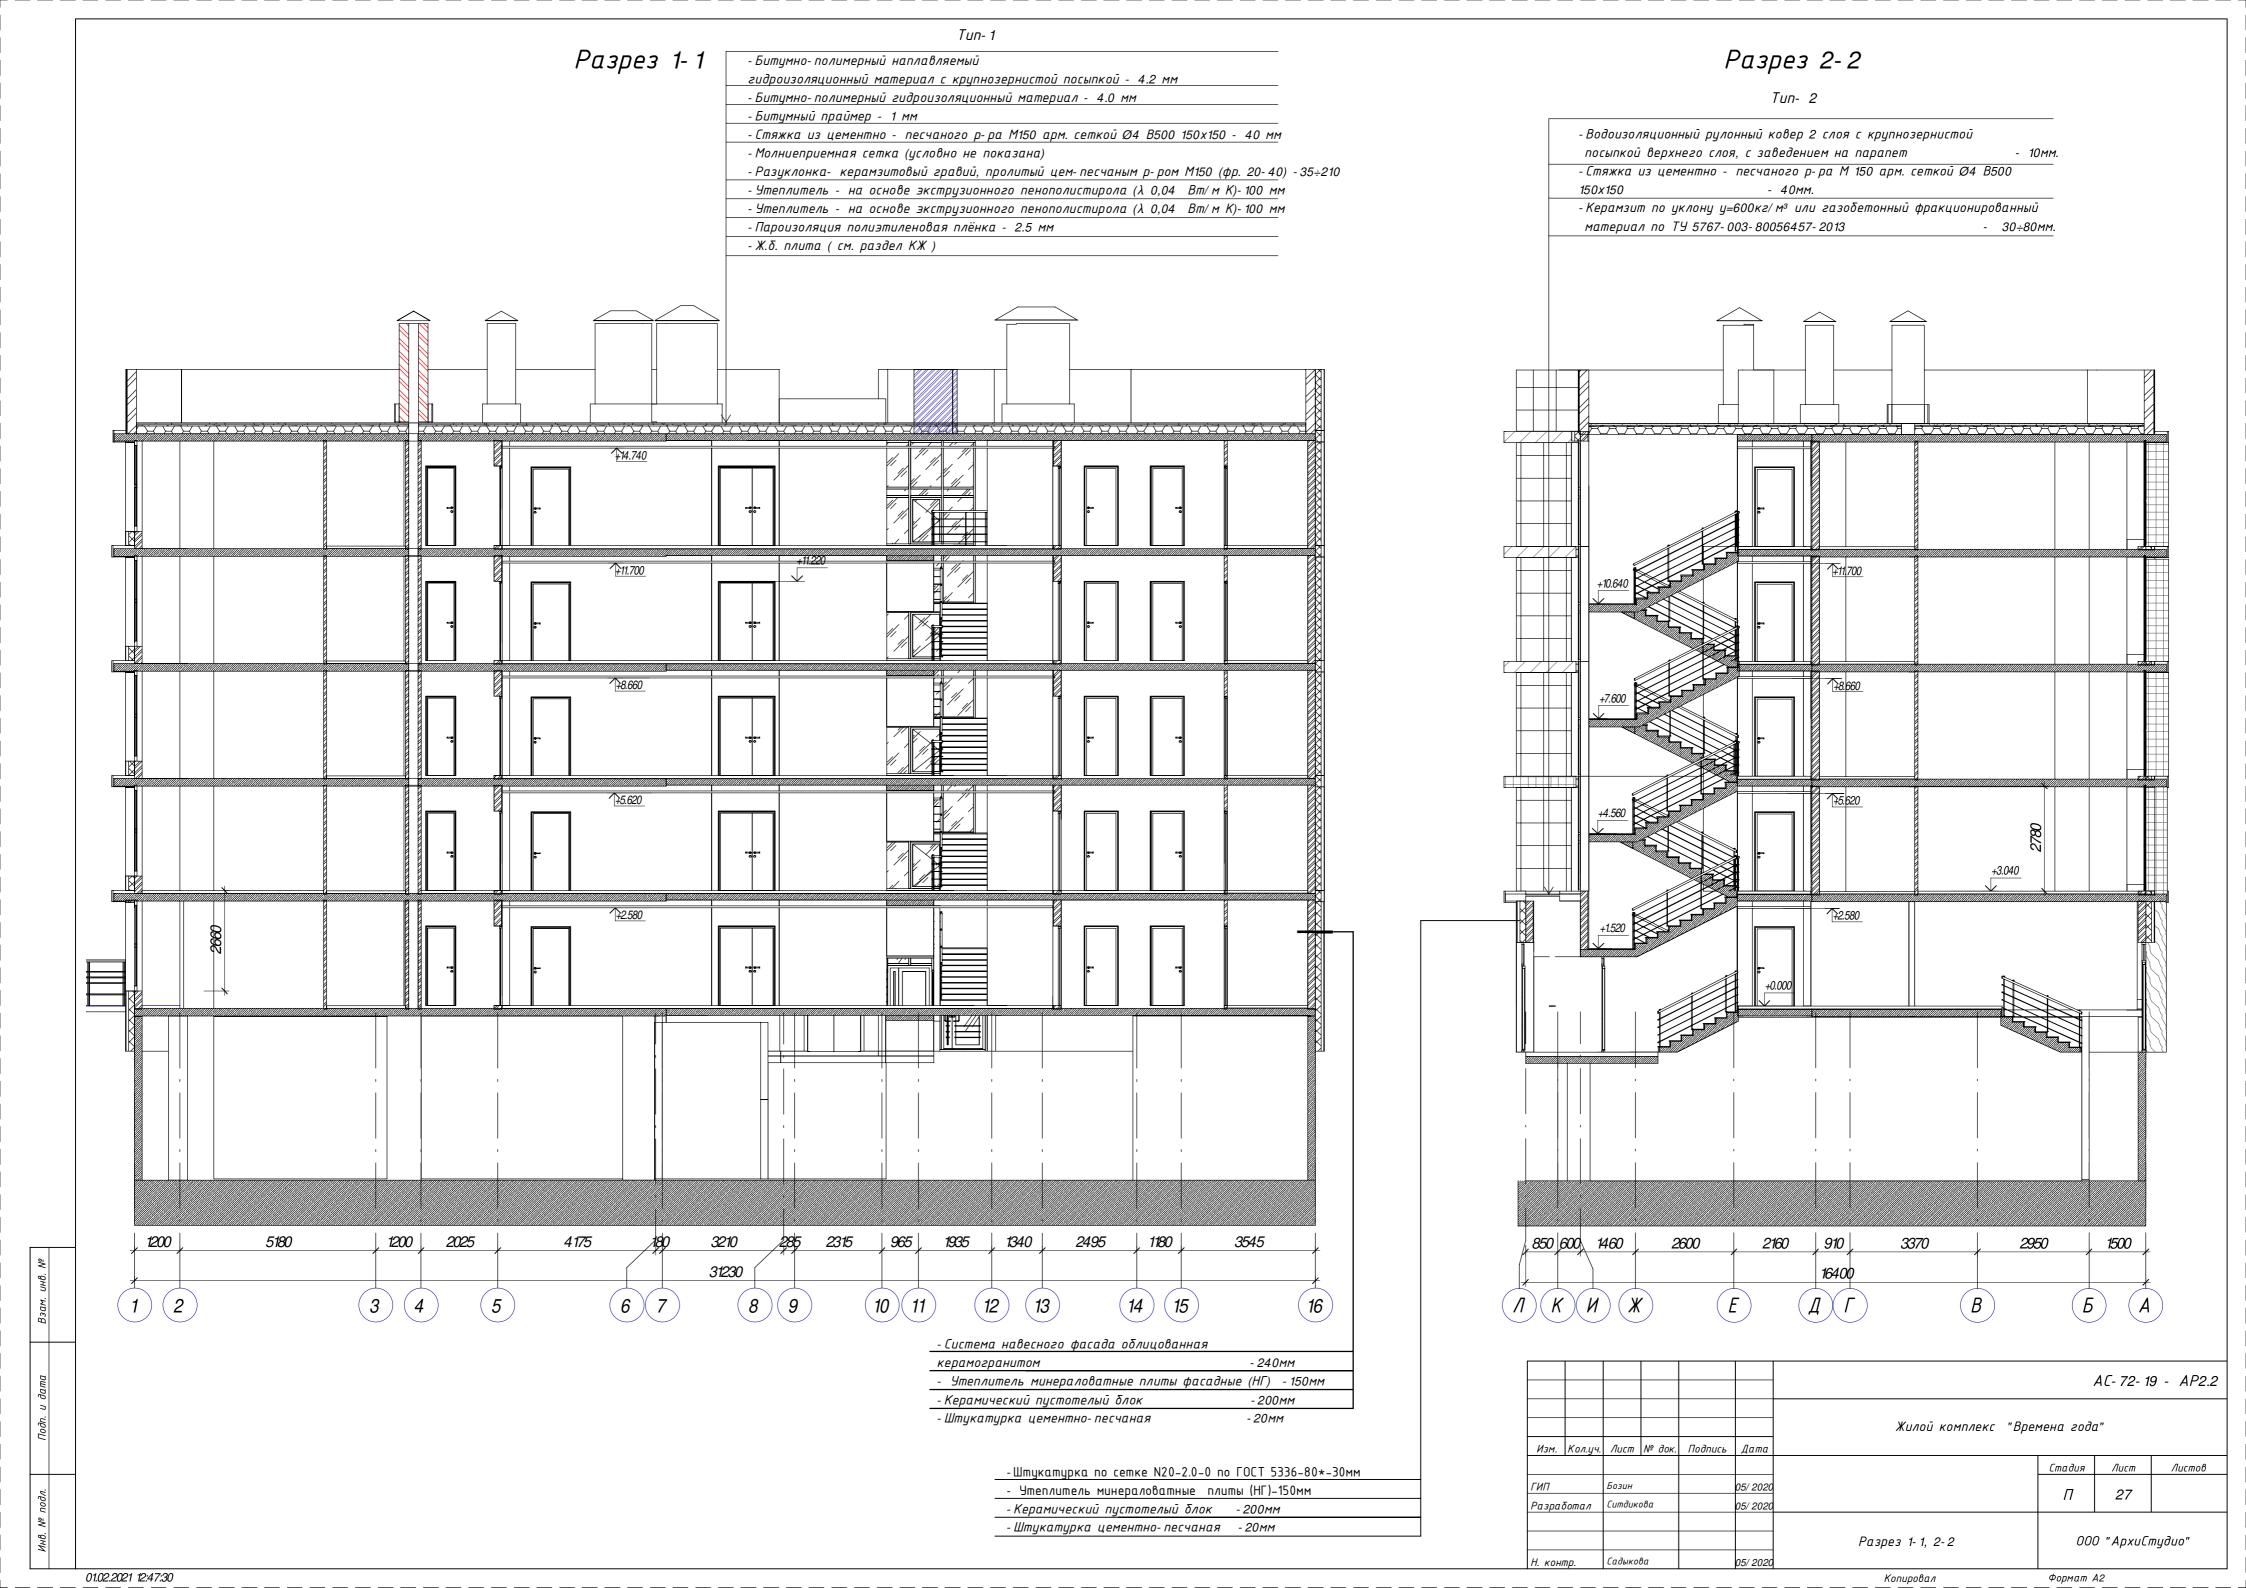

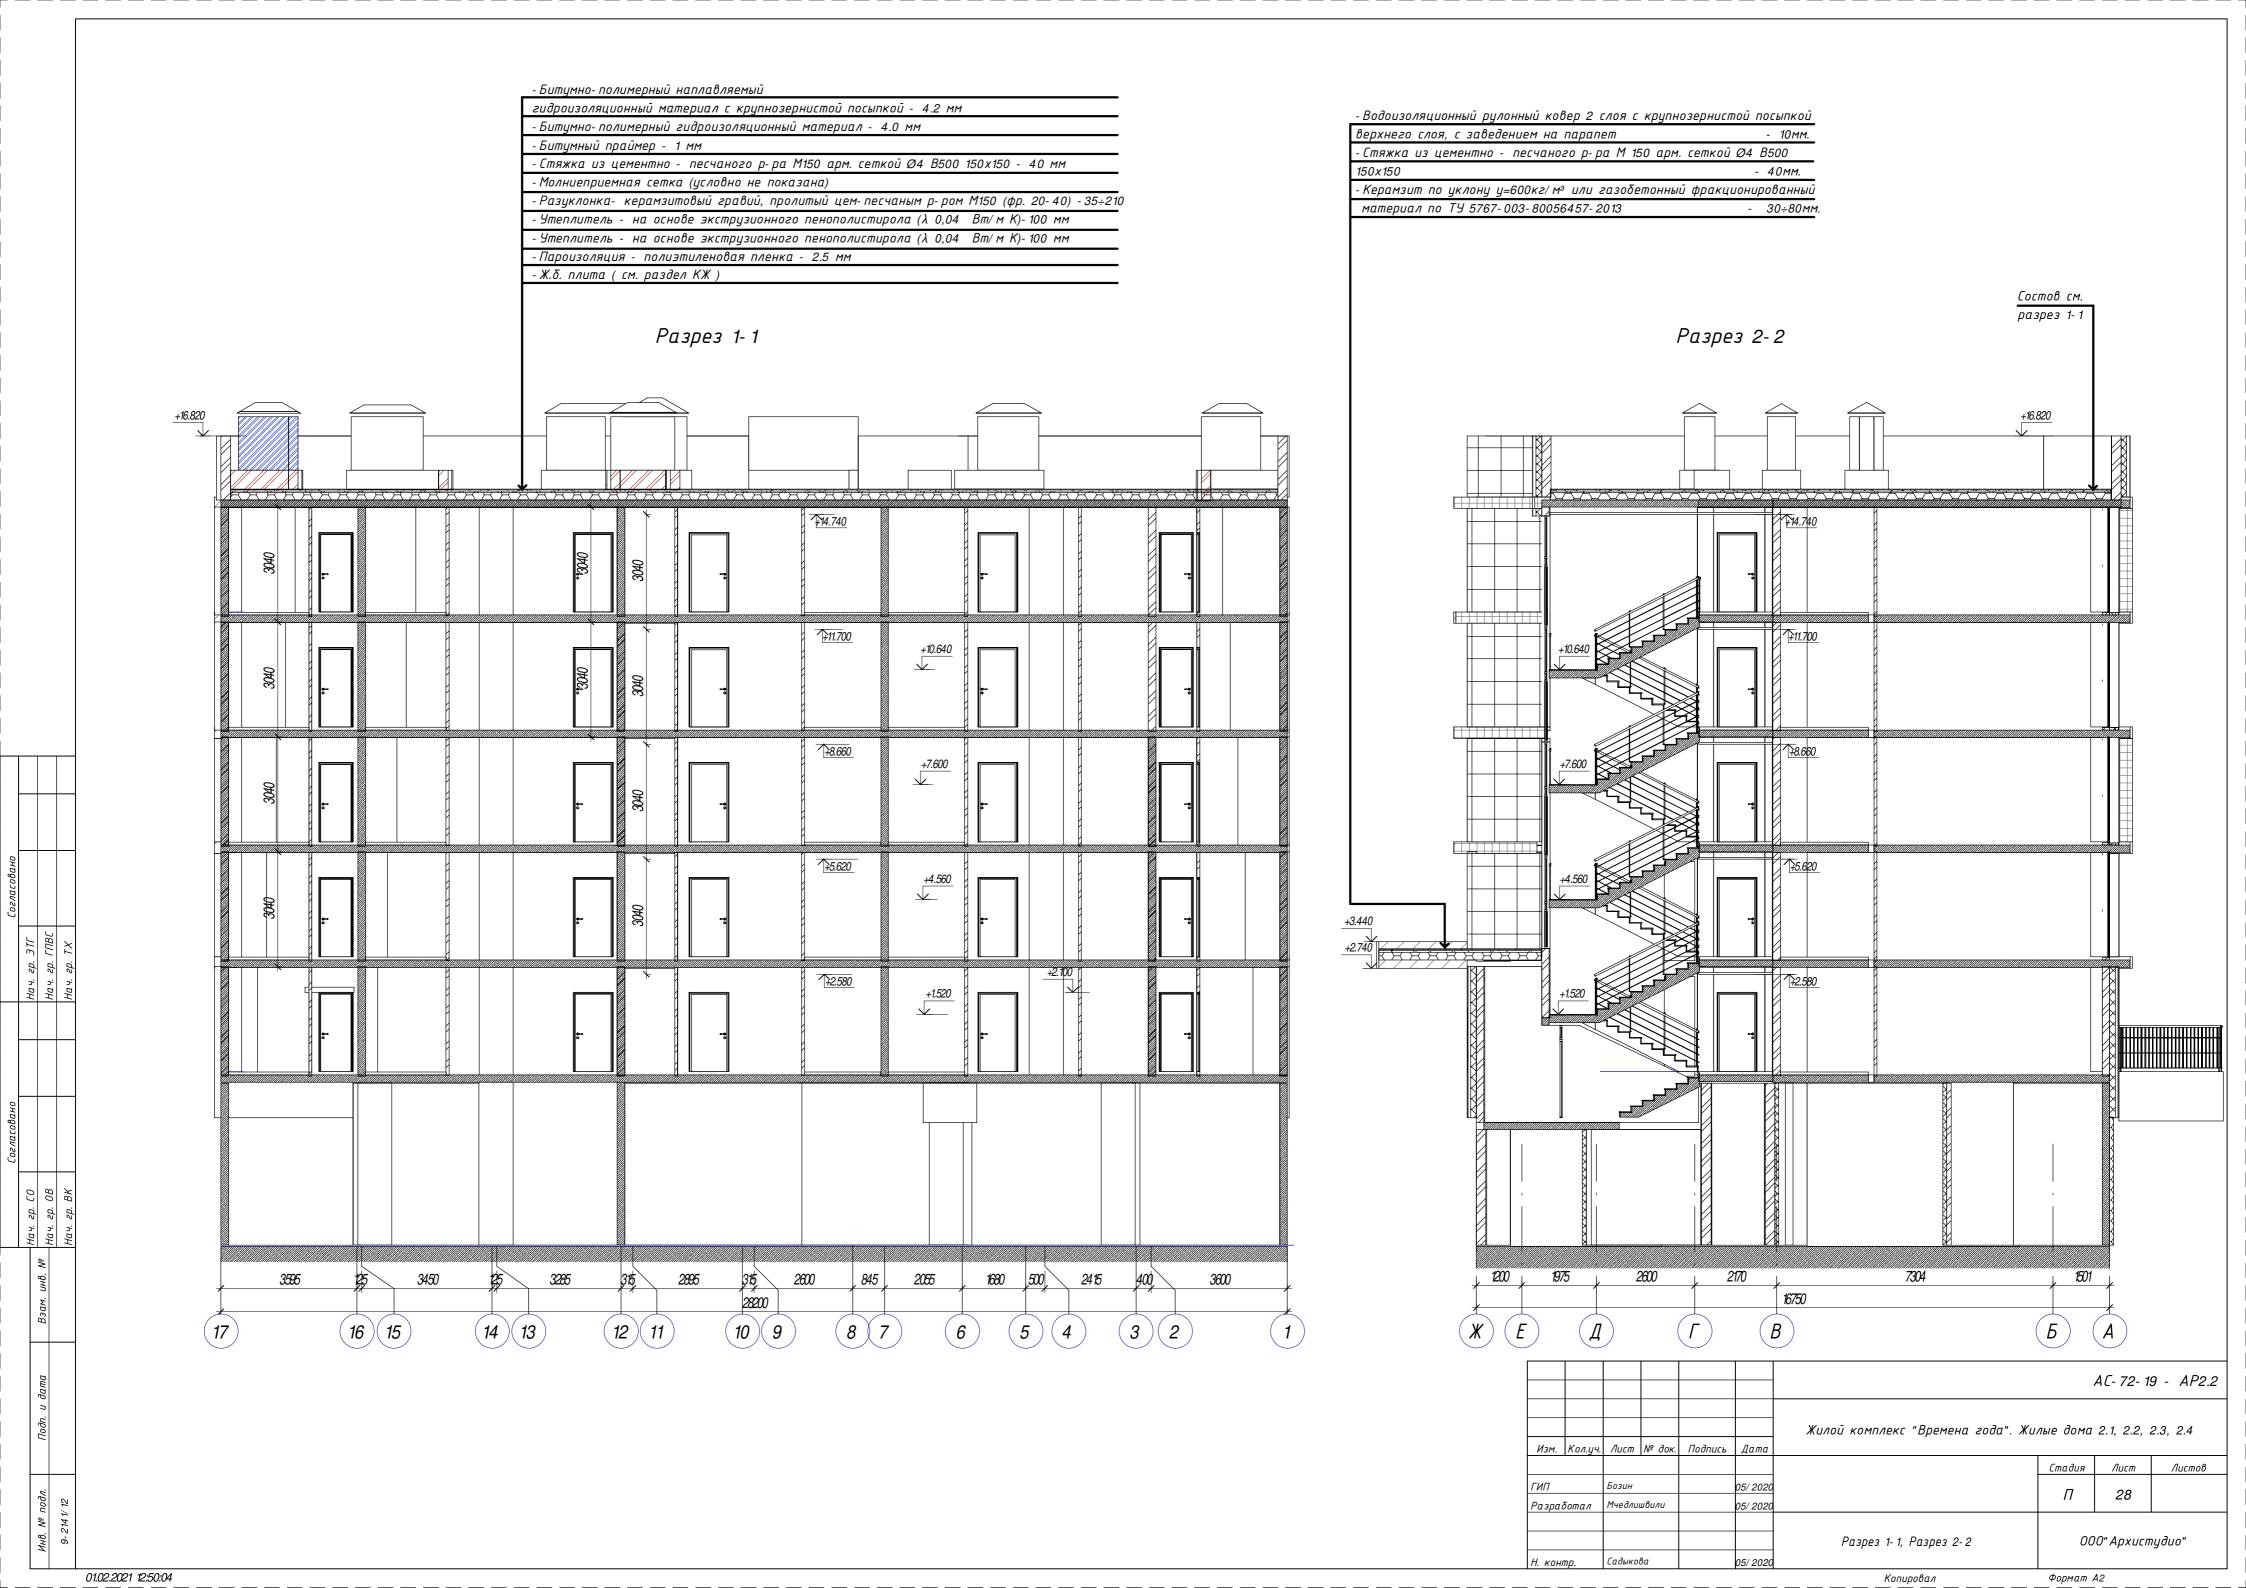

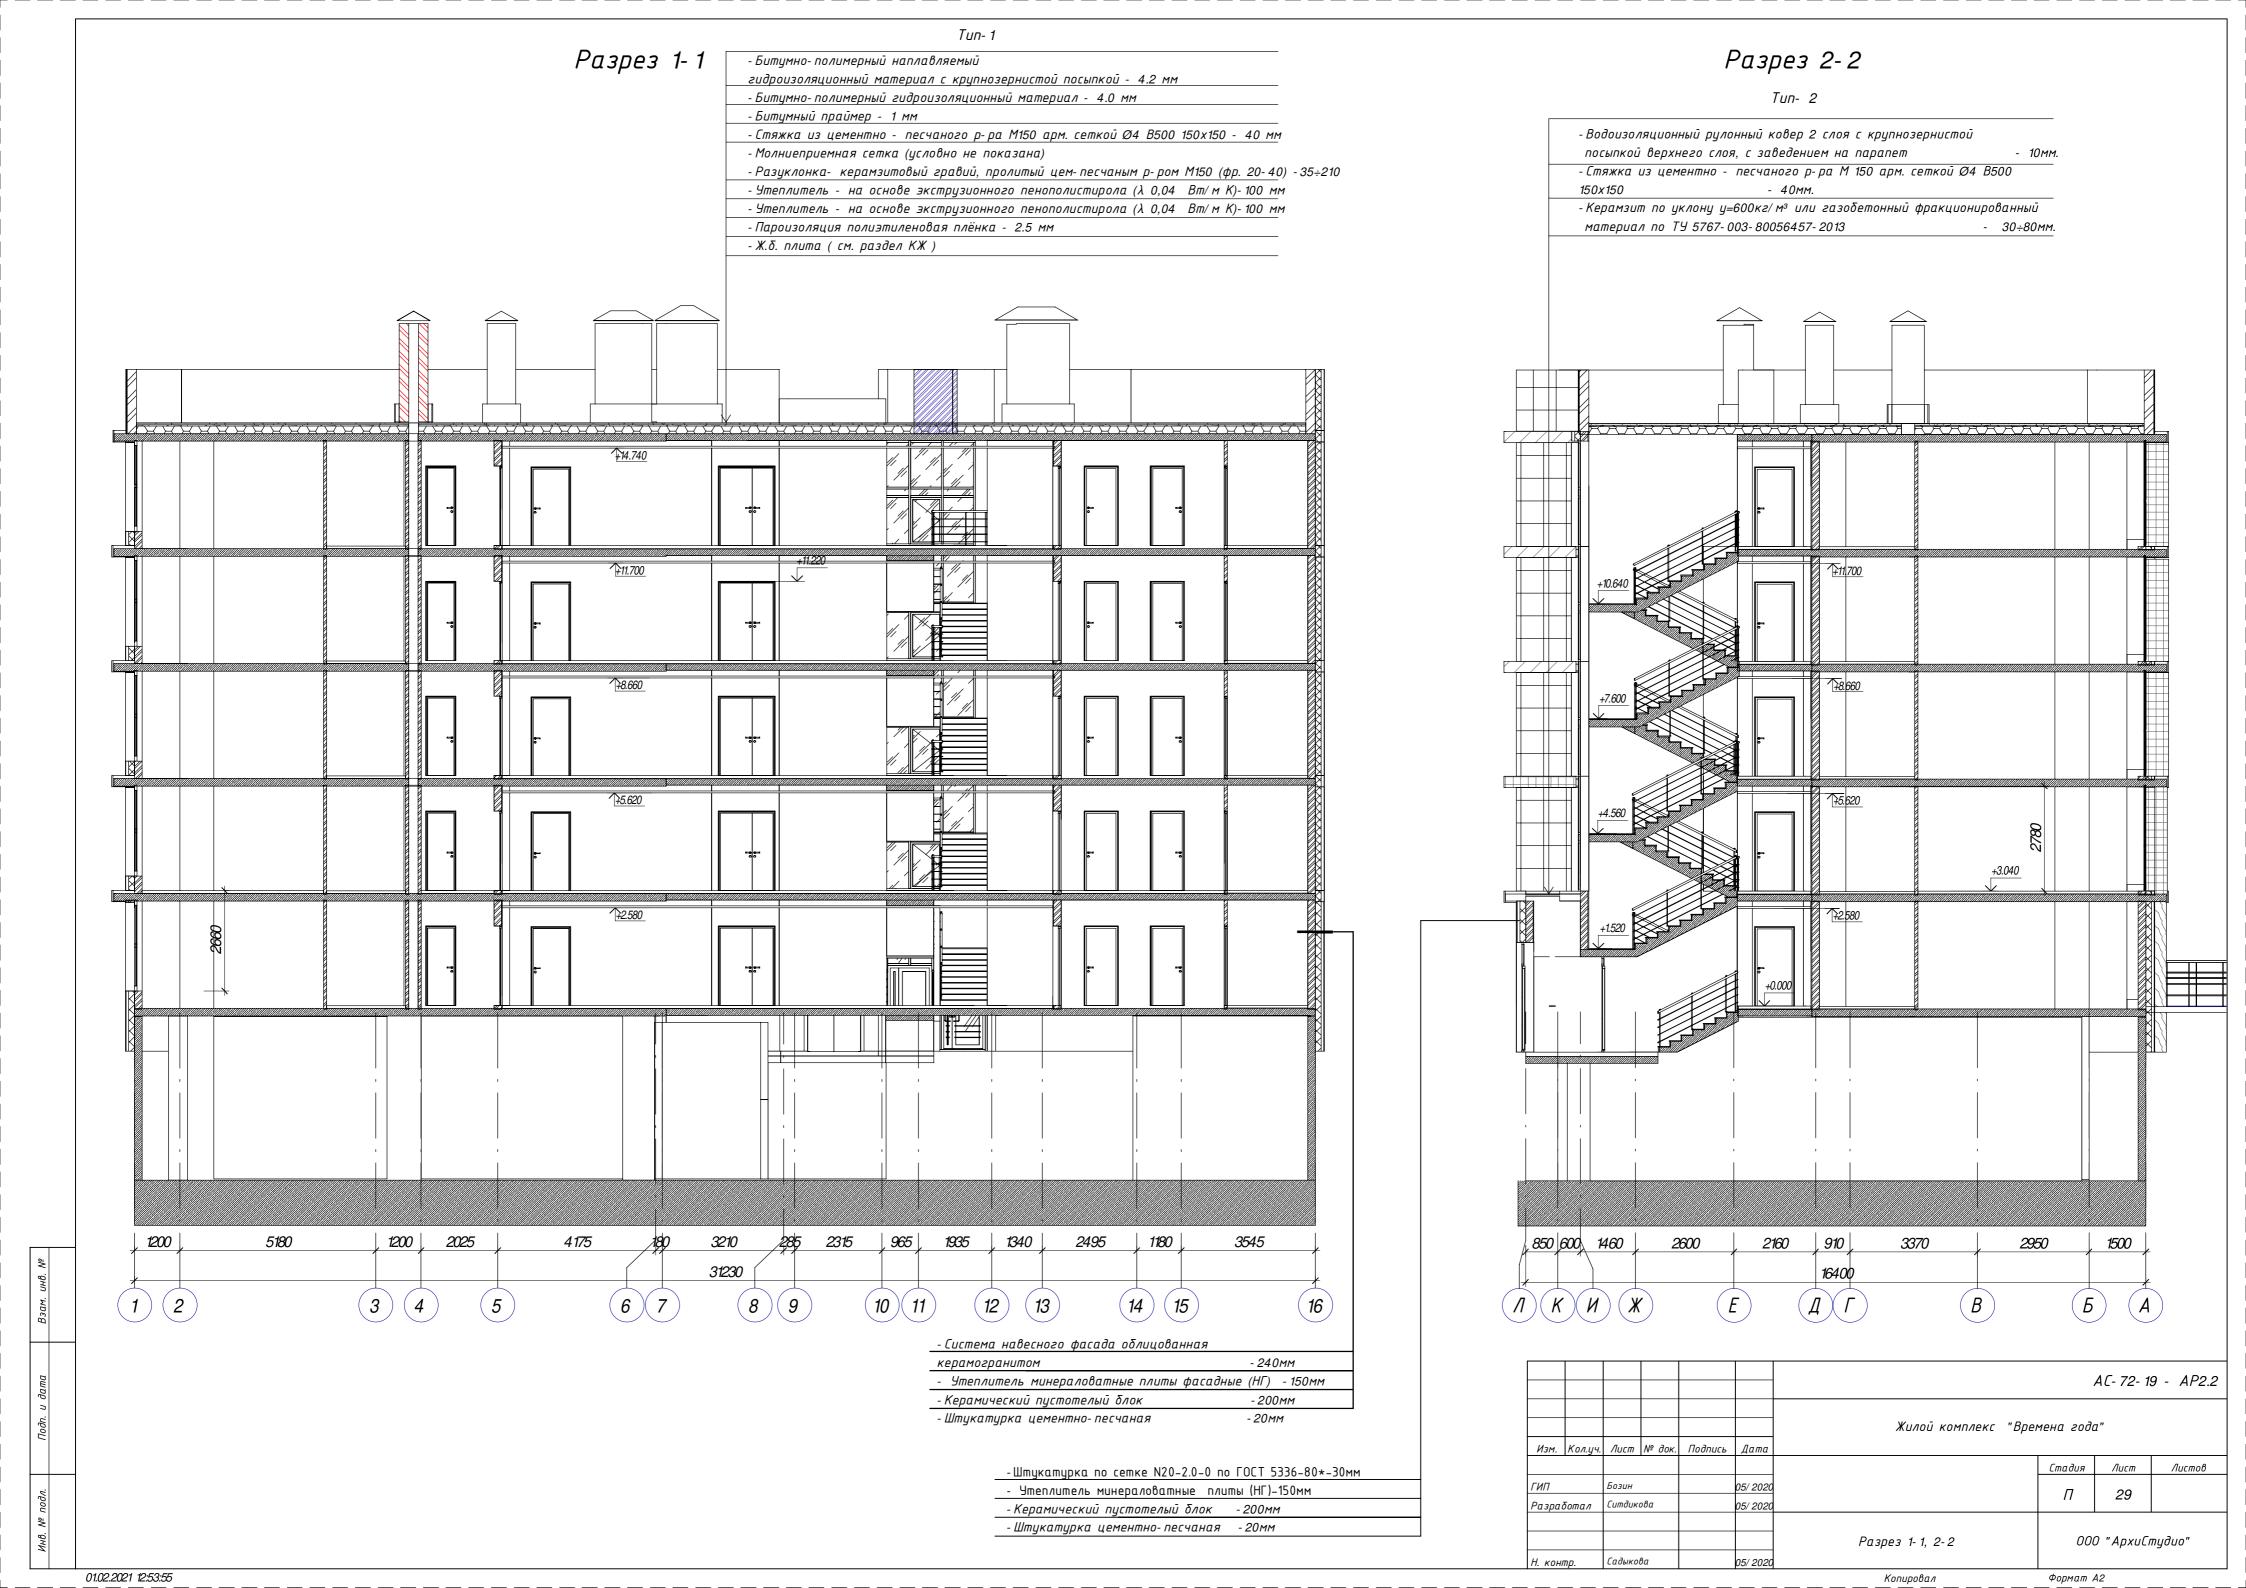

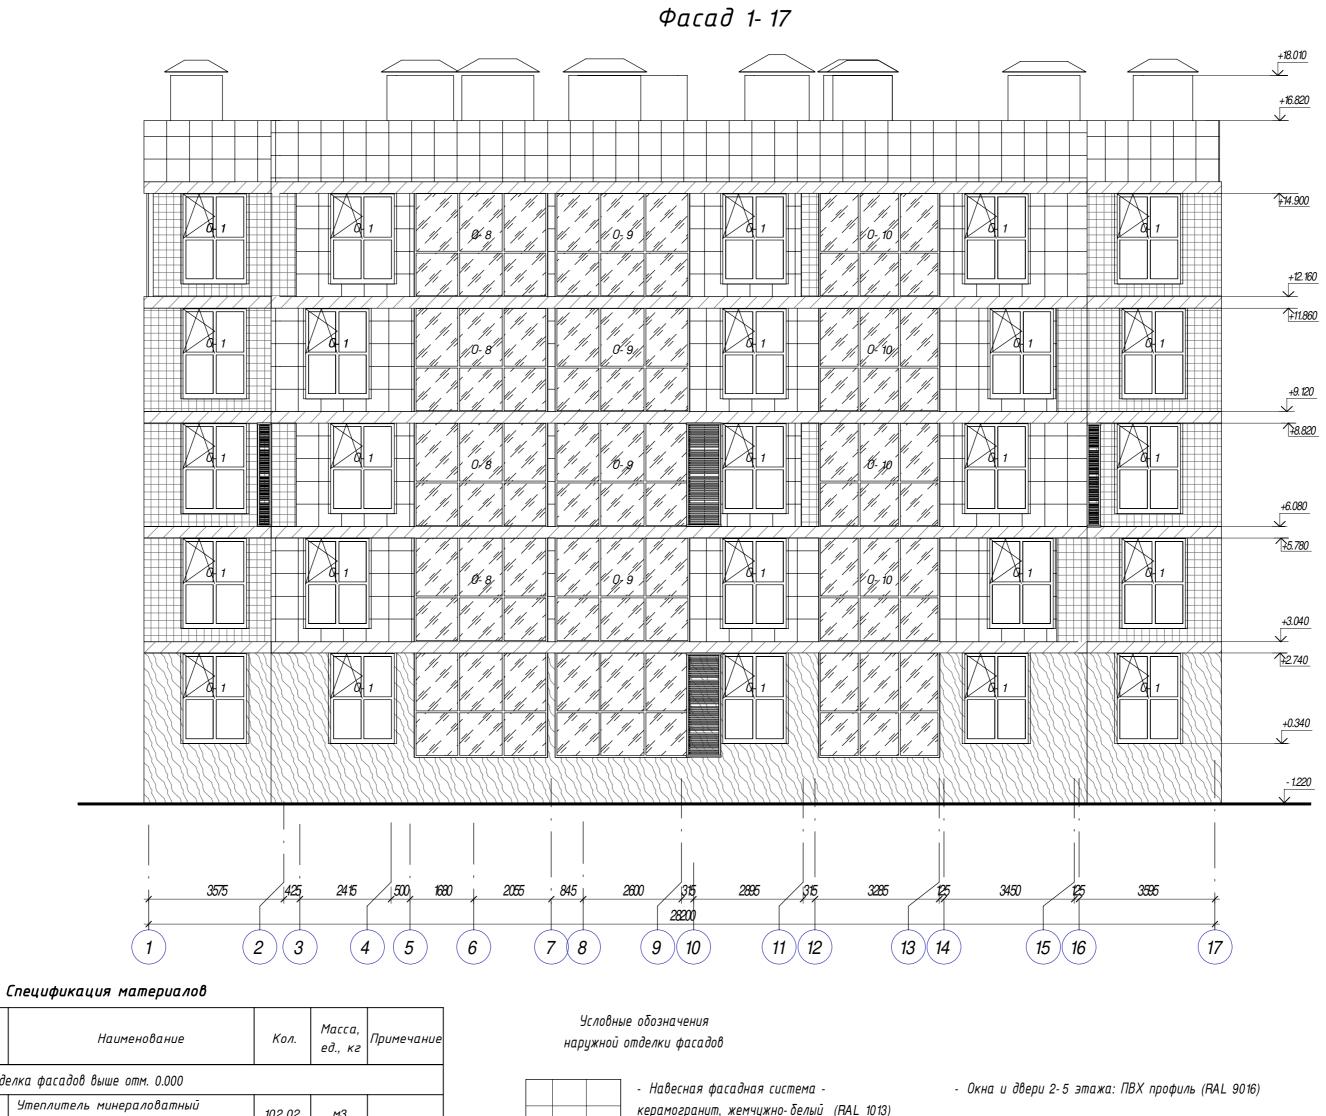


Поз.	Оδозначение	Наименование	Кол.	Масса, ед., кг	Примечание
	Отд	елка фасадов выше отм. 0.000			
1	TY 5767-001-56925804-2003	Утеплитель минераловатный δ=150мм	102,02	м3	
2	Дюбеля стеклопластиковые для утеплителя	ДТ L=200 мм	11241	шт	
3	Декоративный пояс	Алюминиевые композитные панели цвет RAL 7024 (графитово серый)	107,01	м2	
4	Защитный фартук композитных поясков	Сталь оцинкованная с полимерным покрытием δ=0,6мм	113,75	м2	
5	Навесная фасадная система	Керамогранитная плитка цвет RAL 1013 (жемчужно-белый)	351,07	м2	
6	Навесная фасадная система	Керамогранитная плитка цвет RAL 7024 (графитово серый)	185,27	м2	
7	Навесная фасадная система	Керамогранитная плитка цвет под дерево	149,87	м2	
	Отда	елка фасадов ниже отм. 0.000			
8	TY 5767-001-56925804-2003	Экструдированный пенополистирол δ=100мм	10,26	мЗ	
9	Гидроизоляция наружных стен	Обмазочный битумно-полимерный материал	445,00	м2	
10	Отделка крыльца	Цементно-песчаная плитка на плиточном клее	5,3	м2	

- керамогранит, жемчужно-белый (RAL 1013)
- Навесная фасадная система керамогранит, графитово серый (RAL 7024)
- Навесная фасадная система керамогранит, цвет под дерево
- Декоративный пояс обшивка перекрытия из алюминиевых композитных панелей
- Металлическая корзина-решетка под кондиционер, графитово-серый (RAL 7024)
- Окна и двери 1 этажа: алюминиевый профиль, графитово- серый (RAL 7024)
- Ограждение стеклянное, металлический профиль, цвет серый (RAL 7024)


								AC- 72- 1	9 - AP2.2
Изм	Кол.цч.	Лист	№ док.	Подпись	Дата	Жилой комплекс "Времена года". Жи	лые дома	2.1, 2.2,	2.3, 2.4
71311.	intonig ii	7100111	in con.	Hoonaca	дата		Стадия	Лист	Листов
ГИП		Бозин			05/ 2020		П	30	
Разра	ιδοπαл	Мчедли	швили		05/ 2020		11	30	
		6.3	0			Фасад 1- 17	00	0" Архисп	пудио"
Н. кон	нтр.	<i>Lадыко</i>	ва		05/ 2020	V	<b>#</b>	40	
Н. кон	нтр.	Садыко	βα		05/ 2020	Фасад 1- 17 Копировал	Формат д		пудио"

01.02.2021 12:45:11

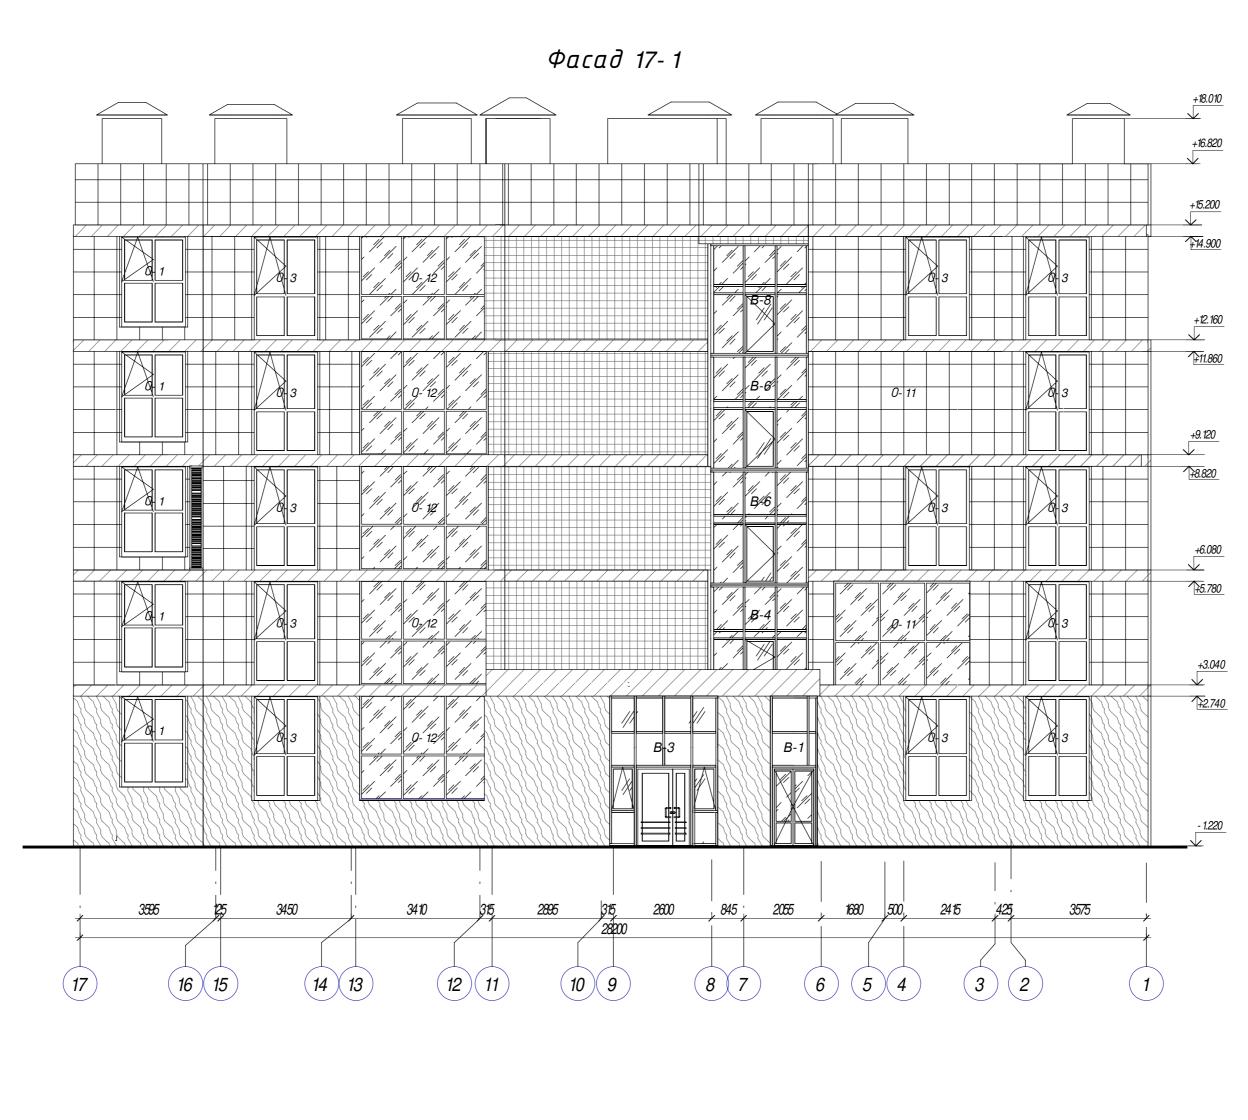

AC-72-19 - AP2.2 Жилой комплекс "Времена года". Жилые дома 2.1, 2.2, 2.3, 2.4 Изм. Кол.уч. Лист № док. Подпись Дата Стадия Лист Листов Π 31 Разработал Мчедлишвили 05/ 2020 Фасад 17-1 000" Архистудио" Садыкова Копировал Формат А2

01.02.2021 12:45:12

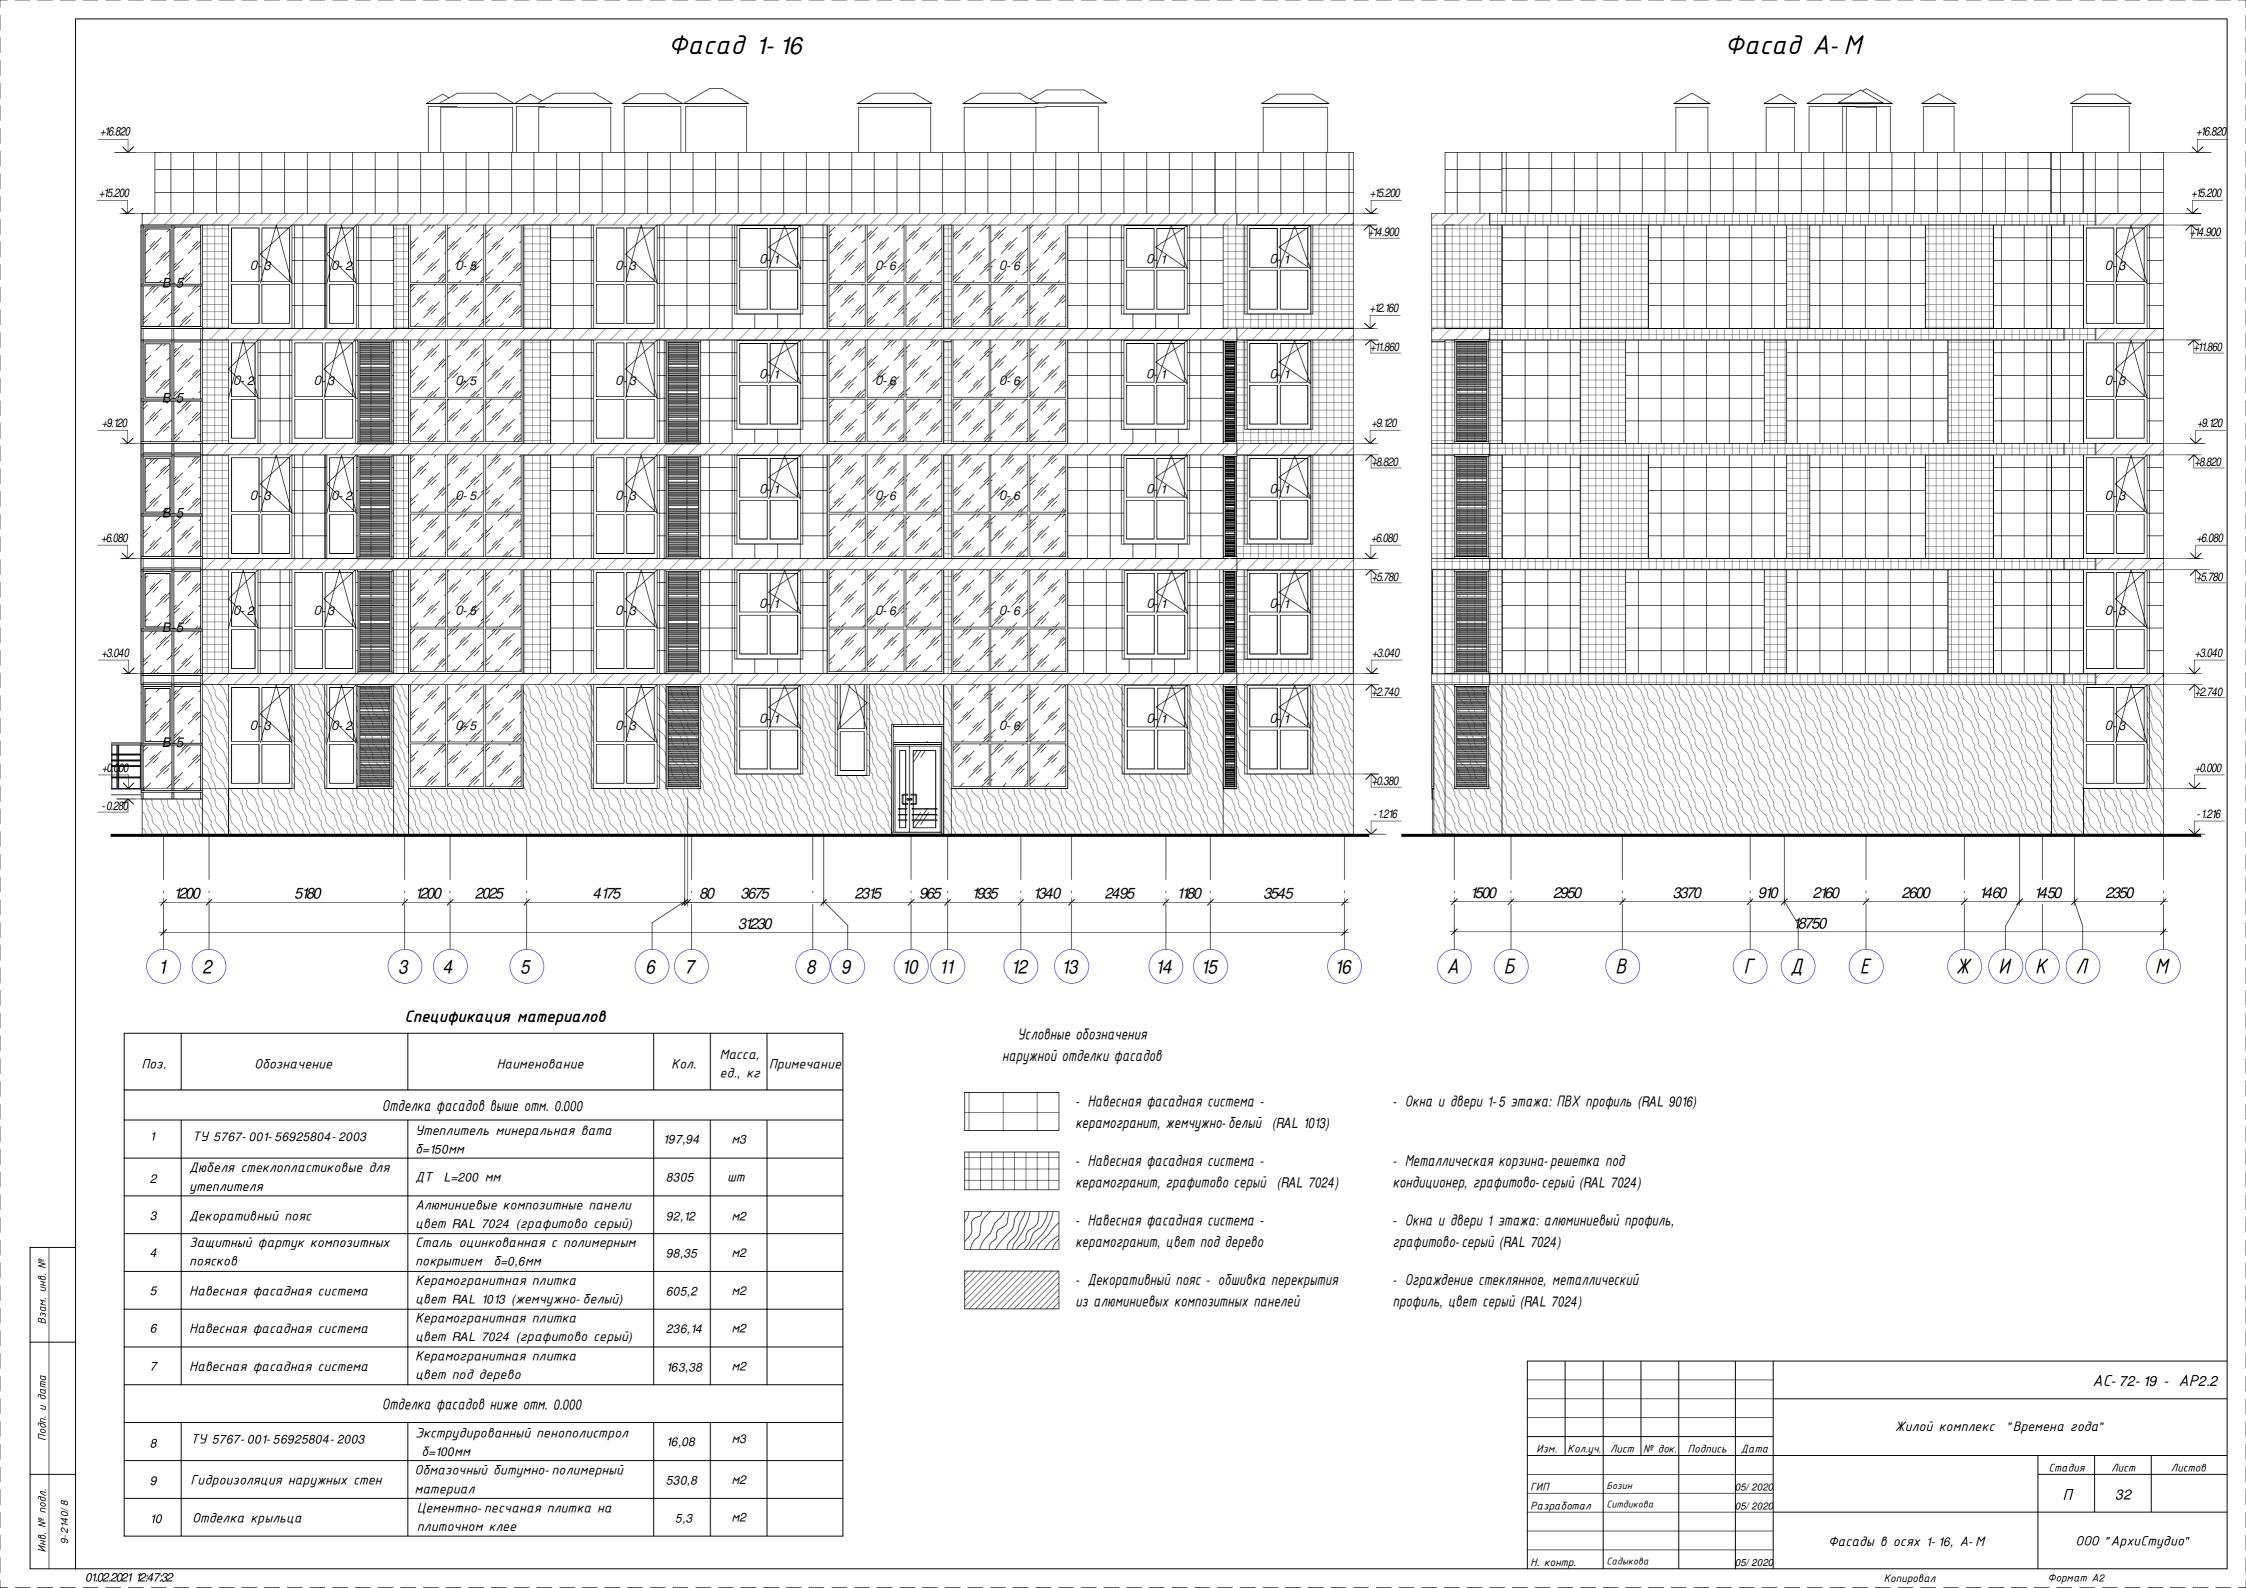



01.02.2021 12:47:34

Копировал

Формат А2

Садыкова

### Фасад 1- 17



#### Спецификация материалов

Поз.	Обозначение	Наименование	Кол.	Масса, ед., кг	Примечани
	Отд	елка фасадов выше отм. 0.000			•
1	TY 5767-001-56925804-2003	Утеплитель минераловатный δ=150мм	102,02	мЗ	
2	Дюбеля стеклопластиковые для утеплителя	ДТ L=200 мм	11241	шт	
3	Декоративный пояс	Алюминиевые композитные панели цвет RAL 7024 (графитово серый)	107,01	м2	
4	Защитный фартук композитных поясков	Сталь оцинкованная с полимерным покрытием δ=0,6мм	113,75	м2	
5	Навесная фасадная система	Керамогранитная плитка цвет RAL 1013 (жемчужно-белый)	351,07	м2	
6	Навесная фасадная система	Керамогранитная плитка цвет RAL 7024 (графитово серый)	185,27	м2	
7	Навесная фасадная система	Керамогранитная плитка цвет под дерево	149,87	м2	
	Отд	елка фасадов ниже отм. 0.000			
8	TY 5767-001-56925804-2003	Экструдированный пенополистирол δ=100мм	10,26	мЗ	
9	Гидроизоляция наружных стен	Обмазочный битумно-полимерный материал	445,00	м2	
10	Отделка крыльца	Цементно-песчаная плитка на плиточном клее	5,3	м2	

Условные обозначения наружной отделки фасадов


- Навесная фасадная система керамогранит, жемчужно-белый (RAL 1013)
- Навесная фасадная система керамогранит, графитово серый (RAL 7024)
- Навесная фасадная система керамогранит, цвет под дерево
- - Декоративный пояс обшивка перекрытия из алюминиевых композитных панелей

- Окна и двери 2-5 этажа: ПВХ профиль (RAL 9016)
- Металлическая корзина-решетка под кондиционер, графитово-серый (RAL 7024)
- Окна и двери 1 этажа: алюминиевый профиль, графитово- серый (RAL 7024)
- Ограждение стеклянное, металлический профиль, цвет серый (RAL 7024)

						AC-72-19 - AP2.2				
Изм.	Кол.уч.	Лист	№ док.	Подпись	Дата	Жилой комплекс "Времена года". Жил	лые дома	2.1, 2.2,	2.3, 2.4	
							Стадия	Лист	Листов	
ГИП Разра	Σoma a	Бозин Мчедли	шВиди		05/ 2020 05/ 2020		П	34		
гизри	ooman	77760710	200//0		03/ 2020	Фасад 1- 17	000" Архистудио"		ш	
Н. кон	тр.	Садыко	ва		05/ 2020			,	J	
						Копировал	Формат /	42		

01.02.2021 12:50:06

Фасад 17-1

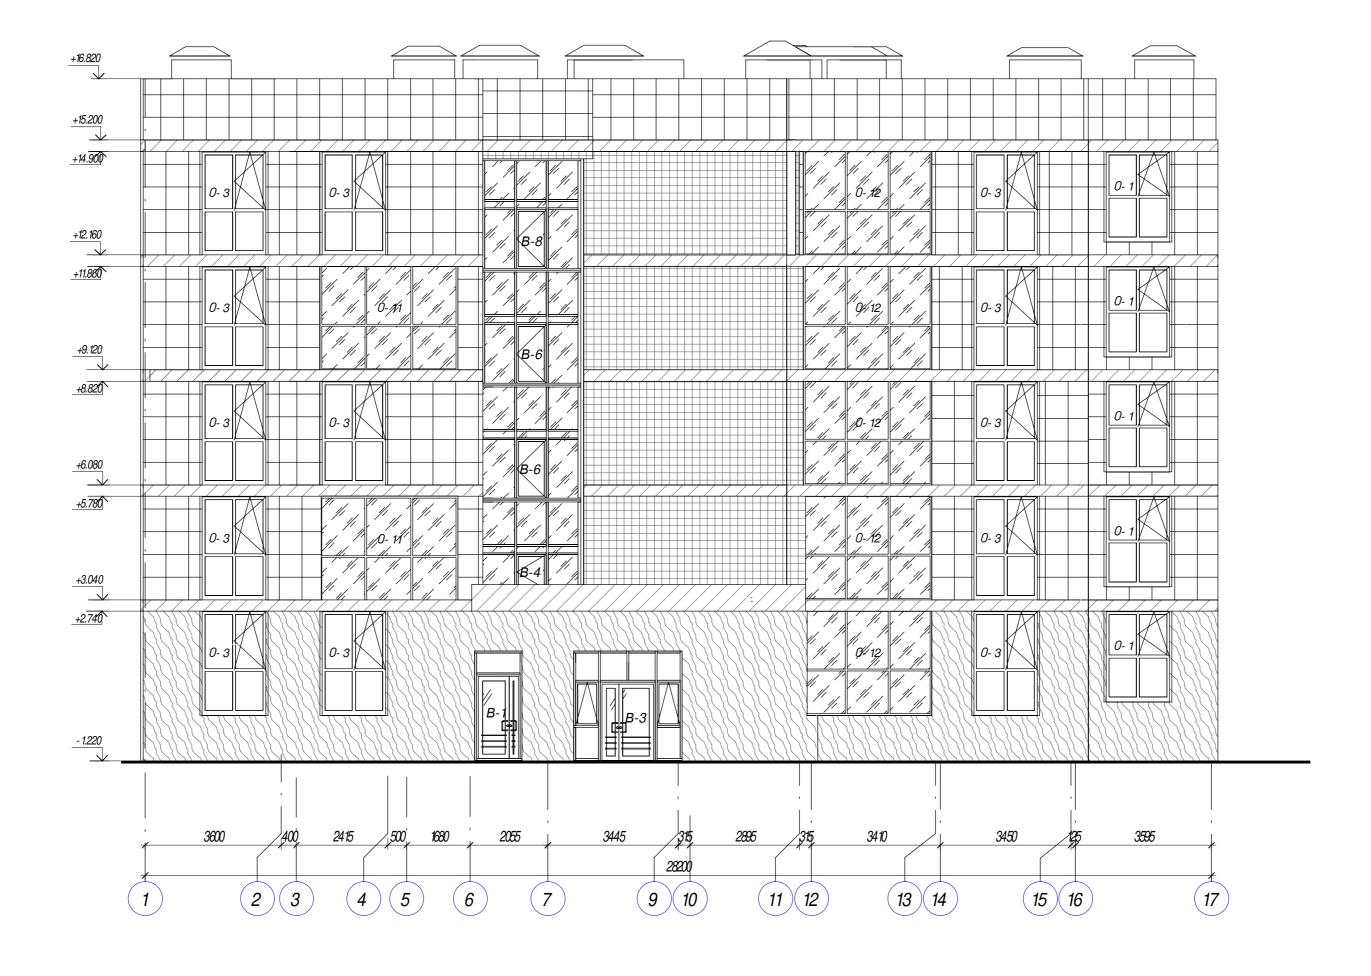



AC-72-19 - AP2.2 Жилой комплекс "Времена года". Жилые дома 2.1, 2.2, 2.3, 2.4 Изм. Кол.уч. Лист № док. Подпись Дата Стадия Лист Листов 35 Π Разработал Мчедлишвили 05/ 2020 Фасад 17-1 000" Архистудио" Садыкова

01.02.2021 12:50:07

Копировал

Формат А2

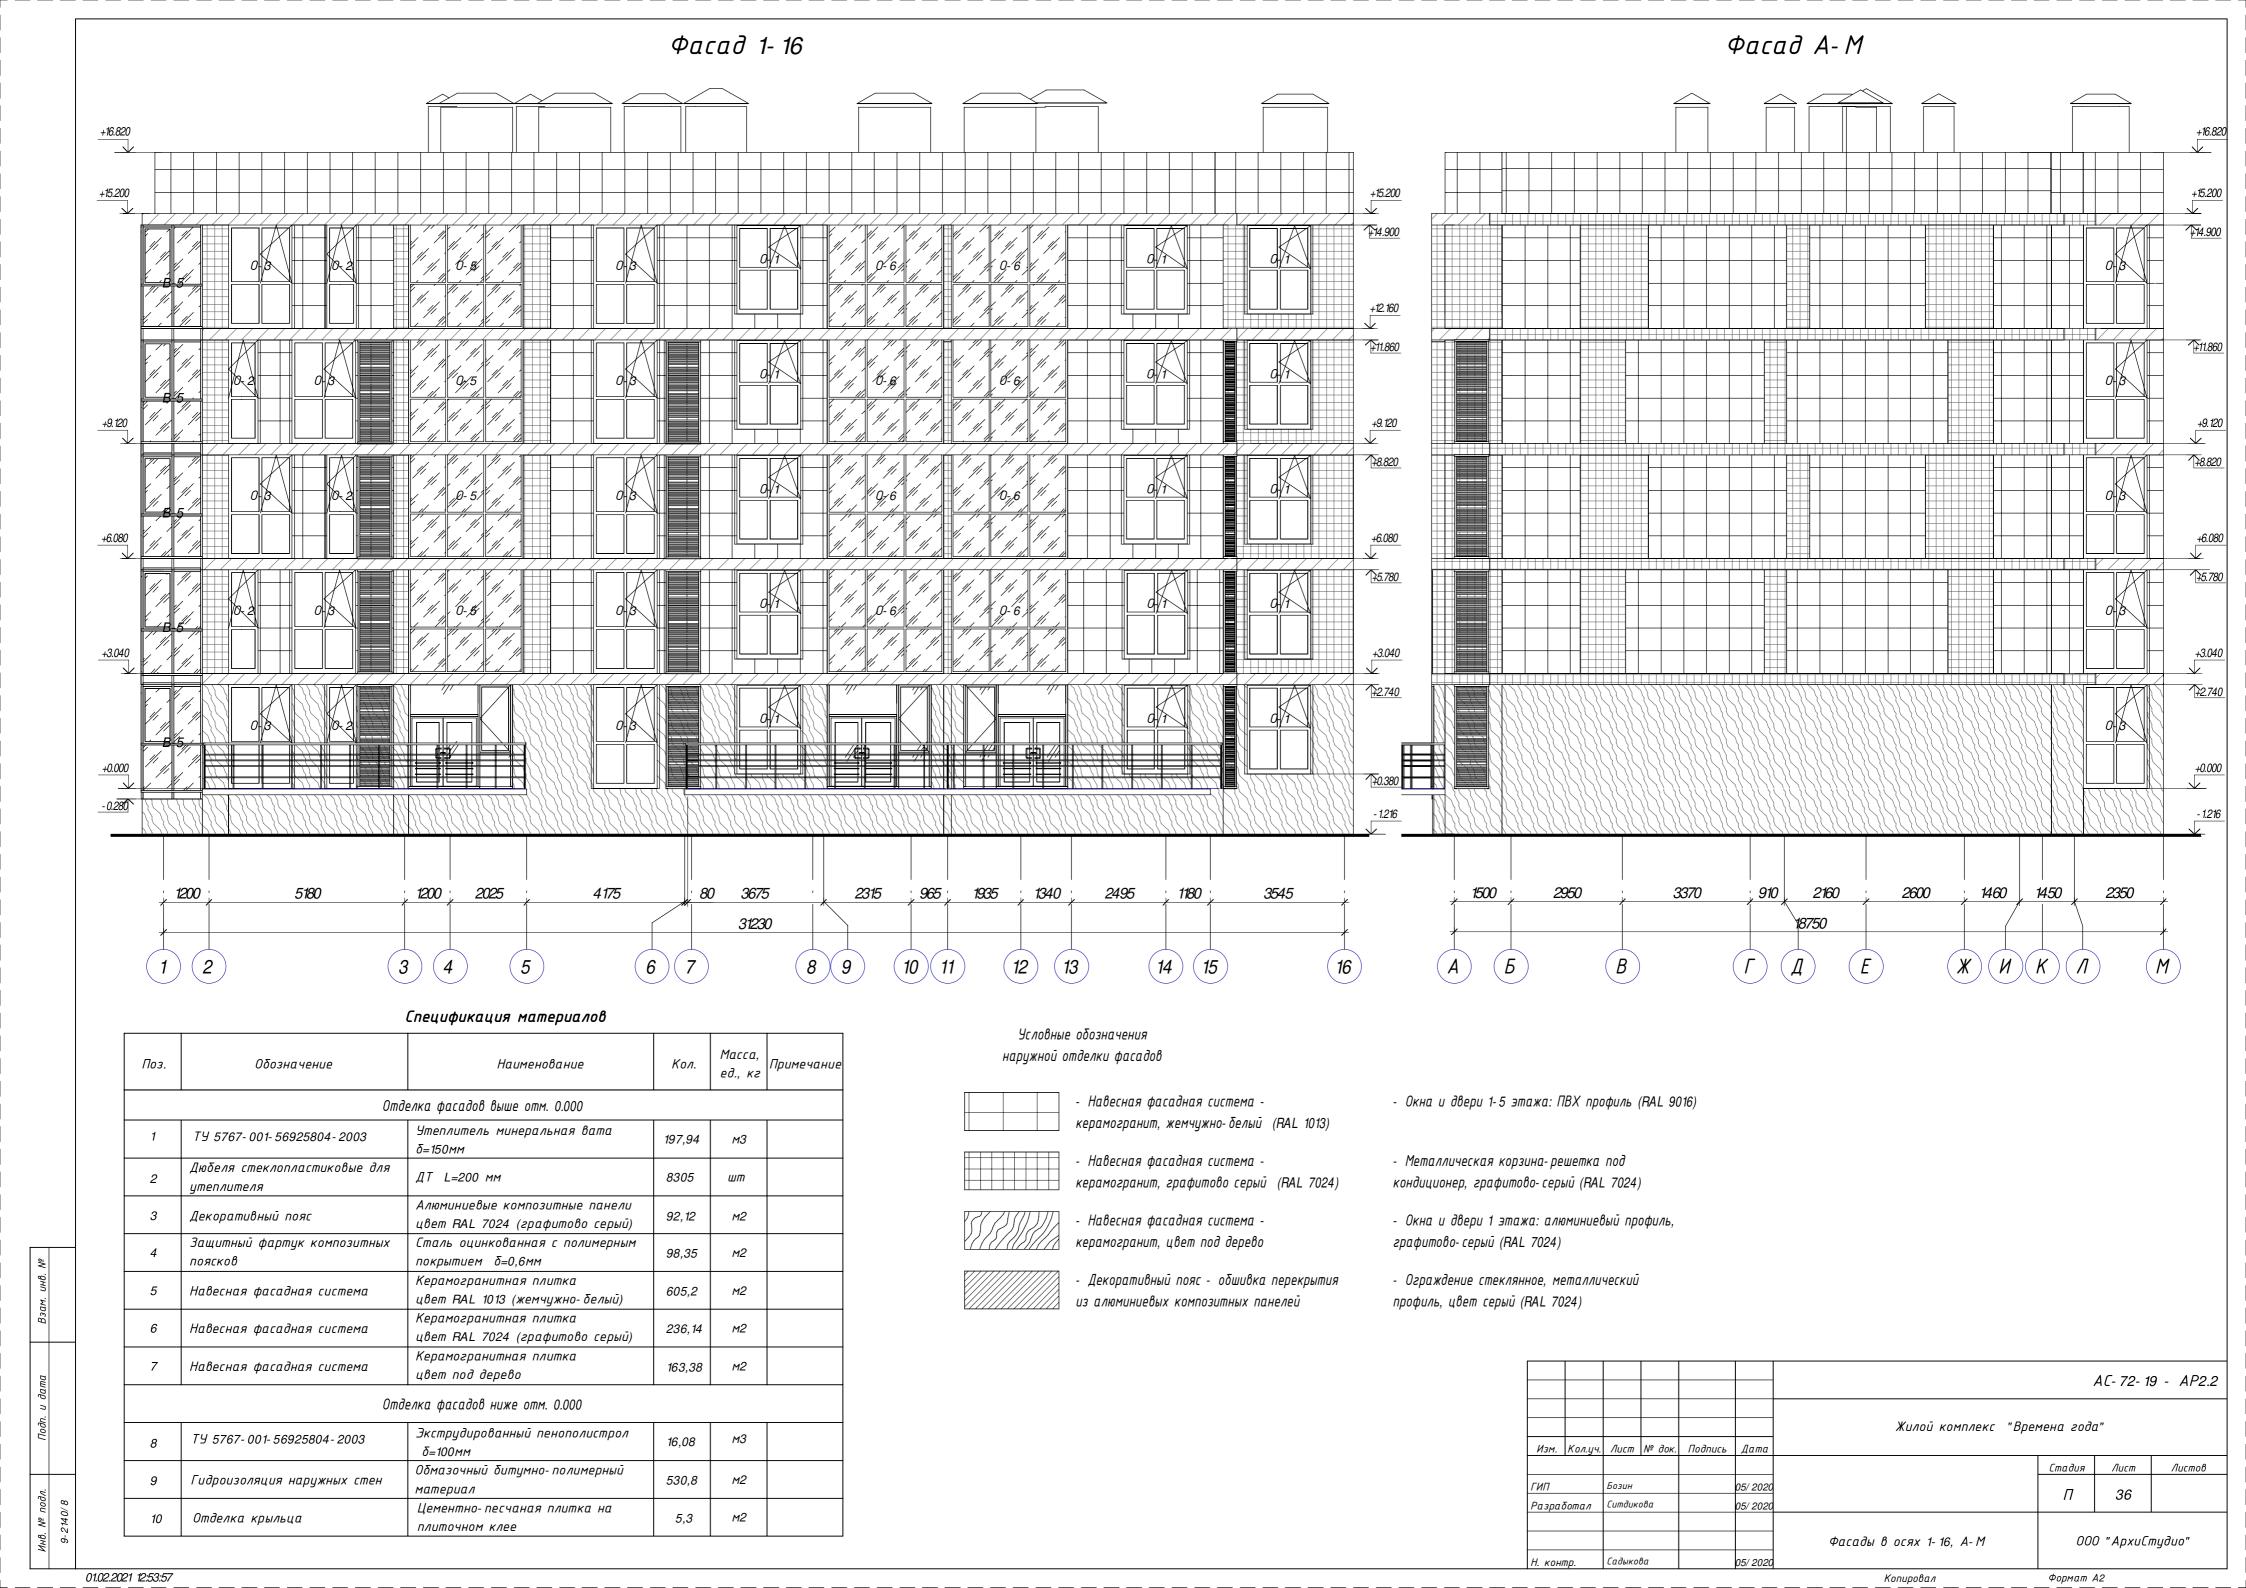

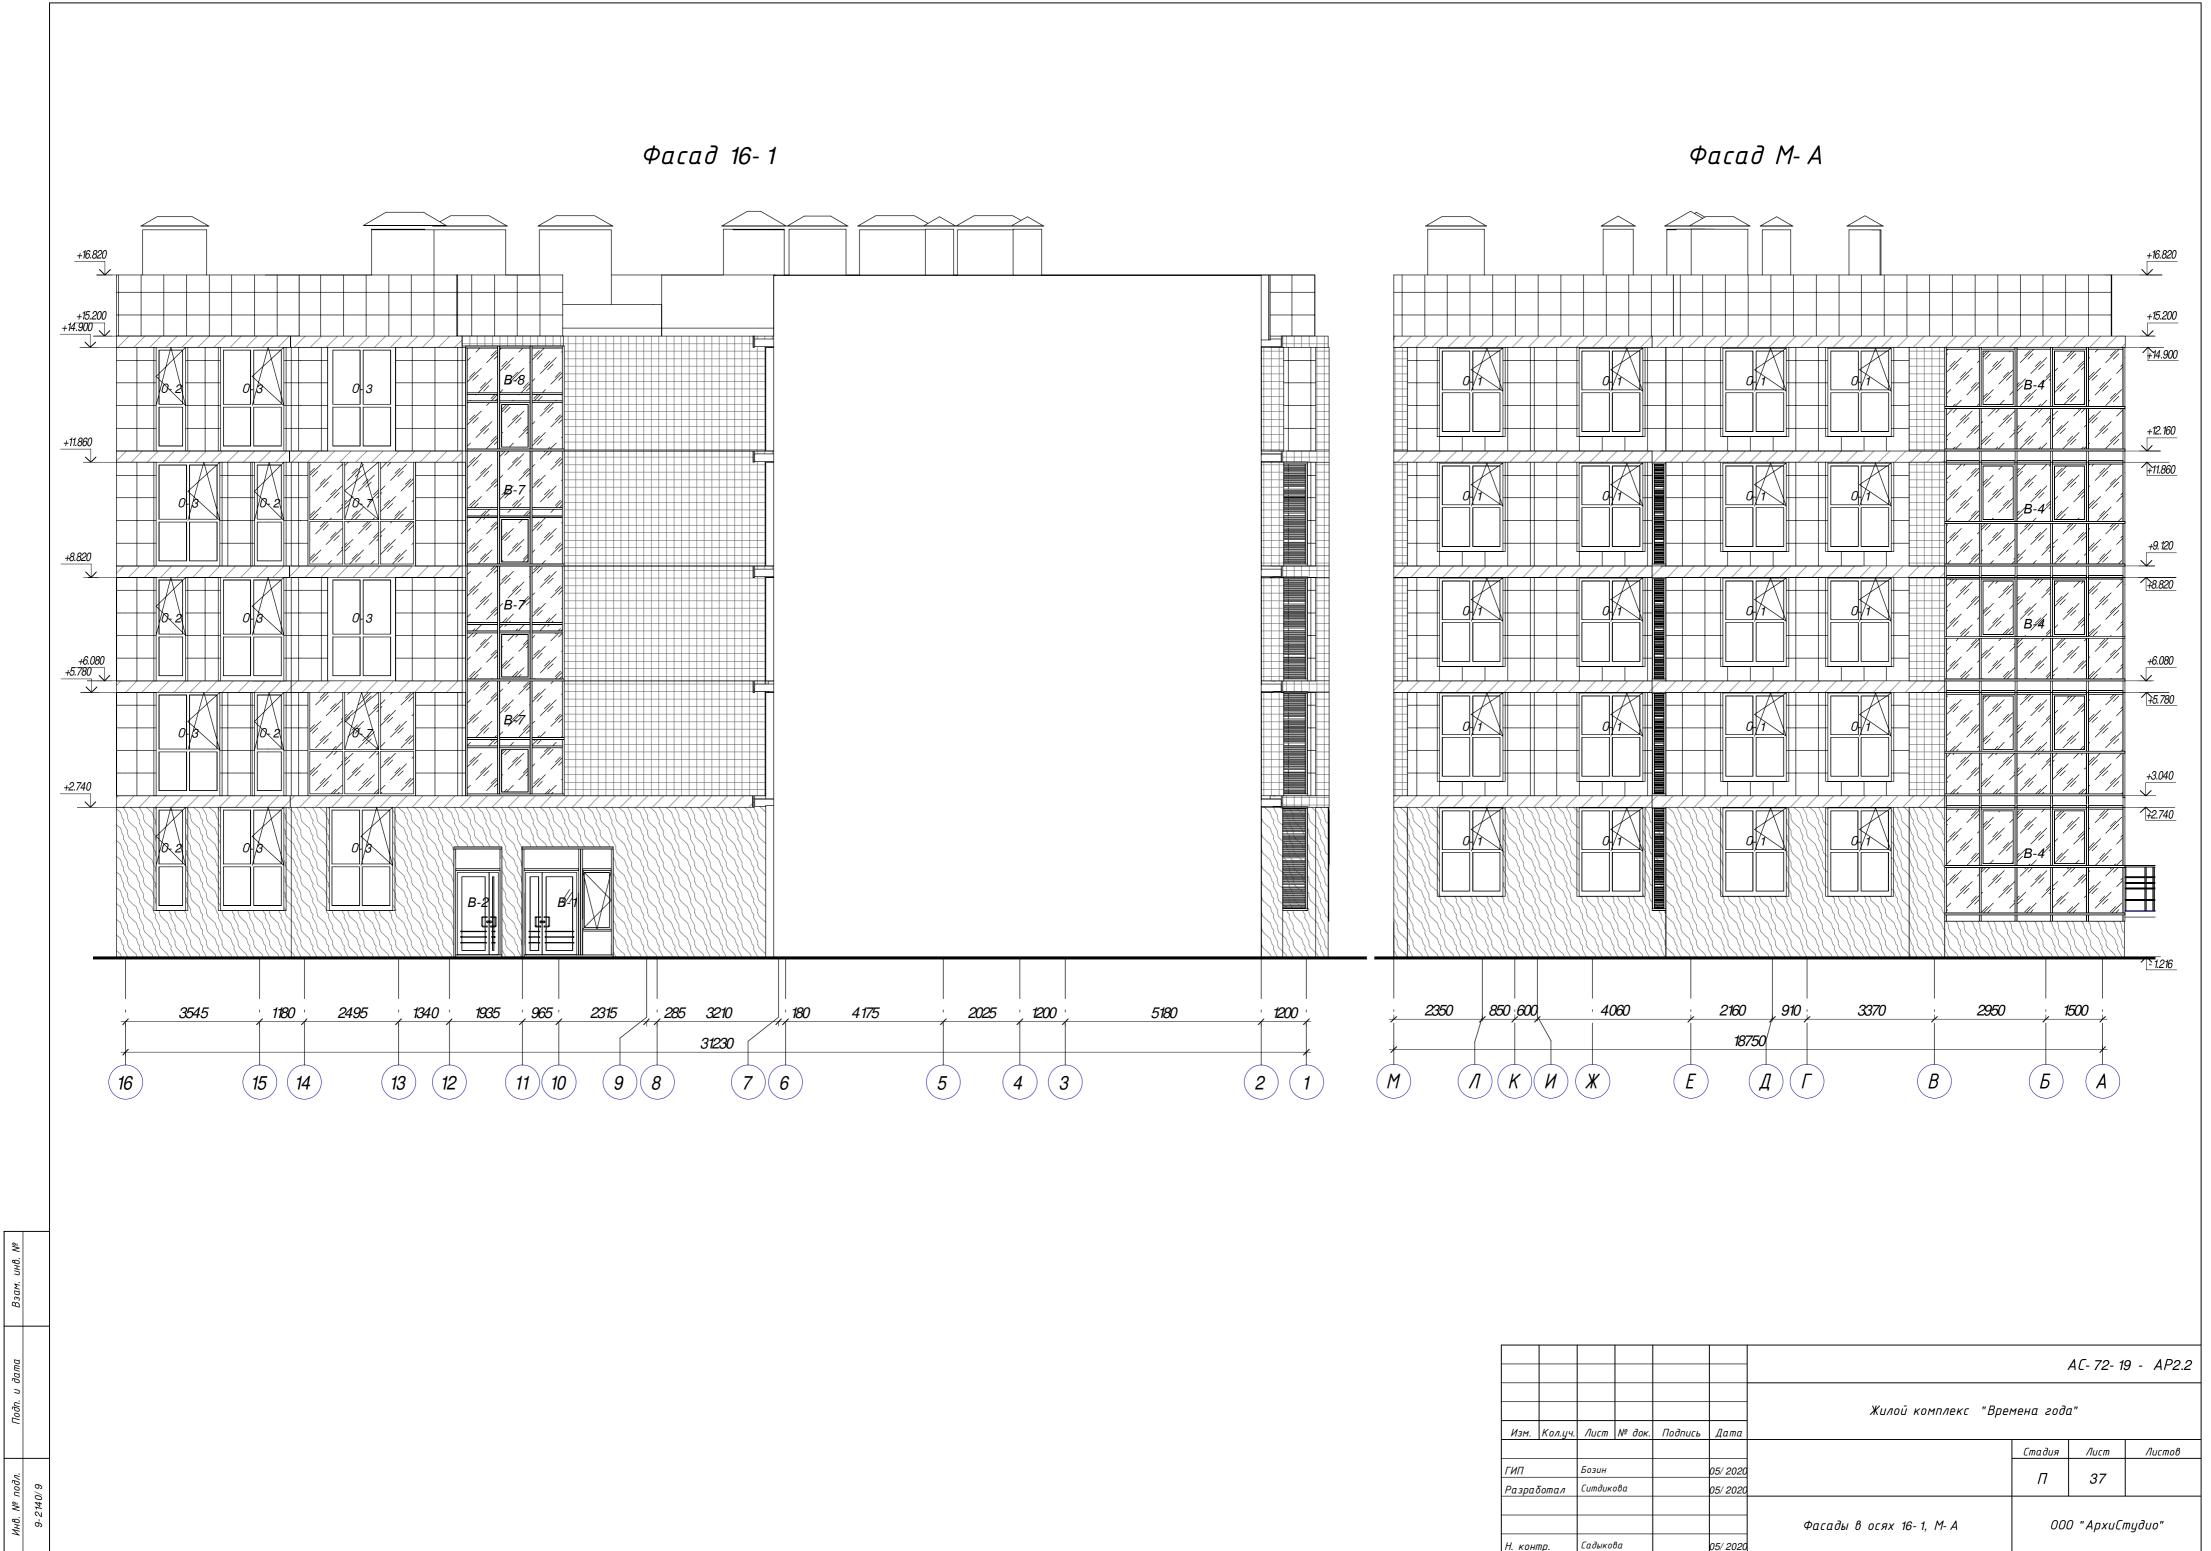

01.02.2021 12:53:59

Копировал

Формат А2