



Экспликация помещений

Номер	Наименование	Площадь, м ²	Кат. пом.
1А			
4.1	Прихожая	5.86	
4.2	Кухня	19.98	
4.3	Сан.узел	4.77	
4.4	Гардебная	3.54	
4.5	Гардебная	3.54	
4.6	Жилая комната	14.16	
4.7	Терраса	5.80	
		57.65	
1Б			
3.1	Прихожая	6.55	
3.2	Кухня	20.13	
3.3	Сан.узел	4.78	
3.4	Гардебная	2.18	
3.5	Гардебная	3.30	
3.6	Жилая комната	13.67	
3.7	Терраса	5.48	
		56.09	
1В			
2.1	Прихожая	8.65	
2.2	Кухня	19.10	
2.3	Сан.узел	4.18	
2.4	Гардеробная	4.08	
2.5	Жилая комната	14.24	
2.6	Терраса	5.63	
		55.88	
2А			
5.1	Прихожая	8.83	
5.2	Кухня	20.98	
5.3	Сан.узел	4.41	
5.4	Гардеробная	2.57	
5.5	Гардеробная	3.25	
5.6	Жилая комната	14.60	
5.7	Жилая комната	17.96	
		72.60	
3А			
1.1	Прихожая	13.40	
1.2	Кухня	16.23	
1.3	Сан.узел	4.44	
1.4	Сан.узел	4.88	
1.5	Гардеробная	3.16	
1.6	Жилая комната	13.74	
1.7	Жилая комната	12.11	
1.8	Жилая комната	16.39	
		84.35	
МОП			
1.1	Тамбур	16.40	
1.2	Лестничная клетка	26.19	
1.3	Лифтовый холл	5.94	
5	Лестничная клетка 2	7.04	
		55.57	

Отделочный план 1 этажа на отм.0.000

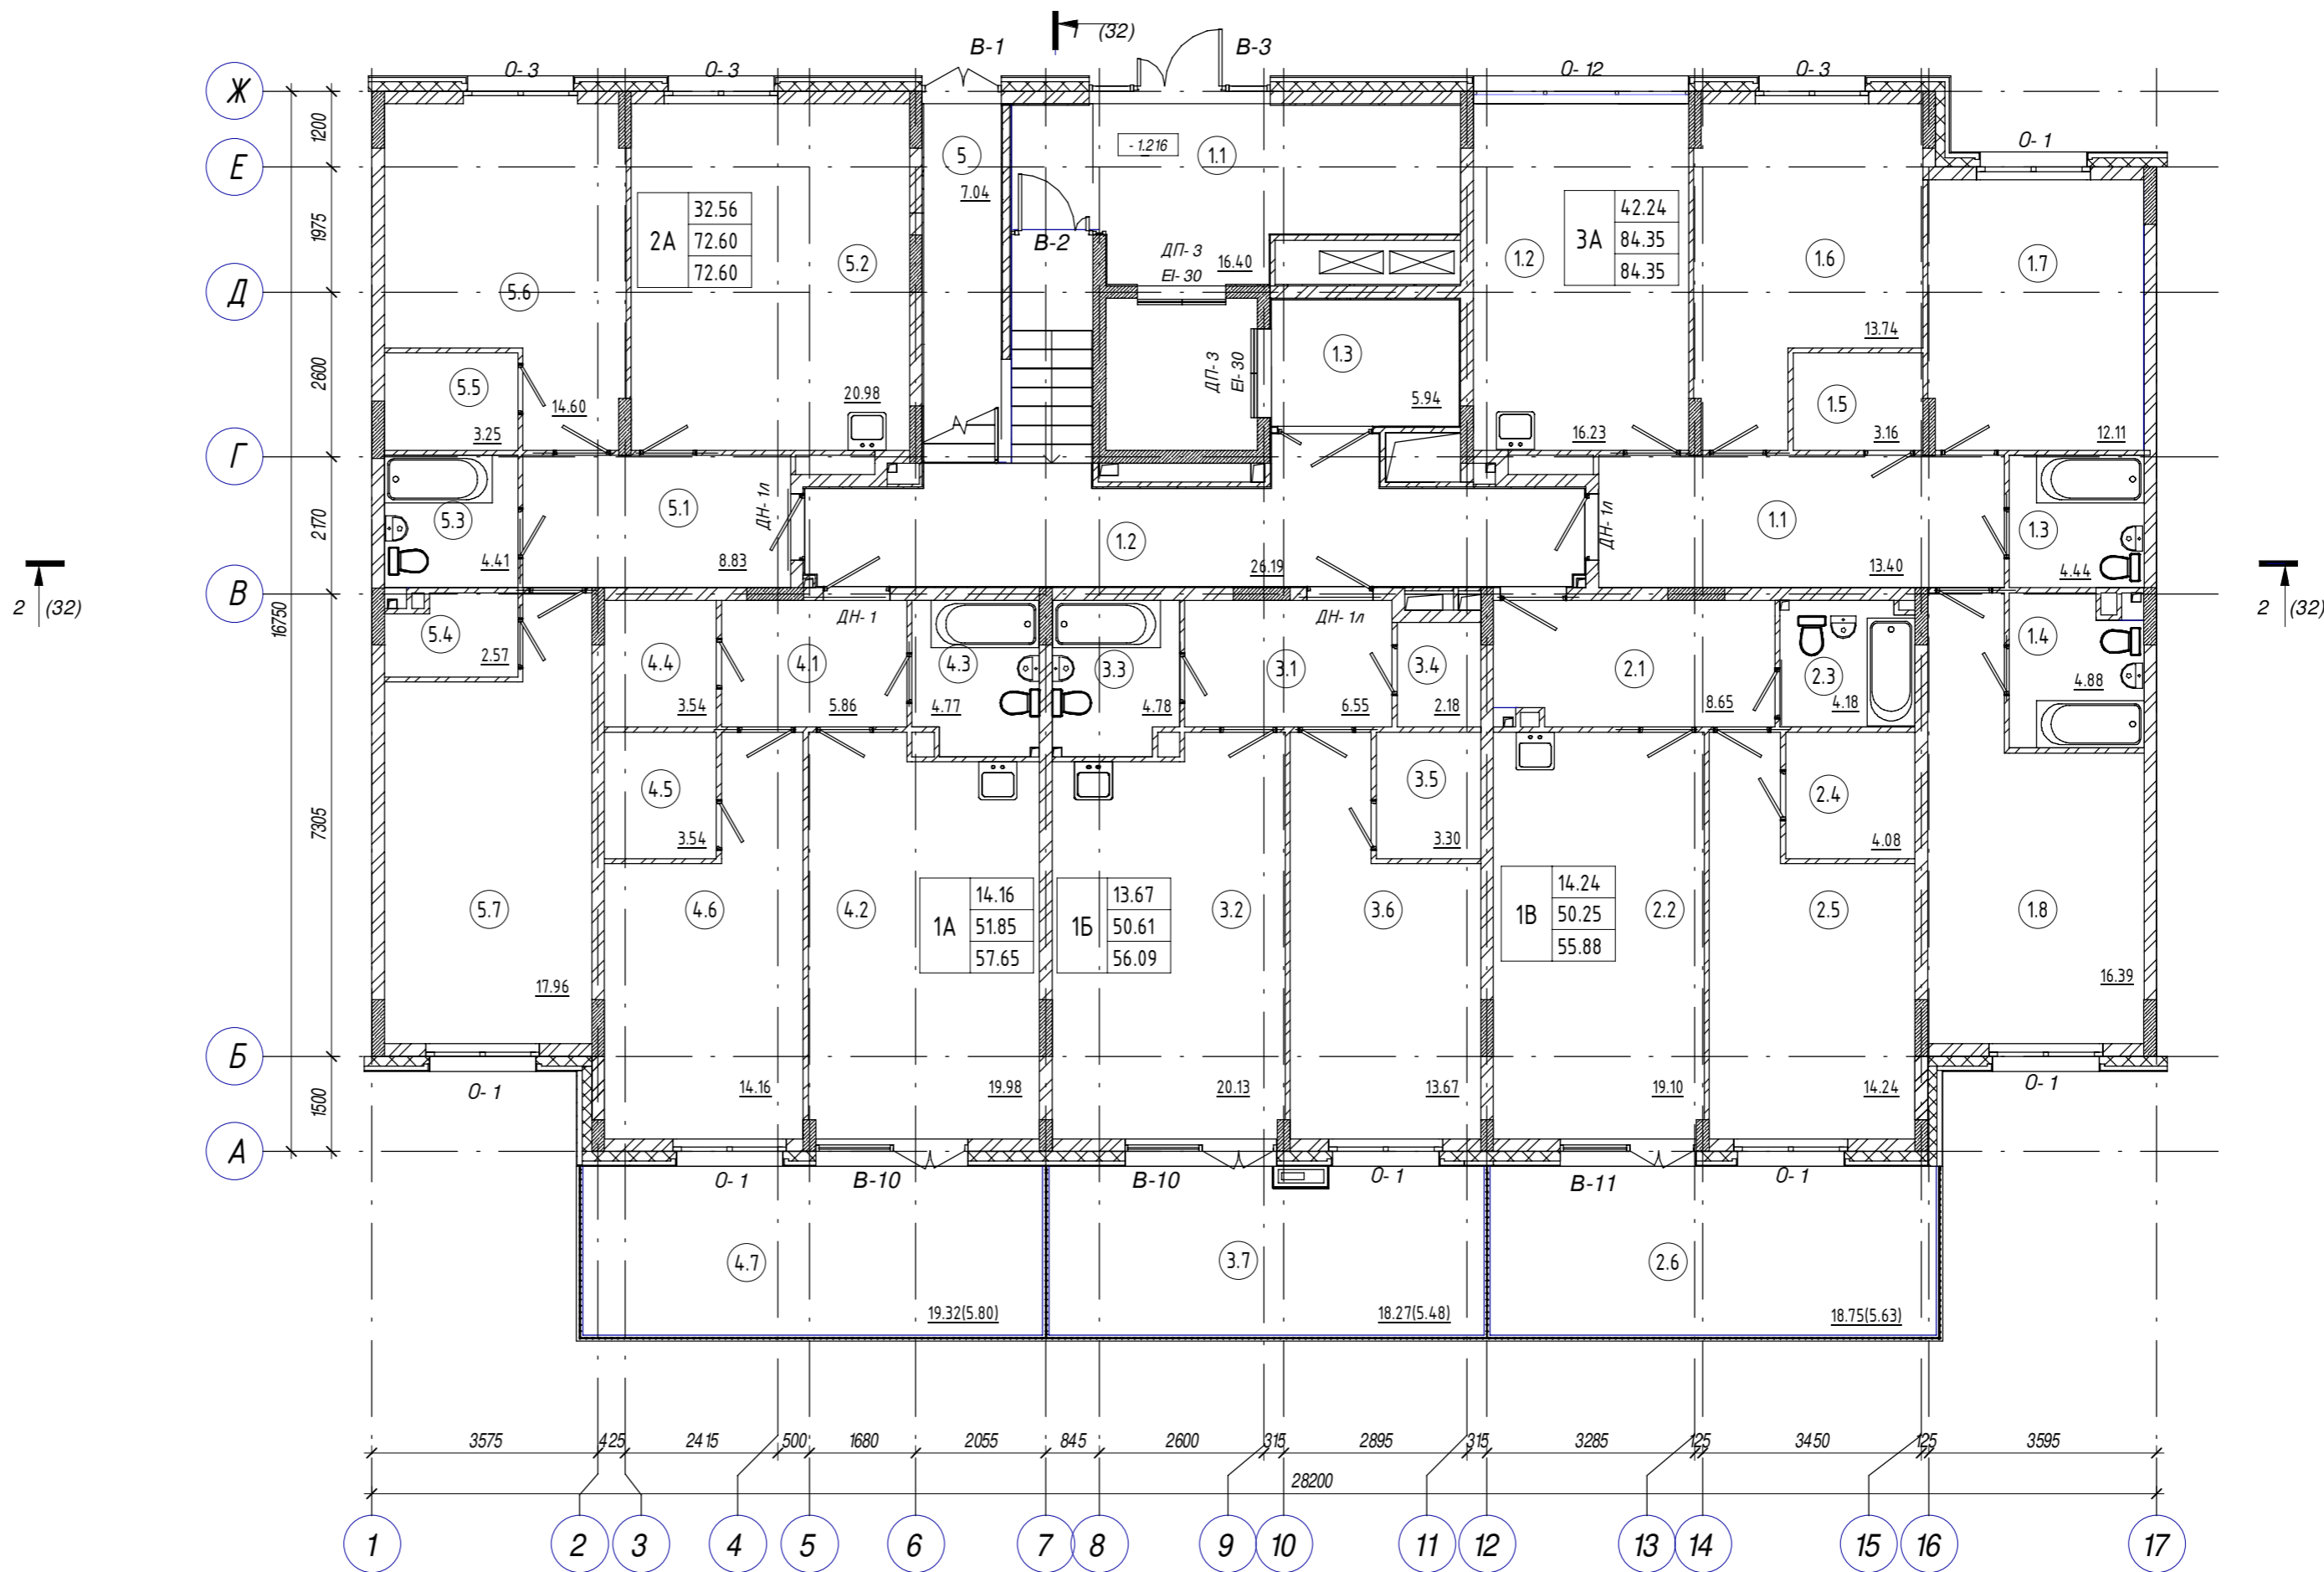

1 (32)

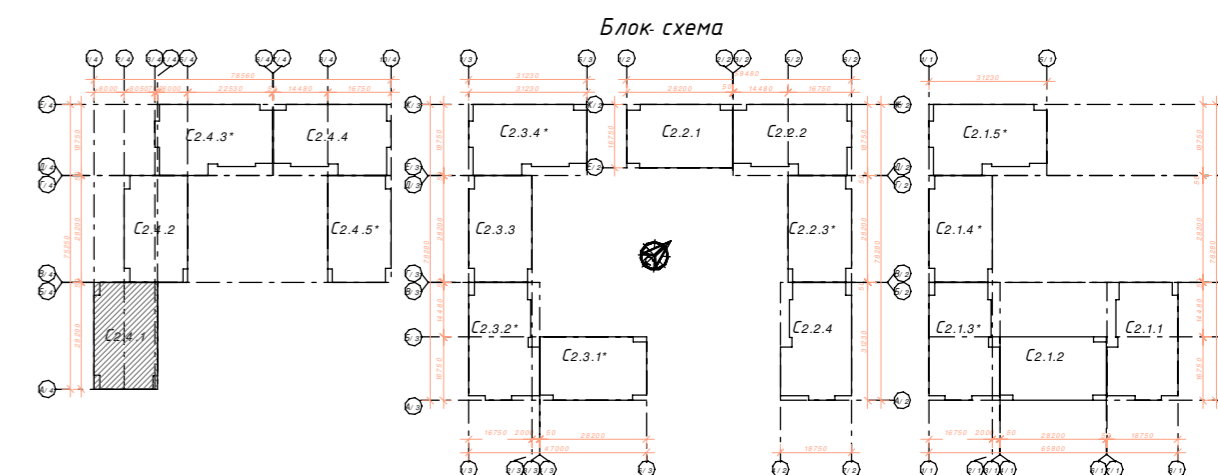

Технические требования:



1. Экспликация полов. Ведомость отделки помещений. Спецификация плитусов. смотри лист АС-11.
2. Схемы заполнения оконных проемов, спецификация окон, дверей, витражей смотри лист АС-12.
3. Корзина для кодиционера КДК-1 разработана на листе АС-24 секции 2.1.1.
5. Условные обозначения смотри лист АС-1.

АС- 72- 19 - АР2.4				
Жилой комплекс "Времена года". Жилые дома 2.1, 2.2, 2.3, 2.4				
Изм.	Кол.уч.	Лист	№ док.	Подпись
ГИП	Бозин			
Разработал	Копытов			
Секция С2.4.1			Стадия	Лист
			П	2
Отделочный план 1 этажа на отм.0.000.			ООО" Архистудио"	
Н. контр.	Садыкова			

Экспликация помещений

Номер	Наименование	Площадь, м ²	Кат. пом.
1А			
4.1	Прихожая	5.86	
4.2	Кухня	22.46	
4.3	Сан.узел	4.61	
4.4	Гардебная	3.54	
4.5	Гардебная	3.54	
4.6	Жилая комната	16.33	
		56.34	
1Б			
3.1	Прихожая	6.55	
3.2	Кухня	22.63	
3.3	Сан.узел	4.61	
3.4	Гардебная	2.18	
3.5	Гардебная	3.30	
3.6	Жилая комната	15.74	
		55.01	
1В			
2.1	Прихожая	8.56	
2.2	Кухня	21.36	
2.3	Сан.узел	4.13	
2.4	Гардеробная	4.08	
2.5	Жилая комната	16.47	
		54.60	
2А			
5.1	Прихожая	8.83	
5.2	Кухня	24.05	
5.3	Сан.узел	4.41	
5.4	Гардеробная	2.51	
5.5	Гардеробная	3.25	
5.6	Жилая комната	17.18	
5.7	Жилая комната	20.24	
		80.47	
3А			
1.1	Прихожая	13.40	
1.2	Кухня	18.61	
1.3	Сан.узел	4.44	
1.4	Сан.узел	4.77	
1.5	Гардеробная	3.16	
1.6	Жилая комната	16.20	
1.7	Жилая комната	14.50	
1.8	Жилая комната	18.79	
		93.87	
МОП			
1	Лифтовый холл	5.94	
2	Лестничная клетка	32.00	
		37.94	

Отделочный план 2 этажа на отм. +3.040

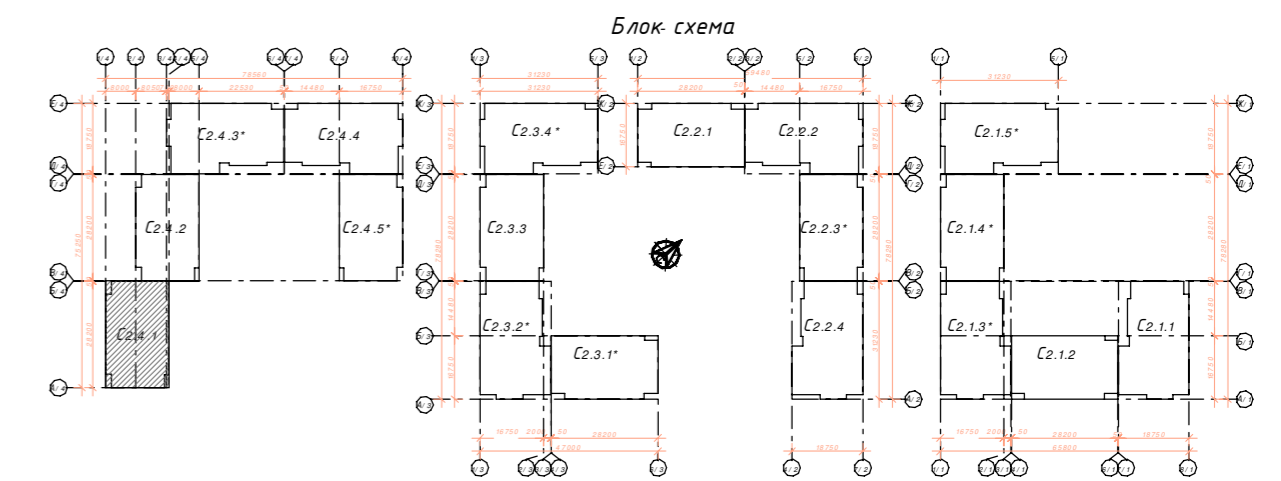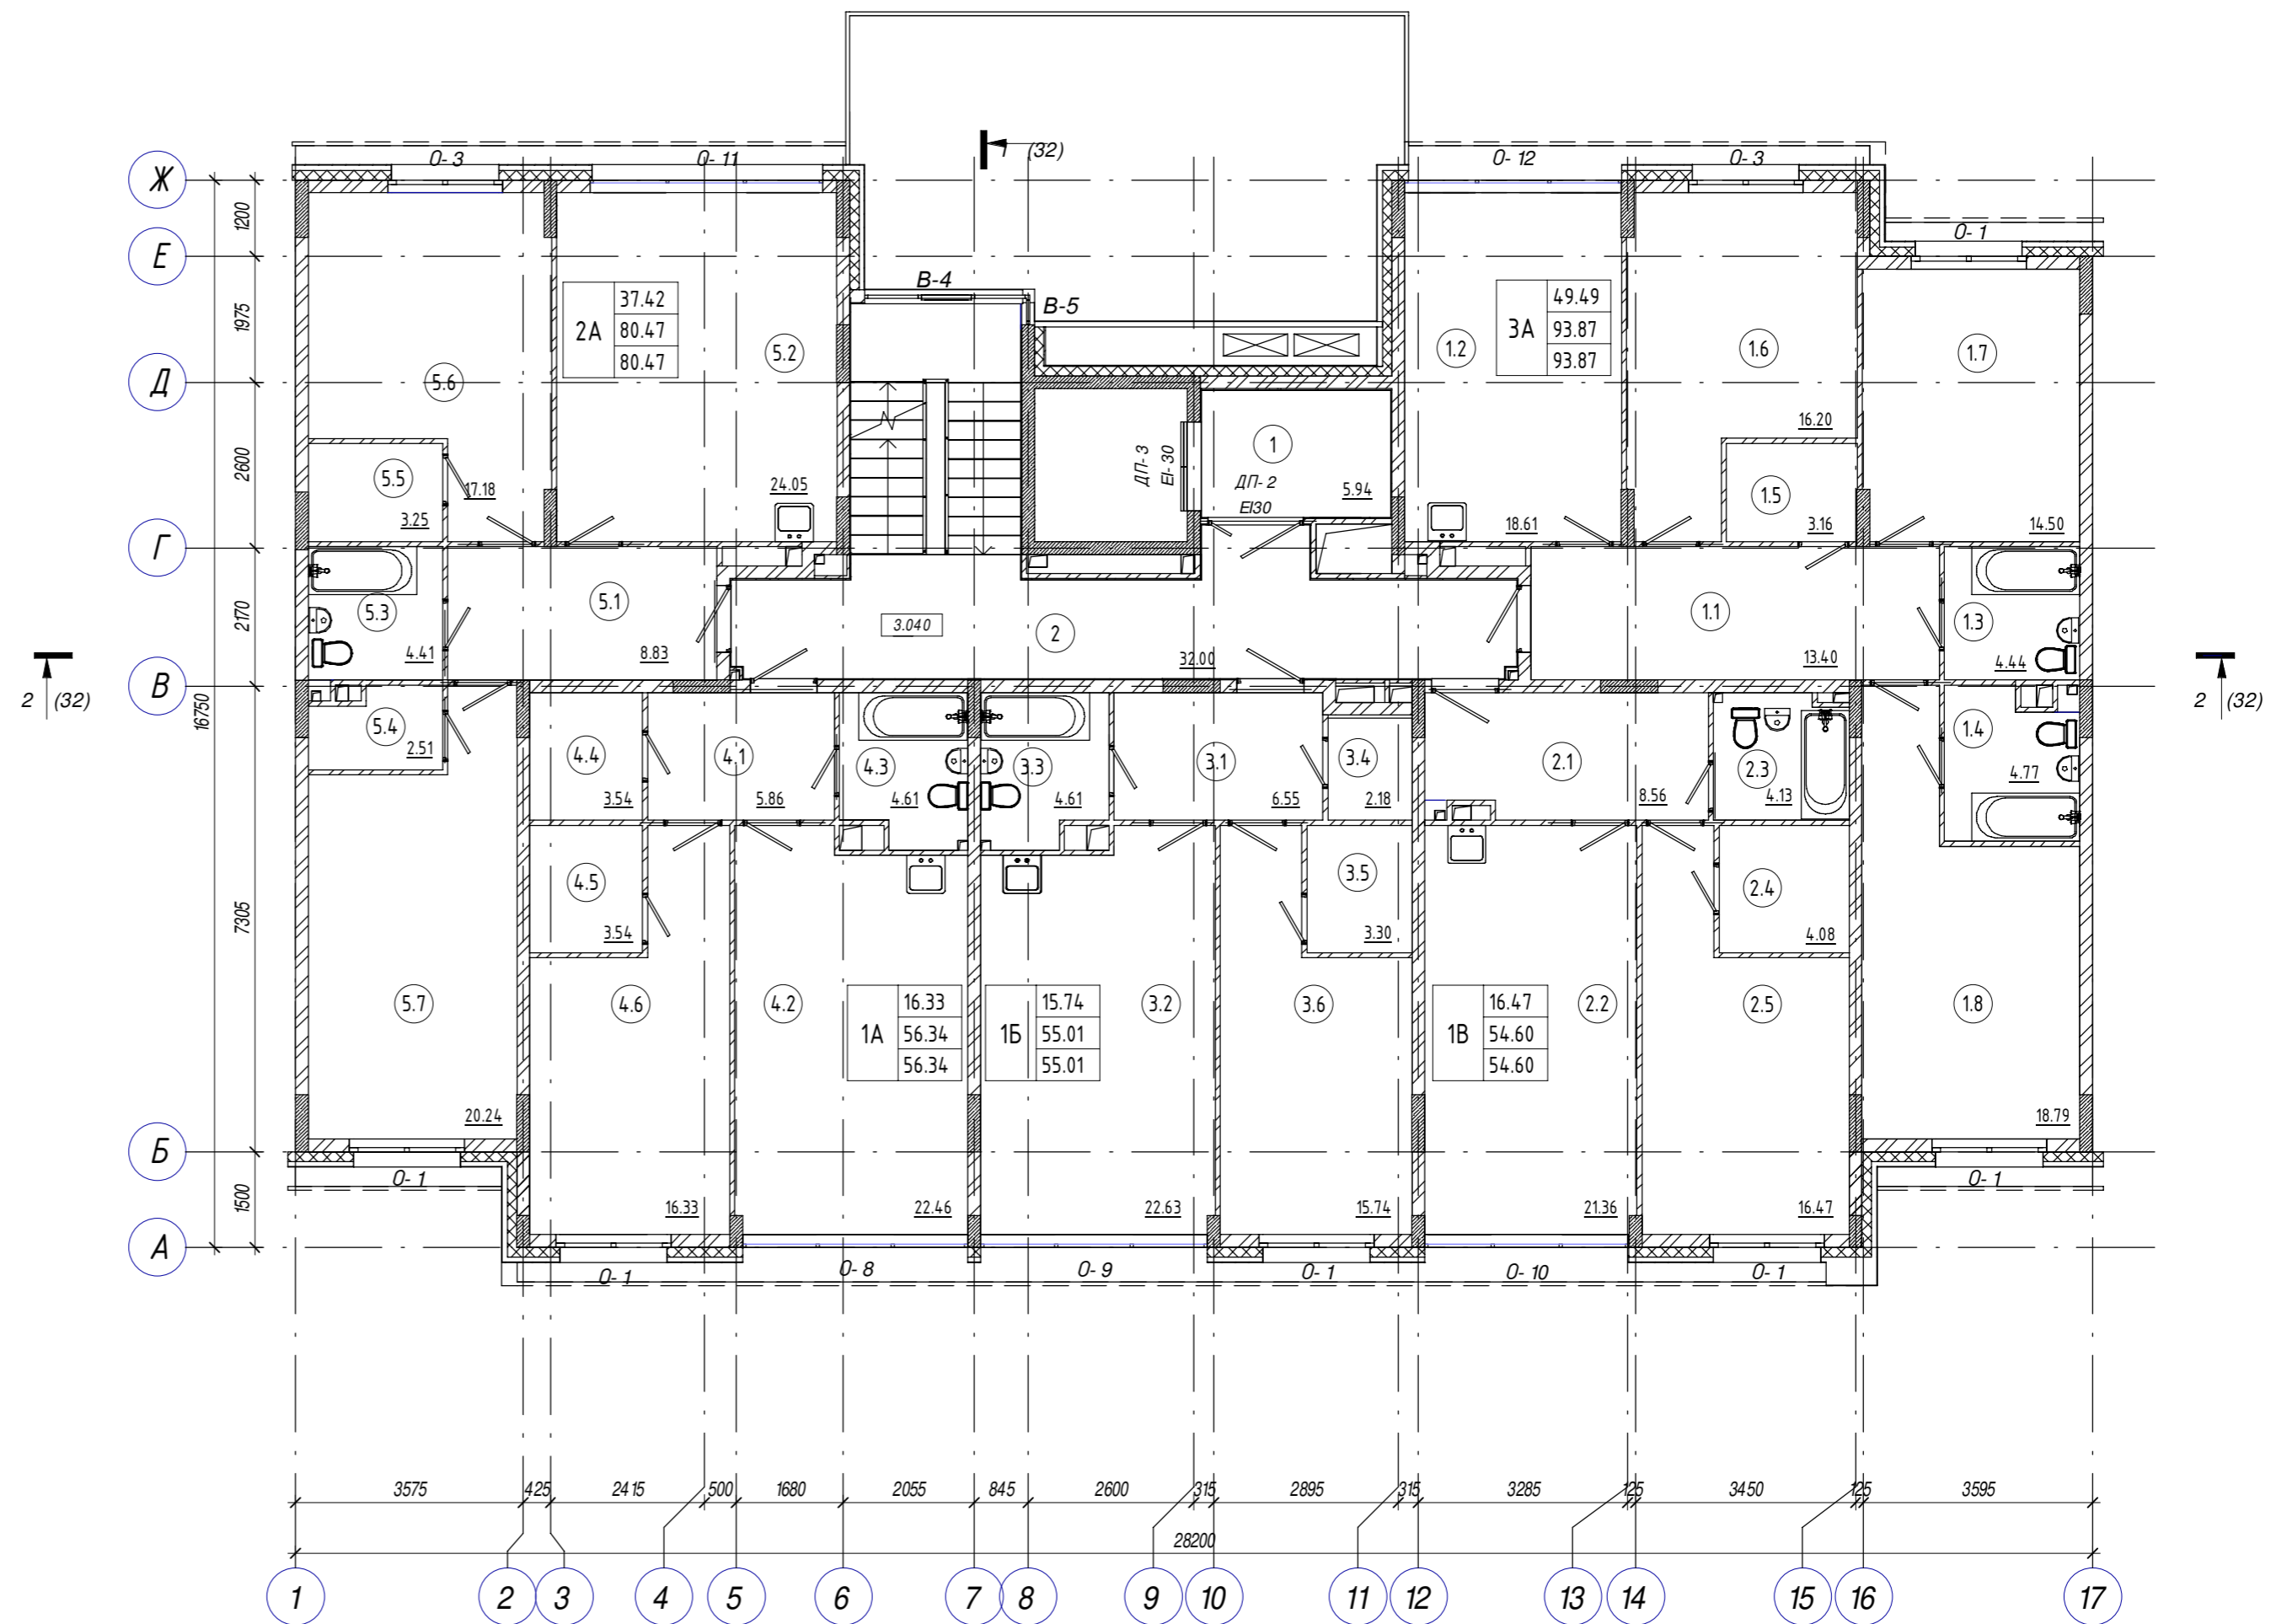


АС- 72- 19 - АР2.4					
Жилой комплекс "Времена года". Жилые дома 2.1, 2.2, 2.3, 2.4					
Изм.	Кол.уч.	Лист	№ док.	Подпись	Дата
ГИП	Бозин				
Разработал	Копытов				
Секция С2.4.1					
Отделочный план 2 этажа на отм.+3.040.					
			Стадия	Лист	Листов
			П	3	
ООО "Архистудия"					
Копировал					
Формат А2					


Экспликация помещений

Номер	Наименование	Площадь, м²	Кат. пом.
1А			
4.1	Прихожая	5.86	
4.2	Кухня	22.46	
4.3	Сан.узел	4.47	
4.4	Гардебная	3.54	
4.5	Гардебная	3.54	
4.6	Жилая комната	16.33	
		56.20	
1Б			
3.1	Прихожая	6.55	
3.2	Кухня	22.63	
3.3	Сан.узел	4.47	
3.4	Гардебная	2.18	
3.5	Гардебная	3.30	
3.6	Жилая комната	15.74	
		54.87	
1В			
2.1	Прихожая	8.49	
2.2	Кухня	21.36	
2.3	Сан.узел	4.07	
2.4	Гардеробная	4.08	
2.5	Жилая комната	16.47	
		54.47	
2А			
5.1	Прихожая	8.83	
5.2	Кухня	24.05	
5.3	Сан.узел	4.41	
5.4	Гардеробная	2.44	
5.5	Гардеробная	3.25	
5.6	Жилая комната	17.18	
5.7	Жилая комната	20.24	
		80.40	
3А			
1.1	Прихожая	13.40	
1.2	Кухня	18.61	
1.3	Сан.узел	4.44	
1.4	Сан.узел	4.67	
1.5	Гардеробная	3.16	
1.6	Жилая комната	16.20	
1.7	Жилая комната	14.50	
1.8	Жилая комната	18.79	
		93.77	
МОП			
1	Лифтовый холл	5.94	
2	Лестничная клетка	32.04	
		37.98	

Отделочный план 3 этажа на отм.+6.080

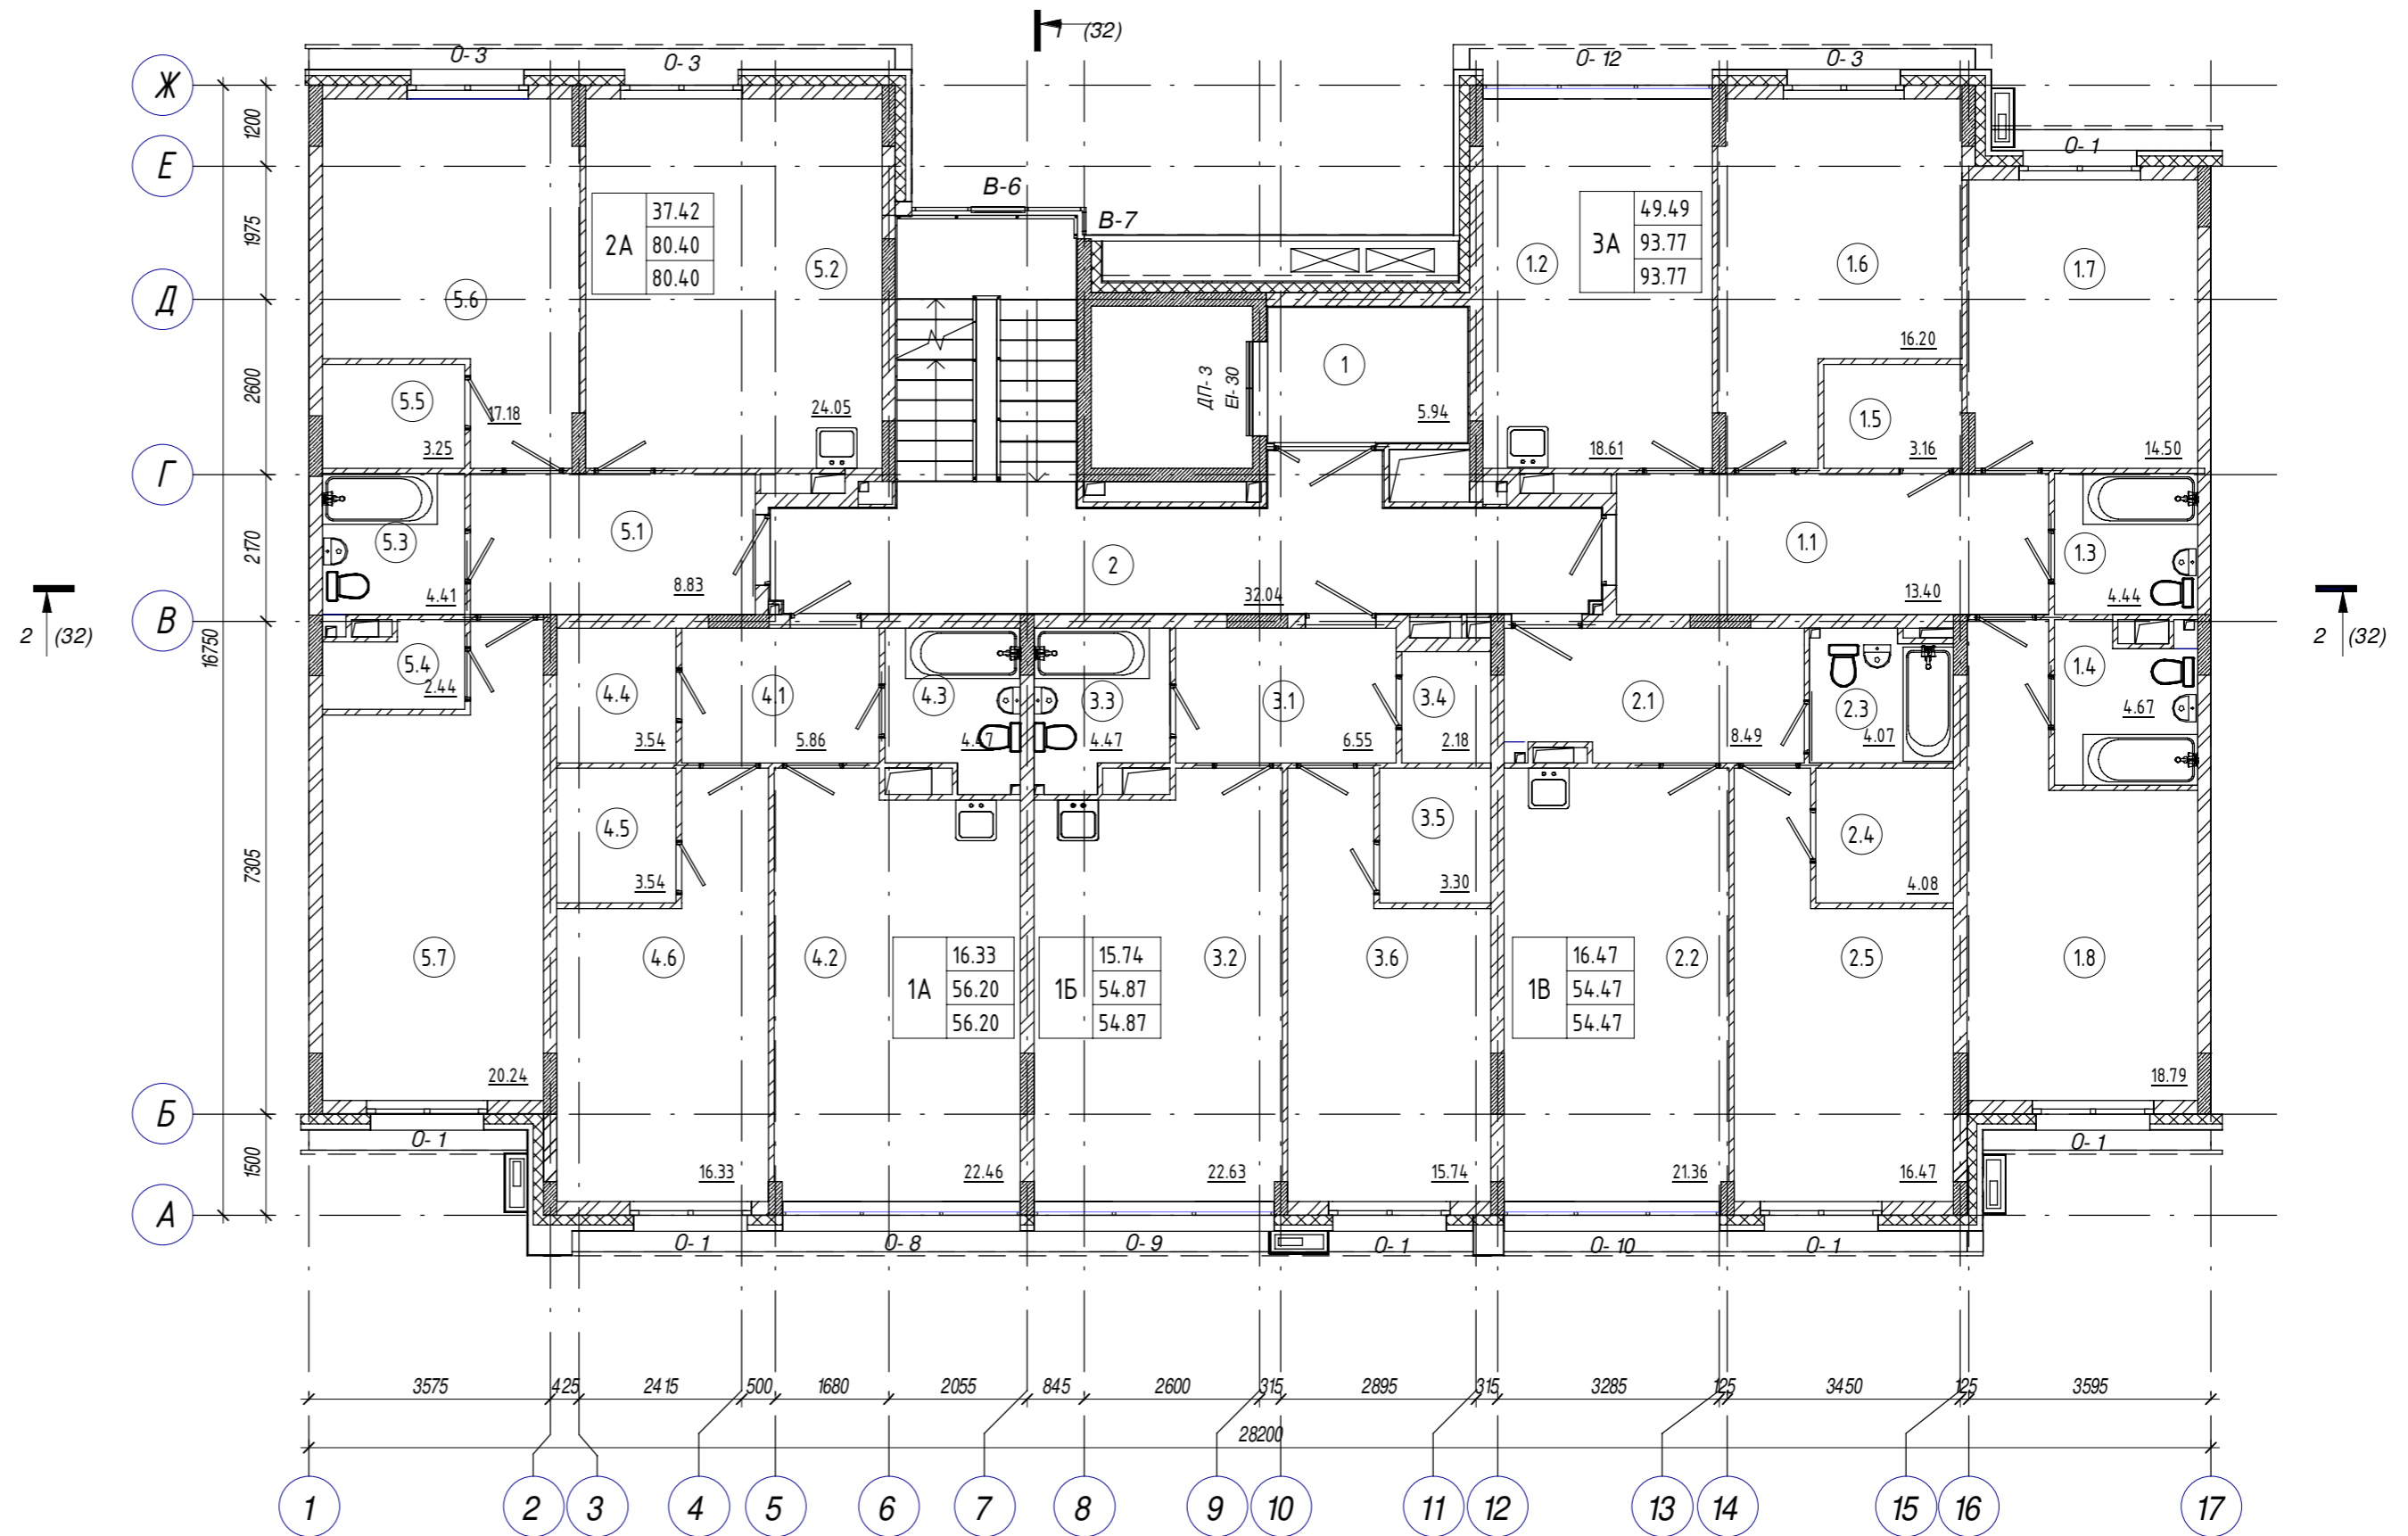

1 (32)


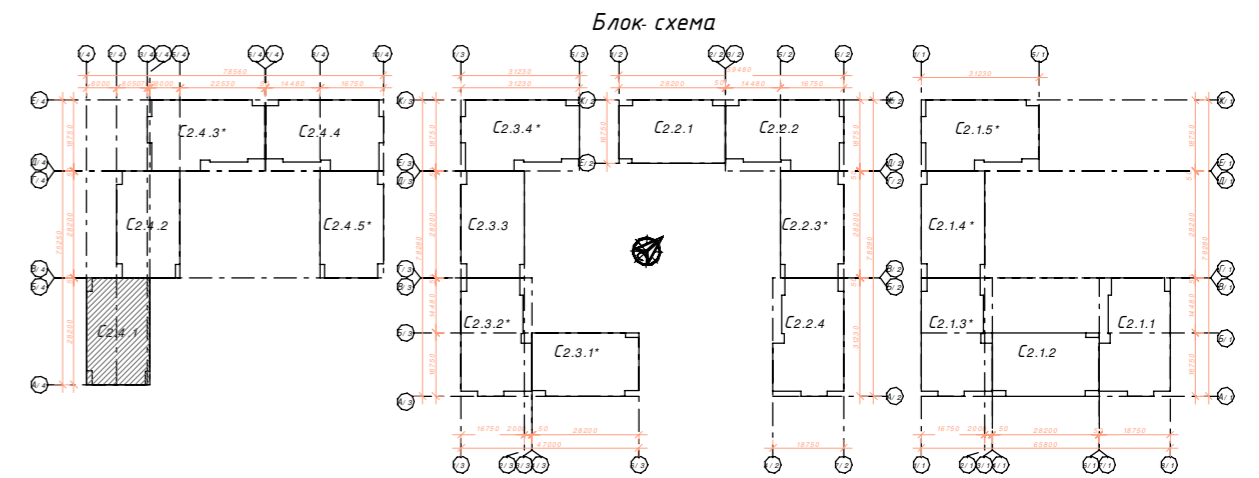


АС- 72- 19 - АР2.4				
Жилой комплекс "Времена года". Жилые дома 2.1, 2.2, 2.3, 2.4				
Изм.	Кол.уч.	Лист	№ док.	Подпись
ГИП	Бозин			
Разработал	Копытов			
Секция С2.4.1				Стадия
Отделочный план 3 этажа на отм.+6.080.				Лист
ООО "Архистудио"				Листов
Н. контр.	Садькова			

Экспликация помещений

Номер	Наименование	Площадь, м ²	Кат. пом.
1А			
4.1	Прихожая	5.86	
4.2	Кухня	22.46	
4.3	Сан.узел	4.37	
4.4	Гардебная	3.54	
4.5	Гардебная	3.54	
4.6	Жилая комната	16.33	
		56.10	
1Б			
3.1	Прихожая	6.55	
3.2	Кухня	22.63	
3.3	Сан.узел	4.38	
3.4	Гардебная	2.18	
3.5	Гардебная	3.30	
3.6	Жилая комната	15.74	
		54.78	
1В			
2.1	Прихожая	8.43	
2.2	Кухня	21.36	
2.3	Сан.узел	4.01	
2.4	Гардеробная	4.08	
2.5	Жилая комната	16.47	
		54.35	
2А			
5.1	Прихожая	8.83	
5.2	Кухня	24.05	
5.3	Сан.узел	4.41	
5.4	Гардеробная	2.37	
5.5	Гардеробная	3.25	
5.6	Жилая комната	17.18	
5.7	Жилая комната	20.24	
		80.33	
3А			
1.1	Прихожая	13.40	
1.2	Кухня	18.61	
1.3	Сан.узел	4.44	
1.4	Сан.узел	4.56	
1.5	Гардеробная	3.16	
1.6	Жилая комната	16.20	
1.7	Жилая комната	14.50	
1.8	Жилая комната	18.79	
		93.66	
МОП			
1	Лифтовый холл	5.94	
2	Лестничная клетка	32.04	
		37.98	

Отделочный план 4 этажа на отм. +9.120

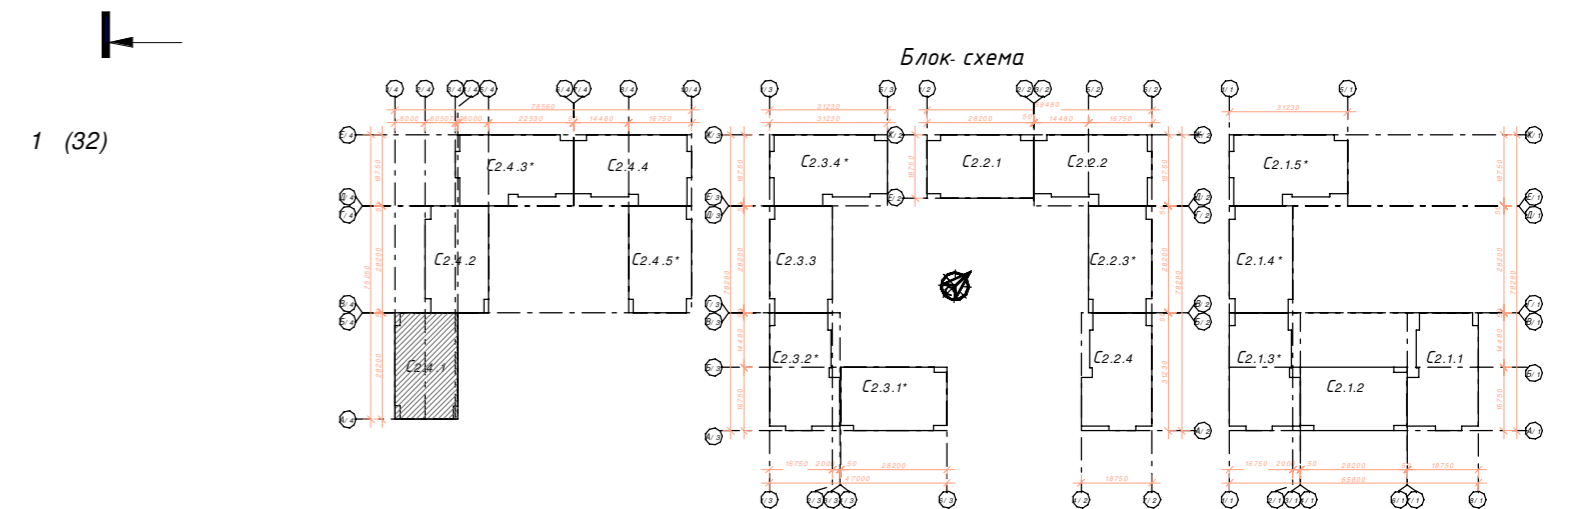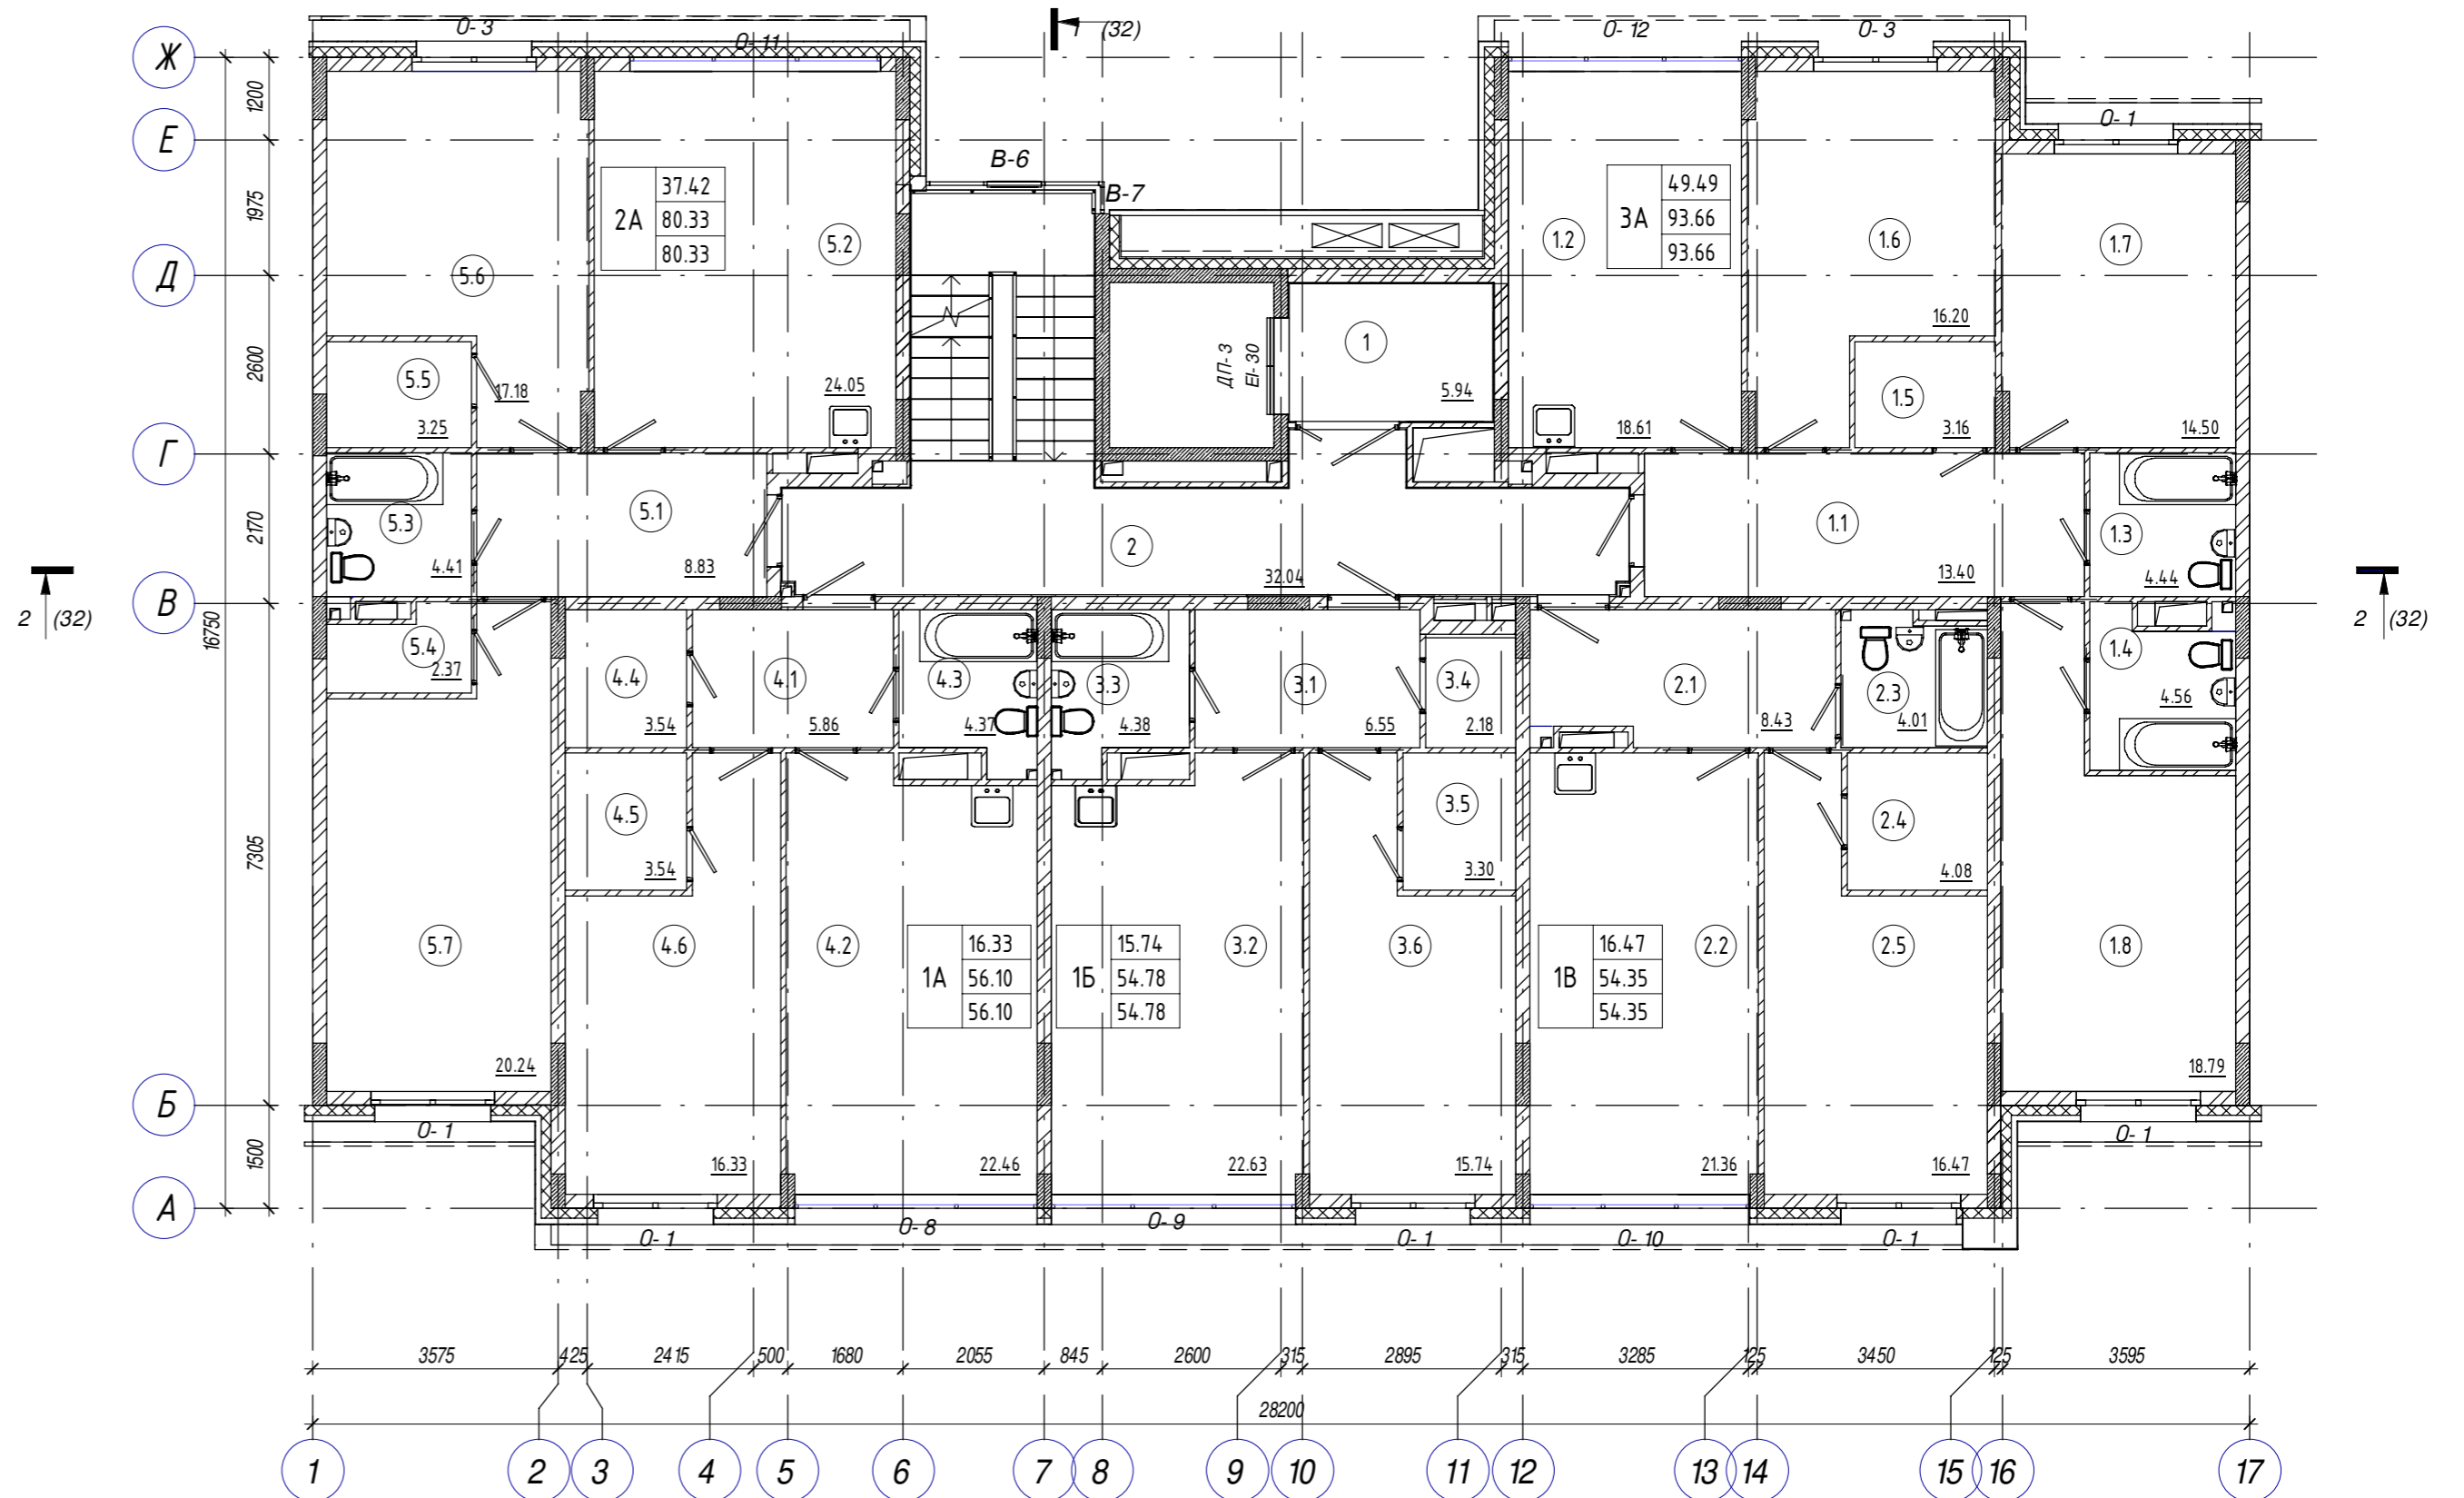


					АС- 72- 19 - АР2.4		
					Жилой комплекс "Времена года". Жилые дома 2.1, 2.2, 2.3, 2.4		
Изм.	Кол.уч.	Лист	№ док.	Подпись	Дата		
ГИП	Бозин					Секция С2.4.1	
Разработал	Копытов					Стадия	Лист
						П	5
						Отделочный план 4 этажа на отм. +9.120	
Н. контр.	Садыхова					ООО "Архистудио"	


Экспликация помещений

Номер	Наименование	Площадь, м ²	Кат. пом.
1А			
4.1	Прихожая	5.86	
4.2	Кухня	22.46	
4.3	Сан.узел	4.03	
4.4	Гардебная	3.54	
4.5	Гардебная	3.54	
4.6	Жилая комната	16.33	
		55.76	
1Б			
3.1	Прихожая	6.55	
3.2	Кухня	22.63	
3.3	Сан.узел	4.03	
3.4	Гардебная	2.18	
3.5	Гардебная	3.30	
3.6	Жилая комната	15.74	
		54.43	
1В			
2.1	Прихожая	8.35	
2.2	Кухня	21.36	
2.3	Сан.узел	3.95	
2.4	Гардеробная	4.08	
2.5	Жилая комната	16.47	
		54.21	
2А			
5.1	Прихожая	8.83	
5.2	Кухня	24.05	
5.3	Сан.узел	4.41	
5.4	Гардеробная	2.31	
5.5	Гардеробная	3.25	
5.6	Жилая комната	17.18	
5.7	Жилая комната	20.24	
		80.27	
3А			
1.1	Прихожая	13.40	
1.2	Кухня	18.61	
1.3	Сан.узел	4.44	
1.4	Сан.узел	4.45	
1.5	Гардеробная	3.16	
1.6	Жилая комната	16.20	
1.7	Жилая комната	14.50	
		93.55	
МОП			
1	Лифтовый холл	5.94	
2	Лестничная клетка	32.04	
		37.98	

Отделочный план 5 этажа на отм. +12.160

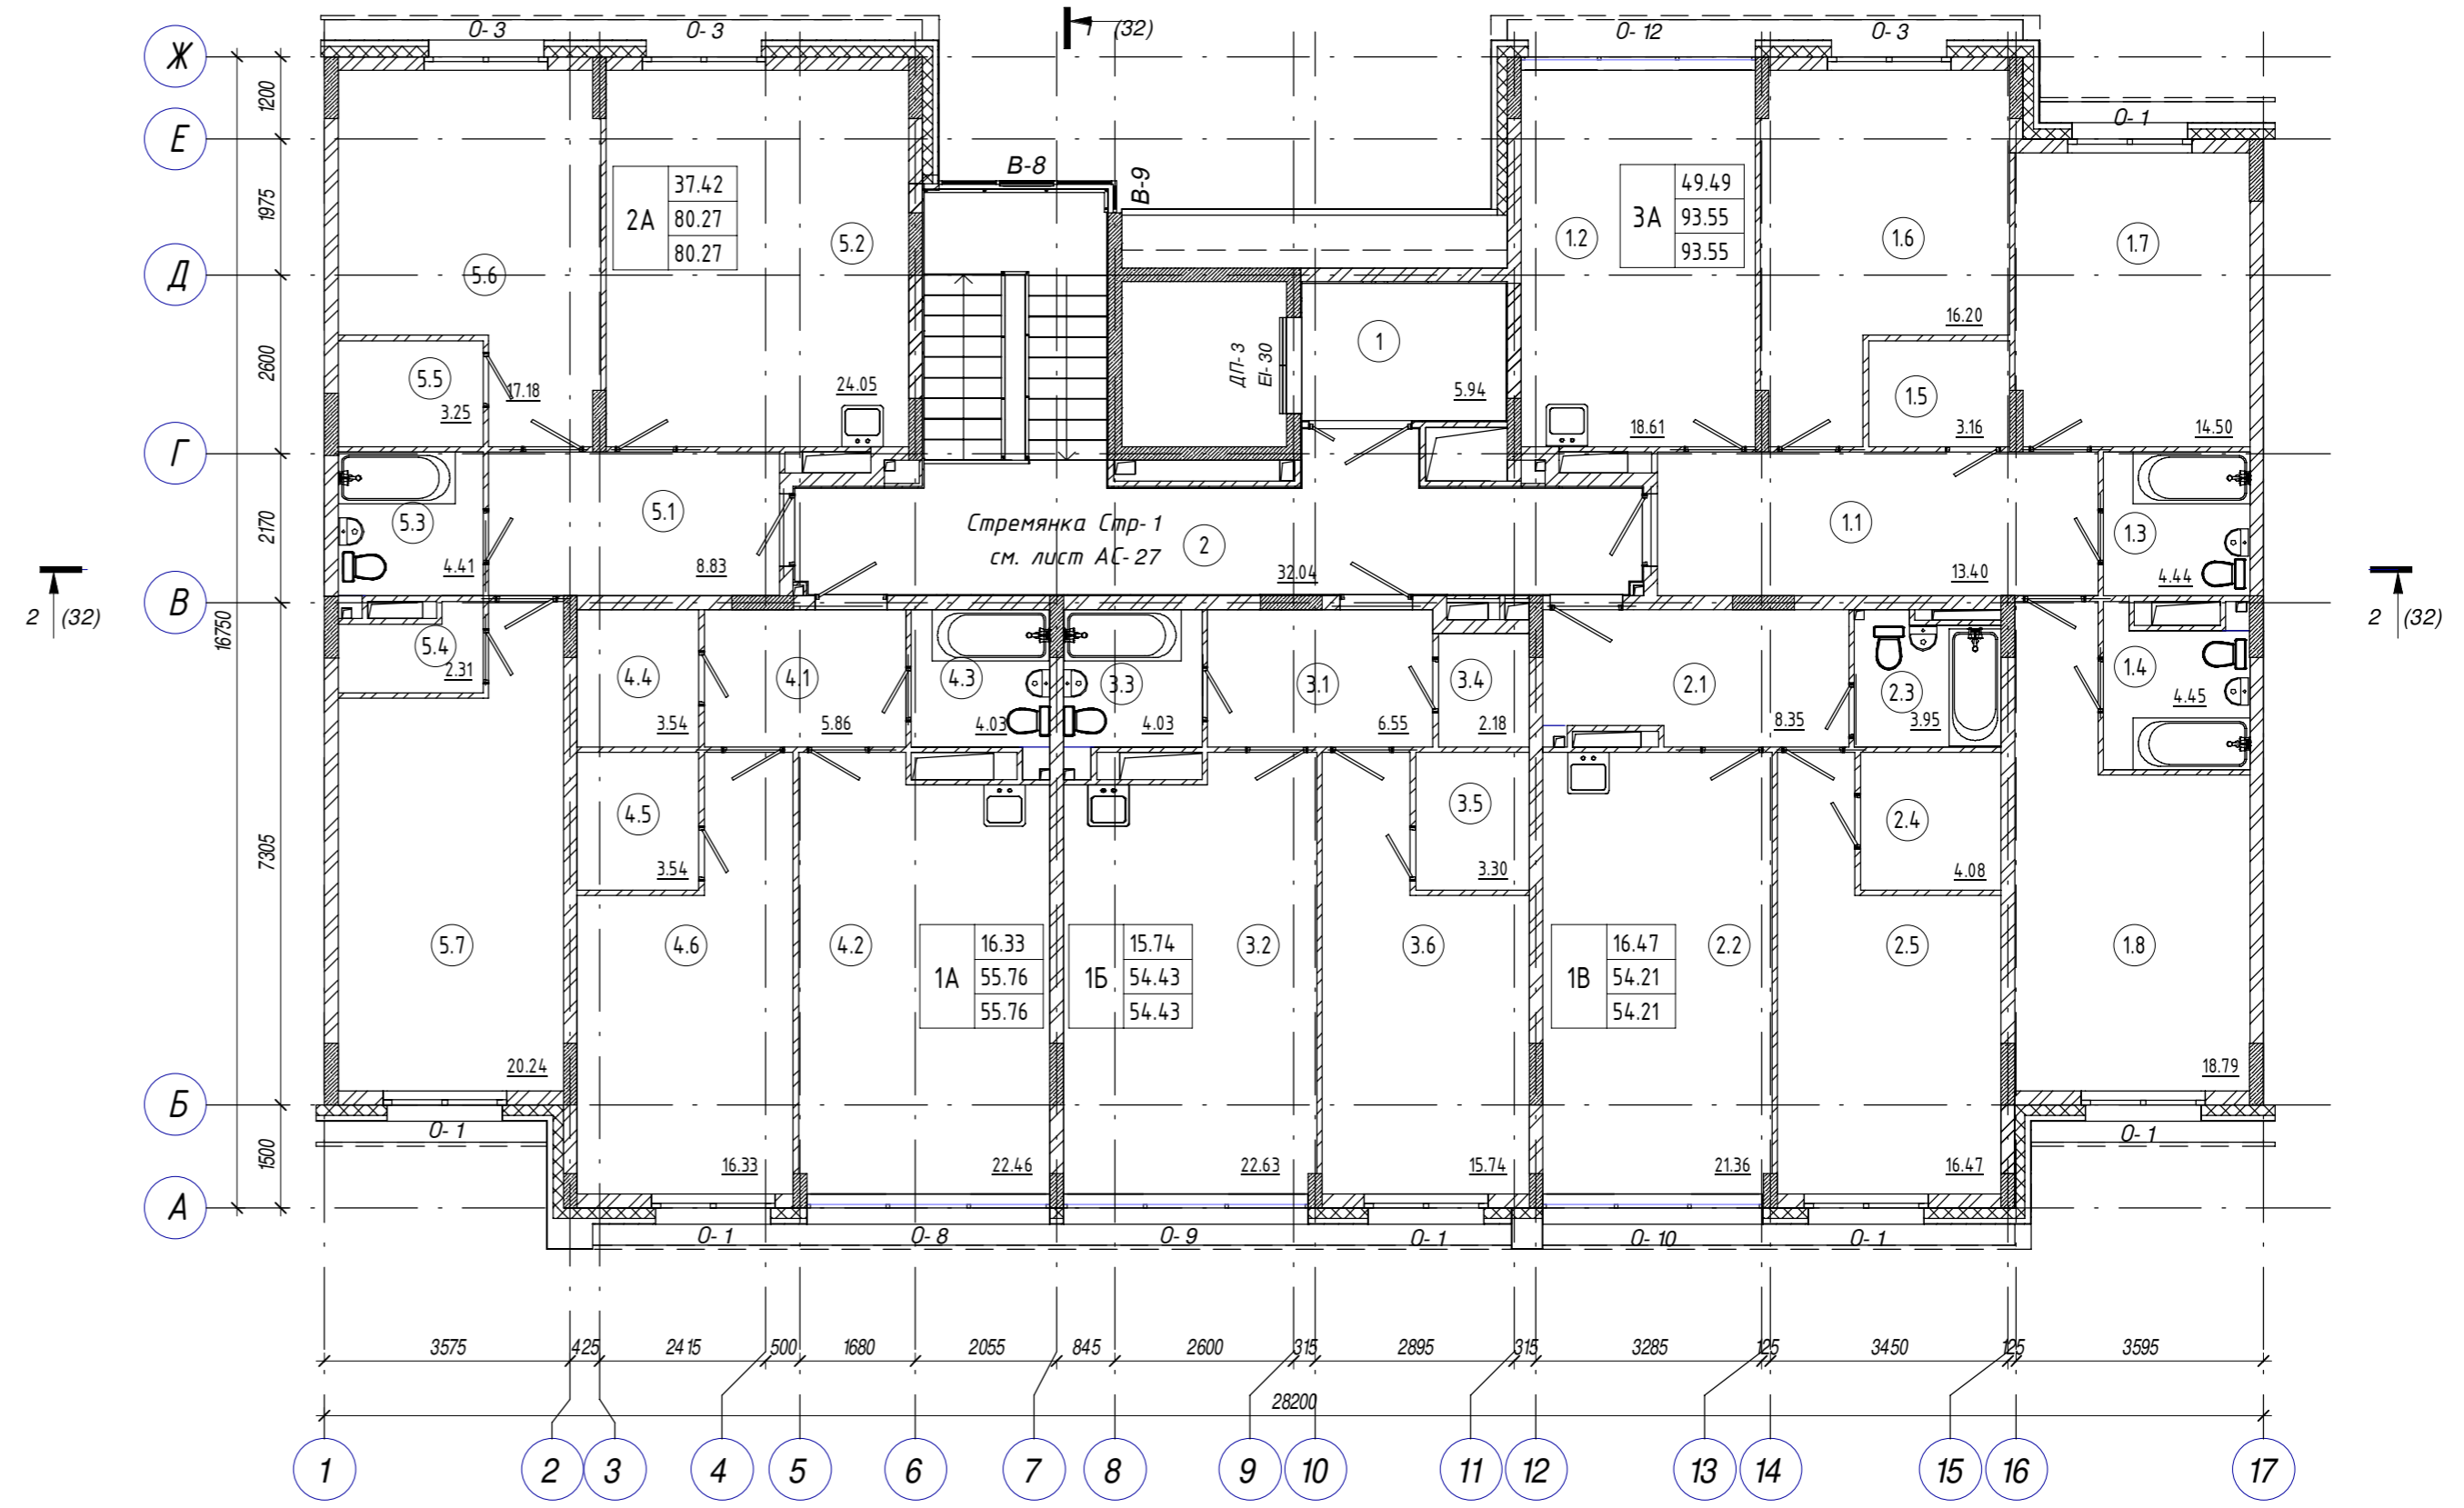


1 (32)

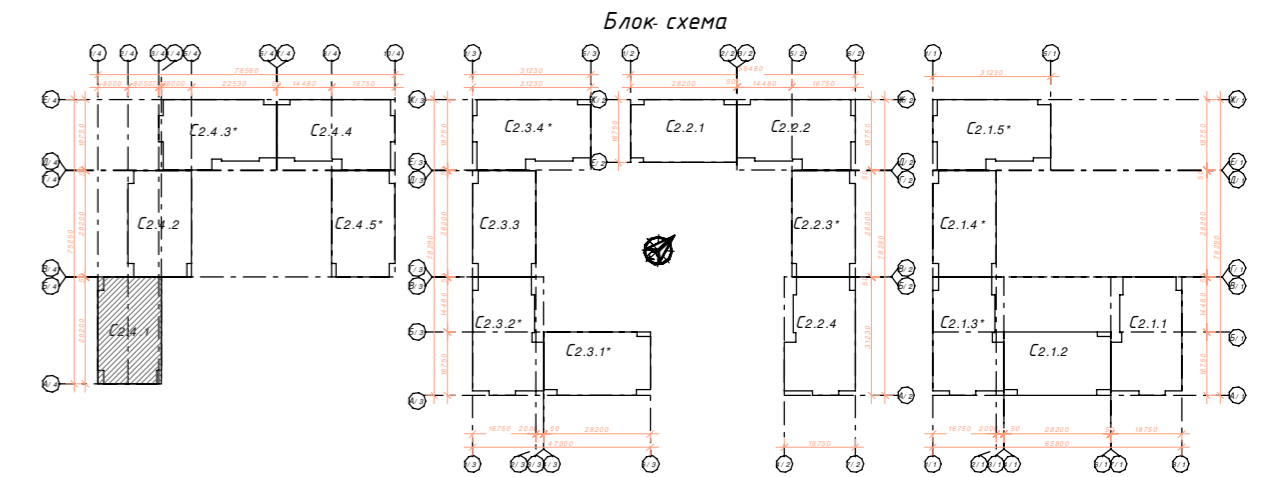

АС- 72- 19 - АР2.4				
Жилой комплекс "Времена года". Жилые дома 2.1, 2.2, 2.3, 2.4				
Изм.	Кол.уч.	Лист	№ док.	Подпись
ГИП	Бозин			
Разработал	Копытов			
Н. контр.	Садыхова			
Секция С2.4.1			Стадия	Лист
Отделочный план 5 этажа на отм.+12.160			П	6
000" Архистудио"				

Отделочный план кровли этажа на отм. +15.400

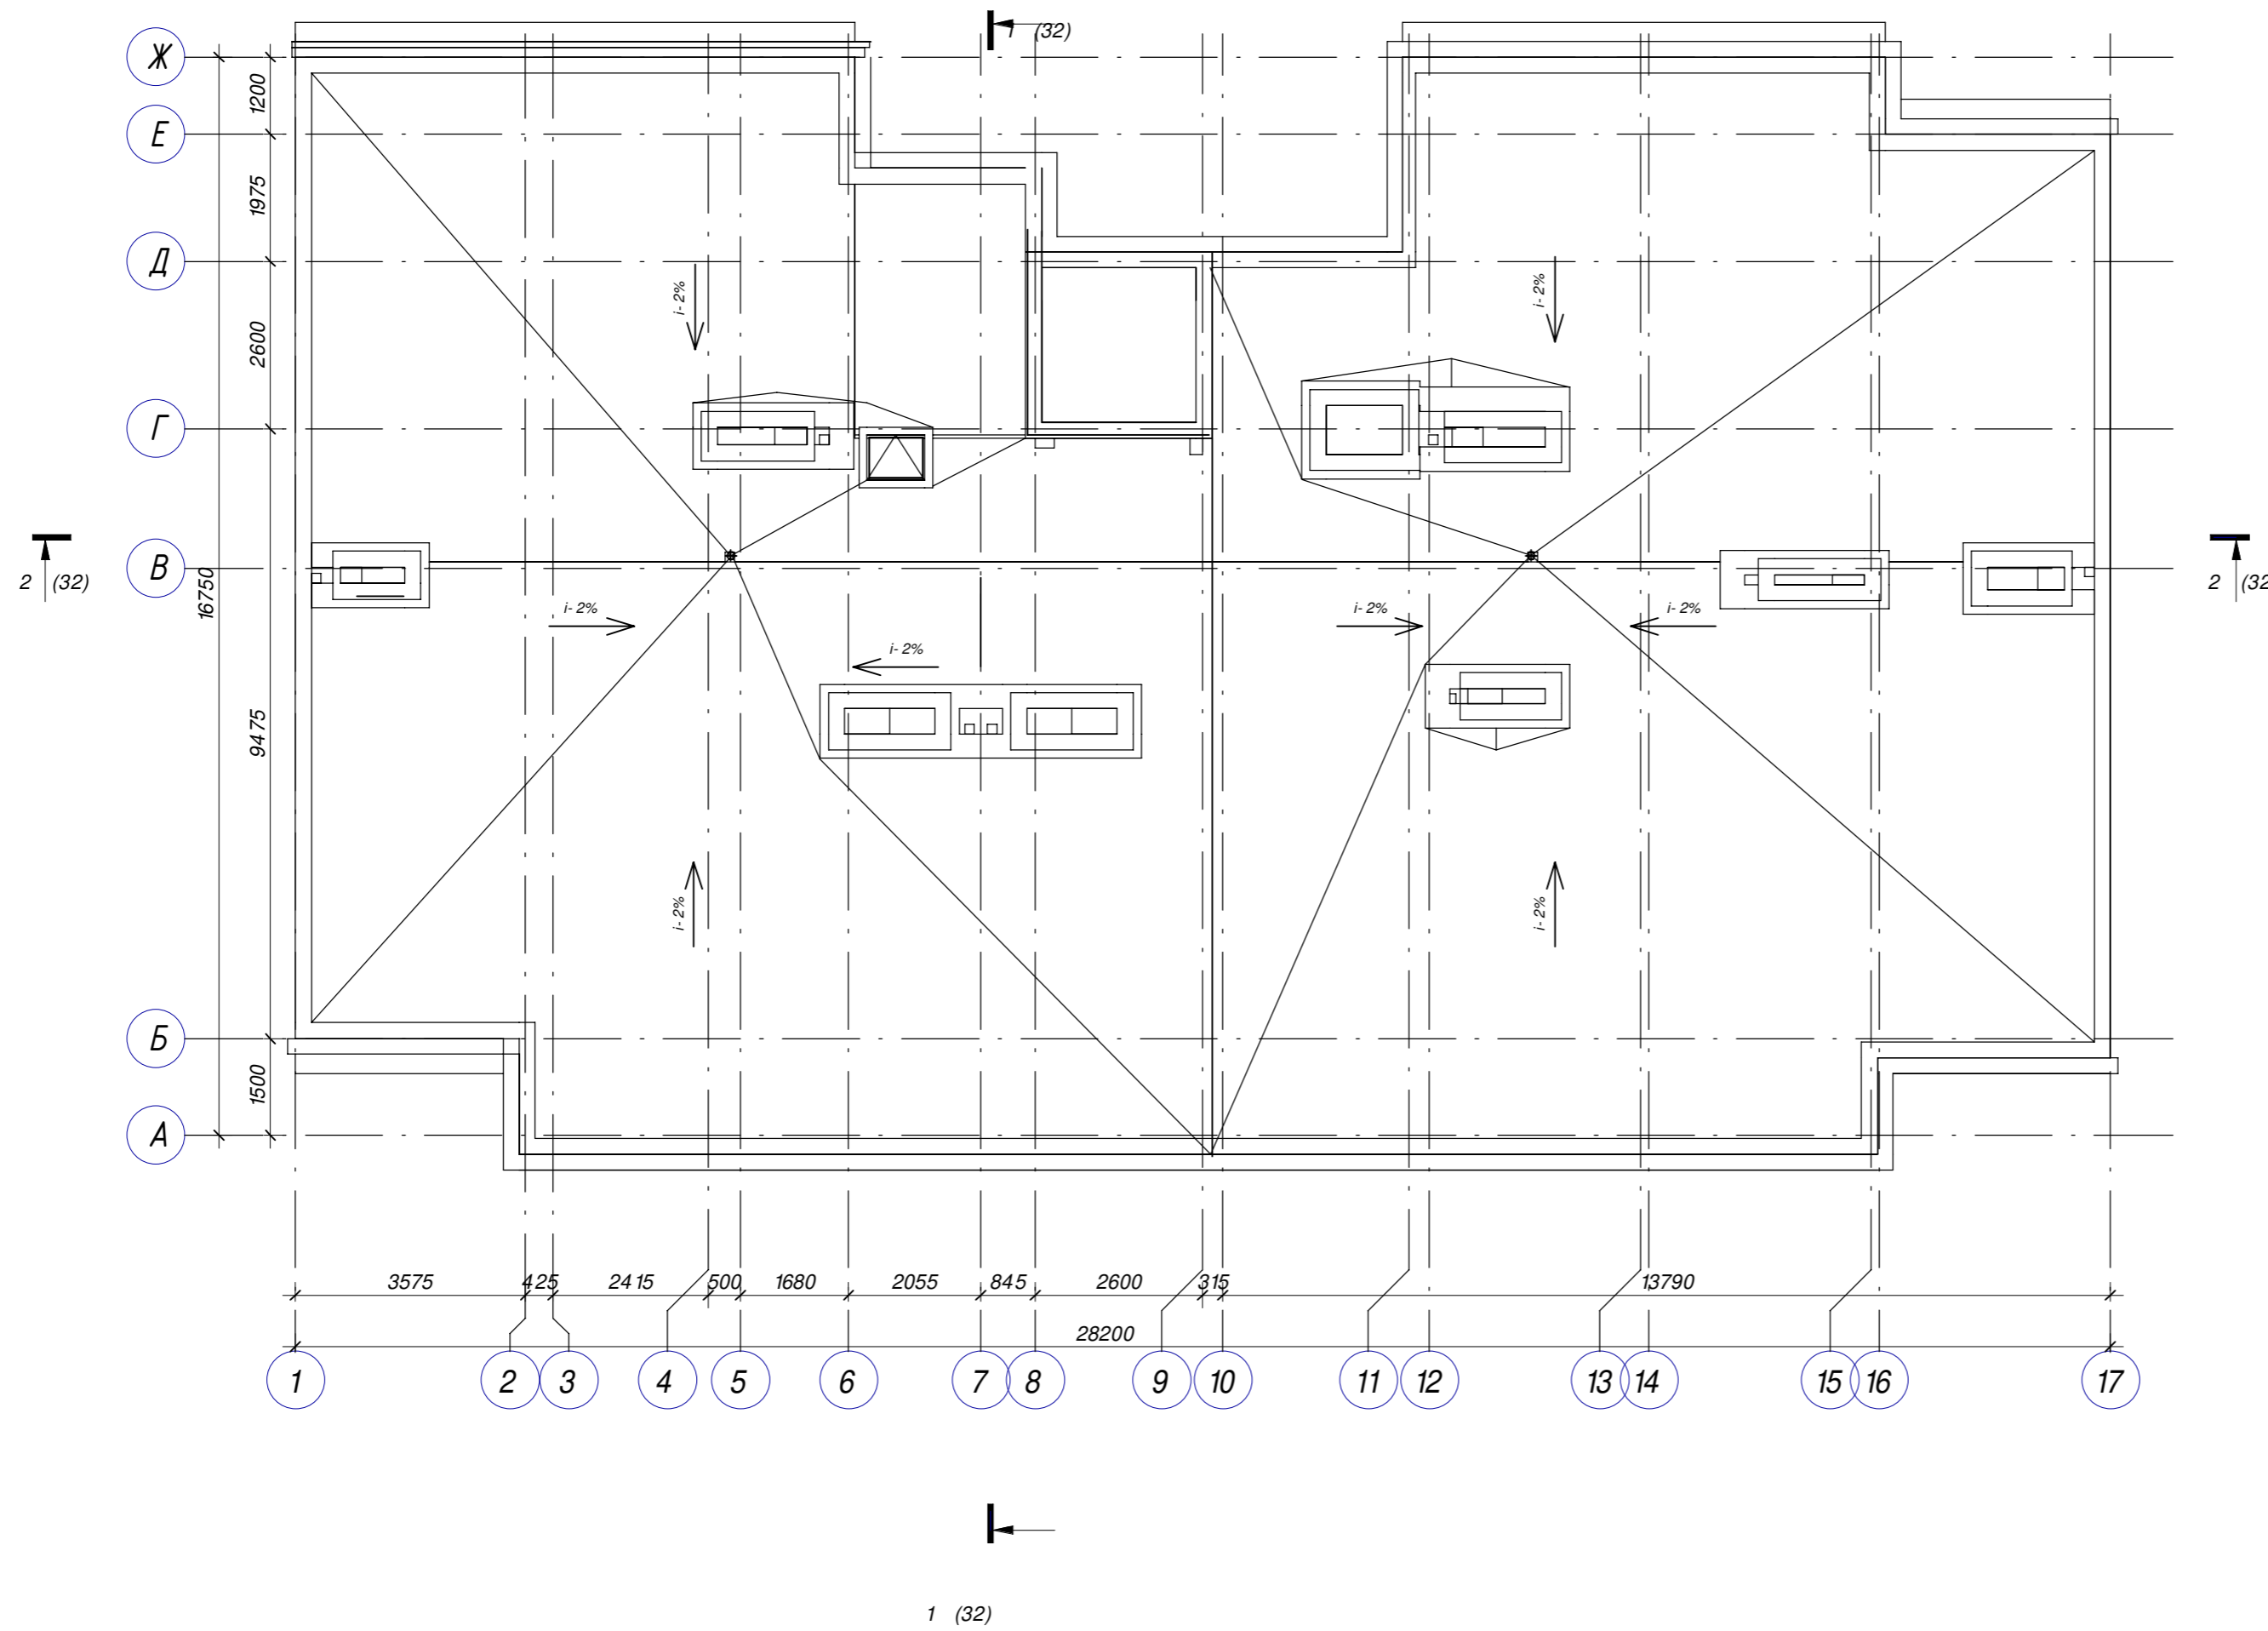


Инв. № подл. Подп. и дата. Взам. инв. №

						АС- 72- 19 - АР2.4				
						Жилой комплекс "Времена года". Жилые дома 2.1, 2.2, 2.3, 2.4				
Изм.	Кол.уч.	Лист	№ док.	Подпись	Дата	Секция С2.4.1		Стадия	Лист	Листов
ГИП	Бозин							П	7	
Разработал	Копытов					План кровли на отм. +15.400		ООО "Архистудия"		
Н. контр.	Садькова									


Экспликация помещений

Номер	Наименование	Площадь, м ²	Кат. пом.
1А			
4.1	Прихожая	5.86	
4.2	Кухня	19.78	
4.3	Сан.узел	4.77	
4.4	Гардебная	3.54	
4.5	Гардебная	3.54	
4.6	Жилая комната	13.99	
4.7	Терраса	5.80	
		57.28	
1Б			
3.1	Прихожая	3.37	
3.2	Кухня-ниша	12.09	
3.3	Сан.узел	4.03	
3.4	Гардебная	2.18	
3.5	Жилая комната	17.10	
		38.77	
1В			
2.1	Прихожая	8.65	
2.2	Кухня	18.92	
2.3	Сан.узел	4.18	
2.4	Гардеробная	4.08	
2.5	Жилая комната	14.06	
2.6	Терраса	5.63	
		55.52	
2А			
5.1	Прихожая	8.83	
5.2	Кухня	20.99	
5.3	Сан.узел	4.41	
5.4	Гардеробная	2.57	
5.5	Гардеробная	3.25	
5.6	Жилая комната	14.59	
5.7	Жилая комната	17.95	
		72.59	
3А			
1.1	Прихожая	13.40	
1.2	Кухня	16.22	
1.3	Сан.узел	4.44	
1.4	Сан.узел	4.88	
1.5	Гардеробная	3.16	
1.6	Жилая комната	13.73	
1.7	Жилая комната	12.11	
1.8	Жилая комната	16.39	
		84.33	
МОП			
1.1	Тамбур	16.40	
1.2	Лестничная клетка	37.97	
1.3	Лифтовый холл	5.94	
5	Лестничная клетка 2	7.03	
		67.34	

Отделочный план 1 этажа на отм.0.000

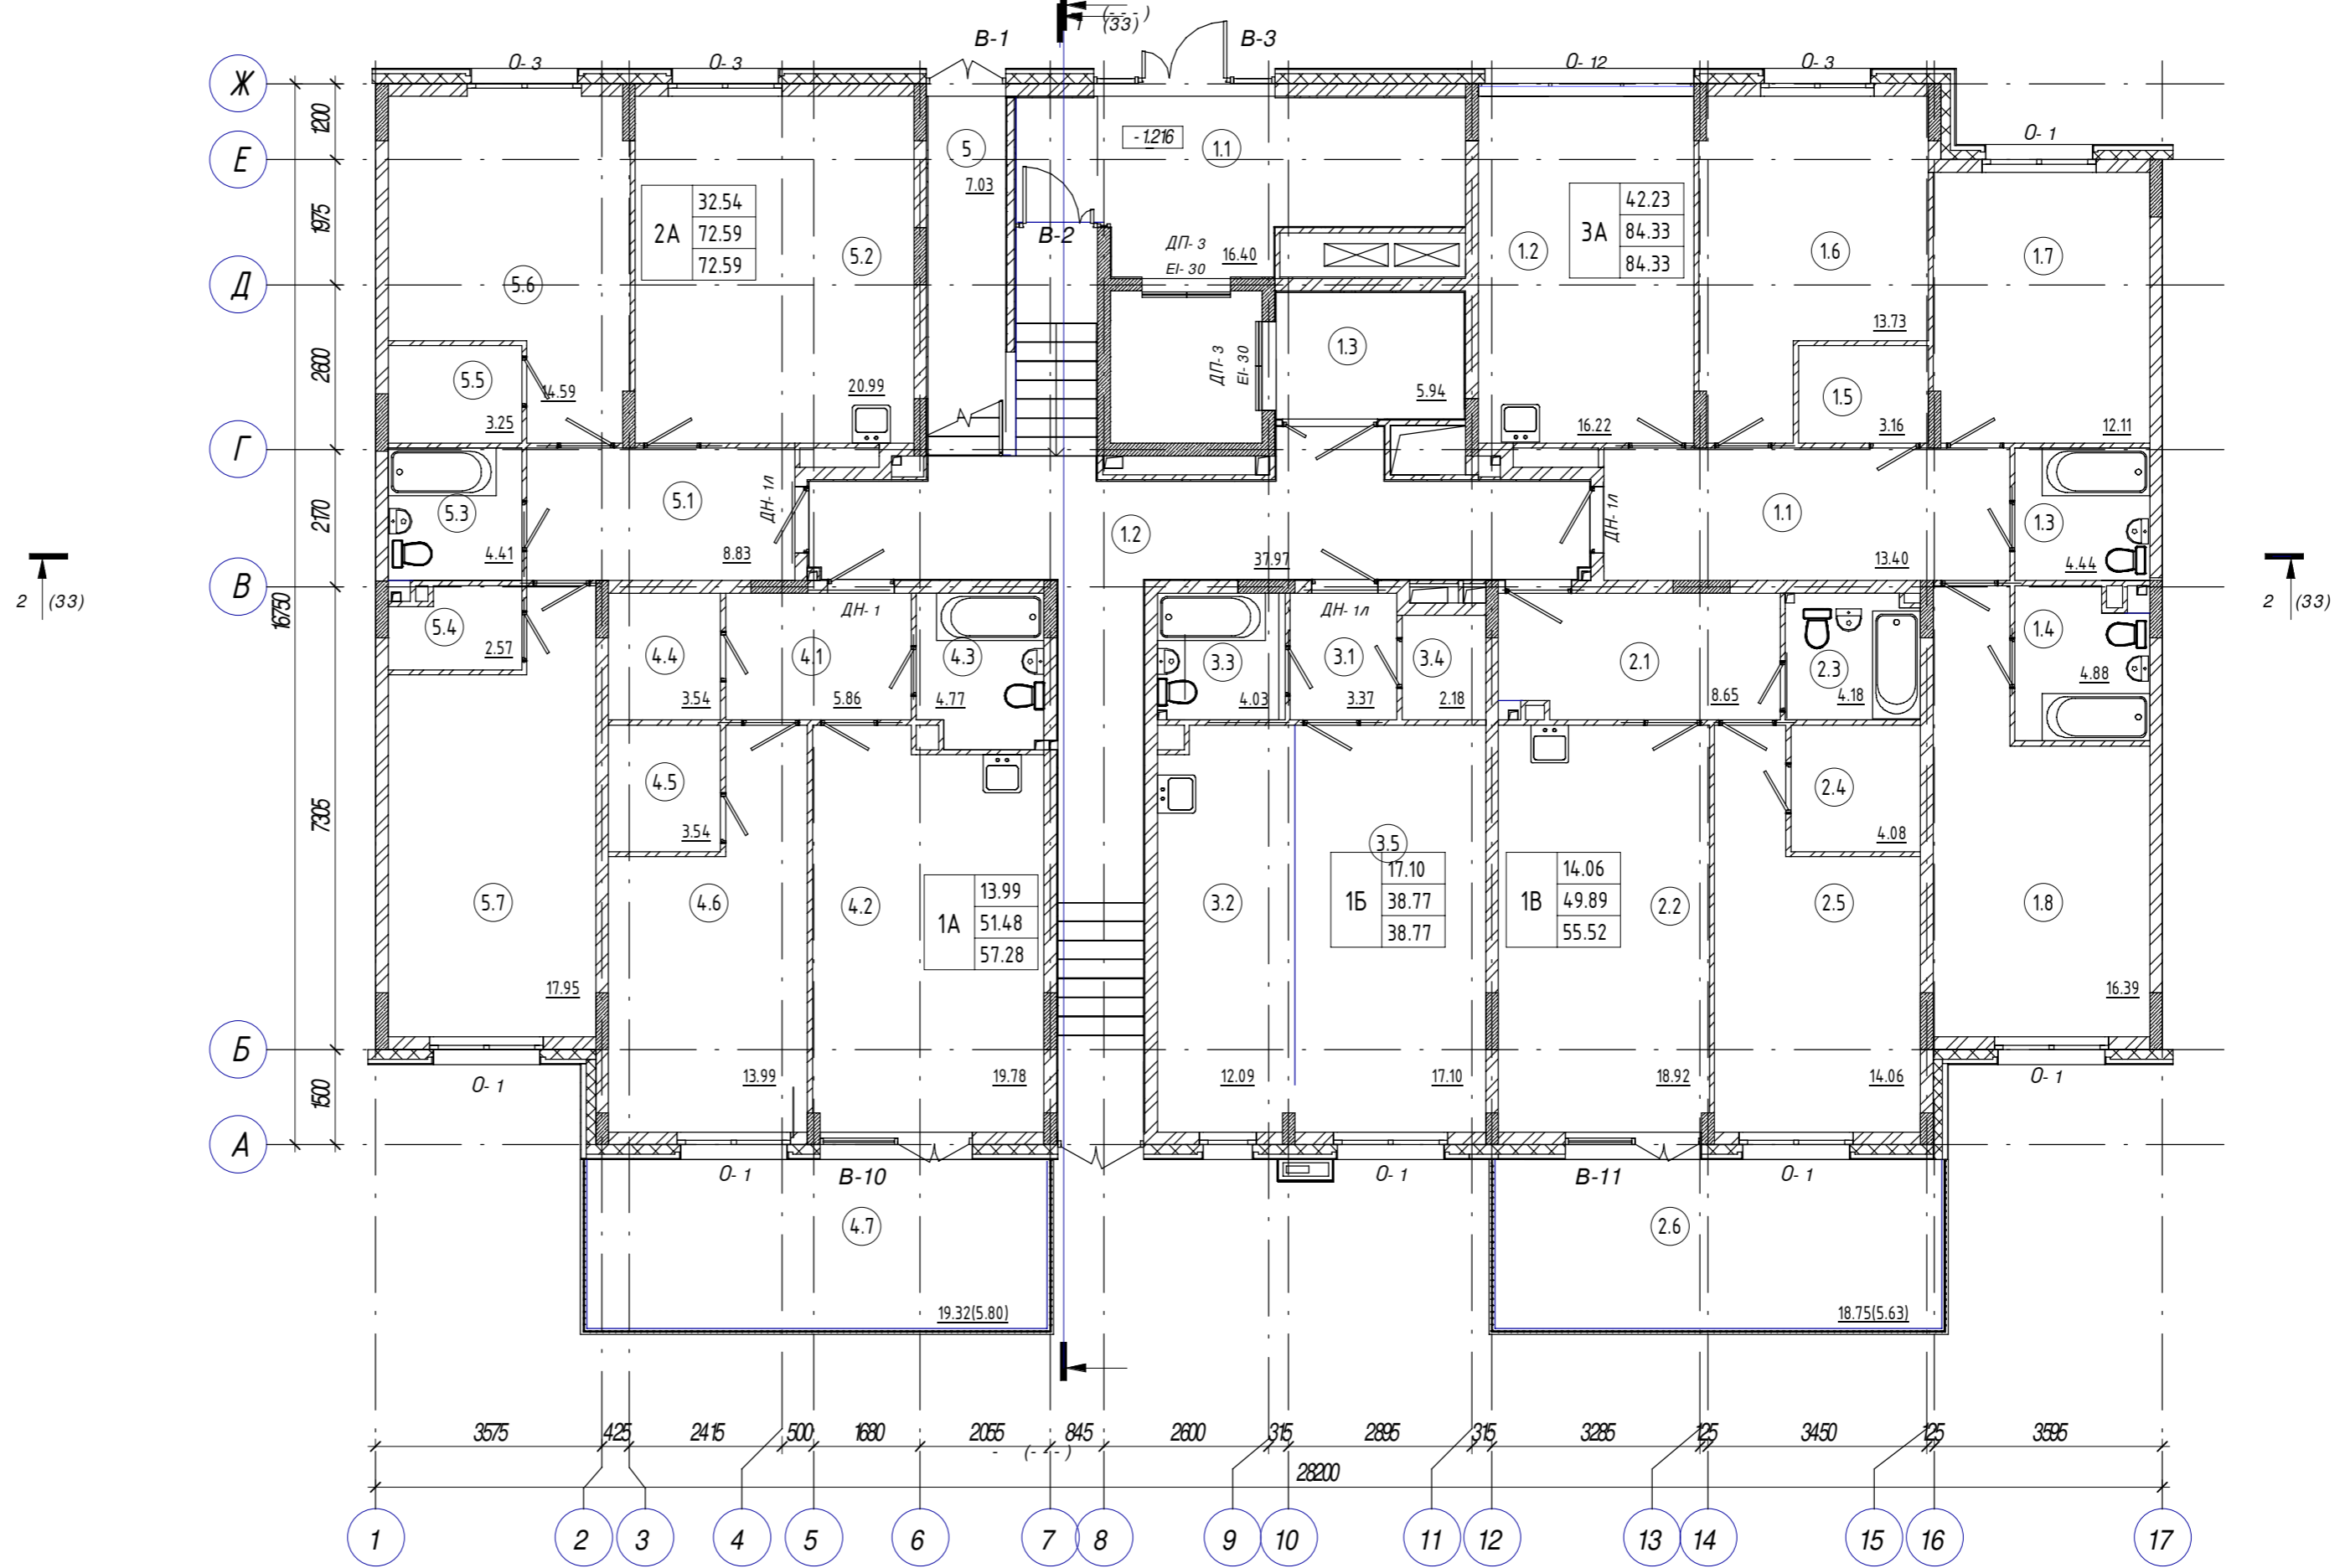

1 (33)

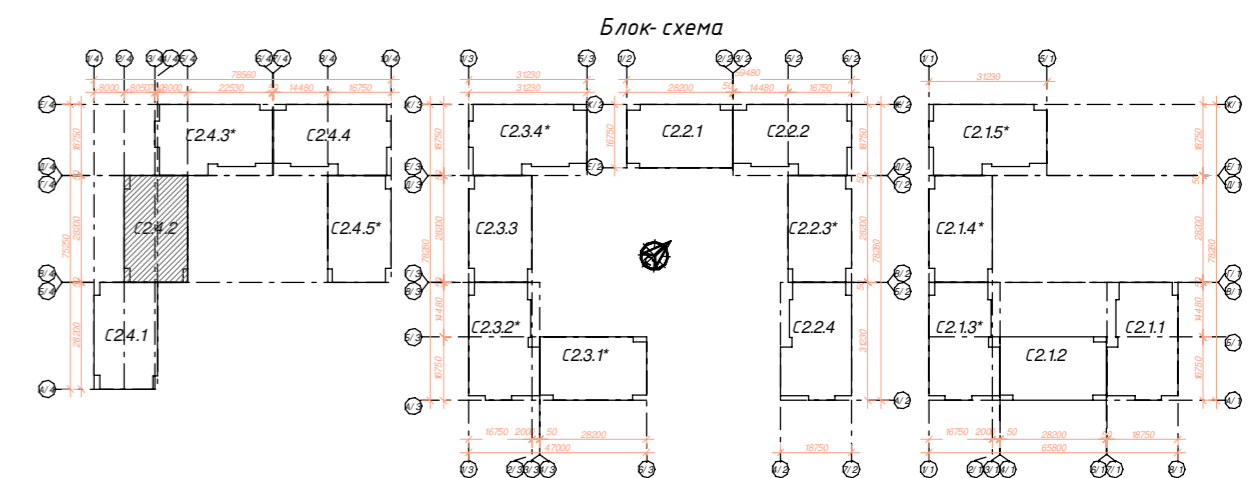

Технические требования:



1. Экспликация полов. Ведомость отделки помещений. Спецификация плитусов. смотри лист АС- 11.
2. Схемы заполнения оконных проемов, спецификация окон, дверей, витражей смотри лист АС- 12.
3. Корзина для кондиционера КДК-1 разработана на листе АС- 24 секции 2.1.1.
5. Условные обозначения смотри лист АС- 1.

					АС- 72- 19 - АР2.4		
					Жилой комплекс "Времена года". Жилые дома 2.1, 2.2, 2.3, 2.4		
Изм.	Кол.уч.	Лист	№ док.	Подпись	Дата	Секция 2.4.2	
ГИП	Бозин					Стадия	Лист
Разработал	Копытов					П	8
					Отделочный план 1 этажа на отм.0.000.		ООО "Архистудио"
Н. контр.	Садькова					Копировал	
					Формат А2		

Экспликация помещений

Номер	Наименование	Площадь, м ²	Кат. пом.
1А			
4.1	Прихожая	5.86	
4.2	Кухня	22.46	
4.3	Сан.узел	4.61	
4.4	Гардебная	3.54	
4.5	Гардебная	3.54	
4.6	Жилая комната	16.33	
		56.34	
1Б			
3.1	Прихожая	6.55	
3.2	Кухня	22.63	
3.3	Сан.узел	4.61	
3.4	Гардебная	2.18	
3.5	Гардебная	3.30	
3.6	Жилая комната	15.74	
		55.01	
1В			
2.1	Прихожая	8.56	
2.2	Кухня	21.36	
2.3	Сан.узел	4.13	
2.4	Гардеробная	4.08	
2.5	Жилая комната	16.47	
		54.60	
2А			
5.1	Прихожая	8.83	
5.2	Кухня	24.05	
5.3	Сан.узел	4.41	
5.4	Гардеробная	2.51	
5.5	Гардеробная	3.25	
5.6	Жилая комната	17.18	
5.7	Жилая комната	20.24	
		80.47	
3А			
1.1	Прихожая	13.40	
1.2	Кухня	18.61	
1.3	Сан.узел	4.44	
1.4	Сан.узел	4.77	
1.5	Гардеробная	3.16	
1.6	Жилая комната	16.20	
1.7	Жилая комната	14.50	
1.8	Жилая комната	18.79	
		93.87	
МОП			
1	Лифтовый холл	5.94	
2	Лестничная клетка	32.00	
		37.94	

Отделочный план 2 этажа на отм. +3.040

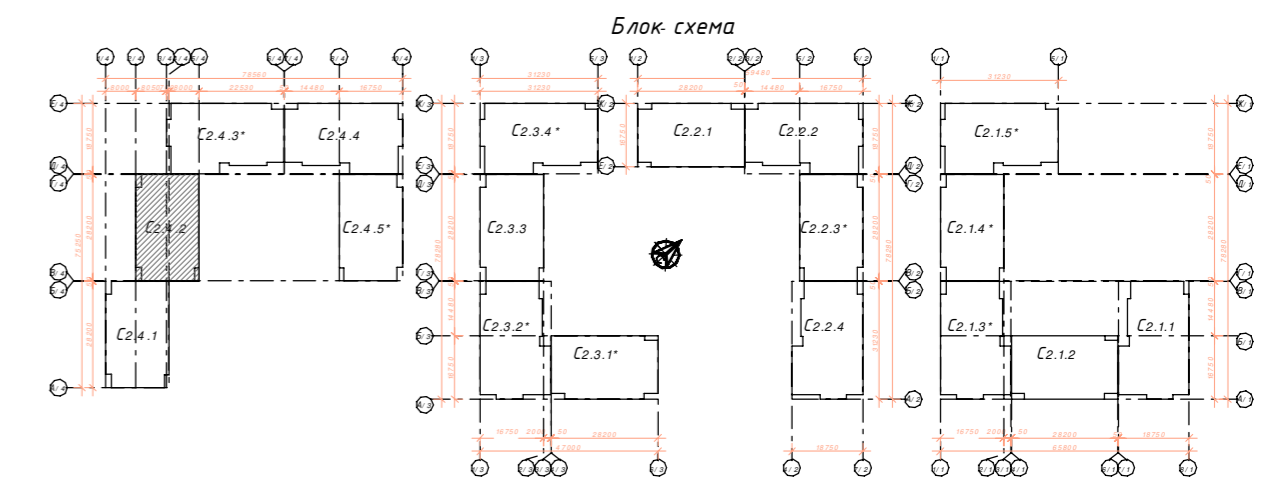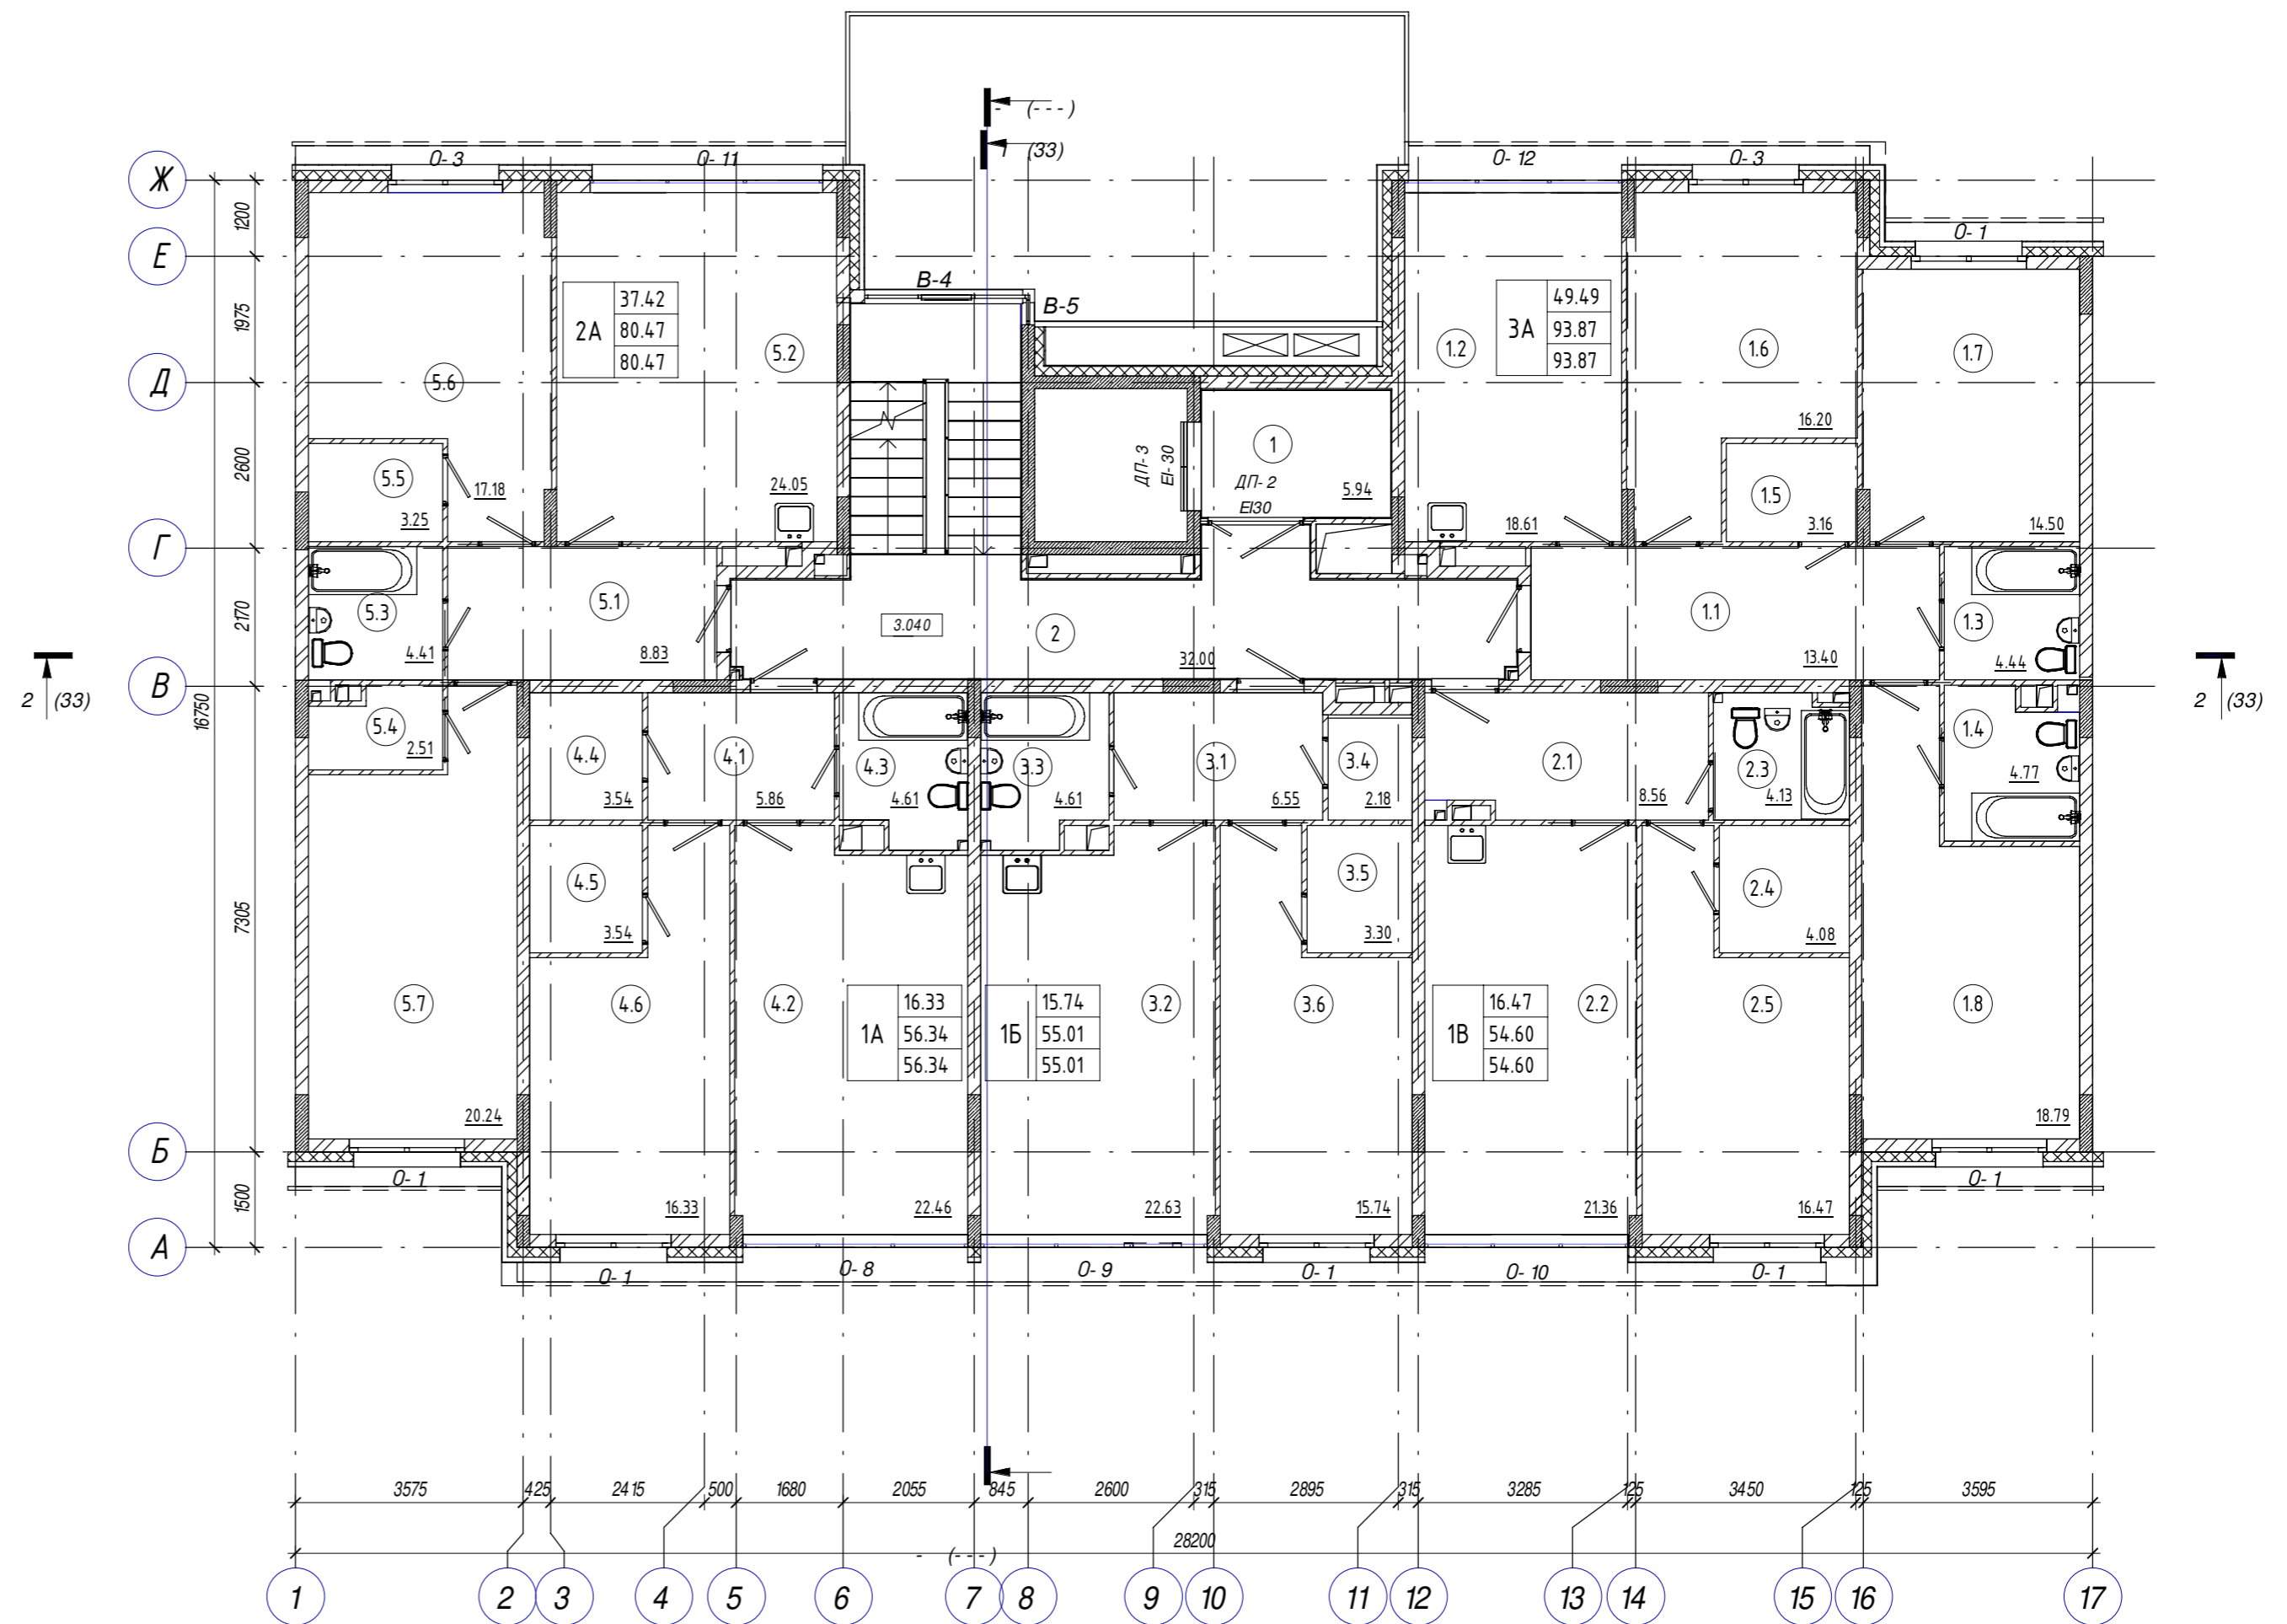

1 (33)


Взам. инв. №
Полн. и дата
Инв. № подл.
9-2140/5

					АС- 72- 19 - АР2.4		
					Жилой комплекс "Времена года". Жилые дома 2.1, 2.2, 2.3, 2.4		
Изм.	Кол.уч.	Лист	№ док.	Подпись	Дата		
ГИП	Бозин					Секция 2.4.2	Стадия П
Разработал	Копытов					Лист 9	Листов
					Отделочный план 2 этажа на отм.+3.040.		
Н. контр.	Садькова					ООО "Архистудия"	
					Копировал Формат А2		


Экспликация помещений

Номер	Наименование	Площадь, м ²	Кат. пом.
1А			
4.1	Прихожая	5.86	
4.2	Кухня	22.46	
4.3	Сан.узел	4.47	
4.4	Гардебная	3.54	
4.5	Гардебная	3.54	
4.6	Жилая комната	16.33	
		56.20	
1Б			
3.1	Прихожая	6.55	
3.2	Кухня	22.63	
3.3	Сан.узел	4.47	
3.4	Гардебная	2.18	
3.5	Гардебная	3.30	
3.6	Жилая комната	15.74	
		54.87	
1В			
2.1	Прихожая	8.49	
2.2	Кухня	21.36	
2.3	Сан.узел	4.07	
2.4	Гардеробная	4.08	
2.5	Жилая комната	16.47	
		54.47	
2А			
5.1	Прихожая	8.83	
5.2	Кухня	24.05	
5.3	Сан.узел	4.41	
5.4	Гардеробная	2.44	
5.5	Гардеробная	3.25	
5.6	Жилая комната	17.18	
5.7	Жилая комната	20.24	
		80.40	
3А			
1.1	Прихожая	13.40	
1.2	Кухня	18.61	
1.3	Сан.узел	4.44	
1.4	Сан.узел	4.67	
1.5	Гардеробная	3.16	
1.6	Жилая комната	16.20	
1.7	Жилая комната	14.50	
1.8	Жилая комната	18.79	
		93.77	
МОП			
1	Лифтовый холл	5.94	
2	Лестничная клетка	32.04	
		37.98	

Отделочный план 3 этажа на отм.+6.080

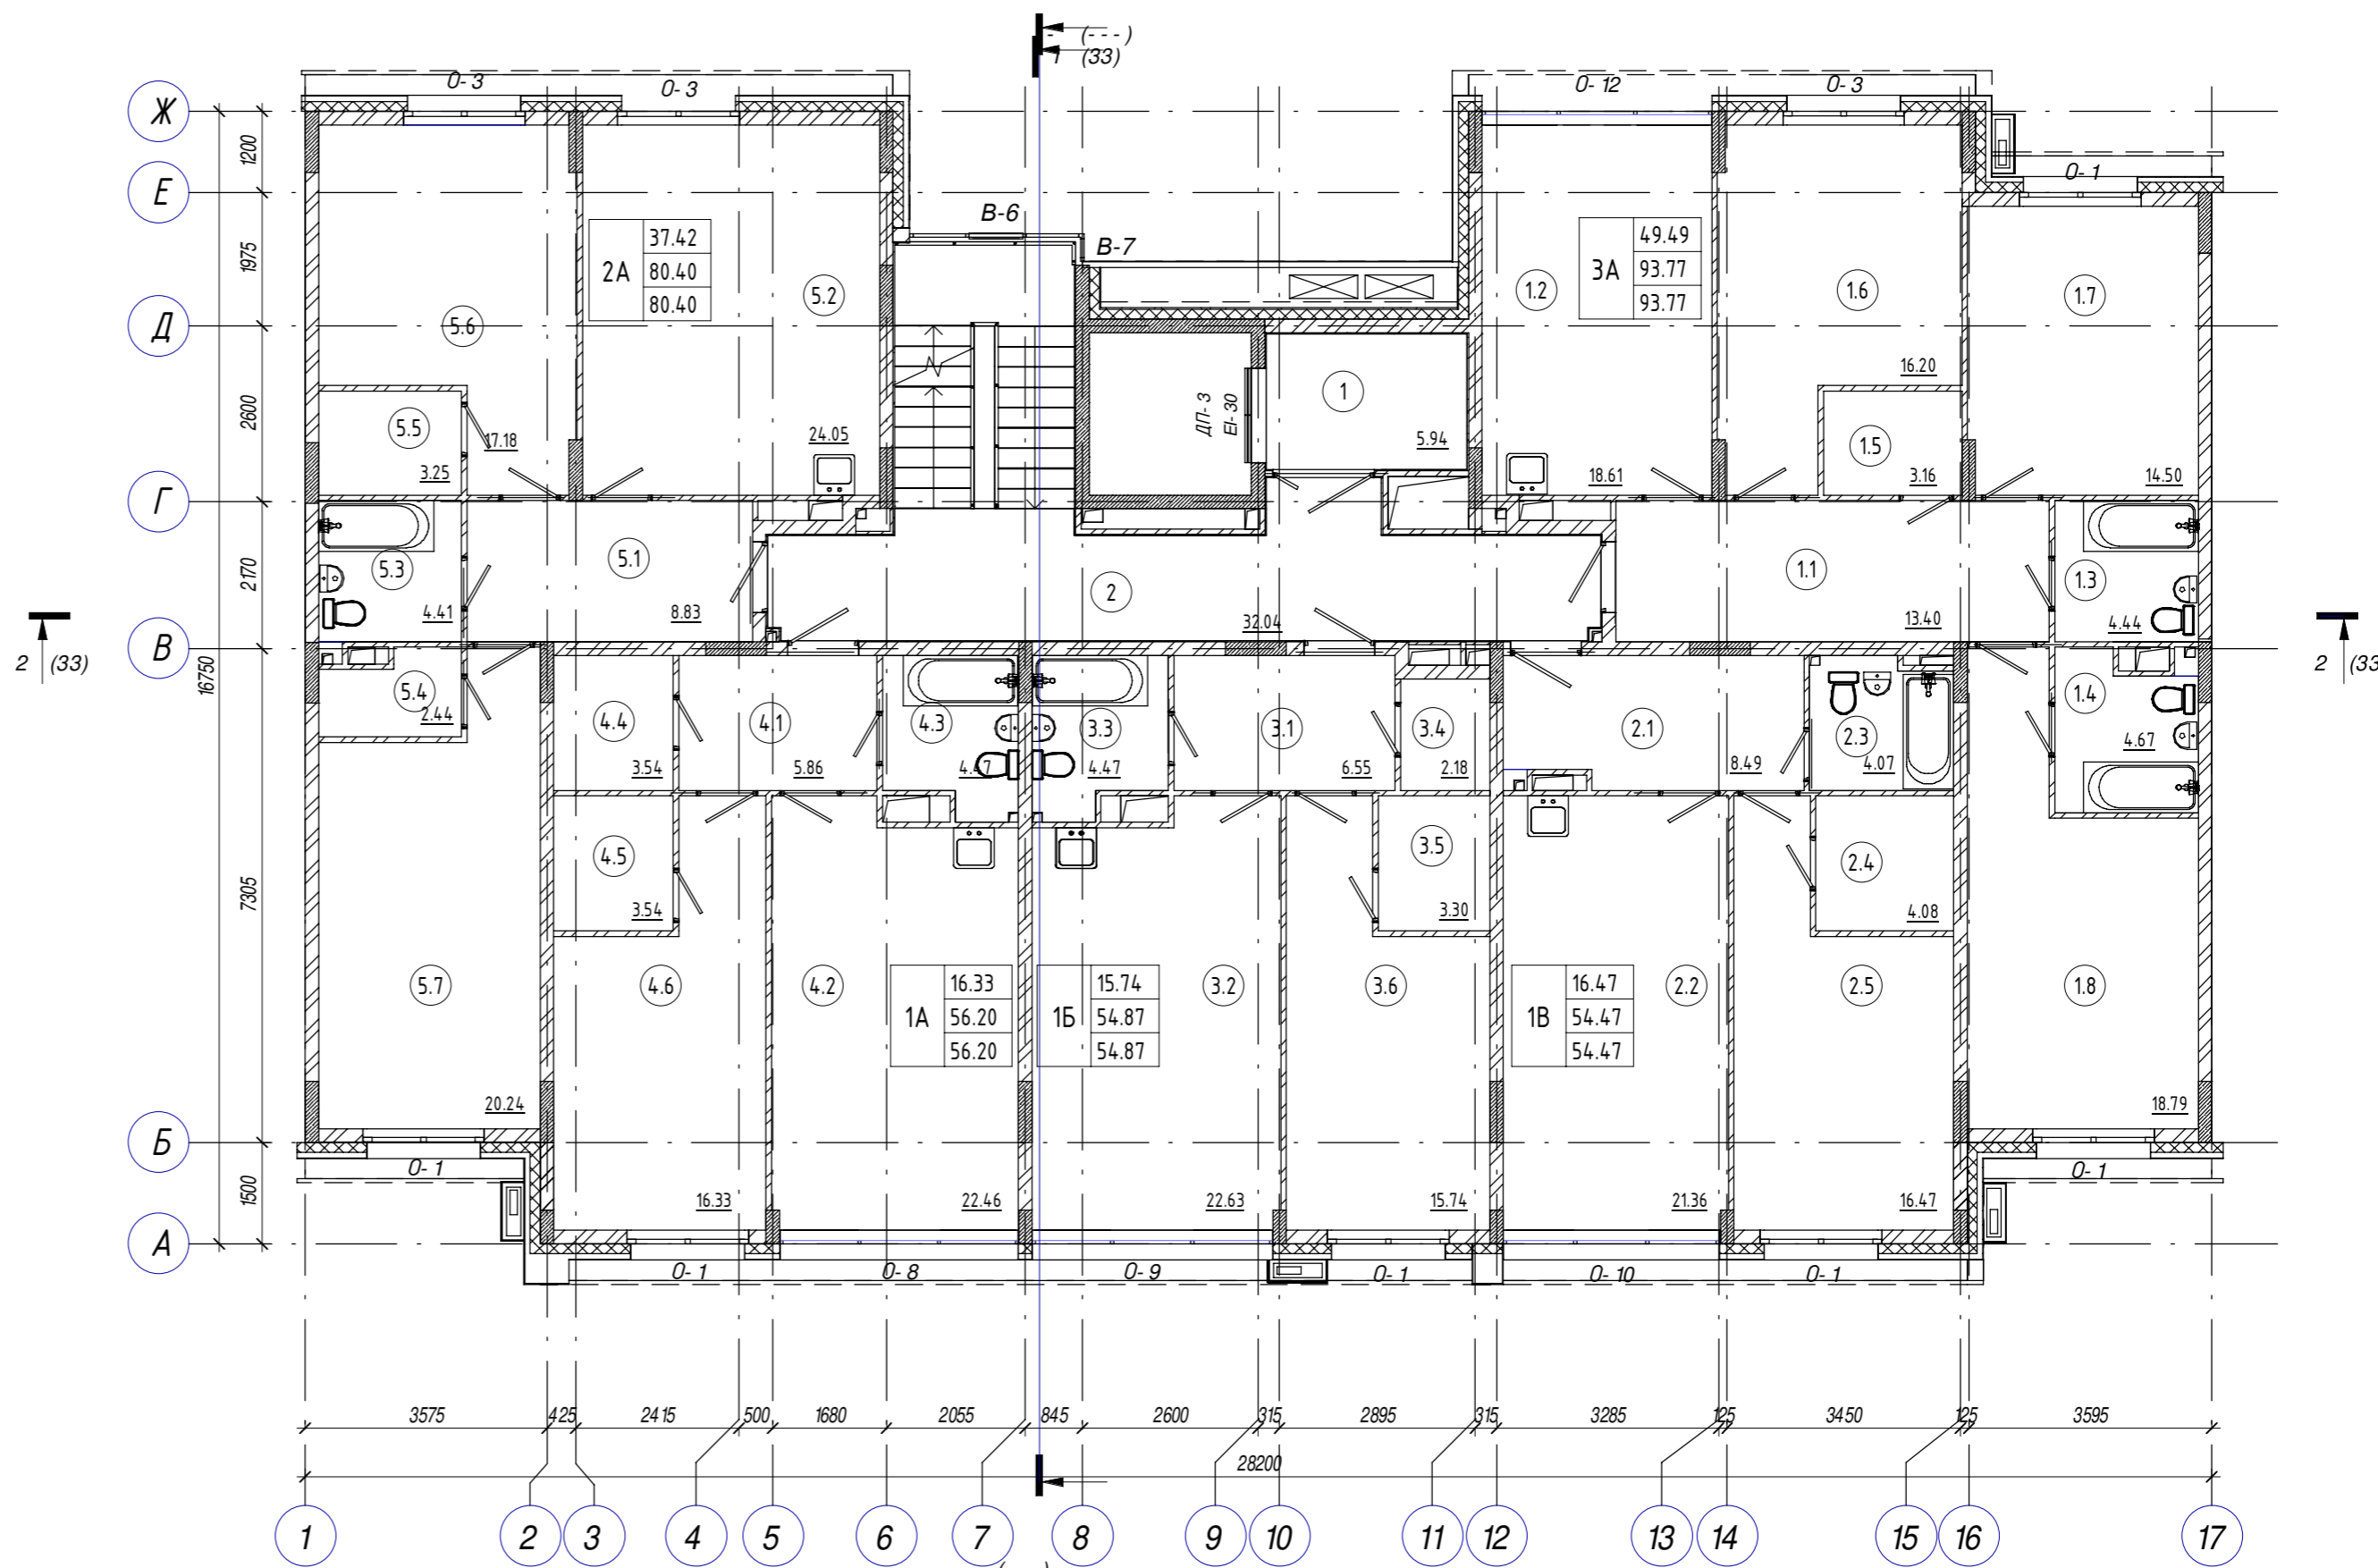

1 (33)


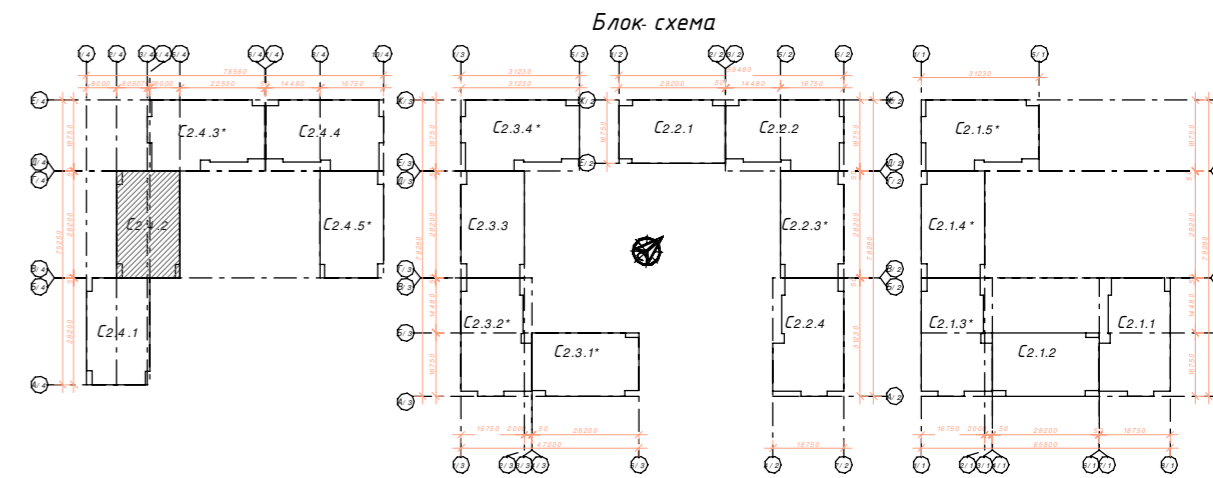


АС- 72- 19 - АР2.4				
Жилой комплекс "Времена года". Жилые дома 2.1, 2.2, 2.3, 2.4				
Изм.	Кол.уч.	Лист	№ док.	Подпись
ГИП	Бозин			
Разработал	Копытов			
Секция 2.4.2				Стадия
Отделочный план 3 этажа на отм.+6.080.				Лист
ООО "Архистудия"				Листов
Н. контр.	Садькова			

Экспликация помещений


Номер	Наименование	Площадь, м ²	Кат. пом.
1А			
4.1	Прихожая	5.86	
4.2	Кухня	22.46	
4.3	Сан.узел	4.03	
4.4	Гардебная	3.54	
4.5	Гардебная	3.54	
4.6	Жилая комната	16.33	
		55.76	
1Б			
3.1	Прихожая	6.55	
3.2	Кухня	22.63	
3.3	Сан.узел	4.03	
3.4	Гардебная	2.18	
3.5	Гардебная	3.30	
3.6	Жилая комната	15.74	
		54.43	
1В			
2.1	Прихожая	8.35	
2.2	Кухня	21.36	
2.3	Сан.узел	3.95	
2.4	Гардеробная	4.08	
2.5	Жилая комната	16.47	
		54.21	
2А			
5.1	Прихожая	8.83	
5.2	Кухня	24.05	
5.3	Сан.узел	4.41	
5.4	Гардеробная	2.31	
5.5	Гардеробная	3.25	
5.6	Жилая комната	17.18	
5.7	Жилая комната	20.24	
		80.27	
3А			
1.1	Прихожая	13.40	
1.2	Кухня	18.61	
1.3	Сан.узел	4.44	
1.4	Сан.узел	4.45	
1.5	Гардеробная	3.16	
1.6	Жилая комната	16.20	
1.7	Жилая комната	14.50	
1.8	Жилая комната	18.79	
		93.55	
МОП			
1	Лифтовый холл	5.94	
2	Лестничная клетка	32.04	
		37.98	

Отделочный план 5 этажа на отм. +12.160

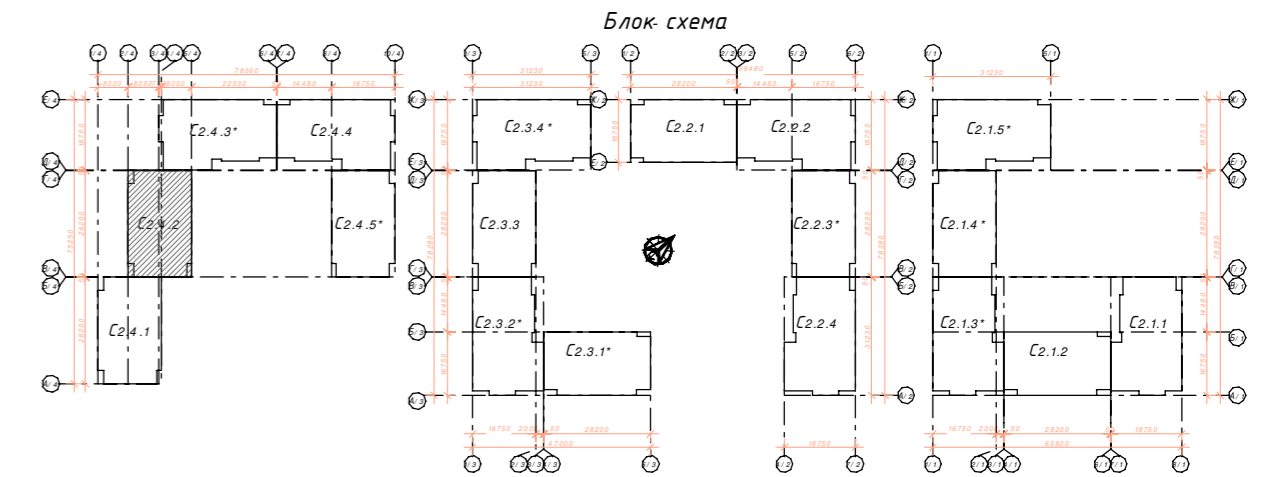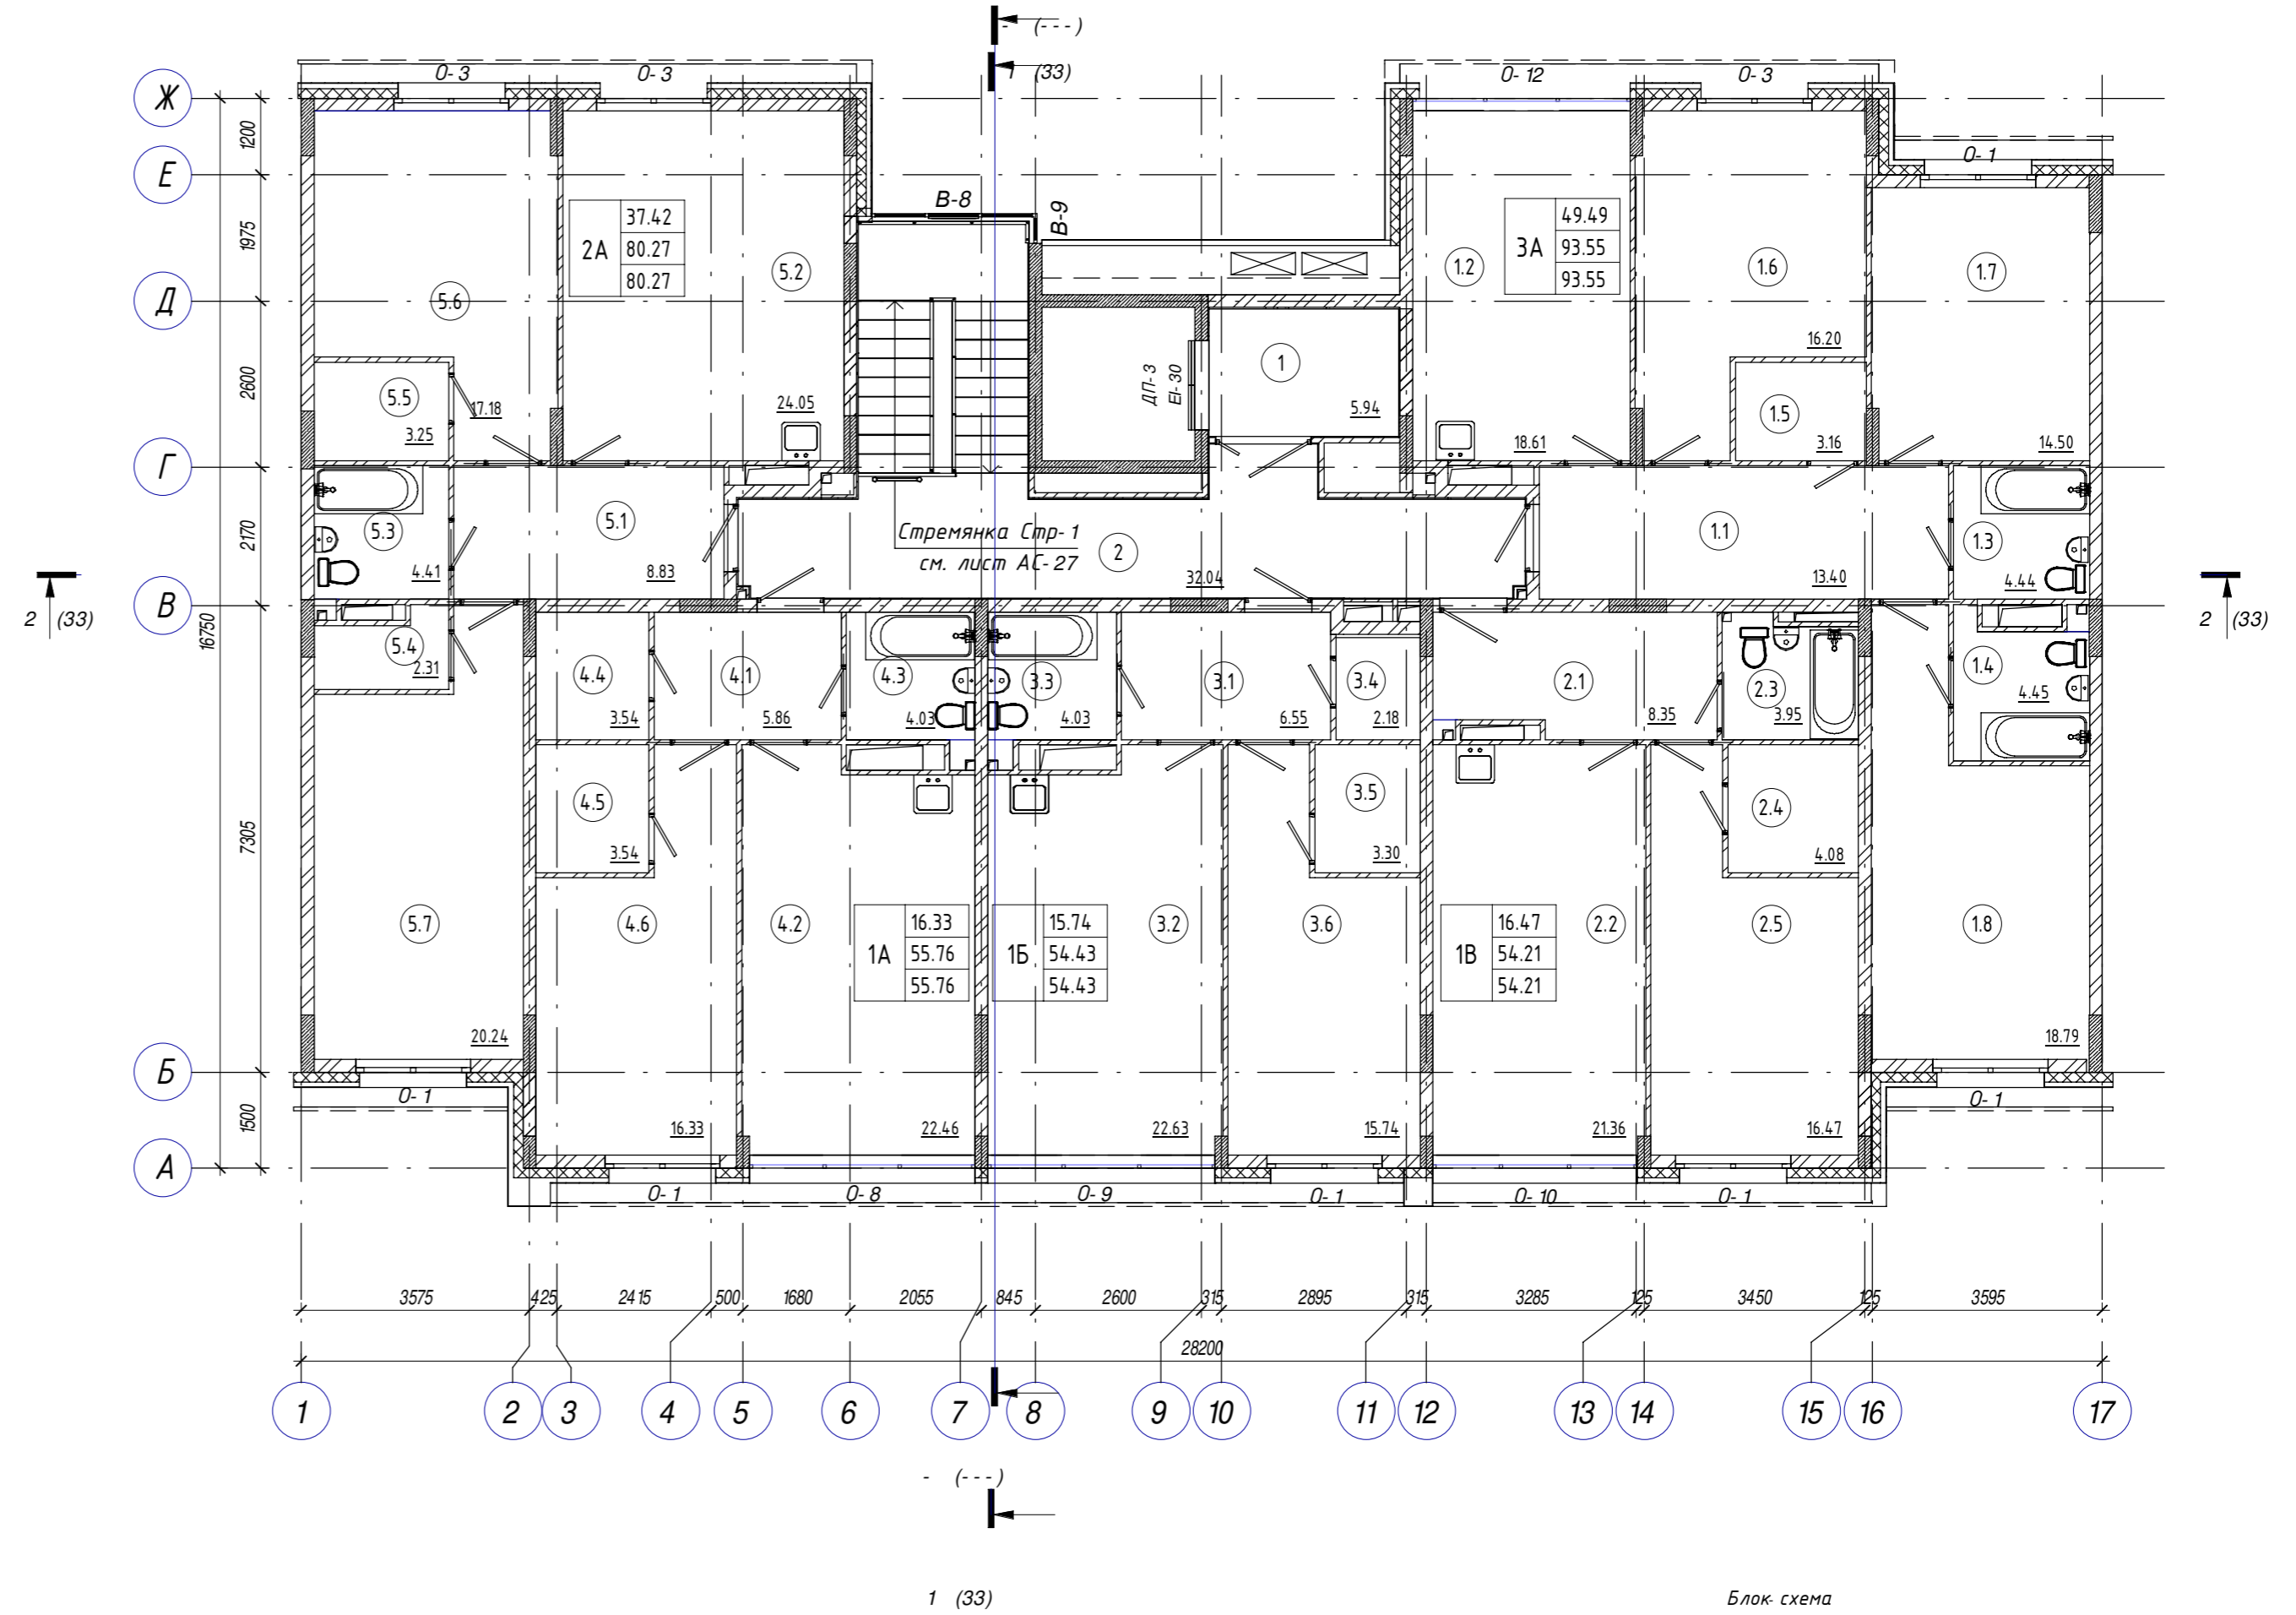

					АС- 72- 19 - АР2.4		
					Жилой комплекс "Времена года". Жилые дома 2.1, 2.2, 2.3, 2.4		
Изм.	Кол.уч.	Лист	№ док.	Подпись	Дата		
ГИП	Бозин					Секция 2.4.2	
Разработал	Копытов					Стадия	Лист
						П	12
						Отделочный план 5 этажа на отм.+12.160	
Н. контр.	Садькова					ООО "Архистудия"	
					Копировал Формат А2		

Отделочный план кровли этажа на отм. +15.400

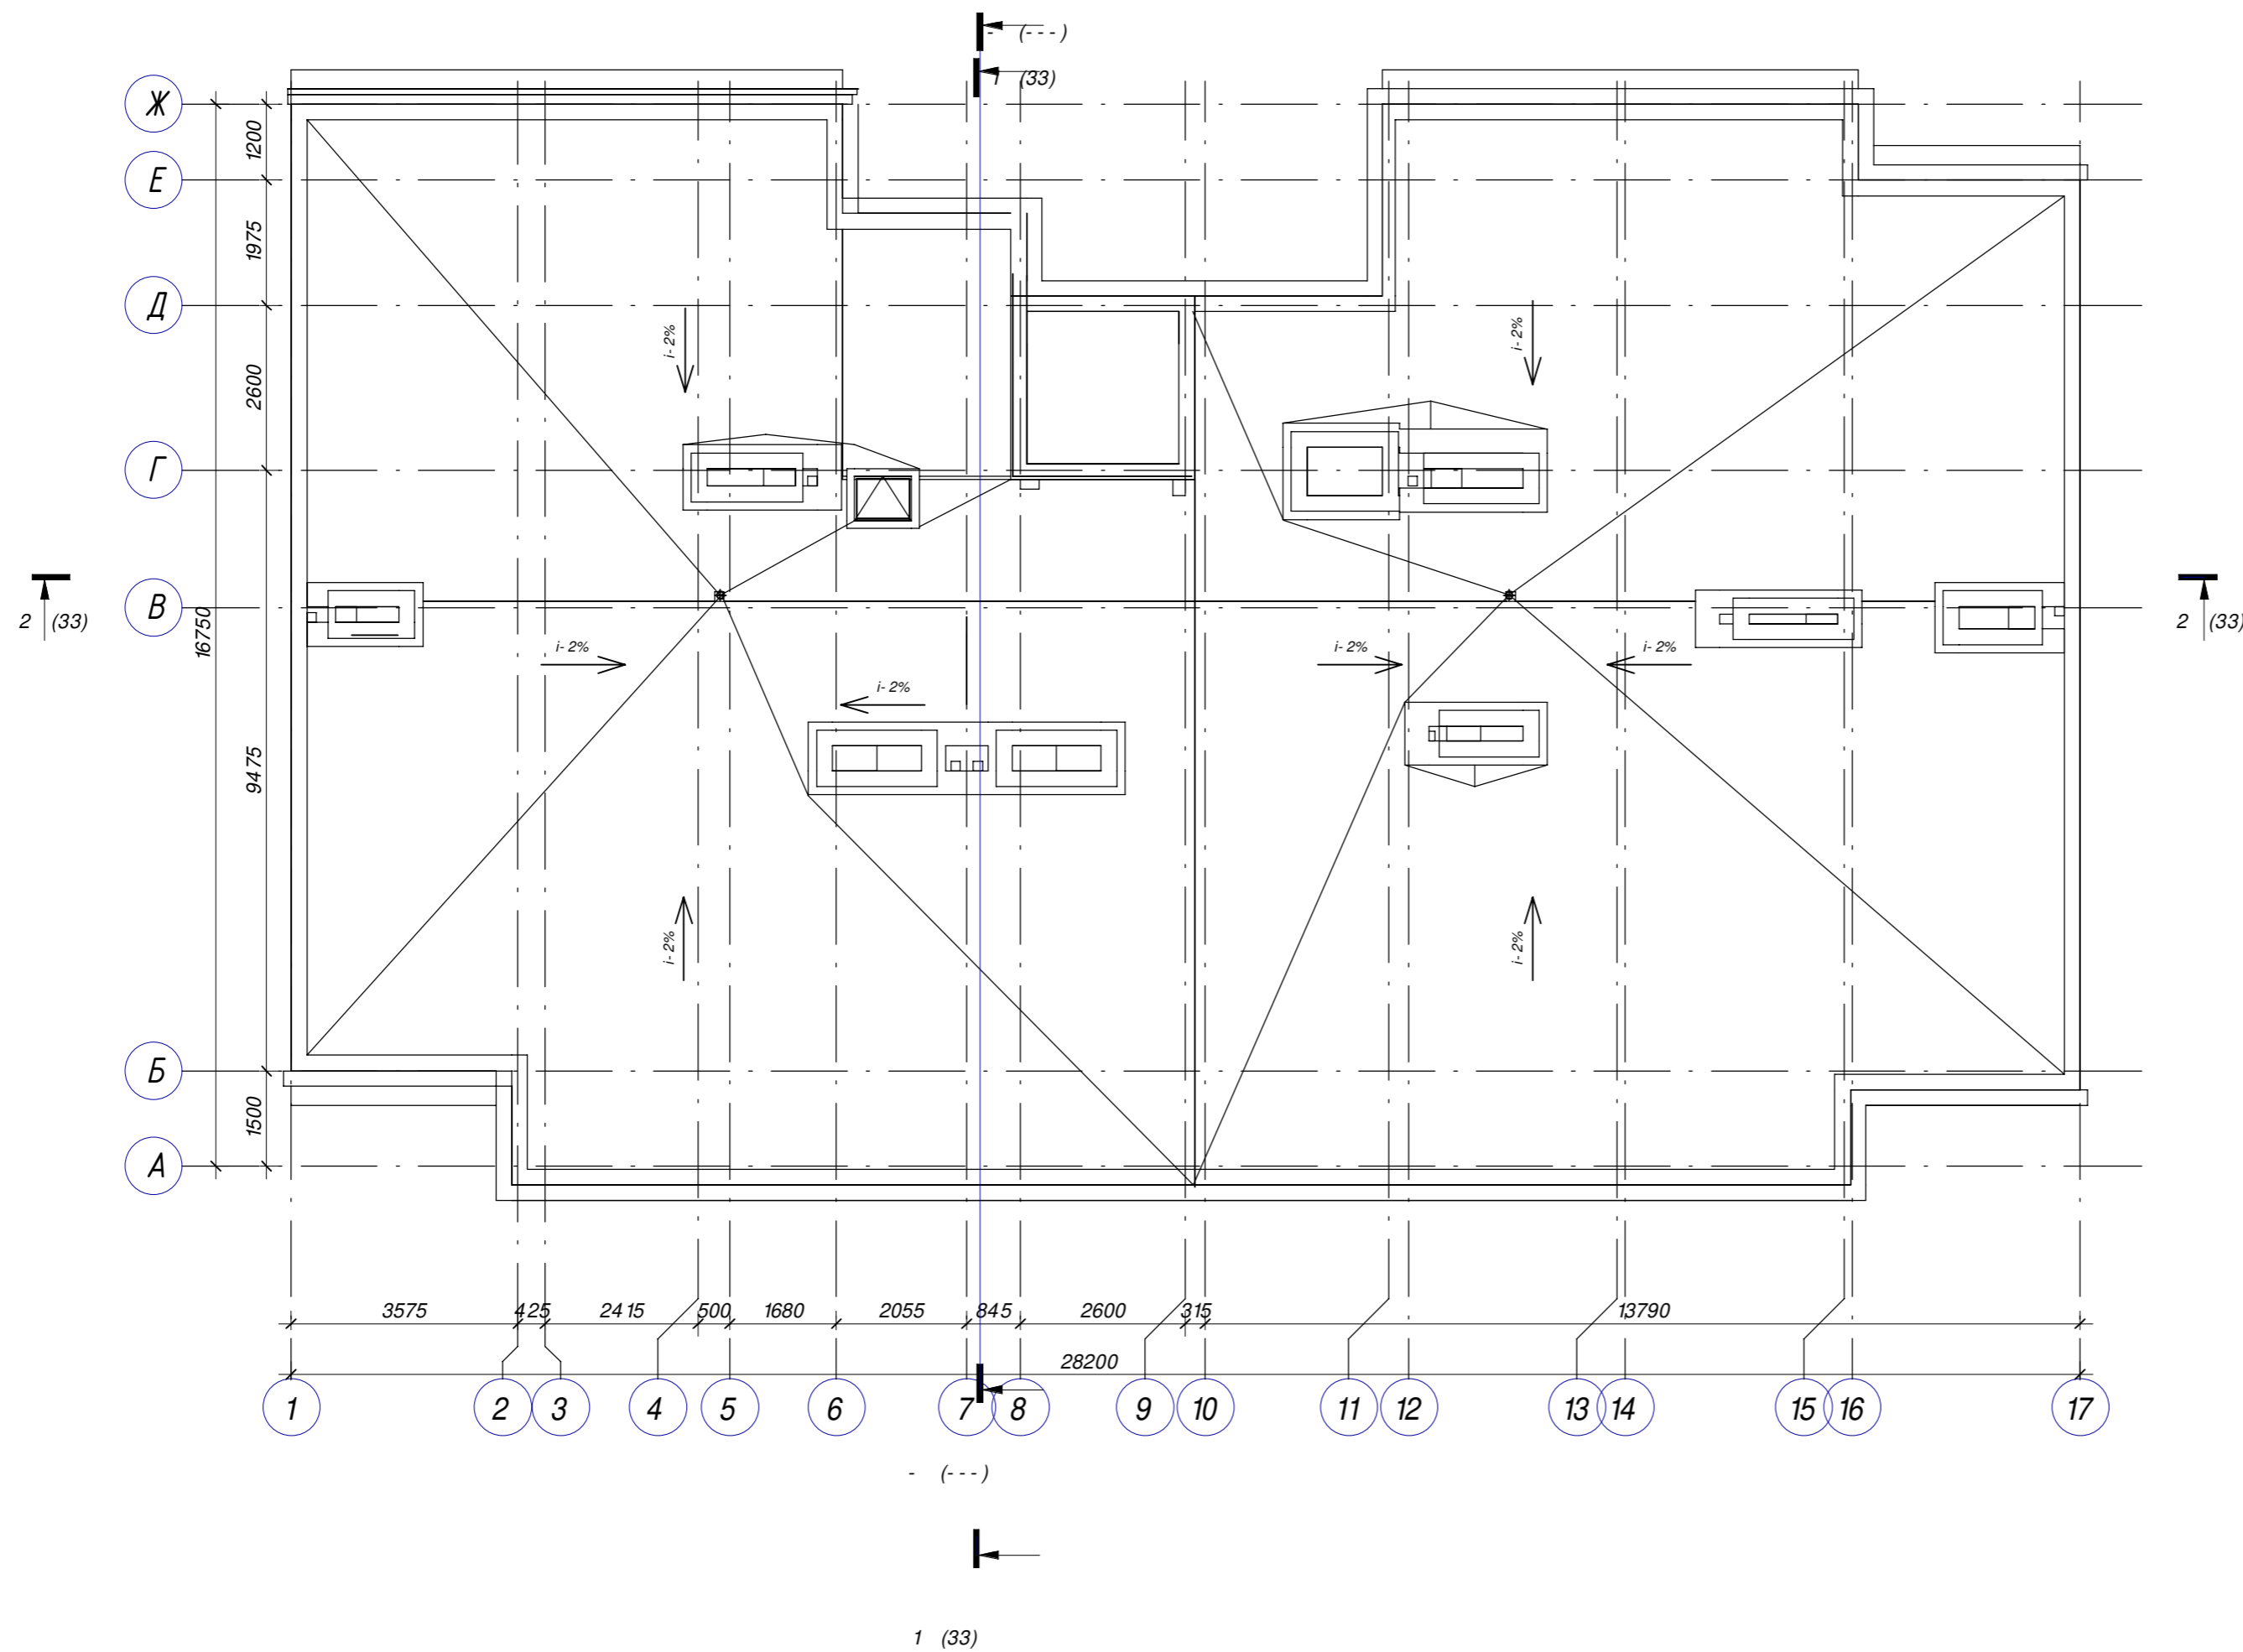



Инв. № подл. Подп. и дата Взам. инв. №

						АС- 72- 19 - АР2.4				
						Жилой комплекс "Времена года". Жилые дома 2.1, 2.2, 2.3, 2.4				
Изм.	Кол.уч.	Лист	№ док.	Подпись	Дата	Секция 2.4.2		Стадия	Лист	Листов
ГИП		Бозин						П	13	
Разработал		Копытов				План кровли на отм. +15.400		ООО "Архистудия"		
Н. контр.		Садыкова								

Экспликация помещений

Номер	Наименование	Площадь, м ²	Кат. пом.
1А			
2.1	Прихожая	5.18	
2.2	Кухня	17.68	
2.3	Сан.узел	4.83	
2.4	Гардеробная	4.43	
2.5	Жилая комната	19.26	
		51.38	
1Б			
3.1	Прихожая	3.49	
3.2	Кухня-ниша	9.37	
3.3	Сан.узел	4.21	
3.4	Гардеробная	2.30	
3.5	Жилая комната	19.70	
		39.07	
1В			
4.1	Прихожая	4.23	
4.2	Кухня-ниша	5.35	
4.3	Сан.узел	4.53	
4.4	Жилая комната	16.35	
		30.46	
2А			
1.1	Прихожая	9.02	
1.2	Кухня	16.80	
1.3	Сан.узел	4.45	
1.4	Гардеробная	2.60	
1.5	Гардеробная	4.25	
1.6	Жилая комната	11.54	
1.7	Жилая комната	17.49	
		66.15	
2Б			
6.1	Прихожая	13.80	
6.2	Кухня	21.77	
6.3	Сан.узел	5.02	
6.4	Гардеробная	4.63	
6.5	Гардеробная	8.13	
6.6	Жилая комната	12.26	
6.7	Жилая комната	19.41	
6.8	Терраса	6.56	
		91.58	
3А			
5.1	Прихожая	11.36	
5.2	Кухня	16.37	
5.3	Сан.узел	3.03	
5.4	Сан.узел	4.00	
5.5	Гардеробная	2.37	
5.6	Жилая комната	13.56	
5.7	Жилая комната	12.96	
5.8	Жилая комната	19.75	
5.9	Лоджия	3.71	
		87.11	
МОП			
1	Тамбур	15.70	
2	Лестничная клетка	41.21	
3	Лифтовый холл	5.94	
		62.85	

Отделочный план 1 этажа на отм. 0.000

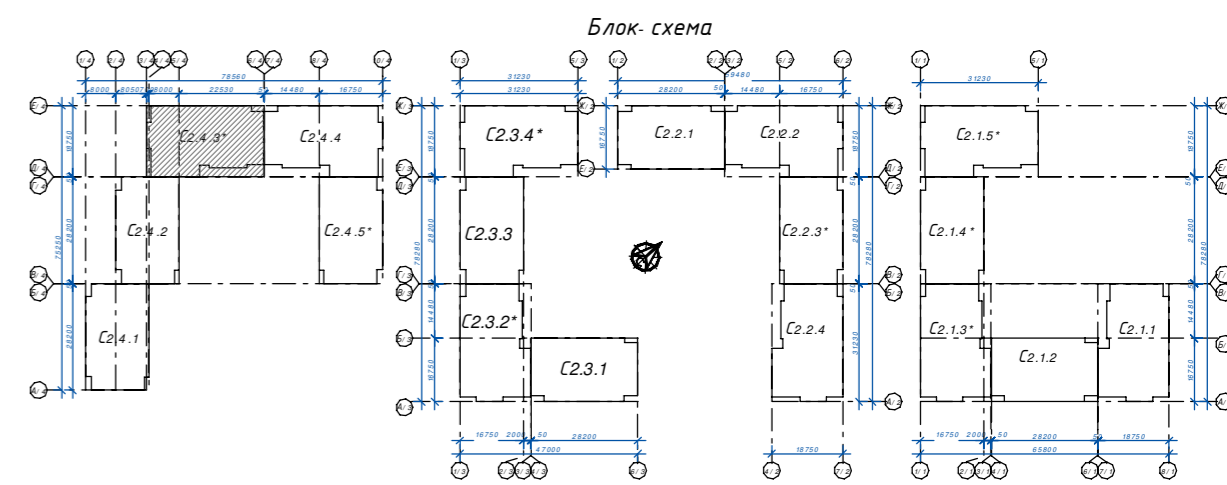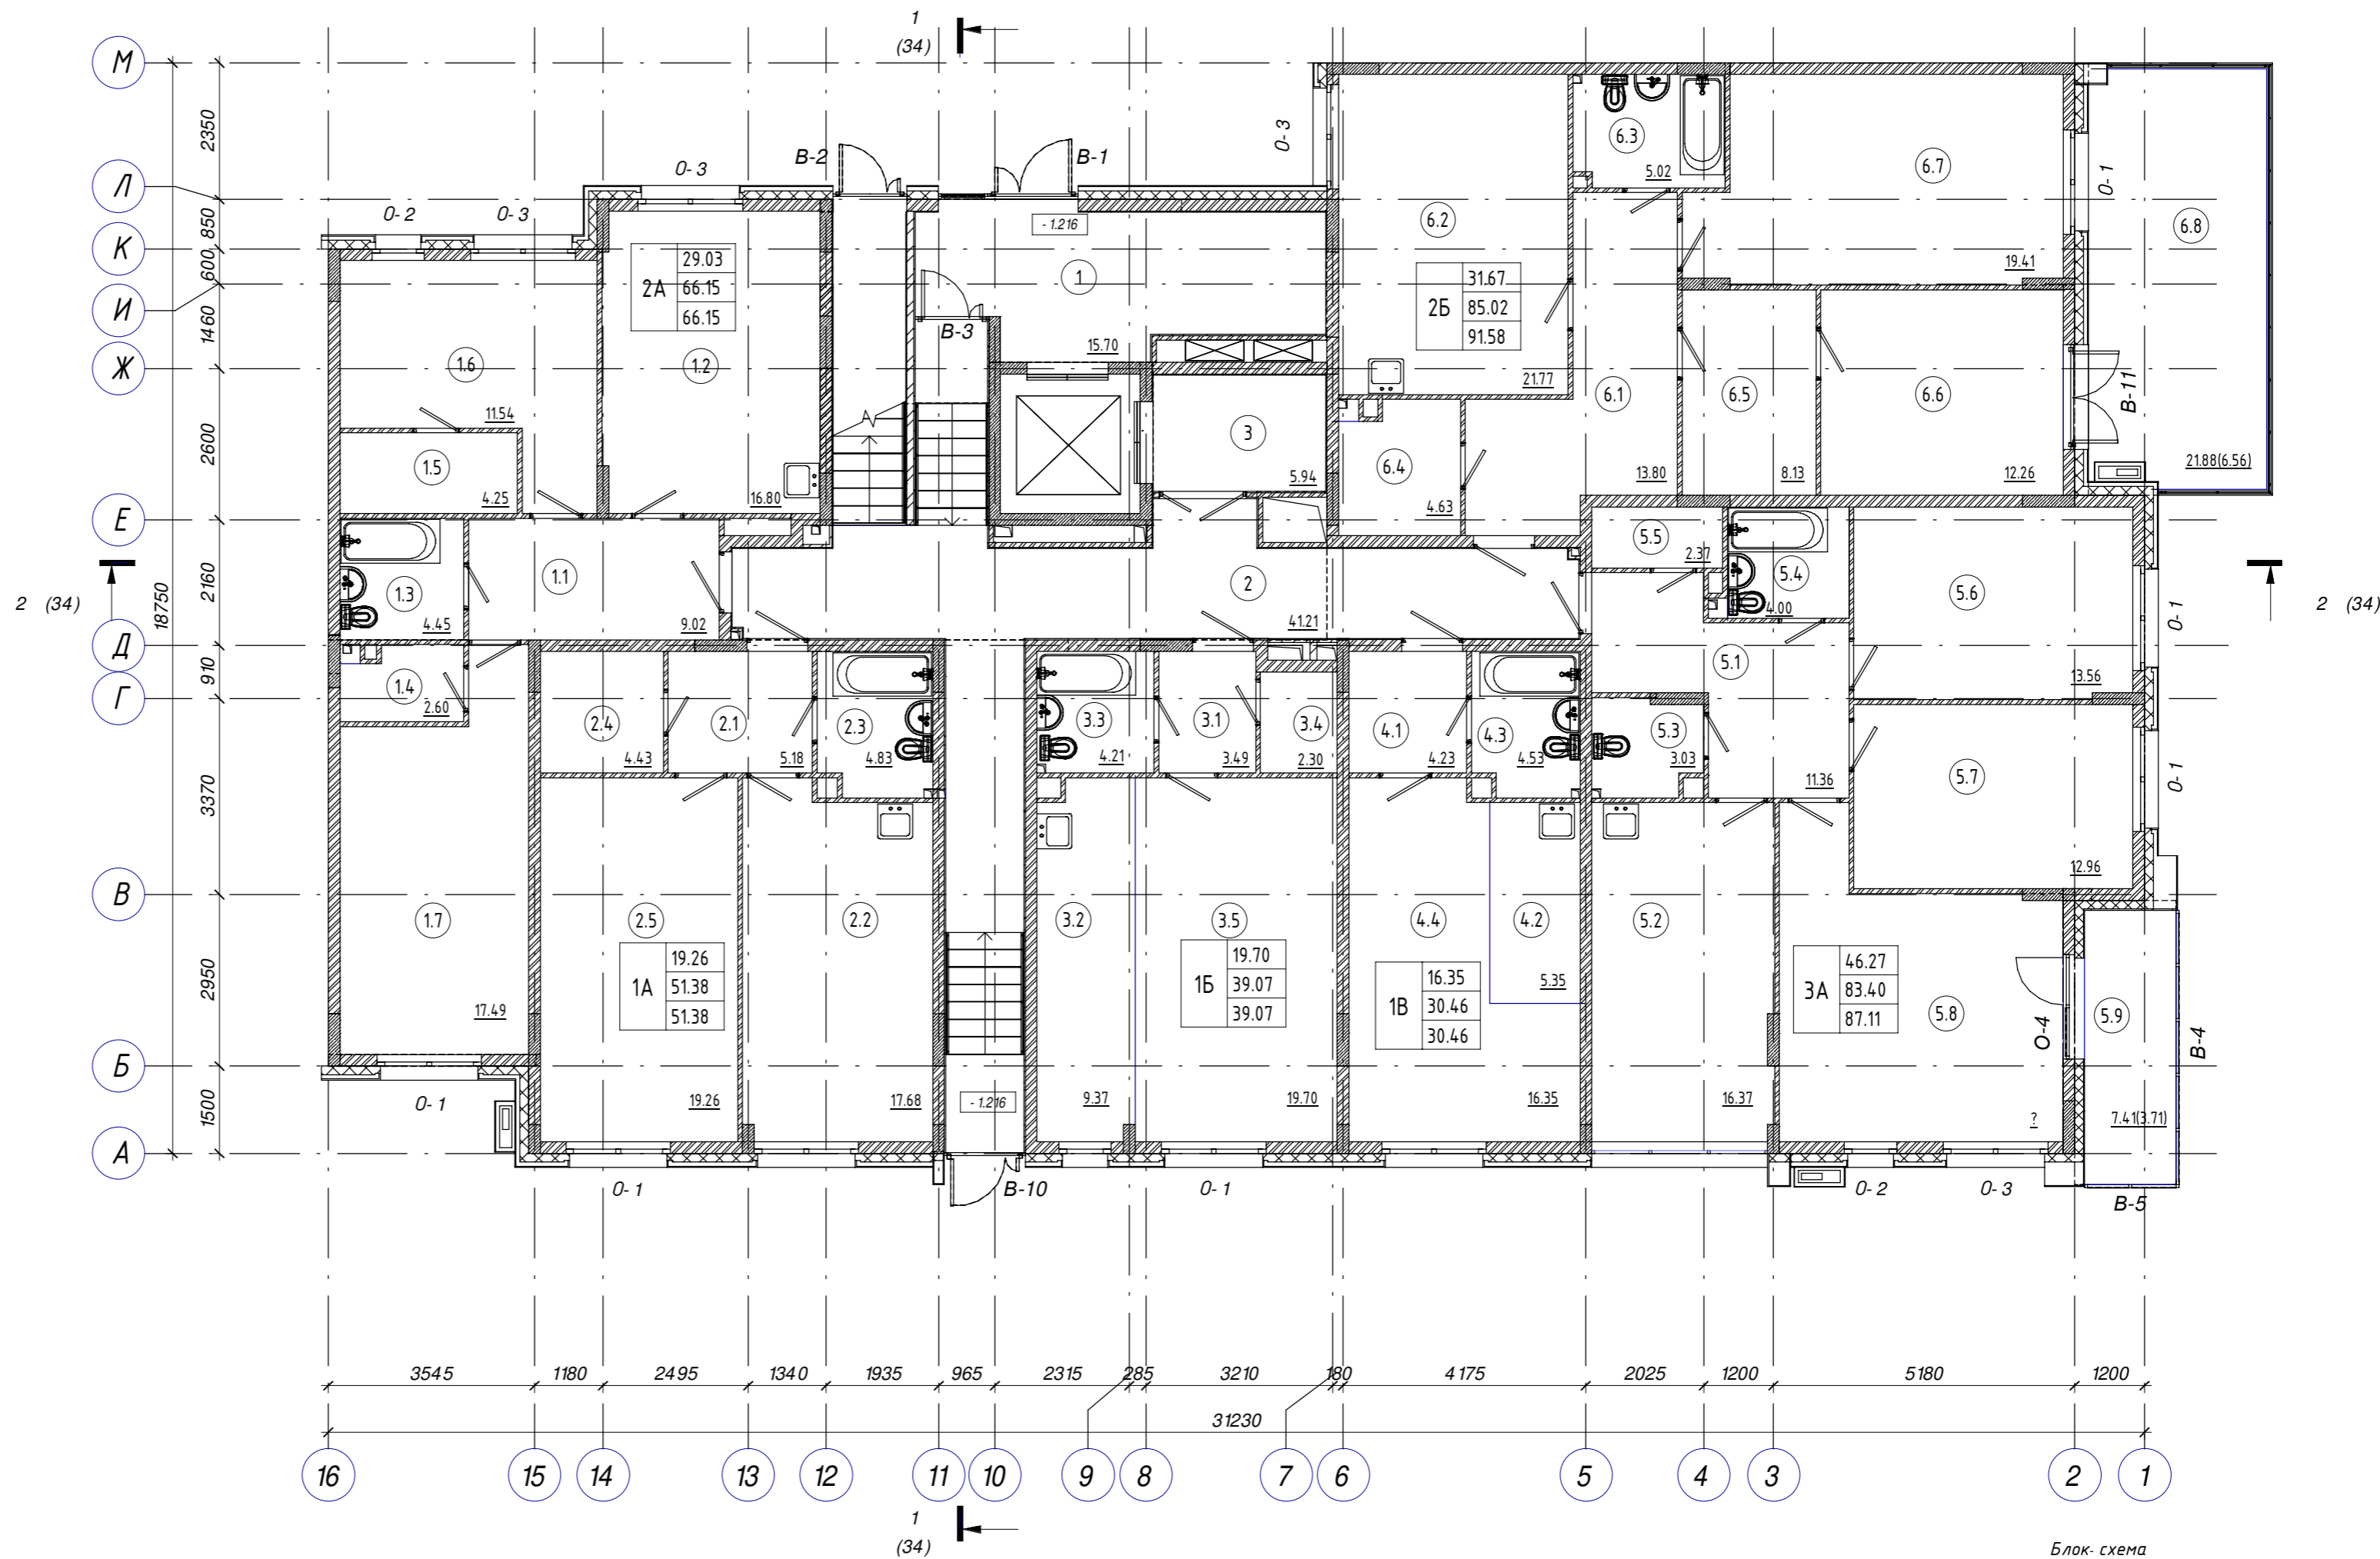



- Примечание:
1. Спецификация заполнения дверных и оконных проемов смотри лист АС-16.
 2. Ведомость отделки, экспликация полов смотри лист АС-17.
 3. Ограждение лестниц и лоджий разработаны на листах АС-23 секции 2.1.1.
 4. Корзина для кондиционера КДК-1 разработана на листе АС-24 секции 2.1.1.
 5. Условные обозначения смотри лист АС-1.

АС-72-19 - АР2.4				
Жилой комплекс "Времена года"				
Изм.	Кол.уч.	Лист	№ док.	Подпись
ГИП	Бозин	14		
Разработал	Копытов			
Секция 2.4.3			Стадия	Лист
Отделочный план 1 этажа на отм. 0.000.			П	14
000 "Архистудио"				
Н. контр.	Садькова			

Экспликация помещений

Номер	Наименование	Площадь, м ²	Кат. пом.
1А			
2.1	Прихожая	5.18	
2.2	Кухня	19.55	
2.3	Сан.узел	4.70	
2.4	Гардеробная	4.43	
2.5	Жилая комната	21.25	
		55.11	
1Б			
3.1	Прихожая	5.17	
3.2	Кухня	19.58	
3.3	Сан.узел	4.73	
3.4	Гардеробная	3.94	
3.5	Жилая комната	21.25	
		54.67	
1В			
4.1	Прихожая	4.23	
4.2	Кухня-ниша	5.35	
4.3	Сан.узел	4.40	
4.4	Жилая комната	18.70	
		32.68	
2А			
1.1	Прихожая	9.02	
1.2	Кухня	19.34	
1.3	Сан.узел	4.45	
1.4	Гардеробная	2.53	
1.5	Гардеробная	4.25	
1.6	Жилая комната	14.64	
1.7	Жилая комната	19.76	
		73.99	
2Б			
6.1	Прихожая	13.80	
6.2	Кухня	21.77	
6.3	Сан.узел	4.95	
6.4	Гардеробная	4.54	
6.5	Гардеробная	8.13	
6.6	Жилая комната	14.74	
6.7	Жилая комната	21.86	
		89.79	
3А			
5.1	Прихожая	11.36	
5.2	Кухня	18.19	
5.3	Сан.узел	2.91	
5.4	Сан.узел	4.00	
5.5	Гардеробная	2.35	
5.6	Жилая комната	15.83	
5.7	Жилая комната	15.21	
5.8	Жилая комната	22.63	
5.9	Лоджия	3.71	
		96.19	
МОП			
1	Лифтовый холл	5.94	
2	Лестничная клетка	35.52	
		41.46	

Отделочный план 2 этажа на отм. +3.040

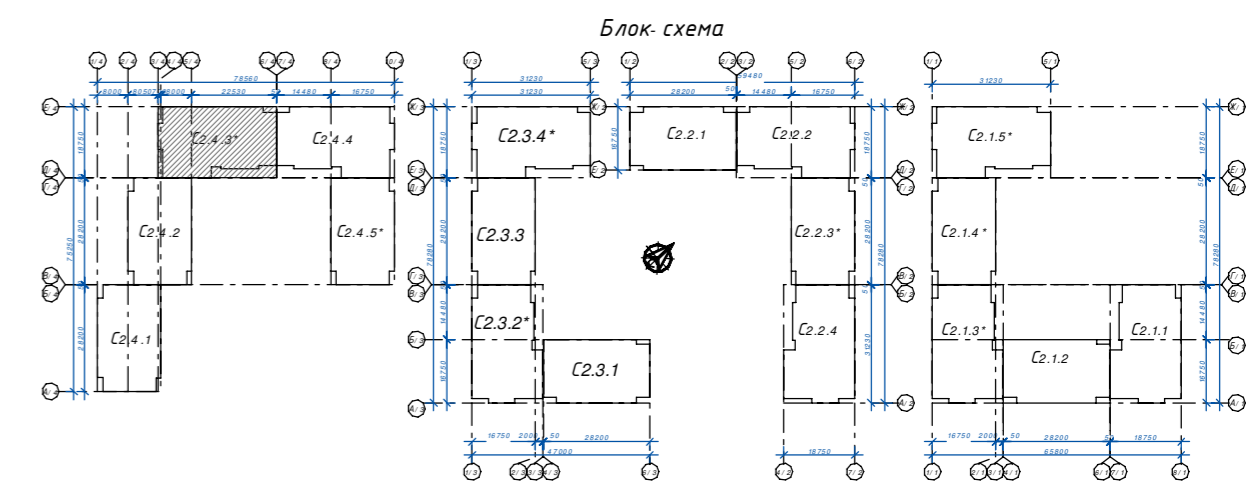
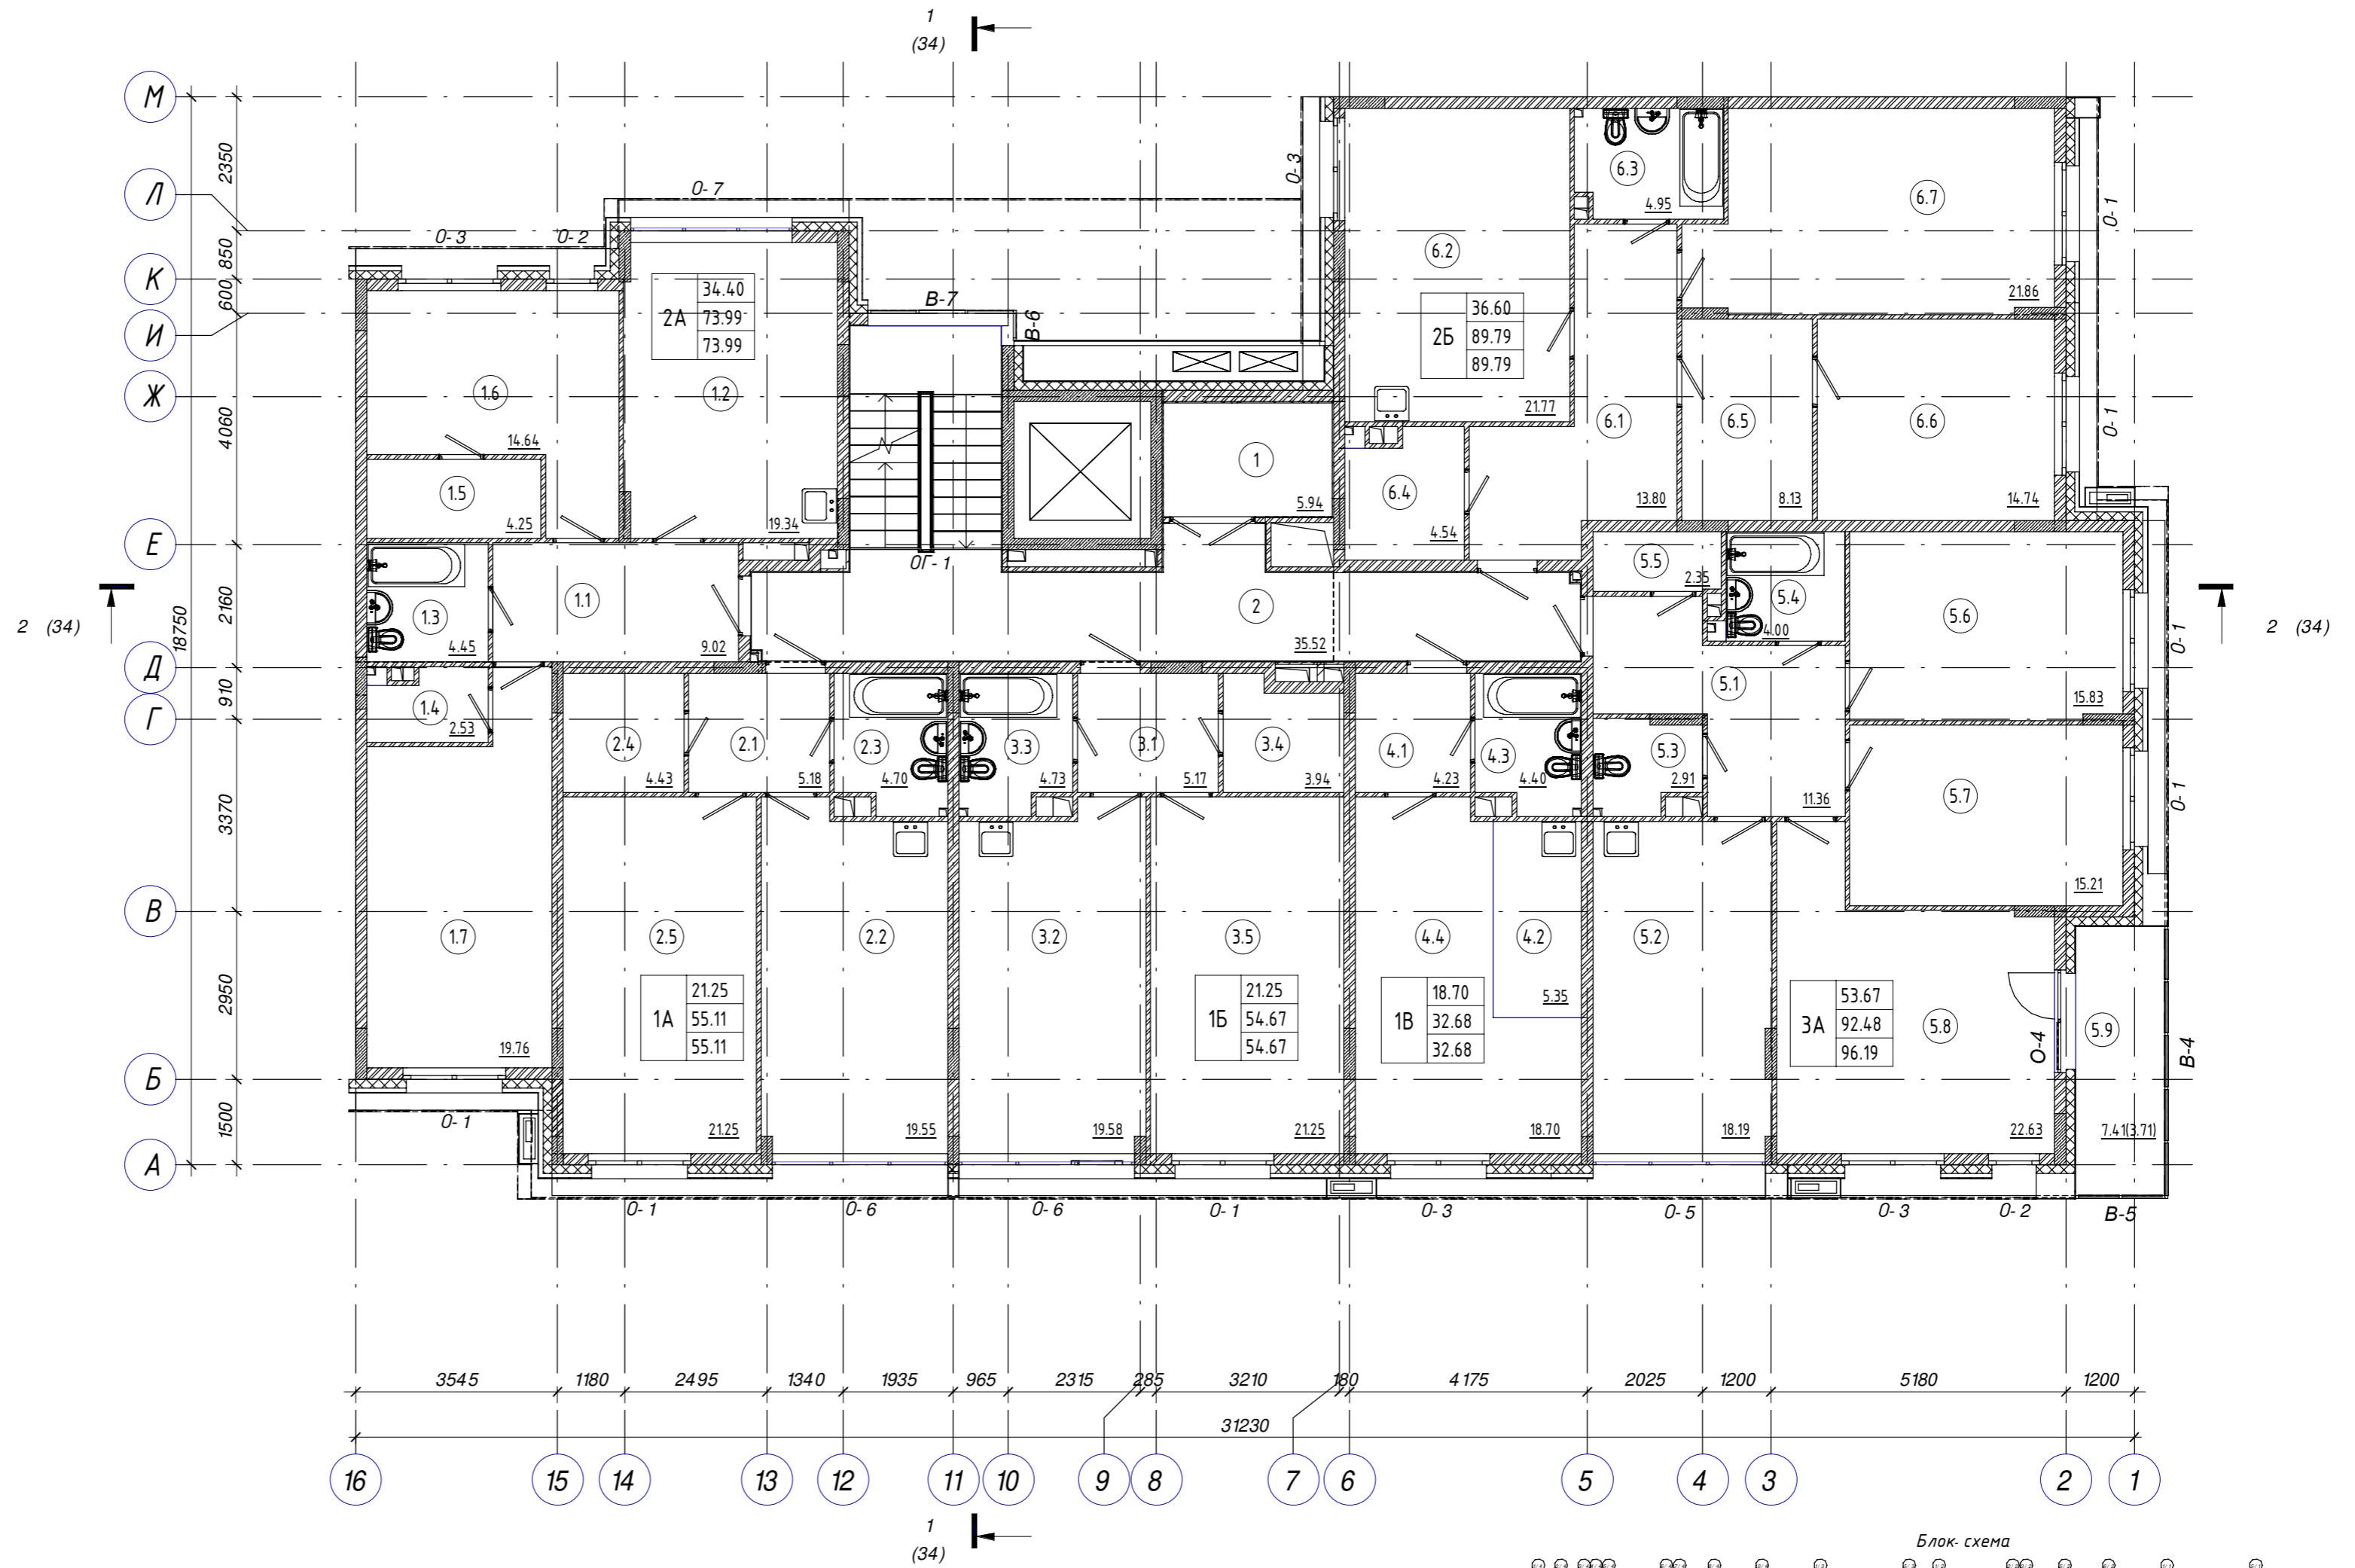


АС- 72- 19 - АР2.4				
Жилой комплекс "Времена года"				
Изм.	Кол.уч.	Лист	№ док.	Подпись
ГИП	Бозин			
Разработал	Копытов			
Секция 2.4.3			Стадия	Лист
Отделочный план 2 этажа на отм.+3.040			П	15
ООО "Архистудия"				
Н. контр.	Садыкова			

Экспликация помещений

Номер	Наименование	Площадь, м ²	Кат. пом.
1А			
2.1	Прихожая	5.18	
2.2	Кухня	19.55	
2.3	Сан.узел	4.57	
2.4	Гардеробная	4.43	
2.5	Жилая комната	21.25	
		54.98	
1Б			
3.1	Прихожая	5.17	
3.2	Кухня	19.58	
3.3	Сан.узел	4.60	
3.4	Гардеробная	3.94	
3.5	Жилая комната	21.25	
		54.54	
1В			
4.1	Прихожая	4.23	
4.2	Кухня-ниша	5.35	
4.3	Сан.узел	4.27	
4.4	Жилая комната	18.70	
		32.55	
2А			
1.1	Прихожая	9.02	
1.2	Кухня	19.34	
1.3	Сан.узел	4.45	
1.4	Гардеробная	2.47	
1.5	Гардеробная	4.25	
1.6	Жилая комната	14.64	
1.7	Жилая комната	19.76	
		73.93	
2Б			
6.1	Прихожая	13.80	
6.2	Кухня	21.77	
6.3	Сан.узел	4.88	
6.4	Гардеробная	4.44	
6.5	Гардеробная	8.13	
6.6	Жилая комната	14.74	
6.7	Жилая комната	21.86	
		89.62	
3А			
5.1	Прихожая	11.36	
5.2	Кухня	18.19	
5.3	Сан.узел	2.78	
5.4	Сан.узел	4.00	
5.5	Гардеробная	2.29	
5.6	Жилая комната	15.83	
5.7	Жилая комната	15.21	
5.8	Жилая комната	22.63	
5.9	Лоджия	3.71	
		96.00	
МОП			
1	Лифтовый холл	5.94	
2	Лестничная клетка	35.52	
		41.46	

Отделочный план 3 этажа на отм.+6.080

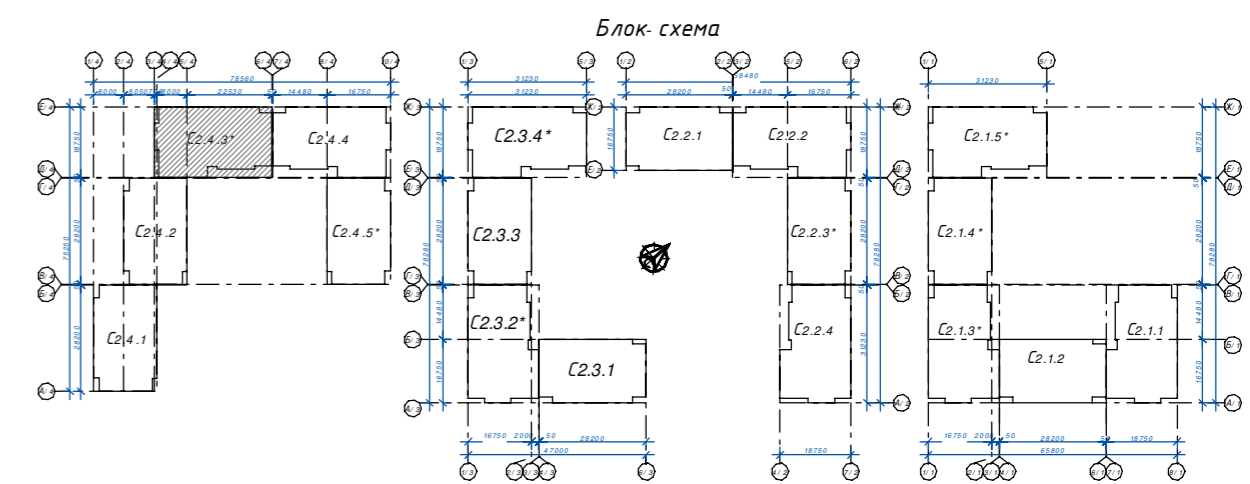
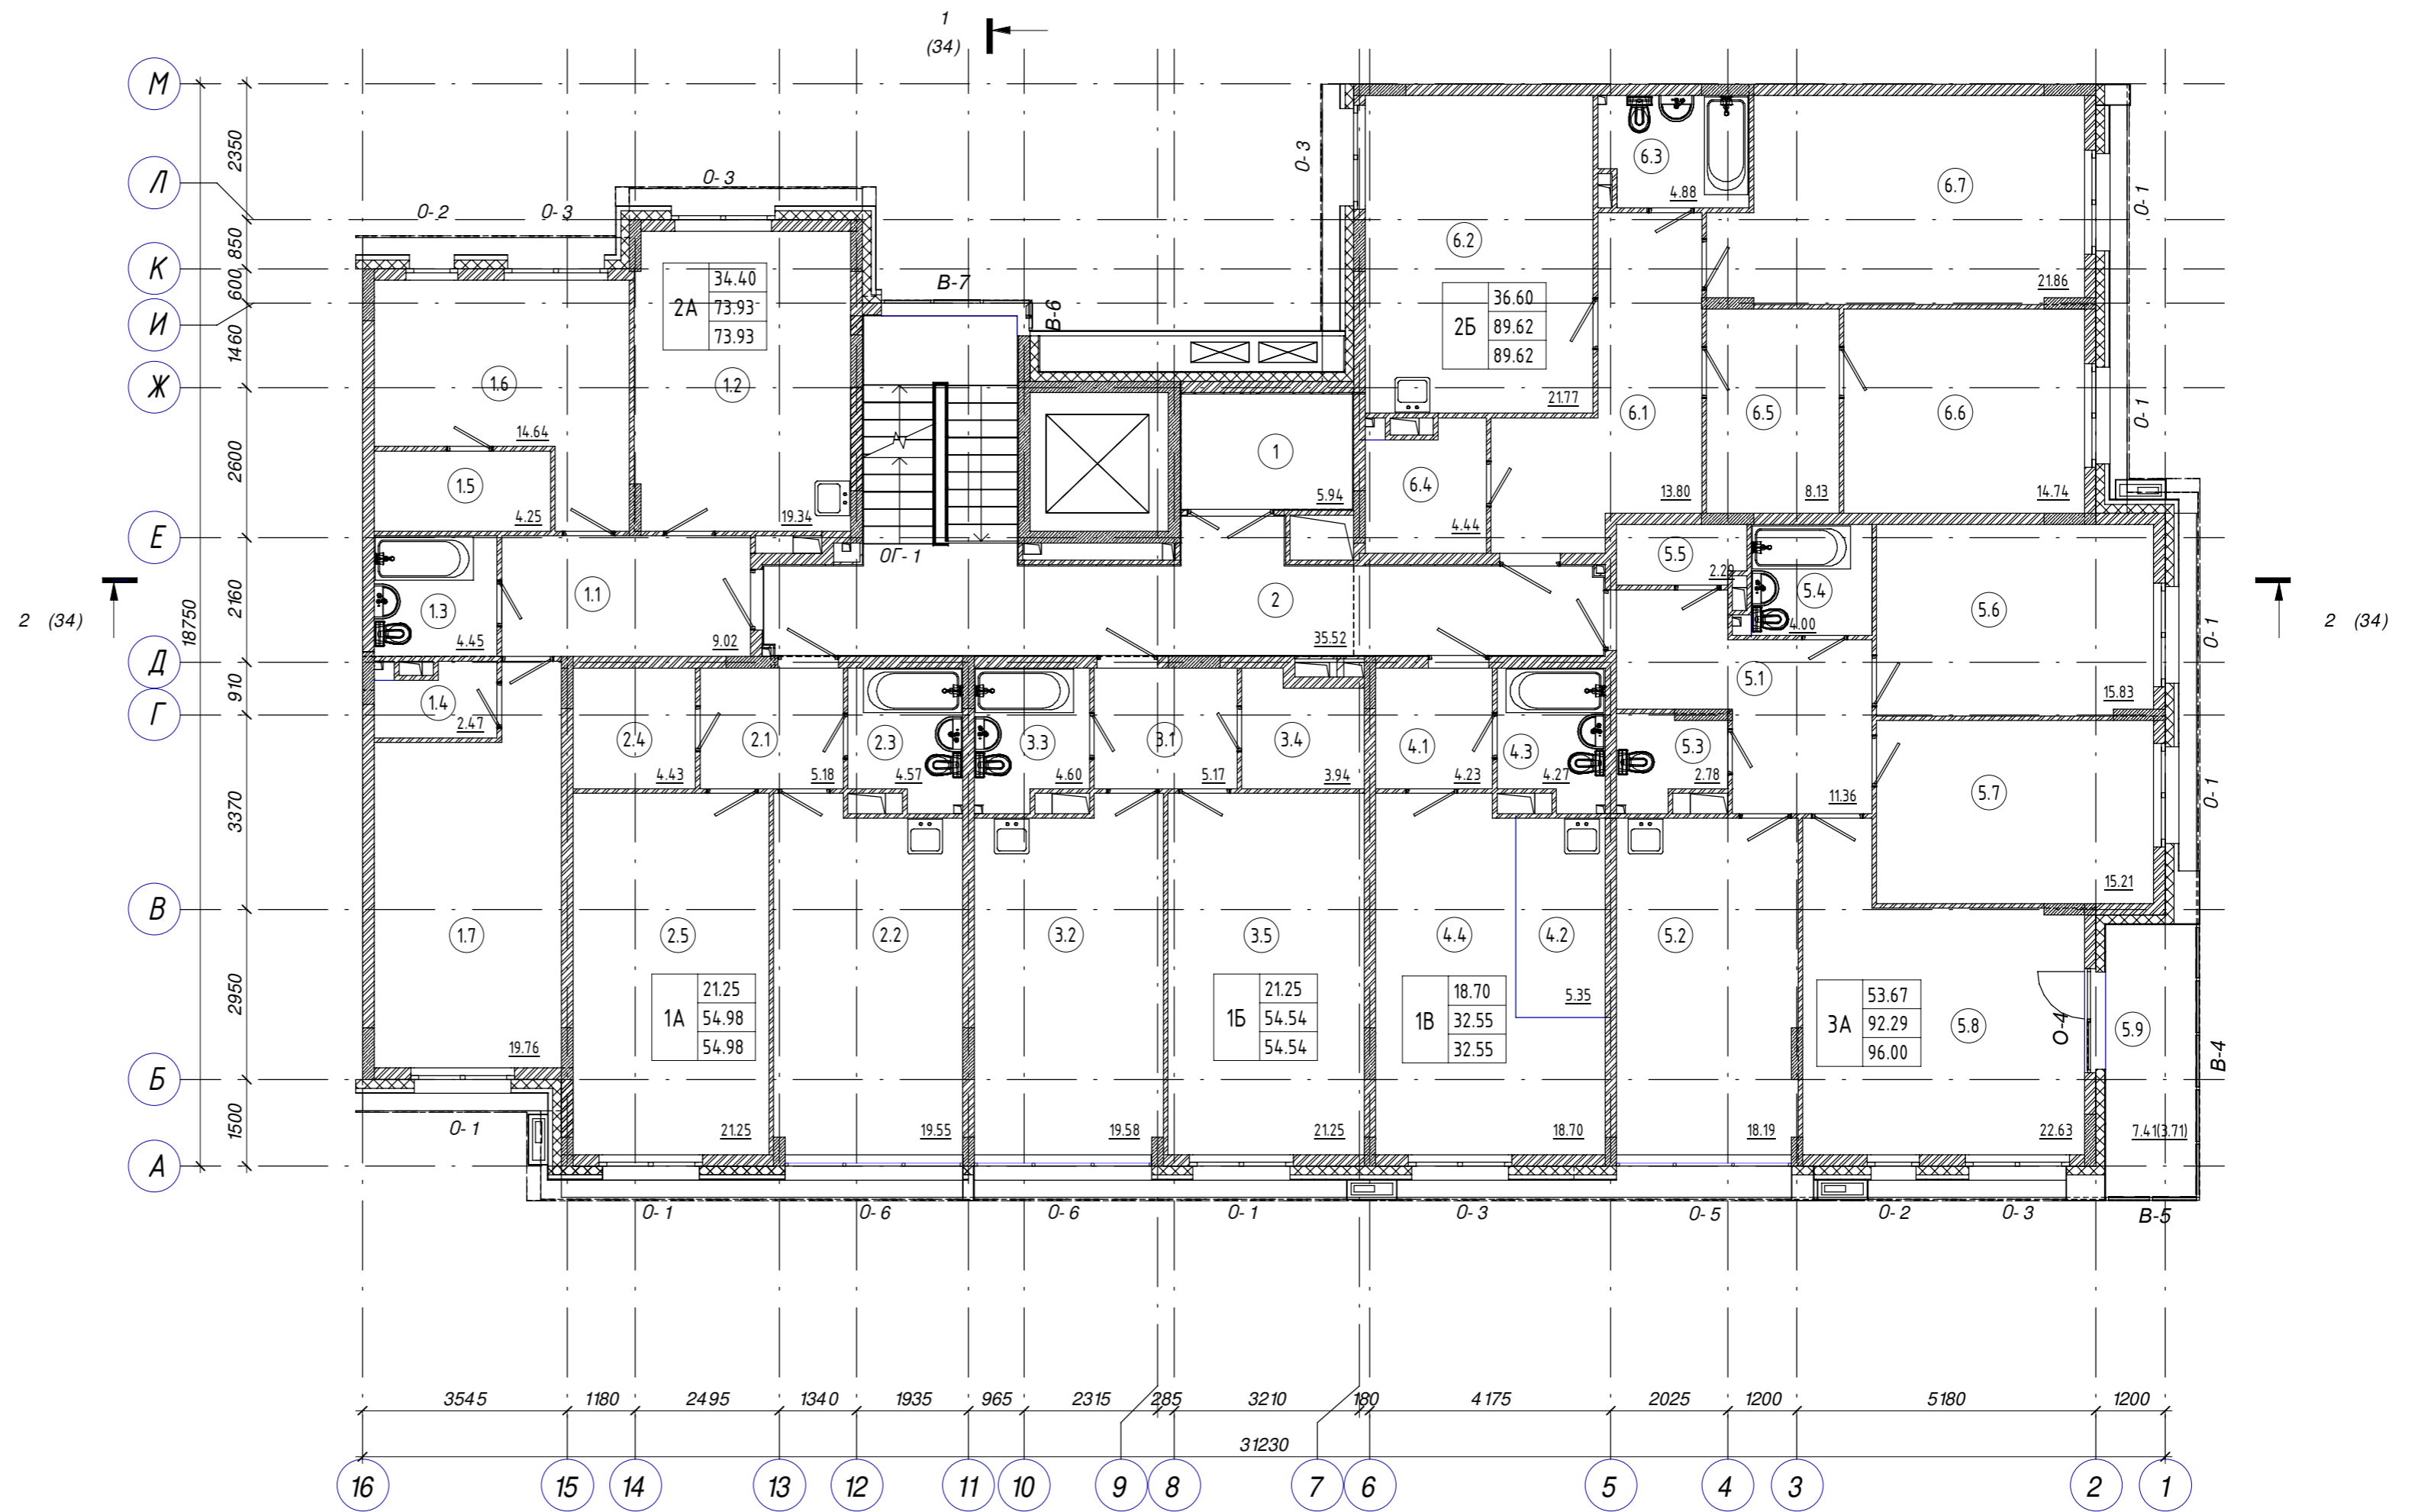


АС- 72- 19 - АР2.4				
Жилой комплекс "Времена года"				
Изм.	Кол.уч.	Лист	№ док.	Подпись
ГИП	Бозин	16		
Разработал	Копытов			
Секция 2.4.3				Стадия
Отделочный план 3 этажа на отм.+6.080.				Лист
ООО "Архистудио"				Листов
Н. контр.	Садыкова			

Экспликация помещений

Номер	Наименование	Площадь, м ²	Кат. пом.
1А			
2.1	Прихожая	5.18	
2.2	Кухня	19.55	
2.3	Сан.узел	4.47	
2.4	Гардеробная	4.43	
2.5	Жилая комната	21.25	
		54.88	
1Б			
3.1	Прихожая	5.17	
3.2	Кухня	19.58	
3.3	Сан.узел	4.49	
3.4	Гардеробная	3.94	
3.5	Жилая комната	21.25	
		54.43	
1В			
4.1	Прихожая	4.23	
4.2	Кухня-ниша	5.35	
4.3	Сан.узел	4.16	
4.4	Жилая комната	18.70	
		32.44	
2А			
1.1	Прихожая	9.02	
1.2	Кухня	19.34	
1.3	Сан.узел	4.45	
1.4	Гардеробная	2.40	
1.5	Гардеробная	4.25	
1.6	Жилая комната	14.64	
1.7	Жилая комната	19.76	
		73.86	
2Б			
6.1	Прихожая	13.80	
6.2	Кухня	21.77	
6.3	Сан.узел	4.82	
6.4	Гардеробная	4.35	
6.5	Гардеробная	8.13	
6.6	Жилая комната	14.74	
6.7	Жилая комната	21.86	
		89.47	
3А			
5.1	Прихожая	11.36	
5.2	Кухня	18.19	
5.3	Сан.узел	2.67	
5.4	Сан.узел	4.00	
5.5	Гардеробная	2.22	
5.6	Жилая комната	15.83	
5.7	Жилая комната	15.21	
5.8	Жилая комната	22.63	
5.9	Лоджия	3.71	
		95.82	
МОП			
1	Лифтовый холл	5.94	
2	Лестничная клетка	35.52	
		41.46	

Отделочный план 4 этажа на отм.+9.120

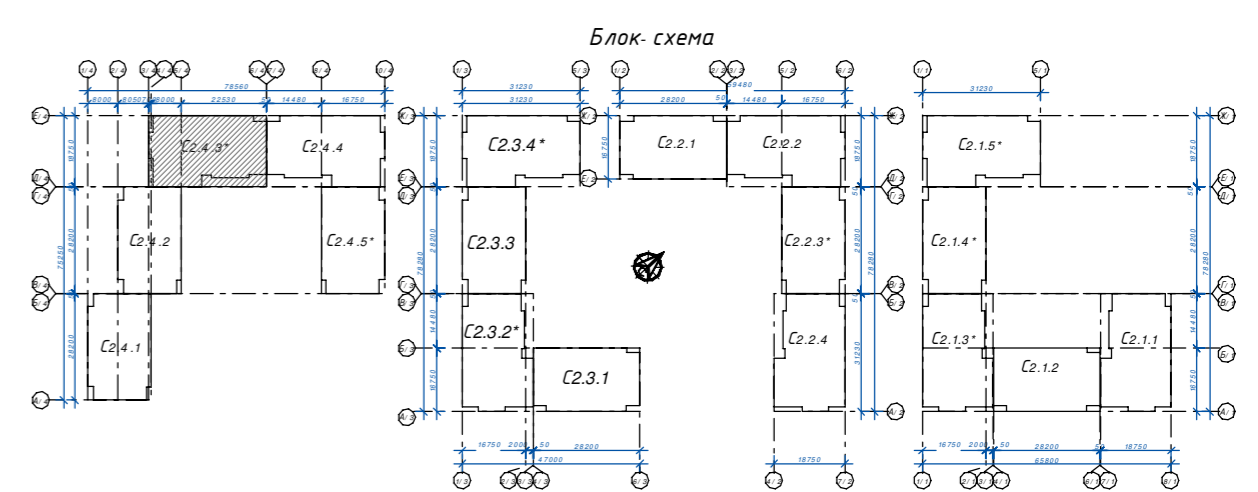
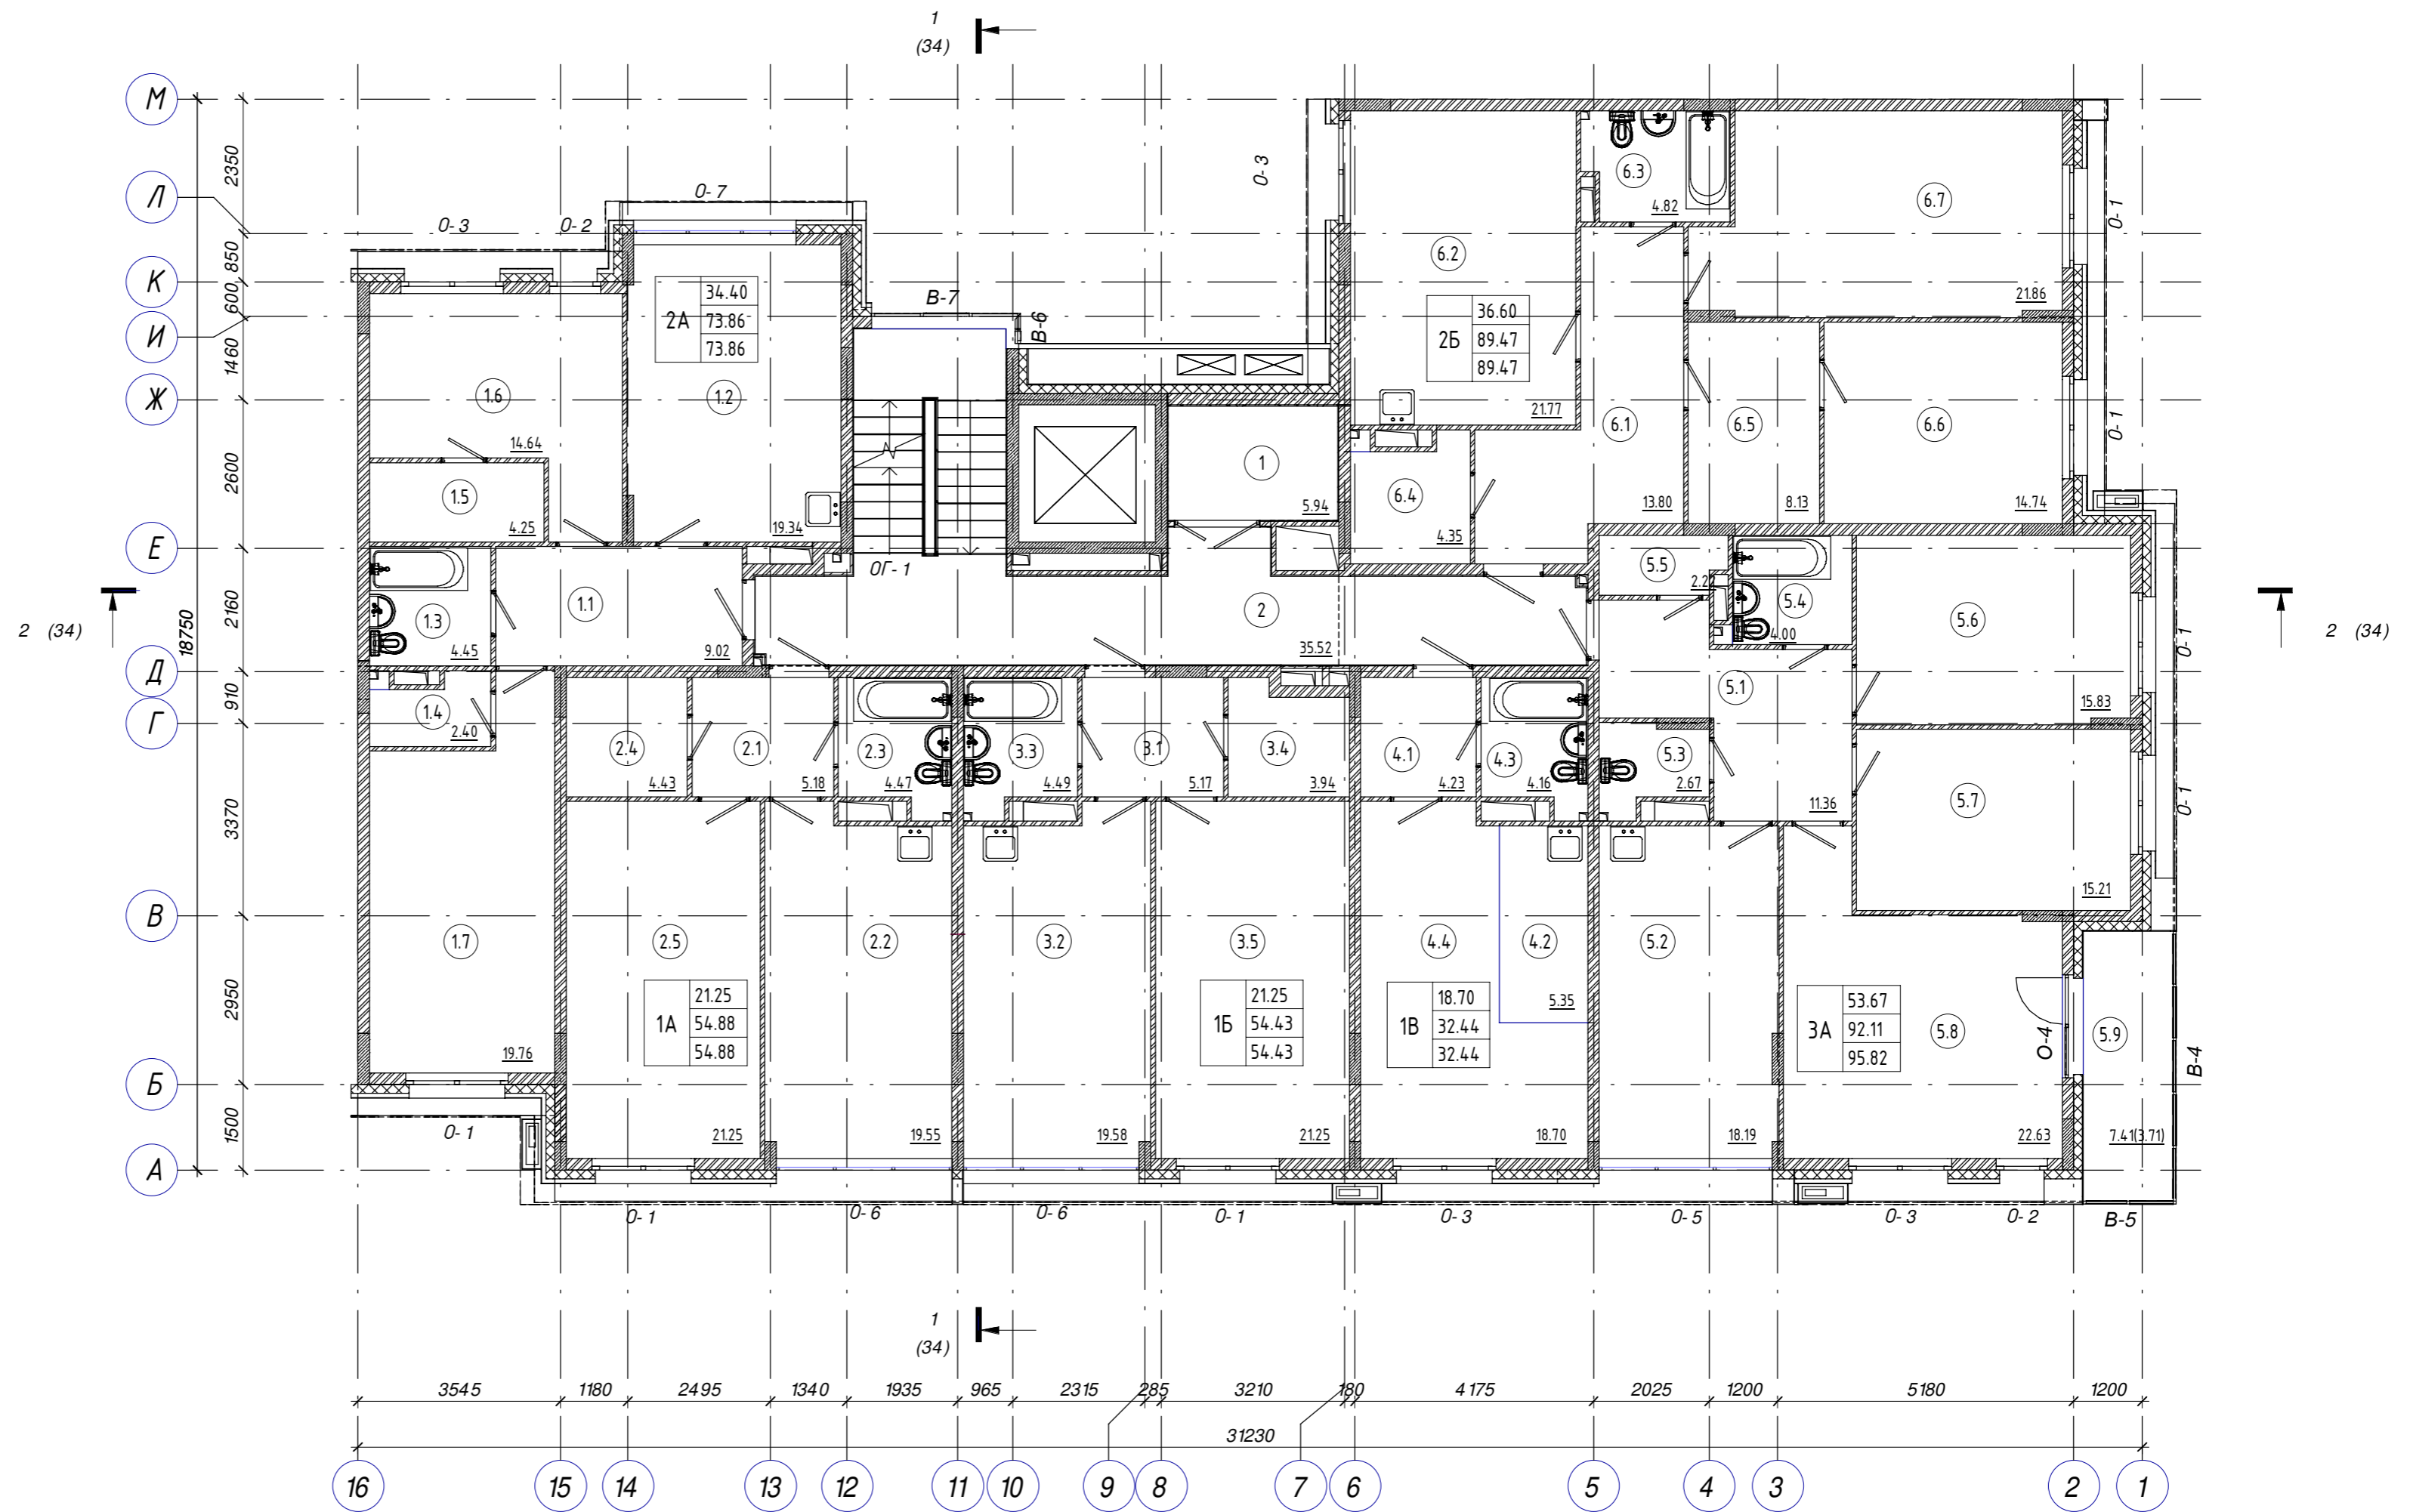


АС- 72- 19 - АР2.4				
Жилой комплекс "Времена года"				
Изм.	Кол.уч.	Лист	№ док.	Подпись
ГИП	Бозин			
Разработал	Копытов			
Секция 2.4.3			Стадия	Лист
Отделочный план 4 этажа на отм.+9.120.			П	17
ООО "Архистудио"				
Н. контр.	Садыкова			

Экспликация помещений



Номер	Наименование	Площадь, м²	Кат. пом.
1А			
2.1	Прихожая	5.18	
2.2	Кухня	19.55	
2.3	Сан.узел	4.16	
2.4	Гардеробная	4.43	
2.5	Жилая комната	21.25	
		54.57	
1Б			
3.1	Прихожая	5.17	
3.2	Кухня	19.58	
3.3	Сан.узел	4.18	
3.4	Гардеробная	3.94	
3.5	Жилая комната	21.25	
		54.12	
1В			
4.1	Прихожая	4.23	
4.2	Кухня-ниша	5.35	
4.3	Сан.узел	3.91	
4.4	Жилая комната	18.70	
		32.19	
2А			
1.1	Прихожая	9.02	
1.2	Кухня	19.34	
1.3	Сан.узел	4.45	
1.4	Гардеробная	2.33	
1.5	Гардеробная	4.25	
1.6	Жилая комната	14.64	
1.7	Жилая комната	19.76	
		73.79	
2Б			
6.1	Прихожая	13.80	
6.2	Кухня	21.77	
6.3	Сан.узел	4.75	
6.4	Гардеробная	4.25	
6.5	Гардеробная	8.13	
6.6	Жилая комната	14.74	
6.7	Жилая комната	21.86	
		89.30	
3А			
5.1	Прихожая	11.36	
5.2	Кухня	18.13	
5.3	Сан.узел	2.39	
5.4	Сан.узел	4.00	
5.5	Гардеробная	2.15	
5.6	Жилая комната	15.83	
5.7	Жилая комната	15.21	
5.8	Жилая комната	22.63	
5.9	Лоджия	3.71	
		95.41	
МОП			
1	Лифтовый холл	5.94	
2	Лестничная клетка	35.52	
		41.46	

Отделочный план 5 этажа на отм.+12.160

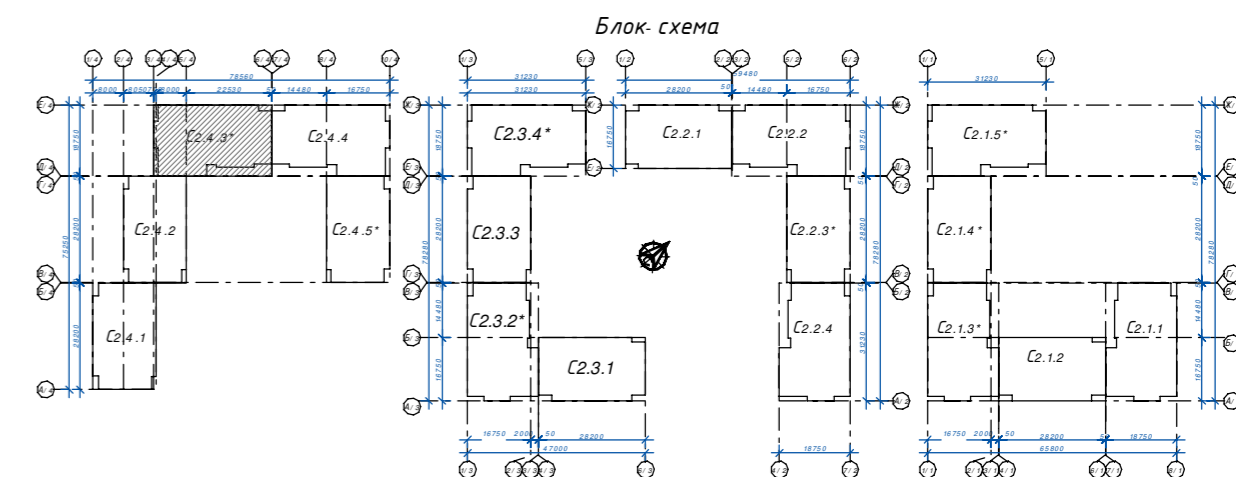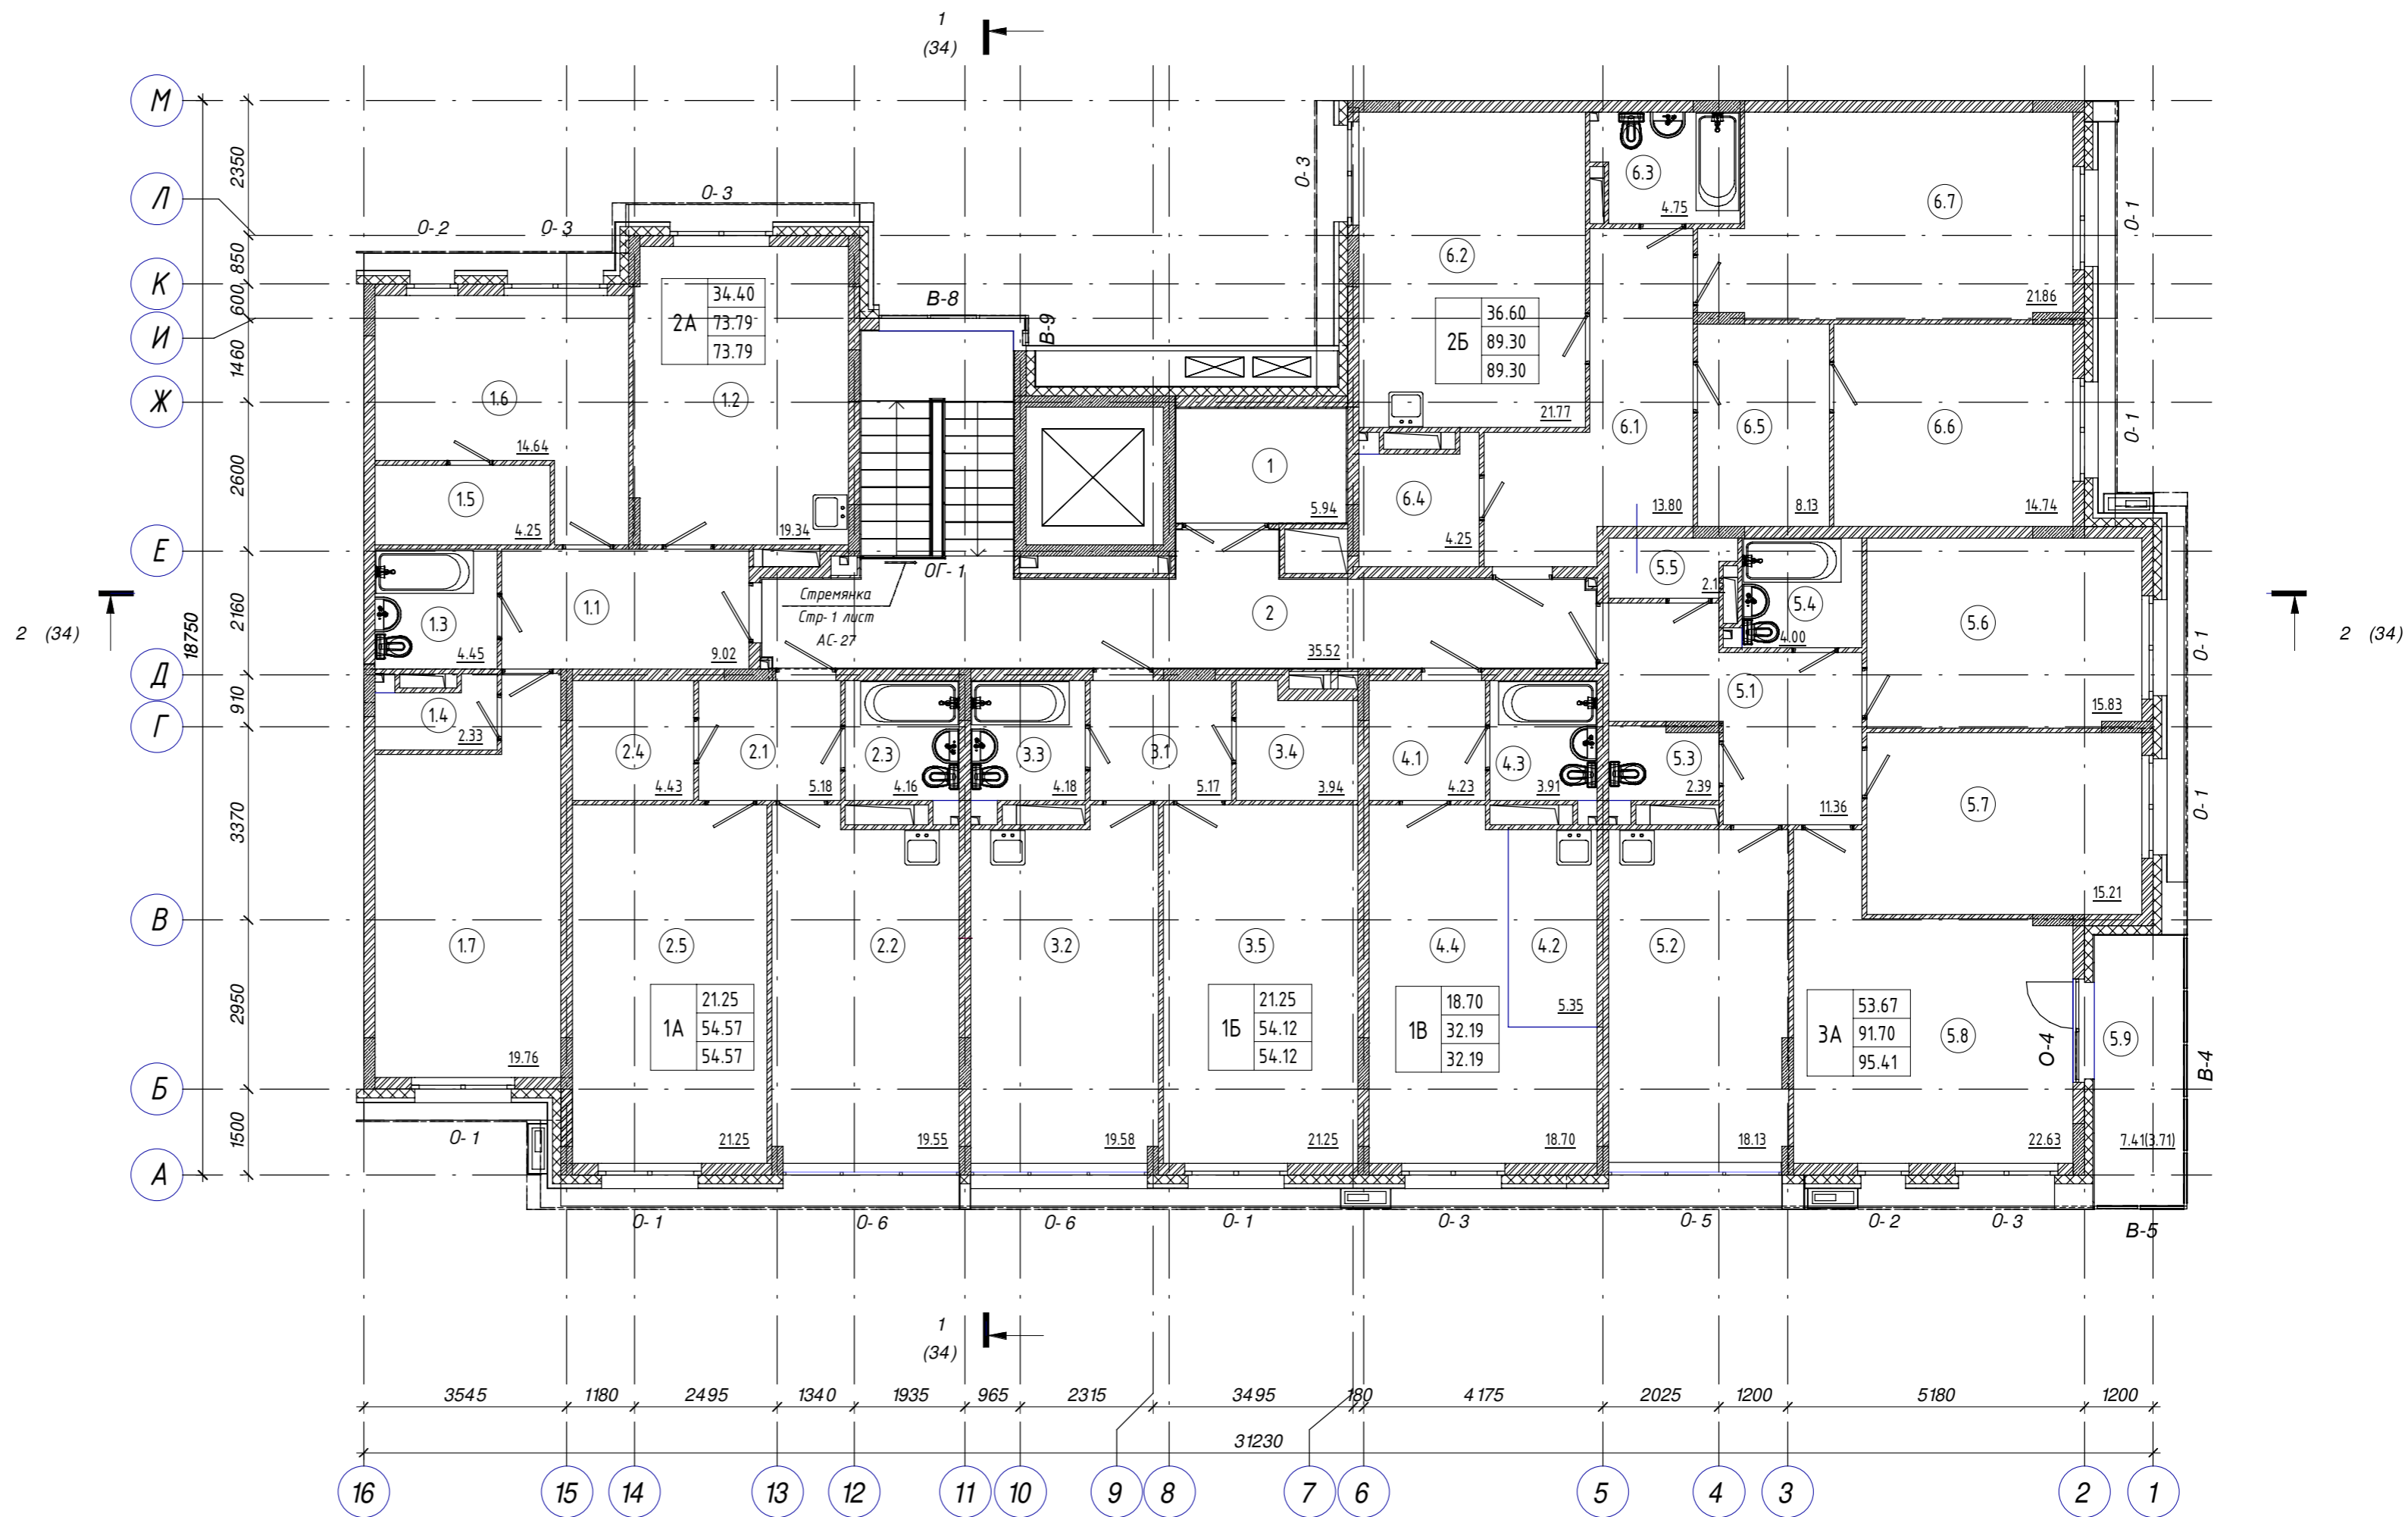

АС- 72- 19 - АР2.4				
Жилой комплекс "Времена года"				
Изм.	Кол.уч.	Лист	№ док.	Подпись
ГИП	Бозин	Разработал	Копытов	
Секция 2.4.3				Стадия
Отделочный план 5 этажа на отм. +12.160.				Лист
000 "Архистудио"				Листов
Н. контр.	Садыкова			

План кровли на отм. +15.200

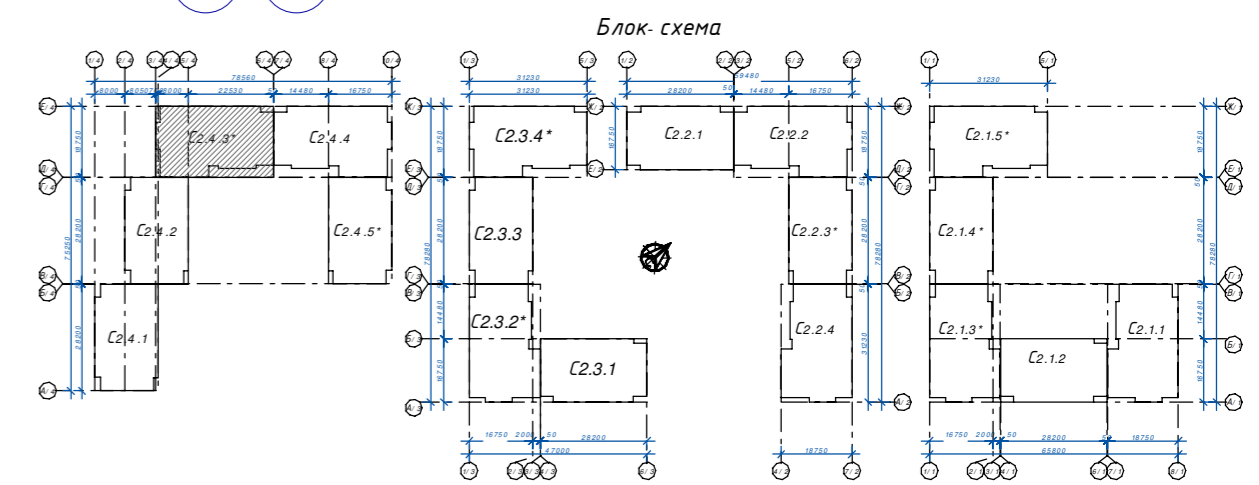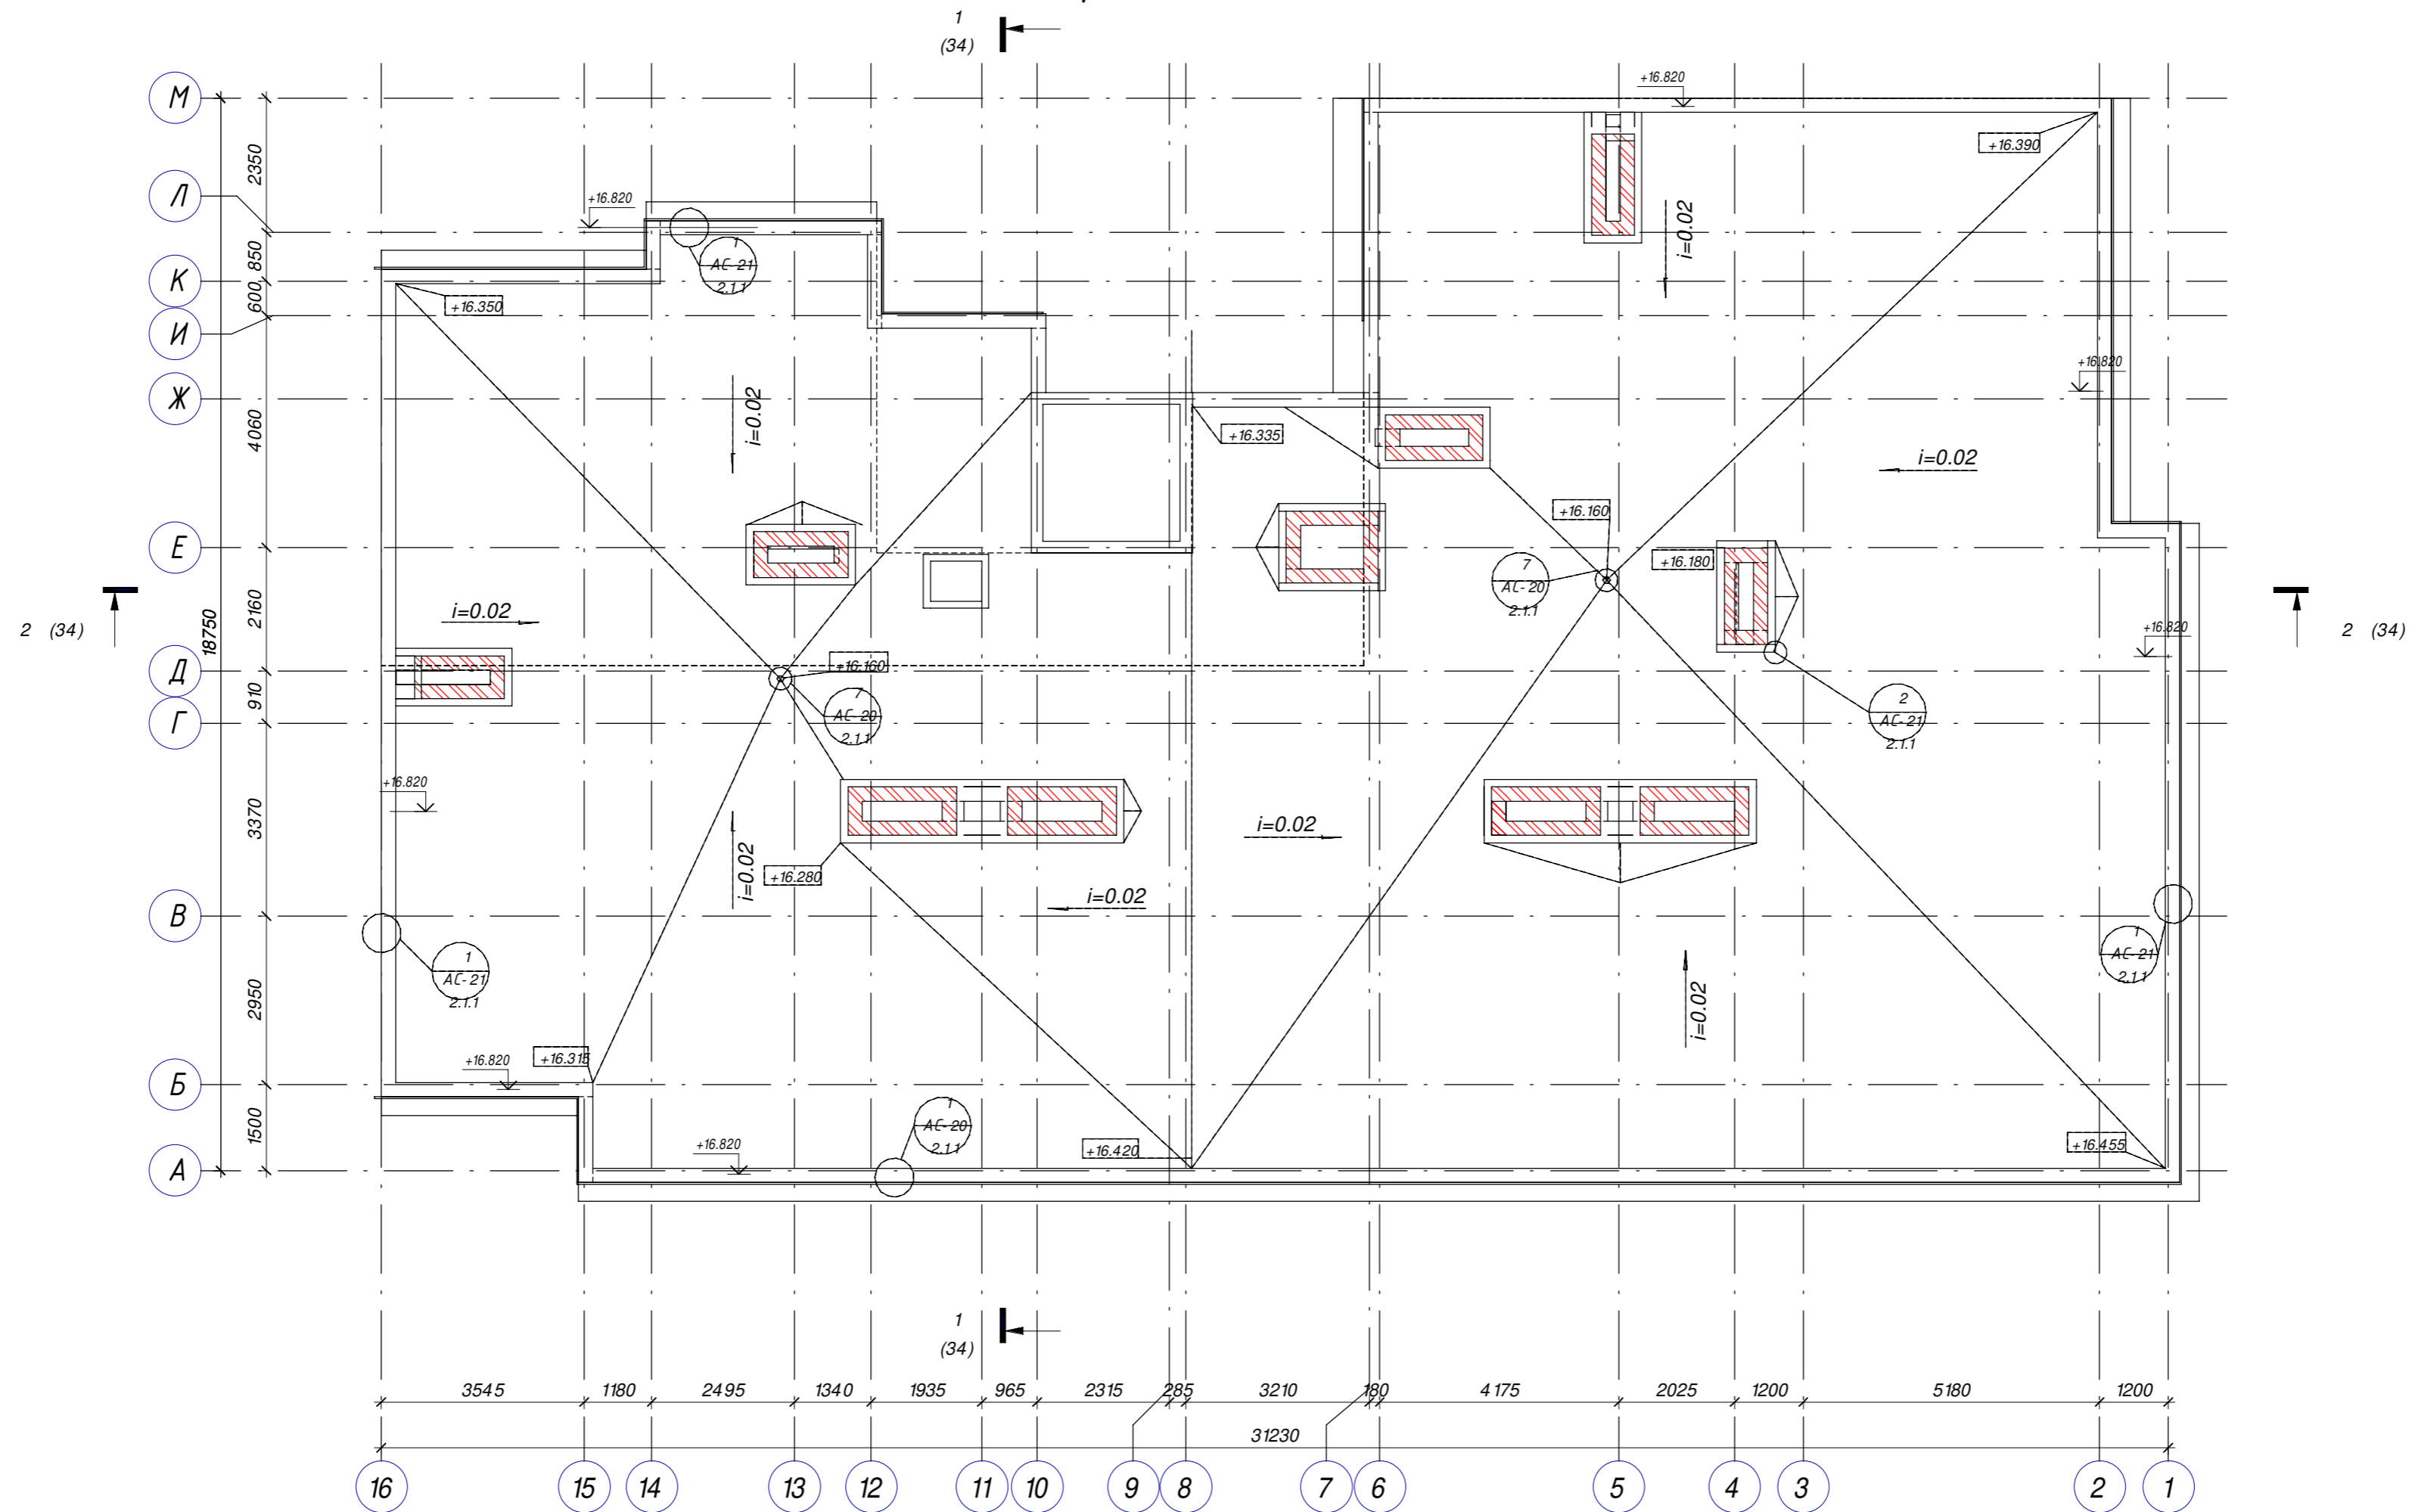

Технические требования:
1. Данный лист смотреть совместно с листами АС-20, АС-21 секции 2.1.1.



					АС- 72- 19 - АР2.4				
					Жилой комплекс "Времена года"				
Изм.	Кол.уч.	Лист	№ док.	Подпись	Дата	Секция 2.4.3	Стадия	Лист	Листов
ГИП	Бозин						П	19	
Разработал	Копытов					План кровли на отм. +15.200	ООО "АрхиСтудио"		
Н. контр.	Садькова								

Согласовано			
	Нач. гр. ЭТГ		
	Нач. гр. ГПВС		
	Нач. гр. ТХ		
Согласовано			
	Нач. гр. СО		
	Нач. гр. ОБ		
	Нач. гр. ВК		
Взам. инв. №			
Подп. и дата			
Инв. № подл.			

Экспликация помещений

Номер	Наименование	Площадь, м ²	Кат. пом.
1А			
2.1	Прихожая	5.18	
2.2	Кухня	18.28	
2.3	Сан.узел	4.83	
2.4	Гардеробная	4.43	
2.5	Жилая комната	19.88	
		52.60	
1Б			
3.1	Прихожая	5.17	
3.2	Кухня	18.31	
3.3	Сан.узел	4.86	
3.4	Гардеробная	3.94	
3.5	Жилая комната	19.88	
		52.16	
1В			
4.1	Прихожая	4.23	
4.2	Кухня-ниша	5.35	
4.3	Сан.узел	4.53	
4.4	Жилая комната	17.08	
		31.19	
2А			
1.1	Прихожая	9.02	
1.2	Кухня	16.80	
1.3	Сан.узел	4.45	
1.4	Гардеробная	2.60	
1.5	Гардеробная	4.25	
1.6	Жилая комната	11.54	
1.7	Жилая комната	17.49	
		66.15	
2Б			
6.1	Прихожая	13.80	
6.2	Кухня	17.91	
6.3	Сан.узел	5.02	
6.4	Гардеробная	4.63	
6.5	Гардеробная	8.13	
6.6	Жилая комната	12.26	
6.7	Жилая комната	19.41	
		81.16	
3А			
5.1	Прихожая	11.36	
5.2	Кухня	16.95	
5.3	Сан.узел	3.03	
5.4	Сан.узел	4.00	
5.5	Гардеробная	2.37	
5.6	Жилая комната	13.59	
5.7	Жилая комната	13.00	
5.8	Жилая комната	20.65	
5.9	Лоджия	3.71	
		88.66	
МОП			
1	Тамбур	15.62	
2	Лестничная клетка	29.40	
3	Лифтовый холл	5.94	
		50.96	

Отделочный план 1 этажа на отм. 0.000

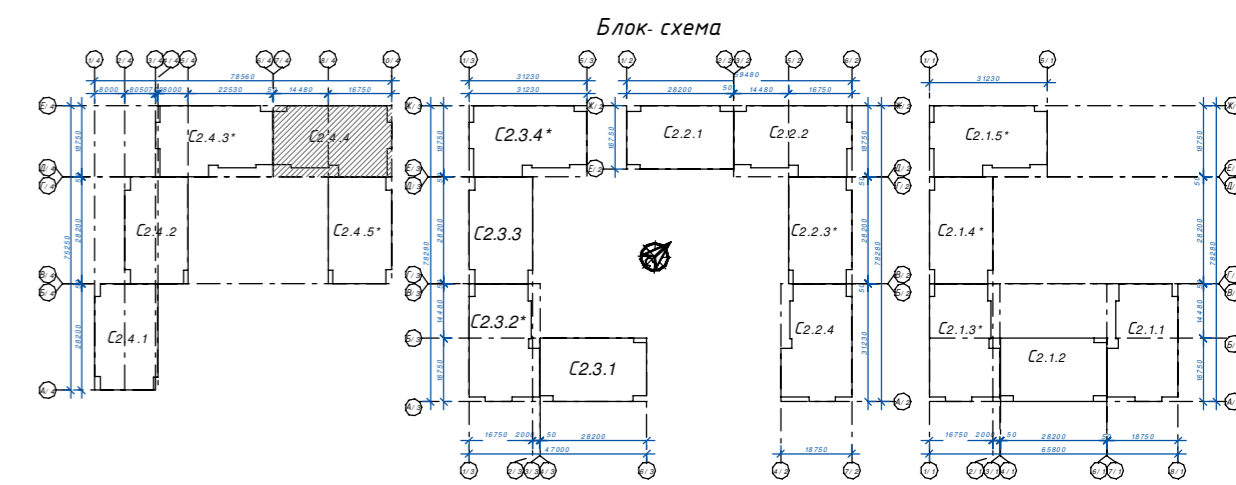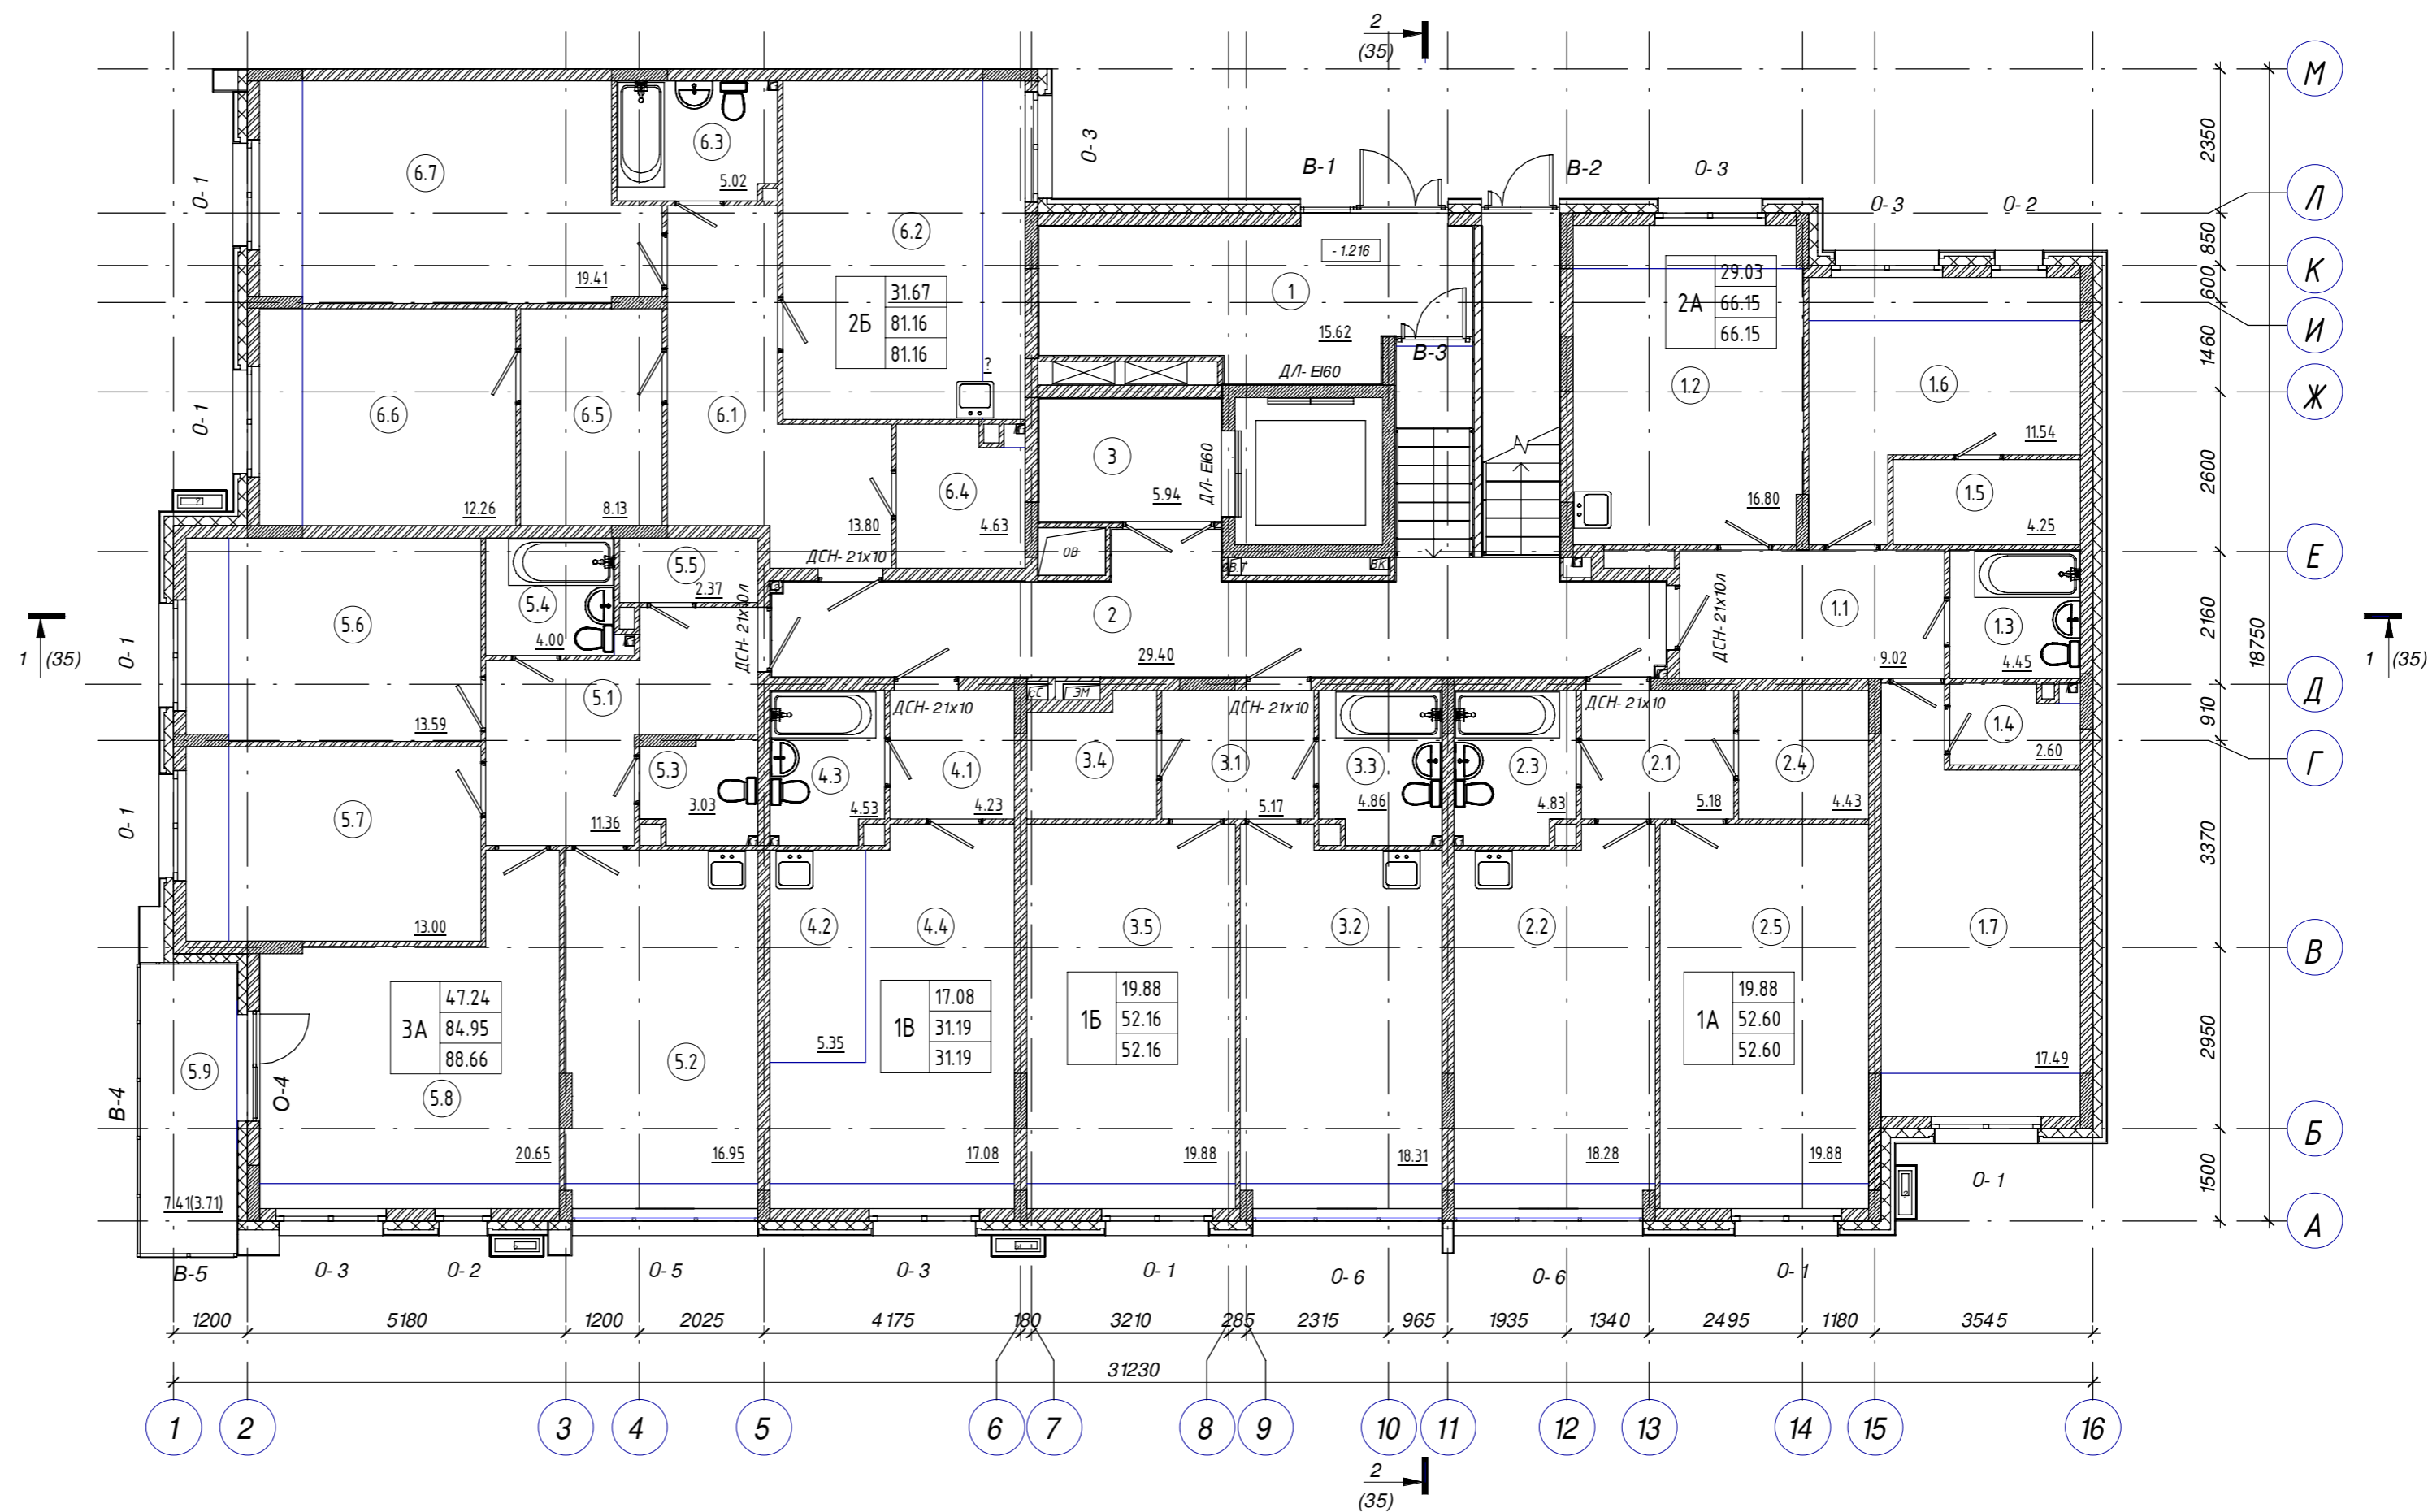



- Примечание:
1. Спецификация заполнения дверных и оконных проемов смотри лист АС-11.
 2. Ведомость отделки, экспликация полов смотри лист АС-12.
 3. Ограждение лестницы, балконов и лоджий разработаны на листах АС-22, АС-23.
 4. Корзина для кондиционера КДК-1 разработана на листе АС-24.
 5. Условные обозначения смотри лист АС-1.

АС- 72- 19 - АР2.4				
Жилой комплекс "Времена года"				
Изм.	Кол.уч.	Лист	№ док.	Подпись
ГИП	Бозин			
Разработал	Копытов			
Н. контр.	Садькова			
Секция 2.4.4			Стадия	Лист
Отделочный план 1 этажа на отм. 0.000.			П	20
ООО "Архистудия"				
Копировал				
Формат А2				

Экспликация помещений

Номер	Наименование	Площадь, м²	Кат. пом.
1А			
2.1	Прихожая	5.18	
2.2	Кухня	19.55	
2.3	Сан.узел	4.70	
2.4	Гардеробная	4.43	
2.5	Жилая комната	21.25	
		55.11	
1Б			
3.1	Прихожая	5.17	
3.2	Кухня	19.58	
3.3	Сан.узел	4.73	
3.4	Гардеробная	3.94	
3.5	Жилая комната	21.25	
		54.67	
1В			
4.1	Прихожая	4.23	
4.2	Кухня-ниша	5.35	
4.3	Сан.узел	4.40	
4.4	Жилая комната	18.70	
		32.68	
2А			
1.1	Прихожая	9.02	
1.2	Кухня	19.34	
1.3	Сан.узел	4.45	
1.4	Гардеробная	2.53	
1.5	Гардеробная	4.25	
1.6	Жилая комната	14.64	
1.7	Жилая комната	19.76	
		73.99	
2Б			
6.1	Прихожая	13.80	
6.2	Кухня	21.77	
6.3	Сан.узел	4.95	
6.4	Гардеробная	4.54	
6.5	Гардеробная	8.13	
6.6	Жилая комната	14.74	
6.7	Жилая комната	21.86	
		89.79	
3А			
5.1	Прихожая	11.36	
5.2	Кухня	18.19	
5.3	Сан.узел	2.91	
5.4	Сан.узел	4.00	
5.5	Гардеробная	2.35	
5.6	Жилая комната	15.83	
5.7	Жилая комната	15.21	
5.8	Жилая комната	22.63	
5.9	Лоджия	3.71	
		96.19	
МОП			
1	Лифтовый холл	5.94	
2	Лестничная клетка	35.55	
		41.49	

Отделочный план 2 этажа на отм. +3.040

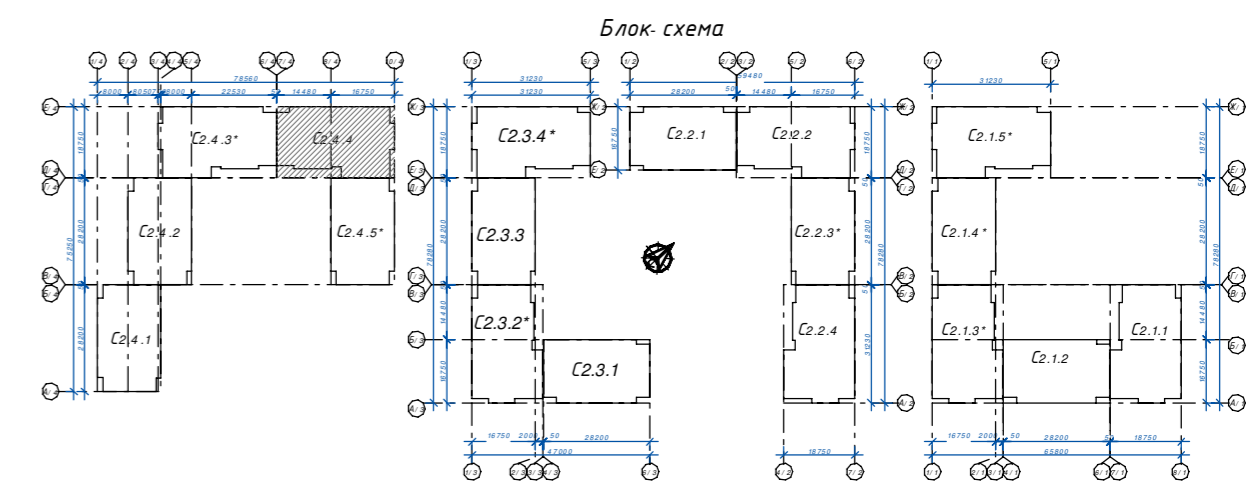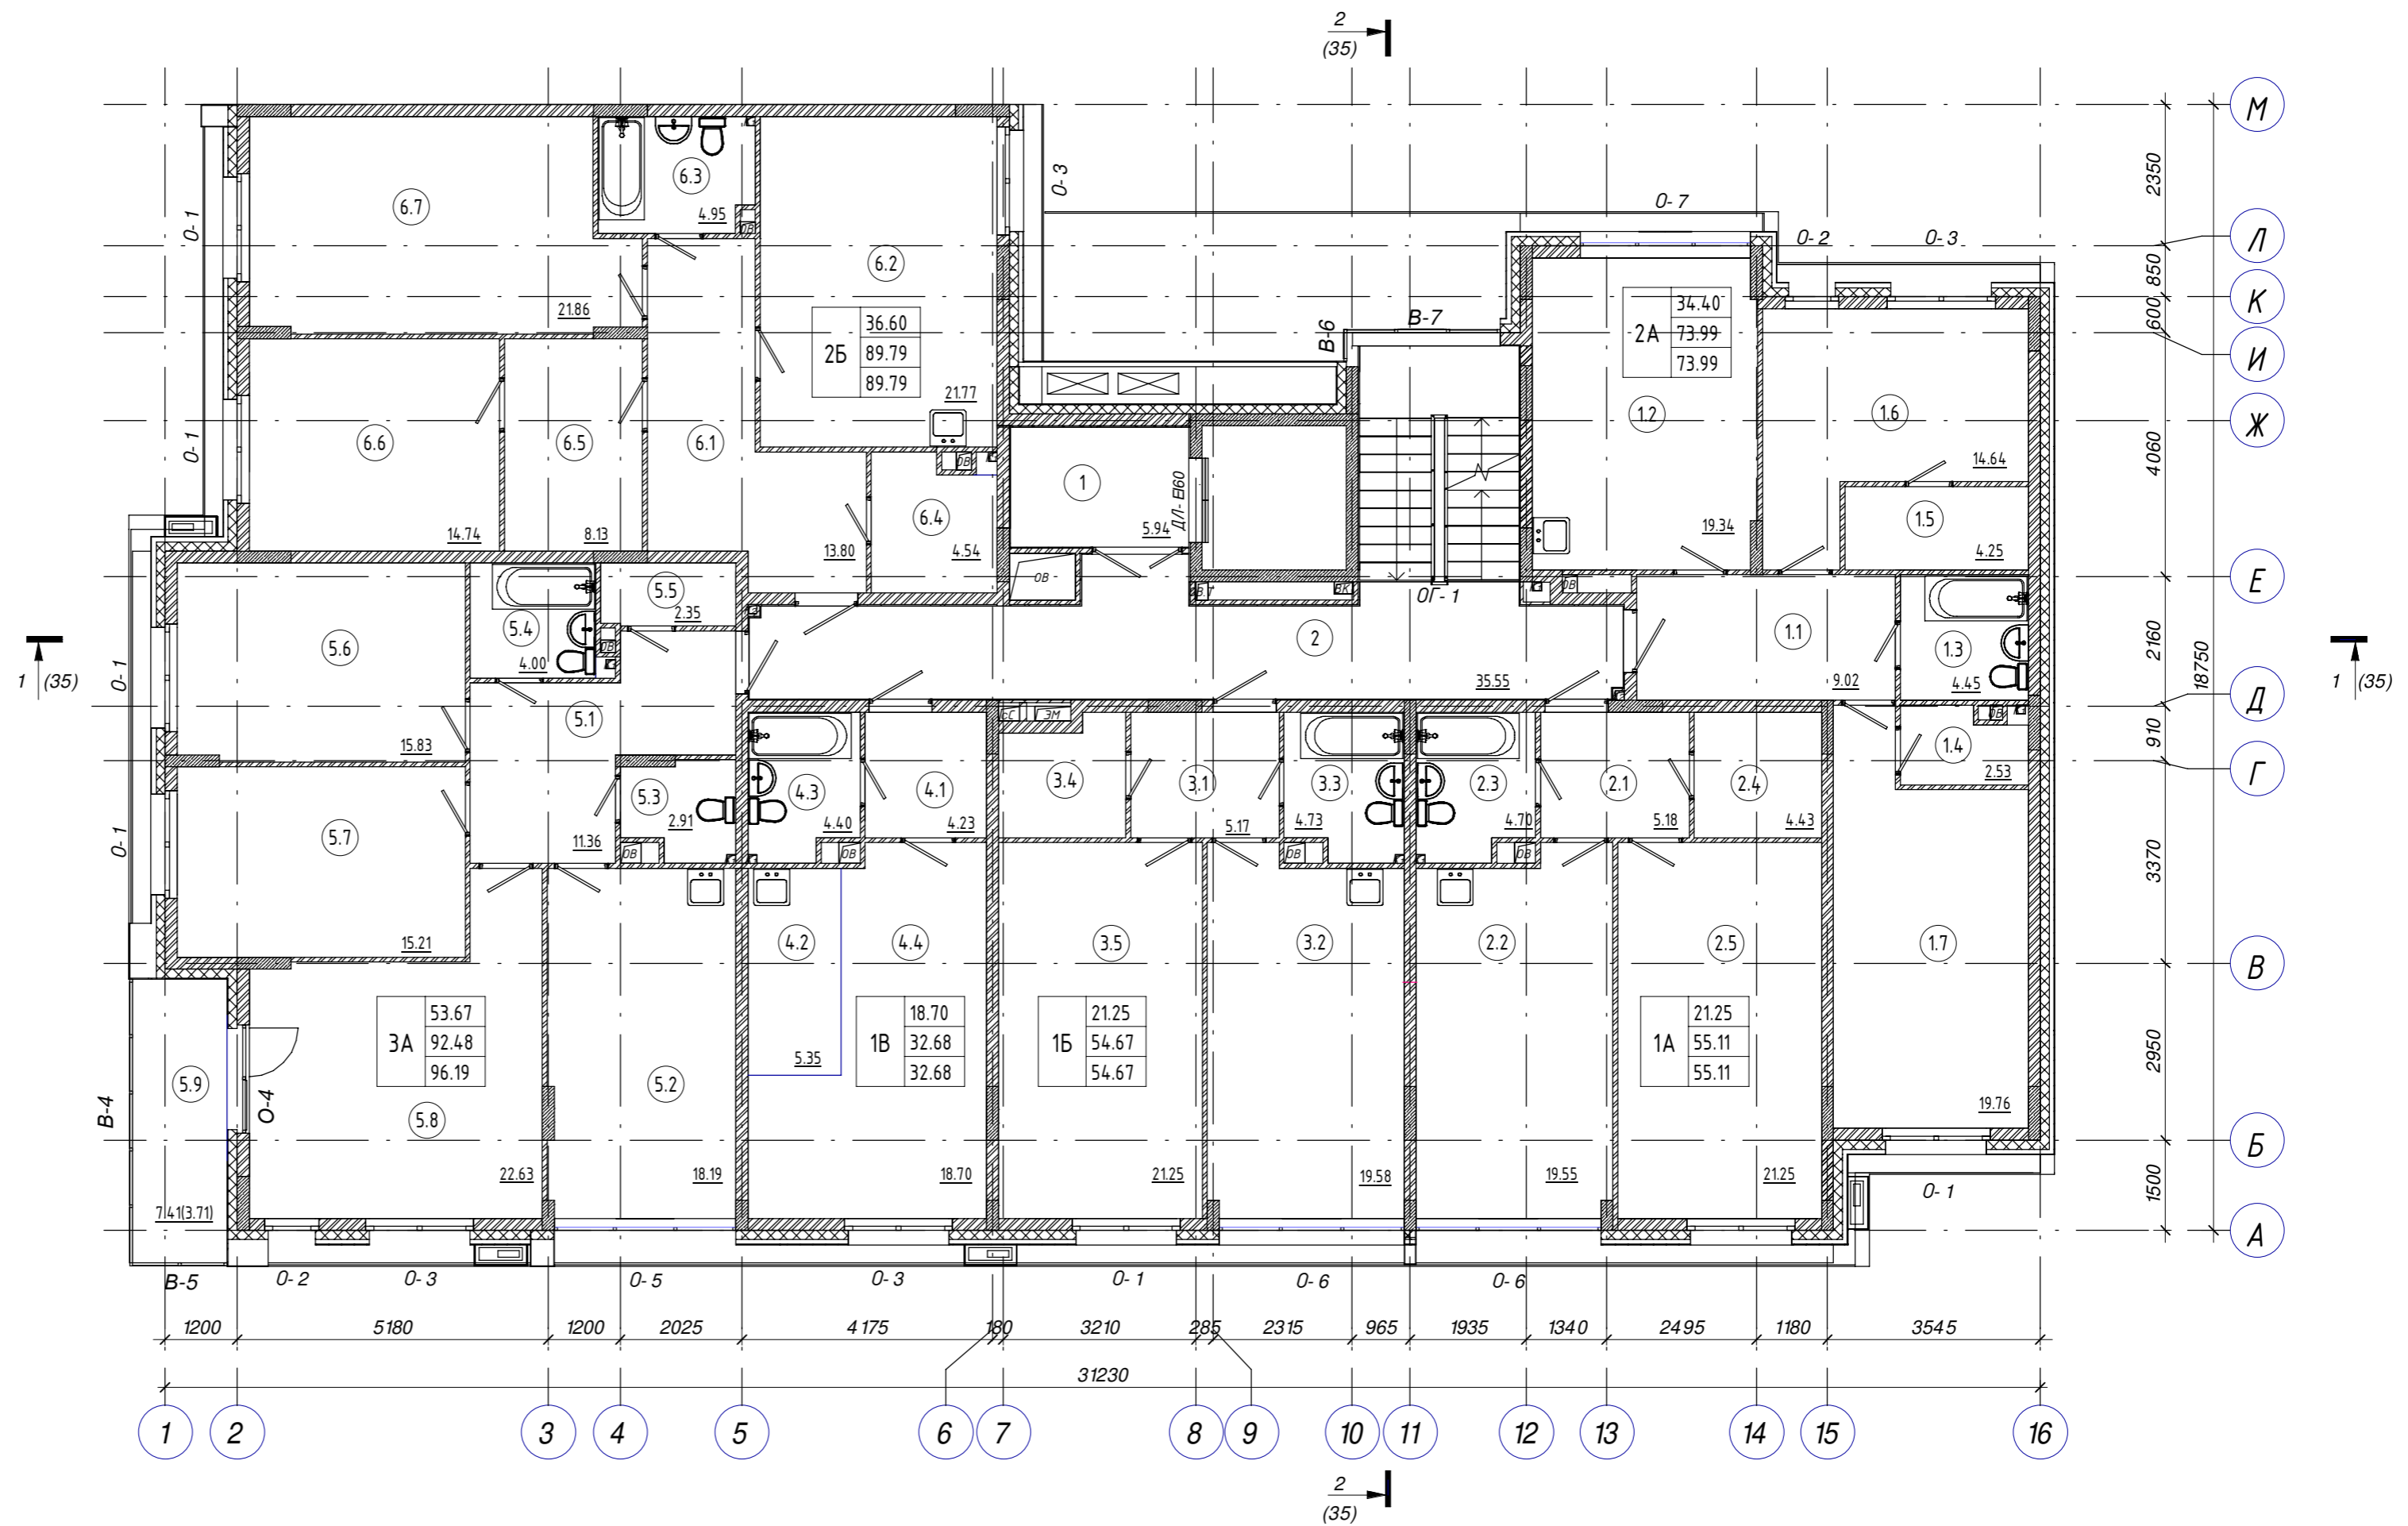



- Примечание:
1. Спецификация заполнения дверных и оконных проемов смотри лист АС-11.
 2. Ведомость отделки, экспликация полов смотри лист АС-12.
 3. Ограждение лестницы, балконов и лоджий разработаны на листах АС-22, АС-23.
 4. Корзина для кондиционера КДК-1 разработана на листе АС-24
 5. Условные обозначения смотри лист АС-1.

					АС-72-19 - АР2.4		
					Жилой комплекс "Времена года"		
Изм.	Кол.уч.	Лист	№ док.	Подпись	Дата		
ГИП	Бозин					Секция 2.4.4	
Разработал	Копытов					Стадия	Лист
						П	21
						Отделочный план 2 этажа на отм.+3.040	
Н. контр.	Садыкова					ООО "Архистудио"	

Экспликация помещений

Номер	Наименование	Площадь, м²	Кат. пом.
1А			
2.1	Прихожая	5.18	
2.2	Кухня	19.55	
2.3	Сан.узел	4.57	
2.4	Гардеробная	4.43	
2.5	Жилая комната	21.25	
		54.98	
1Б			
3.1	Прихожая	5.17	
3.2	Кухня	19.58	
3.3	Сан.узел	4.60	
3.4	Гардеробная	3.94	
3.5	Жилая комната	21.25	
		54.54	
1В			
4.1	Прихожая	4.23	
4.2	Кухня-ниша	5.35	
4.3	Сан.узел	4.27	
4.4	Жилая комната	18.70	
		32.55	
2А			
1.1	Прихожая	9.02	
1.2	Кухня	19.34	
1.3	Сан.узел	4.45	
1.4	Гардеробная	2.47	
1.5	Гардеробная	4.25	
1.6	Жилая комната	14.64	
1.7	Жилая комната	19.76	
		73.93	
2Б			
6.1	Прихожая	13.80	
6.2	Кухня	21.77	
6.3	Сан.узел	4.88	
6.4	Гардеробная	4.44	
6.5	Гардеробная	8.13	
6.6	Жилая комната	14.74	
6.7	Жилая комната	21.86	
		89.62	
3А			
5.1	Прихожая	11.36	
5.2	Кухня	18.19	
5.3	Сан.узел	2.78	
5.4	Сан.узел	4.00	
5.5	Гардеробная	2.29	
5.6	Жилая комната	15.83	
5.7	Жилая комната	15.21	
5.8	Жилая комната	22.63	
5.9	Лоджия	3.71	
		96.00	
МОП			
1	Лифтовый холл	5.94	
2	Лестничная клетка	35.55	
		41.49	

Отделочный план 3 этажа на отм.+6.080

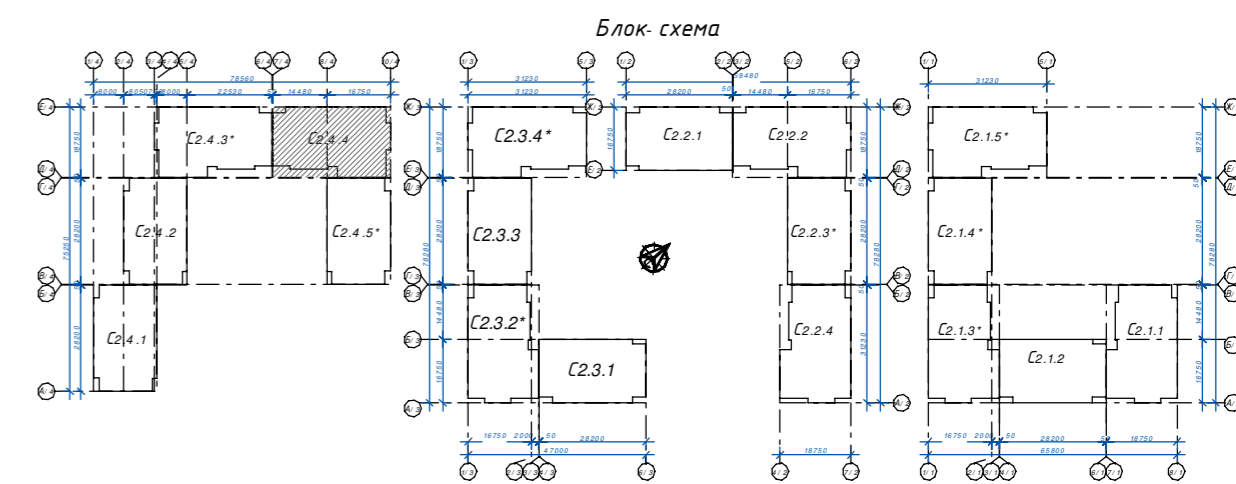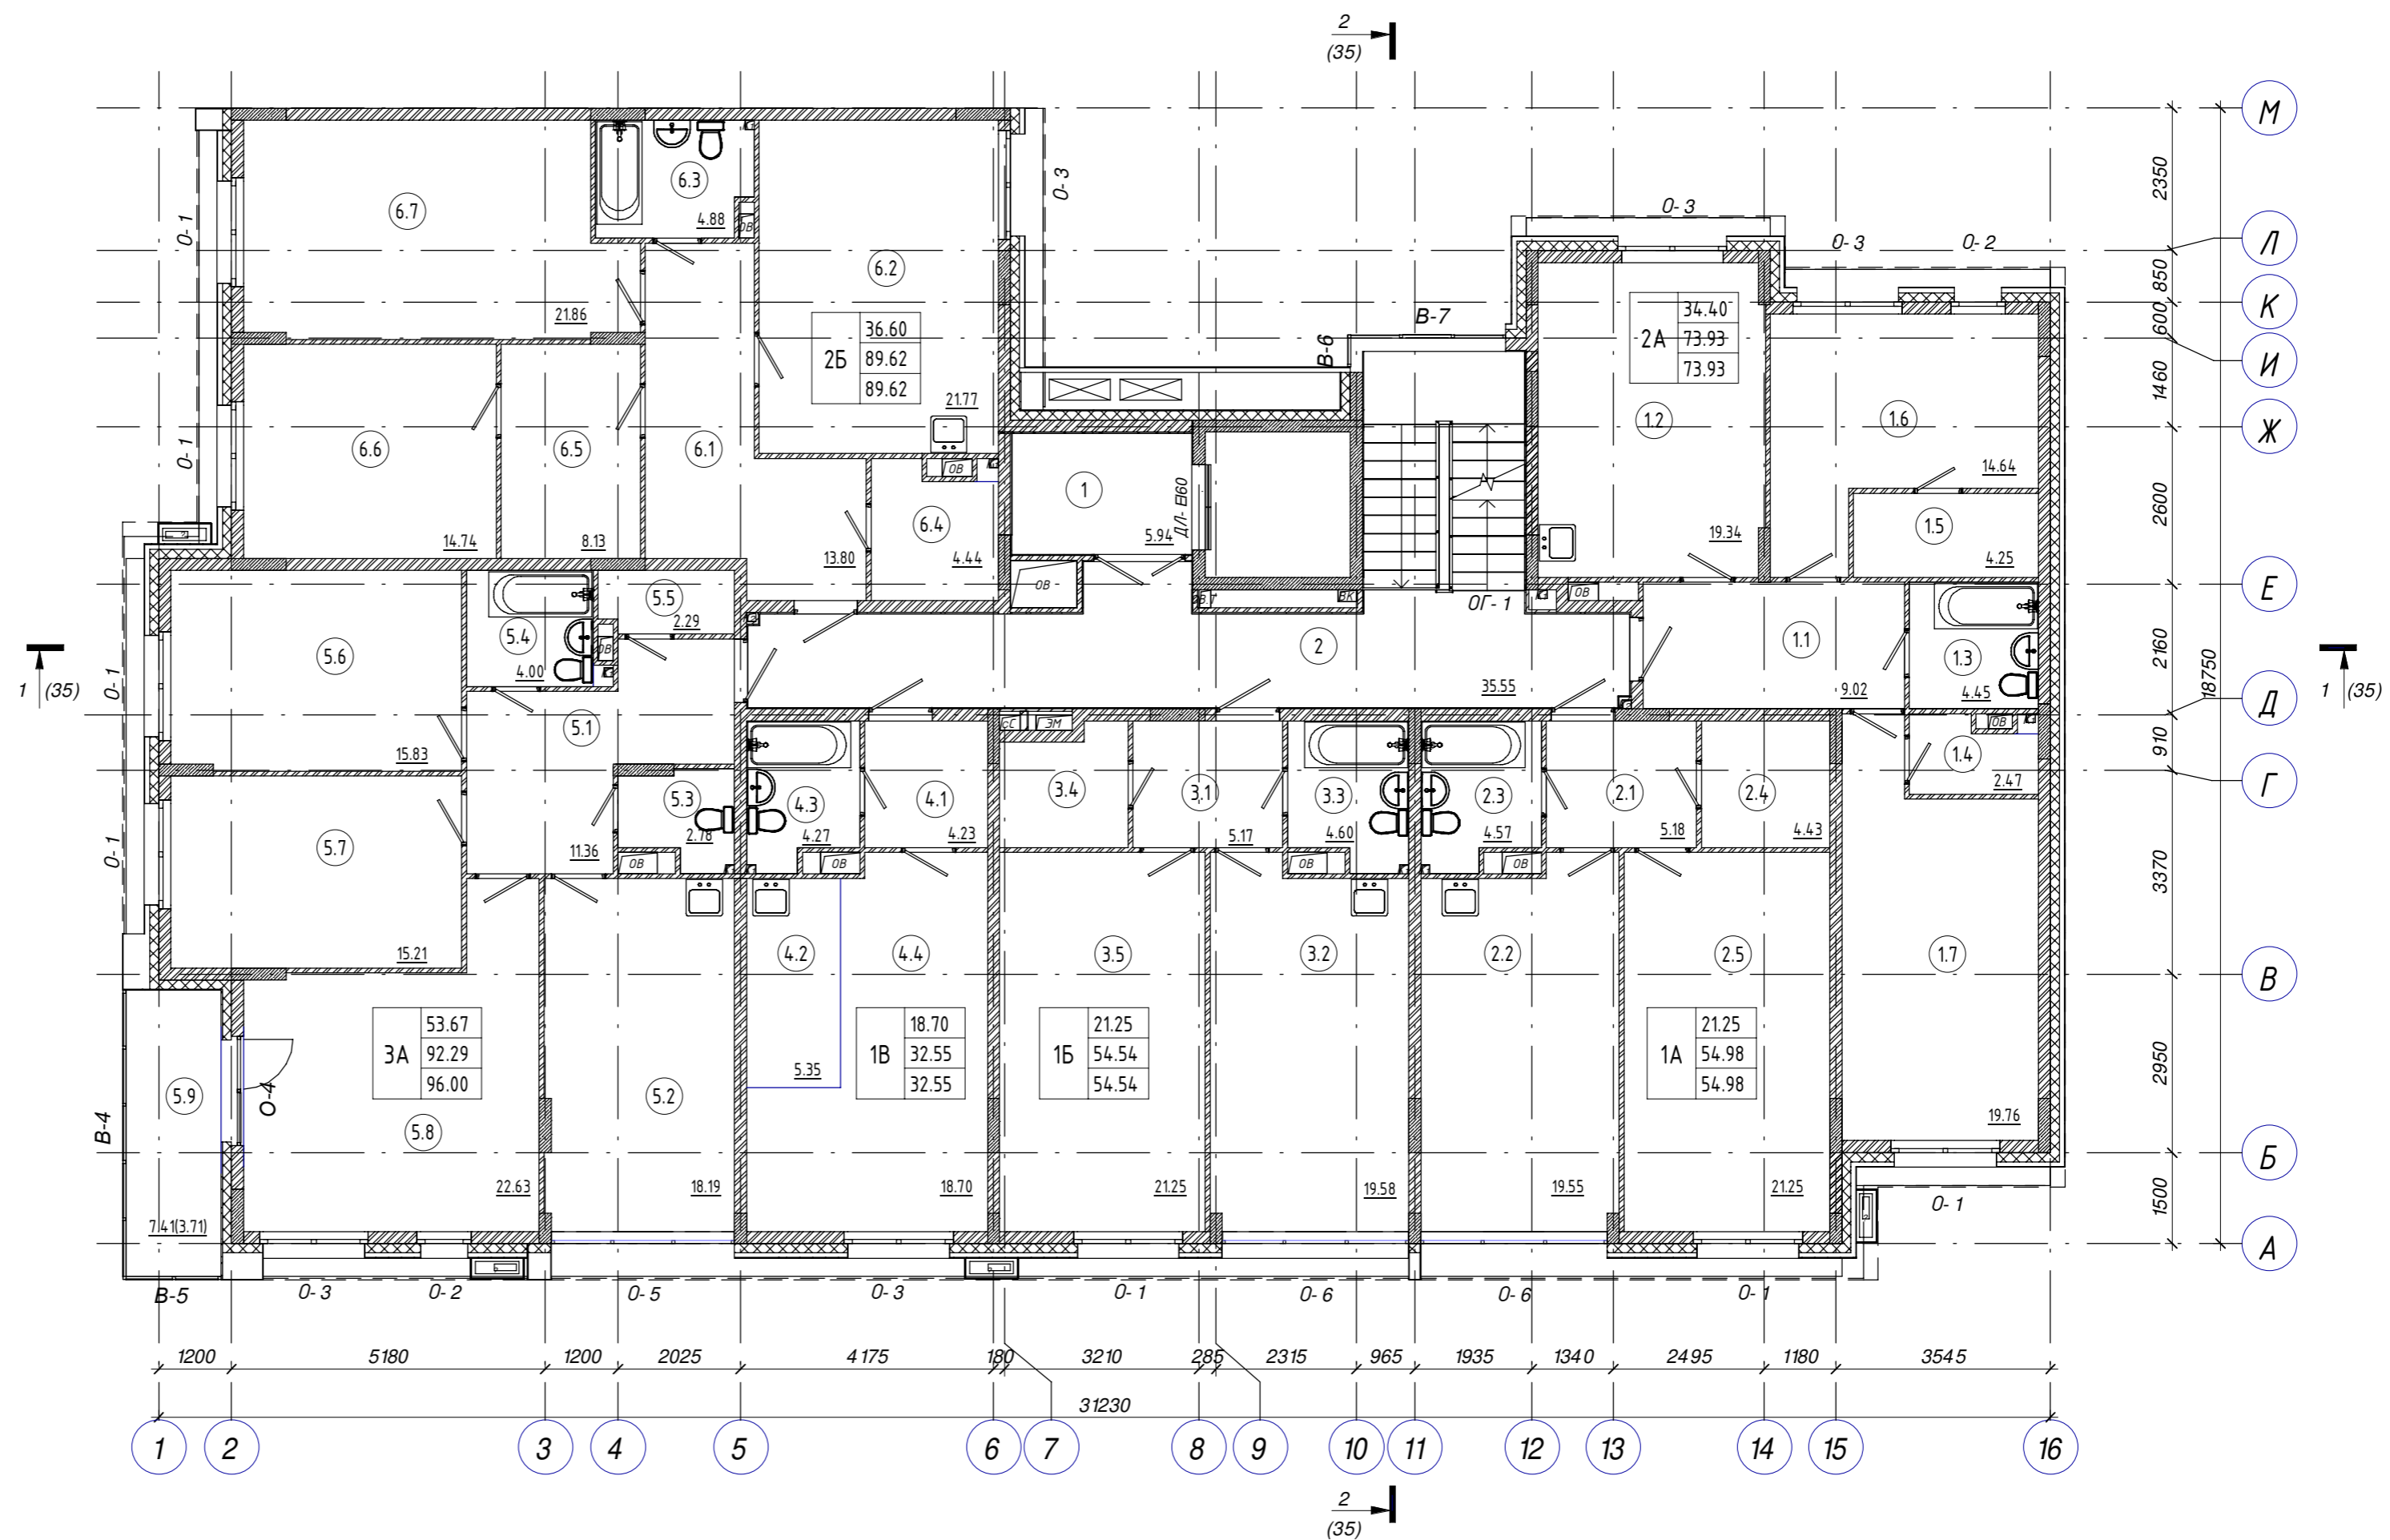



- Примечание:
1. Спецификация заполнения дверных и оконных проемов смотри лист АС-11.
 2. Ведомость отделки, экспликация полов смотри лист АС-12.
 3. Ограждение лестниц, балконов и лоджий разработаны на листах АС-22, АС-23.
 4. Корзина для кондиционера КДК-1 разработана на листе АС-24
 5. Условные обозначения смотри лист АС-1.

АС- 72- 19 - АР2.4				
Жилой комплекс "Времена года"				
Изм.	Кол.уч.	Лист	№ док.	Подпись
ГИП	Бозин			
Разработал	Копытов			
Отделочный план 3 этажа на отм.+6.080.		Стадия	Лист	Листов
		П	22	
ООО "АрхиСтудио"				
Н. контр.	Садькова			

Экспликация помещений

Номер	Наименование	Площадь, м ²	Кат. пом.
1А			
2.1	Прихожая	5.18	
2.2	Кухня	19.55	
2.3	Сан.узел	4.47	
2.4	Гардеробная	4.43	
2.5	Жилая комната	21.25	
		54.88	
1Б			
3.1	Прихожая	5.17	
3.2	Кухня	19.58	
3.3	Сан.узел	4.49	
3.4	Гардеробная	3.94	
3.5	Жилая комната	21.25	
		54.43	
1В			
4.1	Прихожая	4.23	
4.2	Кухня-ниша	5.35	
4.3	Сан.узел	4.16	
4.4	Жилая комната	18.70	
		32.44	
2А			
1.1	Прихожая	9.02	
1.2	Кухня	19.34	
1.3	Сан.узел	4.45	
1.4	Гардеробная	2.40	
1.5	Гардеробная	4.25	
1.6	Жилая комната	14.64	
1.7	Жилая комната	19.76	
		73.86	
2Б			
6.1	Прихожая	13.80	
6.2	Кухня	21.77	
6.3	Сан.узел	4.82	
6.4	Гардеробная	4.35	
6.5	Гардеробная	8.13	
6.6	Жилая комната	14.74	
6.7	Жилая комната	21.86	
		89.47	
3А			
5.1	Прихожая	11.36	
5.2	Кухня	18.19	
5.3	Сан.узел	2.67	
5.4	Сан.узел	4.00	
5.5	Гардеробная	2.22	
5.6	Жилая комната	15.83	
5.7	Жилая комната	15.21	
5.8	Жилая комната	22.63	
5.9	Лоджия	3.71	
		95.82	
МОП			
1	Лифтовый холл	5.94	
2	Лестничная клетка	35.55	
		41.49	

Отделочный план 4 этажа на отм.+9.120

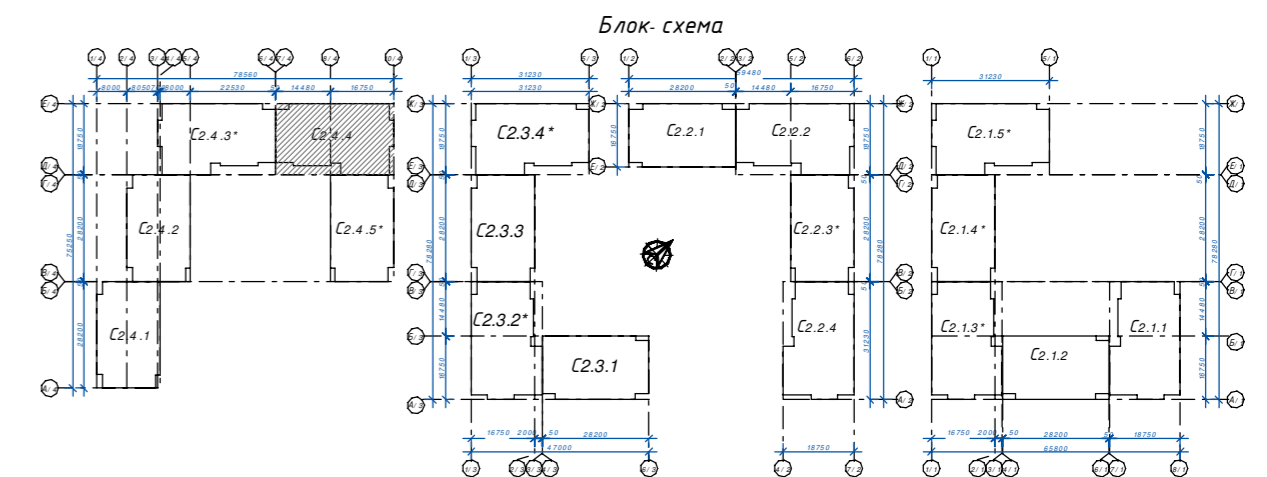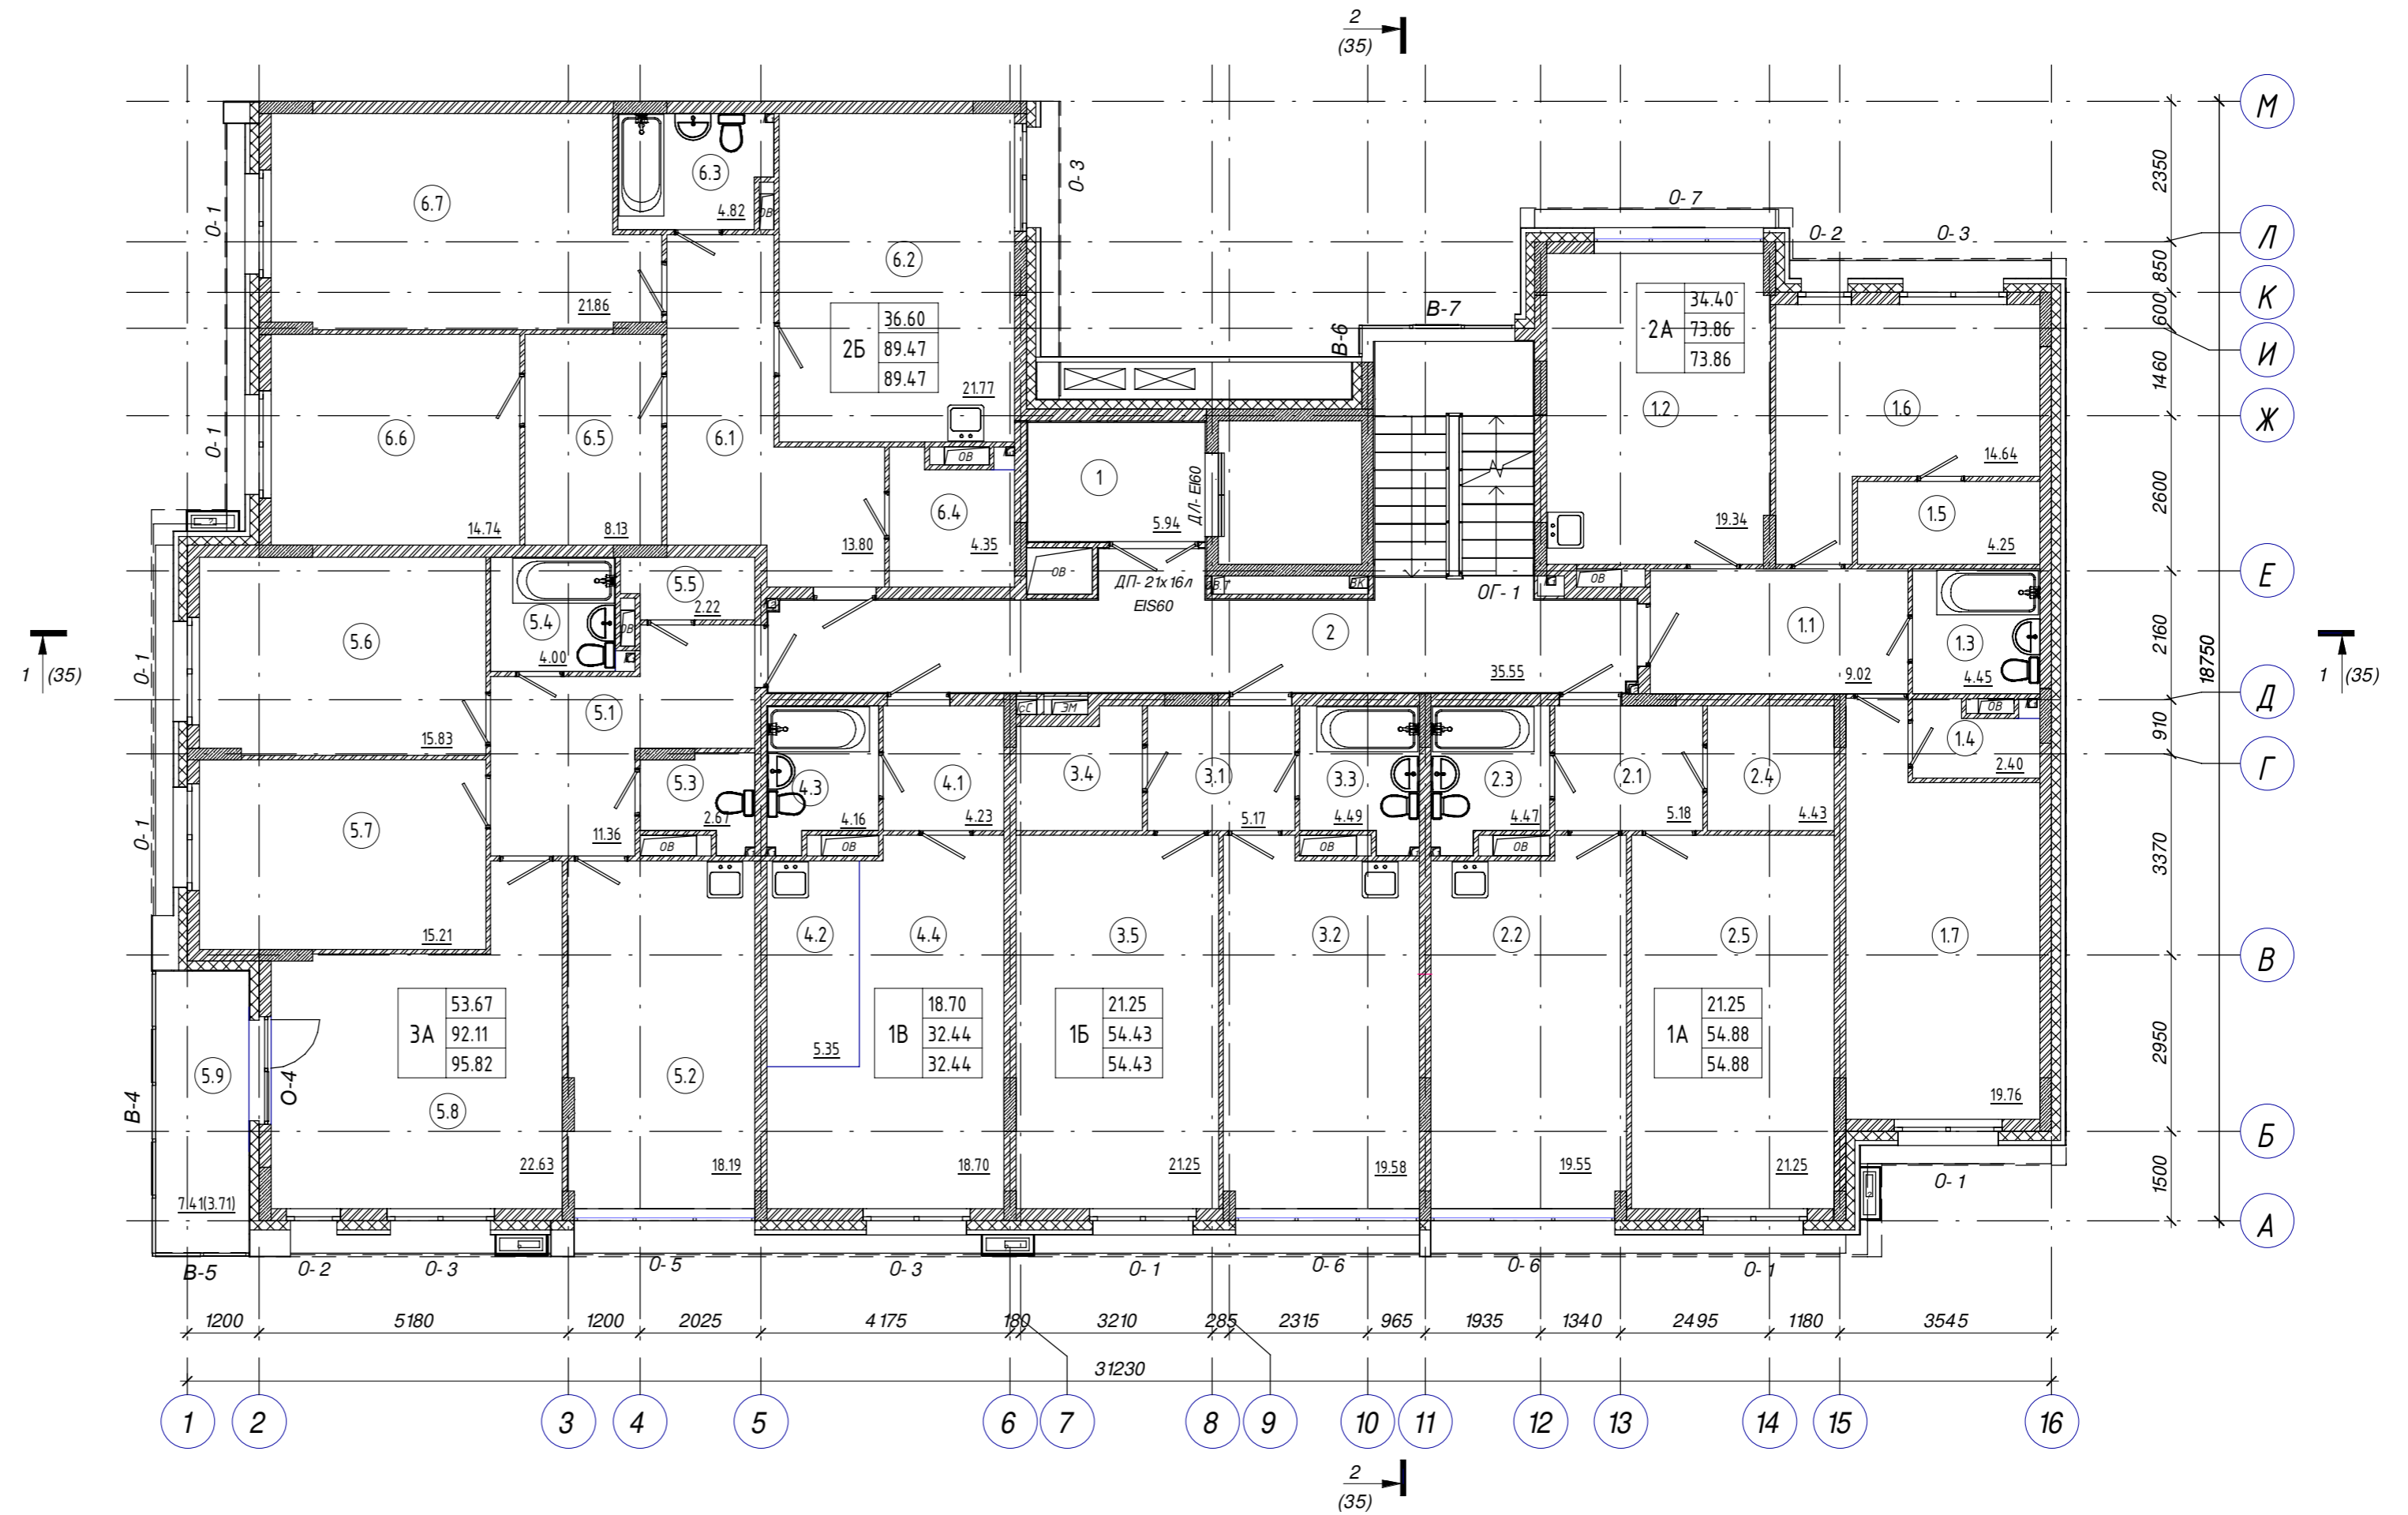



- Примечание:
1. Спецификация заполнения дверных и оконных проемов смотри лист АС-11.
 2. Ведомость отделки, экспликация полов смотри лист АС-12.
 3. Ограждение лестницы, балконов и лоджий разработаны на листах АС-22, АС-23.
 4. Корзина для кондиционера КДК-1 разработана на листе АС-24
 5. Условные обозначения смотри лист АС-1.

					АС- 72- 19 - АР2.4			
					Жилой комплекс "Времена года"			
Изм.	Кол.уч.	Лист	№ док.	Подпись	Дата			
ГИП	Бозин					Секция 2.4.4	Стадия	
Разработал	Копытов						Лист	
							Листов	
						Отделочный план 4 этажа на отм.+9.120.	ООО "Архистудио"	
Н. контр.	Садькова						Копировал	
							Формат А2	

Экспликация помещений

Номер	Наименование	Площадь, м ²	Кат. пом.
1А			
2.1	Прихожая	5.18	
2.2	Кухня	19.55	
2.3	Сан.узел	4.16	
2.4	Гардеробная	4.43	
2.5	Жилая комната	21.25	
		54.57	
1Б			
3.1	Прихожая	5.17	
3.2	Кухня	19.58	
3.3	Сан.узел	4.18	
3.4	Гардеробная	3.94	
3.5	Жилая комната	21.25	
		54.12	
1В			
4.1	Прихожая	4.23	
4.2	Кухня-ниша	5.35	
4.3	Сан.узел	3.91	
4.4	Жилая комната	18.70	
		32.19	
2А			
1.1	Прихожая	9.02	
1.2	Кухня	19.34	
1.3	Сан.узел	4.45	
1.4	Гардеробная	2.33	
1.5	Гардеробная	4.25	
1.6	Жилая комната	14.64	
1.7	Жилая комната	19.76	
		73.79	
2Б			
6.1	Прихожая	13.80	
6.2	Кухня	21.77	
6.3	Сан.узел	4.75	
6.4	Гардеробная	4.25	
6.5	Гардеробная	8.13	
6.6	Жилая комната	14.74	
6.7	Жилая комната	21.86	
		89.30	
3А			
5.1	Прихожая	11.36	
5.2	Кухня	18.13	
5.3	Сан.узел	2.39	
5.4	Сан.узел	4.00	
5.5	Гардеробная	2.15	
5.6	Жилая комната	15.83	
5.7	Жилая комната	15.21	
5.8	Жилая комната	22.63	
5.9	Лоджия	3.71	
		95.41	
МОП			
1	Лифтовый холл	5.94	
2	Лестничная клетка	35.55	
		41.49	



Отделочный план 5 этажа на отм.+12.160

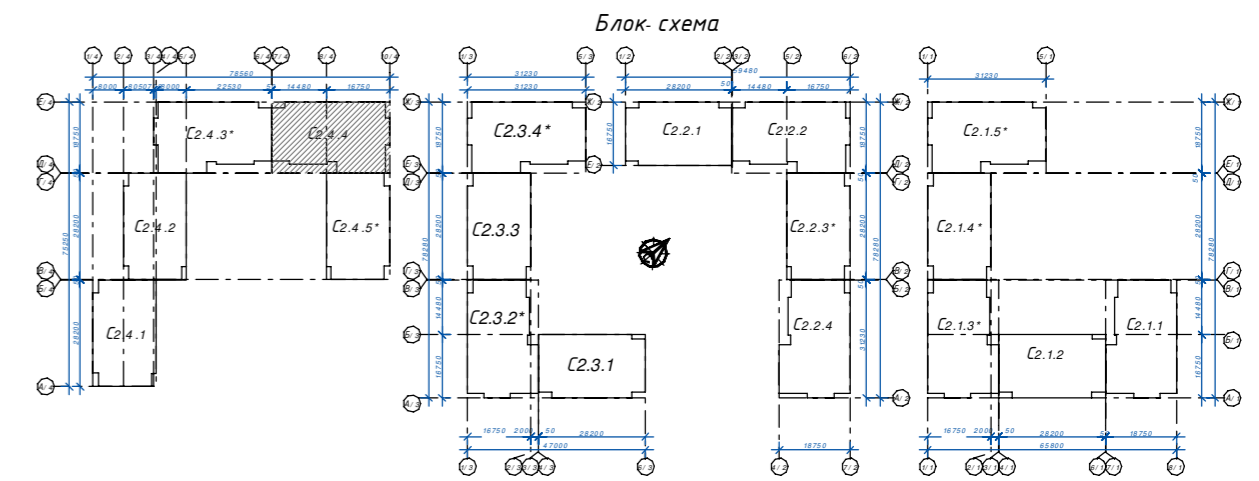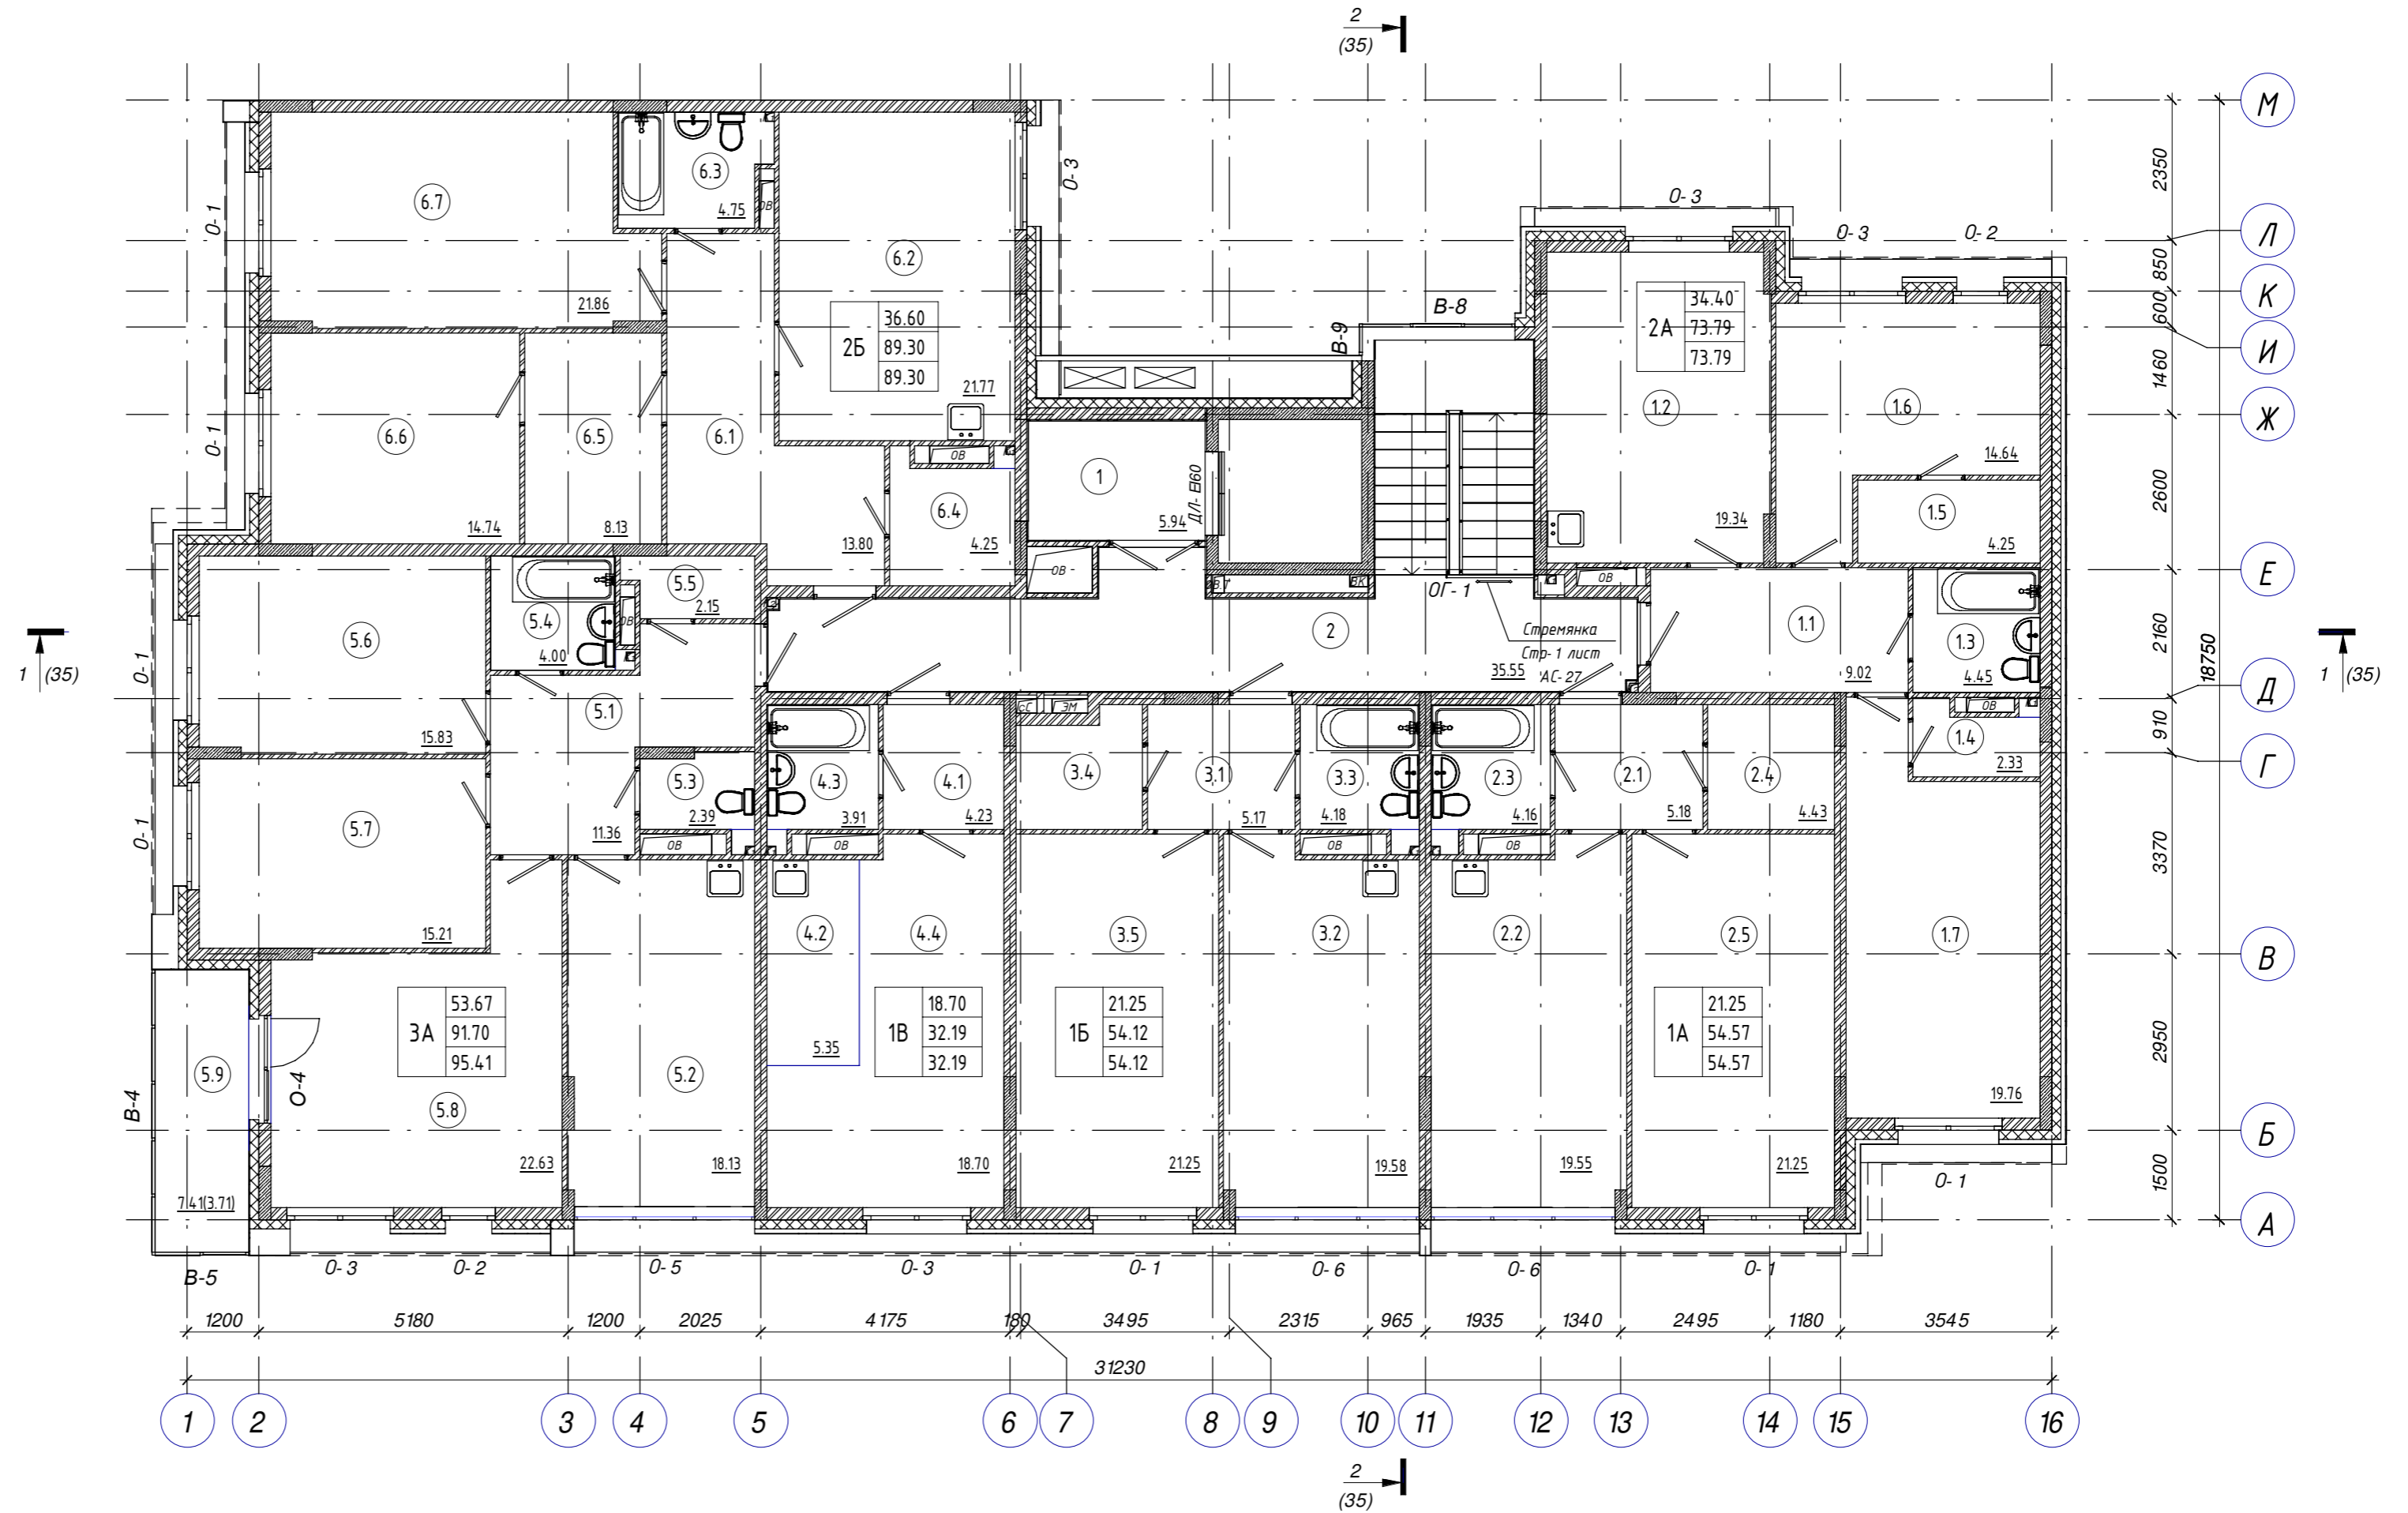

- Примечание:
1. Спецификация заполнения дверных и оконных проемов смотри лист АС-11.
 2. Ведомость отделки, экспликацию полов смотри лист АС-12.
 3. Ограждение лестницы, балконов и лоджий разработаны на листах АС-22, АС-23.
 4. Корзина для кондиционера КДК-1 разработана на листе АС-24
 5. Условные обозначения смотри лист АС-1.

					АС-72-19 - АР2.4		
					Жилой комплекс "Времена года"		
Изм.	Кол.уч.	Лист	№ док.	Подпись	Дата		
ГИП	Бозин					Стадия	Лист
Разработал	Копытов					П	24
					Секция 2.4.4		
					Отделочный план 5 этажа на отм. +12.160.		
					ООО "Архистудио"		
					Копировал		
					Формат А2		

План кровли на отм. +15.200

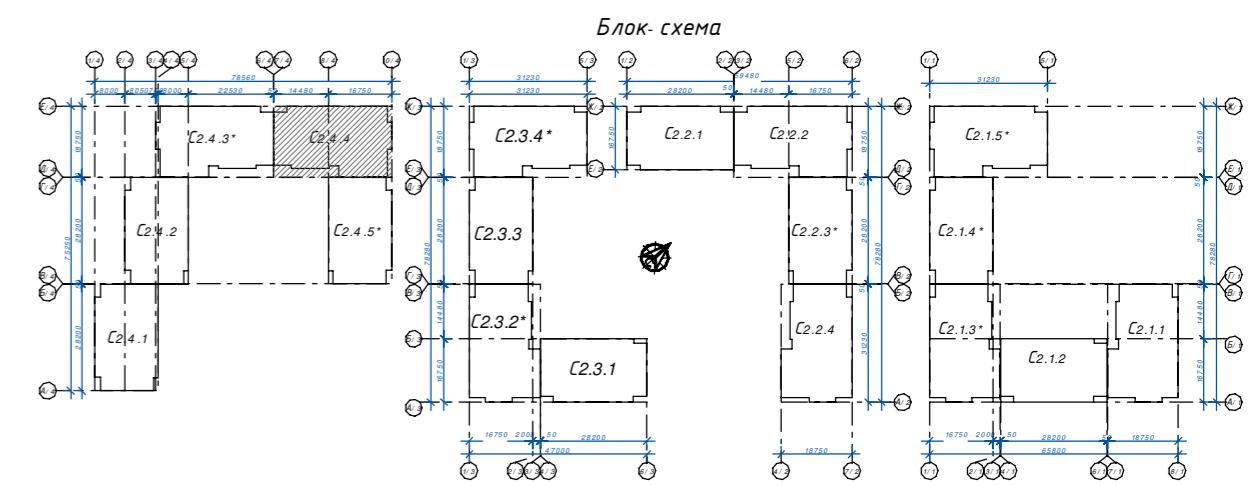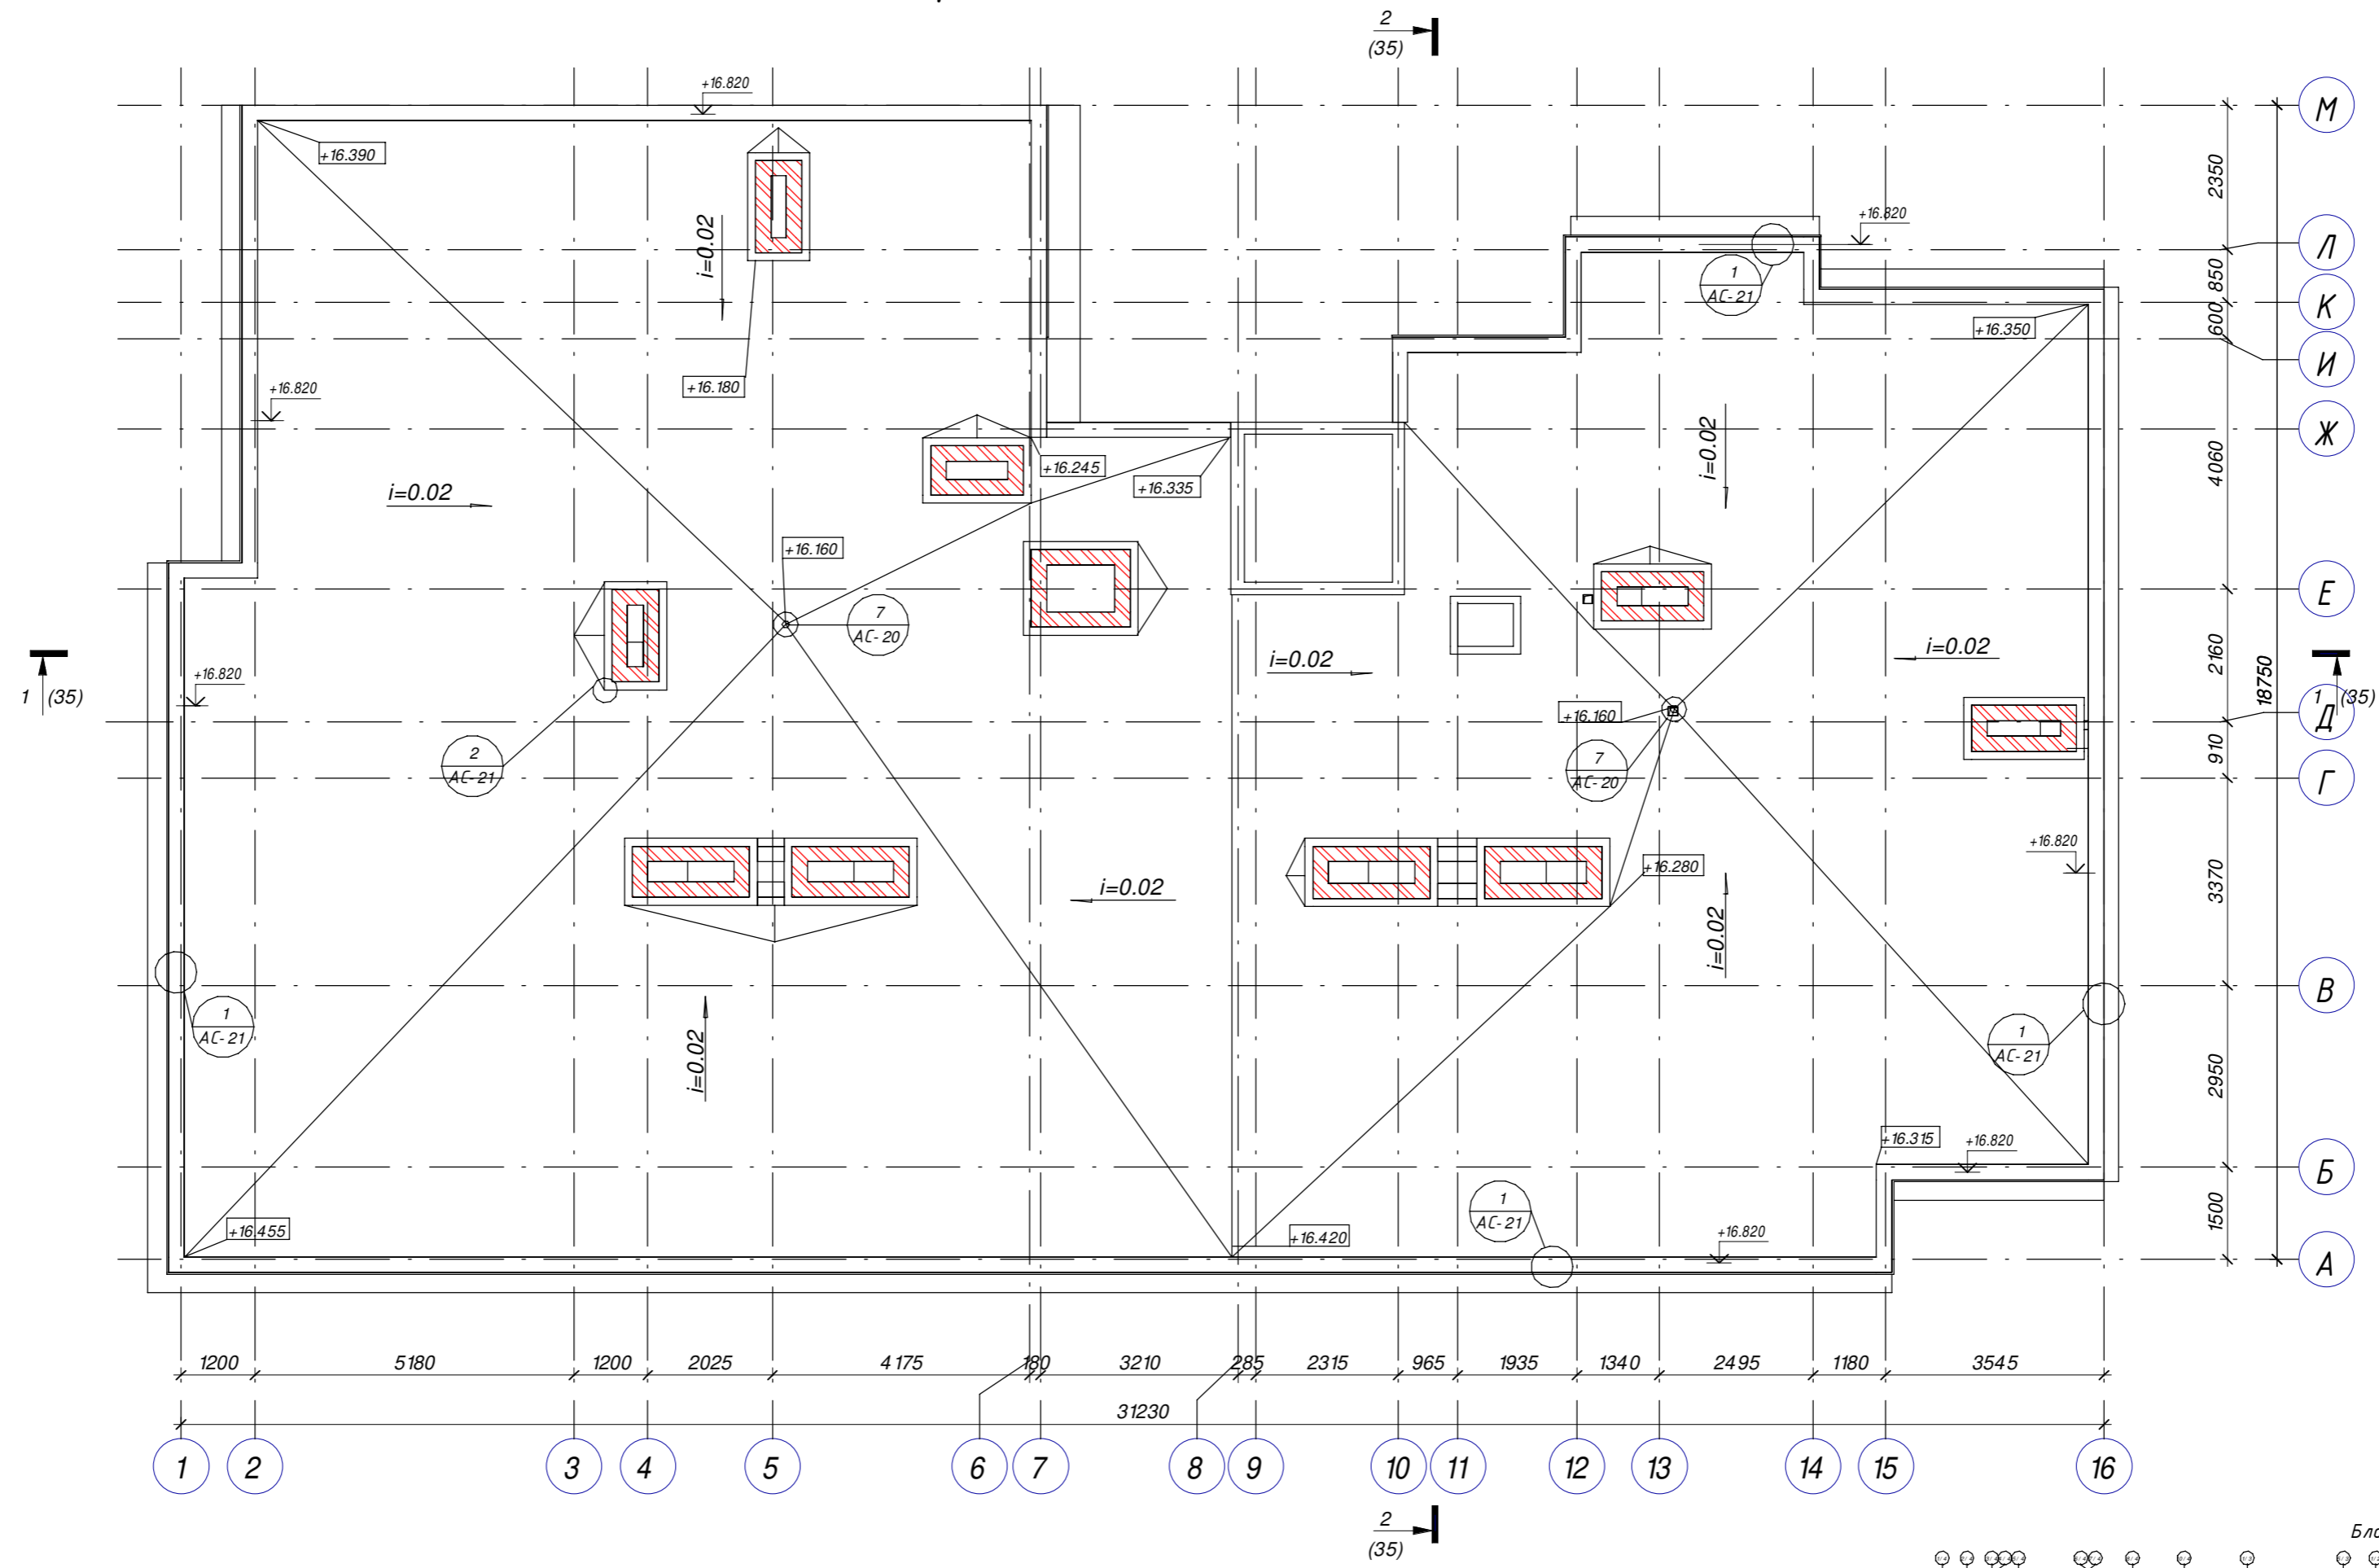

Технические требования:

1. Данный лист смотреть совместно с листами АС-20, АС-21.



					АС-72-19 - АР2.4				
					Жилой комплекс "Времена года"				
Изм.	Кол.уч.	Лист	№ док.	Подпись	Дата	Секция 2.4.4	Стадия	Лист	Листов
ГИП	Бозин						П	25	
Разработал	Копытов					План кровли на отм. +15.200	ООО "Архистудия"		
Н. контр.	Садыкова								

Инв. № подл. Подл. и дата Взам. инв. №

Экспликация помещений

Номер	Наименование	Площадь, м ²	Кат. пом.
1А			
4.1	Прихожая	5.86	
4.2	Кухня	19.99	
4.3	Сан.узел	4.77	
4.4	Гардебная	3.54	
4.5	Гардебная	3.54	
4.6	Жилая комната	14.17	
		51.87	
1Б			
3.1	Прихожая	6.55	
3.2	Кухня	20.13	
3.3	Сан.узел	4.78	
3.4	Гардебная	2.18	
3.5	Гардебная	3.30	
3.6	Жилая комната	13.67	
		50.61	
1В			
2.1	Прихожая	8.65	
2.2	Кухня	19.10	
2.3	Сан.узел	4.18	
2.4	Гардеробная	4.08	
2.5	Жилая комната	14.24	
		50.25	
2А			
5.1	Прихожая	8.83	
5.2	Кухня	20.98	
5.3	Сан.узел	4.41	
5.4	Гардеробная	2.57	
5.5	Гардеробная	3.25	
5.6	Жилая комната	14.59	
5.7	Жилая комната	17.96	
		72.59	
3А			
1.1	Прихожая	13.40	
1.2	Кухня	16.23	
1.3	Сан.узел	4.44	
1.4	Сан.узел	4.88	
1.5	Гардеробная	3.16	
1.6	Жилая комната	13.73	
		84.34	
МОР			
1.1	Тамбур	16.48	
1.2	Лестничная клетка	26.18	
1.3	Лифтовый холл	5.94	
5	Лестничная клетка 2	7.05	
		55.65	

Отделочный план 1 этажа на отм.0.000

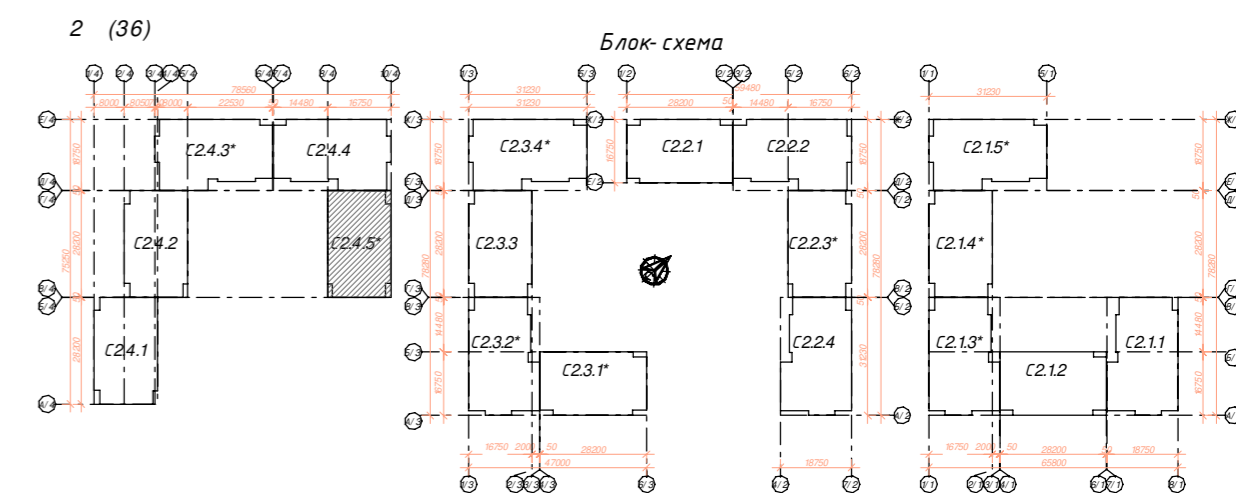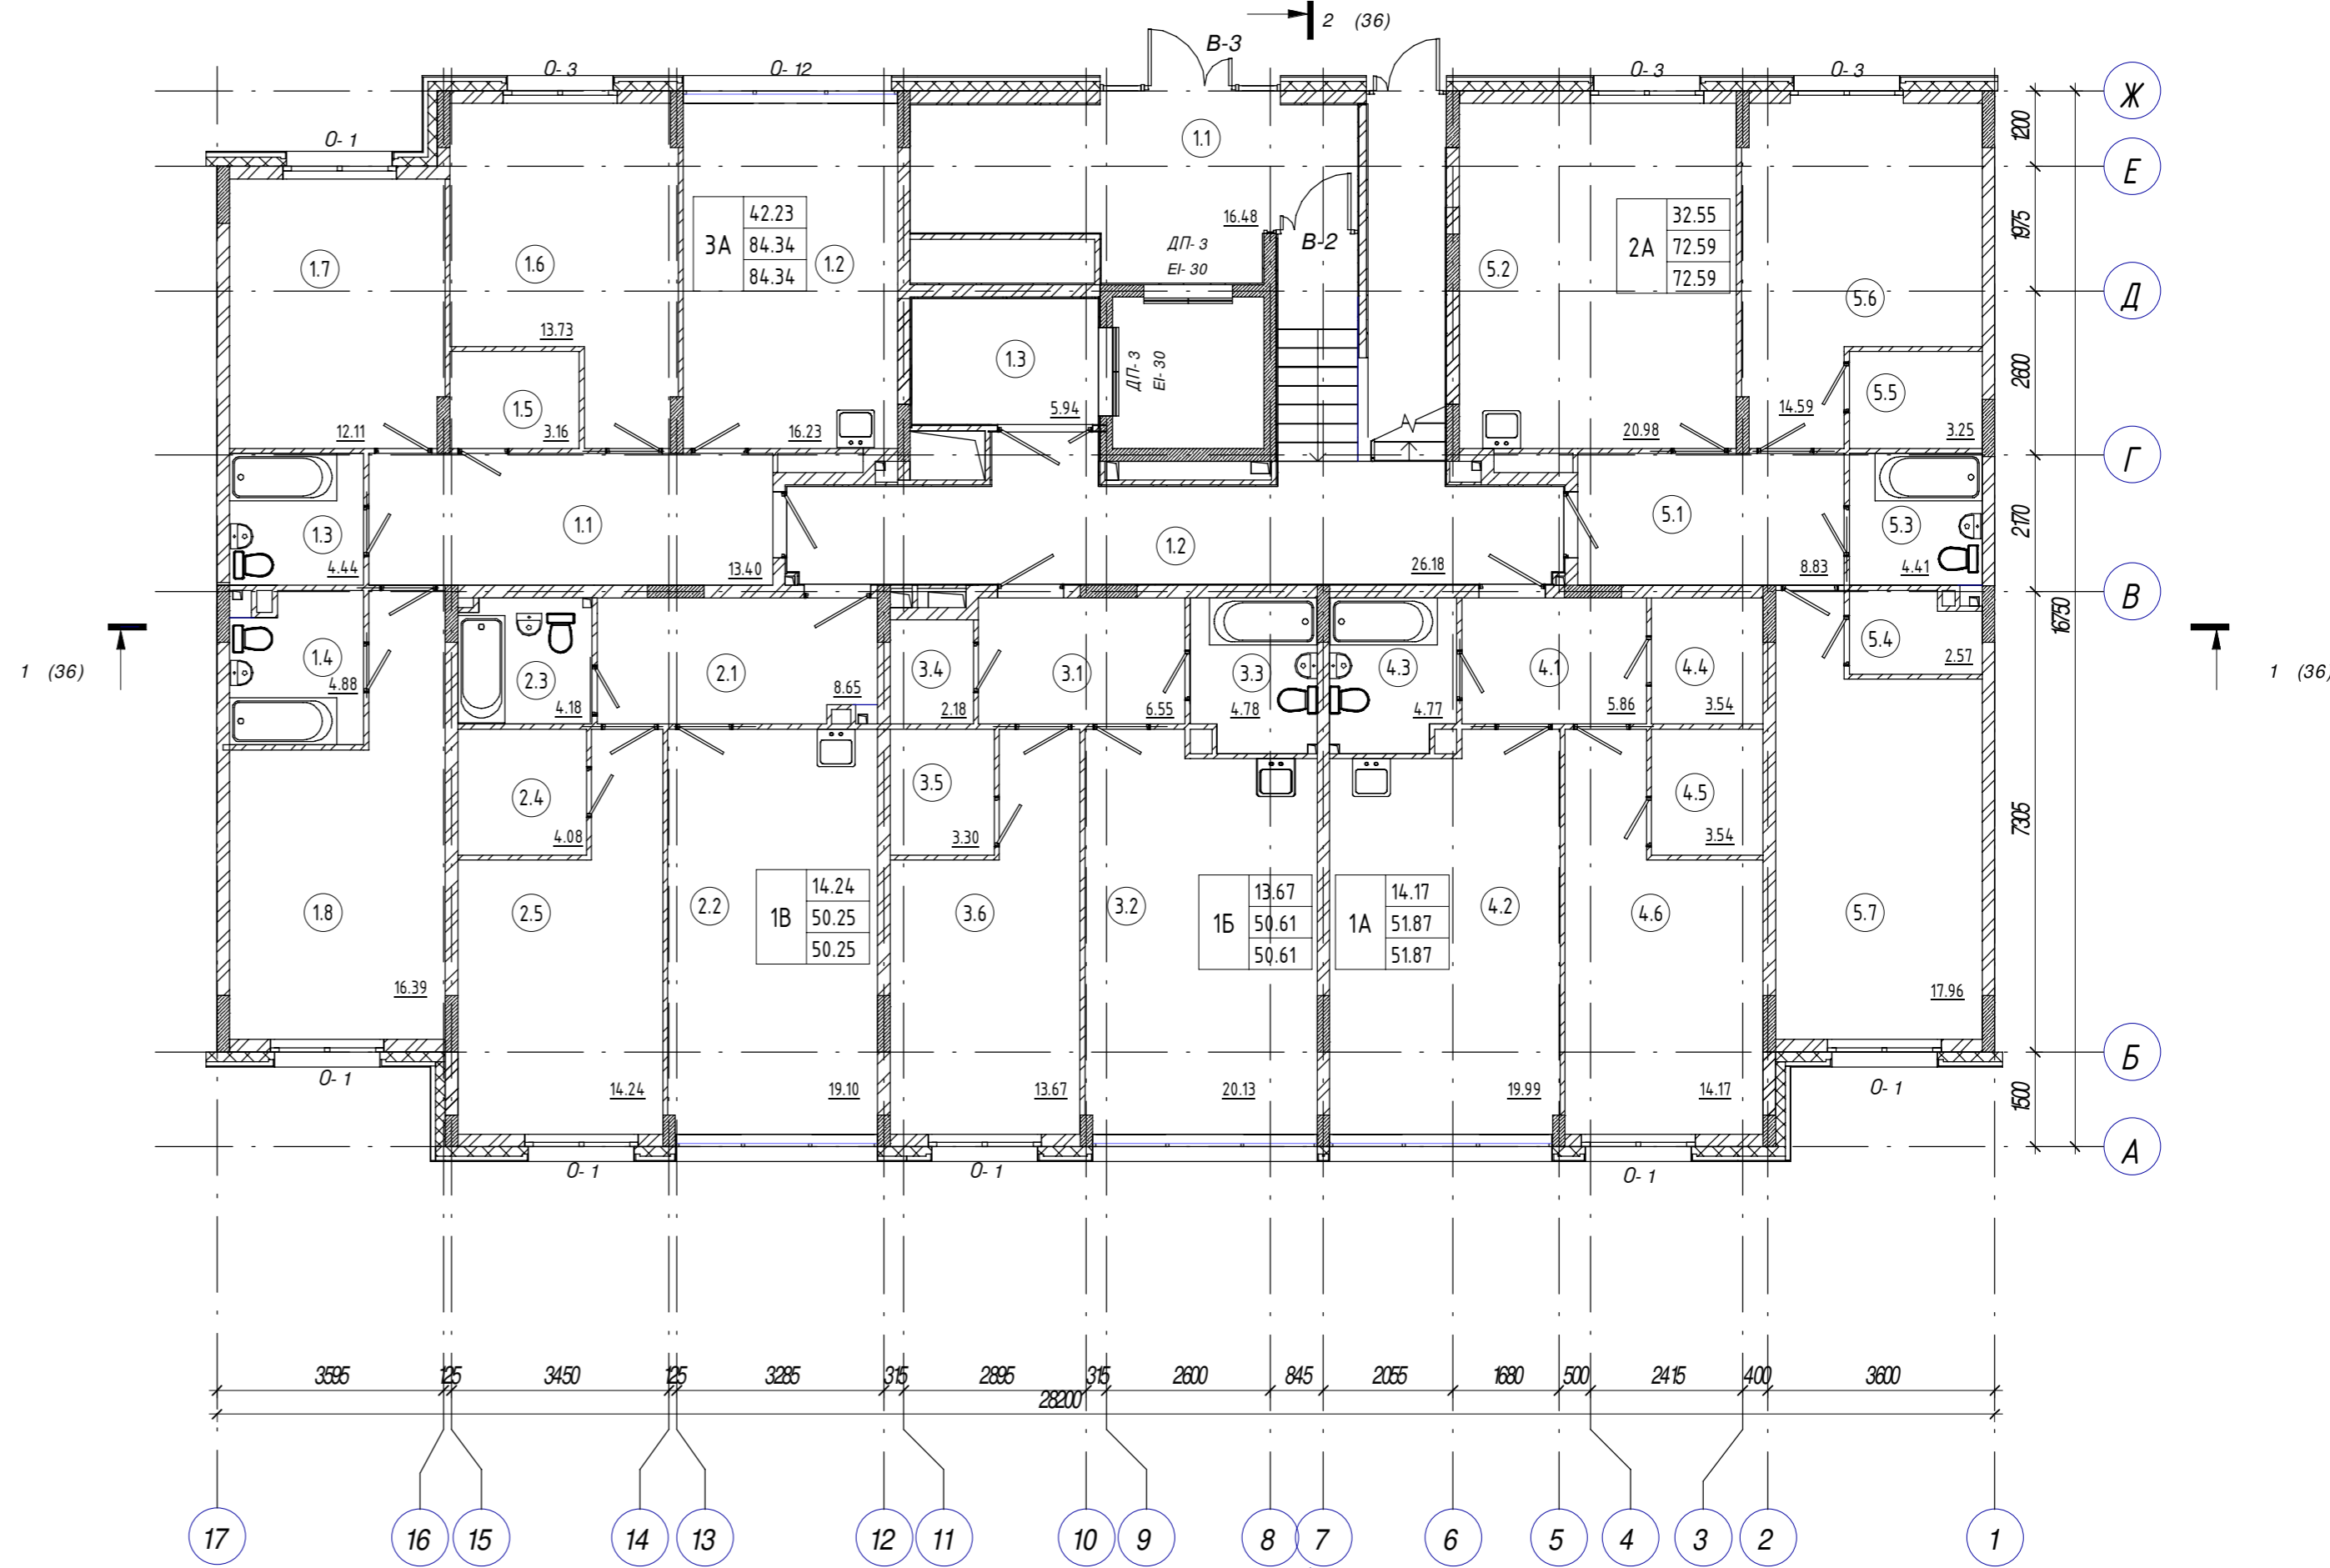

Примечание:



1. Экспликация полов. Ведомость отделки помещений. Спецификация плитусов. смотри лист 11.
2. Схемы заполнения оконных проемов, спецификация окон, дверей, витражей смотри лист АС-12.
3. Ограждение лестниц, балконов и лоджий разработаны на листах АС-22, АС-23 БС 2.2.1.
4. Корзина для кондиционера КДК-1 разработана на листе АС-24 БС 2.2.1
5. Условные обозначения смотри лист АС-1.

					АС-72-19 - АР2.4			
					Жилой комплекс "Времена года". Жилые дома 2.1, 2.2, 2.3, 2.4			
Изм.	Кол.уч.	Лист	№ док.	Подпись	Дата			
ГИП	Бозин					Секция 2.4.5	Стадия	
Разработал	Копытов						Лист	
							Листов	
						Отделочный план 1 этажа на отм.0.000.	ООО "Архистудио"	
Н. контр.	Садыхова							

Экспликация помещений

Номер	Наименование	Площадь, м ²	Кат. пом.
1А			
4.1	Прихожая	5.86	
4.2	Кухня	22.46	
4.3	Сан.узел	4.61	
4.4	Гардебная	3.54	
4.5	Гардебная	3.54	
4.6	Жилая комната	16.33	
		56.34	
1Б			
3.1	Прихожая	6.55	
3.2	Кухня	22.63	
3.3	Сан.узел	4.61	
3.4	Гардебная	2.18	
3.5	Гардебная	3.30	
3.6	Жилая комната	15.74	
		55.01	
1В			
2.1	Прихожая	8.56	
2.2	Кухня	21.36	
2.3	Сан.узел	4.13	
2.4	Гардеробная	4.08	
2.5	Жилая комната	16.47	
		54.60	
2А			
5.1	Прихожая	8.83	
5.2	Кухня	24.05	
5.3	Сан.узел	4.41	
5.4	Гардеробная	2.51	
5.5	Гардеробная	3.25	
5.6	Жилая комната	17.18	
5.7	Жилая комната	20.24	
		80.47	
3А			
1.1	Прихожая	13.40	
1.2	Кухня	18.61	
1.3	Сан.узел	4.44	
1.4	Сан.узел	4.77	
1.5	Гардеробная	3.16	
1.6	Жилая комната	16.20	
1.7	Жилая комната	14.50	
1.8	Жилая комната	18.79	
		93.87	
МОП			
1	Лифтовый холл	5.94	
2	Лестничная клетка	74.54	
		80.48	

Отделочный план 2 этажа на отм. +3.040

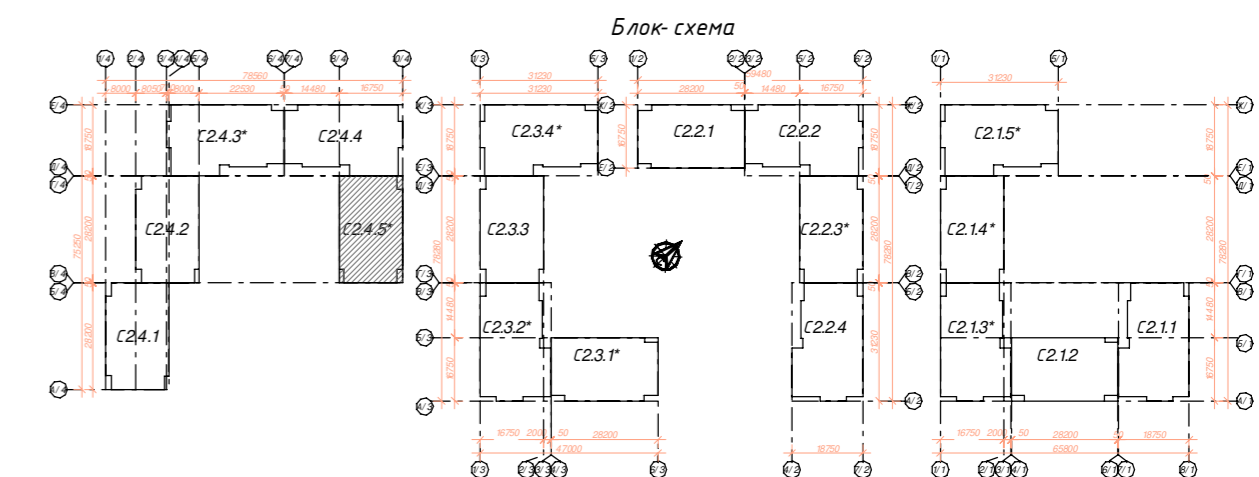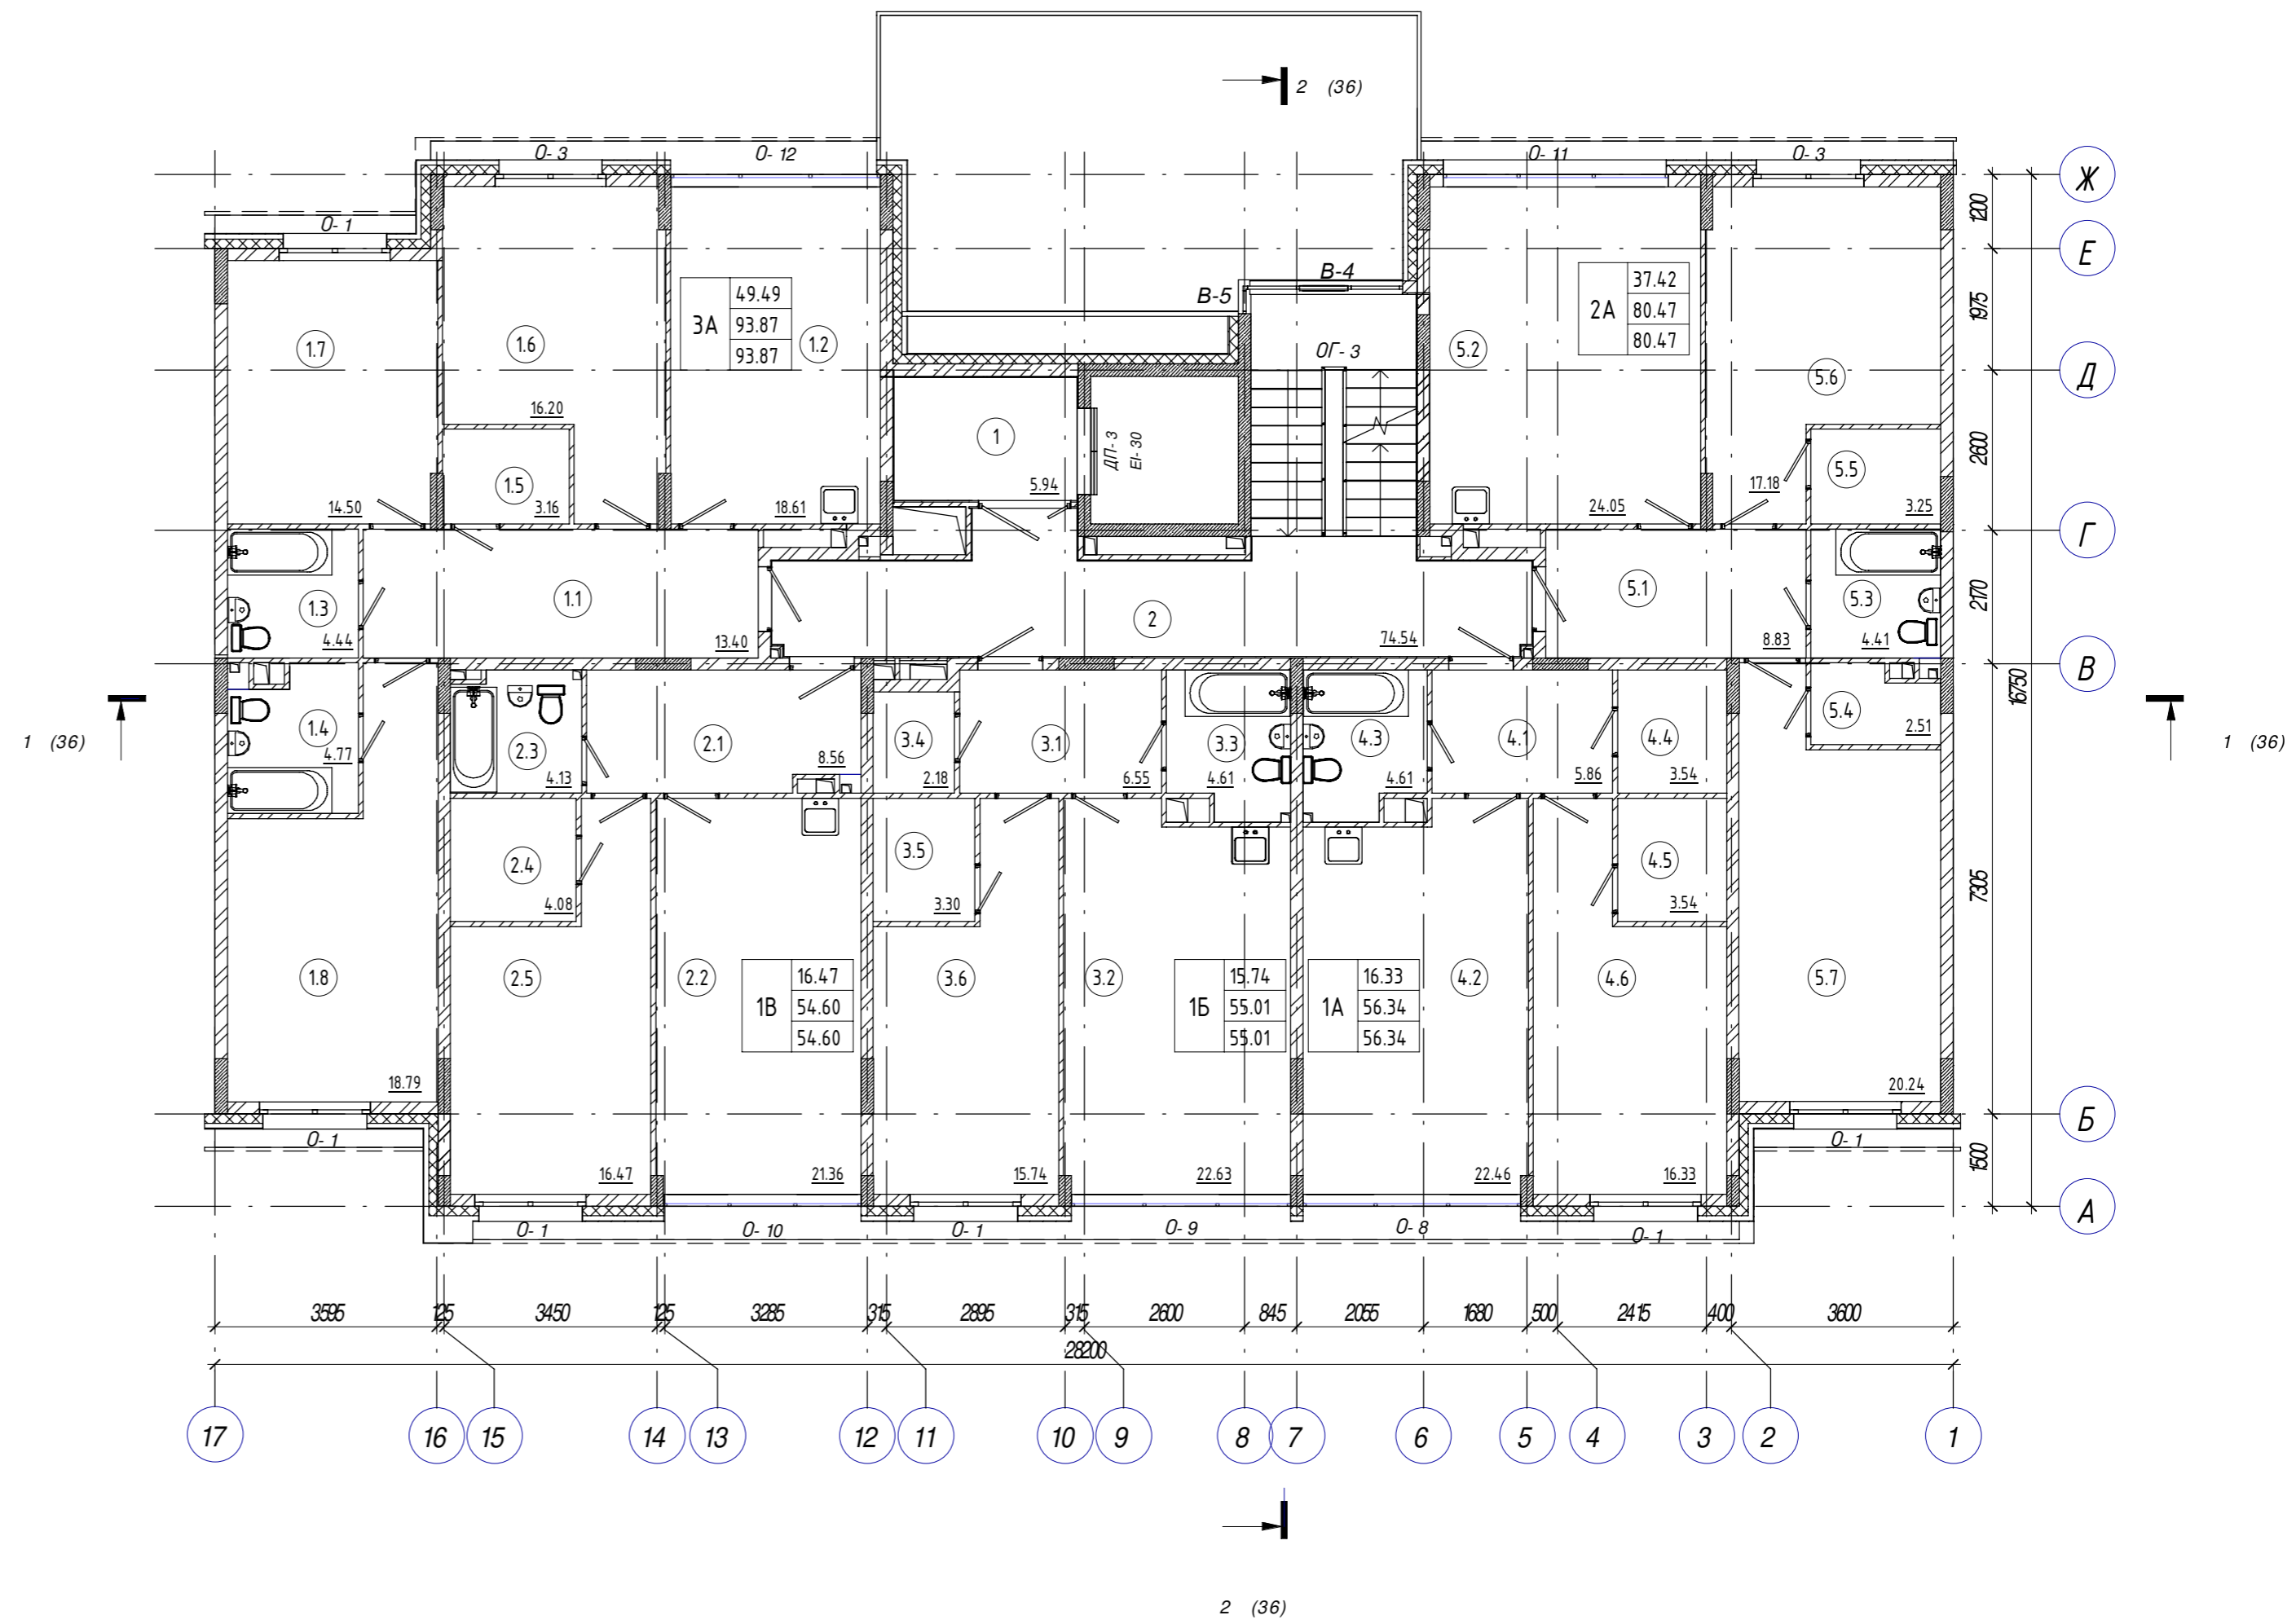

Примечание:



1. Экспликация полов. Ведомость отделки помещений. Спецификация плитусов. смотри лист 11.
2. Схемы заполнения оконных проемов, спецификация окон, дверей, витражей смотри лист АС-12.
3. Ограждение лестниц, балконов и лоджий разработаны на листах АС-22, АС-23 БС 2.2.1.
4. Корзина для кондиционера КДК-1 разработана на листе АС-24 БС 2.2.1
5. Условные обозначения смотри лист АС-1.

АС- 72- 19 - АР2.4				
Жилой комплекс "Времена года". Жилые дома 2.1, 2.2, 2.3, 2.4				
Изм.	Кол.уч.	Лист	№ док.	Подпись
ГИП	Бозин			
Разработал	Копытов			
Секция 2.4.5			Стадия	Лист
Отделочный план 2 этажа на отм.+3.040.			П	27
Н. контр.			Садькова	
000" Архистудио"			Копировал Формат А2	

Экспликация помещений

Номер	Наименование	Площадь, м ²	Кат. пом.
1А			
4.1	Прихожая	5.86	
4.2	Кухня	22.46	
4.3	Сан.узел	4.47	
4.4	Гардебная	3.54	
4.5	Гардебная	3.54	
4.6	Жилая комната	16.33	
		56.20	
1Б			
3.1	Прихожая	6.55	
3.2	Кухня	22.63	
3.3	Сан.узел	4.47	
3.4	Гардебная	2.18	
3.5	Гардебная	3.30	
3.6	Жилая комната	15.74	
		54.87	
1В			
2.1	Прихожая	8.49	
2.2	Кухня	21.36	
2.3	Сан.узел	4.07	
2.4	Гардеробная	4.08	
2.5	Жилая комната	16.47	
		54.47	
2А			
5.1	Прихожая	8.83	
5.2	Кухня	24.05	
5.3	Сан.узел	4.41	
5.4	Гардеробная	2.44	
5.5	Гардеробная	3.25	
5.6	Жилая комната	17.18	
5.7	Жилая комната	20.24	
		80.40	
3А			
1.1	Прихожая	13.40	
1.2	Кухня	18.61	
1.3	Сан.узел	4.44	
1.4	Сан.узел	4.67	
1.5	Гардеробная	3.16	
1.6	Жилая комната	16.20	
1.7	Жилая комната	14.50	
1.8	Жилая комната	18.79	
		93.77	
МОП			
1	Лифтовый холл	5.94	
2	Лестничная клетка	32.05	
		37.99	

Отделочный план 3 этажа на отм.+6.080

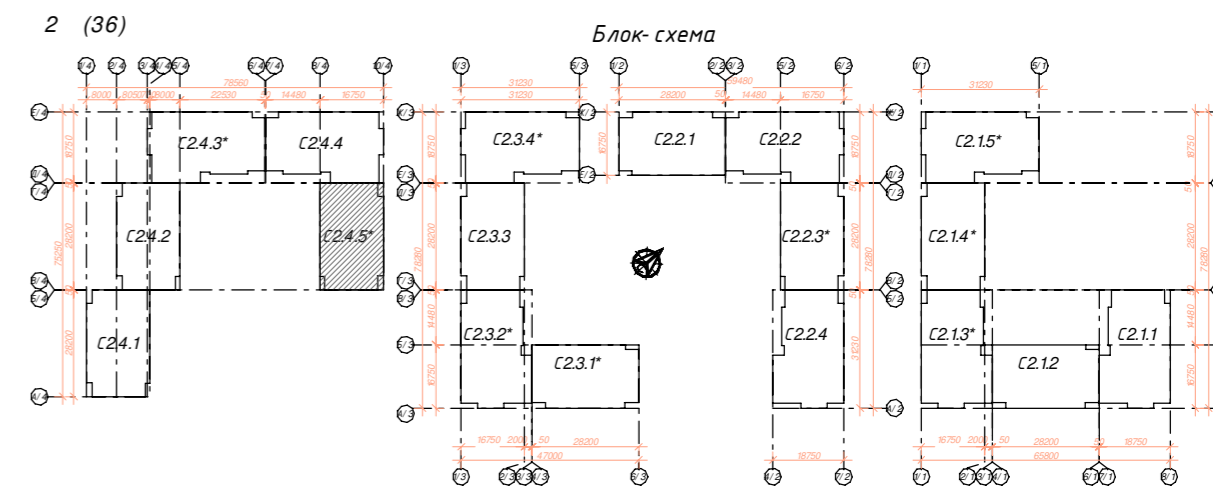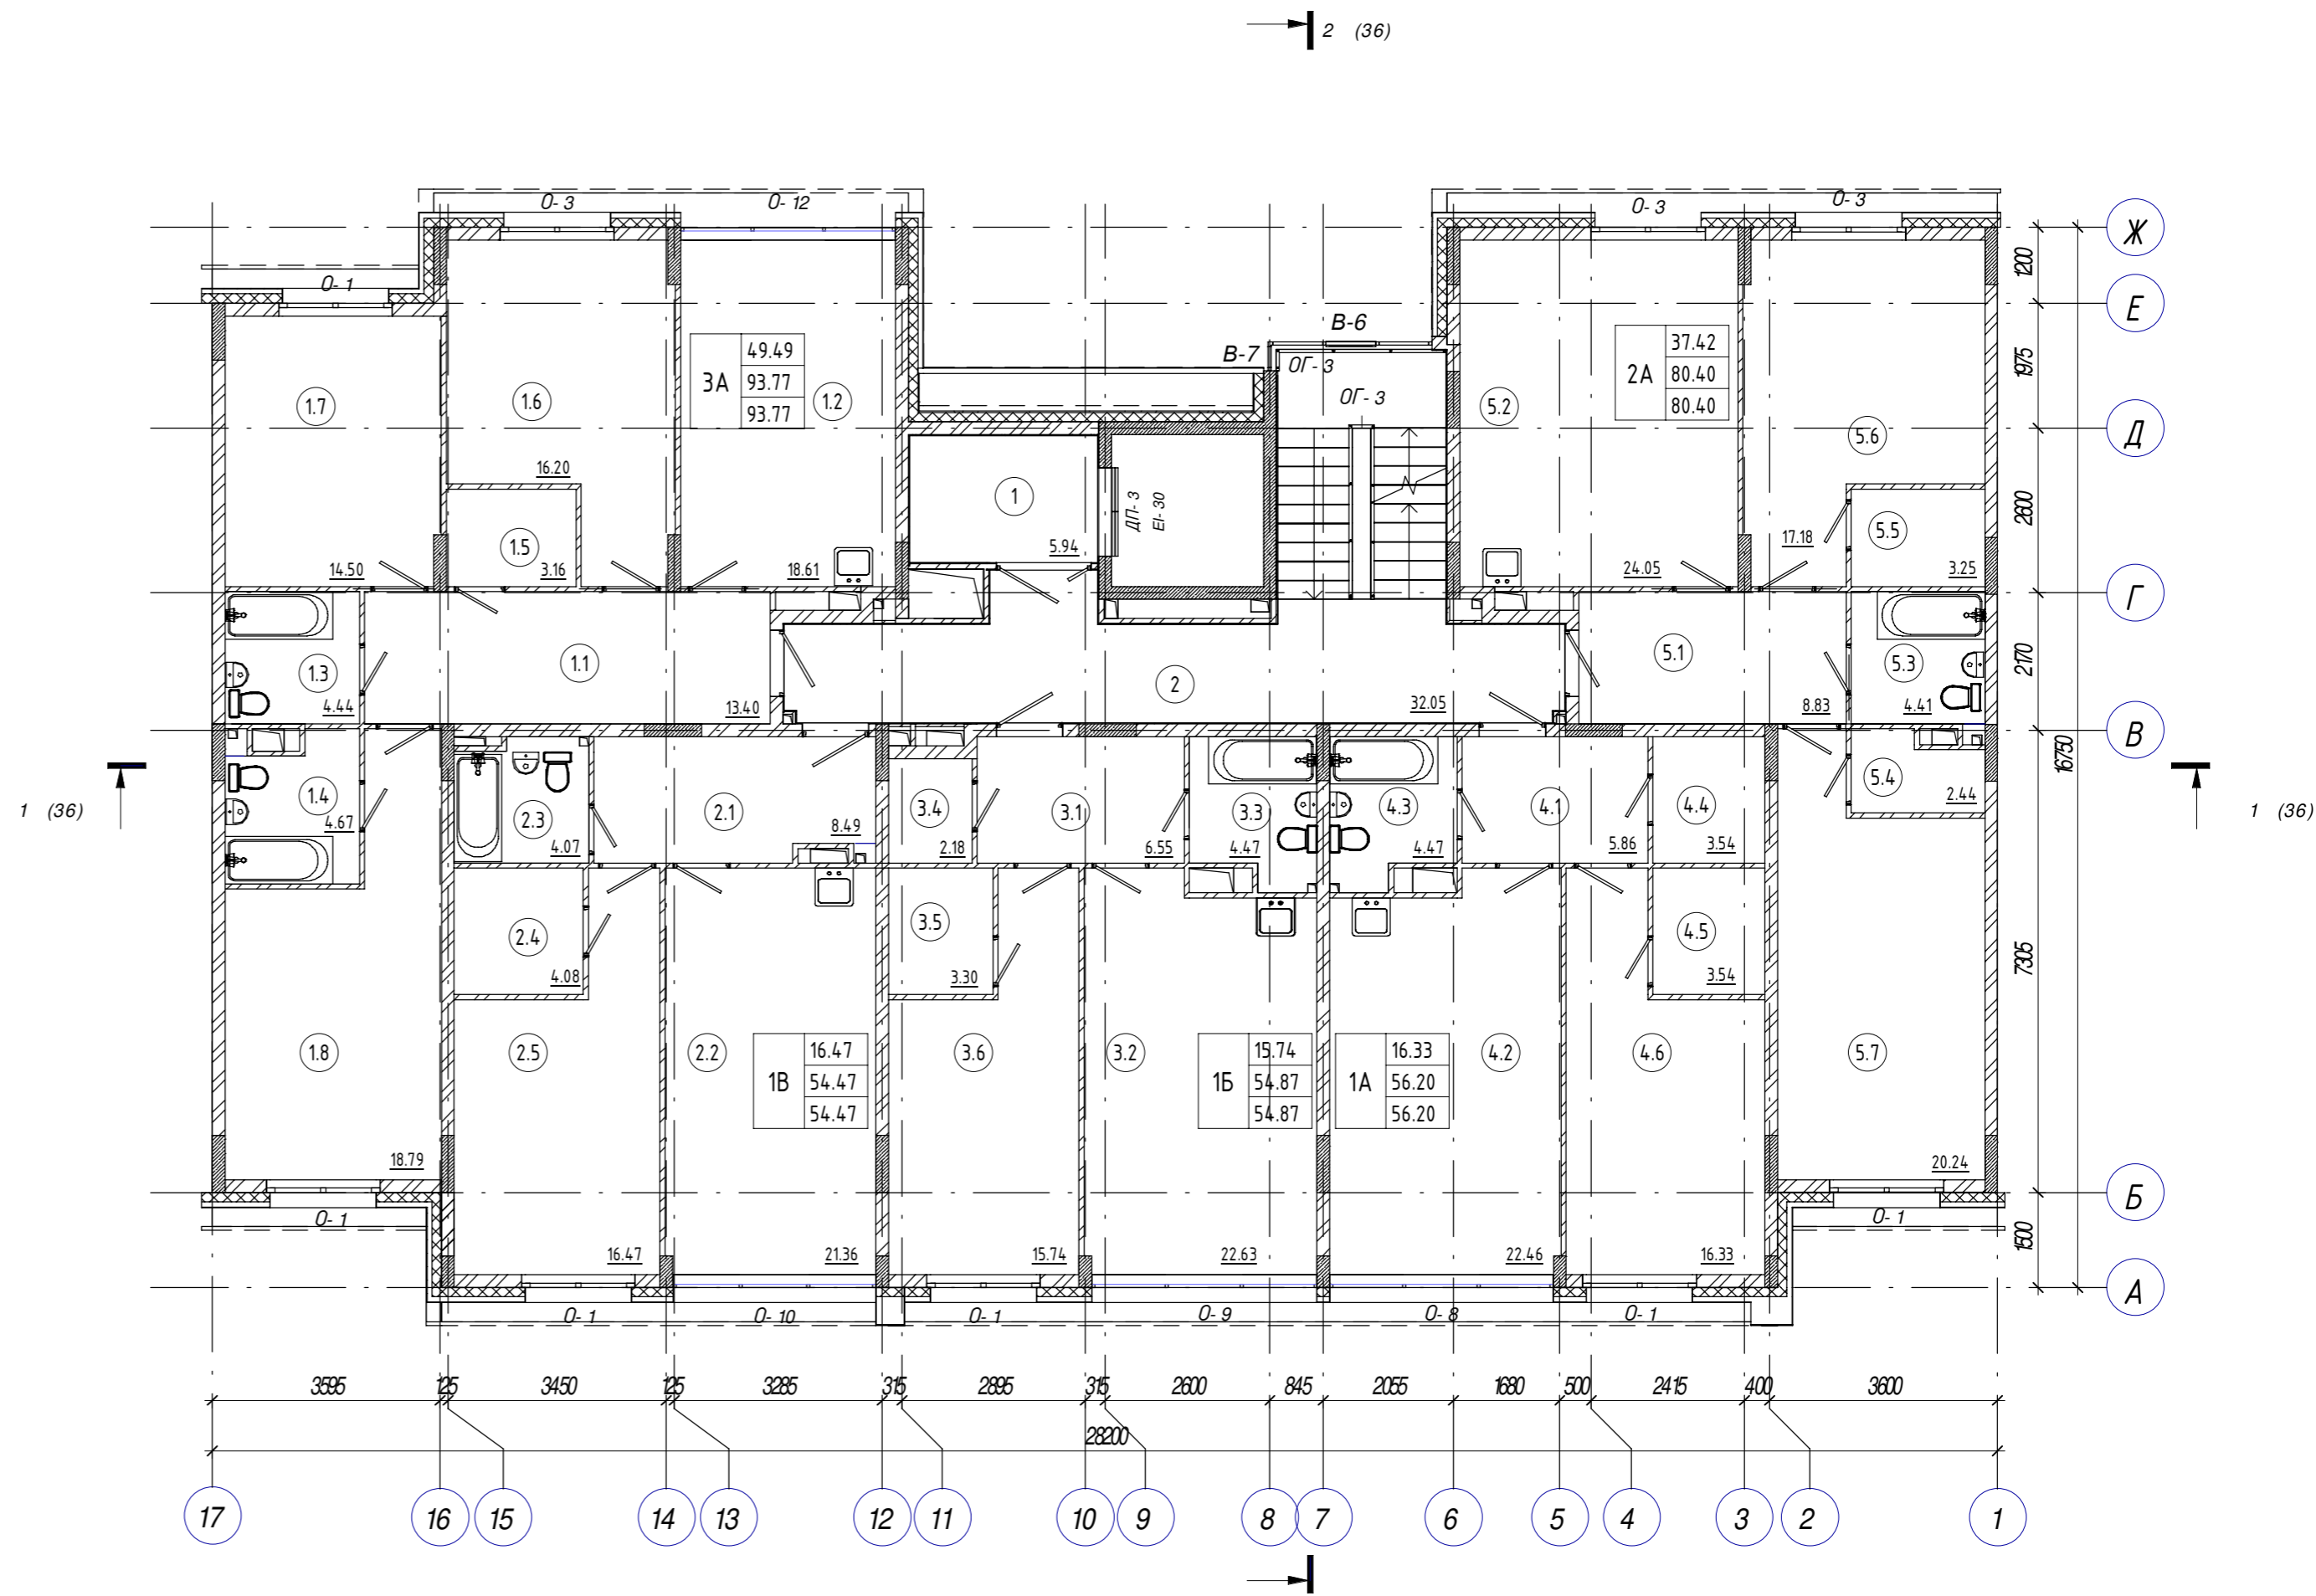

Примечание:



1. Экспликация полов. Ведомость отделки помещений. Спецификация плитусов. смотри лист 11.
2. Схемы заполнения оконных проемов, спецификация окон, дверей, витражей смотри лист АС-2.
3. Ограждение лестниц, балконов и лоджий разработаны на листах АС-22, АС-23 БС 2.2.1.
4. Корзина для кондиционера КДК-1 разработана на листе АС-24 БС 2.2.1
5. Условные обозначения смотри лист АС-1.

					АС- 72- 19 - АР2.4					
					Жилой комплекс "Времена года". Жилые дома 2.1, 2.2, 2.3, 2.4					
Изм.	Кол.уч.	Лист	№ док.	Подпись	Дата	Секция 2.4.5		Стадия	Лист	Листов
ГИП	Бозин					Отделочный план 3 этажа на отм.+6.080.		П	28	
Разработал	Копытов					ООО "Архистудио"				
Н. контр.	Садыхова									

Экспликация помещений

Номер	Наименование	Площадь, м ²	Кат. пом.
1А			
4.1	Прихожая	5.86	
4.2	Кухня	22.46	
4.3	Сан.узел	4.37	
4.4	Гардебная	3.54	
4.5	Гардебная	3.54	
4.6	Жилая комната	16.33	
		56.10	
1Б			
3.1	Прихожая	6.55	
3.2	Кухня	22.63	
3.3	Сан.узел	4.38	
3.4	Гардебная	2.18	
3.5	Гардебная	3.30	
3.6	Жилая комната	15.74	
		54.78	
1В			
2.1	Прихожая	8.43	
2.2	Кухня	21.36	
2.3	Сан.узел	4.01	
2.4	Гардеробная	4.08	
2.5	Жилая комната	16.47	
		54.35	
2А			
5.1	Прихожая	8.83	
5.2	Кухня	24.05	
5.3	Сан.узел	4.41	
5.4	Гардеробная	2.37	
5.5	Гардеробная	3.25	
5.6	Жилая комната	17.18	
5.7	Жилая комната	20.24	
		80.33	
3А			
1.1	Прихожая	13.40	
1.2	Кухня	18.61	
1.3	Сан.узел	4.44	
1.4	Сан.узел	4.56	
1.5	Гардеробная	3.16	
1.6	Жилая комната	16.20	
1.7	Жилая комната	14.50	
1.8	Жилая комната	18.79	
		93.66	
МОП			
1	Лифтовый холл	5.94	
2	Лестничная клетка	32.05	
		37.99	

Отделочный план 4 этажа на отм. +9.120

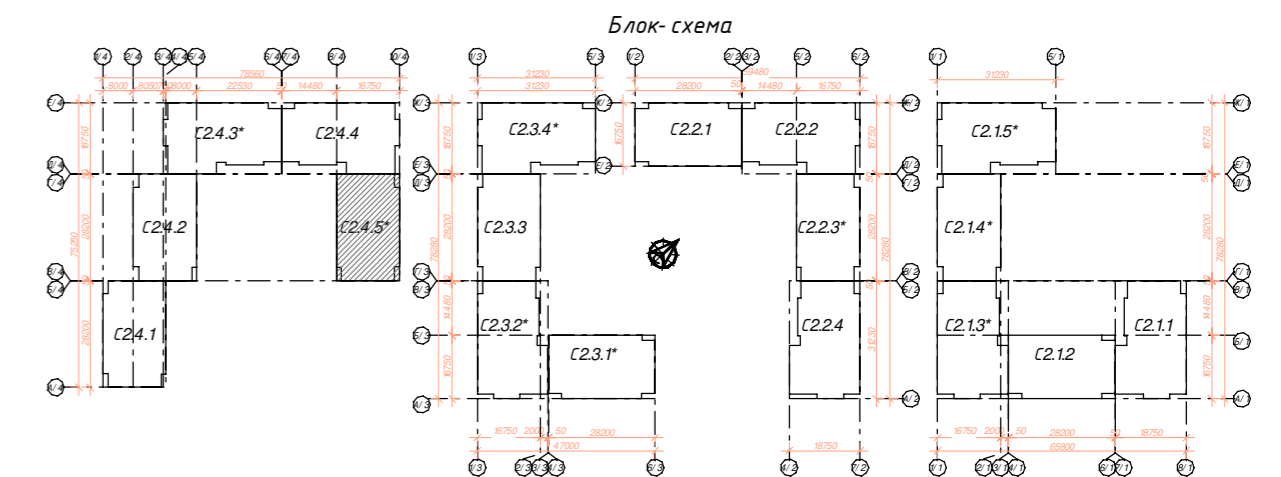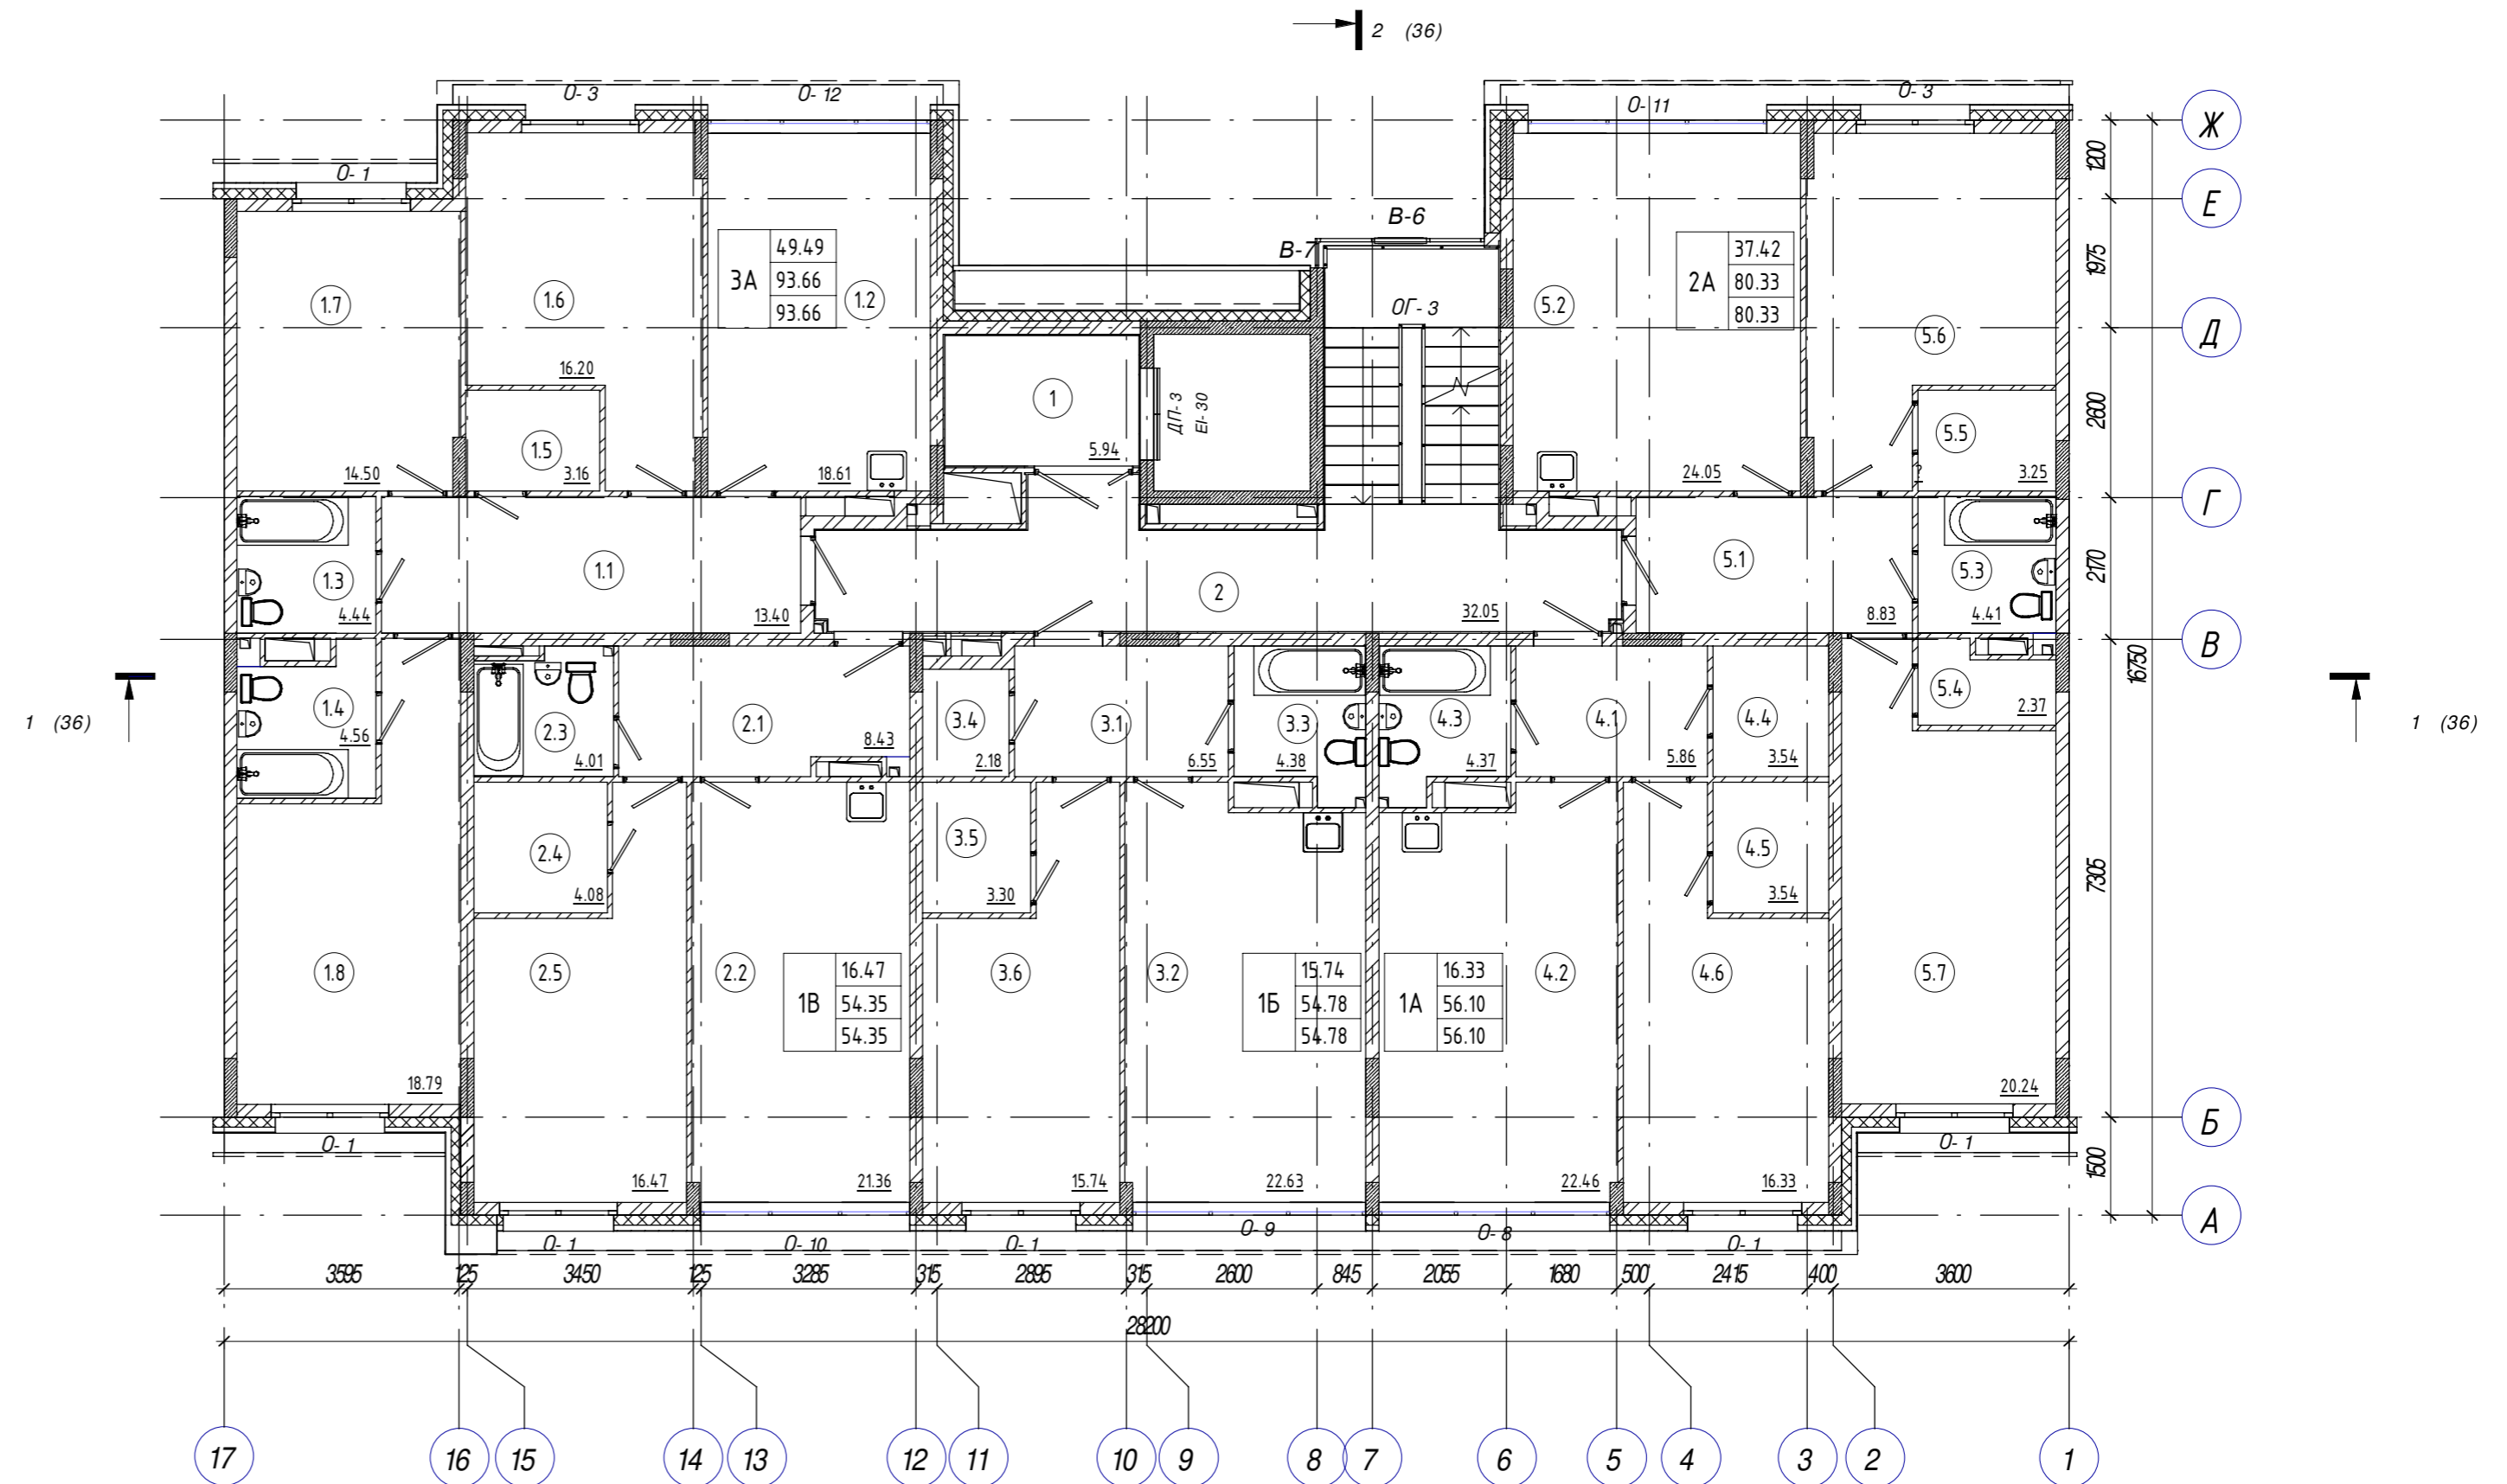

Примечание:



1. Экспликация полов. Ведомость отделки помещений. Спецификация плитусов. смотри лист 11.
2. Схемы заполнения оконных проемов, спецификация окон, дверей, витражей смотри лист АС-12.
3. Ограждение лестниц, балконов и лоджий разработаны на листах АС-22, АС-23 БС 2.2.1.
4. Корзина для кондиционера КДК-1 разработана на листе АС-24 БС 2.2.1
5. Условные обозначения смотри лист АС-1.

					АС- 72- 19 - АР2.4		
					Жилой комплекс "Времена года". Жилые дома 2.1, 2.2, 2.3, 2.4		
Изм.	Кол.уч.	Лист	№ док.	Подпись	Дата	Секция 2.4.5	
ГИП	Бозин					Стадия	Лист
Разработал	Копытов					П	29
						Отделочный план 4 этажа на отм. +9.120	
						ООО "Архистудио"	
						Н. контр. Садыкова	

Экспликация помещений

Номер	Наименование	Площадь, м ²	Кат. пом.
1А			
4.1	Прихожая	5.86	
4.2	Кухня	22.46	
4.3	Сан.узел	4.03	
4.4	Гардебная	3.54	
4.5	Гардебная	3.54	
4.6	Жилая комната	16.33	
		55.76	
1Б			
3.1	Прихожая	6.55	
3.2	Кухня	22.63	
3.3	Сан.узел	4.03	
3.4	Гардебная	2.18	
3.5	Гардебная	3.30	
3.6	Жилая комната	15.74	
		54.43	
1В			
2.1	Прихожая	8.35	
2.2	Кухня	21.36	
2.3	Сан.узел	3.95	
2.4	Гардеробная	4.08	
2.5	Жилая комната	16.47	
		54.21	
2А			
5.1	Прихожая	8.83	
5.2	Кухня	24.05	
5.3	Сан.узел	4.41	
5.4	Гардеробная	2.31	
5.5	Гардеробная	3.25	
5.6	Жилая комната	17.18	
5.7	Жилая комната	20.24	
		80.27	
3А			
1.1	Прихожая	13.40	
1.2	Кухня	18.61	
1.3	Сан.узел	4.44	
1.4	Сан.узел	4.45	
1.5	Гардеробная	3.16	
1.6	Жилая комната	16.20	
1.7	Жилая комната	14.50	
1.8	Жилая комната	18.79	
		93.55	
МОП			
1	Лифтовый холл	5.94	
2	Лестничная клетка	32.05	
		37.99	

Отделочный план 5 этажа на отм. +12.160

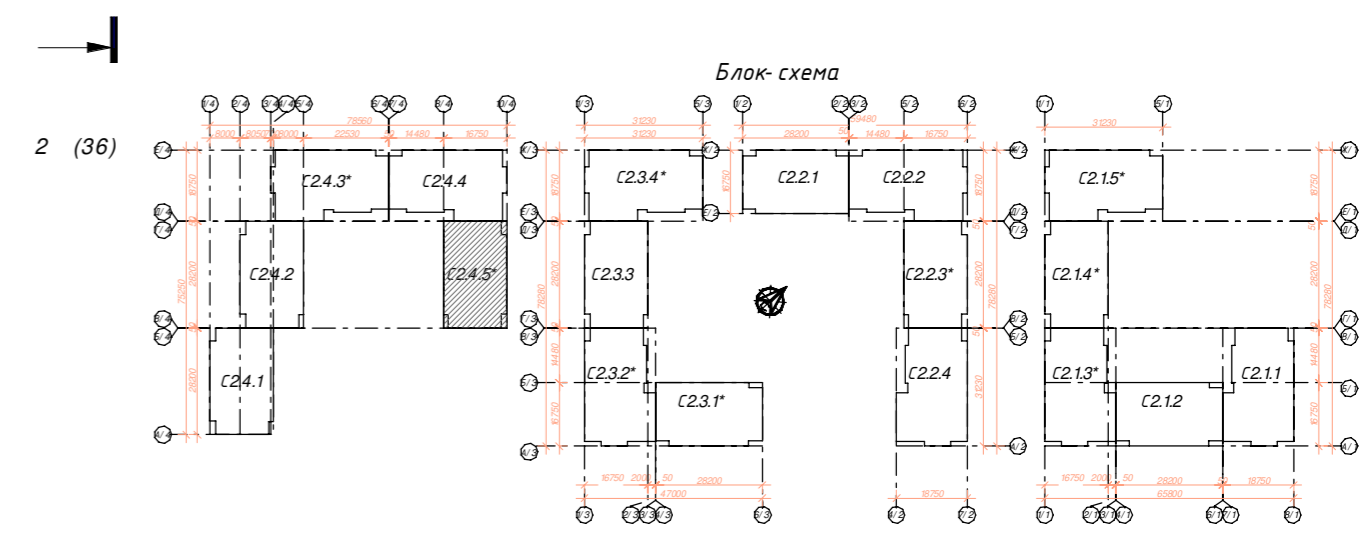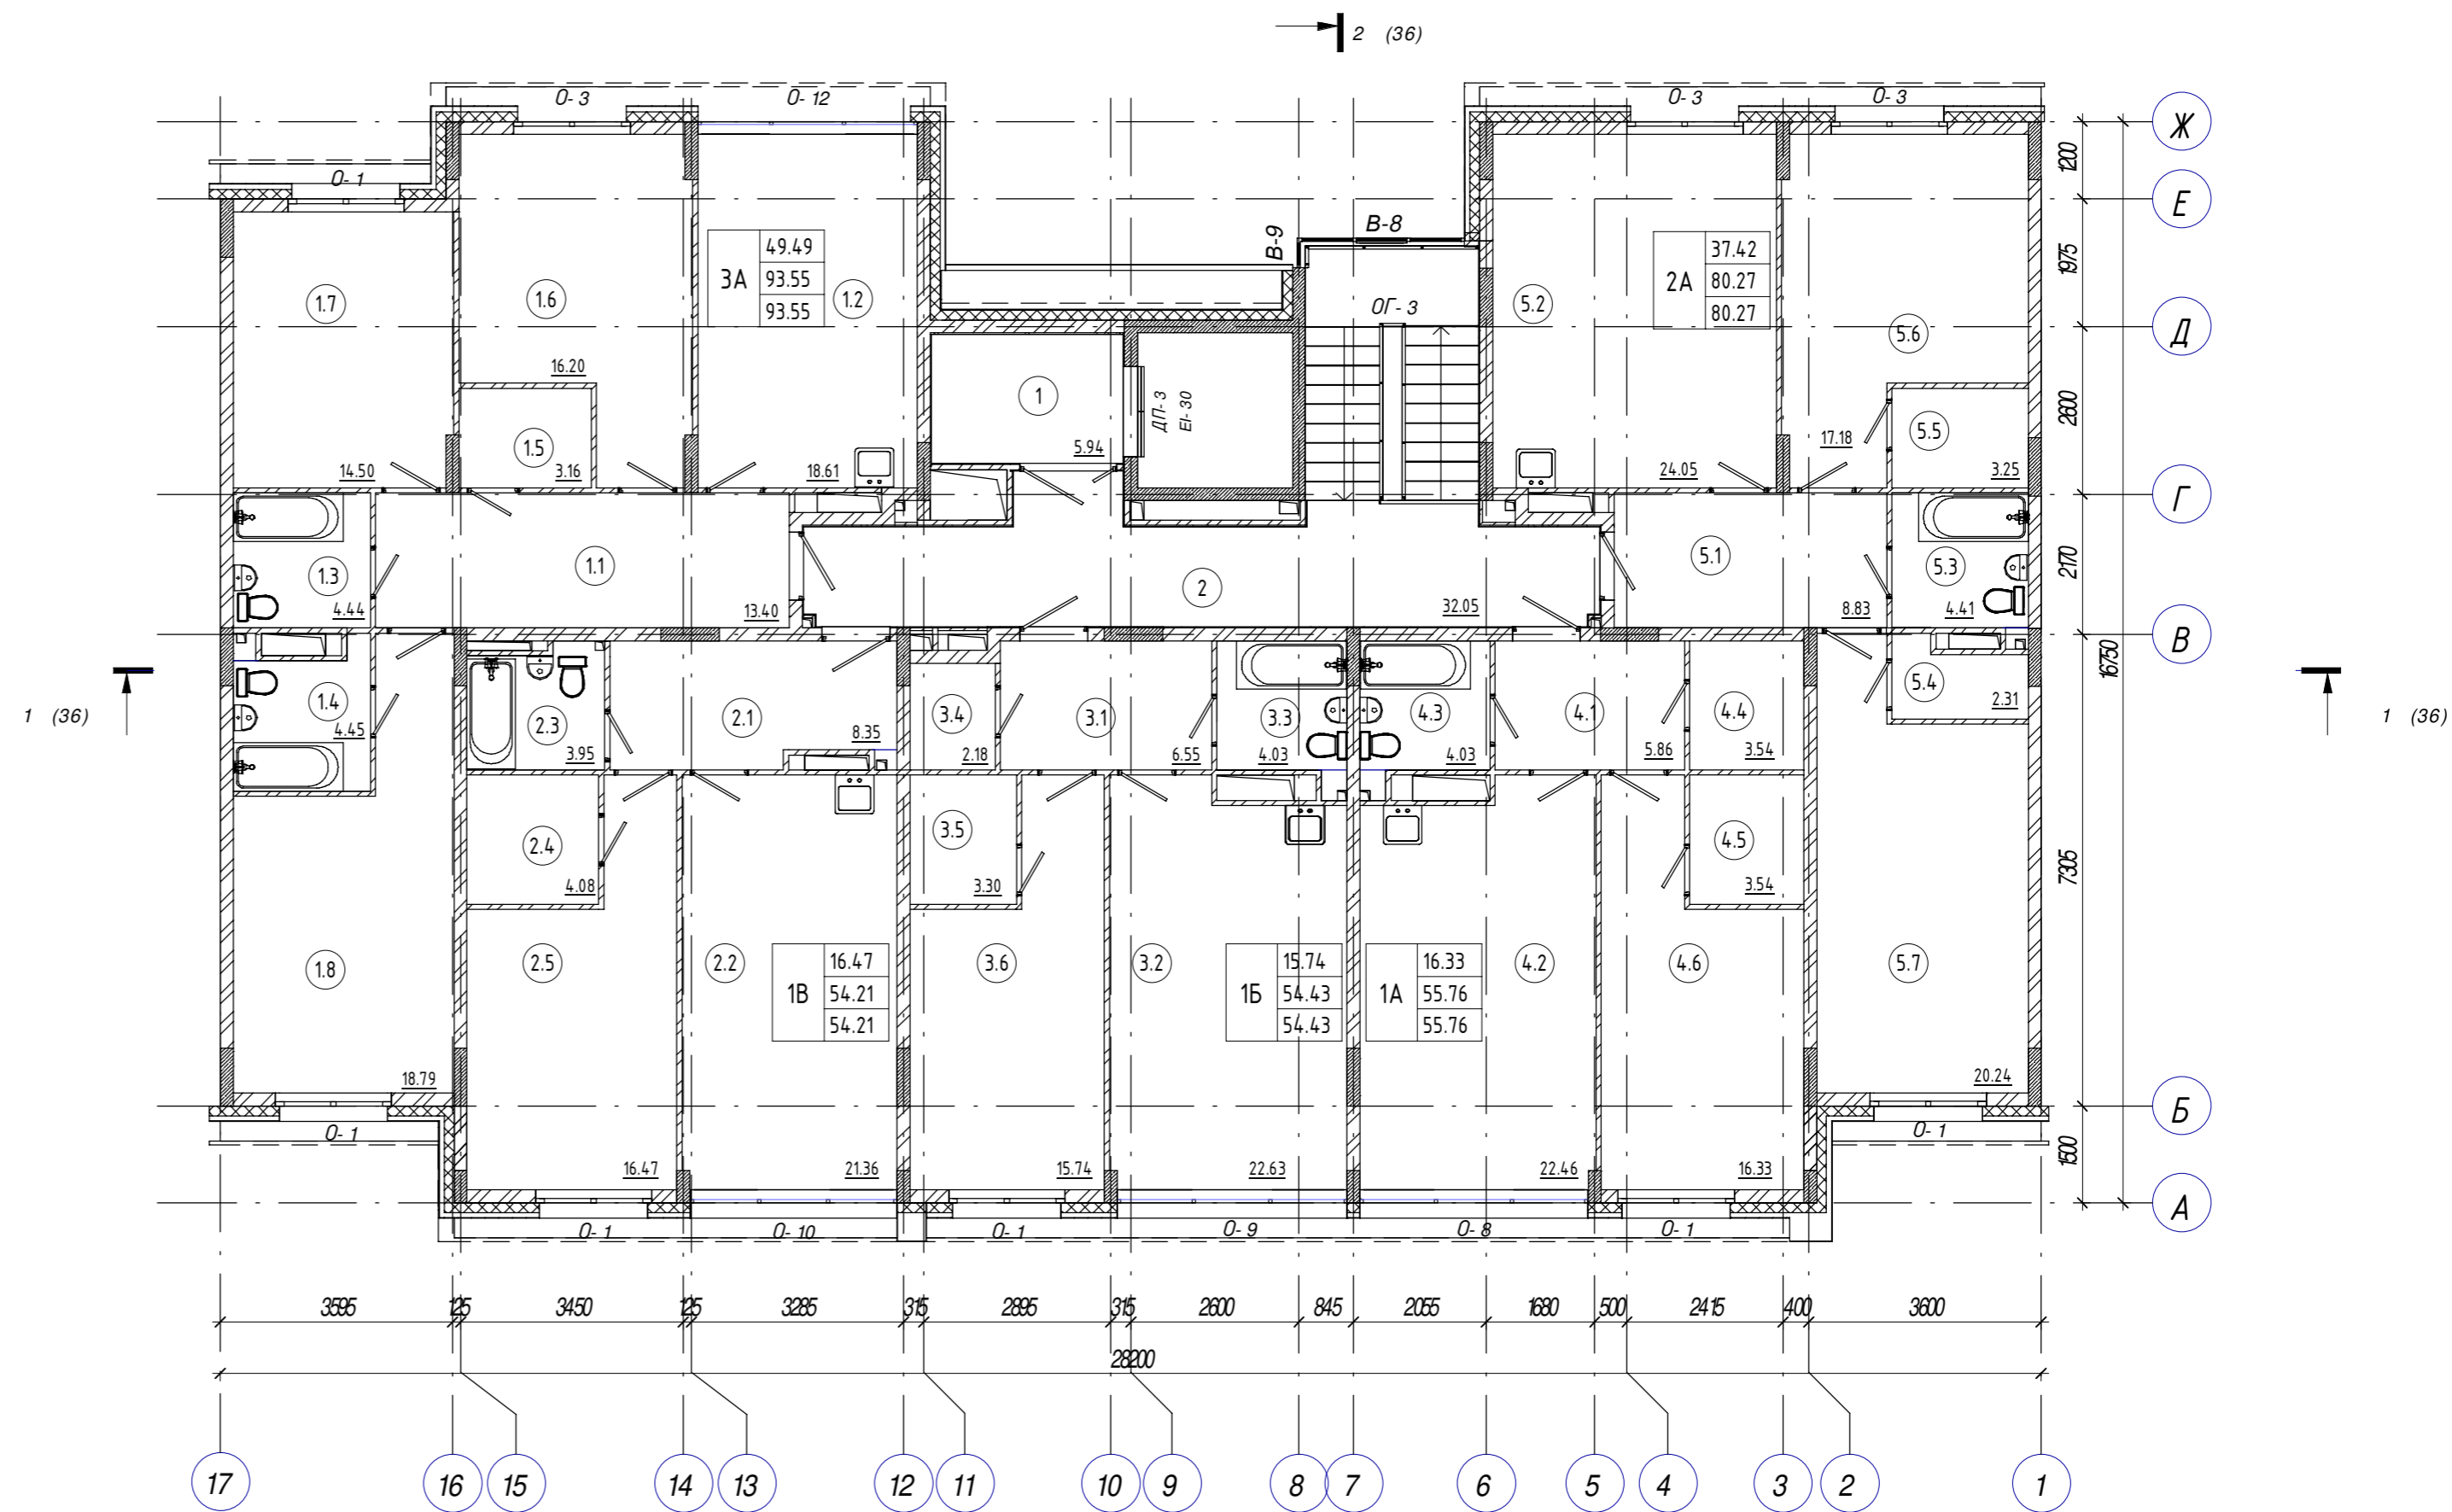


Примечание:

1. Экспликация полов. Ведомость отделки помещений. Спецификация плитусов. смотри лист 11.
2. Схемы заполнения оконных проемов, спецификация окон, дверей, витражей смотри лист АС-12.
3. Ограждение лестниц, балконов и лоджий разработаны на листах АС-22, АС-23 БС 2.2.1.
4. Корзина для кондиционера КДК-1 разработана на листе АС-24 БС 2.2.1
5. Условные обозначения смотри лист АС-1.

					АС- 72- 19 - АР2.4			
					Жилой комплекс "Времена года". Жилые дома 2.1, 2.2, 2.3, 2.4			
Изм.	Кол.уч.	Лист	№ док.	Подпись	Дата			
ГИП	Бозин					Секция 2.4.5	Стадия	
Разработал	Копытов						Лист	
							Листов	
						Отделочный план 5 этажа на отм.+12.160	ООО "Архистудио"	
Н. контр.	Садькова						Копировал	
							Формат А2	

Отделочный план кровли этажа на отм. +15.400

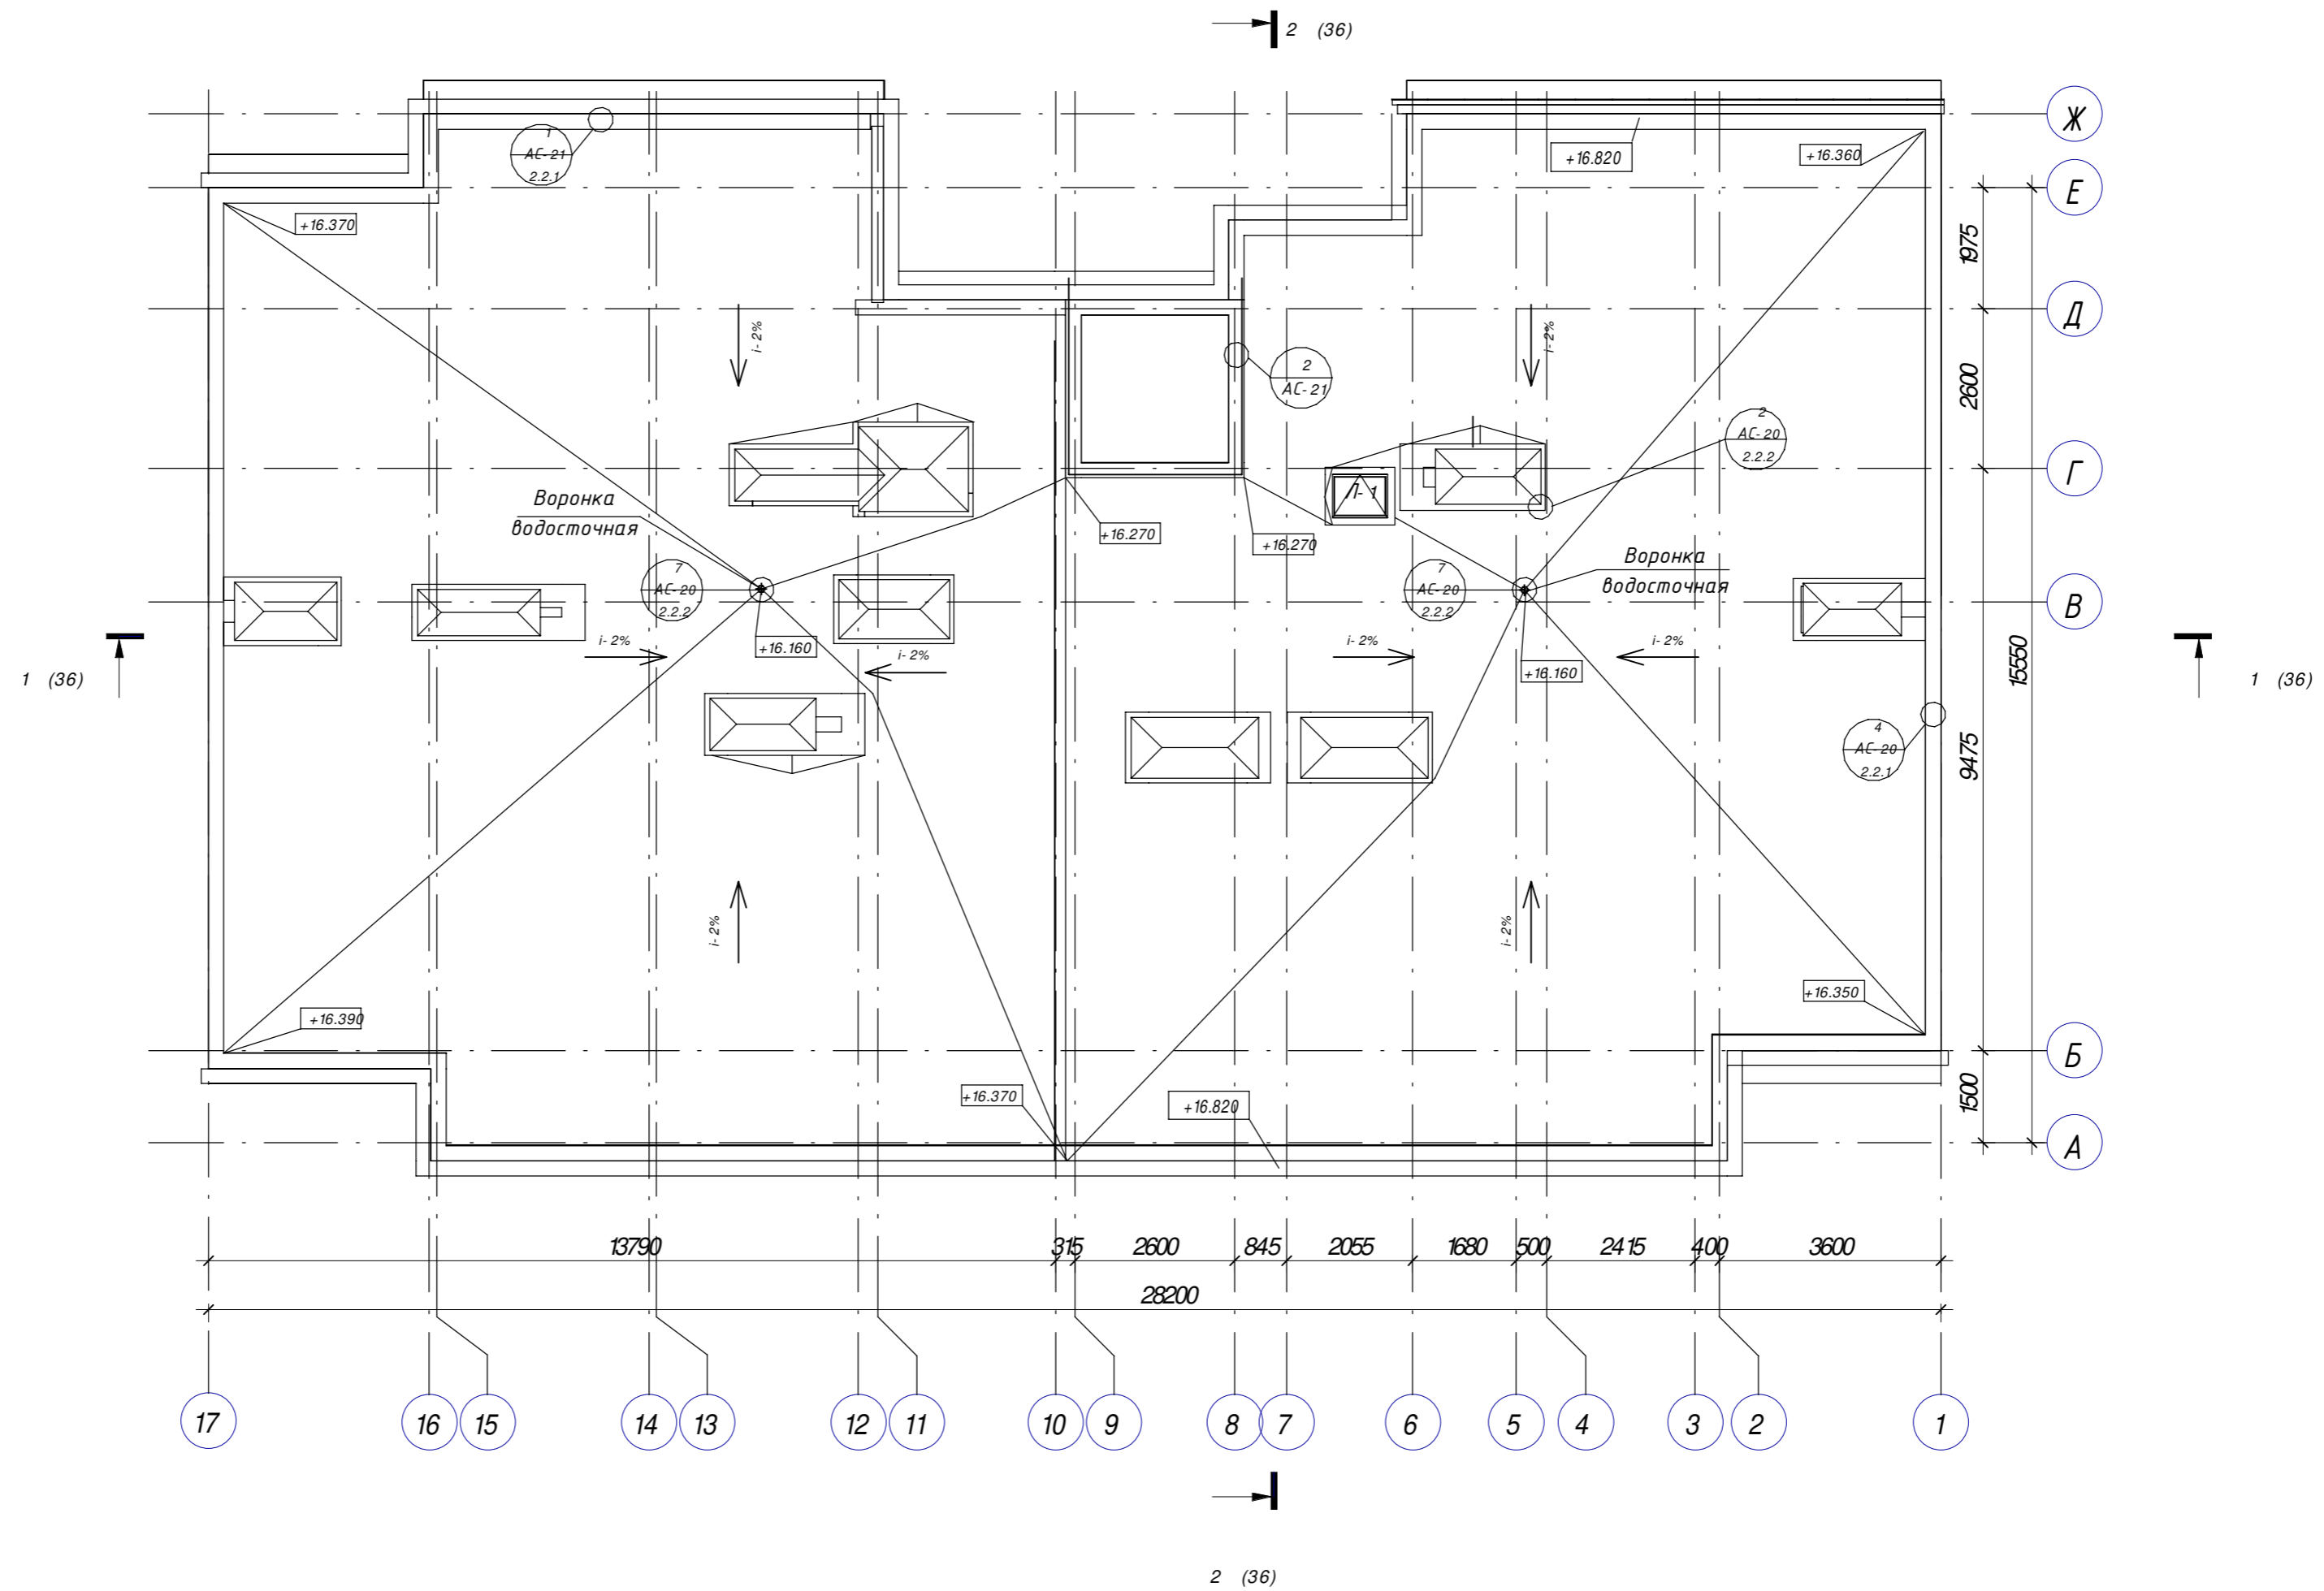

Технические требования:
 1. Данный лист смотреть совместно с листами АС-20, АС-21 БС 2.2.1.

					АС- 72- 19 - АР2.4		
					Жилой комплекс "Времена года". Жилые дома 2.1, 2.2, 2.3, 2.4		
Изм.	Кол.уч.	Лист	№ док.	Подпись	Дата		
ГИП	Бозин					Секция 2.4.5	Стадия
Разработал	Копытов						Лист
							Листов
						План кровли на отм. +15.400	000" Архистудио"
Н. контр.	Садыкова						

Согласовано			
Нач. гр. ЭТГ	Нач. гр. ППВС	Нач. гр. ТХ	
Согласовано			
Нач. гр. СО	Нач. гр. ОБ	Нач. гр. ВК	
Взам. инв. №			
Подп. и дата			
Инв. № подл.			


- Битумно-полимерный наплавленный гидроизоляционный материал с крупнозернистой посыпкой - 4.2 мм
- Битумно-полимерный гидроизоляционный материал - 4.0 мм
- Битумный праймер - 1 мм
- Стяжка из цементно-песчаного р-ра М150 арм. сеткой Ø4 В500 150х150 - 40 мм
- Молниеприемная сетка (условно не показана)
- Разуклонка- керамзитовый гравий, пролитый цем-песчаным р-ром М150 (фр. 20-40) - 35-210
- Утеплитель - на основе экструзионного пенополистирола (λ 0,04 Вт/м К)- 100 мм
- Утеплитель - на основе экструзионного пенополистирола (λ 0,04 Вт/м К)- 100 мм
- Пароизоляция - полиэтиленовая пленка - 2.5 мм
- Ж.б. плита (см. раздел КЖ)

- Водозащитный рулонный ковер 2 слоя с крупнозернистой посыпкой верхнего слоя с заведением на parapet - 10мм
- Стяжка из цементно-песчаного р-ра М 150 арм. сеткой Ø4 В500 150х150 - 40мм.
- Керамзит по уклоны $\mu=600\text{кг/м}^3$ или газобетонный фракционированный материал по ТУ 5767-003-80056457-2013 - 30-80мм.

Разрез 1-1.

Состав см. разрез 1-1

Разрез 2-2.

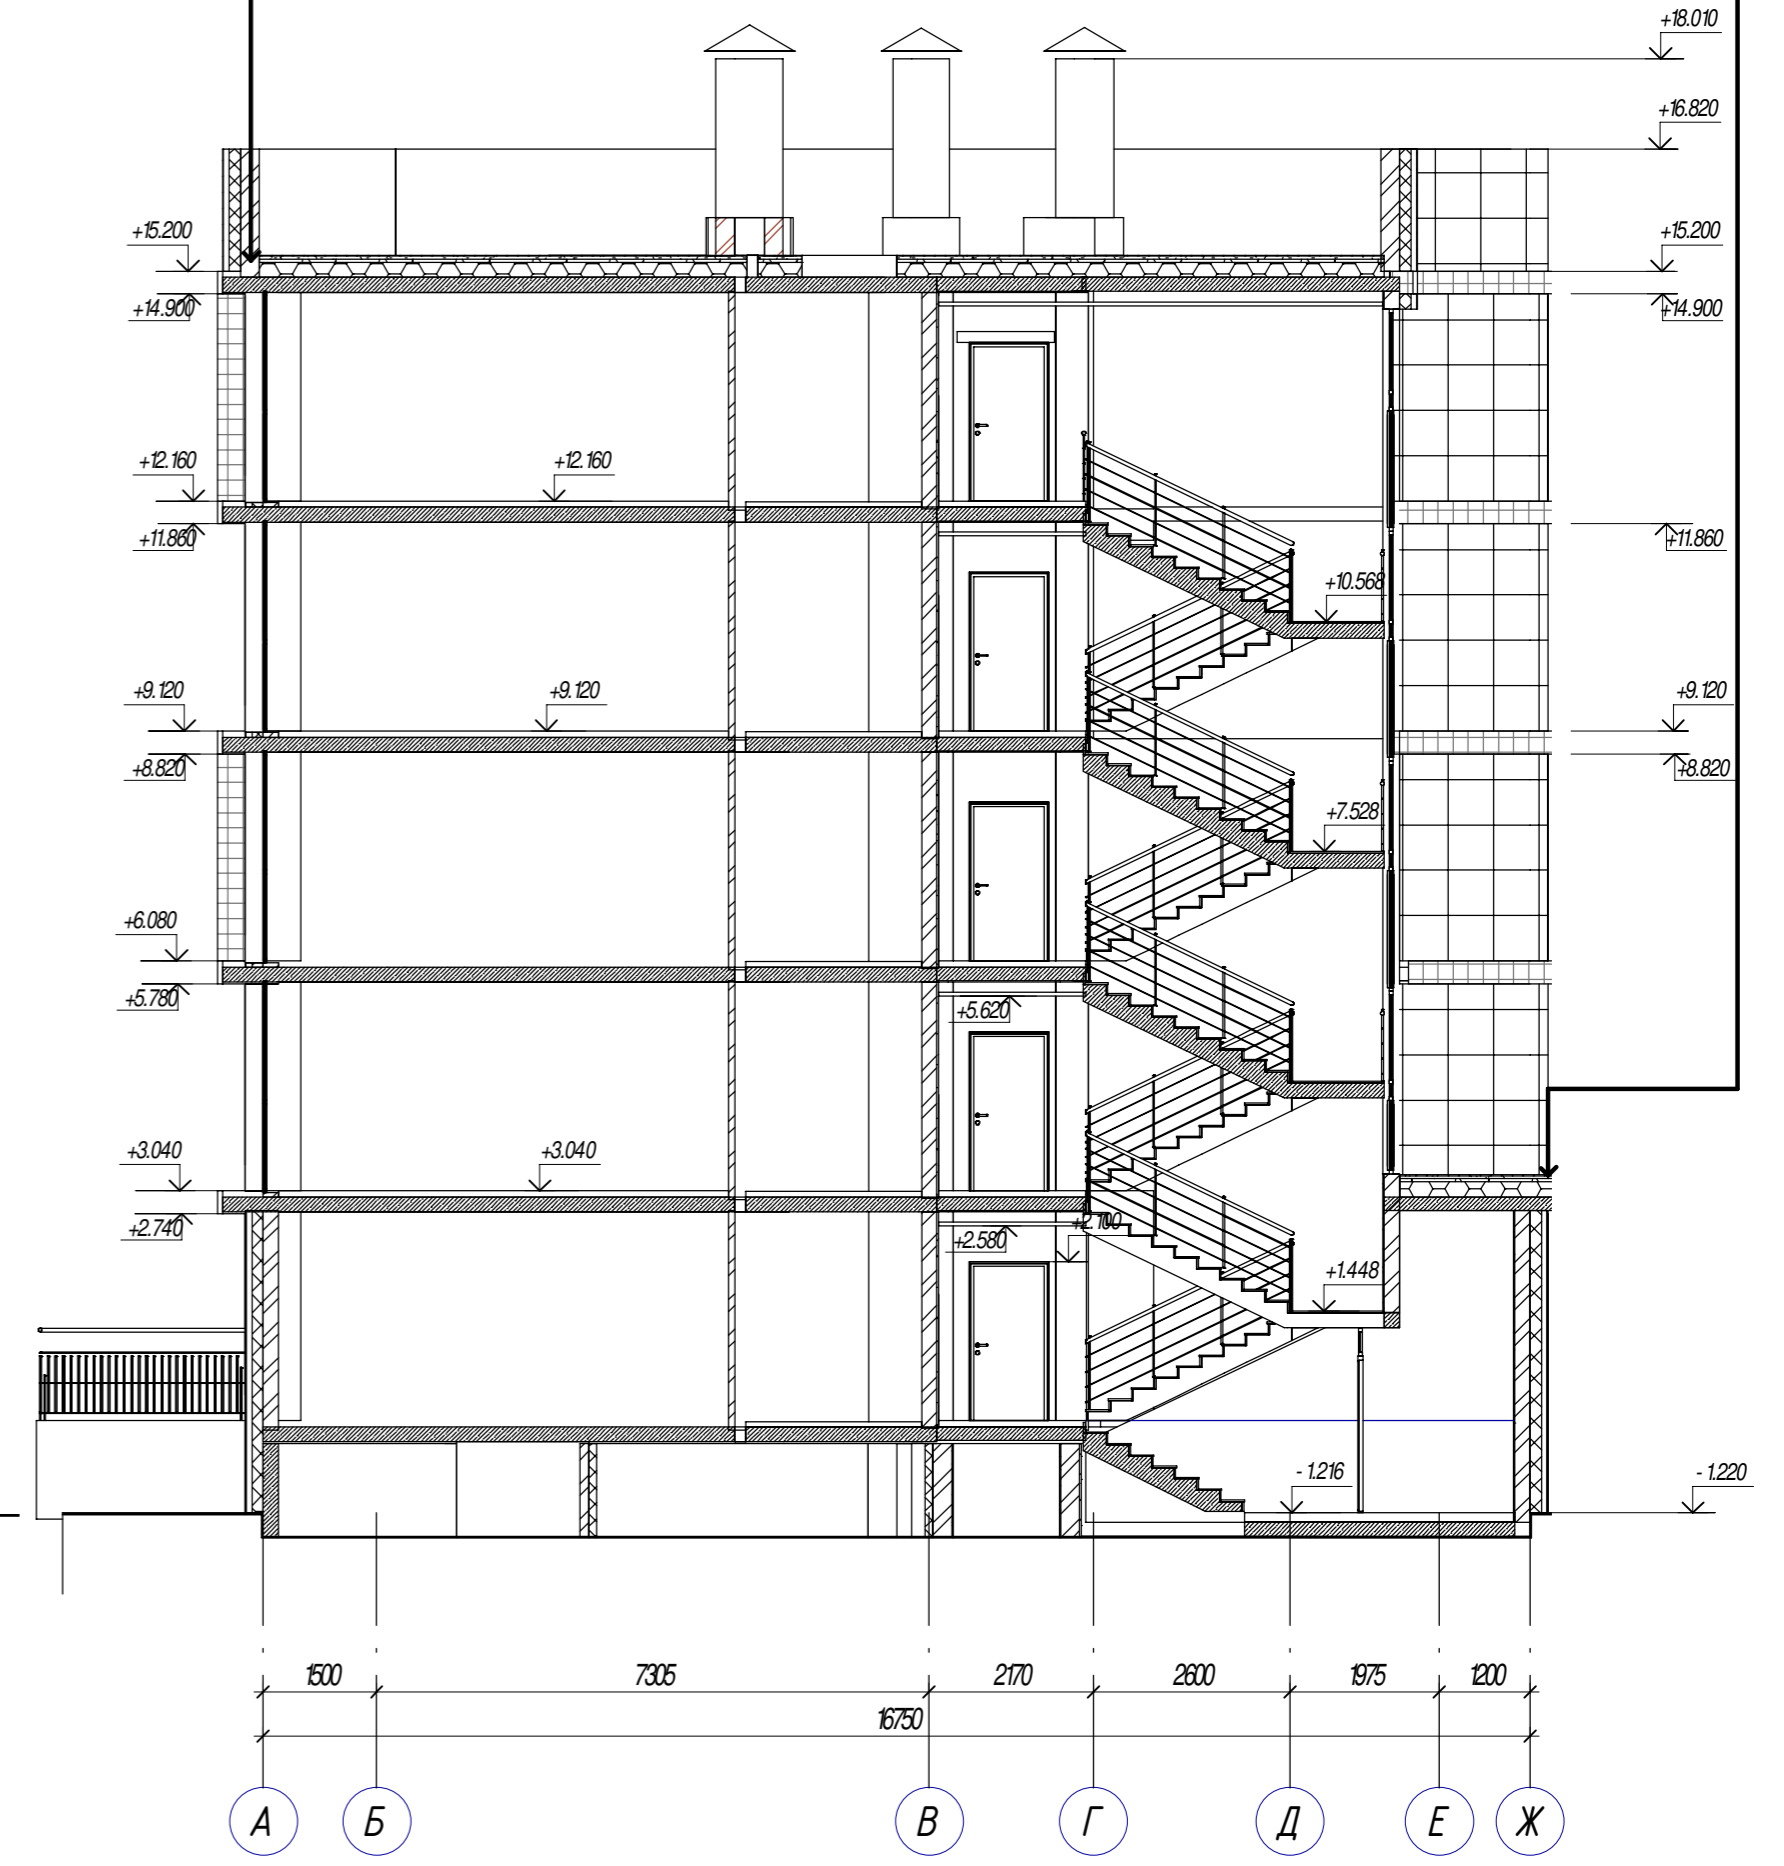

Согласовано
 Нач. гр. ЭТГ
 Нач. гр. ГВС
 Нач. гр. ТХ
 Согласовано
 Нач. гр. СО
 Нач. гр. ОБ
 Нач. гр. ВК
 Взам. инв. №
 Подп. и дата
 Инв. № подл.
 9-214/12

АС-72-19 - АР2.4					
Жилой комплекс "Времена года". Жилые дома 2.1, 2.2, 2.3, 2.4					
Изм.	Кол.уч.	Лист	№ док.	Подпись	Дата
ГИП		Бозин			05/2020
Разработал		Мчедlishvili			05/2020
Н. контр.		Садыкова			05/2020
Разрез 1-1, Разрез 2-2				Стадия	Лист
				П	32
				ООО "Архистудио"	


- Битумно-полимерный наплавляемый гидроизоляционный материал с крупнозернистой посыпкой - 4.2 мм
- Битумно-полимерный гидроизоляционный материал - 4.0 мм
- Битумный праймер - 1 мм
- Стяжка из цементно-песчаного р-ра М150 арм. сеткой Ø4 В500 150x150 - 40 мм
- Молниеприемная сетка (условно не показана)
- Разуклонка- керамзитовый гравий, пролитый цем-песчаным р-ром М150 (фр. 20-40) - 35+210
- Утеплитель - на основе экструзионного пенополистирола (λ 0,04 Вт/м К)- 100 мм
- Утеплитель - на основе экструзионного пенополистирола (λ 0,04 Вт/м К)- 100 мм
- Пароизоляция - полиэтиленовая пленка - 2.5 мм
- Ж.б. плита (см. раздел КЖ)

- Водозащитный рулонный ковер 2 слоя с крупнозернистой посыпкой верхнего слоя с заведением на парапет - 10мм
- Стяжка из цементно-песчаного р-ра М 150 арм. сеткой Ø4 В500 150x150 - 40мм.
- Керамзит по уклоны $\alpha=600\text{кг/м}^3$ или газобетонный фракционированный материал по ТУ 5767-003-80056457-2013 - 30-80мм.

Разрез 1-1.

Состав см. разрез 1-1

Разрез 2-2.

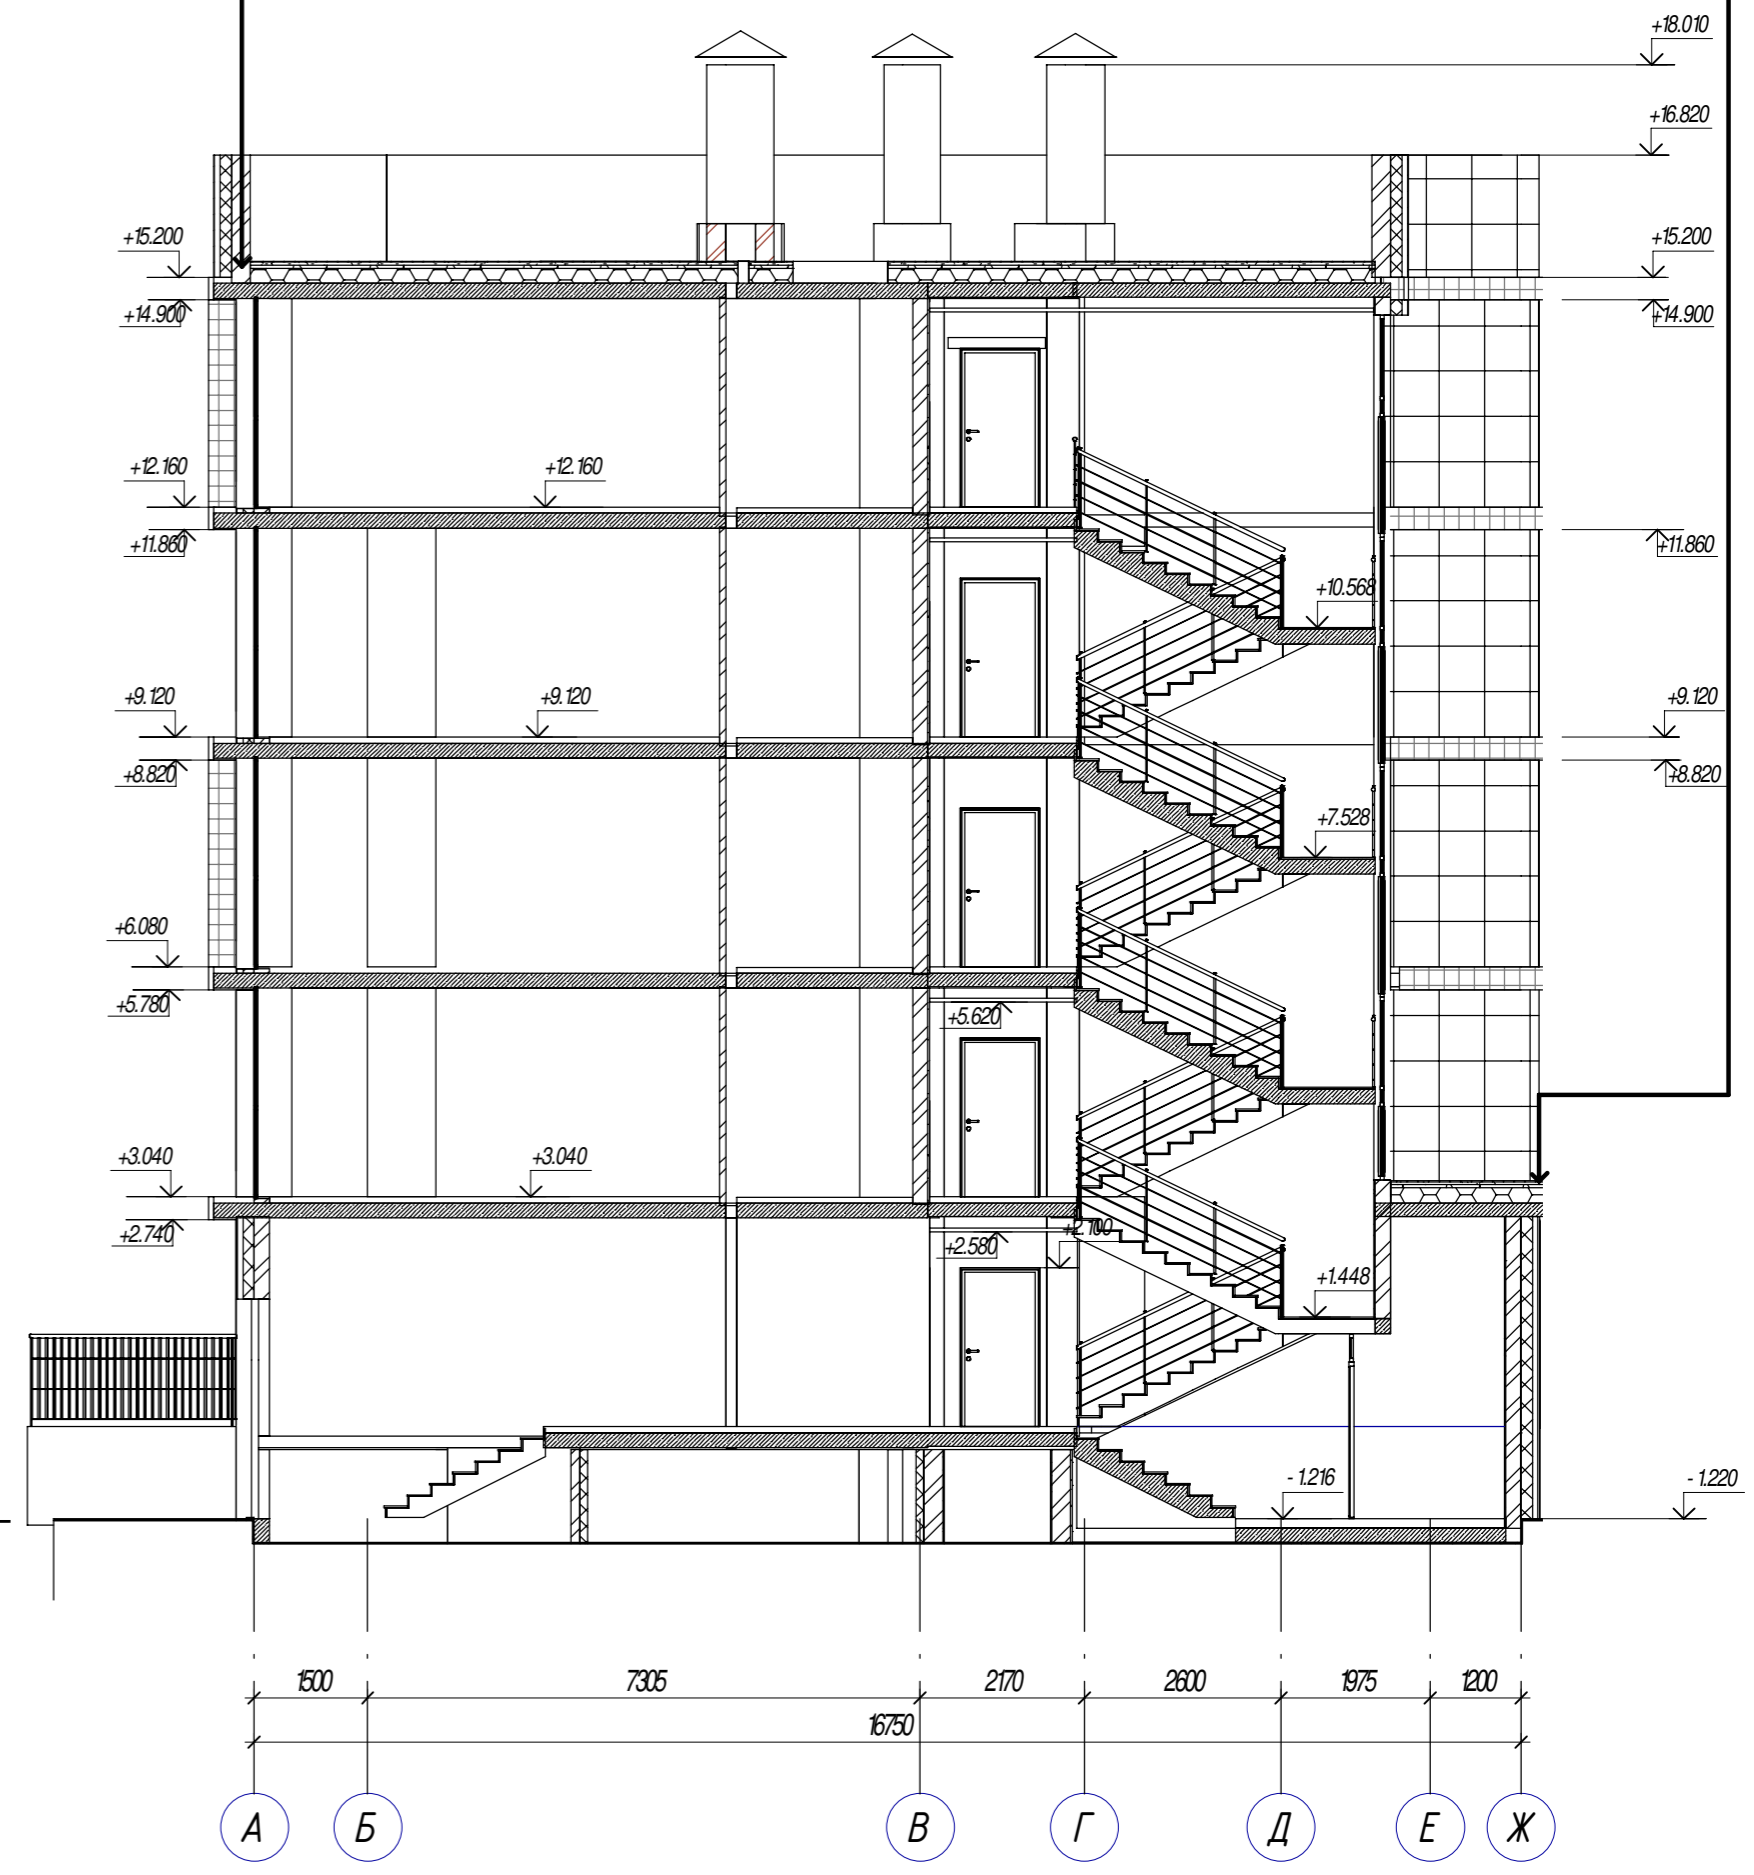

Согласовано	На ч. гр. ЭТГ	На ч. гр. ГВС	На ч. гр. ТХ
Согласовано	На ч. гр. СО	На ч. гр. ОВ	На ч. гр. ВК
Изм. № подл.	Взам. инв. №	Подп. и дата	Изм. № подл.
9-214/12			

					АС-72-19 - АР2.4			
					Жилой комплекс "Времена года". Жилые дома 2.1, 2.2, 2.3, 2.4			
Изм.	Кол.уч.	Лист	№ док.	Подпись	Дата	Стадия	Лист	Листов
ГИП		Бозин			05/2020	П	33	
Разработал		Мчедlishvili			05/2020			
Н. контр.		Садыкова			05/2020	Разрез 1-1, Разрез 2-2		ООО "Архистудио"


- Битумно-полимерный наплавляемый гидроизоляционный материал с крупнозернистой посыпкой - 4.2 мм
- Битумно-полимерный гидроизоляционный материал - 4.0 мм
- Битумный праймер - 1 мм
- Стяжка из цементно-песчаного р-ра М150 арм. сеткой Ø4 В500 150х150 - 40 мм
- Молниеприемная сетка (условно не показана)
- Разуклонка- керамзитовый гравий, пролитый цем-песчаным р-ром М150 (фр. 20-40) - 35±210
- Утеплитель - на основе экструзионного пенополистирола (λ 0,04 Вт/м К)- 100 мм
- Утеплитель - на основе экструзионного пенополистирола (λ 0,04 Вт/м К)- 100 мм
- Пароизоляция - полиэтиленовая пленка - 2.5 мм
- Ж.б. плита (см. раздел КЖ)

Разрез 1-1



Разрез 2-2

- Водозащитный рулонный ковер 2 слоя с крупнозернистой посыпкой верхнего слоя, с заведением на парапет - 10мм.
- Стяжка из цементно-песчаного р-ра М 150 арм. сеткой Ø4 В500 150х150 - 40мм.
- Керамзит по уклону $\gamma=600\text{кг/м}^3$ или газобетонный фракционированный материал по ТУ 5767-003-80056457-2013 - 30±80мм.

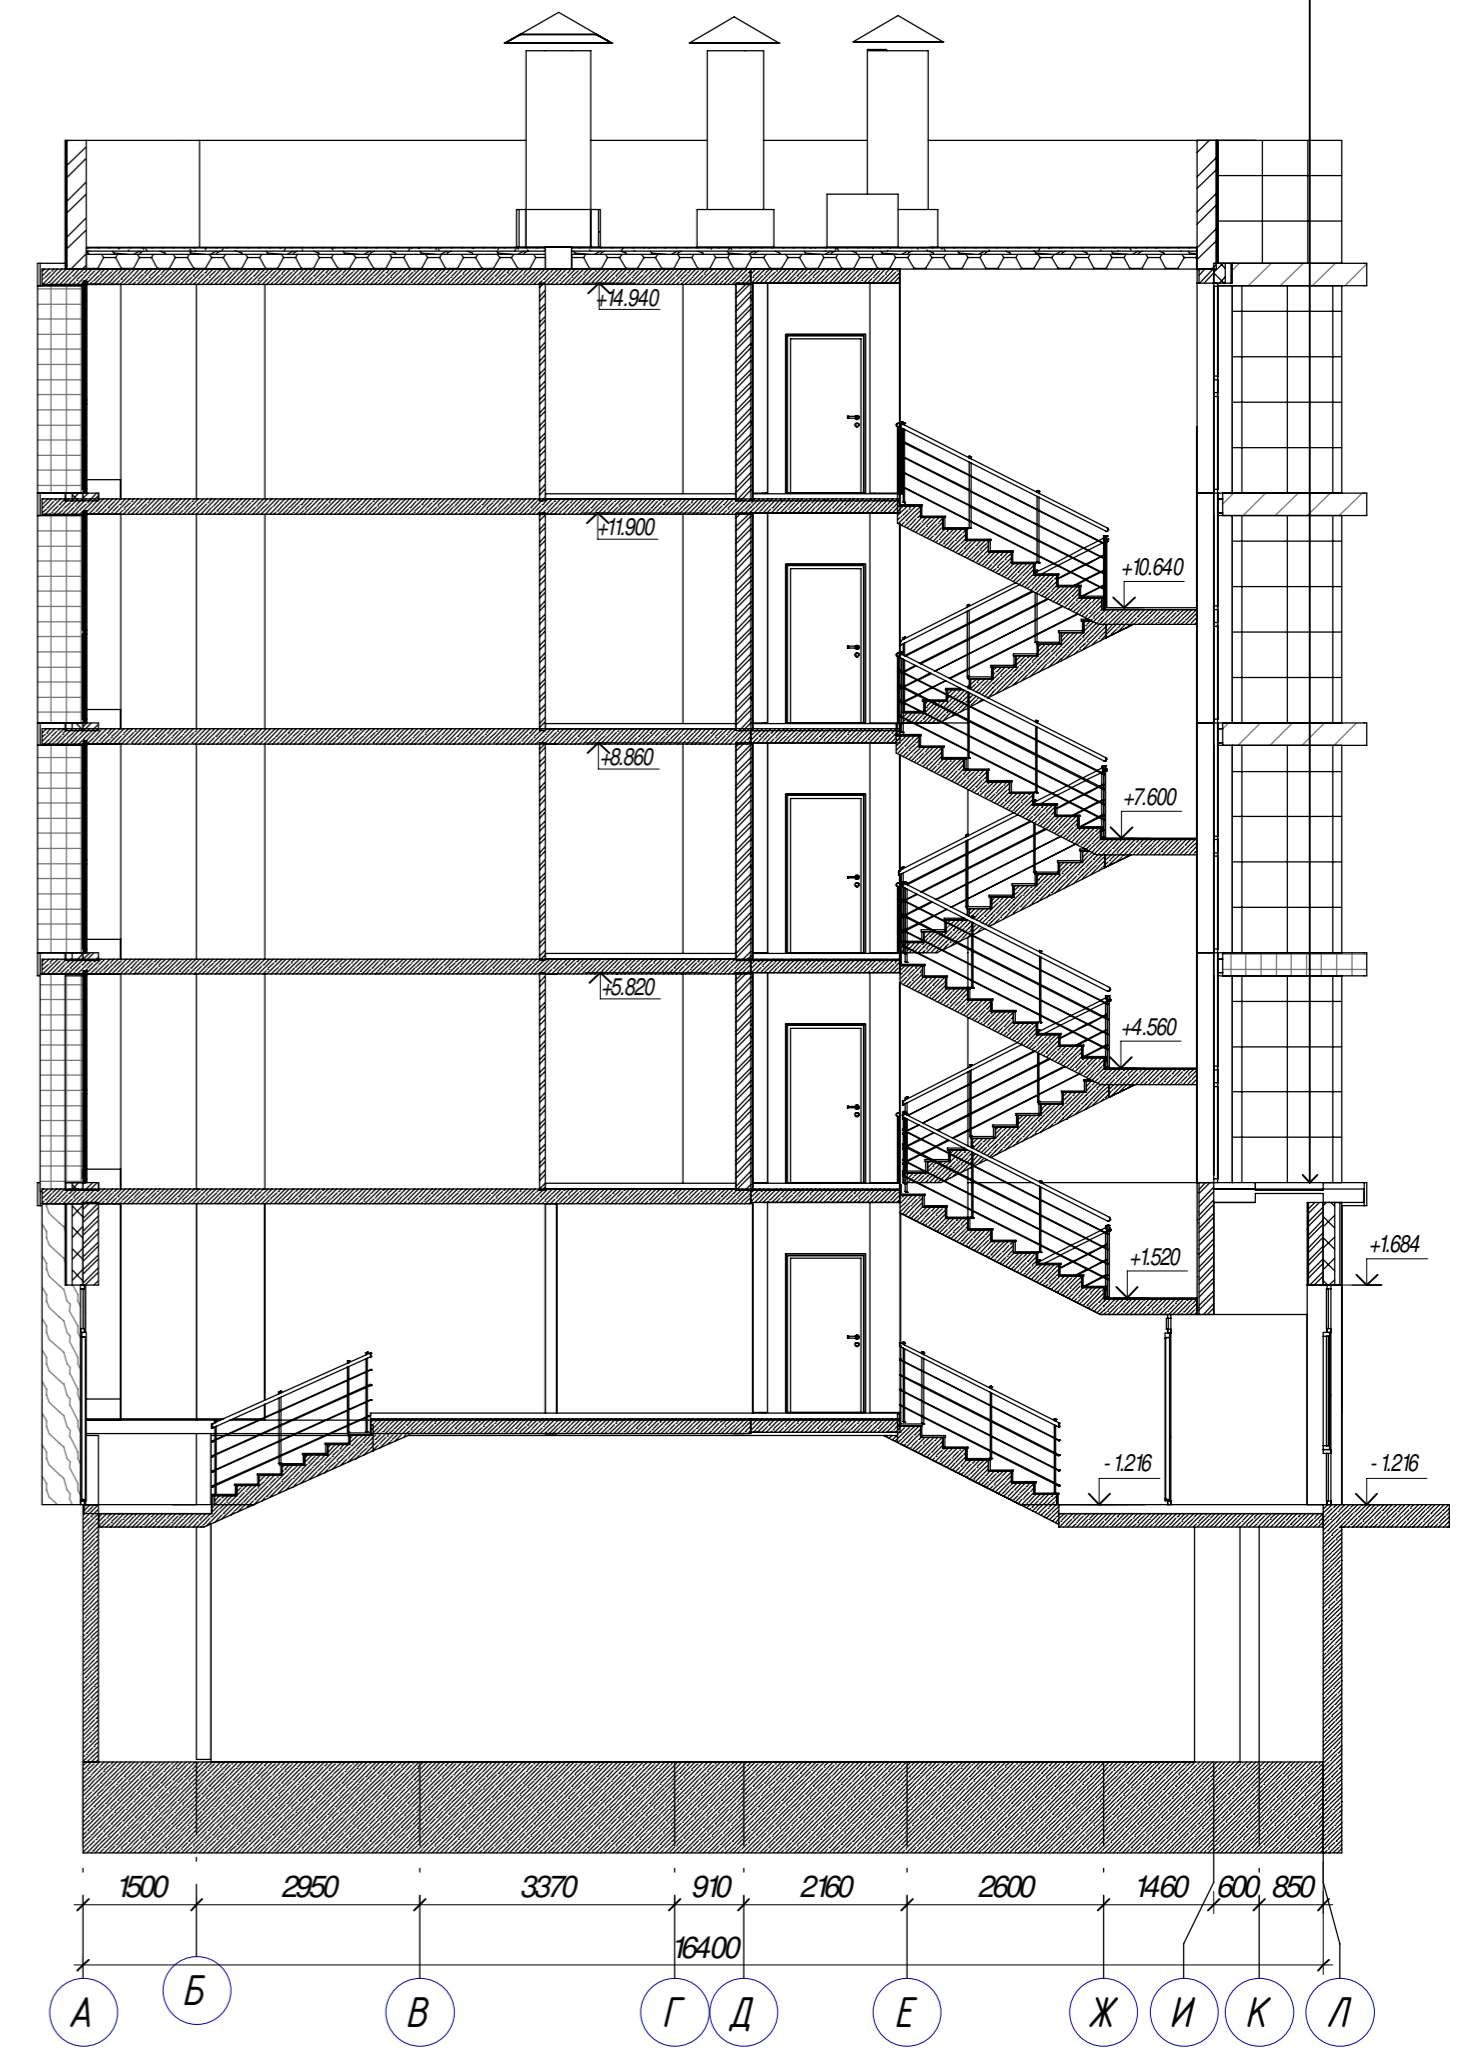

Согласовано			
Нач. гр. ЭТГ			
Нач. гр. ГПБС			
Нач. гр. ТХ			
Согласовано			
Нач. гр. СО			
Нач. гр. ОБ			
Нач. гр. ВК			
Взам. инв. №			
Подп. и дата			
Инв. № подл.			

					АС- 72- 19 - АР2.4			
					Жилой комплекс "Времена года"			
Изм.	Кол.уч.	Лист	№ док.	Подпись	Дата	Стадия	Лист	Листов
ГИП	Бозин				05/2020	П	34	
Разработал	Ситдикова				05/2020			
					Разрез 1-1, 2-2			
					ООО "Архистудио"			
					Н. контр. Садыкова 05/2020			

Разрез 1-1

Тип-1

- Битумно-полимерный наплавляемый гидроизоляционный материал с крупнозернистой посыпкой - 4.2 мм
- Битумно-полимерный гидроизоляционный материал - 4.0 мм
- Битумный праймер - 1 мм
- Стяжка из цементно-песчаного р-ра М150 арм. сеткой Ø4 В500 150x150 - 40 мм
- Молниеприемная сетка (условно не показана)
- Разуклонка - керамзитовый гравий, пролитый цем-песчаным р-ром М150 (фр. 20-40) - 35+210
- Утеплитель - на основе экструзионного пенополистирола (λ 0,04 Вт/м К)-100 мм
- Утеплитель - на основе экструзионного пенополистирола (λ 0,04 Вт/м К)-100 мм
- Пароизоляция полиэтиленовая плёнка - 2.5 мм
- Ж.б. плита (см. раздел КЖ)




- Система навесного фасада облицованная керамогранитом - 240мм
- Утеплитель минераловатные плиты фасадные (НГ) - 150мм
- Керамический пустотелый блок - 200мм
- Штукатурка цементно-песчаная - 20мм

- Штукатурка по сетке N20-2.0-0 по ГОСТ 5336-80*-30мм
- Утеплитель минераловатные плиты (НГ)-150мм
- Керамический пустотелый блок - 200мм
- Штукатурка цементно-песчаная - 20мм

Разрез 2-2

Тип-2

- Водоизоляционный рулонный ковер 2 слоя с крупнозернистой посыпкой верхнего слоя, с заведением на парапет - 10мм.
- Стяжка из цементно-песчаного р-ра М 150 арм. сеткой Ø4 В500 150x150 - 40мм.
- Керамзит по уклону $\gamma=600\text{кг/м}^3$ или газобетонный фракционированный материал по ТУ 5767-003-80056457-2013 - 30+80мм.

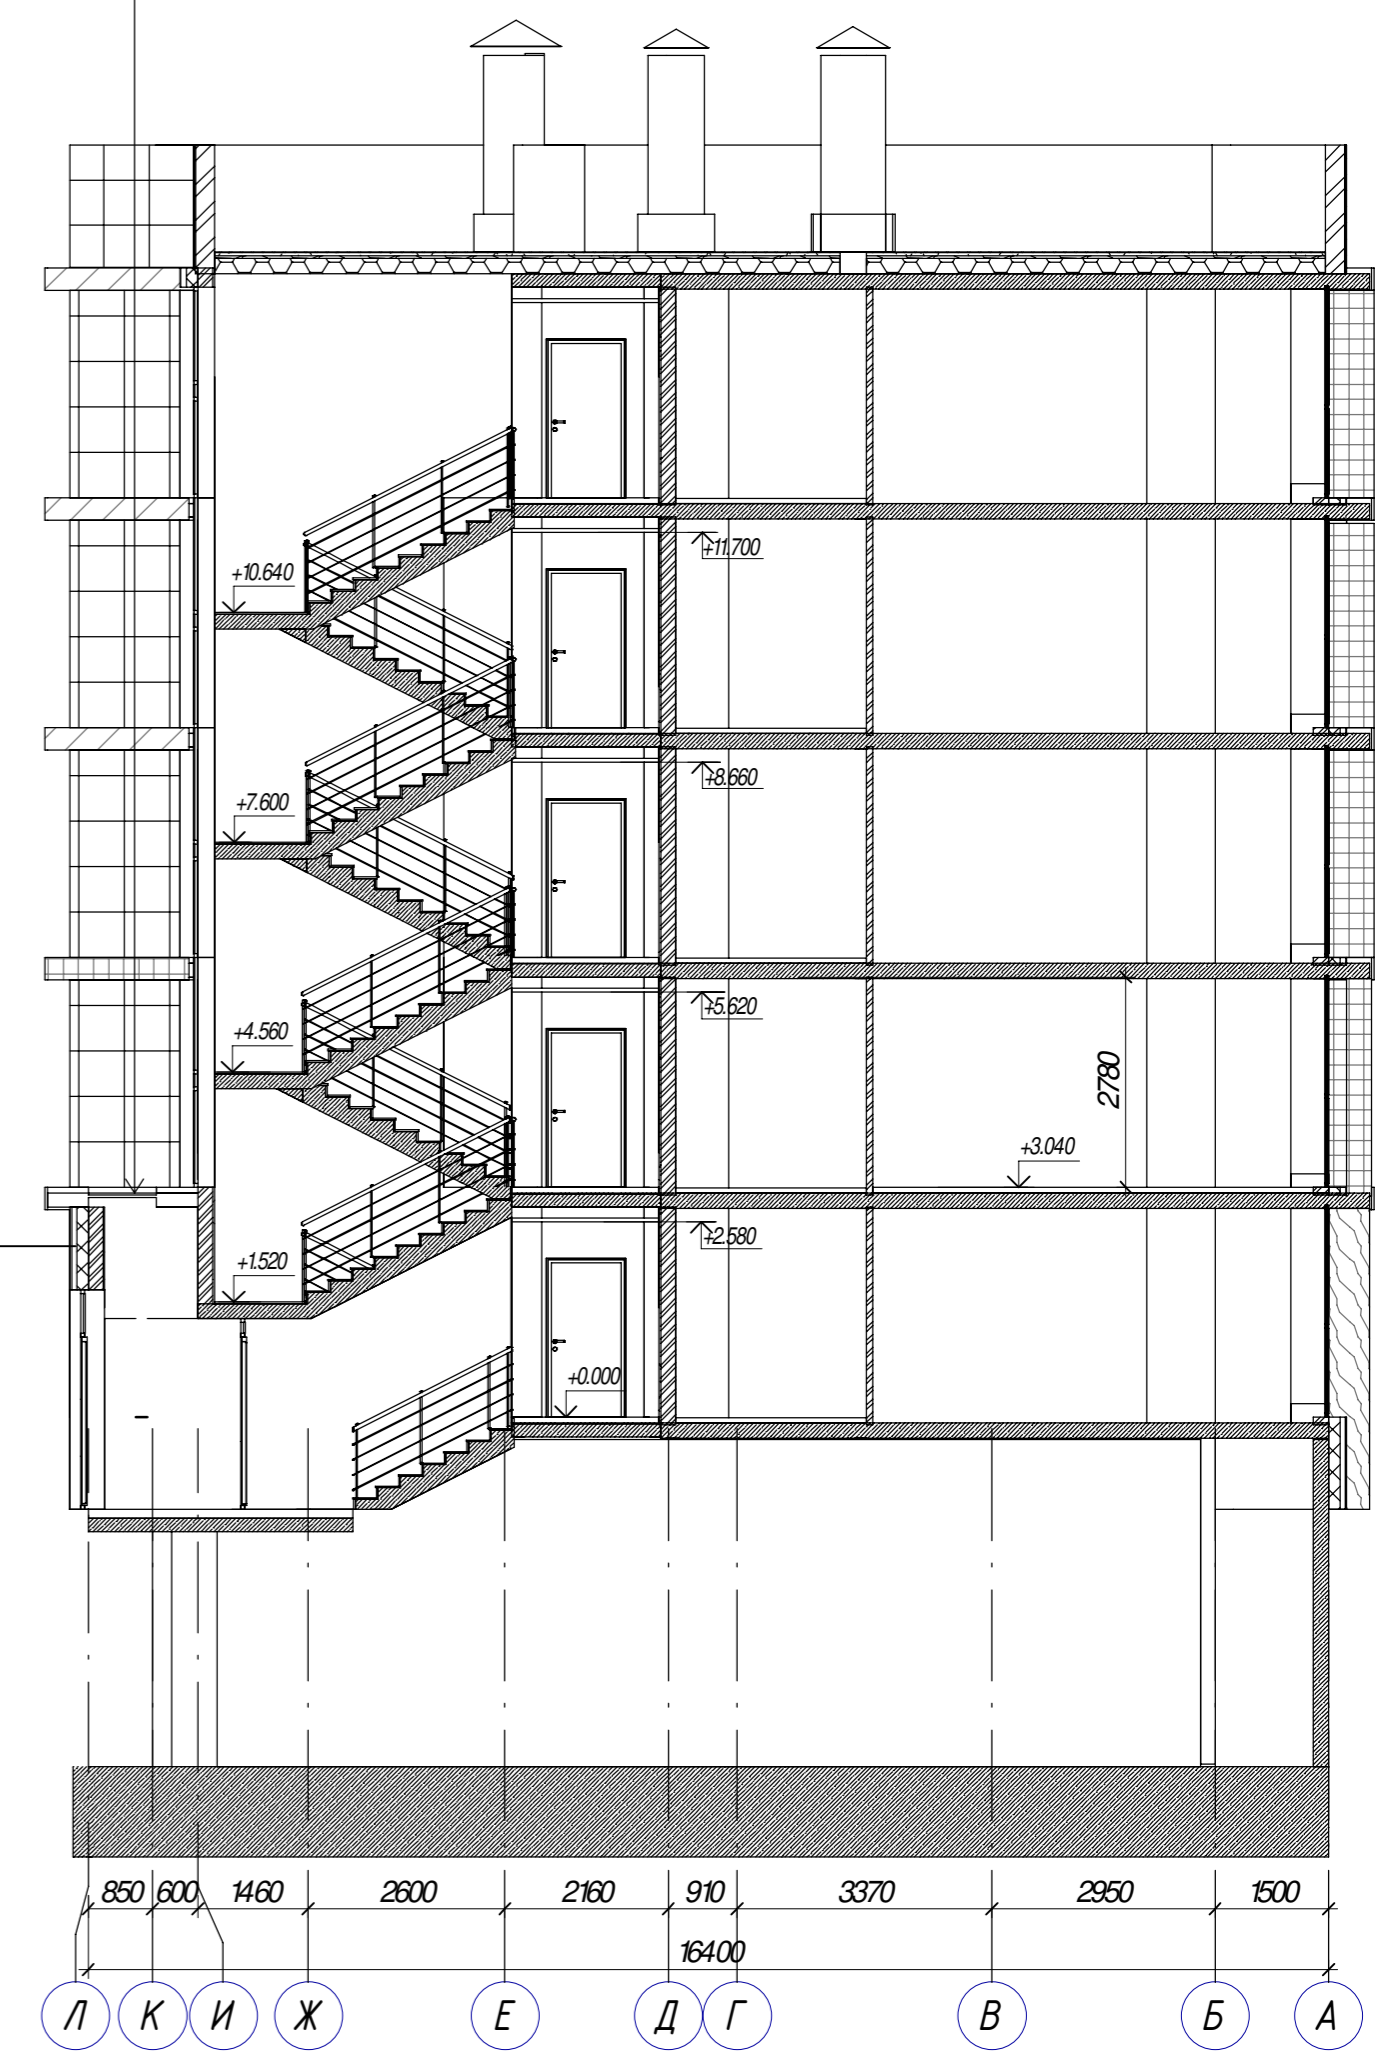

АС- 72- 19 - АР2.4

Жилой комплекс "Времена года"

Изм.	Кол.уч.	Лист	№ док.	Подпись	Дата	Стадия	Лист	Листов
ГИП	Бозин				05/2020	П	35	
Разработал	Ситдикова				05/2020			
Н. контр.	Садыкова				05/2020	Разрез 1-1, 2-2		000 "Архистудио"


- Битумно-полимерный наплавляемый гидроизоляционный материал с крупнозернистой посыпкой - 4.2 мм
- Битумно-полимерный гидроизоляционный материал - 4.0 мм
- Битумный праймер - 1 мм
- Стяжка из цементно-песчаного р-ра М150 арм. сеткой Ø4 В500 150x150 - 40 мм
- Молниеприемная сетка (условно не показана)
- Разуклонка - керамзитовый гравий, пролитый цементным раствором М150 (фр. 20-40) - 35+210
- Утеплитель - на основе экструзионного пенополистирола (λ 0,04 Вт/м К)- 100 мм
- Утеплитель - на основе экструзионного пенополистирола (λ 0,04 Вт/м К)- 100 мм
- Пароизоляция - полиэтиленовая пленка - 2.5 мм
- Ж.б. плита (см. раздел КЖ)

Разрез 1-1



- Водоизоляционный рулонный ковер 2 слоя с крупнозернистой посыпкой верхнего слоя, с заведением на парапет - 10мм.
- Стяжка из цементно-песчаного р-ра М 150 арм. сеткой Ø4 В500 150x150 - 40мм.
- Керамзит по уклону $\gamma=600\text{кг/м}^3$ или газобетонный фракционированный материал по ТУ 5767-003-80056457-2013 - 30+80мм.

Разрез 2-2

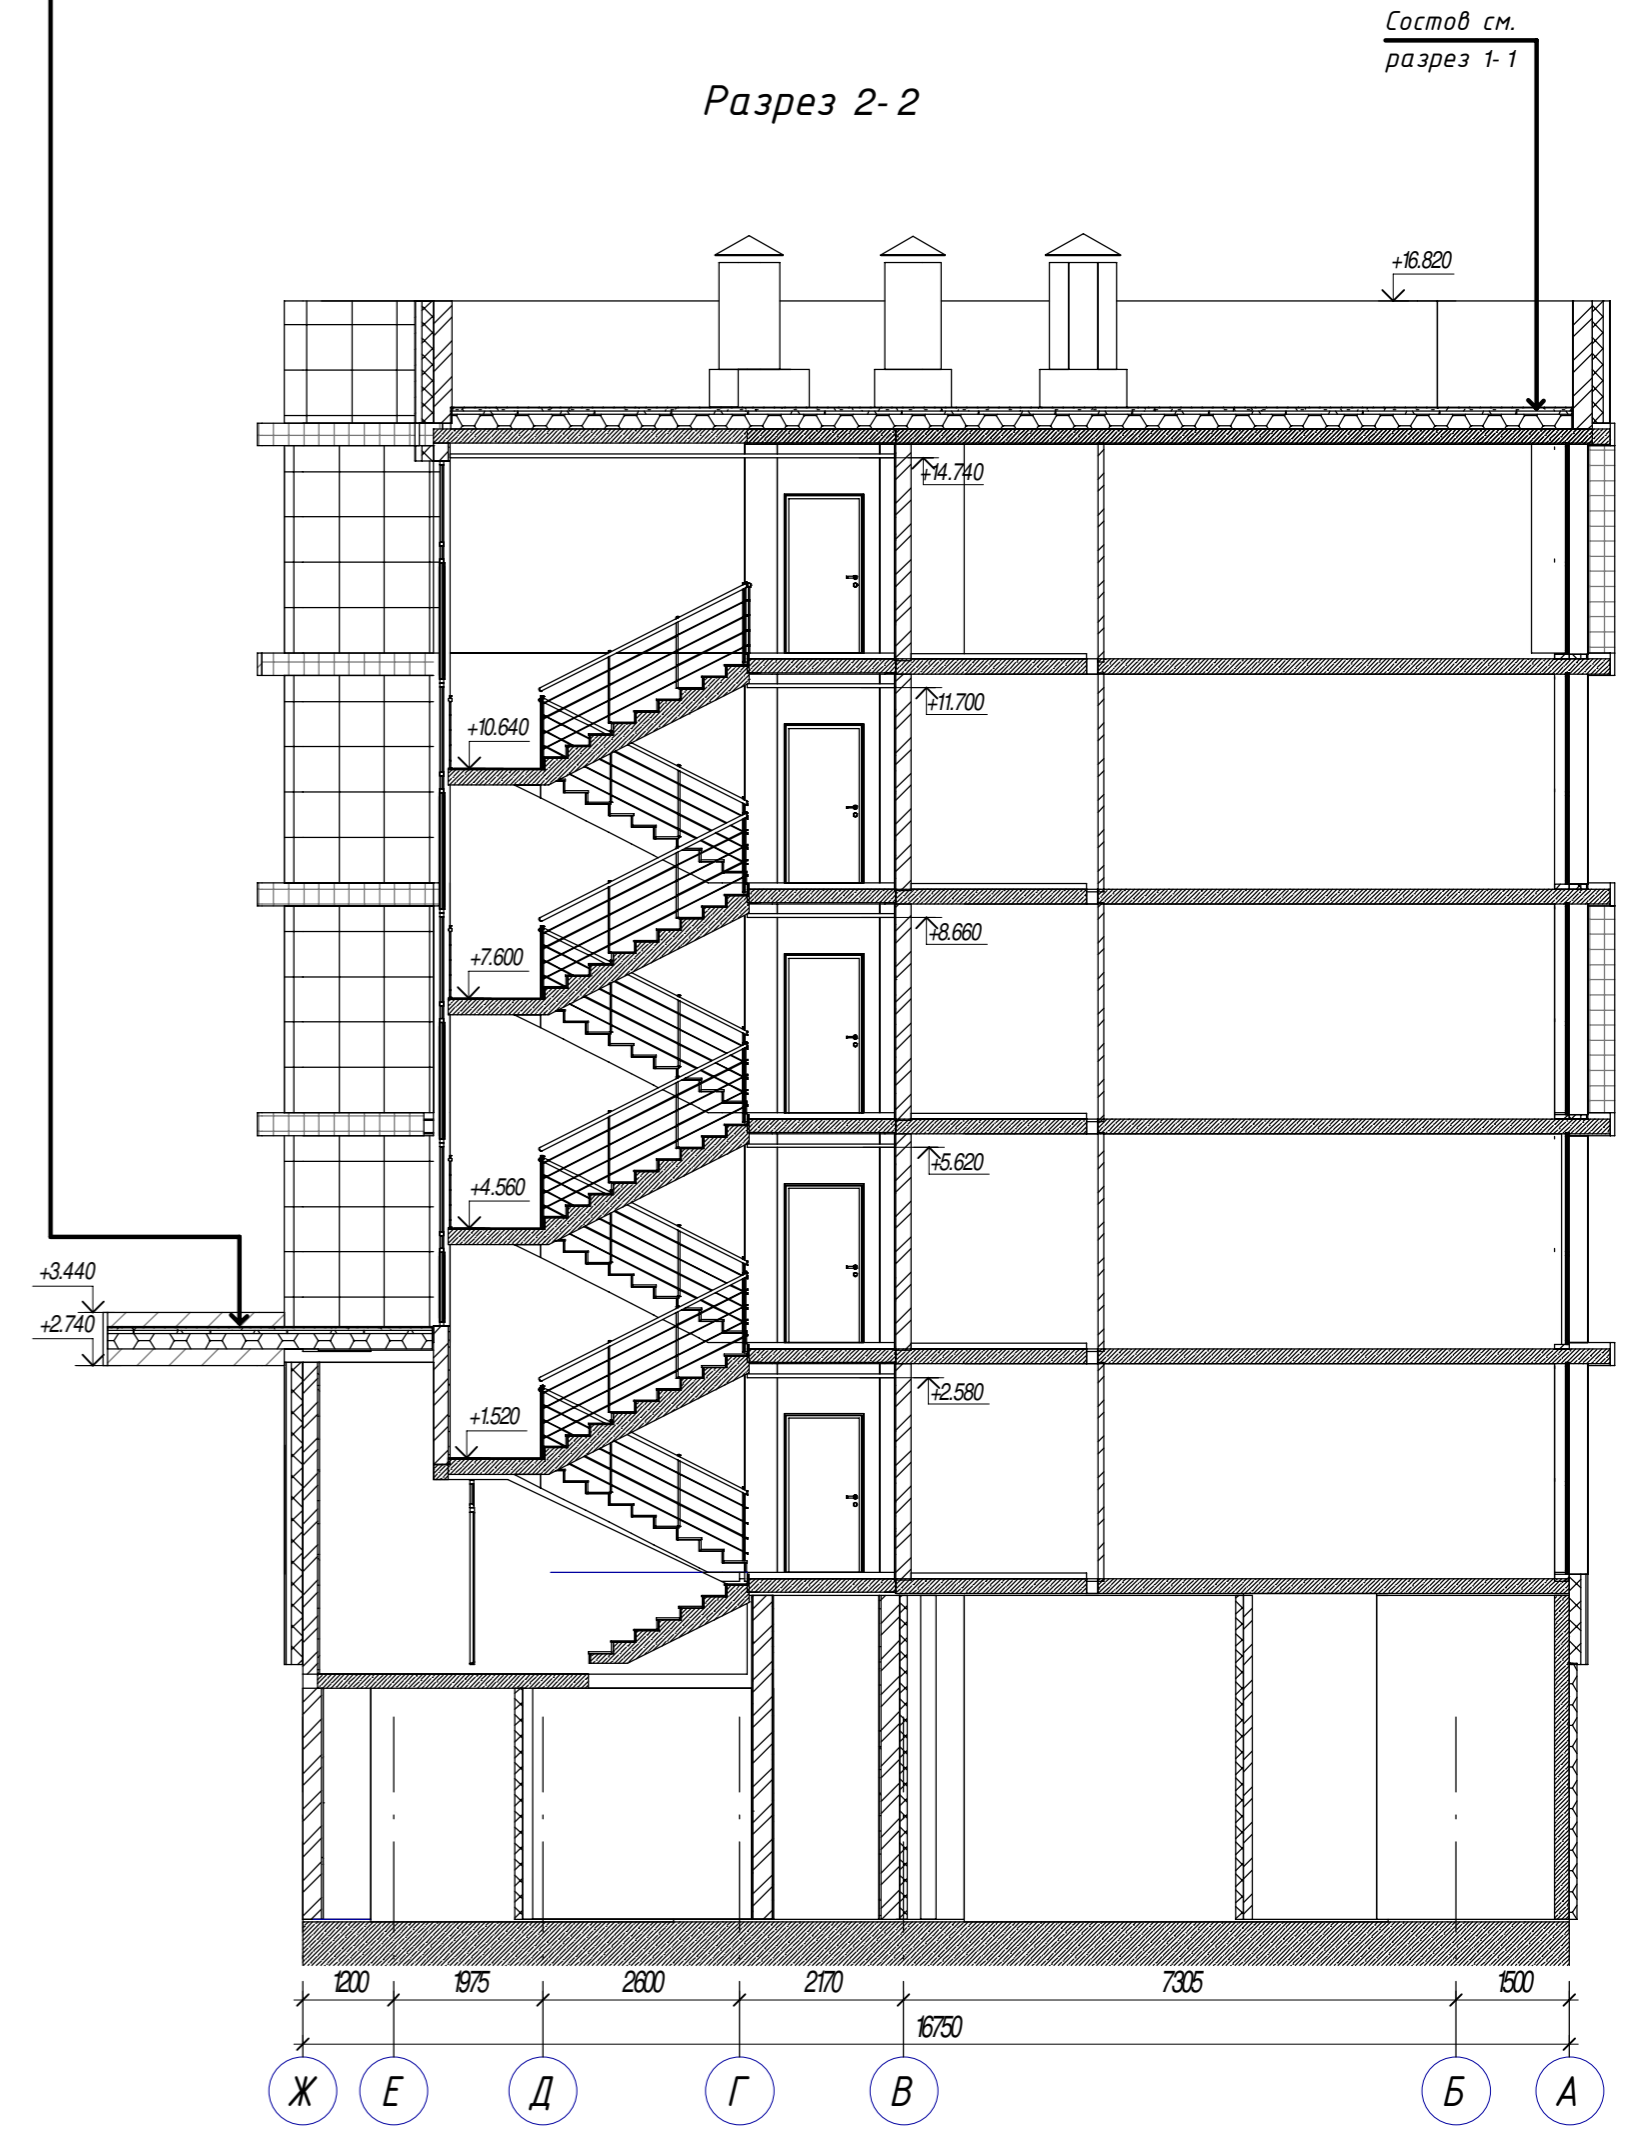

Состав см. разрез 1-1

Согласовано			
Нач. гр. ЭТГ	Нач. гр. ГПБС	Нач. гр. ТХ	
Согласовано			
Нач. гр. СО	Нач. гр. ОБ	Нач. гр. ВК	
Взам. инв. №			
9-214/12			
Подп. и дата			
Инв. № подл.			

АС- 72- 19 - АР2.4				
Жилой комплекс "Времена года". Жилые дома 2.1, 2.2, 2.3, 2.4				
Изм.	Кол.уч.	Лист	№ док.	Подпись
ГПИ	Бозин		05/2020	
Разработал	Ичедлишвили		05/2020	
Н. контр.	Садыкова		05/2020	
Разрез 1-1, Разрез 2-2			Стадия	Лист
			П	36
			000" Архистудия"	









Фасад 1-17



Спецификация материалов

Поз.	Обозначение	Наименование	Кол.	Масса, ед., кг	Примечание
Отделка фасадов выше отм. 0.000					
1	ТУ 5767-001-56925804-2003	Утеплитель минераловатный $\delta=150\text{мм}$	102,02	м3	
2	Дюбеля стеклопластиковые для утеплителя	ДТ L=200 мм	11241	шт	
3	Декоративный пояс	Алюминиевые композитные панели цвет RAL 7024 (графитово серый)	107,01	м2	
4	Защитный фартук композитных поясков	Сталь оцинкованная с полимерным покрытием $\delta=0,6\text{мм}$	113,75	м2	
5	Навесная фасадная система	Керамогранитная плитка цвет RAL 1013 (жемчужно-белый)	351,07	м2	
6	Навесная фасадная система	Керамогранитная плитка цвет RAL 7024 (графитово серый)	185,27	м2	
7	Навесная фасадная система	Керамогранитная плитка цвет под дерево	149,87	м2	
Отделка фасадов ниже отм. 0.000					
8	ТУ 5767-001-56925804-2003	Экструдированный пенополистирол $\delta=100\text{мм}$	10,26	м3	
9	Гидроизоляция наружных стен	Обмазочный битумно-полимерный материал	445,00	м2	
10	Отделка крыльца	Цементно-песчаная плитка на плиточном клее	5,3	м2	

Условные обозначения наружной отделки фасадов

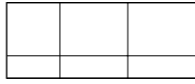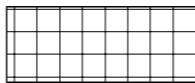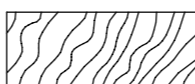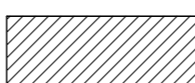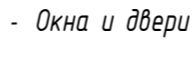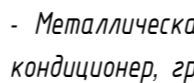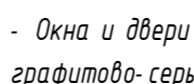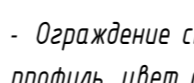-  - Навесная фасадная система - керамогранит, жемчужно-белый (RAL 1013)
-  - Навесная фасадная система - керамогранит, графитово серый (RAL 7024)
-  - Навесная фасадная система - керамогранит, цвет под дерево
-  - Декоративный пояс - обшивка перекрытия из алюминиевых композитных панелей
-  - Окна и двери 2-5 этажа: ПВХ профиль (RAL 9016)
-  - Металлическая корзина-решетка под кондиционер, графитово-серый (RAL 7024)
-  - Окна и двери 1 этажа: алюминиевый профиль, графитово-серый (RAL 7024)
-  - Ограждение стеклянное, металлический профиль, цвет серый (RAL 7024)

АС- 72- 19 - АР2.4


Жилой комплекс "Времена года". Жилые дома 2.1, 2.2, 2.3, 2.4

Изм.	Кол.уч.	Лист	№ док.	Подпись	Дата
ГИП	Бозин				05/2020
Разработал	Мчедlishvili				05/2020
Н. контр.	Садыкова				05/2020

Копировал

Формат А2

Фасад 17-1

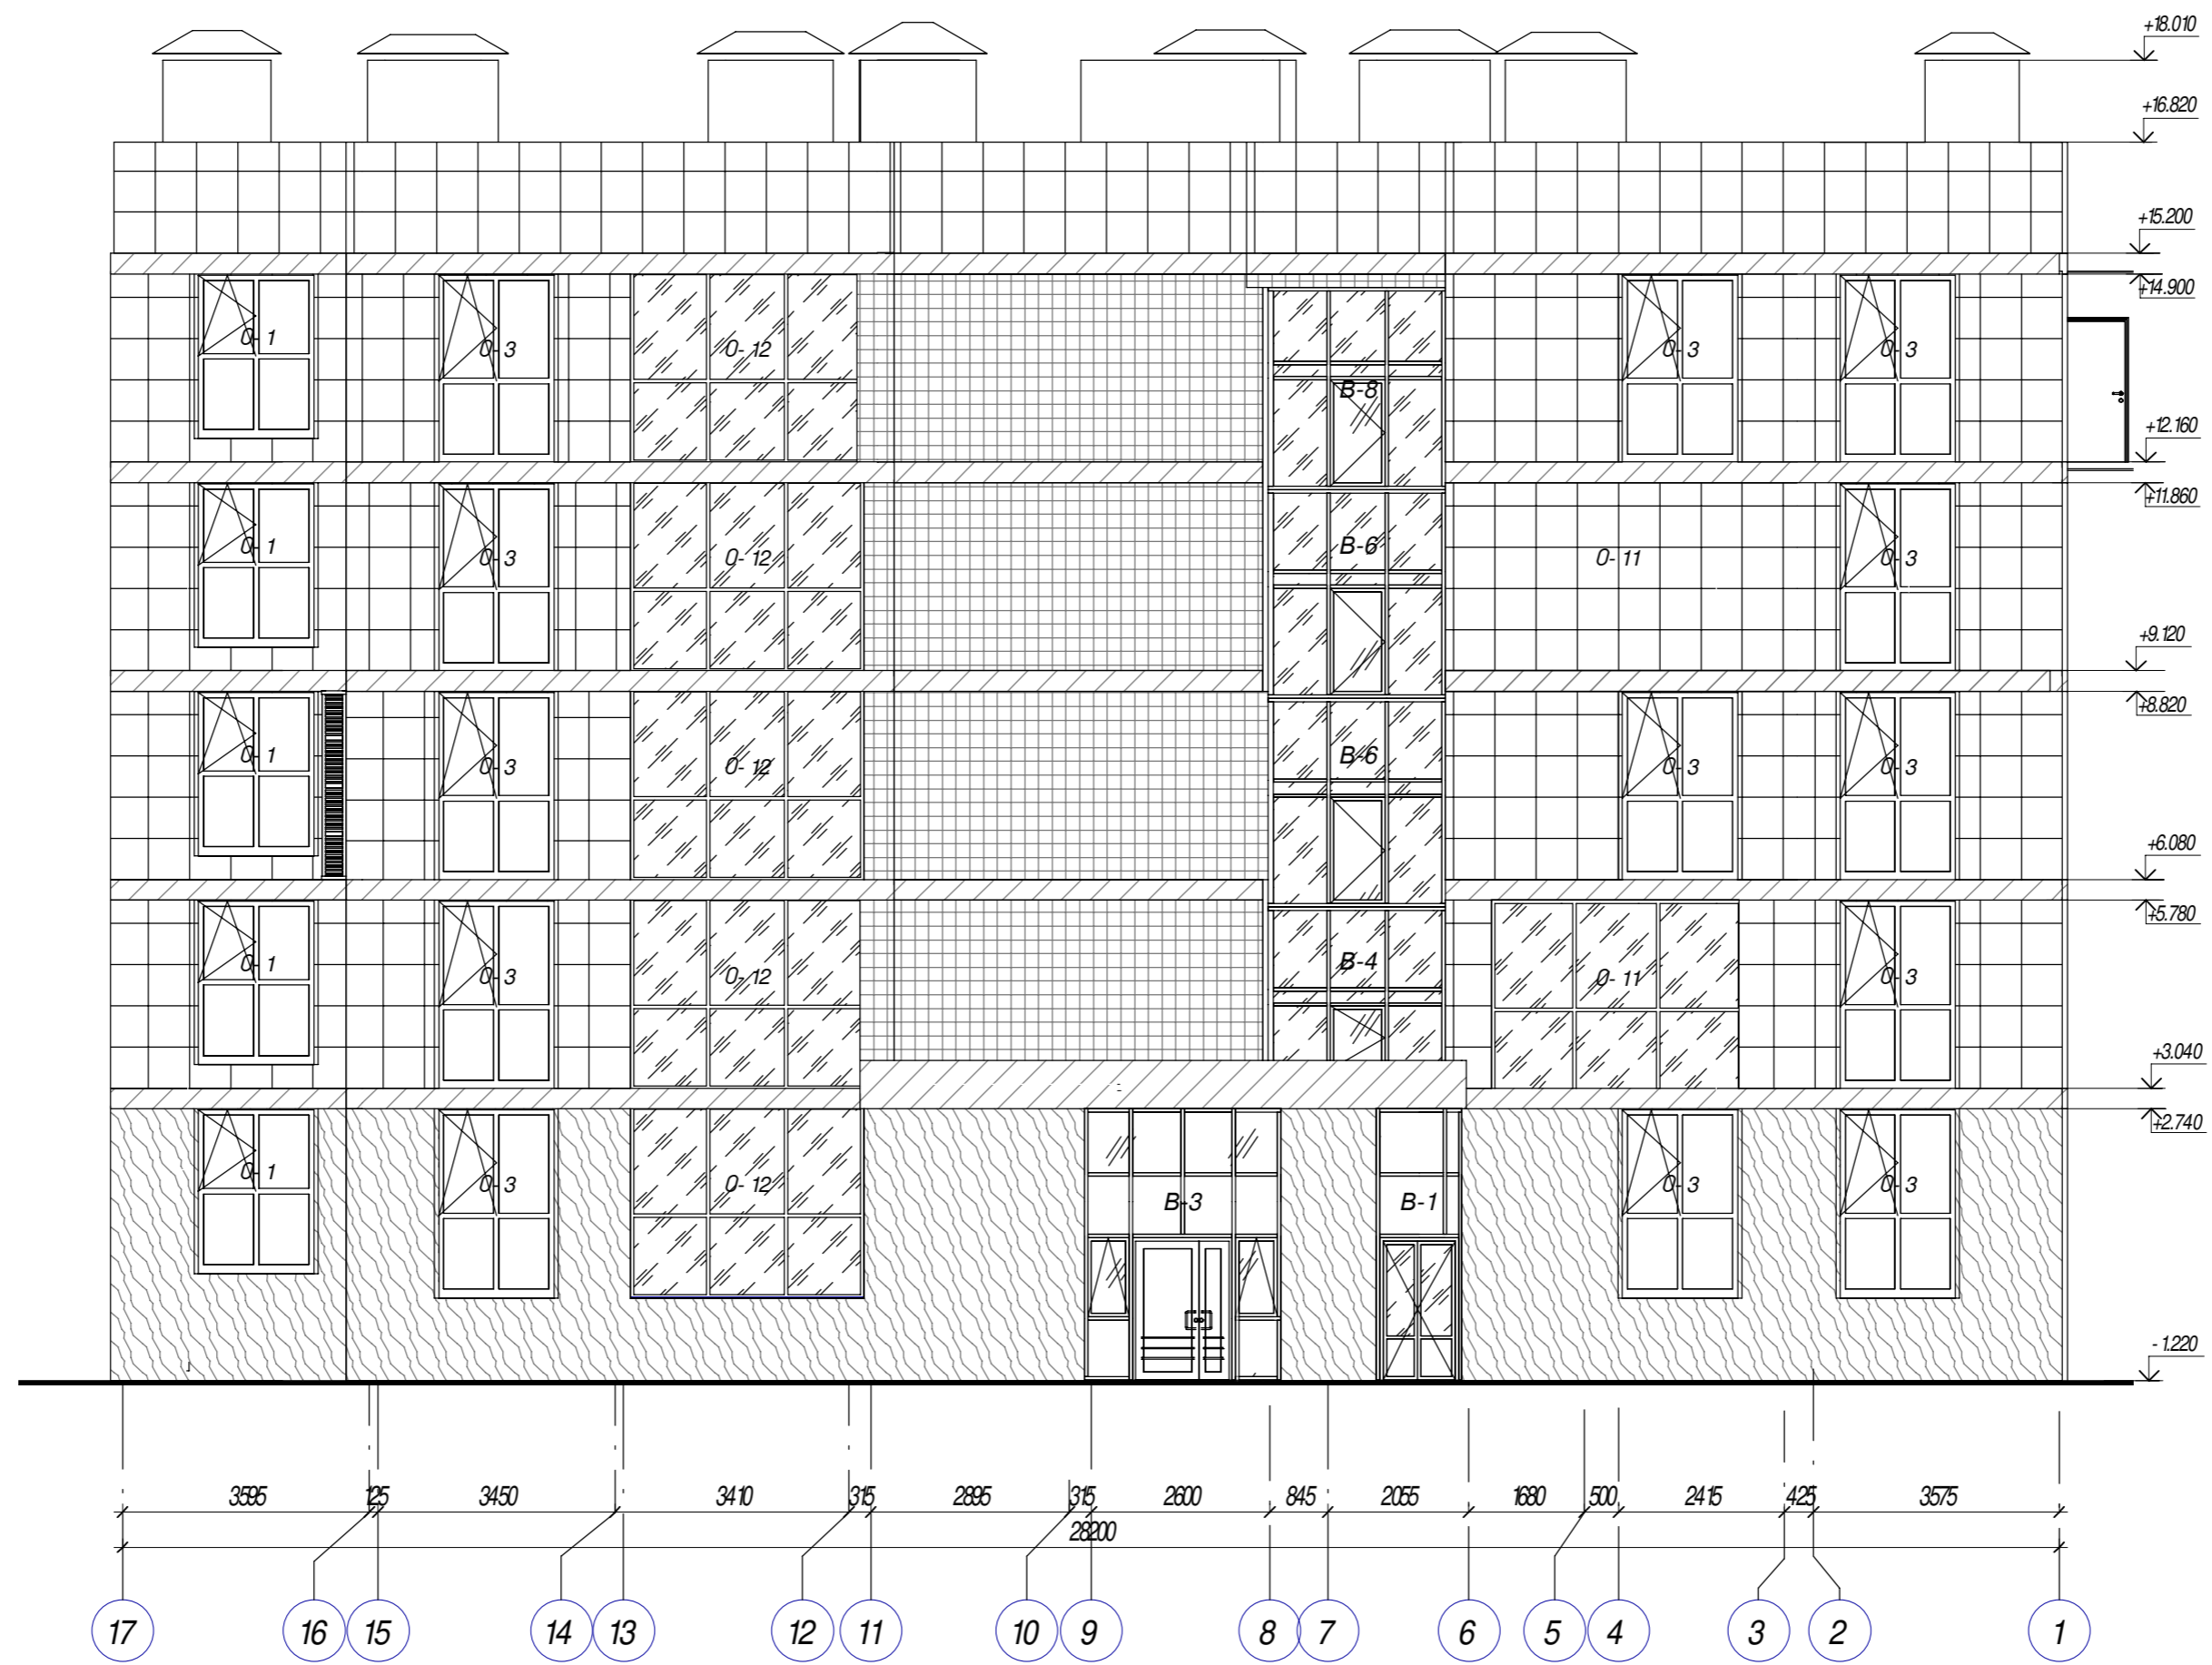

Инд. № подл. 9-2140/9
 Подп. и дата
 Взам. инв. №

					АС- 72- 19 - АР2.4			
					Жилой комплекс "Времена года". Жилые дома 2.1, 2.2, 2.3, 2.4			
Изм.	Кол.уч.	Лист	№ док.	Подпись	Дата	Стадия	Лист	Листов
ГИП		Бозин			05/2020	П	38	
Разработал		Мчедlishvili			05/2020			
					Фасад 17-1			
					ООО "Архистудия"			
Н. контр.		Садыкова			05/2020	Копировал		Формат А2

Фасад 1-17



Спецификация материалов

Поз.	Обозначение	Наименование	Кол.	Масса, ед., кг	Примечание
<i>Отделка фасадов выше отм. 0.000</i>					
1	ТУ 5767-001-56925804-2003	Утеплитель минераловатный $\delta=150\text{мм}$	102,02	м3	
2	Дюбеля стеклопластиковые для утеплителя	ДТ L=200 мм	11241	шт	
3	Декоративный пояс	Алюминиевые композитные панели цвет RAL 7024 (графитово серый)	107,01	м2	
4	Защитный фартук композитных поясков	Сталь оцинкованная с полимерным покрытием $\delta=0,6\text{мм}$	113,75	м2	
5	Навесная фасадная система	Керамогранитная плитка цвет RAL 1013 (жемчужно-белый)	351,07	м2	
6	Навесная фасадная система	Керамогранитная плитка цвет RAL 7024 (графитово серый)	185,27	м2	
7	Навесная фасадная система	Керамогранитная плитка цвет под дерево	149,87	м2	
<i>Отделка фасадов ниже отм. 0.000</i>					
8	ТУ 5767-001-56925804-2003	Экструдированный пенополистирол $\delta=100\text{мм}$	10,26	м3	
9	Гидроизоляция наружных стен	Обмазочный битумно-полимерный материал	445,00	м2	
10	Отделка крыльца	Цементно-песчаная плитка на плиточном клее	5,3	м2	


Условные обозначения наружной отделки фасадов

- Навесная фасадная система - керамогранит, жемчужно-белый (RAL 1013)
- Навесная фасадная система - керамогранит, графитово серый (RAL 7024)
- Навесная фасадная система - керамогранит, цвет под дерево
- Декоративный пояс - обшивка перекрытия из алюминиевых композитных панелей
- Окна и двери 2-5 этажа: ПВХ профиль (RAL 9016)
- Металлическая корзина-решетка под кондиционер, графитово-серый (RAL 7024)
- Окна и двери 1 этажа: алюминиевый профиль, графитово-серый (RAL 7024)
- Ограждение стеклянное, металлический профиль, цвет серый (RAL 7024)

АС- 72- 19 - АР2.4					
Жилой комплекс "Времена года". Жилые дома 2.1, 2.2, 2.3, 2.4					
Изм.	Кол.уч.	Лист	№ док.	Подпись	Дата
ГИП	Бозин				05/2020
Разработал	Мчедlishvili				05/2020
Н. контр.	Садыкова				05/2020
Фасад 1-17				Стадия	Лист
				П	39
				000" Архистудио"	

Взам. инв. №
 Подл. и дата
 Инв. № подл.
 9-2140/8

Фасад 17-1


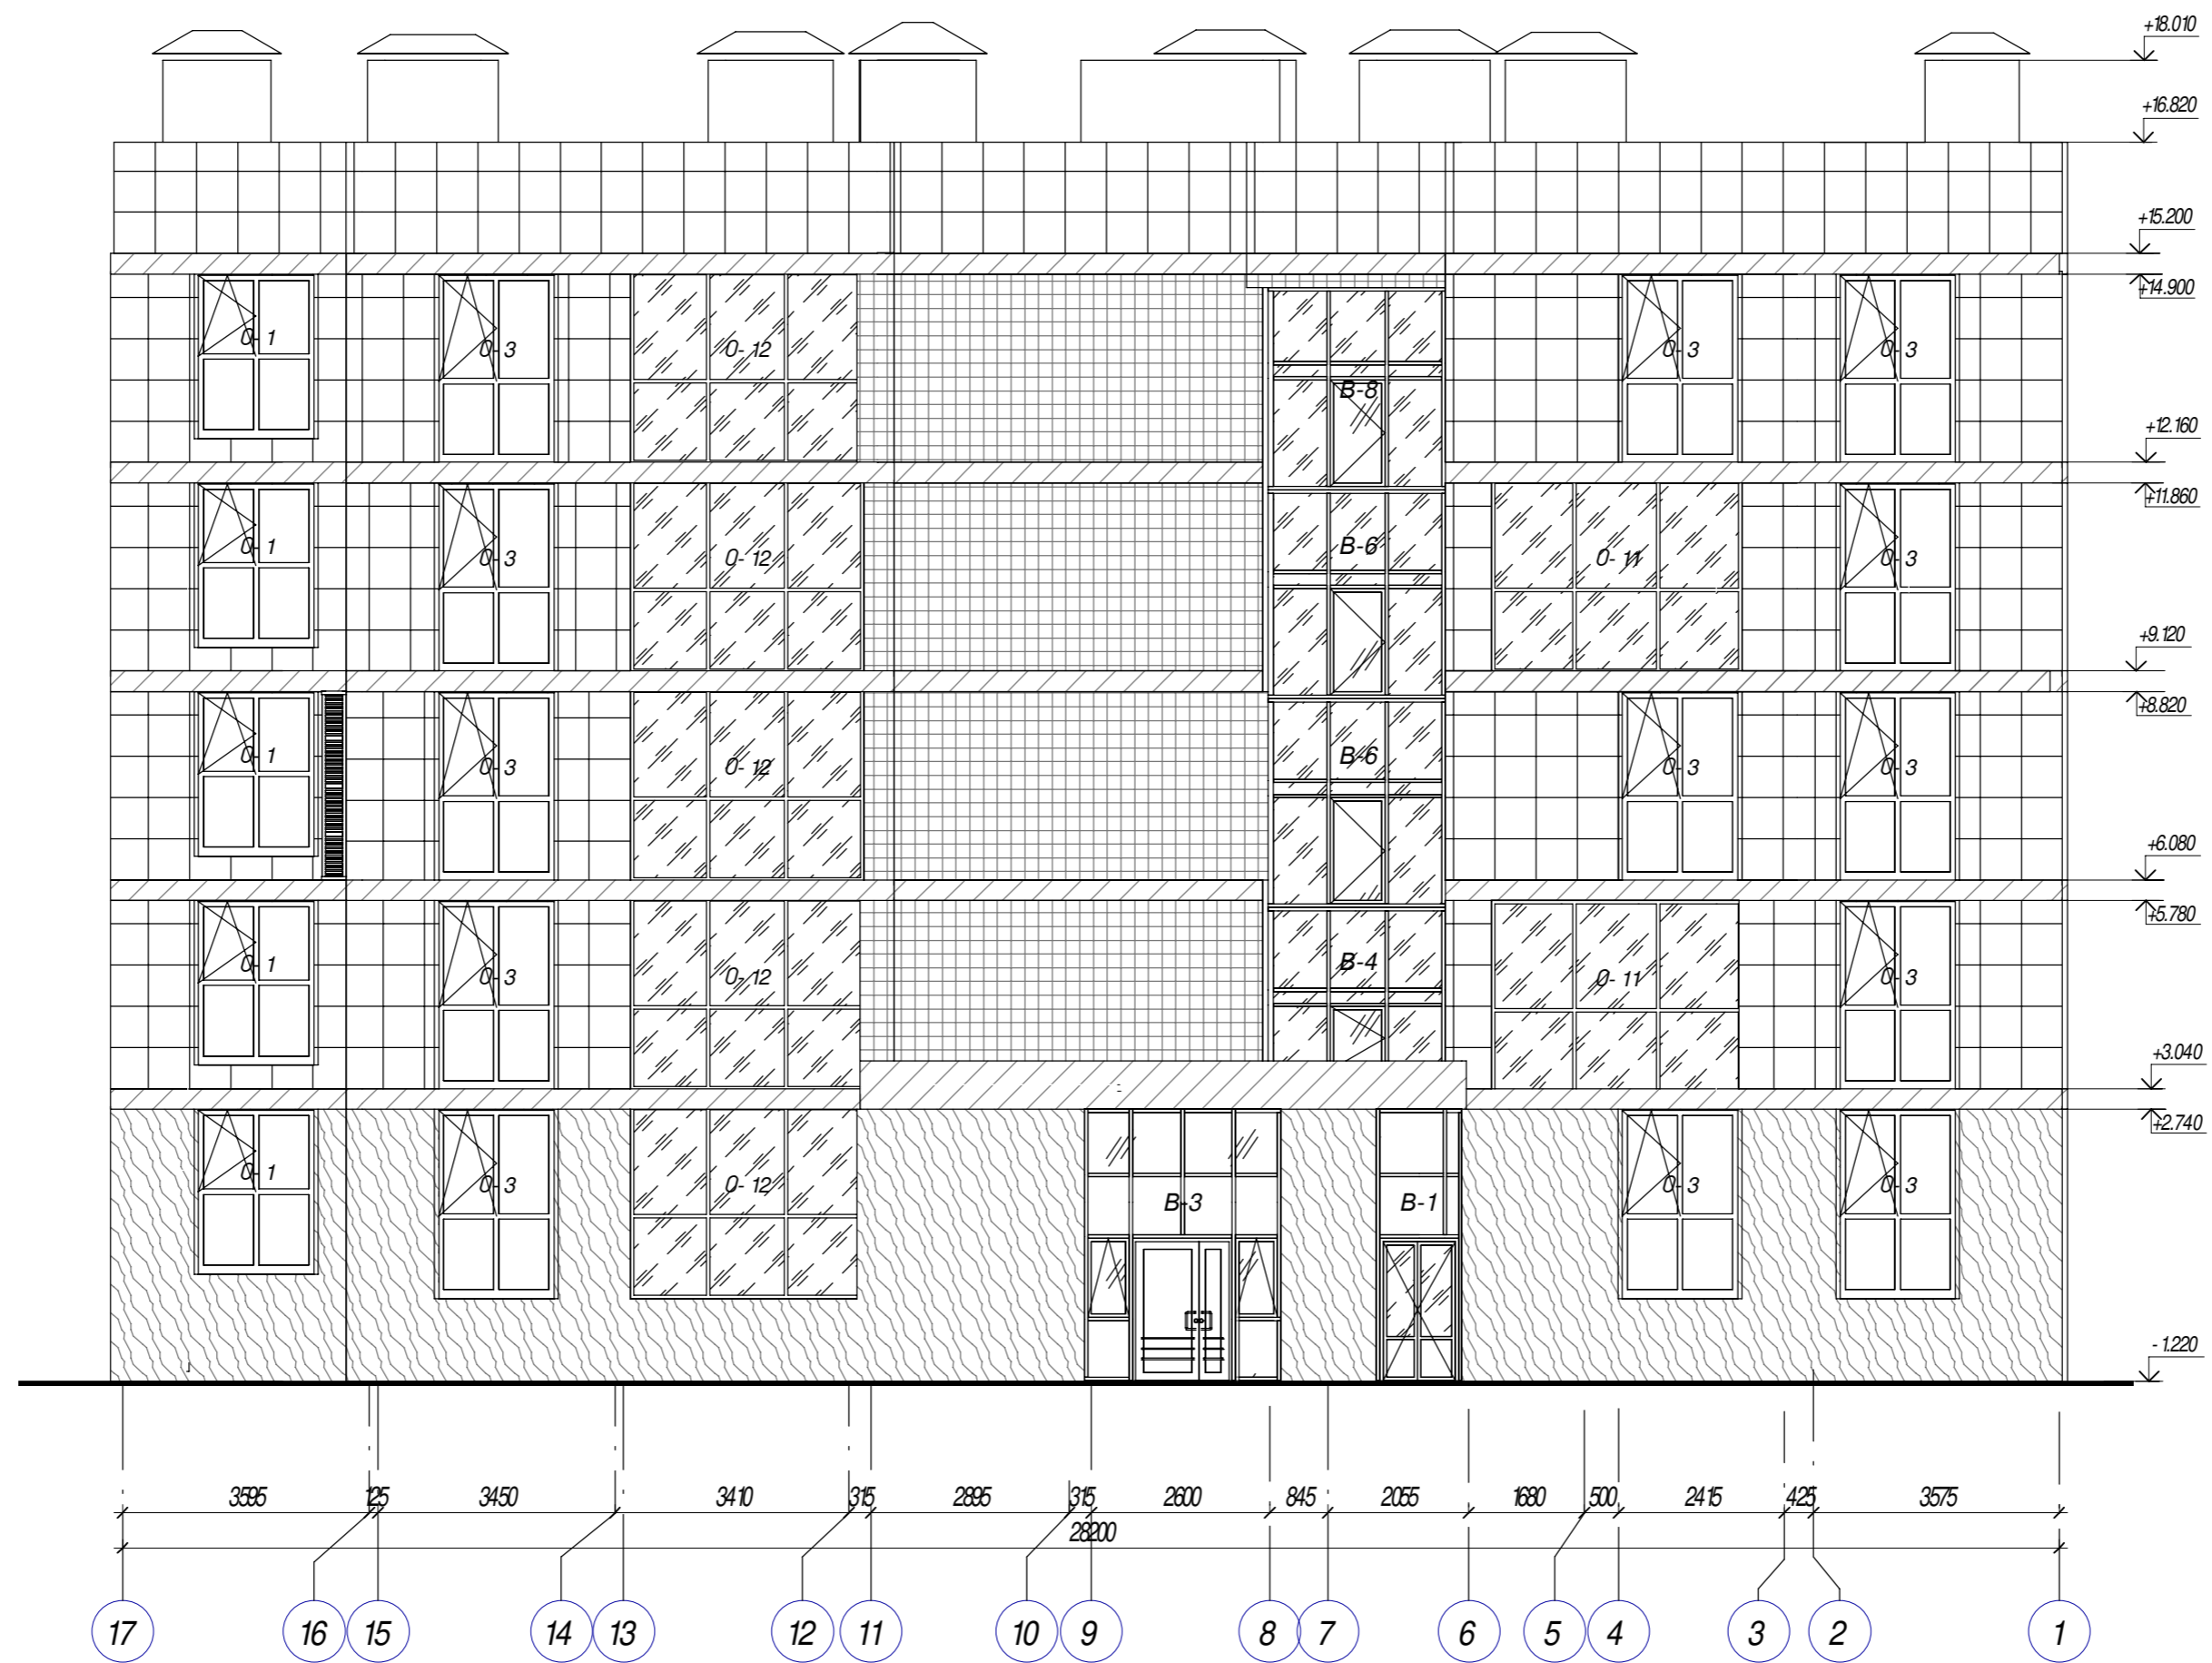


Инд. № подл. 9-2140/9
 Подп. и дата
 Взам. инв. №

					АС- 72- 19 - АР2.4			
					Жилой комплекс "Времена года". Жилые дома 2.1, 2.2, 2.3, 2.4			
Изм.	Кол.уч.	Лист	№ док.	Подпись	Дата	Стадия	Лист	Листов
ГИП		Бозин			05/2020	П	40	
Разработал		Мчедlishvili			05/2020			
Н. контр.		Садыкова			05/2020	Фасад 17-1		ООО "Архистудия"

Фасад 16-1

Фасад А-М

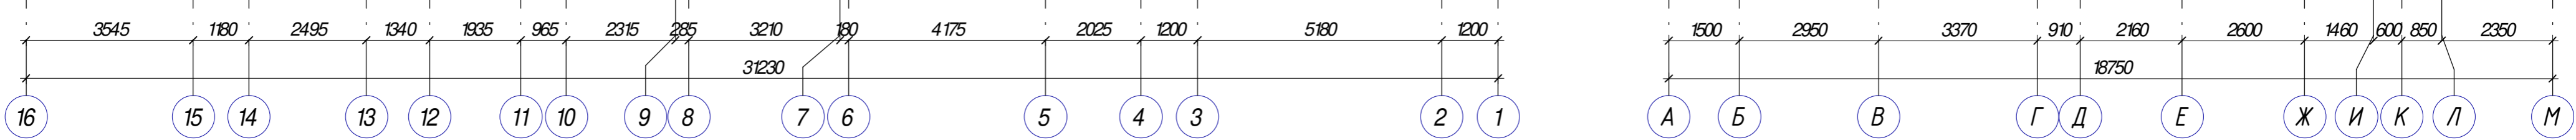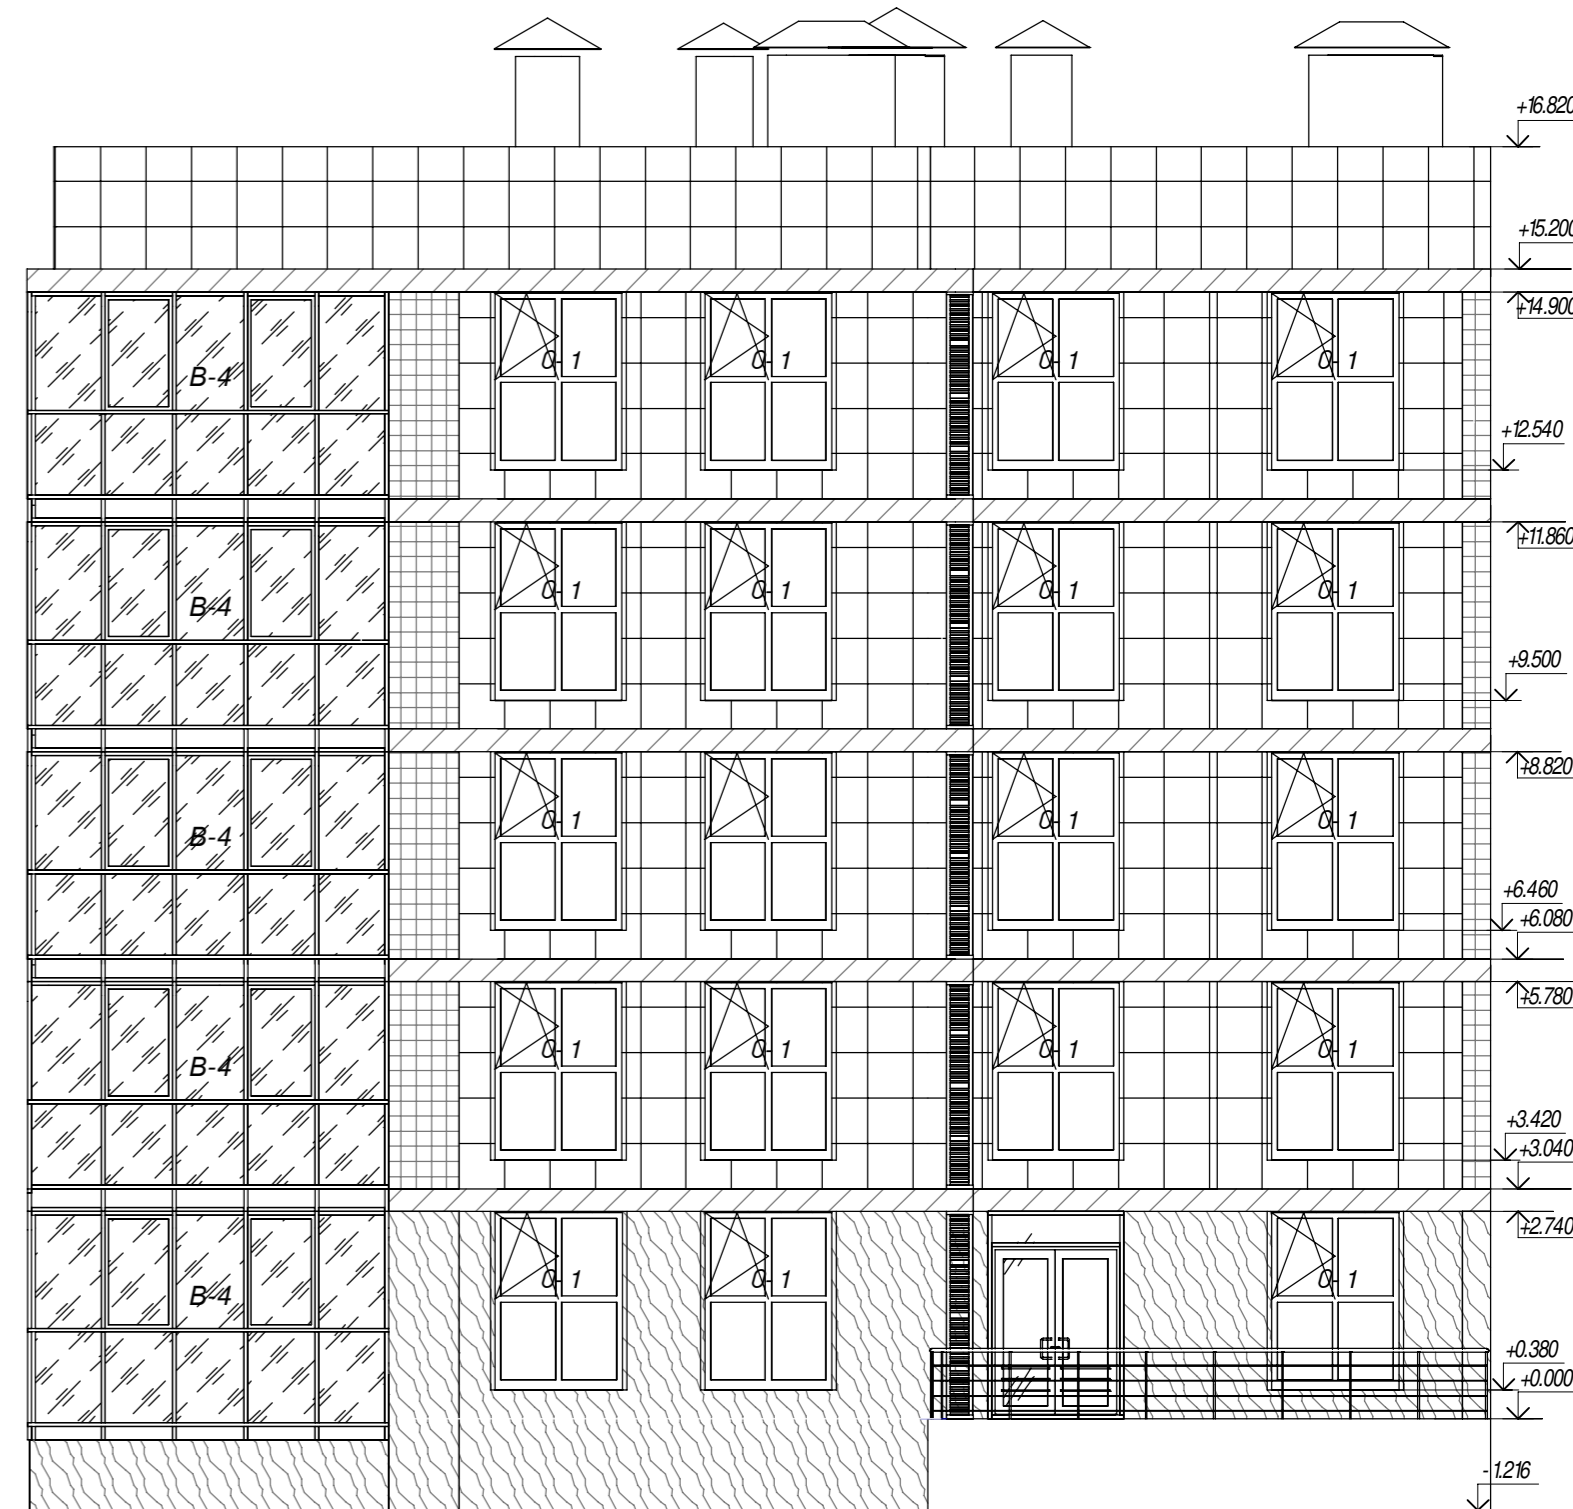

Спецификация материалов

Поз.	Обозначение	Наименование	Кол.	Масса, ед., кг	Примечание
Отделка фасадов выше отм. 0.000					
1	ТУ 5767-001-56925804-2003	Утеплитель минеральная вата δ=150мм	77,24	м3	
2	Дюбеля стеклопластиковые для утеплителя	ДТ L=200 мм	8305	шт	
3	Декоративный пояс	Алюминиевые композитные панели цвет RAL 7024 (графитово серый)	92,70	м2	
4	Защитный фартук композитных поясков	Сталь оцинкованная с полимерным покрытием δ=0,6мм	98,35	м2	
5	Навесная фасадная система	Керамогранитная плитка цвет RAL 1013 (жемчужно-белый)	427,55	м2	
6	Навесная фасадная система	Керамогранитная плитка цвет RAL 7024 (графитово серый)	145,15	м2	
7	Навесная фасадная система	Керамогранитная плитка цвет под дерево	193,74	м2	
Отделка фасадов ниже отм. 0.000					
8	ТУ 5767-001-56925804-2003	Экструдированный пенополистрол δ=100мм	16,08	м3	
9	Гидроизоляция наружных стен	Обмазочный битумно-полимерный материал	530,8	м2	
10	Отделка крыльца	Цементно-песчаная плитка на плиточном клее	5,3	м2	

Условные обозначения наружной отделки фасадов

- Навесная фасадная система - керамогранит, жемчужно-белый (RAL 1013)
- Навесная фасадная система - керамогранит, графитово серый (RAL 7024)
- Навесная фасадная система - керамогранит, цвет под дерево
- Декоративный пояс - обшивка перекрытия из алюминиевых композитных панелей
- Окна и двери 1-5 этажа: ПВХ профиль (RAL 9016)
- Металлическая корзина-решетка под кондиционер, графитово-серый (RAL 7024)
- Окна и двери 1 этажа: алюминиевый профиль, графитово-серый (RAL 7024)
- Ограждение стеклянное, металлический профиль, цвет серый (RAL 7024)

АС- 72- 19 - АР2.4

Жилой комплекс "Времена года"

Изм.	Кол.уч.	Лист	№ док.	Подпись	Дата
ГИП	Бозин				05/2020
Разработал	Ситдикова				05/2020
Н. контр.	Садыкова				05/2020

Фасады в осях 16-1, А-М

ООО "Архистудия"

Фасад 1-16

Фасад М-А





Согласовано	Нач. эк. ЭИТ	Нач. эк. ГИПС	Нач. эк. ТХ
Согласовано	Нач. эк. СО	Нач. эк. ОБ	Нач. эк. ВК
Инв. № подл.	Взам. инв. №		
9-2140/9			

АС- 72- 19 - АР2.4				
Жилой комплекс "Времена года"				
Изм.	Кол.уч.	Лист	№ док.	Подпись
ГИП	Бозин		05/2020	
Разработал	Ситдикова		05/2020	
Н. контр.	Садыкова		05/2020	
Фасады в осях 1-16, М-А				000 "Архистудия"
Стадия				Лист
П				42
Листов				

Фасад 1-16

Фасад А-М

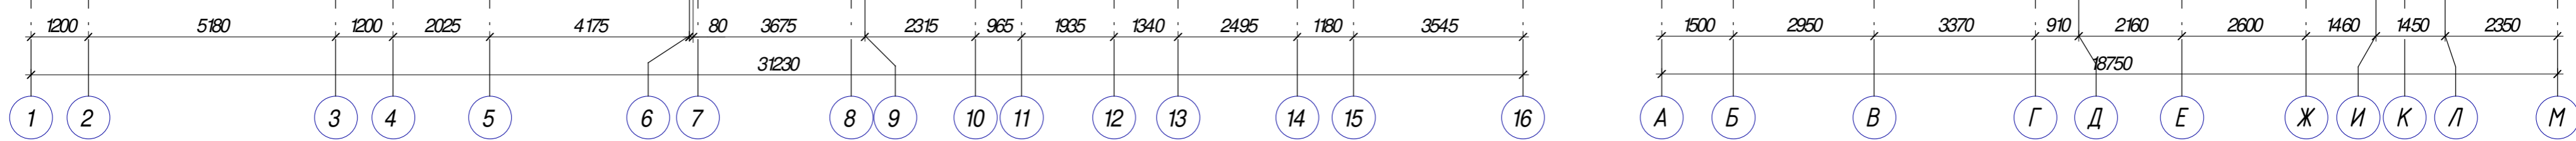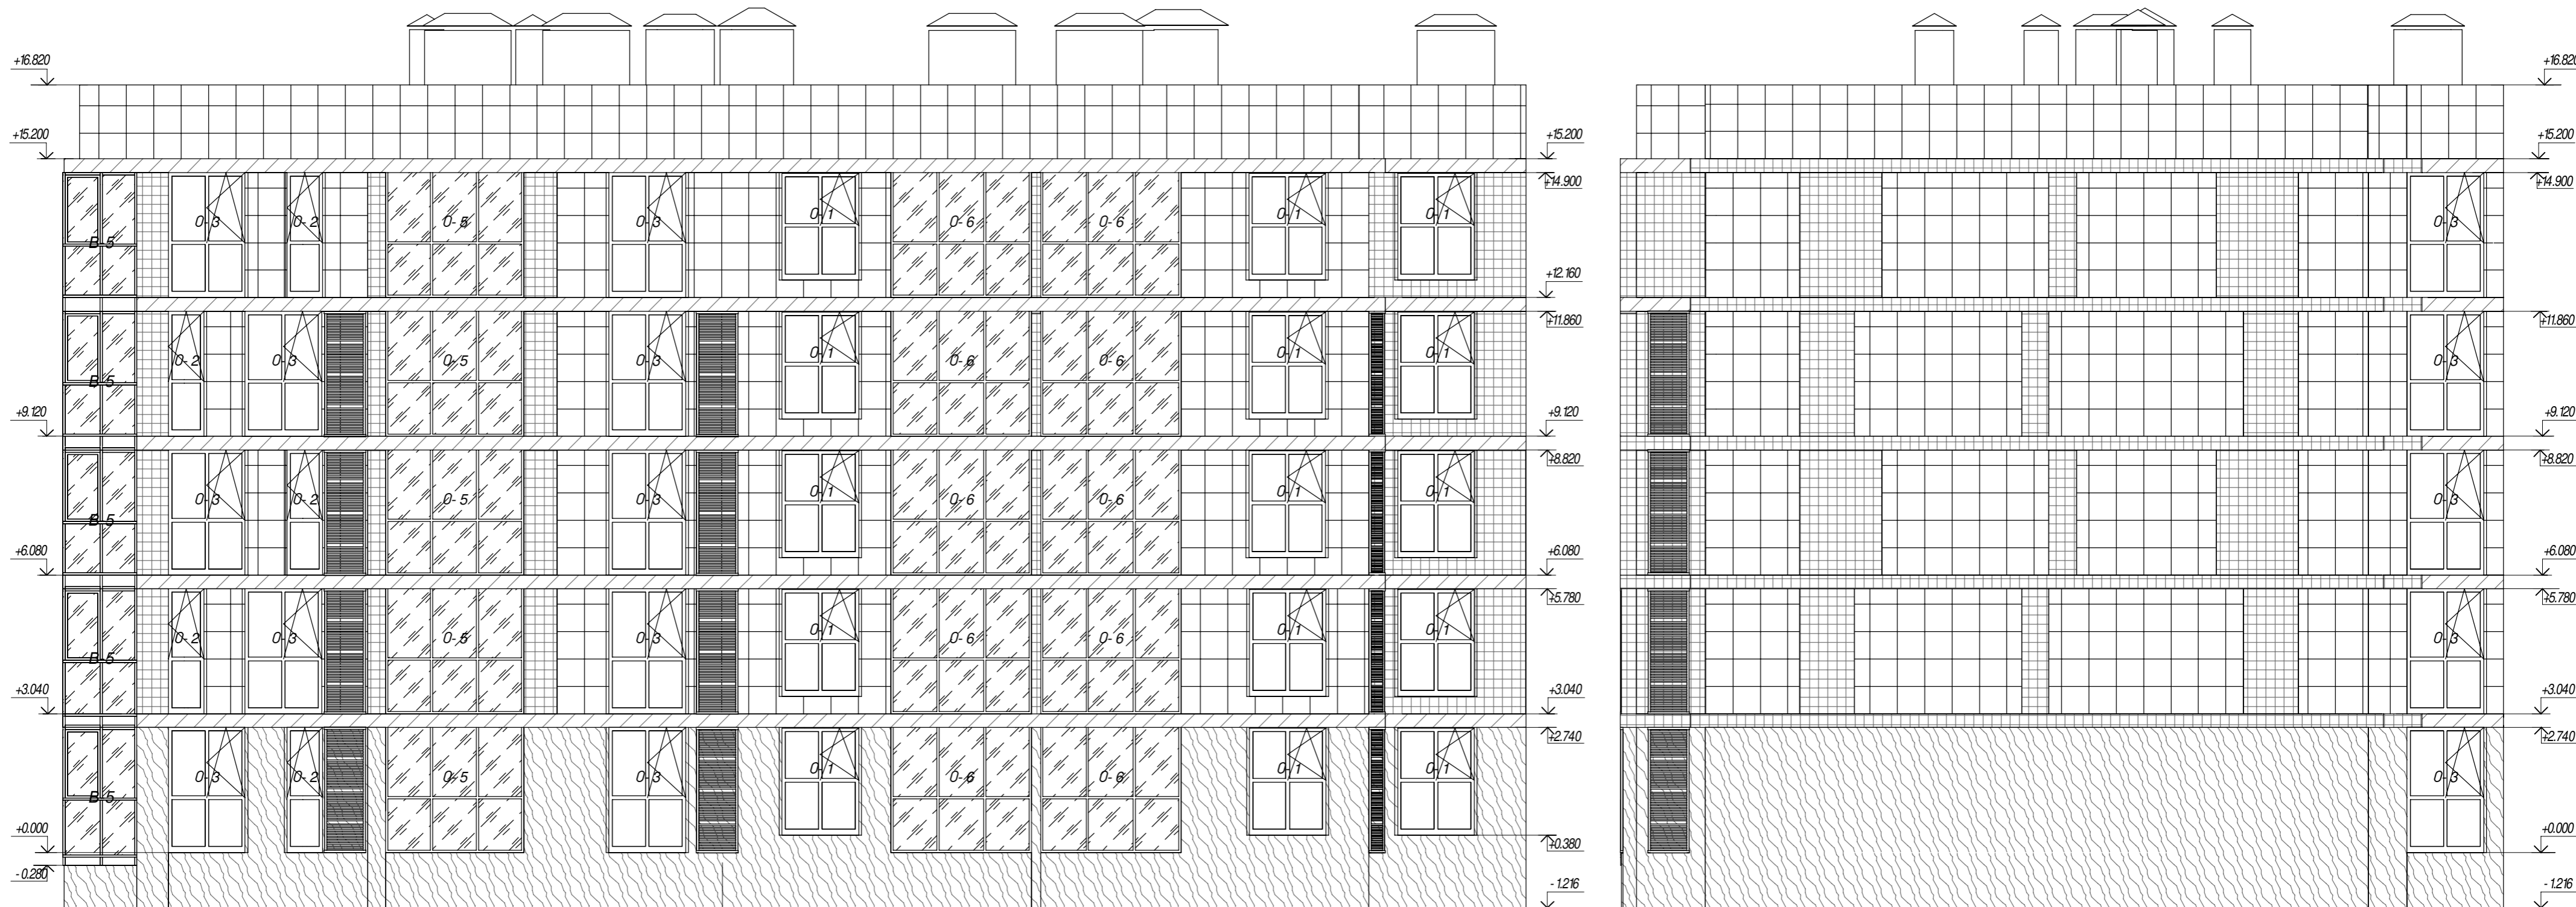

Спецификация материалов

Поз.	Обозначение	Наименование	Кол.	Масса, ед., кг	Примечание
Отделка фасадов выше отм. 0.000					
1	ТУ 5767-001-56925804-2003	Утеплитель минеральная вата δ=150мм	197,94	м3	
2	Дюбеля стеклопластиковые для утеплителя	ДТ L=200 мм	8305	шт	
3	Декоративный пояс	Алюминиевые композитные панели цвет RAL 7024 (графитово серый)	92,12	м2	
4	Защитный фартук композитных поясков	Сталь оцинкованная с полимерным покрытием δ=0,6мм	98,35	м2	
5	Навесная фасадная система	Керамогранитная плитка цвет RAL 1013 (жемчужно-белый)	605,2	м2	
6	Навесная фасадная система	Керамогранитная плитка цвет RAL 7024 (графитово серый)	236,14	м2	
7	Навесная фасадная система	Керамогранитная плитка цвет под дерево	163,38	м2	
Отделка фасадов ниже отм. 0.000					
8	ТУ 5767-001-56925804-2003	Экструдированный пенополистрол δ=100мм	16,08	м3	
9	Гидроизоляция наружных стен	Обмазочный битумно-полимерный материал	530,8	м2	
10	Отделка крыльца	Цементно-песчаная плитка на плиточном клее	5,3	м2	

Условные обозначения наружной отделки фасадов


- Навесная фасадная система - керамогранит, жемчужно-белый (RAL 1013)
- Навесная фасадная система - керамогранит, графитово серый (RAL 7024)
- Навесная фасадная система - керамогранит, цвет под дерево
- Декоративный пояс - обшивка перекрытия из алюминиевых композитных панелей
- Окна и двери 1-5 этажа: ПВХ профиль (RAL 9016)
- Металлическая корзина-решетка под кондиционер, графитово-серый (RAL 7024)
- Окна и двери 1 этажа: алюминиевый профиль, графитово-серый (RAL 7024)
- Ограждение стеклянное, металлический профиль, цвет серый (RAL 7024)

Инв. № подл. 9-2140/8
Лист. и дата
Взам. инв. №

АС-72-19 - АР2.4				
Жилой комплекс "Времена года"				
Изм.	Кол.уч.	Лист	№ док.	Подпись
ГИП	Бозин		05/2020	
Разработал	Ситдикова		05/2020	
Н. контр.	Садыкова		05/2020	
Фасады в осях 1-16, А-М			Стадия	Лист
			П	43
			ООО "Архистудия"	

Фасад 16-1

Фасад М-А

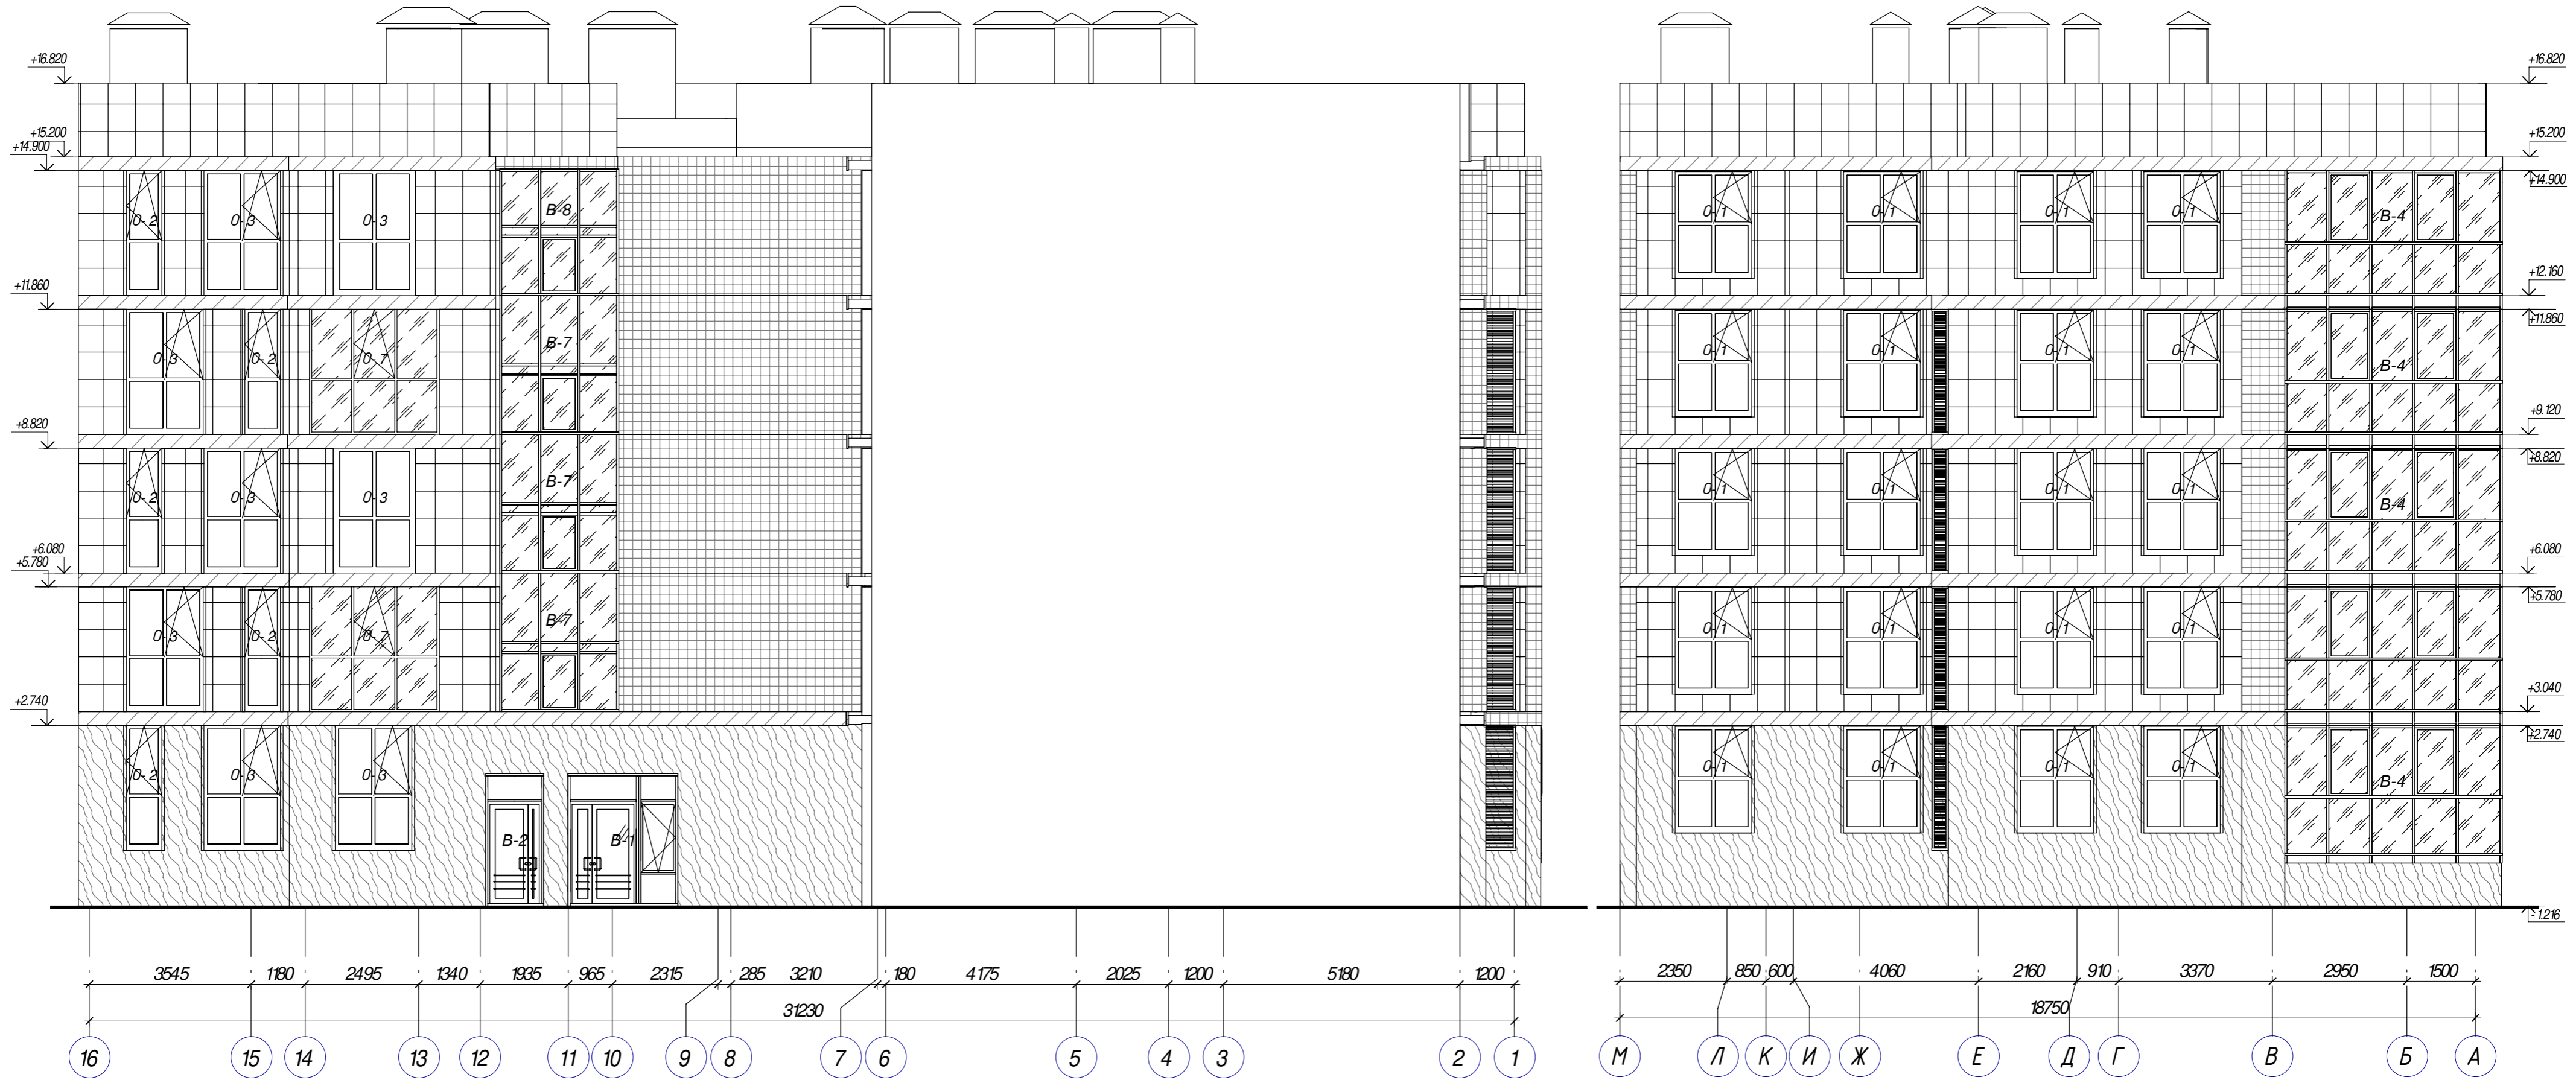


Инв. № подл. 9-2140/9
 Подп. и дата
 Взам. инв. №

01.02.2021 14:05:10

АС- 72- 19 - АР2.4				
Жилой комплекс "Времена года"				
Изм.	Кол.уч.	Лист	№ док.	Подпись
ГИП	Бозин		05/2020	
Разработал	Ситдикова		05/2020	
Н. контр.	Садыкова		05/2020	
Фасады в осях 16-1, М-А			Стадия	Лист
			П	44
			ООО "Архистудио"	
			Копировал	Формат А2

Фасад 1-17

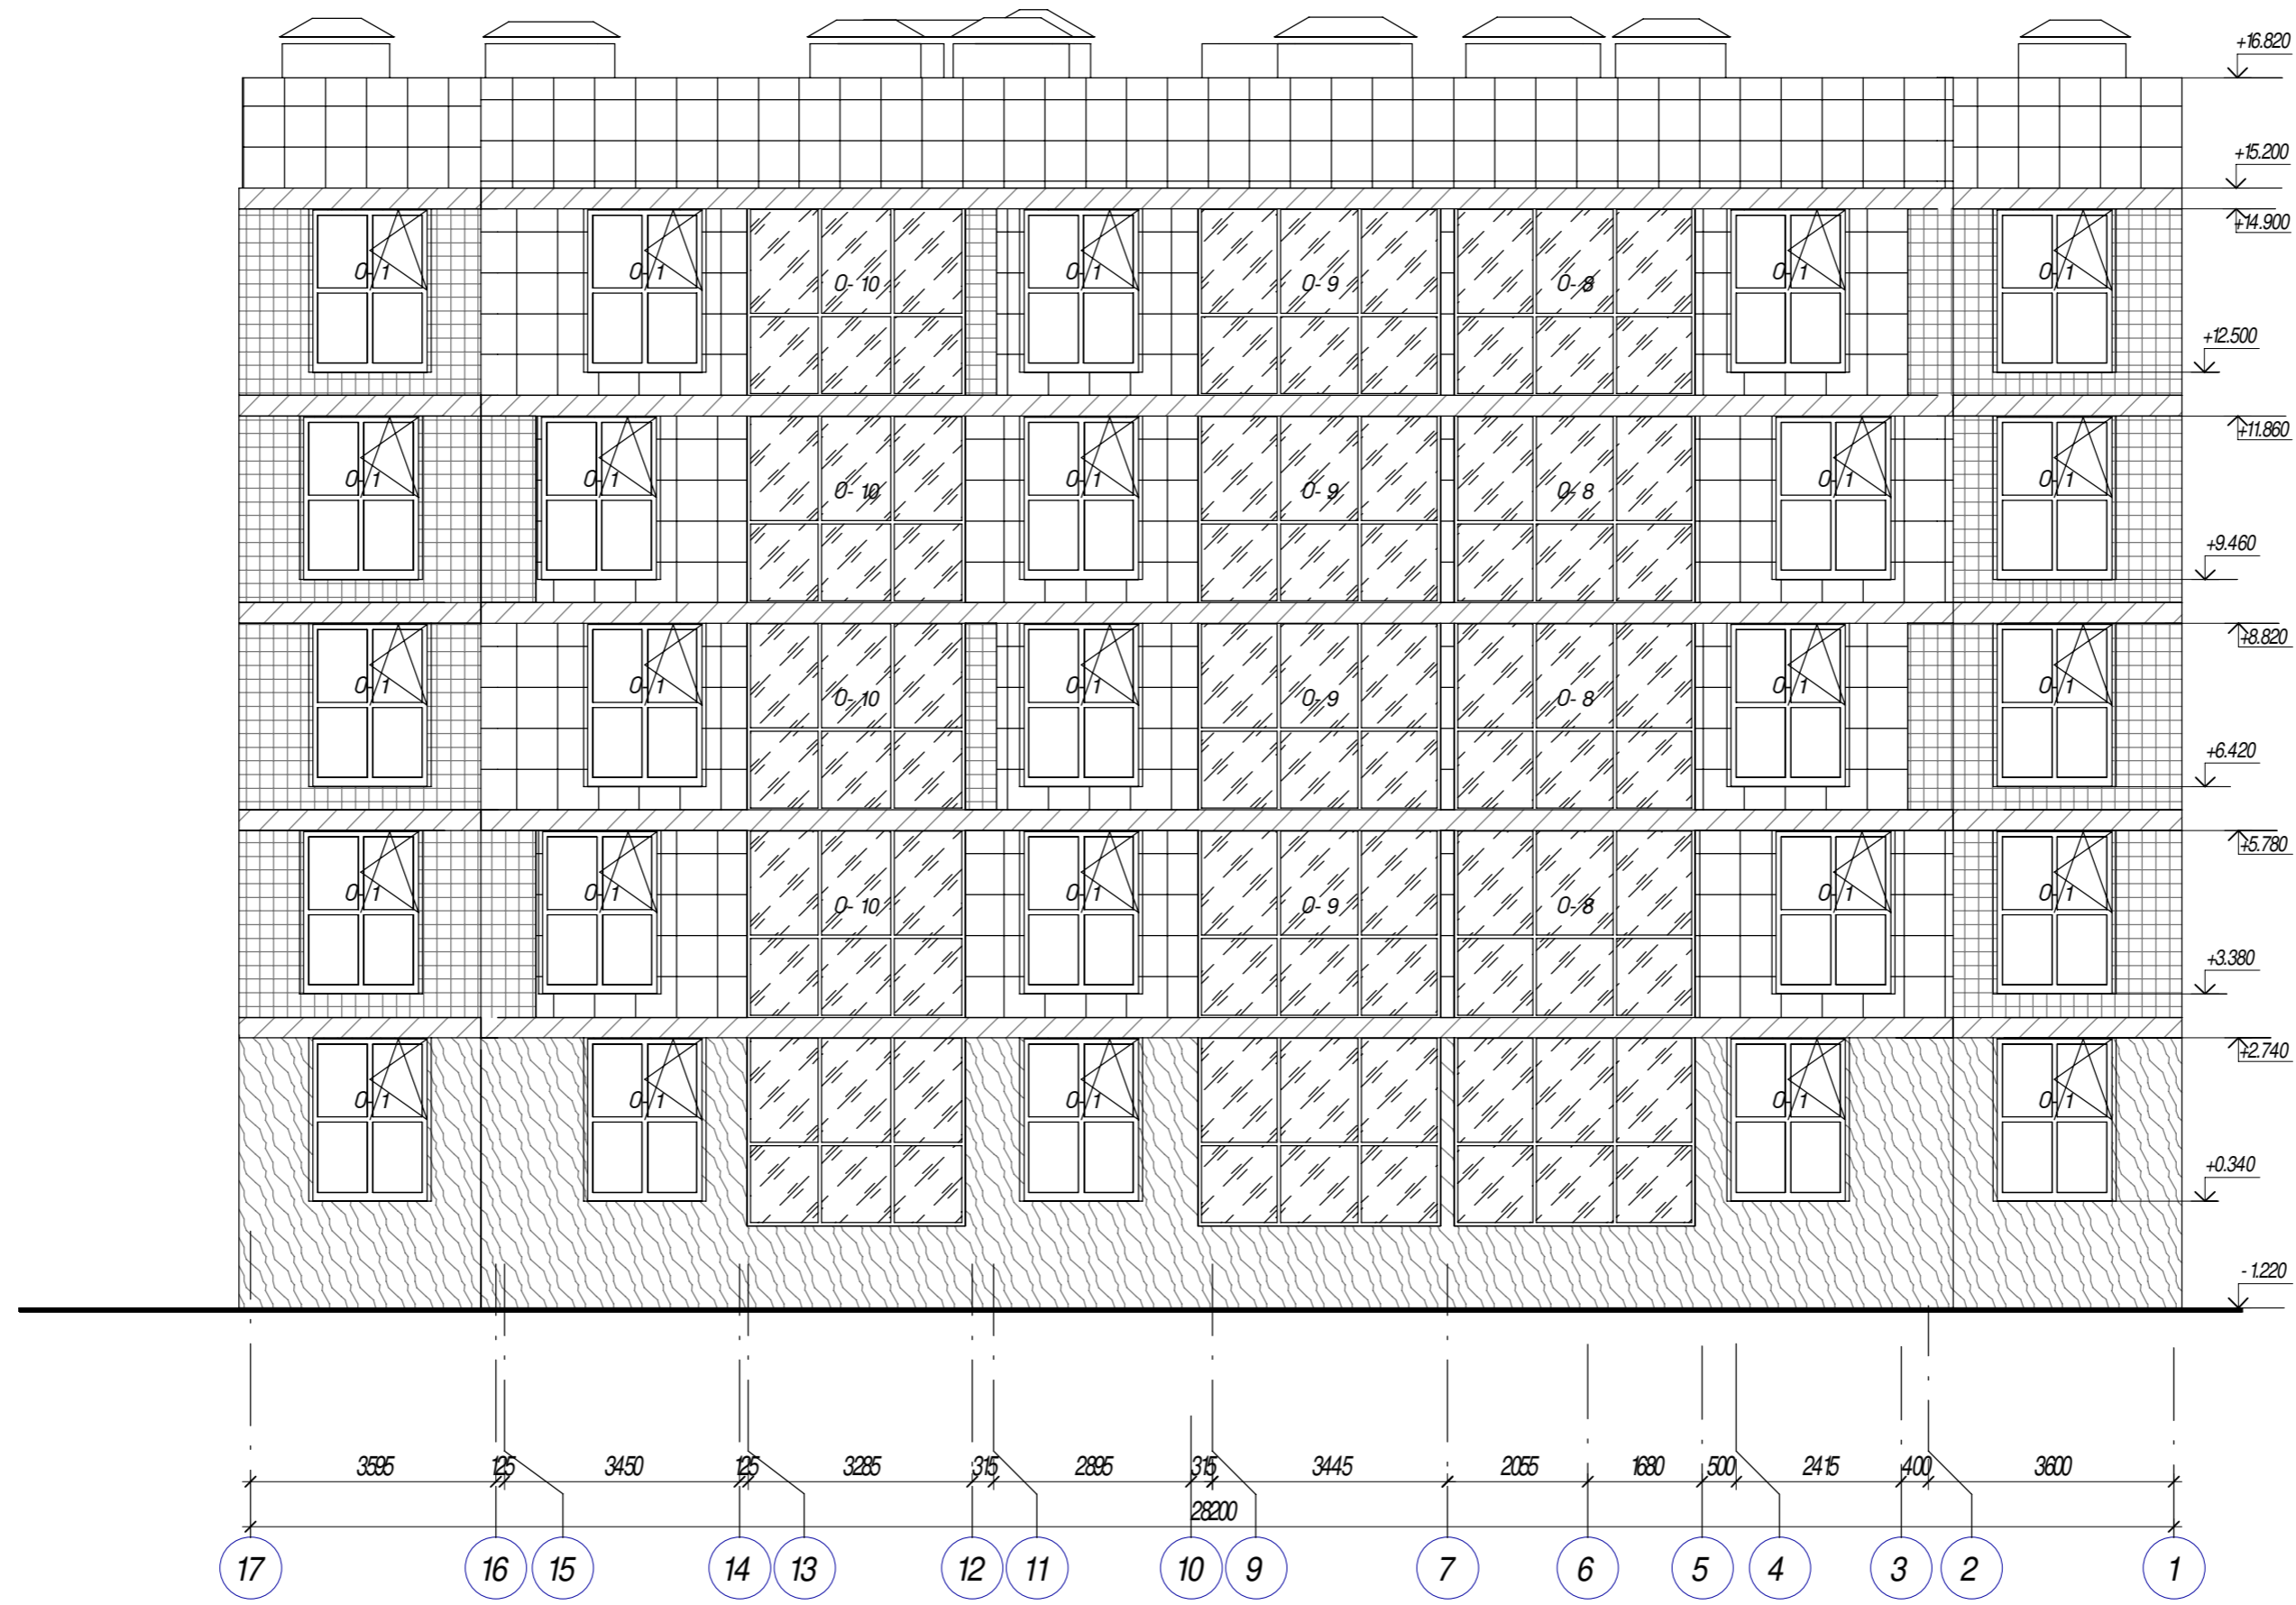

Спецификация материалов

Поз.	Обозначение	Наименование	Кол.	Масса, ед., кг	Примечание
<i>Отделка фасадов выше отм. 0.000</i>					
1	ТУ 5767-001-56925804-2003	Утеплитель минераловатный δ=150мм	102,02	м3	
2	Дюбеля стеклопластиковые для утеплителя	ДТ L=200 мм	11241	шт	
3	Декоративный пояс	Алюминиевые композитные панели цвет RAL 7024 (графитово серый)	107,01	м2	
4	Защитный фартук композитных поясков	Сталь оцинкованная с полимерным покрытием δ=0,6мм	113,75	м2	
5	Навесная фасадная система	Керамогранитная плитка цвет RAL 1013 (жемчужно-белый)	351,07	м2	
6	Навесная фасадная система	Керамогранитная плитка цвет RAL 7024 (графитово серый)	185,27	м2	
7	Навесная фасадная система	Керамогранитная плитка цвет под дерево	149,87	м2	
<i>Отделка фасадов ниже отм. 0.000</i>					
8	ТУ 5767-001-56925804-2003	Экструдированный пенополистирол δ=100мм	10,26	м3	
9	Гидроизоляция наружных стен	Обмазочный битумно-полимерный материал	445,00	м2	
10	Отделка крыльца	Цементно-песчаная плитка на плиточном клее	5,3	м2	

Условные обозначения наружной отделки фасадов

- Навесная фасадная система - керамогранит, жемчужно-белый (RAL 1013)
- Навесная фасадная система - керамогранит, графитово серый (RAL 7024)
- Навесная фасадная система - керамогранит, цвет под дерево
- Декоративный пояс - обшивка перекрытия из алюминиевых композитных панелей
- Окна и двери 2-5 этажа: ПВХ профиль (RAL 9016)
- Металлическая корзина-решетка под кондиционер, графитово-серый (RAL 7024)
- Окна и двери 1 этажа: алюминиевый профиль, графитово-серый (RAL 7024)
- Ограждение стеклянное, металлический профиль, цвет серый (RAL 7024)

АС- 72- 19 - АР2.4				
Жилой комплекс "Времена года". Жилые дома 2.1, 2.2, 2.3, 2.4				
Изм.	Кол.уч.	Лист	№ док.	Подпись
ГИП	Бозин		05/2020	
Разработал	Мчедlishvili		05/2020	
Н. контр.	Садыкова		05/2020	
Фасад 1-17			000° Архистудио°	

Фасад 17-1



Согласовано			
Нач. гр. ЭТГ	Нач. гр. ГПБС	Нач. гр. ТХ	
Согласовано			
Нач. гр. СО	Нач. гр. ОБ	Нач. гр. ВК	
Взам. инв. №			
Подп. и дата			
Инв. № подл. 9-214/0/9			

АС- 72- 19 - АР2.4				
Жилой комплекс "Времена года". Жилые дома 2.1, 2.2, 2.3, 2.4				
Изм.	Кол.уч.	Лист	№ док.	Подпись
ГИП	Бозин		05/2020	
Разработал	Мчедlishvili		05/2020	
Н. контр.	Садыкова		05/2020	
Фасад 17-1			000" Архистудио"	
Копировал			Формат А2	