


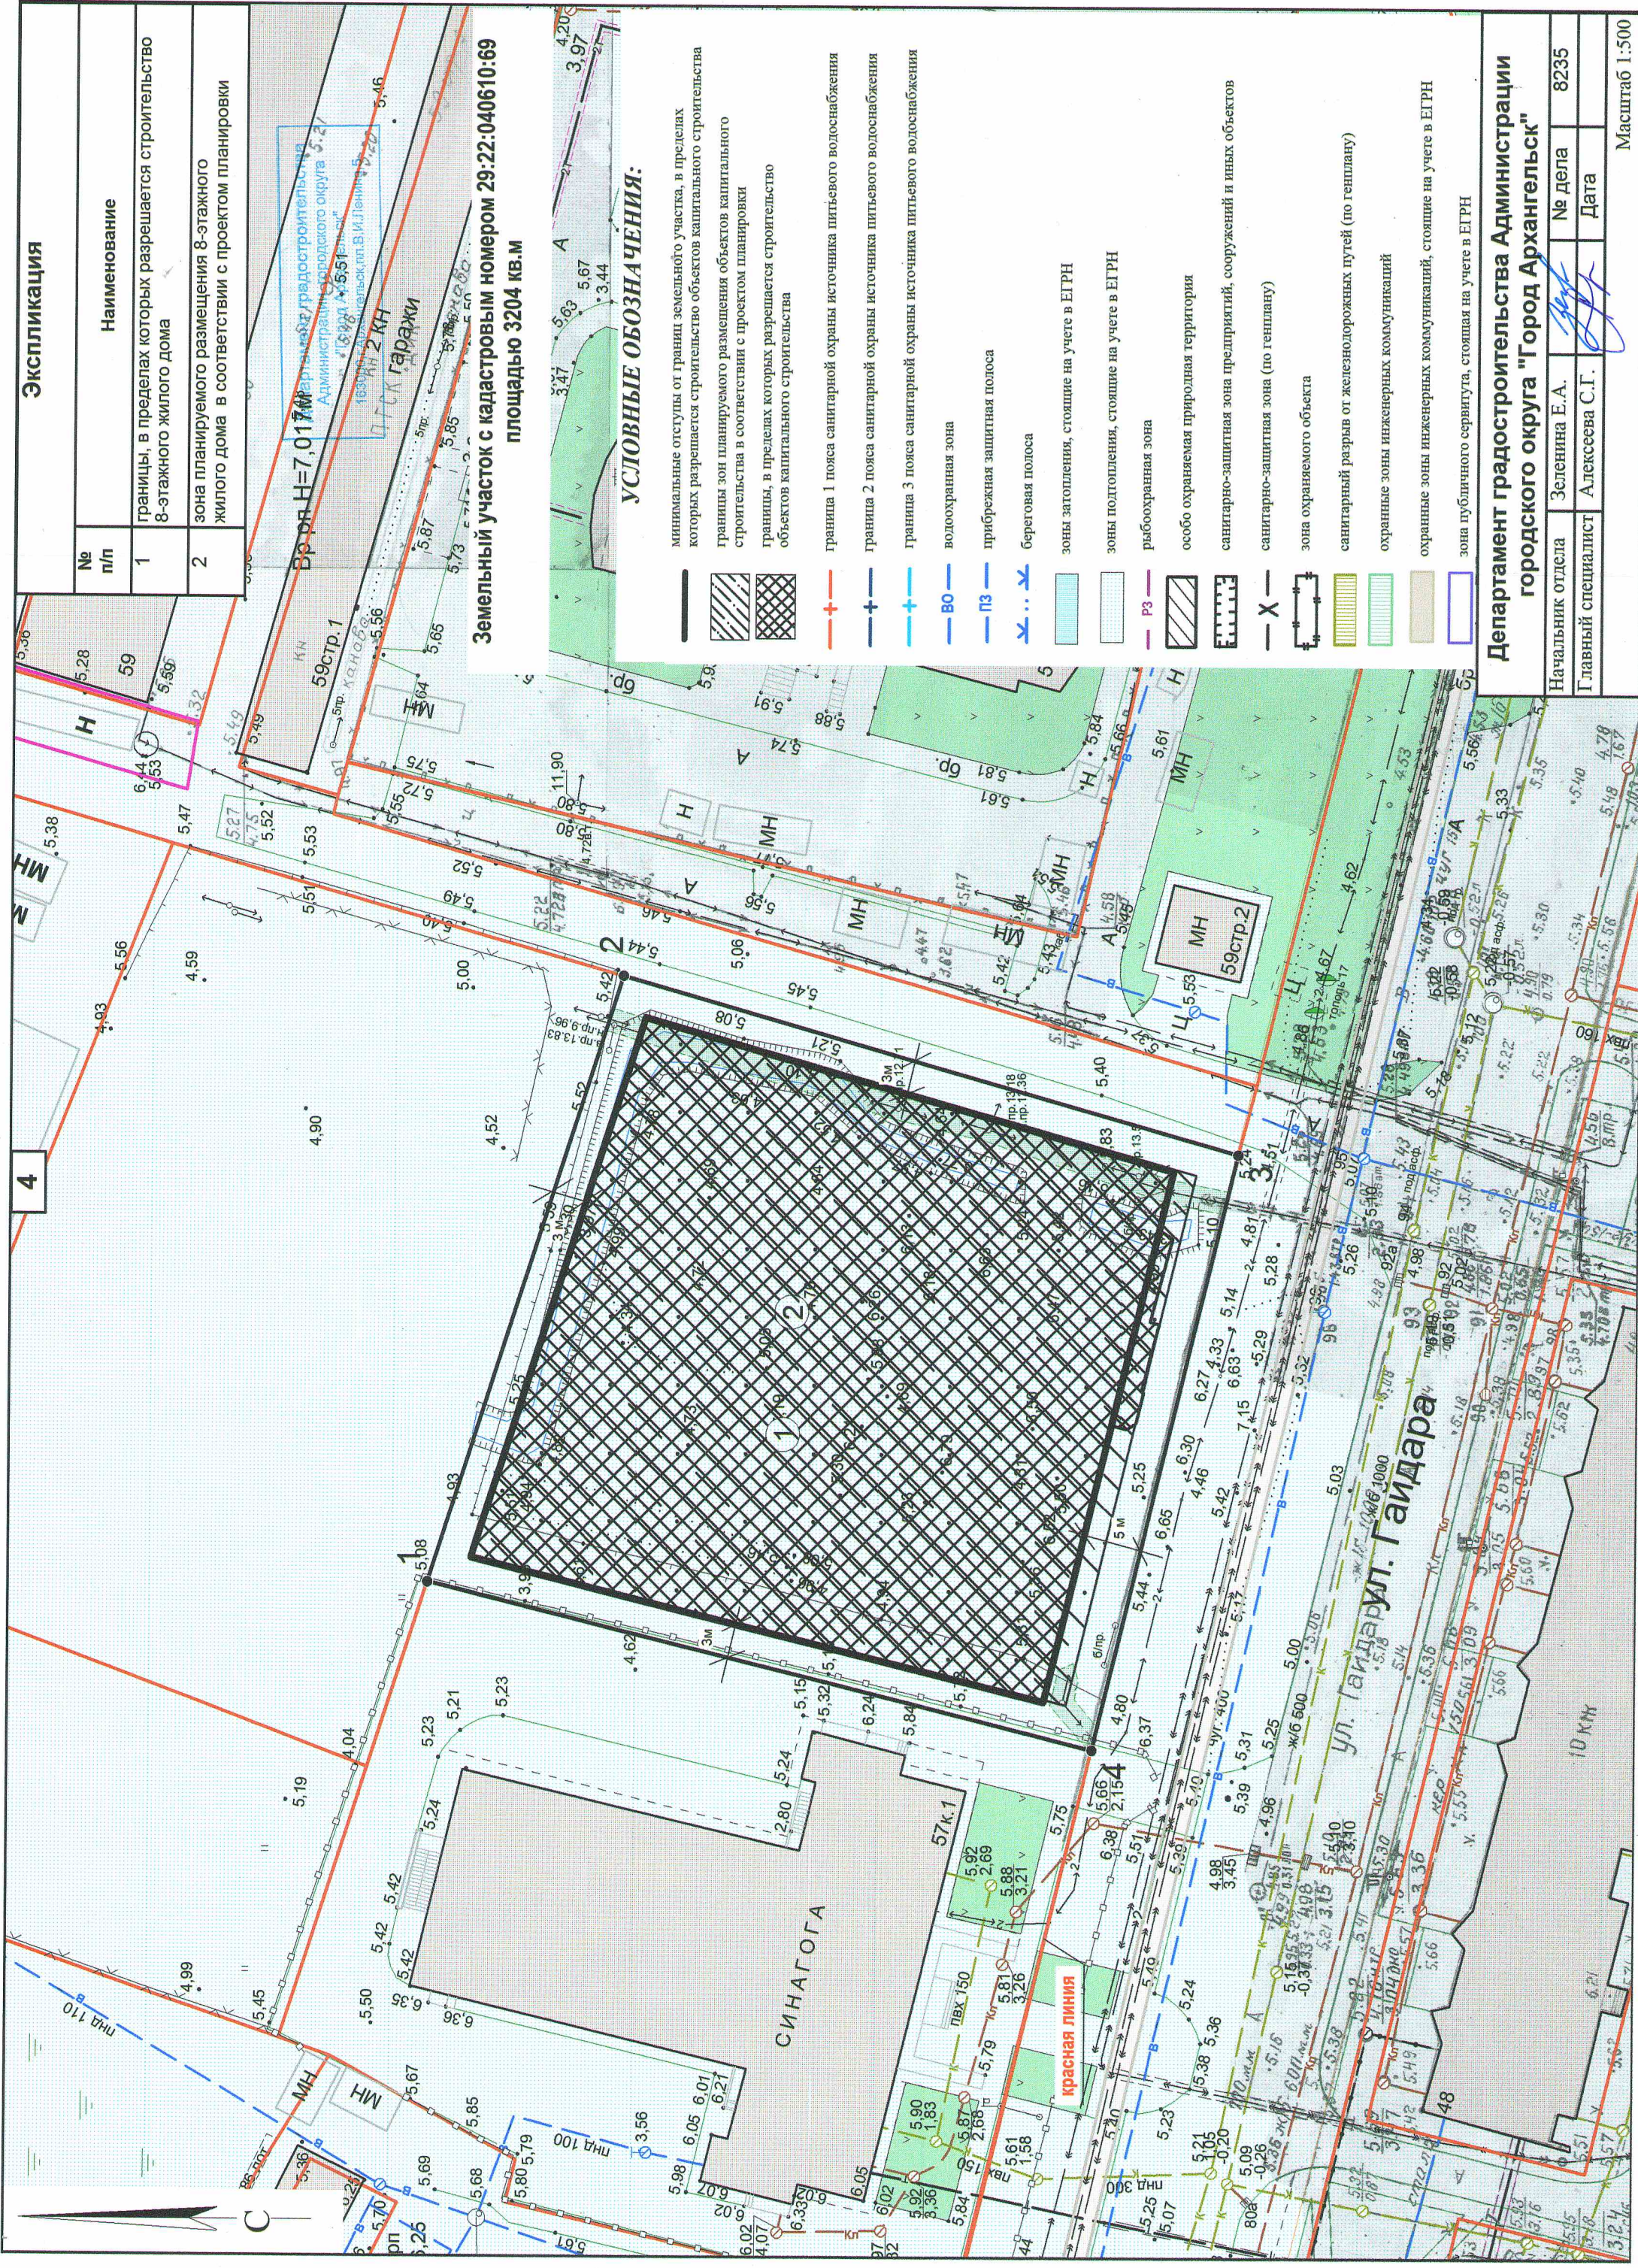

Экспликация	
№ п/п	Наименование
1	границы, в пределах которых разрешается строительство 8-этажного жилого дома
2	зона планируемого размещения 8-этажного жилого дома в соответствии с проектом планировки

Земельный участок с кадастровым номером 29:22:040610:69 площадью 3204 кв.м

УСЛОВНЫЕ ОБОЗНАЧЕНИЯ:

- минимальные отступы от границ земельного участка, в пределах которых разрешается строительство объектов капитального строительства
- границы зон планируемого размещения объектов капитального строительства в соответствии с проектом планировки
- границы, в пределах которых разрешается строительство объектов капитального строительства
- граница 1 пояса санитарной охраны источника питьевого водоснабжения
- граница 2 пояса санитарной охраны источника питьевого водоснабжения
- граница 3 пояса санитарной охраны источника питьевого водоснабжения
- водоохранная зона
- прибрежная защитная полоса
- береговая полоса
- зоны затопления, стоящие на учете в ЕГРН
- зоны подтопления, стоящие на учете в ЕГРН
- рыбоохранная зона
- особо охраняемая природная территория
- санитарно-защитная зона предприятий, сооружений и иных объектов
- санитарно-защитная зона (по генплану)
- зона охраняемого объекта
- санитарный разрыв от железнодорожных путей (по генплану)
- охраняемые зоны инженерных коммуникаций
- охраняемые зоны инженерных коммуникаций, стоящие на учете в ЕГРН
- зона публичного сервитута, стоящая на учете в ЕГРН

Департамент градостроительства Администрации городского округа "Город Архангельск"			
Начальник отдела	Зеленина Е.А.	№ дела	8235
Главный специалист	Алексеева С.Г.	Дата	

Масштаб 1:500