



Ситуационный план

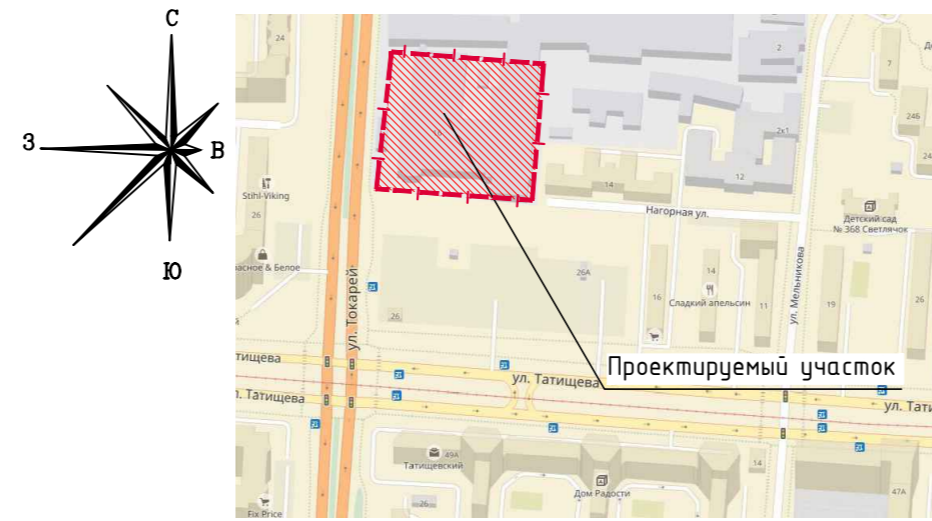

ЭКСПЛИКАЦИЯ ЗДАНИЙ И СООРУЖЕНИЙ

Поз.	Наименование	Примечание
2 очередь 1 этап строительства		
1.1. этап строительства		
1.1	Секция жилого дома	Проект
1.2	Секция жилого дома	Проект
1.3	Секция жилого дома	Проект
3.1	Подземная автостоянка	Проект
4	РП	Проект
1.2. этап строительства		
2.1	Секция жилого дома	Проект
2.2	Секция жилого дома	Проект
Общеплощадочные работы		
А	Площадки для игр детей	Проект
Б	Спортивные площадки	Проект
В	Автостоянка временного хранения для встроенных помещений	Проект
В1	Автостоянка гостевого/временного хранения	Проект
Г	Площадка для сбора ТБО	Проект

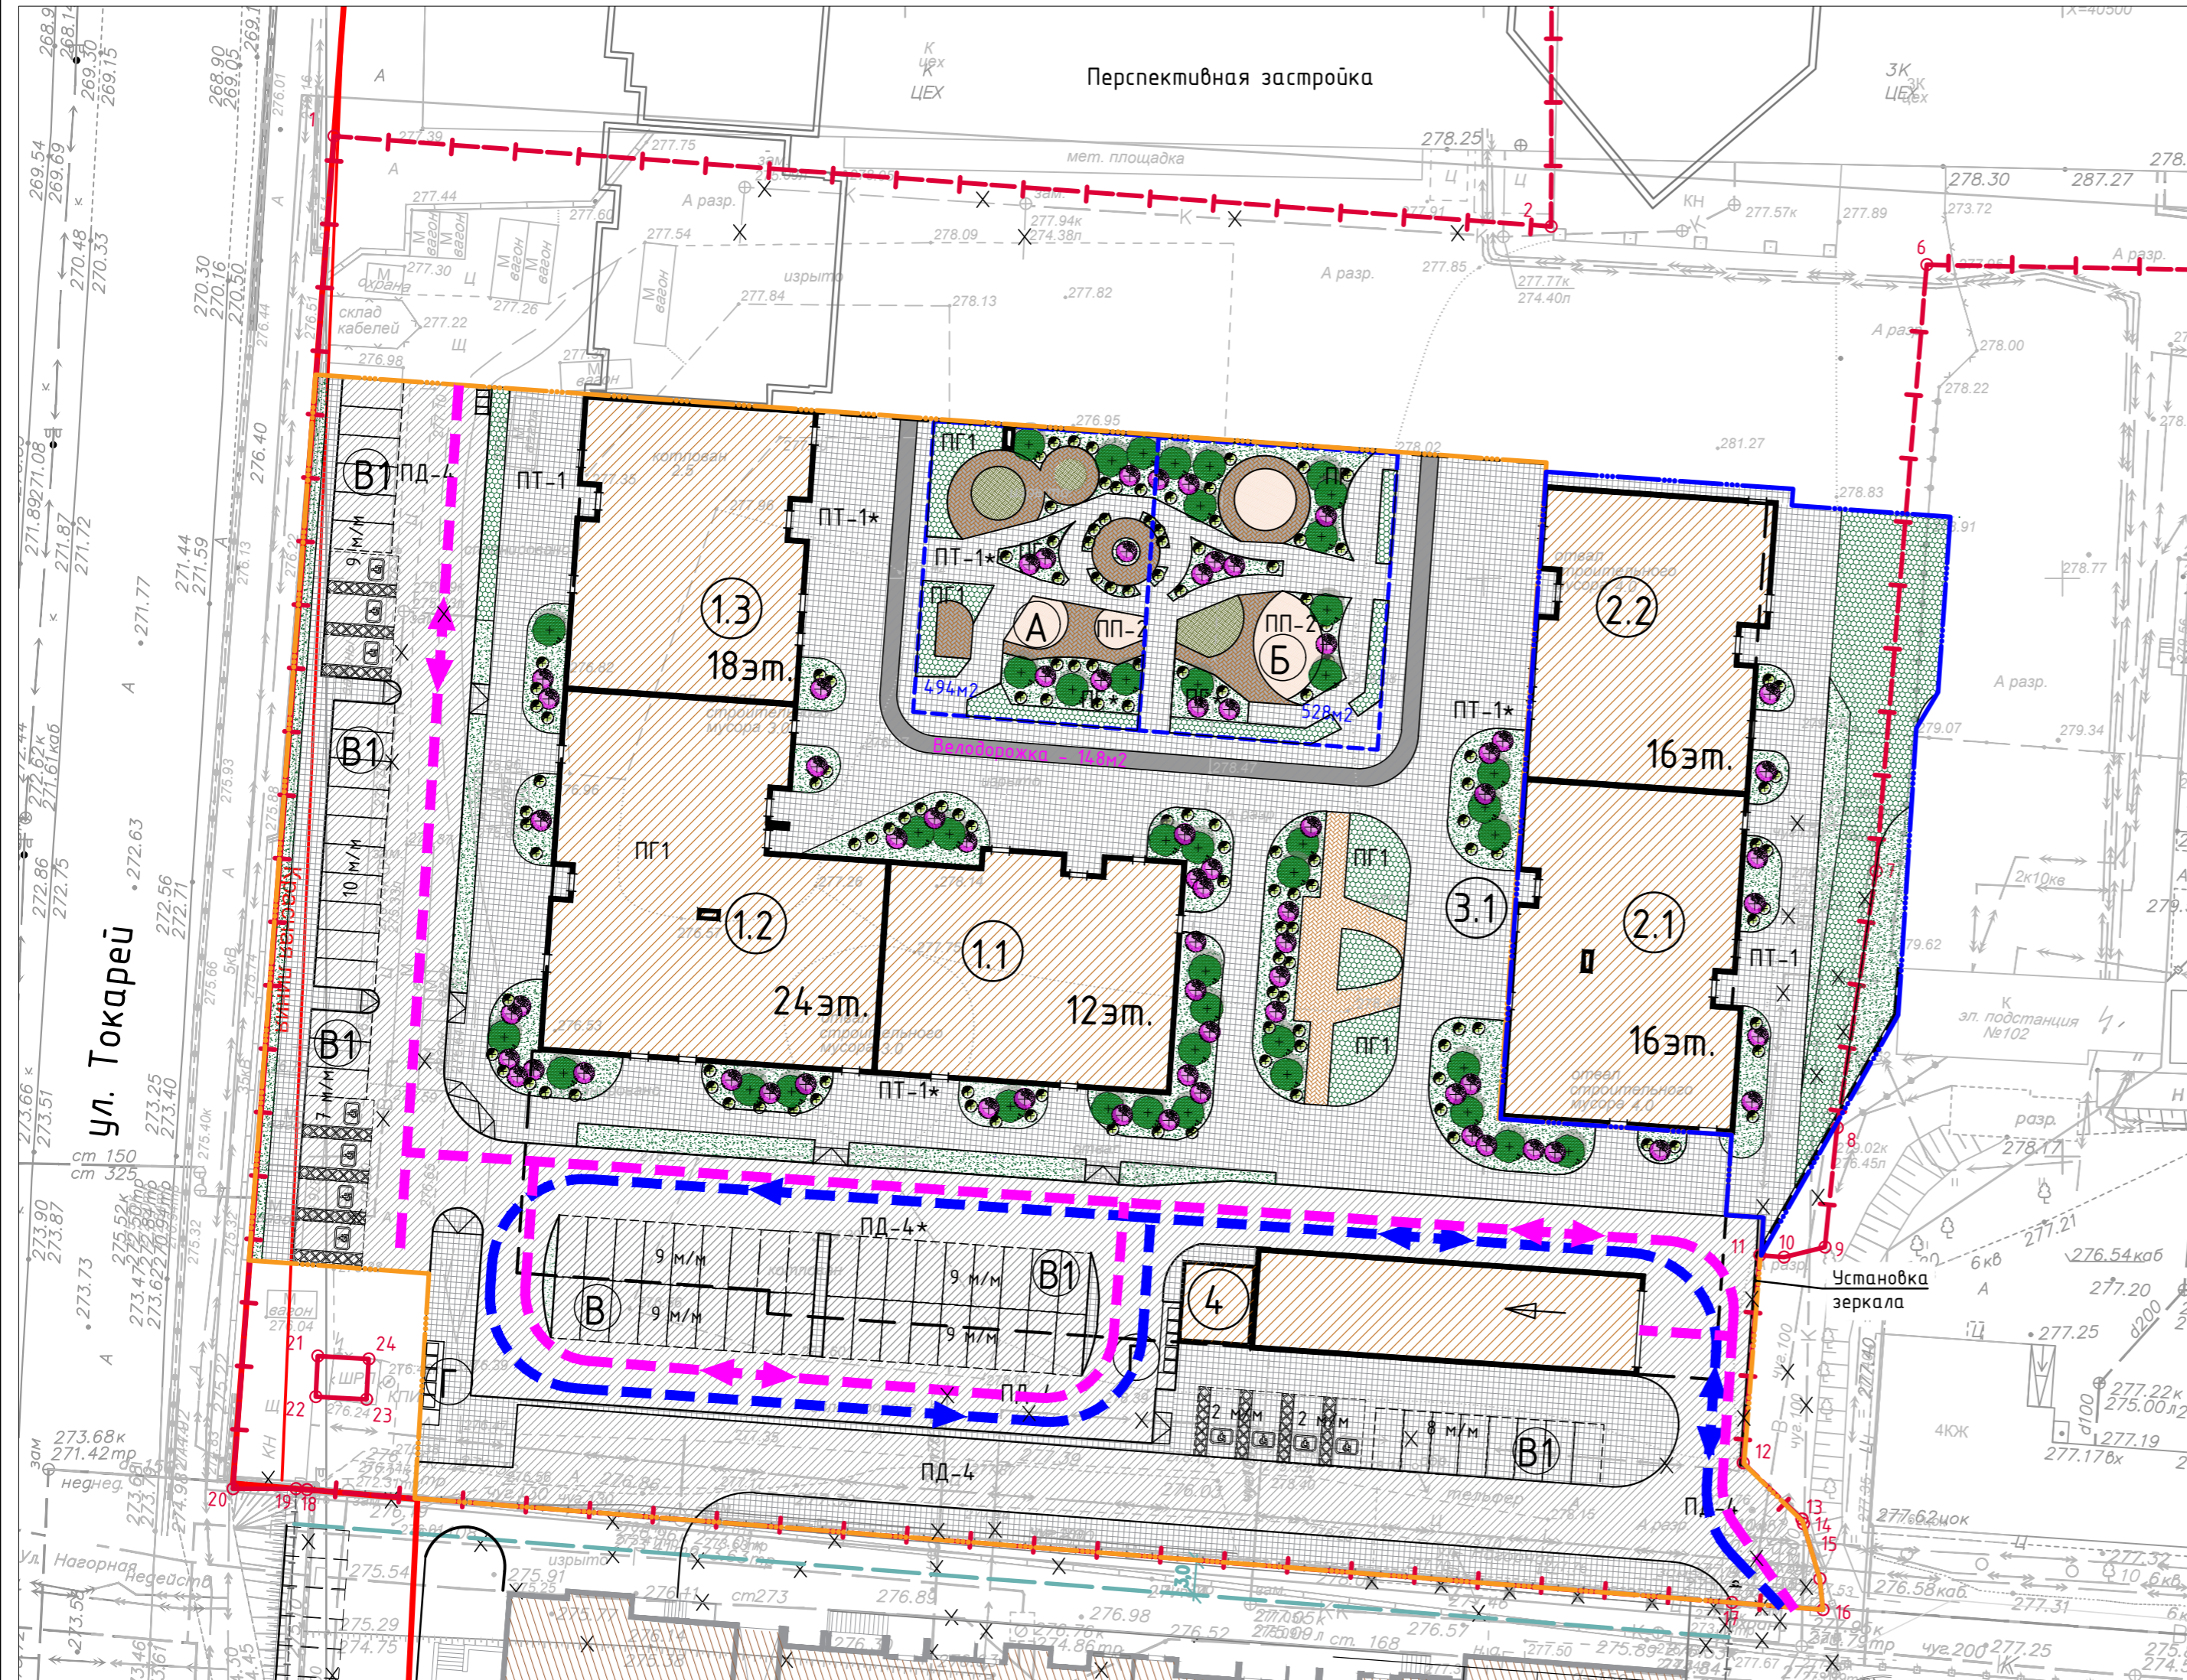

Условные обозначения типов покрытий:

- ПД-4 - Асфальтобетон покрытие проезда
- ПТ-1 - Плиточное покрытие
- ПГ - Газон
- ПД-4 - Асфальтобетон покрытие проезда
- ПТ-1* - Плиточное покрытие на кровле паркинга
- ПГ* - Газон на кровле паркинга
- ПП-2 - Грунто-песчаное покрытие
- ПГ1 - Георешетка с посевом трав

Условные обозначения:

- Граница участка
- Красная линия
- Граница благоустройства 1.1 этапа
- Граница благоустройства 1.2 этапа
- Проезд мусоровоза
- Проезд легкового автомобиля

184/2021-1.1,1.2,1.3,3.1,2.1,2.2,3.2-ПЗУ					
Жилой комплекс, расположенный в границах улиц Татищева-Токарей-Кирова-Мельникова в г. Екатеринбурге. 2 очередь 1 этап строительства.					
Изм.	Колуч	Лист	№ док.	Подпись	Дата
Разработ.	Михарина				06.2022
Проверил	Мосина				06.2022
Н.контр.	Клепацкая				06.2022
Генеральный план и транспорт					
			Стадия	Лист	Листов
			П	2	
Схема планировочной организации земельного участка М1:500					
ООО "АР Проект"					