

ООО "С.Проект"
Свидетельство № П.037.23.5427.12.2012
от 17.12.2012г.

**Многоквартирный жилой дом
по ул.Парковая,79
в городе-курорте Анапа**

СЕКЦИЯ №2

**Раздел 3
Архитектурные решения**

шифр ПР-002-АР

город-курорт Анапа
2012 г.

ООО "С.Проект"
Свидетельство № П.037.23.5427.12.2012
от 17.12.2012г.

**Многоквартирный жилой дом
по ул.Парковая,79
в городе-курорте Анапа**

СЕКЦИЯ №2

**Раздел 3
Архитектурные решения**

шифр ПР-002-АР

Генеральный директор _____ Сигачев К.О.

Главный архитектор проекта _____ Сигачев О.К.

город-курорт Анапа
2012 г.

Ведомость листов комплекта марки АС.

Лист	Наименование	Примечание	Лист	Наименование	Примечание
1	Общие данные (начало).		33	Кладочный план на отм.+29,250. М 1:100.	
2	Общие данные (продолжение).		34	Кладочный план на отм.+32,100 М 1:100.	
3	План подвала. М 1:100.		35	Кладочный план на отм.+34,950. М 1:100.	
4	План 1 этажа. М 1:100.		36	Кладочный план на отм.+37,800 М 1:100.	
5	План 2 этажа. М 1:100.		37	Кладочный план на отм.+40,650 М 1:100.	
6	План 3 этажа. М 1:100.		38	Кладочный план на отм.+43,500 М 1:100.	
7	План 4 этажа. М 1:100.		39	Кладочный план на отм.+46,350 М 1:100.	
8	План 5 этажа. М 1:100.		40	План кровли на отм.+48,450. М 1:100.	
9	План 6 этажа. М 1:100.		41	План кровли. М 1:100.	
10	План 7 этажа. М 1:100.		42	Фасад в осях 1*-10* М 1:200.	
11	План 8 этажа. М 1:100.		43	Фасад в осях 10*-1*. М 1:200.	
12	План 9 этажа. М 1:100.		44	Фасад в осях А-Е. М 1:200.	
13	План 10 этажа. М 1:100.		45	Фасад в осях Е-А. М 1:200.	
14	План 11 этажа. М 1:100.		46	Разрез 2-2. М 1:200.	

15	План 12 этажа. М 1:100.	
16	План 13 этажа. М 1:100.	
17	План 14 этажа. М 1:100.	
18	План 15 этажа. М 1:100.	
19	План 16 этажа. М 1:100.	
20	План технического этажа. М 1:100.	
21	План эксплуатируемой кровли. М 1:100.	
22	Кладочный план на отм.-2,800. М 1:100.	
23	Кладочный план на отм.±0,000. М 1:100.	
24	Кладочный план на отм.+3,600. М 1:100.	
25	Кладочный план на отм.+6,450. М 1:100.	
26	Кладочный план на отм.+9,300. М 1:100.	
27	Кладочный план на отм.+12,150. М 1:100.	
28	Кладочный план на отм.+15,000. М 1:100.	
29	Кладочный план на отм.+17,850. М 1:100.	
30	Кладочный план на отм.+20,700. М 1:100.	
31	Кладочный план на отм.+23,550. М 1:100.	
32	Кладочный план на отм.+26,400 М 1:100.	

Технические решения, принятые в рабочих чертежах, соответствуют требованиям экологических, санитарно-гигиенических, противопожарных и других норм, действующих на территории Российской Федерации и обеспечивают безопасную для жизни и здоровья людей эксплуатацию объекта при соблюдении предусмотренных рабочими чертежами мероприятия.

Главный архитектор проекта _____ Сигачев О.К.

					2012	ПР-002-АР			
						Многоквартирный жилой дом по ул.Парковая, 79 в г.-к.Анапа.			
№ изм.	Кол.уч.	Лист	№ док.	Подпись	Дата	Секция 2.	Стадия	Лист	Листов
ГАП				Сигачев О.К.			П	1	46
Архитект.				Сигачев К.О.					
Архитект.				Сигачева И.И.		Общие данные (начало).	ООО "С.Проект" Свидетельство № П.037.23.5427.12.2012 от 17.12.2012г.		

Изм. N подл. Подпись и дата. Взамен инв. N

Общие данные.

Проект разработан на основании задания на проектирование.
 За относительную отметку ±0.000 принят уровень чистого пола 1-го этажа.
 Проект предназначен для строительства в IIIБ климатическом районе
 со следующими характеристиками природных условий:

- расчетная сейсмичность площадки - 8 баллов.
- нормативная глубина промерзания $H=0,8$ м.
- расчетная зимняя температура наружного воздуха $t=-13C0$.
- вес снегового покрова для I района - 0,8 кПа (п.5.2. СНКК 20-303-2002).
- скоростной напор ветра IV района - 0,67 кПа (п.4.2. СНКК 20-303-2002).
- Степень огнестойкости здания - II.
- (п.5.18* СНиП 21-01-97*)

Наружные стены выполнены из железобетона и керамзитобетонных блоков, проектной марки на прочность M 75 на цементно-песчаном растворе M 50.

Внутренние стены, перегородки выполнить из железобетона и блока перегородочного $b=100$ мм на цементно-песчаном растворе M50.

Все перегородки должны быть армированы сетками.

Сетки укладывать по всей длине перегородок с шагом не более 500 мм по высоте.

Через концы сеток, выходящие на торец перегородки или в пустой проем, пропустить 2 вертикальных стержня из арм. Ф 6А-I.

Деревянные элементы, соприкасающиеся с кладкой, бетоном, металлом должны быть антисептированы и отделаны от них прокладкой из рубероида.

Наружное утепление стен принято из экструдированного пенополистирола фирмы "БАСФ" (ТУ 2244-001-47547616-00) толщиной ??мм.

Металлические конструкции здания обработать огнезащитным средством "Протерм Стил" ТУ 2316-001-20942052-00.

Отделка фасадов.

Наружные стены - декоративная штукатурка.

Цоколь - искусственный облицовочный камень.

Кровля - металлочерепица.

Окна и витражи - металлопластиковые.

Вокруг здания выполнить бетонную отмостку шириной 1 м.

Основные строительные показатели


Наименование	Площадь, м ²			Строительный объем, м ³		
	площадь застройки	общая площадь	жилая площадь	подземная часть	надземная часть	общий
Жилой дом	576,20	7509,00	2108,00	662	23647	24309

Количество квартир:

- 1-комнатных - 75шт
- 2-комнатных - 30шт
- ВСЕГО -105шт.**

Изм. N инв. N	
Подпись и дата	
Изм. N подл.	

					2012	ПР-002-АР				
						Многоквартирный жилой дом по ул.Парковая, 79 в г.-к.Анапа.				
№ изм.	Кол.уч.	Лист	№ док.	Подпись	Дата		Стадия	Лист	Листов	
						ГАП	Сигачев О.К.	П	2	46
						Архитект.	Сигачев К.О.			
						Архитект.	Сигачева И.И.			
						Общие данные (продолжение).		ООО "С.Проект" Свидетельство № П.037.23.5427.12.2012 от 17.12.2012г.		

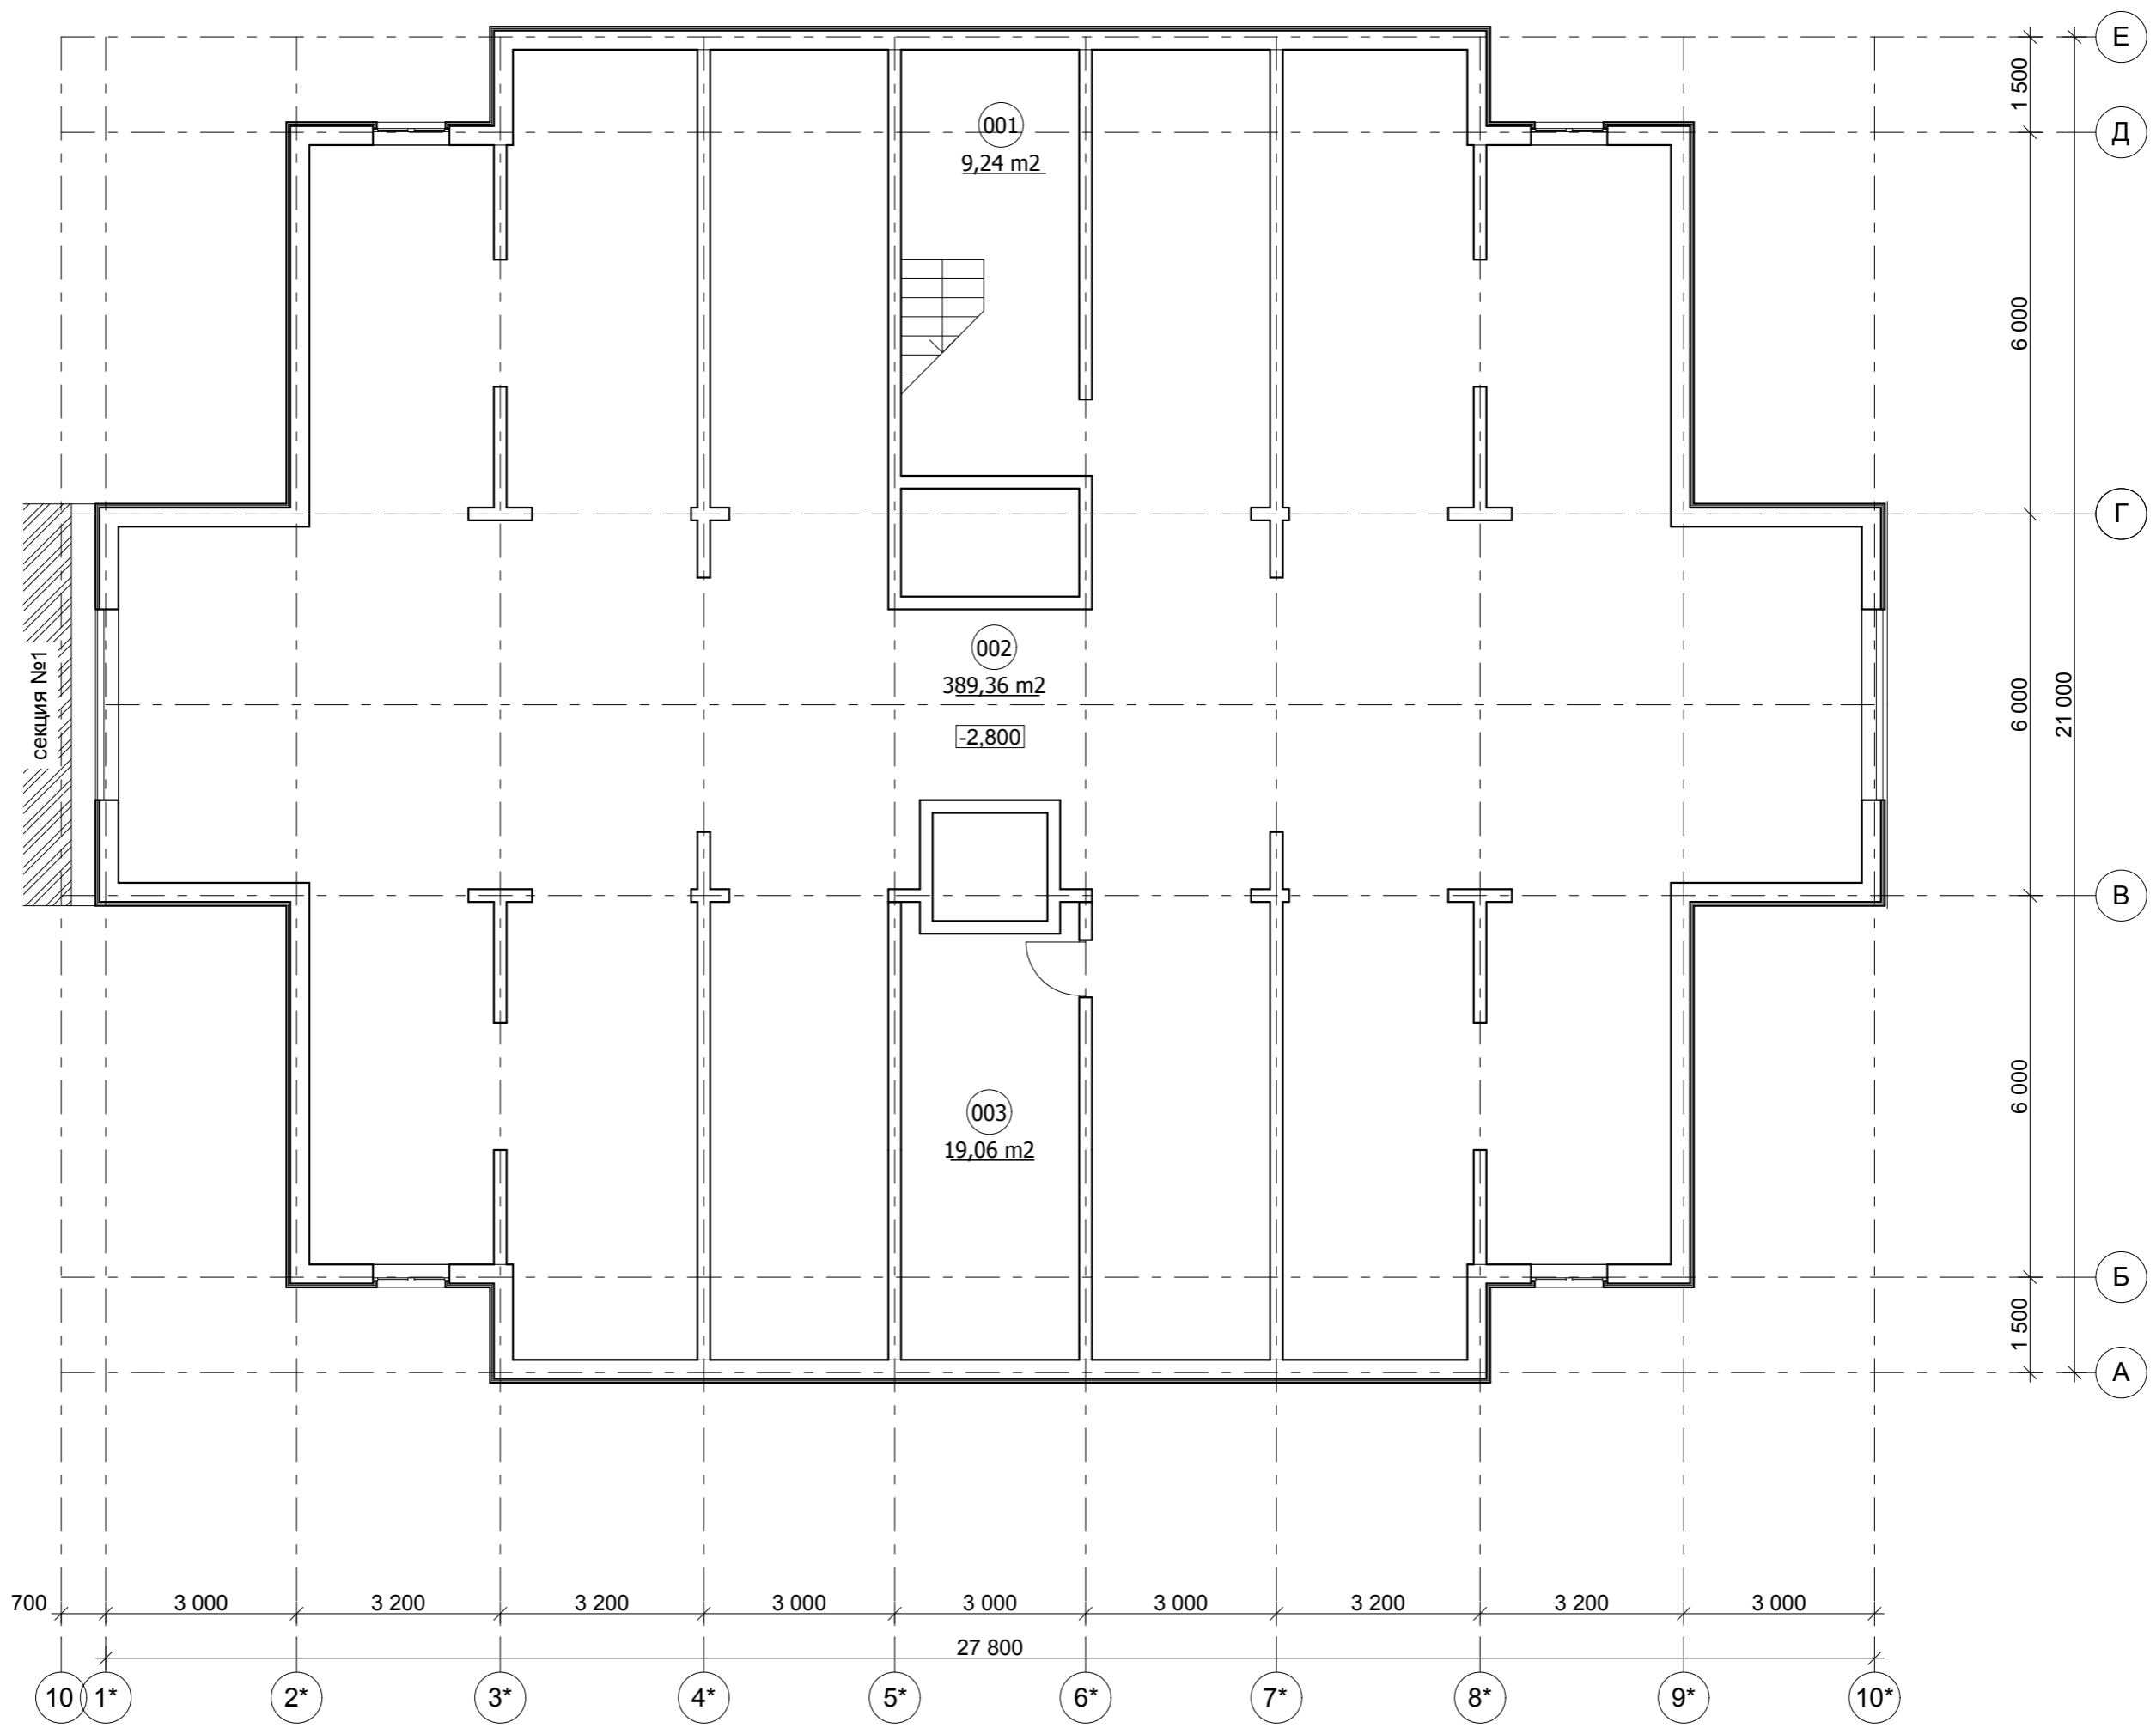


Экспликация помещений

№ пом.	Наименование помещения	Площадь, м²
001	лестничная клетка	9,24
002	гаражи	389,36
003	насосная	19,06

						2012	ПР-002-АР			
						Многоквартирный жилой дом по ул.Парковая, 79 в г.-к.Анапа.				
№ изм.	Кол.уч.	Лист	№ док.	Подпись	Дата	Секция 2.		Стадия	Лист	Листов
ГАП		Сигачев О.К.						П	3	46
Архитект.		Сигачев К.О.								
Архитект.		Сигачева И.И.								
						План подвала. М 1:100.		ООО "С.Проект" Свидетельство № П.037.23.5427.12.2012 от 17.12.2012г.		

Взамен инв. N
Подпись и дата
Инв. N подл.

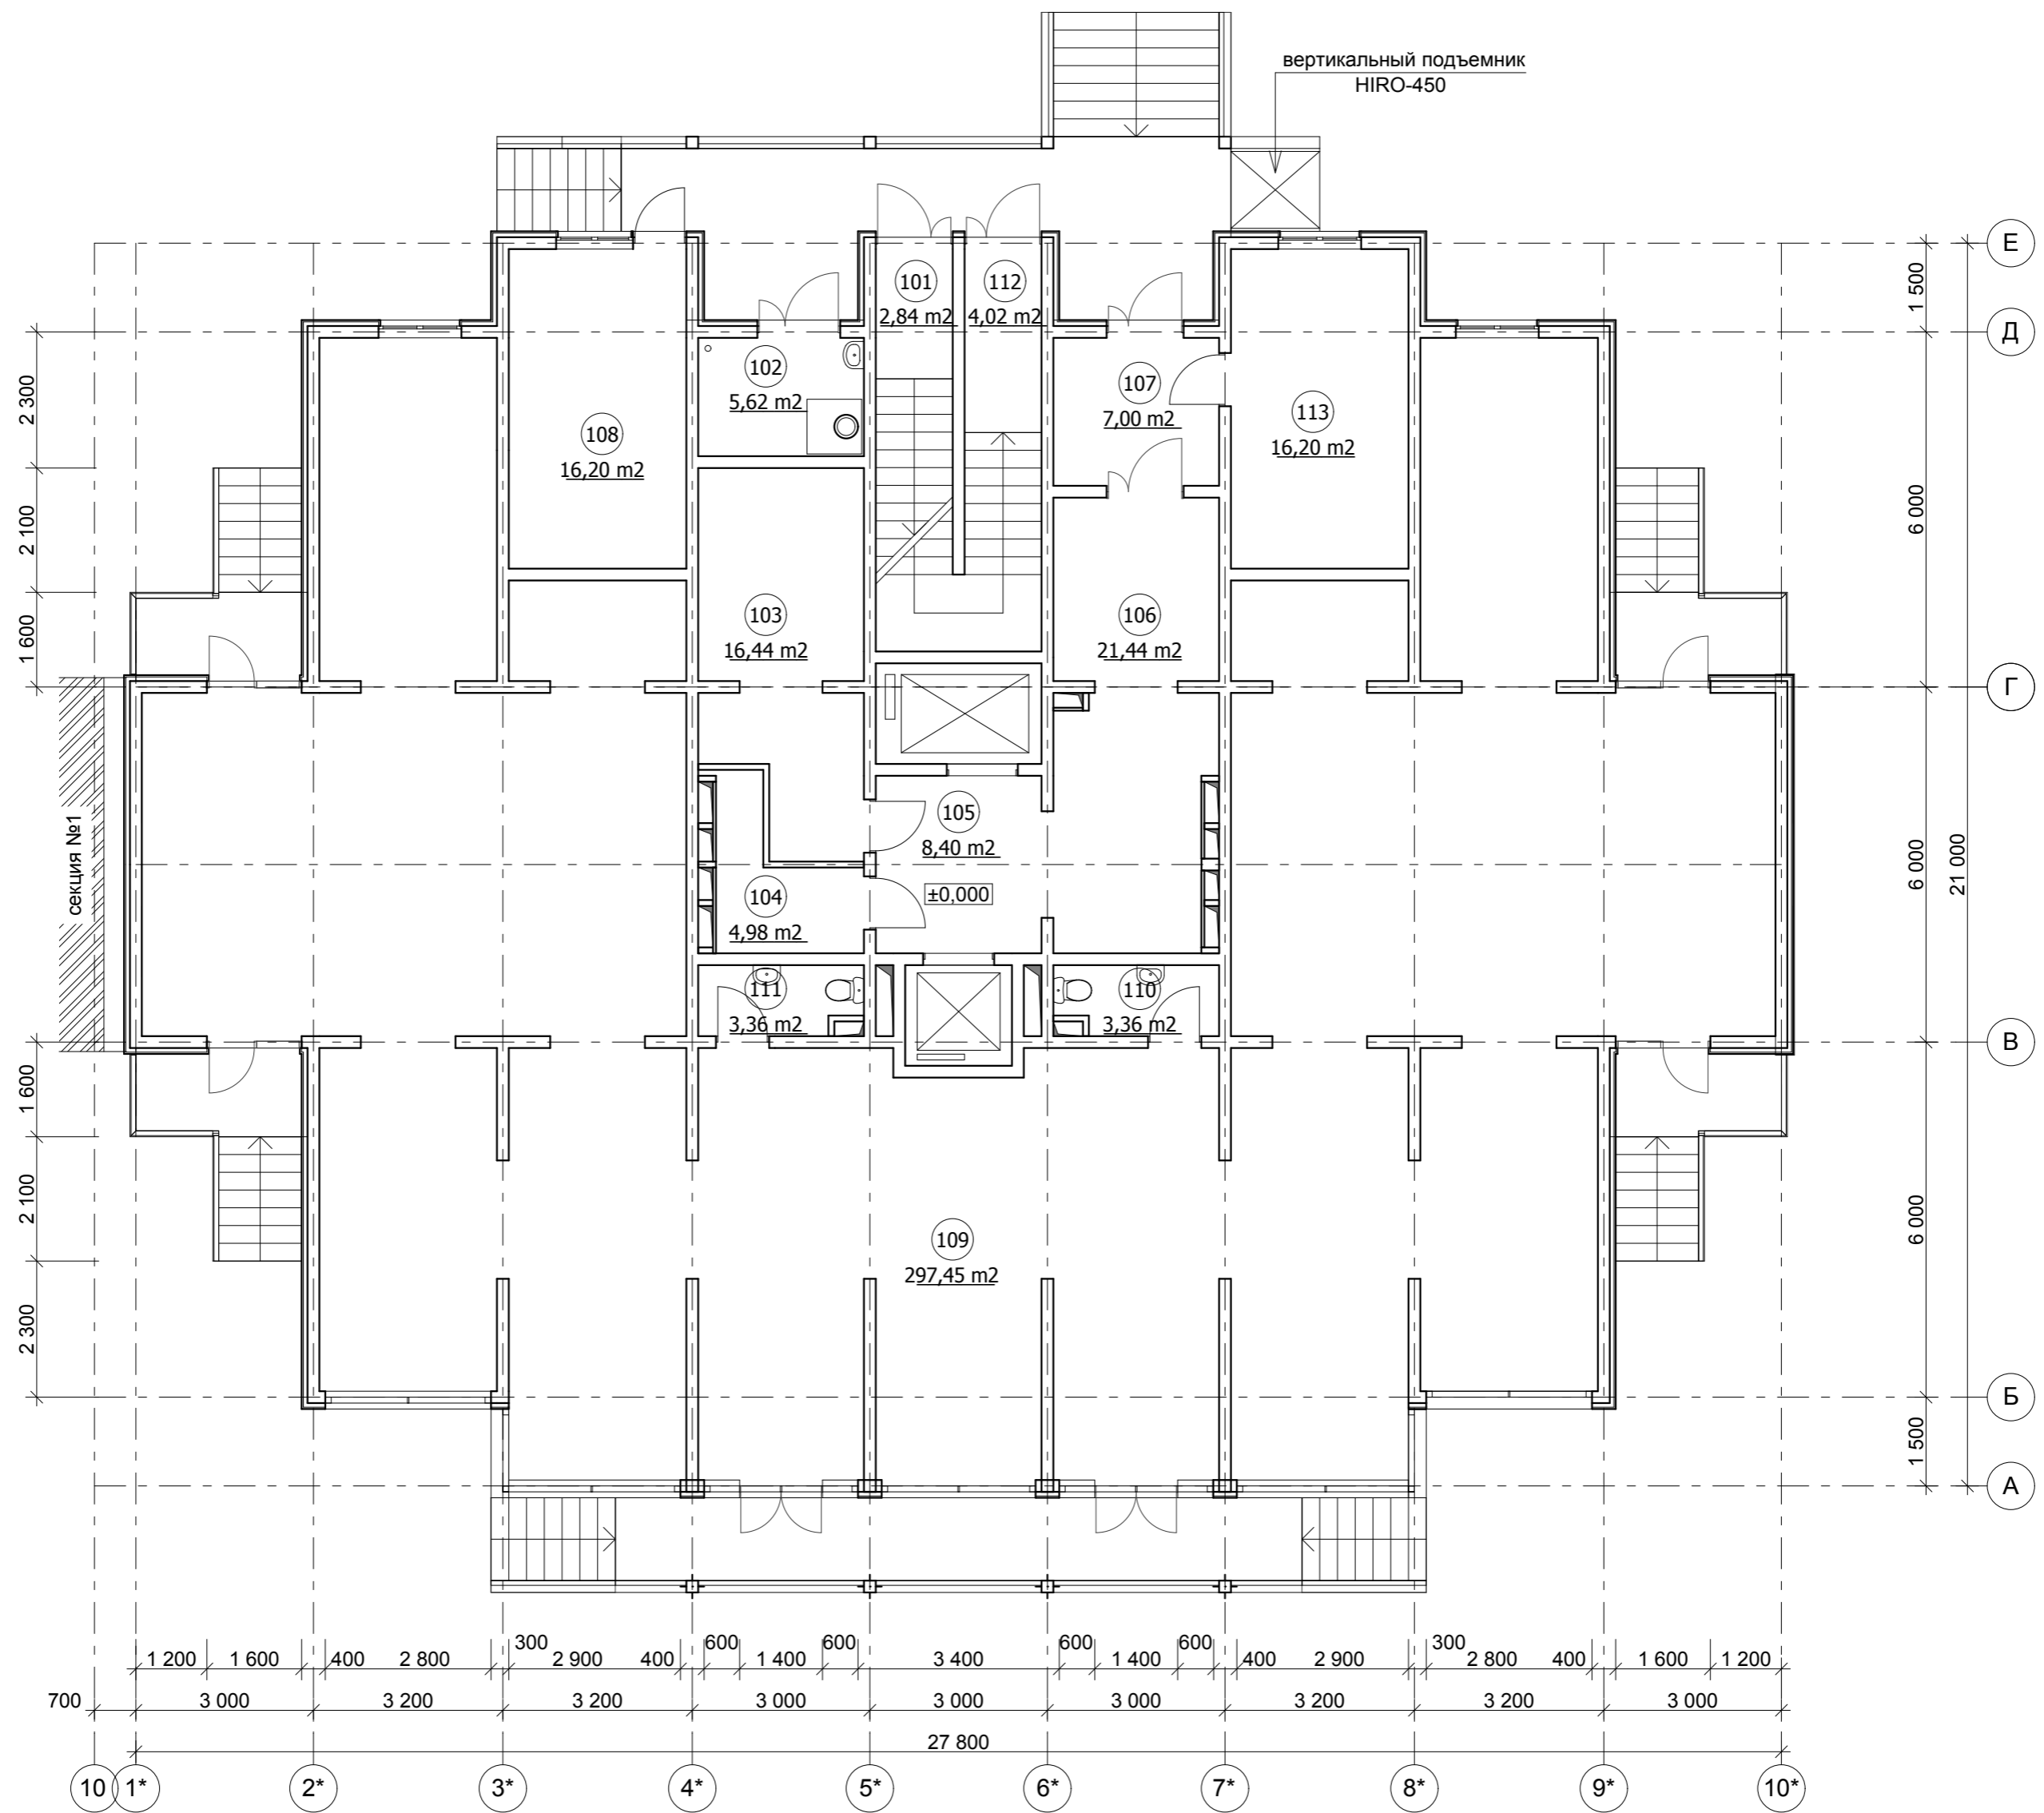

Экспликация помещений

№ пом.	Наименование помещения	Площадь, м ²
101	лестничная клетка	2,84
102	мусоросборочная камера	5,62
103	электрощитовая	16,44
104	комната уборочного инвентаря	4,98
105	лифтовой холл	8,40
106	коридор	21,44
107	тамбур	7,00
108	пожарный пост	16,20
109	помещения коммерческого назначения (офисы)	297,45
110	туалет	3,36
111	туалет	3,36
112	лестничная клетка	4,02
113	ИТП	16,20

					2012	ПР-002-АР			
					Многоквартирный жилой дом по ул.Парковая, 79 в г.-к.Анапа.				
№ изм.	Кол.уч.	Лист	№ док.	Подпись	Дата	Секция 2.	Стадия	Лист	Листов
ГАП		Сигачев О.К.					П	4	46
Архитект.		Сигачев К.О.				План 1 этажа. М 1:100.	ООО "С.Проект" Свидетельство № П.037.23.5427.12.2012 от 17.12.2012г.		
Архитект.		Сигачева И.И.							

Изм. N подл. Подпись и дата. Взамен инв. N



Экспликация помещений

№ пом.	Наименование помещения	Площадь, м²	№ пом.	Наименование помещения	Площадь, м²	№ пом.	Наименование помещения	Площадь, м²	№ пом.	Наименование помещения	Площадь, м²
201	лестничная клетка	7,50	214	кладовка	2,10	227	кухня	12,88	240	лоджия	3,90
202	тамбур	5,32	215	прихожая	7,28	228	сан. узел	4,85	241	лоджия	3,37
203	коридор	25,57	216	жилая комната	17,40	229	прихожая	7,28	242	лоджия	3,37
204	лифтовой холл	8,40	217	кухня	13,44	230	жилая комната	17,40	243	лоджия	3,90
205	коридор	14,95	218	сан. узел	3,83	231	кухня	13,44	244	лоджия	3,90
206	прихожая	6,32	219	кладовка	2,10	232	сан. узел	3,83	245	лоджия	3,37
207	жилая комната	15,00	220	прихожая	6,71	233	кладовка	2,10	246	лоджия	3,37
208	кухня	9,28	221	жилая комната	10,92	234	прихожая	7,28	247	лоджия	4,03
209	сан. узел	3,75	222	жилая комната	15,00	235	жилая комната	15,00			
210	прихожая	7,28	223	кухня	12,88	236	жилая комната	17,40			
211	жилая комната	17,40	224	сан. узел	4,85	237	кухня	13,44			
212	кухня	13,44	225	прихожая	6,71	238	сан. узел	3,83			
213	сан. узел	3,83	226	жилая комната	15,00	239	кладовка	2,10			

Инв. N подл. Подпись и дата. Взамен инв. N

					2012	ПР-002-АР			
					Многоквартирный жилой дом по ул. Парковая, 79 в г. к. Анапа.				
№ изм.	Кол. уч.	Лист	№ док.	Подпись	Дата	Секция 2.	Стадия	Лист	Листов
ГАП		Сигачев О.К.					П	5	46
Архитект.		Сигачев К.О.							
Архитект.		Сигачева И.И.				План 2 этажа. М 1:100.	ООО "С.Проект" Свидетельство № П.037.23.5427.12.2012 от 17.12.2012г.		




Экспликация помещений

№ пом.	Наименование помещения	Площадь, м ²	№ пом.	Наименование помещения	Площадь, м ²	№ пом.	Наименование помещения	Площадь, м ²	№ пом.	Наименование помещения	Площадь, м ²
301	лестничная клетка	7,50	314	кладовка	2,10	327	кухня	12,88	340	лоджия	3,90
302	тамбур	5,32	315	прихожая	7,28	328	сан. узел	4,85	341	лоджия	3,37
303	коридор	25,57	316	жилая комната	17,40	329	прихожая	7,28	342	лоджия	3,37
304	лифтовой холл	8,40	317	кухня	13,44	330	жилая комната	17,40	343	лоджия	3,90
305	коридор	14,95	318	сан. узел	3,83	331	кухня	13,44	344	лоджия	3,90
306	прихожая	6,32	319	кладовка	2,10	332	сан. узел	3,83	345	лоджия	3,37
307	жилая комната	15,00	320	прихожая	6,71	333	кладовка	2,10	346	лоджия	3,37
308	кухня	9,28	321	жилая комната	10,92	334	прихожая	7,28	347	лоджия	4,03
309	сан. узел	3,75	322	жилая комната	15,00	335	жилая комната	15,00			
310	прихожая	7,28	323	кухня	12,88	336	жилая комната	17,40			
311	жилая комната	17,40	324	сан. узел	4,85	337	кухня	13,44			
312	кухня	13,44	325	прихожая	6,71	338	сан. узел	3,83			
313	сан. узел	3,83	326	жилая комната	15,00	339	кладовка	2,10			

Имя, N подл. Подпись и дата. Взамен инв. N

					2012	ПР-002-АР			
					Многоквартирный жилой дом по ул.Парковая, 79 в г.-к.Анапа.				
№ изм.	Кол.уч.	Лист	№ док.	Подпись	Дата	Секция 2.	Стадия	Лист	Листов
ГАП		Сигачев О.К.					П	6	46
Архитект.		Сигачев К.О.							
Архитект.		Сигачева И.И.				План 3 этажа. М 1:100.	ООО "С.Проект" Свидетельство № П.037.23.5427.12.2012 от 17.12.2012г.		

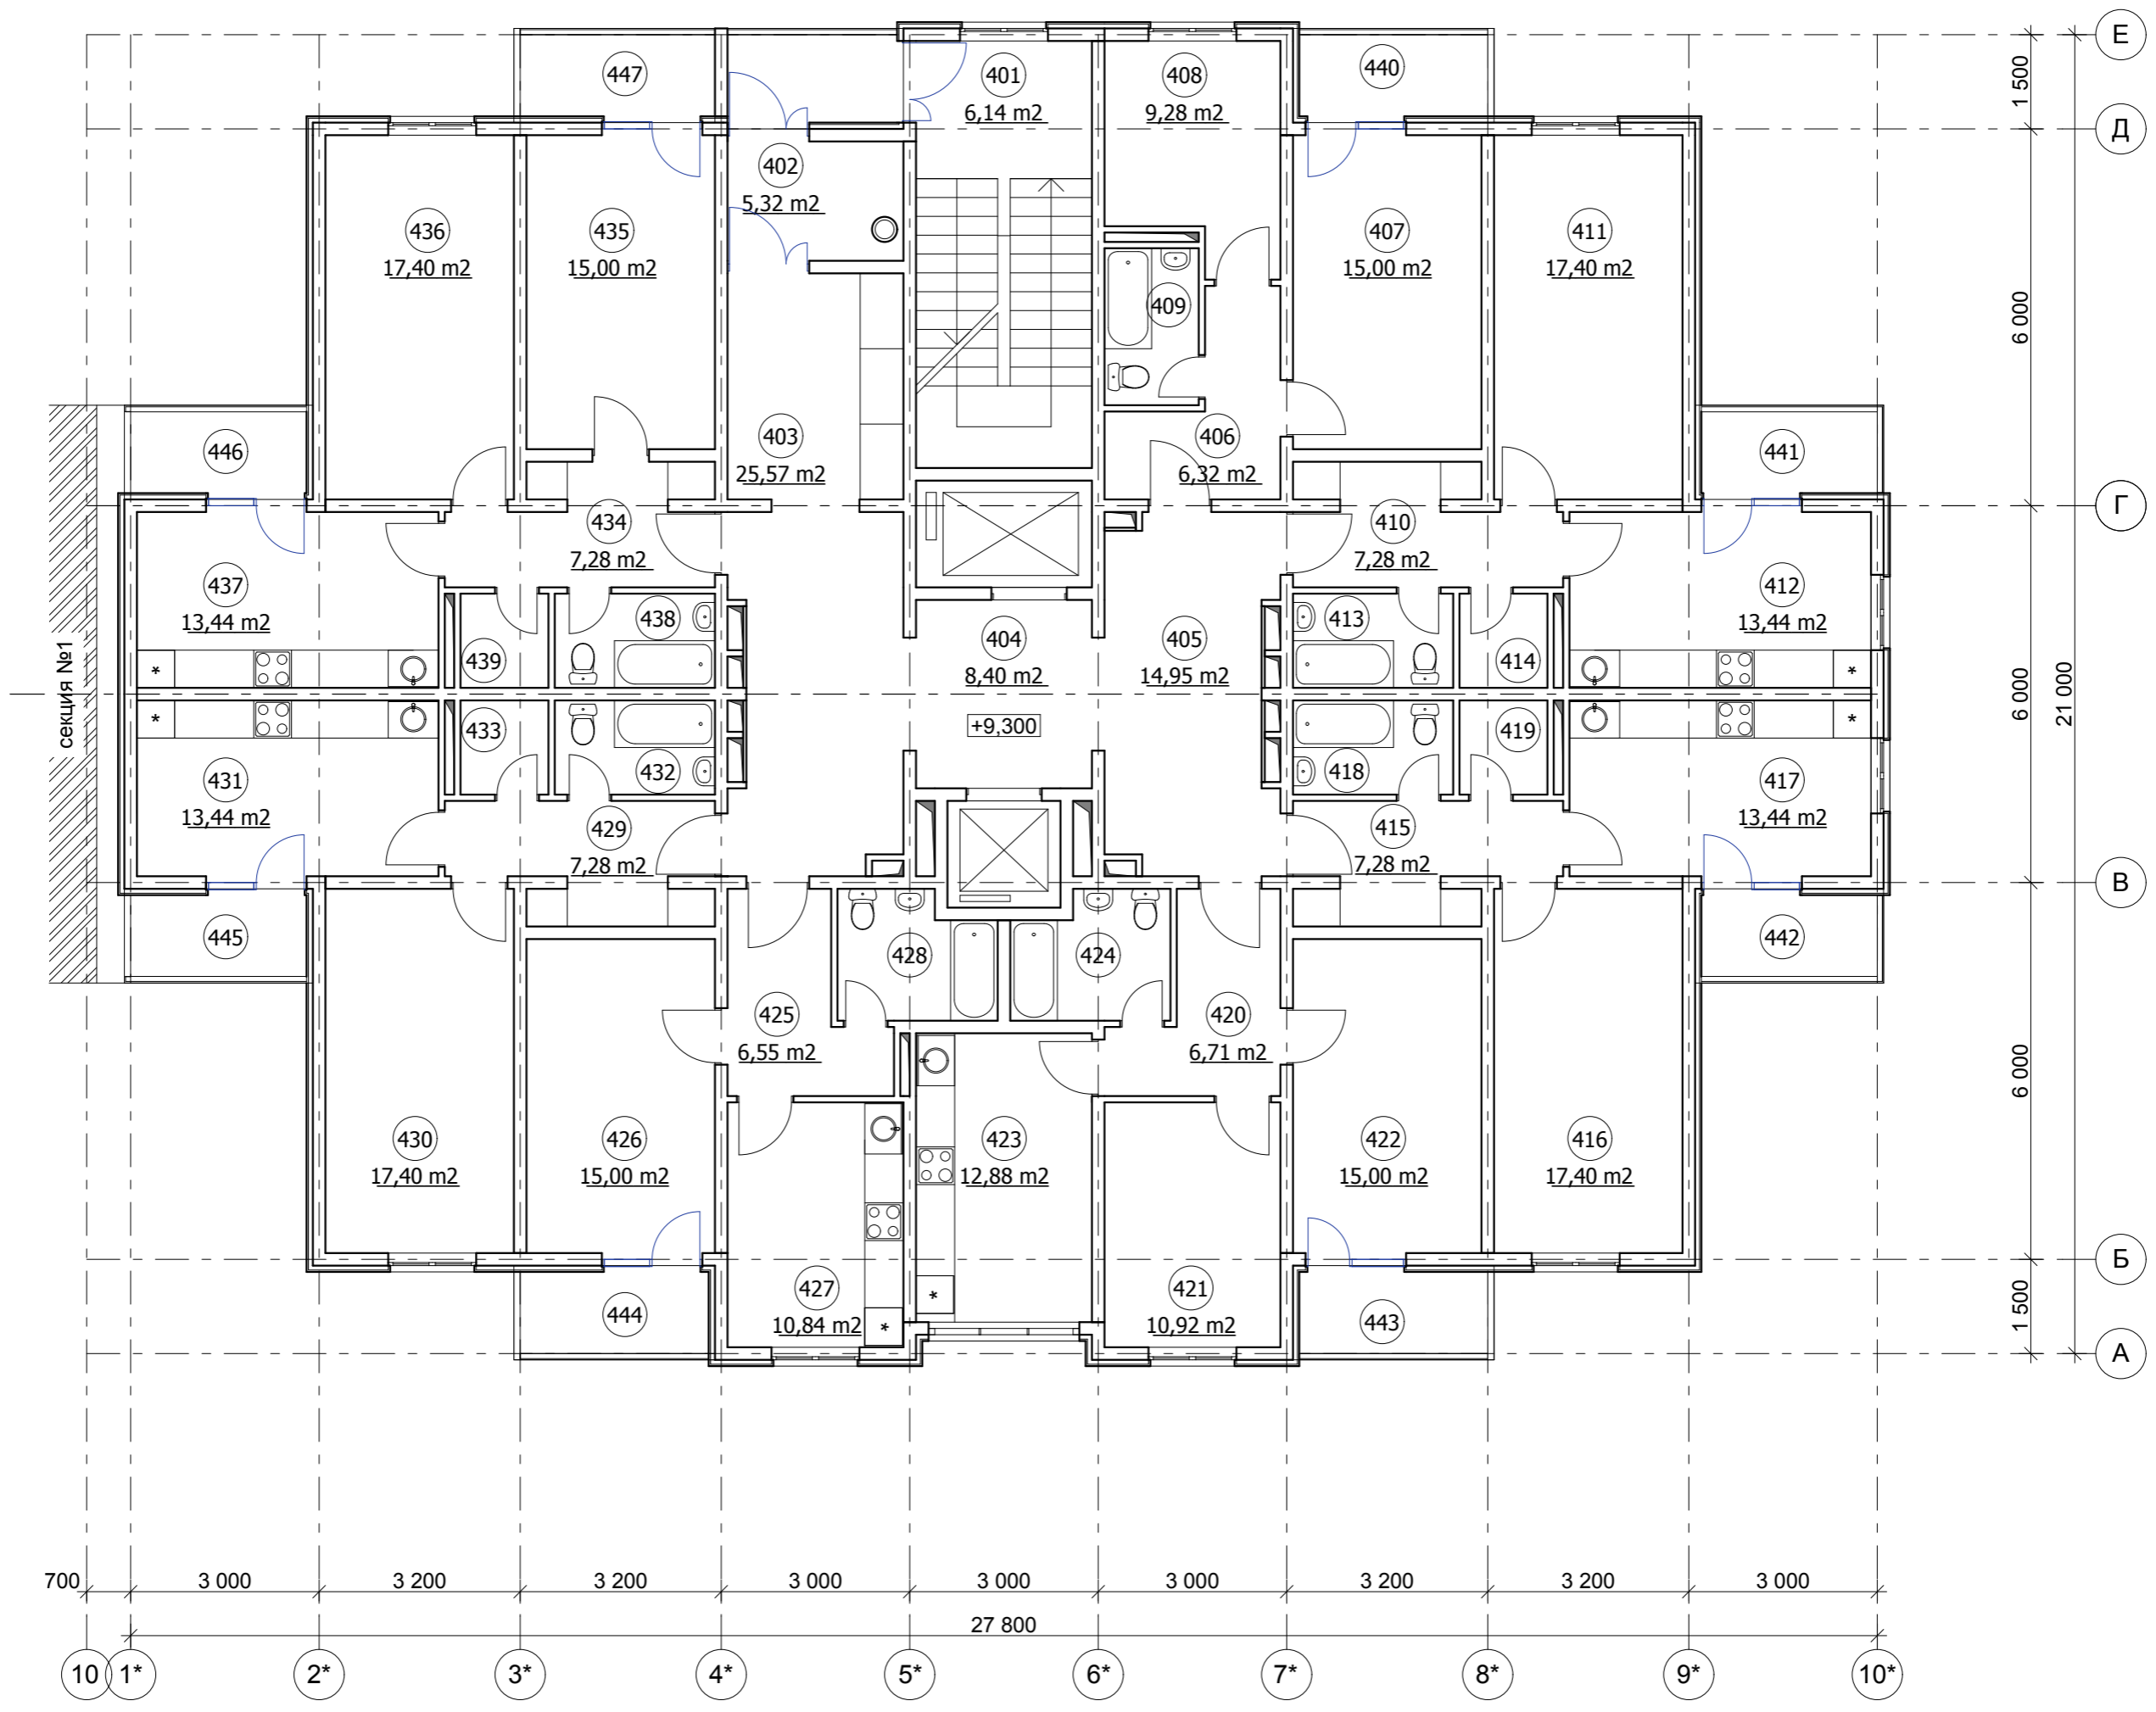

Экспликация помещений

№ пом.	Наименование помещения	Площадь, м²	№ пом.	Наименование помещения	Площадь, м²	№ пом.	Наименование помещения	Площадь, м²	№ пом.	Наименование помещения	Площадь, м²
401	лестничная клетка	7,50	414	кладовка	2,10	427	кухня	12,88	440	лоджия	3,90
402	тамбур	5,32	415	прихожая	7,28	428	сан. узел	4,85	441	лоджия	3,37
403	коридор	25,57	416	жилая комната	17,40	429	прихожая	7,28	442	лоджия	3,37
404	лифтовой холл	8,40	417	кухня	13,44	430	жилая комната	17,40	443	лоджия	3,90
405	коридор	14,95	418	сан. узел	3,83	431	кухня	13,44	444	лоджия	3,90
406	прихожая	6,32	419	кладовка	2,10	432	сан. узел	3,83	445	лоджия	3,37
407	жилая комната	15,00	420	прихожая	6,71	433	кладовка	2,10	446	лоджия	3,37
408	кухня	9,28	421	жилая комната	10,92	434	прихожая	7,28	447	лоджия	4,03
409	сан. узел	3,75	422	жилая комната	15,00	435	жилая комната	15,00			
410	прихожая	7,28	423	кухня	12,88	436	жилая комната	17,40			
411	жилая комната	17,40	424	сан. узел	4,85	437	кухня	13,44			
412	кухня	13,44	425	прихожая	6,71	438	сан. узел	3,83			
413	сан. узел	3,83	426	жилая комната	15,00	439	кладовка	2,10			

Имя, N подл. Подпись и дата. Взамен инв. N

					2012	ПР-002-АР			
					Многоквартирный жилой дом по ул.Парковая, 79 в г.-к.Анапа.				
№ изм.	Кол.уч.	Лист	№ док.	Подпись	Дата	Секция 2.	Стадия	Лист	Листов
ГАП		Сигачев О.К.					П	7	46
Архитект.		Сигачев К.О.							
Архитект.		Сигачева И.И.				План 4 этажа. М 1:100.	ООО "С.Проект" Свидетельство № П.037.23.5427.12.2012 от 17.12.2012г.		




Экспликация помещений

№ пом.	Наименование помещения	Площадь, м²	№ пом.	Наименование помещения	Площадь, м²	№ пом.	Наименование помещения	Площадь, м²	№ пом.	Наименование помещения	Площадь, м²
501	лестничная клетка	7,50	514	кладовка	2,10	527	кухня	12,88	540	лоджия	3,90
502	тамбур	5,32	515	прихожая	7,28	528	сан. узел	4,85	541	лоджия	3,37
503	коридор	25,57	516	жилая комната	17,40	529	прихожая	7,28	542	лоджия	3,37
504	лифтовой холл	8,40	517	кухня	13,44	530	жилая комната	17,40	543	лоджия	3,90
505	коридор	14,95	518	сан. узел	3,83	531	кухня	13,44	544	лоджия	3,90
506	прихожая	6,32	519	кладовка	2,10	532	сан. узел	3,83	545	лоджия	3,37
507	жилая комната	15,00	520	прихожая	6,71	533	кладовка	2,10	546	лоджия	3,37
508	кухня	9,28	521	жилая комната	10,92	534	прихожая	7,28	547	лоджия	4,03
509	сан. узел	3,75	522	жилая комната	15,00	535	жилая комната	15,00			
510	прихожая	7,28	523	кухня	12,88	536	жилая комната	17,40			
511	жилая комната	17,40	524	сан. узел	4,85	537	кухня	13,44			
512	кухня	13,44	525	прихожая	6,71	538	сан. узел	3,83			
513	сан. узел	3,83	526	жилая комната	15,00	539	кладовка	2,10			

Изм. N подл. Подпись и дата. Взамен инв. N

					2012	ПР-002-АР			
					Многоквартирный жилой дом по ул.Парковая, 79 в г.-к.Анапа.				
№ изм.	Кол.уч.	Лист	№ док.	Подпись	Дата	Секция 2.	Стадия	Лист	Листов
ГАП		Сигачев О.К.					П	8	46
Архитект.		Сигачев К.О.							
Архитект.		Сигачева И.И.				План 5 этажа. М 1:100.	ООО "С.Проект" Свидетельство № П.037.23.5427.12.2012 от 17.12.2012г.		

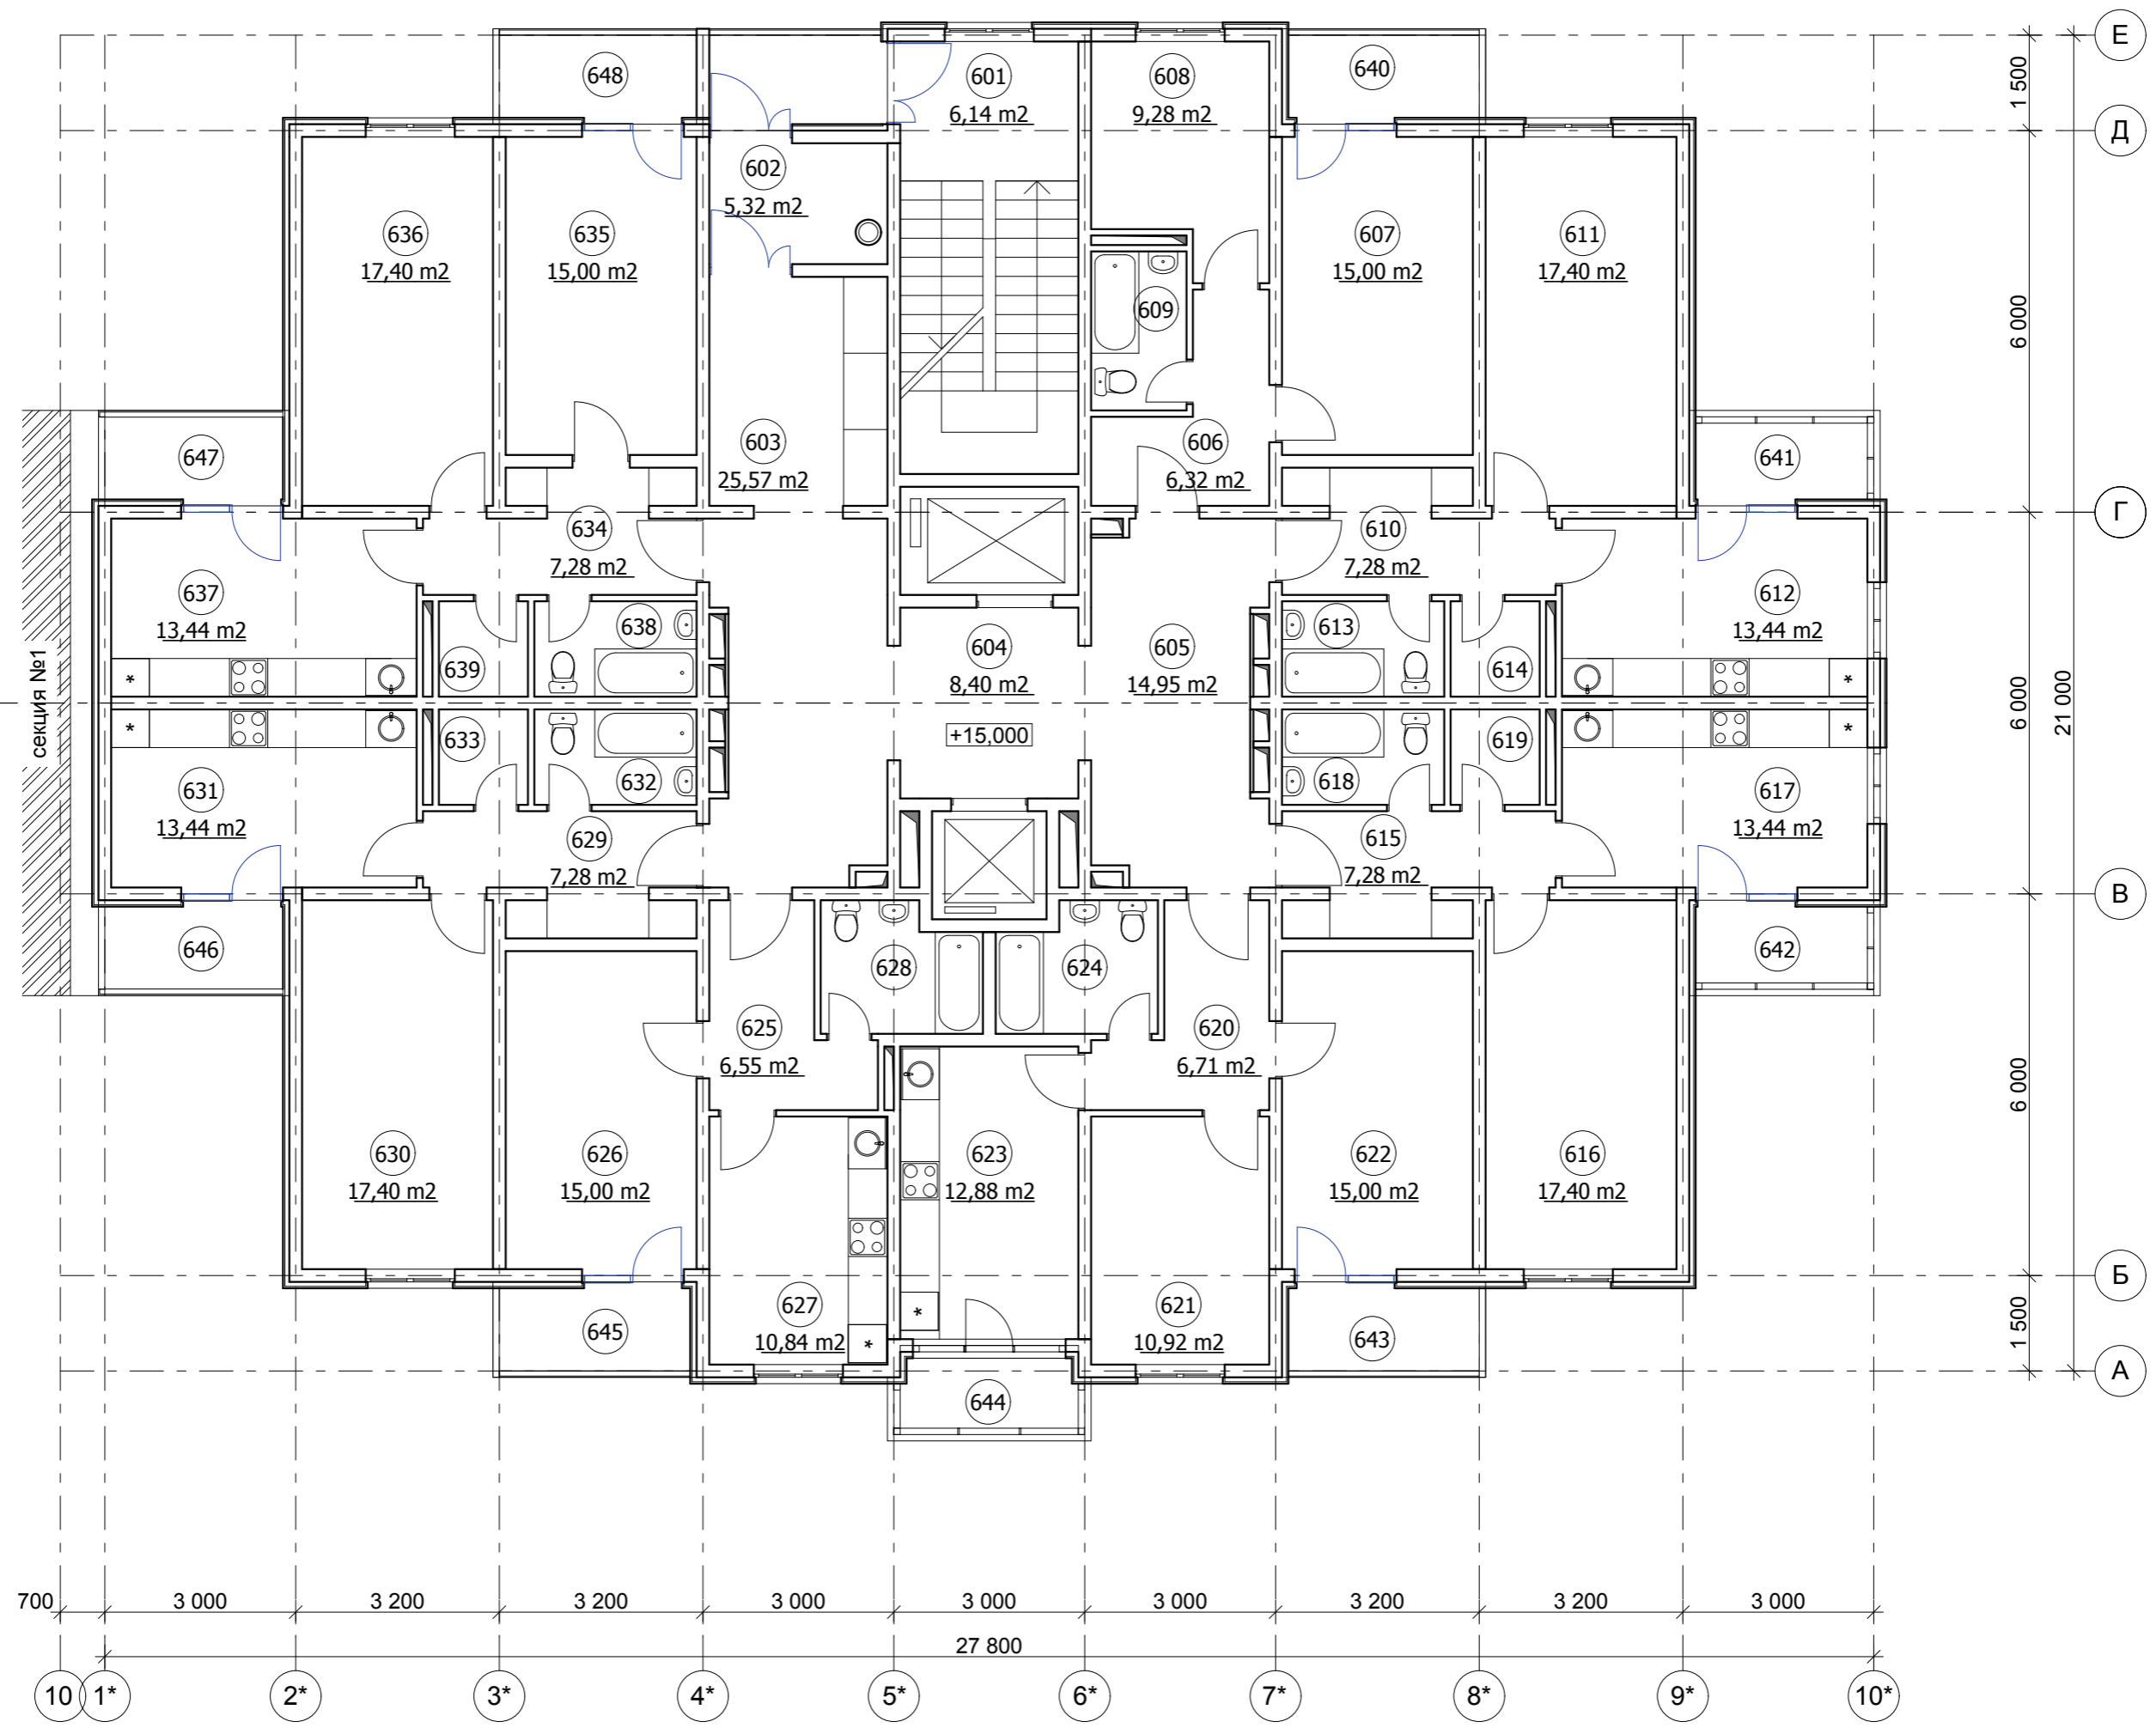


Экспликация помещений

№ пом.	Наименование помещения	Площадь, м²	№ пом.	Наименование помещения	Площадь, м²	№ пом.	Наименование помещения	Площадь, м²	№ пом.	Наименование помещения	Площадь, м²
601	лестничная клетка	7,50	614	кладовка	2,10	627	кухня	12,88	640	лоджия	3,90
602	тамбур	5,32	615	прихожая	7,28	628	сан. узел	4,85	641	лоджия	3,37
603	коридор	25,57	616	жилая комната	17,40	629	прихожая	7,28	642	лоджия	3,37
604	лифтовой холл	8,40	617	кухня	13,44	630	жилая комната	17,40	643	лоджия	3,90
605	коридор	14,95	618	сан. узел	3,83	631	кухня	13,44	644	лоджия	3,00
606	прихожая	6,32	619	кладовка	2,10	632	сан. узел	3,83	645	лоджия	3,90
607	жилая комната	15,00	620	прихожая	6,71	633	кладовка	2,10	646	лоджия	3,37
608	кухня	9,28	621	жилая комната	10,92	634	прихожая	7,28	647	лоджия	3,37
609	сан. узел	3,75	622	жилая комната	15,00	635	жилая комната	15,00	648	лоджия	4,03
610	прихожая	7,28	623	кухня	12,88	636	жилая комната	17,40			
611	жилая комната	17,40	624	сан. узел	4,85	637	кухня	13,44			
612	кухня	13,44	625	прихожая	6,71	638	сан. узел	3,83			
613	сан. узел	3,83	626	жилая комната	15,00	639	кладовка	2,10			

Имя, N подл. Подпись и дата. Взамен инв. N

					2012	ПР-002-АР			
					Многоквартирный жилой дом по ул.Парковая, 79 в г.-к.Анапа.				
№ изм.	Кол.уч.	Лист	№ док.	Подпись	Дата	Секция 2.	Стадия	Лист	Листов
ГАП		Сигачев О.К.					П	9	46
Архитект.		Сигачев К.О.							
Архитект.		Сигачева И.И.				План 6 этажа. М 1:100.	ООО "С.Проект" Свидетельство № П.037.23.5427.12.2012 от 17.12.2012г.		

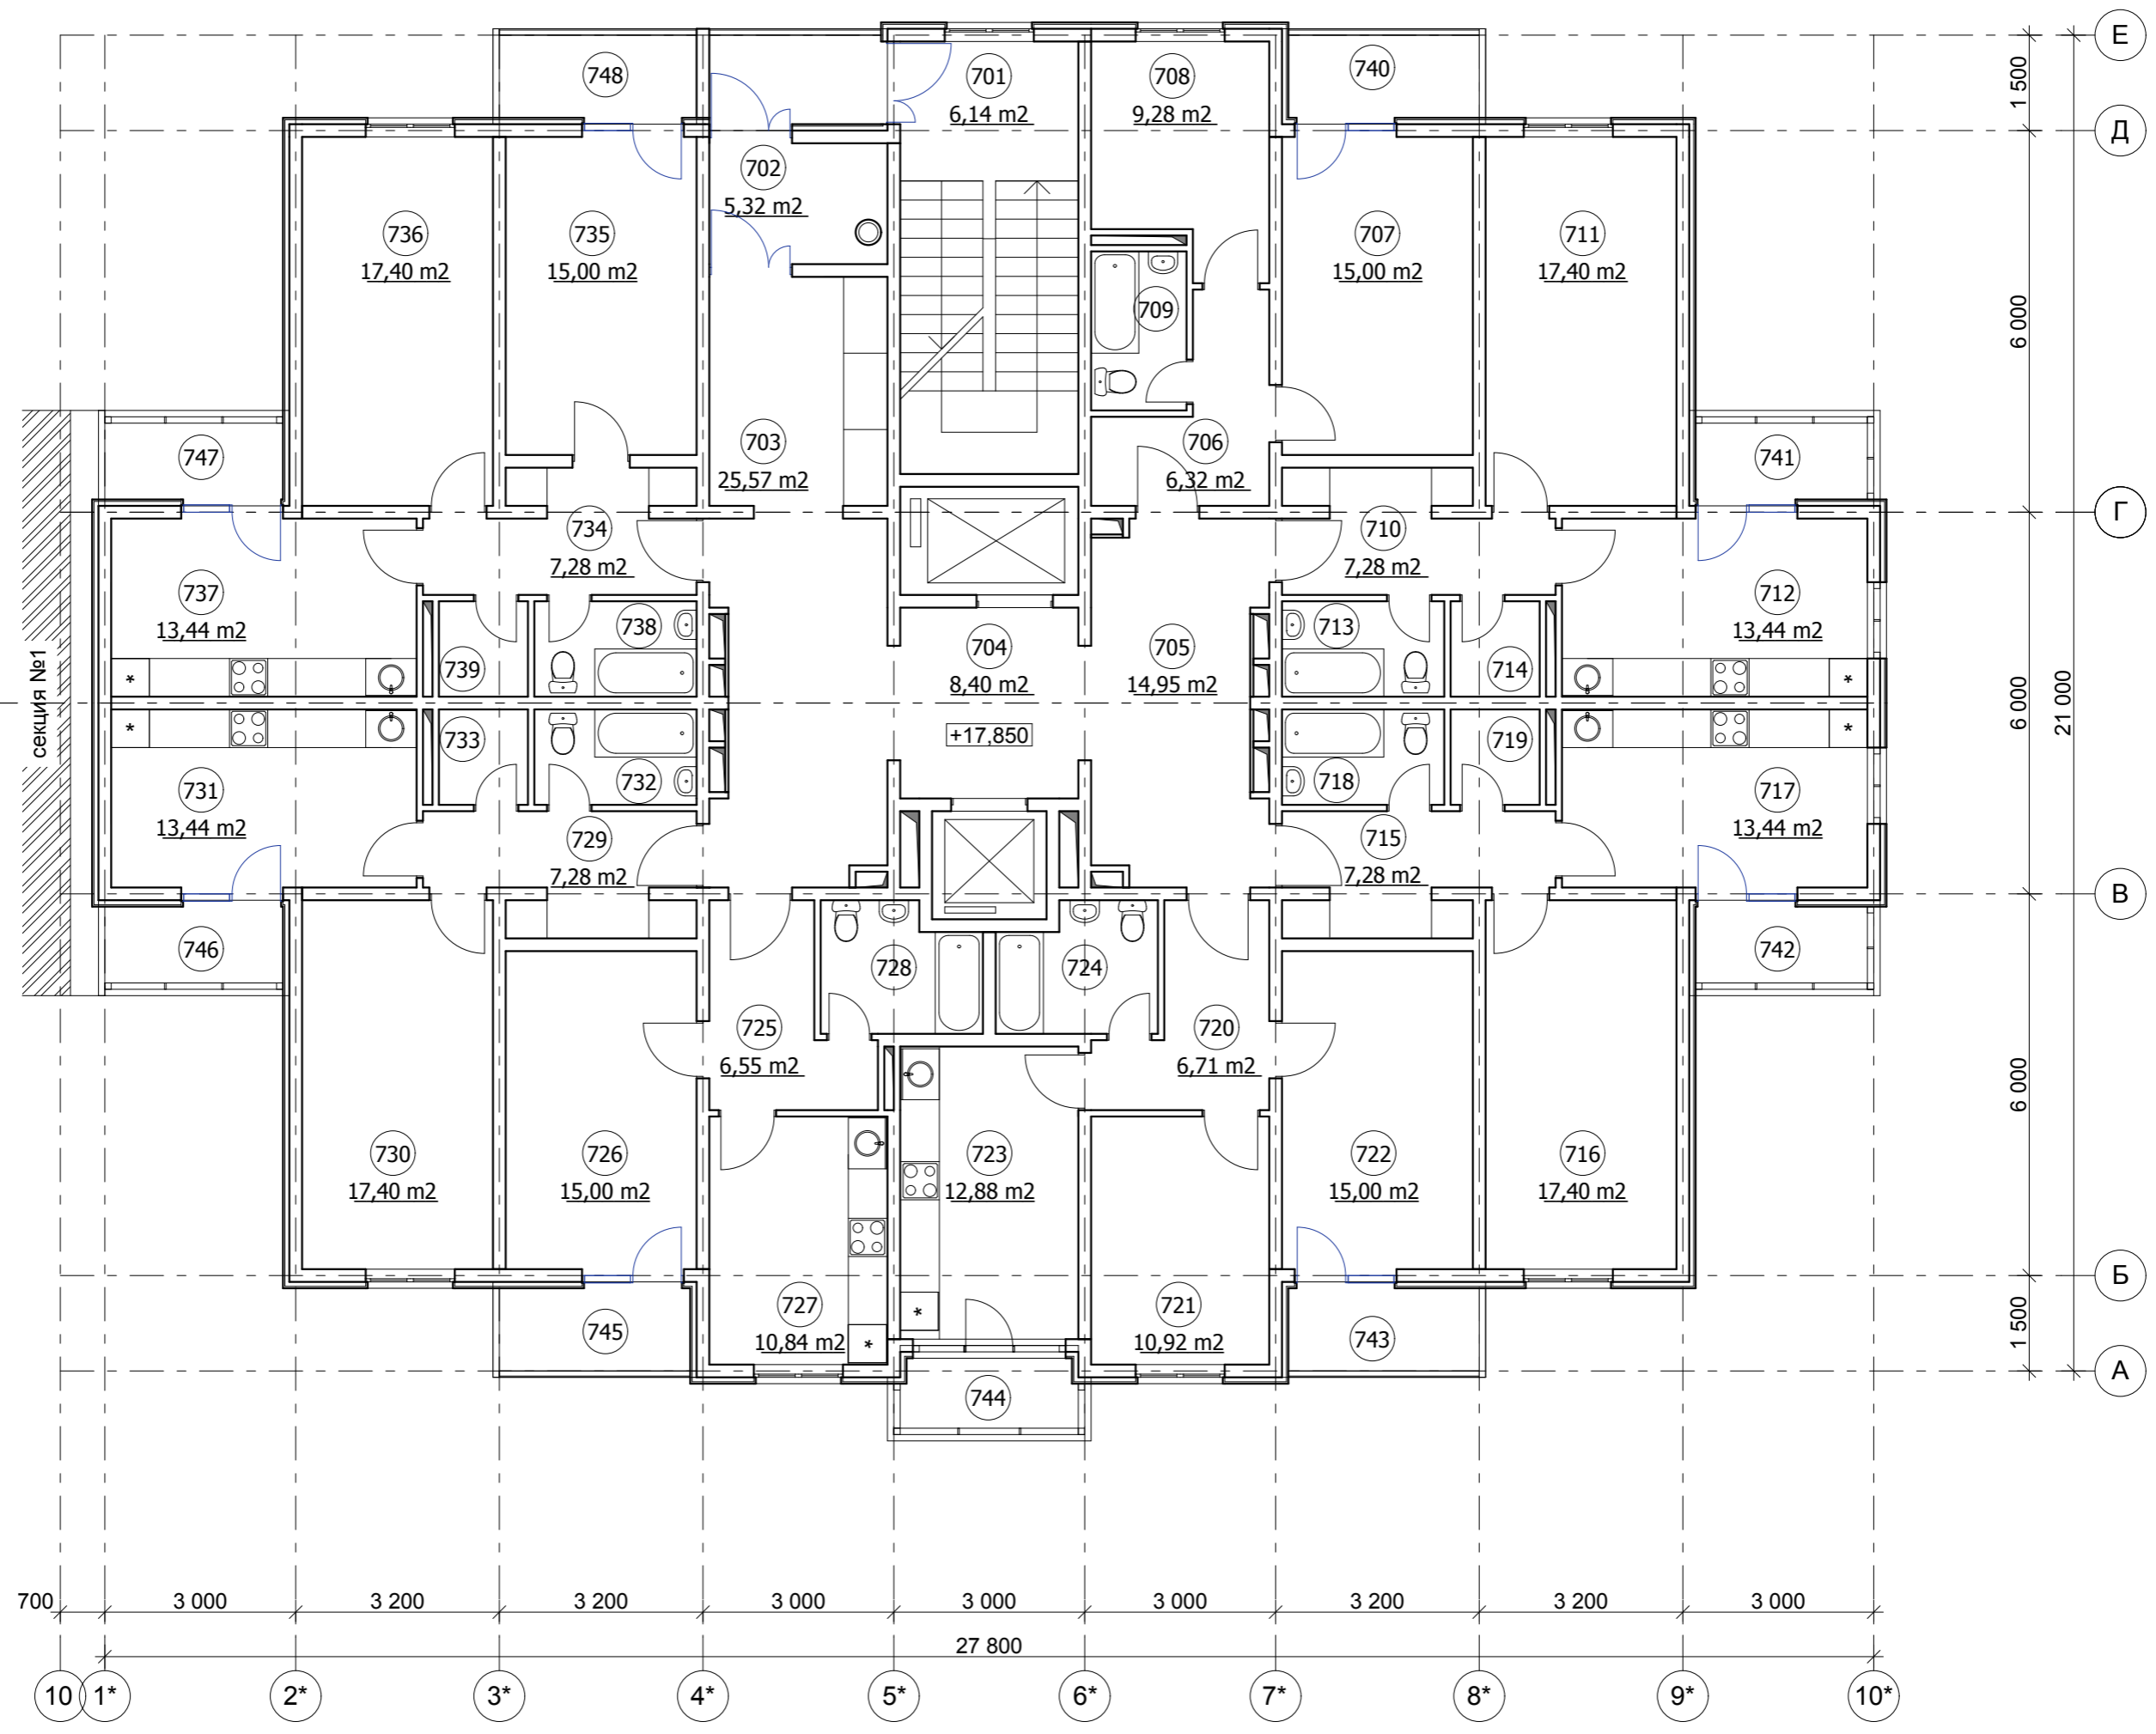


Экспликация помещений

№ пом.	Наименование помещения	Площадь, м²	№ пом.	Наименование помещения	Площадь, м²	№ пом.	Наименование помещения	Площадь, м²	№ пом.	Наименование помещения	Площадь, м²
701	лестничная клетка	7,50	714	кладовка	2,10	727	кухня	12,88	740	лоджия	3,90
702	тамбур	5,32	715	прихожая	7,28	728	сан. узел	4,85	741	лоджия	3,37
703	коридор	25,57	716	жилая комната	17,40	729	прихожая	7,28	742	лоджия	3,37
704	лифтовой холл	8,40	717	кухня	13,44	730	жилая комната	17,40	743	лоджия	3,90
705	коридор	14,95	718	сан. узел	3,83	731	кухня	13,44	744	лоджия	3,00
706	прихожая	6,32	719	кладовка	2,10	732	сан. узел	3,83	745	лоджия	3,90
707	жилая комната	15,00	720	прихожая	6,71	733	кладовка	2,10	746	лоджия	3,37
708	кухня	9,28	721	жилая комната	10,92	734	прихожая	7,28	747	лоджия	3,37
709	сан. узел	3,75	722	жилая комната	15,00	735	жилая комната	15,00	748	лоджия	4,03
710	прихожая	7,28	723	кухня	12,88	736	жилая комната	17,40			
711	жилая комната	17,40	724	сан. узел	4,85	737	кухня	13,44			
712	кухня	13,44	725	прихожая	6,71	738	сан. узел	3,83			
713	сан. узел	3,83	726	жилая комната	15,00	739	кладовка	2,10			

Изм. N подл. Подпись и дата. Взамен инв. N

					2012	ПР-002-АР			
					Многоквартирный жилой дом по ул. Парковая, 79 в г.-к. Анапа.				
№ изм.	Кол. уч.	Лист	№ док.	Подпись	Дата	Секция 2.	Стадия	Лист	Листов
ГАП		Сигачев О.К.					П	10	46
Архитект.		Сигачев К.О.							
Архитект.		Сигачева И.И.				План 7 этажа. М 1:100.	ООО "С.Проект" Свидетельство № П.037.23.5427.12.2012 от 17.12.2012г.		

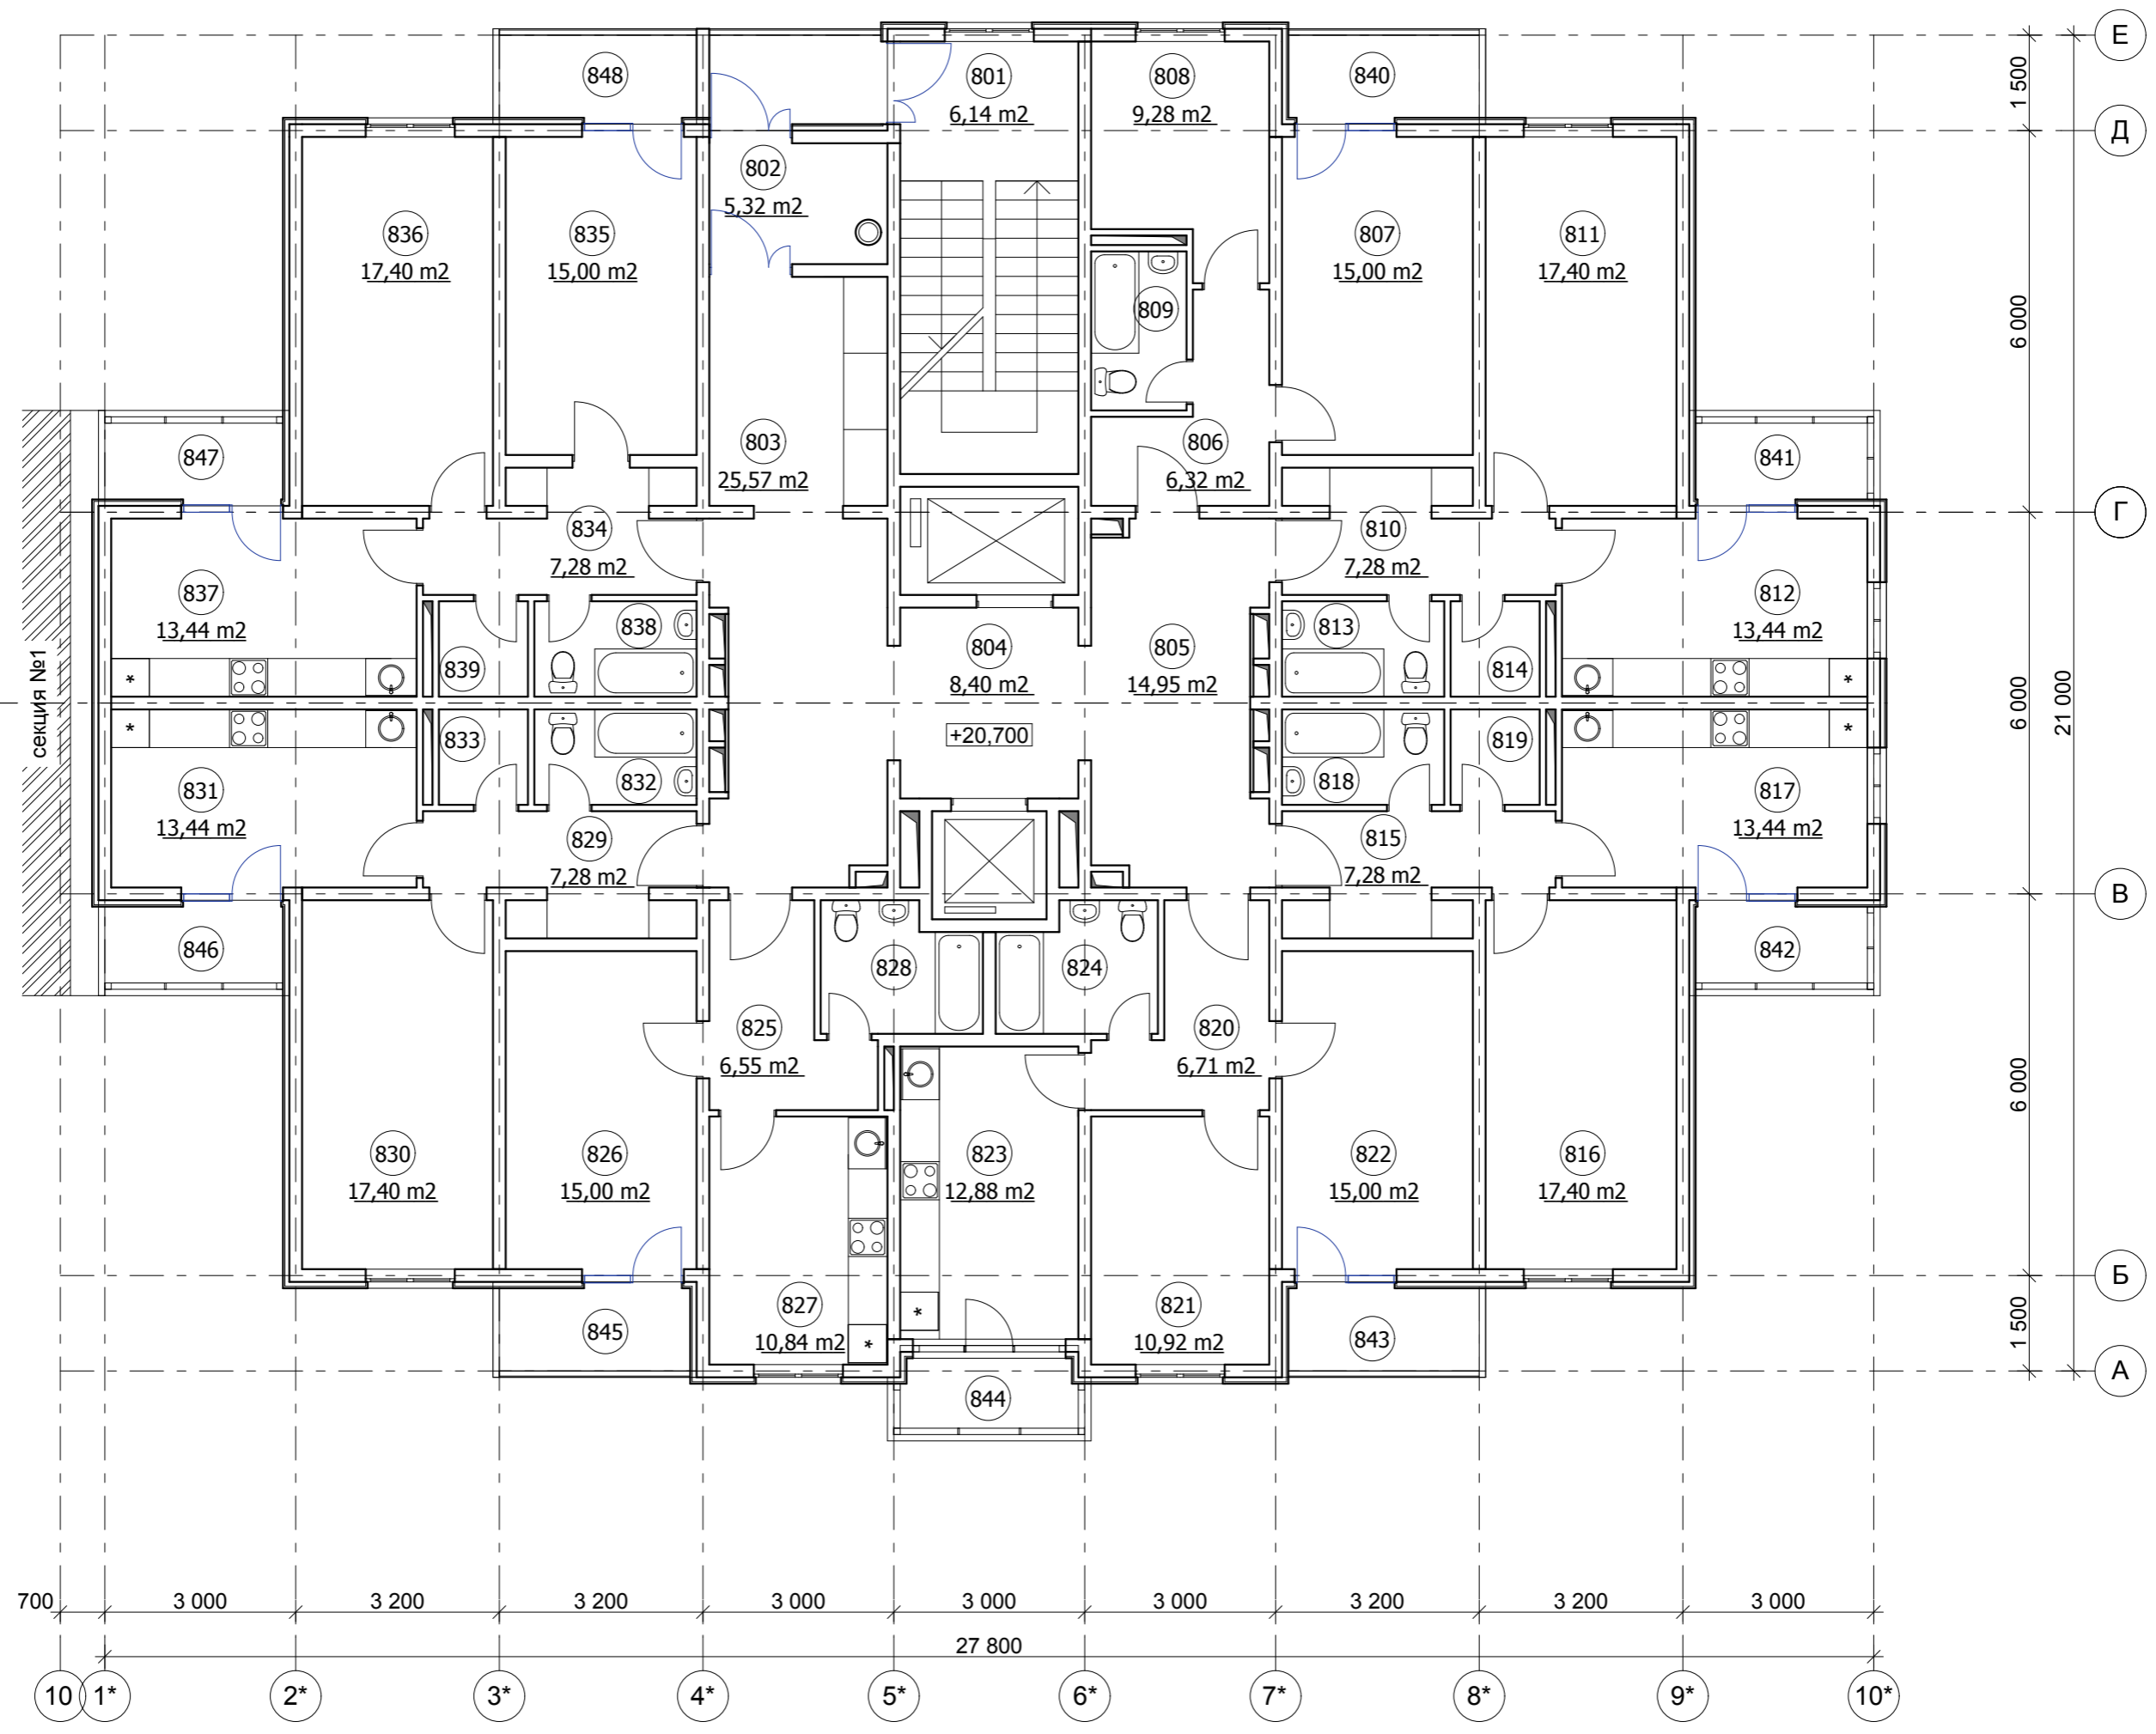


Экспликация помещений

№ пом.	Наименование помещения	Площадь, м²	№ пом.	Наименование помещения	Площадь, м²	№ пом.	Наименование помещения	Площадь, м²	№ пом.	Наименование помещения	Площадь, м²
801	лестничная клетка	7,50	814	кладовка	2,10	827	кухня	12,88	840	лоджия	3,90
802	тамбур	5,32	815	прихожая	7,28	828	сан. узел	4,85	841	лоджия	3,37
803	коридор	25,57	816	жилая комната	17,40	829	прихожая	7,28	842	лоджия	3,37
804	лифтовой холл	8,40	817	кухня	13,44	830	жилая комната	17,40	843	лоджия	3,90
805	коридор	14,95	818	сан. узел	3,83	831	кухня	13,44	844	лоджия	3,00
806	прихожая	6,32	819	кладовка	2,10	832	сан. узел	3,83	845	лоджия	3,90
807	жилая комната	15,00	820	прихожая	6,71	833	кладовка	2,10	846	лоджия	3,37
808	кухня	9,28	821	жилая комната	10,92	834	прихожая	7,28	847	лоджия	3,37
809	сан. узел	3,75	822	жилая комната	15,00	835	жилая комната	15,00	848	лоджия	4,03
810	прихожая	7,28	823	кухня	12,88	836	жилая комната	17,40			
811	жилая комната	17,40	824	сан. узел	4,85	837	кухня	13,44			
812	кухня	13,44	825	прихожая	6,71	838	сан. узел	3,83			
813	сан. узел	3,83	826	жилая комната	15,00	839	кладовка	2,10			

Изм. N подл. Подпись и дата. Взамен инв. N

					2012	ПР-002-АР			
					Многоквартирный жилой дом по ул.Парковая, 79 в г.-к.Анапа.				
№ изм.	Кол.уч.	Лист	№ док.	Подпись	Дата	Секция 2.	Стадия	Лист	Листов
ГАП		Сигачев О.К.					П	11	46
Архитект.		Сигачев К.О.							
Архитект.		Сигачева И.И.				План 8 этажа. М 1:100.	ООО "С.Проект" Свидетельство № П.037.23.5427.12.2012 от 17.12.2012г.		

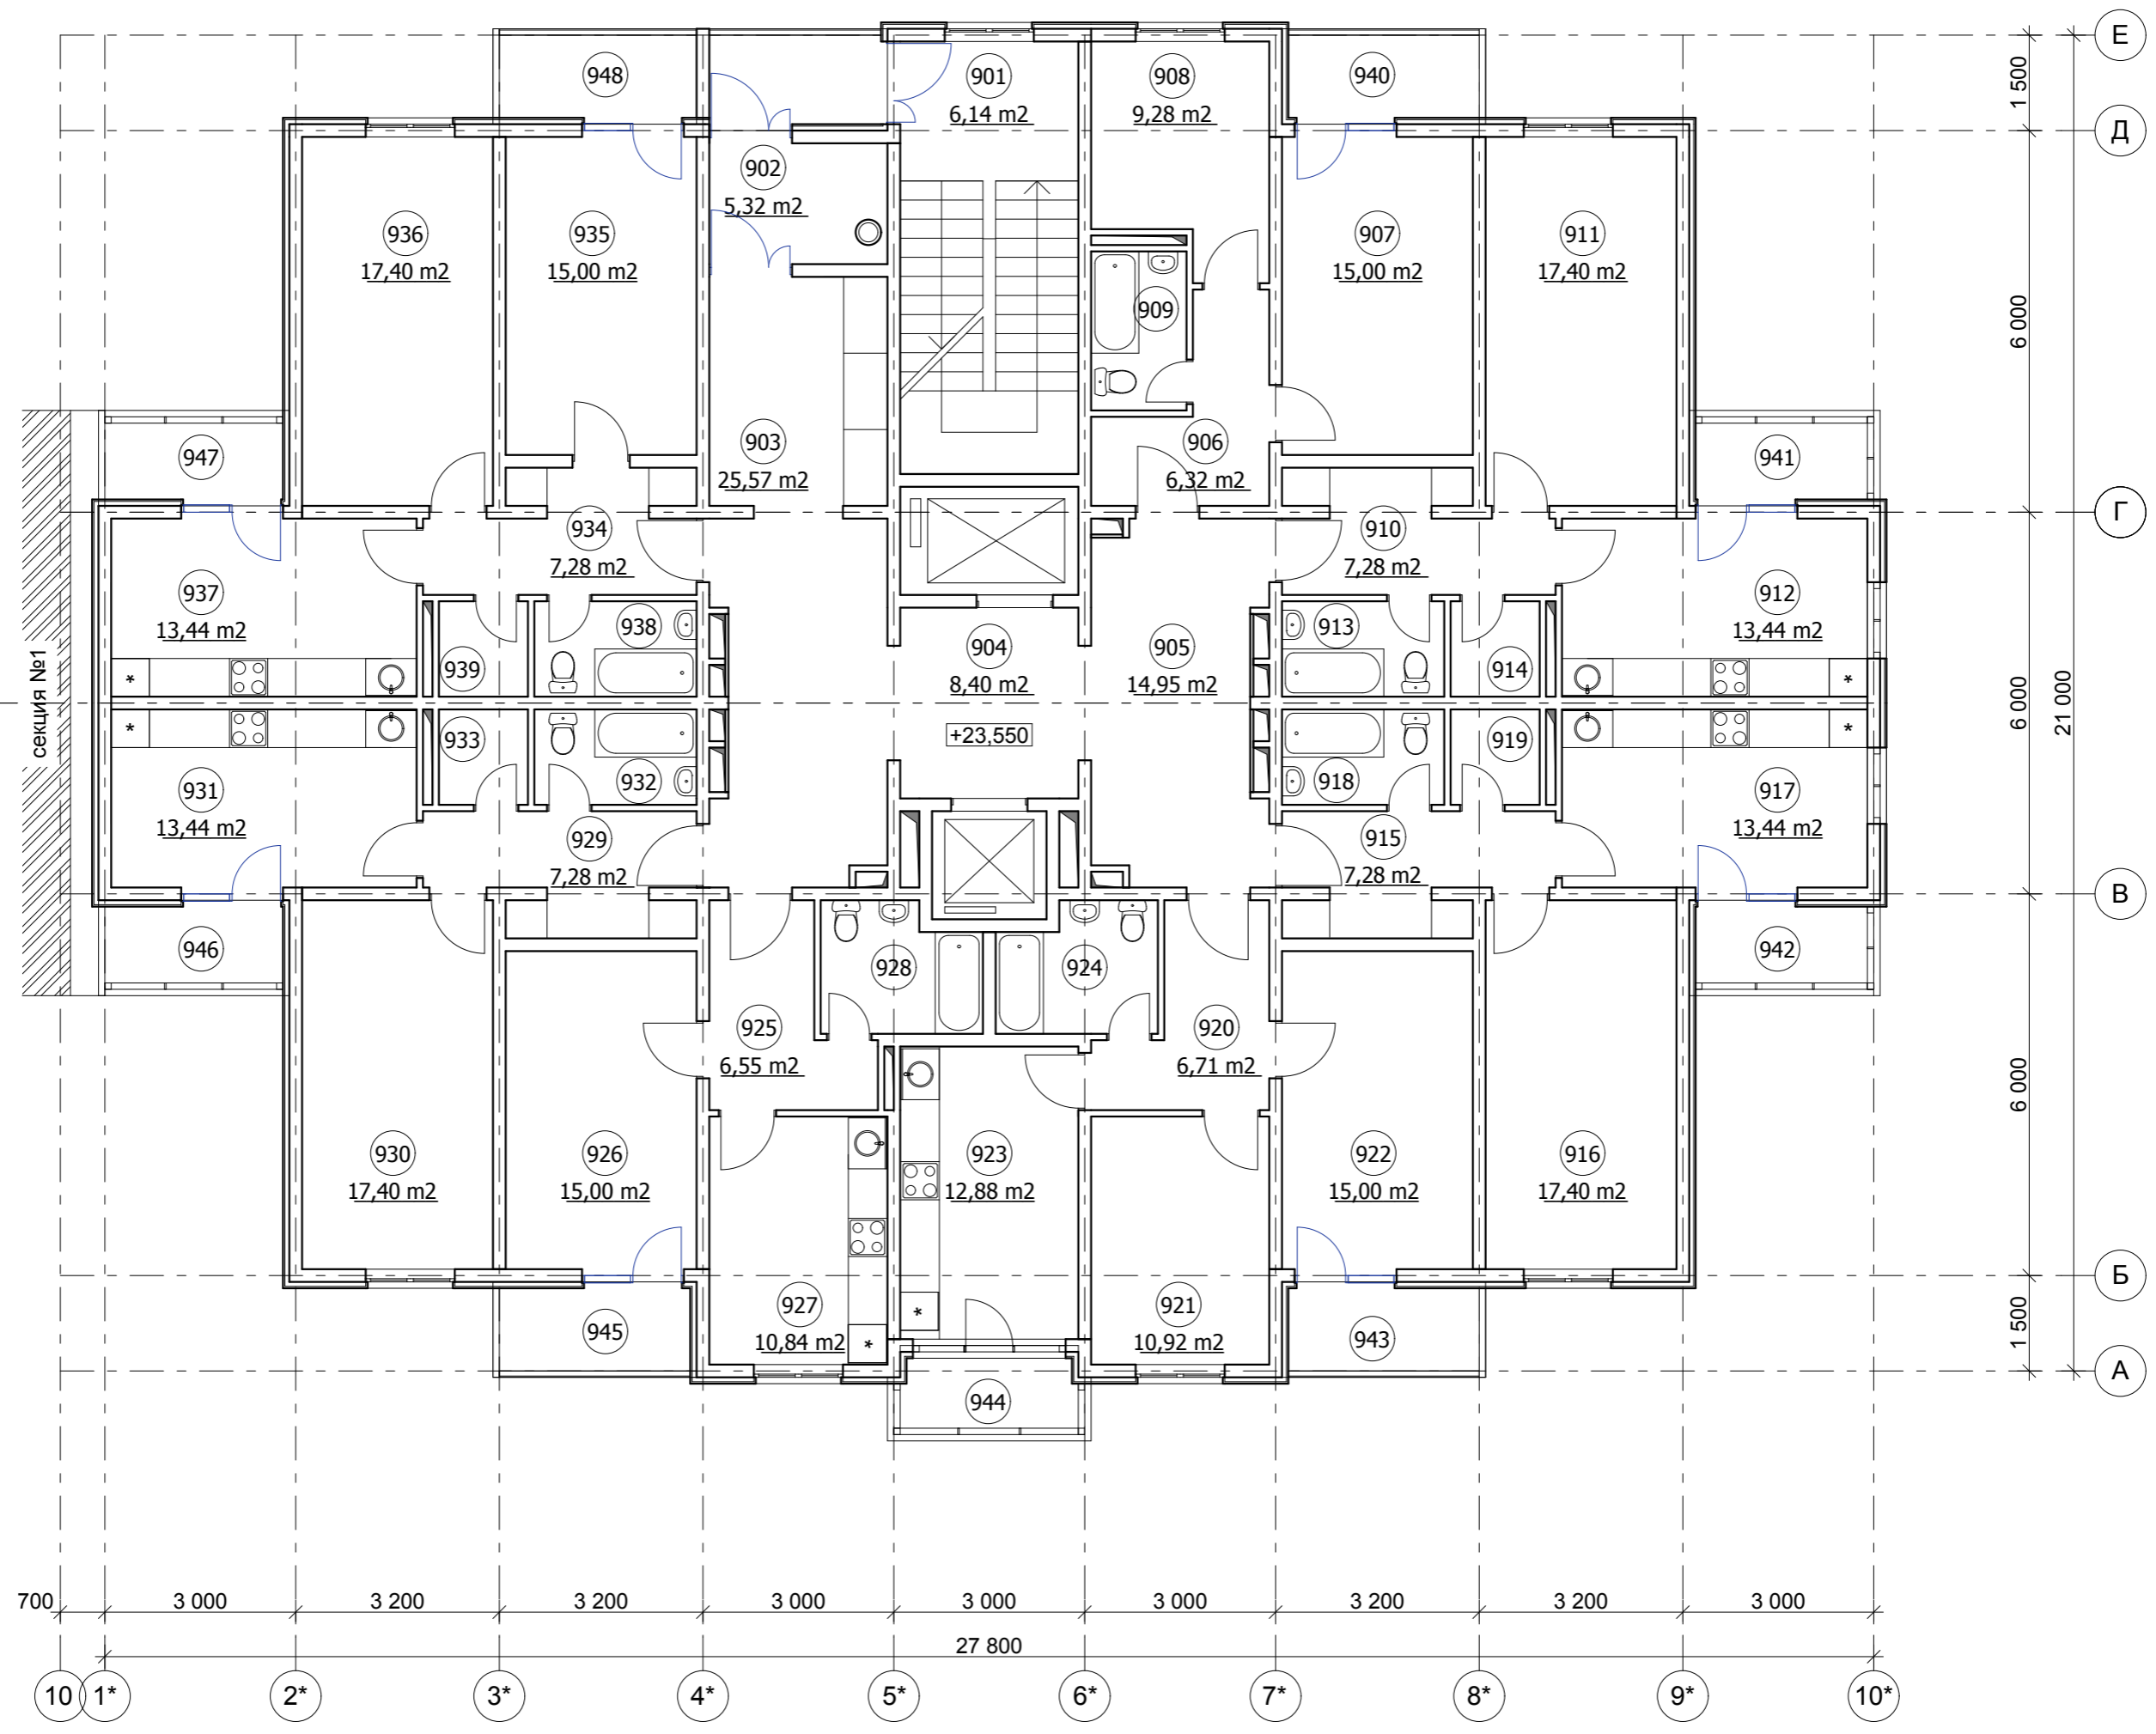


Экспликация помещений

№ пом.	Наименование помещения	Площадь, м ²	№ пом.	Наименование помещения	Площадь, м ²	№ пом.	Наименование помещения	Площадь, м ²	№ пом.	Наименование помещения	Площадь, м ²
901	лестничная клетка	7,50	914	кладовка	2,10	927	кухня	12,88	940	лоджия	3,90
902	тамбур	5,32	915	прихожая	7,28	928	сан. узел	4,85	941	лоджия	3,37
903	коридор	25,57	916	жилая комната	17,40	929	прихожая	7,28	942	лоджия	3,37
904	лифтовой холл	8,40	917	кухня	13,44	930	жилая комната	17,40	943	лоджия	3,90
905	коридор	14,95	918	сан. узел	3,83	931	кухня	13,44	944	лоджия	3,00
906	прихожая	6,32	919	кладовка	2,10	932	сан. узел	3,83	945	лоджия	3,90
907	жилая комната	15,00	920	прихожая	6,71	933	кладовка	2,10	946	лоджия	3,37
908	кухня	9,28	921	жилая комната	10,92	934	прихожая	7,28	947	лоджия	3,37
909	сан. узел	3,75	922	жилая комната	15,00	935	жилая комната	15,00	948	лоджия	4,03
910	прихожая	7,28	923	кухня	12,88	936	жилая комната	17,40			
911	жилая комната	17,40	924	сан. узел	4,85	937	кухня	13,44			
912	кухня	13,44	925	прихожая	6,71	938	сан. узел	3,83			
913	сан. узел	3,83	926	жилая комната	15,00	939	кладовка	2,10			

Имя, N подл. Подпись и дата. Взамен инв. N

					2012	ПР-002-АР			
					Многоквартирный жилой дом по ул. Парковая, 79 в г.-к. Анапа.				
№ изм.	Кол.уч.	Лист	№ док.	Подпись	Дата	Секция 2.			
ГАП		Сигачев О.К.				Стадия	Лист	Листов	
Архитект.		Сигачев К.О.				П	12	46	
Архитект.		Сигачева И.И.				План 9 этажа. М 1:100.			
						ООО "С.Проект" Свидетельство № П.037.23.5427.12.2012 от 17.12.2012г.			

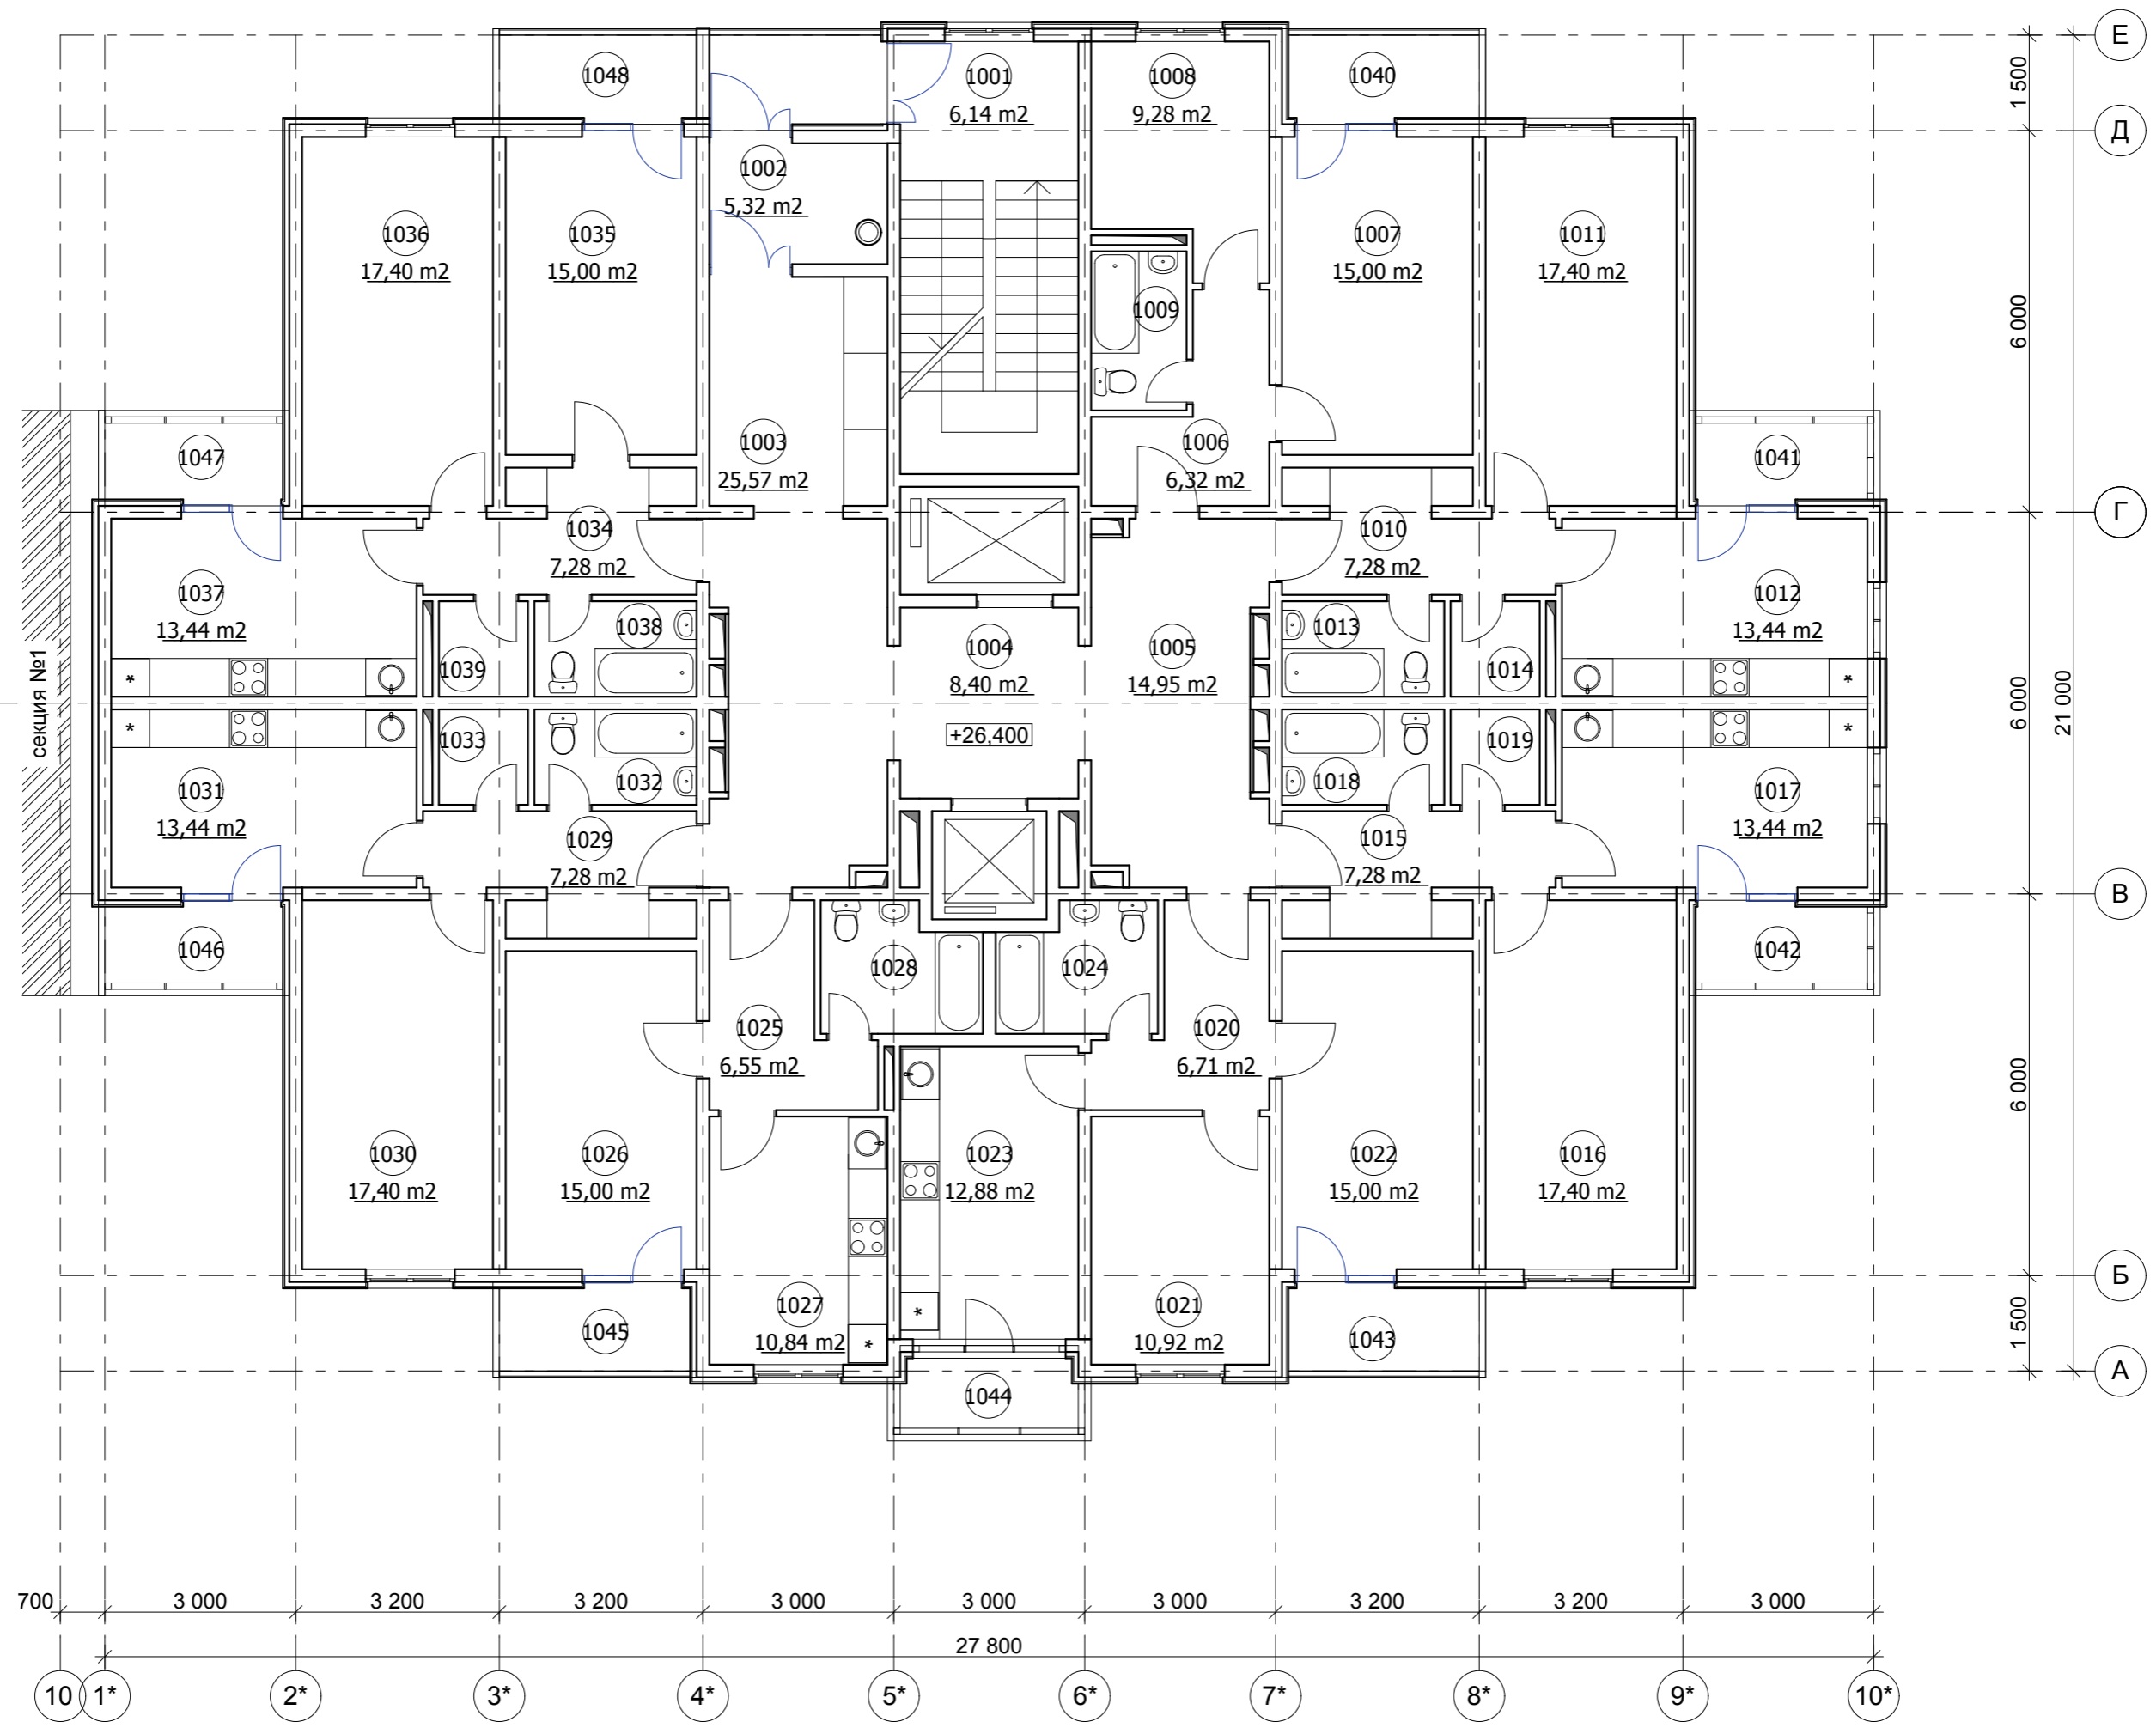


Экспликация помещений

№ пом.	Наименование помещения	Площадь, м²	№ пом.	Наименование помещения	Площадь, м²	№ пом.	Наименование помещения	Площадь, м²	№ пом.	Наименование помещения	Площадь, м²
1001	лестничная клетка	7,50	1014	кладовка	2,10	1027	кухня	12,88	1040	лоджия	3,90
1002	тамбур	5,32	1015	прихожая	7,28	1028	сан. узел	4,85	1041	лоджия	3,37
1003	коридор	25,57	1016	жилая комната	17,40	1029	прихожая	7,28	1042	лоджия	3,37
1004	лифтовой холл	8,40	1017	кухня	13,44	1030	жилая комната	17,40	1043	лоджия	3,90
1005	коридор	14,95	1018	сан. узел	3,83	1031	кухня	13,44	1044	лоджия	3,00
1006	прихожая	6,32	1019	кладовка	2,10	1032	сан. узел	3,83	1045	лоджия	3,90
1007	жилая комната	15,00	1020	прихожая	6,71	1033	кладовка	2,10	1046	лоджия	3,37
1008	кухня	9,28	1021	жилая комната	10,92	1034	прихожая	7,28	1047	лоджия	3,37
1009	сан. узел	3,75	1022	жилая комната	15,00	1035	жилая комната	15,00	1048	лоджия	4,03
1010	прихожая	7,28	1023	кухня	12,88	1036	жилая комната	17,40			
1011	жилая комната	17,40	1024	сан. узел	4,85	1037	кухня	13,44			
1012	кухня	13,44	1025	прихожая	6,71	1038	сан. узел	3,83			
1013	сан. узел	3,83	1026	жилая комната	15,00	1039	кладовка	2,10			

Изм. N подл. Подпись и дата. Взамен инв. N

					2012	ПР-002-АР			
					Многоквартирный жилой дом по ул. Парковая, 79 в г. -к. Анапа.				
№ изм.	Кол. уч.	Лист	№ док.	Подпись	Дата	Секция 2.	Стадия	Лист	Листов
ГАП		Сигачев О.К.					П	13	46
Архитект.		Сигачев К.О.							
Архитект.		Сигачева И.И.				План 10 этажа. М 1:100.	ООО "С.Проект" Свидетельство № П.037.23.5427.12.2012 от 17.12.2012г.		

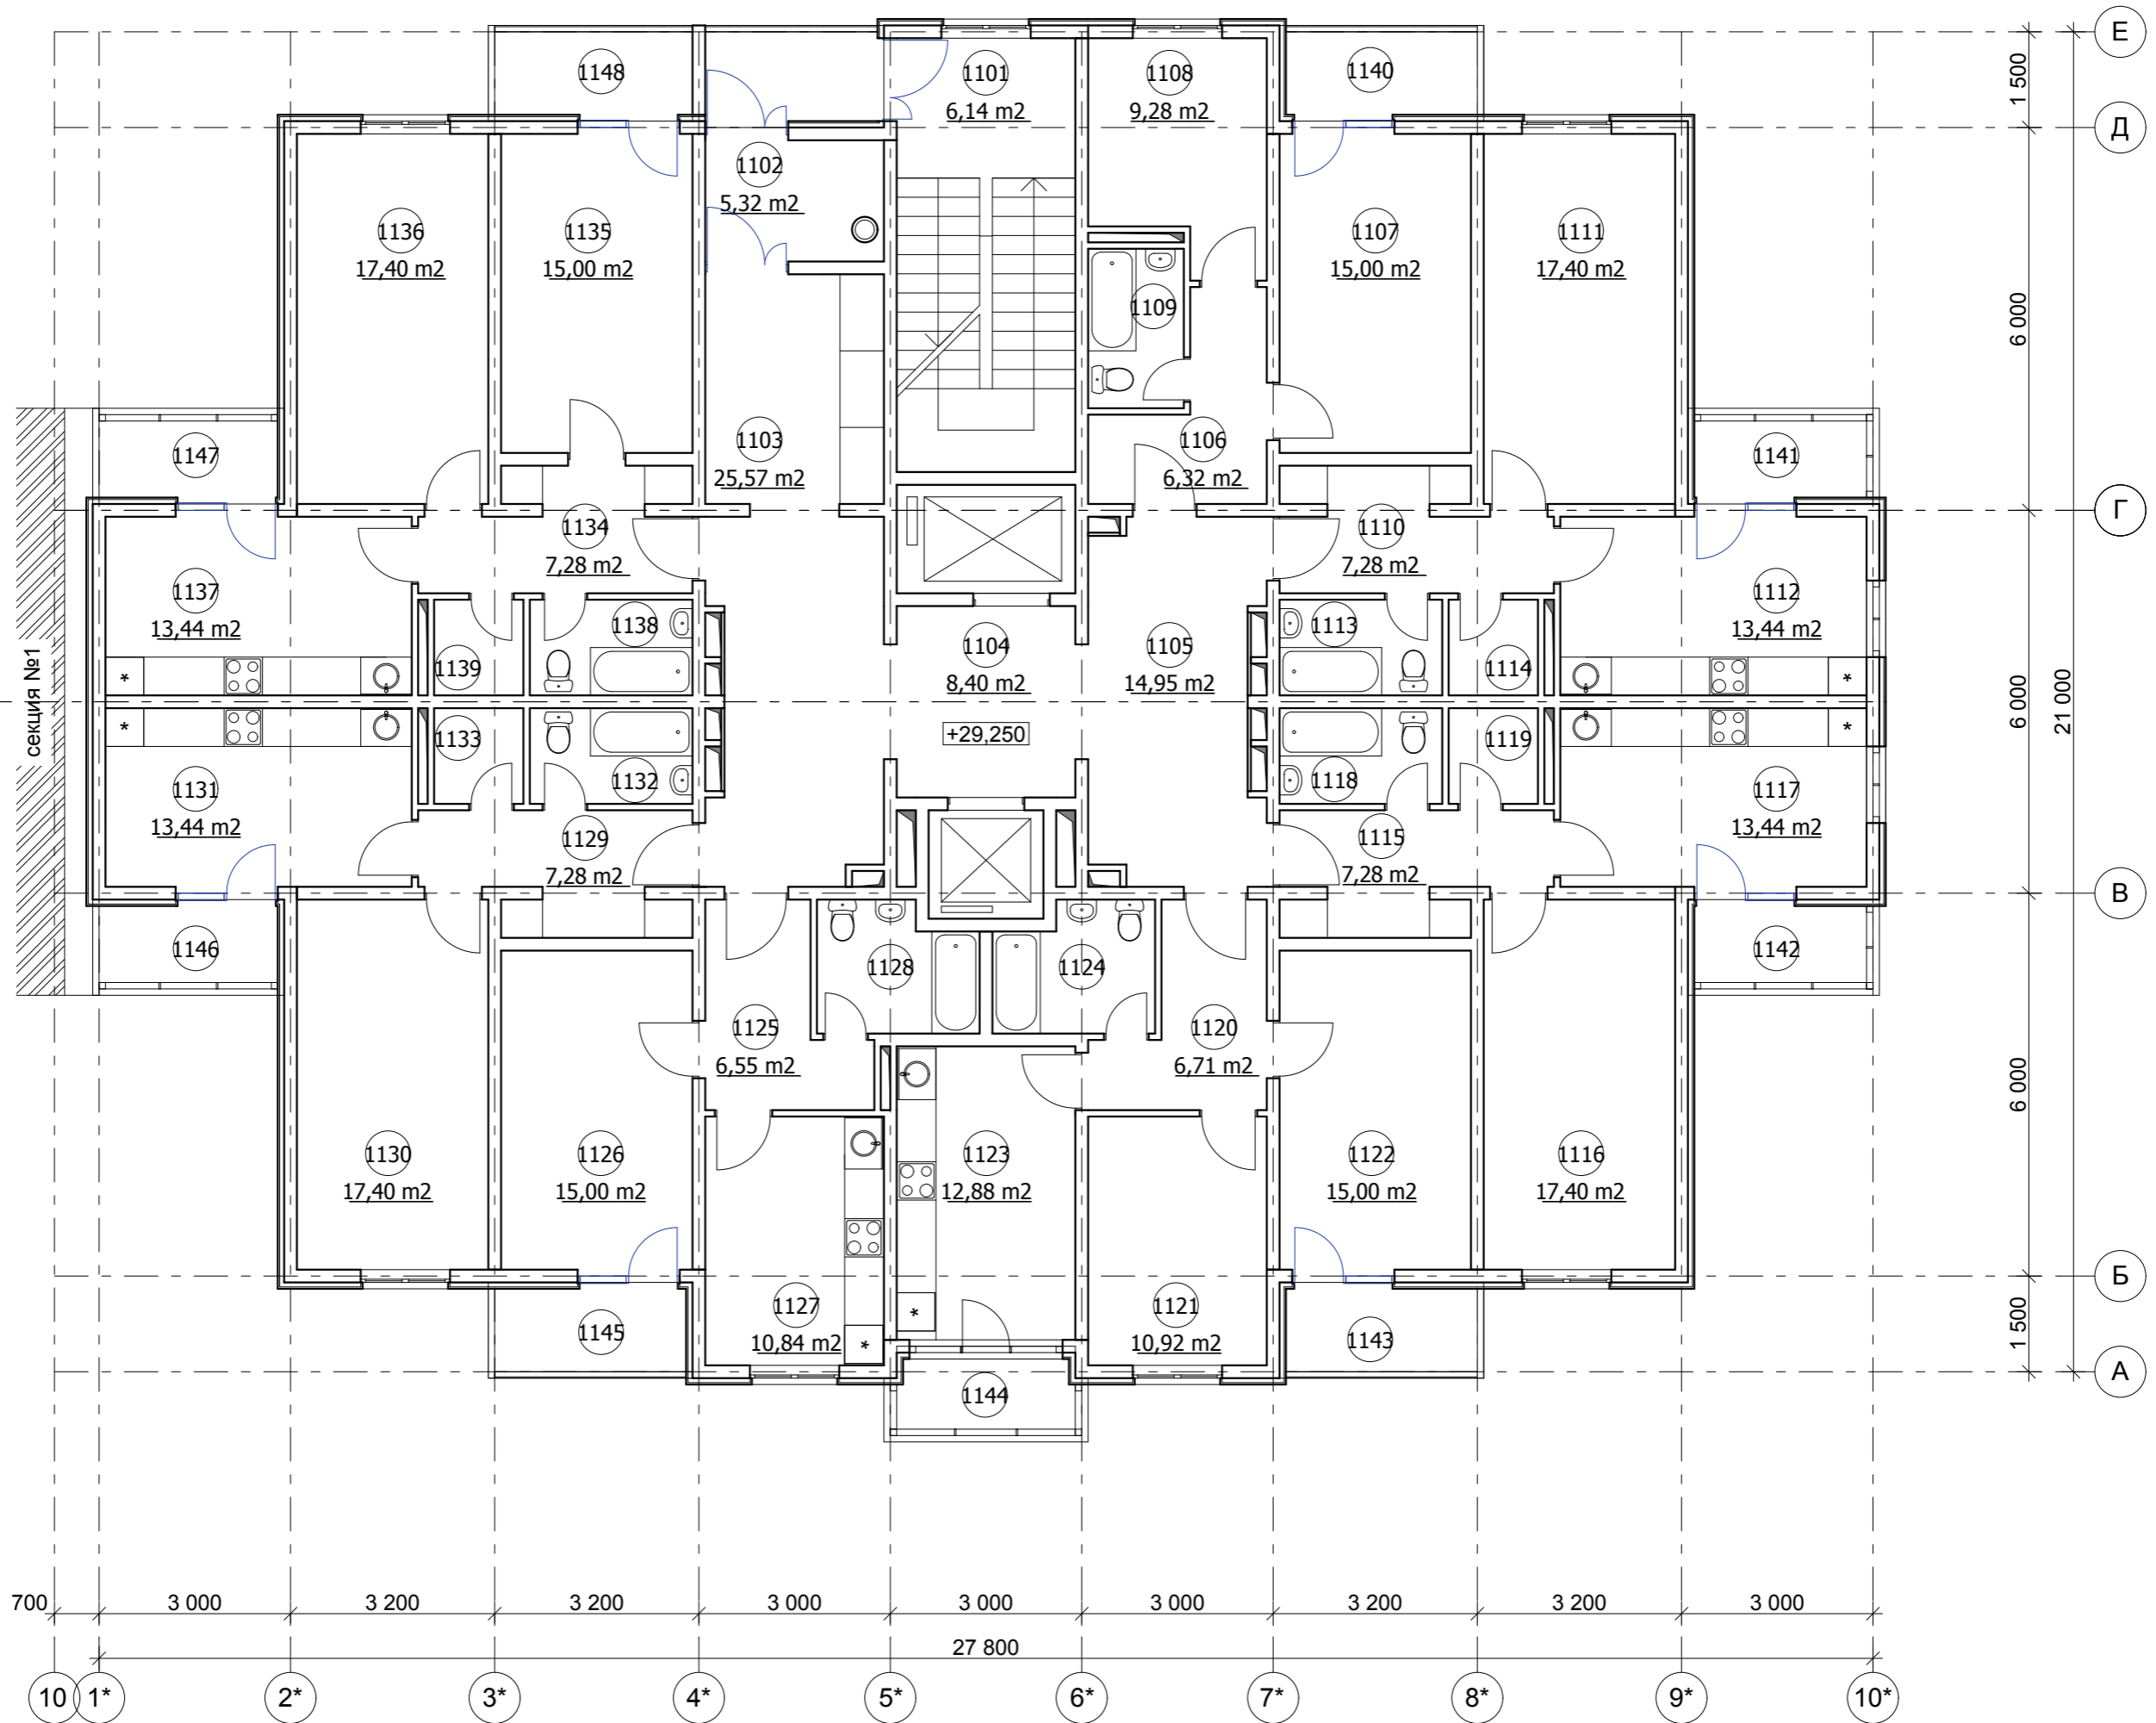


Экспликация помещений

№ пом.	Наименование помещения	Площадь, м ²	№ пом.	Наименование помещения	Площадь, м ²	№ пом.	Наименование помещения	Площадь, м ²	№ пом.	Наименование помещения	Площадь, м ²
1101	лестничная клетка	7,50	1114	кладовка	2,10	1127	кухня	12,88	1140	лоджия	3,90
1102	тамбур	5,32	1115	прихожая	7,28	1128	сан. узел	4,85	1141	лоджия	3,37
1103	коридор	25,57	1116	жилая комната	17,40	1129	прихожая	7,28	1142	лоджия	3,37
1104	лифтовой холл	8,40	1117	кухня	13,44	1130	жилая комната	17,40	1143	лоджия	3,90
1105	коридор	14,95	1118	сан. узел	3,83	1131	кухня	13,44	1144	лоджия	3,00
1106	прихожая	6,32	1119	кладовка	2,10	1132	сан. узел	3,83	1145	лоджия	3,90
1107	жилая комната	15,00	1120	прихожая	6,71	1133	кладовка	2,10	1146	лоджия	3,37
1108	кухня	9,28	1121	жилая комната	10,92	1134	прихожая	7,28	1147	лоджия	3,37
1109	сан. узел	3,75	1122	жилая комната	15,00	1135	жилая комната	15,00	1148	лоджия	4,03
1110	прихожая	7,28	1123	кухня	12,88	1136	жилая комната	17,40			
1111	жилая комната	17,40	1124	сан. узел	4,85	1137	кухня	13,44			
1112	кухня	13,44	1125	прихожая	6,71	1138	сан. узел	3,83			
1113	сан. узел	3,83	1126	жилая комната	15,00	1139	кладовка	2,10			

Имя, N подл. Подпись и дата. Взамен инв. N

					2012	ПР-002-АР			
					Многоквартирный жилой дом по ул.Парковая, 79 в г.-к.Анапа.				
№ изм.	Кол.уч.	Лист	№ док.	Подпись	Дата	Секция 2.	Стадия	Лист	Листов
ГАП		Сигачев О.К.					П	14	46
Архитект.		Сигачев К.О.							
Архитект.		Сигачева И.И.				План 11 этажа. М 1:100.	ООО "С.Проект" Свидетельство № П.037.23.5427.12.2012 от 17.12.2012г.		

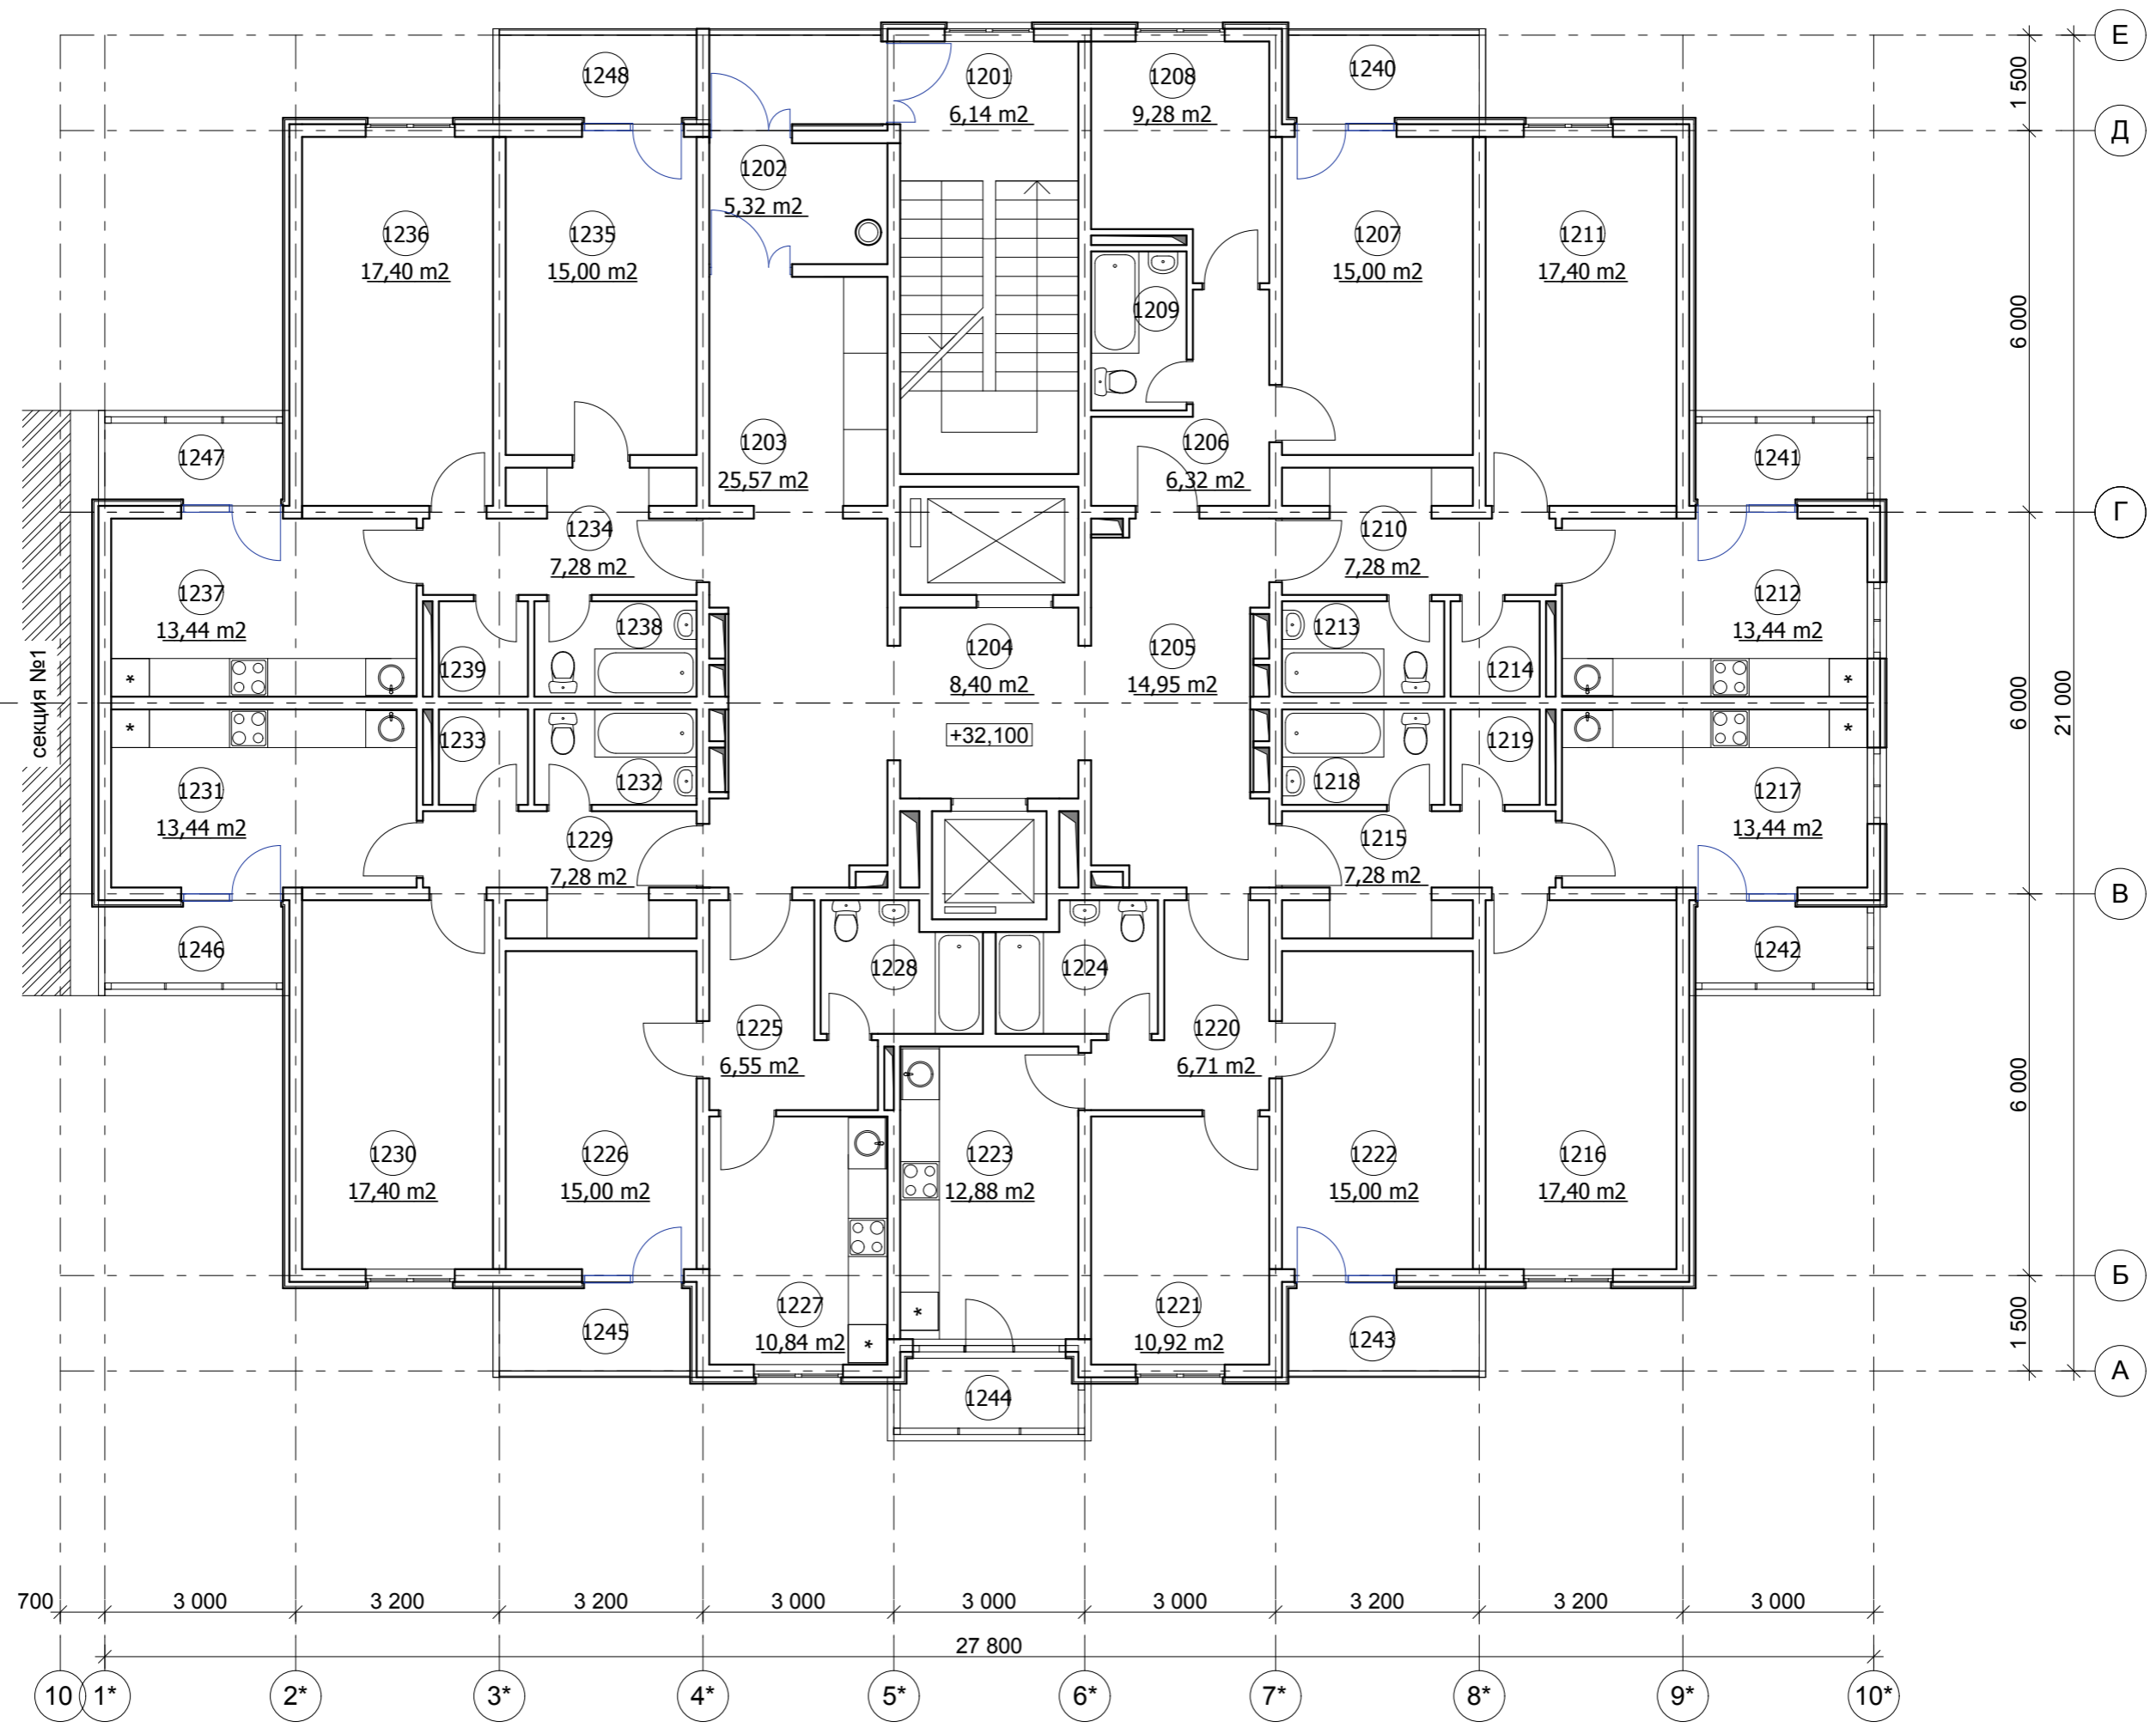


Экпликация помещений

№ пом.	Наименование помещения	Площадь, м ²	№ пом.	Наименование помещения	Площадь, м ²	№ пом.	Наименование помещения	Площадь, м ²	№ пом.	Наименование помещения	Площадь, м ²
1201	лестничная клетка	7,50	1214	кладовка	2,10	1227	кухня	12,88	1240	лоджия	3,90
1202	тамбур	5,32	1215	прихожая	7,28	1228	сан. узел	4,85	1241	лоджия	3,37
1203	коридор	25,57	1216	жилая комната	17,40	1229	прихожая	7,28	1242	лоджия	3,37
1204	лифтовой холл	8,40	1217	кухня	13,44	1230	жилая комната	17,40	1243	лоджия	3,90
1205	коридор	14,95	1218	сан. узел	3,83	1231	кухня	13,44	1244	лоджия	3,00
1206	прихожая	6,32	1219	кладовка	2,10	1232	сан. узел	3,83	1245	лоджия	3,90
1207	жилая комната	15,00	1220	прихожая	6,71	1233	кладовка	2,10	1246	лоджия	3,37
1208	кухня	9,28	1221	жилая комната	10,92	1234	прихожая	7,28	1247	лоджия	3,37
1209	сан. узел	3,75	1222	жилая комната	15,00	1235	жилая комната	15,00	1248	лоджия	4,03
1210	прихожая	7,28	1223	кухня	12,88	1236	жилая комната	17,40			
1211	жилая комната	17,40	1224	сан. узел	4,85	1237	кухня	13,44			
1212	кухня	13,44	1225	прихожая	6,71	1238	сан. узел	3,83			
1213	сан. узел	3,83	1226	жилая комната	15,00	1239	кладовка	2,10			

Имя, N подл. Подпись и дата. Взамен инв. N

					2012	ПР-002-АР			
					Многоквартирный жилой дом по ул.Парковая, 79 в г.-к.Анапа.				
№ изм.	Кол.уч.	Лист	№ док.	Подпись	Дата	Секция 2.	Стадия	Лист	Листов
ГАП		Сигачев О.К.					П	15	46
Архитект.		Сигачев К.О.							
Архитект.		Сигачева И.И.				План 12 этажа. М 1:100.	ООО "С.Проект" Свидетельство № П.037.23.5427.12.2012 от 17.12.2012г.		

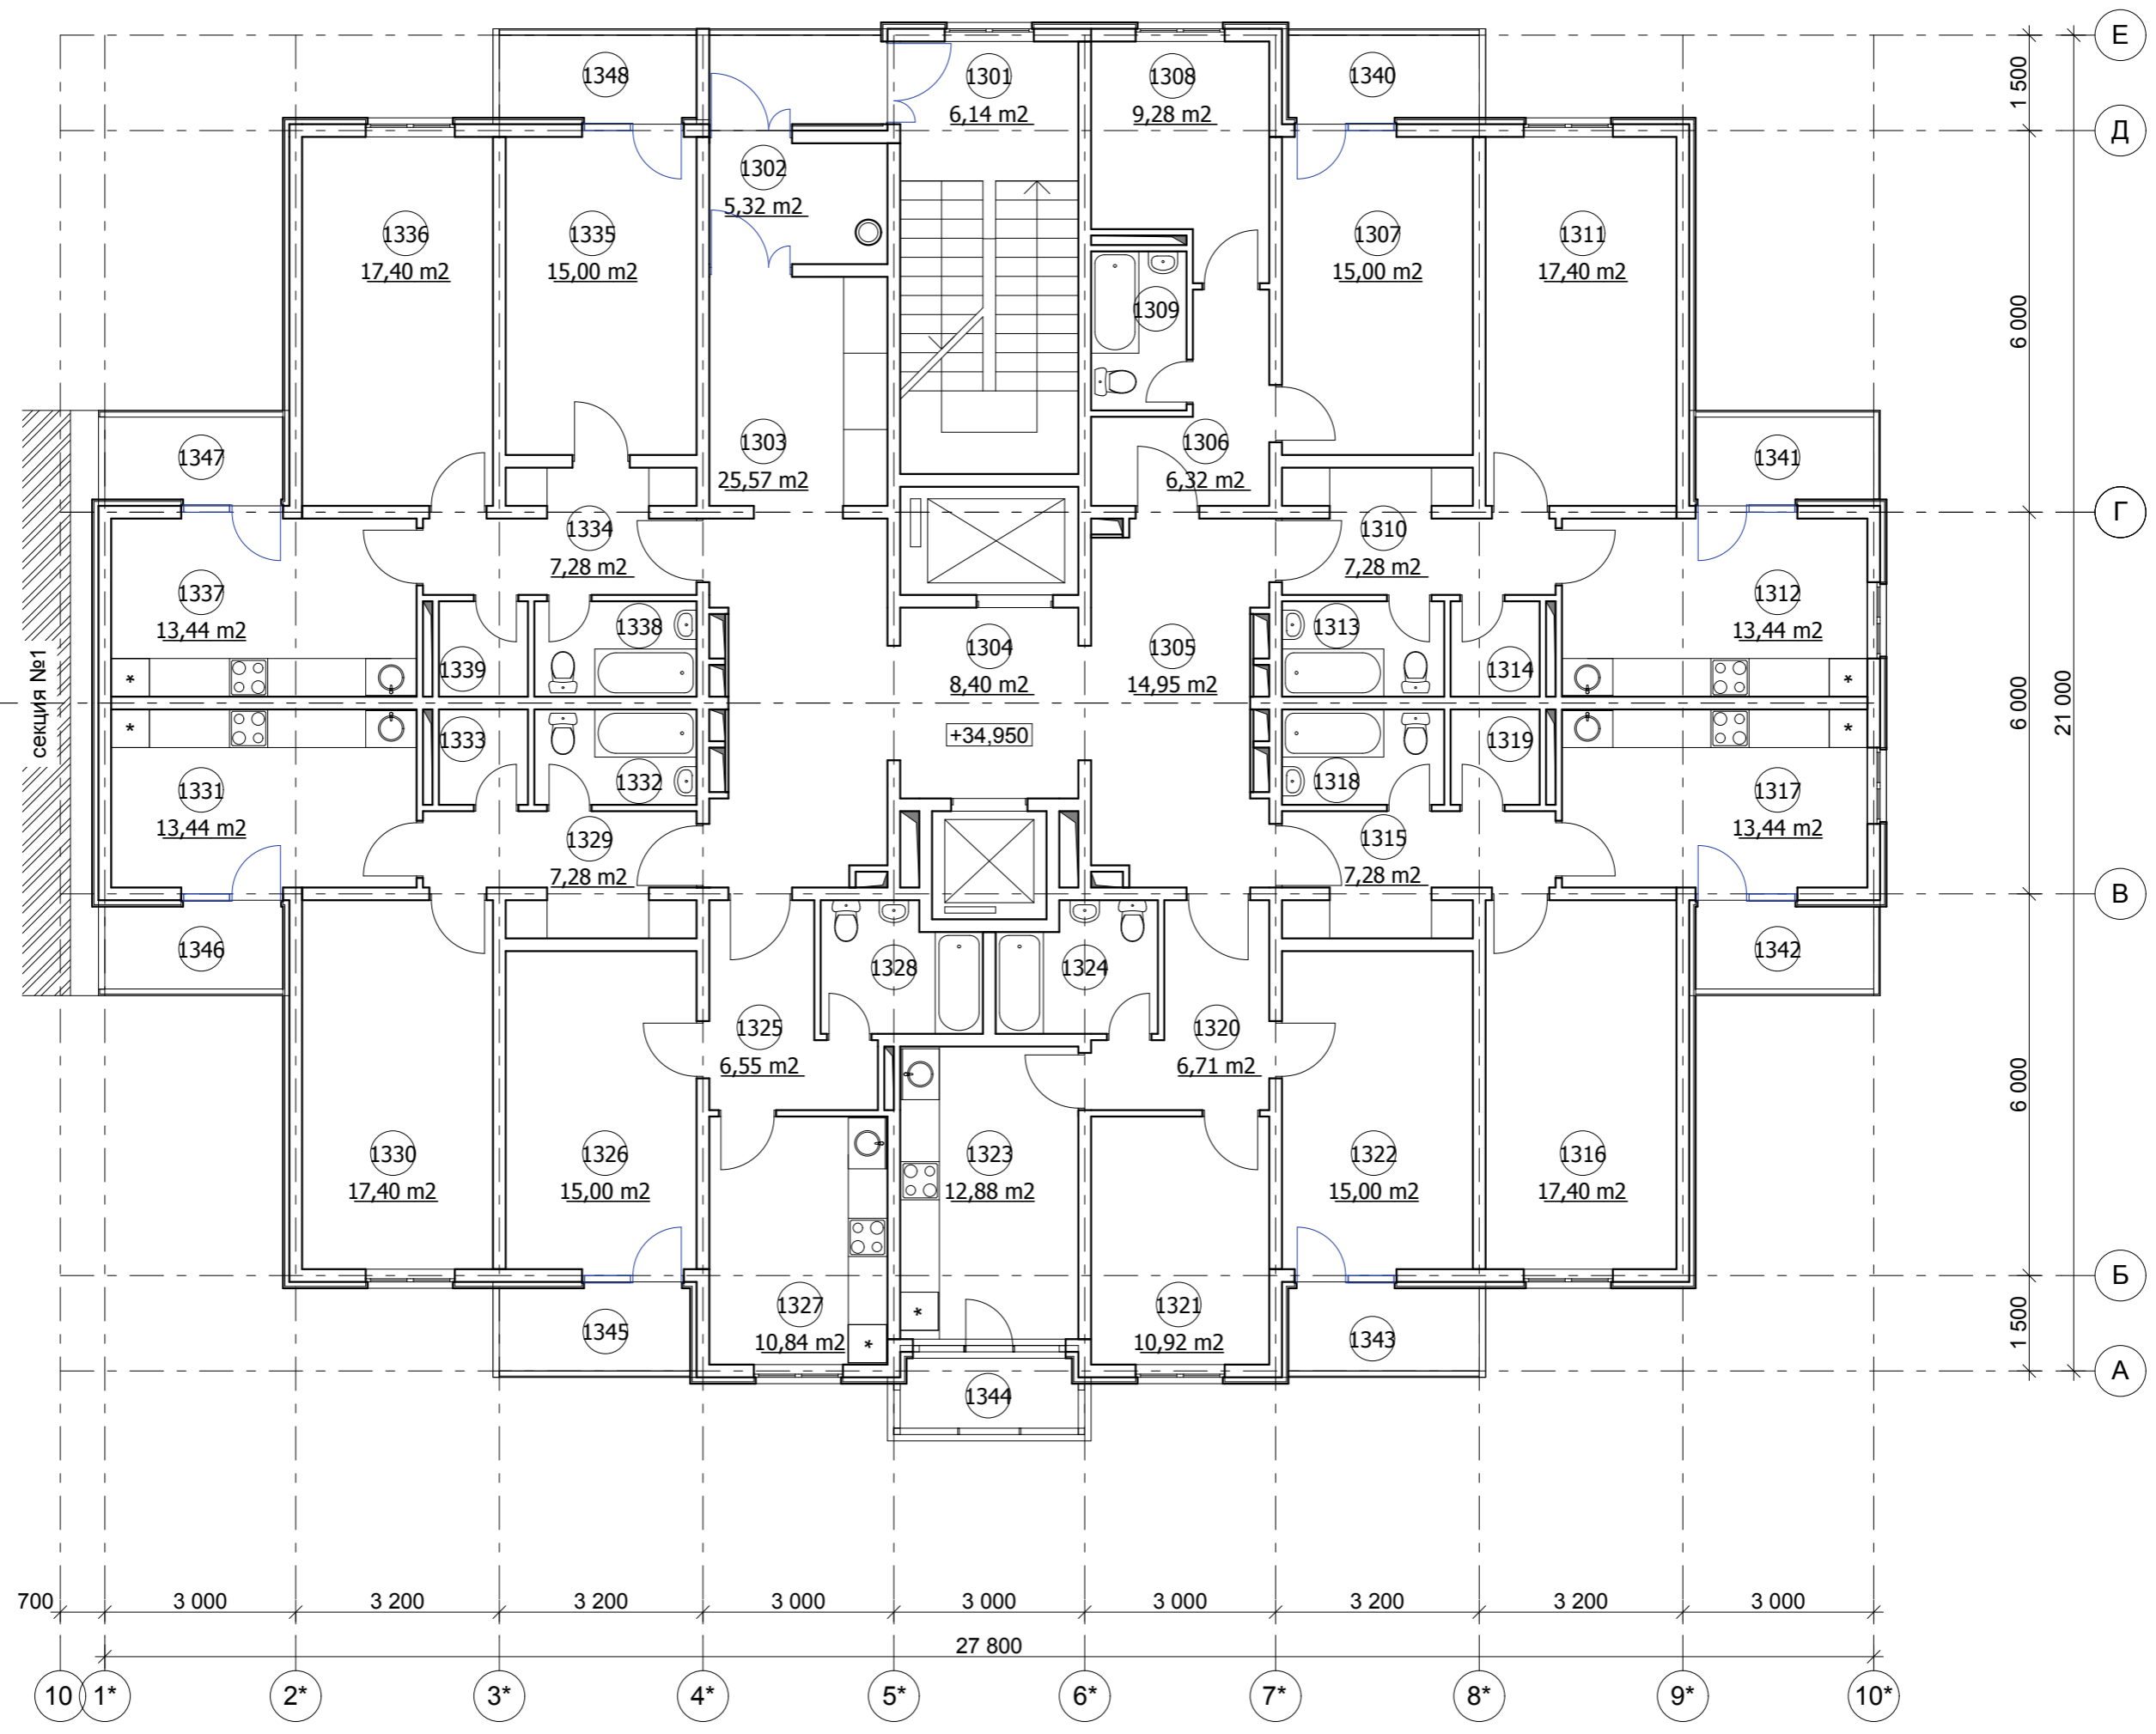


Экспликация помещений

№ пом.	Наименование помещения	Площадь, м²	№ пом.	Наименование помещения	Площадь, м²	№ пом.	Наименование помещения	Площадь, м²	№ пом.	Наименование помещения	Площадь, м²
1301	лестничная клетка	7,50	1314	кладовка	2,10	1327	кухня	12,88	1340	лоджия	3,90
1302	тамбур	5,32	1315	прихожая	7,28	1328	сан. узел	4,85	1341	лоджия	3,37
1303	коридор	25,57	1316	жилая комната	17,40	1329	прихожая	7,28	1342	лоджия	3,37
1304	лифтовой холл	8,40	1317	кухня	13,44	1330	жилая комната	17,40	1343	лоджия	3,90
1305	коридор	14,95	1318	сан. узел	3,83	1331	кухня	13,44	1344	лоджия	3,00
1306	прихожая	6,32	1319	кладовка	2,10	1332	сан. узел	3,83	1345	лоджия	3,90
1307	жилая комната	15,00	1320	прихожая	6,71	1333	кладовка	2,10	1346	лоджия	3,37
1308	кухня	9,28	1321	жилая комната	10,92	1334	прихожая	7,28	1347	лоджия	3,37
1309	сан. узел	3,75	1322	жилая комната	15,00	1335	жилая комната	15,00	1348	лоджия	4,03
1310	прихожая	7,28	1323	кухня	12,88	1336	жилая комната	17,40			
1311	жилая комната	17,40	1324	сан. узел	4,85	1337	кухня	13,44			
1312	кухня	13,44	1325	прихожая	6,71	1338	сан. узел	3,83			
1313	сан. узел	3,83	1326	жилая комната	15,00	1339	кладовка	2,10			

Изм. N подл. Подпись и дата. Взамен инв. N

					2012	ПР-002-АР			
					Многоквартирный жилой дом по ул.Парковая, 79 в г.-к.Анапа.				
№ изм.	Кол.уч.	Лист	№ док.	Подпись	Дата	Секция 2.	Стадия	Лист	Листов
ГАП		Сигачев О.К.					П	16	46
Архитект.		Сигачев К.О.							
Архитект.		Сигачева И.И.				План 13 этажа. М 1:100.	ООО "С.Проект" Свидетельство № П.037.23.5427.12.2012 от 17.12.2012г.		

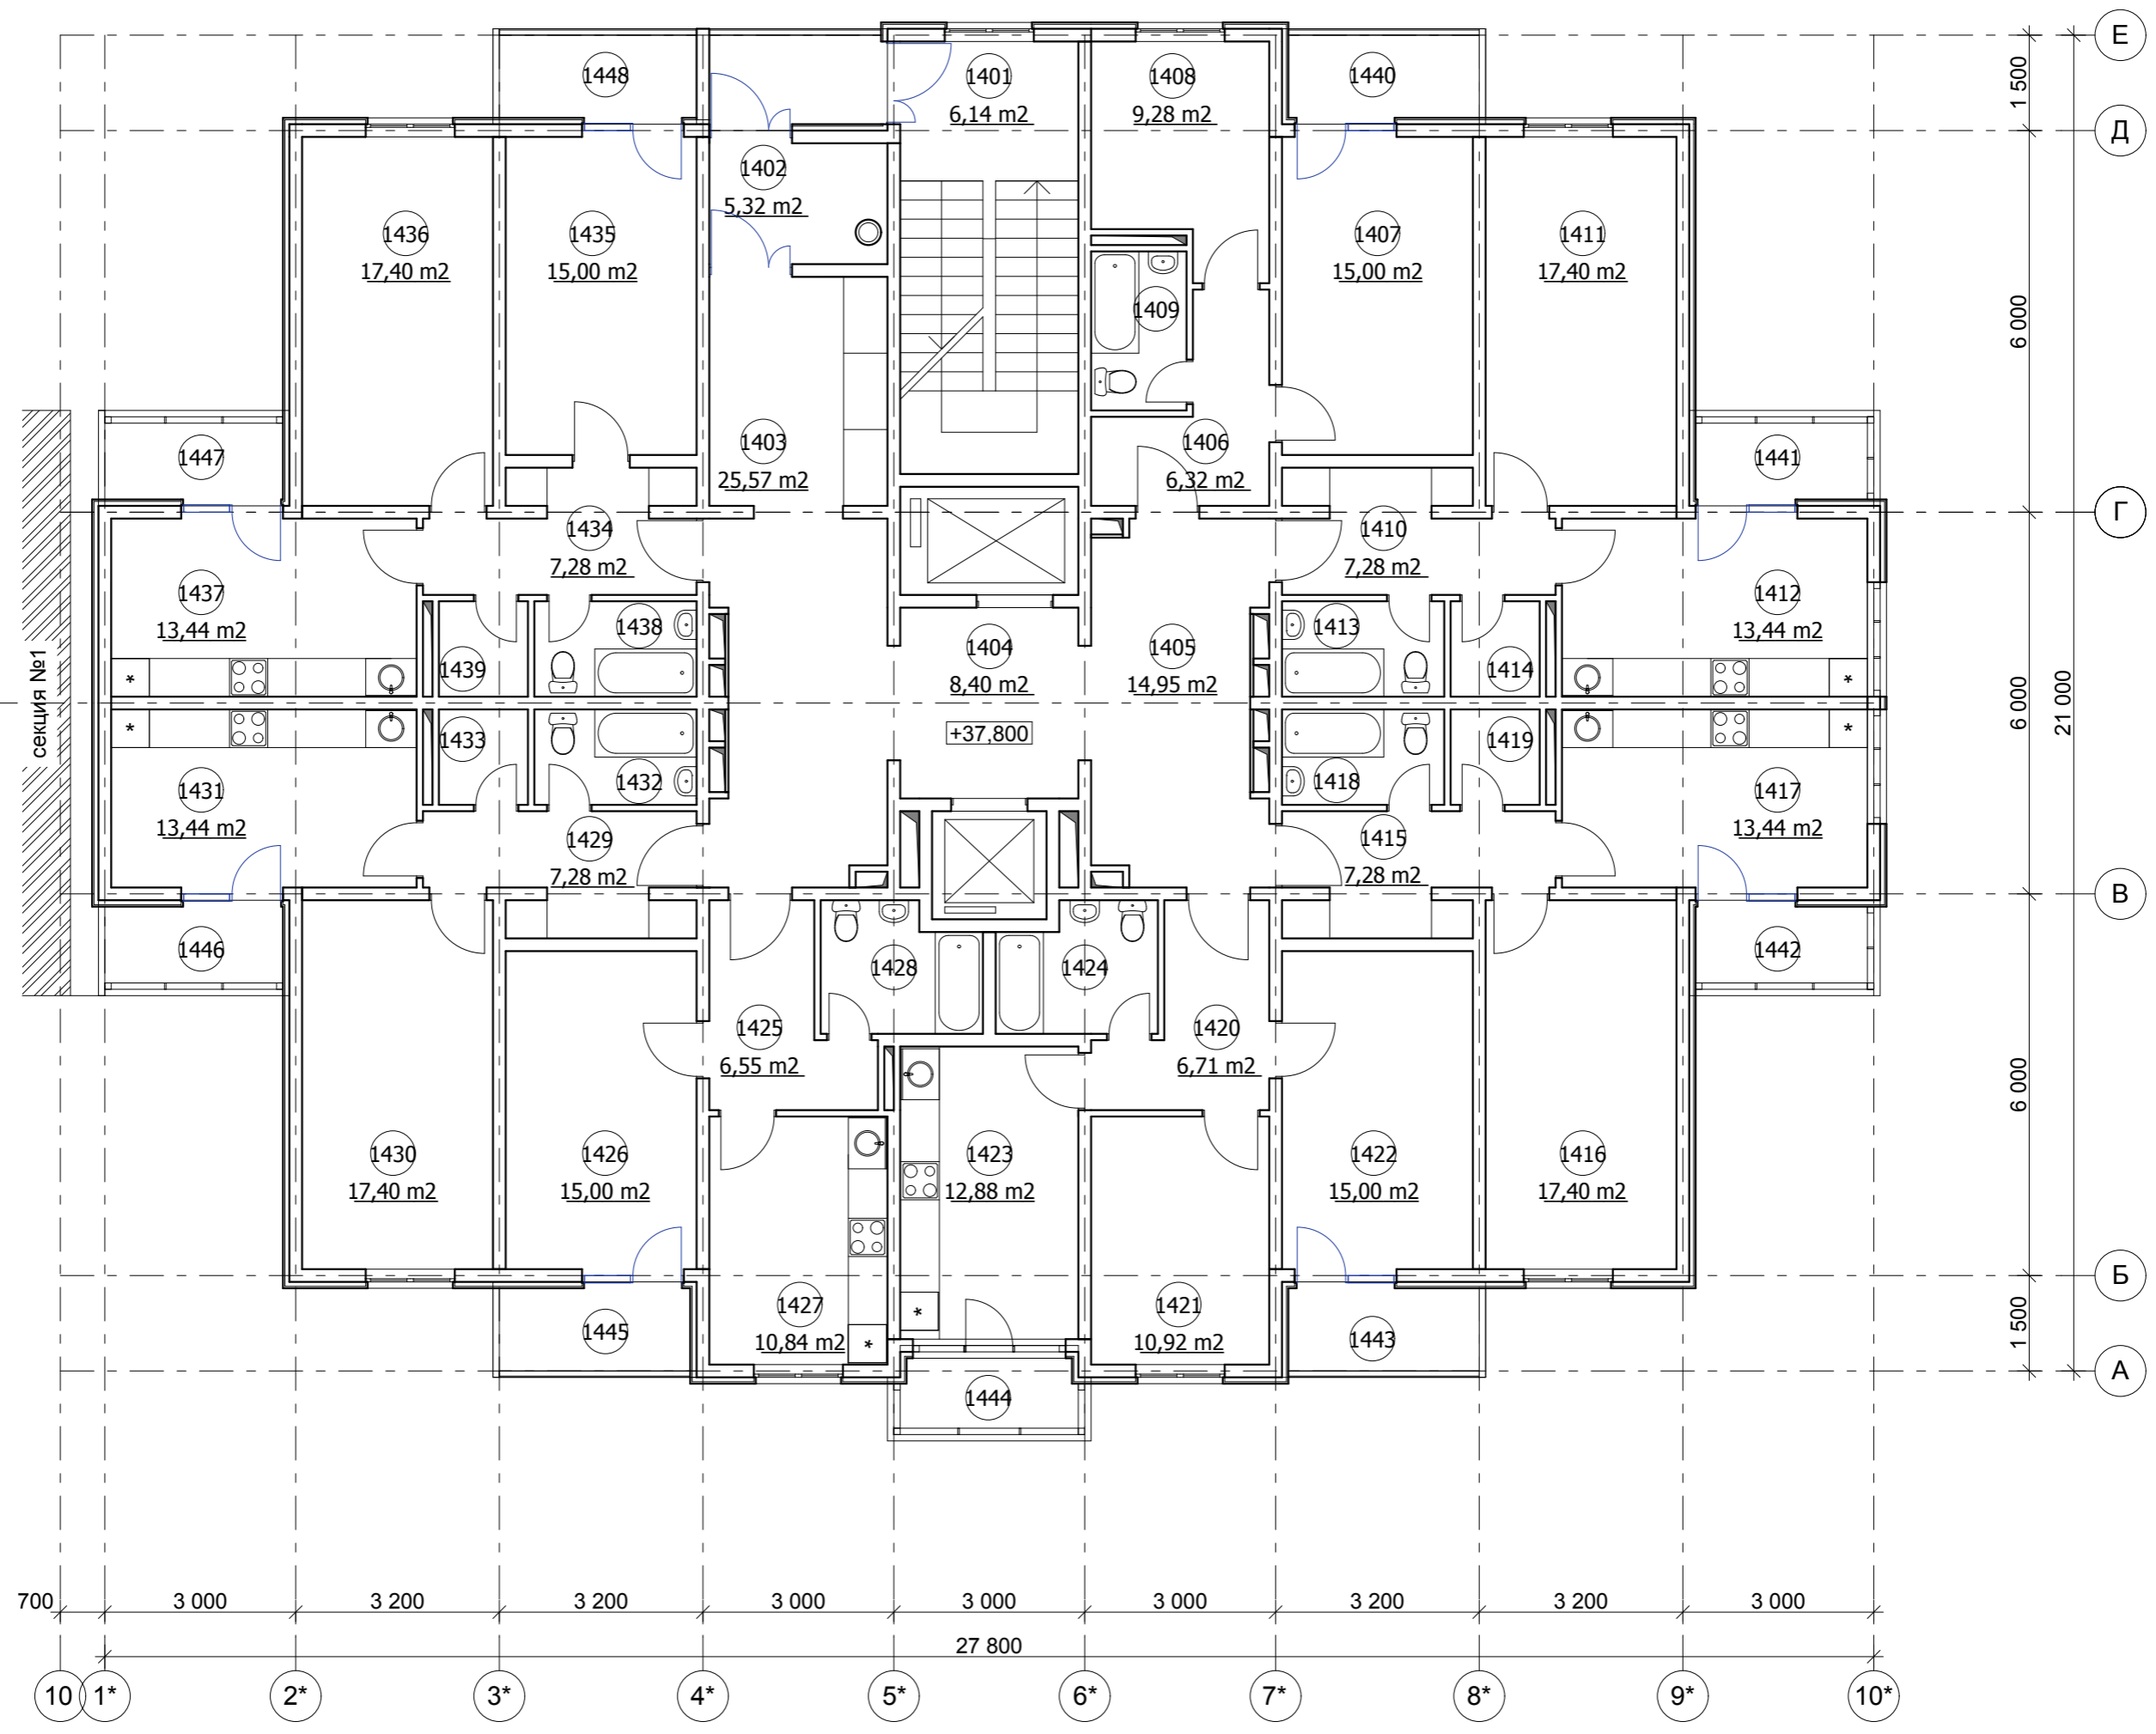


Экспликация помещений

№ пом.	Наименование помещения	Площадь, м²	№ пом.	Наименование помещения	Площадь, м²	№ пом.	Наименование помещения	Площадь, м²	№ пом.	Наименование помещения	Площадь, м²
1401	лестничная клетка	7,50	1414	кладовка	2,10	1427	кухня	12,88	1440	лоджия	3,90
1402	тамбур	5,32	1415	прихожая	7,28	1428	сан. узел	4,85	1441	лоджия	3,37
1403	коридор	25,57	1416	жилая комната	17,40	1429	прихожая	7,28	1442	лоджия	3,37
1404	лифтовой холл	8,40	1417	кухня	13,44	1430	жилая комната	17,40	1443	лоджия	3,90
1405	коридор	14,95	1418	сан. узел	3,83	1431	кухня	13,44	1444	лоджия	3,00
1406	прихожая	6,32	1419	кладовка	2,10	1432	сан. узел	3,83	1445	лоджия	3,90
1407	жилая комната	15,00	1420	прихожая	6,71	1433	кладовка	2,10	1446	лоджия	3,37
1408	кухня	9,28	1421	жилая комната	10,92	1434	прихожая	7,28	1447	лоджия	3,37
1409	сан. узел	3,75	1422	жилая комната	15,00	1435	жилая комната	15,00	1448	лоджия	4,03
1410	прихожая	7,28	1423	кухня	12,88	1436	жилая комната	17,40			
1411	жилая комната	17,40	1424	сан. узел	4,85	1437	кухня	13,44			
1412	кухня	13,44	1425	прихожая	6,71	1438	сан. узел	3,83			
1413	сан. узел	3,83	1426	жилая комната	15,00	1439	кладовка	2,10			

Изм. N подл. Подпись и дата. Взамен инв. N

					2012	ПР-002-АР			
					Многоквартирный жилой дом по ул.Парковая, 79 в г.-к.Анапа.				
№ изм.	Кол.уч.	Лист	№ док.	Подпись	Дата	Секция 2.	Стадия	Лист	Листов
ГАП		Сигачев О.К.					П	17	46
Архитект.		Сигачев К.О.							
Архитект.		Сигачева И.И.				План 14 этажа. М 1:100.	ООО "С.Проект" Свидетельство № П.037.23.5427.12.2012 от 17.12.2012г.		

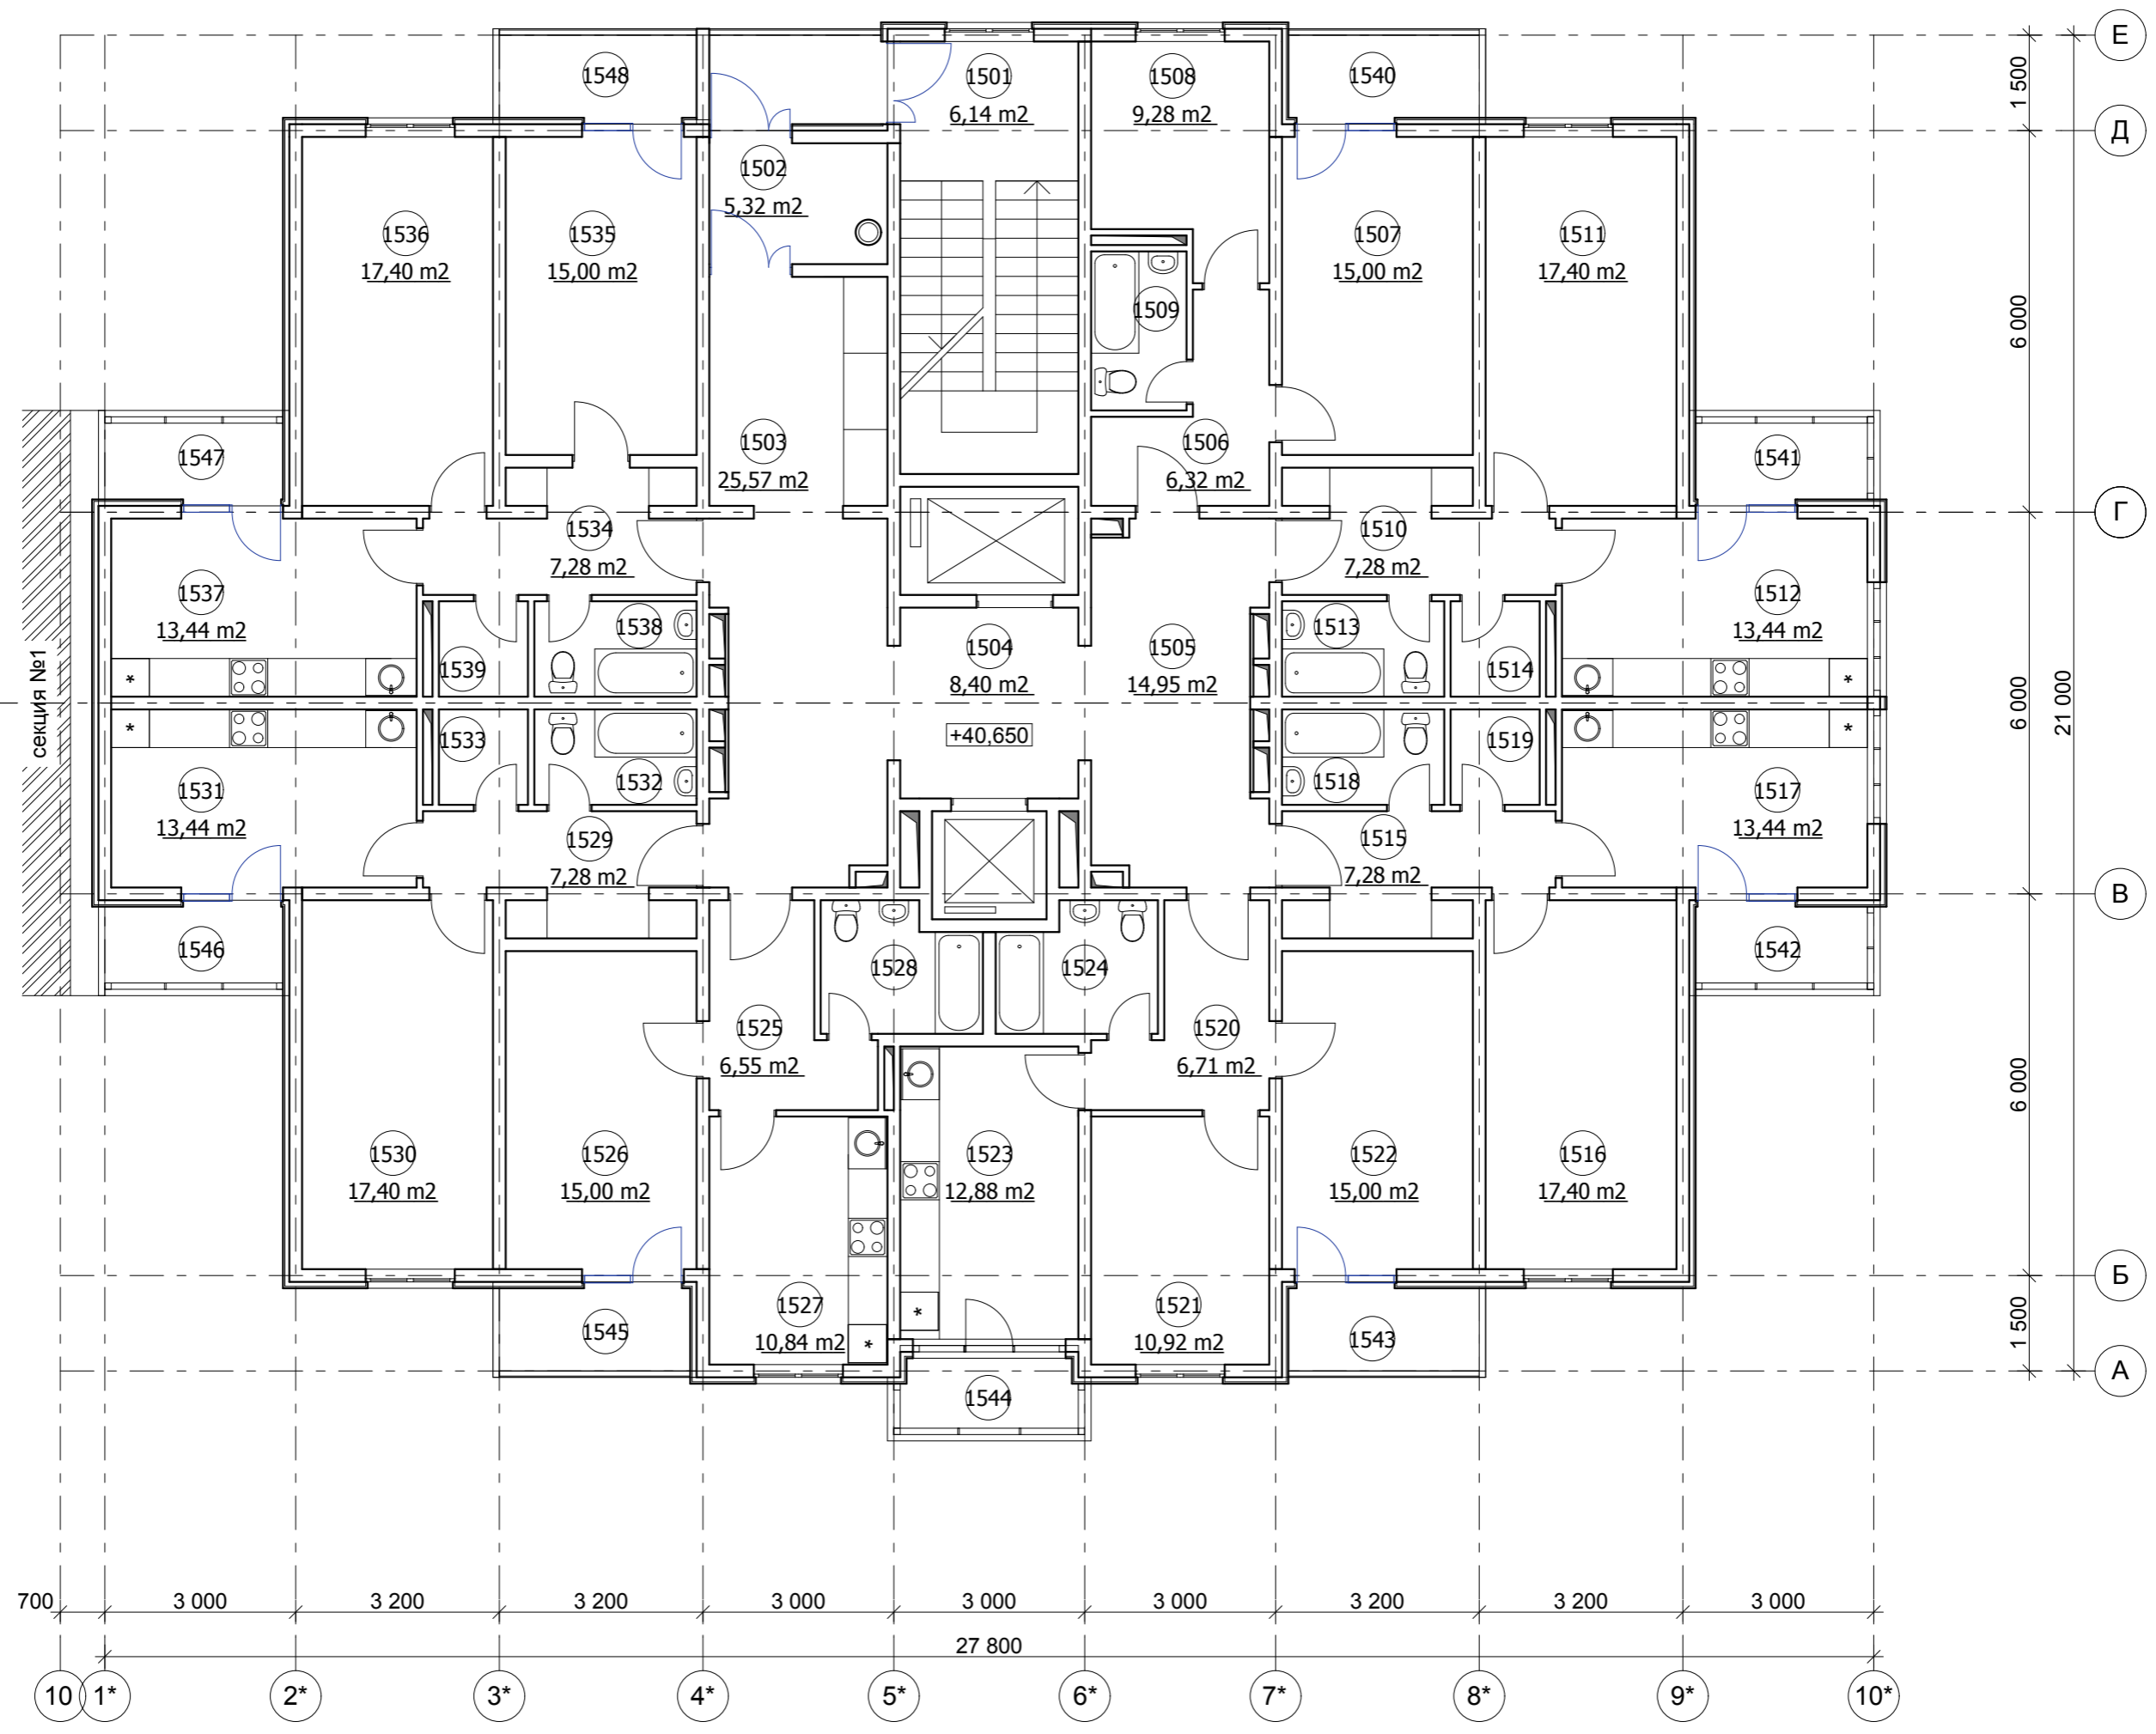


Экспликация помещений

№ пом.	Наименование помещения	Площадь, м ²	№ пом.	Наименование помещения	Площадь, м ²	№ пом.	Наименование помещения	Площадь, м ²	№ пом.	Наименование помещения	Площадь, м ²
1501	лестничная клетка	7,50	1514	кладовка	2,10	1527	кухня	12,88	1540	лоджия	3,90
1502	тамбур	5,32	1515	прихожая	7,28	1528	сан. узел	4,85	1541	лоджия	3,37
1503	коридор	25,57	1516	жилая комната	17,40	1529	прихожая	7,28	1542	лоджия	3,37
1504	лифтовой холл	8,40	1517	кухня	13,44	1530	жилая комната	17,40	1543	лоджия	3,90
1505	коридор	14,95	1518	сан. узел	3,83	1531	кухня	13,44	1544	лоджия	3,00
1506	прихожая	6,32	1519	кладовка	2,10	1532	сан. узел	3,83	1545	лоджия	3,90
1507	жилая комната	15,00	1520	прихожая	6,71	1533	кладовка	2,10	1546	лоджия	3,37
1508	кухня	9,28	1521	жилая комната	10,92	1534	прихожая	7,28	1547	лоджия	3,37
1509	сан. узел	3,75	1522	жилая комната	15,00	1535	жилая комната	15,00	1548	лоджия	4,03
1510	прихожая	7,28	1523	кухня	12,88	1536	жилая комната	17,40			
1511	жилая комната	17,40	1524	сан. узел	4,85	1537	кухня	13,44			
1512	кухня	13,44	1525	прихожая	6,71	1538	сан. узел	3,83			
1513	сан. узел	3,83	1526	жилая комната	15,00	1539	кладовка	2,10			

Изм. N подл. Подпись и дата. Взамен инв. N

					2012	ПР-002-АР			
					Многоквартирный жилой дом по ул.Парковая, 79 в г.-к.Анапа.				
№ изм.	Кол.уч.	Лист	№ док.	Подпись	Дата	Секция 2.	Стадия	Лист	Листов
ГАП		Сигачев О.К.					П	18	46
Архитект.		Сигачев К.О.							
Архитект.		Сигачева И.И.				План 15 этажа. М 1:100.	ООО "С.Проект" Свидетельство № П.037.23.5427.12.2012 от 17.12.2012г.		

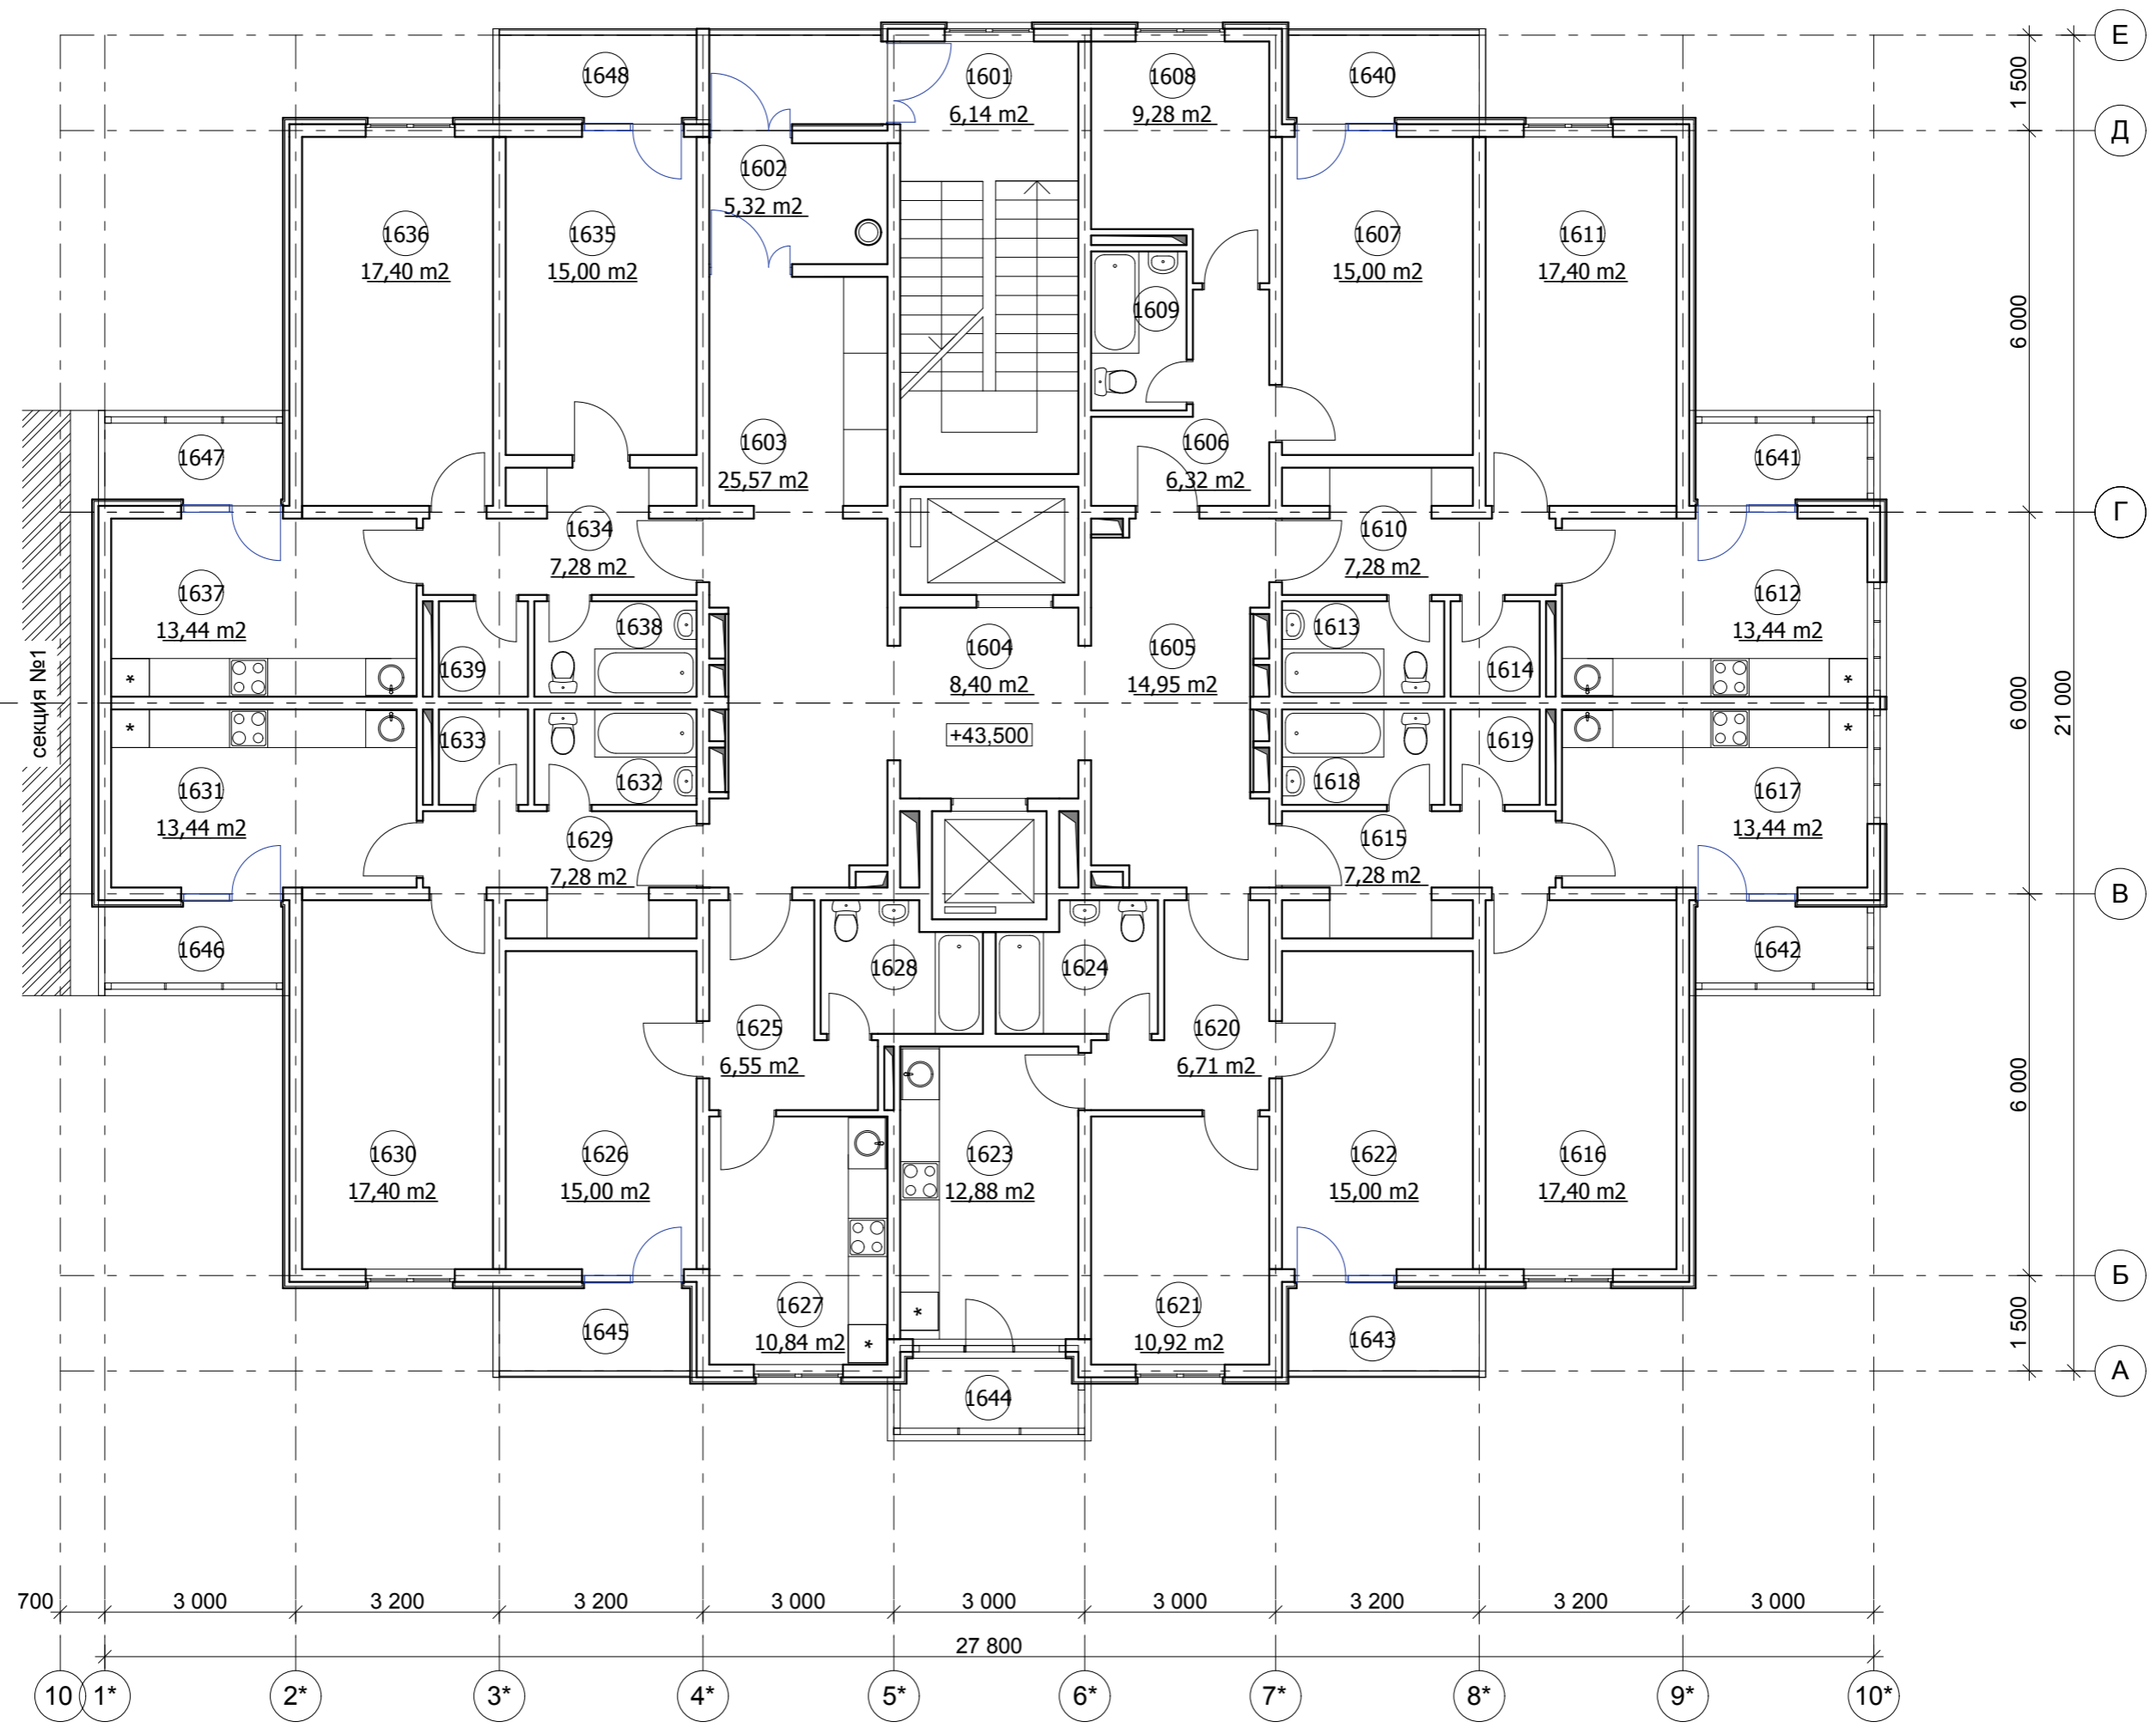


Экспликация помещений

№ пом.	Наименование помещения	Площадь, м²	№ пом.	Наименование помещения	Площадь, м²	№ пом.	Наименование помещения	Площадь, м²	№ пом.	Наименование помещения	Площадь, м²
1601	лестничная клетка	7,50	1614	кладовка	2,10	1627	кухня	12,88	1640	лоджия	3,90
1602	тамбур	5,32	1615	прихожая	7,28	1628	сан. узел	4,85	1641	лоджия	3,37
1603	коридор	25,57	1616	жилая комната	17,40	1629	прихожая	7,28	1642	лоджия	3,37
1604	лифтовой холл	8,40	1617	кухня	13,44	1630	жилая комната	17,40	1643	лоджия	3,90
1605	коридор	14,95	1618	сан. узел	3,83	1631	кухня	13,44	1644	лоджия	3,00
1606	прихожая	6,32	1619	кладовка	2,10	1632	сан. узел	3,83	1645	лоджия	3,90
1607	жилая комната	15,00	1620	прихожая	6,71	1633	кладовка	2,10	1646	лоджия	3,37
1608	кухня	9,28	1621	жилая комната	10,92	1634	прихожая	7,28	1647	лоджия	3,37
1609	сан. узел	3,75	1622	жилая комната	15,00	1635	жилая комната	15,00	1648	лоджия	4,03
1610	прихожая	7,28	1623	кухня	12,88	1636	жилая комната	17,40			
1611	жилая комната	17,40	1624	сан. узел	4,85	1637	кухня	13,44			
1612	кухня	13,44	1625	прихожая	6,71	1638	сан. узел	3,83			
1613	сан. узел	3,83	1626	жилая комната	15,00	1639	кладовка	2,10			



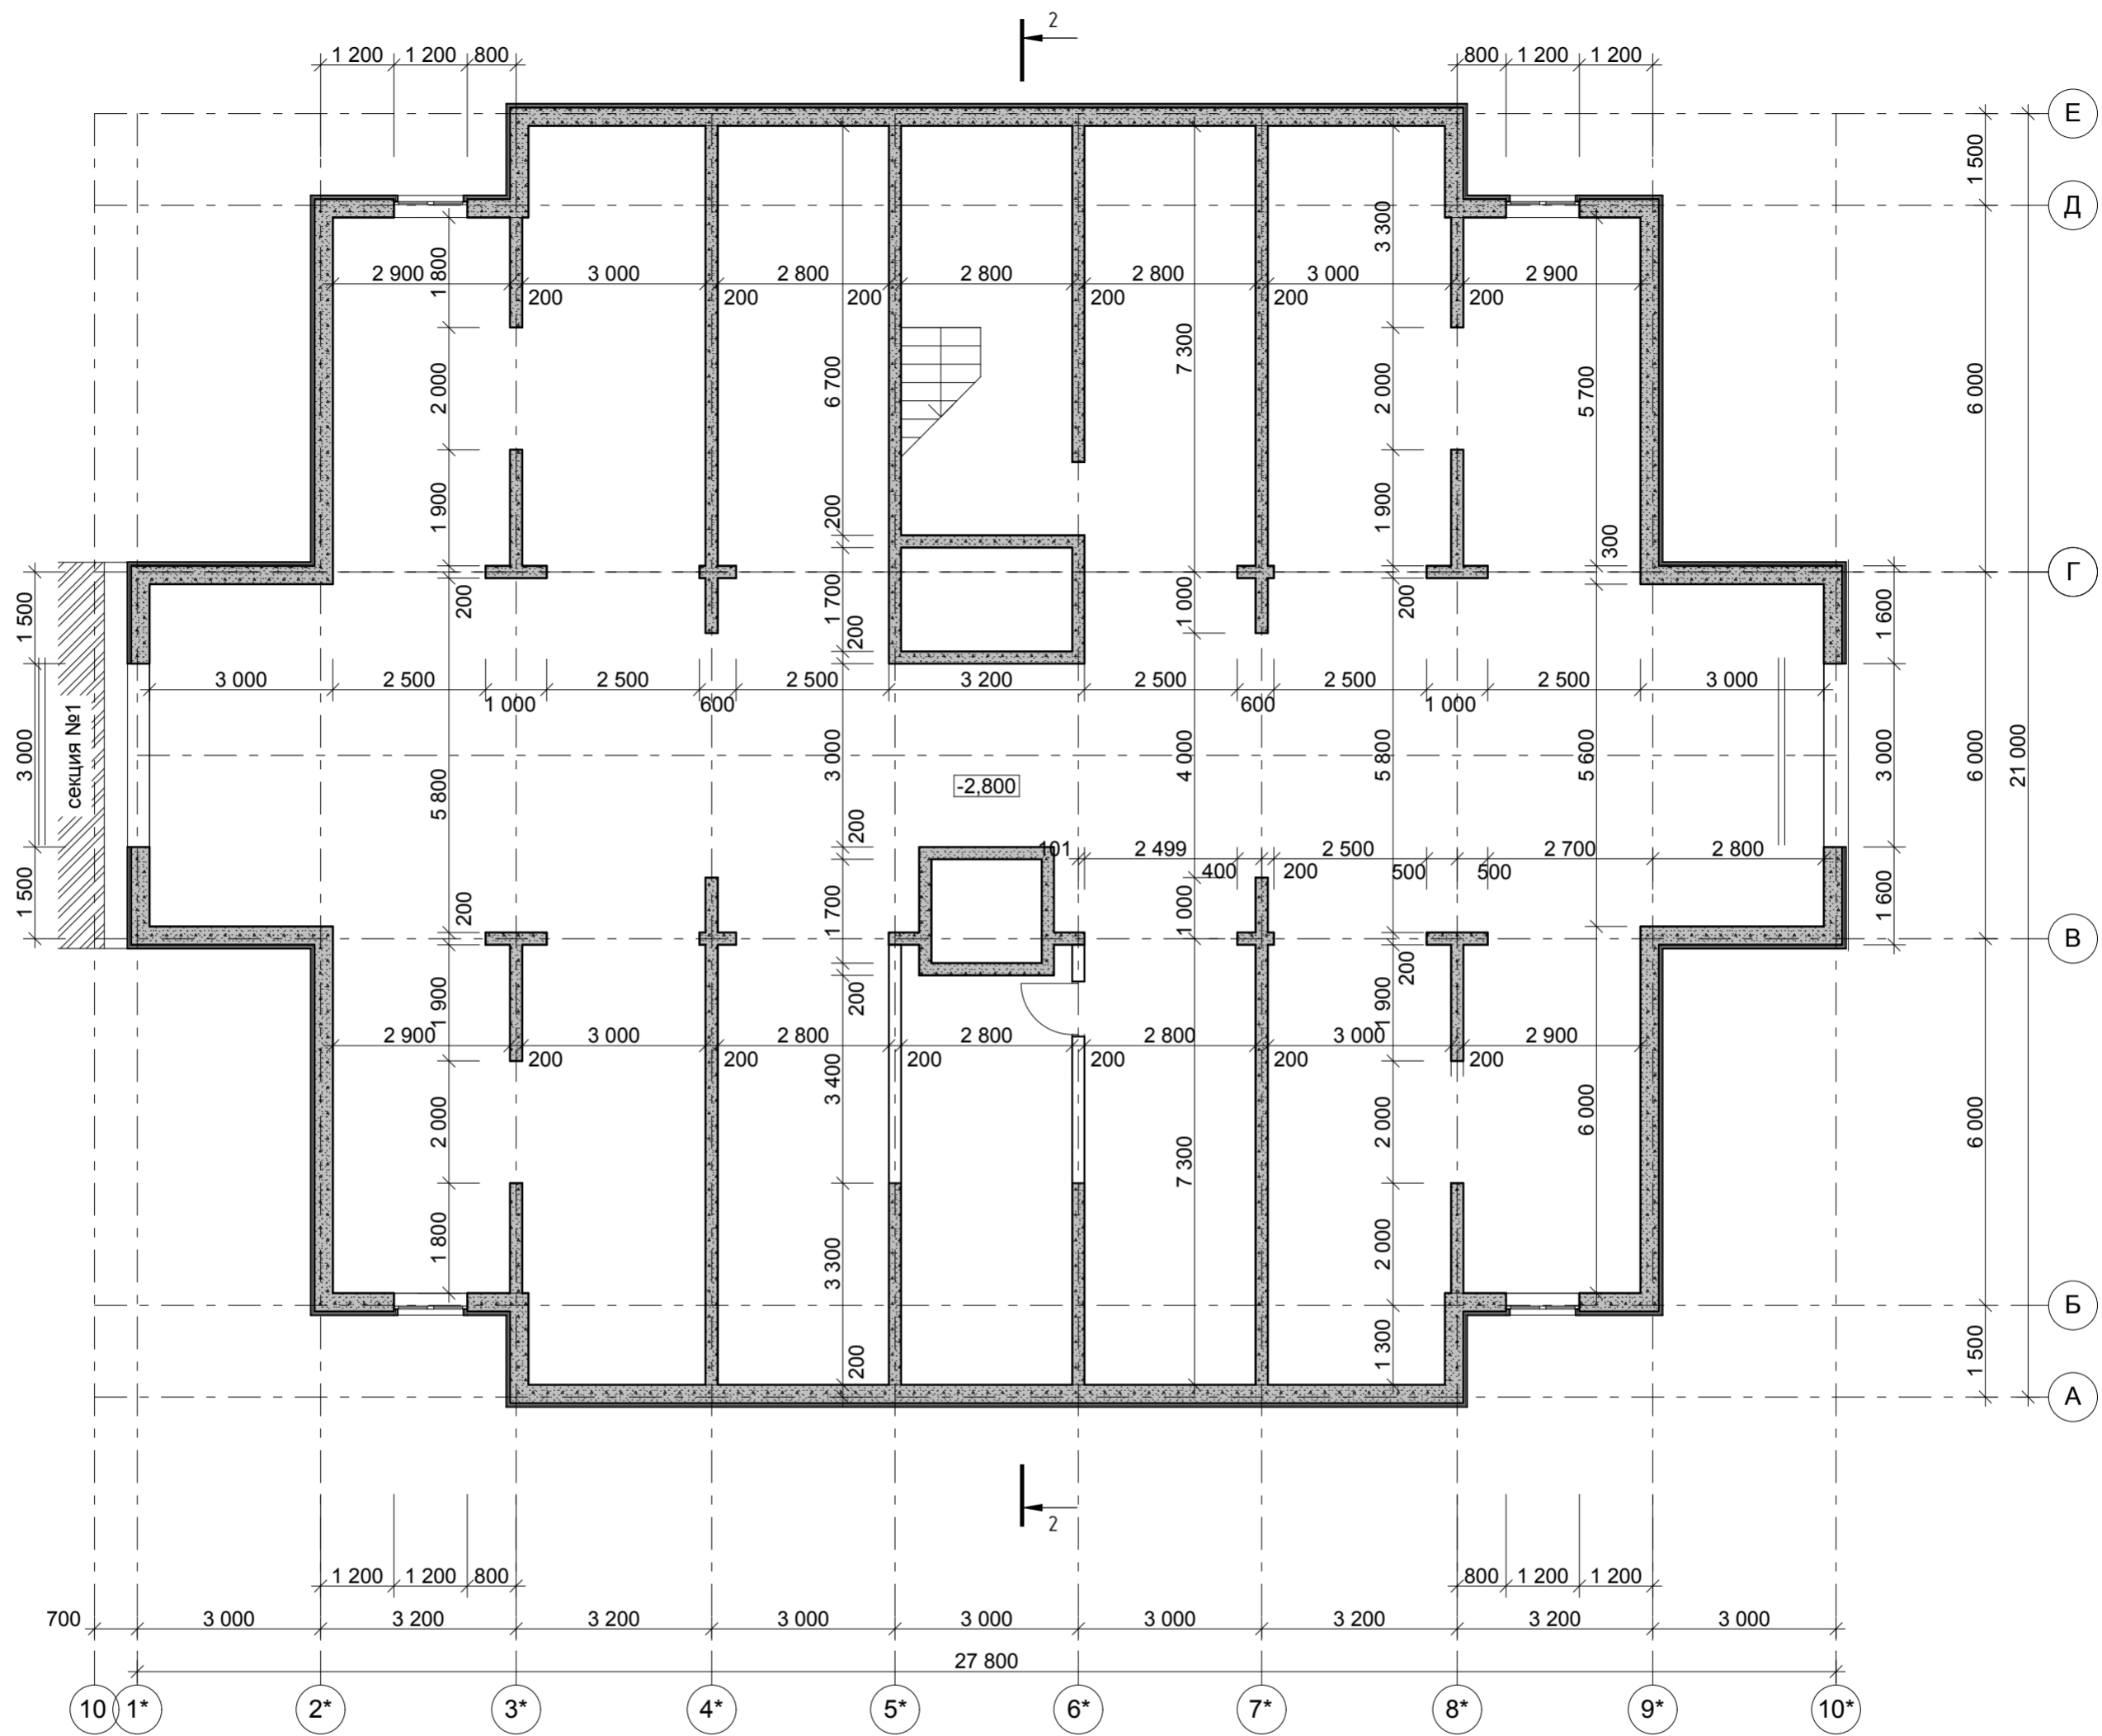

Изм. N подл. Подпись и дата. Взамен инв. N

					2012	ПР-002-АР			
					Многоквартирный жилой дом по ул.Парковая, 79 в г.-к.Анапа.				
№ изм.	Кол.уч.	Лист	№ док.	Подпись	Дата	Секция 2.	Стадия	Лист	Листов
ГАП		Сигачев О.К.					П	19	46
Архитект.		Сигачев К.О.							
Архитект.		Сигачева И.И.				План 16 этажа. М 1:100.	ООО "С.Проект" Свидетельство № П.037.23.5427.12.2012 от 17.12.2012г.		




Инов. N подл. Подпись и дата. Взамен инв. N

Условные обозначения:

-  - декоративная штукатурка
-  - утеплитель 80 мм
-  - железобетон 300 мм
-  - железобетон 200 мм

						2012	ПР-002-АР			
						Многоквартирный жилой дом по ул.Парковая, 79 в г.-к.Анапа.				
№ изм.	Кол.уч.	Лист	№ док.	Подпись	Дата	Секция 2.		Стадия	Лист	Листов
ГАП		Сигачев О.К.						П	22	46
Архитект.		Сигачев К.О.								
Архитект.		Сигачева И.И.								
						Кладочный план на отм. -2,800. М 1:100.		ООО "С.Проект" Свидетельство № П.037.23.5427.12.2012 от 17.12.2012г.		

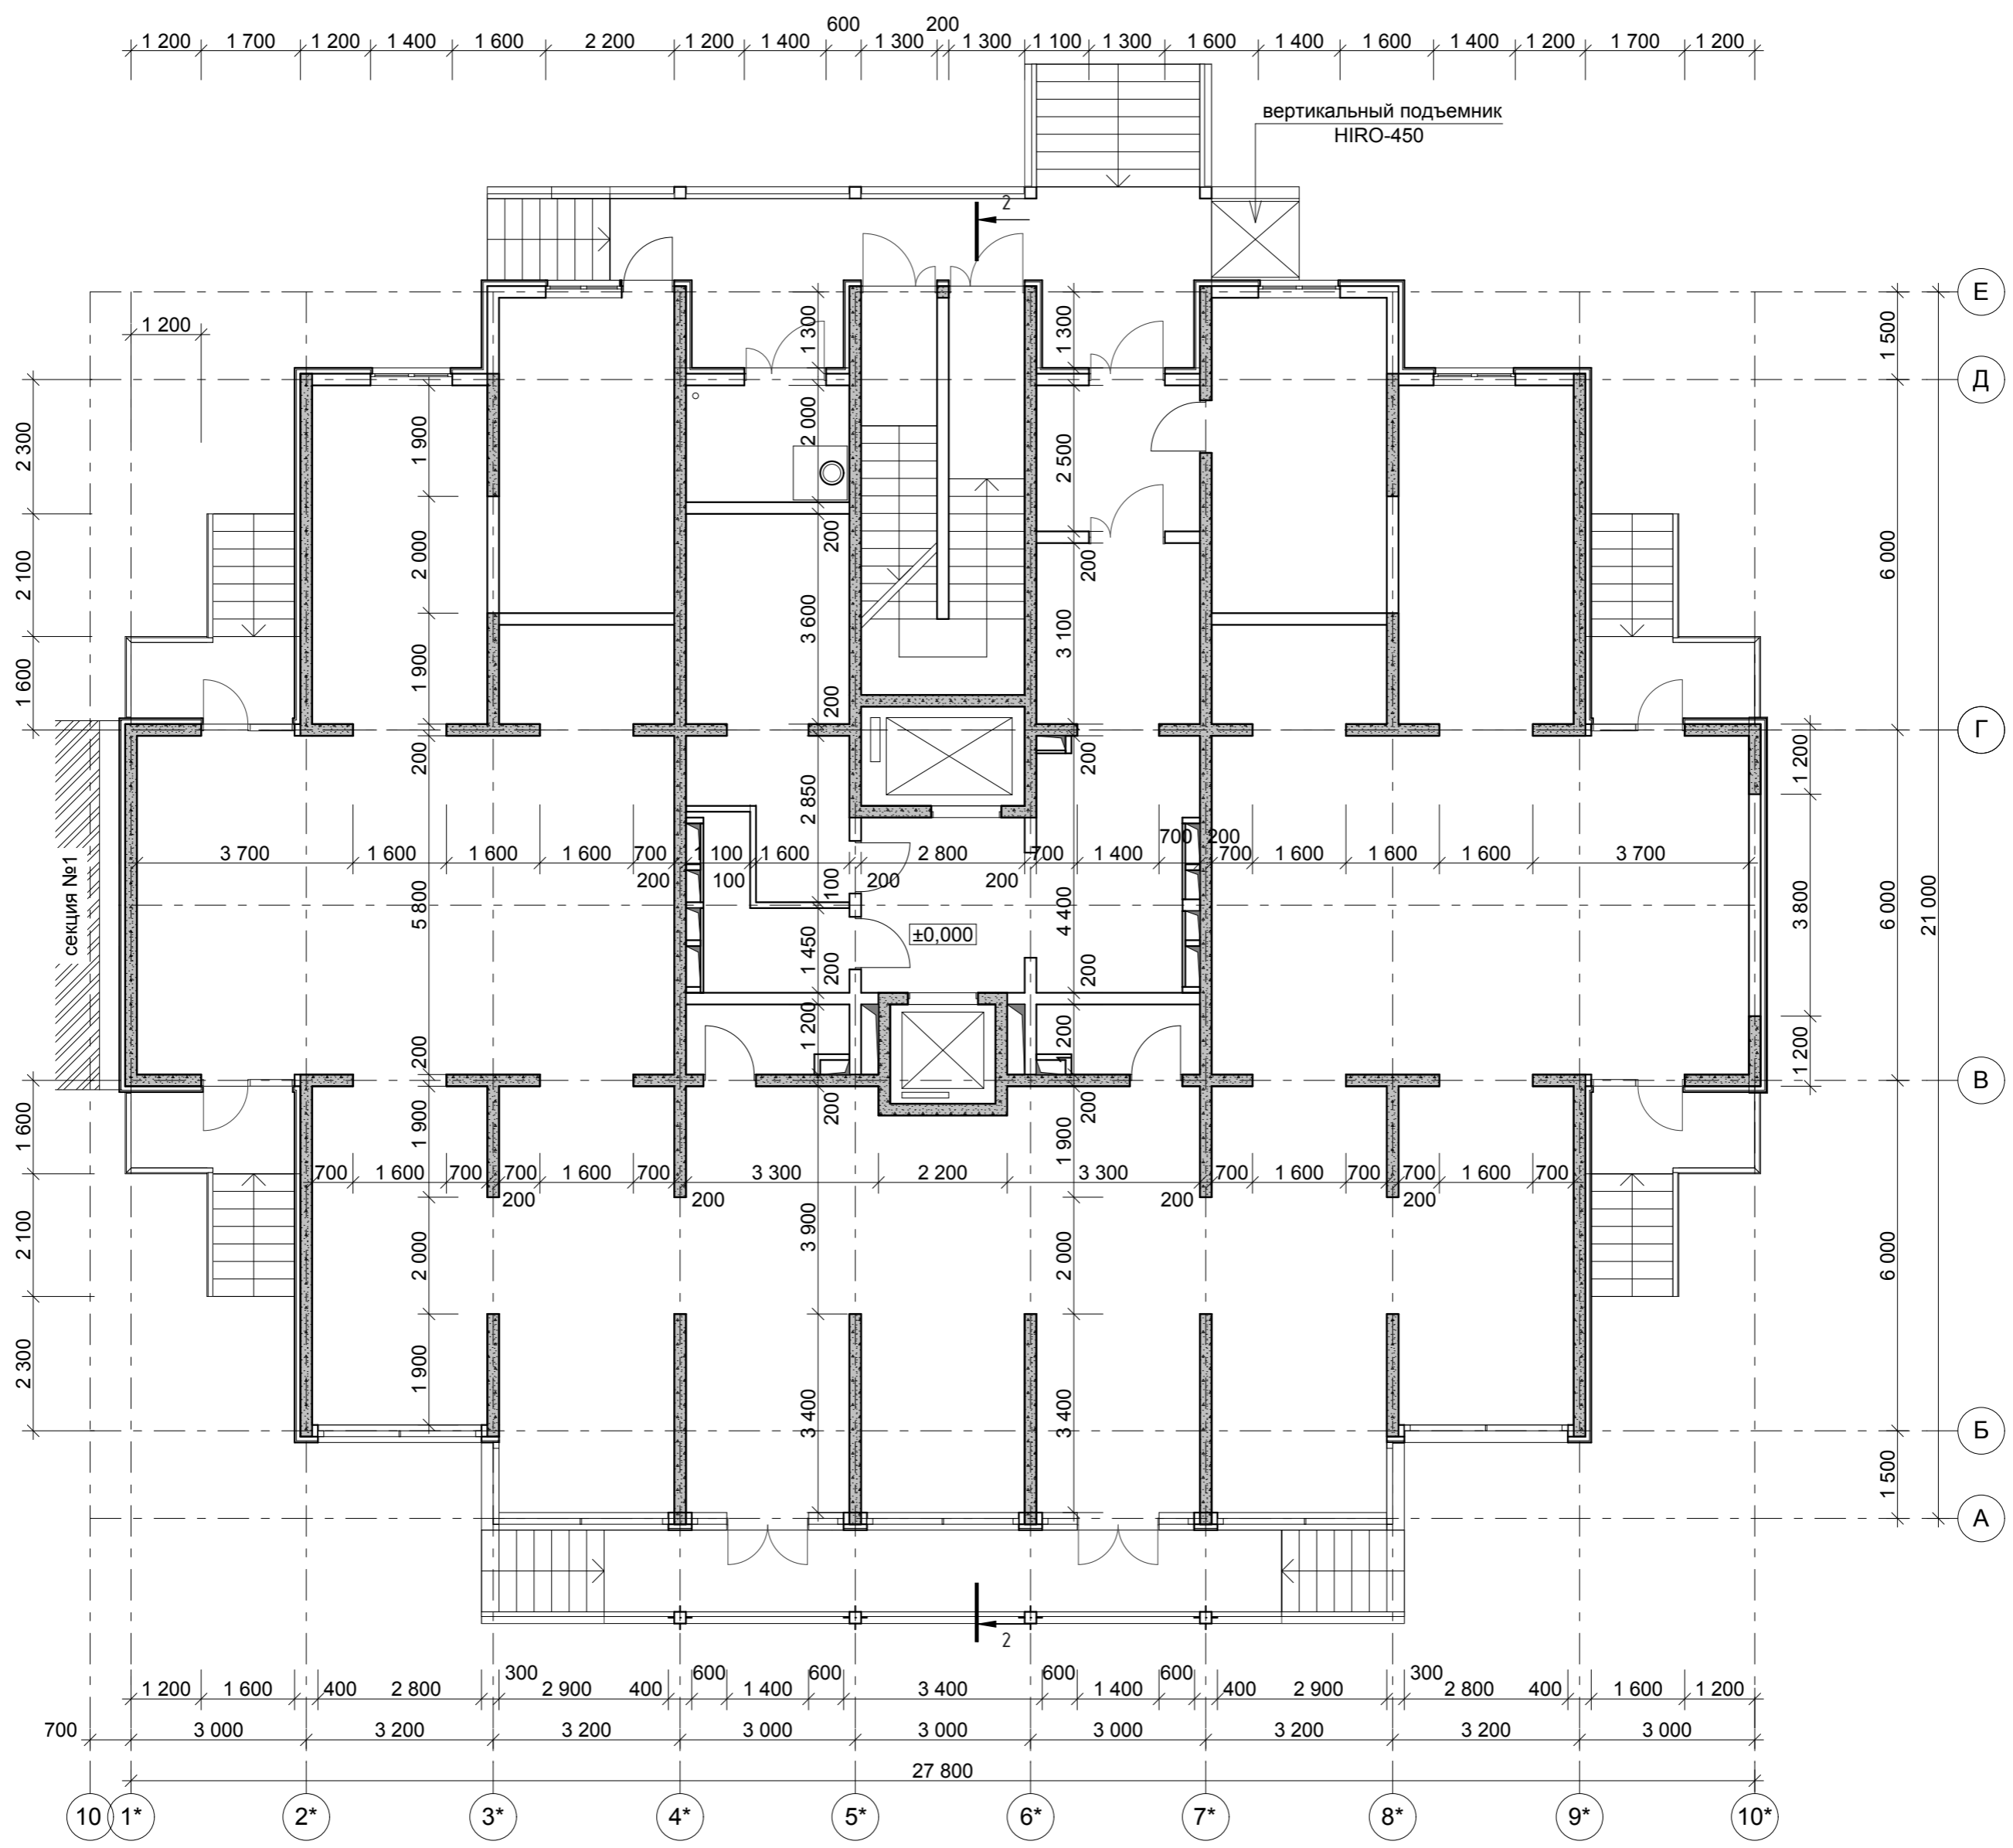

Условные обозначения:


- декоративная штукатурка
- утеплитель 80 мм
- железобетон 200 мм

- декоративная штукатурка
- утеплитель 80 мм
- керамзитобетонный блок 200 мм

- железобетон 200 мм
- керамзитобетонный блок 200 мм


Взамен инв. N
Подпись и дата
Инв. N подл.

						2012	PR-002-AP				
						Многоквартирный жилой дом по ул.Парковая, 79 в г.-к.Анапа.					
№ изм.	Кол.уч.	Лист	№ док.	Подпись	Дата	Секция 2.			Стадия	Лист	Листов
ГАП		Сигачев О.К.							П	23	46
Архитект.		Сигачев К.О.									
Архитект.		Сигачева И.И.				Кладочный план на отм. ±0,000. М 1:100.			ООО "С.Проект" Свидетельство № П.037.23.5427.12.2012 от 17.12.2012г.		

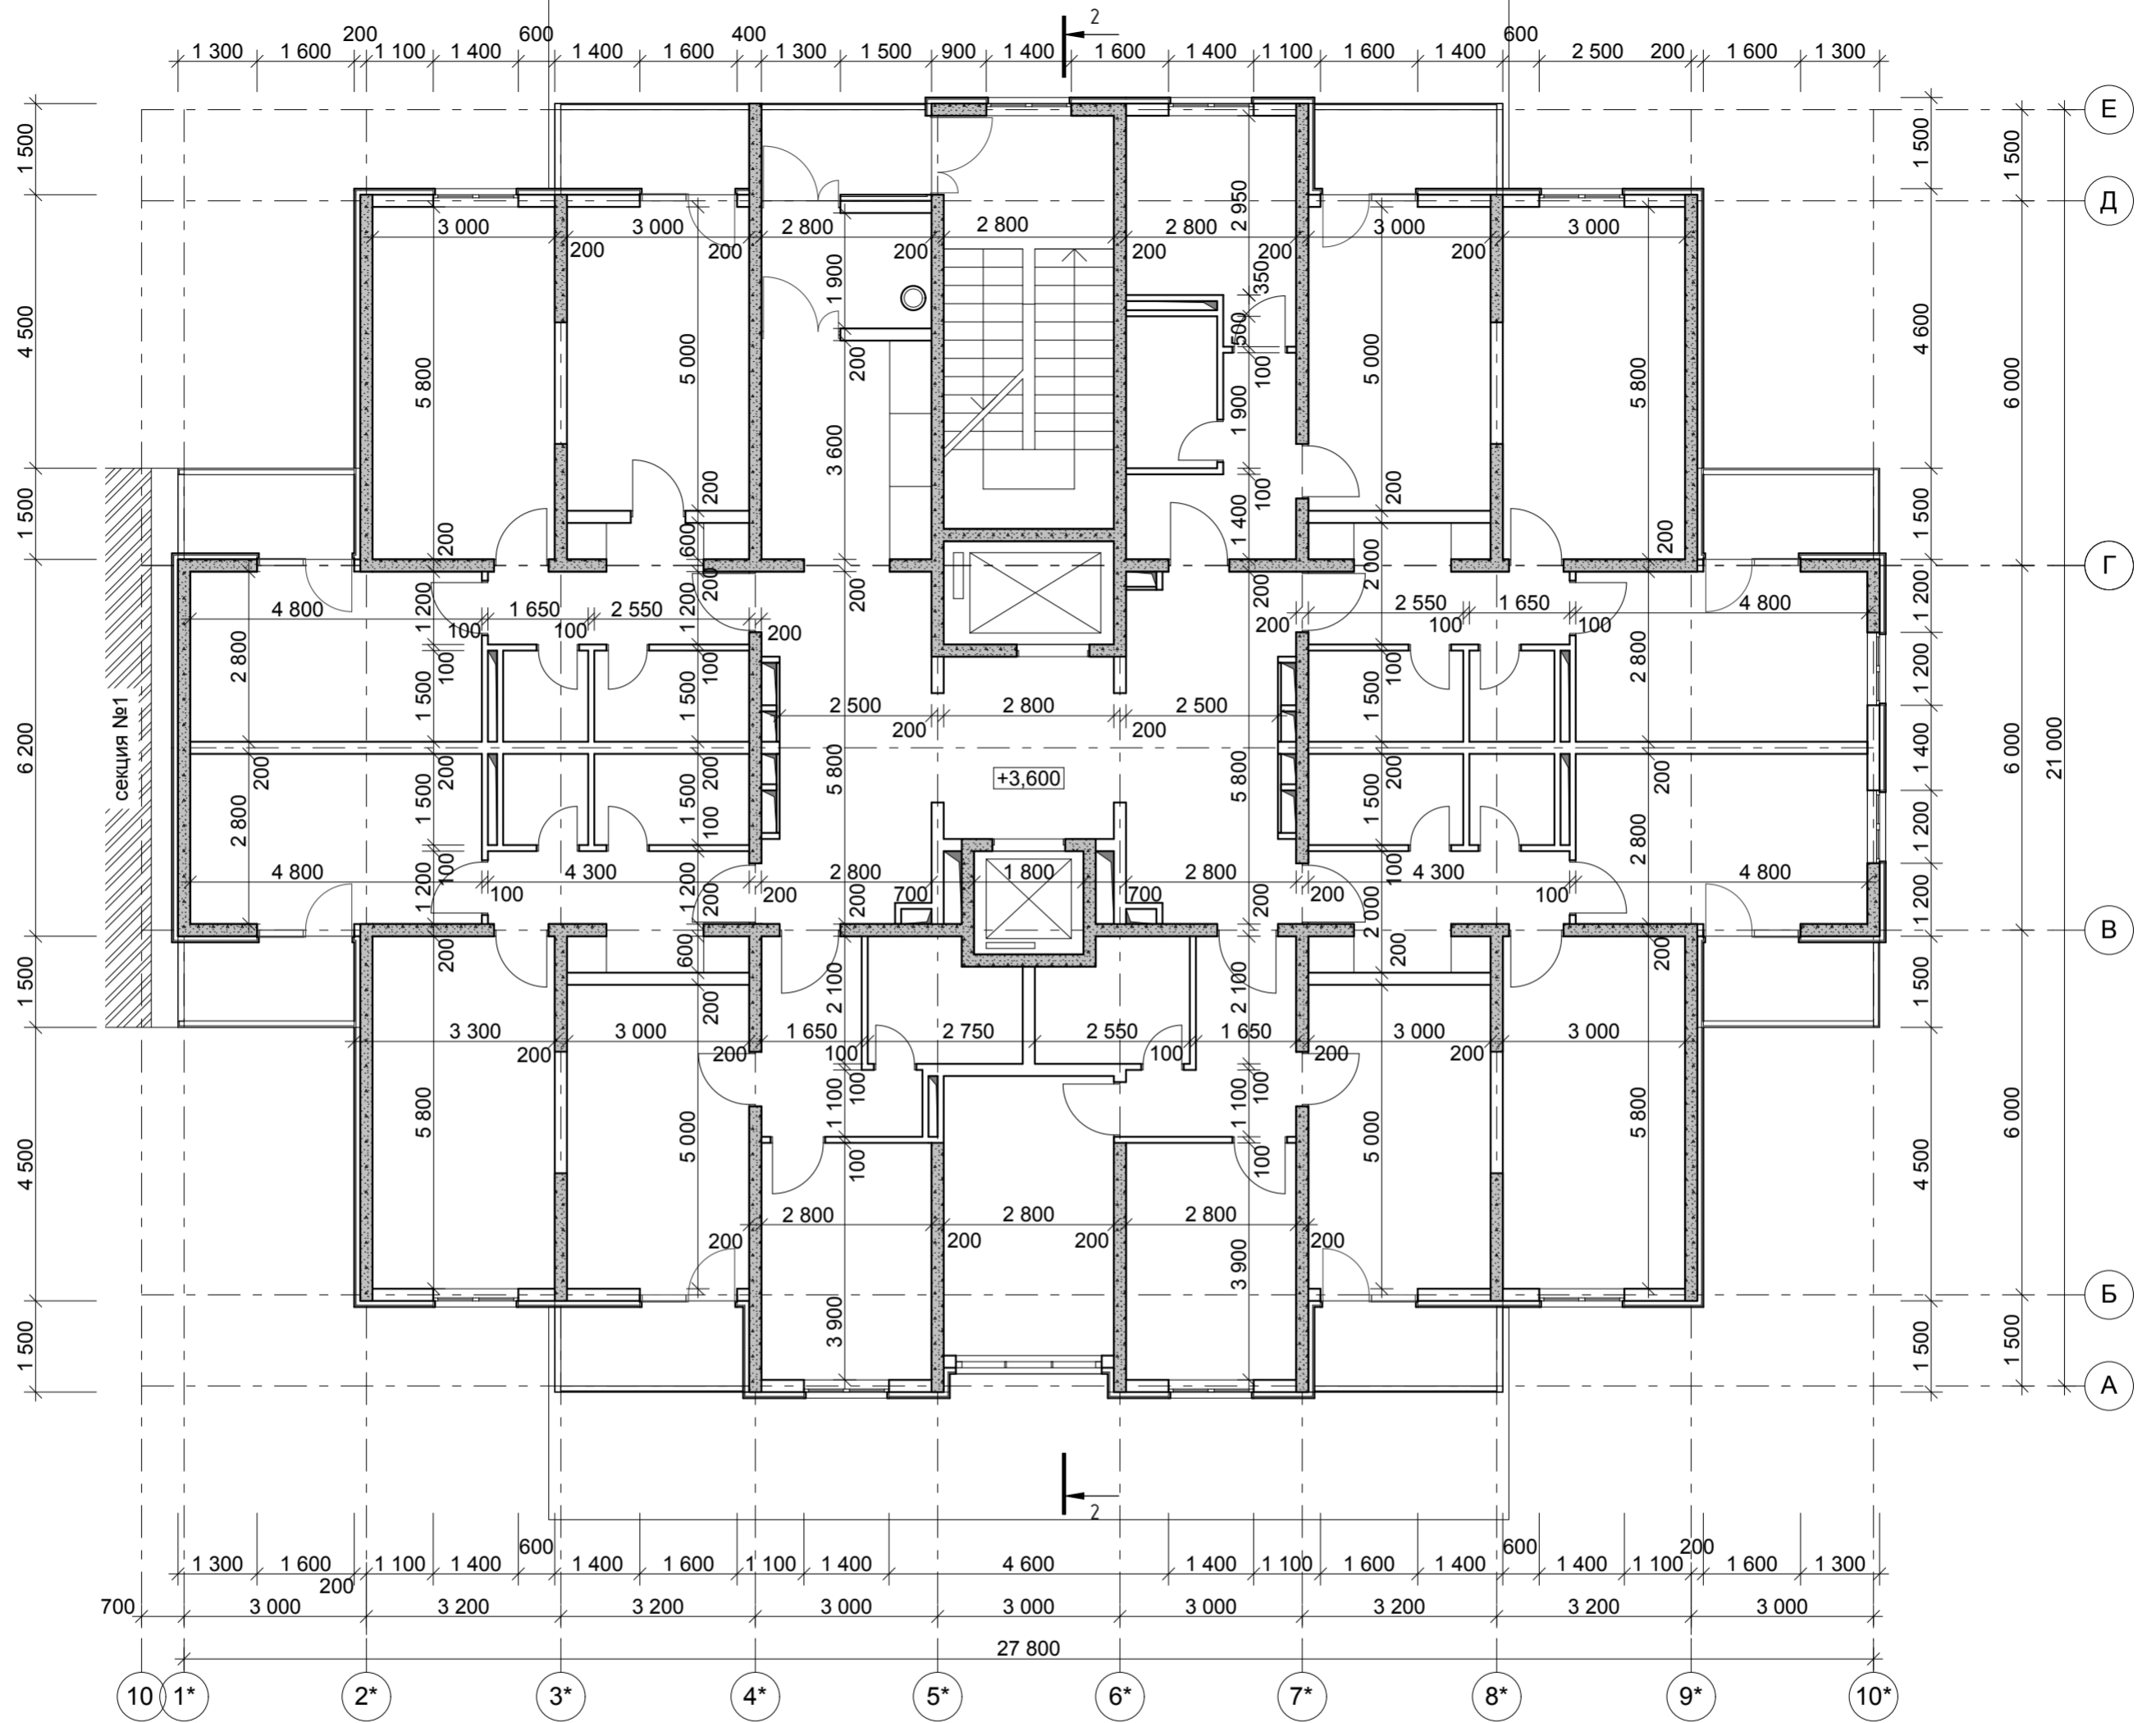


Инов. N подл. _____
 Подпись и дата _____
 Взамен инв. N _____

						2012	ПР-002-АР				
						Многоквартирный жилой дом по ул.Парковая, 79 в г.-к.Анапа.					
№ изм.	Кол.уч.	Лист	№ док.	Подпись	Дата	Секция 2.			Стадия	Лист	Листов
ГАП		Сигачев О.К.				Кладочный план на отм. +3,600. М 1:100.			П	24	46
Архитект.		Сигачев К.О.				ООО "С.Проект" Свидетельство № П.037.23.5427.12.2012 от 17.12.2012г.					
Архитект.		Сигачева И.И.									

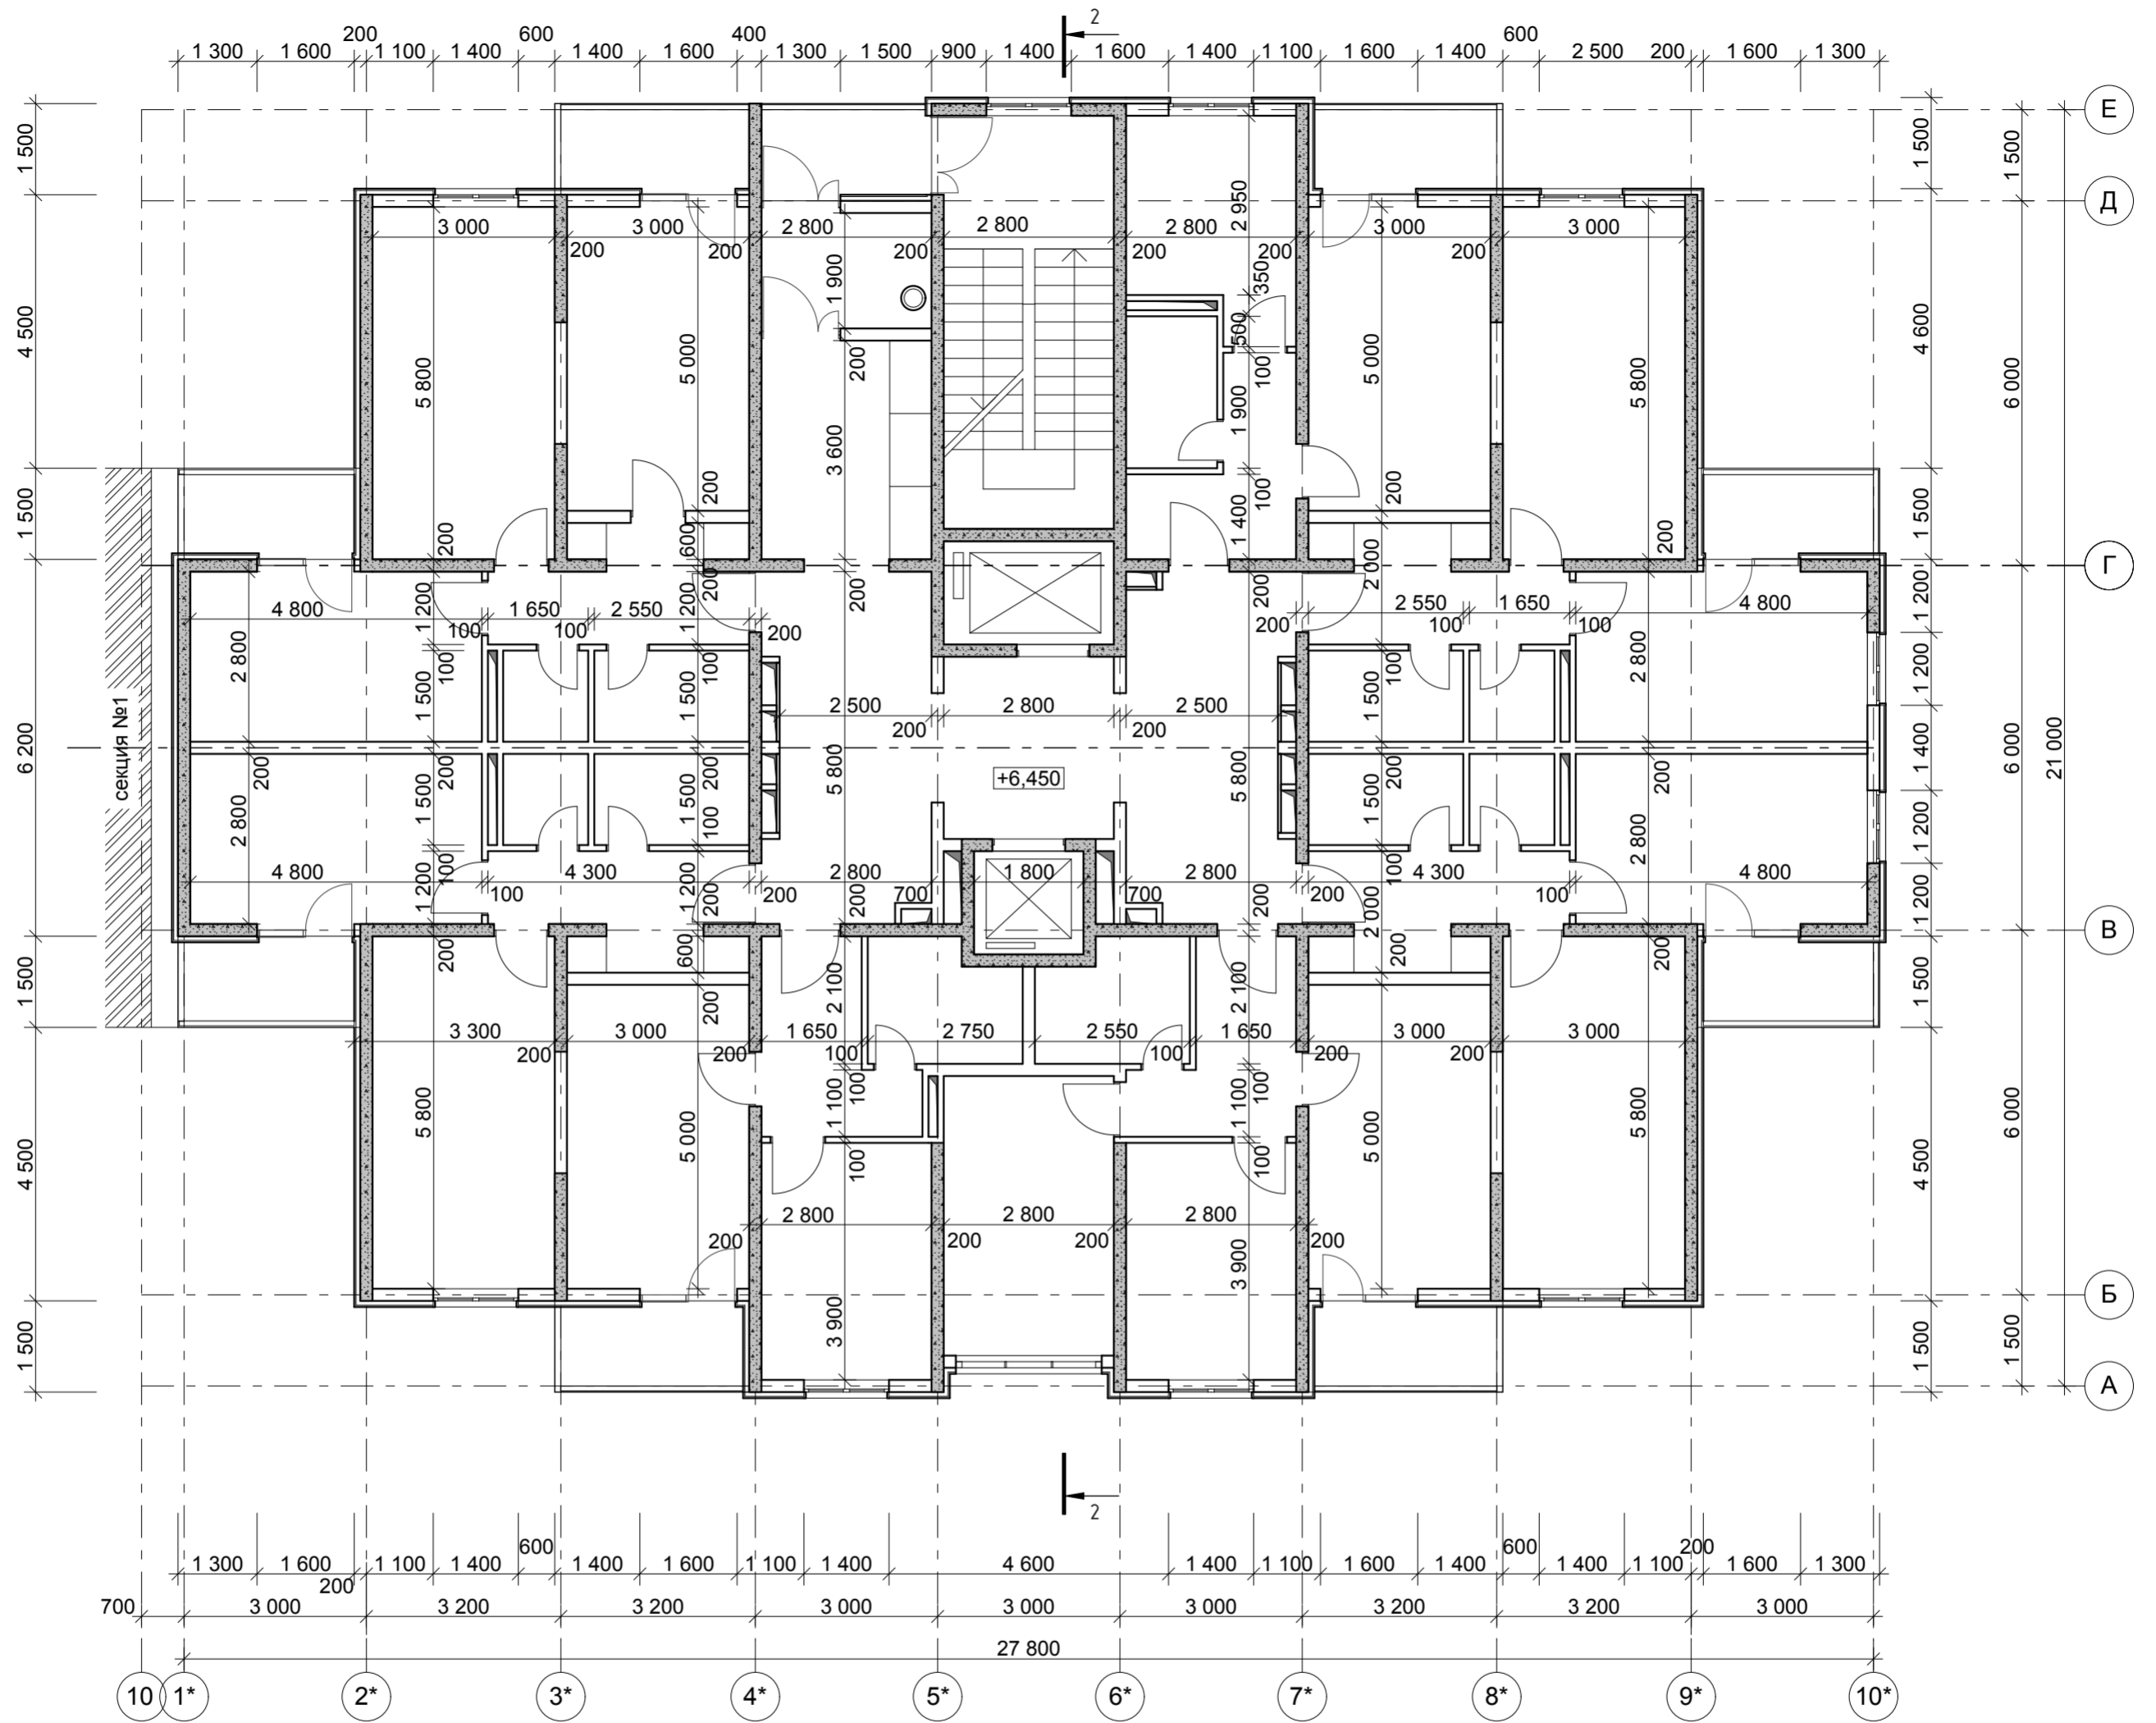


Инов. N подл. _____
 Подпись и дата _____
 Взамен инв. N _____

						2012	ПР-002-АР				
						Многоквартирный жилой дом по ул.Парковая, 79 в г.-к.Анапа.					
№ изм.	Кол.уч.	Лист	№ док.	Подпись	Дата	Секция 2.			Стадия	Лист	Листов
ГАП		Сигачев О.К.				Кладочный план на отм. +6,450. М 1:100.			П	25	46
Архитект.		Сигачев К.О.				ООО "С.Проект" Свидетельство № П.037.23.5427.12.2012 от 17.12.2012г.					
Архитект.		Сигачева И.И.									

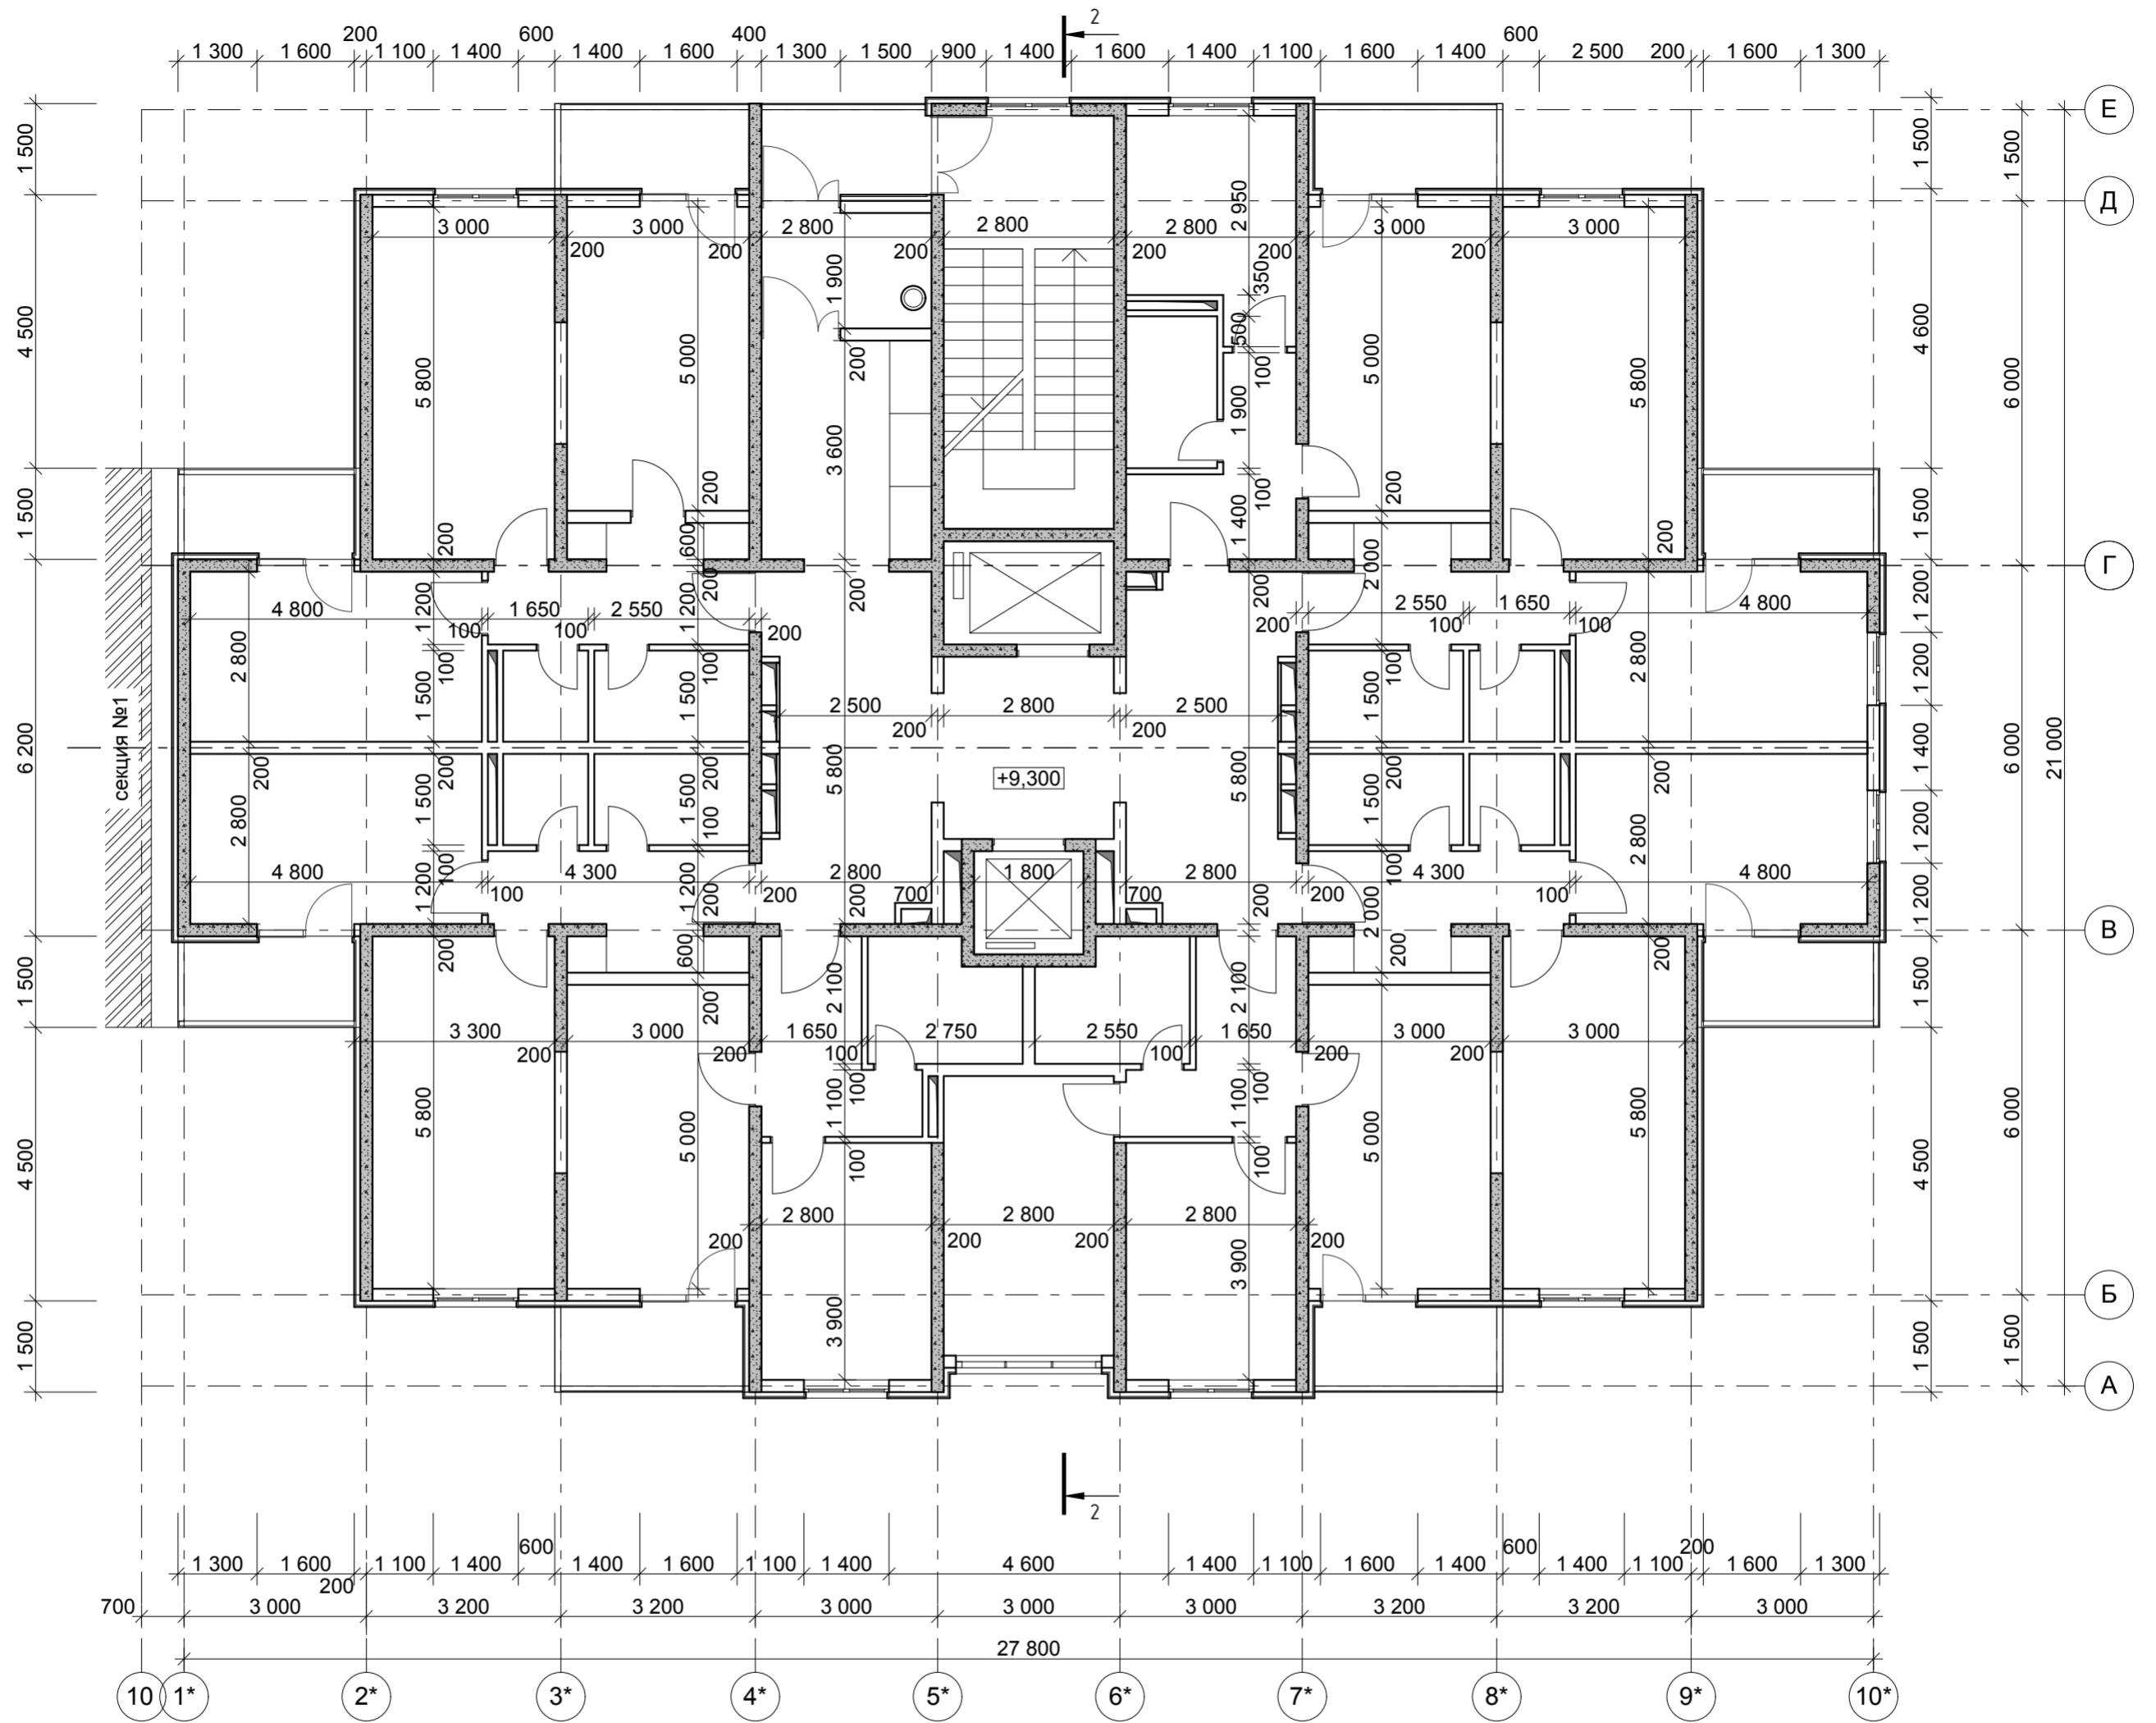


Инов. N подл. _____
 Подпись и дата _____
 Взамен инв. N _____

						2012	ПР-002-АР				
						Многоквартирный жилой дом по ул.Парковая, 79 в г.-к.Анапа.					
№ изм.	Кол.уч.	Лист	№ док.	Подпись	Дата	Секция 2.			Стадия	Лист	Листов
ГАП		Сигачев О.К.				Кладочный план на отм. +9,300. М 1:100.			П	26	46
Архитект.		Сигачев К.О.				ООО "С.Проект" Свидетельство № П.037.23.5427.12.2012 от 17.12.2012г.					
Архитект.		Сигачева И.И.									

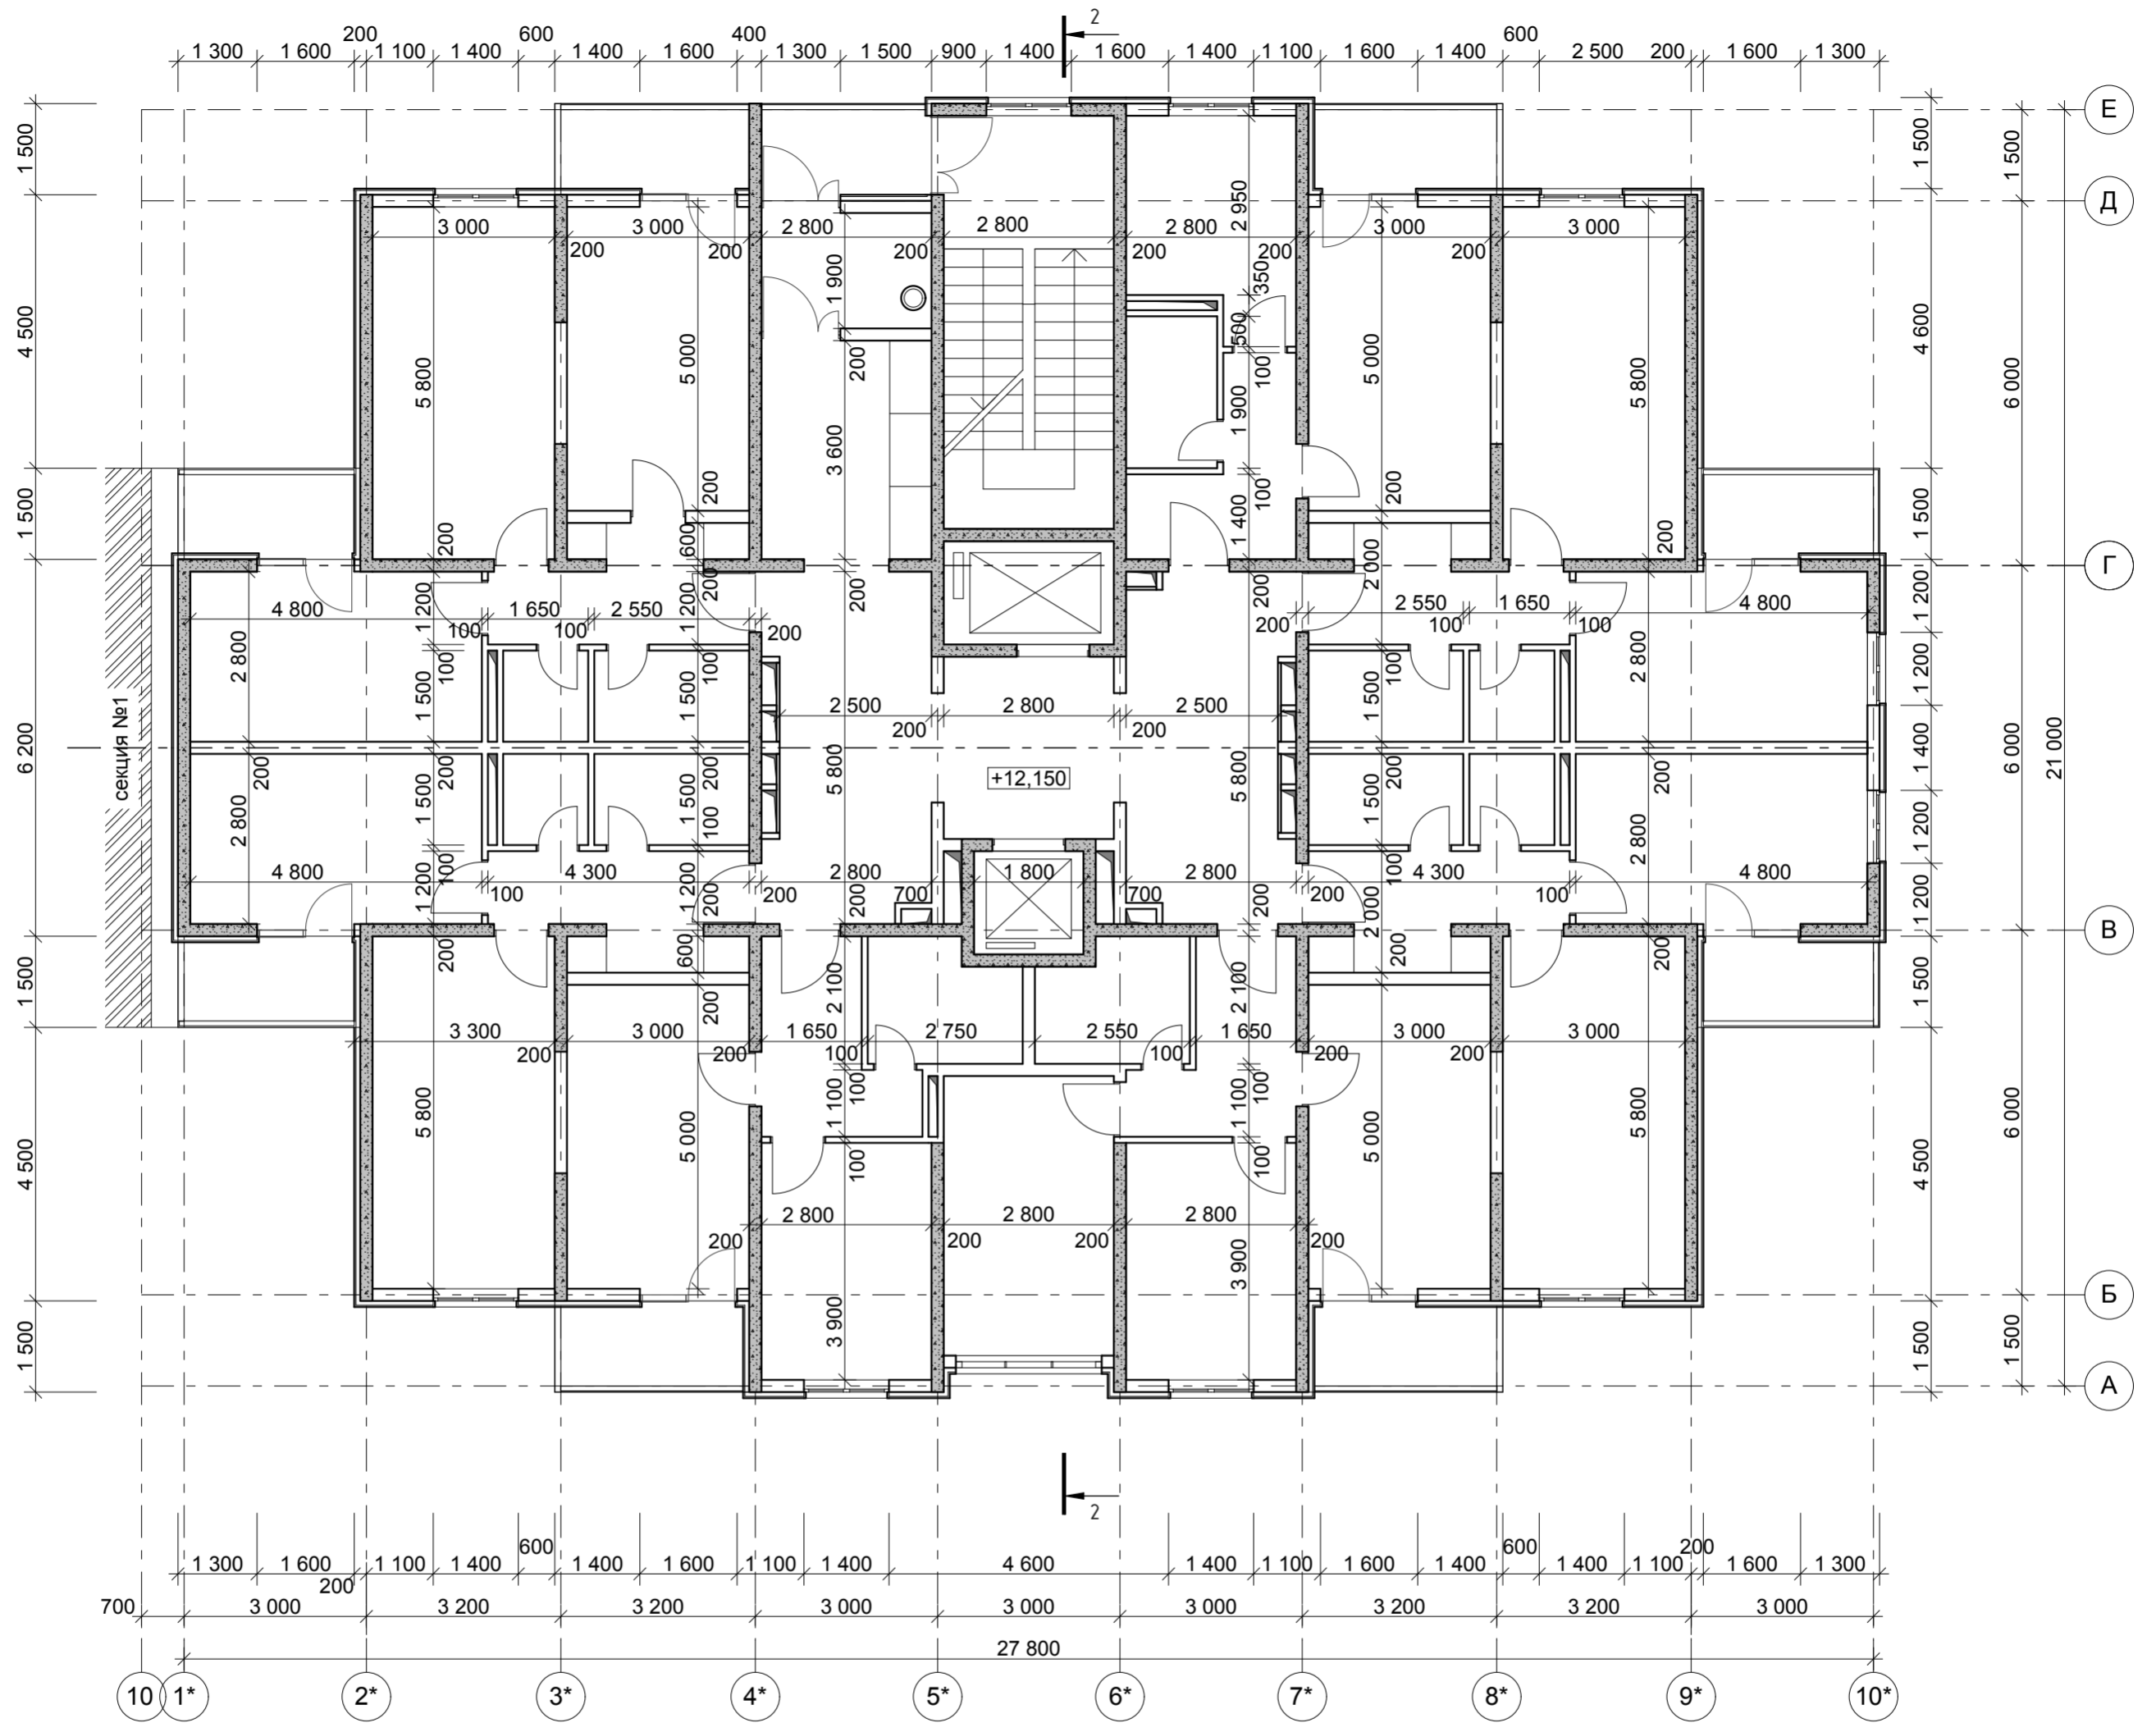


Инов. N подл. _____
 Подпись и дата _____
 Взамен инв. N _____

						2012	ПР-002-АР				
						Многоквартирный жилой дом по ул.Парковая, 79 в г.-к.Анапа.					
№ изм.	Кол.уч.	Лист	№ док.	Подпись	Дата	Секция 2.			Стадия	Лист	Листов
ГАП		Сигачев О.К.				Кладочный план на отм. +12,150. М 1:100.			П	27	46
Архитект.		Сигачев К.О.				ООО "С.Проект" Свидетельство № П.037.23.5427.12.2012 от 17.12.2012г.					
Архитект.		Сигачева И.И.									

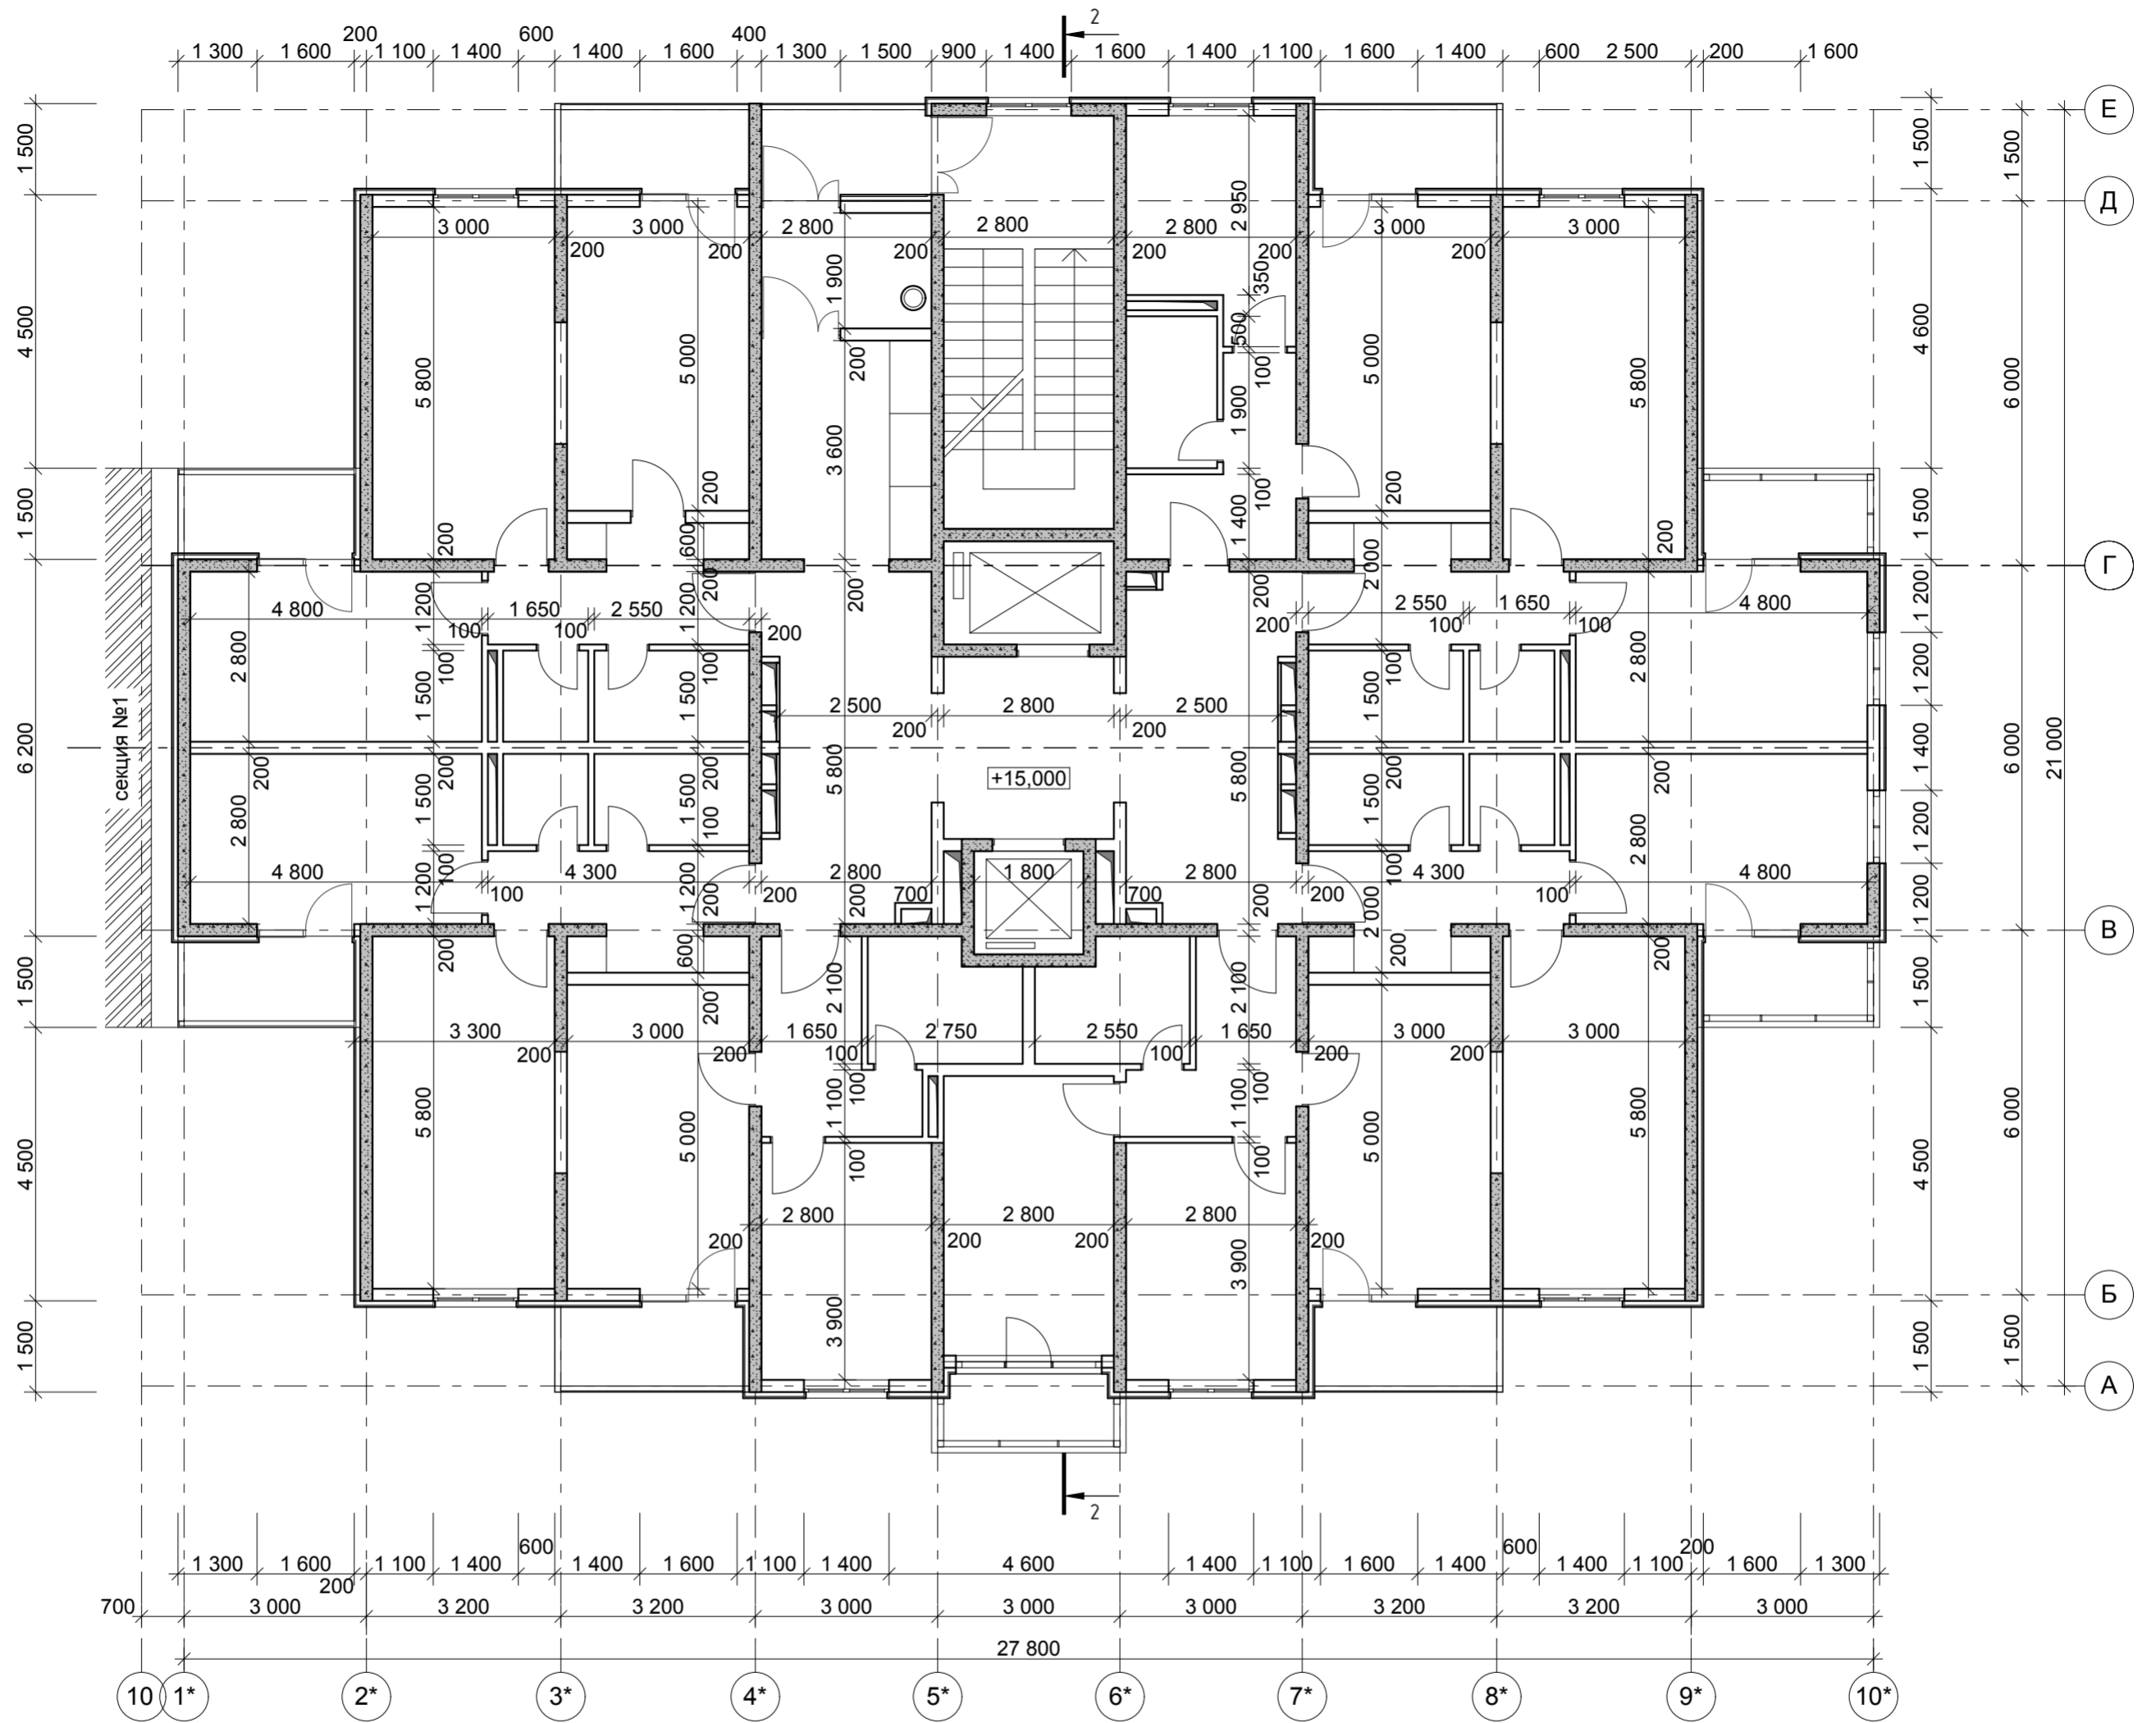


Инов. N подл.	Взамен инв. N
Подпись и дата	

					2012	ПР-002-АР			
						Многоквартирный жилой дом по ул.Парковая, 79 в г.-к.Анапа.			
№ изм.	Кол.уч.	Лист	№ док.	Подпись	Дата	Секция 2.	Стадия	Лист	Листов
ГАП		Сигачев О.К.					П	28	46
Архитект.		Сигачев К.О.				Кладочный план на отм. +15,000 М 1:100.	ООО "С.Проект" Свидетельство № П.037.23.5427.12.2012 от 17.12.2012г.		
Архитект.		Сигачева И.И.							

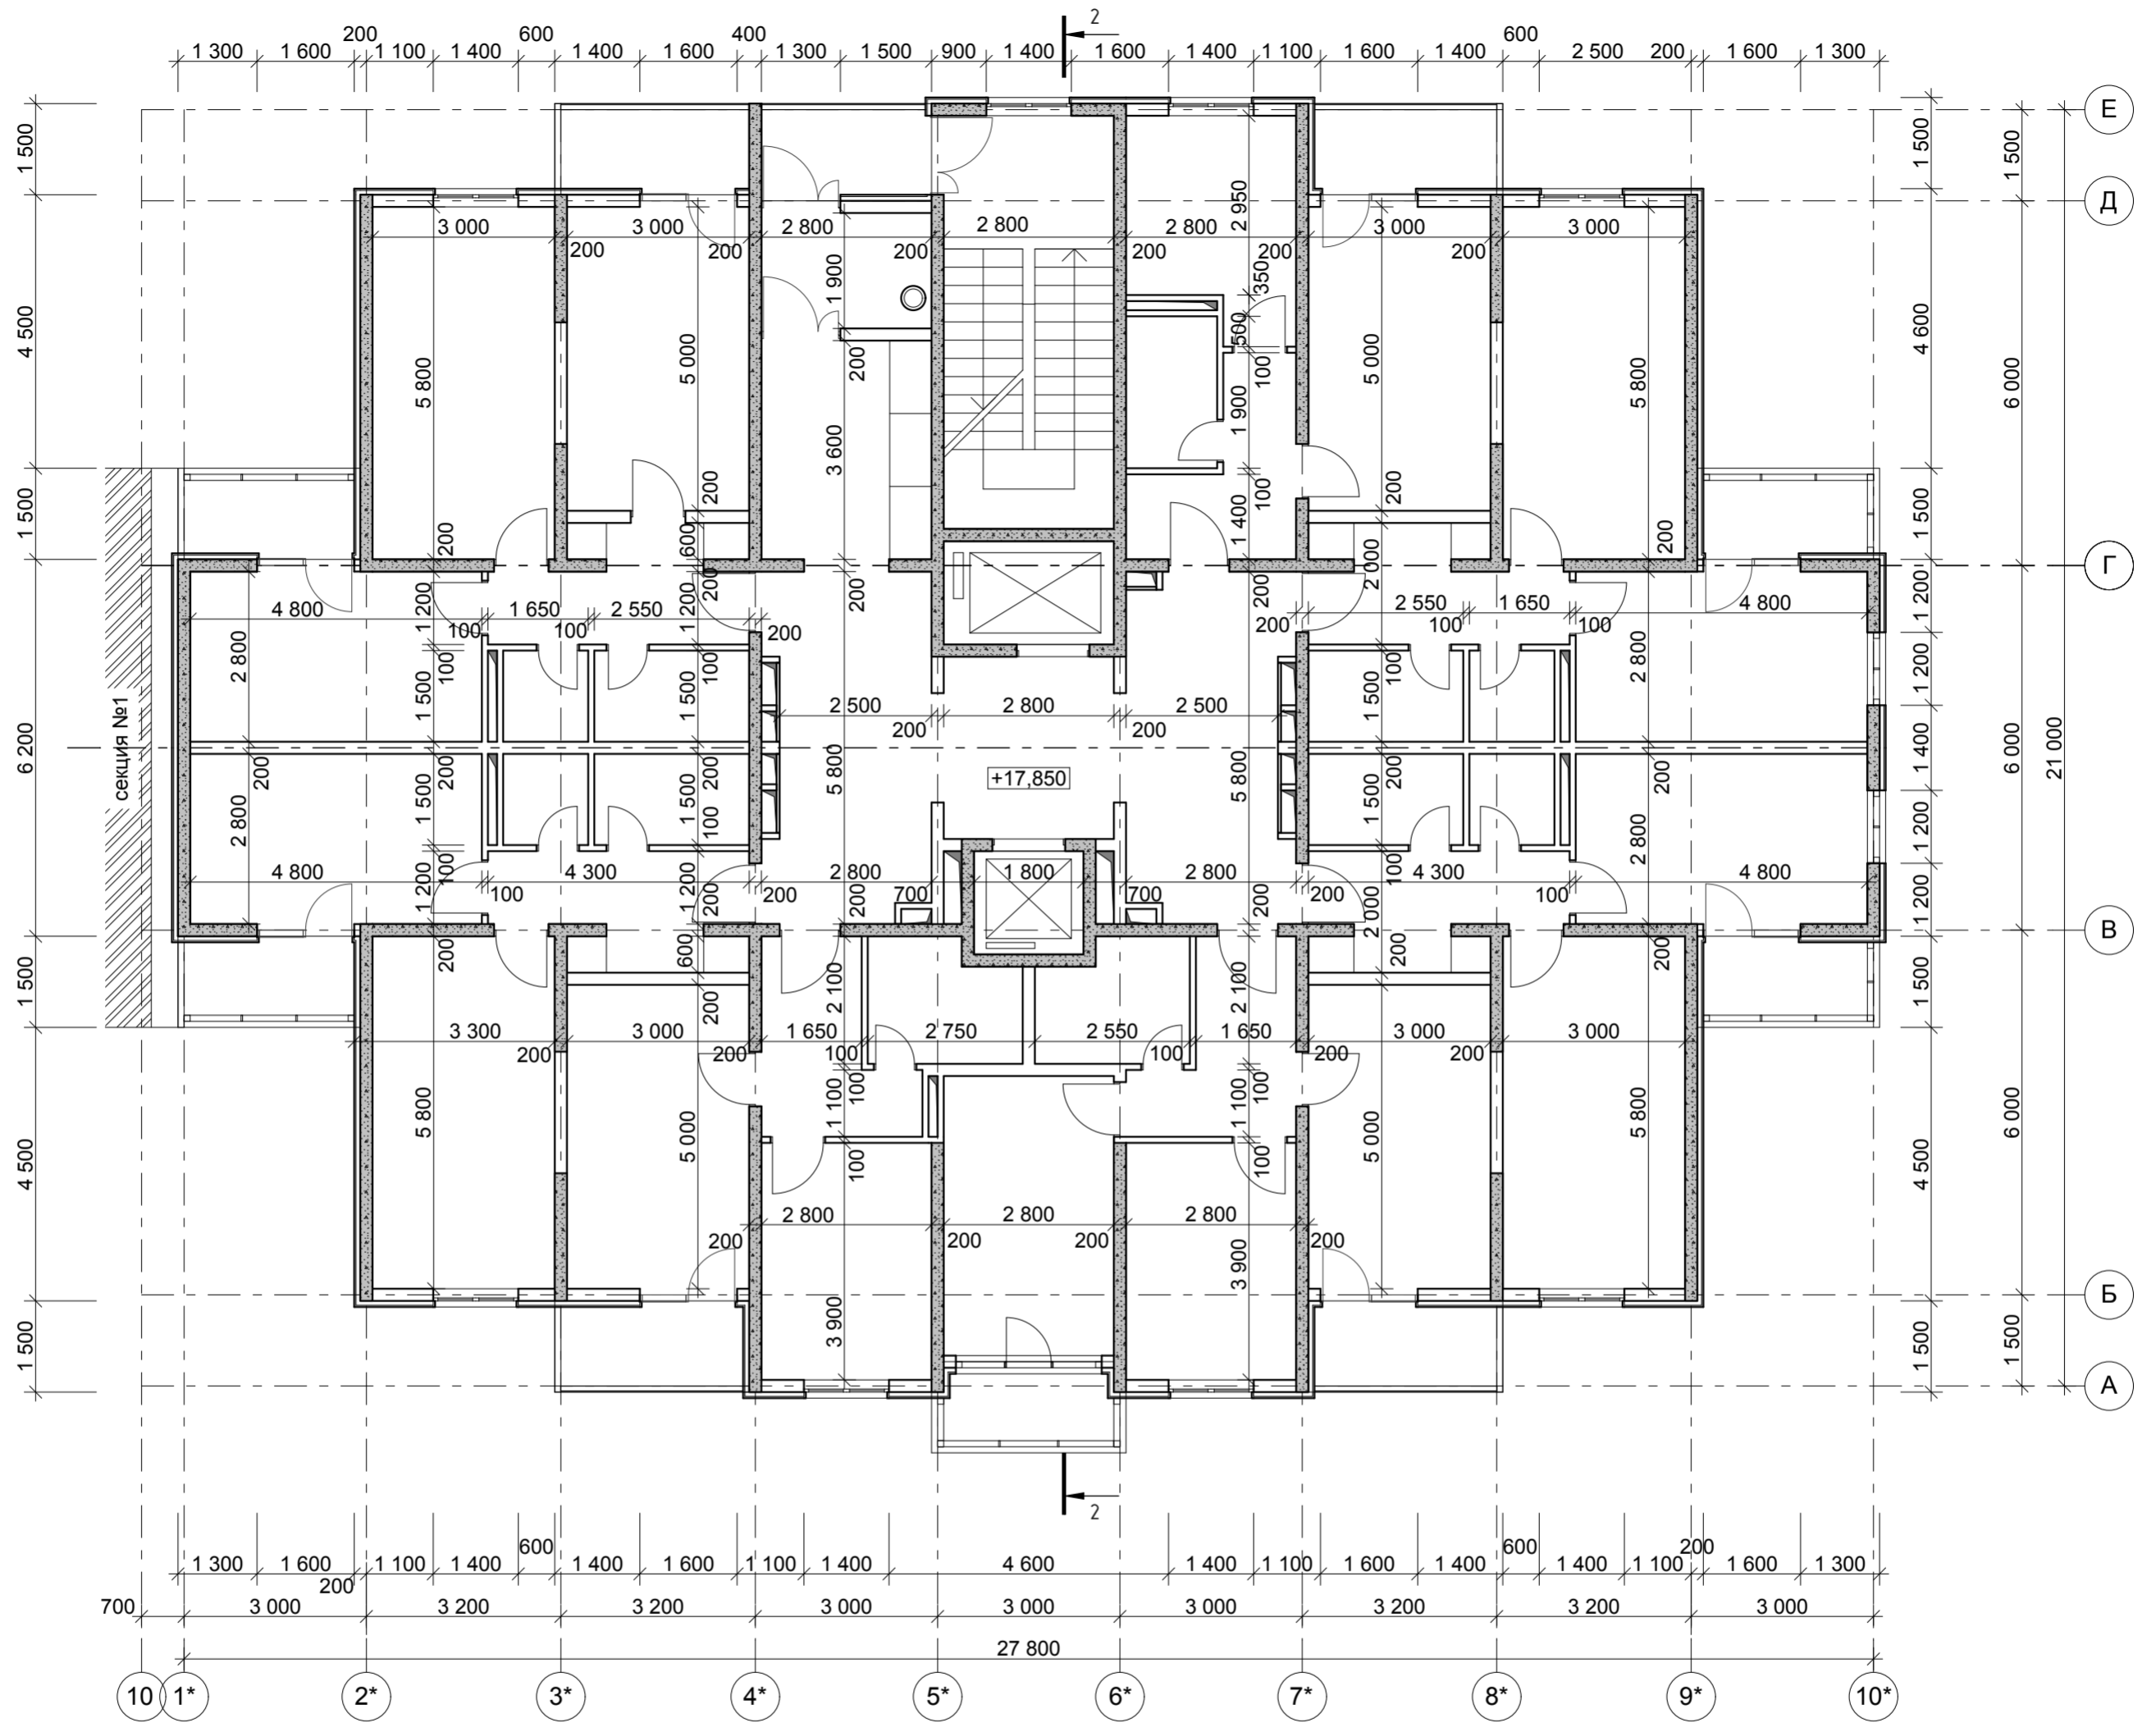


Инов. N подл.	Взамен инв. N

					2012	ПР-002-АР			
						Многоквартирный жилой дом по ул.Парковая, 79 в г.-к.Анапа.			
№ изм.	Кол.уч.	Лист	№ док.	Подпись	Дата	Секция 2.	Стадия	Лист	Листов
ГАП		Сигачев О.К.					П	29	46
Архитект.		Сигачев К.О.				Кладочный план на отм. +17,850. М 1:100.	ООО "С.Проект" Свидетельство № П.037.23.5427.12.2012 от 17.12.2012г.		
Архитект.		Сигачева И.И.							

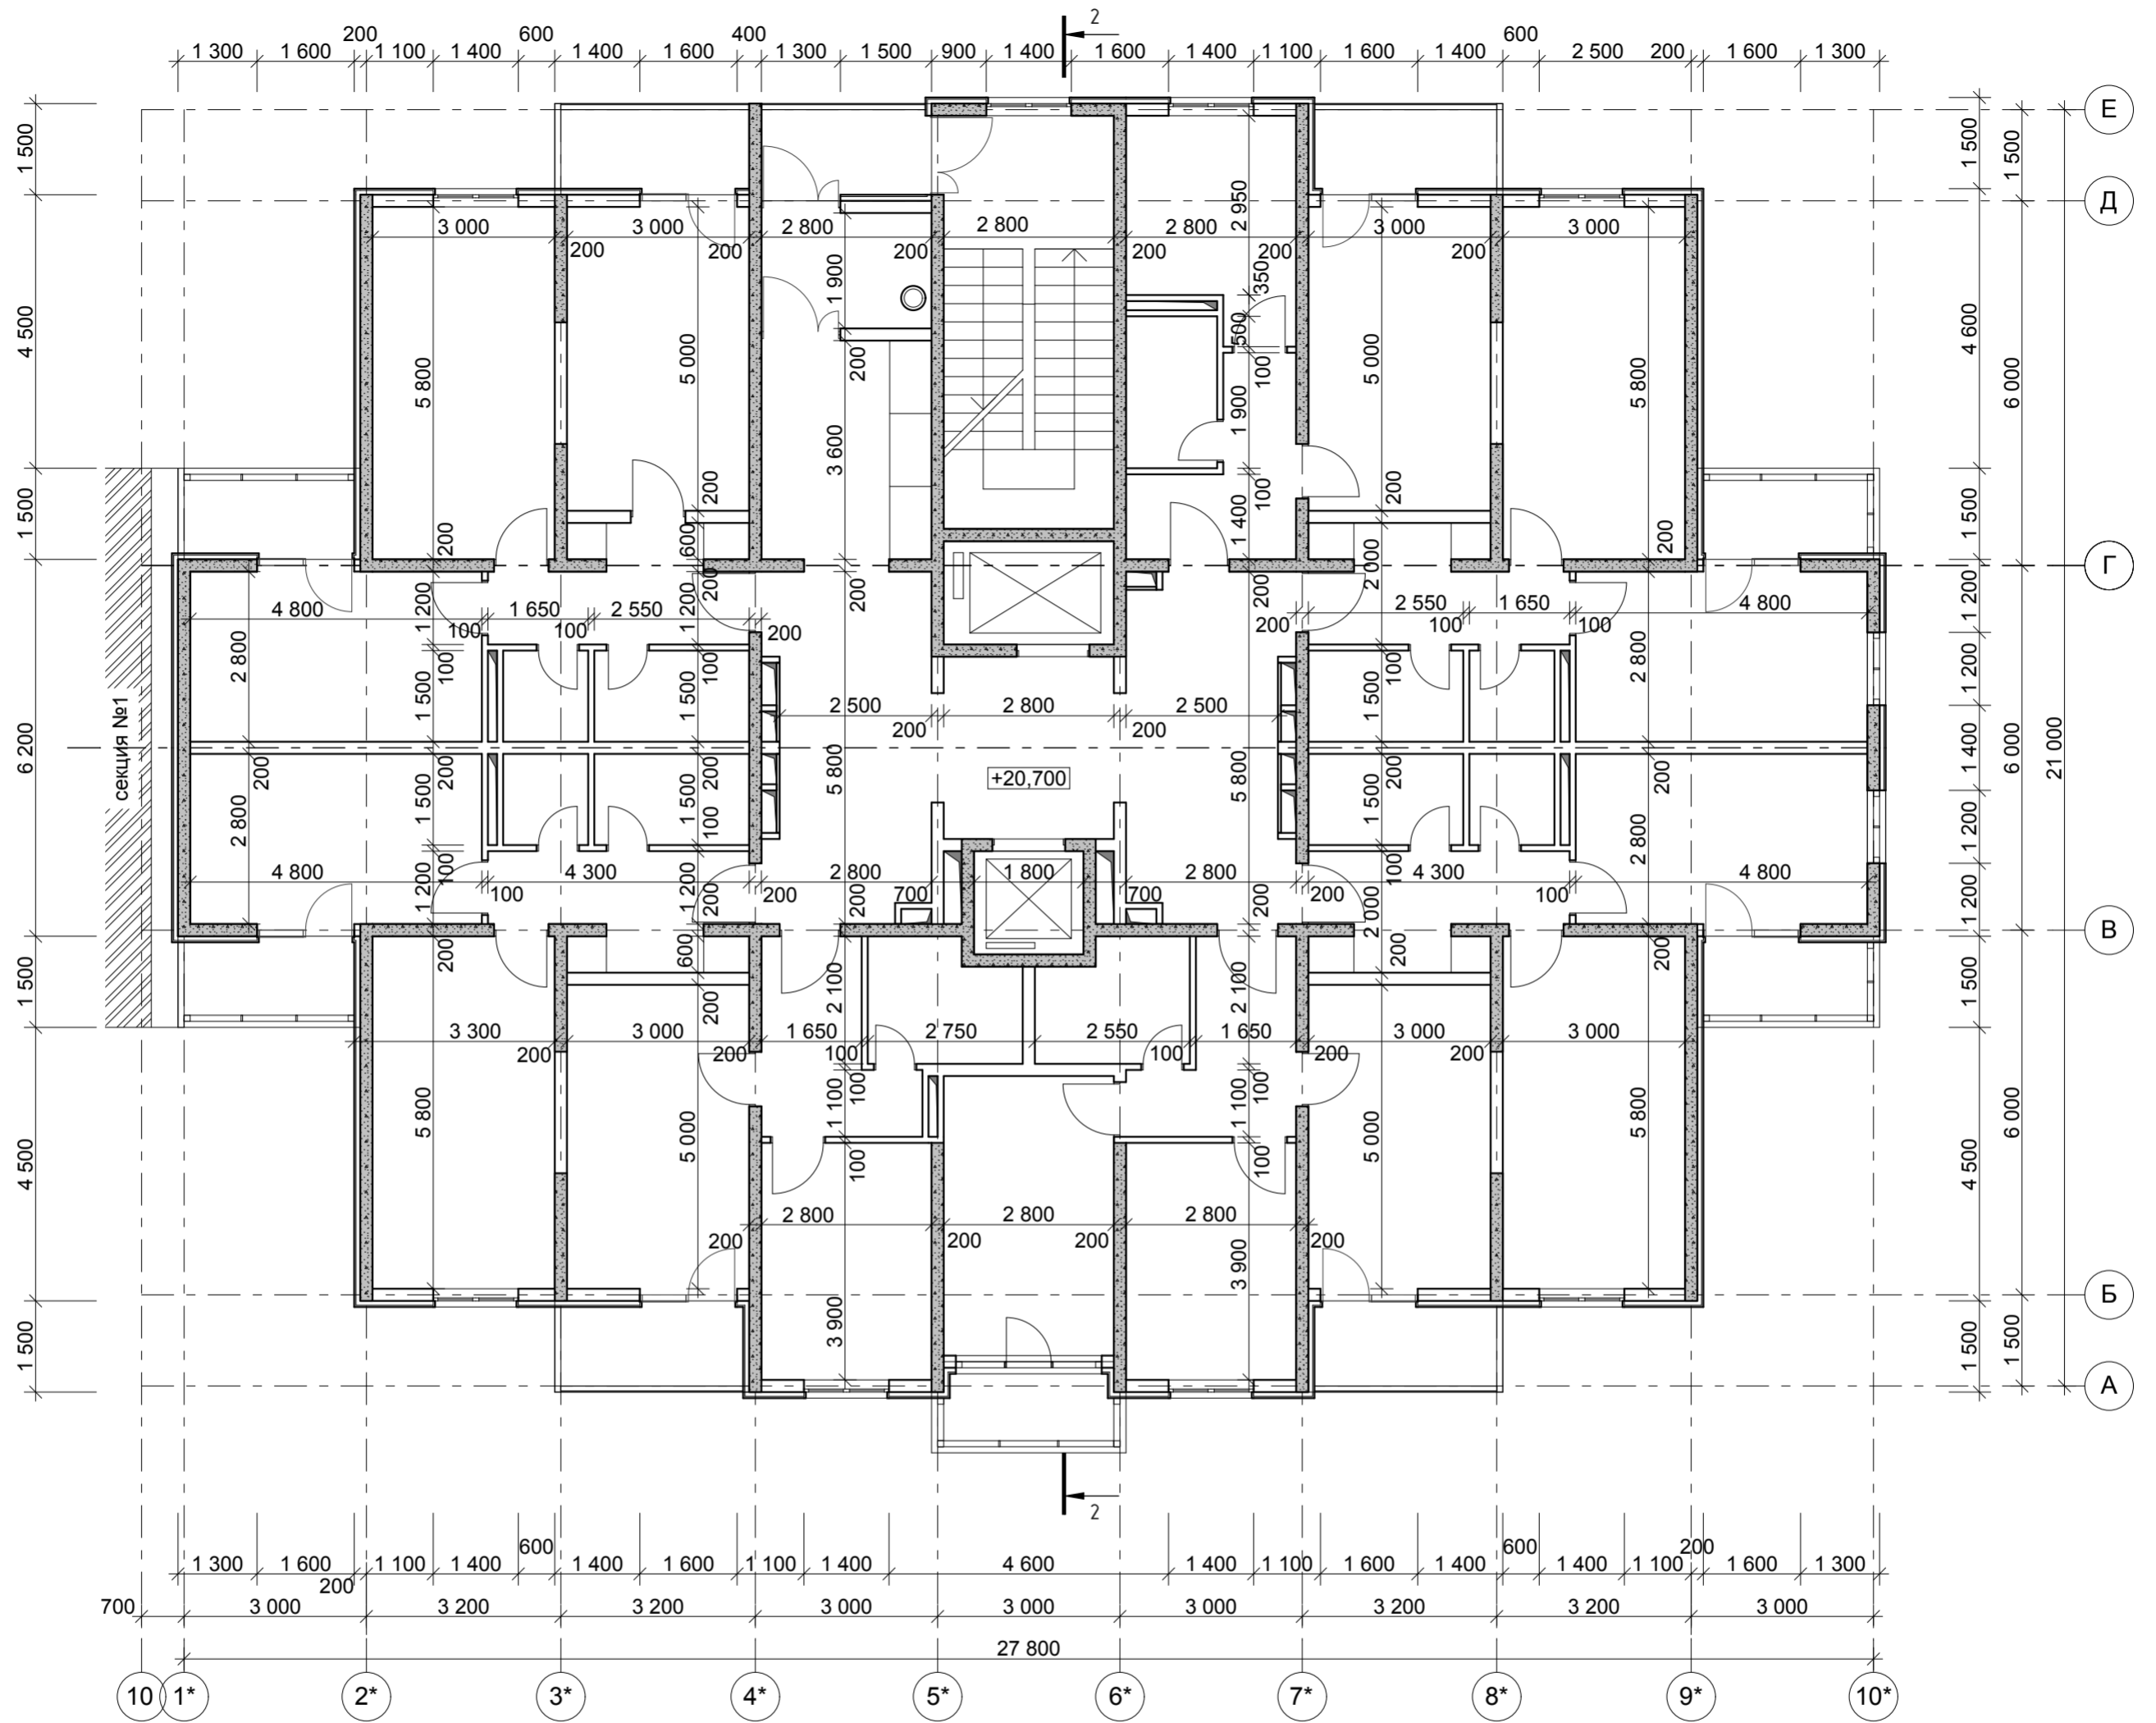


Инов. N подл.	Взамен инв. N

					2012	ПР-002-АР			
						Многоквартирный жилой дом по ул.Парковая, 79 в г.-к.Анапа.			
№ изм.	Кол.уч.	Лист	№ док.	Подпись	Дата	Секция 2.	Стадия	Лист	Листов
ГАП		Сигачев О.К.					П	30	46
Архитект.		Сигачев К.О.				Кладочный план на отм. +20,700. М 1:100.	ООО "С.Проект" Свидетельство № П.037.23.5427.12.2012 от 17.12.2012г.		
Архитект.		Сигачева И.И.							

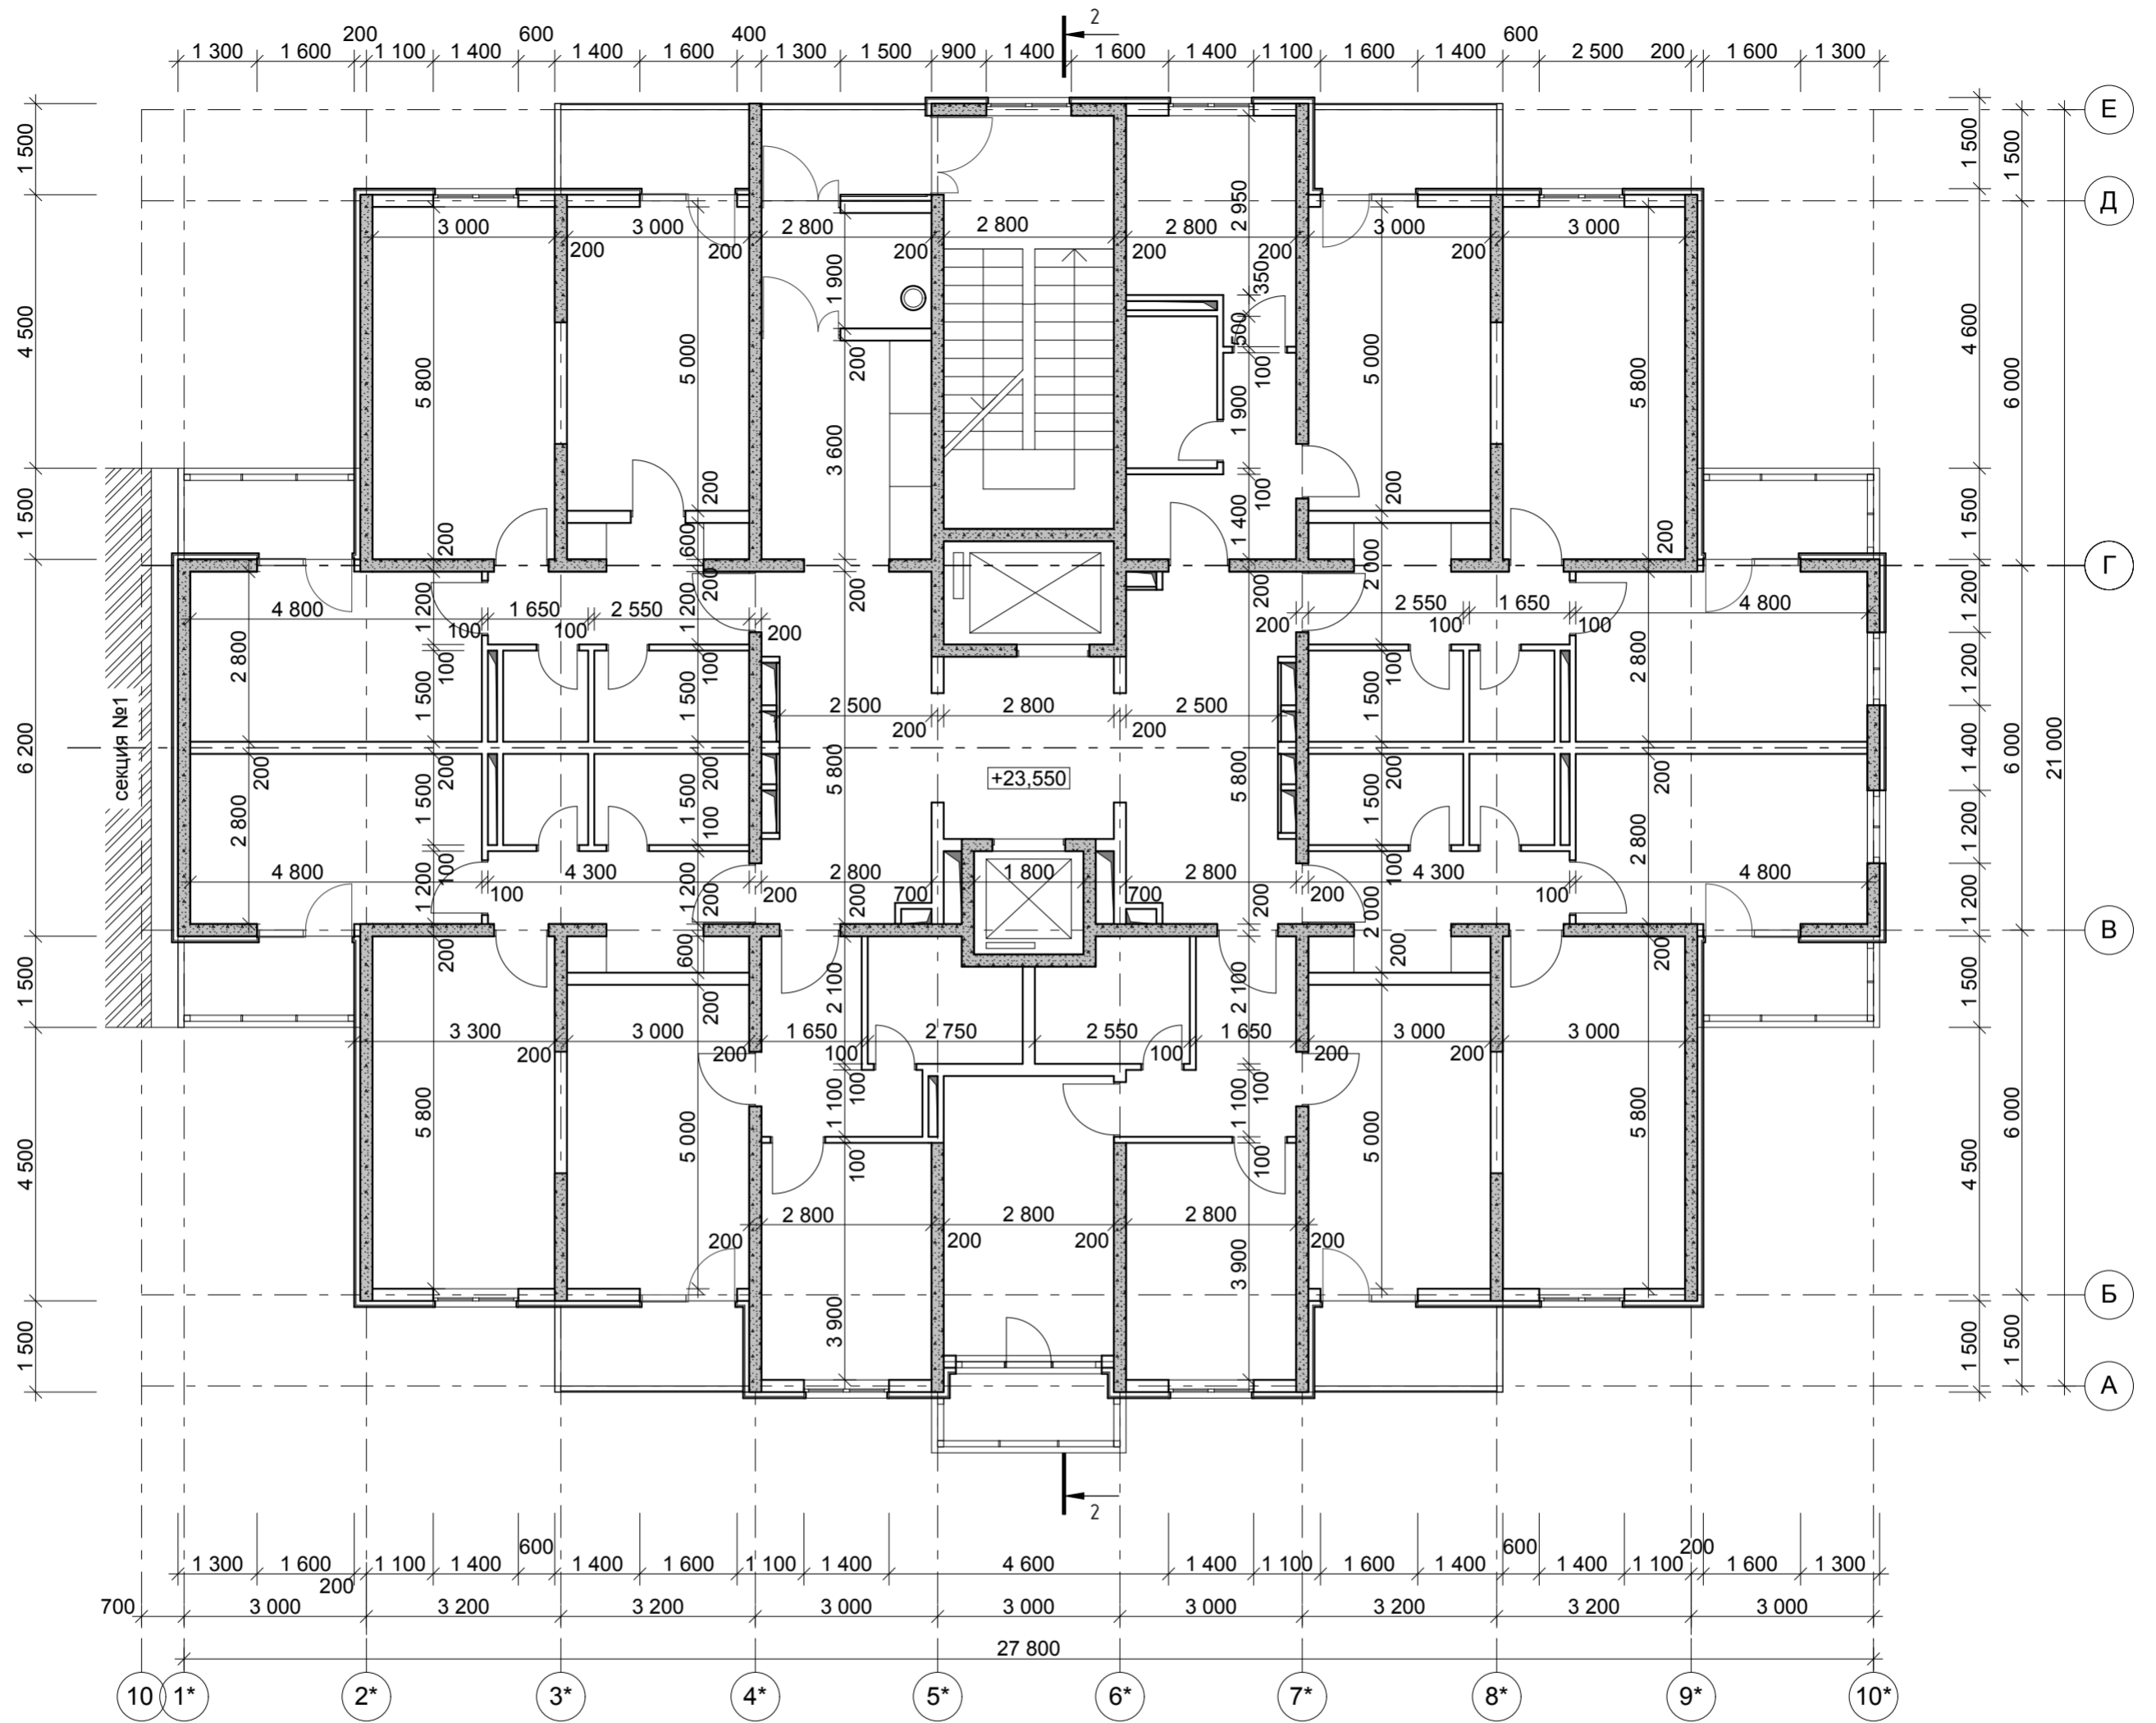


Инов. N подл.	Взамен инв. N

					2012	ПР-002-АР			
						Многоквартирный жилой дом по ул.Парковая, 79 в г.-к.Анапа.			
№ изм.	Кол.уч.	Лист	№ док.	Подпись	Дата	Секция 2.	Стадия	Лист	Листов
ГАП		Сигачев О.К.					П	31	46
Архитект.		Сигачев К.О.				Кладочный план на отм. +23,550. М 1:100.	ООО "С.Проект" Свидетельство № П.037.23.5427.12.2012 от 17.12.2012г.		
Архитект.		Сигачева И.И.							

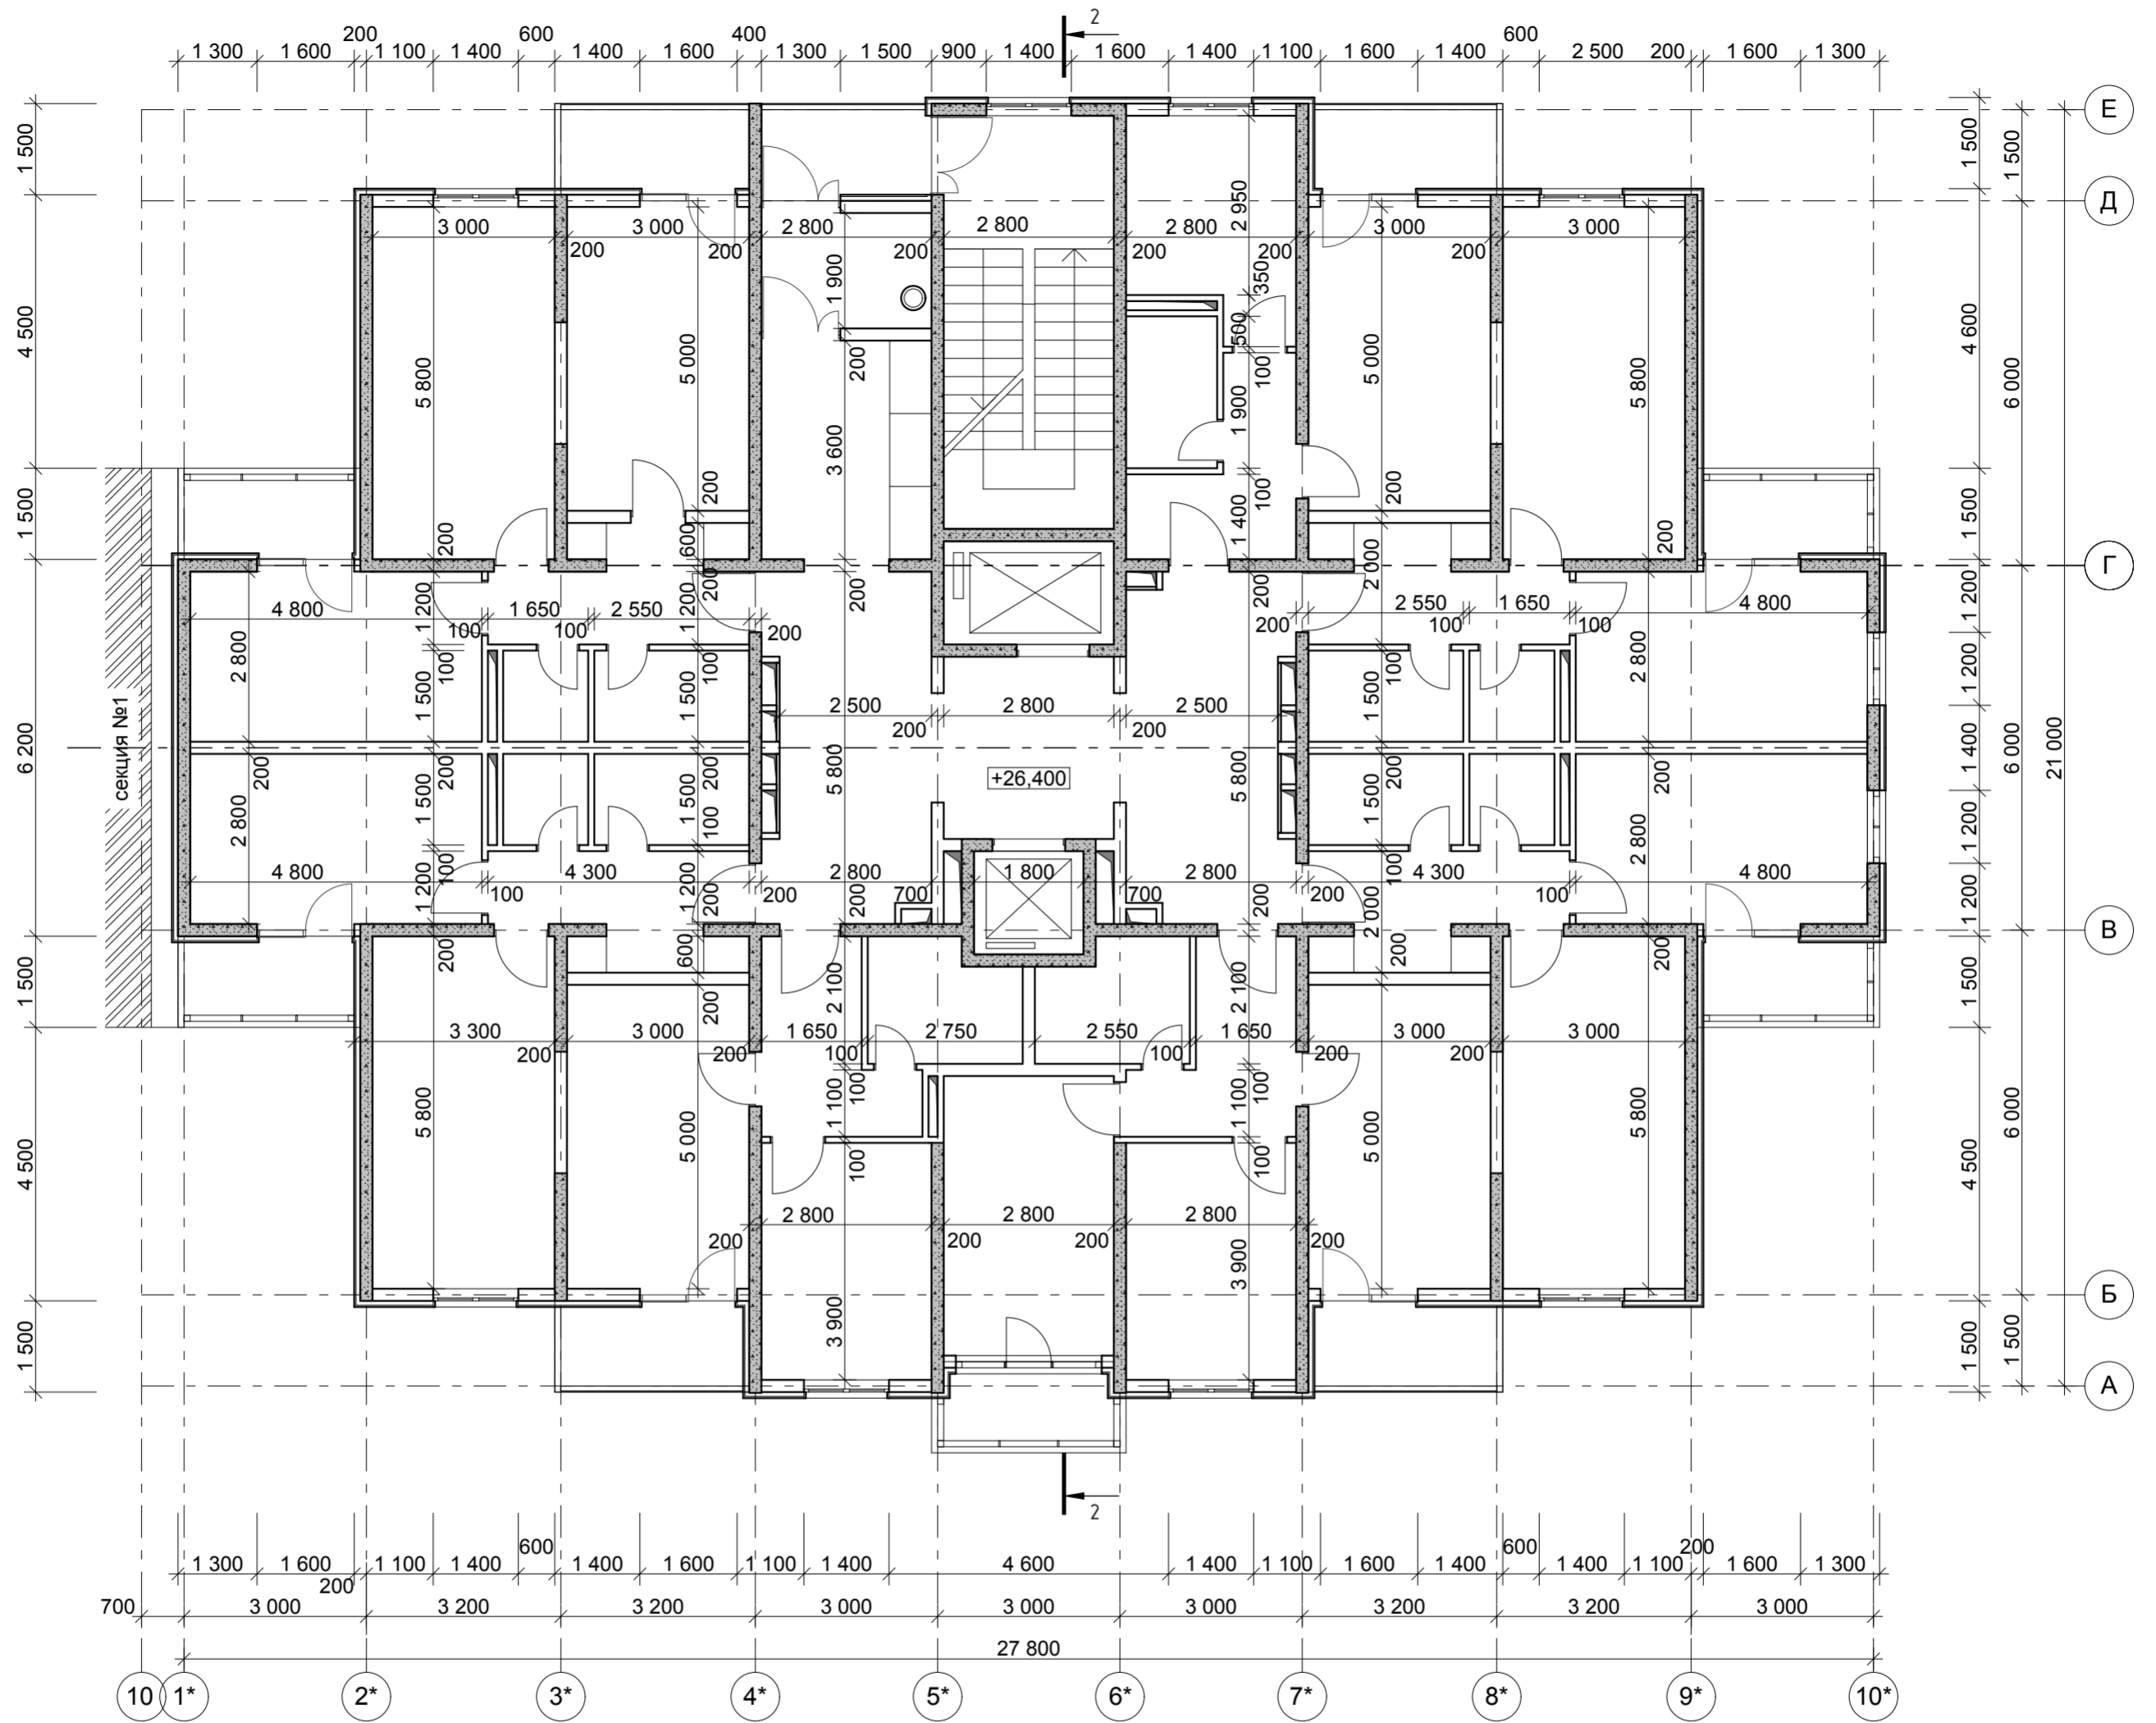


Инов. N подл.	Взамен инв. N
Подпись и дата	

					2012	ПР-002-АР			
						Многоквартирный жилой дом по ул.Парковая, 79 в г.-к.Анапа.			
№ изм.	Кол.уч.	Лист	№ док.	Подпись	Дата	Секция 2.	Стадия	Лист	Листов
ГАП		Сигачев О.К.					П	32	46
Архитект.		Сигачев К.О.				Кладочный план на отм. +26,400. М 1:100.	ООО "С.Проект" Свидетельство № П.037.23.5427.12.2012 от 17.12.2012г.		
Архитект.		Сигачева И.И.							

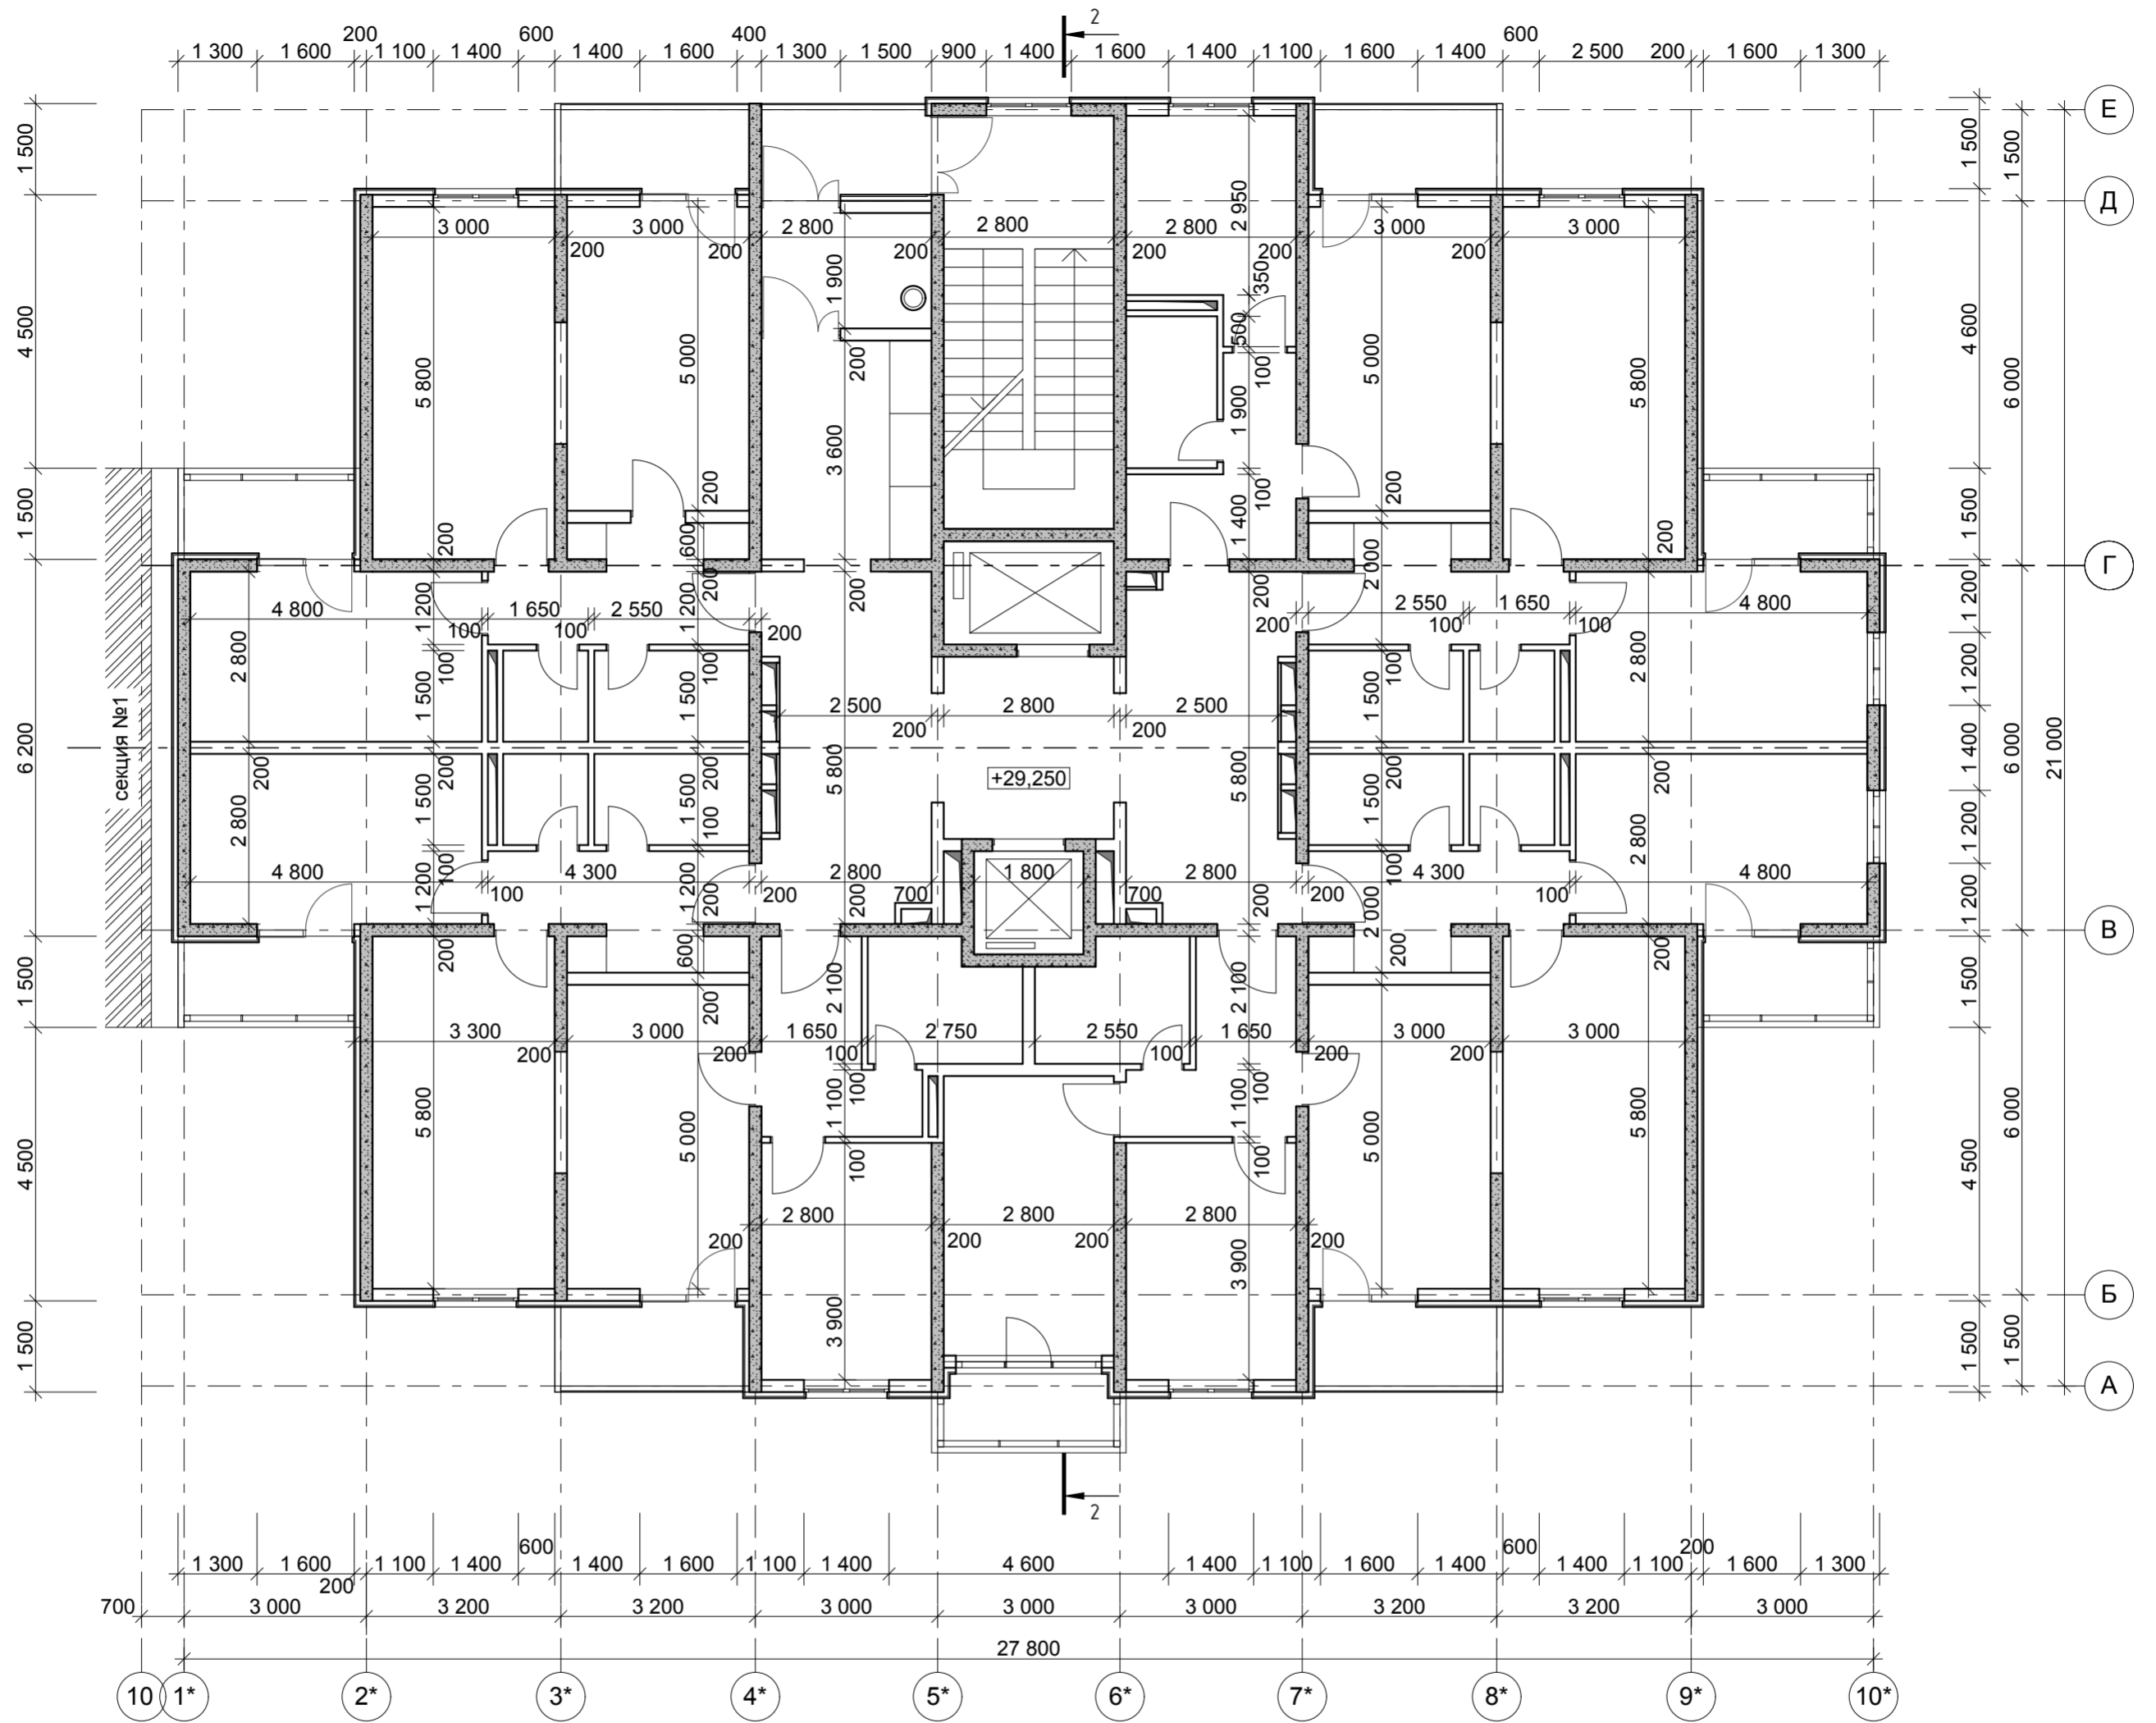


Инов. N подл. _____
 Подпись и дата _____
 Взамен инв. N _____

					2012	ПР-002-АР			
						Многоквартирный жилой дом по ул.Парковая, 79 в г.-к.Анапа.			
№ изм.	Кол.уч.	Лист	№ док.	Подпись	Дата	Секция 2.	Стадия	Лист	Листов
							П	33	46
						Кладочный план на отм. +29,250. М 1:100.	ООО "С.Проект" Свидетельство № П.037.23.5427.12.2012 от 17.12.2012г.		

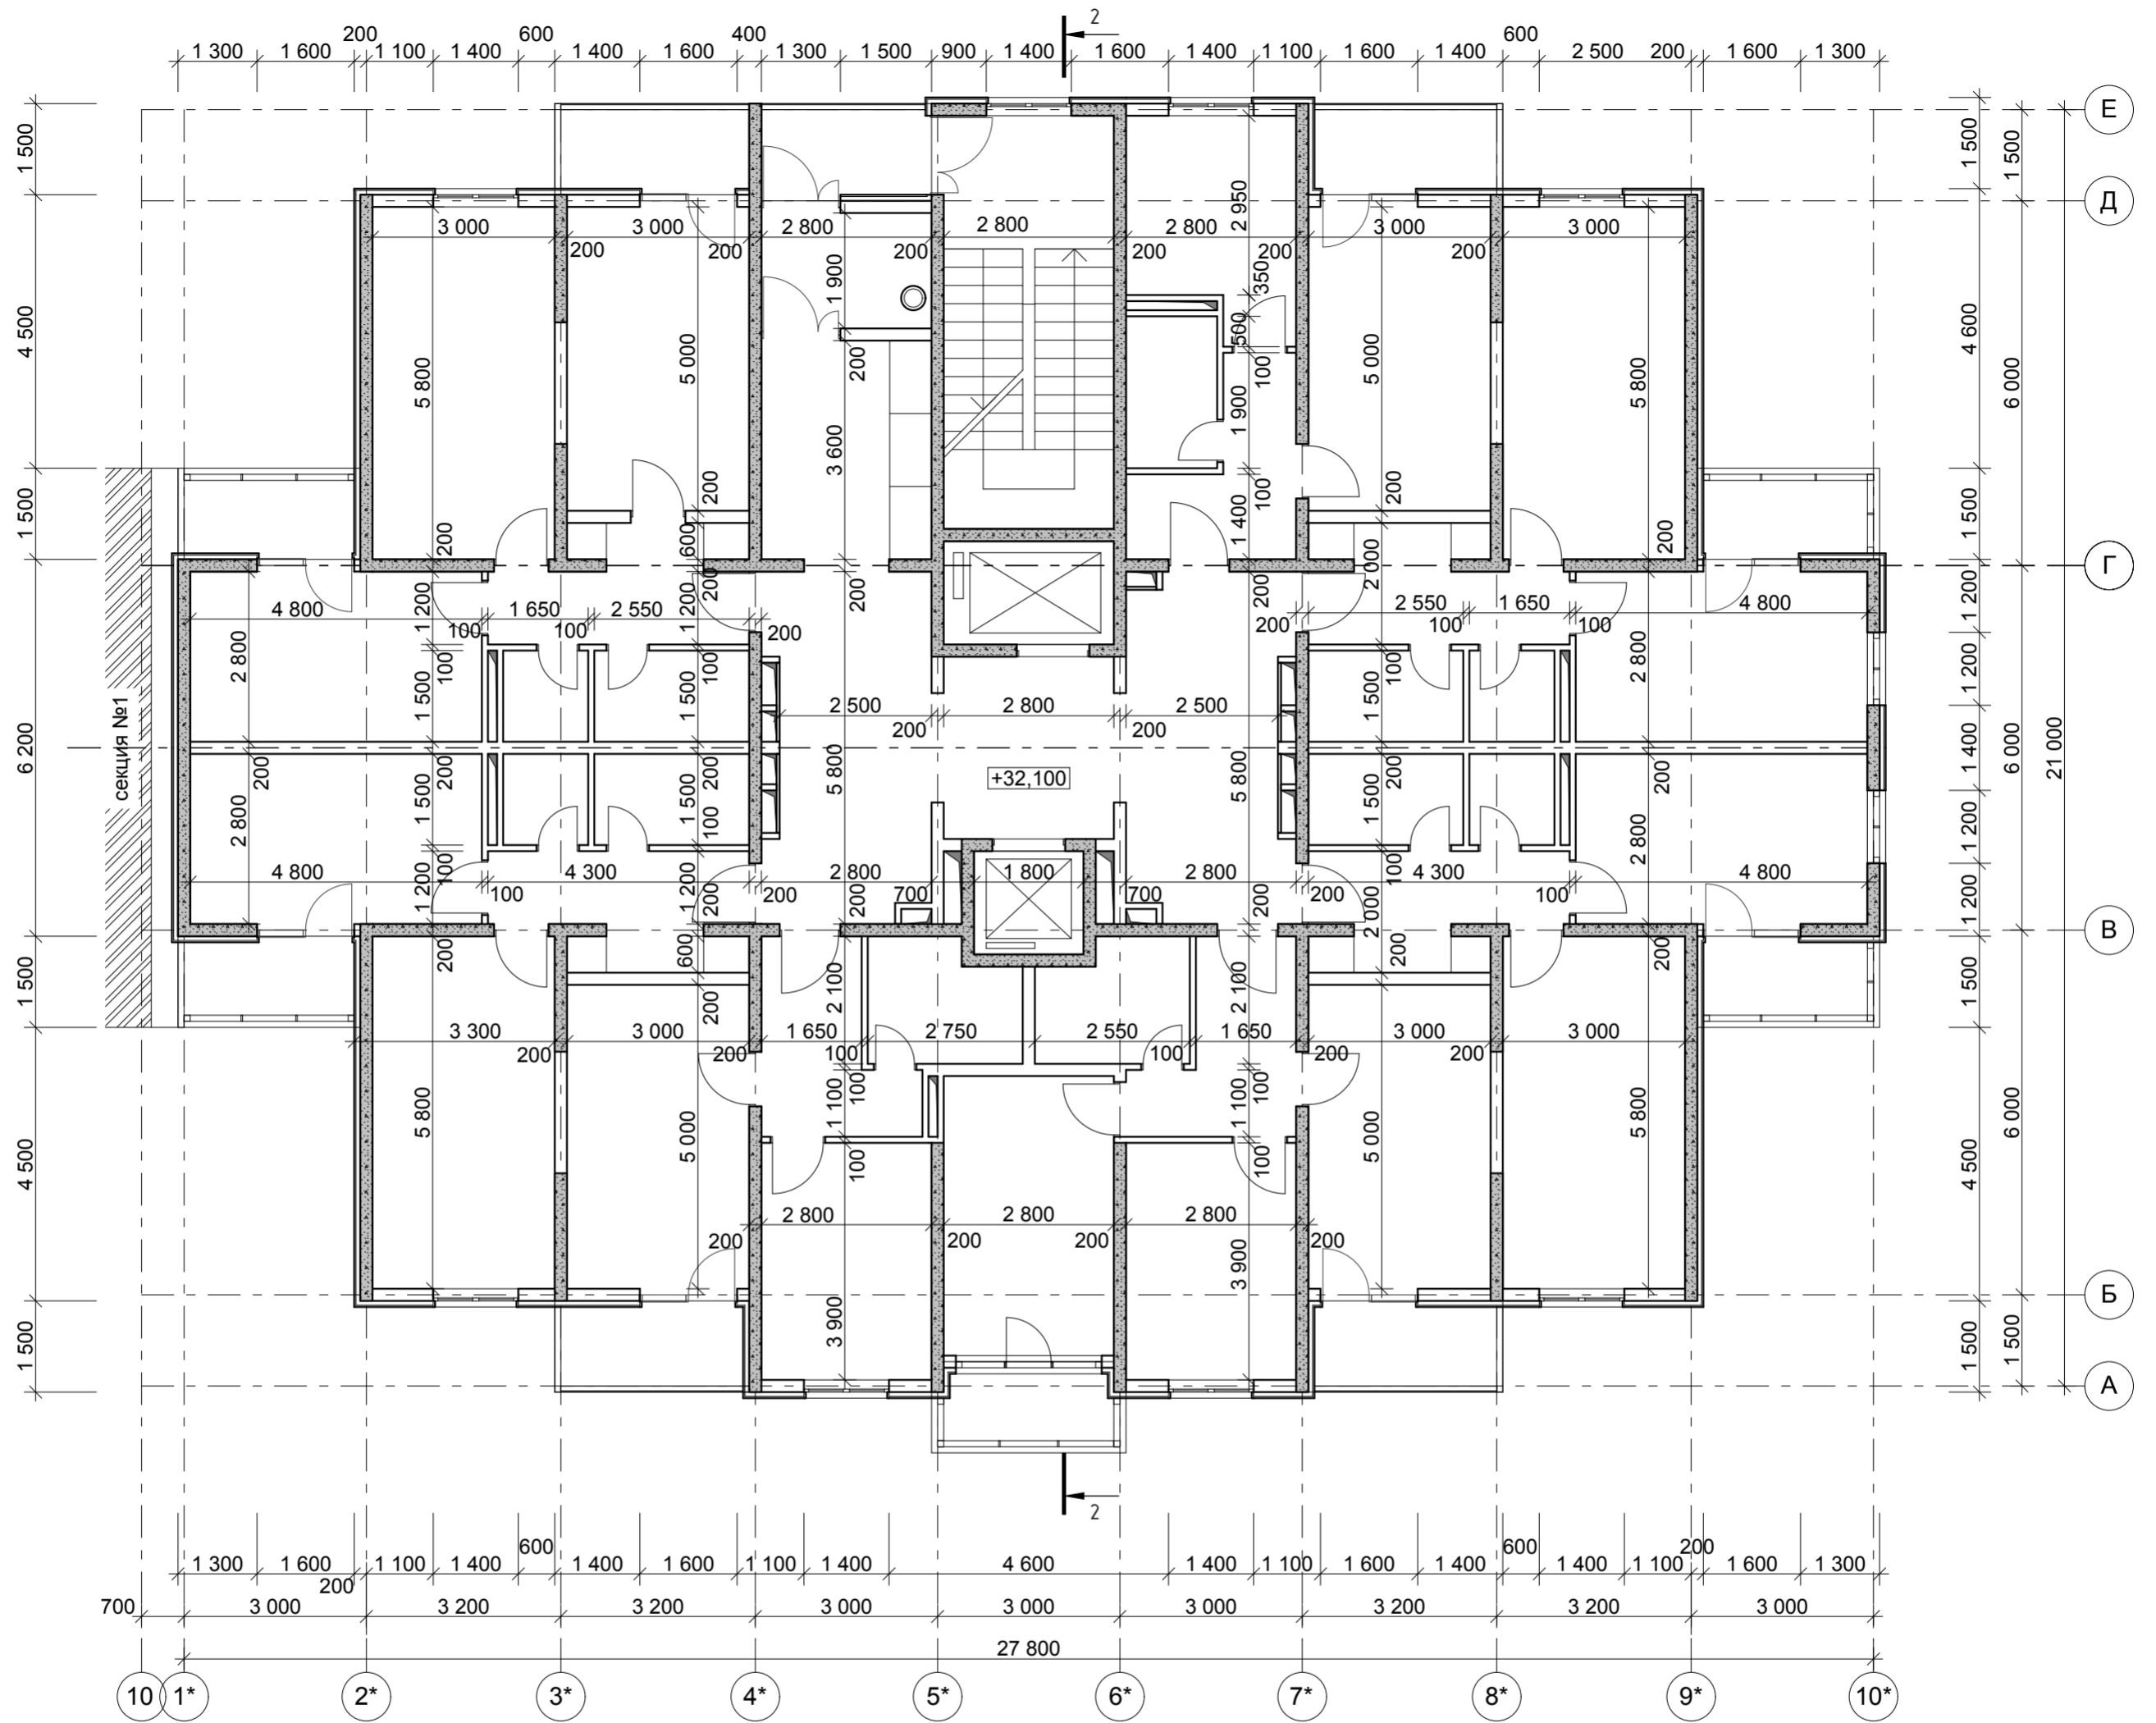


Инов. N подл.	Взамен инв. N
Подпись и дата	

					2012	ПР-002-АР			
						Многоквартирный жилой дом по ул.Парковая, 79 в г.-к.Анапа.			
№ изм.	Кол.уч.	Лист	№ док.	Подпись	Дата	Секция 2.	Стадия	Лист	Листов
ГАП		Сигачев О.К.					П	34	46
Архитект.		Сигачев К.О.				Кладочный план на отм. +32,100. М 1:100.	ООО "С.Проект" Свидетельство № П.037.23.5427.12.2012 от 17.12.2012г.		
Архитект.		Сигачева И.И.							

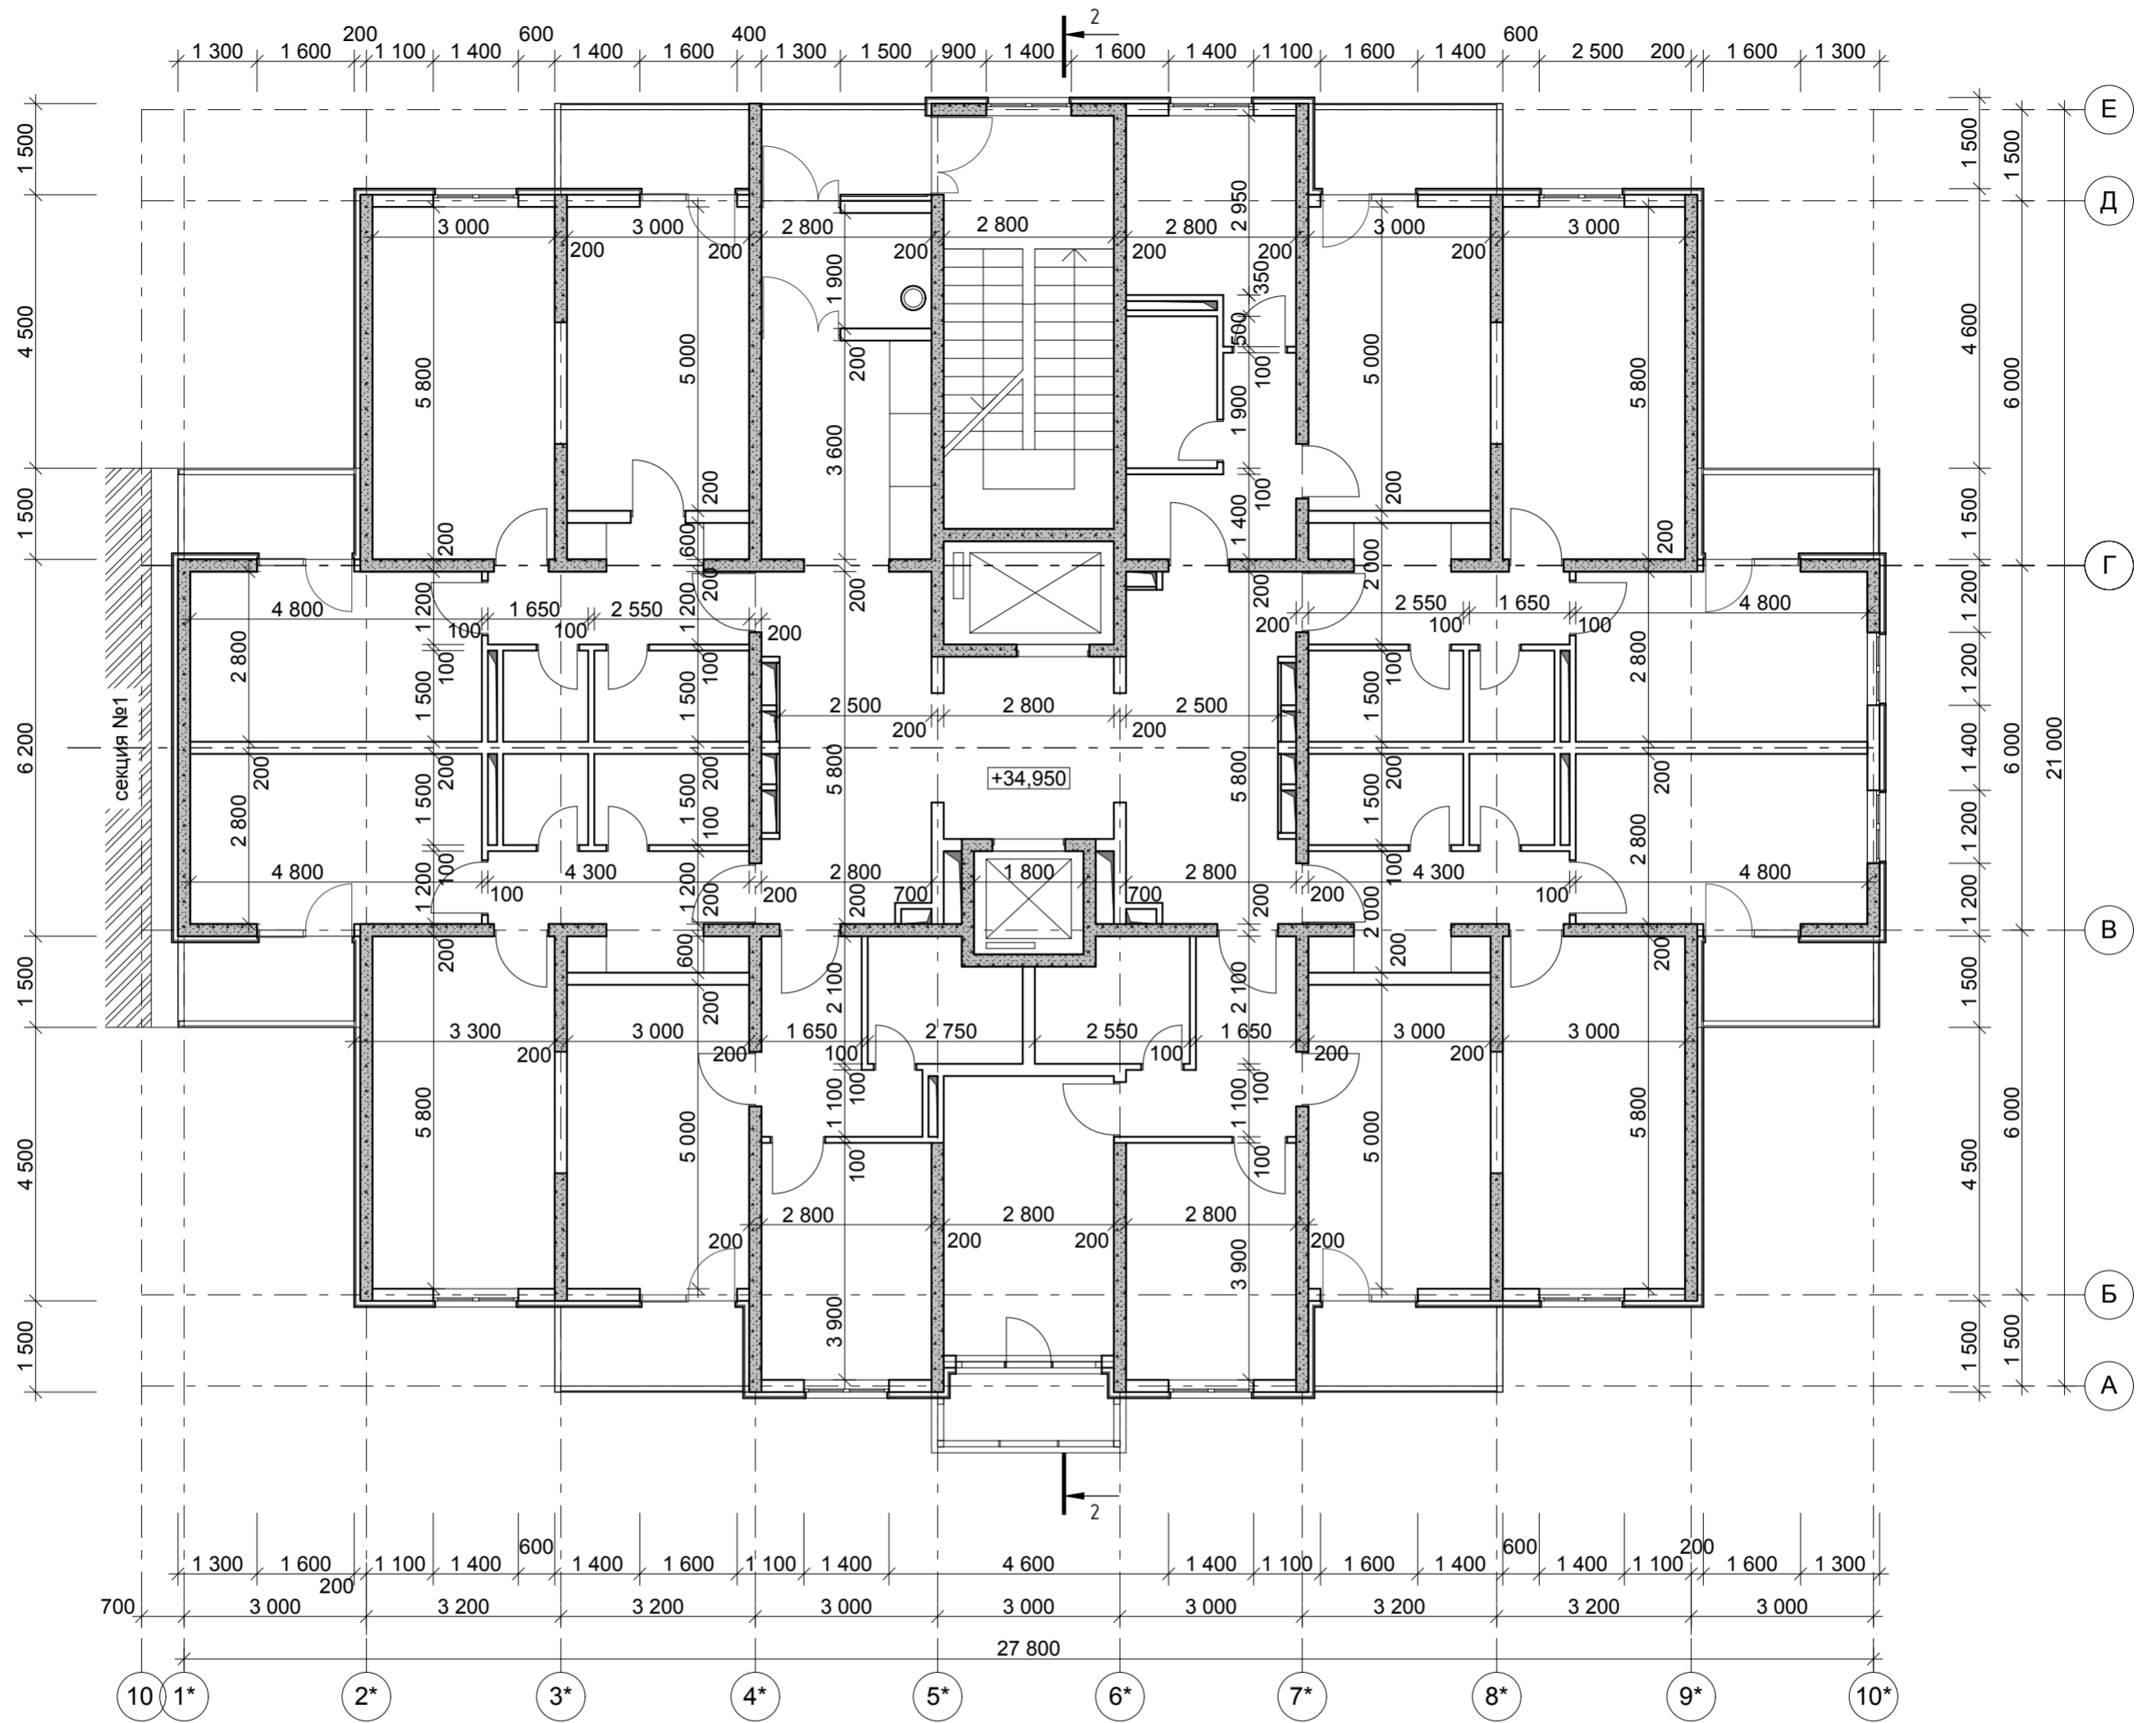


Инов. N подл.	Взамен инв. N

					2012	ПР-002-АР			
						Многоквартирный жилой дом по ул.Парковая, 79 в г.-к.Анапа.			
№ изм.	Кол.уч.	Лист	№ док.	Подпись	Дата	Секция 2.	Стадия	Лист	Листов
ГАП		Сигачев О.К.					П	35	46
Архитект.		Сигачев К.О.				Кладочный план на отм. +34,950. М 1:100.	ООО "С.Проект" Свидетельство № П.037.23.5427.12.2012 от 17.12.2012г.		
Архитект.		Сигачева И.И.							

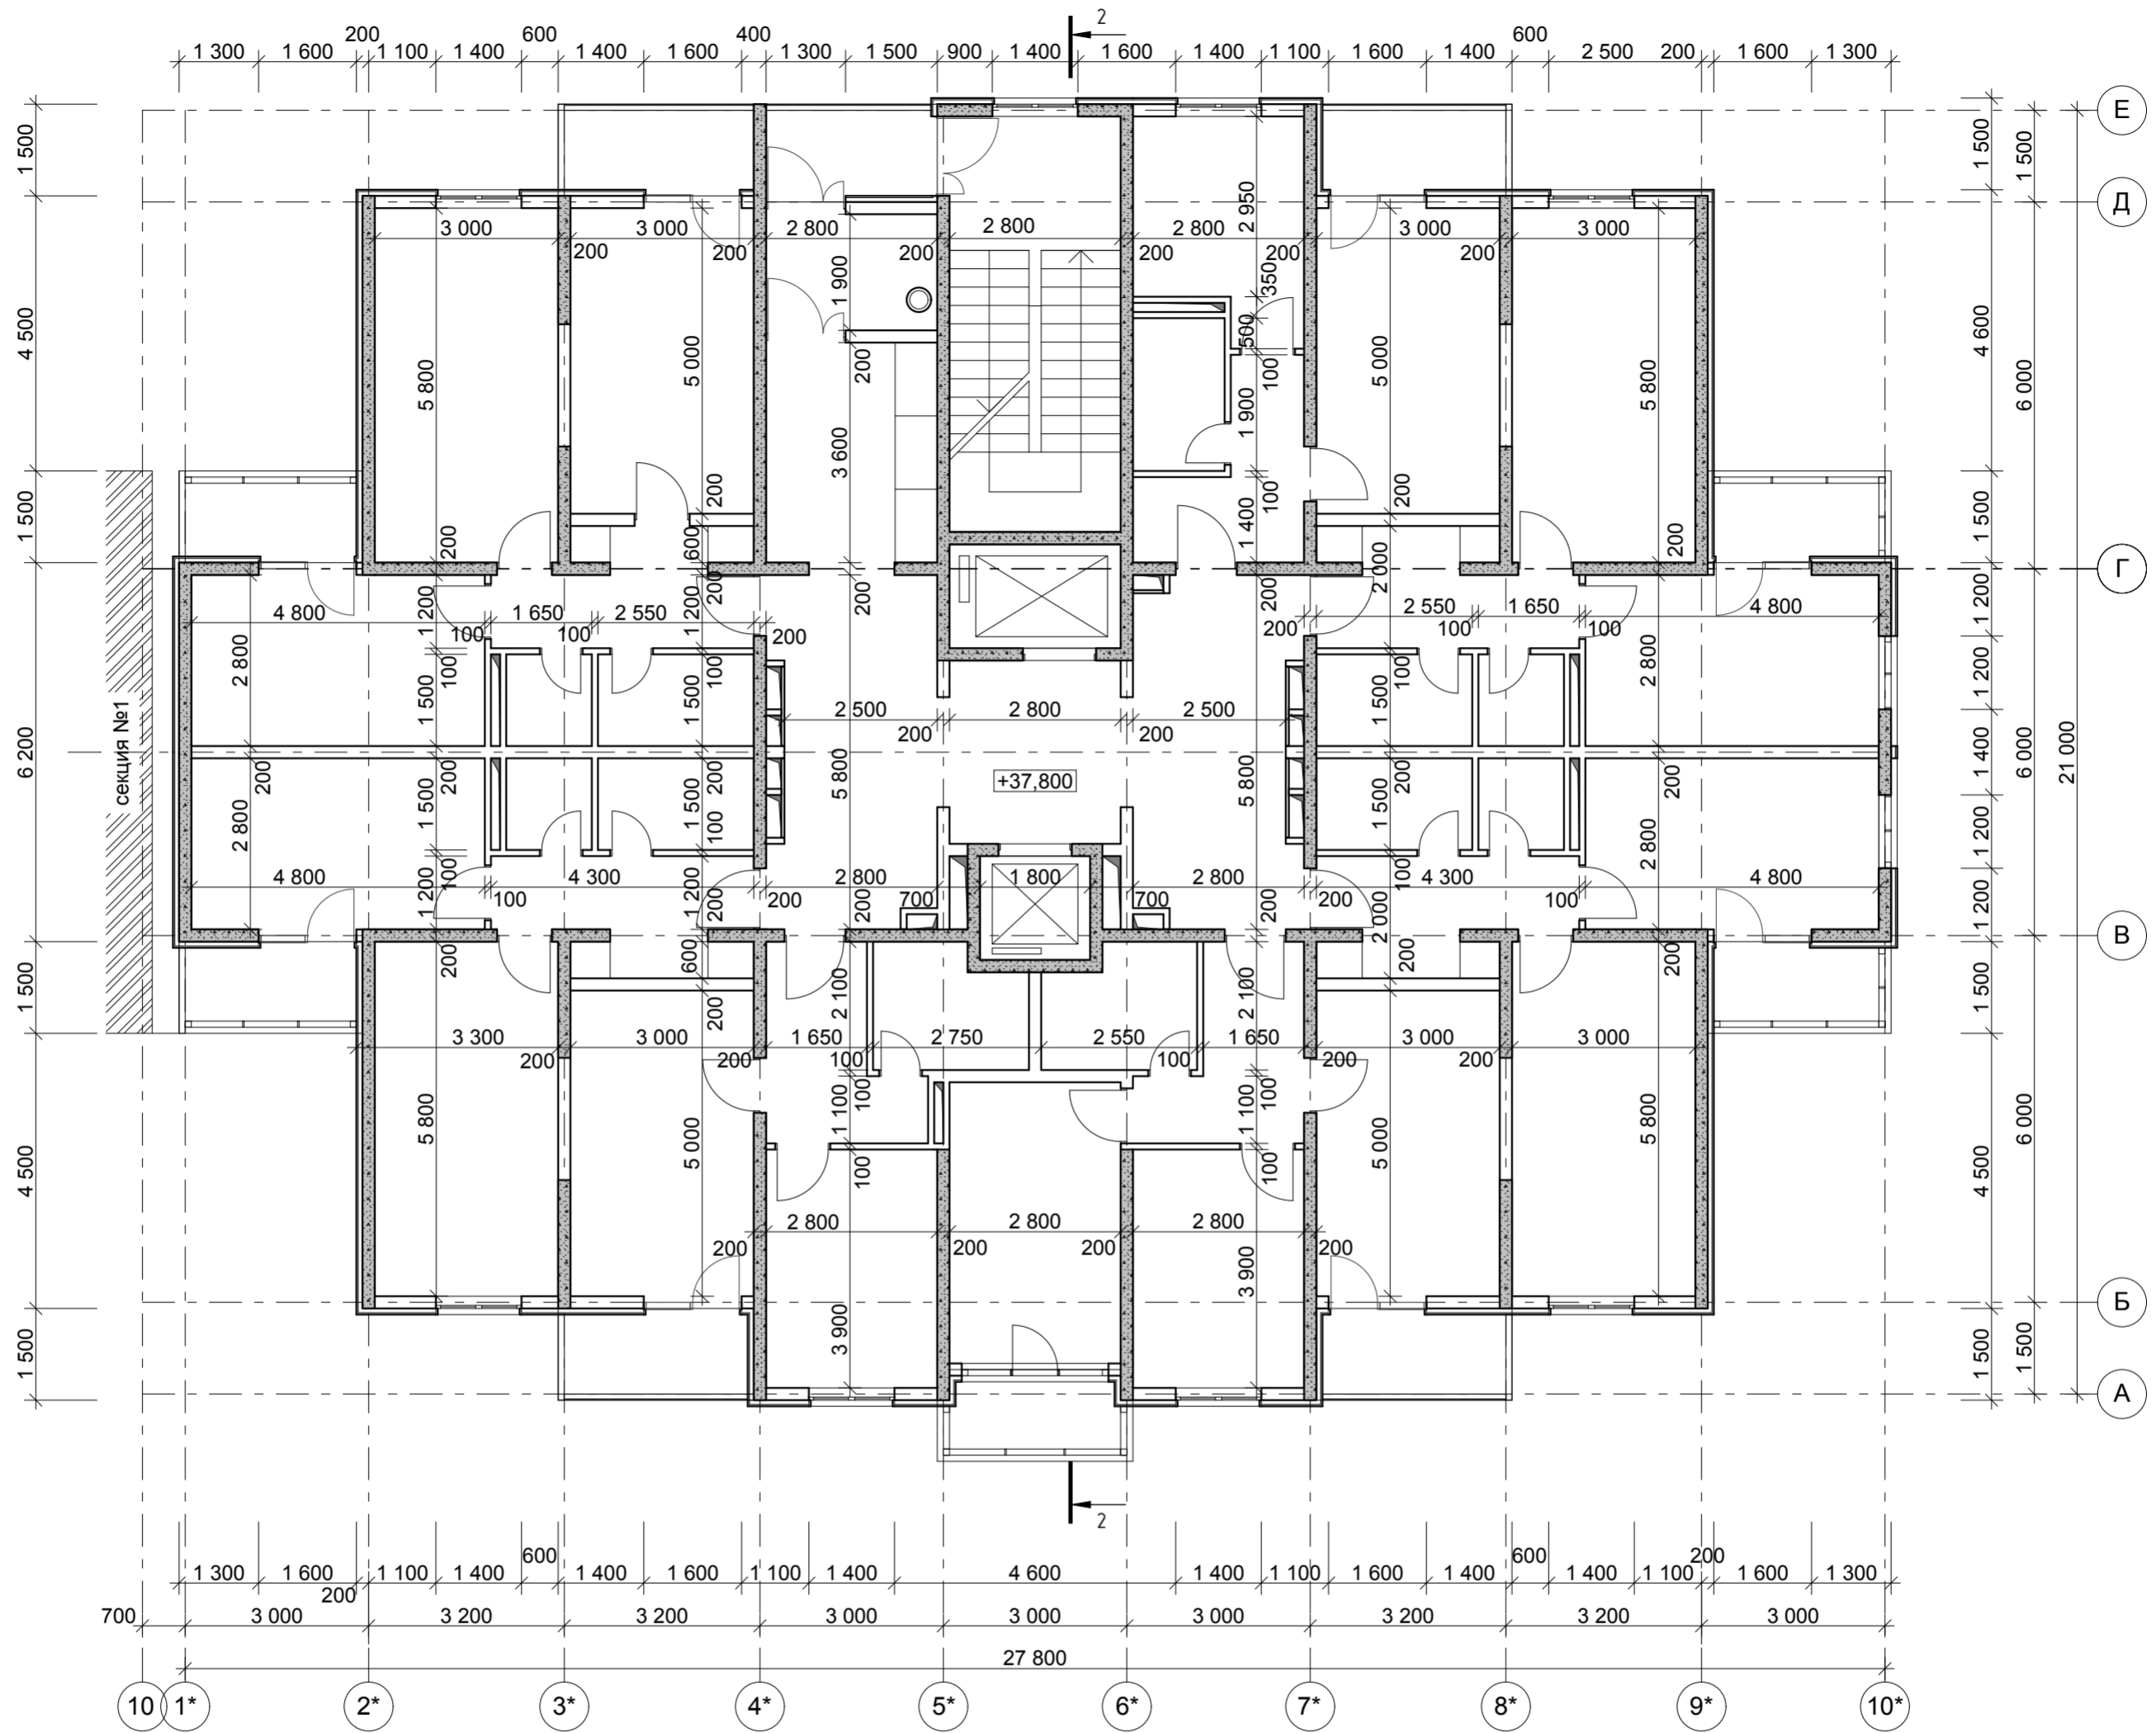


Инов. N подл.	Взамен инв. N

					2012	ПР-002-АР			
						Многоквартирный жилой дом по ул.Парковая, 79 в г.-к.Анапа.			
№ изм.	Кол.уч.	Лист	№ док.	Подпись	Дата	Секция 2.	Стадия	Лист	Листов
ГАП		Сигачев О.К.					П	36	46
Архитект.		Сигачев К.О.				Кладочный план на отм. +37,800. М 1:100.	ООО "С.Проект" Свидетельство № П.037.23.5427.12.2012 от 17.12.2012г.		
Архитект.		Сигачева И.И.							

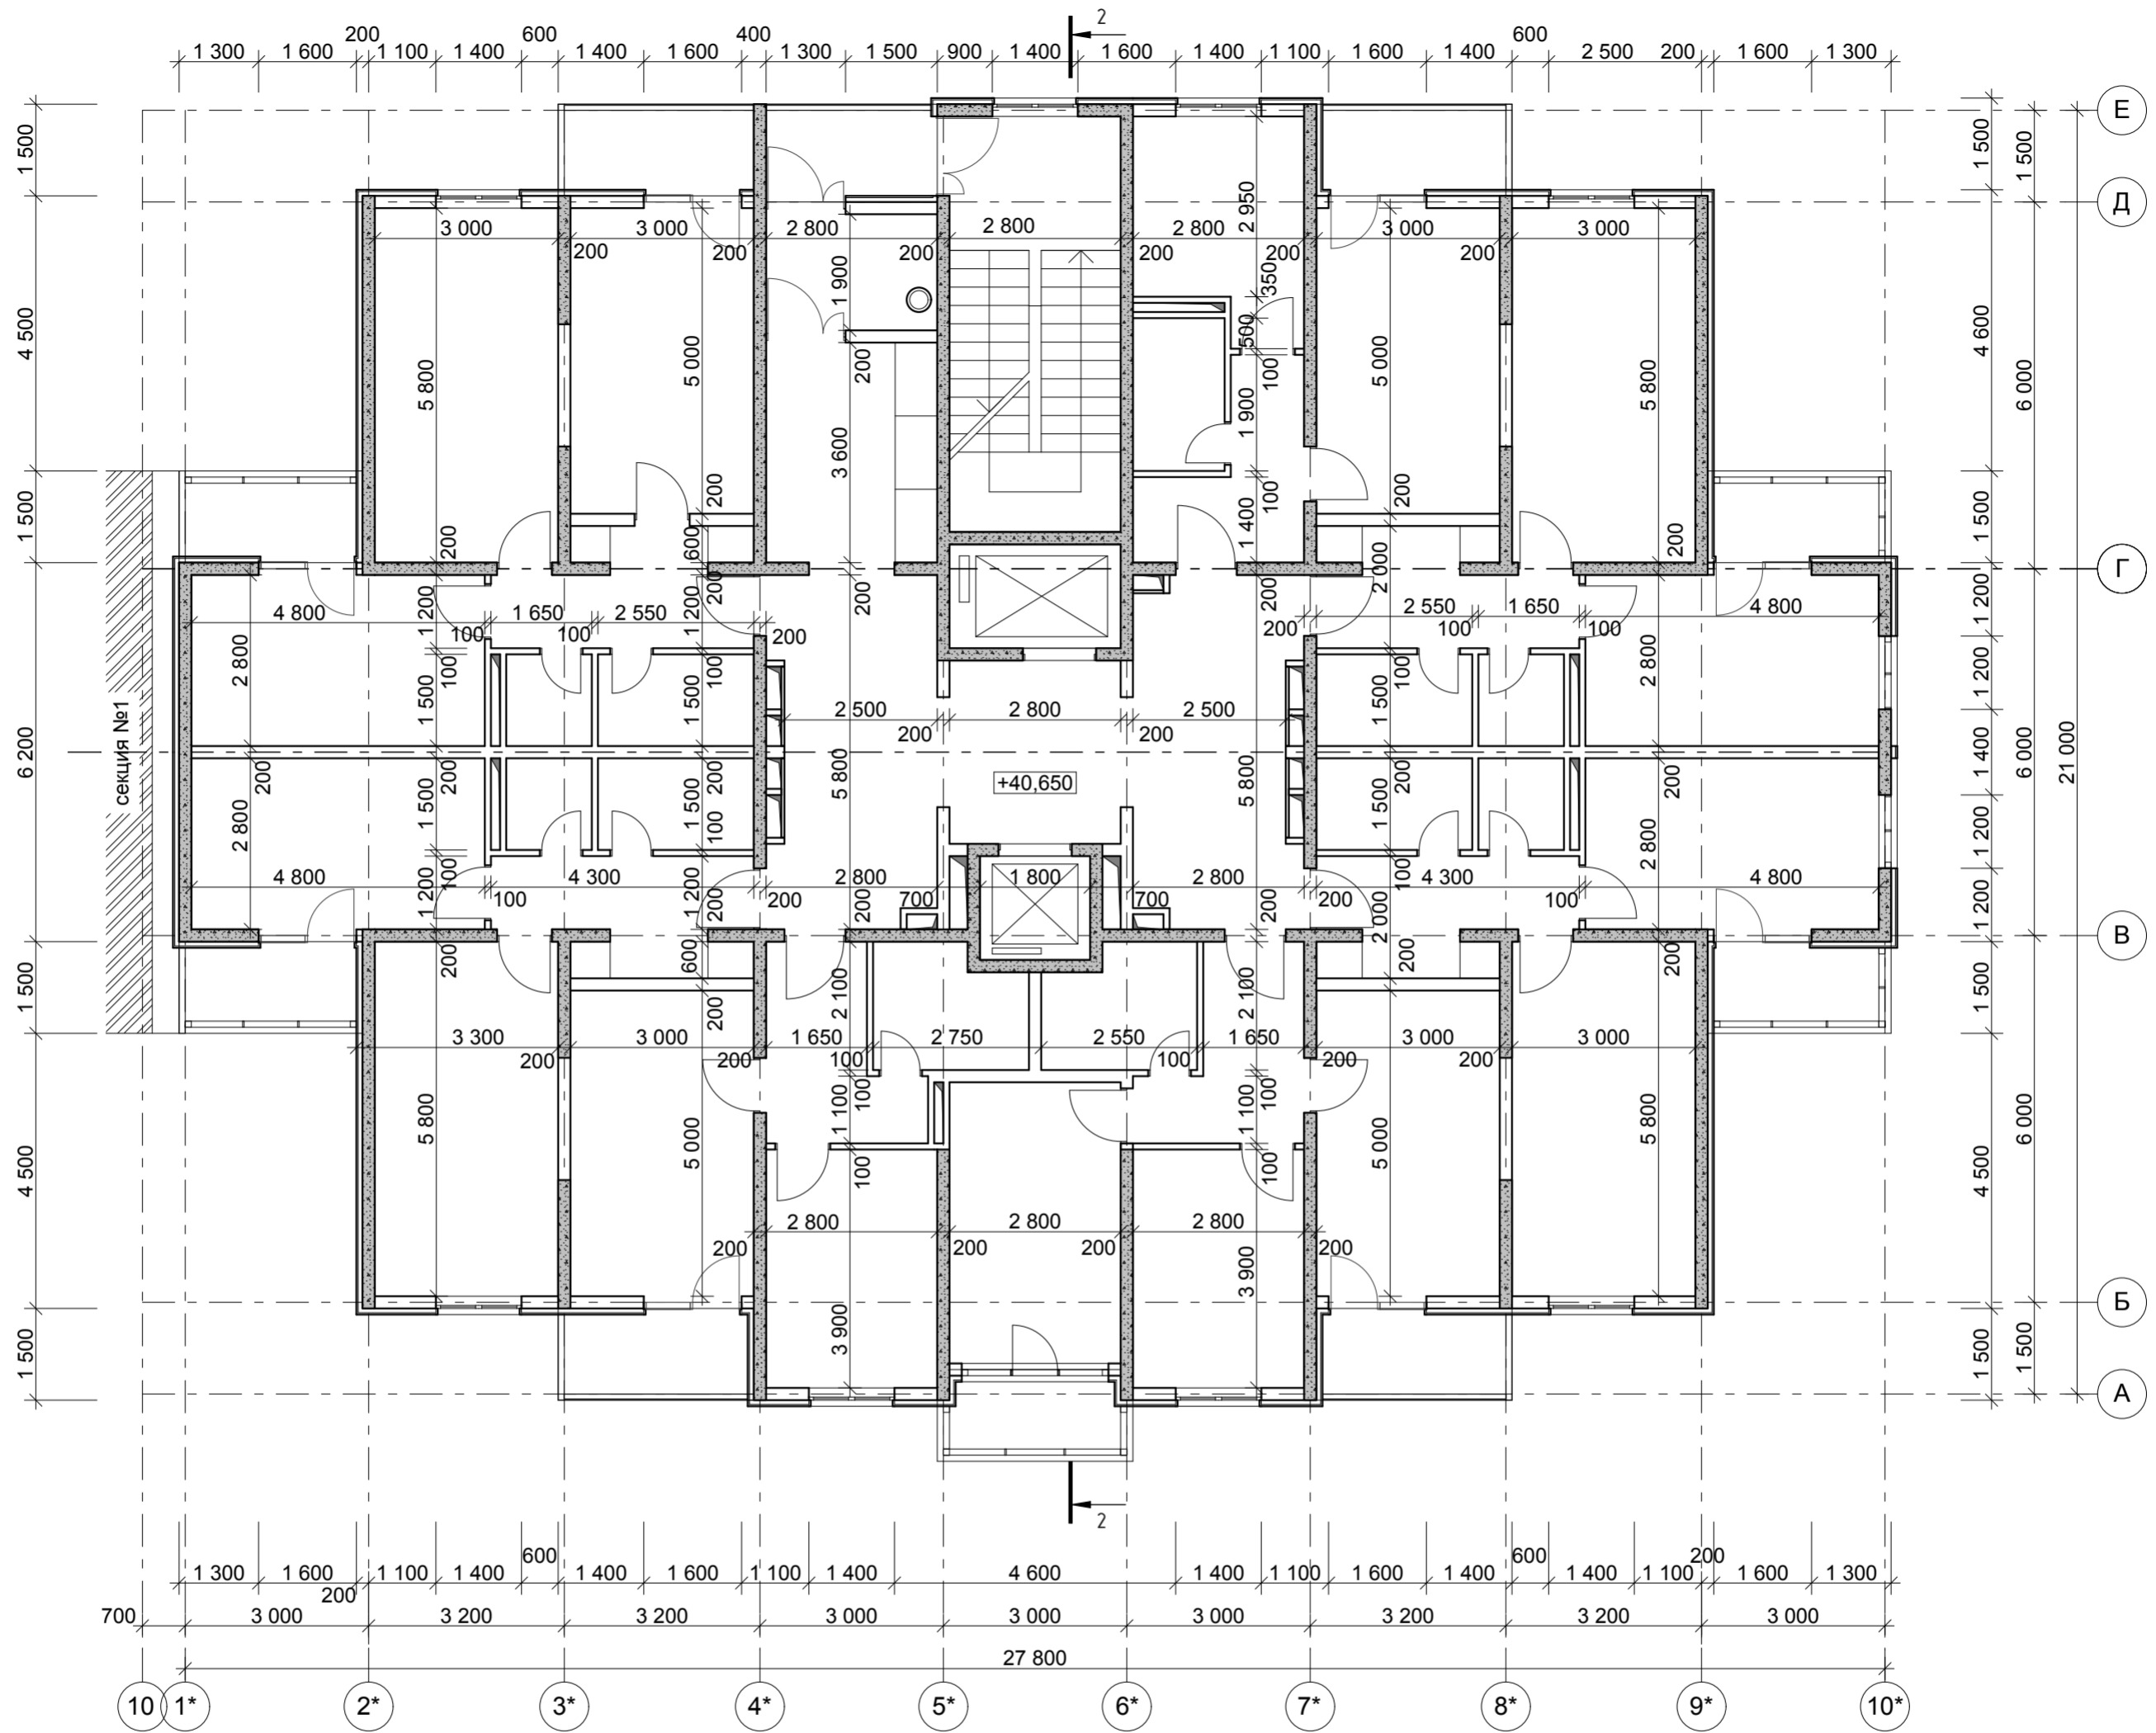

Инов. N подл.	Взамен инв. N
Подпись и дата	

					2012	ПР-002-АР			
						Многоквартирный жилой дом по ул.Парковая, 79 в г.-к.Анапа.			
№ изм.	Кол.уч.	Лист	№ док.	Подпись	Дата	Секция 2.	Стадия	Лист	Листов
ГАП		Сигачев О.К.					П	37	46
Архитект.		Сигачев К.О.				Кладочный план на отм. +40,650 М 1:100.	ООО "С.Проект" Свидетельство № П.037.23.5427.12.2012 от 17.12.2012г.		
Архитект.		Сигачева И.И.							

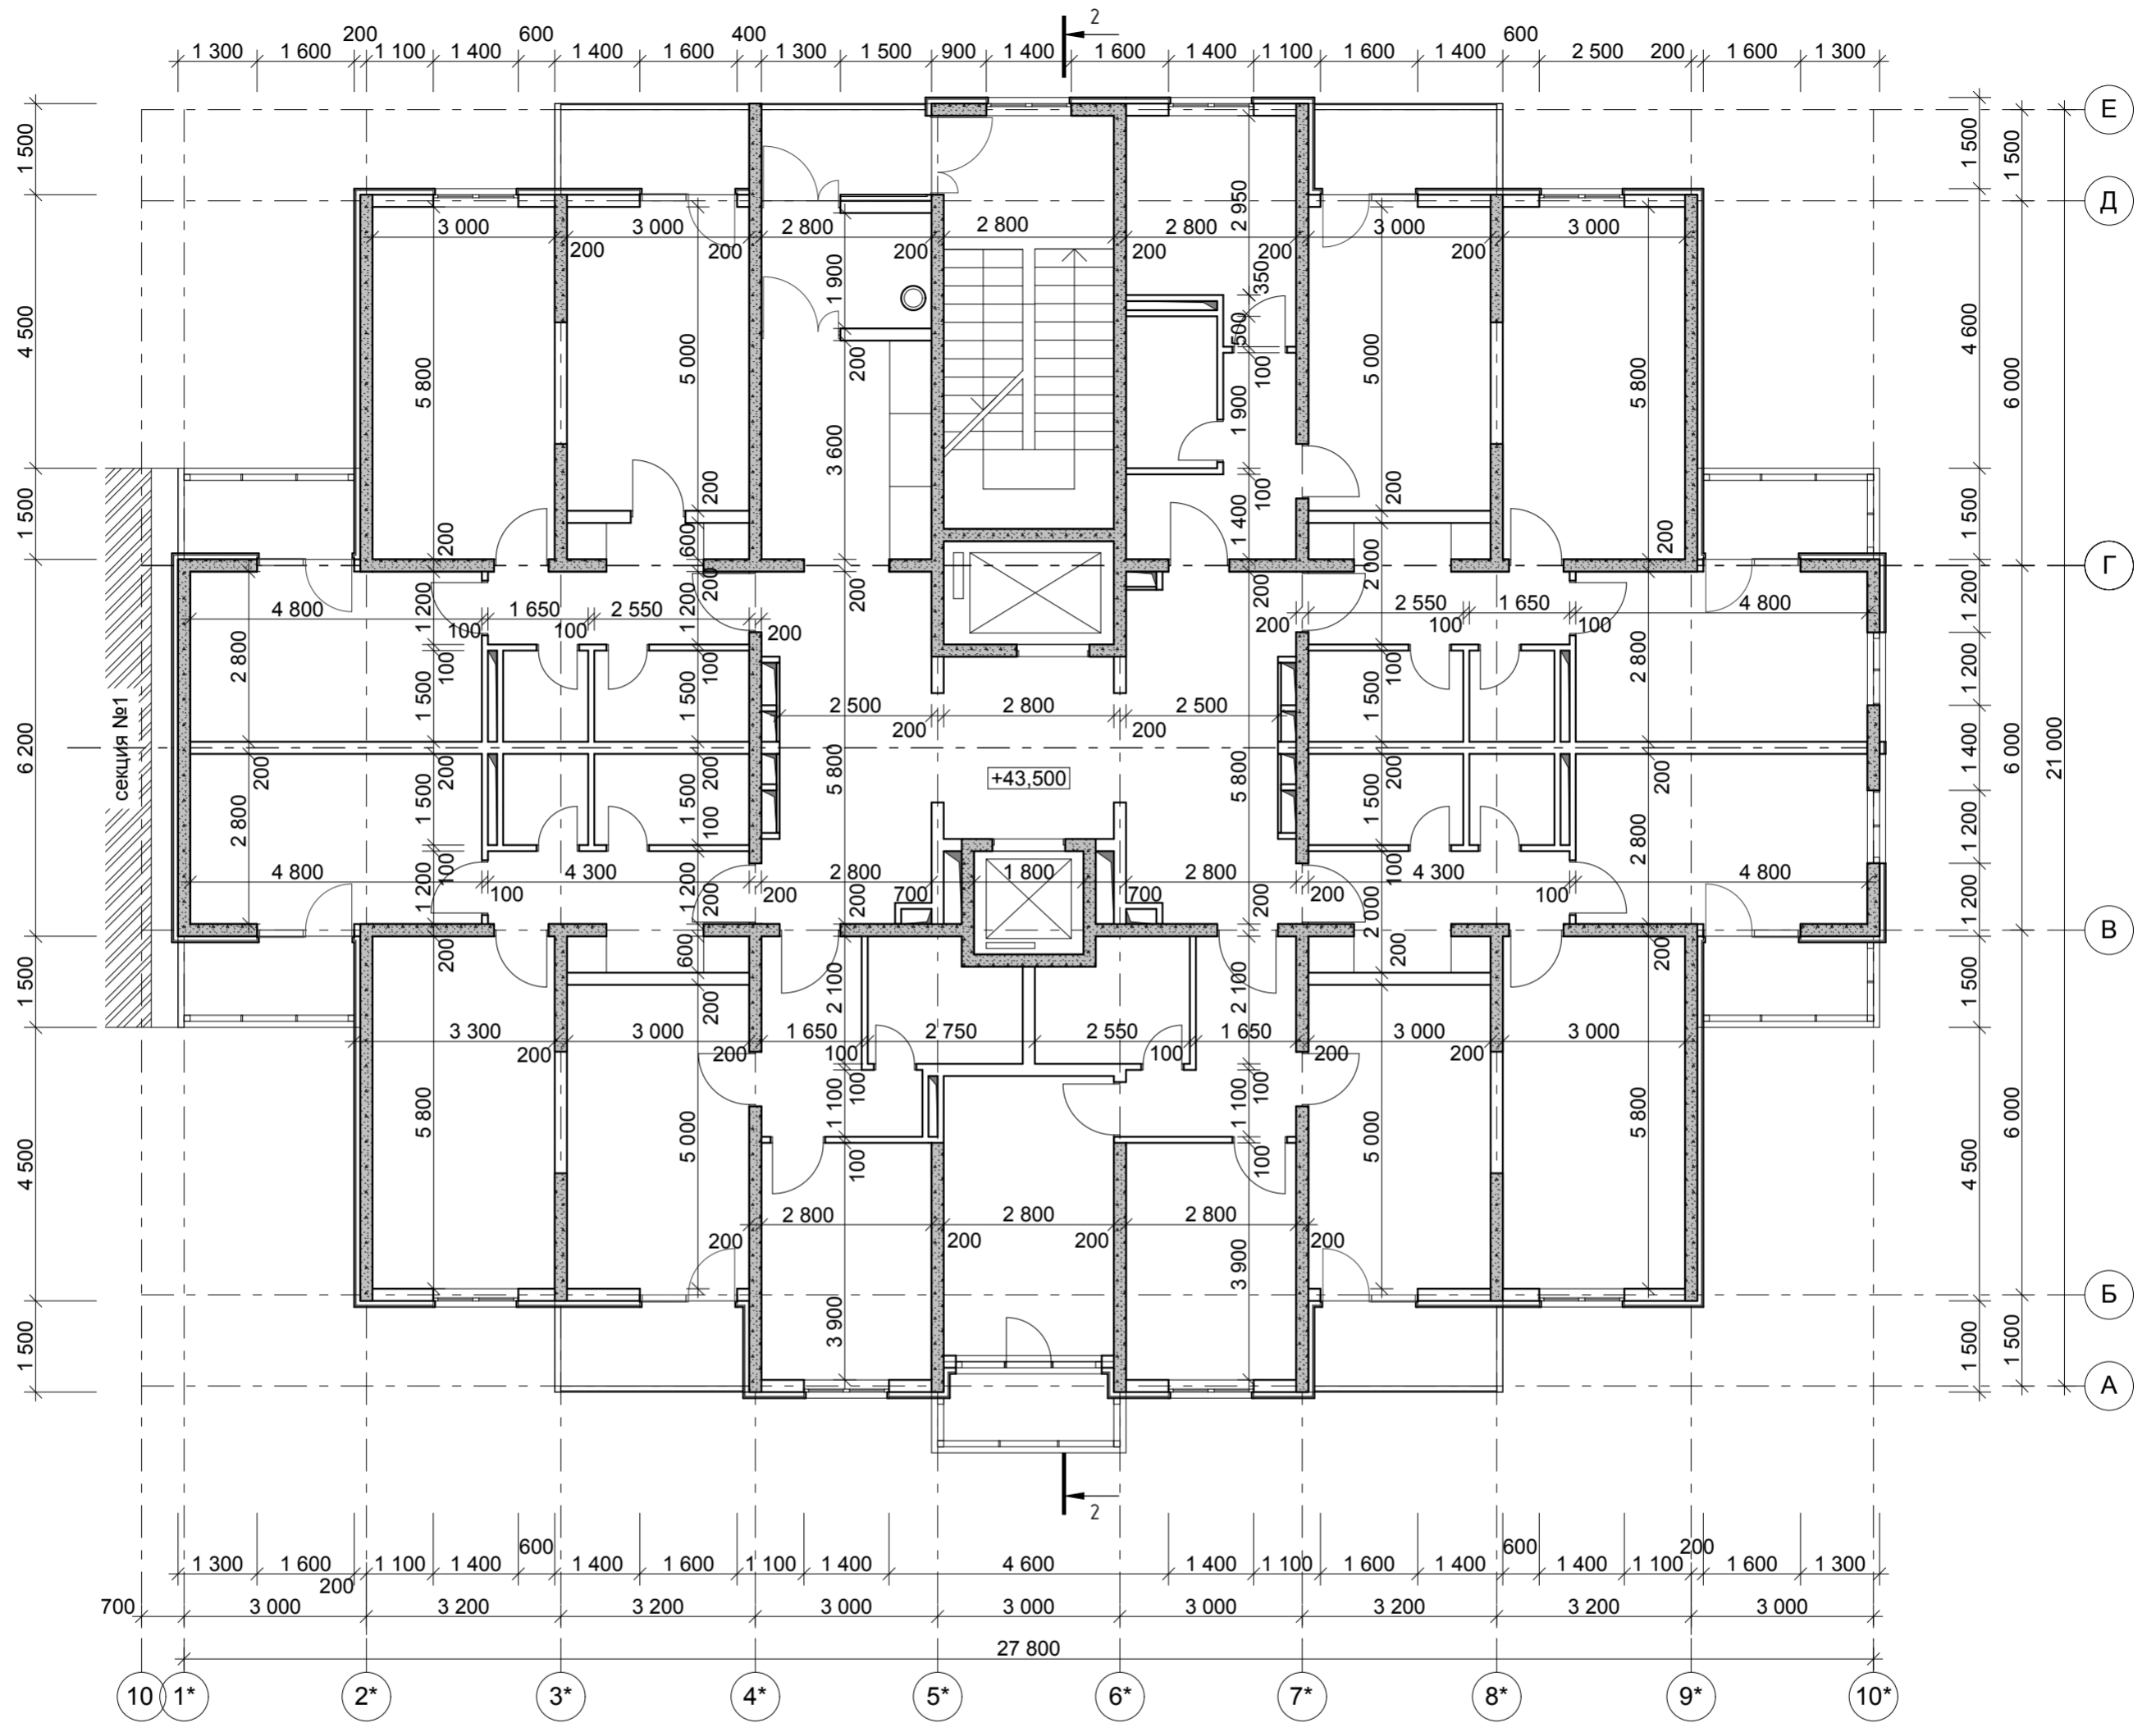


Инов. N подл.	Взамен инв. N

					2012	ПР-002-АР			
						Многоквартирный жилой дом по ул.Парковая, 79 в г.-к.Анапа.			
№ изм.	Кол.уч.	Лист	№ док.	Подпись	Дата	Секция 2.	Стадия	Лист	Листов
ГАП		Сигачев О.К.					П	38	46
Архитект.		Сигачев К.О.				Кладочный план на отм. +43,500. М 1:100.	ООО "С.Проект" Свидетельство № П.037.23.5427.12.2012 от 17.12.2012г.		
Архитект.		Сигачева И.И.							




Инов. N подл.	Взамен инв. N
Подпись и дата	

					2012	ПР-002-АР			
						Многоквартирный жилой дом по ул.Парковая, 79 в г.-к.Анапа.			
№ изм.	Кол.уч.	Лист	№ док.	Подпись	Дата	Секция 2.	Стадия	Лист	Листов
ГАП		Сигачев О.К.					П	39	46
Архитект.		Сигачев К.О.				Кладочный план на отм. +46,350 М 1:100.	ООО "С.Проект" Свидетельство № П.037.23.5427.12.2012 от 17.12.2012г.		
Архитект.		Сигачева И.И.							

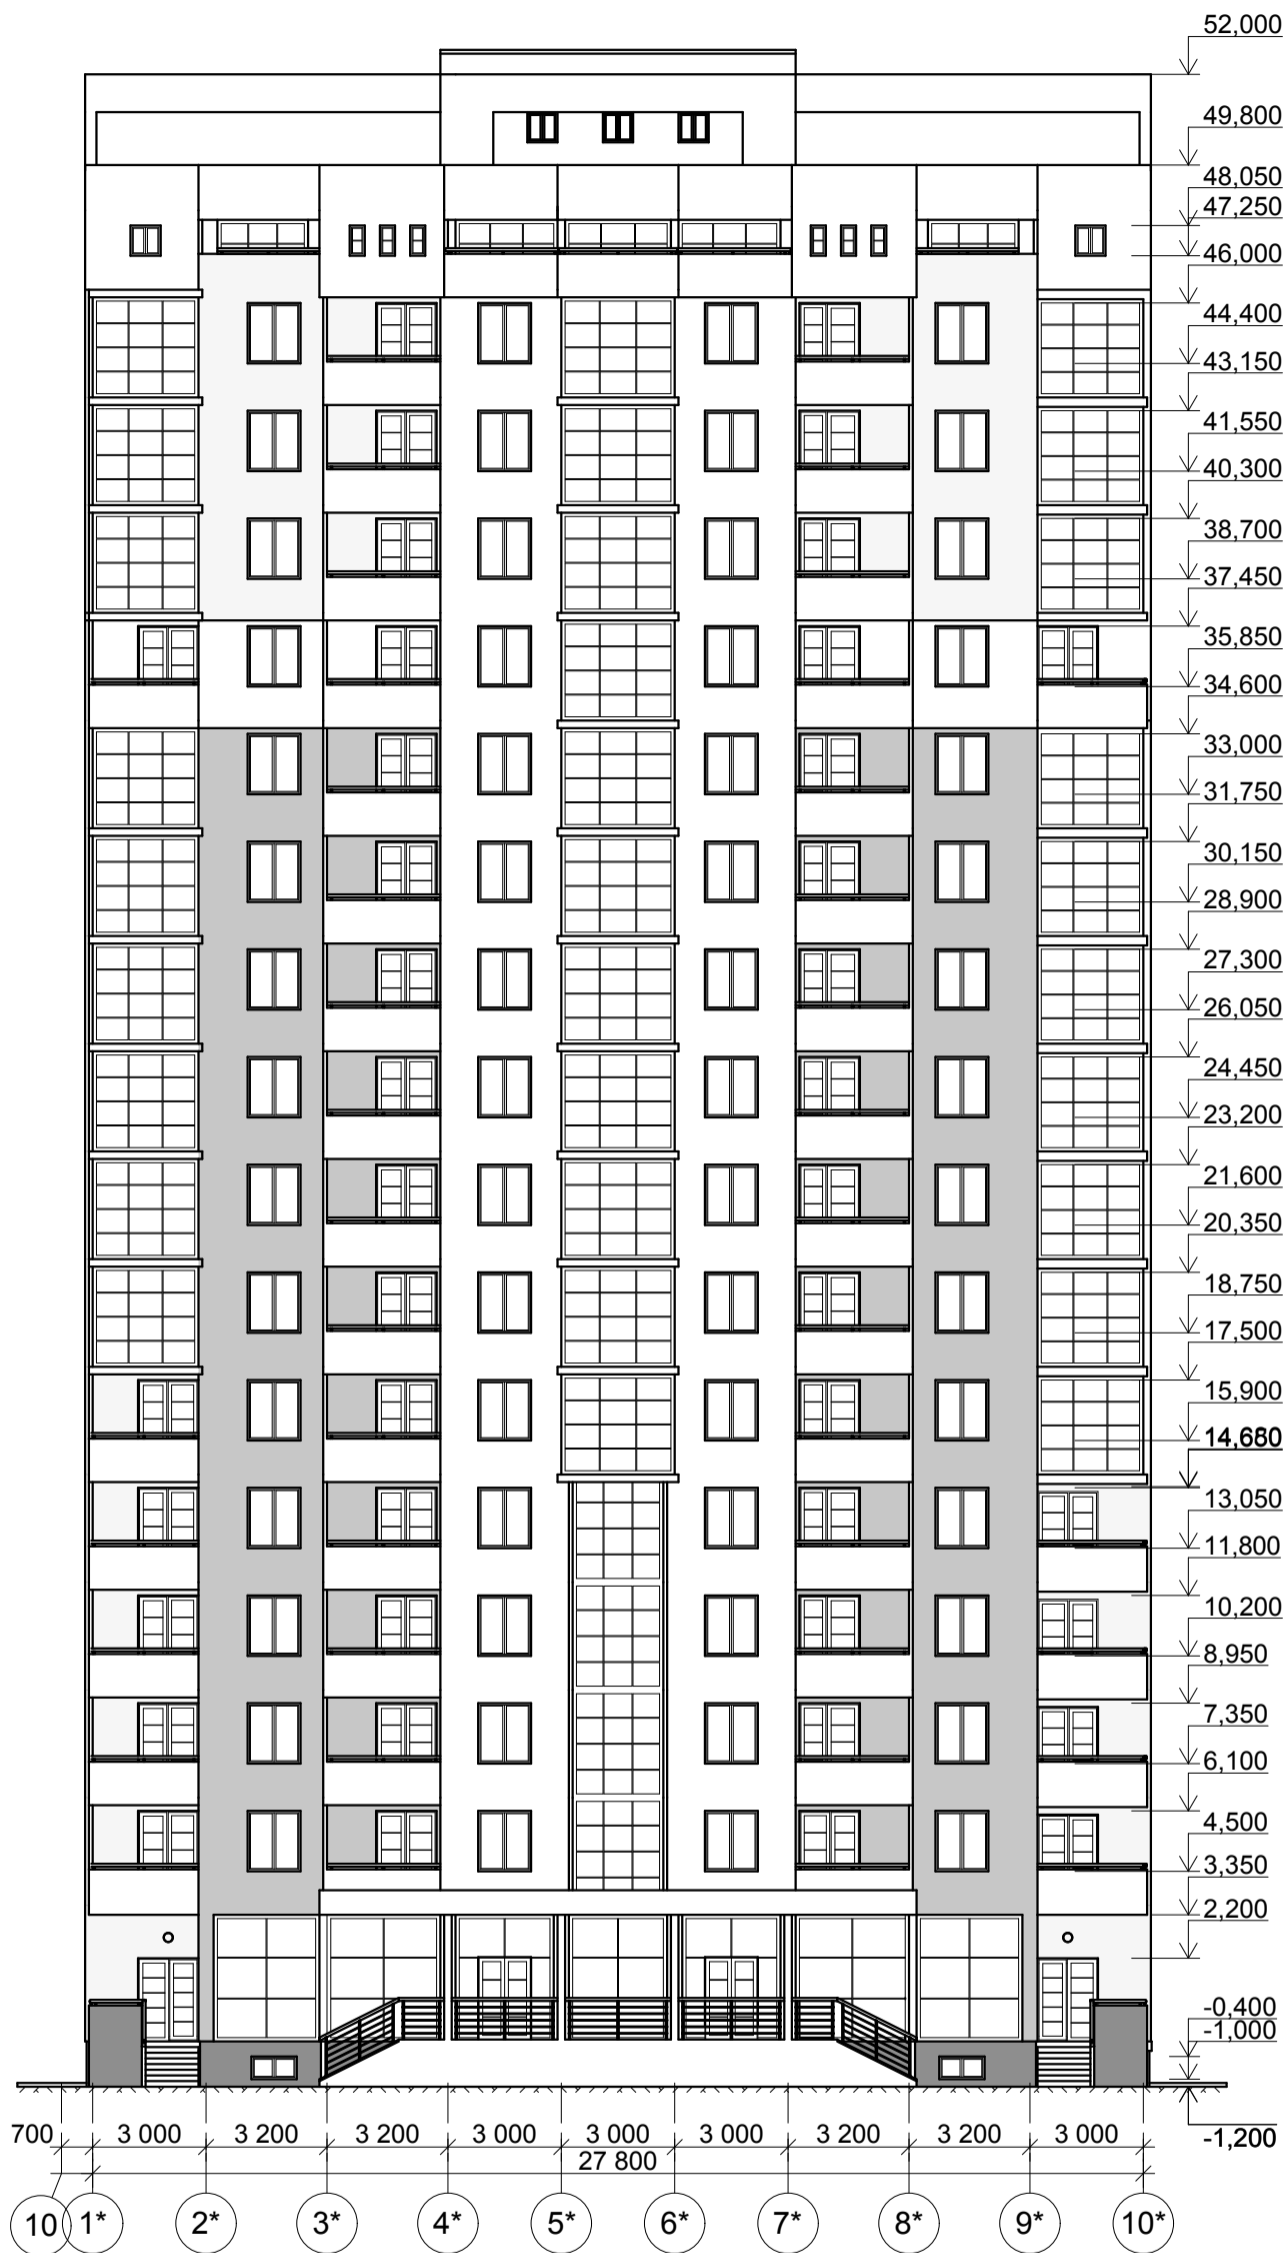


Ив. N подл.	
Подпись и дата	
Взамен инв. N	

						2012	ПР-002-АР				
						Многоквартирный жилой дом по ул.Парковая, 79 в г.-к.Анапа.					
№ изм.	Кол.уч.	Лист	№ док.	Подпись	Дата	Секция 2.			Стадия	Лист	Листов
ГАП		Сигачев О.К.							П	42	46
Архитект.		Сигачев К.О.									
Архитект.		Сигачева И.И.				Фасад в осях 1*-10*. М 1:200.			ООО "С.Проект" Свидетельство № П.037.23.5427.12.2012 от 17.12.2012г.		

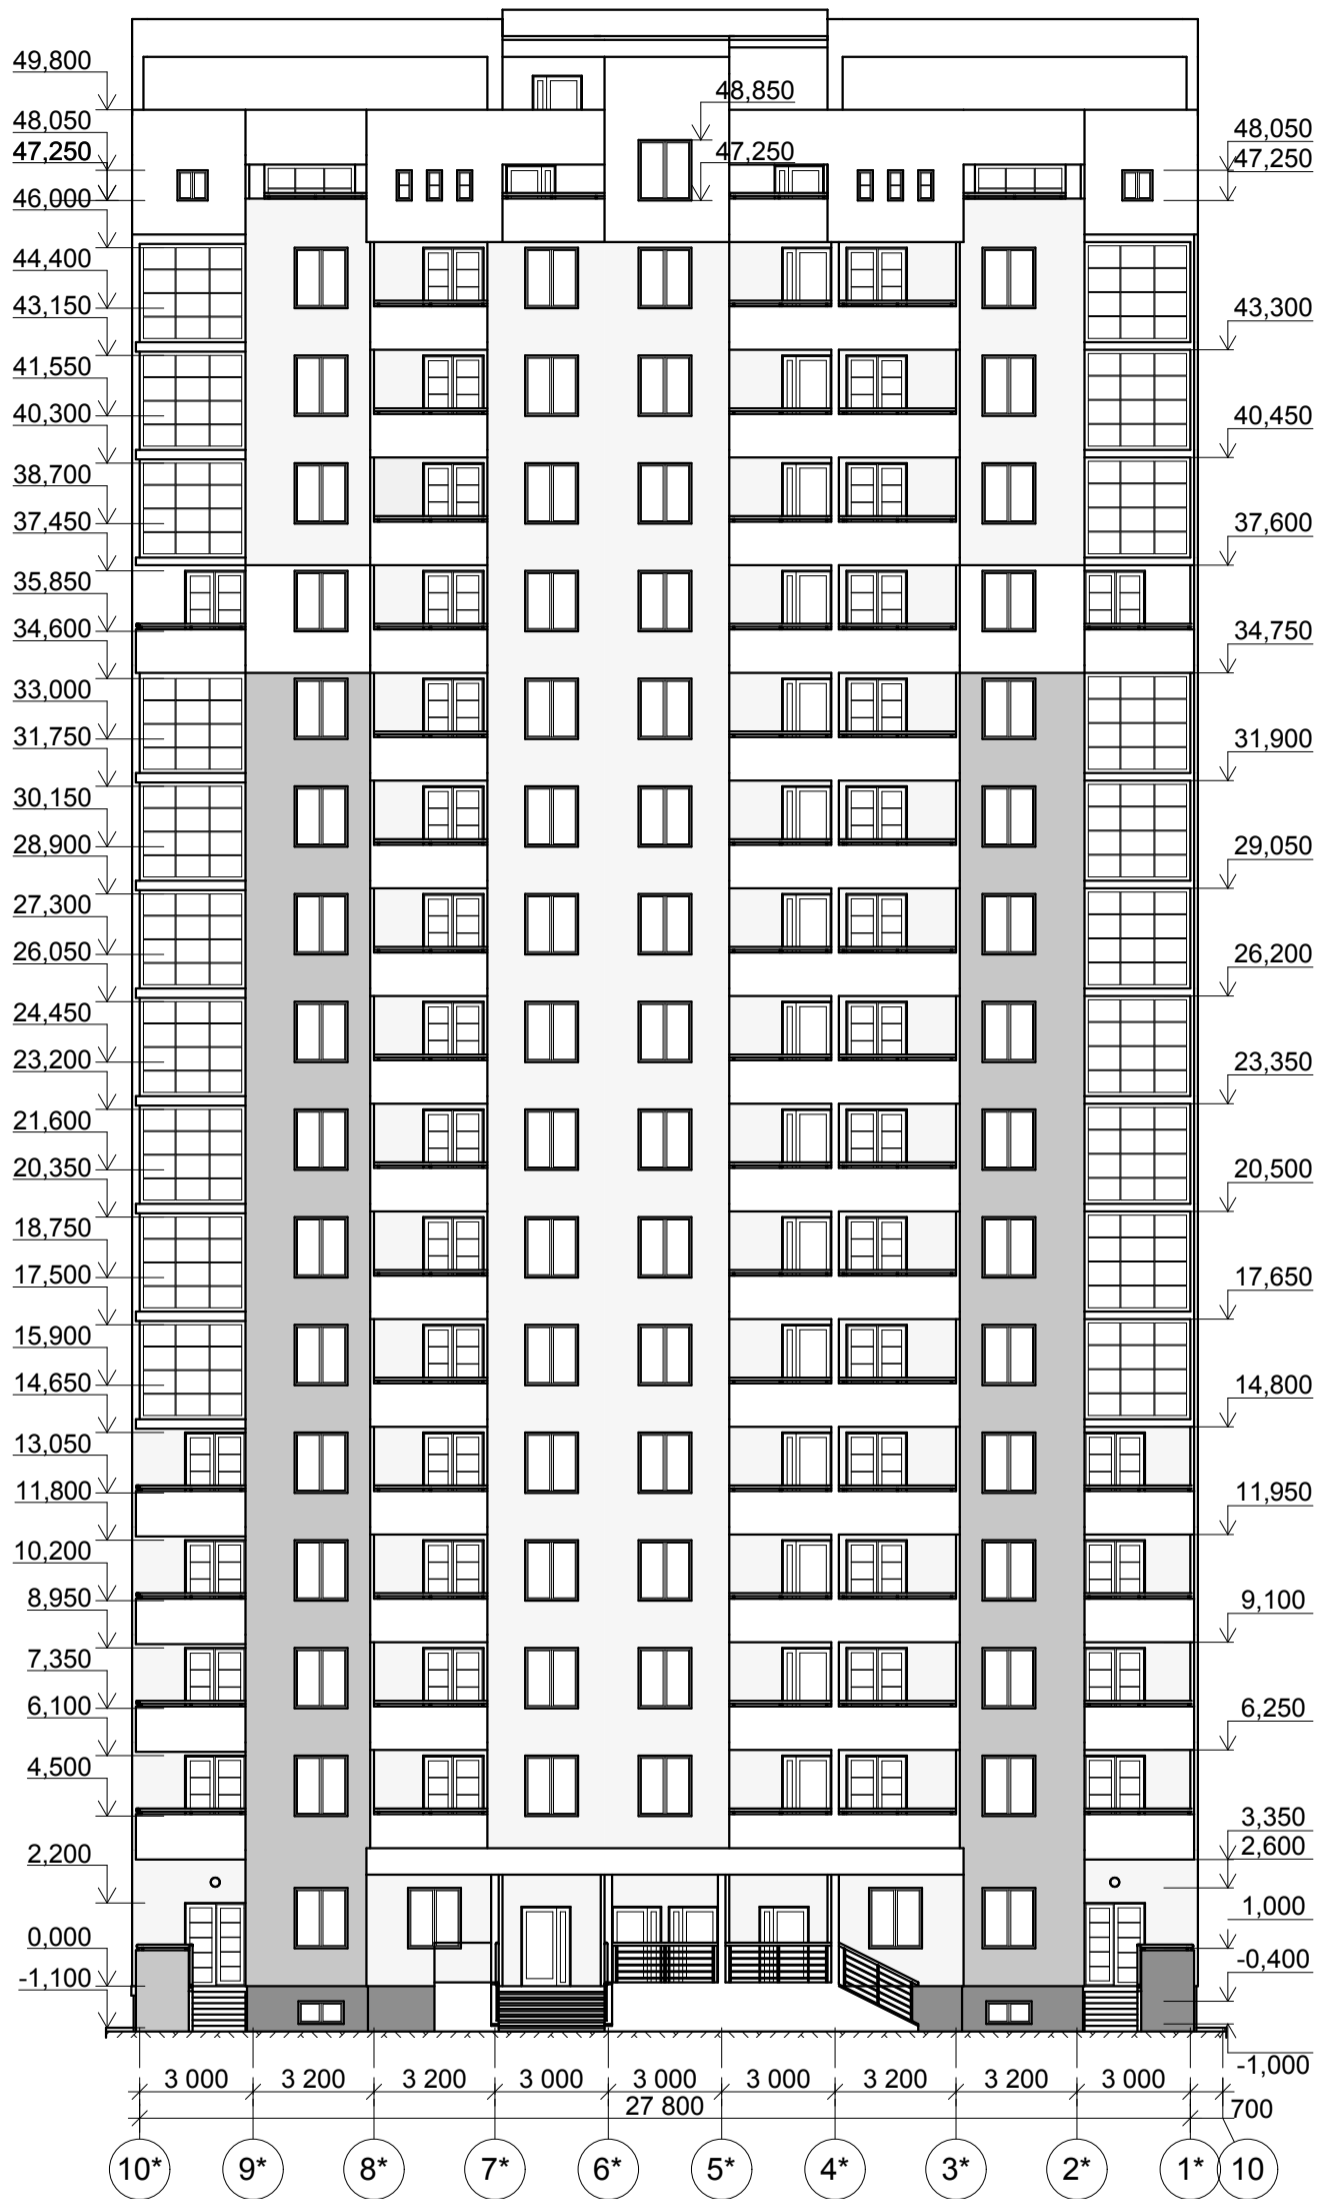


Инов. N подл.	
Подпись и дата	
Взамен инв. N	

						2012	PR-002-AP				
						Многоквартирный жилой дом по ул.Парковая, 79 в г.-к.Анапа.					
№ изм.	Кол.уч.	Лист	№ док.	Подпись	Дата	Секция 2.			Стадия	Лист	Листов
ГАП		Сигачев О.К.							П	43	46
Архитект.		Сигачев К.О.									
Архитект.		Сигачева И.И.				Фасад в осях 10*-1*. М 1:200.			ООО "С.Проект" Свидетельство № П.037.23.5427.12.2012 от 17.12.2012г.		

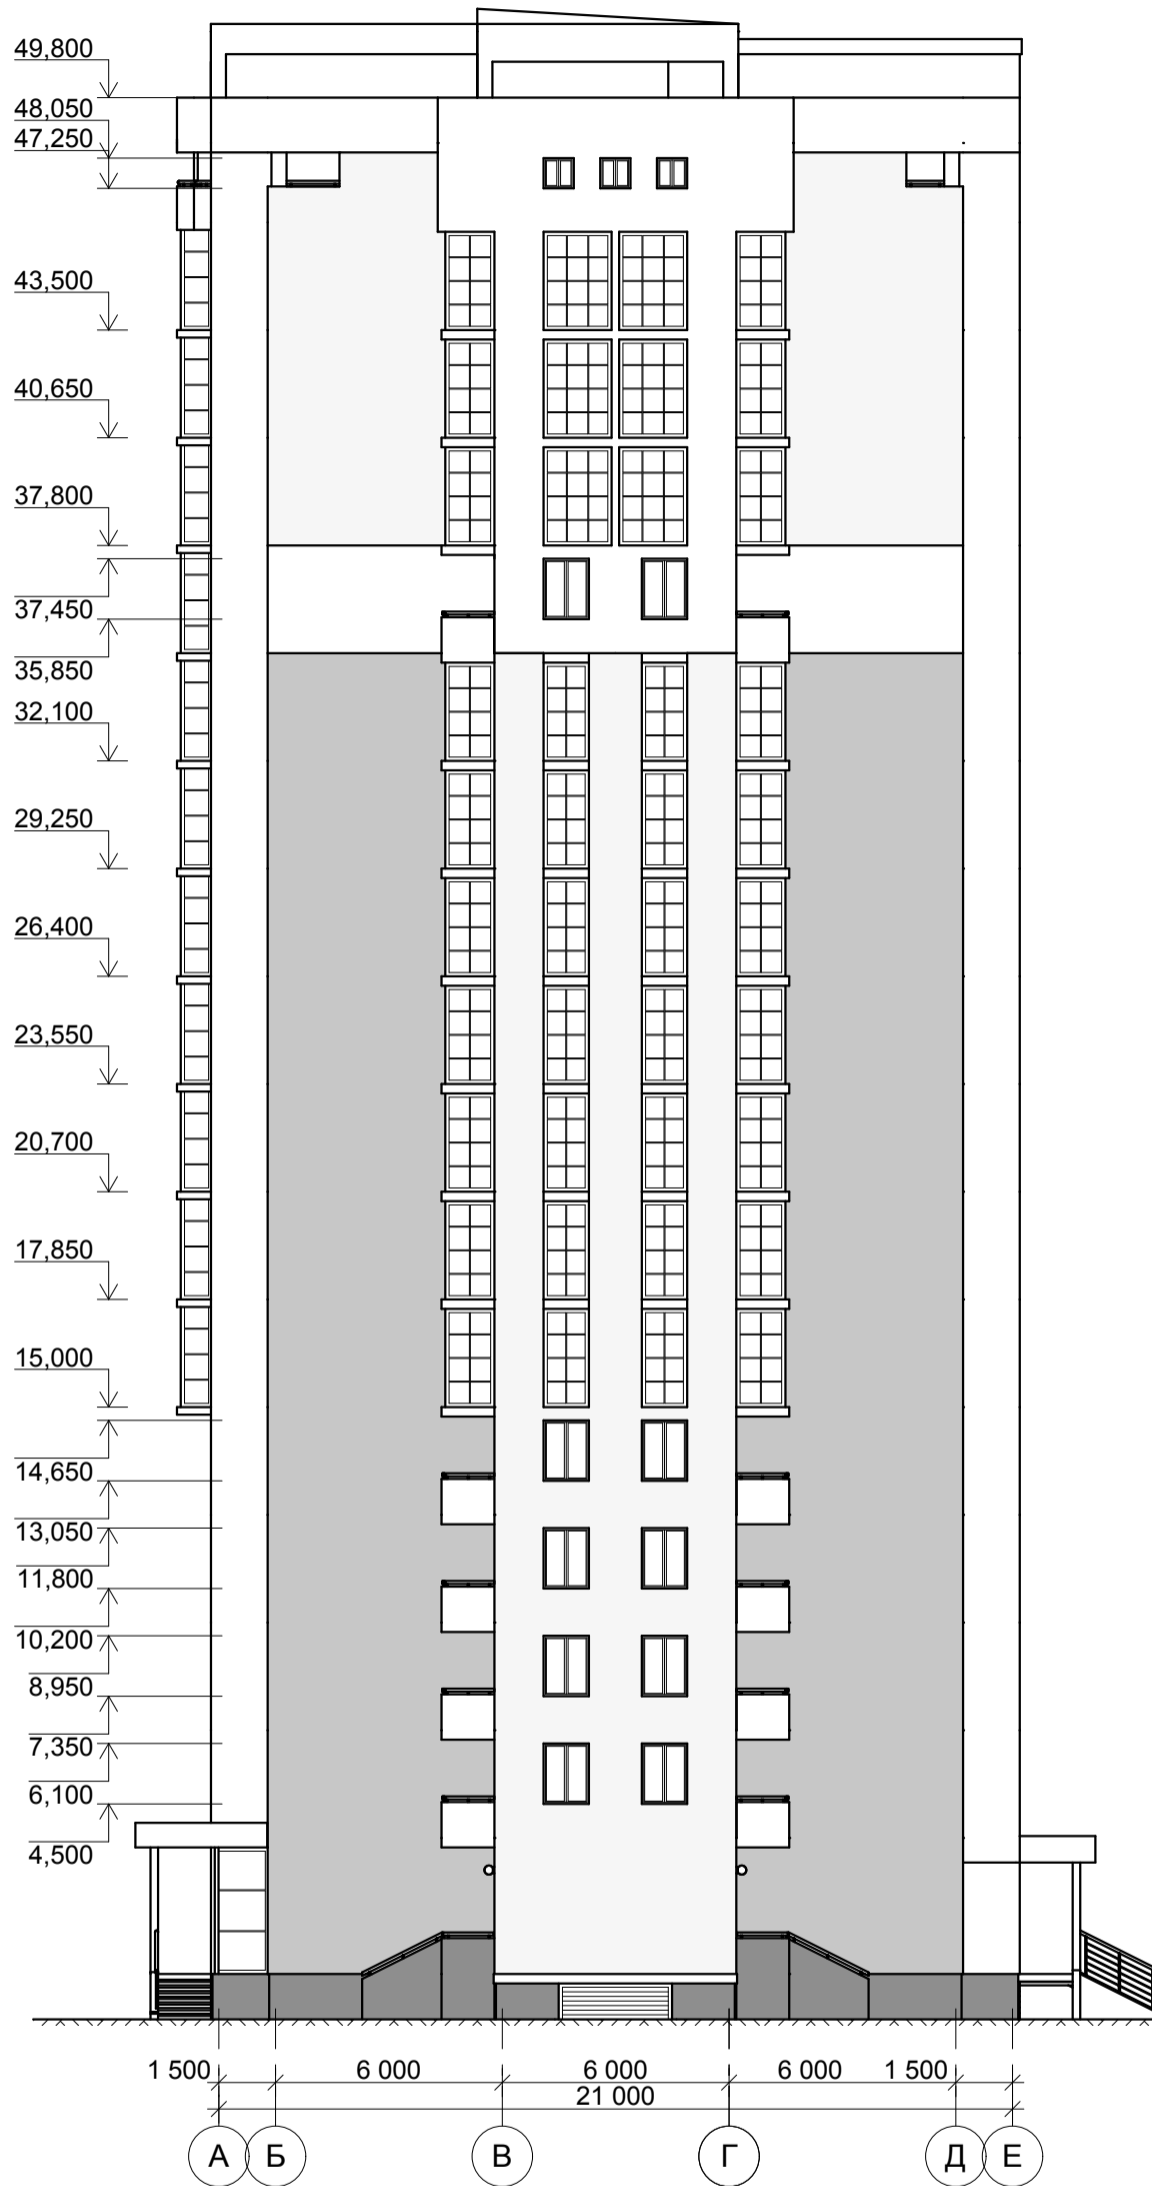


Ив. N подл.	
Подпись и дата	
Взамен инв. N	

						2012	ПР-002-АР			
						Многоквартирный жилой дом по ул.Парковая, 79 в г.-к.Анапа.				
№ изм.	Кол.уч.	Лист	№ док.	Подпись	Дата	Секция 2.		Стадия	Лист	Листов
ГАП		Сигачев О.К.						П	44	46
Архитект.		Сигачев К.О.								
Архитект.		Сигачева И.И.								
						Фасад в осях А-Е. М 1:200.		ООО "С.Проект" Свидетельство № П.037.23.5427.12.2012 от 17.12.2012г.		

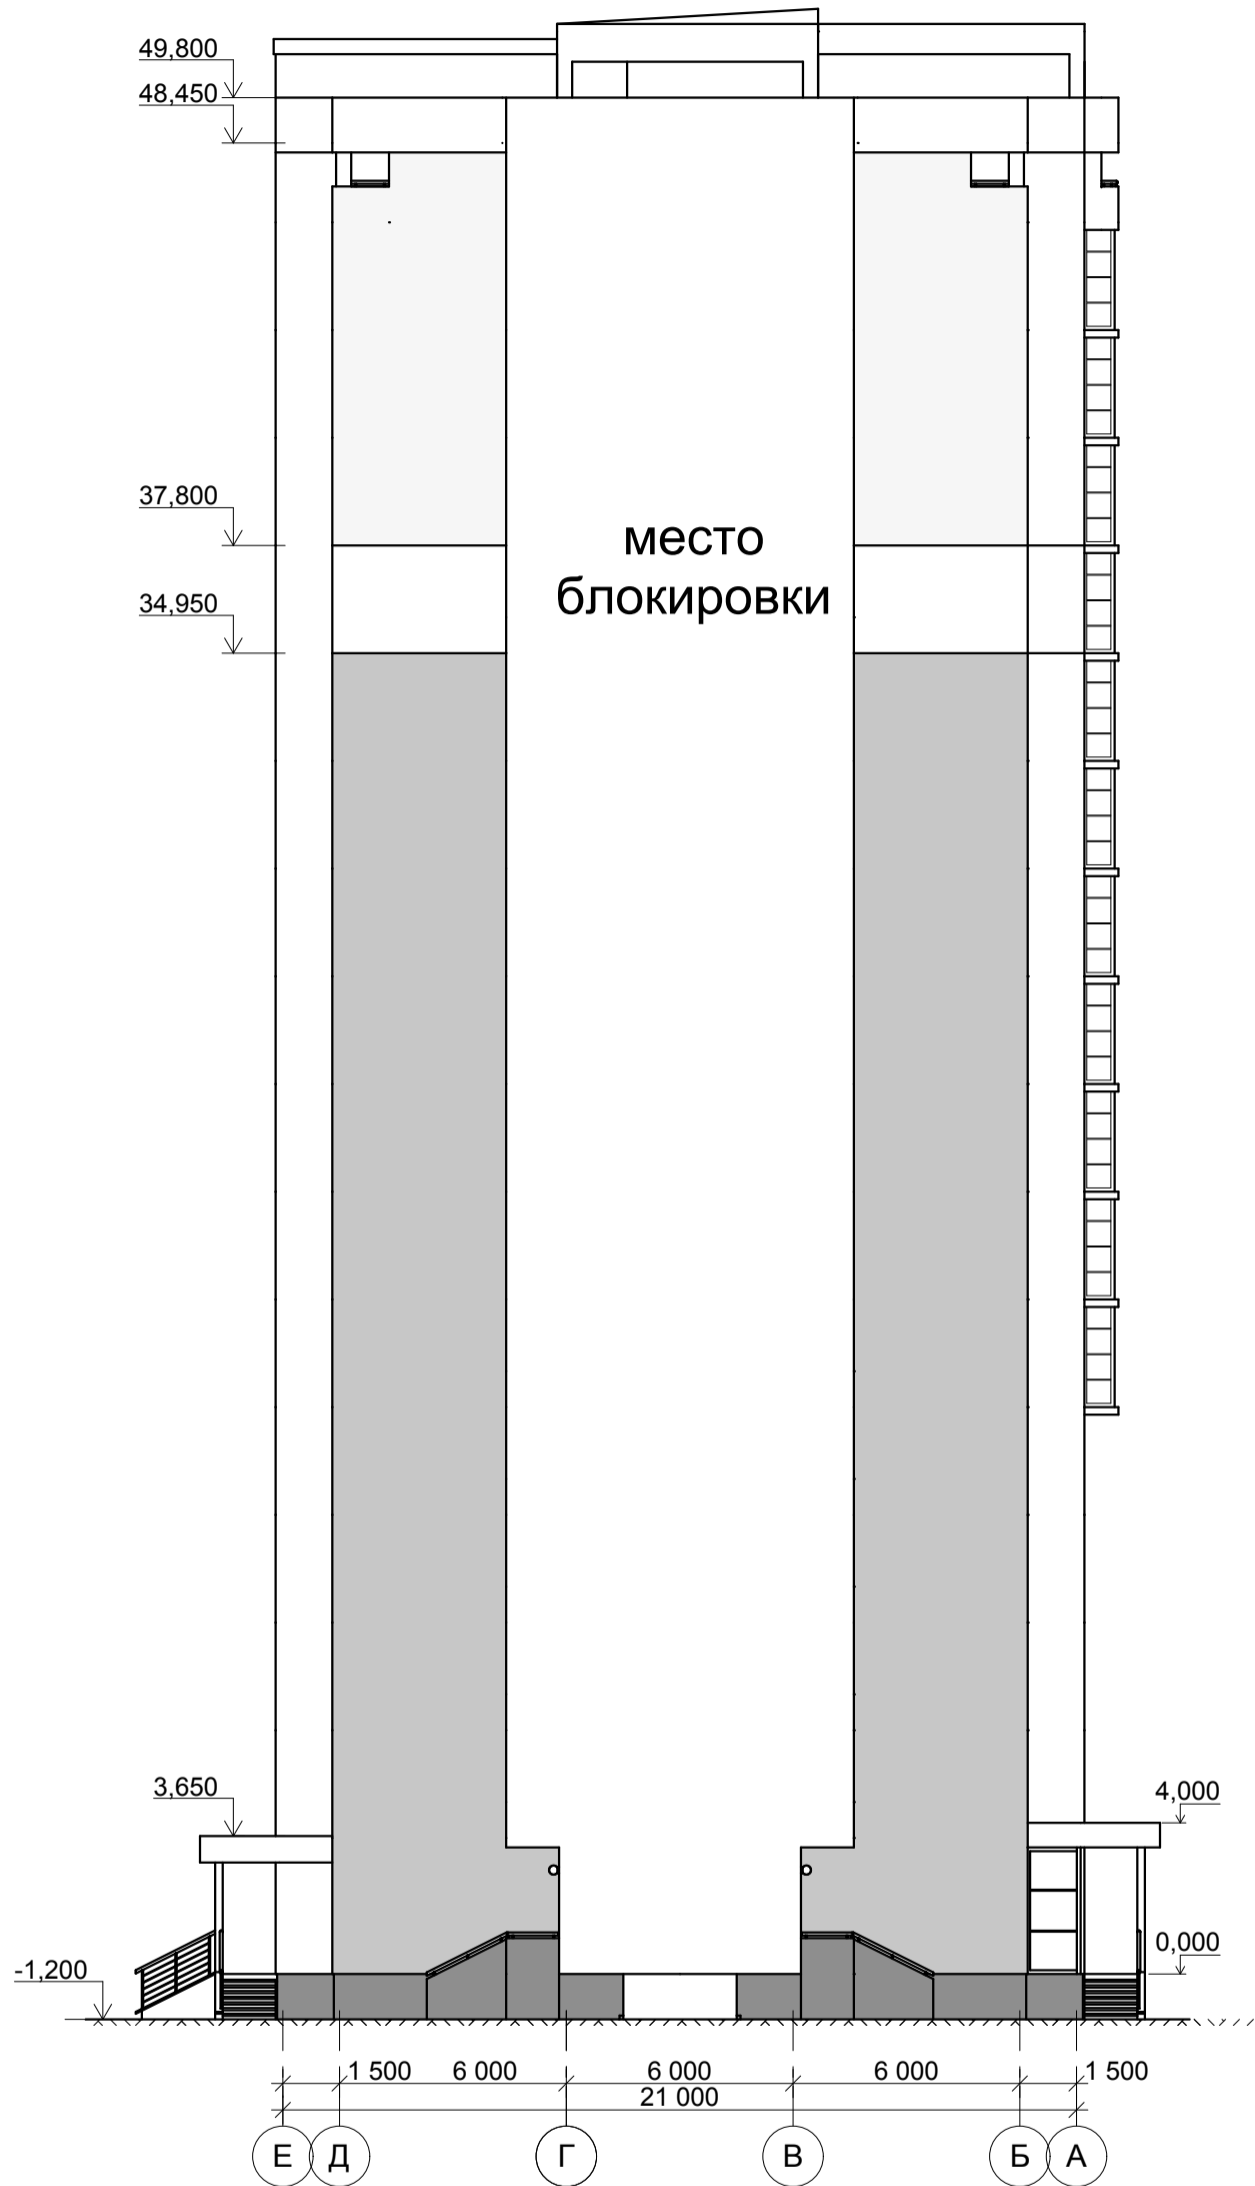

Инов. N подл.	
Подпись и дата	
Взамен инв. N	

					2012	ПР-002-АР			
						Многоквартирный жилой дом по ул.Парковая, 79 в г.-к.Анапа.			
№ изм.	Кол.уч.	Лист	№ док.	Подпись	Дата	Секция 2.	Стадия	Лист	Листов
ГАП				Сигачев О.К.			П	45	46
Архитект.				Сигачев К.О.					
Архитект.				Сигачева И.И.		Фасад в осях Е-А. М 1:200.	ООО "С.Проект" Свидетельство № П.037.23.5427.12.2012 от 17.12.2012г.		

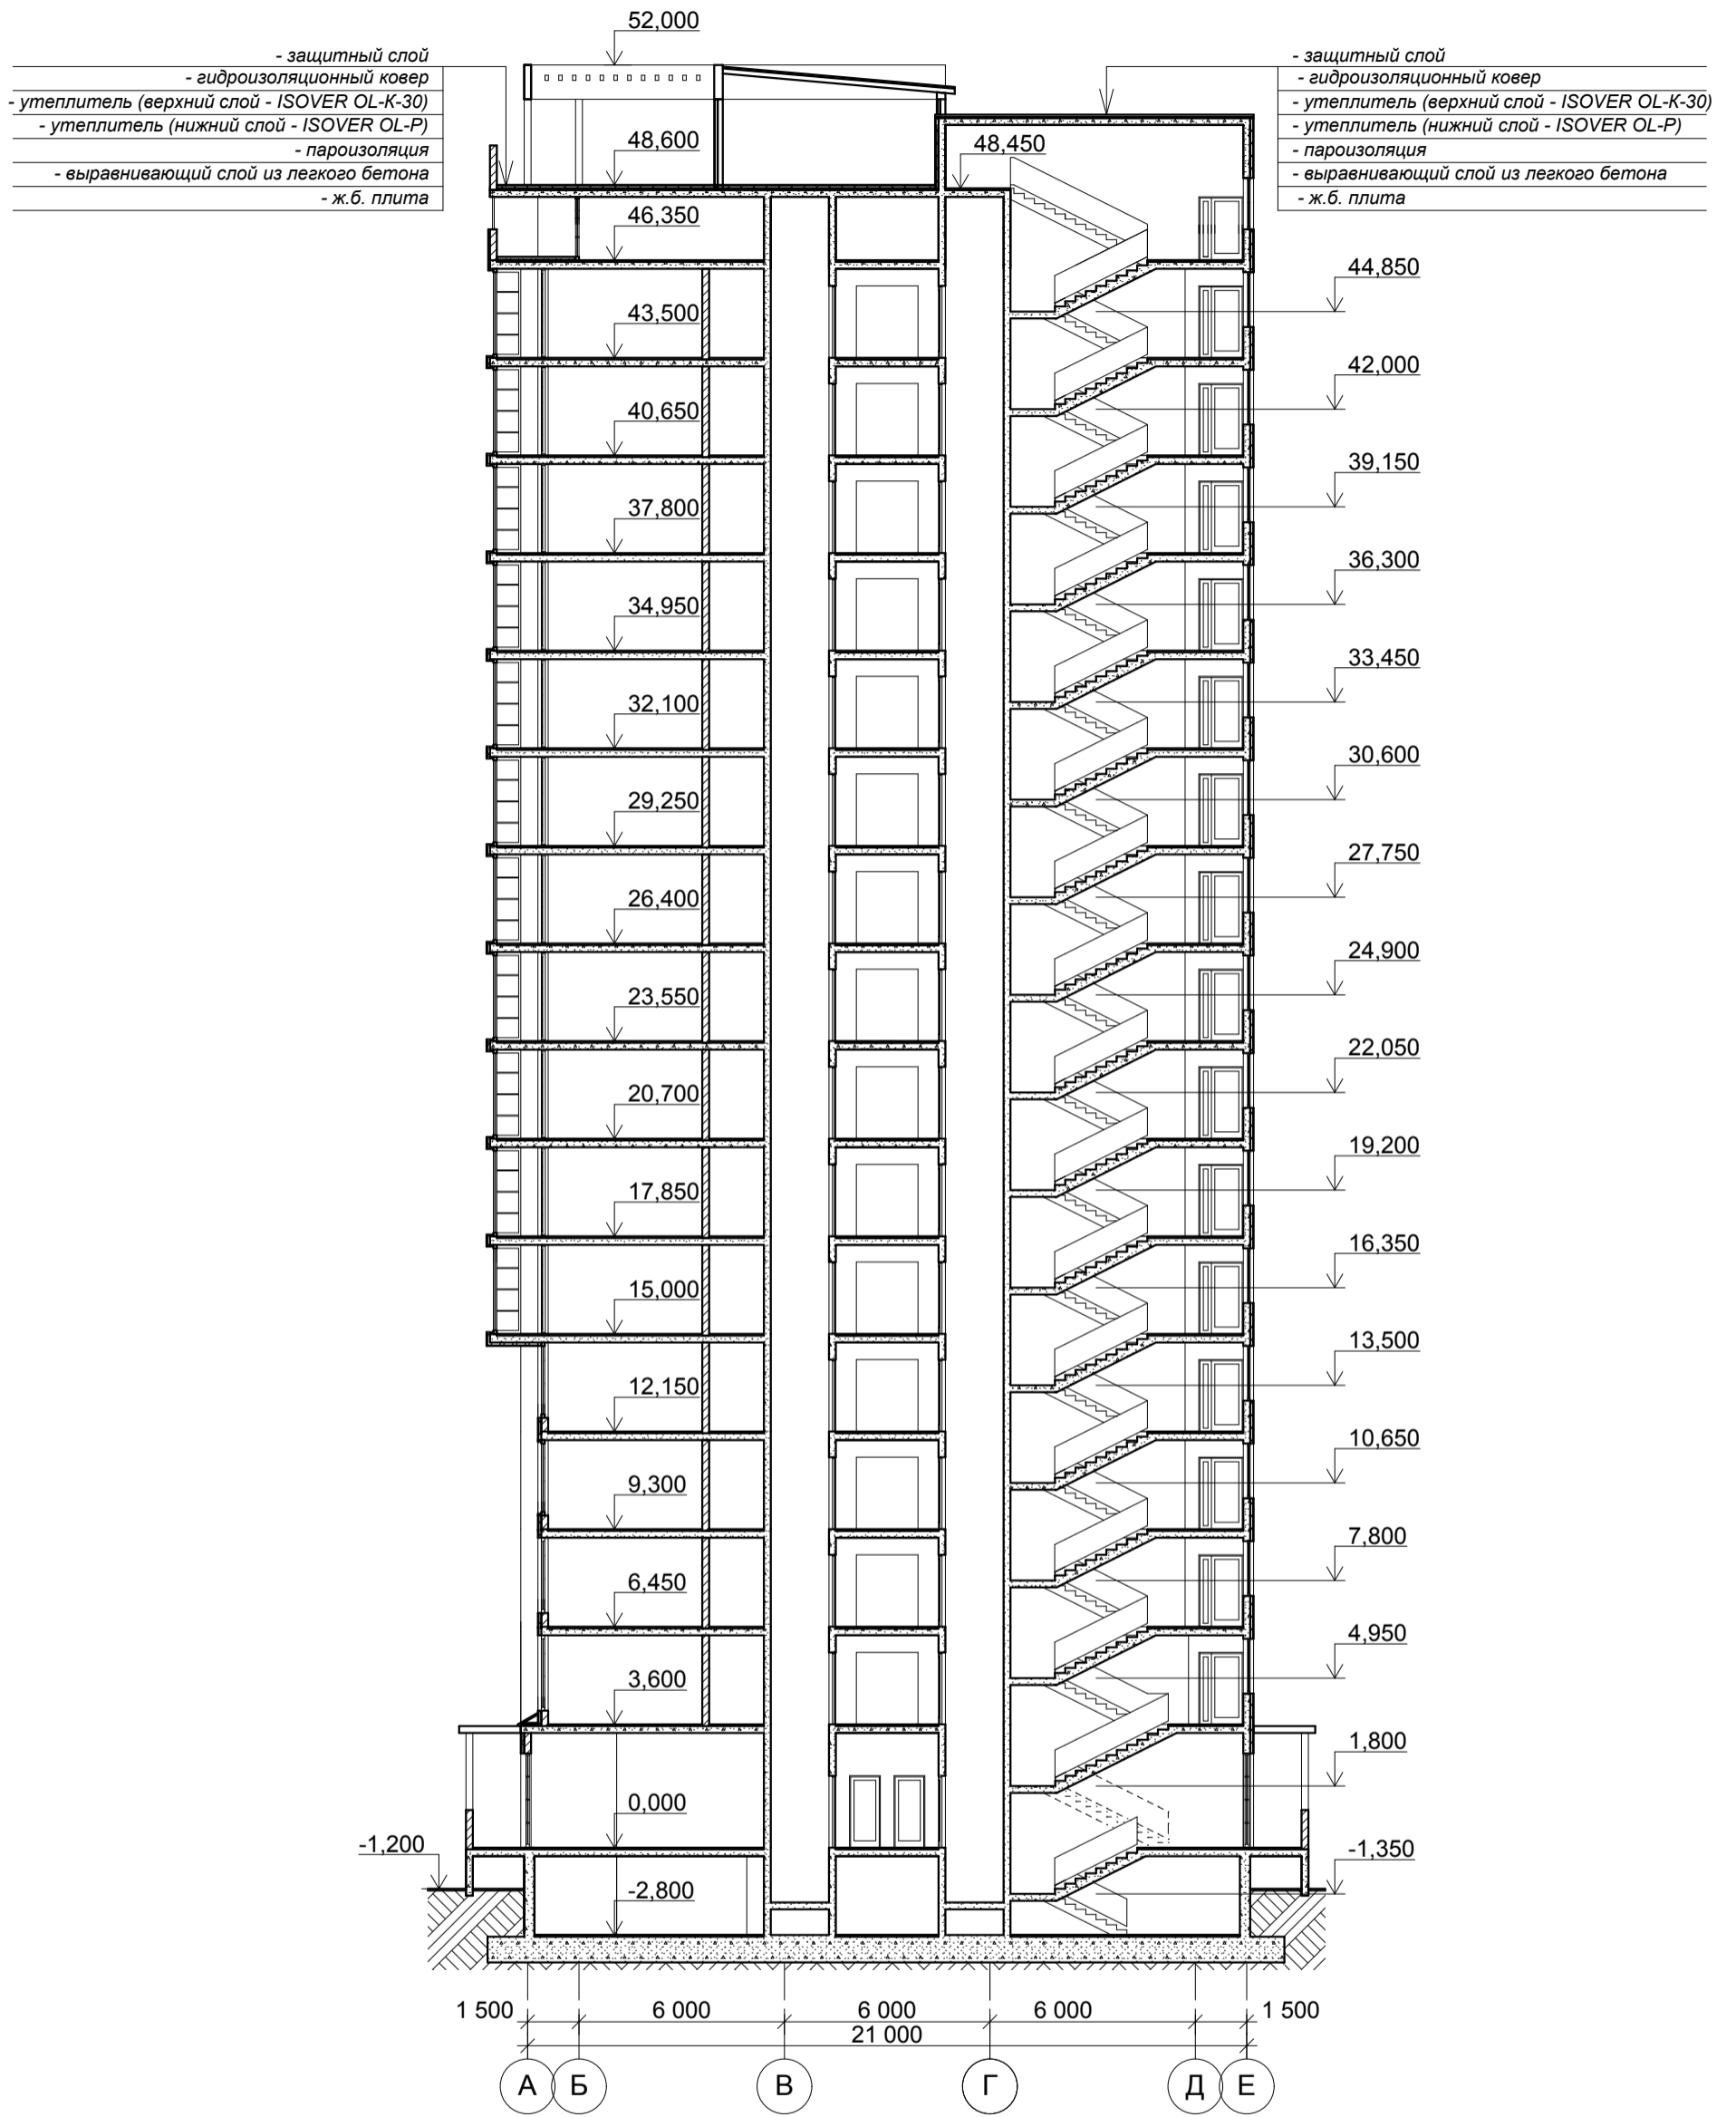

Ив. N подл.	
Подпись и дата	
Взамен инв. N	

						2012	ПР-002-АР				
						Многоквартирный жилой дом по ул.Парковая, 79 в г.-к.Анапа.					
№ изм.	Кол.уч.	Лист	№ док.	Подпись	Дата	Секция 2.			Стадия	Лист	Листов
ГАП		Сигачев О.К.				Разрез 2-2. М 1:200.			П	46	46
Архитект.		Сигачев К.О.							ООО "С.Проект" Свидетельство № П.037.23.5427.12.2012 от 17.12.2012г.		
Архитект.		Сигачева И.И.									