


Ситуационный план М1:5000

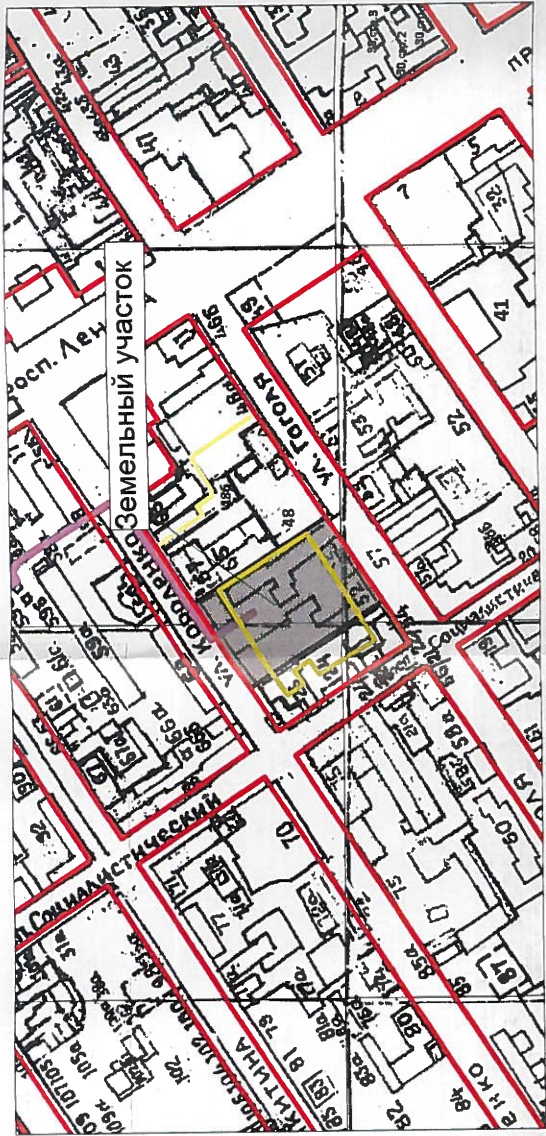


Экспликация

Номер по генплану	Наименование	Примечание
1	Зона допустимого размещения объектов капитального строительства	
2	Существующие здания	СНОС

Условные обозначения:

- 2 3 4 1
- Граница земельного участка
- Зона допустимого размещения объектов капитального строительства
- Существующие здания, строения
- III пояс зоны санитарной охраны источников питьевого и хозяйственно-бытового водоснабжения
- Зона регулирования застройки и хозяйственной деятельности 1 объекта культурного наследия (ЗРЗ-1)
- Зона регулирования застройки и хозяйственной деятельности 2 объекта культурного наследия (ЗРЗ-2)
- Охранная зона объектов электроэнергетики

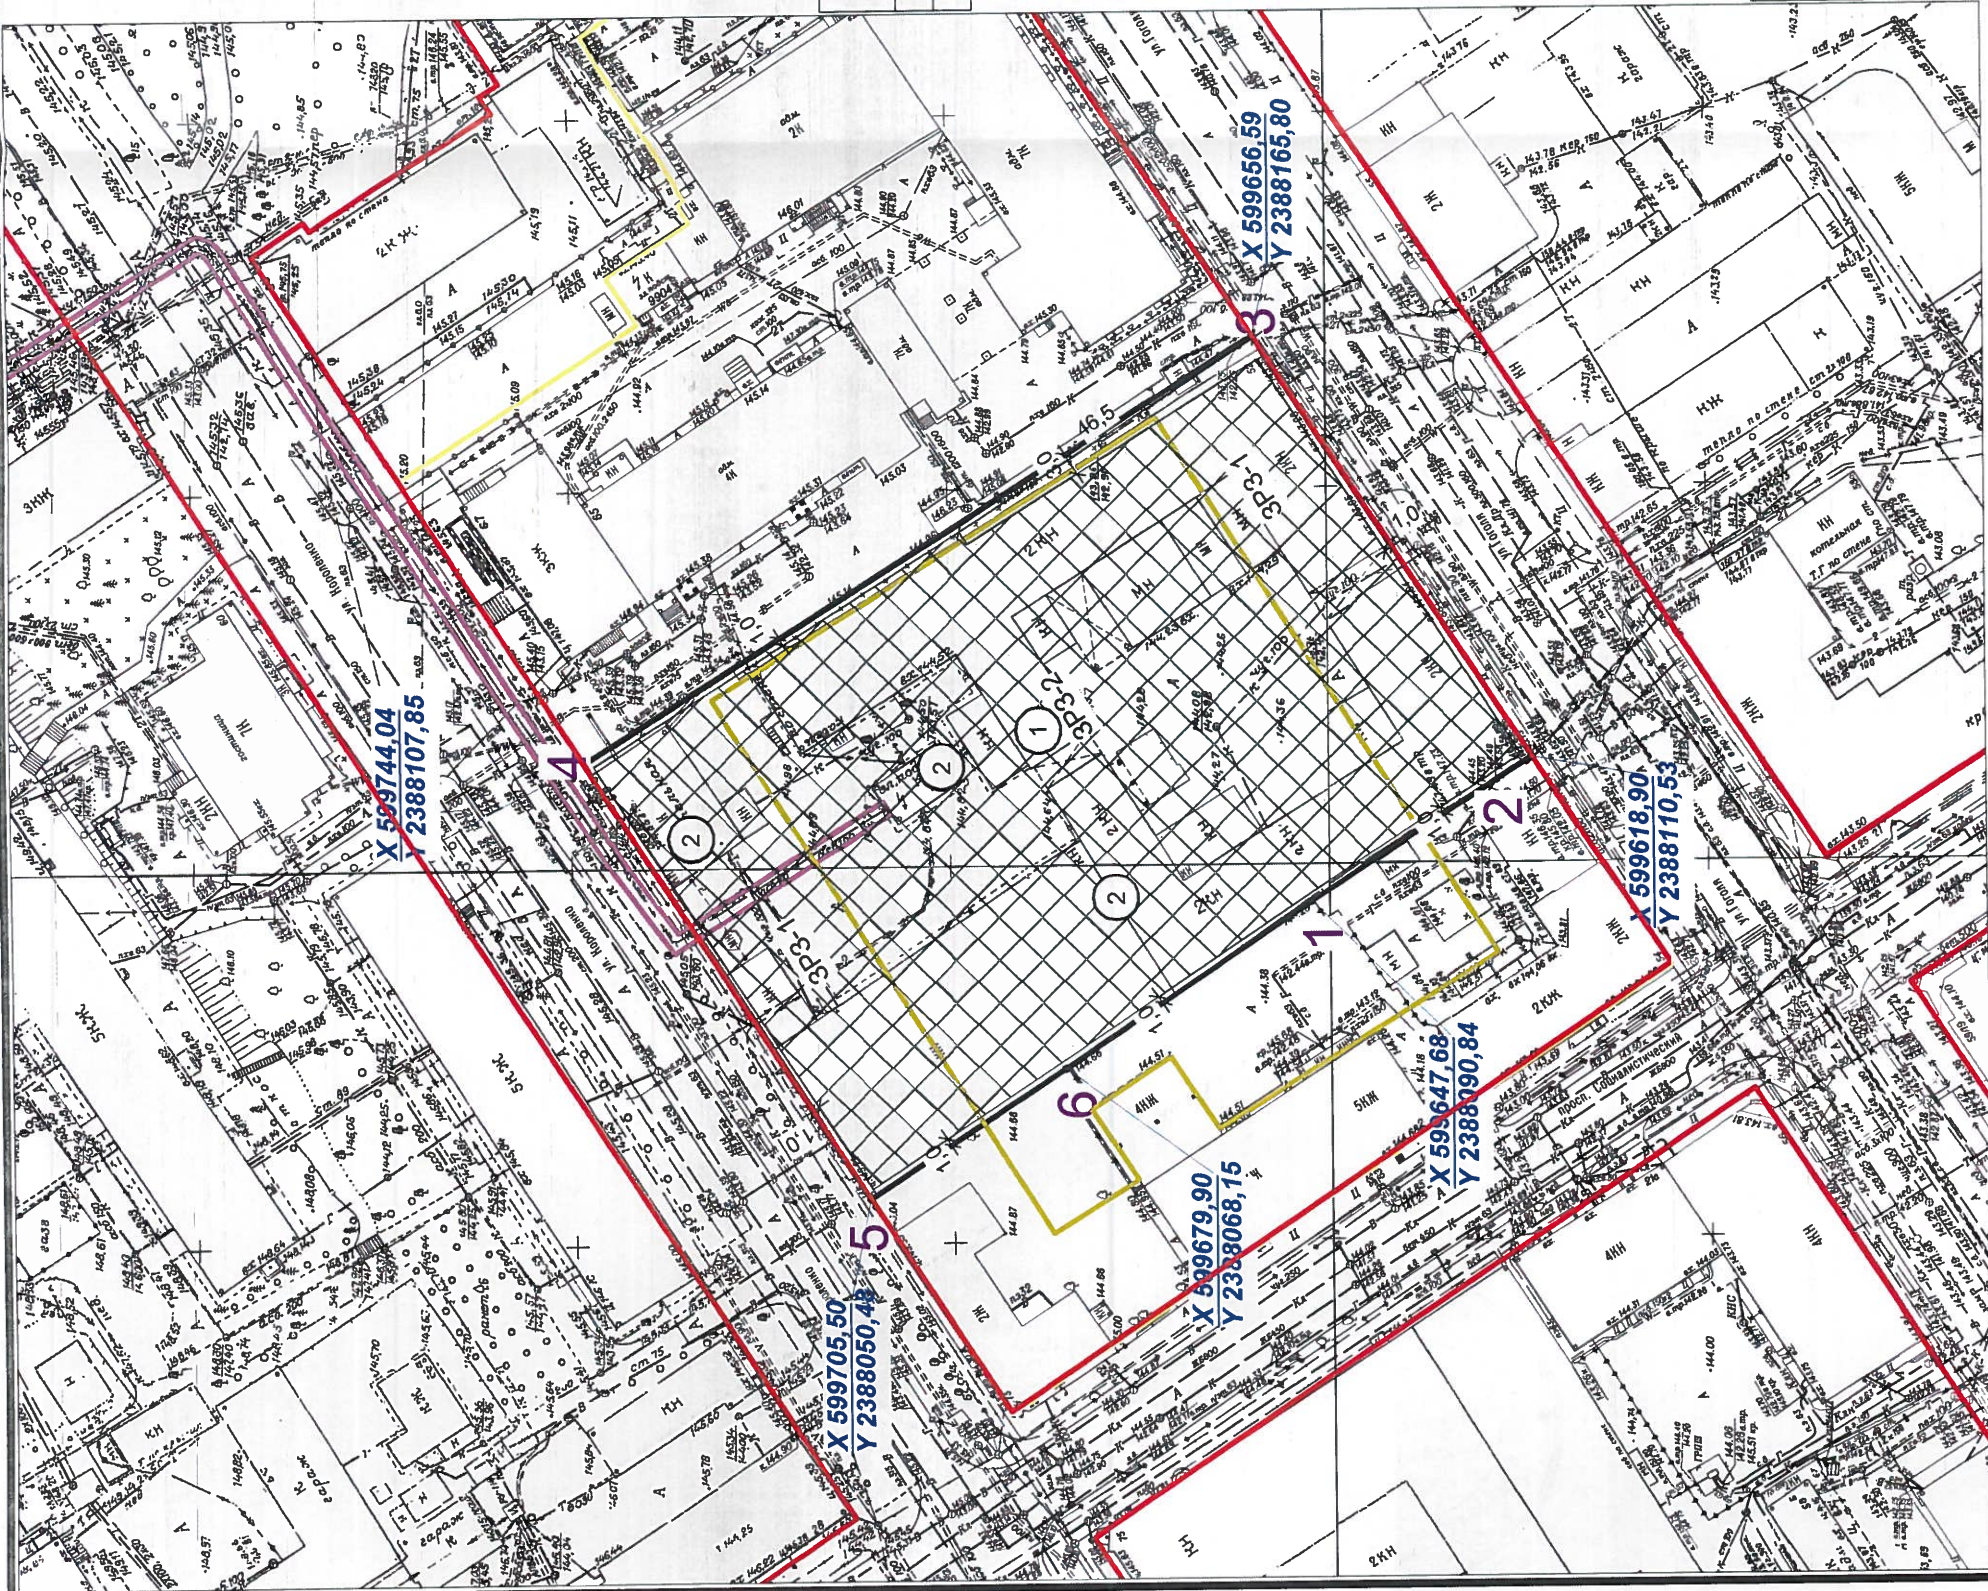

Примечание: система координат МСК-22, система высот Балтийская. Проектирование объекта выполнять с соблюдением требований строительных, санитарно-эпидемиологических и противопожарных норм.

РФ-22-2-02-0-00-2020-0399

Многоквартирный дом с объектами общественного назначения, подземной автостоянкой, объектами инженерной инфраструктуры (котельная, трансформаторная подстанция)

изм.	№ уч	лист	№	подпись	дата
Нач. отдела	Ломакина				11.2020
Выполнил	Сивоконь				11.2020

стадия	лист	листов
ГПЗУ	1	1

ул. Гоголя, 52
г. Барнаул

Чертеж градостроительного плана земельного участка М 1:1000

Комитет по строительству, архитектуре и развитию города Барнаул