


Экспликация зданий и сооружений

NN	Наименование	Этажность	Примечан.
1	Многоквартирный дом №6	27	Проектир.

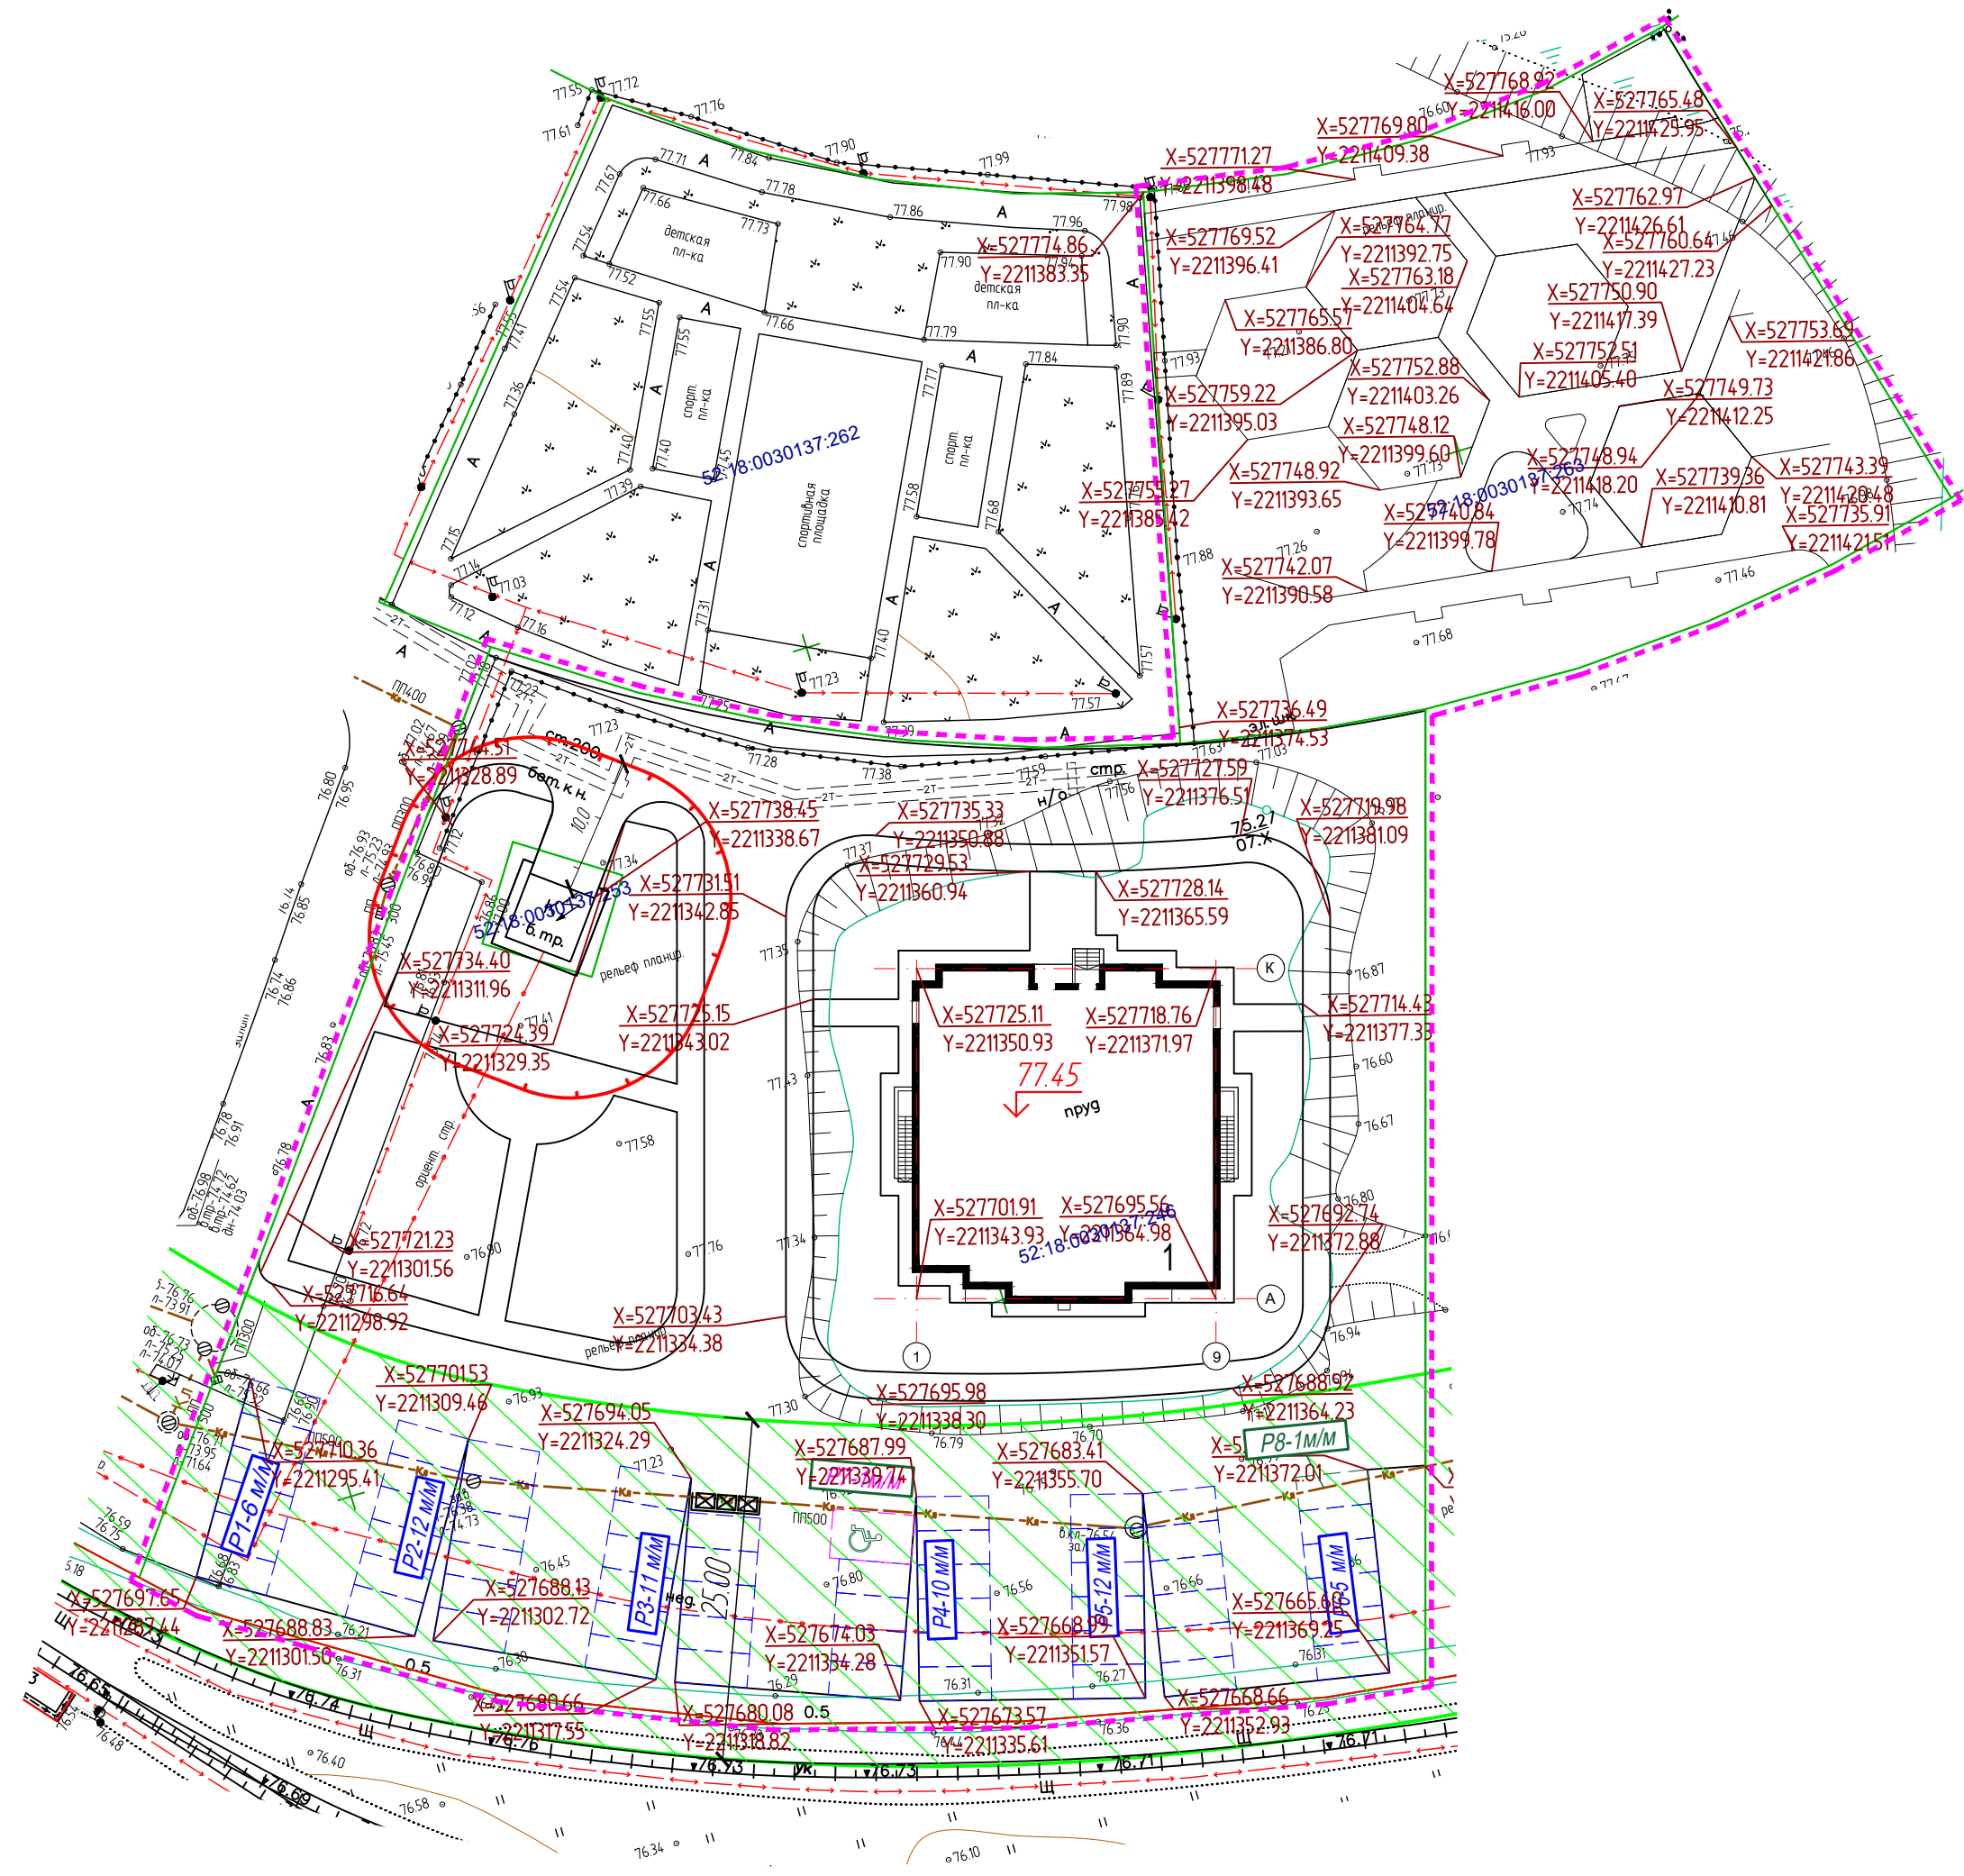

Условные обозначения и изображения

- Границы земельных участков согласно ЕГРН
- Граница благоустройства
- Проектируемые здания и сооружения
- Точка существующего рельефа
- Санитарный разрыв от ДЖД 25м, согласно заключения №52.НЦ.04.000.Т.00030104.14 от 10.04.2014г
- Санитарный разрыв от ТП 10м, согласно разделу ООС
- Экспликационный номер автостоянки с количеством парковочных мест постоянного/двойного (ночью для постоянного хранения, днем для гостевого)
- Временное м/место для МГН

- Примечание:
- Согласно ПЗУ рассматриваемый ЗУ расположен (полностью) в границах:
 - 3, 4, 6 подзон природоохранной территории аэродрома Нижний Новгород (Стригино);
 - зоны ограничений, создаваемых метеорологическим радиолокатором ДМРЛ-С;
 - зоны санитарной охраны водозаборов (от Чебоксарского водохранилища: р.Ока, р.Волга) III пояса;
 - зоны санитарной охраны водопроводных станций Малиновая града и Слудинская АО "Нижегородский водоканал", расположенных на реке Оке в Нижегородской области, городском округе город Нижний Новгород III пояса (реестровый номер - 52:18-6.1726 и 52:18-6.1727),

26-2022-ПЗУ							
Многоквартирный жилой дом со встроенными помещениями общественного назначения №6 (по генплану), расположенный по адресу: Нижегородская обл., г. Нижний Новгород, Канавинский район, ул. Украинская, в 30 м от жилых домов №№27,35 (участок 6)							
Изм.	Кол.уч.	Лист	№док.	Подпись	Дата		
Разраб.	Вольноб	02.23		<i>Вольноб</i>	02.23		
Проверил	Середнев			<i>Середнев</i>	02.23		
Схема планировочной организации земельного участка. М 1500					Стадия	Лист	Листов
					П	2	
Н. контр	Сунгацуллина	02.23		<i>Сунгацуллина</i>	02.23		
ГИП	Дерягин	02.23		<i>Дерягин</i>	02.23		
ООО "ГИП-Проект" г. Нижний Новгород							

Инв. N подл. Погр. и дата Взам. инв. N