


План подвала на отм. -3.350


Экспликация помещений подвала

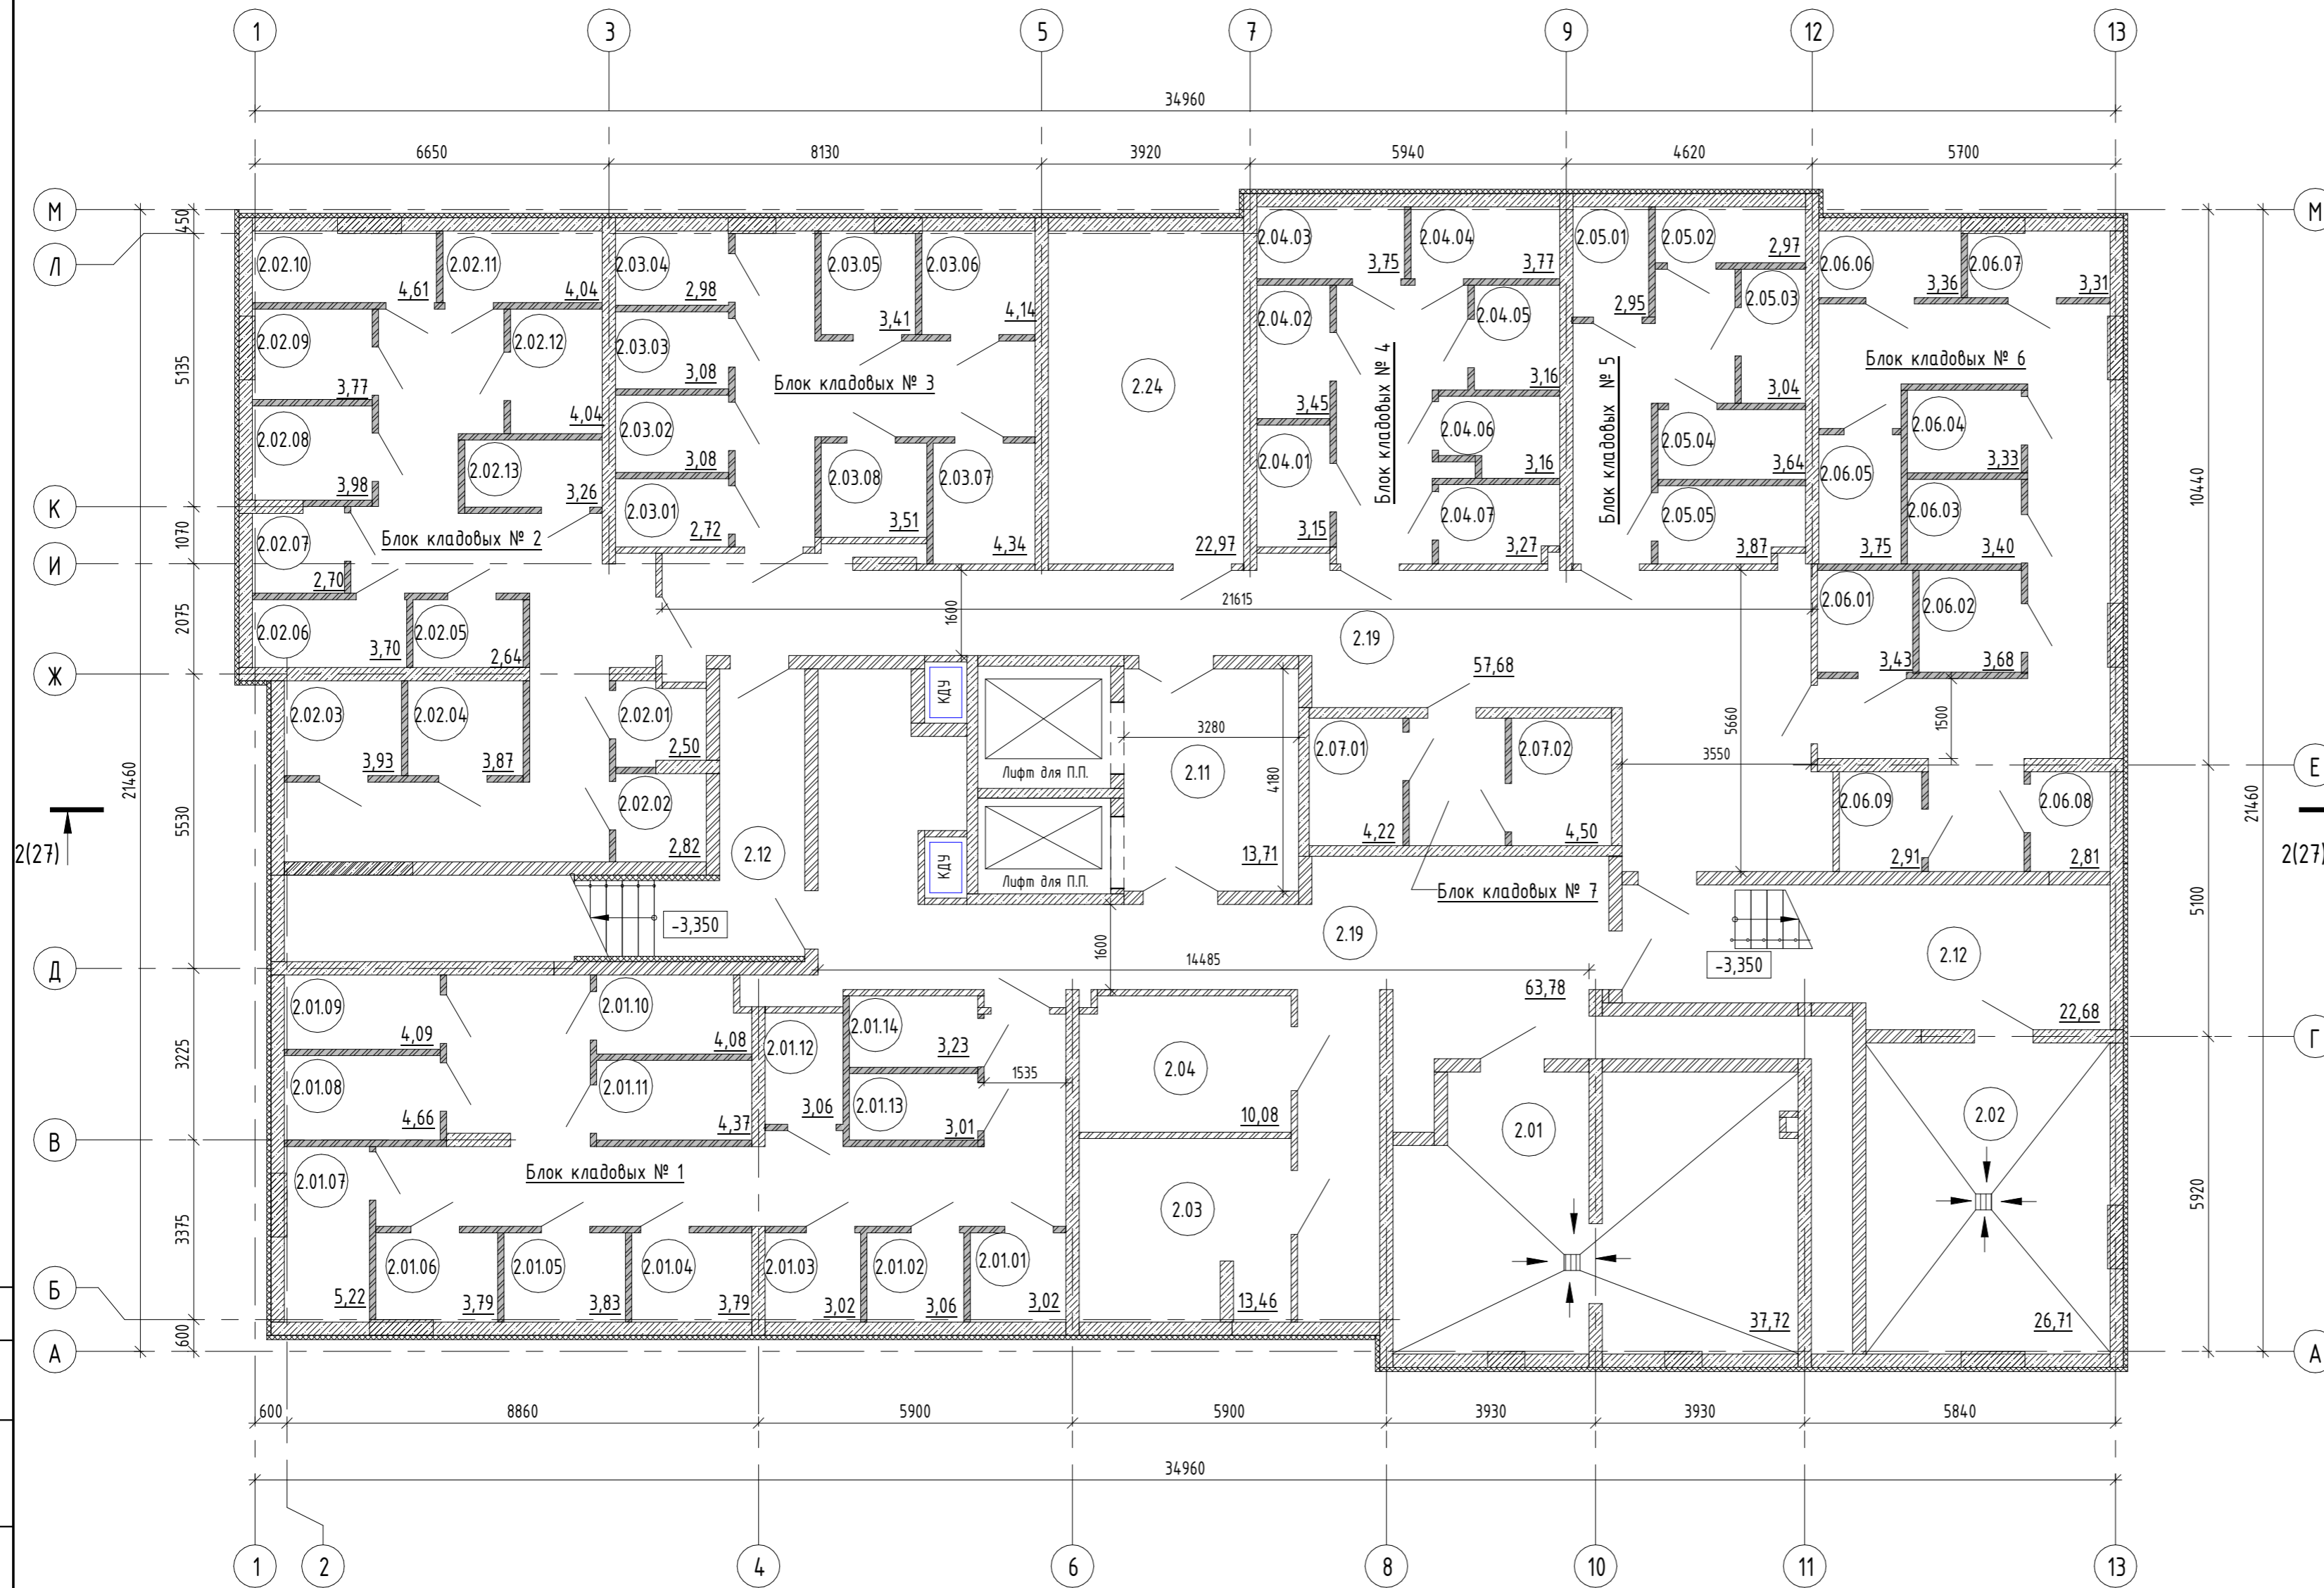

Номер	Наименование	Площадь, м2	Кат. пом.
2.01.15	Блок кладовых № 1	84,30	В3
2.02.14	Блок кладовых № 2	77,18	В3
2.03.09	Блок кладовых № 3	43,58	В3
2.04.08	Блок кладовых № 4	34,71	В3
2.05.06	Блок кладовых № 5	27,00	В3
2.06.10	Блок кладовых № 6	55,99	В3
2.07.03	Блок кладовых № 7	13,03	В3
Места общего пользования			
2.11	Тамбур-шлюз		
2.12	Лестничная клетка		
2.12	Лестничная клетка		
2.19	Коридор		
2.19	Коридор		
2.24	Кладовая велосипедов		В4
Техническое помещение			
2.01	ИТП		Д
2.02	Насосная		Д
2.03	Электрощитовая		Д
2.04	Аппаратная связи		

* Площади блоков кладовых даны без вычета площади, занимаемой внутренними перегородками


Компоновочная схема

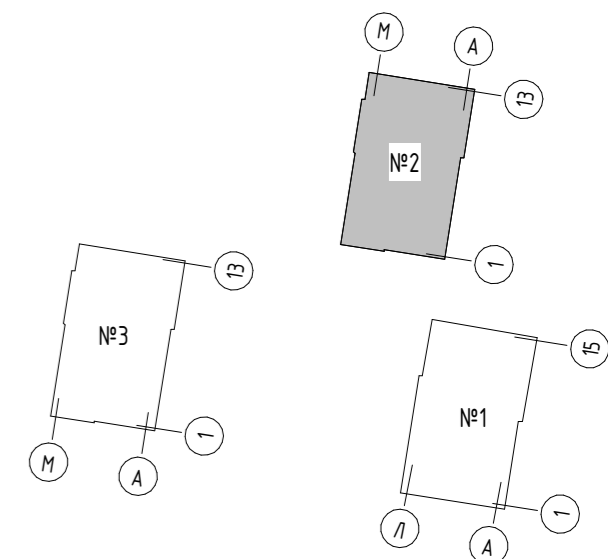

Условные обозначения см. л. 1

001-2023-00-AP					
Жилая застройка Территория в квартале №20 Академического района г. Екатеринбург. Блок 20.24					
1	-	Зам. 001-23	06.23		
Изм.	Кол.ч	Лист	№ док.	Подп.	Дата
Разраб.	Савина	05.23			
Проверил	Ведущева	05.23			
ГИП	Попова	05.23			
Н. контр.	Костылева	05.23			
Дом № 2				Стация	Лист
План подвала на отм. -3.350				П	15
				Листов	
				000 "Джед"	


План 1-го этажа на отм. 0.000

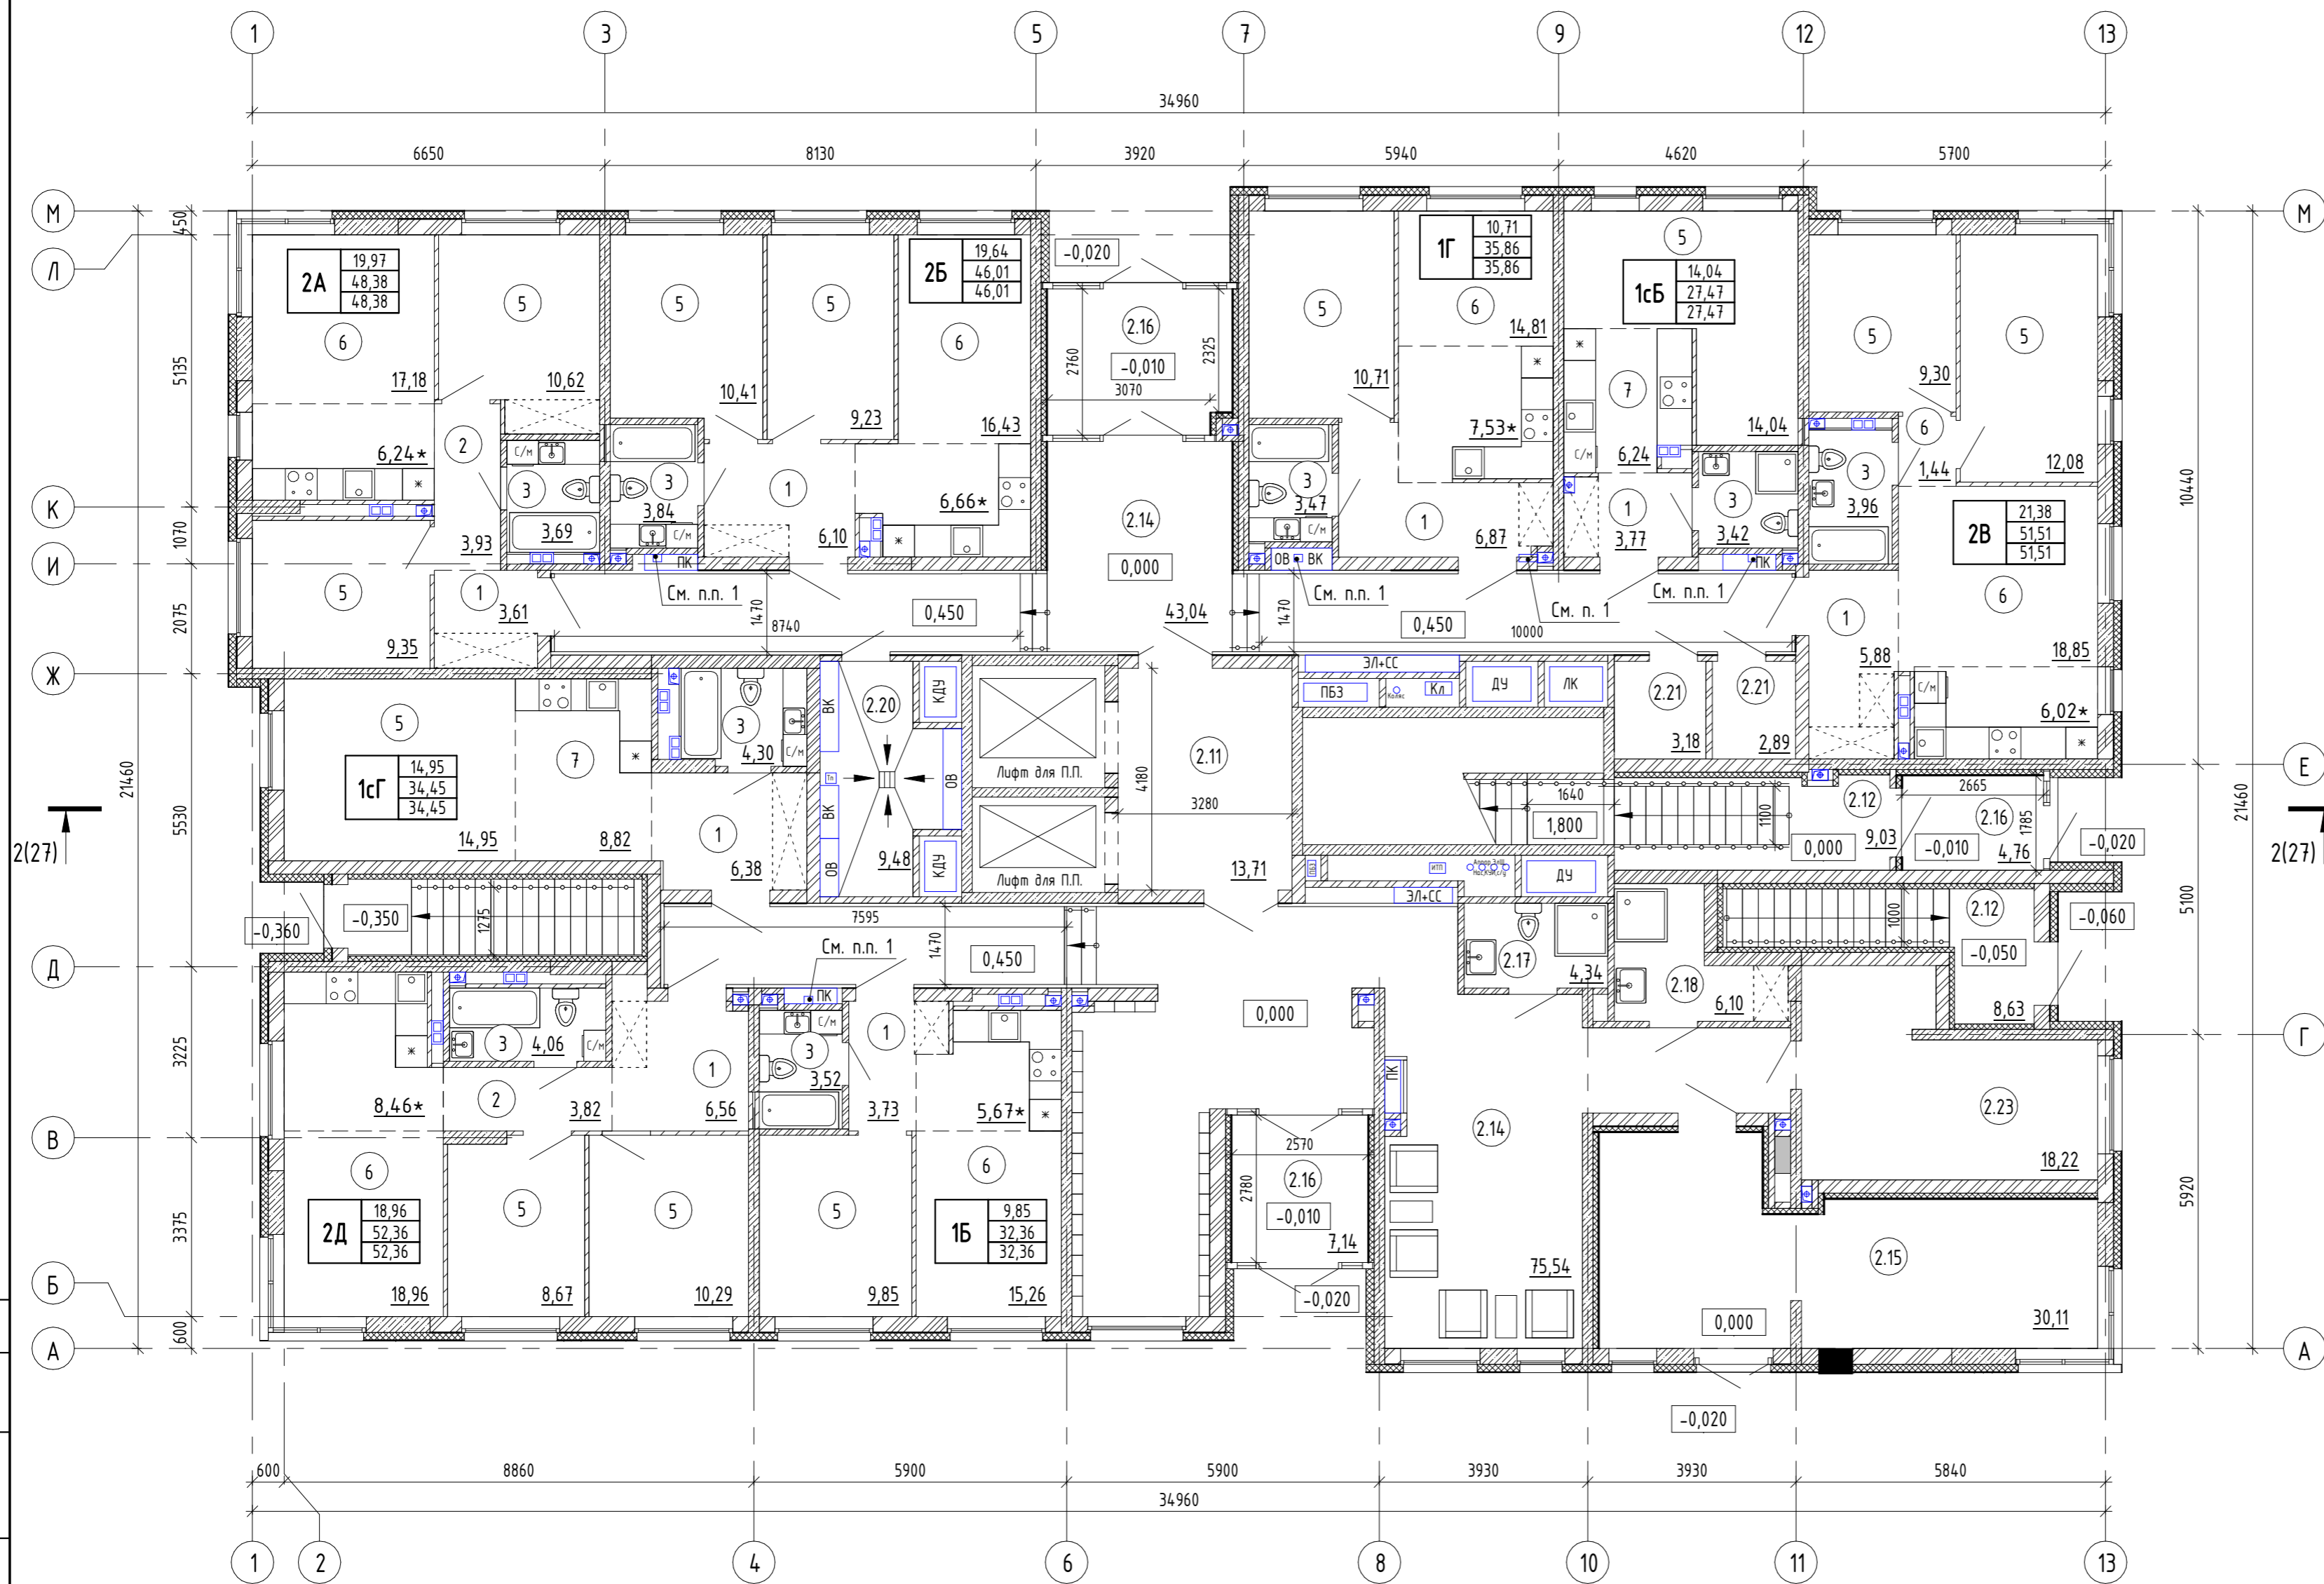

Экспликация помещений 1 этажа

№ пом.	Наименование	Площадь, м2	Кат. пом.
2.12	Лестничная клетка		
Квартиры			
1	Прихожая		
2	Коридор		
3	Санузел		
5	Жилая комната		
6	Кухня-столовая		
7	Кухня-ниша		
Кладовые			
2.21	Кладовая		В4
Места общего пользования			
2.11	Лифтовой холл		
2.12	ЛК из подвала		
2.14	Вестибюль		
2.15	Колясочная		В4
2.16	Тамбур		
2.17	Санузел		
2.18	КУИ		В4
2.23	Комната консьержа		
Техническое помещение			
2.20	Техническое помещение		

Компоновочная схема

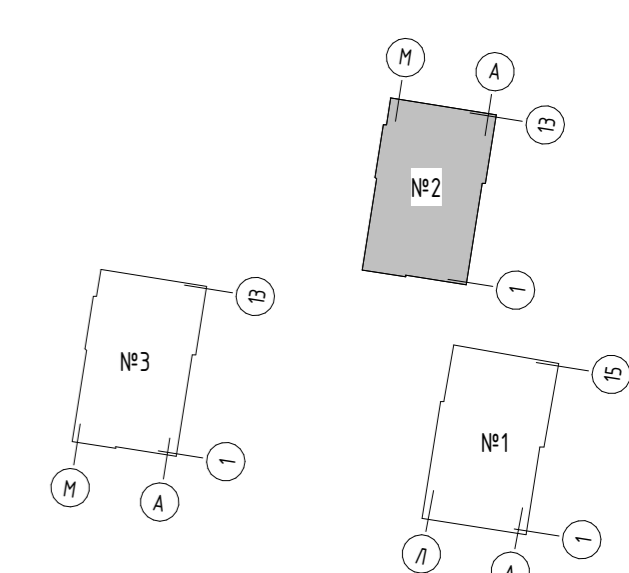


1. Воздуховод под потолком в вентканал 2 этажа
2. Условные обозначения см. л. 2

Сегласовано:	
Взам. инв. №	
Подп. и дата	
Инв. № подл.	

001-2023-00-AP				
Жилая застройка Территория в квартале №20 Академического района г. Екатеринбург. Блок 20.24				
1	-	Зам. 001-23	06.23	
Изм.	Кол.ч	Лист	№ док.	Подп.
Разраб.	Савина	05.23		
Проверил	Ведущева	05.23		
ГИП	Попова	05.23		
Н. контр.	Костылева	05.23		
Дом № 2			Стация	Лист
План 1 этажа на отм. 0.000			П	16
			Листов	
			000 "Джед"	


План 2 этажа

Экспликация помещений

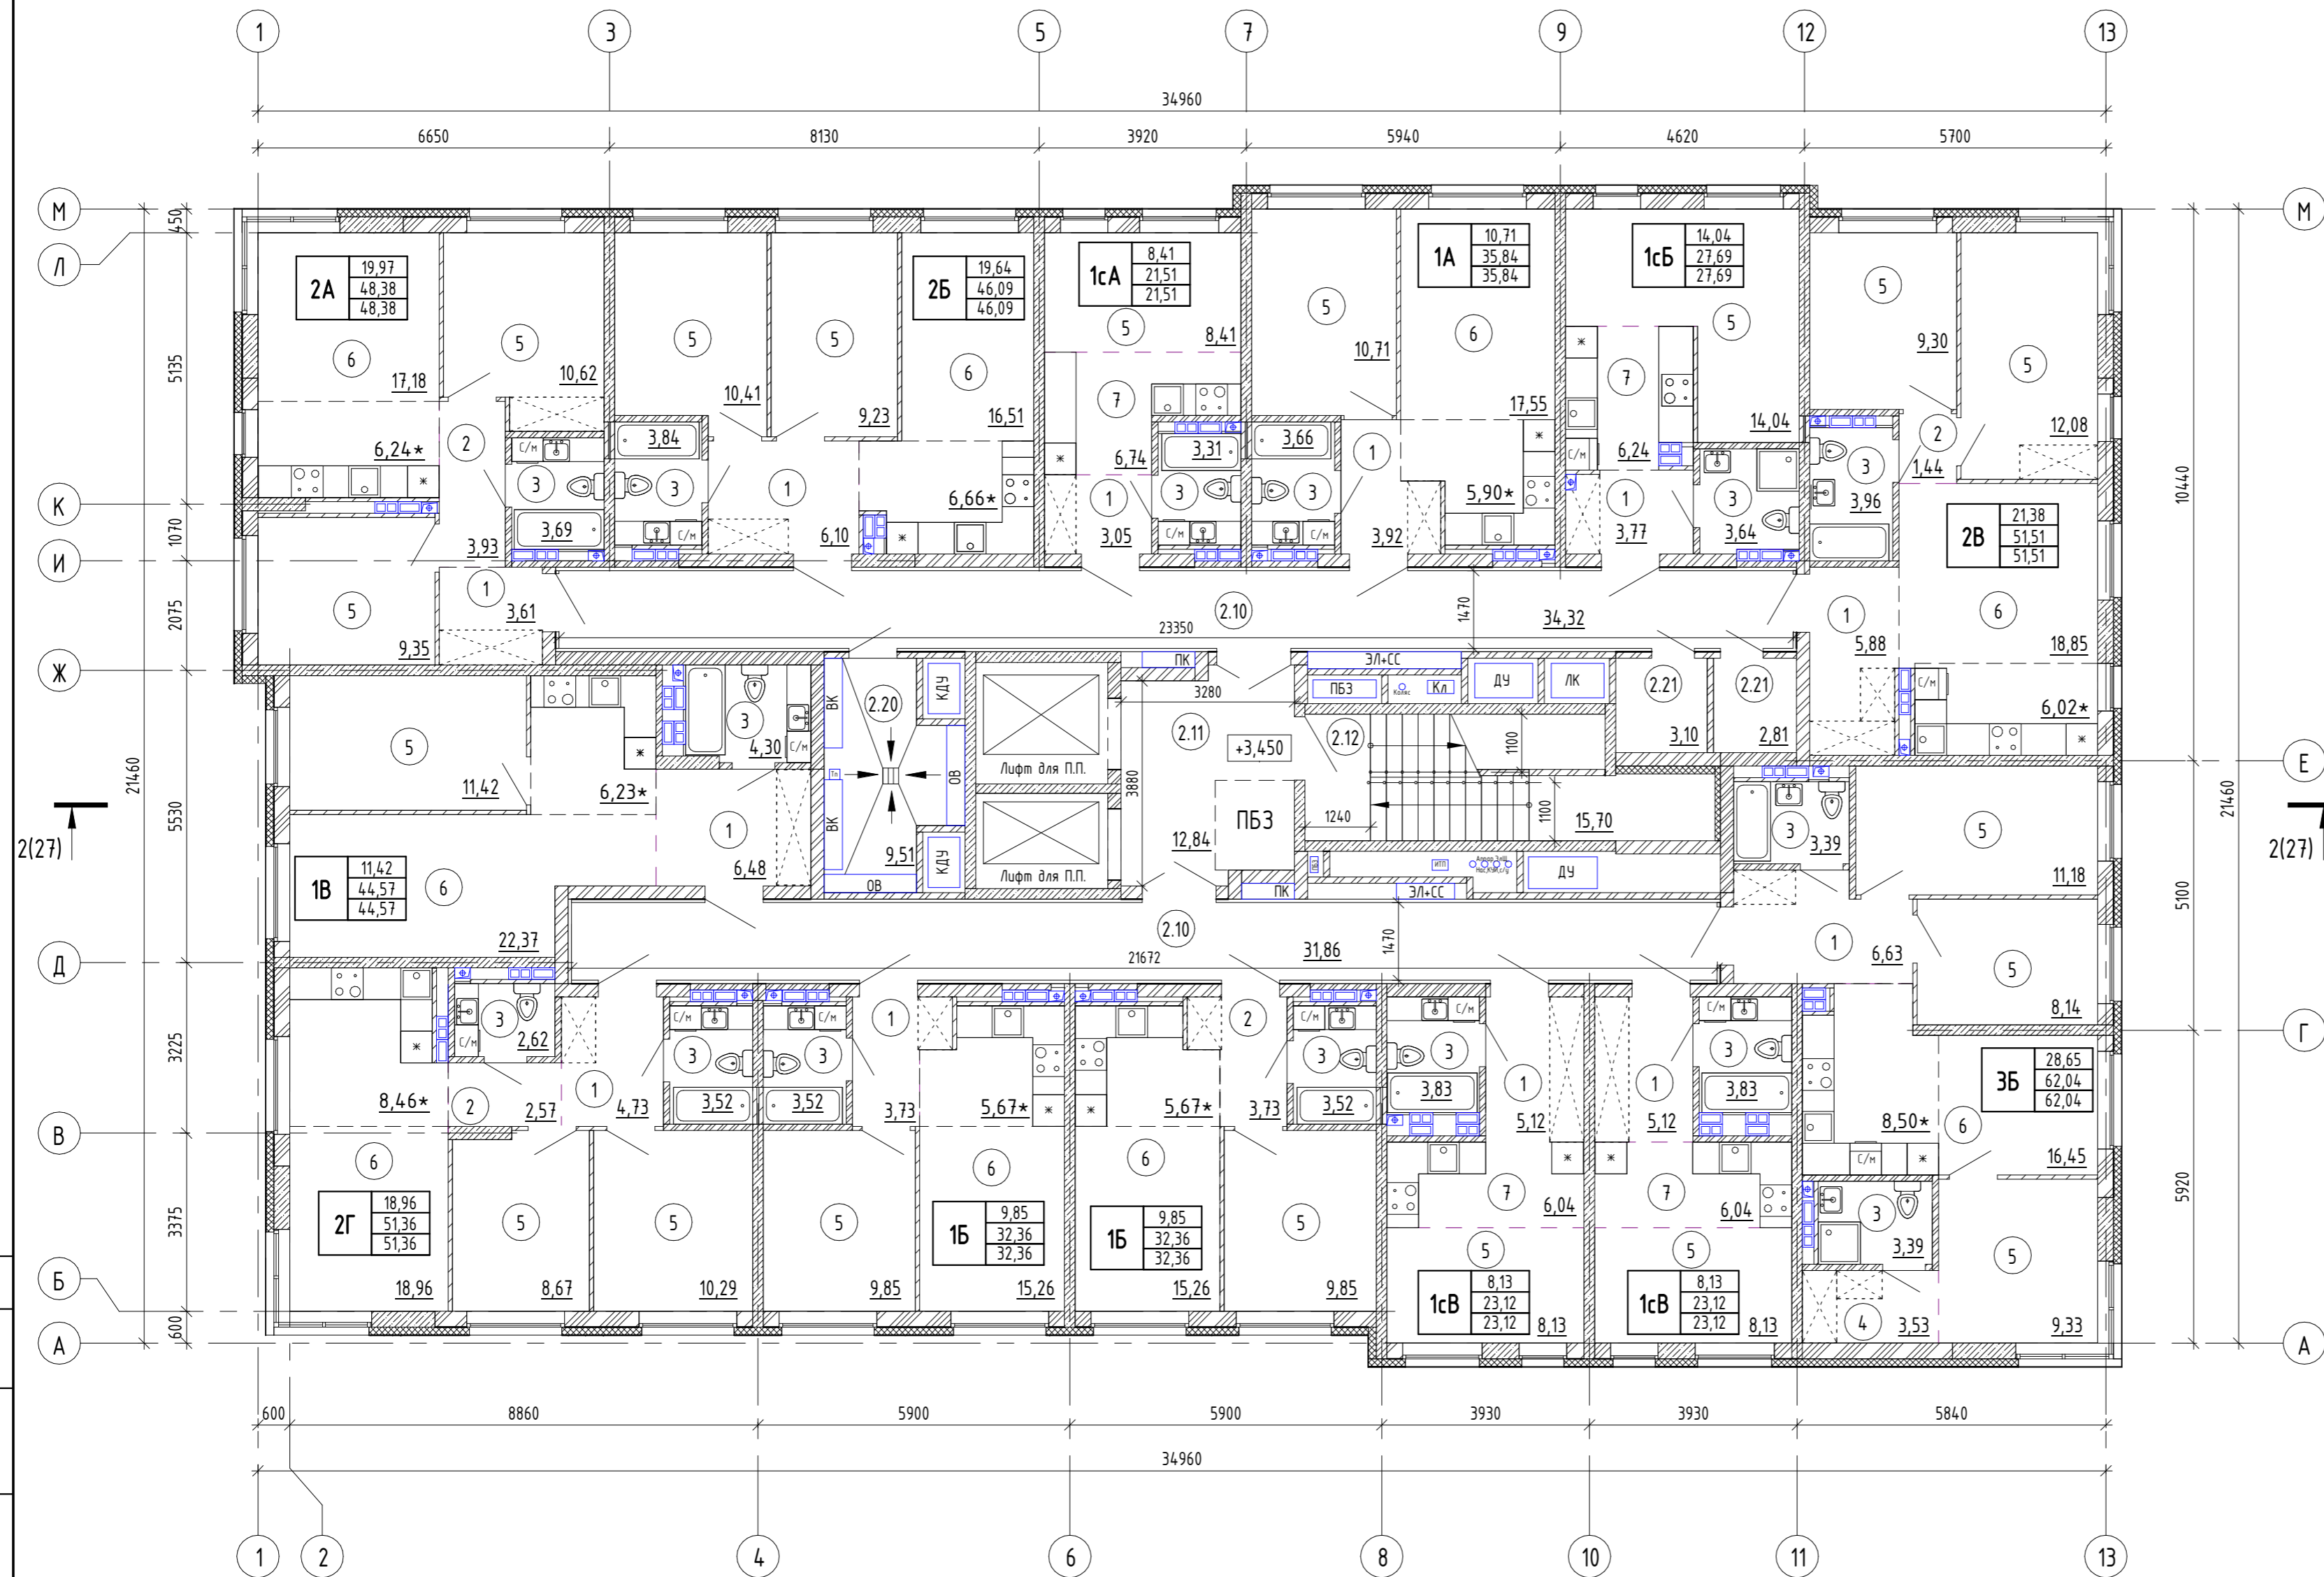

№ пом.	Наименование	Площадь, м2	Кат. пом.
Квартиры			
1	Прихожая		
2	Коридор		
3	Санузел		
4	Гардеробная		
5	Жилая комната		
6	Кухня-столовая		
7	Кухня-ниша		
Кладовые			
2.21	Кладовая		В4
Места общего пользования			
2.10	Межквартирный коридор		
2.11	Тамбур-шлюз		
2.12	Лестничная клетка		
Техническое помещение			
2.20	Техническое помещение		

Компоновочная схема

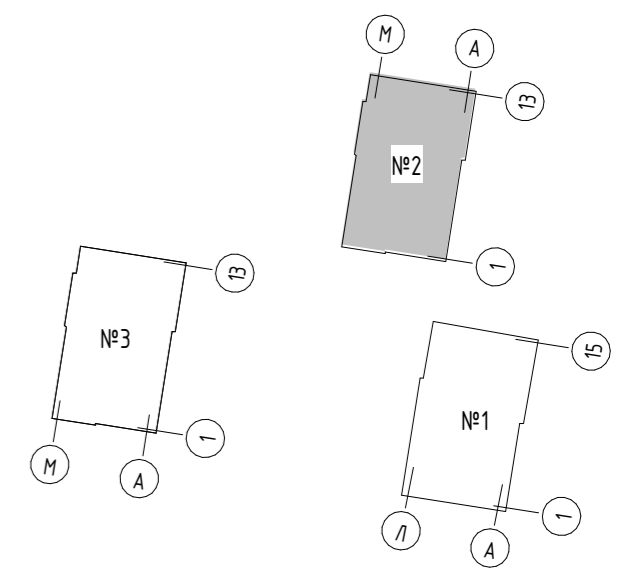


Условные обозначения см. л. 2

Составлено:	
Взам. инв. №	
Подп. и дата	
Инв. № подл.	

001-2023-00-AP				
Жилая застройка Территории в квартале №20 Академического района г. Екатеринбург. Блок 20.24				
1	-	Зам. 001-23	06.23	
Изм.	Кол.ч	Лист	№ док.	Подп.
Разраб.	Кармишин	05.23		
Проверил	Ведищева	05.23		
ГИП	Попова	05.23		
Н. контр.	Костылева	05.23		
Дом № 2			Стация	Лист
План 2 этажа			П	17
Листов			000 "Джед"	


План 3-6 этажей

Экспликация помещений

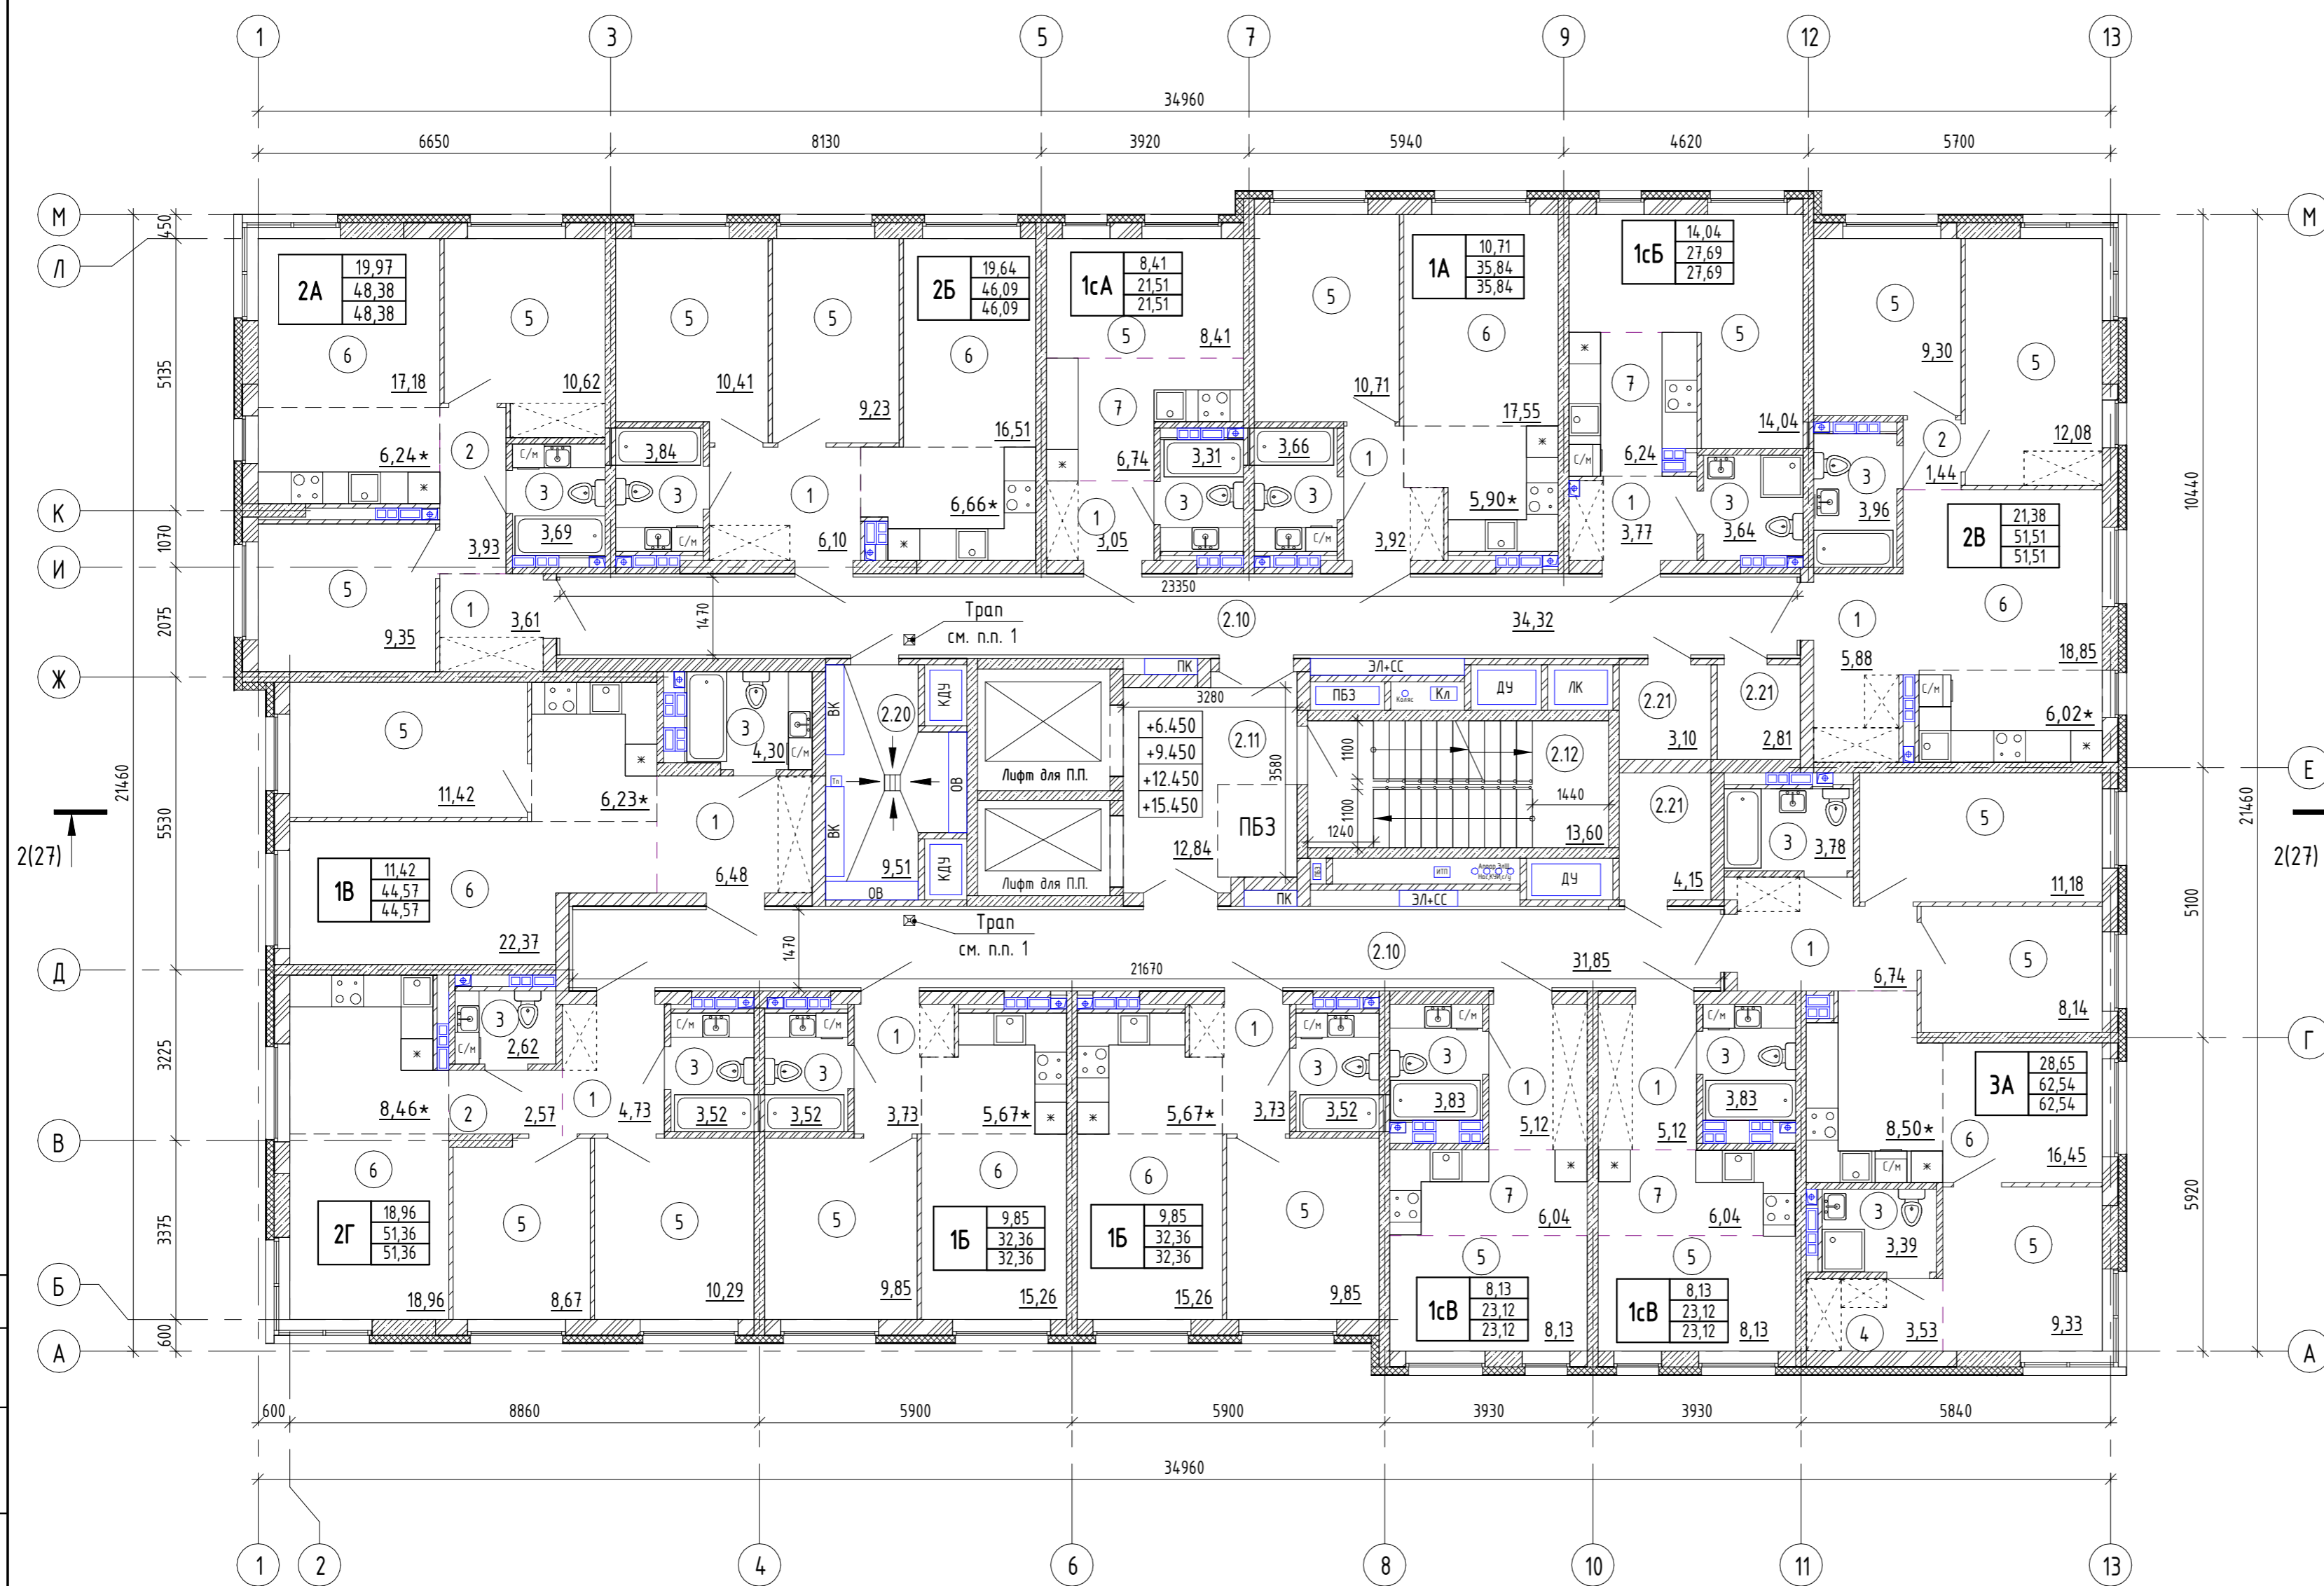

№ пом.	Наименование	Площадь, м2	Кат. пом.
Квартиры			
1	Прихожая		
2	Коридор		
3	Санузел		
4	Гардеробная		
5	Жилая комната		
6	Кухня-столовая		
7	Кухня-ниша		
Кладовые			
2.21	Кладовая		В4
Места общего пользования			
2.10	Межквартирный коридор		
2.11	Тамбур-шлюз		
2.12	Лестничная клетка		
Техническое помещение			
2.20	Техническое помещение		

Компоновочная схема

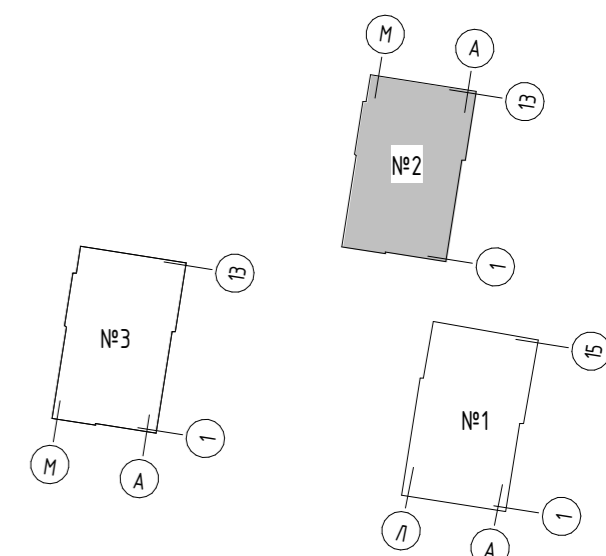


1. Трап предусмотреть только на 6 этаже
2. Условные обозначения см. л. 2

001-2023-00-AP					
Жилая застройка Территории в квартале №20 Академического района г. Екатеринбург. Блок 20.24					
Дом № 2			Стадия	Лист	Листов
План 3-6 этажей			П	18	
000 "Джед"					


1	-	Зам.	001-23	06.23	
Изм.	Кол.чч	Лист	№ док.	Подп.	Дата
Разраб.	Кармишин				05.23
Проверил	Ведищева				05.23
ГИП	Попова				05.23
Н. контр.	Костылева				05.23

Создано:	
Взам. инв. №	
Подп. и дата	
Инв. № подл.	

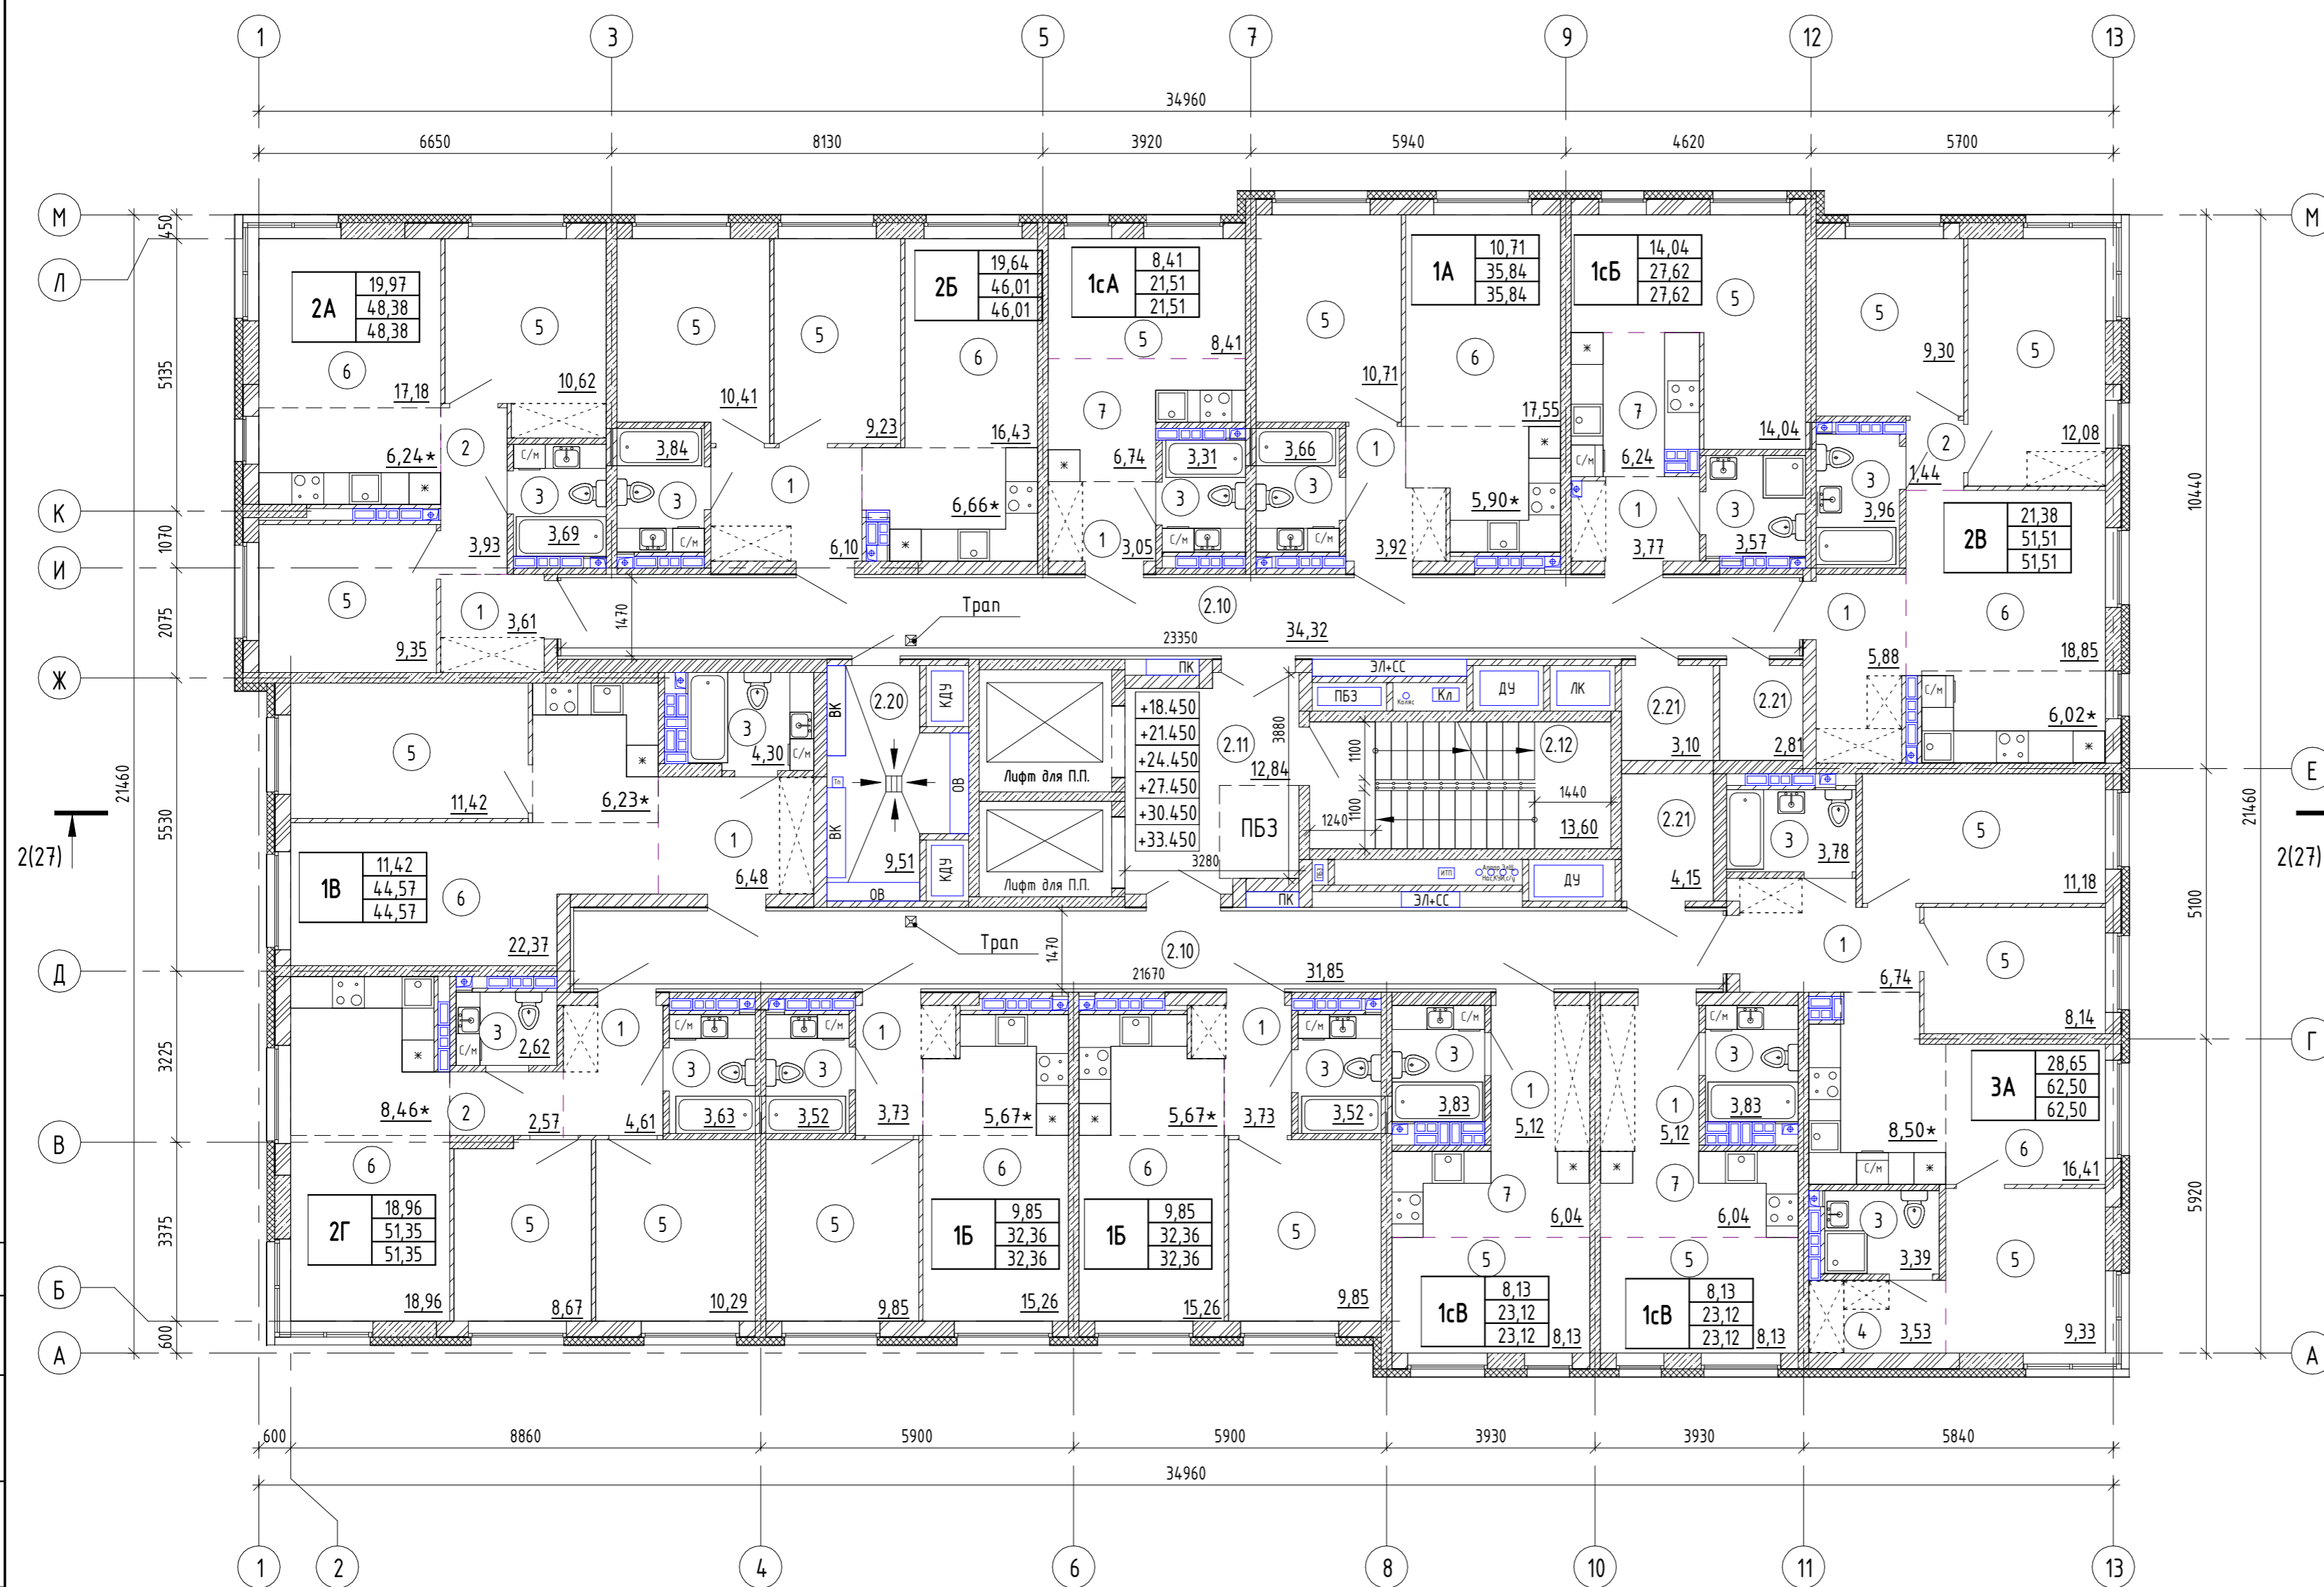

№ пом.	Наименование	Площадь, м2	Кат. пом.
Квартиры			
1	Прихожая		
2	Коридор		
3	Санузел		
4	Гардеробная		
5	Жилая комната		
6	Кухня-столовая		
7	Кухня-ниша		
Кладовые			
2.21	Кладовая		В4
Места общего пользования			
2.10	Межквартирный коридор		
2.11	Тамбур-шлюз		
2.12	Лестничная клетка		
Техническое помещение			
2.20	Техническое помещение		

Компоновочная схема

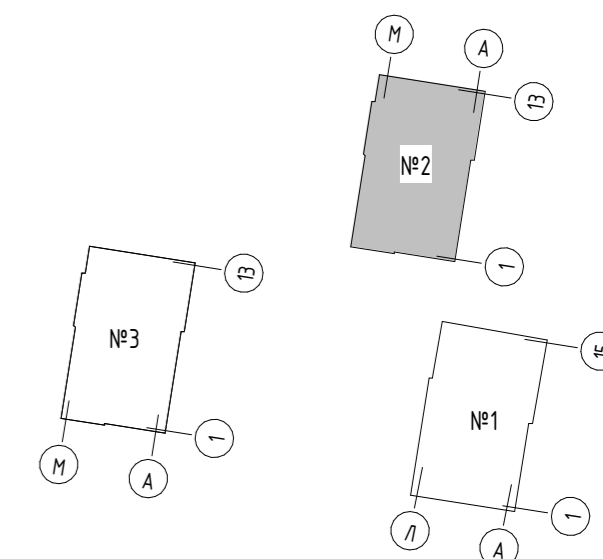

Условные обозначения см. л. 2

Создано:	
Взам. инв. №	
Подп. и дата	
Инв. № подл.	

001-2023-00-AP			
Жилая застройка Территории в квартале №20 Академического района г. Екатеринбург. Блок 20.24			
1	-	Зам. 001-23	06.23
Изм.	Кол.чч	Лист №док.	Подп.
Разраб.	Кармишин	05.23	05.23
Проверил	Ведущева	05.23	05.23
ГИП	Попова	05.23	05.23
Н. контр.	Костылева	05.23	05.23
Дом № 2		Стация	Лист
План 7-12 этажей		П	19
		Листов	
		000 "Джед"	