


1. Чертеж градостроительного плана земельного участка разработан на топографической основе в масштабе 1:1000, выполненной в декабре 2020 г. ООО "Инженерная Геодезия", выполненной в октябре г. 2021 г. ООО "Волжскземкадастр".

2. Чертеж градостроительного плана земельного участка разработан в ноябре 2021 г. комитетом земельных ресурсов и градостроительства администрации городского округа - г. Волжский Волгоградской обл.

Схема расположения земельного участка в окружении смежно расположенных земельных участков (ситуационный план)

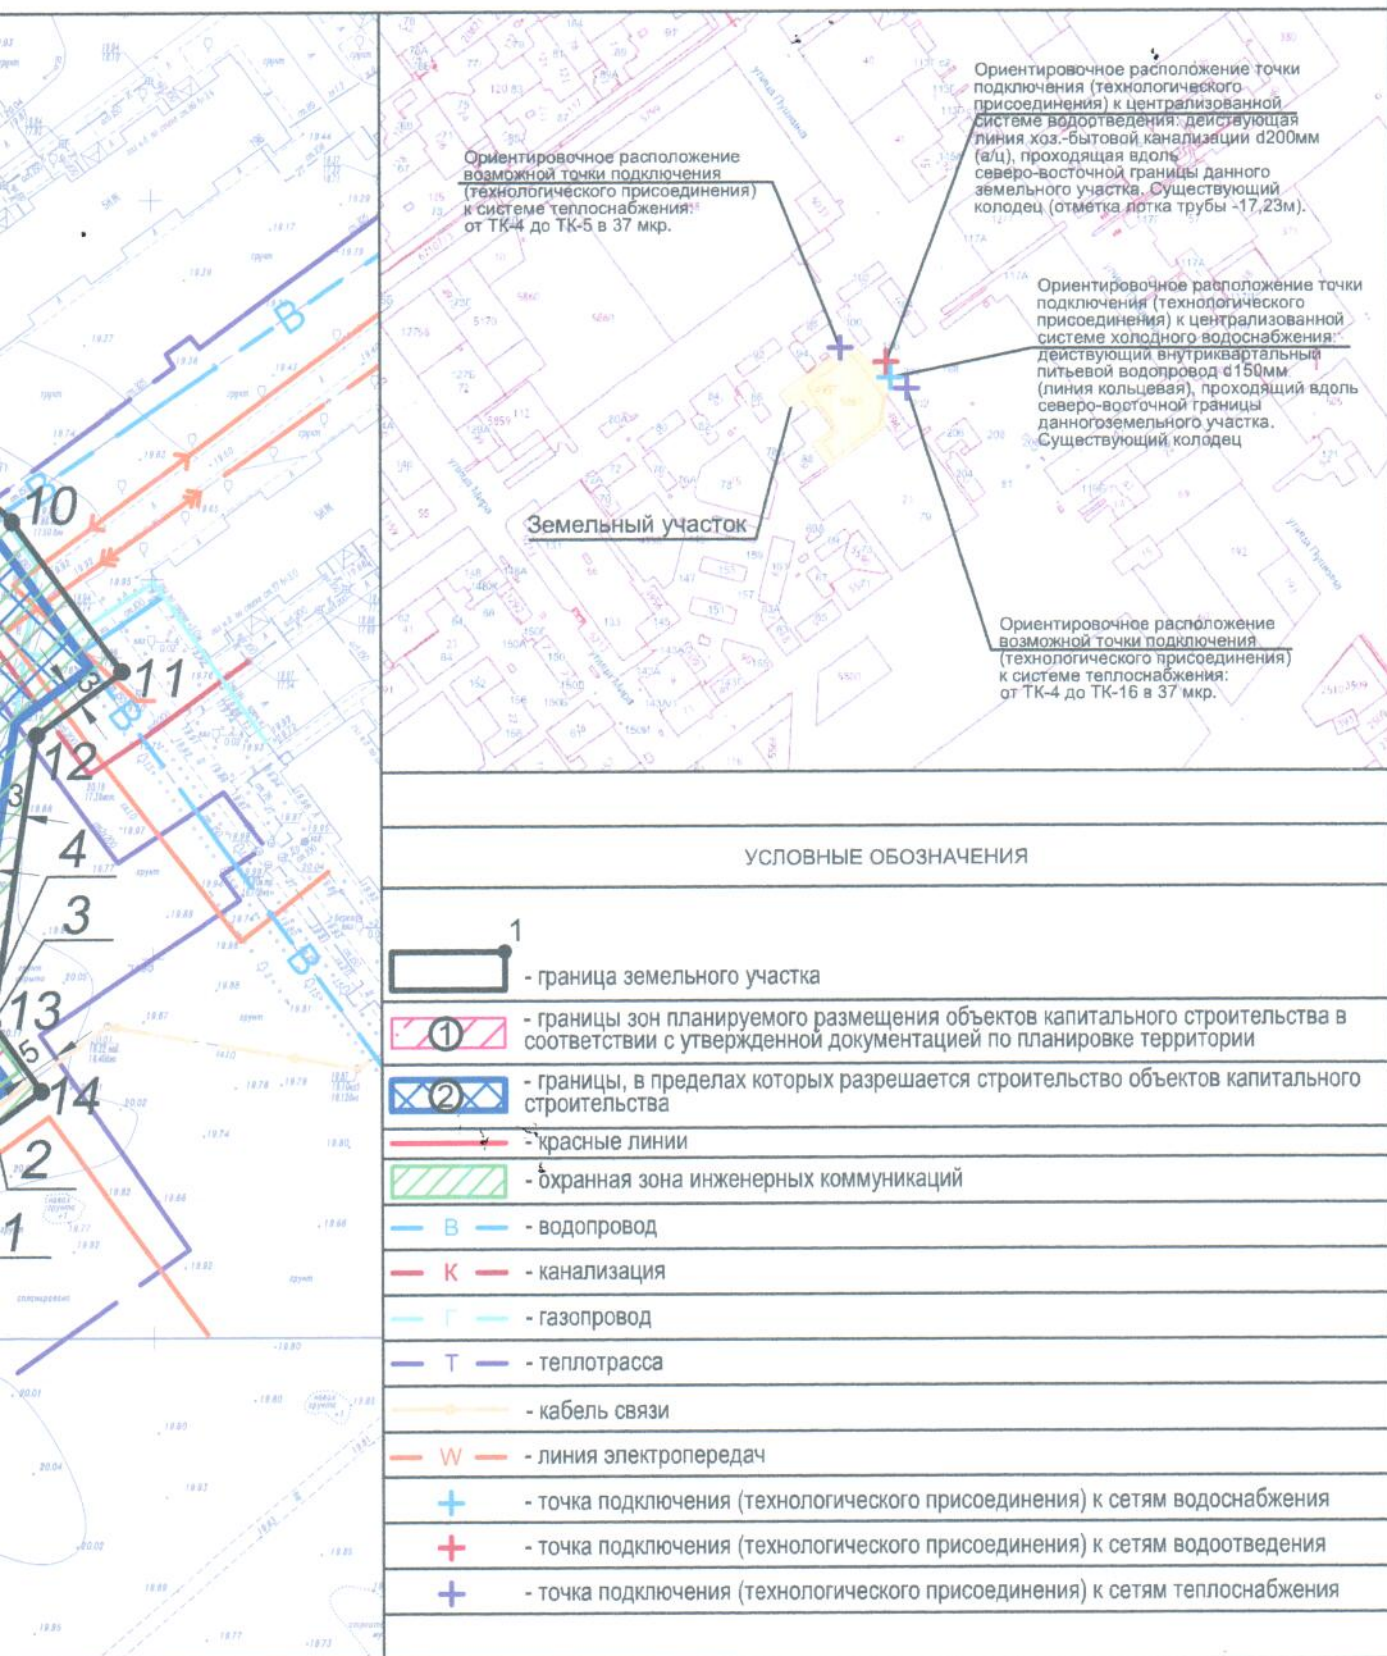

НО ЛД ЛИС

4293/21 - ГПЗУ

Изм. Кол.уч. Лист N-док. Подпись Дата

Проверил Бабенко 11.21
Разработал Полякова 11.21

Адрес: г. Волжский,
Волгоградская обл.

ЧЕРТЕЖ ГРАДОСТРОИТЕЛЬНОГО
ПЛАНА ЗЕМЕЛЬНОГО УЧАСТКА
Масштаб 1:1000

Стадия Лист Листов

КОМИТЕТ ЗЕМЕЛЬНЫХ РЕСУРСОВ
И ГРАДОСТРОИТЕЛЬСТВА
г. Волжский