


Ведомость жилых и общественных зданий и сооружений

Номер на генплане	Наименование и обозначение	Этажность	Количество		Площадь, м ²				Строительный объем, м ³		
			Здания	Квартир	Застройки		Квартир, встр.помещений		Здания	Всего	
					Здания	Всего	Здания	Всего			
4	Жилой дом со встроенно-пристроенными помещениями общественного назначения и подземной стоянкой автомобилей	12,14,16	1								
ранее запроектированный											
4/1											
5	Жилой дом со встроенно-пристроенными помещениями общественного назначения и подземной стоянкой автомобилей	11,12,16	1	201	201	1718,1	1718,1	12023,3	12023,3	7174,1,7	7174,1,7
5/1			1	1	-	-	1963*	1963*	2355	2355	
12	РТП		1	1			69	69	разрабатывается отдельным проектом		
12/1	ВПУ		1	1							

*в том числе 49 м² площадь застройки надземной части

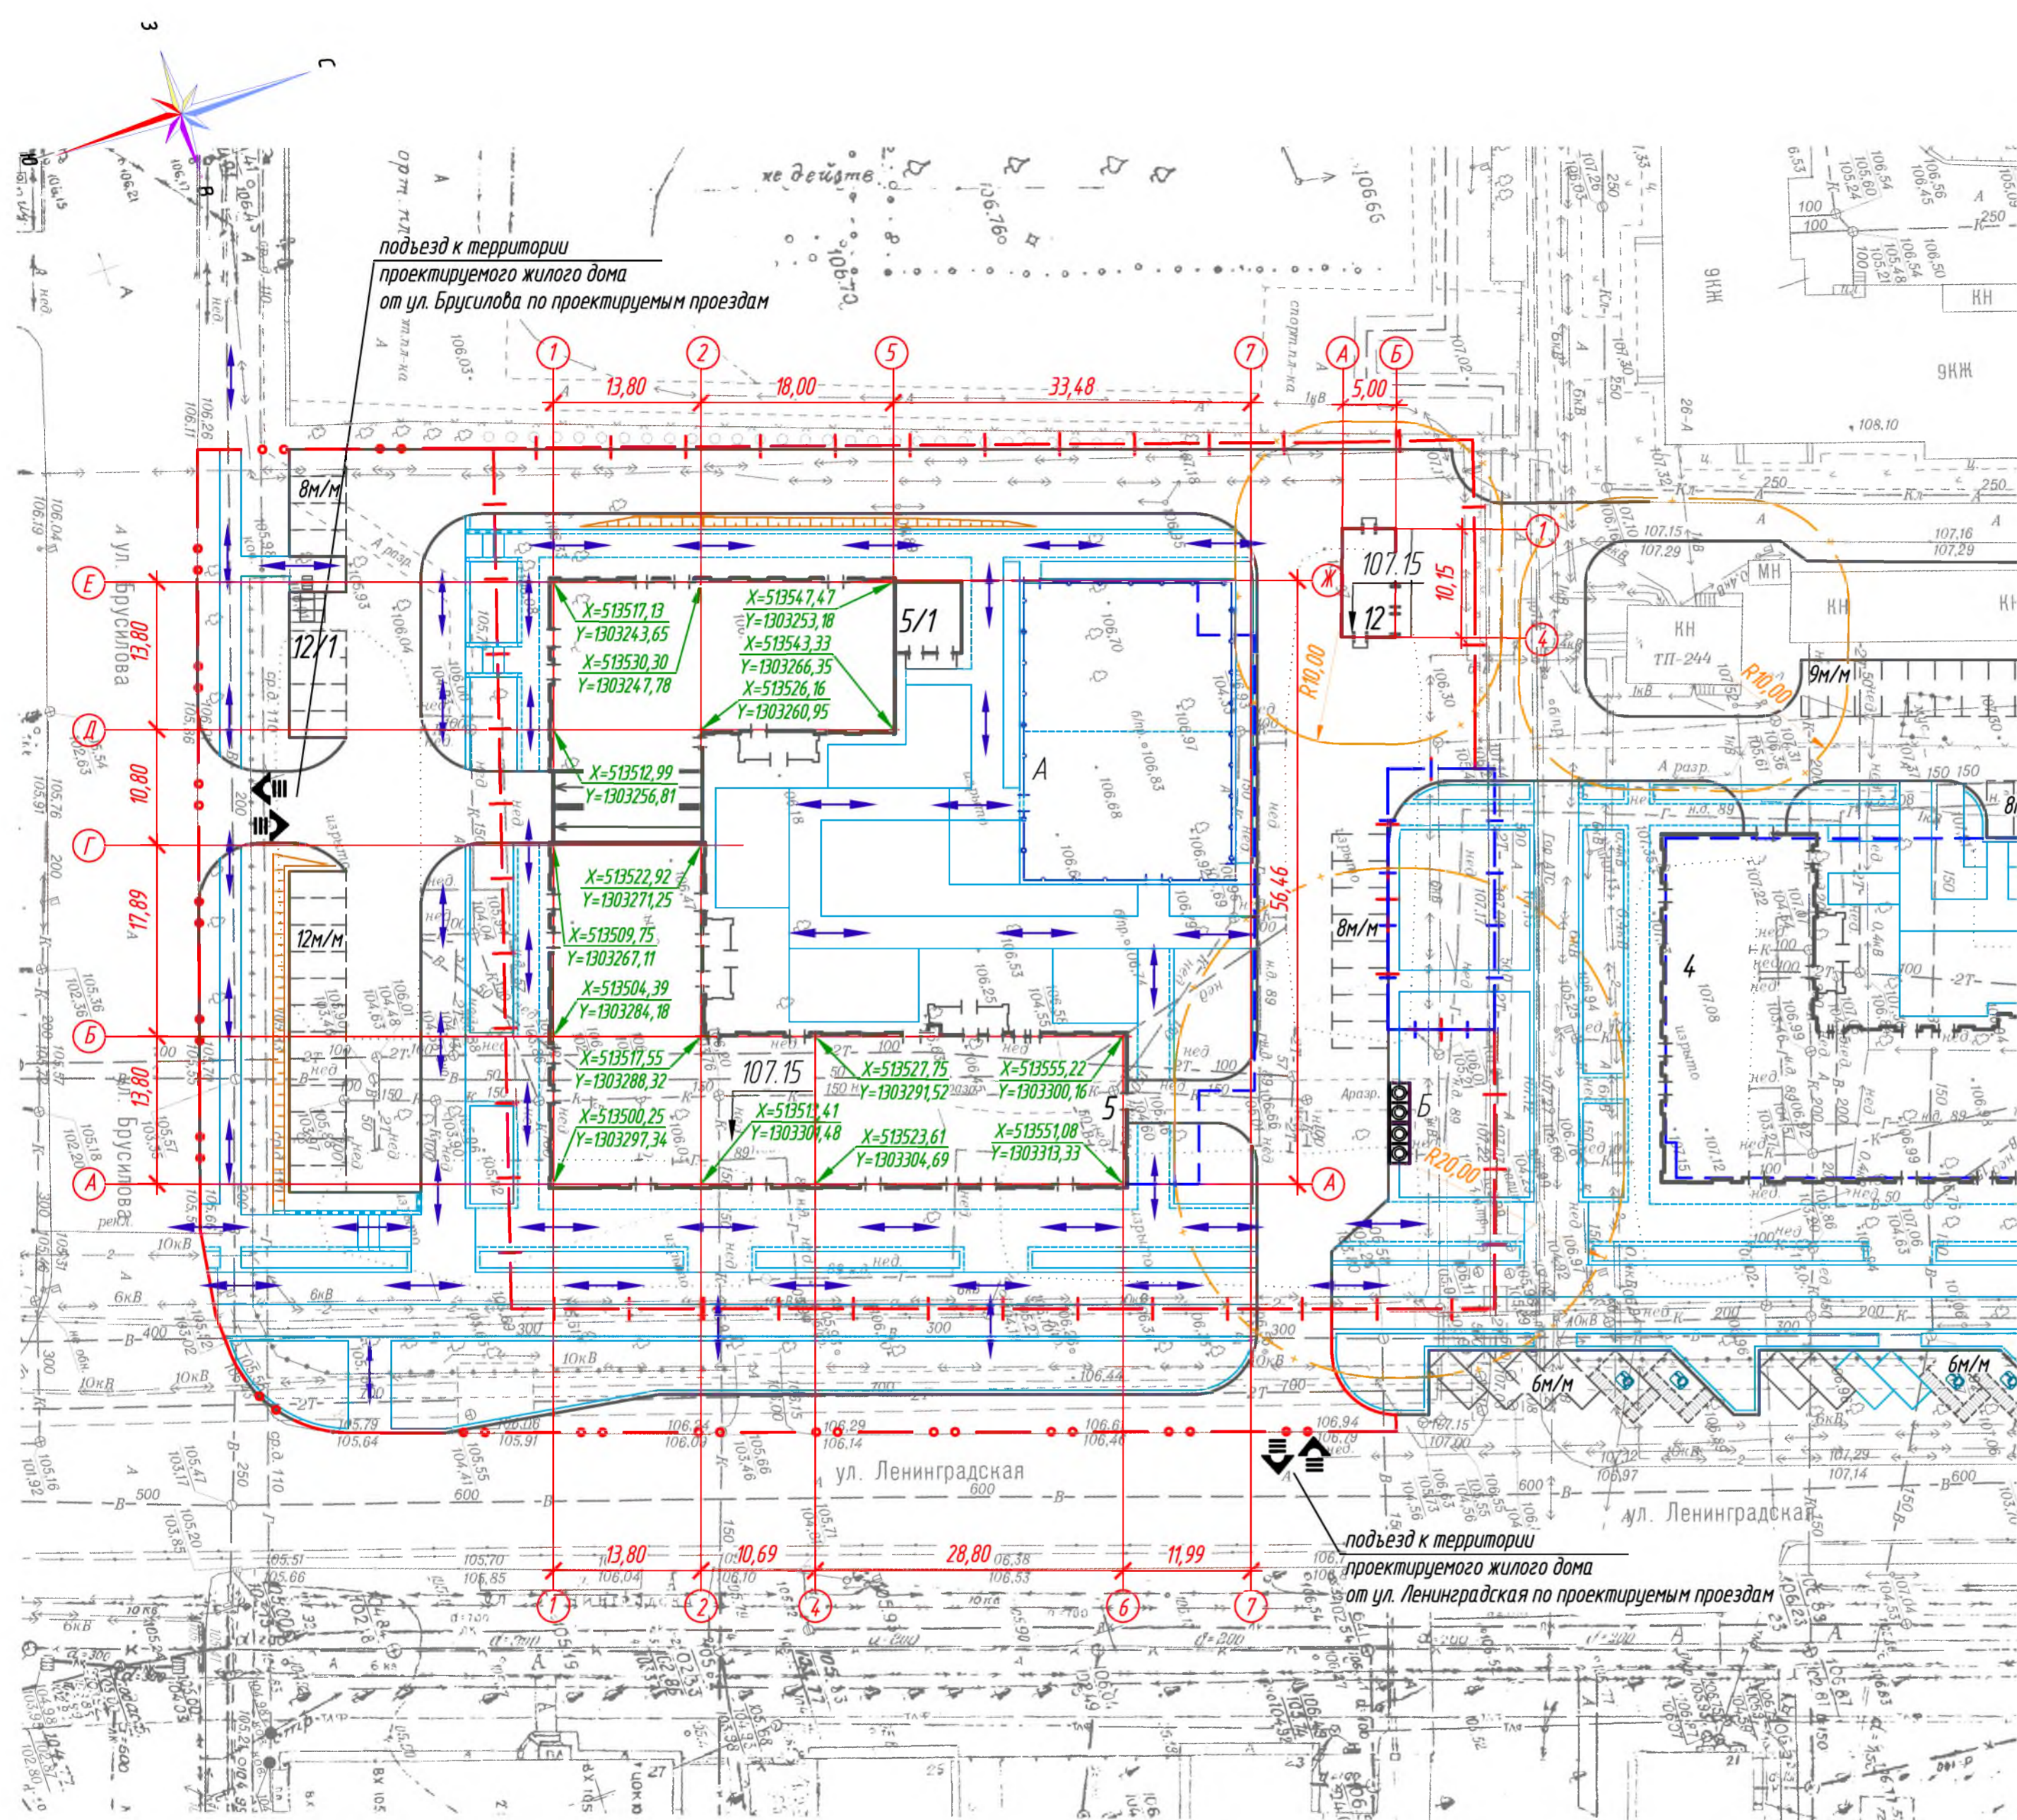

- Условные обозначения
- Граница земельного участка с кадастровым номером 36:34:0301004:1073
 - Граница земельного участка с кадастровым номером 36:34:0301004:1074
 - Условная граница благоустройства территории за пределами земельного участка с кадастровым номером 36:34:0301004:1073
 - Подземная гараж-стоянка
 - Граница санитарных разрывов и охранных зон
 - - Направление движения пешеходов
 - ↔ - Основные направления въездов и выездов

- Примечания:
- Горизонтальная привязка проектируемого здания произведена в геодезических координатах системы координат МСК-36. Геодезические координаты проставлены на пересечении осей здания.
 - Все размеры даны в метрах.
 - Ведомость площадок благоустройства приведена на листе 5 графической части настоящего раздела.

Инв. N подл. Подпись и дата. Взам. инв. N

912- VI-ГП						
Многоэтажная жилая застройка, ограниченная ул. Сероба, ул. Ленинградская, ул. Брусилова (3,1га) в г. Воронеж.						
VI Этап строительства						
2	- зам.	212-23	09.23			
Изм.	Кол.уч.	Лист	Идокум	Подпись		
Разраб.	Фондова		09.23			
Проверил	Ковтуцн		09.23			
Гл. спец.	Ковтуцн		09.23			
ГИП	Золотых		09.23			
Гл.инженер	Ткачев		09.23			
Схема планировочной организации земельного участка. М 1:500				Стадия	Лист	Листов
				П	2	2
				ООО "Жилпроект"		
				Формат А2		