



Ведомость проездов, прогулщров, площадок

Поз.	Наименование	Тип	Площадь покрытия, м ²	Примечание
1	Покрытие из тротуарной плитки	1	211,0 151,0 110,0	
2	Покрытие из 2-хслойного а/бетона	2	744,0 802,0 820,0	
3	Бордюрный камень - БР 100.20.8 ГОСТ 6665-91	1-й этап 2-й этап 3-й этап	190М 130М 81М	
4	Бордюрный камень - БР 100.30.15 ГОСТ 6665-91	1-й этап 2-й этап 3-й этап	270М 245М 250М	

Деталь устройства плиточного покрытия по дорожкам (ТИП-1)

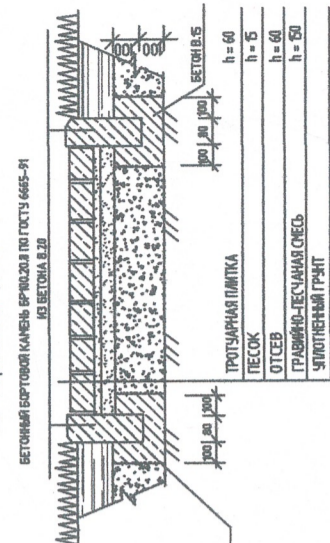

Деталь устройства асфальтобетонного покрытия (ТИП-2)
БЕТОННЫЙ БОРДЮРНЫЙ КАМЕНЬ БР 100.30.15 ПО ГОСТУ 6665-91

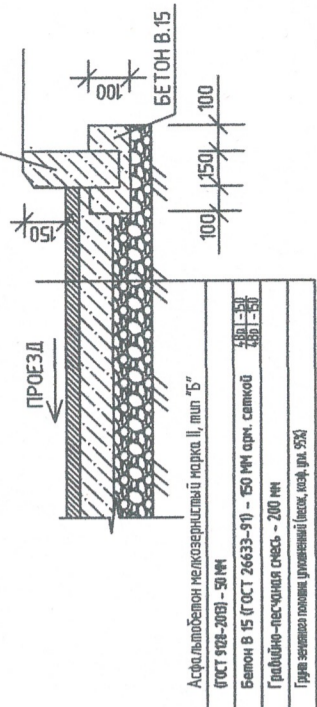

Ведомость элементов озеленения

Поз.	Наименование породы или вида насаждения	Возраст лет	Кол.	Примечание
1	Газон обыкновенный с высевами для озеленения группами № 1-4/15М	-	201 м ² 586 м ² 891 м ²	



Изм.	Кол. чр.	Лист № док.	Подп.	Дата
Разработал		Колесникова		
Проектировал		Скрябин Г.А.		
Рук. проектом		Скрябин Г.А.		
САП		Е.А.Попова		
ТИП		Белобород-Т.С.		

Блокированные жилые дома "Жилая группа №4" в д. Кисловка, мкр. "Северный" Тонского района, Томской области.

2215-ГП

Стадия	Лист	Листов
Р	5	

Генеральный план

Схема планировочной организации земельного участка М 1:500

ООО "АКМ-3"