

ООО ПРОЕКТНО-
КОНСТРУКТОРСКОЕ
БЮРО "ЭНЕРГОМОНТАЖ"

ПРОЕКТНОЕ БЮРО

ООО ПКБ "ЭМ", 630061, Россия, г. Новосибирск, ул. Тюленина д. 26, Тел/факс: (383)349-95-93, Email: pkb-em@mail.ru

- -201-04062018.
210,

21.03.2019

’
:

•
906
– 11

•
5. «

-


»

3. «

»

022/06 – 906 – 3

5.3

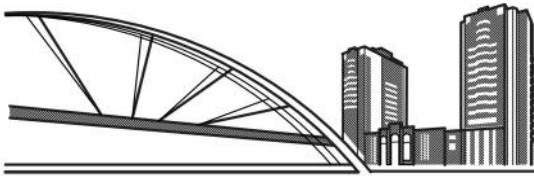

ООО ПРОЕКТНО-КОНСТРУКТОРСКОЕ БЮРО "ЭНЕРГОМОНТАЖ"

ООО ПКБ "ЭМ", 630061, Россия, г. Новосибирск, ул. Тюленина д. 26, Тел/факс: (383)349-95-93, Email: pkb-em@mail.ru

- -201-04062018.
210,

21.03.2019

« »:

« »

: 022/06

Ветров

. 936



20

906

- 11

5. «

-


»

3. «

»

022/06 – 906 – 3

5.3

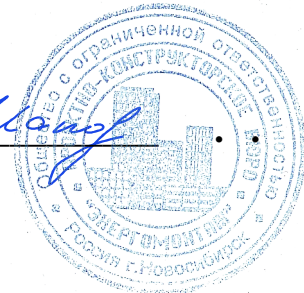

Иванов

1	562-23	<i>Иванов</i>	18.09.23

:

..		...		
1	-	..	07.23	<i>Jm</i>

--	--	--	--	--	--	--	--	--	--

..	

							022/06-906-	3.
--	--	--	--	--	--	--	-------------	----

..	
----	--

			<i>Jm</i>	07.23
			<i>Mang</i>	07.23

	1	1
--	---	---




			.	
022/06-906-	3.		2	
022/06-906-	3.C		3	.1 (.)
022/06-906-			5	
022/06-906-	2.		6	.1 (.)
022/06-906-	3.	1.	7	
)	8	.1 (.6 .)
)	9	
)	10	
)	10	
)	12	
)	12	
		2	14	.1 (.)
			.	
022/06-906-	3	1, 2.	15	1 (.1, .)
		3.	16	2 (.1, .)
		4.	17	3 (.1, .)
		1, 2. 1	18	4 (.1, .)
		3. 1	19	5 (.1, .)

1	-	562-23	<i>Jm</i>	18.09.23
---	---	--------	-----------	----------

022/06-906- 3.

			<i>Jm</i>	07.23
			<i>Ulong</i>	07.23

	1	2
		

		.	
4.	1	20	6 (.1, .)
1, 2.	2	21	7 (.1, .)
3.	2	22	8 (.1, .)
4.	2	23	9 (.1, .)
1, 2.	3-13	24	10 (.1, .)
3.	3-13	25	11 (.1, .)
4.	3-13	26	12 (.1, .)
1, 2.	.	27	13 (.1, .)
3.	.	28	14 (.1, .)
4.	.	29	15 (.1, .)
1, 2.		30	16 (.1, .)
3.		31	17 (.1, .)
4.		32	18 (.1, .)
	1, 1.1	33	19 (.1, .)
	2, 4, 4	34	20 (.1, .)
	1:500	35	21 (.1, .)
		36	22 (.1, .)

1	-	562-23	<i>Jm</i>	18.09.23	022/06-906-	3.			2

, 022/06-906- .

022/06-906-

Handwritten signature 07.23

Handwritten signature 07.23

	1	1
		ООО ПРОЕКТНО-КОНСТРУКТОРСКОЕ БЮРО "ЭНЕРГОМОНТАЖ"

(022/06-906),
 23.08.2023 . 54-2-1-3-049560-2023,

:
 1 18.09.2023 .:

11/1/11.1-04/02641 12.09.2023:

1	-	562-23	<i>[Signature]</i>	18.09.23
---	---	--------	--------------------	----------

022/06-906- 3.

			<i>[Signature]</i>	09.23
--	--	--	--------------------	-------

			<i>[Signature]</i>	09.23
--	--	--	--------------------	-------

	1	1
		ΟΣΟ ΠΡΟΕΚΤΗ- ΚΟΝΣΤΡΥΚΤΟΡΣΚΟΕ ΒΙΟΡΟ "ΕΝΕΡΓΟΜΟΝΤΑΖ" <small>ΠΡΟΕΚΤΗΤΕ ΒΙΟΡΟ</small>

.1 1

5.3 «

«
906

- 13

- ;
- 30.12.2009 384- «
- »;
- « (
-),
- « 28.05.2021 815 (
- » 20.05.2022 914);
- « 16.02.2008 87 (
- » 27.05.2022 963);
- 21.101-2020 «
- »;
- 30.13330.2020 « 2.04.01-85* »;
- 54.13330.2022 « 31-01-2003 »;
- 131.13330.2018 « 23-01-99* « »;
- 32.13330.2018 « 2.04.03-84* ».

906 -

13-

90-17. - 45,65 70,71 .

2), 0,000 195,35 (1

4). 194,85 (3) 195,10 (

« »

- «022/06-906- »;

- 30-22- ,

“ ”, . 32-2023, 2023 ;

- 5-11210/1 17.04.2023,

1	-	562-23	<i>[Signature]</i>	18.09.23
---	---	--------	--------------------	----------

022/06-906- 3.

			<i>[Signature]</i>	07.23
			<i>[Signature]</i>	07.23
			<i>[Signature]</i>	07.23

	1	7
--	---	---



« »;

- -2557/23 13.03.23,

« ».

)

,

,

:

- (1);

- (2).

-

110

200-300

,

1000

,

300-800

800

300-800

800

9

200 300

31416-2009.

9

300-400

31416-2009

500 - 800

23.61.12-001-51728453-2018.

(),

:

- (1);

(1.1);

- (4);

- (2).

(1)

(1.1)

1 1.1

200

:

-

();

(-) .

- ;
- ;
- ;

(2)

(2)

(

)

10704-91

9.307-2021.

100

(4)

70

32

3262-75.

)

100-200 / ;

400 /

2000 / ;

- 141,08 ^{3/} ;
- (,) - 26,38 / .

1.
) ,

-
)

(,), ,

- (110)

- ; (50 110) -

- ; 3262-75 (32) -

- ; 10704-91 9.307-2021

(100) -

110 .

10704-91

9.307-2021.

6,5 .

- 2,8 - 6,6 , - 3,7

200-300

31416-2009

1

							-
		3/	3/	/			-
					/		-
							,
(1)	-	- 56,0	86,013	4,94	2,05	1 2,6	503
(3)			54,827	5,916	2,40		
	(1)		140,84	10,12	4,04*		
	1, 3	70,0	140,84	10,12	4,04		
- 479 196 / (557,305 /)							
(1)	-		0,06	0,121	0,11		8 . ,
(3)			0,036	0,107	0,11		4 .
	(1)		0,096	0,18	0,17*		
	1, 3	43,0	0,096	0,18	0,17		
- 8 667 / (10,08 /)							
(1)	-		0,096	0,143	0,13	1 2,6	12 . ,
(3)			0,048	0,126	0,12		6 .
	(1)		0,144	0,214	0,19*		
	1, 3	35,0	0,144	0,214	0,19		
- 10 206 / (11,87 /)							
:							
(1)	-		86,169	4,95	2,06		
(3)			54,911	5,92	2,40		
	(1)		141,08	10,13	4,05*		
	1, 3		141,08	10,13	4,05		
- 498 069 / (579,25 /)							

*

9

300-400
500- 800

31416-2009
23.61.12-001-51728453-2018.

022/06-906- 3.

1000-2000

8020-2016.

300 - 150 .
 1,6 / ³.
 « 30-22- , “ ”, .
 32-2023, 2023 .


-1. - 0,3 (ped QIV).
 -2. (vd QII kd), 2,5 – 4,9 .
 -2 . (vd QII kd), 1,8-3,8 .
 -3. (vd QII kd), 5,8-6,7 .
 -4. (saq QII kd), 0,5-4,8 .
 186,95-187,3 . 7,8-8,3 , 3,5 .
 - 2,22 , - 2,7 . 1,83 ,
 , 2,22 .
 MSK 6 .

)
 , ()
 26,38 / (5,69 / ; 5,69 / ; 8,40 /
 ; 6,60 / -).

- 9 300-400
 31416-2009; 500-800 23.61.12-001-51728453-
 - 2018. 38,30 / .

)
) (, ' 1 1 -
 , (1 ,1 I).

--	--	--	--	--	--	--

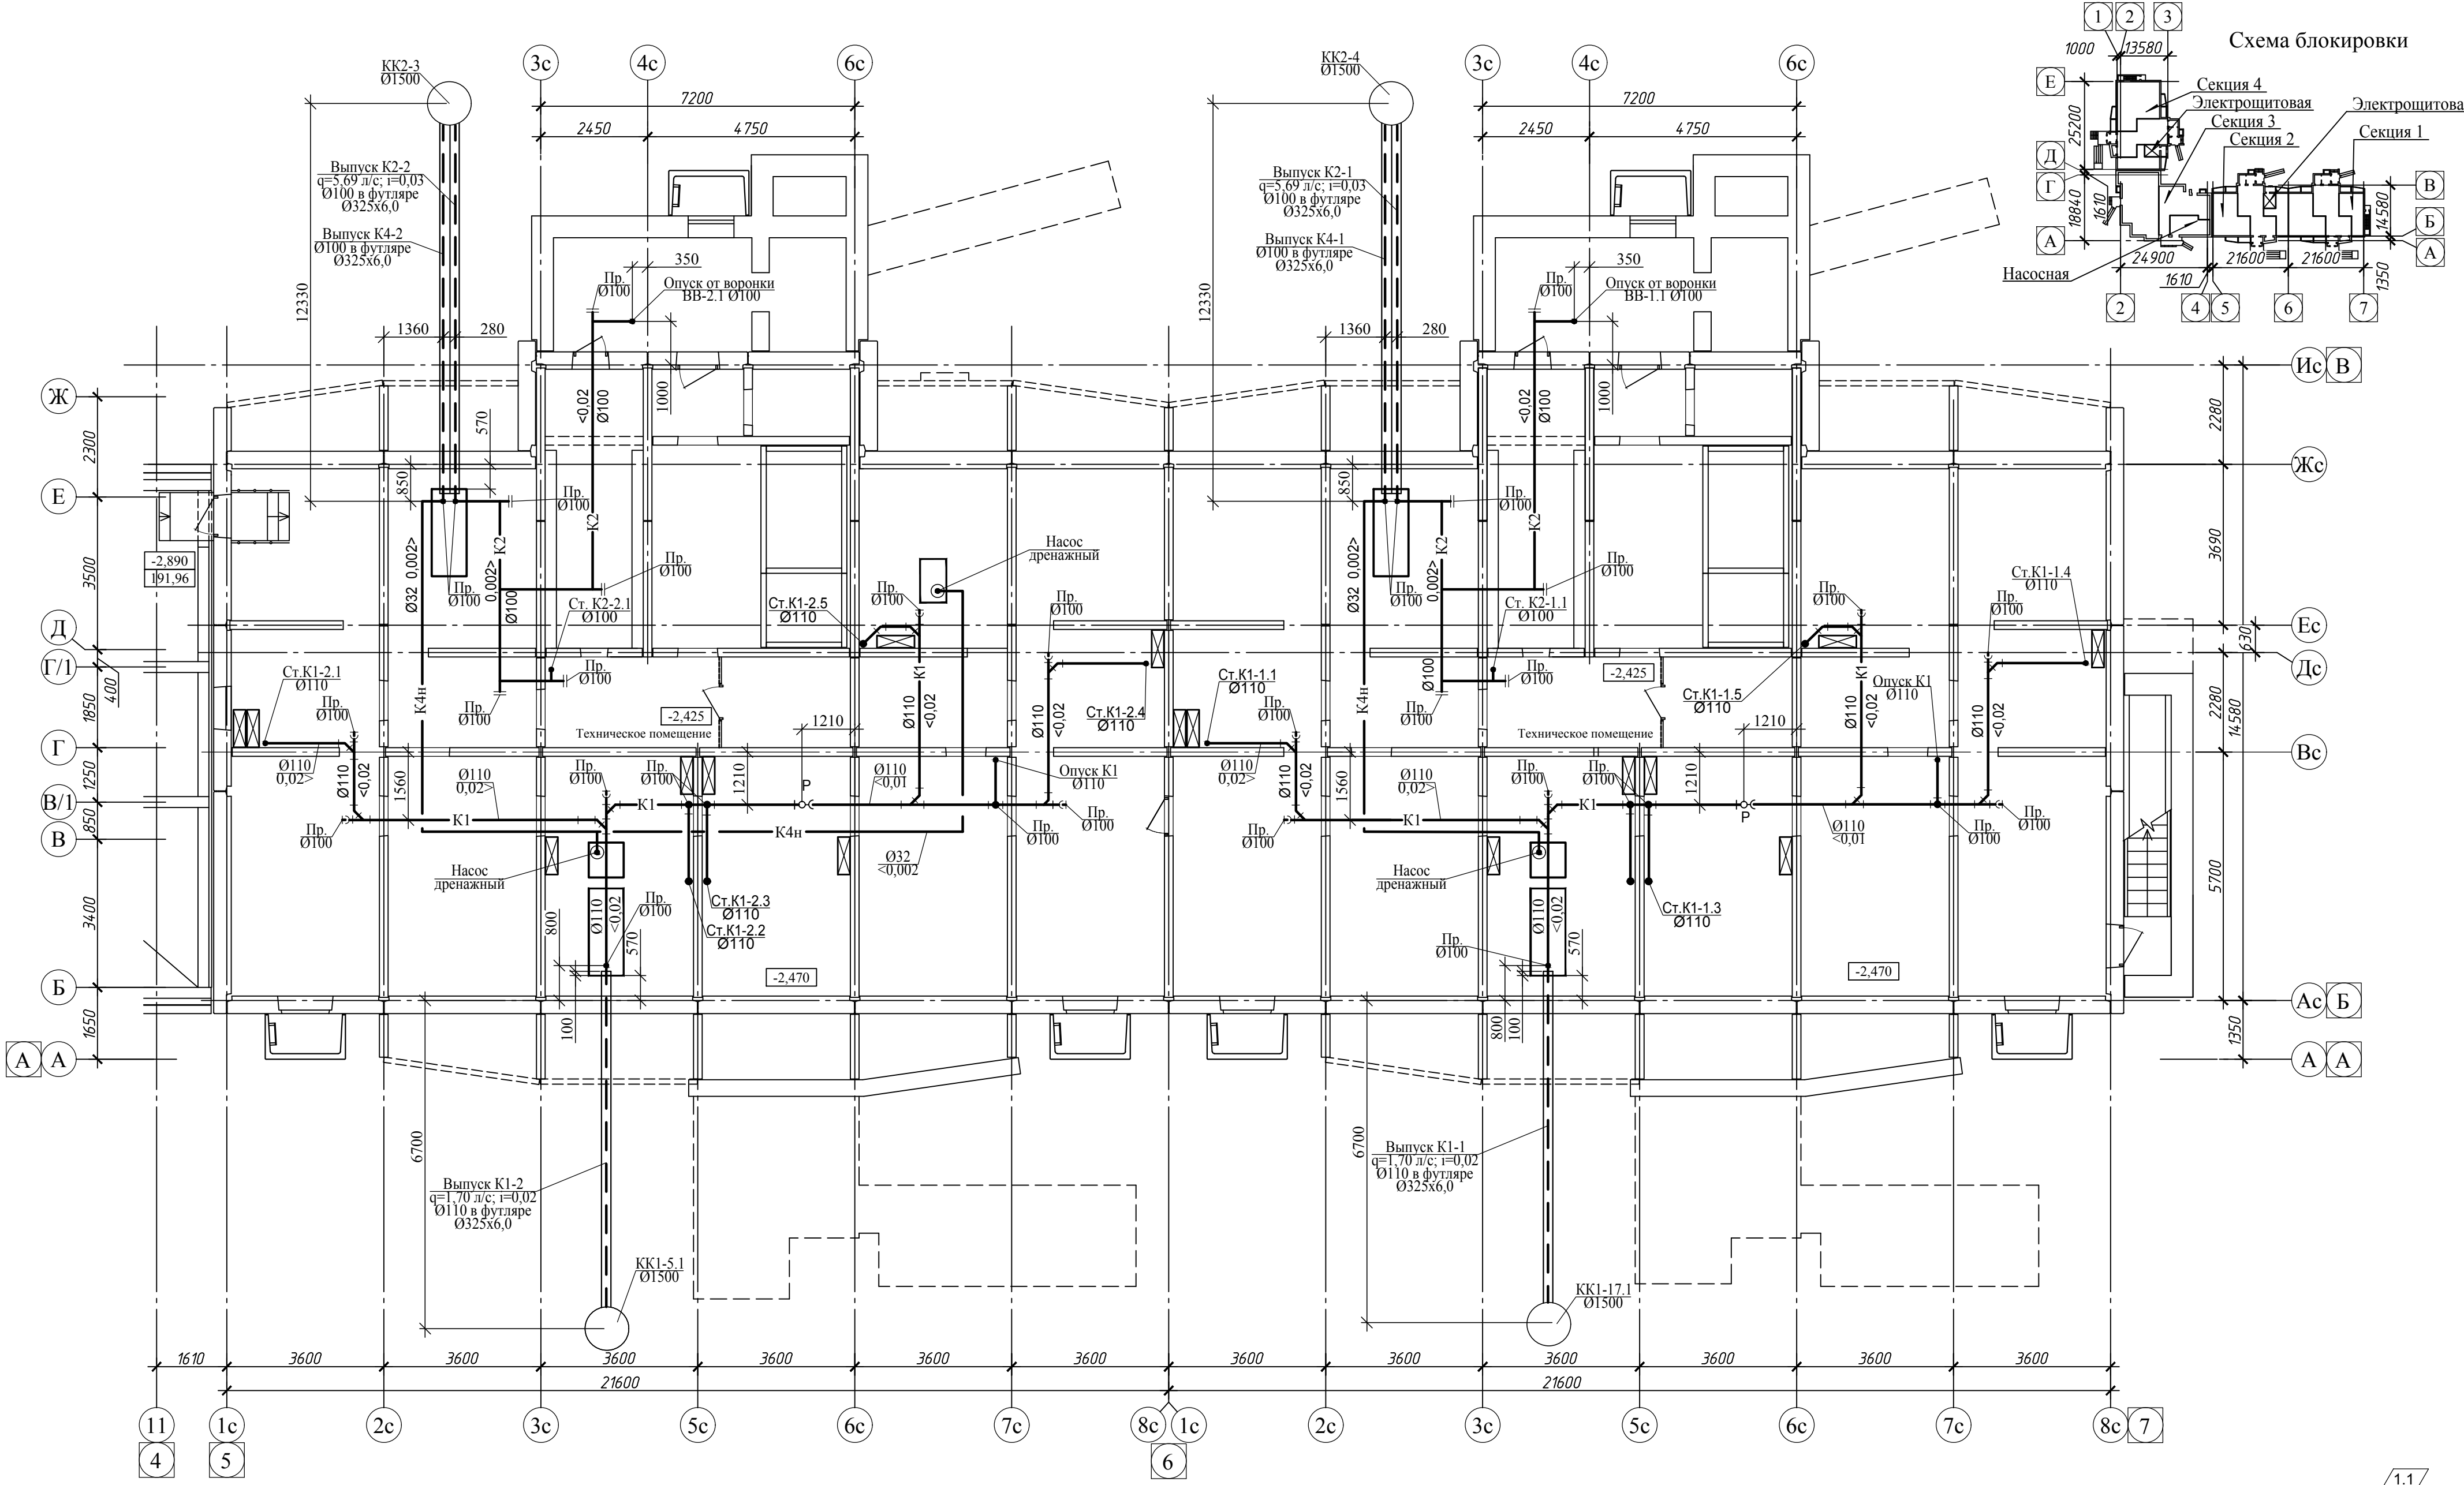

Согласовано:

Изм. №	Подпись и дата	Взам. инв. №
Изм. №	Подпись и дата	Взам. инв. №

1	1	Изм. 562-23	18.09.23
Изм. Кол.	Лист № док	Подп.	Дата
Разработал	Белова		12.07.23
Проверил	Боровинская		12.07.23
Н. контр.	Шаповалов		12.07.23
ГИП	Шаповалов		12.07.23



022/06-906-ИОСЗ

Многоквартирные многоэтажные жилые дома с помещениями обслуживания жилой застройки по ул. Декоративный питомник в Завельцовском районе г. Новосибирска

Многоквартирный многоэтажный жилой дом №906 с помещениями обслуживания жилой застройки - 11 этап	Стадия	Лист	Листов
	П	1	

Секции №1, 2
План технического этажа

ООО ПРОЕКТИНО-КОНСТРУКТОРСКОЕ БЮРО "ЭНЕРГОМОНТАЖ" ПРОЕКТИНОЕ БЮРО

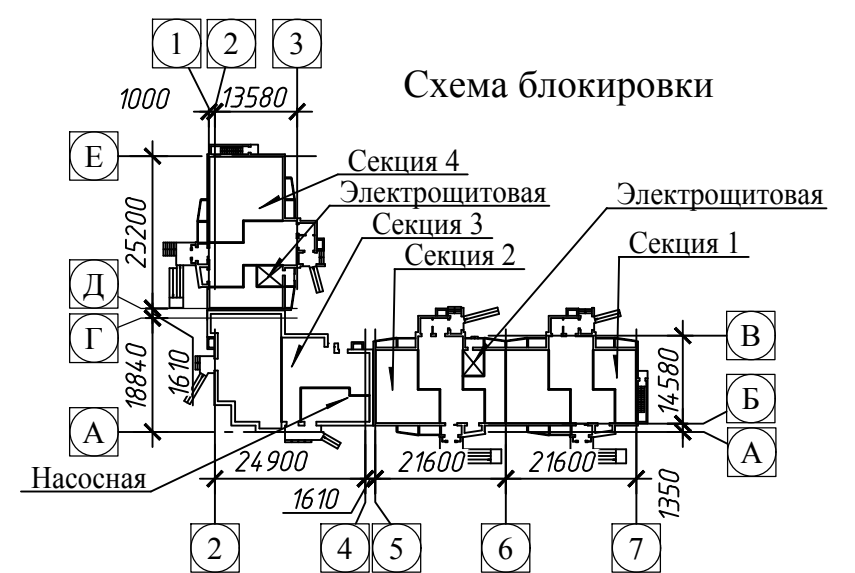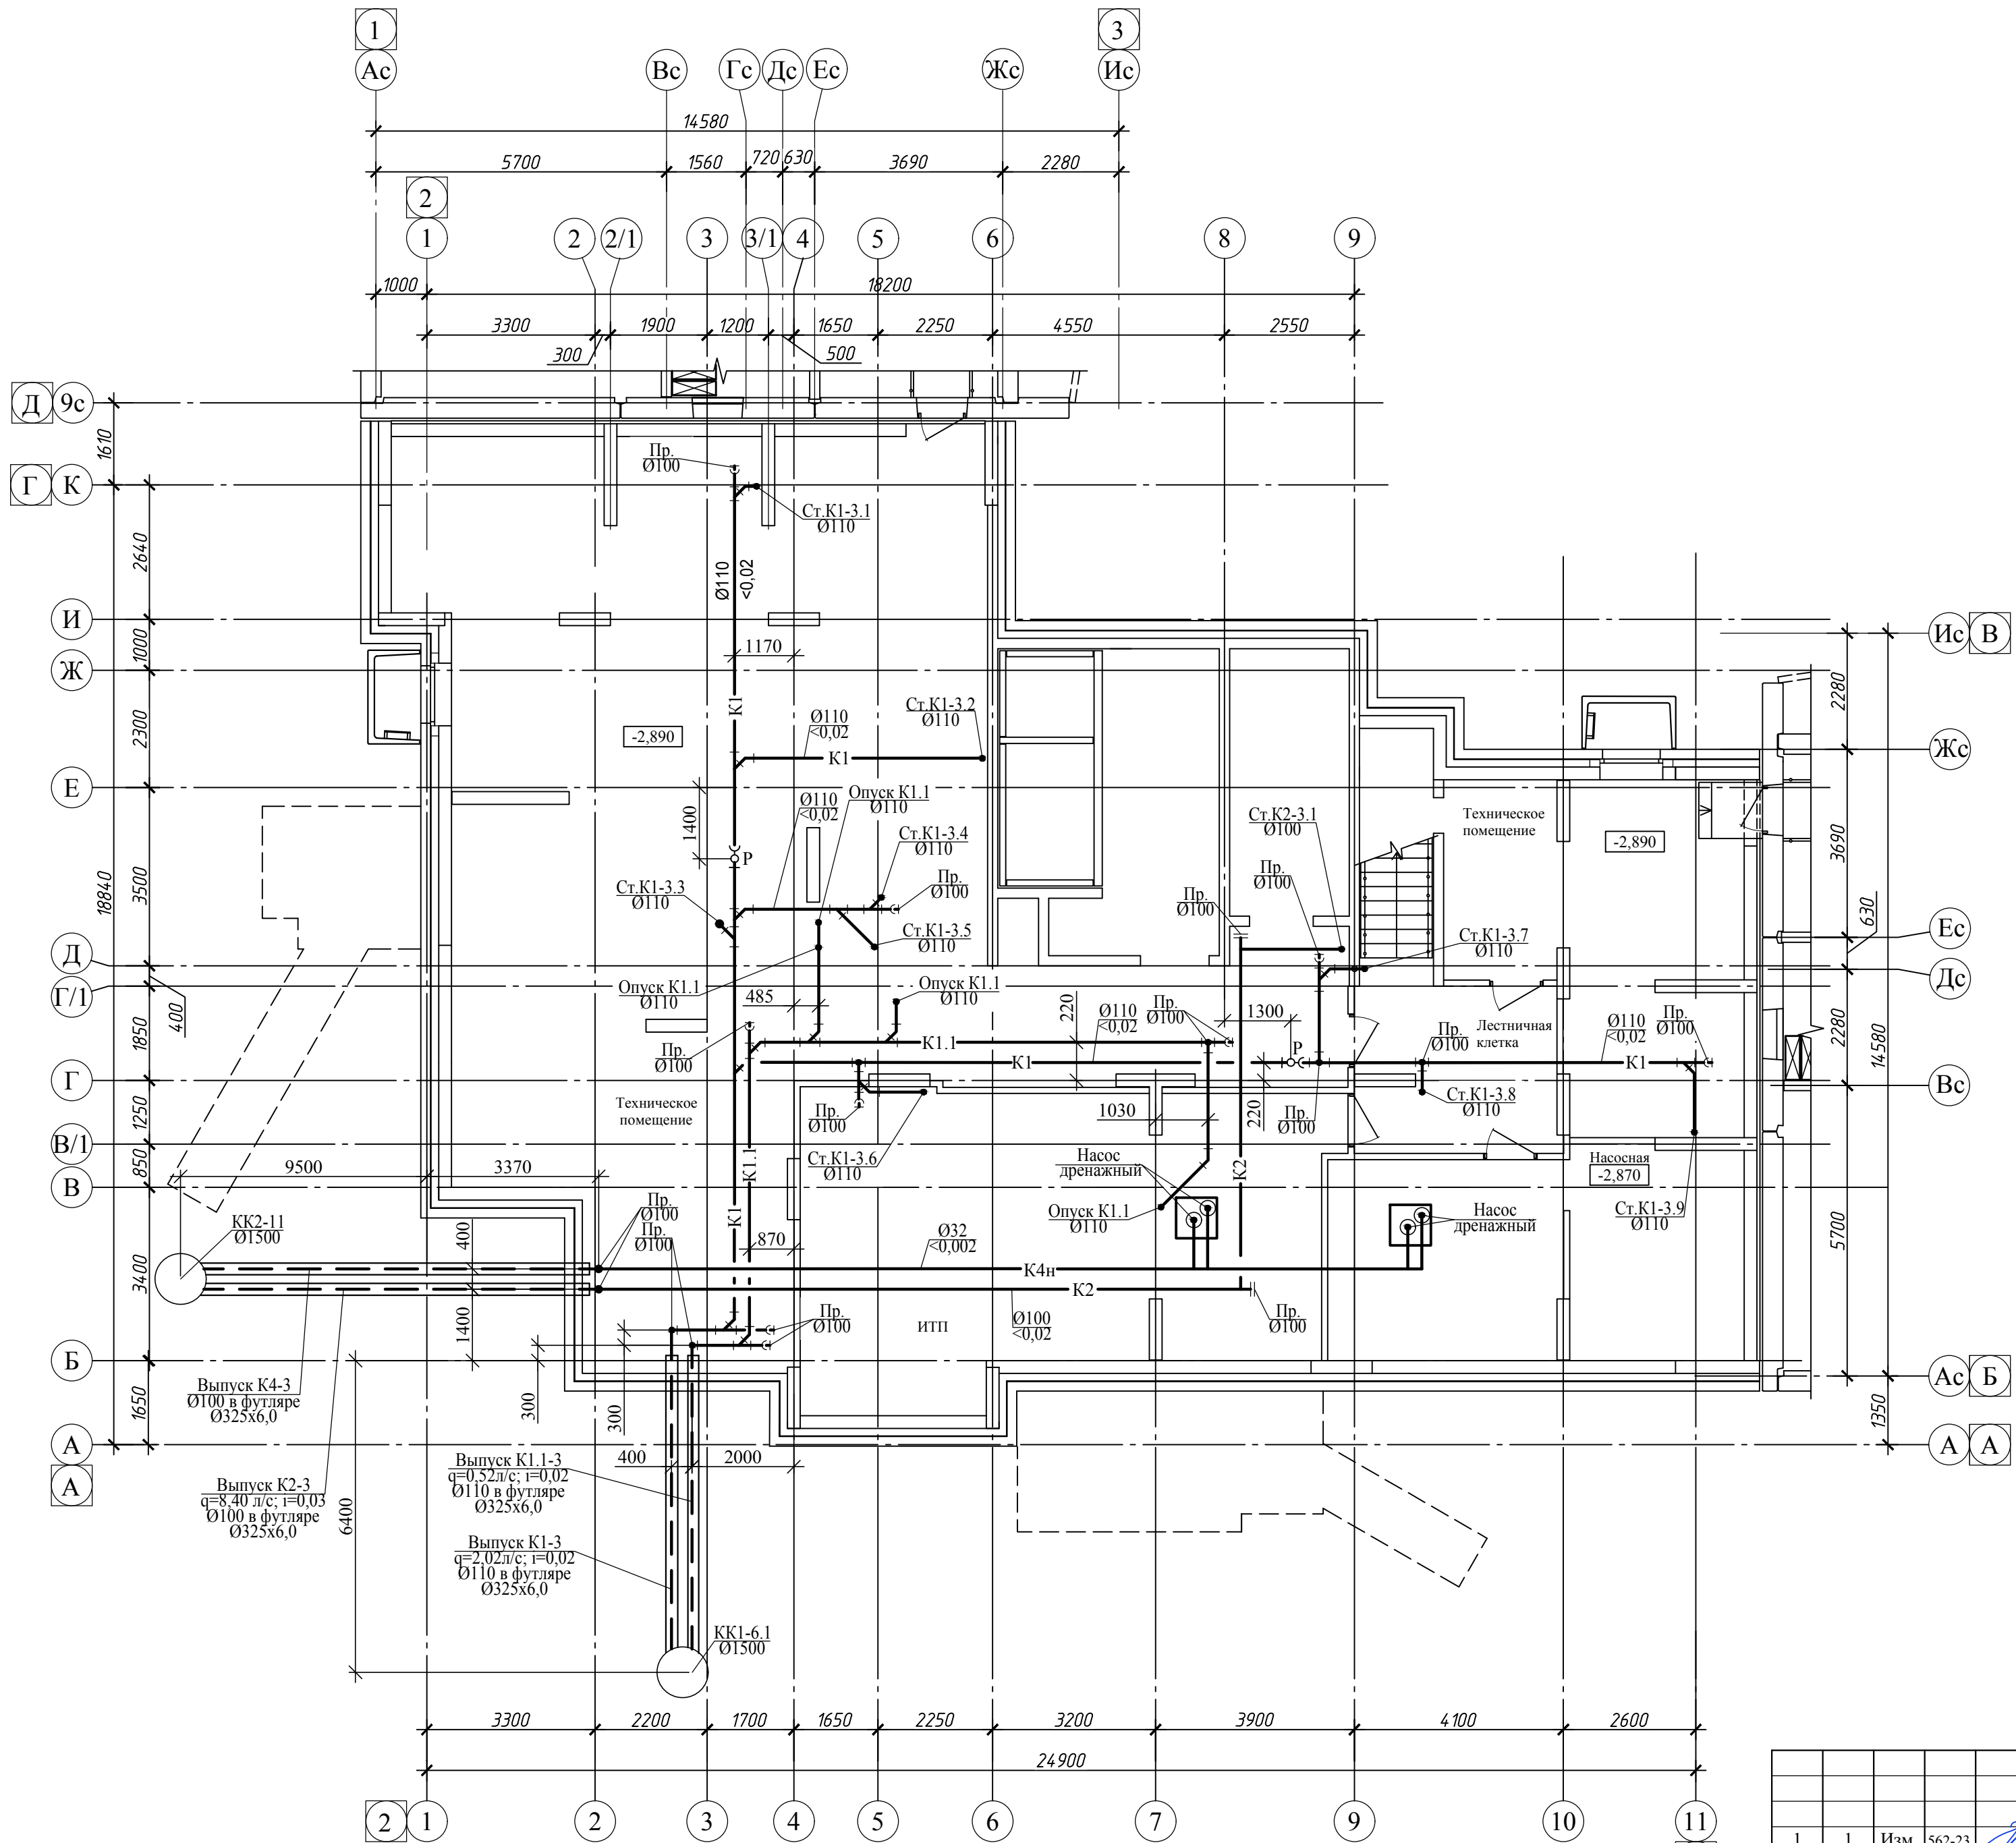

Согласовано:
 Ивл. № подл.
 Подпись и дата
 Взам. инв. №



1	1	Изм.	562-23	18.09.23
Изм.	Кол.	Лист № док	Подп.	Дата
Разработал	Белова			12.07.23
Проверил	Боровинская			12.07.23
Н. контр.	Шаповалов			12.07.23
ГИП	Шаповалов			12.07.23

022/06-906-ИОС3

Многоквартирные многоэтажные жилые дома с помещениями обслуживания жилой застройки по ул. Декоративный питомник в Завельцовском районе г. Новосибирска

Многоквартирный многоэтажный жилой дом №906 с помещениями обслуживания жилой застройки - 11 этап	Стадия	Лист	Листов
	П	2	



Секция №3
План технического этажа

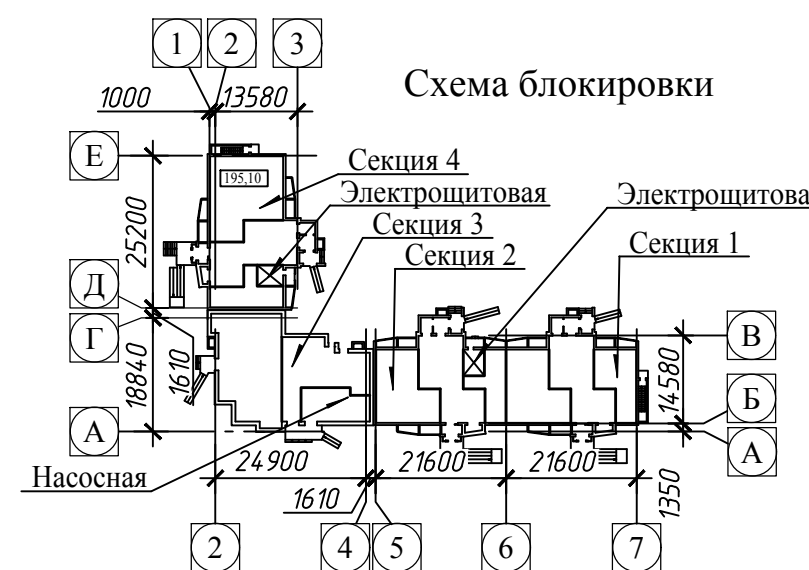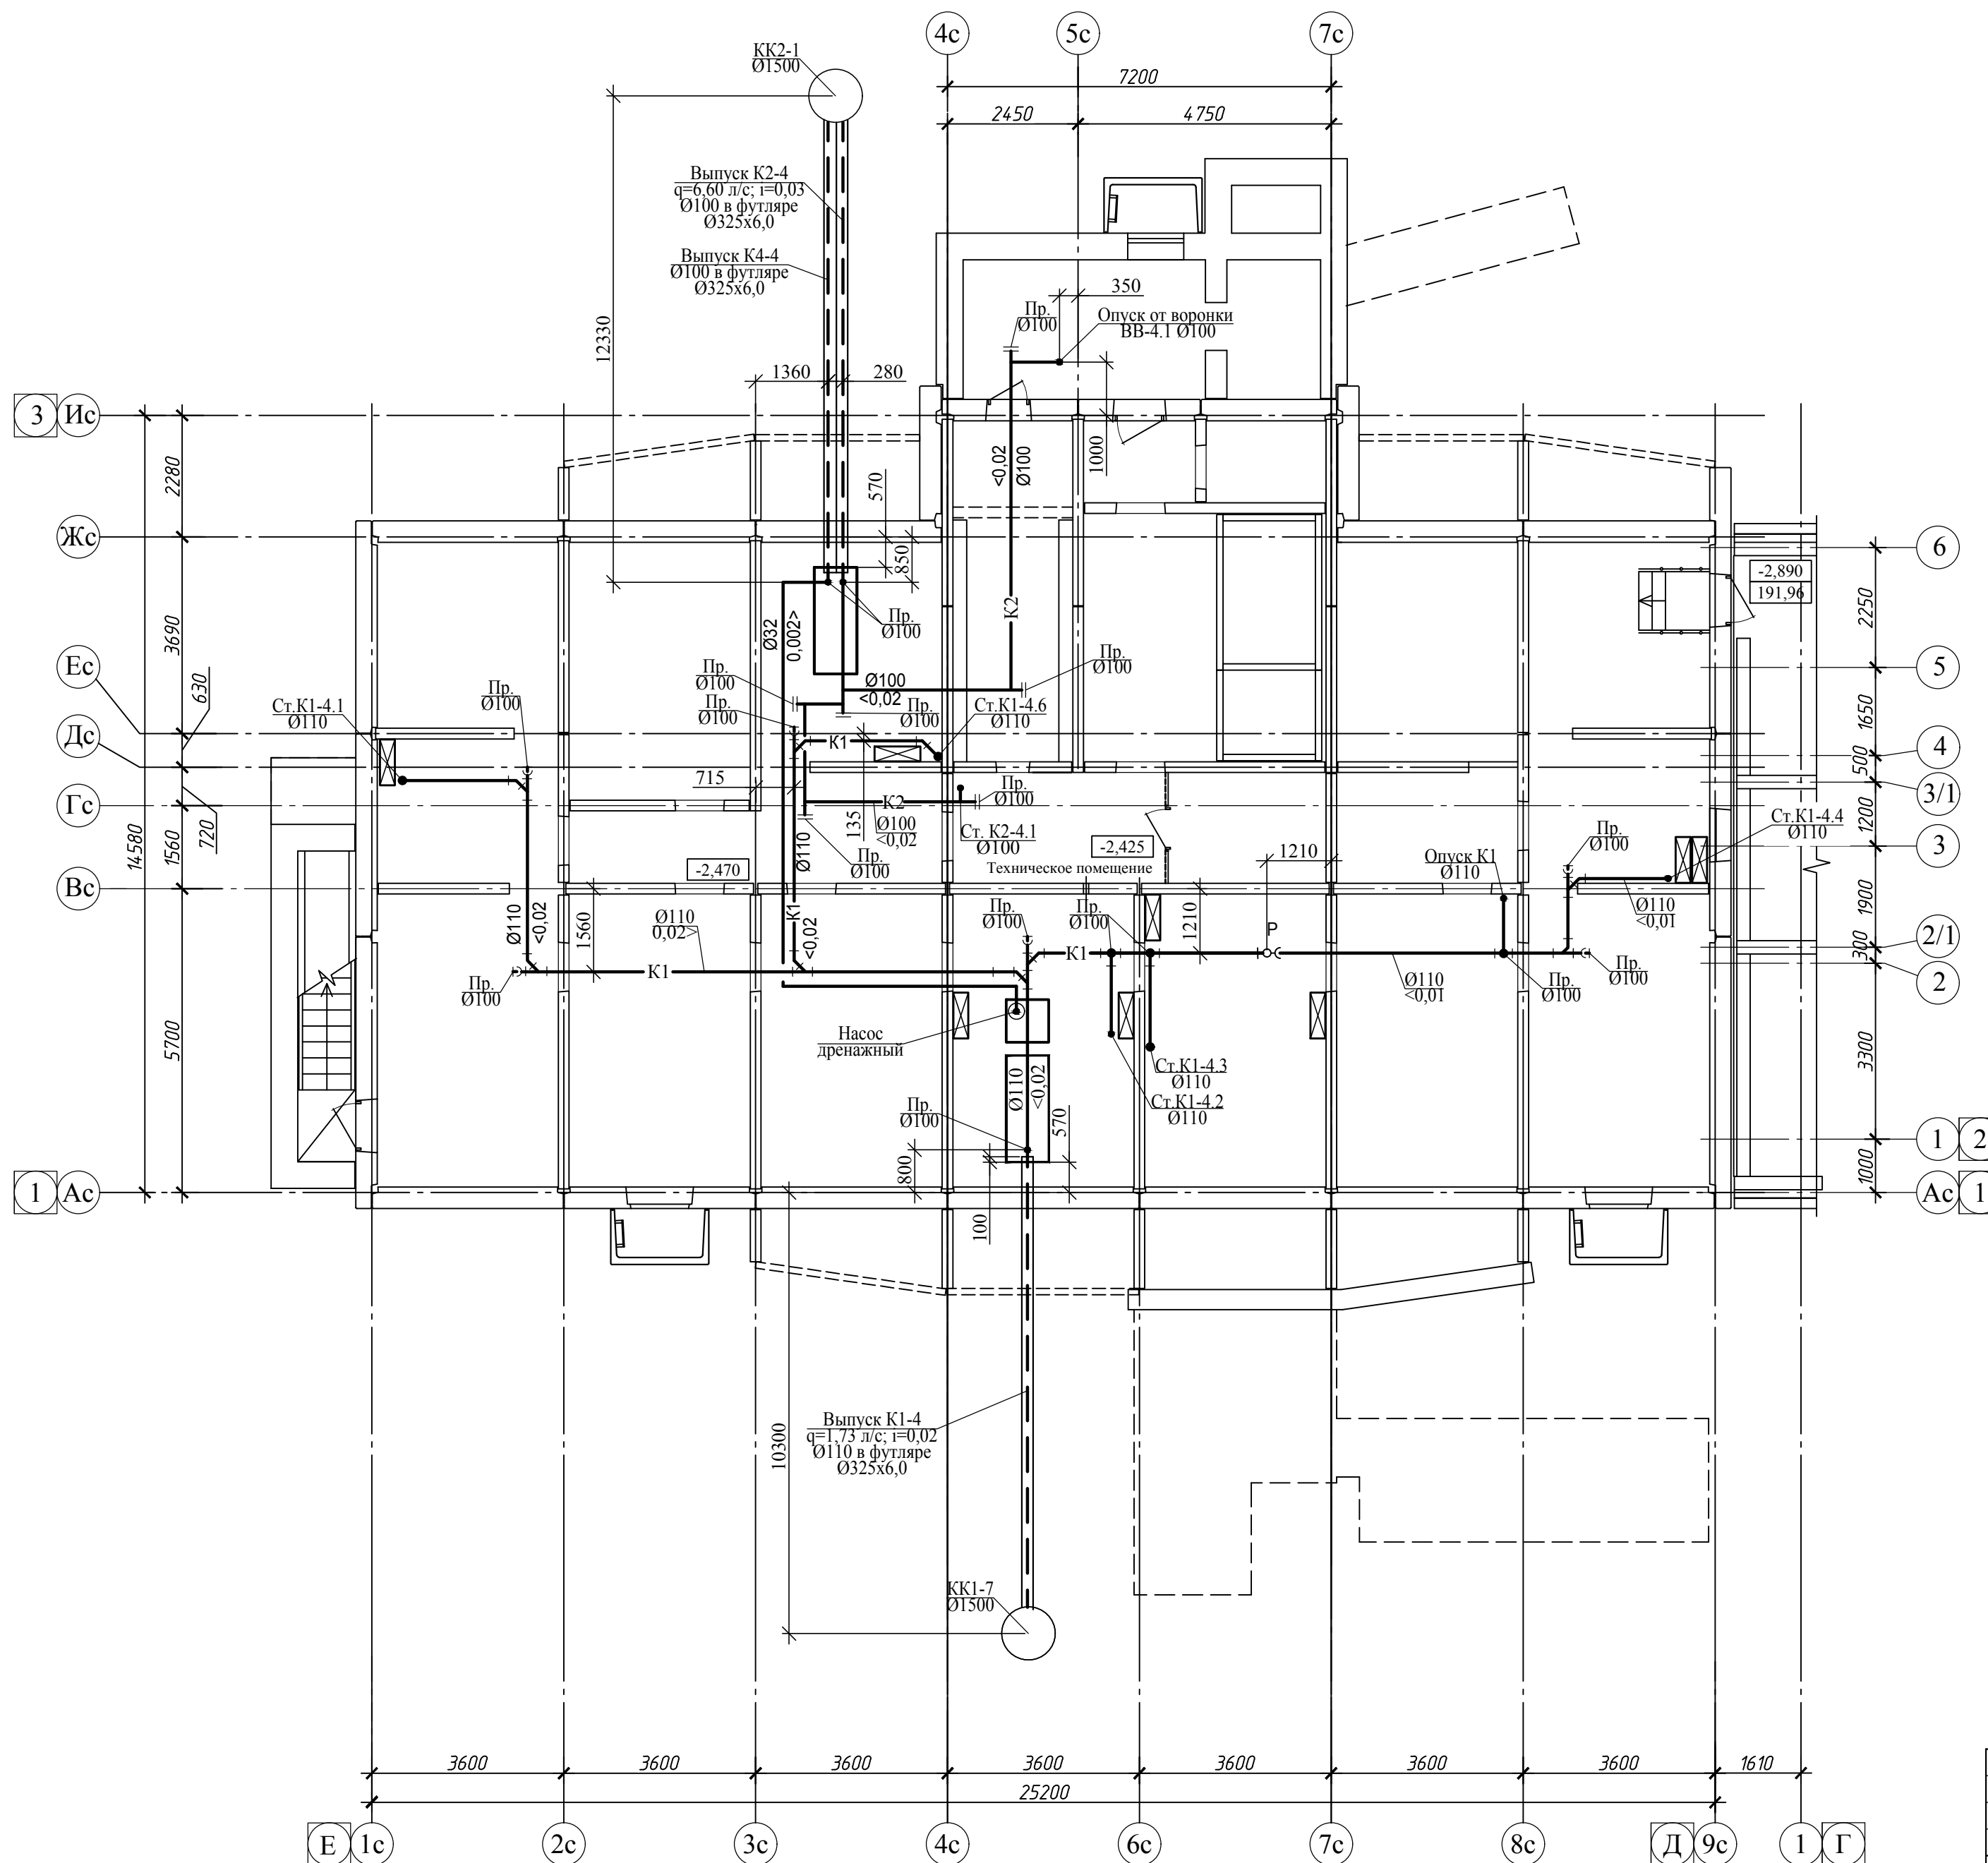

Согласовано:

Изм. №	Подпись и дата	Взам. инв. №

022/06-906-ИОС3					
Многоквартирные многоэтажные жилые дома с помещениями обслуживания жилой застройки по ул. Декоративный питомник в Завельцовском районе г. Новосибирска					
1	1	Изм. 562-23	18.09.23		
Изм. Кол.	Лист № док	Подп.	Дата		
Разработал	Белова		12.07.23		
Проверил	Боровинская		12.07.23		
Н. контр.	Шаповалов		12.07.23		
				Стадия	Лист
				П	3
				Секция №4 План технического этажа	

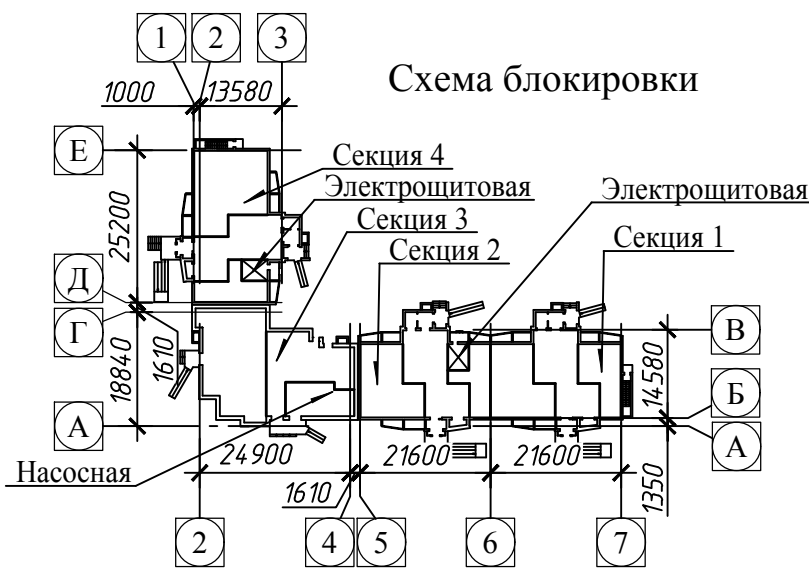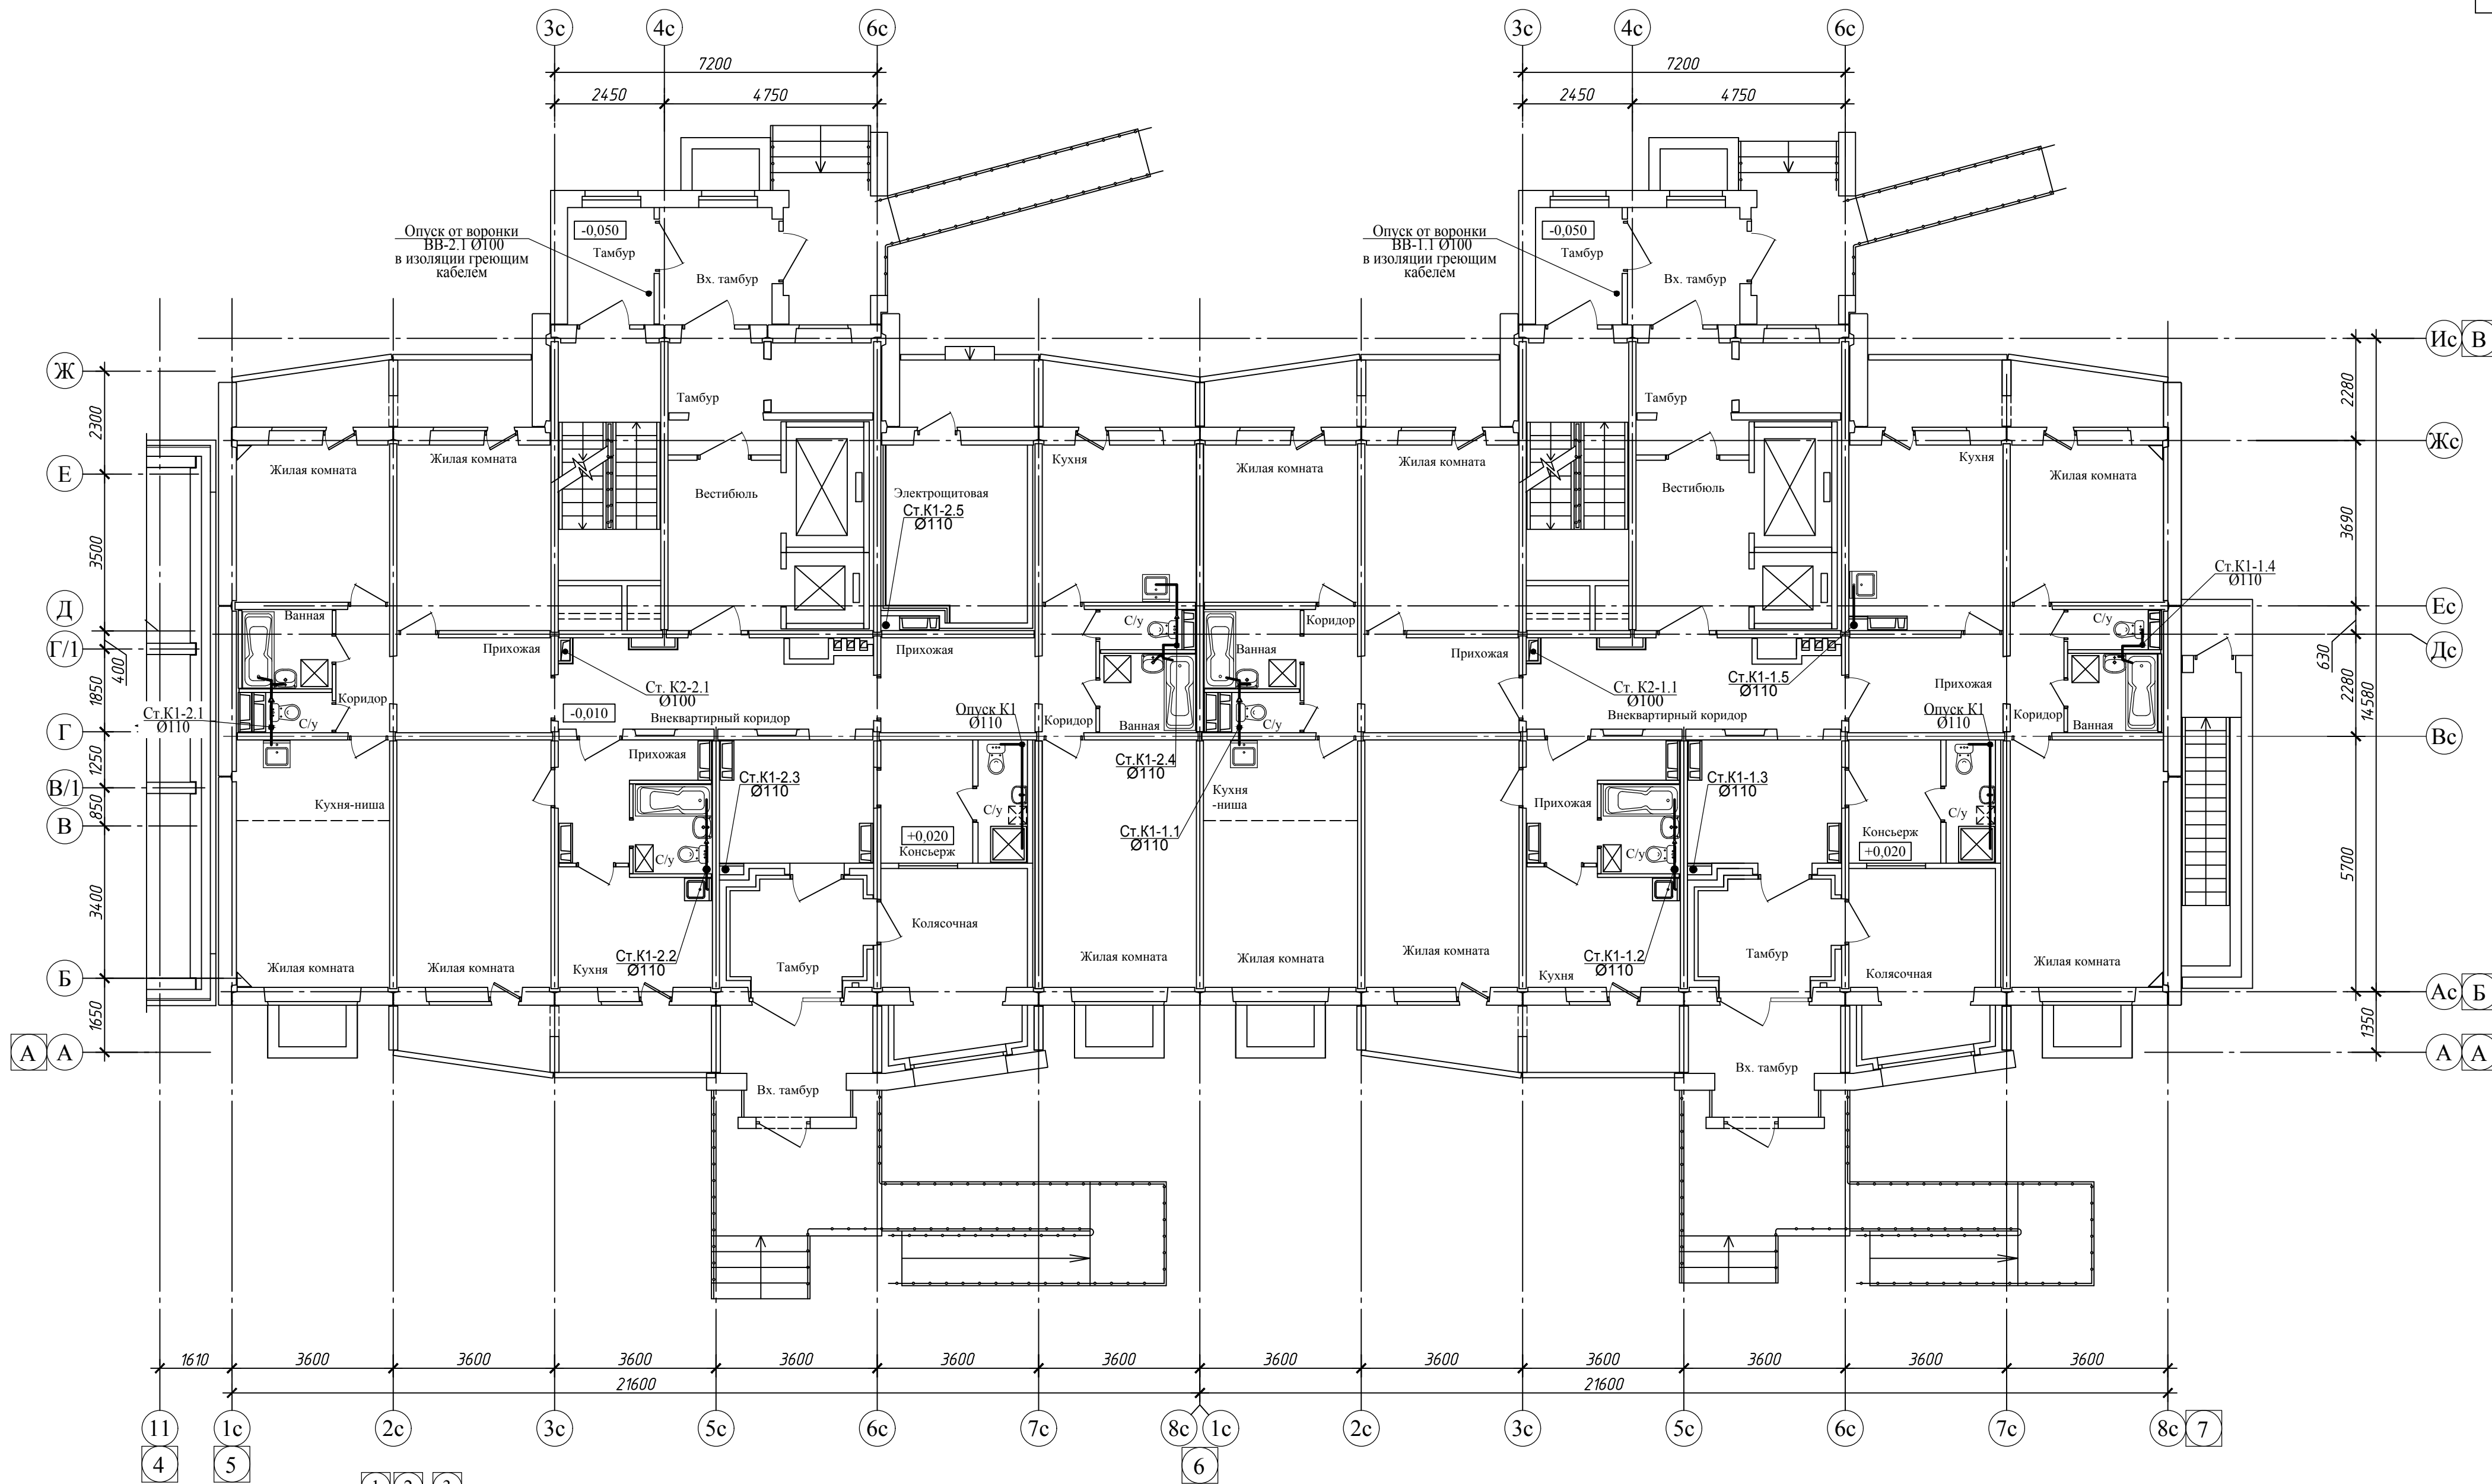

1	1	Изм. 562-23	18.09.23
Изм. Кол.	Лист № док	Подп.	Дата
Разработал	Белова	12.07.23	
Проверил	Боровинская	12.07.23	
Н.контр.	Шаповалов	12.07.23	
ГИП	Шаповалов	12.07.23	

022/06-906-ИОСЗ


Многоквартирные многоэтажные жилые дома с помещениями обслуживания жилой застройки по ул. Декоративный питомник в Завельцовском районе г. Новосибирска

Многоквартирный многоэтажный жилой дом №906 с помещениями обслуживания жилой застройки - 11 этап	Стадия	Лист	Листов
	П	4	

Секции №1, 2
План 1 этажа


Согласовано:

Изм. №	Подпись и дата	Взам. инв. №

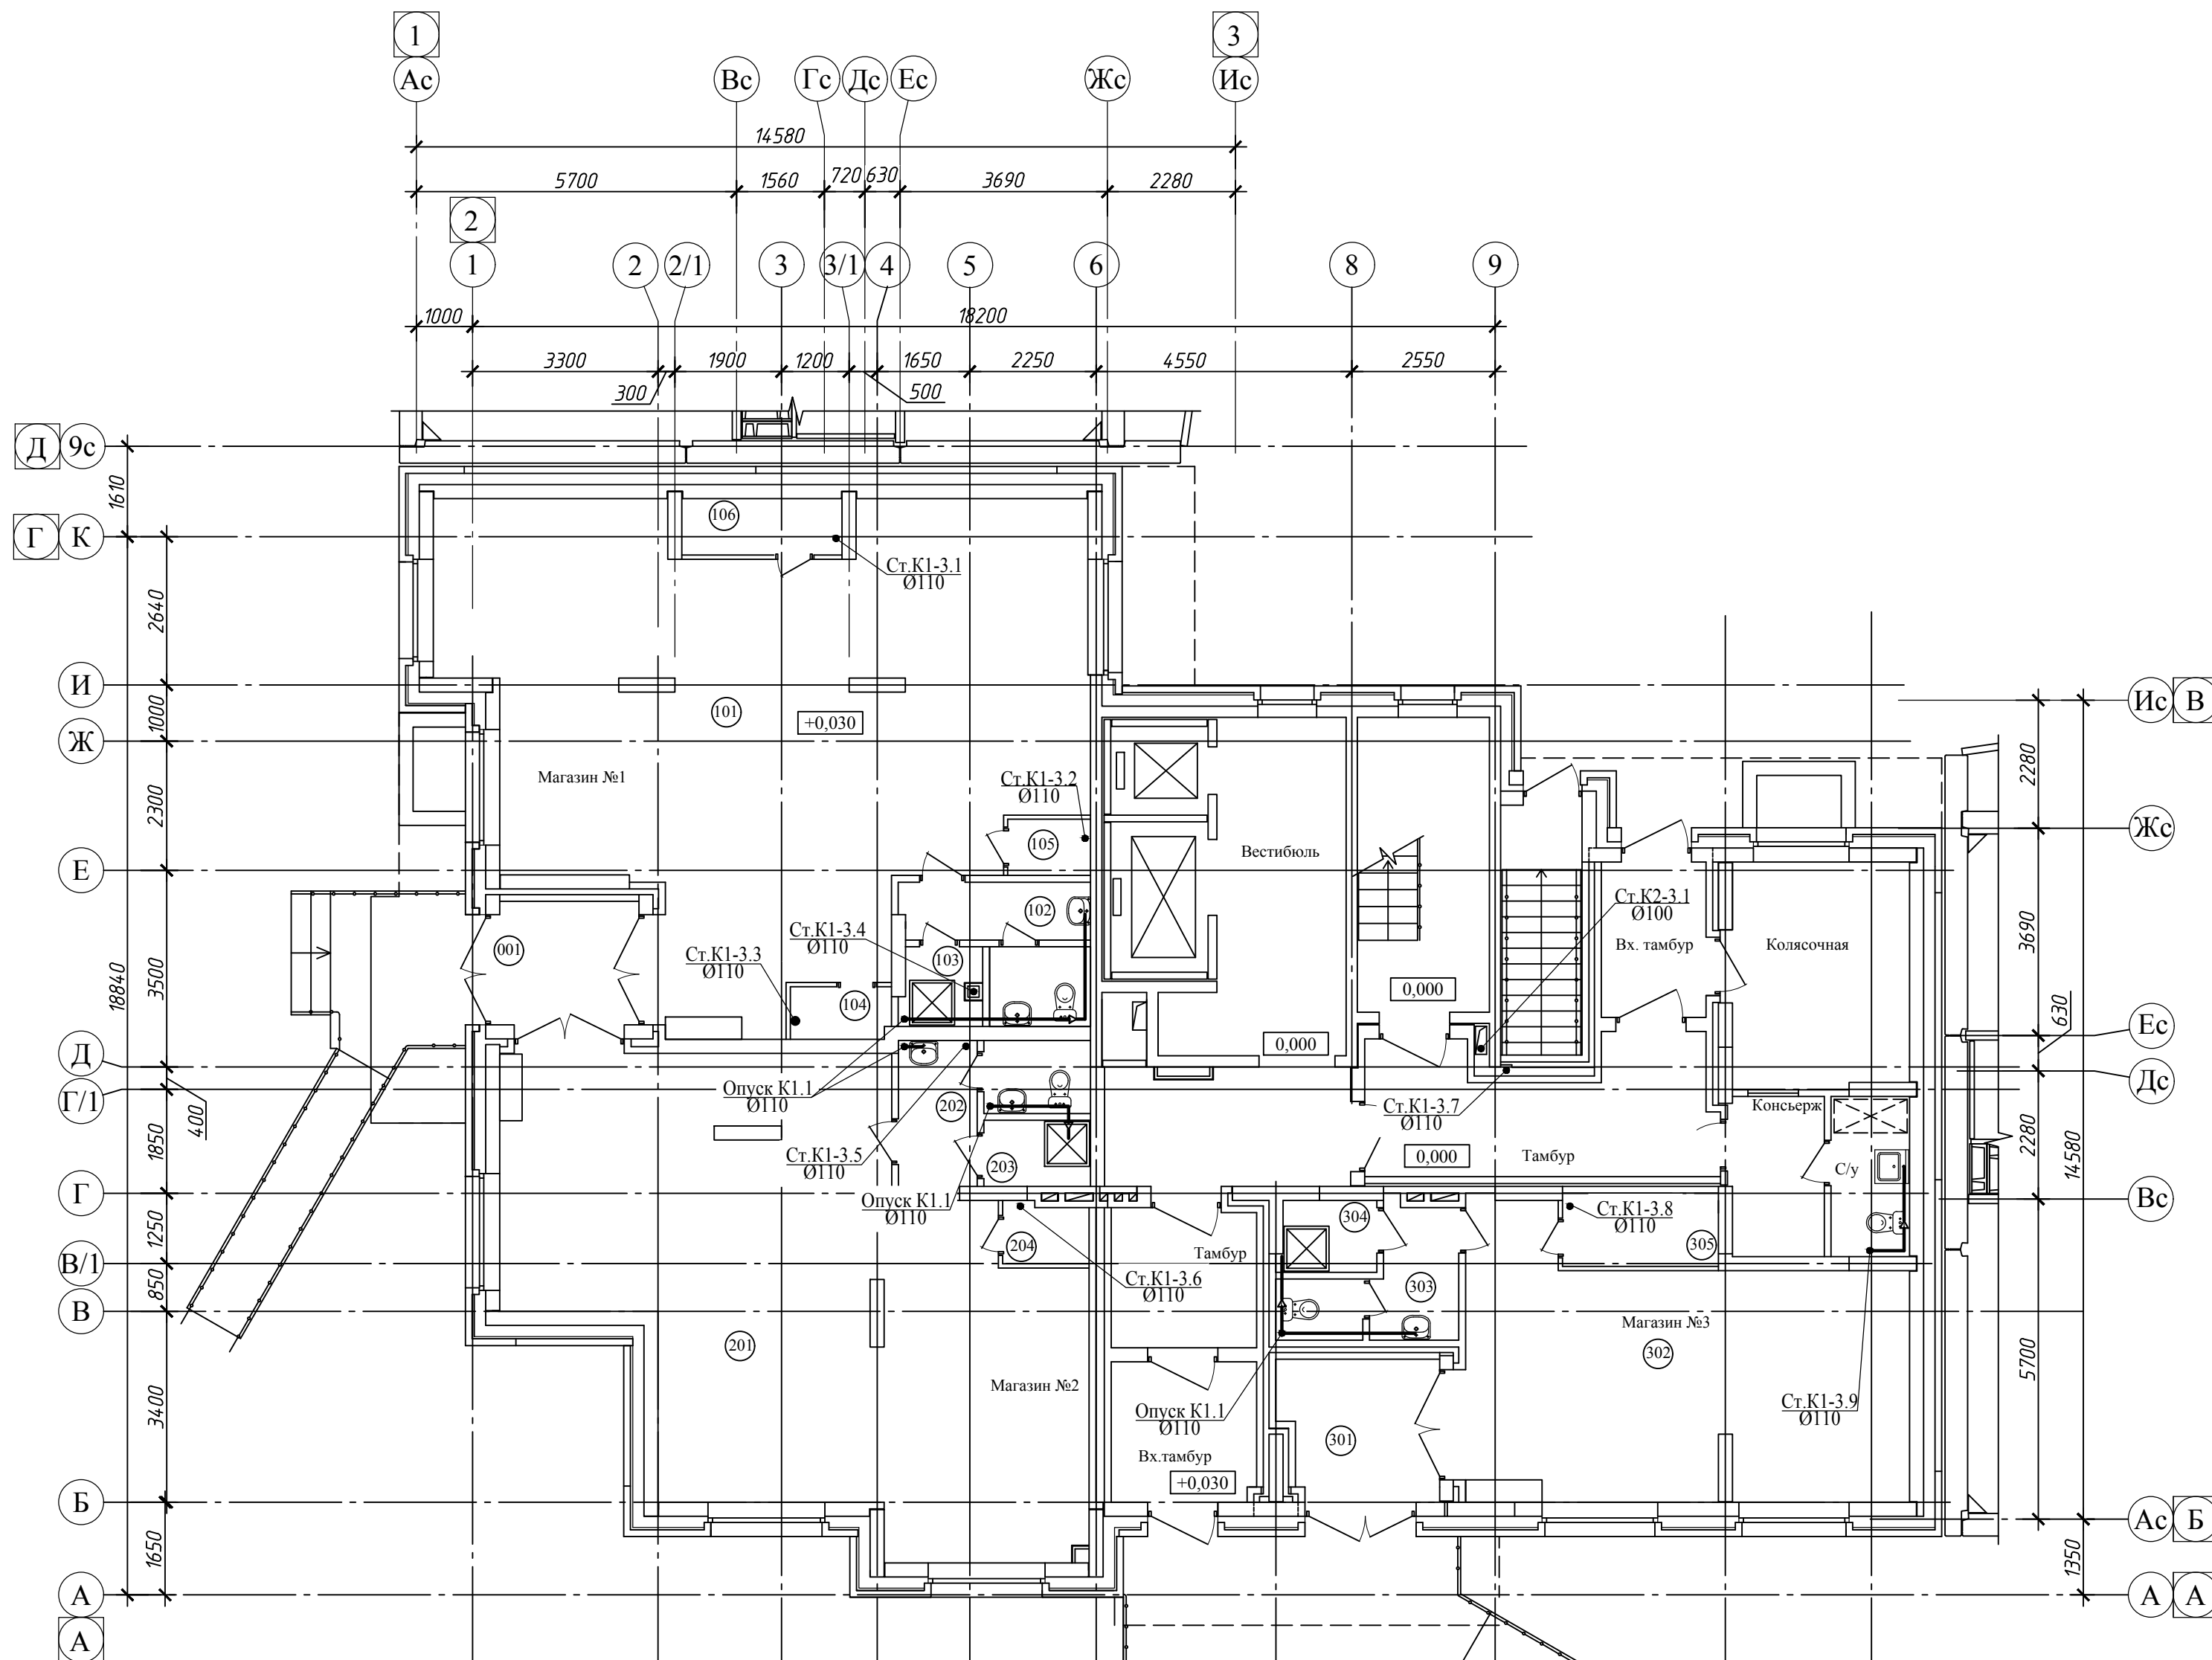

Экспликация помещений

Номер помещения	Наименование	Площадь, м ²
001	Тамбур	
	Магазин непродовольственных товаров №1	
101	Торговое помещение	
102	Санузел	
103	Помещение для хранения, очистки и сушки уборочного инвентаря	
104	Подсобное помещение	
105	Подсобное помещение	
106	Подсобное помещение	
	Магазин непродовольственных товаров №2	
201	Торговое помещение	
202	Санузел	
203	Помещение для хранения, очистки и сушки уборочного инвентаря	
204	Подсобное помещение	
	Магазин непродовольственных товаров №3	
301	Тамбур	
302	Торговое помещение	
303	Санузел	
304	Помещение для хранения, очистки и сушки уборочного инвентаря	
305	Подсобное помещение	


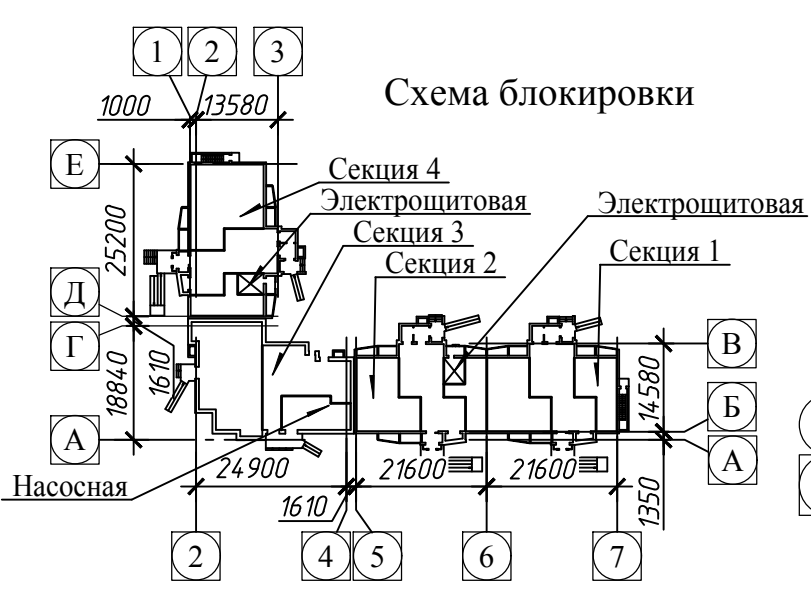


022/06-906-ИОС3				
Многоквартирные многоэтажные жилые дома с помещениями обслуживания жилой застройки по ул. Декоративный питомник в Завельцовском районе г. Новосибирска				
1	1	Изм. 562-23	18.09.23	
Изм.	Кол.	Лист № док	Подп.	Дата
Разработал	Белова			12.07.23
Проверил	Боровинская			12.07.23
Н. контр.	Шаповалов			12.07.23
ГИП	Шаповалов			12.07.23
Многоквартирный многоэтажный жилой дом №906 с помещениями обслуживания жилой застройки - 11 этап				Стадия
				Лист
				Листов
				П
				5
Секция №3 План 1 этажа				

Согласовано:

Изм. № подл. Подпись и дата



Взам. инв. №

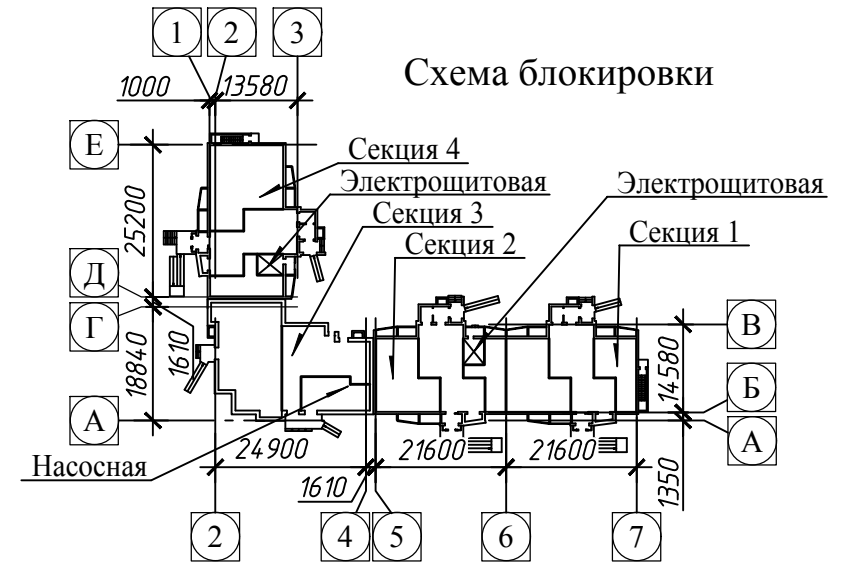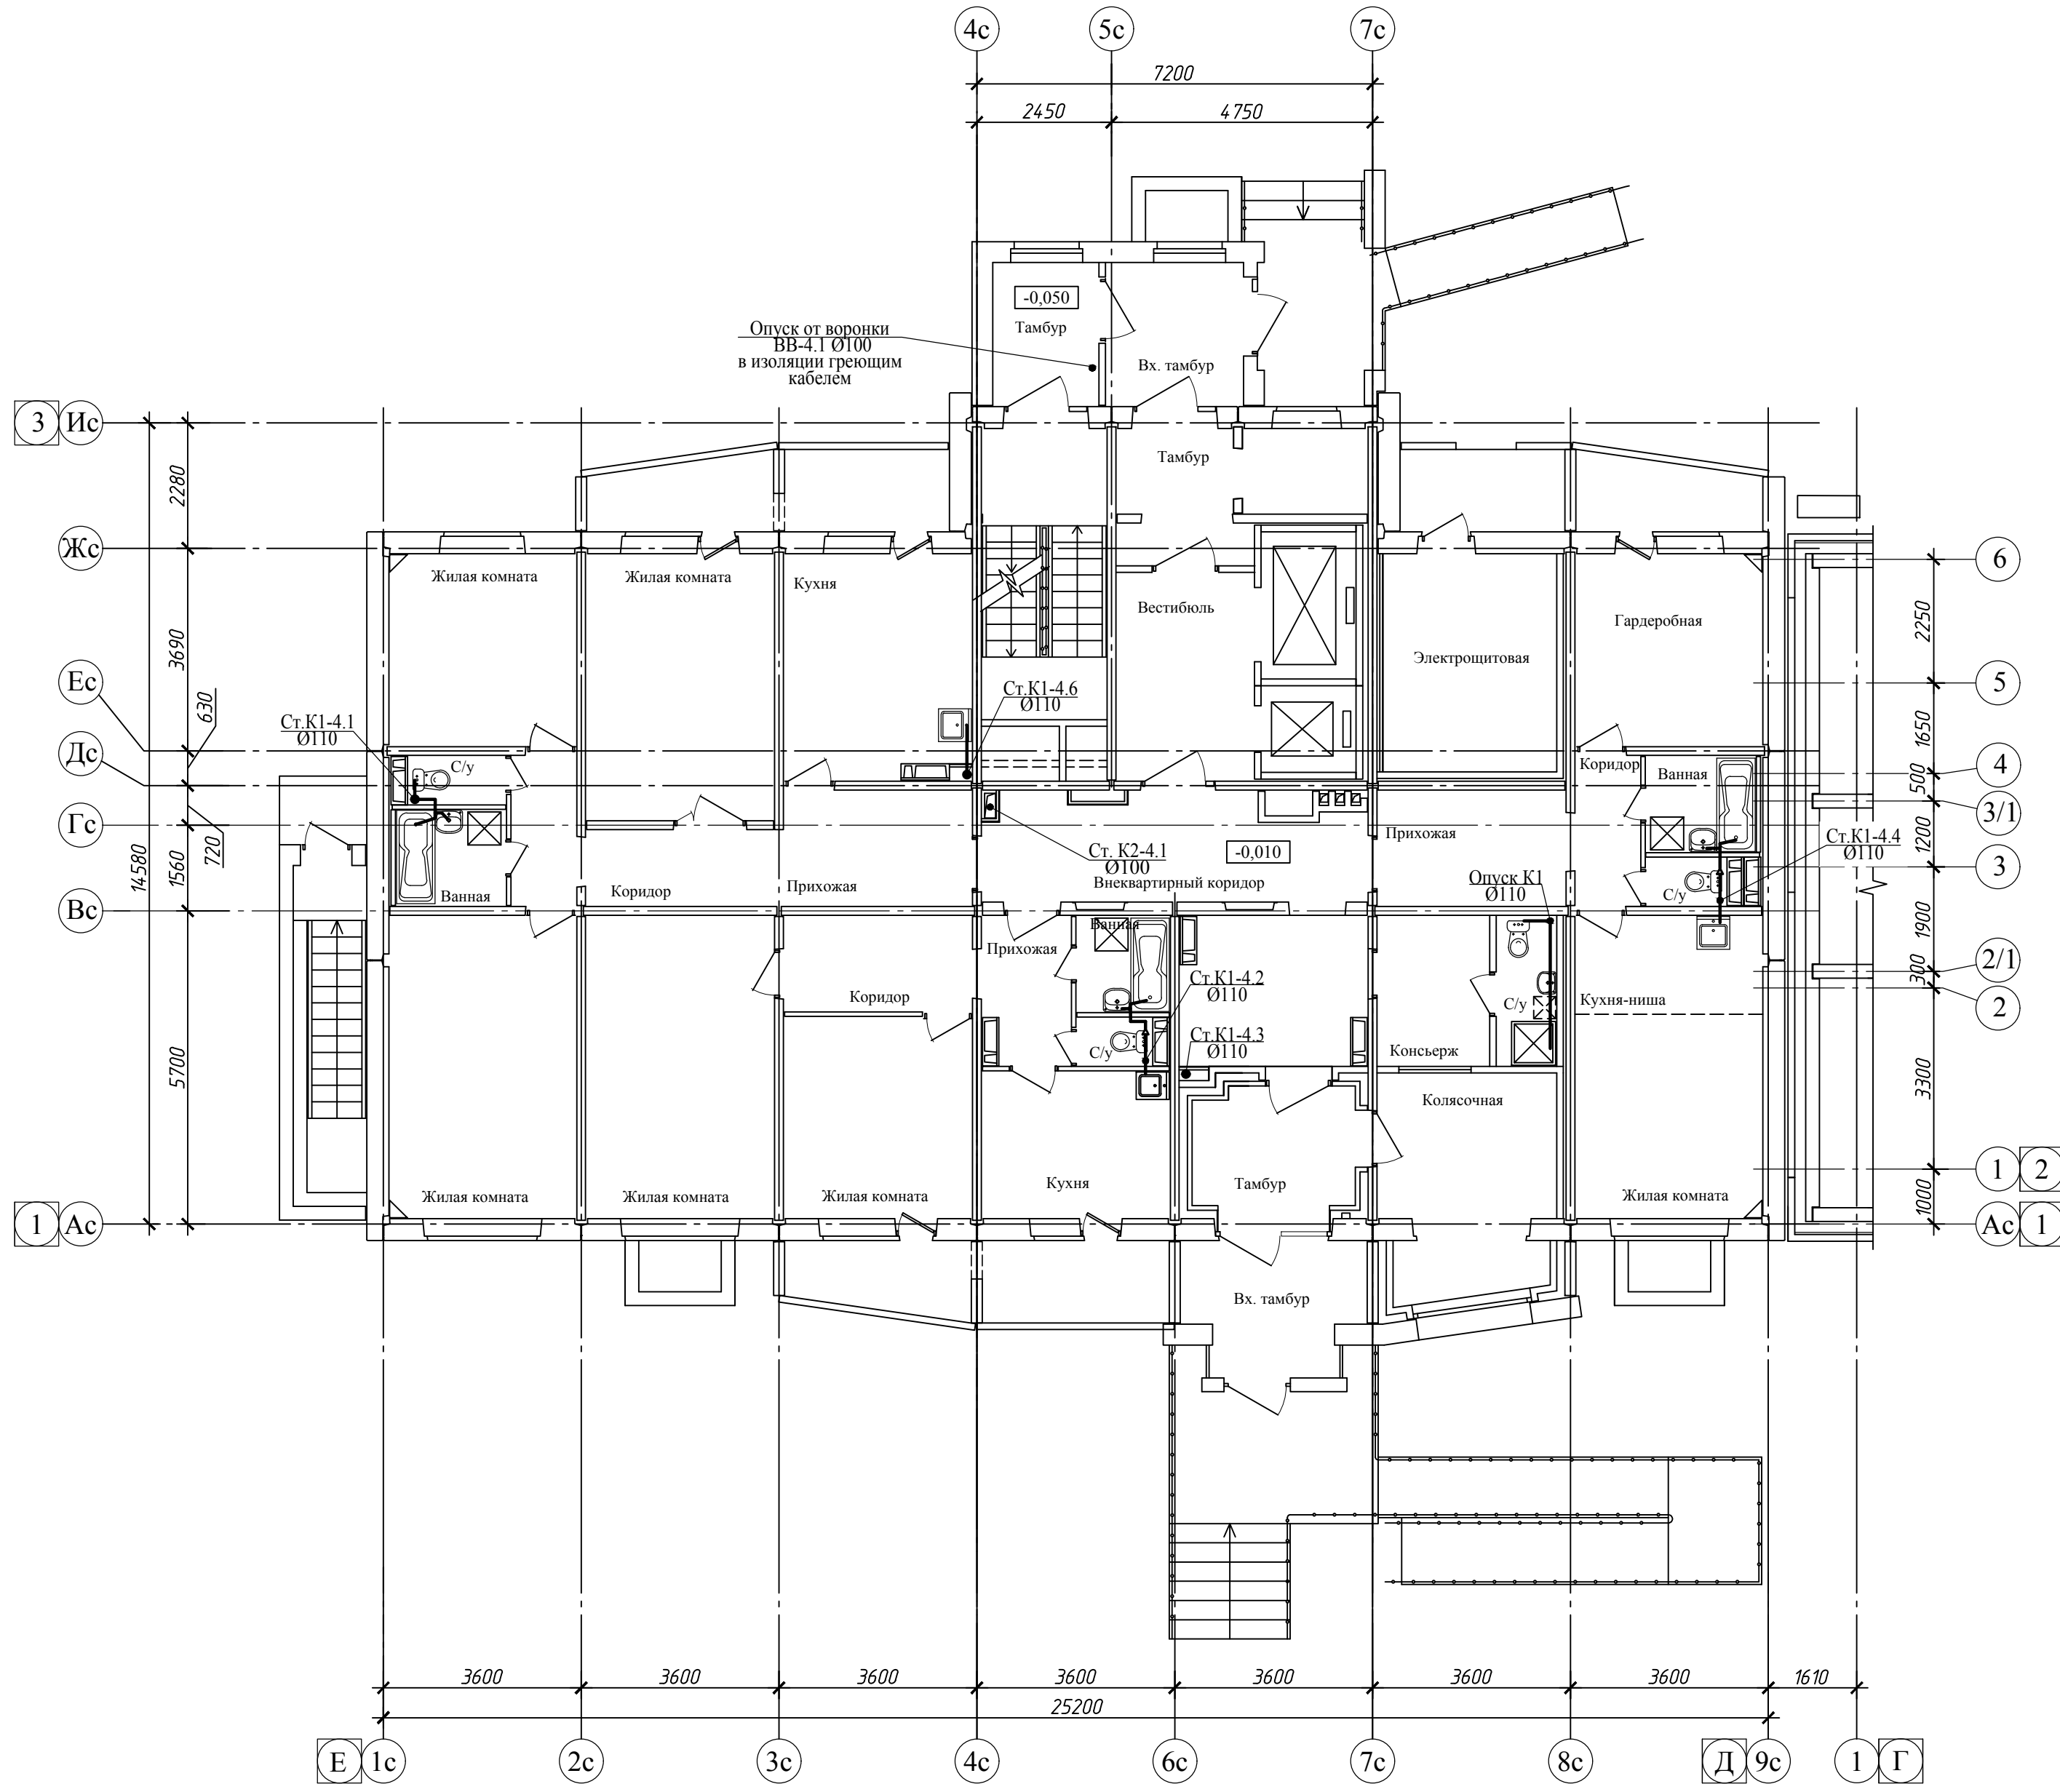

Согласовано:



Изм. №	Подпись и дата	Взам. инв. №

022/06-906-ИОС3					
1	1	Изм. 562-23	18.09.23	Многоквартирные многоэтажные жилые дома с помещениями обслуживания жилой застройки по ул. Декоративный питомник в Завельцовском районе г. Новосибирска	
Изм. Кол.	Лист № док	Подп.	Дата	Многоквартирный многоэтажный жилой дом №906 с помещениями обслуживания жилой застройки - 11 этап	
Разработал	Белова	12.07.23	12.07.23	Стадия	Лист 6
Проверил	Боровинская	12.07.23	12.07.23	П	6
Н. контр.	Шаповалов	12.07.23	12.07.23	Секция №4 План 1 этажа	
ГИП	Шаповалов	12.07.23	12.07.23		

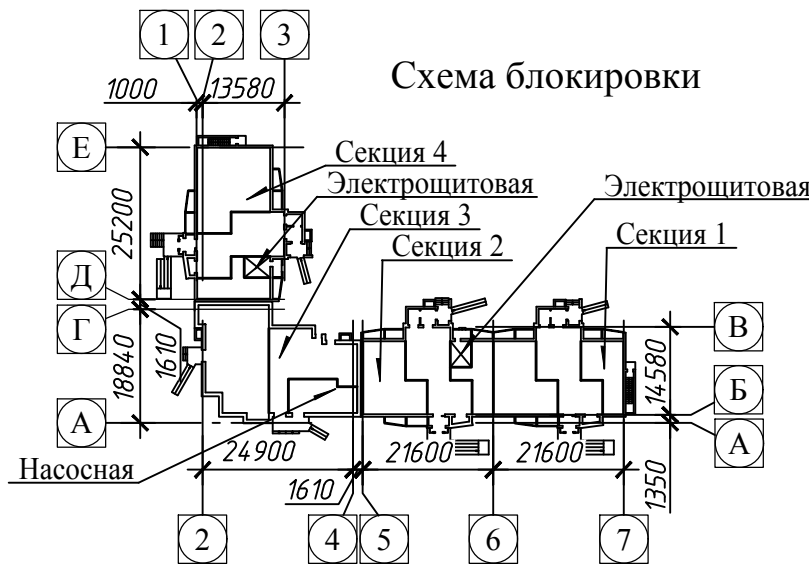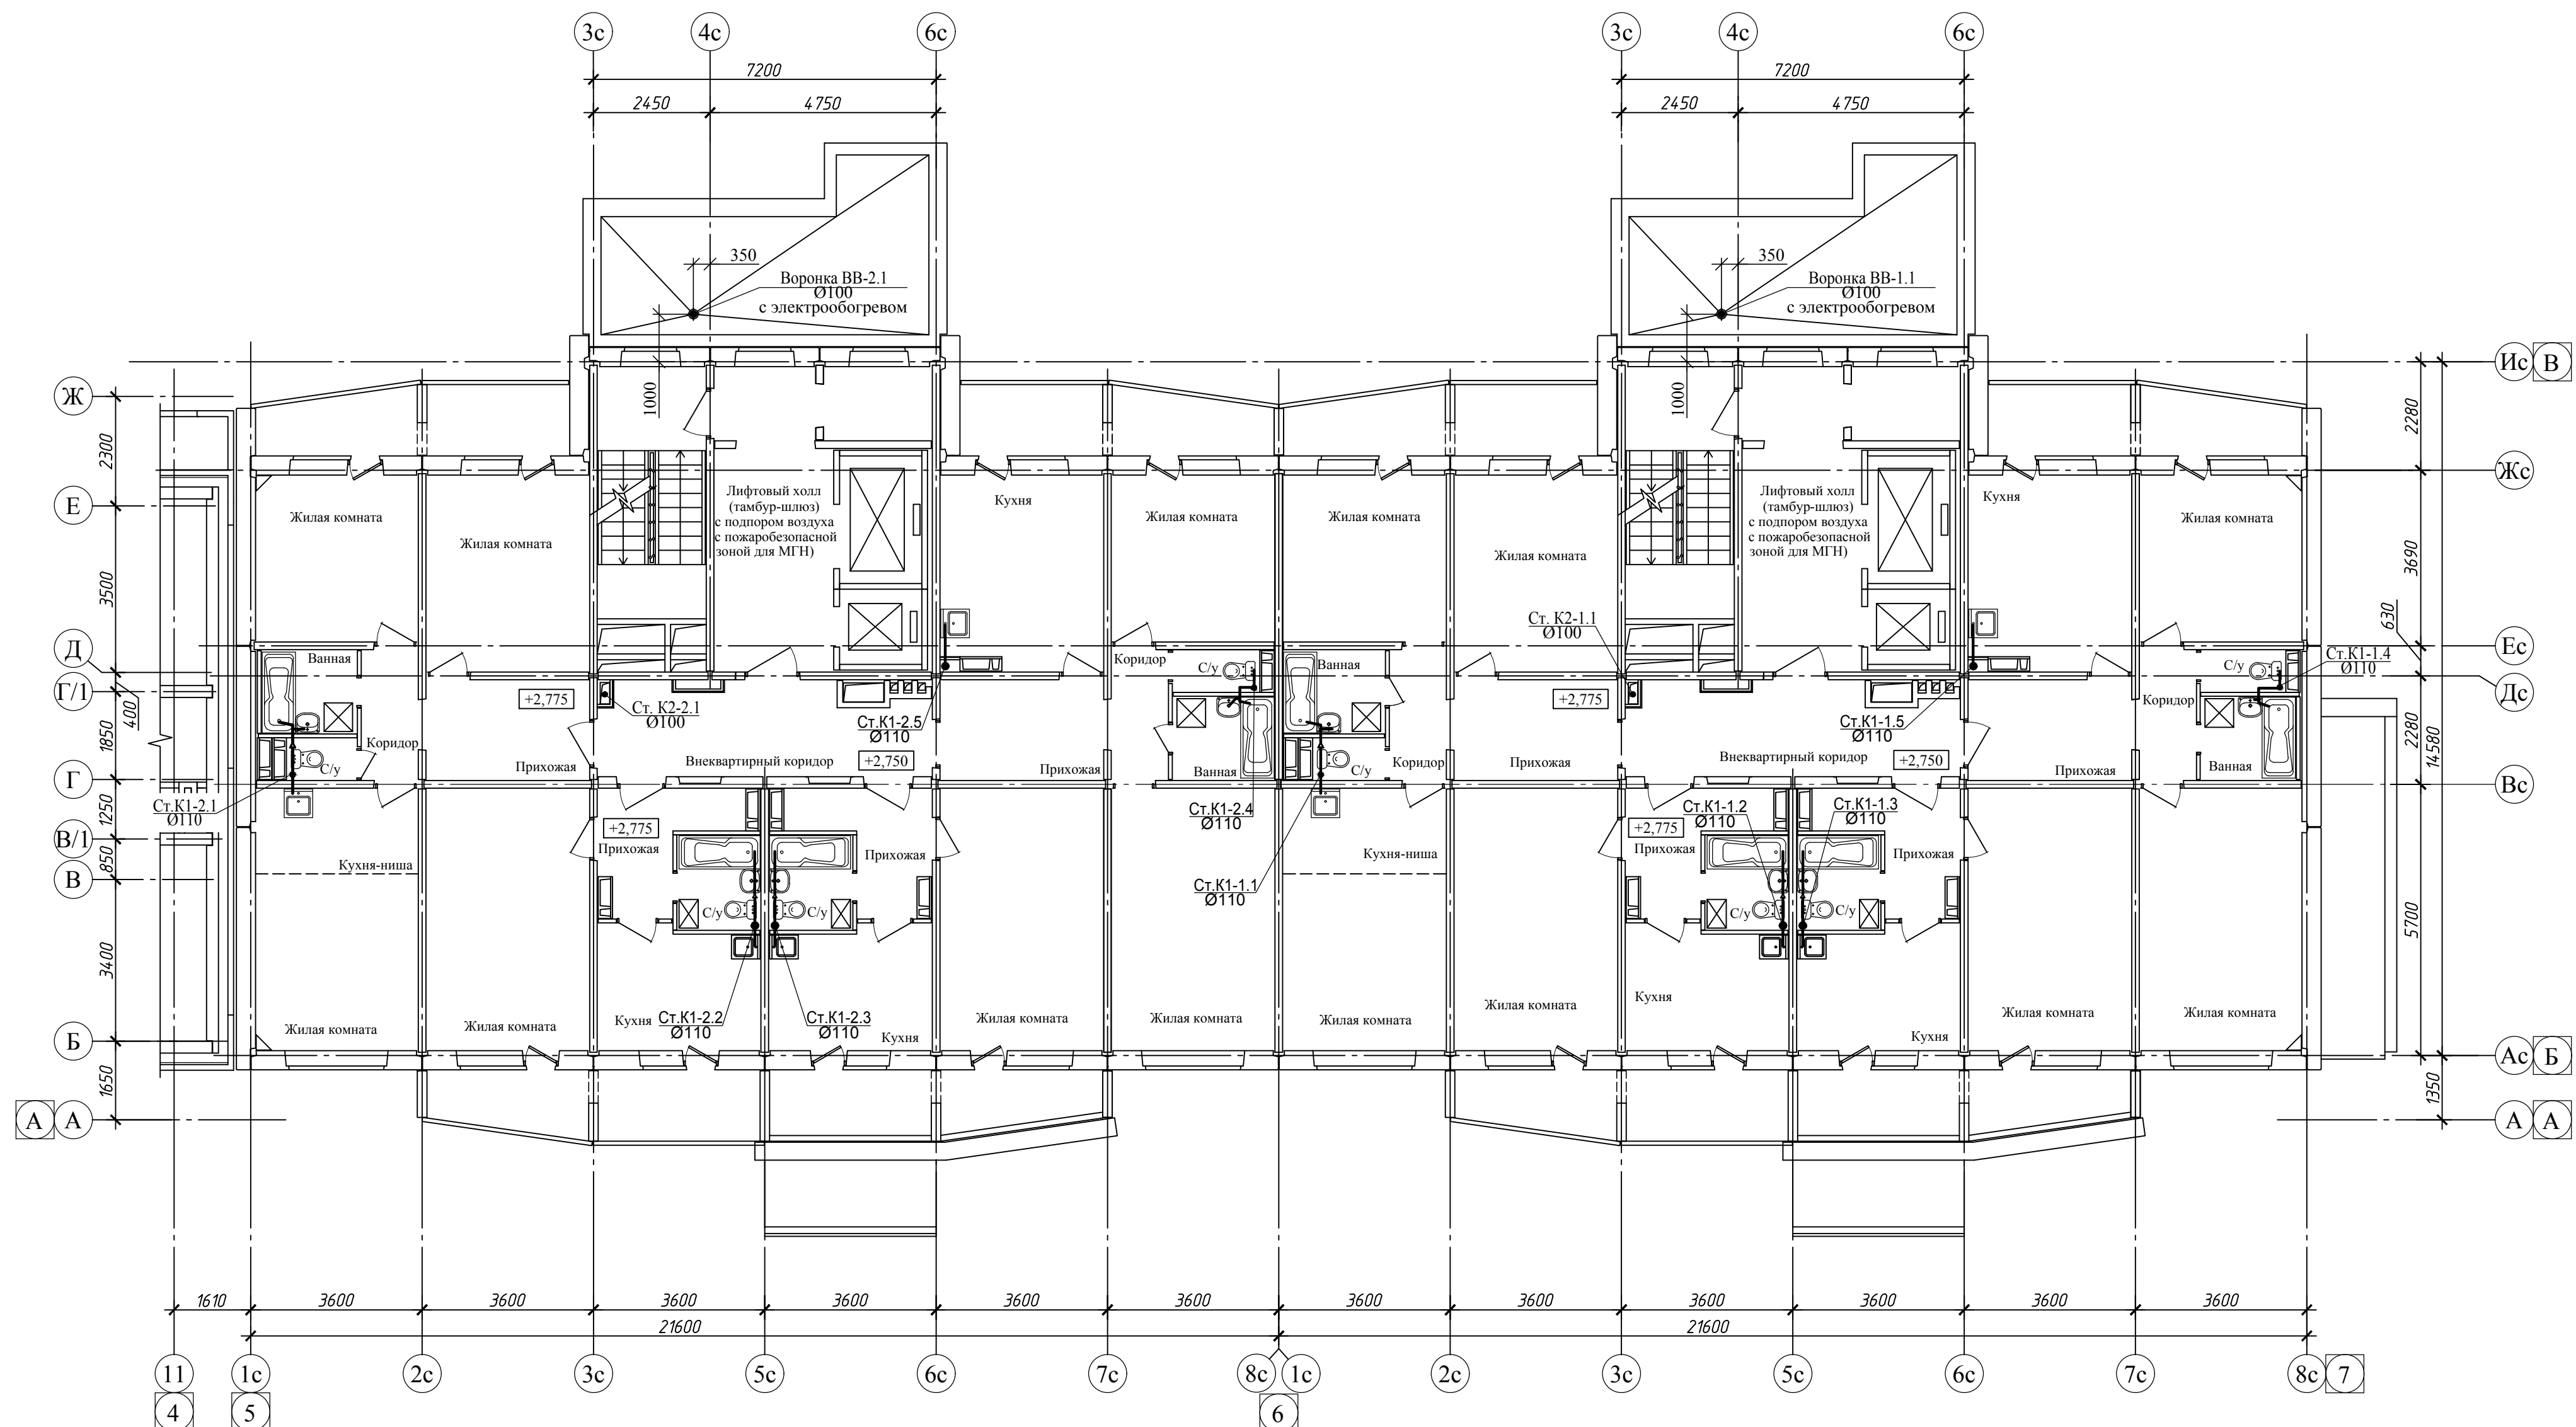

022/06-906-ИОСЗ				
Многоквартирные многоэтажные жилые дома с помещениями обслуживания жилой застройки по ул. Декоративный питомник в Завельцовском районе г. Новосибирска				
1	1	Изм. 562-23	18.09.23	Многоквартирный многоэтажный жилой дом №906 с помещениями обслуживания жилой застройки - 11 этап Секции №1, 2 План 2 этажа
Изм.	Кол.	Лист № док	Дата	
Разработал	Белова	Подп.	12.07.23	
Проверил	Боровинская	12.07.23		
Н. контр.	Шаповалов	12.07.23		
ГИП	Шаповалов	12.07.23		





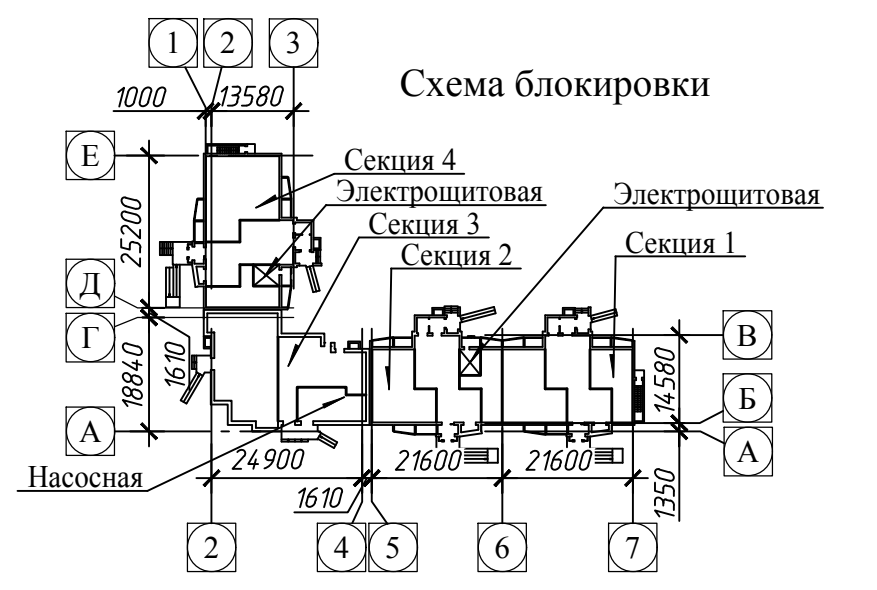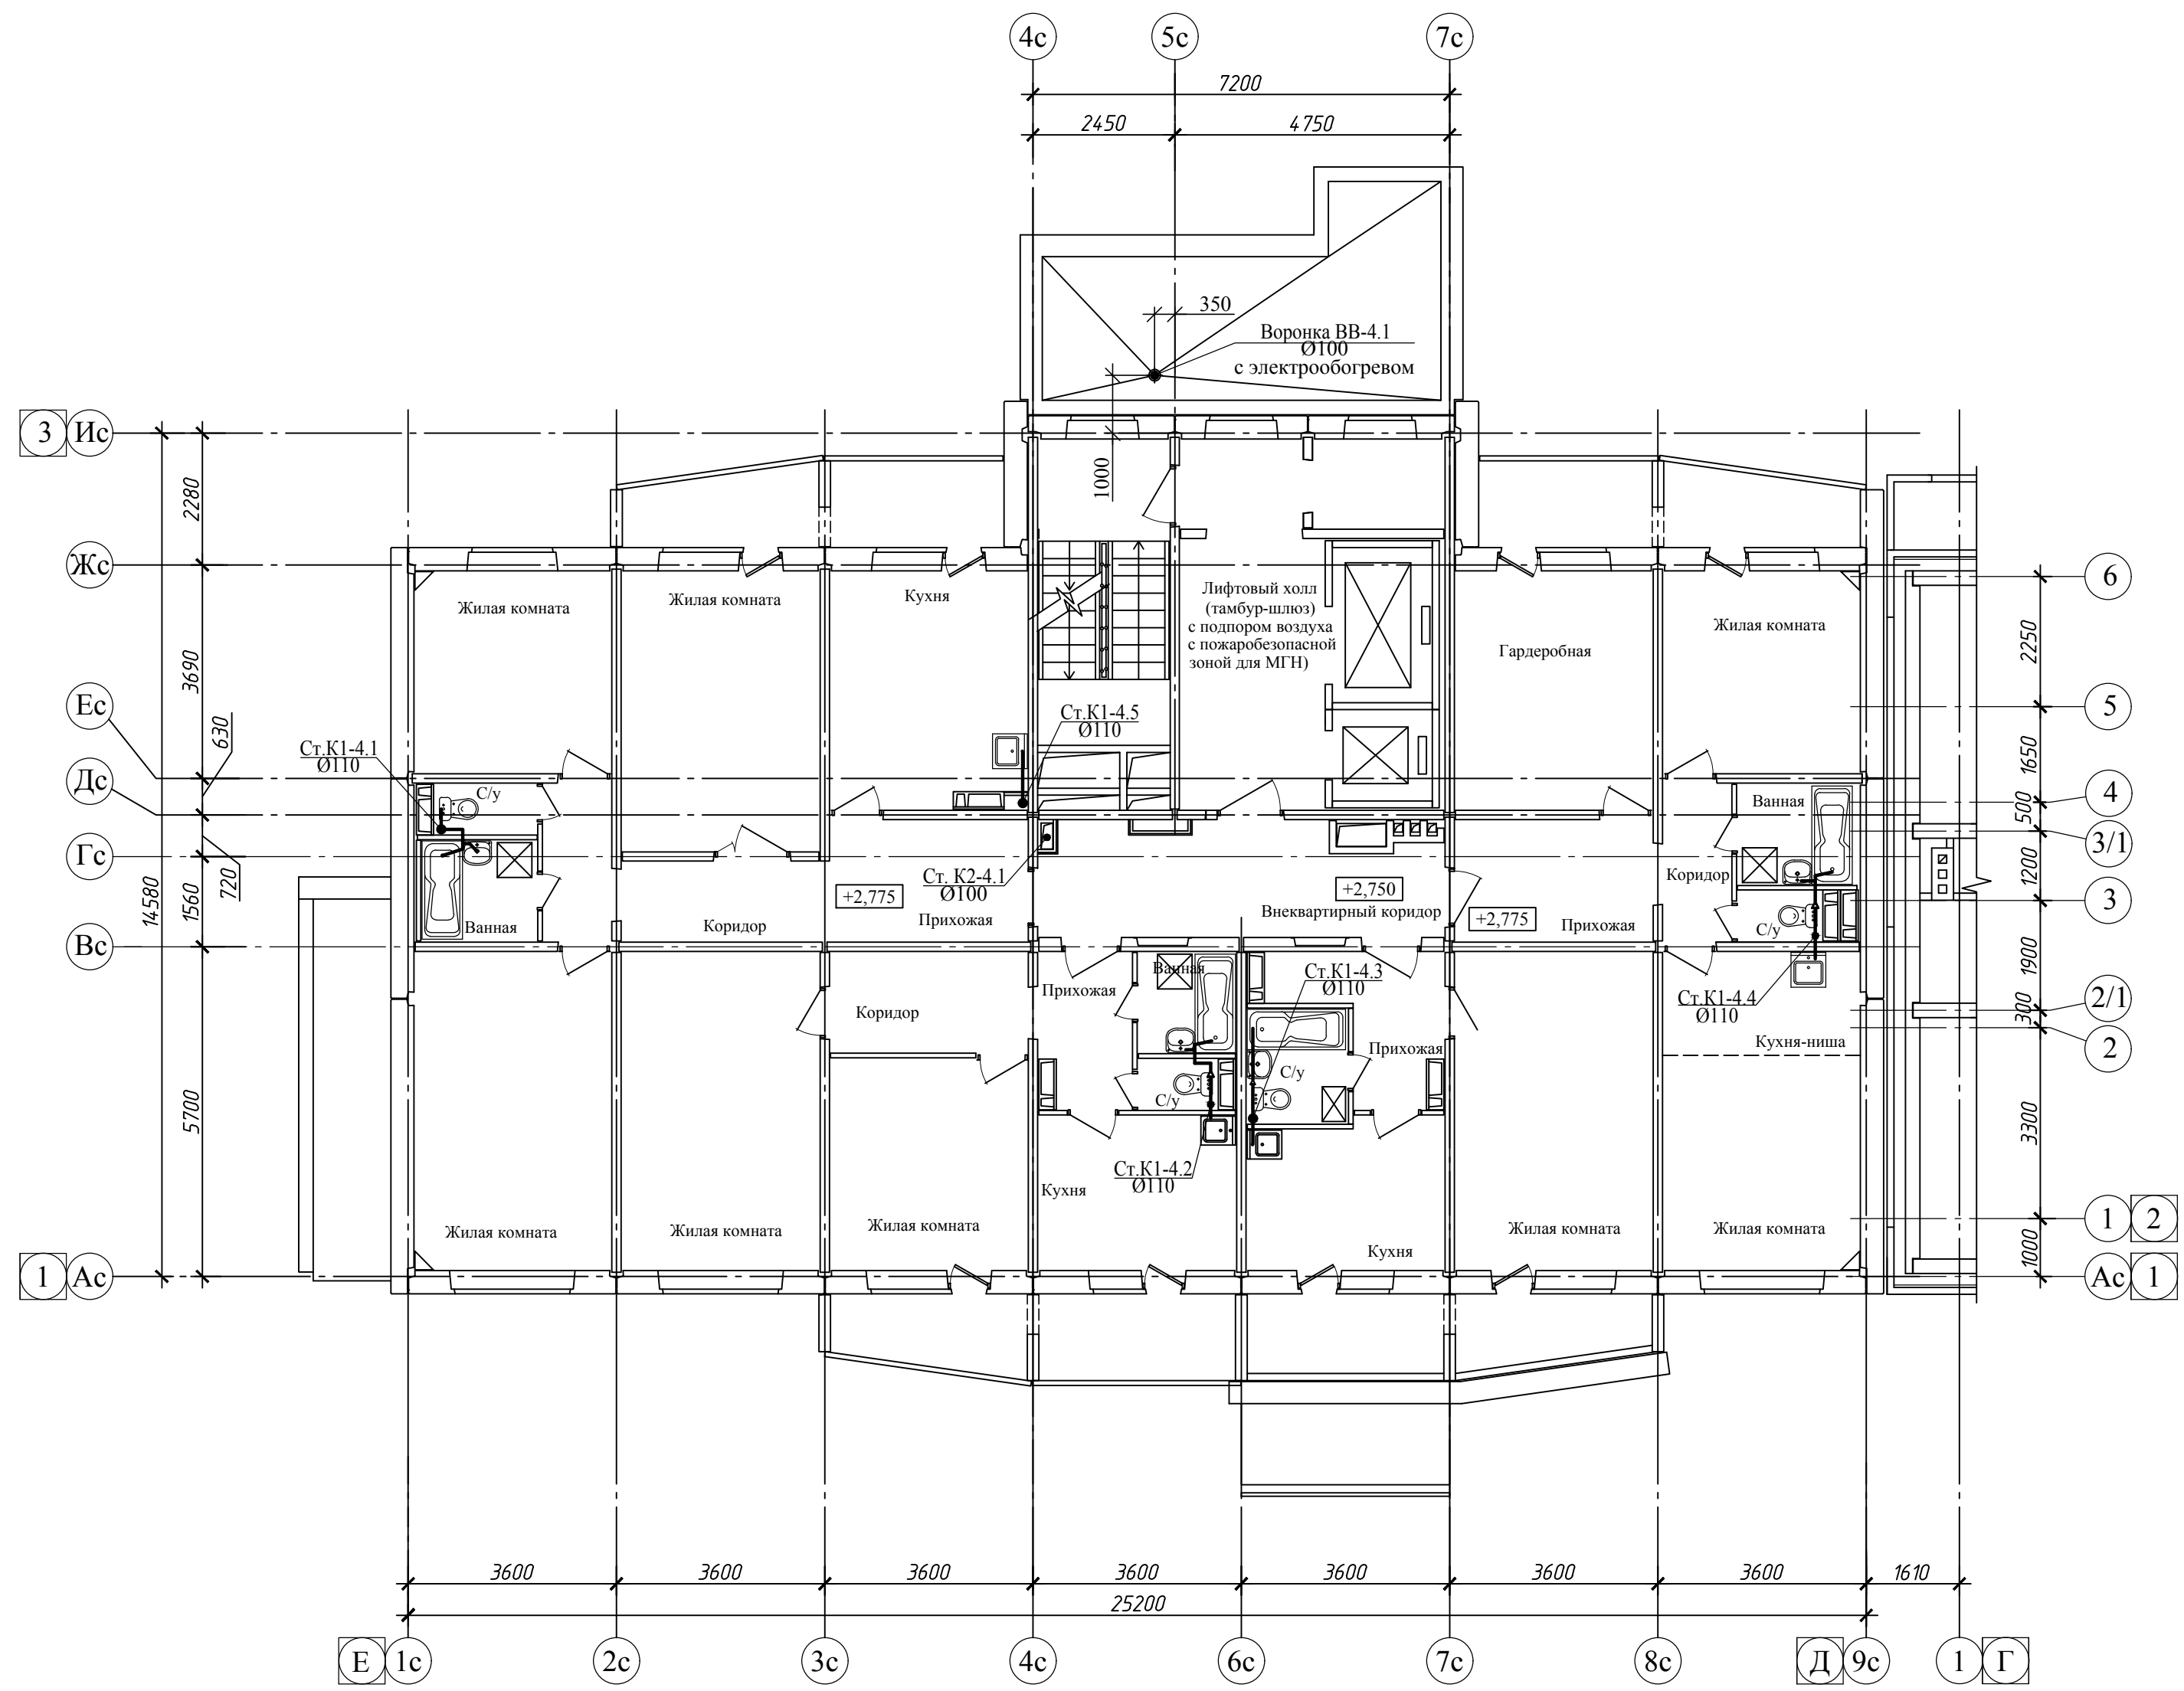

Согласовано:

Изм. №	Подпись и дата	Взам. инв. №
Изм. №	Подпись и дата	Взам. инв. №
Изм. №	Подпись и дата	Взам. инв. №

022/06-906-ИОС3					
Многоквартирные многоэтажные жилые дома с помещениями обслуживания жилой застройки по ул. Декоративный питомник в Завельцовском районе г. Новосибирска					
1	1	Изм. 562-23	Подп. [Signature]	18.09.23	Многоквартирный многоэтажный жилой дом №906 с помещениями обслуживания жилой застройки - 11 этап Секция №4 План 2 этажа
Изм. Кол.	Лист № док.	Подп.	Дата		
Разработал	Белова	[Signature]	12.07.23		
Проверил	Боровинская	[Signature]	12.07.23		
Н. контр.	Шаповалов	[Signature]	12.07.23		Стадия Лист Листов П 9
ГИП	Шаповалов	[Signature]	12.07.23		ООО ПРОЕКТИНО-КОНСТРУКТОРСКОЕ БЮРО "ЭНЕРГОМОНТАЖ" ПРОЕКТИНОЕ БЮРО

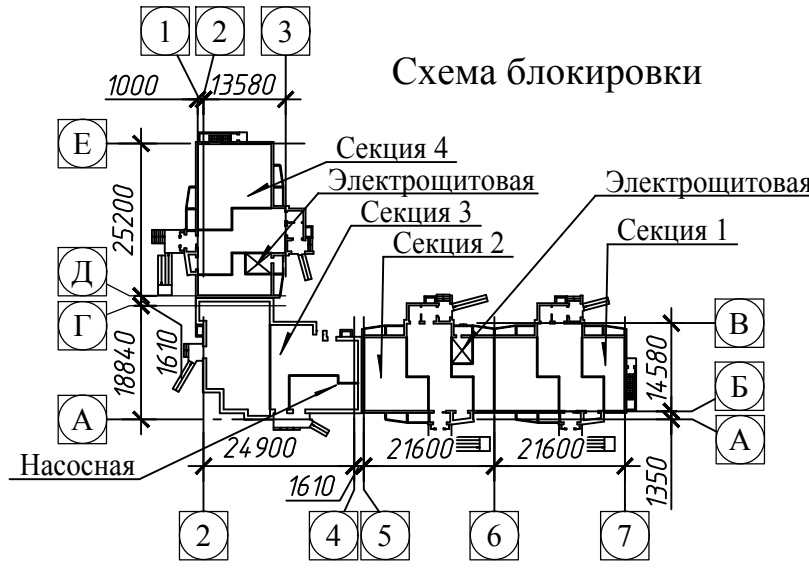
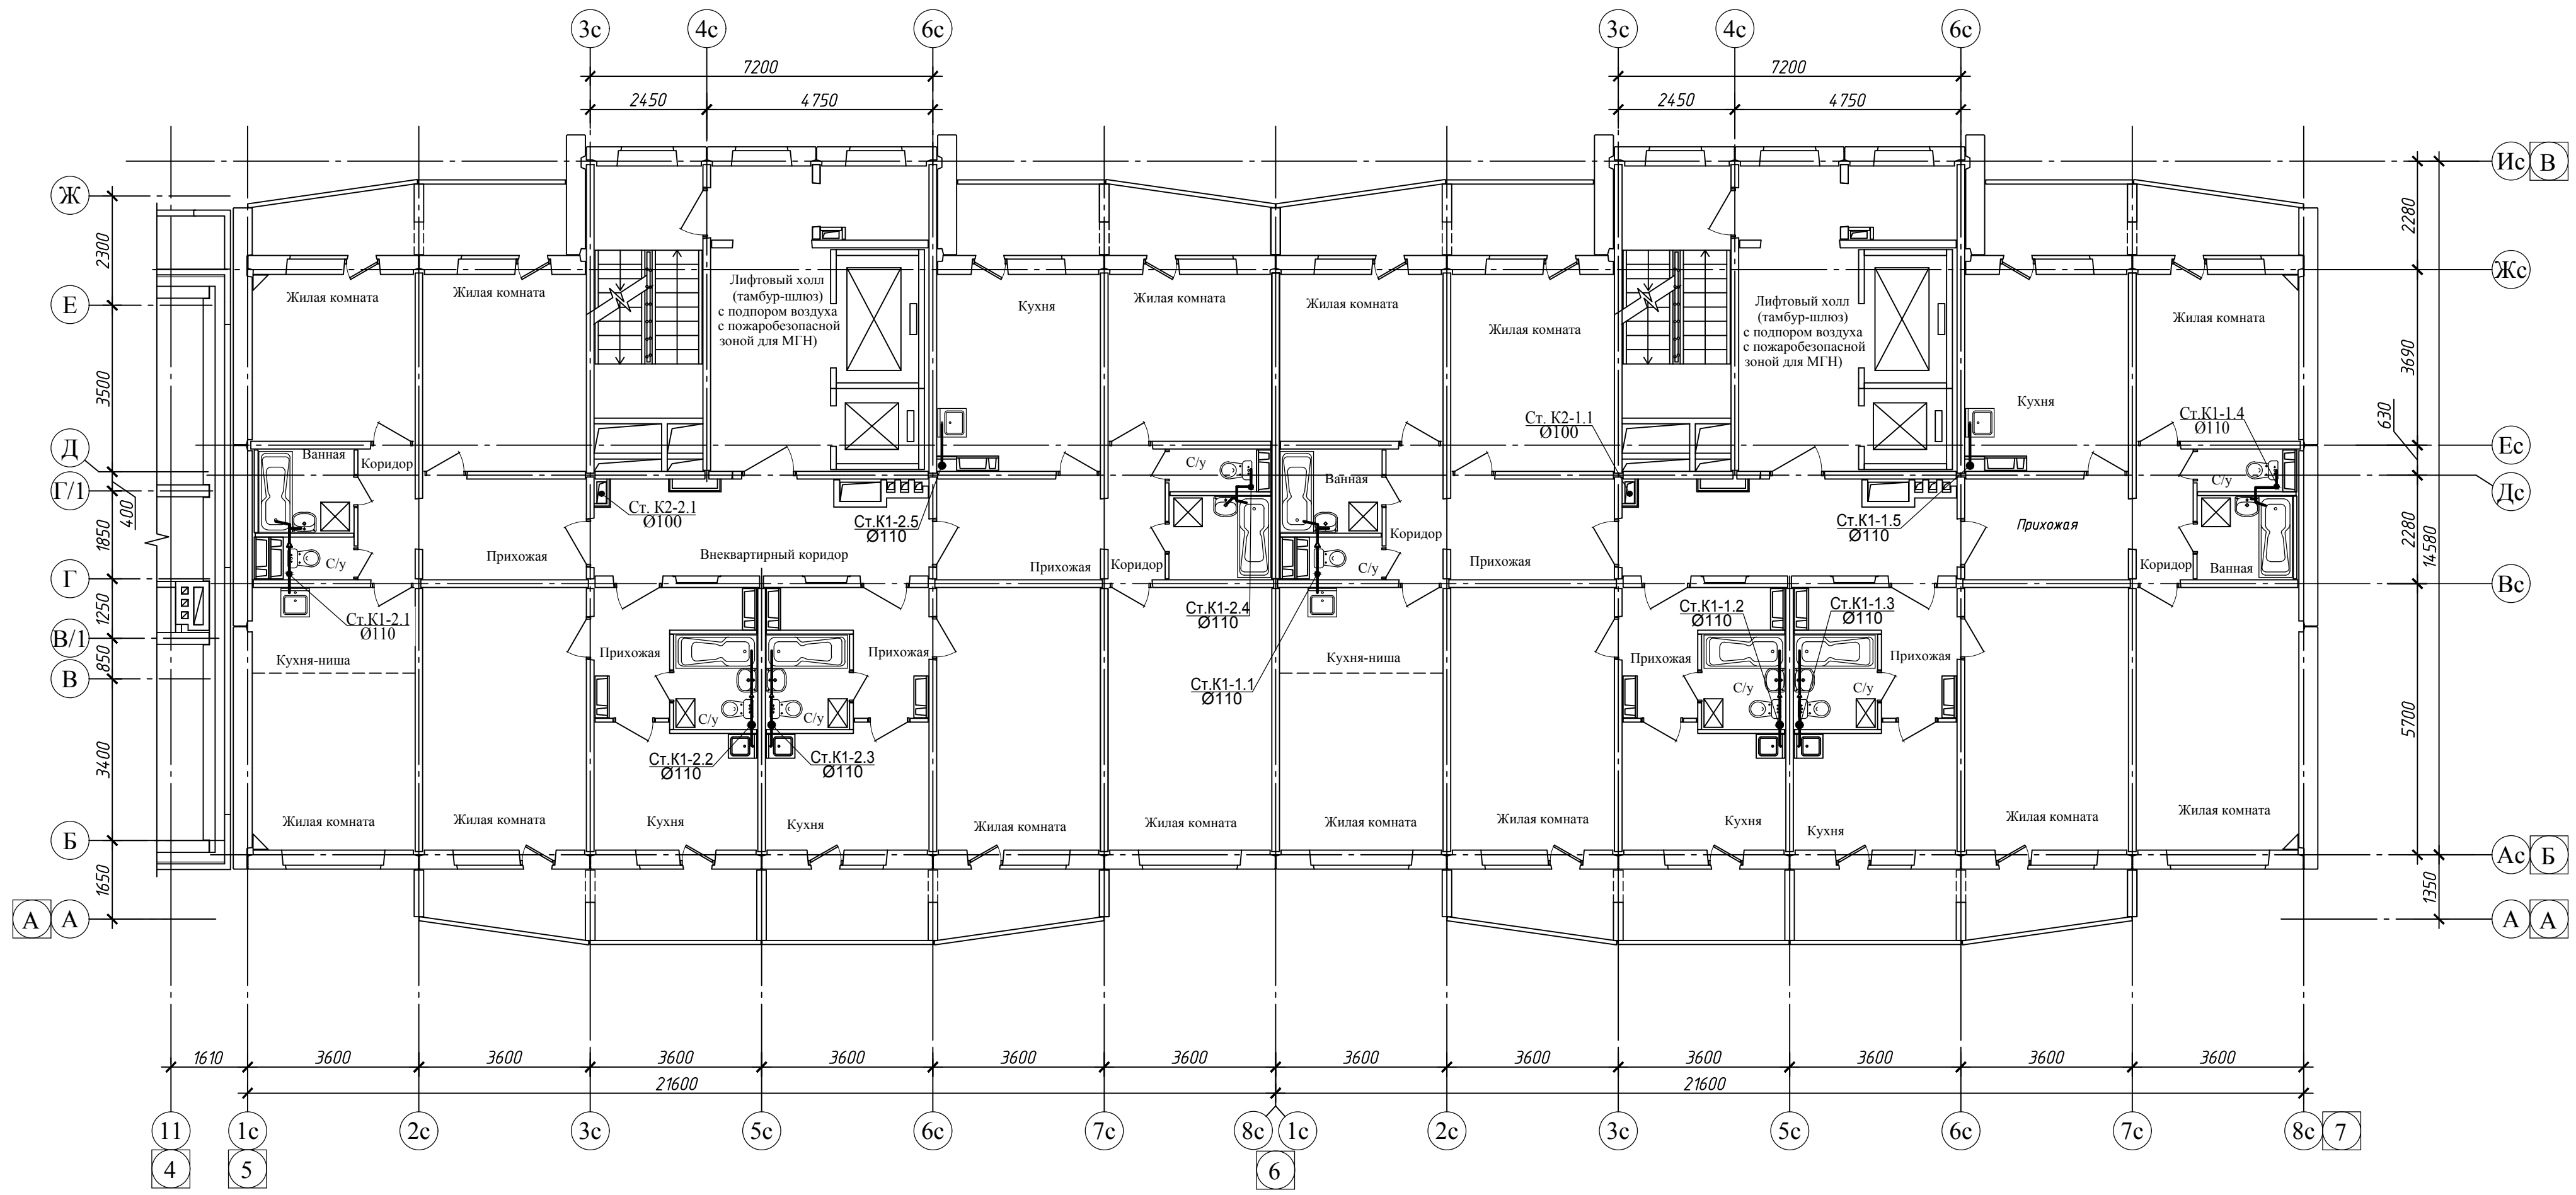


					022/06-906-ИОС3			
					Многоквартирные многоэтажные жилые дома с помещениями обслуживания жилой застройки по ул. Декоративный питомник в Завельцовском районе г. Новосибирска			
1	1	Изм. 562-23	18.09.23		Многоквартирный многоэтажный жилой дом №906 с помещениями обслуживания жилой застройки - 11 этап	Стадия	Лист	Листов
Изм.	Кол.	Лист № док	Подп.	Дата		П	10	
Разработал	Белова			12.07.23				
Проверил	Боровинская			12.07.23				
Н.контр.	Шаповалов			12.07.23				
ГИП	Шаповалов			12.07.23	Секции №1, 2 План 3-13 этажей			



Согласовано:



Изм. №	Подпись и дата	Взам. инв. №

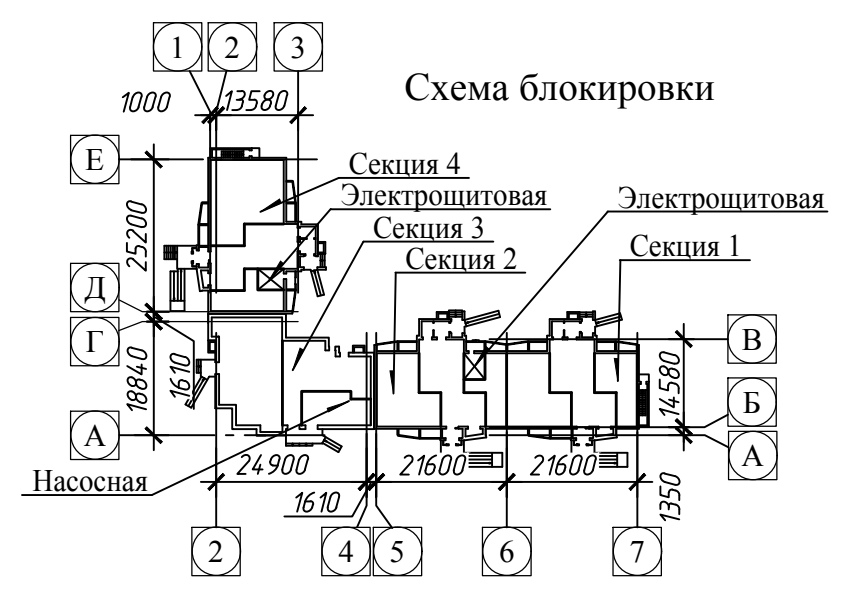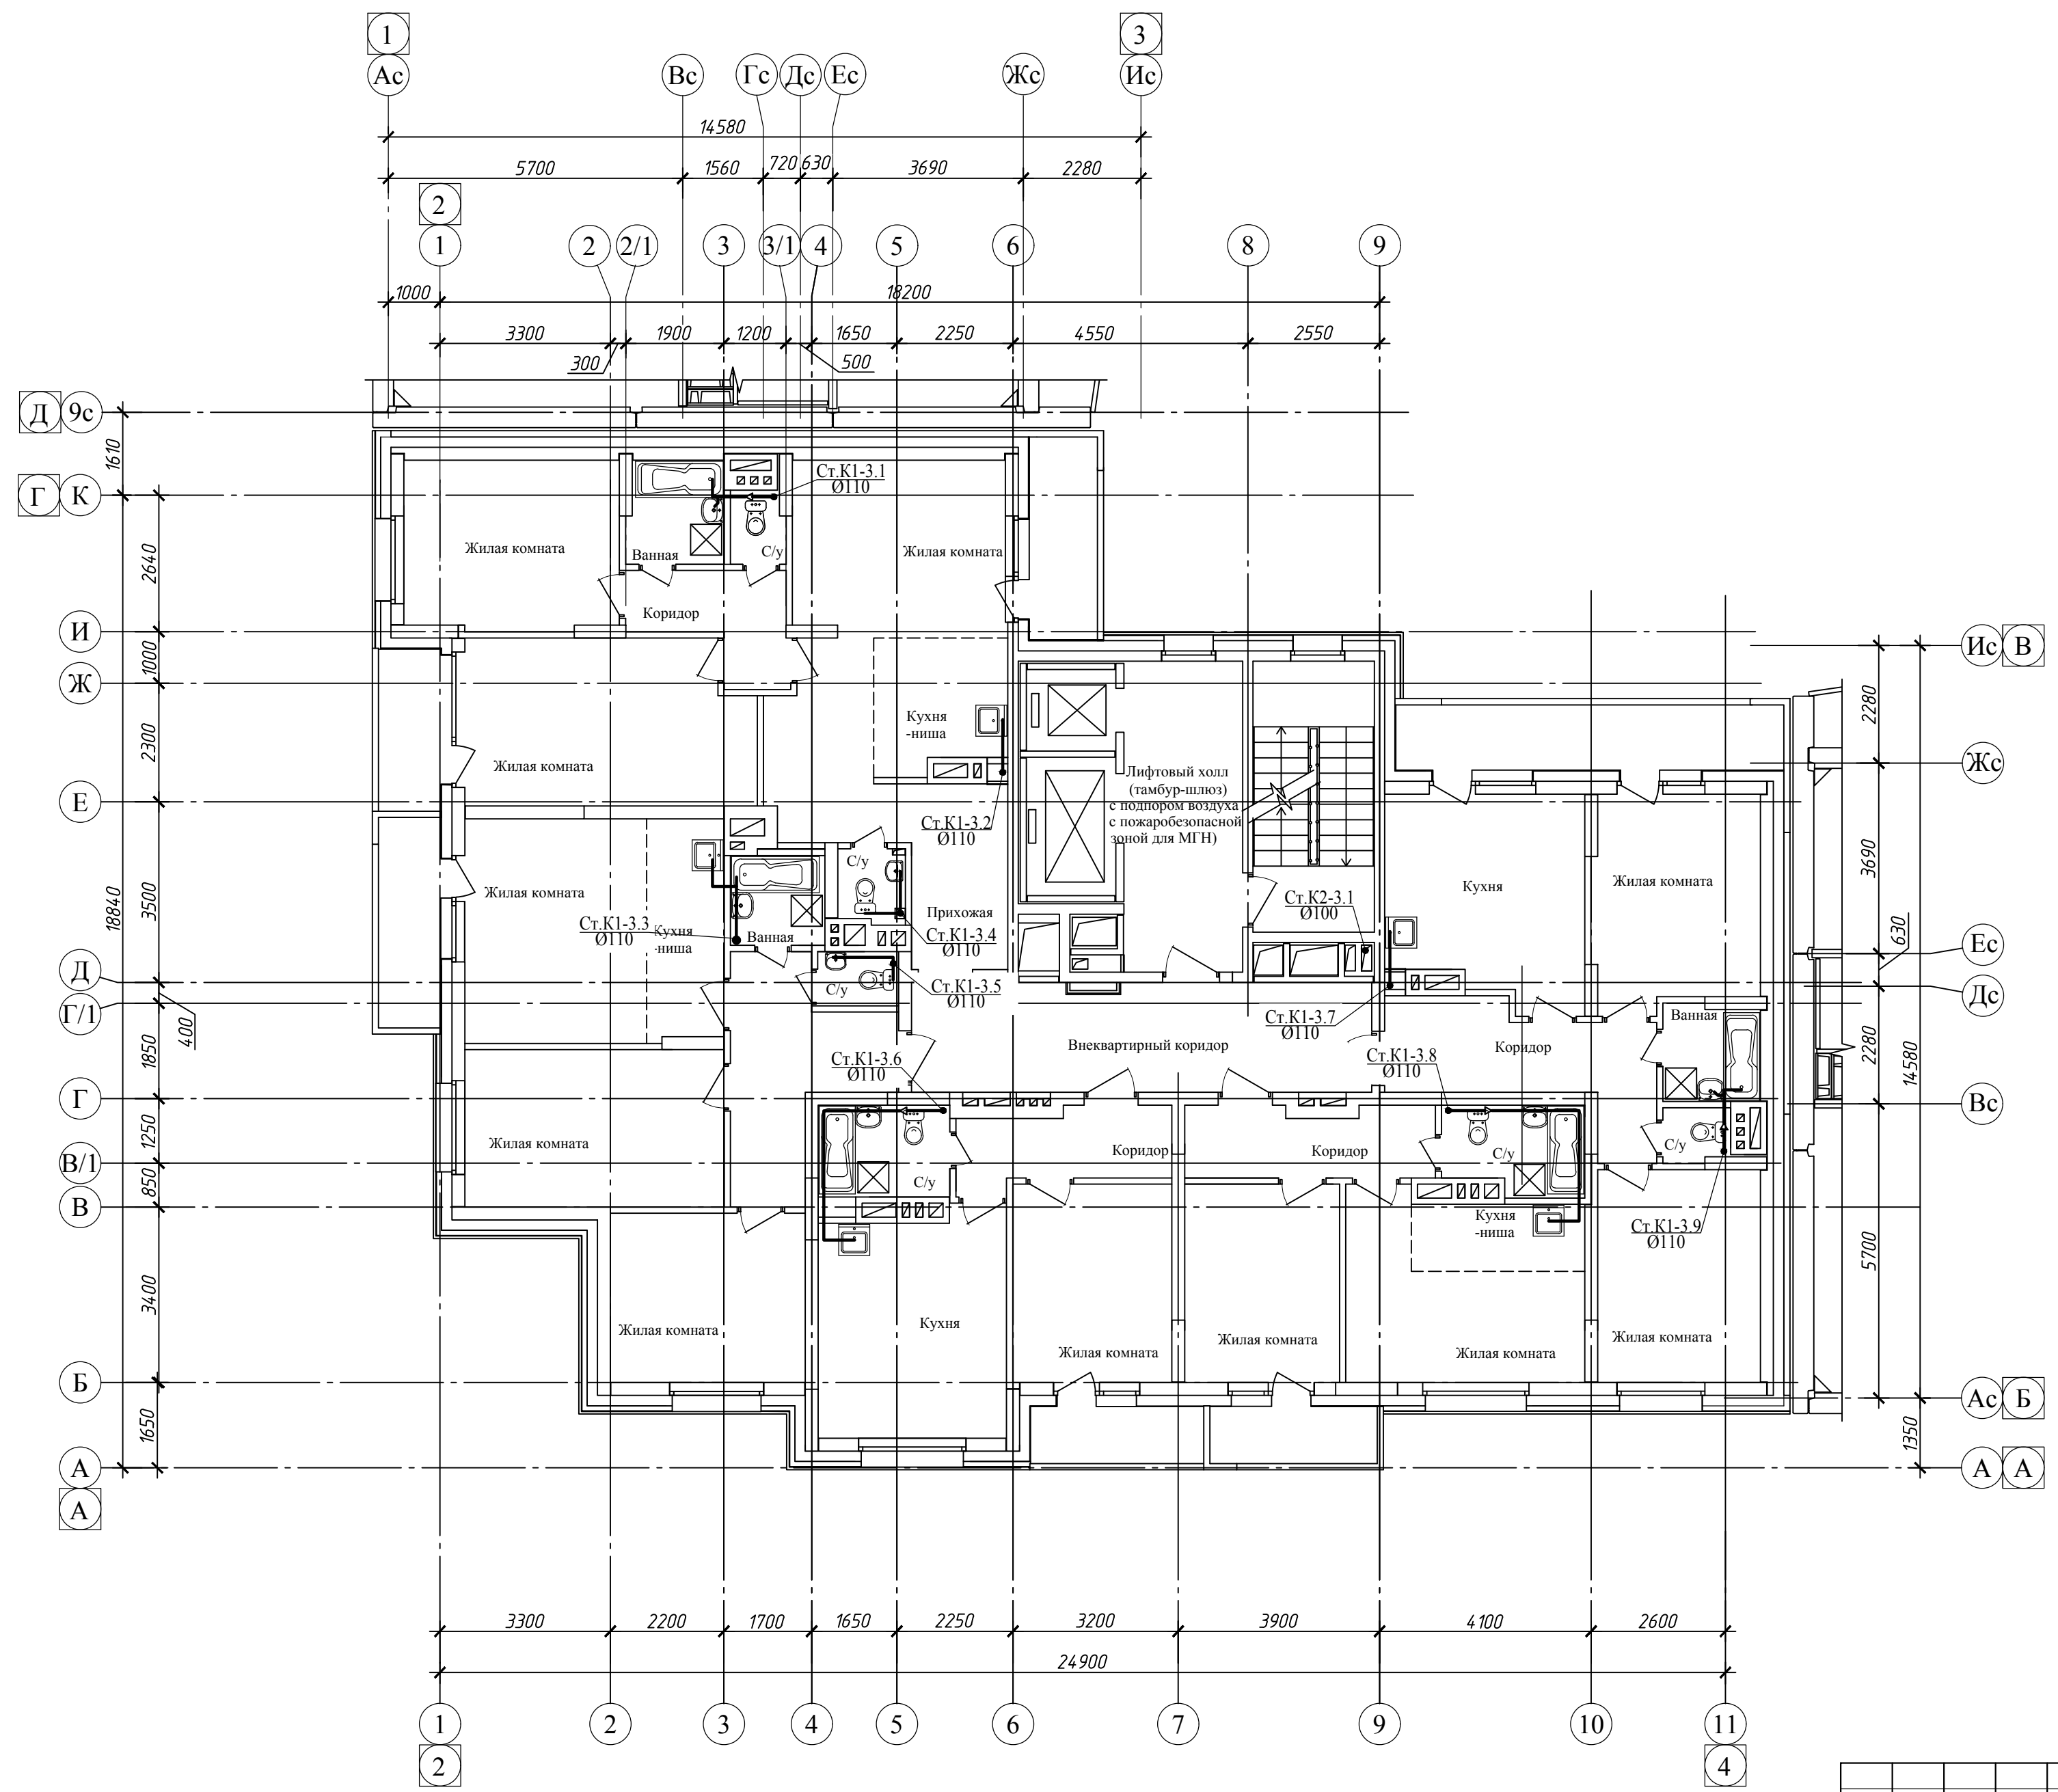

Согласовано:

Изм. №	Подпись и дата	Взам. инв. №
Изм. №	Подпись и дата	Взам. инв. №

022/06-906-ИОСЗ					
Многоквартирные многоэтажные жилые дома с помещениями обслуживания жилой застройки по ул. Декоративный питомник в Завельцовском районе г. Новосибирска					
1	1	Изм. 562-23	18.09.23		
Изм. Кол.	Лист № док	Подп.	Дата		
Разработал	Белова	12.07.23			
Проверил	Боровинская	12.07.23			
Н. контр.	Шаповалов	12.07.23			
ГИП	Шаповалов	12.07.23			
				Стадия	Лист
				П	11
				Секция №3 План 3-13 этажей	

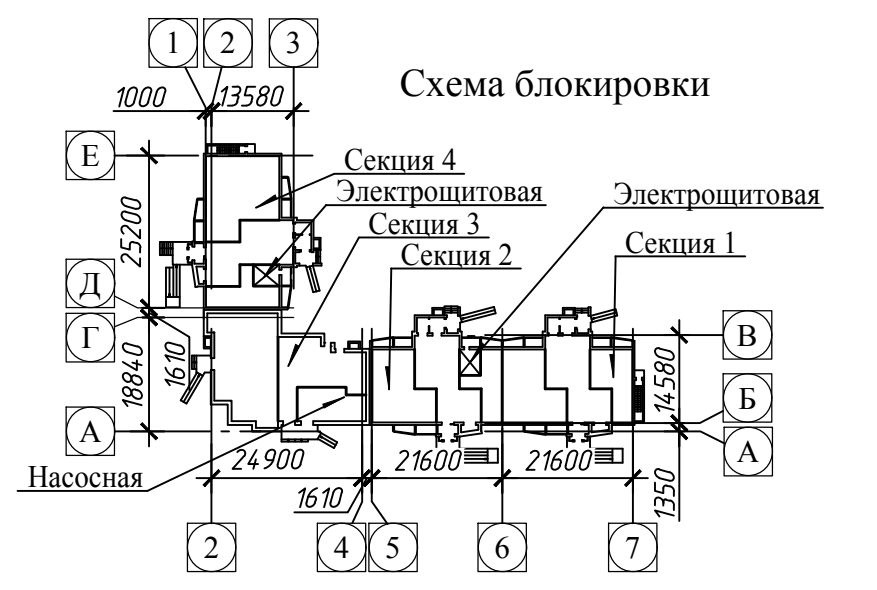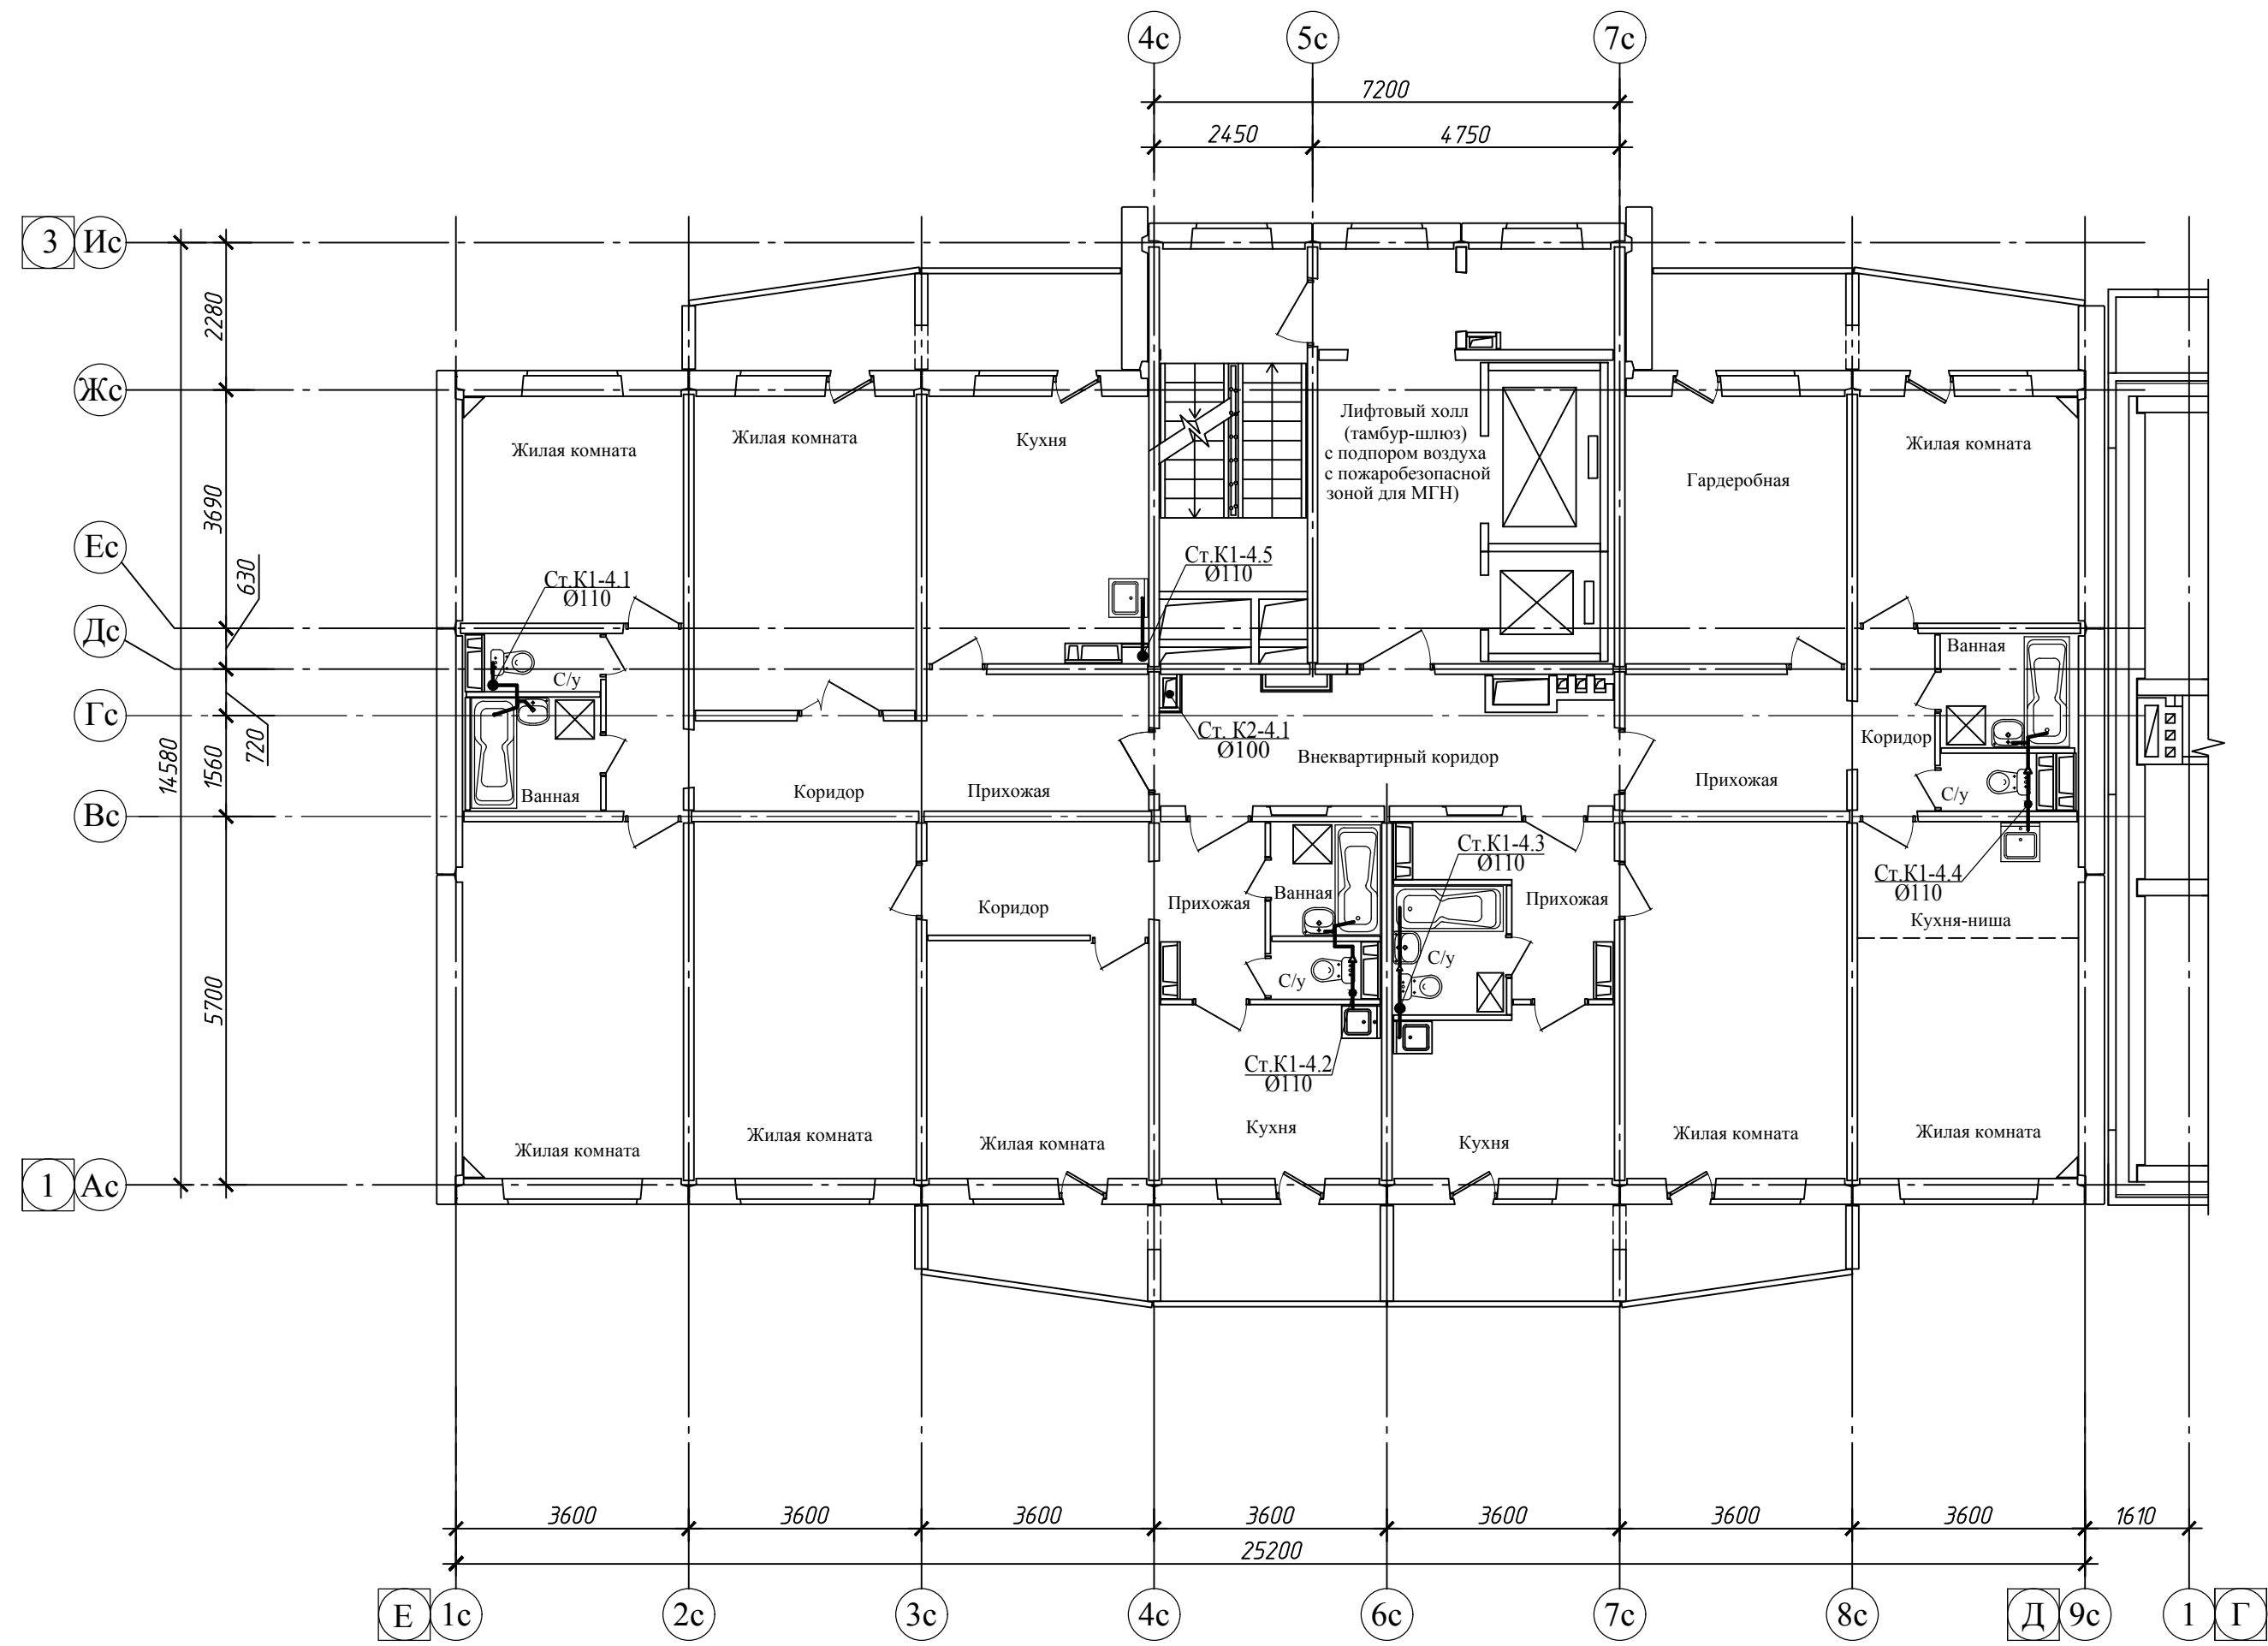


Согласовано:



Изм. №	Подд.	Подпись и дата	Взам. инв. №

022/06-906-ИОС3						
Многоквартирные многоэтажные жилые дома с помещениями обслуживания жилой застройки по ул. Декоративный питомник в Завельцовском районе г. Новосибирска						
1	1	Изм. 562-23	18.09.23			
Изм. Кол.	Лист № док	Подп.	Дата			
Разработал	Белова		12.07.23			
Проверил	Боровинская		12.07.23			
Н. контр.	Шаповалов		12.07.23			
ГИП	Шаповалов		12.07.23			
Многоквартирный многоэтажный жилой дом №906 с помещениями обслуживания жилой застройки - 11 этап				Стадия	Лист	Листов
Секция №4 План 3-13 этажа				П	12	



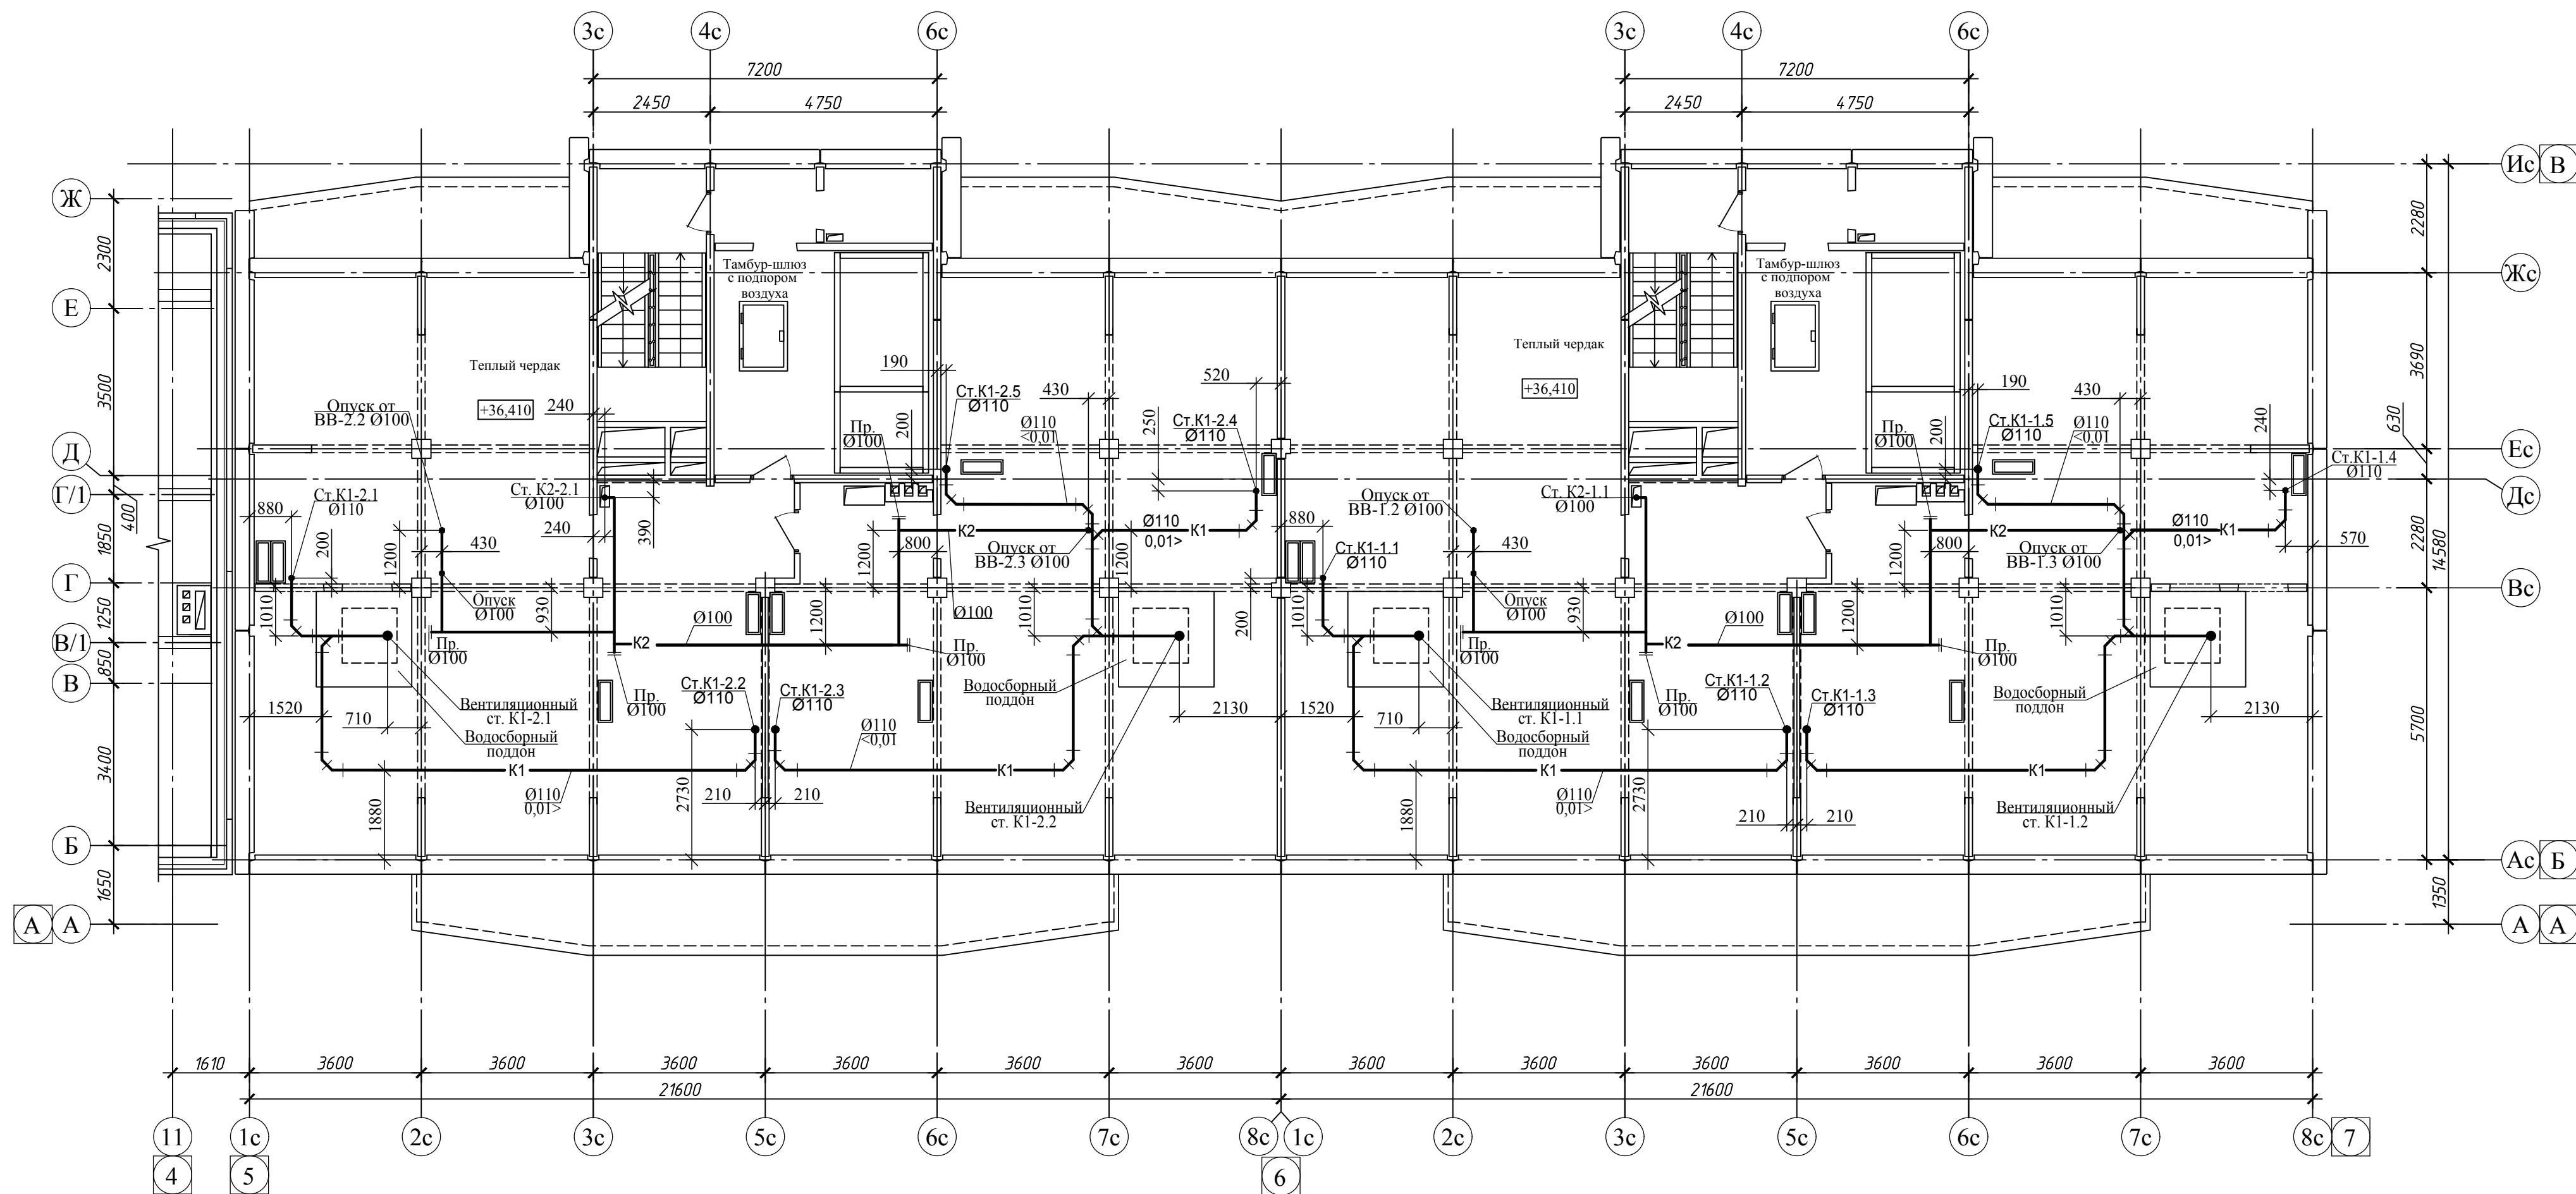

План машинного помещения лифта


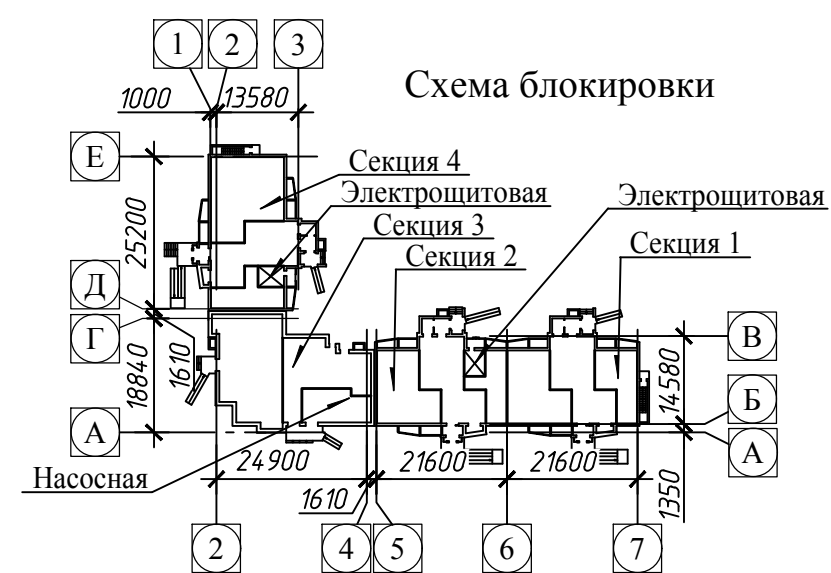
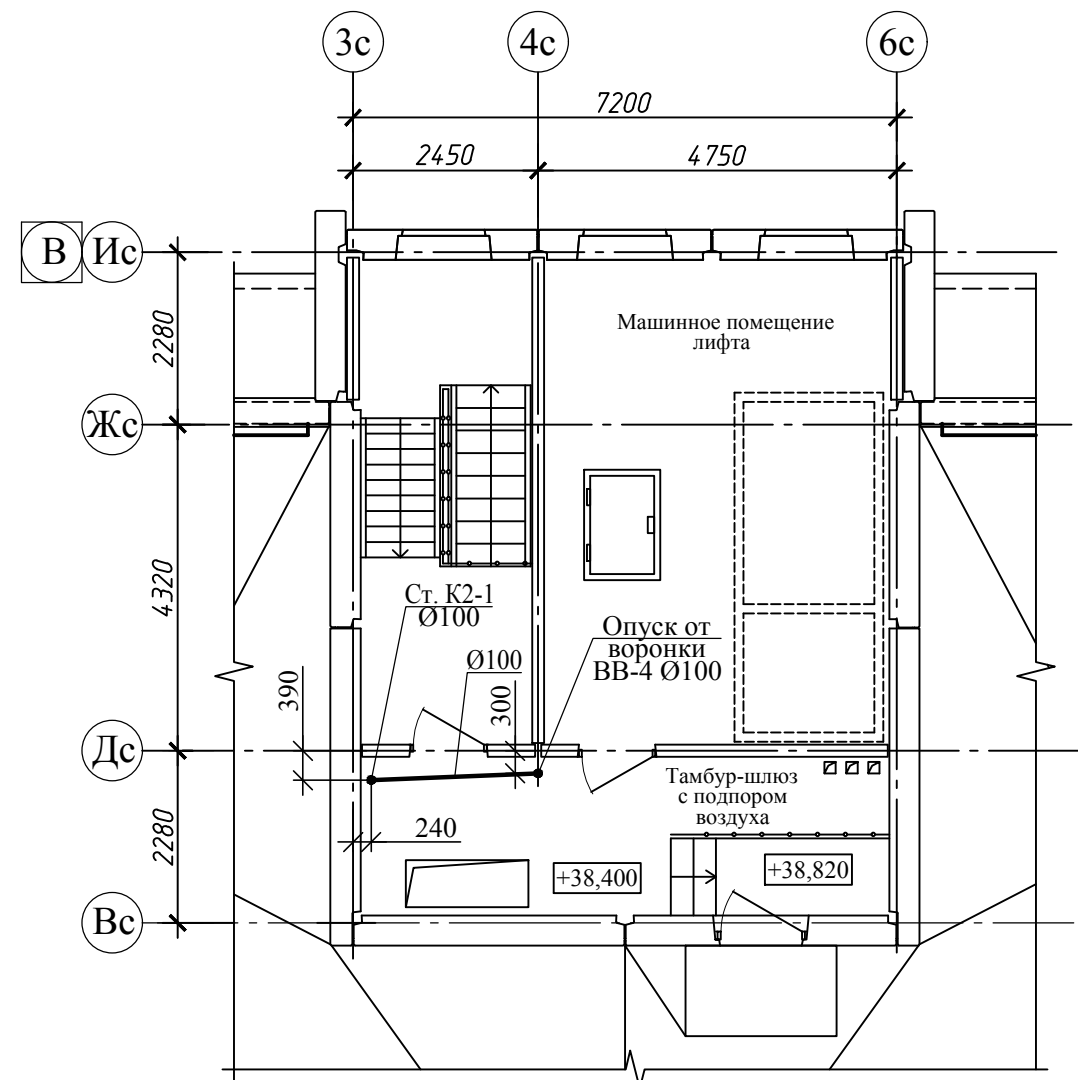


Согласовано:

Изм. №	Подпись и дата	Взам. инв. №
Изм. №	Подпись и дата	Взам. инв. №

1	1	Изм. 562-23	18.09.23
Изм. Кол.	Лист № док	Подп.	Дата
Разработал	Белова		12.07.23
Проверил	Боровинская		12.07.23
Н. контр.	Шаповалов		12.07.23
ГИП	Шаповалов		12.07.23




022/06-906-ИОСЗ			
Многоквартирные многоэтажные жилые дома с помещениями обслуживания жилой застройки по ул. Декоративный питомник в Завельцовском районе г. Новосибирска			
Многоквартирный многоэтажный жилой дом №906 с помещениями обслуживания жилой застройки - 11 этап		Стадия	Лист
П		13	Листов
Секции №1, 2 План теплого чердака			

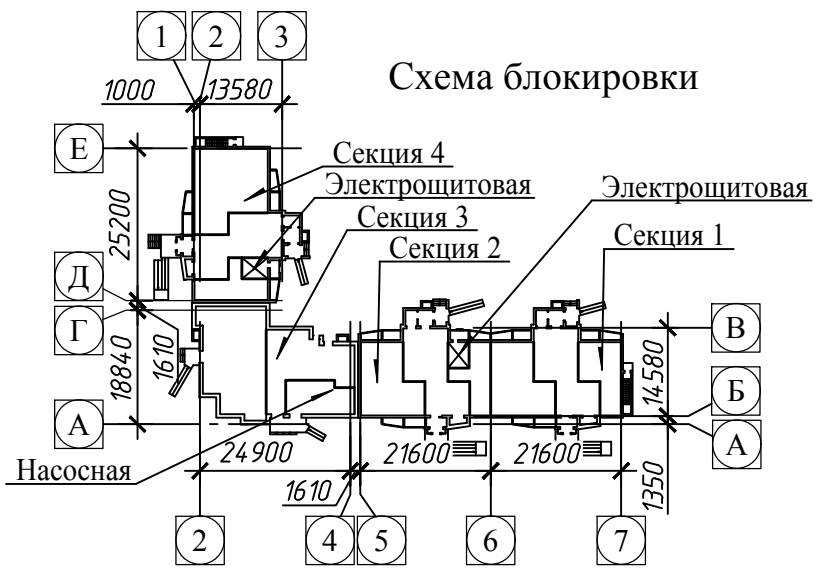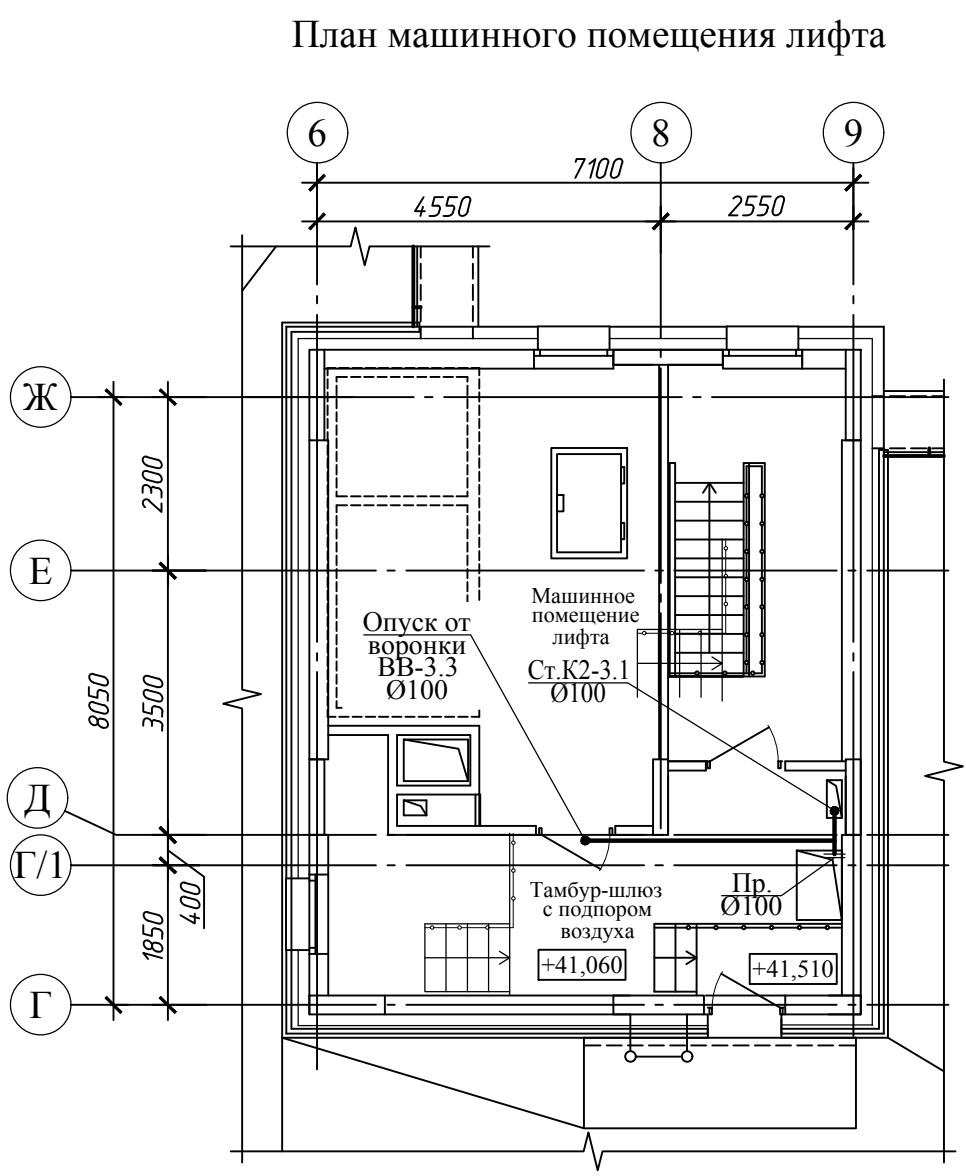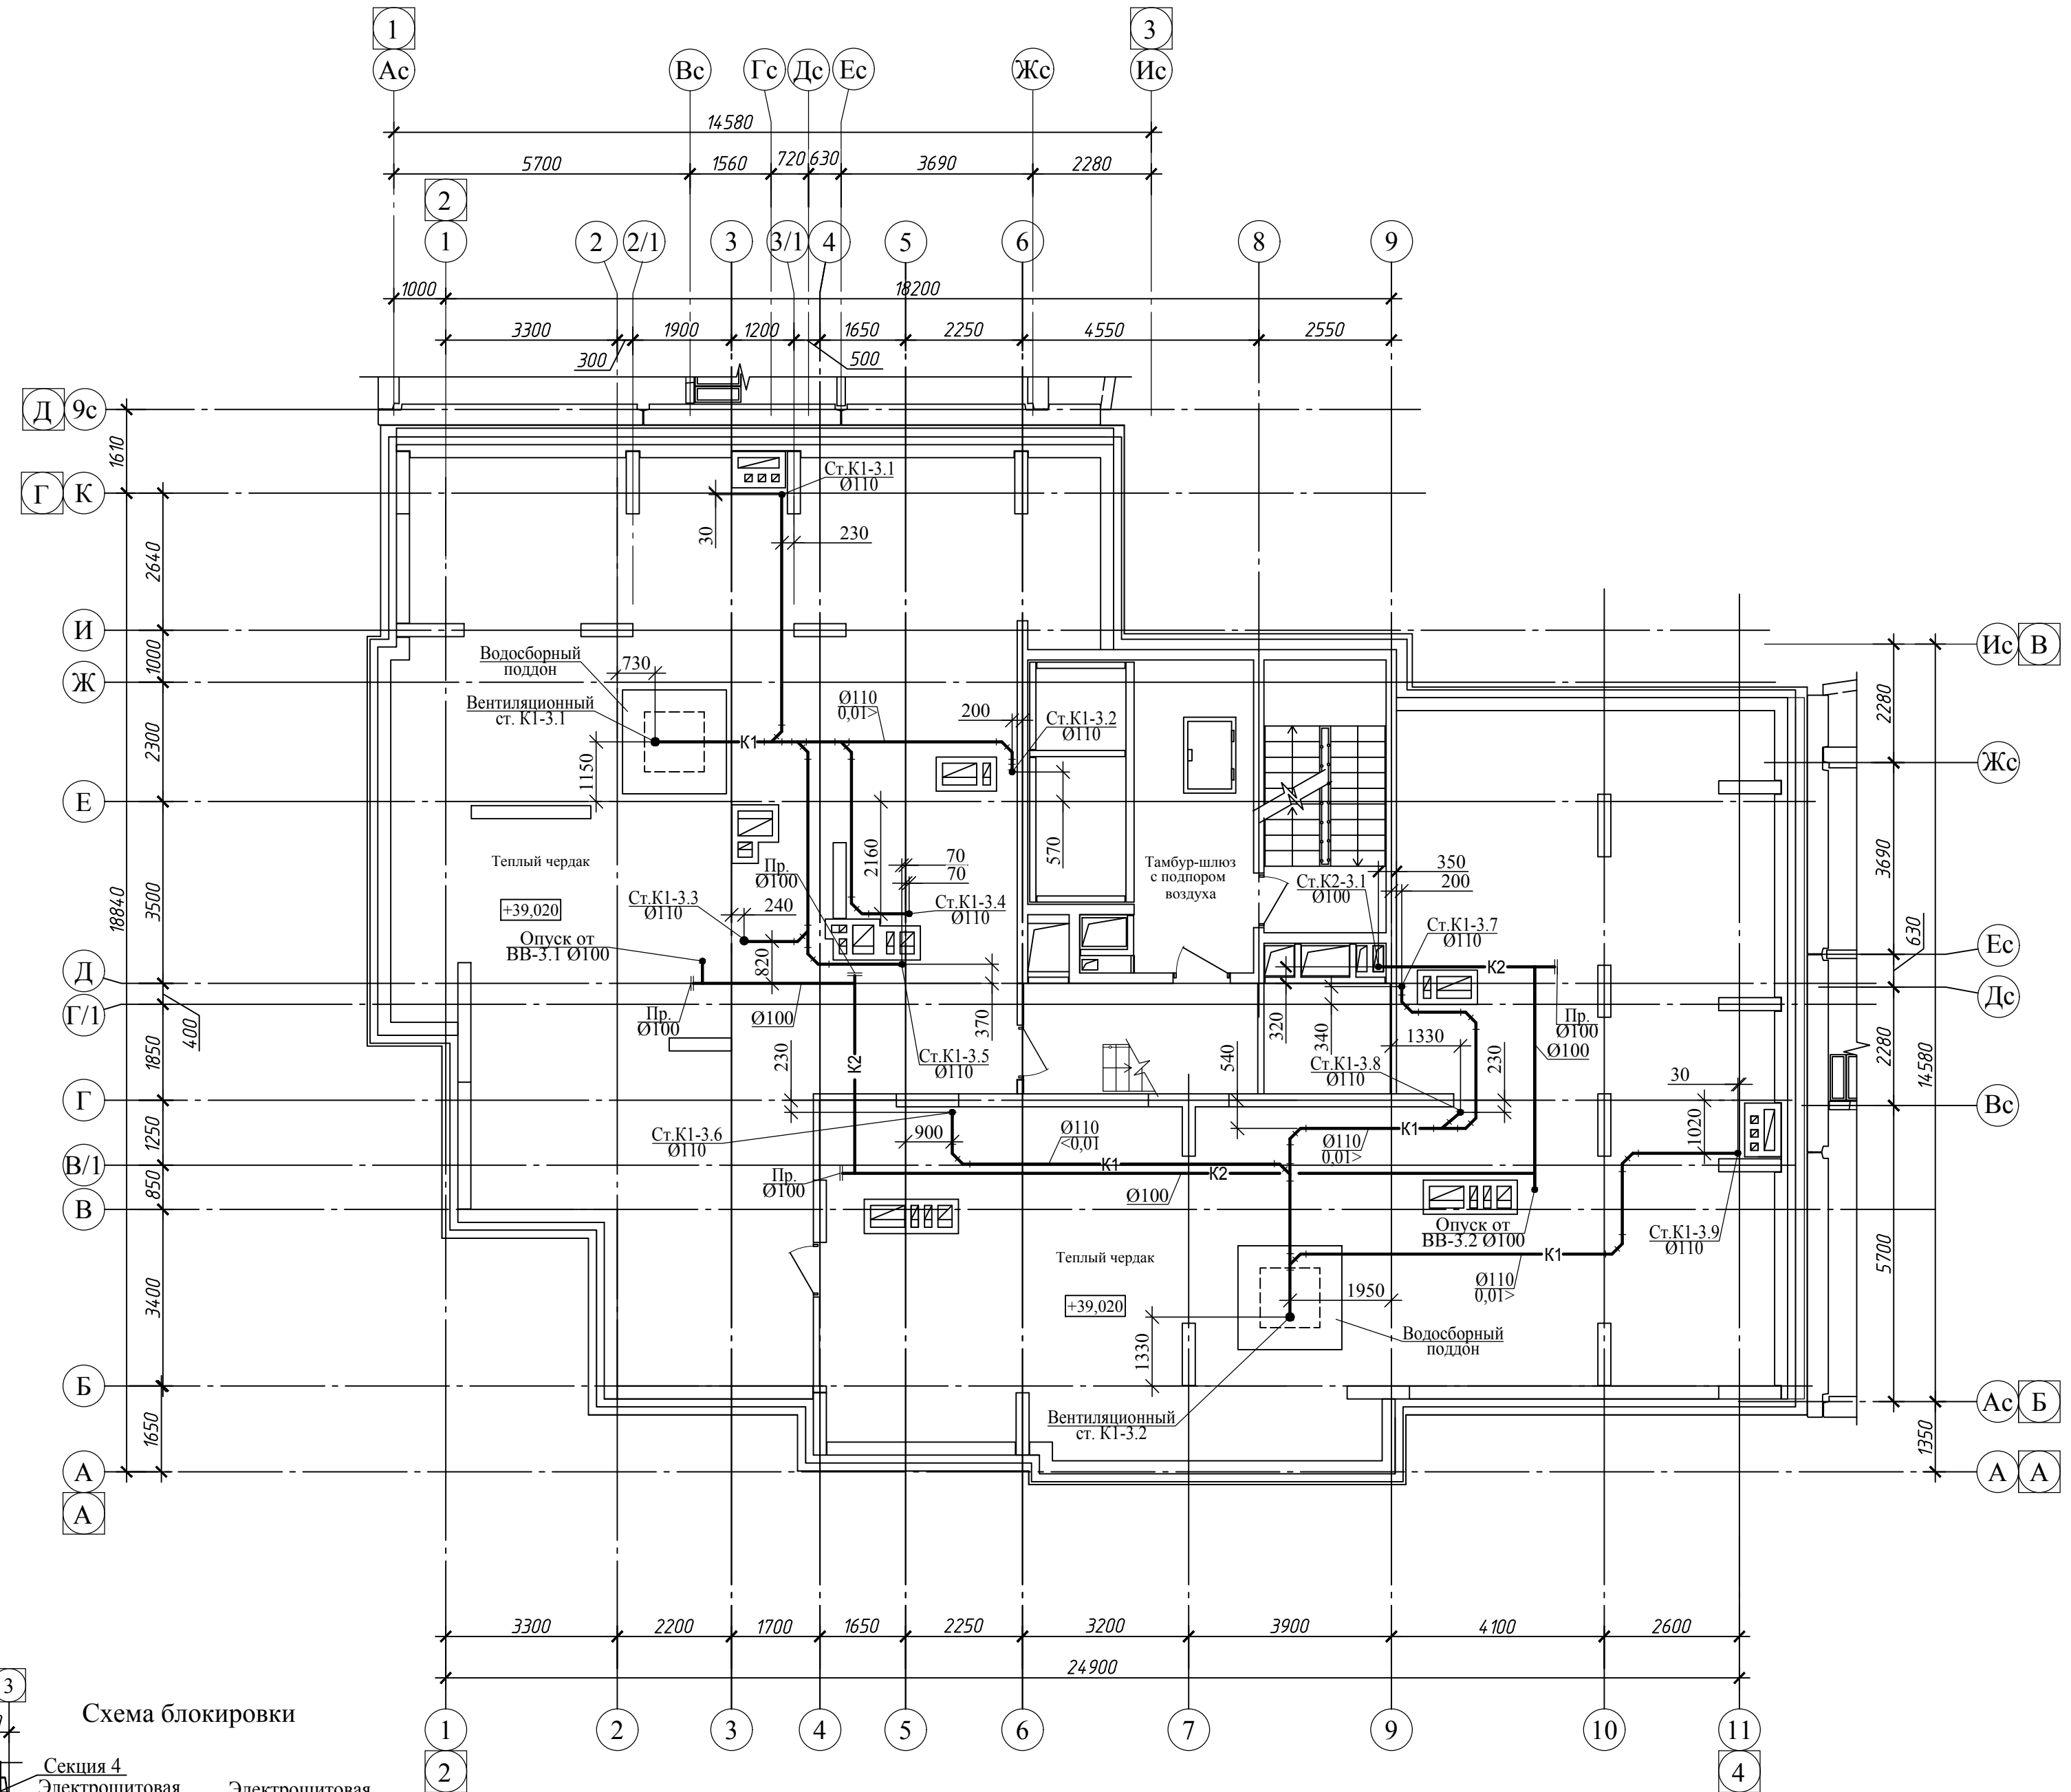

022/06-906-ИОСЗ				
Многоквартирные многоэтажные жилые дома с помещениями обслуживания жилой застройки по ул. Декоративный питомник в Завельцовском районе г. Новосибирска				
1	1	Изм. 562-23	18.09.23	
Изм. Кол.	Лист № док	Подп.	Дата	
Разработал	Белова		12.07.23	
Проверил	Боровинская		12.07.23	
Н. контр.	Шаповалов		12.07.23	
ГИП	Шаповалов		12.07.23	
Секция №3 План теплого чердака			Стадия	Лист
			П	14
ЛЭПРО ООО ПРОЕКТИНО-КОНСТРУКТОРСКОЕ БЮРО "ЭНЕРГОМОНТАЖ"			1.1	

Согласовано:
Изм. № подл. Подпись и дата
Взам. инв. №



План машинного помещения лифта

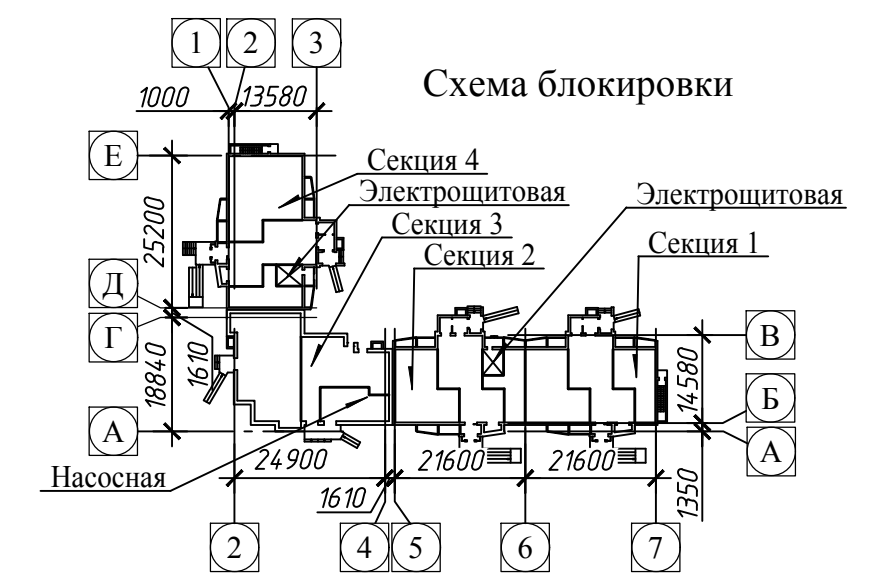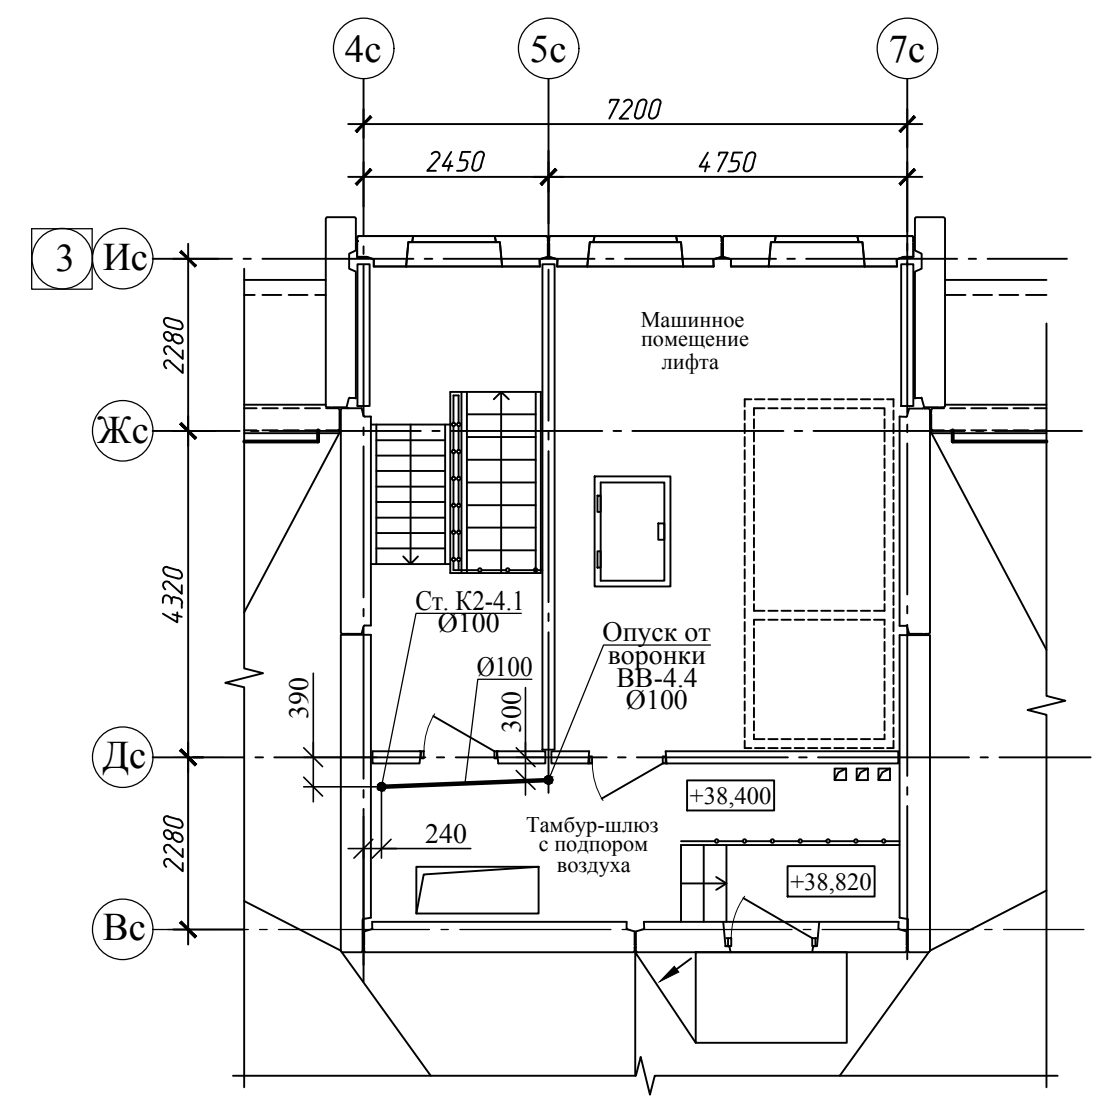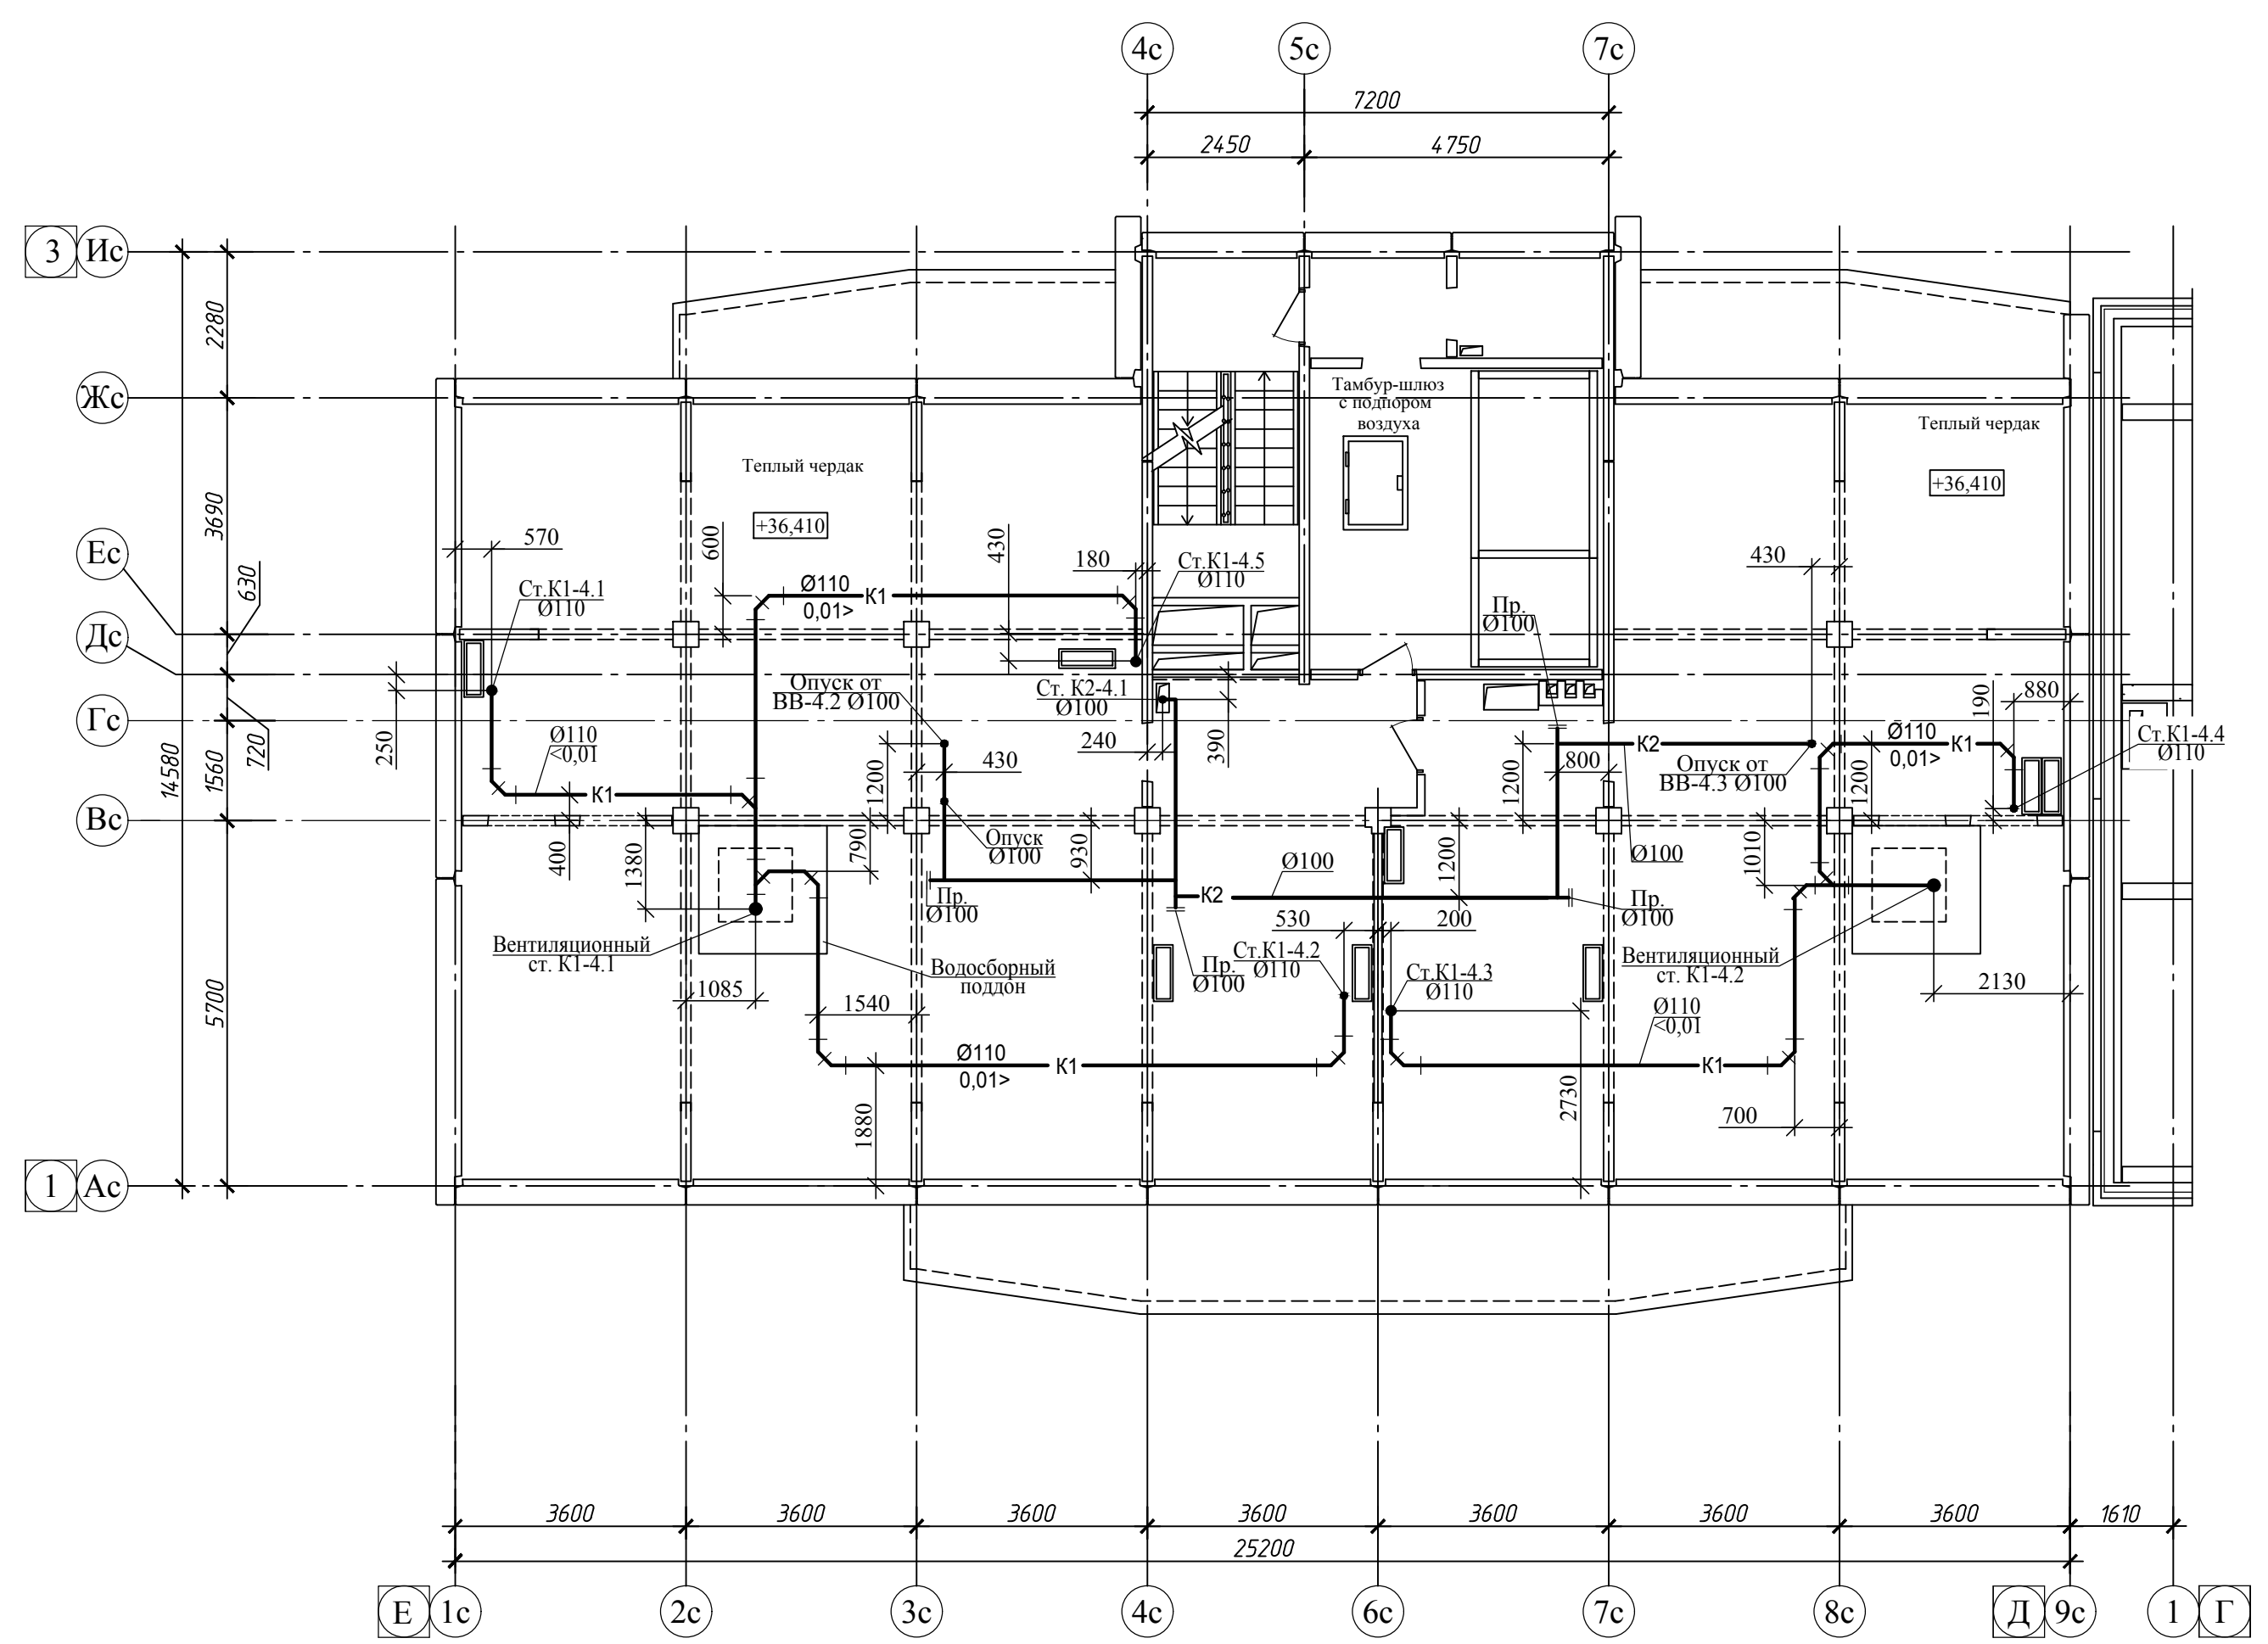

Согласовано:

Изм. №	Подпись и дата	Взам. инв. №
Изм. №	Подпись и дата	Взам. инв. №



022/06-906-ИОСЗ					
Многоквартирные многоэтажные жилые дома с помещениями обслуживания жилой застройки по ул. Декоративный питомник в Завельцовском районе г. Новосибирска					
1	1	Изм. 562-23	Подп. [Signature]	18.09.23	Многоквартирный многоэтажный жилой дом №906 с помещениями обслуживания жилой застройки - 11 этап Секция №4 План теплого чердака
Изм. Кол.	Лист № док.	Подп.	Дата		
Разработал	Белова	Подп. [Signature]	12.07.23		
Проверил	Боровинская	Подп. [Signature]	12.07.23		
Н. контр.	Шаповалов	Подп. [Signature]	12.07.23		
ГИП	Шаповалов	Подп. [Signature]	12.07.23		
ООО ПРОЕКТИНО-КОНСТРУКТОРСКОЕ БЮРО "ЭНЕРГОМОНТАЖ"					Формат А2

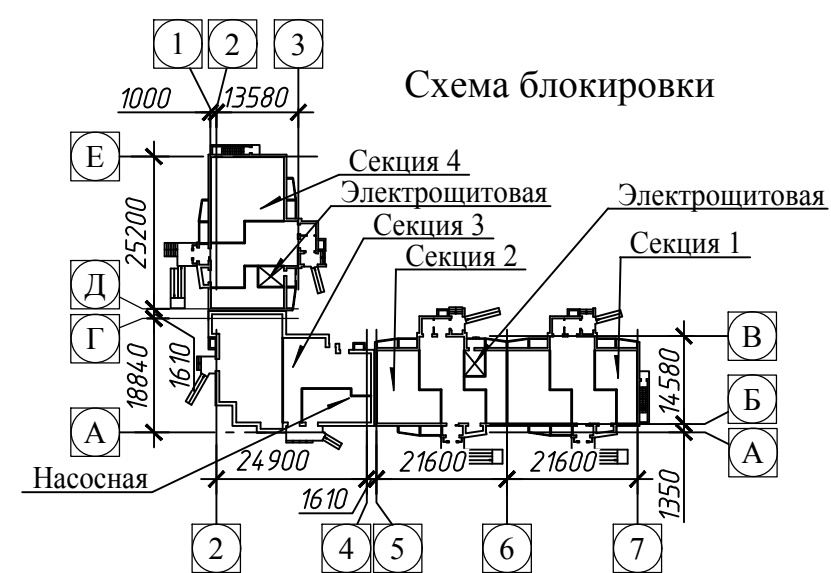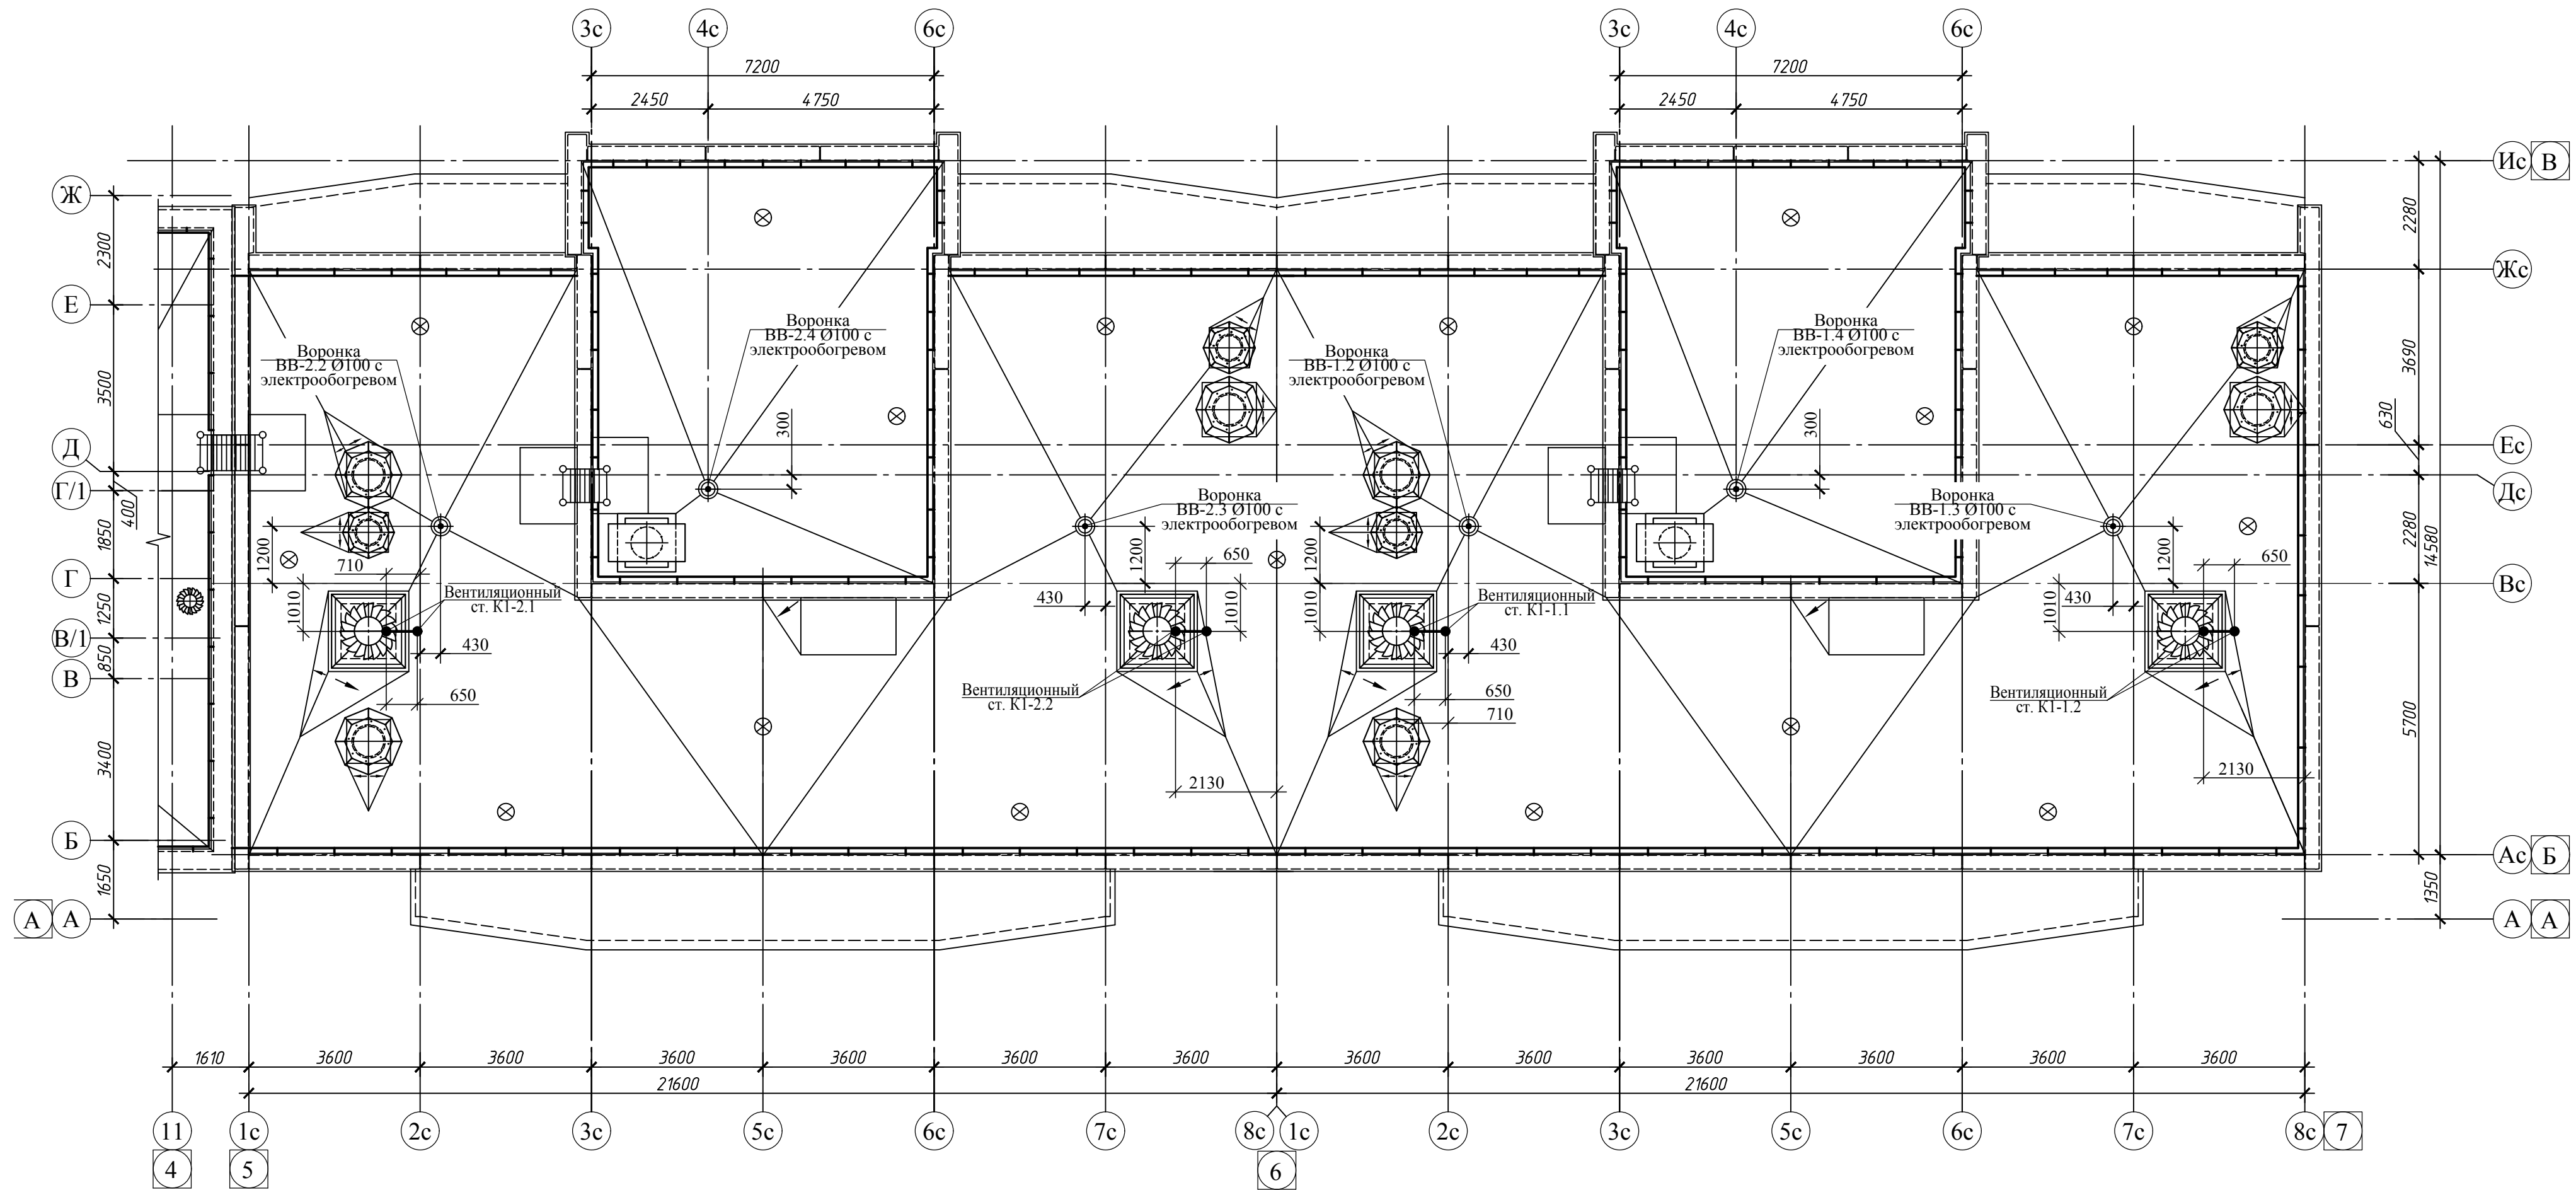

Согласовано:

Изм. №	Подпись и дата	Взам. инв. №
Изм. №	Подпись и дата	Взам. инв. №

022/06-906-ИОСЗ					
Многоквартирные многоэтажные жилые дома с помещениями обслуживания жилой застройки по ул. Декоративный питомник в Завельцовском районе г. Новосибирска					
1	1	Изм. 562-23	18.09.23		
Изм. Кол.	Лист № док	Подп.	Дата		
Разработал	Белова		12.07.23		
Проверил	Боровинская		12.07.23		
Н. контр.	Шаповалов		12.07.23		
ГИП	Шаповалов		12.07.23		
Многоквартирный многоэтажный жилой дом №906 с помещениями обслуживания жилой застройки - 11 этап				Стадия	Лист
Секции №1, 2				П	16
План кровли					
ООО ПРОЕКТИНО-КОНСТРУКТОРСКОЕ БЮРО "ЭНЕРГОМОНТАЖ"					

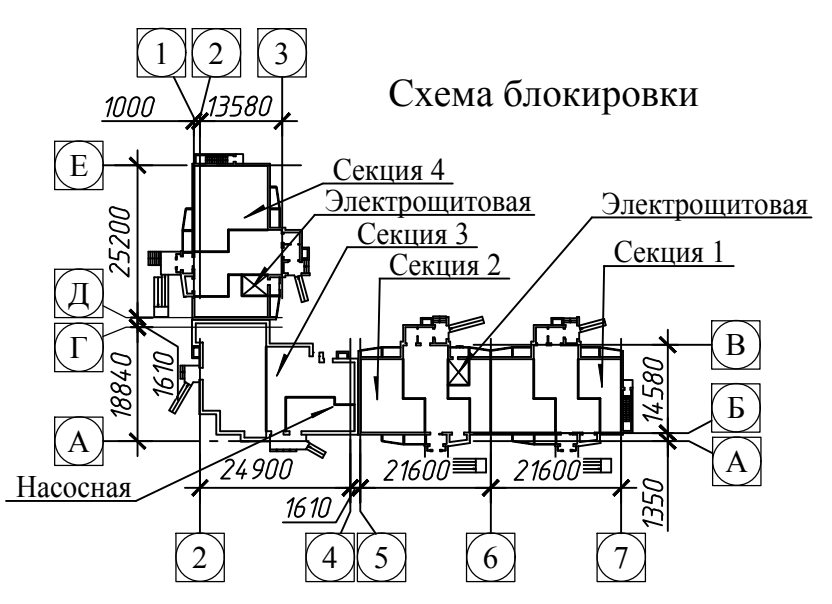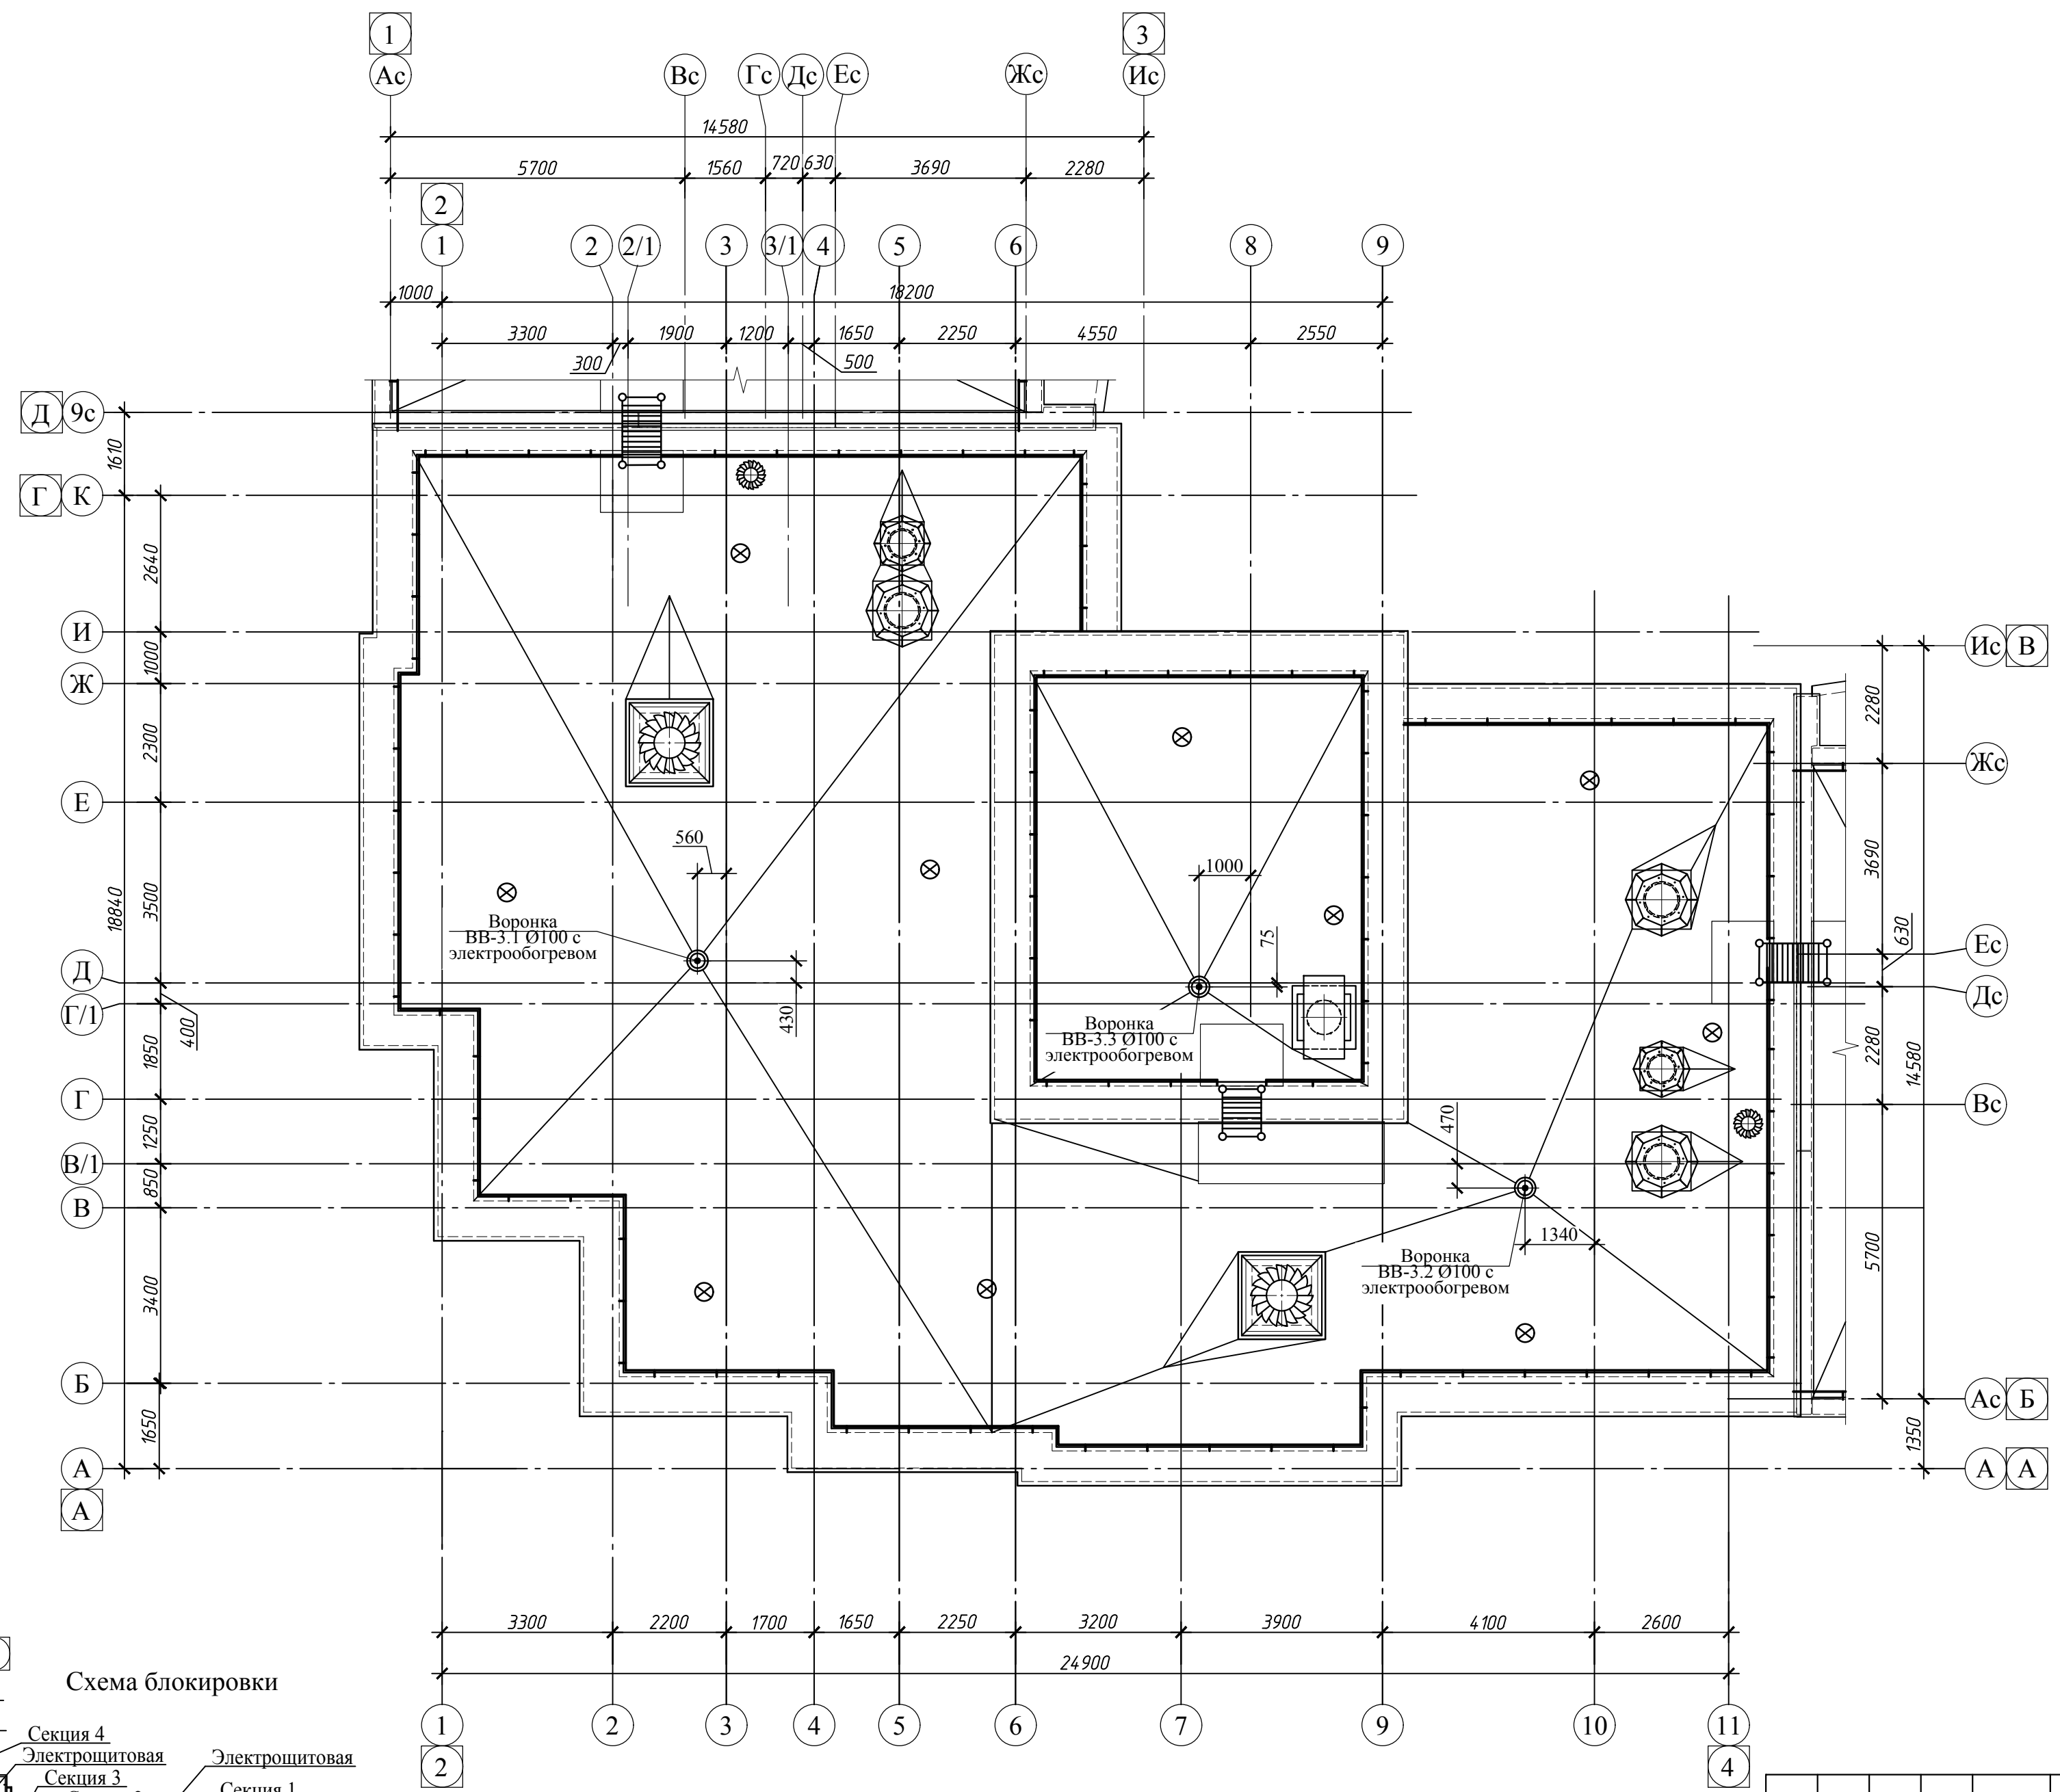

1	1	Изм.	562-23	18.09.23
Изм.	Кол.	Лист № док	Подп.	Дата
Разработал	Белова			12.07.23
Проверил	Боровинская			12.07.23
Н.контр.	Шаповалов			12.07.23
ГИП	Шаповалов			12.07.23

022/06-906-ИОСЗ

Многоквартирные многоэтажные жилые дома с помещениями обслуживания жилой застройки по ул. Декоративный питомник в Завельцовском районе г. Новосибирска

Многоквартирный многоэтажный жилой дом №906 с помещениями обслуживания жилой застройки - 11 этап			Стадия	Лист	Листов
			П	17	

Секция №3
План кровли


ООО ПРОЕКТИНО-КОНСТРУКТОРСКОЕ БЮРО "ЭНЕРГОМОНТАЖ"

Согласовано:

Изм. № подл. Подпись и дата

Взам. инв. №

1.1

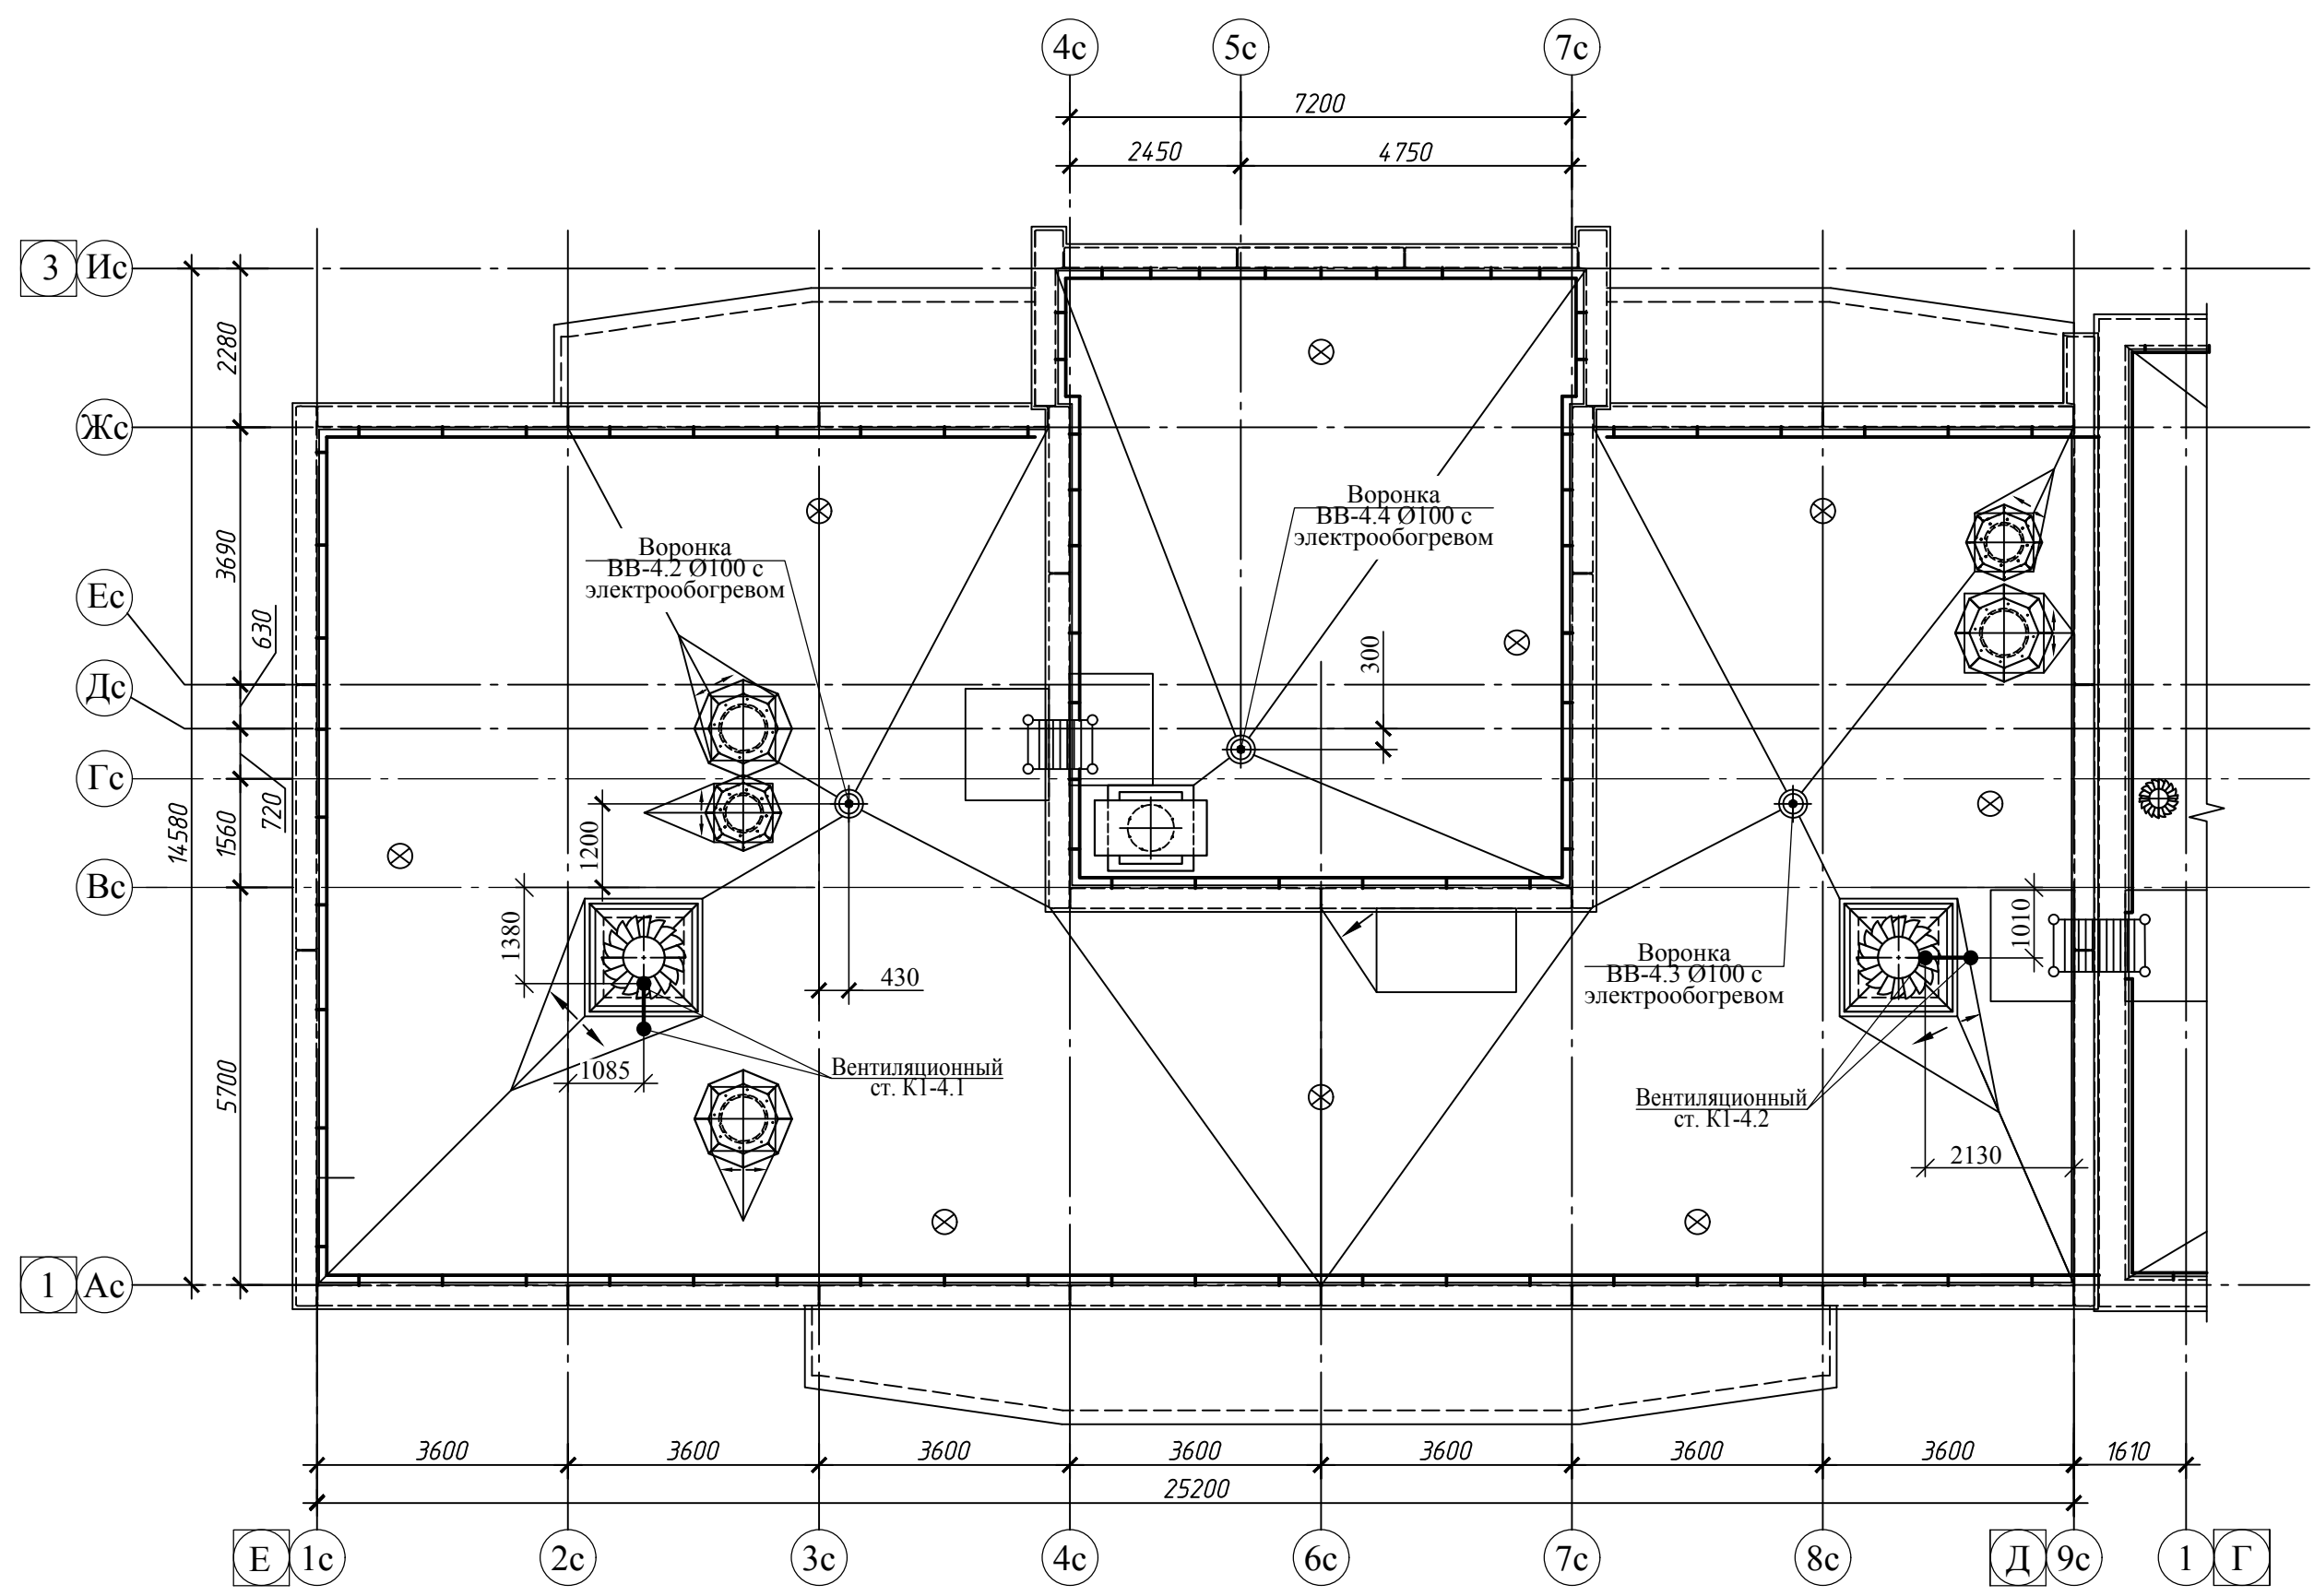

Согласовано:

Инов. № подл.	Подпись и дата	Взам. инв. №


1	1	Изм.	562-23	18.09.23
Изм.	Кол.	Лист № док	Подп.	Дата
Разработал	Белова			12.07.23
Проверил	Боровинская			12.07.23
Н.контр.	Шаповалов			12.07.23
ГИП	Шаповалов			12.07.23

022/06-906-ИОСЗ

Многоквартирные многоэтажные жилые дома с помещениями обслуживания жилой застройки по ул. Декоративный питомник в Заельцовском районе г. Новосибирска

Многоквартирный многоэтажный жилой дом №906 с помещениями обслуживания жилой застройки - 11 этап	Стадия	Лист	Листов
	П	18	

Секция №4
План теплового чердака



ООО ПРОЕКТНО-КОНСТРУКТОРСКОЕ БЮРО "ЭНЕРГОМОНТАЖ"
ПРОЕКТНОЕ БЮРО


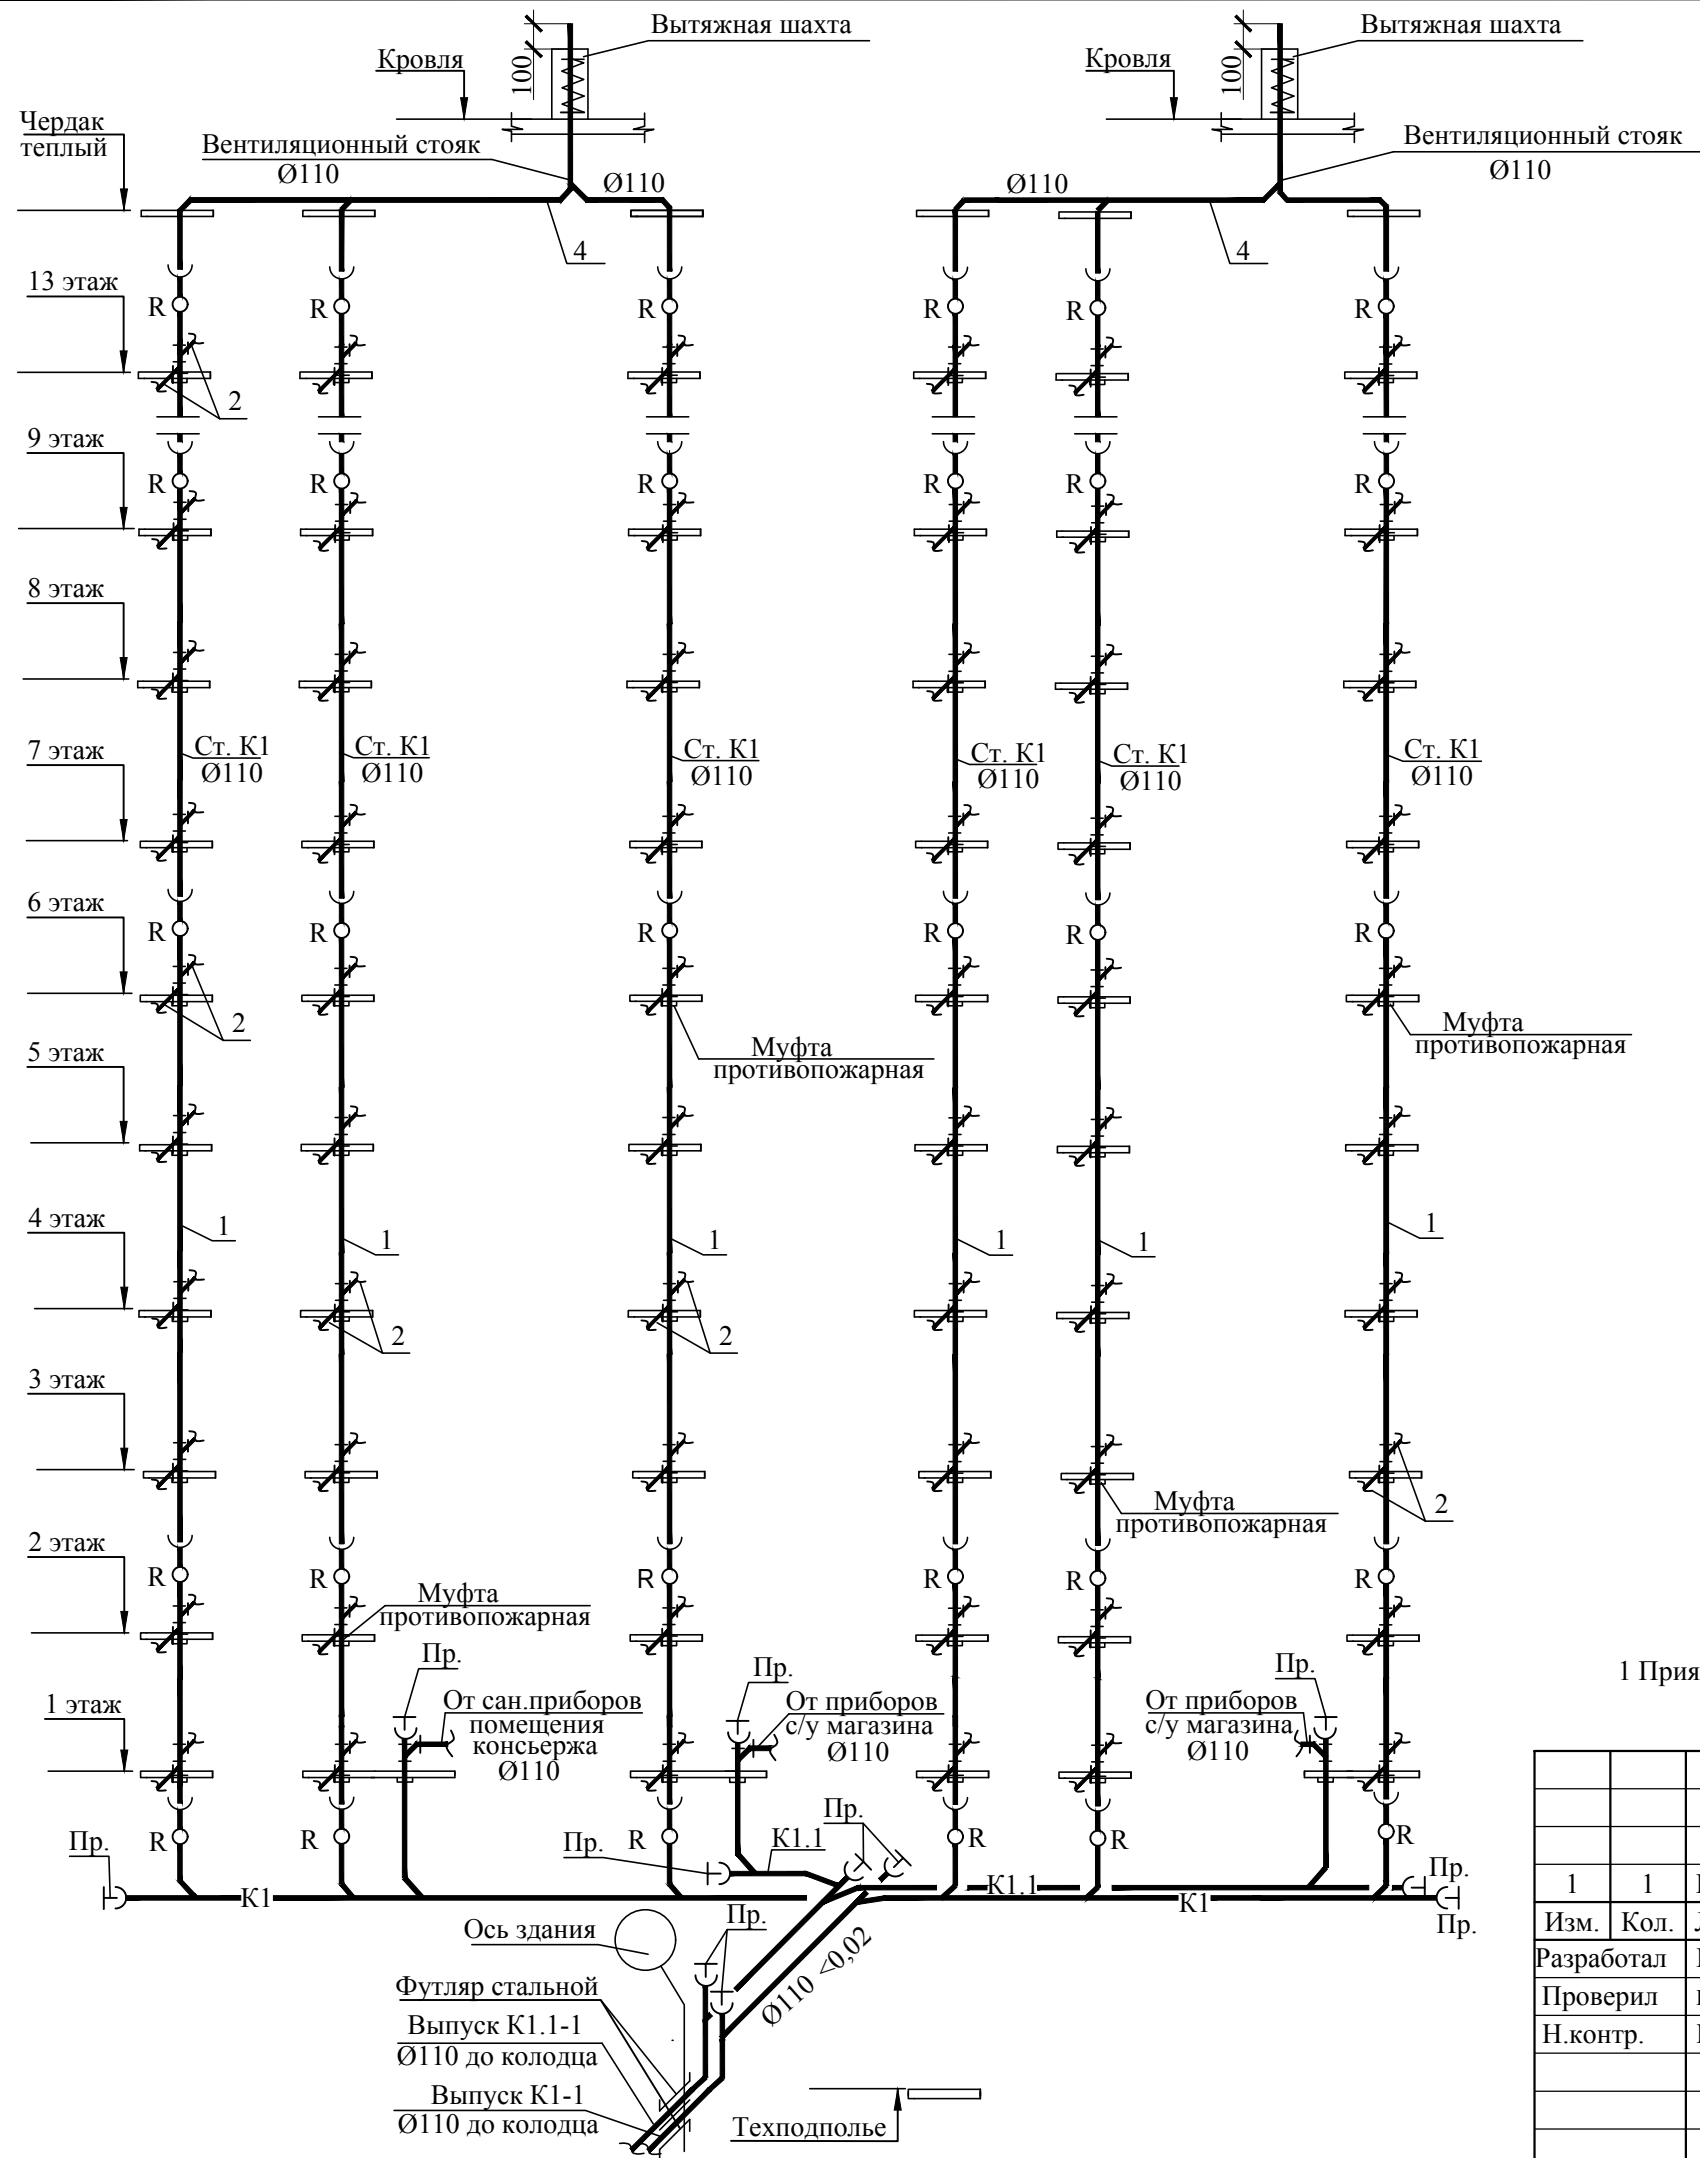


Схема установки противопожарной муфты и компенсационного патрубка

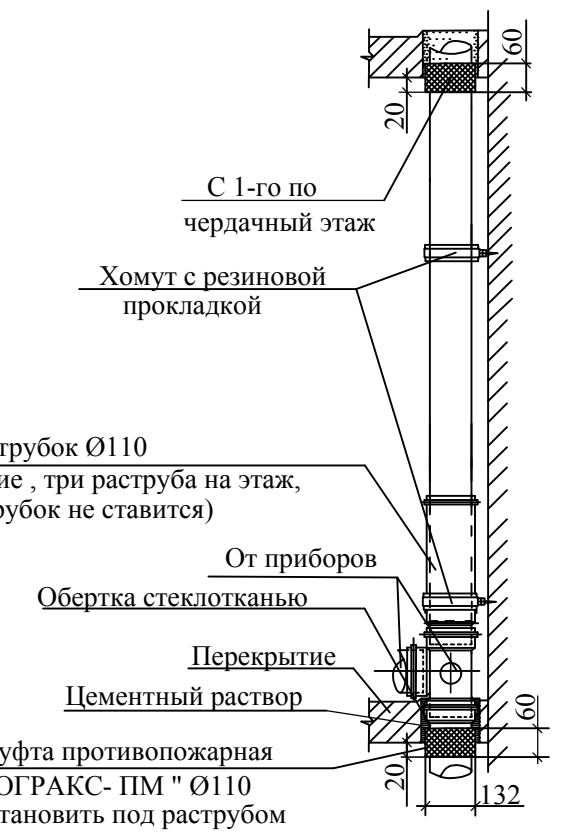

Компенсационный патрубок Ø110
(если выполняется условие, три раструба на этаж, то компенсационный патрубок не ставится)

Условные обозначения




- К1- бытовая канализация жилого дома;
- К1.1- бытовая канализация общественных помещений (магазины);
- 1 - стояк бытовой канализации;
- 2 - поэтажное присоединение к стояку;
- 3 - отводящий трубопровод;
- 4 - сборный вентиляционный трубопровод.

1 Приемки на выпусках условно не показаны

022/06-906-ИОСЗ					
Многоквартирные многоэтажные жилые дома с помещениями обслуживания жилой застройки по ул. Декоративный питомник в Заельцовском районе г. Новосибирска					
1	1	Изм.	562-23	<i>ТМ</i>	18.09.23
Изм.	Кол.	Лист	№ док	Подп.	Дата
Разработал	Белова			<i>ТМ</i>	12.07.23
Проверил	Боровинская			<i>ТМ</i>	12.07.23
Н.контр.	Шаповалов			<i>ТМ</i>	12.07.23
Многоквартирный многоэтажный жилой дом №906 с помещениями обслуживания жилой застройки - 11 этап				Стадия	Лист
				П	19
Принципиальная схема систем К1, К1.1					

Согласовано:

Инд. № подл.	Подп. и дата	Взам. инв. №

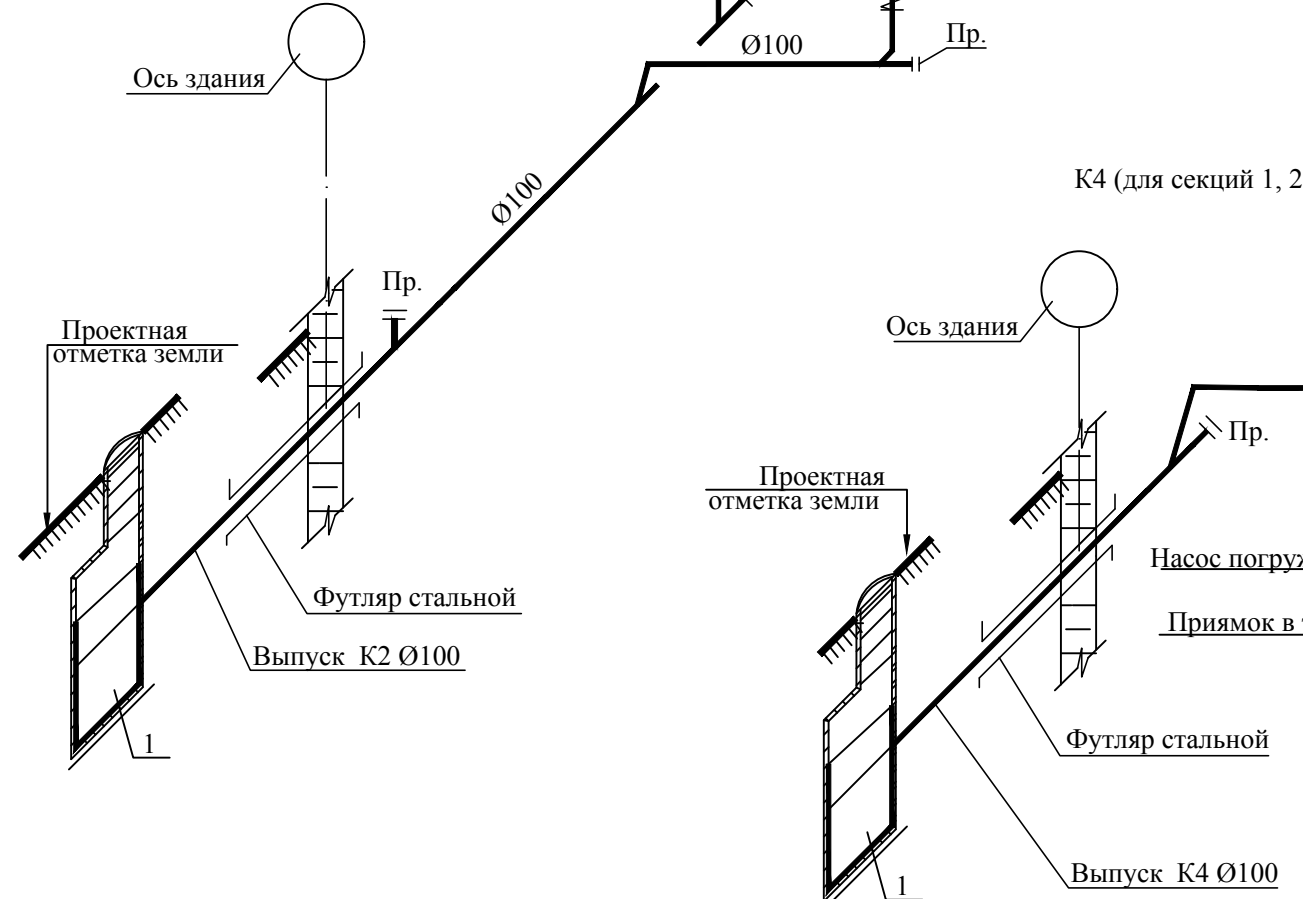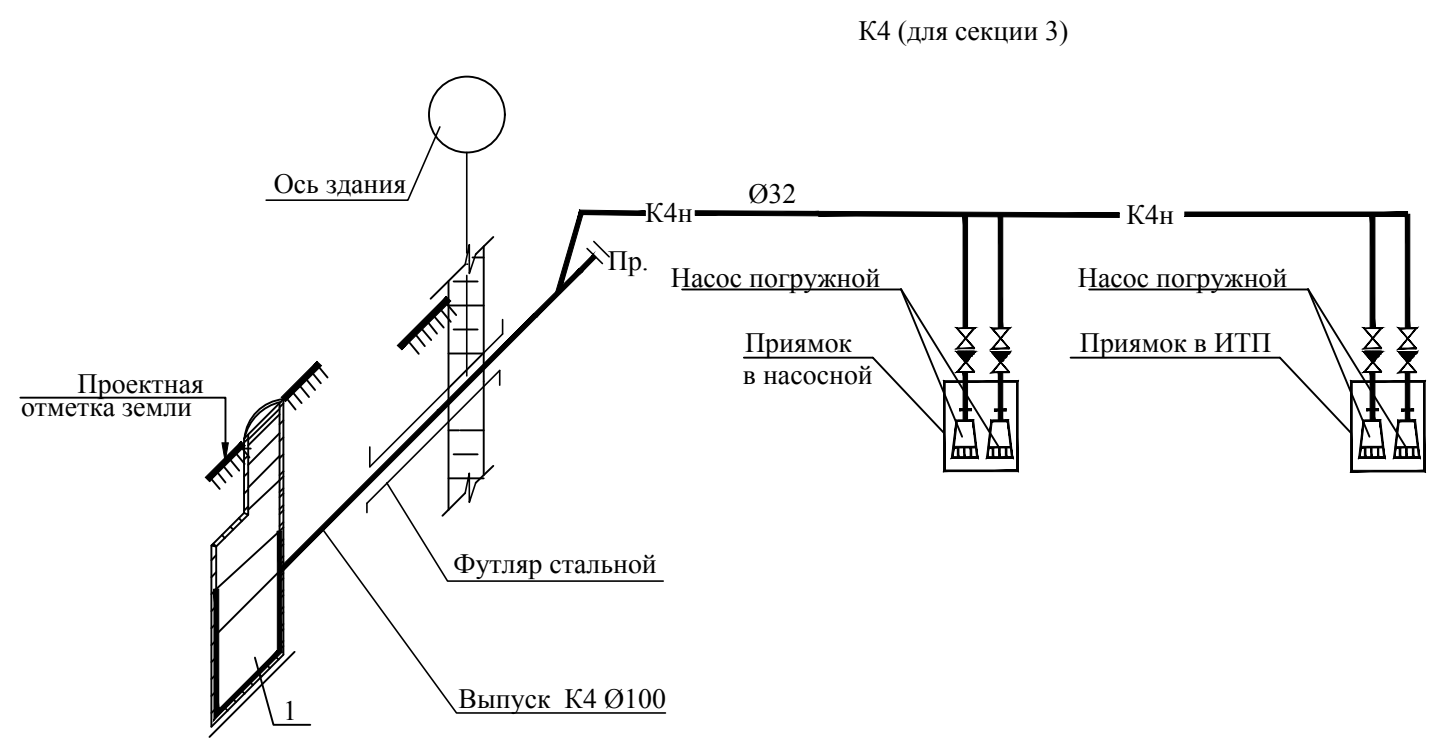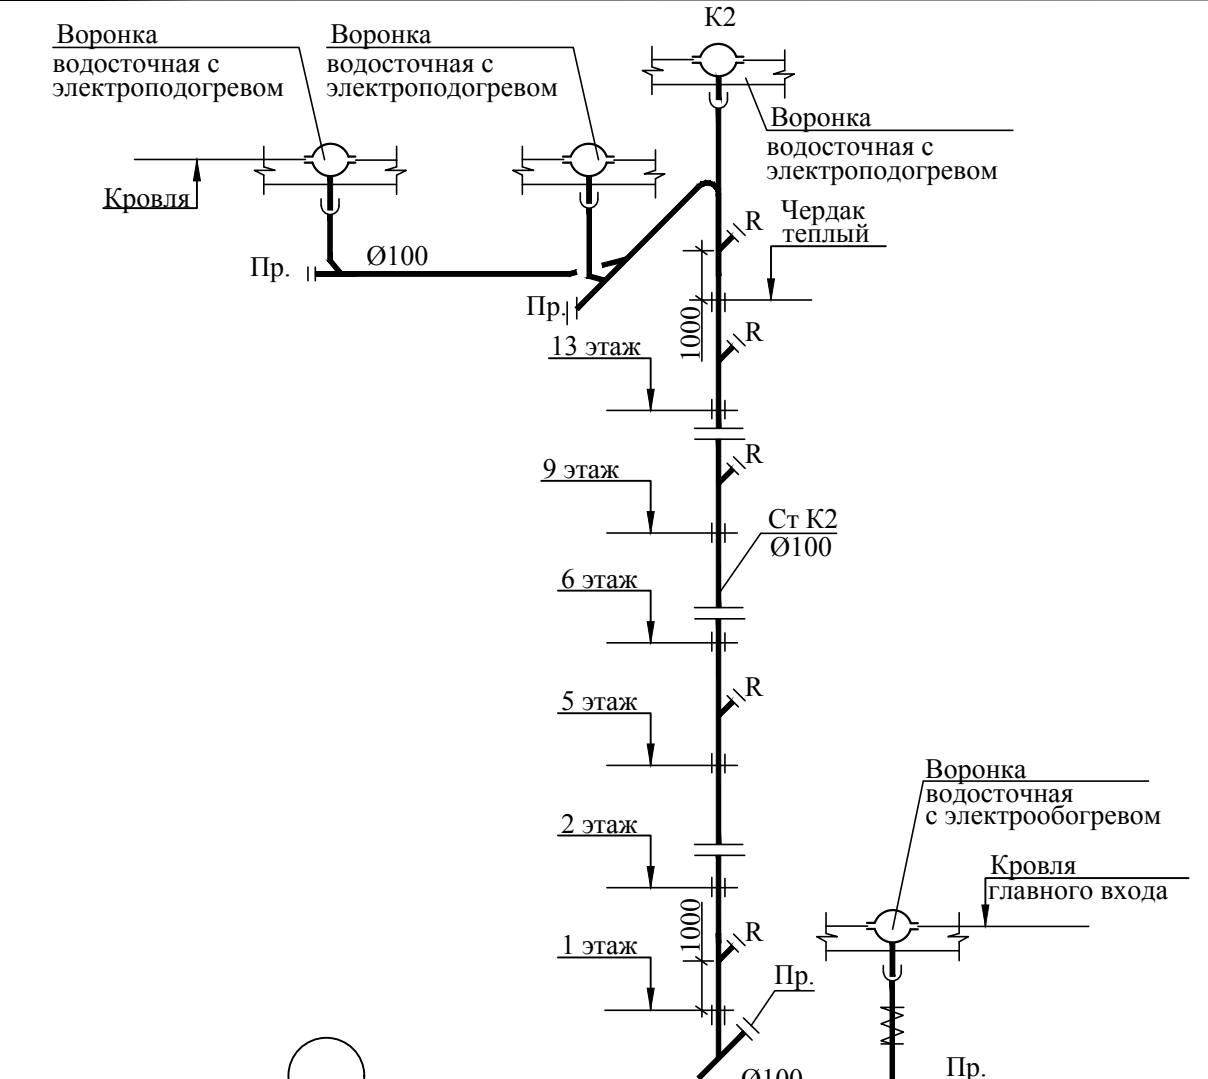


- Условные обозначения
- К2- внутренний водосток
 - 1 - колодец
 - ММ - трубопровод в изоляции с греющим кабелем
 - 1 Приямки на выпусках условно не показаны


Согласовано:

Взам. инв. №	
Подп. и дата	
Инв. № подл.	

022/06-906-ИОСЗ					
Многоквартирные многоэтажные жилые дома с помещениями обслуживания жилой застройки по ул. Декоративный питомник в Заельцовском районе г. Новосибирска					
1	1	Изм.	562-23	<i>ТМ</i>	18.09.23
Изм.	Кол.	Лист	№ док	Подп.	Дата
Разработал	Белова			<i>ТМ</i>	12.07.23
Проверил	Боровинская			<i>Боровинская</i>	12.07.23
Н.контр.	Шаповалов			<i>Шаповалов</i>	12.07.23
				Многоквартирный многоэтажный жилой дом №906 с помещениями обслуживания жилой застройки - 11 этап	
				Принципиальные схемы систем К2, К4, К4н	
				Стадия	Лист
				П	20
				Листов	

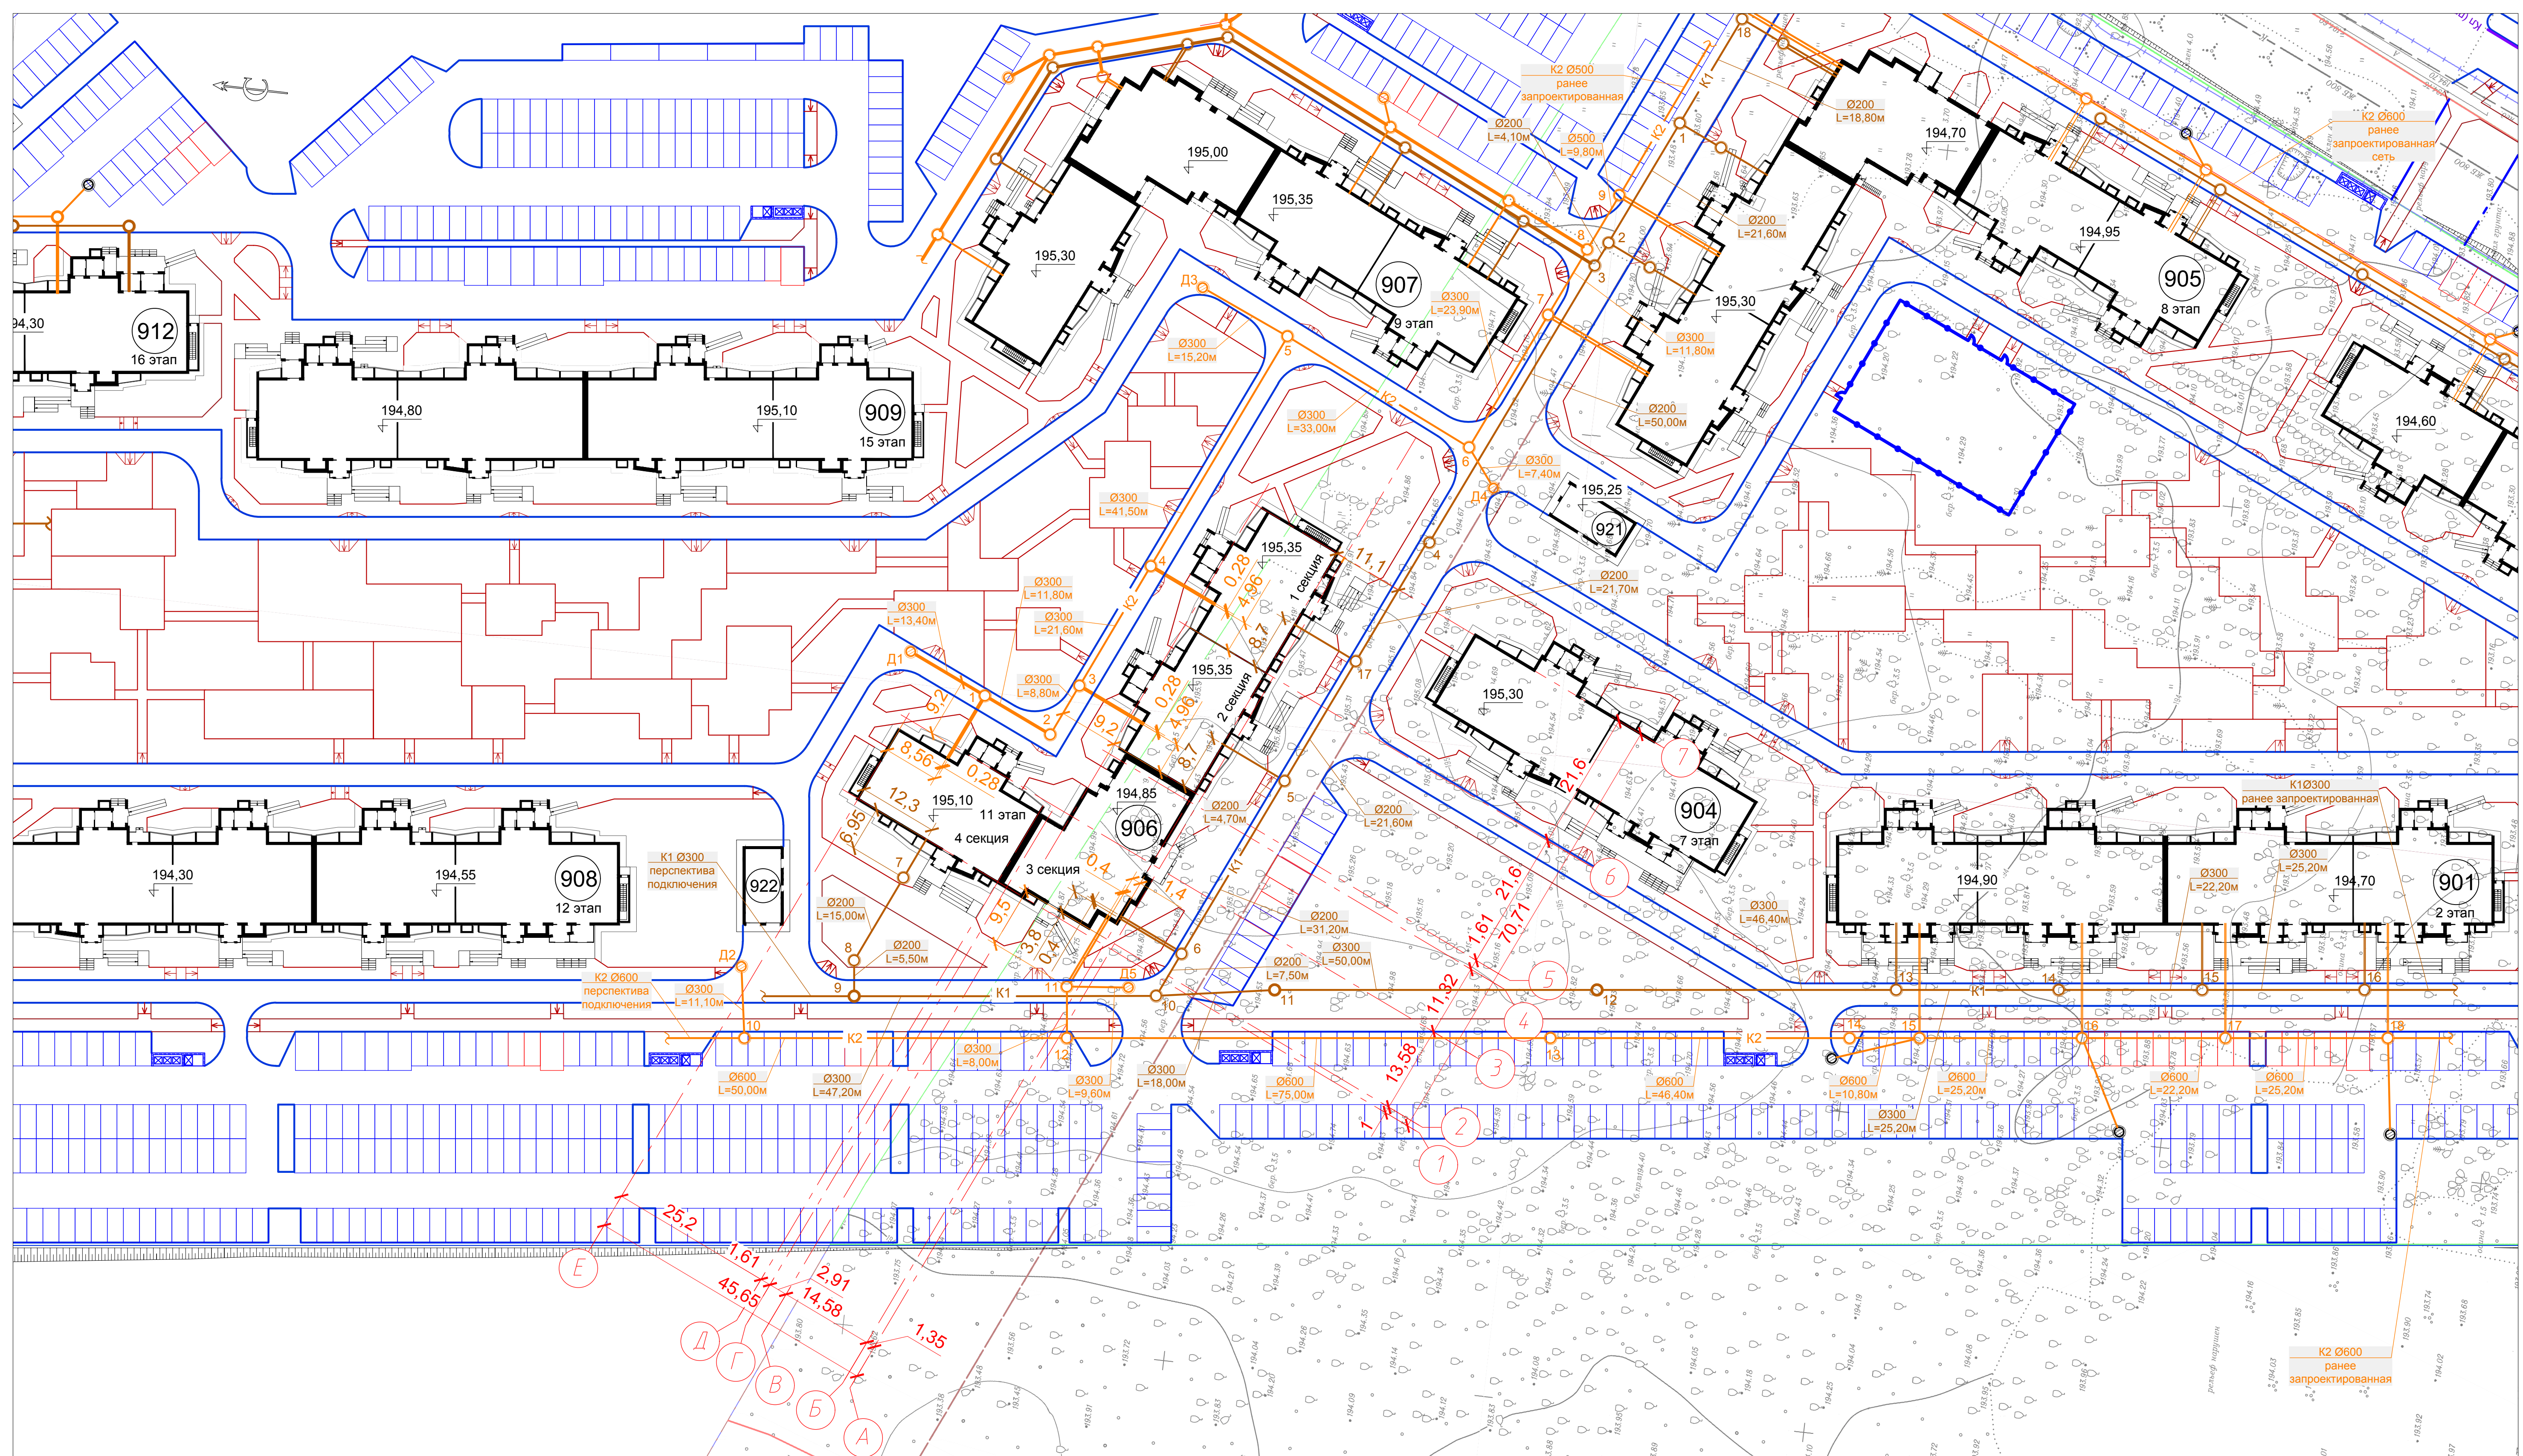


Ситуационный план

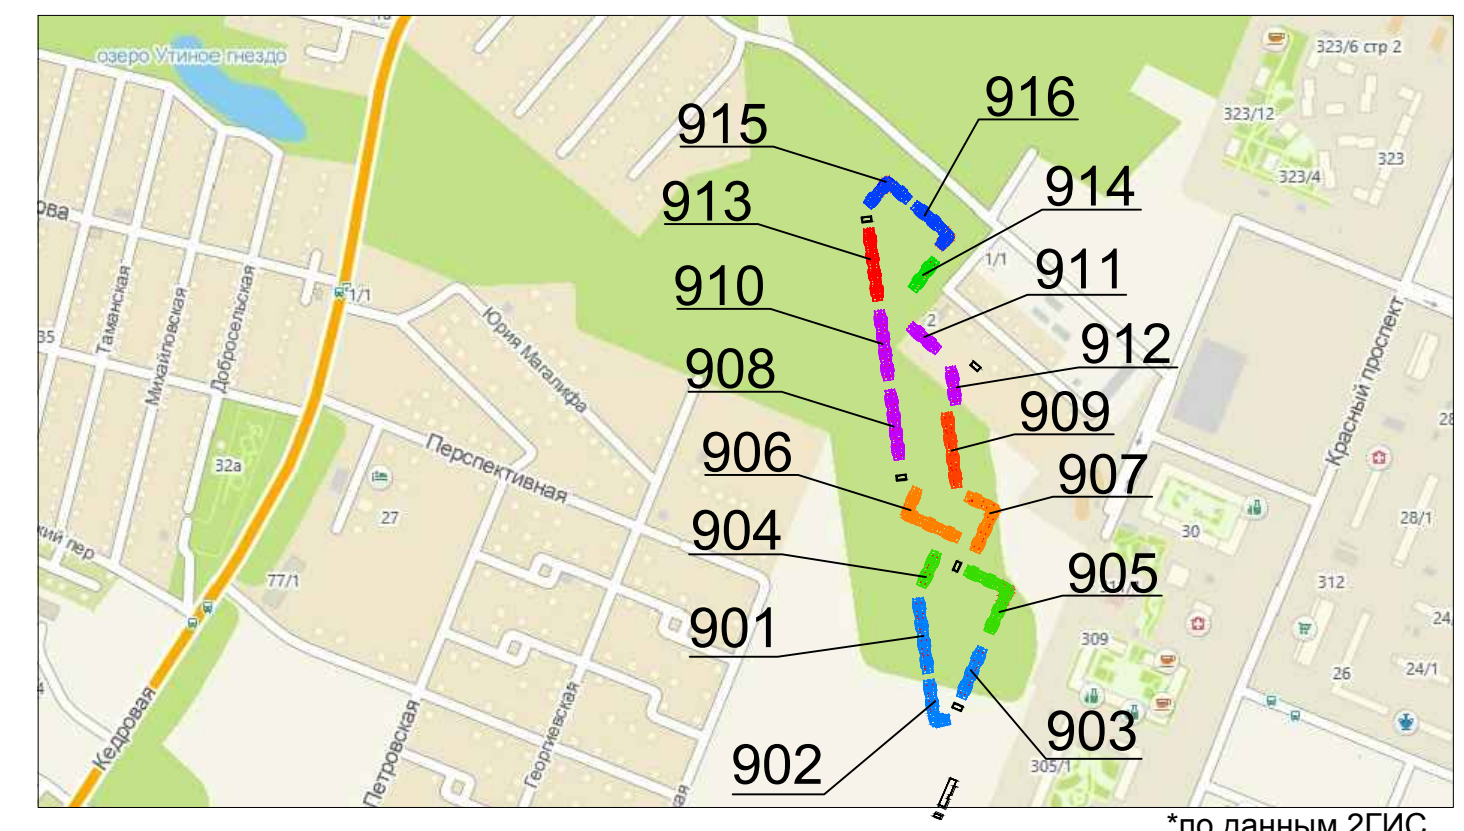


Условные обозначения


- K1 — Сети бытовой канализации
- K2 — Сети дождевой канализации

				022/06-906-ИОС3			
Многоквартирные многоквартирные жилые дома с помещениями обслуживания жилой застройки по ул. Декоративный питомник в Завельцовском районе г. Новосибирска							
Изм.	Кол.уч.	Изд.	№ док.	Подпись	Дата	Стадия	Лист
1	1	Изм.	562-23	<i>[Signature]</i>	18.09.23	П	21
Разработал	Белова	Недок.		<i>[Signature]</i>	12.07.23		
Проверил	Боровинская	Подпись		<i>[Signature]</i>	12.07.23		
Н.контр.	Шаповалов	<i>[Signature]</i>		<i>[Signature]</i>	12.07.23		
ГИП	Шаповалов	<i>[Signature]</i>	12.07.23	Сводный план инженерных сетей М 1:500			

Согласовано	Подпись
Олд. Должность	Фамилия
Взам. инв. №	
Подпись и дата	
Инв. № подл.	

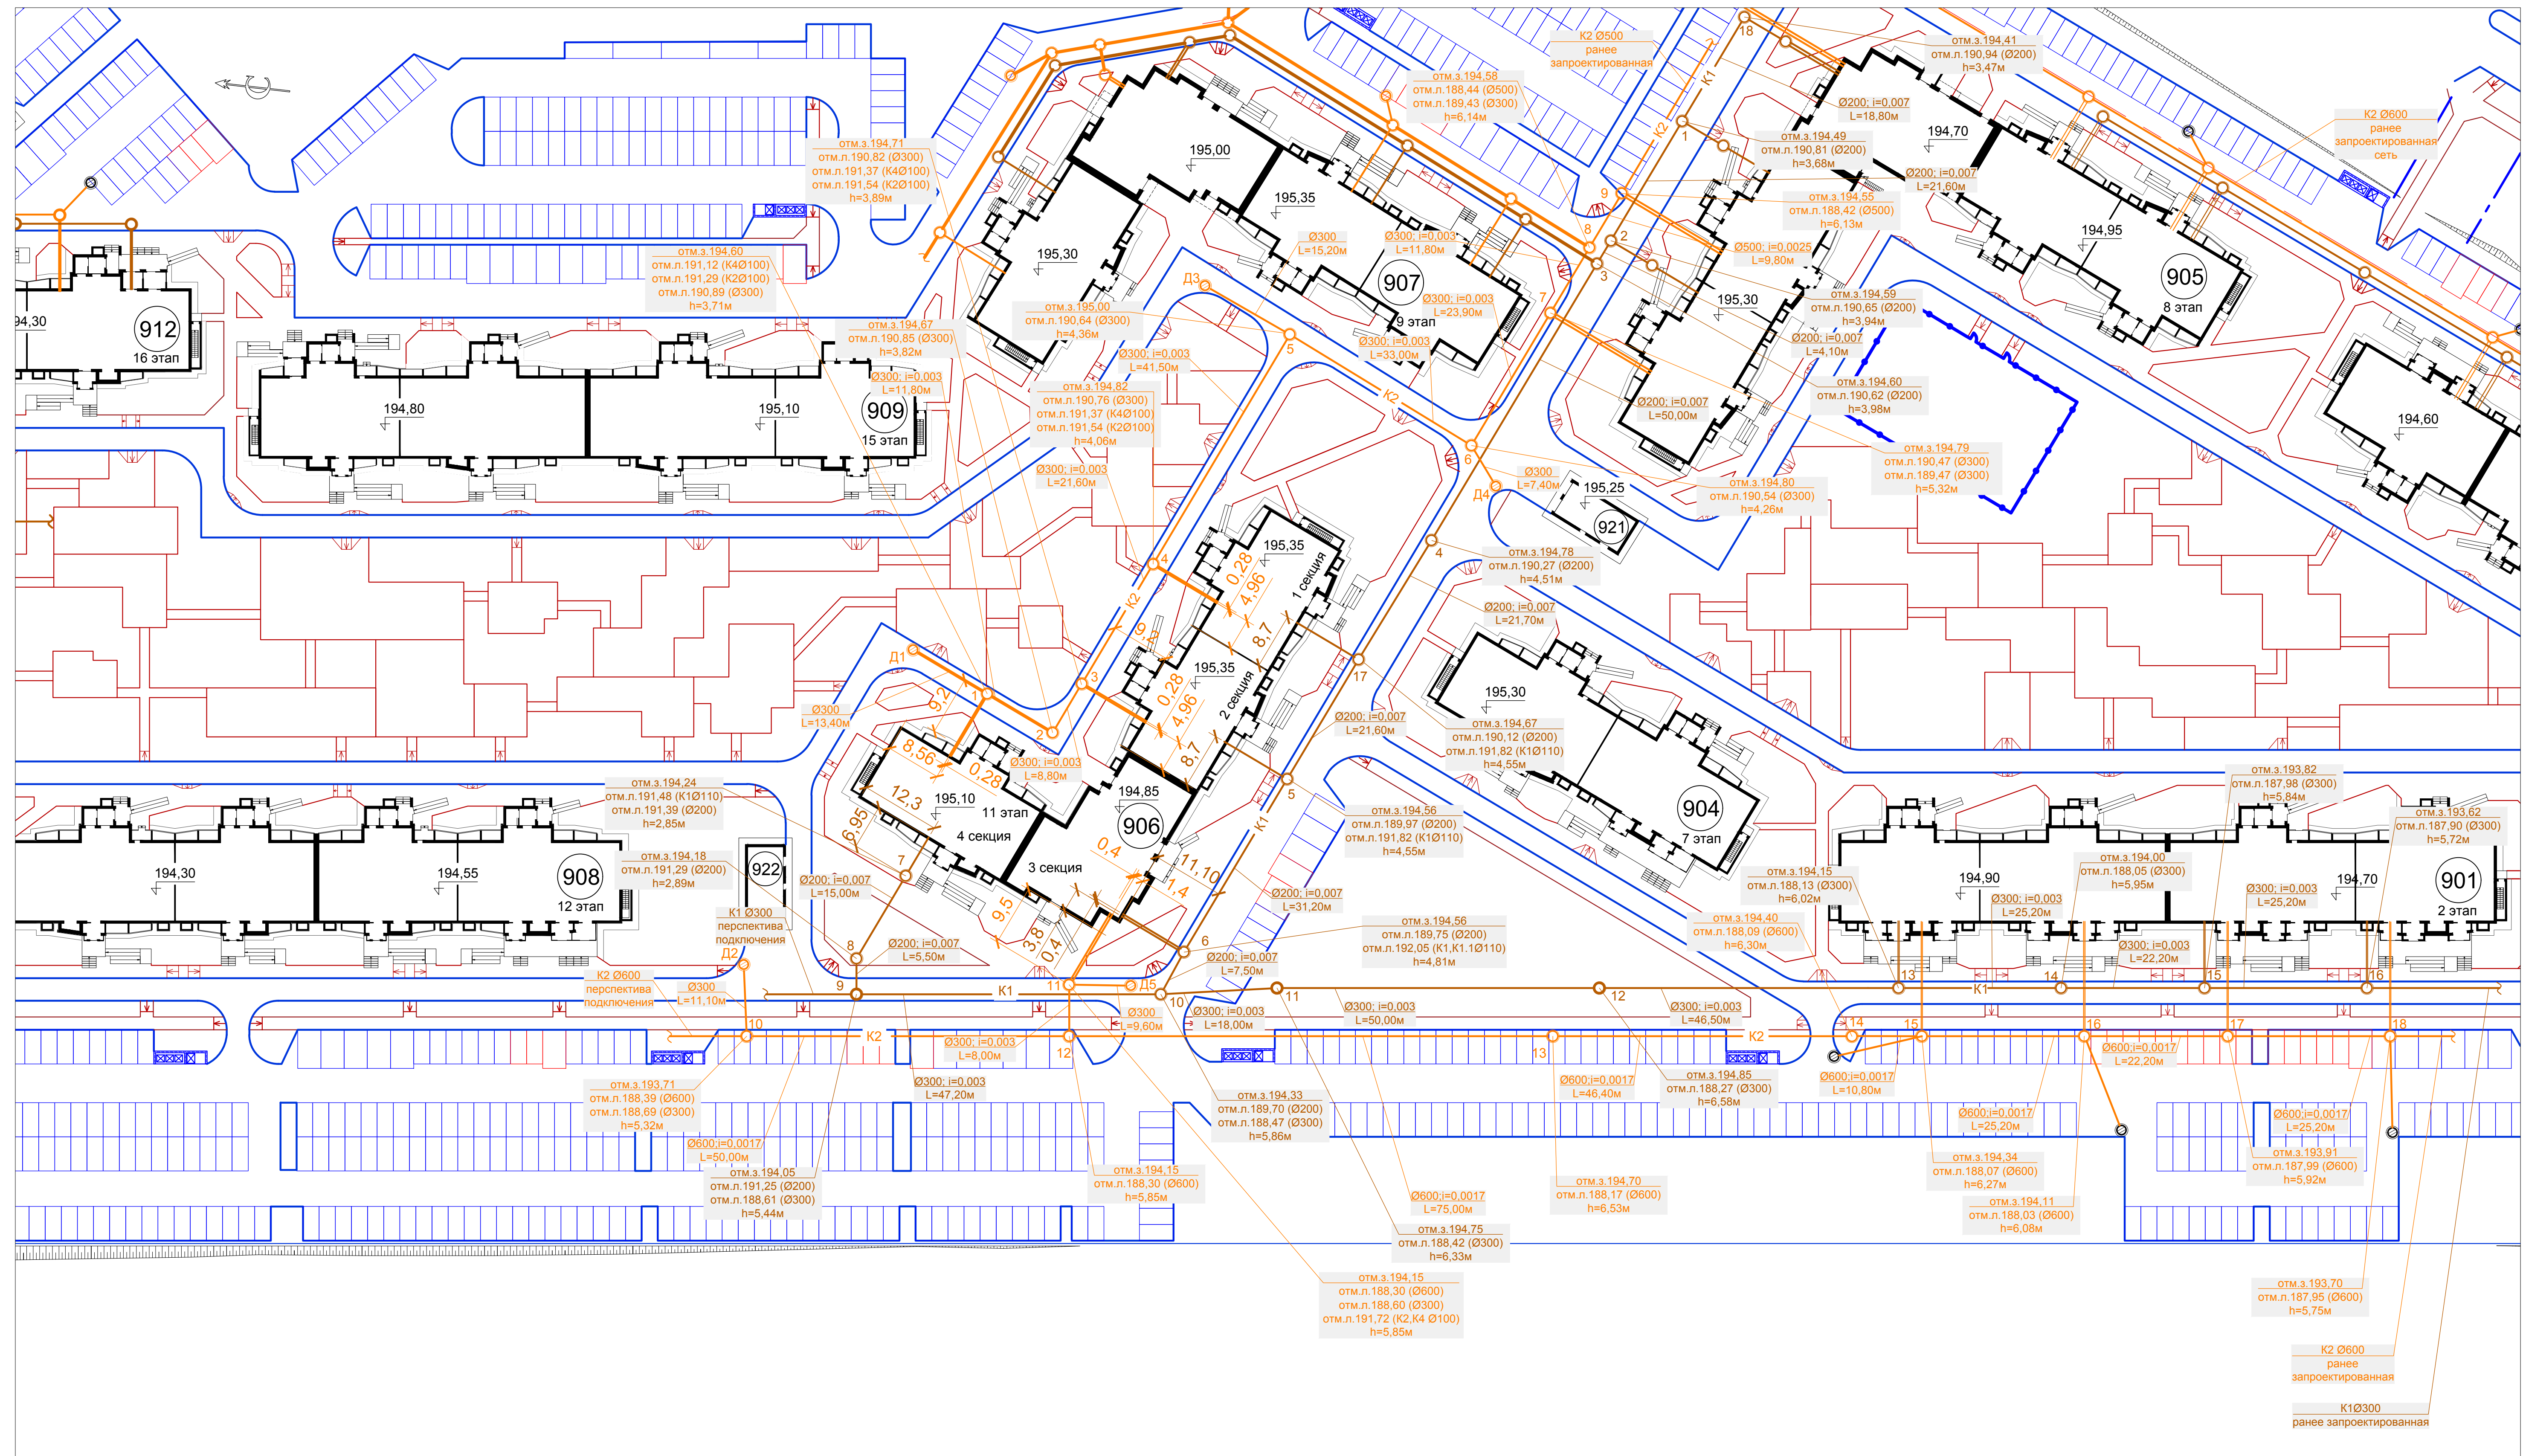

Ситуационный план

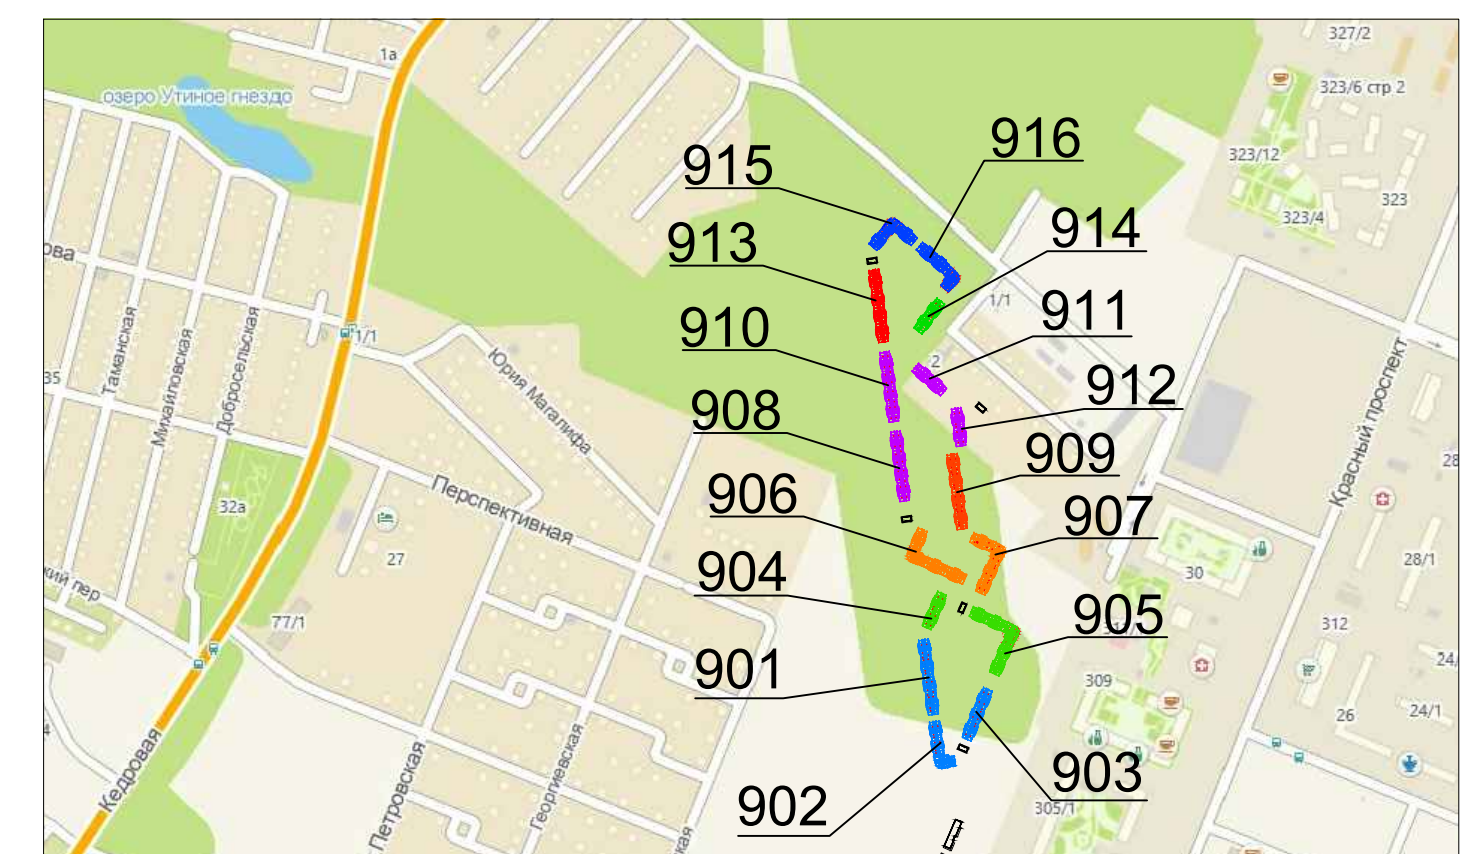

по данным 2ГИС

Условные обозначения

- K1 — Сети бытовой канализации
- K2 — Сети дождевой канализации

Согласовано	Подпись
Одн.	Должность
Фамилия	
Имя	
№ инв.	
Дата	
Подпись	
Имя	

022/06-906-ИОС3					
Многоквартирные многоквартирные жилые дома с помещениями обслуживания жилой застройки по ул. Декоративный питомник в Завельцовском районе г. Новосибирска					
Многоквартирный многоквартирный жилой дом №8 с помещениями обслуживания жилой застройки - 11 этаж					
Принципиальная схема наружных сетей водоотведения					
Имя	Имя	Имя	Имя	Имя	Имя
Изм.	Кол.уч.	Лист	Недок.	Подпись	Дата
1	1	Изм.	562-23		18.09.23
Разработал	Белова				12.07.23
Проверил	Боронинская				12.07.23
Н.контр.	Шаповалов				12.07.23
ГИП	Шаповалов				12.07.23
Стадия	Лист	Листов			
П	22				
ООО ПРОЕКТИРОВО-КОНСТРУКТОРСКОЕ БЮРО «ЭНЕРГОМОНТАЖ»		ФОРМАТ А1			