


План подвального этажа

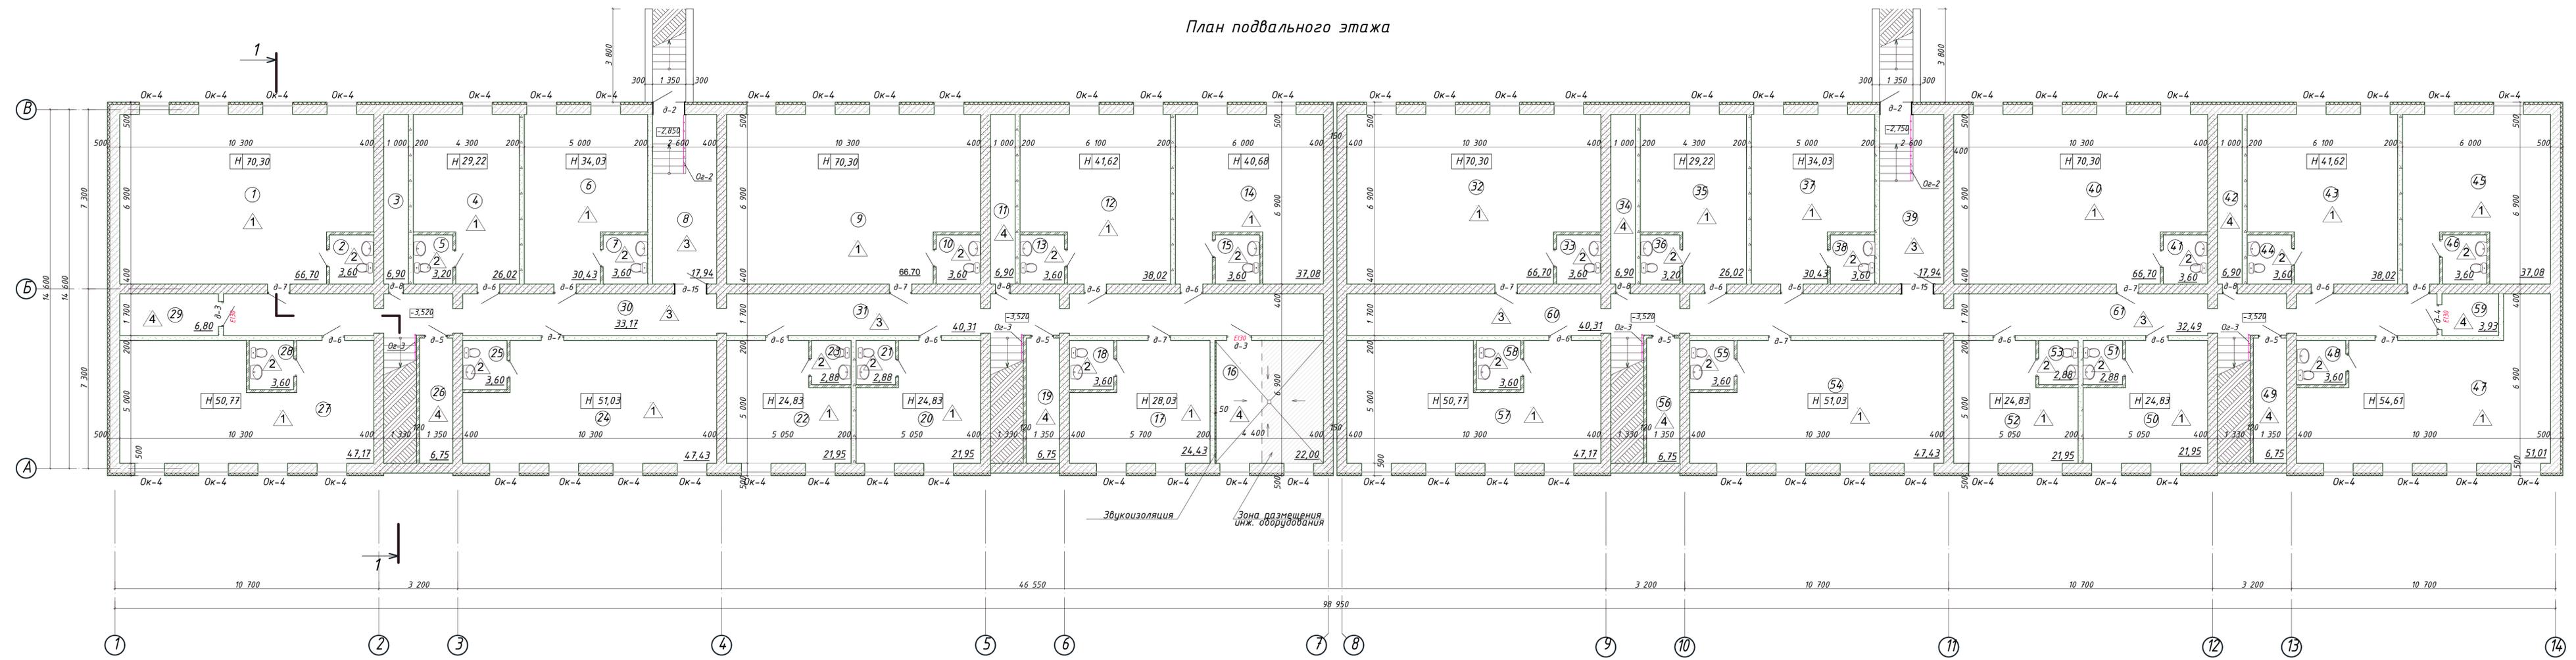

Экспликация помещений

№ П/П	Наименование	Площадь, м²	Кат. пом.	№ П/П	Наименование	Площадь, м²	Кат. пом.
1	Нежилое помещение	66,70		33	Санузел	3,60	
2	Санузел	3,60		34	Техническое помещение	6,90	Д
3	Техническое помещение	6,90	Д	35	Нежилое помещение	26,02	
4	Нежилое помещение	26,02		36	Санузел	3,20	
5	Санузел	3,20		37	Нежилое помещение	30,43	
6	Нежилое помещение	30,43		38	Санузел	3,60	
7	Санузел	3,60		39	Холл	17,94	
8	Холл	17,94		40	Нежилое помещение	66,70	
9	Нежилое помещение	66,70		41	Санузел	3,60	
10	Санузел	3,60		42	Техническое помещение	6,90	Д
11	Техническое помещение	6,90	Д	43	Нежилое помещение	38,02	
12	Нежилое помещение	38,02		44	Санузел	3,60	
13	Санузел	3,60		45	Нежилое помещение	37,08	
14	Нежилое помещение	37,08		46	Санузел	3,60	
15	Санузел	3,60		47	Нежилое помещение	51,01	
16	ИТТ (тех. помещение для учета поступающего теплоносителя)	22,00	Д	48	Санузел	3,60	
17	Нежилое помещение	24,43		49	К/И	6,75	В4
18	Санузел	3,60		50	Нежилое помещение	21,95	
19	К/И	6,75	В4	51	Санузел	2,88	
20	Нежилое помещение	21,95		52	Нежилое помещение	21,95	
21	Санузел	2,88		53	Санузел	2,88	
22	Нежилое помещение	21,95		54	Нежилое помещение	47,43	
23	Санузел	2,88		55	Санузел	3,60	
24	Нежилое помещение	47,43		56	К/И	6,75	В4
25	Санузел	3,60		57	Нежилое помещение	47,17	
26	К/И	6,75	В4	58	Санузел	3,60	
27	Нежилое помещение	47,17		59	Помещение СС	3,93	В4
28	Санузел	3,60		60	Коридор	40,31	
29	Электрощитовая	6,80	В4	61	Коридор	32,49	
30	Коридор	33,17					
31	Коридор	40,31					
32	Нежилое помещение	66,70					

±0,000 = 651,50

009-04-22-AP

5-этажный 140-квартирный жилой дом в микрорайоне Иркутский строение 9

Изм.	Колуч.	Лист № док.	Подпись	Дата
				2023

Разработал: Берестовой А. [подпись]


Стадия	Лист	Листов
П	07	

План подвального этажа

ООО "Центр СНИП"

Коллегиально  
 [подпись]  
 [подпись]  
 [подпись]

План 1-го этажа

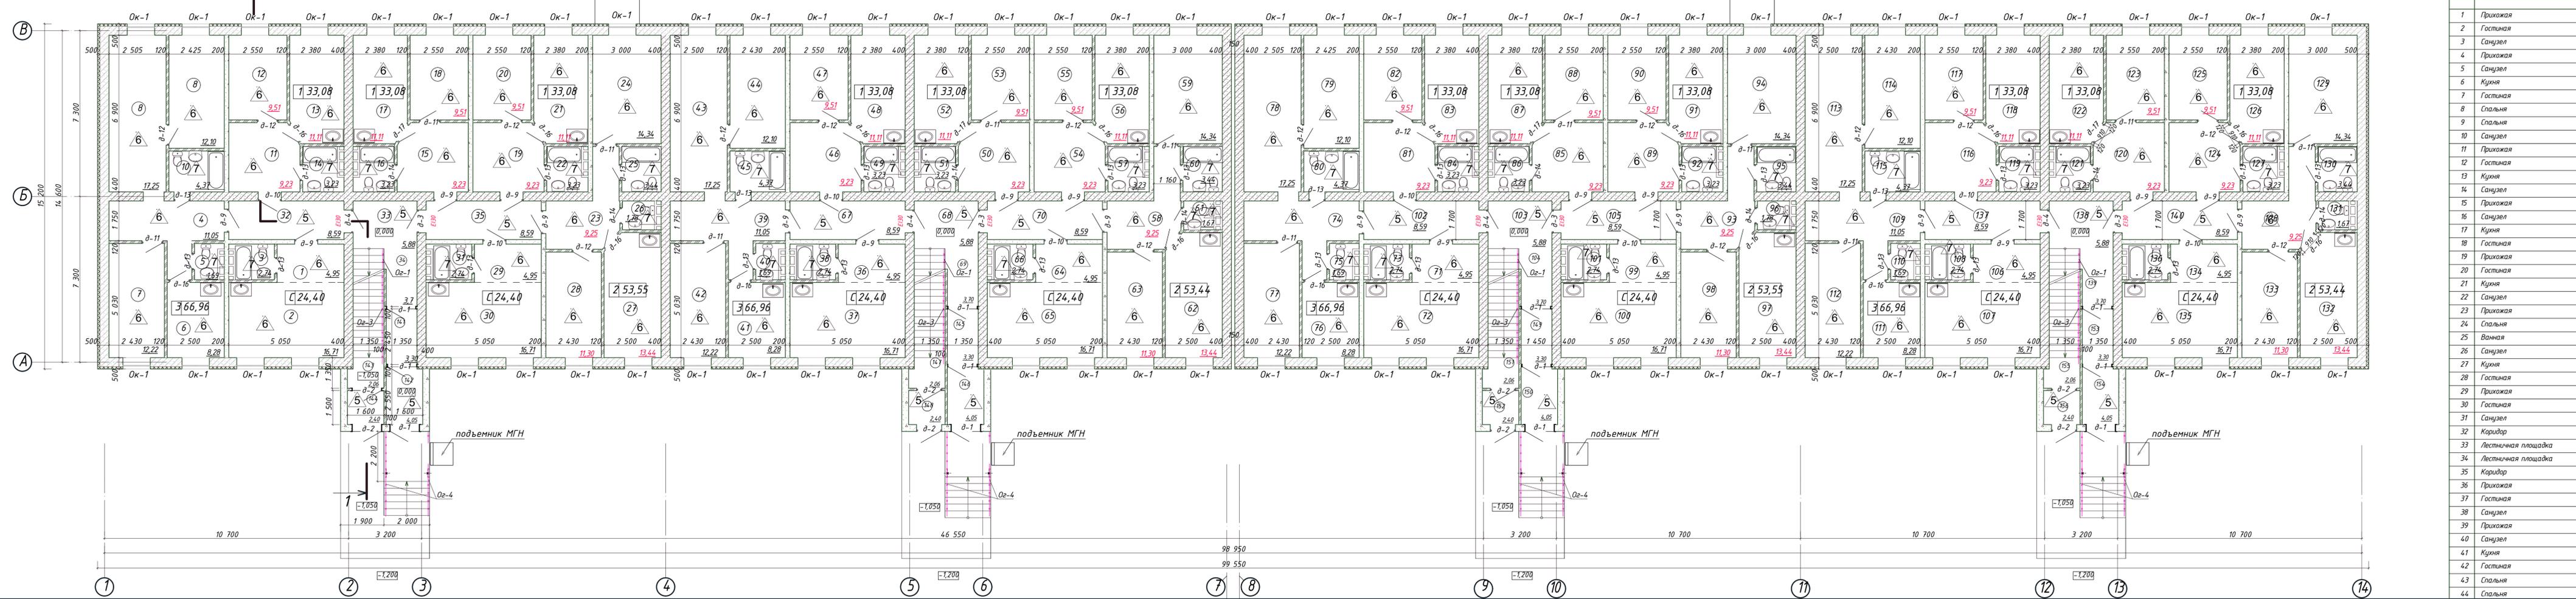

Экспликация помещений

№ П/П	Наименование	Площадь, м²	Кат. пом.	№ П/П	Наименование	Площадь, м²	Кат. пом.	№ П/П	Наименование	Площадь, м²	Кат. пом.	№ П/П	Наименование	Площадь, м²	Кат. пом.
1	Прихожая	4,95	45	Санузел	4,37	89	Прихожая	9,23	123	Гостиная	9,51	124	Гостиная	9,51	
2	Гостиная	16,71	46	Прихожая	9,23	90	Гостиная	9,51	125	Прихожая	9,23	125	Прихожая	9,23	
3	Санузел	2,74	47	Кухня	11,11	91	Кухня	11,11	126	Кухня	11,11	126	Кухня	11,11	
4	Прихожая	11,05	48	Санузел	3,23	92	Санузел	3,23	127	Санузел	3,23	127	Санузел	3,23	
5	Санузел	1,69	49	Прихожая	14,34	93	Прихожая	14,34	128	Спальня	14,34	128	Спальня	14,34	
6	Кухня	8,28	50	Ванная	3,44	94	Ванная	3,44	129	Спальня	14,34	129	Спальня	14,34	
7	Гостиная	12,22	51	Кухня	1,78	95	Кухня	1,78	130	Ванная	3,44	130	Ванная	3,44	
8	Спальня	17,25	52	Гостиная	13,44	96	Гостиная	13,44	131	Санузел	1,67	131	Санузел	1,67	
9	Спальня	12,10	53	Санузел	4,37	97	Санузел	4,37	132	Кухня	13,44	132	Кухня	13,44	
10	Санузел	4,37	54	Гостиная	9,23	98	Гостиная	11,30	133	Гостиная	11,30	133	Гостиная	11,30	
11	Прихожая	9,23	55	Прихожая	4,95	99	Прихожая	4,95	134	Гостиная	4,95	134	Гостиная	4,95	
12	Гостиная	9,51	56	Кухня	16,71	100	Кухня	16,71	135	Гостиная	16,71	135	Гостиная	16,71	
13	Кухня	11,11	57	Санузел	2,74	101	Санузел	2,74	136	Санузел	2,74	136	Санузел	2,74	
14	Санузел	3,23	58	Прихожая	9,25	102	Коридор	8,59	137	Коридор	8,59	137	Коридор	8,59	
15	Прихожая	9,23	59	Спальня	14,34	103	Спальня	5,88	138	Лестничная площадка	3,70	138	Лестничная площадка	3,70	
16	Санузел	3,23	60	Ванная	3,70	104	Ванная	3,70	139	Лестничная площадка	3,70	139	Лестничная площадка	3,70	
17	Кухня	11,11	61	Санузел	1,67	105	Коридор	8,59	140	Коридор	8,59	140	Коридор	8,59	
18	Гостиная	9,51	62	Кухня	13,44	106	Прихожая	4,95	141	Гостиная	3,30	141	Гостиная	3,30	
19	Прихожая	9,23	63	Гостиная	16,71	107	Гостиная	16,71	142	Тамбур	4,05	142	Тамбур	4,05	
20	Гостиная	9,51	64	Прихожая	4,95	108	Санузел	2,74	143	Лестничная площадка	2,06	143	Лестничная площадка	2,06	
21	Кухня	11,11	65	Гостиная	16,71	109	Прихожая	11,05	144	Санузел	2,40	144	Санузел	2,40	
22	Санузел	3,23	66	Санузел	1,69	110	Санузел	1,69	145	Тамбур	3,30	145	Тамбур	3,30	
23	Прихожая	9,25	67	Коридор	8,59	111	Кухня	8,28	146	Тамбур	4,05	146	Тамбур	4,05	
24	Спальня	14,34	68	Лестничная площадка	5,88	112	Гостиная	12,22	147	Лестничная площадка	2,06	147	Лестничная площадка	2,06	
25	Ванная	3,44	69	Лестничная площадка	3,70	113	Спальня	17,25	148	Тамбур	2,40	148	Тамбур	2,40	
26	Санузел	1,78	70	Коридор	8,59	114	Спальня	12,10	149	Тамбур	3,30	149	Тамбур	3,30	
27	Кухня	13,44	71	Прихожая	4,95	115	Санузел	4,37	150	Тамбур	4,05	150	Тамбур	4,05	
28	Гостиная	11,30	72	Гостиная	16,71	116	Прихожая	9,23	151	Лестничная площадка	2,06	151	Лестничная площадка	2,06	
29	Прихожая	4,95	73	Санузел	2,74	117	Гостиная	9,51	152	Тамбур	2,40	152	Тамбур	2,40	
30	Гостиная	16,71	74	Прихожая	11,05	118	Кухня	11,11	153	Тамбур	3,30	153	Тамбур	3,30	
31	Санузел	2,74	75	Санузел	1,69	119	Санузел	3,23	154	Тамбур	4,05	154	Тамбур	4,05	
32	Коридор	8,59	76	Кухня	8,28	120	Прихожая	9,23	155	Лестничная площадка	2,06	155	Лестничная площадка	2,06	
33	Лестничная площадка	5,88	77	Гостиная	12,22	121	Санузел	3,23	156	Тамбур	2,40	156	Тамбур	2,40	
34	Лестничная площадка	3,7	78	Спальня	17,25	122	Кухня	11,11							
35	Коридор	8,59	79	Спальня	12,10										
36	Прихожая	4,95	80	Санузел	4,37										
37	Гостиная	16,71	81	Прихожая	9,23										
38	Санузел	2,74	82	Гостиная	9,51										
39	Прихожая	11,05	83	Кухня	11,11										
40	Санузел	1,69	84	Санузел	3,23										
41	Кухня	8,28	85	Прихожая	9,23										
42	Гостиная	12,22	86	Санузел	3,23										
43	Спальня	17,25	87	Кухня	11,11										
44	Спальня	12,10	88	Гостиная	9,51										

009-04-22-AP

5-этажный 140-квартирный жилой дом в микрорайоне Иркутский строение 9


Изм. Кол.уч. Лист № док. Подпись Дата

Разработал Барестовой А. *А. Барестовой* 2023

Пл 08 Листов

План 1-го этажа ООО "Центр СНИП"

План 2-го этажа

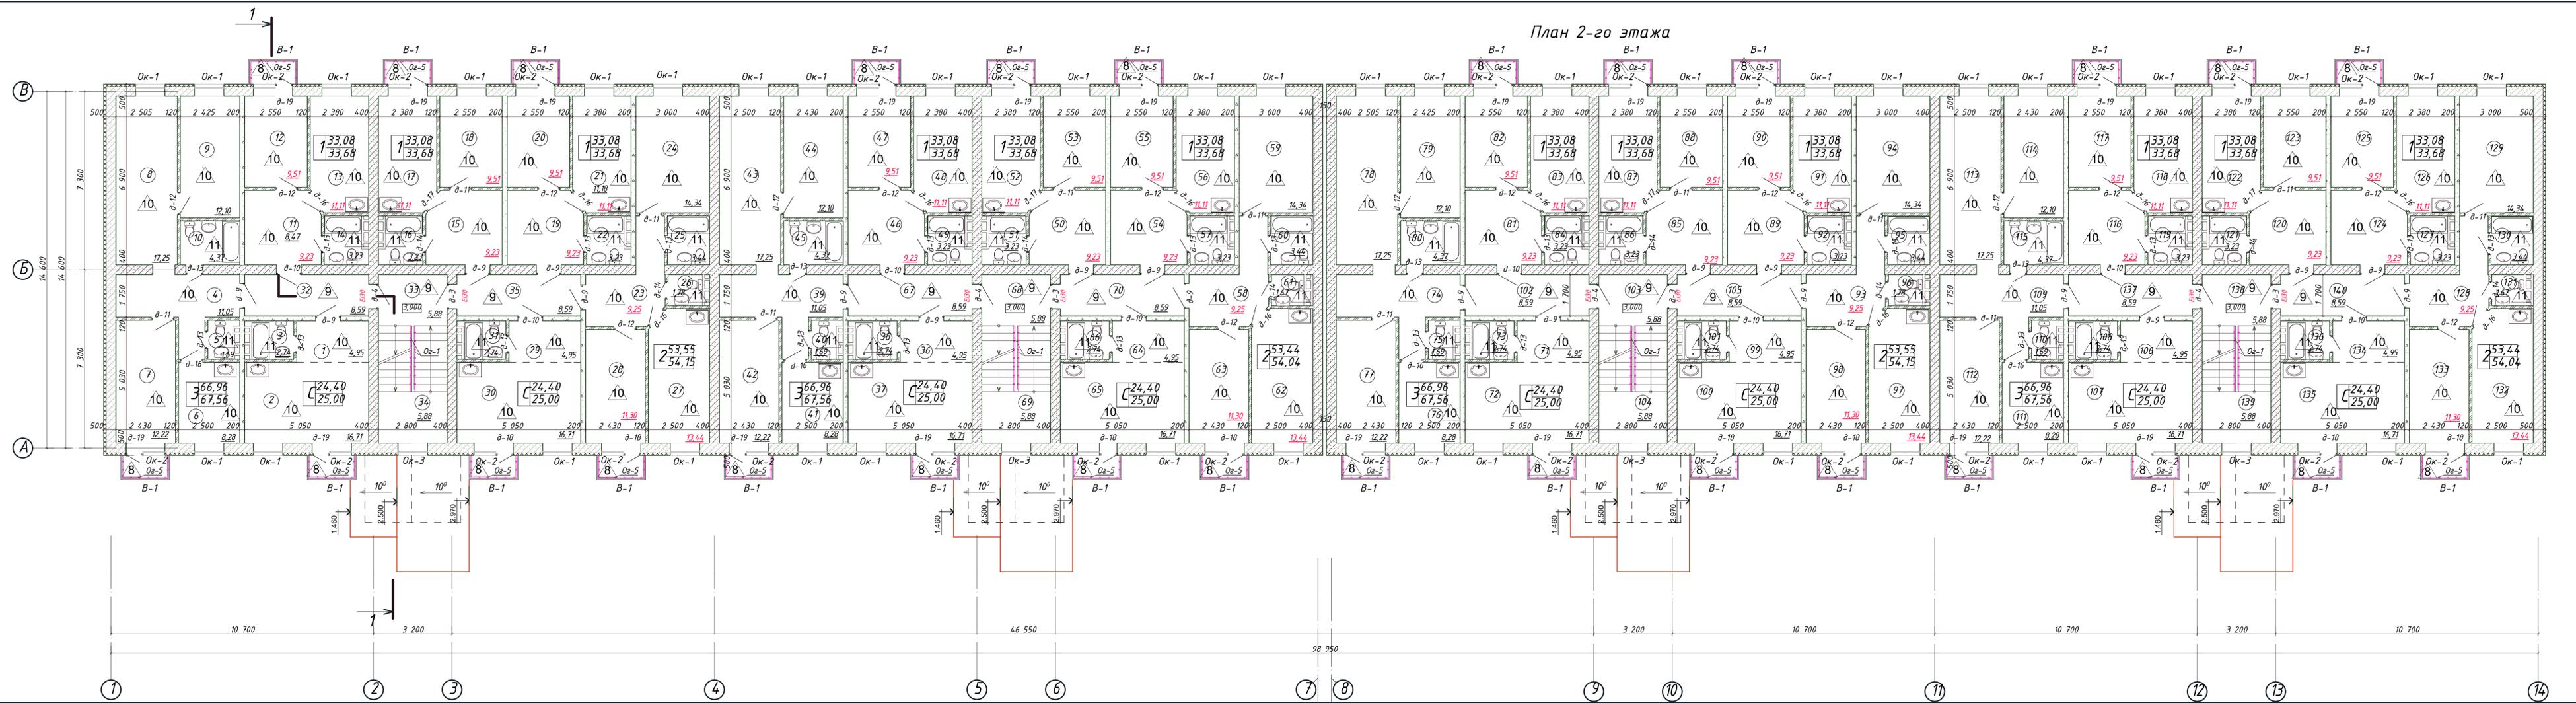

Экспликация помещений

№ П/П	Наименование	Площадь, м²	Кат. пом.	№ П/П	Наименование	Площадь, м²	Кат. пом.	№ П/П	Наименование	Площадь, м²	Кат. пом.	№ П/П	Наименование	Площадь, м²	Кат. пом.
1	Прихожая	4,95	45	Санузел	4,37	89	Прихожая	9,23	115	Санузел	4,37				
2	Гостиная	16,71	46	Прихожая	9,23	90	Гостиная	9,51	116	Прихожая	9,23				
3	Санузел	2,74	47	Кухня	9,51	91	Гостиная	11,11	117	Прихожая	9,51				
4	Прихожая	11,05	48	Кухня	11,11	92	Санузел	3,23	118	Кухня	11,11				
5	Санузел	1,69	49	Санузел	3,23	93	Прихожая	9,25	119	Санузел	3,23				
6	Кухня	8,28	50	Прихожая	9,23	94	Спальня	14,34	120	Прихожая	9,23				
7	Гостиная	12,22	51	Санузел	3,23	95	Ванная	3,44	121	Санузел	3,23				
8	Спальня	17,25	52	Кухня	11,11	96	Санузел	1,78	122	Кухня	11,11				
9	Спальня	12,10	53	Гостиная	9,51	97	Кухня	13,44	123	Гостиная	9,51				
10	Санузел	4,37	54	Прихожая	9,23	98	Гостиная	11,30	124	Прихожая	9,23				
11	Прихожая	9,23	55	Гостиная	9,51	99	Прихожая	4,95	125	Гостиная	9,51				
12	Гостиная	9,51	56	Кухня	16,71	100	Гостиная	16,71	126	Кухня	16,71				
13	Кухня	11,11	57	Санузел	3,23	101	Санузел	2,74	127	Санузел	3,23				
14	Санузел	3,23	58	Прихожая	9,25	102	Коридор	8,59	128	Прихожая	9,25				
15	Прихожая	9,23	59	Спальня	14,34	103	Лестничная площадка	5,88	129	Спальня	14,34				
16	Санузел	3,44	60	Ванная	3,44	104	Лестничная площадка	5,88	130	Ванная	3,44				
17	Кухня	11,11	61	Санузел	1,67	105	Коридор	8,59	131	Санузел	1,67				
18	Гостиная	9,51	62	Кухня	13,44	106	Прихожая	4,95	132	Кухня	13,44				
19	Прихожая	9,23	63	Гостиная	16,71	107	Гостиная	11,30	133	Гостиная	11,30				
20	Гостиная	9,51	64	Прихожая	4,95	108	Санузел	2,74	134	Прихожая	4,95				
21	Кухня	11,11	65	Гостиная	16,71	109	Прихожая	11,05	135	Гостиная	16,71				
22	Санузел	3,23	66	Санузел	1,69	110	Санузел	1,69	136	Санузел	2,74				
23	Прихожая	9,25	67	Коридор	8,59	111	Кухня	8,28	137	Коридор	8,59				
24	Спальня	14,34	68	Лестничная площадка	5,88	112	Гостиная	12,22	138	Лестничная площадка	5,88				
25	Ванная	3,44	69	Лестничная площадка	5,88	113	Спальня	17,25	139	Лестничная площадка	5,88				
26	Санузел	1,78	70	Коридор	8,59	114	Спальня	12,10	140	Коридор	8,59				
27	Кухня	13,44	71	Прихожая	4,95										
28	Гостиная	11,30	72	Гостиная	16,71										
29	Прихожая	4,95	73	Санузел	2,74										
30	Гостиная	16,71	74	Прихожая	11,05										
31	Санузел	2,74	75	Санузел	1,69										
32	Коридор	8,59	76	Кухня	8,28										
33	Лестничная площадка	5,88	77	Гостиная	12,22										
34	Лестничная площадка	5,88	78	Спальня	17,25										
35	Коридор	8,59	79	Спальня	12,10										
36	Прихожая	4,95	80	Санузел	4,37										
37	Гостиная	16,71	81	Прихожая	9,23										
38	Санузел	2,74	82	Гостиная	9,51										
39	Прихожая	11,05	83	Кухня	11,11										
40	Санузел	1,69	84	Санузел	3,23										
41	Кухня	8,28	85	Прихожая	9,23										
42	Гостиная	12,22	86	Санузел	3,23										
43	Спальня	17,25	87	Кухня	11,11										
44	Спальня	12,10	88	Гостиная	9,51										

±0,000 = 651,50

009-04-22-AP

5-этажный 140-квартирный жилой дом в микрорайоне Иркутский строение 9


Изм. Колуч. Лист № док. Подпись Дата

Разработал Берестовой А. [подпись]

П 09

План ридового этажа (2-3 этажи) ООО "Центр СНИП"

План чердака

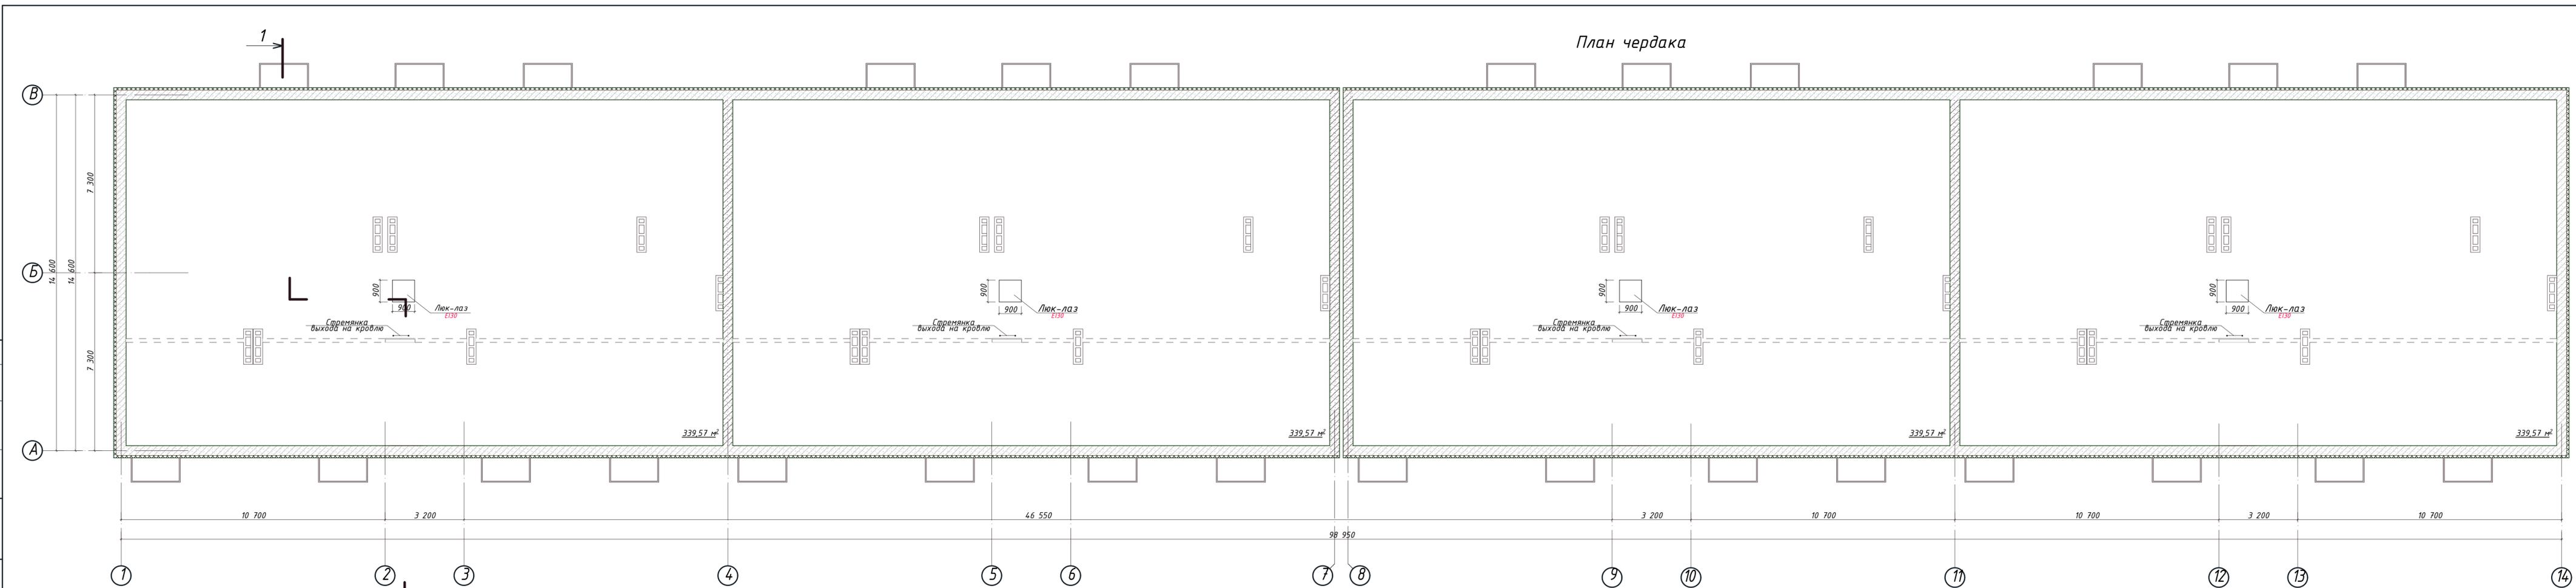

					009-04-22-AP			
					5-этажный 140-квартирный жилой дом в микрорайоне Иркутский строение 9			
Изм.	Колуч.	Лист	№ док.	Подпись	Дата	Стадия	Лист	Листов
					2023	П	10	
Разработал Берестовой А. <i>А. Берестовой</i>					План чердака			ООО "Центр СНИП"


Спецификация

Взвешивание

Получение и дата

Исполнение

План кровли

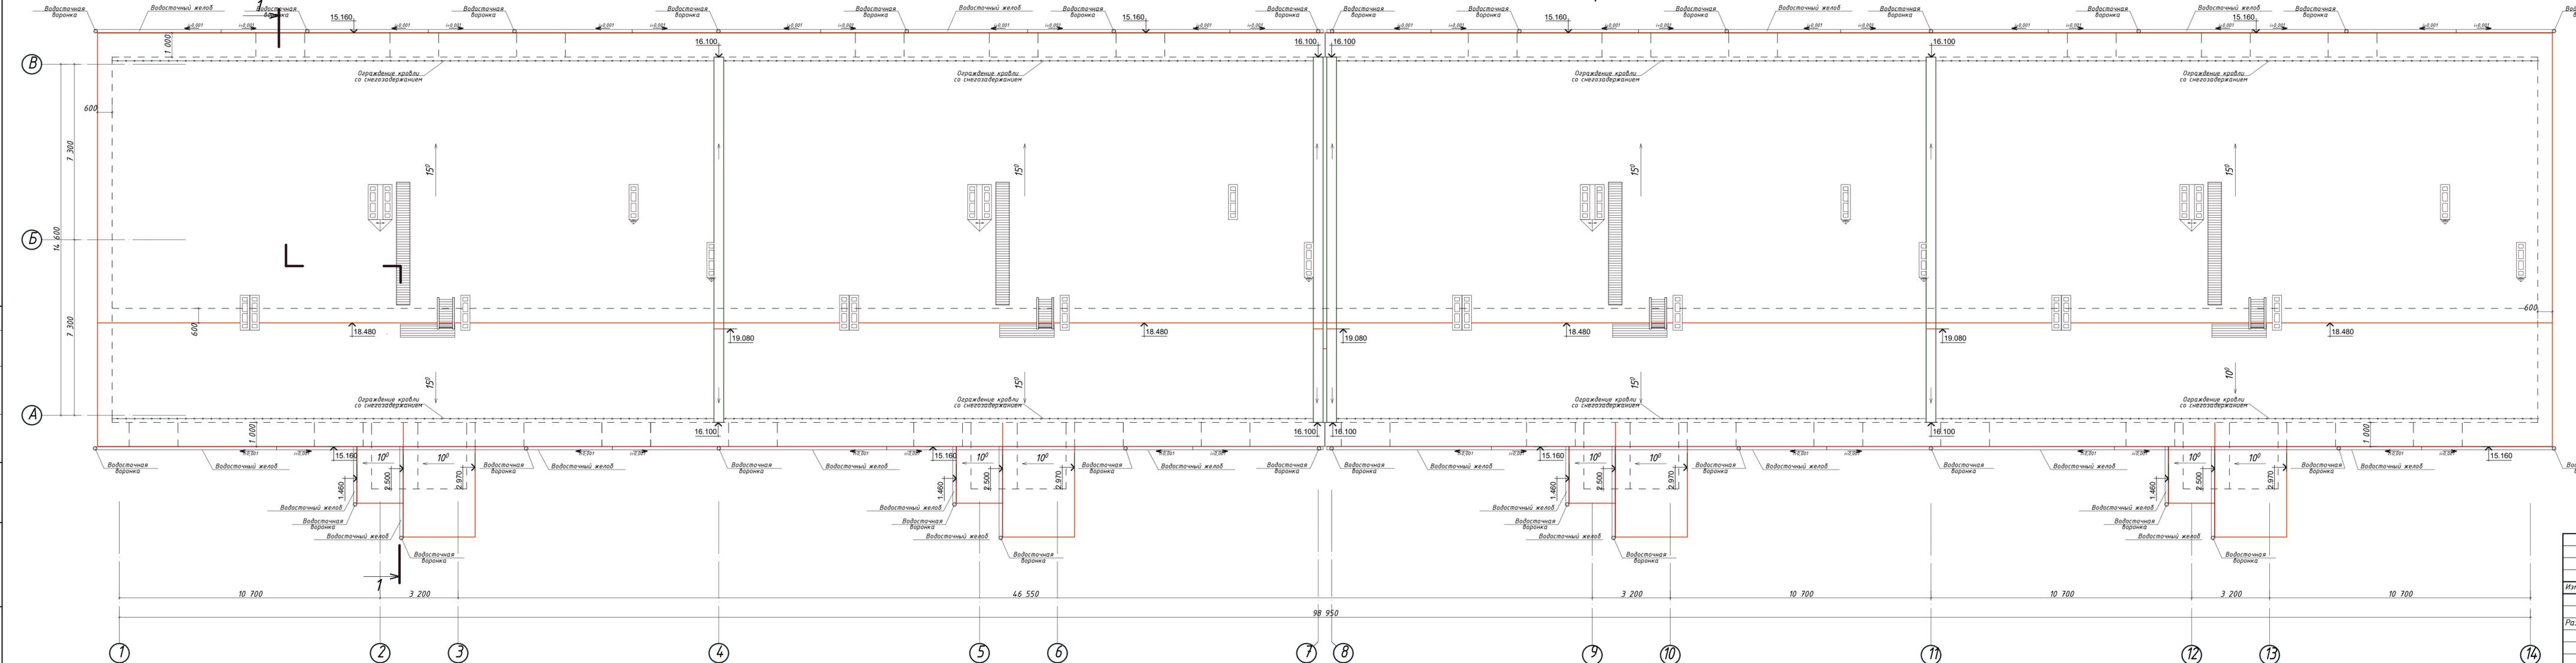

					009-04-22-AP		
					5-этажный 140-квартирный жилой дом в микрорайоне Иркутский строение 9		
Изм.	Колуч	Лист № док	Подпись	Дата	Стадия	Лист	Листов
				2023	П	11	
Разработал Берестовой А. [подпись]					План кровли		
					ООО "Центр СНИП"		