


Генплан с автостоянкой М1:1000.

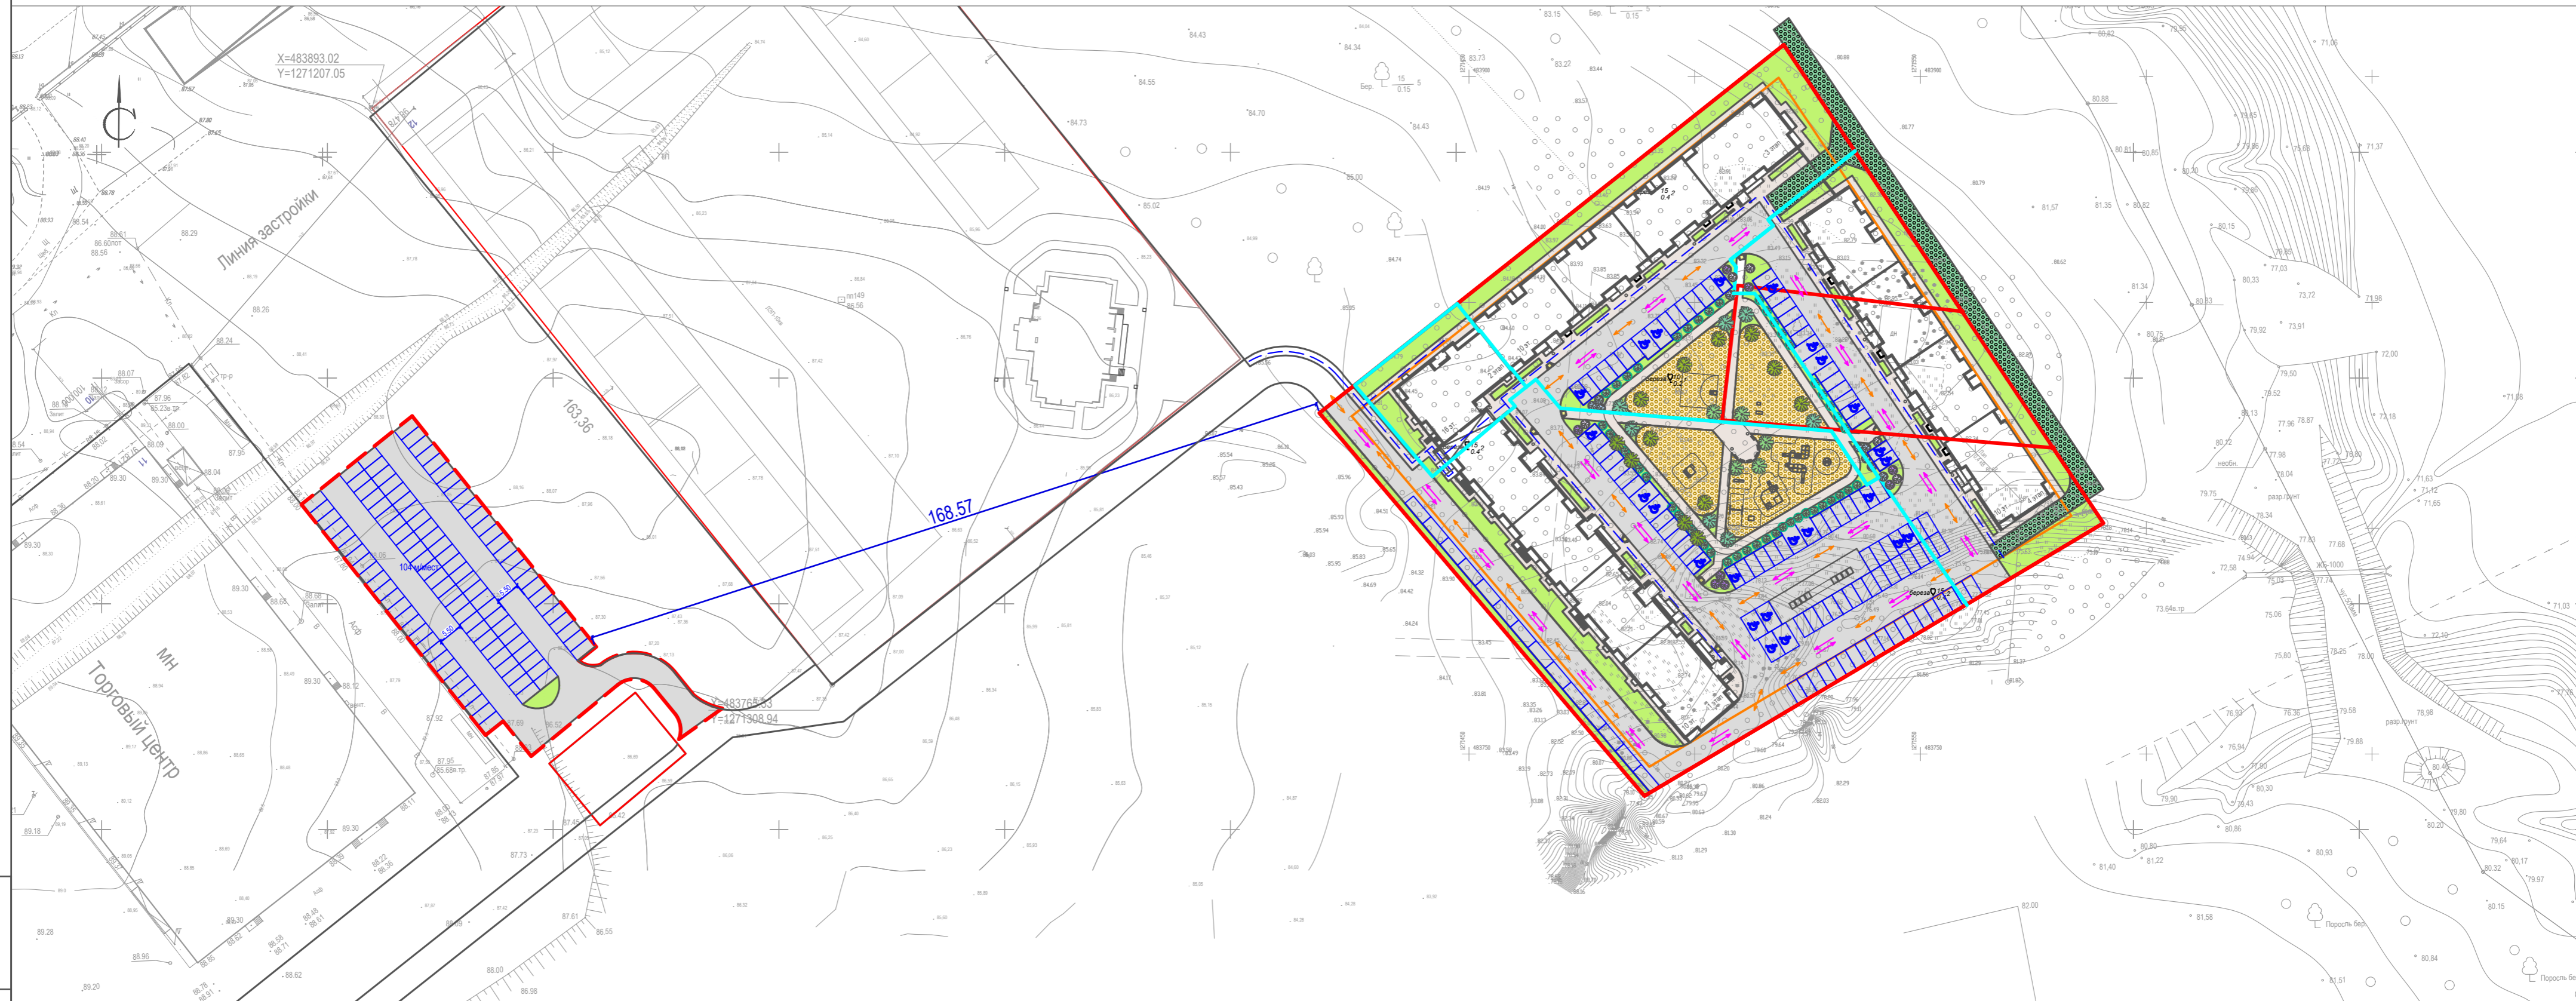

Взам. инв. №
Подпись и дата
Инв. № подл.

						1/23 - ПЗУ			
						Многоквартирный жилой дом по проспекту Строителей, г. Зеленодольск Республики Татарстан			
Изм.	Кол.	Лист	Идок.	Подпись	Дата	Многоквартирный жилой дом. Этап 4.	Стадия	Лист	Листов
ГИП		Летучина					П	3	80,65
Разработал		Мальганова				Генплан с автостоянкой М1:1000.	ООО "ДомСтройСервис"		
Проверил		Летучина							
Н.контроль		Летучина							