

Архитектурная мастерская "БЮРО'82"
ИП Симоненко А.В

СРО-П-021-28082009

Заказчик: ООО «СЗ«Атлант»

Гостинично-оздоровительный комплекс, расположенный по адресу:
Республика Крым, г. Саки, ул. Морская

Раздел 4. Конструктивные решения

Проектная документация
2023-18П-КР

г. Симферополь 2023г.

Архитектурная мастерская "БЮРО'82"
ИП Симоненко А.В

СРО-П-021-28082009

Заказчик: ООО «СЗ«Атлант»

Гостинично-оздоровительный комплекс, расположенный по адресу:
Республика Крым, г. Саки, ул. Морская

Раздел 4. Конструктивные решения

Проектная документация
2023-18П-КР

*Руководитель мастерской
Главный конструктор проекта*



*Симоненко А.
Медведев К.*

г. Симферополь 2023г.

Содержание раздела КР

Обозначение	Наименование	Примечание
-	Обложка	-
-	Титульный лист	1 лист
2023-18П-КР	Содержание раздела КР	1 лист
2023-18П-КР.ТЧ	Текстовая часть	листов 16
2023-18П-А-КР.ГЧ	Графическая часть: Секция А	листов 15
2023-18П-Б-КР.ГЧ	Графическая часть: Секция Б	листов 8
2023-18П-В-КР.ГЧ	Графическая часть: Секция В	листов 12
2023-18П-Г-КР.ГЧ	Графическая часть: Секция Г	листов 16
2023-18П-Д-КР.ГЧ	Графическая часть: Секция Д	листов 18
2023-18П-Е-КР.ГЧ	Графическая часть: Секция Е	листов 8
2023-18П-И-КР.ГЧ	Графическая часть: Секция И	листов 11
2023-18П-П-КР.ГЧ	Графическая часть: Секция П	листов 9
2023-18П-Р-КР.ГЧ	Графическая часть: Секция Р	листов 12
2023-18П-У-КР.ГЧ	Графическая часть: Секция У	листов 10
2023-18П-ЦЦ-КР.ГЧ	Графическая часть: Секция ЦЦ	листов 7
2023-18П-КР.ГЧ	Графическая часть: узлы	листов 6
2023-18П-ПР-КР.ГЧ	Графическая часть: поэтажные планы	листов 196

Согласовано

Взам. инв. №

Подп. и дата

Инв. № подл.

2023-18П-КР

Изм.	Кол.уч.	Лист	№ док.	Подп.	Дата

Гостинично-оздоровительный комплекс,
расположенный по адресу: Республика
Крым, г. Саки, ул. Морская

Стадия	Лист	Листов
П	2	
Архитектурная мастерская "БЮРО'82" ИП Симоненко А.В.		

СОДЕРЖАНИЕ ТЕКСТОВОЙ ЧАСТИ

- а) сведения о топографических, инженерно-геологических, гидрогеологических, метеорологических и климатических условиях земельного участка, предоставленного для размещения объекта капитального строительства;
- б) сведения об особых природных климатических условиях территории, на которой располагается земельный участок, предоставленный для размещения объекта капитального строительства;
- в) сведения о прочностных и деформационных характеристиках грунта в основании объекта капитального строительства;
- г) уровень грунтовых вод, их химический состав, агрессивность грунтовых вод и грунта по отношению к материалам, используемым при строительстве, реконструкции, капитальном ремонте подземной части объекта капитального строительства;
- д) описание и обоснование конструктивных решений зданий и сооружений, включая их пространственные схемы, принятые при выполнении расчетов строительных конструкций;
- е) описание и обоснование технических решений, обеспечивающих необходимую прочность, устойчивость, пространственную неизменяемость зданий и сооружений объекта капитального строительства в целом, а также их отдельных конструктивных элементов, узлов, деталей в процессе изготовления, перевозки, строительства, реконструкции, капитального ремонта и эксплуатации объекта капитального строительства;
- ж) описание конструктивных и технических решений подземной части объекта капитального строительства;
- л) обоснование проектных решений и мероприятий, обеспечивающих:
 - соблюдение требуемых теплозащитных характеристик ограждающих конструкций;
 - снижение шума и вибраций;
 - гидроизоляцию и пароизоляцию помещений;
 - снижение загазованности помещений;
 - удаление избытков тепла;
 - соблюдение безопасного уровня электромагнитных и иных излучений;
 - пожарную безопасность;
 - соответствие зданий, строений и сооружений требованиям энергетической эффективности и требованиям оснащенности их приборами учета используемых энергетических ресурсов (за исключением зданий, строений, сооружений, на которые требования энергетической эффективности и требования оснащенности их приборами учета используемых энергетических ресурсов не распространяются);
- м) характеристика и обоснование конструкций полов, кровли, потолков, перегородок;

Согласовано			
Взам. инв. №			
Подп. и дата			
Инв. № подл.			

2023-18П-КР.ТЧ

Изм.	Кол.уч.	Лист	№ док.	Подп.	Дата	Стадия	Лист	Листов
						П	3	
						Архитектурная мастерская "БЮРО'82" ИП Симоненко А.В.		
						Гостинично-оздоровительный комплекс, расположенный по адресу: Республика Крым, г. Саки, ул. Морская		

а) сведения о топографических, инженерно-геологических, гидрогеологических, метеорологических и климатических условиях земельного участка, предоставленного для размещения объекта капитального строительства;

Топографические условия

В административном отношении площадка изысканий расположена в России, Республика Крым, городской округ Саки, г. Саки, ул. Морская. Земельный участок общей площадью 73 000 кв. м., кадастровый номер 90:21:010105:1565. Расположение объекта показано на ситуационном плане района работ рис. 1.



Условные обозначения:

– участок изысканий

Рис. 1 Ситуационный план района строительства

В геоморфологическом отношении территория изысканий расположена в пределах прибрежной части современной аккумулятивной морской террасы, прилегающей к континентальной наклонной древней аккумулятивной равнине, которая имеет небольшой уклон в сторону моря.

Условные отметки поверхности земли по данным высотной привязки устьев скважин колеблются от +1,38м до +4,37м. Разность высот составляет 2,99 м.

Инженерно-геологические условия

В геологическом строении площадки изысканий по результатам полевых инженерно-геологических работ до глубины 30,0 м выделены следующие структурно-генетические комплексы (СГК):

СГК- I - Современные техногенные образования (tQh)

Слой-А - Асфальт.

Взам. инв. №
Подп. и дата
Инв. № подл.

Изм	Кол.уч	Лист	№ док.	Подп.	Дата	2023-18П-КР.ТЧ	Лист
							5

Грунт вскрыт в районе скважин №№6, 7, 24, 32, 39, 44, 46, 49 и залегает от поверхности слоем мощностью 0,1 - 0,2 м, абсолютные отметки подошвы +1,28 - +1,86м.

Слой-Б – Бетон

Грунт вскрыт в районе скважин №№3, 12, 13, 16, 22, 28, 29, 33 и залегает от поверхности слоем мощностью 0,1 - 0,2 м, абсолютные отметки подошвы +1,53 - +4,17м.

Слой-Н - Насыпной грунт – суглинок серо-коричневый с гравием и галькой осадочных пород и строительным мусором (битый кирпич, шифер, пластик).

Грунт вскрыт в районе скважин №№3, 6, 7, 12, 13, 14, 15, 16, 17, 18, 22, 24, 28, 29, 32, 33, 39, 44, 46, 49 и залегает от поверхности слоем мощностью 0,3 - 2,3 м, абсолютные отметки подошвы +0,09 - +2,50.

СГК-II – Современные элювиальные отложения (eQh)

Слой-II – Почвенно-растительный слой представленный переотсыпанным суглинком черным, твердым, с корнями растений и примесью гравия.

Грунт вскрыт большинством скважин и залегает от поверхности слоем мощностью 0,2 - 1,2 м, абсолютные отметки подошвы +0,51 - +1,98м.

СГК-III – Современные морские отложения (mQh)

ИГЭ-1 - Песок мелкий с ракушкой, желто-желто бурого цвета, средней плотности, неоднородный, водонасыщенный, с прослоями гравийных грунтов до 20см.

Грунт вскрыт большинством скважин и залегает повсеместно в виде слоя мощностью 2,5 - 5,9 м в интервале глубин от 0,2 до 6,5 м, абсолютные отметки подошвы -5,02 - -0,63. В естественных условиях находится в водонасыщенном состоянии.

ИГЭ-2 - Песок гравелистый с ракушкой, серо-коричневого цвета, средней плотности, неоднородный, водонасыщенный, с прослоями гравийных грунтов до 20см.

Грунт вскрыт большинством скважин и залегает в виде слоя мощностью 4,1 - 8,3 м в интервале глубин от 3,8 до 12,5 м, абсолютные отметки подошвы -10,87 - -6,80. В естественных условиях находится в водонасыщенном состоянии.

СГК- IV – Породы плиоцена, неогеновой системы (N2)

ИГЭ-3 - Суглинок коричневого цвета, тяжелый, твердый, песчанистый, незасоленный, ненабухающий, непрасадочный, среднедеформируемый, с мелкой ракушкой и прослоями песка до 3-5см.

Грунт вскрыт большинством скважин и залегает в виде слоя мощностью 0,2 - 19,8 м в интервале глубин от 9,95 до 30,0 м, абсолютные отметки подошвы -28,32 - -9,82.

Гидрогеологические условия

Подземные воды вскрыты всеми скважинами на глубине от 1,0м до 3,9м, что соответствует абсолютным отметкам от +0,38м до +0,57м.

Особенности рельефа, геологического строения, а также результаты выполненных буровых работ, свидетельствуют о существовании в пределах участка изысканий одного безнапорного водоносного горизонта, приуроченного к грунтам ИГЭ-1 и имеющими тесную гидравлическую связь с водами Черного моря.

Водовмещающими грунтами являются грунты ИГЭ-1, 2.

Питание водоносного горизонта происходит за счёт инфильтрации атмосферных осадков, а также тесной гидравлической связи с Черным морем. Разгрузка водоносного горизонта происходит в Черное море, в западном направлении от территории изысканий.

Взам. инв. №
Подп. и дата
Инв. № подл.

Изм	Кол.уч	Лист	№док.	Подп.	Дата	2023-18П-КР.ТЧ	Лист
							6

Максимальная амплитуда колебания уровня грунтовых вод может достигать 0,5-0,6м

Согласно СП 11-105-97 ч. II приложения И исследуемая территория относится к I области (по наличию процесса подтопления – подтопленные), к I-A району (по условиям развития процесса – подтопленные в естественных условиях, к I-A-1 участку (по времени развития процесса – постоянно подтопленные $N_{кр}/N_{сп} \geq 1$).

Метеорологические и климатические условия

В соответствии с СП 131.13330.2020, рассматриваемая территория относится к умеренно теплой с мягкой зимой – к климатическому району III-Б.

Участок изысканий входит в Крымскую степную провинцию, область Центрально-Крымской равнинной степи с континентальным степным климатом и характеризуется жарким, сильно засушливым летом и умеренно-холодной зимой с неустойчивым снежным покровом.

Минимальное годовое количество осадков (196 мм) наблюдалось в 1918 г., максимальное (625 мм) – в 1939 г. Максимальное суточное количество осадков (91 мм) зафиксировано 5 августа 1940 г. В среднем за год в городе наблюдается 102 дня с осадками; меньше всего их (5) в августе, больше всего (13) – в декабре.

Наименьшая облачность наблюдается в августе, наибольшая – в декабре. Наибольшую повторяемость имеют ветры с востока, наименьшую – с юго-востока и юго-запада. Наибольшая скорость ветра – зимой, до 7,1м/с, наименьшая – в мае и летом, в июле – до 4,2м/с. Но в отдельные годы скорость ветра достигала 25-30м/с.

Главные климатические показатели данного района по обобщенным данным метеорологических исследований следующие:

- среднегодовая температура воздуха +11,5оС;
- средняя температура июля - +22,8оС;
- средняя температура января - +0,5оС;
- заморозки первые осенние – 1-я декада ноября;
- заморозки последние весенние – 2-я декада апреля;
- безморозный период – 206 дней;
- сумма осадков, мм :
годовая– 404;
- в период с температурой выше 10о С – 182;
- Коэффициент увлажнения: В.В. Докучаева – 0,55; Г.Н. Высоцкого – 0,40.

В соответствии с таблицей 5 СП 131.13330.2020 «Строительная климатология» отрицательные среднемесячные температуры отсутствуют. Как следствие, значение нормативной глубины сезонного промерзания равны 0,0 м.

По опыту строительства, а также наблюдений за климатическими характеристиками, в особо холодные зимы возможно кратковременное промерзание грунтов не более 0,3-0,5 м.

Инв. № подл.	Подп. и дата	Взам. инв. №					Лист
Изм	Кол.уч	Лист	№ док.	Подп.	Дата	2023-1817-КР.ТЧ	
						7	

Территория согласно СП 20.13330.2016, территория изыскания по весу снегового покрова относится к I району.

Территория, согласно СП 20.13330.2016, относится по толщине стенки гололеда III району.

Территория изысканий, согласно СП 20.13330.2016, относится по ветровому давлению к IV району.

б) сведения об особых природных климатических условиях территории, на которой располагается земельный участок, предоставленный для размещения объекта капитального строительства;

Участок изысканий по сложности инженерно-геологических условий (геоморфологических – один геоморфологический элемент (прибрежная аккумулятивная равнина; геологических – три ИГЭ; гидрогеологических – один выдержанный водоносный горизонт; инженерно-геологические процессы – высокая сейсмичность, подтопление, затопление, абразия; техногенные воздействия - незначительные) относится к III категории сложности, согласно таб. Г1 приложения Г СП 47.13330.2016.

В сейсмическом отношении участок изысканий относится к сейсмически опасным районам. В соответствии с инженерно-геофизическими исследованиями по объекту согласно карте ОСР-2015-А и СП 14.13330.2018, фоновая (средняя) сейсмичность участка составляет 7 баллов.

Согласно таблице 5.1 СП 115.13330.2016 участок изысканий относительно проявлений землетрясений, относится к категории «весьма опасные».

Подземные воды вскрыты всеми скважинами на глубине от 1,0м до 3,9м, что соответствует абсолютным отметкам от +0,38м до +0,57м.

Согласно СП 11-105-97 ч. II приложения И исследуемая территория относится к I области (по наличию процесса подтопления – подтопленные), к I-А району (по условиям развития процесса – подтопленные в естественных условиях, к I-А-1 участку (по времени развития процесса – постоянно подтопленные $N_{кр}/N_{ср} \geq 1$).

Согласно таблице 5.1 СП 115.13330.2016 участок изысканий относительно подтопления территории, относится к категории «весьма опасные»

в) сведения о прочностных и деформационных характеристиках грунта в основании объекта капитального строительства;

Согласно Технического отчета по результатам инженерно-геологических изысканий для подготовки проектной документации, выполненного изыскательским учреждением ООО «НПП «КРЫМСПЕЦГЕОЛОГИЯ» на основании договора №23.2-168-ИИ от 17.11.2023 г. основанием фундаментов могут служить грунты слоев:

ИГЭ-1 – Песок мелкий с ракушкой, желто-желто бурого цвета, средней плотности, неоднородный, водонасыщенный, с прослоями гравийных грунтов до 20см. Абсолютные отметки подошвы -5,02 - -0,63.

ИГЭ-2 – Песок гравелистый с ракушкой, серо-коричневого цвета, средней плотности, неоднородный, водонасыщенный, с прослоями гравийных грунтов до 20см. Абсолютные отметки подошвы -10,87 - -6,80.

ИГЭ-3 – Суглинок коричневого цвета, тяжелый, твердый, песчанистый, незасоленный, ненабухающий, непросадочный, среднедеформируемый, с мелкой ракушкой и прослоями песка до 3-5см. Абсолютные отметки подошвы -28,32 - -9,82.

Взам. инв. №						
	Подп. и дата					
Инв. № подл.						
	2023-18П-КР.ТЧ					
Изм	Кол.уч	Лист	№ док.	Подп.	Дата	Лист
						8

наивысшей отметки конструктивного элемента здания (архитектурная) – 42,400 м. Количество этажей – 12.

Секция Г имеет в плане прямоугольную форму. Размер в плане в осях 46,8 x 15,5 м. Высота здания от проектной отметки земли до наивысшей отметки конструктивного элемента здания (архитектурная) – 42,400 м. Количество этажей – 12.

Секция Д имеет в плане прямоугольную форму с пристроенным сбоку объемом лестничной клетки. Размер в плане в осях 50,40 x 12,29 м. Высота здания от проектной отметки земли до наивысшей отметки конструктивного элемента здания (архитектурная) – 54,700 м. Количество этажей – 16.

Секция Е имеет в плане прямоугольную форму с пристроенным сбоку объемом лестничной клетки. Размер в плане в осях 14,40 x 12,29 м. Высота здания от проектной отметки земли до наивысшей отметки конструктивного элемента здания (архитектурная) – 54,700 м. Количество этажей – 16.

Секция Ж имеет в плане прямоугольную форму с пристроенным сбоку объемом лестничной клетки. Размер в плане в осях 50,40 x 12,29 м. Высота здания от проектной отметки земли до наивысшей отметки конструктивного элемента здания (архитектурная) – 54,700 м. Количество этажей – 16.

Секция И имеет в плане прямоугольную форму с пристроенным сбоку объемом лестничной клетки. Размер в плане в осях 36,00 x 12,29 м. Высота здания от проектной отметки земли до наивысшей отметки конструктивного элемента здания (архитектурная) – 54,700 м. Количество этажей – 16.

Секция К имеет в плане прямоугольную форму с пристроенным сбоку объемом лестничной клетки. Размер в плане в осях 36 x 12,29 м. Высота здания от проектной отметки земли до наивысшей отметки конструктивного элемента здания (архитектурная) – 32,250 м. Количество этажей – 9.

Секция Л имеет в плане прямоугольную форму с пристроенным сбоку объемом лестничной клетки. Размер в плане в осях 36 x 12,29 м. Высота здания от проектной отметки земли до наивысшей отметки конструктивного элемента здания (архитектурная) – 32,950 м. Количество этажей – 9.

Секция М имеет в плане пятиугольную форму с пристроенным сбоку объемом лестничной клетки. Размер в плане в осях 15,5 x 13,79 x 10,8 м. Высота здания от проектной отметки земли до наивысшей отметки конструктивного элемента здания (архитектурная) – 42,400 м. Количество этажей – 12.

Секция Н имеет в плане прямоугольную форму. Размер в плане в осях 46,8 x 15,5 м. Высота здания от проектной отметки земли до наивысшей отметки конструктивного элемента здания (архитектурная) – 42,400 м. Количество этажей – 12.

Секция П имеет в плане сложную форму с пристроенным сбоку объемом лестничной клетки. Размер в плане в осях 34,55x11,50 м. Высота здания от проектной отметки земли до наивысшей отметки конструктивного элемента здания (архитектурная) – 54,700 м. Количество этажей – 12.

Секция Р имеет в плане сложную форму. Размер в плане в осях 14,00x 21,09 м. Высота здания от проектной отметки земли до наивысшей отметки конструктивного элемента здания (архитектурная) – 54,700 м. Количество этажей – 16.

Секция У имеет в плане сложную форму. Размер в плане в осях 14,40x 21,10 м. Высота здания от проектной отметки земли до наивысшей отметки конструктивного элемента здания (архитектурная) – 54,700 м. Количество этажей – 16.

Взам. инв. №						
Подп. и дата						
Инв. № подл.						
Изм	Кол.уч	Лист	№ док.	Подп.	Дата	
2023-18П-КР.ТЧ						Лист
						10

Секция Ц имеет в плане сложную форму с пристроенным сбоку объемом лестничной клетки. Размер в плане в осях 49,920x22,420 м. Высота здания от проектной отметки земли до наивысшей отметки конструктивного элемента здания (архитектурная) – 10,200 м. Количество этажей – 3.

Секция Ш имеет в плане сложную форму с пристроенным сбоку объемом лестничной клетки. Размер в плане в осях 17,30 x 18,60 м. Высота здания от проектной отметки земли до наивысшей отметки конструктивного элемента здания (архитектурная) – 10,200 м. Количество этажей – 3.

За отм. 0.000 = +1,800 принята отметка чистого пола 1-го этажа.

Секции разделены между собой деформационным швом (сейсмическим и температурно-усадочным). По классификации СП 14.13330.2018 конструктивная схема каждого из блоков – рамно-связевой ж.б. каркас с диафрагмами жесткости. Перекрытия безригельные, по периметру здания и в зонах отверстий в плитах усилены балками.

Каменное заполнение (стены и перегородки из каменной кладки), которое присутствует в зданиях, является ненесущим и отделяется от несущего ж.б. каркаса деформационными швами 20 мм.

Все несущие элементы железобетонные. Несущими элементами конструктивных схем Секции являются:

Фундаменты: - монолитный железобетонный плитный фундамент толщиной 1000 мм.

Пилоны, стены и диафрагмы: монолитные железобетонные толщиной 250 мм, внешние стены технического подполья 300мм.

Ригели: монолитные железобетонные прямоугольного сечения 250x650мм

Перемышки в ж.б. стенах: монолитные железобетонные с шириной сечения по толщине стены и различного сечения по высоте.

Плиты перекрытий: монолитные железобетонные толщиной 200 мм.

Лестницы: монолитные железобетонные, плитная часть толщиной 200 мм.

Каменная кладка внутренних ненесущих стен и перегородок устраивается из газобетонных блоков автоклавного твердения (марки не ниже D500 класса B2,5 по прочности на сжатие, F35 по морозостойкости) на цементном клее типа Ceresit CT21 (либо аналоге, соответствующем марке не ниже M50). Каменное заполнение отделено от каркаса деформационными швами 20 мм.

Каменная кладка ограждающих ненесущих стен устраивается из газобетонных блоков автоклавного твердения (марки не ниже D600 класса B3,5 по прочности на сжатие, F35 по морозостойкости) на цементном клее типа Ceresit CT21 (либо аналоге, соответствующем марке не ниже M50).

Толщина ненесущих стен и перегородок: 100, 200, 250 мм.

Для несущих конструкций, выполненных из железобетона, подвального этажа и 1 этажа применяется бетон В30 W8 F100. Для этажей со 2-го по 16-й железобетонные несущие элементы приняты из бетона В25 W6 F100.

Армирование ж.б. конструкций выполнено отдельными стержнями из арматурной стали класса А500С и А240 по ГОСТ 34028-2016. Объединение арматурных изделий в пространственный каркас рекомендуется производить вязкой всех пересечений арматуры вязальной проволокой. Соединение арматуры внахлест без сварки предусмотрено с перепуском концов на величину, указанную в проекте. Защитный слой бетона к арматуре - в соответствии с рабочими чертежами проекта. Соединение арматуры на сварке по ГОСТ 14098-2014 в соответствии с чертежами проекта. Допускается вместо соединения на сварке использовать соединения на муфтах в соответствии с приложениями К и Л СП 63.13330.2018.

Взам. инв. №
Подп. и дата
Инв. № подл.

Изм	Кол.уч	Лист	№ док.	Подп.	Дата	2023-18П-КР.ТЧ	Лист
							11

В зависимости от назначения, а также социальных, экологических и экономических последствий повреждений и разрушений сооружения, согласно ГОСТ 27751-2014, проектируемое здание относится к классу КС-2 – нормальный.

Проектирование и расчет конструкций произведен в соответствии с главами:

- СП 14.13330.2018. «Строительство в сейсмических районах».
- СП 16.13330.2018. «Стальные конструкции»
- СП 20.13330.2016. «Нагрузки и воздействия»;
- СП 22.13330.2016. «Основания зданий и сооружений»;
- СП 63.13330.2018 «Бетонные и железобетонные конструкции. Основные положения»;
- ГОСТ 14098-2014 «Соединения сварные арматуры и закладных деталей ж.б. конструкций»
- ГОСТ 34028-2016 «Прокат арматурный для железобетонных конструкций. Технические условия»
- ГОСТ 26633-2015 «Бетоны тяжелые и мелкозернистые. Технические условия»

Расчет здания выполнен с учетом совместной работы надфундаментных конструкций, фундаментов и грунтов основания с помощью ПК ЛИРА 10.12.

е) описание и обоснование технических решений, обеспечивающих необходимую прочность, устойчивость, пространственную неизменяемость зданий и сооружений объекта капитального строительства в целом, а также их отдельных конструктивных элементов, узлов, деталей в процессе изготовления, перевозки, строительства и эксплуатации объекта капитального строительства;

Пространственная жесткость и устойчивость конструктивной системы каждого из зданий обеспечивается совместной работой связевых элементов, представленных ж.б. диафрагмами жесткости, и железобетонных пилонов, объединенных монолитными железобетонными перекрытиями, являющимися жесткими дисками.

Прочность сопряжений элементов каркаса здания (пилонов, стен, перекрытий, фундаментов) обеспечивается жесткими узлами монолитных железобетонных конструкций за счет заведения арматурных стержней за грани смежных элементов на величину анкеровки, за счет конструирования жестких узлов.

Сопряжение колонн и стен с фундаментами, а также с плитами - жесткое.

Нагрузки передаются через элементы каркаса здания на конструкции фундаментов и воспринимаются основанием.

При бетонировании особое внимание необходимо уделять надежной связи ж.б. элементов. Места рабочих швов должны быть очищены от всевозможных загрязнений, подготовлены к бетонированию.

Конструкции, изделия и материалы, применяемые при строительстве, должны отвечать требованиям соответствующих стандартов, сводов правил и рабочих чертежей. При применении материалов необходимо соблюдать технологические и иные требования производителей данных материалов. Все применяемые материалы должны быть сертифицированы. В случае применения материала, отличного от принятого в проекте, необходимо связаться с проектной организацией для согласования.

ж) описание конструктивных и технических решений подземной части объекта капитального строительства;

Согласно требованиям СП 14.13330.2018 "Строительство в сейсмических районах", рекомендациям, пособиям и исследованиям по сейсмостойкому строительству фундаменты здания в условиях сейсмичности 7 баллов помимо основной функции по передаче и распределению

Взам. инв. №
Подп. и дата
Инв. № подл.

давления на основание должны воспринимать горизонтальный сдвиг от инерционной массы здания. Соппротивление сдвигу достигается трением по подошве фундамента, а также объединением фундаментов в единую конструкцию – плитных фундаментов.

Принятые фундаменты: монолитные железобетонные плитные. Под фундаменты выполняется бетонная подготовка из бетона класса В10. На усмотрение заказчика и производителя работ допускается выполнение бетонной подготовки класса В7,5.

Армирование выполнено отдельными стержнями из арматурной стали класса А500С и А240 по ГОСТ 34028-2016. Арматурные выпуски под колонны и стены заводятся в тело фундамента не менее, чем на величину анкеровки. Соединение выпусков из фундаментов с вышележащей вертикальной арматурой колонн, стен в зависимости от диаметра рабочей арматуры принято на сварке по ГОСТ 14098-2014 или внахлест без сварки.

Все поверхности ж.б. конструкций (ростверки, стены), соприкасающиеся с грунтом, а также верхнюю поверхность бетонной подготовки под ростверками защитить обмазочной гидроизоляцией, не менее, чем в 3 слоя. Строго соблюдать технологию гидроизоляционных работ по указаниям фирмы-производителя материалов.

- л) обоснование проектных решений и мероприятий, обеспечивающих:**
- соблюдение требуемых теплозащитных характеристик ограждающих конструкций;**
- снижение шума и вибраций;**
- гидроизоляцию и пароизоляцию помещений;**
- снижение загазованности помещений;**
- удаление избытков тепла;**
- соблюдение безопасного уровня электромагнитных и иных излучений;**
- пожарную безопасность;**
- соответствие зданий, строений и сооружений требованиям энергетической эффективности и требованиям оснащенности их приборами учета используемых энергетических ресурсов (за исключением зданий, строений, сооружений, на которые требования энергетической эффективности и требования оснащенности их приборами учета используемых энергетических ресурсов не распространяются);**

Требуемые теплозащитные характеристики ограждающих конструкций принимались на основании теплотехнического расчета и СП 50.13330.2012 Тепловая защита зданий. Актуализированная редакция СНиП 23-02-2003 (с Изменениями N 1, 2).

Все апартаменты обеспечены горизонтальным сквозным или угловым проветриванием в пределах площади номера, а также вертикальным проветриванием через шахты в соответствии с требованиями СП 60.13330.2020. Поступление наружного воздуха в помещения предусматривается через окна с функцией микропроветривания. Для апартаментов и помещений, в которых при температуре наружного воздуха 5 °С не обеспечивается удаление нормируемого расхода воздуха, предусматривается механическая вытяжная вентиляция в с/у. В отделке фасадов применена штукатурка с эффективным утеплителем толщиной 100 мм, что в полной мере отвечает требованиям звукоизоляции. Для проверки соответствия нормативному индексу изоляции воздушного шума монолитного перекрытия между помещениями апартаментов, который составляет 53 дБ; проведен расчет изоляции воздушного шума стен толщиной 250 мм между помещениями апартаментов, который составляет 53 дБ.

Защита помещений от шума, пыли, температурных воздействий обеспечивается многослойной конструкцией стен с расчетным утеплением и заполнением оконных проемов витражным остеклением. Стены между жилых помещений выполнены из газобетона, уложенного на клей /железобетона толщиной 250 мм с последующей предчистовой отделкой. Ориентировочный расчет индекса изоляции воздушного шума конструкции стены – 55дБ см. Допускается применения

Взам. инв. №
Подп. и дата
Инв. № подл.

материала стен аналогичного по своим характеристикам. В целях сохранения звукоизоляционных характеристик стен между апартаментами необходимо устанавливать накладные дозовые коробки.

Для обеспечения допустимого уровня шума все санитарные приборы и трубопроводы, примыкающие непосредственно к стенам и перегородкам, ограждающим жилые комнаты, устанавливаются на пол.

В полах помещений апартаментов предусмотрена стяжка цементно-песчаная по звукоизоляционной упругой подложке, что обеспечивает защиту помещений от ударного шума. От воздушного шума защиту помещений обеспечивает перекрытие, работающее совместно со стяжкой.

Согласно п.1.6 СП 23-103-2003 расчет влияния шума является предварительной оценкой ожидаемого уровня шума. Окончательная оценка звукоизоляции конструкций должна производиться на основании натуральных испытаний по ГОСТ 27296-2012. В случае несоответствия результата натуральных испытаний расчетному, в проект необходимо внести изменения в части повышения звуковой комфортности.

Оконные проемы заполнены рамами из алюминиевого трехкамерного профиля с энергосберегающим однокамерным остеклением, что также снижает уровень шума с улицы.

Полы в апартаментах запроектированы с применением звукоизоляционного материала; для обеспечения требований по изоляции от ударного шума. Санитарно-гигиенические условия устанавливались согласно СанПиН 2.1.3684-21 «Санитарно-эпидемиологические требования к условиям проживания в жилых зданиях и помещениях».

Согласно СанПин 2.1.3684-21 на территории населенных мест предельно допустимая напряженность переменного электрического поля с частотой 50 Гц на высоте от 0,5 до 2,0 м составляет 500 В/м.

Мероприятий по снижению уровня электромагнитных и иных излучений проектом не предусмотрено, так как уровень электромагнитных и иных излучений не превышает допустимых значений.

Пожарная безопасность в здании обеспечивается принятыми проектными решениями. Предел огнестойкости узлов примыкания и крепления наружных навесных стен (в том числе светопрозрачных) к перекрытиям предусмотрен не менее требуемого предела огнестойкости примыкающего перекрытия и оцениваться по признаку потери целостности (E) и теплоизолирующей способности (I) для узла примыкания, а для узла крепления - по потере несущей способности (R). Покрытие кровли здания предусмотрено из материалов групп горючести (НГ).

Перегородки, отделяющие общие коридоры от жилых помещений должны быть предусмотрены с пределом огнестойкости не менее EI 60. В дверных проемах выходов из апартаментов устанавливаются двери без предела огнестойкости.

В целях достижения оптимальных технико-экономических характеристик зданий и дальнейшего сокращения удельного расхода энергии на отопление проектом предусмотрены:

- наиболее компактные объемно-планировочные решения здания;
- ориентация здания и помещений в нем по отношению к сторонам света с учетом преобладающих направлений холодного ветра и потоков солнечной радиации;
- использования эффективных светопрозрачных ограждений;
- установка доводчиков на входных дверях и уплотнение притворов;
- требуемое по расчету утепление наружных ограждающих конструкций с учетом удельного показателя расхода тепловой энергии на отопление;
- в качестве утеплителя ограждающих конструкций здания используются эффективные теплоизоляционные материалы с низким коэффициентом теплопроводности, обеспечивающие требуемую температуру и отсутствие конденсации влаги на внутренних поверхностях конструкций внутри помещений с нормальным влажностным режимом;
- приведенное сопротивление теплопередаче и воздухопроницаемость ограждающих конструкций, не ниже требуемых по СП 50.13330.2012 «Тепловая защита зданий»;
- применение радиаторов секционного типа с установкой терморегуляторов;

Взам. инв. №						
Подп. и дата						
Инв. № подл.						
Изм	Кол.уч	Лист	№ док.	Подп.	Дата	

- установка приборов учета и контроля потребляемого тепла системами отопления;
- теплоизоляция трубопроводов отопления и горячего водоснабжения;
- водосберегающие сантехническая арматура и оборудование;
- учет расходов воды;
- применение светильников с энергосберегающими лампами;
- учет потребления электроэнергии.

м) характеристика и обоснование конструкций полов, кровли, потолков, перегородок;

Все внутренние стены состоят из газобетона/железобетона, согласно проектным решениям, оштукатуриваются гипсовой штукатуркой, финишная отделка полов предусматривается разделом Дизайн интерьера. Отделка МОПов предчистовая, включает в себя цементную стяжку полов и штукатурку стен. Конечная отделка будет выполнена в соответствии с дизайн-проектом интерьера.

В здании применяется плоская кровля нескольких типов.

Конструкция **неэксплуатируемой кровли 1 типа** состоит из следующих слоёв:

- 1) Железобетонное монолитное перекрытие (см. Раздел КР);
- 2) Пароизоляция - до 4 мм;
- 3) Теплоизоляция - 100 мм;
- 4) Уклонообразующий слой утеплителя min 10 мм, max 240 мм
- 5) Ц/п стяжка М200 - 50 мм
- 6) Стеклохолст (геотекстиль)с плотностью 200 гр/м.кв
- 7) Токопроводящий материал - контролит с плотностью 100 гр/м.кв (диагностики герметичности гидроизоляции)
- 8) Гидроизоляционный слой – ПВХ мембрана - 1 мм

Конструкция неэксплуатируемой кровли 1 типа состоит из следующих слоёв:

- 1) Железобетонное монолитное перекрытие (см. Раздел КР);
- 2) Пароизоляция - до 4 мм;
- 3) Теплоизоляция - 100 мм;
- 4) Уклонообразующий слой утеплителя min 10 мм, max 240 мм
- 5) Стеклохолст (геотекстиль)с плотностью 200 гр/м.кв
- 6) Токопроводящий материал - контролит с плотностью 100 гр/м.кв (диагностики герметичности гидроизоляции)
- 7) Гидроизоляционный слой – ПВХ мембрана - 1 мм
- 8) Стеклохолст (геотекстиль)с плотностью 200 гр/м.кв
- 9) Балластный слой – гравий

Конструкция **эксплуатируемой кровли** состоит из следующих слоёв:

- 10) Железобетонное монолитное перекрытие (см. Раздел КР);
- 11) Пароизоляция - до 4 мм;
- 12) Теплоизоляция - 100 мм;
- 13) Уклонообразующий слой утеплителя min 10 мм, max 240 мм
- 14) Стеклохолст (геотекстиль)с плотностью 200 гр/м.кв
- 15) Токопроводящий материал - контролит с плотностью 100 гр/м.кв (диагностики герметичности гидроизоляции)
- 16) Гидроизоляционный слой – ПВХ мембрана - 1 мм
- 17) Дренажный слой – профилированная мембрана
- 18) Песчаная подготовка – 50 мм
- 19) Эксплуатируемое покрытие – тротуарная плитка – 60 мм

Конструкция **наружных стен** здания состоит из следующих слоёв:

- 1) Внутренняя отделка – 20 мм
- 2) Газобетон/железобетон – 250 мм
- 3) Утеплитель минеральная вата – 100 мм

Взам. инв. №						
	Подп. и дата					
Инв. № подл.						
	Изм Кол.уч Лист Изд.ок Подп. Дата					
2023-18П-КР.ТЧ						Лист
						15

4) Наружная отделка – 20 мм

н) перечень мероприятий по защите строительных конструкций и фундаментов от разрушения;

Расчетом по I группе предельных состояний проверены все конструкции сооружения для предотвращения разрушения при действии силовых воздействий в процессе строительства и расчетного срока эксплуатации.

Бетон конструкций фундаментов принят кл. В30 по прочности на сжатие, марки W6 по водонепроницаемости, марки F100 по морозостойкости.

В зонах устройства рабочих швов бетонирования для стен подвального этажа, соприкасающихся с грунтом, установить в середине сечения стены расширяющийся гидроизоляционный шнур или гидрошпонку для рабочих швов бетонирования.

Поверхности ж.б. конструкций, соприкасающиеся с грунтом (фундаменты, плиты, стены), обрабатываются обмазочной гидроизоляцией в 3 слоя такой, как Ceresit CR65 (или аналог) со строгим соблюдением технологии гидроизоляционных работ по указаниям фирмы-производителя материалов. Для всех поверхностей, кроме контакта подошвы фундаментов по бетонной подготовке, допускается использование битумной гидроизоляции в 3 слоя. Для подошвы фундаментов необходимо строго использовать Ceresit CR65 или аналога на цементной основе при согласовании с авторами проекта.

о) описание инженерных решений и сооружений, обеспечивающих защиту территории объекта капитального строительства, отдельных зданий и сооружений объекта капитального строительства, а также персонала (жителей) от опасных природных и техногенных процессов;

Для предотвращения влияния воздействий соблюдены все необходимые конструктивные мероприятия и расчетные требования согласно:

- СП 14.13330.2018. «Строительство в сейсмических районах».
- СП 16.13330.2018 «Стальные конструкции»
- СП 20.13330.2016 «Нагрузки и воздействия»;
- СП 22.13330.2016. «Основания зданий и сооружений»;
- СП 22.13330.2016. «Свайные фундаменты»;
- СП 63.13330.2018 «Бетонные и железобетонные конструкции. Основные положения»;

Расчет здания выполнен с учетом совместной работы надфундаментных конструкций, фундаментов и грунтов основания с помощью ПК ЛИРА 10.12.

При устройстве котлована для фундаментов выполнить работы по отведению дождевой и технической воды, не допускать замачивание основания. Для обеспечения сбора и отвода поверхностных вод проектом предусмотрена вертикальная планировка территории.

Перегородки и внешние стены приняты ненесущими из каменной кладки из блоков газобетона, служащими заполнением ж.б. каркаса и не препятствующими колебаниям ж.б. каркаса при сейсмической нагрузке. Согласно требованиям СП 14.13330.2018 такая работа достигается деформационным швом 20 мм между ненесущей стеной и ж.б. каркаса. Для обеспечения опор для ненесущих стен из плоскости предусмотрены специальные крепежные элементы П-образной формы из полосовой стали, а также стойки из уголка в местах проемов и свободных торцов ненесущих стен.

Смежные секции примыкают друг другу через деформационные швы с устройством вертикальной гидрошпонки в уровне фундаментов и подземного этажа.

Взам. инв. №						
	Подп. и дата					
Инв. № подл.						
	Изм Кол.уч Лист № док. Подп. Дата					
2023-1817-КР.ТЧ						Лист
						16

Ширина швов назначена в соответствии с СП 14.13330.2018 «Строительство в сейсмических районах», подтверждена расчетом и исключает соударение друг об друга примыкающих в плане секций.

о_1) перечень мероприятий по обеспечению соблюдения установленных требований энергетической эффективности к конструктивным решениям, влияющим на энергетическую эффективность зданий, строений и сооружений.

Конструктивные решения ограждающих конструкций соответствуют требованиям ст. 29 384-ФЗ.

В проектной документации здания характеристики ограждающих конструкций и принятые конструктивные решения обеспечивают соответствие расчетных значений следующих теплотехнических характеристик требуемым значениям:

- 1) сопротивление теплопередаче ограждающих строительных конструкций здания или сооружения;
- 2) разность температуры на внутренней поверхности ограждающих строительных конструкций и температуры воздуха внутри здания или сооружения во время отопительного периода;
- 3) теплоустойчивость ограждающих строительных конструкций в теплый период года и помещений здания или сооружения в холодный период года;
- 4) сопротивление воздухопроницанию ограждающих строительных конструкций;
- 5) сопротивление паропроницанию ограждающих строительных конструкций;
- 6) теплоусвоение поверхности полов.

о_2) описание и обоснование принятых конструктивных, функционально-технологических и инженерно-технических решений, направленных на повышение энергетической эффективности объекта капитального строительства, в том числе в отношении наружных и внутренних систем электроснабжения, отопления, вентиляции, кондиционирования воздуха помещений (включая обоснование оптимальности размещения отопительного оборудования, решений в отношении тепловой изоляции теплопроводов, характеристик материалов для изготовления воздуховодов), горячего водоснабжения, обратного водоснабжения и повторного использования тепла подогретой воды.

Определение степени обеспечения надежности электроснабжения выполнено в соответствии с таблицей 6.1. СП 256.1325800.2016.

Качество электроэнергии должно соответствовать ГОСТ 32144-2013, п.4.2.1, п.4.2.4.

Электроснабжение здания осуществляется от проекта ТП. В ТП установлены два трансформатора, нейтрали трансформаторов глухозаземленны. Передача электроэнергии от ТП до электроприемников проектируемого здания выполняется по 2м кабельным линиям КЛ-0,4кВ, подключенным от разных секций шин РУ-0,4кВ ТП.

Проектом предусмотрено установка вводного распределительного устройства ВРУ в Электрощитовой здания. В водных щитах установлено коммутирующее оборудование, оборудование учета электрической энергии, устройство сбора и передачи данных (УСПД) с приборов учета апарта-отеля. От ВРУ через шкаф автоматического ввода резерва (АВР) запитана нагрузка 1-ой категории электроснабжения (лифт, оборудование пожарной сигнализации, аварийного освещения), собранная в панели противопожарных устройств ППУ.

Запроектирован трехфазный счетчик электронный многотарифный трансформаторного включения класса точности 0,5s устанавливаемые в ВРУ и ГРЩ. Трансформаторы тока имеют класс точности 0,5s (п.1.5.1 ПУЭ). Коэффициенты трансформации рассчитаны с учетом требований п.1.5.17 ПУЭ. Тип счетчиков электроэнергии запроектирован с учетом включения в систему АСКУЭ.

Взам. инв. №
Подп. и дата
Инв. № подл.

Сечение кабельных линий, питающих силовые распределительные щиты, запроектировано из условий длительно допустимой токовой нагрузки, допустимых потерь напряжения и допустимого времени срабатывания аппаратов защиты при однофазном коротком замыкании в конце линии.

Питающие сети приняты трехфазные трех- пятипроводные, система с глухозаземленной нейтралью трансформатора, напряжение - 400/230 В, 50 Гц.

Питающие и распределительные сети внутри здания выполняются медными изолированными проводами типа ППГнг(А) – HF в ПВХ изоляции, не распространяющей горение с умеренным дымо- и газовыделением в ПВХ трубах. Кабельно-проводниковая продукция имеет сертификаты Российской Федерации в области пожарной безопасности.

Согласно СП 256.1325800.2016 «Электроустановки жилых и общественных зданий. Правила проектирования и монтажа», п.10.7 сети аварийного электроснабжения выполняются огнестойким кабелем, не распространяющим горение с низким дымо- и газовыделением ППГнг (а) FRHF.

Освещенность помещений принята соответствии с СП 256.1325800.2016 "Электроустановки жилых и общественных зданий. Правила проектирования и монтажа". Для управления освещением входа в здание, номера дома, лестницы, холла предусмотрены датчики освещенности, что позволяет контролировать освещенность и своевременно производить включение/отключение светильников.


Инв. № подл.	Подп. и дата	Взам. инв. №							Лист
									18
Изм	Кол.уч	Лист	№ док.	Подп.	Дата	2023-18П-КР.ТЧ			

Ведомость чертежей графической части комплекта 2023-18П-А-КР.ГЧ

Лист	Наименование	Примечания
1	2	3
1	Ведомость чертежей графической части комплекта 2023-18П-А-КР.ГЧ	
2	Схема расположения секции А	
3	План конструкций технического этажа	
4	План конструкций 1-го этажа	
5	План конструкций 2-го этажа	
6	План конструкций 3-го этажа	
7	План конструкций 4-го этажа	
8	План конструкций 5-го этажа	
9	План конструкций 6-го этажа	
10	План конструкций 7-го этажа	
11	План конструкций 8-го этажа	
12	План конструкций 9-го этажа	
13	План конструкций 10-го этажа План конструкций 11-го этажа	
14	Разрез 1-1 с посадкой на геологические условия	
15	Ведомость расхода бетона Секции А	

Инв. № подл.	Подп. и дата	Взам. инв. №	2023-18П-А-КР.ГЧ									
			Гостинично-оздоровительный комплекс, расположенный по адресу: Республика Крым, г. Саки, ул. Морская									
Инв. № подл.	Подп. и дата	Взам. инв. №	Изм.	Кол. уч.	Лист	№ док.	Подп.	Дата	Секция А	Стадия	Лист	Листов
			Гл.конструктор	Медведев К.				12.2023		П	1	
			Разработал	Кудлай С.				12.2023				
			Н. контроль	Коршак А.				12.2023	Ведомость чертежей графической части комплекта 2023-18П-А-КР.ГЧ	Архитектурная мастерская «БЮРО'82» ИП. Симоненко А.В.		


Схема расположения секции А

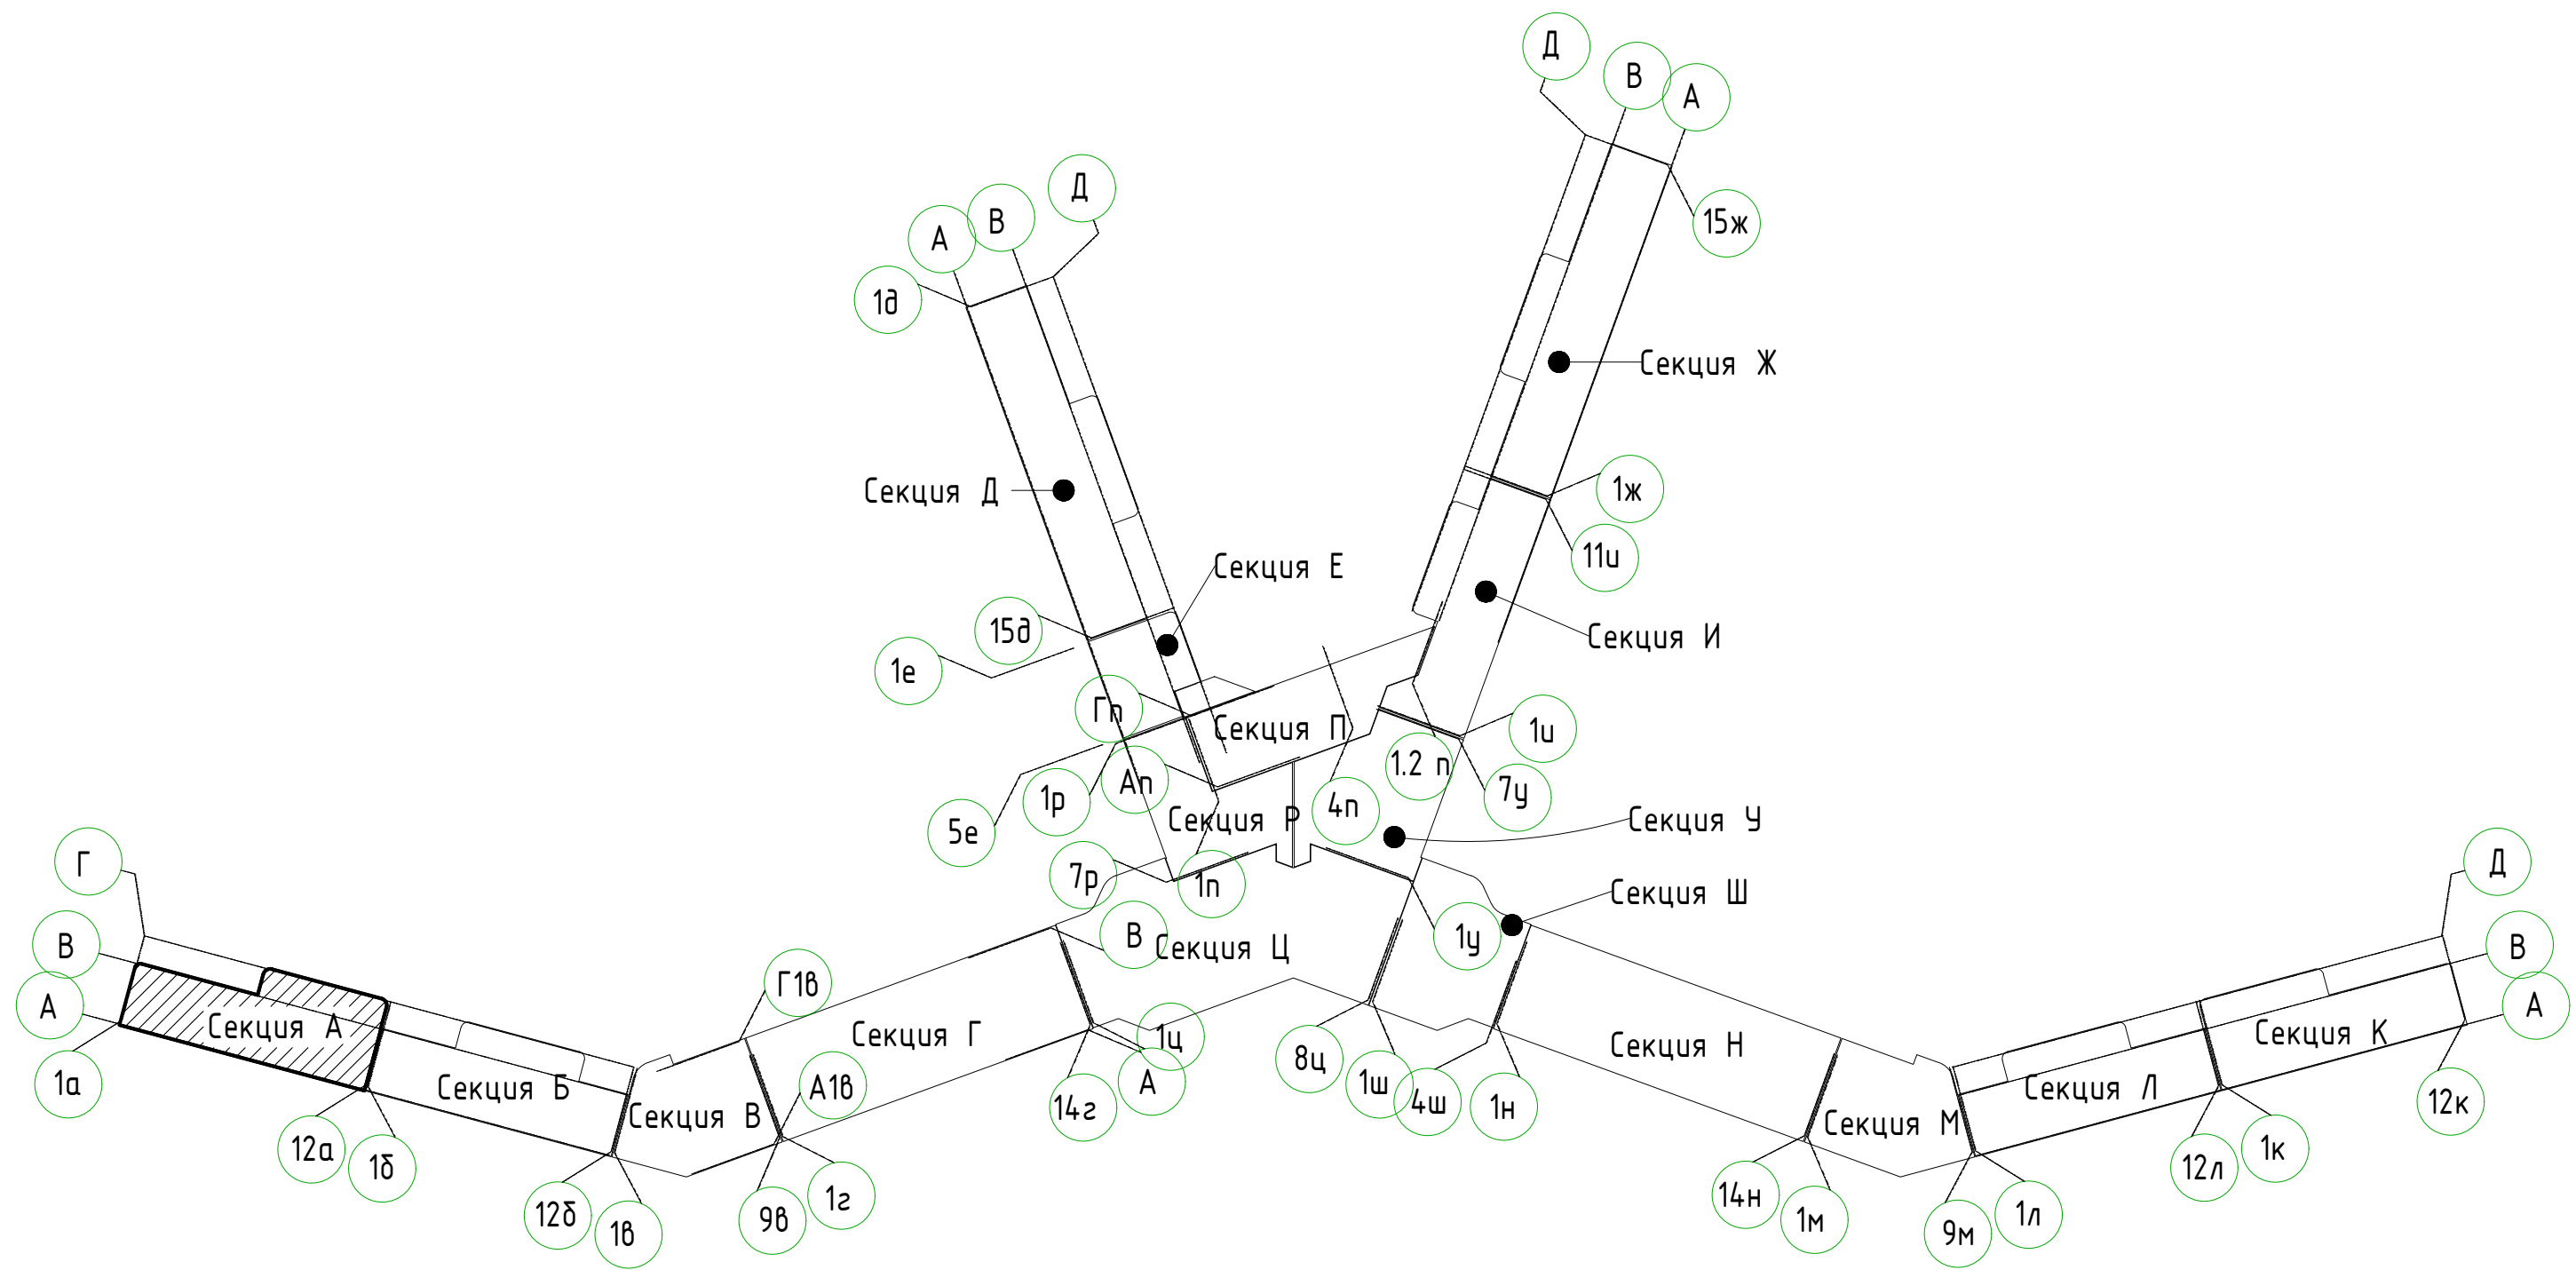

Инв. № подл.	
Подп. и дата	
Взам. инв. №	






2023-18П-А-КР.ГЧ					
Гостинично-оздоровительный комплекс, расположенный по адресу: Республика Крым, г. Саки, ул. Морская					
Изм.	Кол. уч.	Лист	№ док.	Подп.	Дата
Гл.конструктор	Медведев К.			<i>[Signature]</i>	12.2023
Разработал	Кудлай С.			<i>[Signature]</i>	12.2023
Н. контроль	Коршак А.			<i>[Signature]</i>	12.2023
Секция А					Стадия
Схема расположения секции А					Лист
					Листов
					п
					2
					Архитектурная мастерская «БЮРО'82»
					ИП. Симоненко А.В.

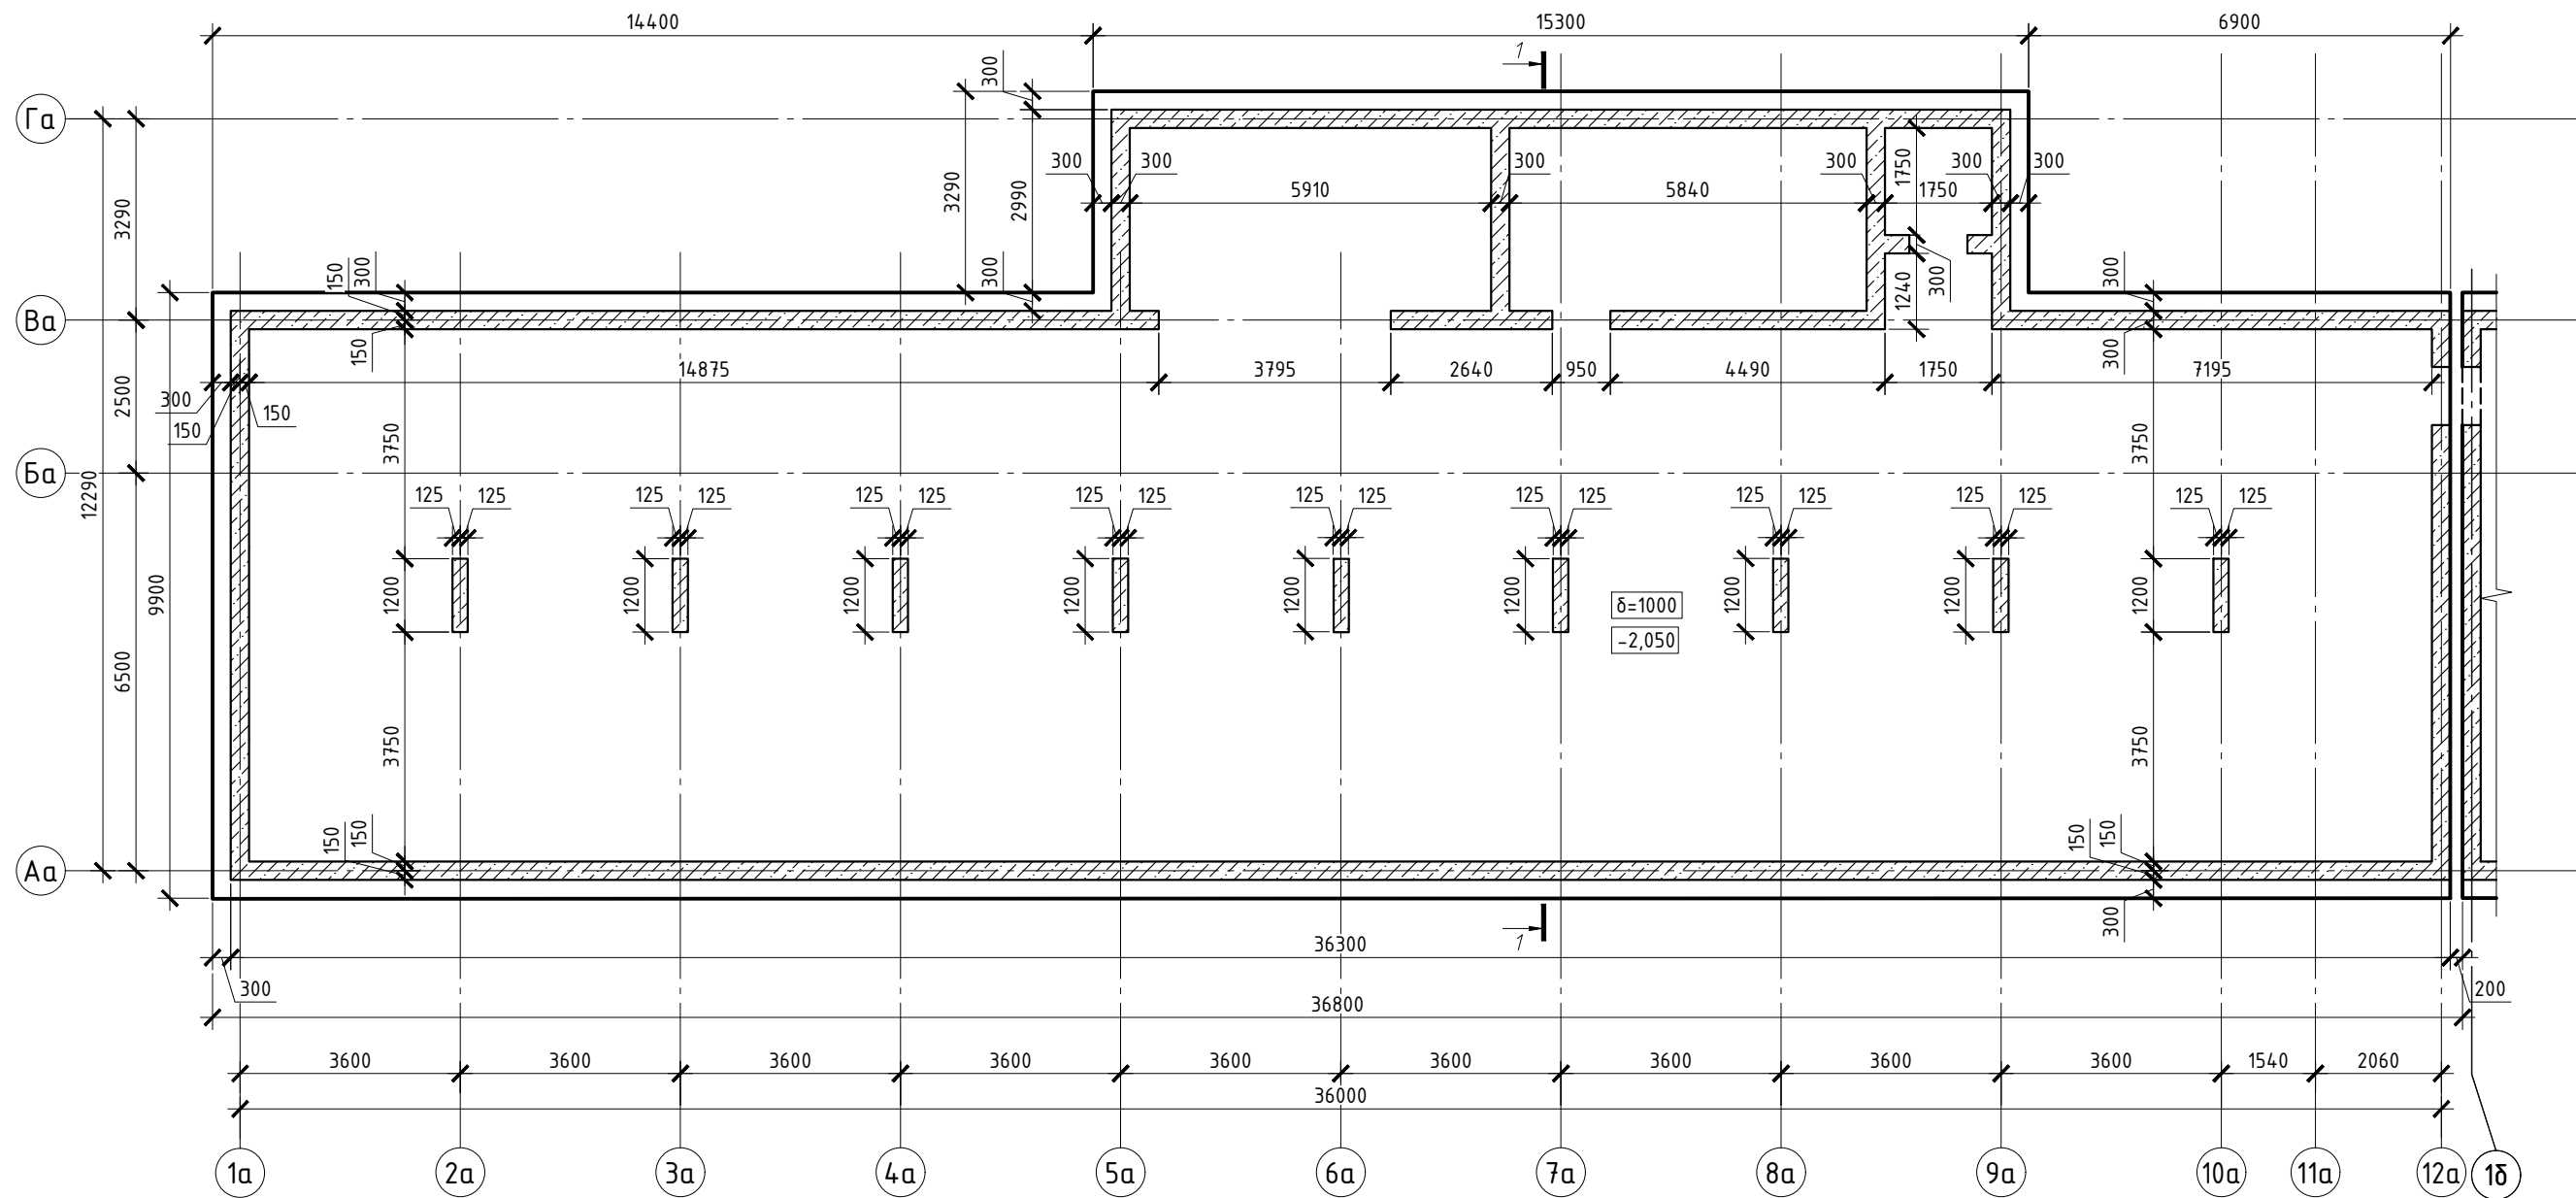План конструкций технического этажа
(на отм. -1,950)






*На плане указана схема полов технического этажа

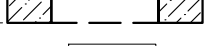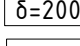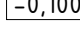Условные обозначения

-  - ж.б. стена/пилон/колонна
-  - контур ж.б. плиты перекрытия
-  - проем в ж.б. стене
-  - толщина перекрытия
-  - отметка верха перекрытия

2023-18П-А-КР.ГЧ

Гостинично-оздоровительный комплекс, расположенный по адресу: Республика Крым, г. Саки, ул. Морская

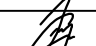Изм.	Кол. уч.	Лист	№ док.	Подп.	Дата
Гл.конструктор	Медведев К.				12.2023
Разработал	Кудлай С.				12.2023
Н. контроль	Коршак А.				12.2023

Секция А

Стадия	Лист	Листов
П	3	

План конструкций технического этажа

Архитектурная мастерская
«БЮРО'82»
ИП. Симоненко А.В.


Формат А3

Взам. инв. №

Подп. и дата






Инв. № подл.

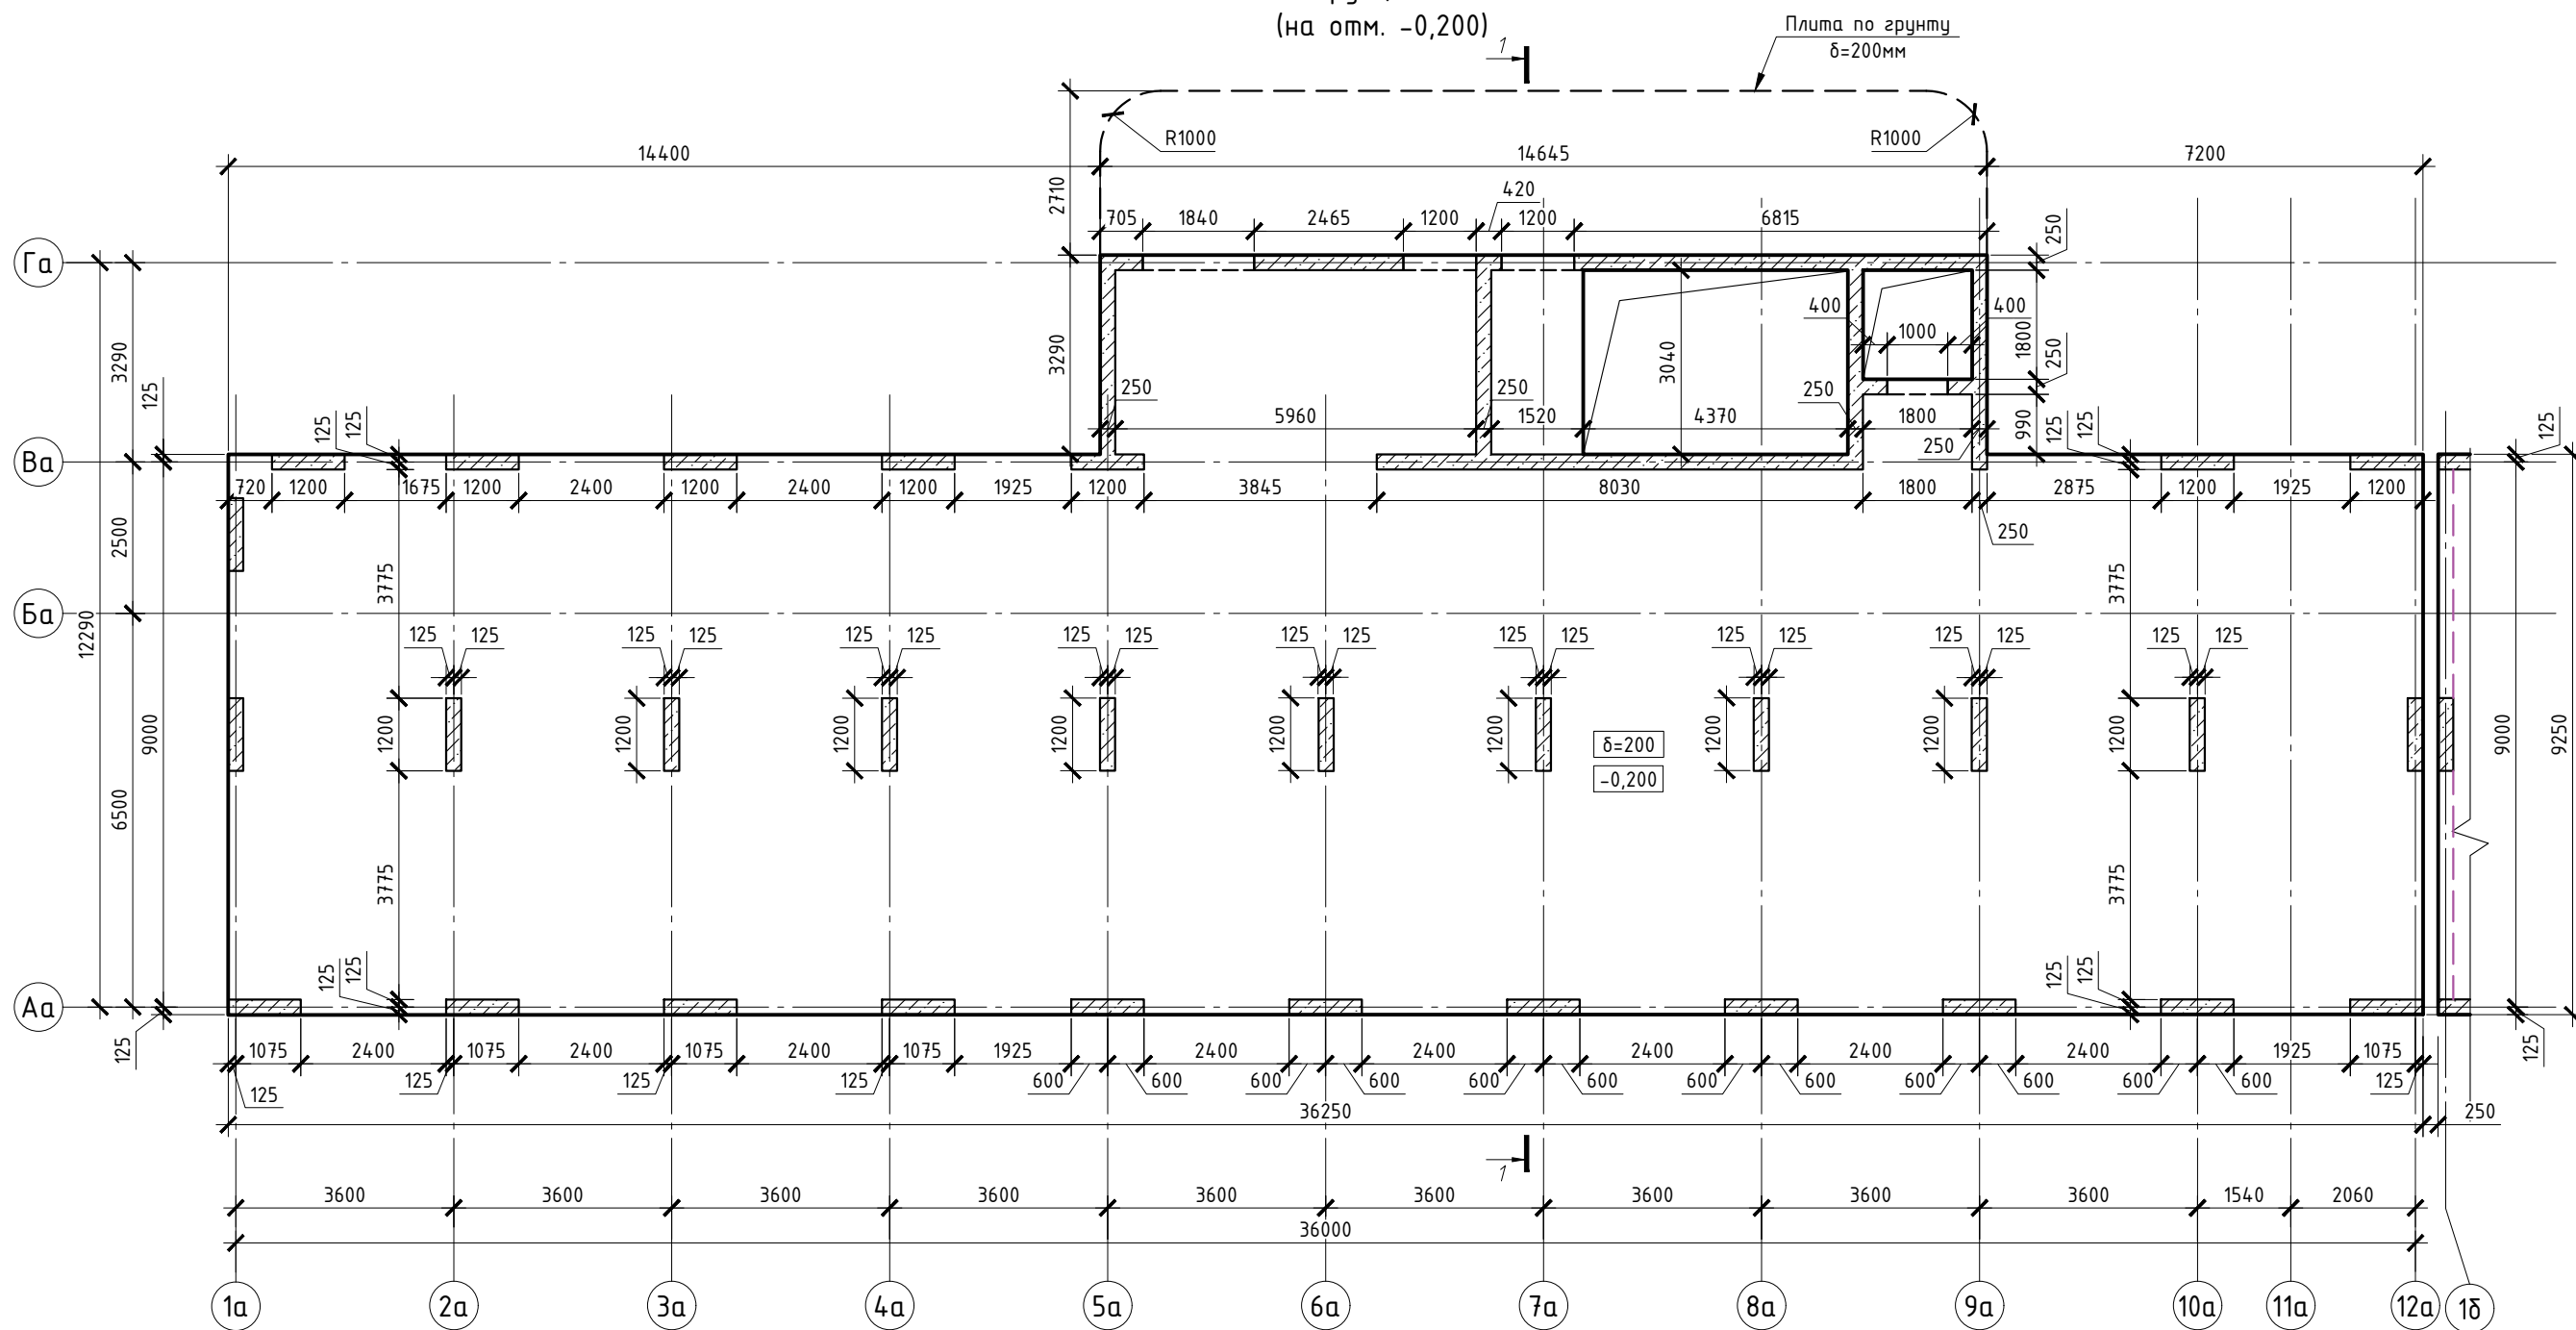


План конструкций 1-го этажа
(на отм. -0,200)



*На плане указана схема полов 1го этажа

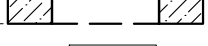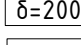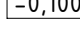Условные обозначения

-  - ж.б. стена/пилон/колонна
-  - контур ж.б. плиты перекрытия
-  - проем в ж.б. стене
-  - толщина перекрытия
-  - отметка верха перекрытия

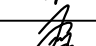
					2023-18П-А-КР.ГЧ				
					Гостинично-оздоровительный комплекс, расположенный по адресу: Республика Крым, г. Саки, ул. Морская				
Изм.	Кол. уч.	Лист	№ док.	Подп.	Дата	Секция А	Стадия	Лист	Листов
Гл.конструктор		Медведев К.			12.2023		П	4	
Разработал		Кудлай С.			12.2023				
Н. контроль		Коршак А.			12.2023	План конструкций 1-го этажа	Архитектурная мастерская «БЮРО'82» ИП. Симоненко А.В.		

Взам. инв. №


Подп. и дата

Инв. № подл.



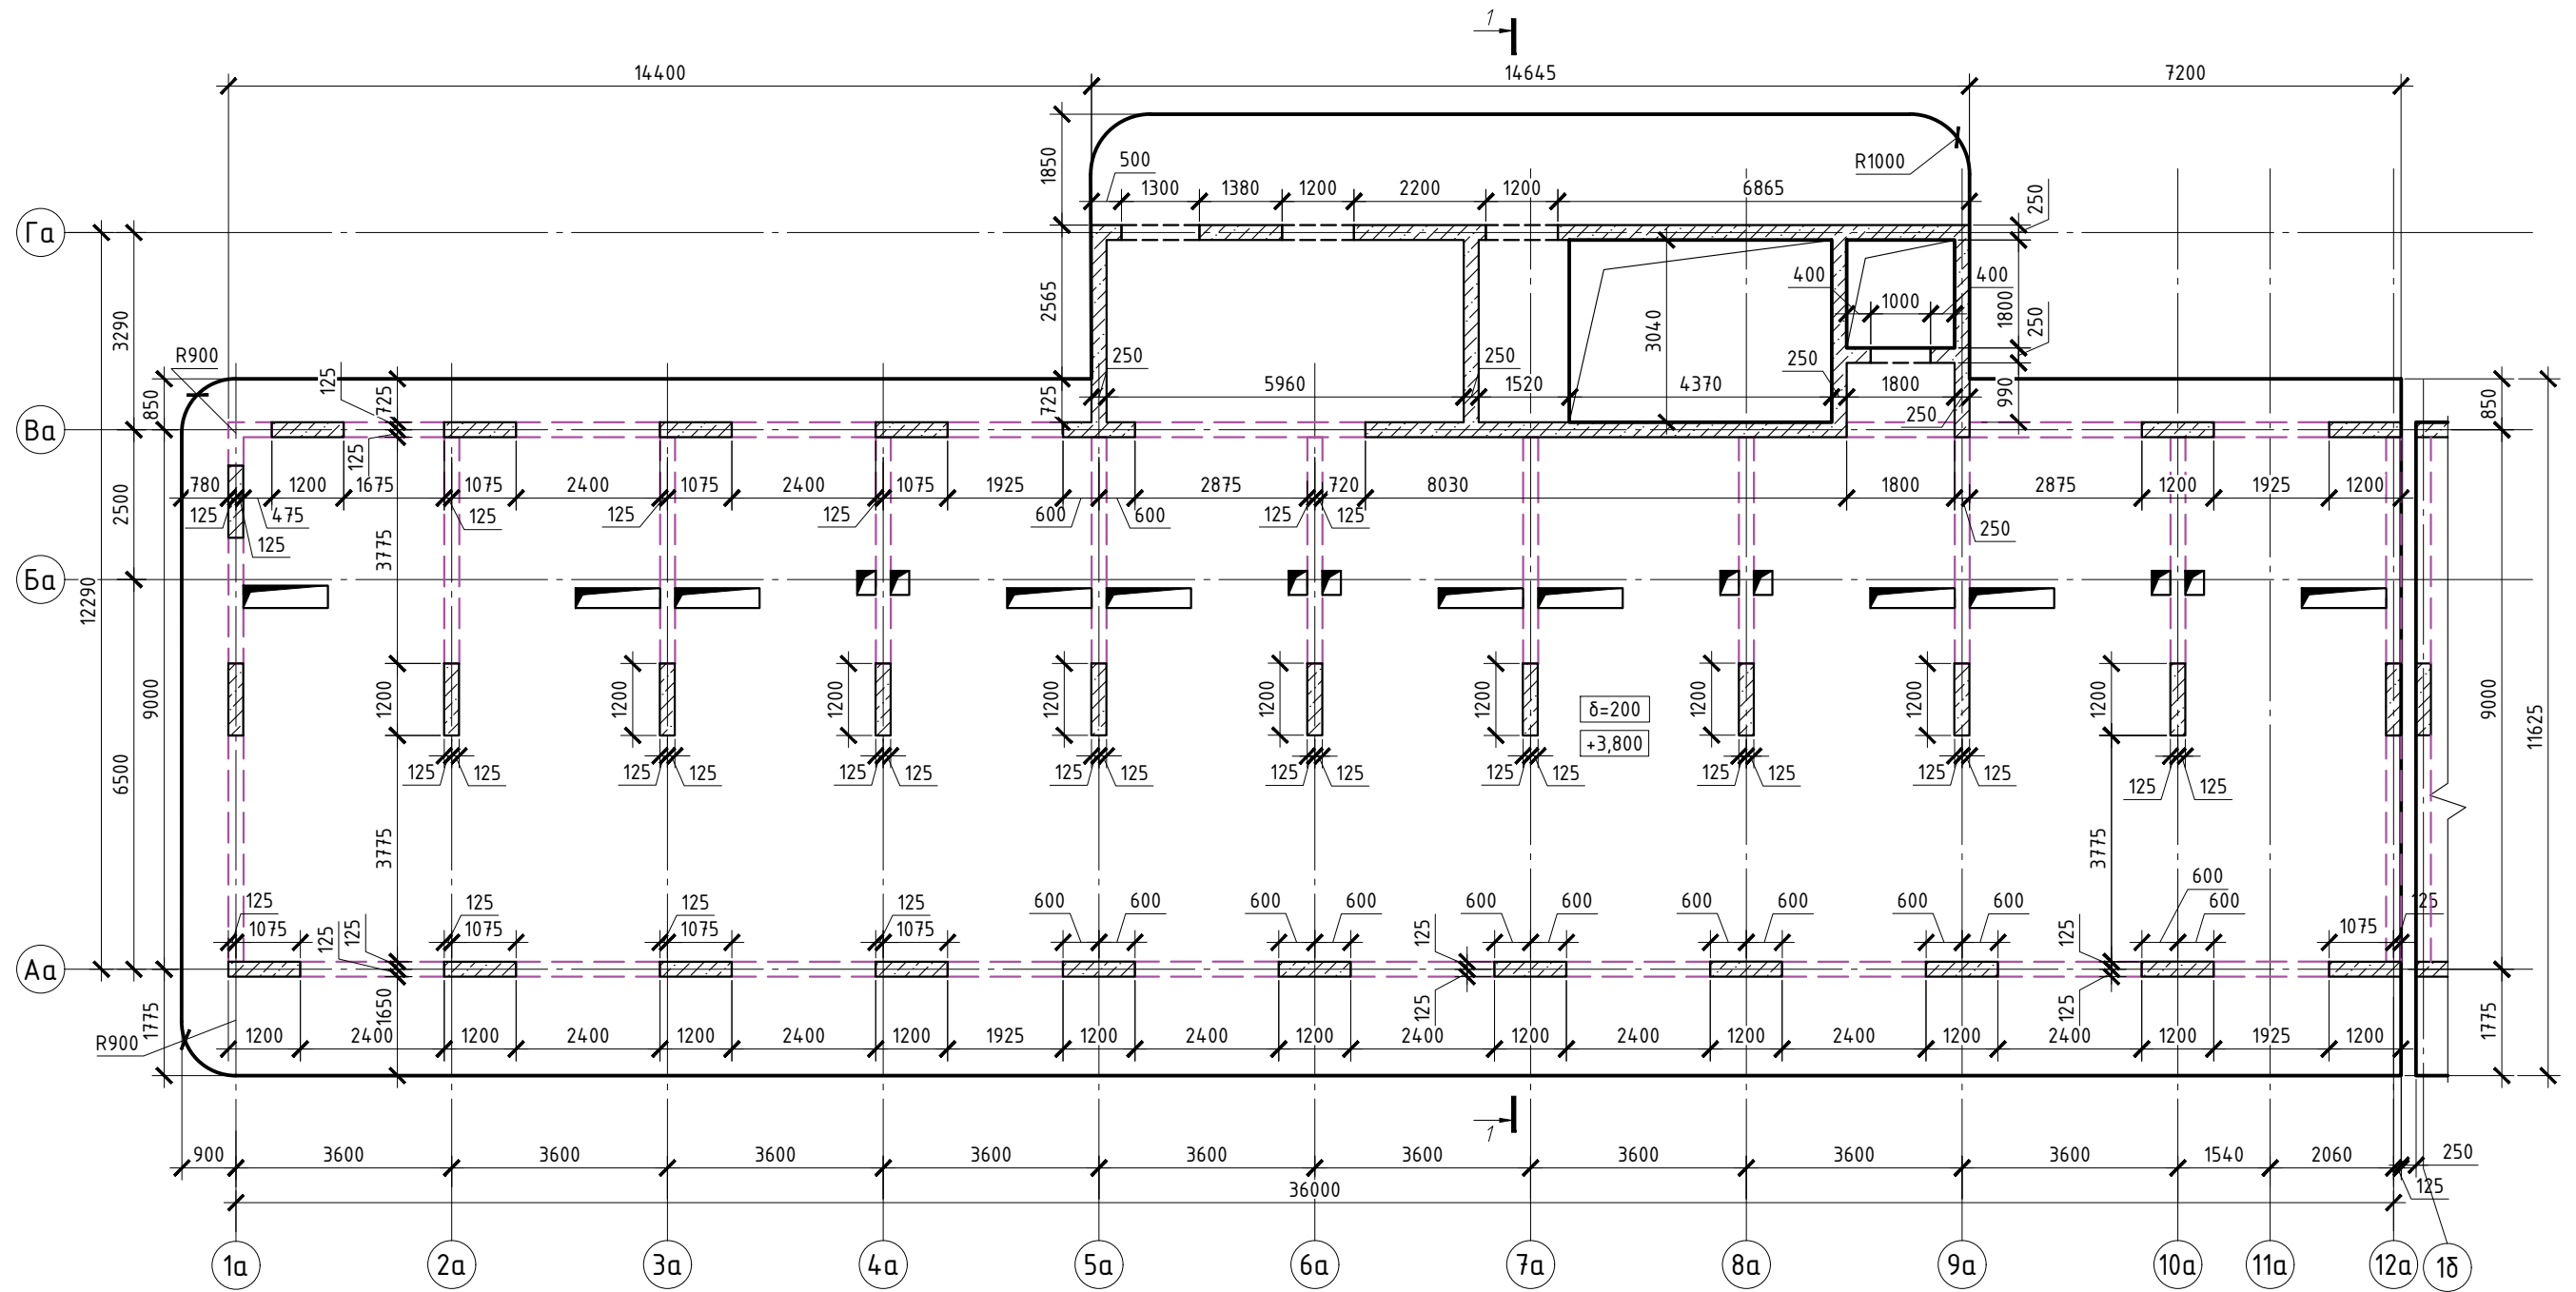


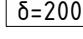
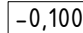
План конструкций 2-го этажа
(на отм. +3,800)

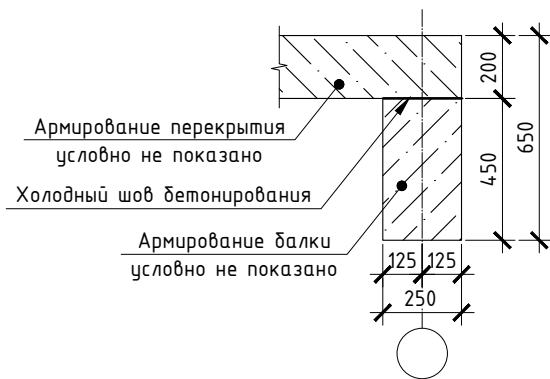




Сечение ж.б. балки



Условные обозначения

-  - ж.б. стена/пилон/колонна
-  - контур ж.б. плиты перекрытия
-  - отверстие в плите перекрытия
-  - проем в ж.б. стене
-  - ж.б. балка
-  - толщина перекрытия
-  - отметка верха перекрытия

*На плане указана схема полов 2го этажа

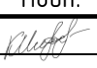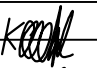
					2023-18П-А-КР.ГЧ				
					Гостинично-оздоровительный комплекс, расположенный по адресу: Республика Крым, г. Саки, ул. Морская				
Изм.	Кол. уч.	Лист	№ док.	Подп.	Дата	Секция А	Стадия	Лист	Листов
Гл. конструктор	Медведев К.				12.2023		П	5	
Разработал	Кудлай С.				12.2023				
Н. контроль	Коршак А.				12.2023	План конструкций 2-го этажа	Архитектурная мастерская «БЮРО'82» ИП. Симоненко А.В.		

Взам. инв. №


Подп. и дата

Инв. № подл.


План конструкций 3-го этажа
(на отм. +6,950)

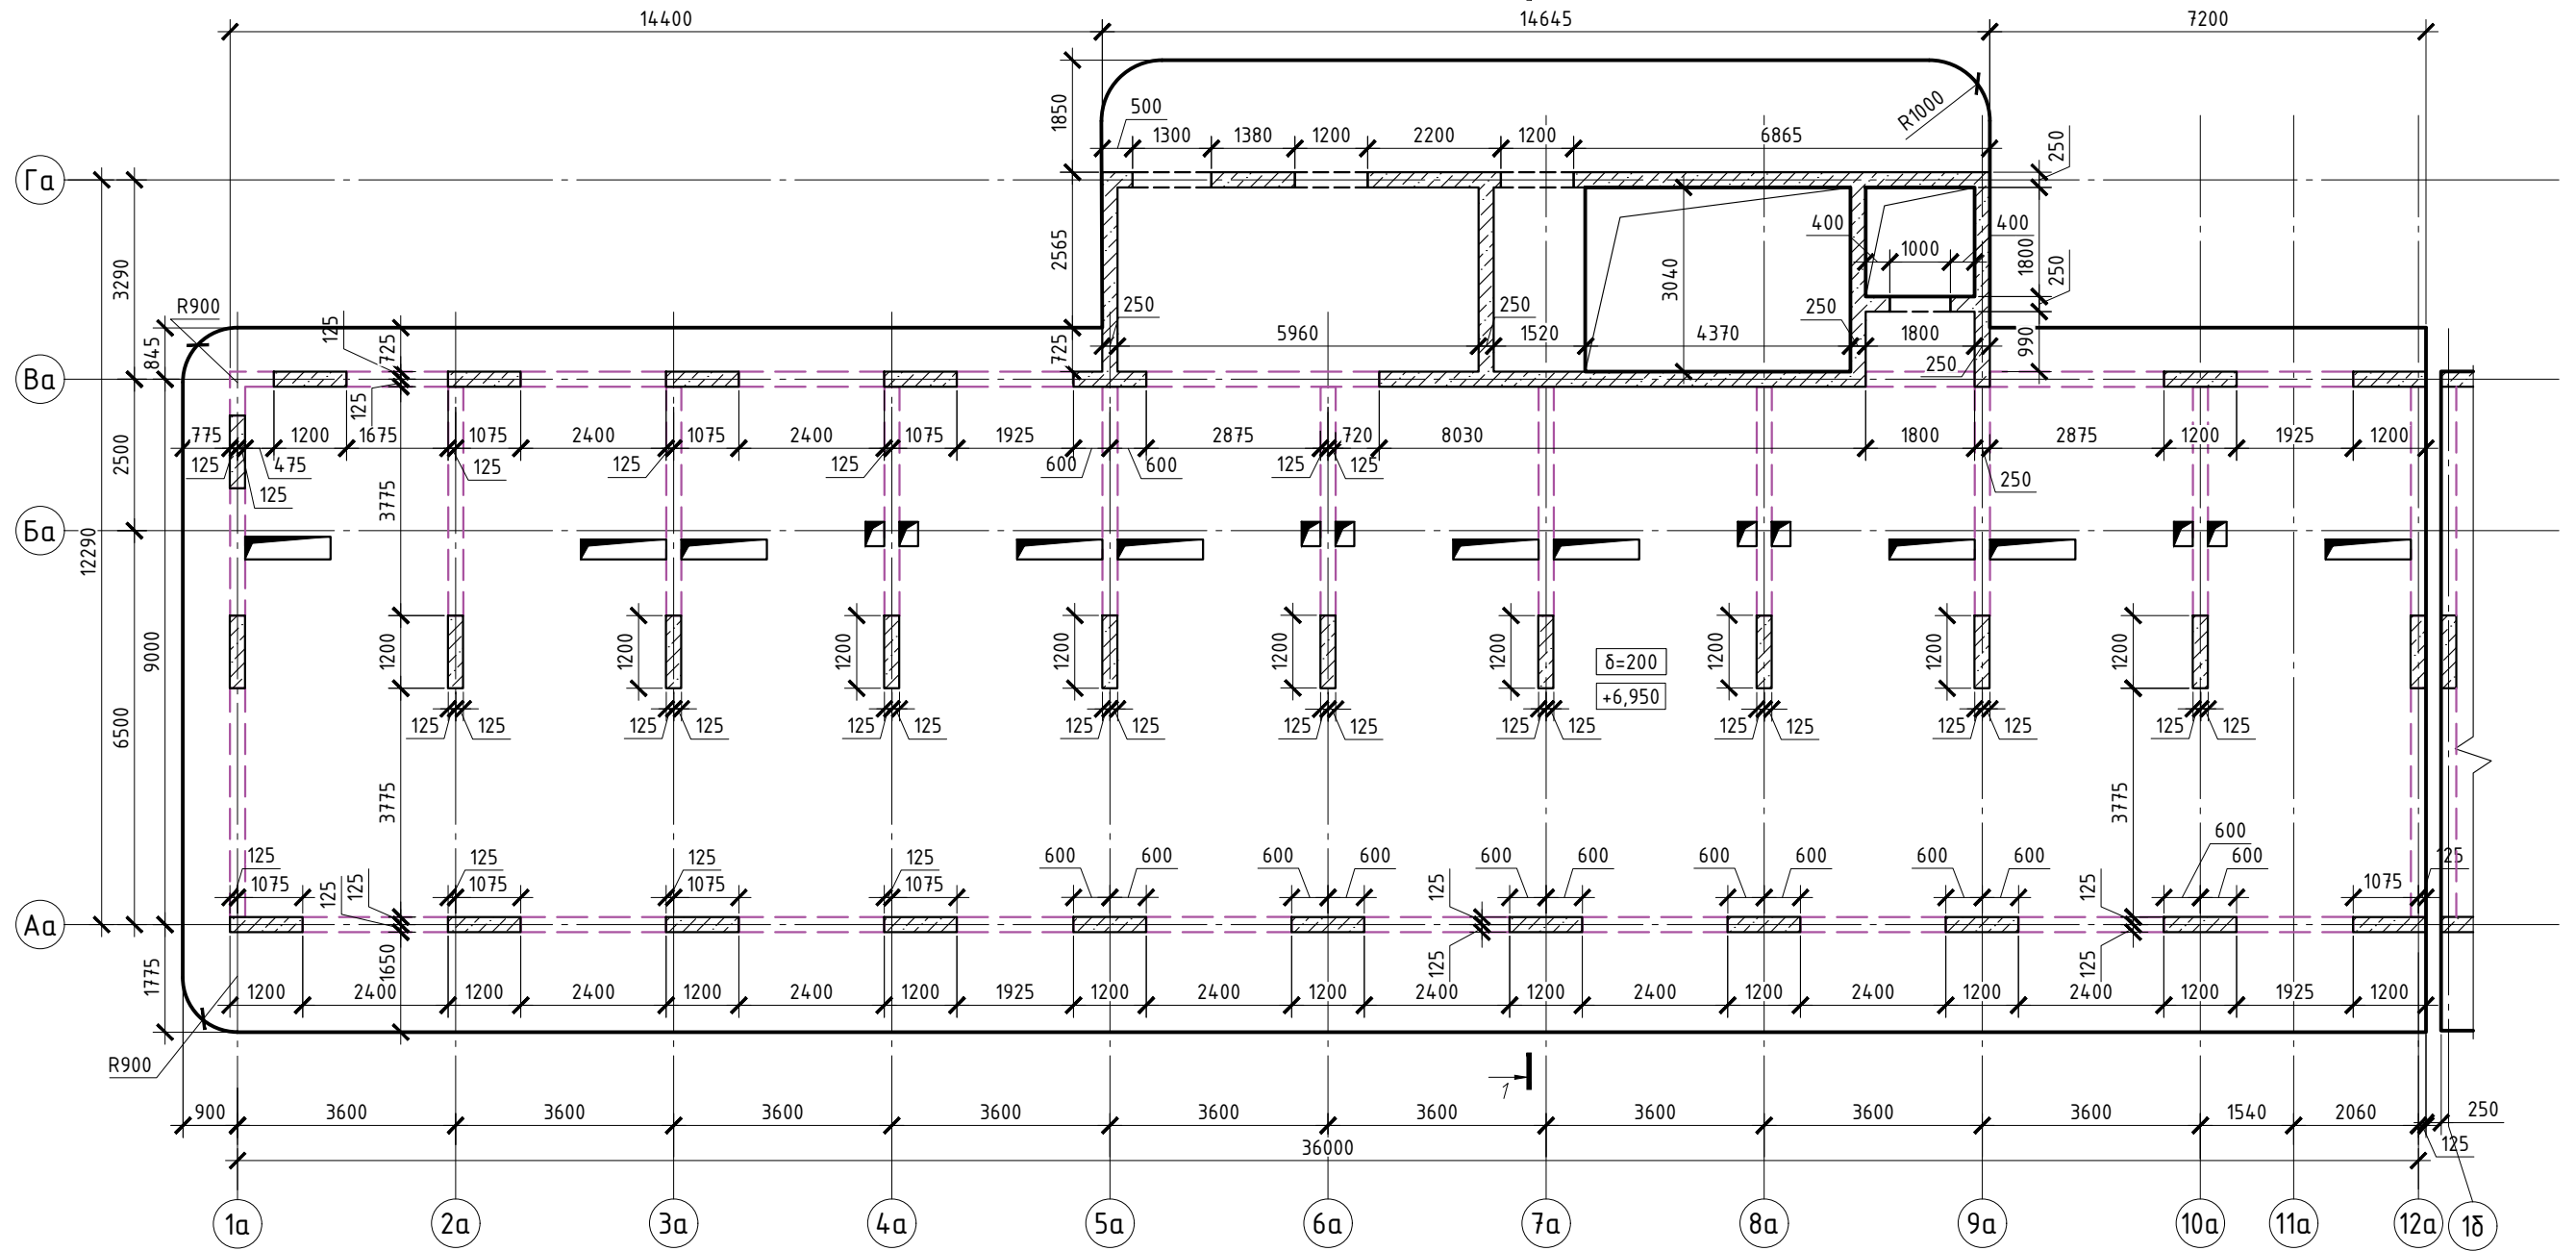

Сечение ж.б. балки

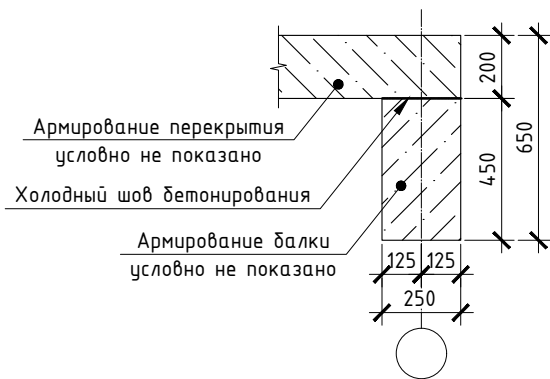


Условные обозначения

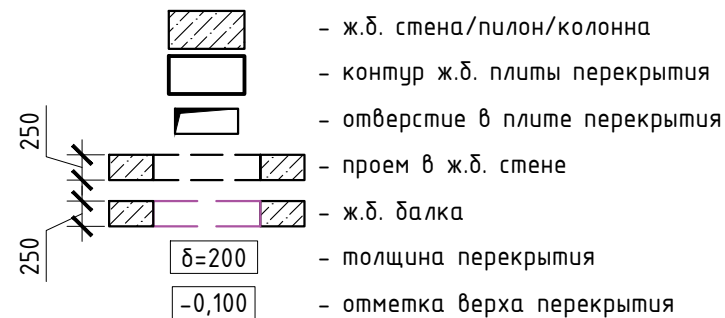


*На плане указана схема полов 3го этажа

					2023-18П-А-КР.ГЧ				
					Гостинично-оздоровительный комплекс, расположенный по адресу: Республика Крым, г. Саки, ул. Морская				
Изм.	Кол. уч.	Лист	№ док.	Подп.	Дата	Секция А	Стадия	Лист	Листов
Гл.конструктор	Медведев К.			<i>[Signature]</i>	12.2023		П	6	
Разработал	Кудлай С.			<i>[Signature]</i>	12.2023				
Н. контроль	Коршак А.			<i>[Signature]</i>	12.2023	План конструкций 3-го этажа	Архитектурная мастерская «БЮРО'82» ИП. Симоненко А.В.		

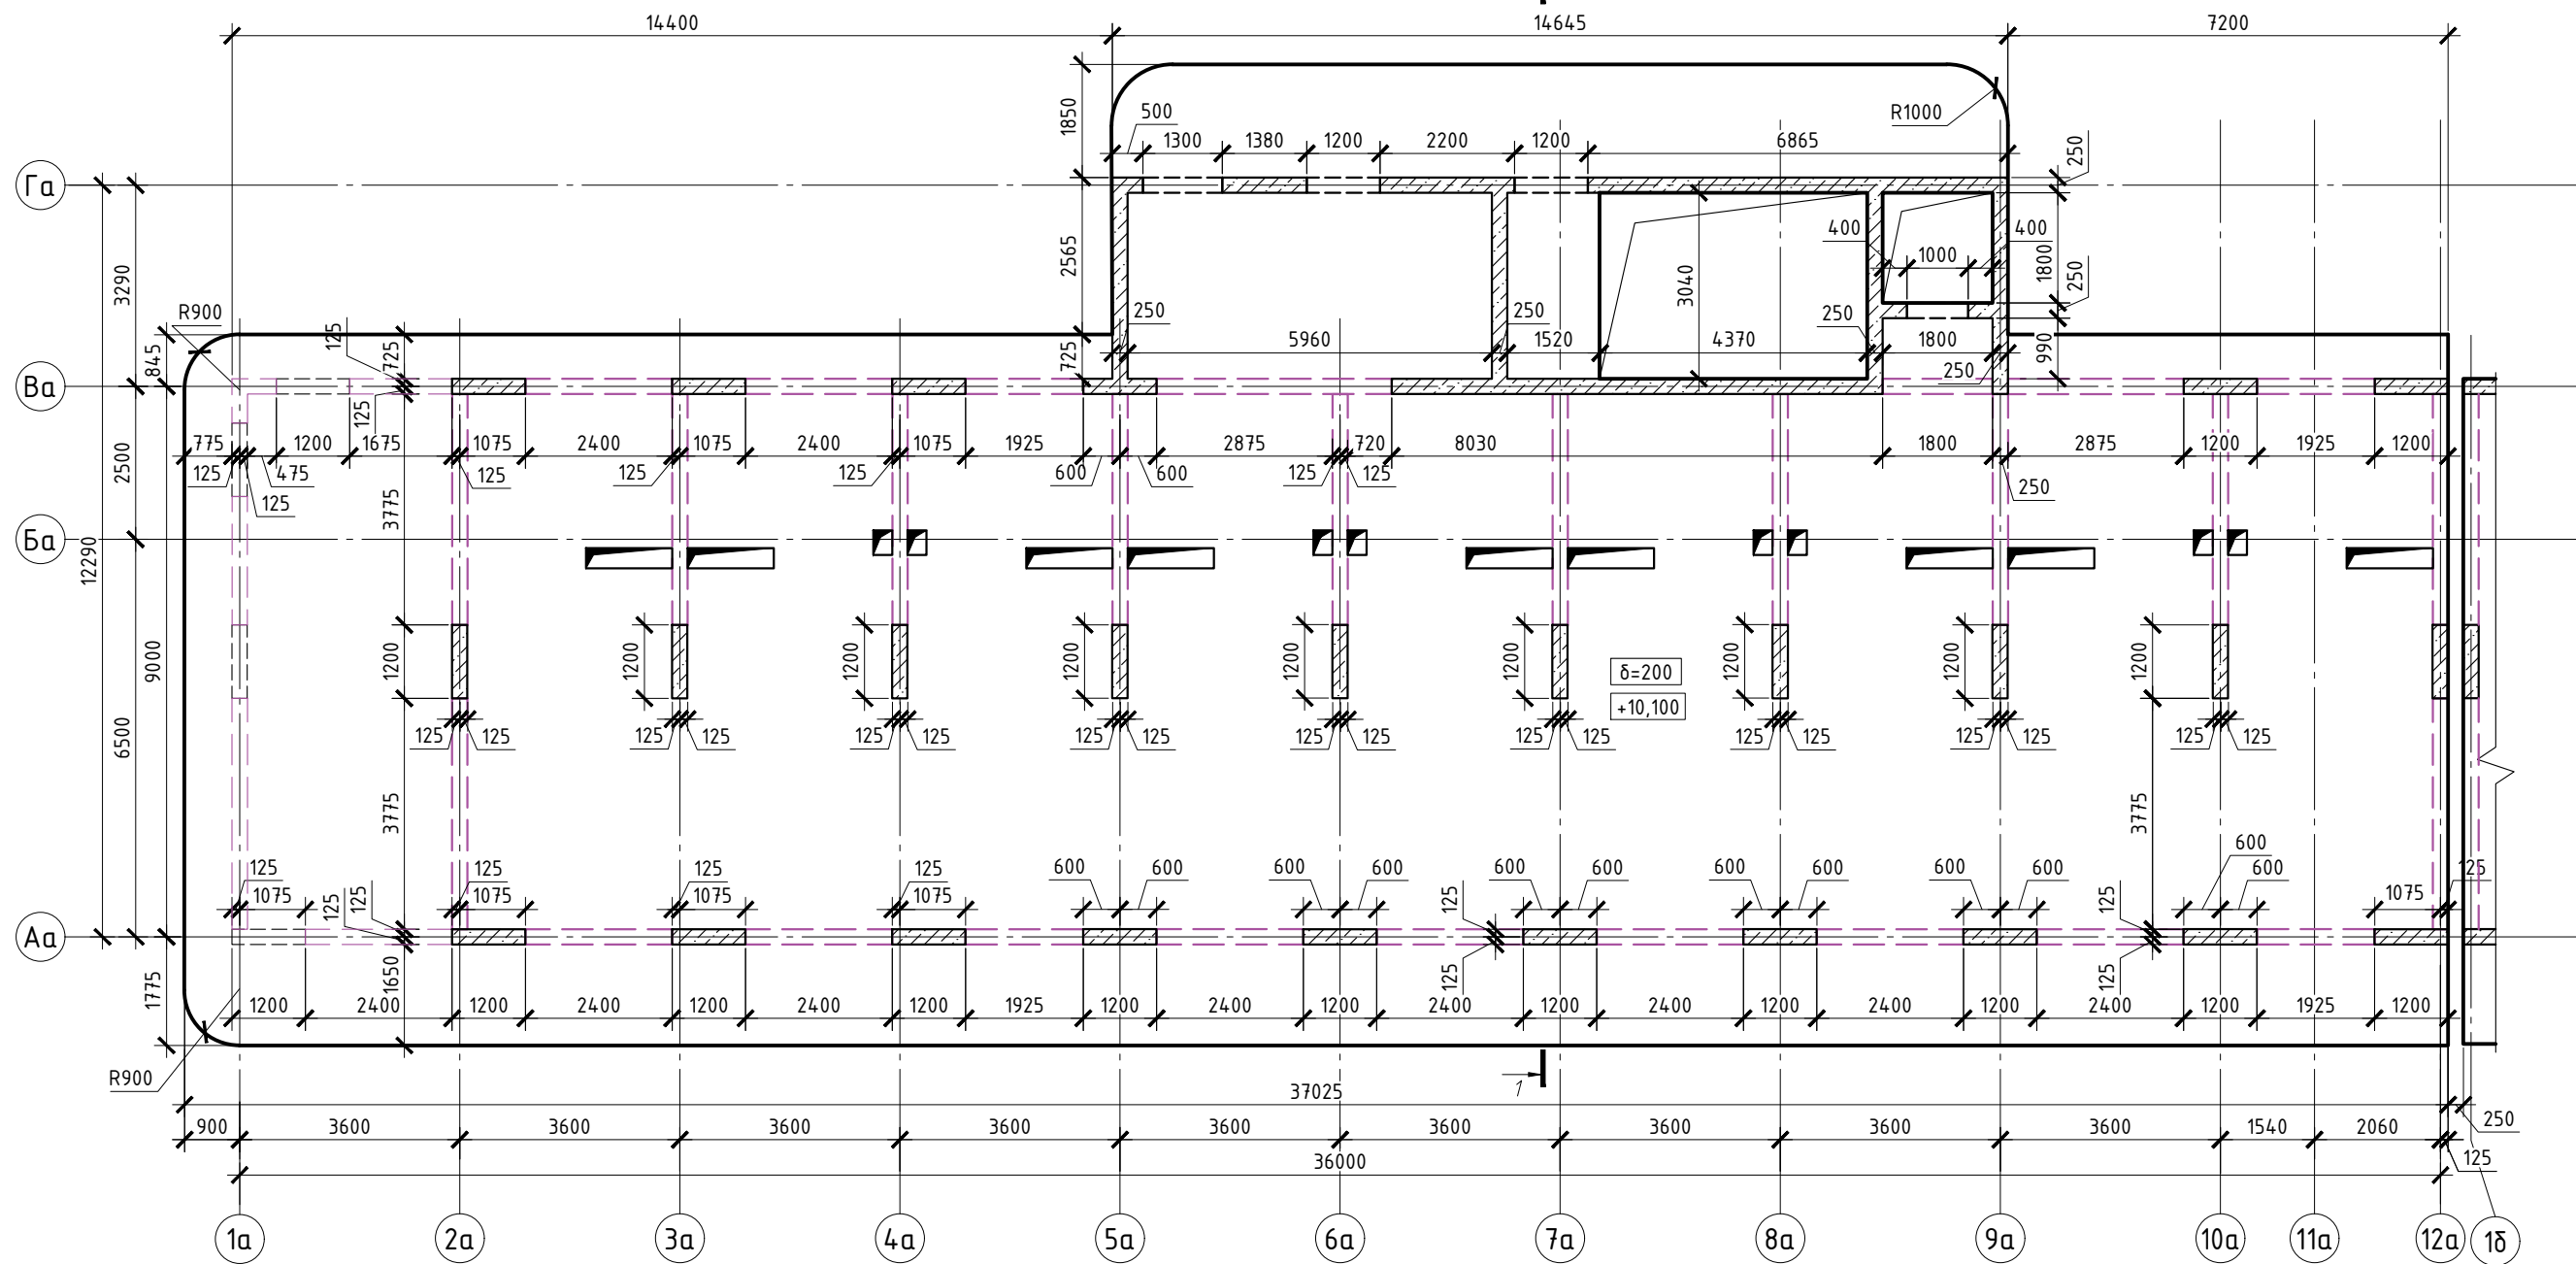




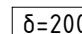
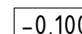
План конструкций 4-го этажа
(на отм. +10,100)

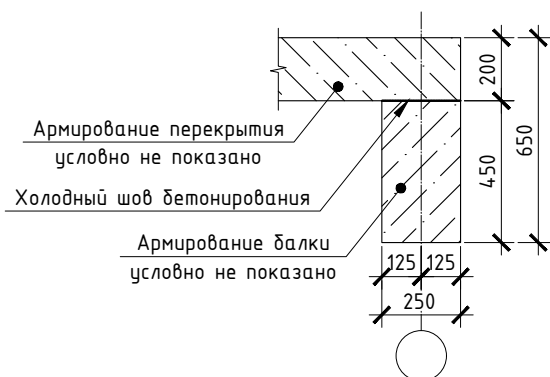



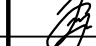
Сечение ж.б. балки

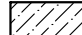

Условные обозначения

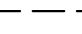
-  - ж.б. стена/пилон/колонна
-  - контур ж.б. плиты перекрытия
-  - отверстие в плите перекрытия
-  - проем в ж.б. стене
-  - ж.б. балка
-  - толщина перекрытия
-  - отметка верха перекрытия

*На плане указана схема полов 4го этажа

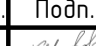
					2023-18П-А-КР.ГЧ				
					Гостинично-оздоровительный комплекс, расположенный по адресу: Республика Крым, г. Саки, ул. Морская				
Изм.	Кол. уч.	Лист	№ док.	Подп.	Дата	Секция А	Стадия	Лист	Листов
Гл.конструктор	Медведев К.				12.2023		П	7	
Разработал	Кудлай С.				12.2023				
Н. контроль	Коршак А.				12.2023	План конструкций 4-го этажа	Архитектурная мастерская «БЮРО'82» ИП. Симоненко А.В.		

Инв. № подл. Подп. и дата. Взам. инв. №


План конструкций 5-го этажа
(на отм. +13,250)

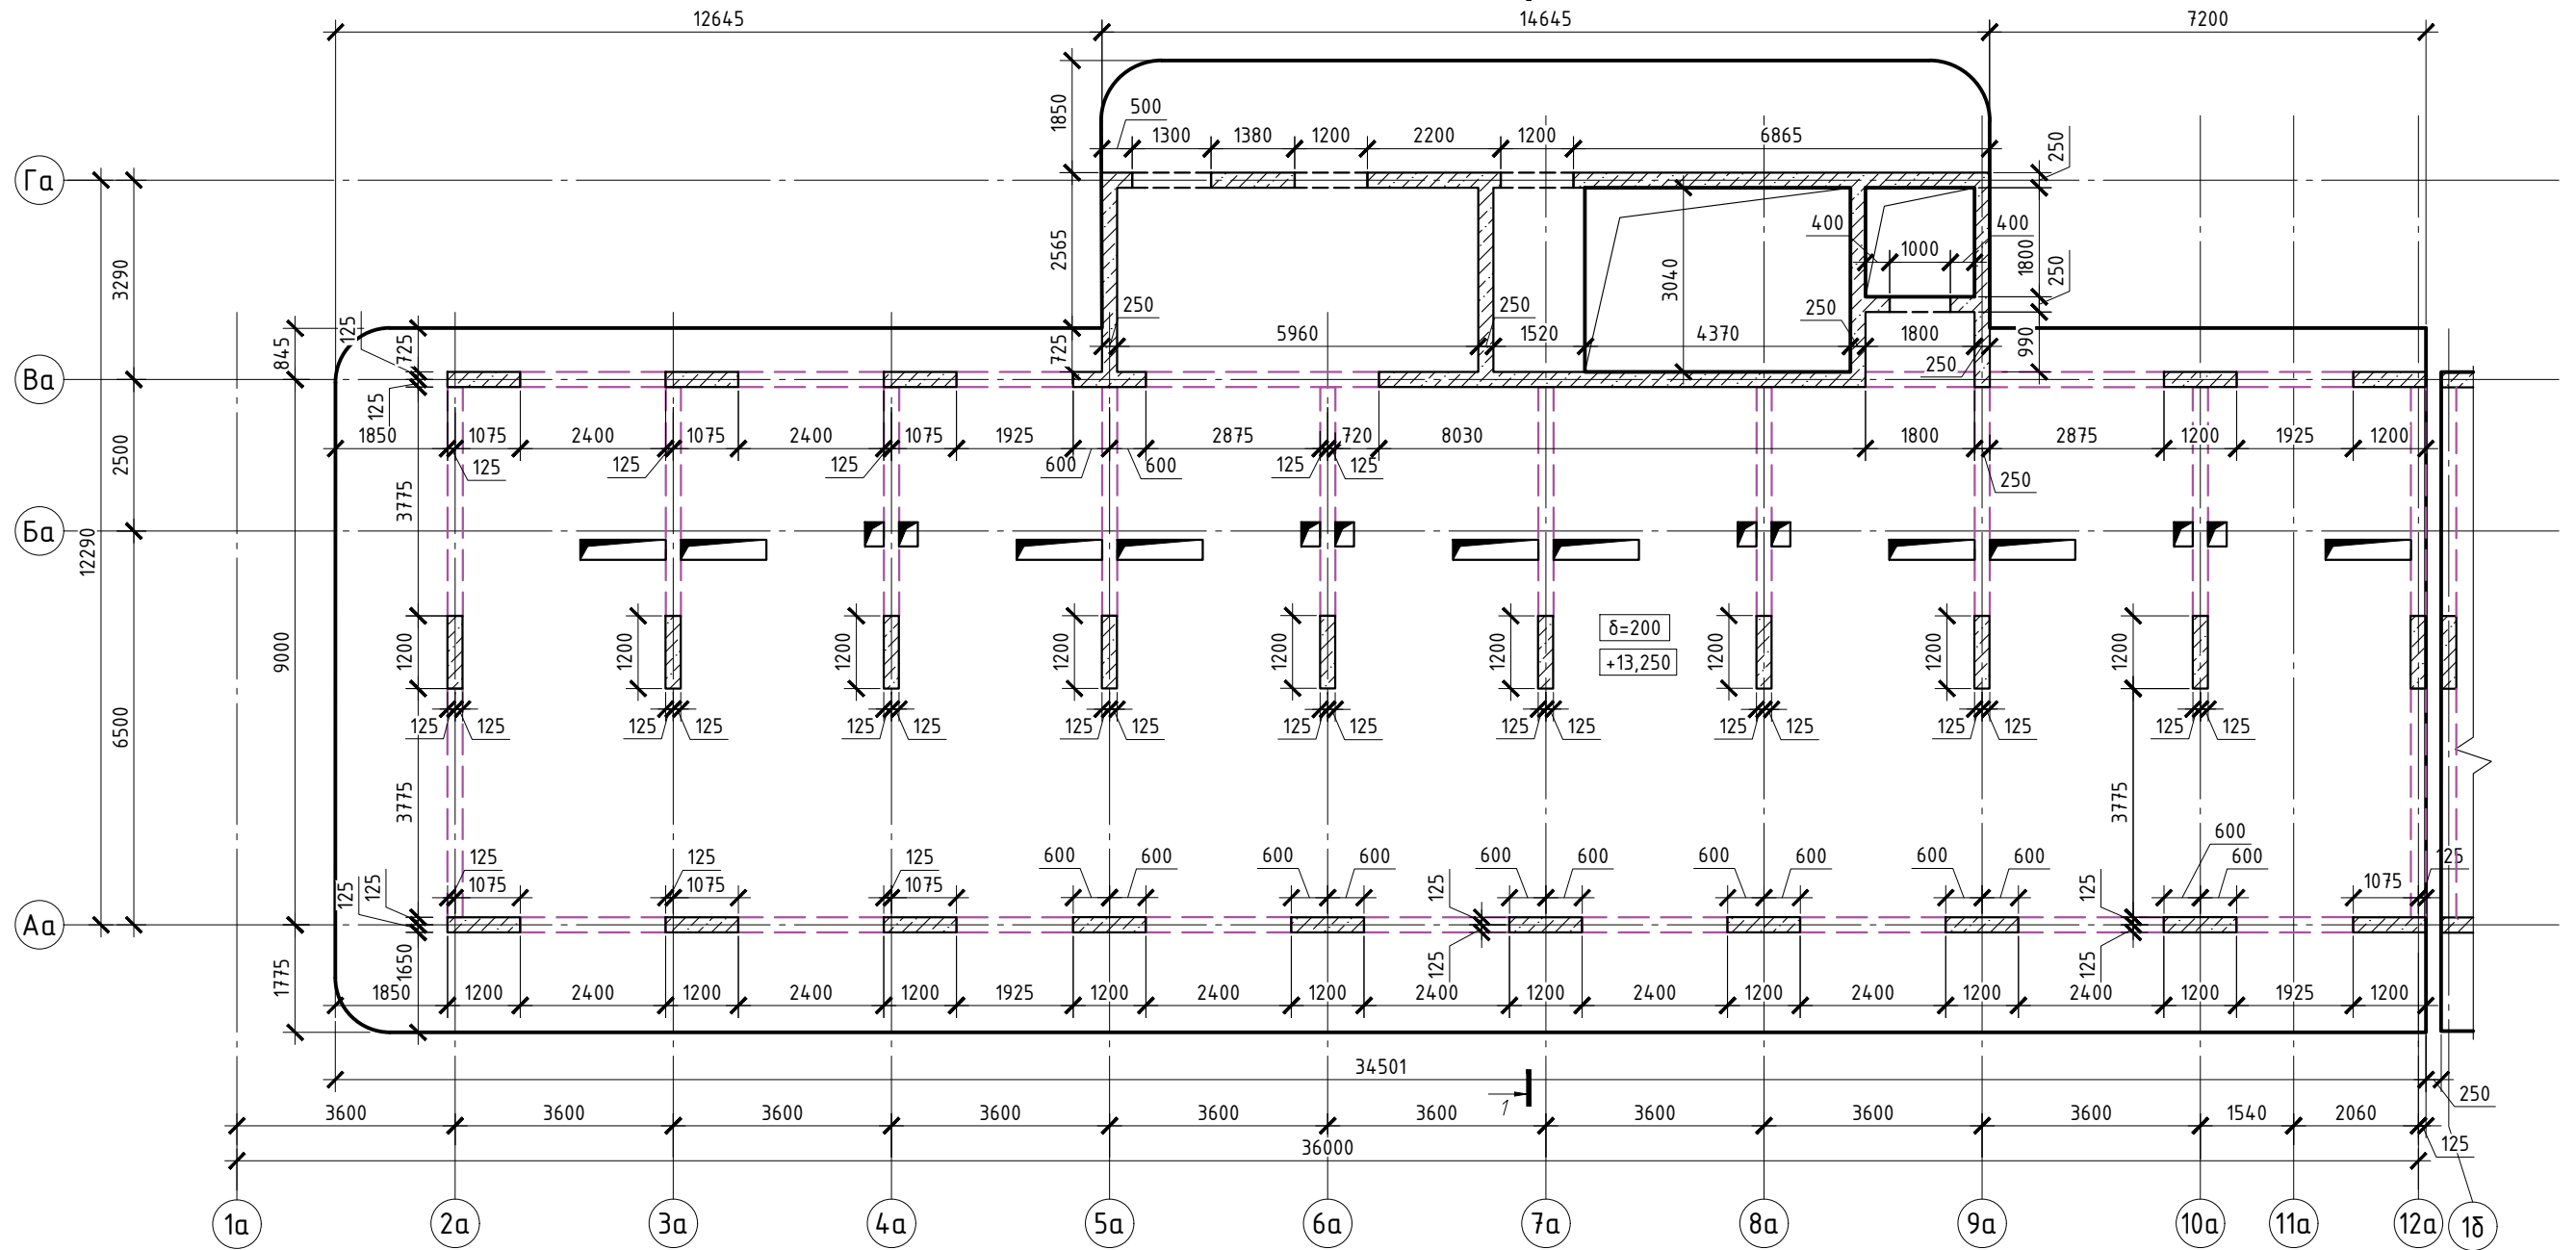

Сечение ж.б. балки

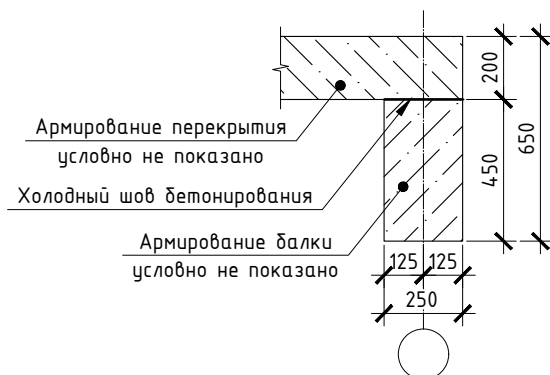

Условные обозначения

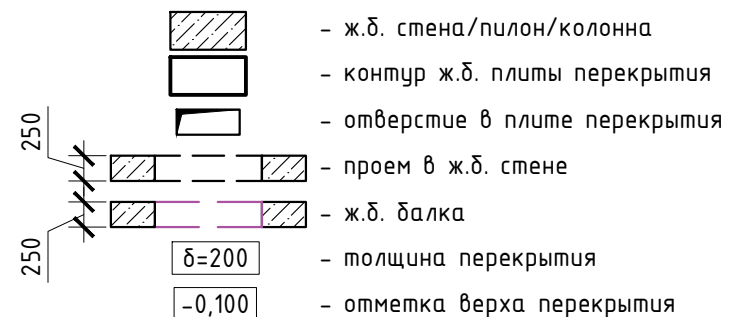

*На плане указана схема полов 5го этажа


						2023-18П-А-КР.ГЧ			
						Гостинично-оздоровительный комплекс, расположенный по адресу: Республика Крым, г. Саки, ул. Морская			
Изм.	Кол. уч.	Лист	№ док.	Подп.	Дата	Секция А	Стадия	Лист	Листов
Гл. конструктор	Медведев К.			<i>[Signature]</i>	12.2023		П	8	
Разработал	Кудлай С.			<i>[Signature]</i>	12.2023				
Н. контроль	Коршак А.			<i>[Signature]</i>	12.2023	План конструкций 5-го этажа	Архитектурная мастерская «БЮРО'82» ИП. Симоненко А.В.		

Взам. инв. №


Подп. и дата

Инв. № подл.


План конструкций 6-го этажа
(на отм. +16,400)

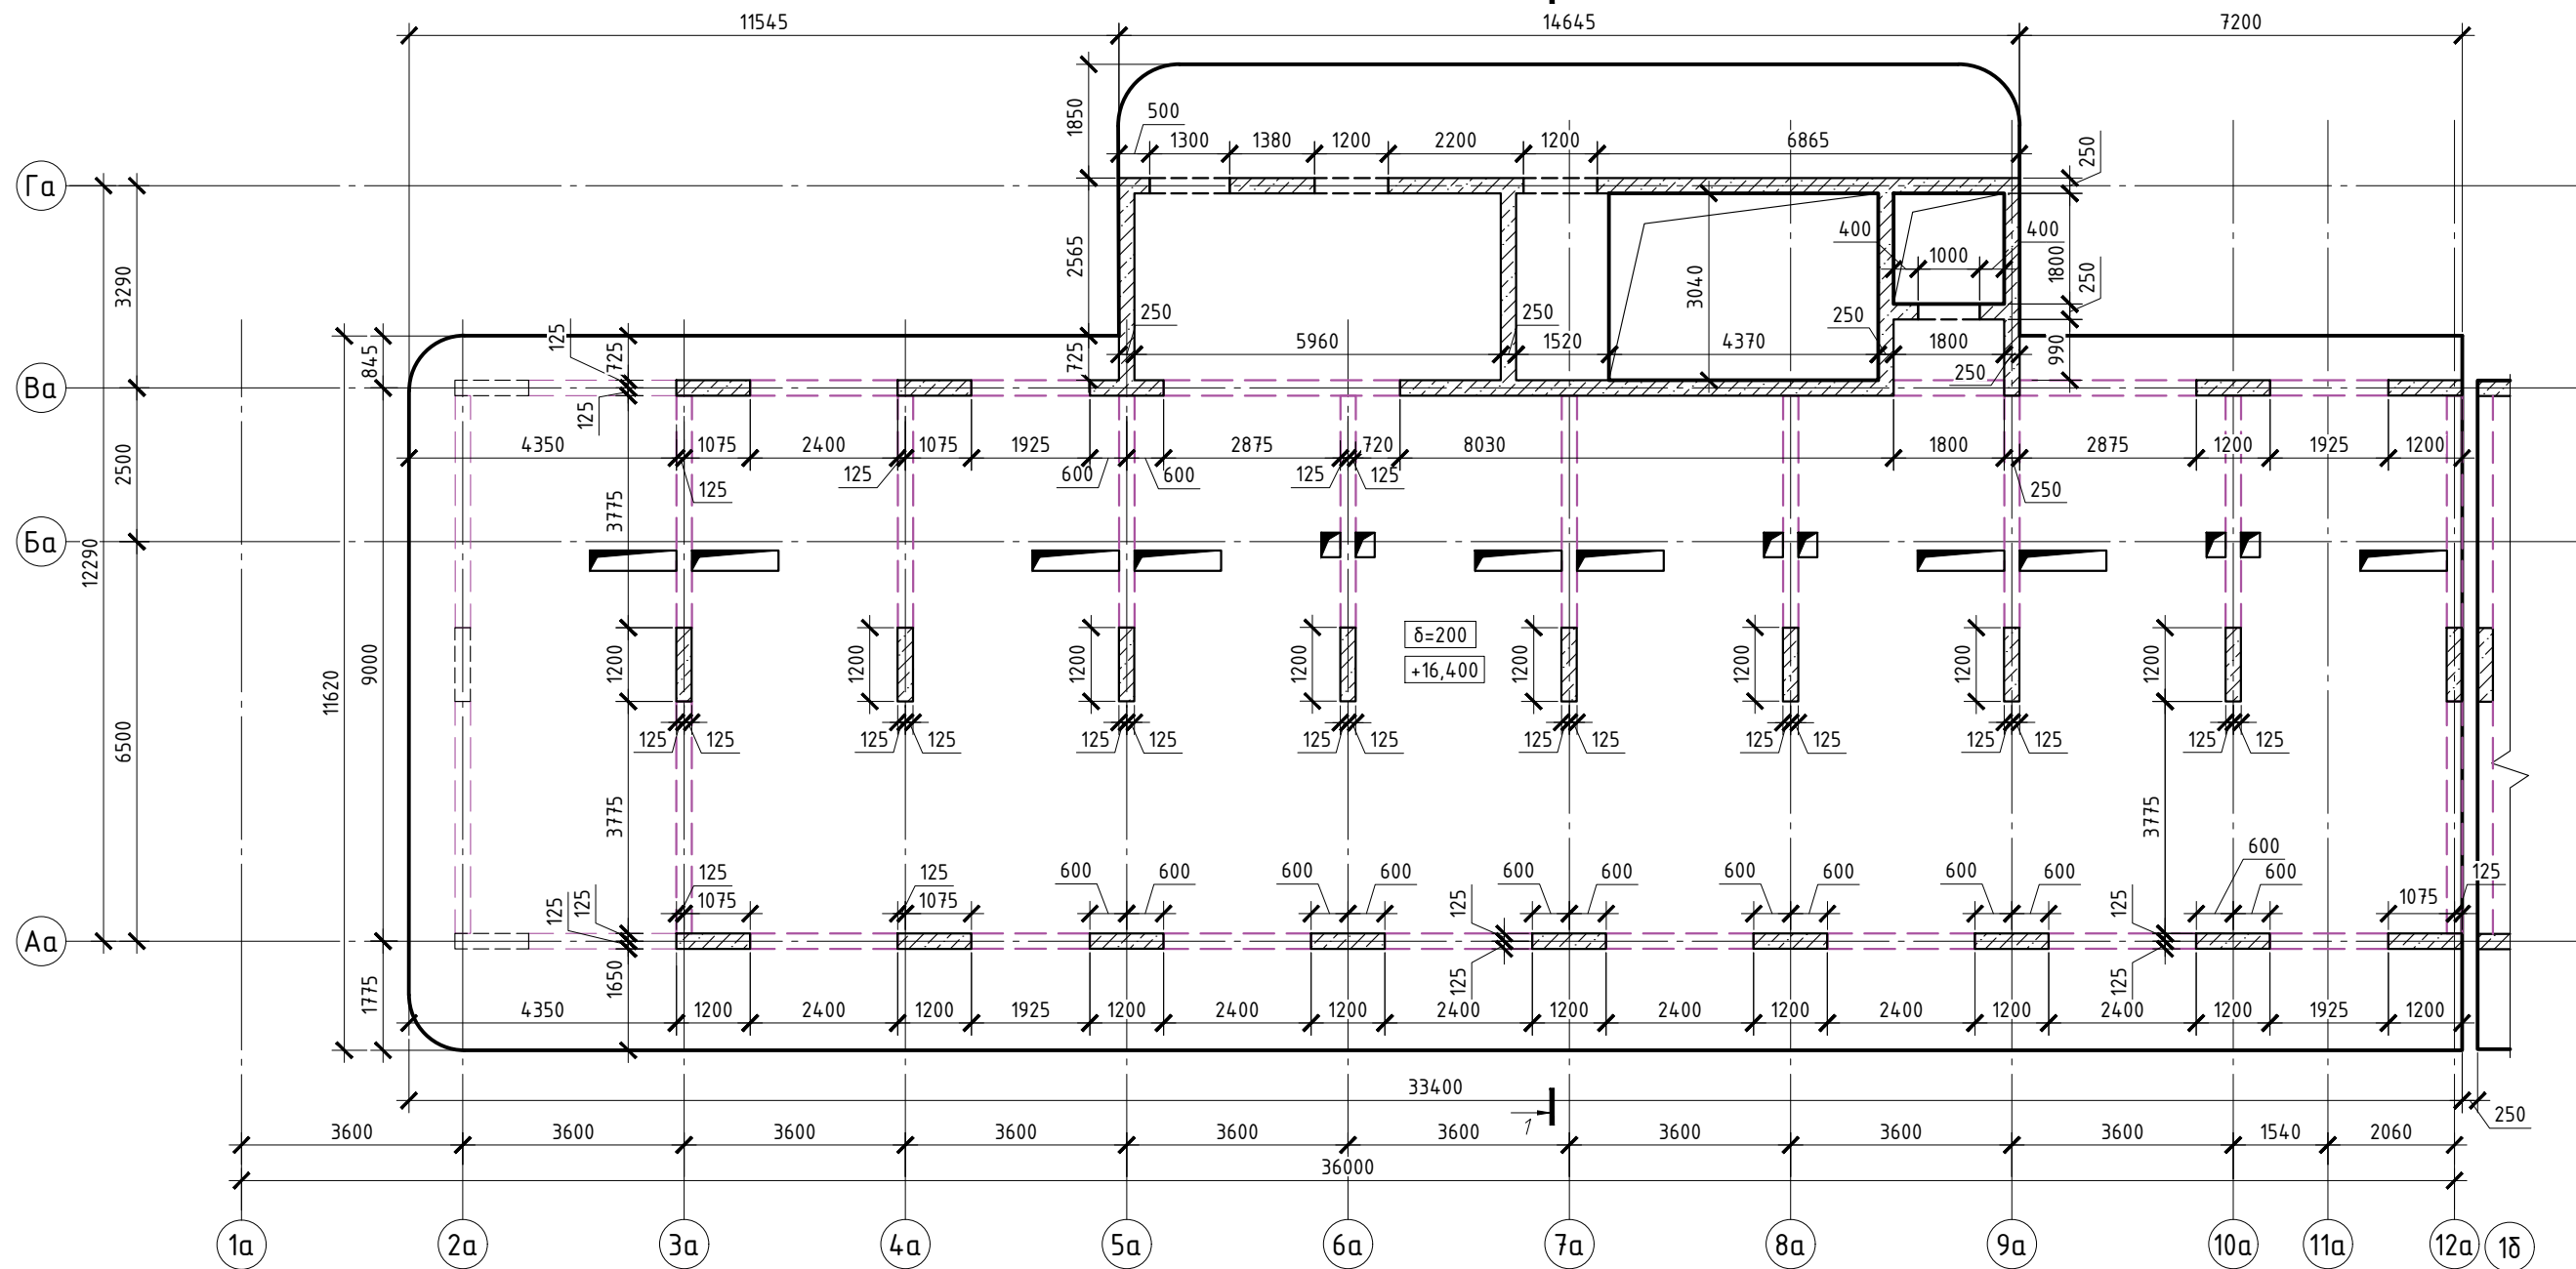

Сечение ж.б. балки

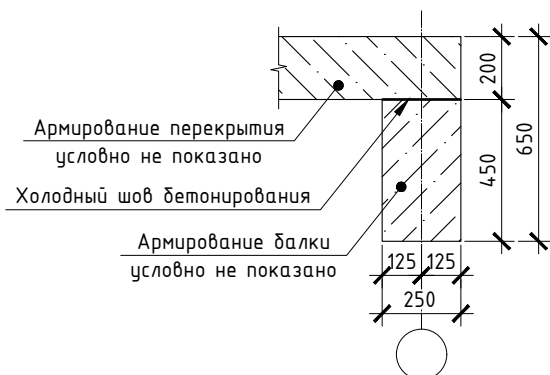

Условные обозначения

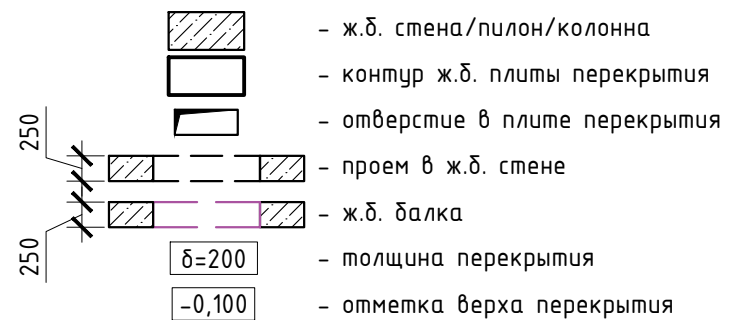

*На плане указана схема полов 6го этажа


						2023-18П-А-КР.ГЧ		
						Гостинично-оздоровительный комплекс, расположенный по адресу: Республика Крым, г. Саки, ул. Морская		
Изм.	Кол. уч.	Лист	№ док.	Подп.	Дата	Секция А		
Гл.конструктор	Медведев К.				12.2023			
Разработал	Кудлай С.				12.2023	П	9	
Н. контроль	Коршак А.				12.2023	План конструкций 6-го этажа		Архитектурная мастерская «БЮРО'82» ИП. Симоненко А.В.

Взам. инв. №


Подп. и дата

Инв. № подл.


План конструкций 7-го этажа
(на отм. +19,550)

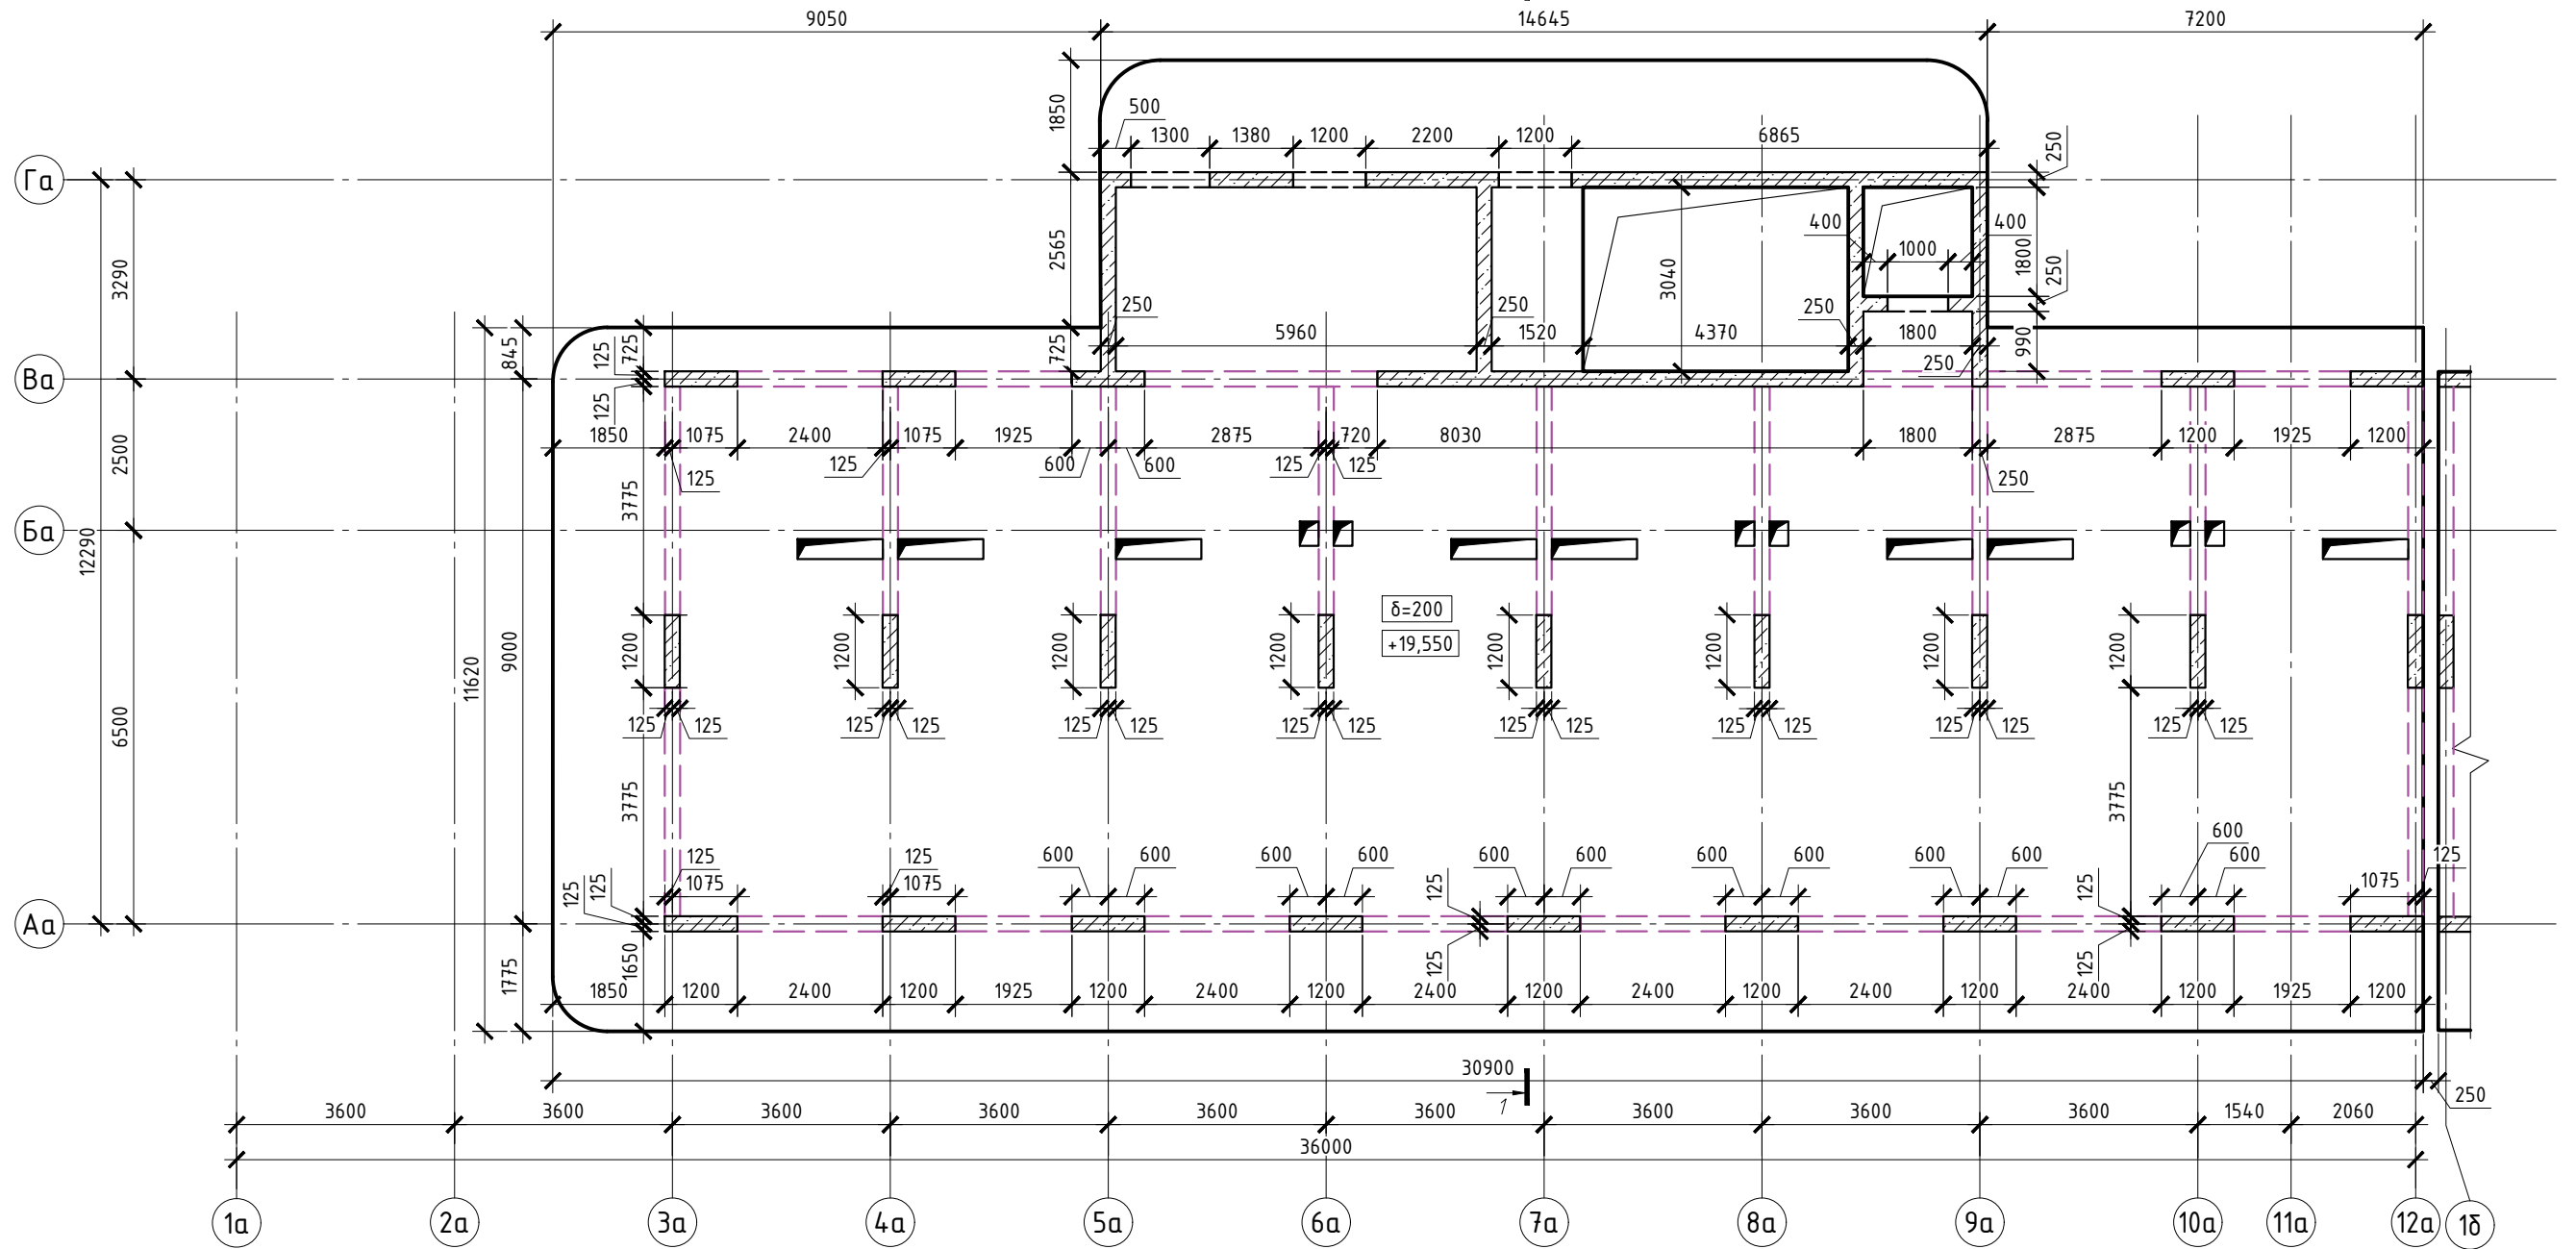

Сечение ж.д. балки

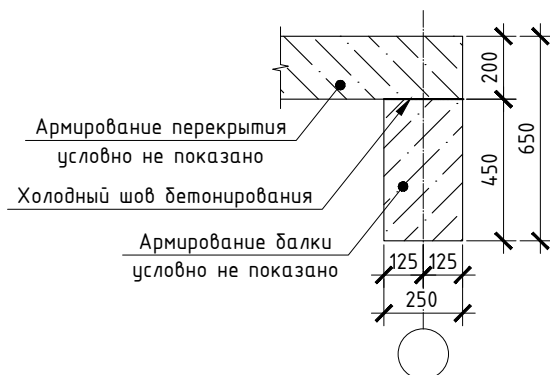

Условные обозначения

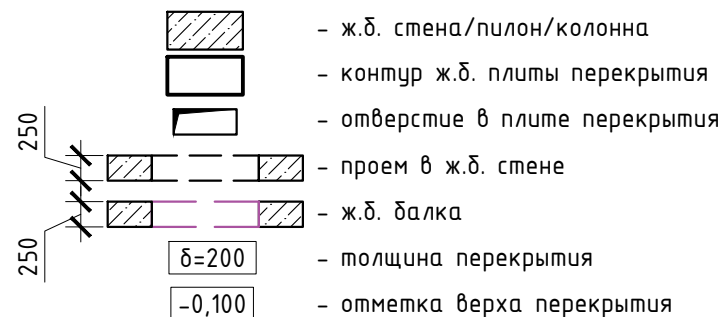

*На плане указана схема полов 7го этажа


						2023-18П-А-КР.ГЧ		
						Гостинично-оздоровительный комплекс, расположенный по адресу: Республика Крым, г. Саки, ул. Морская		
Изм.	Кол. уч.	Лист	№ док.	Подп.	Дата	Секция А		
Гл.конструктор	Медведев К.				12.2023			
Разработал	Кудлай С.				12.2023	П		
Н. контроль	Коршак А.				12.2023			
План конструкций 7-го этажа						Лист	Листов	
						П	10	
						Архитектурная мастерская «БЮРО'82» ИП. Симоненко А.В.		

Взам. инв. №


Подп. и дата

Инв. № подл.


План конструкций 8-го этажа
(на отм. +22,700)

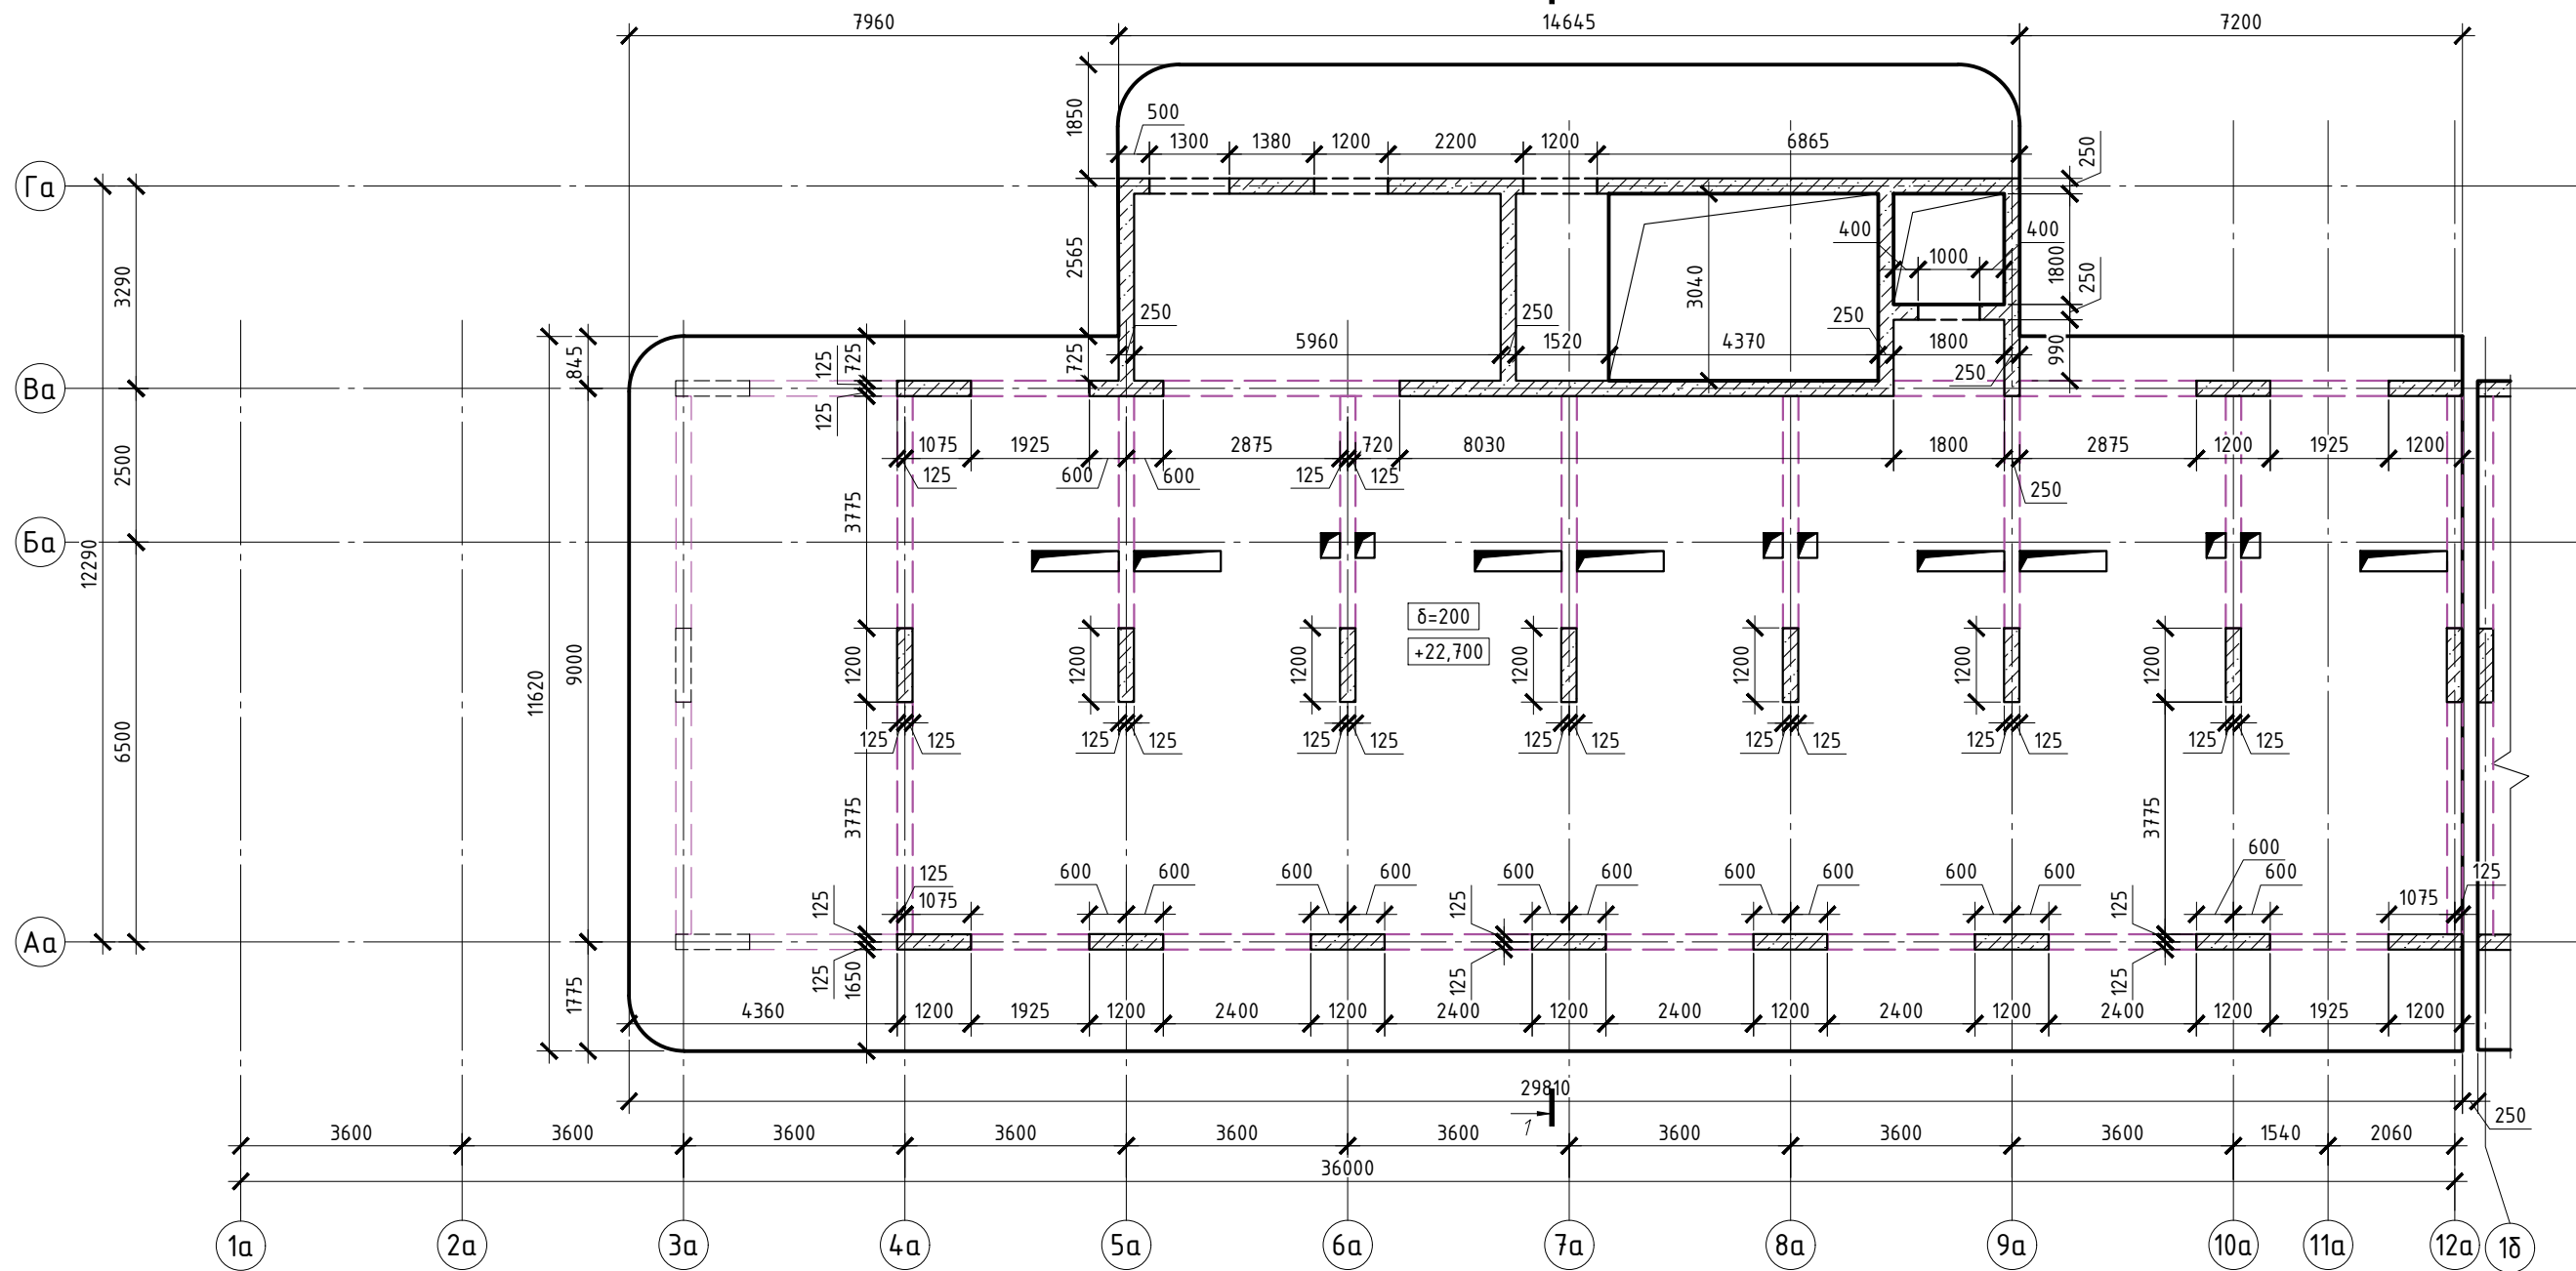

Сечение ж.б. балки

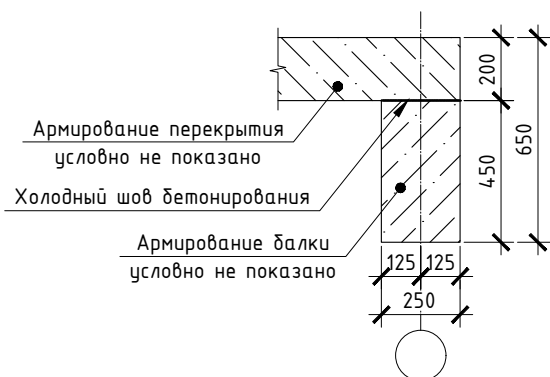

Условные обозначения

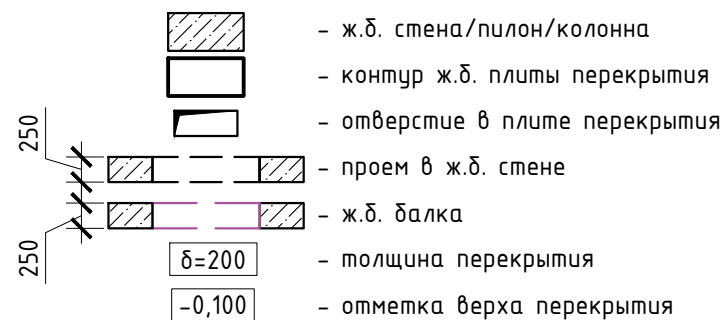


*На плане указана схема полов 8го этажа


					2023-18П-А-КР.ГЧ				
					Гостинично-оздоровительный комплекс, расположенный по адресу: Республика Крым, г. Саки, ул. Морская				
Изм.	Кол. уч.	Лист	№ док.	Подп.	Дата	Секция А	Стадия	Лист	Листов
Гл.конструктор	Медведев К.				12.2023		П	11	
Разработал	Кудлай С.				12.2023				
Н. контроль	Коршак А.				12.2023	План конструкций 8-го этажа	Архитектурная мастерская «БЮРО'82» ИП. Симоненко А.В.		

Инв. № подл. Подп. и дата. Взам. инв. №


План конструкций 9-го этажа
(на отм. +25,850)

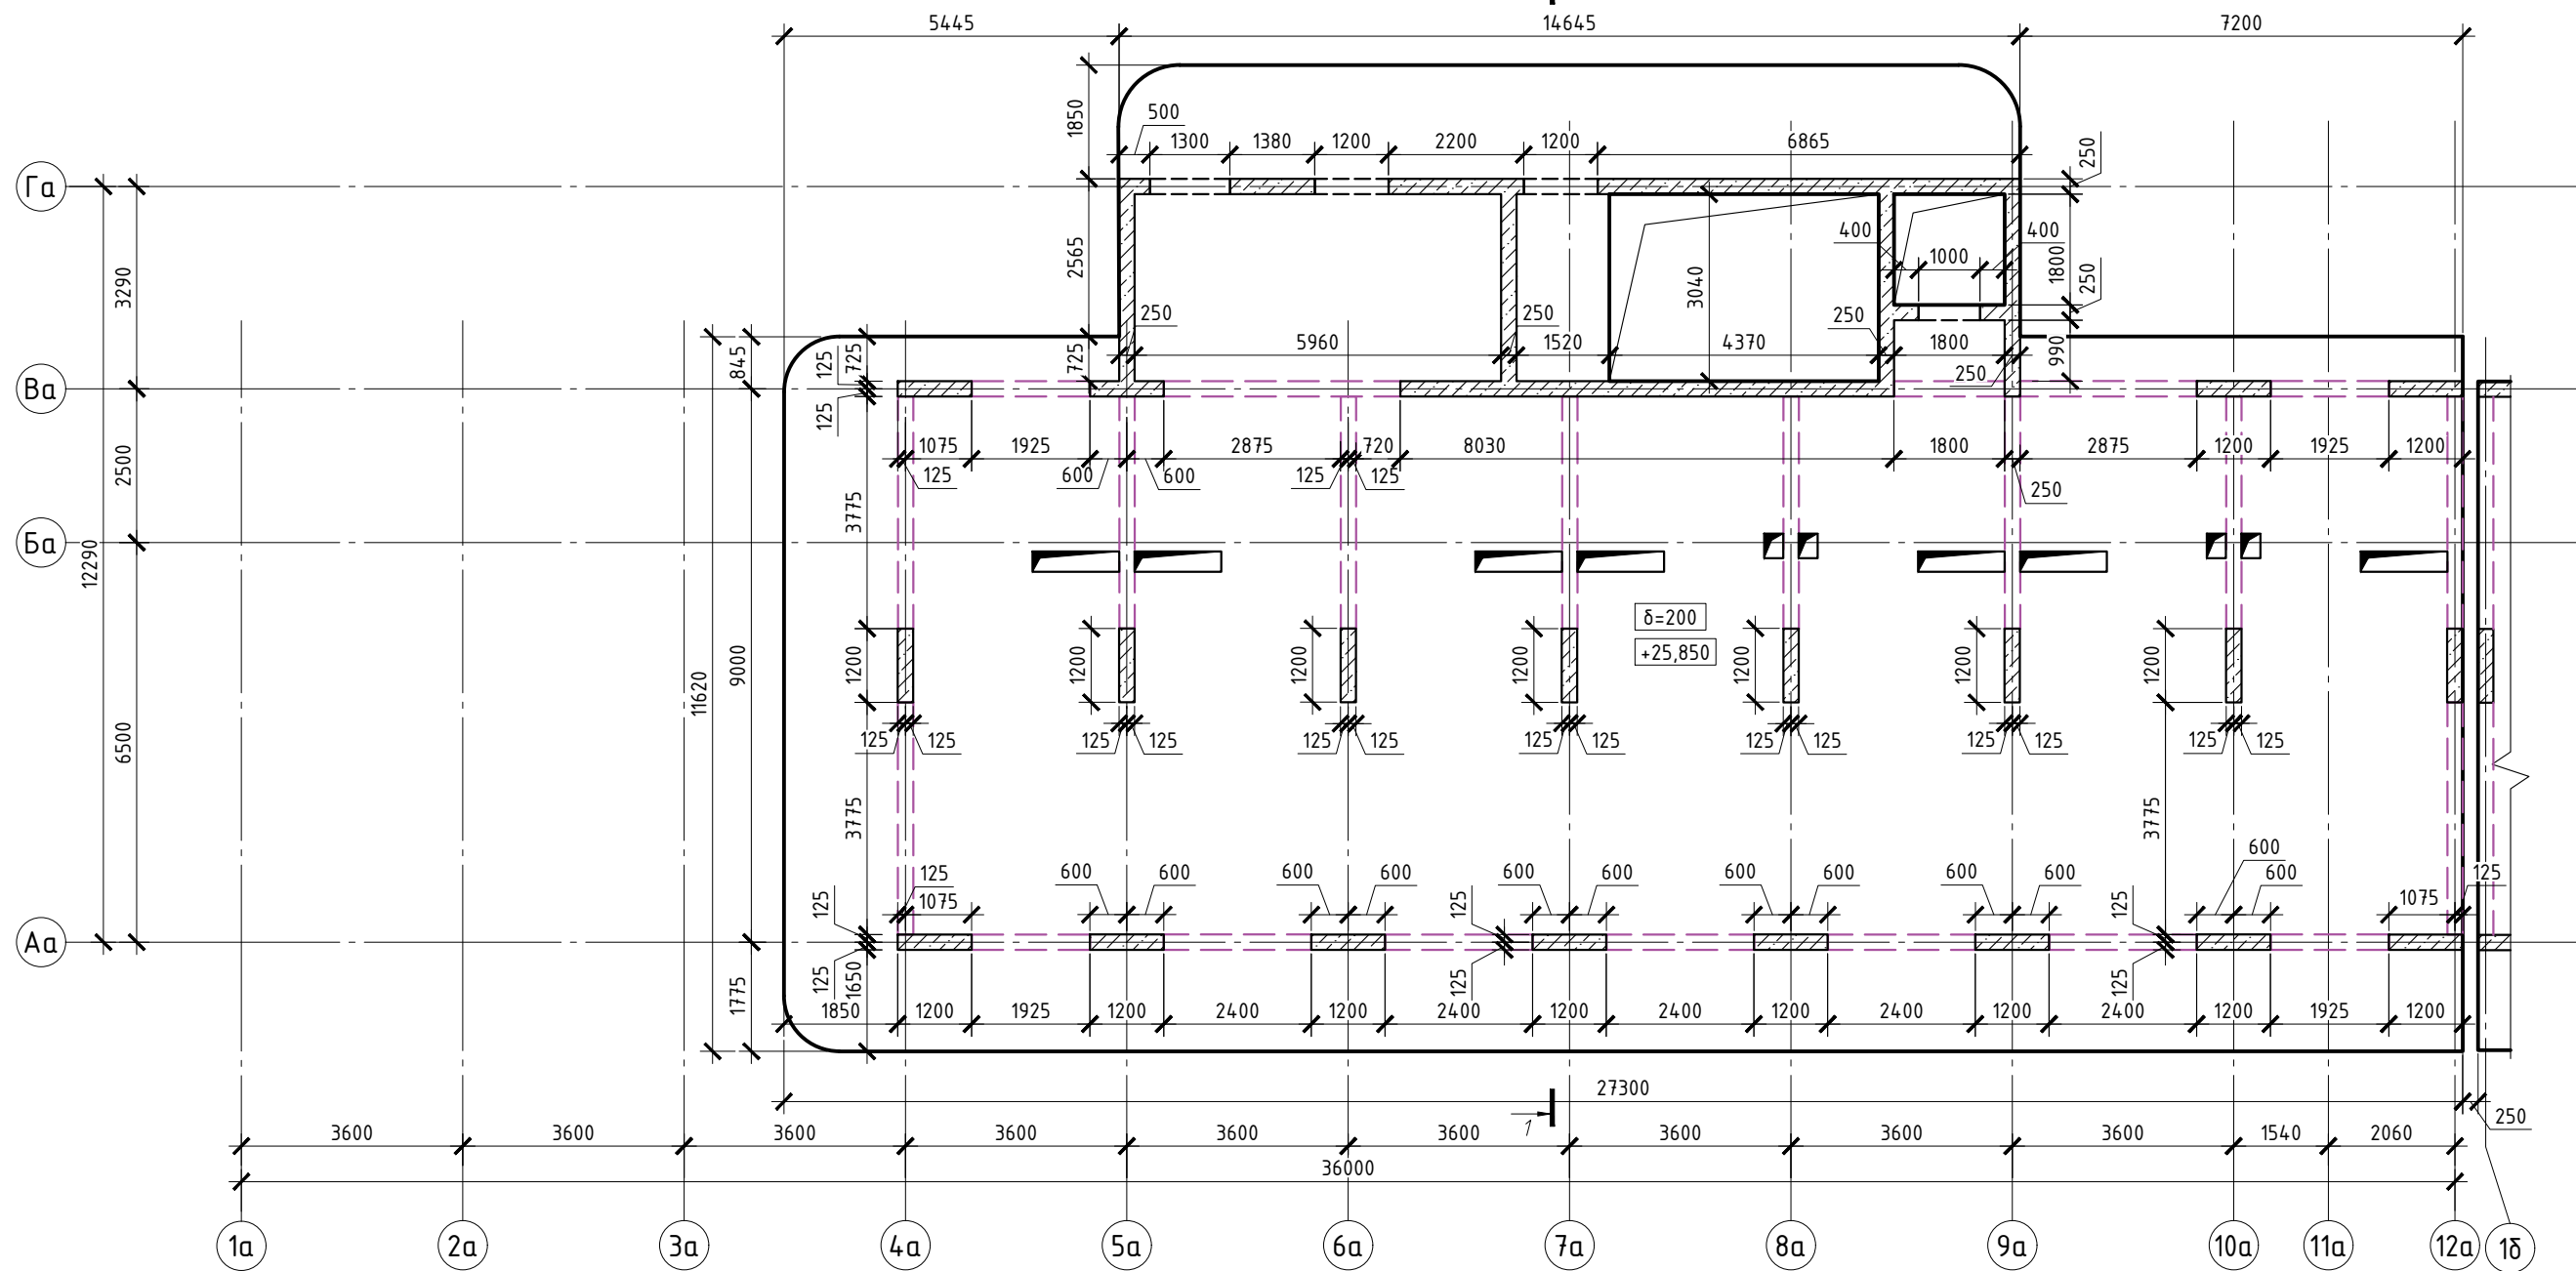

Сечение ж.б. балки

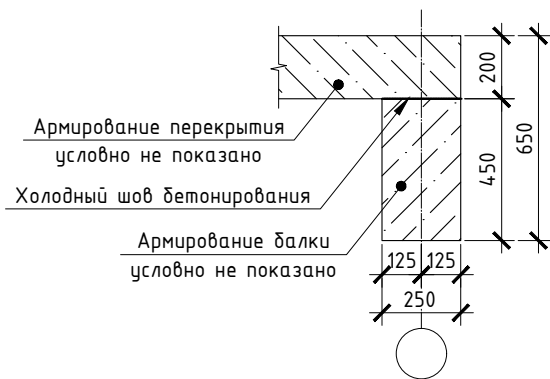

Условные обозначения

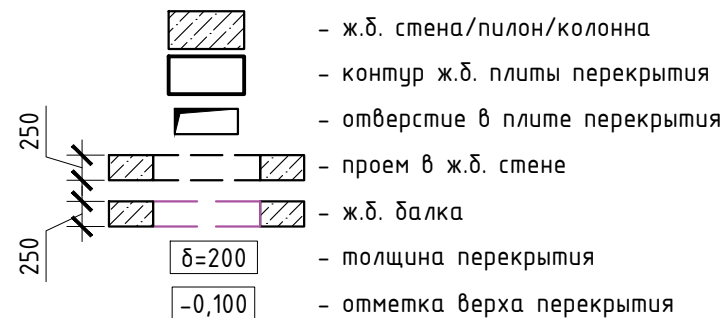


*На плане указана схема полов 9го этажа


					2023-18П-А-КР.ГЧ				
					Гостинично-оздоровительный комплекс, расположенный по адресу: Республика Крым, г. Саки, ул. Морская				
Изм.	Кол. уч.	Лист	№ док.	Подп.	Дата	Секция А	Стадия	Лист	Листов
Гл.конструктор	Медведев К.			<i>[Signature]</i>	12.2023		П	12	
Разработал	Кудлай С.			<i>[Signature]</i>	12.2023				
Н. контроль	Коршак А.			<i>[Signature]</i>	12.2023	План конструкций 9-го этажа	Архитектурная мастерская «БЮРО'82» ИП. Симоненко А.В.		

Инв. № подл. Подп. и дата. Взам. инв. №


Сечение ж.б. балки

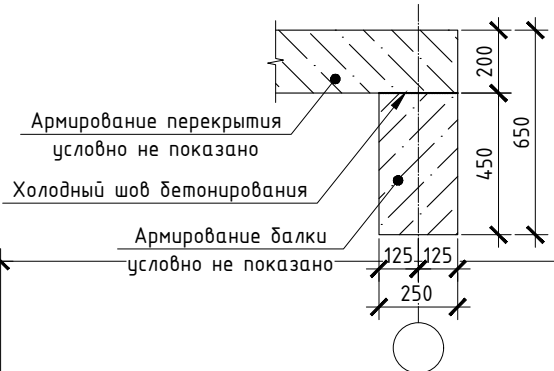


План конструкций 10-го этажа
(на отм. +29,000)

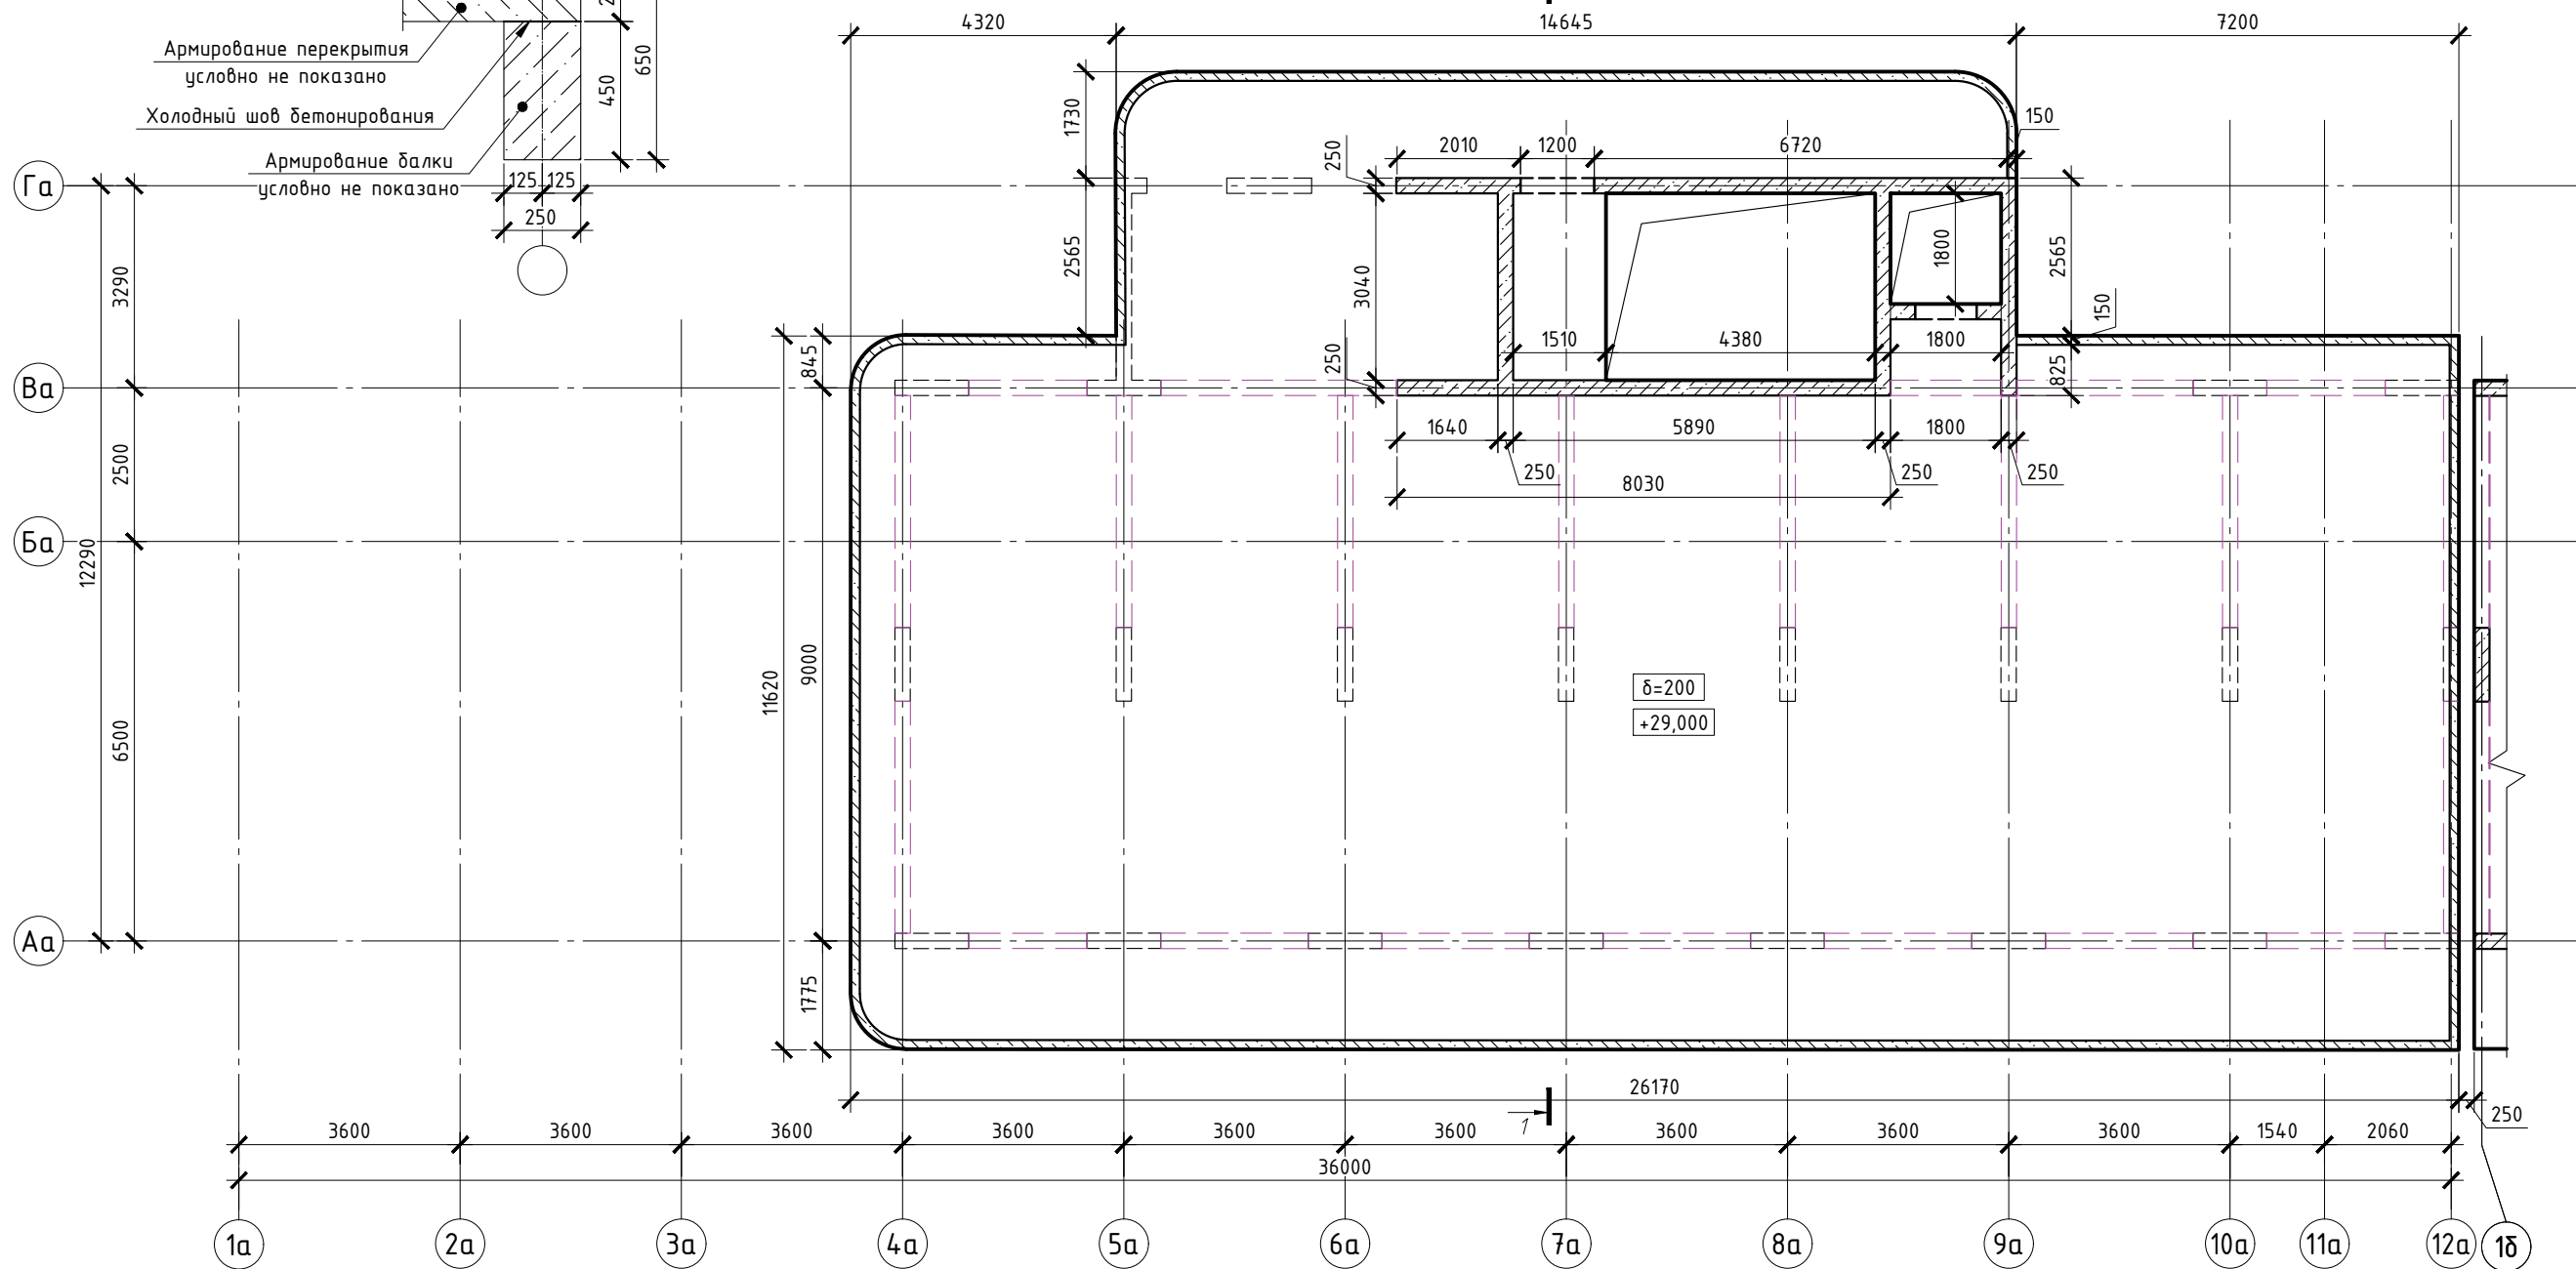

План конструкций 11-го этажа
(на отм. +32,030)

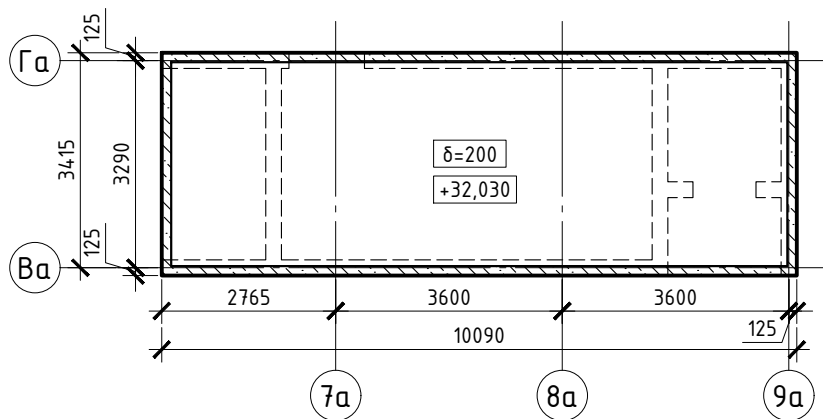

Условные обозначения

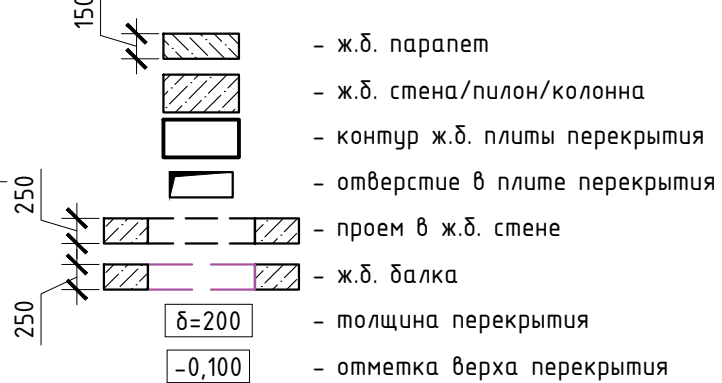

*На плане указана схема полов 10го и 11го этажей


2023-18П-А-КР.ГЧ					
Гостинично-оздоровительный комплекс, расположенный по адресу: Республика Крым, г. Саки, ул. Морская					
Изм.	Кол. уч.	Лист № док.	Подп.	Дата	
Гл.конструктор	Медведев К.			12.2023	
Разработал	Кудлай С.			12.2023	
Н. контроль	Коршак А.			12.2023	
Секция А					Стадия
План конструкций 10-го этажа План конструкций 11-го этажа					Лист
					Листов
					П
					13
					Архитектурная мастерская «БЮРО'82» ИП. Симоненко А.В.

Взам. инв. №

Подп. и дата

Инв. № подл.

Разрез 1-1
с посадкой на геологические условия

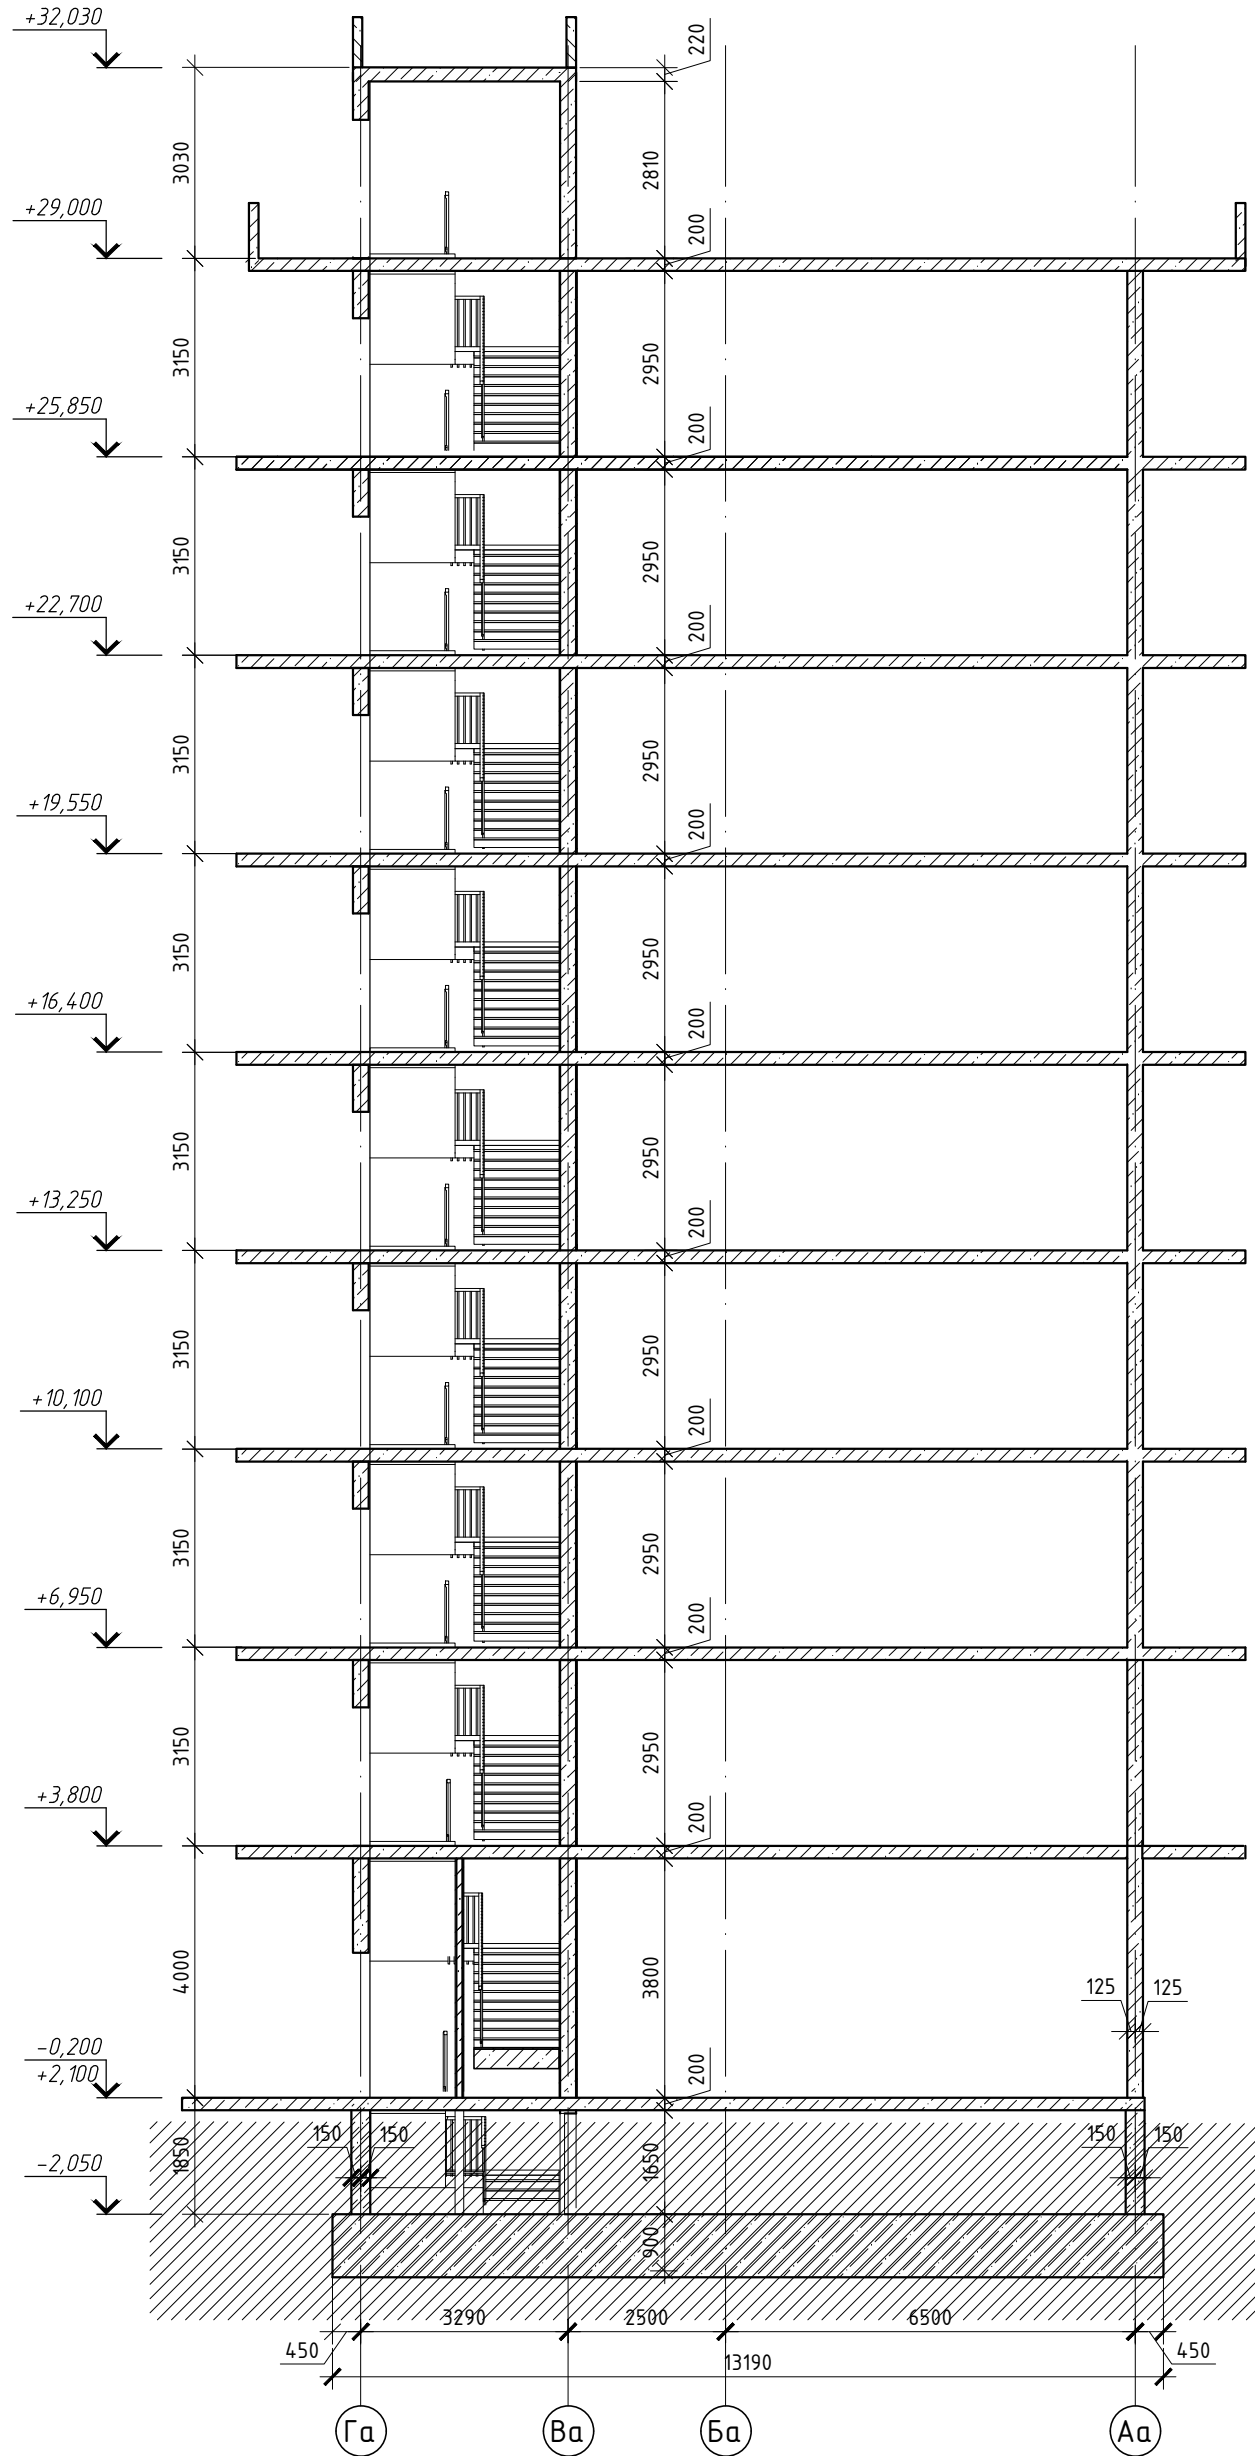

Инв. № подл.	Подп. и дата	Взам. инв. №

2023-18П-А-КР.ГЧ							
Гостинично-оздоровительный комплекс, расположенный по адресу: Республика Крым, г. Саки, ул. Морская							
Изм.	Кол. уч.	Лист № док.	Подп.	Дата	Секция А		
Гл.конструктор	Медведев К.		<i>[Signature]</i>	18.12.2023			
Разработал	Кудлай С.		<i>[Signature]</i>	18.12.2023			
Н. контроль	Коршак А.		<i>[Signature]</i>	18.12.2023	Разрез 1-1 с посадкой на геологические условия		
					Стадия	Лист	Листов
					П	14	
					Архитектурная мастерская «БЮРО'82» ИП. Симоненко А.В.		

Ведомость расхода бетона Секции А

Поз.	Обозначение	Наименование	Объем, м ³	Примечание
	Технический этаж	Бетон кл. В25 ГОСТ 26633-2015	413	Ж/б перекрытие
		Бетон кл. В25 ГОСТ 26633-2015	55.4	Ж/б стены/ пилоны/ балки/ парапеты
1 этаж		Бетон кл. В25 ГОСТ 26633-2015	73.4	Ж/б перекрытие
		Бетон кл. В25 ГОСТ 26633-2015	41	Ж/б стены/ пилоны/ балки/ парапеты
2 этаж		Бетон кл. В25 ГОСТ 26633-2015	95.8	Ж/б перекрытие
		Бетон кл. В25 ГОСТ 26633-2015	60.1	Ж/б стены/ пилоны/ балки/ парапеты
3 этаж		Бетон кл. В25 ГОСТ 26633-2015	95.6	Ж/б перекрытие
		Бетон кл. В25 ГОСТ 26633-2015	40.9	Ж/б стены/ пилоны/ балки/ парапеты
4 этаж		Бетон кл. В25 ГОСТ 26633-2015	95.6	Ж/б перекрытие
		Бетон кл. В25 ГОСТ 26633-2015	36.3	Ж/б стены/ пилоны/ балки/ парапеты
5 этаж		Бетон кл. В25 ГОСТ 26633-2015	89.7	Ж/б перекрытие
		Бетон кл. В25 ГОСТ 26633-2015	36.3	Ж/б стены/ пилоны/ балки/ парапеты
6 этаж		Бетон кл. В25 ГОСТ 26633-2015	89.7	Ж/б перекрытие
		Бетон кл. В25 ГОСТ 26633-2015	33	Ж/б стены/ пилоны/ балки/ парапеты
7 этаж		Бетон кл. В25 ГОСТ 26633-2015	81.4	Ж/б перекрытие
		Бетон кл. В25 ГОСТ 26633-2015	33	Ж/б стены/ пилоны/ балки/ парапеты
8 этаж		Бетон кл. В25 ГОСТ 26633-2015	78.8	Ж/б перекрытие
		Бетон кл. В25 ГОСТ 26633-2015	29.3	Ж/б стены/ пилоны/ балки/ парапеты
9 этаж		Бетон кл. В25 ГОСТ 26633-2015	73	Ж/б перекрытие
		Бетон кл. В25 ГОСТ 26633-2015	29.3	Ж/б стены/ пилоны/ балки/ парапеты
10 этаж		Бетон кл. В25 ГОСТ 26633-2015	70	Ж/б перекрытие
		Бетон кл. В25 ГОСТ 26633-2015	37.1	Ж/б стены/ пилоны/ балки/ парапеты
11 этаж		Бетон кл. В25 ГОСТ 26633-2015	7.2	Ж/б перекрытие
		Бетон кл. В25 ГОСТ 26633-2015	3.6	Ж/б стены/ пилоны/ балки/ парапеты
	ИТОГО	Бетон кл. В25 ГОСТ 26633-2015	1263	Ж/б перекрытие
		Бетон кл. В25 ГОСТ 26633-2015	435	Ж/б стены/ пилоны/ балки/ парапеты


Взам. инв. №									
Подп. и дата									
Инв. № подл.									
2023-18П-А-КР.ГЧ									
Гостинично-оздоровительный комплекс, расположенный по адресу: Республика Крым, г. Саки, ул. Морская									
Изм.	Кол. уч.	Лист	№ док.	Подп.	Дата	Секция А	Стадия	Лист	Листов
Гл.конструктор		Медведев К.			12.2023		П	15	
Разработал		Кудлай С.			12.2023	Ведомость расхода бетона Секции А	Архитектурная мастерская «БЮРО'82» ИП. Симоненко А.В.		
Н. контроль		Коршак А.			12.2023				

Ведомость чертежей графической части комплекта 2023-18П-Б-КР.ГЧ

Лист	Наименование	Примечания
1	2	3
1	Ведомость чертежей графической части комплекта 2023-18П-Б-КР.ГЧ	
2	Схема расположения секции Б	
3	План конструкций технического этажа	
4	План конструкций 1-го этажа	
5	План конструкций типового этажа	
6	План конструкций 10-го этажа План конструкций 11-го этажа	
7	Разрез 1-1 с посадкой на геологические условия	
8	Ведомость расхода бетона Секции Б	

Взам. инв. №		2023-18П-Б-КР.ГЧ								
Подп. и дата							Гостинично-оздоровительный комплекс, расположенный по адресу: Республика Крым, г. Саки, ул. Морская			
Инв. № подл.							Секция Б	Стадия	Лист	Листов
								П	1	
							Ведомость чертежей графической части комплекта 2023-18П-Б-КР.ГЧ	Архитектурная мастерская «БЮРО'82» ИП. Симоненко А.В.		


Схема расположения секции Б

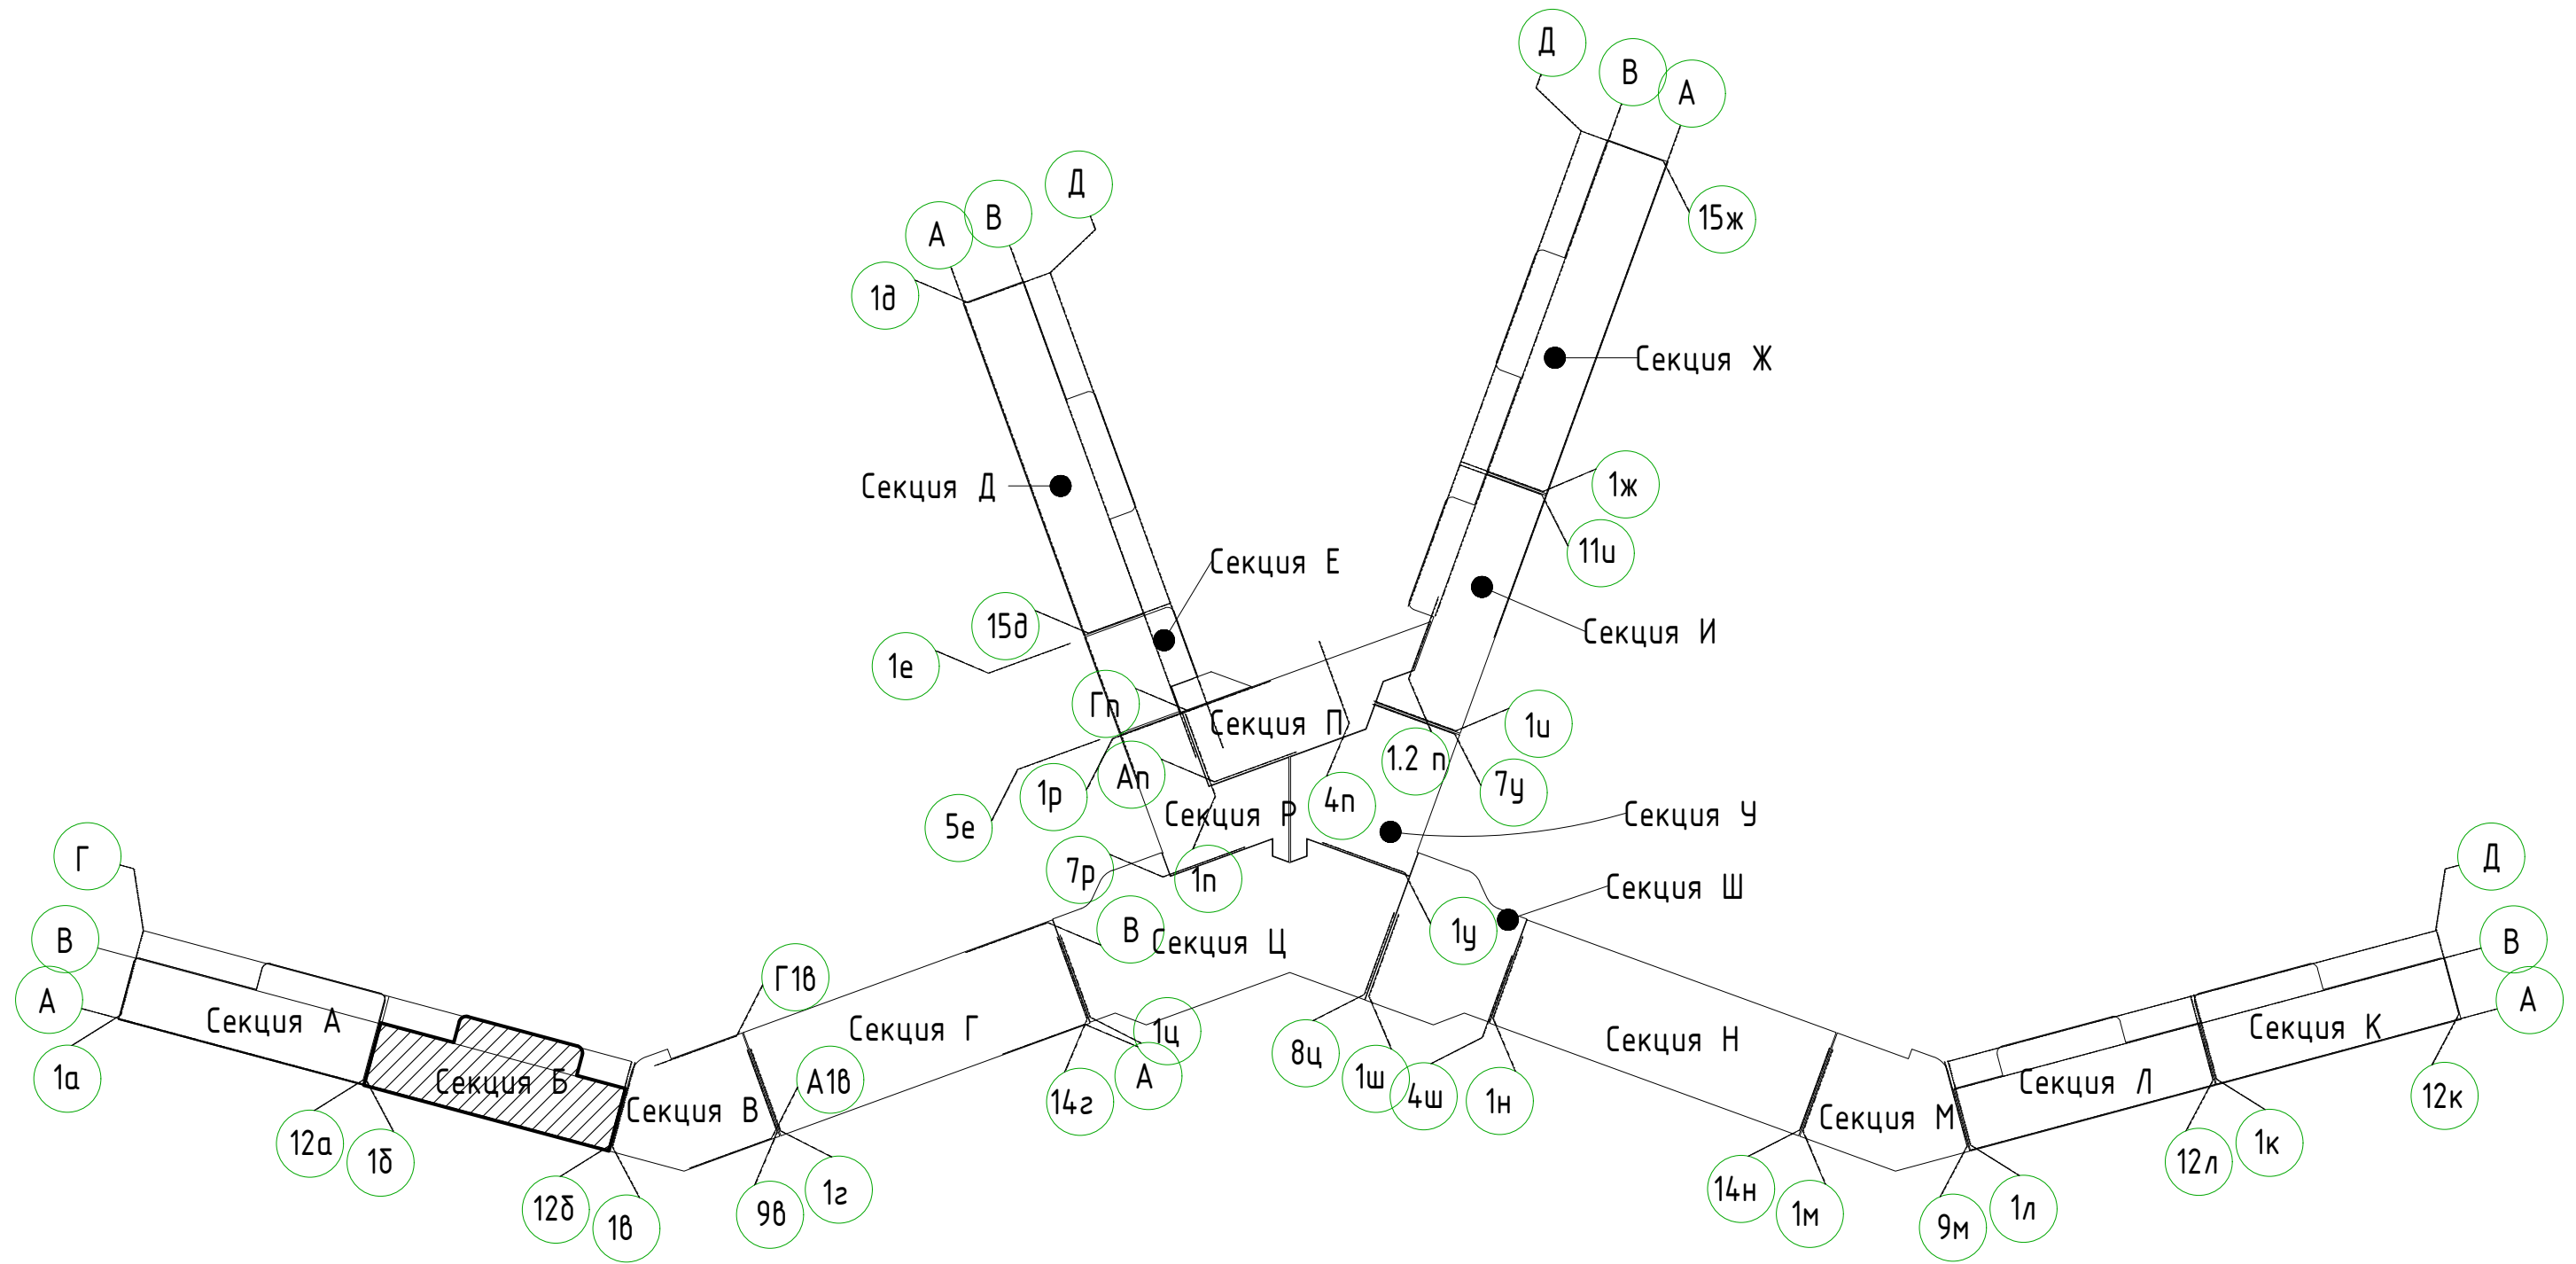

Инв. № подл.	Подп. и дата	Взам. инв. №


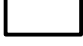
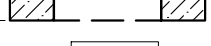
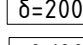
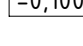
2023-18П-Б-КР.ГЧ					
Гостинично-оздоровительный комплекс, расположенный по адресу: Республика Крым, г. Саки, ул. Морская					
Изм.	Кол. уч.	Лист	№ док.	Подп.	Дата
Гл.конструктор	Медведев К.	<i>[Signature]</i>	12.2023		
Разработал	Кудлай С.	<i>[Signature]</i>	18.12.2023		
Н. контроль	Коршак А.	<i>[Signature]</i>	18.12.2023		
Секция Б			Стадия	Лист	Листов
Схема расположения секции Б			П	2	
			Архитектурная мастерская «БЮРО'82» ИП. Симоненко А.В. Формат А3		

План конструкций технического этажа
(на отм. -1,950)

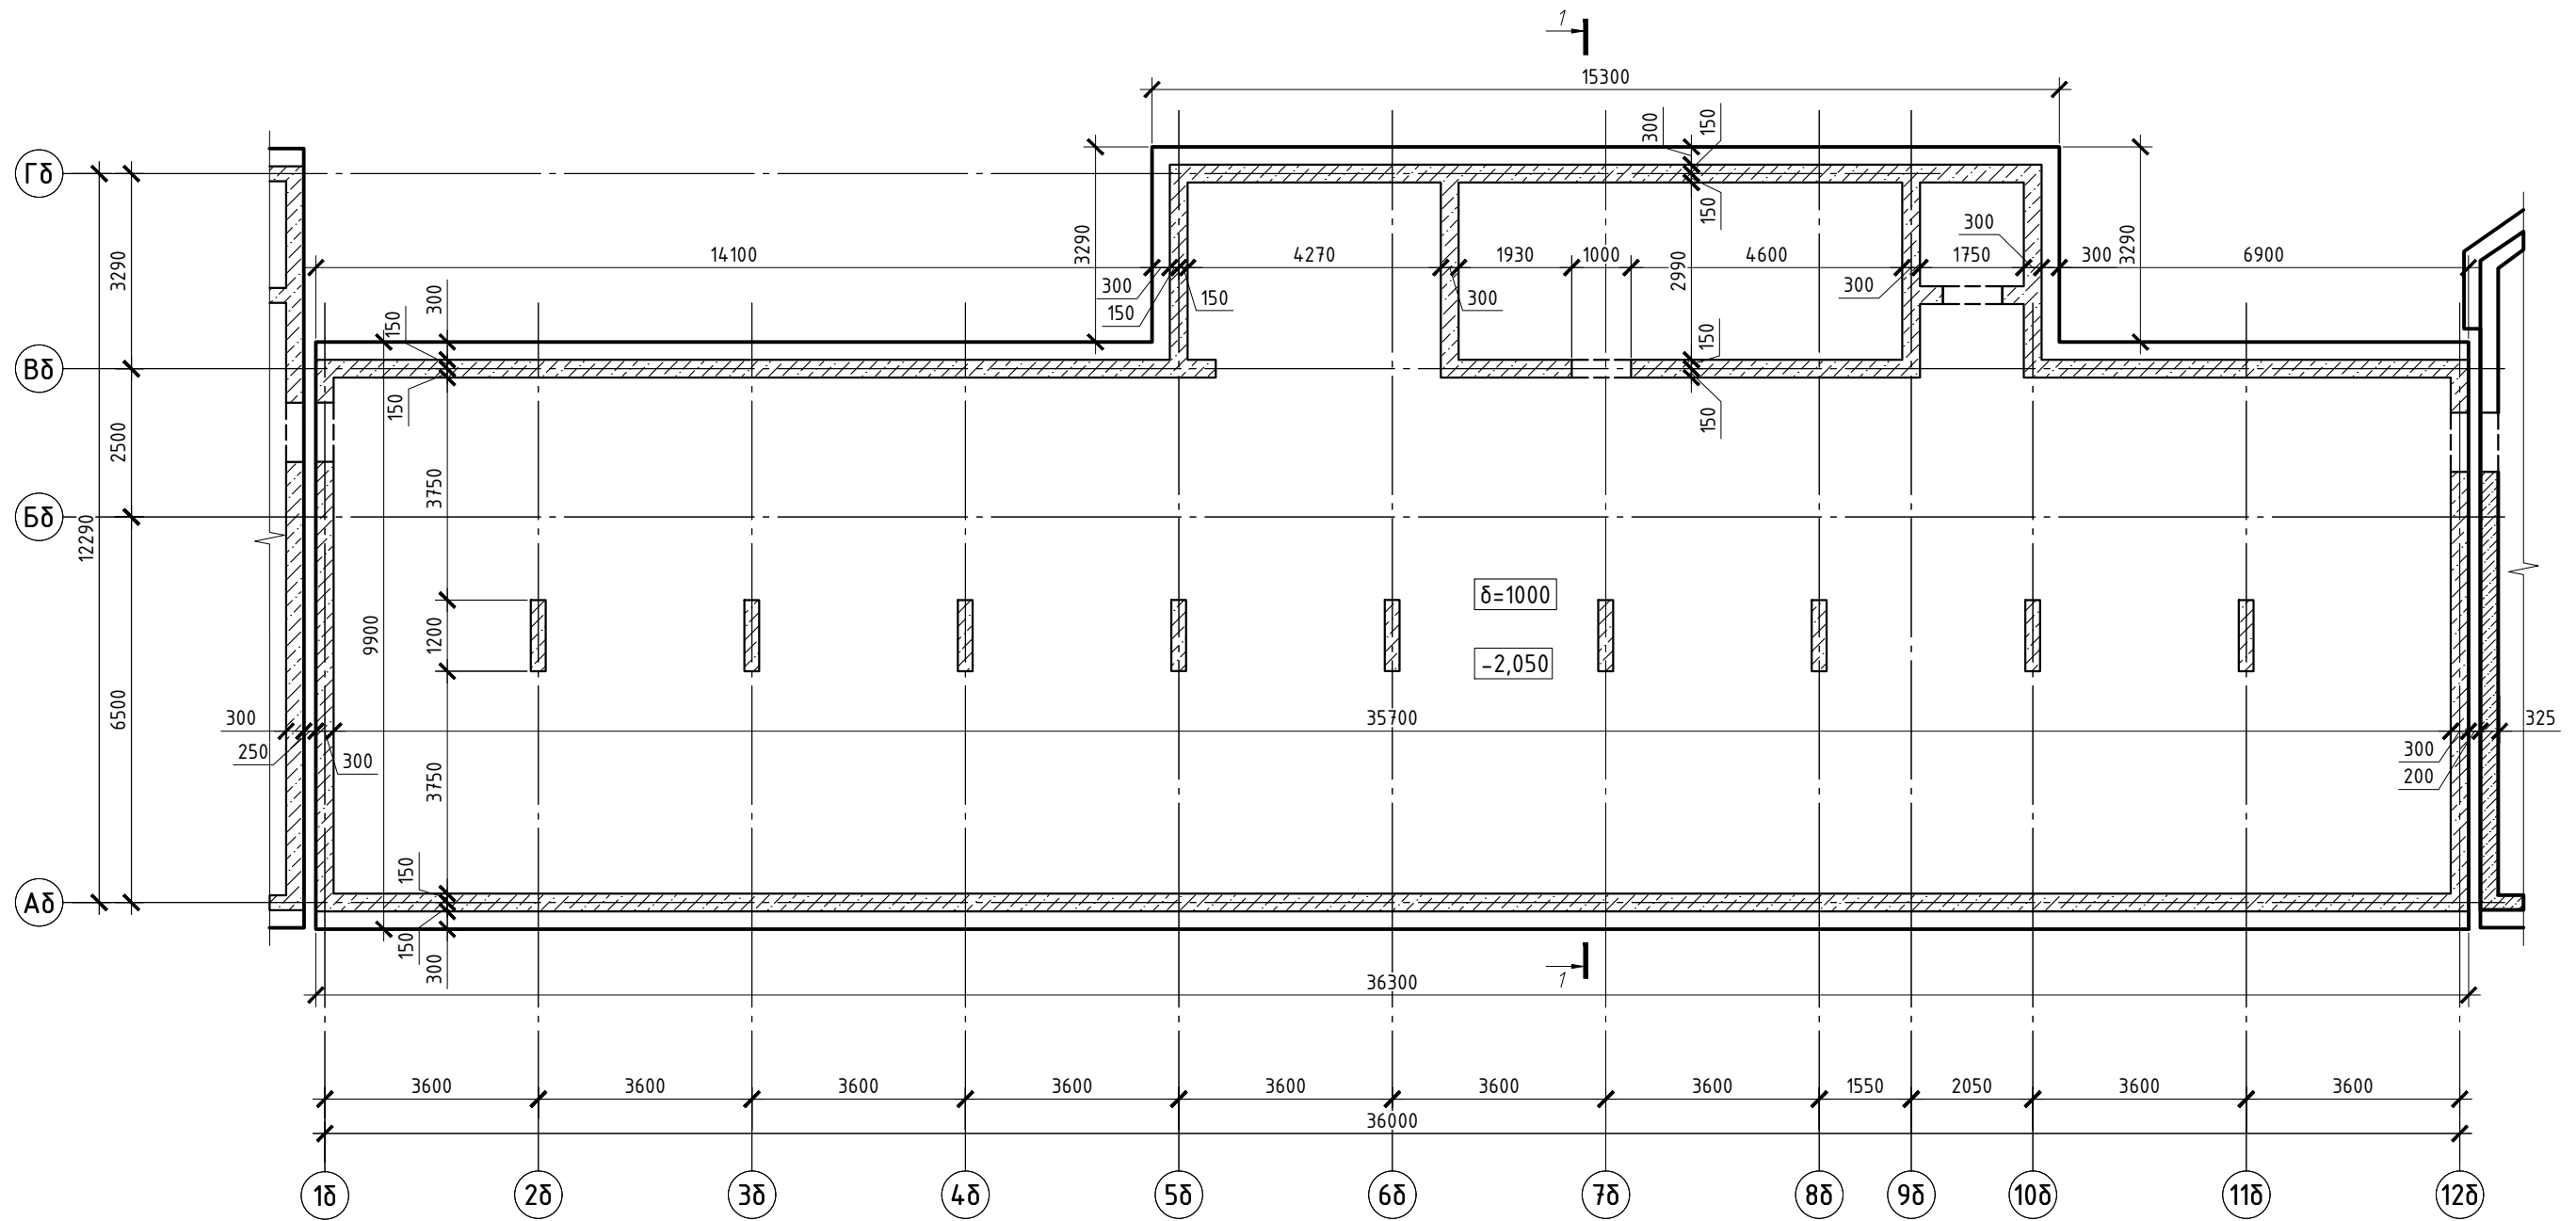




*На плане указана схема полов технического этажа

Условные обозначения

-  - ж.б. стена/пилон/колонна
-  - контур ж.б. плиты перекрытия
-  - проем в ж.б. стене
-  δ=200 - толщина перекрытия
-  -0,100 - отметка верха перекрытия

2023-18П-Б-КР.ГЧ


Гостинично-оздоровительный комплекс, расположенный по адресу: Республика Крым, г. Саки, ул. Морская

Изм.	Кол. уч.	Лист	№ док.	Подп.	Дата	Секция Б		
Гл.конструктор	Медведев К.				12.2023	Стадия	Лист	Листов
Разработал	Кудлай С.				18.12.2023	П	3	
Н. контроль	Коршак А.				18.12.2023	Архитектурная мастерская «БЮРО'82» ИП. Симоненко А.В.		

План конструкций технического этажа


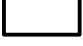
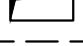

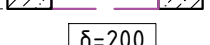
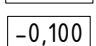

Инв. № подл. Подп. и дата. Взам. инв. №



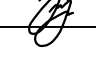
План конструкций 1-го этажа (на отм. -0,200)

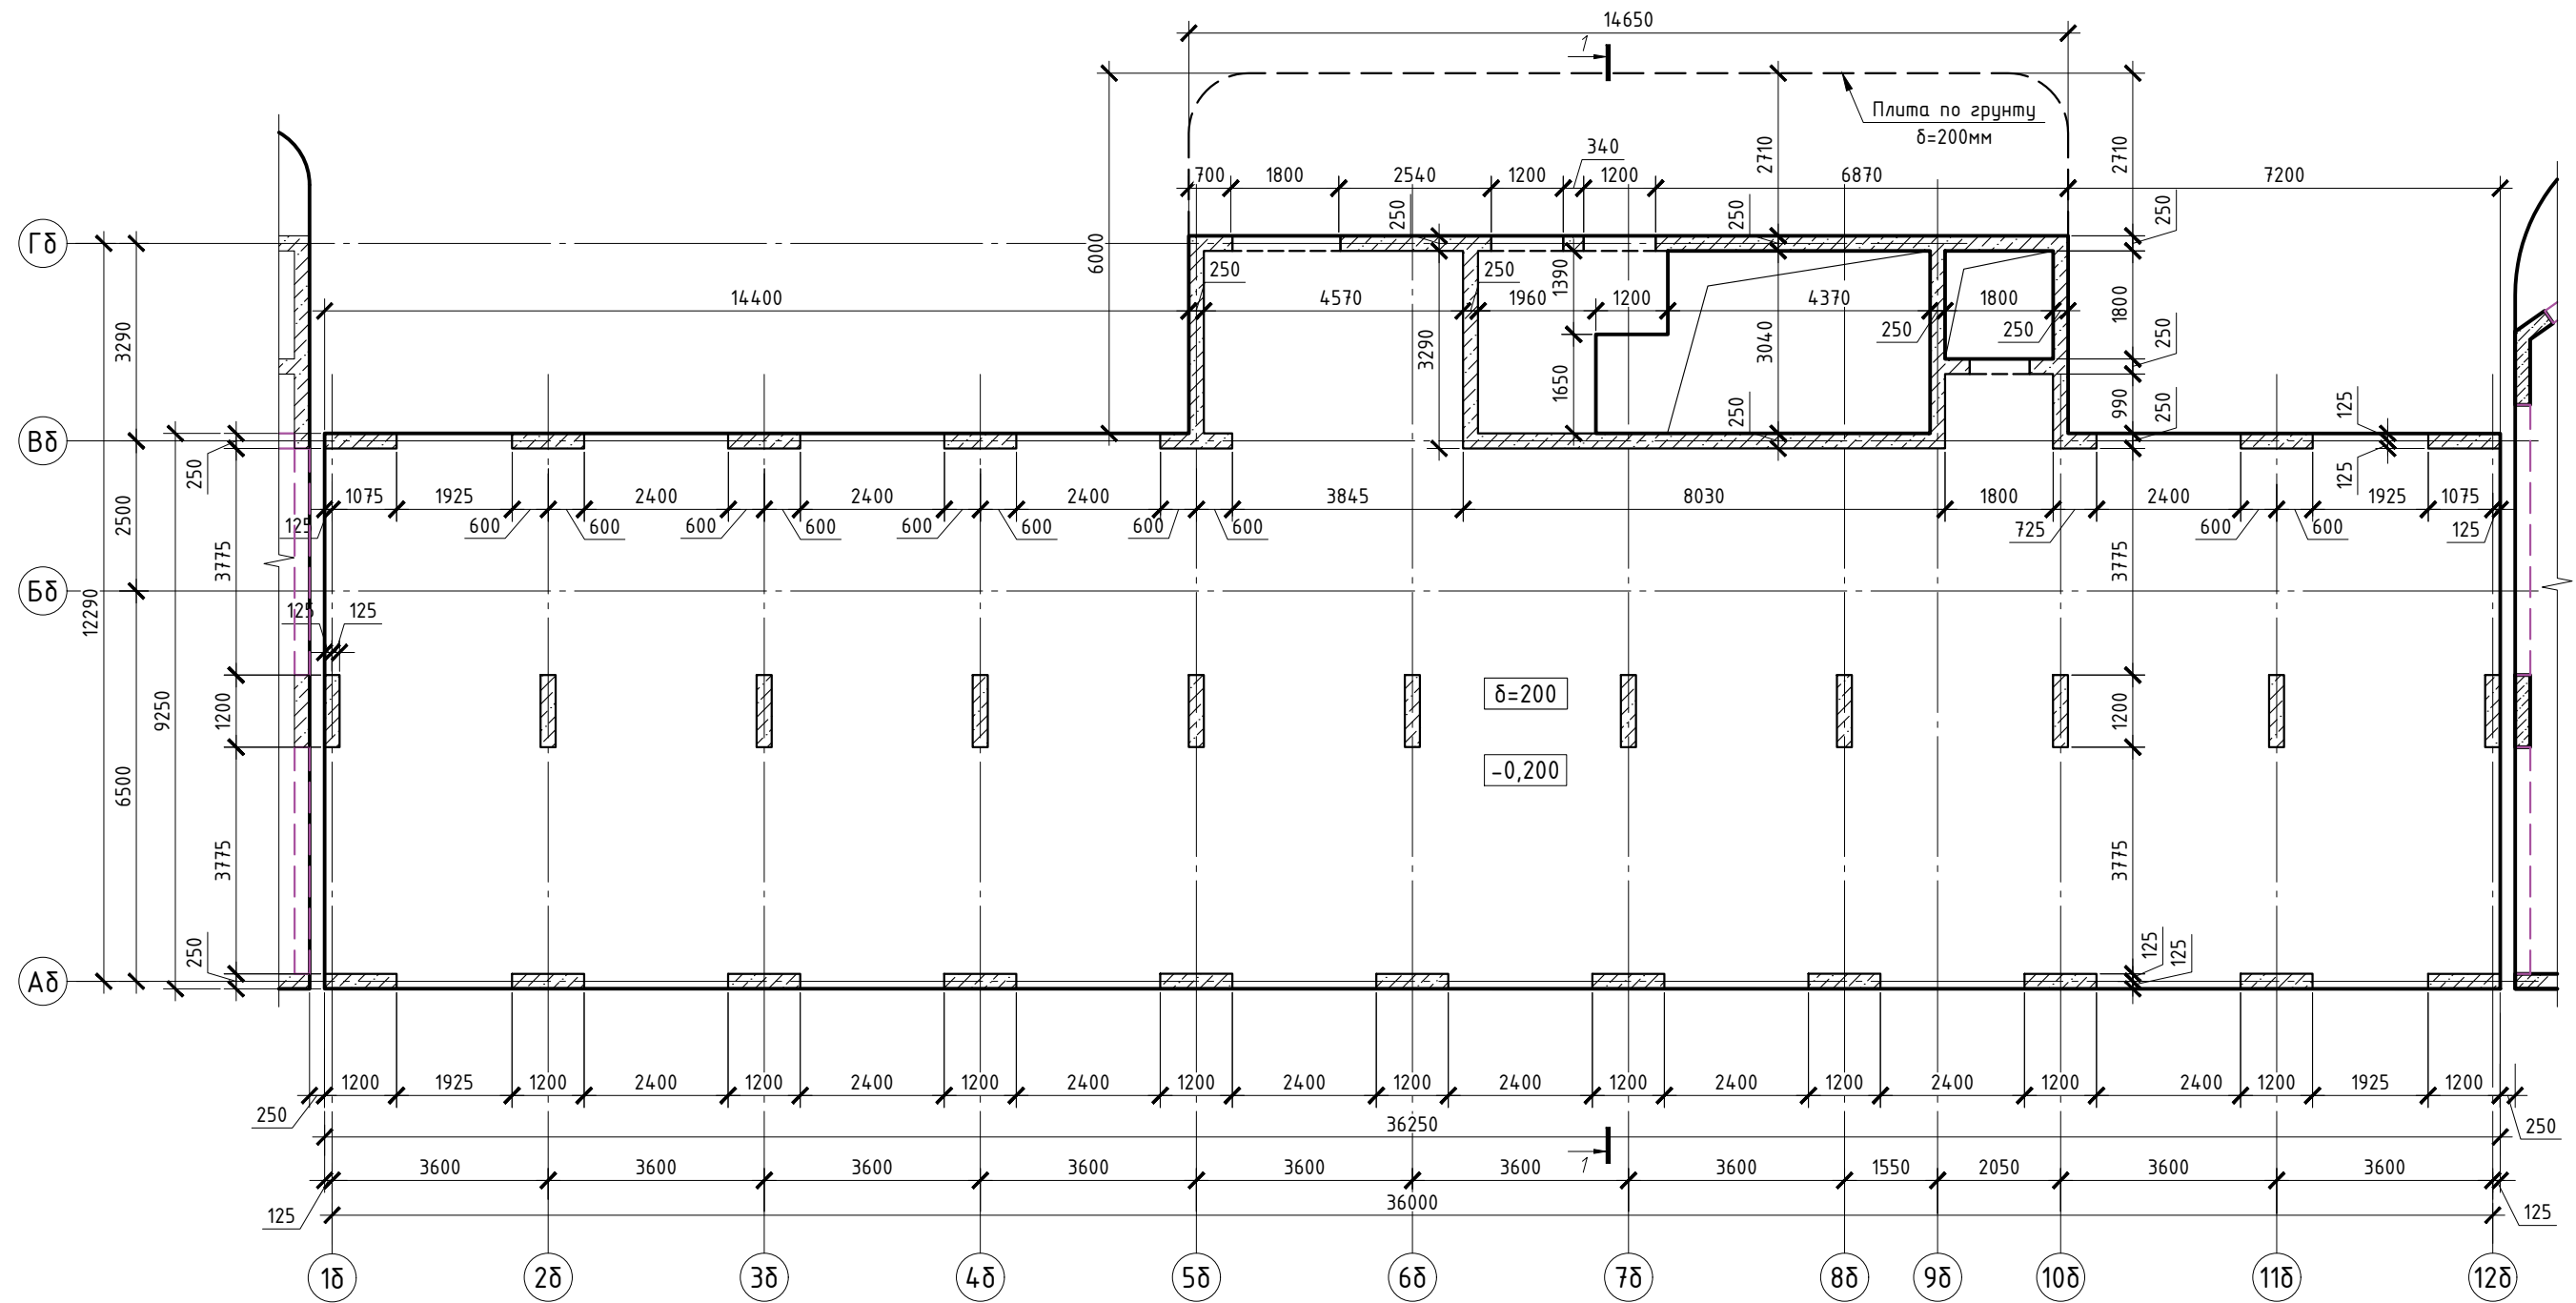

*На плане указана схема полов 1го этажа


Условные обозначения

-  - ж.б. стена/пилон/колонна
-  - контур ж.б. плиты перекрытия
-  - отверстие в плите перекрытия
-  - проем в ж.б. стене
-  - ж.б. балка
-  - толщина перекрытия
-  - отметка верха перекрытия

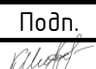
						2023-18П-Б-КР.ГЧ		
						Гостинично-оздоровительный комплекс, расположенный по адресу: Республика Крым, г. Саки, ул. Морская		
Изм.	Кол. уч.	Лист	№ док.	Подп.	Дата			
Гл.конструктор	Медведев К.				12.2023	Стадия	Лист	Листов
Разработал	Кудлай С.				18.12.2023	П	4	
Н. контроль	Коршак А.				18.12.2023	План конструкций 1-го этажа		Архитектурная мастерская «БЮРО'82» ИП. Симоненко А.В.

Инв. № подл. Подп. и дата. Взам. инв. №

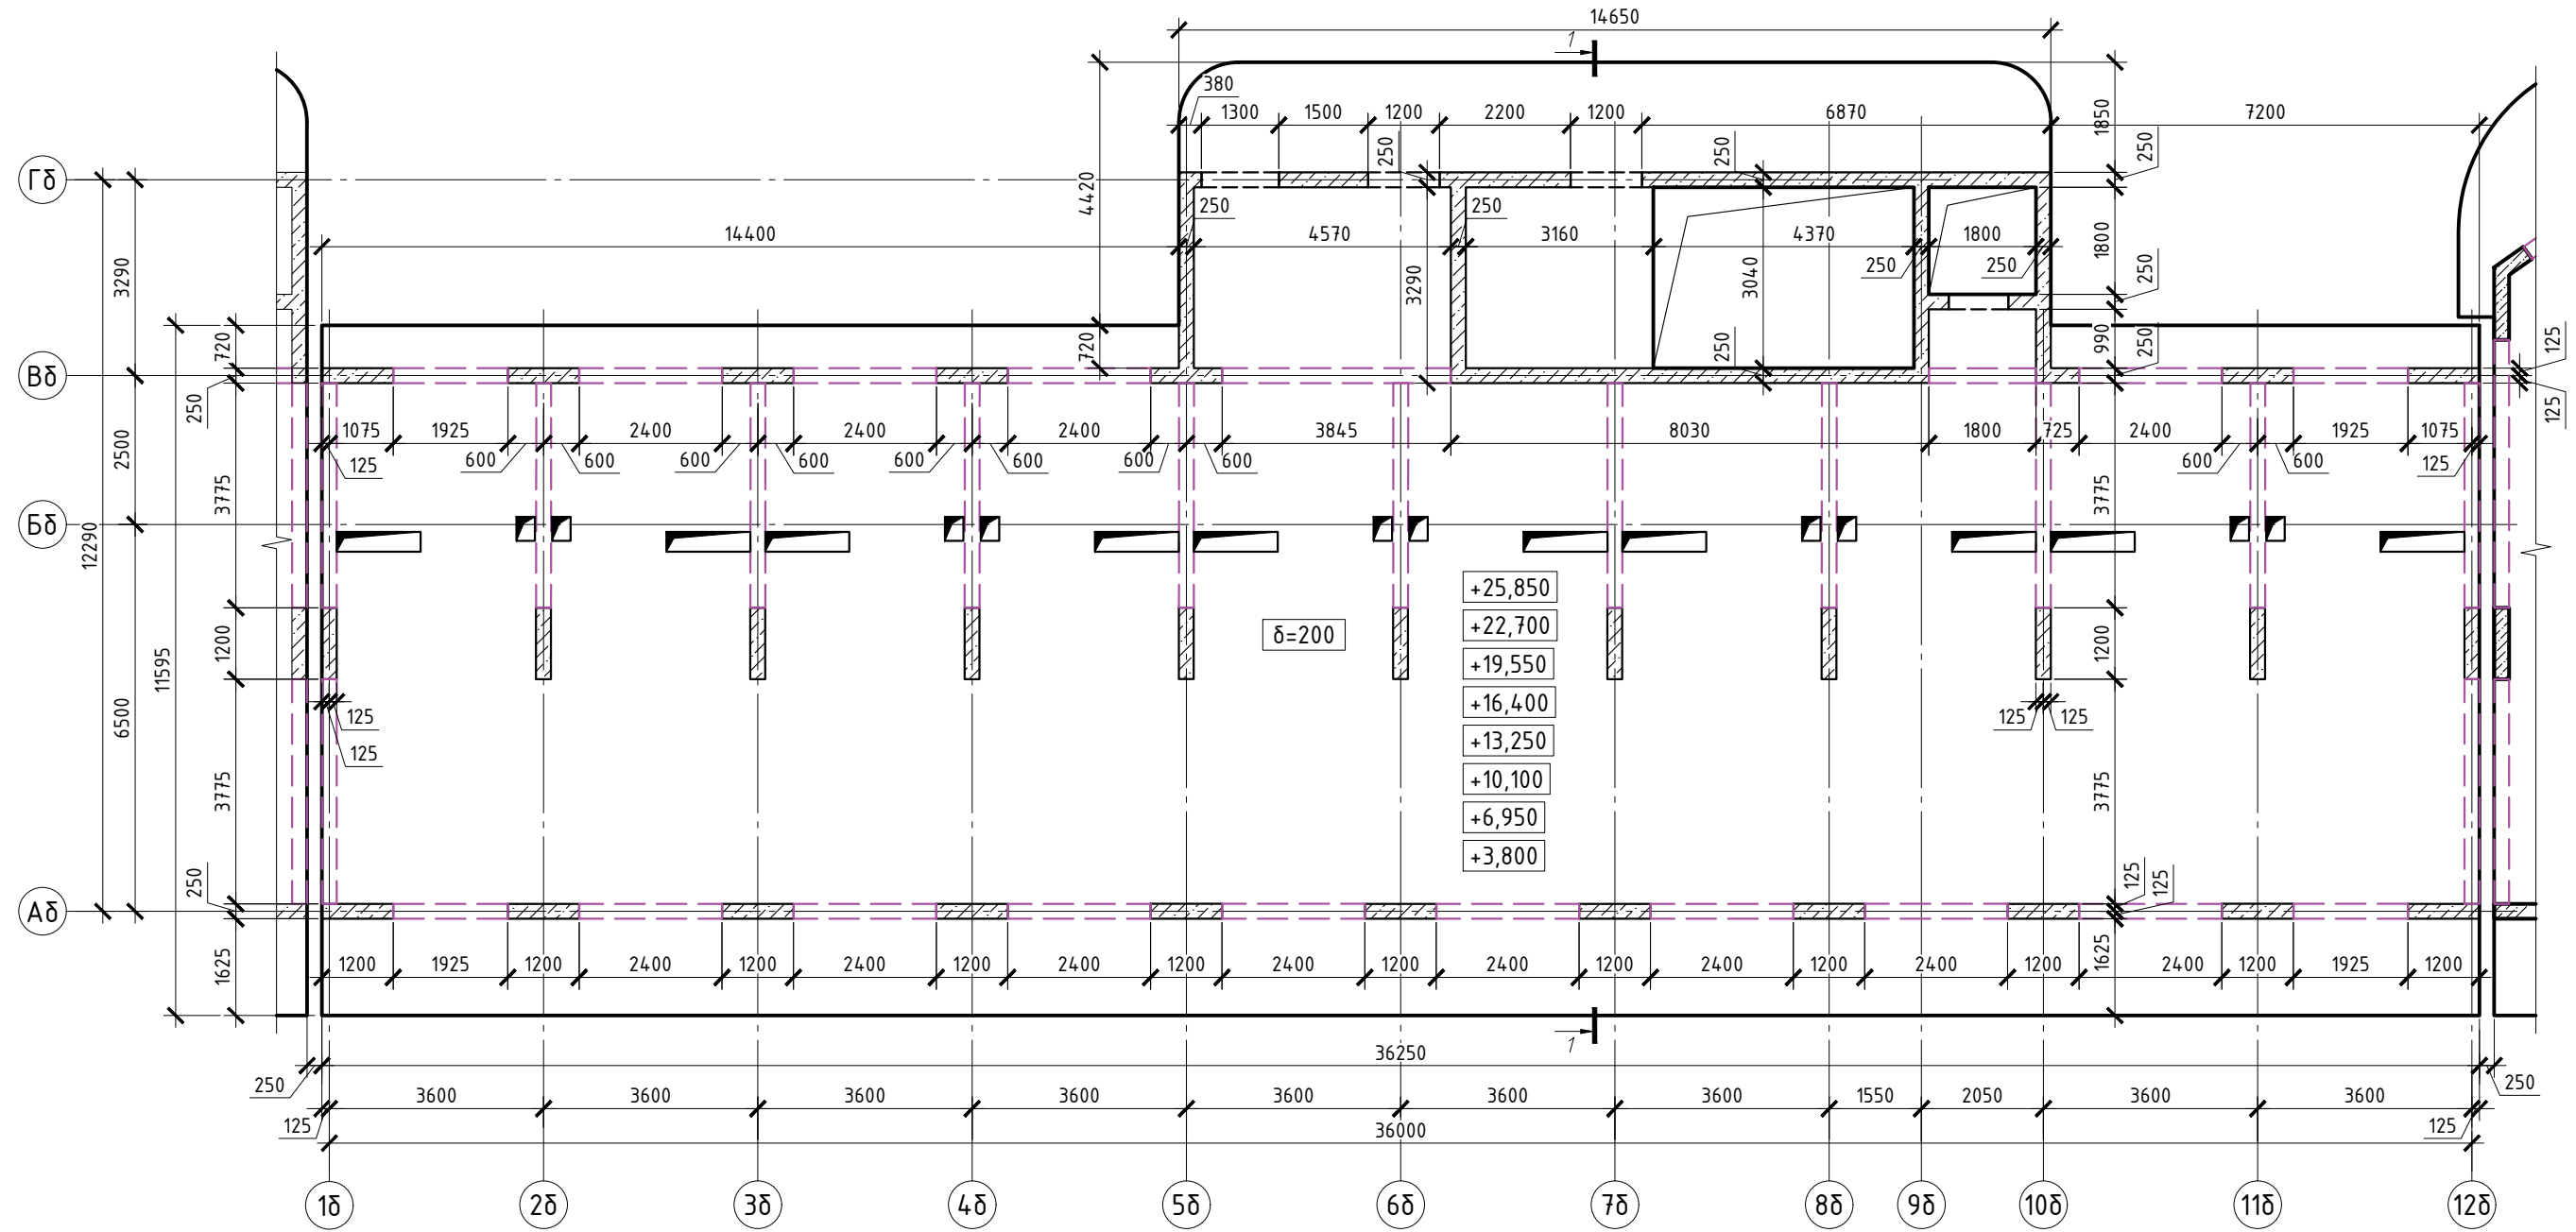


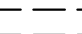

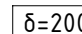
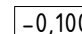
План конструкций типового этажа
(на отм. +3,800; +6,950; +10,100; +13,250; +16,400; +19,550; +22,700; +25,850)

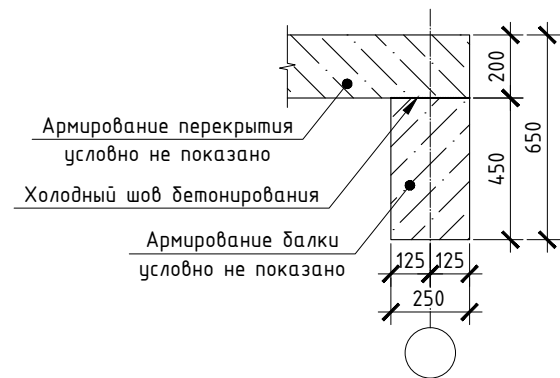

Сечение ж.б. балки



Условные обозначения


-  - ж.б. стена/пилон/колонна
-  - контур ж.б. плиты перекрытия
-  - отверстие в плите перекрытия
-  - проем в ж.б. стене
-  - ж.б. балка
-  - толщина перекрытия
-  - отметка верха перекрытия

*На плане указана схема полов 2го...9го этажей


						2023-18П-Б-КР.ГЧ		
						Гостинично-оздоровительный комплекс, расположенный по адресу: Республика Крым, г. Саки, ул. Морская		
Изм.	Кол. уч.	Лист	№ док.	Подп.	Дата	Стадия	Лист	Листов
Гл.конструктор	Медведев К.			<i>[Signature]</i>	12.2023			
Разработал	Кудлай С.			<i>[Signature]</i>	18.12.2023	Архитектурная мастерская «БЮРО'82» ИП. Симоненко А.В.		
Н. контроль	Коршак А.			<i>[Signature]</i>	18.12.2023			

Инв. № подл. Подп. и дата. Взам. инв. №


План конструкций 11-го этажа
(на отм. +32,150)

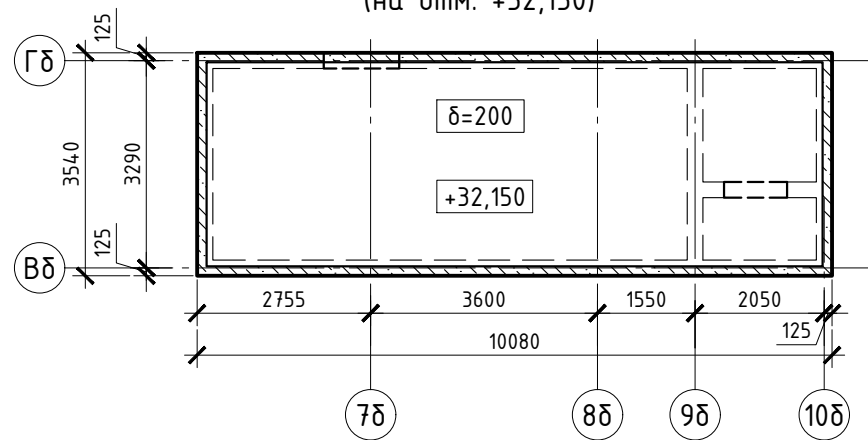


План конструкций 10-го этажа (на отм. +29,000)

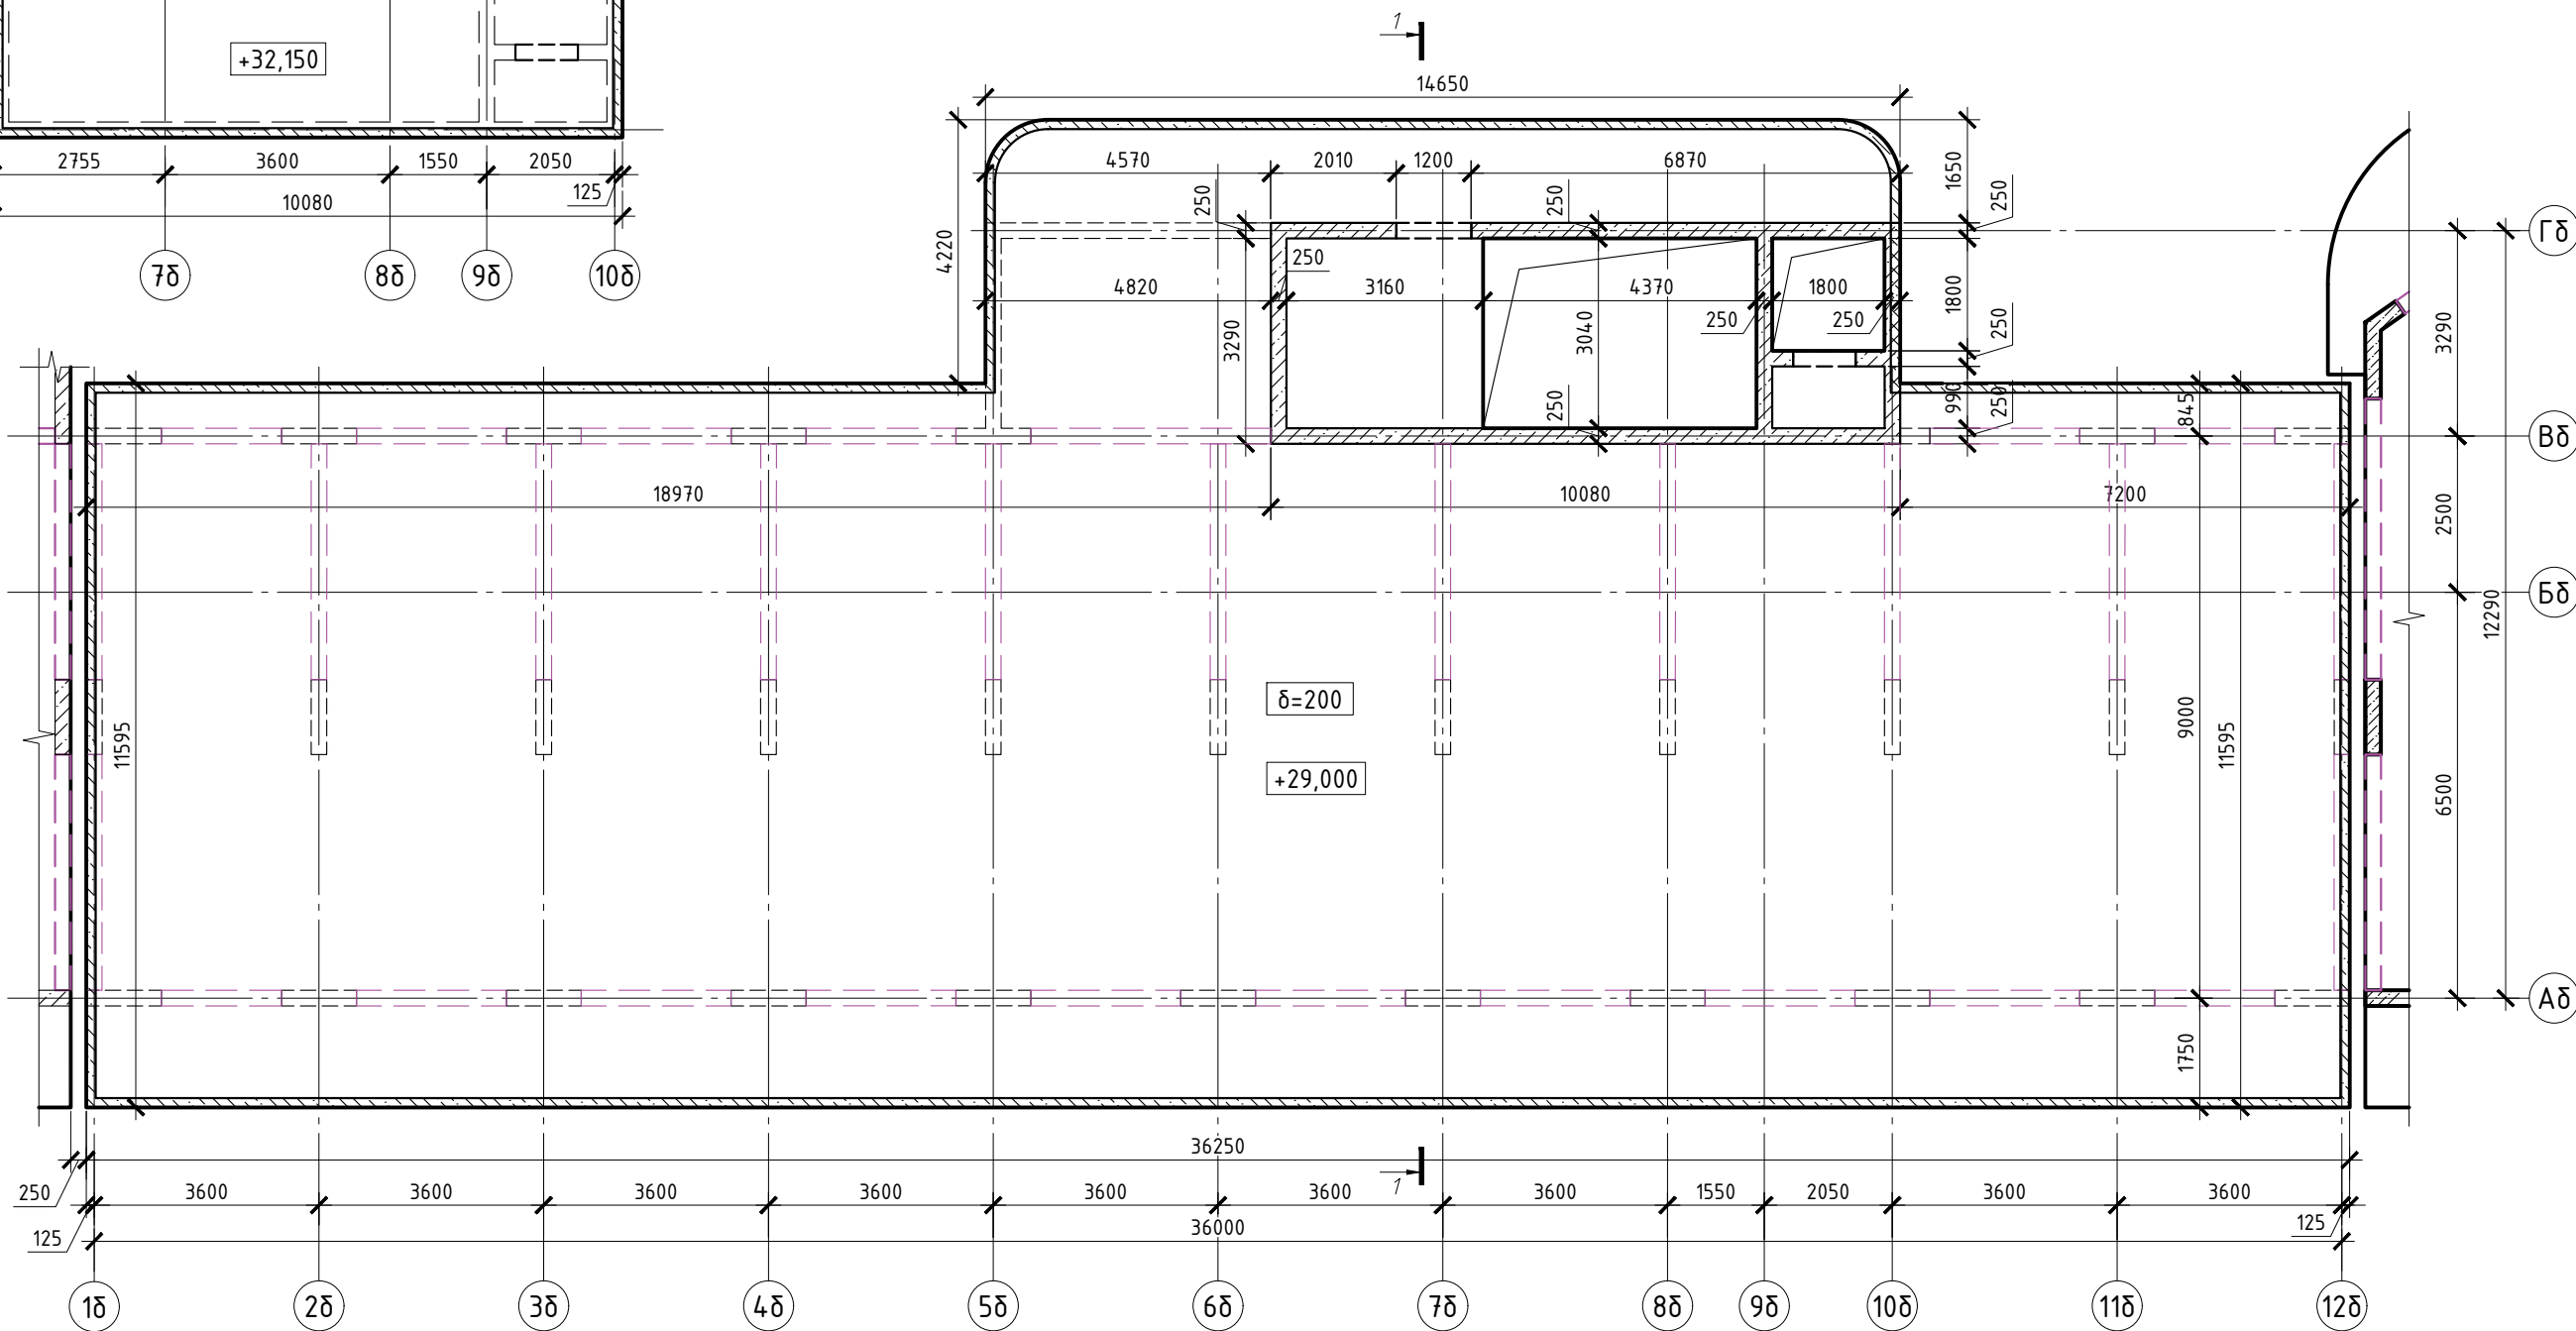

Сечение ж.б. балки

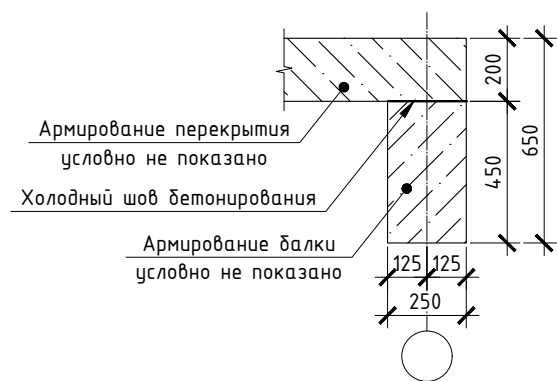

Условные обозначения

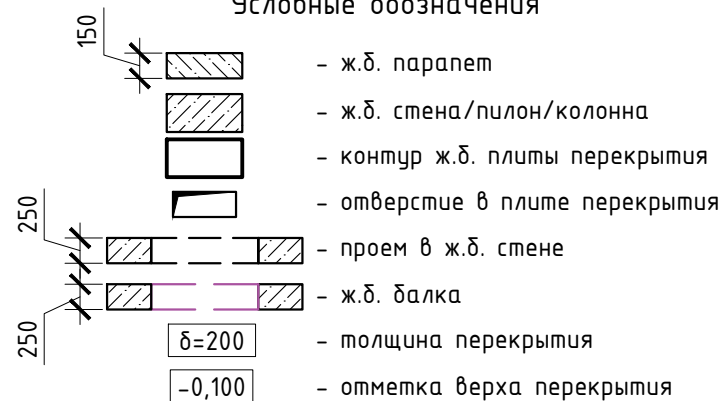

*На плане указана схема полов 10го, 11го этажей


						2023-18П-Б-КР.ГЧ			
						Гостинично-оздоровительный комплекс, расположенный по адресу: Республика Крым, г. Саки, ул. Морская			
Изм.	Кол. уч.	Лист	№ док.	Подп.	Дата	Секция Б	Стадия	Лист	Листов
Гл.конструктор	Медведев К.				12.2023		П	6	
Разработал	Кудлай С.				18.12.2023	План конструкций 10-го этажа План конструкций 11-го этажа	Архитектурная мастерская «БЮРО'82» ИП. Симоненко А.В.		
Н. контроль	Коршак А.				18.12.2023				

Взам. инв. №

Подп. и дата

Инв. № подл.

Разрез 1-1
с посадкой на геологические условия

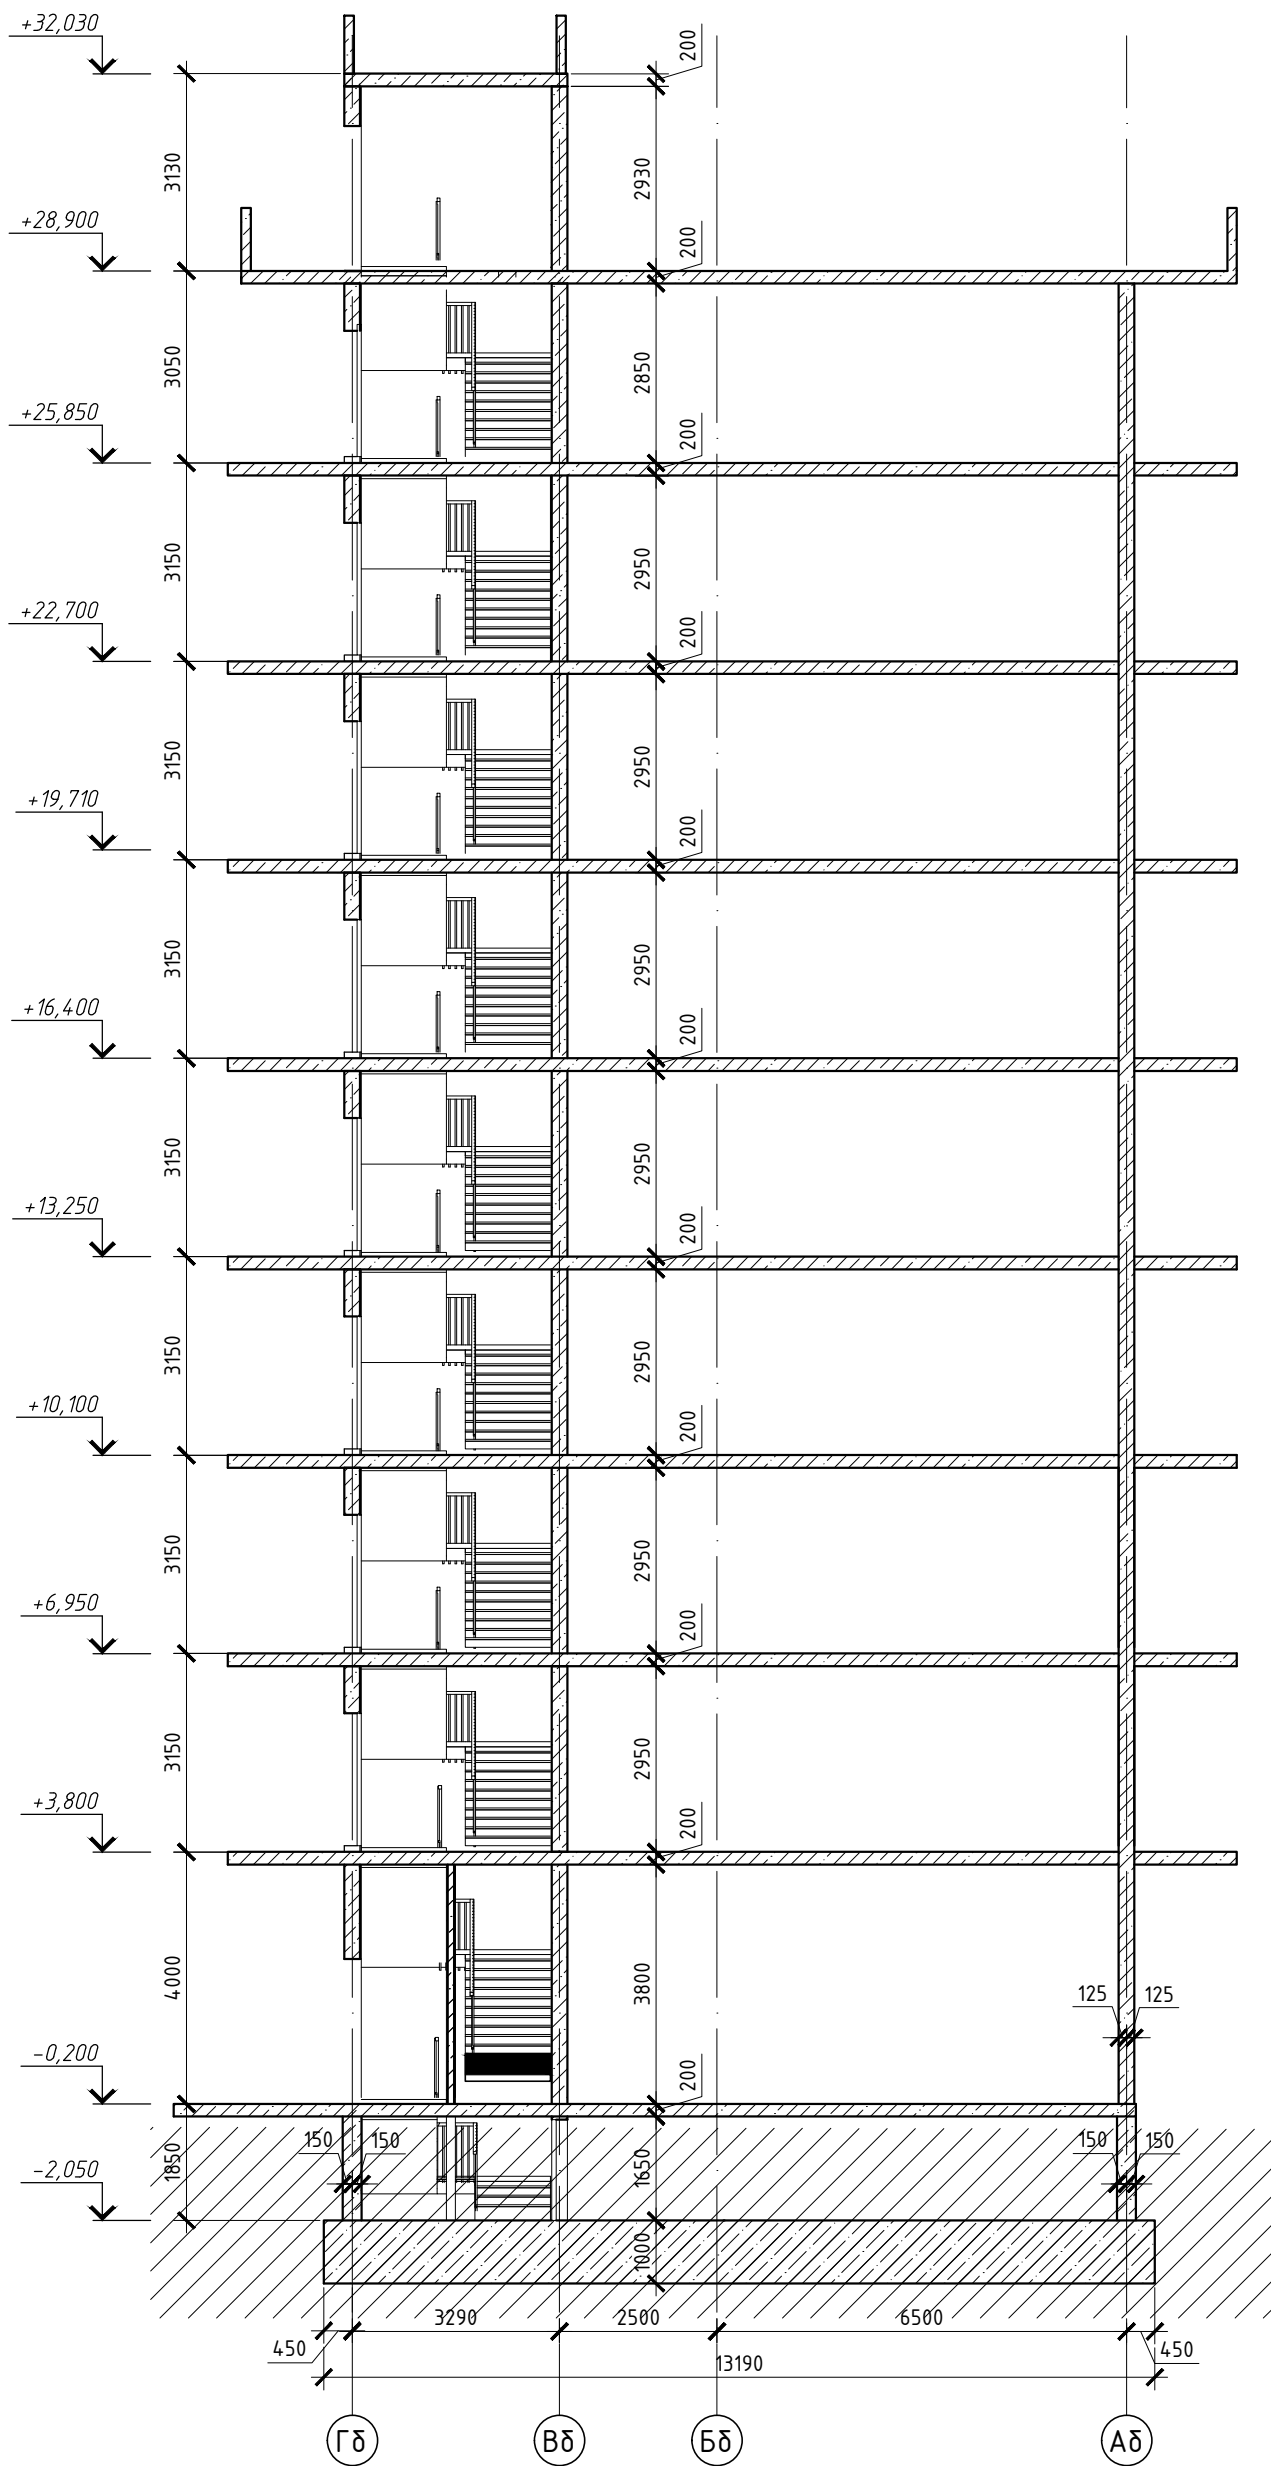

Инв. № подл.	Подп. и дата	Взам. инв. №

2023-18П-Б-КР.ГЧ					
Гостинично-оздоровительный комплекс, расположенный по адресу: Республика Крым, г. Саки, ул. Морская					
Изм.	Кол. уч.	Лист	№ док.	Подп.	Дата
Гл.конструктор	Медведев К.			<i>КМ</i>	18.12.2023
Разработал	Кудлай С.			<i>КС</i>	18.12.2023
Н. контроль	Коршак А.			<i>АК</i>	18.12.2023
Секция Б				Стадия	Лист
Разрез 1-1 с посадкой на геологические условия				П	7
				Листов	
				Архитектурная мастерская «БЮРО'82» ИП. Симоненко А.В.	

Ведомость расхода бетона Секции Б

Поз.	Обозначение	Наименование	Объем, м ³	Примечание
	Технический этаж	Бетон кл. В25 ГОСТ 26633-2015	407.3	Ж/б перекрытие
		Бетон кл. В25 ГОСТ 26633-2015	46.6	Ж/б стены/ пилоны/ балки/ парапеты
1 этаж		Бетон кл. В25 ГОСТ 26633-2015	80.9	Ж/б перекрытие
		Бетон кл. В25 ГОСТ 26633-2015	65.8	Ж/б стены/ пилоны/ балки/ парапеты
2 этаж		Бетон кл. В25 ГОСТ 26633-2015	93.6	Ж/б перекрытие
		Бетон кл. В25 ГОСТ 26633-2015	78.7	Ж/б стены/ пилоны/ балки/ парапеты
3 этаж		Бетон кл. В25 ГОСТ 26633-2015	93.6	Ж/б перекрытие
		Бетон кл. В25 ГОСТ 26633-2015	61.5	Ж/б стены/ пилоны/ балки/ парапеты
4 этаж		Бетон кл. В25 ГОСТ 26633-2015	93.6	Ж/б перекрытие
		Бетон кл. В25 ГОСТ 26633-2015	61.5	Ж/б стены/ пилоны/ балки/ парапеты
5 этаж		Бетон кл. В25 ГОСТ 26633-2015	93.6	Ж/б перекрытие
		Бетон кл. В25 ГОСТ 26633-2015	61.5	Ж/б стены/ пилоны/ балки/ парапеты
6 этаж		Бетон кл. В25 ГОСТ 26633-2015	93.6	Ж/б перекрытие
		Бетон кл. В25 ГОСТ 26633-2015	61.5	Ж/б стены/ пилоны/ балки/ парапеты
7 этаж		Бетон кл. В25 ГОСТ 26633-2015	93.6	Ж/б перекрытие
		Бетон кл. В25 ГОСТ 26633-2015	61.5	Ж/б стены/ пилоны/ балки/ парапеты
8 этаж		Бетон кл. В25 ГОСТ 26633-2015	93.6	Ж/б перекрытие
		Бетон кл. В25 ГОСТ 26633-2015	61.5	Ж/б стены/ пилоны/ балки/ парапеты
9 этаж		Бетон кл. В25 ГОСТ 26633-2015	93.6	Ж/б перекрытие
		Бетон кл. В25 ГОСТ 26633-2015	61.5	Ж/б стены/ пилоны/ балки/ парапеты
10 этаж		Бетон кл. В25 ГОСТ 26633-2015	93	Ж/б перекрытие
		Бетон кл. В25 ГОСТ 26633-2015	49	Ж/б стены/ пилоны/ балки/ парапеты
11 этаж		Бетон кл. В25 ГОСТ 26633-2015	7.1	Ж/б перекрытие
		Бетон кл. В25 ГОСТ 26633-2015	4.4	Ж/б стены/ пилоны/ балки/ парапеты
	ИТОГО	Бетон кл. В25 ГОСТ 26633-2015	1337	Ж/б перекрытие
		Бетон кл. В25 ГОСТ 26633-2015	675	Ж/б стены/ пилоны/ балки/ парапеты

Взам. инв. №	2023-18П-Б-КР.ГЧ					
	Гостинично-оздоровительный комплекс, расположенный по адресу: Республика Крым, г. Саки, ул. Морская					
	Изм.	Кол. уч.	Лист	№ док.	Подп.	Дата
	Гл.конструктор	Медведев К.				18.12.2023
Инв. № подл.	Секция Б					Стадия
	Ведомость расхода бетона Секции Б					Лист
	Архитектурная мастерская «БЮРО'82» ИП. Симоненко А.В.					Листов
Подп. и дата						П
						8

Ведомость чертежей графической части комплекта 2023-18П-В-КР.ГЧ

Лист	Наименование	Примечания
1	2	3
1	Ведомость чертежей графической части комплекта 2023-18П-В-КР.ГЧ	
2	Схема расположения секции В	
3	План конструкций технического этажа	
4	План конструкций 1-го этажа	
5	План конструкций 2-го, 3-го и 4-го этажей	
6	План конструкций 5-го - 9-го этажей	
7	План конструкций 10-го этажа	
8	План конструкций 11-го этажа	
9	План конструкций 12-го этажа	
10	План конструкций 13-го этажа План конструкций 14-го этажа	
11	Разрез 1-1 с посадкой на геологические условия	
12	Ведомость расхода бетона Секции В	


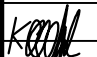

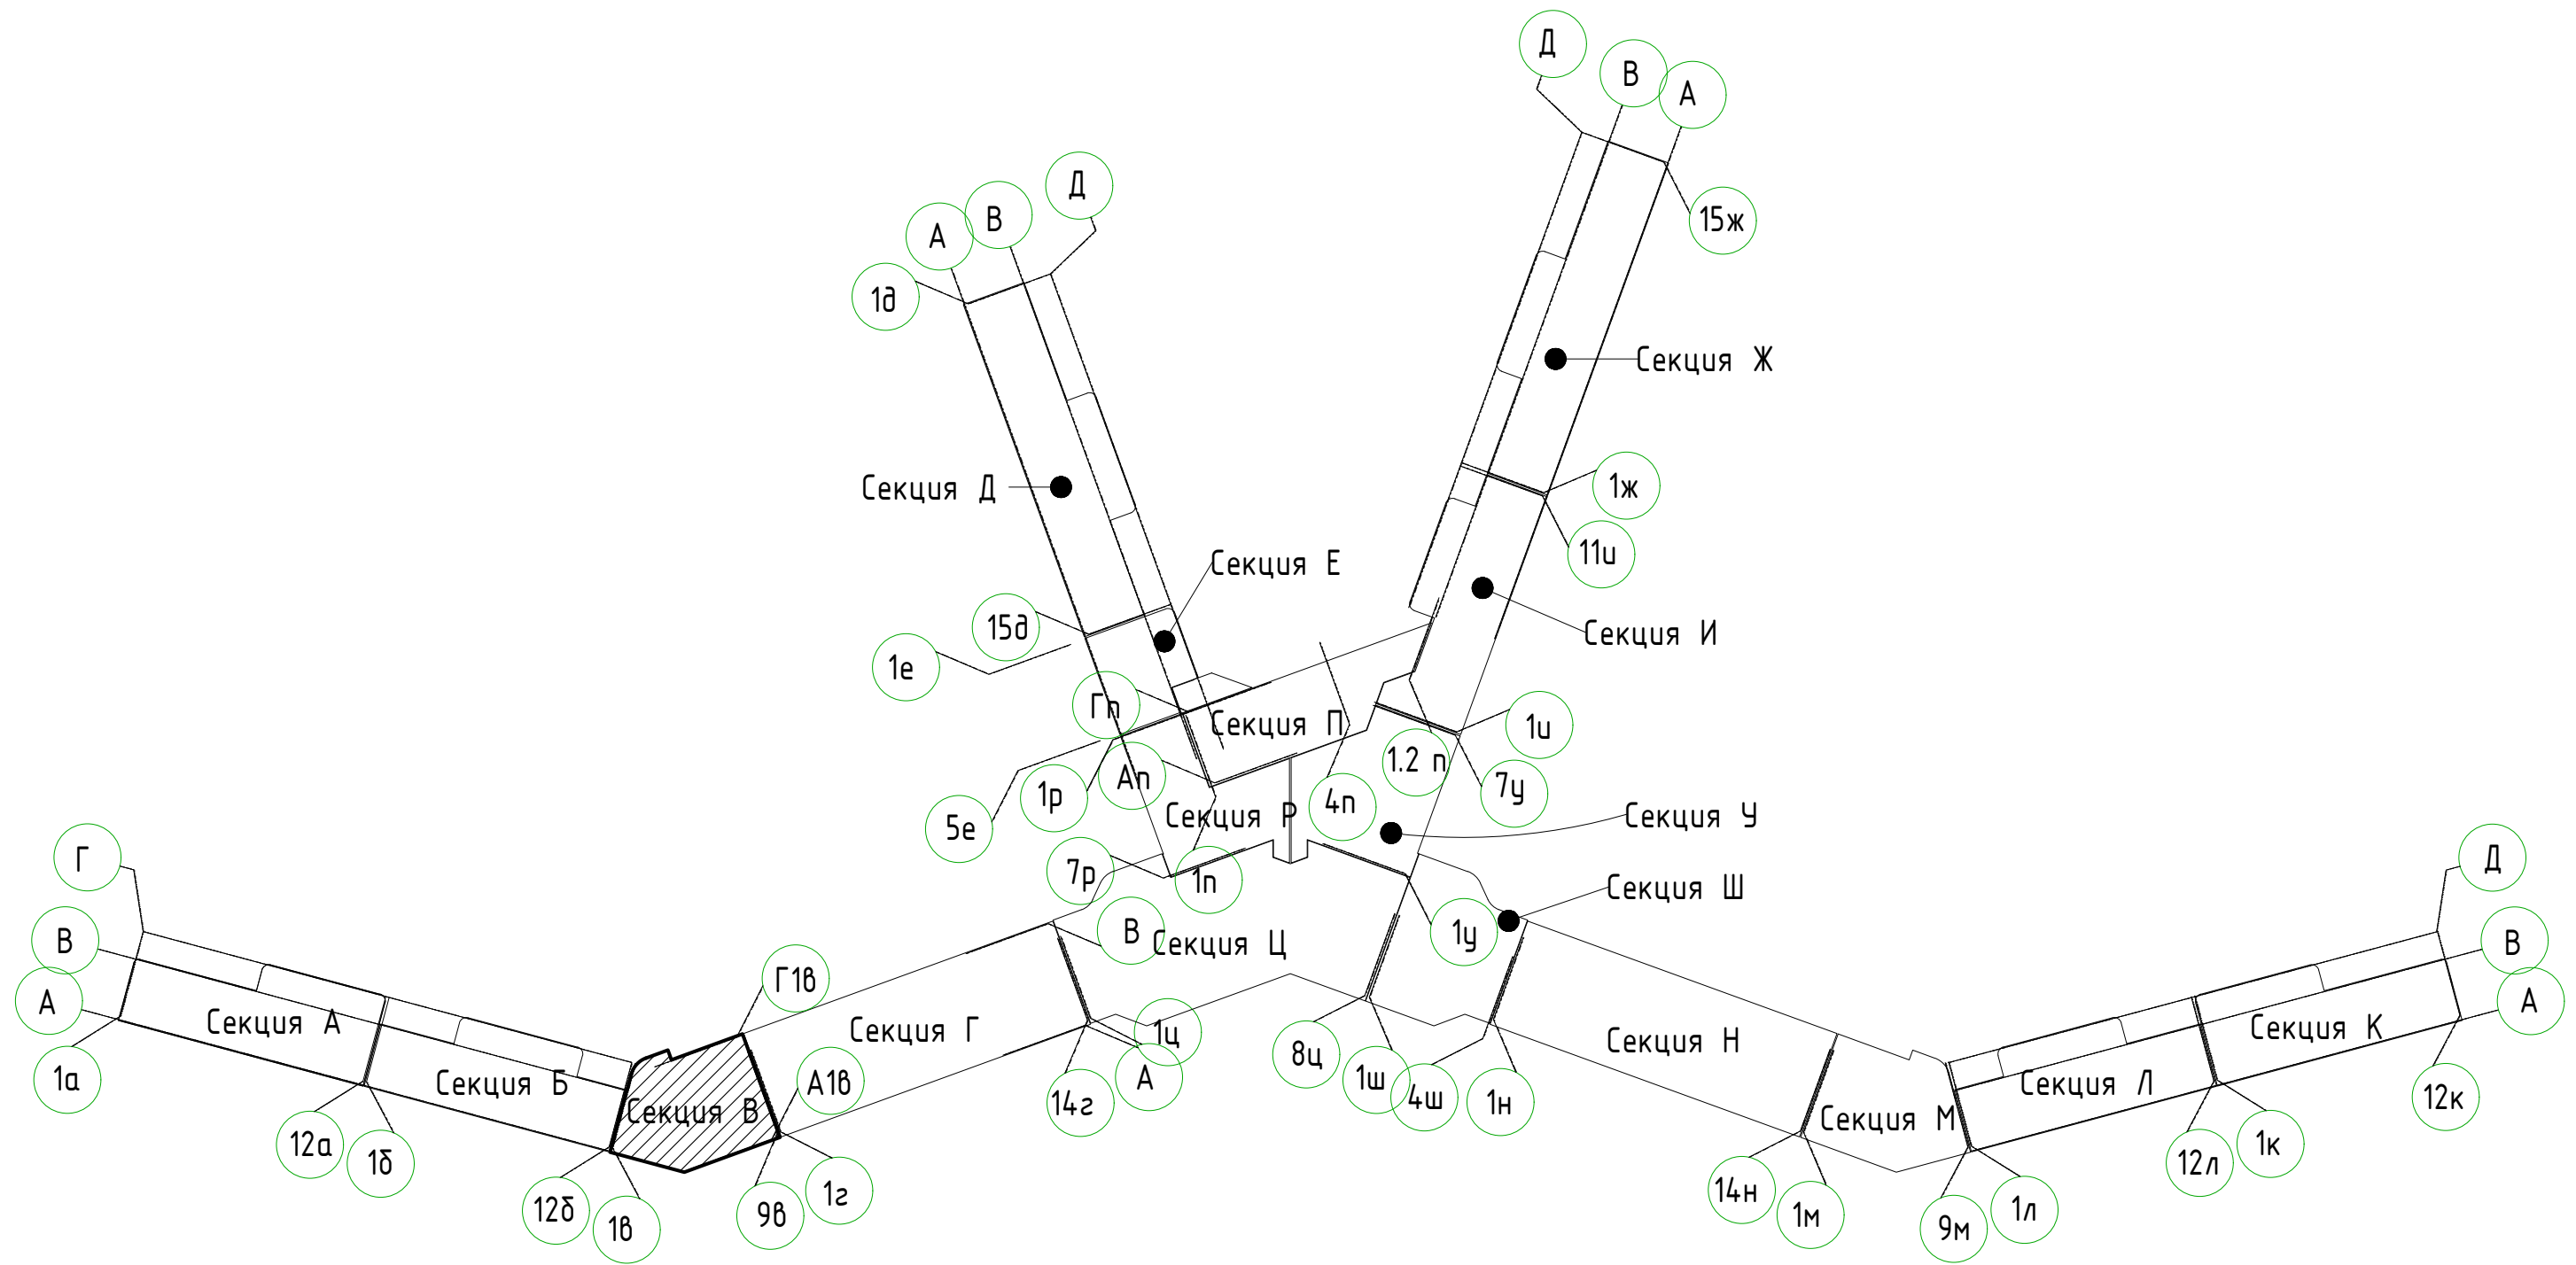
Взам. инв. №		2023-18П-В-КР.ГЧ									
Подп. и дата		Гостинично-оздоровительный комплекс, расположенный по адресу: Республика Крым, г. Саки, ул. Морская									
Инв. № подл.		Изм.	Кол. уч.	Лист	№ док.	Подп.	Дата	Секция В	Стадия	Лист	Листов
		Гл.конструктор	Медведев К.				18.12.2023	Ведомость чертежей графической части комплекта 2023-18П-В-КР.ГЧ	П	1	
		Разработал	Кудлай С.				18.12.2023				
		Н. контроль	Коршак А.				18.12.2023		Архитектурная мастерская «БЮРО'82» ИП. Симоненко А.В.		


Схема расположения секции В








Инв. № подл.	
Подп. и дата	
Взам. инв. №	

2023-18П-В-КР.ГЧ					
Гостинично-оздоровительный комплекс, расположенный по адресу: Республика Крым, г. Саки, ул. Морская					
Изм.	Кол. уч.	Лист	№ док.	Подп.	Дата
Гл.конструктор	Медведев К.			<i>[Signature]</i>	18.12.2023
Разработал	Кудлай С.			<i>[Signature]</i>	18.12.2023
Н. контроль	Коршак А.			<i>[Signature]</i>	18.12.2023
Секция В					Стадия
Схема расположения секции В					Лист
					Листов
					п
					2
					Архитектурная мастерская «БЮРО'82»
					ИП. Симоненко А.В.

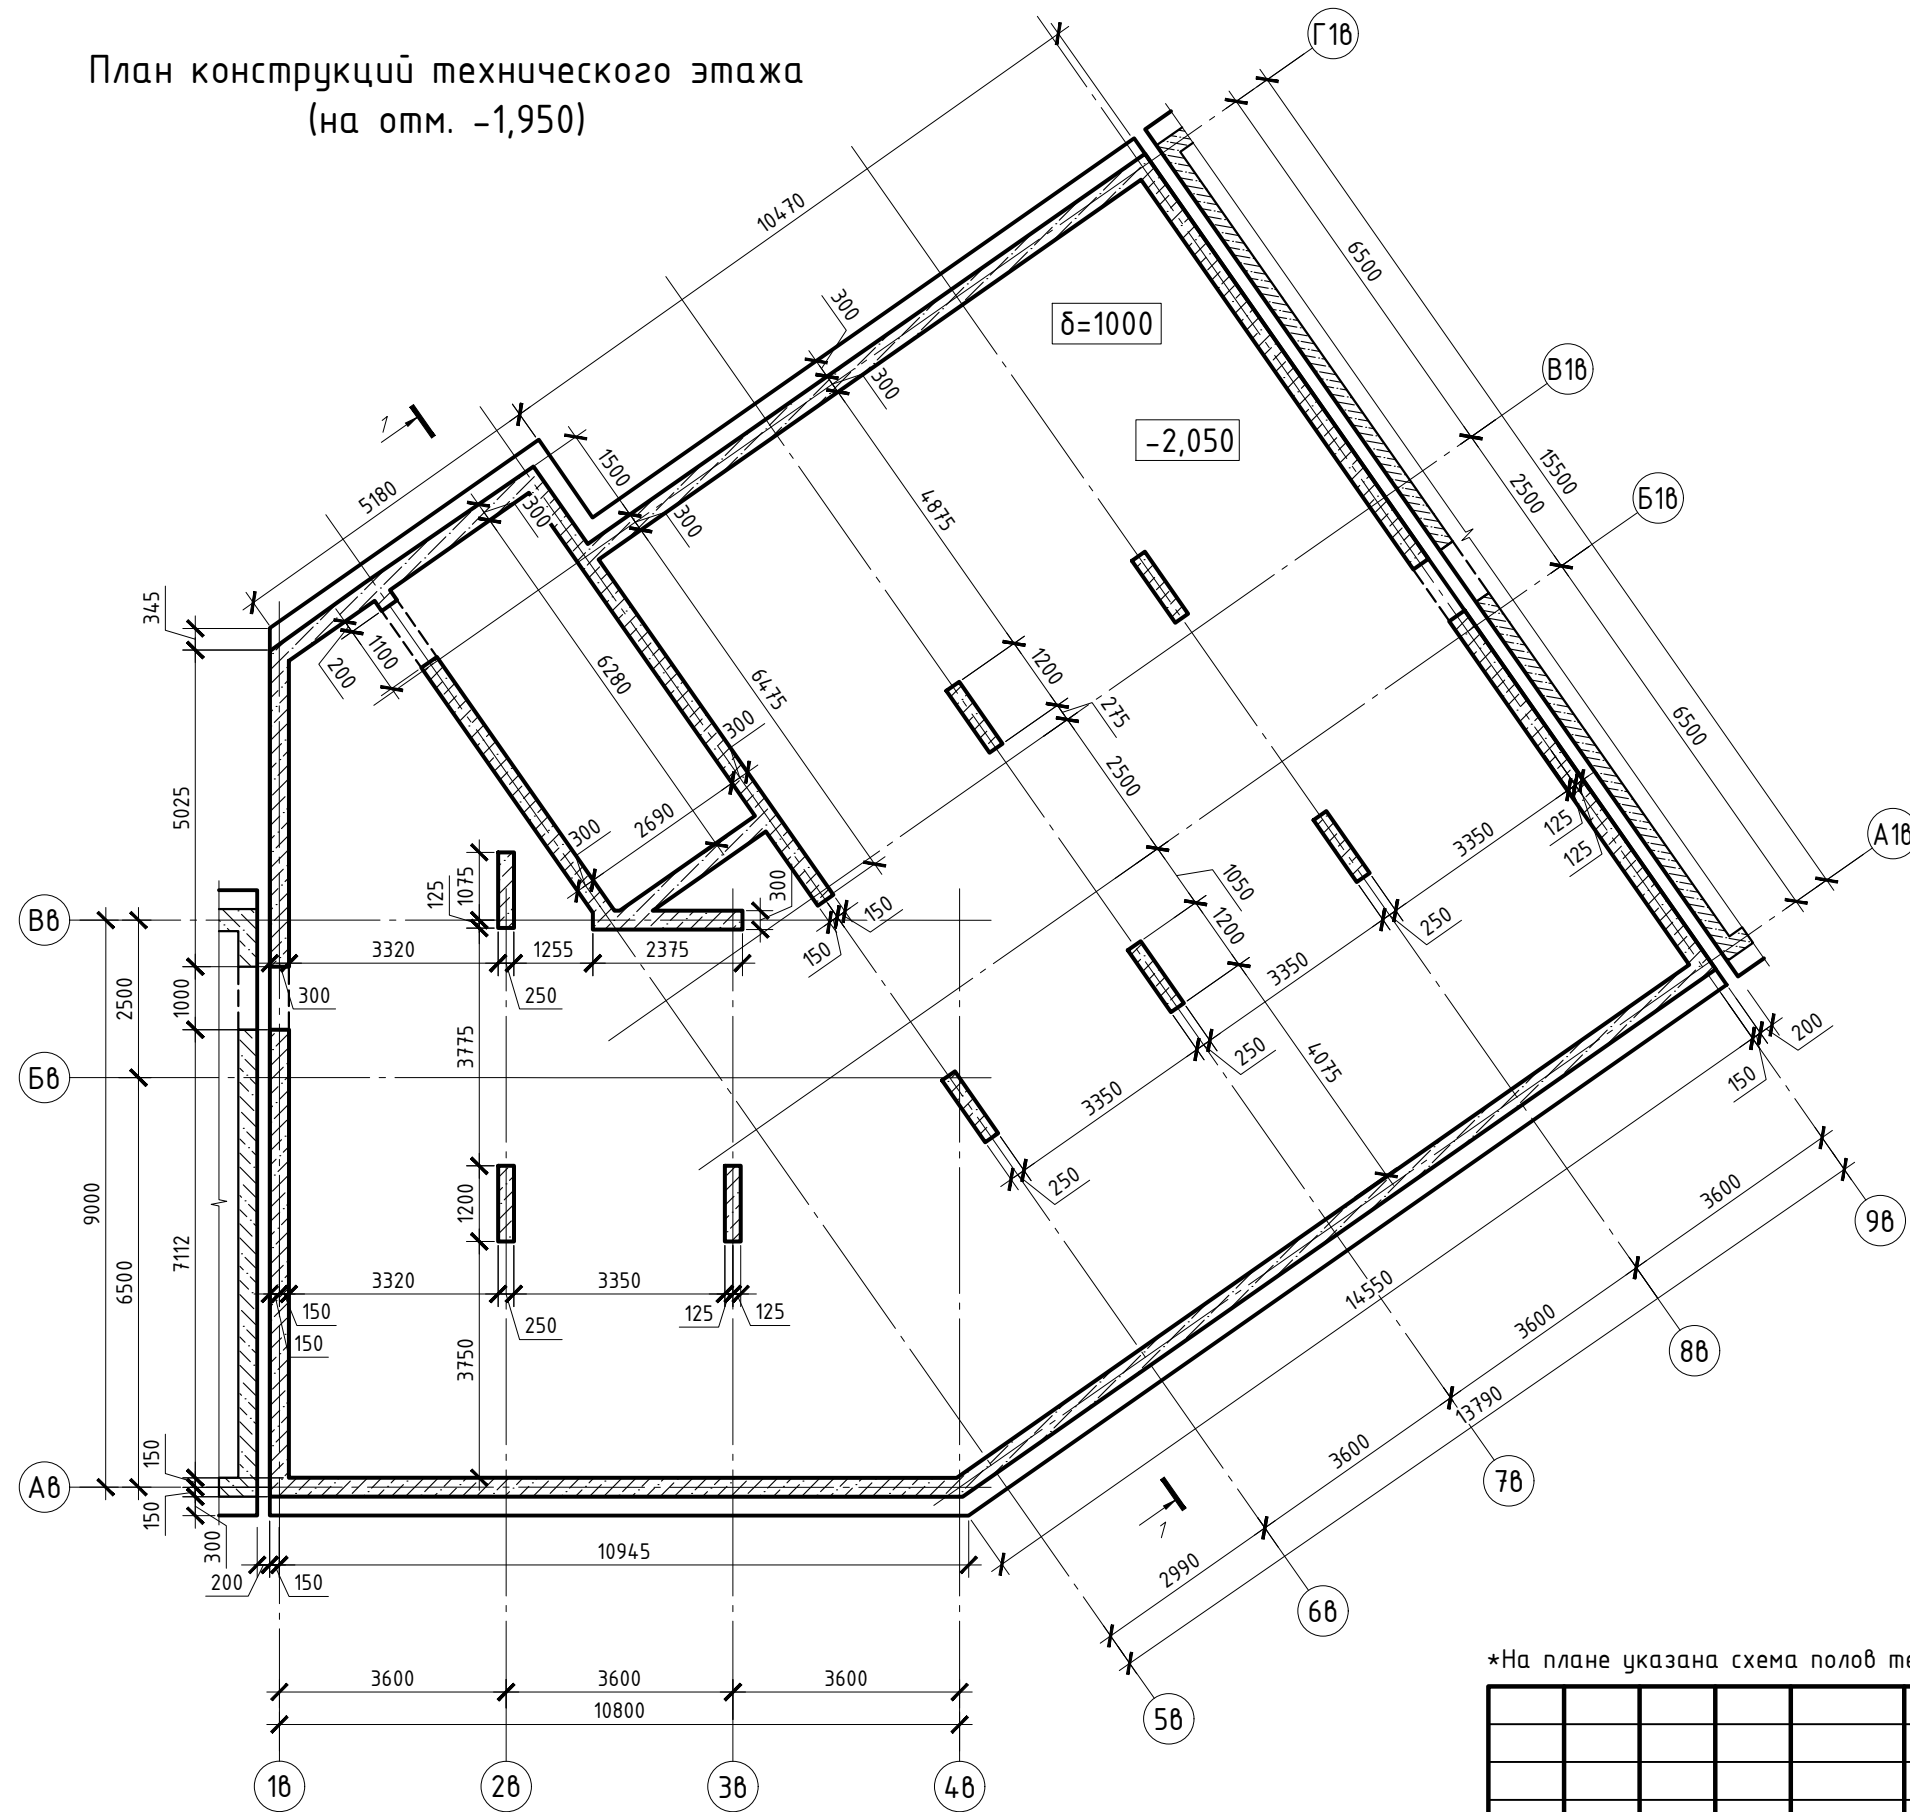


План конструкций технического этажа
(на отм. -1,950)

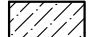

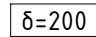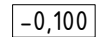Условные обозначения


-  - ж.б. стена/пилон/колонна
-  - контур ж.б. плиты перекрытия
-  - проем в ж.б. стене
-  - толщина перекрытия
-  - отметка верха перекрытия

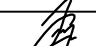


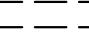

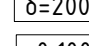
 
*На плане указана схема полов технического этажа

						2023-18П-В-КР.ГЧ			
						Гостинично-оздоровительный комплекс, расположенный по адресу: Республика Крым, г. Саки, ул. Морская			
Изм.	Кол. уч.	Лист	№ док.	Подп.	Дата	Секция В	Стадия	Лист	Листов
Гл.конструктор	Медведев К.				18.12.2023		П	3	
Разработал	Кудлай С.				18.12.2023				
Н. контроль	Коршак А.				18.12.2023	План конструкций технического этажа	Архитектурная мастерская «БЮРО'82» ИП. Симоненко А.В.		


Инв. № подл. Подп. и дата. Взам. инв. №

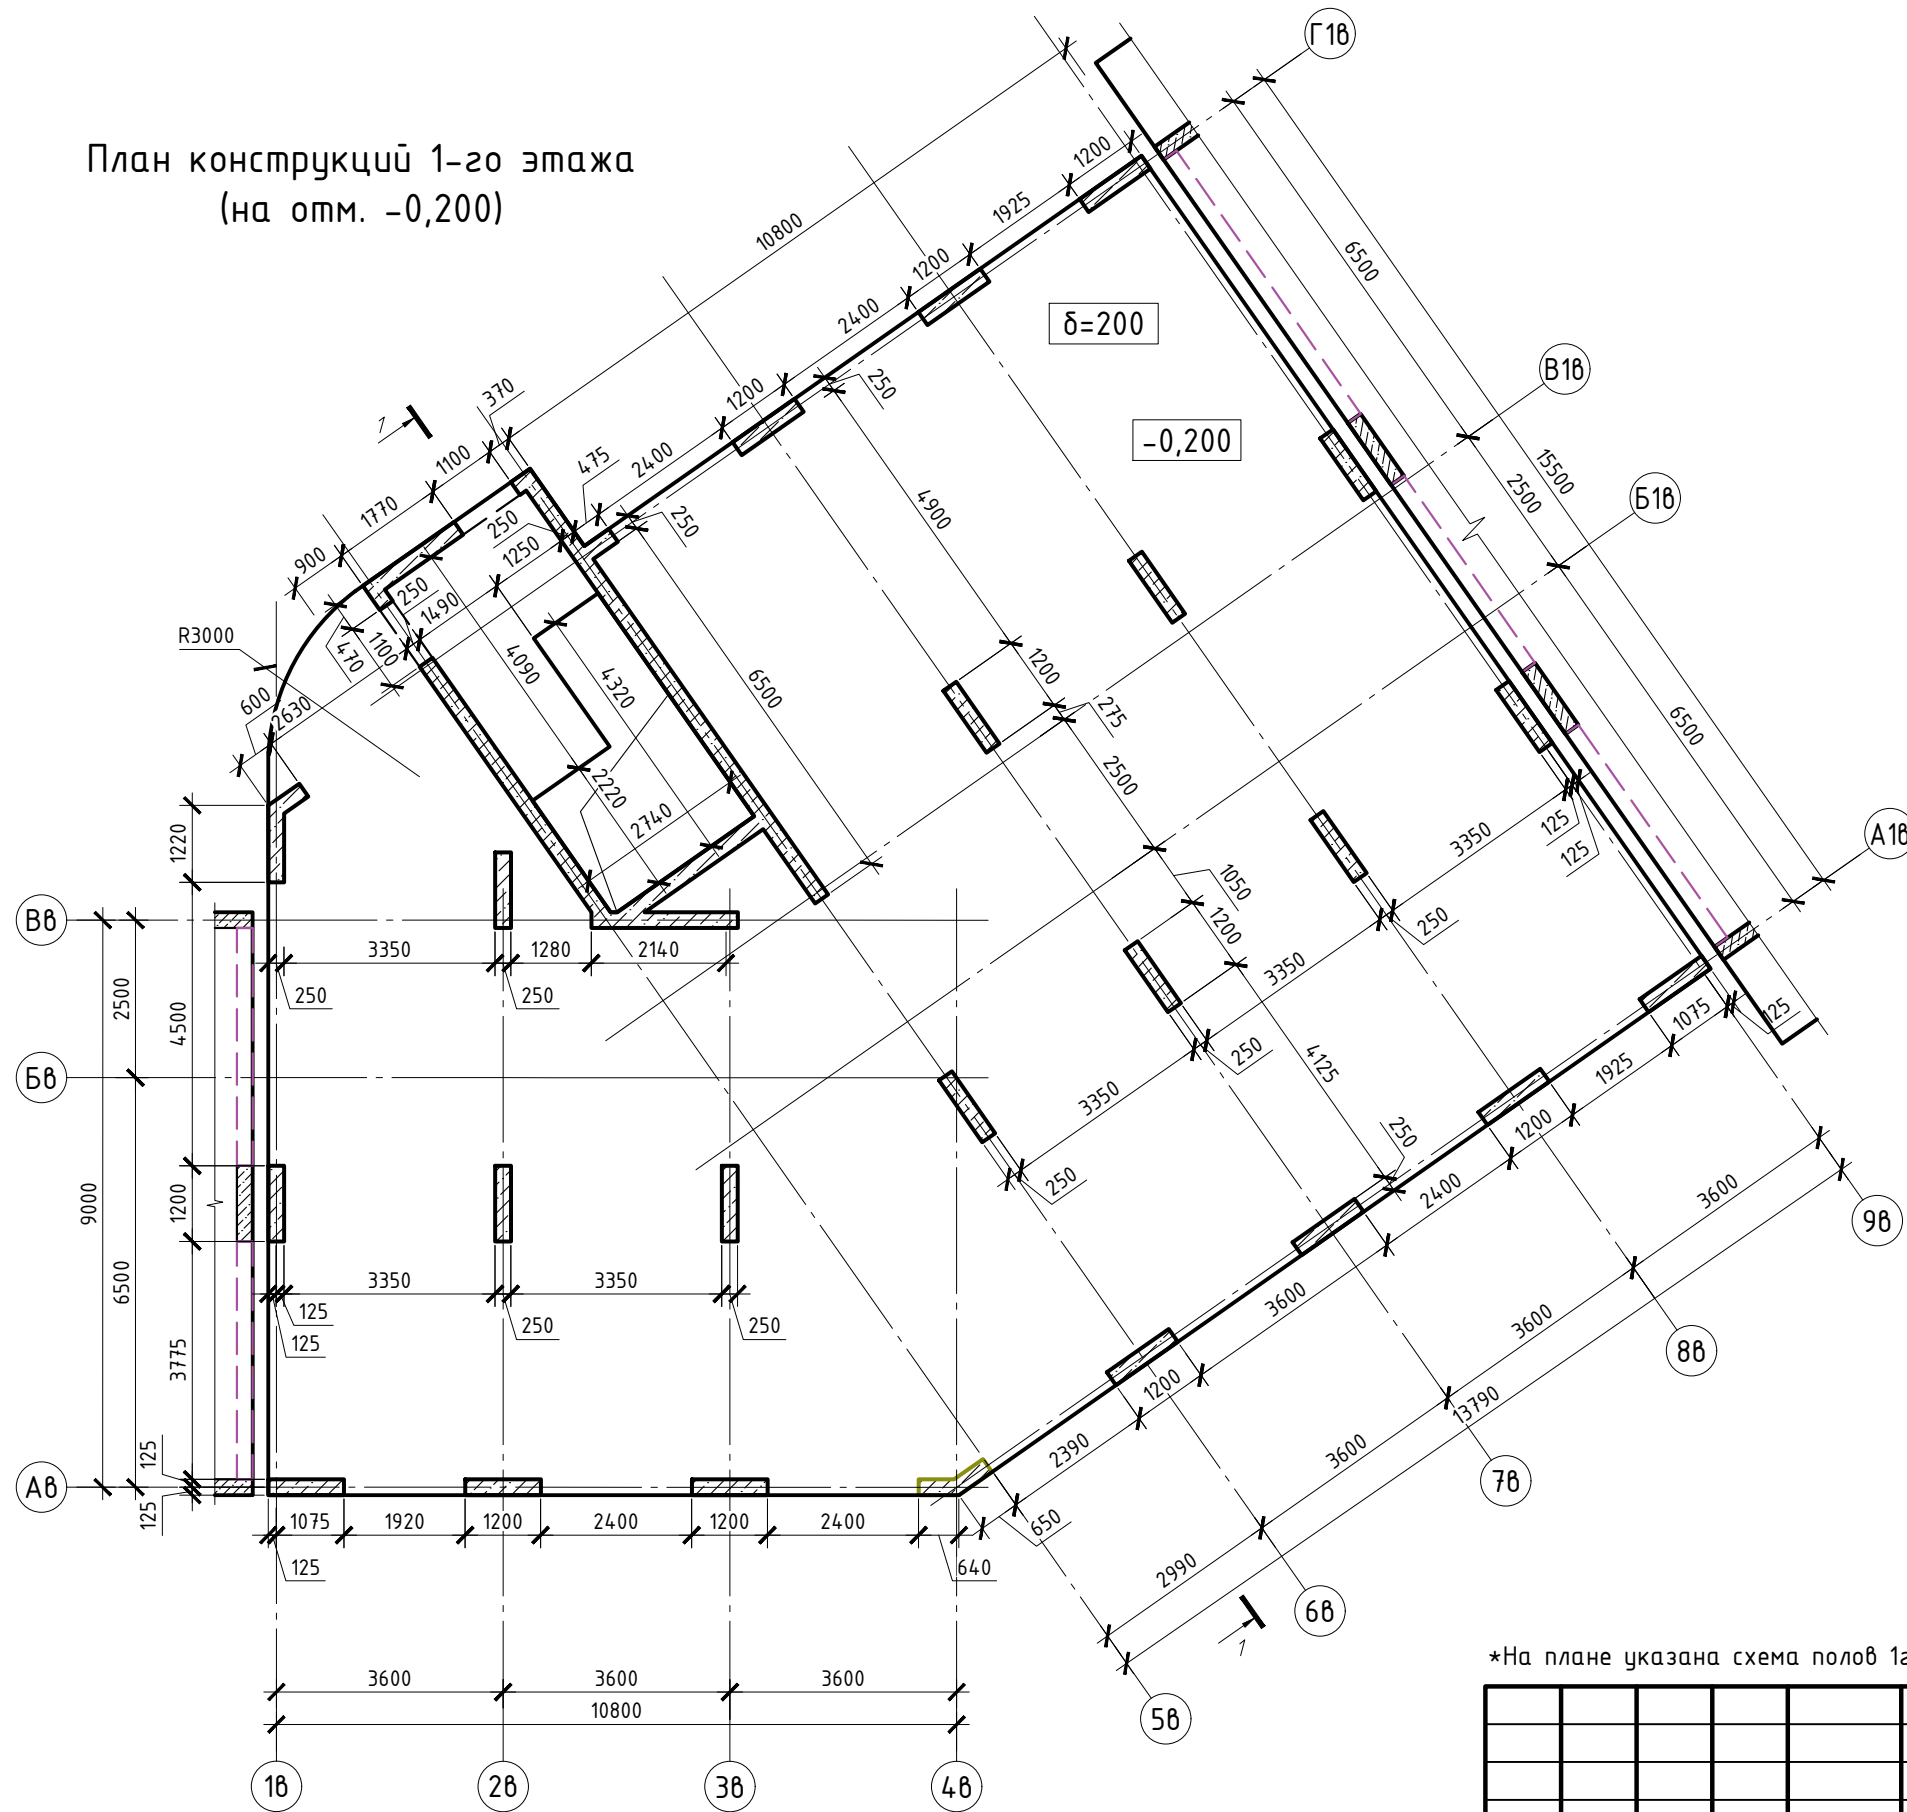План конструкций 1-го этажа
(на отм. -0,200)



- Условные обозначения
-  - ж.б. стена/пилон/колонна
 -  - контур ж.б. плиты перекрытия
 -  - отверстие в плите перекрытия
 -  - проем в ж.б. стене
 -  - ж.б. балка
 -  - толщина перекрытия
 -  - отметка верха перекрытия

Сечение ж.б. балки

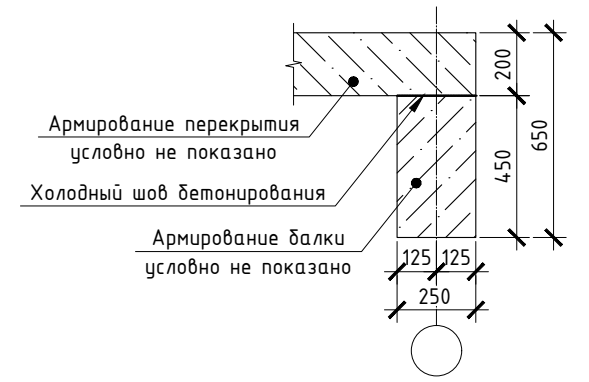


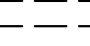

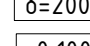
 



*На плане указана схема полов 1го этажа

Инв. № подл. Подп. и дата. Взам. инв. №


						2023-18П-В-КР.ГЧ			
						Гостинично-оздоровительный комплекс, расположенный по адресу: Республика Крым, г. Саки, ул. Морская			
Изм.	Кол. уч.	Лист	№ док.	Подп.	Дата	Секция В	Стадия	Лист	Листов
Гл.конструктор	Медведев К.			<i>[Signature]</i>	18.12.2023		П	4	
Разработал	Кудлай С.			<i>[Signature]</i>	18.12.2023				
Н. контроль	Коршак А.			<i>[Signature]</i>	18.12.2023	План конструкций 1-го этажа	Архитектурная мастерская «БЮРО'82» ИП. Симоненко А.В.		

План конструкций 2-го, 3-го и 4-го этажей
(на отм. +3,800; +6,950; +10,100)

- Условные обозначения
-  - ж.б. стена/пилон/колонна
 -  - контур ж.б. плиты перекрытия
 -  - отверстие в плите перекрытия
 -  - проем в ж.б. стене
 -  - ж.б. балка
 -  - толщина перекрытия
 -  - отметка верха перекрытия

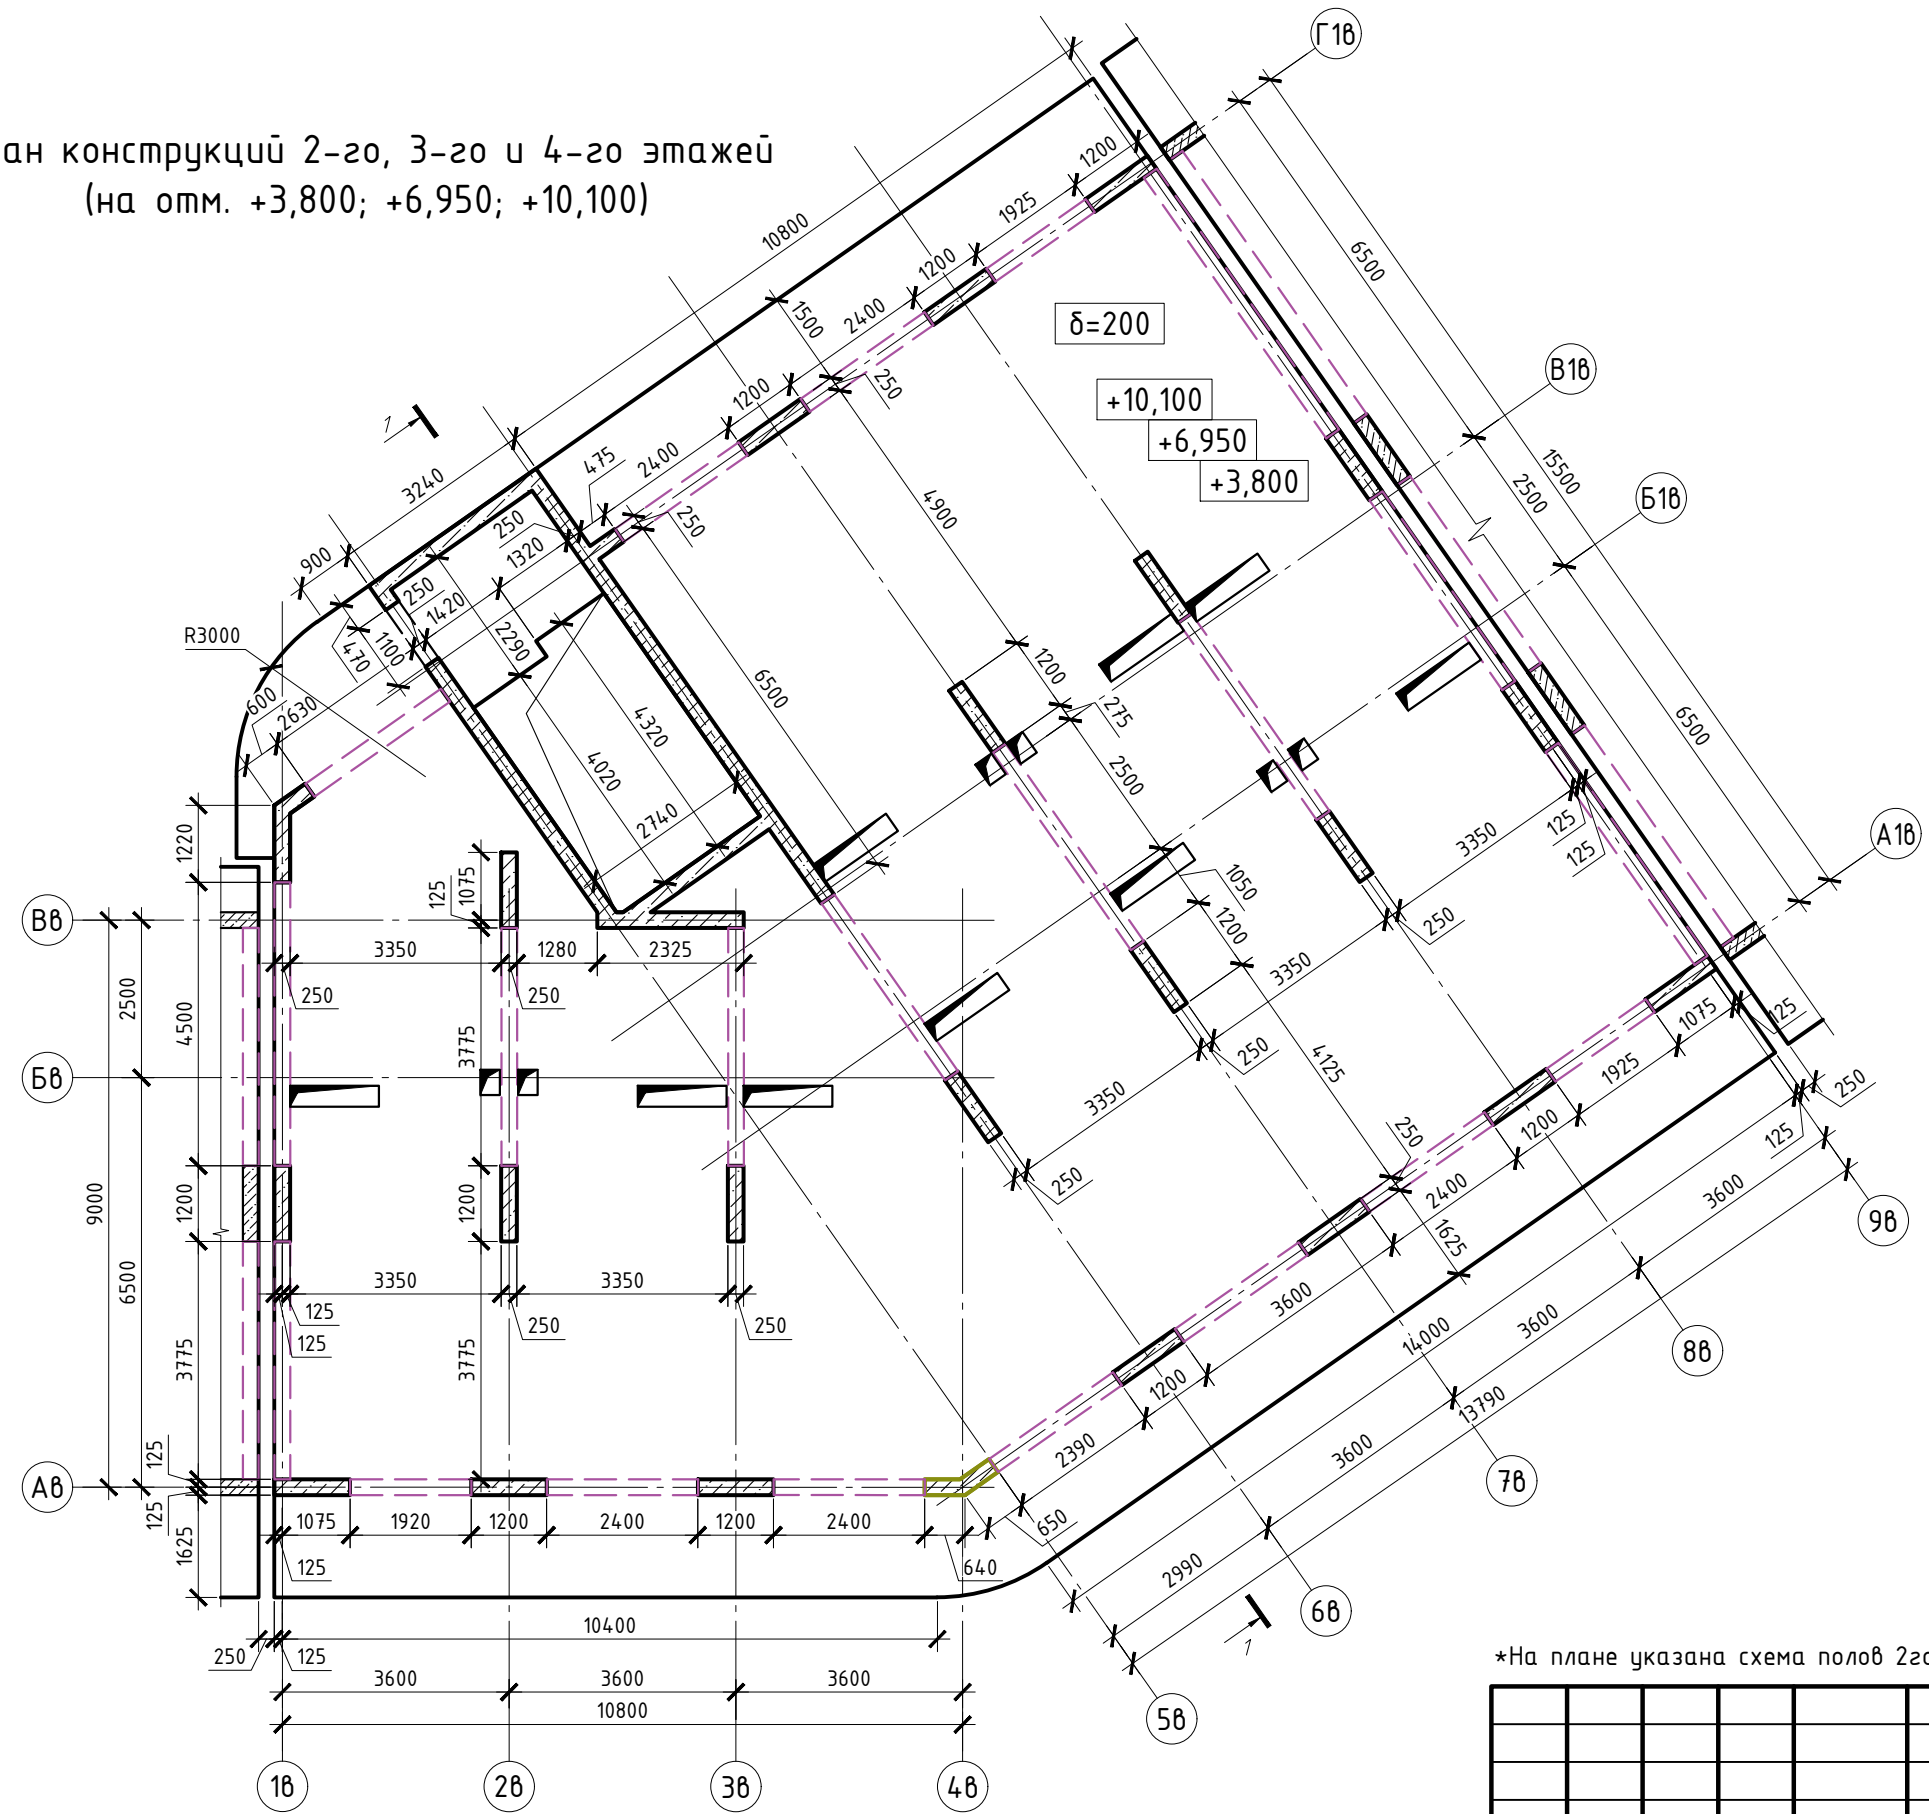

Сечение ж.б. балки

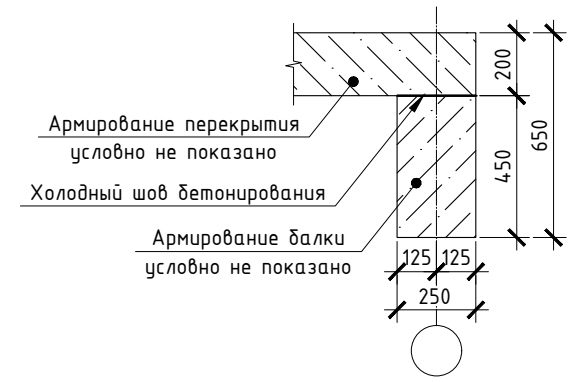


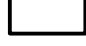



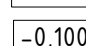

*На плане указана схема полов 2го...4го этажей

Инв. № подл. Подп. и дата. Взам. инв. №



						2023-18П-В-КР.ГЧ			
						Гостинично-оздоровительный комплекс, расположенный по адресу: Республика Крым, г. Саки, ул. Морская			
Изм.	Кол. уч.	Лист	№ док.	Подп.	Дата	Секция В	Стадия	Лист	Листов
Гл.конструктор	Медведев К.			<i>[Signature]</i>	18.12.2023		П	5	
Разработал	Кудлай С.			<i>[Signature]</i>	18.12.2023				
Н. контроль	Коршак А.			<i>[Signature]</i>	18.12.2023	План конструкций 2-го, 3-го и 4-го этажей	Архитектурная мастерская «БЮРО'82» ИП. Симоненко А.В.		

План конструкций 5-го - 9-го этажей
(на отм. +13,250 - +25,850)

Условные обозначения

-  - ж.б. стена/пилон/колонна
-  - контур ж.б. плиты перекрытия
-  - отверстие в плите перекрытия
-  - проем в ж.б. стене
-  - ж.б. балка
-  - толщина перекрытия
-  - отметка верха перекрытия

Сечение ж.б. балки

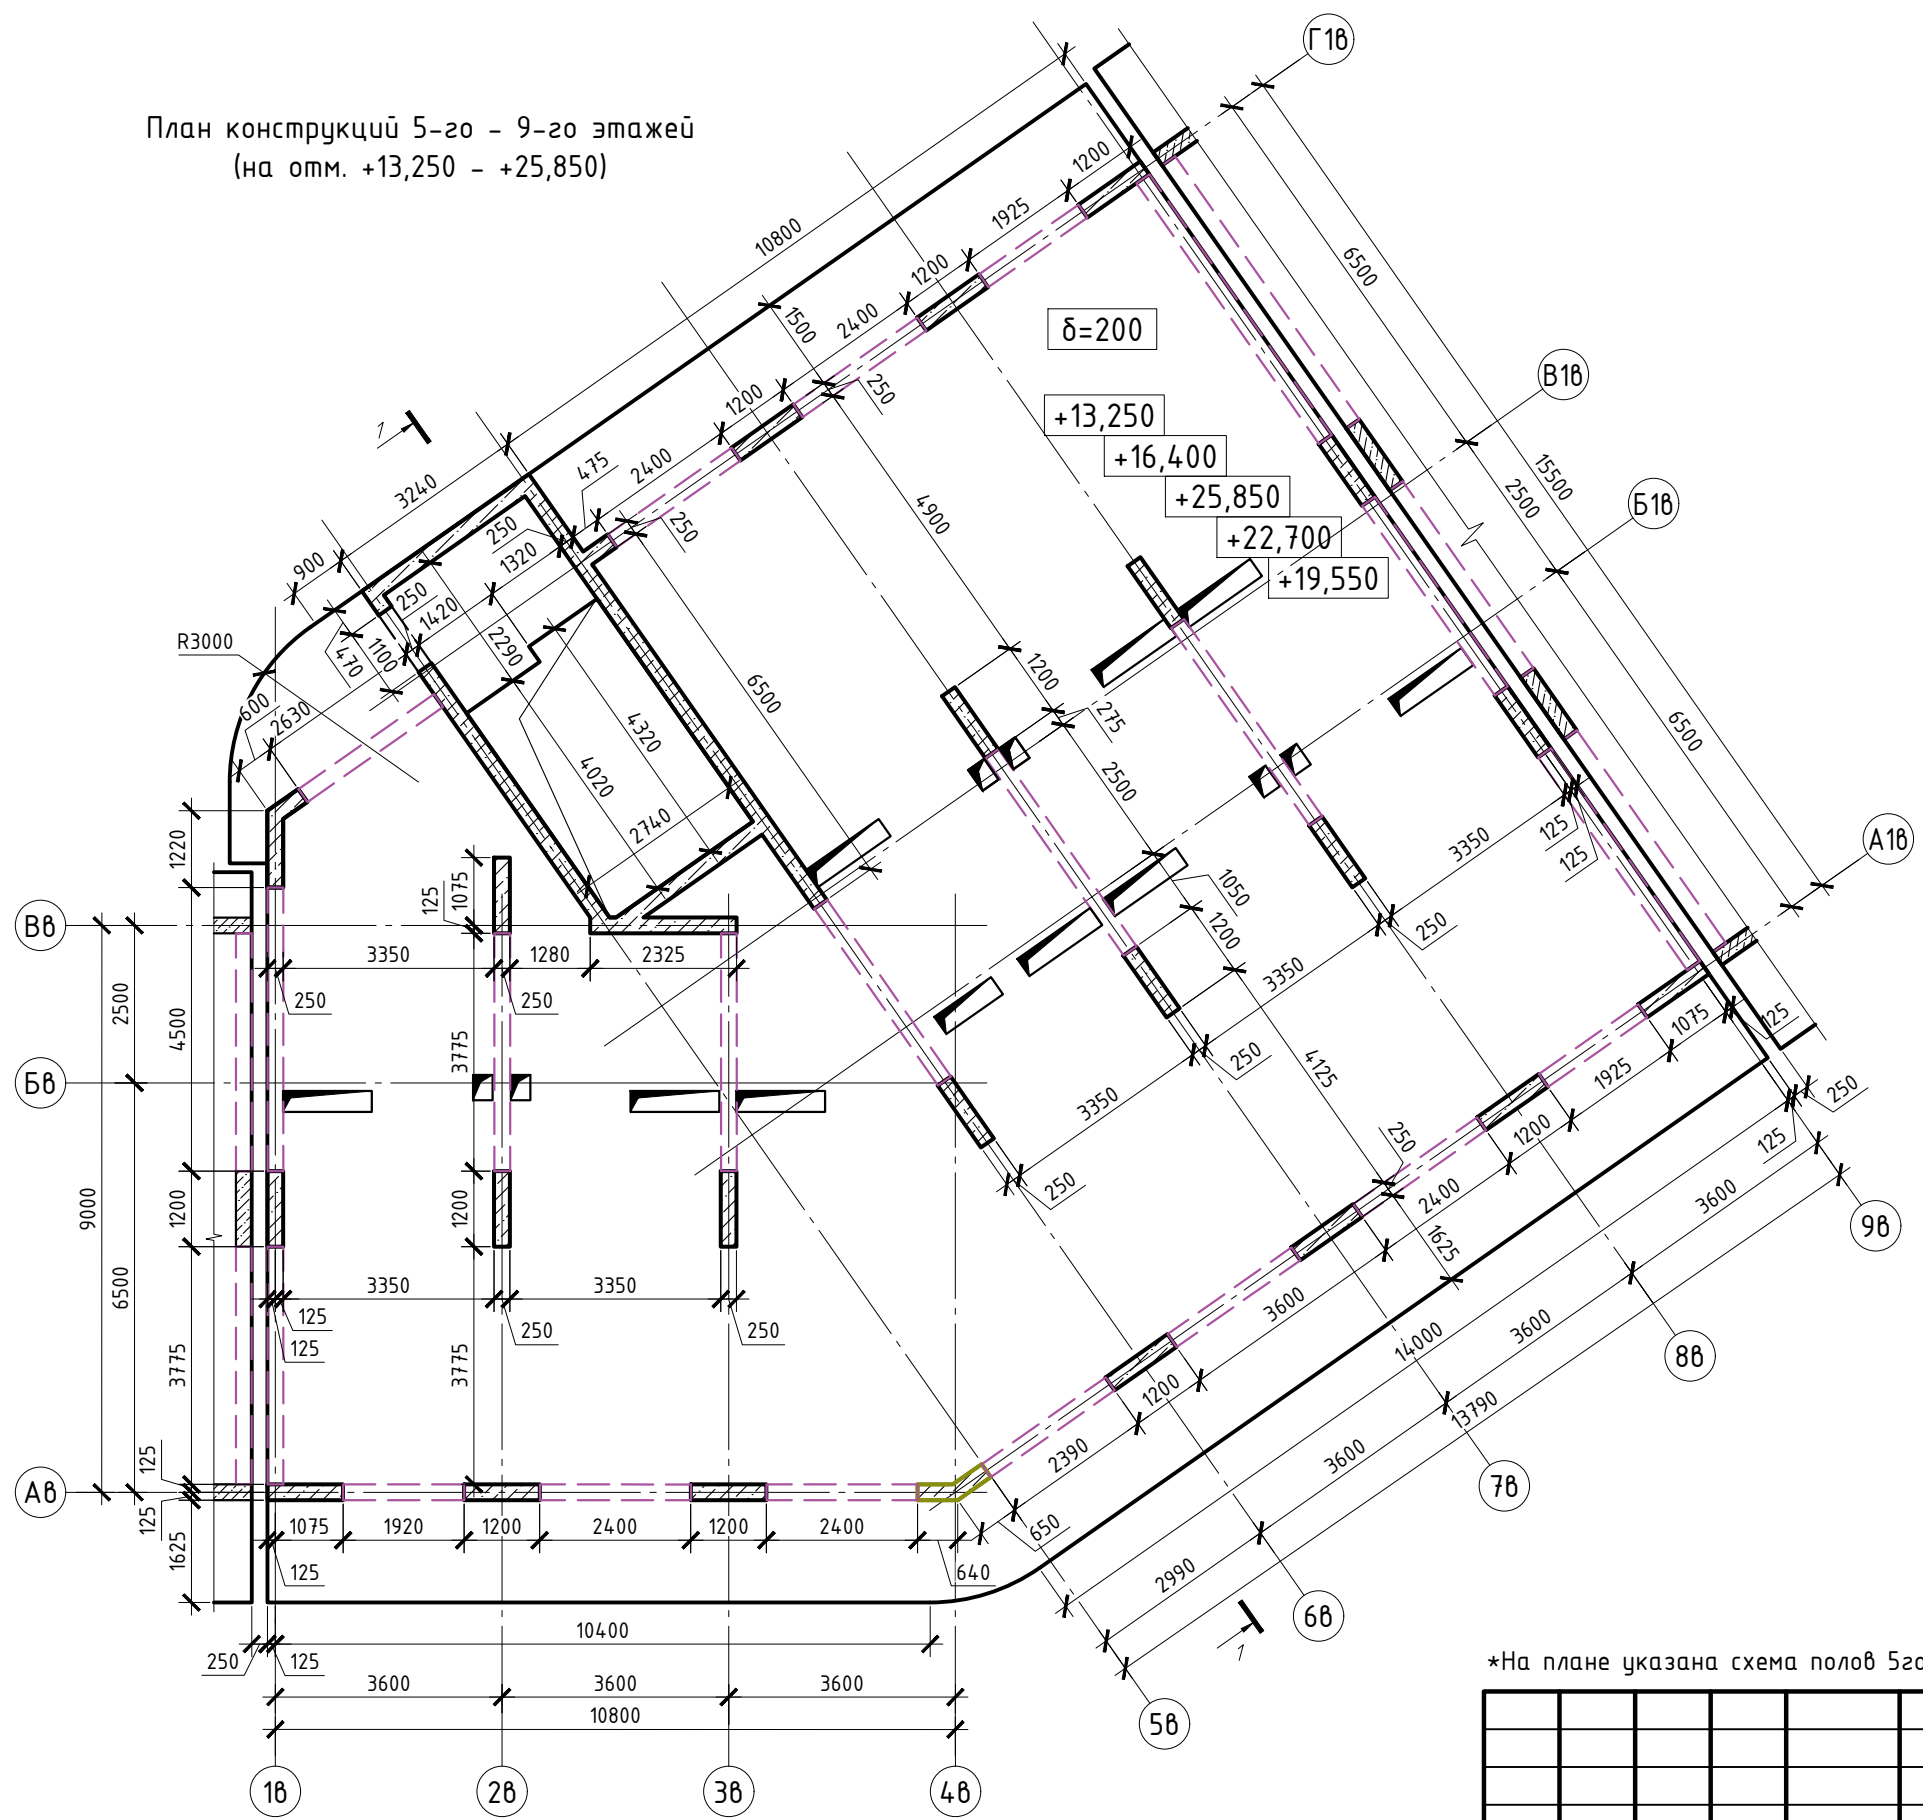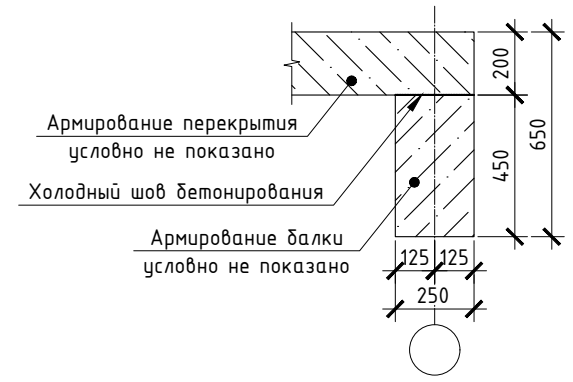





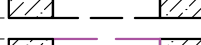
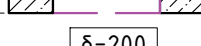
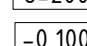

*На плане указана схема полов 5го...9го этажей

Инв. № подл. Подп. и дата. Взам. инв. №


						2023-18П-В-КР.ГЧ			
						Гостинично-оздоровительный комплекс, расположенный по адресу: Республика Крым, г. Саки, ул. Морская			
Изм.	Кол. уч.	Лист	№ док.	Подп.	Дата	Секция В	Стадия	Лист	Листов
Гл.конструктор	Медведев К.			<i>[Signature]</i>	18.12.2023		П	6	
Разработал	Кудлай С.			<i>[Signature]</i>	18.12.2023				
Н. контроль	Коршак А.			<i>[Signature]</i>	18.12.2023	План конструкций 5-го - 9-го этажей	Архитектурная мастерская «БЮРО'82» ИП. Симоненко А.В.		

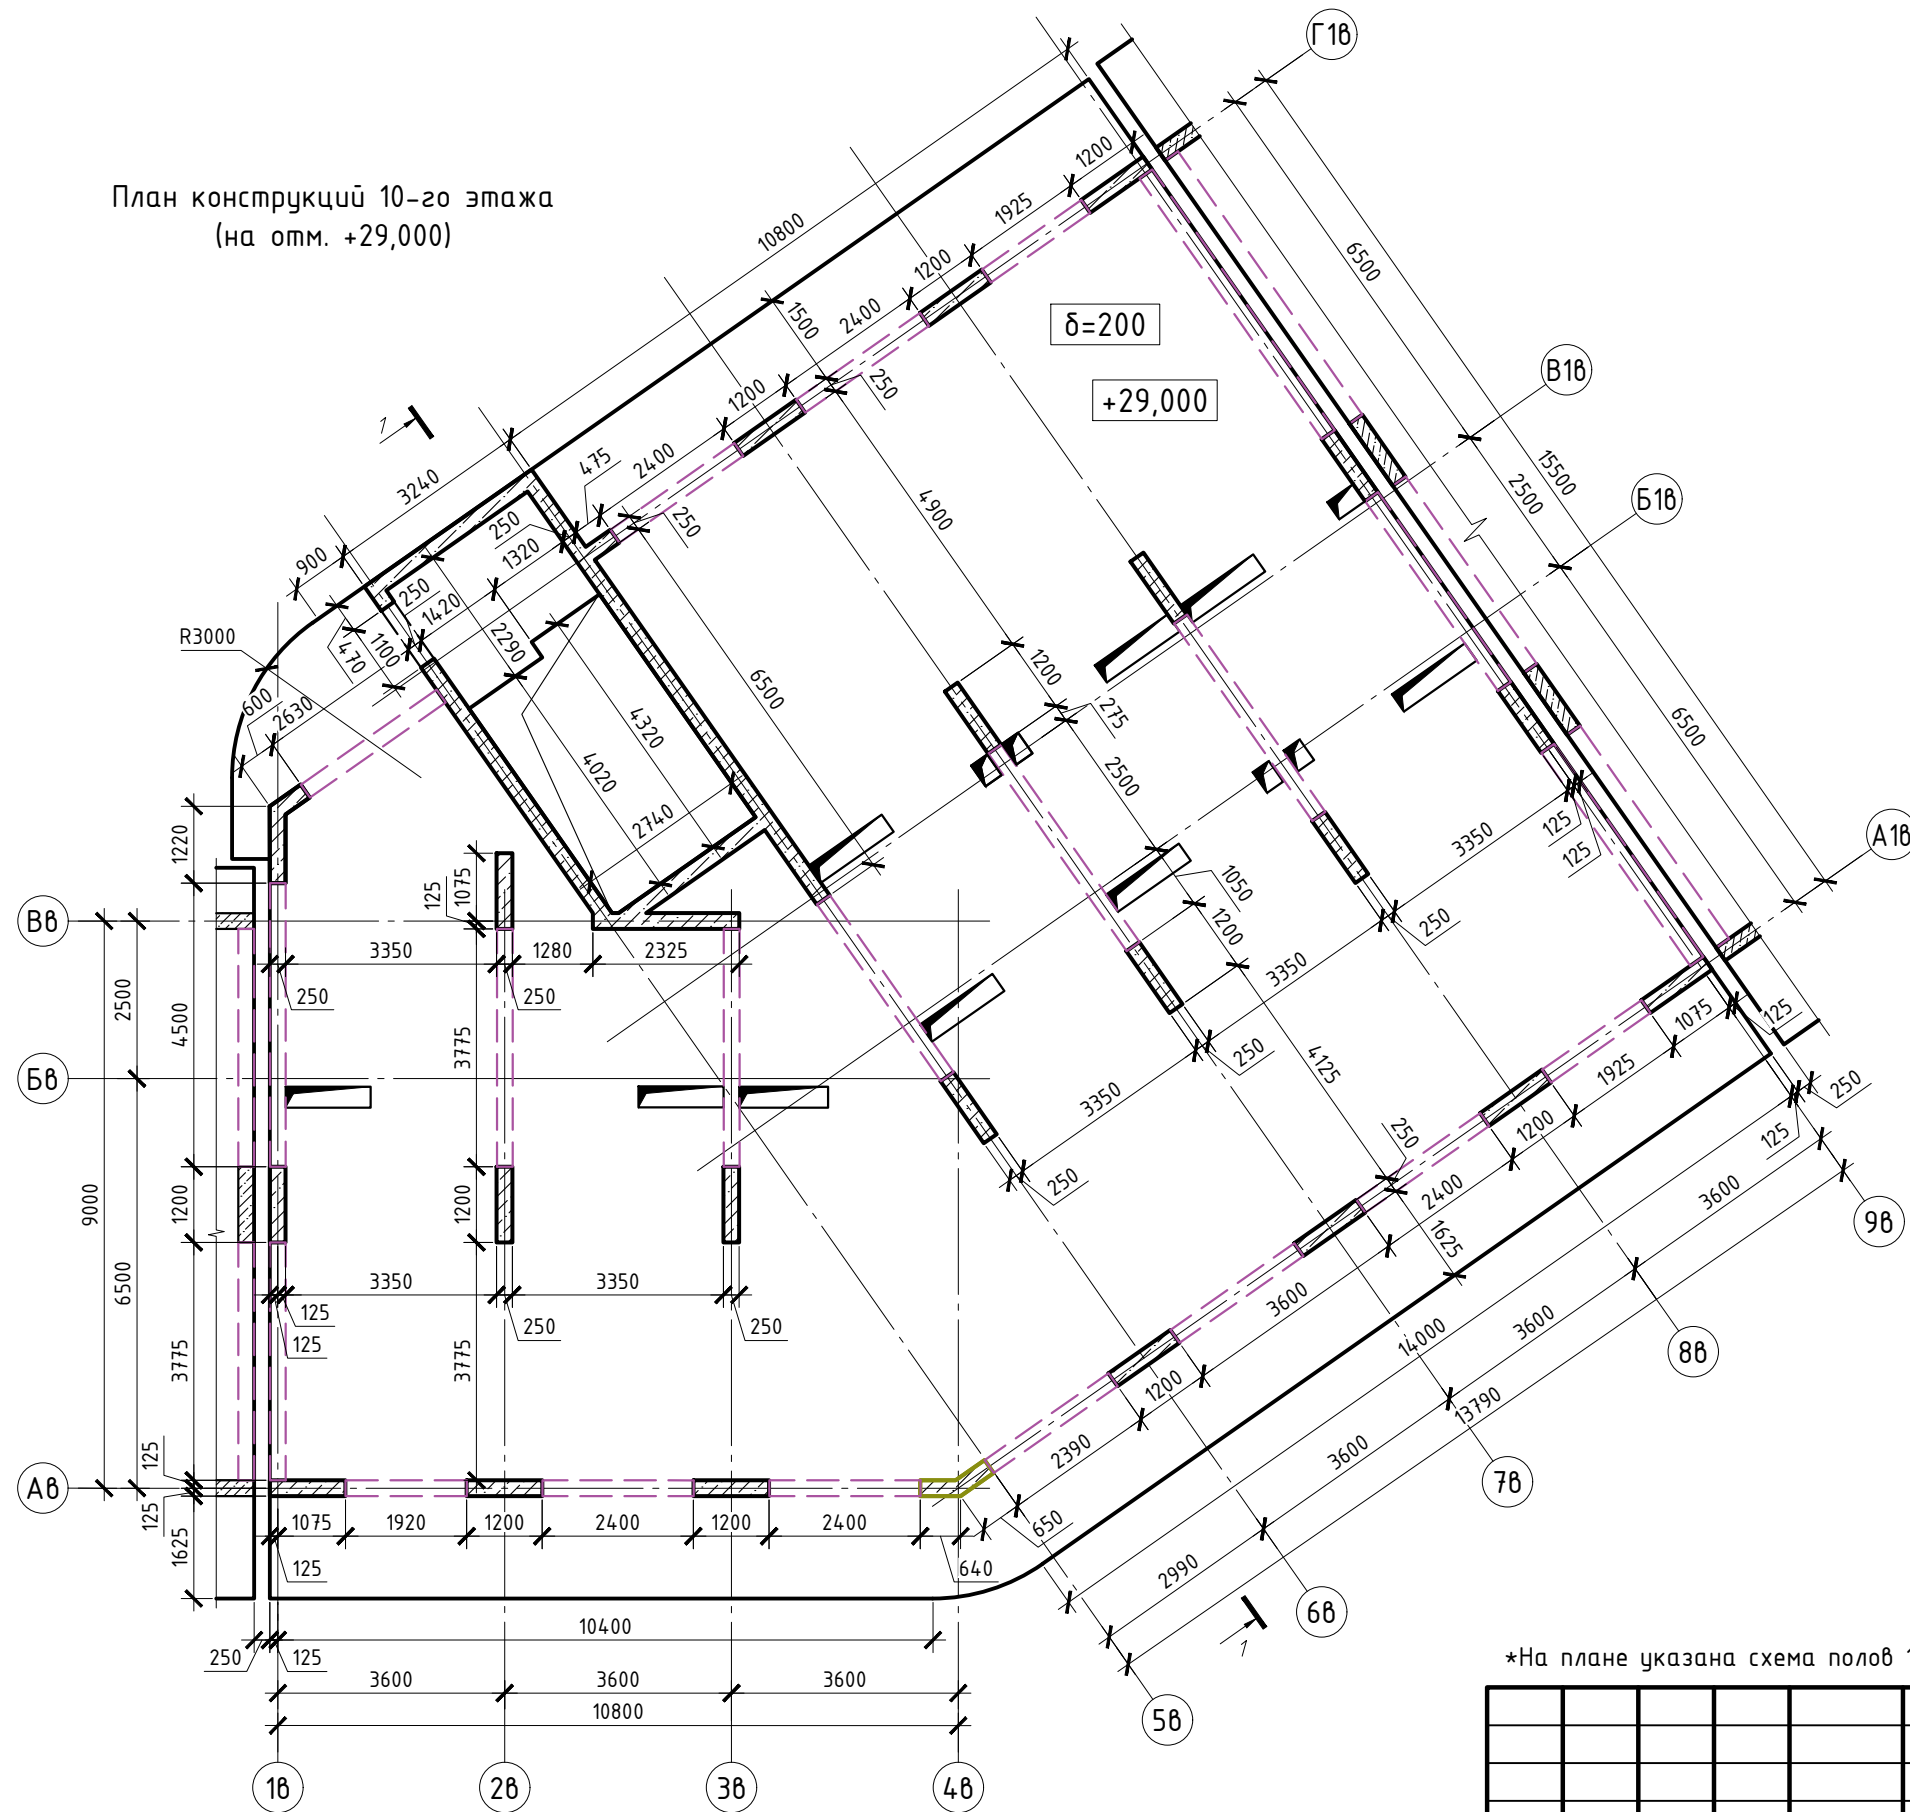План конструкций 10-го этажа
(на отм. +29,000)






- Условные обозначения
-  - ж.б. стена/пилон/колонна
 -  - контур ж.б. плиты перекрытия
 -  - отверстие в плите перекрытия
 -  - проем в ж.б. стене
 -  - ж.б. балка
 -  - толщина перекрытия
 -  - отметка верха перекрытия

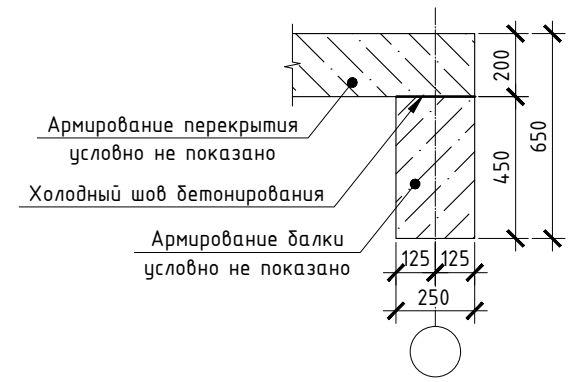Сечение ж.б. балки







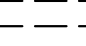

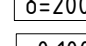
 
*На плане указана схема полов 10го этажа

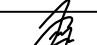Взам. инв. №
Подп. и дата
Инв. № подл.


						2023-18П-В-КР.ГЧ			
						Гостинично-оздоровительный комплекс, расположенный по адресу: Республика Крым, г. Саки, ул. Морская			
Изм.	Кол. уч.	Лист	№ док.	Подп.	Дата	Секция В	Стадия	Лист	Листов
Гл.конструктор	Медведев К.				18.12.2023		П	7	
Разработал	Кудлай С.				18.12.2023				
Н. контроль	Коршак А.				18.12.2023	План конструкций 10-го этажа	Архитектурная мастерская «БЮРО'82» ИП. Симоненко А.В.		

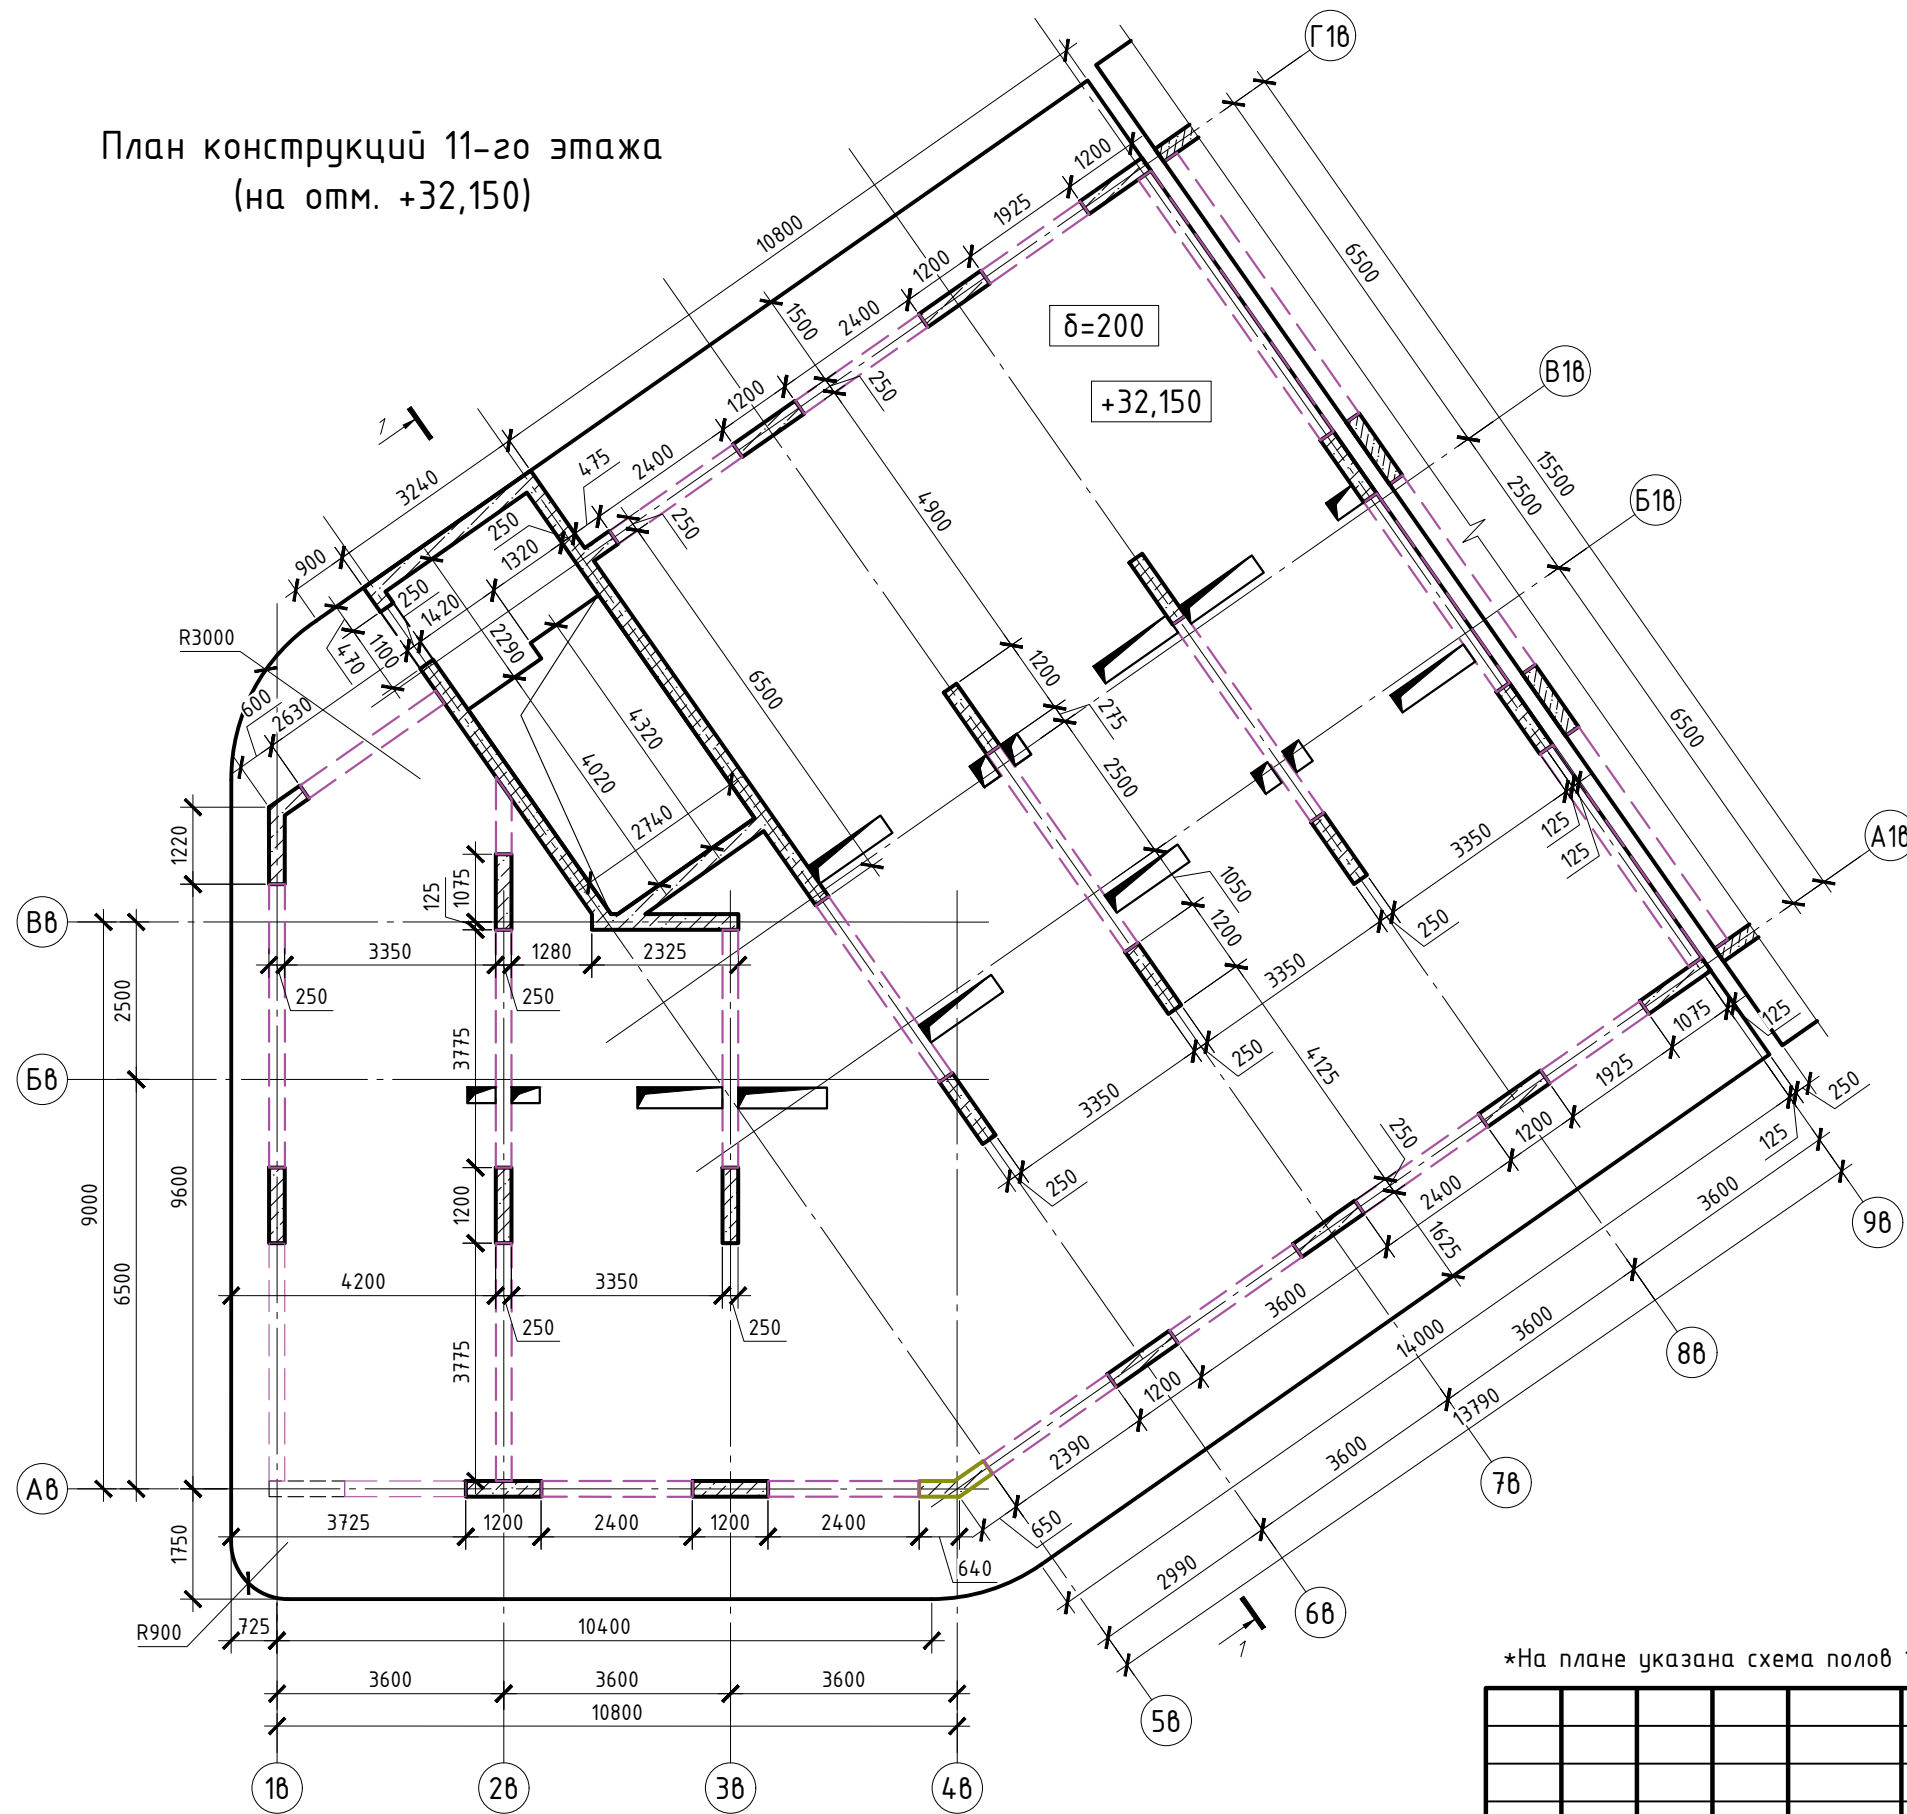План конструкций 11-го этажа
(на отм. +32,150)



- Условные обозначения
-  - ж.б. стена/пилон/колонна
 -  - контур ж.б. плиты перекрытия
 -  - отверстие в плите перекрытия
 -  - проем в ж.б. стене
 -  - ж.б. балка
 -  - толщина перекрытия
 -  - отметка верха перекрытия

Сечение ж.б. балки

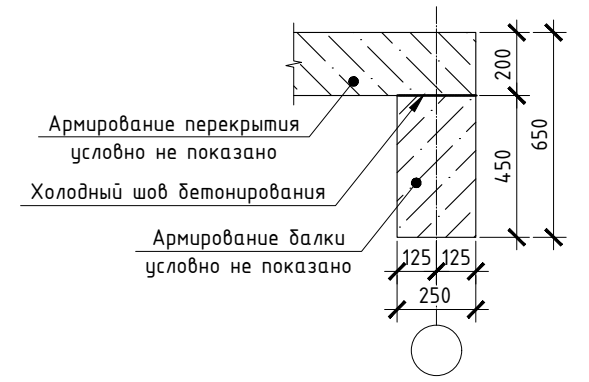







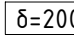
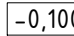
*На плане указана схема полов 11го этажа

Инв. № подл. Подп. и дата. Взам. инв. №

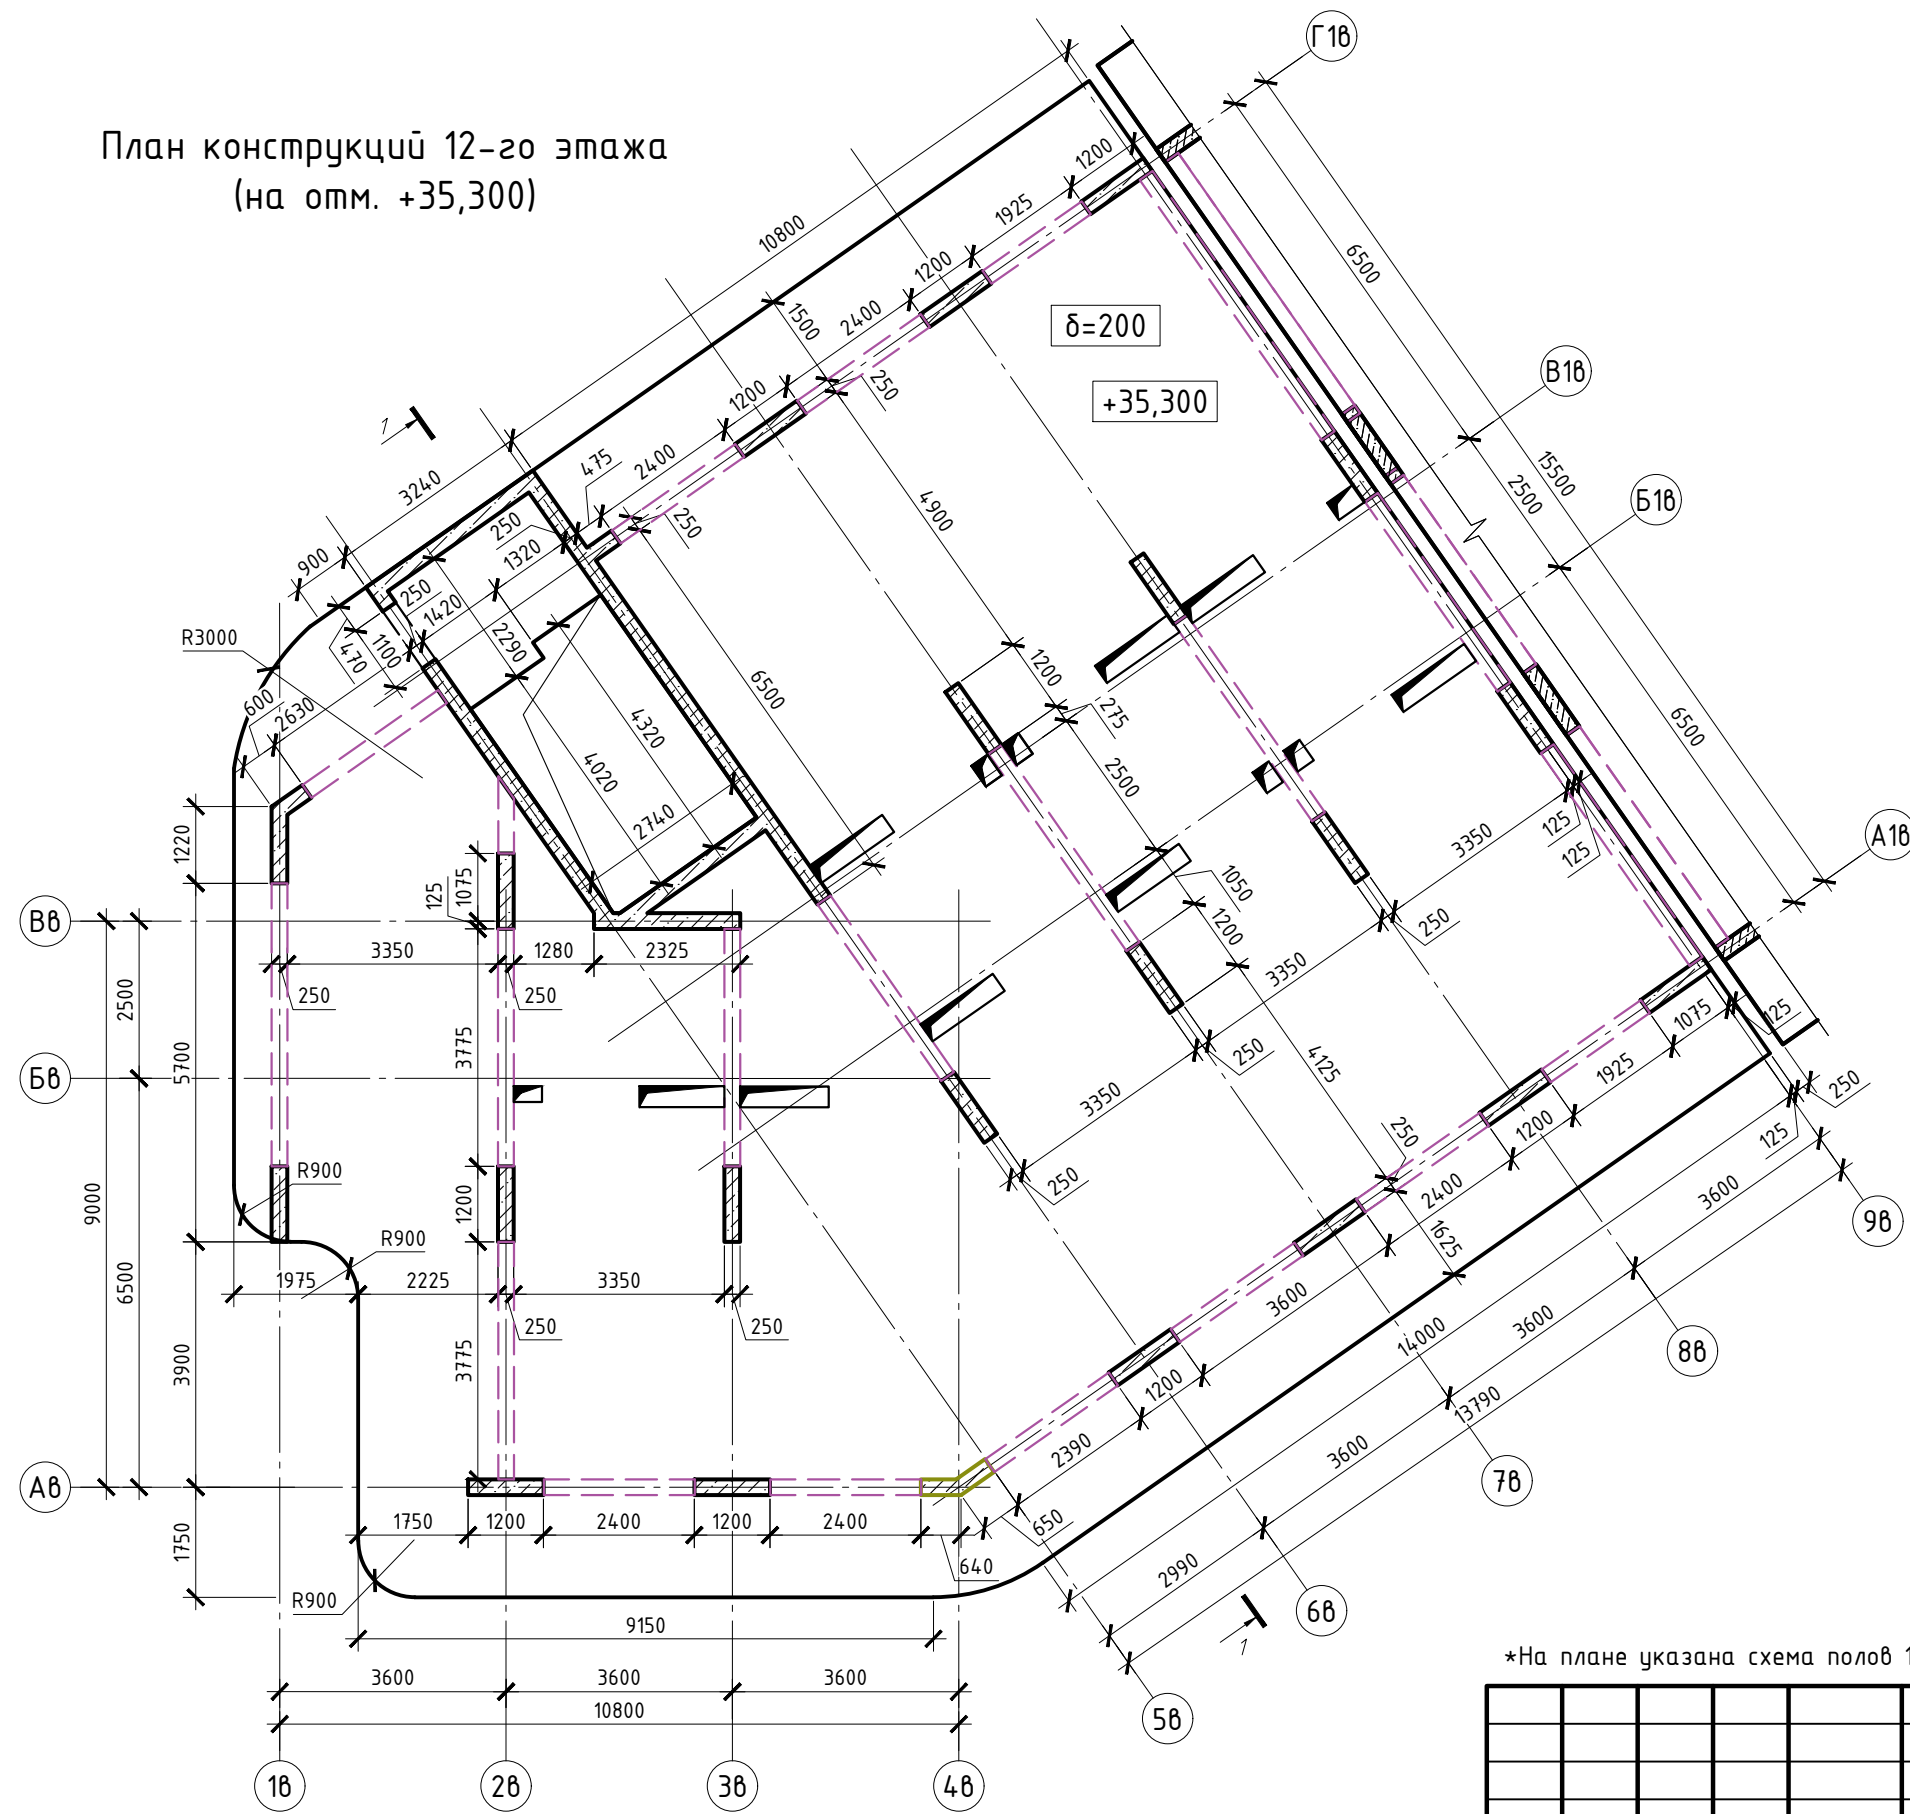
						2023-18П-В-КР.ГЧ			
						Гостинично-оздоровительный комплекс, расположенный по адресу: Республика Крым, г. Саки, ул. Морская			
Изм.	Кол. уч.	Лист	№ док.	Подп.	Дата	Секция В	Стадия	Лист	Листов
Гл.конструктор	Медведев К.			<i>[Signature]</i>	18.12.2023		П	8	
Разработал	Кудлай С.			<i>[Signature]</i>	18.12.2023				
Н. контроль	Коршак А.			<i>[Signature]</i>	18.12.2023	План конструкций 11-го этажа	Архитектурная мастерская «БЮРО'82» ИП. Симоненко А.В.		

План конструкций 12-го этажа
(на отм. +35,300)






- Условные обозначения
-  - ж.б. стена/пилон/колонна
 -  - контур ж.б. плиты перекрытия
 -  - отверстие в плите перекрытия
 -  - проем в ж.б. стене
 -  - ж.б. балка
 -  - толщина перекрытия
 -  - отметка верха перекрытия

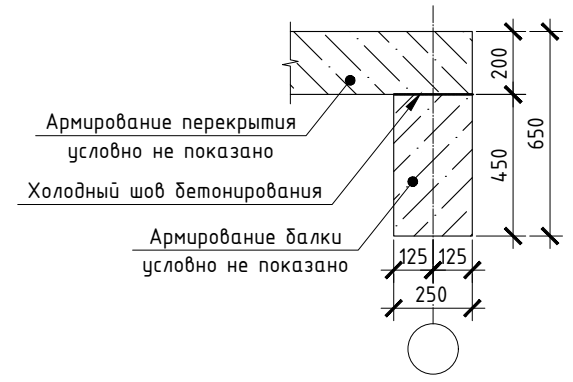Сечение ж.б. балки





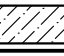

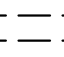
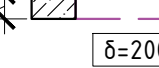
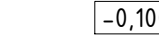


*На плане указана схема полов 12го этажа

Инв. № подл. Подп. и дата. Взам. инв. №


						2023-18П-В-КР.ГЧ			
						Гостинично-оздоровительный комплекс, расположенный по адресу: Республика Крым, г. Саки, ул. Морская			
Изм.	Кол. уч.	Лист	№ док.	Подп.	Дата	Секция В	Стадия	Лист	Листов
Гл.конструктор	Медведев К.				18.12.2023		П	9	
Разработал	Кудлай С.				18.12.2023				
Н. контроль	Коршак А.				18.12.2023	План конструкций 12-го этажа	Архитектурная мастерская «БЮРО'82» ИП. Симоненко А.В.		

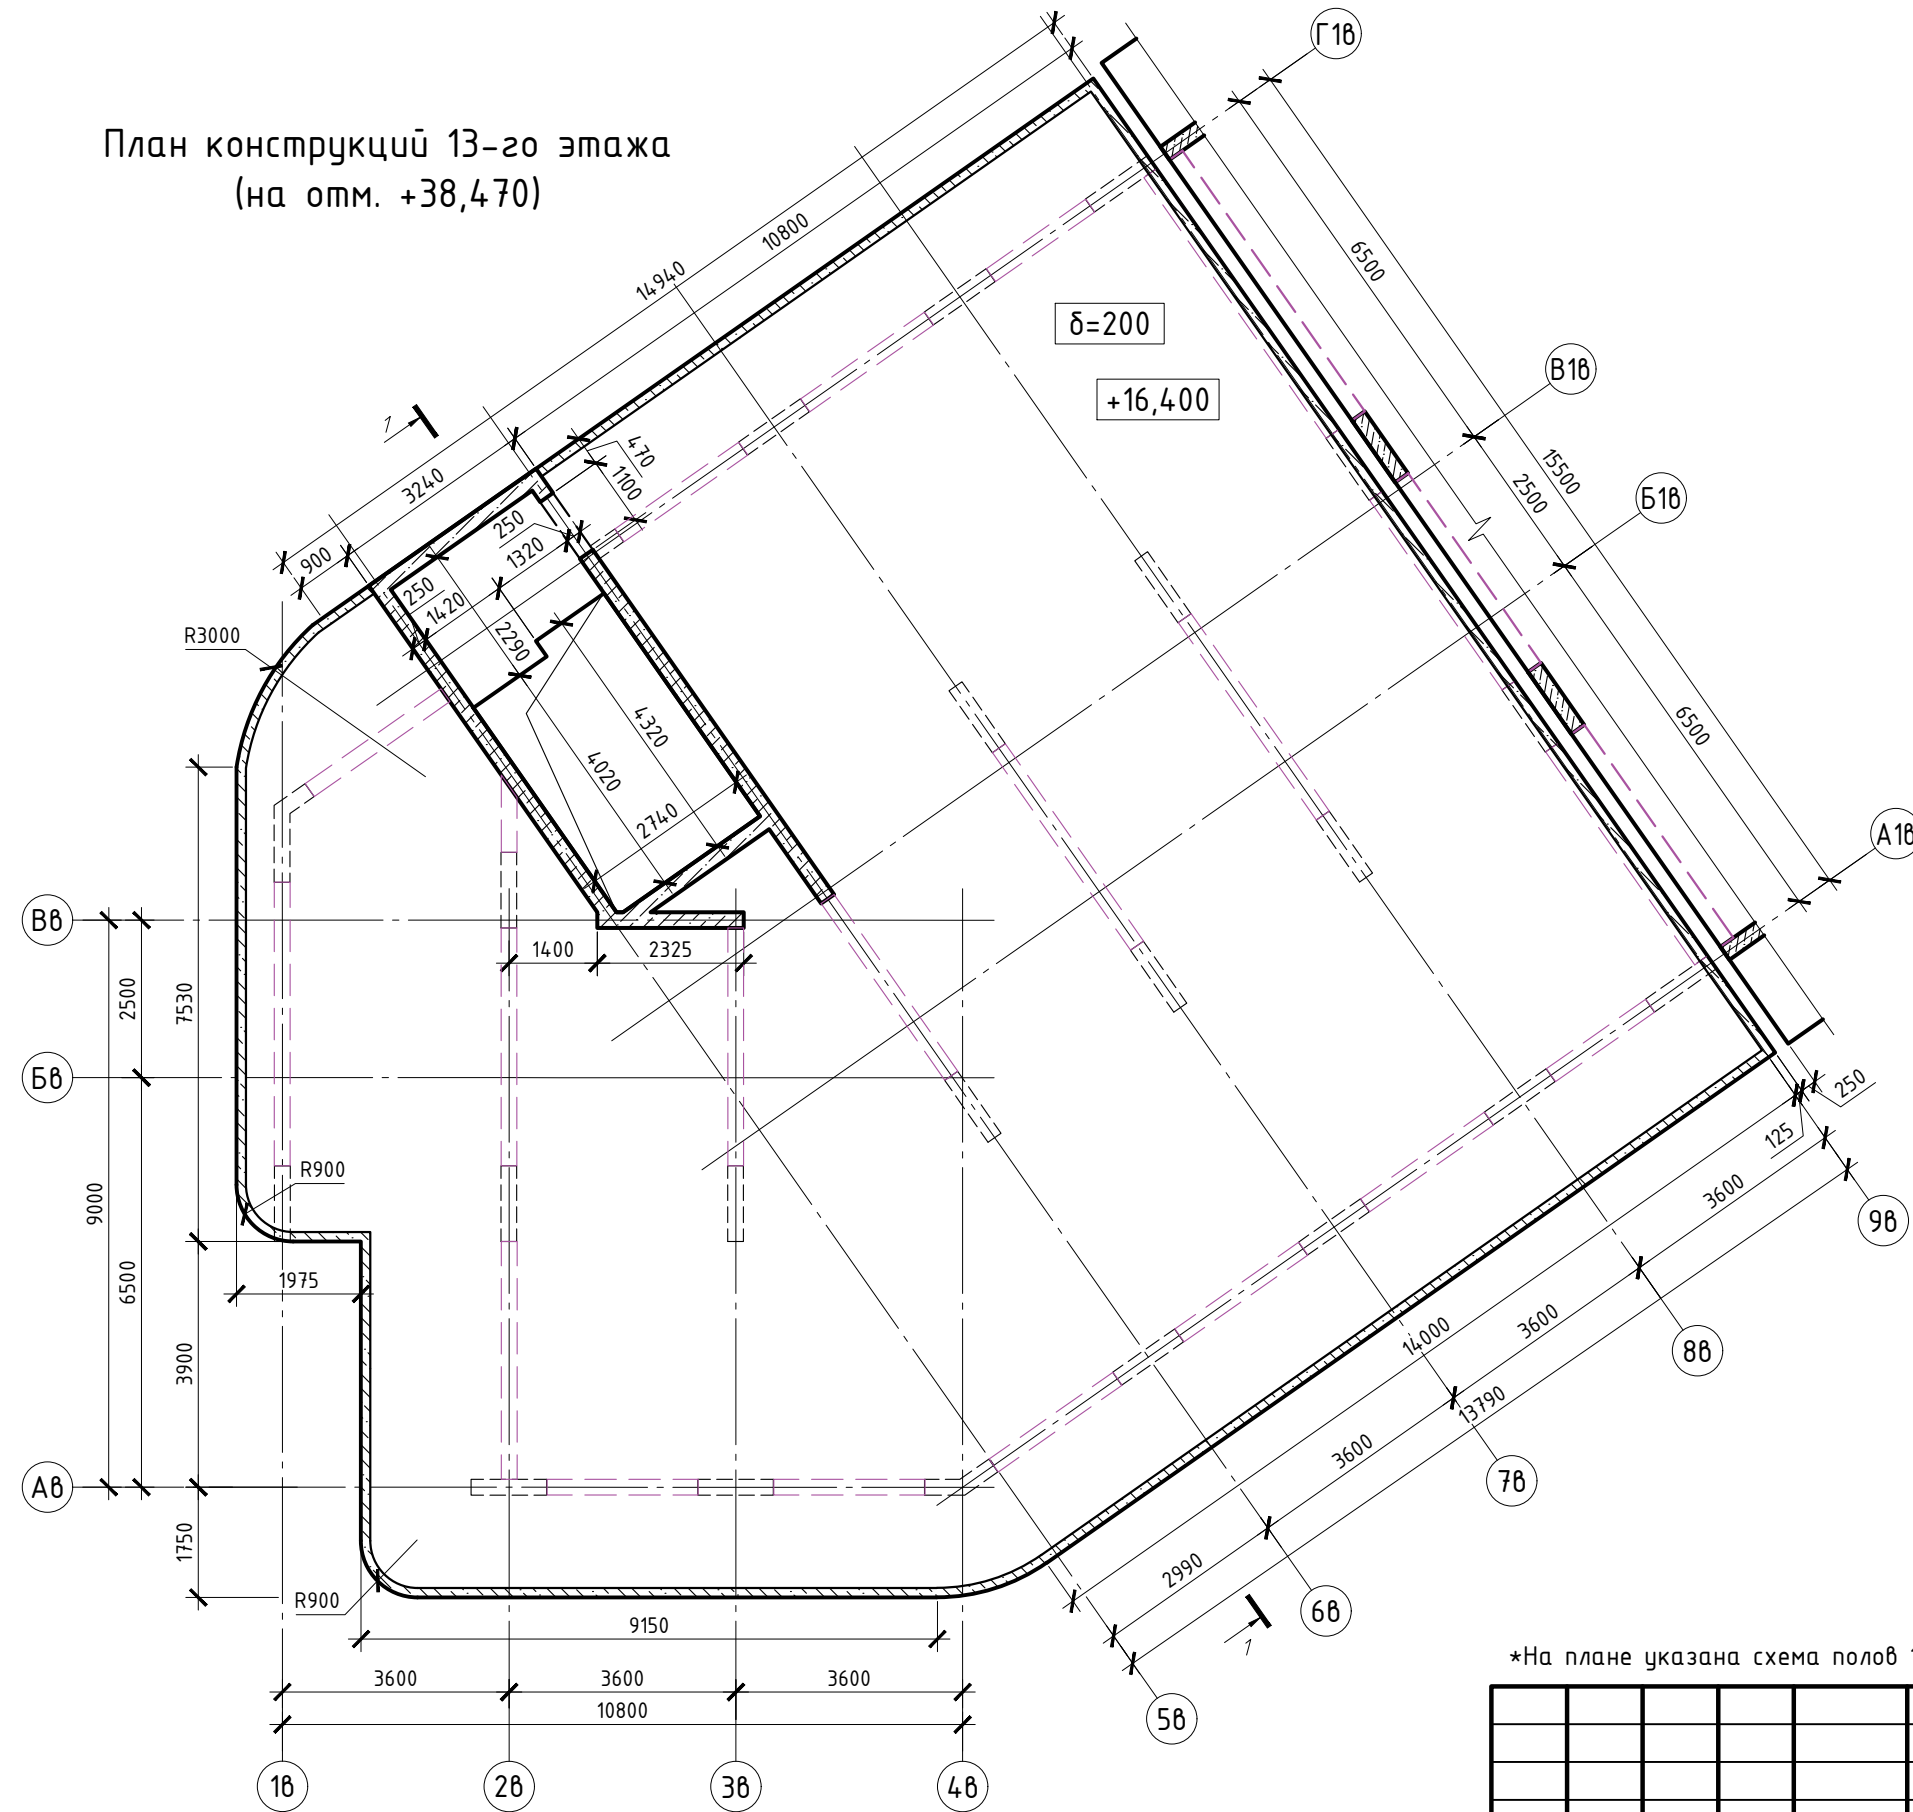План конструкций 13-го этажа
(на отм. +38,470)






- Условные обозначения
-  - ж.б. парапет
 -  - ж.б. стена/пилон/колонна
 -  - контур ж.б. плиты перекрытия
 -  - отверстие в плите перекрытия
 -  - проем в ж.б. стене
 -  - ж.б. балка
 -  δ=200 - толщина перекрытия
 -  -0,100 - отметка верха перекрытия

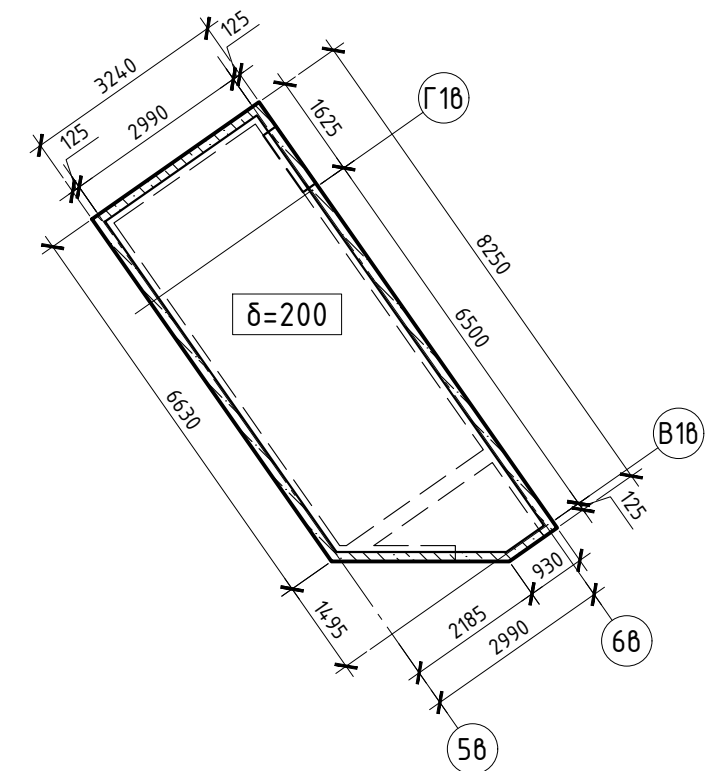План конструкций 14-го этажа
(на отм. +41,200)




*На плане указана схема полов 13го... 14го этажей

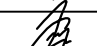						2023-18П-В-КР.ГЧ			
						Гостинично-оздоровительный комплекс, расположенный по адресу: Республика Крым, г. Саки, ул. Морская			
Изм.	Кол. уч.	Лист	№ док.	Подп.	Дата	Секция В	Стадия	Лист	Листов
Гл.конструктор	Медведев К.				18.12.2023		П	10	
Разработал	Кудлай С.				18.12.2023				
Н. контроль	Коршак А.				18.12.2023	План конструкций 13-го этажа План конструкций 14-го этажа	Архитектурная мастерская «БЮРО'82» ИП. Симоненко А.В.		

Инв. № подл. Подп. и дата. Взам. инв. №

Разрез 1-1
с посадкой на геологические условия

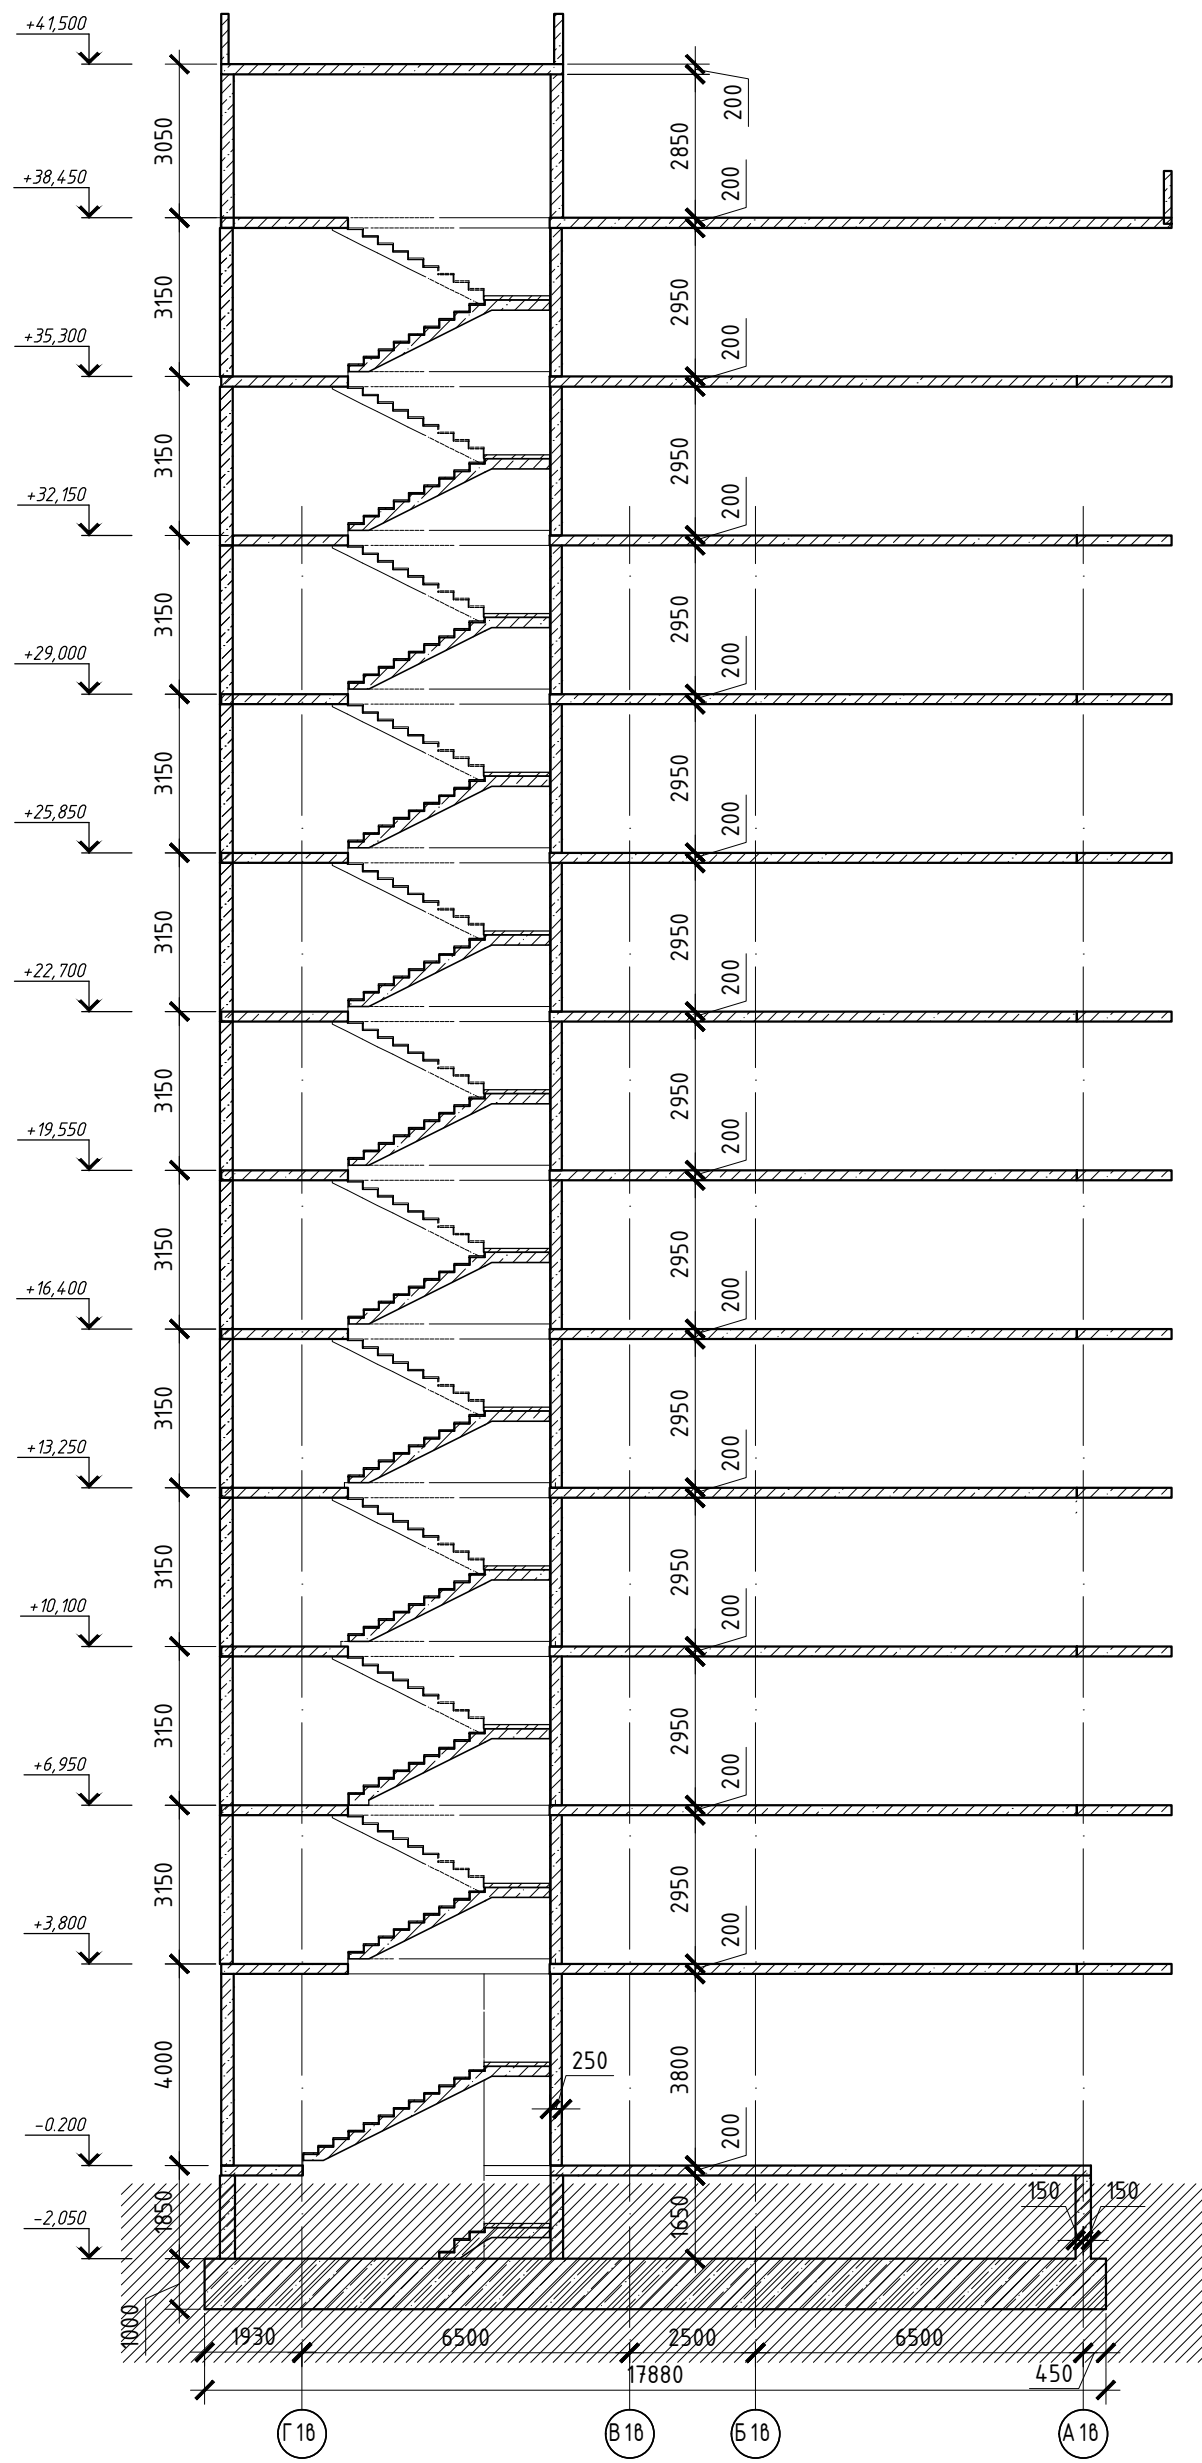

Инв. № подл.	Подп. и дата	Взам. инв. №

2023-18П-В-КР.ГЧ					
Гостинично-оздоровительный комплекс, расположенный по адресу: Республика Крым, г. Саки, ул. Морская					
Изм.	Кол. уч.	Лист	№ док.	Подп.	Дата
Гл.конструктор	Медведев К.			<i>[Signature]</i>	18.12.2023
Разработал	Кудлай С.			<i>[Signature]</i>	18.12.2023
Н. контроль	Коршак А.			<i>[Signature]</i>	18.12.2023
Секция В					Стадия
Разрез 1-1 с посадкой на геологические условия					Лист
с посадкой на геологические условия					Листов
Архитектурная мастерская «БЮРО'82» ИП. Симоненко А.В.					П
Формат А3					11

Ведомость расхода бетона Секции В

Поз.	Обозначение	Наименование	Объем, м ³	Примечание
	Технический этаж	Бетон кл. В25 ГОСТ 26633-2015	335	Ж/б перекрытие
		Бетон кл. В25 ГОСТ 26633-2015	43.5	Ж/б стены/ пилоны/ балки/ парапеты
1 этаж		Бетон кл. В25 ГОСТ 26633-2015	62.1	Ж/б перекрытие
		Бетон кл. В25 ГОСТ 26633-2015	46.5	Ж/б стены/ пилоны/ балки/ парапеты
2 этаж		Бетон кл. В25 ГОСТ 26633-2015	62.2	Ж/б перекрытие
		Бетон кл. В25 ГОСТ 26633-2015	55.4	Ж/б стены/ пилоны/ балки/ парапеты
3 этаж		Бетон кл. В25 ГОСТ 26633-2015	62.2	Ж/б перекрытие
		Бетон кл. В25 ГОСТ 26633-2015	43.2	Ж/б стены/ пилоны/ балки/ парапеты
4 этаж		Бетон кл. В25 ГОСТ 26633-2015	62.2	Ж/б перекрытие
		Бетон кл. В25 ГОСТ 26633-2015	43.2	Ж/б стены/ пилоны/ балки/ парапеты
5 этаж		Бетон кл. В25 ГОСТ 26633-2015	62.2	Ж/б перекрытие
		Бетон кл. В25 ГОСТ 26633-2015	43.2	Ж/б стены/ пилоны/ балки/ парапеты
6 этаж		Бетон кл. В25 ГОСТ 26633-2015	62.2	Ж/б перекрытие
		Бетон кл. В25 ГОСТ 26633-2015	43.2	Ж/б стены/ пилоны/ балки/ парапеты
7 этаж		Бетон кл. В25 ГОСТ 26633-2015	62.2	Ж/б перекрытие
		Бетон кл. В25 ГОСТ 26633-2015	43.2	Ж/б стены/ пилоны/ балки/ парапеты
8 этаж		Бетон кл. В25 ГОСТ 26633-2015	62.2	Ж/б перекрытие
		Бетон кл. В25 ГОСТ 26633-2015	43.2	Ж/б стены/ пилоны/ балки/ парапеты
9 этаж		Бетон кл. В25 ГОСТ 26633-2015	62.2	Ж/б перекрытие
		Бетон кл. В25 ГОСТ 26633-2015	43.2	Ж/б стены/ пилоны/ балки/ парапеты
10 этаж		Бетон кл. В25 ГОСТ 26633-2015	62.2	Ж/б перекрытие
		Бетон кл. В25 ГОСТ 26633-2015	43.2	Ж/б стены/ пилоны/ балки/ парапеты
11 этаж		Бетон кл. В25 ГОСТ 26633-2015	75	Ж/б перекрытие
		Бетон кл. В25 ГОСТ 26633-2015	42.6	Ж/б стены/ пилоны/ балки/ парапеты
12 этаж		Бетон кл. В25 ГОСТ 26633-2015	72.8	Ж/б перекрытие
		Бетон кл. В25 ГОСТ 26633-2015	40.8	Ж/б стены/ пилоны/ балки/ парапеты
13 этаж		Бетон кл. В25 ГОСТ 26633-2015	72.8	Ж/б перекрытие
		Бетон кл. В25 ГОСТ 26633-2015	33.3	Ж/б стены/ пилоны/ балки/ парапеты
14 этаж		Бетон кл. В25 ГОСТ 26633-2015	5	Ж/б перекрытие
		Бетон кл. В25 ГОСТ 26633-2015	2.6	Ж/б стены/ пилоны/ балки/ парапеты
	ИТОГО	Бетон кл. В25 ГОСТ 26633-2015	1183	Ж/б перекрытие
		Бетон кл. В25 ГОСТ 26633-2015	610	Ж/б стены/ пилоны/ балки/ парапеты

Взам. инв. №

Подп. и дата

Инв. № подл.

2023-18П-В-КР.ГЧ

Гостинично-оздоровительный комплекс, расположенный по адресу: Республика Крым, г. Саки, ул. Морская

Изм.	Кол. уч.	Лист	№ док.	Подп.	Дата
Гл.конструктор		Медведев К.			18.12.2023
Разработал		Кудлай С.			18.12.2023
Н. контроль		Коршак А.			18.12.2023

Секция В

Ведомость расхода бетона Секции В

Стадия	Лист	Листов
П	12	

Архитектурная мастерская «БЮРО'82»
ИП. Симоненко А.В.

Ведомость чертежей графической части комплекта 2023-18П-Г-КР.ГЧ

Лист	Наименование	Примечания
1	2	3
1	Ведомость чертежей графической части комплекта 2023-18П-Г-КР.ГЧ	
2	Схема расположения секции Г	
3	План конструкций технического этажа	
4	План конструкций 1-го этажа	
5	План конструкций 2-го, 3-го и 4-го этажей	
6	План конструкций 5-го этажа	
7	План конструкций 6-го этажа	
8	План конструкций 7-го этажа	
9	План конструкций 8-го этажа	
10	План конструкций 9-го этажа	
11	План конструкций 10-го этажа	
12	План конструкций 11-го этажа	
13	План конструкций 12-го этажа	
14	План конструкций 13-го этажа План конструкций 14-го этажа	
15	Разрез 1-1 с посадкой на геологические условия	
16	Ведомость расхода бетона Секции Г	




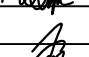
Взам. инв. №		2023-18П-Г-КР.ГЧ										
Подп. и дата		Гостинично-оздоровительный комплекс, расположенный по адресу: Республика Крым, г. Саки, ул. Морская										
Инв. № подл.		Изм.	Кол. уч.	Лист	№ док.	Подп.	Дата	Секция Г	Стадия	Лист	Листов	
		Гл.конструктор		Медведев К.			18.12.2023	П	1			
		Разработал		Кудлай С.А.			18.12.2023	Архитектурная мастерская «БЮРО'82» ИП. Симоненко А.В.				
		Н. контроль		Коршак А.			18.12.2023					
		Ведомость чертежей графической части комплекта 2023-18П-Г-КР.ГЧ										


Схема расположения секции Г



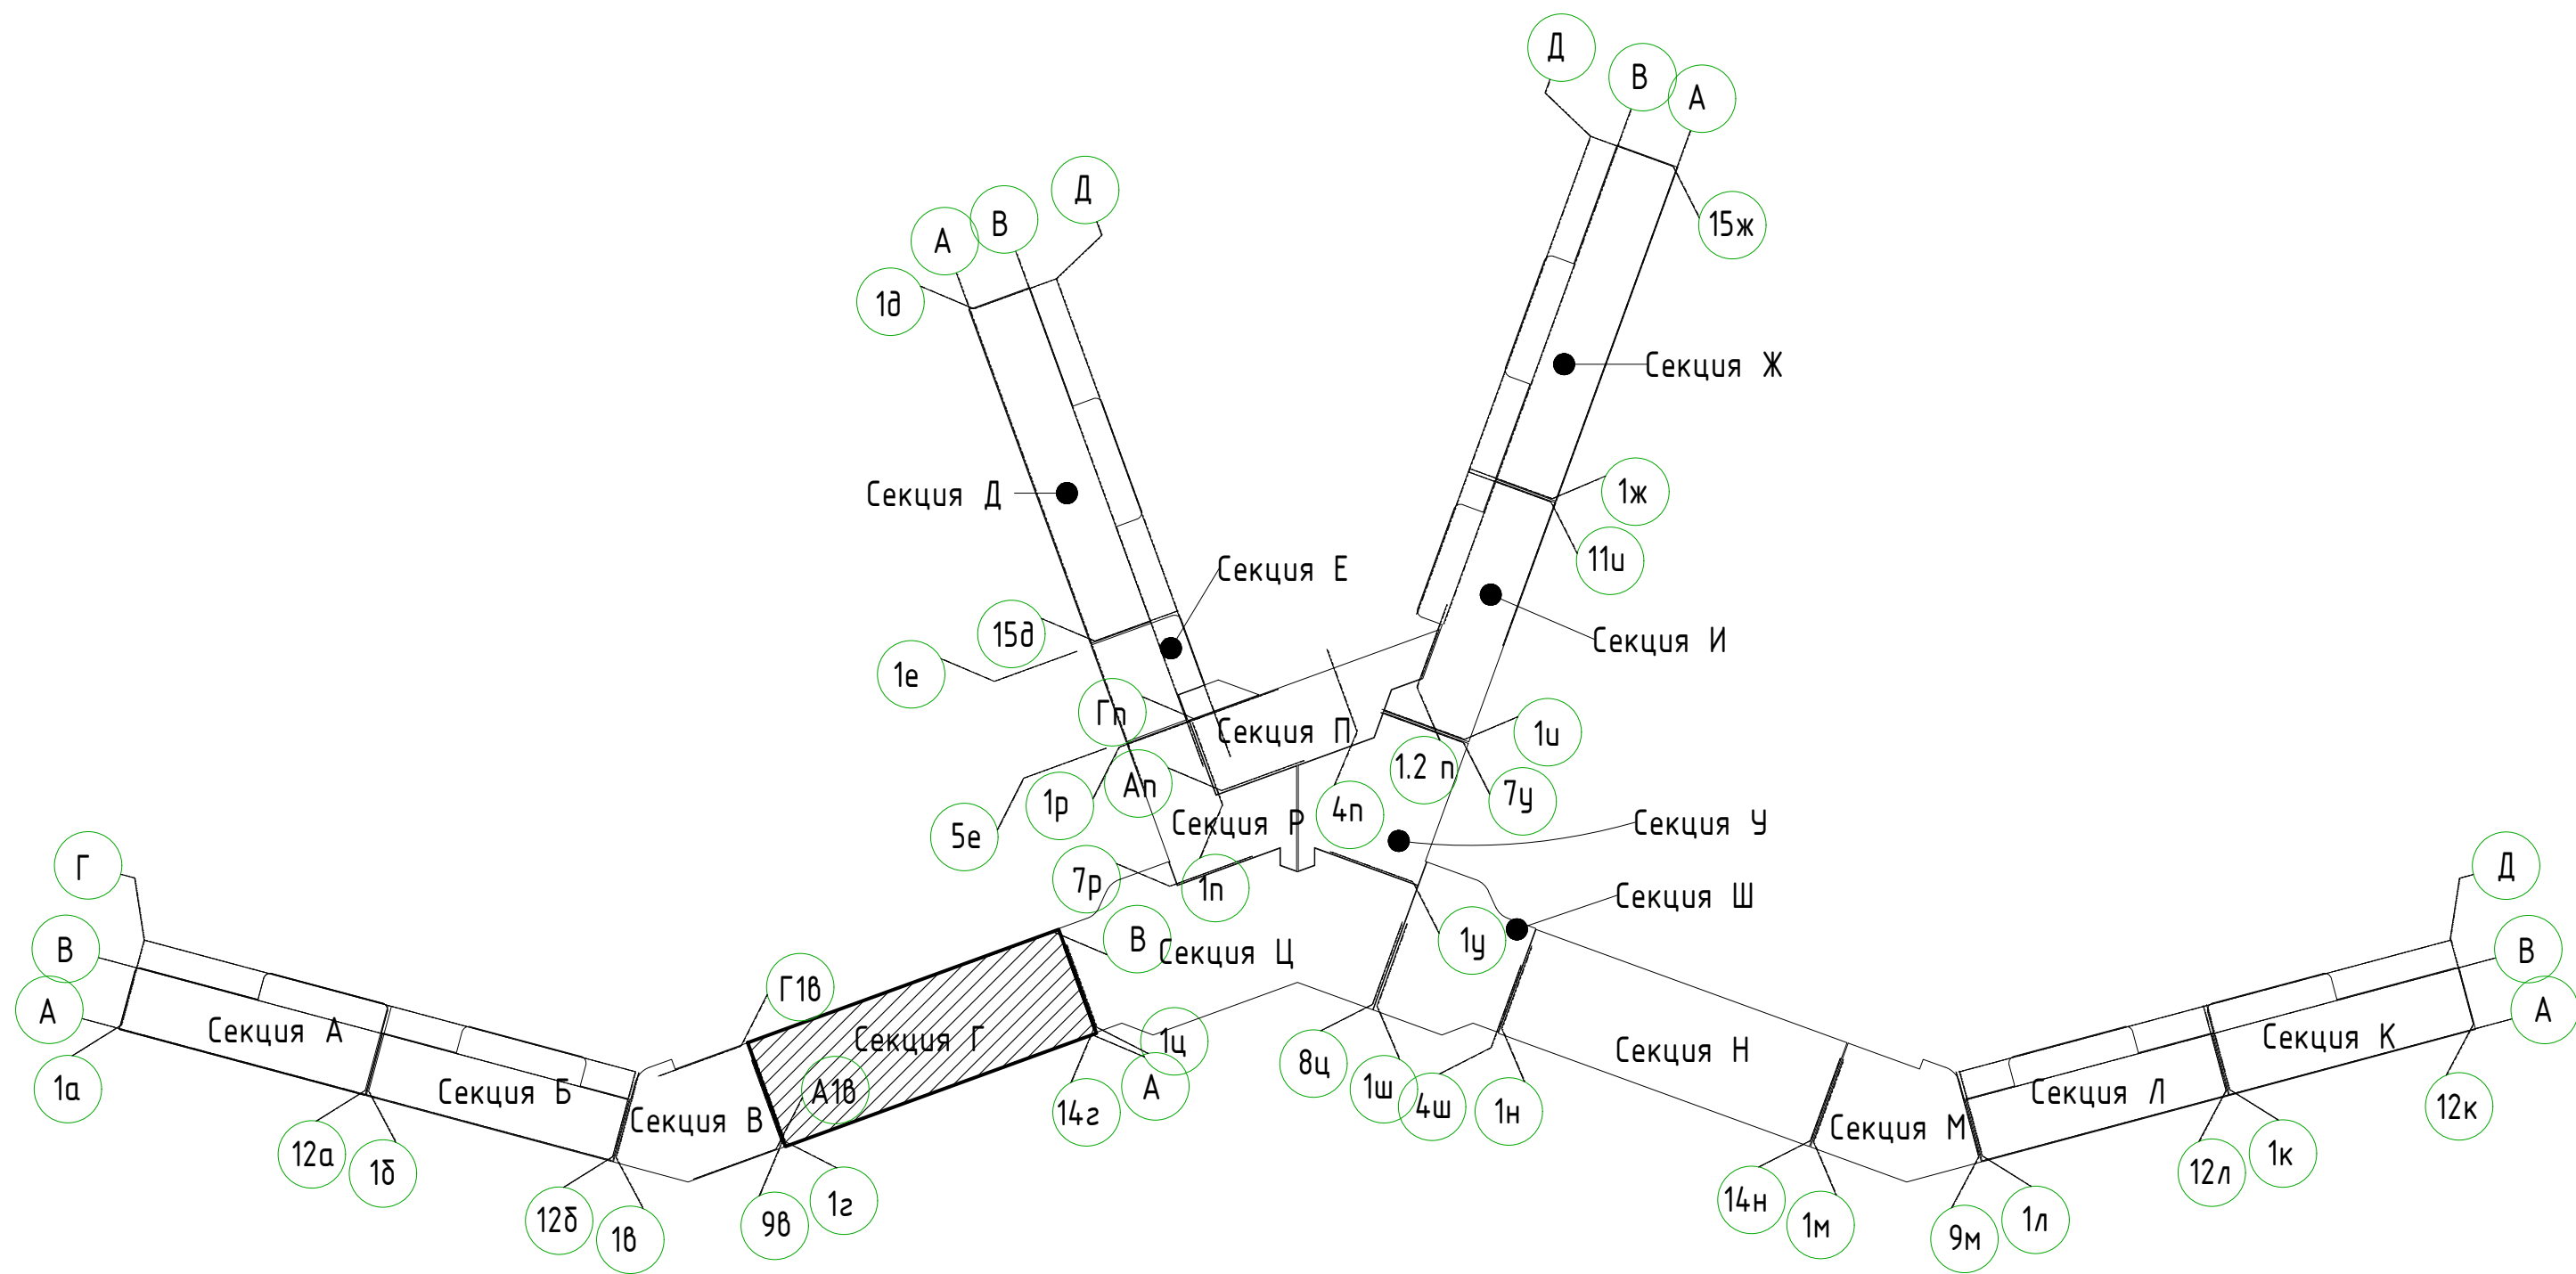




Инв. № подл.	Подп. и дата	Взам. инв. №

2023-18П-Г-КР.ГЧ					
Гостинично-оздоровительный комплекс, расположенный по адресу: Республика Крым, г. Саки, ул. Морская					
Изм.	Кол. уч.	Лист	№ док.	Подп.	Дата
Гл.конструктор	Медведев К.			<i>[Signature]</i>	18.12.2023
Разработал	Кудлай С.А.			<i>[Signature]</i>	18.12.2023
Н. контроль	Коршак А.			<i>[Signature]</i>	18.12.2023
Секция Г					Стадия
Схема расположения секции Г					Лист
					Листов
					П
					2
					Архитектурная мастерская «БЮРО'82»
					ИП. Симоненко А.В.

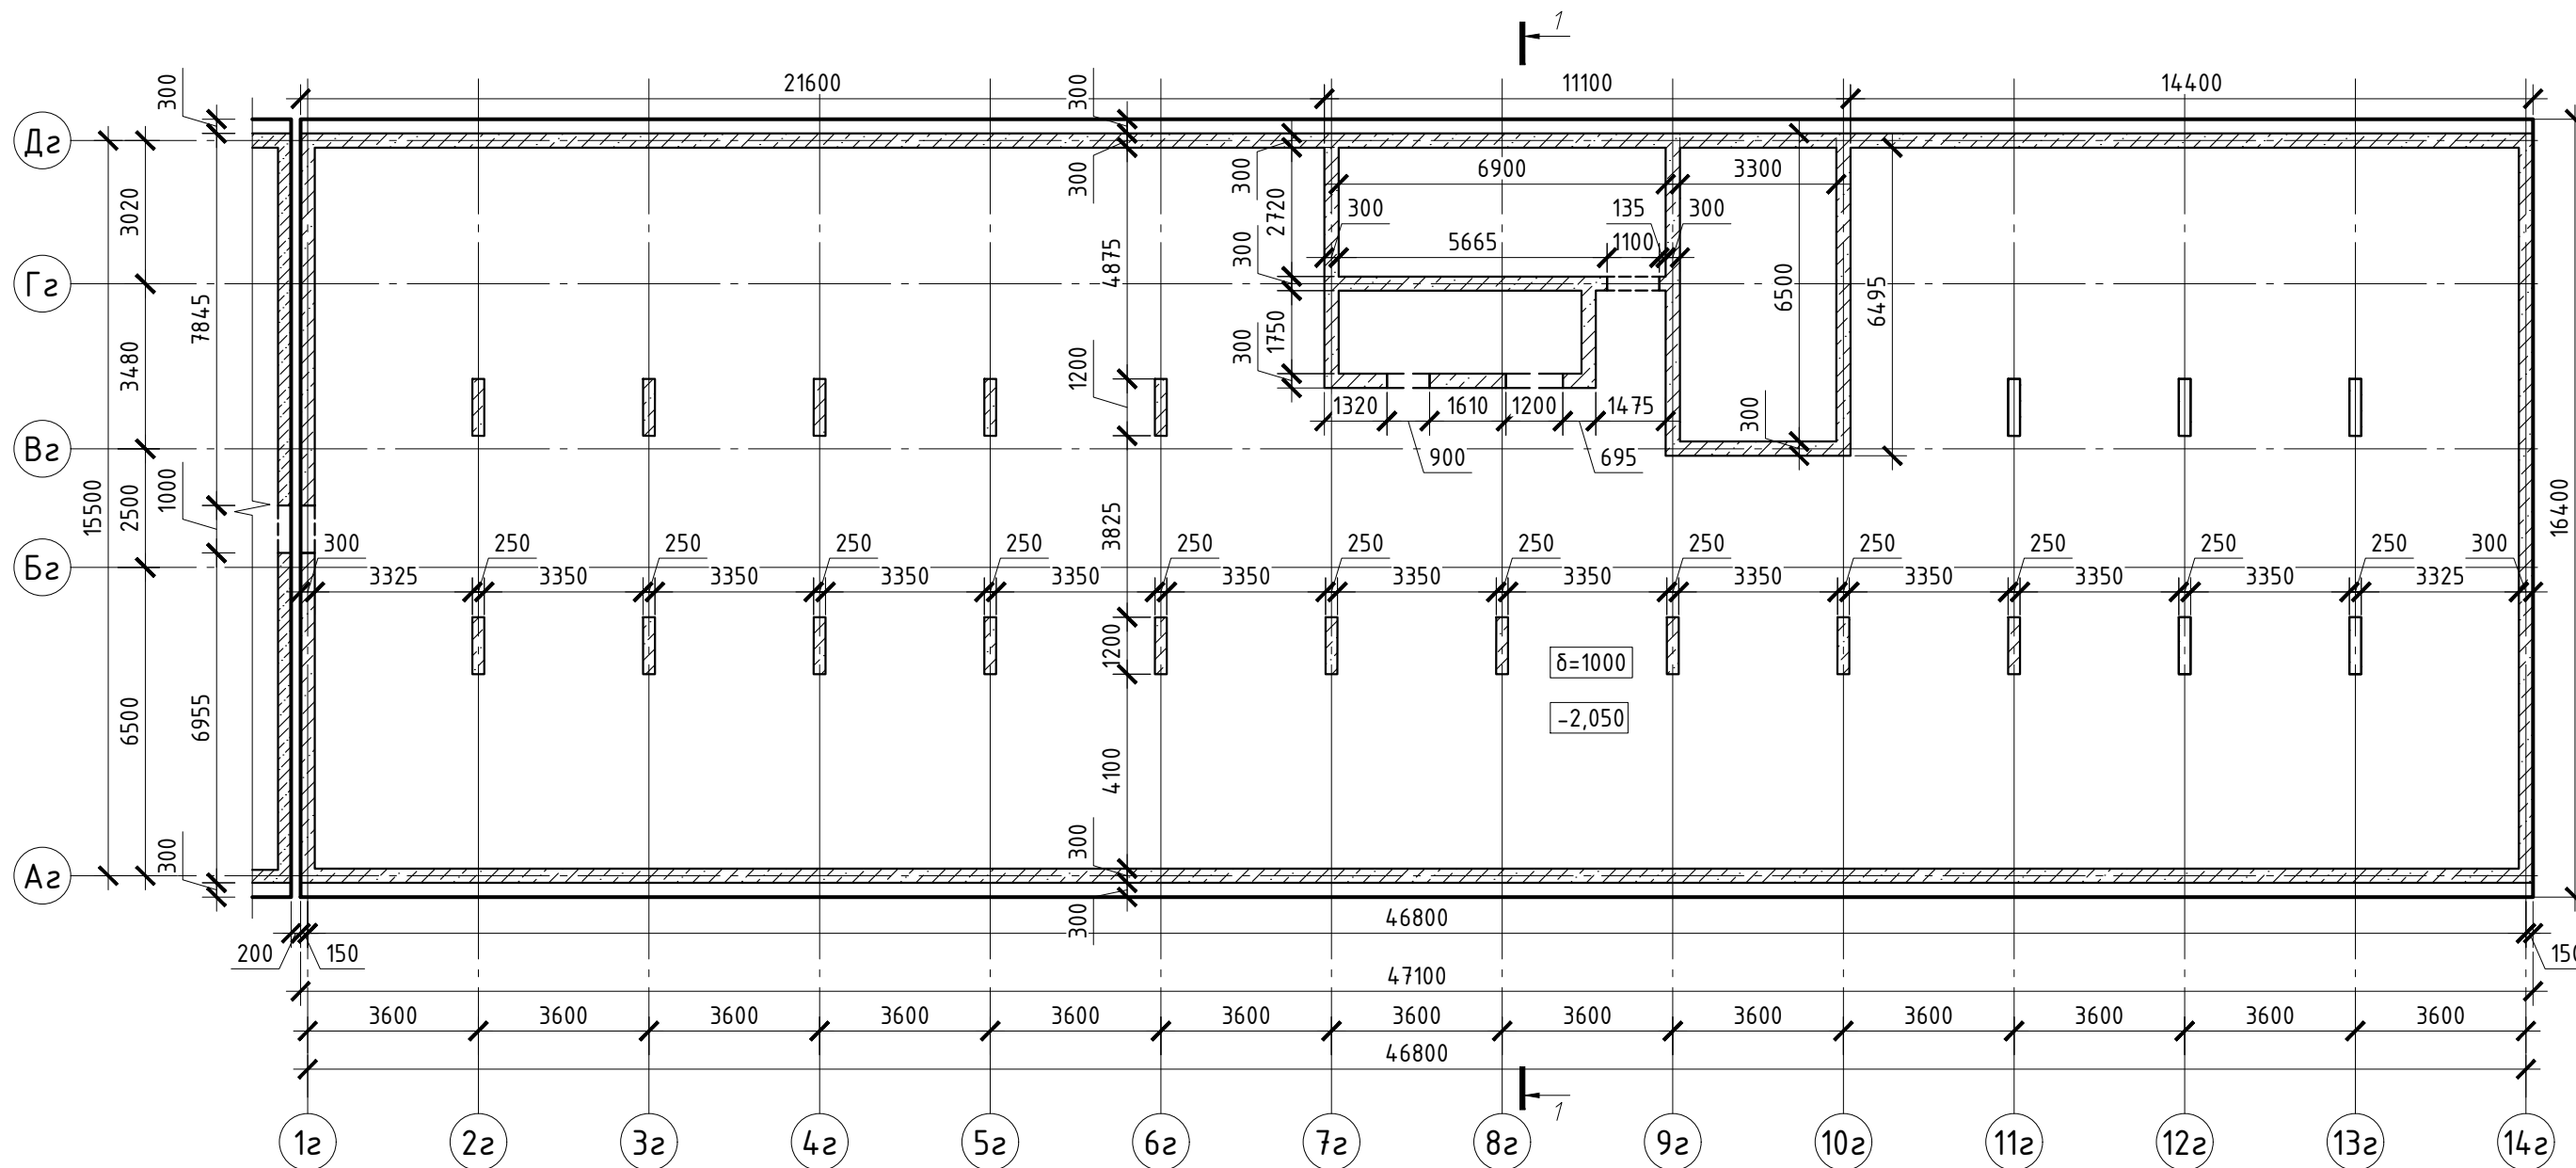План конструкций технического этажа (на отм. -1,950)



Условные обозначения

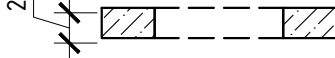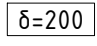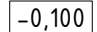
-  - ж.б. стена/пилон/колонна
-  - контур ж.б. плиты перекрытия
-  - проем в ж.б. стене
-  - толщина перекрытия
-  - отметка верха перекрытия

*На плане указана схема полов технического этажа

						2023-18П-Г-КР.ГЧ			
						Гостинично-оздоровительный комплекс, расположенный по адресу: Республика Крым, г. Саки, ул. Морская			
Изм.	Кол. уч.	Лист	№ док.	Подп.	Дата	Секция Г	Стадия	Лист	Листов
Гл.конструктор		Медведев К.			18.12.2023		П	3	
Разработал		Кудлай С.А.			18.12.2023				
Н. контроль		Коршак А.			18.12.2023	План конструкций технического этажа	Архитектурная мастерская «БЮРО'82» ИП. Симоненко А.В.		



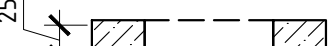
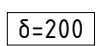
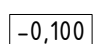
Инв. № подл. Подп. и дата. Взам. инв. №

План конструкций 1-го этажа
(на отм. -0,200)

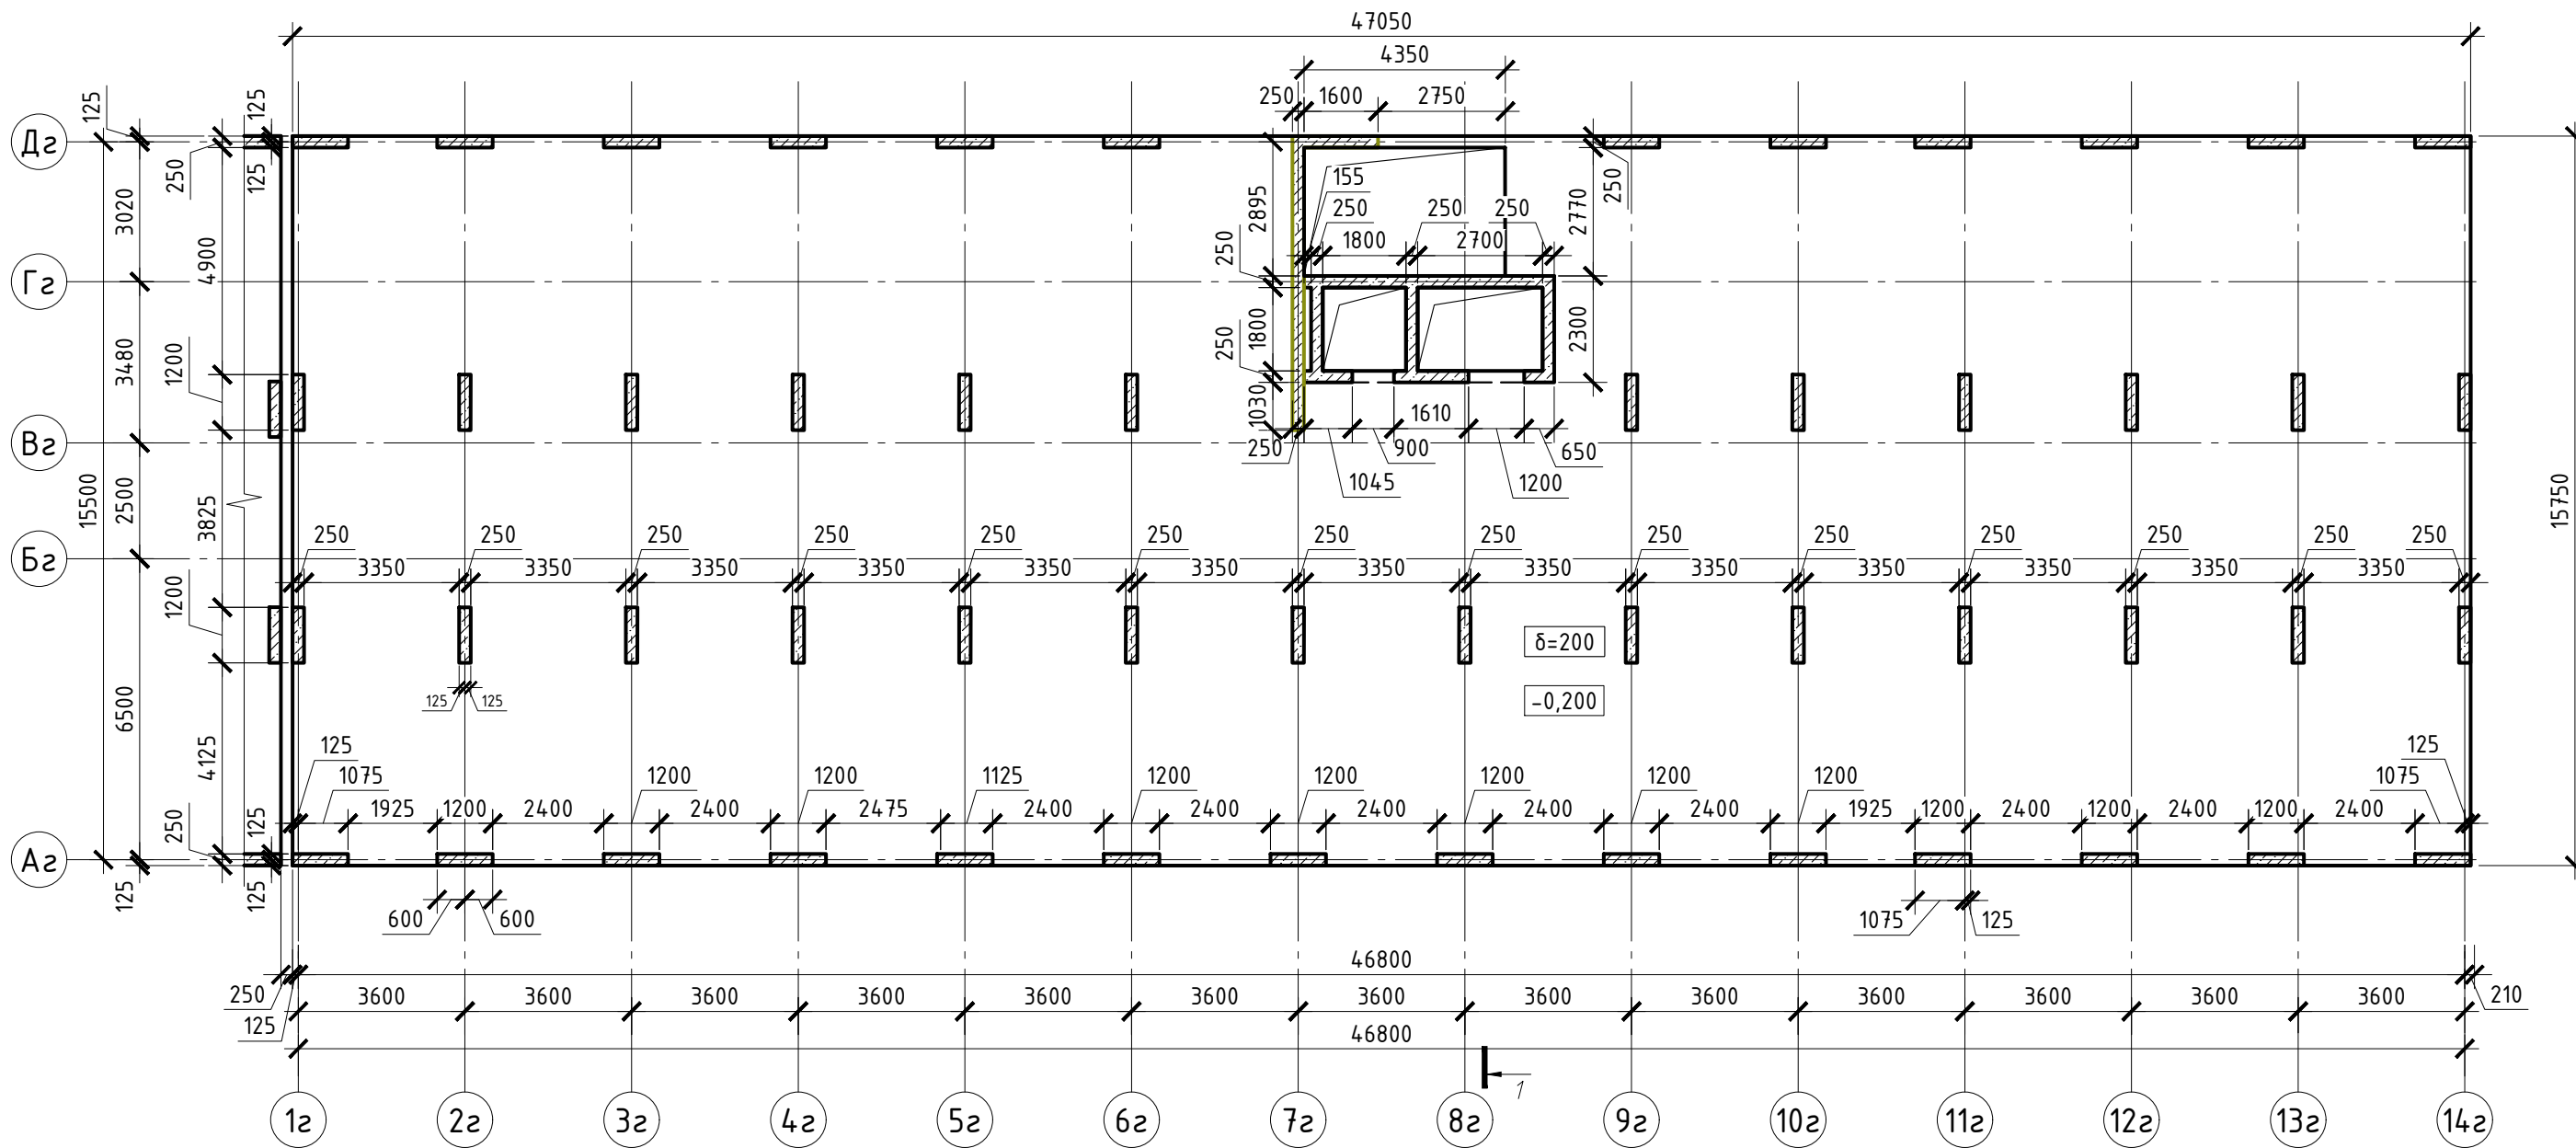




*На плане указана схема полов 1го этажа

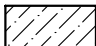Условные обозначения

-  - ж.б. стена/пилон/колонна
-  - контур ж.б. плиты перекрытия
-  - проем в ж.б. стене
-  - толщина перекрытия
-  - отметка верха перекрытия

2023-18П-Г-КР.ГЧ

Гостинично-оздоровительный комплекс, расположенный по адресу: Республика Крым, г. Саки, ул. Морская

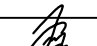Изм.	Кол. уч.	Лист № док.	Подп.	Дата
Гл.конструктор	Медведев К.			18.12.2023
Разработал	Кудлай С.А.			18.12.2023
Н. контроль	Коршак А.			18.12.2023

Секция Г

Стадия	Лист	Листов
П	4	

Архитектурная мастерская
«БЮРО'82»
ИП. Симоненко А.В.


План конструкций 1-го этажа

Взам. инв. №

Подп. и дата


Инв. № подл.



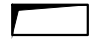
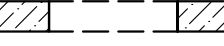

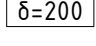
 
План конструкций 2-го, 3-го и 4-го этажей
(на отм. +3,800; +6,950)

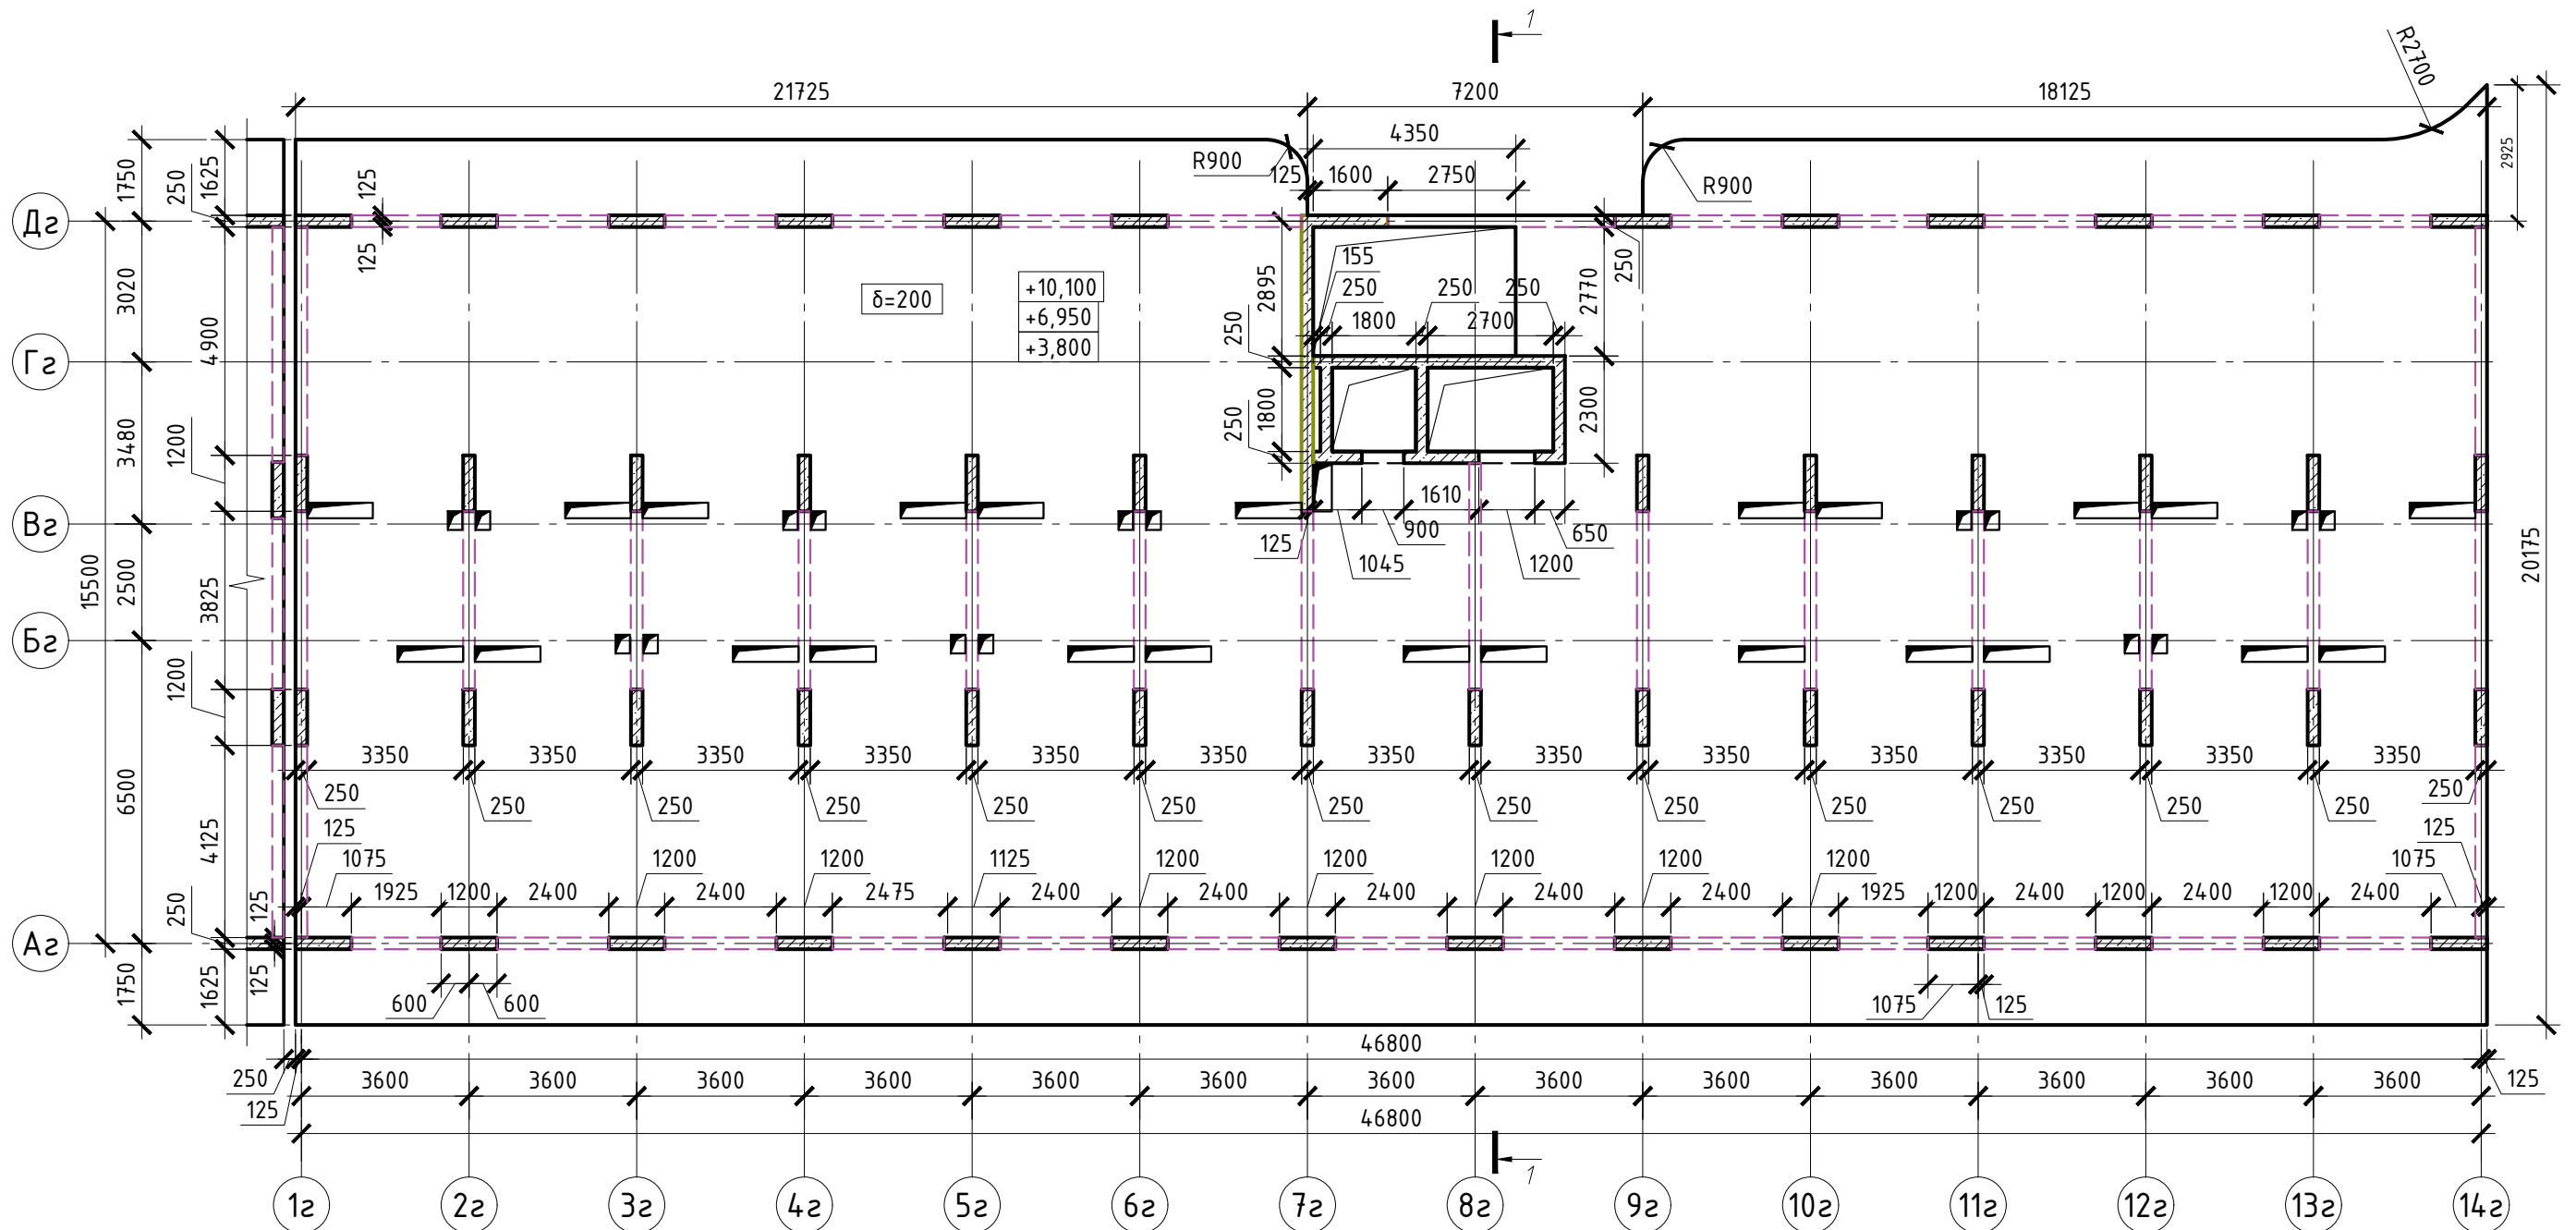

Условные обозначения

Сечение ж.б. балки

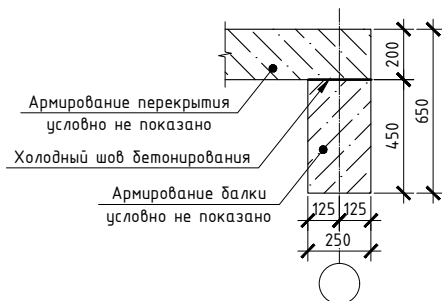

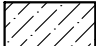
-  - ж.б. стена/пилон/колонна
-  - контур ж.б. плиты перекрытия
-  - отверстие в плите перекрытия
-  - проем в ж.б. стене
-  - ж.б. балка
-  - толщина перекрытия
-  - отметка верха перекрытия

*На плане указана схема полов 2-го, 3-го и 4-го этажей

						2023-18П-Г-КР.ГЧ			
						Гостинично-оздоровительный комплекс, расположенный по адресу: Республика Крым, г. Саки, ул. Морская			
Изм.	Кол. уч.	Лист	№ док.	Подп.	Дата	Секция Г	Стадия	Лист	Листов
Гл.конструктор	Медведев К.			<i>[Signature]</i>	18.12.2023		П	5	
Разработал	Кудлай С.А.			<i>[Signature]</i>	18.12.2023				
Н. контроль	Коршак А.			<i>[Signature]</i>	18.12.2023	План конструкций 2-го, 3-го и 4-го этажей	Архитектурная мастерская «БЮРО'82» ИП. Симоненко А.В.		


Инв. № подл. Подп. и дата. Взам. инв. №

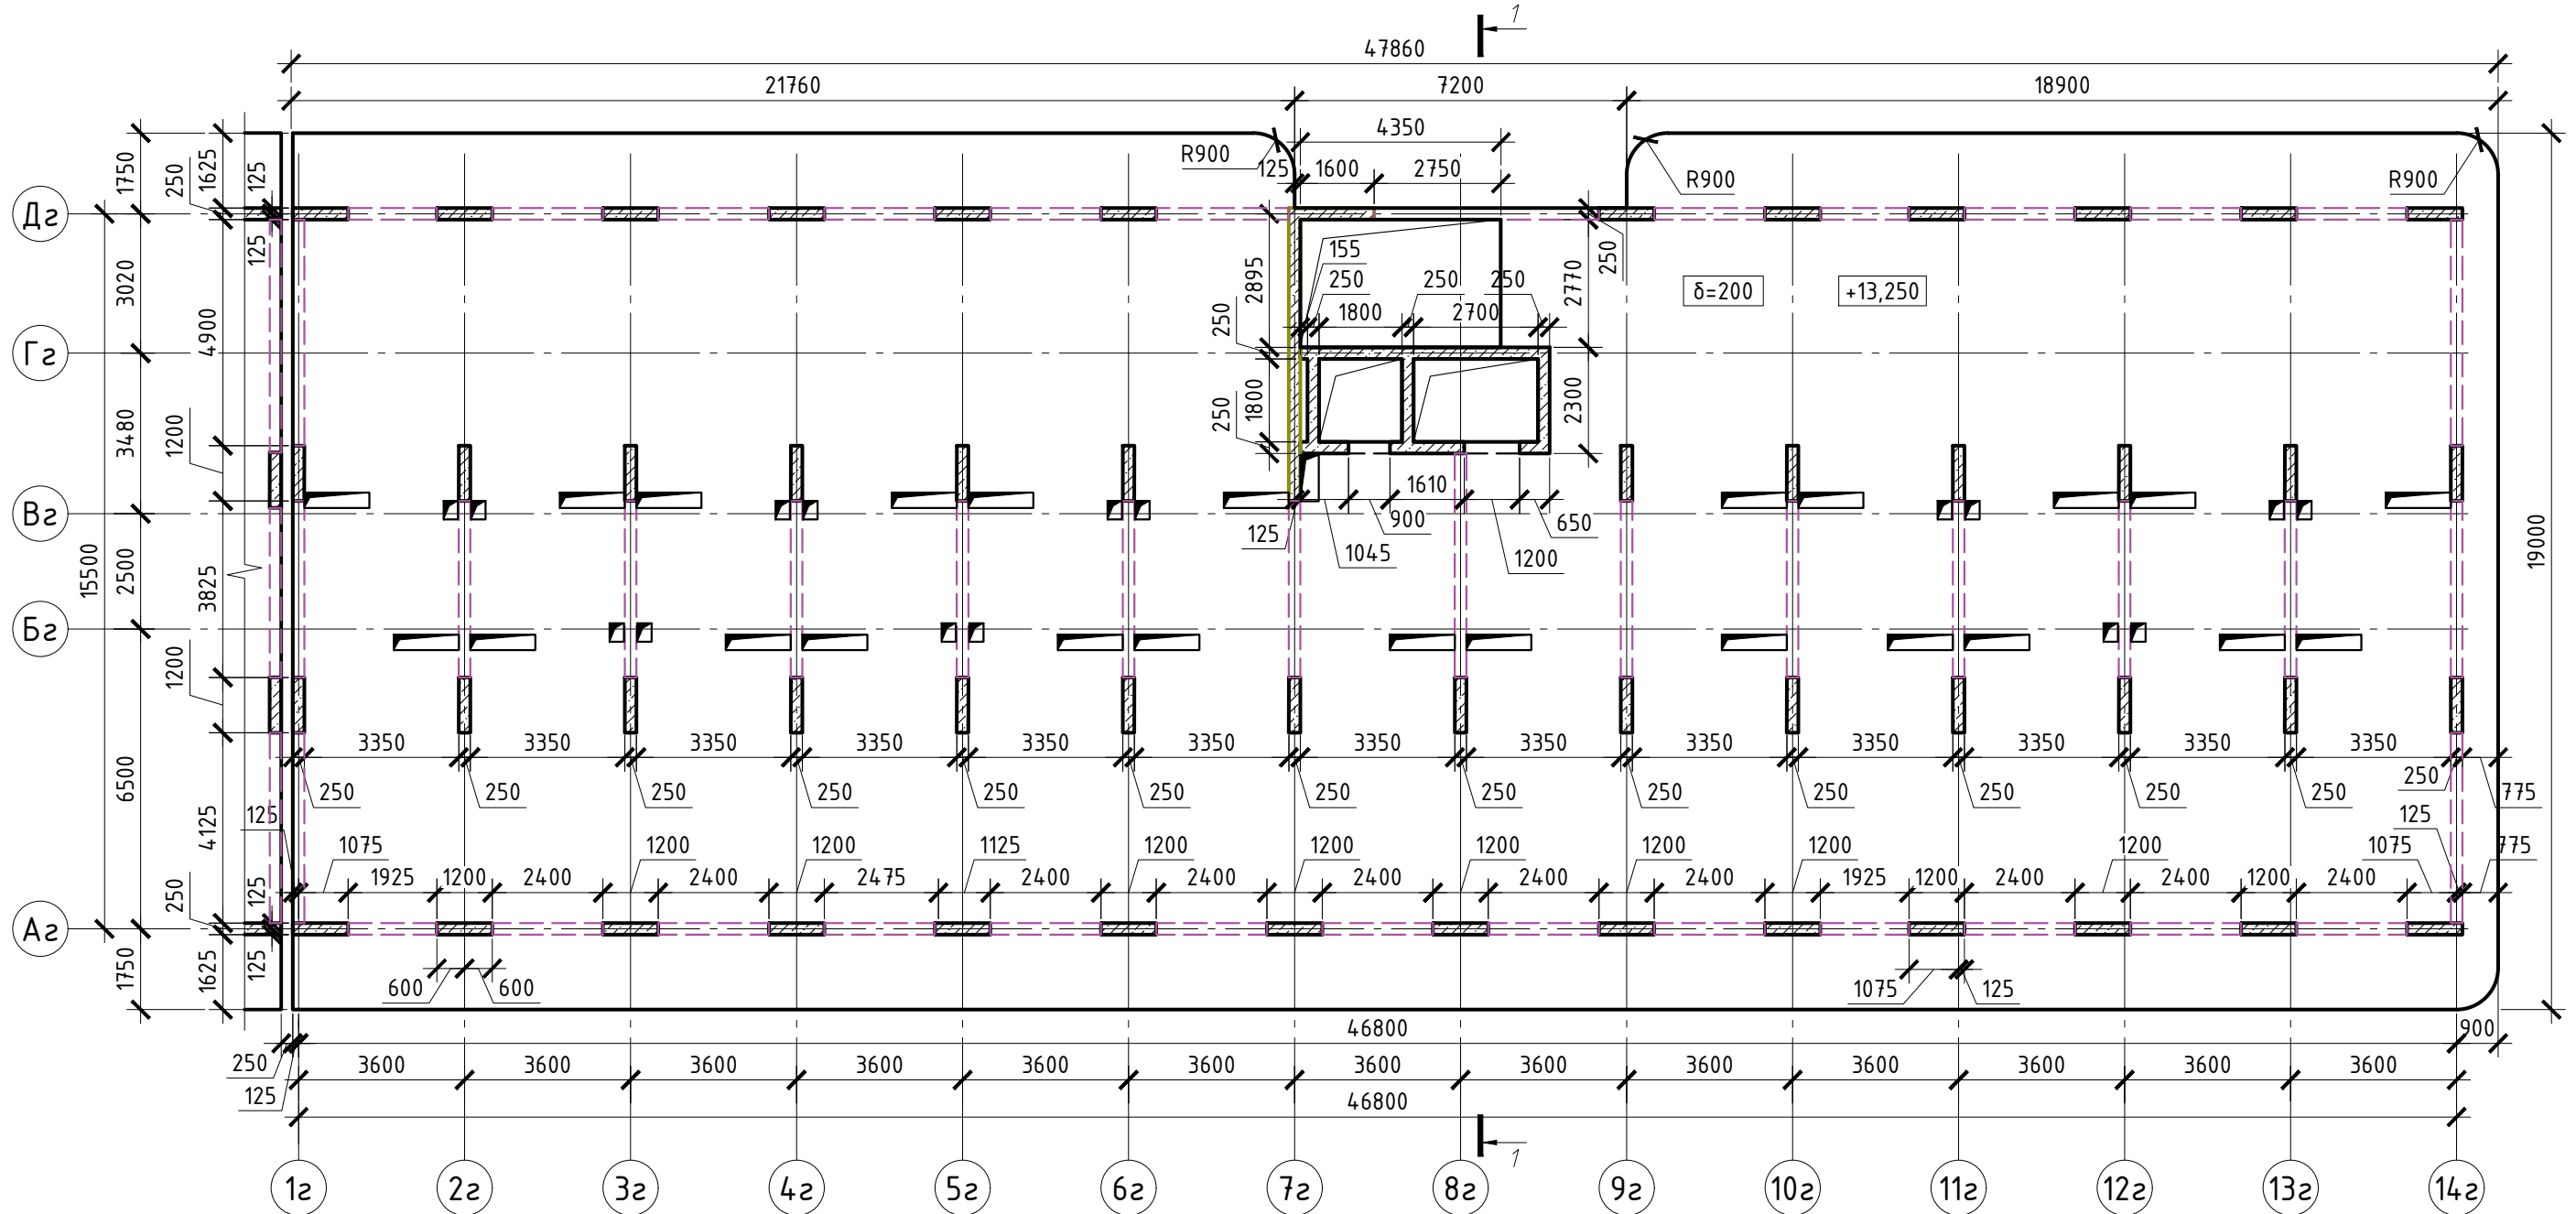




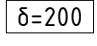
 
План конструкций 5-го этажа
(на отм. +13,250)



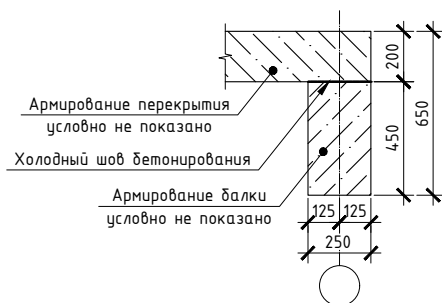


Условные обозначения

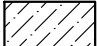Сечение ж.д. балки

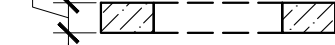

-  - ж.д. стена/пилон/колонна
-  - контур ж.д. плиты перекрытия
-  - отверстие в плите перекрытия
-  - проем в ж.д. стене
-  - ж.д. балка
-  - толщина перекрытия
-  - отметка верха перекрытия

*На плане указана схема полов 5го этажа


						2023-18П-Г-КР.ГЧ		
						Гостинично-оздоровительный комплекс, расположенный по адресу: Республика Крым, г. Саки, ул. Морская		
Изм.	Кол. уч.	Лист	№ док.	Подп.	Дата	Секция Г		
Гл.конструктор	Медведев К.				18.12.2023			
Разработал	Кудлай С.А.				18.12.2023	П	6	
Н. контроль	Коршак А.				18.12.2023	План конструкций 5-го этажа		Архитектурная мастерская «БЮРО'82» ИП. Симоненко А.В.

Взам. инв. №

Подп. и дата


Инв. № подл.

План конструкций 6-го этажа
(на отм. +16,400)

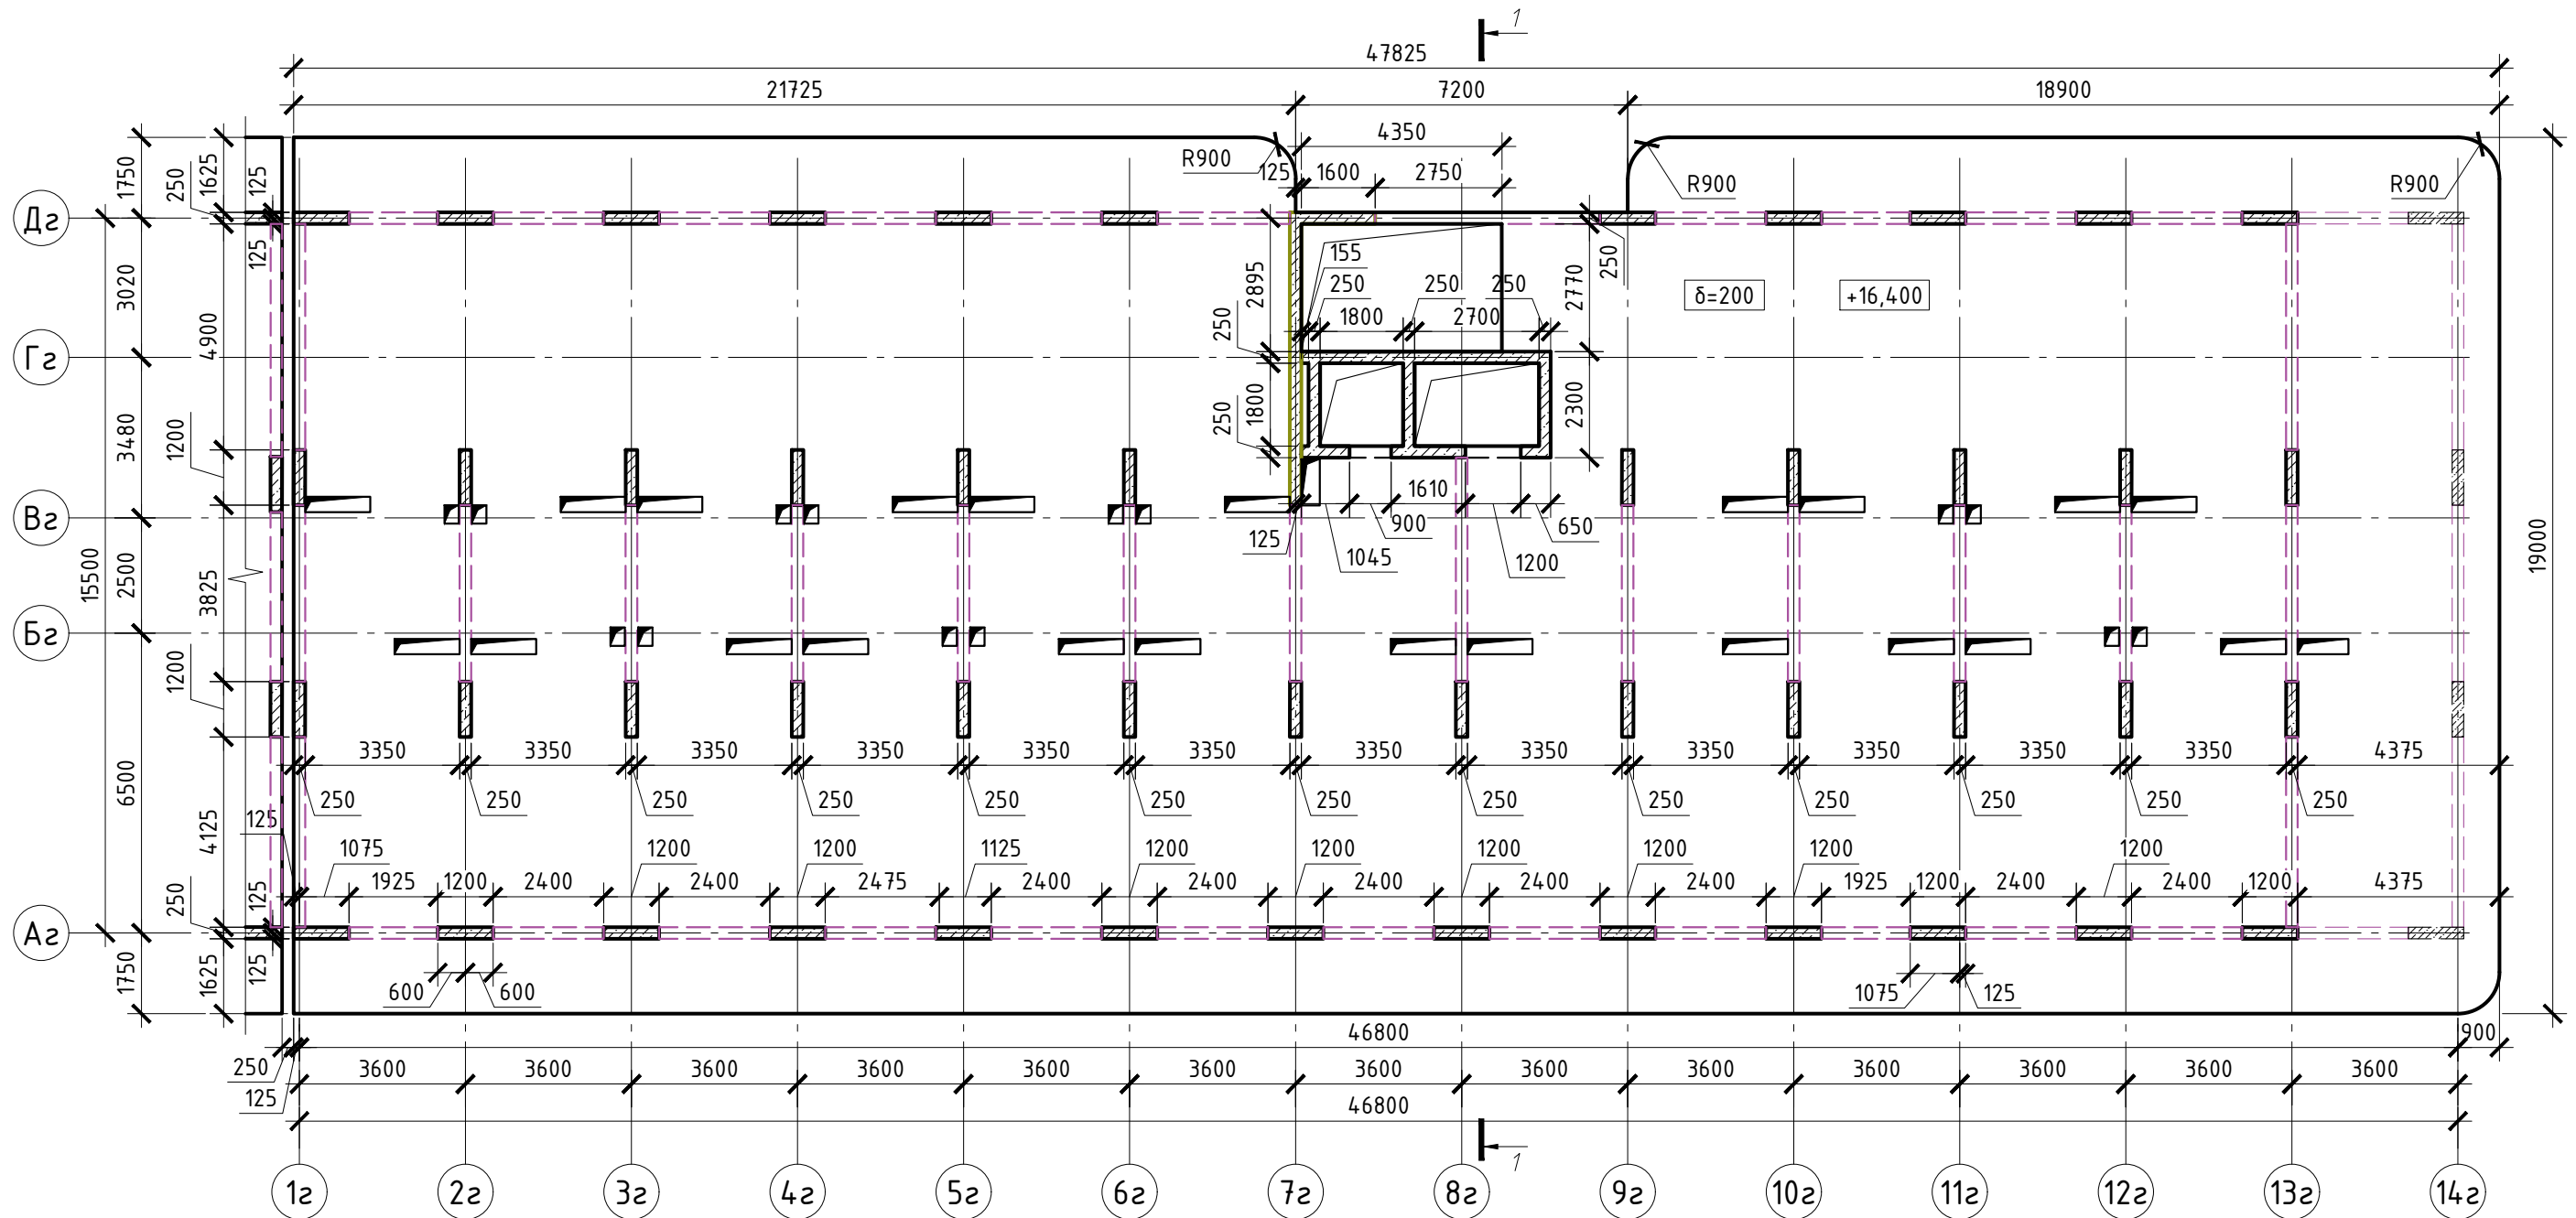

Условные обозначения

Сечение ж.б. балки

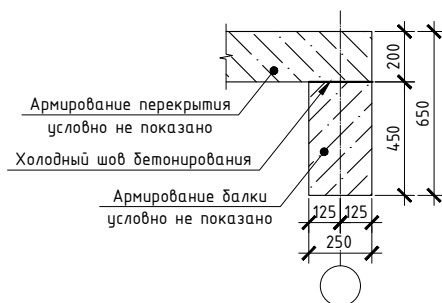

- ж.б. стена/пилон/колонна
- контур ж.б. плиты перекрытия
- отверстие в плите перекрытия
- проем в ж.б. стене
- ж.б. балка
- толщина перекрытия
- отметка верха перекрытия

*На плане указана схема полов 6го этажа


						2023-18П-Г-КР.ГЧ			
						Гостинично-оздоровительный комплекс, расположенный по адресу: Республика Крым, г. Саки, ул. Морская			
Изм.	Кол. уч.	Лист	№ док.	Подп.	Дата	Секция Г	Стадия	Лист	Листов
Гл.конструктор	Медведев К.			<i>[Signature]</i>	18.12.2023		П	7	
Разработал	Кудлай С.А.			<i>[Signature]</i>	18.12.2023				
Н. контроль	Коршак А.			<i>[Signature]</i>	18.12.2023	План конструкций 6-го этажа	Архитектурная мастерская «БЮРО'82» ИП. Симоненко А.В.		

Взам. инв. №

Подп. и дата


Инв. № подл.


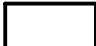
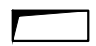
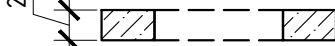
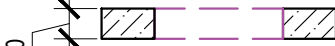
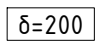
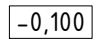
План конструкций 7-го этажа
(на отм. +19,550)

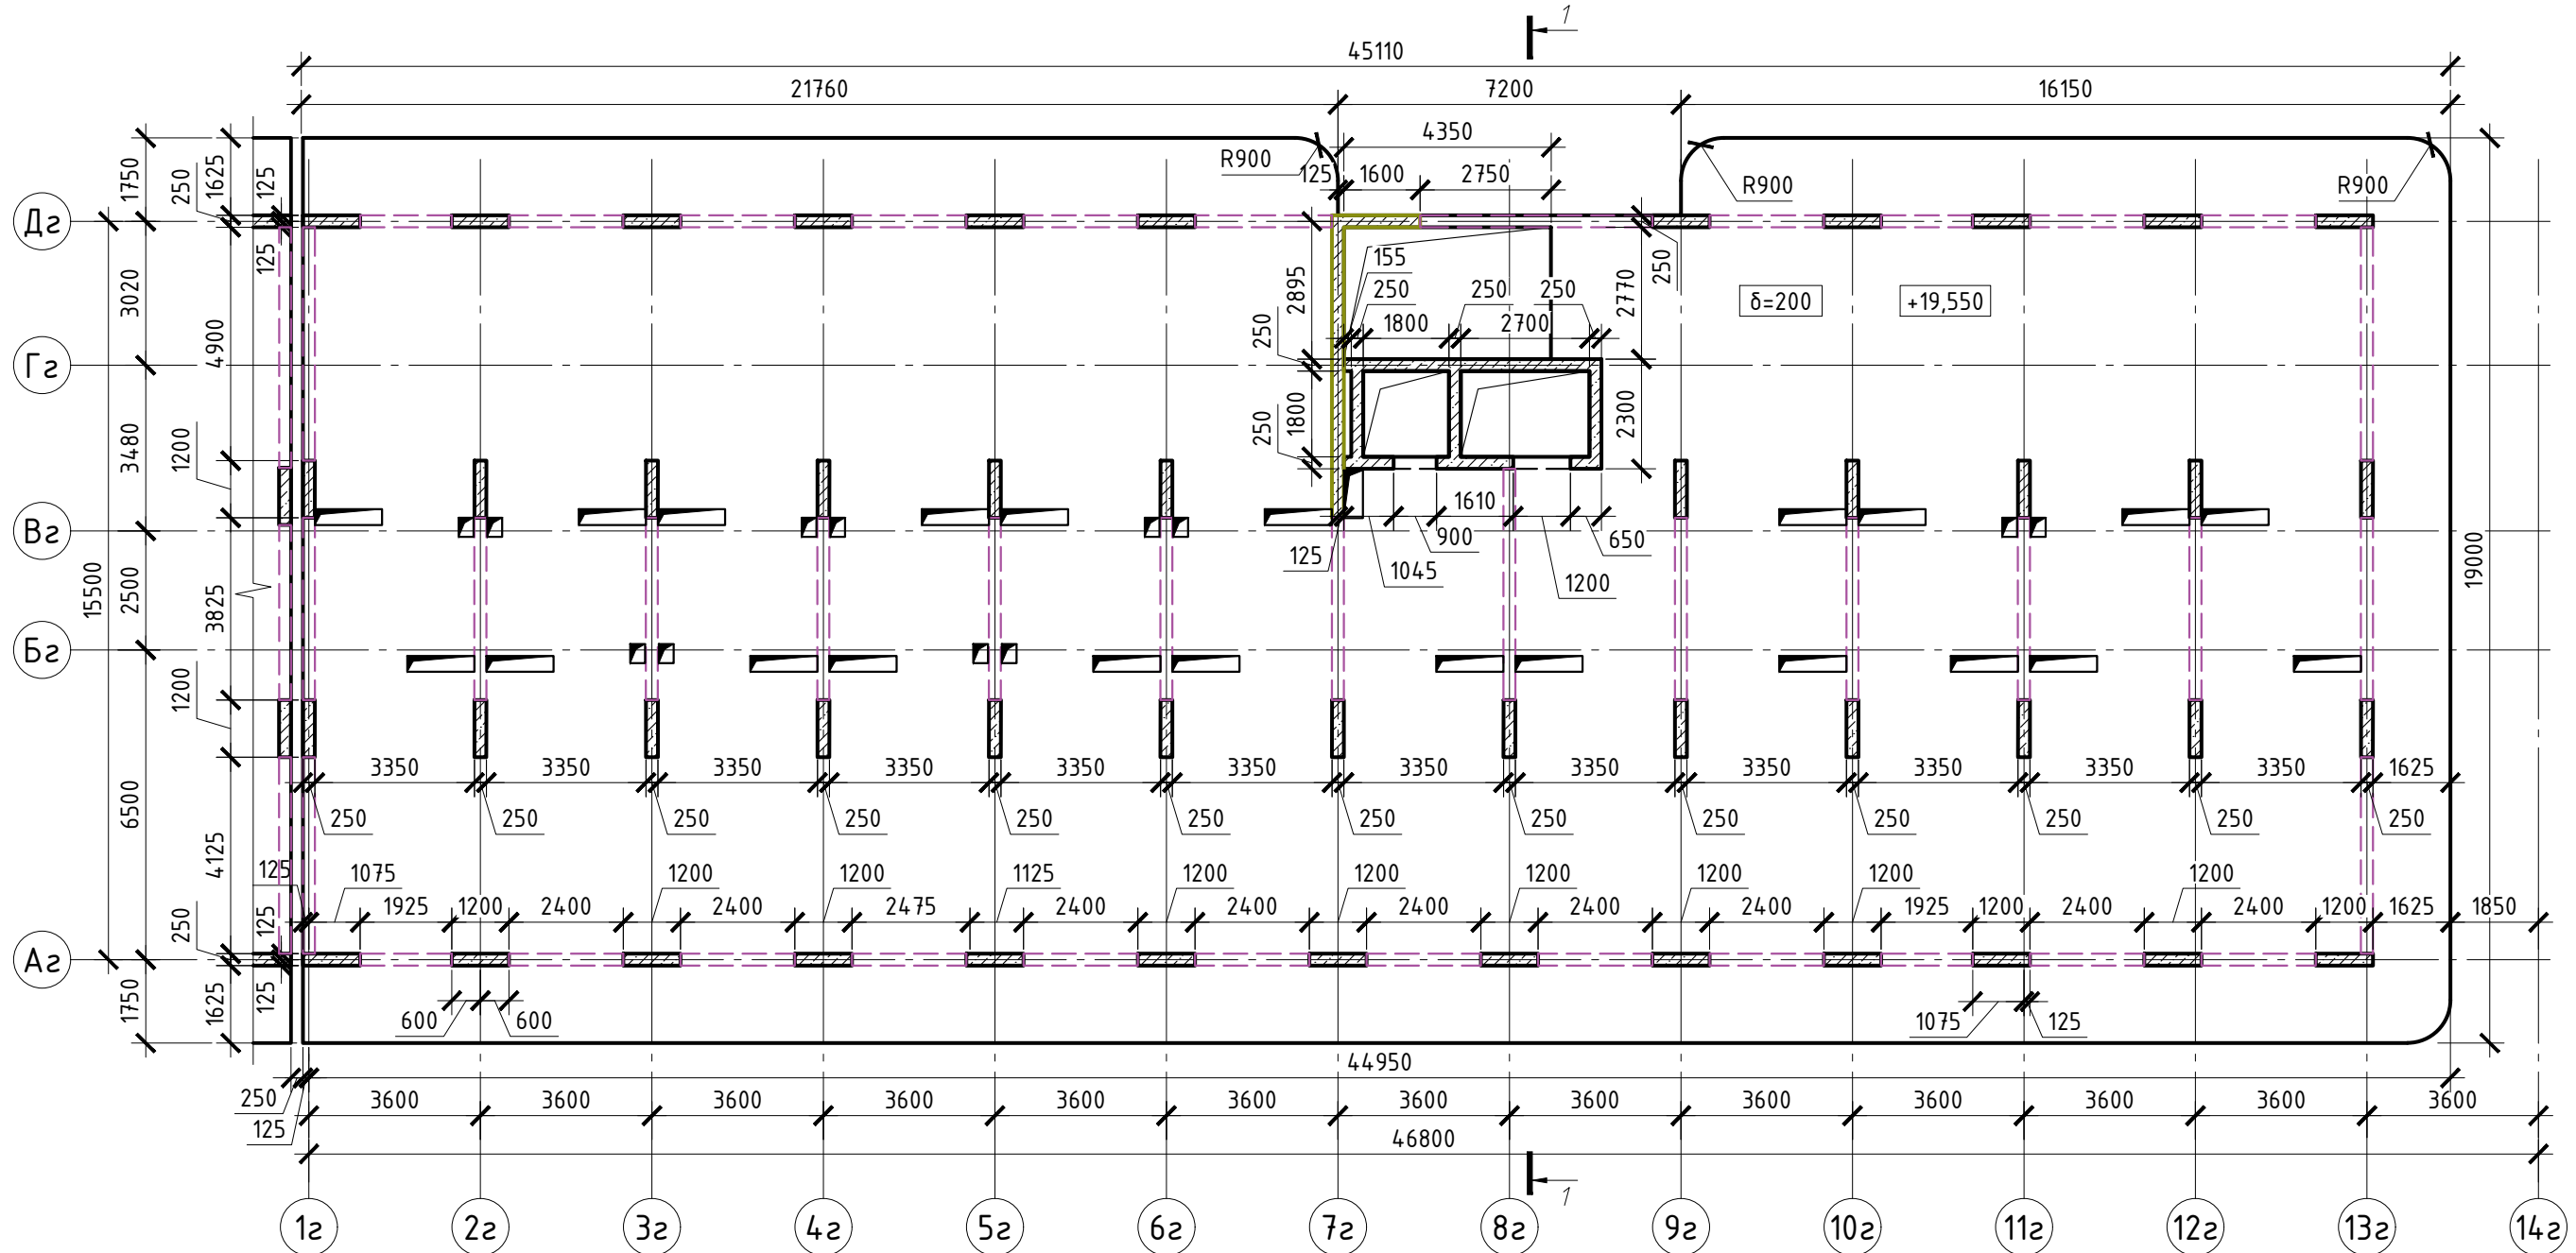




Условные обозначения

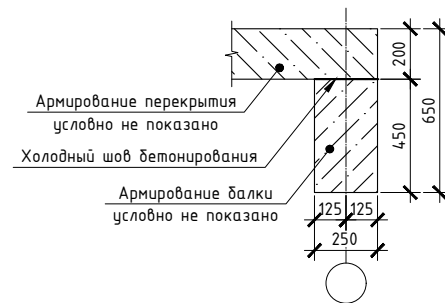Сечение ж.б. балки




-  - ж.б. стена/пилон/колонна
-  - контур ж.б. плиты перекрытия
-  - отверстие в плите перекрытия
-  - проем в ж.б. стене
-  - ж.б. балка
-  - толщина перекрытия
-  - отметка верха перекрытия

*На плане указана схема полов 7го этажа

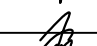						2023-18П-Г-КР.ГЧ			
						Гостинично-оздоровительный комплекс, расположенный по адресу: Республика Крым, г. Саки, ул. Морская			
Изм.	Кол. уч.	Лист	№ док.	Подп.	Дата	Секция Г	Стадия	Лист	Листов
Гл.конструктор	Медведев К.				18.12.2023		П	8	
Разработал	Кудлай С.А.				18.12.2023				
Н. контроль	Коршак А.				18.12.2023	План конструкций 7-го этажа	Архитектурная мастерская «БЮРО'82» ИП. Симоненко А.В.		


Инв. № подл. Подп. и дата. Взам. инв. №

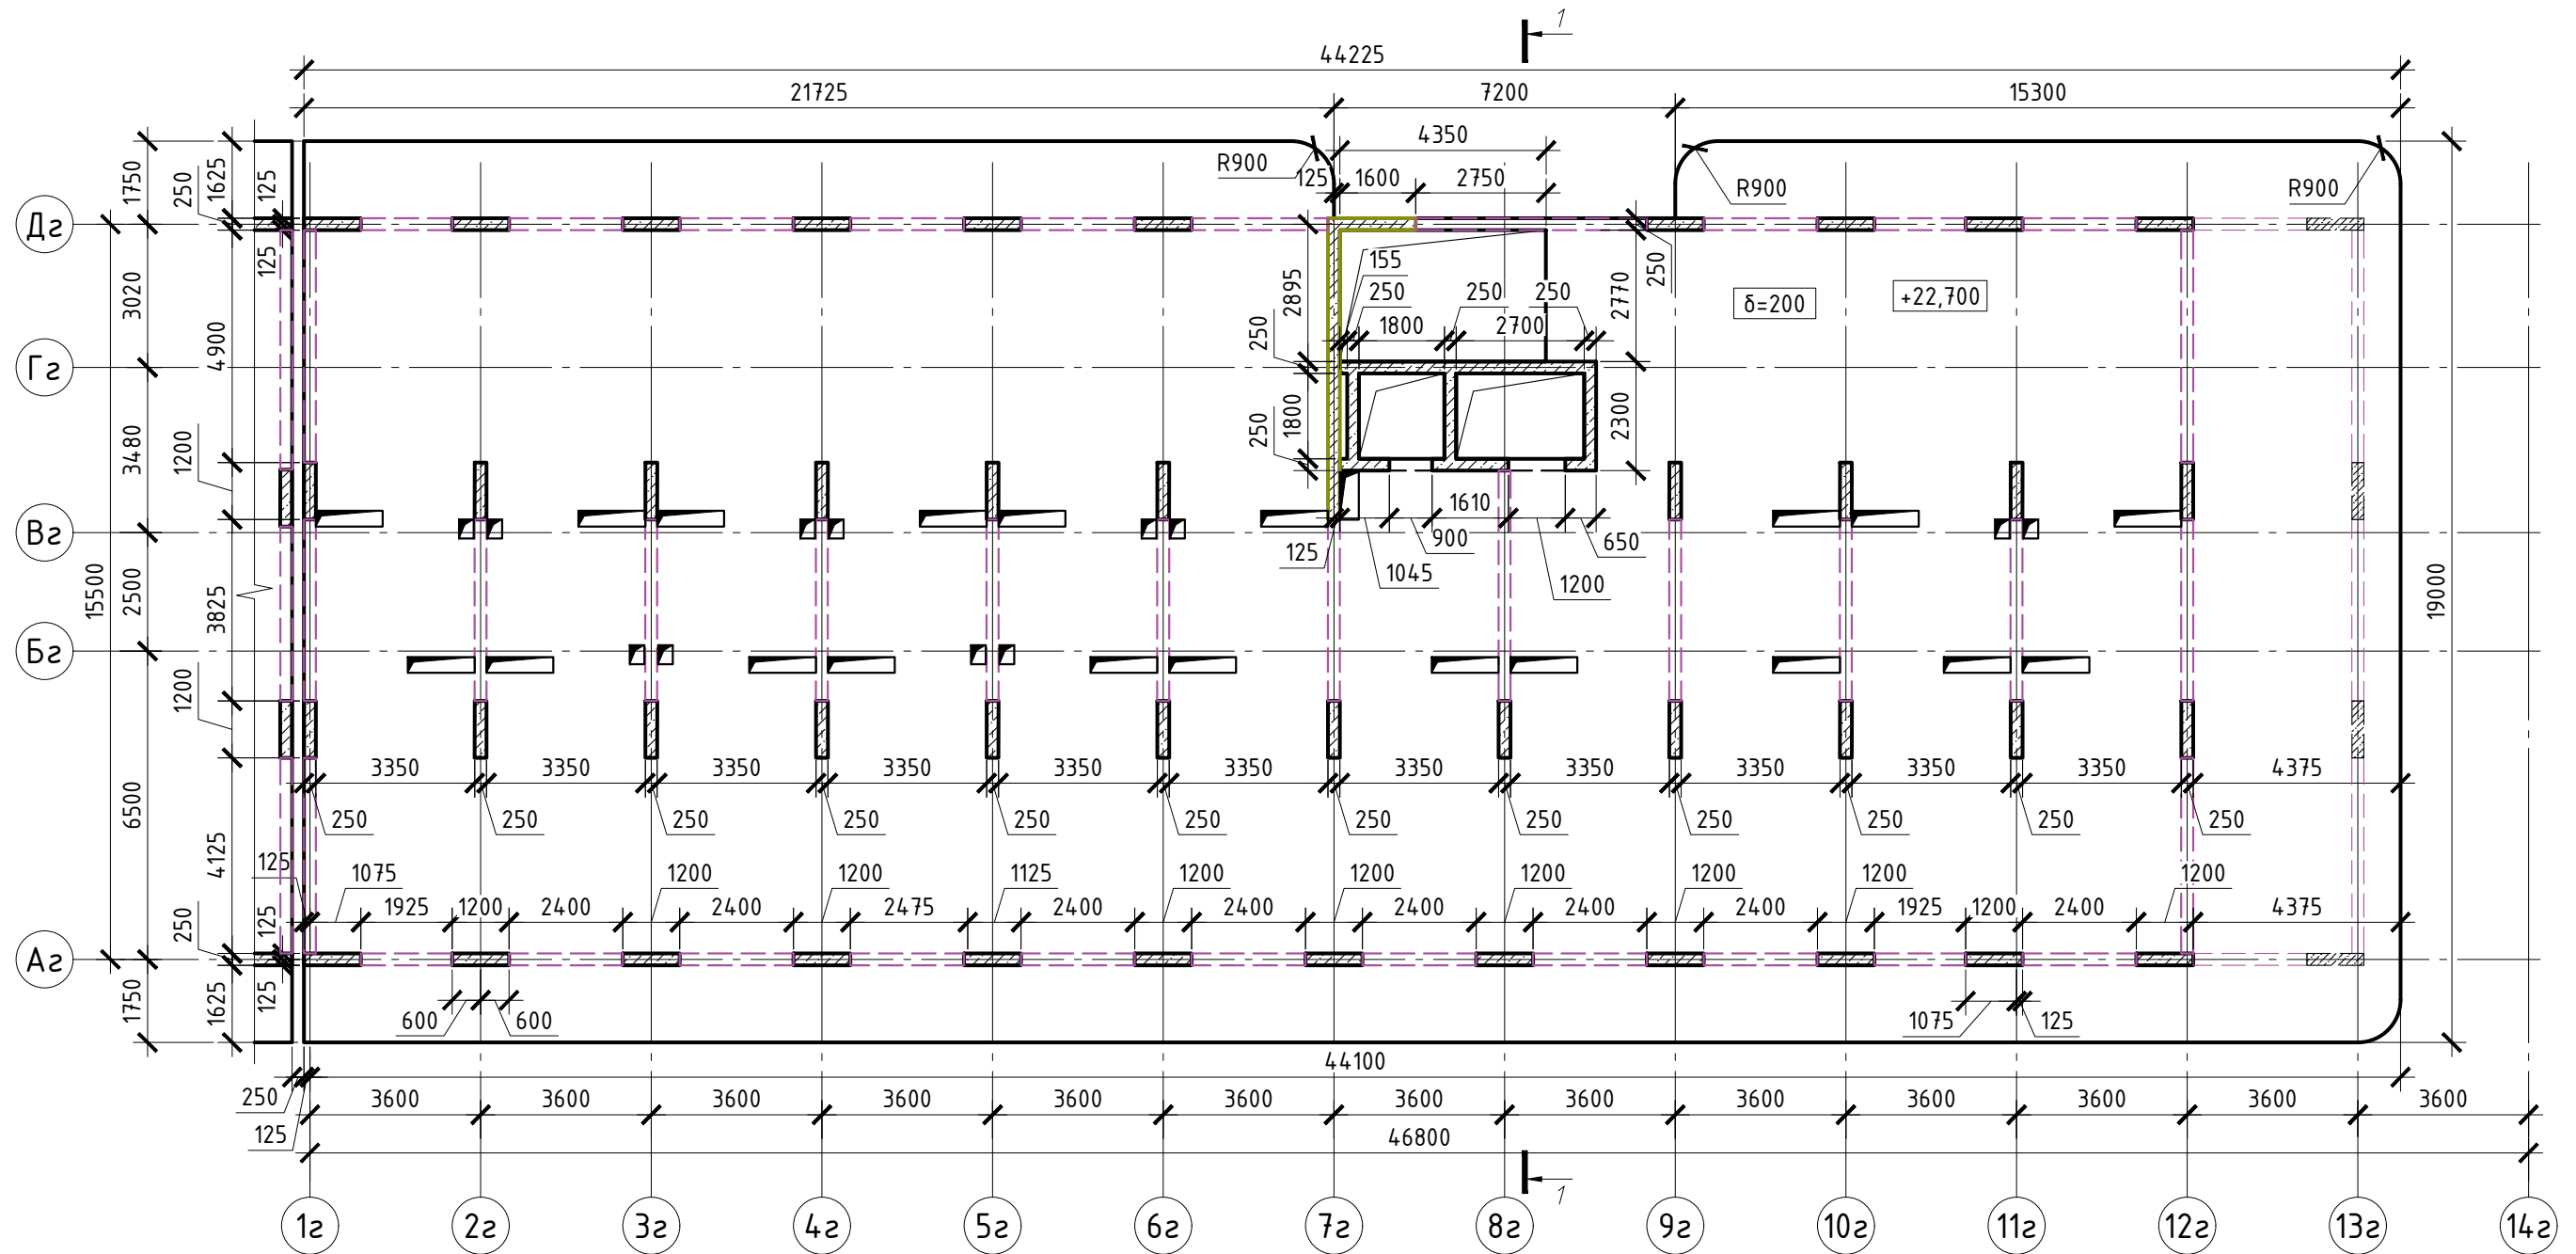




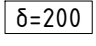
 
План конструкций 8-го этажа
(на отм. +22,700)



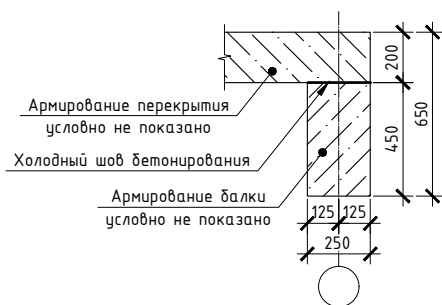


Условные обозначения

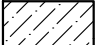Сечение ж.б. балки

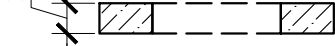

-  - ж.б. стена/пилон/колонна
-  - контур ж.б. плиты перекрытия
-  - отверстие в плите перекрытия
-  - проем в ж.б. стене
-  - ж.б. балка
-  - толщина перекрытия
-  - отметка верха перекрытия

*На плане указана схема полов 8го этажа


						2023-18П-Г-КР.ГЧ			
						Гостинично-оздоровительный комплекс, расположенный по адресу: Республика Крым, г. Саки, ул. Морская			
Изм.	Кол. уч.	Лист	№ док.	Подп.	Дата				
Гл.конструктор	Медведев К.				18.12.2023	Секция Г	Стадия	Лист	Листов
Разработал	Кудлай С.А.				18.12.2023		П	9	
Н. контроль	Коршак А.				18.12.2023	План конструкций 8-го этажа	Архитектурная мастерская «БЮРО'82» ИП. Симоненко А.В.		

Взам. инв. №


Подп. и дата

Инв. № подл.

План конструкций 9-го этажа
(на отм. +25,850)

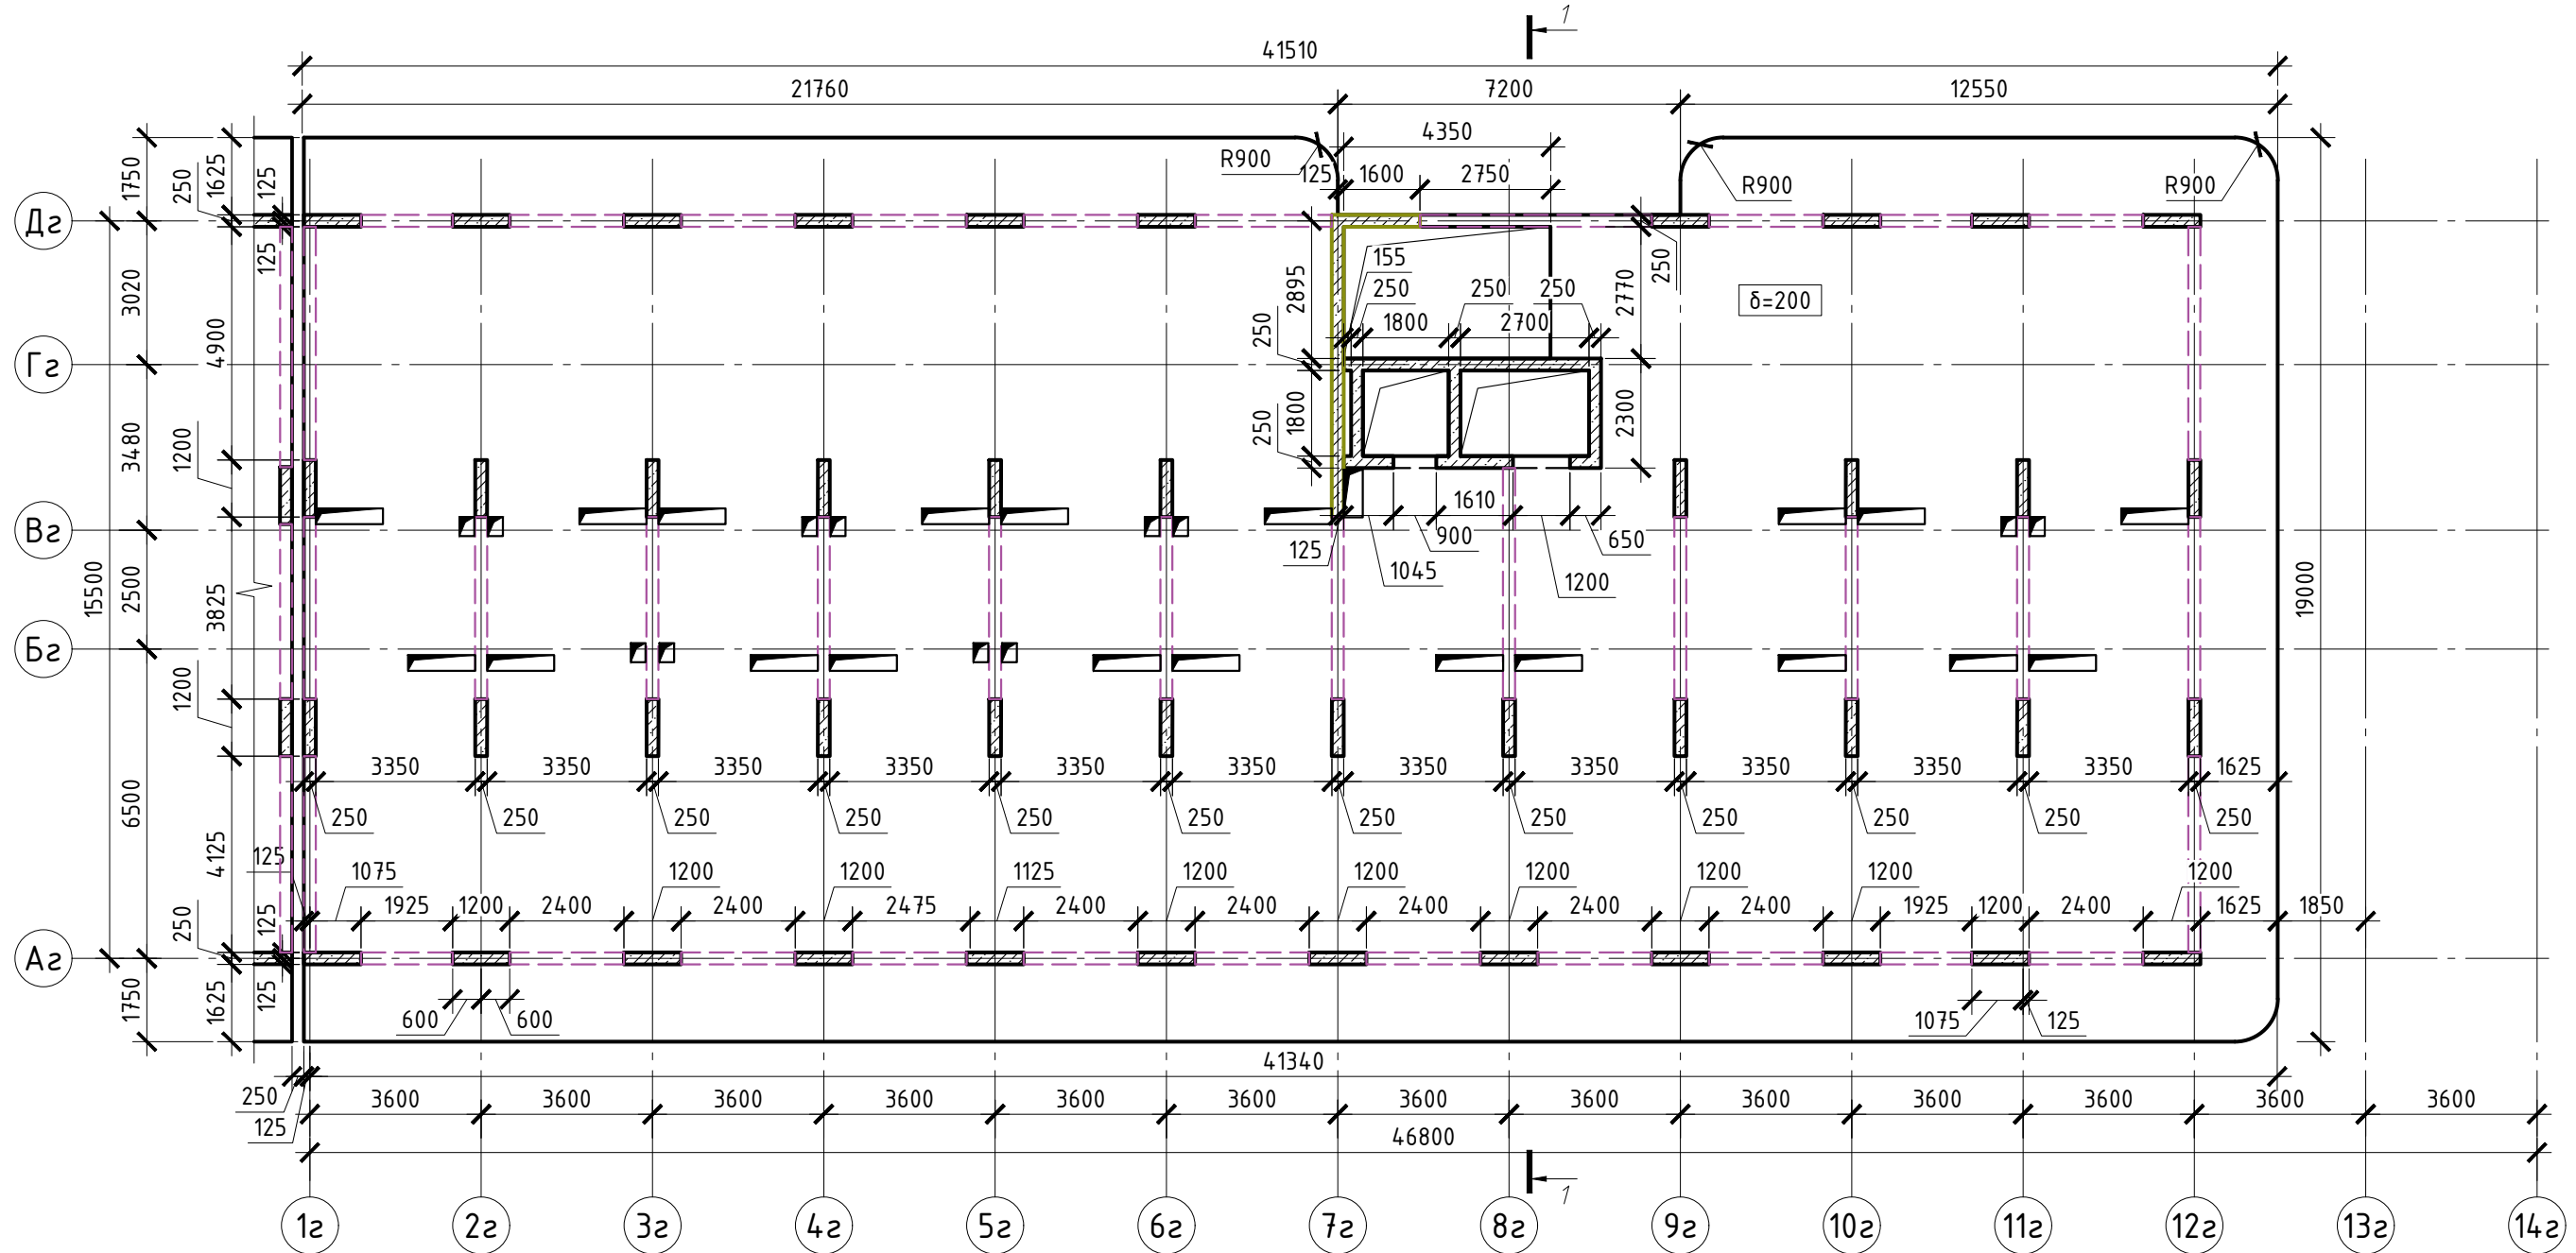

Условные обозначения

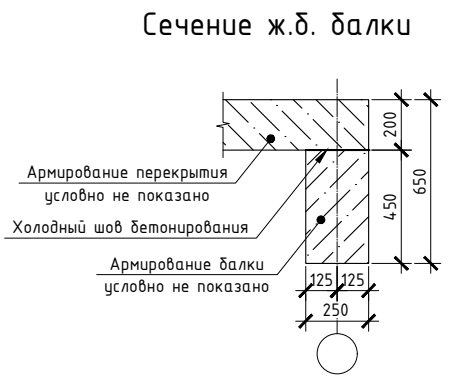


- ж.б. стена/пилон/колонна
- контур ж.б. плиты перекрытия
- отверстие в плите перекрытия
- проем в ж.б. стене
- ж.б. балка
- толщина перекрытия
- отметка верха перекрытия

*На плане указана схема полов 9го этажа

						2023-18П-Г-КР.ГЧ			
						Гостинично-оздоровительный комплекс, расположенный по адресу: Республика Крым, г. Саки, ул. Морская			
Изм.	Кол. уч.	Лист	№ док.	Подп.	Дата	Секция Г	Стадия	Лист	Листов
Гл.конструктор		Медведев К.			18.12.2023		П	10	
Разработал		Кудлай С.А.			18.12.2023				
Н. контроль		Коршак А.			18.12.2023	План конструкций 9-го этажа	Архитектурная мастерская «БЮРО'82» ИП. Симоненко А.В.		


Инв. № подл. Подп. и дата. Взам. инв. №

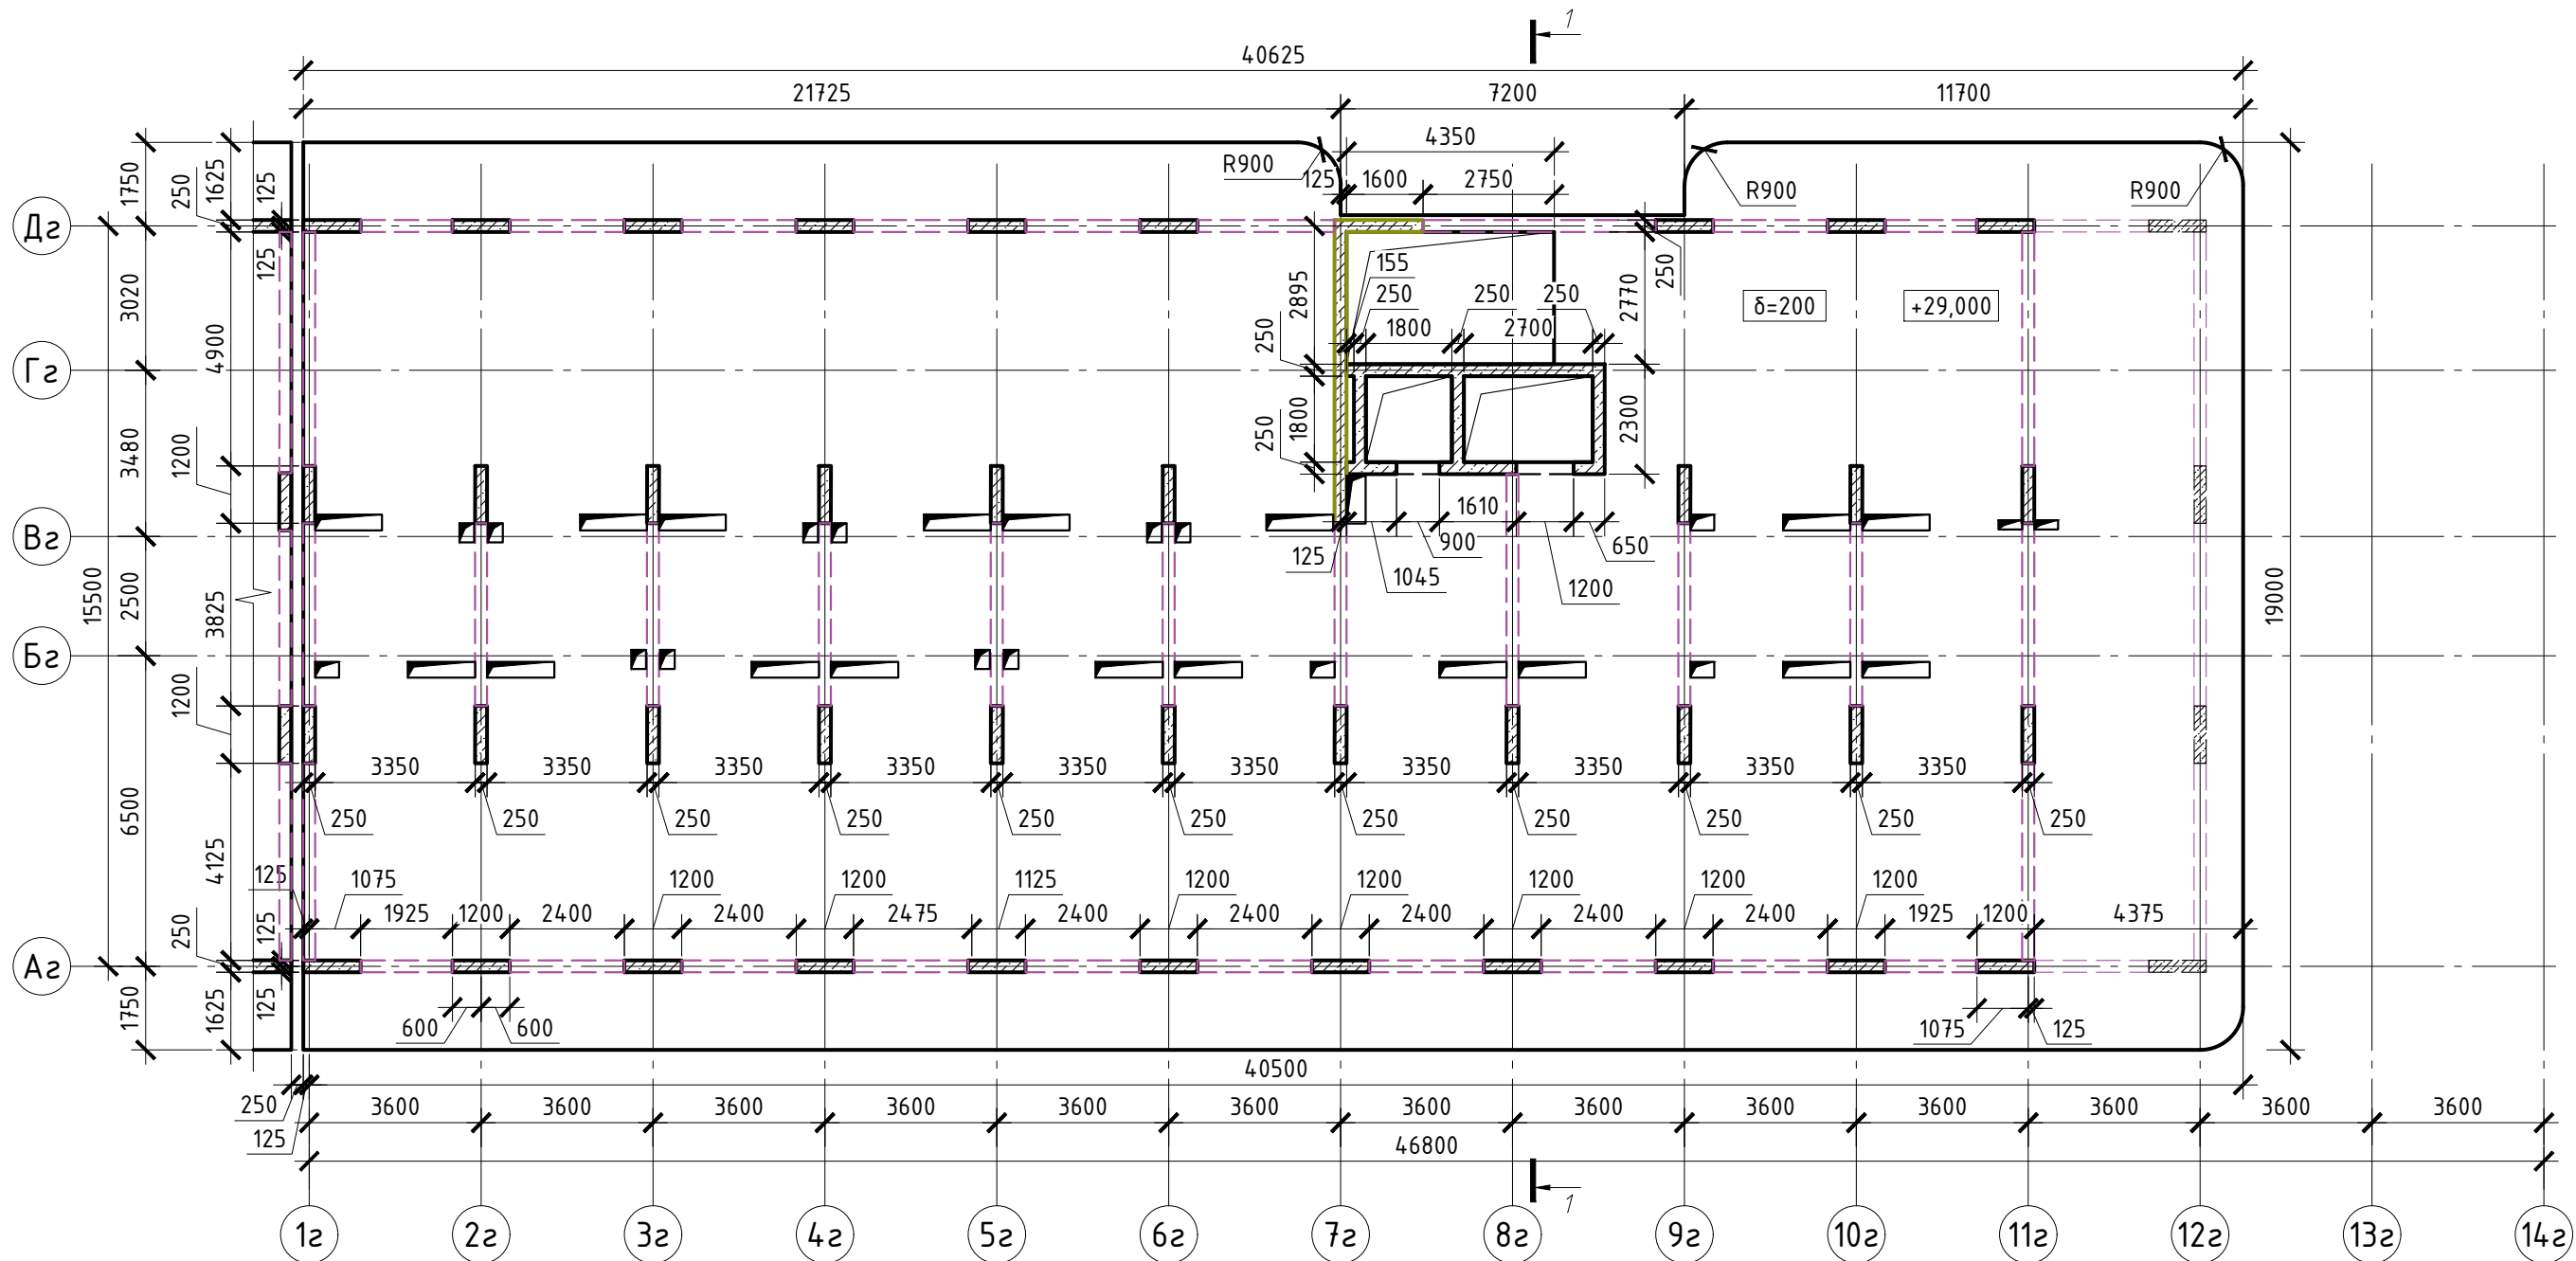


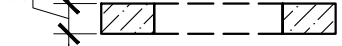

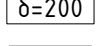
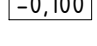
План конструкций 10-го этажа
(на отм. +29,000)



Условные обозначения

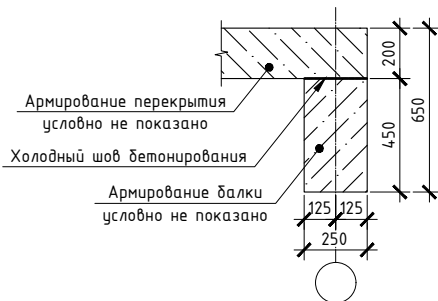Сечение ж.д. балки



-  - ж.д. стена/пилон/колонна
-  - контур ж.д. плиты перекрытия
-  - отверстие в плите перекрытия
-  - проем в ж.д. стене
-  - ж.д. балка
-  - толщина перекрытия
-  - отметка верха перекрытия

*На плане указана схема полов 10го этажа


						2023-18П-Г-КР.ГЧ			
						Гостинично-оздоровительный комплекс, расположенный по адресу: Республика Крым, г. Саки, ул. Морская			
Изм.	Кол. уч.	Лист	№ док.	Подп.	Дата	Секция Г	Стадия	Лист	Листов
Гл.конструктор	Медведев К.			<i>[Signature]</i>	18.12.2023		П	11	
Разработал	Кудлай С.А.			<i>[Signature]</i>	18.12.2023				
Н. контроль	Коршак А.			<i>[Signature]</i>	18.12.2023	План конструкций 10-го этажа	Архитектурная мастерская «БЮРО'82» ИП. Симоненко А.В.		

Взам. инв. №

Подп. и дата


Инв. № подл.

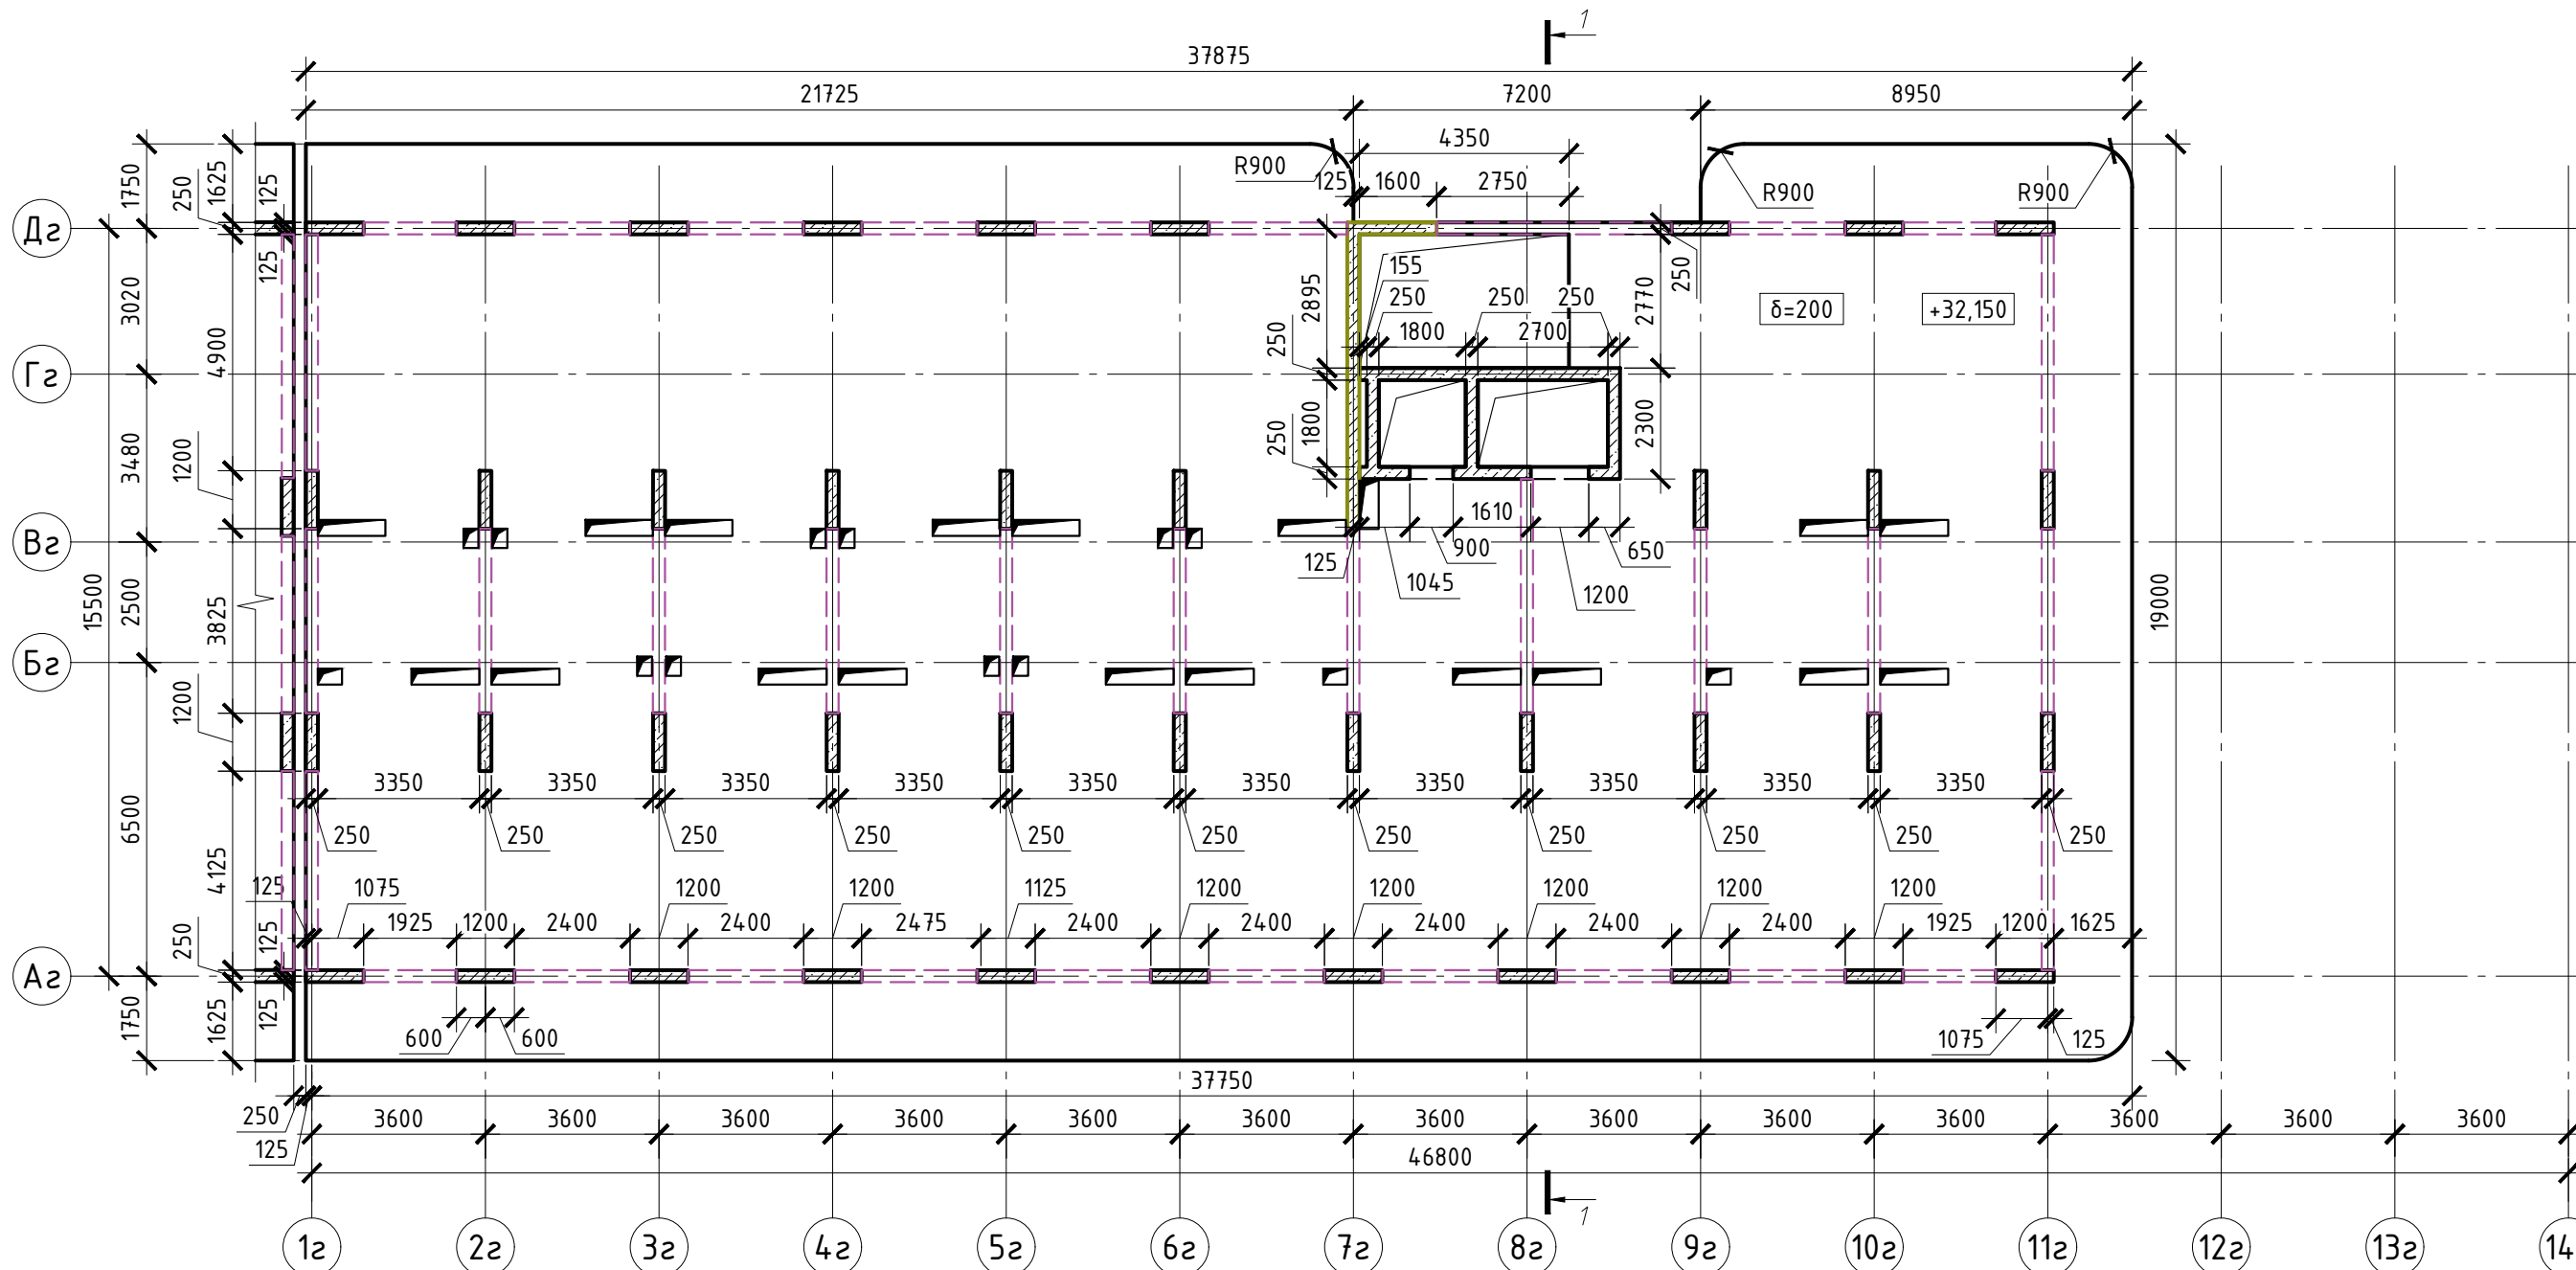






План конструкций 11-го этажа
(на отм. +32,150)



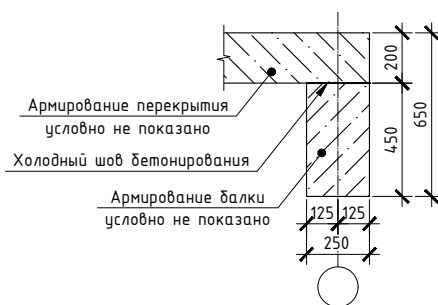


Условные обозначения

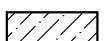Сечение ж.б. балки

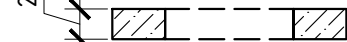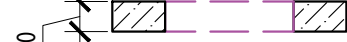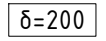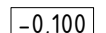


-  - ж.б. стена/пилон/колонна
-  - контур ж.б. плиты перекрытия
-  - отверстие в плите перекрытия
-  - проем в ж.б. стене
-  - ж.б. балка
-  - толщина перекрытия
-  - отметка верха перекрытия

*На плане указана схема полов 11го этажа

						2023-18П-Г-КР.ГЧ			
						Гостинично-оздоровительный комплекс, расположенный по адресу: Республика Крым, г. Саки, ул. Морская			
Изм.	Кол. уч.	Лист	№ док.	Подп.	Дата	Секция Г	Стадия	Лист	Листов
Гл.конструктор	Медведев К.				18.12.2023		П	12	
Разработал	Кудлай С.А.				18.12.2023				
Н. контроль	Коршак А.				18.12.2023	План конструкций 11-го этажа	Архитектурная мастерская «БЮРО'82» ИП. Симоненко А.В.		


Инв. № подл. Подп. и дата. Взам. инв. №



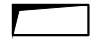
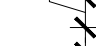

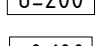
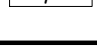
План конструкций 12-го этажа
(на отм. +35,300)

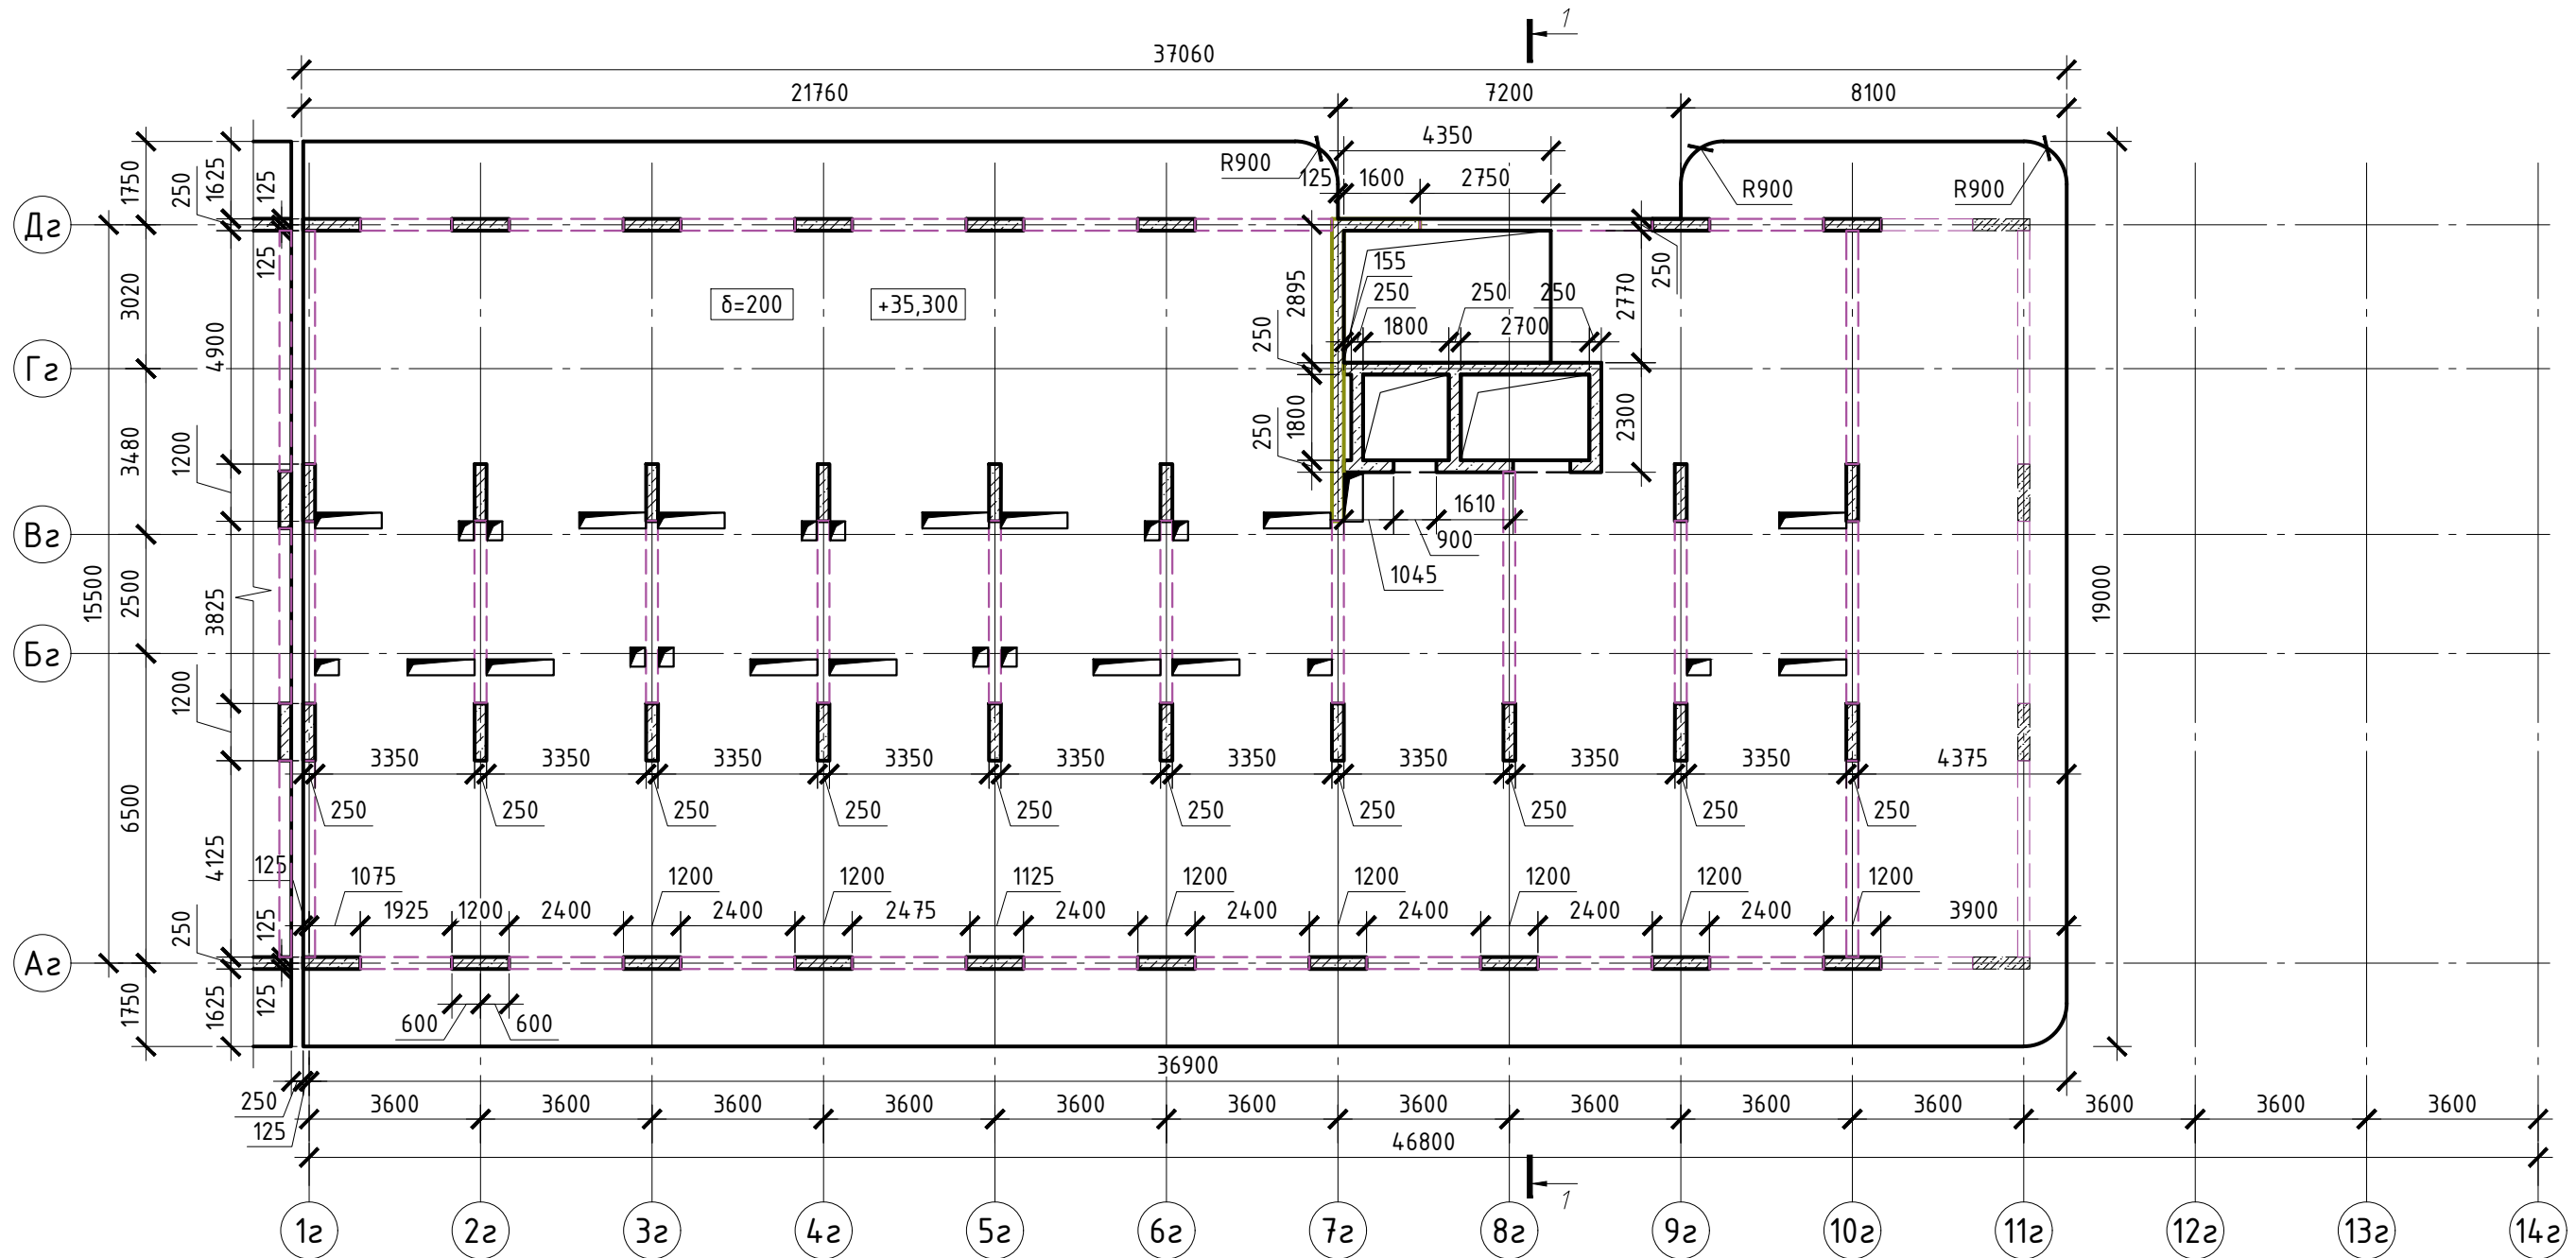

Условные обозначения

Сечение ж.д. балки

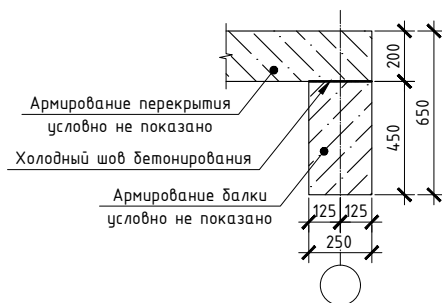

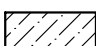-  - ж.д. стена/пилон/колонна
-  - контур ж.д. плиты перекрытия
-  - отверстие в плите перекрытия
-  - проем в ж.д. стене
-  - ж.д. балка
-  - толщина перекрытия
-  - отметка верха перекрытия

*На плане указана схема полов 12го этажа


						2023-18П-Г-КР.ГЧ			
						Гостинично-оздоровительный комплекс, расположенный по адресу: Республика Крым, г. Саки, ул. Морская			
Изм.	Кол. уч.	Лист	№ док.	Подп.	Дата	Секция Г	Стадия	Лист	Листов
Гл.конструктор	Медведев К.			<i>[Signature]</i>	18.12.2023		П	13	
Разработал	Кудлай С.А.			<i>[Signature]</i>	18.12.2023				
Н. контроль	Коршак А.			<i>[Signature]</i>	18.12.2023	План конструкций 12-го этажа	Архитектурная мастерская «БЮРО'82» ИП. Симоненко А.В.		

Взам. инв. №


Подп. и дата

Инв. № подл.


План конструкций 13-го этажа
(на отм. +38,470)

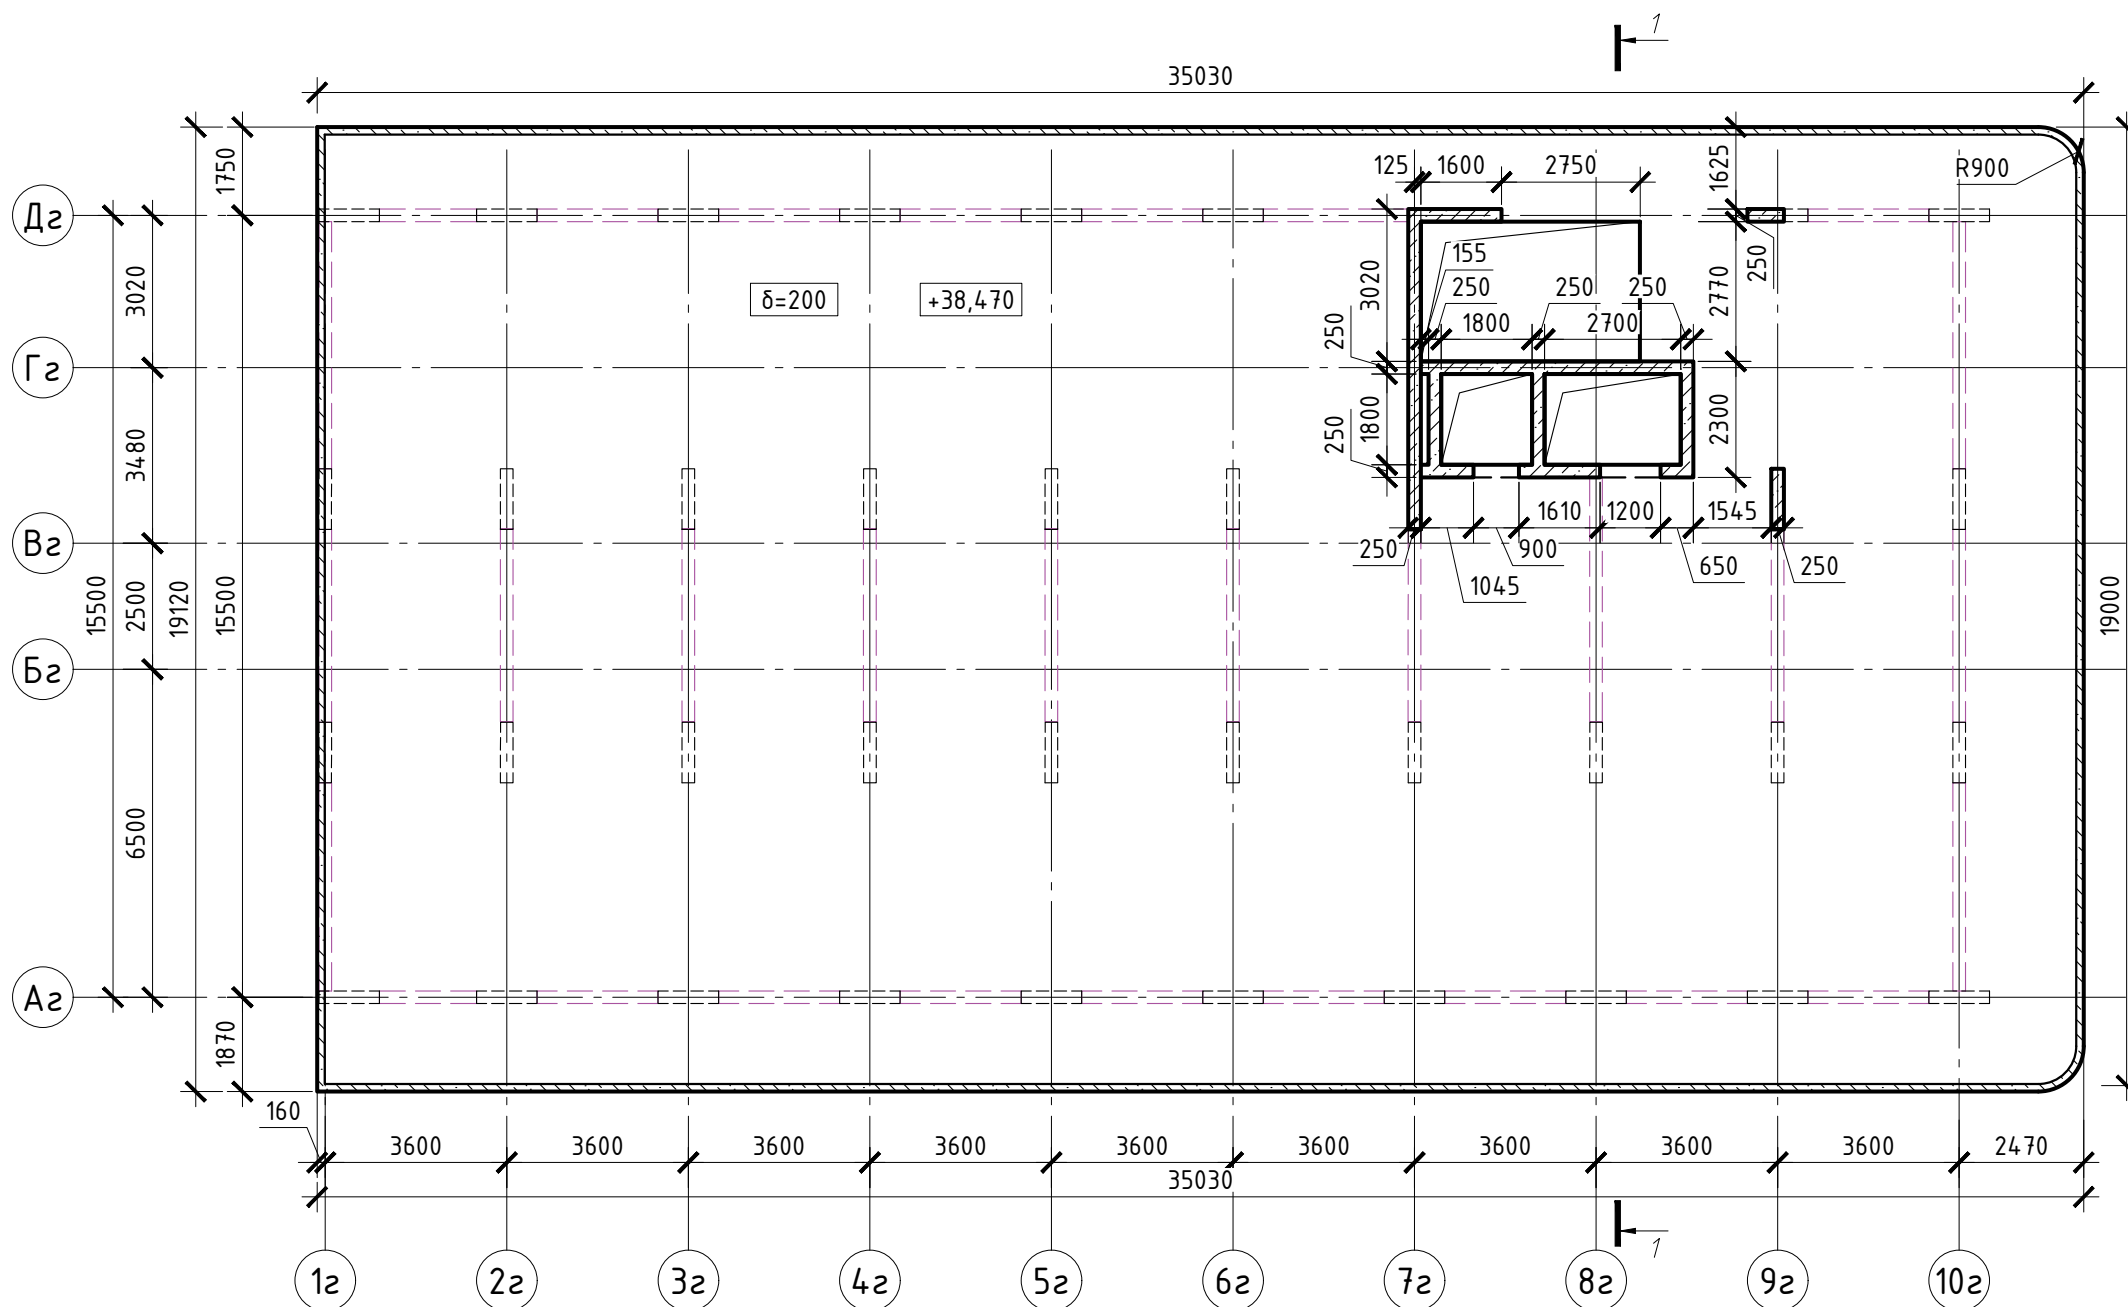


План конструкций 14-го этажа
(на отм. +41,500)

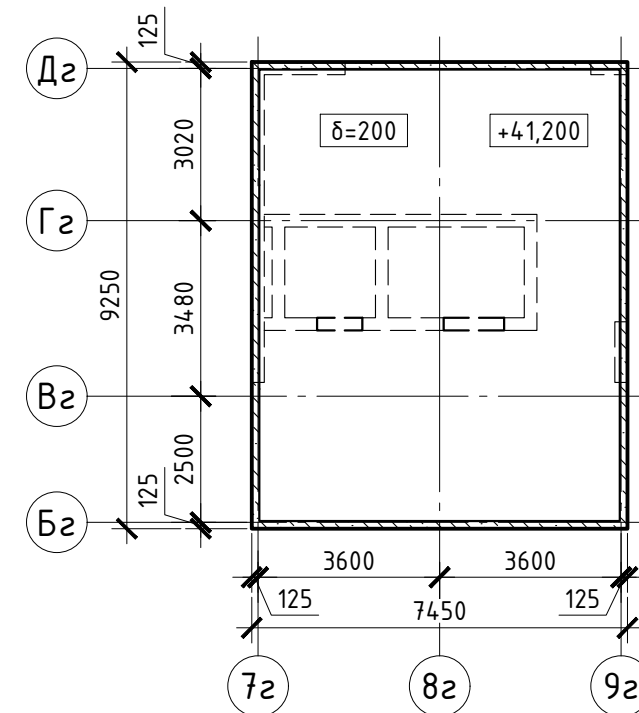

Условные обозначения

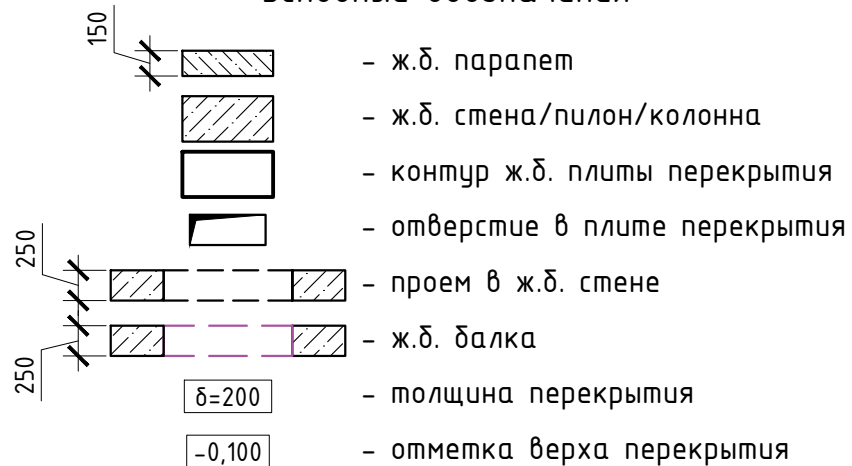

Сечение ж.б. балки

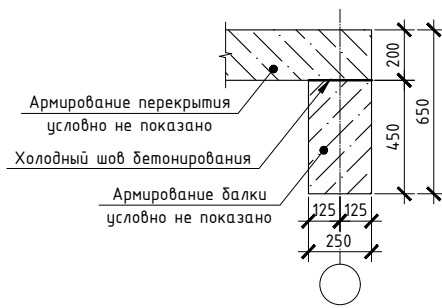

*На плане указана схема полов 13го и 14го этажей


						2023-18П-Г-КР.ГЧ			
						Гостинично-оздоровительный комплекс, расположенный по адресу: Республика Крым, г. Саки, ул. Морская			
Изм.	Кол. уч.	Лист	№ док.	Подп.	Дата	Секция Г	Стадия	Лист	Листов
Гл.конструктор	Медведев К.				18.12.2023		П	14	
Разработал	Кудлай С.А.				18.12.2023				
Н. контроль	Коршак А.				18.12.2023	План конструкций 13-го этажа План конструкций 14-го этажа	Архитектурная мастерская «БЮРО'82» ИП. Симоненко А.В.		

Взам. инв. №

Подп. и дата

Инв. № подл.

Разрез 1-1
с посадкой на геологические условия

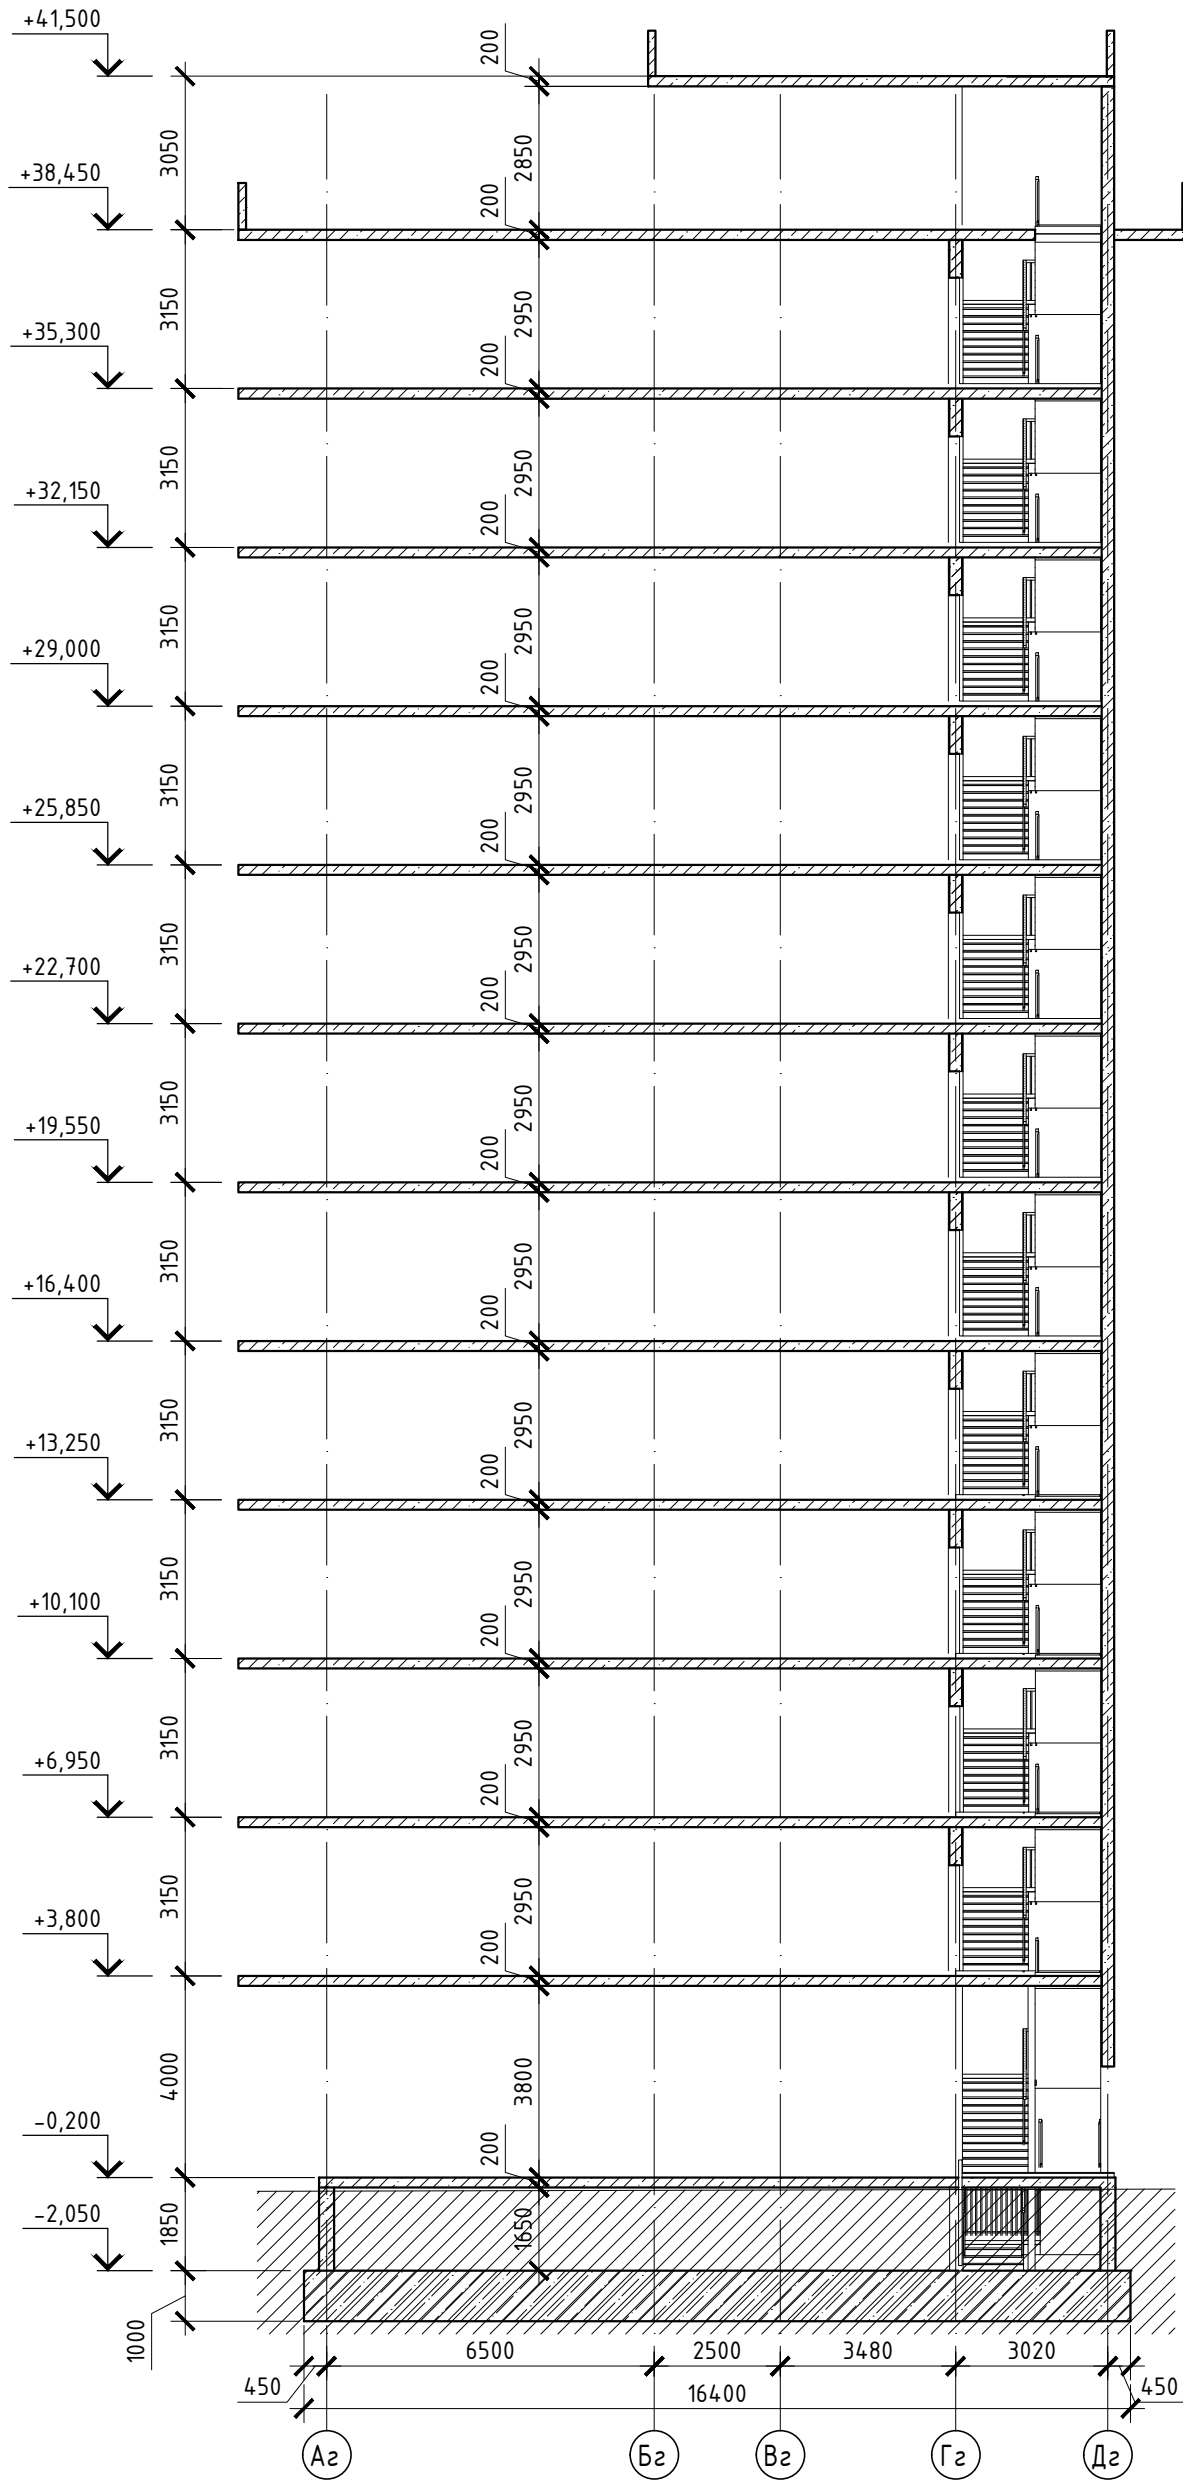

Инв. № подл.	Подп. и дата	Взам. инв. №

2023-18П-Г-КР.ГЧ					
Гостинично-оздоровительный комплекс, расположенный по адресу: Республика Крым, г. Саки, ул. Морская					
Изм.	Кол. уч.	Лист	№ док.	Подп.	Дата
Гл.конструктор	Медведев К.			<i>[Signature]</i>	12.2023
Разработал	Кудлай С.А.			<i>[Signature]</i>	12.2023
Н. контроль	Коршак А.			<i>[Signature]</i>	12.2023
Секция Г			Стадия	Лист	Листов
Разрез 1-1 с посадкой на геологические условия			П	15	
			Архитектурная мастерская «БЮРО'82» ИП. Симоненко А.В.		

Ведомость расхода бетона Секции Г

Поз.	Обозначение	Наименование	Объем, м ³	Примечание
	Технический этаж	Бетон кл. В25 ГОСТ 26633-2015	773	Ж/б перекрытие
		Бетон кл. В25 ГОСТ 26633-2015	79.4	Ж/б стены/ пилоны/ балки/ парапеты
1 этаж		Бетон кл. В25 ГОСТ 26633-2015	150.2	Ж/б перекрытие
		Бетон кл. В25 ГОСТ 26633-2015	80.6	Ж/б стены/ пилоны/ балки/ парапеты
2 этаж		Бетон кл. В25 ГОСТ 26633-2015	173.2	Ж/б перекрытие
		Бетон кл. В25 ГОСТ 26633-2015	102.5	Ж/б стены/ пилоны/ балки/ парапеты
3 этаж		Бетон кл. В25 ГОСТ 26633-2015	173.2	Ж/б перекрытие
		Бетон кл. В25 ГОСТ 26633-2015	77.4	Ж/б стены/ пилоны/ балки/ парапеты
4 этаж		Бетон кл. В25 ГОСТ 26633-2015	173	Ж/б перекрытие
		Бетон кл. В25 ГОСТ 26633-2015	77.4	Ж/б стены/ пилоны/ балки/ парапеты
5 этаж		Бетон кл. В25 ГОСТ 26633-2015	175.6	Ж/б перекрытие
		Бетон кл. В25 ГОСТ 26633-2015	77.4	Ж/б стены/ пилоны/ балки/ парапеты
6 этаж		Бетон кл. В25 ГОСТ 26633-2015	175.6	Ж/б перекрытие
		Бетон кл. В25 ГОСТ 26633-2015	73.5	Ж/б стены/ пилоны/ балки/ парапеты
7 этаж		Бетон кл. В25 ГОСТ 26633-2015	165.1	Ж/б перекрытие
		Бетон кл. В25 ГОСТ 26633-2015	73.5	Ж/б стены/ пилоны/ балки/ парапеты
8 этаж		Бетон кл. В25 ГОСТ 26633-2015	161.8	Ж/б перекрытие
		Бетон кл. В25 ГОСТ 26633-2015	68.7	Ж/б стены/ пилоны/ балки/ парапеты
9 этаж		Бетон кл. В25 ГОСТ 26633-2015	151.4	Ж/б перекрытие
		Бетон кл. В25 ГОСТ 26633-2015	68.7	Ж/б стены/ пилоны/ балки/ парапеты
10 этаж		Бетон кл. В25 ГОСТ 26633-2015	148.1	Ж/б перекрытие
		Бетон кл. В25 ГОСТ 26633-2015	59.9	Ж/б стены/ пилоны/ балки/ парапеты
11 этаж		Бетон кл. В25 ГОСТ 26633-2015	137.7	Ж/б перекрытие
		Бетон кл. В25 ГОСТ 26633-2015	59.9	Ж/б стены/ пилоны/ балки/ парапеты
12 этаж		Бетон кл. В25 ГОСТ 26633-2015	134.5	Ж/б перекрытие
		Бетон кл. В25 ГОСТ 26633-2015	55.8	Ж/б стены/ пилоны/ балки/ парапеты
13 этаж		Бетон кл. В25 ГОСТ 26633-2015	134	Ж/б перекрытие
		Бетон кл. В25 ГОСТ 26633-2015	63.7	Ж/б стены/ пилоны/ балки/ парапеты
14 этаж		Бетон кл. В25 ГОСТ 26633-2015	13.8	Ж/б перекрытие
		Бетон кл. В25 ГОСТ 26633-2015	5	Ж/б стены/ пилоны/ балки/ парапеты
	ИТОГО	Бетон кл. В25 ГОСТ 26633-2015	2840	Ж/б перекрытие
		Бетон кл. В25 ГОСТ 26633-2015	1023	Ж/б стены/ пилоны/ балки/ парапеты

Взам. инв. №

Подп. и дата

Инв. № подл.

2023-18П-Г-КР.ГЧ

Гостинично-оздоровительный комплекс, расположенный по адресу: Республика Крым, г. Саки, ул. Морская

Изм.	Кол. уч.	Лист	№ док.	Подп.	Дата
Гл.конструктор		Медведев К.			18.12.2023
Разработал		Кудлай С.А.			18.12.2023
Н. контроль		Коршак А.			18.12.2023

Секция Г

Ведомость расхода бетона Секции Г

Стадия	Лист	Листов
П	16	


Архитектурная мастерская
«БЮРО'82»
ИП. Симоненко А.В.

Ведомость чертежей графической части комплекта 2023-18П-Д-КР.ГЧ

Лист	Наименование	Примечания
1	2	3
1	Ведомость чертежей графической части комплекта 2023-18П-Д-КР.ГЧ	
2	Схема расположения секции Д	
3	План конструкций технического этажа	
4	План конструкций 1-го этажа	
5	План конструкций 2-5го этажа	
6	План конструкций 6-го этажа	
7	План конструкций 7-го этажа	
8	План конструкций 8-го этажа	
9	План конструкций 9-го этажа	
10	План конструкций 10-го этажа	
11	План конструкций 11-го этажа	
12	План конструкций 12-го этажа	
13	План конструкций 13-го этажа	
14	План конструкций 14-го этажа	
15	План конструкций 15-го этажа	
16	План конструкций 16-го этажа	
17	План конструкций 17-18го этажа	
18	Разрез 1-1 с посадкой на геологические условия	

Инв. № подл.	Подп. и дата	Взам. инв. №	2023-18П-Д-КР.ГЧ									
			Гостинично-оздоровительный комплекс, расположенный по адресу: Республика Крым, г. Саки, ул. Морская									
Инв. № подл.	Подп. и дата	Взам. инв. №	Изм.	Кол. уч.	Лист	№ док.	Подп.	Дата	Секция Д	Стадия	Лист	Листов
			Гл.конструктор	Медведев К.				12.2023		П	1	
			Разработал	Кудлай С.				12.2023	Ведомость чертежей графической части комплекта 2023-18П-Д-КР.ГЧ	Архитектурная мастерская «БЮРО'82» ИП. Симоненко А.В.		
Н. контроль	Коршак А.				12.2023							


Схема расположения секции И

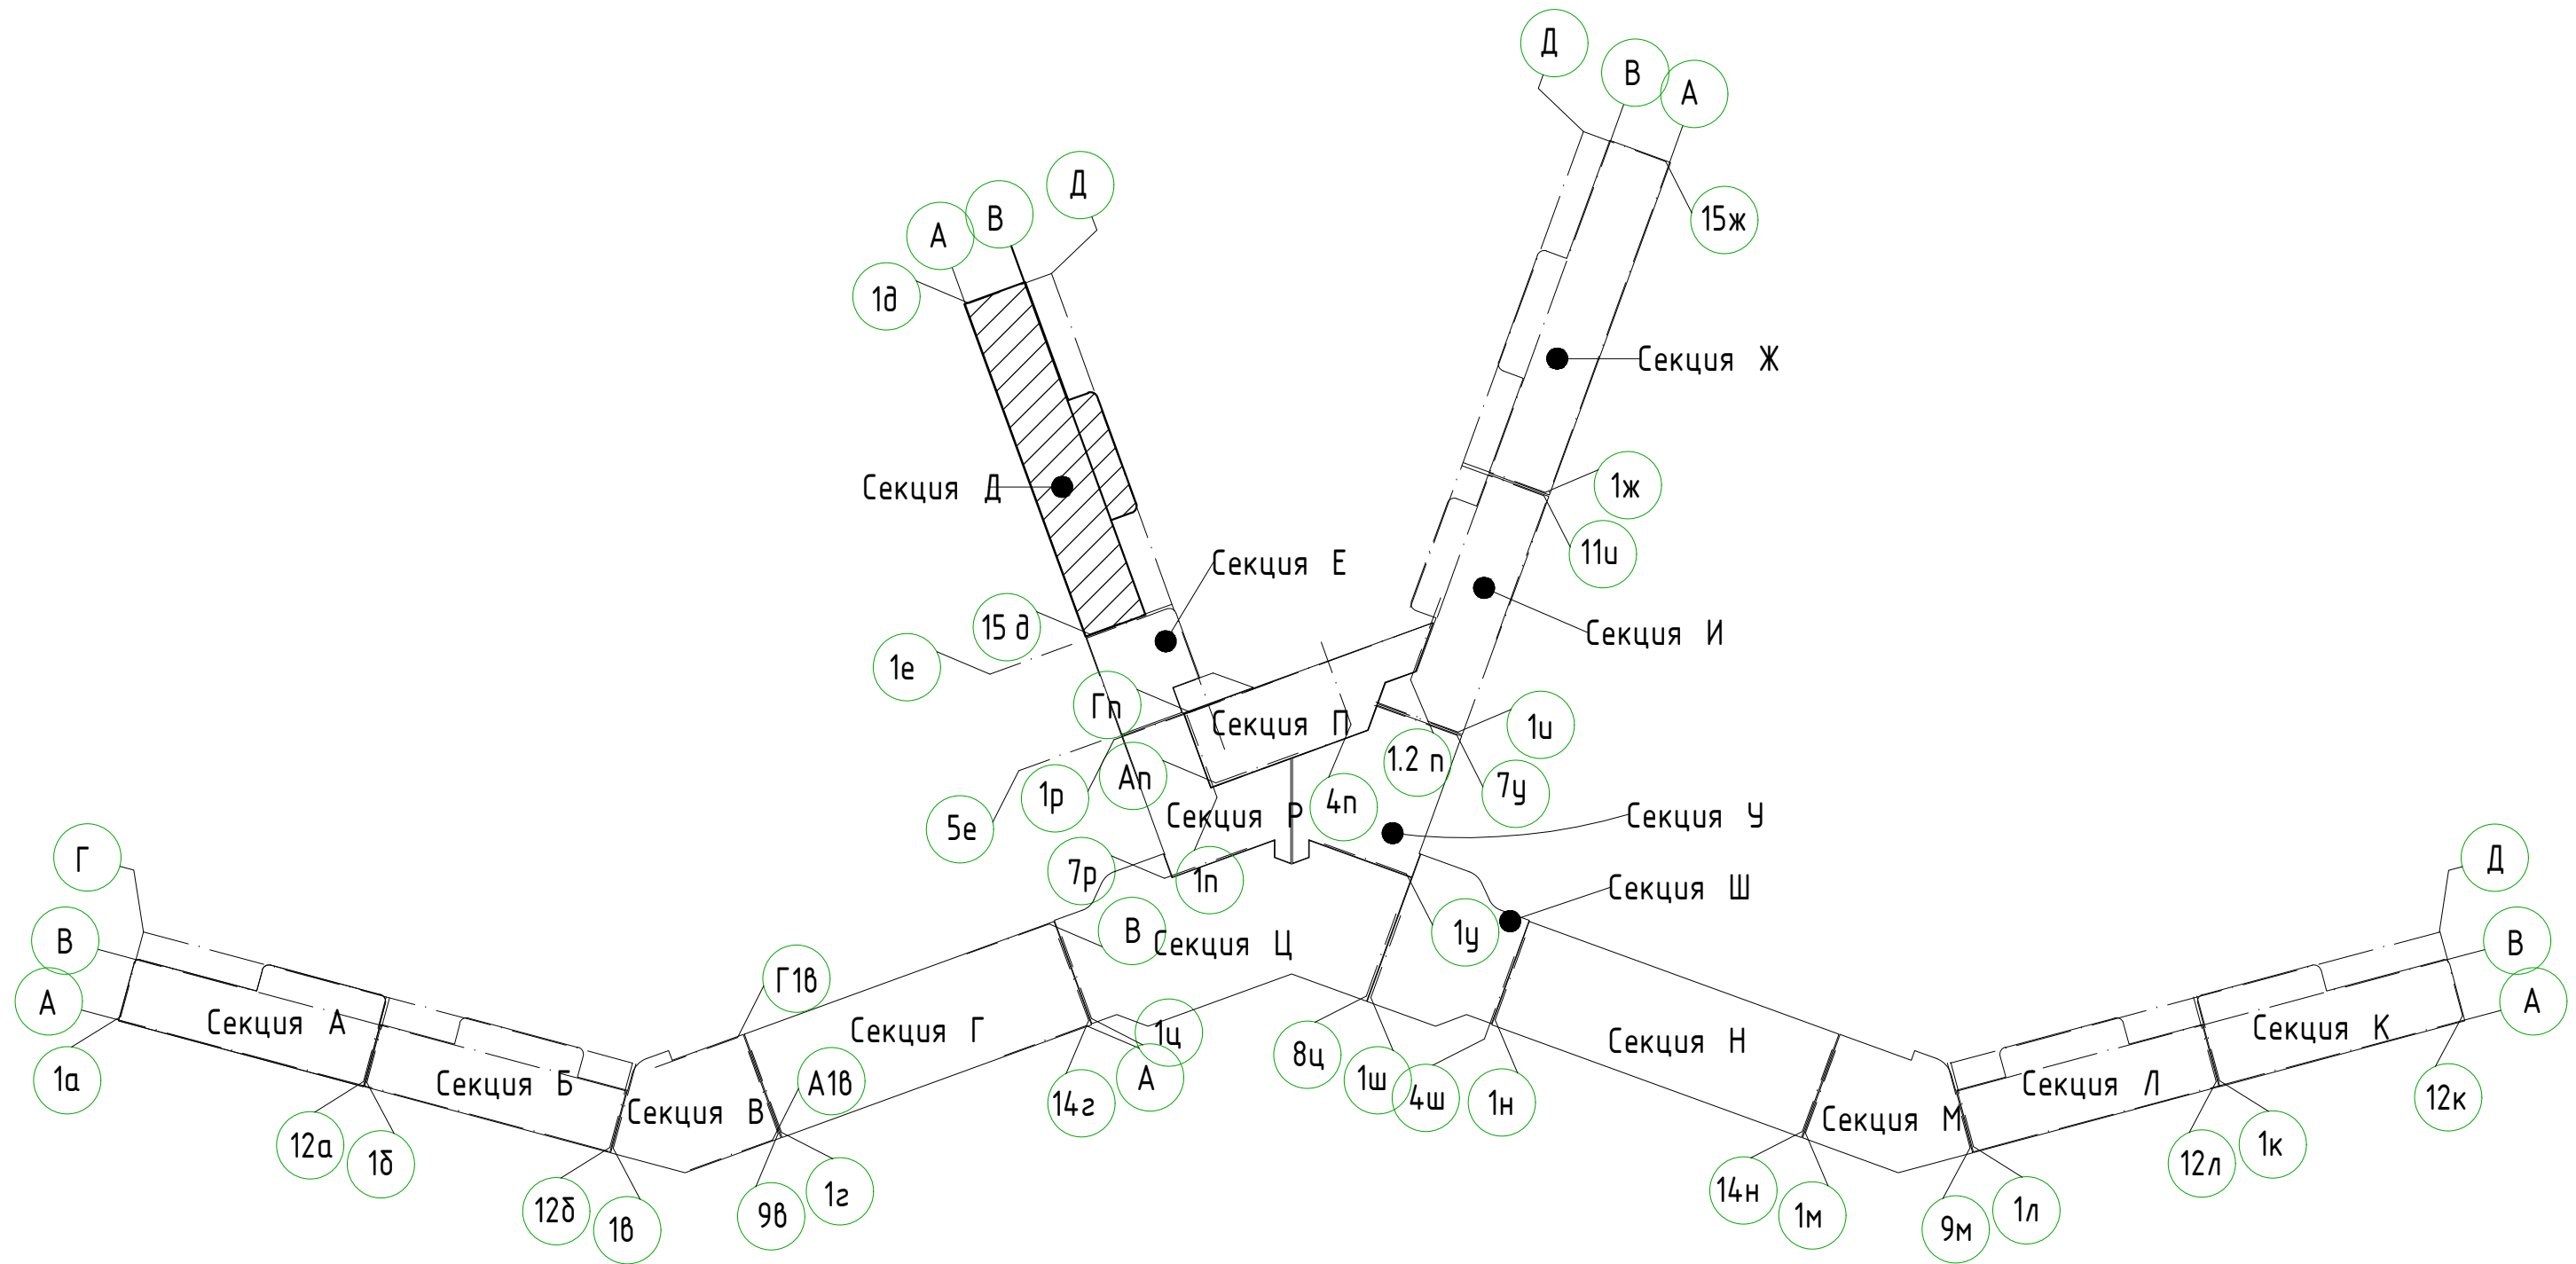


Инв. № подл.	
Подп. и дата	
Взам. инв. №	

						2023-18-Д-КР.ГЧ			
						Гостинично-оздоровительный комплекс, расположенный по адресу: Республика Крым, г. Саки, ул. Морская			
Изм.	Кол. уч.	Лист	№ док.	Подп.	Дата	Секция Д	Стадия	Лист	Листов
Гл. конструктор	Медведев К.			<i>[Signature]</i>	12.2023		П	2	
Разработал	Кудлай С.			<i>[Signature]</i>	12.2023				
Н. контроль	Коршак А.			<i>[Signature]</i>	12.2023	Схема расположения секции Д	Архитектурная мастерская «БЮРО'82» ИП. Симоненко А.В.		


План конструкций технического этажа
(на отм. -2,050)

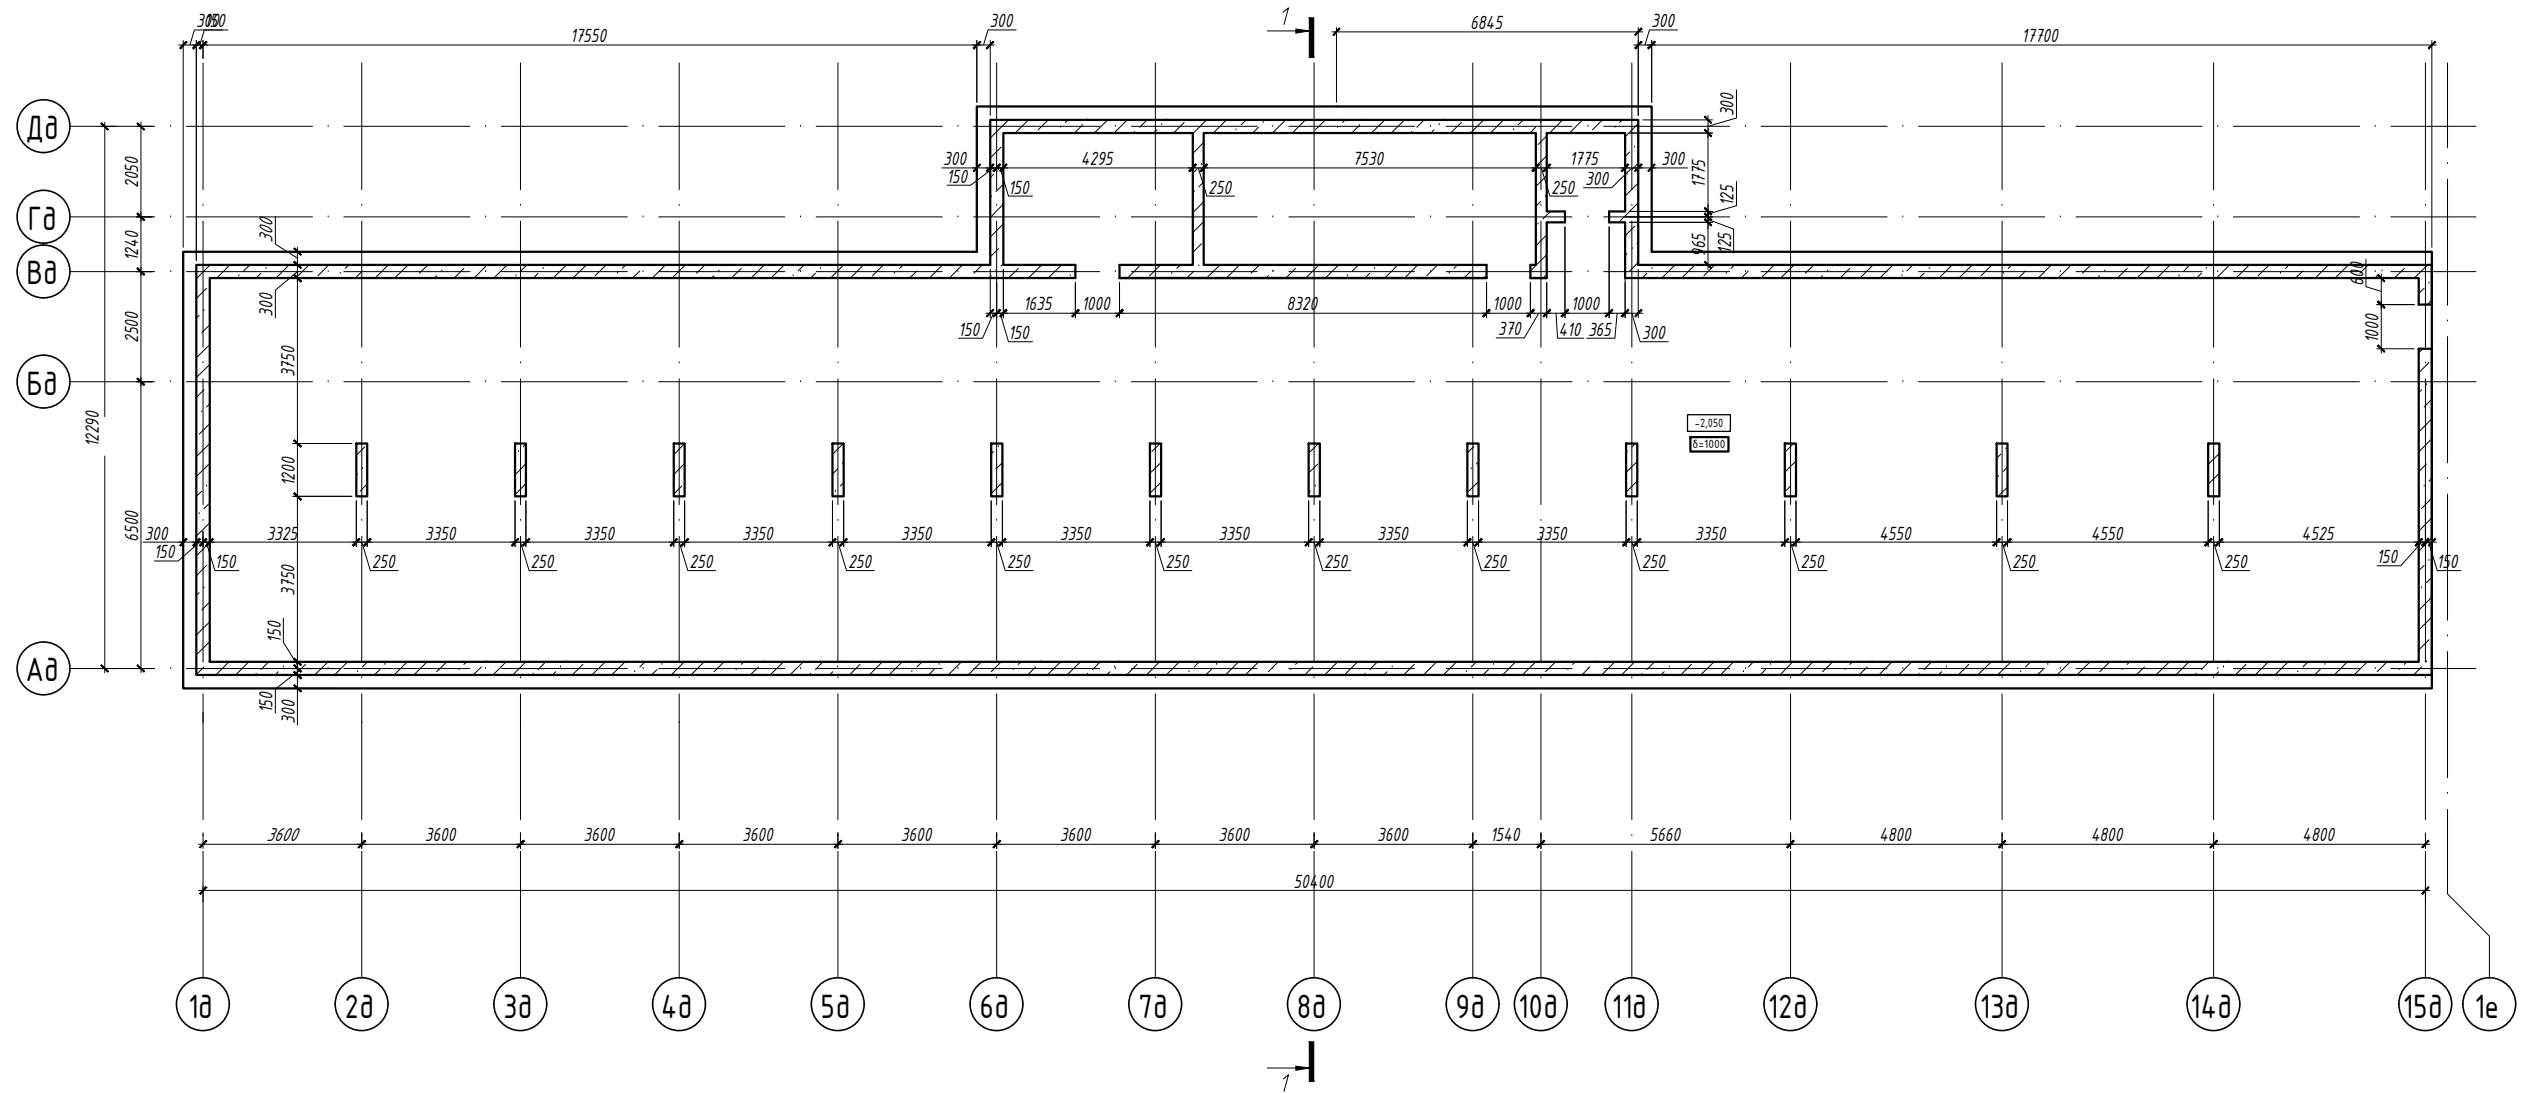

Сечение ж.б. балки

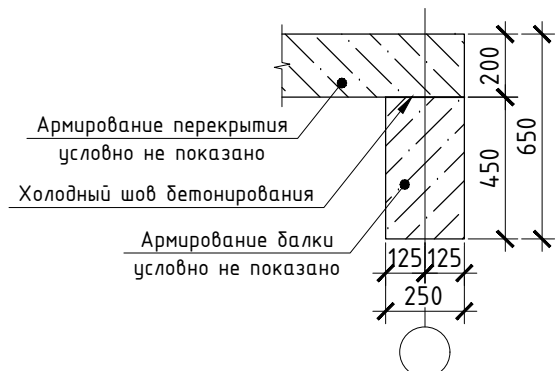

Условные обозначения

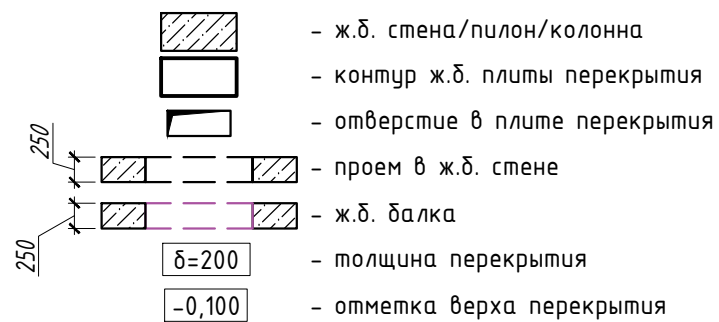


*На плане указана схема полов технического этажа


						2023-18П-Д-КР.ГЧ			
						Гостинично-оздоровительный комплекс, расположенный по адресу: Республика Крым, г. Саки, ул. Морская			
Изм.	Кол. уч.	Лист	№ док.	Подп.	Дата	Секция Д	Стадия	Лист	Листов
Гл. конструктор	Медведев К.			<i>[Signature]</i>	12.2023		П	3	
Разработал	Кудлай С.			<i>[Signature]</i>	12.2023				
Н. контроль	Коршак А.			<i>[Signature]</i>	12.2023	План конструкций технического этажа	Архитектурная мастерская «БЮРО'82» ИП. Симоненко А.В.		

Инв. № подл. Подп. и дата. Взам. инв. №

План конструкций 1-го этажа
(на отм. -0,200)

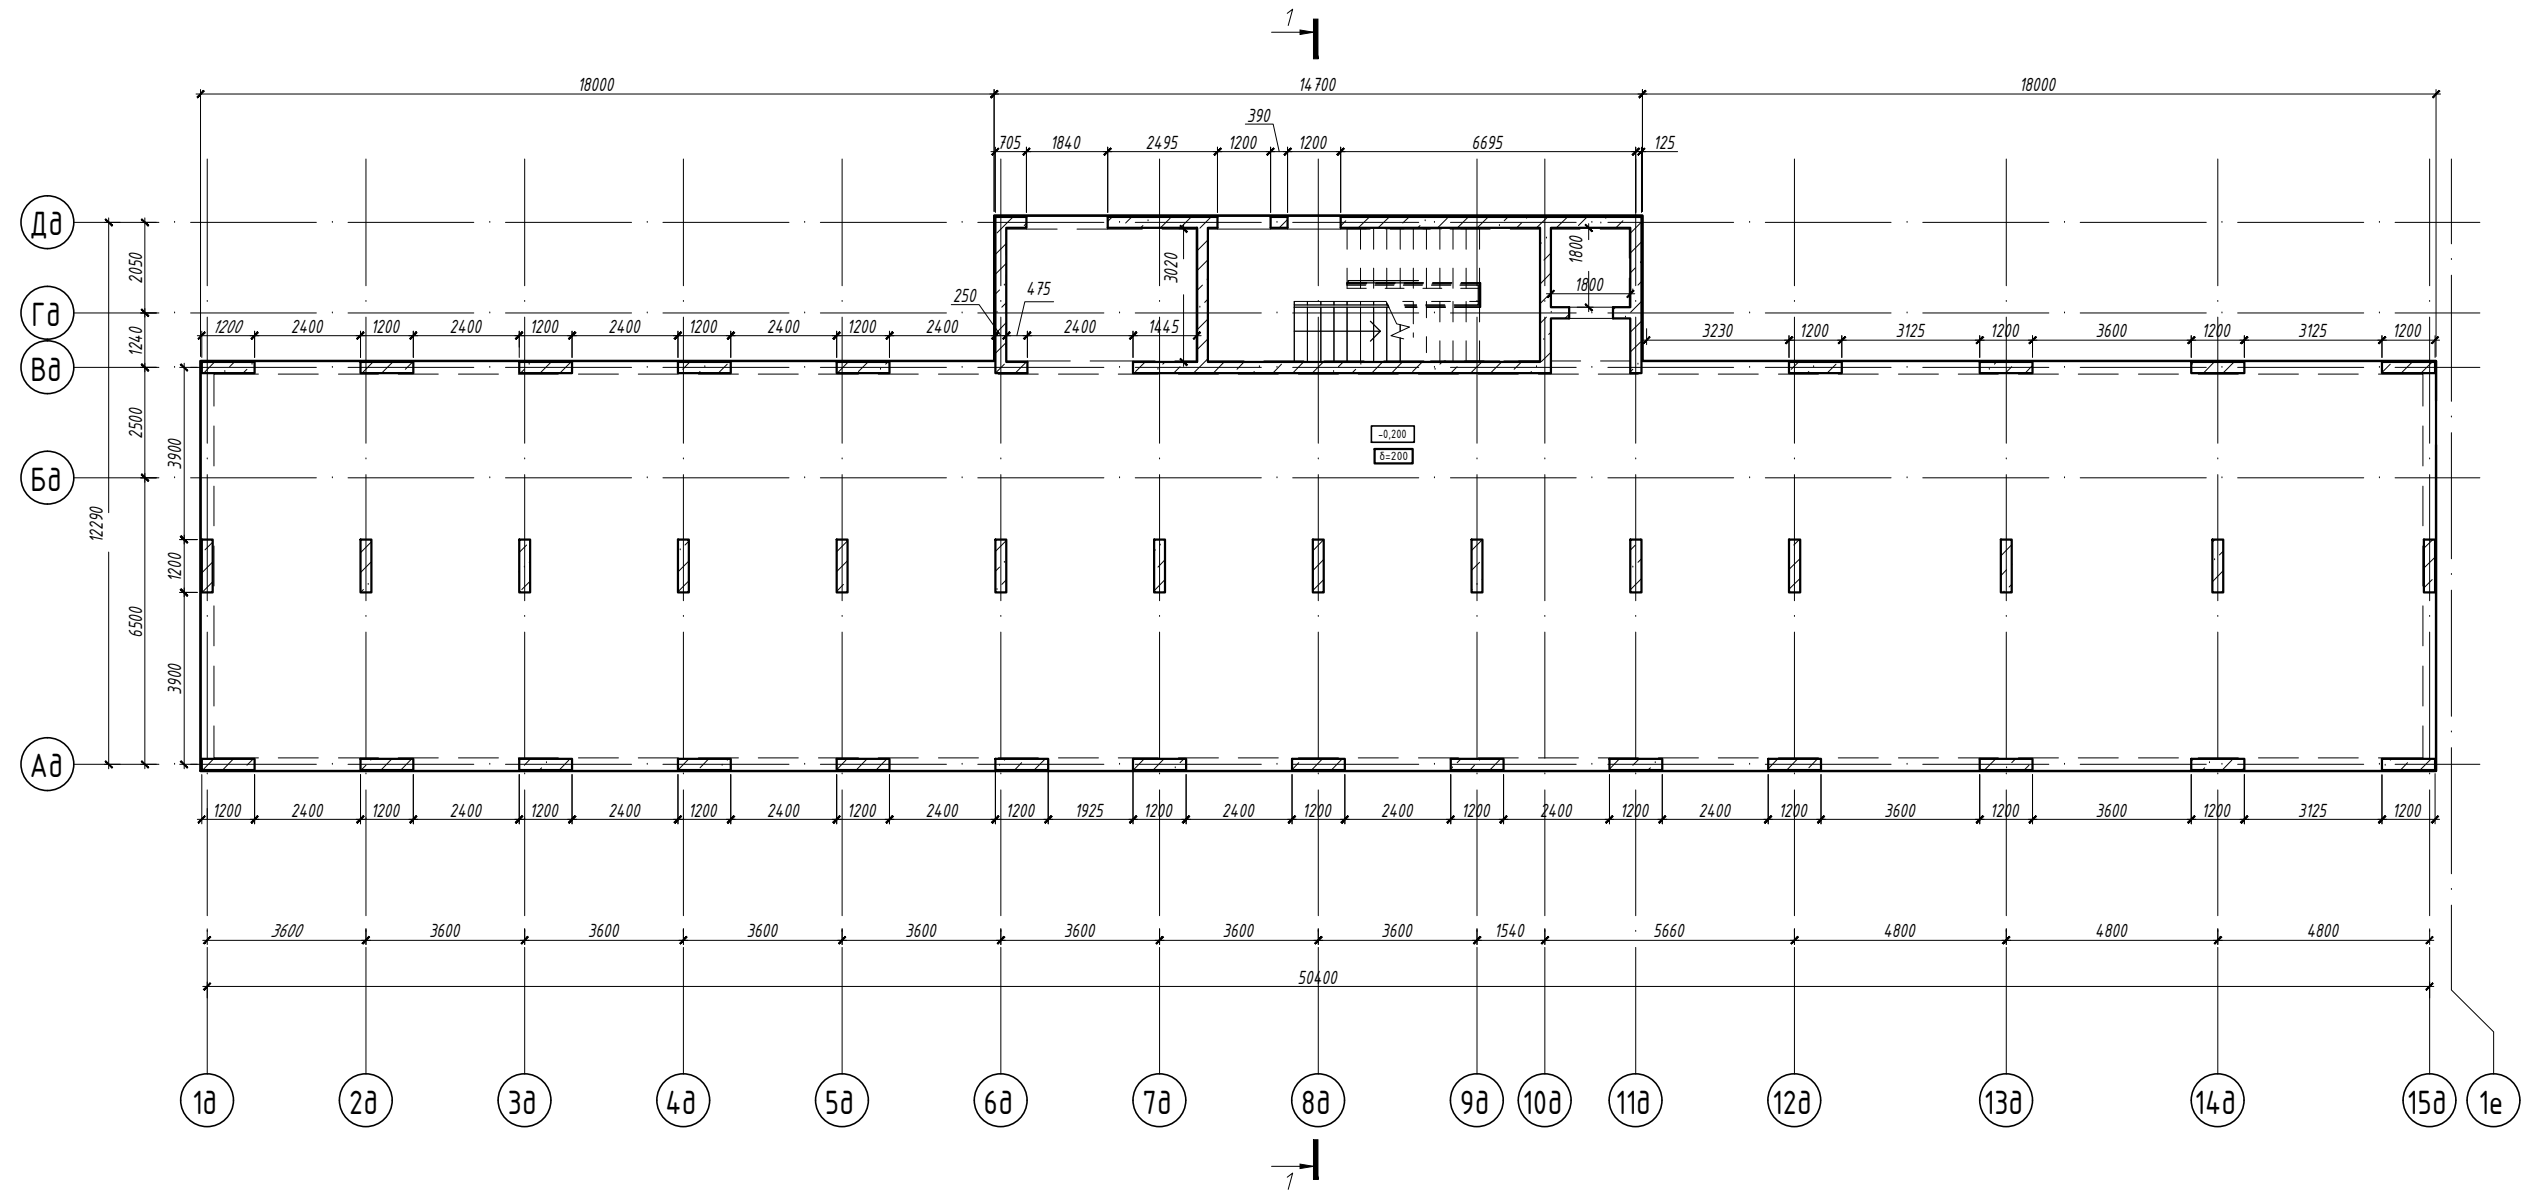

Сечение ж.б. балки

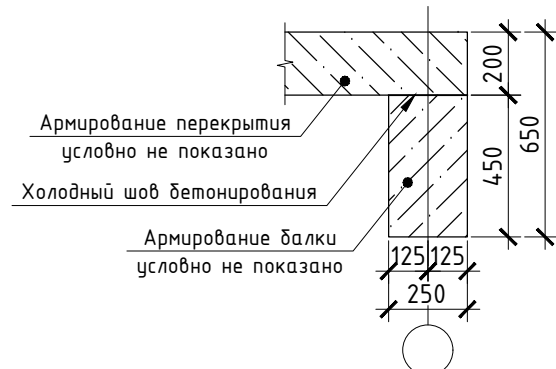

Условные обозначения

- ж.б. стена/пилон/колонна
- контур ж.б. плиты перекрытия
- отверстие в плите перекрытия
- проем в ж.б. стене
- ж.б. балка
- толщина перекрытия
- отметка верха перекрытия

*На плане указана схема полов 1-го этажа


						2023-18П-Д-КР.ГЧ			
						Гостинично-оздоровительный комплекс, расположенный по адресу: Республика Крым, г. Саки, ул. Морская			
Изм.	Кол. уч.	Лист	№ док.	Подп.	Дата	Секция Д	Стадия	Лист	Листов
Гл. конструктор	Медведев К.				12.2023		П	4	
Разработал	Кудлай С.				12.2023				
Н. контроль	Коршак А.				12.2023	План конструкций 1-го этажа	Архитектурная мастерская «БЮРО'82» ИП. Симоненко А.В.		

Взам. инв. №


Подп. и дата

Инв. № подл.


План конструкций 2-5го этажа
(на отм.+3,800;+6,950;+10,100;+13,250)

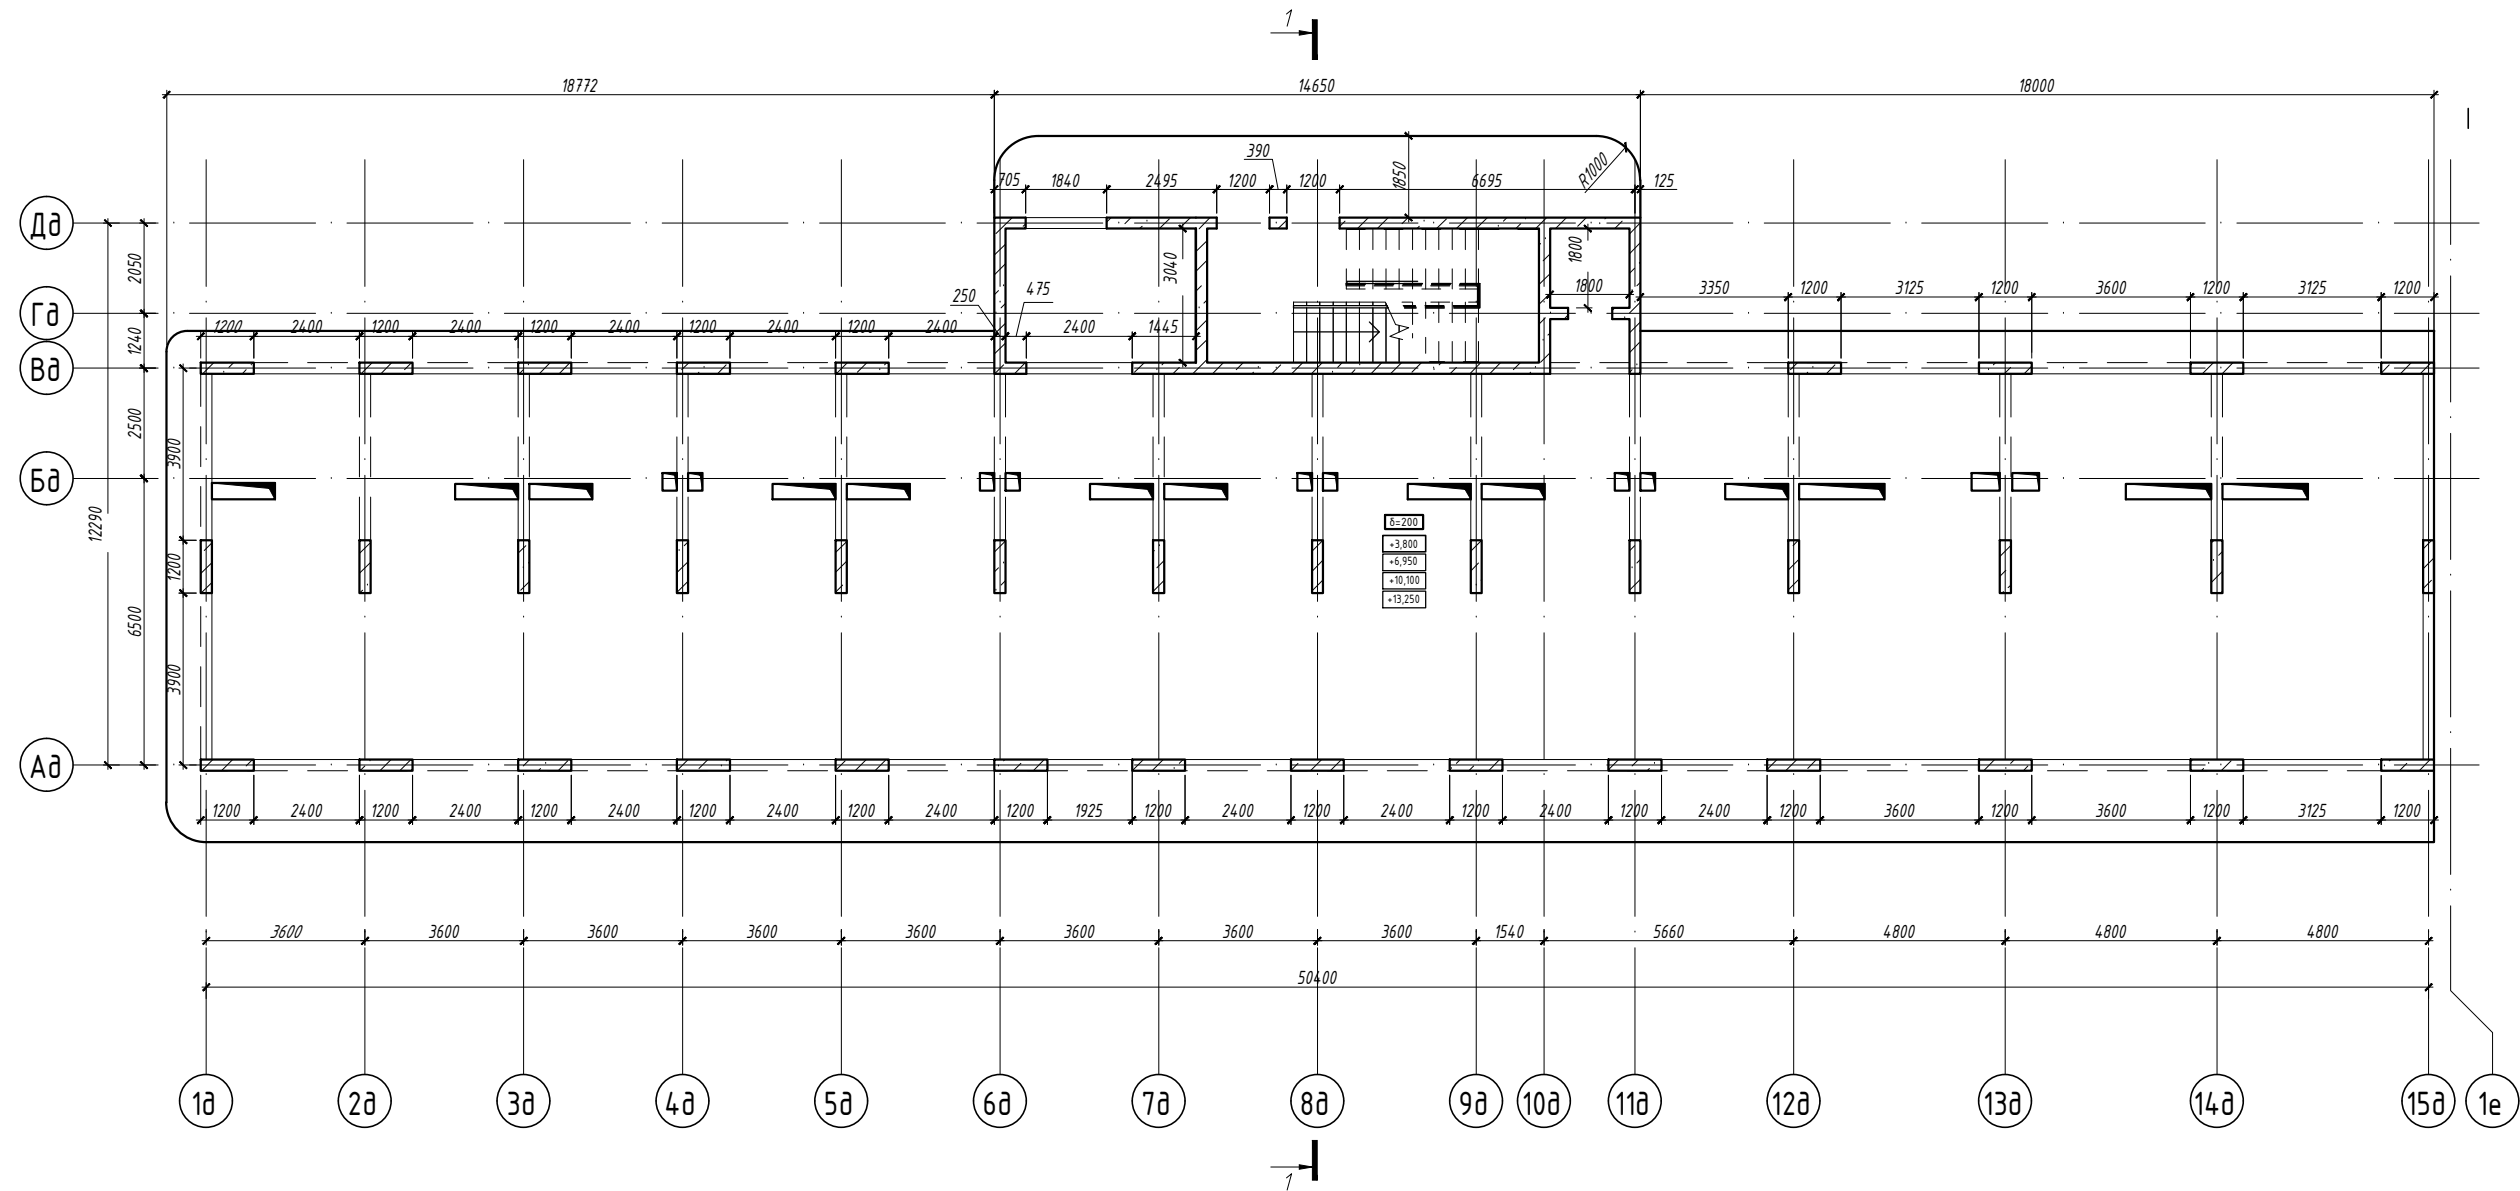

Сечение ж.б. балки

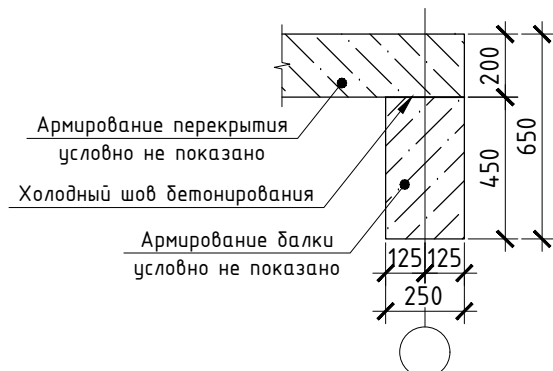

Условные обозначения

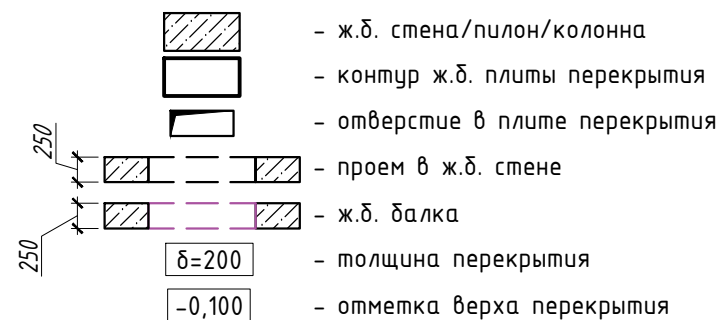

*На плане указана схема полов 2-5го этажа


						2023-18П-Д-КР.ГЧ			
						Гостинично-оздоровительный комплекс, расположенный по адресу: Республика Крым, г. Саки, ул. Морская			
Изм.	Кол. уч.	Лист	№ док.	Подп.	Дата	Секция Д	Стадия	Лист	Листов
Гл. конструктор	Медведев К.			<i>[Signature]</i>	12.2023		П	5	
Разработал	Кудлай С.			<i>[Signature]</i>	12.2023				
Н. контроль	Коршак А.			<i>[Signature]</i>	12.2023	План конструкций 2-5го этажа	Архитектурная мастерская «БЮРО'82» ИП. Симоненко А.В.		

Взам. инв. №

Подп. и дата

Инв. № подл.

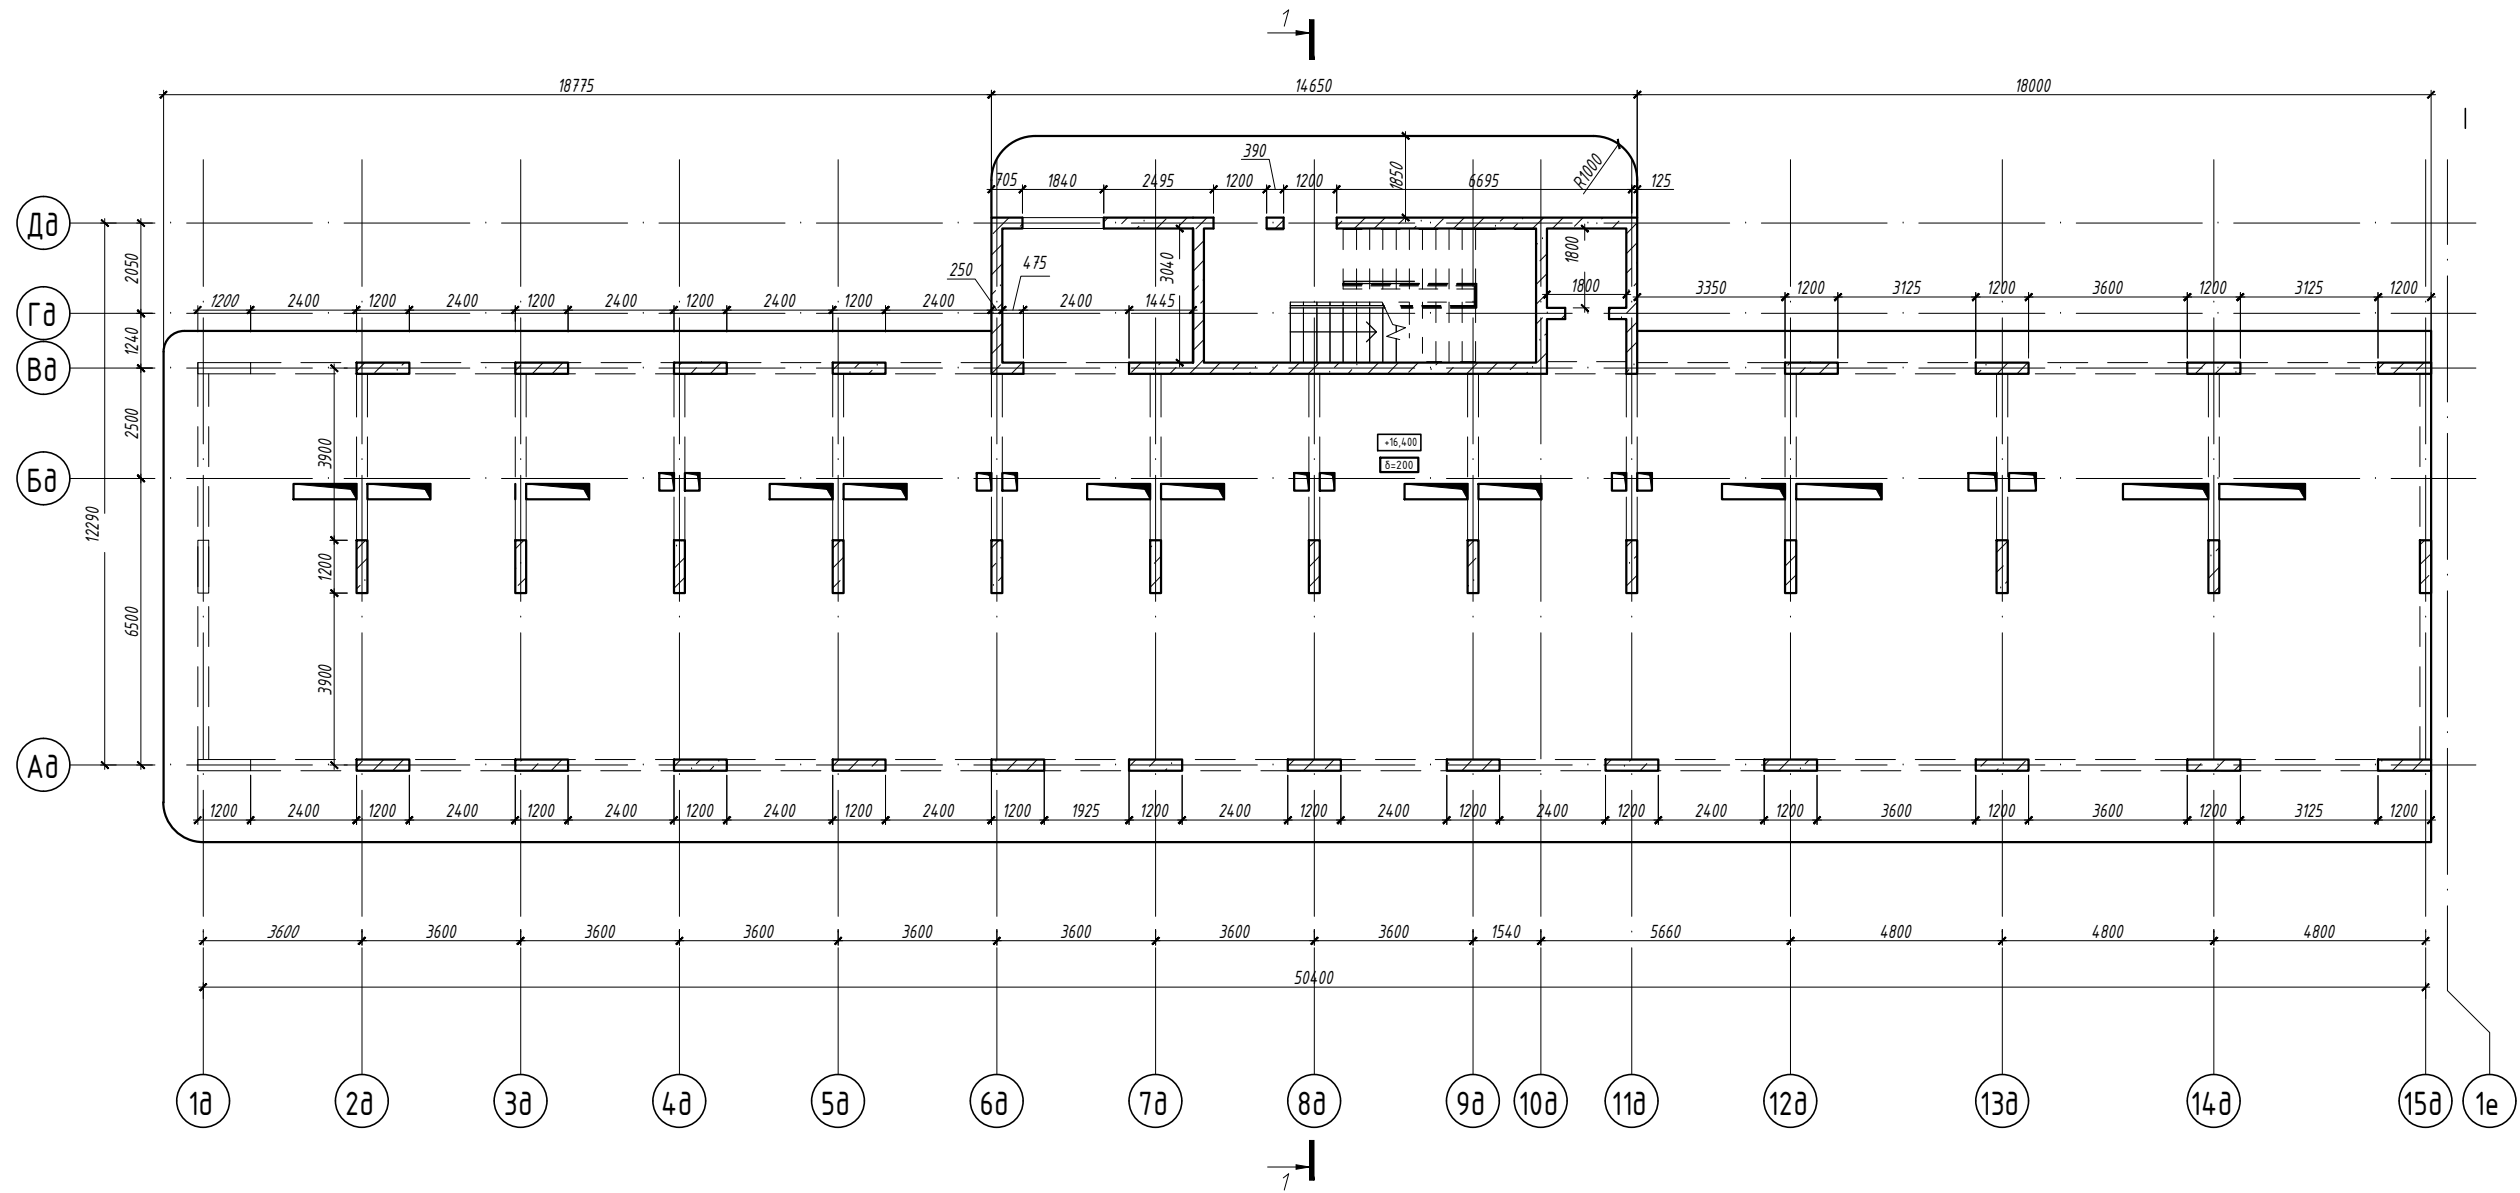






План конструкций 6-го этажа
(на отм. +16,400)






Сечение ж.б. балки

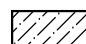

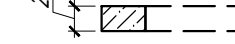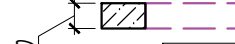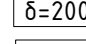 Условные обозначения

-  - ж.б. стена/пилон/колонна
-  - контур ж.б. плиты перекрытия
-  - отверстие в плите перекрытия
-  - проем в ж.б. стене
-  - ж.б. балка
-  - толщина перекрытия
-  - отметка верха перекрытия

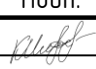*На плане указана схема полов 6-го этажа


						2023-18П-Д-КР.ГЧ			
						Гостинично-оздоровительный комплекс, расположенный по адресу: Республика Крым, г. Саки, ул. Морская			
Изм.	Кол. уч.	Лист	№ док.	Подп.	Дата	Секция Д	Стадия	Лист	Листов
Гл. конструктор	Медведев К.				12.2023		П	6	
Разработал	Кудлай С.				12.2023				
Н. контроль	Коршак А.				12.2023	План конструкций 6-го этажа	Архитектурная мастерская «БЮРО'82» ИП. Симоненко А.В.		

Взам. инв. №


Подп. и дата

Инв. № подл.


План конструкций 7-го этажа
(на отм. +19,550)

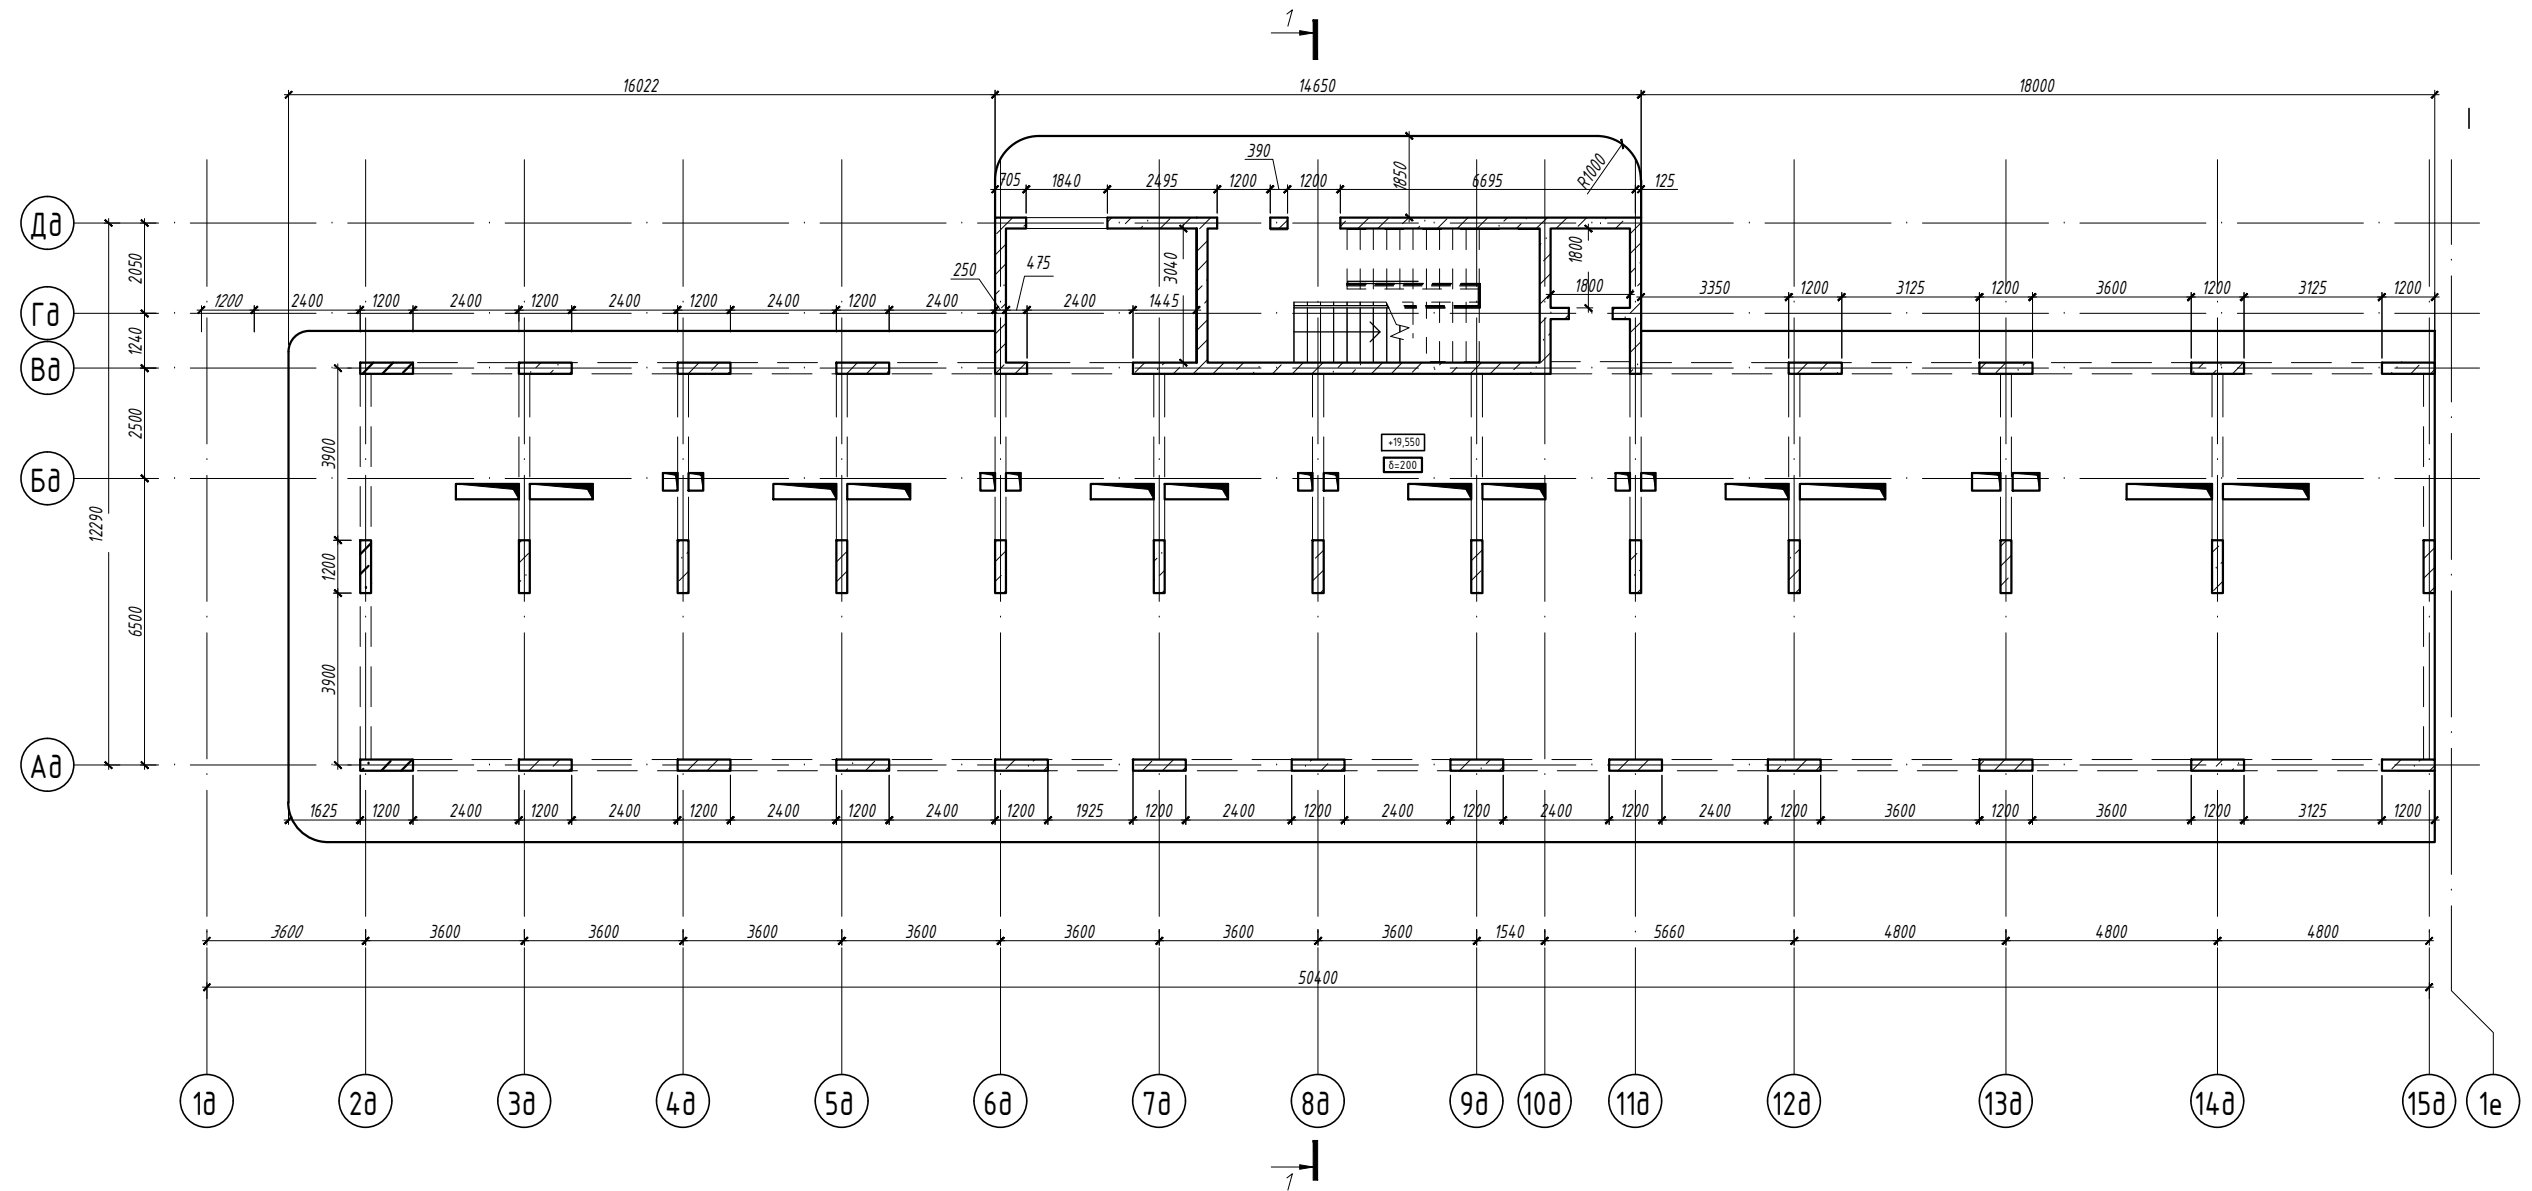

Сечение ж.б. балки

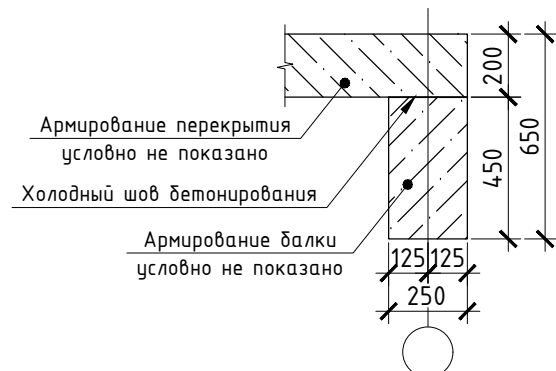


Условные обозначения

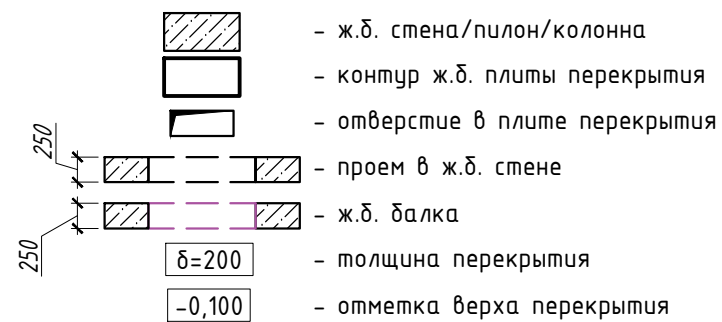


*На плане указана схема полов 7-го этажа

						2023-18П-Д-КР.ГЧ			
						Гостинично-оздоровительный комплекс, расположенный по адресу: Республика Крым, г. Саки, ул. Морская			
Изм.	Кол. уч.	Лист	№ док.	Подп.	Дата	Секция Д	Стадия	Лист	Листов
Гл. конструктор	Медведев К.			<i>[Signature]</i>	12.2023		П	7	
Разработал	Кудлай С.			<i>[Signature]</i>	12.2023				
Н. контроль	Коршак А.			<i>[Signature]</i>	12.2023	План конструкций 7-го этажа	Архитектурная мастерская «БЮРО'82» ИП. Симоненко А.В.		

План конструкций 8-го этажа
(на отм. +22,700)

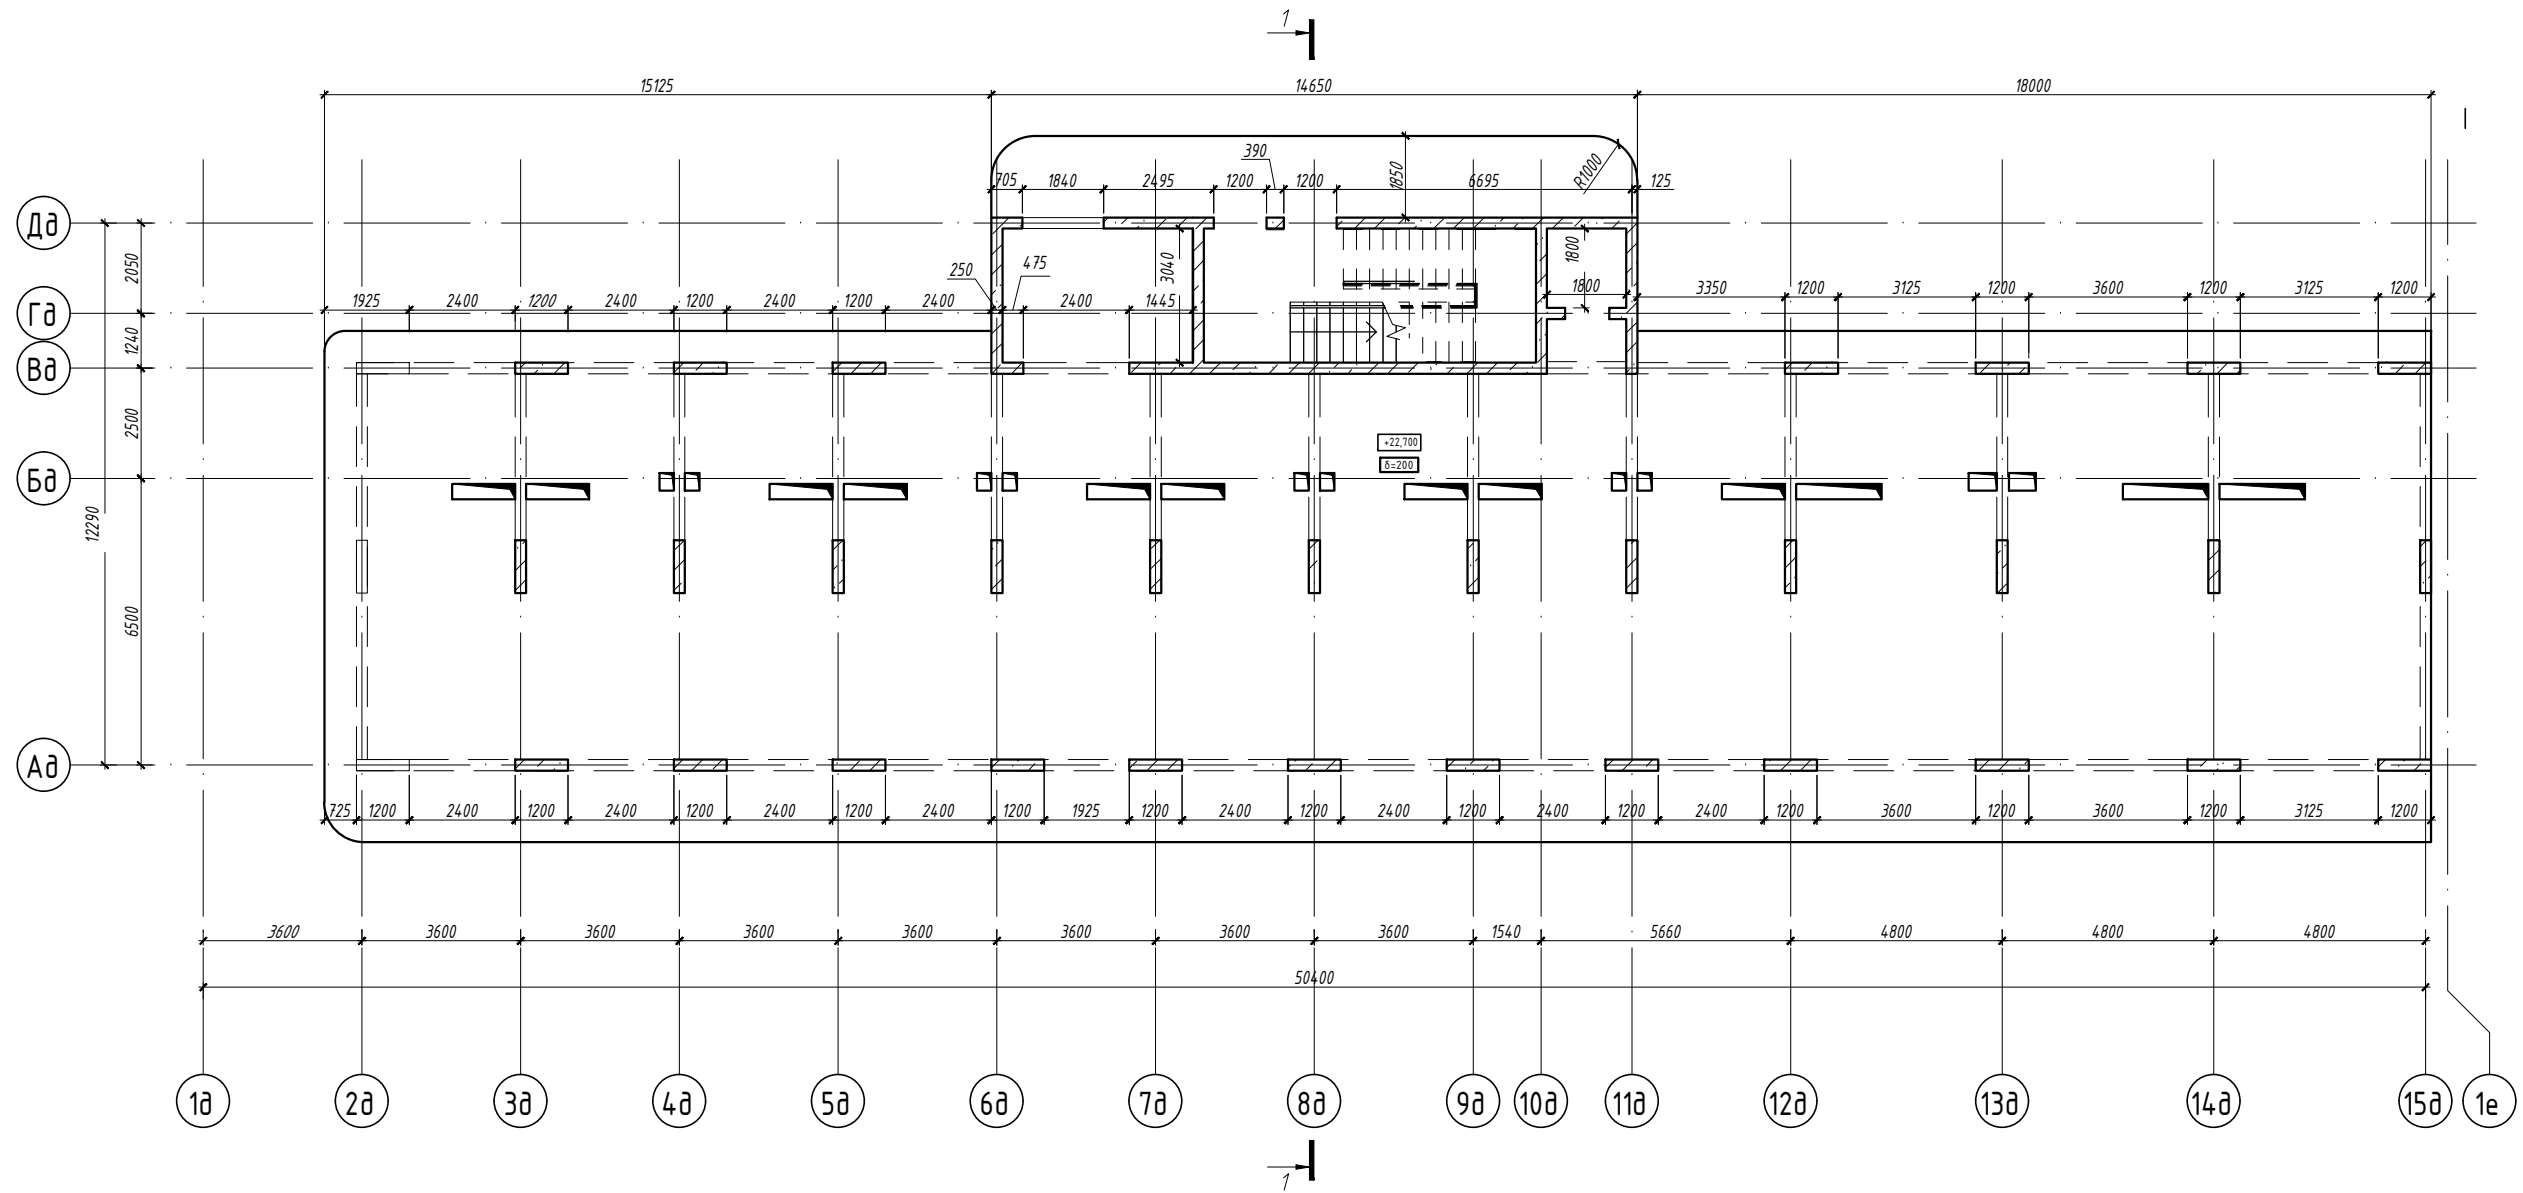

Сечение ж.б. балки

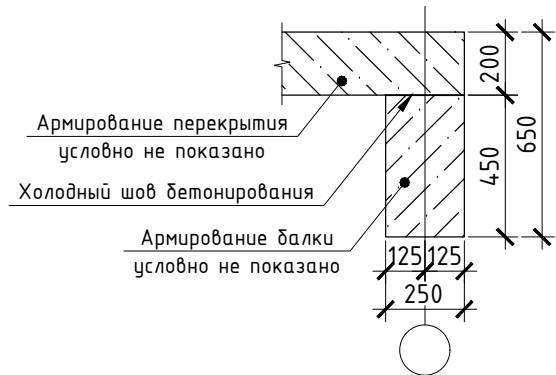

Условные обозначения

- ж.б. стена/пилон/колонна
- контур ж.б. плиты перекрытия
- отверстие в плите перекрытия
- проем в ж.б. стене
- ж.б. балка
- $\delta=200$ - толщина перекрытия
- $-0,100$ - отметка верха перекрытия

*На плане указана схема полов 8-го этажа


						2023-18П-Д-КР.ГЧ			
						Гостинично-оздоровительный комплекс, расположенный по адресу: Республика Крым, г. Саки, ул. Морская			
Изм.	Кол. уч.	Лист	№ док.	Подп.	Дата	Секция Д	Стадия	Лист	Листов
Гл. конструктор		Медведев К.			12.2023		П	8	
Разработал		Кудлай С.			12.2023				
Н. контроль		Коршак А.			12.2023	План конструкций 8-го этажа	Архитектурная мастерская «БЮРО'82» ИП. Симоненко А.В.		

Взам. инв. №


Подп. и дата

Инв. № подл.

План конструкций 9-го этажа (на отм. +25,800)

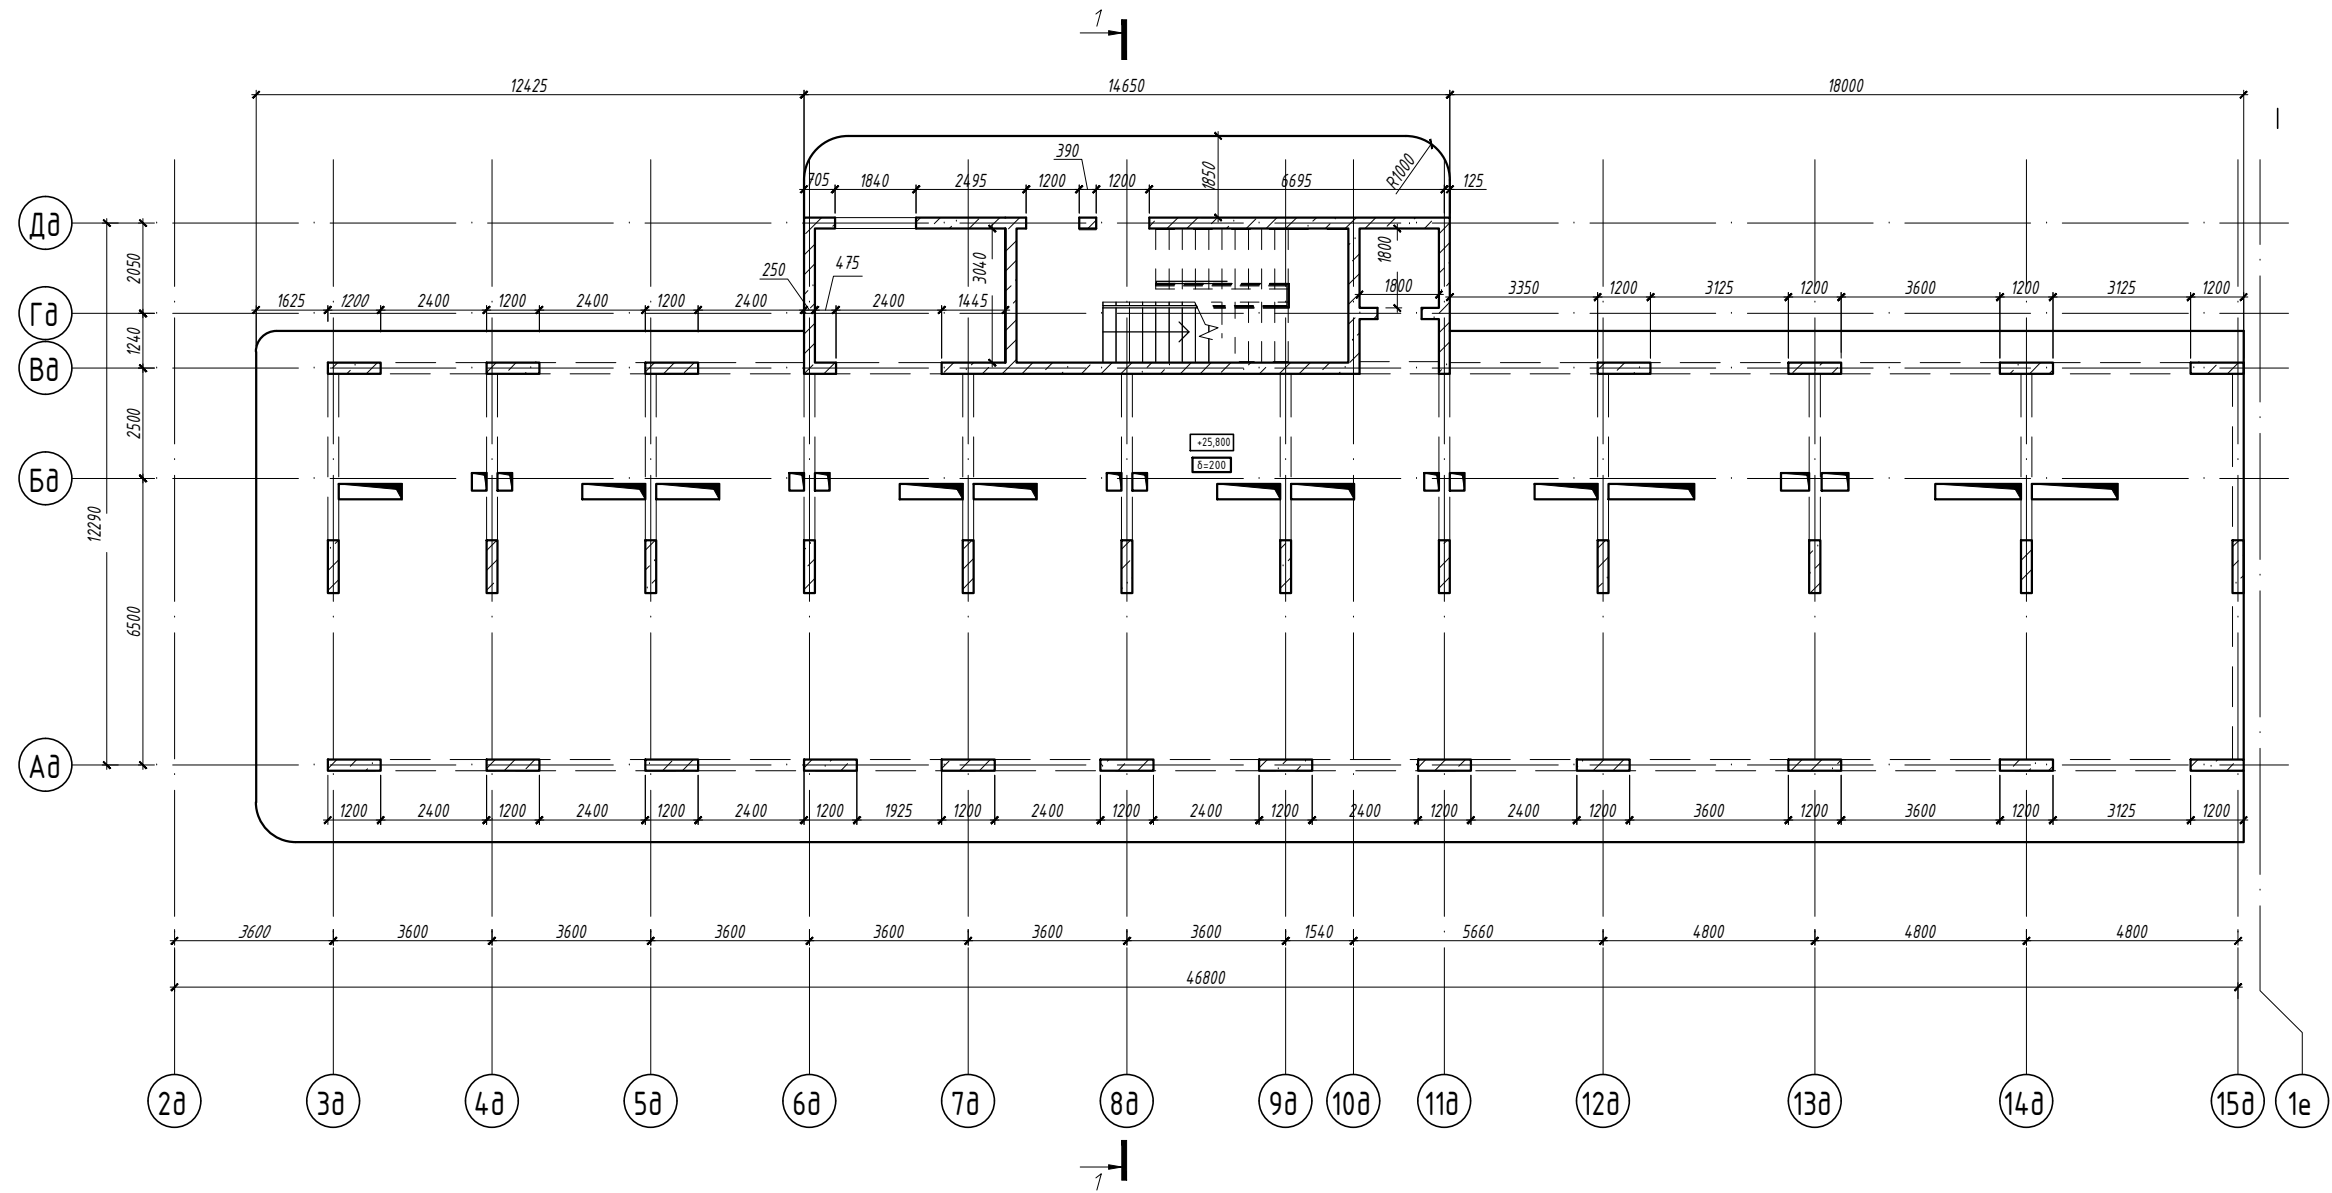

Сечение ж.б. балки

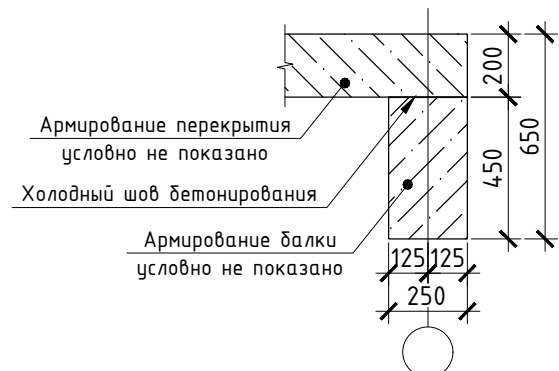

Условные обозначения

- ж.б. стена/пилон/колонна
- контур ж.б. плиты перекрытия
- отверстие в плите перекрытия
- проем в ж.б. стене
- ж.б. балка
- $\delta=200$ - толщина перекрытия
- $-0,100$ - отметка верха перекрытия

*На плане указана схема полов 9-го этажа


						2023-18П-Д-КР.ГЧ			
						Гостинично-оздоровительный комплекс, расположенный по адресу: Республика Крым, г. Саки, ул. Морская			
Изм.	Кол. уч.	Лист	№ док.	Подп.	Дата	Секция Д	Стадия	Лист	Листов
Гл. конструктор	Медведев К.				12.2023		П	9	
Разработал	Кудлай С.				12.2023				
Н. контроль	Коршак А.				12.2023	План конструкций 9-го этажа	Архитектурная мастерская «БЮРО'82» ИП. Симоненко А.В.		

Взам. инв. №


Подп. и дата

Инв. № подл.


План конструкций 10-го этажа
(на отм. +29,000)

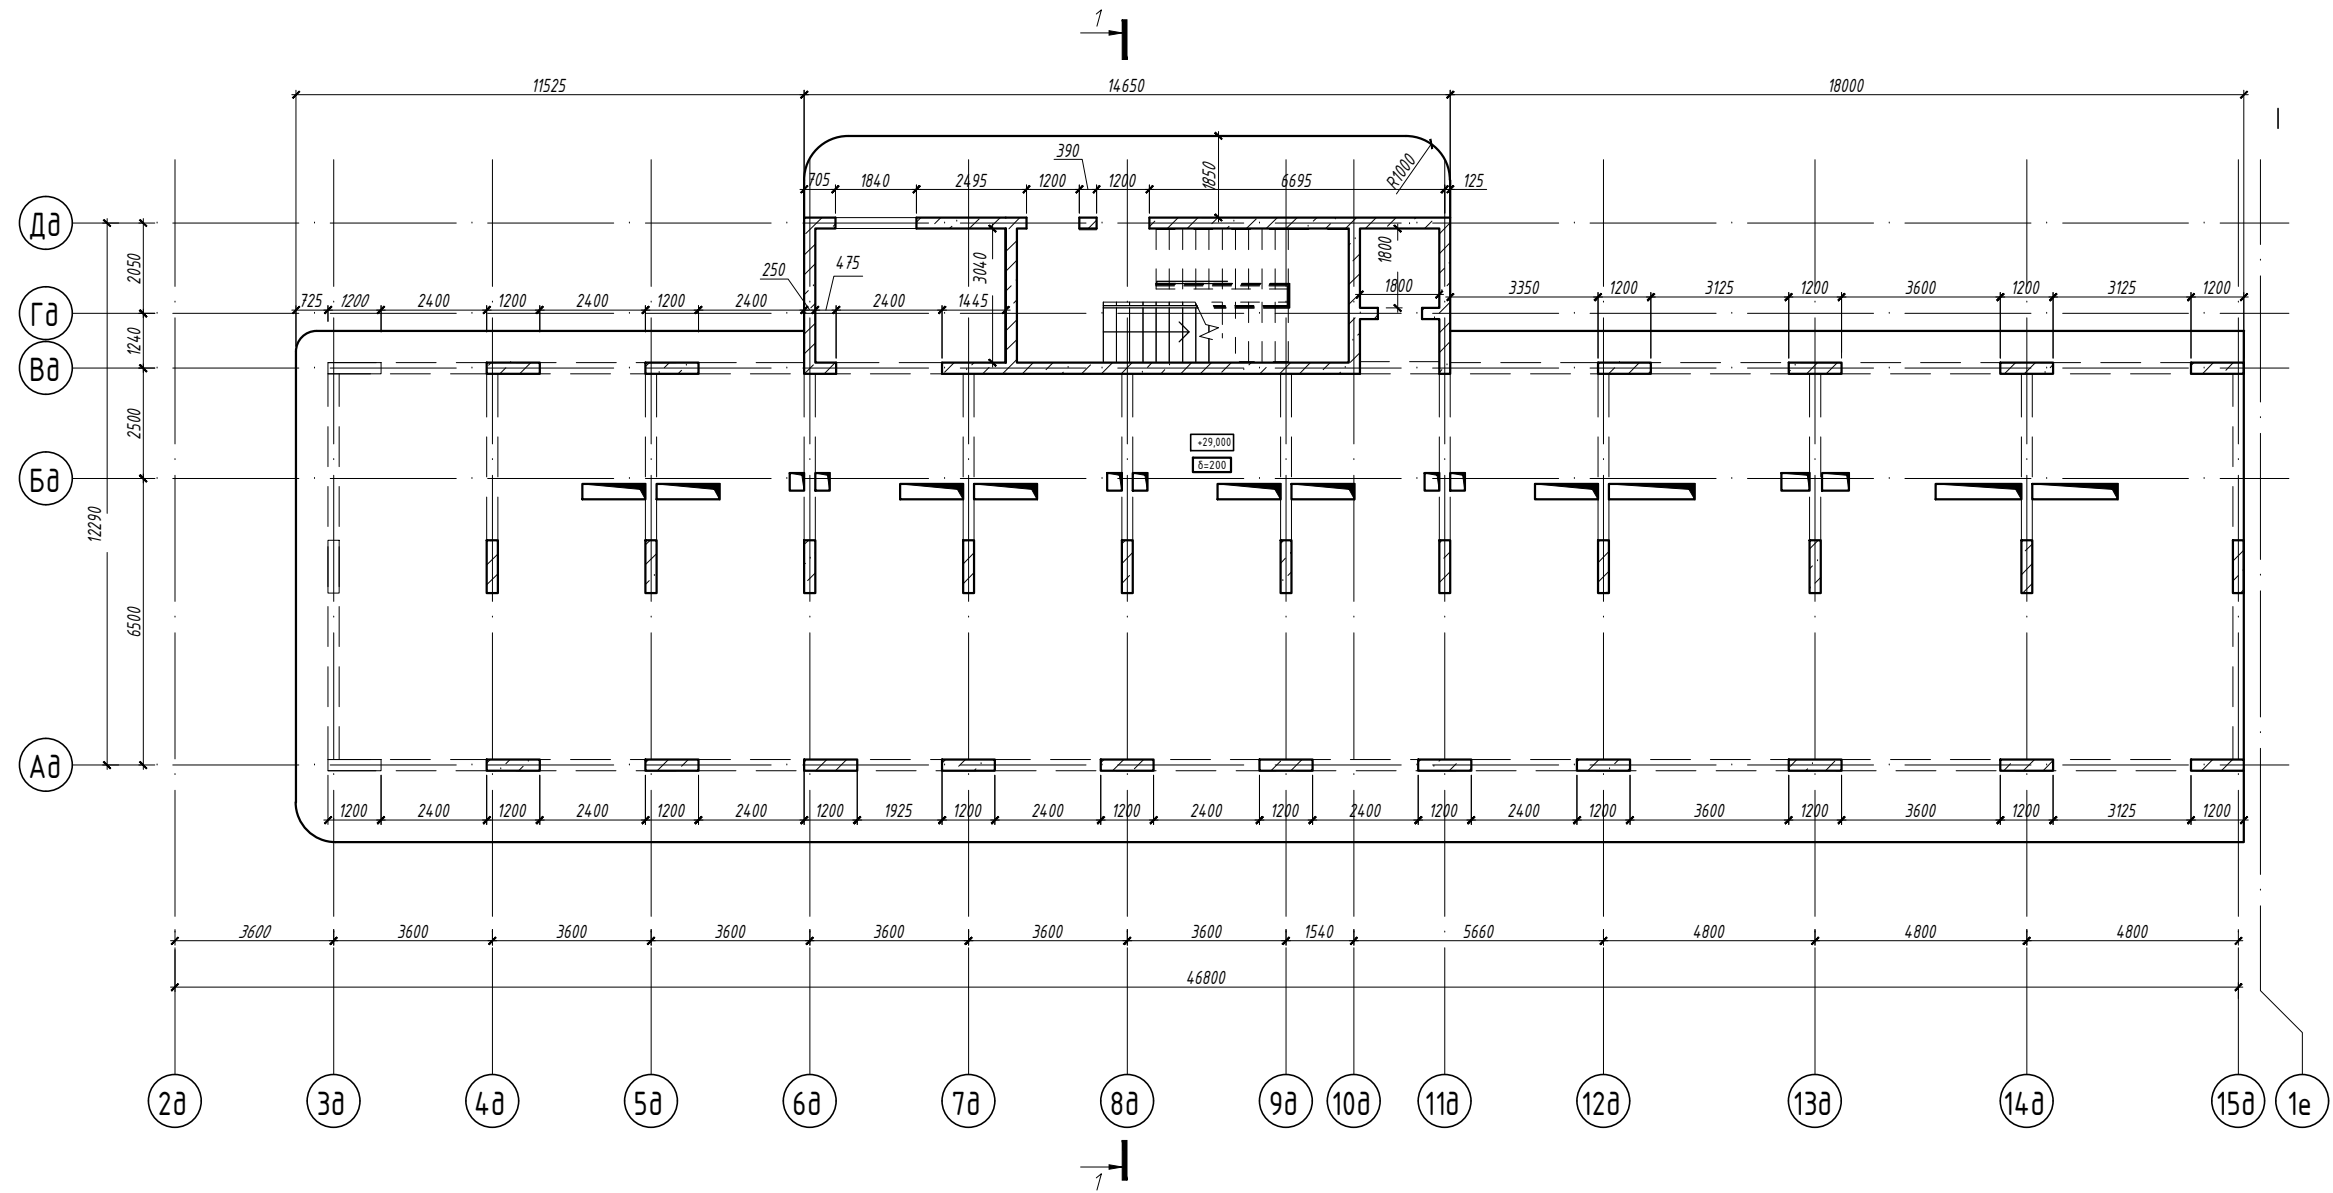

Сечение ж.б. балки

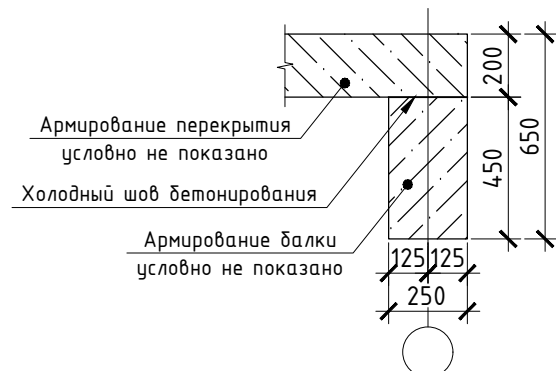

Условные обозначения

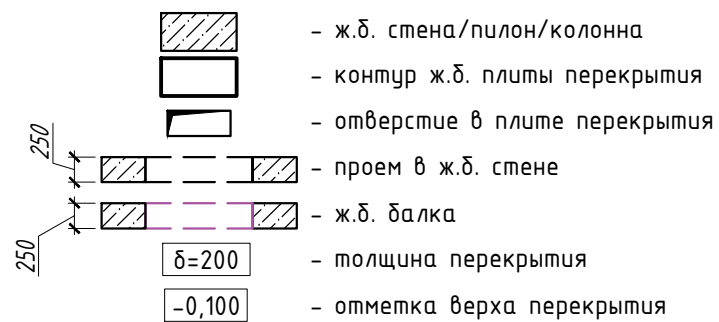

*На плане указана схема полов 10-го этажа


						2023-18П-Д-КР.ГЧ			
						Гостинично-оздоровительный комплекс, расположенный по адресу: Республика Крым, г. Саки, ул. Морская			
Изм.	Кол. уч.	Лист	№ док.	Подп.	Дата	Секция Д	Стадия	Лист	Листов
Гл. конструктор	Медведев К.				12.2023		П	10	
Разработал	Кудлай С.				12.2023	План конструкций 10-го этажа	Архитектурная мастерская «БЮРО'82» ИП. Симоненко А.В.		
Н. контроль	Коршак А.				12.2023				

Взам. инв. №


Подп. и дата

Инв. № подл.


План конструкций 11-го этажа
(на отм. +32,150)

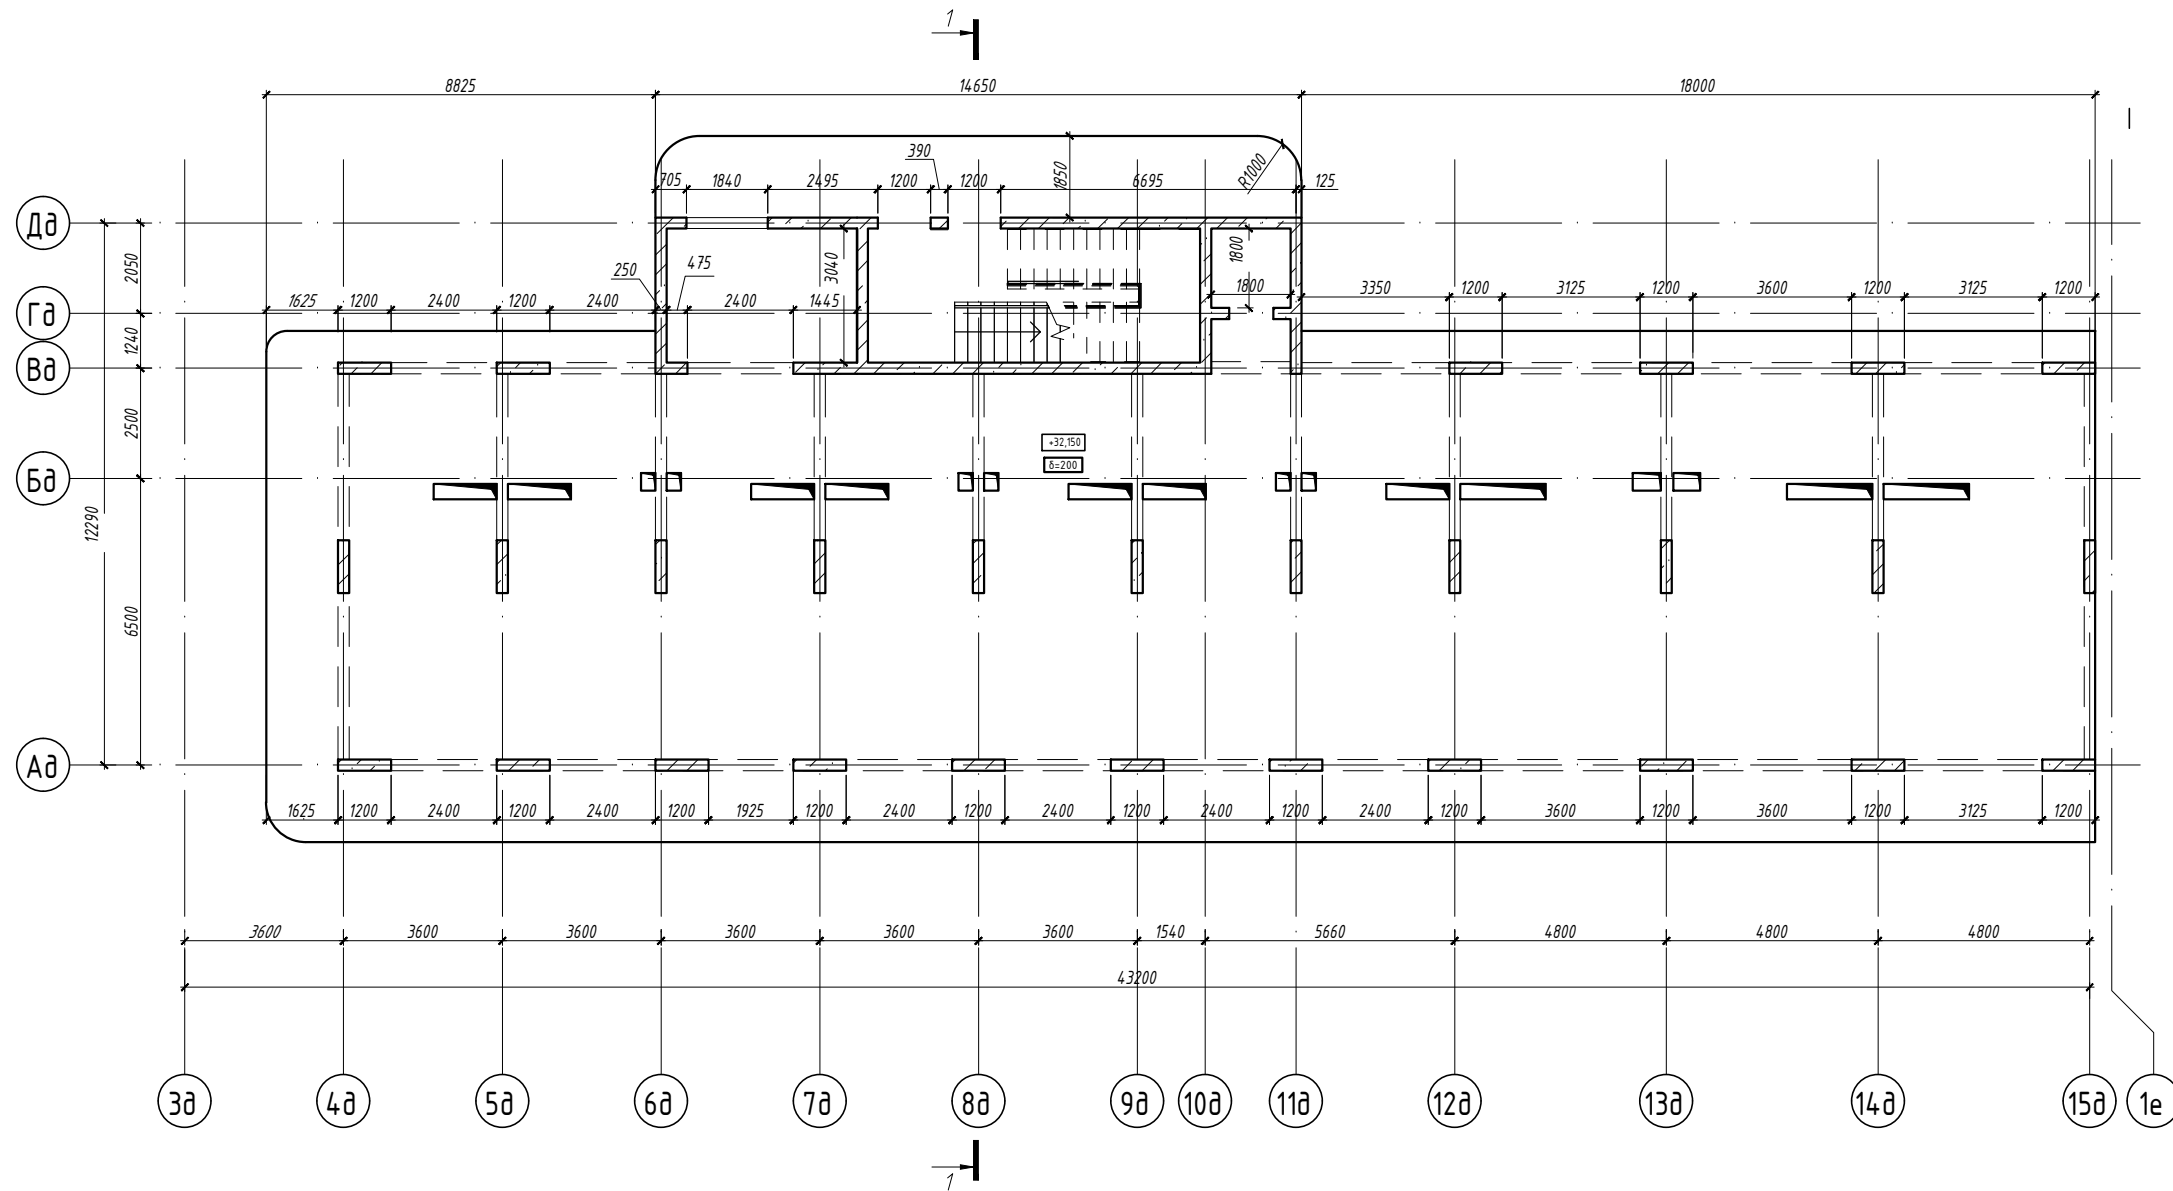

Сечение ж.б. балки

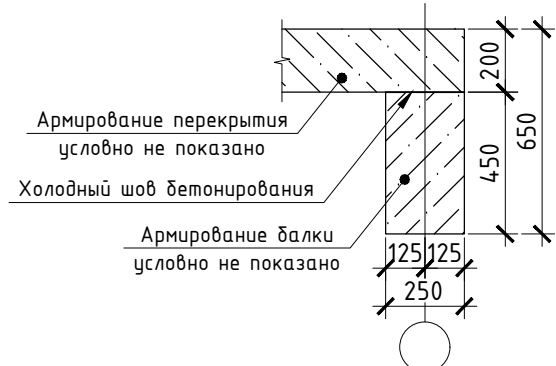

Условные обозначения

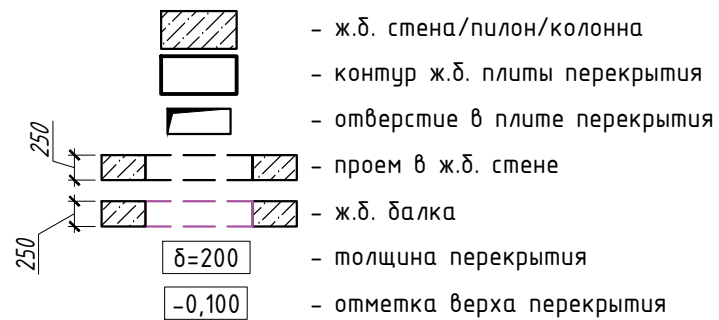

*На плане указана схема полов 11-го этажа


						2023-18П-Д-КР.ГЧ			
						Гостинично-оздоровительный комплекс, расположенный по адресу: Республика Крым, г. Саки, ул. Морская			
Изм.	Кол. уч.	Лист	№ док.	Подп.	Дата	Секция Д	Стадия	Лист	Листов
Гл. конструктор	Медведев К.			<i>[Signature]</i>	12.2023		П	11	
Разработал	Кудлай С.			<i>[Signature]</i>	12.2023				
Н. контроль	Коршак А.			<i>[Signature]</i>	12.2023	План конструкций 11-го этажа	Архитектурная мастерская «БЮРО'82» ИП. Симоненко А.В.		

Взам. инв. №


Подп. и дата

Инв. № подл.


План конструкций 12-го этажа
(на отм. +35,300)

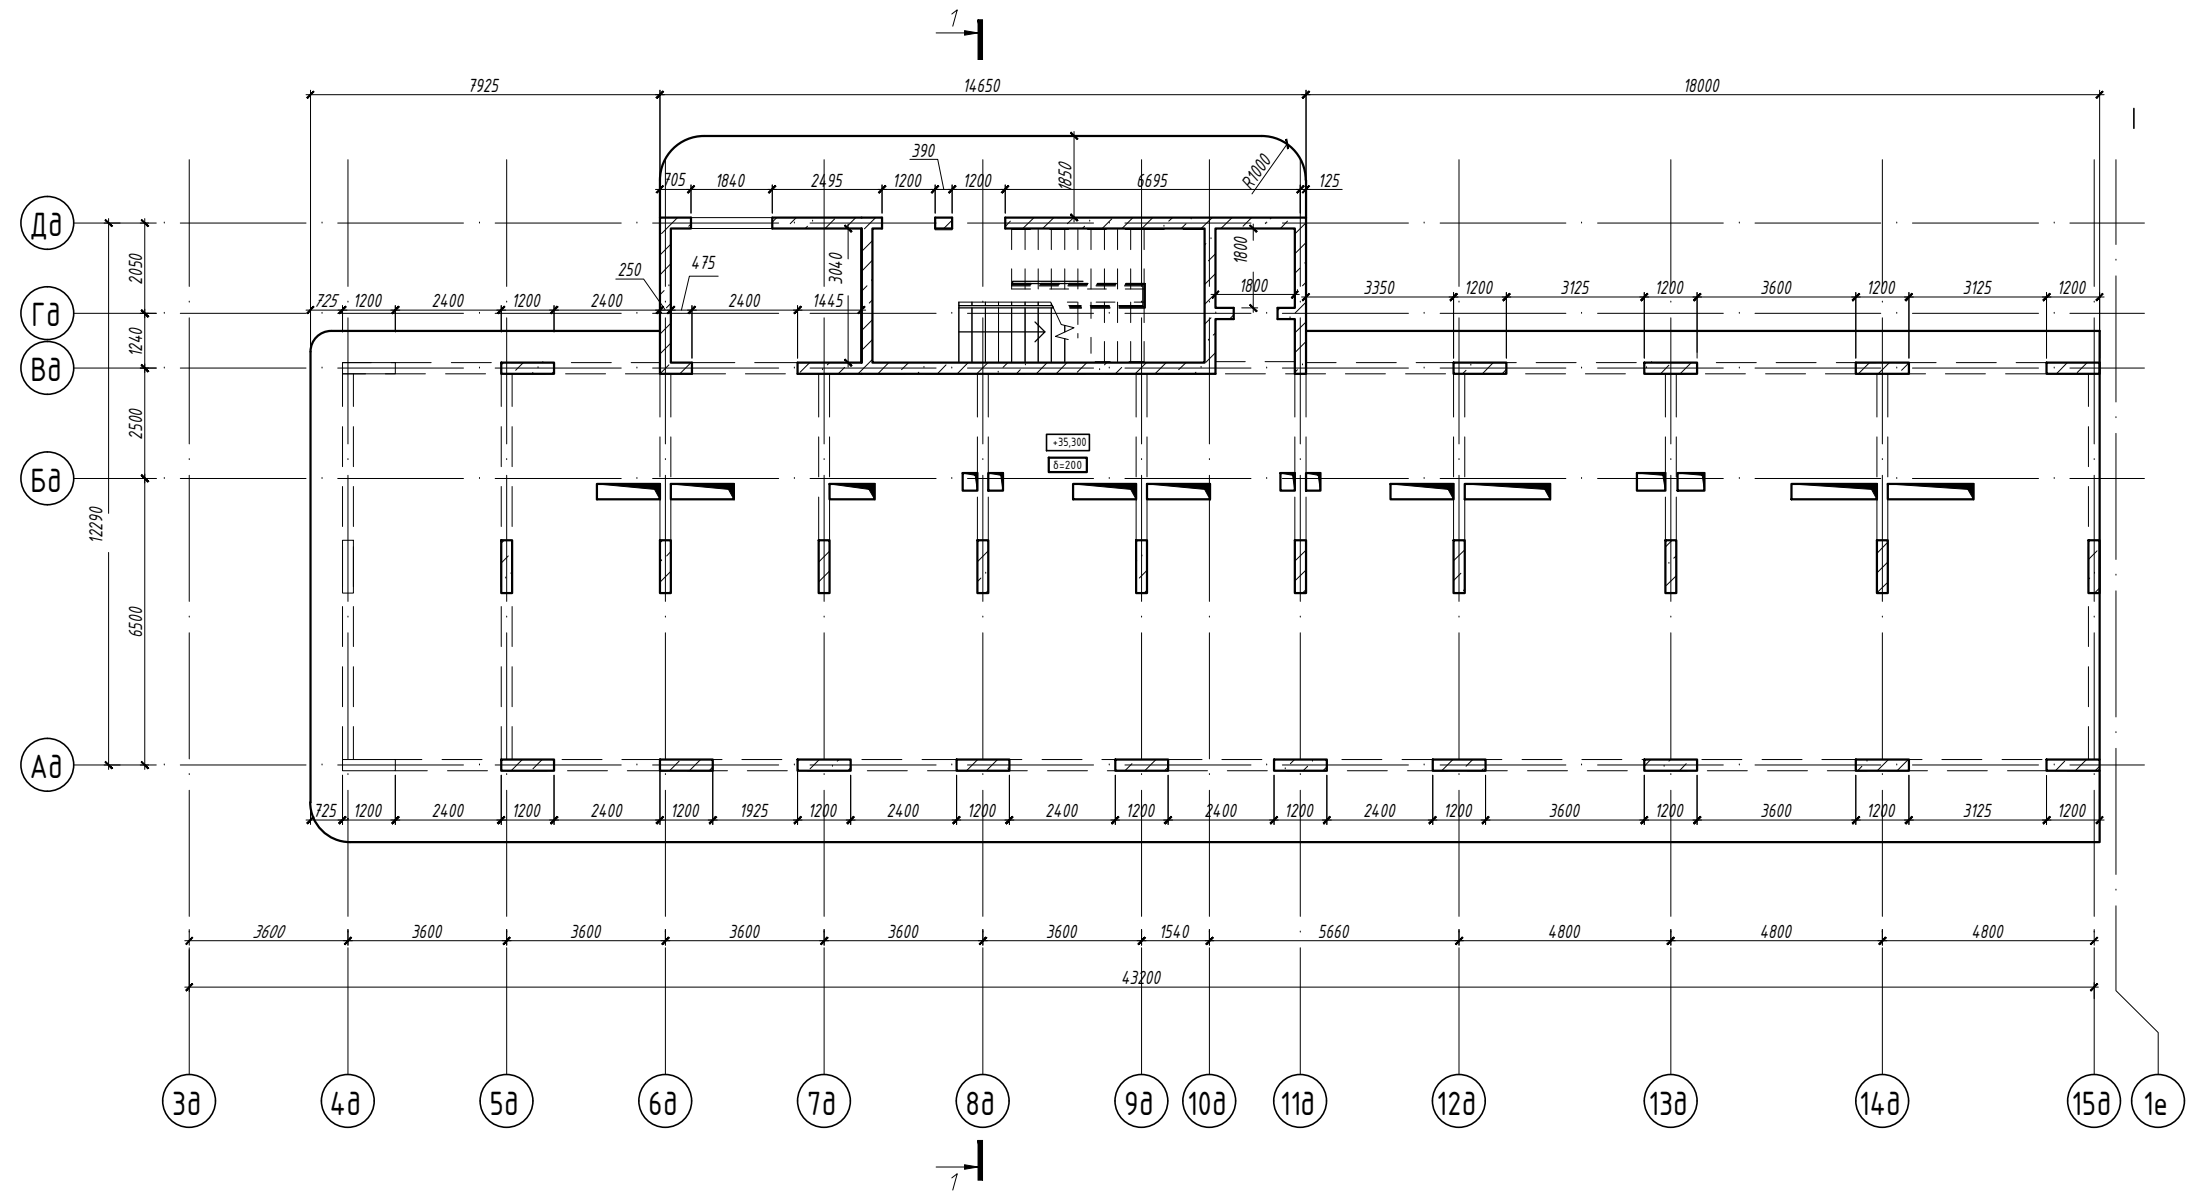

Сечение ж.б. балки

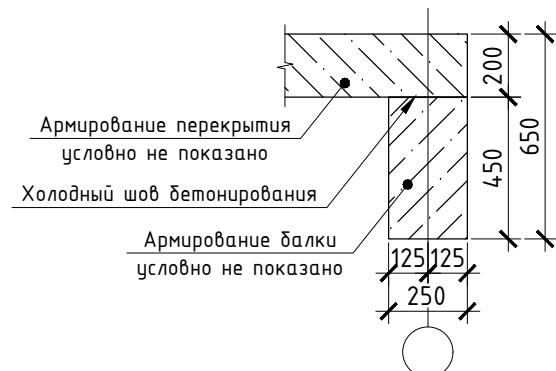

Условные обозначения

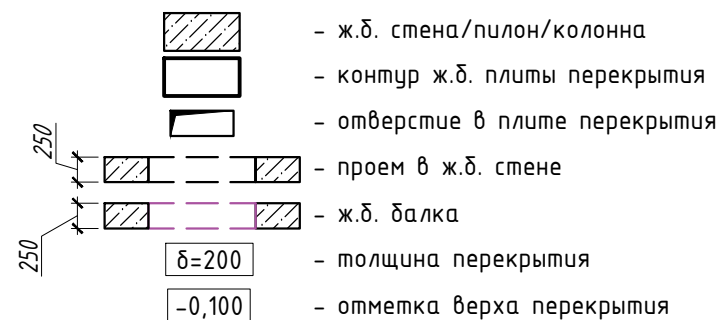


*На плане указана схема полов 12-го этажа


						2023-18П-Д-КР.ГЧ			
						Гостинично-оздоровительный комплекс, расположенный по адресу: Республика Крым, г. Саки, ул. Морская			
Изм.	Кол. уч.	Лист	№ док.	Подп.	Дата	Секция Д	Стадия	Лист	Листов
Гл. конструктор	Медведев К.				12.2023		П	12	
Разработал	Кудлай С.				12.2023				
Н. контроль	Коршак А.				12.2023	План конструкций 12-го этажа	Архитектурная мастерская «БЮРО'82» ИП. Симоненко А.В.		

Инв. № подл. Подп. и дата. Взам. инв. №


План конструкций 13-го этажа
(на отм. +38,450)

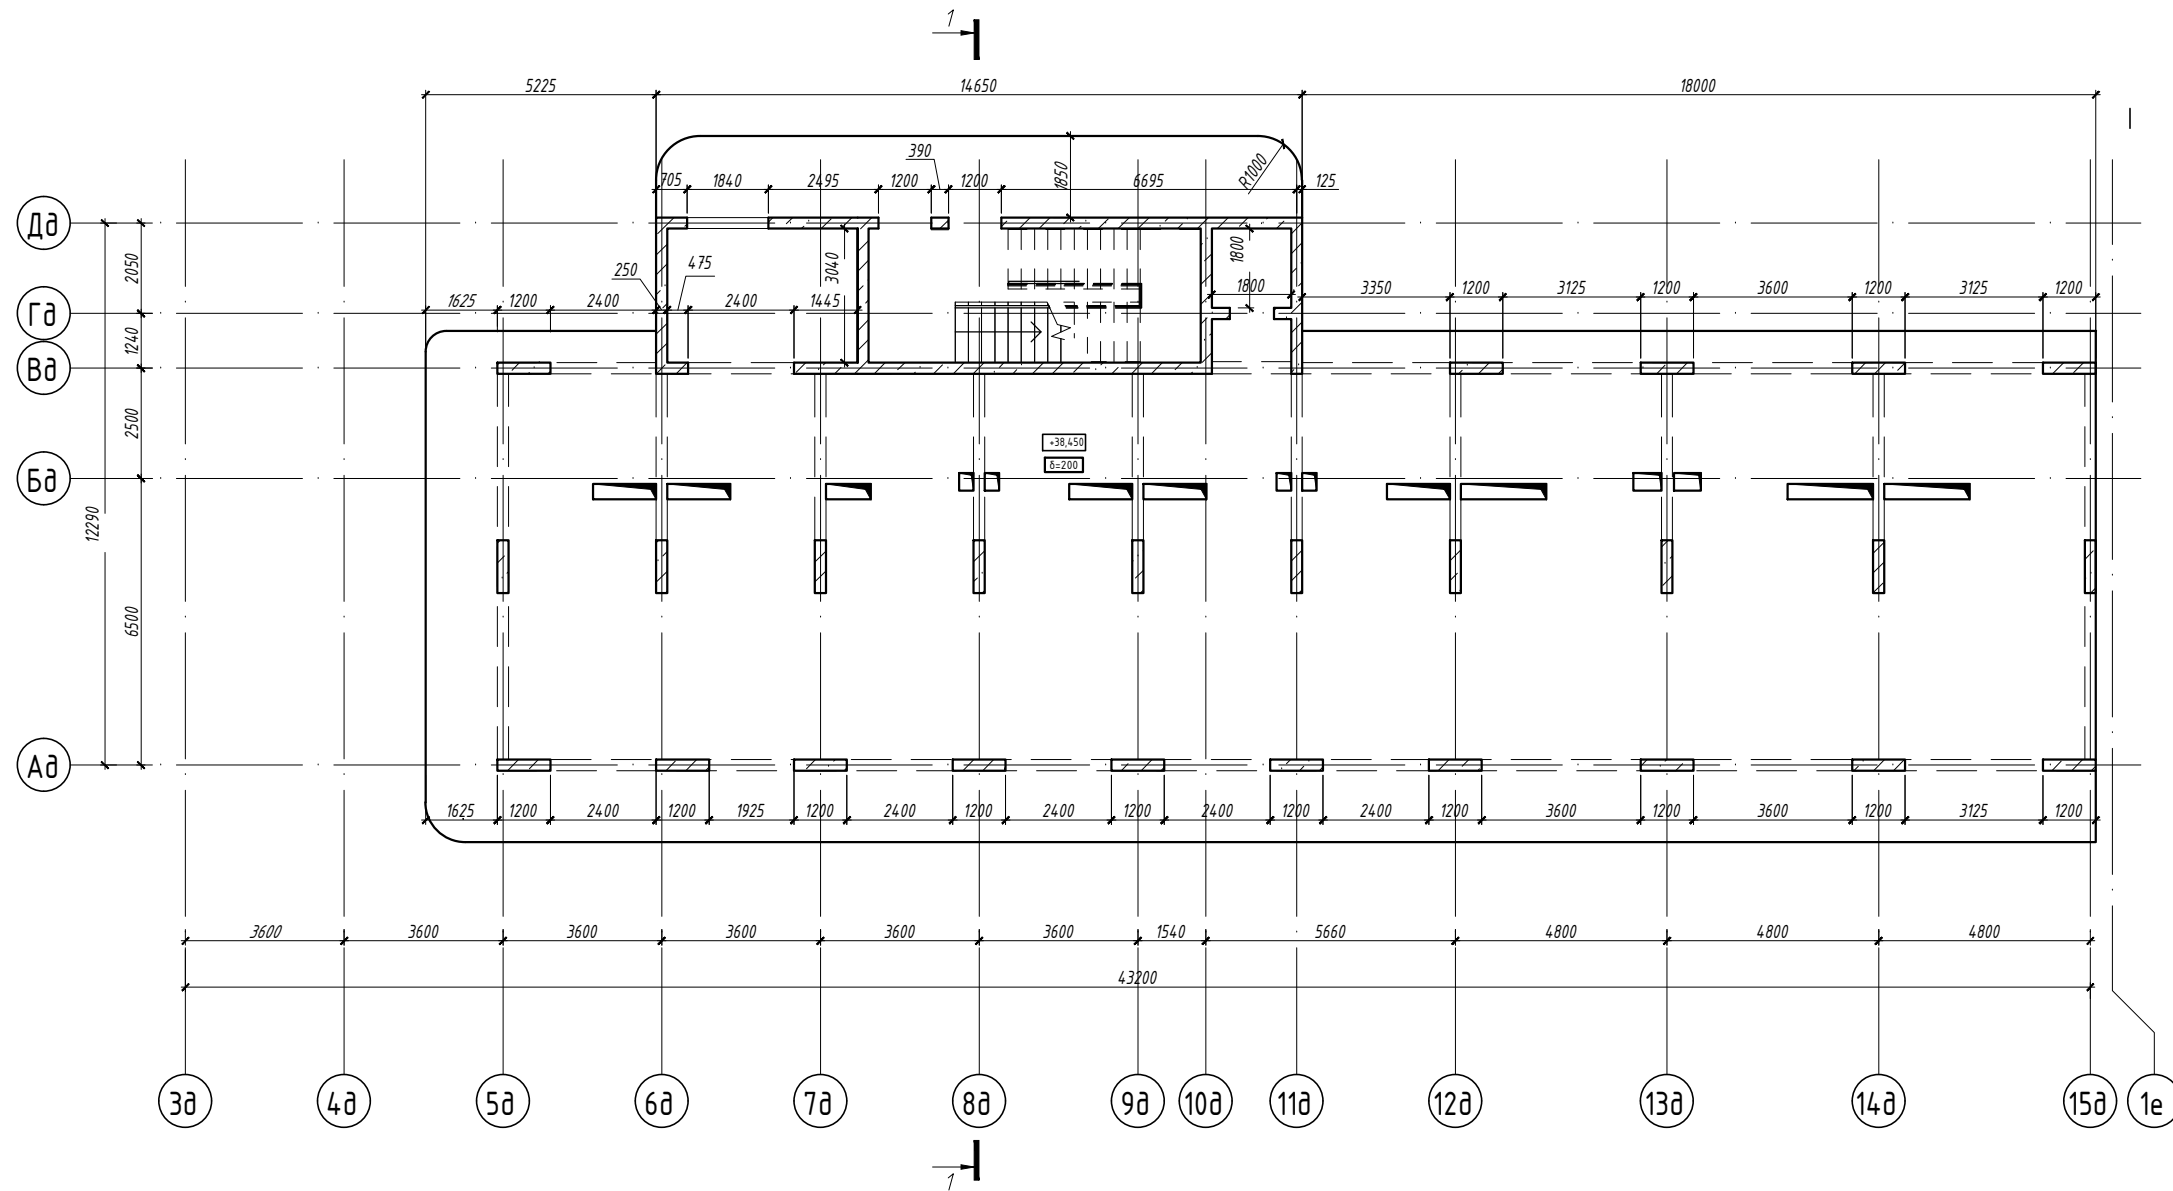

Сечение ж.б. балки

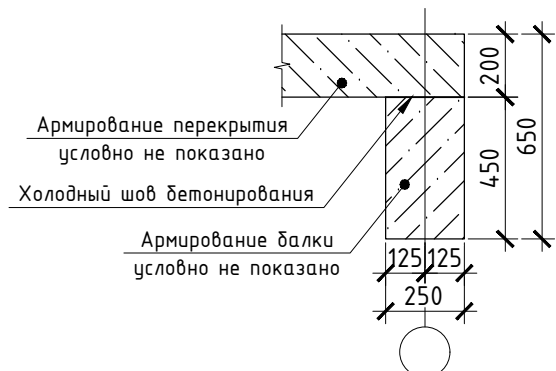

Условные обозначения

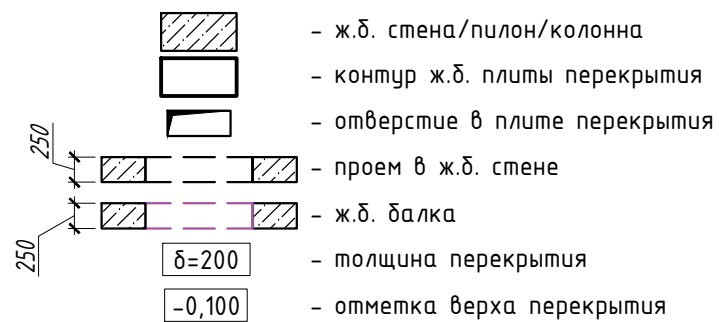

*На плане указана схема полов 13-го этажа


						2023-18П-Д-КР.ГЧ			
						Гостинично-оздоровительный комплекс, расположенный по адресу: Республика Крым, г. Саки, ул. Морская			
Изм.	Кол. уч.	Лист	№ док.	Подп.	Дата	Секция Д	Стадия	Лист	Листов
Гл. конструктор	Медведев К.			<i>[Signature]</i>	12.2023		П	13	
Разработал	Кудлай С.			<i>[Signature]</i>	12.2023				
Н. контроль	Коршак А.			<i>[Signature]</i>	12.2023	План конструкций 13-го этажа	Архитектурная мастерская «БЮРО'82» ИП. Симоненко А.В.		

Взам. инв. №

Подп. и дата

Инв. № подл.


План конструкций 14-го этажа
(на отм. +4,600)

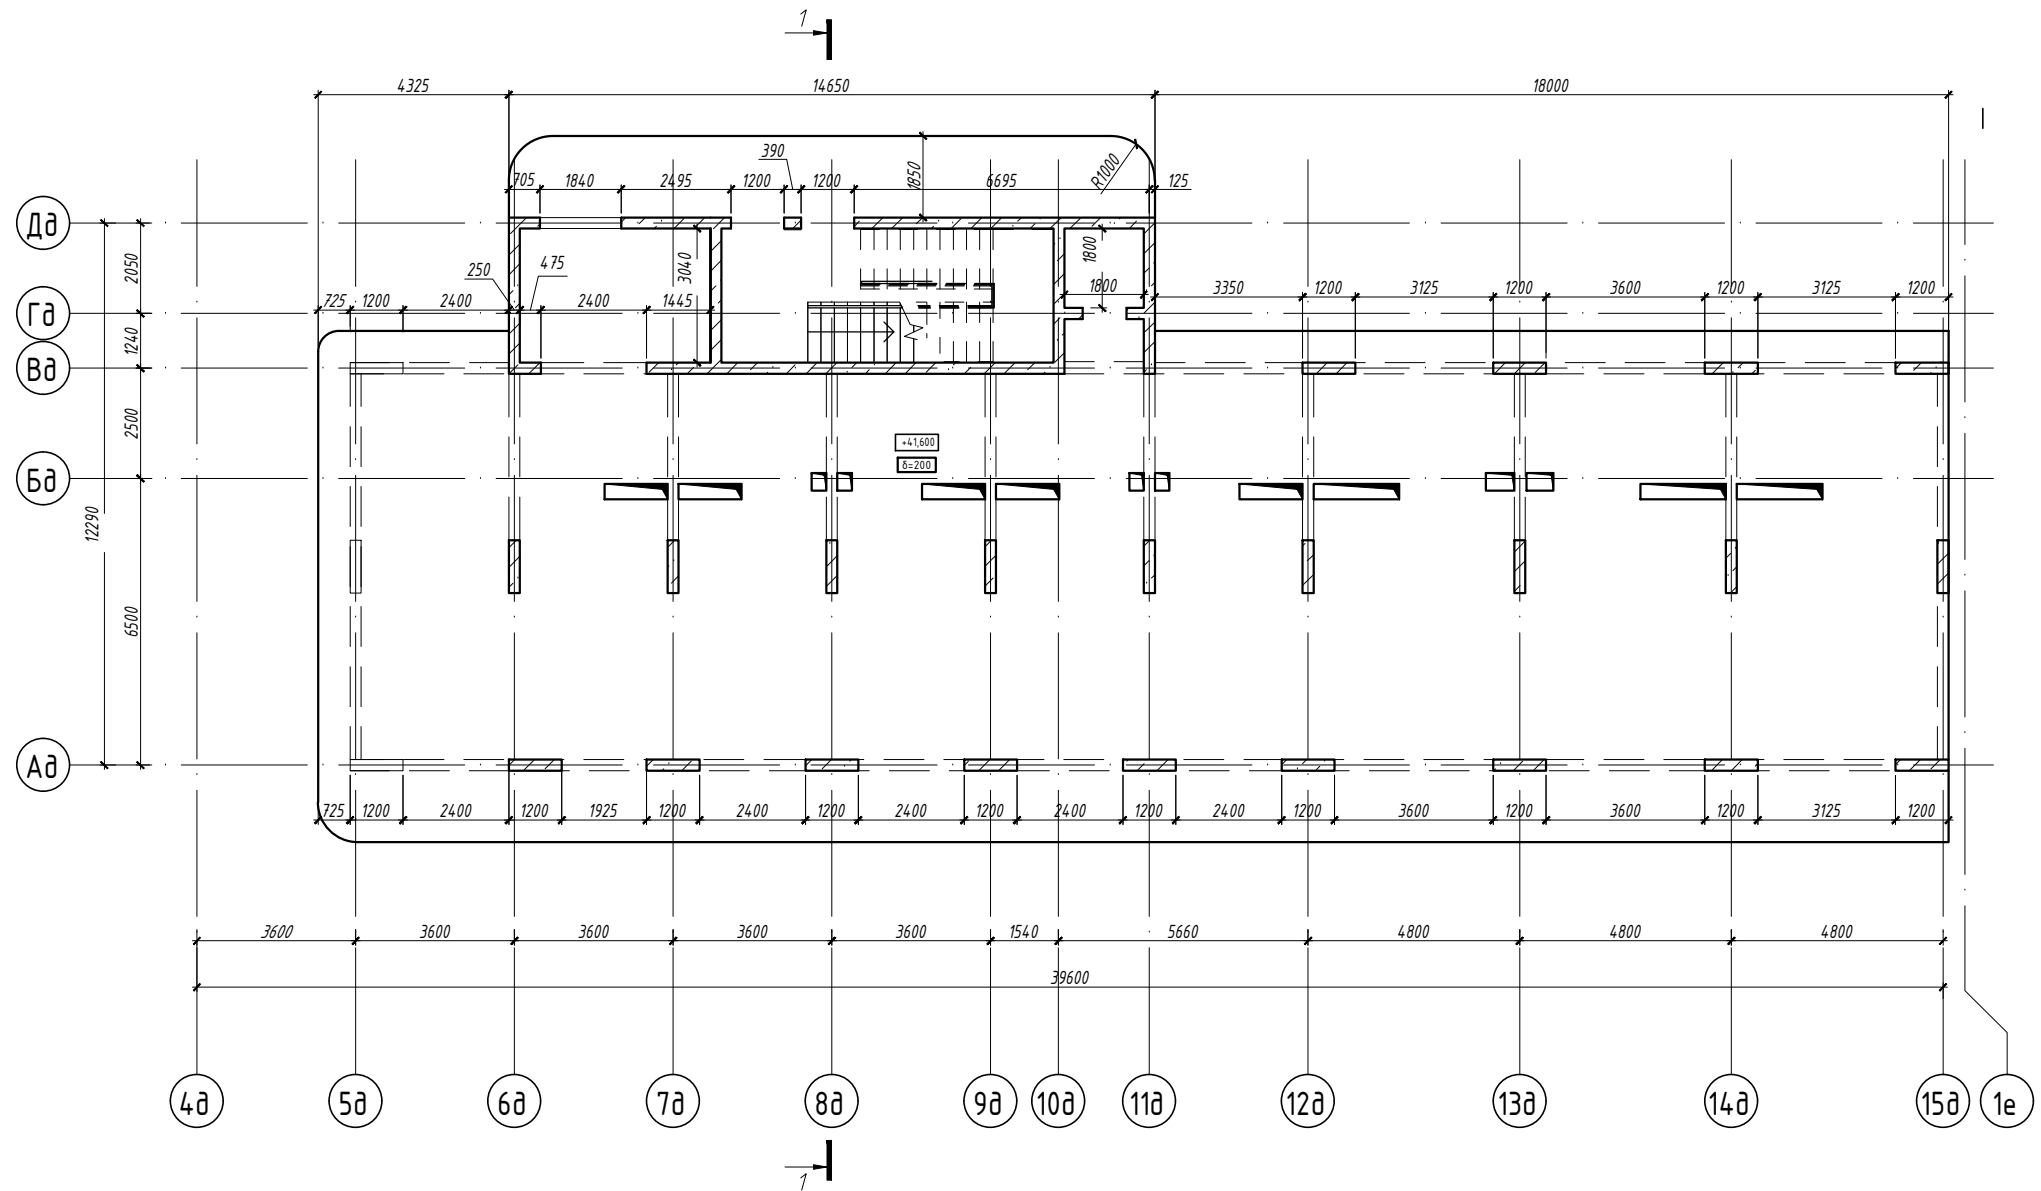

Сечение ж.б. балки



Условные обозначения

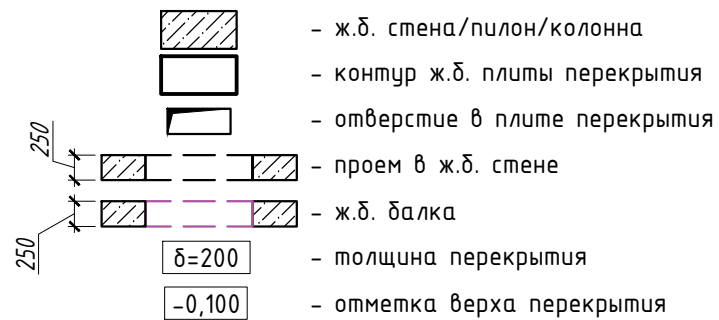

*На плане указана схема полов 14-го этажа


						2023-18П-Д-КР.ГЧ			
						Гостинично-оздоровительный комплекс, расположенный по адресу: Республика Крым, г. Саки, ул. Морская			
Изм.	Кол. уч.	Лист	№ док.	Подп.	Дата	Секция Д	Стадия	Лист	Листов
Гл. конструктор	Медведев К.				12.2023		П	14	
Разработал	Кудлай С.				12.2023				
Н. контроль	Коршак А.				12.2023	План конструкций 14-го этажа	Архитектурная мастерская «БЮРО'82» ИП. Симоненко А.В.		

Взам. инв. №


Подп. и дата

Инв. № подл.


План конструкций 15-го этажа
(на отм. +44,750)

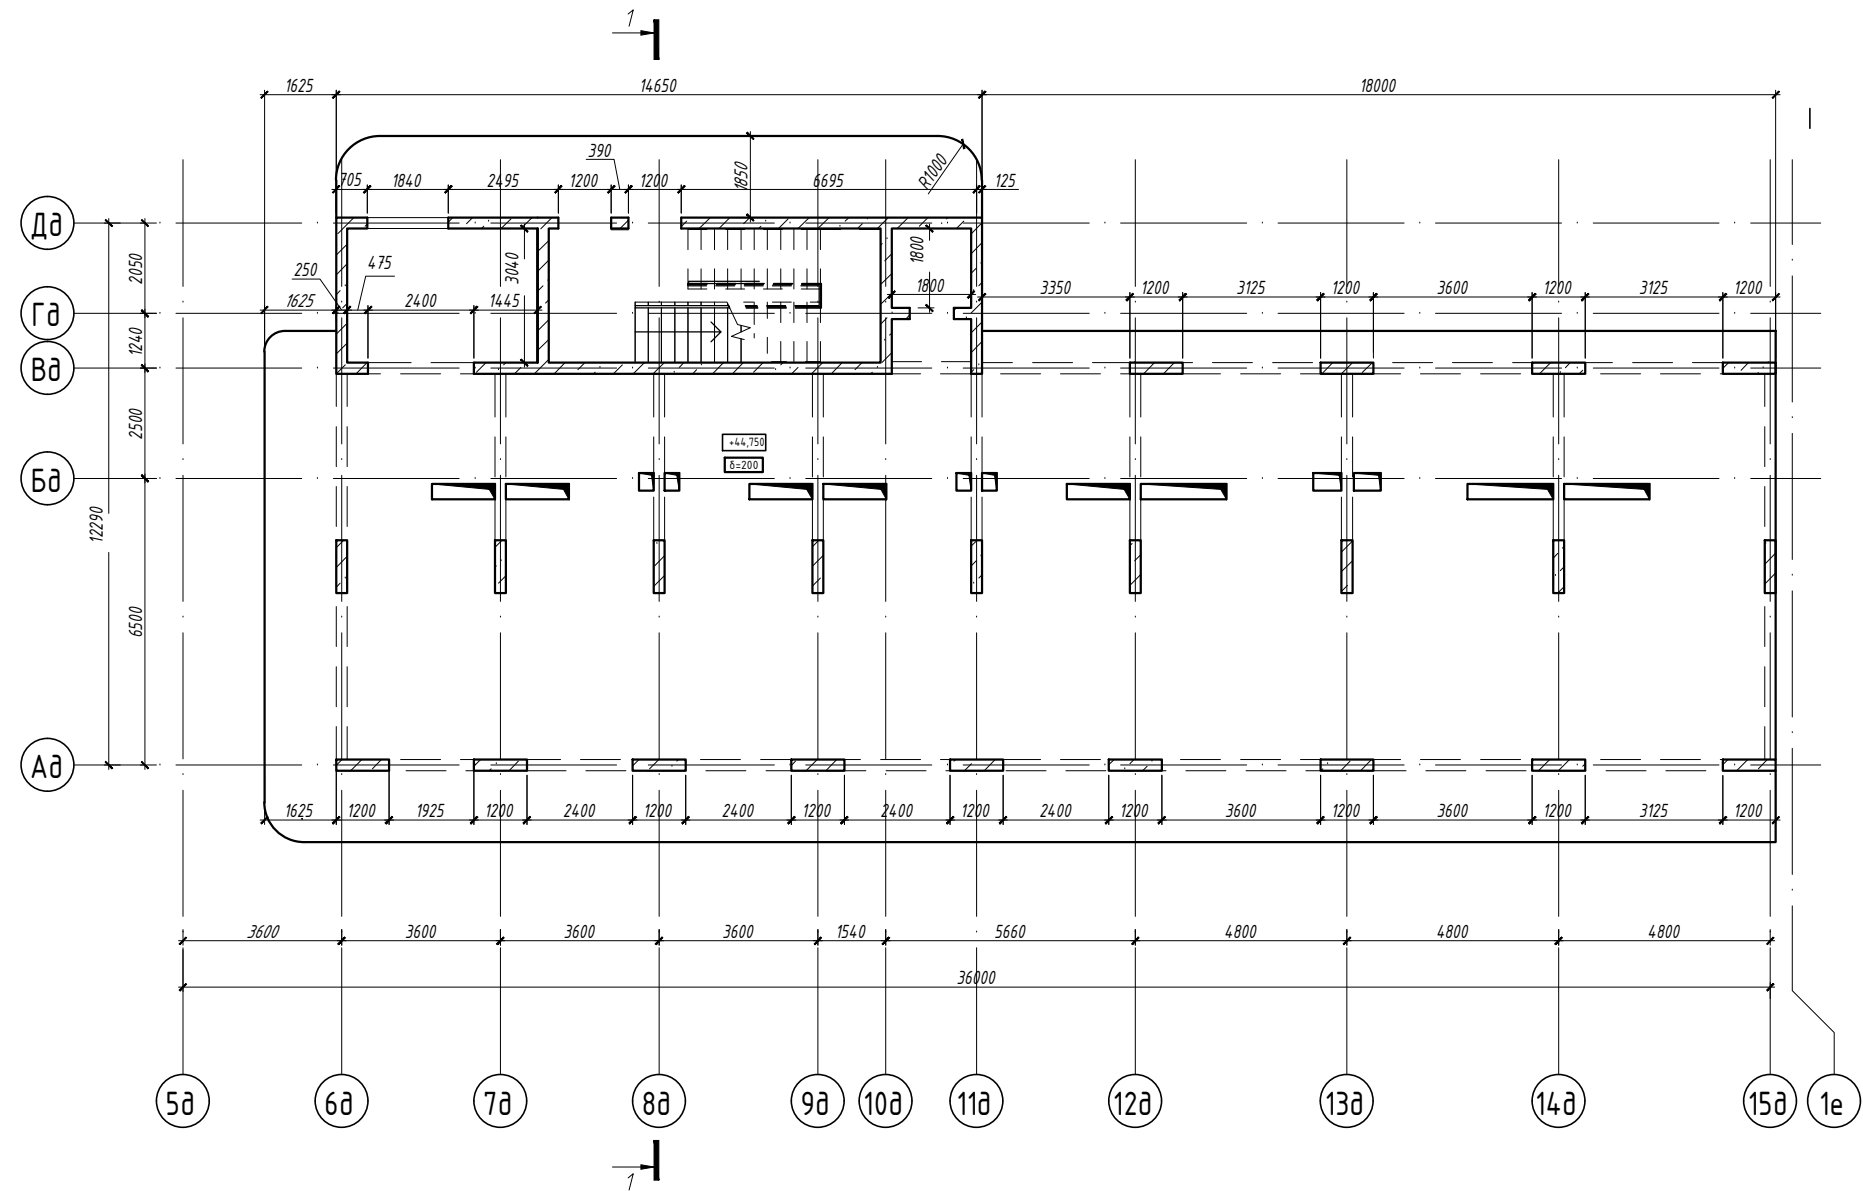

Сечение ж.б. балки

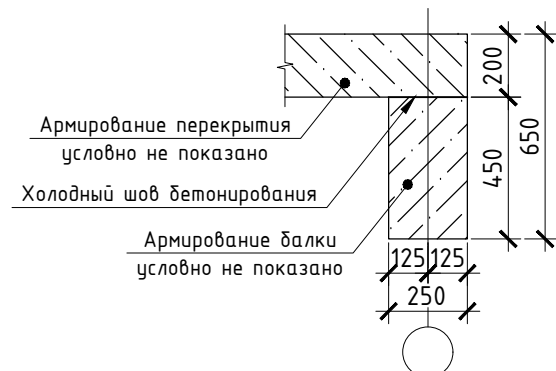

Условные обозначения

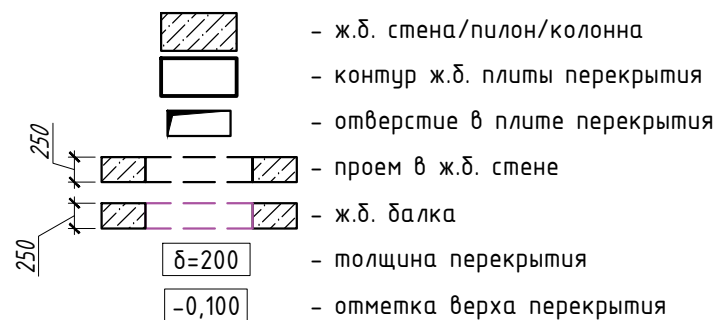

*На плане указана схема полов 15-го этажа


						2023-18П-Д-КР.ГЧ			
						Гостинично-оздоровительный комплекс, расположенный по адресу: Республика Крым, г. Саки, ул. Морская			
Изм.	Кол. уч.	Лист	№ док.	Подп.	Дата	Секция Д	Стадия	Лист	Листов
Гл. конструктор	Медведев К.				12.2023		П	15	
Разработал	Кудлай С.				12.2023				
Н. контроль	Коршак А.				12.2023	План конструкций 15-го этажа	Архитектурная мастерская «БЮРО'82» ИП. Симоненко А.В.		

Взам. инв. №


Подп. и дата

Инв. № подл.


План конструкций 16-го этажа
(на отм. +47,900)

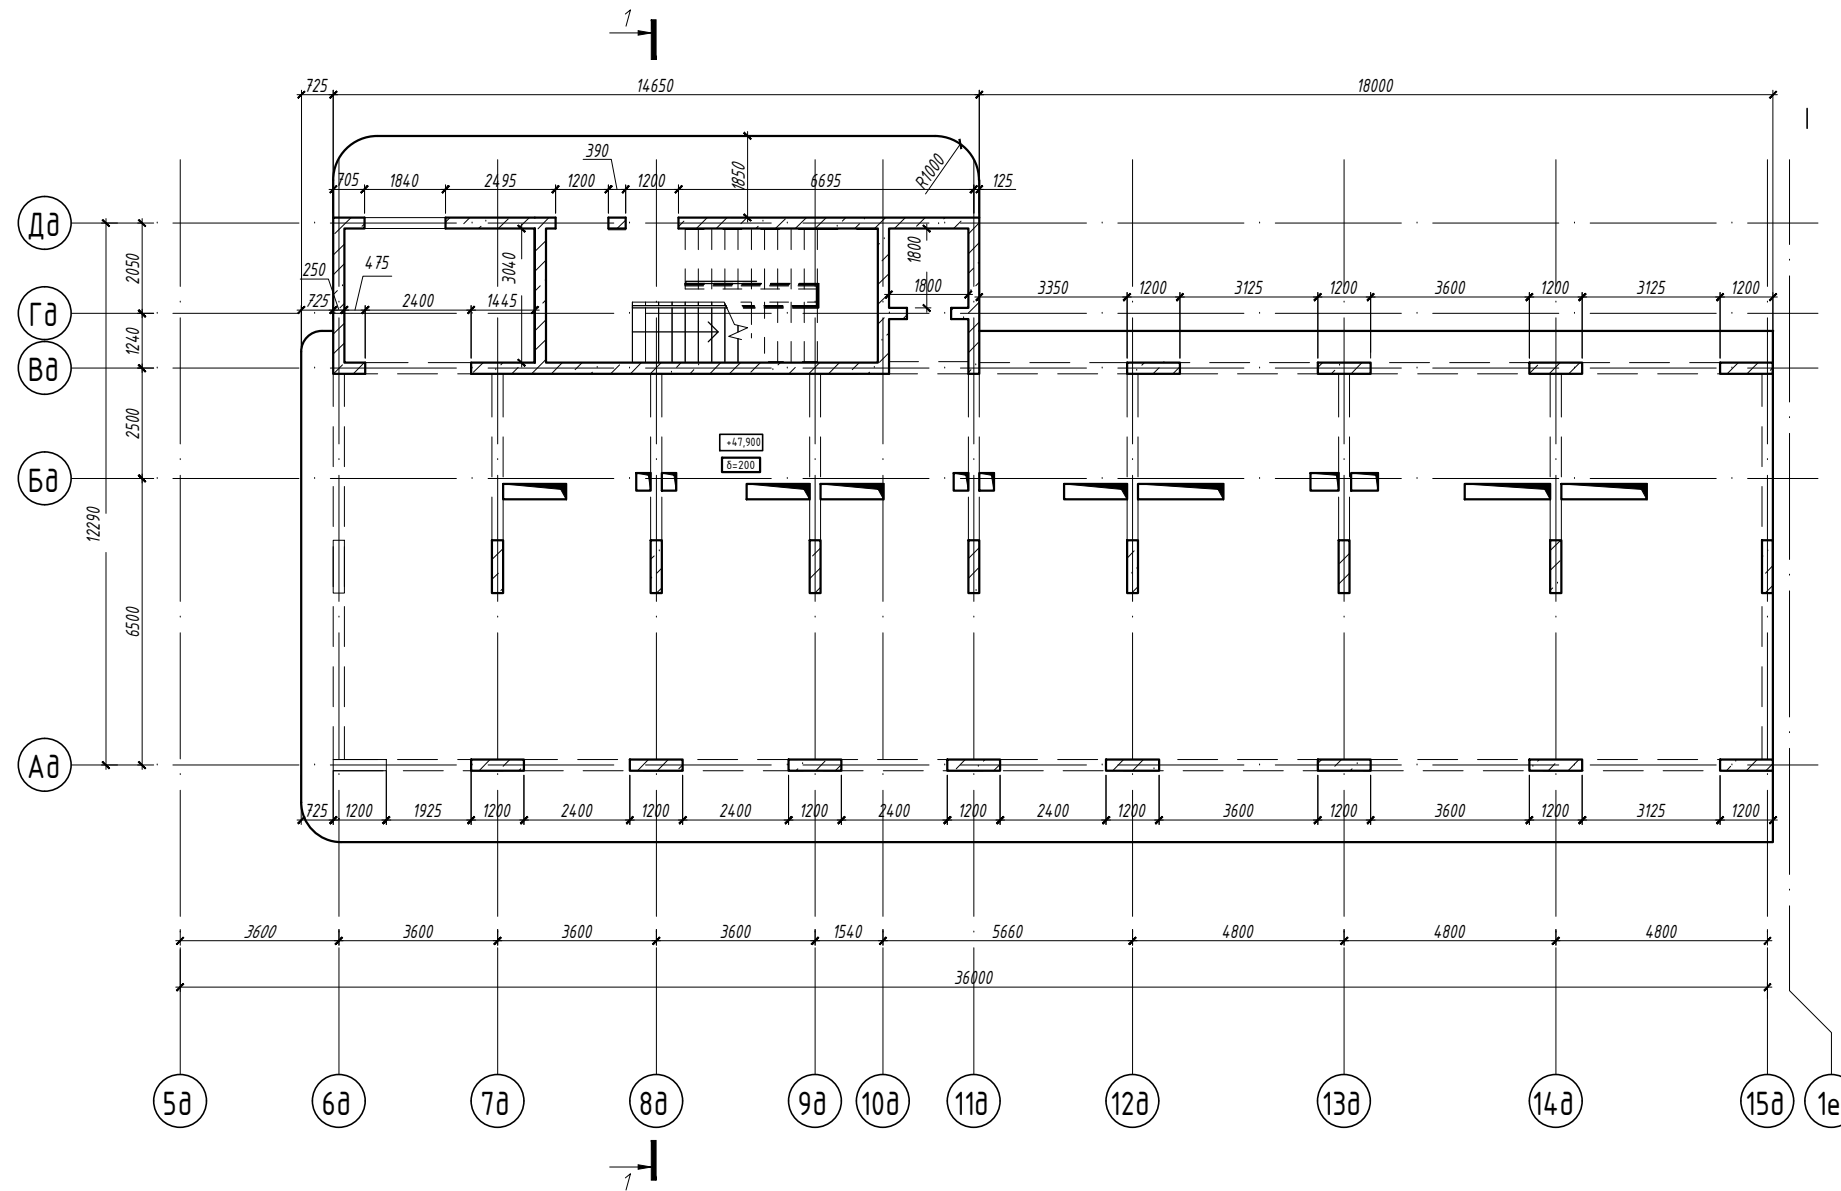

Сечение ж.б. балки

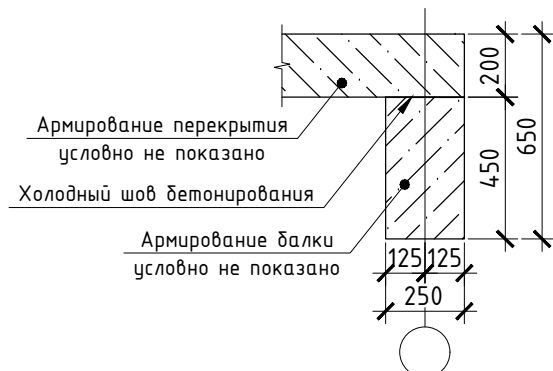

Условные обозначения

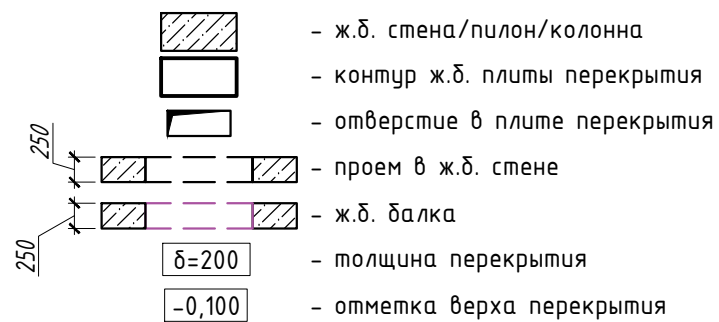

*На плане указана схема полов 16-го этажа


						2023-18П-Д-КР.ГЧ			
						Гостинично-оздоровительный комплекс, расположенный по адресу: Республика Крым, г. Саки, ул. Морская			
Изм.	Кол. уч.	Лист	№ док.	Подп.	Дата	Секция Д	Стадия	Лист	Листов
Гл. конструктор	Медведев К.			<i>[Signature]</i>	12.2023		П	16	
Разработал	Кудлай С.			<i>[Signature]</i>	12.2023				
Н. контроль	Коршак А.			<i>[Signature]</i>	12.2023	План конструкций 16-го этажа	Архитектурная мастерская «БЮРО'82» ИП. Симоненко А.В.		

Взам. инв. №


Подп. и дата

Инв. № подл.


План конструкций 17-18го этажа
(на отм. +50,950;54,200)

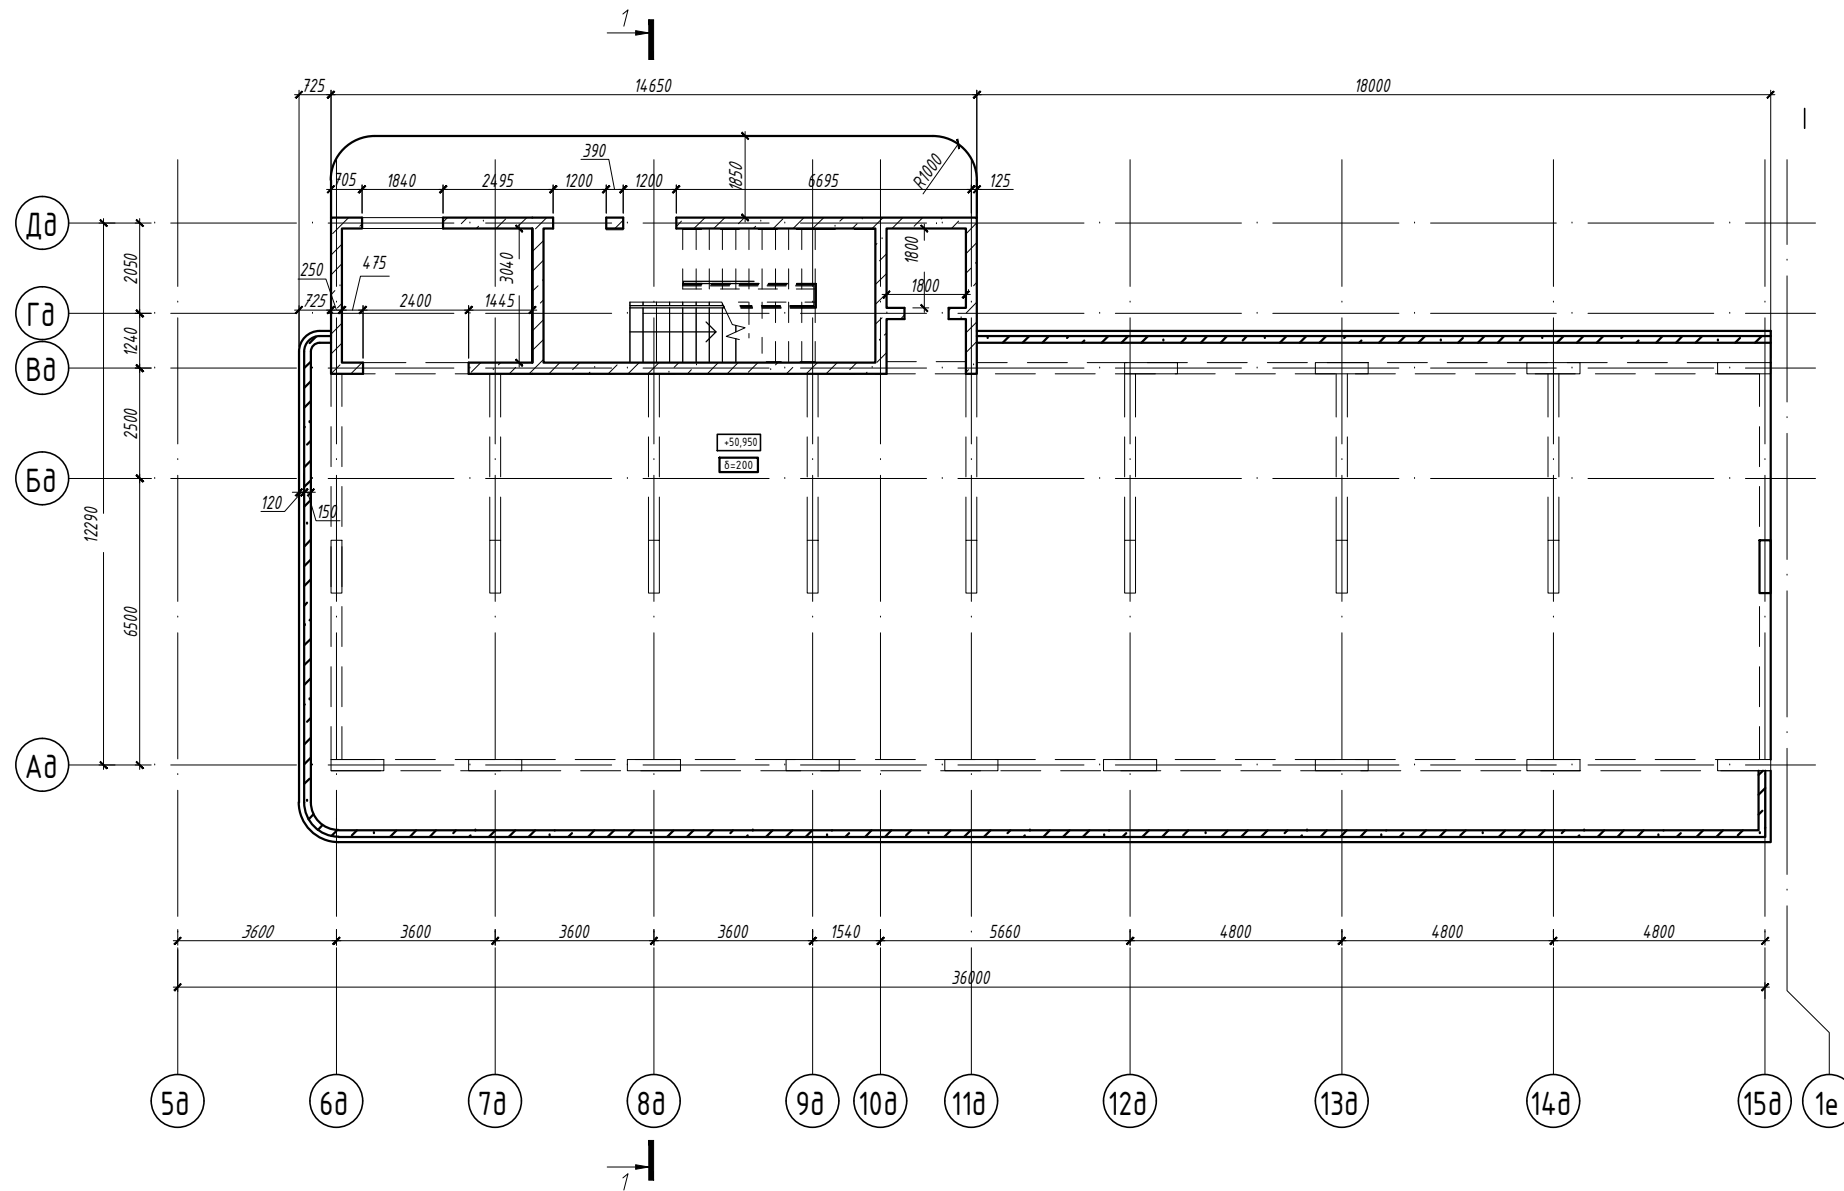


План конструкций технического этажа
(на отм. -2,050)

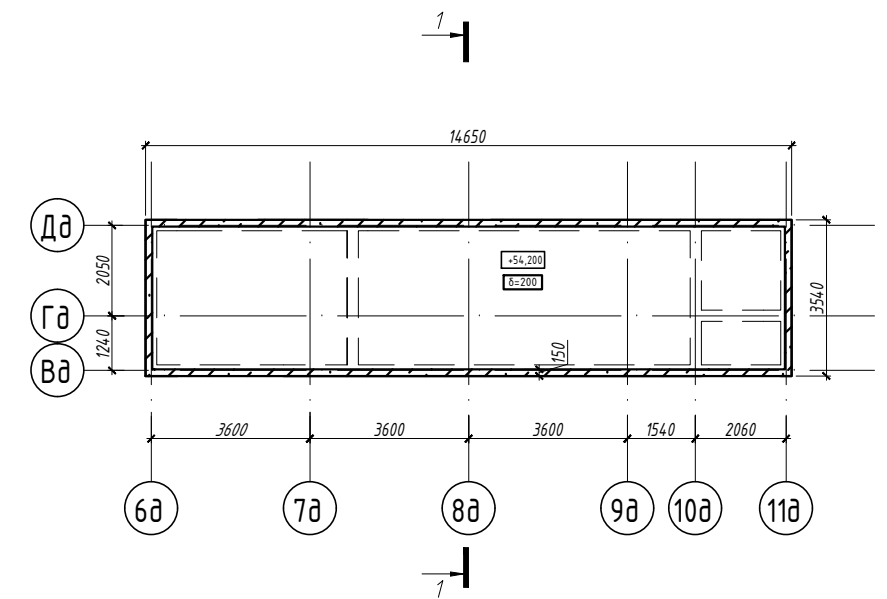

Сечение ж.б. балки

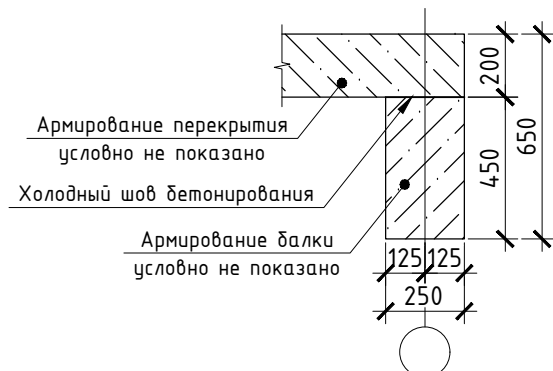


Условные обозначения

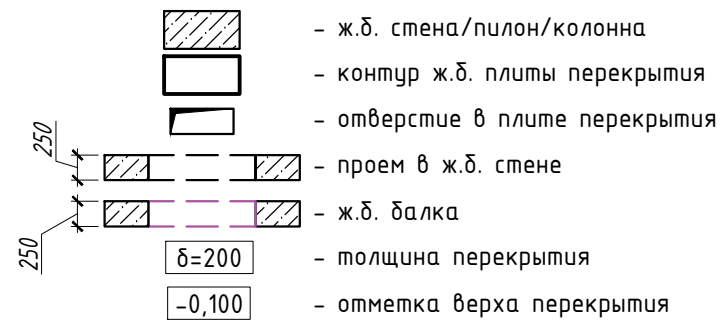

*На плане указана схема полов 17-18го этажа

						2023-18П-Д-КР.ГЧ			
						Гостинично-оздоровительный комплекс, расположенный по адресу: Республика Крым, г. Саки, ул. Морская			
Изм.	Кол. уч.	Лист	№ док.	Подп.	Дата	Секция Д	Стадия	Лист	Листов
Гл. конструктор	Медведев К.				12.2023		П	17	
Разработал	Кудлай С.				12.2023	План конструкций 17-18го этажа	Архитектурная мастерская «БЮРО'82» ИП. Симоненко А.В.		
Н. контроль	Коршак А.				12.2023				

Разрез 1-1
с посадкой на геологические условия

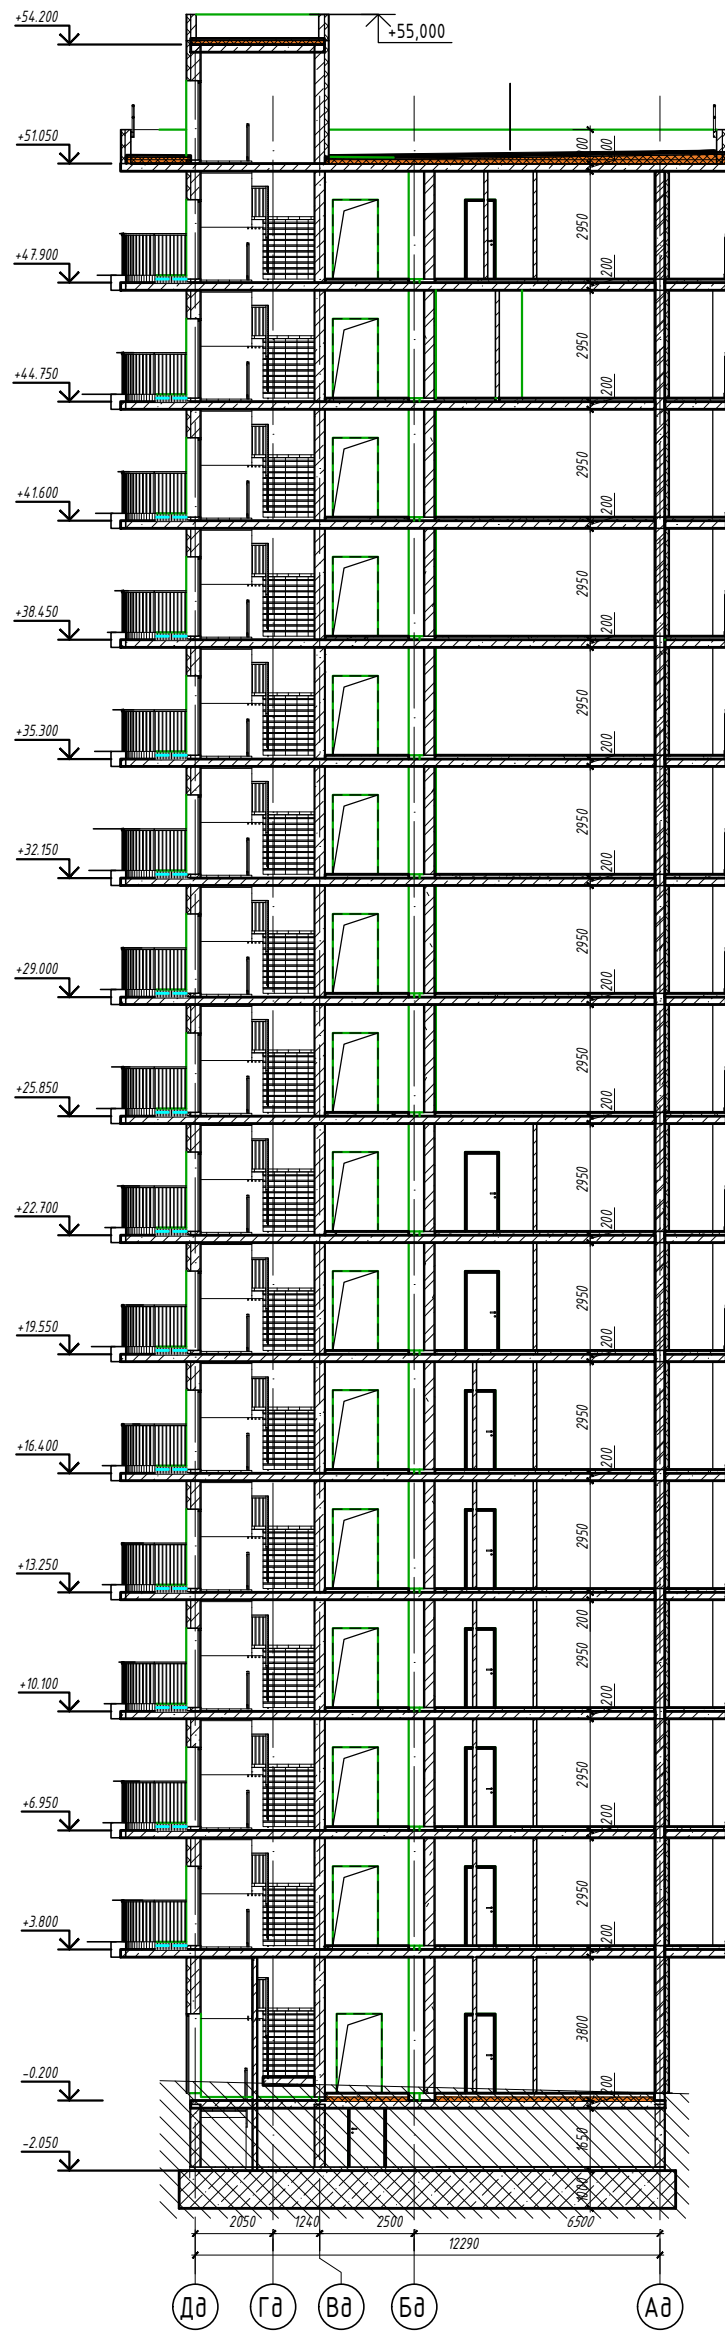

Инд. № подл.	Подп. и дата	Взам. инв. №


						2023-18П-Д-КР.ГЧ			
						Гостинично-оздоровительный комплекс, расположенный по адресу: Республика Крым, г. Саки, ул. Морская			
Изм.	Кол. уч.	Лист	№ док.	Подп.	Дата	Секция Д	Стадия	Лист	Листов
Гл.конструктор	Медведев К.			<i>[Signature]</i>	12.2023		П	18	
Разработал	Кудлай С.			<i>[Signature]</i>	12.2023				
Н. контроль	Коршак А.			<i>[Signature]</i>	12.2023	Разрез 1-1 с посадкой на геологические условия	Архитектурная мастерская «БЮРО'82» ИП. Симоненко А.В.		

Ведомость чертежей графической части комплекта 2023-18П-Е-КР.ГЧ

Лист	Наименование	Примечания
1	2	3
0	Ведомость чертежей графической части комплекта 2023-18П-Е-КР.ГЧ	
1	Схема расположения секции Е	
2	План конструкций технического этажа	
3	Опалубочный план 1-го этажа	
4	Опалубочный план 2-го... 16-го этажей	
5	План конструкций 17-го этажа План конструкций 18-го этажа	
6	Разрез 1-1 (С посадкой на геологические условия)	
7	Ведомость расхода бетона Секции Е	

Инв. № подл.	Подп. и дата	Взам. инв. №	2023-18П-Е-КР.ГЧ								
			Гостинично-оздоровительный комплекс, расположенный по адресу: Республика Крым, г. Саки, ул. Морская								
			Изм.	Кол. уч.	Лист	№ док.	Подп.	Дата	Секция Е	Стадия	Лист
Гл.конструктор	Медведев К.	<i>med</i>	18.12.2023			П	0				
Разработал	Кудлай С.	<i>Кудлай</i>	18.12.2023								
							Ведомость чертежей графической части комплекта 2023-18П-И-КР.ГЧ	Архитектурная мастерская «БЮРО'82» ИП. Симоненко А.В.			
Н.контроль	Коршак А.	<i>Коршак</i>	18.12.2023								


Схема расположения секции Е

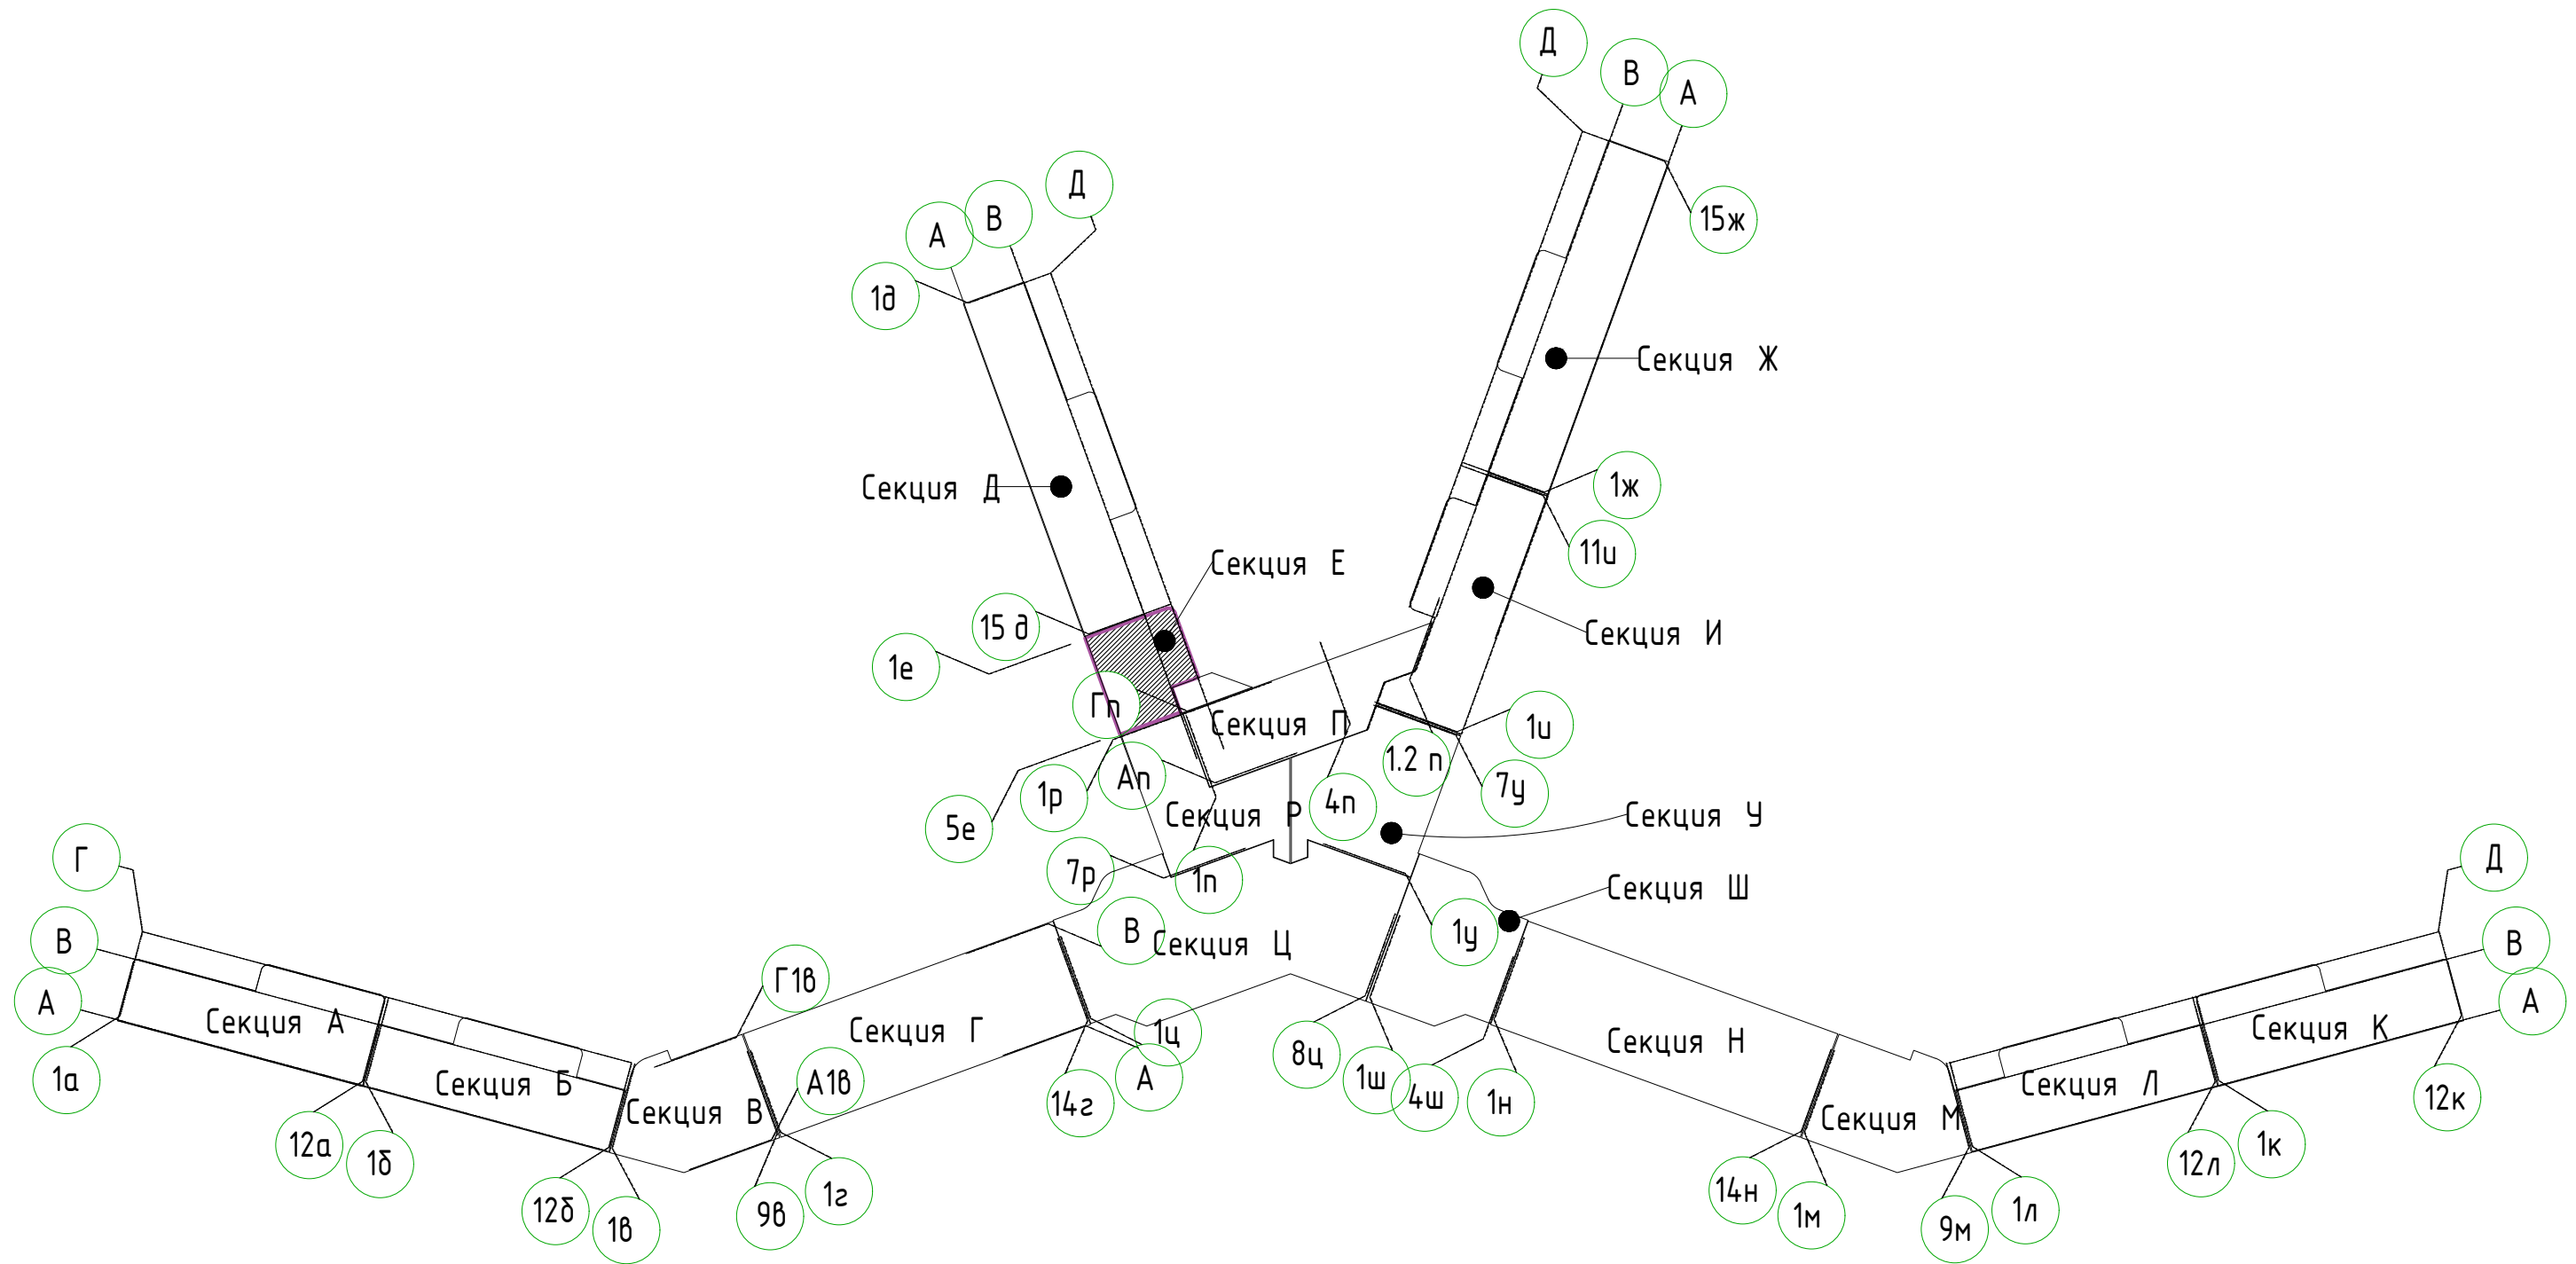

Инв. № подл.	
Подп. и дата	
Взам. инв. №	



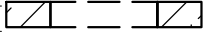
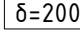
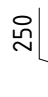
						2023-18П-Е-КР.ГЧ			
						Гостинично-оздоровительный комплекс, расположенный по адресу: Республика Крым, г. Саки, ул. Морская			
Изм.	Кол. уч.	Лист	№ док.	Подп.	Дата	Секция Е	Стадия	Лист	Листов
Гл.конструктор	Медведев К.			<i>[Signature]</i>	18.12.2023		П	1	
Разработал	Кудлай С.			<i>[Signature]</i>	18.12.2023				
Н.контроль	Коршак А.			<i>[Signature]</i>	18.12.2023	Схема расположения секции Е	Архитектурная мастерская «БЮРО'82» ИП. Симоненко А.В.		

План конструкций технического этажа (на отм. -1,950)

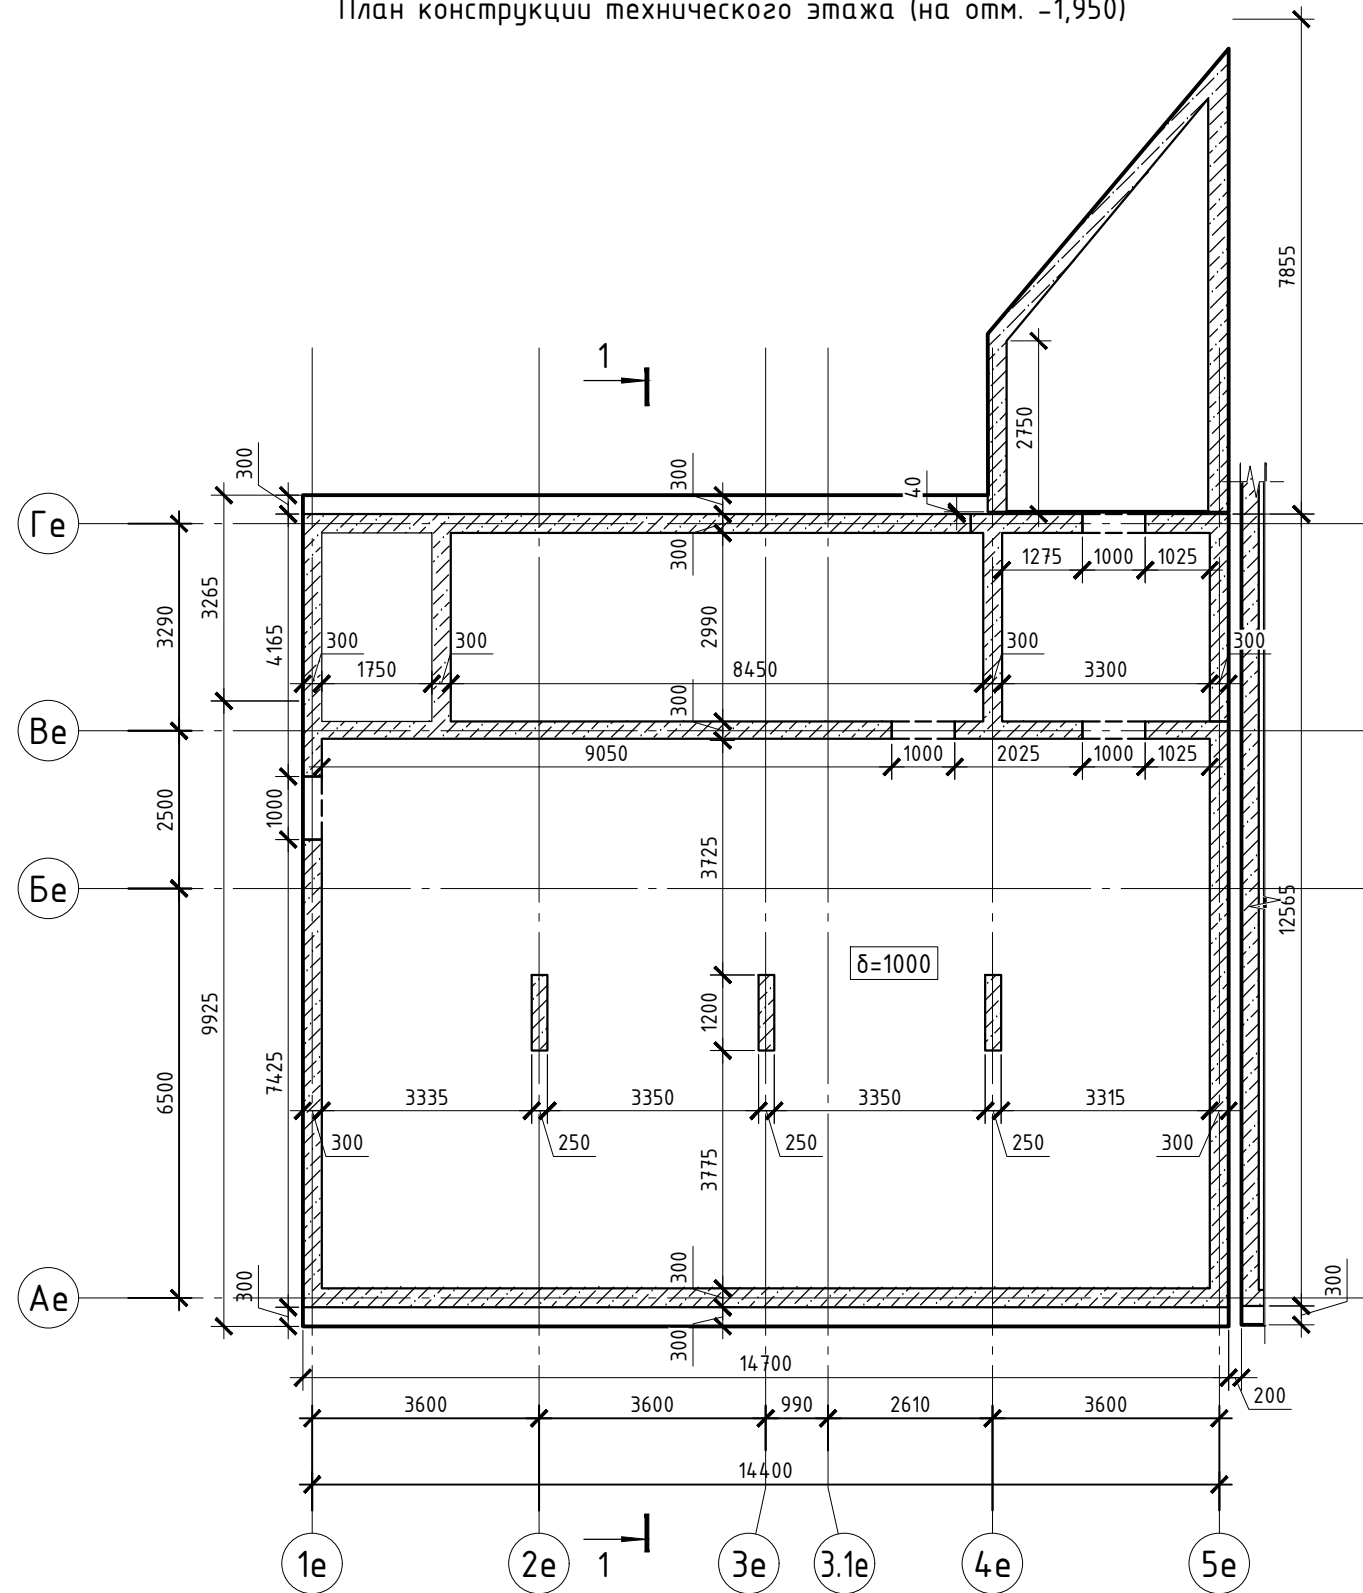




*На плане указана схема полов технического этажа

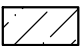Условные обозначения

-  - ж.б. стена/пилон/колонна
-  - контур ж.б. плиты перекрытия
-  - проем в ж.б. стене
-  - толщина перекрытия
-  - отметка верха перекрытия


2023-18П-Е-КР.ГЧ

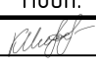Гостинично-оздоровительный комплекс, расположенный по адресу: Республика Крым, г. Саки, ул. Морская

Изм.	Кол. уч.	Лист	№ док.	Подп.	Дата	Секция Е	Стадия	Лист	Листов
Гл.конструктор		Медведев К.			12.2023		П	2	
Разработал		Кудлай С.			12.2023				
Н.контроль		Коршак А.			12.2023	План конструкций технического этажа	Архитектурная мастерская «БЮРО'82» ИП. Симоненко А.В.		



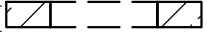
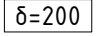
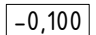
Инв. № подл. Подл. и дата. Взам. инв. №

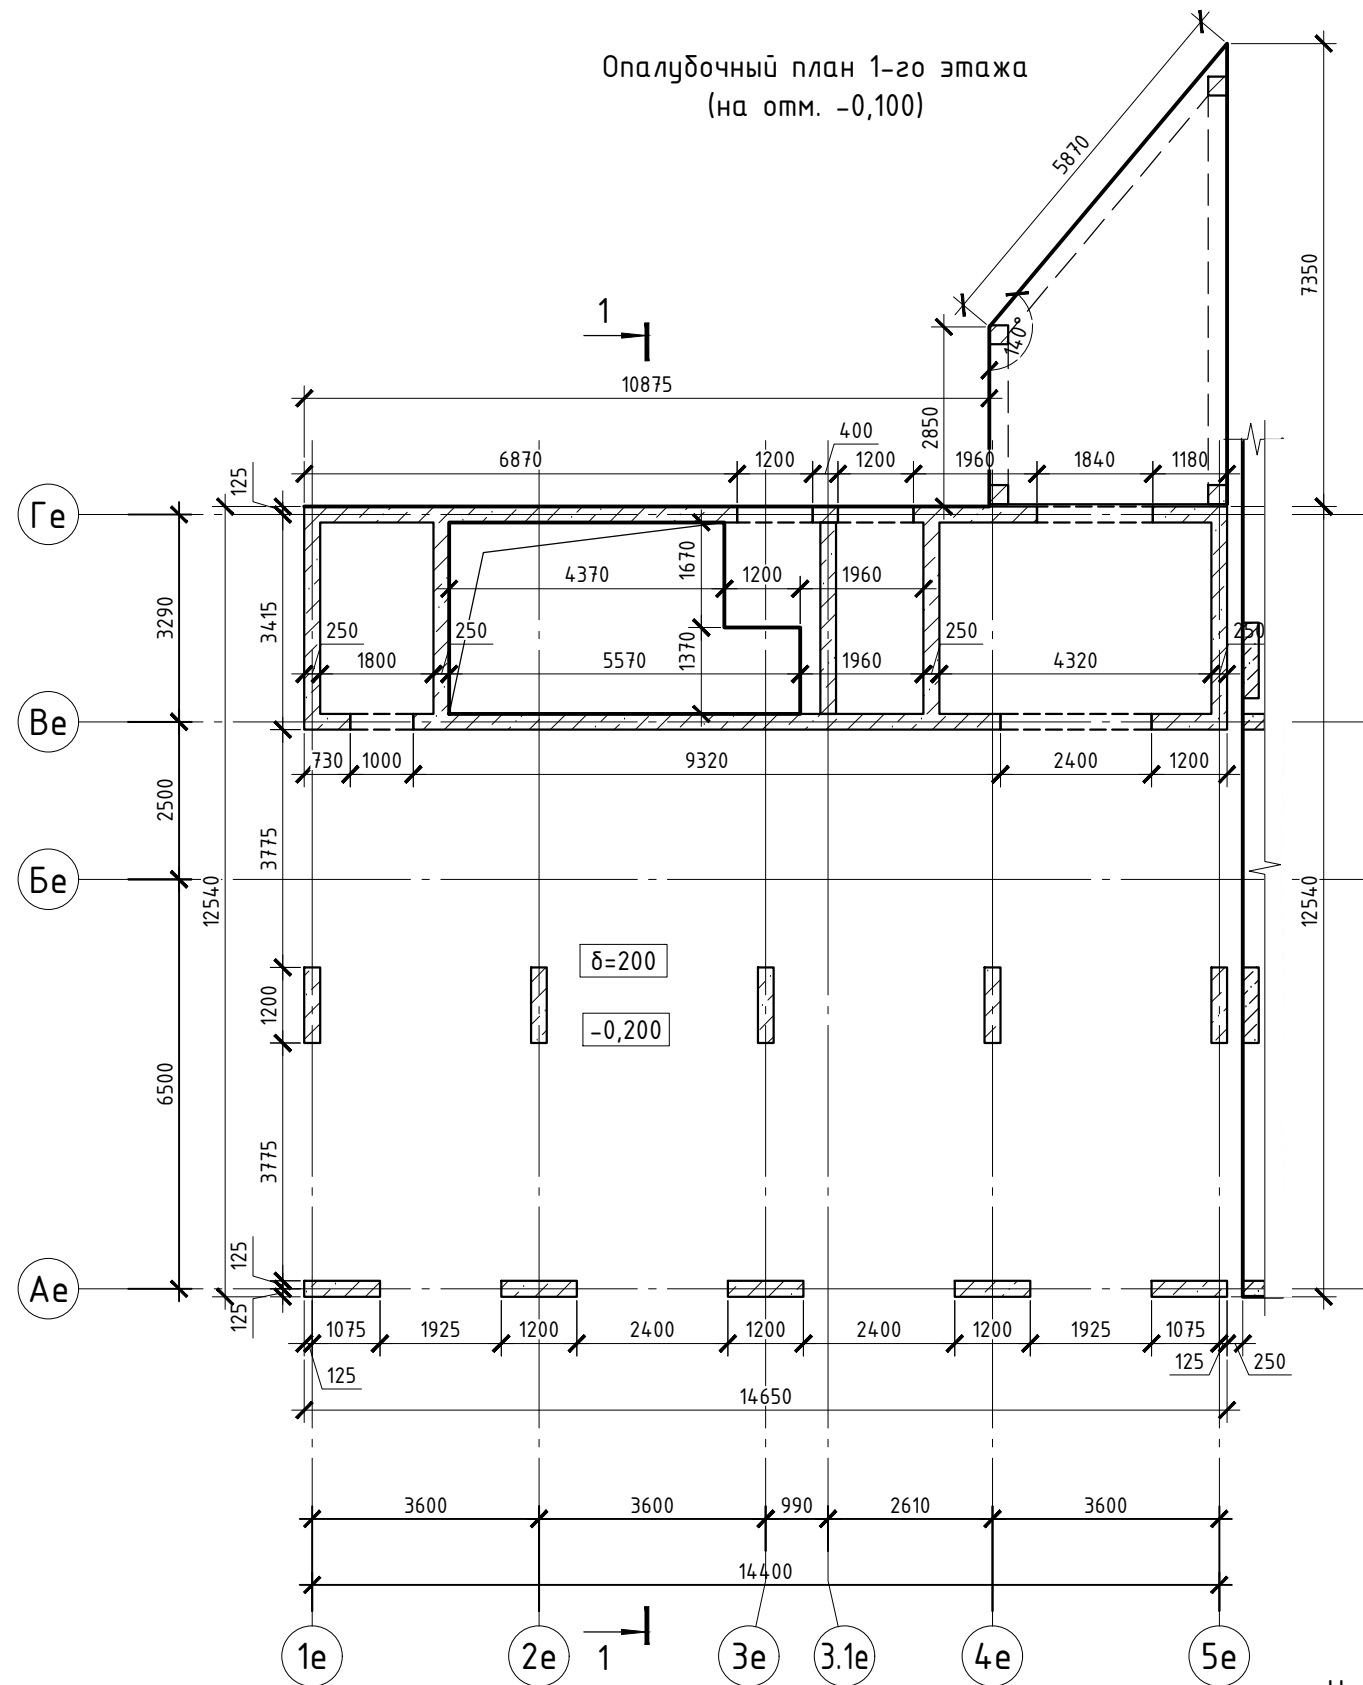


Опалубочный план 1-го этажа
(на отм. -0,100)



*На плане указана схема полов 1го этажа

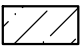
Условные обозначения

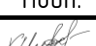-  - ж.б. стена/пилон/колонна
-  - контур ж.б. плиты перекрытия
-  - проем в ж.б. стене
-  - толщина перекрытия
-  - отметка верха перекрытия


						2023-18П-Е-КР.ГЧ			
						Гостинично-оздоровительный комплекс, расположенный по адресу: Республика Крым, г. Саки, ул. Морская			
Изм.	Кол. уч.	Лист	№ док.	Подп.	Дата	Секция Е	Стадия	Лист	Листов
Гл.конструктор		Медведев К.			12.2023		П	3	
Разработал		Кудлай С.			12.2023				
Н.контроль		Коршак А.			12.2023	Опалубочный план 1-го этажа	Архитектурная мастерская «БЮРО'82» ИП. Симоненко А.В.		

Инв. № подл. Подп. и дата. Взам. инв. №

Опалубочный план 2-го... 16-го этажей
(на отм. +3,800... +47,900)

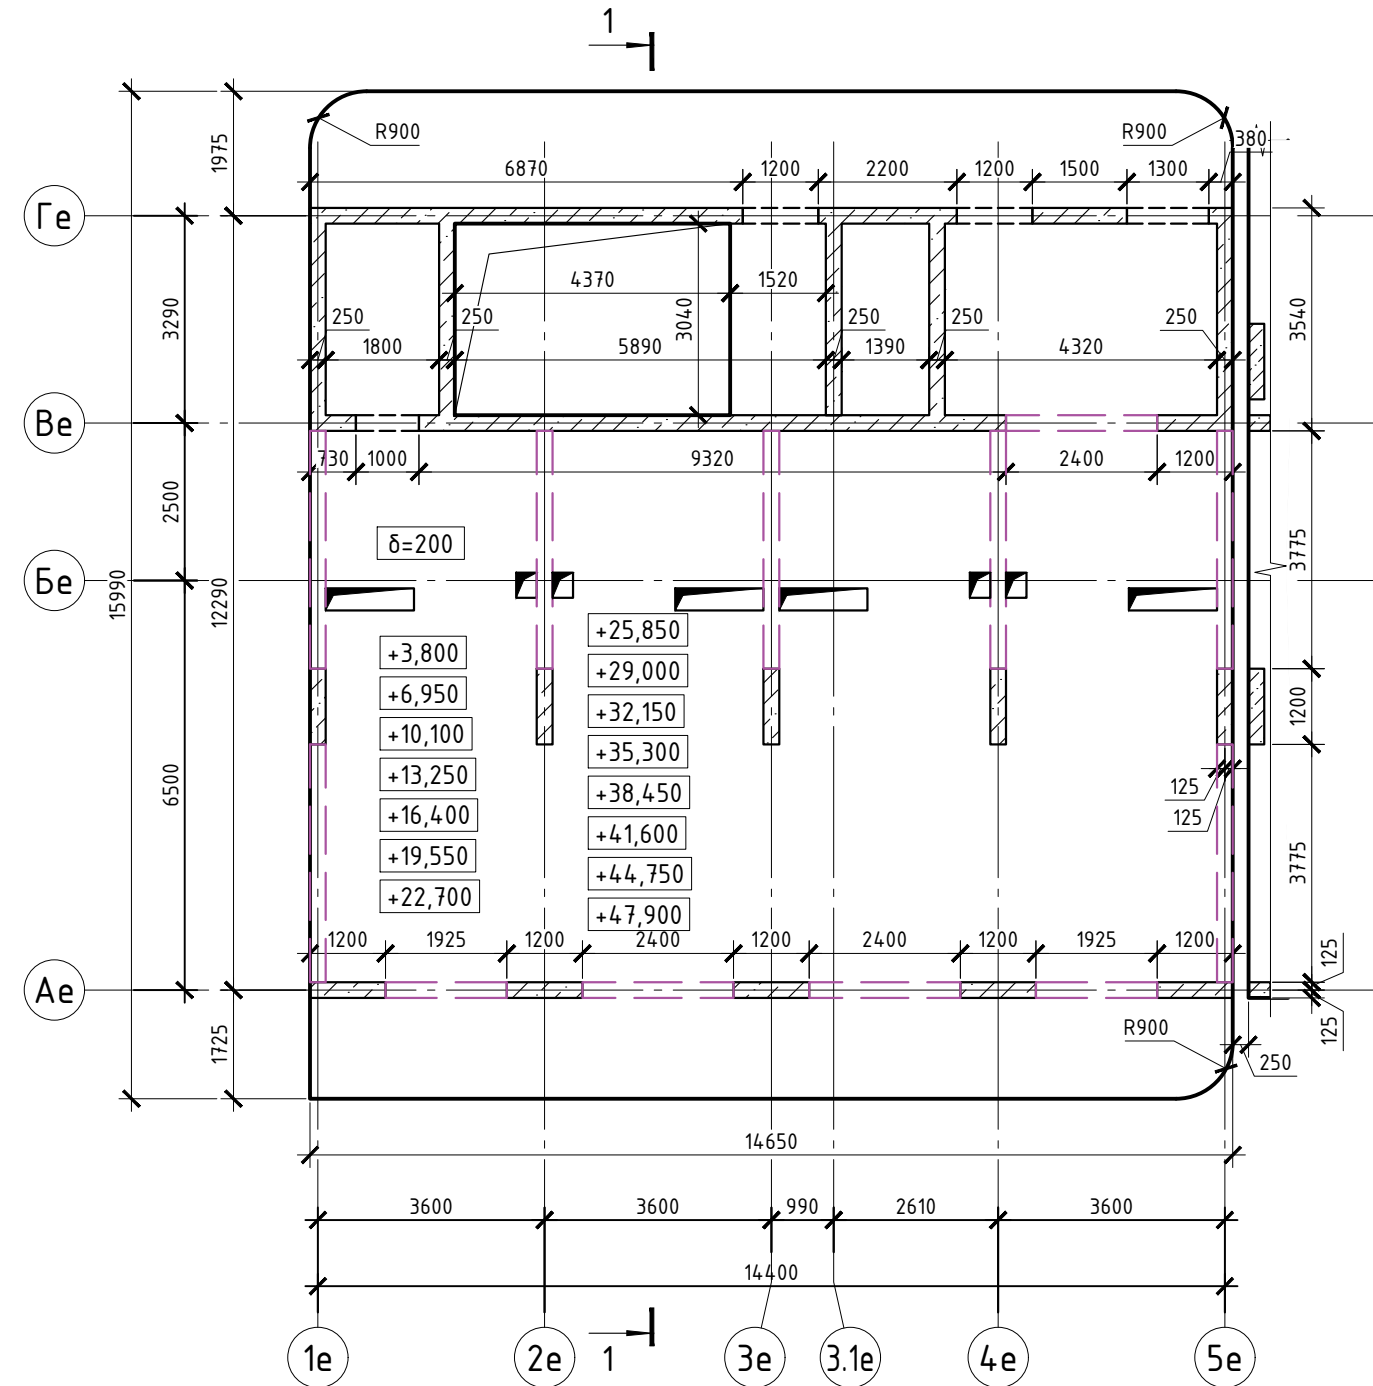

Сечение ж.б. балки

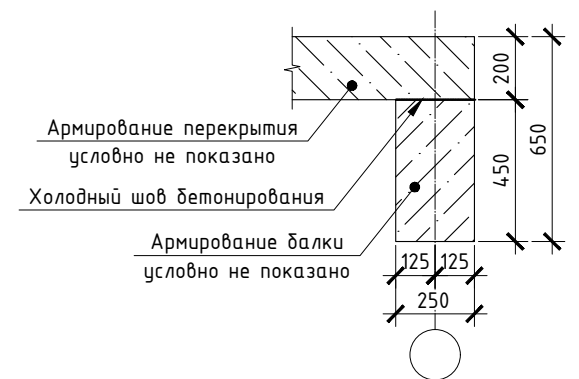

Условные обозначения




*На плане указана схема полов 2го...16го этажей


						2023-18П-Е-КР.ГЧ			
						Гостинично-оздоровительный комплекс, расположенный по адресу: Республика Крым, г. Саки, ул. Морская			
Изм.	Кол. уч.	Лист	№ док.	Подп.	Дата	Секция Е	Стадия	Лист	Листов
Гл.конструктор	Медведев К.			<i>[Signature]</i>	18.12.2023		П	4	
Разработал	Кудлай С.			<i>[Signature]</i>	18.12.2023				
Н.контроль	Коршак А.			<i>[Signature]</i>	18.12.2023	Опалубочный план 2-го... 16-го этажей	Архитектурная мастерская «БЮРО'82» ИП. Симоненко А.В.		

Инв. № подл. Подп. и дата. Взам. инв. №


Опалубочный план 17-го этажа
(на отм. +50,950)

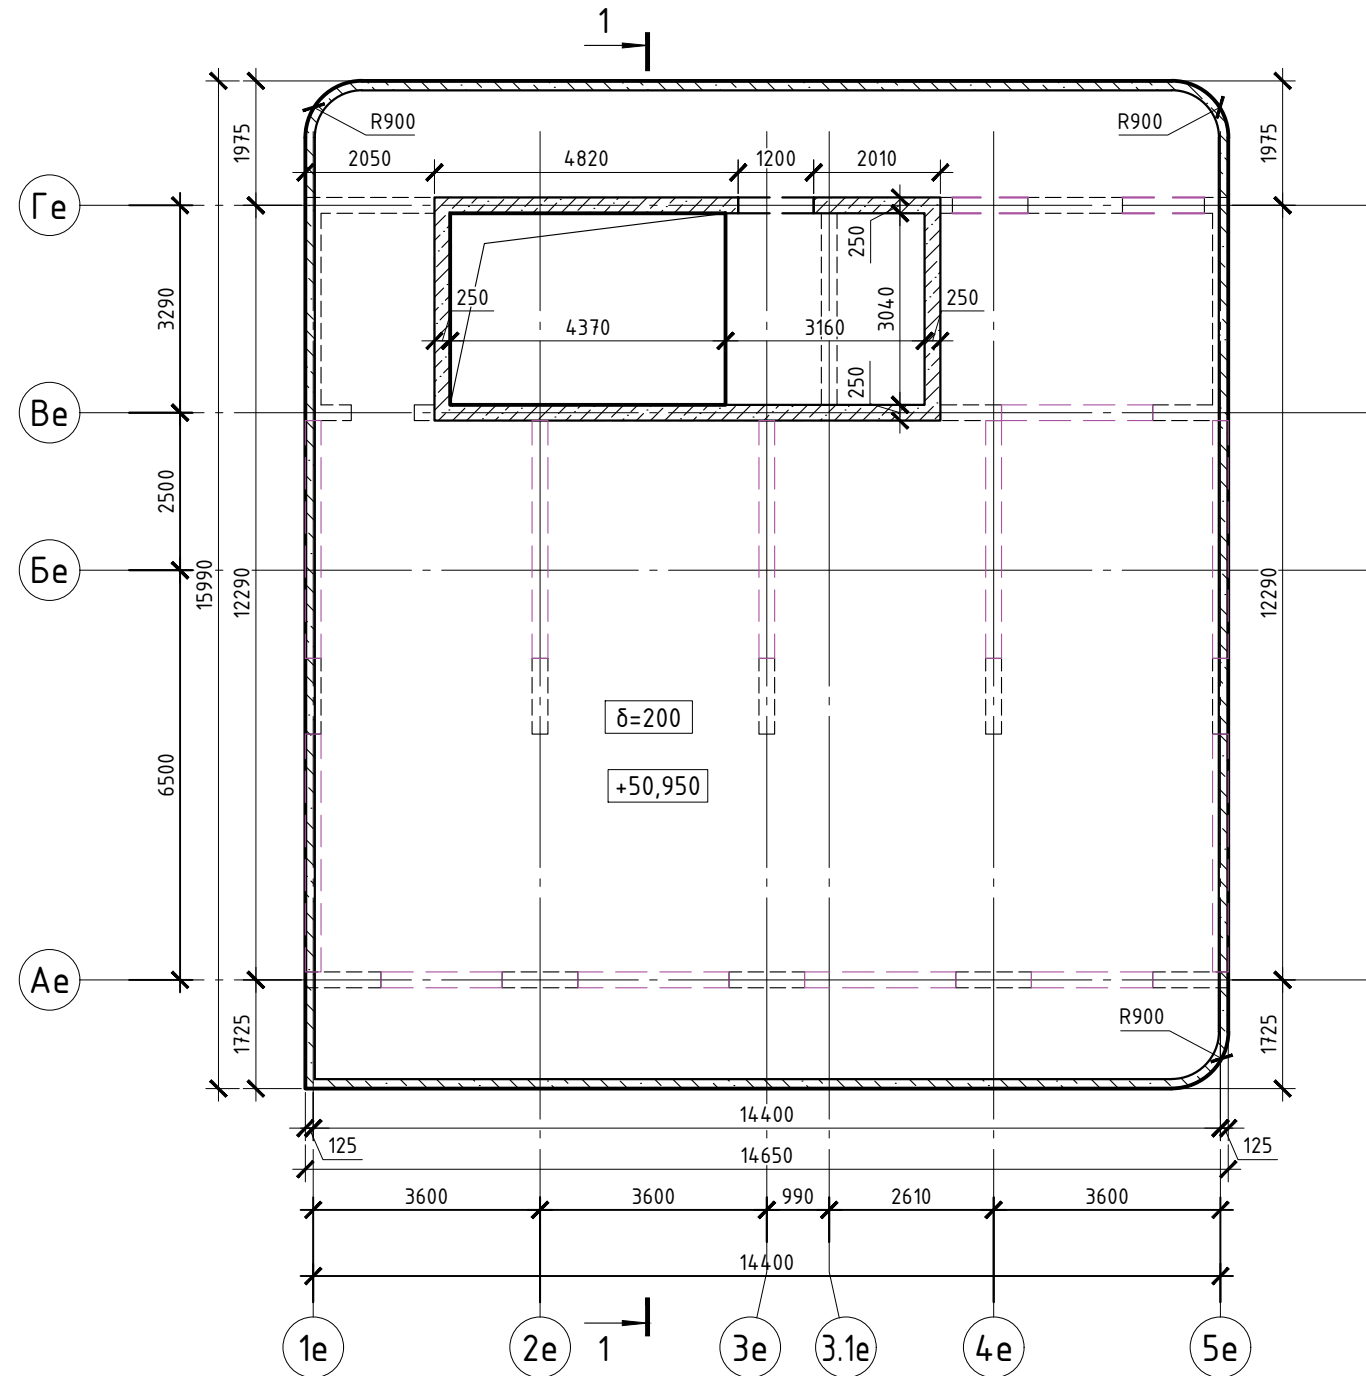

Опалубочный план 18-го этажа
(на отм. +54,000)

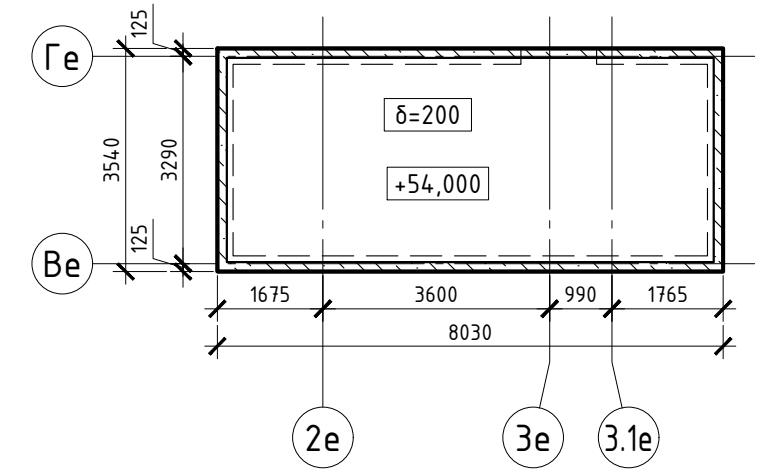

Сечение ж.б. балки

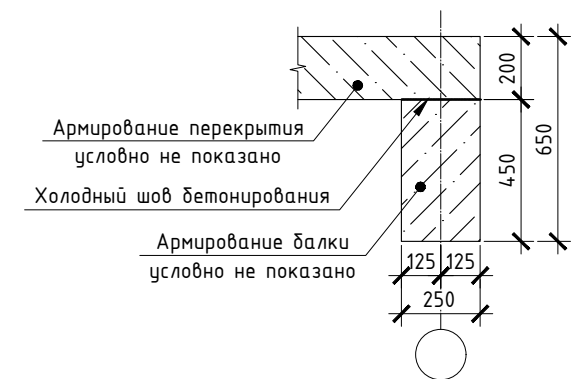

Условные обозначения



*На плане указана схема полов 17го...18го этажей

						2023-18П-Е-КР.ГЧ			
						Гостинично-оздоровительный комплекс, расположенный по адресу: Республика Крым, г. Саки, ул. Морская			
Изм.	Кол. уч.	Лист	№ док.	Подп.	Дата	Секция Е	Стадия	Лист	Листов
Гл.конструктор	Медведев К.			<i>[Signature]</i>	18.12.2023		П	5	
Разработал	Кудлай С.			<i>[Signature]</i>	18.12.2023				
Н.контроль	Коршак А.			<i>[Signature]</i>	18.12.2023	План конструкций 17-го этажа План конструкций 18-го этажа	Архитектурная мастерская «БЮРО'82» ИП. Симоненко А.В.		

Ведомость расхода бетона Секции Е

Поз.	Обозначение	Наименование	Объем, м ³	Примечание
	Технический этаж	Бетон кл. В25 ГОСТ 26633-2015	215	Ж/б перекрытие
		Бетон кл. В25 ГОСТ 26633-2015	37.3	Ж/б стены/ пилоны/ балки/ парапеты
1 этаж		Бетон кл. В25 ГОСТ 26633-2015	37.6	Ж/б перекрытие
		Бетон кл. В25 ГОСТ 26633-2015	48.5	Ж/б стены/ пилоны/ балки/ парапеты
2 этаж		Бетон кл. В25 ГОСТ 26633-2015	44.1	Ж/б перекрытие
		Бетон кл. В25 ГОСТ 26633-2015	41.8	Ж/б стены/ пилоны/ балки/ парапеты
3 этаж		Бетон кл. В25 ГОСТ 26633-2015	44.1	Ж/б перекрытие
		Бетон кл. В25 ГОСТ 26633-2015	34.7	Ж/б стены/ пилоны/ балки/ парапеты
4 этаж		Бетон кл. В25 ГОСТ 26633-2015	44.1	Ж/б перекрытие
		Бетон кл. В25 ГОСТ 26633-2015	34.7	Ж/б стены/ пилоны/ балки/ парапеты
5 этаж		Бетон кл. В25 ГОСТ 26633-2015	44.1	Ж/б перекрытие
		Бетон кл. В25 ГОСТ 26633-2015	34.7	Ж/б стены/ пилоны/ балки/ парапеты
6 этаж		Бетон кл. В25 ГОСТ 26633-2015	44.1	Ж/б перекрытие
		Бетон кл. В25 ГОСТ 26633-2015	34.7	Ж/б стены/ пилоны/ балки/ парапеты
7 этаж		Бетон кл. В25 ГОСТ 26633-2015	44.1	Ж/б перекрытие
		Бетон кл. В25 ГОСТ 26633-2015	34.7	Ж/б стены/ пилоны/ балки/ парапеты
8 этаж		Бетон кл. В25 ГОСТ 26633-2015	44.1	Ж/б перекрытие
		Бетон кл. В25 ГОСТ 26633-2015	34.7	Ж/б стены/ пилоны/ балки/ парапеты
9 этаж		Бетон кл. В25 ГОСТ 26633-2015	44.1	Ж/б перекрытие
		Бетон кл. В25 ГОСТ 26633-2015	34.7	Ж/б стены/ пилоны/ балки/ парапеты
10 этаж		Бетон кл. В25 ГОСТ 26633-2015	44.1	Ж/б перекрытие
		Бетон кл. В25 ГОСТ 26633-2015	34.7	Ж/б стены/ пилоны/ балки/ парапеты
11 этаж		Бетон кл. В25 ГОСТ 26633-2015	44.1	Ж/б перекрытие
		Бетон кл. В25 ГОСТ 26633-2015	34.7	Ж/б стены/ пилоны/ балки/ парапеты
12 этаж		Бетон кл. В25 ГОСТ 26633-2015	44.1	Ж/б перекрытие
		Бетон кл. В25 ГОСТ 26633-2015	34.7	Ж/б стены/ пилоны/ балки/ парапеты
13 этаж		Бетон кл. В25 ГОСТ 26633-2015	44.1	Ж/б перекрытие
		Бетон кл. В25 ГОСТ 26633-2015	34.7	Ж/б стены/ пилоны/ балки/ парапеты
14 этаж		Бетон кл. В25 ГОСТ 26633-2015	44.1	Ж/б перекрытие
		Бетон кл. В25 ГОСТ 26633-2015	34.7	Ж/б стены/ пилоны/ балки/ парапеты
15 этаж		Бетон кл. В25 ГОСТ 26633-2015	44.1	Ж/б перекрытие
		Бетон кл. В25 ГОСТ 26633-2015	34.7	Ж/б стены/ пилоны/ балки/ парапеты
16 этаж		Бетон кл. В25 ГОСТ 26633-2015	44.1	Ж/б перекрытие
		Бетон кл. В25 ГОСТ 26633-2015	34.7	Ж/б стены/ пилоны/ балки/ парапеты
17 этаж		Бетон кл. В25 ГОСТ 26633-2015	44.1	Ж/б перекрытие
		Бетон кл. В25 ГОСТ 26633-2015	43.7	Ж/б стены/ пилоны/ балки/ парапеты
18 этаж		Бетон кл. В25 ГОСТ 26633-2015	5.7	Ж/б перекрытие
		Бетон кл. В25 ГОСТ 26633-2015	19	Ж/б стены/ пилоны/ балки/ парапеты
	ИТОГО	Бетон кл. В25 ГОСТ 26633-2015	964	Ж/б перекрытие
		Бетон кл. В25 ГОСТ 26633-2015	676	Ж/б стены/ пилоны/ балки/ парапеты

Взам. инв. №

Подп. и дата

Инв. № подл.

Изм.	Кол. уч.	Лист	№ док.	Подп.	Дата
Гл.конструктор	Медведев К.				18.12.2023
Разработал	Кудлай С.				18.12.2023
Н.контроль	Коршак А.				18.12.2023

Гостинично-оздоровительный комплекс, расположенный по адресу: Республика Крым, г. Саки, ул. Морская

Секция Е

Ведомость расхода бетона Секции Е


Стадия	Лист	Листов
П	7	
Архитектурная мастерская «БЮРО'82» ИП. Симоненко А.В.		

Ведомость чертежей графической части комплекта 2023-18П-И-КР.ГЧ

Лист	Наименование	Примечания
1	2	3
0	Ведомость чертежей графической части комплекта 2023-18П-И-КР.ГЧ	
1	Схема расположения секции И	
2	План конструкций технического этажа	
3	План конструкций 1-го этажа	
4	План конструкций 2-го и 3-го этажей	
5	План конструкций 4-го...12го этажей	
6	План конструкций 13-го этажа План конструкций 14-го этажа	
7	План конструкций 15-го этажа План конструкций 16-го этажа	
8	План конструкций 17-го этажа План конструкций 18-го этажа	
9	Разрез 1-1 с посадкой на геологические условия	
10	Ведомость расхода бетона Секции И	

Инв. № подл.	Подп. и дата	Взам. инв. №	2023-18П-И-КР.ГЧ									
			Гостинично-оздоровительный комплекс, расположенный по адресу: Республика Крым, г. Саки, ул. Морская									
Инв. № подл.	Подп. и дата	Взам. инв. №	Изм.	Кол. уч.	Лист	№ док.	Подп.	Дата	Секция И	Стадия	Лист	Листов
			Гл.конструктор	Медведев К.		18.12.2023	П	0				
			Разработал	Кудлай С.		18.12.2023						
			Н. контроль	Коршак А.		18.12.2023	Ведомость чертежей графической части комплекта 2023-18П-И-КР.ГЧ			Архитектурная мастерская «БЮРО'82» ИП. Симоненко А.В.		


Схема расположения секции И

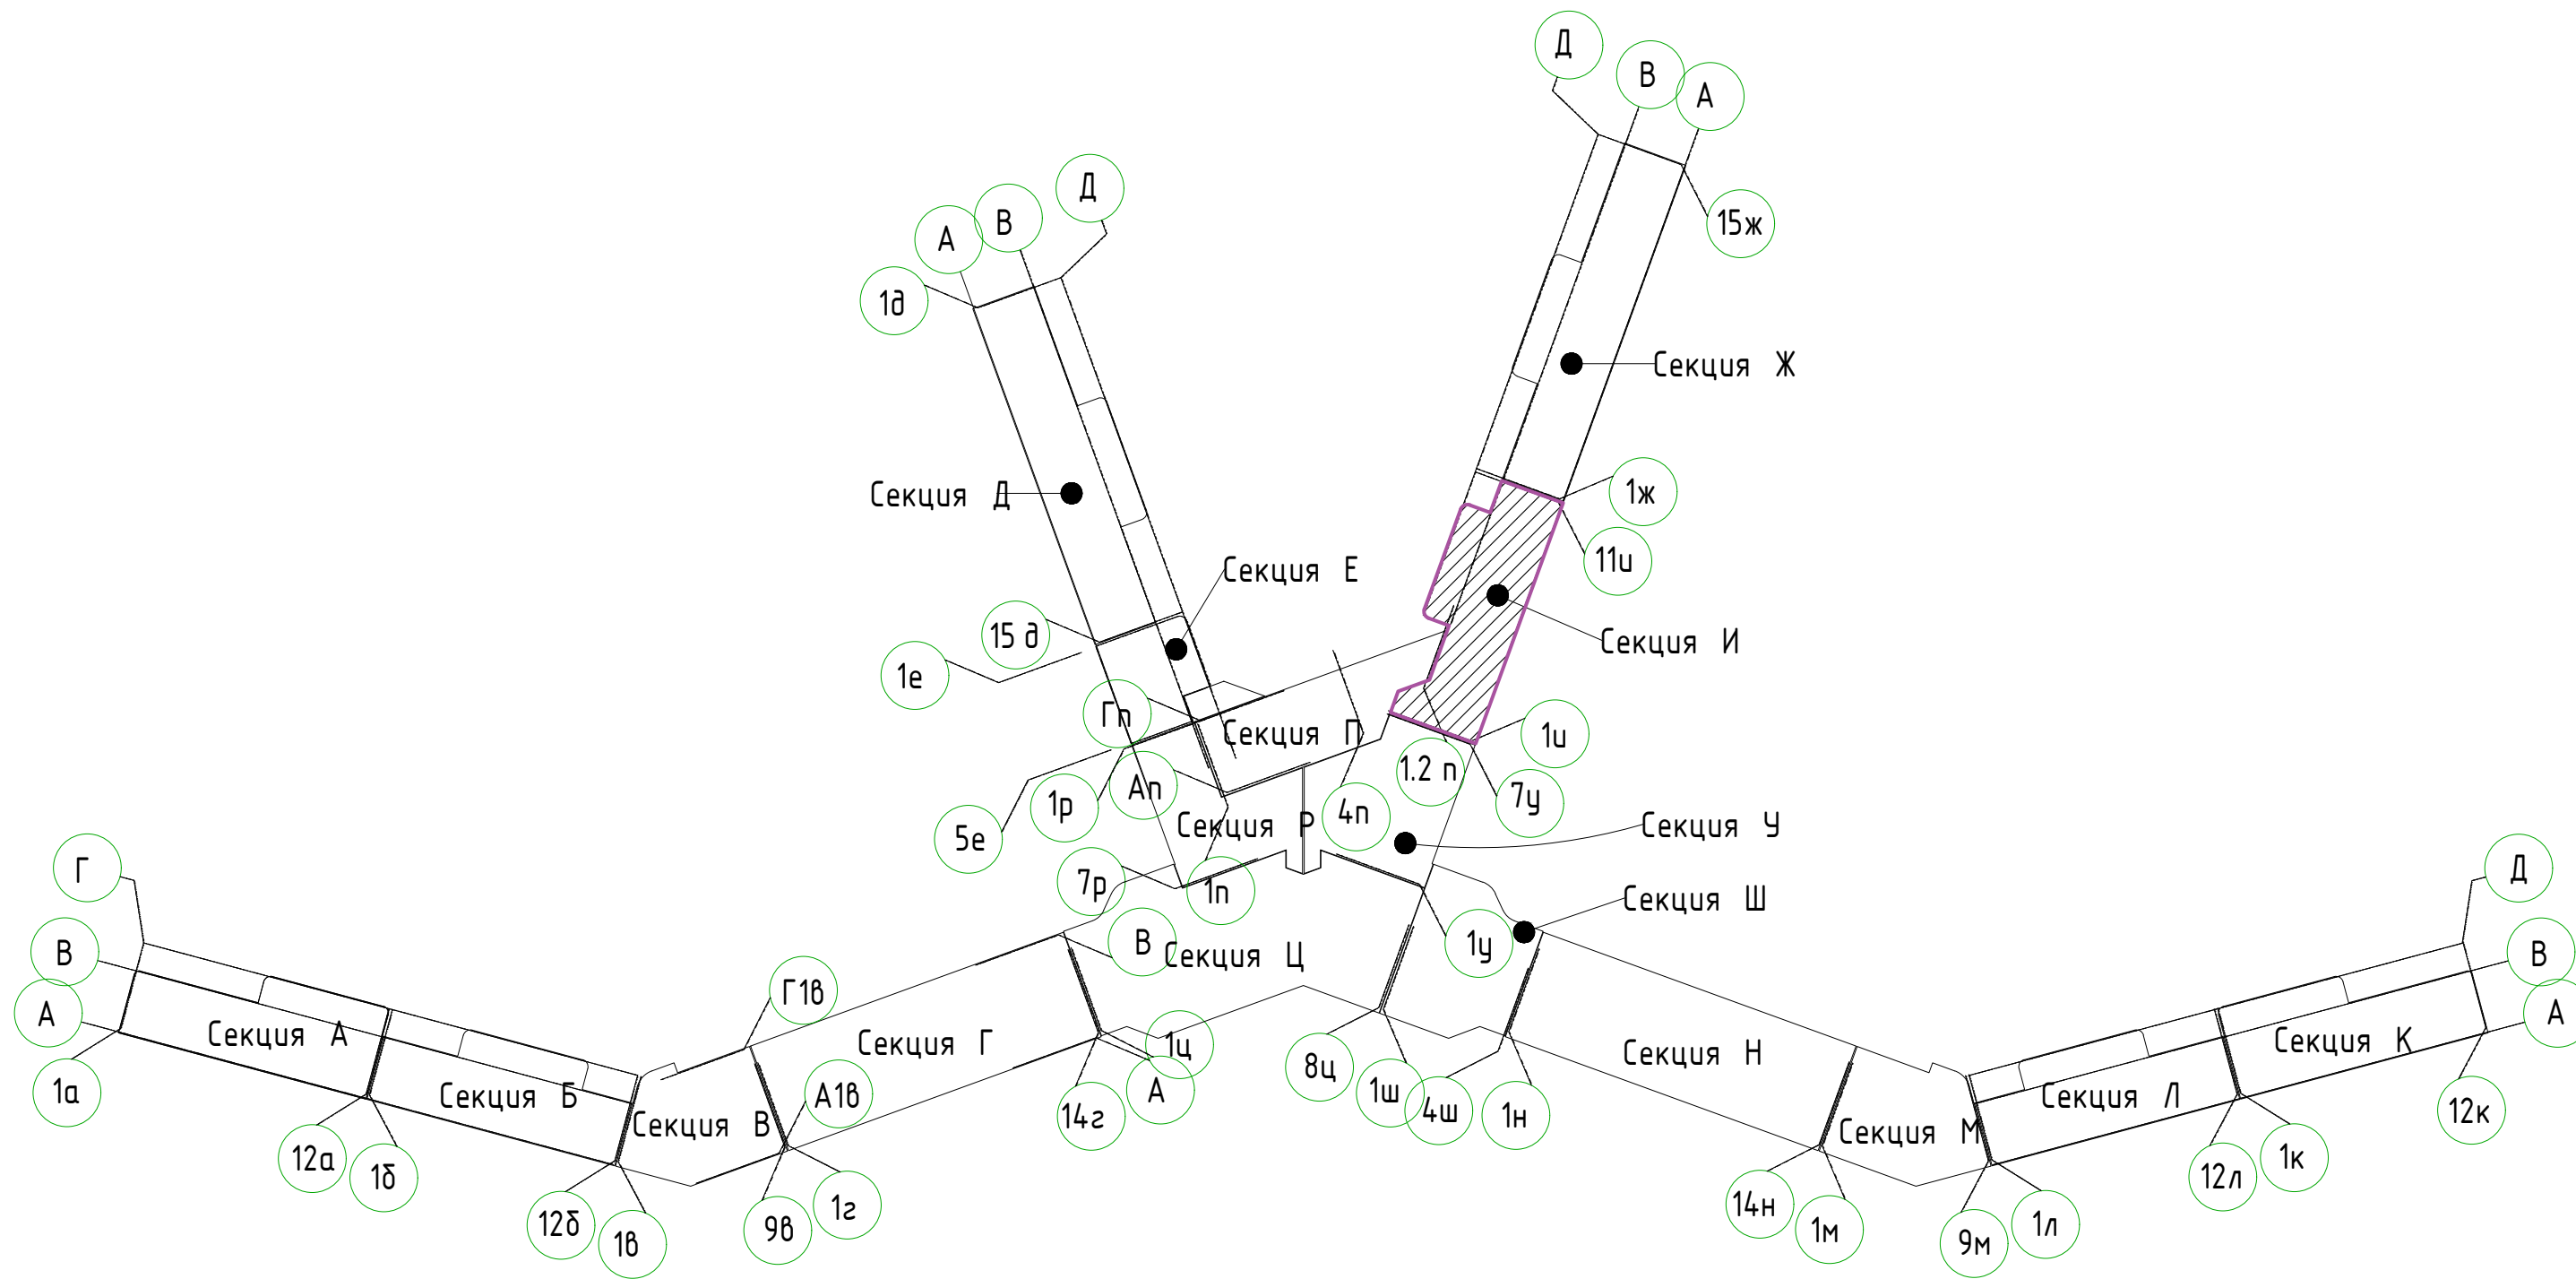

Инв. № подл. Подп. и дата. Взам. инв. №






2023-18П-И-КР.ГЧ					
Гостинично-оздоровительный комплекс, расположенный по адресу: Республика Крым, г. Саки, ул. Морская					
Изм.	Кол. уч.	Лист	№ док.	Подп.	Дата
Гл.конструктор	Медведев К.			<i>[Signature]</i>	18.12.2023
Разработал	Кудлай С.			<i>[Signature]</i>	18.12.2023
Н. контроль	Коршак А.			<i>[Signature]</i>	18.12.2023
Секция И				Стадия	Лист
				П	1
Схема расположения секции И				Архитектурная мастерская «БЮРО'82» ИП. Симоненко А.В.	
Формат А3					

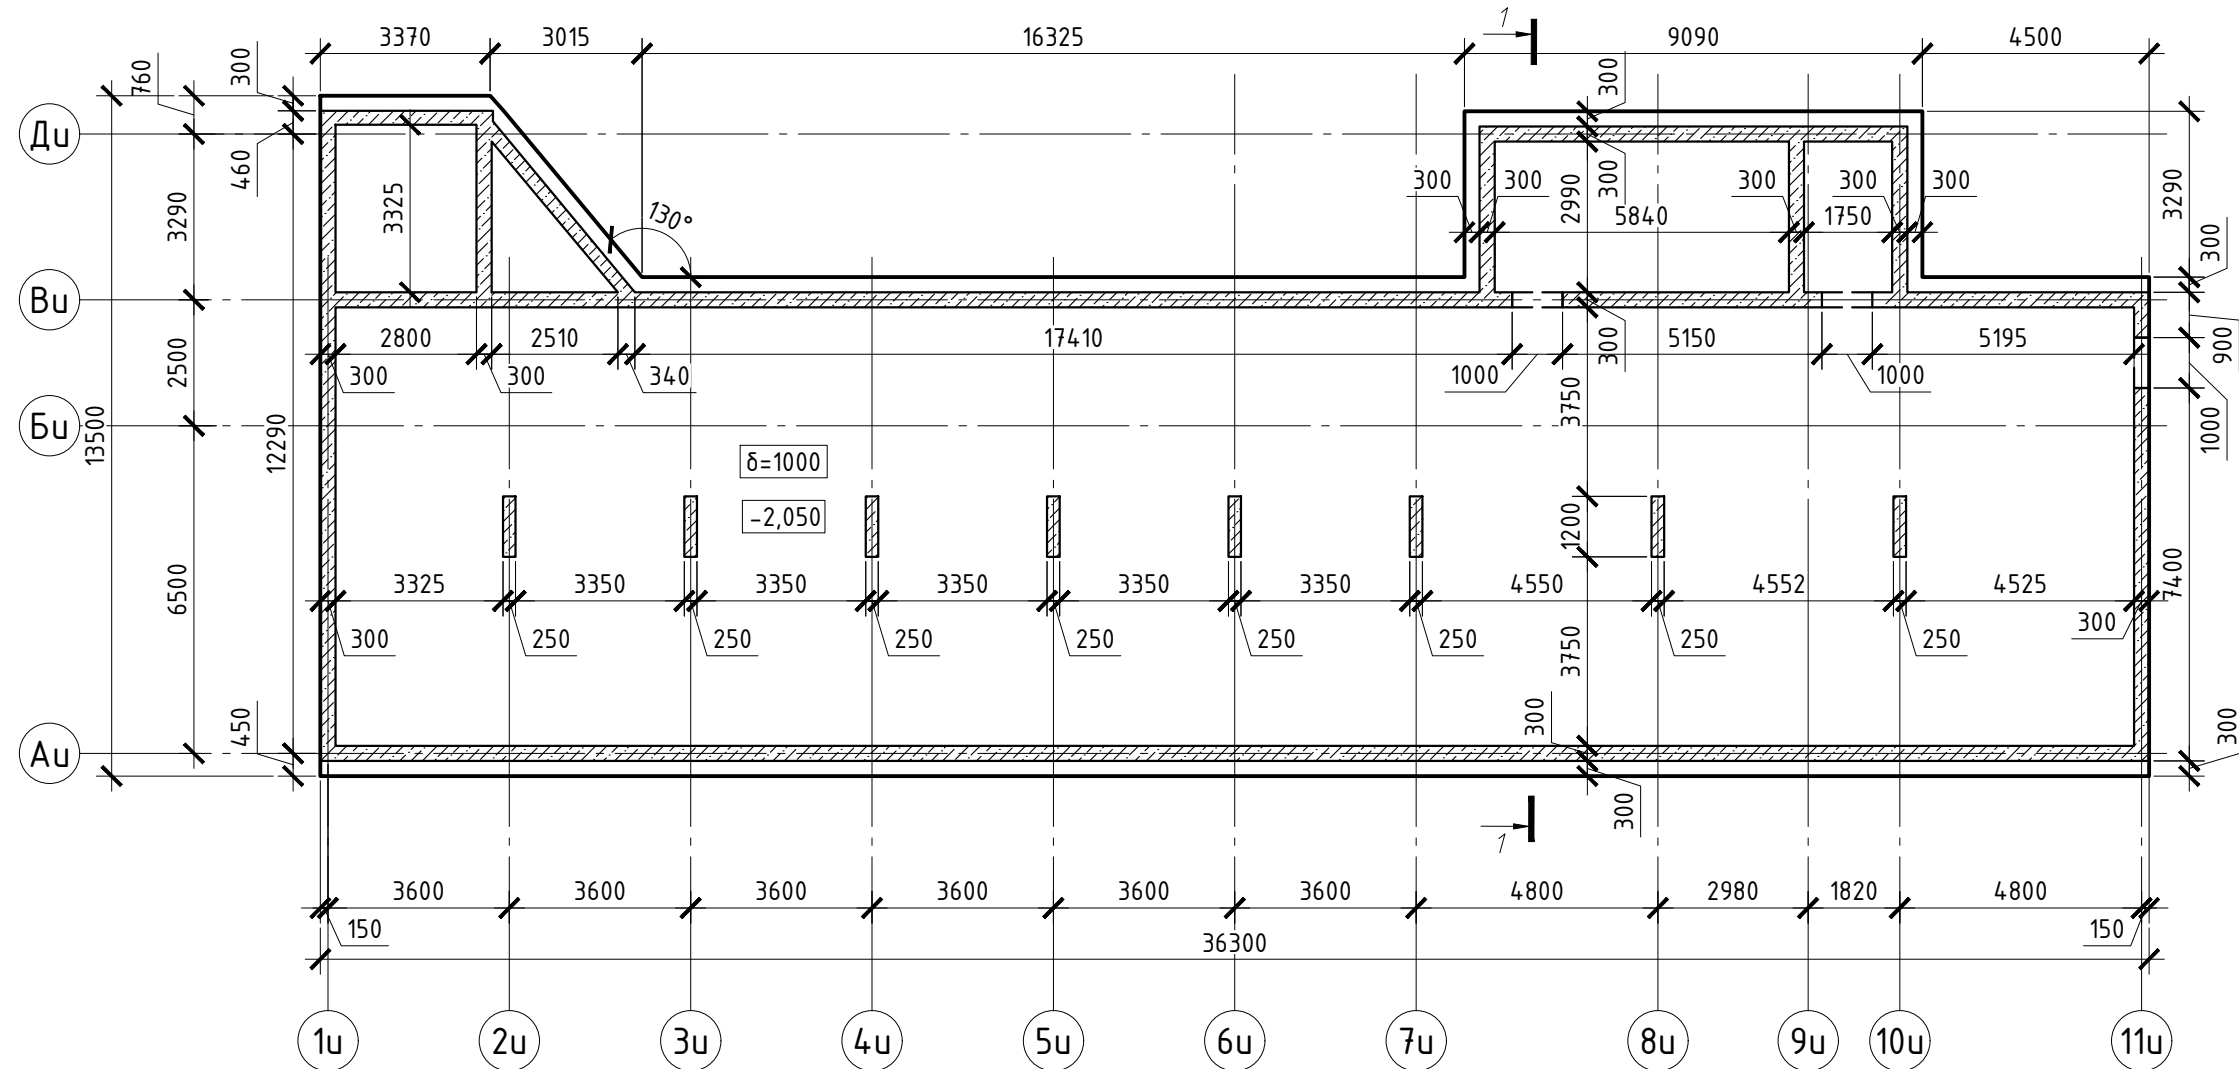План конструкций технического этажа (на отм. -1,950)



*На плане указана схема полов технического этажа

Условные обозначения

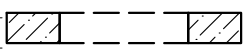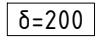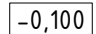-  - ж.б. стена/пилон/колонна
-  - контур ж.б. плиты перекрытия
-  - проем в ж.б. стене
-  - толщина перекрытия
-  - отметка верха перекрытия


2023-18П-И-КР.ГЧ

Гостинично-оздоровительный комплекс, расположенный по адресу: Республика Крым, г. Саки, ул. Морская



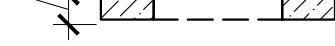
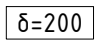
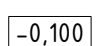
Изм.	Кол. уч.	Лист	№ док.	Подп.	Дата	Стадия	Лист	Листов
Гл. конструктор	Медведев К.			<i>[Signature]</i>	18.12.2023			
Разработал	Кудлай С.			<i>[Signature]</i>	18.12.2023			
Н. контроль	Коршак А.			<i>[Signature]</i>	18.12.2023			
План конструкций технического этажа						Архитектурная мастерская «БЮРО'82» ИП. Симоненко А.В.		

Инв. № подл. Подп. и дата. Взам. инв. №

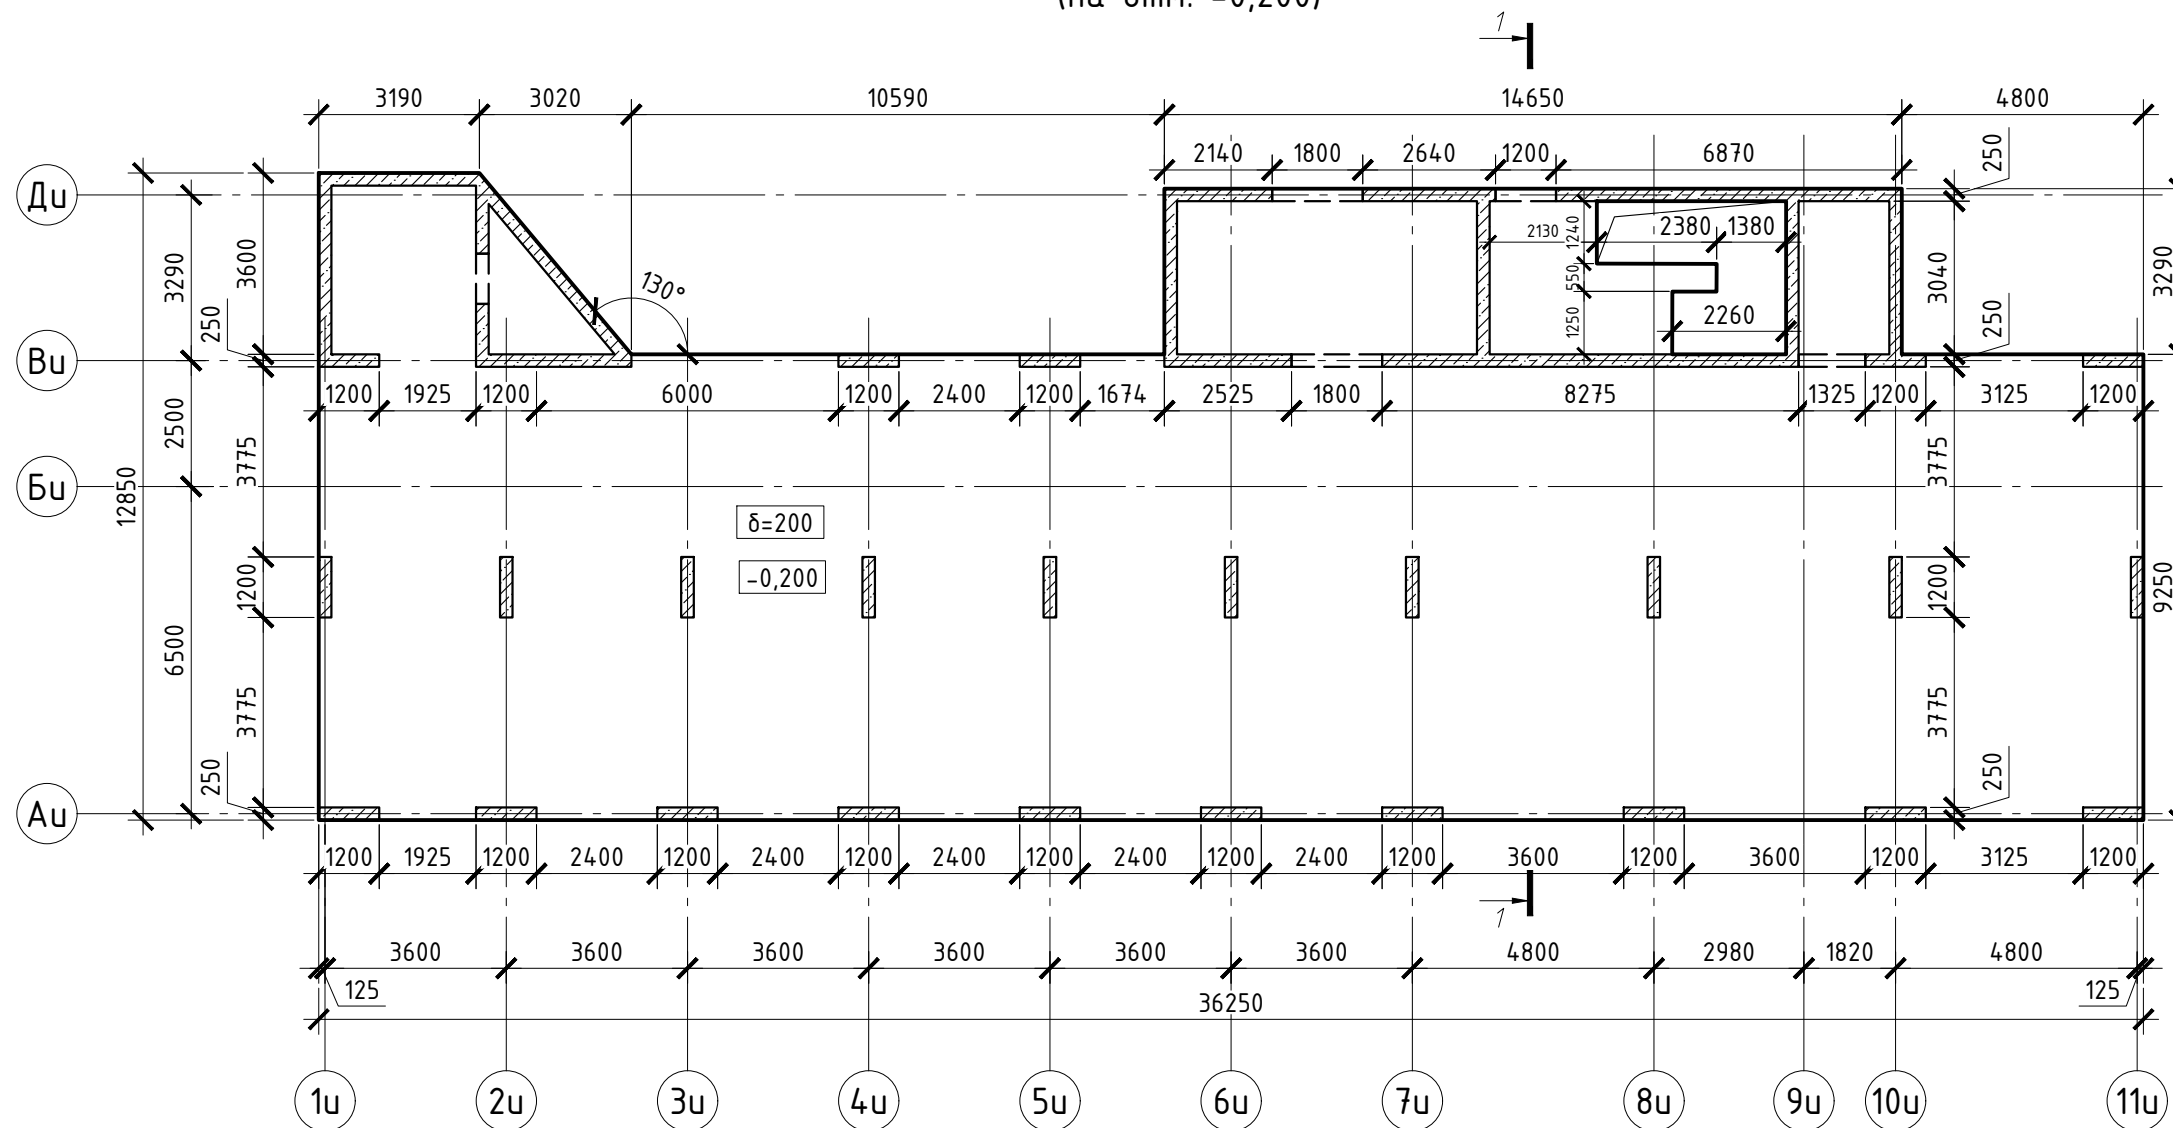


План конструкций 1-го этажа
(на отм. -0,200)

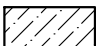

Условные обозначения


-  - ж.б. стена/пилон/колонна
-  - контур ж.б. плиты перекрытия
-  - проем в ж.б. стене
-  - толщина перекрытия
-  - отметка верха перекрытия

*На плане указана схема полов 1го этажа


						2023-18П-И-КР.ГЧ			
						Гостинично-оздоровительный комплекс, расположенный по адресу: Республика Крым, г. Саки, ул. Морская			
Изм.	Кол. уч.	Лист	№ док.	Подп.	Дата	Секция И	Стадия	Лист	Листов
Гл.конструктор		Медведев К.			18.12.2023		П	3	
Разработал		Кудлай С.			18.12.2023	План конструкций 1-го этажа	Архитектурная мастерская «БЮРО'82» ИП. Симоненко А.В.		
Н. контроль		Коршак А.			18.12.2023				

Инв. № подл. Подп. и дата Взам. инв. №

План конструкций 2-го и 3-го этажей
(на отм. +3,800; +6,950)

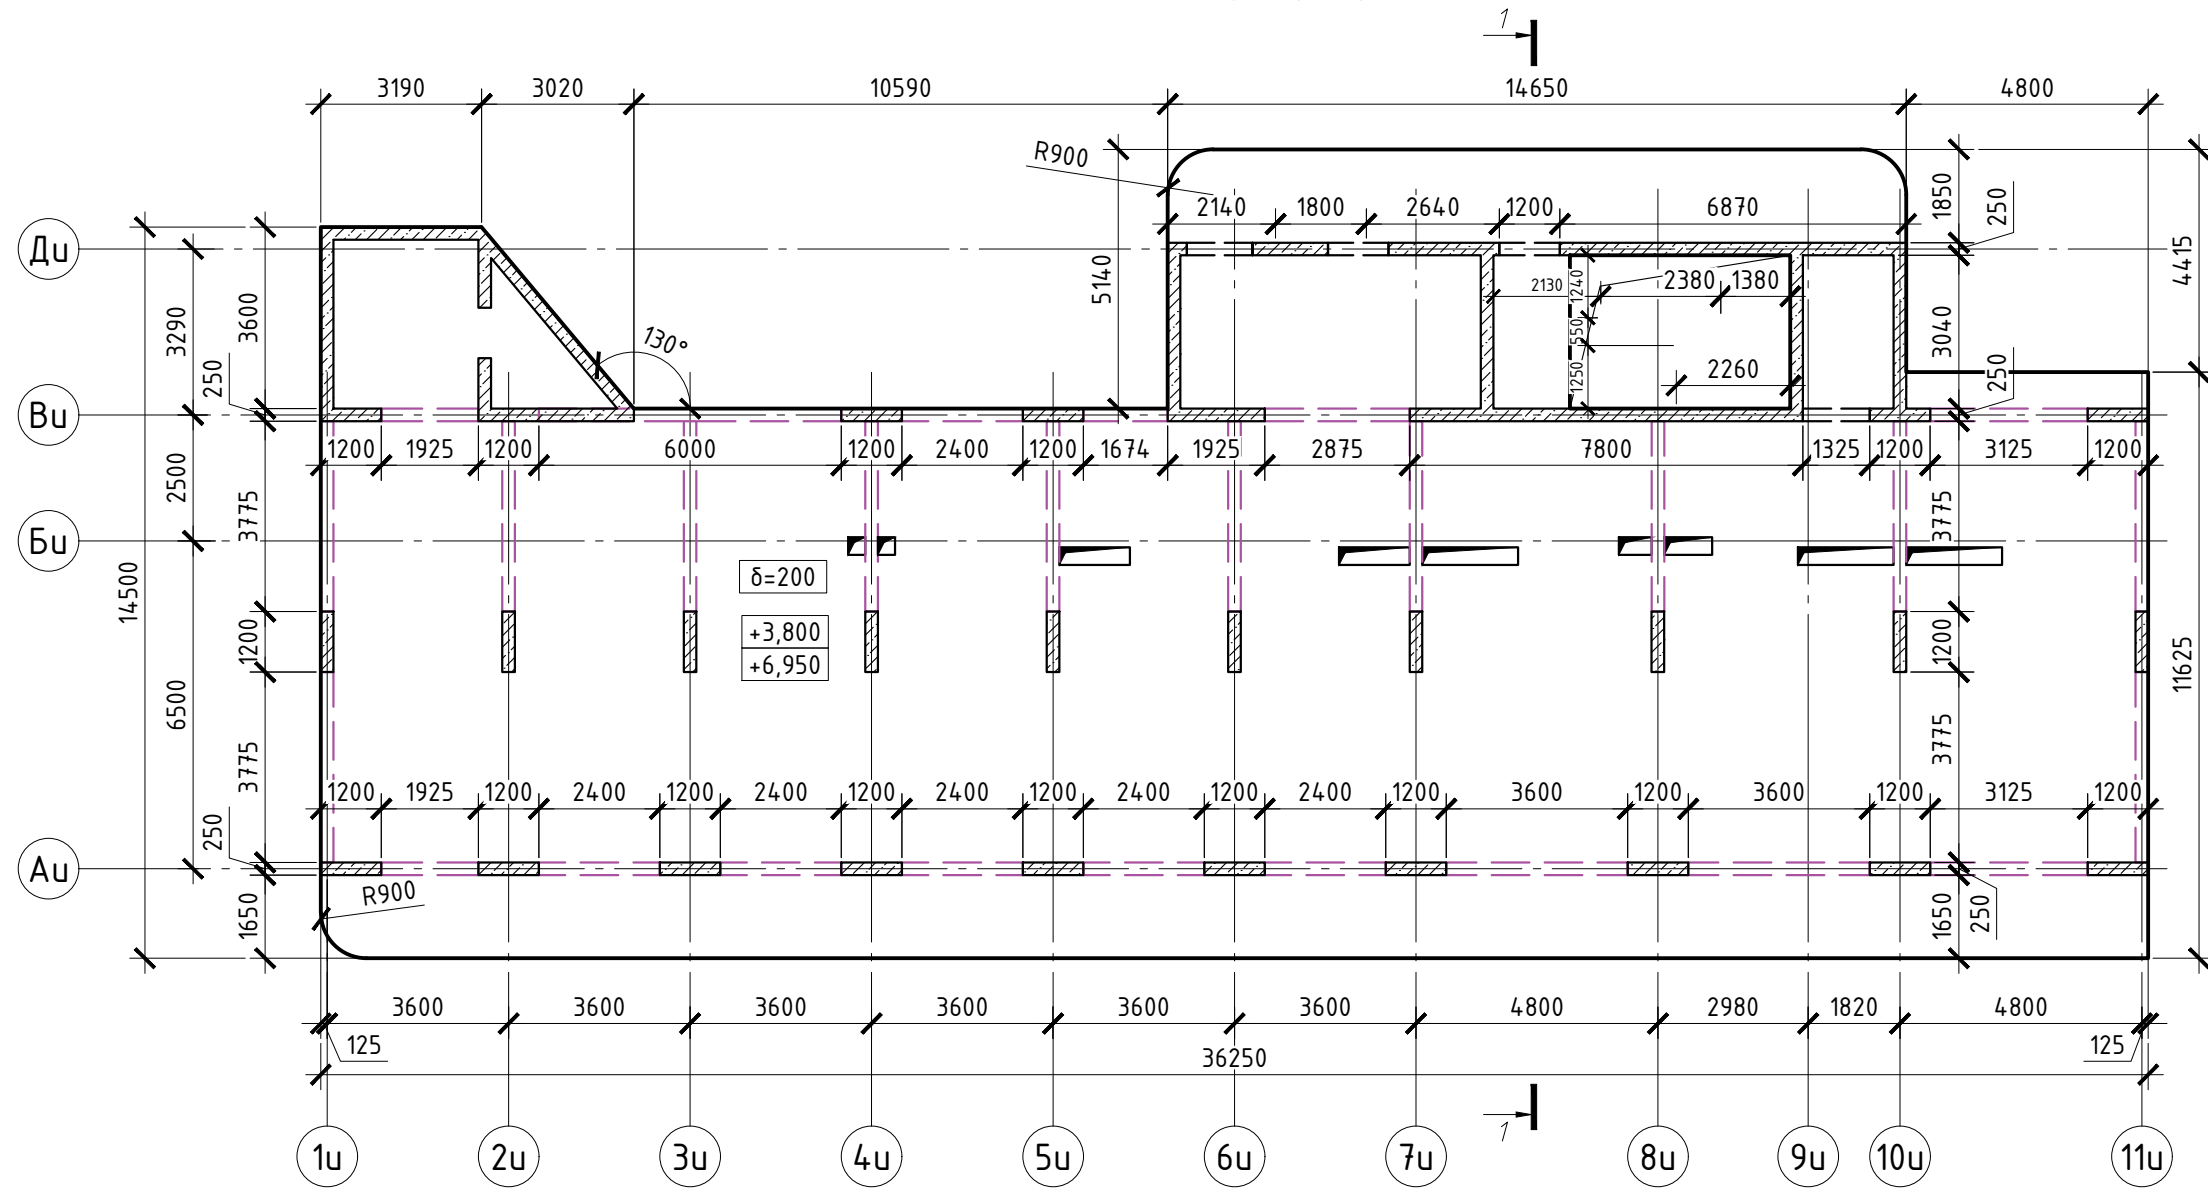

Сечение ж.б. балки

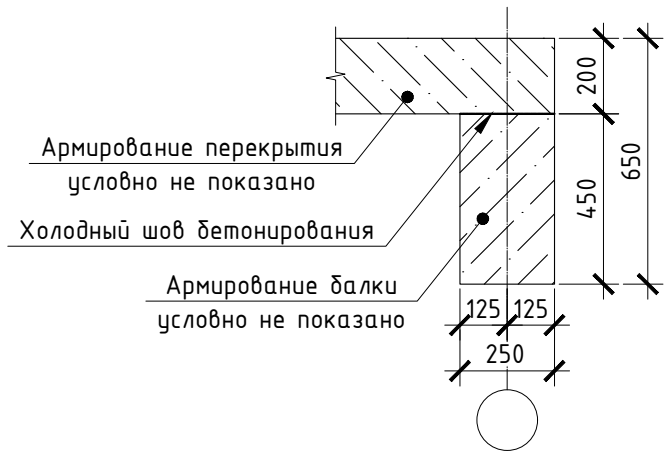

Условные обозначения


- ж.б. стена/пилон/колонна
- контур ж.б. плиты перекрытия
- отверстие в плите перекрытия
- проем в ж.б. стене
- ж.б. балка
- толщина перекрытия
- отметка верха перекрытия

*На плане указана схема полов 2го...3го этажей


						2023-18П-И-КР.ГЧ		
						Гостинично-оздоровительный комплекс, расположенный по адресу: Республика Крым, г. Саки, ул. Морская		
Изм.	Кол. уч.	Лист	№ док.	Подп.	Дата	Секция И		
Гл.конструктор	Медведев К.			<i>[Signature]</i>	18.12.2023			
Разработал	Кудлай С.			<i>[Signature]</i>	18.12.2023	П	4	
Н. контроль	Коршак А.			<i>[Signature]</i>	18.12.2023	План конструкций 2-го и 3-го этажей		Архитектурная мастерская «БЮРО'82» ИП. Симоненко А.В.

Взам. инв. №
Подп. и дата
Инв. № подл.

План конструкций 4-го...12го этажей
(на отм. +10,100... +35,300)

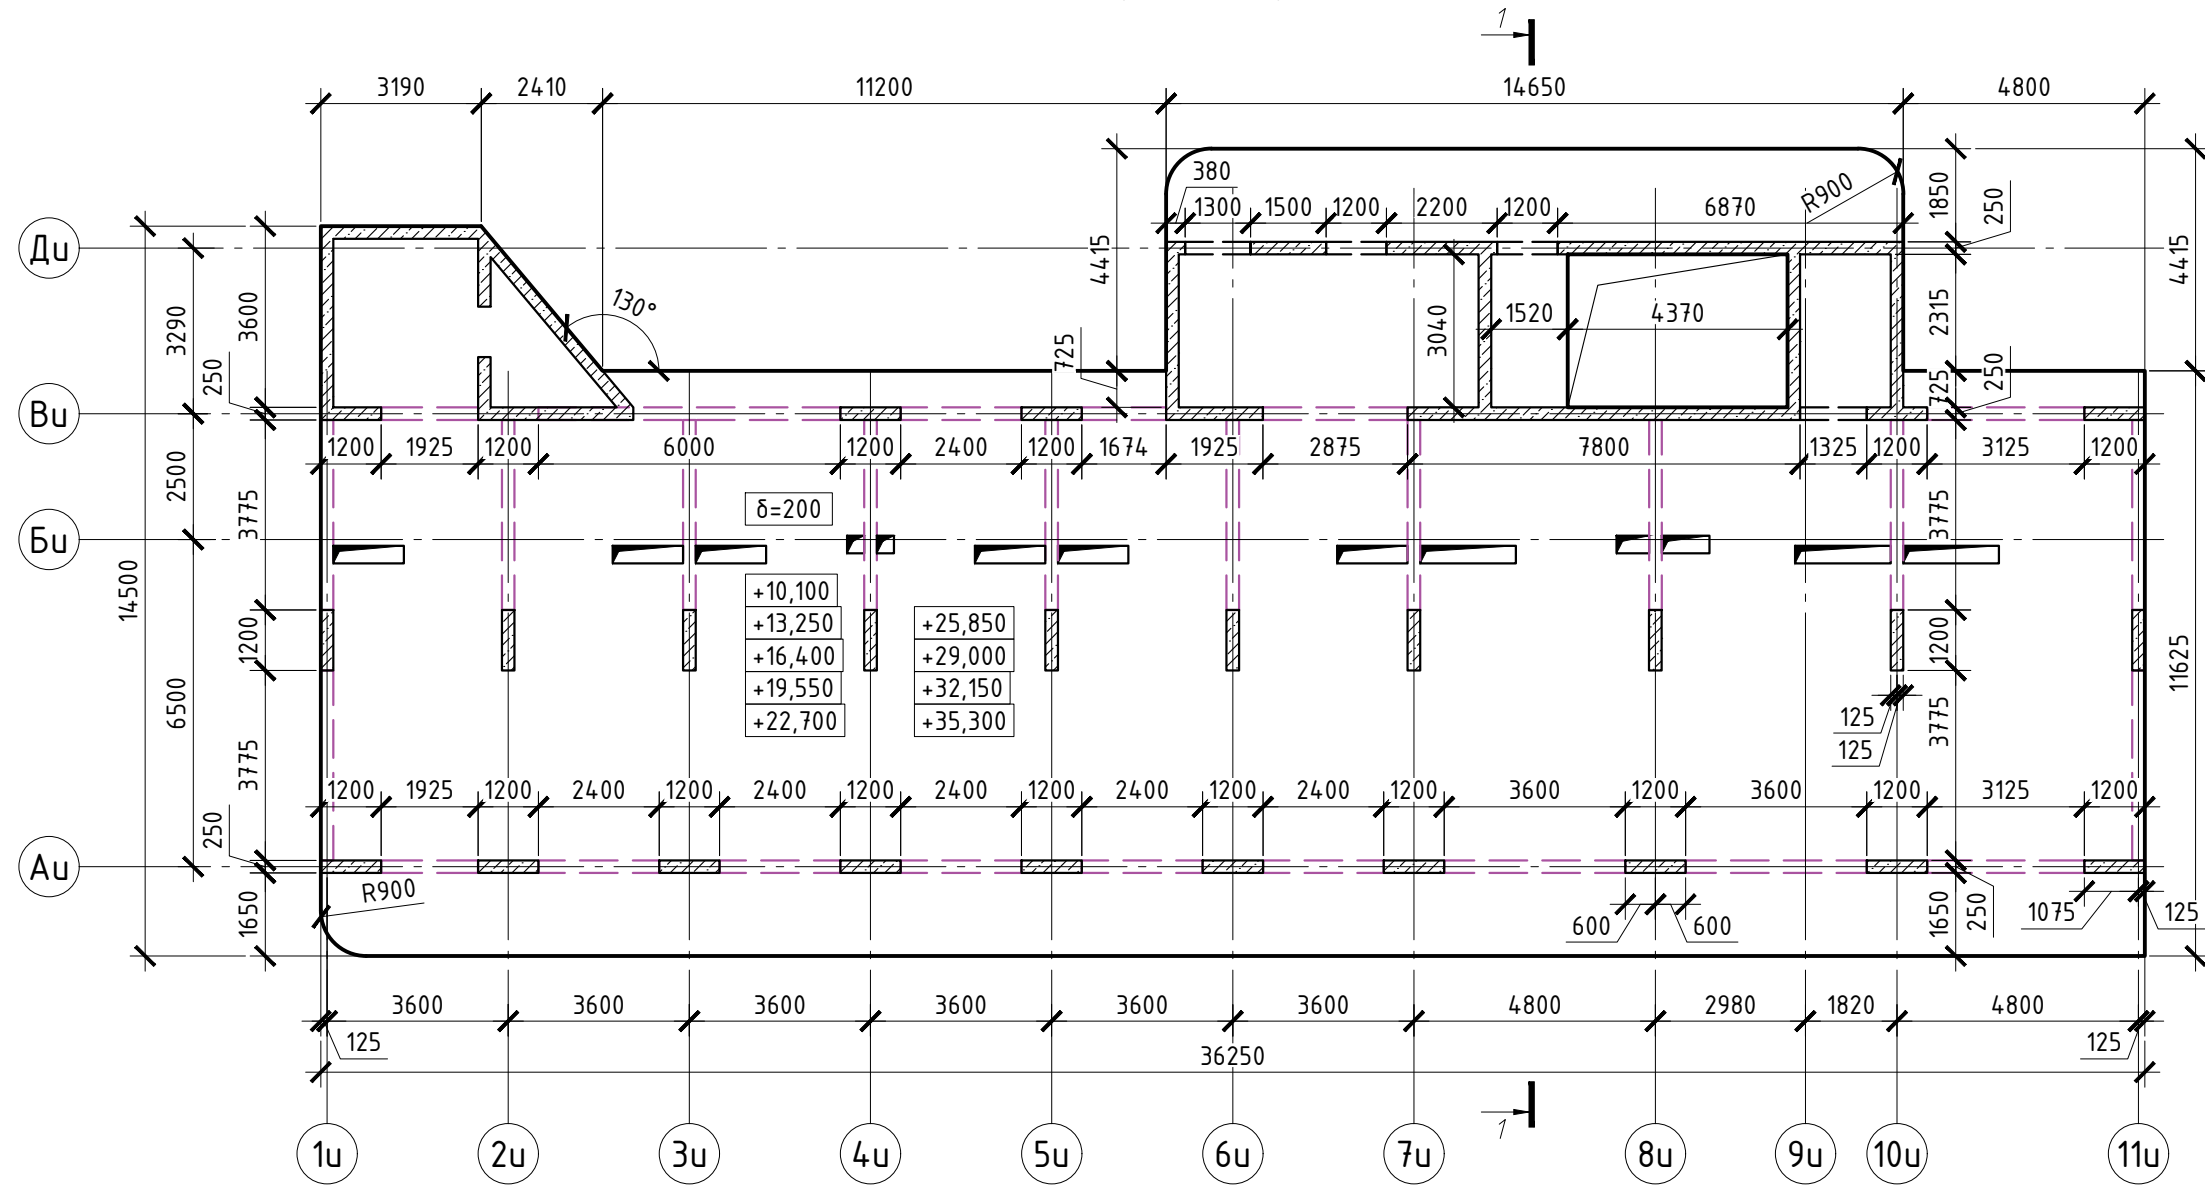

Сечение ж.б. балки

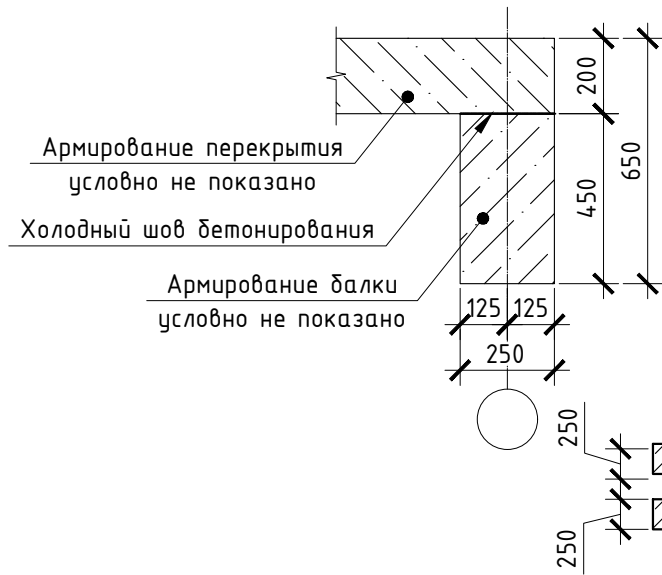

Условные обозначения


- ж.б. стена/пилон/колонна
- контур ж.б. плиты перекрытия
- отверстие в плите перекрытия
- проем в ж.б. стене
- ж.б. балка
- толщина перекрытия
- отметка верха перекрытия

*На плане указана схема полов 4-го...12го этажей


						2023-18П-И-КР.ГЧ		
						Гостинично-оздоровительный комплекс, расположенный по адресу: Республика Крым, г. Саки, ул. Морская		
Изм.	Кол. уч.	Лист	№ док.	Подп.	Дата	Секция И		
Гл. конструктор	Медведев К.				18.12.2023			
Разработал	Кудлай С.				18.12.2023	П	5	
Н. контроль	Коршак А.				18.12.2023	Архитектурная мастерская «БЮРО'82» ИП. Симоненко А.В.		

Взам. инв. №
Подп. и дата
Инв. № подл.

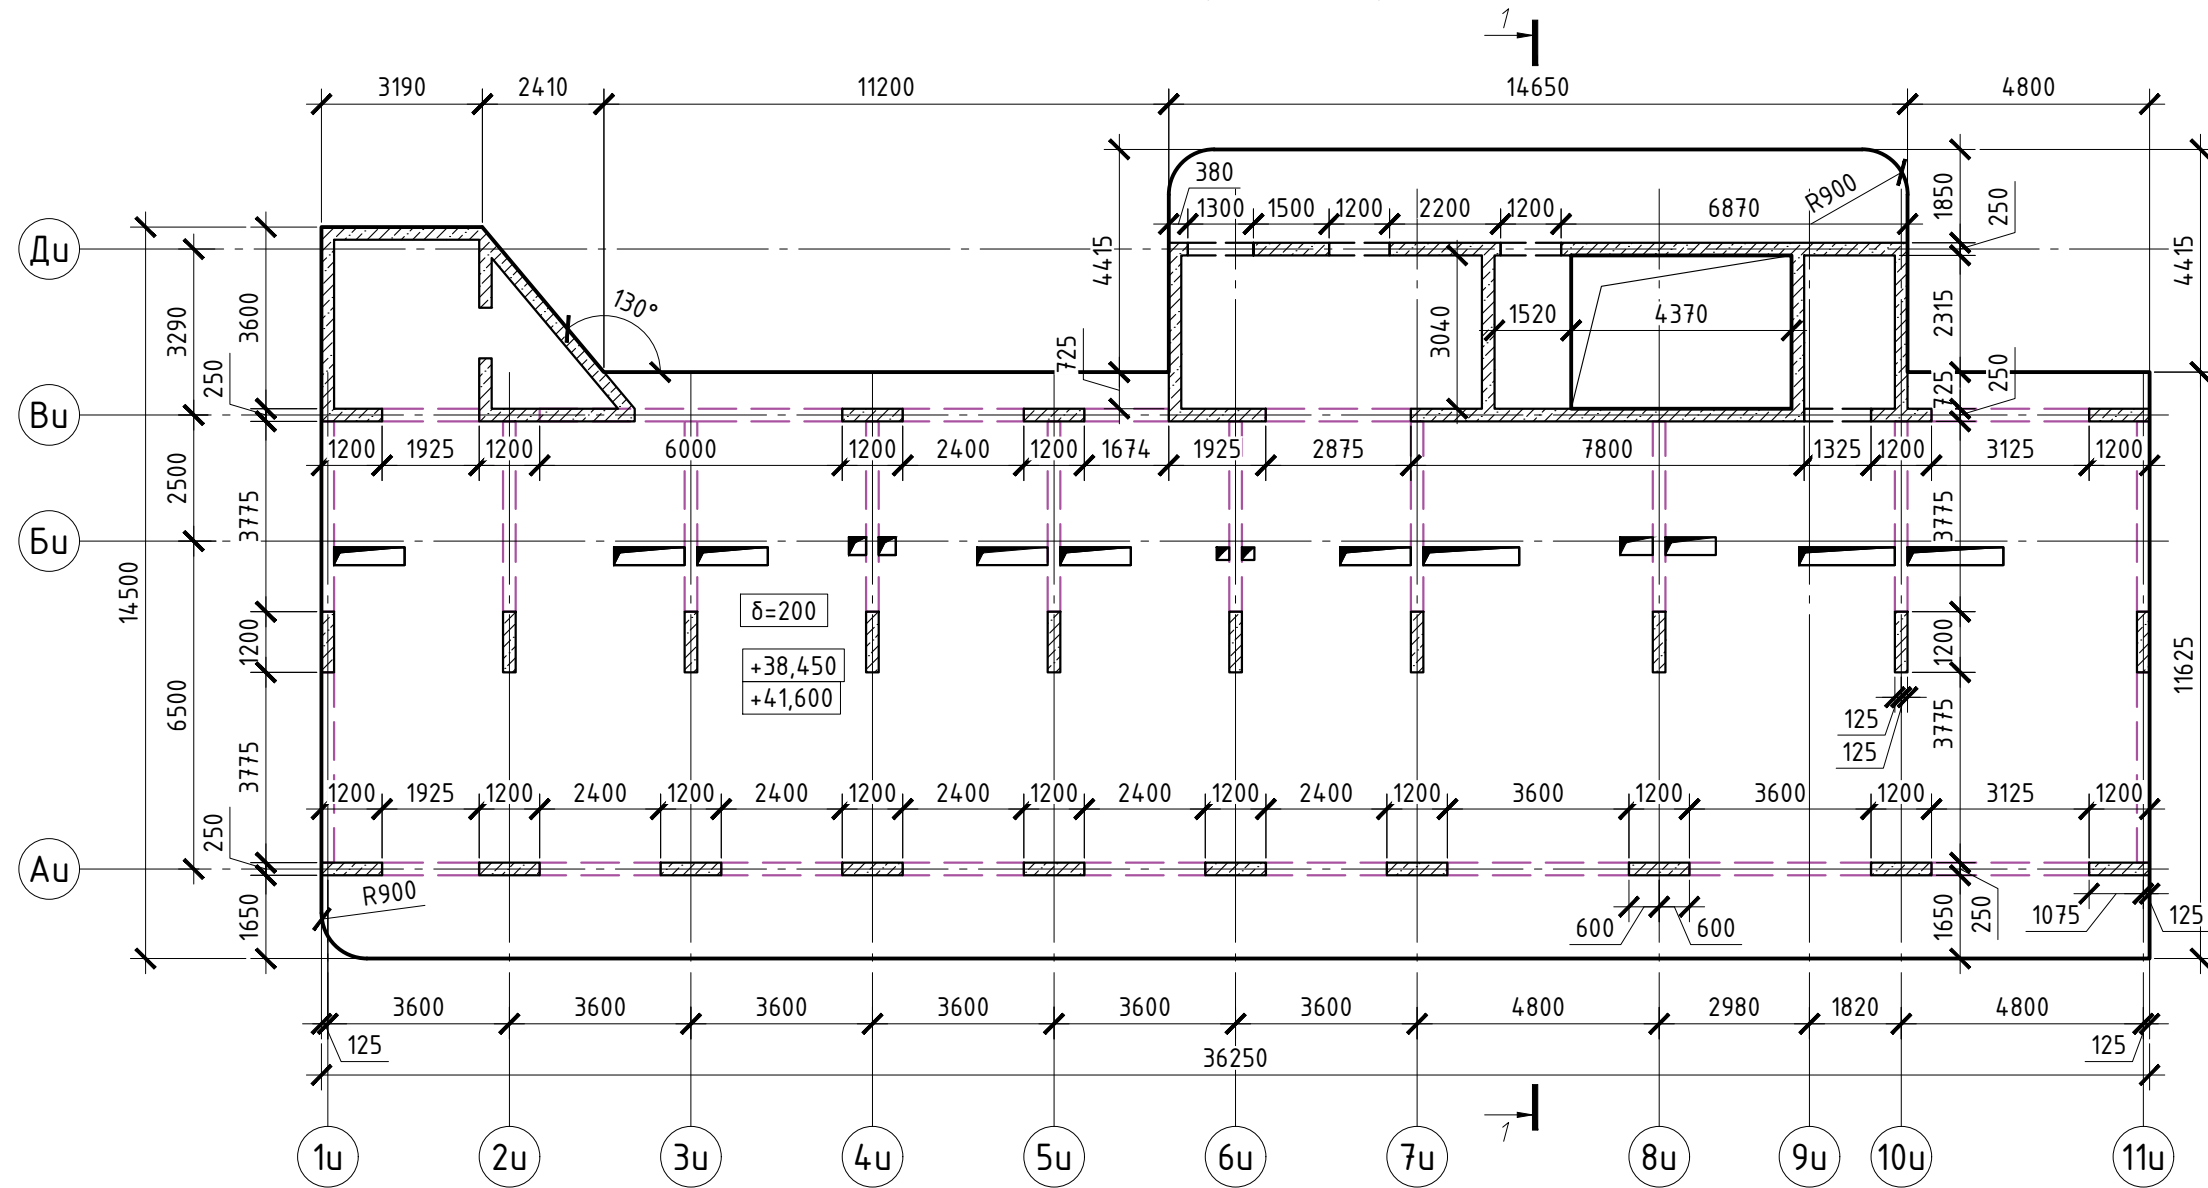




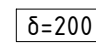
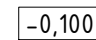
План конструкций 13-го и 14-го этажей
(на отм. +38,450 и +41,600)



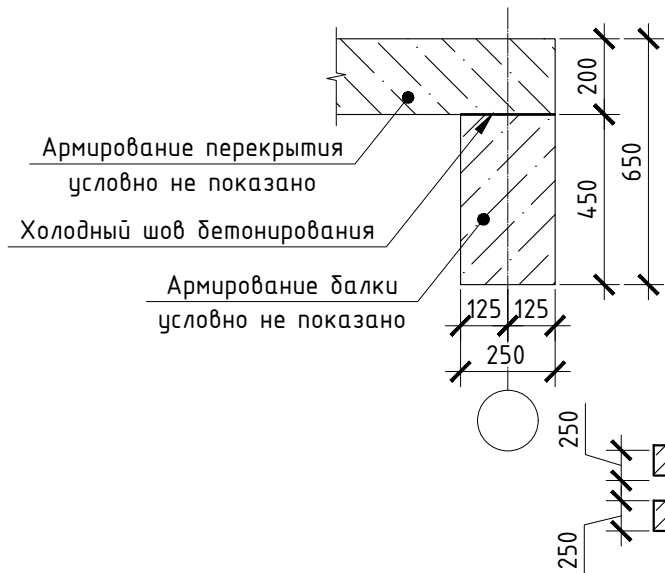


Сечение ж.б. балки

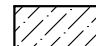

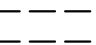
Условные обозначения

-  - ж.б. стена/пилон/колонна
-  - контур ж.б. плиты перекрытия
-  - отверстие в плите перекрытия
-  - проем в ж.б. стене
-  - ж.б. балка
-  - толщина перекрытия
-  - отметка верха перекрытия


*На плане указана схема полов 13го и 14го этажей

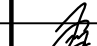						2023-18П-И-КР.ГЧ		
						Гостинично-оздоровительный комплекс, расположенный по адресу: Республика Крым, г. Саки, ул. Морская		
Изм.	Кол. уч.	Лист	№ док.	Подп.	Дата	Секция И		
Гл. конструктор	Медведев К.				18.12.2023			
Разработал	Кудлай С.				18.12.2023	Стадия	Лист	Листов
Н. контроль	Коршак А.				18.12.2023	П	6	
План конструкций 13-го этажа План конструкций 14-го этажа						Архитектурная мастерская «БЮРО'82» ИП. Симоненко А.В.		

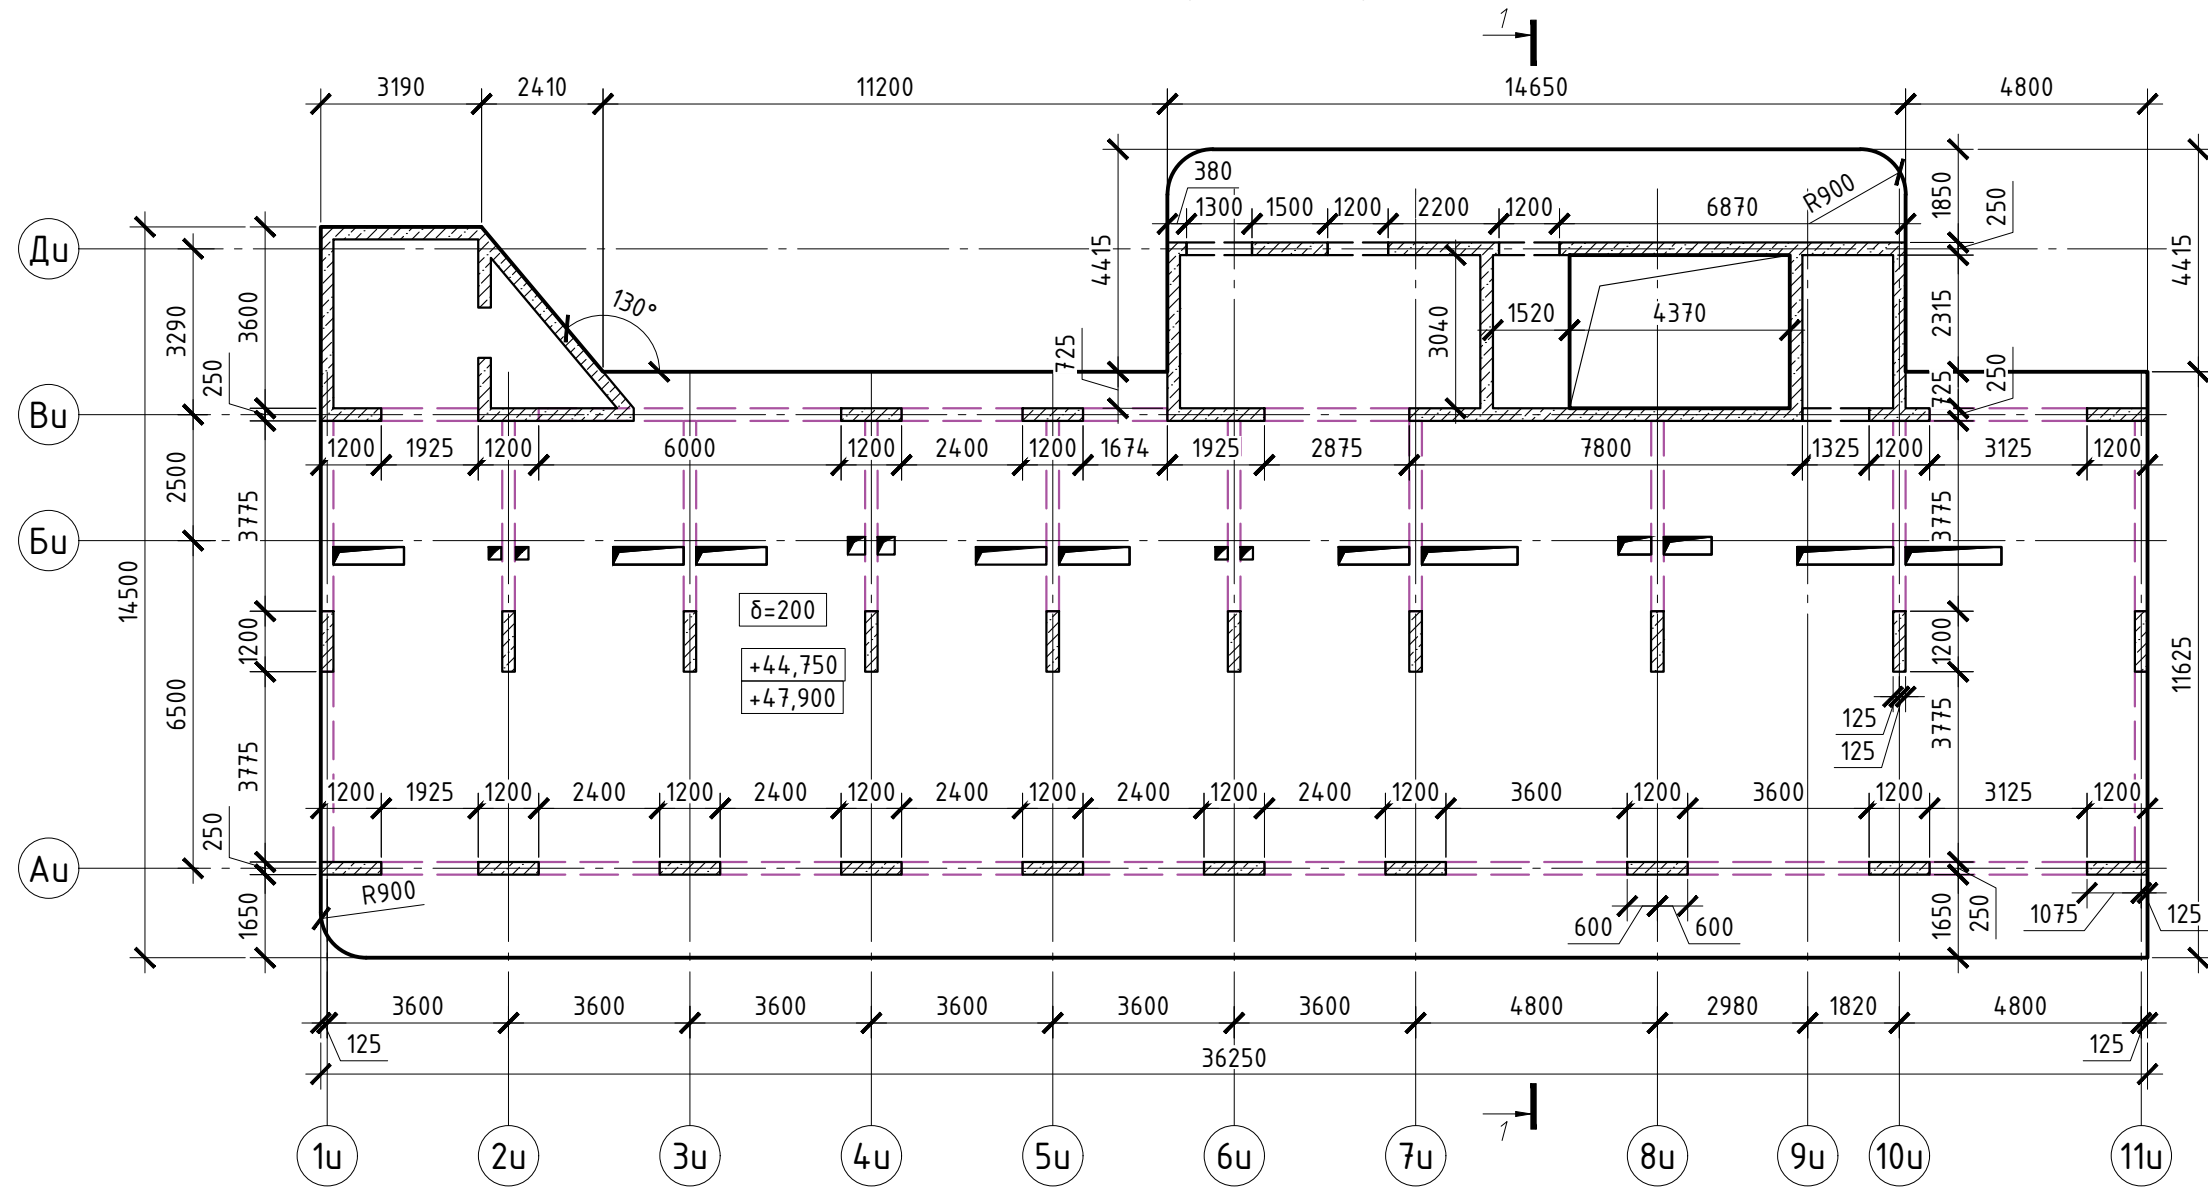




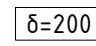
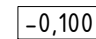
План конструкций 15-го и 16-го этажей
(на отм. +44,750 и +47,900)

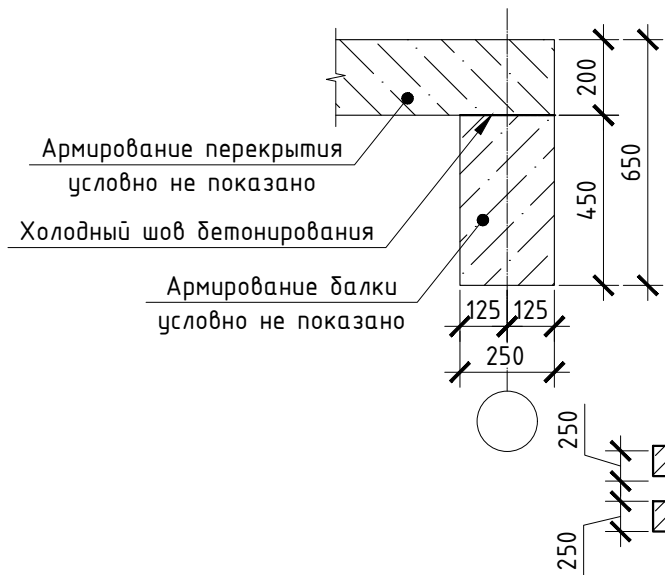



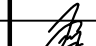
Сечение ж.б. балки

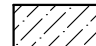

Условные обозначения

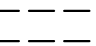
-  - ж.б. стена/пилон/колонна
-  - контур ж.б. плиты перекрытия
-  - отверстие в плите перекрытия
-  - проем в ж.б. стене
-  - ж.б. балка
-  - толщина перекрытия
-  - отметка верха перекрытия

*На плане указана схема полов 15го и 16го этажей

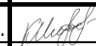
						2023-18П-И-КР.ГЧ		
						Гостинично-оздоровительный комплекс, расположенный по адресу: Республика Крым, г. Саки, ул. Морская		
Изм.	Кол. уч.	Лист	№ док.	Подп.	Дата	Секция И		
Гл.конструктор	Медведев К.				18.12.2023			
Разработал	Кудлай С.				18.12.2023	П	7	
Н. контроль	Коршак А.				18.12.2023	Архитектурная мастерская «БЮРО'82» ИП. Симоненко А.В.		

Инв. № подл. Подп. и дата. Взам. инв. №


План конструкций 17-го этажа
(на отм. +50,950)

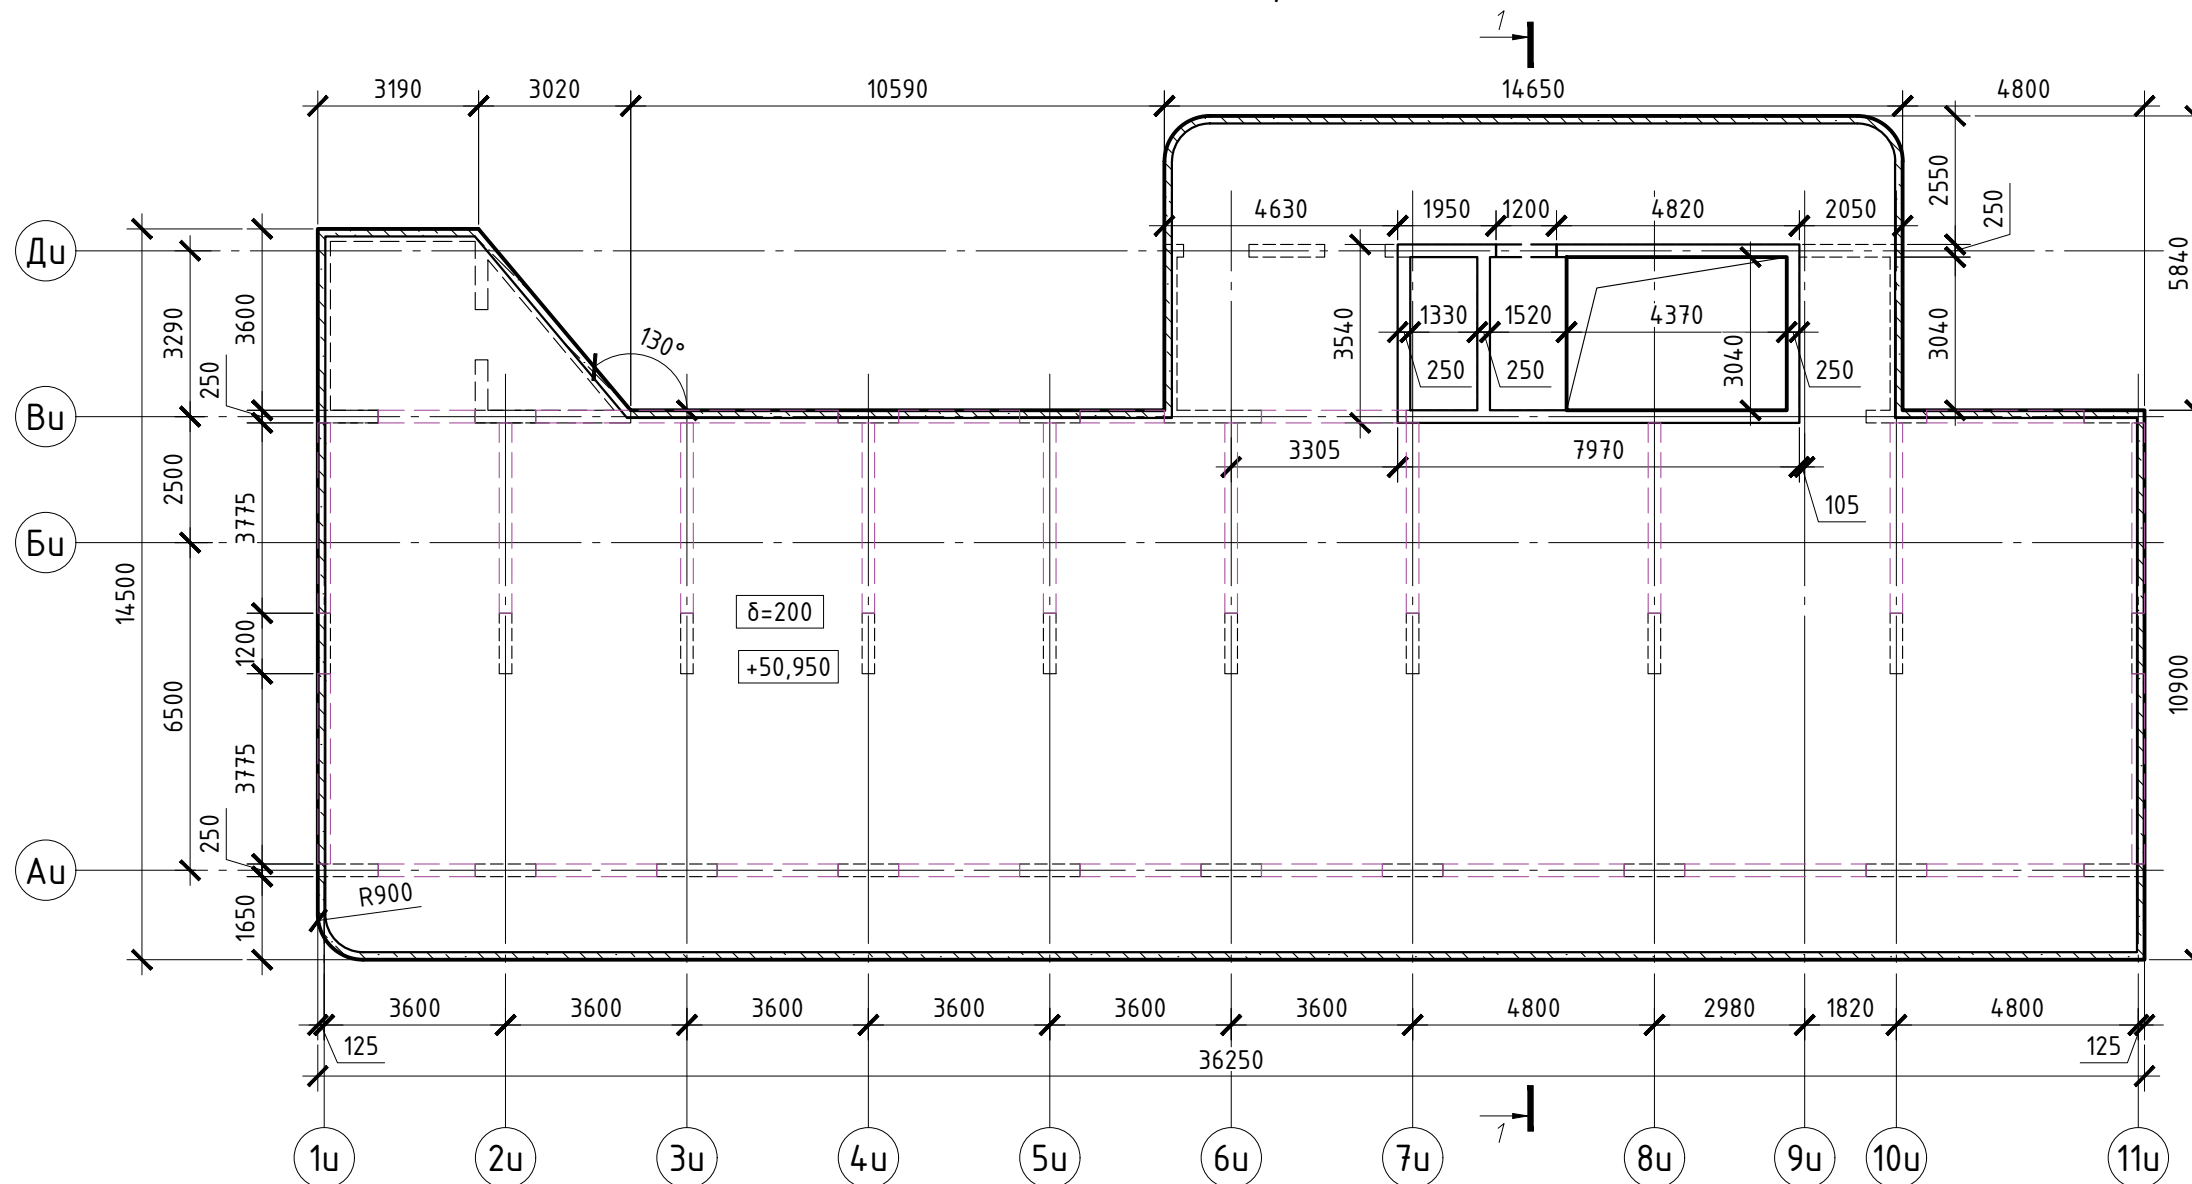


Сечение ж.б. балки

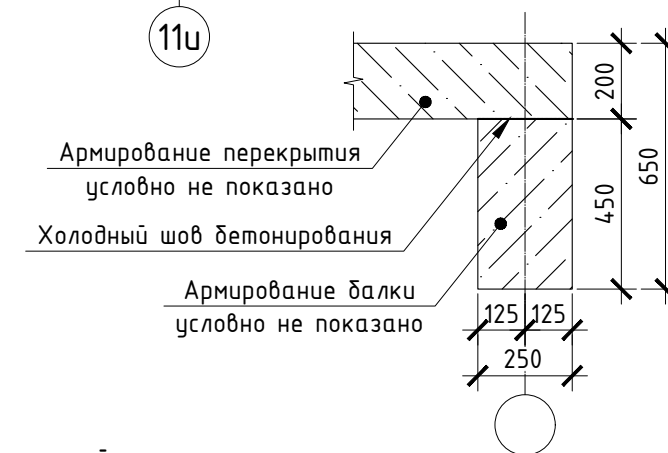

План конструкций 18-го этажа
(на отм. +54,000)

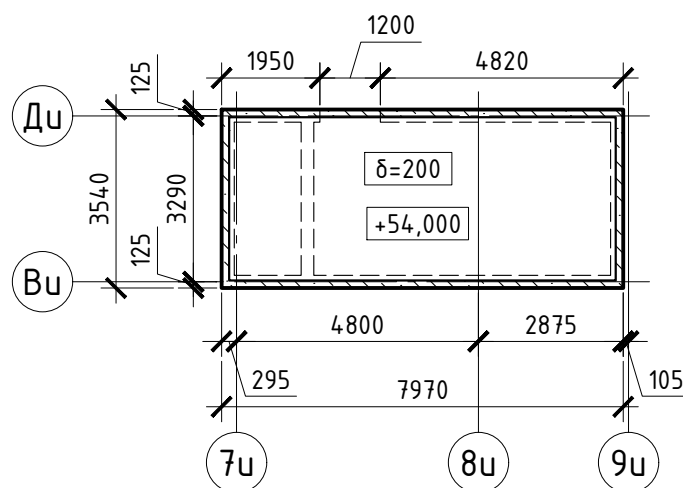

Условные обозначения

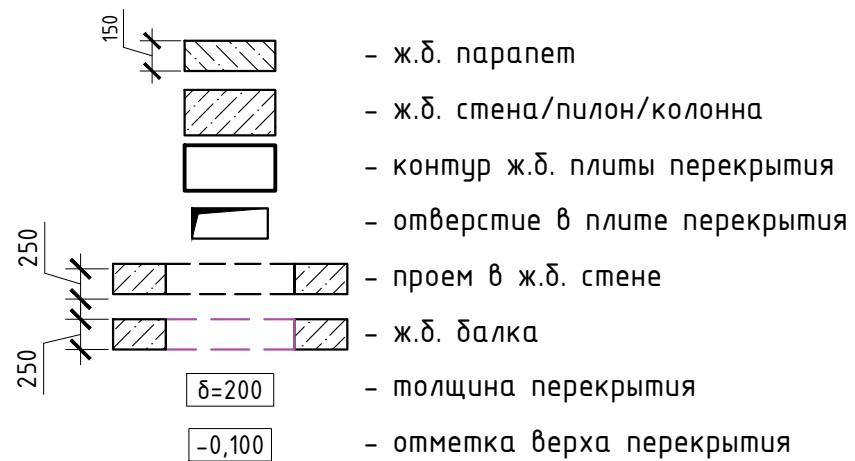


*На плане указана схема полов 17го и 18го этажей

Инв. № подл.
Подп. и дата
Взам. инв. №

						2023-18П-И-КР.ГЧ			
						Гостинично-оздоровительный комплекс, расположенный по адресу: Республика Крым, г. Саки, ул. Морская			
Изм.	Кол. уч.	Лист	№ док.	Подп.	Дата	Секция И	Стадия	Лист	Листов
Гл.конструктор	Медведев К.				18.12.2023		П	8	
Разработал	Кудлай С.				18.12.2023	План конструкций 17-го этажа План конструкций 18-го этажа	Архитектурная мастерская «БЮРО'82» ИП. Симоненко А.В.		
Н. контроль	Коршак А.				18.12.2023				

Разрез 1-1
с посадкой на геологические условия

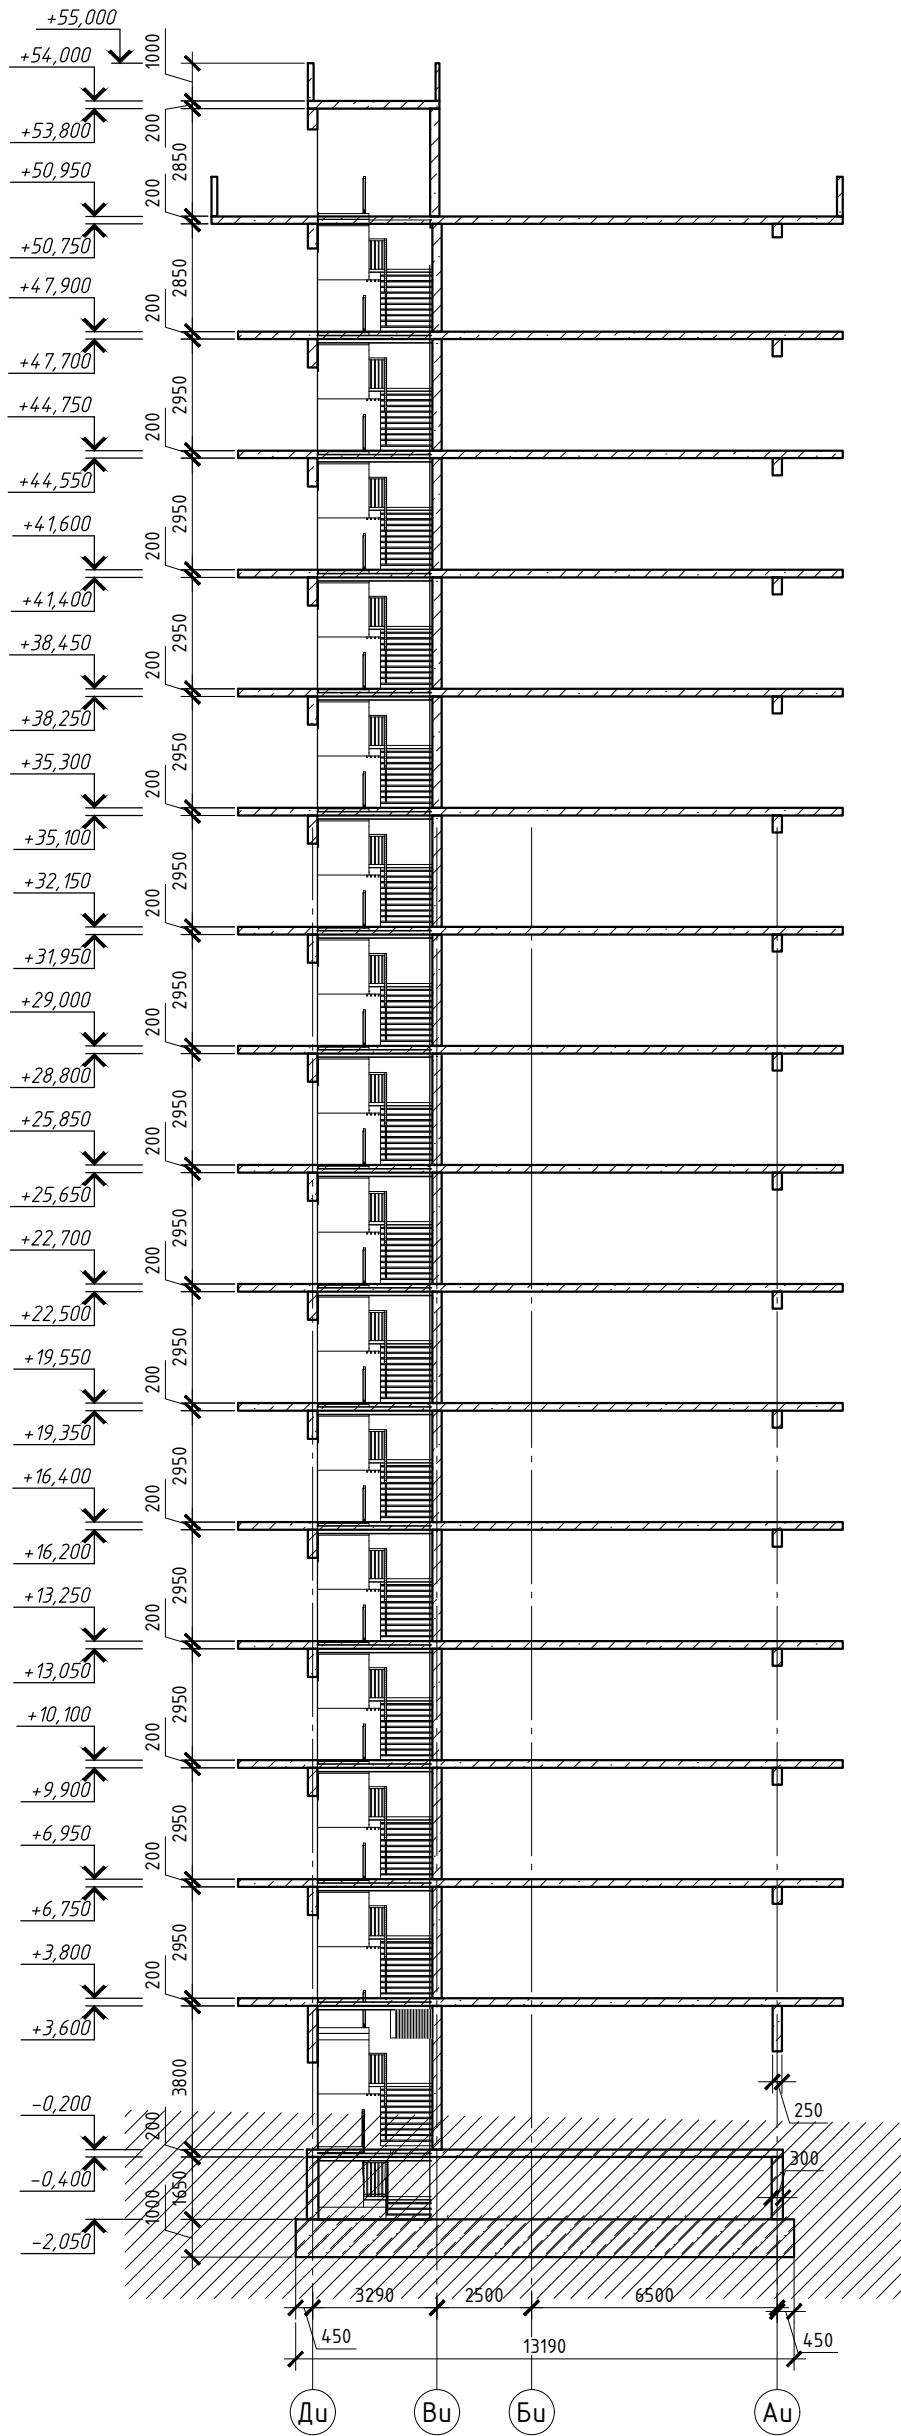

Инв. № подл.	Подп. и дата	Взам. инв. №

2023-18П-И-КР.ГЧ					
Гостинично-оздоровительный комплекс, расположенный по адресу: Республика Крым, г. Саки, ул. Морская					
Изм.	Кол. уч.	Лист	№ док.	Подп.	Дата
Гл.конструктор	Медведев К.			<i>[Signature]</i>	18.12.2023
Разработал	Кудлай С.			<i>[Signature]</i>	18.12.2023
Н. контроль	Коршак А.			<i>[Signature]</i>	18.12.2023
Секция И				Стадия	Лист
Разрез 1-1 с посадкой на геологические условия				П	9
Архитектурная мастерская «БЮРО'82» ИП. Симоненко А.В.				Листов	

Ведомость расхода бетона Секции И

Поз.	Обозначение	Наименование	Объем, м ³	Примечание
	Технический этаж	Бетон кл. В25 ГОСТ 26633-2015	407	Ж/б перекрытие
		Бетон кл. В25 ГОСТ 26633-2015	62.8	Ж/б стены/ пилоны/ балки/ парапеты
1 этаж		Бетон кл. В25 ГОСТ 26633-2015	78.4	Ж/б перекрытие
		Бетон кл. В25 ГОСТ 26633-2015	63.4	Ж/б стены/ пилоны/ балки/ парапеты
2 этаж		Бетон кл. В25 ГОСТ 26633-2015	95.4	Ж/б перекрытие
		Бетон кл. В25 ГОСТ 26633-2015	74.5	Ж/б стены/ пилоны/ балки/ парапеты
3 этаж		Бетон кл. В25 ГОСТ 26633-2015	95.4	Ж/б перекрытие
		Бетон кл. В25 ГОСТ 26633-2015	58	Ж/б стены/ пилоны/ балки/ парапеты
4 этаж		Бетон кл. В25 ГОСТ 26633-2015	97	Ж/б перекрытие
		Бетон кл. В25 ГОСТ 26633-2015	58	Ж/б стены/ пилоны/ балки/ парапеты
5 этаж		Бетон кл. В25 ГОСТ 26633-2015	97	Ж/б перекрытие
		Бетон кл. В25 ГОСТ 26633-2015	58	Ж/б стены/ пилоны/ балки/ парапеты
6 этаж		Бетон кл. В25 ГОСТ 26633-2015	97	Ж/б перекрытие
		Бетон кл. В25 ГОСТ 26633-2015	58	Ж/б стены/ пилоны/ балки/ парапеты
7 этаж		Бетон кл. В25 ГОСТ 26633-2015	97	Ж/б перекрытие
		Бетон кл. В25 ГОСТ 26633-2015	58	Ж/б стены/ пилоны/ балки/ парапеты
8 этаж		Бетон кл. В25 ГОСТ 26633-2015	97	Ж/б перекрытие
		Бетон кл. В25 ГОСТ 26633-2015	58	Ж/б стены/ пилоны/ балки/ парапеты
9 этаж		Бетон кл. В25 ГОСТ 26633-2015	97	Ж/б перекрытие
		Бетон кл. В25 ГОСТ 26633-2015	58	Ж/б стены/ пилоны/ балки/ парапеты
10 этаж		Бетон кл. В25 ГОСТ 26633-2015	97	Ж/б перекрытие
		Бетон кл. В25 ГОСТ 26633-2015	58	Ж/б стены/ пилоны/ балки/ парапеты
11 этаж		Бетон кл. В25 ГОСТ 26633-2015	97	Ж/б перекрытие
		Бетон кл. В25 ГОСТ 26633-2015	58	Ж/б стены/ пилоны/ балки/ парапеты
12 этаж		Бетон кл. В25 ГОСТ 26633-2015	97	Ж/б перекрытие
		Бетон кл. В25 ГОСТ 26633-2015	58	Ж/б стены/ пилоны/ балки/ парапеты
13 этаж		Бетон кл. В25 ГОСТ 26633-2015	97	Ж/б перекрытие
		Бетон кл. В25 ГОСТ 26633-2015	58	Ж/б стены/ пилоны/ балки/ парапеты
14 этаж		Бетон кл. В25 ГОСТ 26633-2015	97	Ж/б перекрытие
		Бетон кл. В25 ГОСТ 26633-2015	58	Ж/б стены/ пилоны/ балки/ парапеты
15 этаж		Бетон кл. В25 ГОСТ 26633-2015	97	Ж/б перекрытие
		Бетон кл. В25 ГОСТ 26633-2015	58	Ж/б стены/ пилоны/ балки/ парапеты
16 этаж		Бетон кл. В25 ГОСТ 26633-2015	97	Ж/б перекрытие
		Бетон кл. В25 ГОСТ 26633-2015	58	Ж/б стены/ пилоны/ балки/ парапеты
17 этаж		Бетон кл. В25 ГОСТ 26633-2015	96.8	Ж/б перекрытие
		Бетон кл. В25 ГОСТ 26633-2015	76.2	Ж/б стены/ пилоны/ балки/ парапеты
18 этаж		Бетон кл. В25 ГОСТ 26633-2015	5.6	Ж/б перекрытие
		Бетон кл. В25 ГОСТ 26633-2015	45	Ж/б стены/ пилоны/ балки/ парапеты
	ИТОГО	Бетон кл. В25 ГОСТ 26633-2015	2040	Ж/б перекрытие
		Бетон кл. В25 ГОСТ 26633-2015	1134	Ж/б стены/ пилоны/ балки/ парапеты

Взам. инв. №

Подп. и дата

Инв. № подл.


2023-18П-И-КР.ГЧ

Гостинично-оздоровительный комплекс, расположенный по адресу: Республика Крым, г. Саки, ул. Морская

Изм.	Кол. уч.	Лист	№ док.	Подп.	Дата
Гл.конструктор		Медведев К.			18.12.2023
Разработал		Кудлай С.			18.12.2023
Н. контроль		Коршак А.			18.12.2023



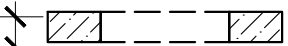
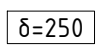
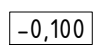
Секция И			Стадия	Лист	Листов
Ведомость расхода бетона Секции И			П	10	
			Архитектурная мастерская «БЮРО'82» ИП. Симоненко А.В.		

План конструкций технического этажа (на отм. -1,950)

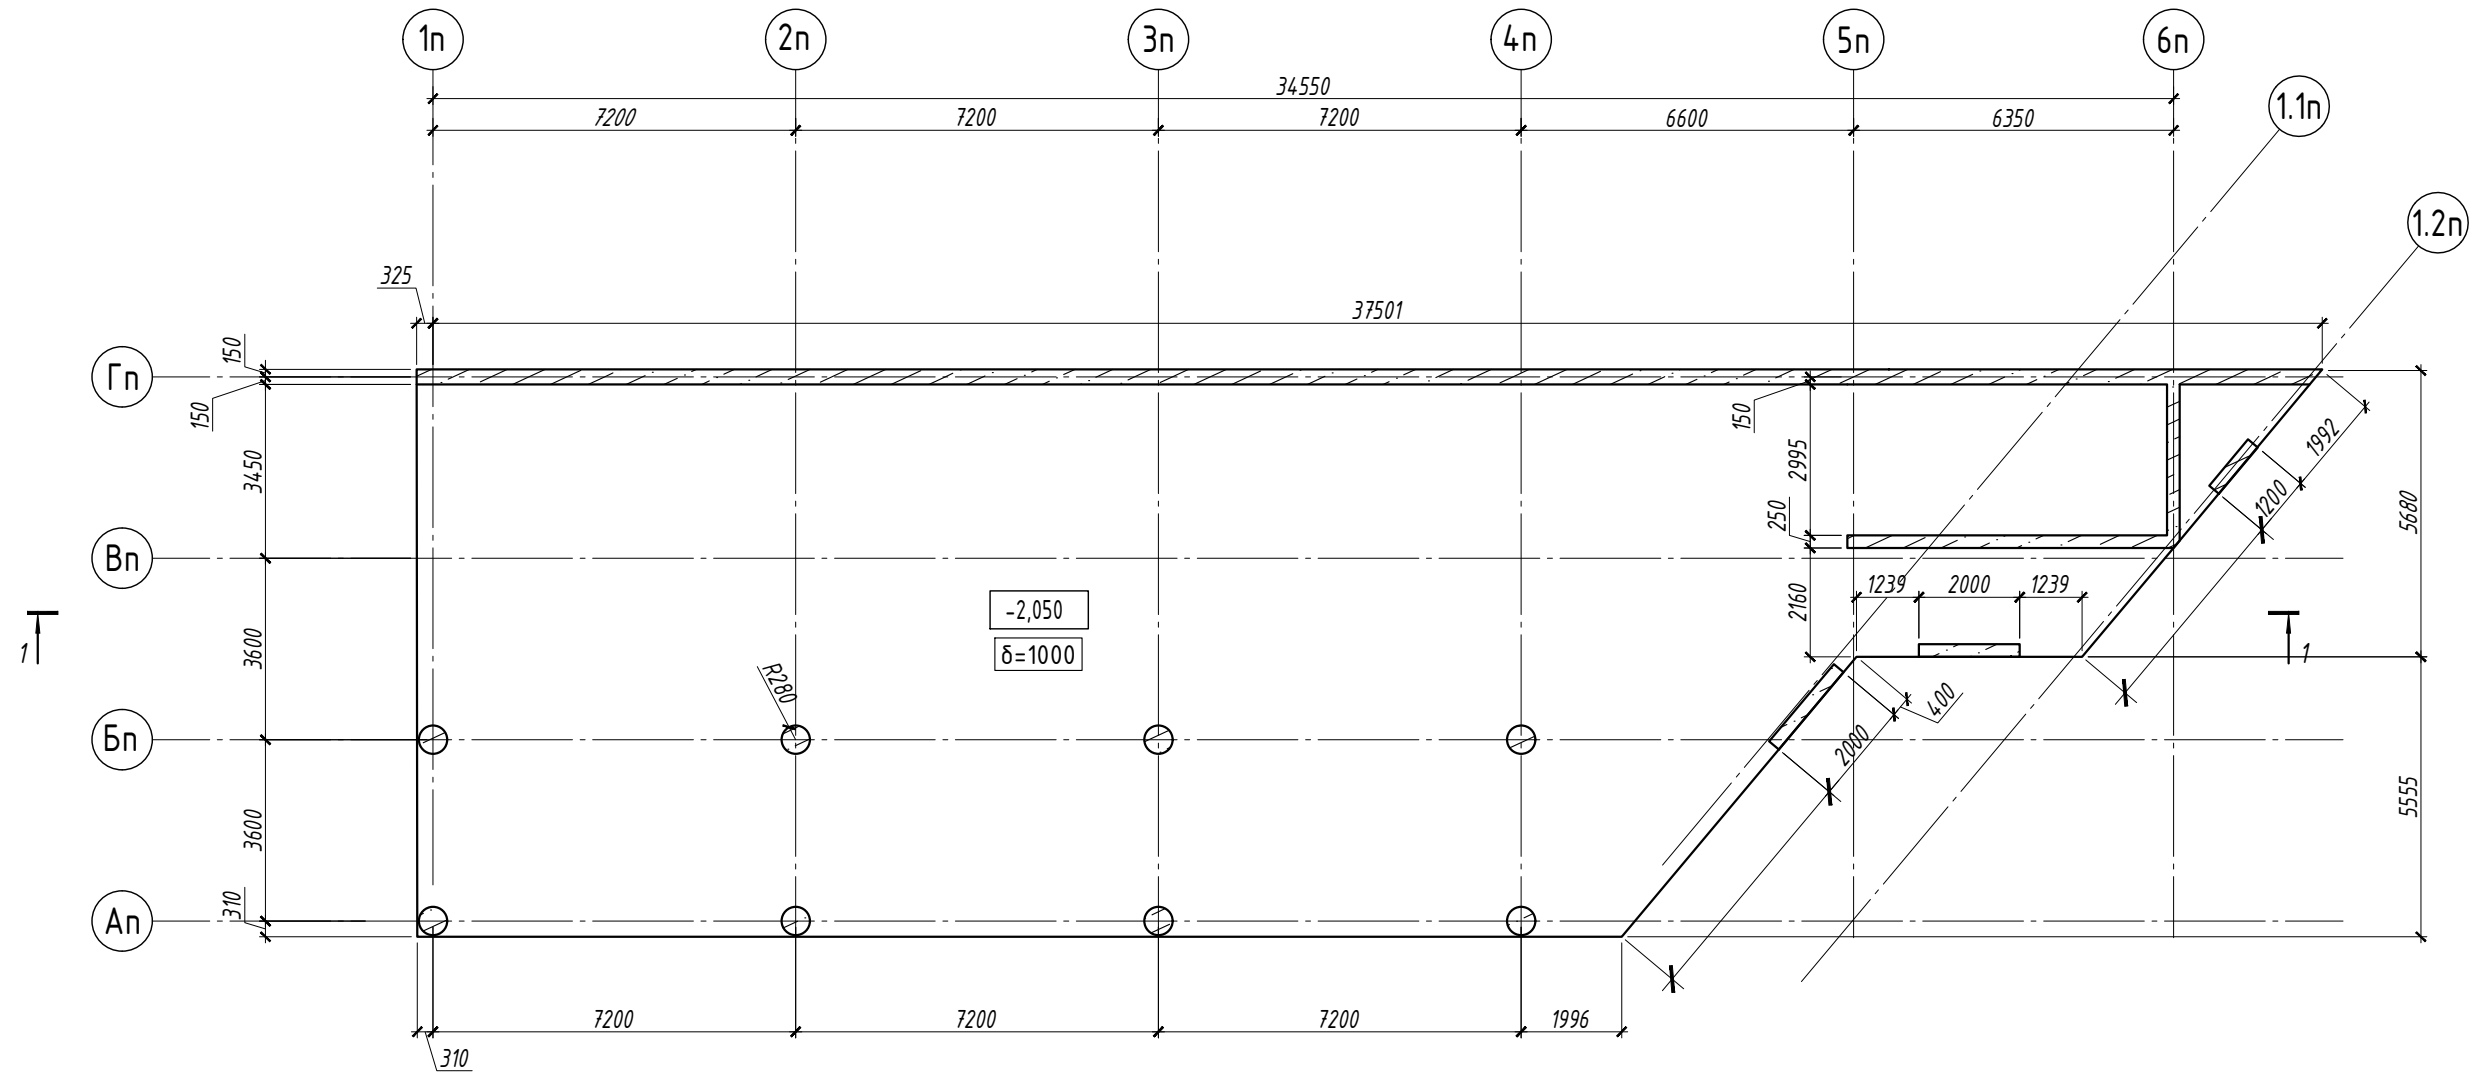




*На плане указана схема полов технического этажа

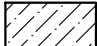Условные обозначения

-  - ж.д. стена/пилон/колонна
-  - контур ж.д. плиты перекрытия
-  - проем в ж.д. стене
-  - толщина перекрытия
-  - отметка верха перекрытия

2023-18П-П-КР.ГЧ


Гостинично-оздоровительный комплекс, расположенный по адресу: Республика Крым, г. Саки, ул. Морская

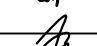Изм.	Кол. уч.	Лист	№ док.	Подп.	Дата	Секция П	Стадия	Лист	Листов
Гл.конструктор		Медведев К.			25.12.2023		План конструкций технического этажа	П	2
Разработал		Кудлай С.			25.12.2023				
Н. контроль		Коршак А.			25.12.2023				


Архитектурная мастерская «БЮРО'82»
ИП. Симоненко А.В.

Инв. № подл. Подп. и дата. Взам. инв. №

План конструкций 2-го и 3-го этажей
(на отм. +3,800; +6,950)

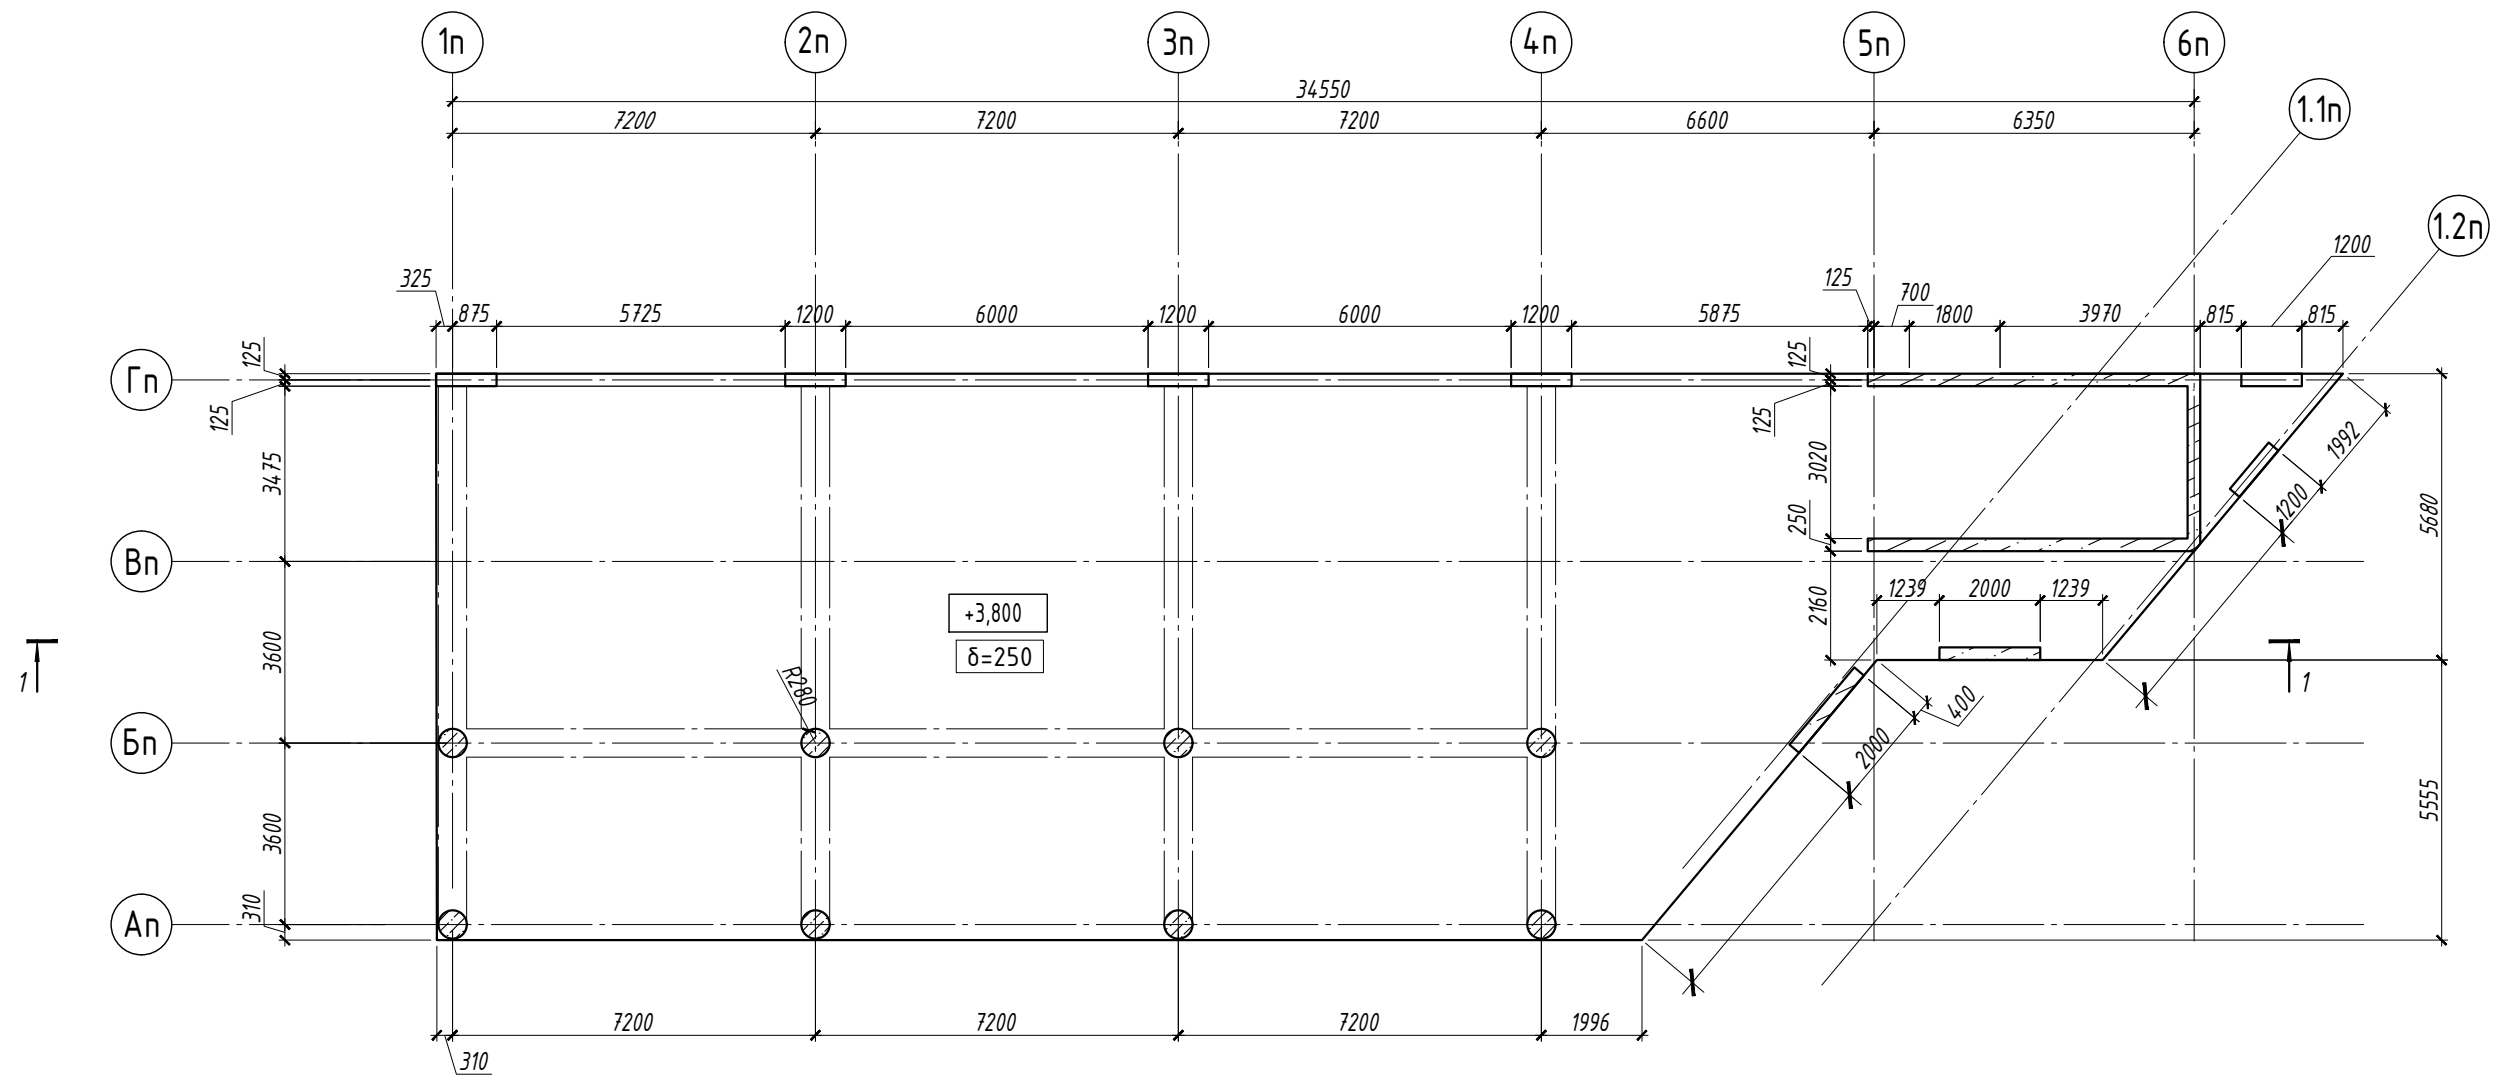

Сечение ж.б. балки

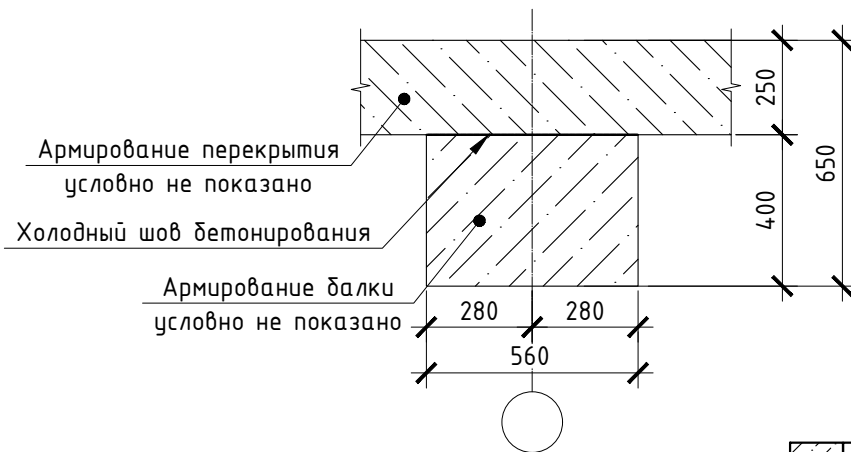

Условные обозначения


- ж.б. стена/пилон/колонна
- контур ж.б. плиты перекрытия
- отверстие в плите перекрытия
- проем в ж.б. стене
- ж.б. балка
- толщина перекрытия
- отметка верха перекрытия

*На плане указана схема полов


						2023-18П-П-КР.ГЧ			
						Гостинично-оздоровительный комплекс, расположенный по адресу: Республика Крым, г. Саки, ул. Морская			
Изм.	Кол. уч.	Лист	№ док.	Подп.	Дата	Секция П	Стадия	Лист	Листов
Гл.конструктор			Медведев К.		25.12.2023		П	4	
Разработал			Кудлай С.		25.12.2023				
Н. контроль			Коршак А.		25.12.2023	План конструкций 2-го этажа	Архитектурная мастерская «БЮРО'82» ИП. Симоненко А.В.		

Инв. № подл.
 Подп. и дата
 Взам. инв. №

План конструкций 4-го...12го этажей
(на отм. +10,100... +35,300)

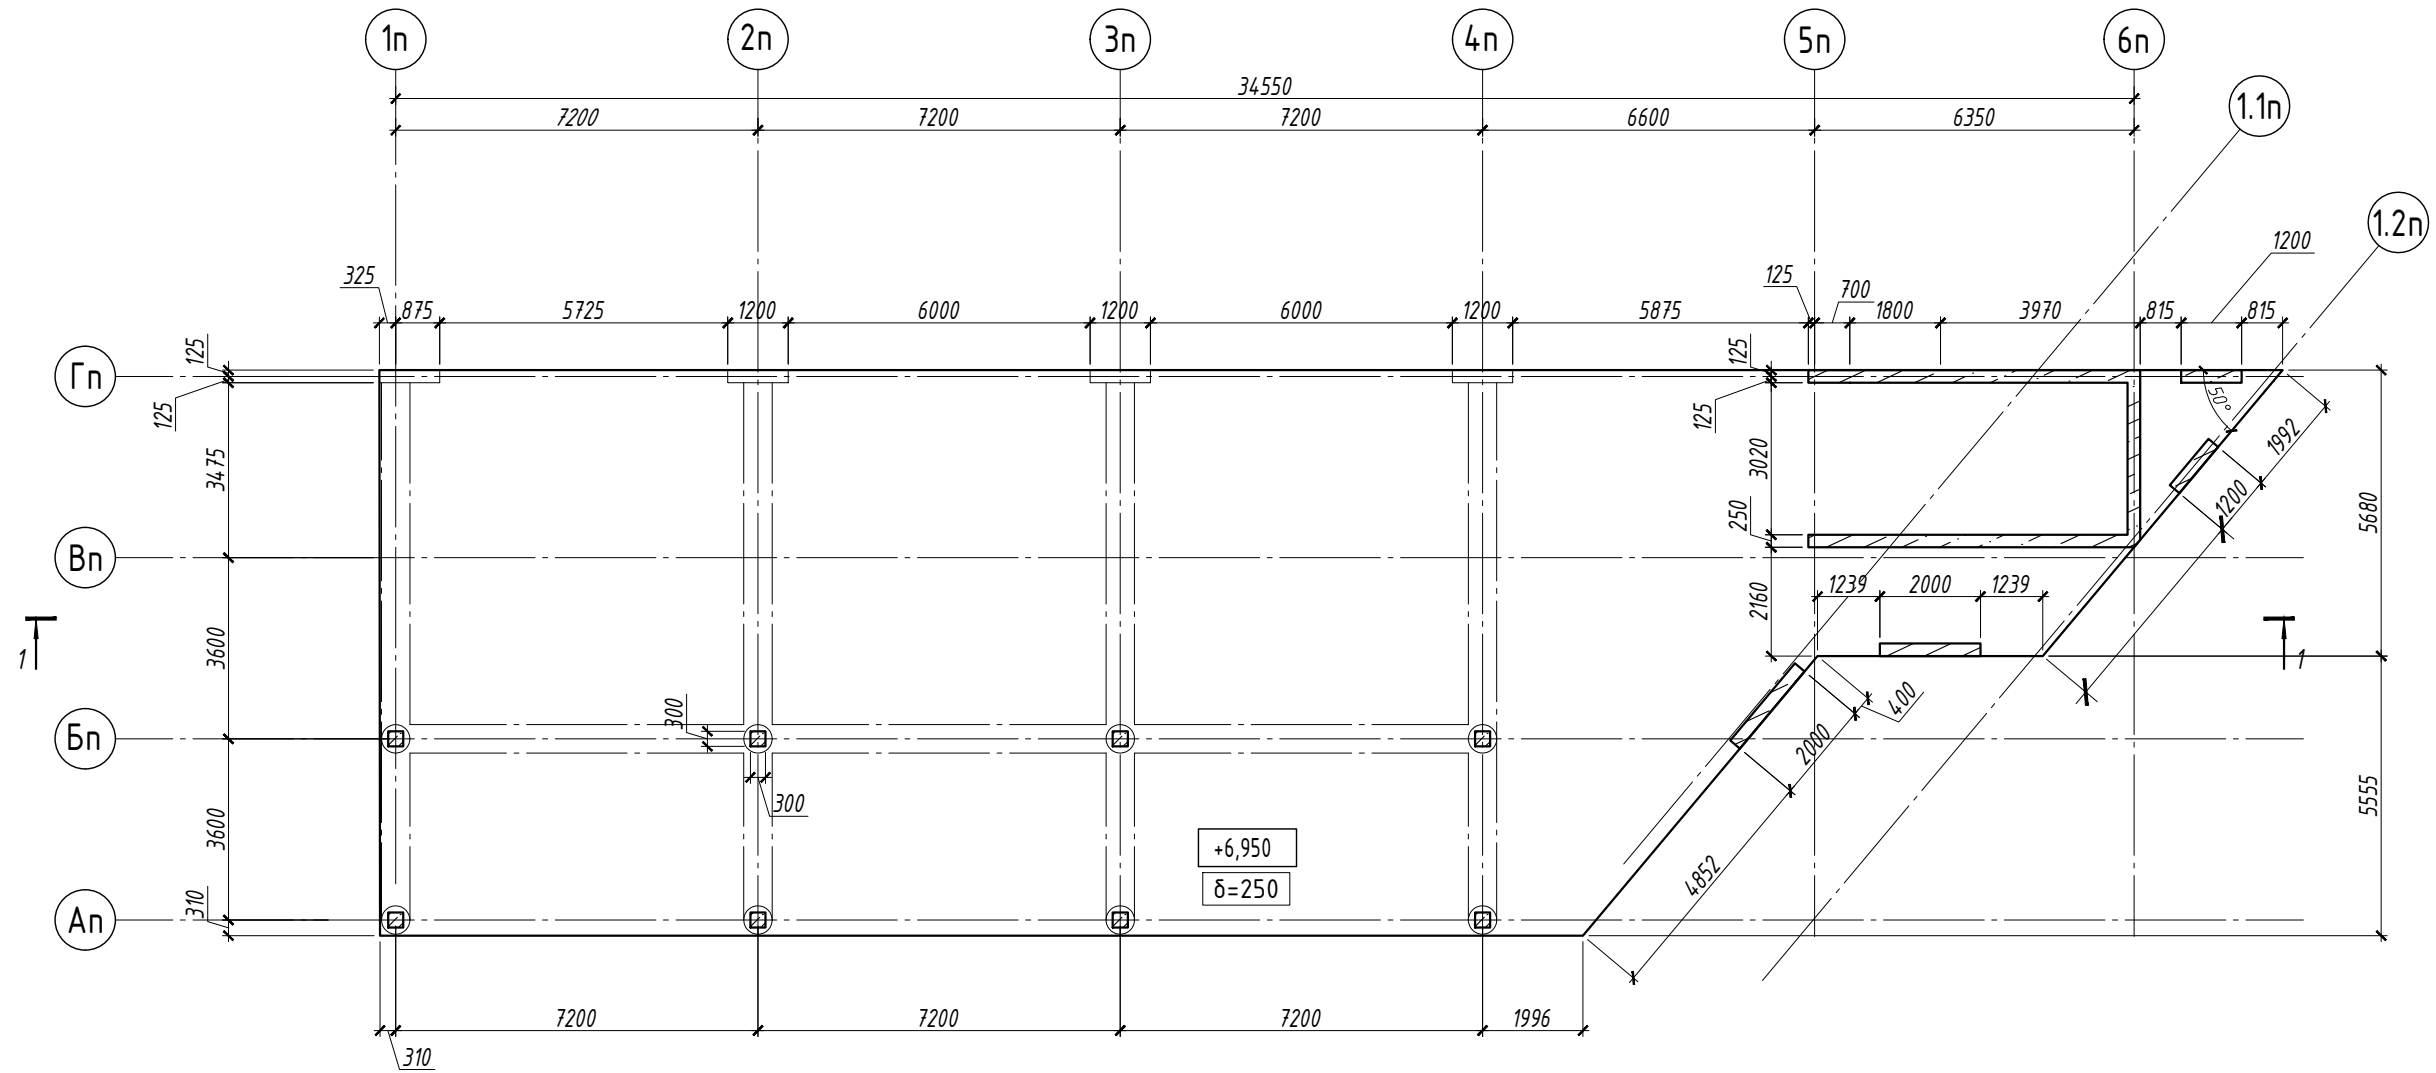

Сечение ж.б. балки

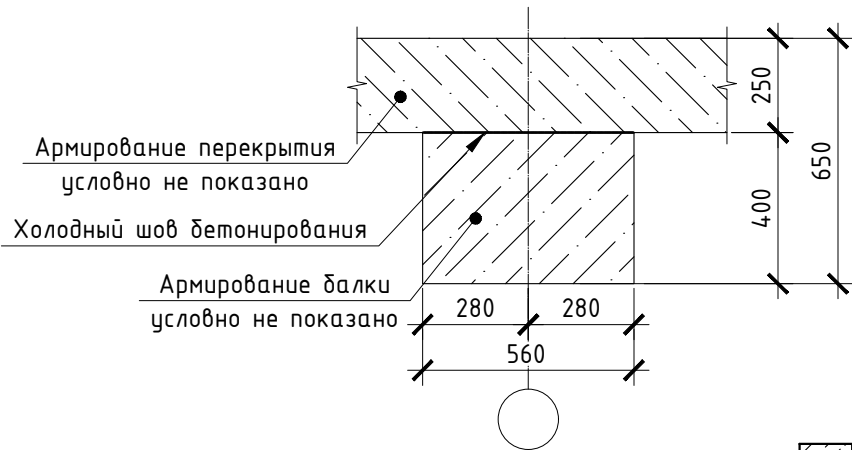

Условные обозначения

- ж.б. стена/пилон/колонна
- контур ж.б. плиты перекрытия
- отверстие в плите перекрытия
- проем в ж.б. стене
- ж.б. балка
- $\delta=250$ - толщина перекрытия
- $-0,100$ - отметка верха перекрытия

*На плане указана схема полов


						2023-18П-П-КР.ГЧ			
						Гостинично-оздоровительный комплекс, расположенный по адресу: Республика Крым, г. Саки, ул. Морская			
Изм.	Кол. уч.	Лист	№ док.	Подп.	Дата	Секция П	Стадия	Лист	Листов
Гл. конструктор	Медведев К.				25.12.2023		П	5	
Разработал	Кудлай С.				25.12.2023				
Н. контроль	Коршак А.				25.12.2023	План конструкций 3-го этажа	Архитектурная мастерская «БЮРО'82» ИП. Симоненко А.В.		

Взам. инв. №






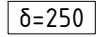
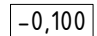
Подп. и дата

Инв. № подл.


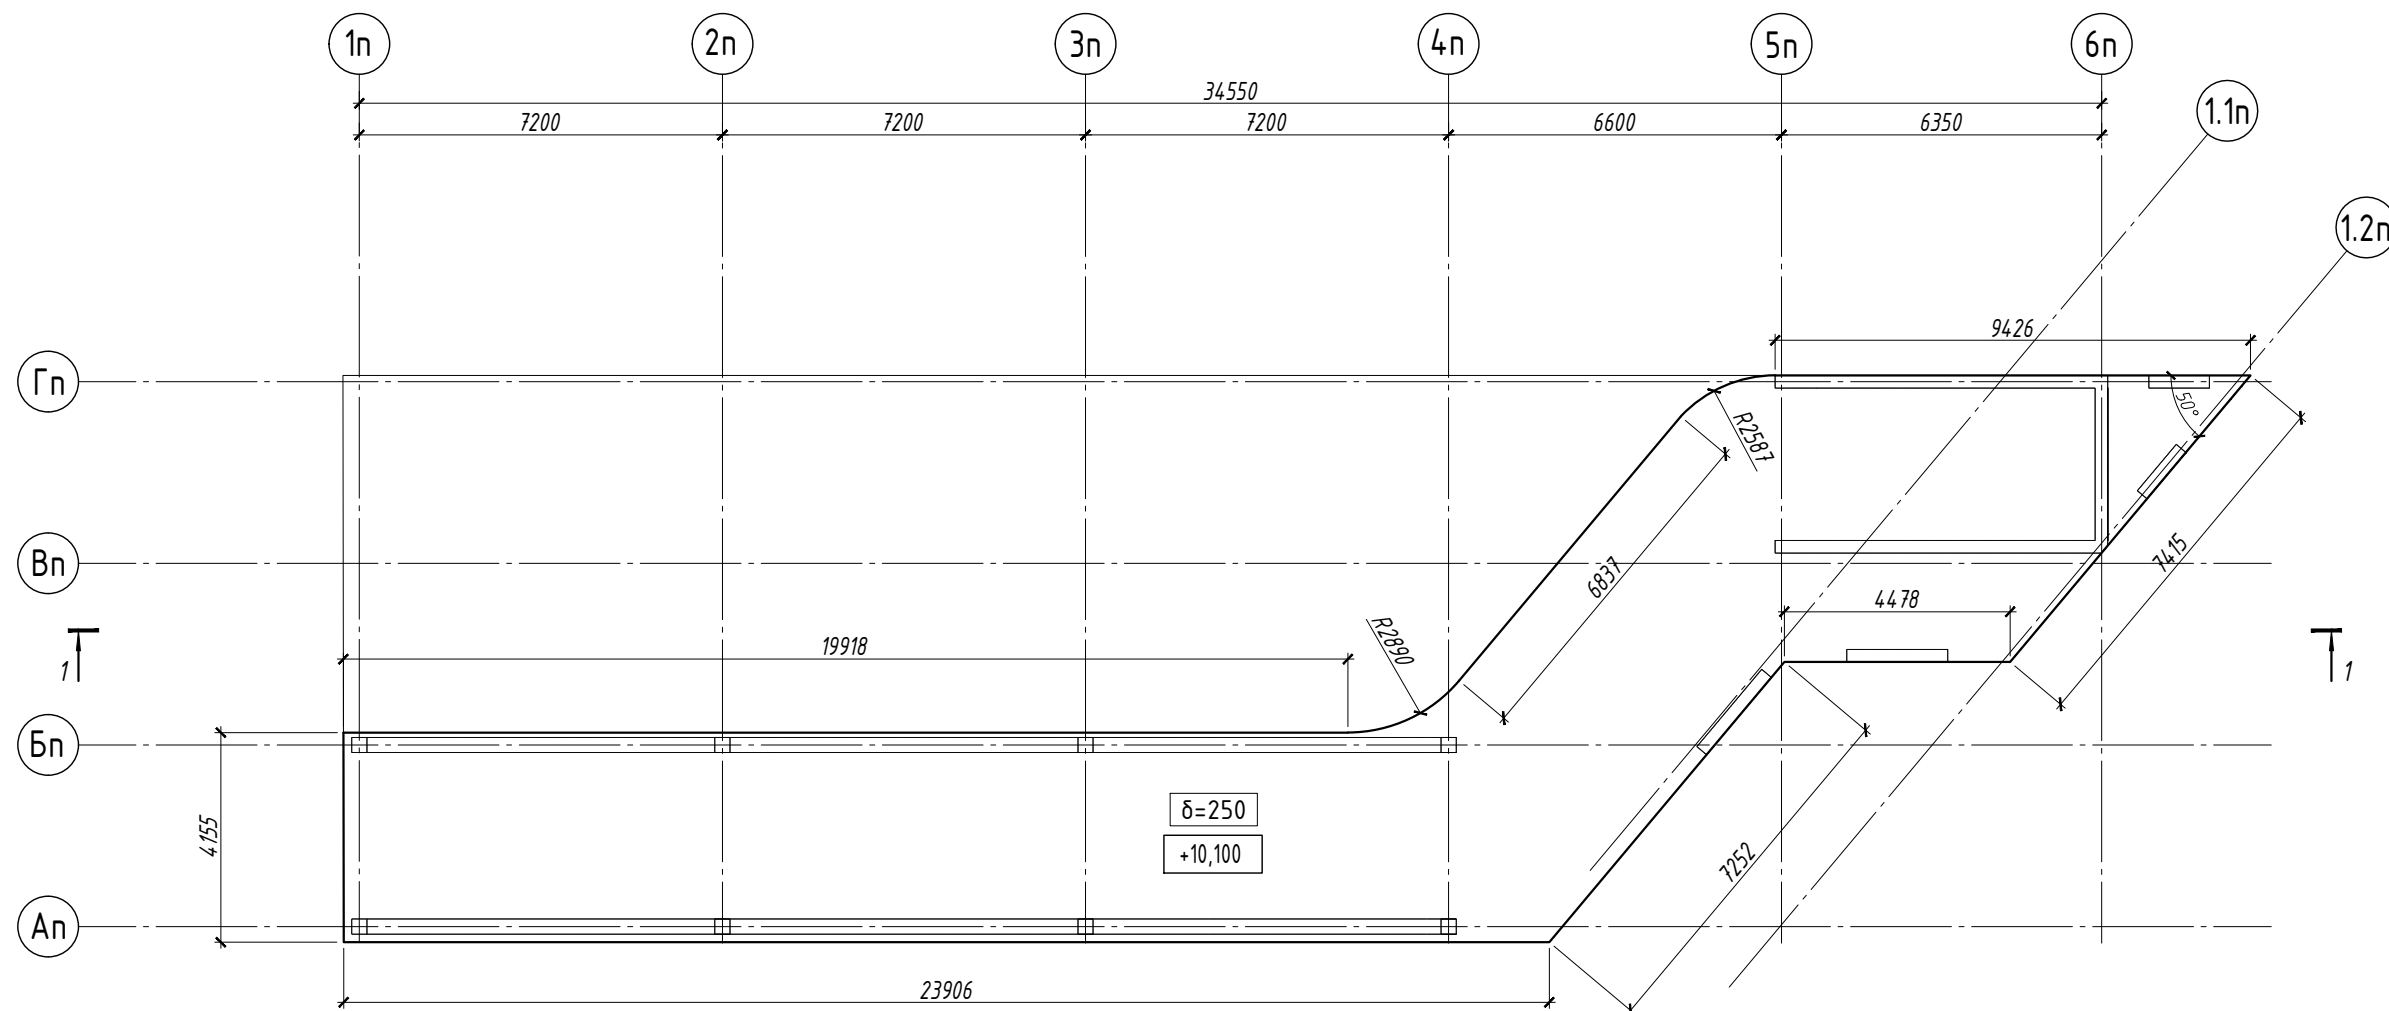

План конструкций кровли (на отм.
+10,100)

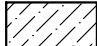

Условные обозначения

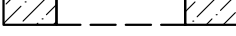
-  - ж.б. стена/пилон/колонна
-  - контур ж.б. плиты перекрытия
-  - отверстие в плите перекрытия
-  - проем в ж.б. стене
-  - ж.б. балка
-  - толщина перекрытия
-  - отметка верха перекрытия

*На плане указана схема полов

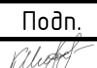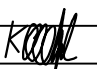						2023-18П-П-КР.ГЧ			
						Гостинично-оздоровительный комплекс, расположенный по адресу: Республика Крым, г. Саки, ул. Морская			
Изм.	Кол. уч.	Лист	№ док.	Подп.	Дата	Секция П	Стадия	Лист	Листов
Гл.конструктор		Медведев К.			25.12.2023		П	6	
Разработал		Кудлай С.			25.12.2023				
Н. контроль		Коршак А.			25.12.2023	План конструкций кровли	Архитектурная мастерская «БЮРО'82» ИП. Симоненко А.В.		

Инв. № подл. Подп. и дата. Взам. инв. №

Разрез 1-1 с посадкой на геологические условия

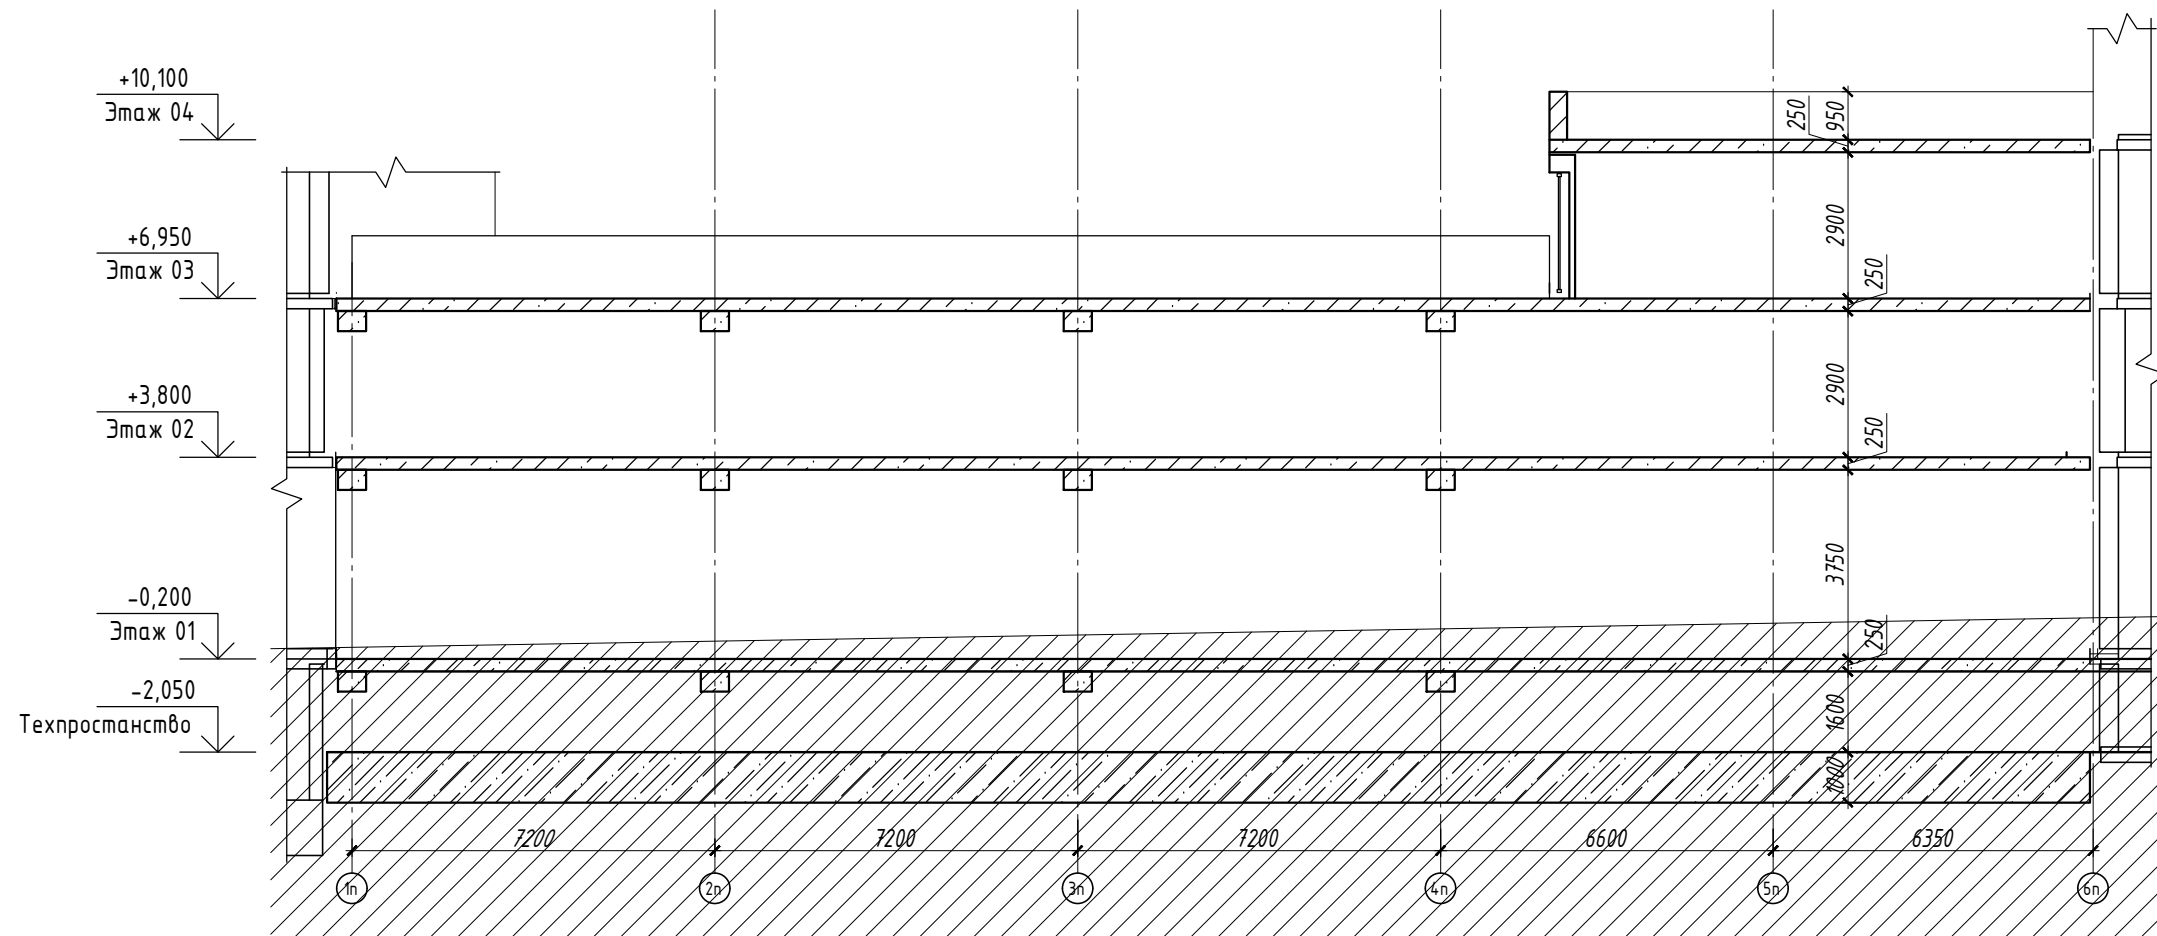

Инв. № подл. Подп. и дата. Взам. инв. №

2023-18П-П-КР.ГЧ					
Гостинично-оздоровительный комплекс, расположенный по адресу: Республика Крым, г. Саки, ул. Морская					
Изм.	Кол. уч.	Лист	№ док.	Подп.	Дата
Гл. конструктор		Медведев К.		<i>[Signature]</i>	25.12.2023
Разработал		Кудлай С.		<i>[Signature]</i>	25.12.2023
Н. контроль		Коршак А.		<i>[Signature]</i>	25.12.2023
Секция П				Стадия	Лист
Разрез 1-1 с посадкой на геологические условия				П	5
Архитектурная мастерская «БЮРО'82» ИП. Симоненко А.В.				Листов	

Ведомость расхода бетона Секции П

Поз.	Обозначение	Наименование	Объем, м ³	Примечание
	Технический этаж	Бетон кл. В30 ГОСТ 26633-2015	348	Ж/б перекрытие
		Бетон кл. В30 ГОСТ 26633-2015	45	Ж/б стены/ пилоны/ балки/ парапеты
1 этаж		Бетон кл. В30 ГОСТ 26633-2015	87	Ж/б перекрытие
		Бетон кл. В30 ГОСТ 26633-2015	48.8	Ж/б стены/ пилоны/ балки/ парапеты
2 этаж		Бетон кл. В25 ГОСТ 26633-2015	87	Ж/б перекрытие
		Бетон кл. В25 ГОСТ 26633-2015	41.3	Ж/б стены/ пилоны/ балки/ парапеты
3 этаж		Бетон кл. В25 ГОСТ 26633-2015	87	Ж/б перекрытие
		Бетон кл. В25 ГОСТ 26633-2015	21.6	Ж/б стены/ пилоны/ балки/ парапеты
4 этаж		Бетон кл. В25 ГОСТ 26633-2015	43.7	Ж/б перекрытие
		Бетон кл. В25 ГОСТ 26633-2015	23.2	Ж/б стены/ пилоны/ балки/ парапеты
ИТОГО		Бетон кл. В25 ГОСТ 26633-2015	652.7	Ж/б перекрытие
		Бетон кл. В25 ГОСТ 26633-2015	267	Ж/б стены/ пилоны/ балки/ парапеты


Инв. № подл.	Подп. и дата	Взам. инв. №	2023-18П-П-КР.ГЧ									
			Гостинично-оздоровительный комплекс, расположенный по адресу: Республика Крым, г. Саки, ул. Морская									
Инв. № подл.	Подп. и дата	Взам. инв. №	Изм.	Кол. уч.	Лист	№ док.	Подп.	Дата	Секция П	Стадия	Лист	Листов
			Гл.конструктор	Медведев К.			<i>medvedev</i>	25.12.2023		П	10	
			Разработал	Кудлай С.			<i> Kudlay</i>	25.12.2023				
			Н. контроль	Коршак А.			<i> Korshak</i>	25.12.2023	Ведомость расхода бетона Секции И	Архитектурная мастерская «БЮРО'82» ИП. Симоненко А.В.		

Ведомость чертежей графической части комплекта 2023-18П-Р-КР.ГЧ

<i>Лист</i>	<i>Наименование</i>	<i>Примечания</i>
1	2	3
0	<i>Ведомость чертежей графической части комплекта 2023-18П-Р-КР.ГЧ</i>	
1	<i>Схема расположения секции Р</i>	
2	<i>План конструкций технического этажа</i>	
3	<i>План конструкций 1-го этажа</i>	
4	<i>План конструкций 2-го этажа</i>	
5	<i>План конструкций 3-го этажа</i>	
6	<i>План конструкций 4-го этажа</i>	
7	<i>План конструкций 5-го ... 12-го этажей</i>	
8	<i>План конструкций 13-го ... 16-го этажей</i>	
9	<i>План конструкций 17-го и 18-го этажей</i>	
10	<i>Разрез 1-1 с посадкой на геологические условия</i>	
11	<i>Ведомость расхода бетона Секции Р</i>	

<i>Взам. инв. №</i>										
	<i>Подп. и дата</i>	<i>2023-18П-Р-КР.ГЧ</i>								
<i>Инв. № подл.</i>		<i>Гостинично-оздоровительный комплекс, расположенный по адресу: Республика Крым, г. Саки, ул. Морская</i>								
		<i>Изм.</i>	<i>Кол. уч.</i>	<i>Лист</i>	<i>№ док.</i>	<i>Подп.</i>	<i>Дата</i>	<i>Секция Р</i>	<i>Стадия</i>	<i>Лист</i>
	<i>Гл.конструктор</i>	<i>Медведев К.</i>				12.2023	П		0	
	<i>Разработал</i>	<i>Кудлай С.</i>				12.2023	Архитектурная мастерская «БЮРО '82» ИП. Симоненко А.В.			
	<i>Н. контроль</i>	<i>Коршак А.</i>				12.2023				


Схема расположения секции Р

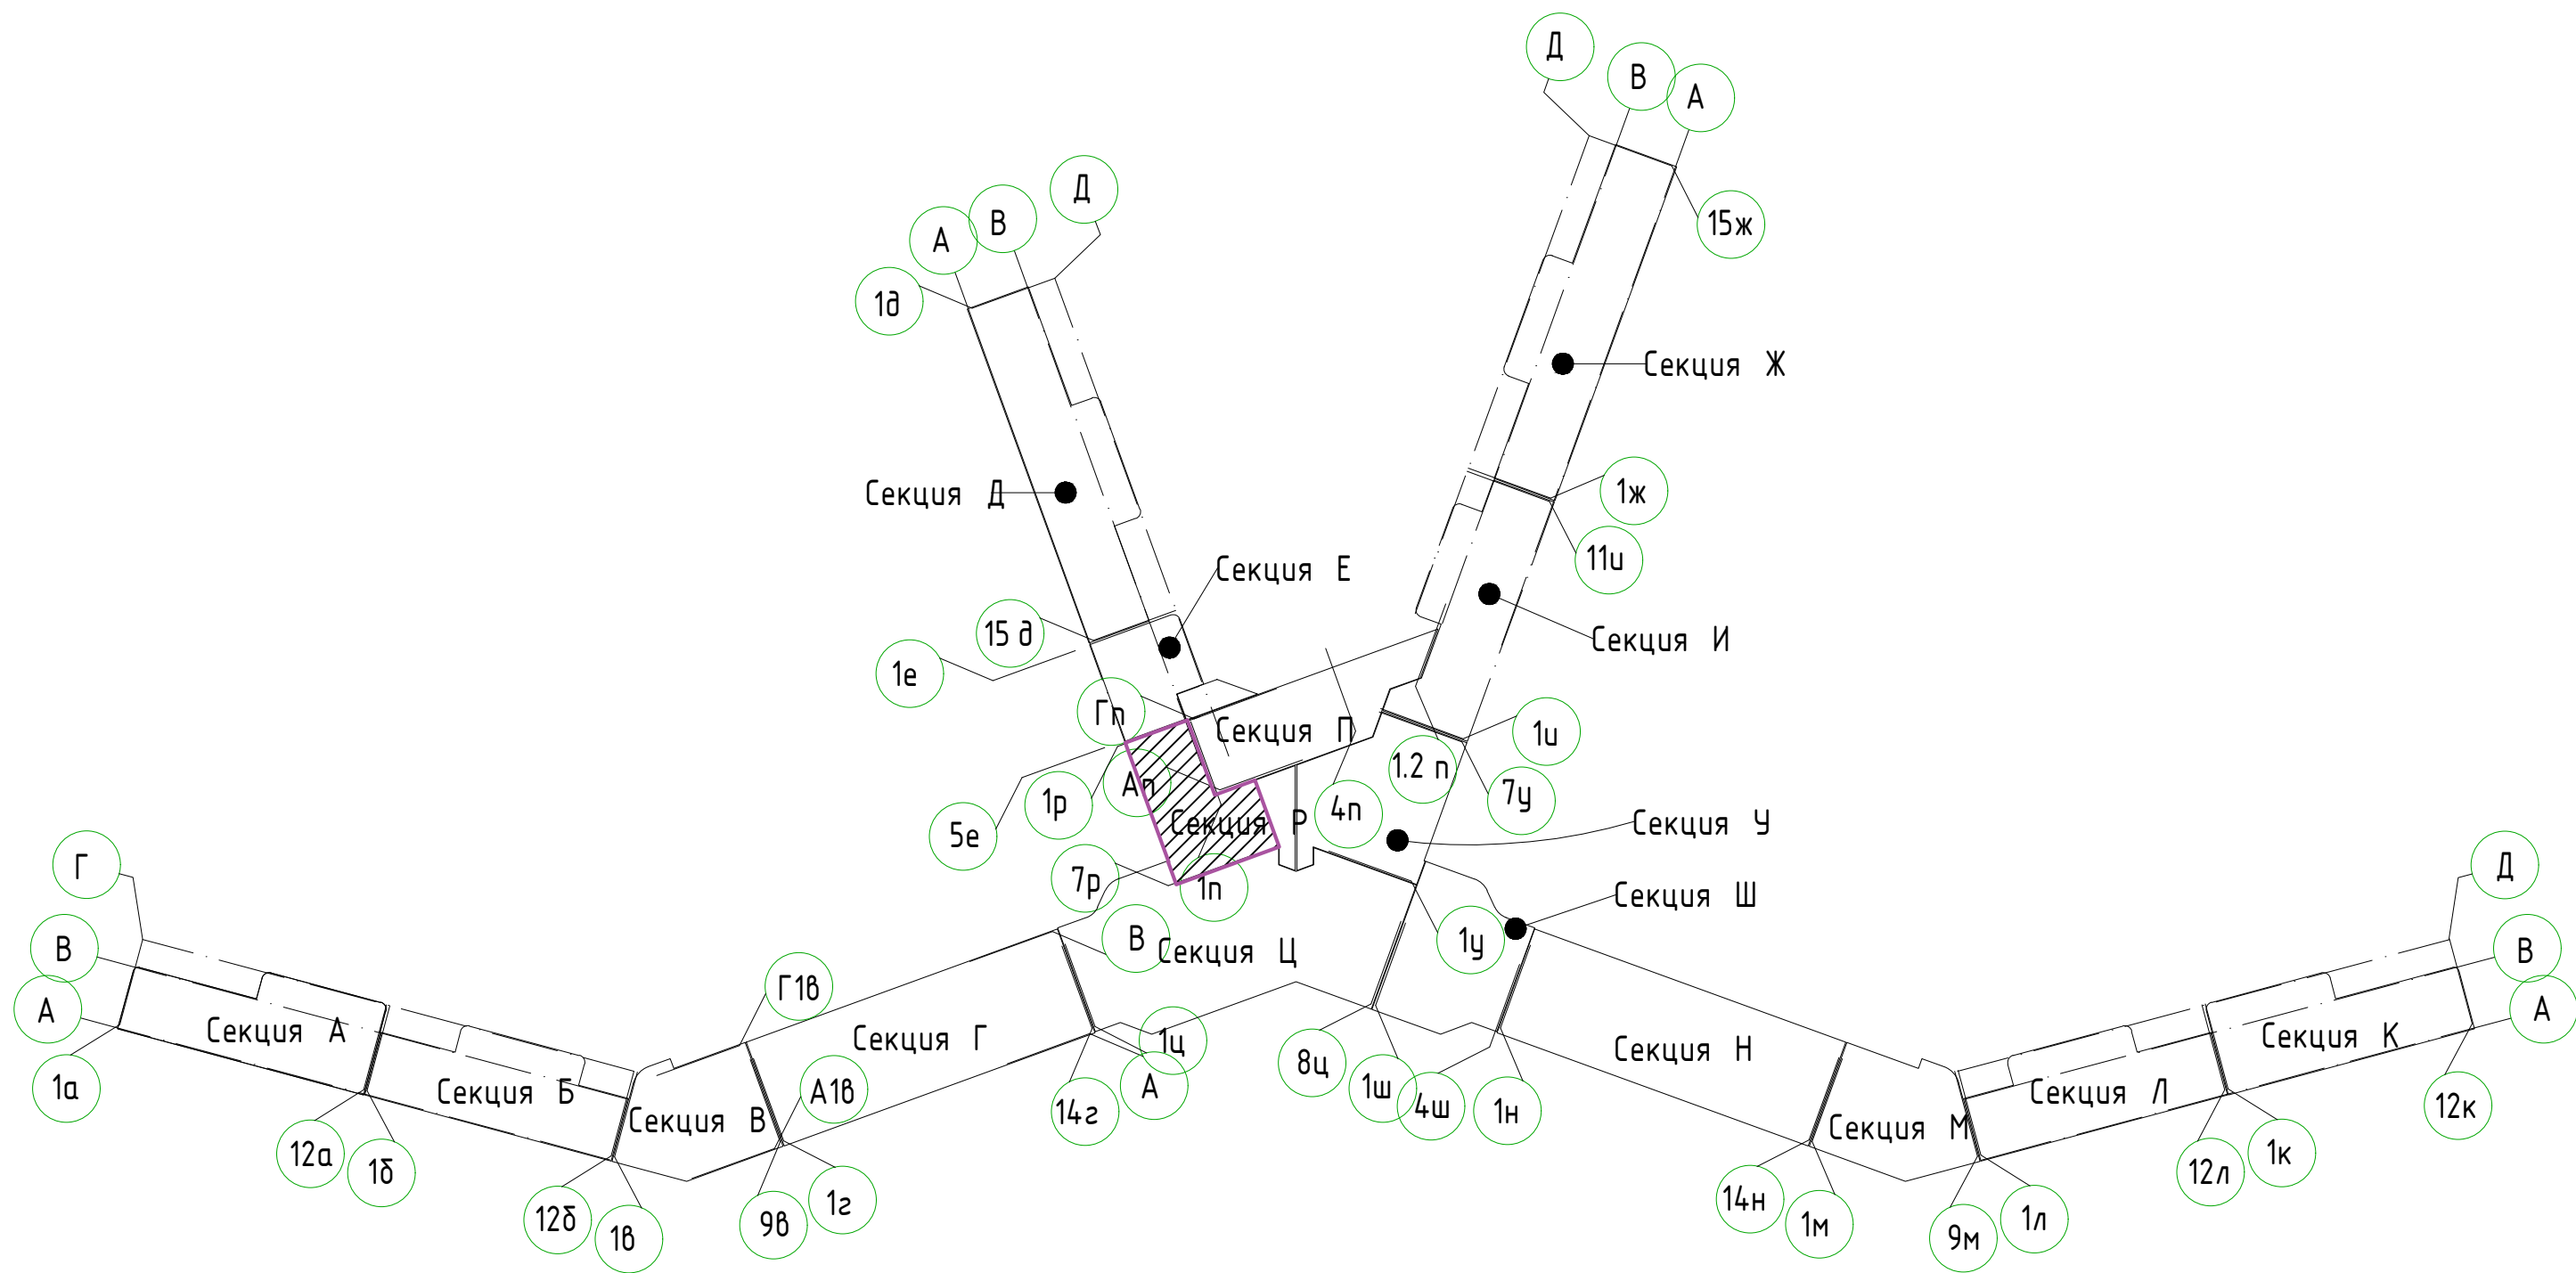


Инв. № подл.	
Подп. и дата	
Взам. инв. №	

2023-18П-Р-КР.ГЧ							
Гостинично-оздоровительный комплекс, расположенный по адресу: Республика Крым, г. Саки, ул. Морская							
Изм.	Кол. уч.	Лист № док.	Подп.	Дата	Секция Р		
Гл.конструктор	Медведев К.		<i>[Signature]</i>	12.2023			
Разработал	Кудлай С.		<i>[Signature]</i>	12.2023			
Н. контроль	Коршак А.		<i>[Signature]</i>	12.2023	Схема расположения секции Р		
					Стадия	Лист	Листов
					П	1	
					Архитектурная мастерская «БЮРО '82» ИП. Симоненко А.В. Формат А3		



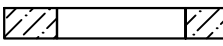
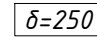
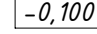
План конструкций технического этажа
(на отм. -3,100)

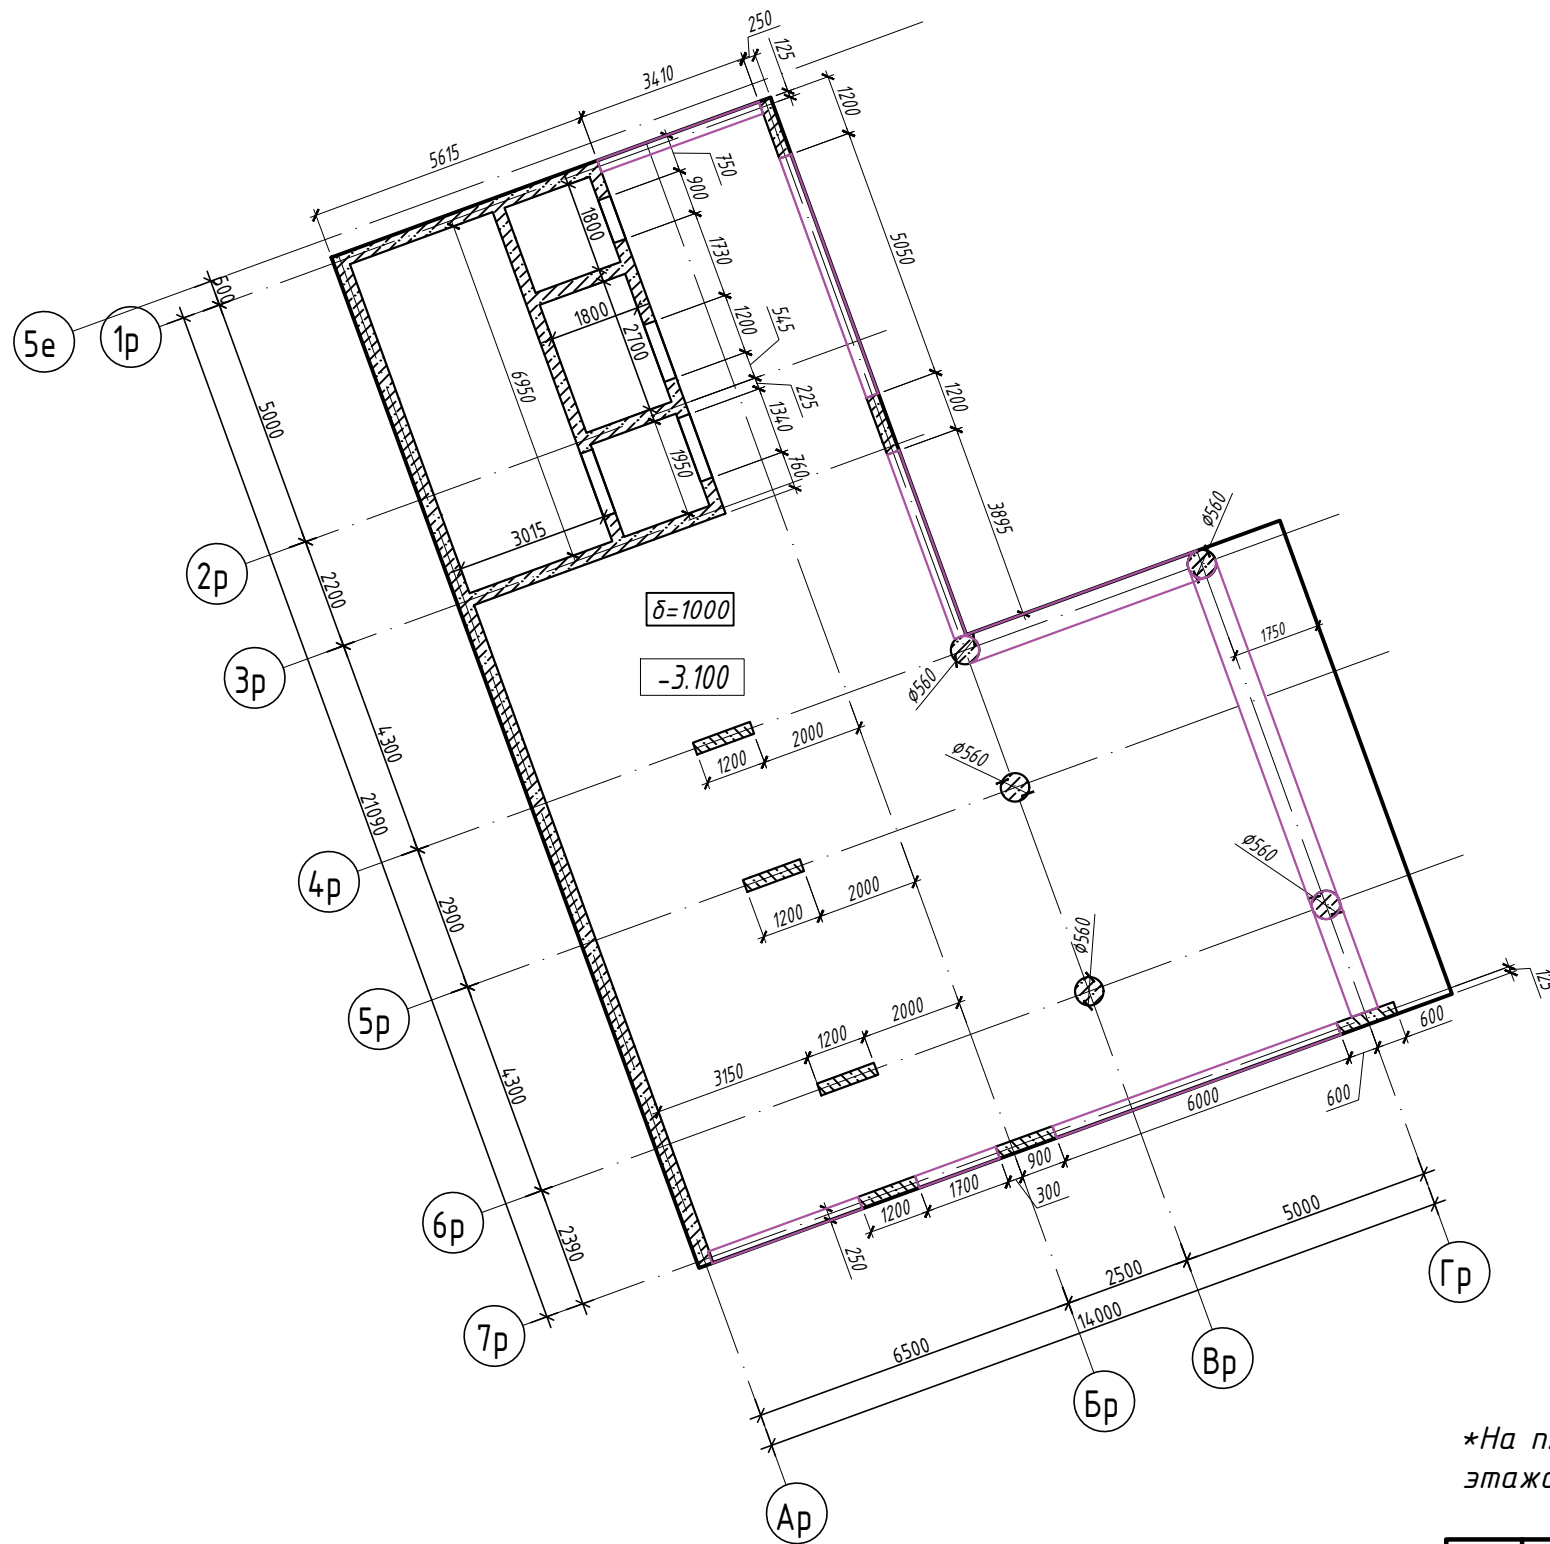

Сечение ж.б. балки

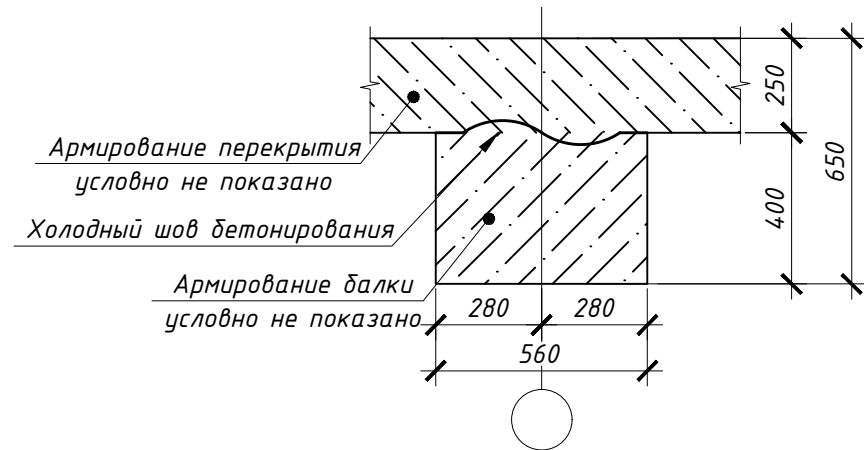


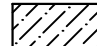

Условные обозначения


-  - ж.б. стена/пилон/колонна
-  - контур ж.б. плиты перекрытия
-  - проем в ж.б. стене
-  - толщина перекрытия
-  - отметка верха перекрытия

*На плане указана схема полов технического этажа

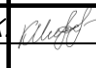
Инв. № подл. Подп. и дата. Взам. инв. №

					2023-18П-Р-КР.ГЧ			
					Гостинично-оздоровительный комплекс, расположенный по адресу: Республика Крым, г. Саки, ул. Морская			
Изм.	Кол. уч.	Лист № док.	Подп.	Дата	Секция Р	Стадия	Лист	Листов
Гл. конструктор		Медведев К.		12.2023		П	2	
Разработал		Кудлай С.		12.2023				
Н. контроль		Коршак А.		12.2023	План конструкций технического этажа	Архитектурная мастерская «БЮРО '82» ИП. Симоненко А.В.		

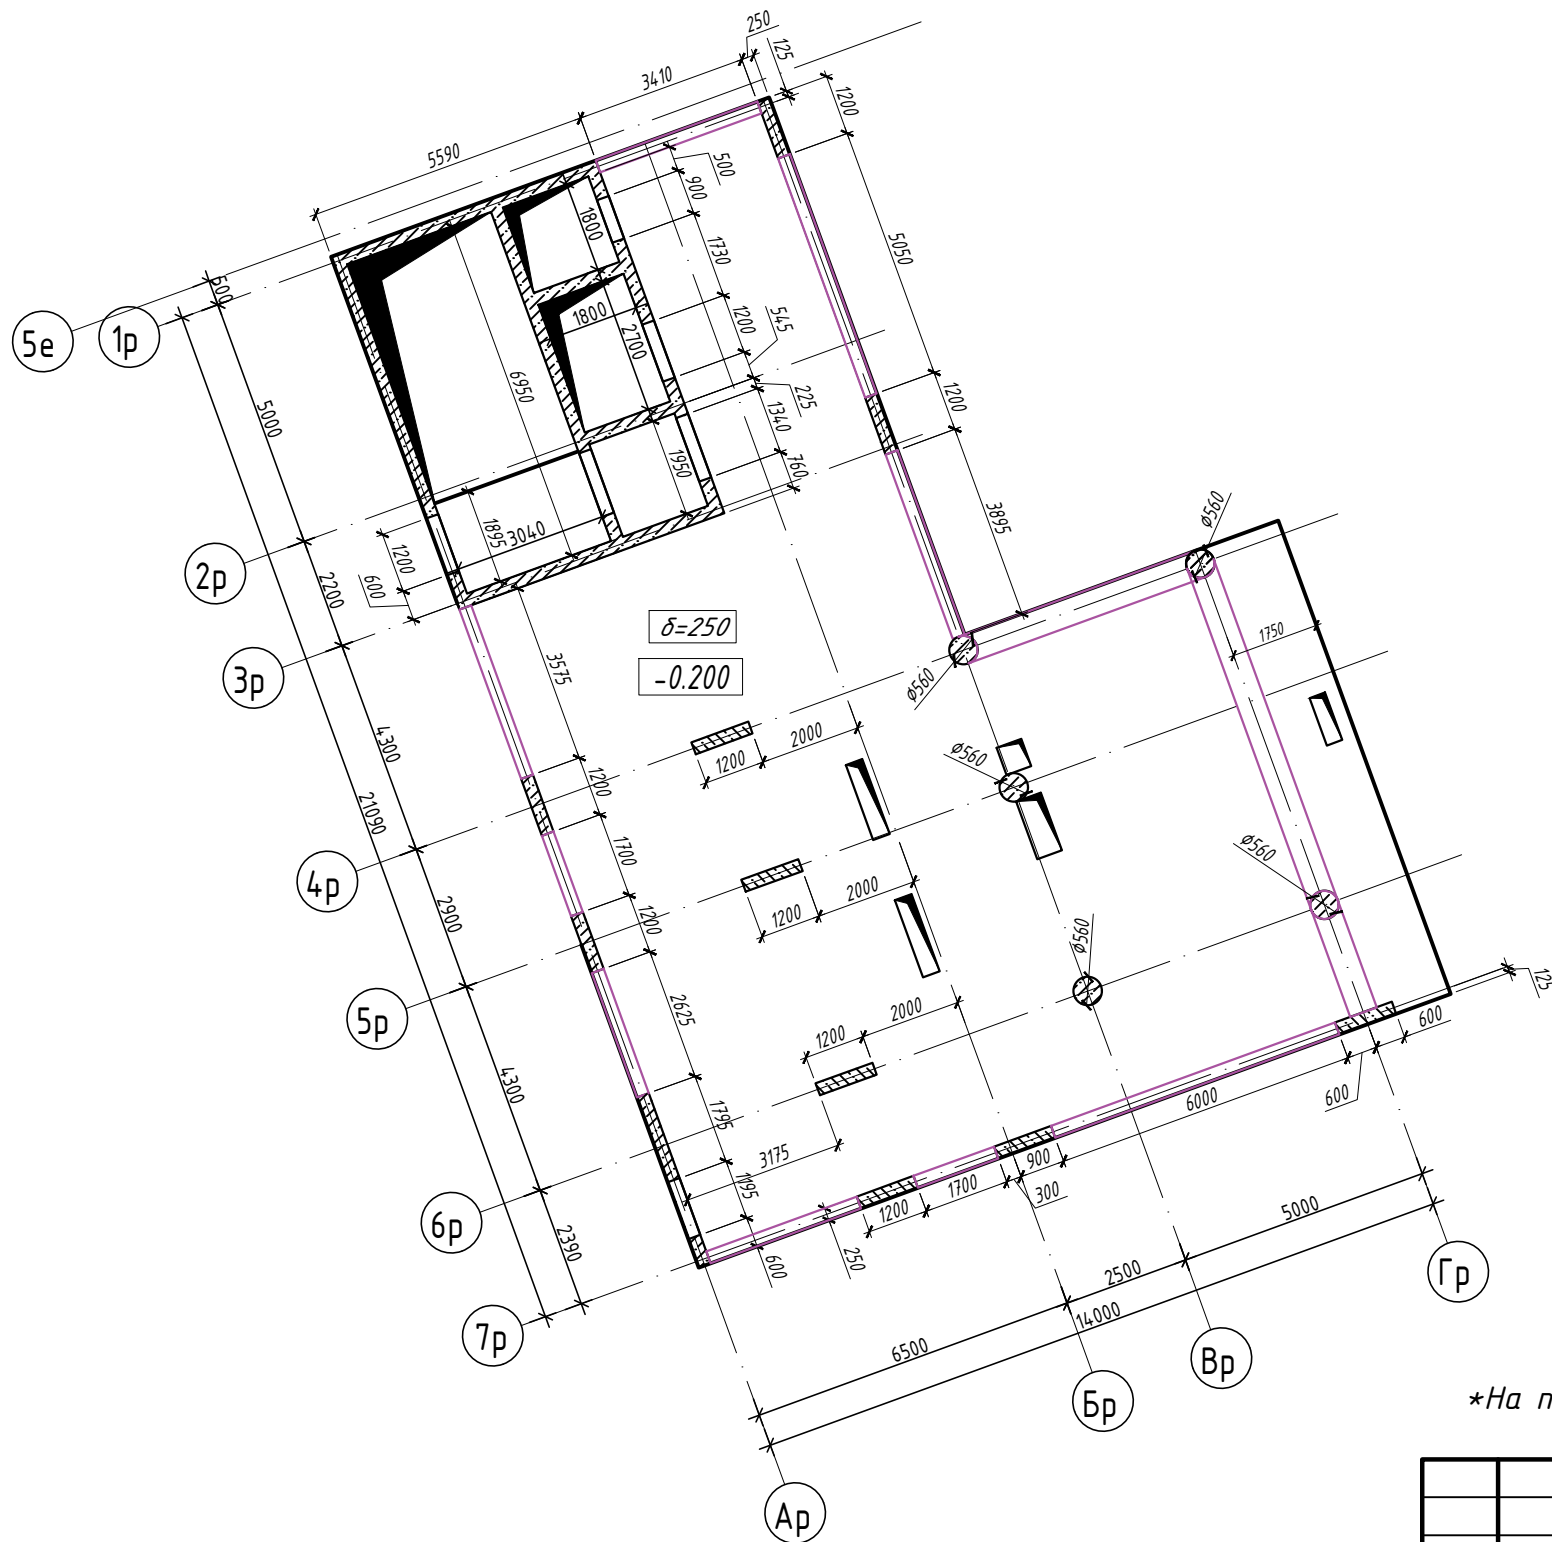




План конструкций 1-го этажа
(на отм. -0,200)

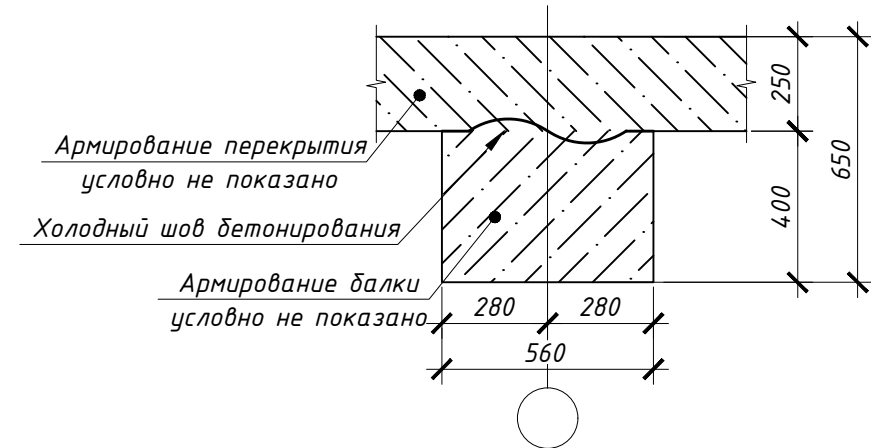

Сечение ж.б. балки






Условные обозначения

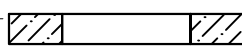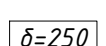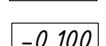
-  - ж.б. стена/пилон/колонна
-  - контур ж.б. плиты перекрытия
-  - проем в ж.б. стене
-  - толщина перекрытия
-  - отметка верха перекрытия

*На плане указана схема полов 1го этажа


Инв. № подл. Подп. и дата. Взам. инв. №

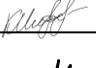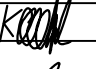						2023-18П-Р-КР.ГЧ				
						Гостинично-оздоровительный комплекс, расположенный по адресу: Республика Крым, г. Саки, ул. Морская				
Изм.	Кол. уч.	Лист № док.	Подп.	Дата	Секция Р					
Гл.конструктор	Медведев К.			12.2023				Стадия	Лист	Листов
Разработал	Кудлай С.			12.2023				П	3	
Н. контроль	Коршак А.			12.2023	План конструкций 1-го этажа			Архитектурная мастерская «БЮРО'82» ИП. Симоненко А.В.		



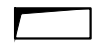
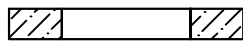

План конструкций 2-го этажа
(на отм. +3,800)

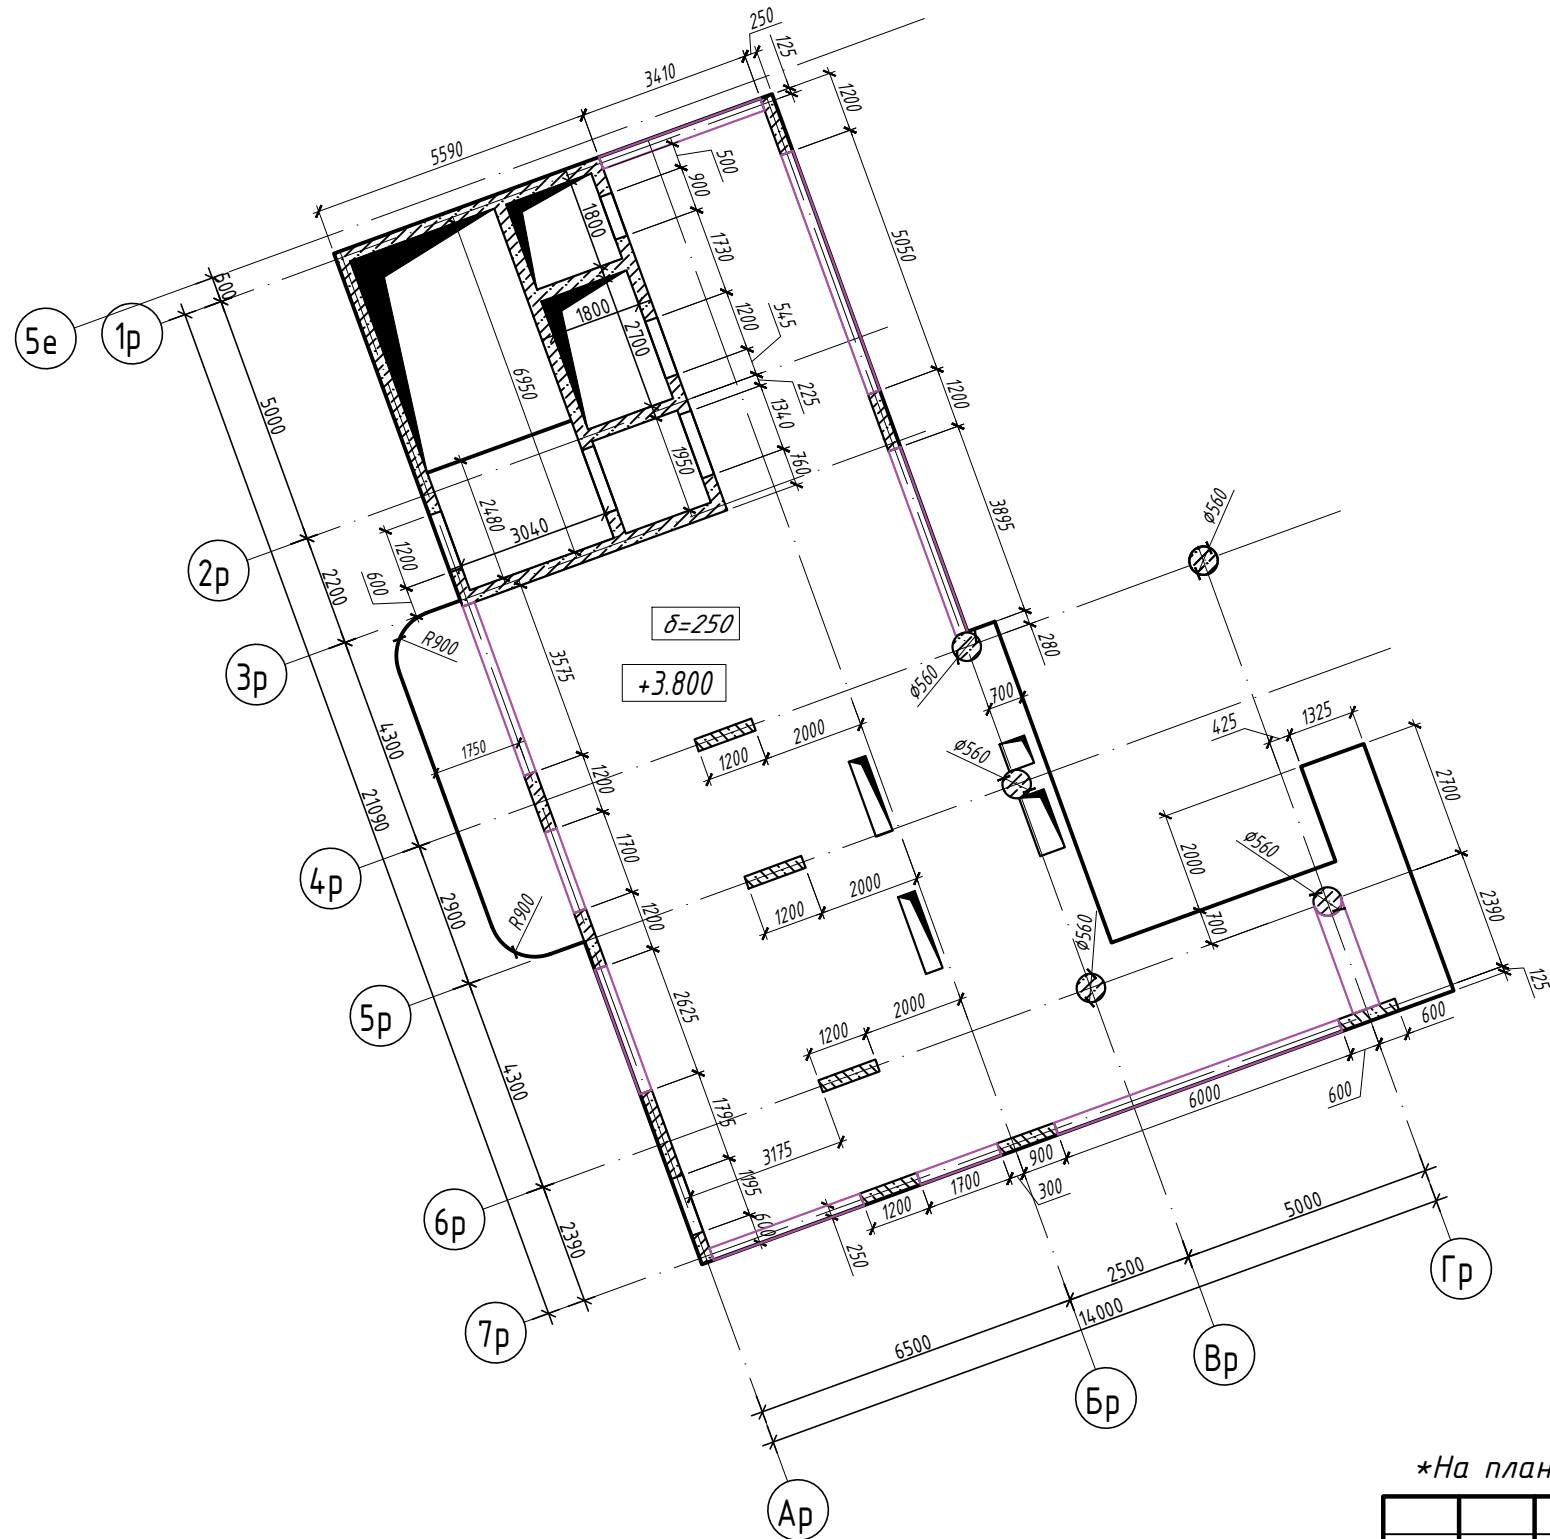

Сечение ж.б. балки

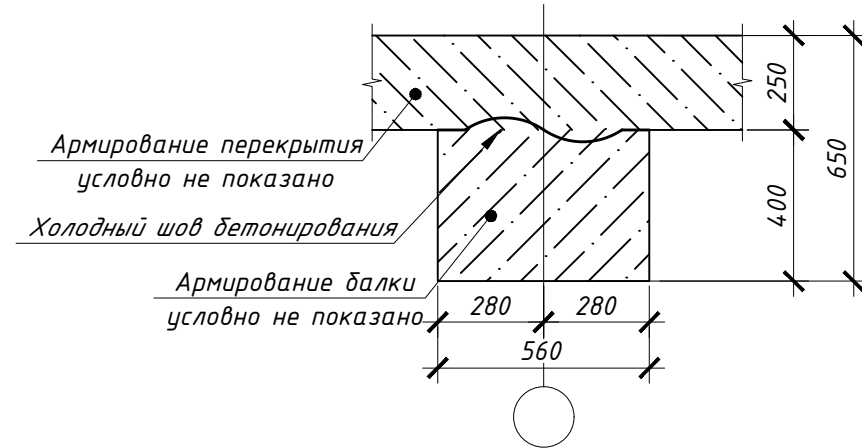

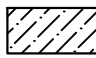


Условные обозначения


-  - ж.б. стена/пилон/колонна
-  - контур ж.б. плиты перекрытия
-  - отверстие в плите перекрытия
-  - проем в ж.б. стене
-  - ж.б. балка
- δ=250 - толщина перекрытия
- 0,100 - отметка верха перекрытия

*На плане указана схема полов 2го этажа


Инв. № подл.	Подп. и дата	Взам. инв. №
--------------	--------------	--------------

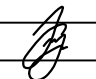2023-18П-Р-КР.ГЧ					
Гостинично-оздоровительный комплекс, расположенный по адресу: Республика Крым, г. Саки, ул. Морская					
Изм.	Кол. уч.	Лист № док.	Подп.	Дата	Секция Р
Гл.конструктор	Медведев К.			12.2023	
Разработал	Кудлай С.			12.2023	
Н. контроль	Коршак А.			12.2023	План конструкций 2-го этажа
					Архитектурная мастерская «БЮРО '82» ИП. Симоненко А.В.

План конструкций 3-го этажа
(на отм. +6,950)

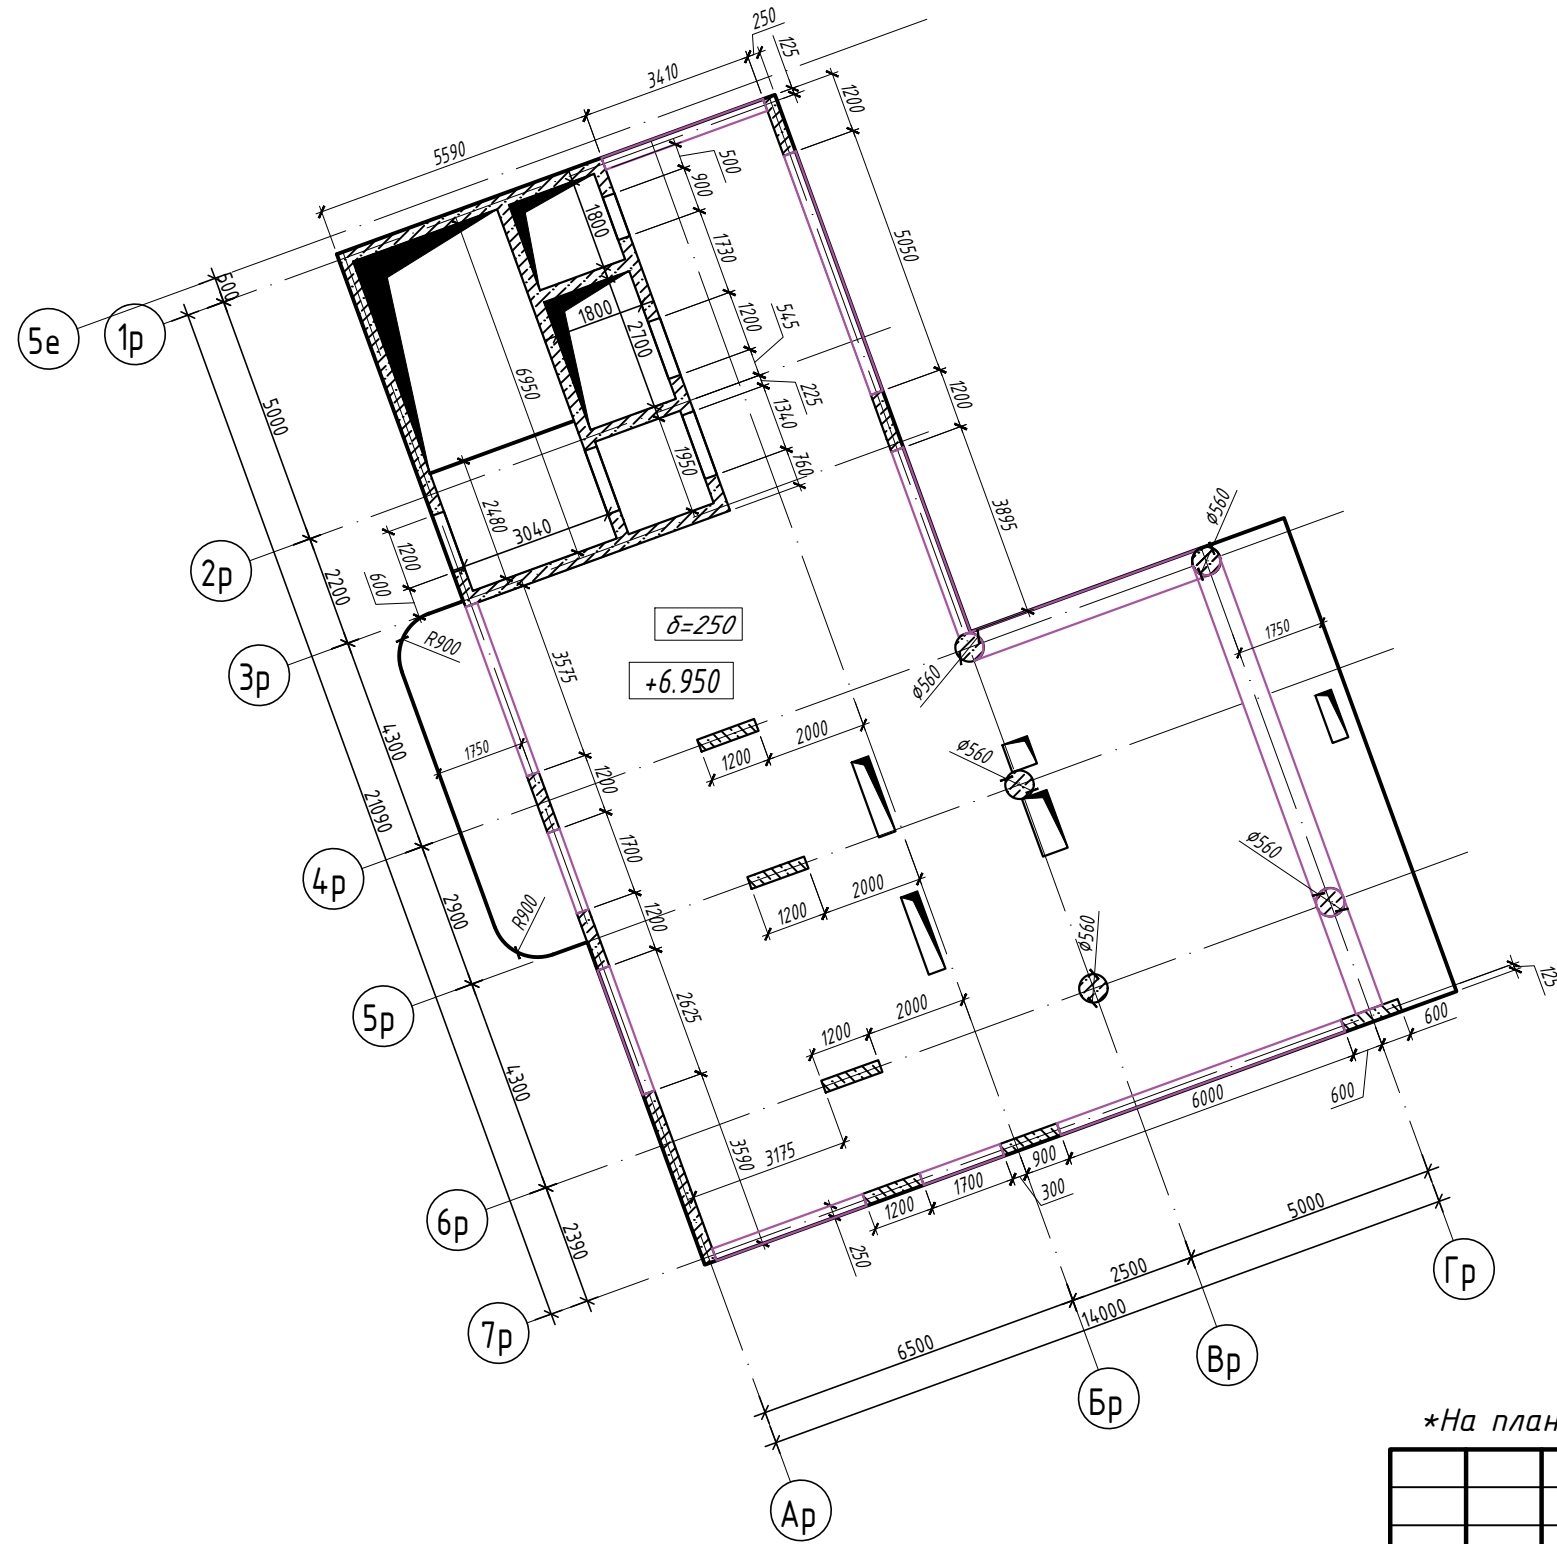

Сечение ж.б. балки

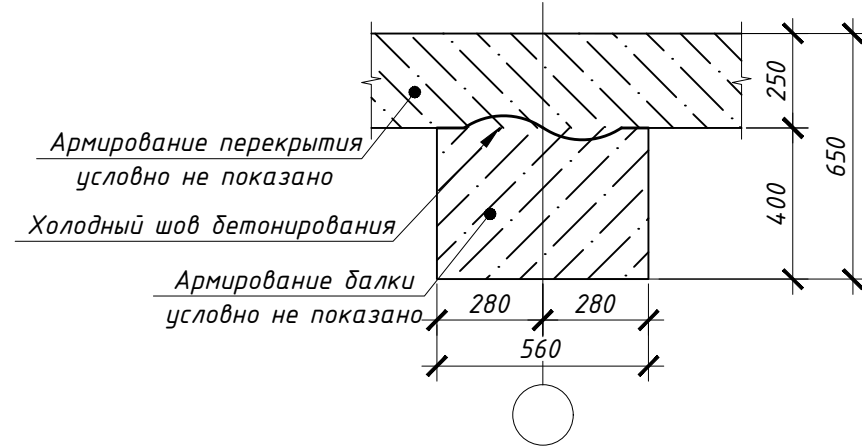

Условные обозначения


- ж.б. стена/пилон/колонна
- контур ж.б. плиты перекрытия
- отверстие в плите перекрытия
- проем в ж.б. стене
- ж.б. балка
- $\delta=250$ - толщина перекрытия
- $-0,100$ - отметка верха перекрытия

*На плане указана схема полов 3го этажа


						2023-18П-Р-КР.ГЧ		
						Гостинично-оздоровительный комплекс, расположенный по адресу: Республика Крым, г. Саки, ул. Морская		
Изм.	Кол. уч.	Лист № док.	Подп.	Дата				
Гл.конструктор	Медведев К.			12.2023	Секция Р			
Разработал	Кудлай С.			12.2023				
Н. контроль	Коршак А.			12.2023	План конструкций 3-го этажа			
								Архитектурная мастерская «БЮРО '82» ИП. Симоненко А.В.

Инв. № подл.	Подп. и дата	Взам. инв. №

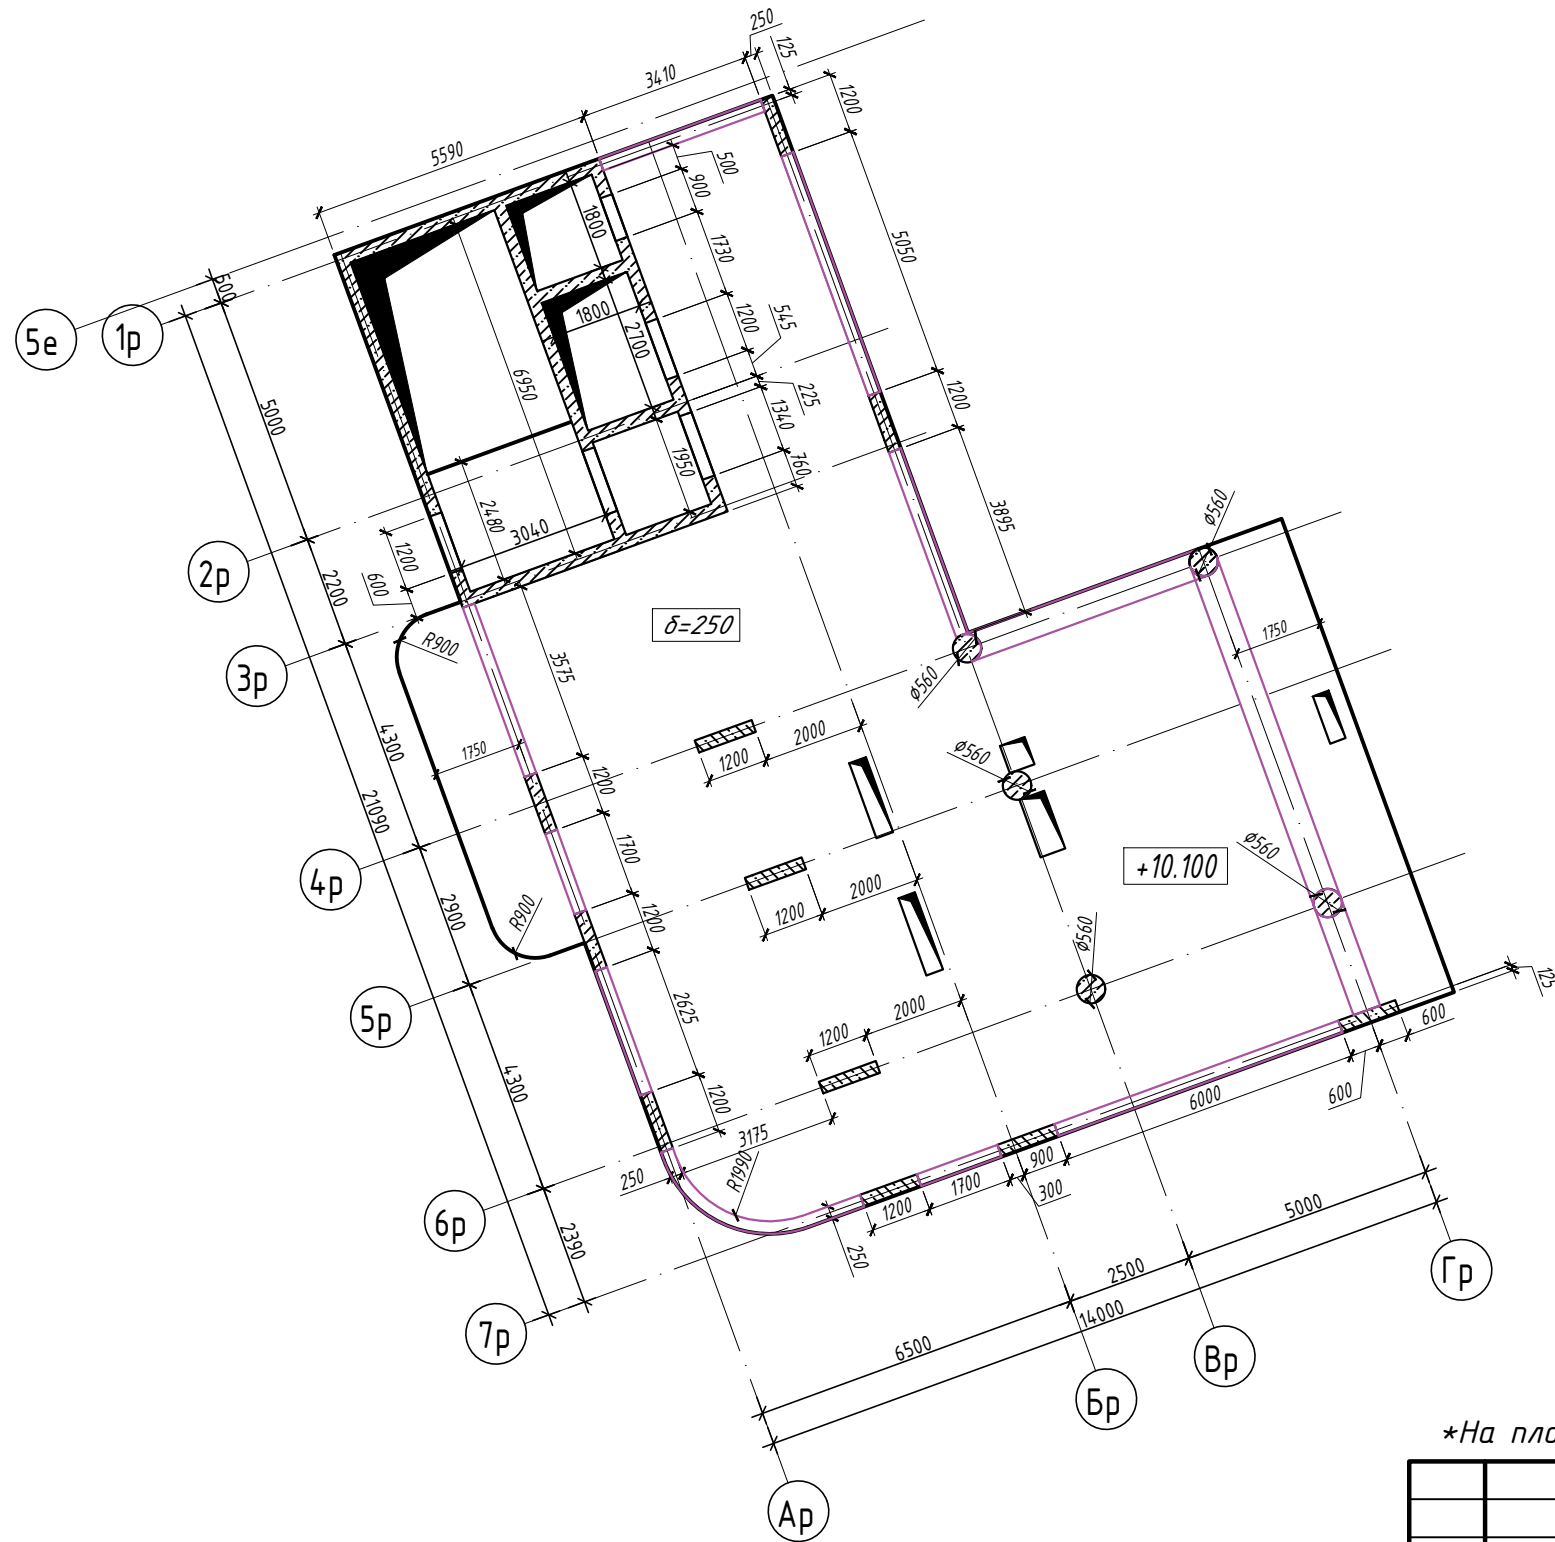




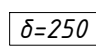
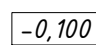
План конструкций 4-го этажа
(на отм. +10,100)

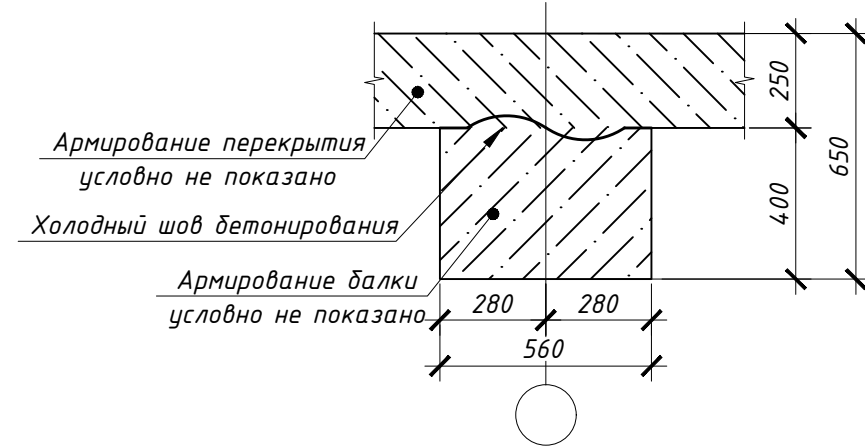

Сечение ж.б. балки




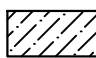

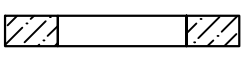Условные обозначения


-  - ж.б. стена/пилон/колонна
-  - контур ж.б. плиты перекрытия
-  - отверстие в плите перекрытия
-  - проем в ж.б. стене
-  - ж.б. балка
-  $\delta=250$ - толщина перекрытия
-  $-0,100$ - отметка верха перекрытия

*На плане указана схема полов 4го этажа

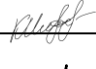
Инв. № подл.	Взам. инв. №
Подл. и дата	

					2023-18П-Р-КР.ГЧ			
					Гостинично-оздоровительный комплекс, расположенный по адресу: Республика Крым, г. Саки, ул. Морская			
Изм.	Кол. уч.	Лист № док.	Подп.	Дата	Секция Р	Стадия	Лист	Листов
Гл. конструктор		Медведев К.		12.2023		П	6	
Разработчик		Кудлай С.		12.2023				
Н. контроль		Коршак А.		12.2023	План конструкций 4-го этажа	Архитектурная мастерская «БЮРО '82» ИП. Симоненко А.В.		

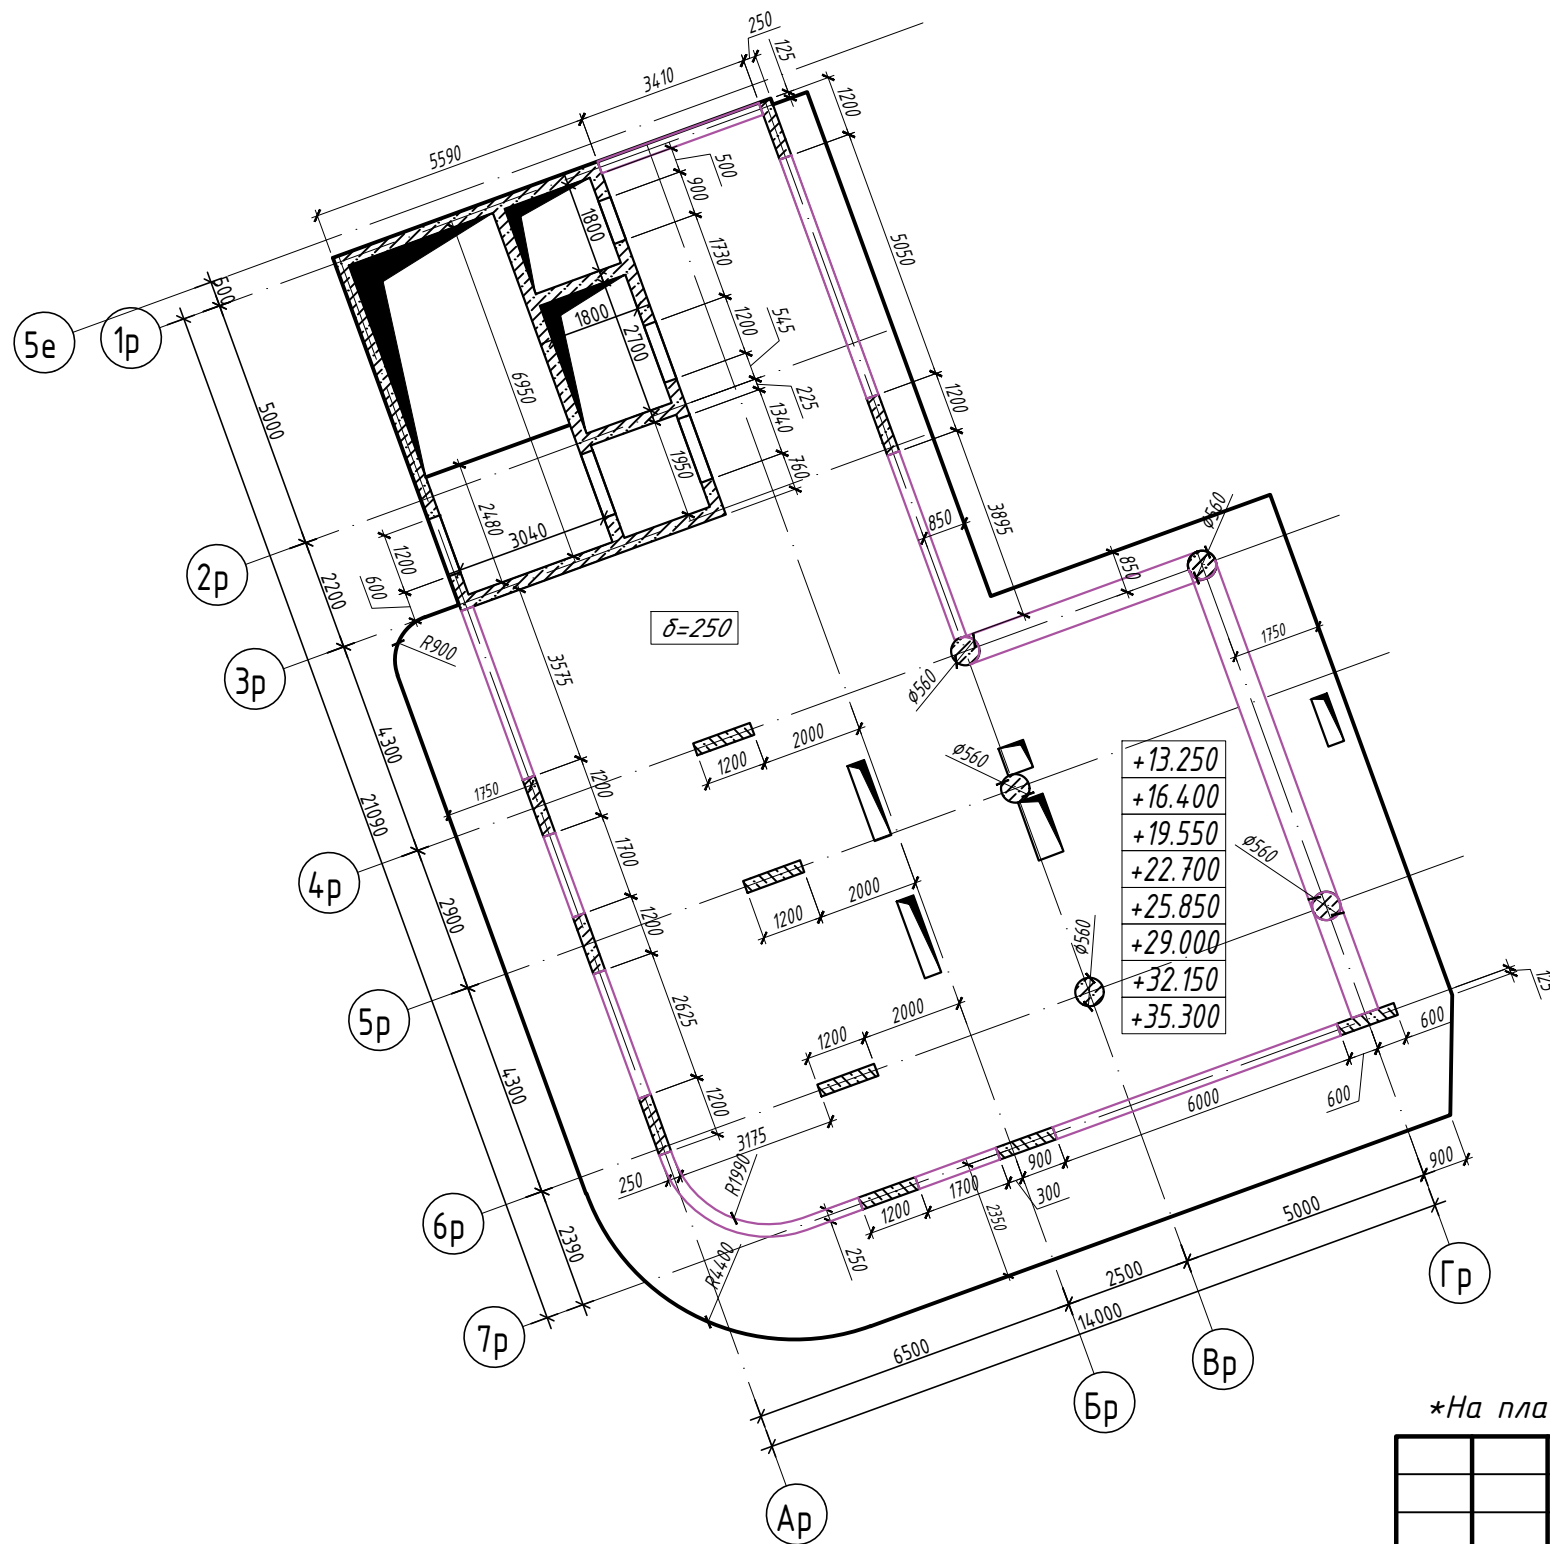


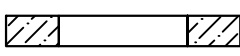

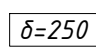
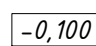
План конструкций 5-го ... 12-го этажей
(на отм. +13,250 ... +35,300)

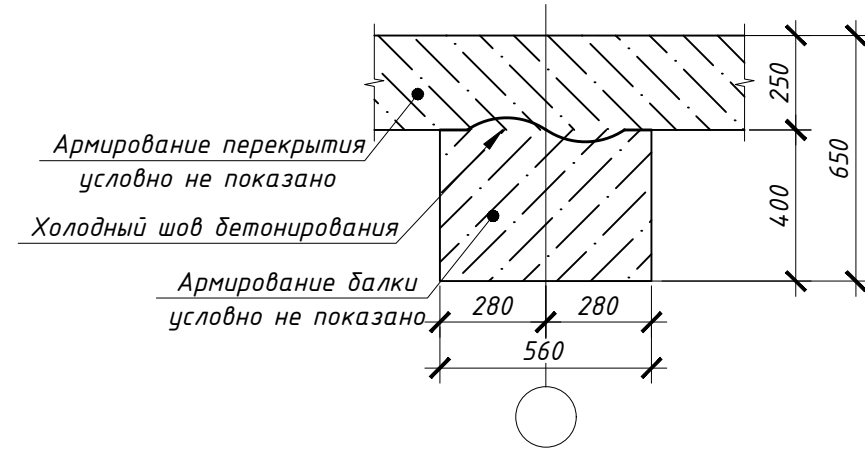




Сечение ж.б. балки



Условные обозначения


-  - ж.б. стена/пилон/колонна
-  - контур ж.б. плиты перекрытия
-  - отверстие в плите перекрытия
-  - проем в ж.б. стене
-  - ж.б. балка
-  - толщина перекрытия
-  - отметка верха перекрытия

*На плане указана схема полов 5-го...12го этажей

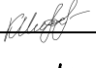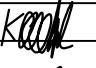
						2023-18П-Р-КР.ГЧ				
						Гостинично-оздоровительный комплекс, расположенный по адресу: Республика Крым, г. Саки, ул. Морская				
Изм.	Кол. уч.	Лист № док.	Подп.	Дата	Секция Р					
Гл.конструктор	Медведев К.			12.2023				Стадия	Лист	Листов
Разработал	Кудлай С.			12.2023				П	7	
Н. контроль	Коршак А.			12.2023	План конструкций 5-го...12-го этажей			Архитектурная мастерская «БЮРО '82» ИП. Симоненко А.В.		

Инв. № подл. Подп. и дата. Взам. инв. №

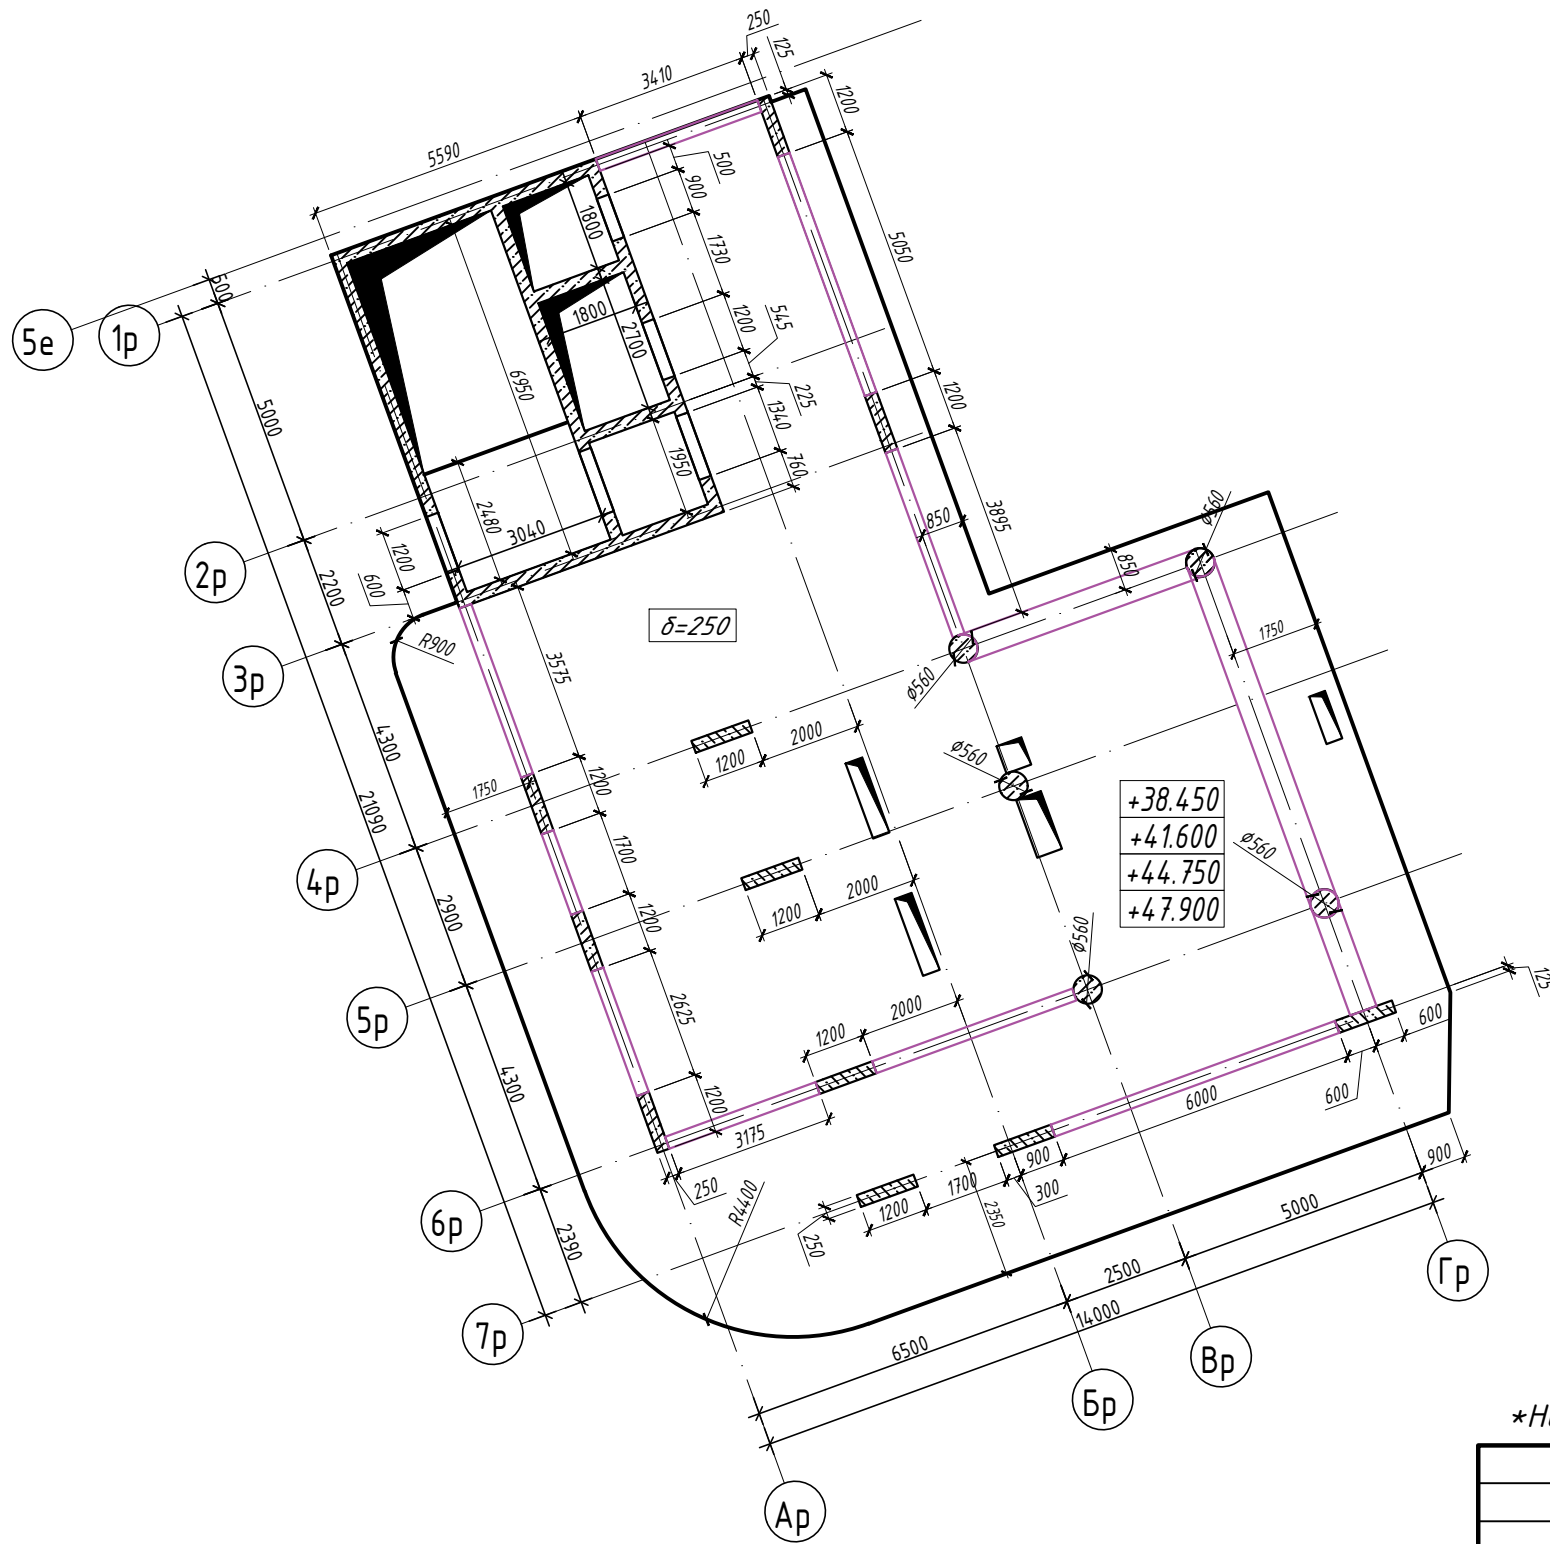




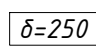
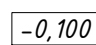
План конструкций 13-го ... 16-го этажей
(на отм. +38,450 ... +47,900)

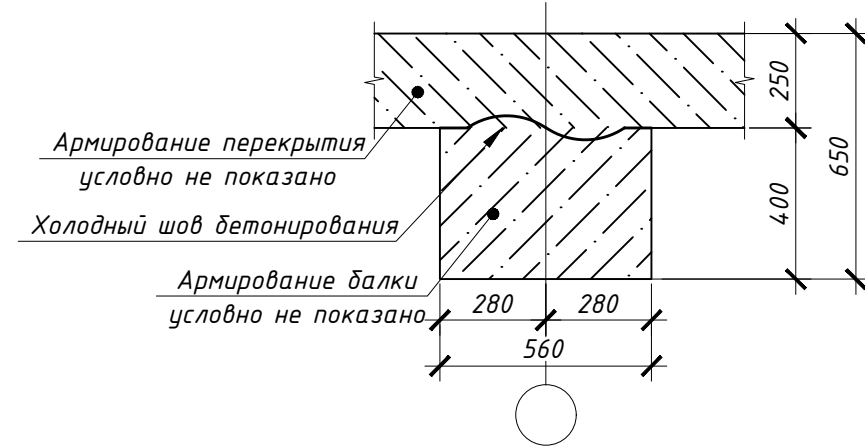



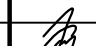
Сечение ж.б. балки

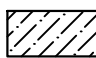

Условные обозначения

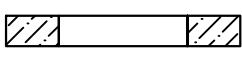
-  - ж.б. стена/пилон/колонна
-  - контур ж.б. плиты перекрытия
-  - отверстие в плите перекрытия
-  - проем в ж.б. стене
-  - ж.б. балка
-  - толщина перекрытия
-  - отметка верха перекрытия

*На плане указана схема полов 13го ... 16го этажей

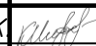
						2023-18П-Р-КР.ГЧ		
						Гостинично-оздоровительный комплекс, расположенный по адресу: Республика Крым, г. Саки, ул. Морская		
Изм.	Кол. уч.	Лист № док.	Подп.	Дата				
Гл.конструктор	Медведев К.			12.2023	Секция Р	Стадия	Лист	Листов
Разработал	Кудлай С.			12.2023		П	8	
Н. контроль	Коршак А.			12.2023				
План конструкций 13-го ... 16-го этажей						Архитектурная мастерская «БЮРО '82» ИП. Симоненко А.В. Формат А3		

Взам. инв. №
Подп. и дата
Инв. № подл.

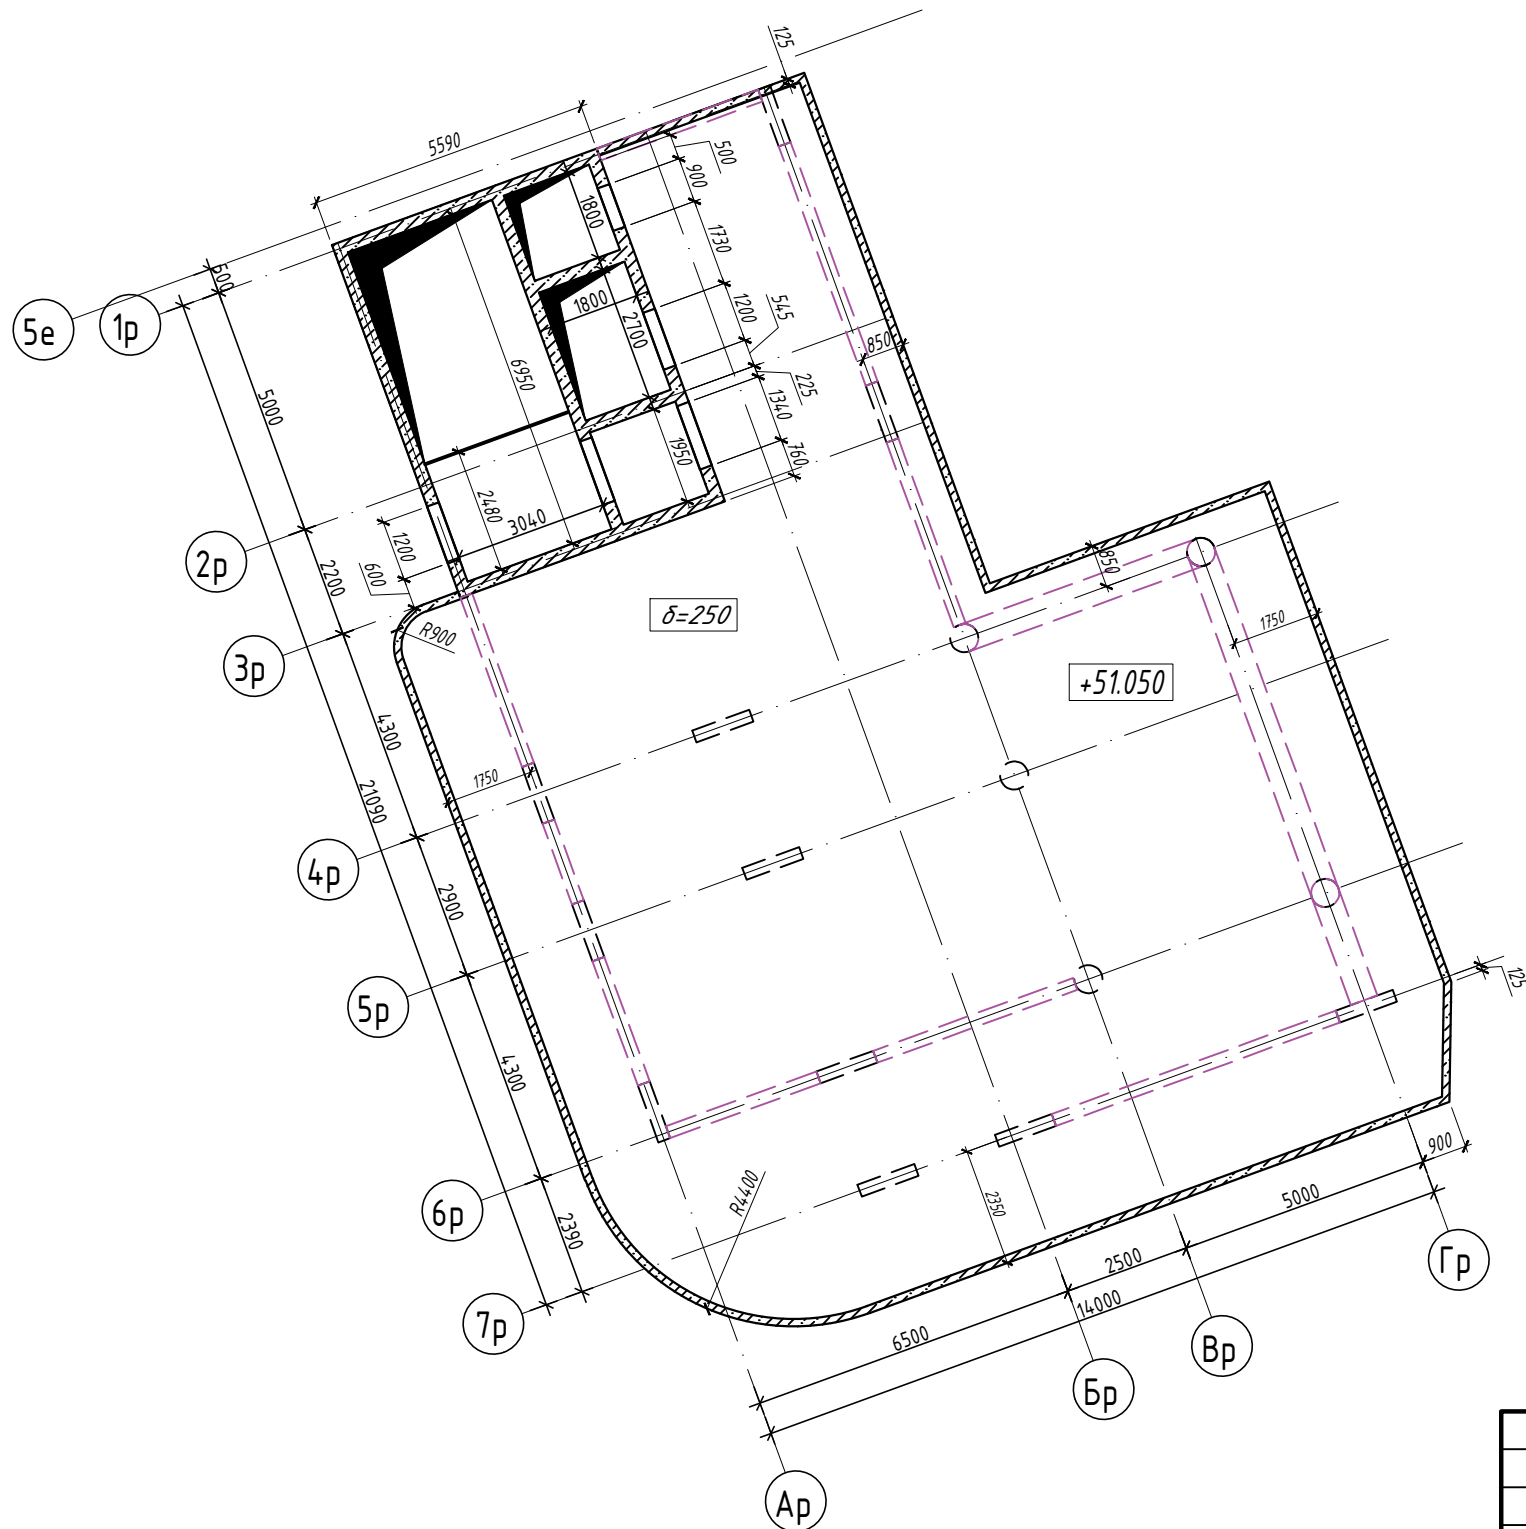




План конструкций 17 этажа
(на отм. +51,050)

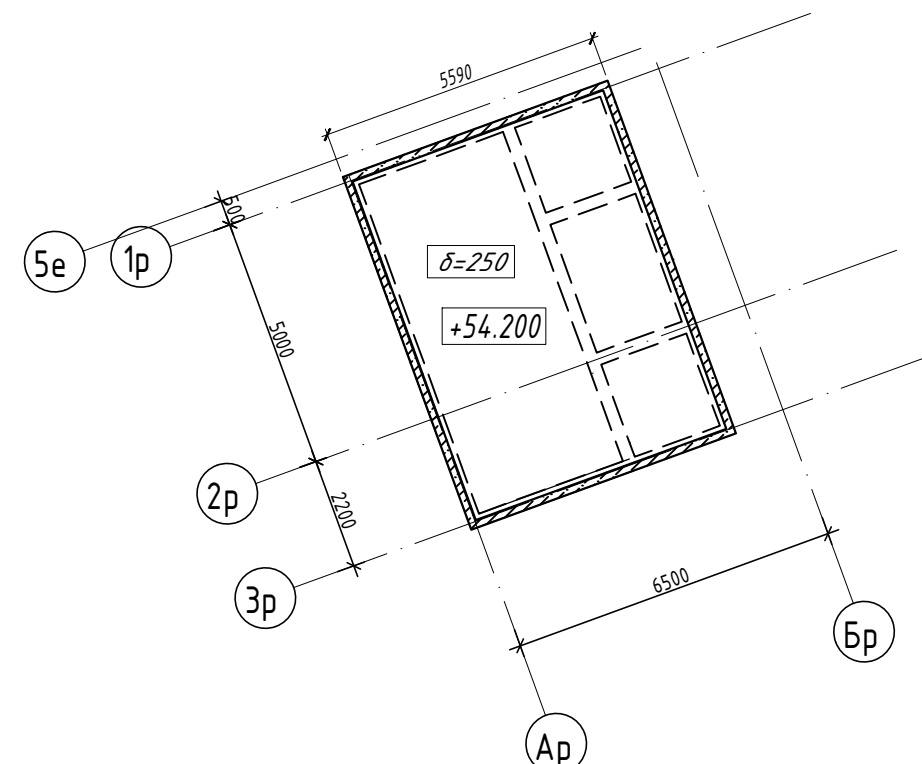

План конструкций 18 этажа
(на отм. +54,200)

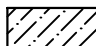


Условные обозначения

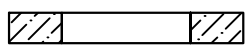
-  - ж.б. стена/пилон/колонна
-  - контур ж.б. плиты перекрытия
-  - отверстие в плите перекрытия
-  - проем в ж.б. стене
-  - ж.б. балка
- delta=250 - толщина перекрытия
- 0,100 - отметка верха перекрытия

*На плане указана схема полов 17го и 18го этажей

Инв. № подл. Подп. и дата. Взам. инв. №

						2023-18П-Р-КР.ГЧ			
						Гостинично-оздоровительный комплекс, расположенный по адресу: Республика Крым, г. Саки, ул. Морская			
Изм.	Кол. уч.	Лист	№ док.	Подп.	Дата	Секция Р	Стадия	Лист	Листов
Гл. конструктор		Медведев К.			12.2023		П	9	
Разработчик		Кудлай С.			12.2023				
Н. контроль		Коршак А.			12.2023	План конструкций 17-го этажа План конструкций 18-го этажа	Архитектурная мастерская «БЮРО '82» ИП. Симоненко А.В.		
						Формат А3			

Разрез 1-1
с посадкой на геологические условия

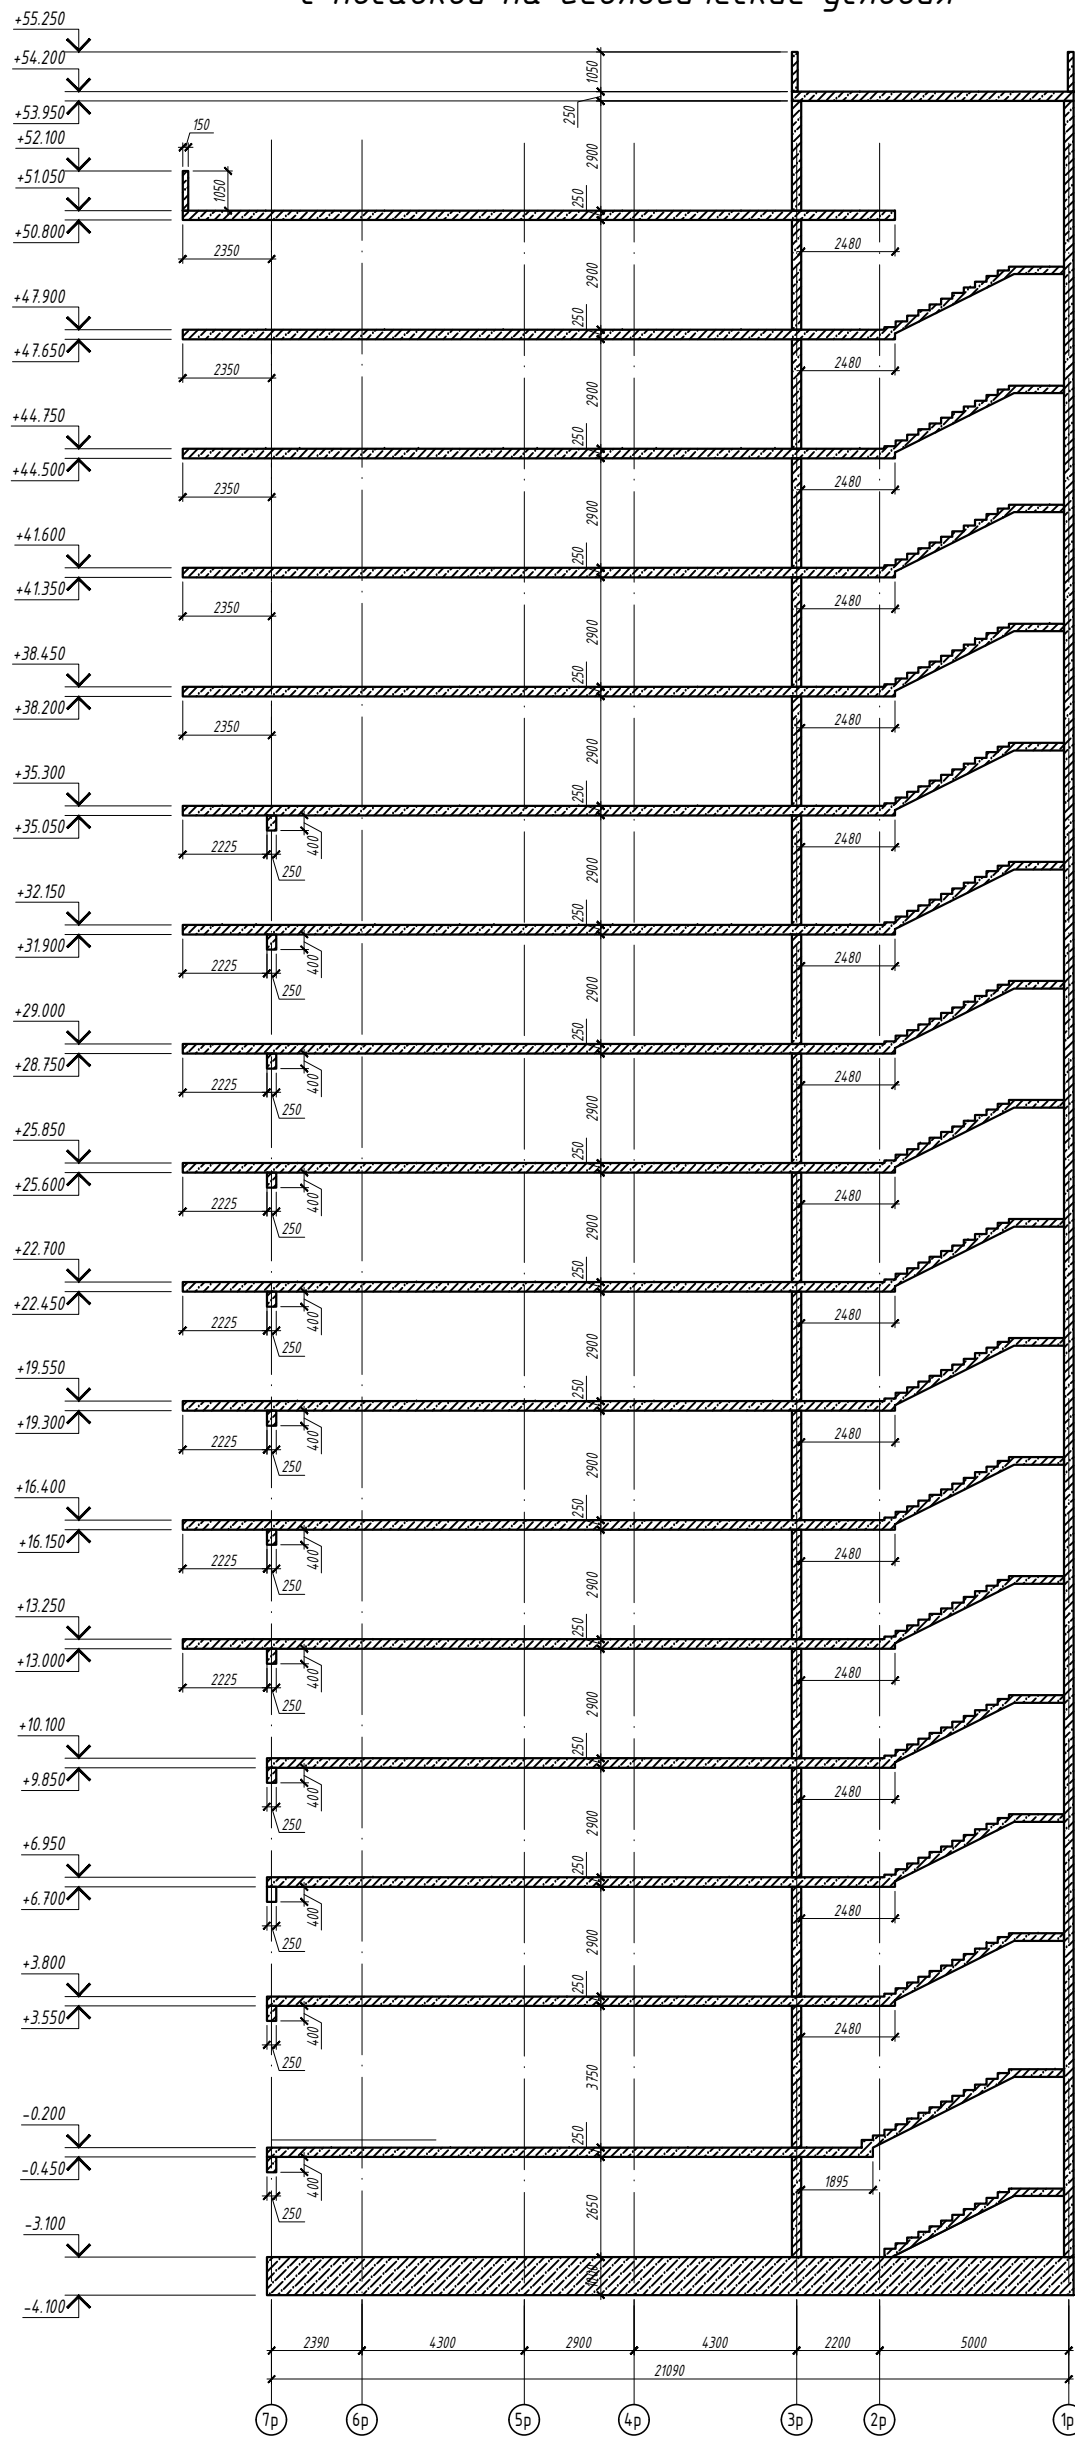

Инв. № подл. _____
Подп. и дата _____
Взам. инв. № _____

						2023-18П-Р-КР.ГЧ			
						Гостинично-оздоровительный комплекс, расположенный по адресу: Республика Крым, г. Саки, ул. Морская			
Изм.	Кол. уч.	Лист	№ док.	Подп.	Дата	Секция Р	Стадия	Лист	Листов
Гл.конструктор	Медведев К.			<i>[Signature]</i>	12.2023		П	10	
Разработал	Кудлай С.			<i>[Signature]</i>	12.2023				
Н. контроль	Коршак А.			<i>[Signature]</i>	12.2023	Разрез 1-1 с посадкой на геологические условия	Архитектурная мастерская «БЮРО'82» ИП. Симоненко А.В.		
						Формат А3			

Ведомость расхода бетона Секции Р

Поз.	Обозначение	Наименование	Объем, м ³	Примечание
	Технический этаж	Бетон кл. В30 ГОСТ 26633-2015	324.86	Ж/б перекрытие/ фундамент
		Бетон кл. В30 ГОСТ 26633-2015	51.48	Ж/б стены/ пилоны/ балки/ парапеты
1 этаж		Бетон кл. В25 ГОСТ 26633-2015	53.73	Ж/б перекрытие
		Бетон кл. В25 ГОСТ 26633-2015	59	Ж/б стены/ пилоны/ балки/ парапеты
2 этаж		Бетон кл. В25 ГОСТ 26633-2015	63.32	Ж/б перекрытие
		Бетон кл. В25 ГОСТ 26633-2015	44.37	Ж/б стены/ пилоны/ балки/ парапеты
3 этаж		Бетон кл. В25 ГОСТ 26633-2015	63.03	Ж/б перекрытие
		Бетон кл. В25 ГОСТ 26633-2015	47.07	Ж/б стены/ пилоны/ балки/ парапеты
4 этаж		Бетон кл. В25 ГОСТ 26633-2015	77.47	Ж/б перекрытие
		Бетон кл. В25 ГОСТ 26633-2015	45.51	Ж/б стены/ пилоны/ балки/ парапеты
5 этаж		Бетон кл. В25 ГОСТ 26633-2015	77.47	Ж/б перекрытие
		Бетон кл. В25 ГОСТ 26633-2015	45.51	Ж/б стены/ пилоны/ балки/ парапеты
6 этаж		Бетон кл. В25 ГОСТ 26633-2015	77.47	Ж/б перекрытие
		Бетон кл. В25 ГОСТ 26633-2015	45.51	Ж/б стены/ пилоны/ балки/ парапеты
7 этаж		Бетон кл. В25 ГОСТ 26633-2015	77.47	Ж/б перекрытие
		Бетон кл. В25 ГОСТ 26633-2015	45.51	Ж/б стены/ пилоны/ балки/ парапеты
8 этаж		Бетон кл. В25 ГОСТ 26633-2015	77.47	Ж/б перекрытие
		Бетон кл. В25 ГОСТ 26633-2015	45.51	Ж/б стены/ пилоны/ балки/ парапеты
9 этаж		Бетон кл. В25 ГОСТ 26633-2015	77.47	Ж/б перекрытие
		Бетон кл. В25 ГОСТ 26633-2015	45.51	Ж/б стены/ пилоны/ балки/ парапеты
10 этаж		Бетон кл. В25 ГОСТ 26633-2015	77.47	Ж/б перекрытие
		Бетон кл. В25 ГОСТ 26633-2015	45.51	Ж/б стены/ пилоны/ балки/ парапеты
11 этаж		Бетон кл. В25 ГОСТ 26633-2015	77.47	Ж/б перекрытие
		Бетон кл. В25 ГОСТ 26633-2015	45.51	Ж/б стены/ пилоны/ балки/ парапеты
12 этаж		Бетон кл. В25 ГОСТ 26633-2015	77.47	Ж/б перекрытие
		Бетон кл. В25 ГОСТ 26633-2015	45.51	Ж/б стены/ пилоны/ балки/ парапеты
13 этаж		Бетон кл. В25 ГОСТ 26633-2015	77.47	Ж/б перекрытие
		Бетон кл. В25 ГОСТ 26633-2015	45.56	Ж/б стены/ пилоны/ балки/ парапеты
14 этаж		Бетон кл. В25 ГОСТ 26633-2015	77.47	Ж/б перекрытие
		Бетон кл. В25 ГОСТ 26633-2015	45.56	Ж/б стены/ пилоны/ балки/ парапеты
15 этаж		Бетон кл. В25 ГОСТ 26633-2015	77.47	Ж/б перекрытие
		Бетон кл. В25 ГОСТ 26633-2015	45.56	Ж/б стены/ пилоны/ балки/ парапеты
16 этаж		Бетон кл. В25 ГОСТ 26633-2015	77.47	Ж/б перекрытие
		Бетон кл. В25 ГОСТ 26633-2015	45.56	Ж/б стены/ пилоны/ балки/ парапеты
17 этаж		Бетон кл. В25 ГОСТ 26633-2015	10.4	Ж/б перекрытие
		Бетон кл. В25 ГОСТ 26633-2015	25.84	Ж/б стены/ пилоны/ балки/ парапеты
	ИТОГО	Бетон кл. В25 ГОСТ 26633-2015	1522.72	Ж/б перекрытие
		Бетон кл. В25 ГОСТ 26633-2015	819.39	Ж/б стены/ пилоны/ балки/ парапеты

Взам. инв. №

Подп. и дата

Инв. № подл.

2023-18П-Р-КР.ГЧ

Гостинично-оздоровительный комплекс, расположенный по адресу: Республика Крым, г. Саки, ул. Морская

Изм.	Кол. уч.	Лист	№ док.	Подп.	Дата
Гл.конструктор		Медведев К.			12.2023
Разработал		Кудлай С.			12.2023
Н. контроль		Коршак А.			12.2023

Секция Р

Ведомость расхода бетона Секции Р

Стадия	Лист	Листов
П	11	

Архитектурная мастерская
«БЮРО '82»
ИП. Симоненко А.В.

Ведомость чертежей графической части комплекта 2023-18П-У-КР.ГЧ

Лист	Наименование	Примечания
1	2	3
1	Ведомость чертежей графической части комплекта 2023-18П-У-КР.ГЧ	
2	Схема расположения секции У	
3	План конструкций технического этажа	
4	План конструкций 1-го этажа	
5	План конструкций 2-го этажа	
6	План конструкций 3-го и 4-го этажей	
7	План конструкций типового этажа	
8	План конструкций 17-го и 18-го этажей	
9	Разрез 1-1 с посадкой на геологические условия	
10	Ведомость расхода бетона Секции У	

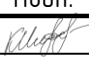

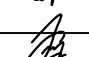
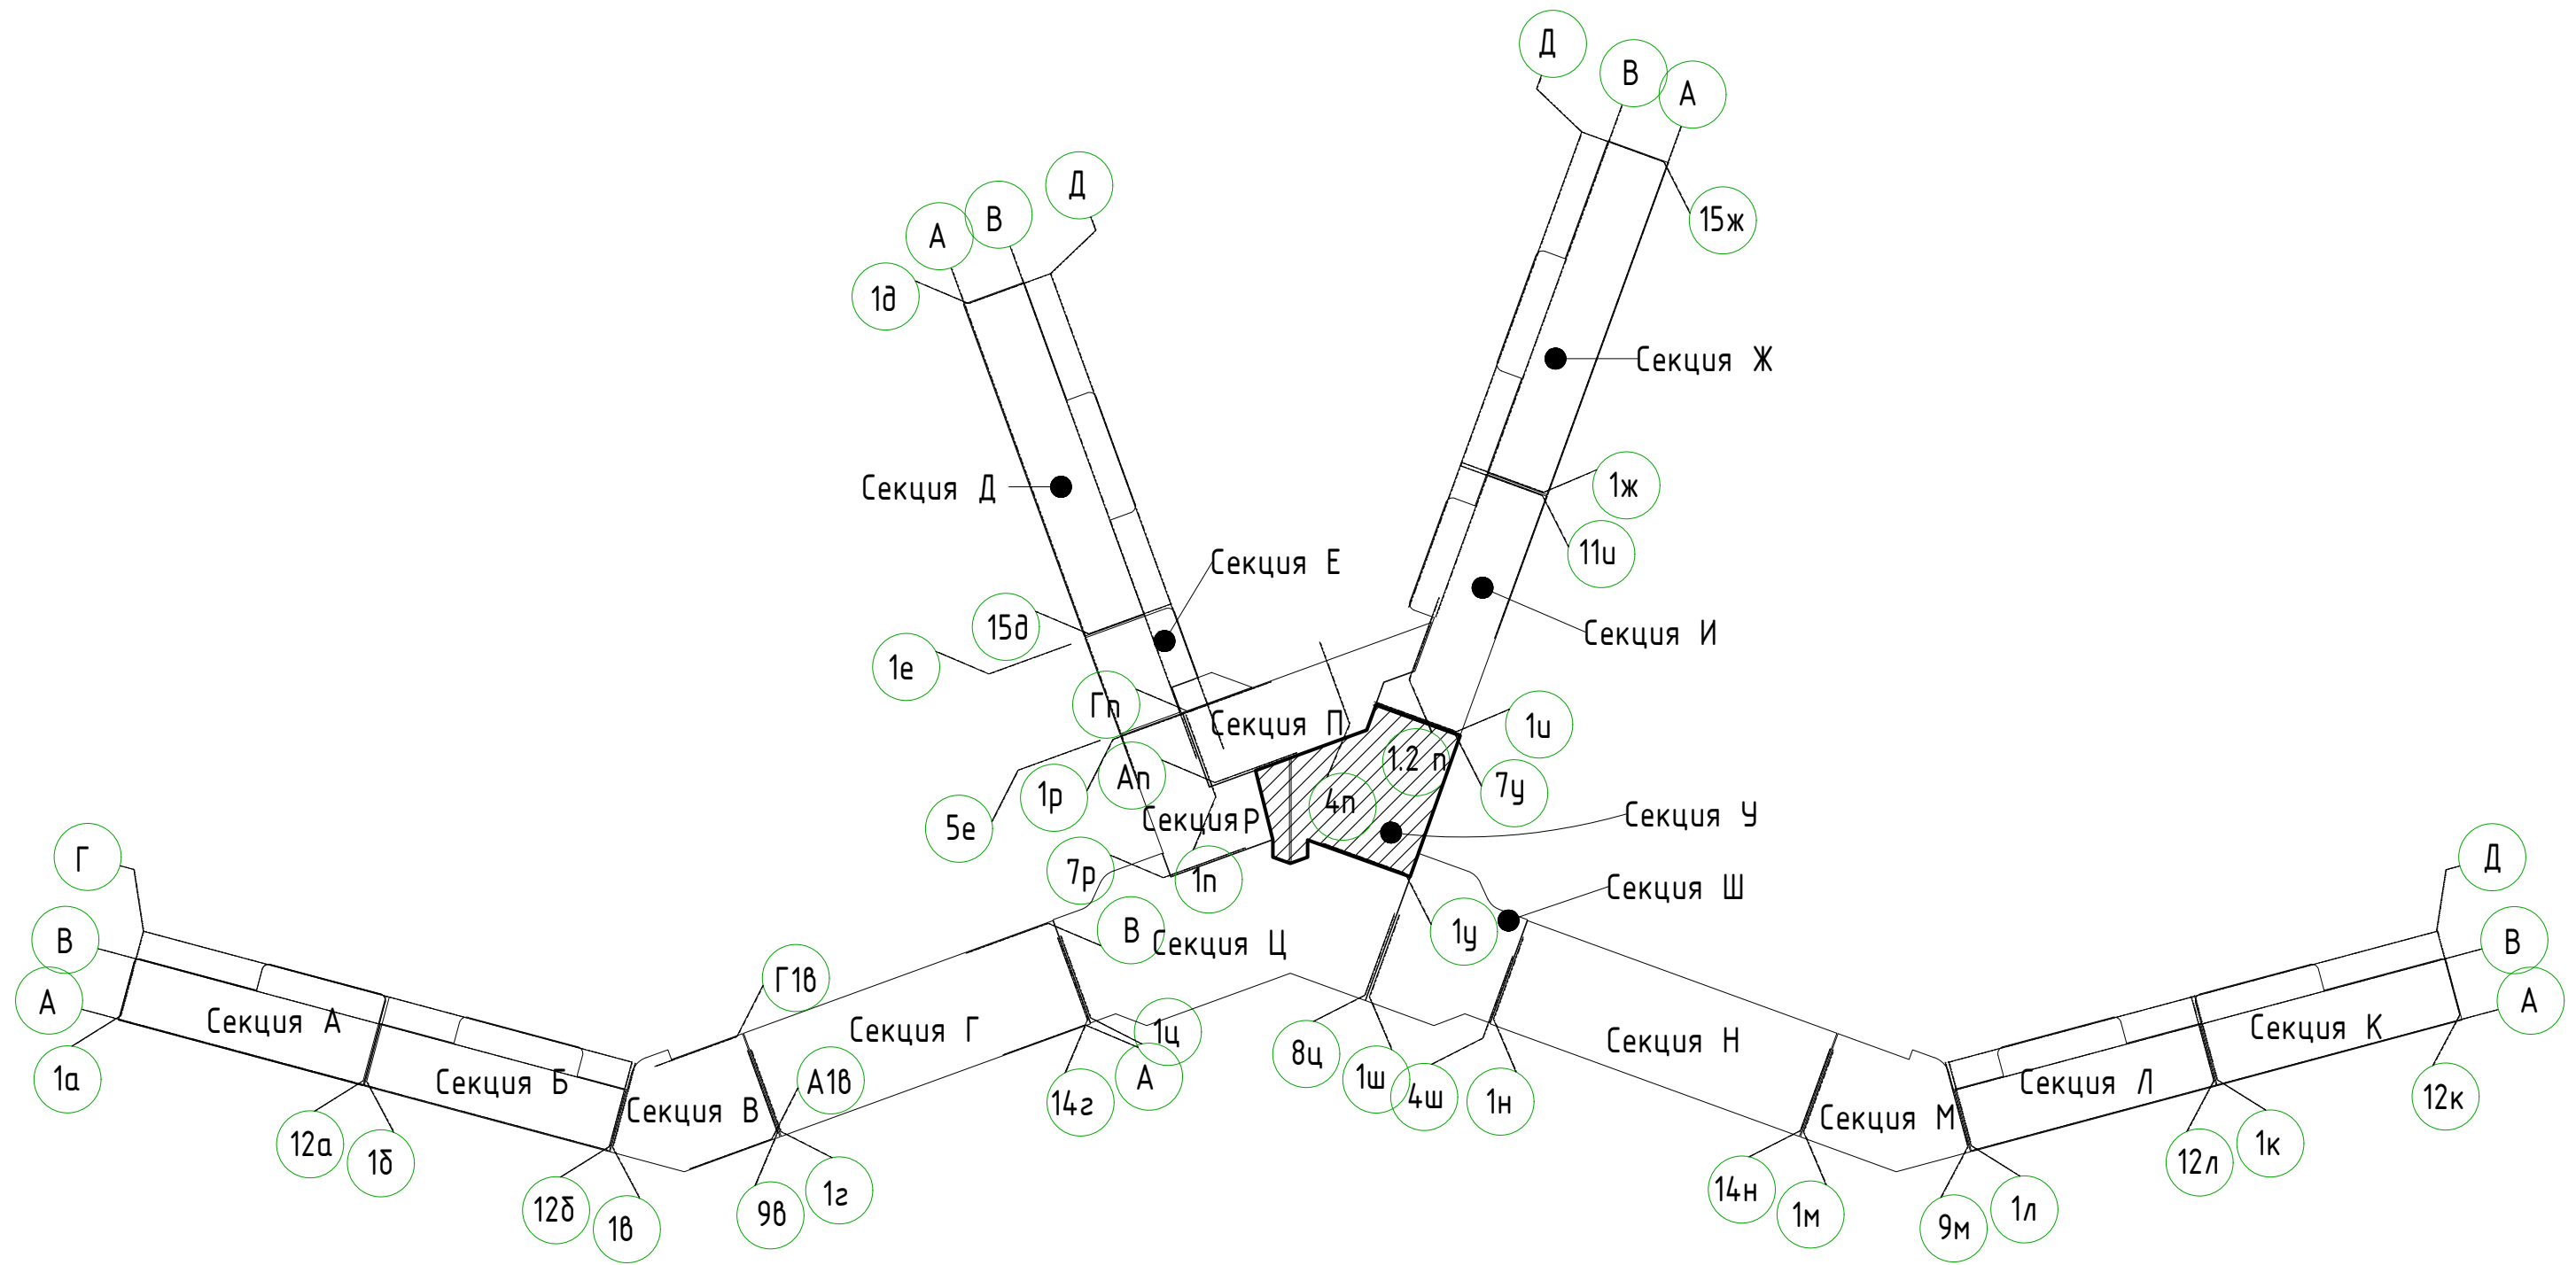
Взам. инв. №		2023-18П-У-КР.ГЧ									
Подп. и дата		Гостинично-оздоровительный комплекс, расположенный по адресу: Республика Крым, г. Саки, ул. Морская									
Инв. № подл.		Изм.	Кол. уч.	Лист	№ док.	Подп.	Дата	Секция У	Стадия	Лист	Листов
		Гл.конструктор		Медведев К.			25.12.2023	П	1		
		Разработал		Кудлай С.А.			25.12.2023	Ведомость чертежей графической части комплекта 2023-18П-У-КР.ГЧ			
		Н. контроль		Коршак А.			25.12.2023	Архитектурная мастерская «БЮРО'82» ИП. Симоненко А.В.			


Схема расположения секции У



Инв. № подл.	
Подп. и дата	
Взам. инв. №	






2023-18П-У-КР.ГЧ					
Гостинично-оздоровительный комплекс, расположенный по адресу: Республика Крым, г. Саки, ул. Морская					
Изм.	Кол. уч.	Лист	№ док.	Подп.	Дата
Гл.конструктор	Медведев К.			<i>[Signature]</i>	25.12.2023
Разработал	Кудлай С.А.			<i>[Signature]</i>	25.12.2023
Н. контроль	Коршак А.			<i>[Signature]</i>	25.12.2023
Секция У					Стадия
Схема расположения секции У					Лист
					Листов
					п
					2
					Архитектурная мастерская «БЮРО'82»
					ИП. Симоненко А.В.

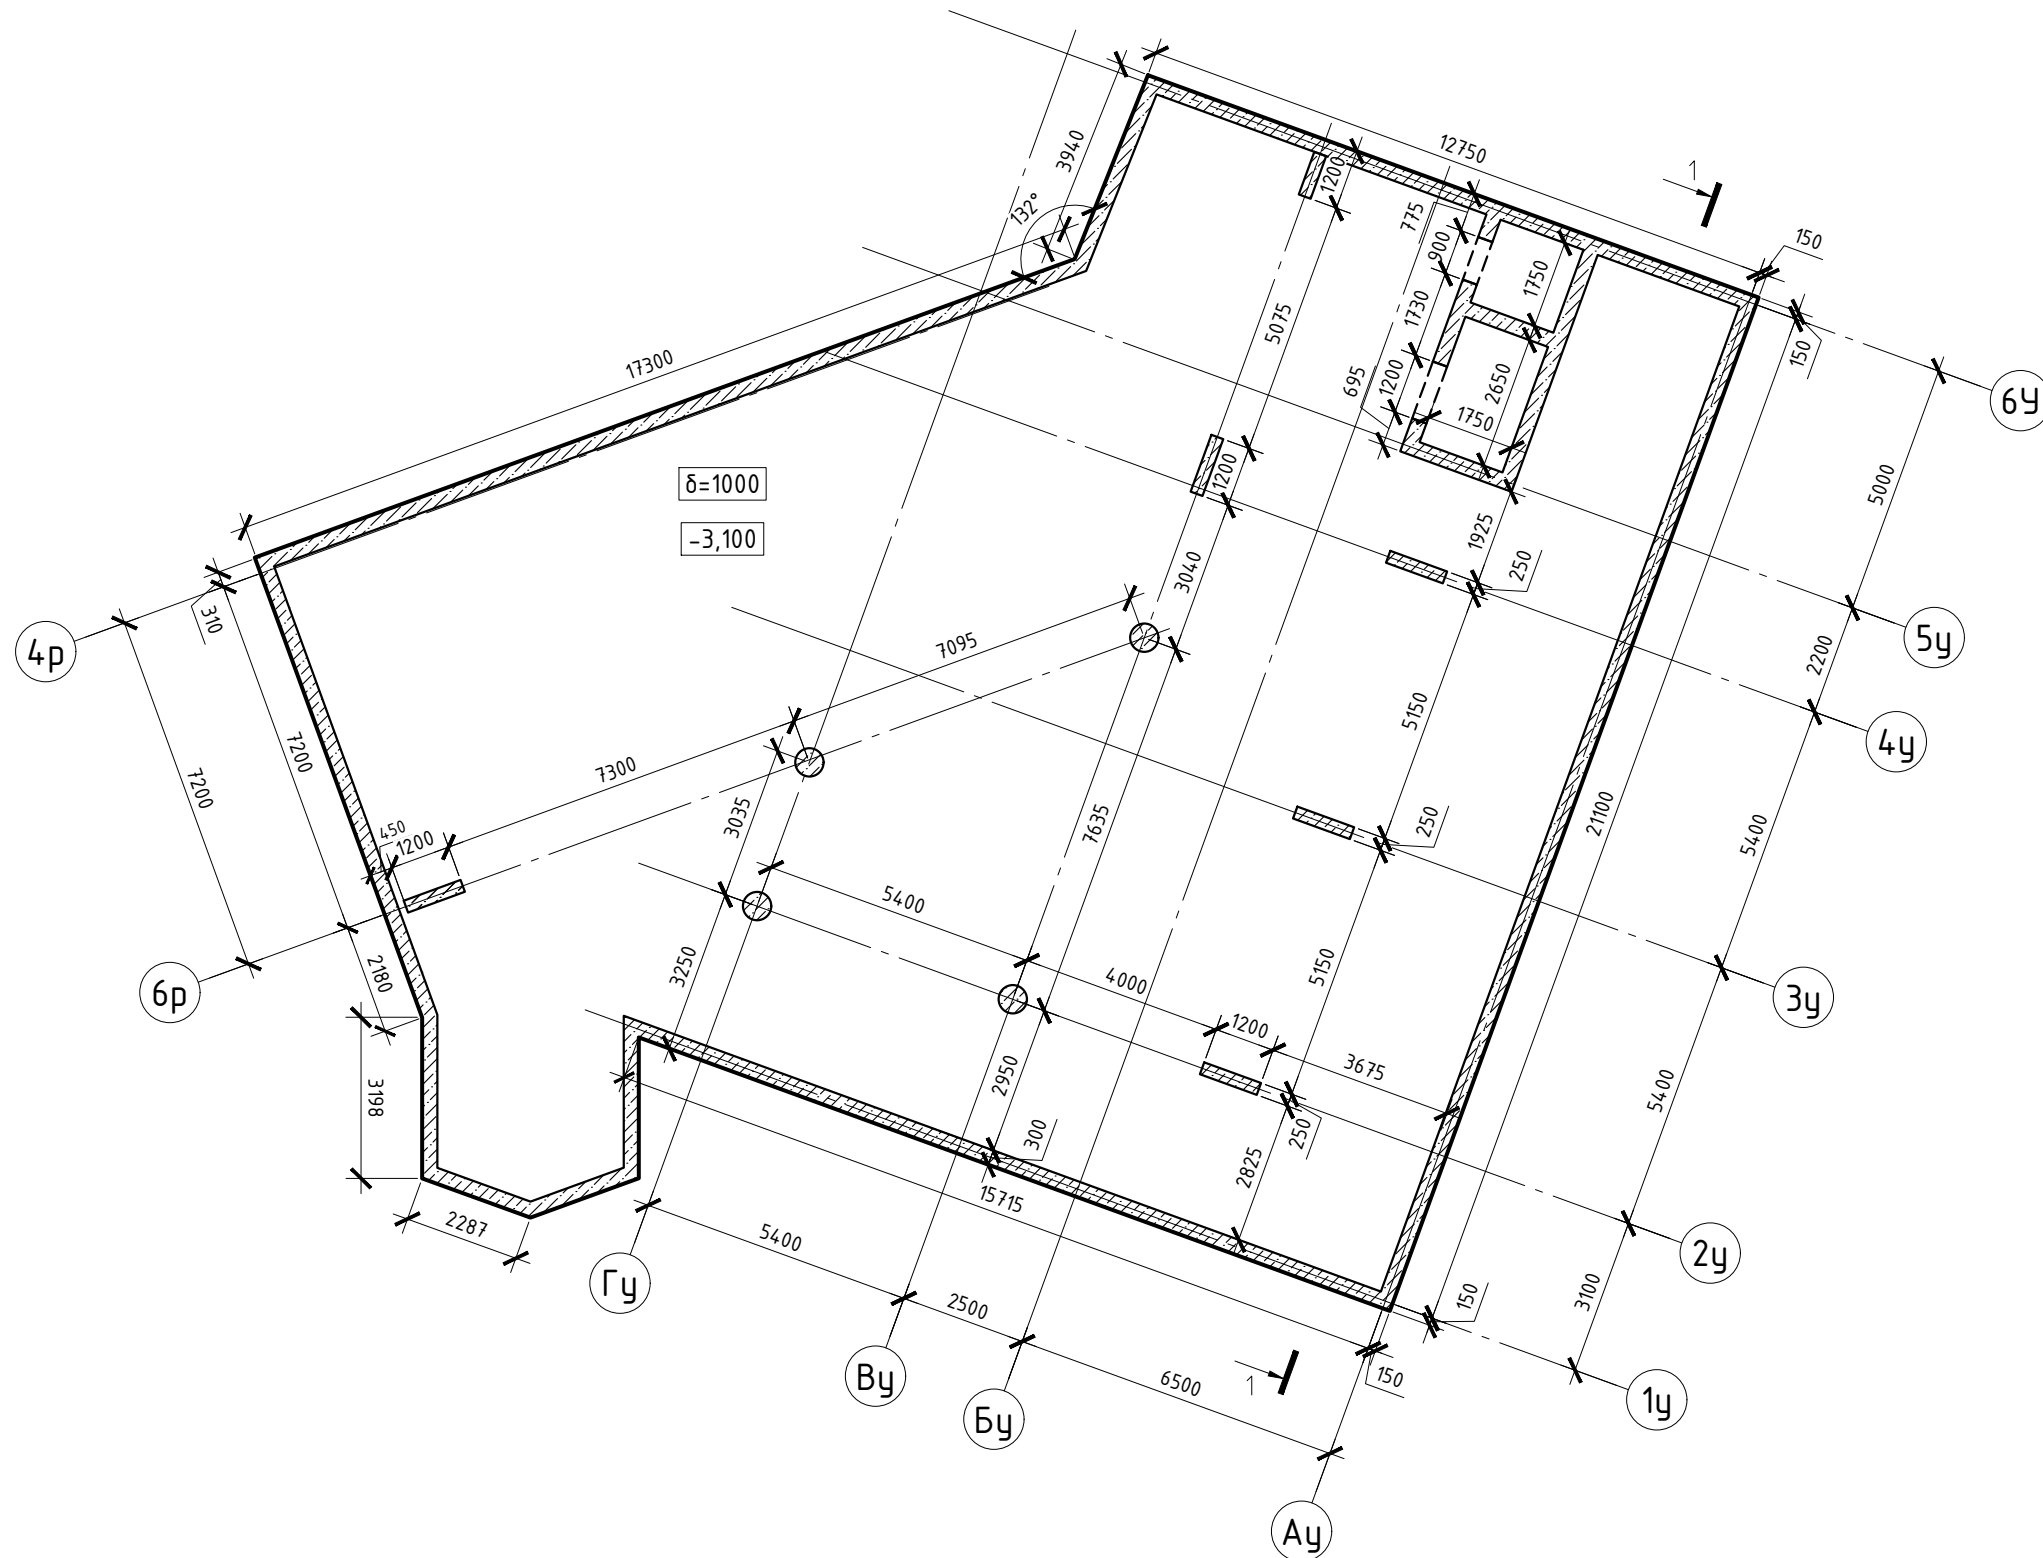


План конструкций технического этажа (на отм. -3,100)



*На плане указана схема полов технического этажа

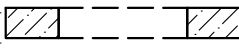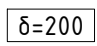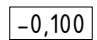
Условные обозначения

-  - ж.б. стена/пилон/колонна
-  - контур ж.б. плиты перекрытия
-  - проем в ж.б. стене
-  - толщина перекрытия
-  - отметка верха перекрытия

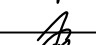Гостинично-оздоровительный комплекс, расположенный по адресу: Республика Крым, г. Саки, ул. Морская					
Изм.	Кол. уч.	Лист	№ док.	Подп.	Дата
Гл.конструктор	Медведев К.				25.12.2023
Разработал	Кудлай С.А.				25.12.2023
Н. контроль	Коршак А.				25.12.2023
План конструкций технического этажа					Стадия
					Лист
					Листов
					П
					3
					Архитектурная мастерская «БЮРО'82»
					ИП. Симоненко А.В.



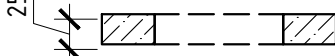
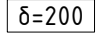
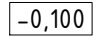
Инв. № подл. Подп. и дата. Взам. инв. №

План конструкций 1-го этажа
(на отм. -0,200)

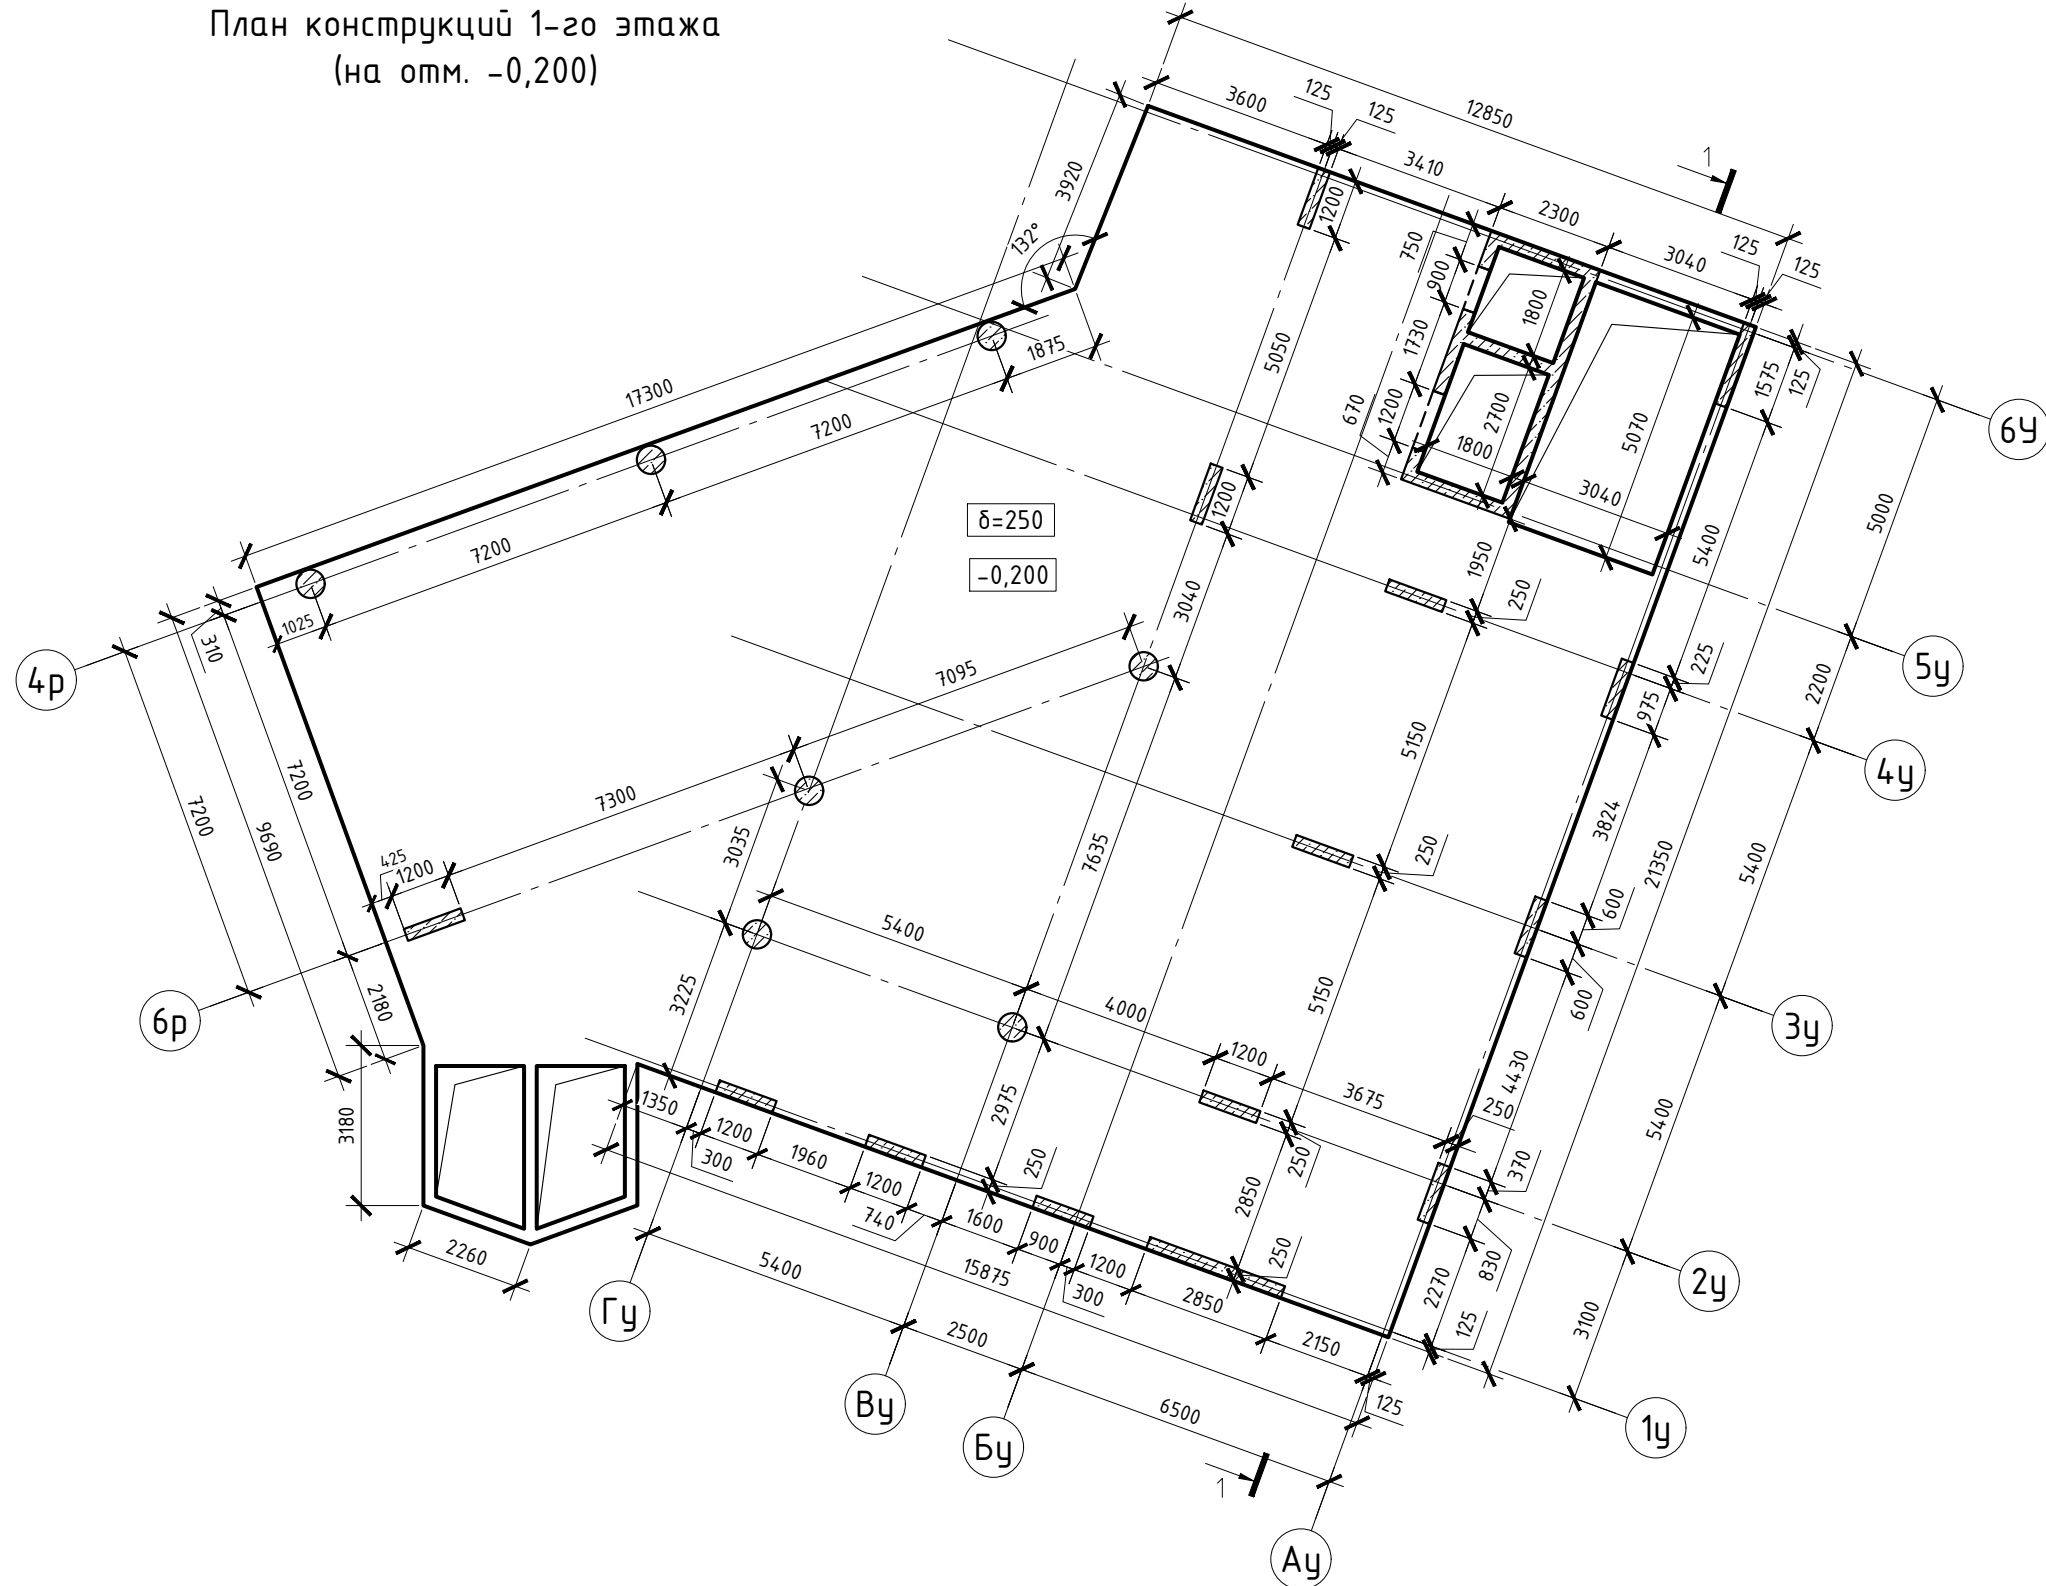

*На плане указана схема полов 1го этажа

Условные обозначения

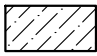-  - ж.б. стена/пилон/колонна
-  - контур ж.б. плиты перекрытия
-  - проем в ж.б. стене
-  - толщина перекрытия
-  - отметка верха перекрытия

2023-18П-У-КР.ГЧ

Гостинично-оздоровительный комплекс, расположенный по адресу: Республика Крым, г. Саки, ул. Морская

Изм.	Кол. уч.	Лист	№ док.	Подп.	Дата
Гл.конструктор	Медведев К.			<i>[Signature]</i>	25.12.2023
Разработал	Кудлай С.А.			<i>[Signature]</i>	25.12.2023
Н. контроль	Коршак А.			<i>[Signature]</i>	25.12.2023

Секция У

Стадия	Лист	Листов
П	4	

Архитектурная мастерская
«БЮРО'82»
ИП. Симоненко А.В.


План конструкций 1-го этажа

Взам. инв. №




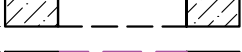

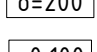
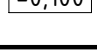
Подп. и дата

Инв. № подл.

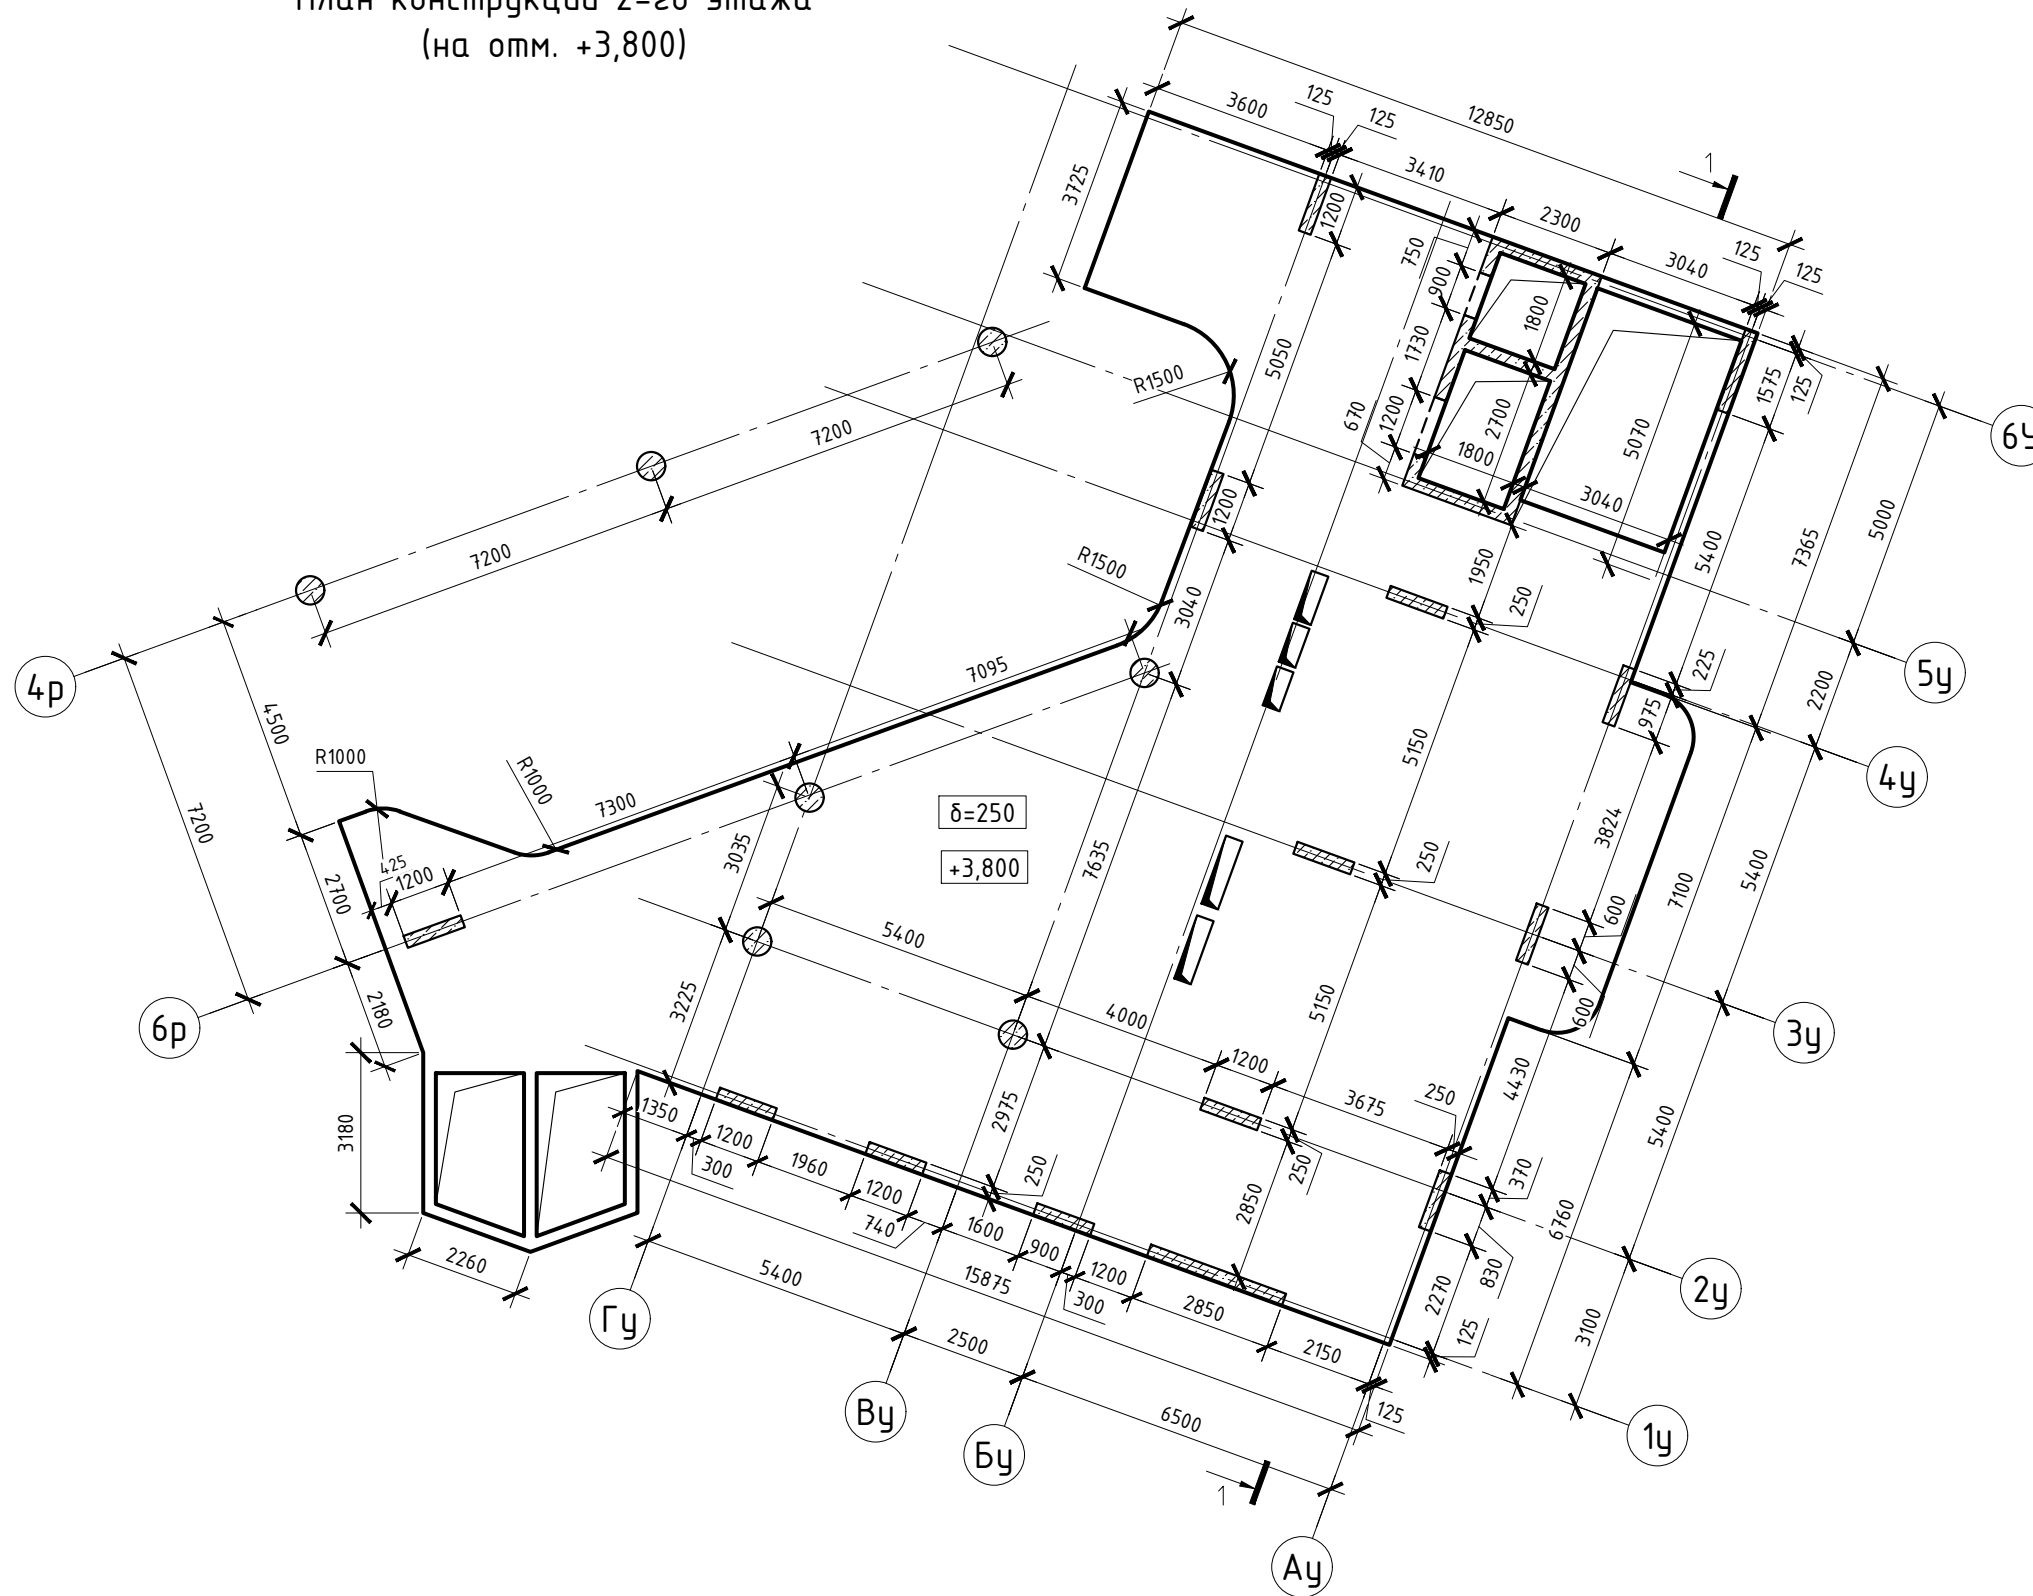


План конструкций 2-го этажа
(на отм. +3,800)




Условные обозначения

-  - ж.б. стена/пилон/колонна
-  - контур ж.б. плиты перекрытия
-  - отверстие в плите перекрытия
-  - проем в ж.б. стене
-  - ж.б. балка
-  - толщина перекрытия
-  - отметка верха перекрытия

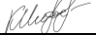

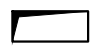
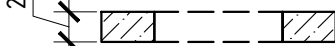
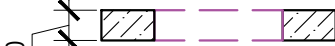
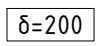
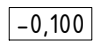
*На плане указана схема полов 2-го этажа

						2023-18П-У-КР.ГЧ			
						Гостинично-оздоровительный комплекс, расположенный по адресу: Республика Крым, г. Саки, ул. Морская			
Изм.	Кол. уч.	Лист	№ док.	Подп.	Дата	Секция У	Стадия	Лист	Листов
Гл.конструктор	Медведев К.				25.12.2023		П	5	
Разработал	Кудлай С.А.				25.12.2023				
Н. контроль	Коршак А.				25.12.2023	План конструкций 2-го этажа	Архитектурная мастерская «БЮРО'82» ИП. Симоненко А.В.		

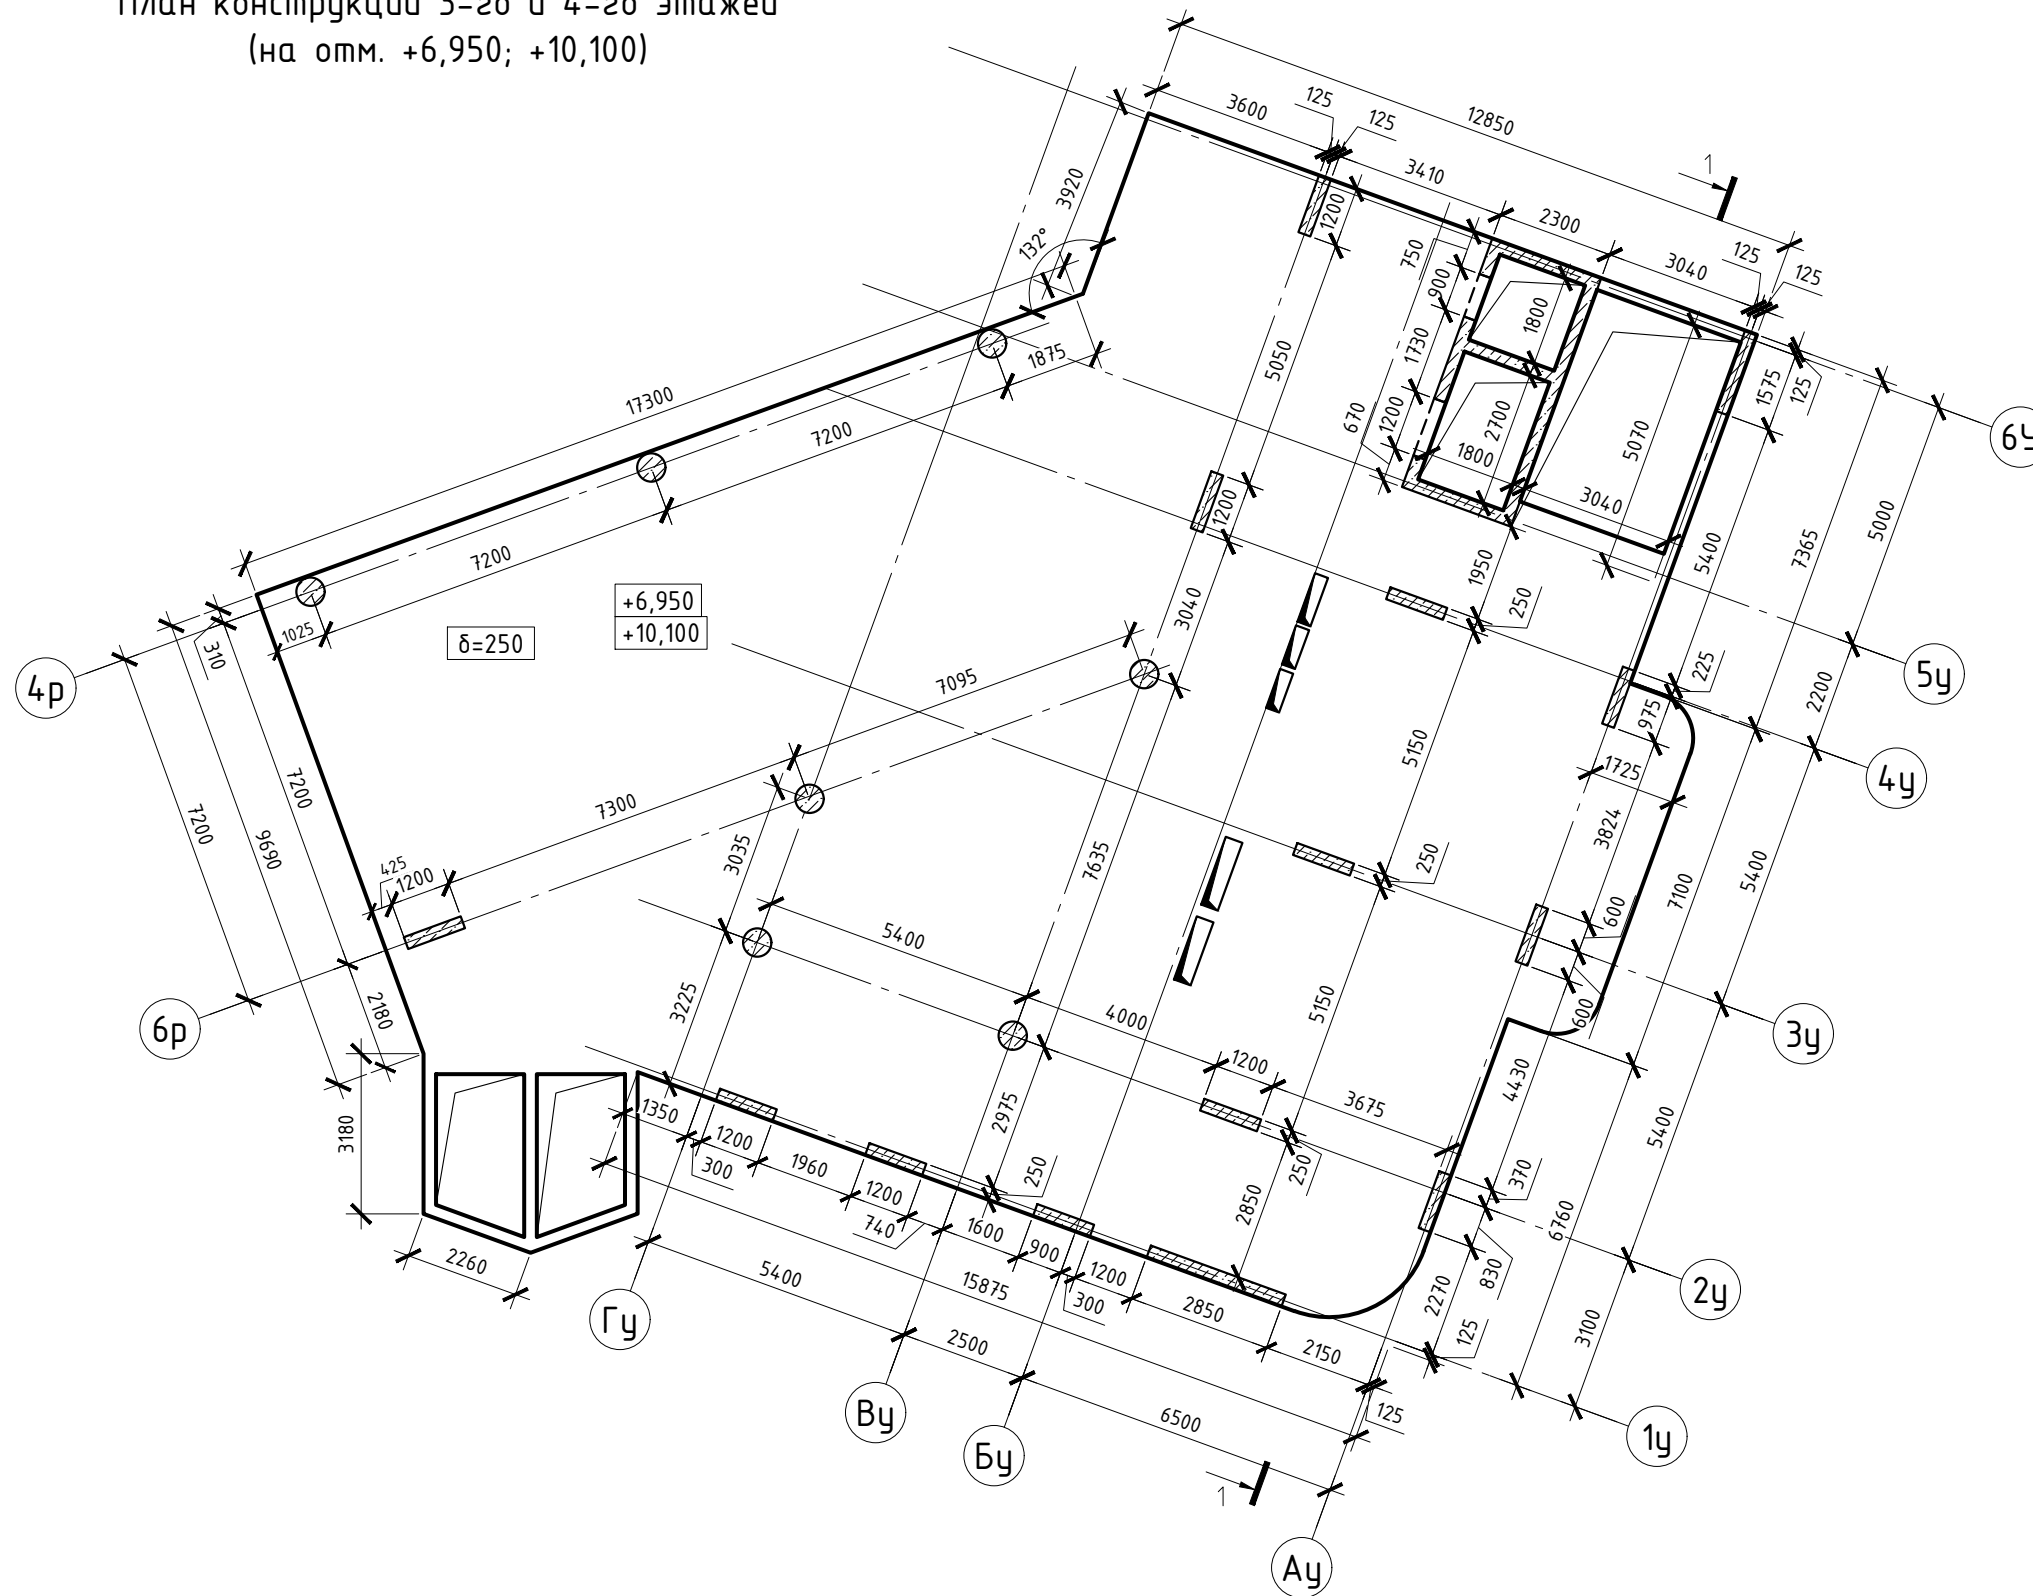


План конструкций 3-го и 4-го этажей
(на отм. +6,950; +10,100)

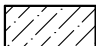

Условные обозначения


-  - ж.б. стена/пилон/колонна
-  - контур ж.б. плиты перекрытия
-  - отверстие в плите перекрытия
-  - проем в ж.б. стене
-  - ж.б. балка
-  - толщина перекрытия
-  - отметка верха перекрытия

*На плане указана схема полов 3-го и 4-го этажей

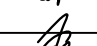

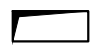
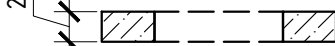
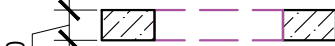
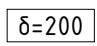
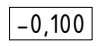
						2023-18П-У-КР.ГЧ			
						Гостинично-оздоровительный комплекс, расположенный по адресу: Республика Крым, г. Саки, ул. Морская			
Изм.	Кол. уч.	Лист	№ док.	Подп.	Дата	Секция У	Стадия	Лист	Листов
Гл.конструктор	Медведев К.				25.12.2023		П	6	
Разработал	Кудлай С.А.				25.12.2023				
Н. контроль	Коршак А.				25.12.2023	План конструкций 3-го и 4-го этажей	Архитектурная мастерская «БЮРО'82» ИП. Симоненко А.В.		

Инв. № подл. Подп. и дата. Взам. инв. №

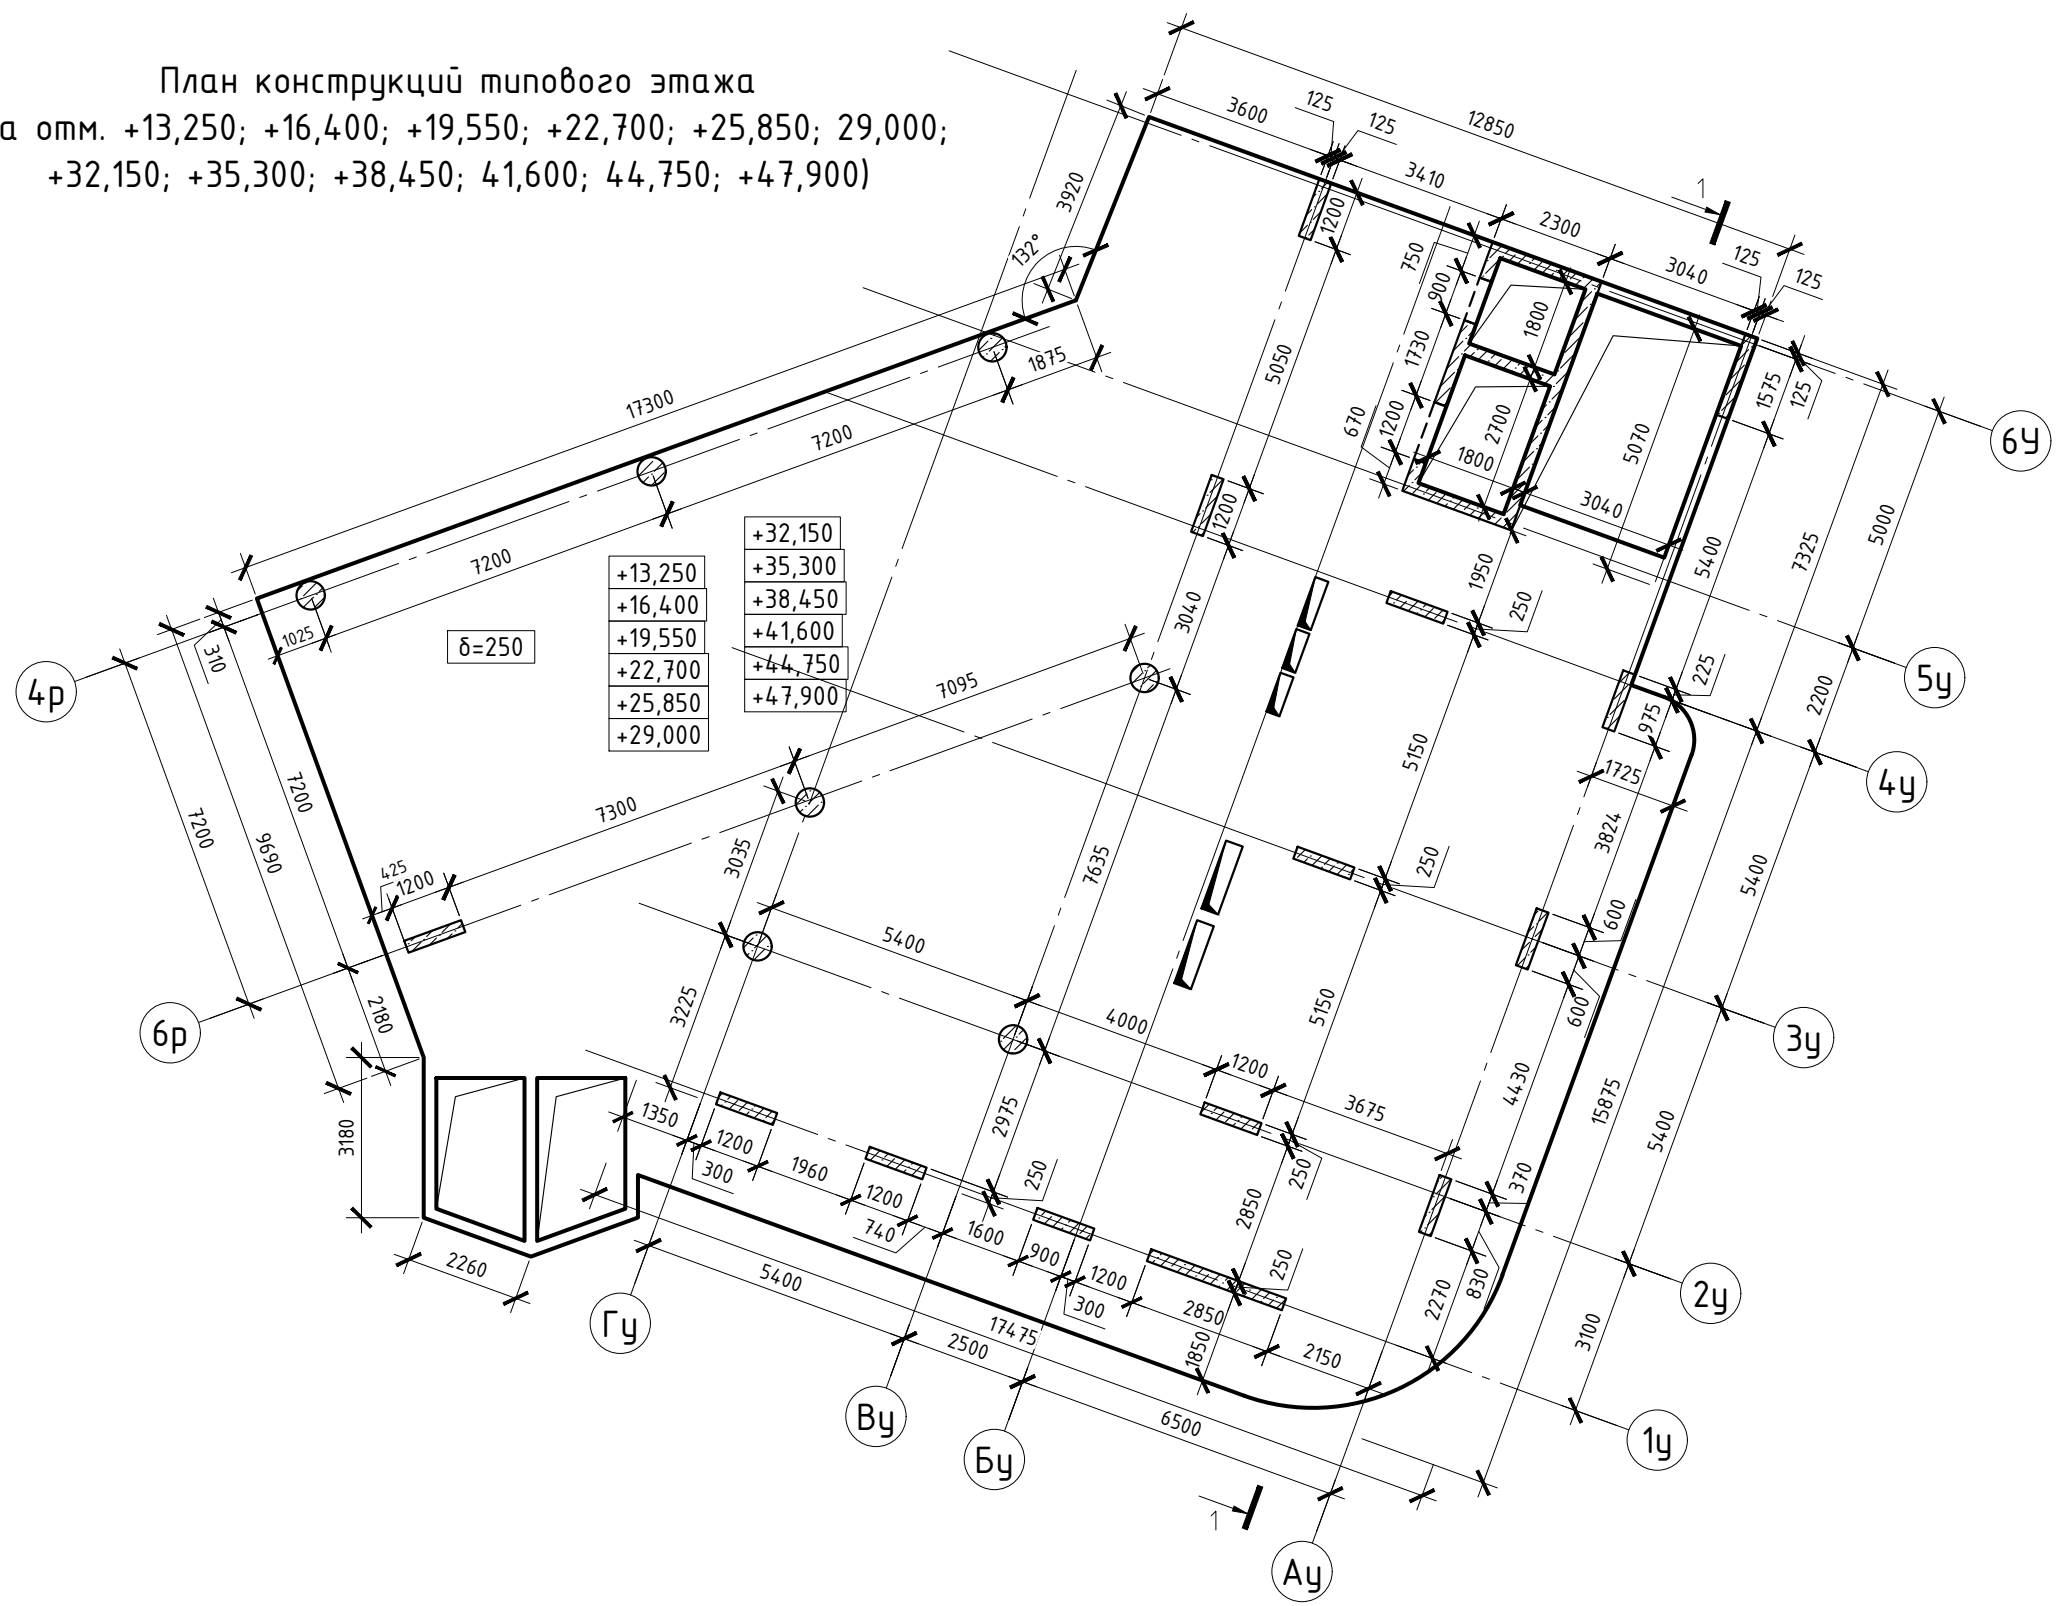


План конструкций типового этажа
 (на отм. +13,250; +16,400; +19,550; +22,700; +25,850; 29,000;
 +32,150; +35,300; +38,450; 41,600; 44,750; +47,900)

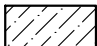

Условные обозначения


-  - ж.б. стена/пилон/колонна
-  - контур ж.б. плиты перекрытия
-  - отверстие в плите перекрытия
-  - проем в ж.б. стене
-  - ж.б. балка
-  - толщина перекрытия
-  - отметка верха перекрытия

*На плане указана схема полов 5-го... 16-го этажей

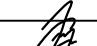
						2023-18П-У-КР.ГЧ			
						Гостинично-оздоровительный комплекс, расположенный по адресу: Республика Крым, г. Саки, ул. Морская			
Изм.	Кол. уч.	Лист	№ док.	Подп.	Дата	Секция У	Стадия	Лист	Листов
Гл.конструктор	Медведев К.				25.12.2023		П	7	
Разработал	Кудлай С.А.				25.12.2023				
Н. контроль	Коршак А.				25.12.2023	План конструкций типового этажа	Архитектурная мастерская «БЮРО'82» ИП. Симоненко А.В.		

Инв. № подл. Подп. и дата. Взам. инв. №

План конструкций 17-го этажа
(на отм. +50,950)

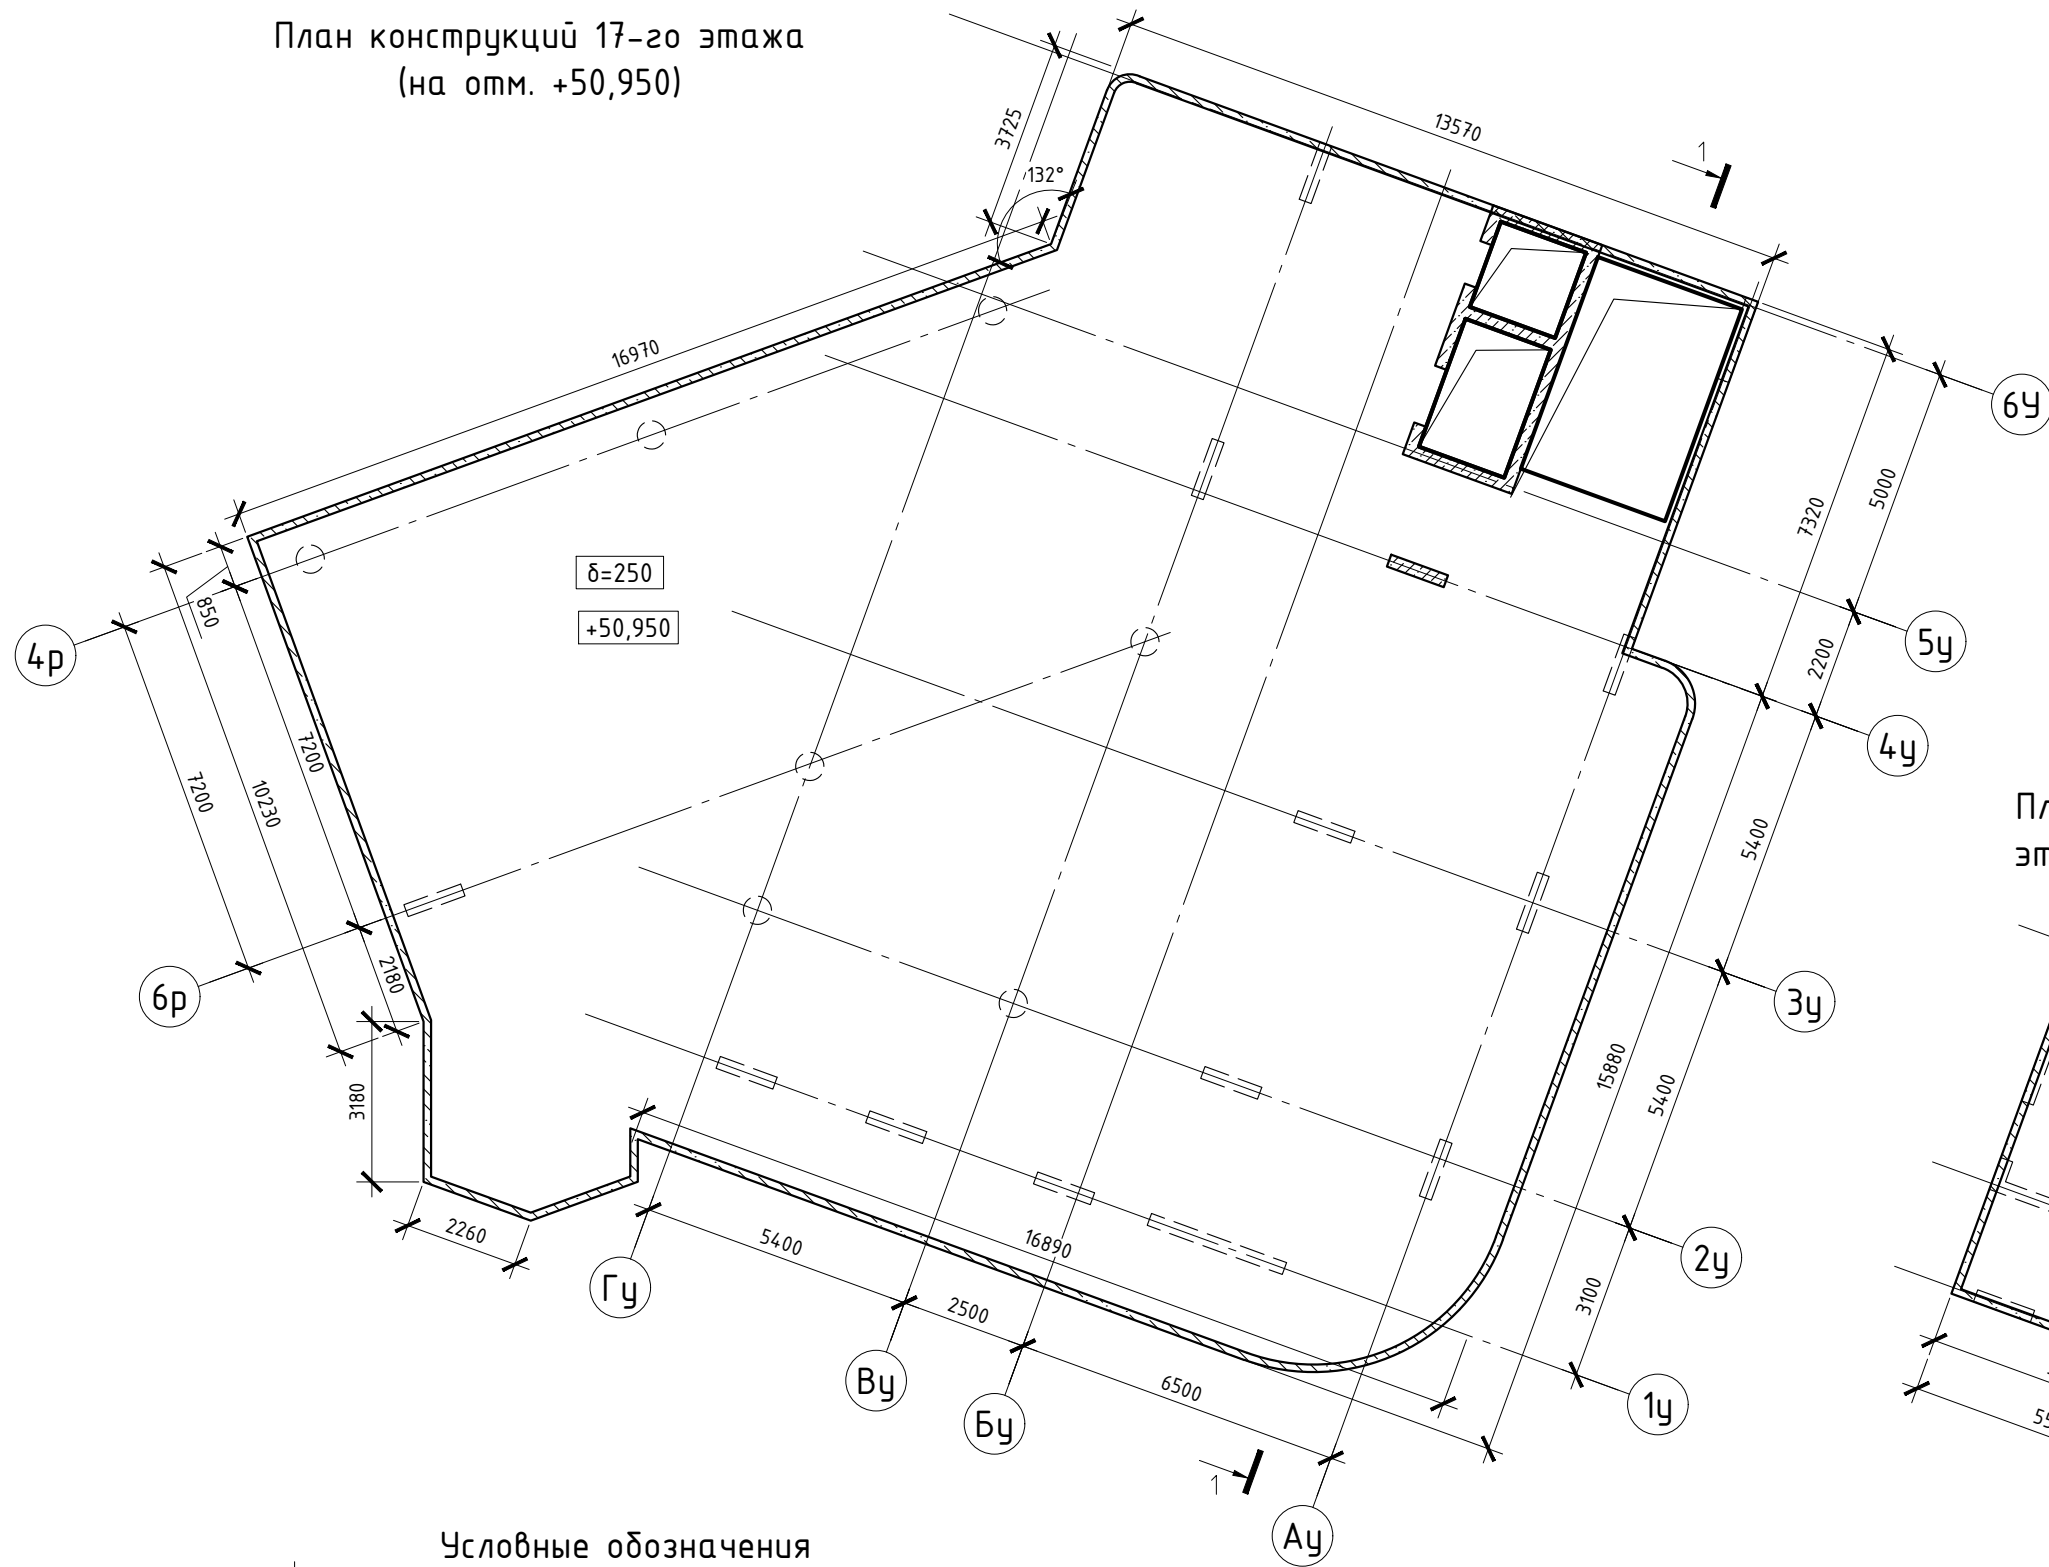

План конструкций 18-го этажа
(на отм. +54,000)

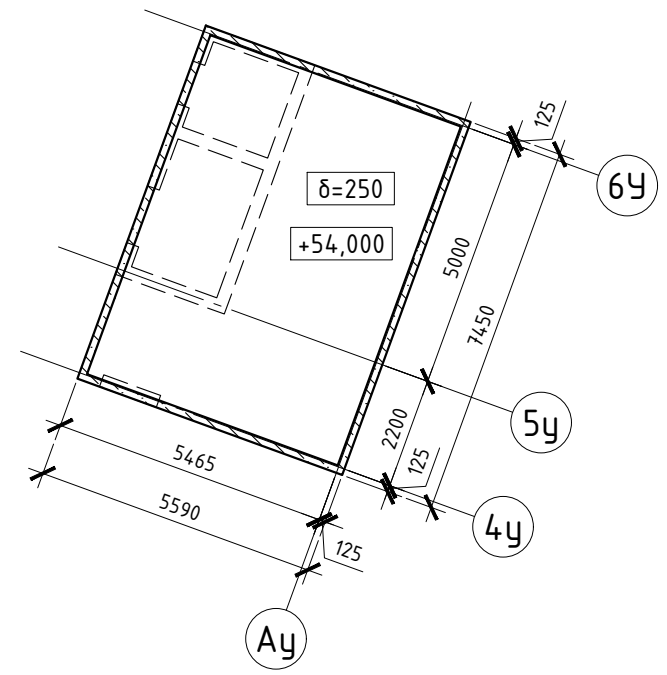

Условные обозначения


- ж.б. парапет
- ж.б. стена/пилон/колонна
- контур ж.б. плиты перекрытия
- отверстие в плите перекрытия
- проем в ж.б. стене
- ж.б. балка
- толщина перекрытия
- отметка верха перекрытия

*На плане указана схема полов 17-го и 18-го этажей

Инв. № подл. Подп. и дата. Взам. инв. №

						2023-18П-У-КР.ГЧ			
						Гостинично-оздоровительный комплекс, расположенный по адресу: Республика Крым, г. Саки, ул. Морская			
Изм.	Кол. уч.	Лист	№ док.	Подп.	Дата	Секция У	Стадия	Лист	Листов
Гл.конструктор	Медведев К.				25.12.2023		П	8	
Разработал	Кудлай С.А.				25.12.2023				
Н. контроль	Коршак А.				25.12.2023	План конструкций 17-го и 18-го этажей	Архитектурная мастерская «БЮРО'82» ИП. Симоненко А.В.		

Разрез 1-1
с посадкой на геологические условия

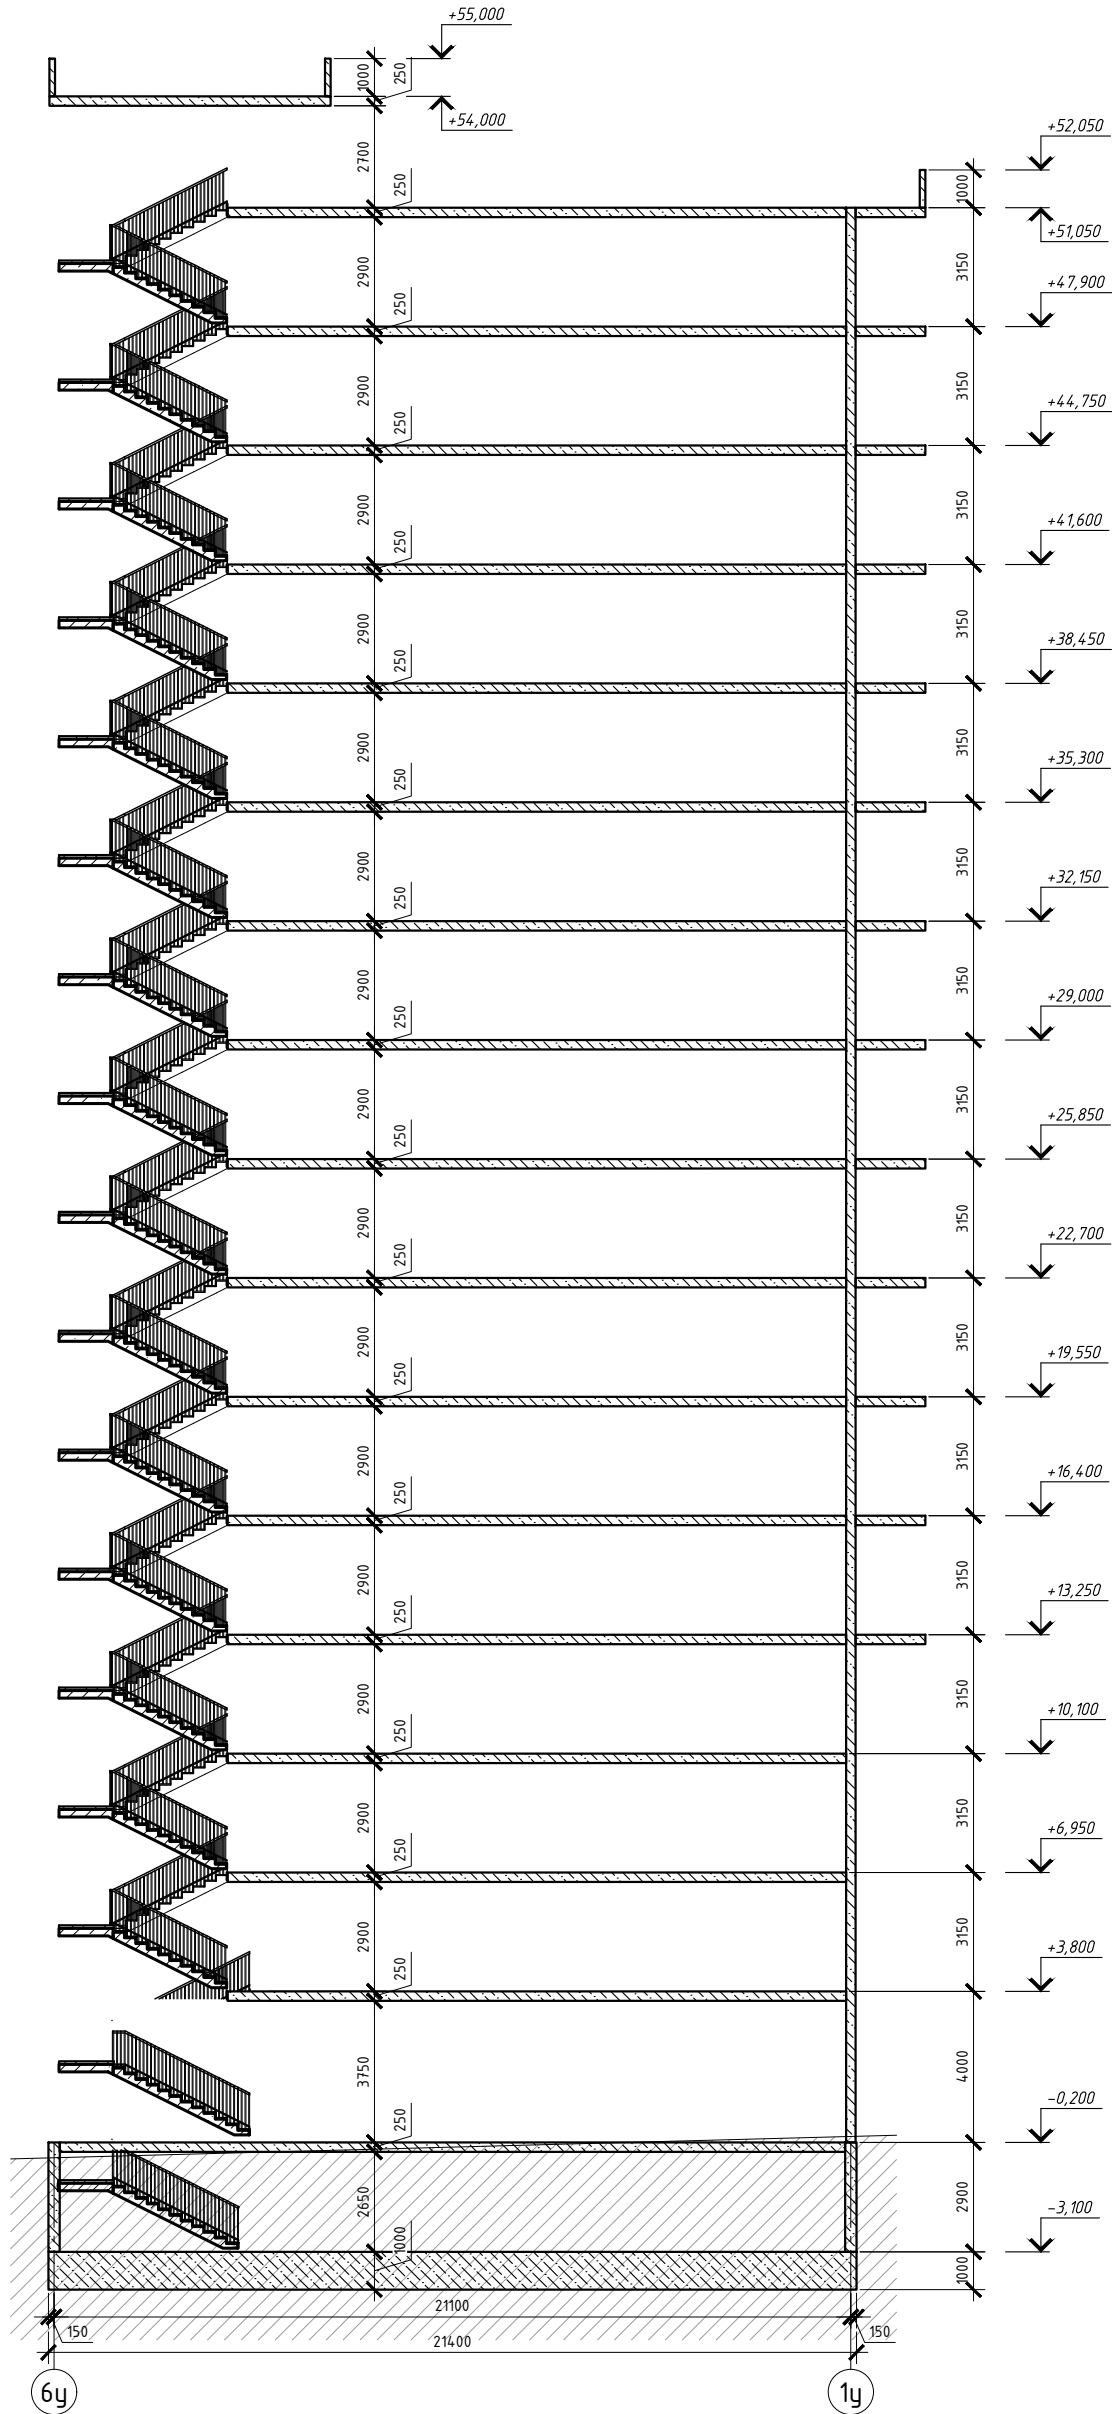

Инв. № подл.	Подп. и дата	Взам. инв. №

2023-18П-У-КР.ГЧ					
Гостинично-оздоровительный комплекс, расположенный по адресу: Республика Крым, г. Саки, ул. Морская					
Изм.	Кол. уч.	Лист	№ док.	Подп.	Дата
Гл.конструктор	Медведев К.			<i>[Signature]</i>	25.12.2023
Разработал	Кудлай С.А.			<i>[Signature]</i>	25.12.2023
Н. контроль	Коршак А.			<i>[Signature]</i>	25.12.2023
Секция У				Стадия	Лист
Разрез 1-1 с посадкой на геологические условия				П	9
				Листов	
				Архитектурная мастерская «БЮРО'82» ИП. Симоненко А.В.	

Ведомость расхода бетона Секции У

Поз.	Обозначение	Наименование	Объем, м ³	Примечание
	Технический этаж	Бетон кл. В30 ГОСТ 26633-2015	437	Ж/б перекрытие
		Бетон кл. В30 ГОСТ 26633-2015	88.6	Ж/б стены/ пилоны/ балки/ парапеты
1 этаж		Бетон кл. В30 ГОСТ 26633-2015	80	Ж/б перекрытие
		Бетон кл. В30 ГОСТ 26633-2015	39.3	Ж/б стены/ пилоны/ балки/ парапеты
2 этаж		Бетон кл. В25 ГОСТ 26633-2015	58.4	Ж/б перекрытие
		Бетон кл. В25 ГОСТ 26633-2015	56.8	Ж/б стены/ пилоны/ балки/ парапеты
3 этаж		Бетон кл. В25 ГОСТ 26633-2015	82.2	Ж/б перекрытие
		Бетон кл. В25 ГОСТ 26633-2015	40.3	Ж/б стены/ пилоны/ балки/ парапеты
4 этаж		Бетон кл. В25 ГОСТ 26633-2015	82.2	Ж/б перекрытие
		Бетон кл. В25 ГОСТ 26633-2015	40.3	Ж/б стены/ пилоны/ балки/ парапеты
5 этаж		Бетон кл. В25 ГОСТ 26633-2015	89.6	Ж/б перекрытие
		Бетон кл. В25 ГОСТ 26633-2015	40.3	Ж/б стены/ пилоны/ балки/ парапеты
6 этаж		Бетон кл. В25 ГОСТ 26633-2015	89.6	Ж/б перекрытие
		Бетон кл. В25 ГОСТ 26633-2015	40.3	Ж/б стены/ пилоны/ балки/ парапеты
7 этаж		Бетон кл. В25 ГОСТ 26633-2015	89.6	Ж/б перекрытие
		Бетон кл. В25 ГОСТ 26633-2015	40.3	Ж/б стены/ пилоны/ балки/ парапеты
8 этаж		Бетон кл. В25 ГОСТ 26633-2015	89.6	Ж/б перекрытие
		Бетон кл. В25 ГОСТ 26633-2015	40.3	Ж/б стены/ пилоны/ балки/ парапеты
9 этаж		Бетон кл. В25 ГОСТ 26633-2015	89.6	Ж/б перекрытие
		Бетон кл. В25 ГОСТ 26633-2015	40.3	Ж/б стены/ пилоны/ балки/ парапеты
10 этаж		Бетон кл. В25 ГОСТ 26633-2015	89.6	Ж/б перекрытие
		Бетон кл. В25 ГОСТ 26633-2015	40.3	Ж/б стены/ пилоны/ балки/ парапеты
11 этаж		Бетон кл. В25 ГОСТ 26633-2015	89.6	Ж/б перекрытие
		Бетон кл. В25 ГОСТ 26633-2015	40.3	Ж/б стены/ пилоны/ балки/ парапеты
12 этаж		Бетон кл. В25 ГОСТ 26633-2015	89.6	Ж/б перекрытие
		Бетон кл. В25 ГОСТ 26633-2015	40.3	Ж/б стены/ пилоны/ балки/ парапеты
13 этаж		Бетон кл. В25 ГОСТ 26633-2015	89.6	Ж/б перекрытие
		Бетон кл. В25 ГОСТ 26633-2015	40.3	Ж/б стены/ пилоны/ балки/ парапеты
14 этаж		Бетон кл. В25 ГОСТ 26633-2015	89.6	Ж/б перекрытие
		Бетон кл. В25 ГОСТ 26633-2015	40.3	Ж/б стены/ пилоны/ балки/ парапеты
15 этаж		Бетон кл. В25 ГОСТ 26633-2015	89.6	Ж/б перекрытие
		Бетон кл. В25 ГОСТ 26633-2015	40.3	Ж/б стены/ пилоны/ балки/ парапеты
16 этаж		Бетон кл. В25 ГОСТ 26633-2015	89.6	Ж/б перекрытие
		Бетон кл. В25 ГОСТ 26633-2015	40.3	Ж/б стены/ пилоны/ балки/ парапеты
17 этаж		Бетон кл. В25 ГОСТ 26633-2015	95	Ж/б перекрытие
		Бетон кл. В25 ГОСТ 26633-2015	54.3	Ж/б стены/ пилоны/ балки/ парапеты
18 этаж		Бетон кл. В25 ГОСТ 26633-2015	8.4	Ж/б перекрытие
		Бетон кл. В25 ГОСТ 26633-2015	15.8	Ж/б стены/ пилоны/ балки/ парапеты
	ИТОГО	Бетон кл. В25 ГОСТ 26633-2015	1918	Ж/б перекрытие
		Бетон кл. В25 ГОСТ 26633-2015	819	Ж/б стены/ пилоны/ балки/ парапеты

Взам. инв. №
Подп. и дата
Инв. № подл.

2023-18П-У-КР.ГЧ

Гостинично-оздоровительный комплекс, расположенный по адресу: Республика Крым, г. Саки, ул. Морская

Изм.	Кол. уч.	Лист	№ док.	Подп.	Дата
Гл.конструктор		Медведев К.			25.12.2023
Разработал		Кудлай С.А.			25.12.2023
Н. контроль		Коршак А.			25.12.2023


Секция У			Стадия	Лист	Листов
Ведомость расхода бетона Секции У			П	10	
Архитектурная мастерская «БЮРО'82» ИП. Симоненко А.В.					

Ведомость чертежей графической части комплекта 2023-18П-ЦЩ-КР.ГЧ

Лист	Наименование	Примечания
1	2	3
1	Ведомость чертежей графической части комплекта 2023-18П-ЦЩ-КР.ГЧ	
2	Схема расположения секции ЦЩ	
3	План конструкций технического этажа	
4	План конструкций 1-го этажа	
5	План конструкций 2-го этажа	
6	План конструкций 3-го этажа	
7	План конструкций кровли	

Инв. № подл.	Подп. и дата	Взам. инв. №	2023-18П-ЦЩ-КР.ГЧ									
			Гостинично-оздоровительный комплекс, расположенный по адресу: Республика Крым, г. Саки, ул. Морская									
Инв. № подл.	Подп. и дата	Взам. инв. №	Изм.	Кол. уч.	Лист	№ док.	Подп.	Дата	Секция ЦЩ	Стадия	Лист	Листов
			Гл.конструктор	Медведев К.				12.2023		П	1	
			Разработал	Кудлай С.				12.2023				
			Н. контроль	Коршак А.				12.2023	Ведомость чертежей графической части комплекта 2023-18П-ЦЩ-КР.ГЧ	Архитектурная мастерская «БЮРО'82» ИП. Симоненко А.В.		


Схема расположения секции ЦЩ

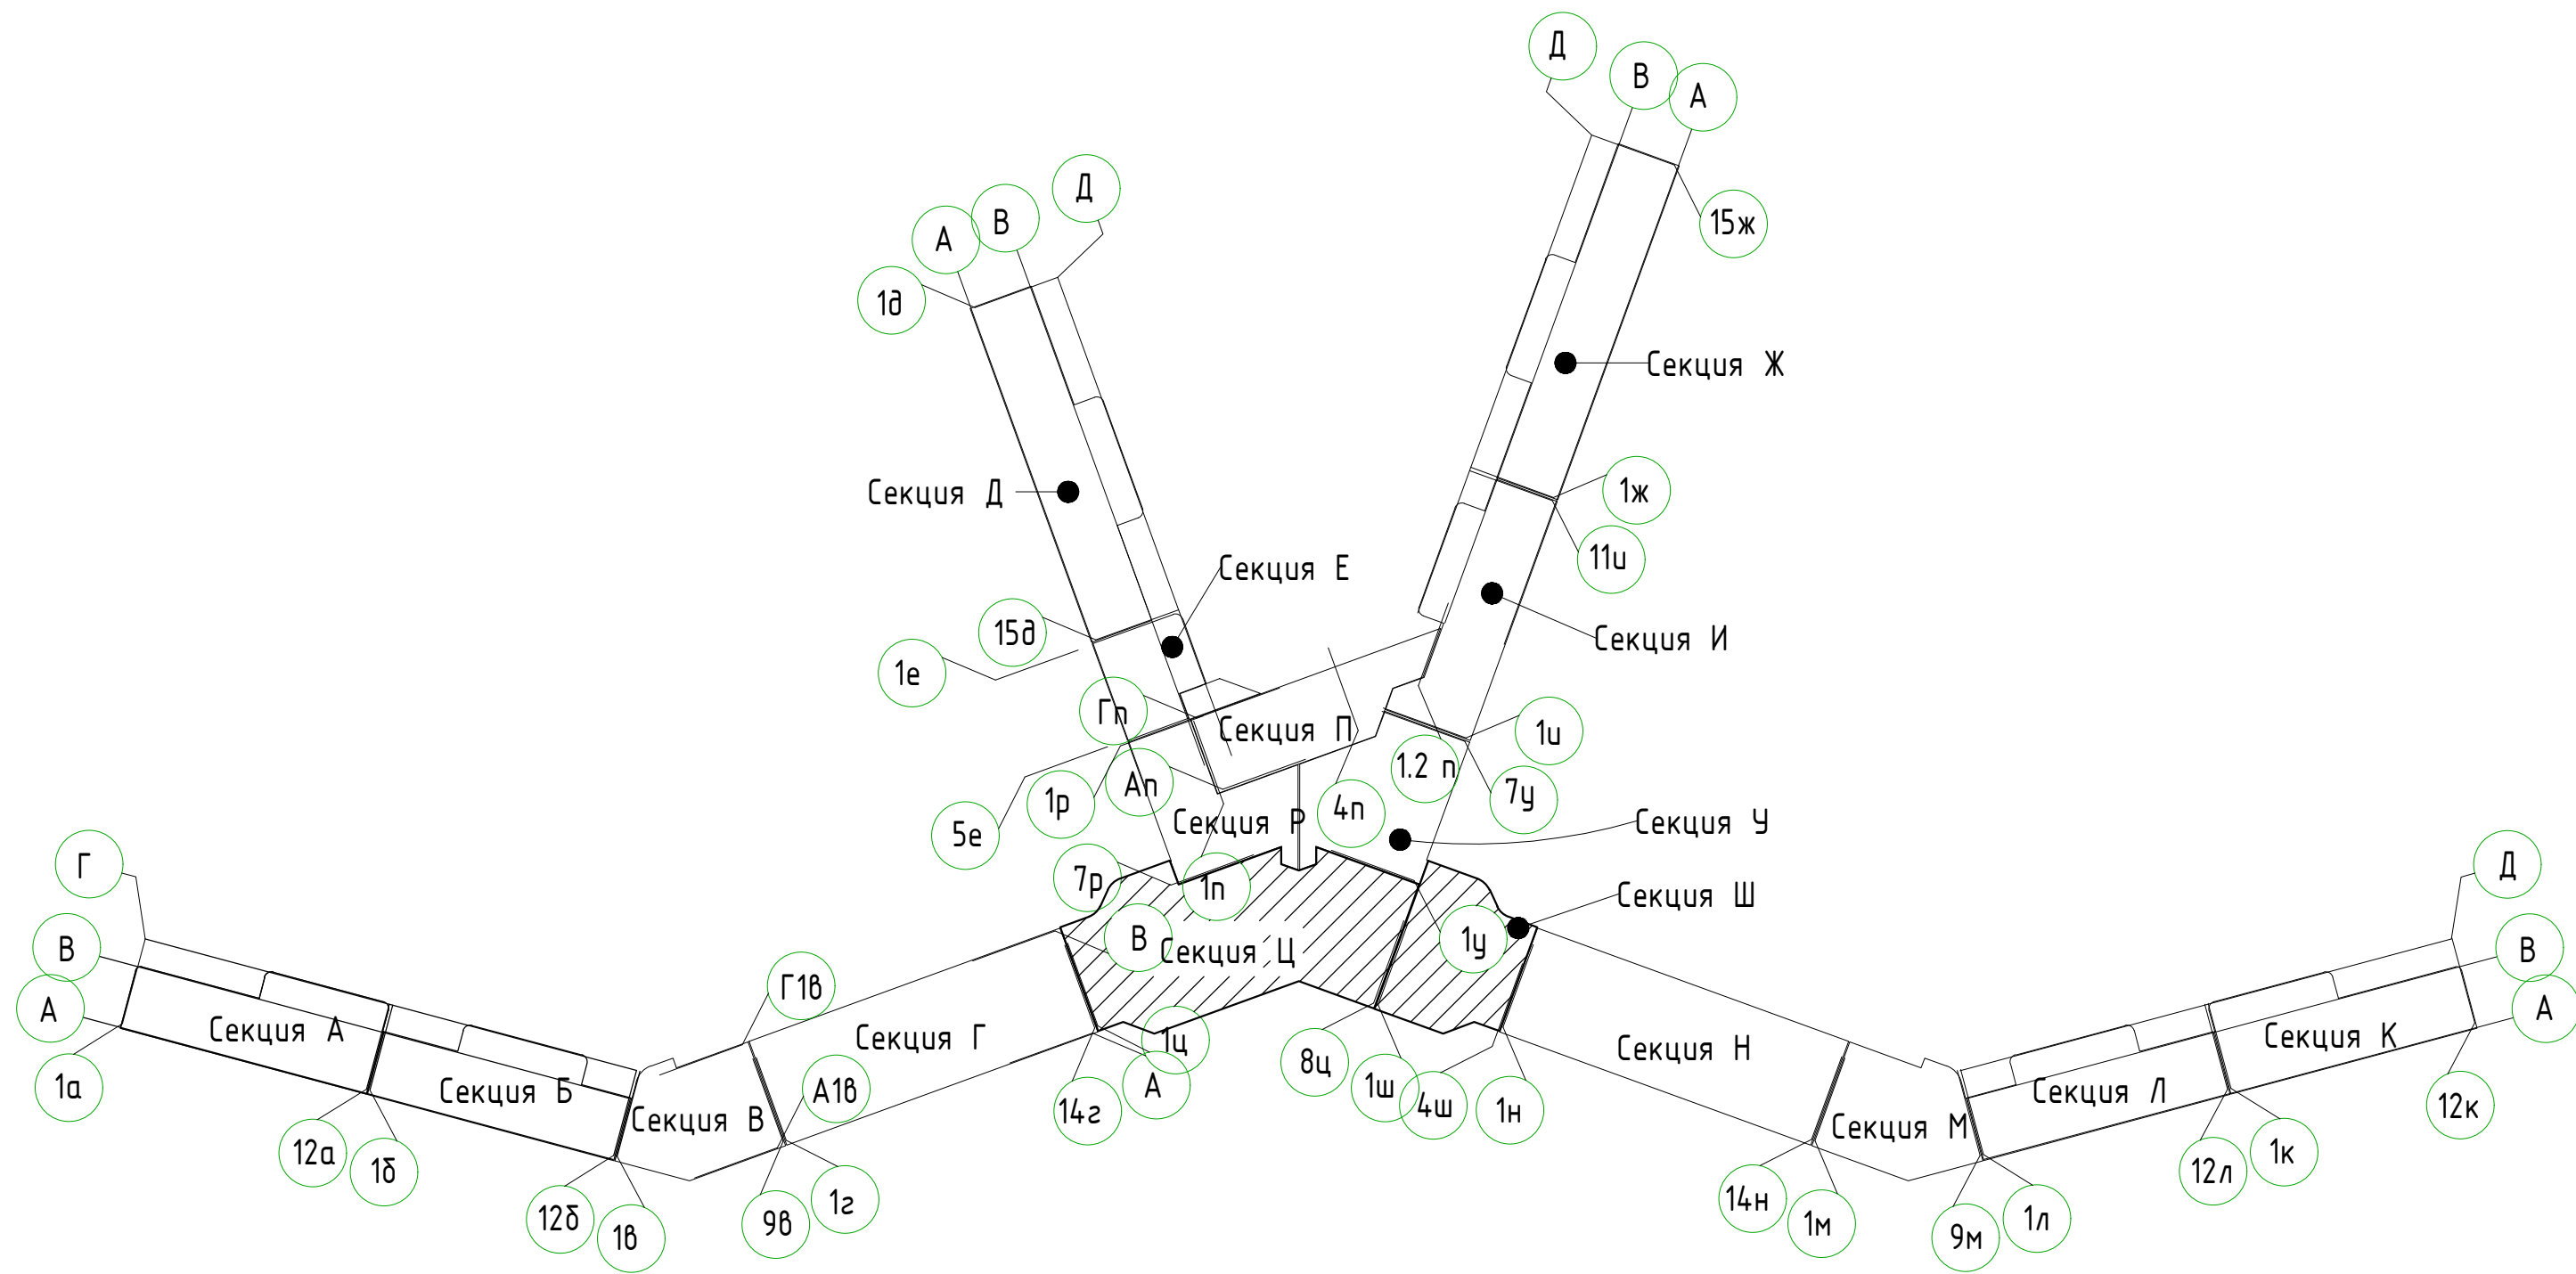


Инв. № подл.	
Подп. и дата	
Взам. инв. №	

						2023-18П-ЦЩ-КР.ГЧ			
						Гостинично-оздоровительный комплекс, расположенный по адресу: Республика Крым, г. Саки, ул. Морская			
Изм.	Кол. уч.	Лист	№ док.	Подп.	Дата	Секция ЦЩ	Стадия	Лист	Листов
Гл. конструктор	Медведев К.			<i>[Signature]</i>	12.2023		П	2	
Разработал	Кудлай С.			<i>[Signature]</i>	12.2023				
Н. контроль	Коршак А.			<i>[Signature]</i>	12.2023	Схема расположения секции ЦЩ	Архитектурная мастерская «БЮРО'82» ИП. Симоненко А.В.		


План конструкции подвала
(на отм. -3.100)

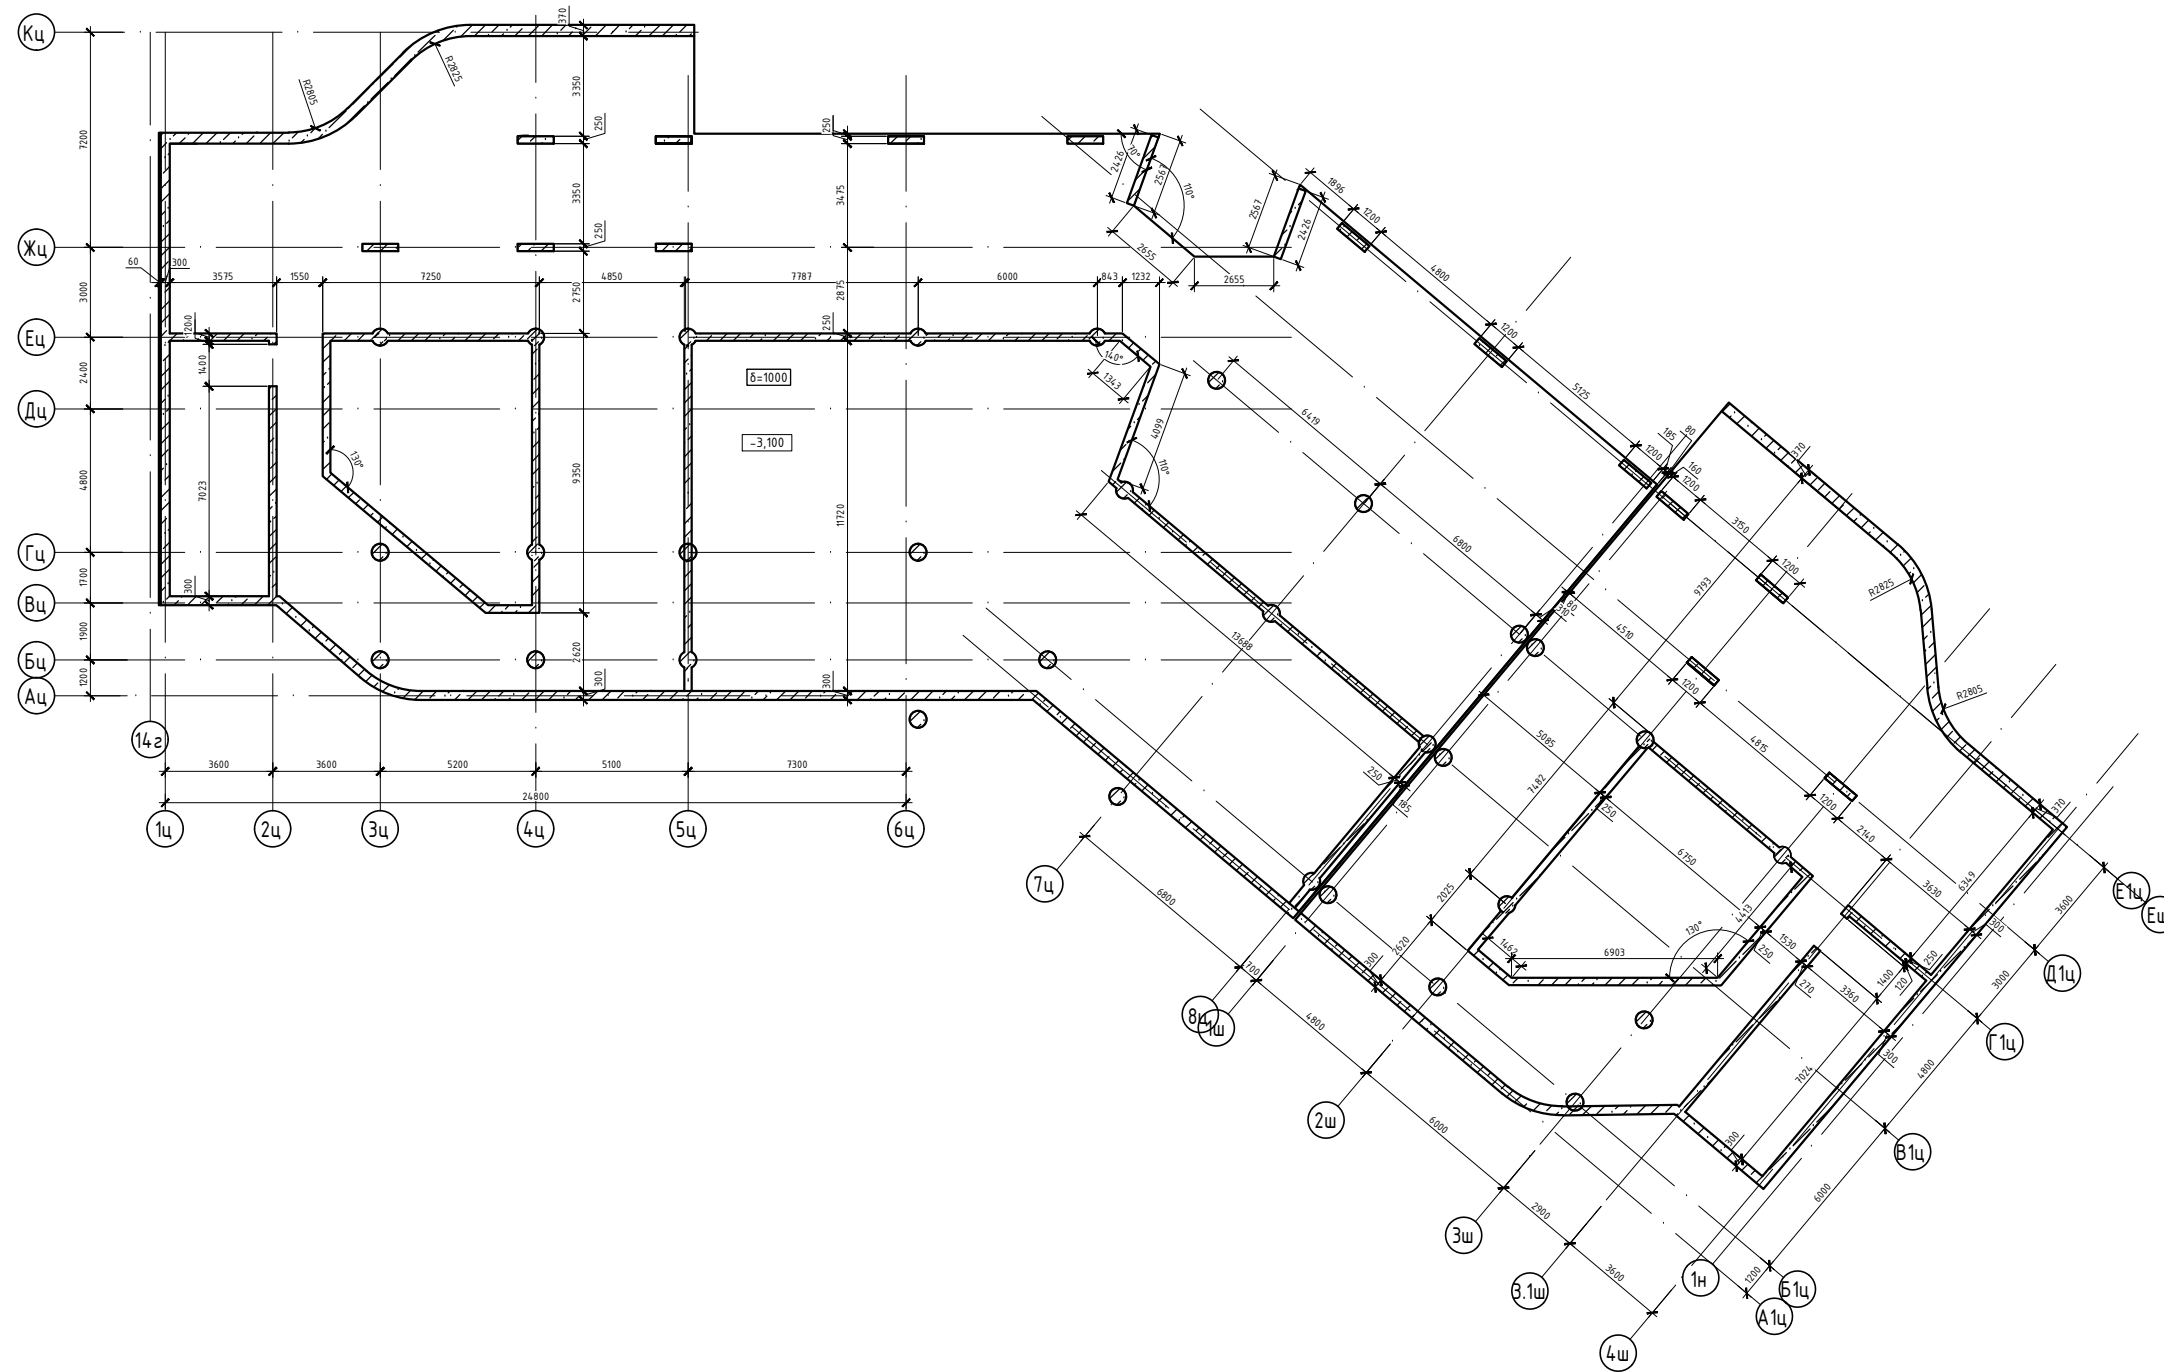

Сечение ж.б. балки

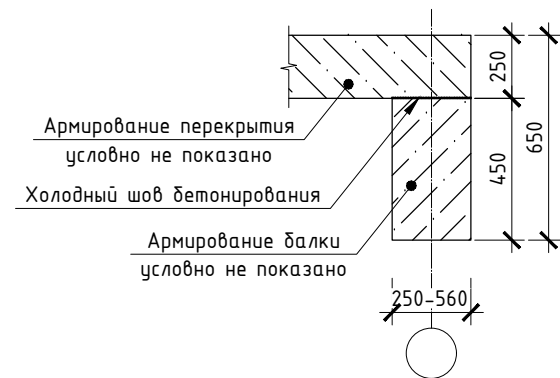

Условные обозначения

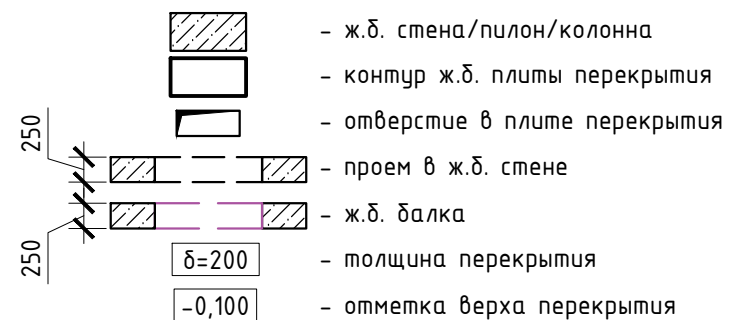

*На плане указана схема полов подвала


						2023-18П-ЦЩ-КР.ГЧ			
						Гостинично-оздоровительный комплекс, расположенный по адресу: Республика Крым, г. Саки, ул. Морская			
Изм.	Кол. уч.	Лист	№ док.	Подп.	Дата	Секция ЦЩ	Стадия	Лист	Листов
Гл. конструктор	Медведев К.			<i>[Signature]</i>	12.2023		П	3	
Разработал	Кудлай С.			<i>[Signature]</i>	12.2023				
Н. контроль	Коршак А.			<i>[Signature]</i>	12.2023	План конструкций подвала	Архитектурная мастерская «БЮРО'82» ИП. Симоненко А.В.		

Взам. инв. №


Подп. и дата

Инв. № подл.


План конструкций 1-го этажа (на
отм. -0.200)

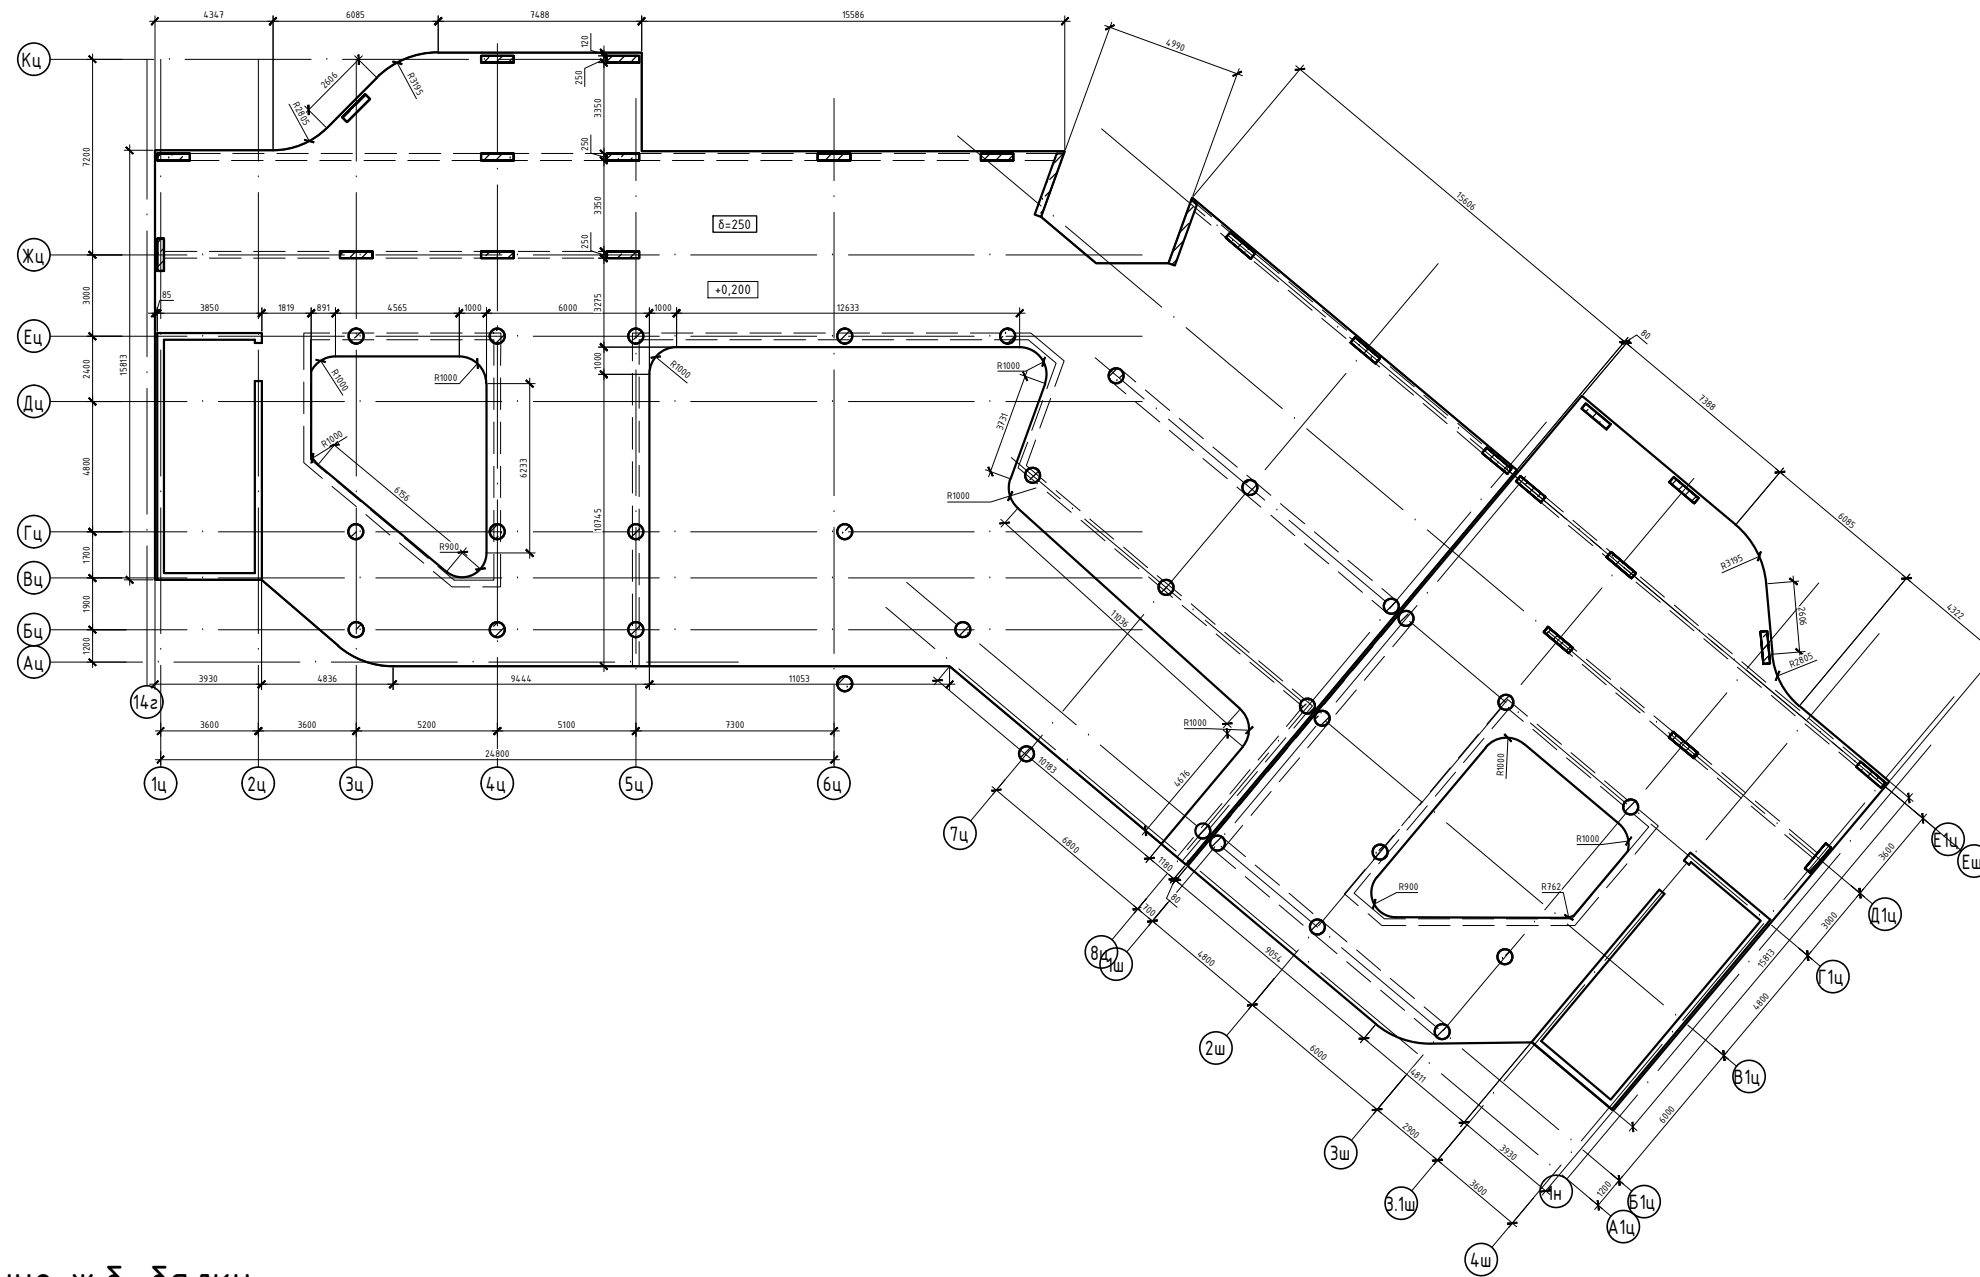

Сечение ж.б. балки

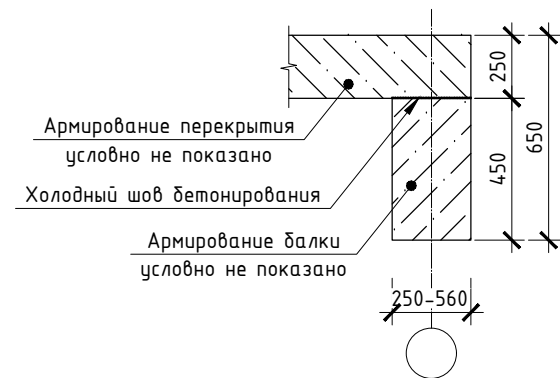

Условные обозначения

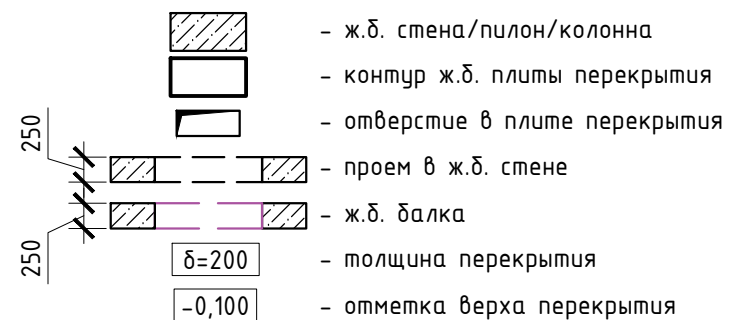


*На плане указана схема полов 1-го этажа


Взам. инв. №
Подп. и дата
Инв. № подл.

						2023-18П-ЦЩ-КР.ГЧ			
						Гостинично-оздоровительный комплекс, расположенный по адресу: Республика Крым, г. Саки, ул. Морская			
Изм.	Кол. уч.	Лист	№ док.	Подп.	Дата	Секция ЦЩ	Стадия	Лист	Листов
Гл. конструктор	Медведев К.			<i>[Signature]</i>	12.2023		П	4	
Разработал	Кудлай С.			<i>[Signature]</i>	12.2023				
Н. контроль	Коршак А.			<i>[Signature]</i>	12.2023	План конструкций 1-го этажа	Архитектурная мастерская «БЮРО'82» ИП. Симоненко А.В.		


План конструкций 2-го этажа (на
отм. +3.800)

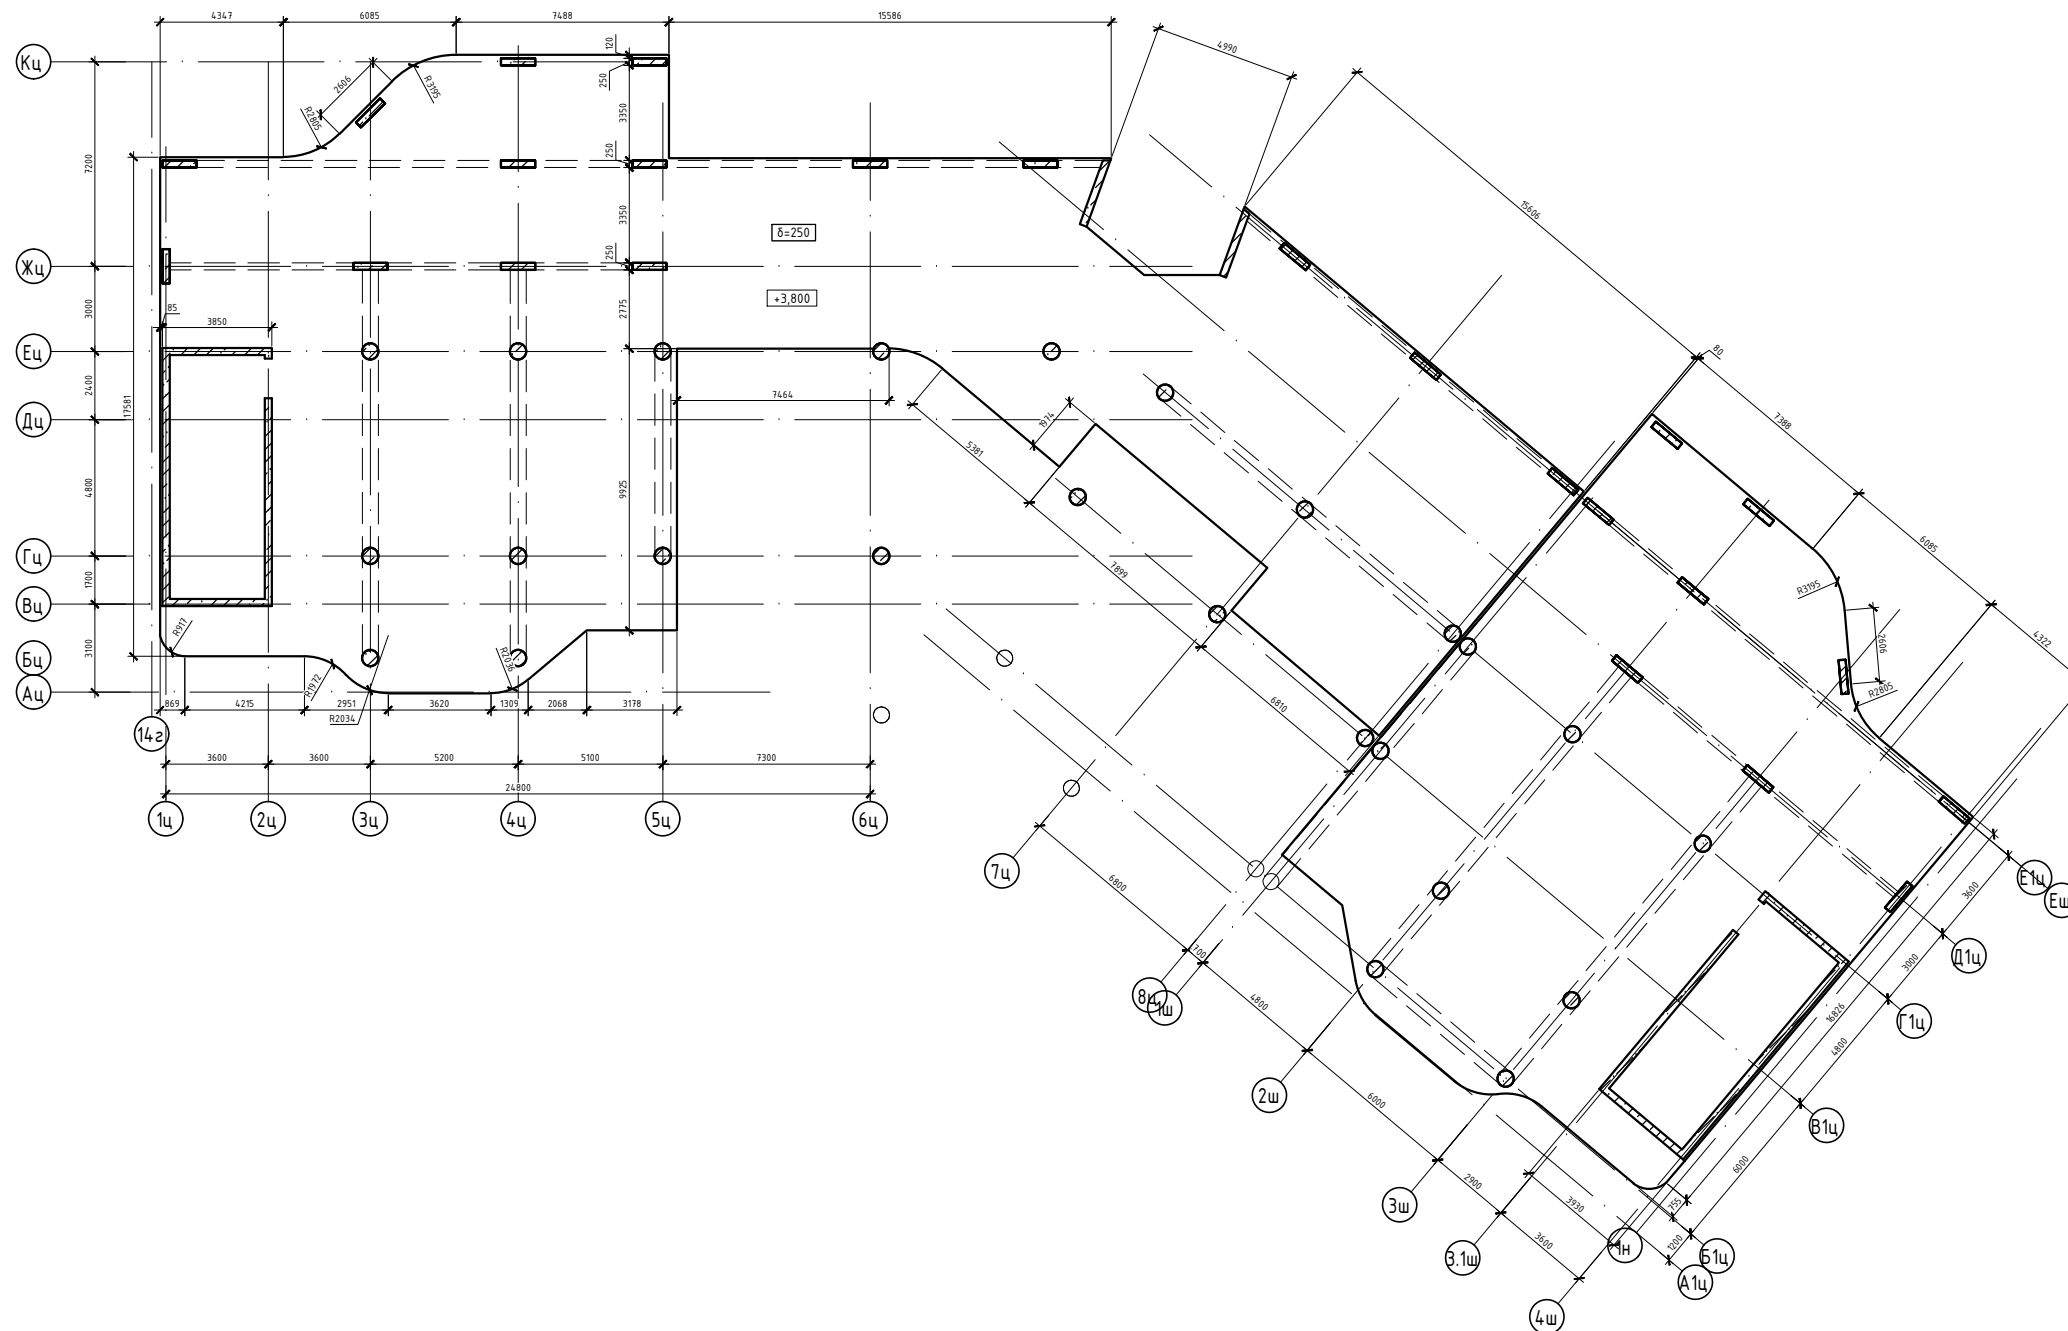

Сечение ж.б. балки

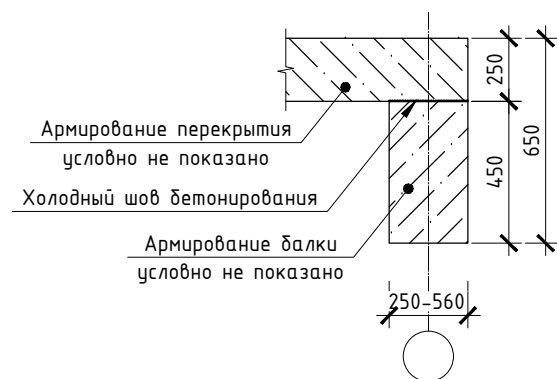

Условные обозначения

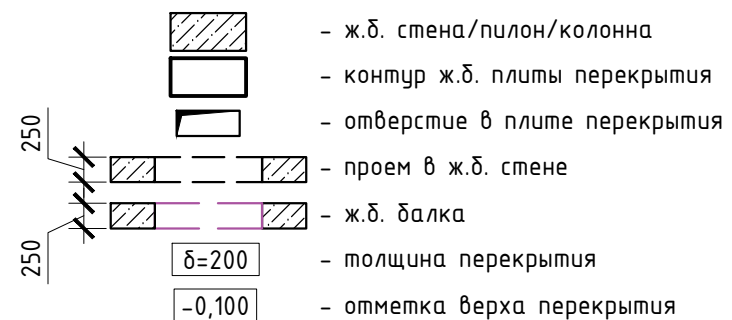

*На плане указана схема полов 2-го этажа


						2023-18П-ЦЩ-КР.ГЧ			
						Гостинично-оздоровительный комплекс, расположенный по адресу: Республика Крым, г. Саки, ул. Морская			
Изм.	Кол. уч.	Лист	№ док.	Подп.	Дата	Секция ЦЩ	Стадия	Лист	Листов
Гл. конструктор	Медведев К.			<i>[Signature]</i>	12.2023		П	5	
Разработал	Кудлай С.			<i>[Signature]</i>	12.2023				
Н. контроль	Коршак А.			<i>[Signature]</i>	12.2023	План конструкций 2-го этажа	Архитектурная мастерская «БЮРО'82» ИП. Симоненко А.В.		

Взам. инв. №


Подп. и дата

Инв. № подл.


План конструкции 3-го этажа
(на отм. +6.950)

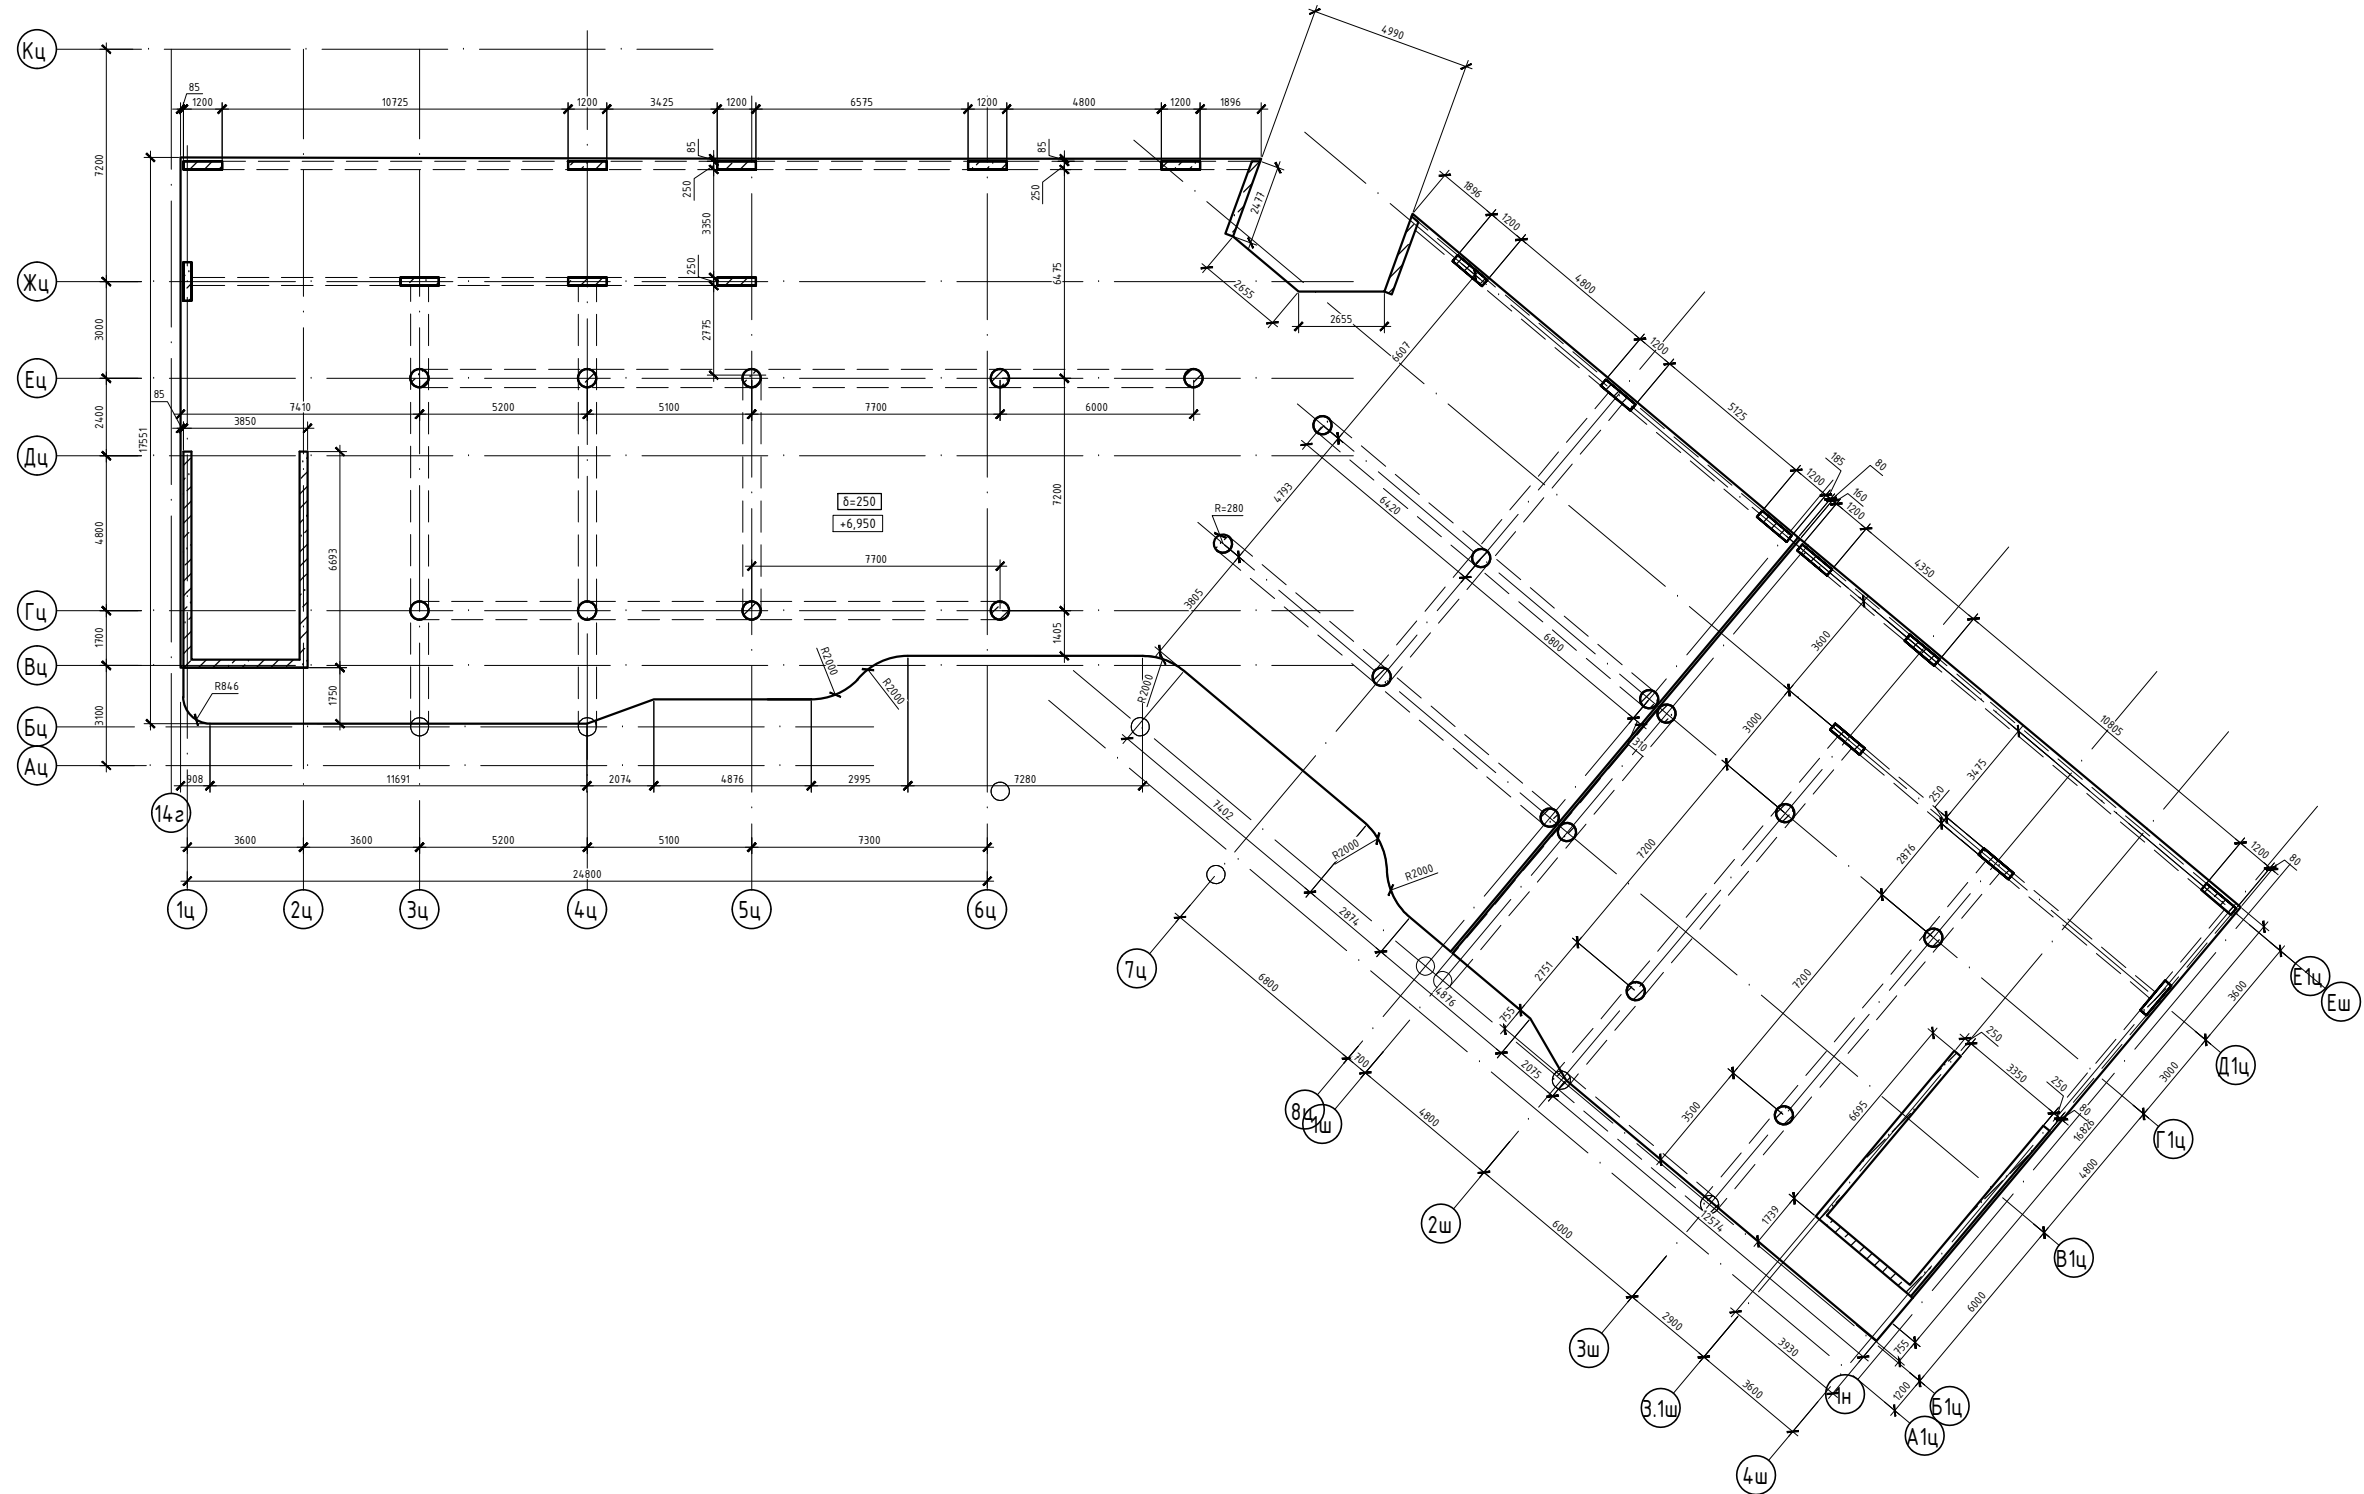

Сечение ж.б. балки

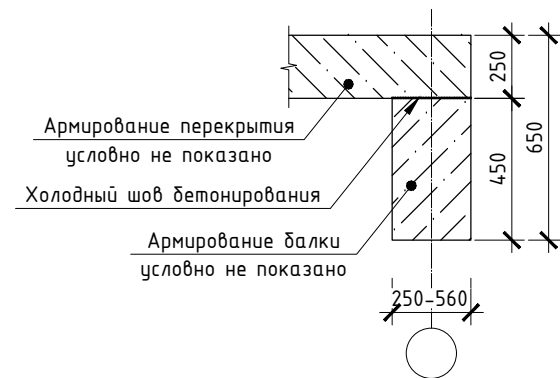

Условные обозначения

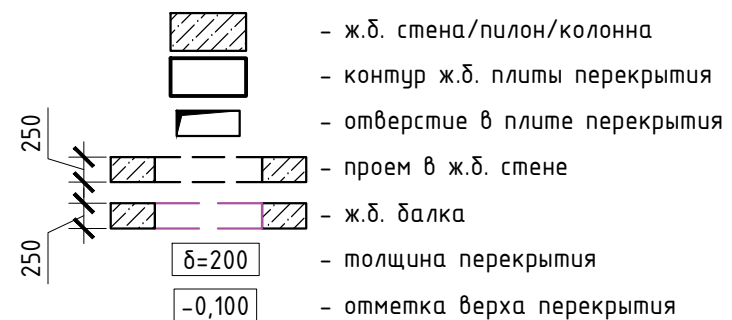


*На плане указана схема полов 3-го этажа


						2023-18П-ЦЩ-КР.ГЧ			
						Гостинично-оздоровительный комплекс, расположенный по адресу: Республика Крым, г. Саки, ул. Морская			
Изм.	Кол. уч.	Лист	№ док.	Подп.	Дата	Секция ЦЩ	Стадия	Лист	Листов
Гл. конструктор	Медведев К.			<i>[Signature]</i>	12.2023		П	6	
Разработал	Кудлай С.			<i>[Signature]</i>	12.2023				
Н. контроль	Коршак А.			<i>[Signature]</i>	12.2023	План конструкций 3-го этажа	Архитектурная мастерская «БЮРО'82» ИП. Симоненко А.В.		

Взам. инв. №
Подп. и дата
Инв. № подл.


План конструкций кровли
(на отм. +9.900)

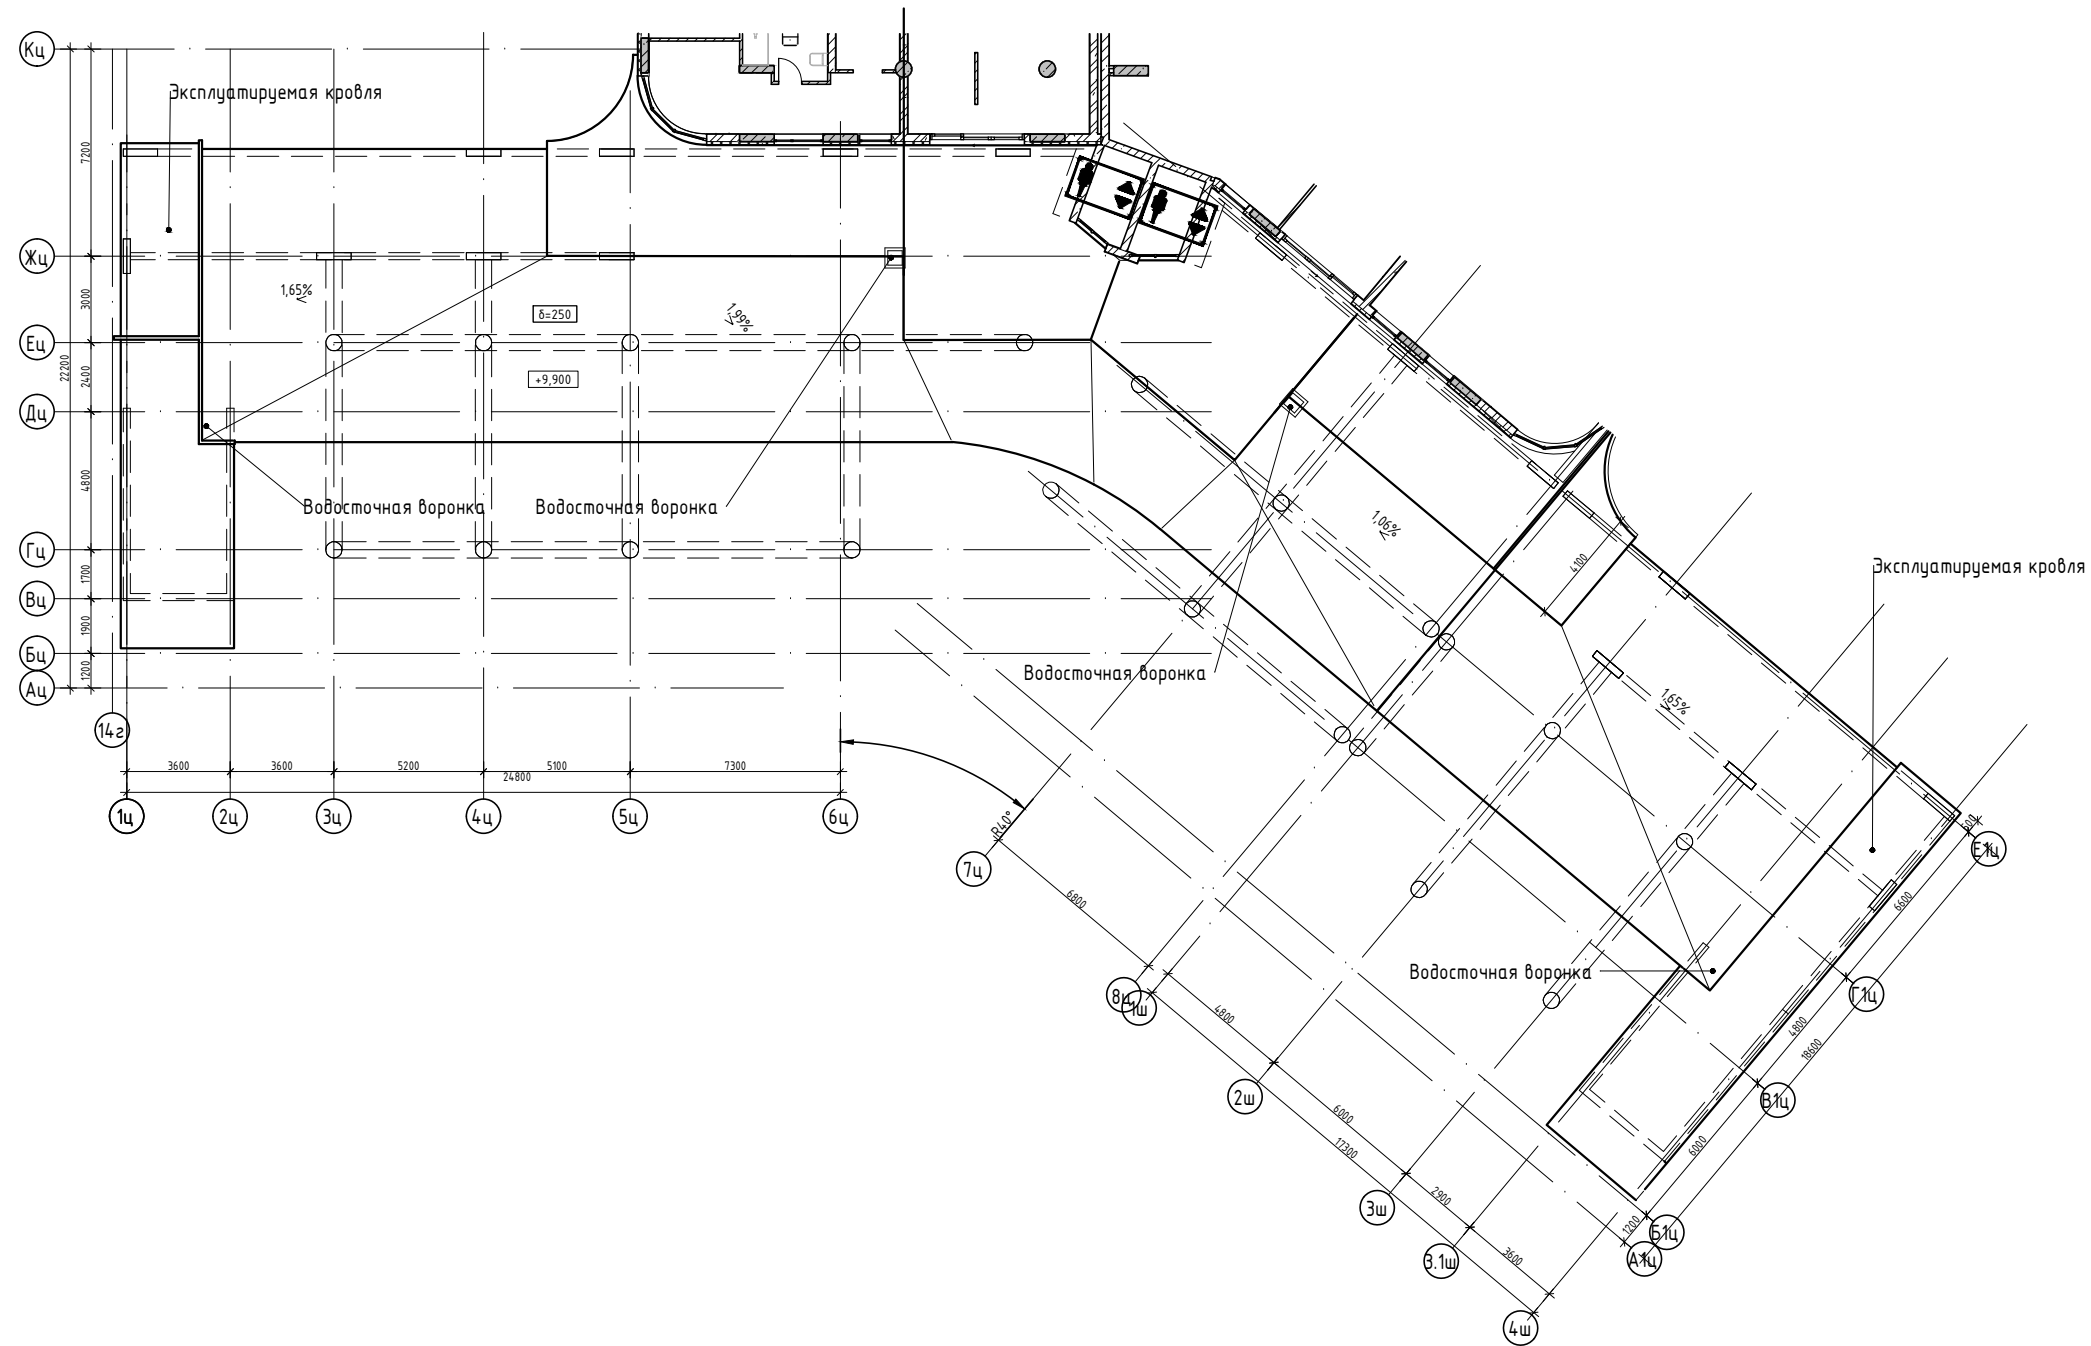

Сечение ж.б. балки

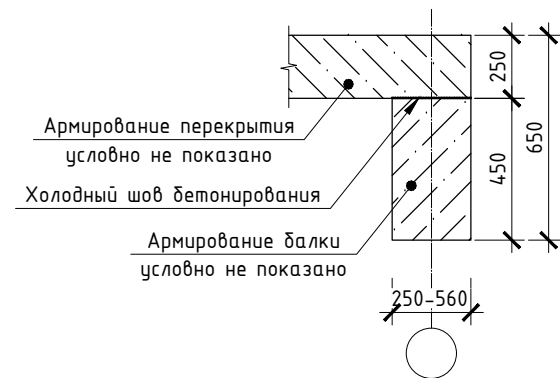

Условные обозначения

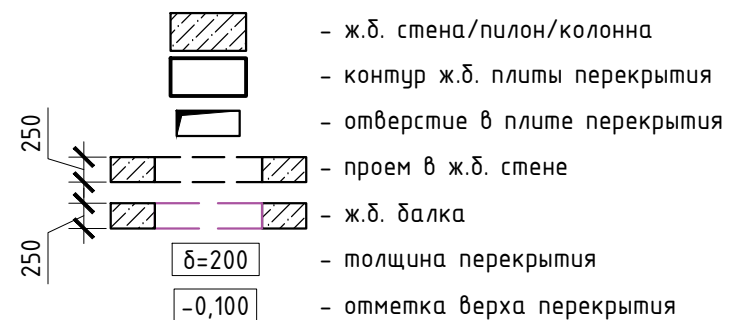

*На плане указана схема

						2023-18П-ЦЩ-КР.ГЧ			
						Гостинично-оздоровительный комплекс, расположенный по адресу: Республика Крым, г. Саки, ул. Морская			
Изм.	Кол. уч.	Лист	№ док.	Подп.	Дата	Секция ЦЩ	Стадия	Лист	Листов
Гл.конструктор	Медведев К.				12.2023		П	7	
Разработал	Кудлай С.				12.2023				
Н. контроль	Коршак А.				12.2023	План конструкций кровли	Архитектурная мастерская «БЮРО'82» ИП. Симоненко А.В.		


Инв. № подл. Подп. и дата. Взам. инв. №

Ведомость чертежей графической части комплекта 2023-18П-КР.ГЧ

Лист	Наименование	Примечания
1	2	3
1	Ведомость чертежей графической части комплекта 2023-18П-КР.ГЧ	
2	Типовая схема армирования фундаментов. Узел гидроизоляции фундамента	
3	Типовые узлы армирования ж.б. стен, простенков и пилонов (лист 1)	
4	Типовые узлы армирования ж.б. стен, простенков и пилонов (лист 2)	
5	Узлы и сечения плит перекрытий и балок	
6	Принципиальные узлы стыковки арматуры перекрытий, обрамления отверстий, установки фиксаторов	


Инв. № подл.	Подп. и дата	Взам. инв. №	2023-18П-КР.ГЧ										
			Гостинично-оздоровительный комплекс, расположенный по адресу: Республика Крым, г. Саки, ул. Морская										
Инв. № подл.	Подп. и дата	Взам. инв. №	Изм.	Кол. уч.	Лист	№ док.	Подп.	Дата	Узлы	Стадия	Лист	Листов	
			Гл.конструктор	Медведев К.		18.12.2023	П	1					
			Разработал	Кудлай С.А.		18.12.2023							
Н. контроль	Коршак А.		18.12.2023	Ведомость чертежей графической части комплекта 2023-18П-А-КР.ГЧ					Архитектурная мастерская «БЮРО'82» ИП. Симоненко А.В.				

Типовое поперечное сечение фундамента

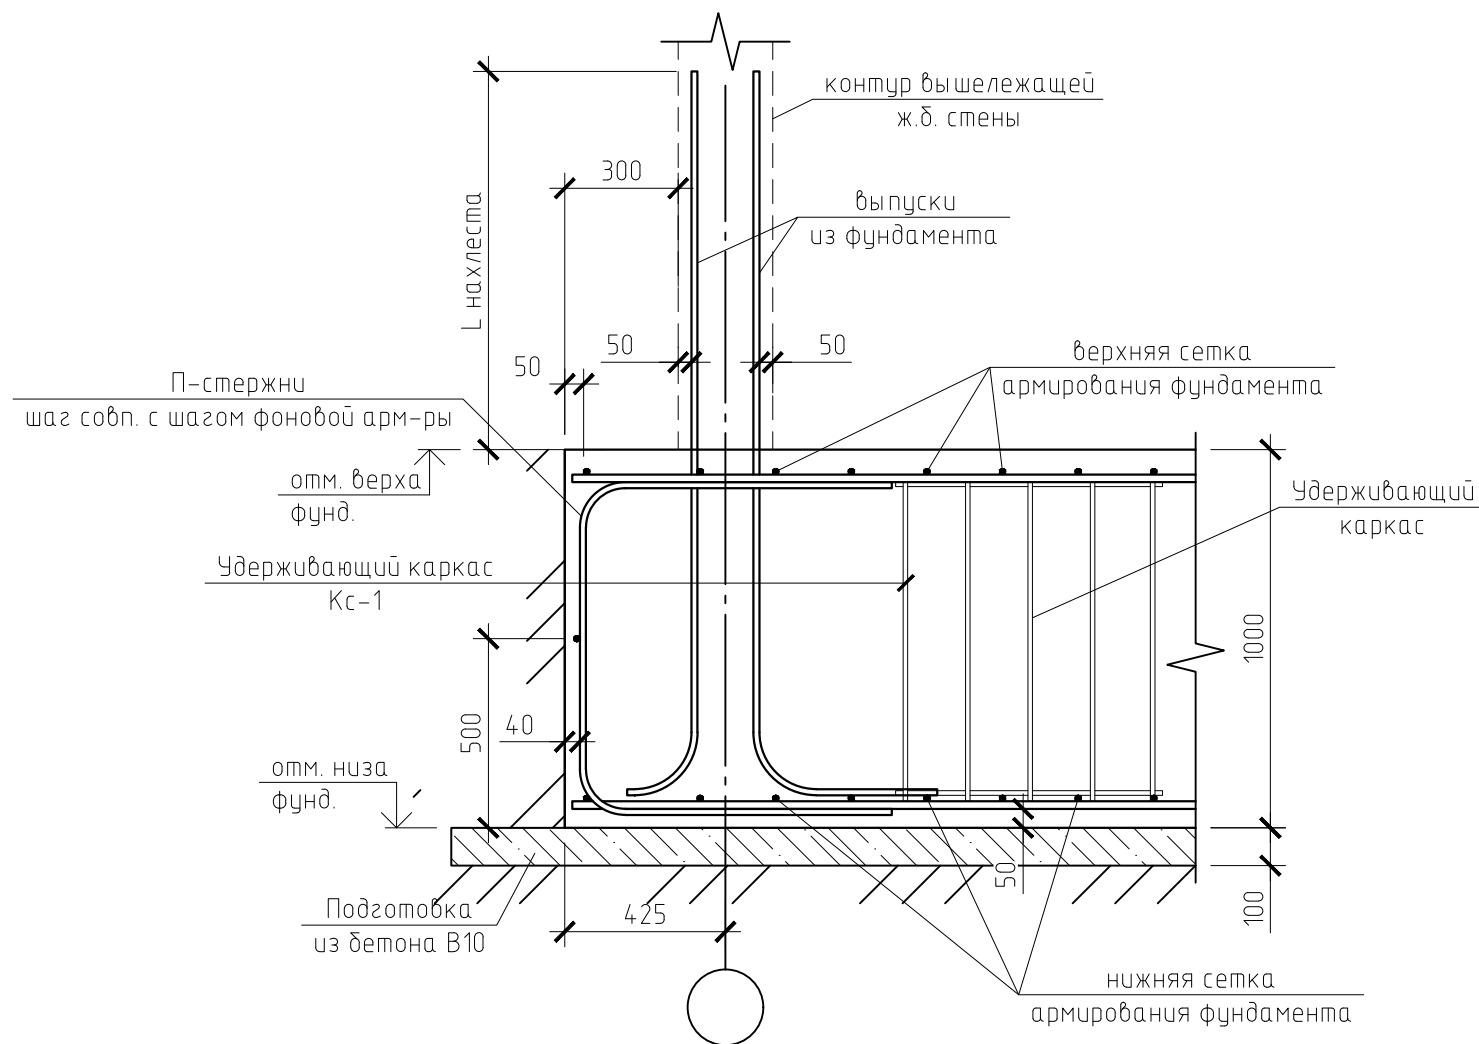

Удерживающий каркас (см. прим. 3)


вид а (вид сверху)

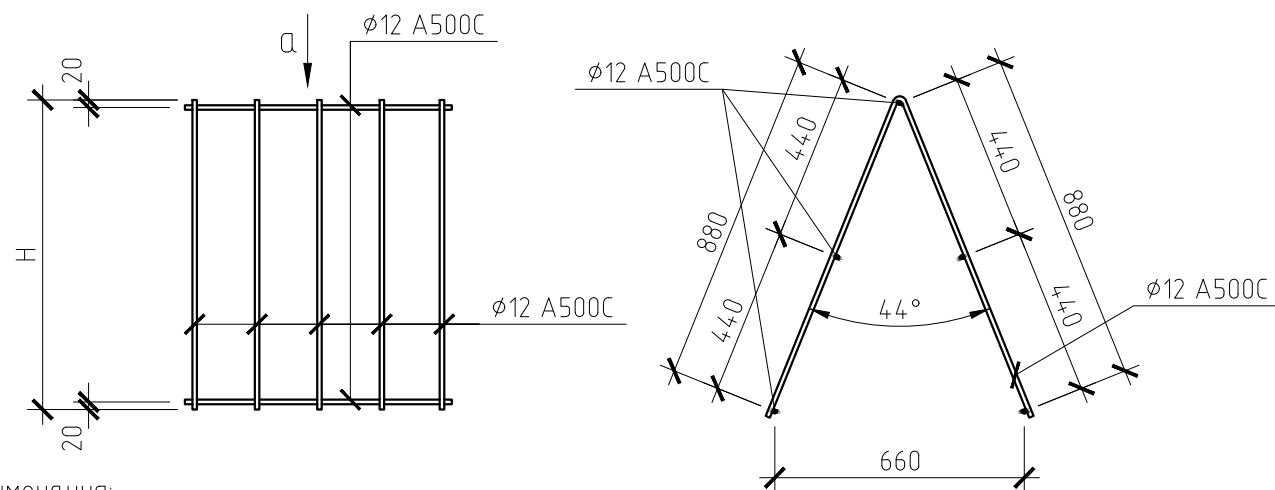

Примечания:

1. Гидроизоляция на сечениях фундаментов условно не показана.
2. Данный лист см. совместно с планами фундаментов и опалубочными разрезами фундаментов.
3. Армирование принято отдельными стержнями. Объединение стержней в плоские сетки и пространственные каркасы выполнять с помощью вязальной проволоки.
4. Защитный слой до торца арматуры - 20 мм.
5. Обеспечение защитного слоя нижней арматуры выполнять с помощью фиксаторов однократного использования.
6. Обеспечение защитного слоя верхней арматуры плитного фундамента выполнять при помощи пространственных удерживающих каркасов Кс-1. Стержни каркаса Кс-1 объединить на сварке по ГОСТ 14098-2014-КЗ-Рп.

Узел гидроизоляции фундамента

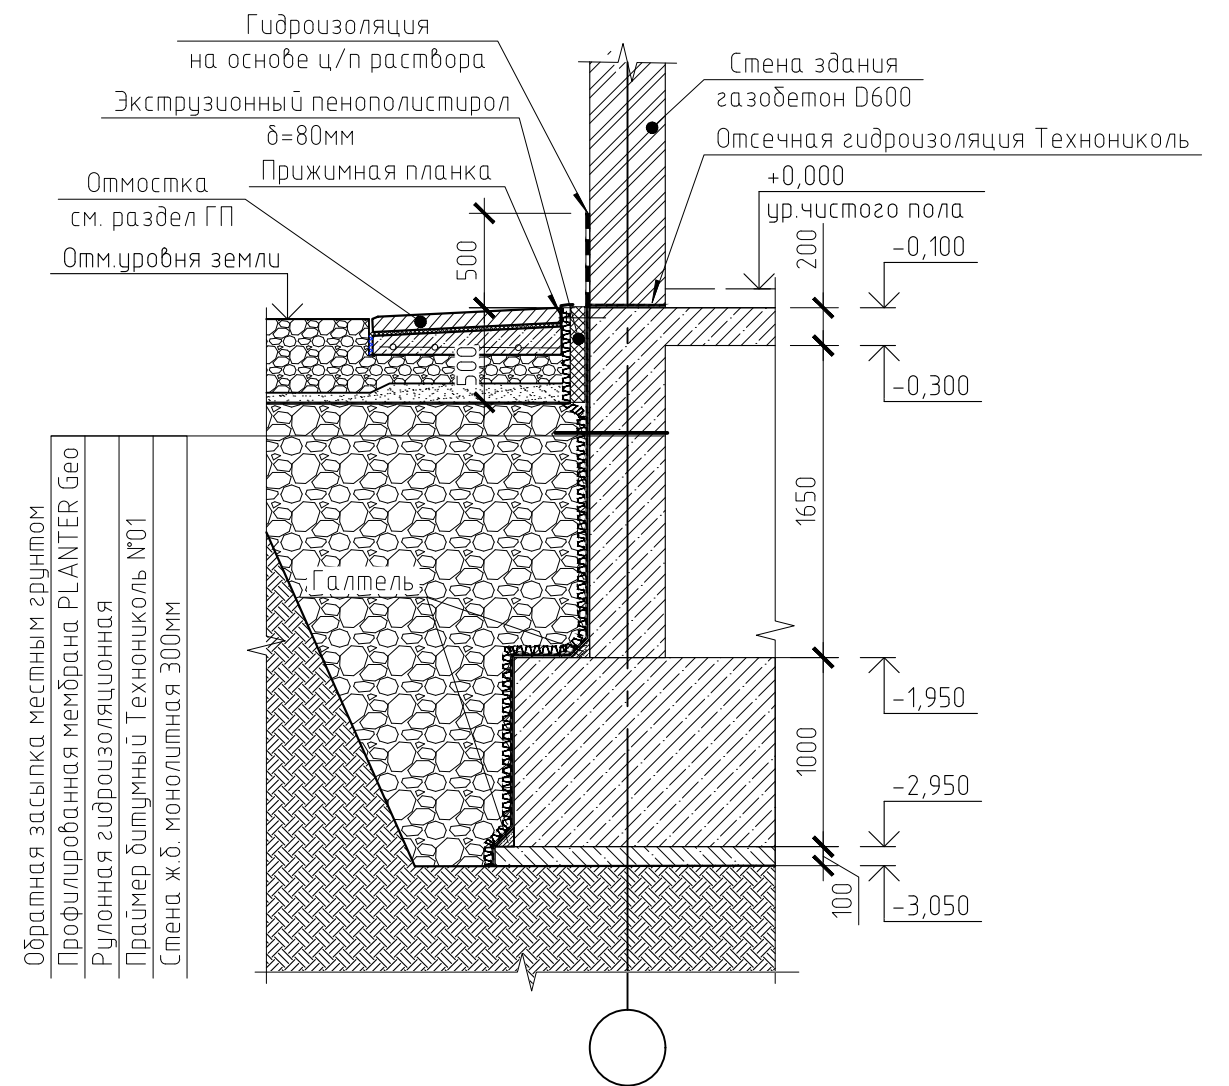


Инв. № подл.	Взам. инв. №
Подп. и дата	


2023-18П-КР.ГЧ					
Гостинично-оздоровительный комплекс, расположенный по адресу: Республика Крым, г. Саки, ул. Морская					
Изм.	Кол. уч.	Лист	№ док.	Подп.	Дата
Гл.конструктор	Медведев К.			<i>[Signature]</i>	18.12.2023
Разработал	Кудлай С.А.			<i>[Signature]</i>	18.12.2023
Н. контроль	Коршак А.			<i>[Signature]</i>	18.12.2023
Узлы				Стадия	Лист
				П	2
Типовая схема армирования фундаментов. Узел гидроизоляции фундамента				Архитектурная мастерская «БЮРО'82» ИП. Симоненко А.В.	

Типовые узлы стыковки вертикальной арматуры стен и полов по высоте

Вертикальная арматура $\phi 12-18$ A500C

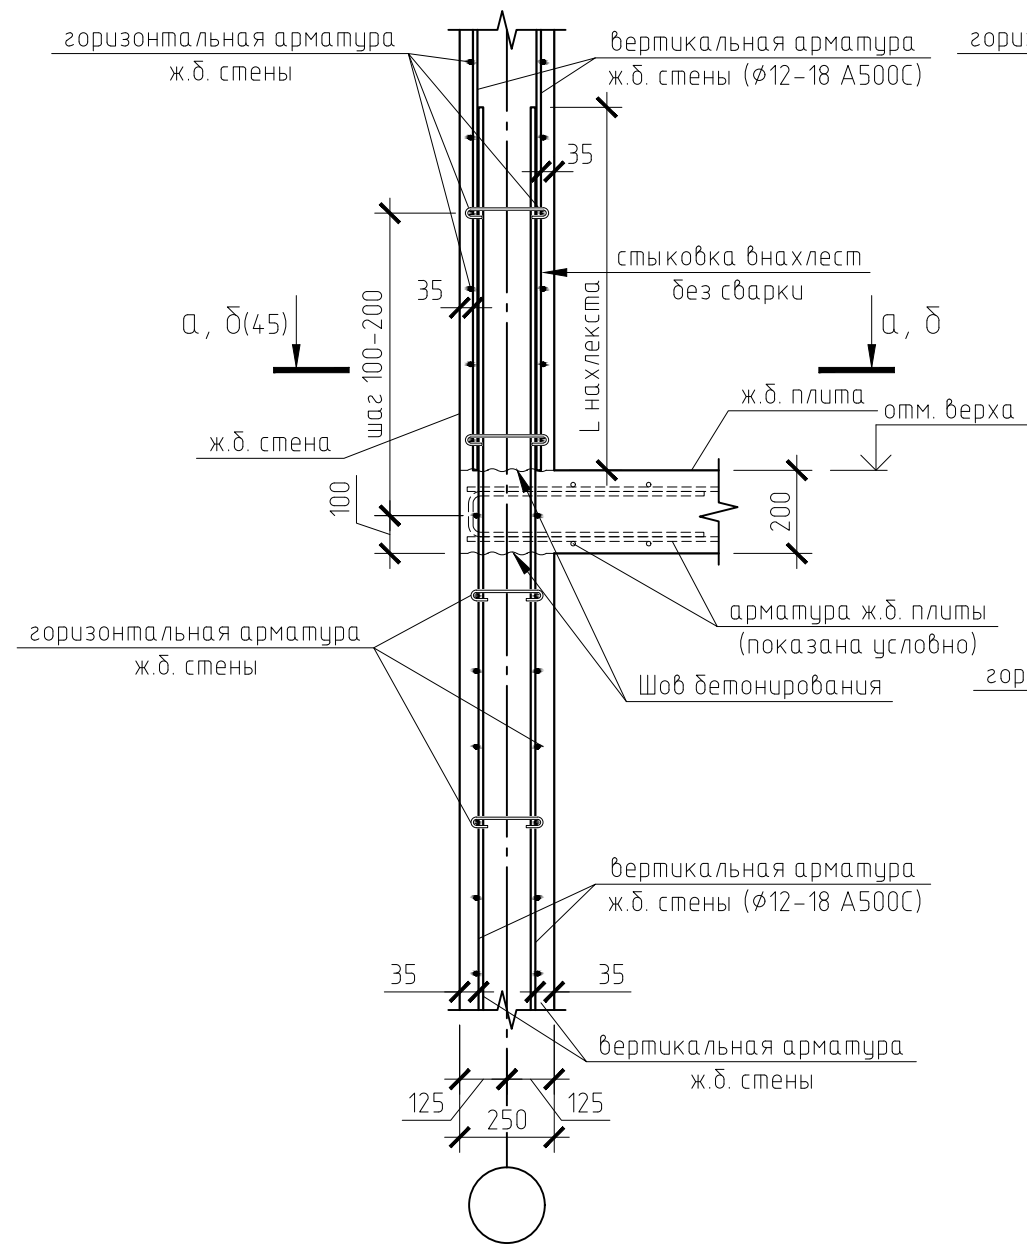

Вертикальная арматура $\geq \phi 20$ A500C

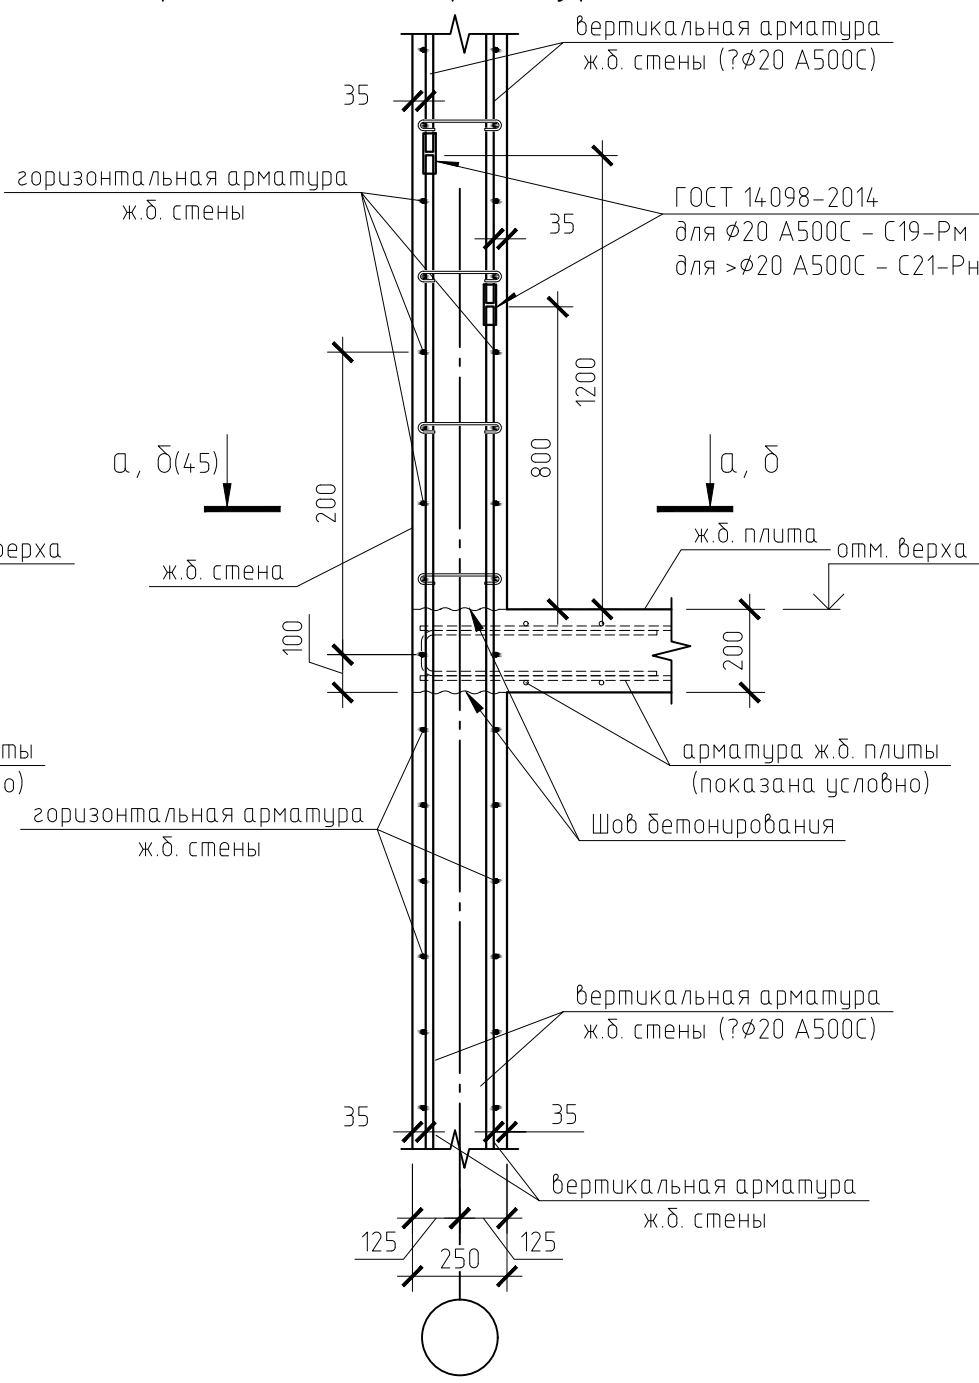



Примечания:

1. Армирование принято отдельными стержнями. Объединение арматуры в пространственный каркас выполнять с помощью вязальной проволоки.
2. Для обеспечения проектного положения арматуры применять фиксаторы однократного использования.
3. Защитный слой до торца арматуры - 20 мм.
4. Горизонтальную арматуру ж.б. стен допускается выполнять из нескольких стержней, стыковку выполнять без сварки внахлест по типовому узлу на л. 6.
5. Вертикальную арматуру $\phi 12-18$ A500C стыковать внахлест без сварки. Вертикальную арматуру $\phi 20$ A500C стыковать на сварке по ГОСТ 14098-2014-С19-Рн, для сварки стержней $> \phi 20$ A500C применить соединение С21-Рм.
6. Допускается устраивать дополнительные стыки на сварке продольной арматуры по ГОСТ 14098-91-С21-Рн. Стыки не устраивать в зоне пересечений с балками.
7. Сварные соединения по ГОСТ 14098-2014 выполнить электродами Э-50А (ГОСТ 9466-75; ГОСТ 9467-75).
8. Вместо сварного соединения вертикальной арматуры колонн допускается использование механических соединений арматуры (опрессованные или резьбовые соединения) с обязательным контролем качества (соединение должно быть равнопрочным арматурному стержню) и отвечать требованиям СП 63.13330.2018, приложение К.
9. Замена сварного соединения на механическое допускается только при условии предоставления проектировщику следующих данных:
 - опытного подтверждения несущей способности соединения согласно требованиям п. К.2.1 СП 63.13330.2018;
 - предоставления данных о марке стали муфт и их типоразмерах. В данный момент, для зданий 1 нашего объекта интересуют муфты для $\phi 18$ A500C. Материал и размеры муфт должны соответствовать указанным в табл. К.2, в п. Л.2, Л.0 СП 63.13330.2018. В случае отсутствия в сертификатах размеров возможно привлечь лабораторию для проведения работ по подтверждению соответствия необходимым размерам.
 - контроль качества механических соединений арматуры выполнить в соответствии с п. К.5, приложения Л СП 63.13330.2018. Работы должны быть выполнены специализированной организацией с лицензией.

Инв. № подл.	Взам. инв. №
Подп. и дата	


2023-18П-КР.ГЧ					
Гостинично-оздоровительный комплекс, расположенный по адресу: Республика Крым, г. Саки, ул. Морская					
Изм.	Кол. уч.	Лист	№ док.	Подп.	Дата
Гл.конструктор	Медведев К.			<i>[Signature]</i>	18.12.2023
Разработал	Кудлай С.А.			<i>[Signature]</i>	18.12.2023
Н. контроль	Коршак А.			<i>[Signature]</i>	18.12.2023
Узлы					Стадия
					Лист
					Листов
Типовые узлы армирования ж.б. стен, простенков и пилонов (лист 1)					П
					3
					Листов
					Архитектурная мастерская «БЮРО'82»
					ИП. Симоненко А.В.

Основные виды поперечных сечений ж.б. пилонов

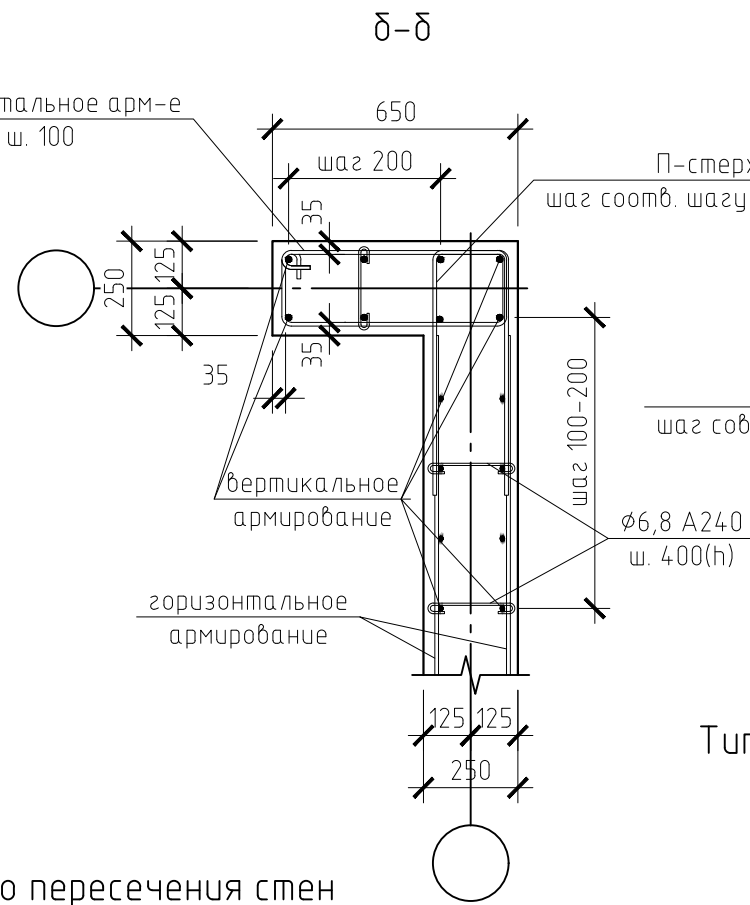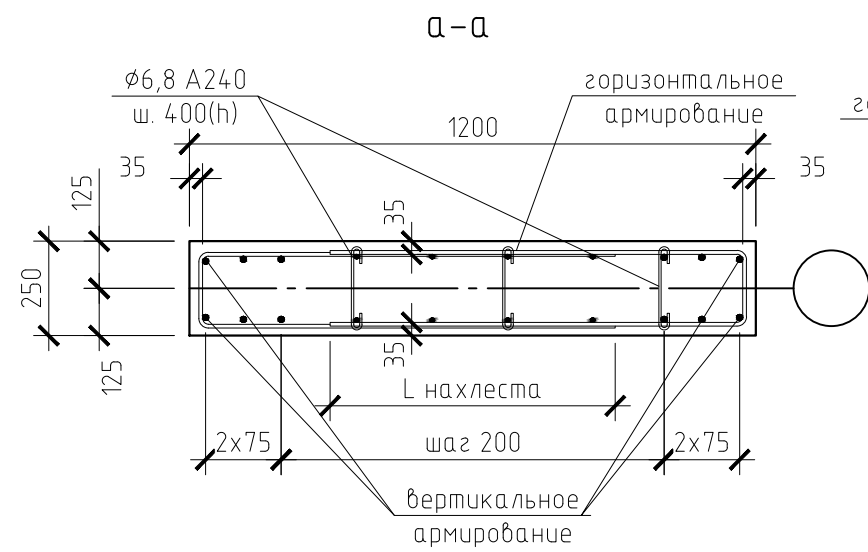


1/6


Узел армирования торца стены (вид в плане)

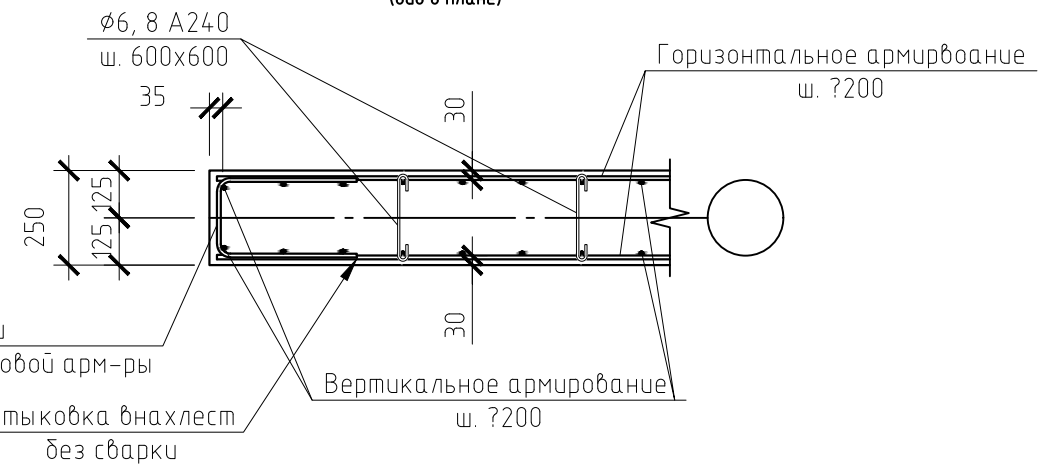

Узел армирования Г-образного пересечения стен (вид в плане)

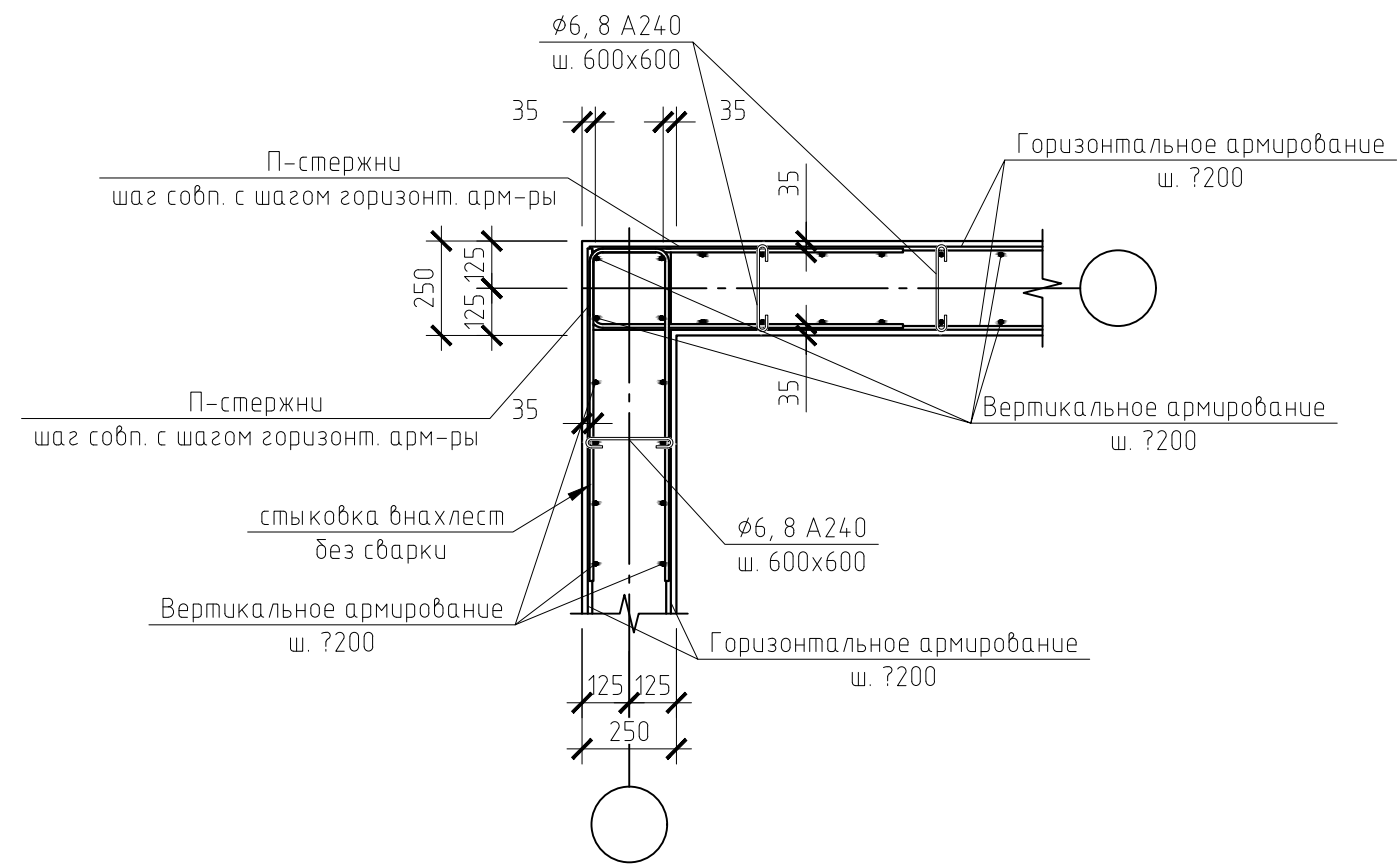

Типовой узел стыковки внахлест без сварки фоновой горизонтальной арматуры стены

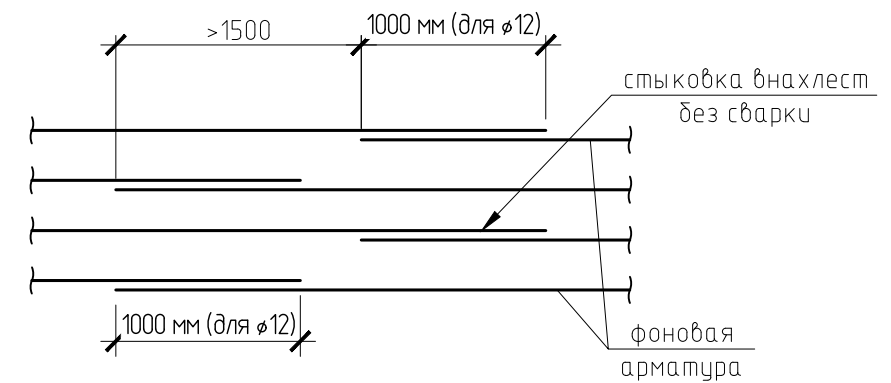


Примечания:
1. Арматурные стержни горизонтального армирования допускается стыковать без сварки вразбежку с перехлестом 1000 мм (для φ12), в одном сечении стыковать не более 50% стержней, при этом смещение стыков, расположенных в разных местах, должно быть не менее 1500 мм (см. типовой узел стыковки фоновой арматуры стены).

Инв. № подл. Подп. и дата. Взам. инв. №

2023-18П-КР.ГЧ					
Гостинично-оздоровительный комплекс, расположенный по адресу: Республика Крым, г. Саки, ул. Морская					
Изм.	Кол. уч.	Лист	№ док.	Подп.	Дата
Гл.конструктор	Медведев К.			<i>[Signature]</i>	18.12.2023
Разработал	Кудлай С.А.			<i>[Signature]</i>	18.12.2023
Н. контроль	Коршак А.			<i>[Signature]</i>	18.12.2023
Узлы				Стадия	Лист
				П	4
Типовые узлы армирования ж.б. стен, простенков и пилонов (лист 2)				Архитектурная мастерская «БЮРО'82» ИП. Симоненко А.В.	
Формат А3					


4/4

Узел анкерования арматуры плиты перекрытия в тело стены

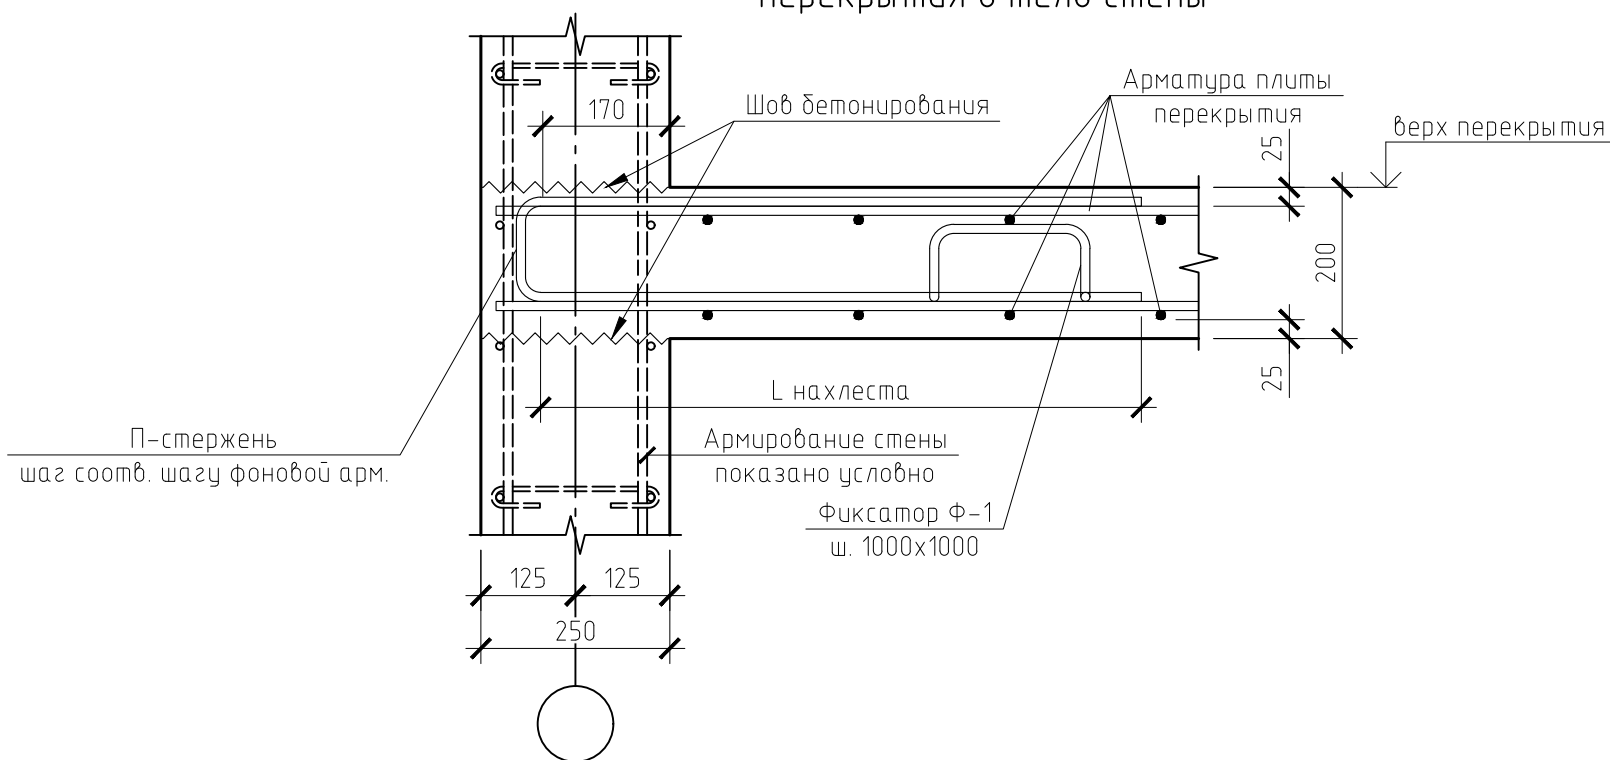


5/4

Поперечное сечение ж.б. балки

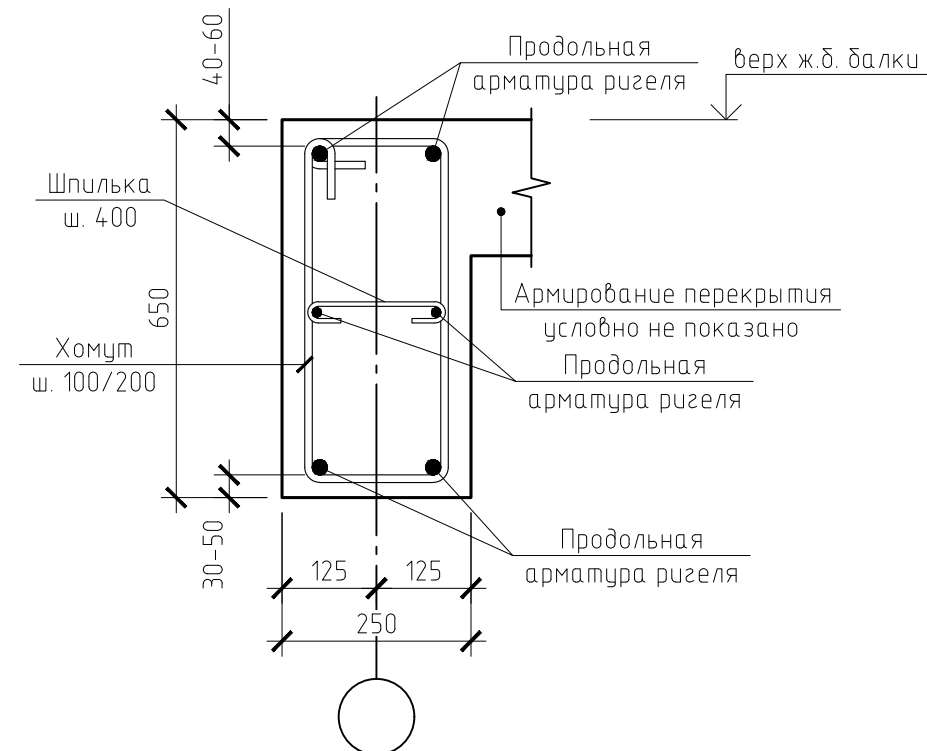


Узел анкерования арматуры ж.б. балки в тело стены

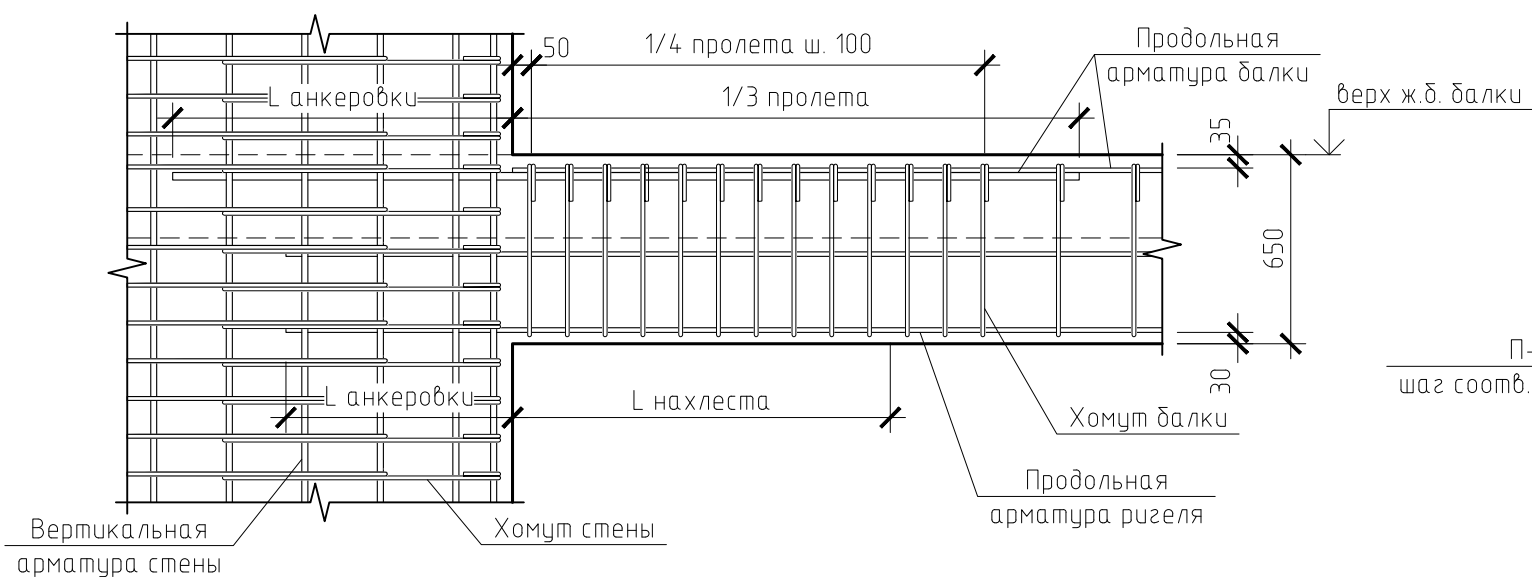

7/4

Узел оформления торца плиты

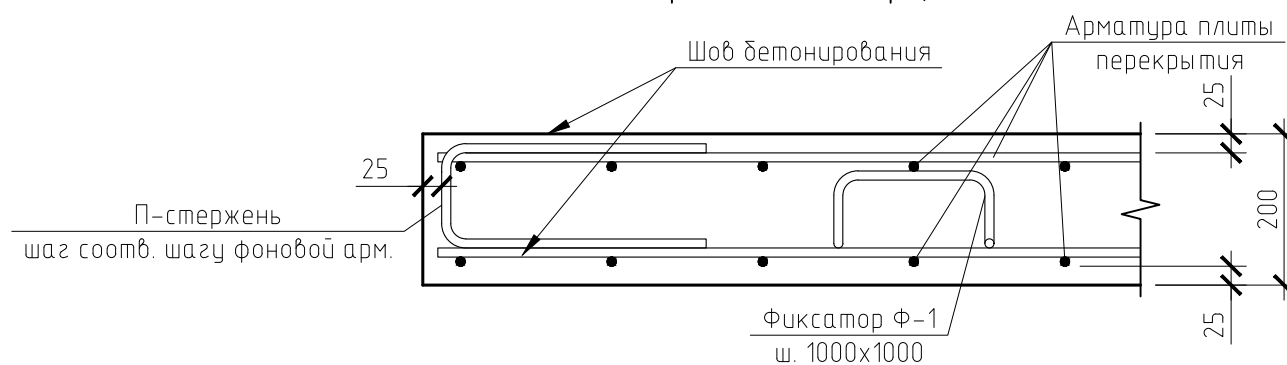

Примечания:

1. Данный лист см. совместно с планами перекрытий.
2. Армирование принято отдельными стержнями. Объединение стержней в сетку выполнять с помощью вязальной проволоки.
3. Для обеспечения проектного положения нижней арматуры плиты применять пластиковые фиксаторы, для обеспечения проектного положения верхней арматуры применять фиксаторы Ф-...
4. На всех свободных краях плиты (в т.ч. по периметру отверстий) установить П-образные с шагом фоновой арматуры плиты в данной зоне.
5. Стыковку нижней арматуры выполнять над опорами. Верхнюю арматуру плиты стыковать в средней трети пролета плиты. В случае стыковки вне указанной зоны стыковку выполнять на сварке по ГОСТ 14098-2014-С21-Рн.
6. Выполнить оформление всех отверстий согласно узлу оформления отверстий на л. 6.


Взам. инв. №

Подп. и дата


Инв. № подл.

						2023-18П-КР.ГЧ			
						Гостинично-оздоровительный комплекс, расположенный по адресу: Республика Крым, г. Саки, ул. Морская			
Изм.	Кол. уч.	Лист	№ док.	Подп.	Дата	Узлы	Стадия	Лист	Листов
Гл.конструктор	Медведев К.				18.12.2023		П	5	
Разработал	Кудлай С.А.				18.12.2023				
Н. контроль	Коршак А.				18.12.2023	Узлы и сечения плит перекрытий и балок	Архитектурная мастерская «БЮРО'82» ИП. Симоненко А.В.		


Принципиальный узел обрамления отверстий
(зеркально у обеих граней плиты)

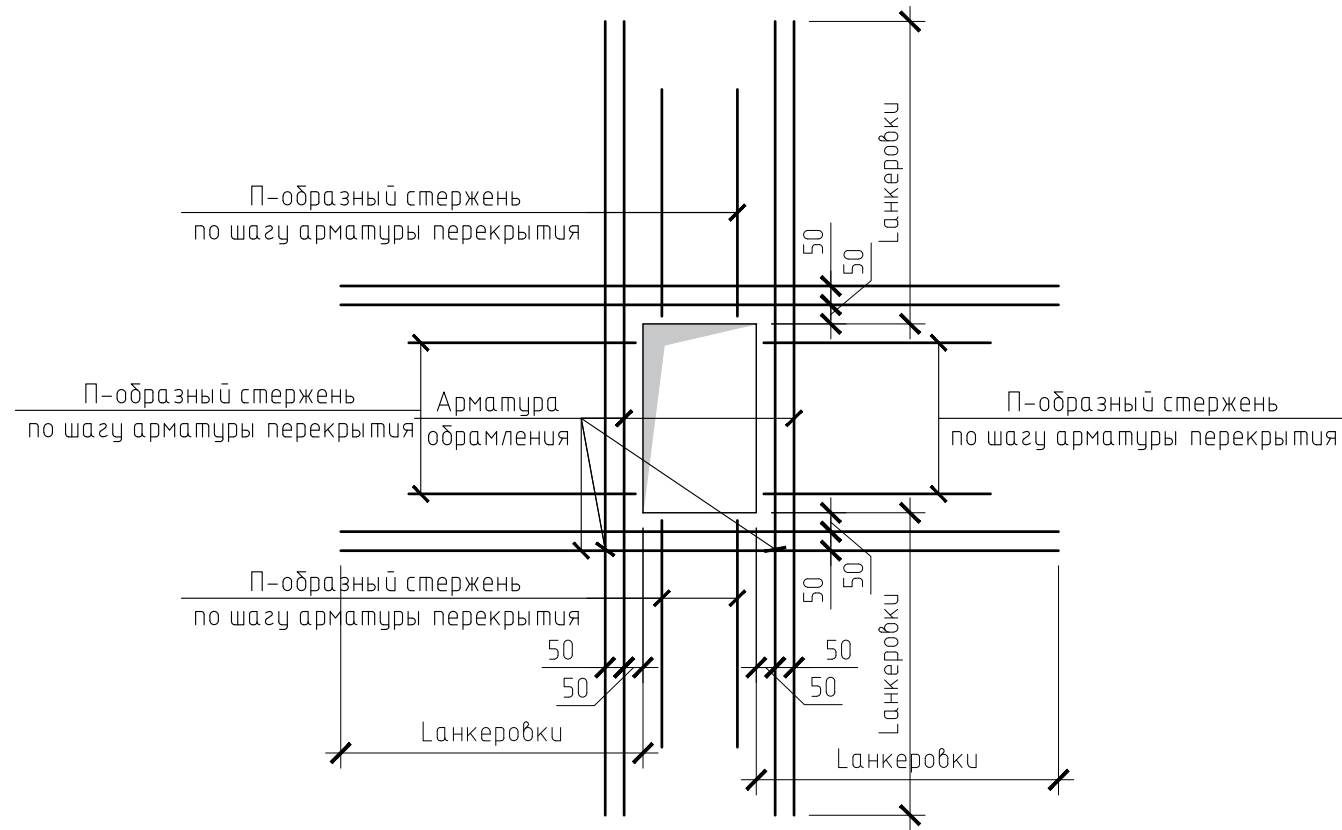



Узел установки поддерживающих фиксаторов

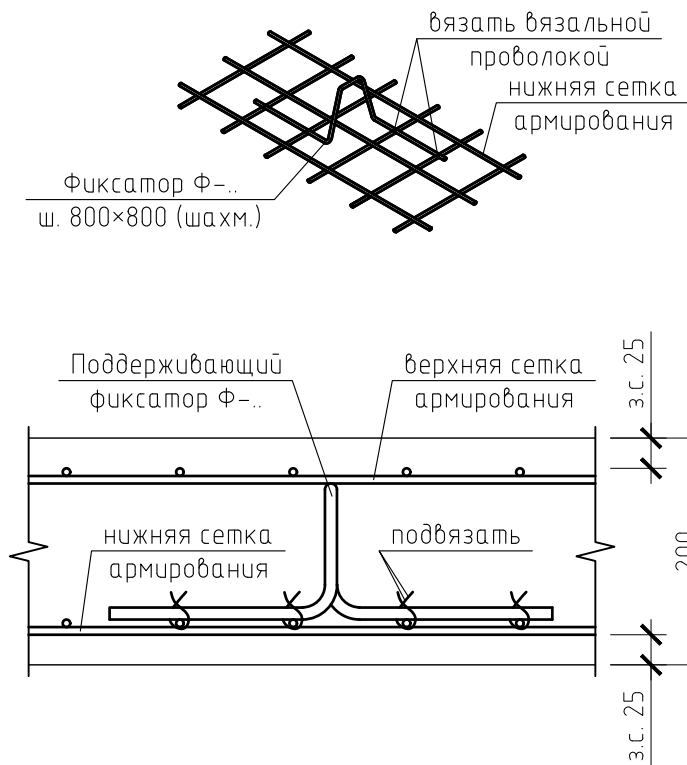

Узел стыковки арматурных стержней на сварке (вид в плане)

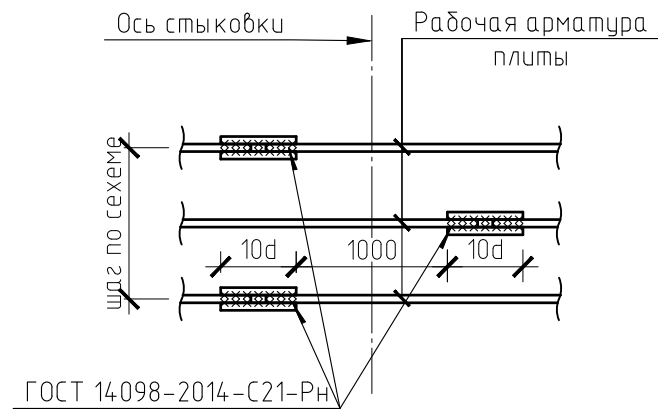

Узел стыковки арматурных стержней
(вид в плане)

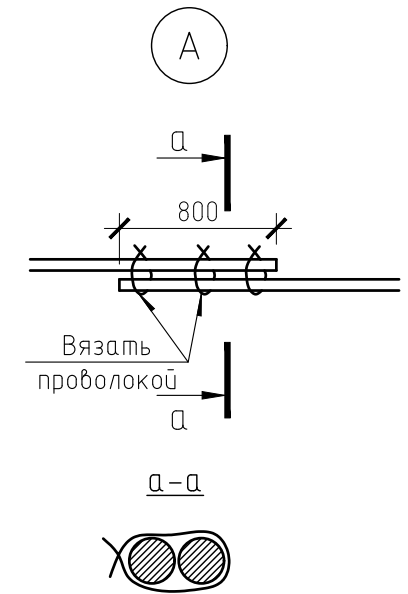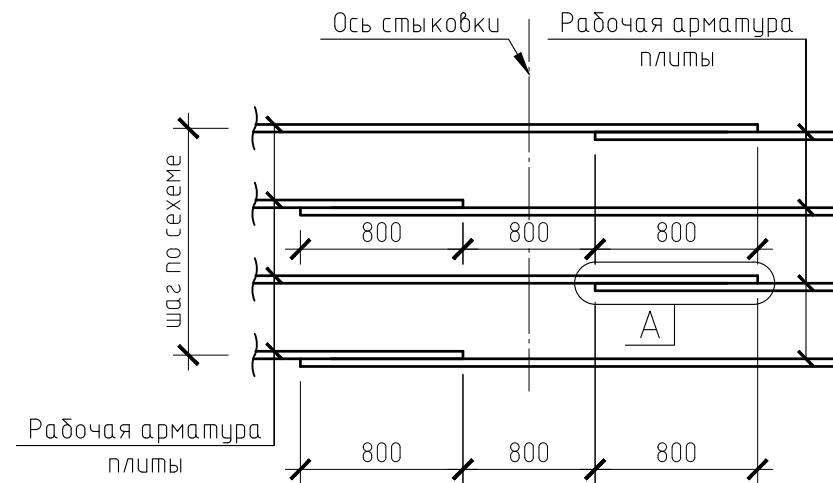

Инв. № подл. Подп. и дата. Взам. инв. №

						2023-18П-КР.ГЧ			
						Гостинично-оздоровительный комплекс, расположенный по адресу: Республика Крым, г. Саки, ул. Морская			
Изм.	Кол. уч.	Лист	№ док.	Подп.	Дата	Узлы	Стадия	Лист	Листов
Гл.конструктор	Медведев К.			<i>[Signature]</i>	18.12.2023		П	6	
Разработал	Кудлай С.А.			<i>[Signature]</i>	18.12.2023				
Н. контроль	Коршак А.			<i>[Signature]</i>	18.12.2023	Принципиальные узлы стыковки арматуры перекрытий, обрамления отверстий, установки фиксаторов	Архитектурная мастерская «БЮРО'82» ИП. Симоненко А.В.		

Ведомость чертежей графической части комплекта 2023-18П-ПР-КР.ГЧ

Лист	Наименование	Примечание
0	2023-18П-ПР-КР.ГЧ	
1.0-1.10	2023-18П-ПР-КР.ГЧ	Секция А
1.11-1.21	2023-18П-ПР-КР.ГЧ	Секция Б
1.22-1.35	2023-18П-ПР-КР.ГЧ	Секция В
1.36-1.49	2023-18П-ПР-КР.ГЧ	Секция Г
1.50-1.67	2023-18П-ПР-КР.ГЧ	Секция Д
1.68-1.85	2023-18П-ПР-КР.ГЧ	Секция Е
1.86-1.103	2023-18П-ПР-КР.ГЧ	Секция Ж
1.104-1.121	2023-18П-ПР-КР.ГЧ	Секция И
1.122-1.132	2023-18П-ПР-КР.ГЧ	Секция К
1.133-1.143	2023-18П-ПР-КР.ГЧ	Секция Л
1.144-1.157	2023-18П-ПР-КР.ГЧ	Секция М
1.158-1.171	2023-18П-ПР-КР.ГЧ	Секция Н
1.172-1.175	2023-18П-ПР-КР.ГЧ	Секция П. Секция Р. Секция У
1.176-1.189	2023-18П-ПР-КР.ГЧ	Секция П. Секция Р.
1.190-1.194	2023-18П-ПР-КР.ГЧ	Секция Ц. Секция Ш.



Согласовано	

Инв. № подл.	Подп. и дата	Взам. инв. №

						2023-18П - ПР-КР.ГЧ			
						Гостинично-оздоровительный комплекс, расположенный по адресу: Республика Крым, г. Саки, ул. Морская			
Изм.	Кол.уч.	Лист	№ док.	Подпись	Дата	Поэтажные планы с экспликацией помещений	Стадия	Лист	Листов
Гл. констр.		Медведев К.		<i>Медведев К.</i>	12.2023		П	0	
Разраб.		Винокуров Н. С.		<i>Винокуров Н. С.</i>	12.2023	Ведомость чертежей графической части комплекта 2023-18П-ПР-КР.ГЧ	Архитектурная мастерская "БЮРО'82" ИП Симоненко А. В.		
Н.контр		Медведев К.		<i>Медведев К.</i>	12.2023				

Экспликация помещений

Номер помеще- ния	Наименование	Площадь, м ²	Кат. помещения
МОП			
А.М.1	ЛК	17,57	
		17,57	
Технические помещения			
А.Т.1	Техническое подполье	39,66	
		39,66	

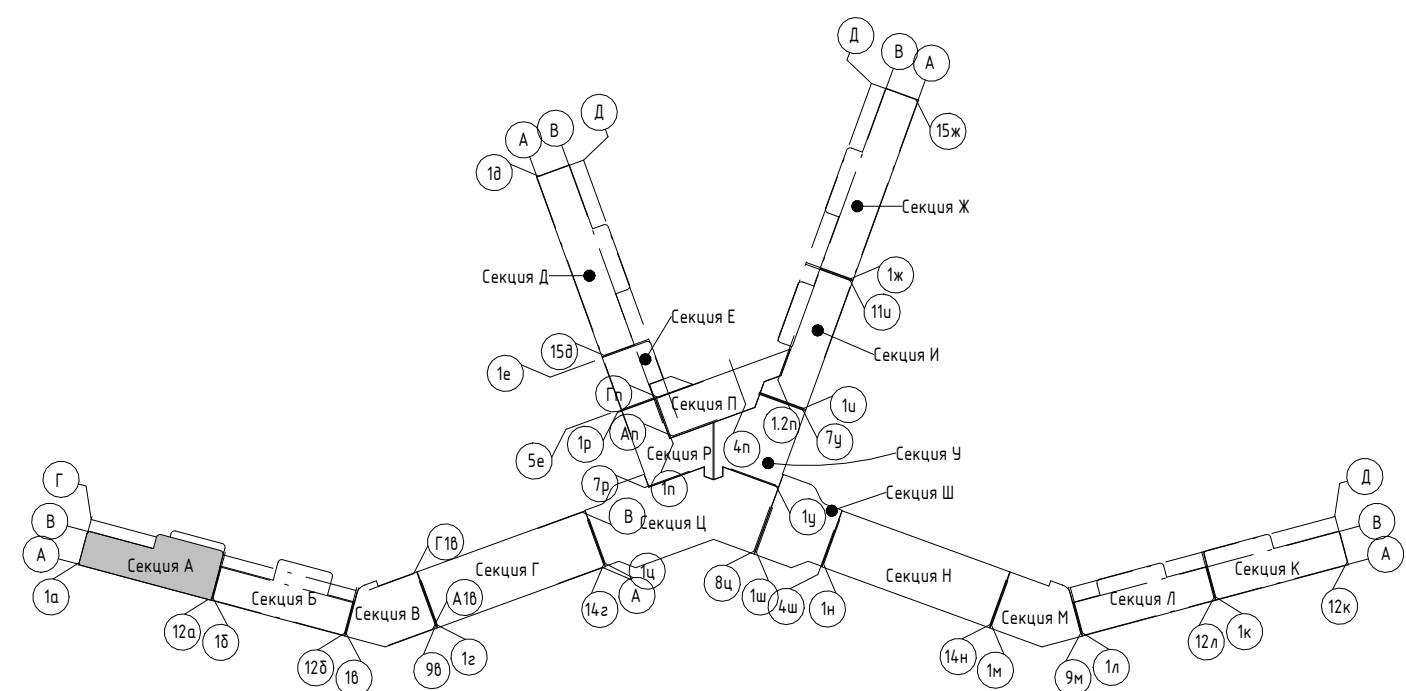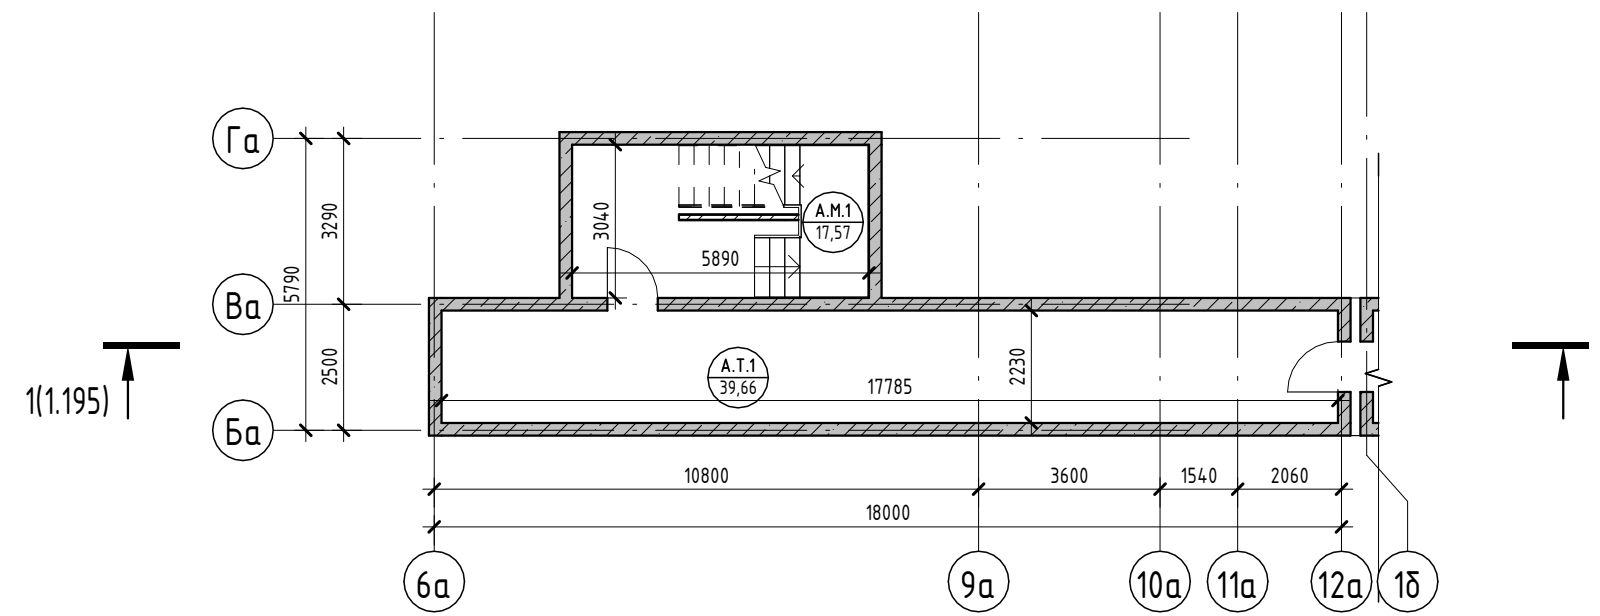

Условные обозначения

- Номер apartments: 101 84,20
- Количество комнат: 12,9
- Индекс apartments: 130000
- Площадь квартиры: 84,20
- Общая площадь квартиры: 130000
- Номер apartments/тип помещения: 101.101
- Номер помещения: 101.22
- Площадь помещения: 101.22
- R700: Зона безопасности МГН с возможностью разворота
- 100: Внутренние перегородки:
 - Блок газобетонный - 100 мм
- 250: Стена внутренняя (между apartmentами):
 - Блок газобетонный - 250 мм
- 250: Несущие вертикальные конструкции:
 - Железобетон - 250 мм
- 20/250: Стена наружная:
 - Штукатурка (наружная) - 20 мм
 - Утеплитель - 100 мм
 - Блок газобетонный D600 - 250 мм
 - Штукатурка (внутренняя) - 20 мм

2023-18П - ПР-КР.ГЧ

Гостинично-оздоровительный комплекс, расположенный по адресу: Республика Крым, г. Саки, ул. Морская

Изм.	Колуч.	Лист	№ док.	Подпись	Дата	Стадия	Лист	Листов
Разраб.	Калинин В.			<i>[Signature]</i>	12.23			
Разраб.	Скирда А.			<i>[Signature]</i>	12.23			
Проверил	Винокуров Н. С.			<i>[Signature]</i>	12.23			
Н. контр.	Винокуров Н. С.			<i>[Signature]</i>	12.23	План технического пространства на отм -1.950		Архитектурная мастерская "БЮРО 82" ИП Симоненко А. В.

Создано


Взам. инв. №

Подп. и дата

Инв. № подл.


Экспликация помещений

Номер помеще- ния	Наименование	Площадь, м ²	Кат. помещения
Коммерция			
А.К.1	Коммерция	112,86	
А.К.2	Коммерция	125,40	
		238,26	
МОП			
А.М.2	Коридор	70,93	
А.М.3	Тамбур	7,14	
А.М.4	Колясочная	5,70	
А.М.5	ЛК	21,63	
		105,40	

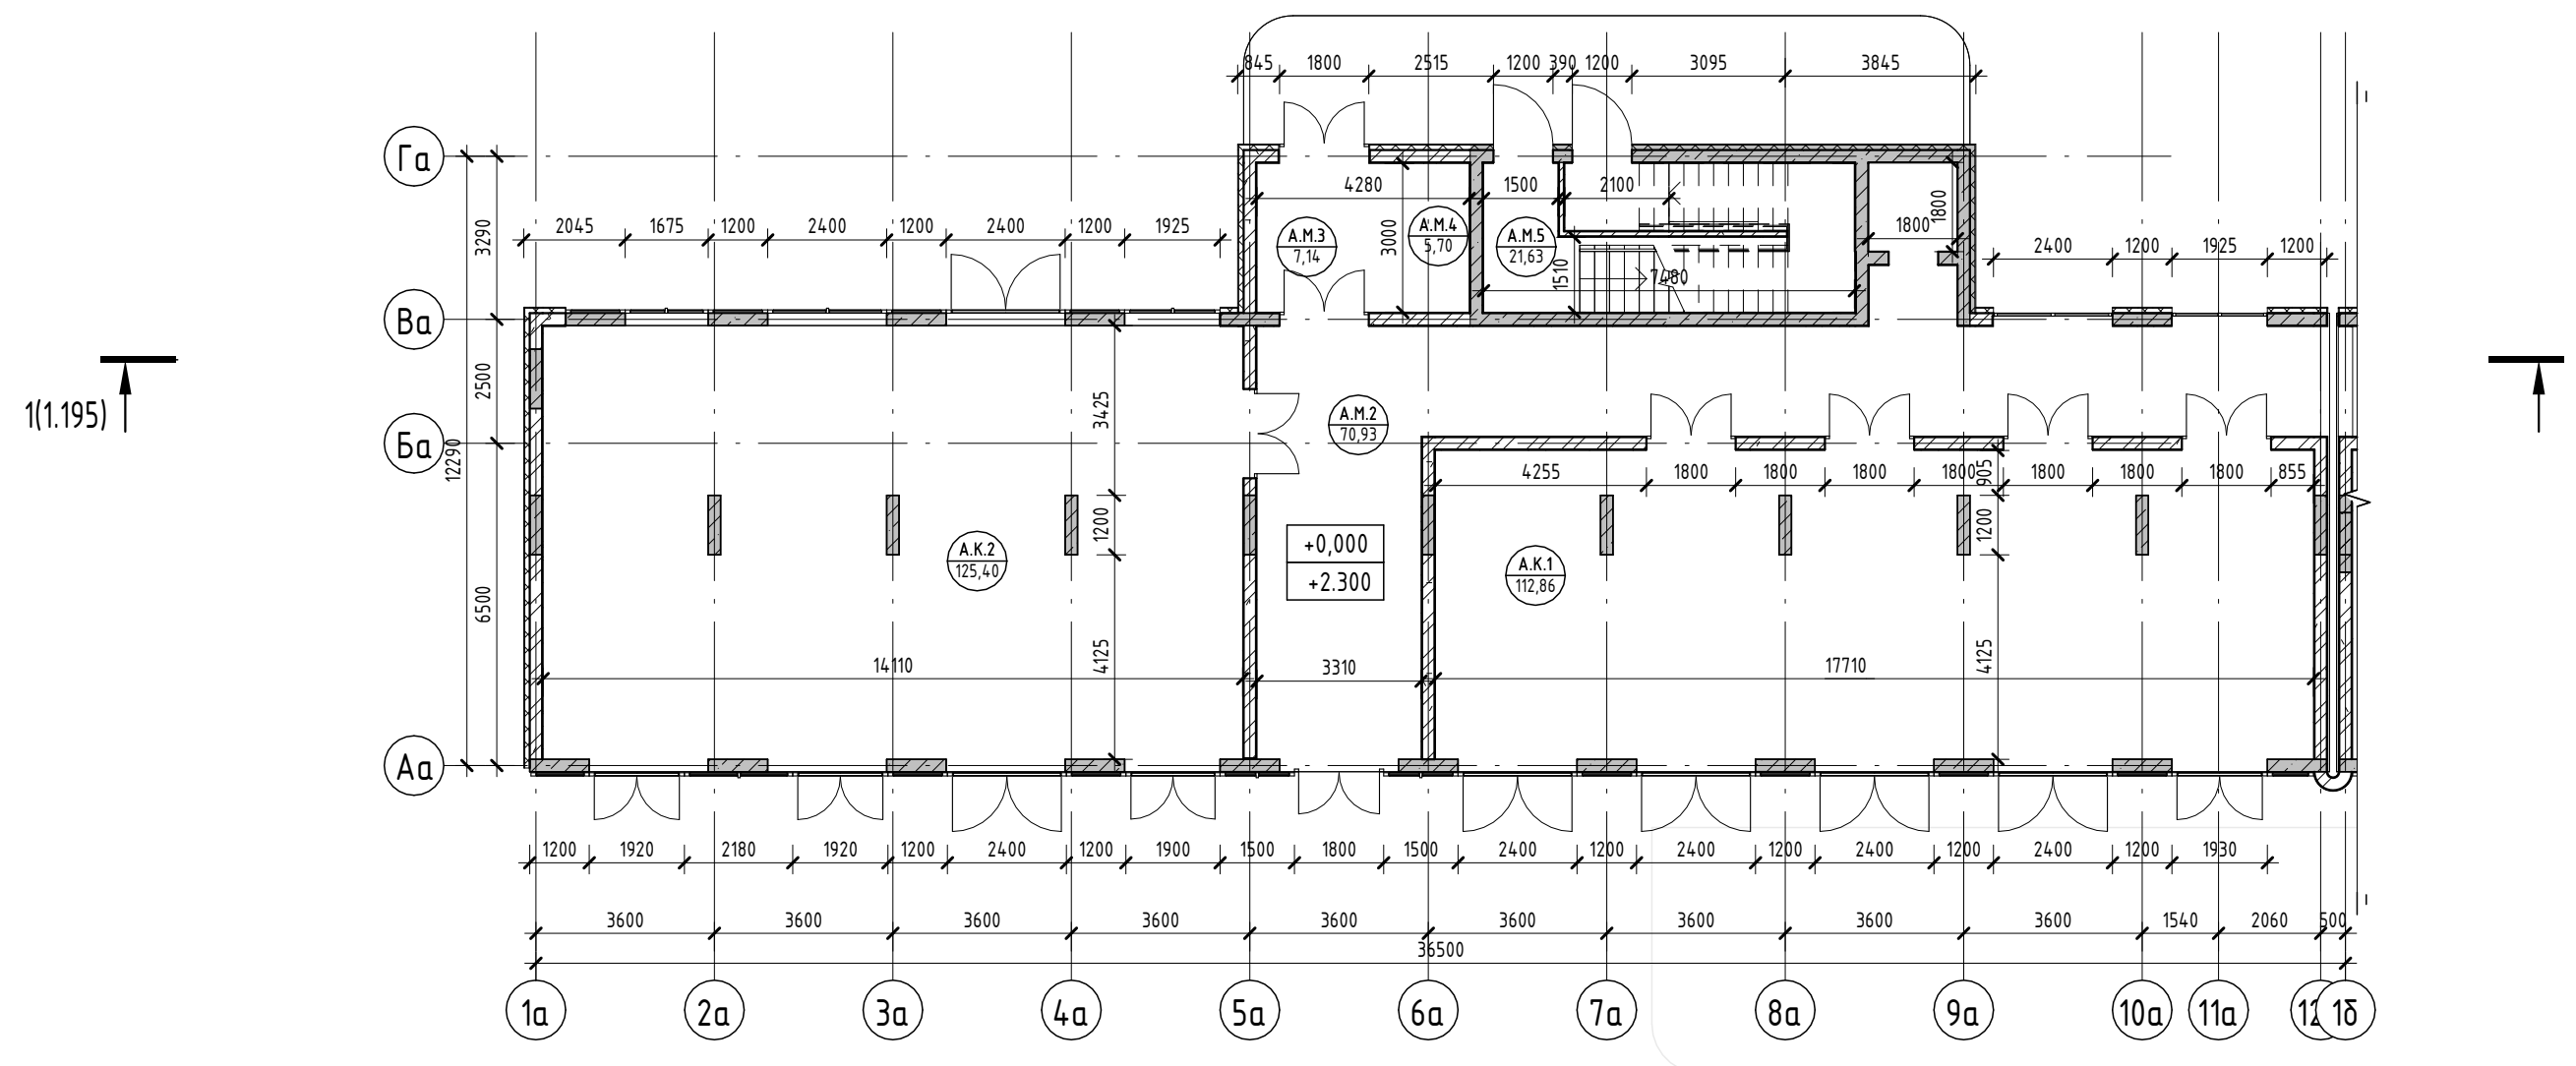

Условные обозначения

- Номер apartments: 101 84,20
- Количество комнат: 12,2
- Индекс apartments: 130000
- Площадь квартиры: 1300,00
- Общая площадь квартиры: 1300,00
- Номер apartments/тип помещения: 101 101
- Номер помещения: 101,22
- Площадь помещения: 101,22
- R700: Зона безопасности МГН с возможностью разворота
- 100: Внутренние перегородки:
 - Блок газобетонный - 100 мм
- 250: Стена внутренняя (между apartments):
 - Блок газобетонный - 250 мм
- 250: Несущие вертикальные конструкции:
 - Железобетон - 250 мм
- 20: Стена наружная:
 - Штукатурка (наружная) - 20 мм
 - Утеплитель - 100 мм
 - Блок газобетонный D600 - 250 мм
 - Штукатурка (внутренняя) - 20 мм

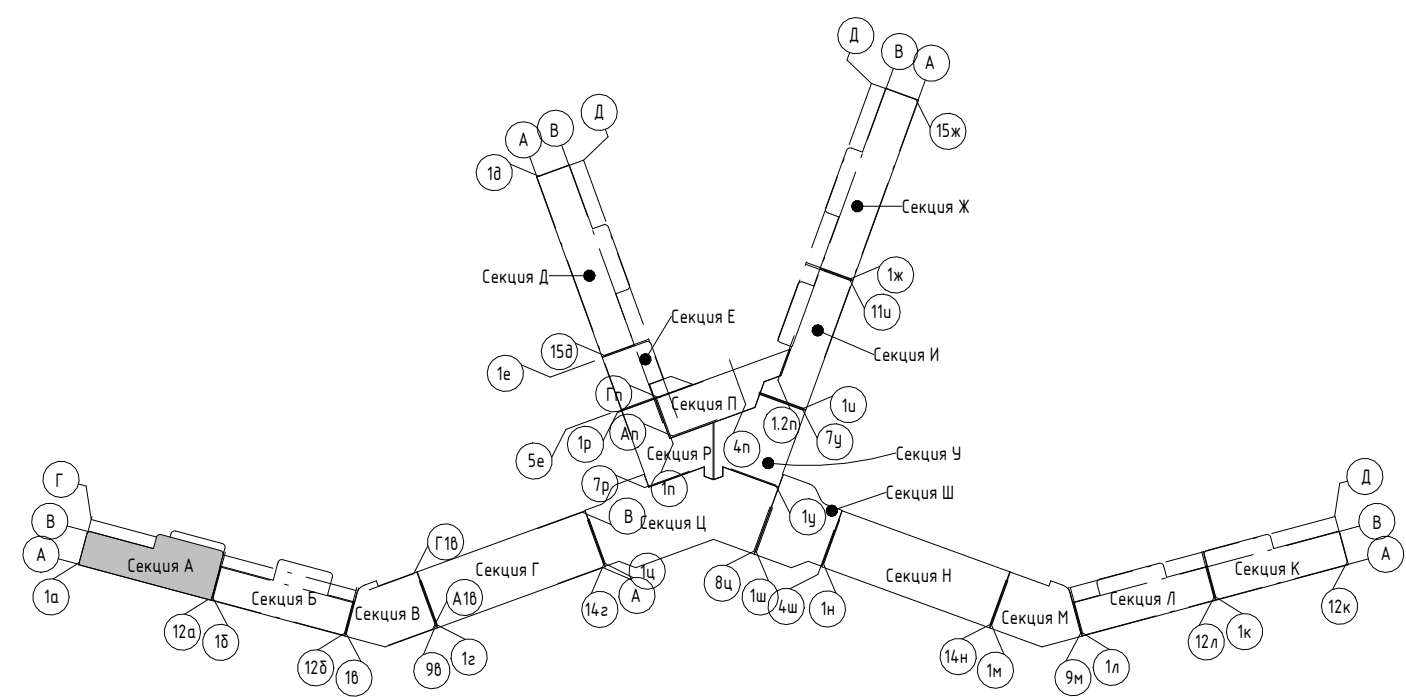

2023-18П - ПР-КР.ГЧ					
Гостинично-оздоровительный комплекс, расположенный по адресу: Республика Крым, г. Саки, ул. Морская					
Изм.	Колуч.	Лист	№ док.	Подпись	Дата
Разраб.	Калинин В.	1	12.23	<i>В. Калинин</i>	12.23
Разраб.	Скирда А.	1	12.23	<i>А. Скирда</i>	12.23
Проверил	Винокуров Н. С.	1	12.23	<i>Н. Винокуров</i>	12.23
Н. контр.	Винокуров Н. С.	1	12.23	<i>Н. Винокуров</i>	12.23


Секция А

План 1-го этажа на отм 0.000

Архитектурная мастерская "БЮРО 82" ИП Симоненко А. В.


Экспликация помещений

Номер помеще- ния	Наименование	Площадь, м ²	Кат. помеще- ния
Апартамент			
A201			
1	Кухня-гостиная	15,67	
2	С/У	3,62	
3	Терраса	5,42	
		24,71	
A202			
1	Кухня-гостиная	15,66	
2	С/У	3,62	
3	Терраса	5,23	
		24,51	
A203			
1	Кухня-гостиная	15,66	
2	С/У	3,62	
3	Терраса	5,23	
		24,51	
A204			
1	Кухня-гостиная	15,66	
2	С/У	3,62	
3	Терраса	5,23	
		24,51	
A205			
1	Кухня-гостиная	15,66	
2	С/У	3,62	
3	Терраса	5,23	
		24,51	
A206			
1	Кухня-гостиная	15,66	
2	С/У	3,62	
3	Терраса	5,23	
		24,51	
A207			
1	Кухня-гостиная	15,67	
2	С/У	3,62	
3	Терраса	5,23	
		24,52	
A208			
1	Кухня-гостиная	15,66	
2	С/У	3,62	
3	Терраса	5,23	
		24,51	
A209			
1	Кухня-гостиная	15,89	
2	С/У	3,62	
3	Терраса	5,23	
		24,74	
A210			
1	Кухня-гостиная	24,31	
2	С/У	3,36	
3	Терраса	5,55	
		33,22	
		254,25	
МОП			
A.M.6	Зона безопасности МГН	2,56	
A.M.7	Коридор	81,62	
A.M.8	Воздушная зона лестницы	22,33	
A.M.9	ЛК	17,55	
		124,06	
		124,06	

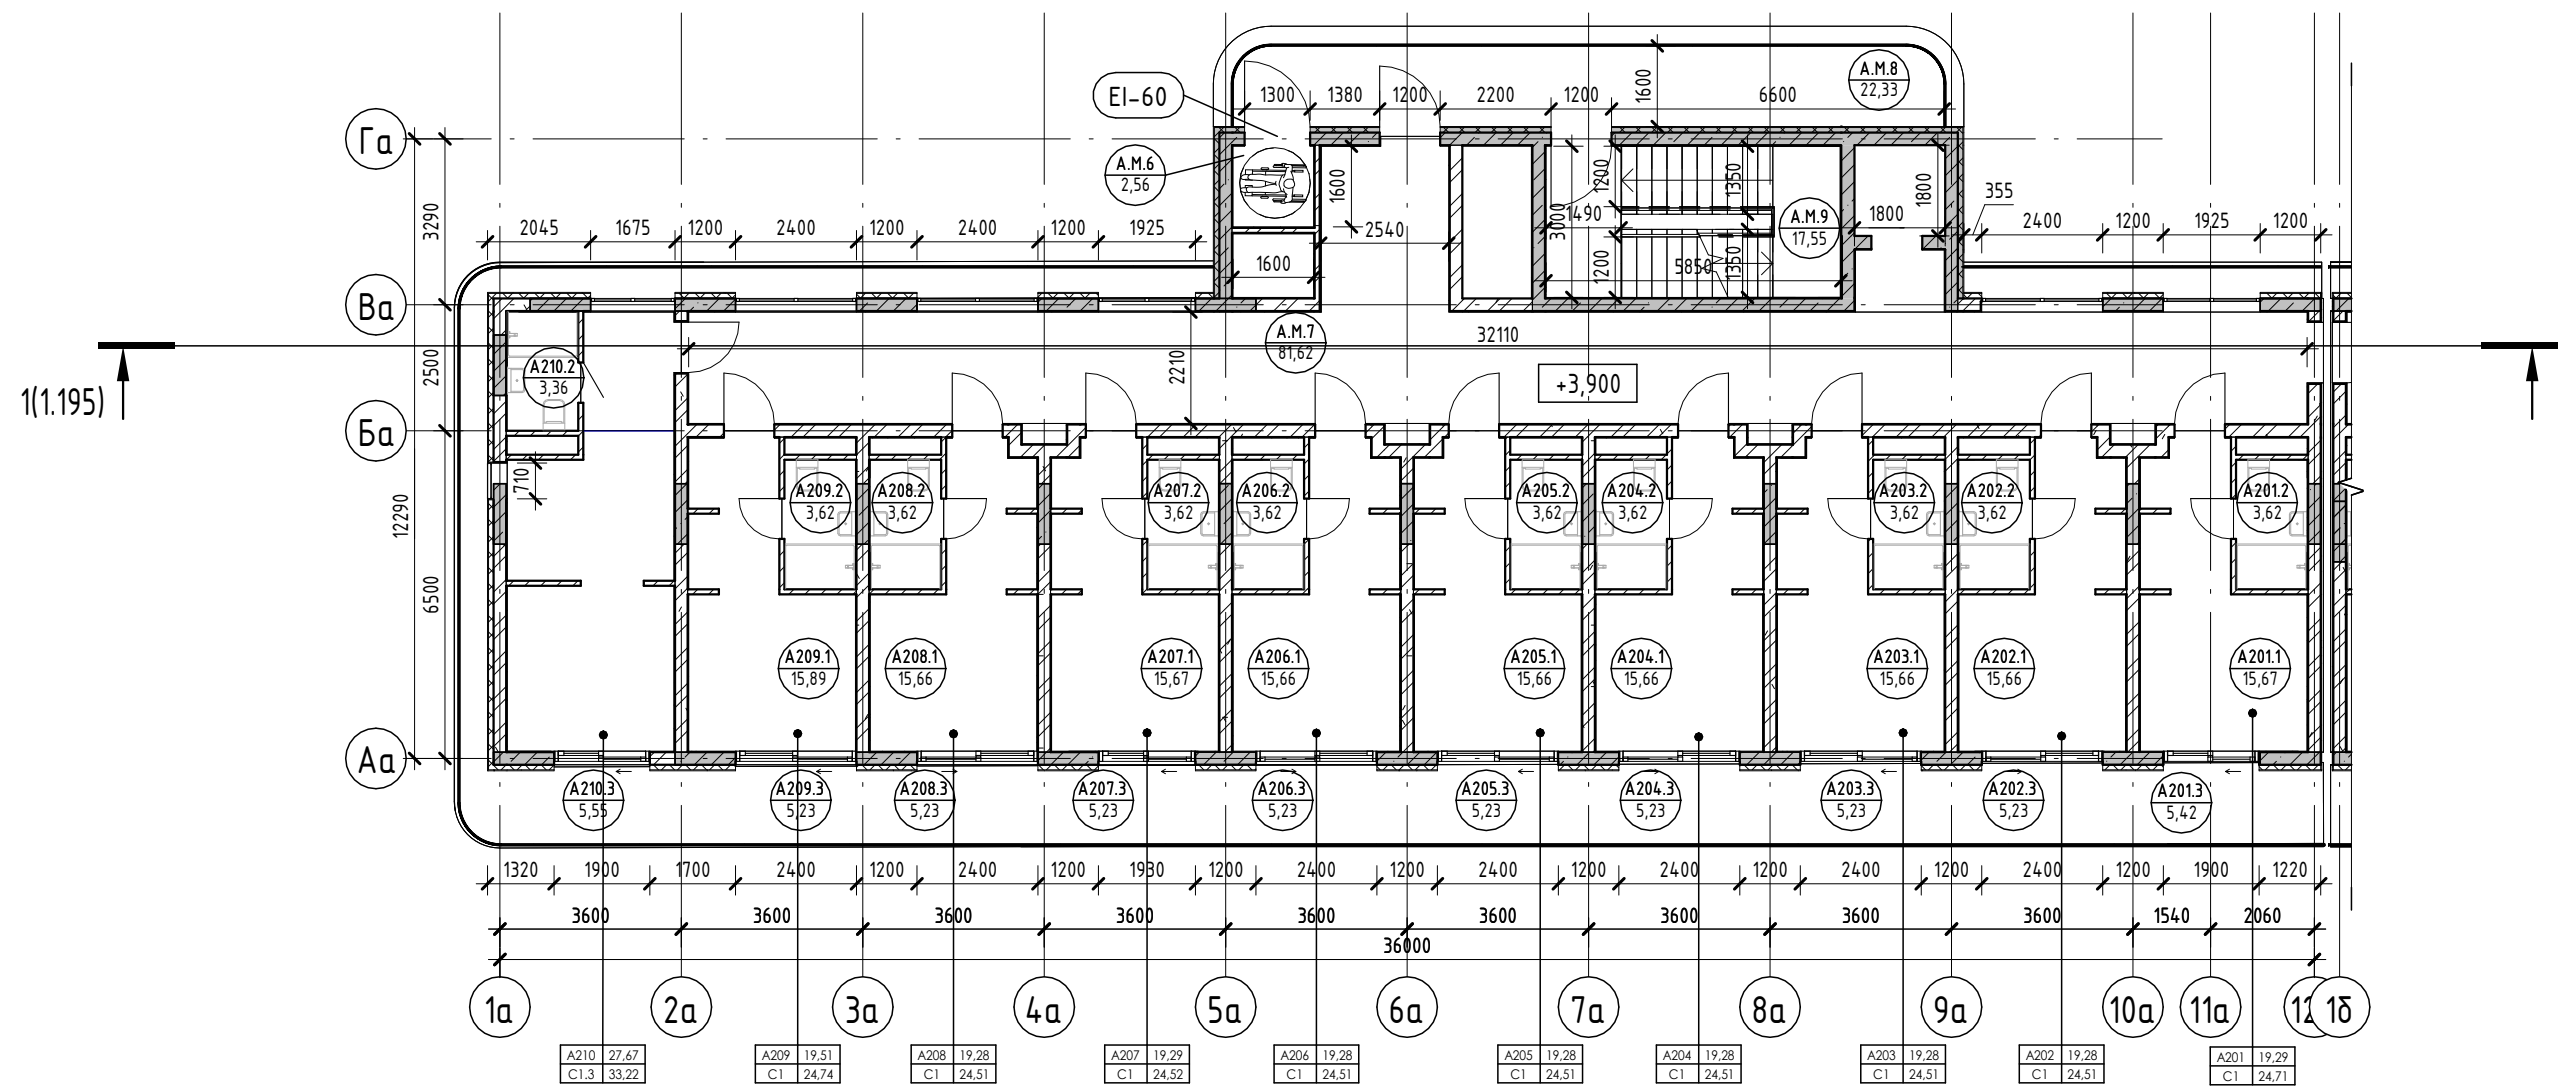

Условные обозначения

- Номер апартаменты: 101
- Количество комнат: 84,26
- Индекс апартаменты: 130000
- Номер апартаменты/тип помещения: 101.101
- Площадь помещения: 101.22
- Площадь квартиры: 84,26
- Общая площадь квартиры: 130000
- Номер помещения: 101.101
- 101.22
- R700: Зона безопасности МГН с возможностью разворота
- Внутренние перегородки:
 - Блок газобетонный - 100 мм
- Стена внутренняя (между апартаментами):
 - Блок газобетонный - 250 мм
- Несущие вертикальные конструкции:
 - Железобетон - 250 мм
- Стена наружная:
 - Штукатурка (наружная) - 20 мм
 - Утеплитель - 100 мм
 - Блок газобетонный D600 - 250 мм
 - Штукатурка (внутренняя) - 20 мм

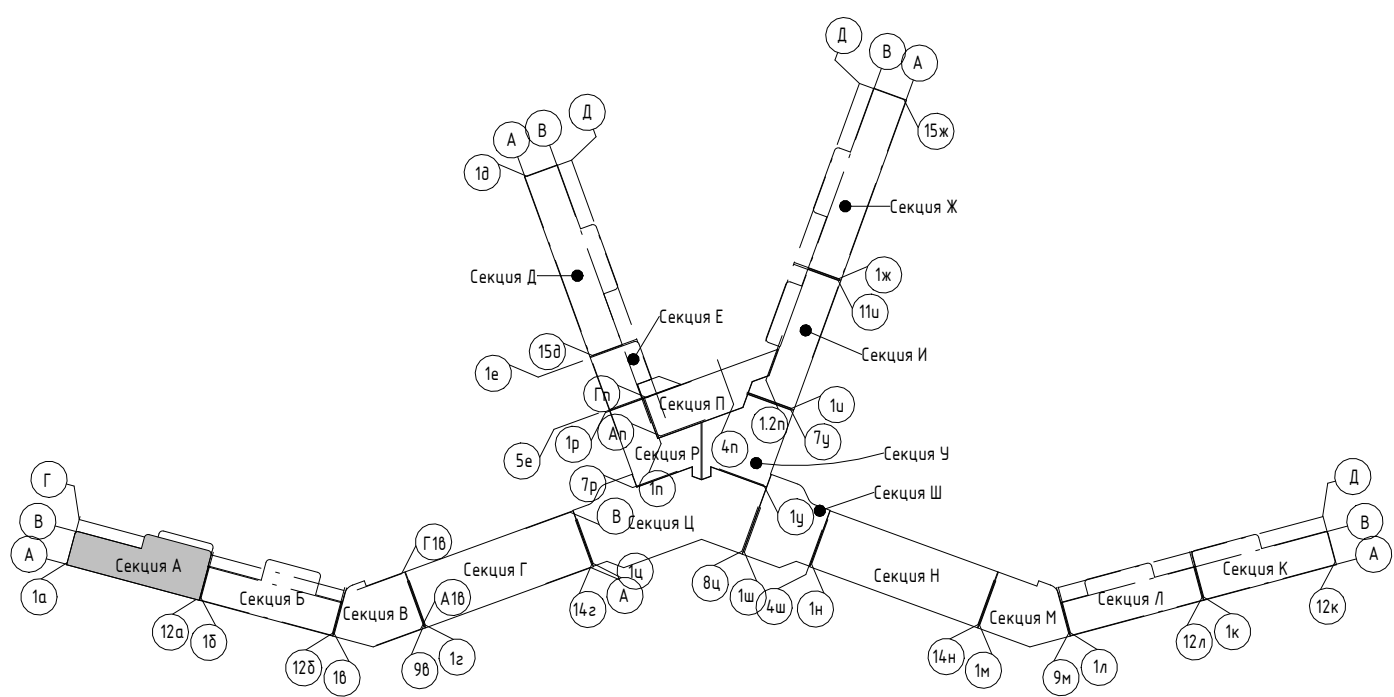


2023-18П - ПР-КР.ГЧ				
Гостинично-оздоровительный комплекс, расположенный по адресу: Республика Крым, г. Саки, ул. Морская				
Изм.	Колуч.	Лист	№ док.	Подпись
Разраб.	Калинин В.	12.23		
Разраб.	Скирда А.	12.23		
Проверил	Винокуров Н. С.	12.23		
Н. контр.	Винокуров Н. С.	12.23		
Секция А			Стадия	Лист
План 2-го этажа на отм +3.900			П	1.2
Архитектурная мастерская "БЮРО 82" ИП Симоненко А. В.			Листов	



Создано
Взам. инв. №
Подп. и дата
Инв. № подл.

Экспликация помещений

Номер помеще- ния	Наименование	Площадь, м ²	Кат. помеще- ния
Апартамент			
A301			
1	Кухня-гостиная	15,67	
2	С/У	3,62	
3	Терраса	5,43	
		24,72	
A302			
1	Кухня-гостиная	15,66	
2	С/У	3,62	
3	Терраса	5,24	
		24,52	
A303			
1	Кухня-гостиная	15,66	
2	С/У	3,62	
3	Терраса	5,24	
		24,52	
A304			
1	Кухня-гостиная	15,66	
2	С/У	3,62	
3	Терраса	5,24	
		24,52	
A305			
1	Кухня-гостиная	15,66	
2	С/У	3,62	
3	Терраса	5,24	
		24,52	
A306			
1	Кухня-гостиная	15,66	
2	С/У	3,62	
3	Терраса	5,24	
		24,52	
A307			
1	Кухня-гостиная	15,67	
2	С/У	3,62	
3	Терраса	5,24	
		24,53	
A308			
1	Кухня-гостиная	15,66	
2	С/У	3,62	
3	Терраса	5,24	
		24,52	
A309			
1	Кухня-гостиная	15,89	
2	С/У	3,62	
3	Терраса	5,24	
		24,75	
A310			
1	Кухня-гостиная	24,31	
2	С/У	3,36	
3	Терраса	5,26	
		32,93	
МОП			
A.M.10	Зона безопасности МГН	2,56	
A.M.11	ЛК	17,55	
A.M.12	Воздушная зона лестницы	22,33	
A.M.13	Коридор	81,62	
		124,06	
		124,06	

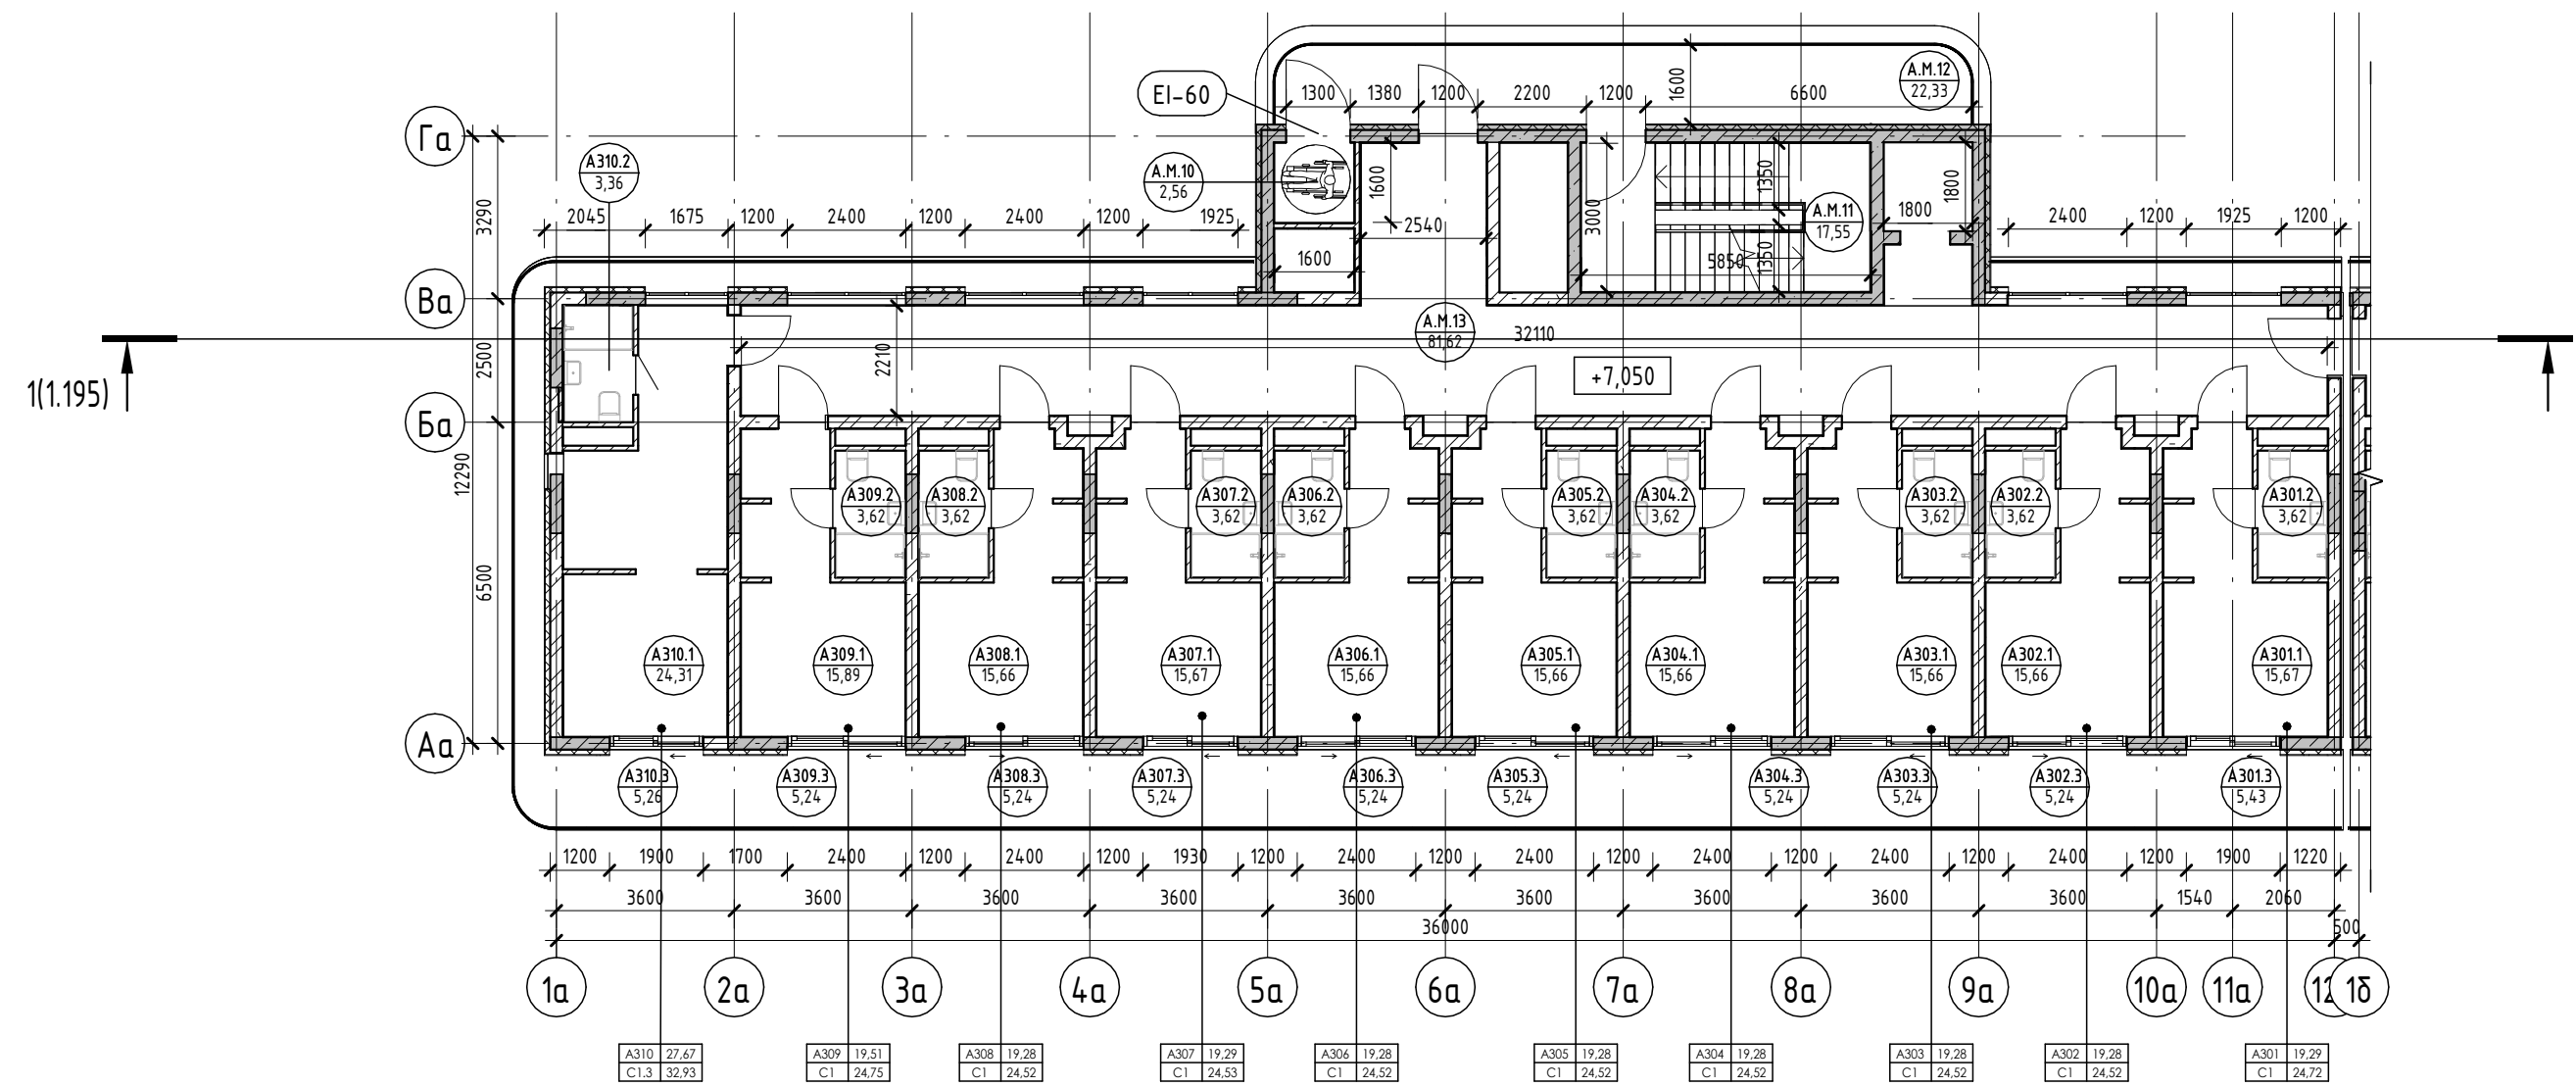


Условные обозначения

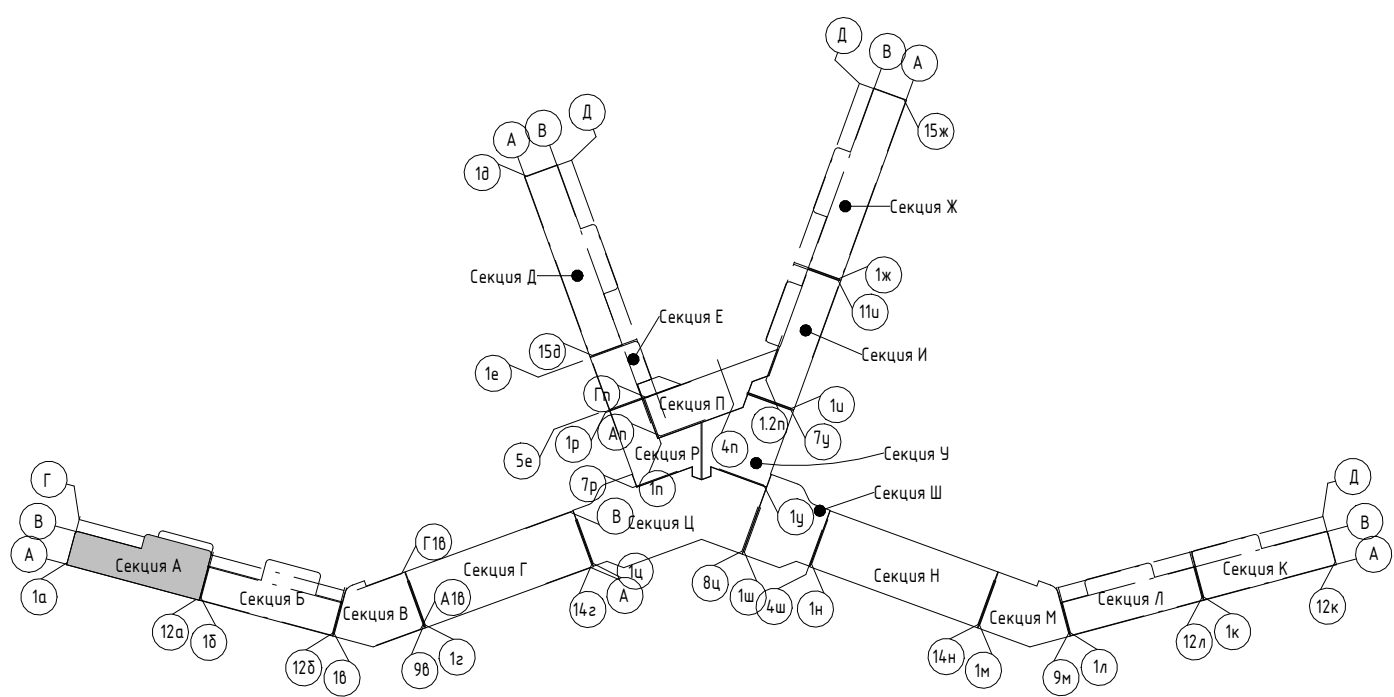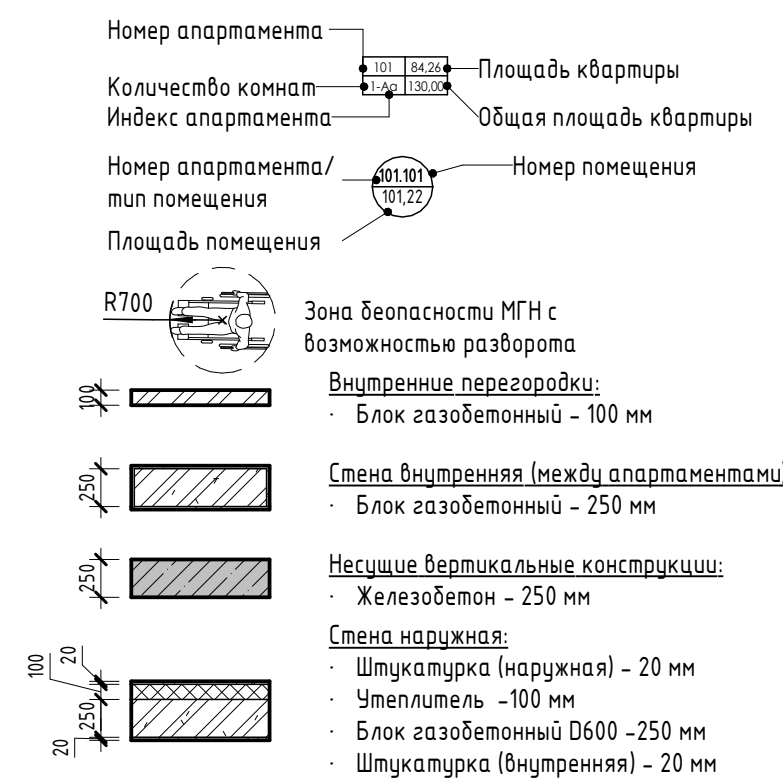

2023-18П - ПР-КР.ГЧ				
Гостинично-оздоровительный комплекс, расположенный по адресу: Республика Крым, г. Саки, ул. Морская				
Изм.	Колуч.	Лист	№ док.	Подпись
Разраб.	Калинин В.	Лист	12.23	12.23
Разраб.	Скирда А.	Лист	12.23	12.23
Проверил	Винокуров Н. С.	Лист	12.23	12.23
Н. контр.	Винокуров Н. С.	Лист	12.23	12.23
Секция А			Стация	Лист
План 3-го этажа на отм +7.050			П	1.3
Архитектурная мастерская "БЮРО 82" ИП Симоненко А. В.				


Экспликация помещений

Номер помеще- ния	Наименование	Площадь, м ²	Кат. помещения
Апартамент			
A401			
1	Кухня-гостиная	15,67	
2	С/У	3,62	
3	Терраса	5,43	
		24,72	
A402			
1	Кухня-гостиная	15,66	
2	С/У	3,62	
3	Терраса	5,24	
		24,52	
A403			
1	Кухня-гостиная	15,66	
2	С/У	3,62	
3	Терраса	5,24	
		24,52	
A404			
1	Кухня-гостиная	15,66	
2	С/У	3,62	
3	Терраса	5,24	
		24,52	
A405			
1	Кухня-гостиная	19,81	
2	С/У	3,62	
3	Терраса	10,48	
4	Прихожая	5,52	
5	Спальня	10,84	
		50,27	
A406			
1	Кухня-гостиная	19,81	
2	С/У	3,62	
3	Терраса	10,48	
4	Прихожая	5,52	
5	Спальня	10,85	
		50,28	
A407			
1	Спальня	18,25	
2	Кухня-гостиная	14,30	
3	Терраса	38,58	
4	Прихожая	3,50	
5	С/У	3,62	
6	Кладовая	2,41	
		80,66	
		279,49	
МОП			
A.M.14	Зона безопасности МГН	2,56	
A.M.15	Коридор	73,64	
A.M.16	Воздушная зона лестницы	22,33	
A.M.17	ЛК	17,55	
		116,08	
		116,08	

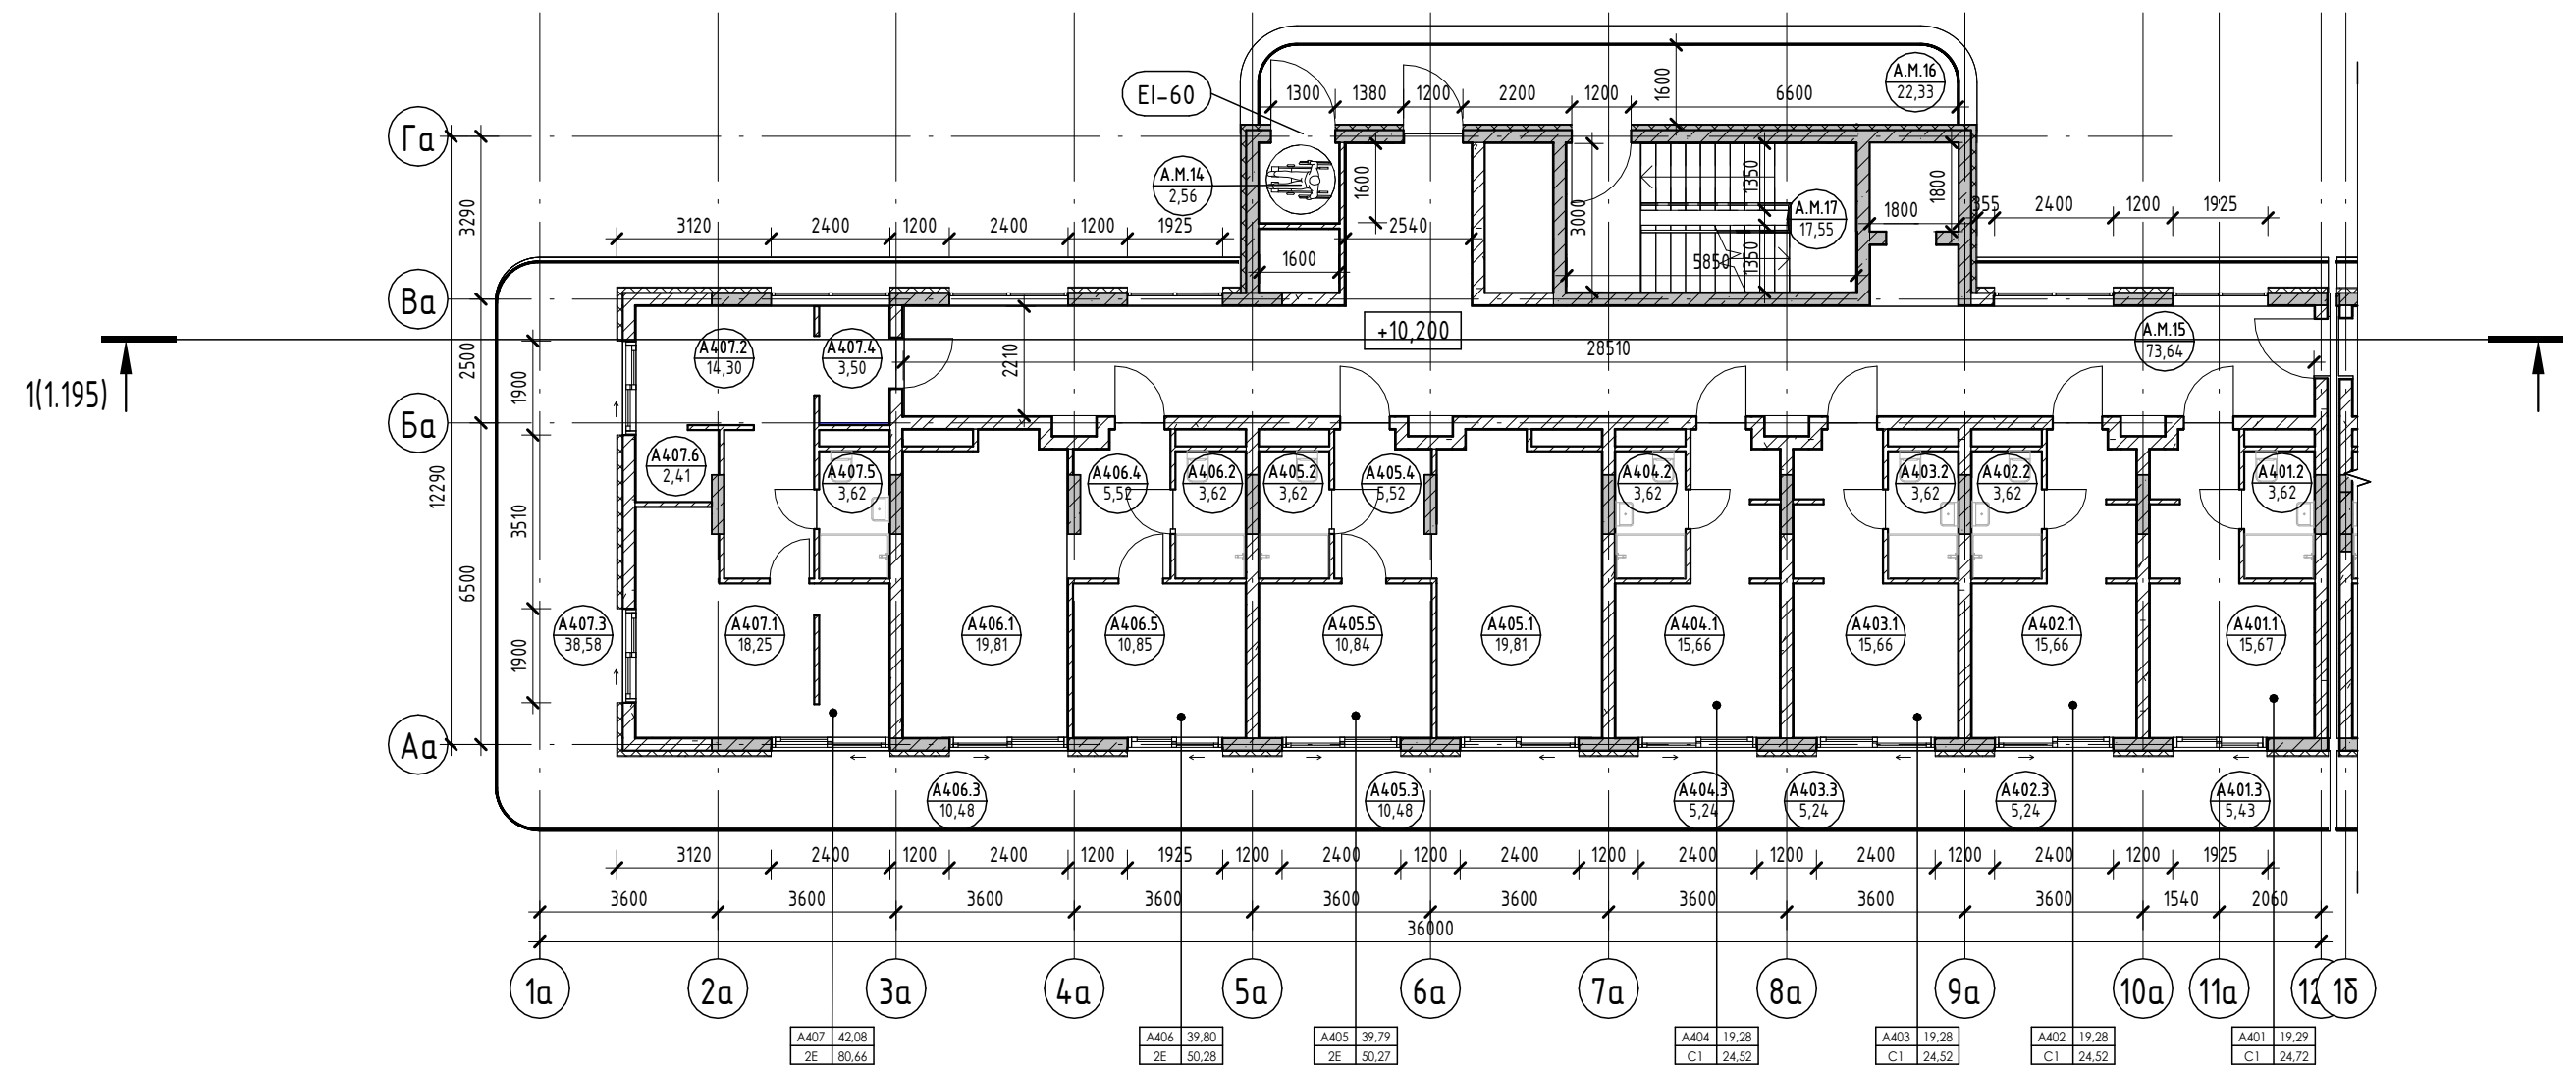

Условные обозначения


- Номер апартаменты: 101
- Количество комнат: 101
- Индекс апартаменты: 101
- Номер апартаменты/тип помещения: 101
- Площадь помещения: 101
- R700: Зона безопасности МГН с возможностью разворота
- Внутренние перегородки:
 - Блок газобетонный - 100 мм
- Стена внутренняя (между апартаментами):
 - Блок газобетонный - 250 мм
- Несущие вертикальные конструкции:
 - Железобетон - 250 мм
- Стена наружная:
 - Штукатурка (наружная) - 20 мм
 - Утеплитель - 100 мм
 - Блок газобетонный D600 - 250 мм
 - Штукатурка (внутренняя) - 20 мм

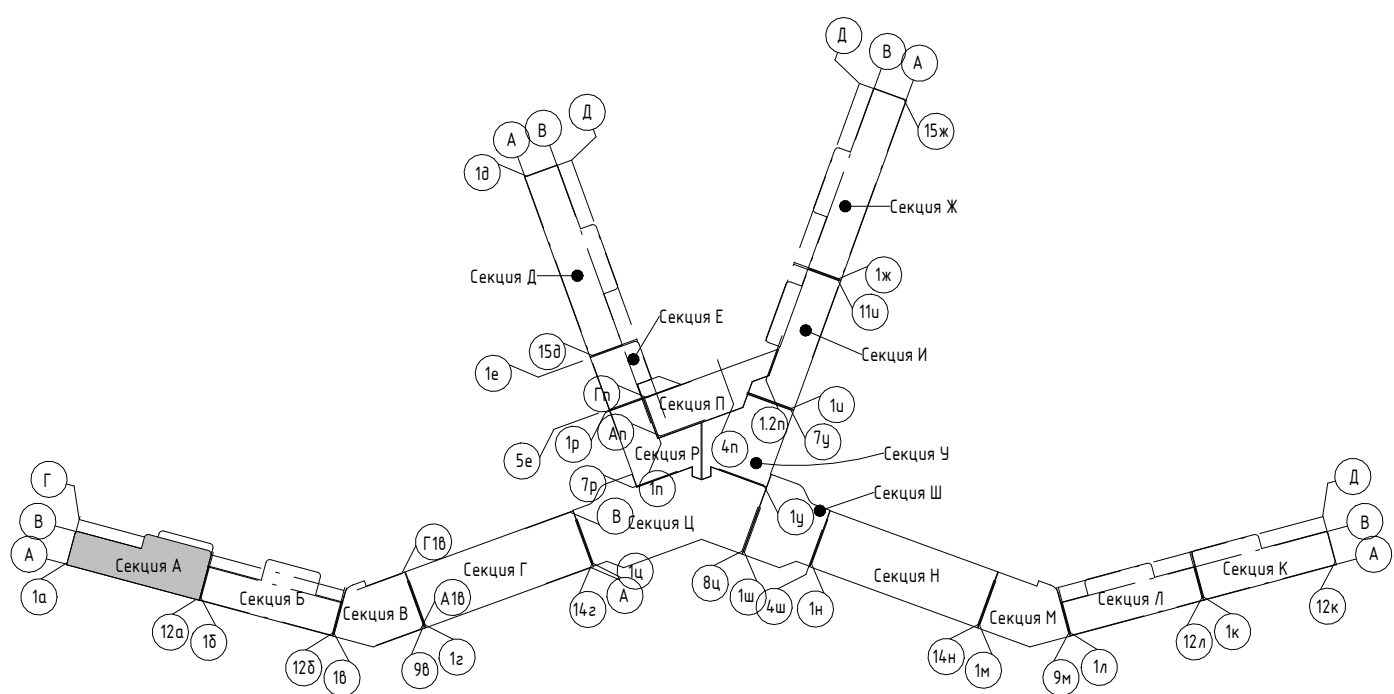

2023-18П - ПР-КР.ГЧ				
Гостинично-оздоровительный комплекс, расположенный по адресу: Республика Крым, г. Саки, ул. Морская				
Изм.	Колуч.	Лист	№ док.	Подпись
Разраб.	Калинин В.	12.23		
Разраб.	Скирда А.	12.23		
Проверил	Винокуров Н. С.	12.23		
Н. контр.	Винокуров Н. С.	12.23		
Секция А			Стадия	Лист
План 4-го этажа на отм +10.200			П	1.4
Архитектурная мастерская "БЮРО 82" ИП Симоненко А. В.			Листов	


Экспликация помещений

Номер помеще- ния	Наименование	Площадь, м ²	Кат. помещения
Апартамент			
A501			
1	Кухня-гостиная	15,67	
2	С/У	3,62	
3	Терраса	5,43	
		24,72	
A502			
1	Кухня-гостиная	15,66	
2	С/У	3,62	
3	Терраса	5,24	
		24,52	
A503			
1	Кухня-гостиная	19,81	
2	С/У	3,62	
3	Терраса	10,48	
4	Прихожая	5,52	
5	Спальня	10,84	
		50,27	
A504			
1	Кухня-гостиная	19,81	
2	С/У	3,62	
3	Терраса	10,48	
4	Прихожая	5,52	
5	Спальня	10,84	
		50,27	
A505			
1	Кухня-гостиная	15,90	
2	С/У	3,62	
3	Терраса	5,24	
		24,76	
A506			
1	Гостиная	19,98	
2	С/У	3,68	
3	Спальня	10,38	
4	Прихожая	9,84	
5	Кухня	13,02	
6	Терраса	34,18	
		91,08	
		265,62	
МОП			
A.M.18	Зона безопасности МГН	2,56	
A.M.19	Коридор	65,66	
A.M.20	ЛК	17,55	
A.M.21	Воздушная зона лестницы	22,33	
		108,10	
		108,10	

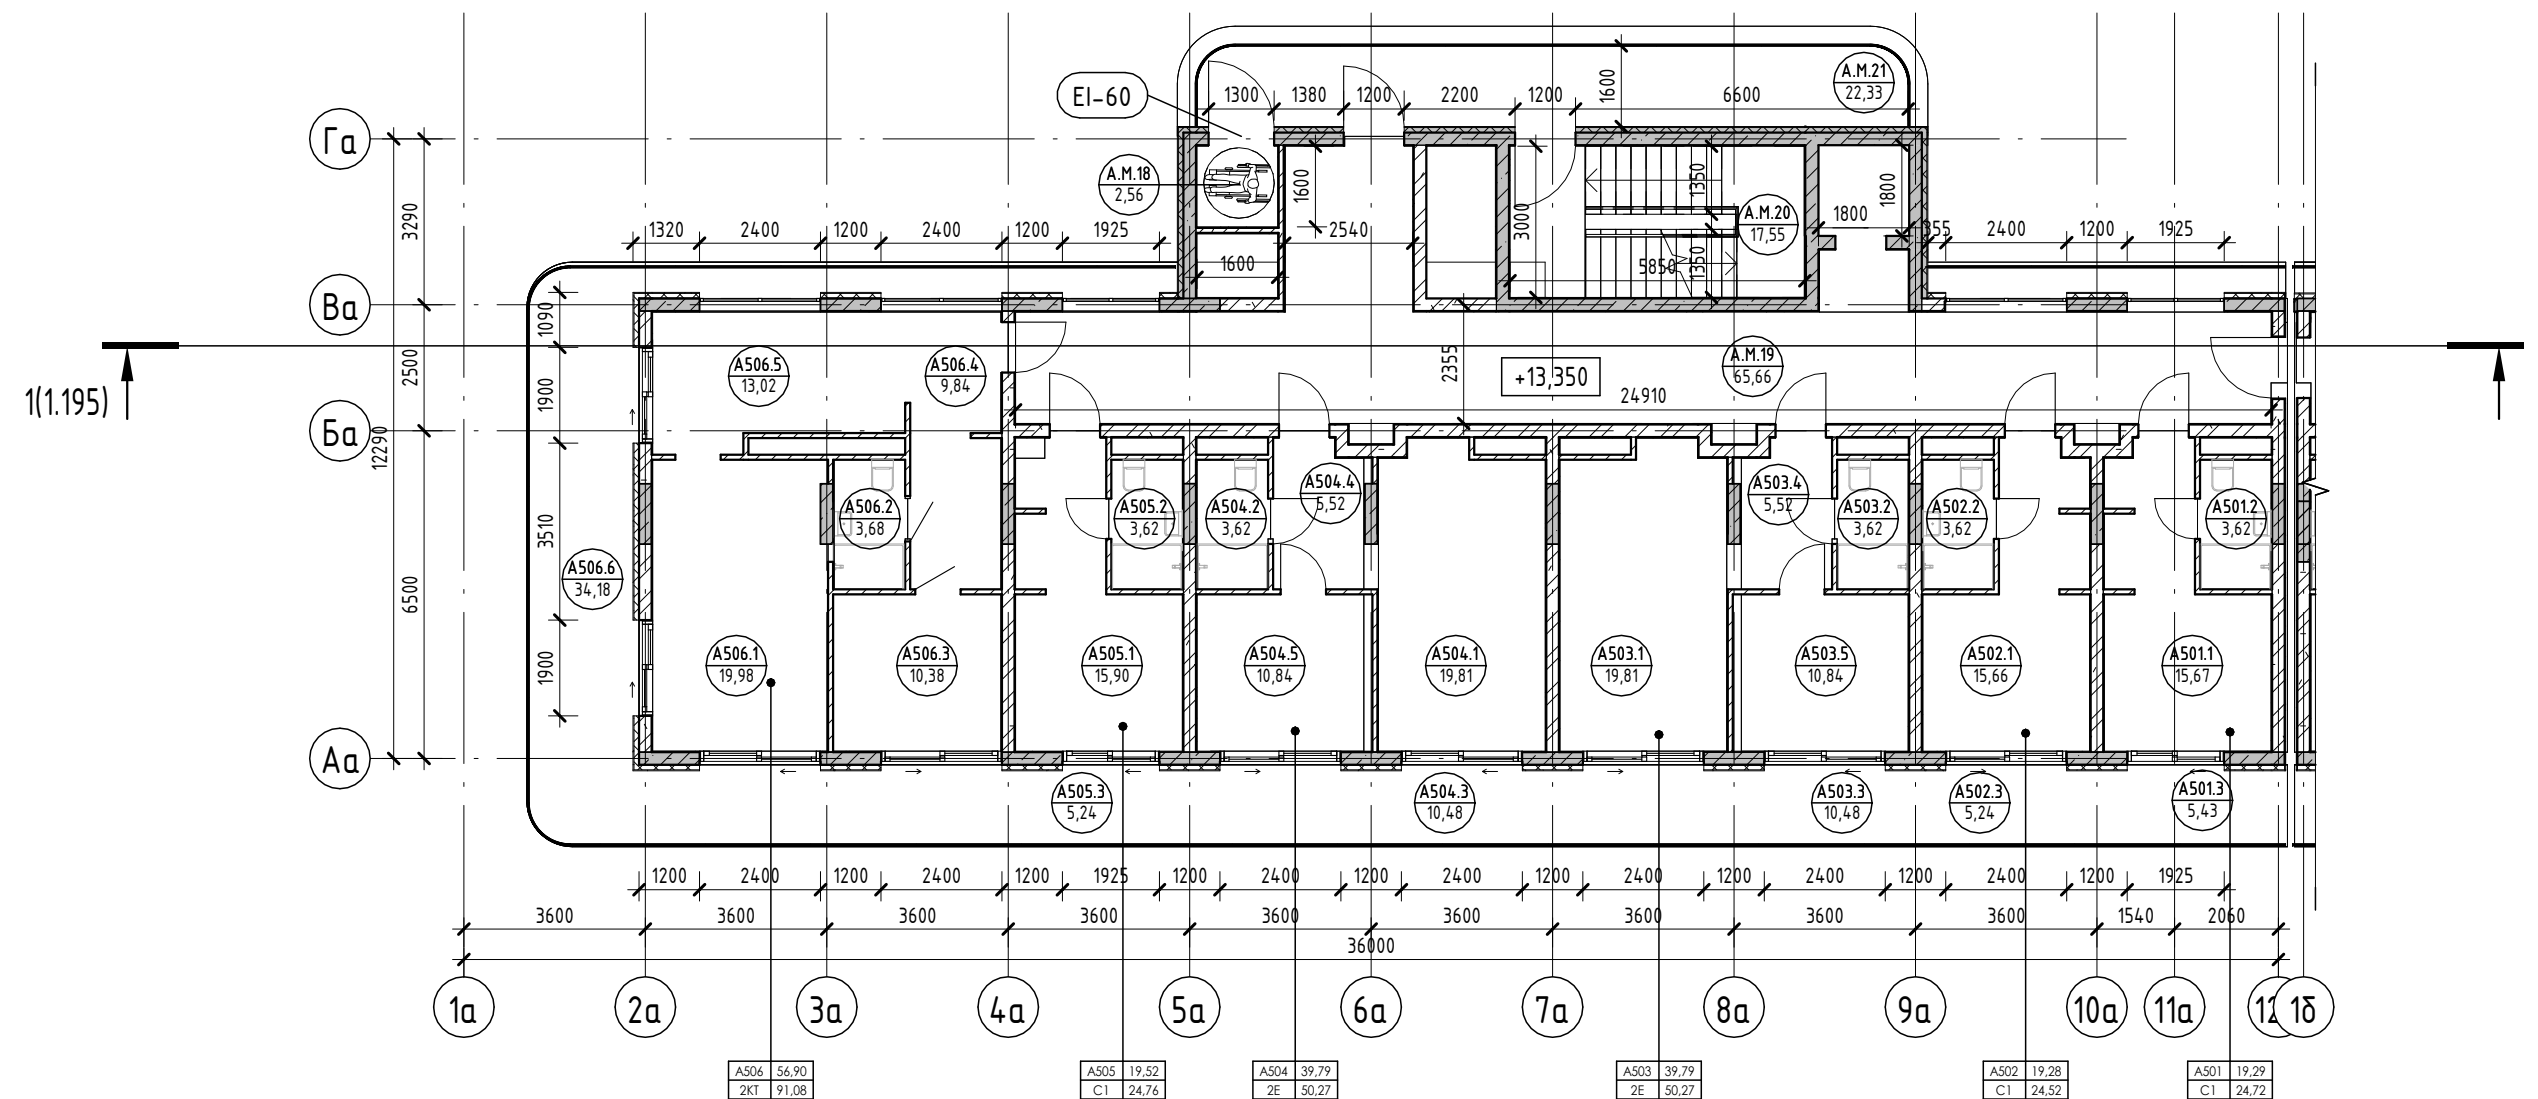

Условные обозначения

- Номер апартаменты — 101
- Количество комнат — 1
- Индекс апартаменты — 84,24
- Площадь квартиры — 130,00
- Общая площадь квартиры — 130,00
- Номер апартаменты/тип помещения — 101.101
- Номер помещения — 101.22
- Площадь помещения — 101.22
- R700 — Зона безопасности МГН с возможностью разворота
- 200 — Внутренние перегородки:
 - Блок газобетонный - 100 мм
- 250 — Стена внутренняя (между апартаментами):
 - Блок газобетонный - 250 мм
- 250 — Несущие вертикальные конструкции:
 - Железобетон - 250 мм
- 20 — Стена наружная:
 - Штукатурка (наружная) - 20 мм
 - Утеплитель - 100 мм
 - Блок газобетонный D600 - 250 мм
 - Штукатурка (внутренняя) - 20 мм

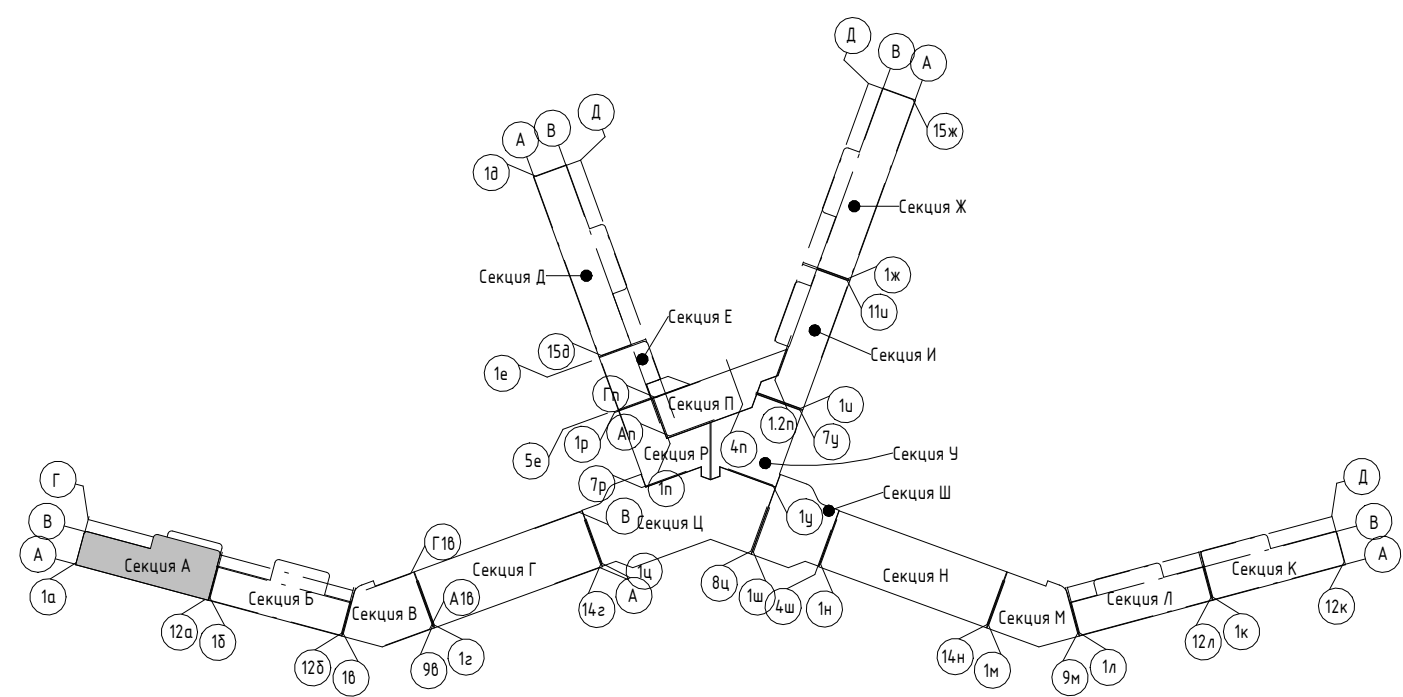

2023-18П - ПР-КР.ГЧ				
Гостинично-оздоровительный комплекс, расположенный по адресу: Республика Крым, г. Саки, ул. Морская				
Изм.	Колуч.	Лист	№ док.	Подпись
Разраб.	Калинин В.	12.23		
Разраб.	Скирда А.	12.23		
Проверил	Винокуров Н. С.	12.23		
Н. контр.	Винокуров Н. С.	12.23		
Секция А			Стадия	Лист
План 5-го этажа на отм +13.350			П	1.5
			Архитектурная мастерская "БЮРО 82" ИП Симоненко А. В.	

Создано


Взам. инв. №

Подп. и дата

Инв. № подл.


Экспликация помещений

Номер помеще- ния	Наименование	Площадь, м ²	Кат. помеще- ния
Апартамент			
A601			
1	Кухня-гостиная	15,67	
2	С/У	3,62	
3	Терраса	5,43	
		24,72	
A602			
1	Кухня-гостиная	15,66	
2	С/У	3,62	
3	Терраса	5,24	
		24,52	
A603			
1	Кухня-гостиная	19,81	
2	С/У	3,62	
3	Терраса	10,48	
4	Прихожая	5,52	
5	Спальня	10,84	
		50,27	
A604			
1	Кухня-гостиная	19,81	
2	С/У	3,62	
3	Терраса	10,48	
4	Прихожая	5,52	
5	Спальня	10,84	
		50,27	
A605			
1	Кухня-гостиная	15,90	
2	С/У	3,62	
3	Терраса	5,24	
		24,76	
A606			
1	Прихожая	8,50	
2	Кухня	7,97	
3	С/У	5,30	
4	Гостиная	9,41	
5	Спальня	10,42	
6	Терраса	35,55	
		77,15	
		251,69	
МОП			
A.M.22	Зона безопасности МГН	2,56	
A.M.23	Коридор	65,66	
A.M.24	ЛК	17,55	
A.M.25	Воздушная зона лестницы	22,33	
		108,10	
		108,10	

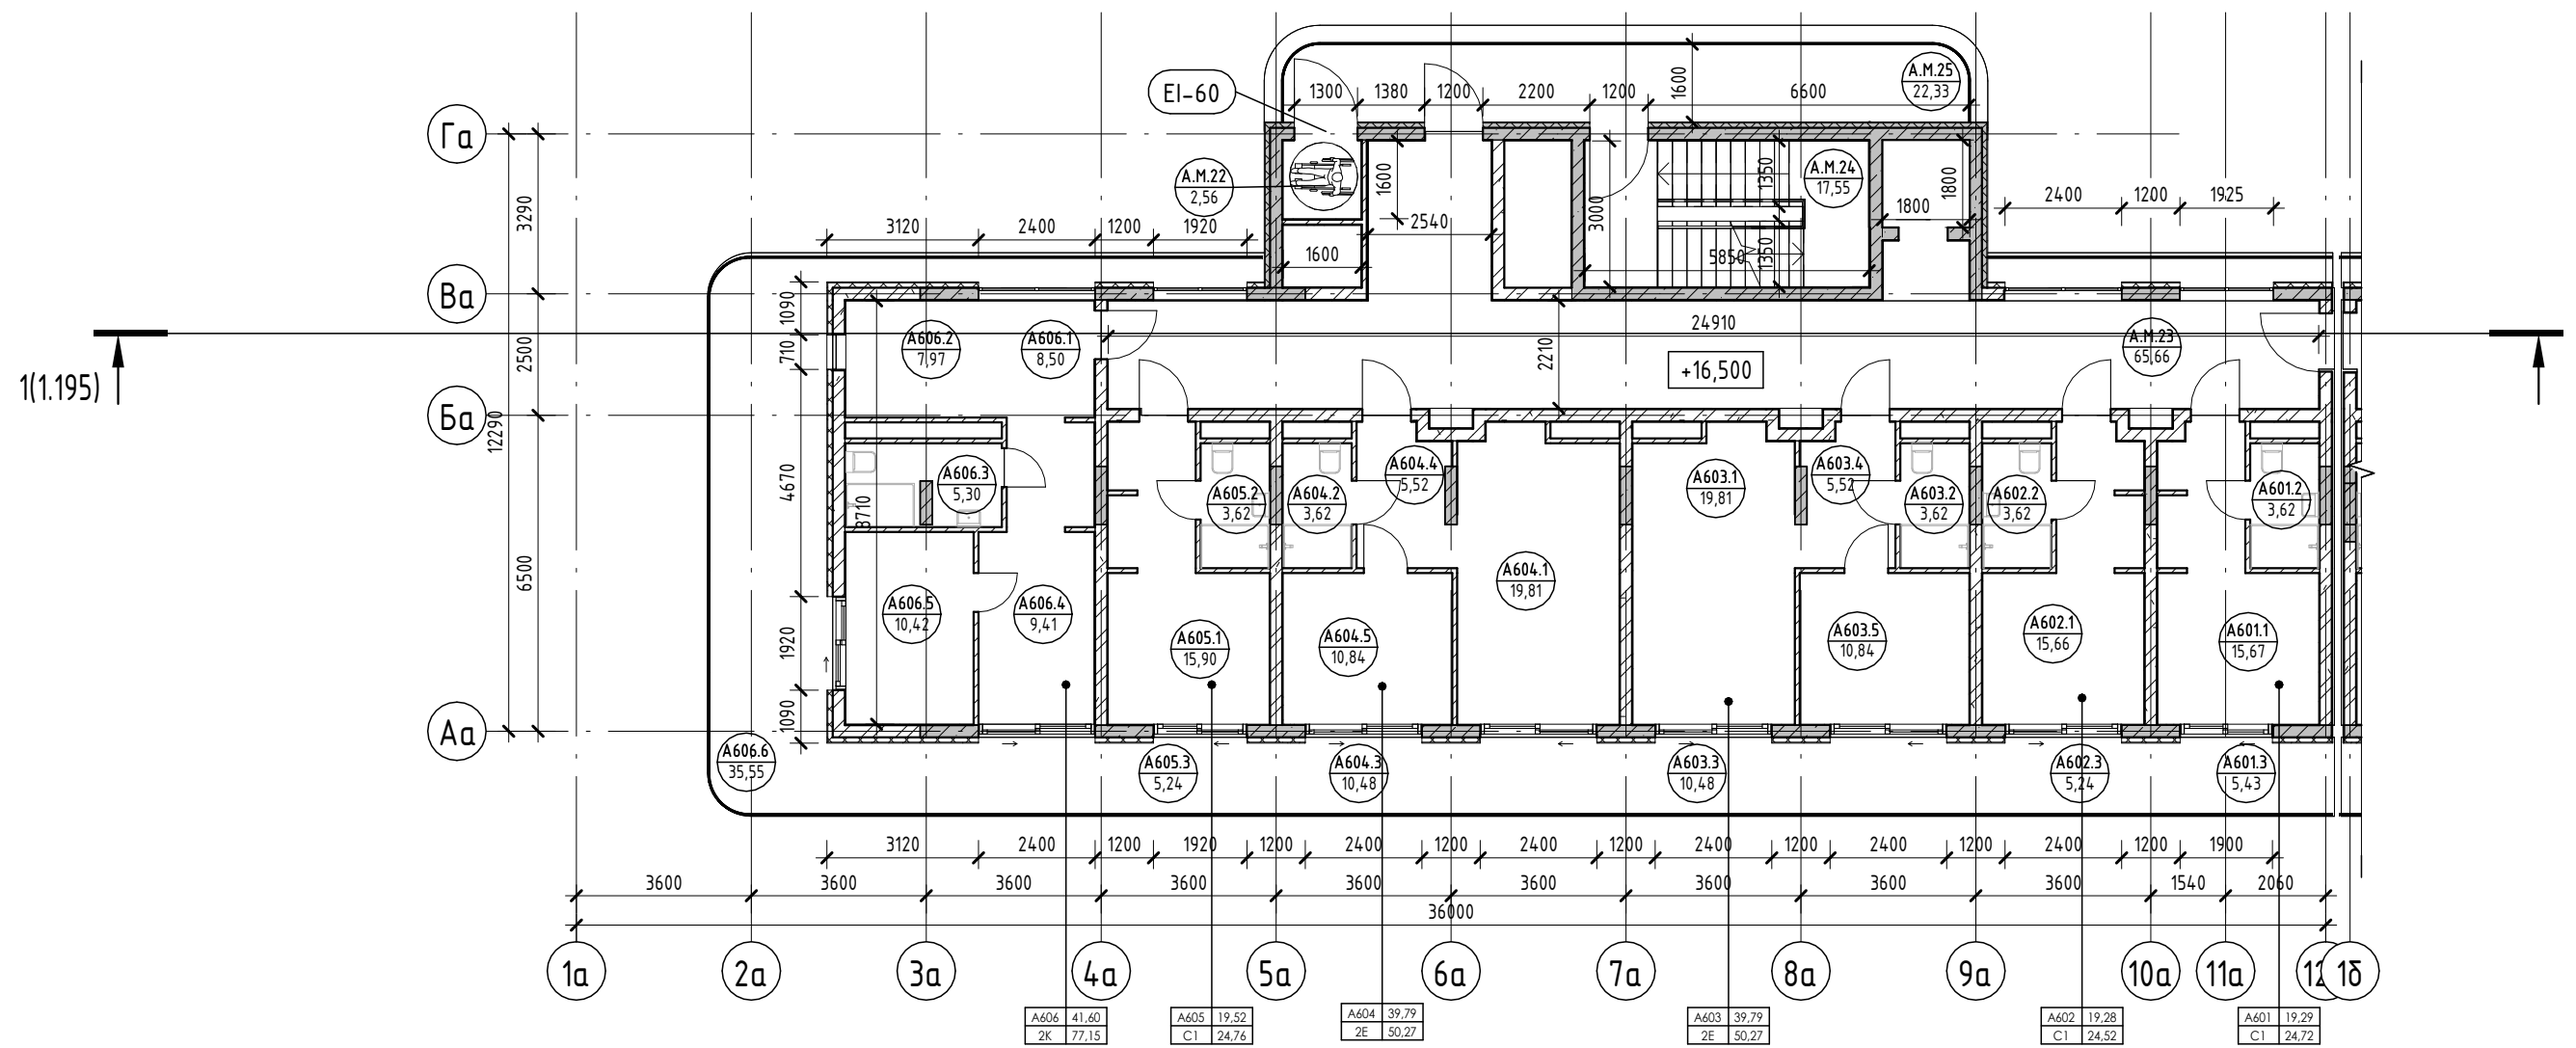

Условные обозначения

- Номер апартаменты — 101
- Количество комнат — 101
- Индекс апартаменты — 101
- Номер апартаменты/тип помещения — 101
- Площадь помещения — 101
- Площадь квартиры — 101
- Общая площадь квартиры — 101
- Номер помещения — 101
- Зона безопасности МГН с возможностью разворота — R700
- Внутренние перегородки:
 - Блок газобетонный - 100 мм
- Стена внутренняя (между апартаментами):
 - Блок газобетонный - 250 мм
- Несущие вертикальные конструкции:
 - Железобетон - 250 мм
- Стена наружная:
 - Штукатурка (наружная) - 20 мм
 - Утеплитель - 100 мм
 - Блок газобетонный D600 - 250 мм
 - Штукатурка (внутренняя) - 20 мм

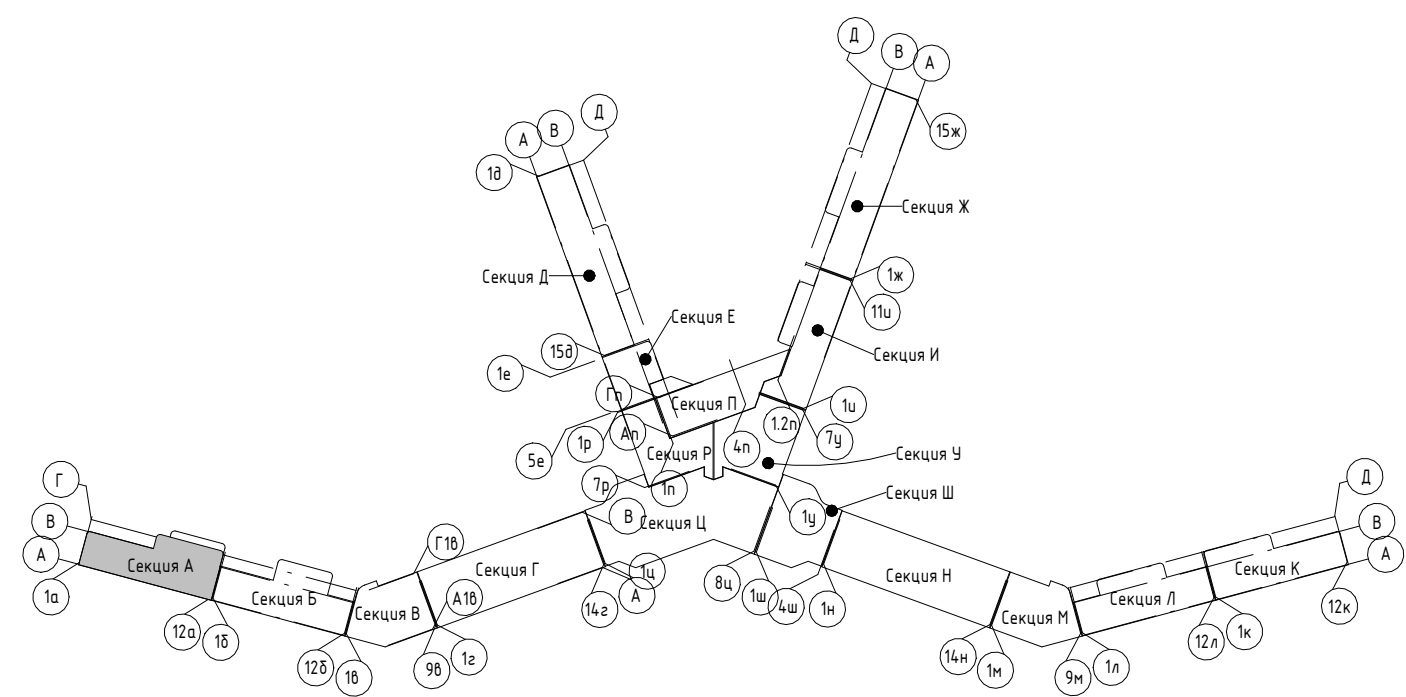

2023-18П - ПР-КР.ГЧ				
Гостинично-оздоровительный комплекс, расположенный по адресу: Республика Крым, г. Саки, ул. Морская				
Изм.	Кол.уч.	Лист	№ док.	Подпись
Разраб.	Калинин В.	12.23		
Разраб.	Скирда А.	12.23		
Проверил	Винокуров Н. С.	12.23		
Н. контр.	Винокуров Н. С.	12.23		
Секция А			Лист	Листов
План 6-го этажа на отм +16.500			П	1.6
			Архитектурная мастерская "БЮРО 82" ИП Симоненко А. В.	

Создано


Взам. инв. №

Подп. и дата

Инв. № подл.


Экспликация помещений

Номер помеще- ния	Наименование	Площадь, м ²	Кат. помеще- ния
Апартамент			
A701			
1	Кухня-гостиная	19,82	
2	С/У	3,62	
3	Терраса	10,69	
4	Прихожая	5,52	
5	Спальня	10,84	
		50,49	
A702			
1	Кухня-гостиная	19,81	
2	С/У	3,62	
3	Терраса	10,48	
4	Прихожая	5,52	
5	Спальня	10,84	
		50,27	
A703			
1	Кухня-гостиная	19,81	
2	С/У	3,62	
3	Терраса	10,48	
4	Прихожая	5,52	
5	Спальня	10,84	
		50,27	
A704			
1	Спальня	13,80	
2	Терраса	5,24	
3	Терраса	28,94	
4	Прихожая	3,37	
5	Кухня	11,29	
6	Гостиная	21,29	
7	С/У	7,42	
		91,35	
		242,38	
МОП			
A.M.26	Зона безопасности МГН	2,56	
A.M.27	Воздушная зона лестницы	22,33	
A.M.28	Коридор	57,68	
A.M.29	ЛК	17,55	
		100,12	
		100,12	

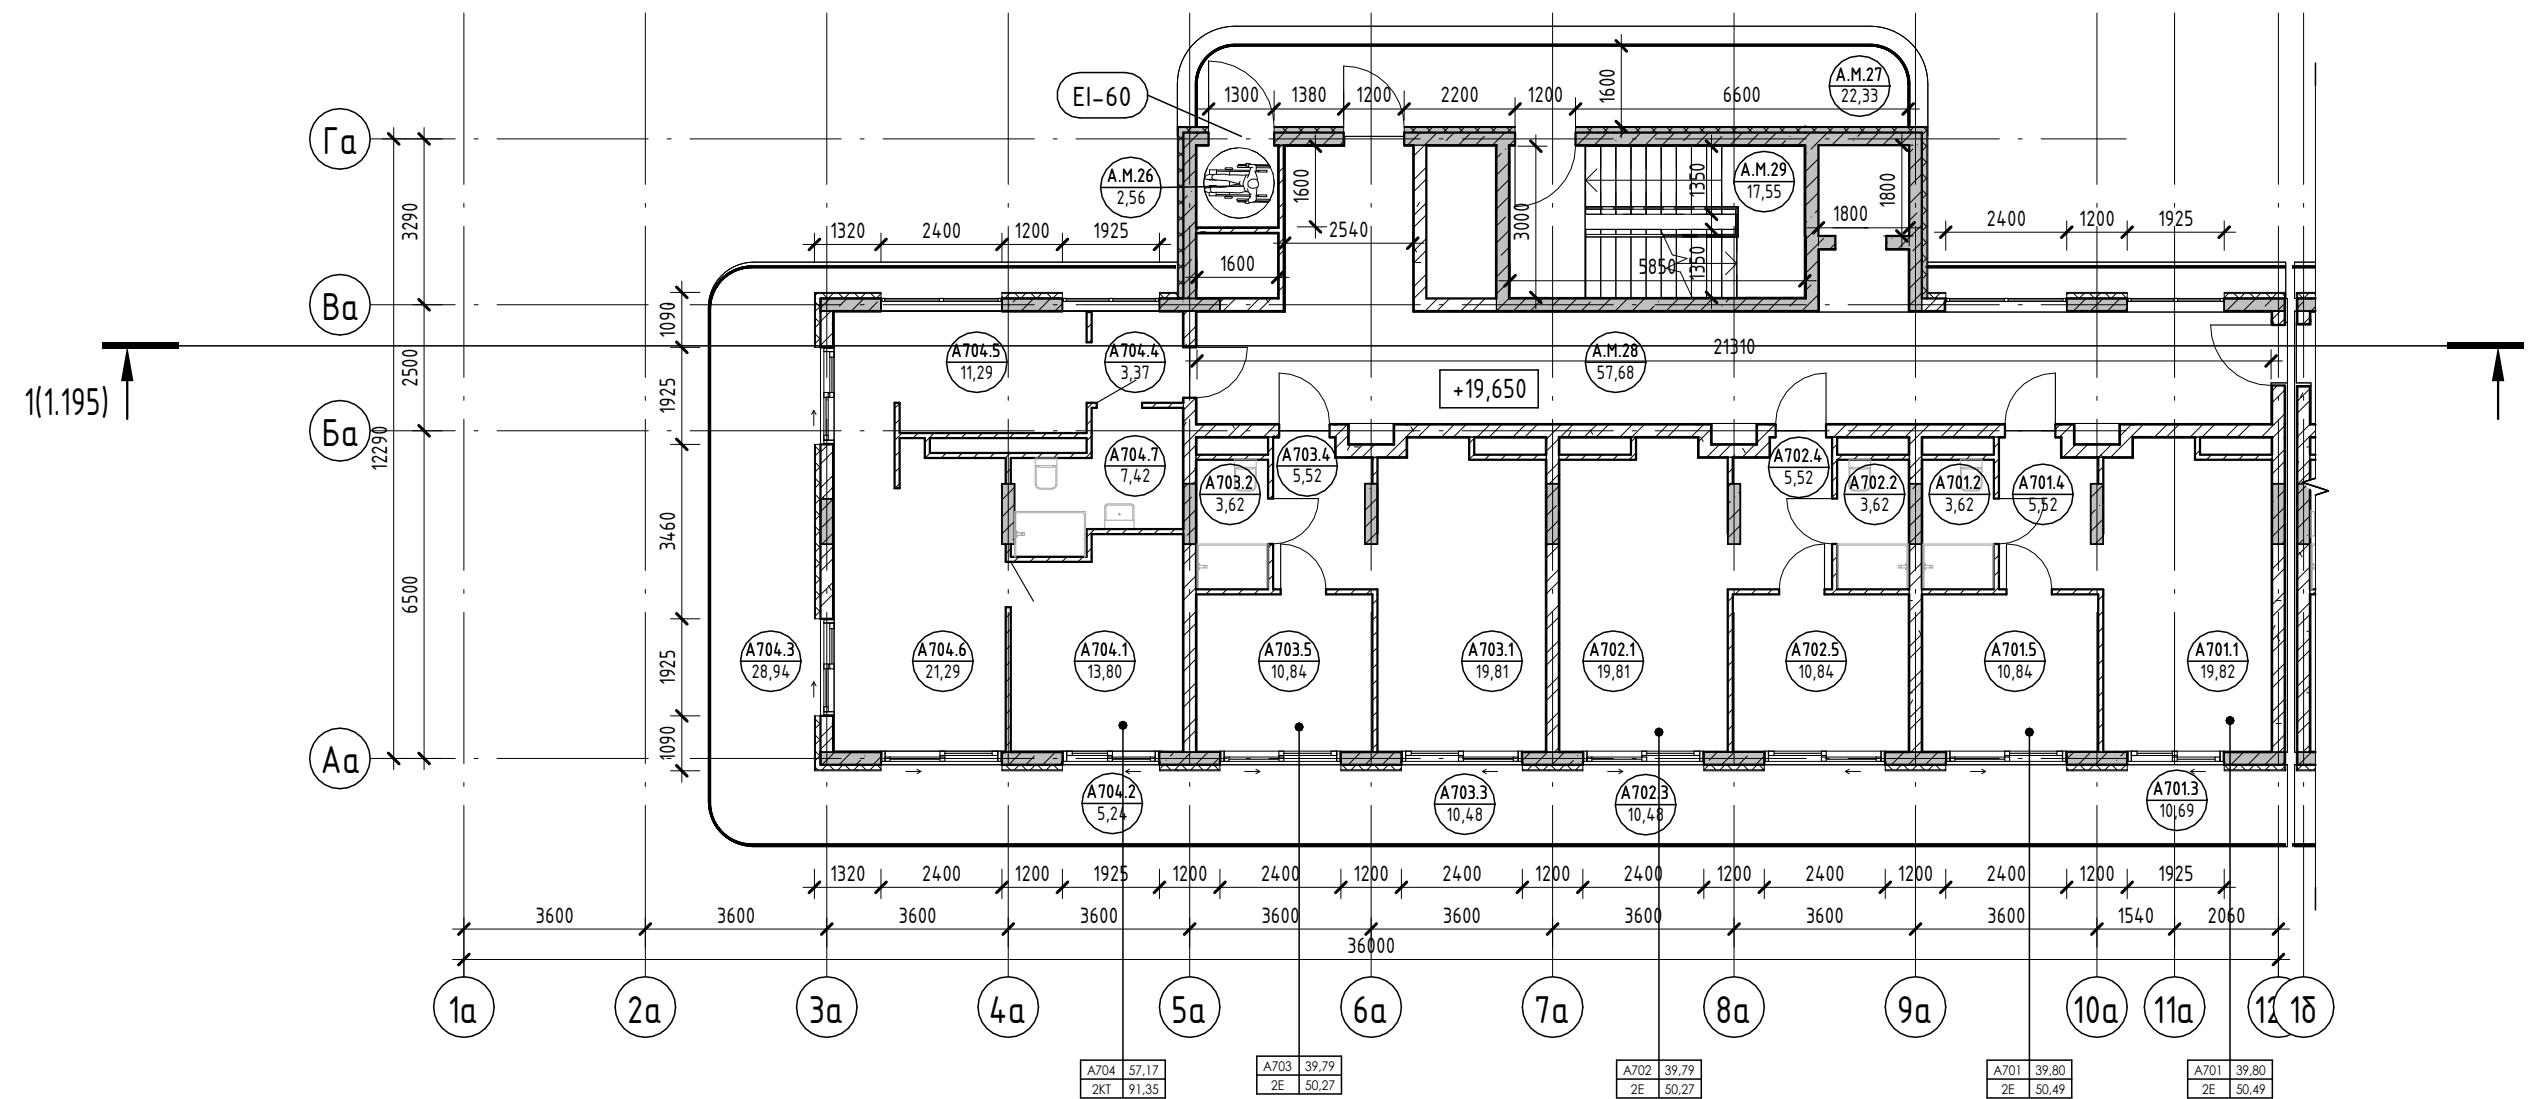

Условные обозначения

- Номер апартаменты: 101
- Количество комнат: 84,24
- Индекс апартаменты: 130000
- Номер апартаменты/тип помещения: 101.101
- Площадь помещения: 101.22
- Площадь квартиры: 84,24
- Общая площадь квартиры: 130,00
- Номер помещения: 101.101
- Площадь помещения: 101.22
- R700: Зона безопасности МГН с возможностью разворота
- Внутренние перегородки:
 - Блок газобетонный - 100 мм
- Стена внутренняя (между апартаментами):
 - Блок газобетонный - 250 мм
- Несущие вертикальные конструкции:
 - Железобетон - 250 мм
- Стена наружная:
 - Штукатурка (наружная) - 20 мм
 - Утеплитель - 100 мм
 - Блок газобетонный D600 - 250 мм
 - Штукатурка (внутренняя) - 20 мм

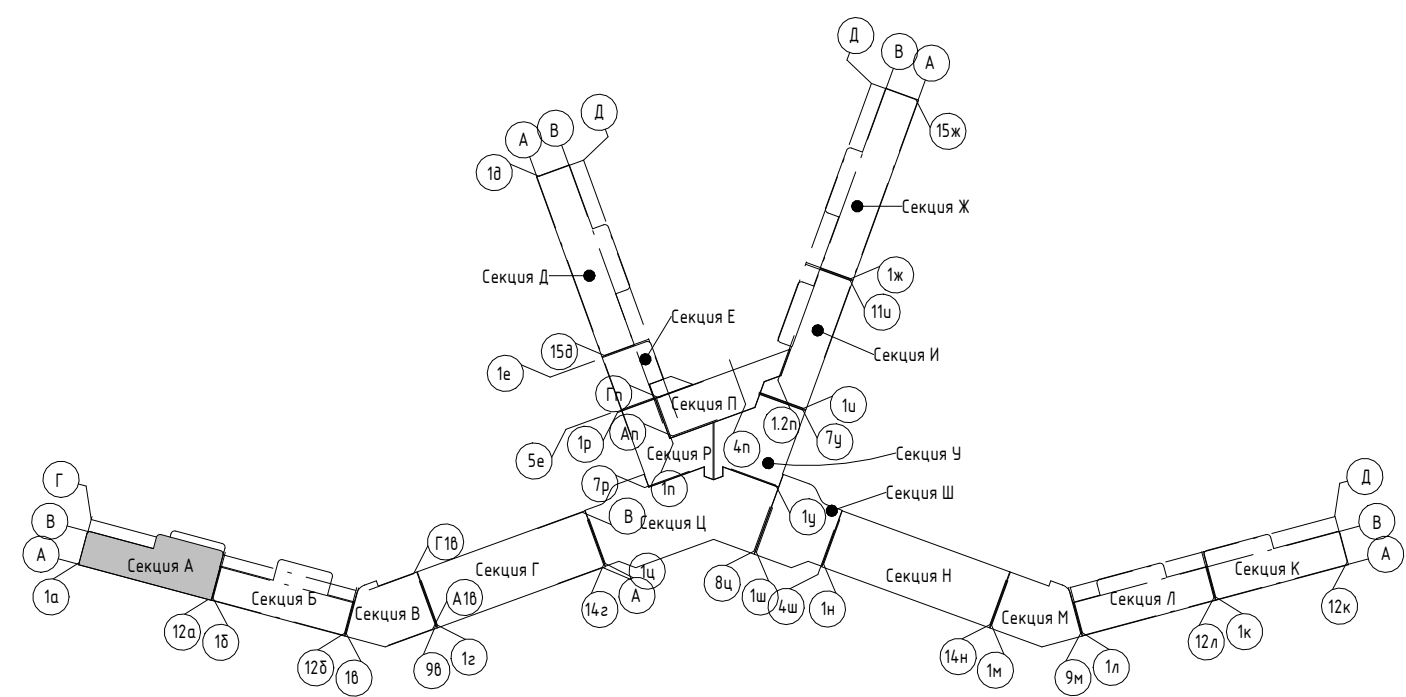

2023-18П - ПР-КР.ГЧ

Гостинично-оздоровительный комплекс, расположенный по адресу: Республика Крым, г. Саки, ул. Морская

Изм.	Колуч.	Лист	№ док.	Подпись	Дата
Разраб.	Калинин В.	1		<i>[Signature]</i>	12.23
Разраб.	Скирда А.	1		<i>[Signature]</i>	12.23
Проверил	Винокуров Н. С.	1		<i>[Signature]</i>	12.23
Н. контр.	Винокуров Н. С.	1		<i>[Signature]</i>	12.23

Секция А

План 7-го этажа на отм +19.650

Архитектурная мастерская "БЮРО 82" ИП Симоненко А. В.

Создано


Взам. инв. №

Подп. и дата

Инв. № подл.


Экспликация помещений

Номер помеще- ния	Наименование	Площадь, м ²	Кат. помеще- ния
Апартамент			
А801			
1	Кухня-гостиная	19,82	
2	С/У	3,62	
3	Терраса	10,67	
4	Прихожая	5,52	
5	Спальня	10,84	
		50,47	
А802			
1	Кухня-гостиная	19,81	
2	С/У	3,62	
3	Терраса	10,48	
4	Прихожая	5,52	
5	Спальня	10,84	
		50,27	
А803			
1	Кухня-гостиная	19,81	
2	С/У	3,62	
3	Терраса	10,48	
4	Прихожая	5,52	
5	Спальня	10,84	
		50,27	
А804			
1	Прихожая	3,51	
2	С/У	3,62	
3	Кухня-гостиная	14,30	
4	Кладовая	2,41	
5	Спальня	18,26	
6	Терраса	35,55	
		77,65	
		228,66	
МОП			
А.М.30	Зона безопасности МГН	2,56	
А.М.31	Воздушная зона лестницы	22,33	
А.М.32	Коридор	57,68	
А.М.33	ЛК	17,55	
		100,12	
		100,12	

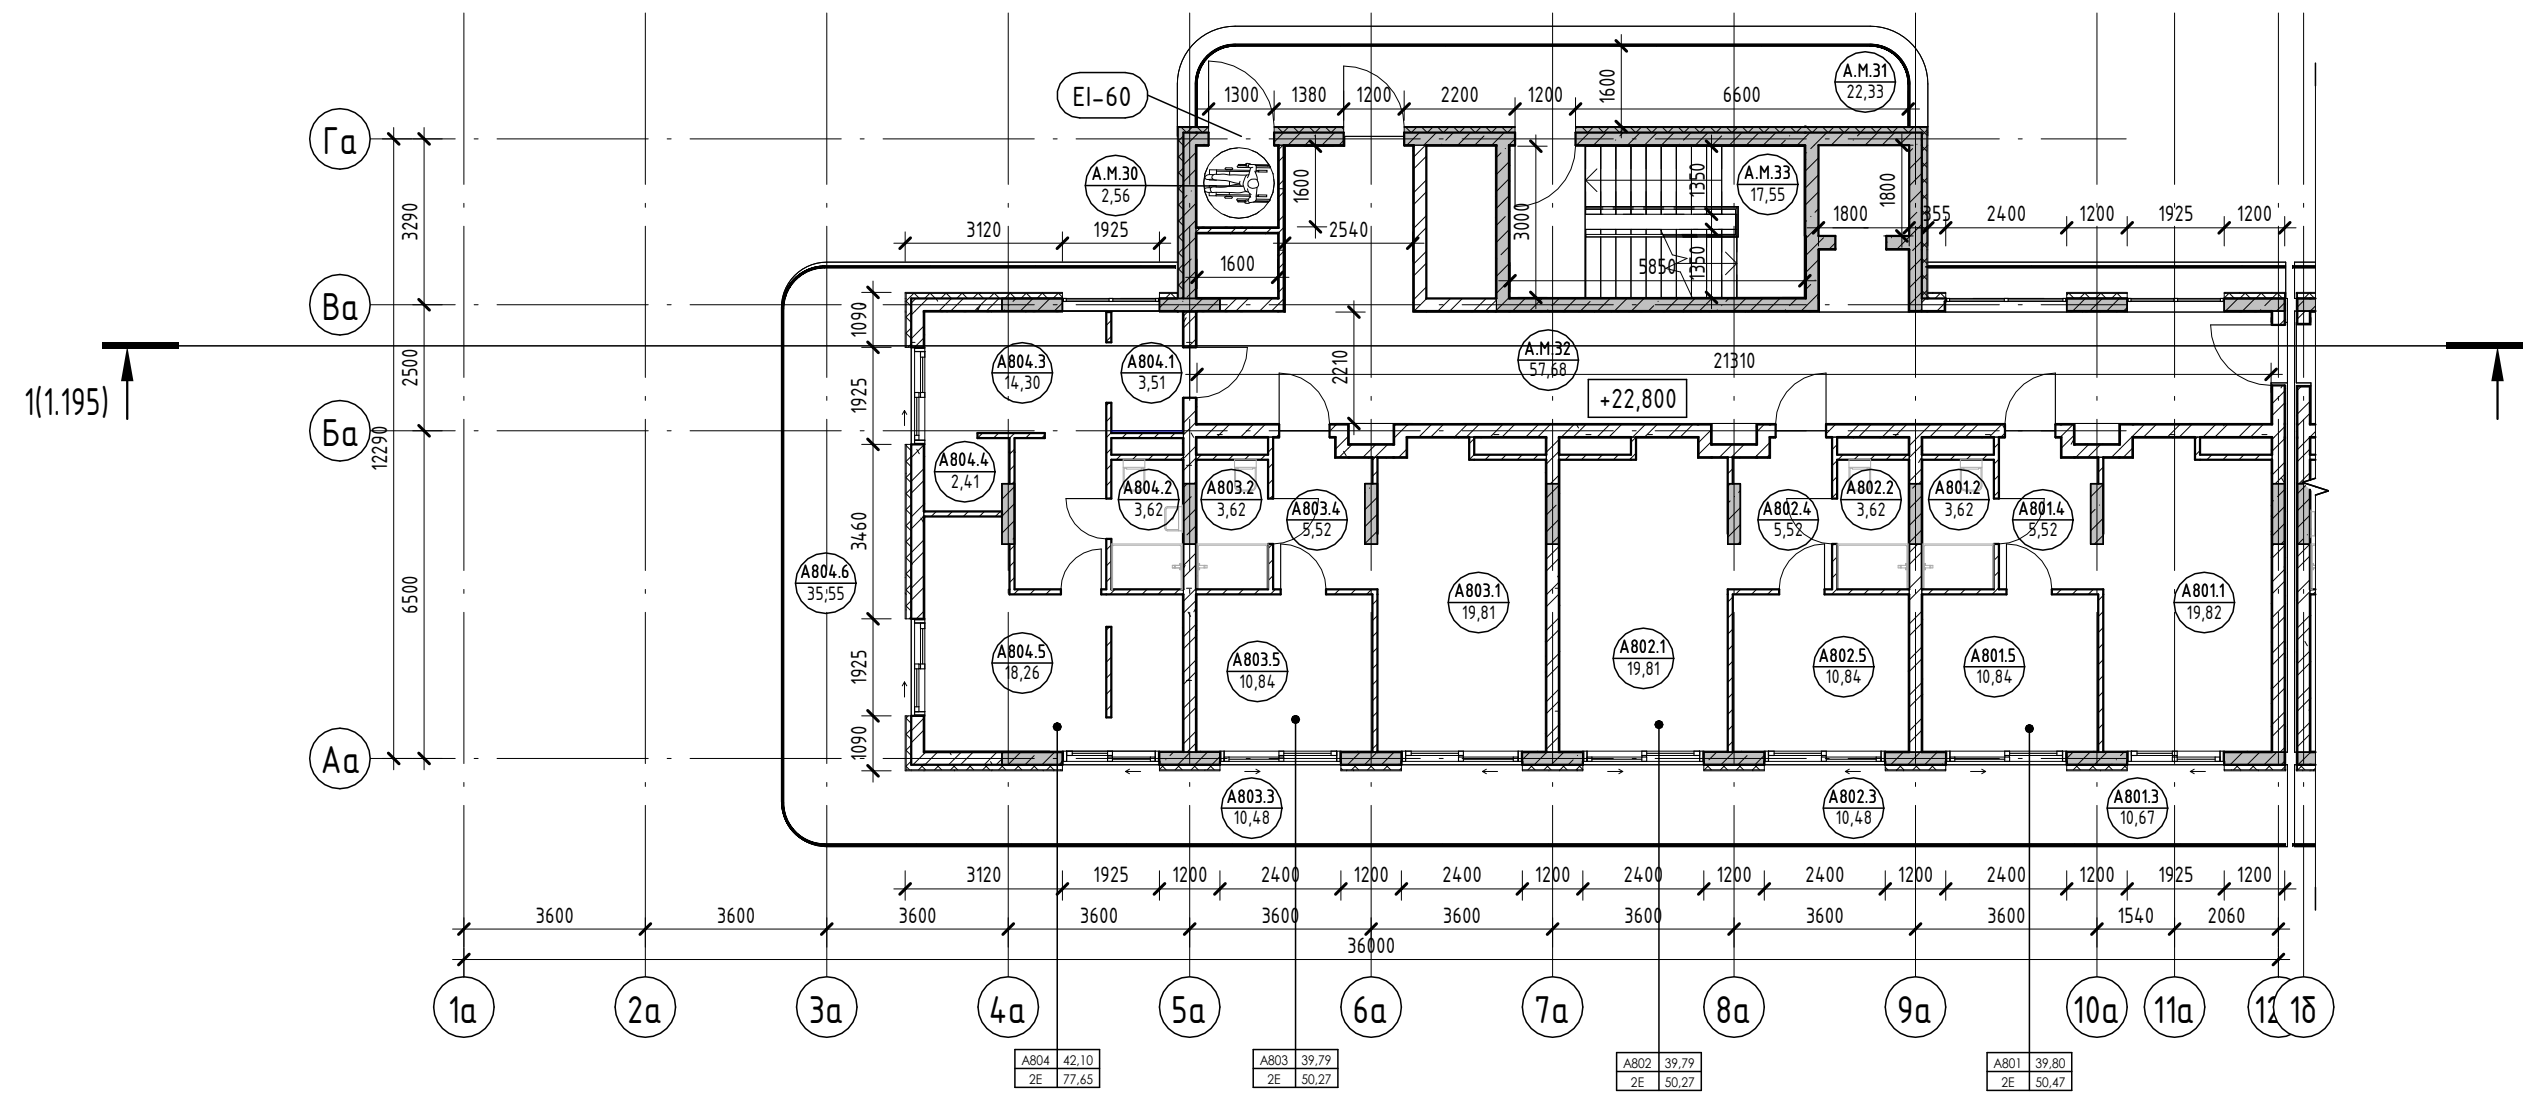

Условные обозначения

- Номер апартаменты — 101
- Количество комнат — 1
- Индекс апартаменты — 101.1
- Номер апартаменты/тип помещения — 101.101
- Площадь помещения — 101.22
- Площадь квартиры — 101.84.26
- Общая площадь квартиры — 101.130.00
- Номер помещения — 101.101.101.22
- Зона безопасности МГН с возможностью разворота — R700
- Внутренние перегородки:
 - Блок газобетонный - 100 мм
- Стена внутренняя (между апартаментами):
 - Блок газобетонный - 250 мм
- Несущие вертикальные конструкции:
 - Железобетон - 250 мм
- Стена наружная:
 - Штукатурка (наружная) - 20 мм
 - Утеплитель - 100 мм
 - Блок газобетонный D600 - 250 мм
 - Штукатурка (внутренняя) - 20 мм

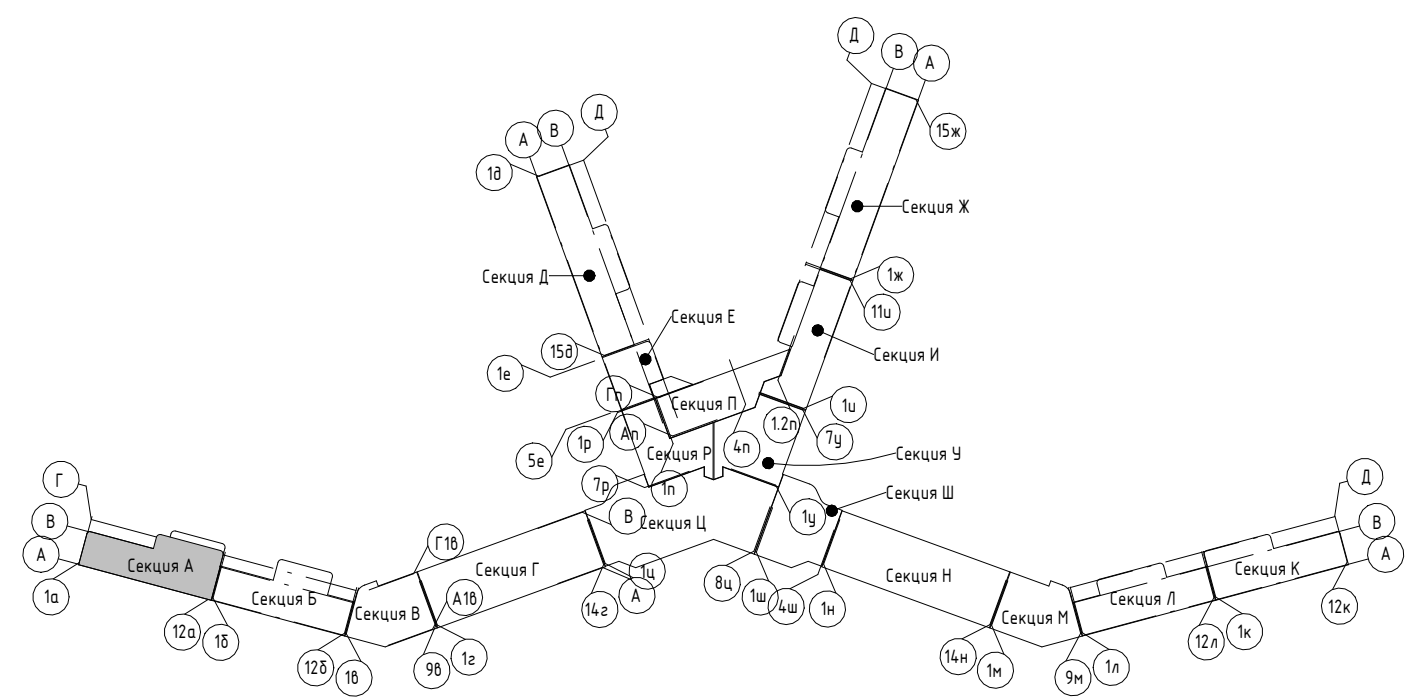

2023-18П - ПР-КР.ГЧ					
Гостинично-оздоровительный комплекс, расположенный по адресу: Республика Крым, г. Саки, ул. Морская					
Изм.	Колуч.	Лист	№ док.	Подпись	Дата
Разраб.	Калинин В.			<i>В. Калинин</i>	12.23
Разраб.	Скирда А.			<i>А. Скирда</i>	12.23
Проверил	Винокуров Н. С.			<i>Н.С. Винокуров</i>	12.23
Н. контр.	Винокуров Н. С.			<i>Н.С. Винокуров</i>	12.23
Секция А			Стадия	Лист	Листов
План 8-го этажа на отм +22.800			П	1.8	
			Архитектурная мастерская "БЮРО 82" ИП Симоненко А. В.		

Создано


Взам. инв. №

Подп. и дата

Инв. № подл.


Экспликация помещений

Номер помеще- ния	Наименование	Площадь, м ²	Кат. помещения
Апартамент			
A901			
1	Кухня-гостиная	19,82	
2	С/У	3,62	
3	Терраса	10,70	
4	Прихожая	5,52	
5	Спальня	10,84	
		50,50	
A902			
1	Кухня-гостиная	19,81	
2	С/У	3,62	
3	Терраса	10,48	
4	Прихожая	5,52	
5	Спальня	10,84	
		50,27	
A903			
1	Спальня	16,23	
2	Гардероб	7,91	
3	Терраса	39,41	
4	Прихожая	4,20	
5	Спальня	12,53	
6	Кухня-гостиная	19,72	
7	С/У	3,36	
8	С/У	4,40	
		107,76	
		208,53	
МОП			
A.М.34	Зона безопасности МГН	2,56	
A.М.35	Воздушная зона лестницы	22,33	
A.М.36	Коридор	57,68	
A.М.37	ЛК	17,55	
		100,12	
		100,12	

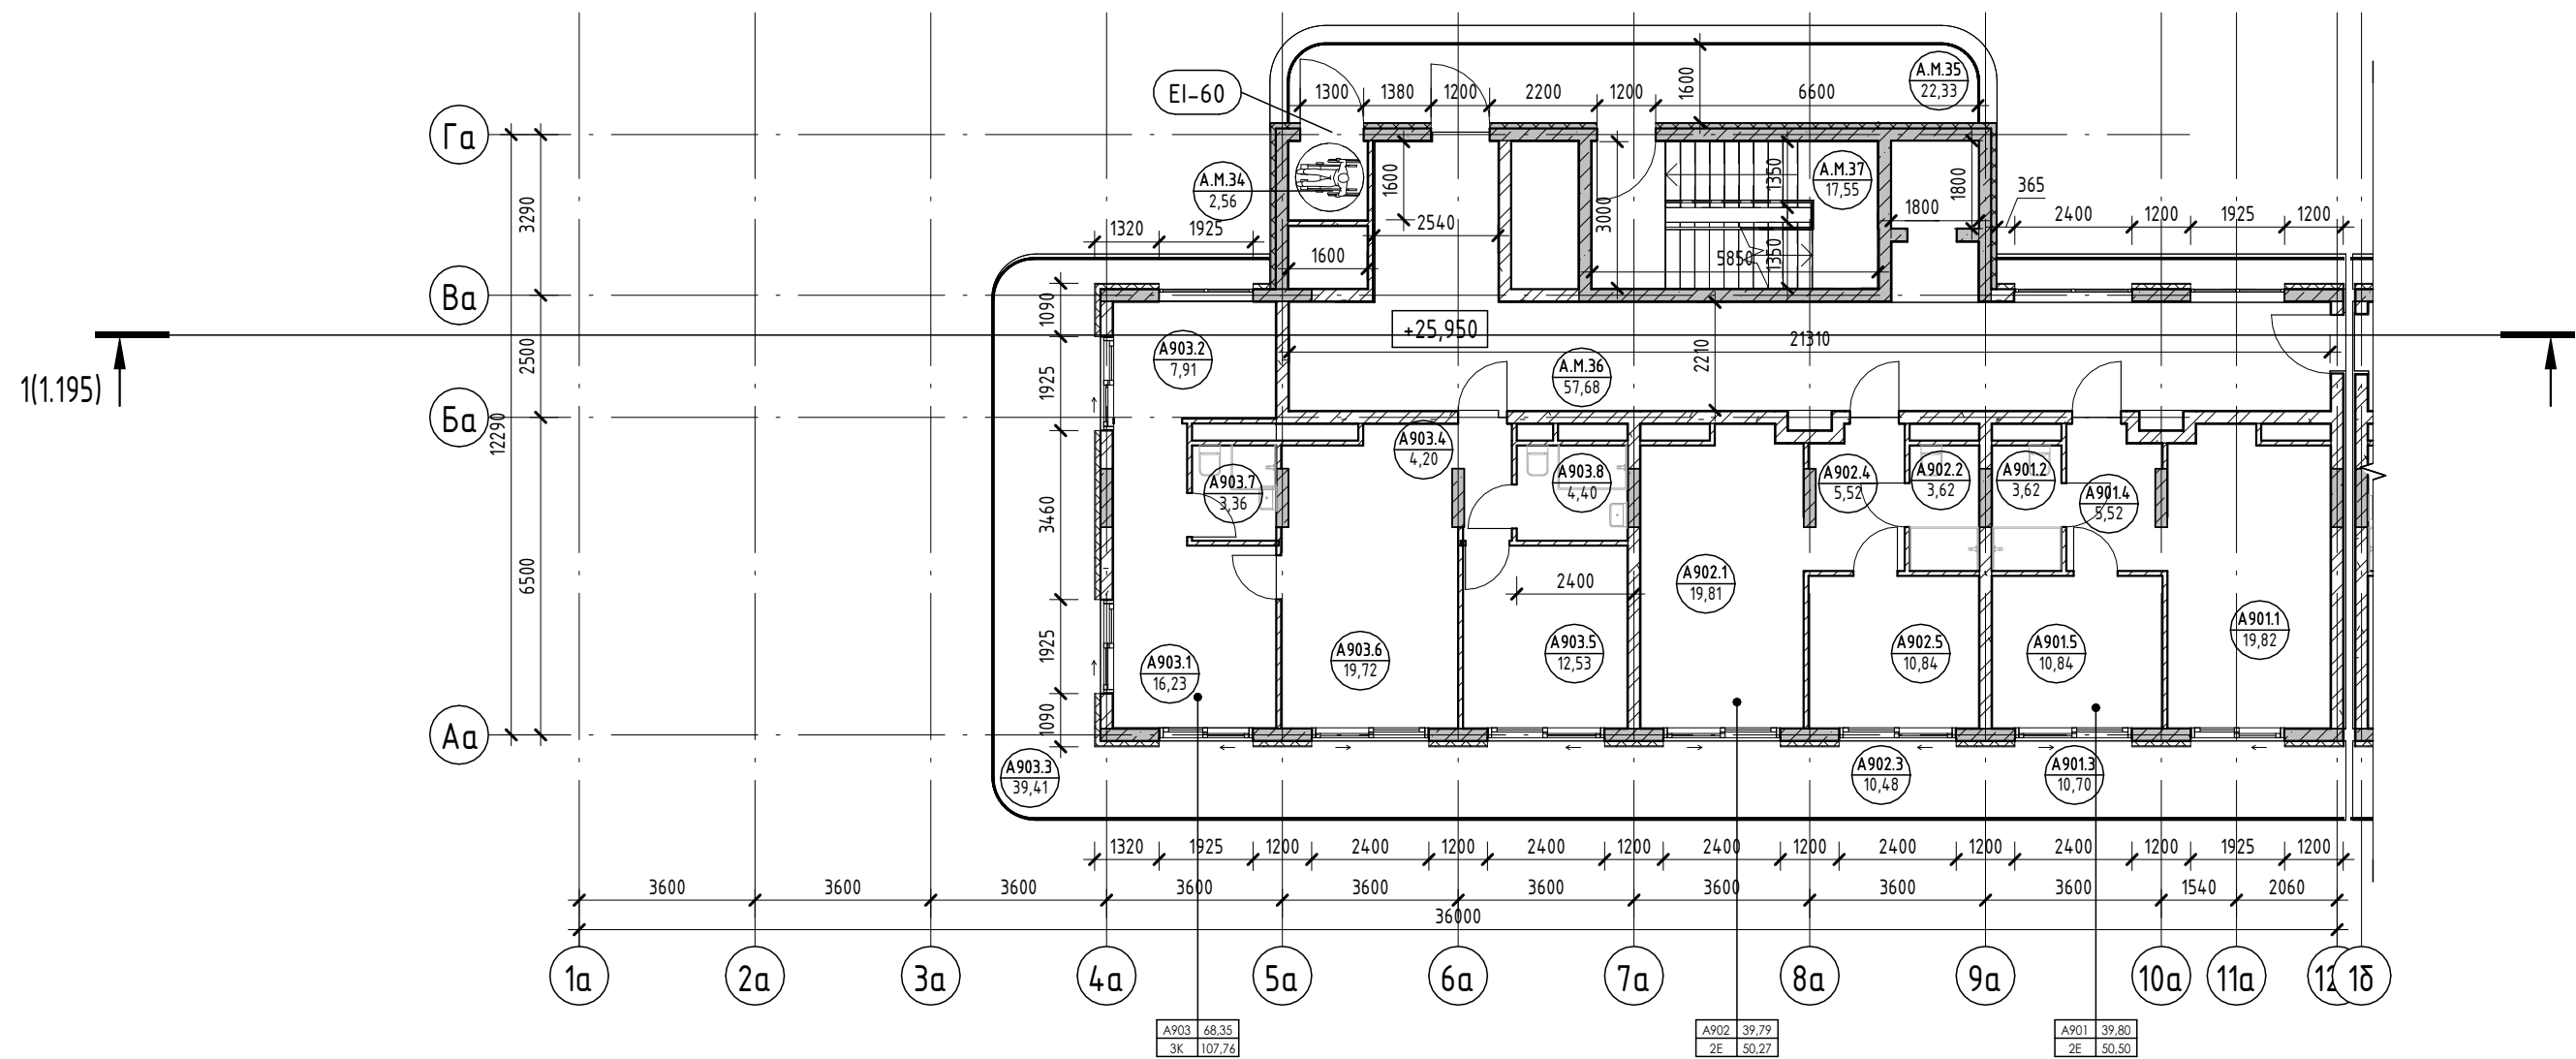

Условные обозначения

- Номер апартаменты: 101
- Количество комнат: 1
- Индекс апартаменты: 101
- Номер апартаменты/тип помещения: 101.101
- Площадь помещения: 101.22
- Площадь квартиры: 101.84.20
- Общая площадь квартиры: 101.130.00
- Номер помещения: 101.101
- Номер помещения: 101.22
- Зона безопасности МГН с возможностью разворота: R700
- Внутренние перегородки:
 - Блок газобетонный - 100 мм
- Стена внутренняя (между апартаментами):
 - Блок газобетонный - 250 мм
- Несущие вертикальные конструкции:
 - Железобетон - 250 мм
- Стена наружная:
 - Штукатурка (наружная) - 20 мм
 - Утеплитель - 100 мм
 - Блок газобетонный D600 - 250 мм
 - Штукатурка (внутренняя) - 20 мм


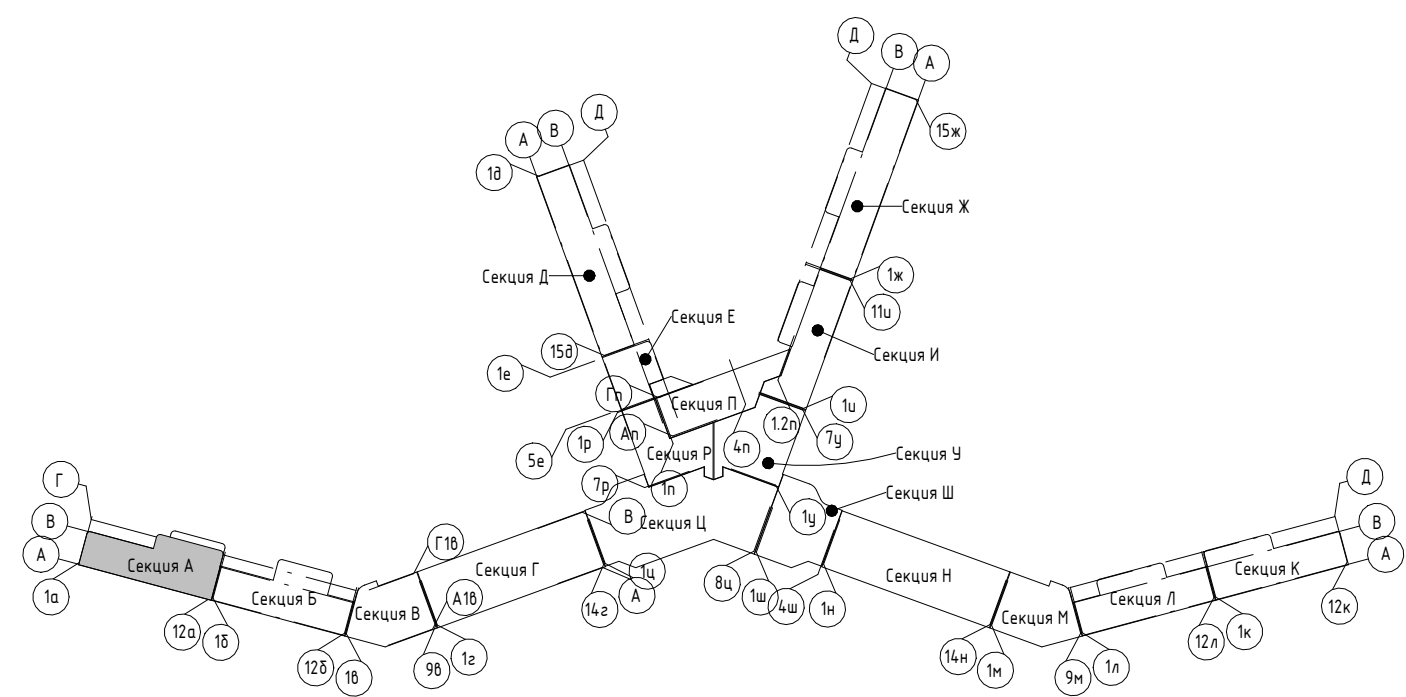


2023-18П - ПР-КР.ГЧ					
Гостинично-оздоровительный комплекс, расположенный по адресу: Республика Крым, г. Саки, ул. Морская					
Изм.	Колуч.	Лист	№ док.	Подпись	Дата
Разраб.	Калинин В.	12.23		<i>[Signature]</i>	12.23
Разраб.	Скирда А.	12.23		<i>[Signature]</i>	12.23
Проверил	Винокуров Н. С.	12.23		<i>[Signature]</i>	12.23
Н. контр.	Винокуров Н. С.	12.23		<i>[Signature]</i>	12.23
Секция Б			Лист	Листов	
План 9-го этажа на отм +25.950			п	1.9	
Архитектурная мастерская "БЮРО 82" ИП Симоненко А. В.					

Создано: _____
 Подп. и дата: _____
 Взам. инв. №: _____
 Инв. № подл.: _____

Экспликация помещений

Номер помеще-ния	Наименование	Площадь, м ²	Кат. помещения
МОП			
А.М.38	ЛК	17,55	
		17,55	

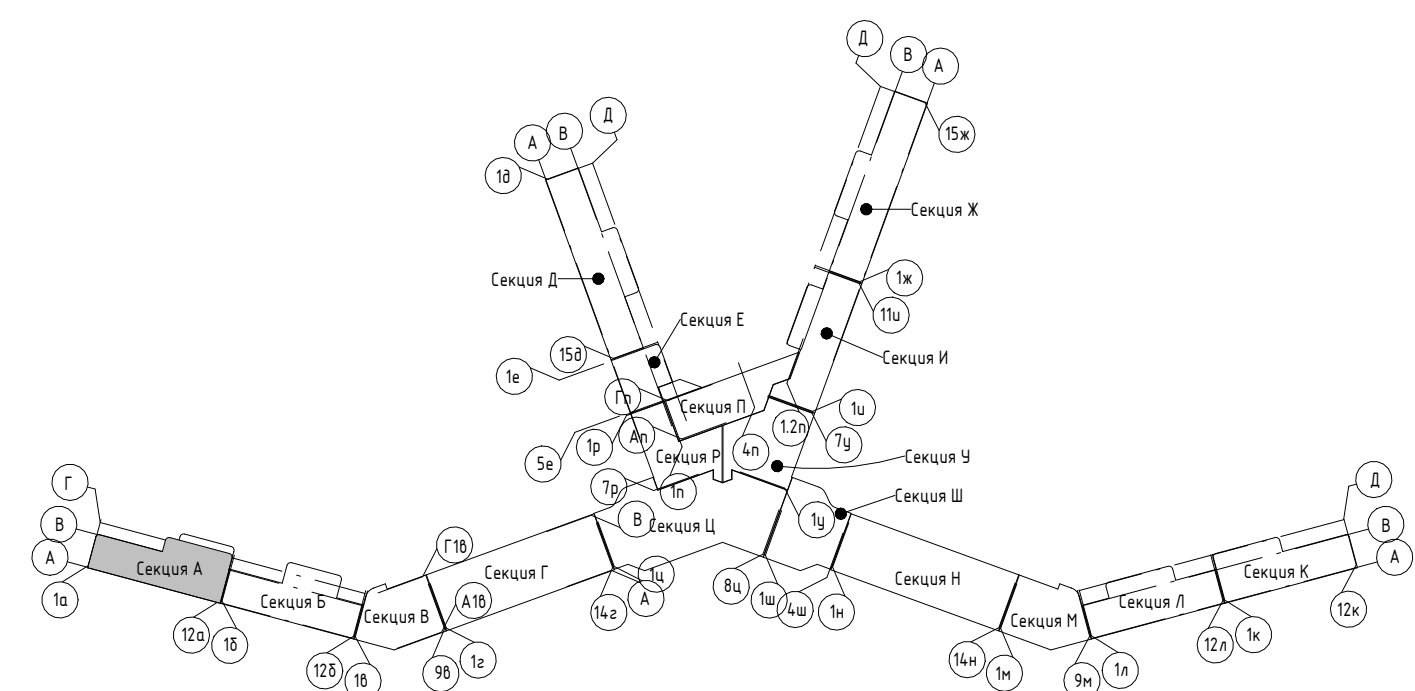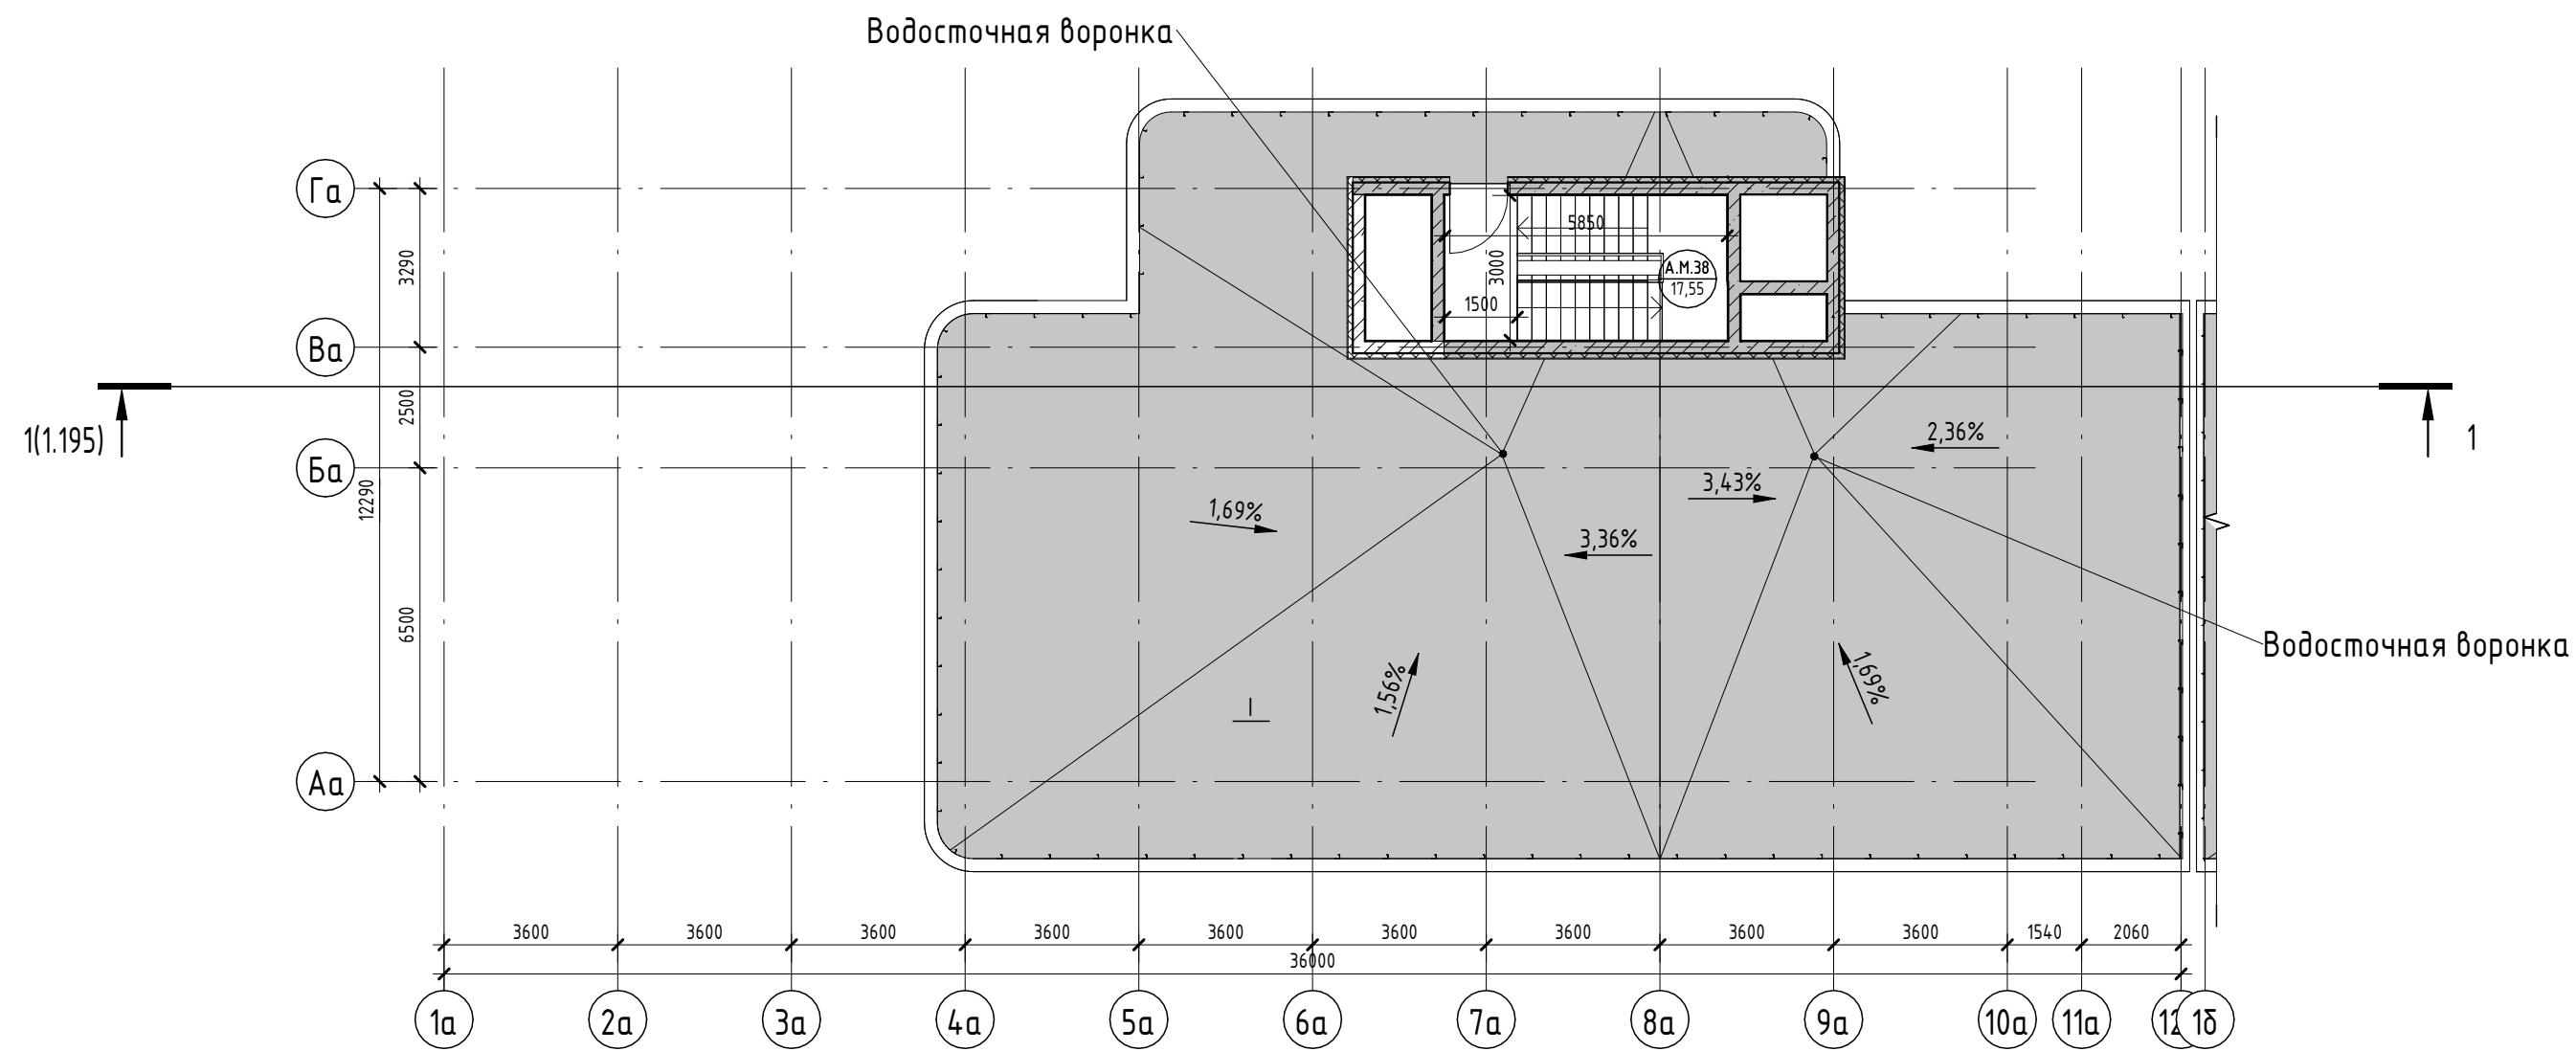

Условные обозначения

- | | | | |
|-----------------------|---------|--------|------------------------|
| Номер公寓 | 101 | 84,20 | Площадь квартиры |
| Количество комнат | 12,2 | 130,00 | Общая площадь квартиры |
| Индекс公寓 | 101.101 | | |
| Номер公寓/тип помещения | 101.101 | | Номер помещения |
| Площадь помещения | 101.22 | | |
- | | | |
|------|--|--|
| R700 | | Зона безопасности МГН с возможностью разворота |
| | | Внутренние перегородки:
· Блок газобетонный - 100 мм |
| | | Стена внутренняя (между公寓ми):
· Блок газобетонный - 250 мм |
| | | Несущие вертикальные конструкции:
· Железобетон - 250 мм |
| | | Стена наружная:
· Штукатурка (наружная) - 20 мм
· Утеплитель - 100 мм
· Блок газобетонный D600 - 250 мм
· Штукатурка (внутренняя) - 20 мм |

2023-18П - ПР-КР.ГЧ

Гостинично-оздоровительный комплекс, расположенный по адресу: Республика Крым, г. Саки, ул. Морская

Изм.	Колуч.	Лист	№ док.	Подпись	Дата	Стадия	Лист	Листов
Разраб.	Калинин В.				12.23			
Разраб.	Скирда А.				12.23			
Проверил	Винокуров Н. С.				12.23			
Н. контр.	Винокуров Н. С.				12.23	План кровли на отм +29.100		

Архитектурная мастерская "БЮРО 82" ИП Симоненко А. В.


Создано

Взам. инв. №

Подп. и дата


Инв. № подл.

Номер помеще- ния	Наименование	Площадь, м ²	Кат. помеще- ния
МОП			
Б.М.1	ЛК	17,57	
		17,57	
Технические помещения			
Б.Т.1	Техническое подполье	79,72	
		79,72	

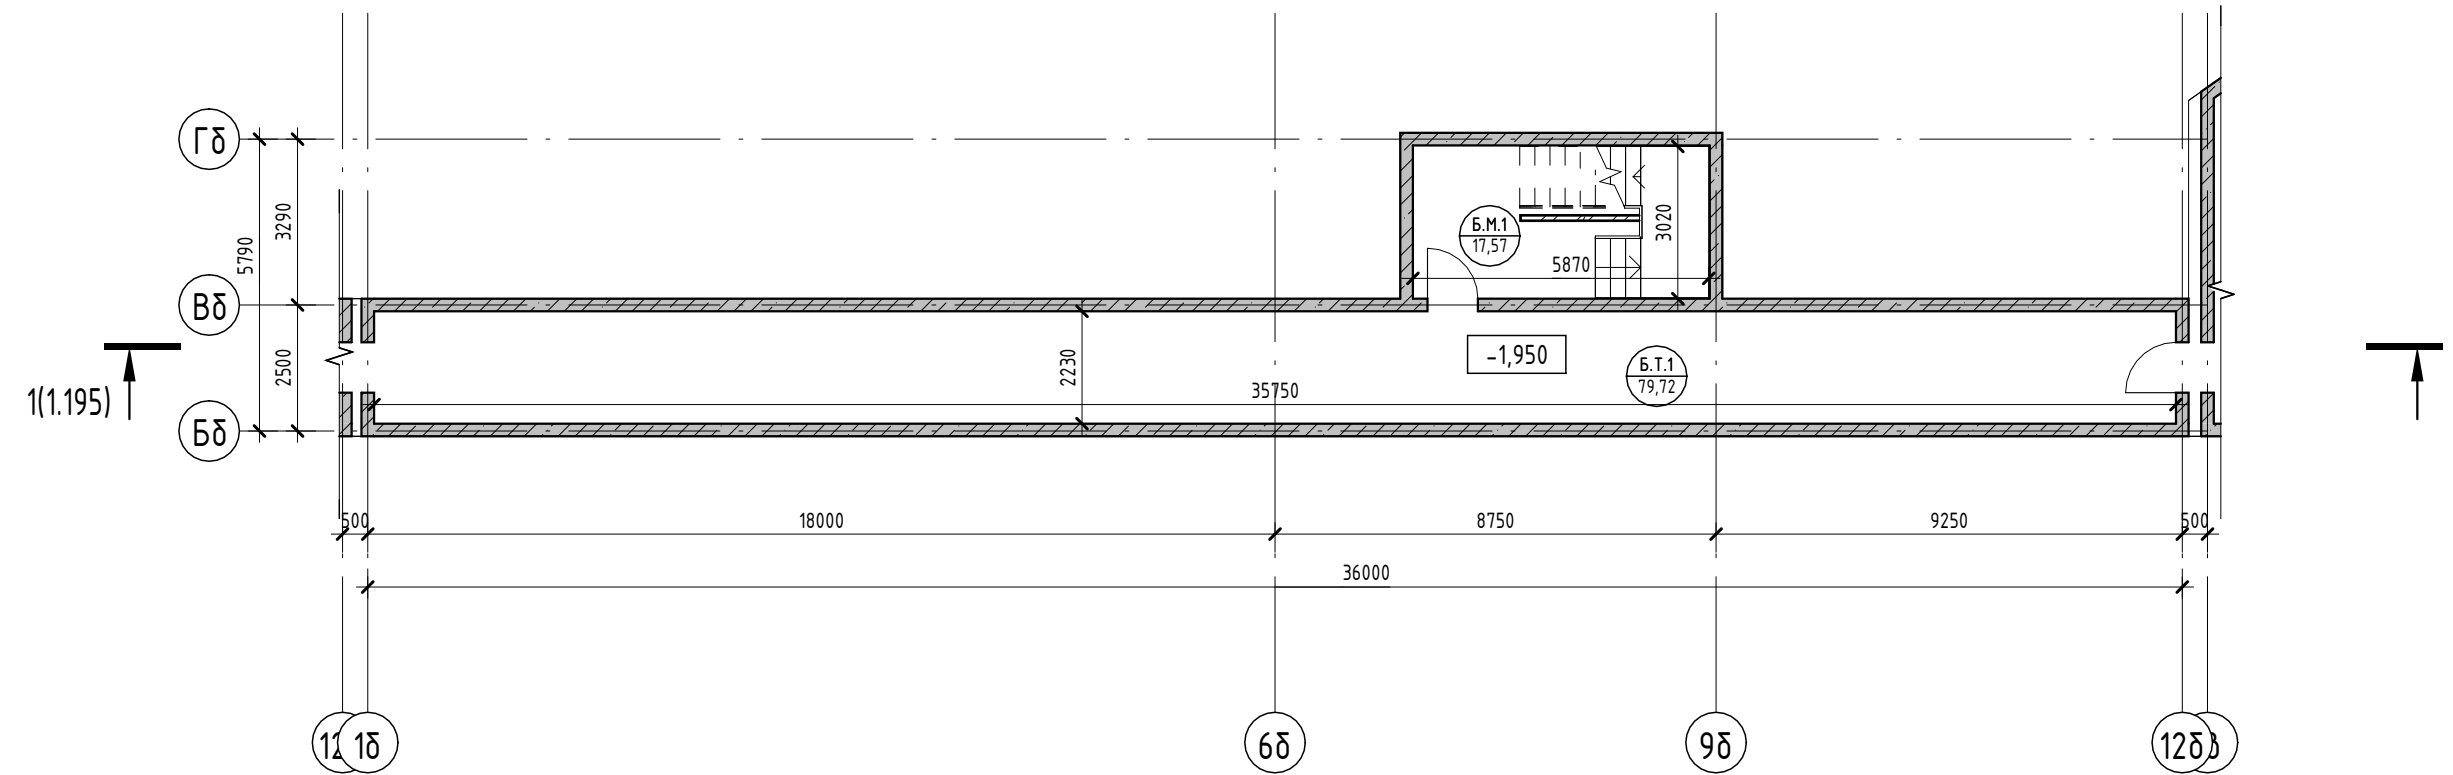

Условные обозначения

- Номер apartments
- Количество комнат
- Индекс apartments
- Номер apartments/тип помещения
- Площадь помещения
- Зона безопасности МГН с возможностью разворота
- Внутренние перегородки:
 - Блок газобетонный - 100 мм
- Стена внутренняя (между apartments):
 - Блок газобетонный - 250 мм
- Несущие вертикальные конструкции:
 - Железобетон - 250 мм
- Стена наружная:
 - Штукатурка (наружная) - 20 мм
 - Утеплитель - 100 мм
 - Блок газобетонный D600 - 250 мм
 - Штукатурка (внутренняя) - 20 мм

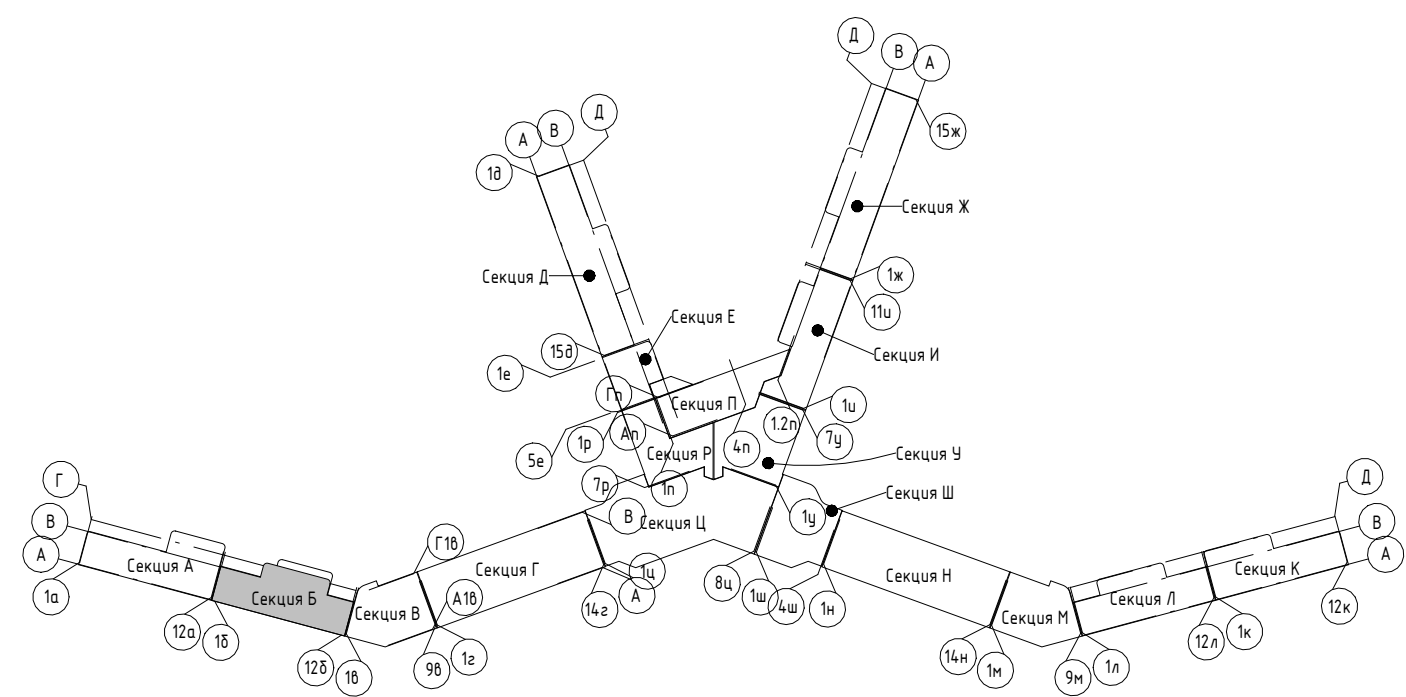



2023-18П - ПР-КР.ГЧ

Гостинично-оздоровительный комплекс, расположенный по адресу: Республика Крым, г. Саки, ул. Морская

Изм.	Колуч.	Лист	№ док.	Подпись	Дата	Стадия	Лист	Листов
Изм.	Колуч.	Лист	№ док.	Подпись	Дата			
Разраб.	Калинин В.			<i>[Signature]</i>	12.23	Секция Б	П	1.11
Разраб.	Скирда А.			<i>[Signature]</i>	12.23			
Проверил	Винокуров Н. С.			<i>[Signature]</i>	12.23			
Н. контр.	Винокуров Н. С.			<i>[Signature]</i>	12.23	План технического пространства на отм -1.950		

Архитектурная мастерская "БЮРО '82" ИП Симоненко А. В.

Номер помеще- ния	Наименование	Площадь, м ²	Кат. помеще- ния
Коммерция			
Б.К.1	Коммерция	227,26	
		227,26	
МОП			
Б.М.2	Коридор	81,31	
Б.М.3	ЛК	21,63	
Б.М.4	Тамбур	7,14	
Б.М.5	Колясочная	5,70	
		115,78	

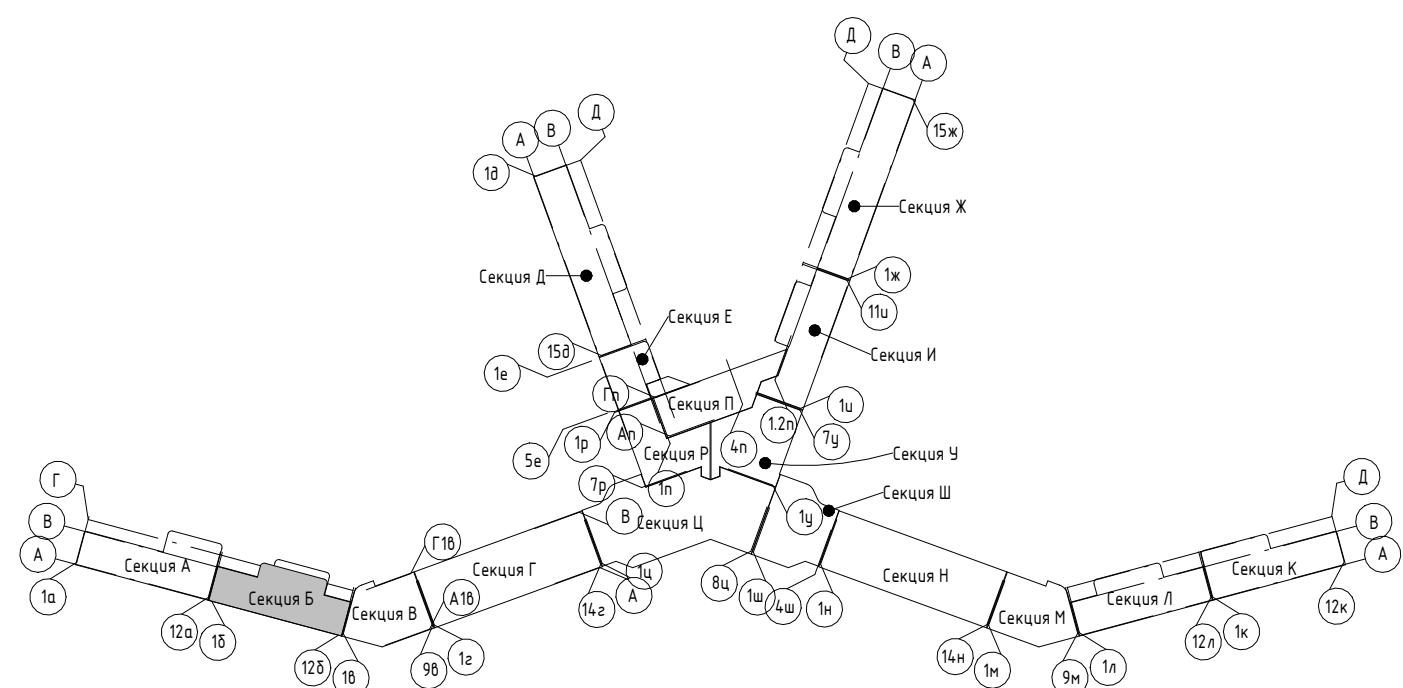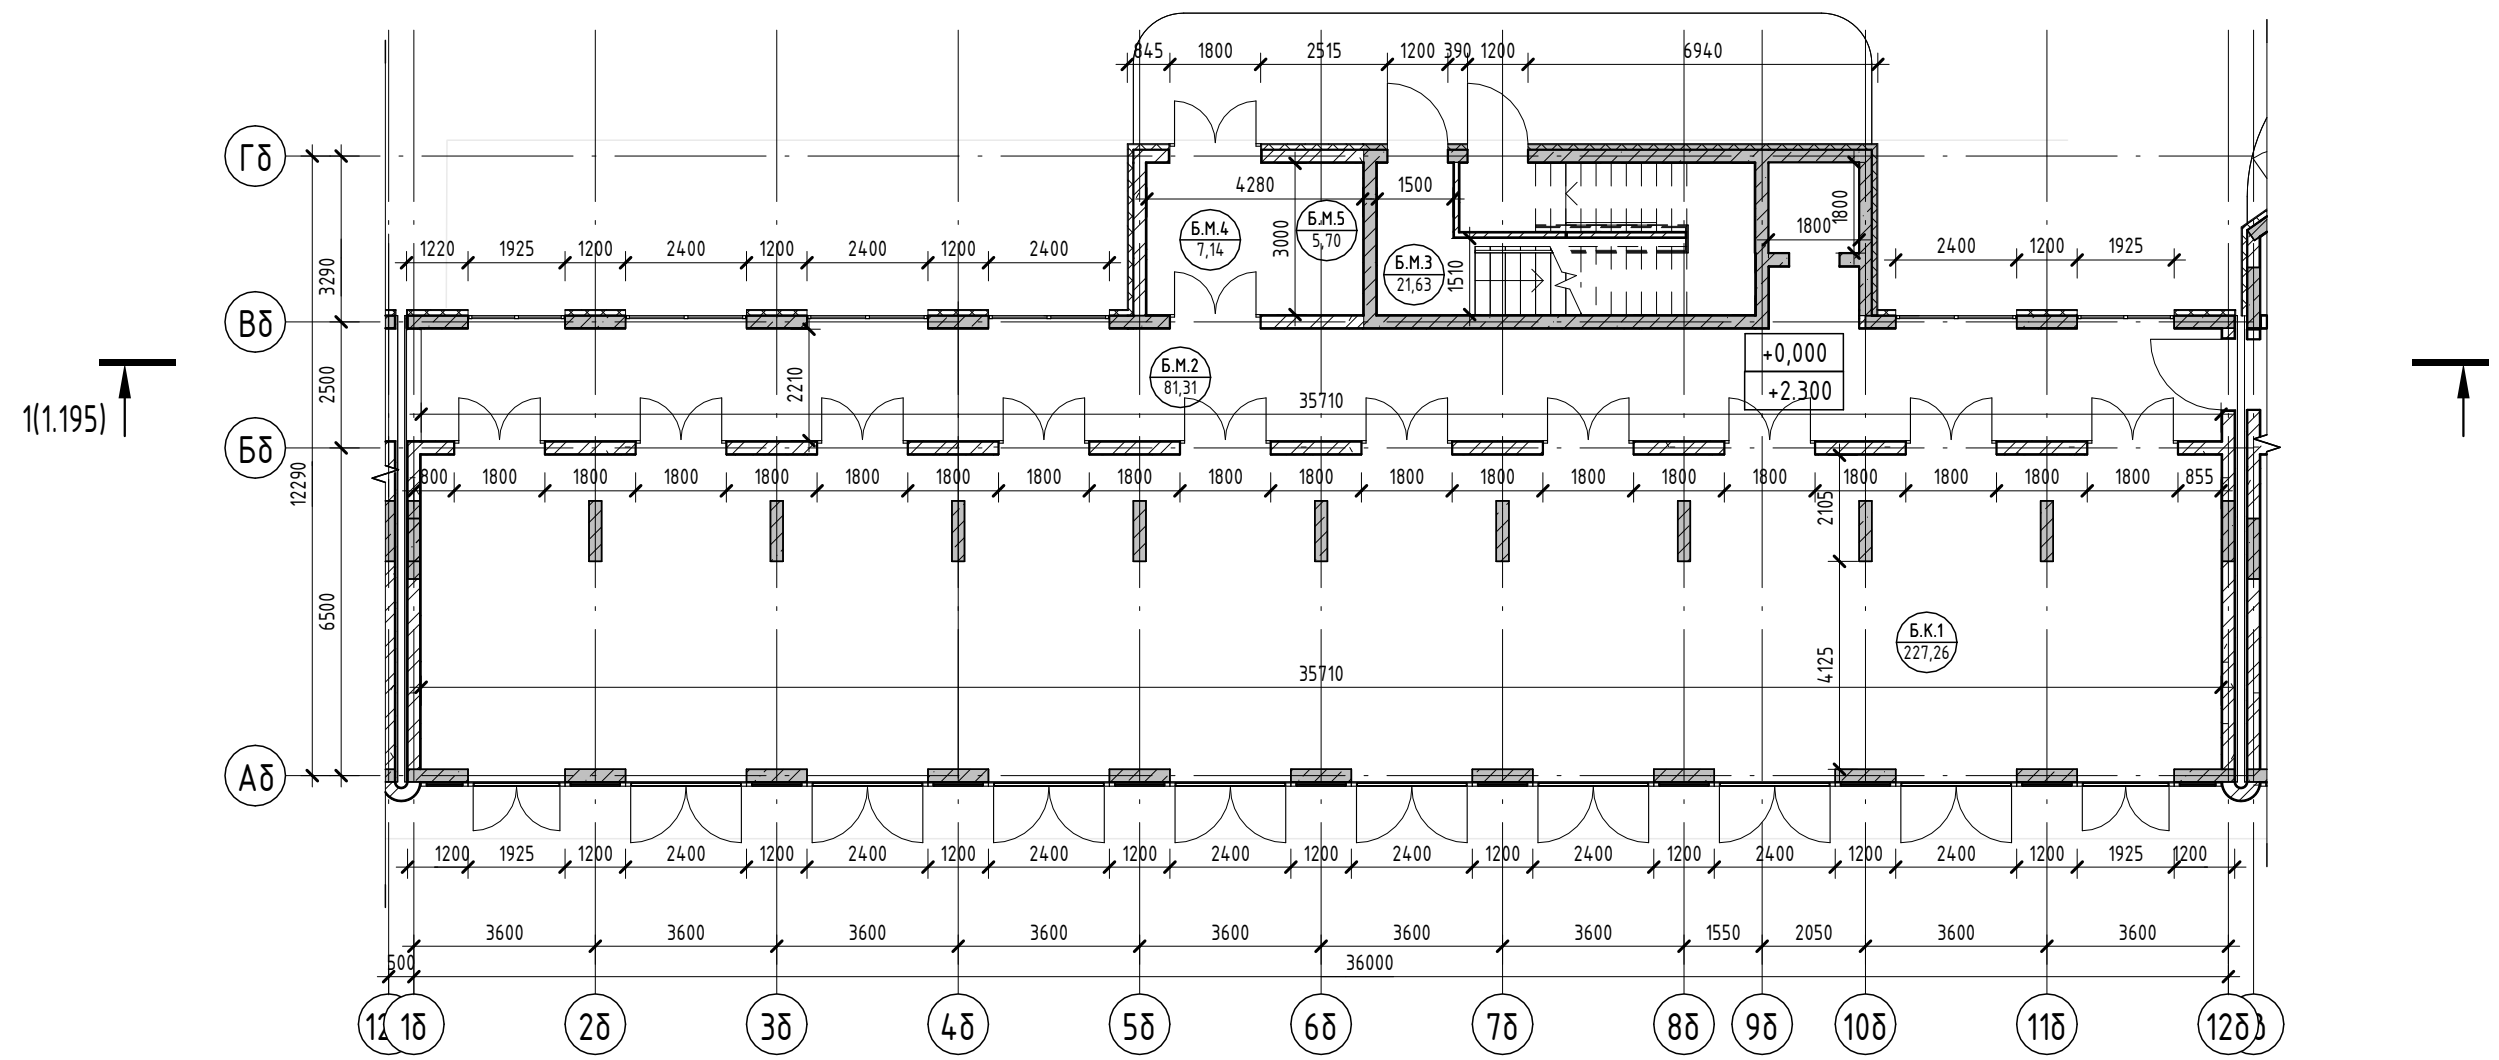

Условные обозначения

- Номер апартаменты — 101/84.26
- Количество комнат — 12/9
- Индекс апартаменты — 130000
- Площадь квартиры — 84,26
- Общая площадь квартиры — 130,00
- Номер апартаменты/тип помещения — 101/101
- Номер помещения — 101.22
- Площадь помещения — 101,22
- R700 — Зона безопасности МГН с возможностью разворота
- 100 — Внутренние перегородки:
 - Блок газобетонный - 100 мм
- 250 — Стена внутренняя (между апартаментами):
 - Блок газобетонный - 250 мм
- 250 — Несущие вертикальные конструкции:
 - Железобетон - 250 мм
- 100/20 — Стена наружная:
 - Штукатурка (наружная) - 20 мм
 - Утеплитель - 100 мм
 - Блок газобетонный D600 - 250 мм
 - Штукатурка (внутренняя) - 20 мм

2023-18П - ПР-КР.ГЧ

Гостинично-оздоровительный комплекс, расположенный по адресу: Республика Крым, г. Саки, ул. Морская

Изм.	Колуч.	Лист	№ док.	Подпись	Дата	Стадия	Лист	Листов
Разраб.	Калинин В.	12.23		<i>[Signature]</i>	12.23			
Разраб.	Скирда А.	12.23		<i>[Signature]</i>	12.23			
Проверил	Винокуров Н. С.	12.23		<i>[Signature]</i>	12.23			
Н. контр.	Винокуров Н. С.	12.23		<i>[Signature]</i>	12.23	План 1-го этажа на отм 0.000		

Архитектурная мастерская "БЮРО 82" ИП Симоненко А. В.

Создано


Взам. инв. №

Подп. и дата



Инв. № подл.

Экспликация помещений

Номер помеще- ния	Наименование	Площадь, м ²	Кат. помеще- ния
Апартамент			
Б201			
1	Кухня-гостиная	15,67	
2	С/У	3,62	
3	Терраса	5,43	
		24,72	
Б202			
1	Кухня-гостиная	15,66	
2	С/У	3,62	
3	Терраса	5,24	
		24,52	
Б203			
1	Кухня-гостиная	15,66	
2	С/У	3,62	
3	Терраса	5,24	
		24,52	
Б204			
1	Кухня-гостиная	15,66	
2	С/У	3,62	
3	Терраса	5,24	
		24,52	
Б205			
1	Кухня-гостиная	15,66	
2	С/У	3,62	
3	Терраса	5,24	
		24,52	
Б206			
1	Кухня-гостиная	15,66	
2	С/У	3,62	
3	Терраса	5,24	
		24,52	
Б207			
1	Кухня-гостиная	15,66	
2	С/У	3,62	
3	Терраса	5,24	
		24,52	
Б208			
1	Кухня-гостиная	15,66	
2	С/У	3,62	
3	Терраса	5,24	
		24,52	
Б209			
1	Кухня-гостиная	15,66	
2	С/У	3,62	
3	Терраса	5,24	
		24,52	
Б210			
1	Кухня-гостиная	15,67	
2	С/У	3,62	
3	Терраса	5,43	
		24,72	
		245,60	
МОП			
Б.М.6		Зона безопасности МГН	2,56
Б.М.7		Воздушная зона лестницы	22,33
Б.М.8		ЛК	17,55
Б.М.9		Коридор	89,64
			132,08
			132,08

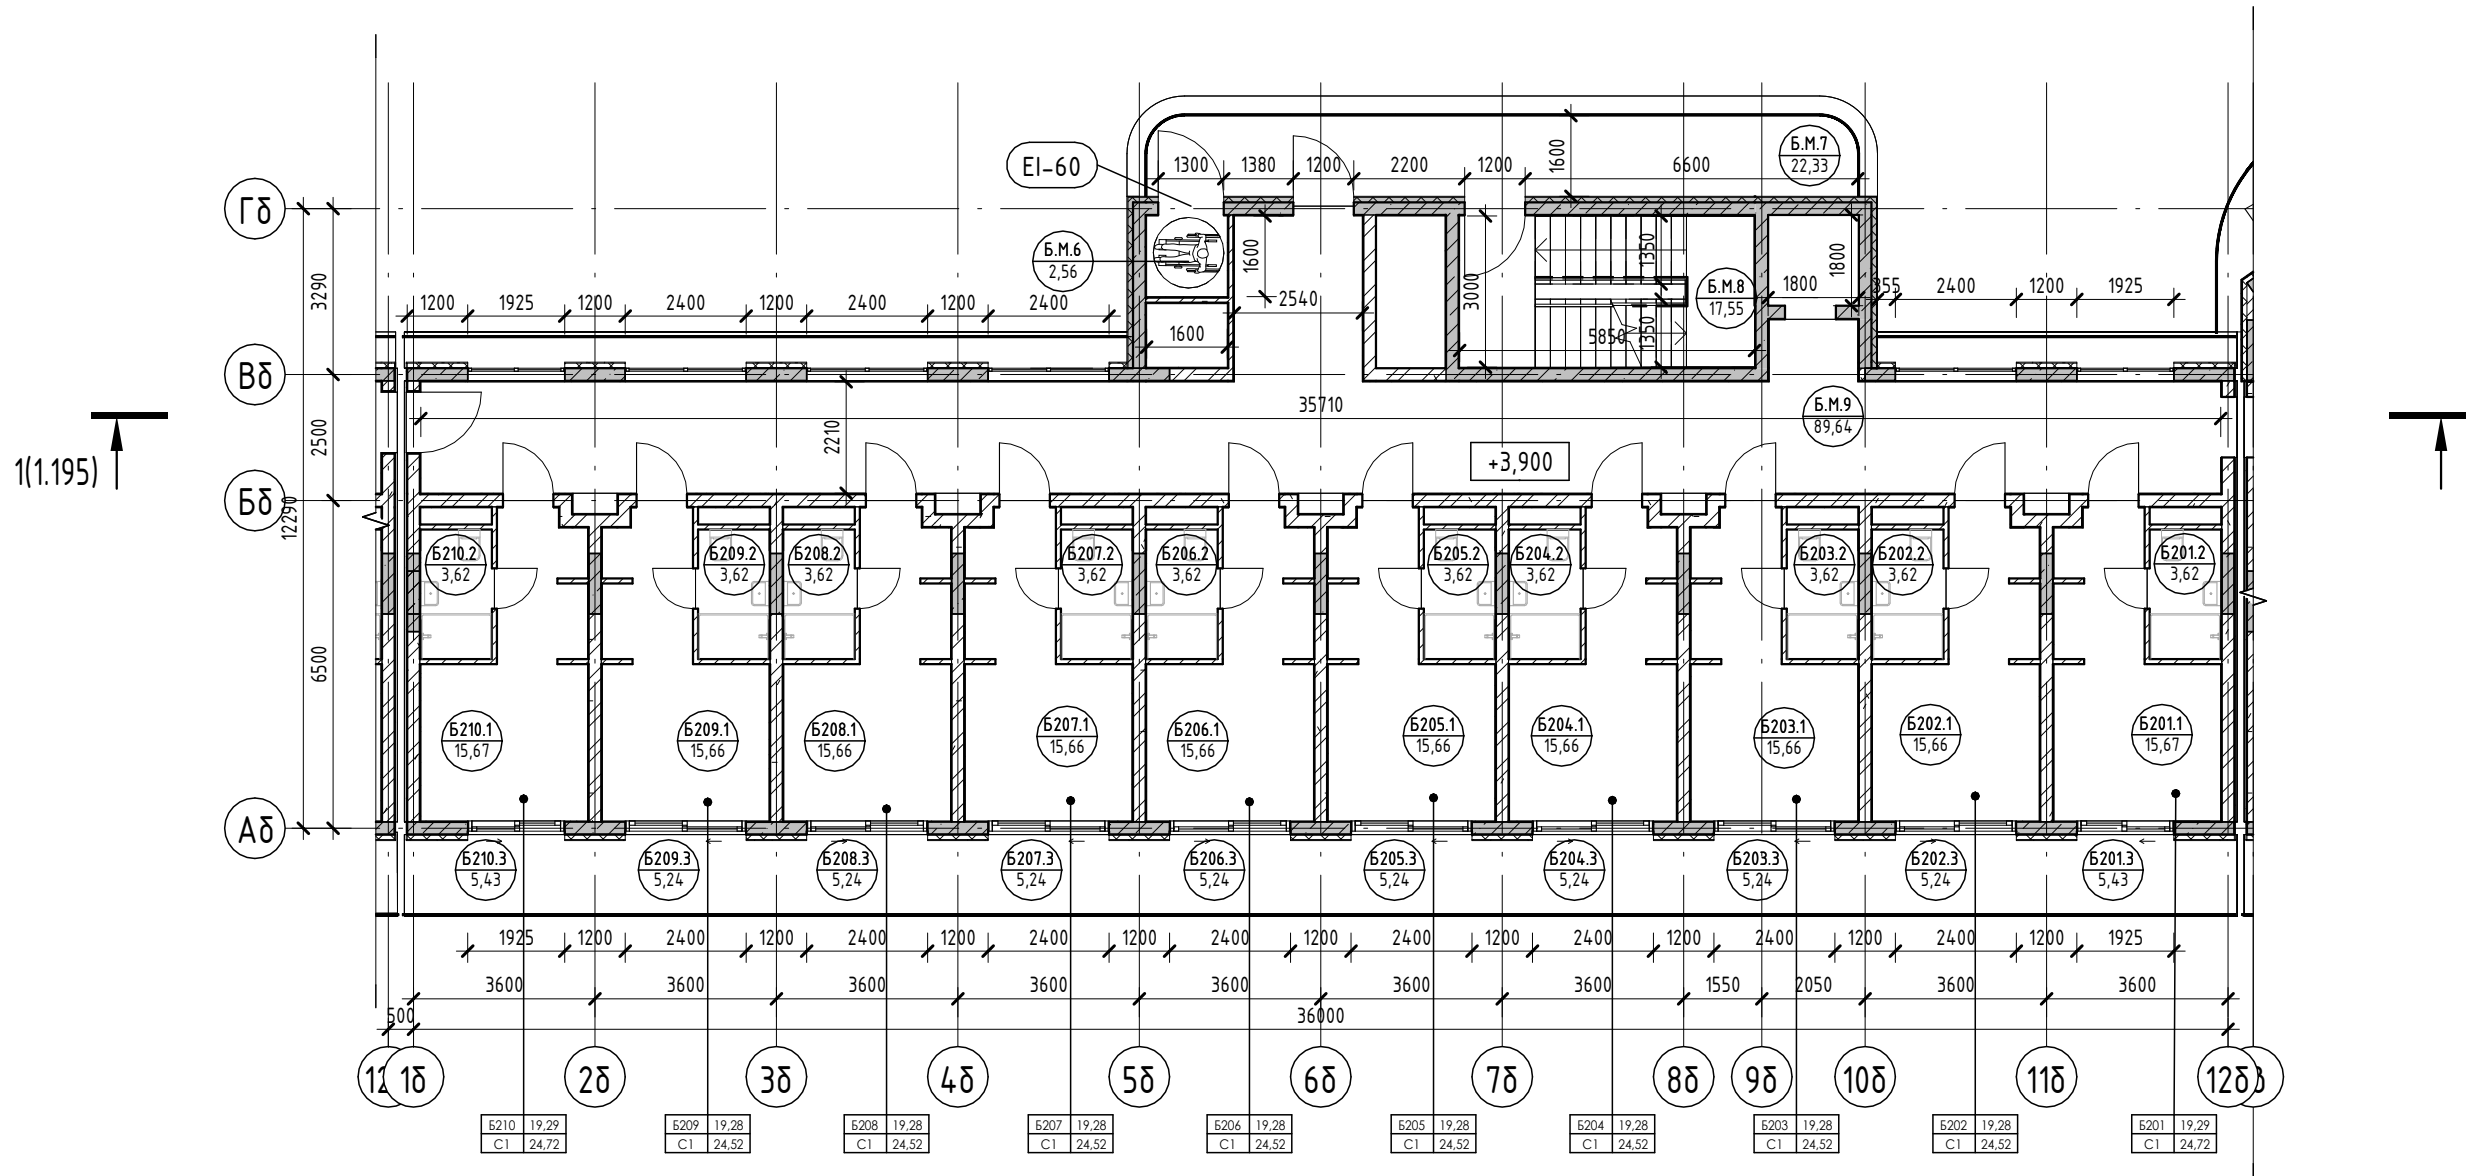


Условные обозначения

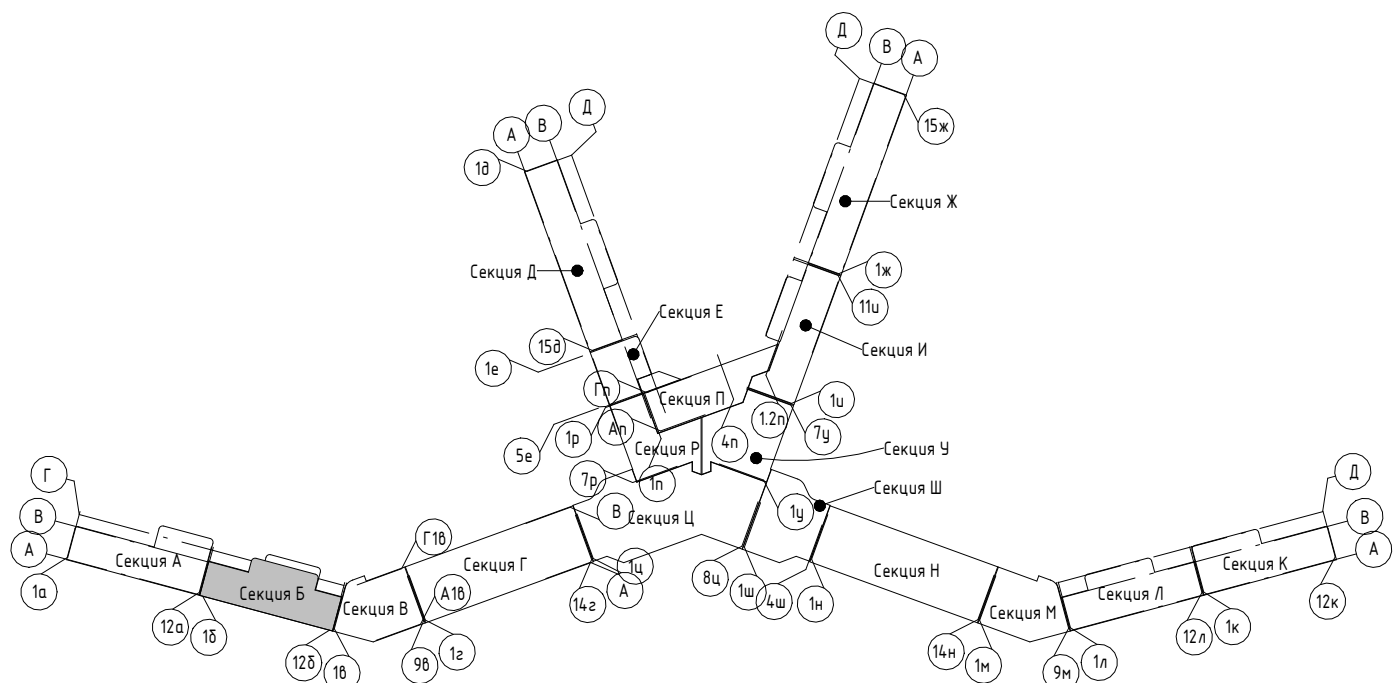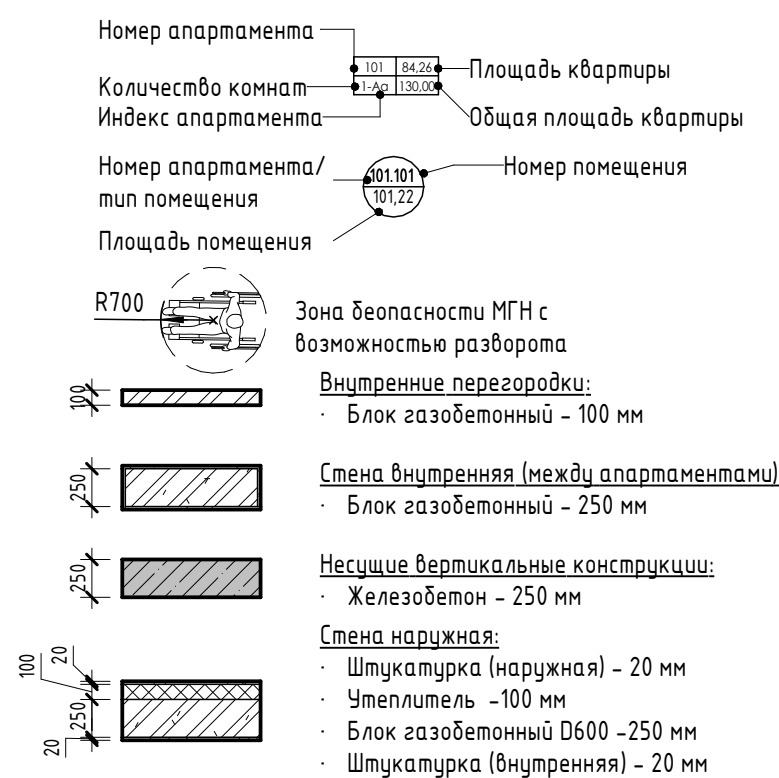

2023-18П - ПР-КР.ГЧ				
Гостинично-оздоровительный комплекс, расположенный по адресу: Республика Крым, г. Саки, ул. Морская				
Изм.	Колуч.	Лист	№ док.	Подпись
Разраб.	Калинин В.	1	130000	<i>[Signature]</i>
Разраб.	Скирда А.			<i>[Signature]</i>
Проверил	Винокуров Н. С.			<i>[Signature]</i>
Н. контр.	Винокуров Н. С.			<i>[Signature]</i>
Секция Б			Стадия	Лист
План 2-го этажа на отм +3.900			П	1.13
Архитектурная мастерская "БЮРО 82" ИП Симоненко А. В.			Листов	


Создано
Взам. инв. №
Подп. и дата
Инв. № подл.

Номер помеще- ния	Наименование	Площадь, м ²	Кат. помеще- ния
Апартамент			
Б301			
1	Кухня-гостиная	15,67	
2	С/У	3,62	
3	Терраса	5,43	
		24,72	
Б302			
1	Кухня-гостиная	15,66	
2	С/У	3,62	
3	Терраса	5,24	
		24,52	
Б303			
1	Кухня-гостиная	15,66	
2	С/У	3,62	
3	Терраса	5,24	
		24,52	
Б304			
1	Кухня-гостиная	15,66	
2	С/У	3,62	
3	Терраса	5,24	
		24,52	
Б305			
1	Кухня-гостиная	15,66	
2	С/У	3,62	
3	Терраса	5,24	
		24,52	
Б306			
1	Кухня-гостиная	15,66	
2	С/У	3,62	
3	Терраса	5,24	
		24,52	
Б307			
1	Кухня-гостиная	15,66	
2	С/У	3,62	
3	Терраса	5,24	
		24,52	
Б308			
1	Кухня-гостиная	15,66	
2	С/У	3,62	
3	Терраса	5,24	
		24,52	
Б309			
1	Кухня-гостиная	15,66	
2	С/У	3,62	
3	Терраса	5,24	
		24,52	
Б310			
1	Кухня-гостиная	15,67	
2	С/У	3,62	
3	Терраса	5,43	
		24,72	
		245,60	
МОП			
Б.М.10		Зона безопасности МГН	2,56
Б.М.11		Воздушная зона лестницы	22,33
Б.М.12		ЛК	17,55
Б.М.13		Коридор	89,61
			132,05
			132,05

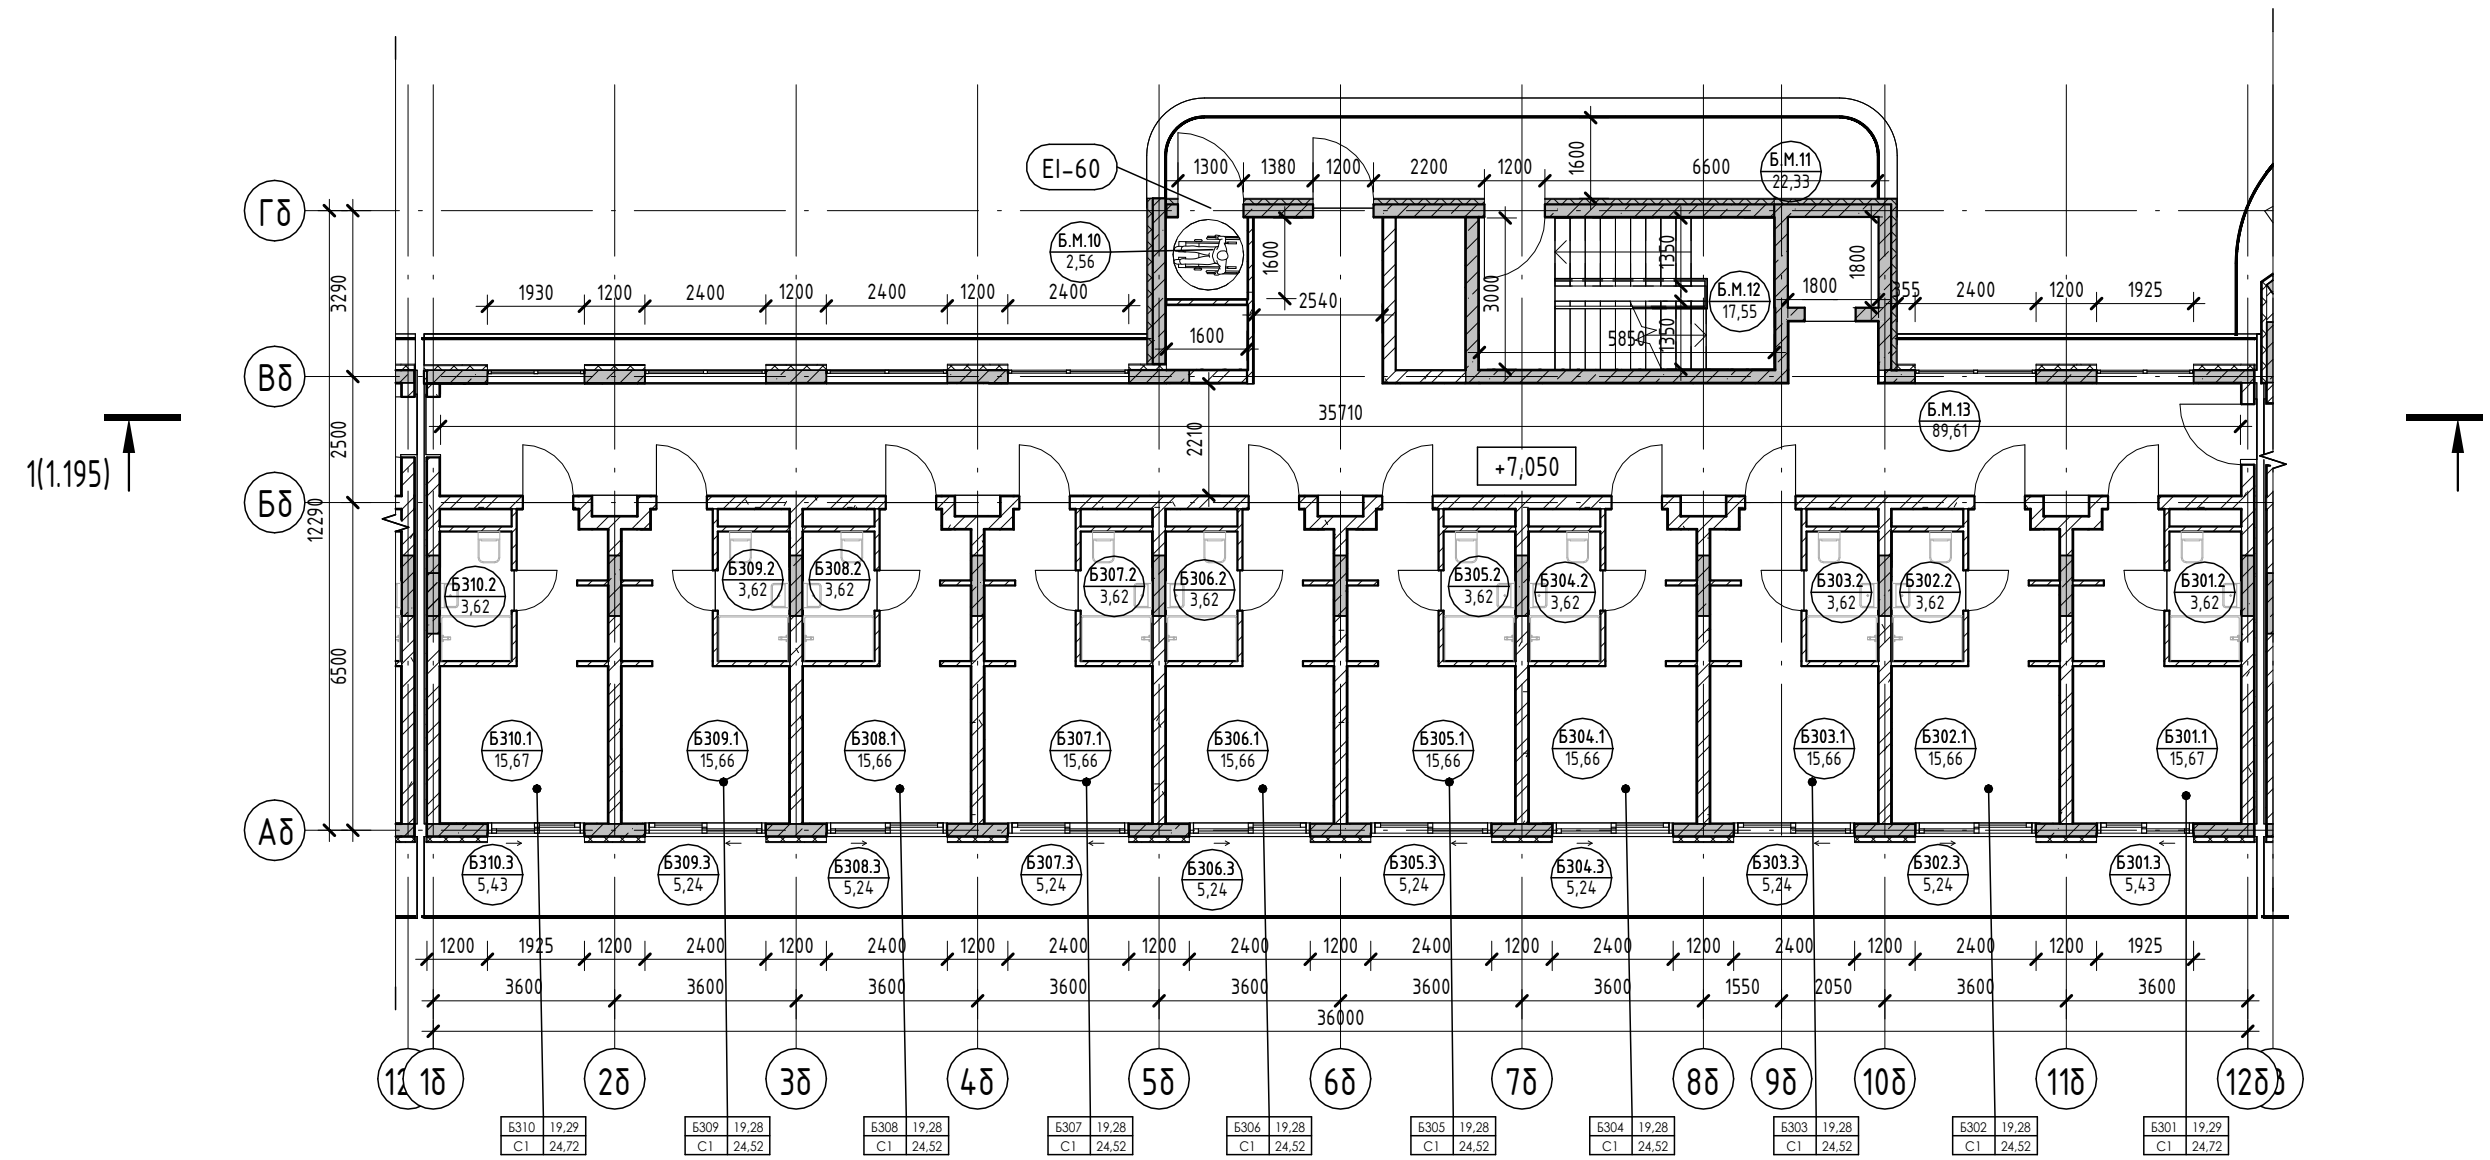

Условные обозначения

- Номер апартаменты: 101
- Количество комнат: 84,24
- Индекс апартаменты: 12,22
- Номер апартаменты/тип помещения: 101.101
- Площадь помещения: 101,22
- Площадь квартиры: 84,24
- Общая площадь квартиры: 130,00
- Номер помещения: 101.101
- Номер помещения: 101,22
- Зона безопасности МГН с возможностью разворота: R700
- Внутренние перегородки:
 - Блок газобетонный - 100 мм
- Стена внутренняя (между апартаментами):
 - Блок газобетонный - 250 мм
- Несущие вертикальные конструкции:
 - Железобетон - 250 мм
- Стена наружная:
 - Штукатурка (наружная) - 20 мм
 - Утеплитель - 100 мм
 - Блок газобетонный D600 - 250 мм
 - Штукатурка (внутренняя) - 20 мм

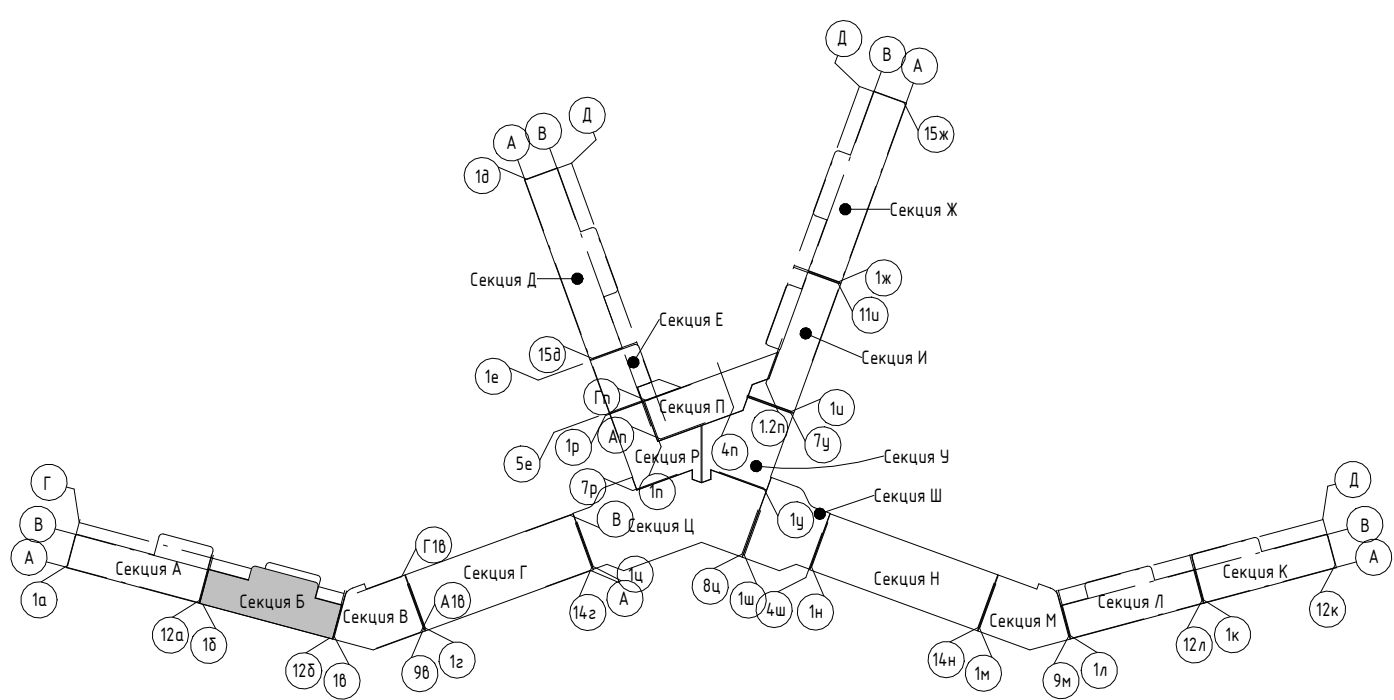


2023-18П - ПР-КР.ГЧ				
Гостинично-оздоровительный комплекс, расположенный по адресу: Республика Крым, г. Саки, ул. Морская				
Изм.	Колуч.	Лист	№ док.	Подпись
Разраб.	Калинин В.	114	130000	<i>[Signature]</i>
Разраб.	Скирда А.			<i>[Signature]</i>
Проверил	Винокуров Н. С.			<i>[Signature]</i>
Н. контр.	Винокуров Н. С.			<i>[Signature]</i>
Секция Б			Стадия	Лист
План 3-го этажа на отм +7.050			П	1.14
Архитектурная мастерская "БЮРО 82" ИП Симоненко А. В.			Листов	

Создано
Взам. инв. №
Подп. и дата
Инв. № подл.


Экспликация помещений

Номер помеще- ния	Наименование	Площадь, м ²	Кат. помещения
Апартамент			
Б401			
1	Кухня-гостиная	15,67	
2	С/У	3,62	
3	Терраса	5,43	
		24,72	
Б402			
1	Кухня-гостиная	15,66	
2	С/У	3,62	
3	Терраса	5,24	
		24,52	
Б403			
1	Кухня-гостиная	15,66	
2	С/У	3,62	
3	Терраса	5,24	
		24,52	
Б404			
1	Кухня-гостиная	15,66	
2	С/У	3,62	
3	Терраса	5,24	
		24,52	
Б405			
1	Кухня-гостиная	15,66	
2	С/У	3,62	
3	Терраса	5,24	
		24,52	
Б406			
1	Кухня-гостиная	15,66	
2	С/У	3,62	
3	Терраса	5,24	
		24,52	
Б407			
1	Кухня-гостиная	15,66	
2	С/У	3,62	
3	Терраса	5,24	
		24,52	
Б408			
1	Кухня-гостиная	15,66	
2	С/У	3,62	
3	Терраса	5,24	
		24,52	
Б409			
1	Кухня-гостиная	15,66	
2	С/У	3,62	
3	Терраса	5,24	
		24,52	
Б410			
1	Кухня-гостиная	15,67	
2	С/У	3,62	
3	Терраса	5,43	
		24,72	
		245,60	
МОП			
Б.М.14	Зона безопасности МГН	2,56	
Б.М.15	Воздушная зона лестницы	22,33	
Б.М.16	Коридор	89,61	
Б.М.17	ЛК	17,55	
		132,05	
		132,05	

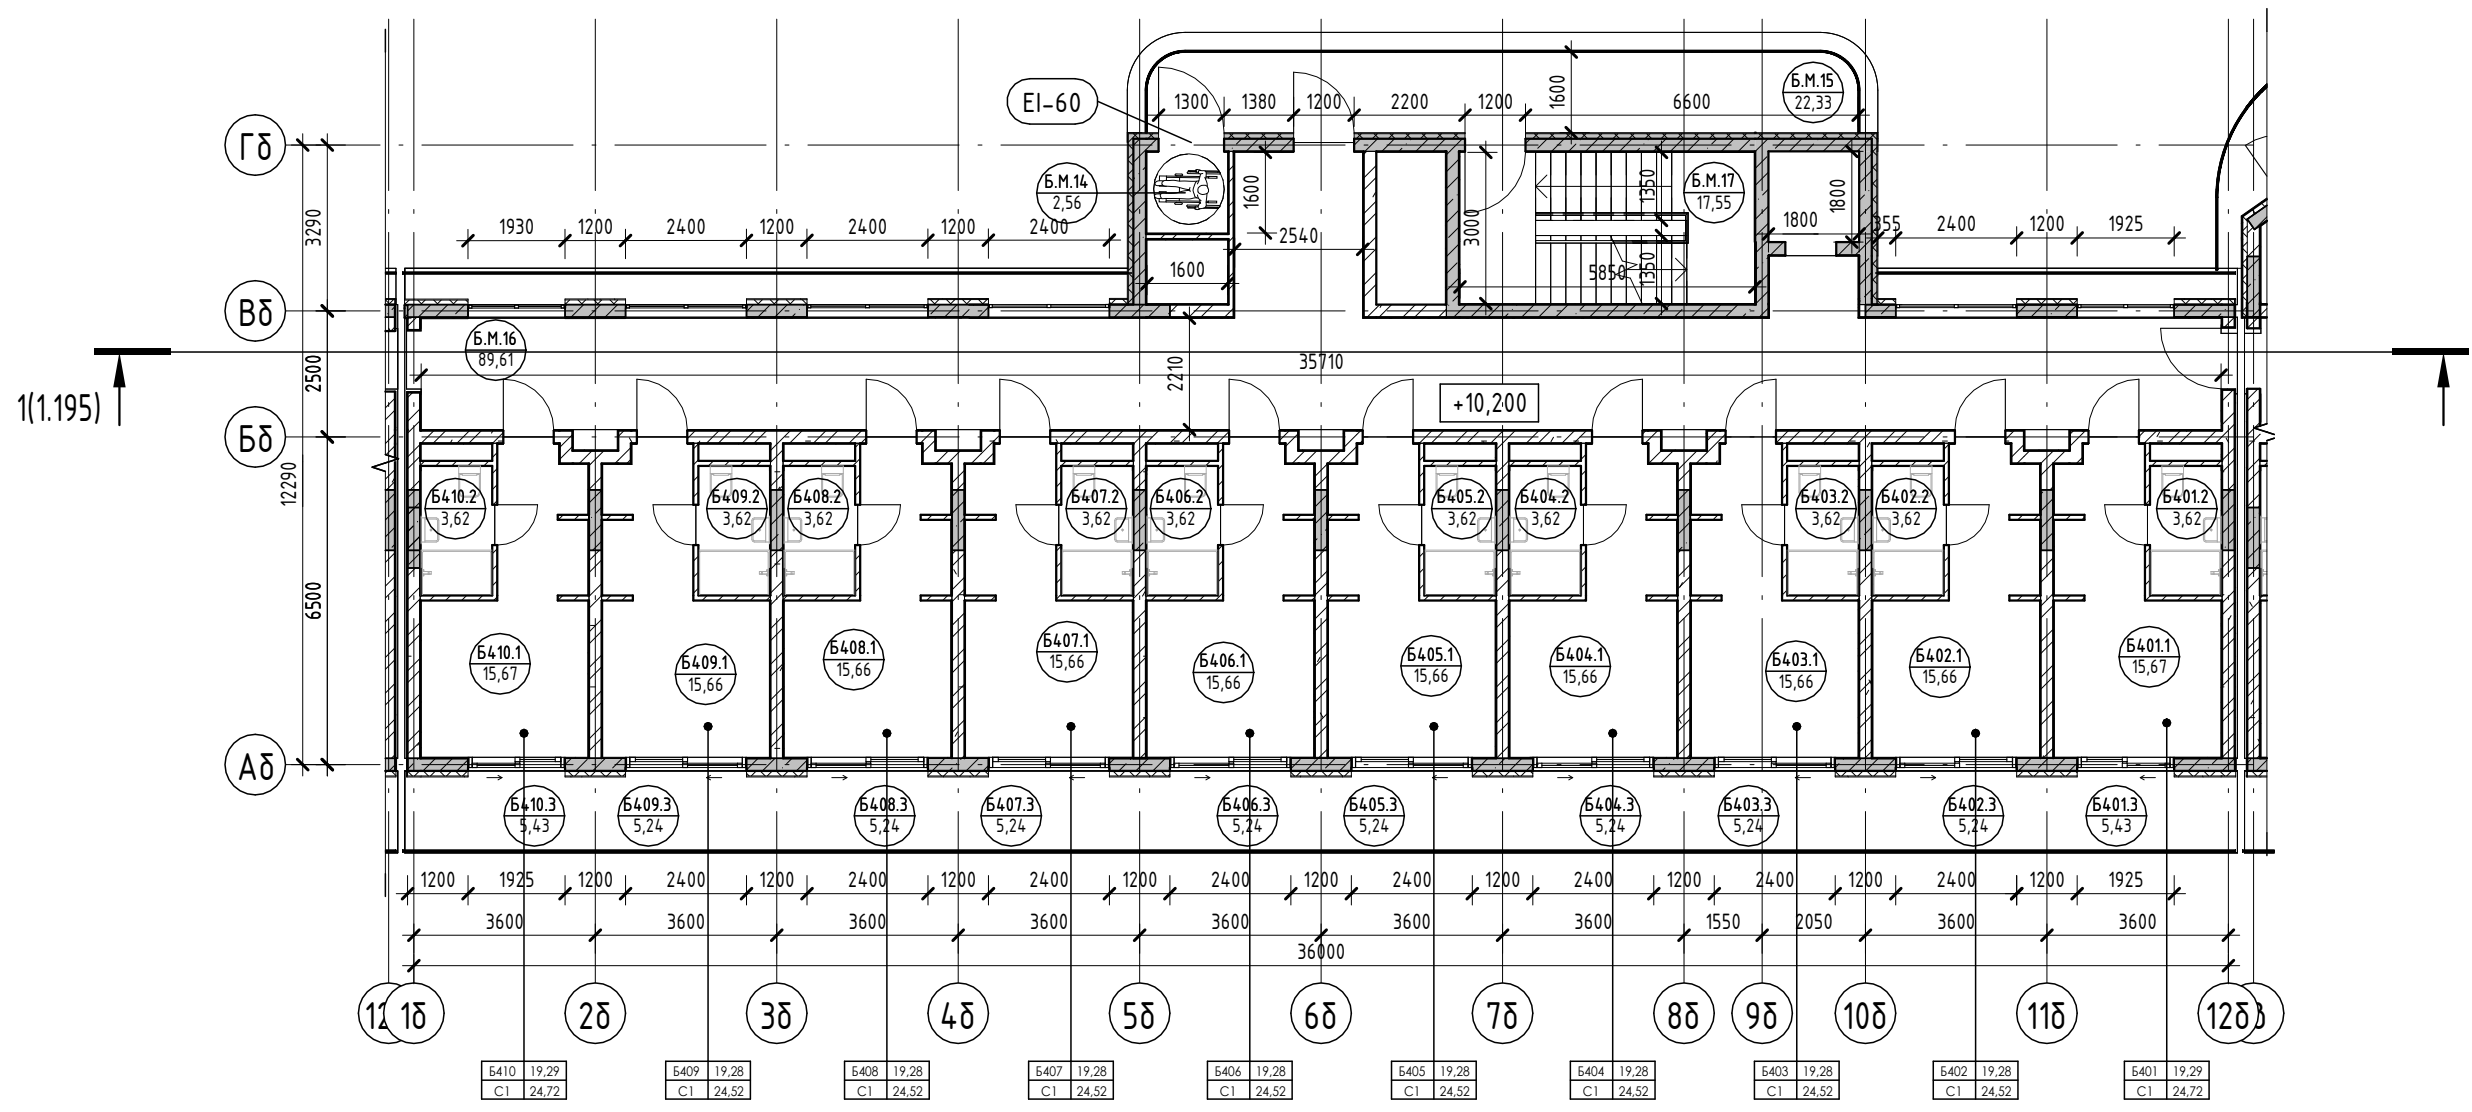

Условные обозначения

- Номер апартаменты
- Количество комнат
- Индекс апартаменты
- Номер апартаменты/ тип помещения
- Площадь помещения
- Р700
- Зона безопасности МГН с возможностью разворота
- Внутренние перегородки:
 - Блок газобетонный - 100 мм
- Стена внутренняя (между апартаментами):
 - Блок газобетонный - 250 мм
- Несущие вертикальные конструкции:
 - Железобетон - 250 мм
- Стена наружная:
 - Штукатурка (наружная) - 20 мм
 - Утеплитель - 100 мм
 - Блок газобетонный D600 - 250 мм
 - Штукатурка (внутренняя) - 20 мм

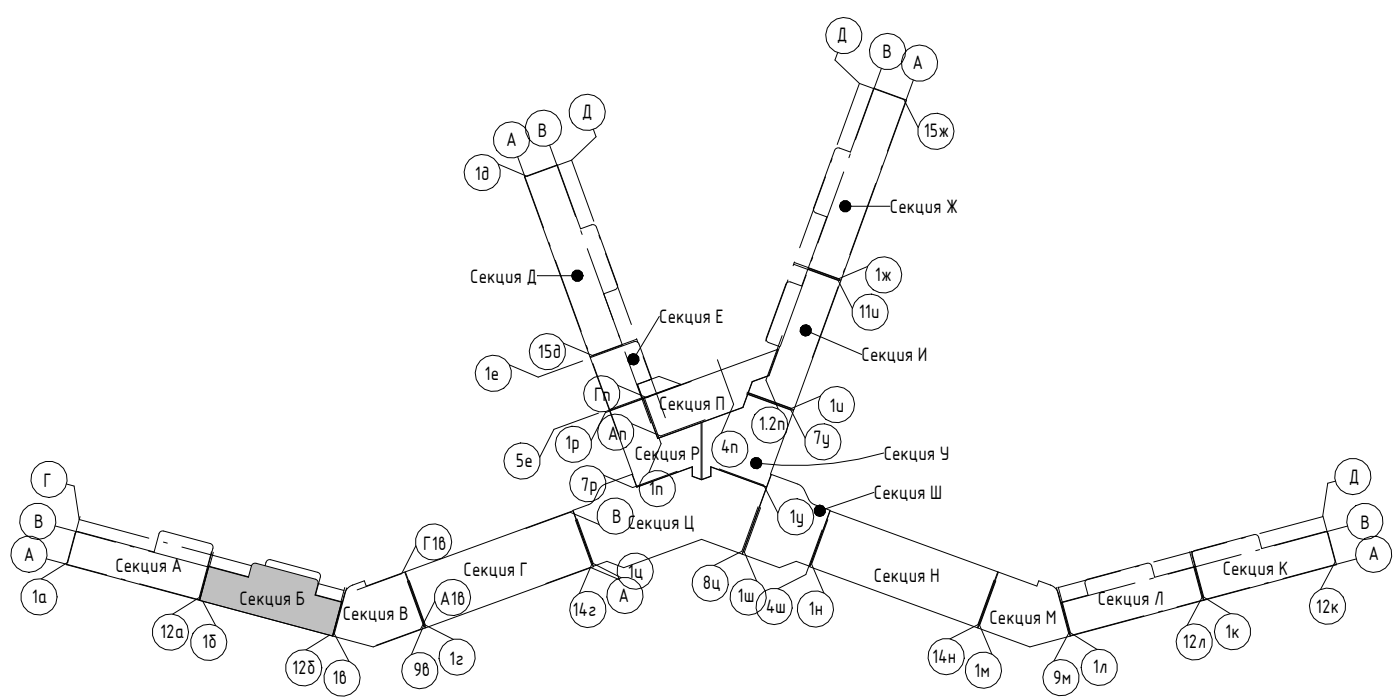

2023-18П - ПР-КР.ГЧ				
Гостинично-оздоровительный комплекс, расположенный по адресу: Республика Крым, г. Саки, ул. Морская				
Изм.	Колуч.	Лист	№ док.	Подпись
Разраб.	Калинин В.	1	130000	12.23
Разраб.	Скирда А.	1	130000	12.23
Проверил	Винокуров Н. С.	1	130000	12.23
Н. контр.	Винокуров Н. С.	1	130000	12.23
Секция Б			Лист	Листов
План 4-го этажа на отм +10.200			п	1.15
Архитектурная мастерская "БЮРО 82" ИП Симоненко А. В.				

Создано


Взам. инв. №

Подп. и дата

Инв. № подл.


Экспликация помещений

Номер помеще- ния	Наименование	Площадь, м ²	Кат. помещения
Апартамент			
Б501			
1	Кухня-гостиная	15,67	
2	С/У	3,62	
3	Терраса	5,26	
		24,55	
Б502			
1	Кухня-гостиная	15,66	
2	С/У	3,62	
3	Терраса	5,24	
		24,52	
Б503			
1	Кухня-гостиная	15,66	
2	С/У	3,62	
3	Терраса	5,24	
		24,52	
Б504			
1	Кухня-гостиная	15,66	
2	С/У	3,62	
3	Терраса	5,24	
		24,52	
Б505			
1	Кухня-гостиная	15,66	
2	С/У	3,62	
3	Терраса	5,24	
		24,52	
Б506			
1	Кухня-гостиная	15,66	
2	С/У	3,62	
3	Терраса	5,24	
		24,52	
Б507			
1	Кухня-гостиная	15,66	
2	С/У	3,62	
3	Терраса	5,24	
		24,52	
Б508			
1	Кухня-гостиная	15,66	
2	С/У	3,62	
3	Терраса	5,24	
		24,52	
Б509			
1	Кухня-гостиная	15,66	
2	С/У	3,62	
3	Терраса	5,24	
		24,52	
Б510			
1	Кухня-гостиная	15,67	
2	С/У	3,62	
3	Терраса	5,26	
		24,55	
		245,26	
МОП			
Б.М.18	Зона безопасности МГН	2,56	
Б.М.19	Воздушная зона лестницы	22,33	
Б.М.20	ЛК	17,55	
Б.М.21	Коридор	132,05	
		132,05	

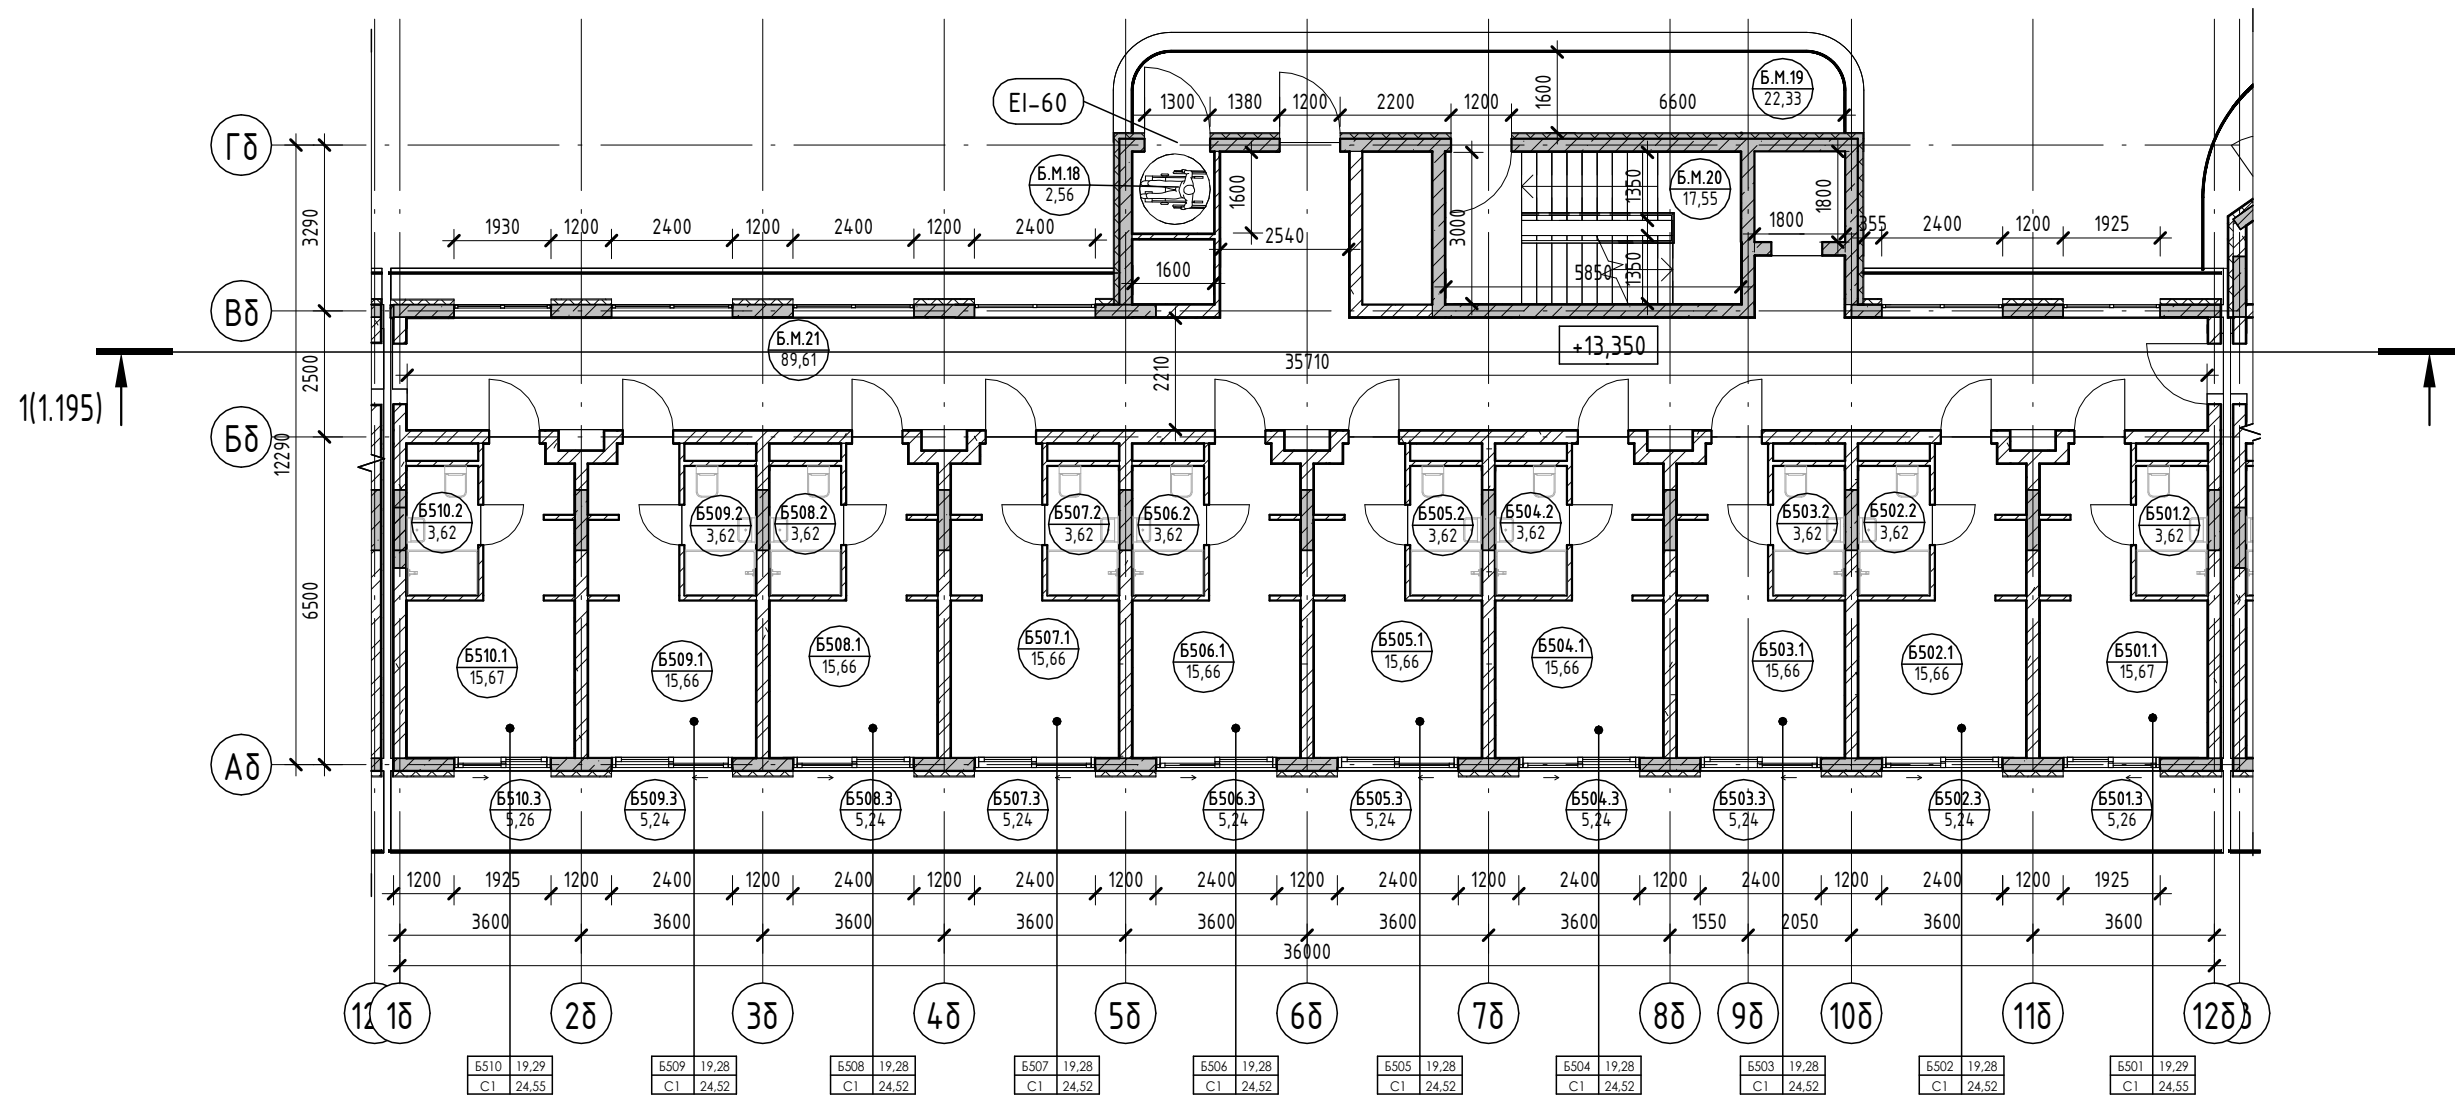

Условные обозначения

- Номер апартаменты: 101
- Количество комнат: 101
- Индекс апартаменты: 101
- Номер апартаменты/тип помещения: 101
- Площадь помещения: 101
- Площадь квартиры: 101
- Общая площадь квартиры: 101
- Номер помещения: 101
- Зона безопасности МГН с возможностью разворота: R700
- Внутренние перегородки:
 - Блок газобетонный - 100 мм
- Стена внутренняя (между апартаментами):
 - Блок газобетонный - 250 мм
- Несущие вертикальные конструкции:
 - Железобетон - 250 мм
- Стена наружная:
 - Штукатурка (наружная) - 20 мм
 - Утеплитель - 100 мм
 - Блок газобетонный D600 - 250 мм
 - Штукатурка (внутренняя) - 20 мм

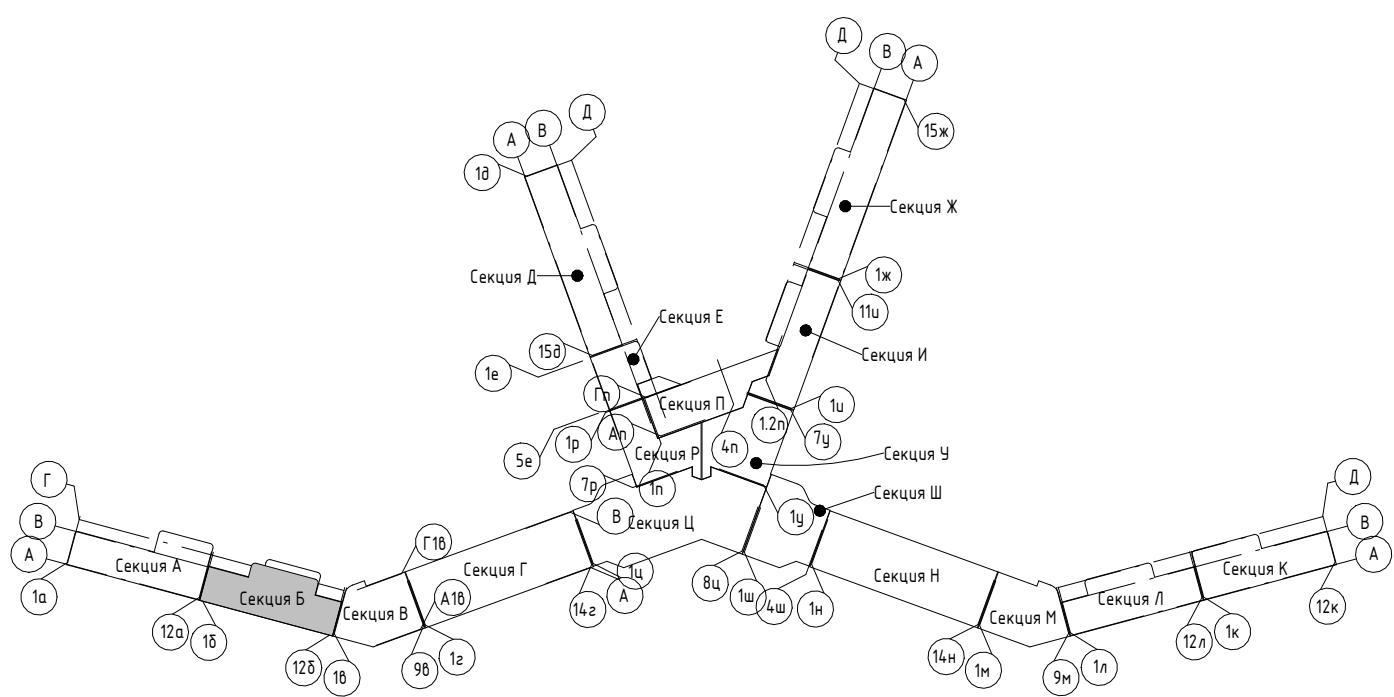

2023-18П - ПР-КР.ГЧ

Гостинично-оздоровительный комплекс, расположенный по адресу: Республика Крым, г. Саки, ул. Морская

Изм.	Колуч.	Лист	№ док.	Подпись	Дата
Разраб.	Калинин В.	1	130000	<i>[Signature]</i>	12.23
Разраб.	Скирда А.	1		<i>[Signature]</i>	12.23
Проверил	Винокуров Н. С.	1		<i>[Signature]</i>	12.23
Н. контр.	Винокуров Н. С.	1		<i>[Signature]</i>	12.23

Секция Б

План 5-го этажа на отм +13.350

Архитектурная мастерская "БЮРО 82" ИП Симоненко А. В.

Создано


Взам. инв. №

Подп. и дата

Инв. № подл.


Экспликация помещений

Номер помеще- ния	Наименование	Площадь, м ²	Кат. помеще- ния
Апартамент			
Б601			
1	Кухня-гостиная	15,67	
2	С/У	3,62	
3	Терраса	5,43	
		24,72	
Б602			
1	Кухня-гостиная	15,66	
2	С/У	3,62	
3	Терраса	5,24	
		24,52	
Б603			
1	Кухня-гостиная	15,66	
2	С/У	3,62	
3	Терраса	5,24	
		24,52	
Б604			
1	Кухня-гостиная	15,66	
2	С/У	3,62	
3	Терраса	5,24	
		24,52	
Б605			
1	Кухня-гостиная	15,66	
2	С/У	3,62	
3	Терраса	5,24	
		24,52	
Б606			
1	Кухня-гостиная	15,66	
2	С/У	3,62	
3	Терраса	5,24	
		24,52	
Б607			
1	Кухня-гостиная	15,66	
2	С/У	3,62	
3	Терраса	5,24	
		24,52	
Б608			
1	Кухня-гостиная	15,66	
2	С/У	3,62	
3	Терраса	5,24	
		24,52	
Б609			
1	Кухня-гостиная	15,66	
2	С/У	3,62	
3	Терраса	5,24	
		24,52	
Б610			
1	Кухня-гостиная	15,67	
2	С/У	3,62	
3	Терраса	5,26	
		24,55	
		245,43	
МОП			
Б.М.22		Зона безопасности МГН	2,56
Б.М.23		Воздушная зона лестницы	22,33
Б.М.24		ЛК	17,55
Б.М.25		Коридор	89,64
			132,08
			132,08

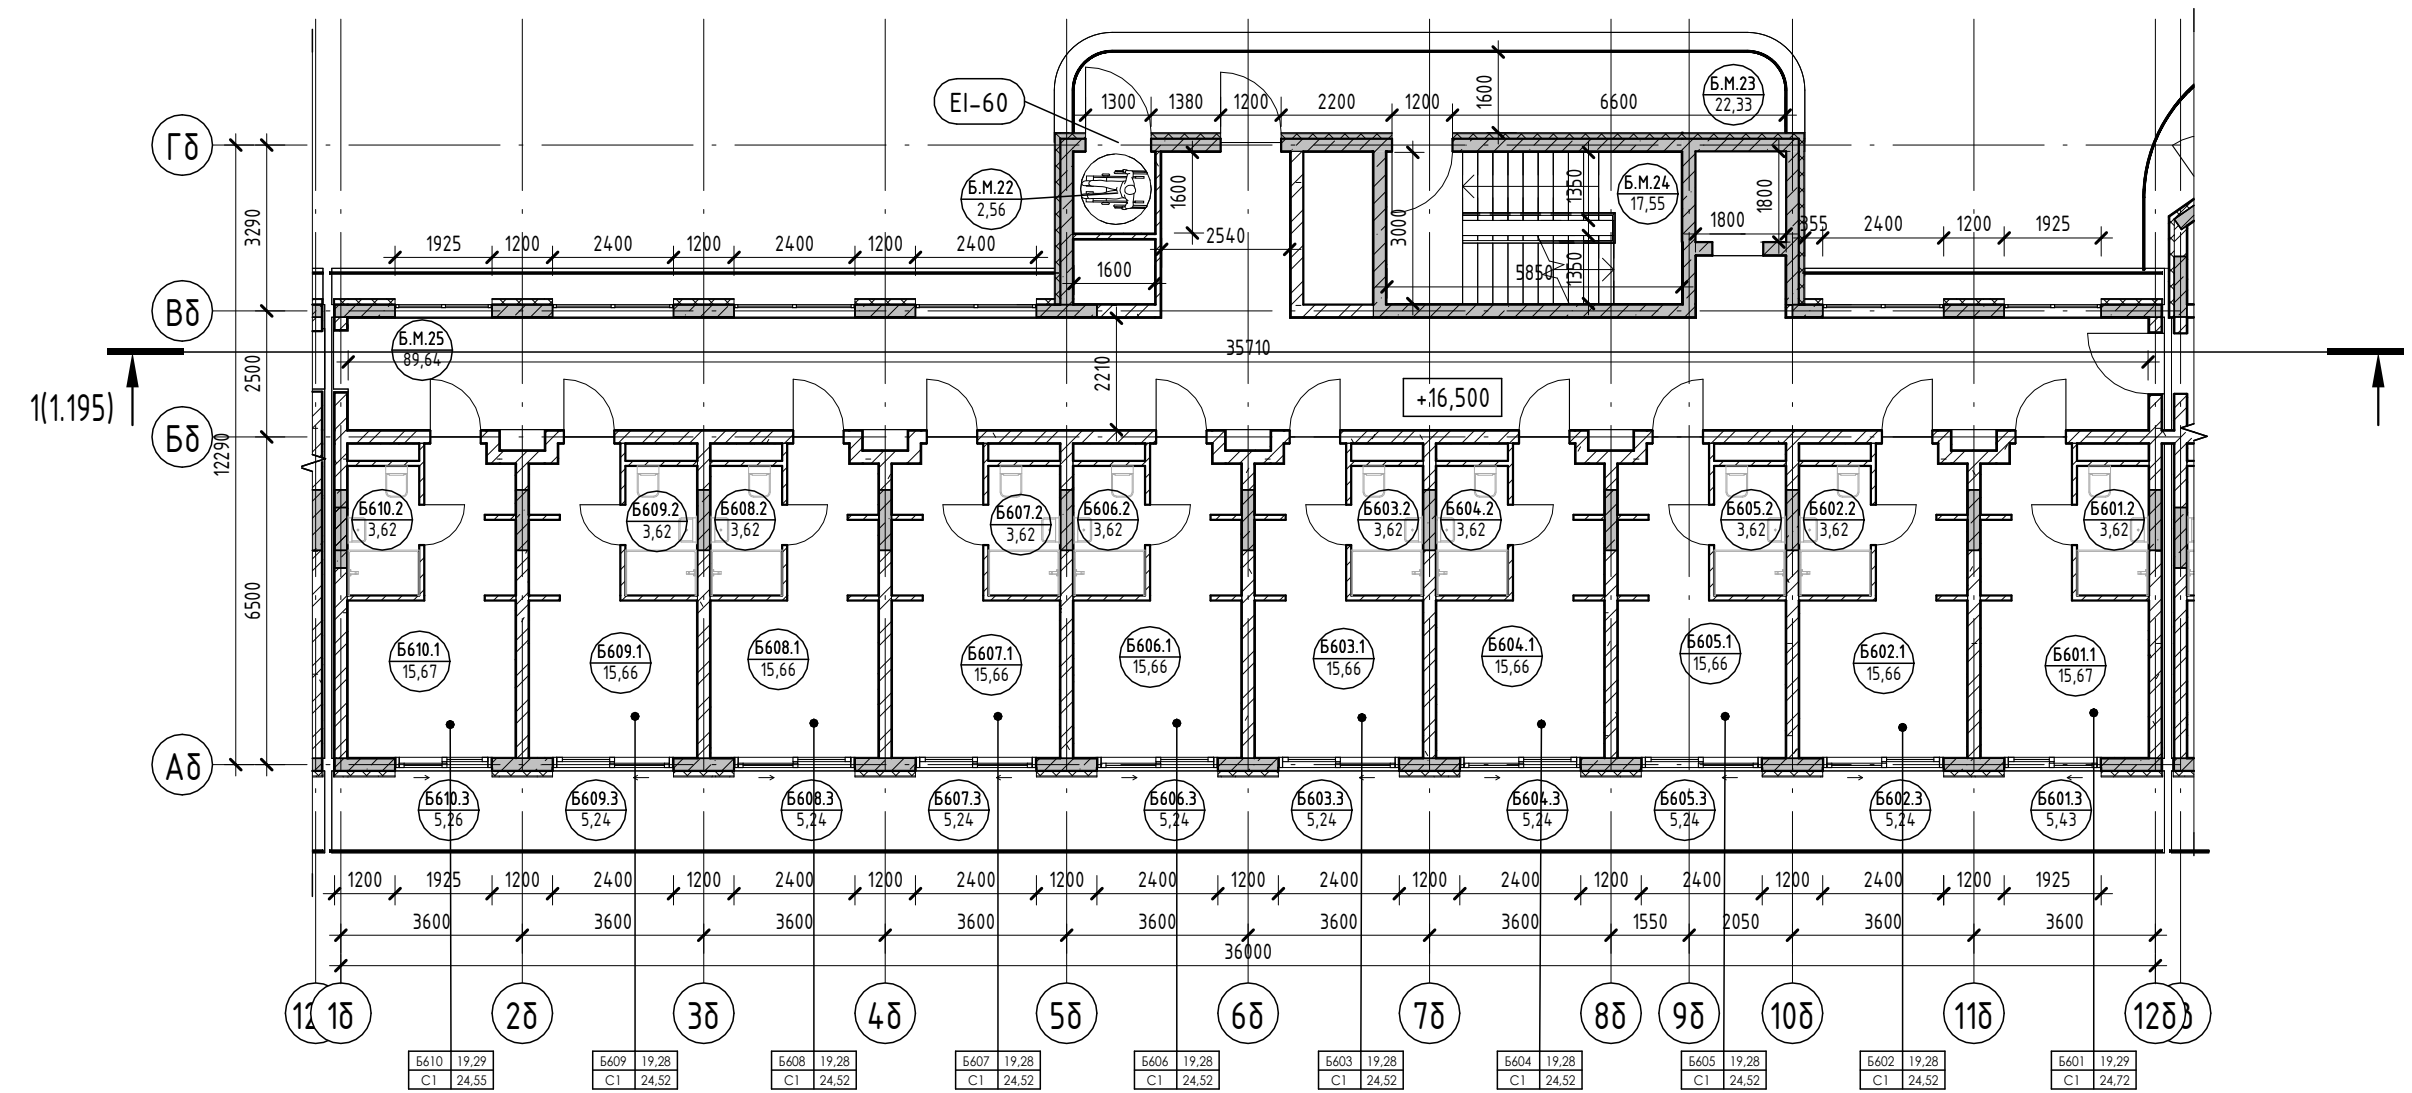

Условные обозначения

- Номер апартаменты
- Количество комнат
- Индекс апартаменты
- Номер апартаменты/ тип помещения
- Площадь помещения
- Р700
- Зона безопасности МГН с возможностью разворота
- Внутренние перегородки:
 - Блок газобетонный - 100 мм
- Стена внутренняя (между апартаментами):
 - Блок газобетонный - 250 мм
- Несущие вертикальные конструкции:
 - Железобетон - 250 мм
- Стена наружная:
 - Штукатурка (наружная) - 20 мм
 - Утеплитель - 100 мм
 - Блок газобетонный D600 - 250 мм
 - Штукатурка (внутренняя) - 20 мм

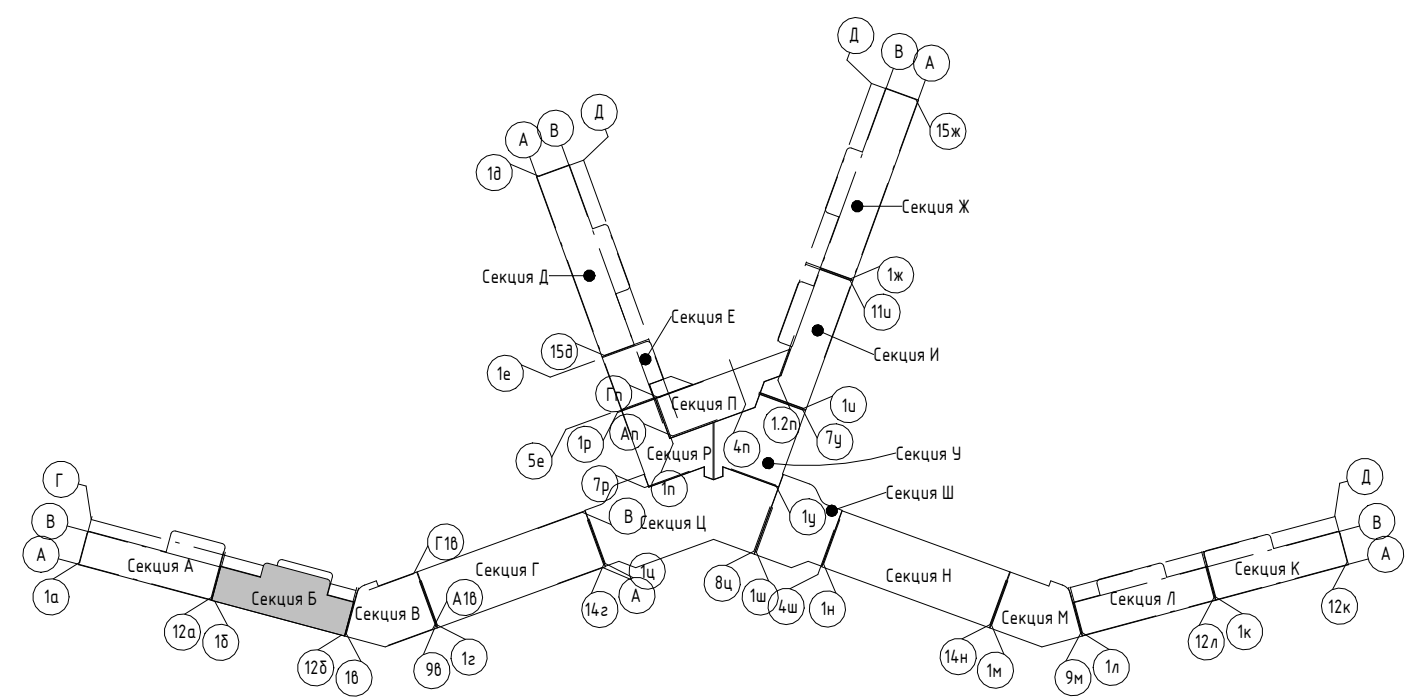

2023-18П - ПР-КР.ГЧ

Гостинично-оздоровительный комплекс, расположенный по адресу: Республика Крым, г. Саки, ул. Морская

Изм.	Колуч.	Лист	№ док.	Подпись	Дата
Разраб.	Калинин В.			<i>В. Калинин</i>	12.23
Разраб.	Скирда А.			<i>А. Скирда</i>	12.23
Проверил	Винокуров Н. С.			<i>Н.С. Винокуров</i>	12.23
Н. контр.	Винокуров Н. С.			<i>Н.С. Винокуров</i>	12.23

Секция Б


План 6-го этажа на отм +16.500

Архитектурная мастерская "БЮРО 82" ИП Симоненко А. В.

Создано
Взам. инв. №
Подп. и дата
Инв. № подл.


Экспликация помещений

Номер помеще- ния	Наименование	Площадь, м ²	Кат. помеще- ния
Апартамент			
Б701			
1	Кухня-гостиная	15,67	
2	С/У	3,62	
3	Терраса	5,43	
		24,72	
Б702			
1	Кухня-гостиная	15,66	
2	С/У	3,62	
3	Терраса	5,24	
		24,52	
Б703			
1	Кухня-гостиная	19,81	
2	С/У	3,62	
3	Терраса	10,48	
4	Прихожая	5,52	
5	Спальня	10,84	
		50,27	
Б704			
1	Кухня-гостиная	19,81	
2	С/У	3,62	
3	Терраса	10,48	
4	Прихожая	5,52	
5	Спальня	10,84	
		50,27	
Б705			
1	Кухня-гостиная	19,81	
2	С/У	3,62	
3	Терраса	10,48	
4	Прихожая	5,52	
5	Спальня	10,84	
		50,27	
Б706			
1	Кухня-гостиная	15,66	
2	С/У	3,62	
3	Терраса	5,24	
		24,52	
Б707			
1	Кухня-гостиная	15,67	
2	С/У	3,62	
3	Терраса	5,43	
		24,72	
		249,29	
МОП			
Б.М.26	Зона безопасности МГН	2,56	
Б.М.27	Воздушная зона лестницы	22,33	
Б.М.28	ЛК	17,55	
Б.М.29	Коридор	89,64	
		132,08	
		132,08	

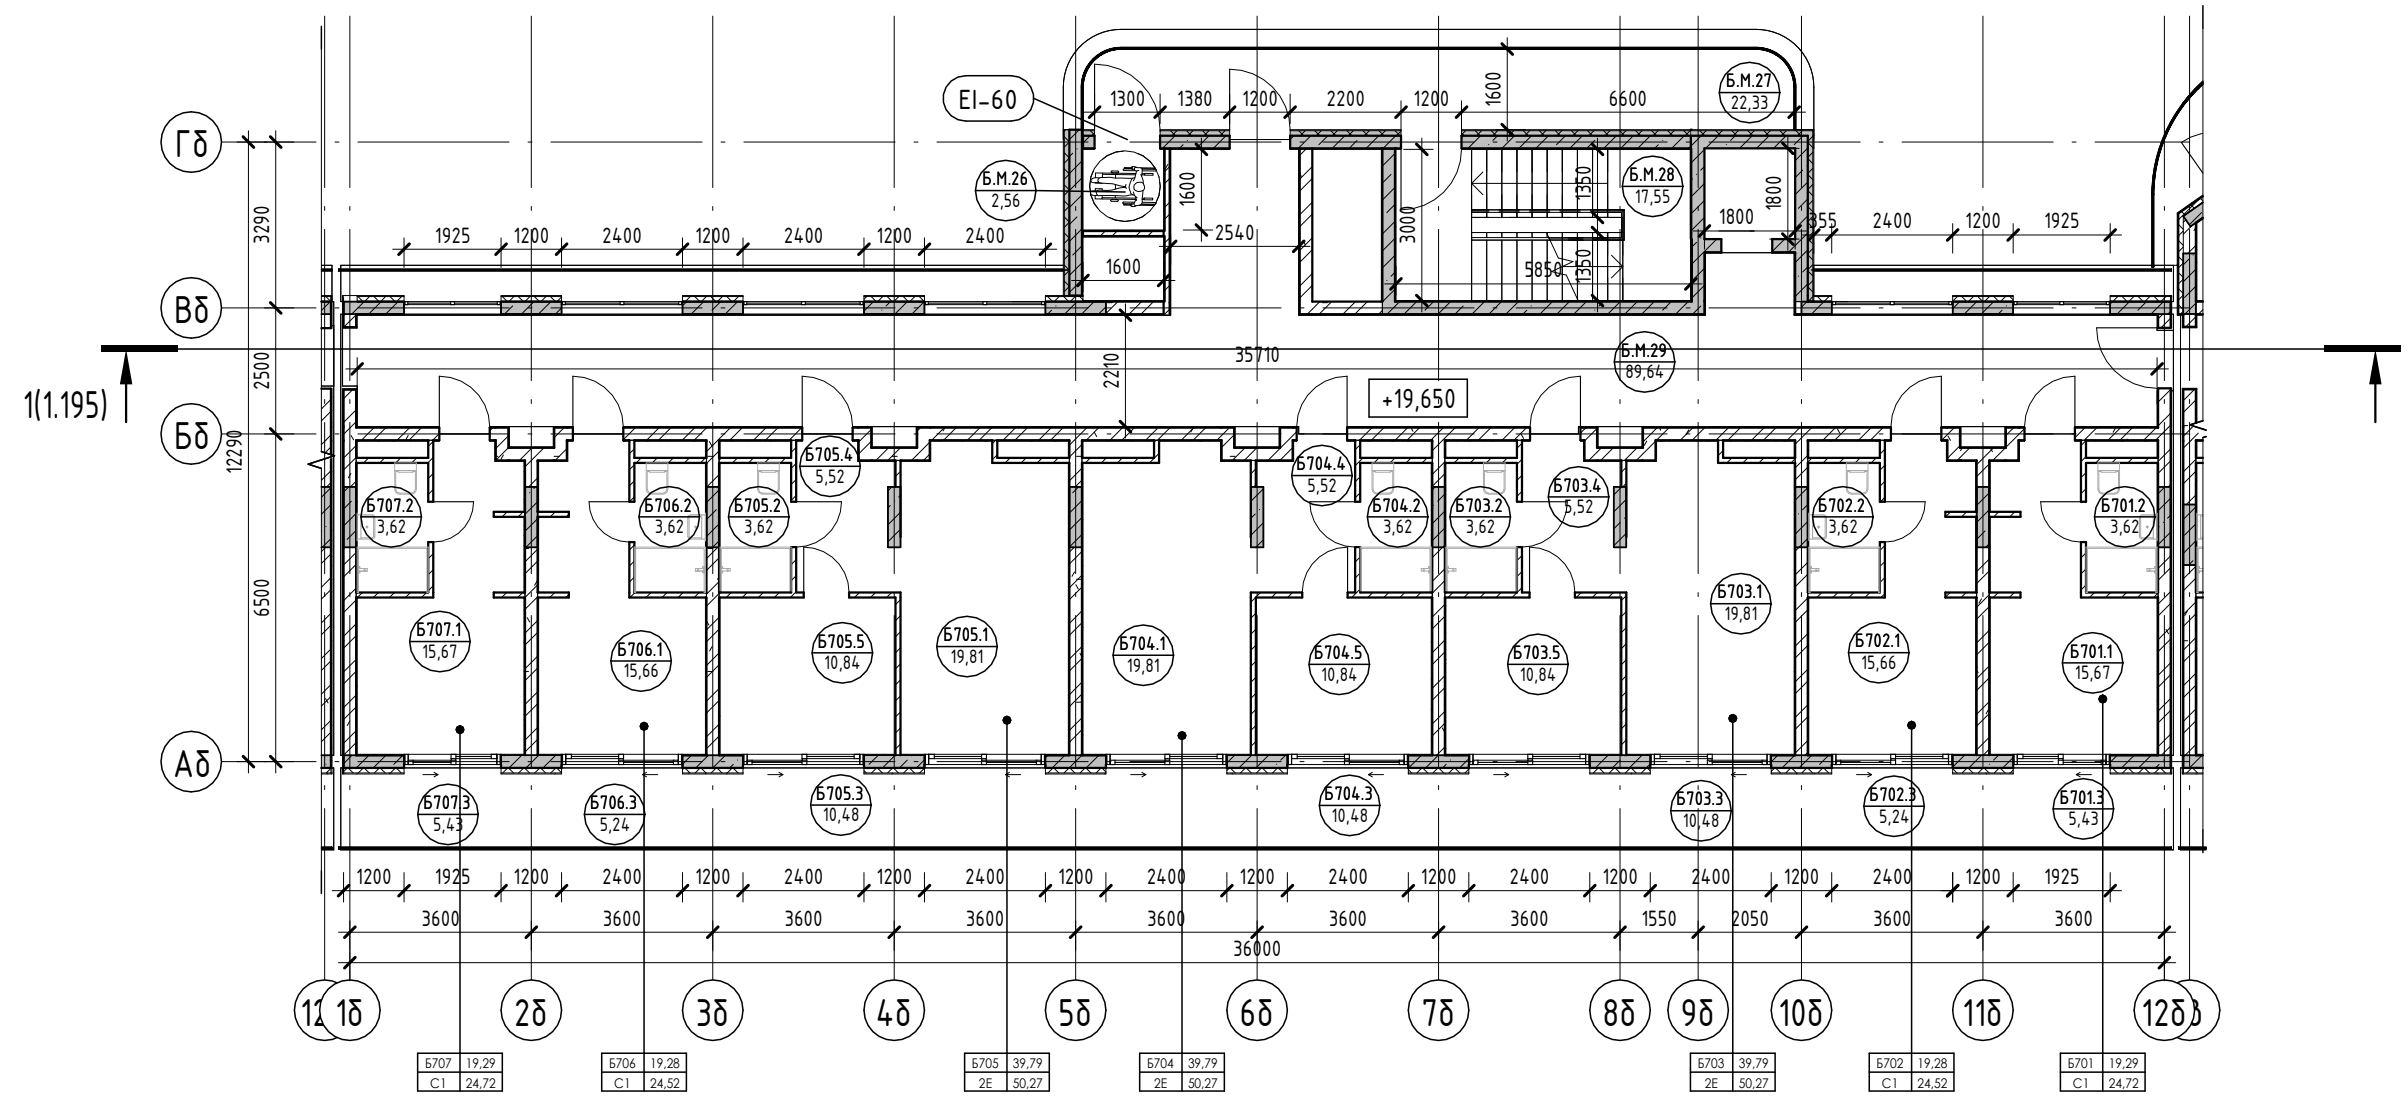

Условные обозначения

- Номер апартаменты — 101
- Количество комнат — 101.1
- Индекс апартаменты — 101.1.1
- Номер апартаменты/тип помещения — 101.101.101.22
- Площадь помещения — 101.101.101.22
- R700 — Зона безопасности МГН с возможностью разворота
- 250 — Внутренние перегородки:
 - Блок газобетонный - 100 мм
- 250 — Стена внутренняя (между апартаментами):
 - Блок газобетонный - 250 мм
- 250 — Несущие вертикальные конструкции:
 - Железобетон - 250 мм
- 20 — Стена наружная:
 - Штукатурка (наружная) - 20 мм
 - Утеплитель - 100 мм
 - Блок газобетонный D600 - 250 мм
 - Штукатурка (внутренняя) - 20 мм

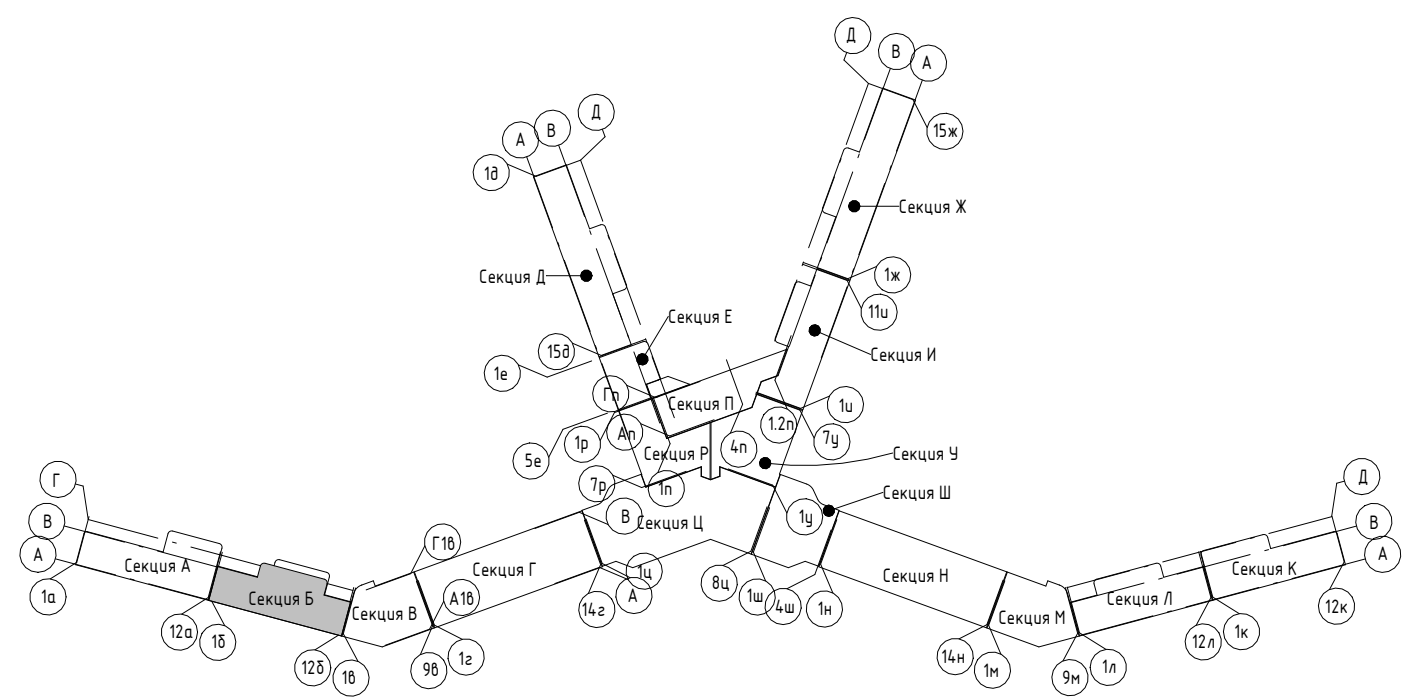


2023-18П - ПР-КР.ГЧ				
Гостинично-оздоровительный комплекс, расположенный по адресу: Республика Крым, г. Саки, ул. Морская				
Изм.	Колуч.	Лист	№ док.	Подпись
Разраб.	Калинин В.	12.23		
Разраб.	Скирда А.	12.23		
Проверил	Винокуров Н. С.	12.23		
Н. контр.	Винокуров Н. С.	12.23		
Секция Б			Лист	Листов
План 7-го этажа на отм +19.650			Архитектурная мастерская "БЮРО"82" ИП Симоненко А. В.	

Создано: _____
 Подп. и дата: _____
 Взам. инв. №: _____
 Инв. № подл.: _____


Экспликация помещений

Номер помеще- ния	Наименование	Площадь, м ²	Кат. помещения
Апартамент			
Б801			
1	Кухня-гостиная	15,67	
2	С/У	3,62	
3	Терраса	5,43	
		24,72	
Б802			
1	Кухня-гостиная	15,66	
2	С/У	3,62	
3	Терраса	5,24	
		24,52	
Б803			
1	Кухня-гостиная	19,81	
2	С/У	3,62	
3	Терраса	10,48	
4	Прихожая	5,52	
5	Спальня	10,84	
		50,27	
Б804			
1	Кухня-гостиная	19,81	
2	С/У	3,62	
3	Терраса	10,48	
4	Прихожая	5,52	
5	Спальня	10,84	
		50,27	
Б805			
1	Кухня-гостиная	19,81	
2	С/У	3,62	
3	Терраса	10,48	
4	Прихожая	5,52	
5	Спальня	10,84	
		50,27	
Б806			
1	Кухня-гостиная	15,66	
2	С/У	3,62	
3	Терраса	5,24	
		24,52	
Б807			
1	Кухня-гостиная	15,67	
2	С/У	3,62	
3	Терраса	5,43	
		24,72	
		24,9,29	
МОП			
Б.М.30		Зона безопасности МГН	2,56
Б.М.31		Воздушная зона лестницы	22,33
Б.М.32		ЛК	17,55
Б.М.33		Коридор	89,64
			132,08
			132,08

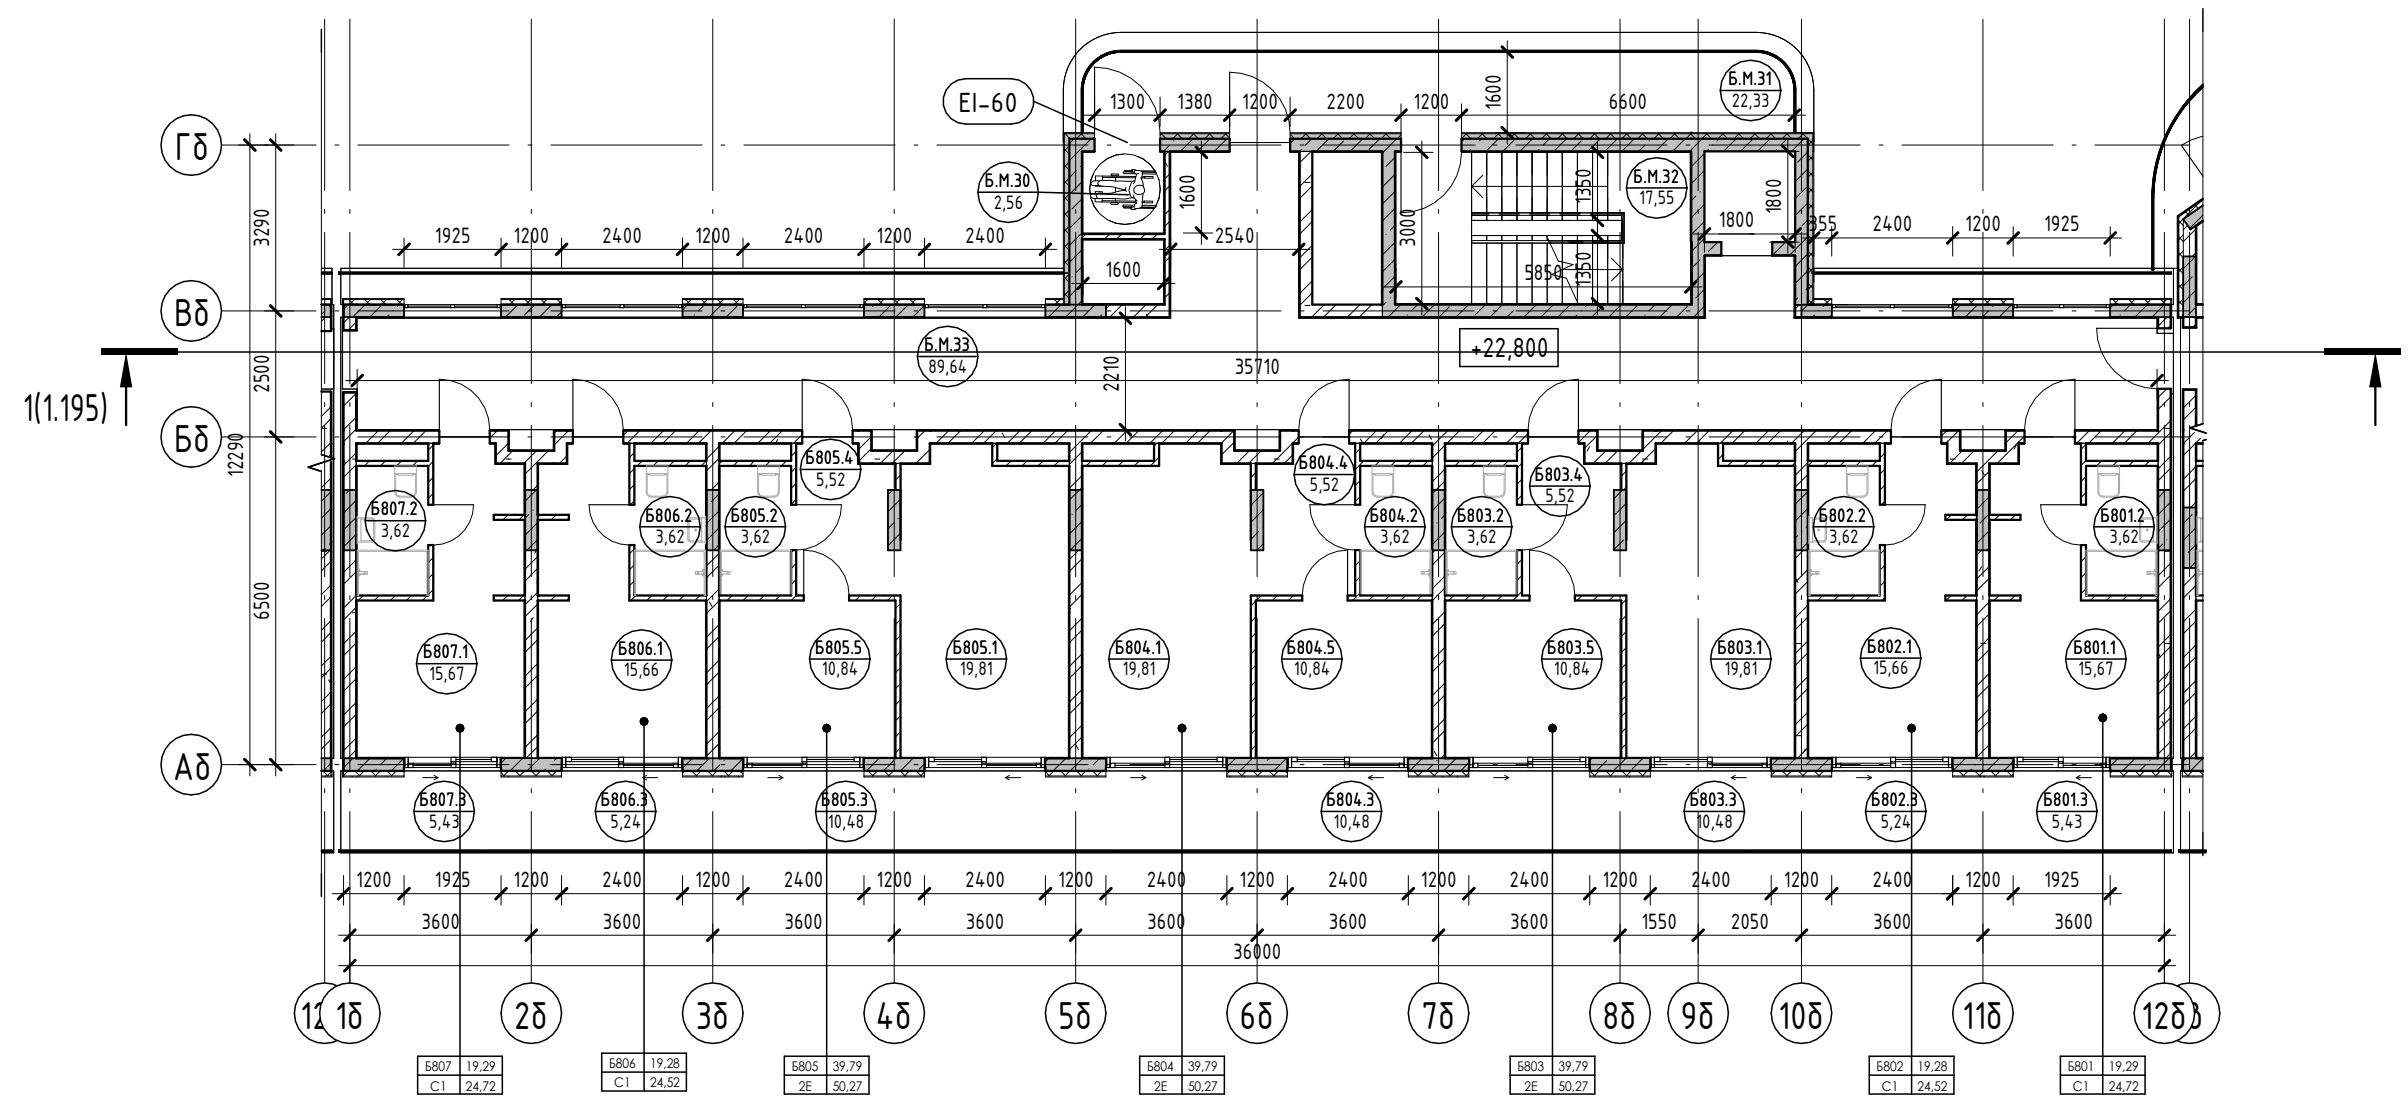

Условные обозначения

- Номер апартаменты: 101
- Количество комнат: 101
- Индекс апартаменты: 101
- Номер апартаменты/тип помещения: 101.101
- Площадь помещения: 101.22
- Площадь квартиры: 101.84.24
- Общая площадь квартиры: 101.130.00
- Номер помещения: 101.101
- 101.22
- Зона безопасности МГН с возможностью разворота: R700
- Внутренние перегородки:
 - Блок газобетонный - 100 мм
- Стена внутренняя (между апартаментами):
 - Блок газобетонный - 250 мм
- Несущие вертикальные конструкции:
 - Железобетон - 250 мм
- Стена наружная:
 - Штукатурка (наружная) - 20 мм
 - Утеплитель - 100 мм
 - Блок газобетонный D600 - 250 мм
 - Штукатурка (внутренняя) - 20 мм

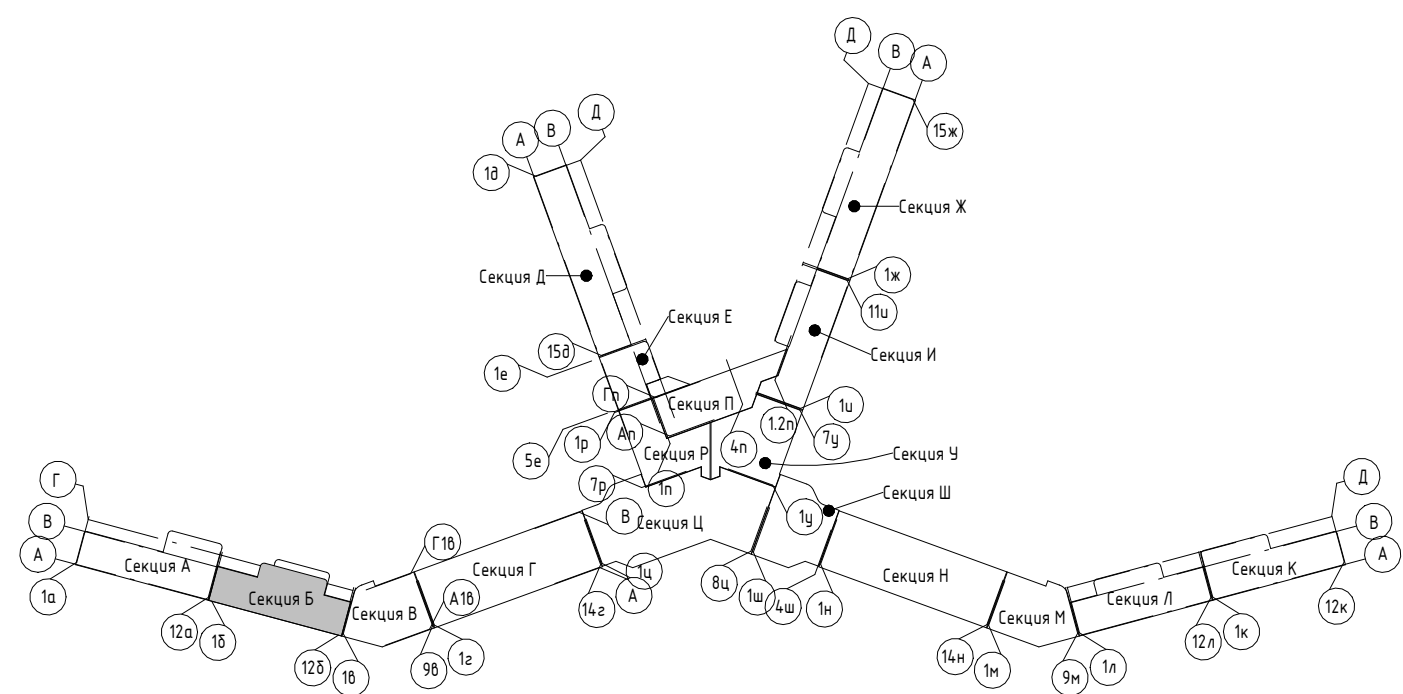

2023-18П - ПР-КР.ГЧ				
Гостинично-оздоровительный комплекс, расположенный по адресу: Республика Крым, г. Саки, ул. Морская				
Изм.	Колуч.	Лист	№ док.	Подпись
Разраб.	Калинин В.	12.23		
Разраб.	Скирда А.	12.23		
Проверил	Винокуров Н. С.	12.23		
Н. контр.	Винокуров Н. С.	12.23		
Секция Б			Стадия	Лист
План 8-го этажа на отм +22.800			П	1.19
Архитектурная мастерская "БЮРО"82" ИП Симоненко А. В.			Листов	

Создано


Взам. инв. №

Подп. и дата

Инв. № подл.


Экспликация помещений

Номер помеще- ния	Наименование	Площадь, м ²	Кат. помещения
Апартамент			
Б901			
1	Кухня-гостиная	15,67	
2	С/У	3,62	
3	Терраса	5,43	
		24,72	
Б902			
1	Кухня-гостиная	15,66	
2	С/У	3,62	
3	Терраса	5,24	
		24,52	
Б903			
1	Кухня-гостиная	19,81	
2	С/У	3,62	
3	Терраса	10,48	
4	Прихожая	5,52	
5	Спальня	10,84	
		50,27	
Б904			
1	Кухня-гостиная	19,81	
2	С/У	3,62	
3	Терраса	10,48	
4	Прихожая	5,52	
5	Спальня	10,84	
		50,27	
Б905			
1	Кухня-гостиная	19,81	
2	С/У	3,62	
3	Терраса	10,48	
4	Прихожая	5,52	
5	Спальня	10,84	
		50,27	
Б906			
1	Кухня-гостиная	15,66	
2	С/У	3,62	
3	Терраса	5,24	
		24,52	
Б907			
1	Кухня-гостиная	15,67	
2	С/У	3,62	
3	Терраса	5,26	
		24,55	
		249,12	
МОП			
Б.М.34	Зона безопасности МГН	2,56	
Б.М.35	Воздушная зона лестницы	22,33	
Б.М.36	ЛК	17,55	
Б.М.37	Коридор	89,64	
		132,08	
		132,08	

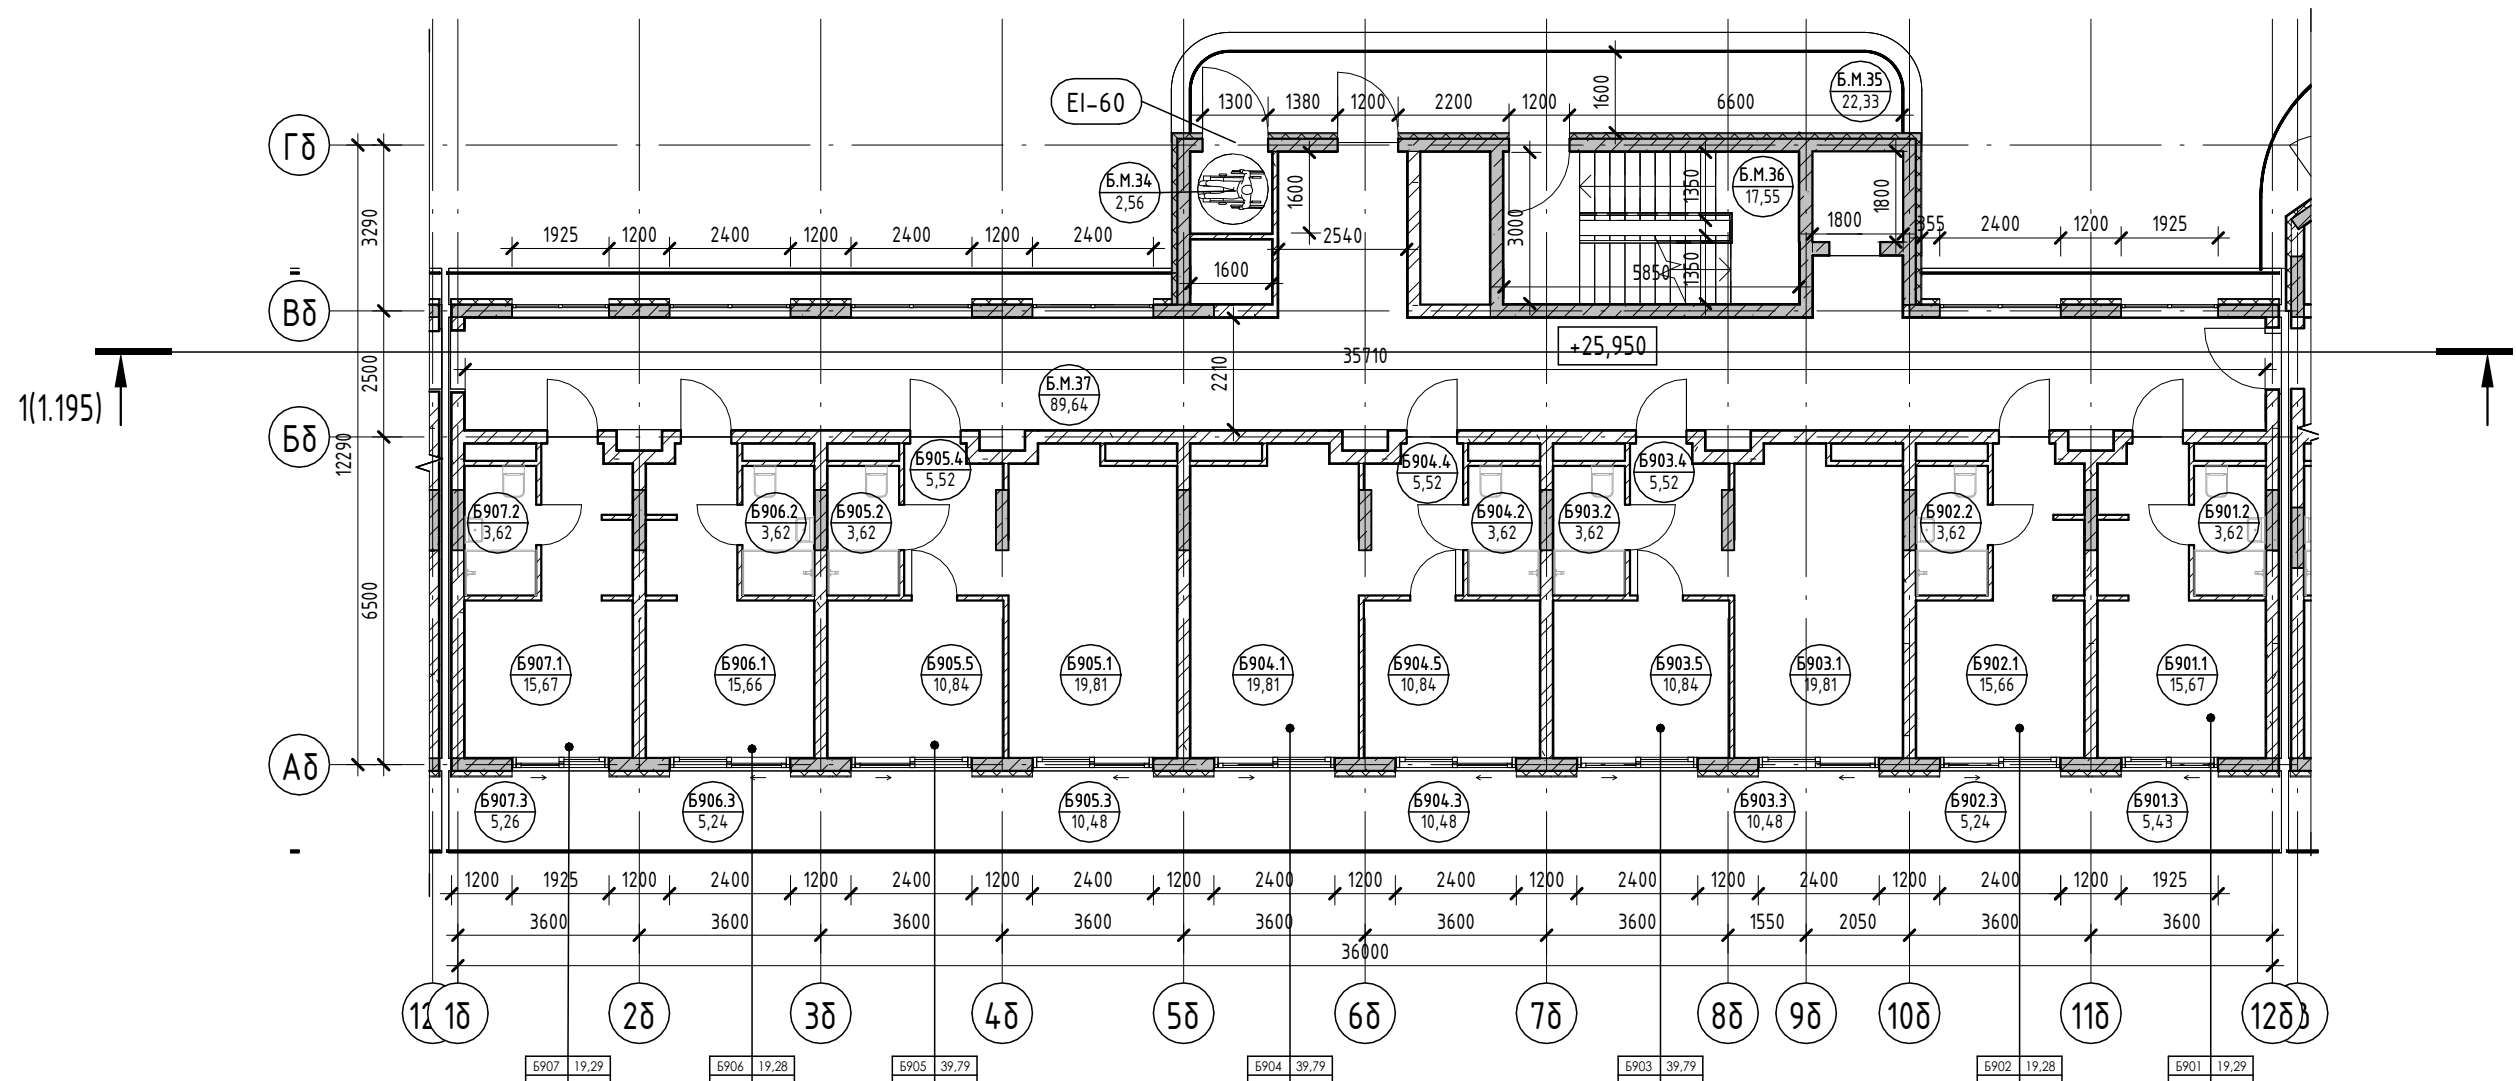

Условные обозначения

- Номер апартаменты: 101
- Количество комнат: 1
- Индекс апартаменты: 84,26
- Площадь квартиры: 130,00
- Общая площадь квартиры: 130,00
- Номер апартаменты/тип помещения: 101.101
- Номер помещения: 101.22
- Площадь помещения: 101.22
- R700: Зона безопасности МГН с возможностью разворота
- Внутренние перегородки:
 - Блок газобетонный - 100 мм
- Стена внутренняя (между апартаментами):
 - Блок газобетонный - 250 мм
- Несущие вертикальные конструкции:
 - Железобетон - 250 мм
- Стена наружная:
 - Штукатурка (наружная) - 20 мм
 - Утеплитель - 100 мм
 - Блок газобетонный D600 - 250 мм
 - Штукатурка (внутренняя) - 20 мм


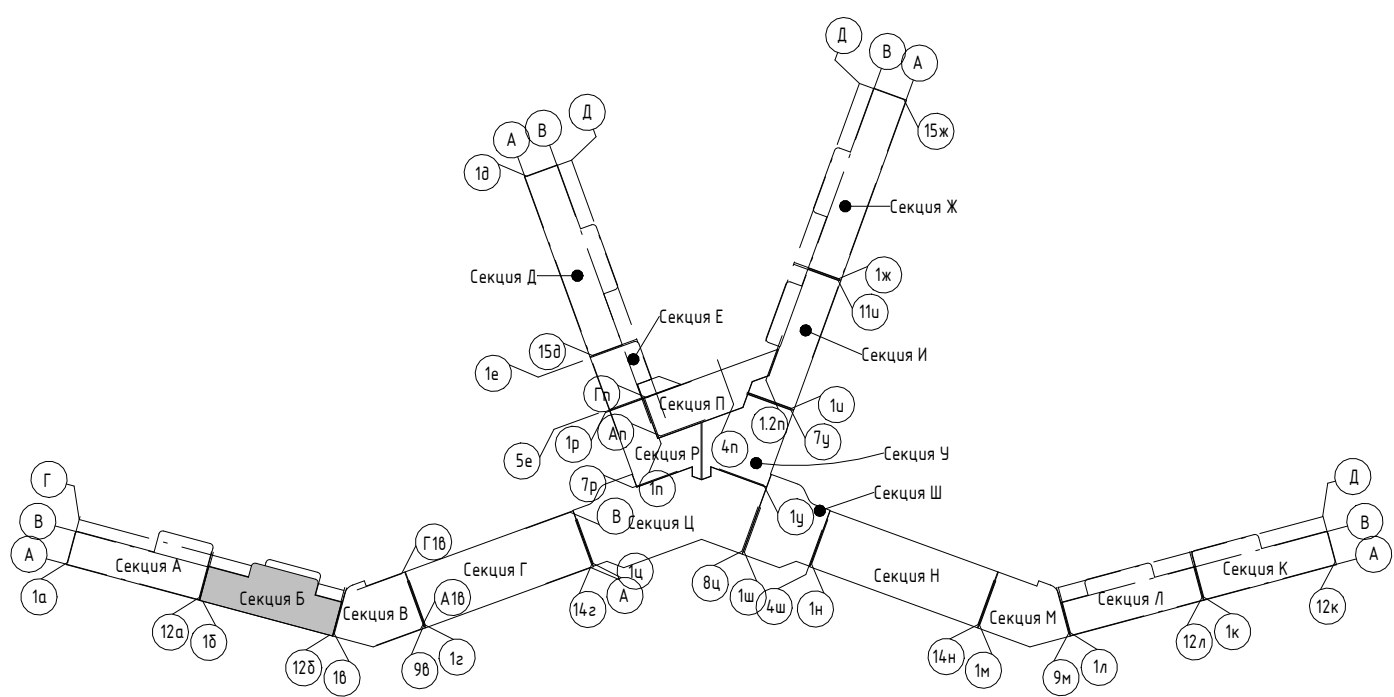


2023-18П - ПР-КР.ГЧ				
Гостинично-оздоровительный комплекс, расположенный по адресу: Республика Крым, г. Саки, ул. Морская				
Изм.	Колуч.	Лист	№ док.	Подпись
Разраб.	Калинин В.	12.23		
Разраб.	Скирда А.	12.23		
Проверил	Винокуров Н. С.	12.23		
Н. контр.	Винокуров Н. С.	12.23		
Секция Б			Стадия	Лист
План 9-го этажа на отм +25.950			П	1.20
			Листов	
Архитектурная мастерская "БЮРО 82" ИП Симоненко А. В.				

Создано
Взам. инв. №
Подп. и дата
Инв. № подл.

Экспликация помещений

Номер помеще- ния	Наименование	Площадь, м ²	Кат. помещения
МОП			
Б.М.38	ЛК	17,55	
		17,55	

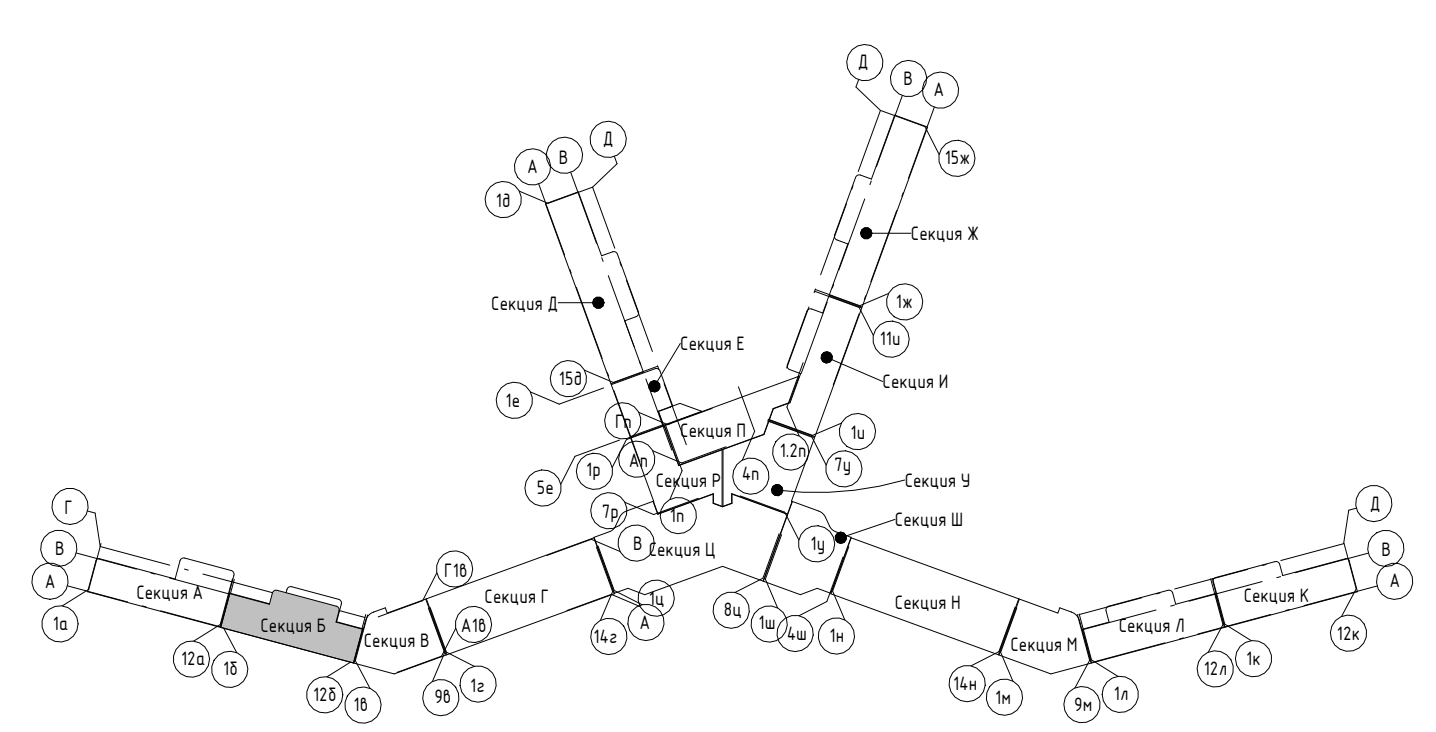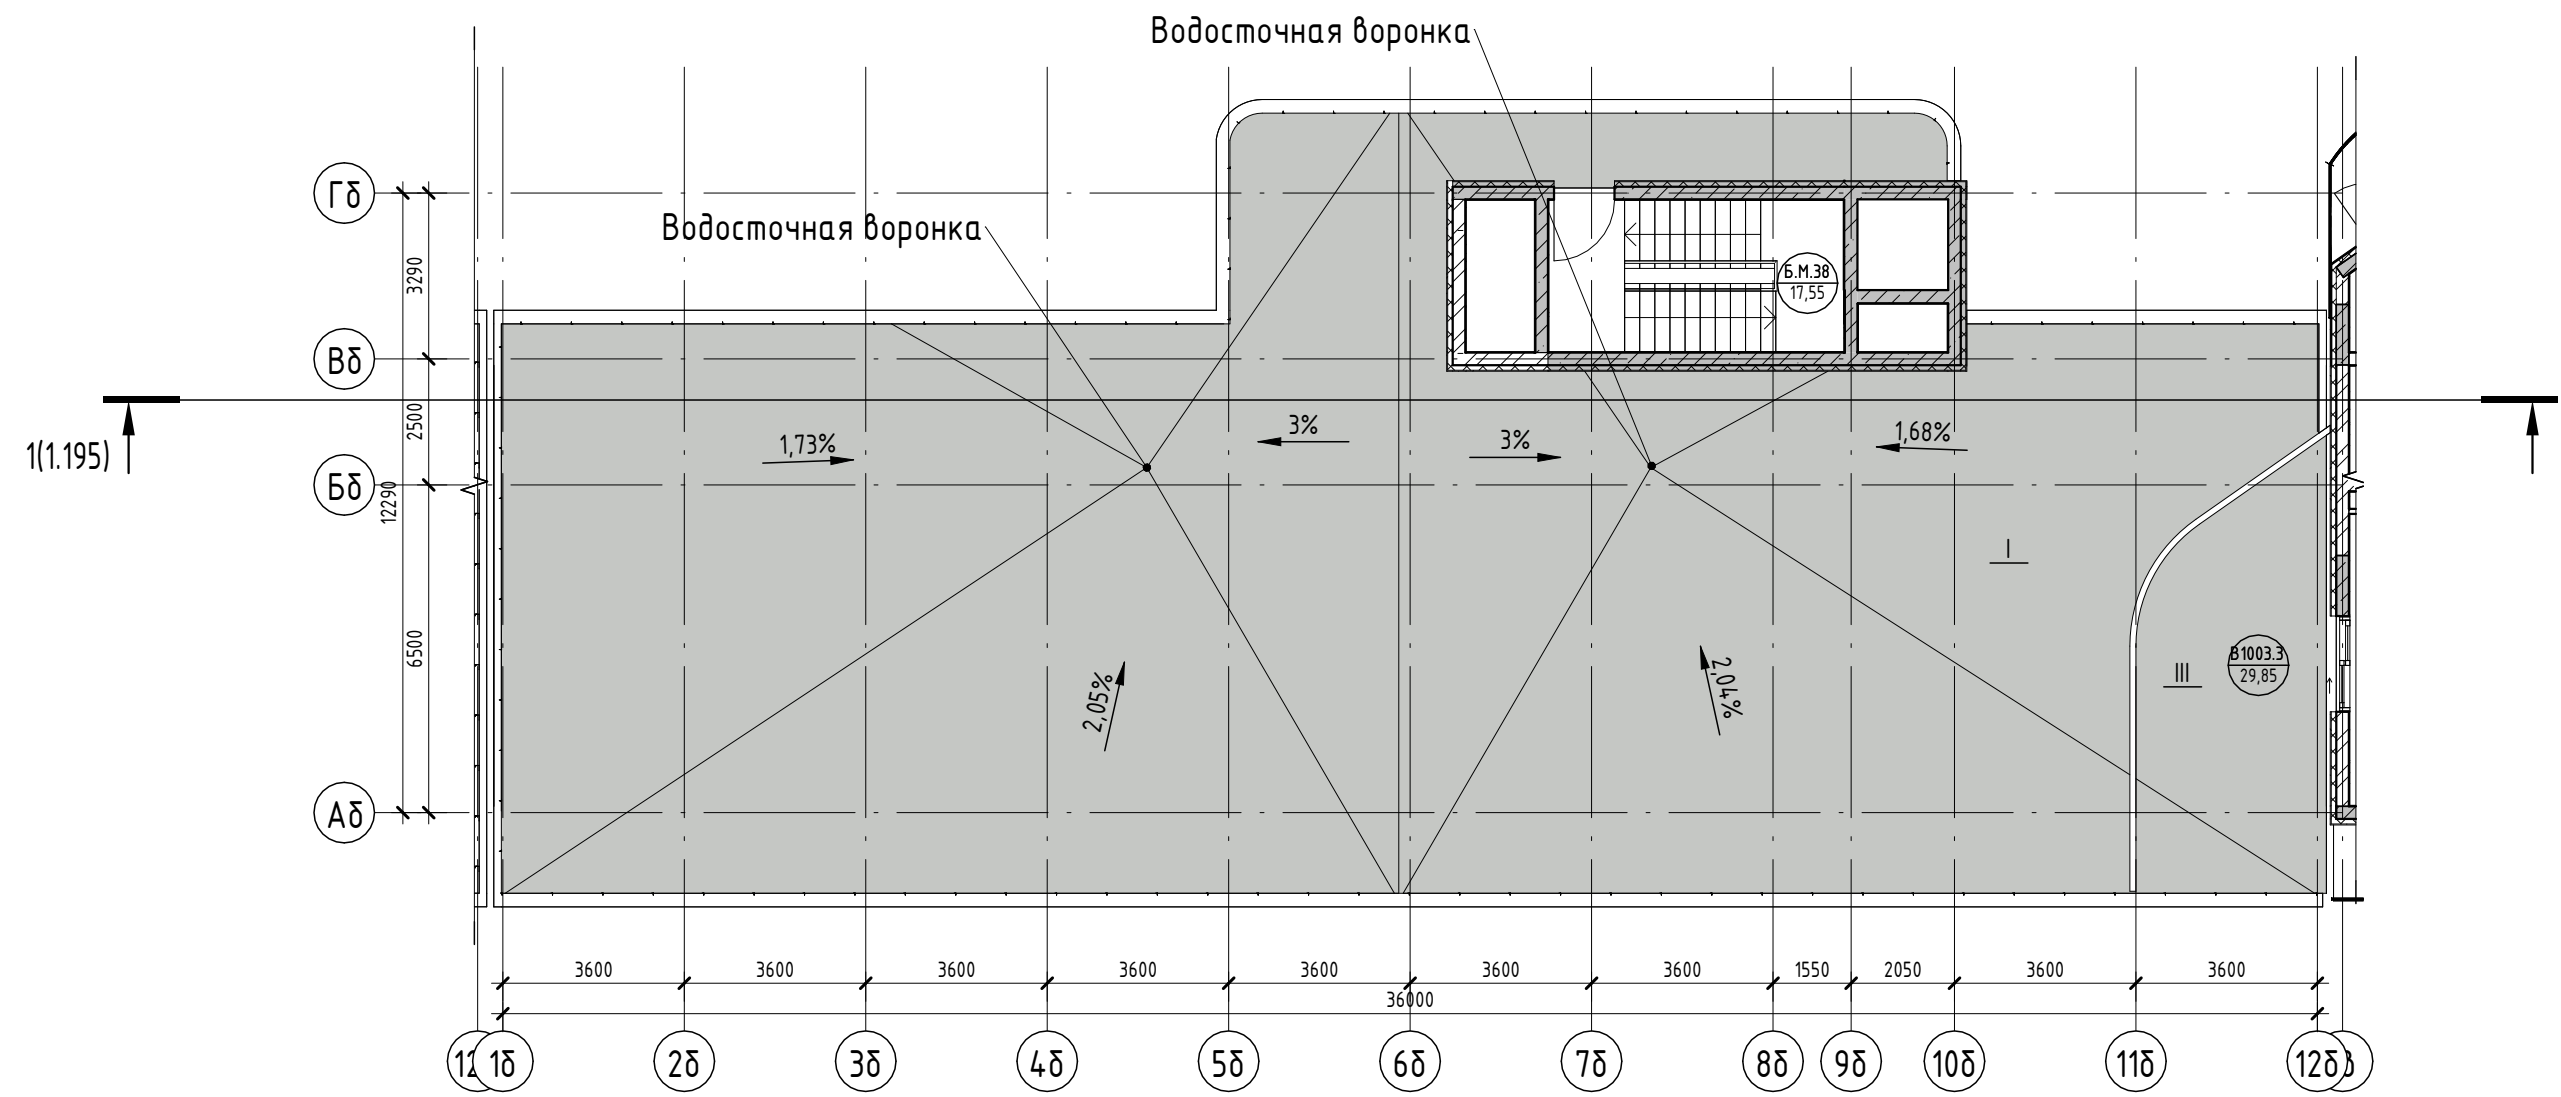

Условные обозначения

- | | | | |
|--------------------------------|---------|---------|------------------------|
| Номер apartments | 101 | 84,26 | Площадь квартиры |
| Количество комнат | 12 | 1300,00 | Общая площадь квартиры |
| Индекс apartments | 101.101 | | Номер помещения |
| Номер apartments/тип помещения | 101.101 | 101.22 | Площадь помещения |
- | | | |
|------|--|--|
| R700 | | Зона безопасности МГН с возможностью разворота |
|------|--|--|
- | | | |
|--|-----|--------------------------------|
| | 100 | Внутренние перегородки: |
| | | · Блок газобетонный - 100 мм |
- | | | |
|--|-----|---|
| | 250 | Стена внутренняя (между apartments): |
| | | · Блок газобетонный - 250 мм |
- | | | |
|--|-----|--|
| | 250 | Несущие вертикальные конструкции: |
| | | · Железобетон - 250 мм |
- | | | |
|--|----|-----------------------------------|
| | 20 | Стена наружная: |
| | | · Штукатурка (наружная) - 20 мм |
| | | · Утеплитель - 100 мм |
| | | · Блок газобетонный D600 - 250 мм |
| | | · Штукатурка (внутренняя) - 20 мм |

2023-18П - ПР-КР.ГЧ

Гостинично-оздоровительный комплекс, расположенный по адресу: Республика Крым, г. Саки, ул. Морская



Изм.	Колуч.	Лист	№ док.	Подпись	Дата	Стадия	Лист	Листов
Разраб.	Калинин В.			<i>[Signature]</i>	12.23	Секция Б	П	1.21
Разраб.	Скирда А.			<i>[Signature]</i>	12.23			
Проверил	Винокуров Н. С.			<i>[Signature]</i>	12.23			
Н. контр.	Винокуров Н. С.			<i>[Signature]</i>	12.23	План кровли на отм +29.100		

Архитектурная мастерская "БЮРО 82" ИП Симоненко А. В.

Создано
Взам. инв. №
Подп. и дата
Инв. № подл.

Экспликация помещений

Номер помеще- ния	Наименование	Площадь, м ²	Кат. помещения
Моп			
В.М.1	ЛК	16,54	
		16,54	
Технические помещения			
В.Т.1	Техническое подполье	71,73	
		71,73	

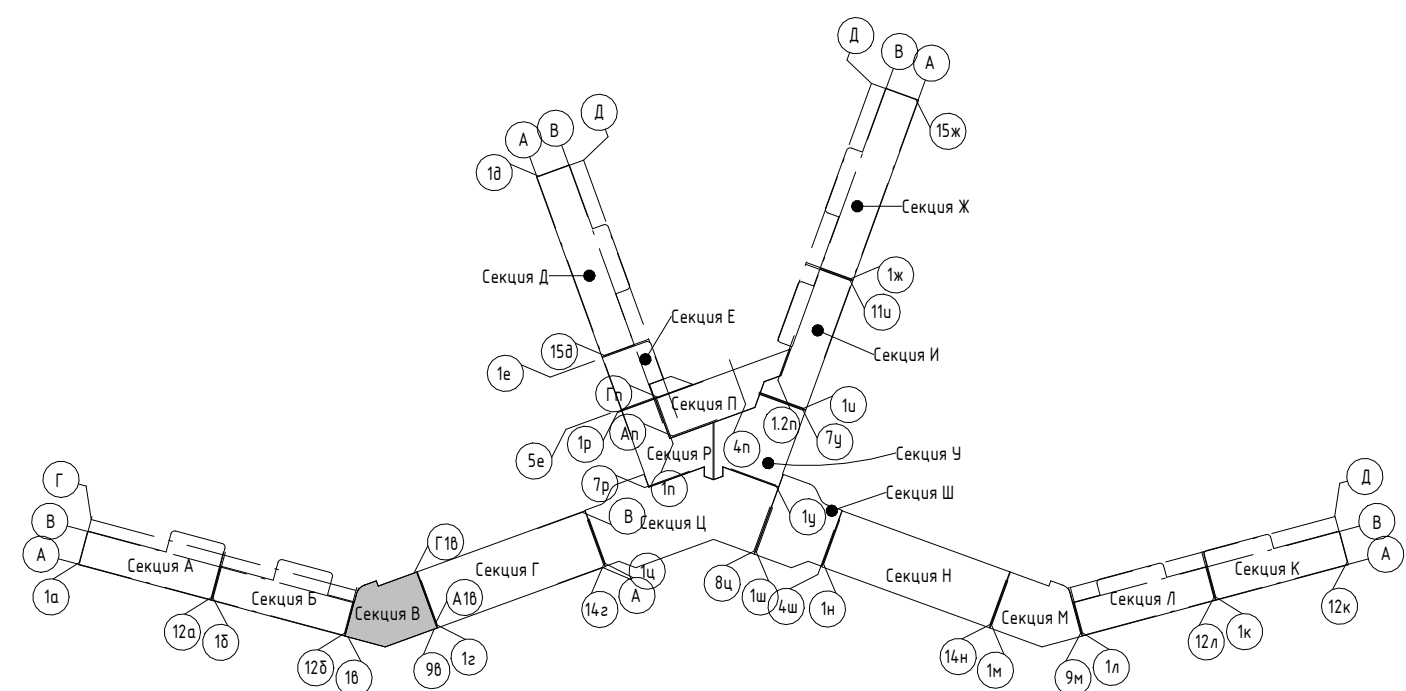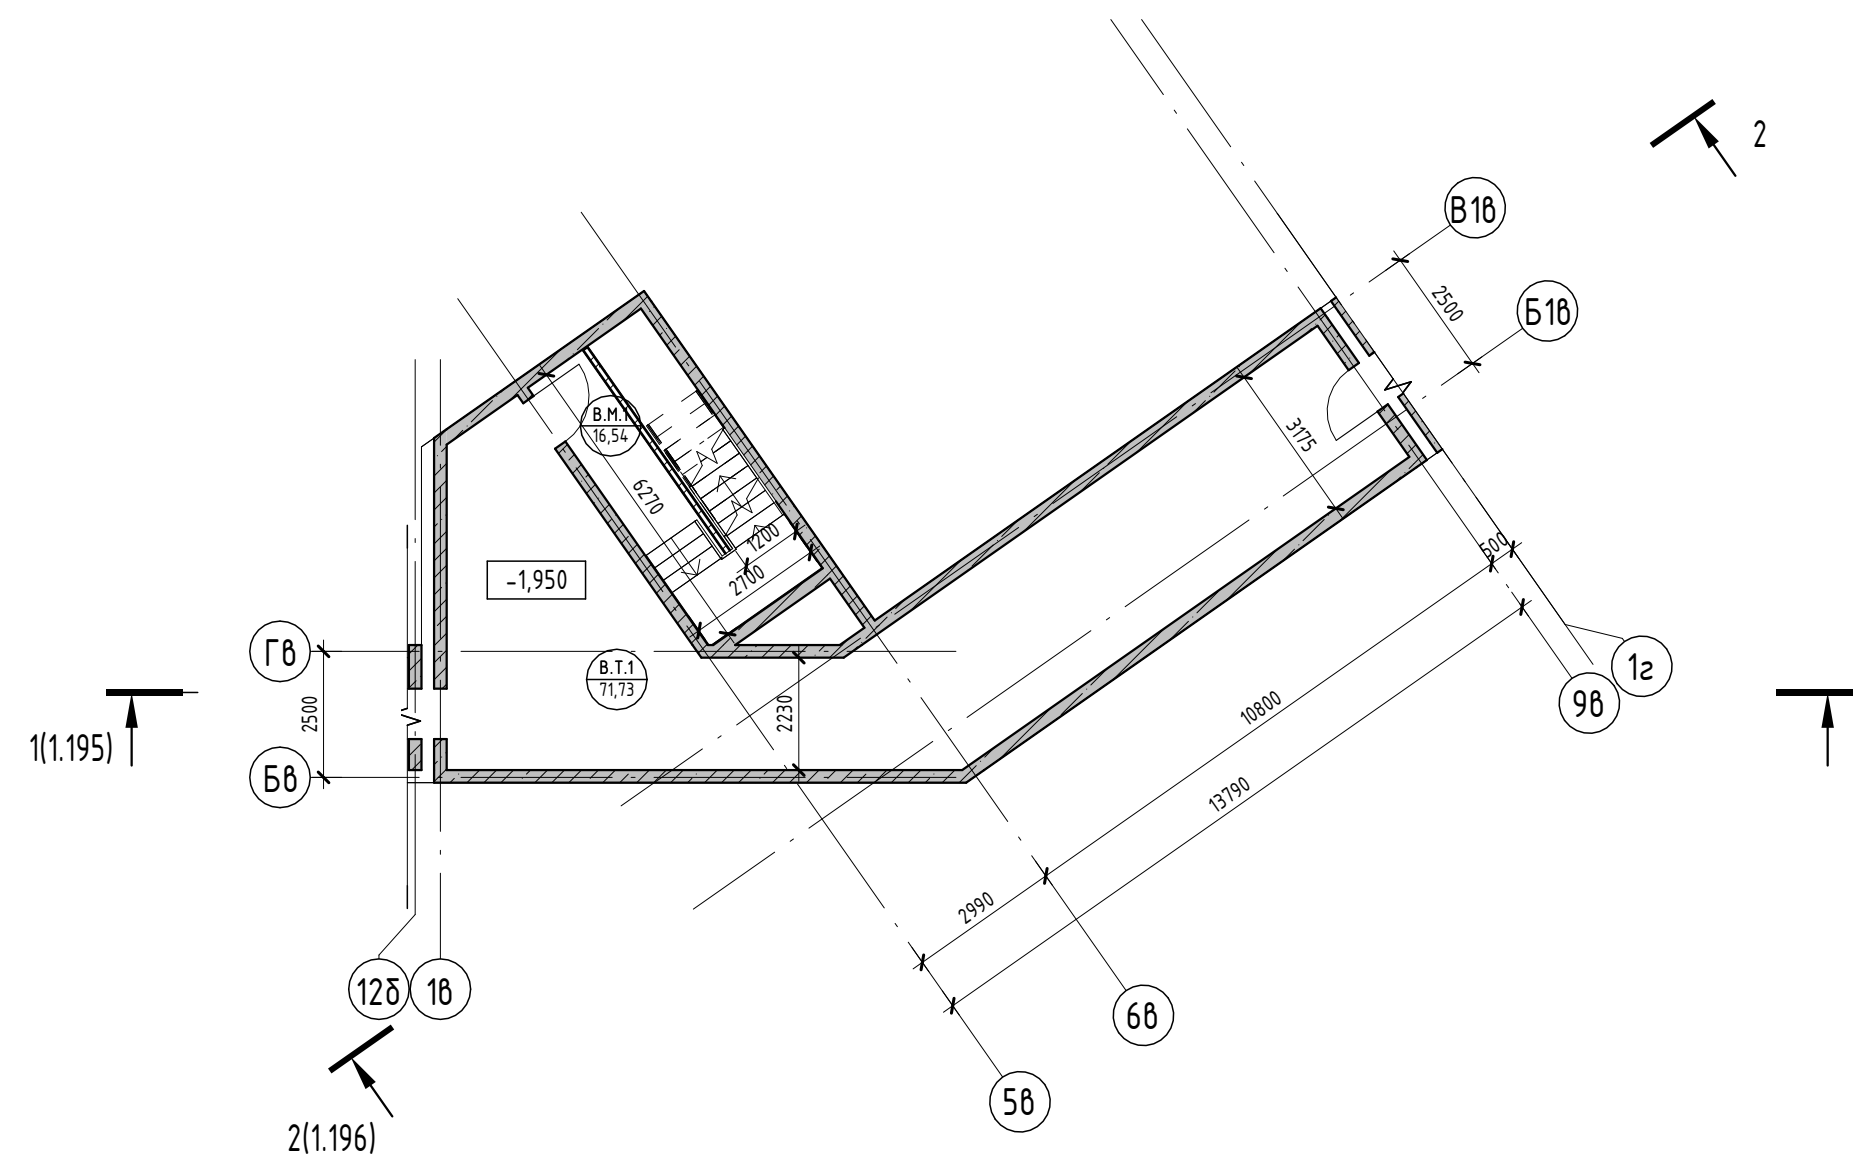

Условные обозначения

- Номер apartments — 101
- Количество комнат — 84,20
- Индекс apartments — 130000
- Площадь квартиры
- Общая площадь квартиры
- Номер apartments/тип помещения — 101.101
- Номер помещения — 101.22
- Площадь помещения
- R700 — Зона безопасности МГН с возможностью разворота
- 100 — Внутренние перегородки:
 - Блок газобетонный - 100 мм
- 250 — Стена внутренняя (между apartments):
 - Блок газобетонный - 250 мм
- 250 — Несущие вертикальные конструкции:
 - Железобетон - 250 мм
- 20 — Стена наружная:
 - Штукатурка (наружная) - 20 мм
 - Утеплитель - 100 мм
 - Блок газобетонный D600 - 250 мм
 - Штукатурка (внутренняя) - 20 мм

2023-18П - ПР-КР.ГЧ

Гостинично-оздоровительный комплекс, расположенный по адресу: Республика Крым, г. Саки, ул. Морская

Изм.	Колуч.	Лист	№ док.	Подпись	Дата	Стадия	Лист	Листов
Разраб.	Скирда А.				12.23	Секция В	П	1.22
Разраб.	Калинин В.				12.23			
Проверил	Винокуров Н. С.				12.23			
Н. контр.	Винокуров Н. С.				12.23	План технического пространства на отм -1.950		

Архитектурная мастерская "БЮРО 82" ИП Симоненко А. В.


Создано

Взам. инв. №

Подп. и дата


Инв. № подл.

Номер помеще- ния	Наименование	Площадь, м ²	Кат. помещения
Коммерция			
В.К.1	Коммерция	44,15	
В.К.2	Коммерция	57,35	
В.К.3	Коммерция	64,75	
МОП			
В.М.2	Тамбур	8,24	
В.М.3	ЛК	16,18	
В.М.4	Коридор	76,33	
		100,75	

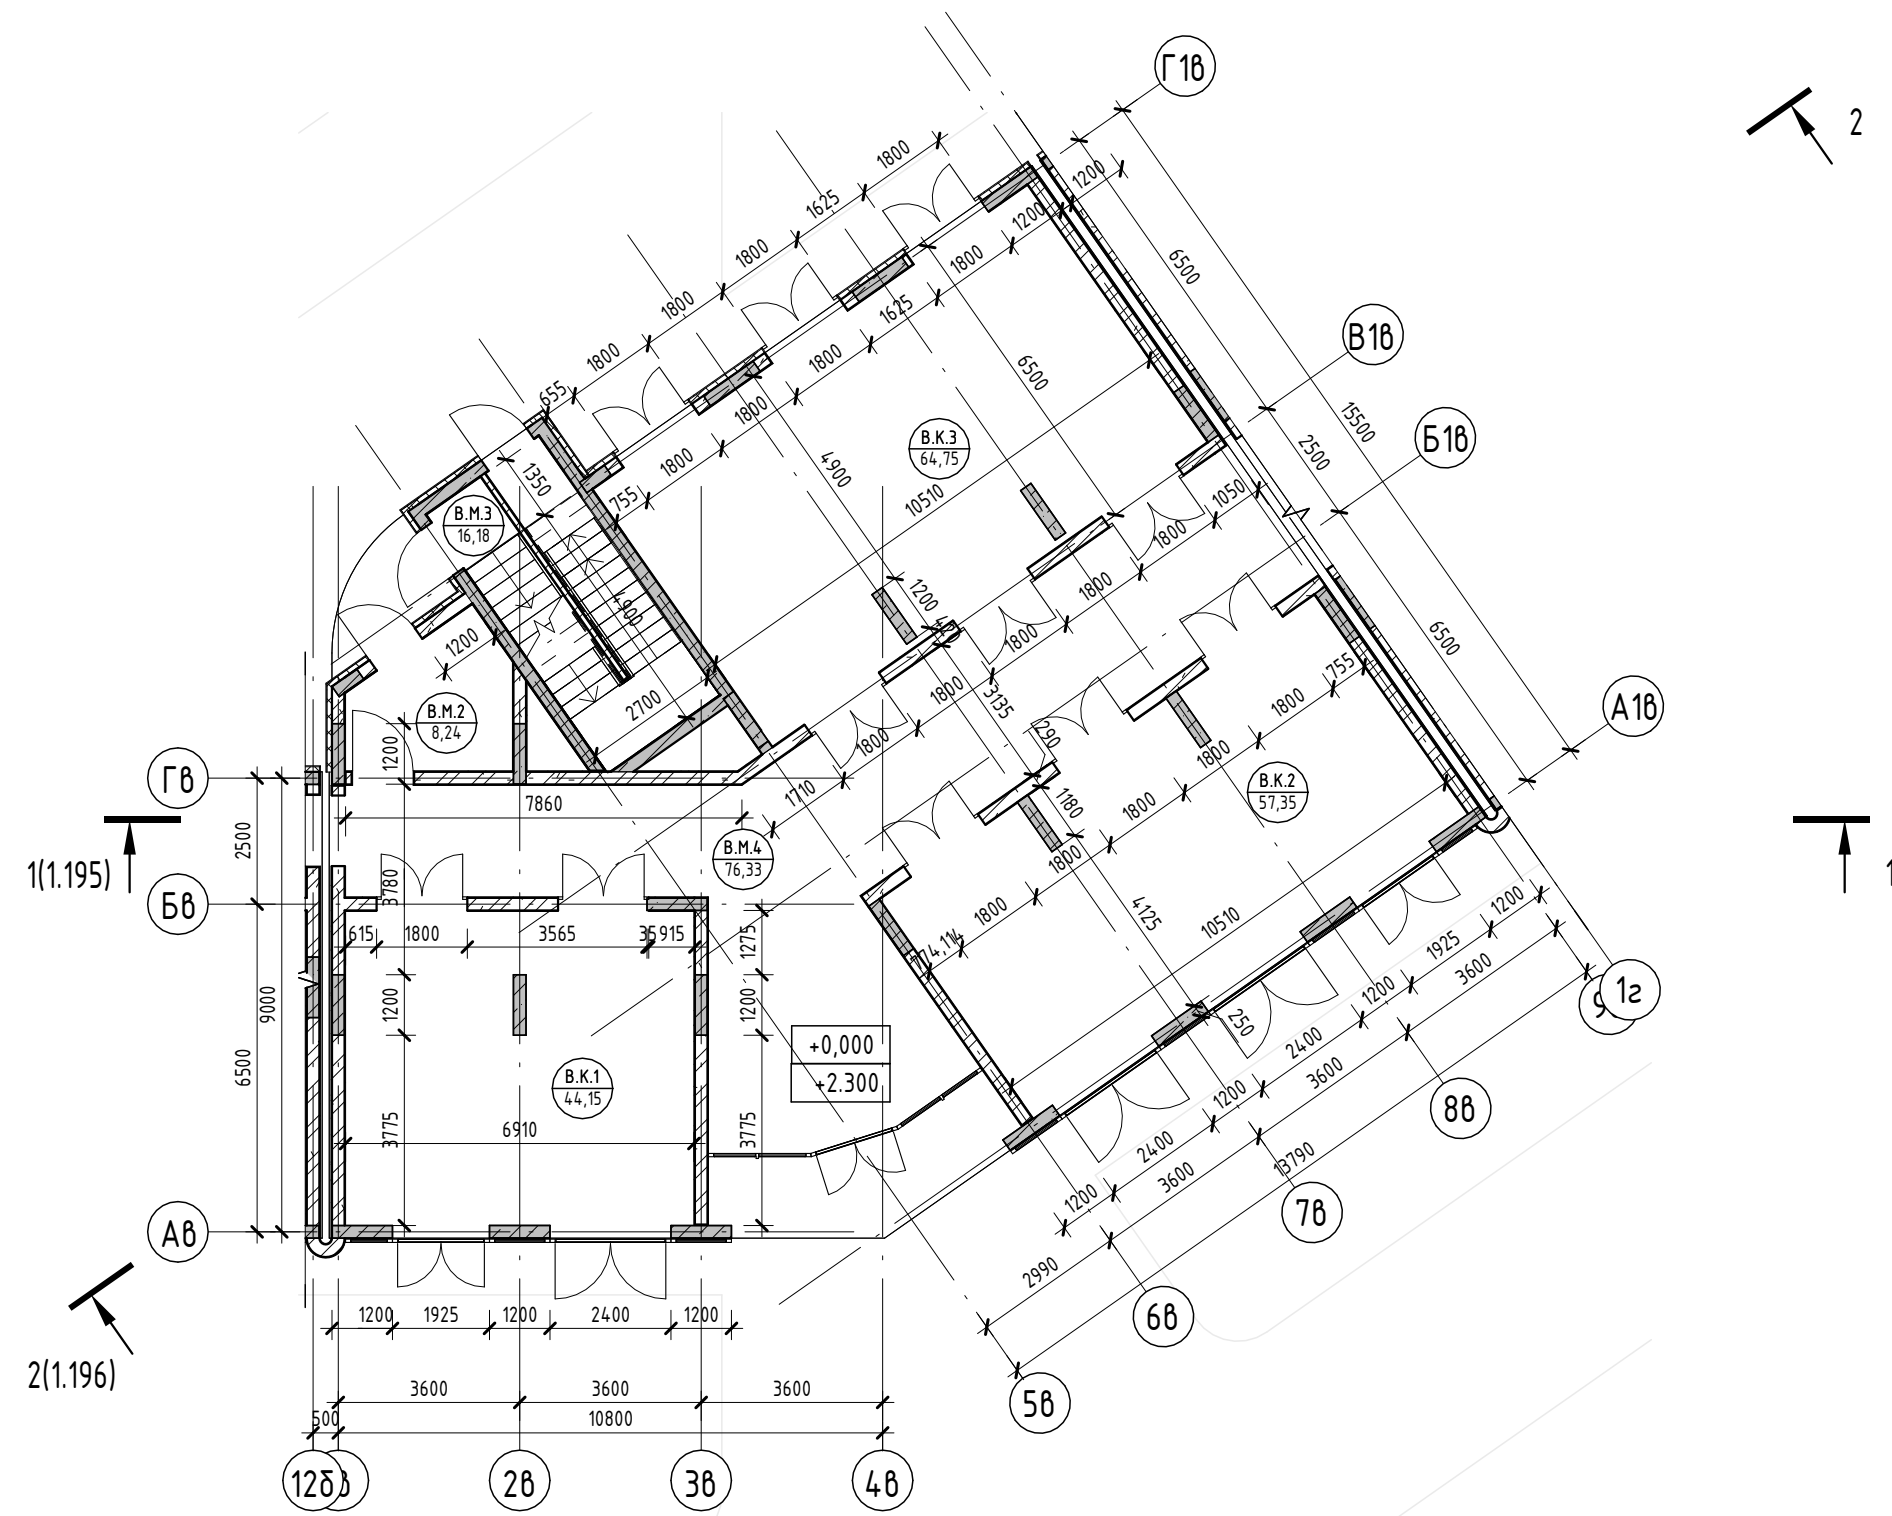

Условные обозначения

- Номер апартаменты — 101 84.24
- Количество комнат — 12
- Индекс апартаменты — 130000
- Площадь квартиры — 130000
- Общая площадь квартиры — 130000
- Номер апартаменты/тип помещения — 101 101
- Номер помещения — 101.22
- Площадь помещения — 101.22
- R700 — Зона безопасности МГН с возможностью разворота
- 100 — Внутренние перегородки:
 - Блок газобетонный - 100 мм
- 250 — Стена внутренняя (между апартаментами):
 - Блок газобетонный - 250 мм
- 250 — Несущие вертикальные конструкции:
 - Железобетон - 250 мм
- 20 — Стена наружная:
 - Штукатурка (наружная) - 20 мм
 - Утеплитель - 100 мм
 - Блок газобетонный D600 - 250 мм
 - Штукатурка (внутренняя) - 20 мм

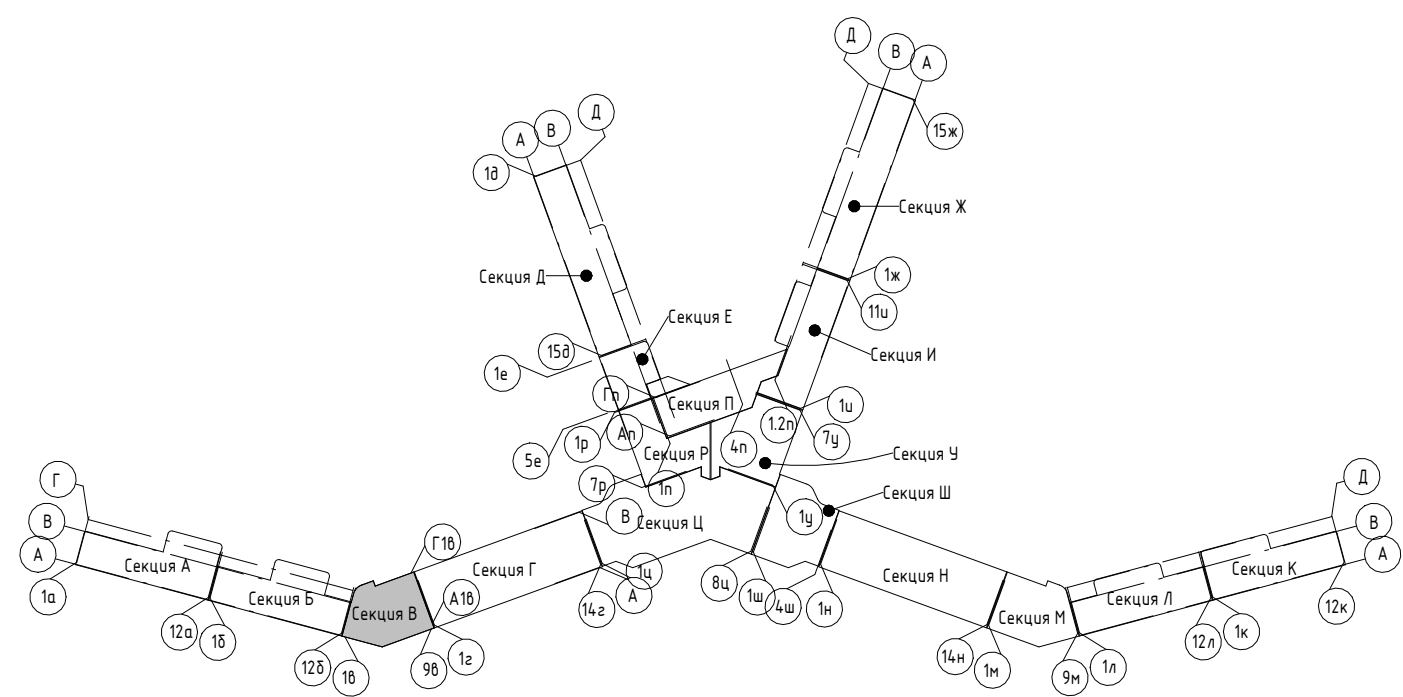


2023-18П - ПР-КР.ГЧ					
Гостинично-оздоровительный комплекс, расположенный по адресу: Республика Крым, г. Саки, ул. Морская					
Изм.	Колуч.	Лист	№ док.	Подпись	Дата
Разраб.	Скирда А.			<i>Скирда А.</i>	12.23
Разраб.	Калинин В.			<i>Калинин В.</i>	12.23
Проверил	Винокуров Н. С.			<i>Винокуров Н. С.</i>	12.23
Н. контр.	Винокуров Н. С.			<i>Винокуров Н. С.</i>	12.23

	Стадия	Лист	Листов
Секция В	П	1.23	
План 1-го этажа на отм 0.000	Архитектурная мастерская "БЮРО 82" ИП Симоненко А. В.		


Экспликация помещений

Номер помеще- ния	Наименование	Площадь, м ²	Кат. помеще- ния
Апартамент			
B201			
1	Кухня-гостиная	15,66	
2	С/У	3,62	
3	Терраса	4,88	
		24,16	
B202			
1	Кухня-гостиная	15,66	
2	С/У	3,62	
3	Терраса	5,24	
		24,52	
B203			
1	Кухня-гостиная	15,90	
2	С/У	3,62	
3	Терраса	5,40	
		24,92	
B204			
1	Кухня-гостиная	15,67	
2	С/У	3,62	
3	Терраса	5,40	
		24,69	
B205			
1	Кухня-гостиная	3,62	
2	С/У	15,66	
3	Терраса	5,24	
		24,52	
B206			
1	Кухня-гостиная	15,89	
2	С/У	3,62	
3	Терраса	5,24	
		24,75	
B207			
1	Кухня-гостиная	25,64	
2	С/У	3,24	
3	Терраса	11,28	
		40,16	
B208			
1	Кухня-гостиная	15,66	
2	С/У	3,62	
3	Терраса	5,24	
		24,52	
B209			
1	Кухня-гостиная	15,67	
2	С/У	3,62	
3	Терраса	5,43	
		24,72	
		236,96	
МОП			
B.M.5 ЛК 16,93			
B.M.6 Тамбур 8,27			
B.M.7 Коридор 44,76			
		69,96	
		69,96	

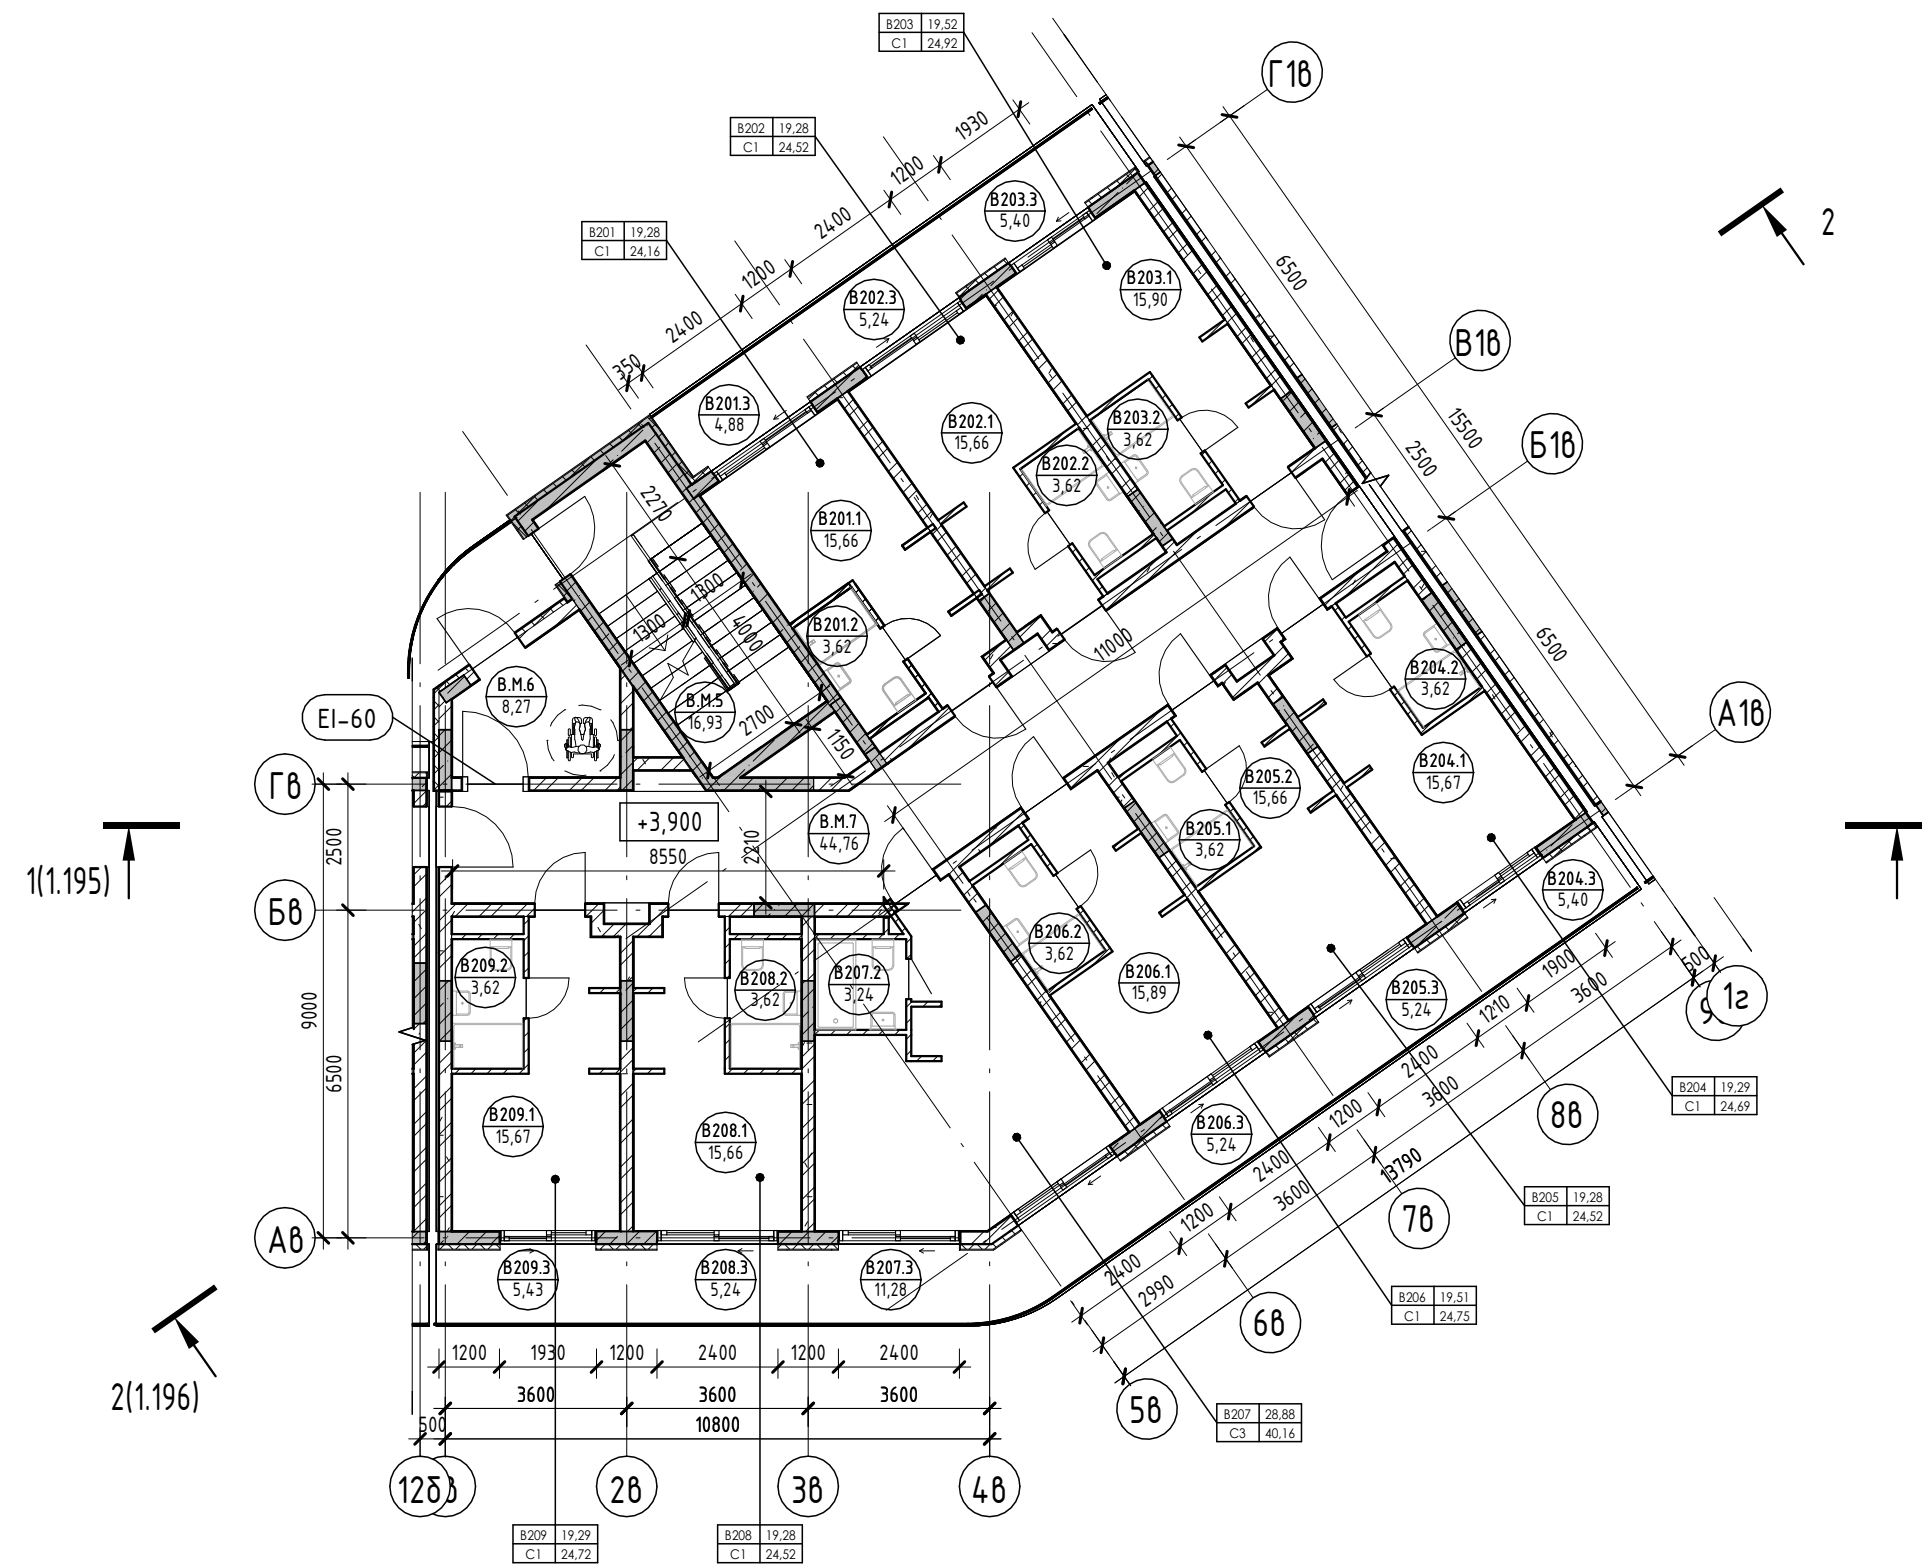

Условные обозначения

- Номер апартамента: 101
- Количество комнат: 12
- Индекс апартамента: 84,24
- Площадь квартиры: 1300,00
- Общая площадь квартиры: 1300,00
- Номер апартамента/тип помещения: 101.101
- Номер помещения: 101.22
- Площадь помещения: 101.22
- R700: Зона безопасности МГН с возможностью разворота
- Внутренние перегородки:
 - Блок газобетонный - 100 мм
- Стена внутренняя (между апартаментами):
 - Блок газобетонный - 250 мм
- Несущие вертикальные конструкции:
 - Железобетон - 250 мм
- Стена наружная:
 - Штукатурка (наружная) - 20 мм
 - Утеплитель - 100 мм
 - Блок газобетонный D600 - 250 мм
 - Штукатурка (внутренняя) - 20 мм

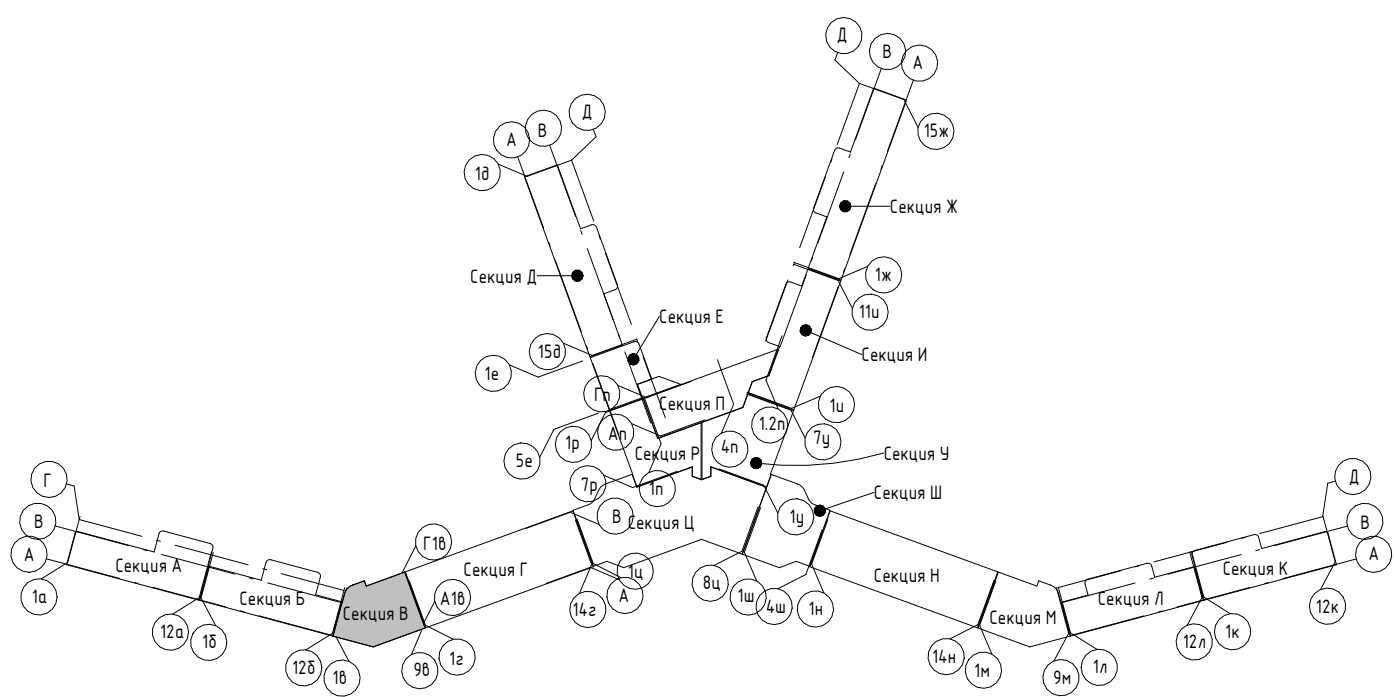


2023-18П - ПР-КР.ГЧ					
Гостинично-оздоровительный комплекс, расположенный по адресу: Республика Крым, г. Саки, ул. Морская					
Изм.	Колуч.	Лист	№ док.	Подпись	Дата
Разраб.	Скирда А.				12.23
Разраб.	Калинин В.				12.23
Проверил	Винокуров Н. С.				12.23
Н. контр.	Винокуров Н. С.				12.23
Секция В					
План 2-го этажа на отм +3.900					
Архитектурная мастерская "БЮРО 82" ИП Симоненко А. В.					

Создано: _____
 Подп. и дата: _____
 Взам. инв. №: _____
 Инв. № подл.: _____


Экспликация помещений

Номер помеще- ния	Наименование	Площадь, м ²	Кат. помеще- ния
Апартамент			
В301			
1	Кухня-гостиная	15,67	
2	С/У	3,62	
3	Терраса	4,88	
		24,17	
В302			
1	Кухня-гостиная	15,67	
2	С/У	3,62	
3	Терраса	5,24	
		24,53	
В303			
1	Кухня-гостиная	15,91	
2	С/У	3,62	
3	Терраса	5,40	
		24,93	
В304			
1	Кухня-гостиная	3,62	
2	С/У	15,66	
3	Терраса	5,40	
		24,68	
В305			
1	Кухня-гостиная	3,62	
2	С/У	15,65	
3	Терраса	5,24	
		24,51	
В306			
1	Кухня-гостиная	15,88	
2	С/У	3,62	
3	Терраса	5,24	
		24,74	
В307			
1	Кухня-гостиная	25,64	
2	С/У	3,24	
3	Терраса	11,28	
		40,16	
В308			
1	Кухня-гостиная	15,65	
2	С/У	3,62	
3	Терраса	5,24	
		24,51	
В309			
1	Кухня-гостиная	15,66	
2	С/У	3,62	
3	Терраса	5,43	
		24,71	
		236,94	
МОП			
В.М.8	Тамбур	8,27	
В.М.9	ЛК	16,93	
В.М.10	Коридор	44,81	
		70,01	
		70,01	

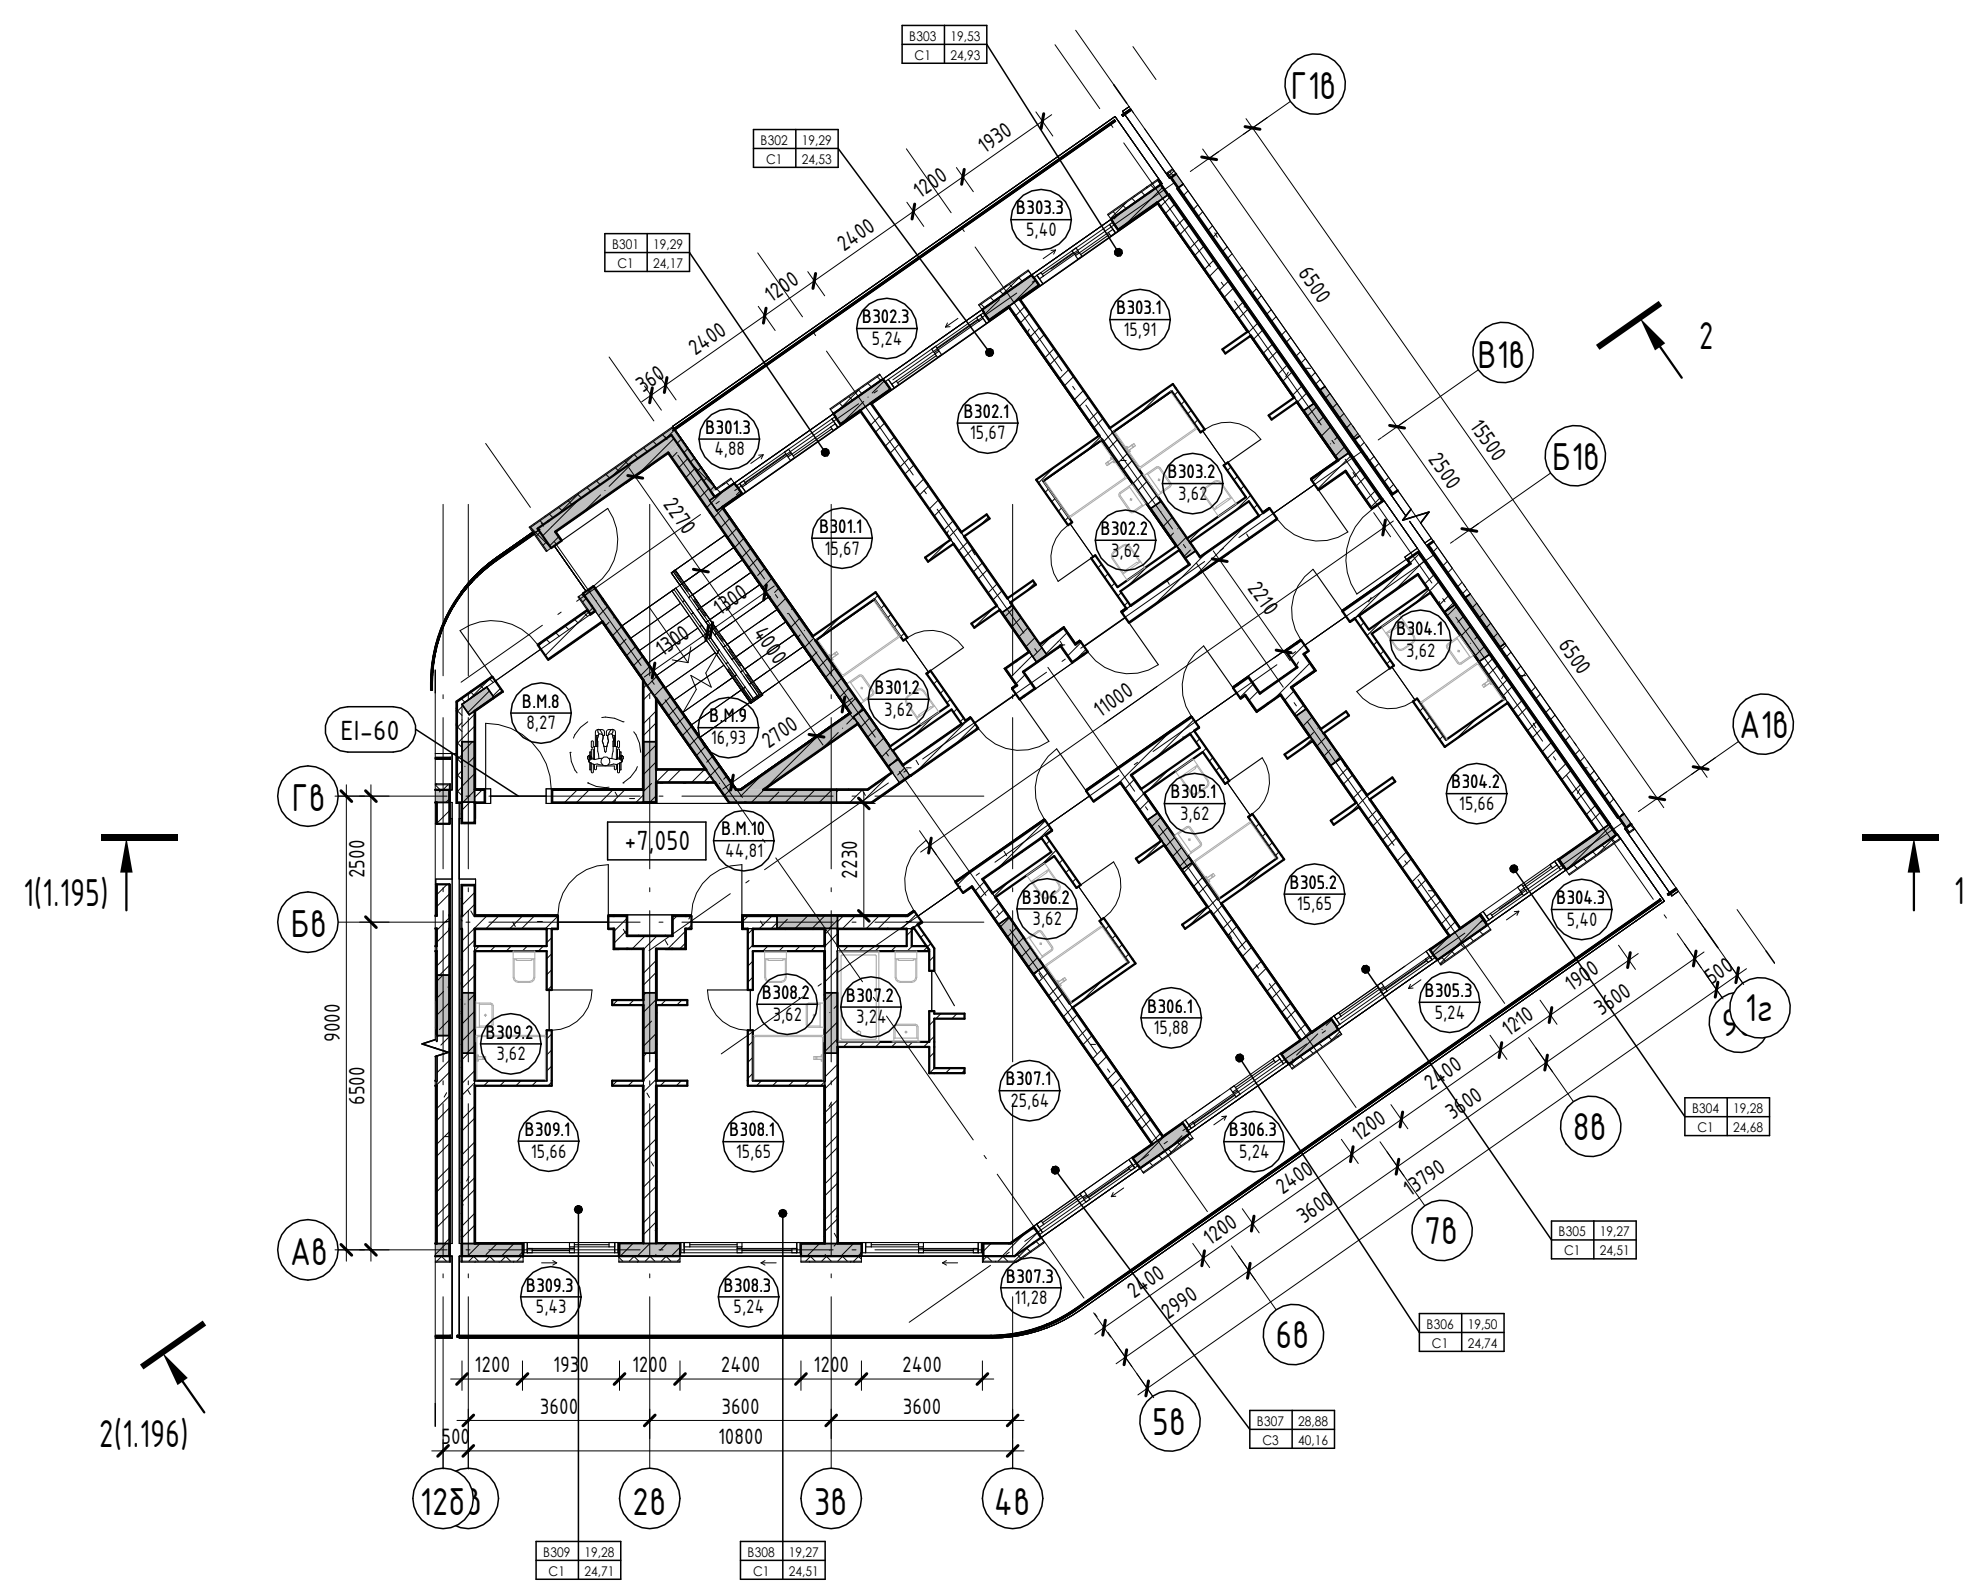

Условные обозначения

- Номер апартаменты: 101 | 84,24
- Количество комнат: 12 | 130,00
- Индекс апартаменты: 101 | 101,22
- Площадь квартиры: 84,24
- Общая площадь квартиры: 130,00
- Номер апартаменты/тип помещения: 101 | 101,22
- Площадь помещения: 101,22
- R700: Зона безопасности МГН с возможностью разворота
- Внутренние перегородки:
 - Блок газобетонный - 100 мм
- Стена внутренняя (между апартаментами):
 - Блок газобетонный - 250 мм
- Несущие вертикальные конструкции:
 - Железобетон - 250 мм
- Стена наружная:
 - Штукатурка (наружная) - 20 мм
 - Утеплитель - 100 мм
 - Блок газобетонный D600 - 250 мм
 - Штукатурка (внутренняя) - 20 мм

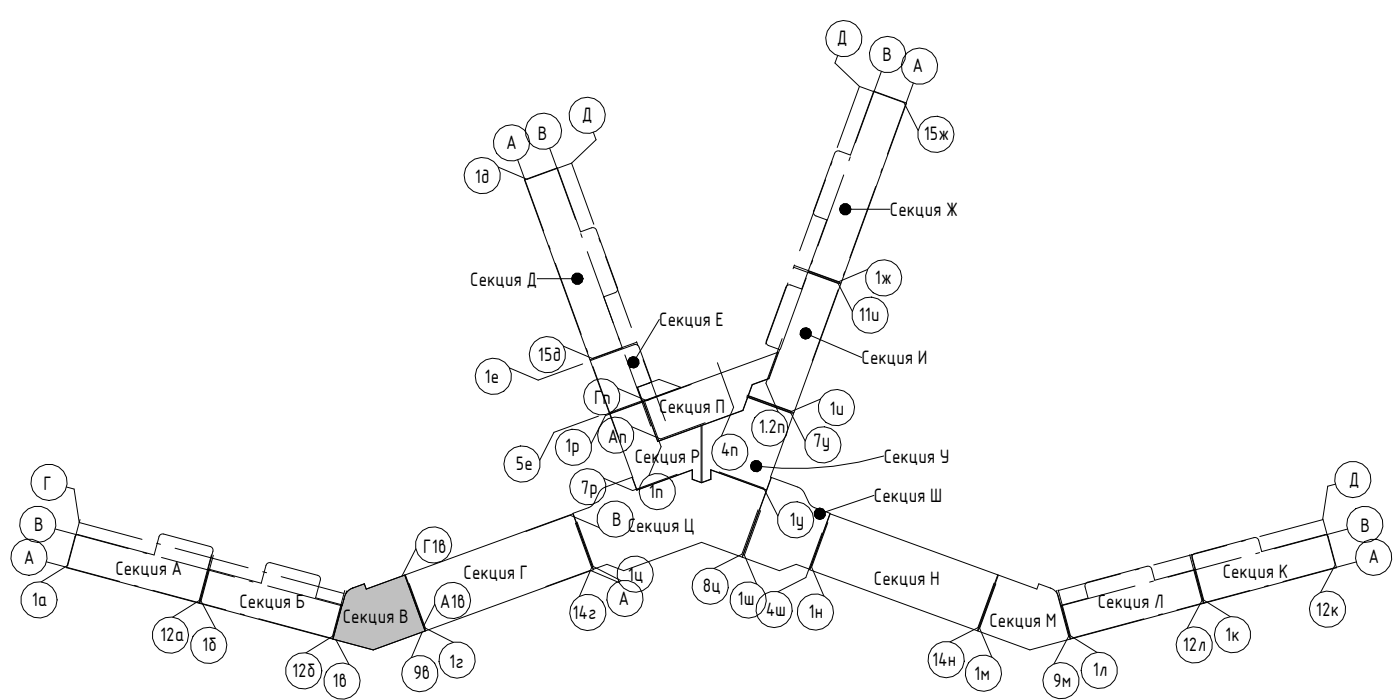


2023-18П - ПР-КР.ГЧ				
Гостинично-оздоровительный комплекс, расположенный по адресу: Республика Крым, г. Саки, ул. Морская				
Изм.	Колуч.	Лист	№ док.	Подпись
Разраб.	Скирда А.	12.23		
Разраб.	Калинин В.	12.23		
Проверил	Винокуров Н. С.	12.23		
Н. контр.	Винокуров Н. С.	12.23		
Секция В			Стадия	Лист
План 3-го этажа на отм +7.050			П	1.25
Архитектурная мастерская "БЮРО 82" ИП Симоненко А. В.			Листов	

Создано: _____
 Подп. и дата: _____
 Инф. № подл.: _____
 Взам. инв. №: _____


Экспликация помещений

Номер помеще- ния	Наименование	Площадь, м ²	Кат. помеще- ния
Апартамент			
В401			
1	Кухня-гостиная	15,66	
2	С/У	3,62	
3	Терраса	4,88	
		24,16	
В402			
1	Кухня-гостиная	15,66	
2	С/У	3,62	
3	Терраса	5,24	
		24,52	
В403			
1	Кухня-гостиная	15,90	
2	С/У	3,62	
3	Терраса	5,27	
		24,79	
В404			
1	Кухня-гостиная	15,67	
2	С/У	3,62	
3	Терраса	5,40	
		24,69	
В405			
1	Кухня-гостиная	15,66	
2	С/У	3,62	
3	Терраса	5,24	
		24,52	
В406			
1	Кухня-гостиная	26,19	
2	С/У	3,24	
3	Терраса	16,52	
4	Спальня	20,46	
		66,41	
В407			
1	Кухня-гостиная	15,66	
2	С/У	3,62	
3	Терраса	5,24	
		24,52	
В408			
1	Кухня-гостиная	15,67	
2	С/У	3,62	
3	Терраса	5,26	
		24,55	
		238,16	
МОП			
В.М.11		Тамбур	8,27
В.М.12		ЛК	16,93
В.М.13		Коридор	44,77
			69,97
			69,97

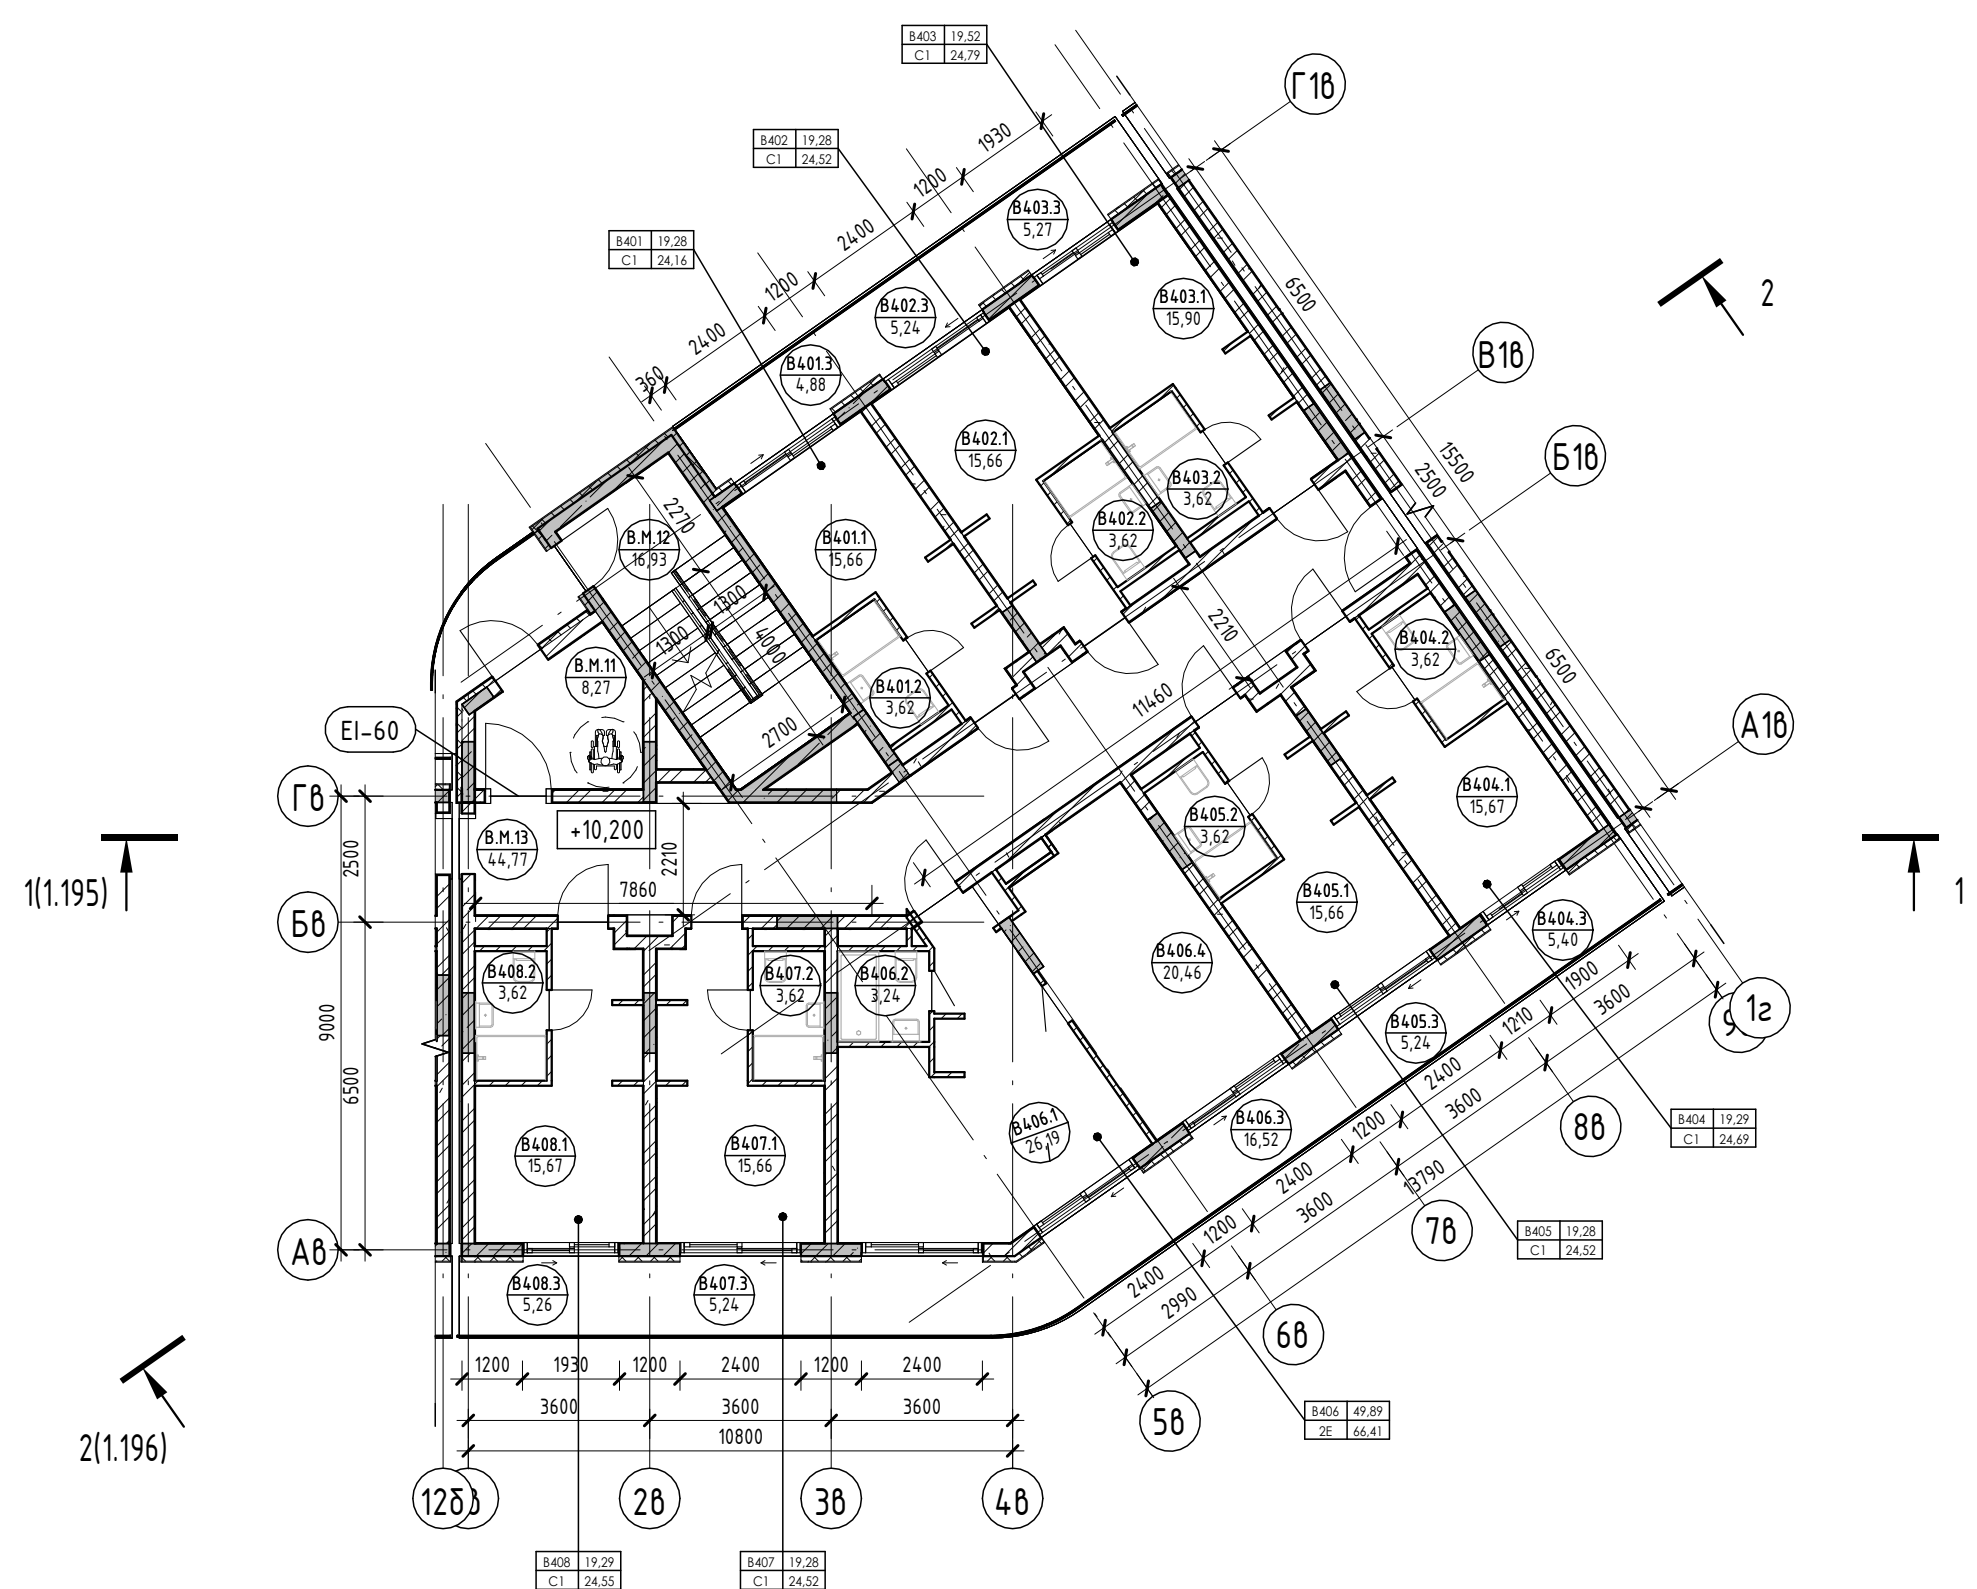

Условные обозначения

- Номер апартаменты: Площадь квартиры
- Количество комнат: Общая площадь квартиры
- Индекс апартаменты: Номер помещения
- Номер апартаменты/тип помещения: Номер помещения
- Площадь помещения: Номер помещения
- Зона безопасности МГН с возможностью разворота
- Внутренние перегородки:**
· Блок газобетонный - 100 мм
- Стена внутренняя (между апартаментами):**
· Блок газобетонный - 250 мм
- Несущие вертикальные конструкции:**
· Железобетон - 250 мм
- Стена наружная:**
· Штукатурка (наружная) - 20 мм
· Утеплитель - 100 мм
· Блок газобетонный D600 - 250 мм
· Штукатурка (внутренняя) - 20 мм

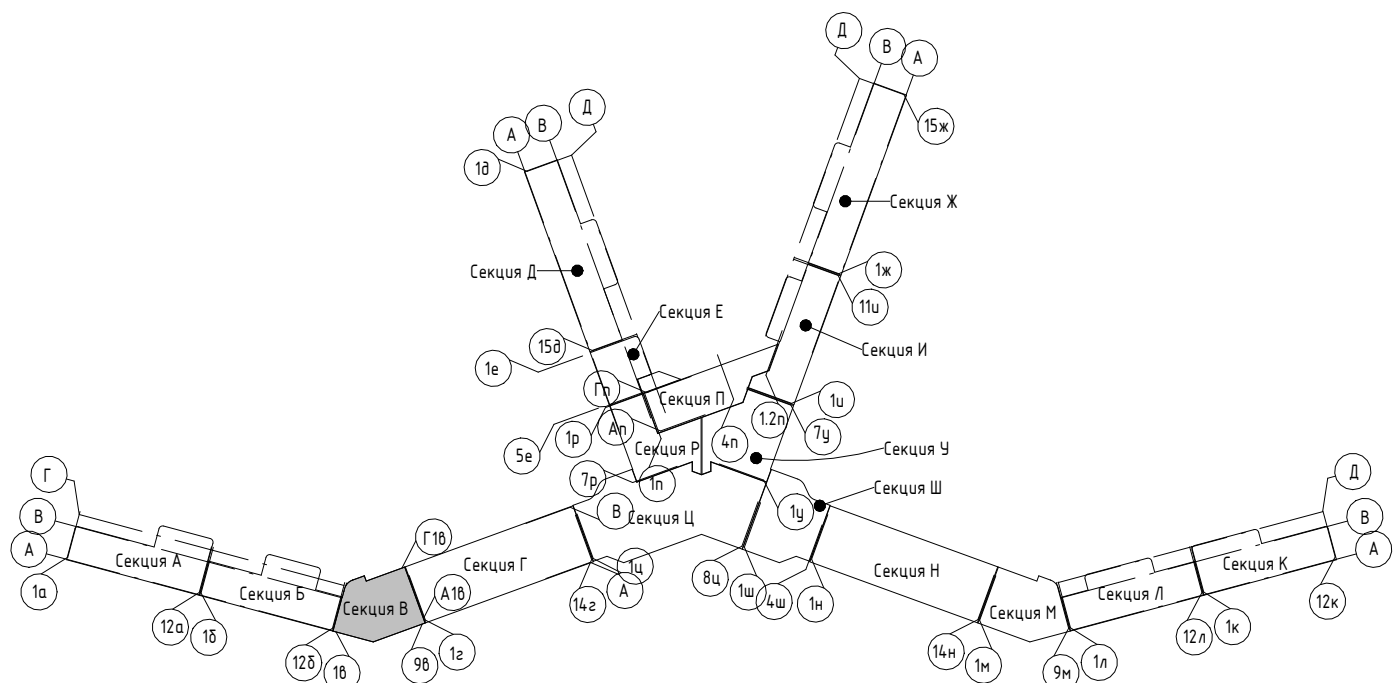


2023-18П - ПР-КР.ГЧ				
Гостинично-оздоровительный комплекс, расположенный по адресу: Республика Крым, г. Саки, ул. Морская				
Изм.	Колуч.	Лист	№ док.	Подпись
Разраб.	Скирда А.	12.23		
Разраб.	Калинин В.	12.23		
Проверил	Винокуров Н. С.	12.23		
Н. контр.	Винокуров Н. С.	12.23		
Секция В			Стадия	Лист
План 4-го этажа на отм +10.200			П	1.26
Архитектурная мастерская "БЮРО"82" ИП Симоненко А. В.			Листов	

Создано
Взам. инв. №
Подп. и дата
Инв. № подл.


Экспликация помещений

Номер помеще- ния	Наименование	Площадь, м ²	Кат. помещения
Апартамент			
B501			
1	Кухня-гостиная	15,66	
2	С/У	3,62	
3	Терраса	4,88	
		24,16	
B502			
1	Кухня-гостиная	15,66	
2	С/У	3,62	
3	Терраса	5,24	
		24,52	
B503			
1	Кухня-гостиная	15,90	
2	С/У	3,62	
3	Терраса	5,40	
		24,92	
B504			
1	Кухня-гостиная	15,67	
2	С/У	3,62	
3	Терраса	5,24	
		24,53	
B505			
1	Кухня-гостиная	15,66	
2	С/У	3,62	
3	Терраса	5,24	
		24,52	
B506			
1	Кухня-гостиная	26,19	
2	С/У	3,24	
3	Терраса	16,52	
4	Спальня	20,46	
		66,41	
B507			
1	Кухня-гостиная	15,66	
2	С/У	3,62	
3	Терраса	5,24	
		24,52	
B508			
1	Кухня-гостиная	15,67	
2	С/У	3,62	
3	Терраса	5,38	
		24,67	
		238,25	
МОП			
В.М.14	ЛК	16,93	
В.М.15	Коридор	4,477	
В.М.16	Тамбур	8,27	
		69,97	
		69,97	

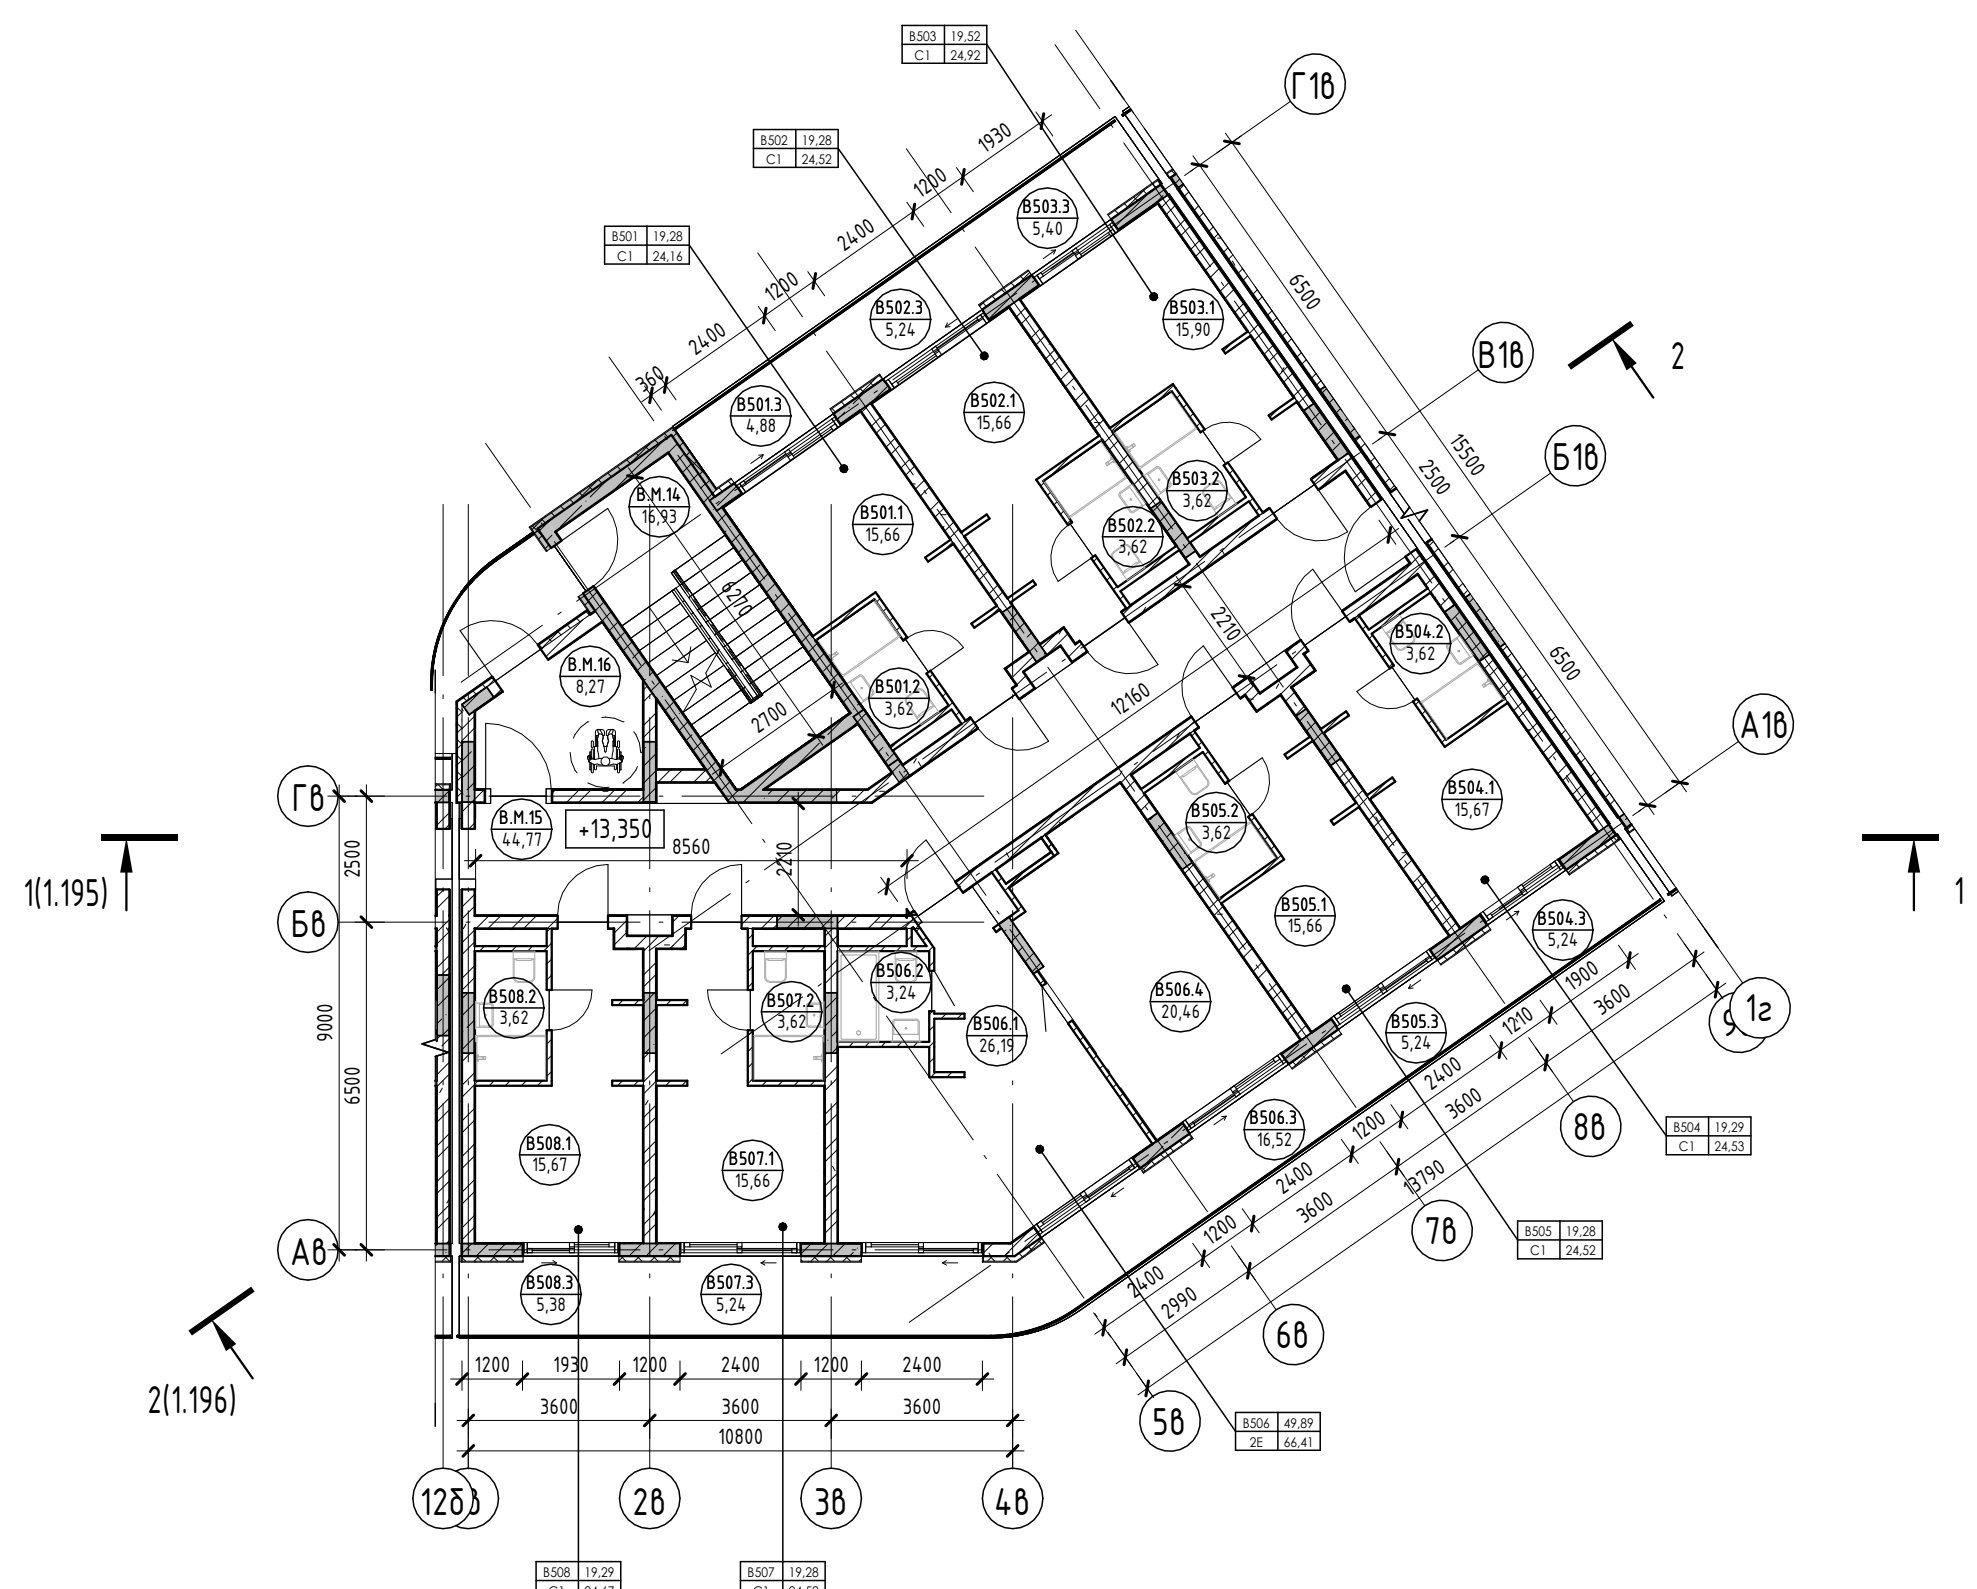

Условные обозначения

- Номер апартаменты: 101
- Количество комнат: 84,24
- Индекс апартаменты: 130000
- Площадь квартиры
- Общая площадь квартиры
- Номер апартаменты/тип помещения: 101.101
- Номер помещения: 101.22
- Площадь помещения
- R700: Зона безопасности МГН с возможностью разворота
- Внутренние перегородки:
 - Блок газобетонный - 100 мм
- Стена внутренняя (между апартаментами):
 - Блок газобетонный - 250 мм
- Несущие вертикальные конструкции:
 - Железобетон - 250 мм
- Стена наружная:
 - Штукатурка (наружная) - 20 мм
 - Утеплитель - 100 мм
 - Блок газобетонный D600 - 250 мм
 - Штукатурка (внутренняя) - 20 мм

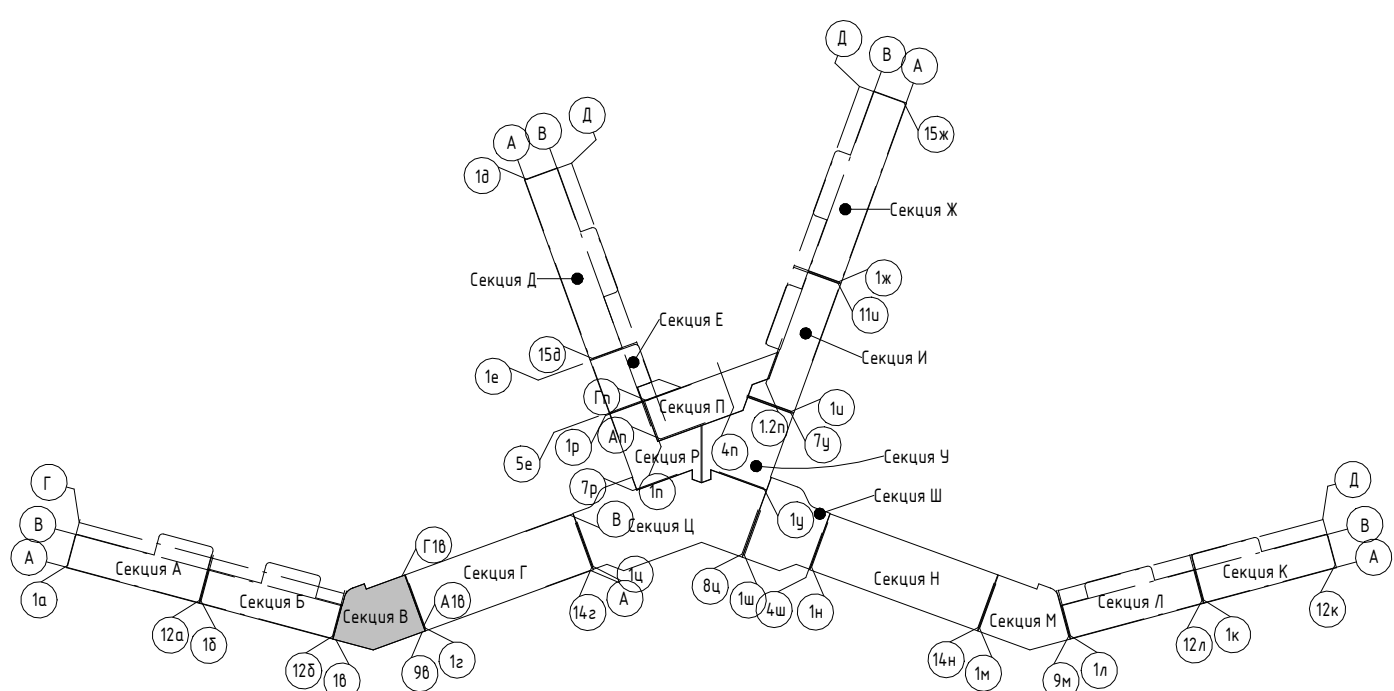


2023-18П - ПР-КР.ГЧ				
Гостинично-оздоровительный комплекс, расположенный по адресу: Республика Крым, г. Саки, ул. Морская				
Изм.	Колуч.	Лист	№ док.	Подпись
Разраб.	Скирда А.	12.23		
Разраб.	Калинин В.	12.23		
Проверил	Винокуров Н. С.	12.23		
Н. контр.	Винокуров Н. С.	12.23		
Секция В			Стадия	Лист
План 5-го этажа на отм +13.350			п	1.27
Архитектурная мастерская "БЮРО"82" ИП Симоненко А. В.			Листов	



Создано
Взам. инв. №
Подп. и дата
Инв. № подл.

Экспликация помещений

Номер помеще- ния	Наименование	Площадь, м ²	Кат. помещения
Апартамент			
В601			
1	Кухня-гостиная	15,66	
2	С/У	3,62	
3	Терраса	4,88	
		24,16	
В602			
1	Кухня-гостиная	15,66	
2	С/У	3,62	
3	Терраса	5,24	
		24,52	
В603			
1	Кухня-гостиная	15,90	
2	С/У	3,62	
3	Терраса	5,40	
		24,92	
В604			
1	Кухня-гостиная	15,67	
2	С/У	3,62	
3	Терраса	5,40	
		24,69	
В605			
1	Кухня-гостиная	15,66	
2	С/У	3,62	
3	Терраса	5,24	
		24,52	
В606			
1	Кухня-гостиная	26,19	
2	С/У	3,24	
3	Терраса	16,52	
4	Спальня	20,46	
		66,41	
В607			
1	Кухня-гостиная	15,66	
2	С/У	3,62	
3	Терраса	5,24	
		24,52	
В608			
1	Кухня-гостиная	15,67	
2	С/У	3,62	
3	Терраса	5,38	
		24,67	
		238,41	
МОП			
В.М.17	ЛК	16,93	
В.М.18	Коридор	44,77	
В.М.19	Тамбур	8,27	
		69,97	
		69,97	

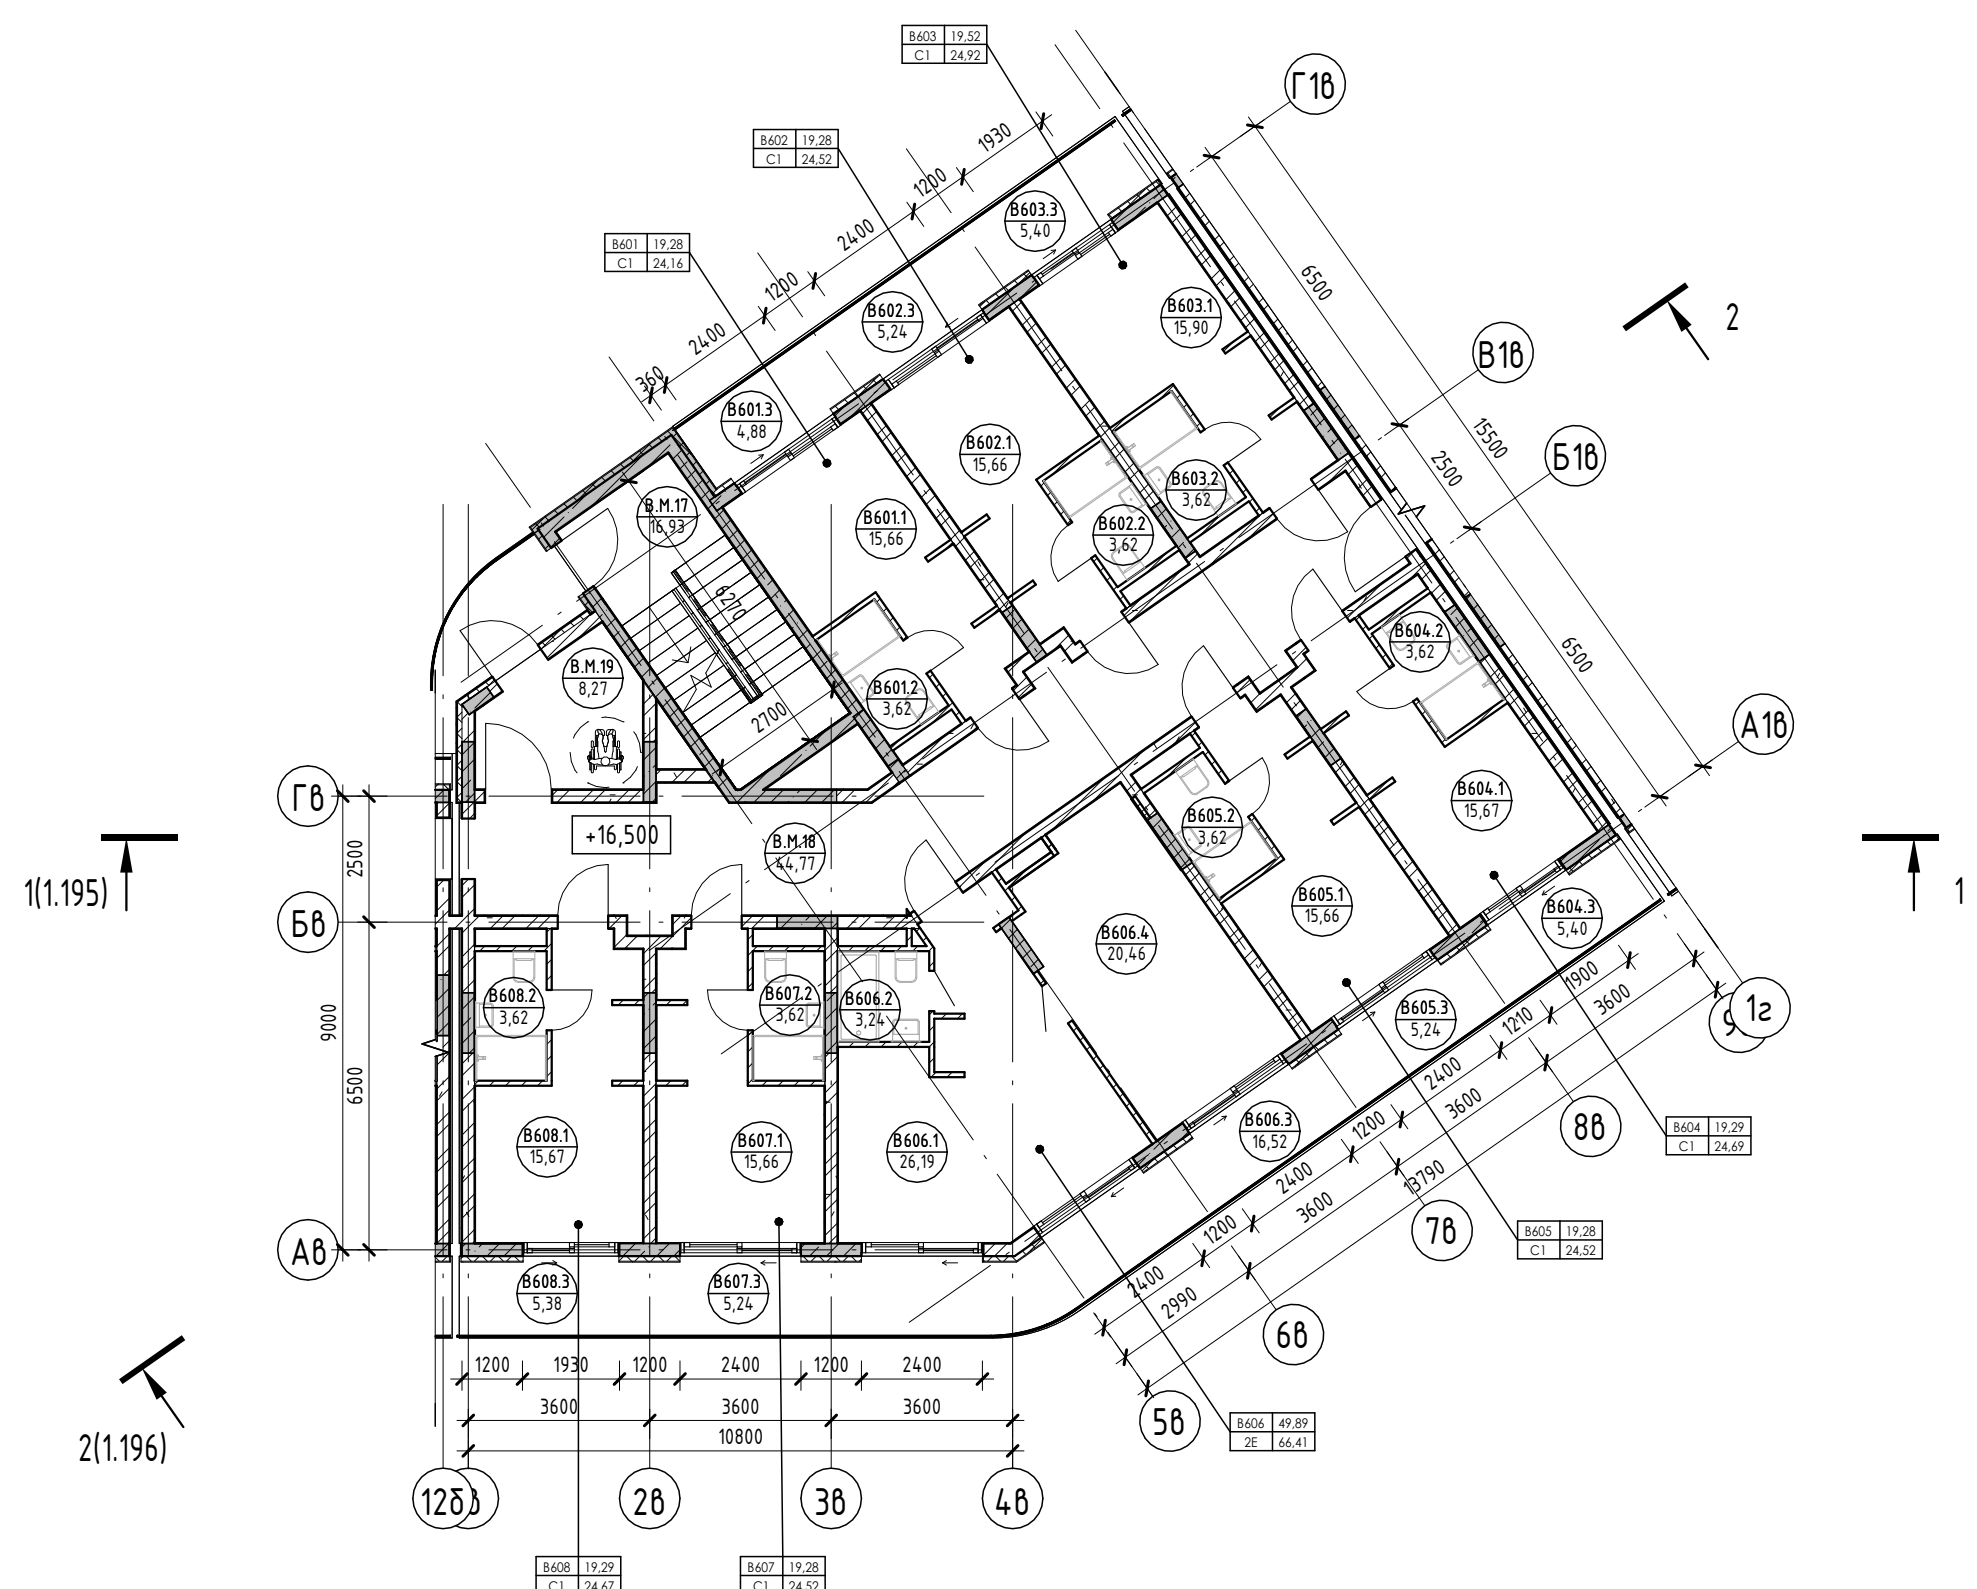

Условные обозначения

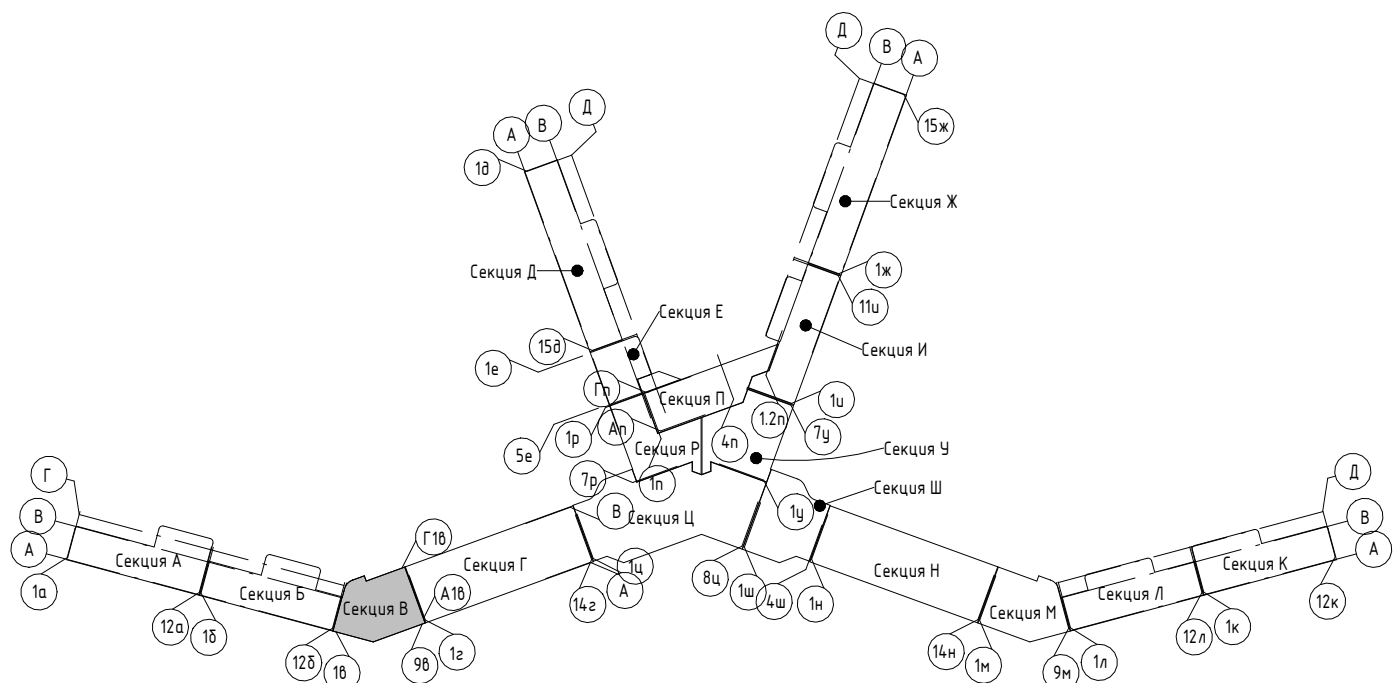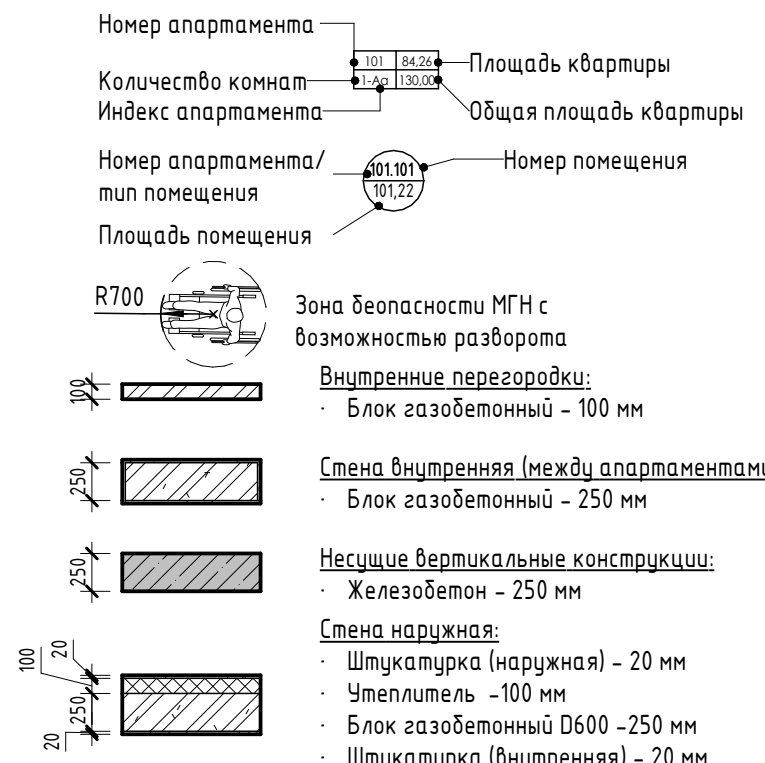


2023-18П - ПР-КР.ГЧ				
Гостинично-оздоровительный комплекс, расположенный по адресу: Республика Крым, г. Саки, ул. Морская				
Изм.	Колуч.	Лист	№ док.	Подпись
Разраб.	Скирда А.	12.23		
Разраб.	Калинин В.	12.23		
Проверил	Винокуров Н. С.	12.23		
Н. контр.	Винокуров Н. С.	12.23		
Секция В			Стадия	Лист
План 6-го этажа на отм +16.500			П	1.28
Архитектурная мастерская "БЮРО 82" ИП Симоненко А. В.			Листов	



Создано: _____
 Подп. и дата: _____
 Инф. № подл.: _____
 Взам. инв. №: _____

Экспликация помещений

Номер помеще- ния	Наименование	Площадь, м ²	Кат. помещения
Апартамент			
В701			
1	Кухня-гостиная	15,66	
2	С/У	3,62	
3	Терраса	4,88	
		24,16	
В702			
1	Кухня-гостиная	15,66	
2	С/У	3,62	
3	Терраса	5,24	
		24,52	
В703			
1	Кухня-гостиная	15,90	
2	С/У	3,62	
3	Терраса	5,27	
		24,79	
В704			
1	Кухня-гостиная	19,82	
2	С/У	3,62	
3	Терраса	10,64	
4	Прихожая	5,52	
5	Спальня	10,84	
		50,44	
В705			
1	Кухня-гостиная	26,19	
2	С/У	3,24	
3	Терраса	16,52	
4	Спальня	20,46	
		66,41	
В706			
1	Кухня-гостиная	15,66	
2	С/У	3,62	
3	Терраса	5,24	
		24,52	
В707			
1	Кухня-гостиная	15,67	
2	С/У	3,62	
3	Терраса	5,43	
		24,72	
		239,56	
МОП			
В.М.20		ЛК	16,93
В.М.21		Коридор	44,77
В.М.22		Тамбур	8,27
			69,97
			69,97

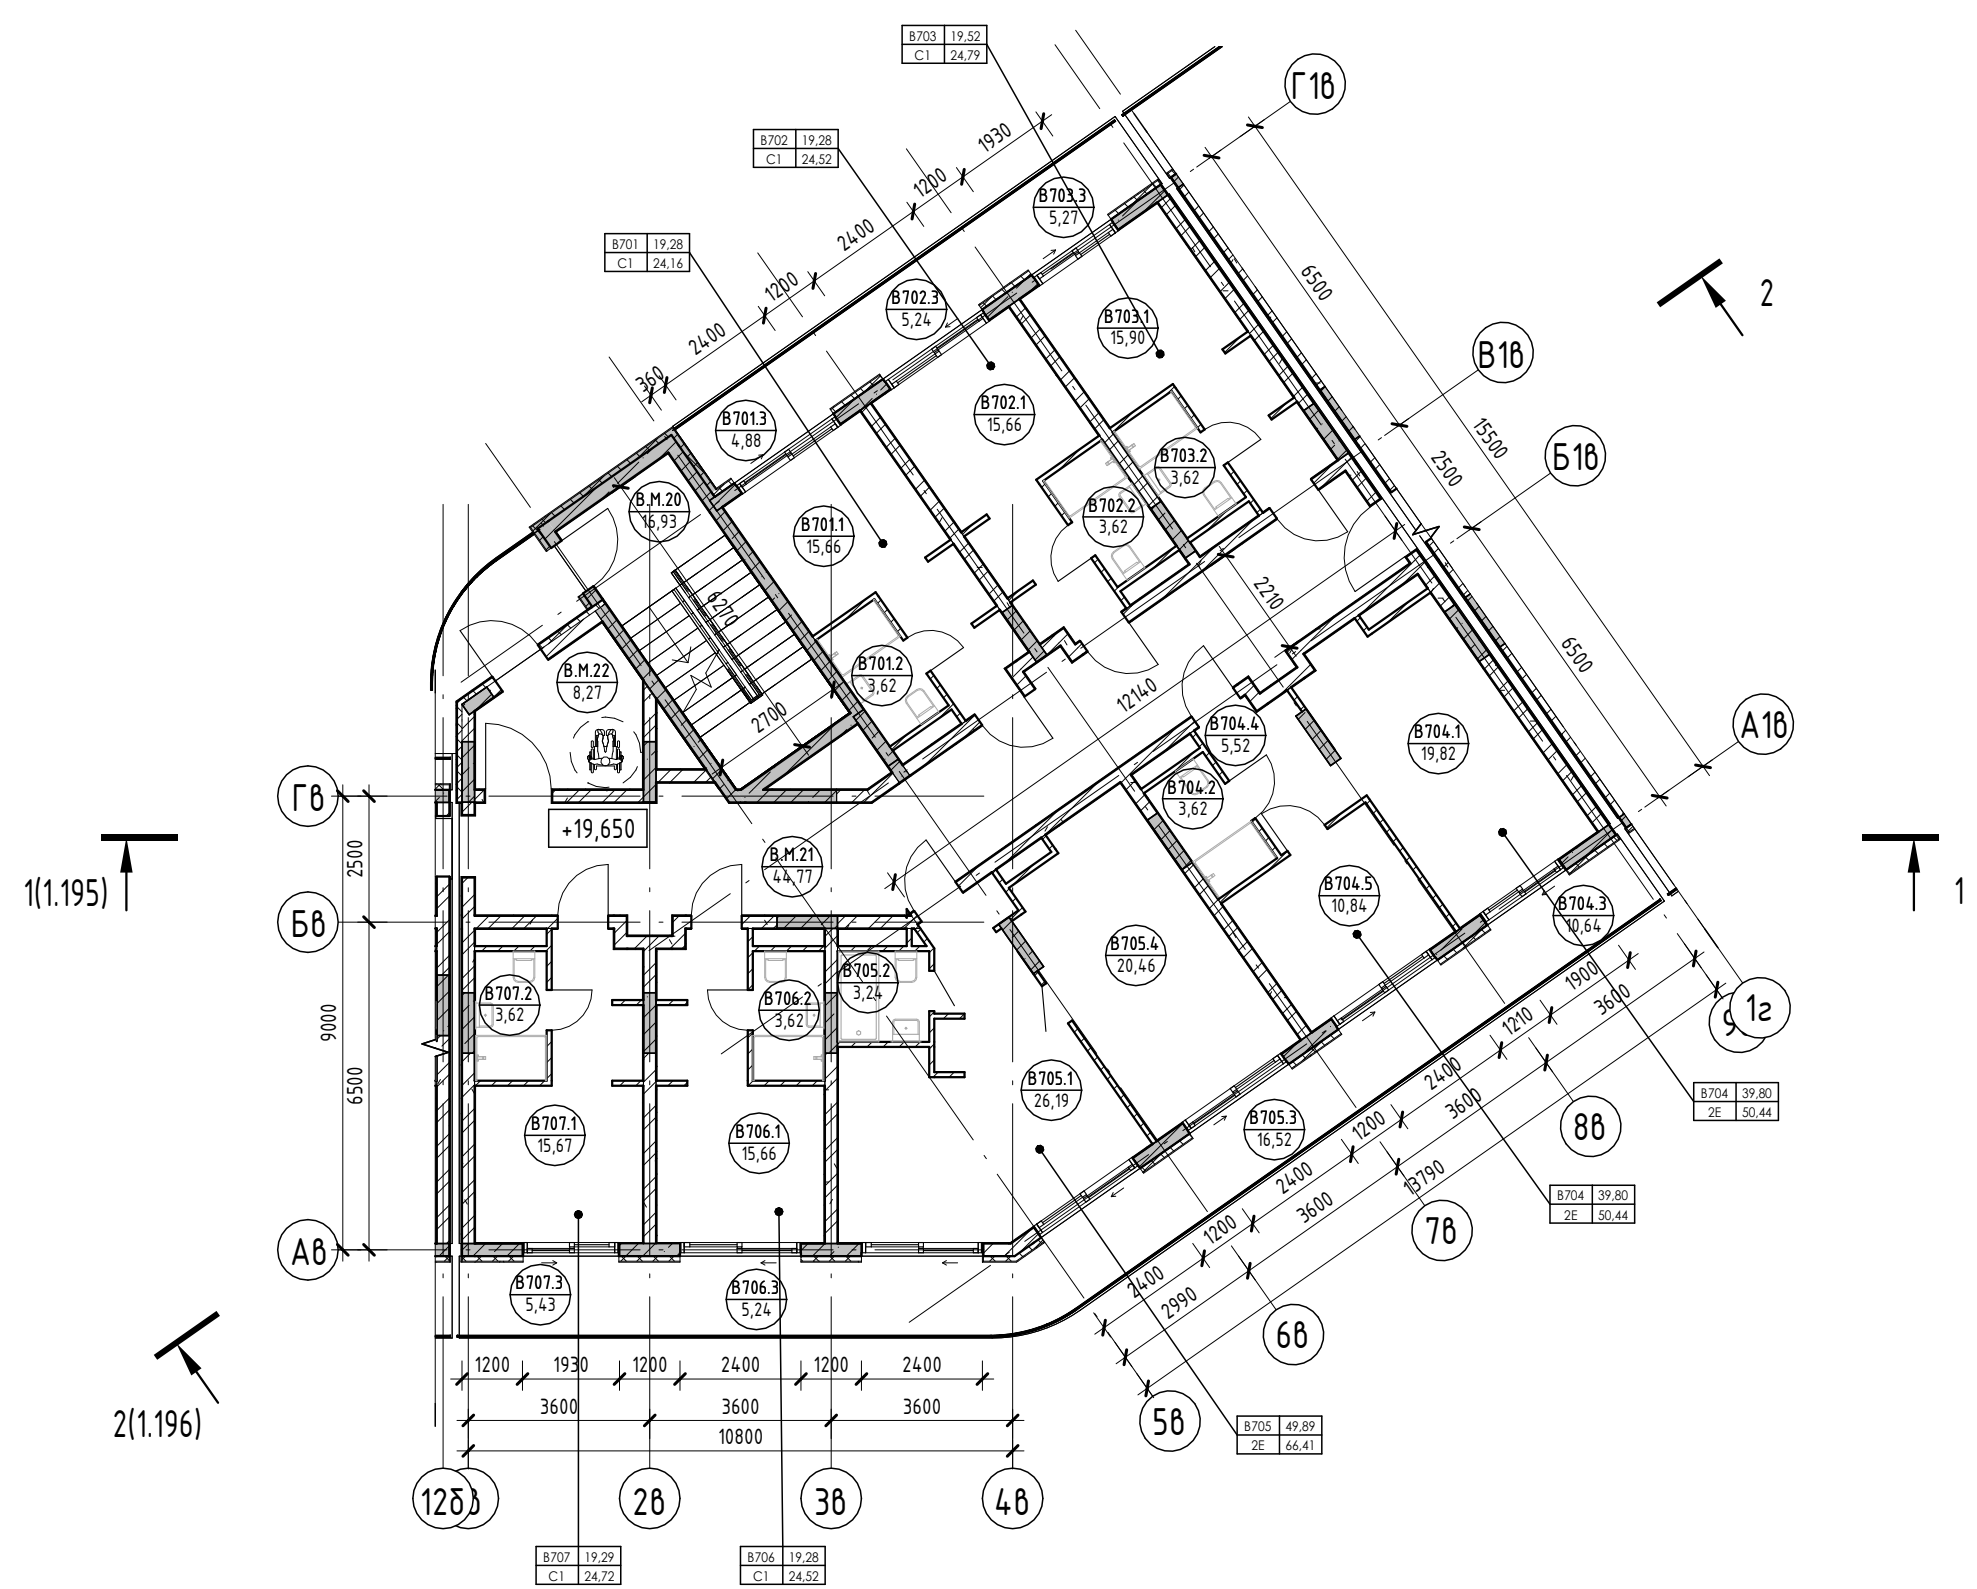

Условные обозначения

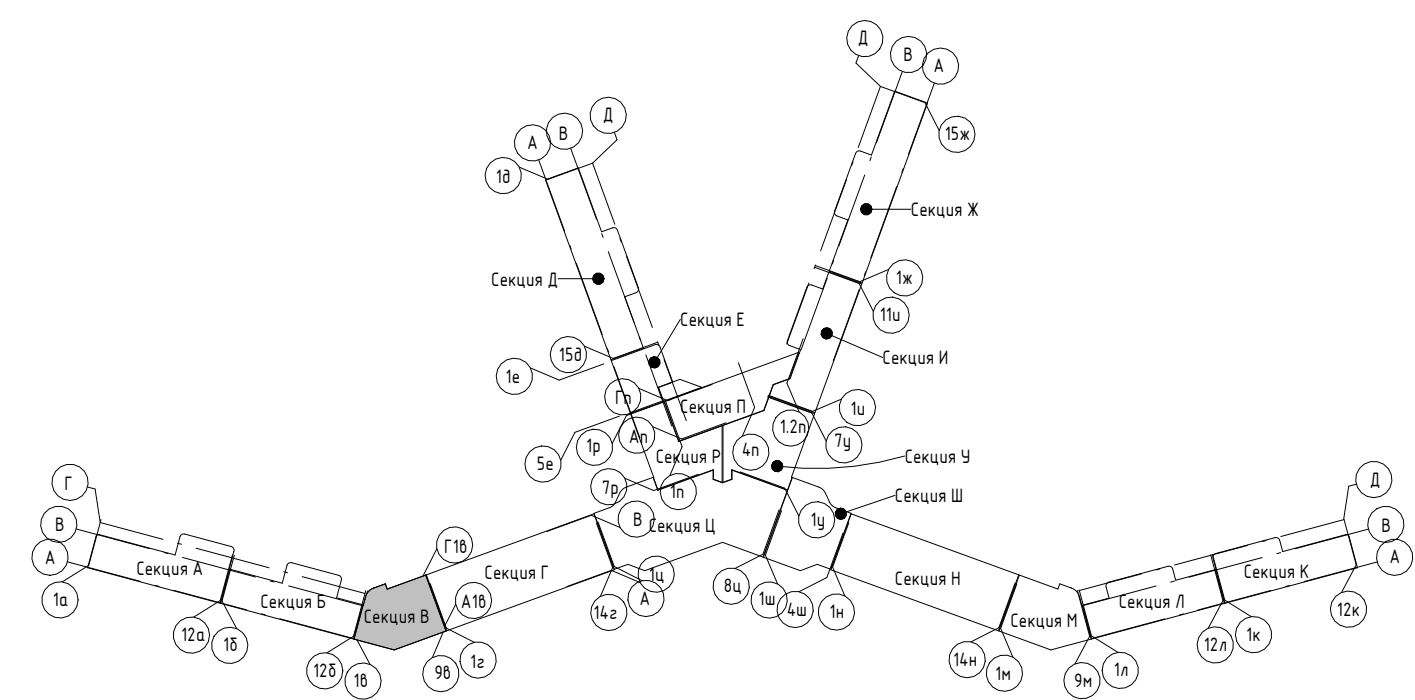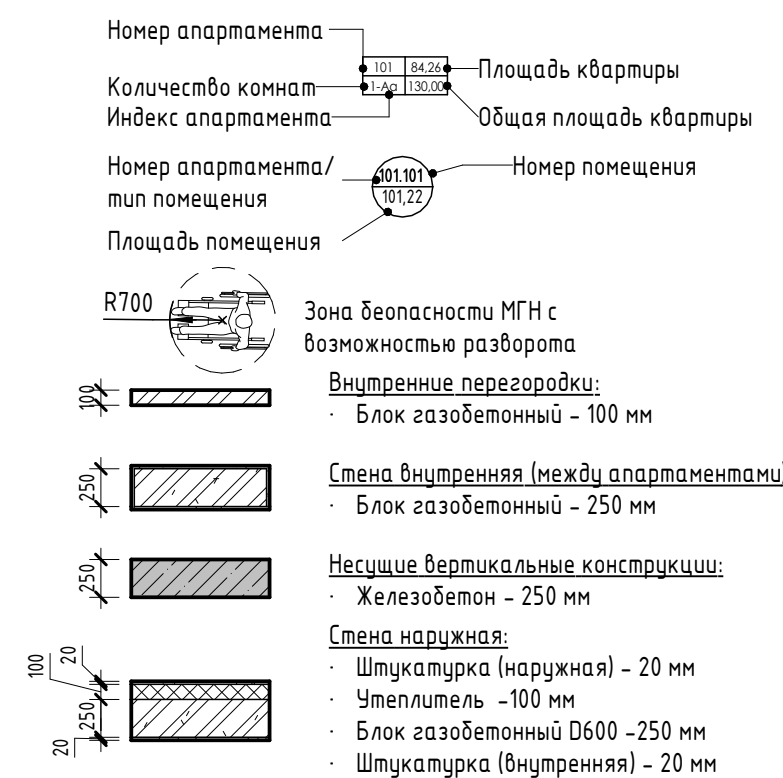


2023-18П - ПР-КР.ГЧ				
Гостинично-оздоровительный комплекс, расположенный по адресу: Республика Крым, г. Саки, ул. Морская				
Изм.	Колуч.	Лист	№ док.	Подпись
Разраб.	Скирда А.	12.23		
Разраб.	Калинин В.	12.23		
Проверил	Винокуров Н. С.	12.23		
Н. контр.	Винокуров Н. С.	12.23		
Секция В			Стадия	Лист
План 7-го этажа на отм +19.650			П	1.29
Архитектурная мастерская "БЮРО 82" ИП Симоненко А. В.			Листов	

Создано
Взам. инв. №
Подп. и дата
Инв. № подл.


Экспликация помещений

Номер помеще- ния	Наименование	Площадь, м ²	Кат. помещения
Апартамент			
В801			
1	Кухня-гостиная	15,66	
2	С/У	3,62	
3	Терраса	4,88	
		24,16	
В802			
1	Кухня-гостиная	15,66	
2	С/У	3,62	
3	Терраса	5,24	
		24,52	
В803			
1	Кухня-гостиная	15,90	
2	С/У	3,62	
3	Терраса	5,27	
		24,79	
В804			
1	Кухня-гостиная	19,82	
2	С/У	3,62	
3	Терраса	10,64	
4	Прихожая	5,52	
5	Спальня	10,84	
		50,44	
В805			
1	Кухня-гостиная	26,19	
2	С/У	3,24	
3	Терраса	16,52	
4	Спальня	20,46	
		66,41	
В806			
1	Кухня-гостиная	15,66	
2	С/У	3,62	
3	Терраса	5,24	
		24,52	
В807			
1	Кухня-гостиная	15,67	
2	С/У	3,62	
3	Терраса	5,43	
		24,72	
		239,56	
МОП			
В.М.23		ЛК	16,93
В.М.24		Коридор	44,77
В.М.25		Тамбур	8,27
			69,97
			69,97

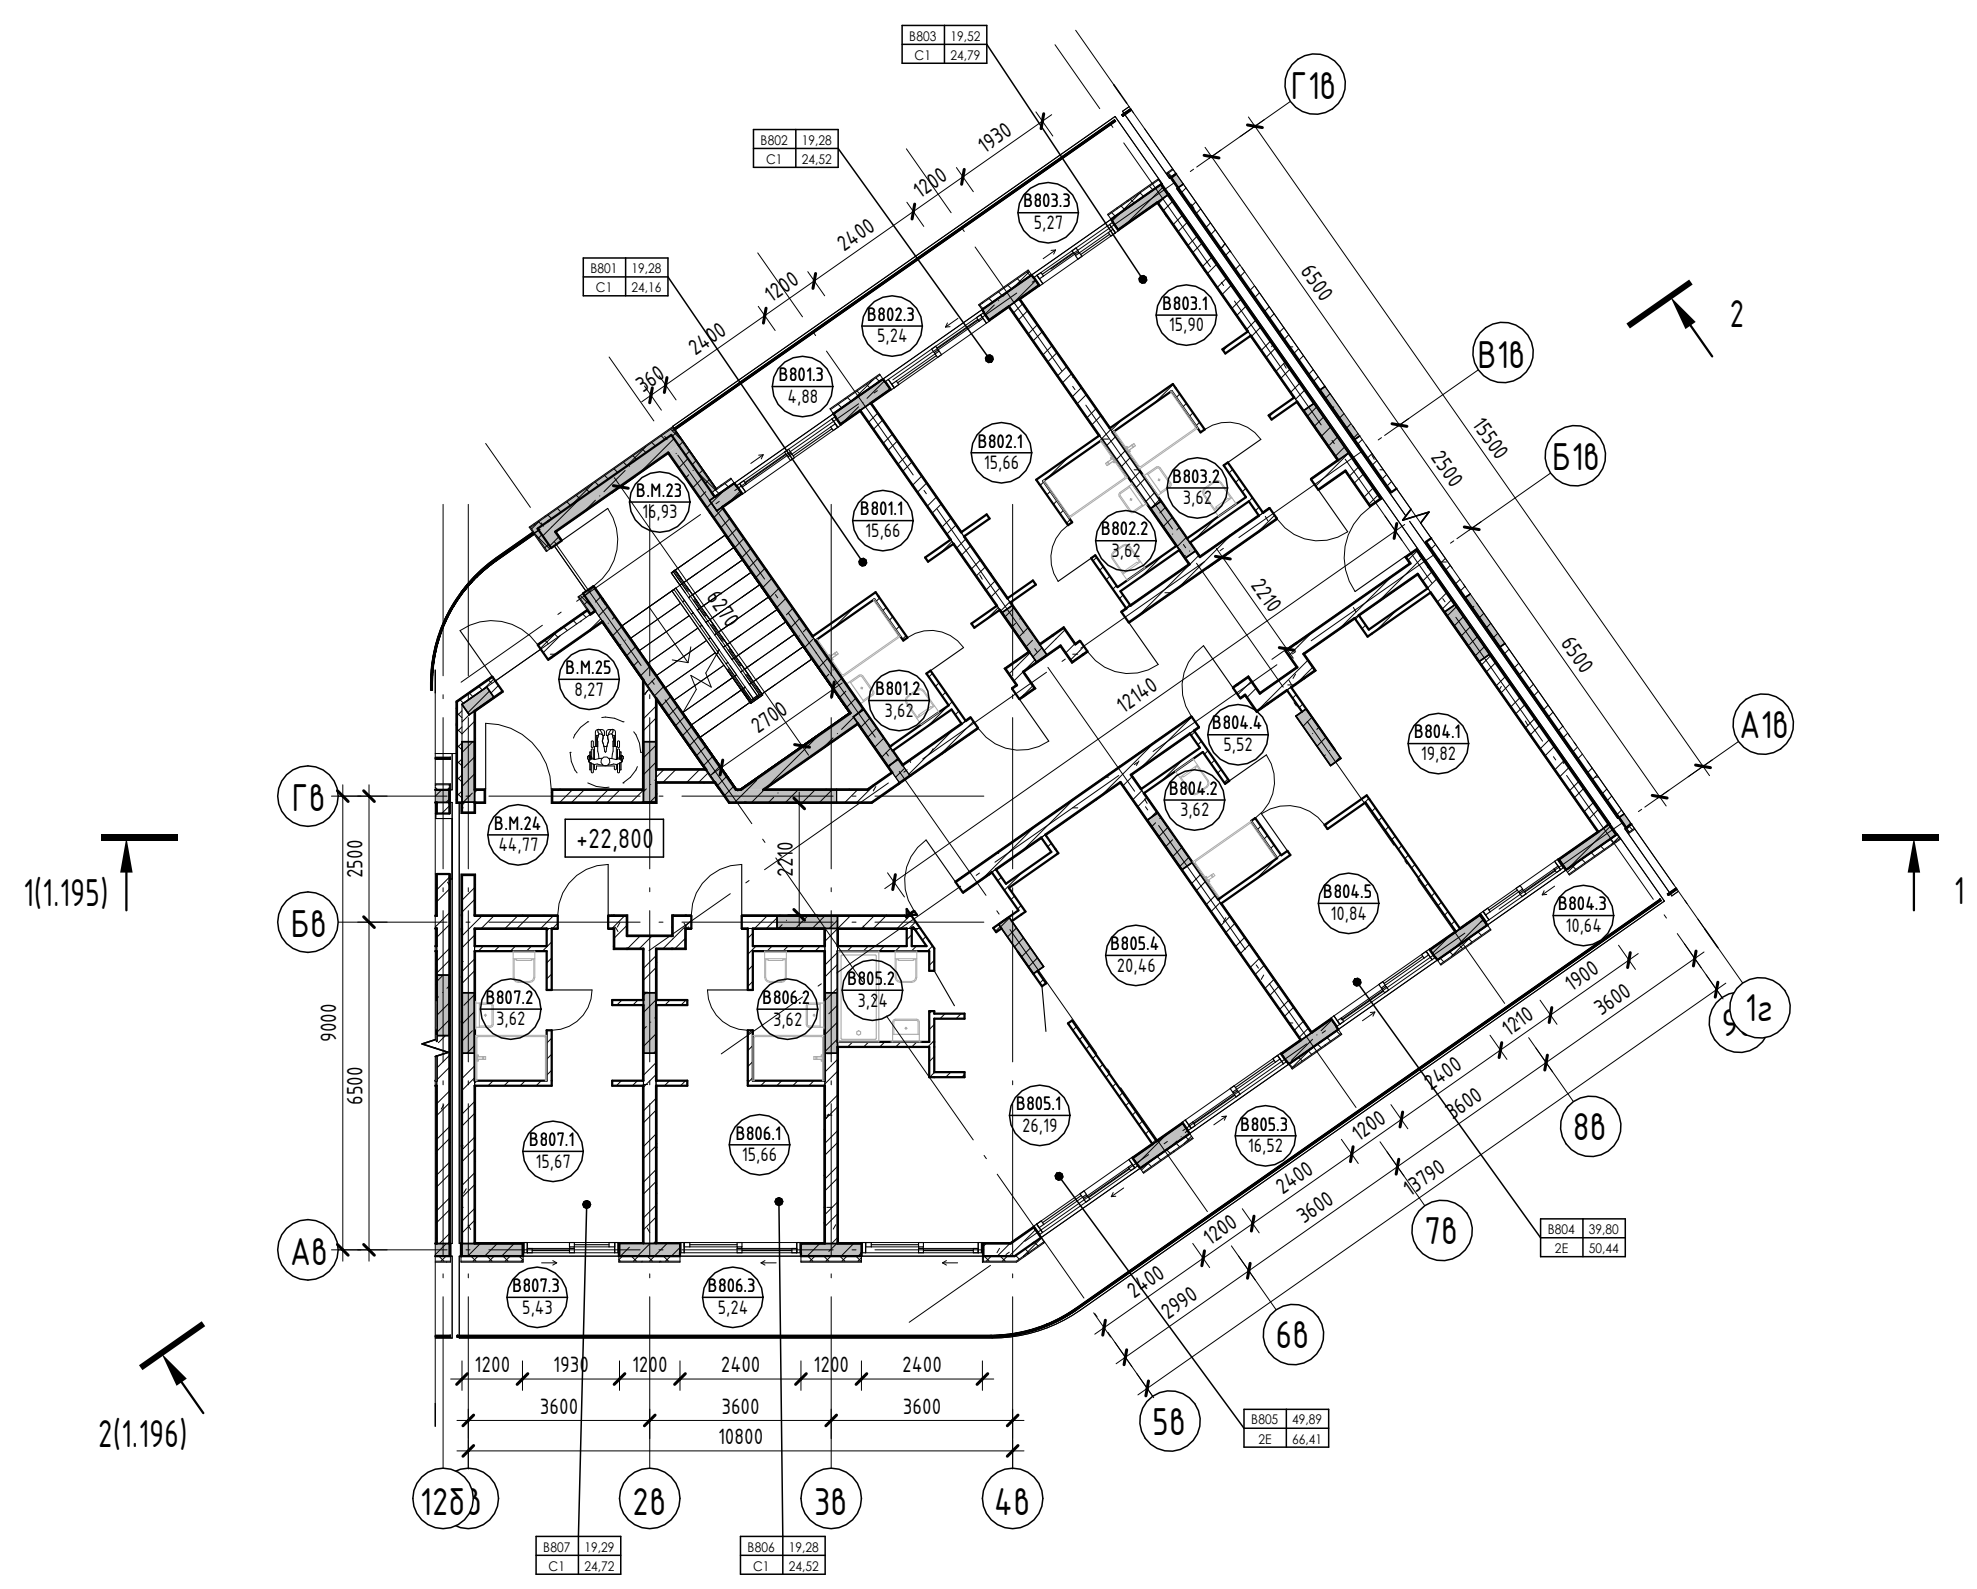

Условные обозначения

- Номер апартамента: 101 | 84,24
- Количество комнат: 1 | 130,00
- Индекс апартамента: 101 | 101,22
- Номер апартамента/тип помещения: 101 | 101,22
- Площадь помещения: 101 | 101,22
- Площадь квартиры: 101 | 84,24
- Общая площадь квартиры: 101 | 130,00
- Номер помещения: 101 | 101,22
- Зона безопасности МГН с возможностью разворота: R700
- Внутренние перегородки:
 - Блок газобетонный - 100 мм
- Стена внутренняя (между апартаментами):
 - Блок газобетонный - 250 мм
- Несущие вертикальные конструкции:
 - Железобетон - 250 мм
- Стена наружная:
 - Штукатурка (наружная) - 20 мм
 - Утеплитель - 100 мм
 - Блок газобетонный D600 - 250 мм
 - Штукатурка (внутренняя) - 20 мм

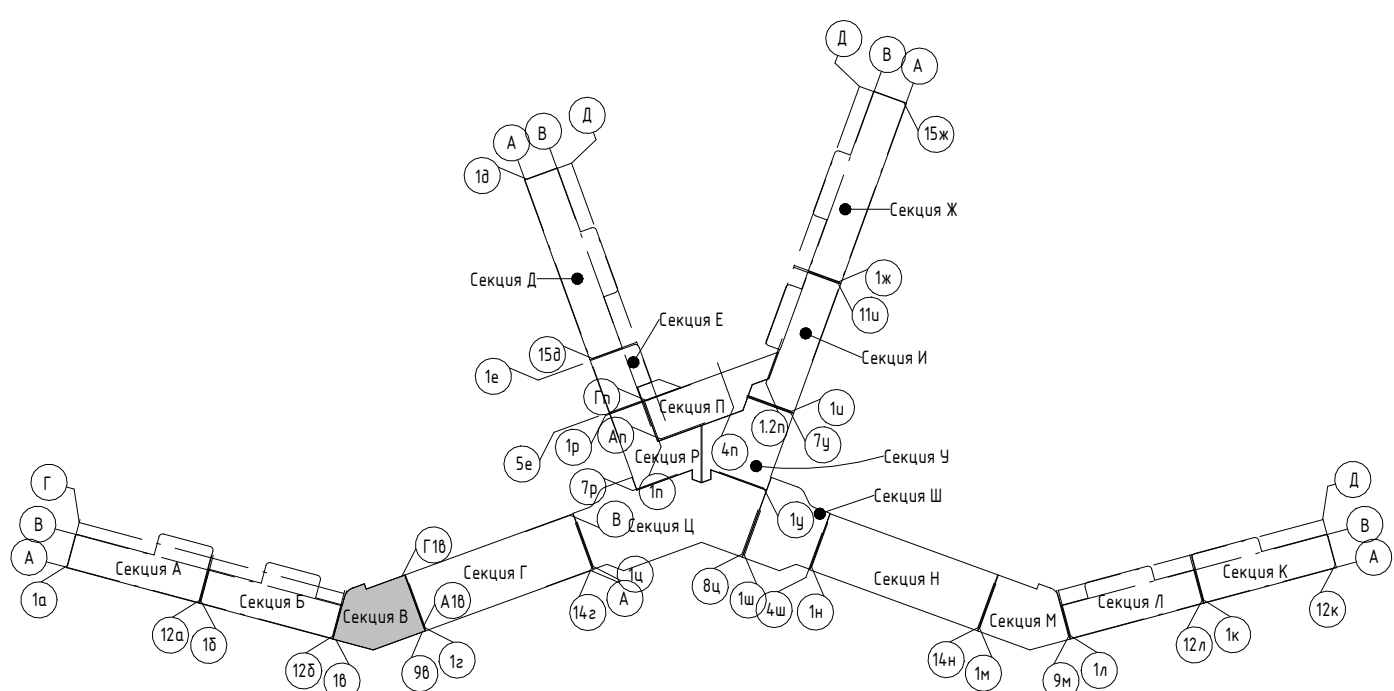


2023-18П - ПР-КР.ГЧ					
Гостинично-оздоровительный комплекс, расположенный по адресу: Республика Крым, г. Саки, ул. Морская					
Изм.	Колуч.	Лист	№ док.	Подпись	Дата
Разраб.	Скирда А.			<i>Скирда А.</i>	12.23
Разраб.	Калинин В.			<i>Калинин В.</i>	12.23
Проверил	Винокуров Н. С.			<i>Винокуров Н. С.</i>	12.23
Н. контр.	Винокуров Н. С.			<i>Винокуров Н. С.</i>	12.23
Секция В			Стадия	Лист	Листов
План 8-го этажа на отм +22.800			П	1.30	
			Архитектурная мастерская "БЮРО 82" ИП Симоненко А. В.		

Создано: _____
 Подп. и дата: _____
 Взам. инв. №: _____
 Инв. № подл.: _____


Экспликация помещений

Номер помеще- ния	Наименование	Площадь, м ²	Кат. помещения
Апартамент			
В901			
1	Кухня-гостиная	15,66	
2	С/У	3,62	
3	Терраса	4,88	
		24,16	
В902			
1	Кухня-гостиная	15,66	
2	С/У	3,62	
3	Терраса	5,24	
		24,52	
В903			
1	Кухня-гостиная	15,90	
2	С/У	3,62	
3	Терраса	5,40	
		24,92	
В904			
1	Кухня-гостиная	19,82	
2	С/У	3,62	
3	Терраса	10,64	
4	Прихожая	5,52	
5	Спальня	10,84	
		50,44	
В905			
1	Кухня-гостиная	26,19	
2	С/У	3,24	
3	Спальня	20,46	
4	Терраса	16,52	
		66,41	
В906			
1	Кухня-гостиная	15,66	
2	С/У	3,62	
3	Терраса	5,24	
		24,52	
В907			
1	Кухня-гостиная	15,67	
2	С/У	3,62	
3	Терраса	5,26	
		24,55	
		239,52	
МОП			
В.М.26		ЛК	16,93
В.М.27		Коридор	44,77
В.М.28		Тамбур	8,27
			69,97
			69,97

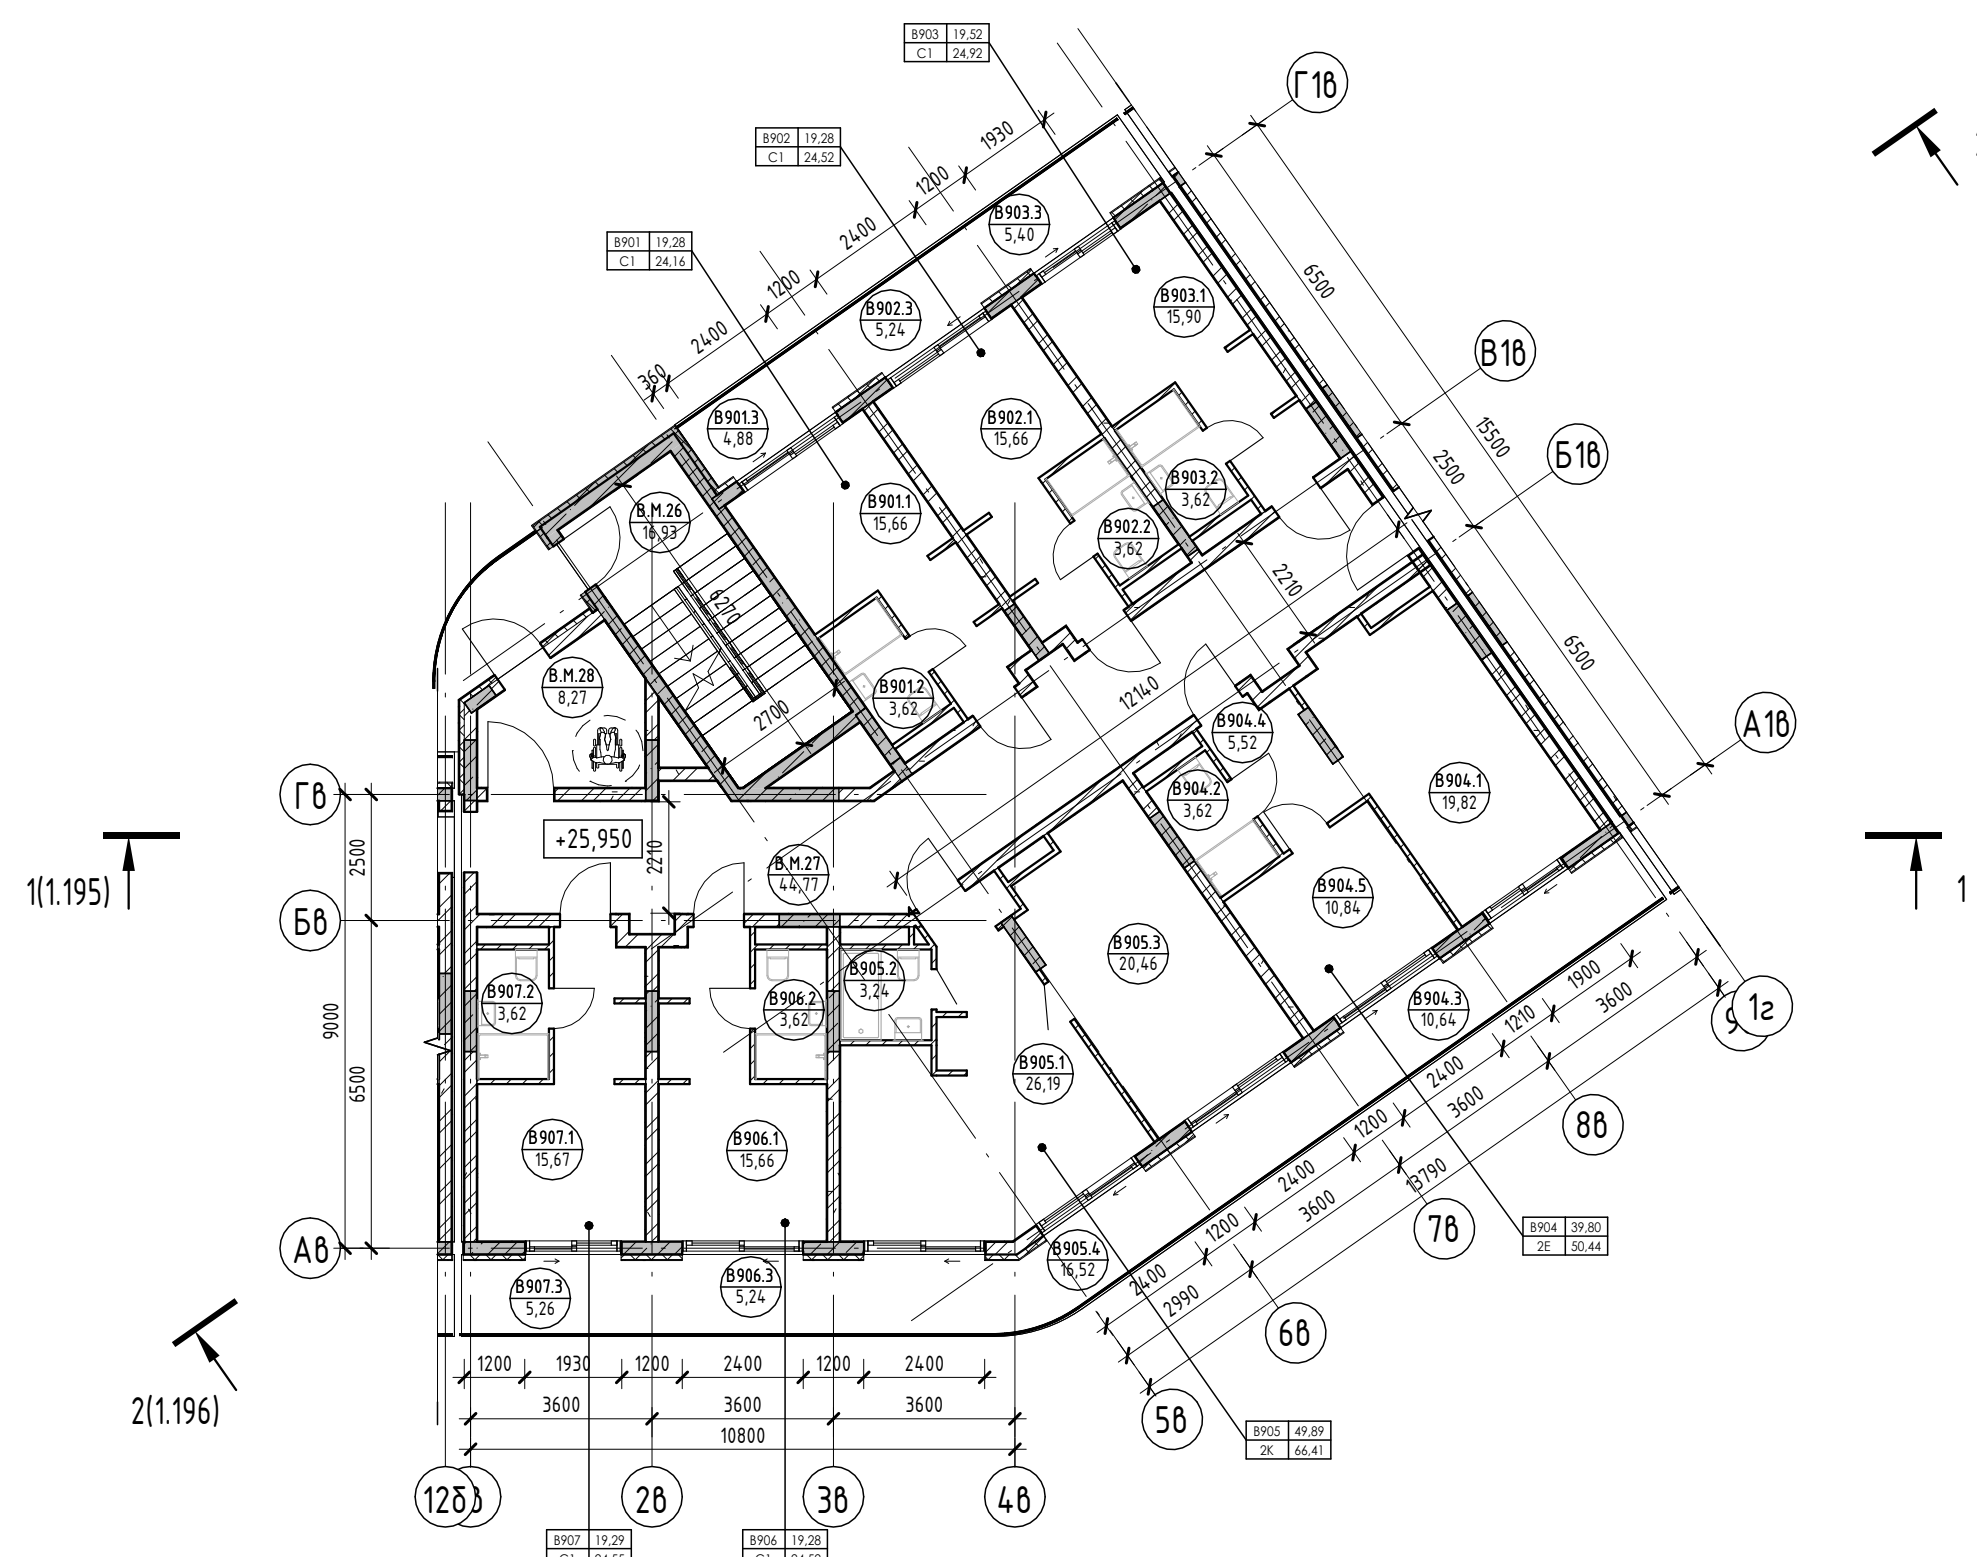

Условные обозначения

- Номер апартаментов: 101 | 84,24
- Количество комнат: 12 | 130,00
- Индекс апартаментов: 101 | 101,22
- Номер апартаментов/тип помещения: 101 | 101,22
- Площадь помещения: 101 | 101,22
- Площадь квартиры: 101 | 84,24
- Общая площадь квартиры: 101 | 130,00
- Номер помещения: 101 | 101,22
- Зона безопасности МГН с возможностью разворота: R700
- Внутренние перегородки:
 - Блок газобетонный - 100 мм
- Стена внутренняя (между апартаментами):
 - Блок газобетонный - 250 мм
- Несущие вертикальные конструкции:
 - Железобетон - 250 мм
- Стена наружная:
 - Штукатурка (наружная) - 20 мм
 - Утеплитель - 100 мм
 - Блок газобетонный D600 - 250 мм
 - Штукатурка (внутренняя) - 20 мм

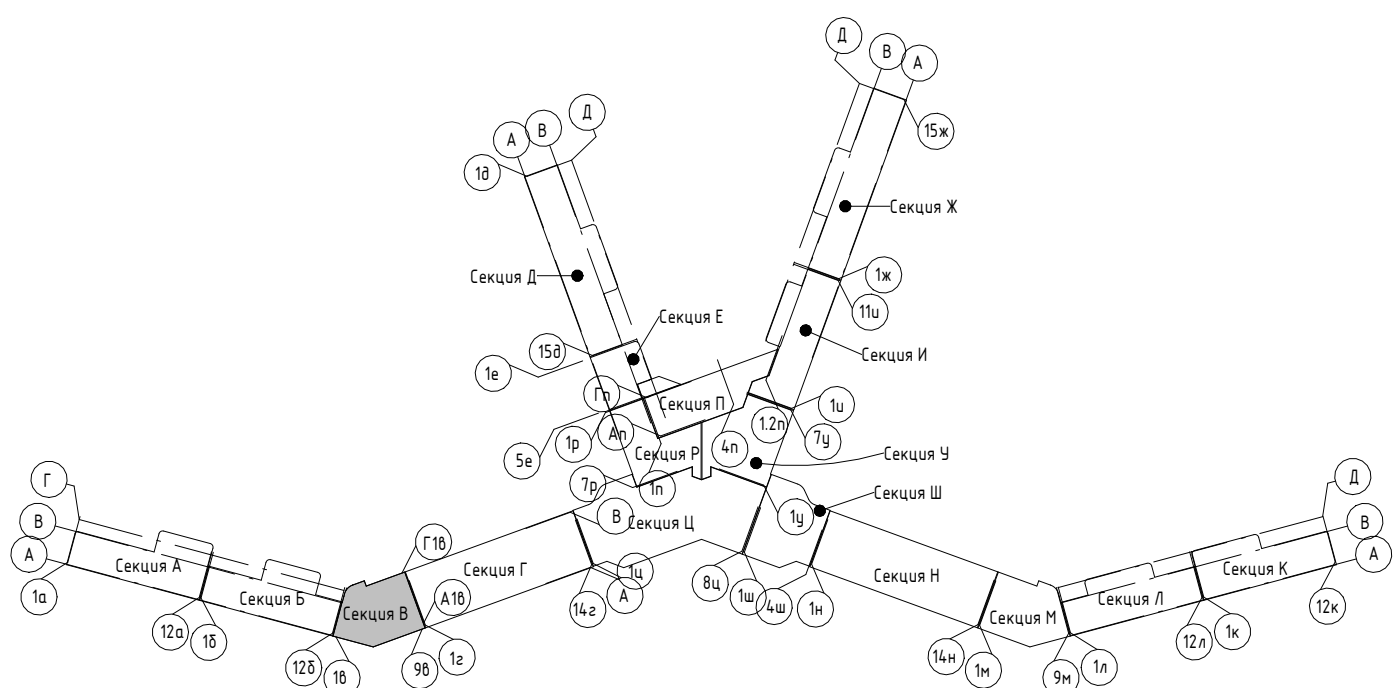

2023-18П - ПР-КР.ГЧ					
Гостинично-оздоровительный комплекс, расположенный по адресу: Республика Крым, г. Саки, ул. Морская					
Изм.	Колуч.	Лист	№ док.	Подпись	Дата
Разраб.	Скирда А.			<i>[Signature]</i>	12.23
Разраб.	Калинин В.			<i>[Signature]</i>	12.23
Проверил	Винокуров Н. С.			<i>[Signature]</i>	12.23
Н. контр.	Винокуров Н. С.			<i>[Signature]</i>	12.23
Секция В			Стадия	Лист	Листов
План 9-го этажа на отм +25.950			П	1.31	
Архитектурная мастерская "БЮРО'82" ИП Симоненко А. В.					

Создано


Взам. инв. №

Подп. и дата



Инв. № подл.

Экспликация помещений

Номер помеще- ния	Наименование	Площадь, м ²	Кат. помещения
Апартамент			
В1001			
1	Гостиная	14,37	
2	С/У	6,64	
3	Терраса	15,52	
4	Спальня	10,01	
5	Спальня	13,24	
6	С/У	3,78	
7	Прихожая	5,36	
8	Кухня	6,36	
		75,28	
В1002			
1	Кухня-гостиная	24,53	
2	Спальня	10,61	
3	Терраса	15,87	
4	С/У	5,34	
5	Спальня	19,94	
		76,29	
В1003			
1	Гостиная	20,01	
2	Терраса	21,94	
3	Терраса	29,85	
4	Спальня	17,15	
5	Кухня	20,82	
6	С/У	3,42	
7	Прихожая	5,38	
8	С/У	3,60	
		122,17	
		273,74	
МОП			
В.М.29	Тамбур	8,27	
В.М.30	ЛК	16,93	
В.М.31	Коридор	44,77	
		69,97	
		69,97	

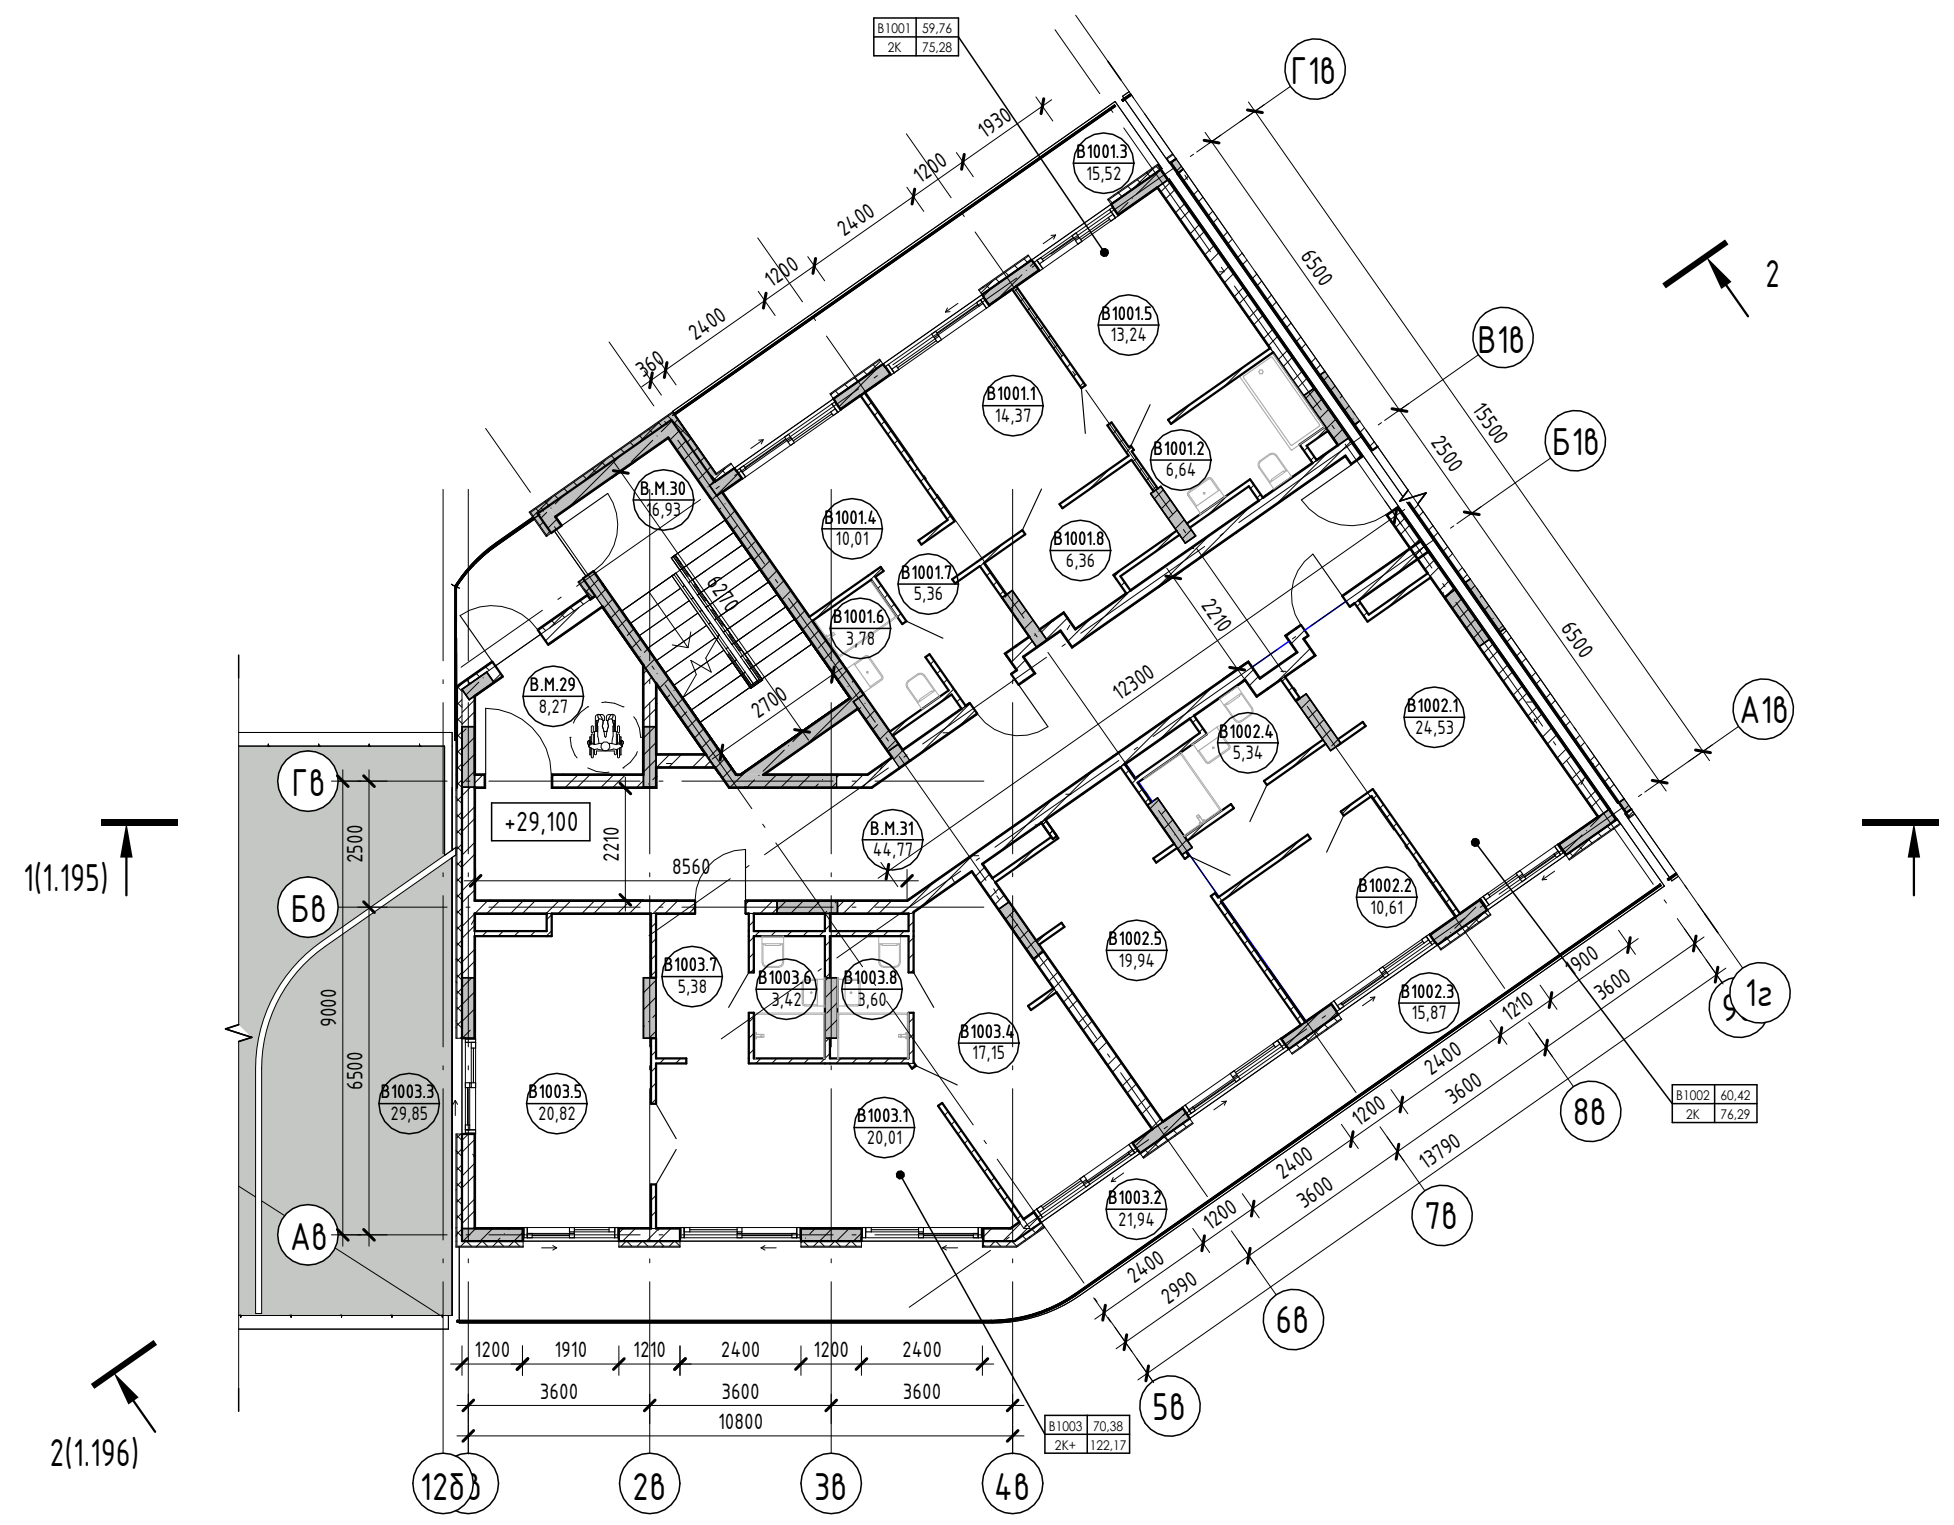

Условные обозначения

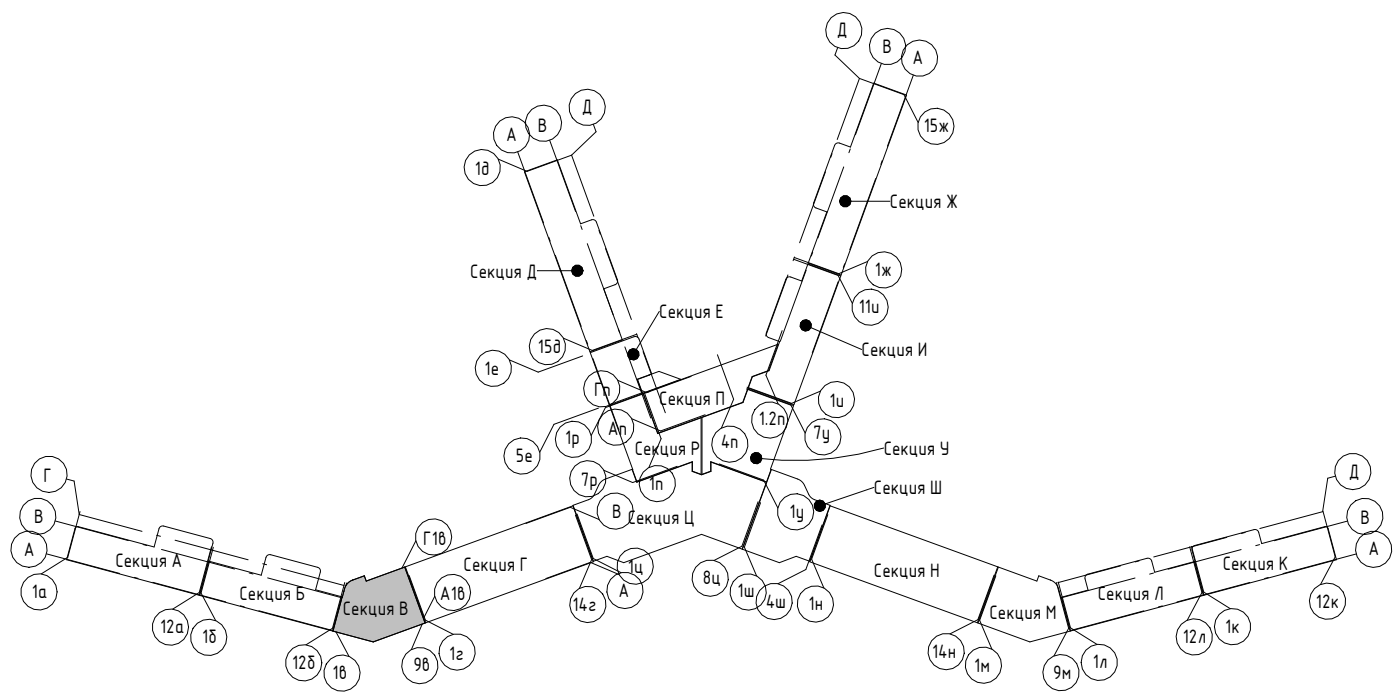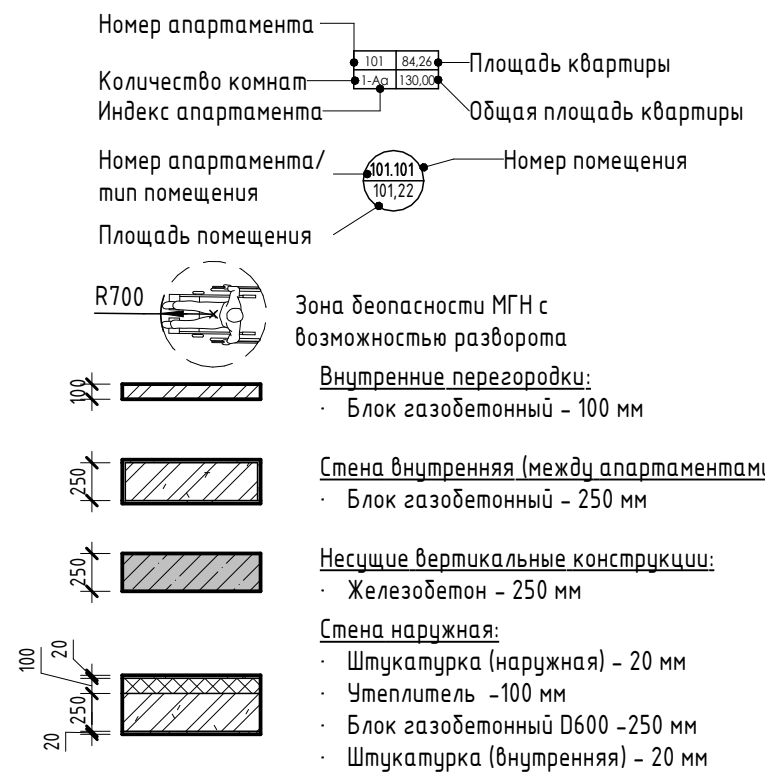


2023-18П - ПР-КР.ГЧ				
Гостинично-оздоровительный комплекс, расположенный по адресу: Республика Крым, г. Саки, ул. Морская				
Изм.	Колуч.	Лист	№ док.	Подпись
Разраб.	Скирда А.	12.23		
Разраб.	Калинин В.	12.23		
Проверил	Винокуров Н. С.	12.23		
Н. контр.	Винокуров Н. С.	12.23		
Секция В			Стадия	Лист
План 10-го этажа на отм +29.100			П	1.32
Архитектурная мастерская "БЮРО 82" ИП Симоненко А. В.			Листов	



Создано
Взам. инв. №
Подп. и дата
Инв. № подл.

Экспликация помещений

Номер помеще- ния	Наименование	Площадь, м ²	Кат. помеще- ния
Апартамент			
В1101			
1	Спальня	13,24	
2	С/У	3,78	
3	Терраса	15,52	
4	Спальня	10,01	
5	Прихожая	5,36	
6	Гостиная	14,37	
7	С/У	6,64	
8	Кухня	6,36	
		75,28	
В1102			
1	Кухня-гостиная	24,53	
2	Спальня	19,94	
3	Спальня	10,61	
4	С/У	5,34	
5	Терраса	15,87	
		76,29	
В1103			
1	Прихожая	5,54	
2	Кухня	4,72	
3	С/У	3,42	
4	Гостиная	26,03	
5	С/У	3,60	
6	Спальня	17,15	
7	Терраса	36,62	
		97,08	
		248,65	
МОП			
В.М.32	Коридор	44,77	
В.М.33	Тамбур	8,27	
В.М.34	ЛК	16,93	
		69,97	
		69,97	

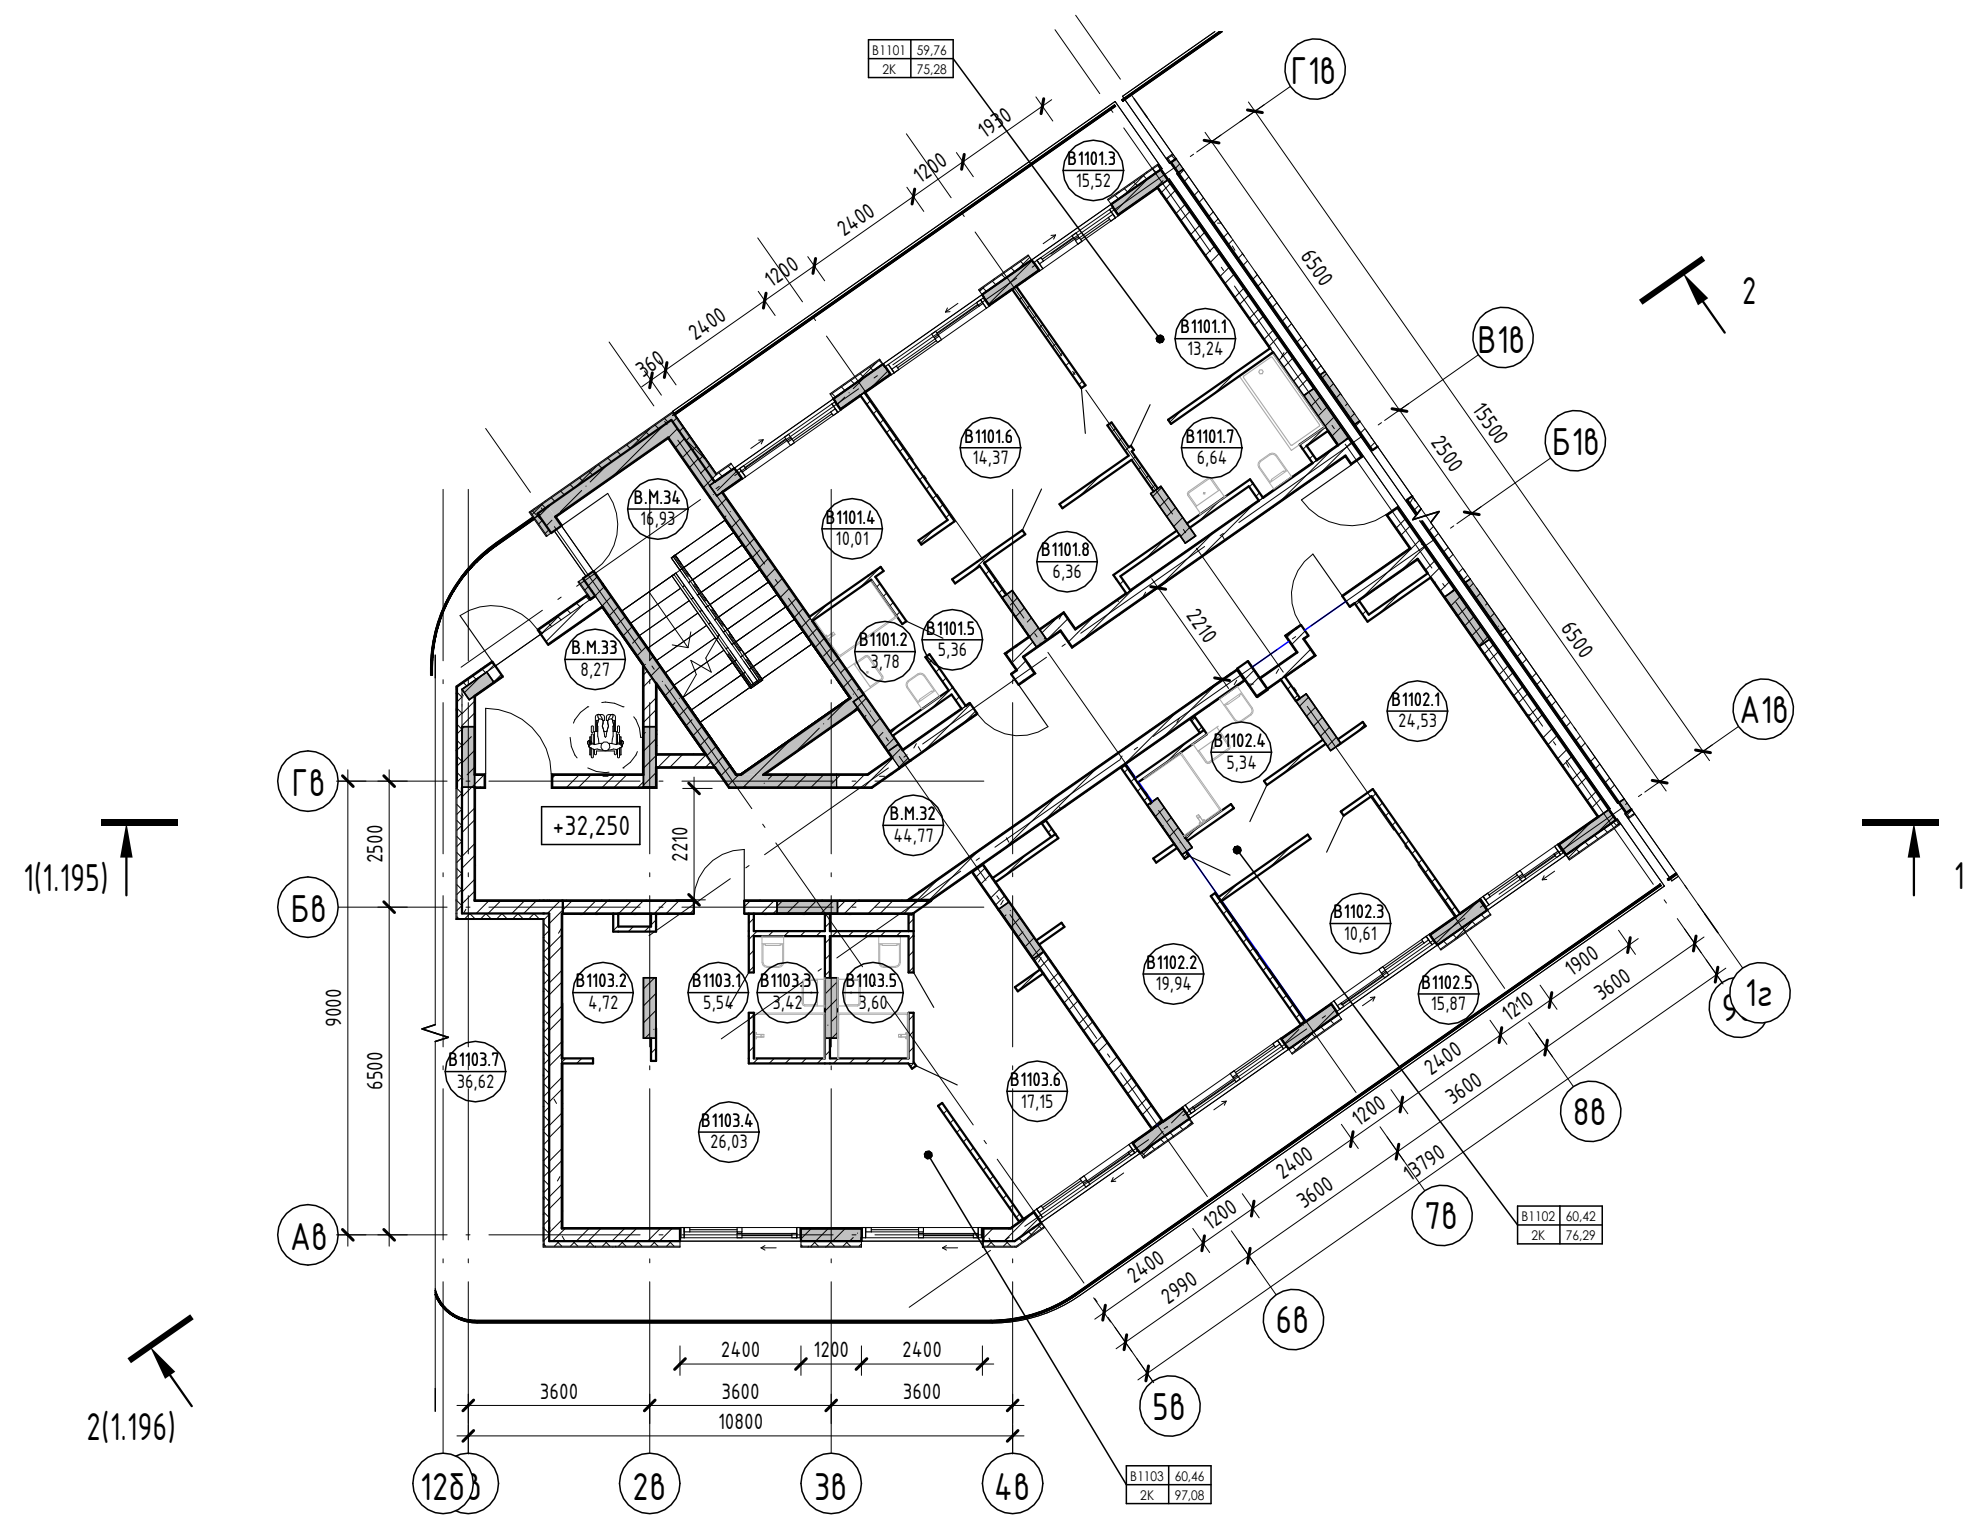

Условные обозначения

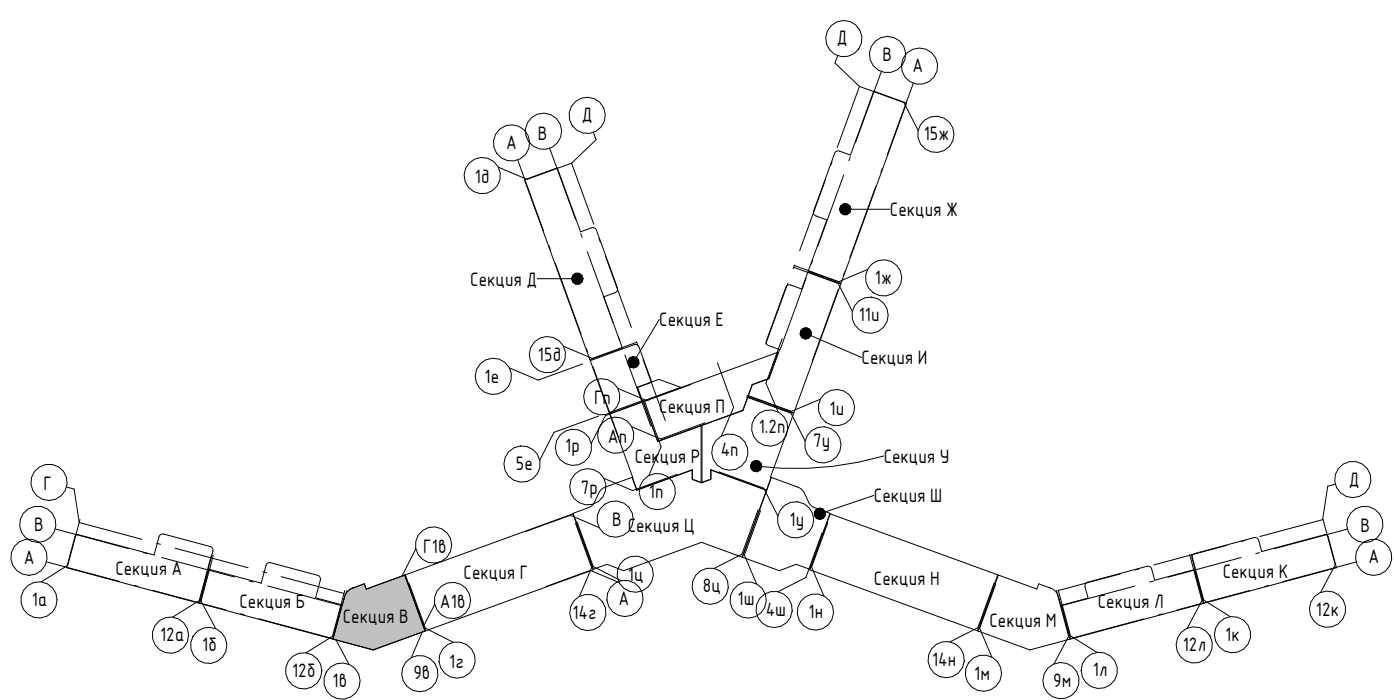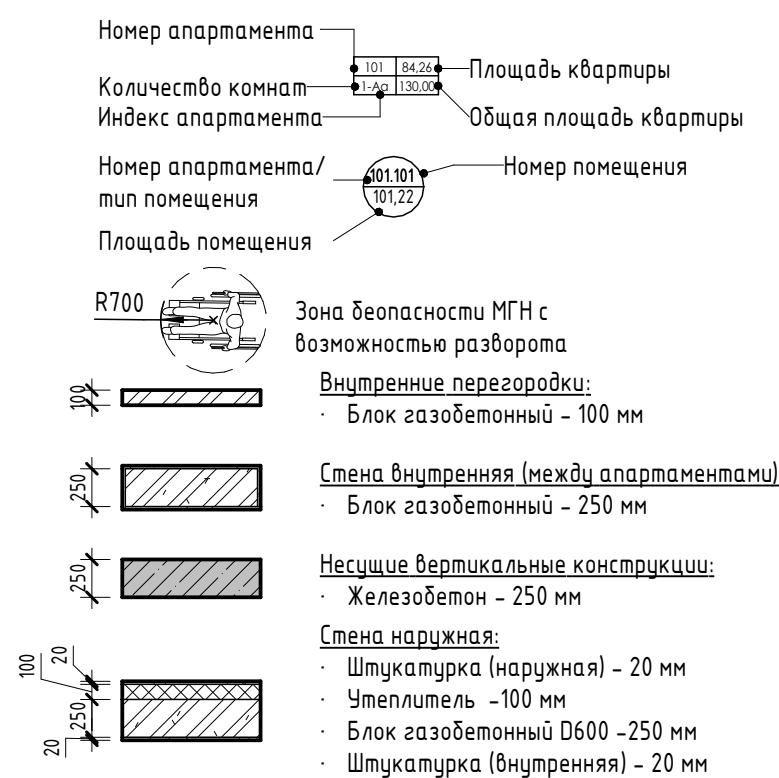


2023-18П - ПР-КР.ГЧ					
Гостинично-оздоровительный комплекс, расположенный по адресу: Республика Крым, г. Саки, ул. Морская					
Изм.	Колуч.	Лист	№ док.	Подпись	Дата
Разраб.	Скирда А.				12.23
Разраб.	Калинин В.				12.23
Проверил	Винокуров Н. С.				12.23
Н. контр.	Винокуров Н. С.				12.23
Секция В			Стадия	Лист	Листов
План 11-го этажа на отм +32.250			П	1.33	
			Архитектурная мастерская "БЮРО"82" ИП Симоненко А. В.		



Создано: _____
 Подп. и дата: _____
 Взам. инв. №: _____
 Инв. № подл.: _____

Экспликация помещений

Номер помеще- ния	Наименование	Площадь, м ²	Кат. помеще- ния
Апартамент			
В1201			
1	Гостиная	14,37	
2	С/У	3,78	
3	Терраса	15,52	
4	Спальня	10,01	
5	Прихожая	5,36	
6	Спальня	13,24	
7	С/У	6,64	
8	Кухня	6,36	
		75,28	
В1202			
1	Кухня-гостиная	61,89	
2	Спальня	13,84	
3	Терраса	53,51	
4	С/У	6,32	
5	Спальня	13,08	
6	С/У	6,96	
7	С/У	2,32	
8	Гардероб	7,37	
		165,29	
		240,57	
МОП			
В.М.35	Коридор	44,77	
В.М.36	Тамбур	8,27	
В.М.37	ЛК	16,93	
		69,97	
		69,97	

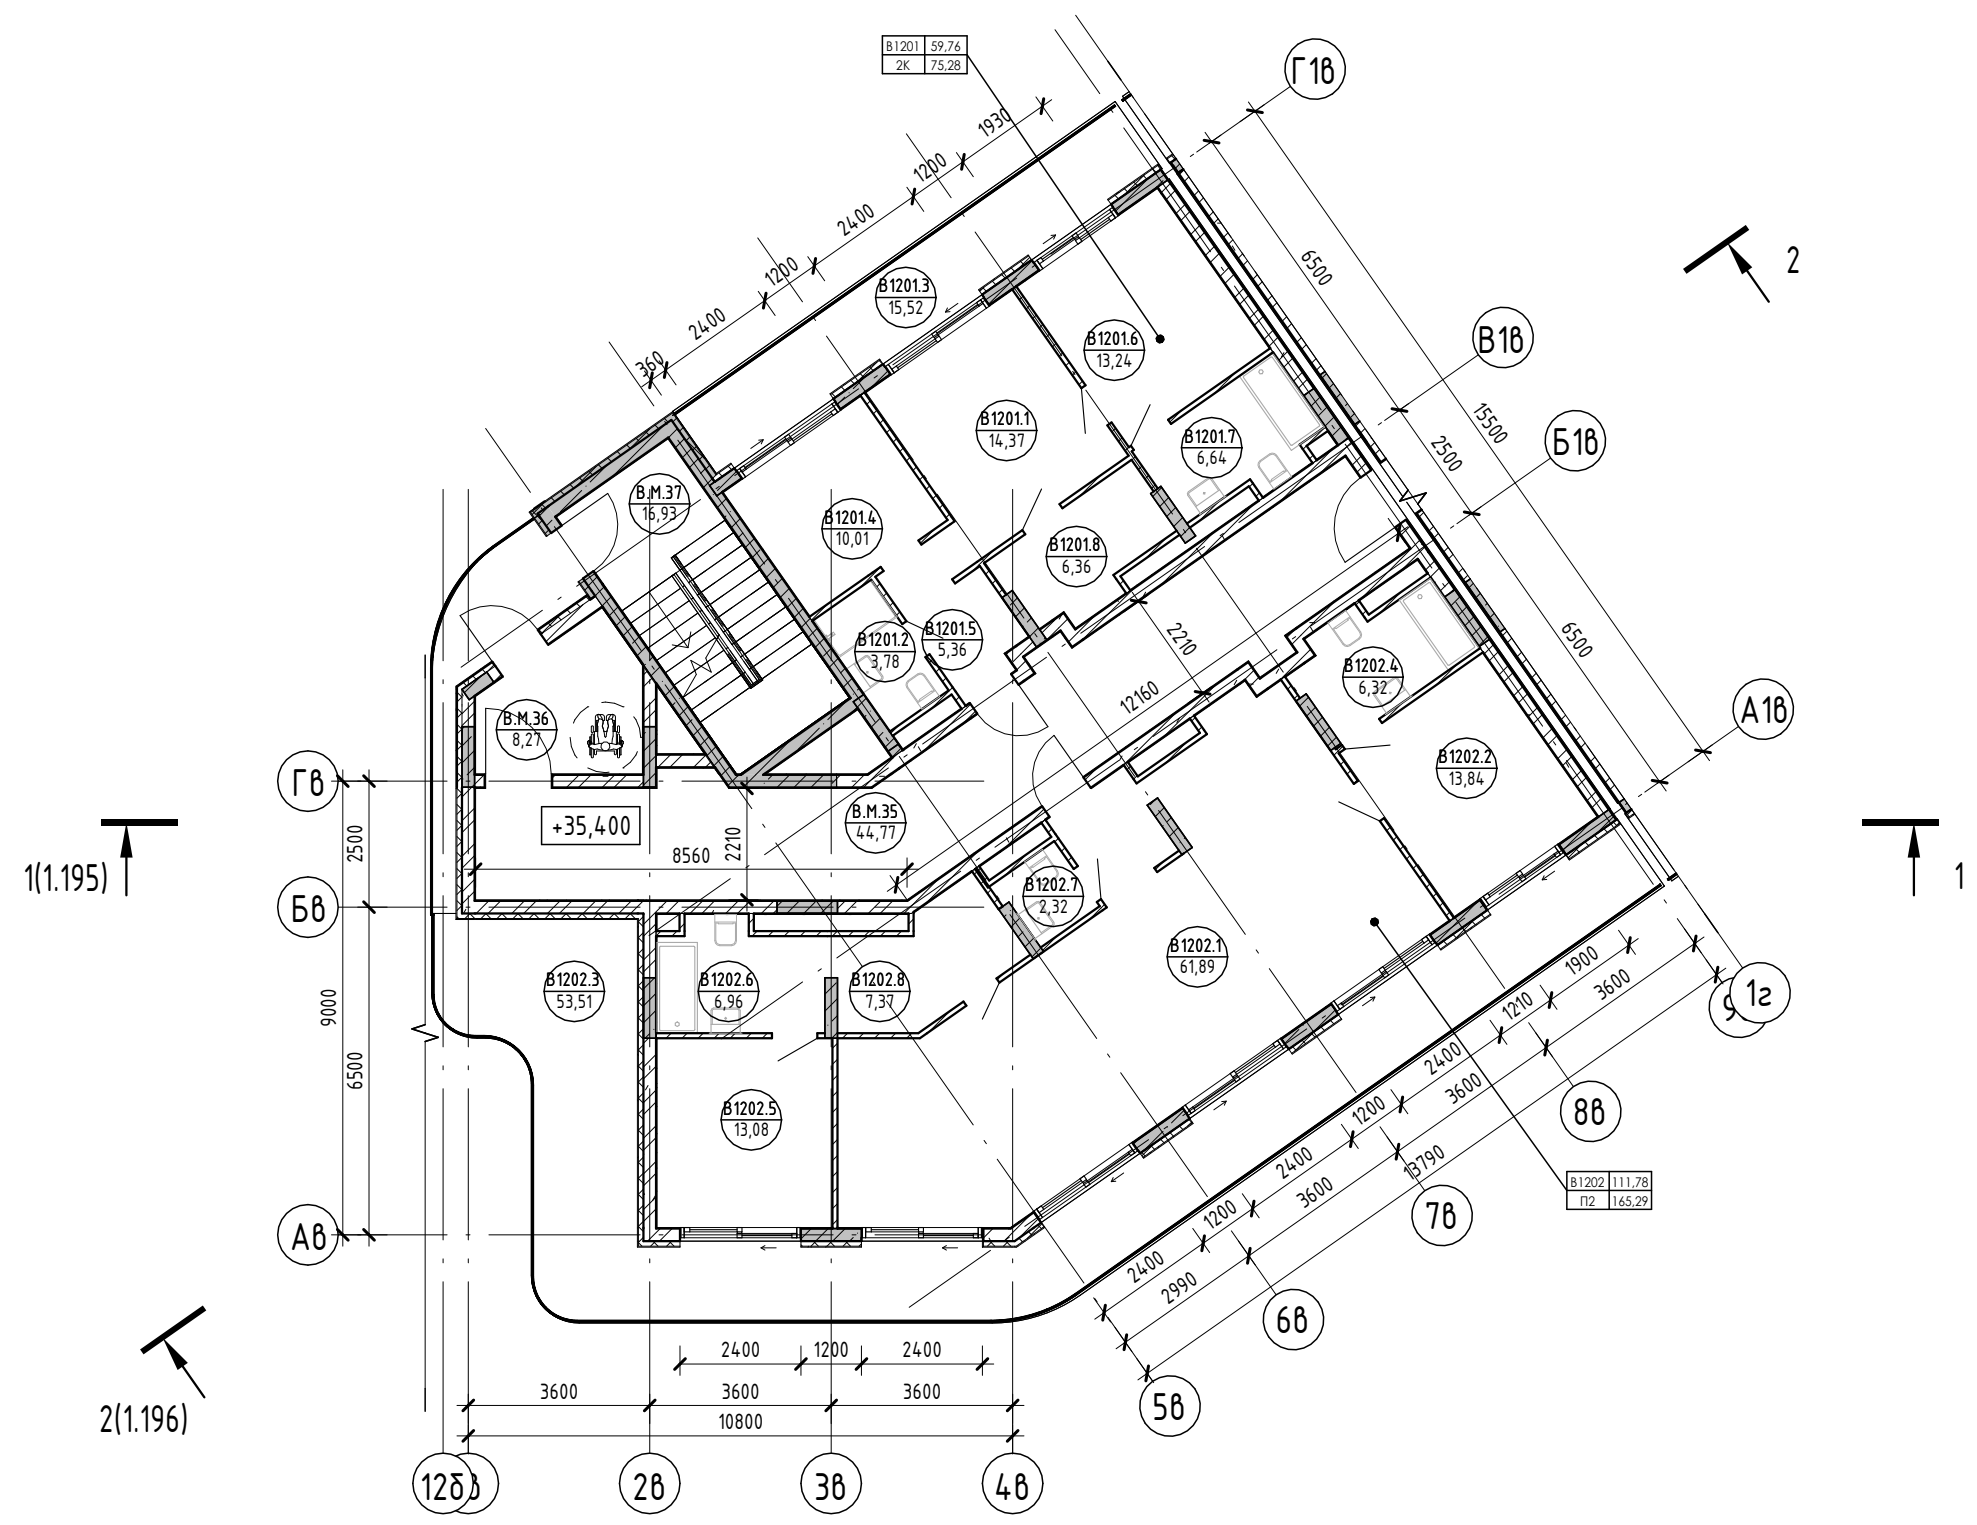

Условные обозначения

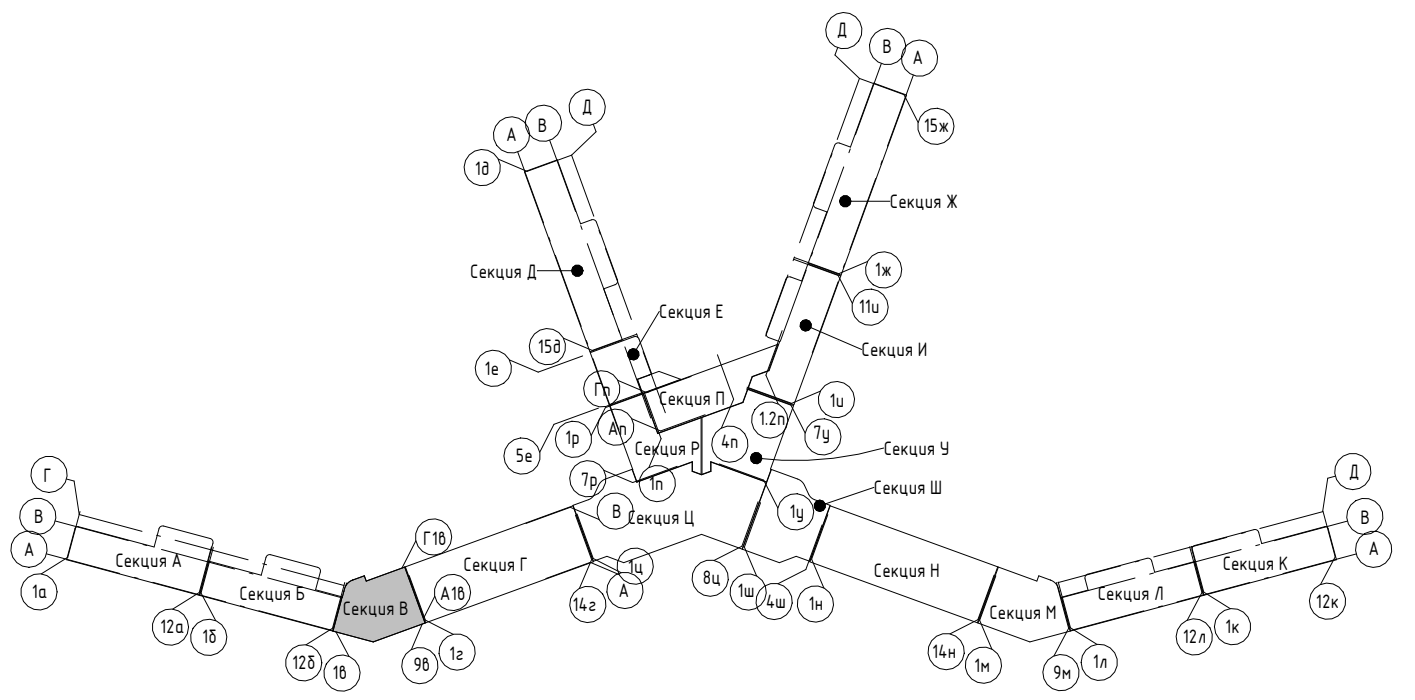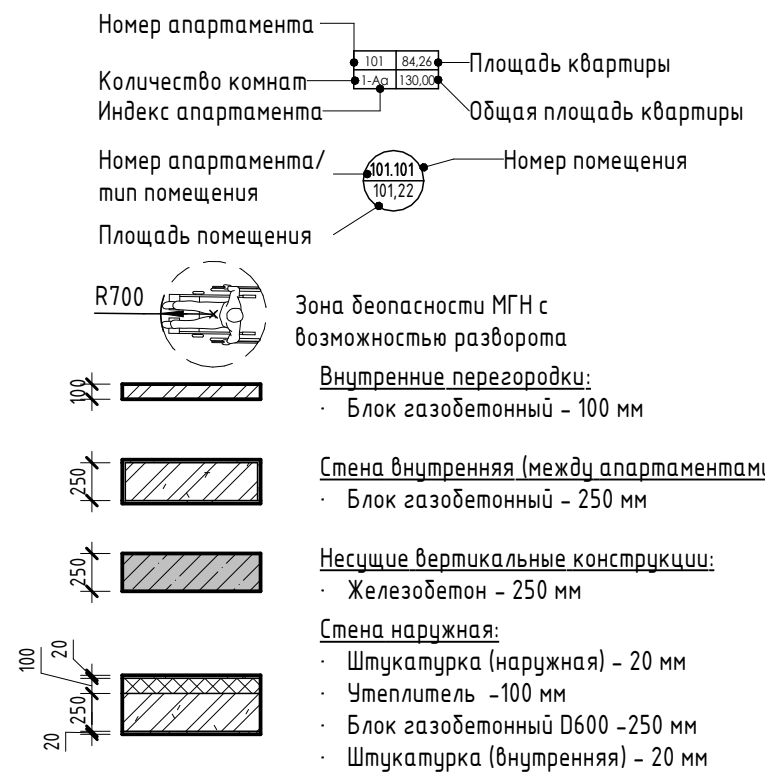


2023-18П - ПР-КР.ГЧ				
Гостинично-оздоровительный комплекс, расположенный по адресу: Республика Крым, г. Саки, ул. Морская				
Изм.	Колуч.	Лист	№ док.	Подпись
Разраб.	Скирда А.	12.23		
Разраб.	Калинин В.	12.23		
Проверил	Винокуров Н. С.	12.23		
Н. контр.	Винокуров Н. С.	12.23		
Секция В			Стадия	Лист
План 12-го этажа на отм +35.400			П	1.34
Архитектурная мастерская "БЮРО 82" ИП Симоненко А. В.			Листов	

Создано
Взам. инв. №
Подп. и дата
Инв. № подл.


Экспликация помещений

Номер помеще- ния	Наименование	Площадь, м ²	Кат. помещения
МОП			
В.М.38	ЛК	17,51	
Терраса		17,51	
В.М.39	Терраса	337,45	
		337,45	

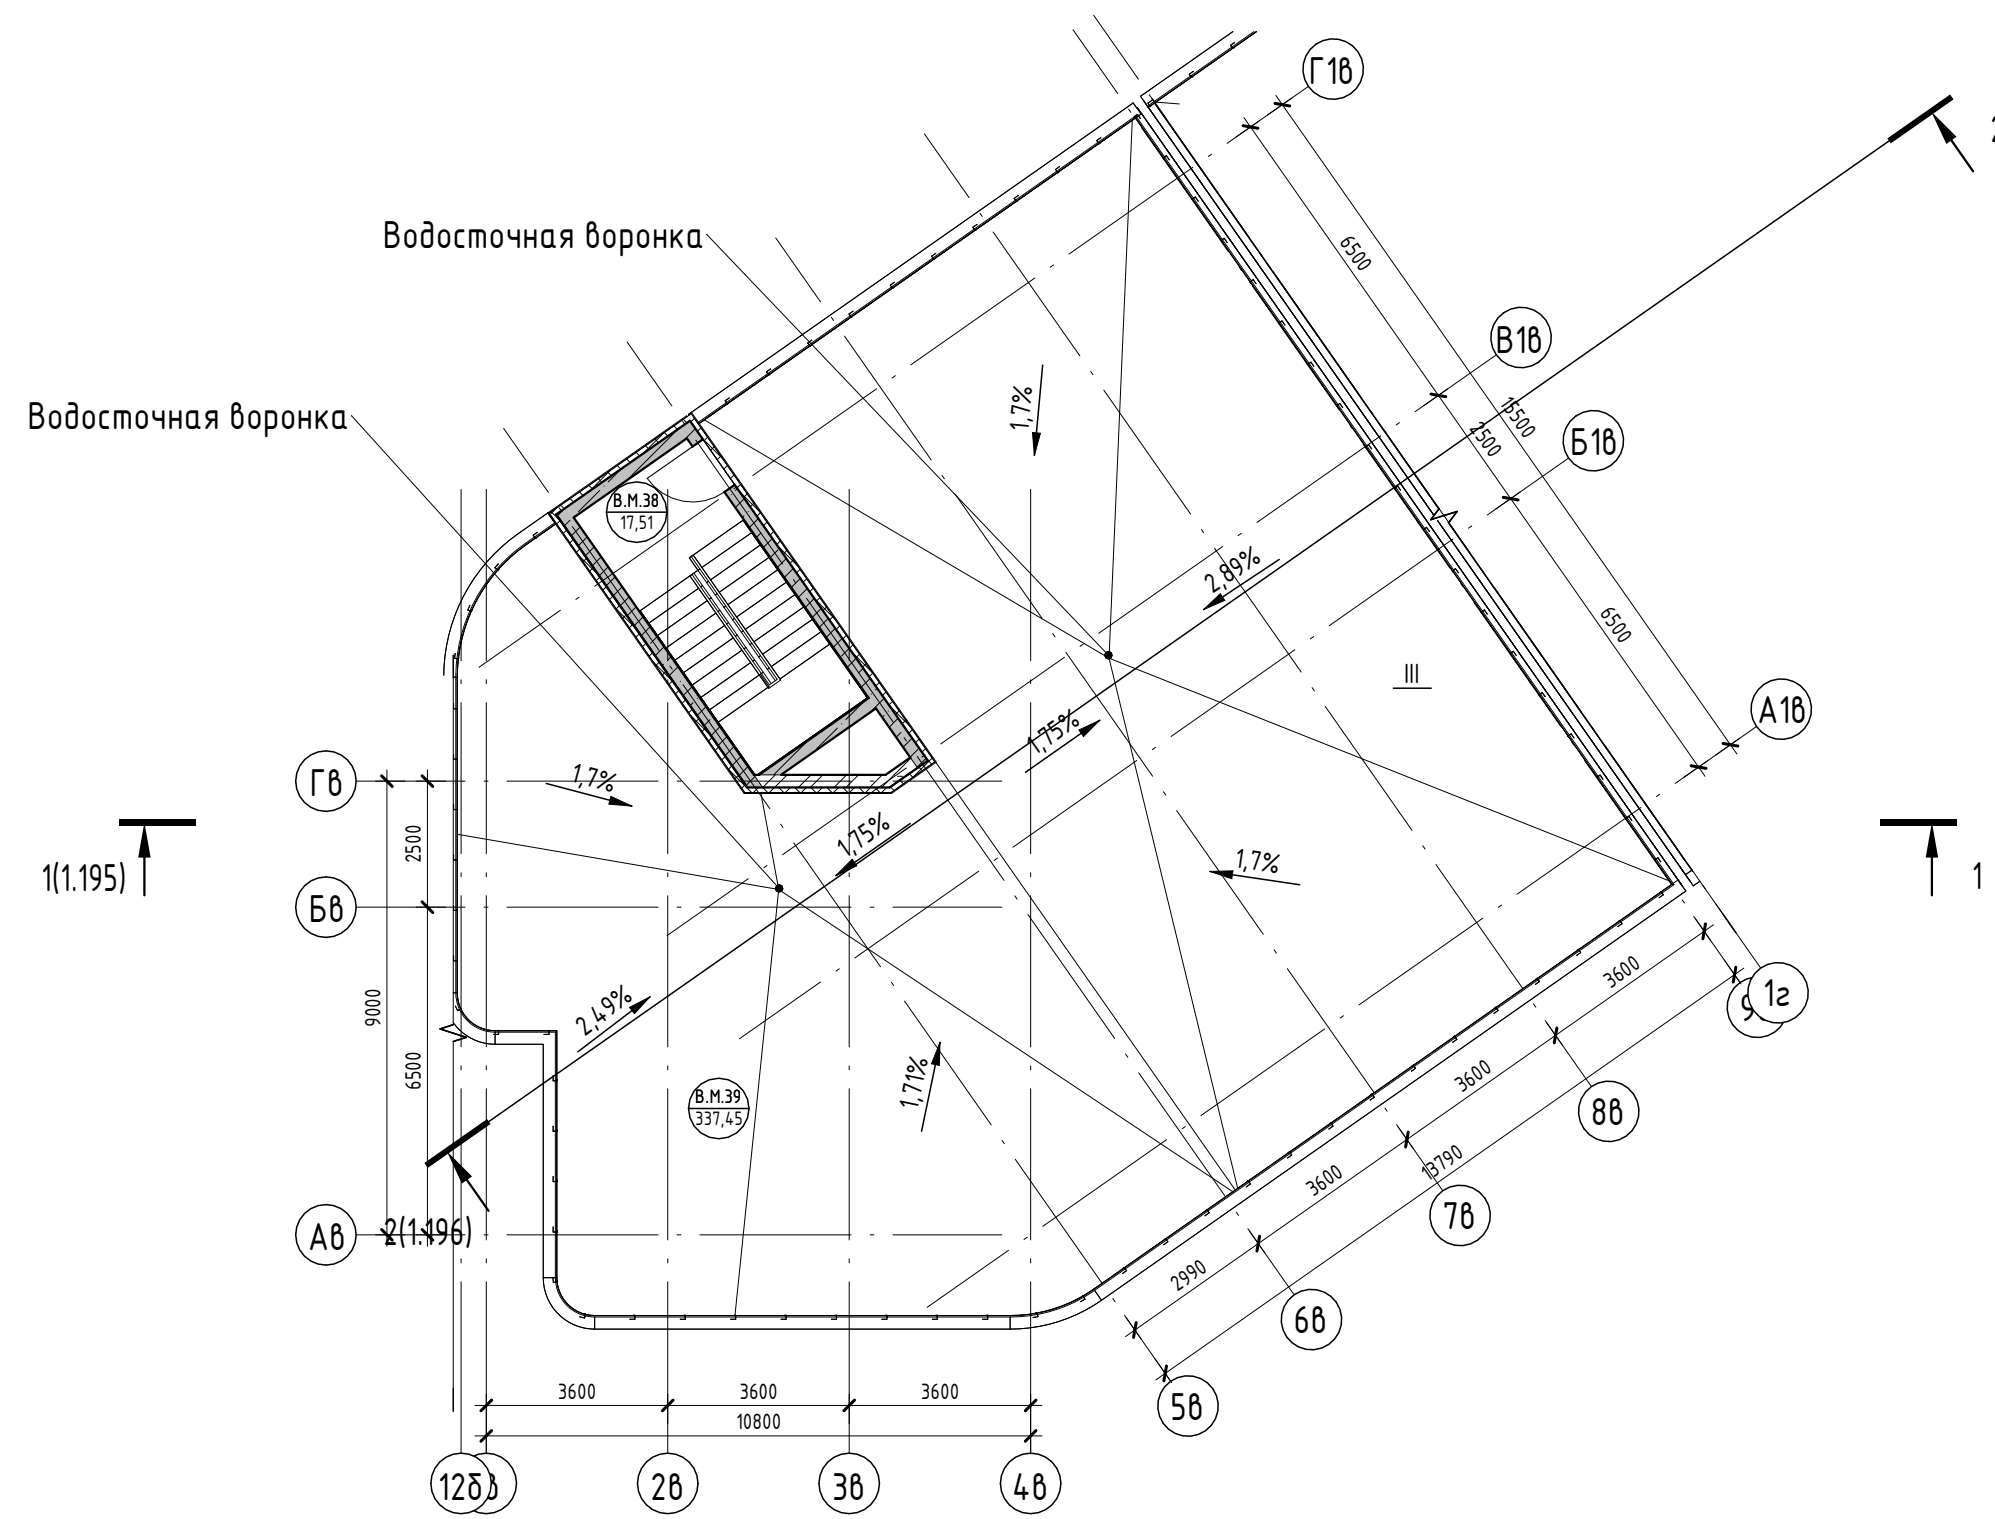

Условные обозначения

- Номер apartments: 101, 84, 204
- Количество комнат: 1, 2, 3
- Индекс apartments: 1, 2, 3
- Номер apartments/тип помещения: 101, 101, 101, 222
- Площадь помещения: 84, 204, 130, 000
- Площадь квартиры: 84, 204, 130, 000
- Общая площадь квартиры: 84, 204, 130, 000
- Номер помещения: 101, 101, 101, 222
- Зона безопасности МГН с возможностью разворота: R700
- Внутренние перегородки:
 - Блок газобетонный - 100 мм
- Стена внутренняя (между apartments):
 - Блок газобетонный - 250 мм
- Несущие вертикальные конструкции:
 - Железобетон - 250 мм
- Стена наружная:
 - Штукатурка (наружная) - 20 мм
 - Утеплитель - 100 мм
 - Блок газобетонный D600 - 250 мм
 - Штукатурка (внутренняя) - 20 мм

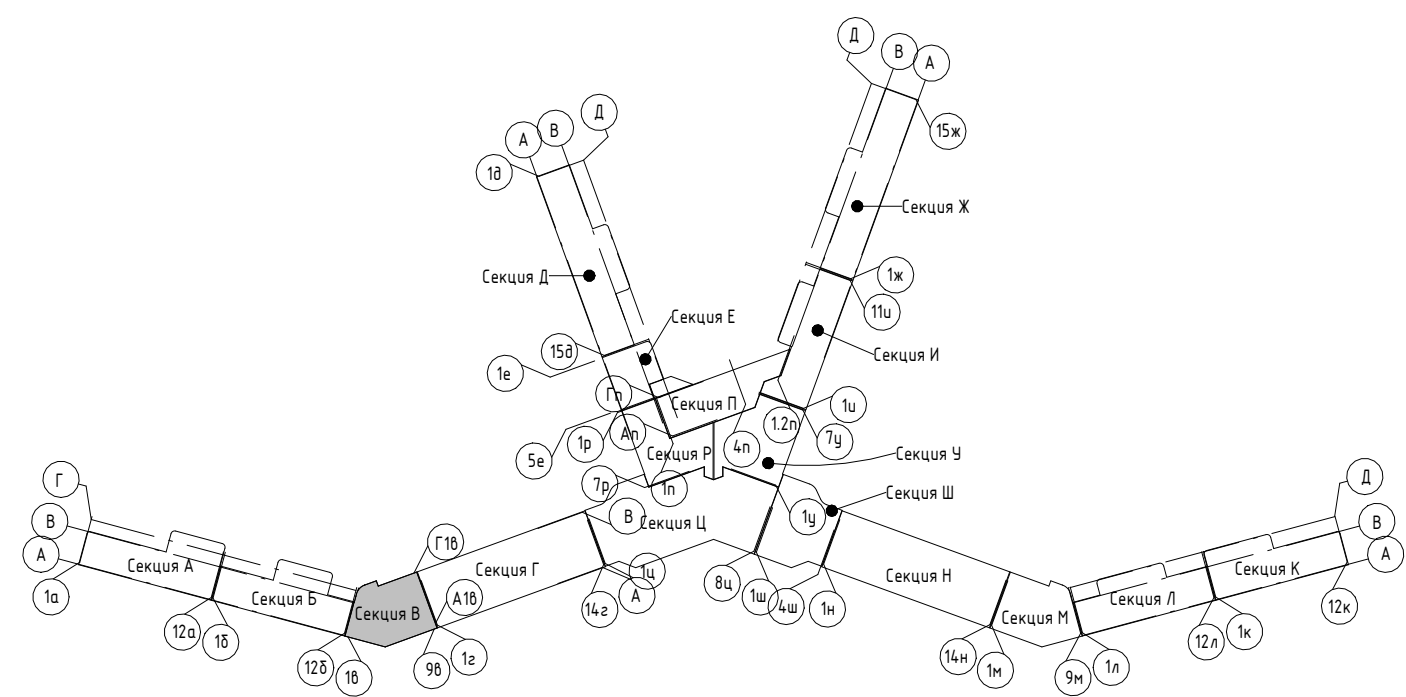

2023-18П - ПР-КР.ГЧ					
Гостинично-оздоровительный комплекс, расположенный по адресу: Республика Крым, г. Саки, ул. Морская					
Изм.	Колуч.	Лист	№ док.	Подпись	Дата
Разраб.	Скирда А.			<i>Скирда А.</i>	12.23
Разраб.	Калинин В.			<i>Калинин В.</i>	12.23
Проверил	Винокуров Н. С.			<i>Винокуров Н. С.</i>	12.23
Н. контр.	Винокуров Н. С.			<i>Винокуров Н. С.</i>	12.23

Стадия	Лист	Листов
П	1.35	

Секция В	Архитектурная мастерская "БЮРО '82" ИП Симоненко А. В.
План кровли на отм +38.550	

Согласовано


Взам. инв. №

Подп. и дата


Инв. № подл.

Экспликация помещений


Номер помеще- ния	Наименование	Площадь, м ²	Кат. помещения
МОП			
Г.М.1	ЛК	18,72	
		18,72	
Технические помещения			
Г.Т.1	Техническое подполье	299,63	
		299,63	

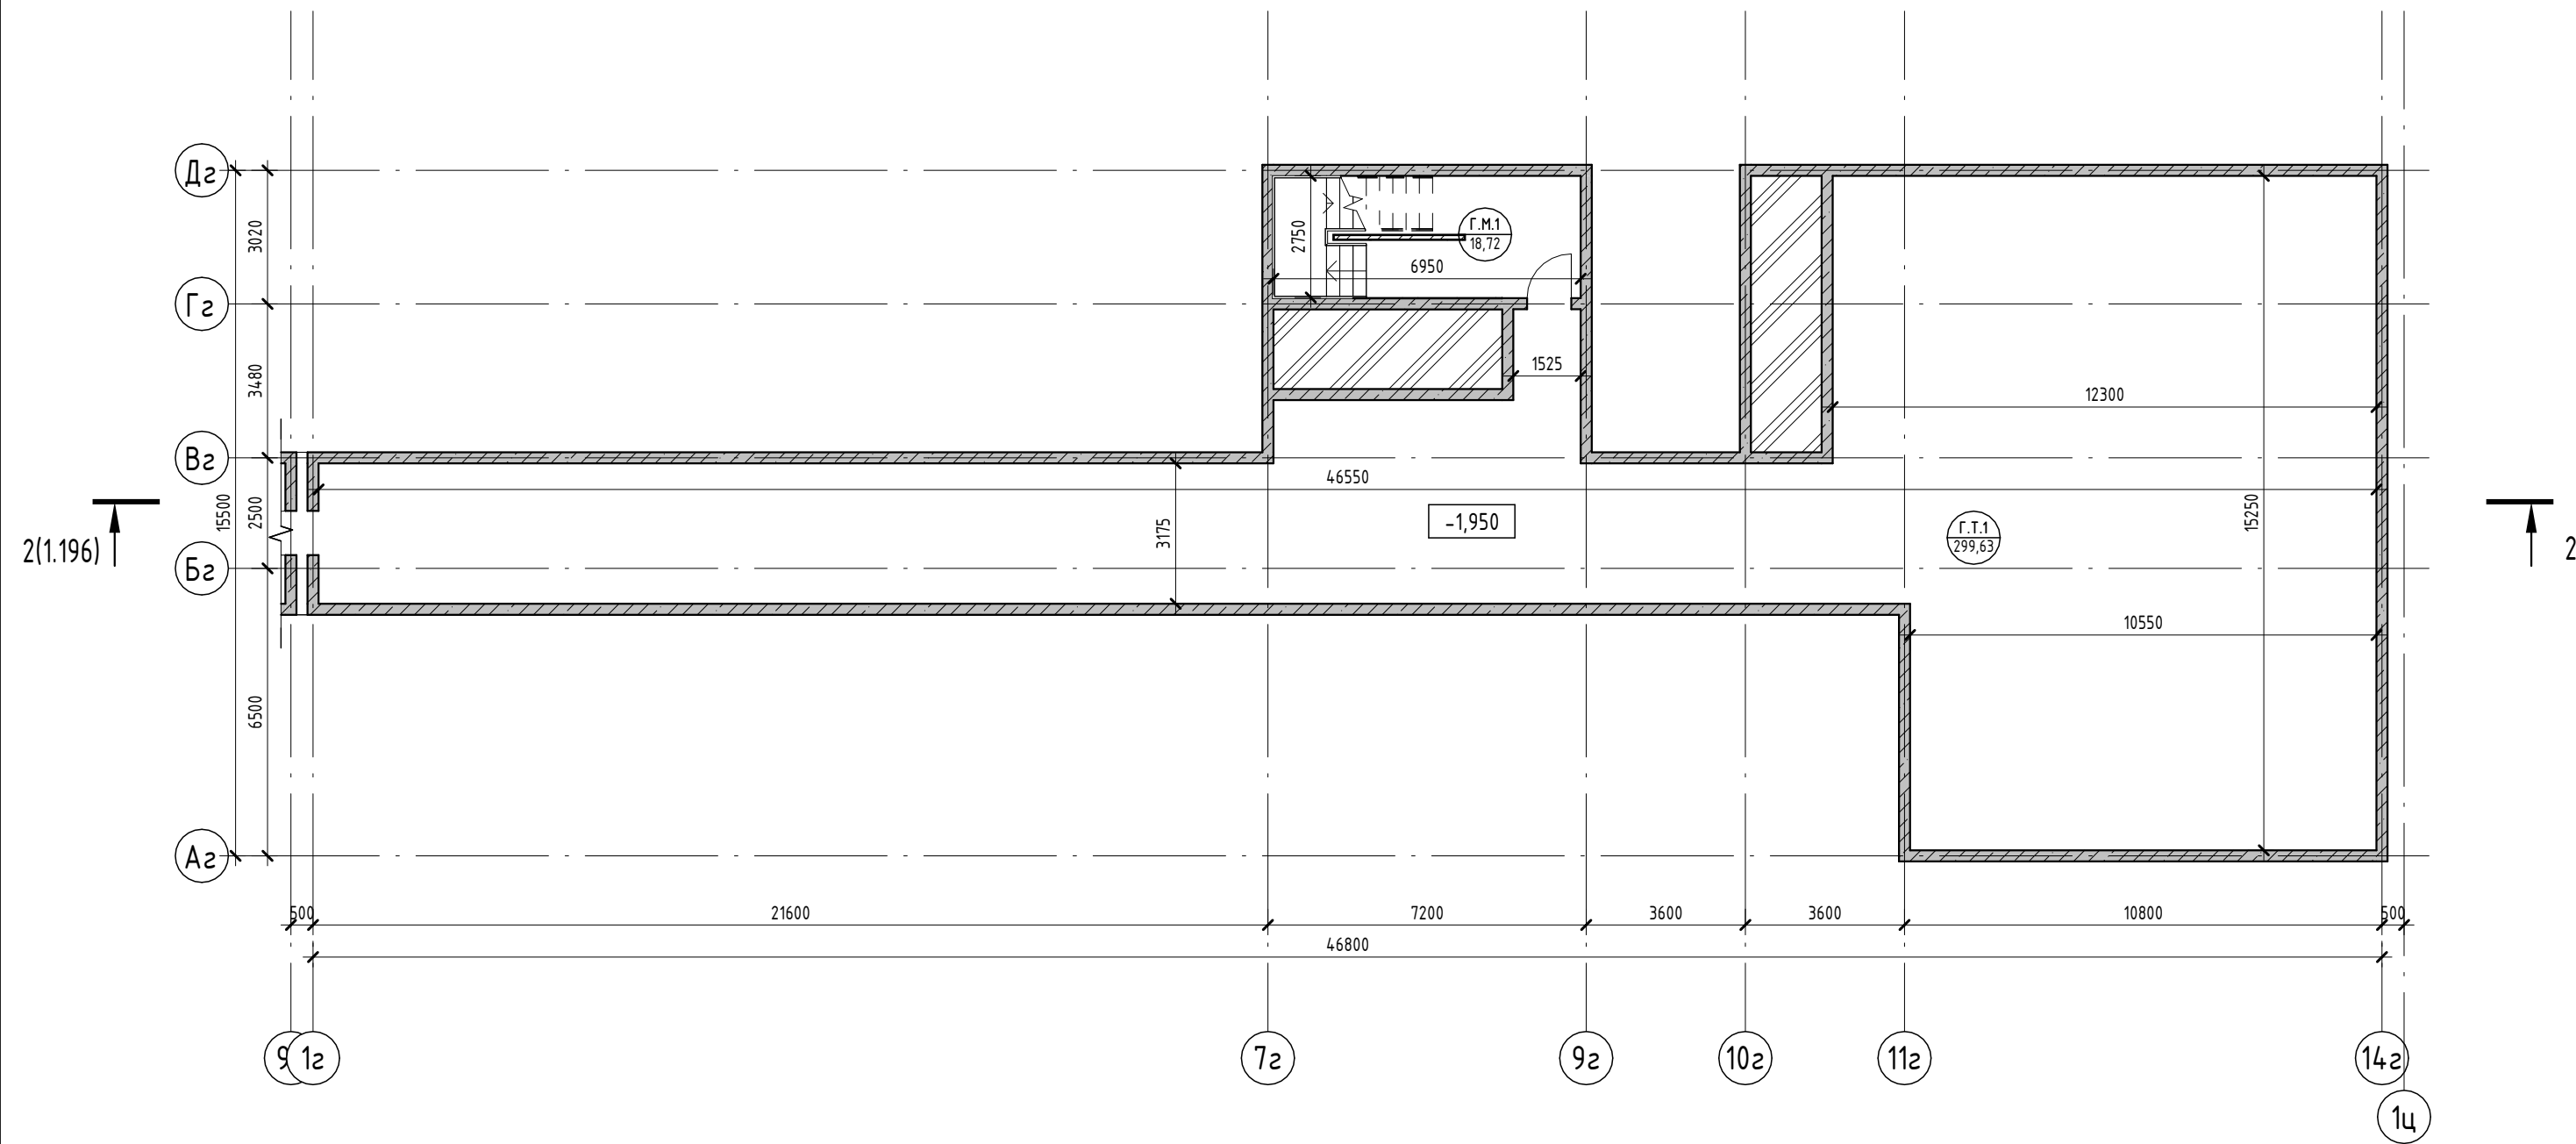


Условные обозначения

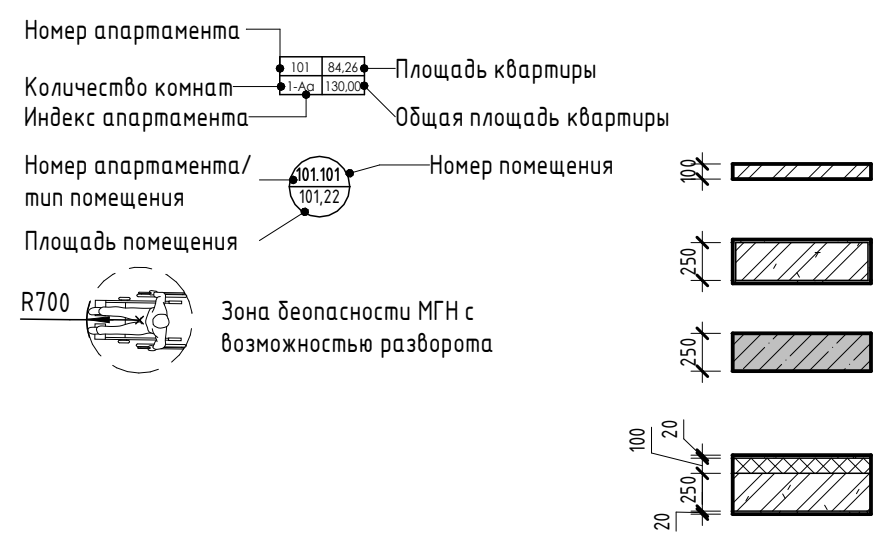

- Внутренние перегородки:**
 · Блок газобетонный - 100 мм
- Стена внутренняя (между квартирами):**
 · Блок газобетонный - 250 мм
- Несущие вертикальные конструкции:**
 · Железобетон - 250 мм
- Стена наружная:**
 · Штукатурка (наружная) - 20 мм
 · Утеплитель - 100 мм
 · Блок газобетонный D600 - 250 мм
 · Штукатурка (внутренняя) - 20 мм

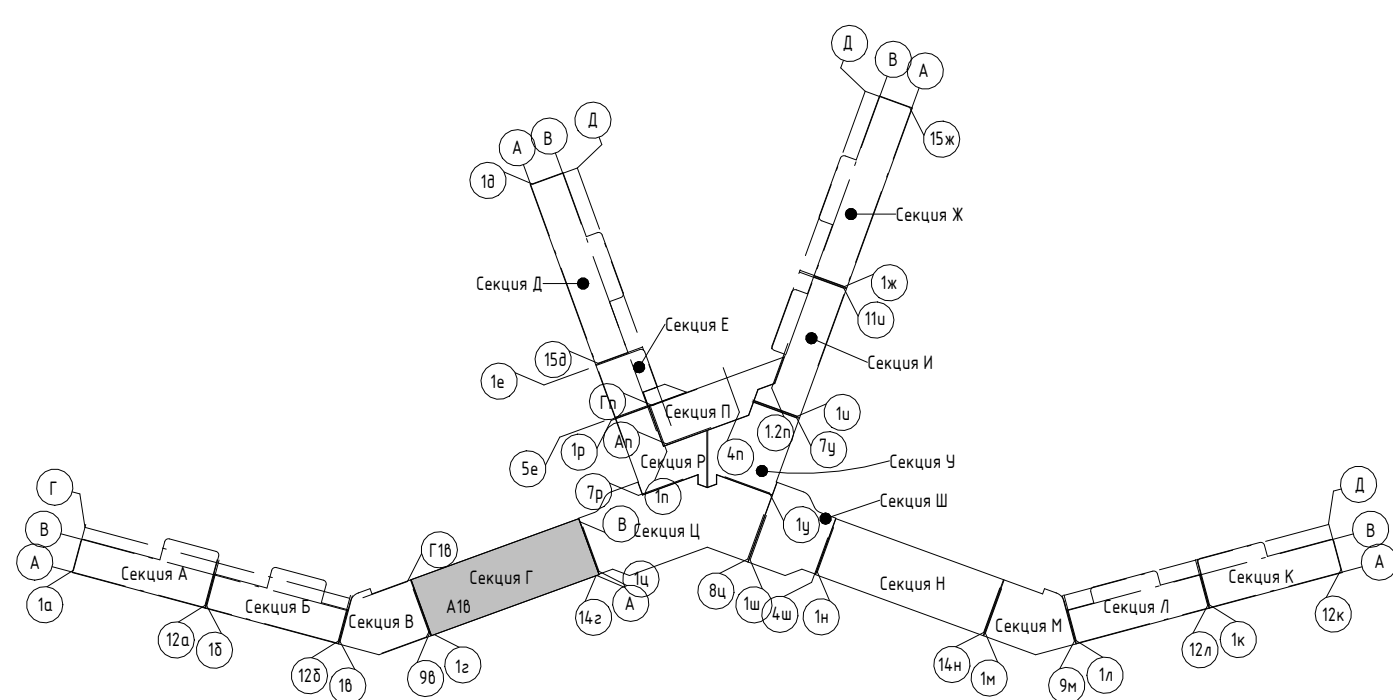

2023-18П - ПР-КР.ГЧ				
Гостинично-оздоровительный комплекс, расположенный по адресу: Республика Крым, г. Саки, ул. Морская				
Изм.	Колуч.	Лист	№ док.	Подпись
Разраб.	Калинин В.	12.23		<i>[Signature]</i>
Проверил	Скирда А.	12.23		<i>[Signature]</i>
Н. контр.	Винокуров Н. С.	12.23		<i>[Signature]</i>
Секция Г			Стадия	Лист
			П	1.36
План технического пространства на отм -1.950			Архитектурная мастерская "БЮРО'82" ИП Симоненко А. В.	

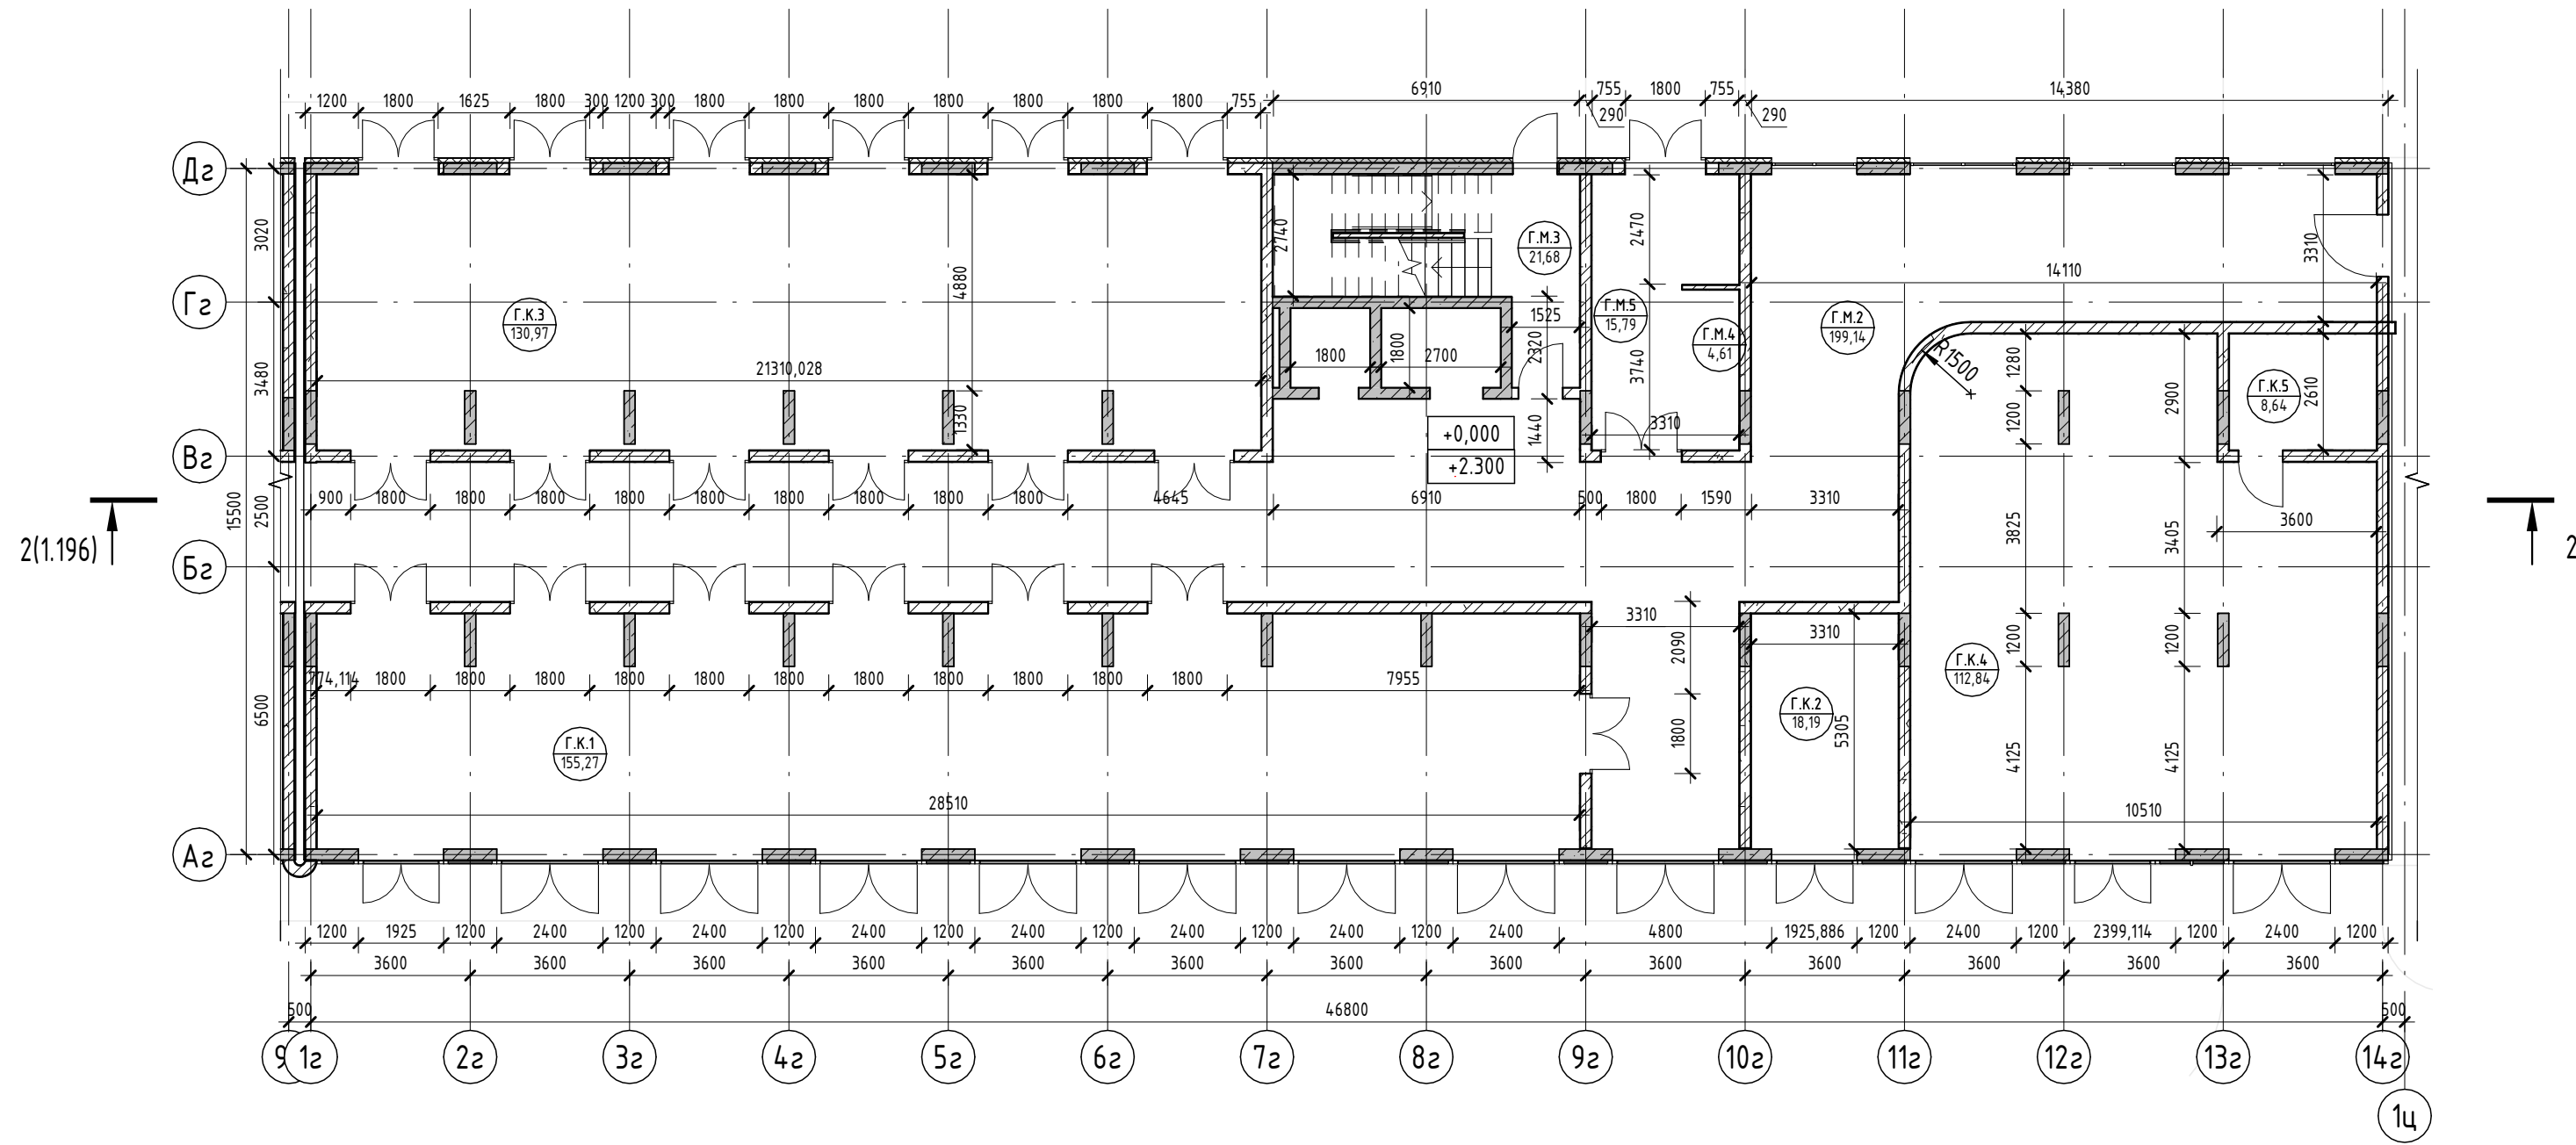


Номер помеще-ния	Наименование	Площадь, м ²	Кат. помеще-ния
БКФН			
Г.К.4	Коммерция	112,84	
Г.К.5	Коммерция	8,64	
		121,48	
Коммерция			
Г.К.1	Коммерция	155,27	
Г.К.2	Коммерция	18,19	
Г.К.3	Коммерция	130,97	
		304,43	
МОП			
Г.М.2	Коридор	199,14	
Г.М.3	ЛК	21,68	
Г.М.4	Колясочная	4,61	
Г.М.5	Холл	15,79	
		241,22	


Условные обозначения

- Номер апартаменты: 101, 84,20
- Количество комнат: 1,2
- Индекс апартаменты: 130,00
- Площадь квартиры: 84,20
- Общая площадь квартиры: 130,00
- Номер апартаменты/тип помещения: 101,101
- Номер помещения: 101,22
- Площадь помещения: 101,22
- R700: Зона безопасности МГН с возможностью разворота

- Внутренние перегородки:**
 - Блок газобетонный - 100 мм
- Стена внутренняя (между апартаментами):**
 - Блок газобетонный - 250 мм
- Несущие вертикальные конструкции:**
 - Железобетон - 250 мм
- Стена наружная:**
 - Штукатурка (наружная) - 20 мм
 - Утеплитель - 100 мм
 - Блок газобетонный D600 - 250 мм
 - Штукатурка (внутренняя) - 20 мм

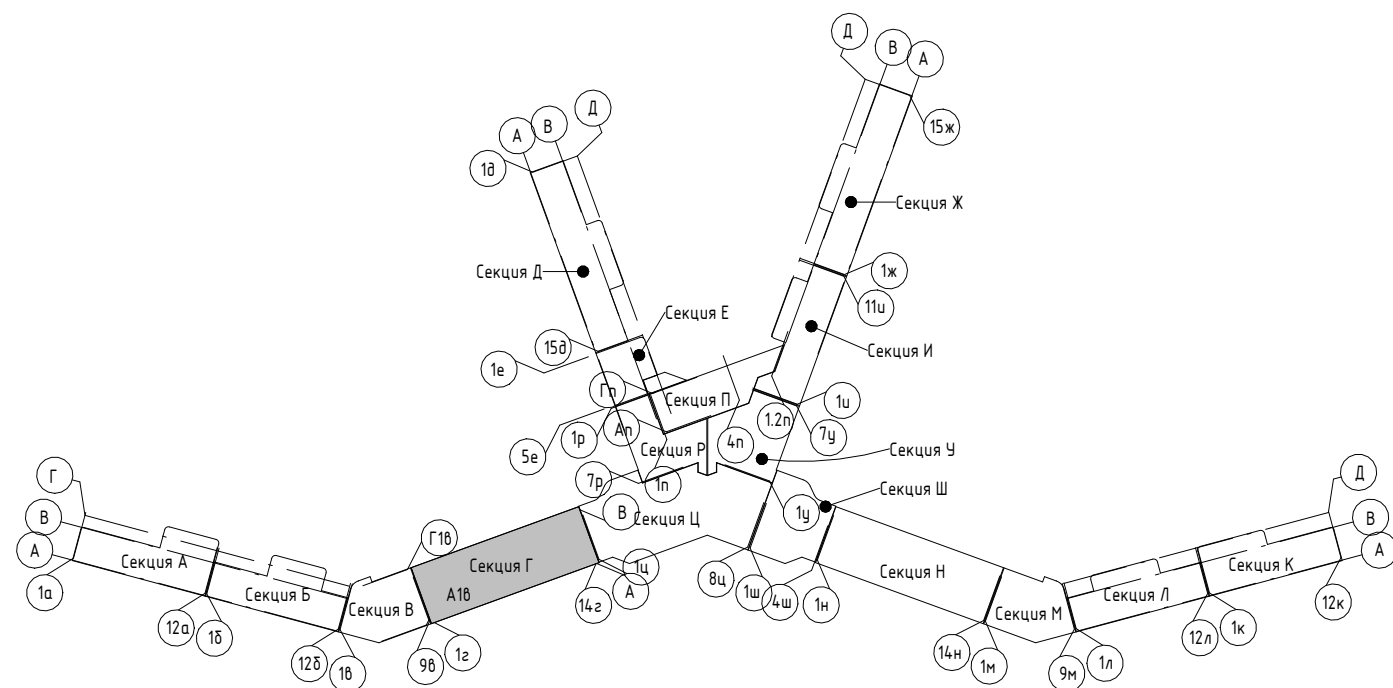

2023-18П - ПР-КР.ГЧ					
Гостинично-оздоровительный комплекс, расположенный по адресу: Республика Крым, г. Саки, ул. Морская					
Изм.	Колуч.	Лист	№ док.	Подпись	Дата
Разраб.	Калинин В.			<i>[Signature]</i>	12.23
Разраб.	Скирда А.			<i>[Signature]</i>	12.23
Проверил	Винокуров Н. С.			<i>[Signature]</i>	12.23
Н. контр.	Винокуров Н. С.			<i>[Signature]</i>	12.23
Секция Г					
План 1-го этажа на отп 0.000					
Архитектурная мастерская "БЮРО'82" ИП Симоненко А. В.					

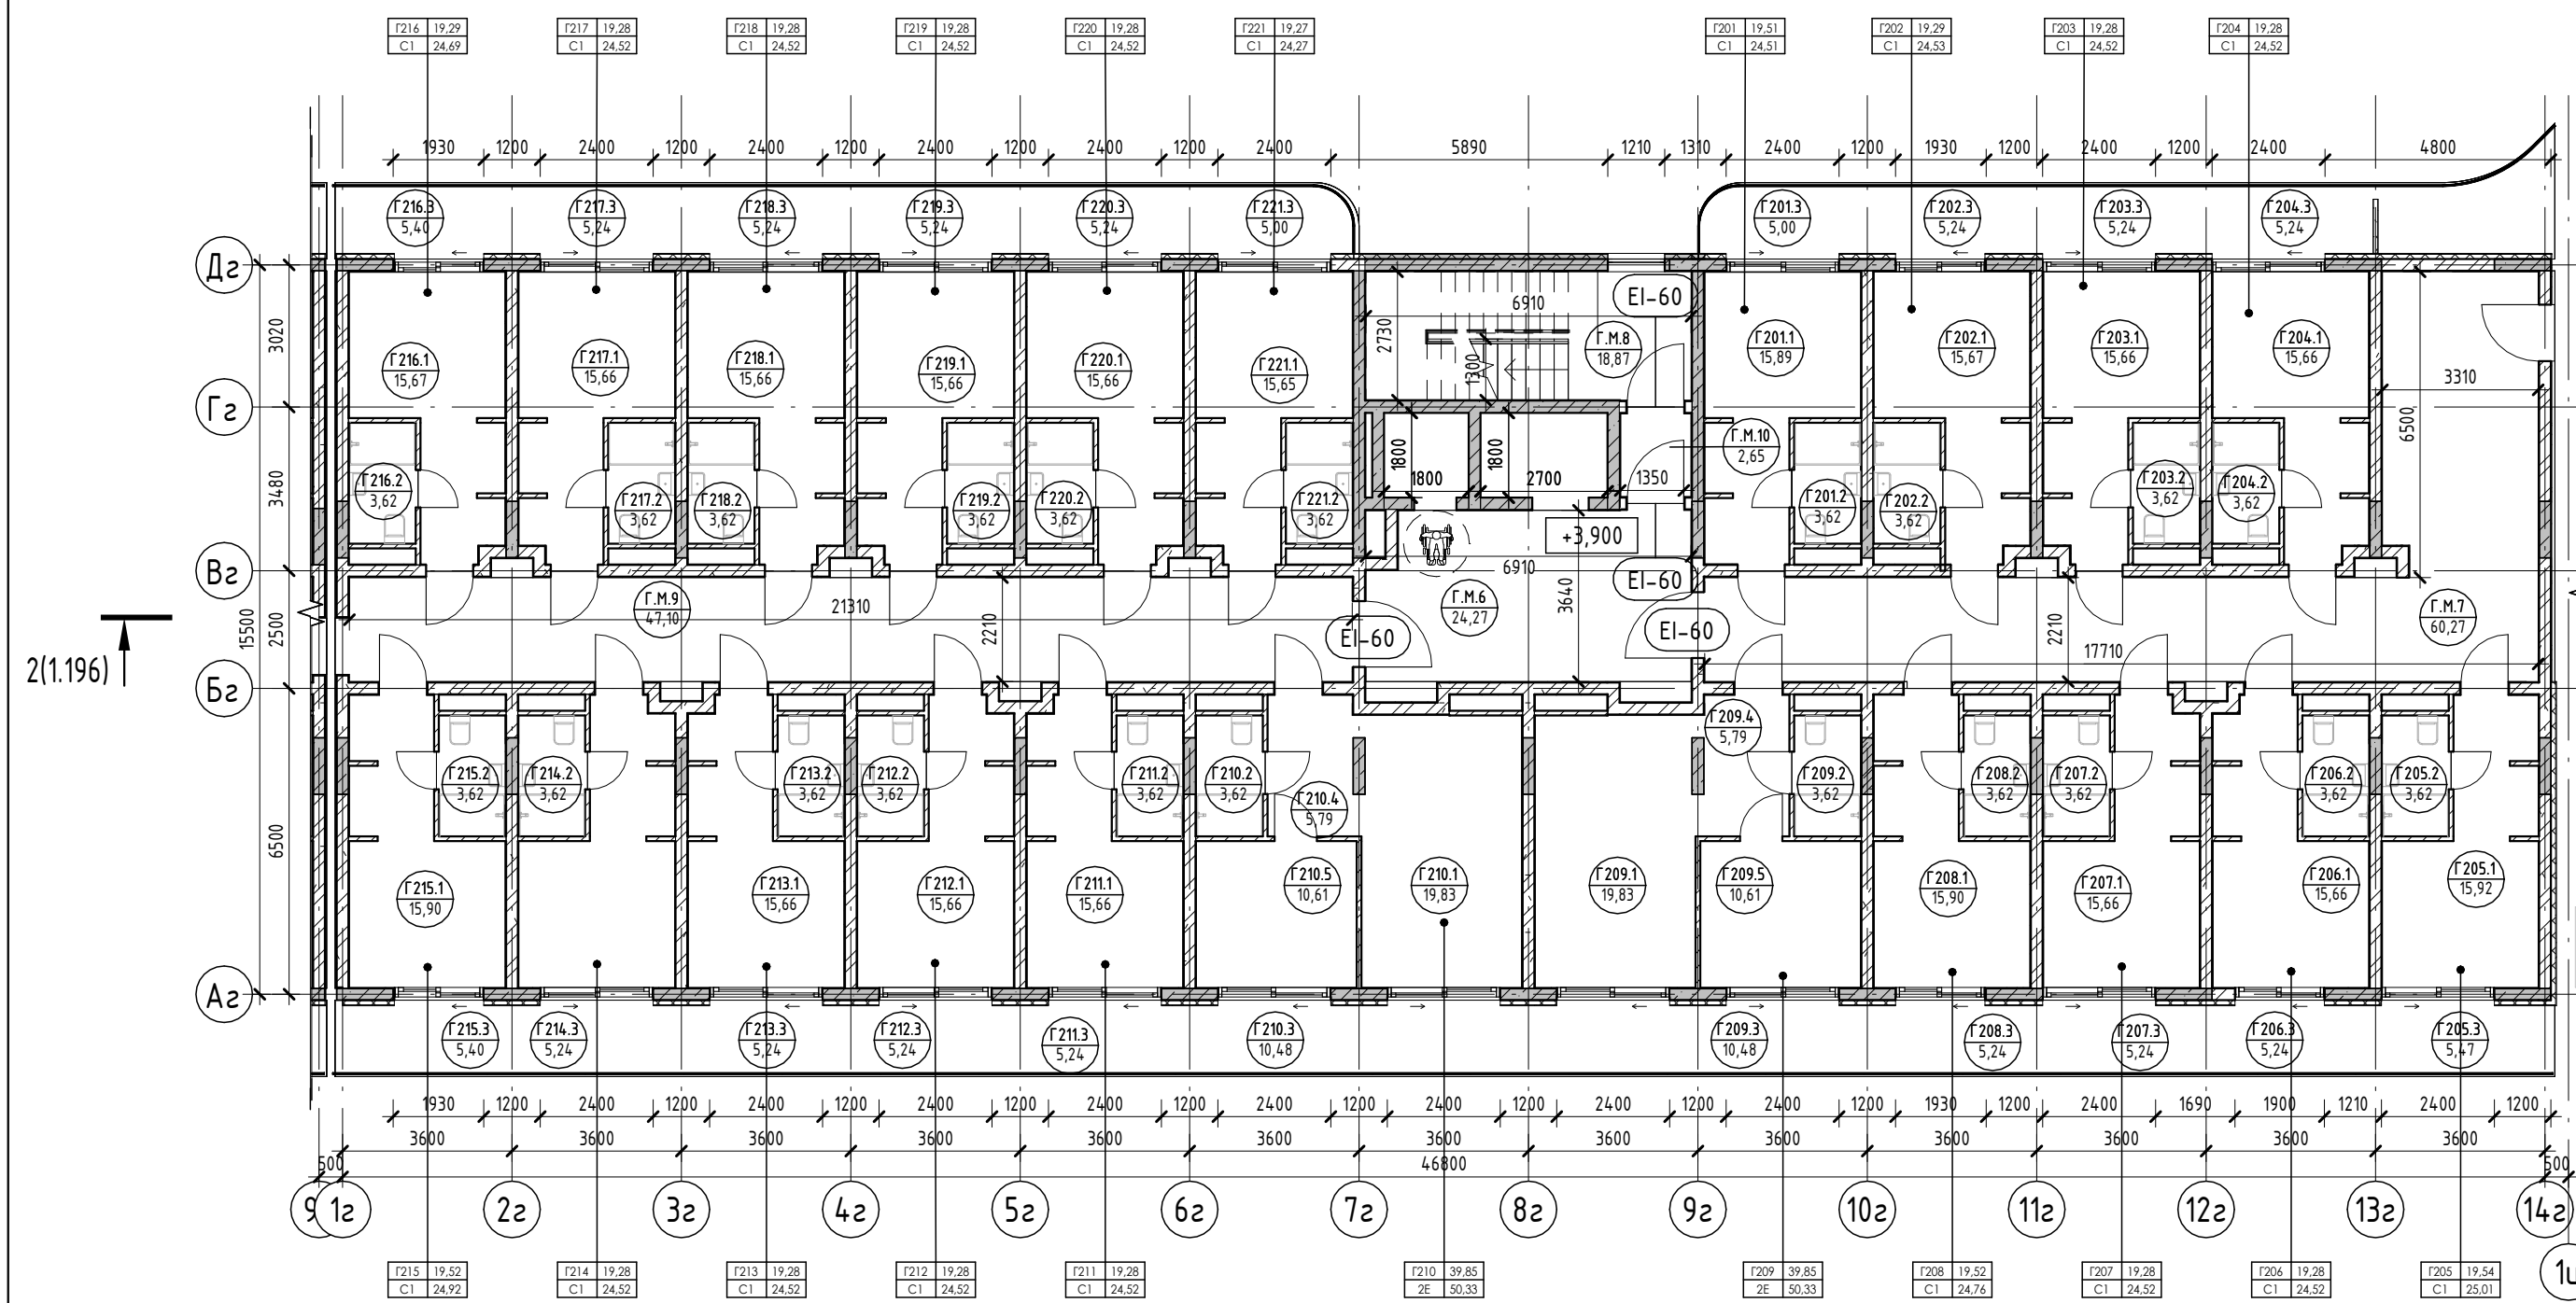

Экспликация помещений

Экспликация помещений

Экспликация помещений

Номер помеще-ния	Наименование	Площадь, м ²	Кат. помеще-ния
3	Терраса	5,24	
		24,52	
G213			
1	Кухня-гостиная	15,66	
2	С/У	3,62	
3	Терраса	5,24	
		24,52	
G214			
1	Кухня-гостиная	15,66	
2	С/У	3,62	
3	Терраса	5,24	
		24,52	
G215			
1	Кухня-гостиная	15,90	
2	С/У	3,62	
3	Терраса	5,40	
		24,92	
G216			
1	Кухня-гостиная	15,67	

Номер помеще-ния	Наименование	Площадь, м ²	Кат. помеще-ния
2	С/У	3,62	
3	Терраса	5,40	
		24,69	
G217			
1	Кухня-гостиная	15,66	
2	С/У	3,62	
3	Терраса	5,24	
		24,52	
G218			
1	Кухня-гостиная	15,66	
2	С/У	3,62	
3	Терраса	5,24	
		24,52	
G219			
1	Кухня-гостиная	15,66	
2	С/У	3,62	
3	Терраса	5,24	
		24,52	
G220			
1	Кухня-гостиная	15,66	


Номер помеще-ния	Наименование	Площадь, м ²	Кат. помеще-ния
2	С/У	3,62	
3	Терраса	5,24	
		24,52	
G221			
1	Кухня-гостиная	15,65	
2	С/У	3,62	
3	Терраса	5,00	
		24,27	
		567,59	
МОП			
Г.М.6	Лифтовой холл	24,27	
Г.М.7	Коридор	60,27	
Г.М.8	ЛК	18,87	
Г.М.9	Коридор	47,10	
Г.М.10	Тамбур-шлюз	2,65	
		153,16	
		153,16	

Номер помеще-ния	Наименование	Площадь, м ²	Кат. помеще-ния
Апартамент			
G201			
1	Кухня-гостиная	15,89	
2	С/У	3,62	
3	Терраса	5,00	
		24,51	
G202			
1	Кухня-гостиная	15,67	
2	С/У	3,62	
3	Терраса	5,24	
		24,53	
G203			
1	Кухня-гостиная	15,66	
2	С/У	3,62	
3	Терраса	5,24	
		24,52	
G204			
1	Кухня-гостиная	15,66	
2	С/У	3,62	
3	Терраса	5,24	
		24,52	
G205			
1	Кухня-гостиная	15,92	
2	С/У	3,62	
3	Терраса	5,47	
		25,01	
G206			
1	Кухня-гостиная	15,66	
2	С/У	3,62	
3	Терраса	5,24	
		24,52	
G207			
1	Кухня-гостиная	15,66	
2	С/У	3,62	
3	Терраса	5,24	
		24,52	
G208			
1	Кухня-гостиная	15,90	
2	С/У	3,62	
3	Терраса	5,24	
		24,76	
G209			
1	Кухня-гостиная	19,83	
2	С/У	3,62	
3	Терраса	10,48	
4	Прихожая	5,79	
5	Спальня	10,61	
		50,33	
G210			
1	Кухня-гостиная	19,83	
2	С/У	3,62	
3	Терраса	10,48	
4	Прихожая	5,79	
5	Спальня	10,61	
		50,33	
G211			
1	Кухня-гостиная	15,66	
2	С/У	3,62	
3	Терраса	5,24	
		24,52	
G212			
1	Кухня-гостиная	15,66	
2	С/У	3,62	

Условные обозначения


- Номер апартамента: 101, 84,20
- Количество комнат: 1, 2, 3
- Индекс апартамента: 101.101, 101.22
- Площадь квартиры: 84,20, 130,00
- Общая площадь квартиры: 101.101, 101.22
- Номер помещения: 101.101, 101.22
- Площадь помещения: 101.101, 101.22
- Зона безопасности МГН с возможностью разворота: R700

- Внутренние перегородки:**
 - Блок газобетонный - 100 мм
- Стена внутренняя (между апартаментами):**
 - Блок газобетонный - 250 мм
- Несущие вертикальные конструкции:**
 - Железобетон - 250 мм
- Стена наружная:**
 - Штукатурка (наружная) - 20 мм
 - Утеплитель - 100 мм
 - Блок газобетонный D600 - 250 мм
 - Штукатурка (внутренняя) - 20 мм

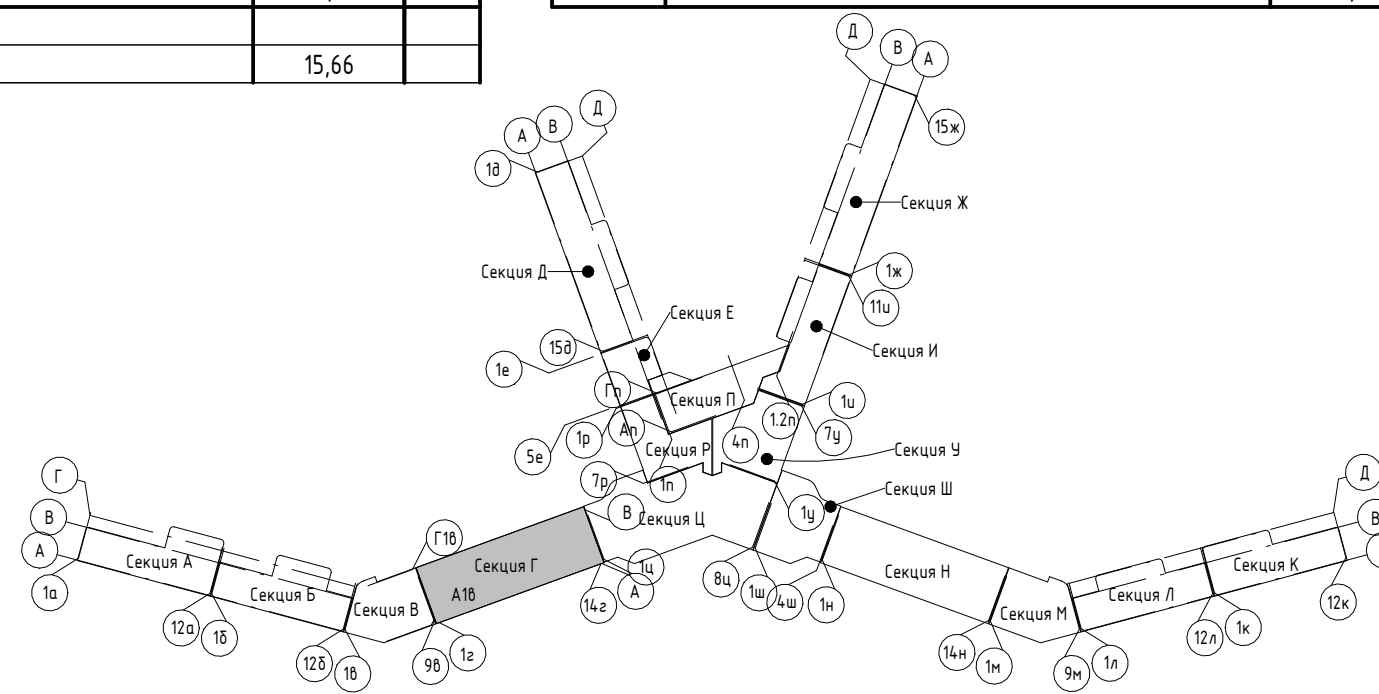

Изм.	Колуч.	Лист	№ док.	Подпись	Дата
Разраб.	Калинин В.				12.23
Разраб.	Скирда А.				12.23
Проверил	Винокуров Н. С.				12.23
Н. контр.	Винокуров Н. С.				12.23

2023-18П - ПР-КР.ГЧ					
Гостинично-оздоровительный комплекс, расположенный по адресу: Республика Крым, г. Саки, ул. Морская					
Секция Г			Стадия	Лист	Листов
План 2-го этажа на отм +3.900			П	1.38	
Архитектурная мастерская "БЮРО 82" ИП Симоненко А. В.					

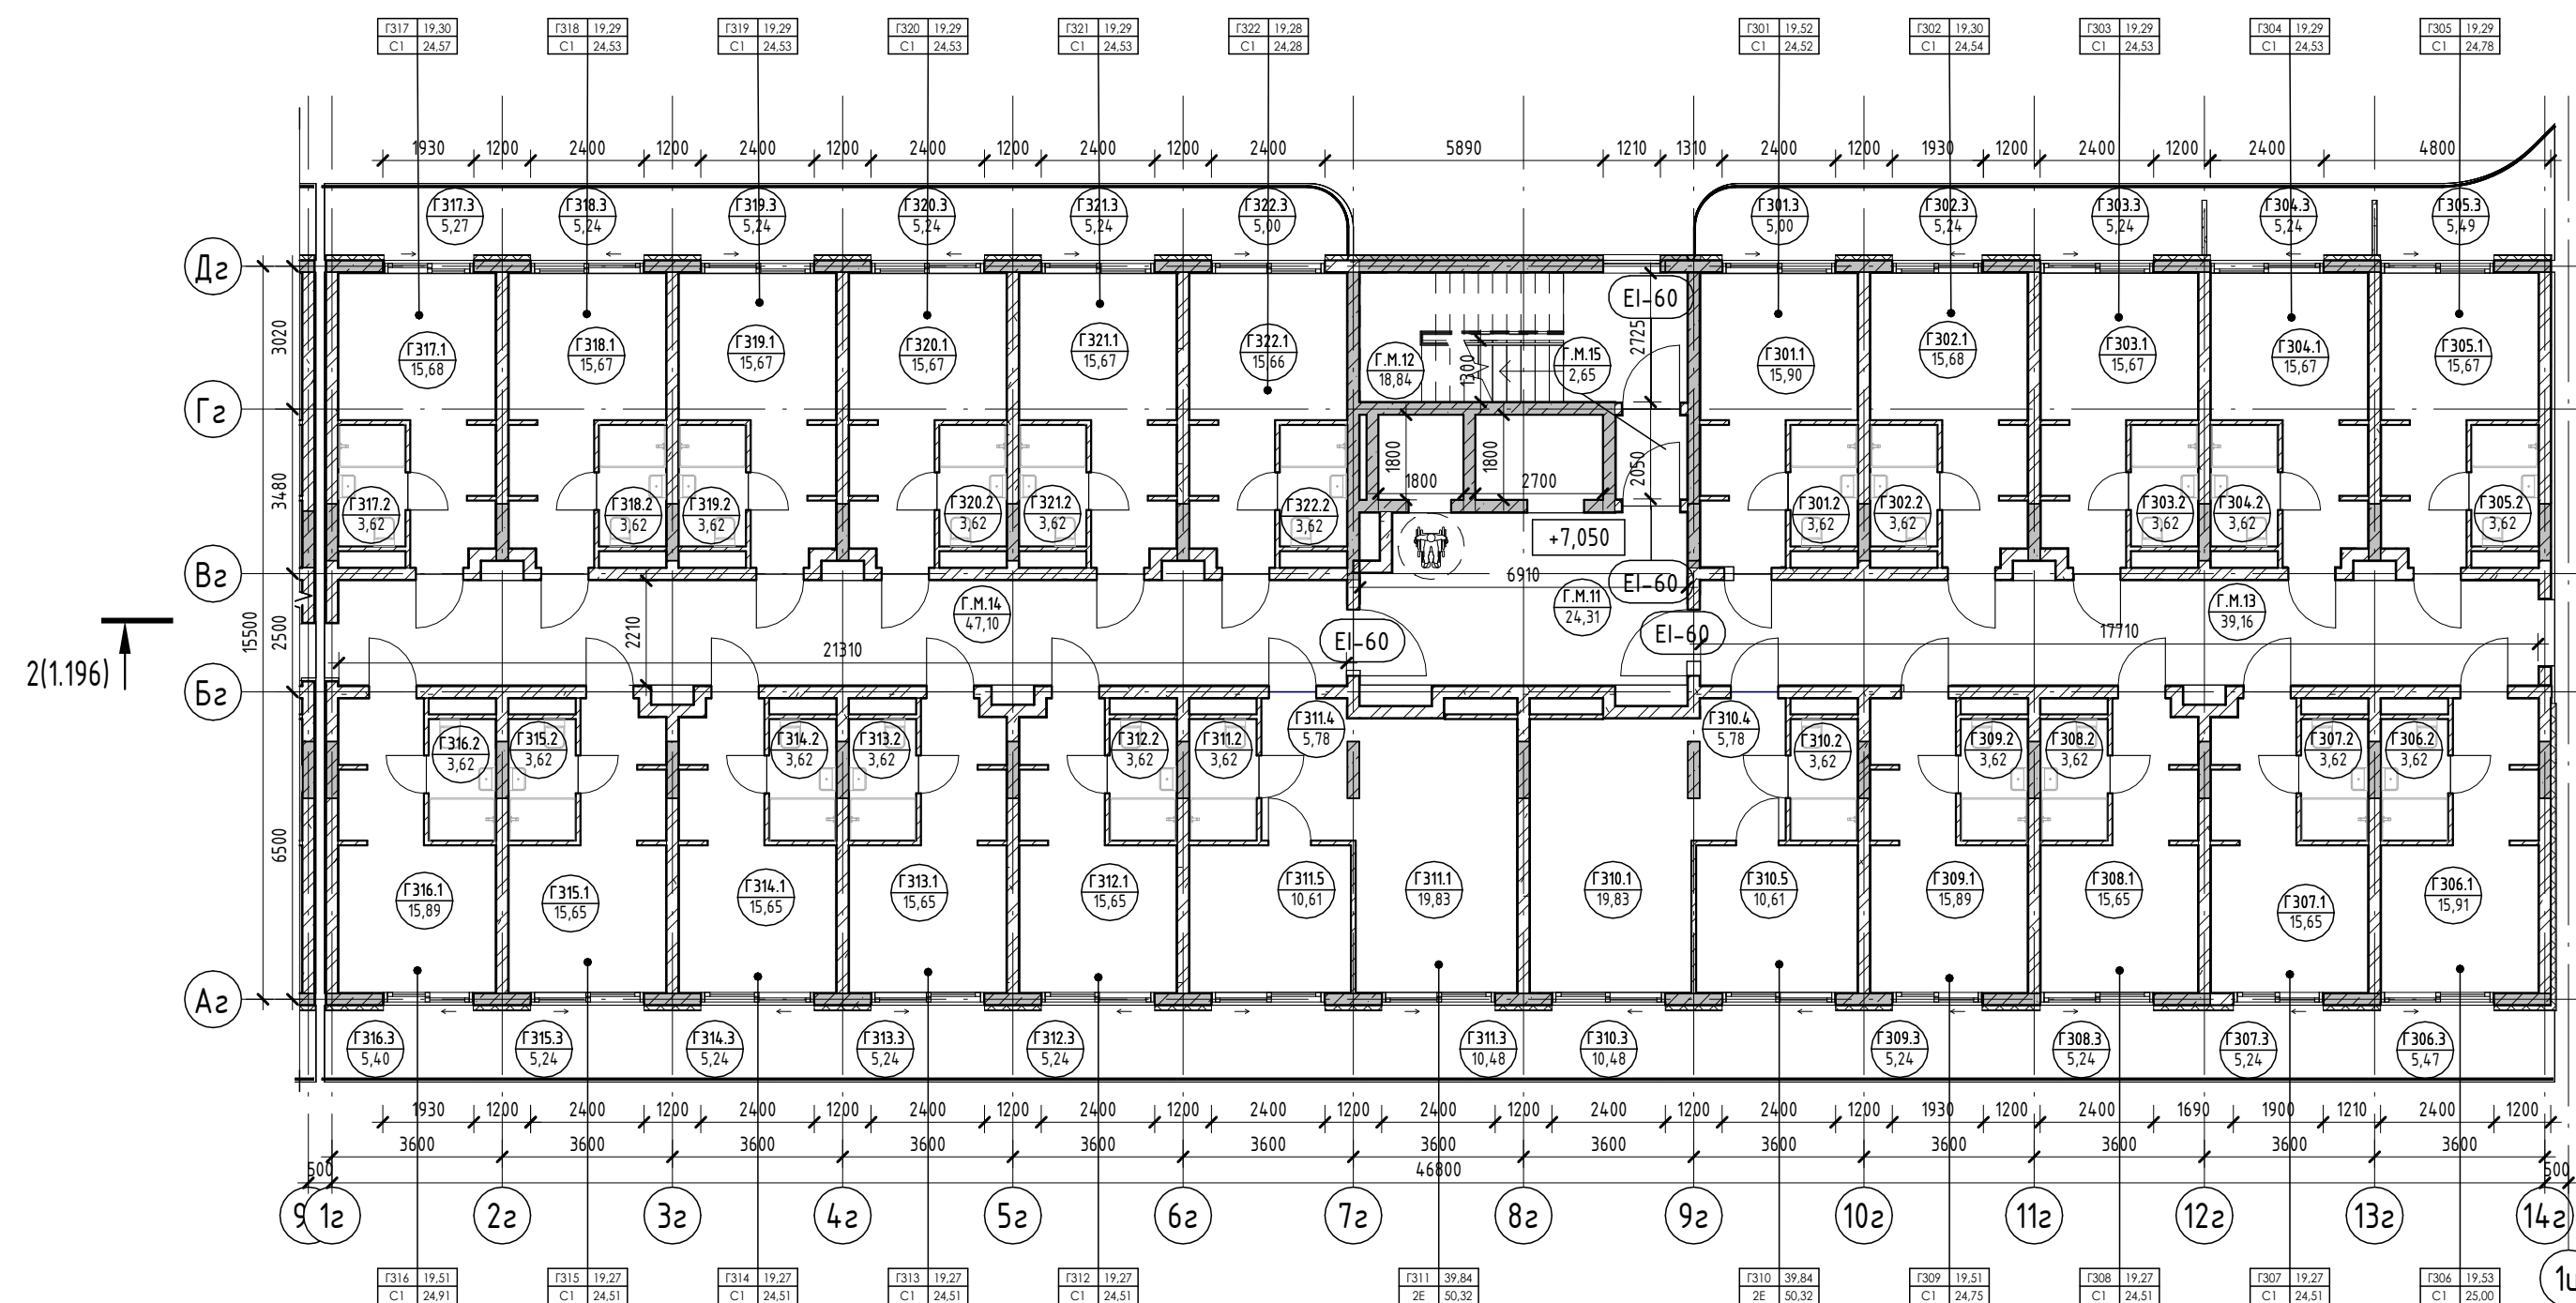

Экспликация помещений

Экспликация помещений

Экспликация помещений


Номер помеще-ния	Наименование	Площадь, м ²	Кат. помеще-ния
Апартамент			
Г301			
1	Кухня-гостиная	15,90	
2	С/У	3,62	
3	Терраса	5,00	
		24,52	
Г302			
1	Кухня-гостиная	15,68	
2	С/У	3,62	
3	Терраса	5,24	
		24,54	
Г303			
1	Кухня-гостиная	15,67	
2	С/У	3,62	
3	Терраса	5,24	
		24,53	
Г304			
1	Кухня-гостиная	15,67	
2	С/У	3,62	
3	Терраса	5,24	
		24,53	
Г305			
1	Кухня-гостиная	15,67	
2	С/У	3,62	
3	Терраса	5,49	
		24,78	
Г306			
1	Кухня-гостиная	15,91	
2	С/У	3,62	
3	Терраса	5,47	
		25,00	
Г307			
1	Кухня-гостиная	15,65	
2	С/У	3,62	
3	Терраса	5,24	
		24,51	
Г308			
1	Кухня-гостиная	15,65	
2	С/У	3,62	
3	Терраса	5,24	
		24,51	
Г309			
1	Кухня-гостиная	15,89	
2	С/У	3,62	
3	Терраса	5,24	
		24,75	
Г310			
1	Кухня-гостиная	19,83	
2	С/У	3,62	
3	Терраса	10,48	
4	Прихожая	5,78	
5	Спальня	10,61	
		50,32	
Г311			
1	Кухня-гостиная	19,83	
2	С/У	3,62	
3	Терраса	10,48	
4	Прихожая	5,78	
5	Спальня	10,61	
		50,32	
Г312			
1	Кухня-гостиная	15,65	
2	С/У	3,62	

Номер помеще-ния	Наименование	Площадь, м ²	Кат. помеще-ния
3	Терраса	5,24	
		24,51	
Г313			
1	Кухня-гостиная	15,65	
2	С/У	3,62	
3	Терраса	5,24	
		24,51	
Г314			
1	Кухня-гостиная	15,65	
2	С/У	3,62	
3	Терраса	5,24	
		24,51	
Г315			
1	Кухня-гостиная	15,65	
2	С/У	3,62	
3	Терраса	5,24	
		24,51	
Г316			
1	Кухня-гостиная	15,89	
2	С/У	3,62	
3	Терраса	5,40	
		24,91	
Г317			


Номер помеще-ния	Наименование	Площадь, м ²	Кат. помеще-ния
1	Кухня-гостиная	15,68	
2	С/У	3,62	
3	Терраса	5,27	
		24,57	
Г318			
1	Кухня-гостиная	15,67	
2	С/У	3,62	
3	Терраса	5,24	
		24,53	
Г319			
1	Кухня-гостиная	15,67	
2	С/У	3,62	
3	Терраса	5,24	
		24,53	
Г320			
1	Кухня-гостиная	15,67	
2	С/У	3,62	
3	Терраса	5,24	
		24,53	
Г321			
1	Кухня-гостиная	15,67	
2	С/У	3,62	

Номер помеще-ния	Наименование	Площадь, м ²	Кат. помеще-ния
3	Терраса	5,24	
		24,53	
Г322			
1	Кухня-гостиная	15,66	
2	С/У	3,62	
3	Терраса	5,00	
		24,28	
		592,23	
МОП			
Г.М.11	Лифтовой холл	24,31	
Г.М.12	ЛК	18,84	
Г.М.13	Коридор	39,16	
Г.М.14	Коридор	47,10	
Г.М.15	Тамбур-шлюз	2,65	
		132,06	

Условные обозначения

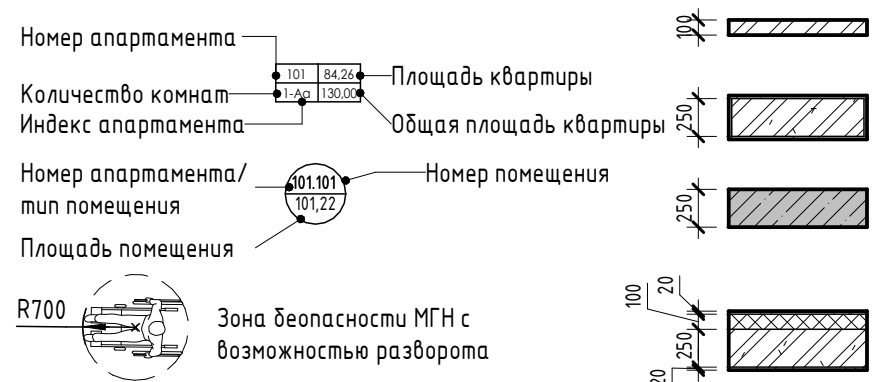

- Внутренние перегородки:**
 - Блок газобетонный - 100 мм
- Стена внутренняя (между апартаментами):**
 - Блок газобетонный - 250 мм
- Несущие вертикальные конструкции:**
 - Железобетон - 250 мм
- Стена наружная:**
 - Штукатурка (наружная) - 20 мм
 - Утеплитель - 100 мм
 - Блок газобетонный D600 - 250 мм
 - Штукатурка (внутренняя) - 20 мм

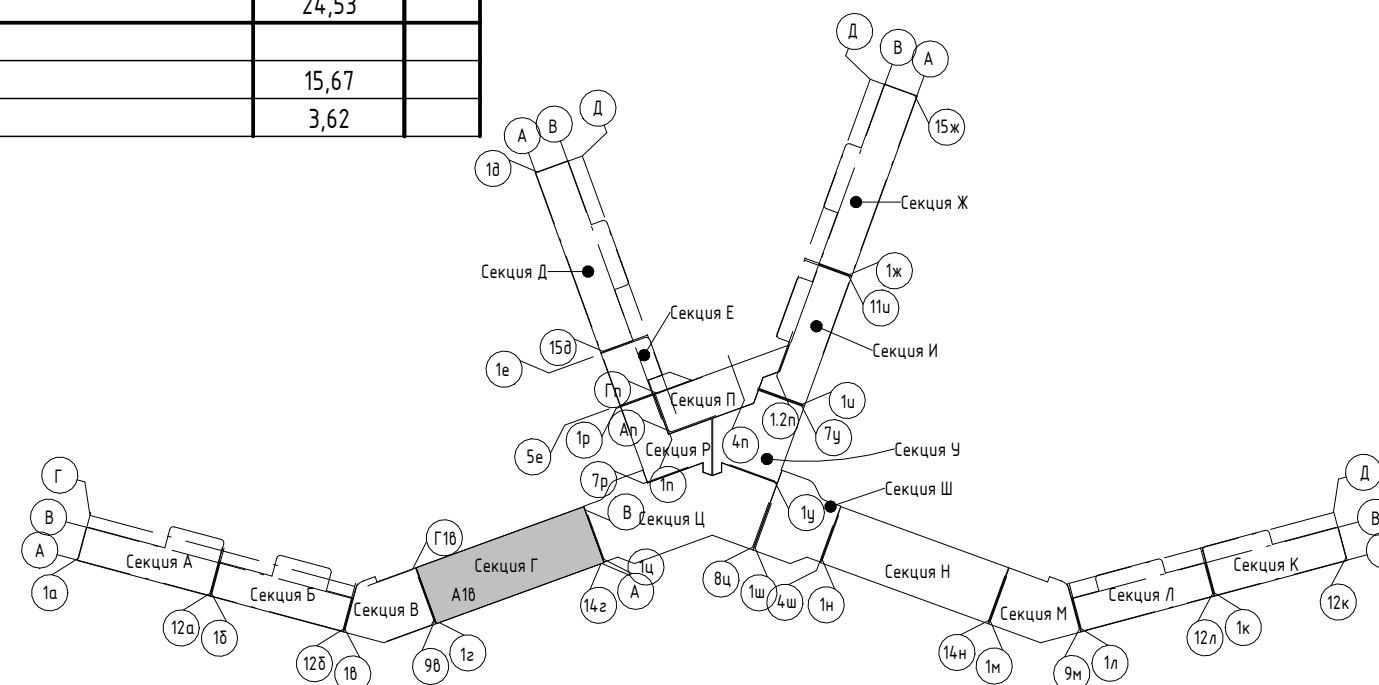

Изм.	Колуч.	Лист	№ док.	Подпись	Дата
	Разраб.	Калинин В.			12.23
	Разраб.	Скирда А.			12.23
	Проверил	Винокуров Н. С.			12.23
	Н. контр.	Винокуров Н. С.			12.23

2023-18П - ПР-КР.ГЧ

Гостинично-оздоровительный комплекс, расположенный по адресу: Республика Крым, г. Саки, ул. Морская

Секция Г


Стадия	Лист	Листов
П	1.39	

План 3-го этажа на отм +7.050

Архитектурная мастерская "БЮРО 82" ИП Симоненко А. В.

Экспликация помещений

Номер помеще- ния	Наименование	Площадь, м ²	Кат. помещения
3	Терраса	5,24	
Г411		24,52	
1	Кухня-гостиная	15,66	
2	С/У	3,62	
3	Терраса	5,24	
Г412		24,52	
1	Кухня-гостиная	15,66	
2	С/У	3,62	
3	Терраса	5,24	
Г413		24,52	
1	Кухня-гостиная	15,66	
2	С/У	3,62	
3	Терраса	5,24	
Г414		24,52	
1	Кухня-гостиная	15,90	
2	С/У	3,62	
3	Терраса	5,40	
Г415		24,92	
1	Кухня-гостиная	15,67	
2	С/У	3,62	
3	Терраса	5,40	
Г416		24,69	
1	Кухня-гостиная	15,66	
2	С/У	3,62	
3	Терраса	5,24	
Г417		24,52	
1	Кухня-гостиная	15,66	
2	С/У	3,62	
3	Терраса	5,24	
Г418		24,52	
1	Кухня-гостиная	15,66	
2	С/У	3,62	
3	Терраса	5,24	
Г419		24,52	
1	Кухня-гостиная	15,66	
2	С/У	3,62	
3	Терраса	5,24	
Г420		24,27	
1	Кухня-гостиная	15,65	
2	С/У	3,62	
3	Терраса	5,00	
МОП		24,27	
		657,28	
Г.М.16	Коридор	32,46	
Г.М.17	ЛК	18,87	
Г.М.18	Коридор	47,10	
Г.М.19	Лифтовой холл	24,27	
Г.М.20	Тамбур-шлюз	2,65	
		125,35	
		125,35	

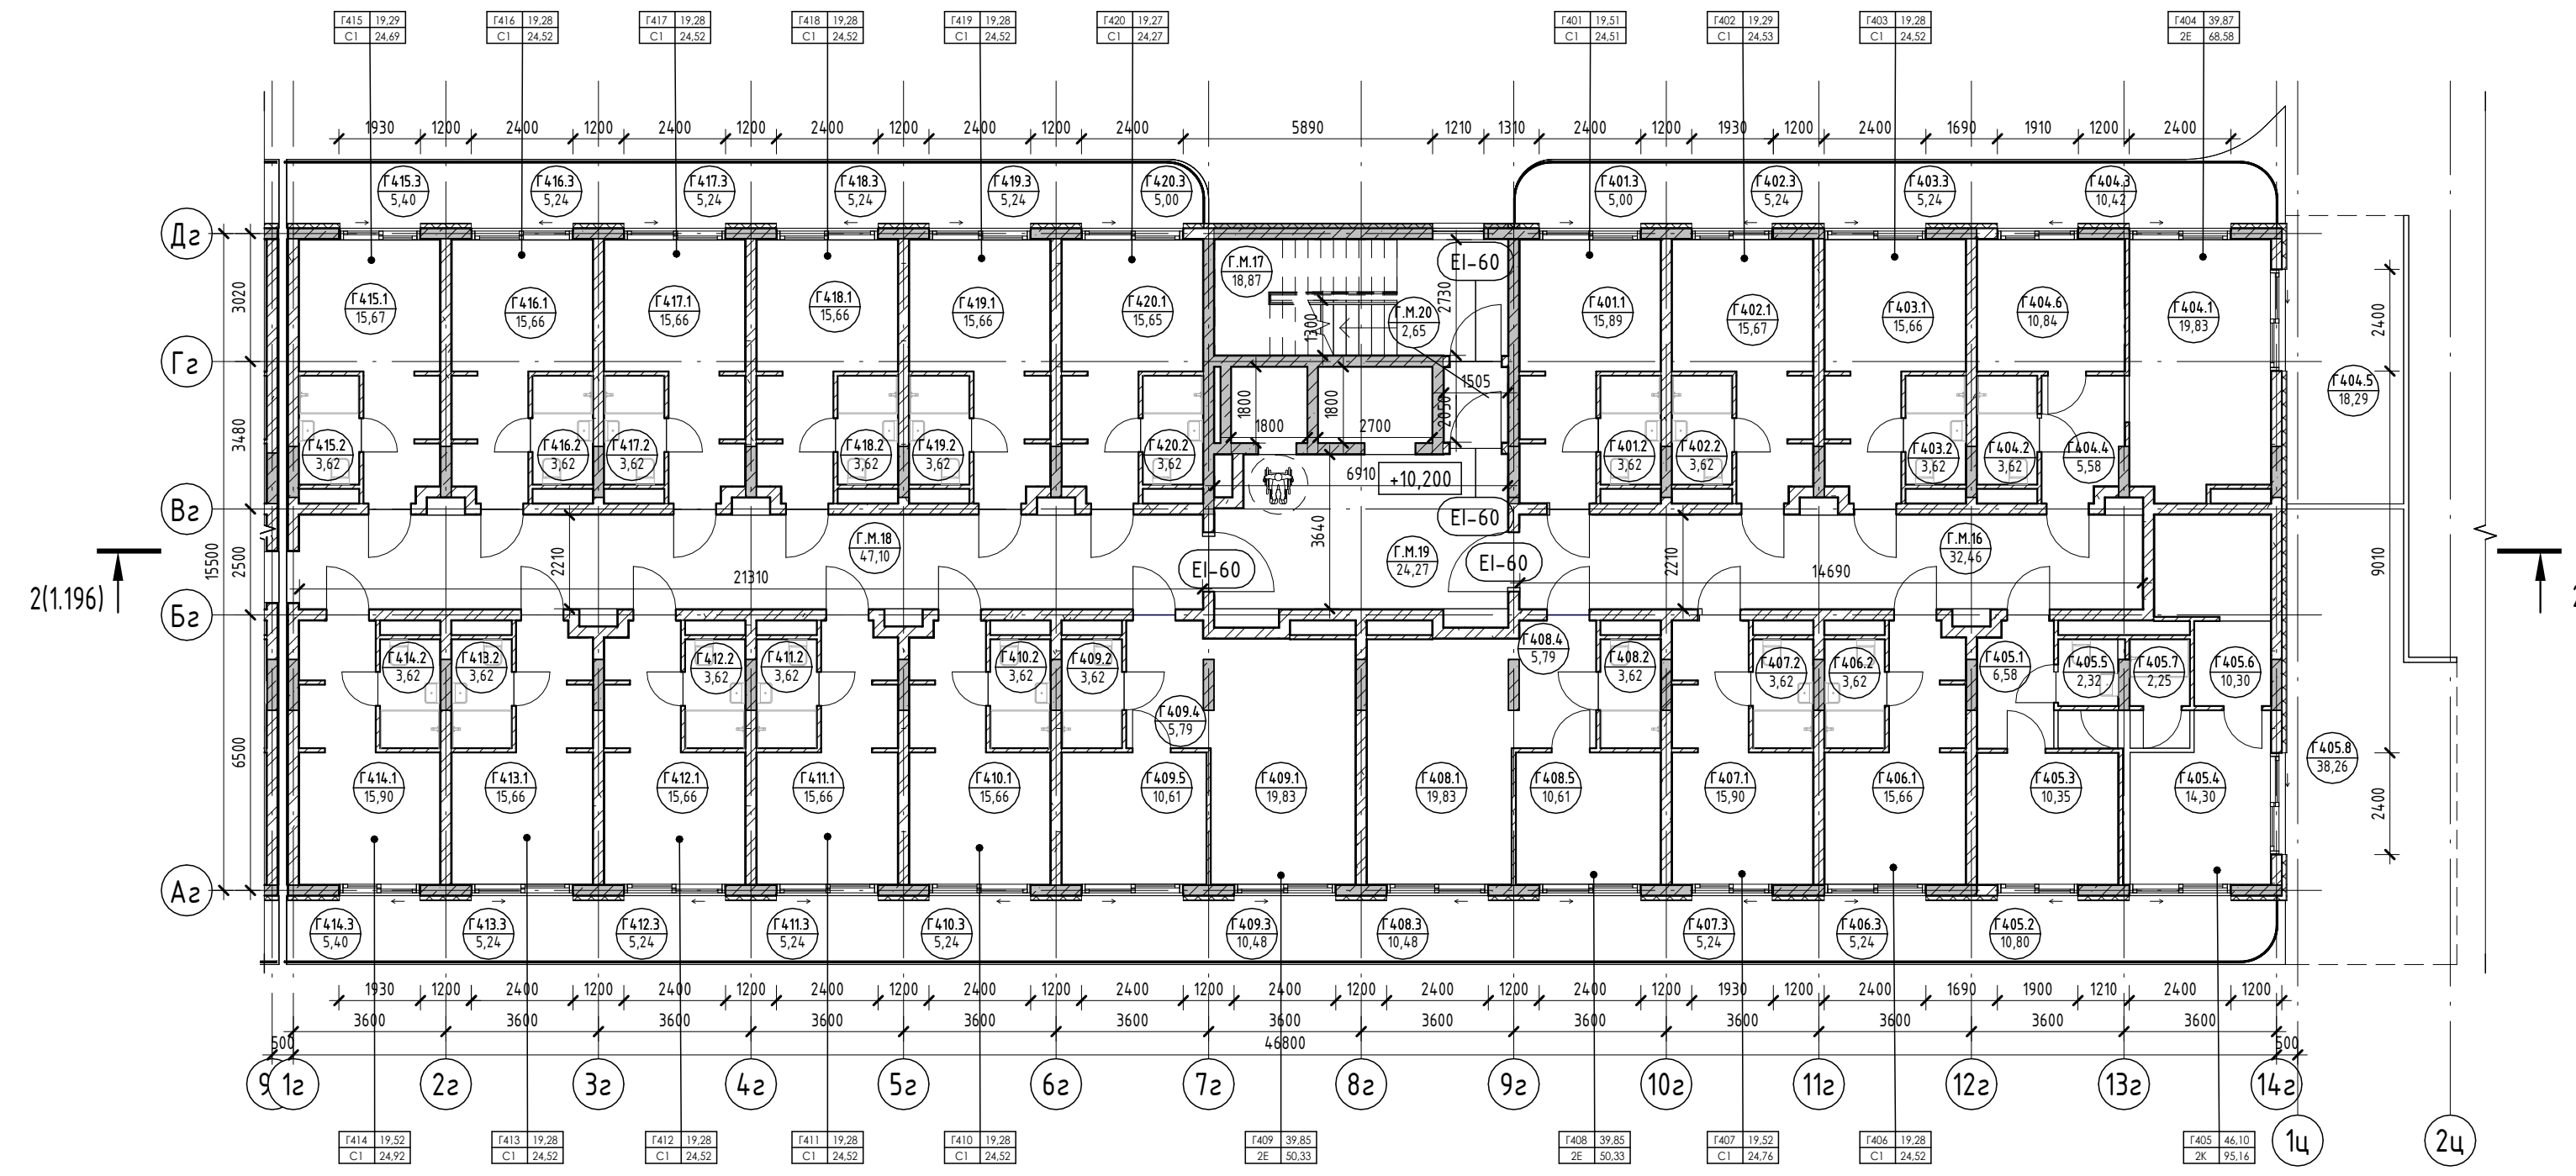

Экспликация помещений

Экспликация помещений


Экспликация помещений

Номер помеще- ния	Наименование	Площадь, м ²	Кат. помещения
Апартамент			
Г401			
1	Кухня-гостиная	15,89	
2	С/У	3,62	
3	Терраса	5,00	
		24,51	
Г402			
1	Кухня-гостиная	15,67	
2	С/У	3,62	
3	Терраса	5,24	
		24,53	
Г403			
1	Кухня-гостиная	15,66	
2	С/У	3,62	
3	Терраса	5,24	
		24,52	
Г404			
1	Кухня-гостиная	19,83	
2	С/У	3,62	
3	Терраса	10,42	
4	Прихожая	5,58	
5	Терраса	18,29	
6	Спальня	10,84	
		68,58	


Номер помеще- ния	Наименование	Площадь, м ²	Кат. помещения
Г405			
1	Прихожая	6,58	
2	Терраса	10,80	
3	Спальня	10,35	
4	Гостиная	14,30	
5	С/У	2,32	
6	Кухня	10,30	
7	С/У	2,25	
8	Терраса	38,26	
		95,16	
Г406			
1	Кухня-гостиная	15,66	
2	С/У	3,62	
3	Терраса	5,24	
		24,52	
Г407			
1	Кухня-гостиная	15,90	
2	С/У	3,62	
3	Терраса	5,24	

Номер помеще- ния	Наименование	Площадь, м ²	Кат. помещения
		24,76	
Г408			
1	Кухня-гостиная	19,83	
2	С/У	3,62	
3	Терраса	10,48	
4	Прихожая	5,79	
5	Спальня	10,61	
		50,33	
Г409			
1	Кухня-гостиная	19,83	
2	С/У	3,62	
3	Терраса	10,48	
4	Прихожая	5,79	
5	Спальня	10,61	
		50,33	
Г410			
1	Кухня-гостиная	15,66	
2	С/У	3,62	

Условные обозначения

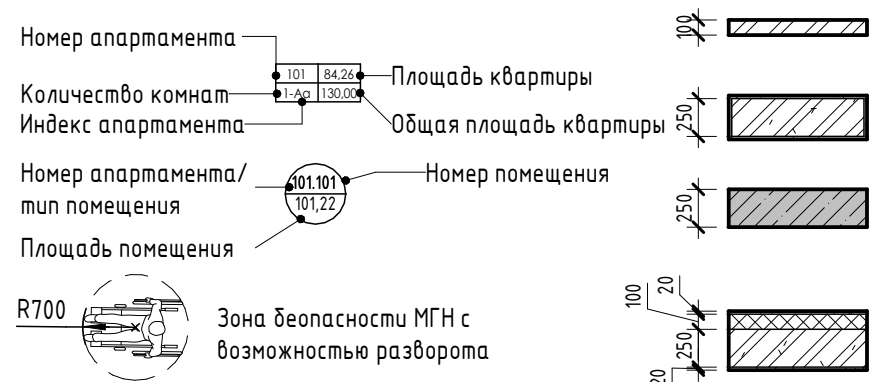

- Внутренние перегородки:**
 · Блок газобетонный - 100 мм
- Стена внутренняя (между апартаментами):**
 · Блок газобетонный - 250 мм
- Несущие вертикальные конструкции:**
 · Железобетон - 250 мм
- Стена наружная:**
 · Штукатурка (наружная) - 20 мм
 · Утеплитель - 100 мм
 · Блок газобетонный D600 - 250 мм
 · Штукатурка (внутренняя) - 20 мм

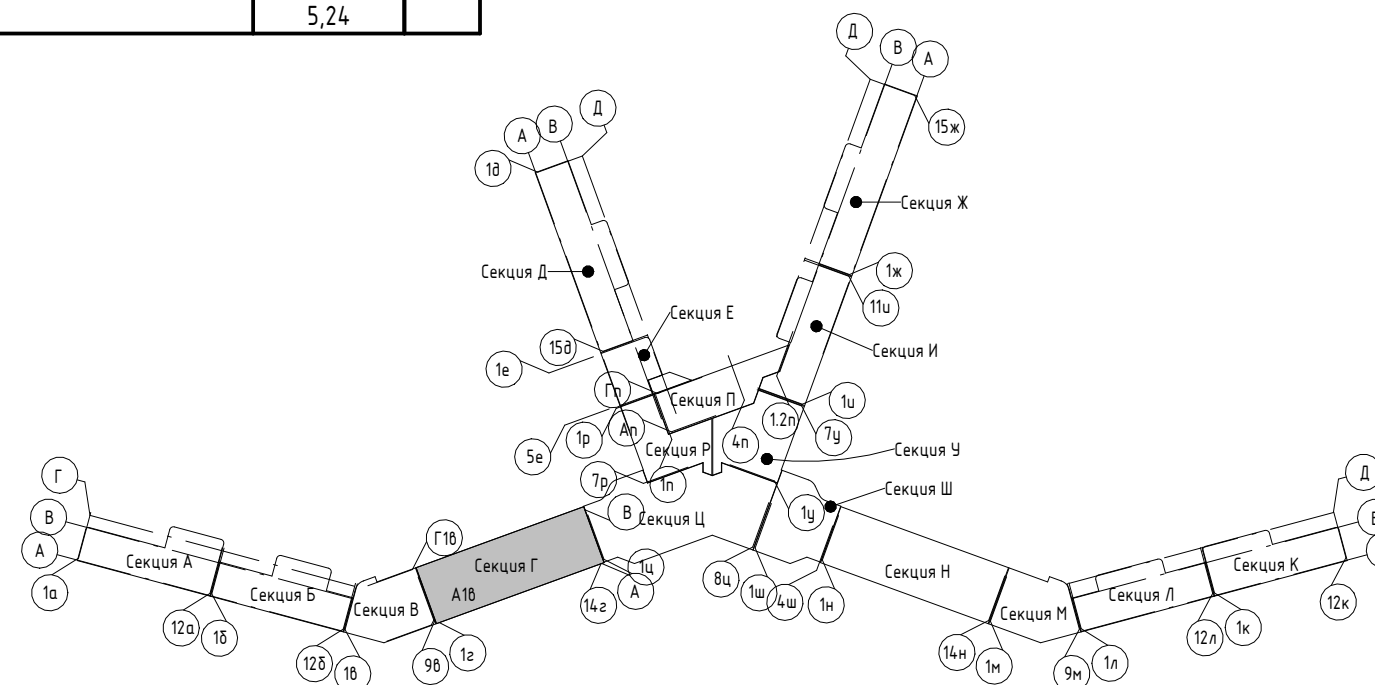

Изм.	Колуч.	Лист	№ док.	Подпись	Дата
	Разраб.	Калинин В.			12.23
	Разраб.	Скирда А.			12.23
	Проверил	Винокуров Н. С.			12.23
	Н. контр.	Винокуров Н. С.			12.23

2023-18П - ПР-КР.ГЧ


Гостинично-оздоровительный комплекс, расположенный по адресу: Республика Крым, г. Саки, ул. Морская

Секция Г

Архитектурная мастерская "БЮРО 82" ИП Симоненко А. В.

Экспликация помещений

Номер помеще- ния	Наименование	Площадь, м ²	Кат. помещения
3	Терраса	5,24	
Г511		24,52	
1	Кухня-гостиная	15,66	
2	С/У	3,62	
3	Терраса	5,24	
		24,52	
Г512			
1	Кухня-гостиная	15,66	
2	С/У	3,62	
3	Терраса	5,24	
		24,52	
Г513			
1	Кухня-гостиная	15,66	
2	С/У	3,62	
3	Терраса	5,24	
		24,52	
Г514			
1	Кухня-гостиная	15,90	
2	С/У	3,62	
3	Терраса	5,25	
		24,77	
Г515			
1	Кухня-гостиная	15,67	
2	С/У	3,62	
3	Терраса	5,27	
		24,56	
Г516			
1	Кухня-гостиная	15,66	
2	С/У	3,62	
3	Терраса	5,24	
		24,52	
Г517			
1	Кухня-гостиная	15,66	
2	С/У	3,62	
3	Терраса	5,24	
		24,52	
Г518			
1	Кухня-гостиная	15,66	
2	С/У	3,62	
3	Терраса	5,24	
		24,52	
Г519			
1	Кухня-гостиная	15,66	
2	С/У	3,62	
3	Терраса	5,24	
		24,52	
Г520			
1	Кухня-гостиная	15,65	
2	С/У	3,62	
3	Терраса	5,00	
		24,27	
		600,66	
МОП			
Г.М.21	Коридор	32,46	
Г.М.22	Лифтовой холл	24,27	
Г.М.23	Коридор	47,10	
Г.М.24	ЛК	18,87	
Г.М.25	Тамбур-шлюз	2,65	
		125,35	
		125,35	

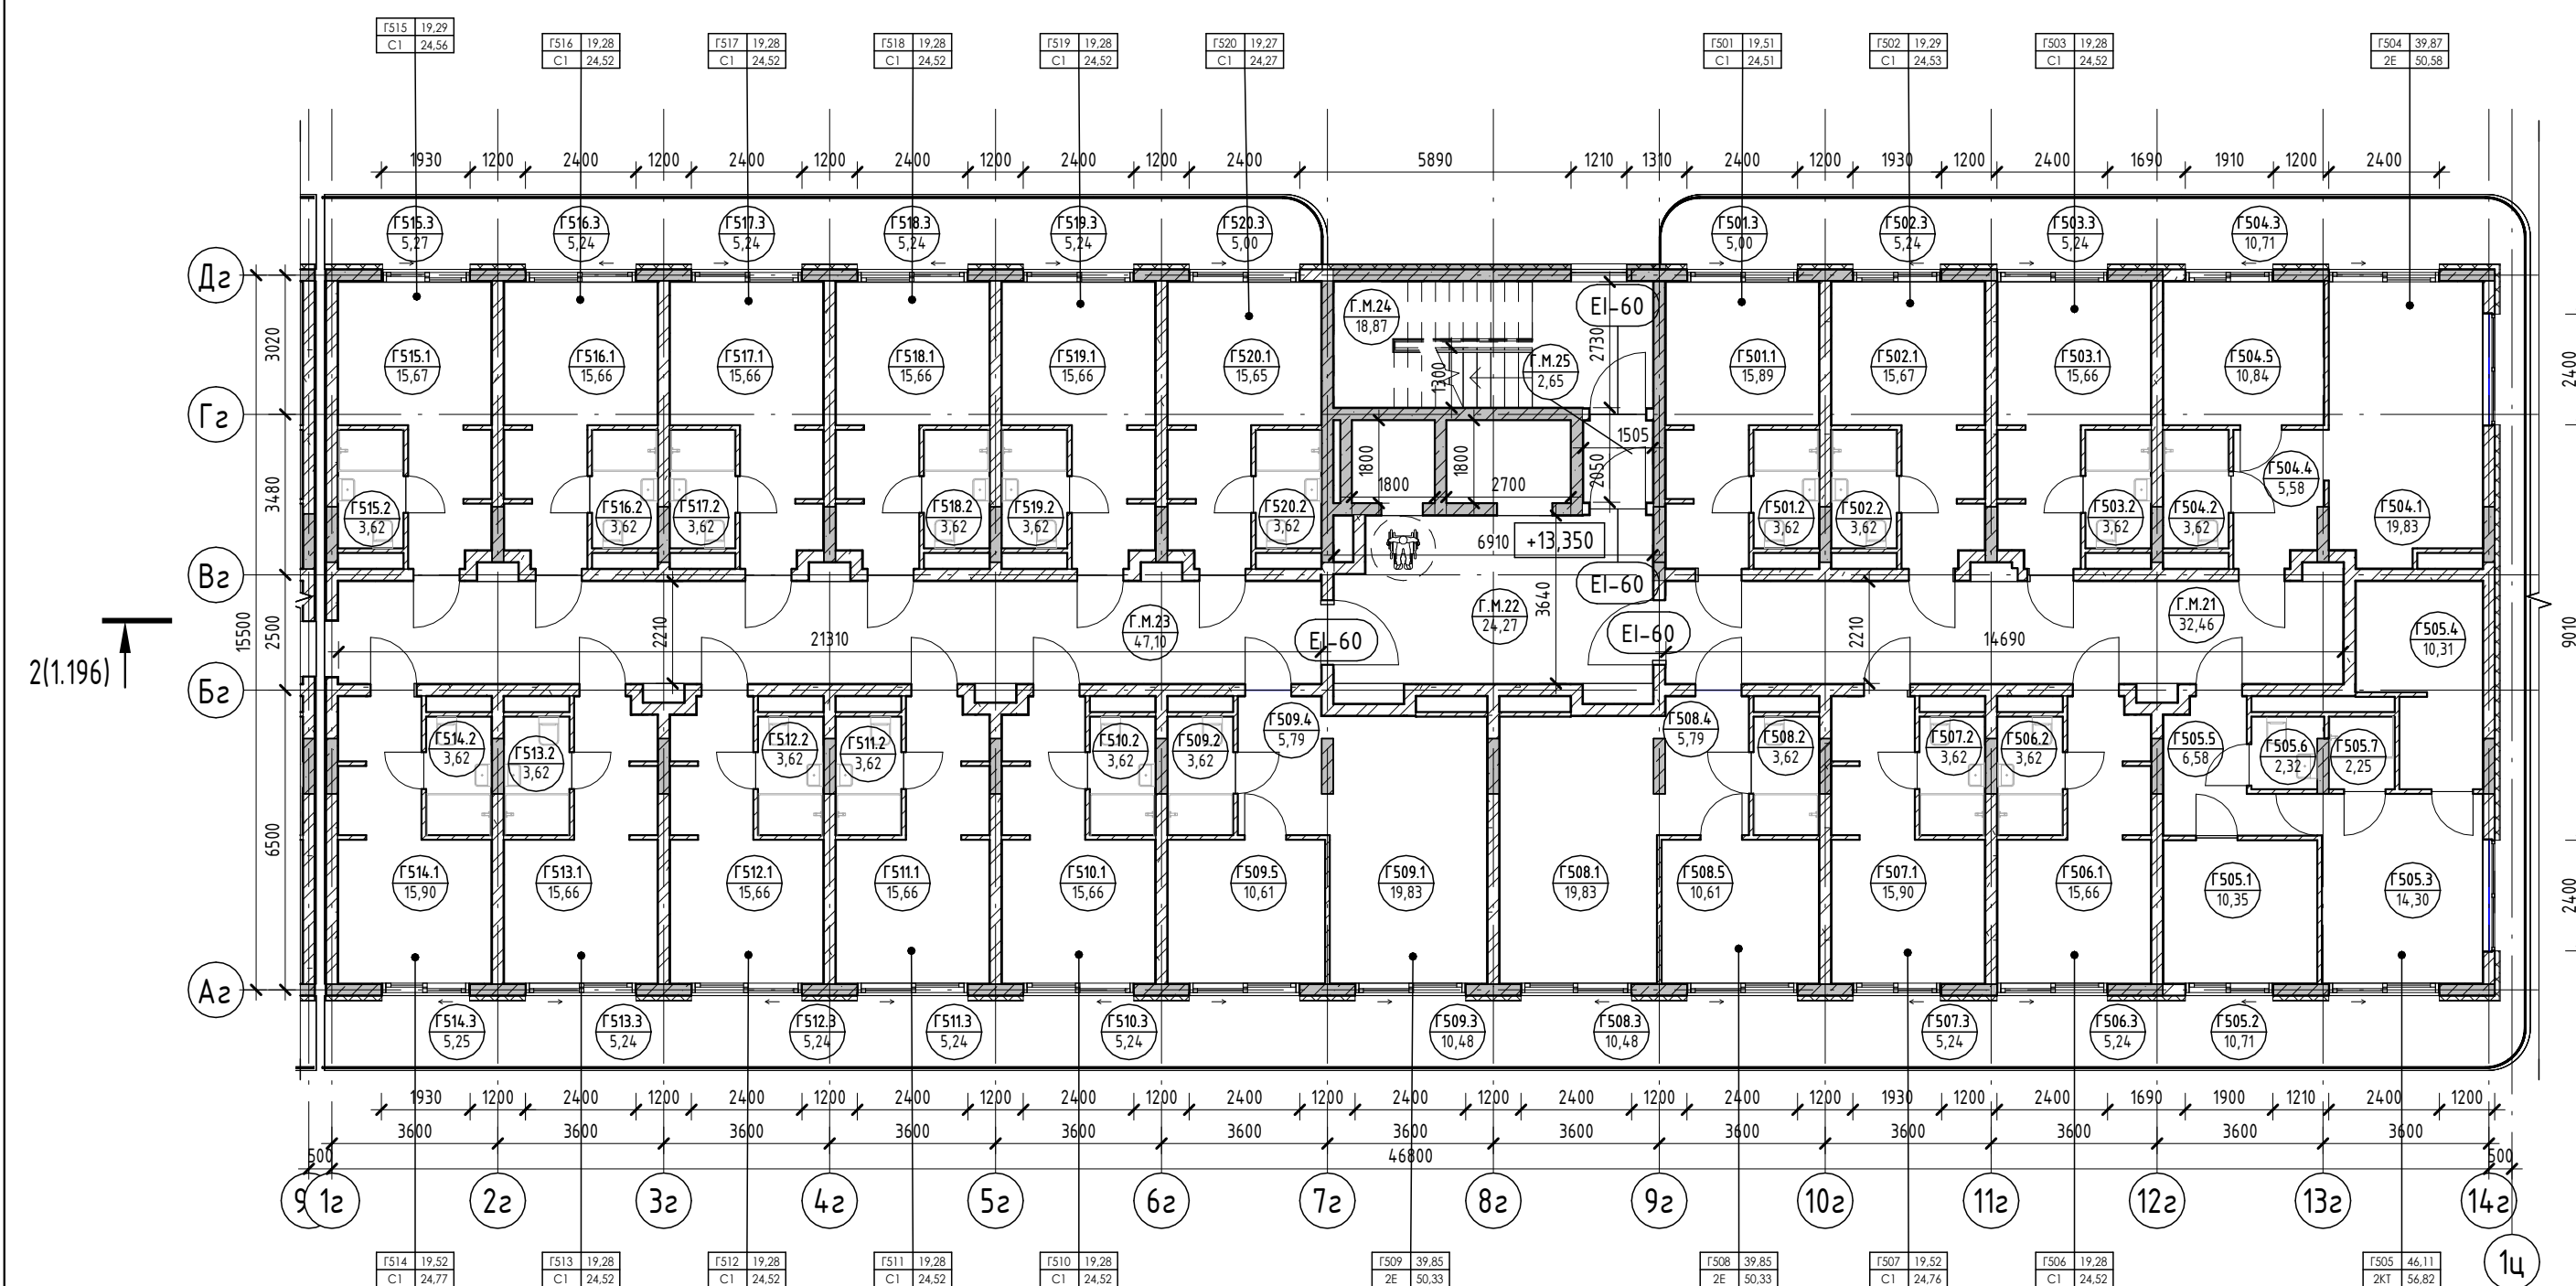

Экспликация помещений

Экспликация помещений


Экспликация помещений

Номер помеще- ния	Наименование	Площадь, м ²	Кат. помещения
Апартамент			
Г501			
1	Кухня-гостиная	15,89	
2	С/У	3,62	
3	Терраса	5,00	
		24,51	
Г502			
1	Кухня-гостиная	15,67	
2	С/У	3,62	
3	Терраса	5,24	
		24,53	
Г503			
1	Кухня-гостиная	15,66	
2	С/У	3,62	
3	Терраса	5,24	
		24,52	
Г504			
1	Кухня-гостиная	19,83	
2	С/У	3,62	
3	Терраса	10,71	


Номер помеще- ния	Наименование	Площадь, м ²	Кат. помещения
4	Прихожая	5,58	
5	Спальня	10,84	
		50,58	
Г505			
1	Спальня	10,35	
2	Терраса	10,71	
3	Гостиная	14,30	
4	Кухня	10,31	
5	Прихожая	6,58	
6	С/У	2,32	
7	С/У	2,25	
		56,82	
Г506			
1	Кухня-гостиная	15,66	
2	С/У	3,62	
3	Терраса	5,24	
		24,52	
Г507			
1	Кухня-гостиная	15,90	
2	С/У	3,62	
3	Терраса	5,24	

Номер помеще- ния	Наименование	Площадь, м ²	Кат. помещения
Г508			
1	Кухня-гостиная	19,83	
2	С/У	3,62	
3	Терраса	10,48	
4	Прихожая	5,79	
5	Спальня	10,61	
		50,33	
Г509			
1	Кухня-гостиная	19,83	
2	С/У	3,62	
3	Терраса	10,48	
4	Прихожая	5,79	
5	Спальня	10,61	
		50,33	
Г510			
1	Кухня-гостиная	15,66	
2	С/У	3,62	

Условные обозначения

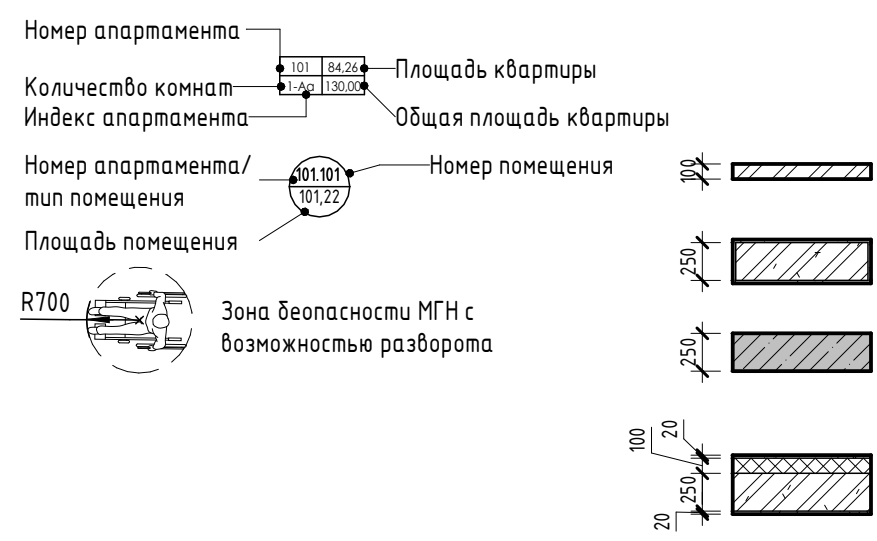

- Внутренние перегородки:**
 - Блок газобетонный - 100 мм
- Стена внутренняя (между апартаментами):**
 - Блок газобетонный - 250 мм
- Несущие вертикальные конструкции:**
 - Железобетон - 250 мм
- Стена наружная:**
 - Штукатурка (наружная) - 20 мм
 - Утеплитель - 100 мм
 - Блок газобетонный D600 - 250 мм
 - Штукатурка (внутренняя) - 20 мм

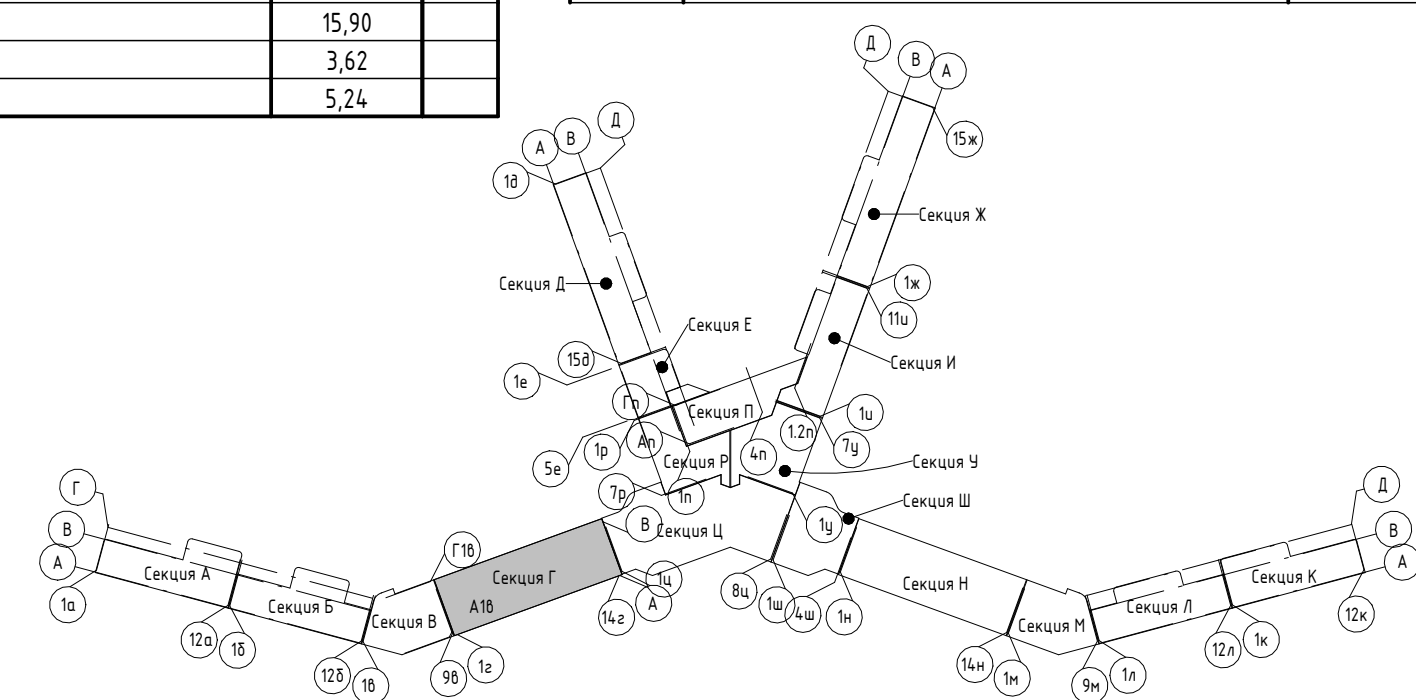

Изм.	Колуч.	Лист	№ док.	Подпись	Дата
Разраб.	Калинин В.			<i>[Signature]</i>	12.23
Разраб.	Скирда А.			<i>[Signature]</i>	12.23
Проверил	Винокуров Н. С.			<i>[Signature]</i>	12.23
Н. контр.	Винокуров Н. С.			<i>[Signature]</i>	12.23

2023-18П - ПР-КР.ГЧ

Гостинично-оздоровительный комплекс, расположенный по адресу: Республика Крым, г. Саки, ул. Морская

Секция Г


Стадия	Лист	Листов
П	1.41	

План 5-го этажа на отм +13.350

Архитектурная мастерская "БЮРО 82" ИП Симоненко А. В.

Экспликация помещений

Номер помеще- ния	Наименование	Площадь, м ²	Кат. помещения
Г610	1 Кухня-гостиная	15,66	
	2 С/У	3,62	
	3 Терраса	5,24	
		24,52	
Г611	1 Кухня-гостиная	15,66	
	2 С/У	3,62	
	3 Терраса	5,24	
		24,52	
Г612	1 Кухня-гостиная	15,66	
	2 С/У	3,62	
	3 Терраса	5,24	
		24,52	
Г613	1 Кухня-гостиная	15,90	
	2 С/У	3,62	
	3 Терраса	5,40	
		24,92	
Г614	1 Кухня-гостиная	15,67	
	2 С/У	3,62	
	3 Терраса	5,40	
		24,69	
Г615	1 Кухня-гостиная	15,66	
	2 С/У	3,62	
	3 Терраса	5,24	
		24,52	
Г616	1 Кухня-гостиная	15,66	
	2 С/У	3,62	
	3 Терраса	5,24	
		24,52	
Г617	1 Кухня-гостиная	15,66	
	2 С/У	3,62	
	3 Терраса	5,24	
		24,52	
Г618	1 Кухня-гостиная	15,66	
	2 С/У	3,62	
	3 Терраса	5,24	
		24,52	
Г619	1 Кухня-гостиная	15,65	
	2 С/У	3,62	
	3 Терраса	5,00	
		24,27	
		626,73	
М.О.П.			
Г.М.26	Коридор	24,51	
Г.М.27	Лифтовой холл	24,27	
Г.М.28	ЛК	18,87	
Г.М.29	Коридор	47,10	
Г.М.30	Тамбур-шлюз	2,65	
		117,40	
		117,40	

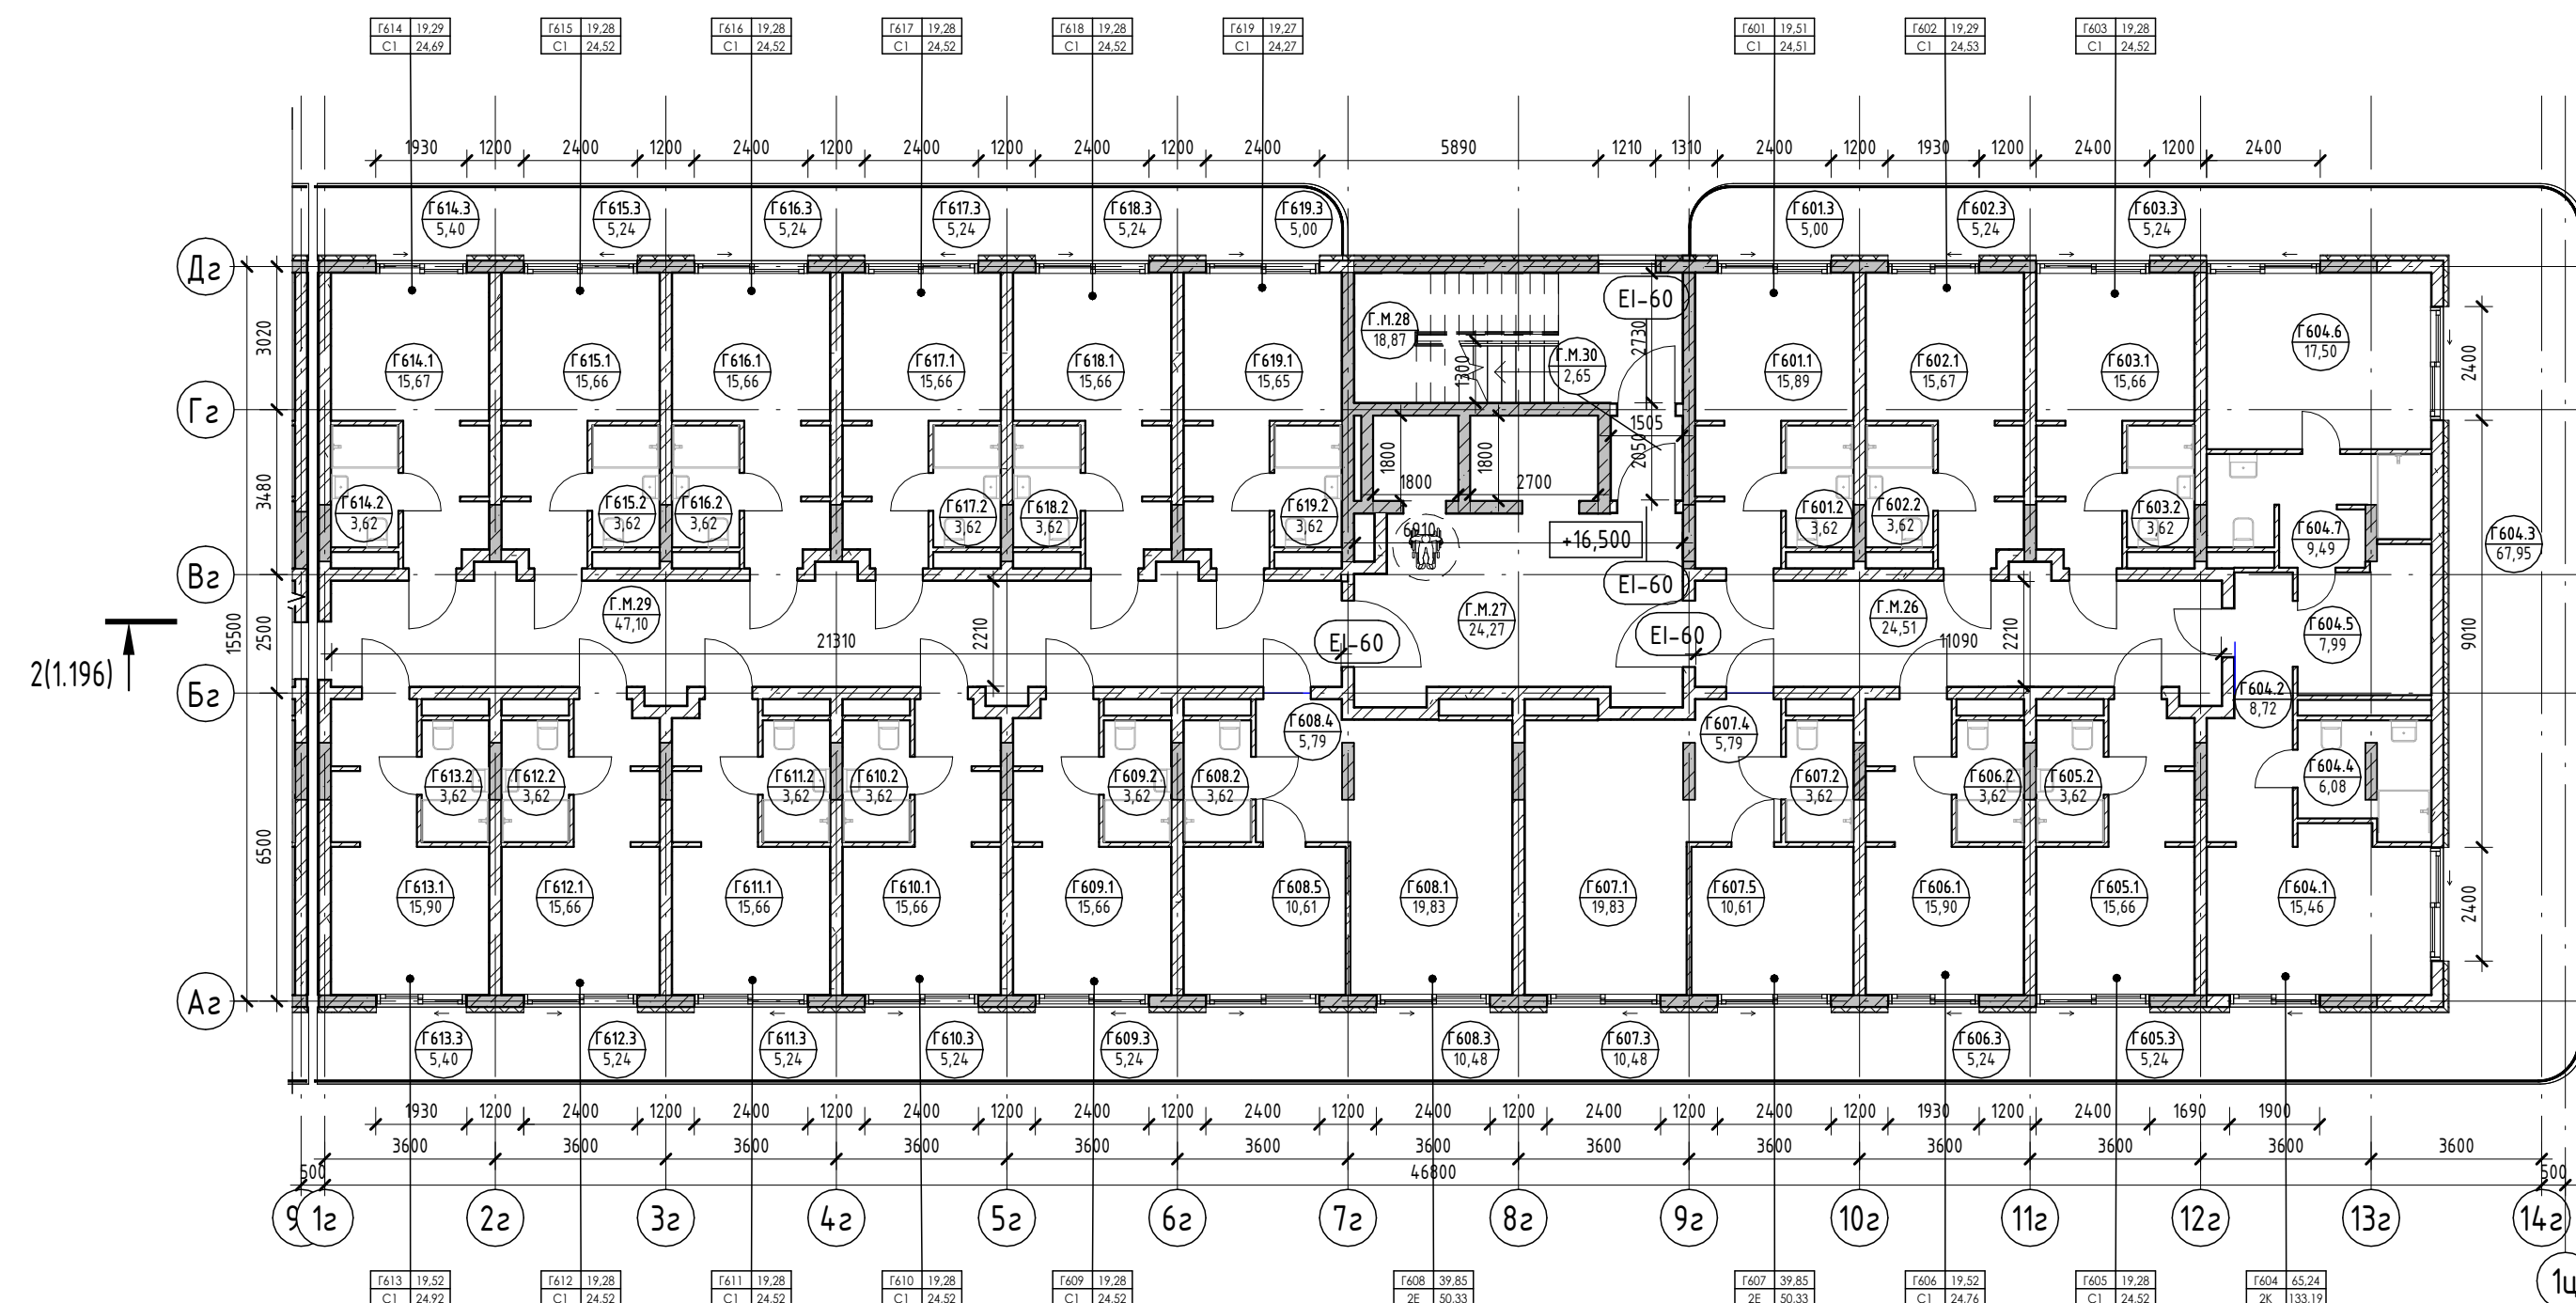

Экспликация помещений

Экспликация помещений


Экспликация помещений

Номер помеще- ния	Наименование	Площадь, м ²	Кат. помещения
Апартамент			
Г601			
1	Кухня-гостиная	15,89	
2	С/У	3,62	
3	Терраса	5,00	
		24,51	
Г602			
1	Кухня-гостиная	15,67	
2	С/У	3,62	
3	Терраса	5,24	
		24,53	
Г603			
1	Кухня-гостиная	15,66	
2	С/У	3,62	
3	Терраса	5,24	
		24,52	
Г604			
1	Гостиная	15,46	
2	Прихожая	8,72	
3	Терраса	67,95	

Номер помеще- ния	Наименование	Площадь, м ²	Кат. помещения
4	С/У	6,08	
5	Кухня	7,99	
6	Спальня	17,50	
7	С/У	9,49	
		133,19	
Г605			
1	Кухня-гостиная	15,66	
2	С/У	3,62	
3	Терраса	5,24	
		24,52	
Г606			
1	Кухня-гостиная	15,90	
2	С/У	3,62	
3	Терраса	5,24	
		24,76	
Г607			
1	Кухня-гостиная	19,83	

Номер помеще- ния	Наименование	Площадь, м ²	Кат. помещения
2	С/У	3,62	
3	Терраса	10,48	
4	Прихожая	5,79	
5	Спальня	10,61	
		50,33	
Г608			
1	Кухня-гостиная	19,83	
2	С/У	3,62	
3	Терраса	10,48	
4	Прихожая	5,79	
5	Спальня	10,61	
		50,33	
Г609			
1	Кухня-гостиная	15,66	
2	С/У	3,62	
3	Терраса	5,24	
		24,52	

Условные обозначения

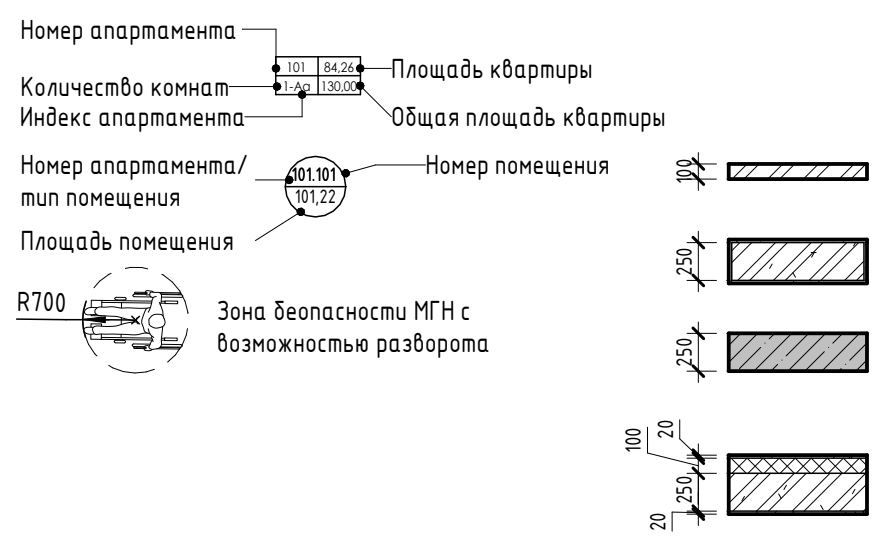


Внутренние перегородки:
 - Блок газобетонный - 100 мм

Стена внутренняя (между апартаментами):
 - Блок газобетонный - 250 мм

Несущие вертикальные конструкции:
 - Железобетон - 250 мм

Стена наружная:
 - Штукатурка (наружная) - 20 мм
 - Утеплитель - 100 мм
 - Блок газобетонный D600 - 250 мм
 - Штукатурка (внутренняя) - 20 мм

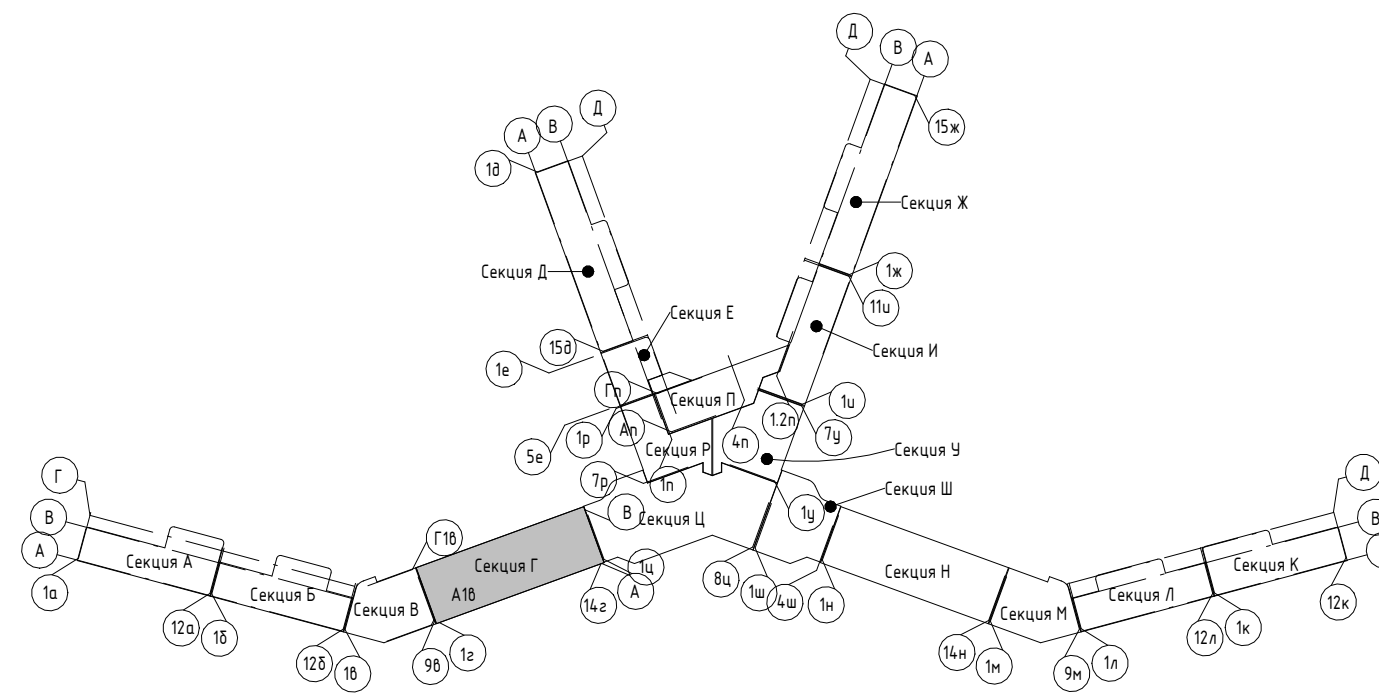

Изм.	Колуч.	Лист	№ док.	Подпись	Дата
Разраб.	Калинин В.				12.23
Разраб.	Скирда А.				12.23
Проверил	Винокуров Н. С.				12.23
Н. контр.	Винокуров Н. С.				12.23

2023-18П - ПР-КР.ГЧ


Гостинично-оздоровительный комплекс, расположенный по адресу: Республика Крым, г. Саки, ул. Морская

Секция Г

Архитектурная мастерская "БЮРО 82" ИП Симоненко А. В.

Экспликация помещений

Номер помеще-ния	Наименование	Площадь, м ²	Кат. помещения
Г709	1 Кухня-гостиная	15,66	
	2 С/У	3,62	
	3 Терраса	5,24	
		24,52	
Г710	1 Кухня-гостиная	15,66	
	2 С/У	3,62	
	3 Терраса	5,24	
		24,52	
Г711	1 Кухня-гостиная	15,90	
	2 С/У	3,62	
	3 Терраса	5,40	
		24,92	
Г712	1 Кухня-гостиная	15,67	
	2 С/У	3,62	
	3 Терраса	5,40	
		24,69	
Г713	1 Кухня-гостиная	15,66	
	2 С/У	3,62	
	3 Терраса	5,24	
		24,52	
Г714	1 Кухня-гостиная	15,66	
	2 С/У	3,62	
	3 Терраса	5,24	
		24,52	
Г715	1 Кухня-гостиная	15,66	
	2 С/У	3,62	
	3 Терраса	5,24	
		24,52	
Г716	1 Кухня-гостиная	15,66	
	2 С/У	3,62	
	3 Терраса	5,24	
		24,52	
Г717	1 Кухня-гостиная	15,65	
	2 С/У	3,62	
	3 Терраса	5,00	
		24,27	
		589,97	
МОП			
Г.М.31	Лифтовой холл	24,27	
Г.М.32	ЛК	18,87	
Г.М.33	Коридор	16,55	
Г.М.34	Коридор	4,7,10	
Г.М.35	Тамбур-шлюз	2,65	
		109,44	
		109,44	

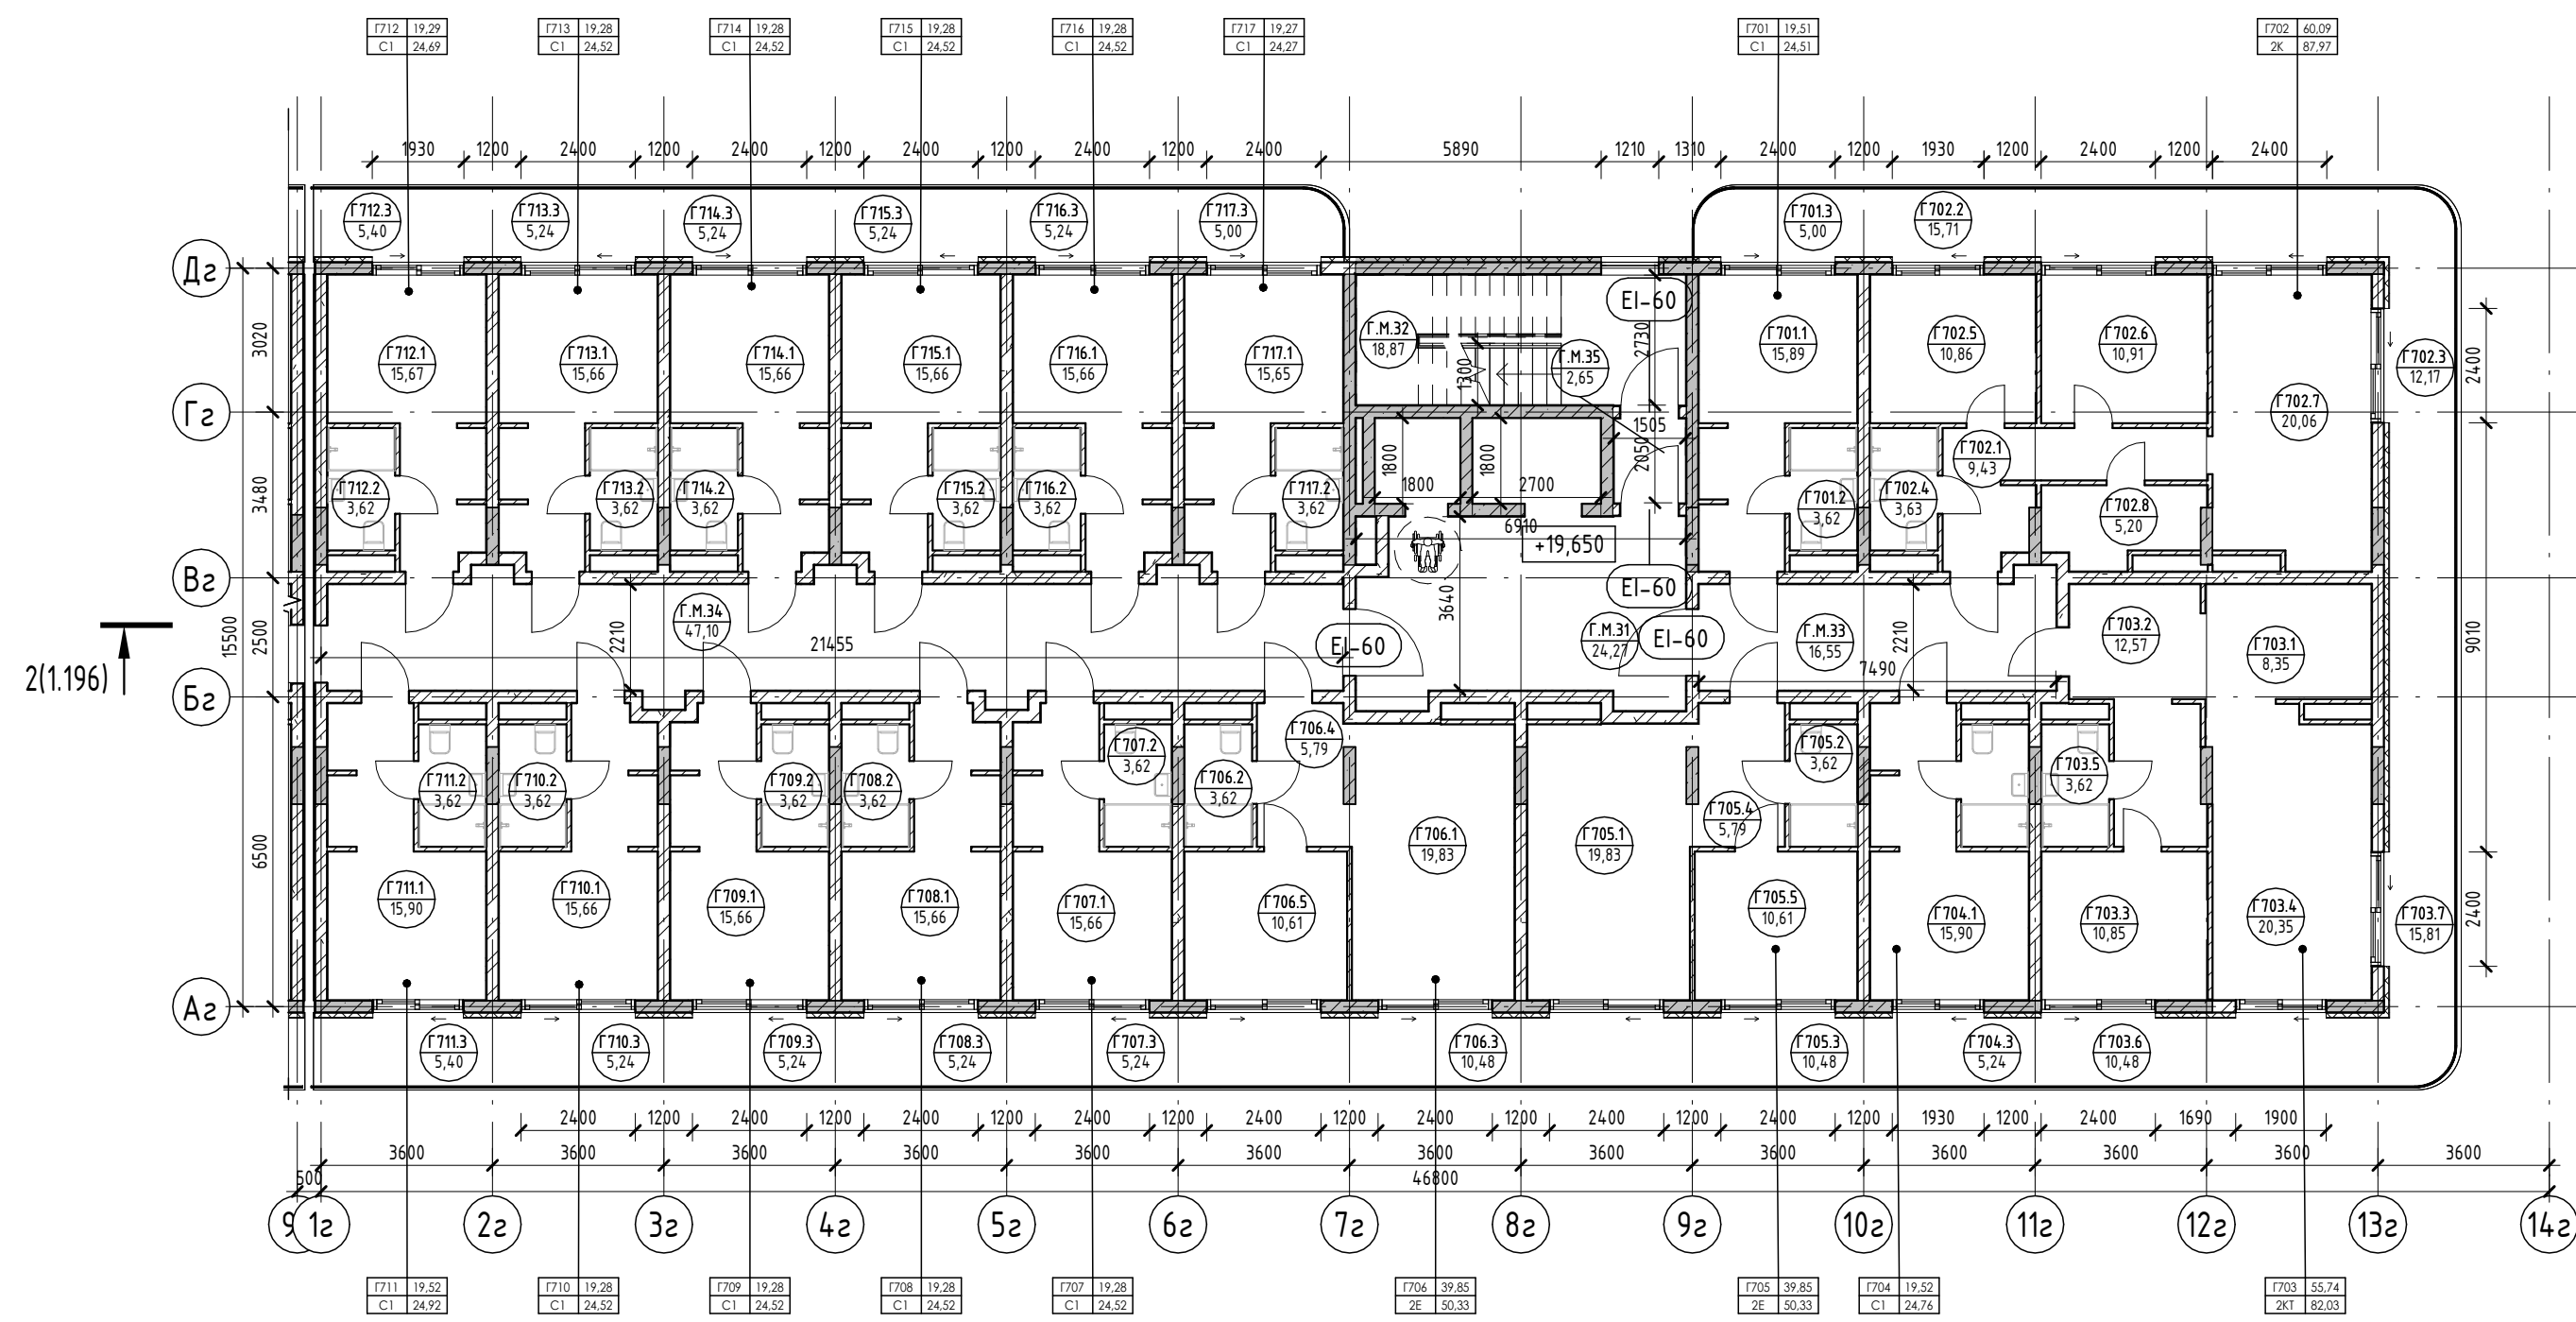

Экспликация помещений

Экспликация помещений


Экспликация помещений

Номер помеще-ния	Наименование	Площадь, м ²	Кат. помещения
Апартамент			
Г701			
1	Кухня-гостиная	15,89	
2	С/У	3,62	
3	Терраса	5,00	
		24,51	
Г702			
1	Прихожая	9,43	
2	Терраса	15,71	
3	Терраса	12,17	
4	С/У	3,63	
5	Спальня	10,86	
6	Спальня	10,91	
7	Кухня-гостиная	20,06	
8	Гардероб	5,20	
		87,97	
Г703			
1	Кухня	8,35	
2	Прихожая	12,57	
3	Спальня	10,85	

Номер помеще-ния	Наименование	Площадь, м ²	Кат. помещения
4	Гостиная	20,35	
5	С/У	3,62	
6	Терраса	10,48	
7	Терраса	15,81	
		82,03	
Г704			
1	Кухня-гостиная	15,90	
2	С/У	3,62	
3	Терраса	5,24	
		24,76	
Г705			
1	Кухня-гостиная	19,83	
2	С/У	3,62	
3	Терраса	10,48	
4	Прихожая	5,79	
5	Спальня	10,61	
		50,33	
Г706			
1	Кухня-гостиная	19,83	

Номер помеще-ния	Наименование	Площадь, м ²	Кат. помещения
2	С/У	3,62	
3	Терраса	10,48	
4	Прихожая	5,79	
5	Спальня	10,61	
		50,33	
Г707			
1	Кухня-гостиная	15,66	
2	С/У	3,62	
3	Терраса	5,24	
		24,52	
Г708			
1	Кухня-гостиная	15,66	
2	С/У	3,62	
3	Терраса	5,24	
		24,52	

Условные обозначения

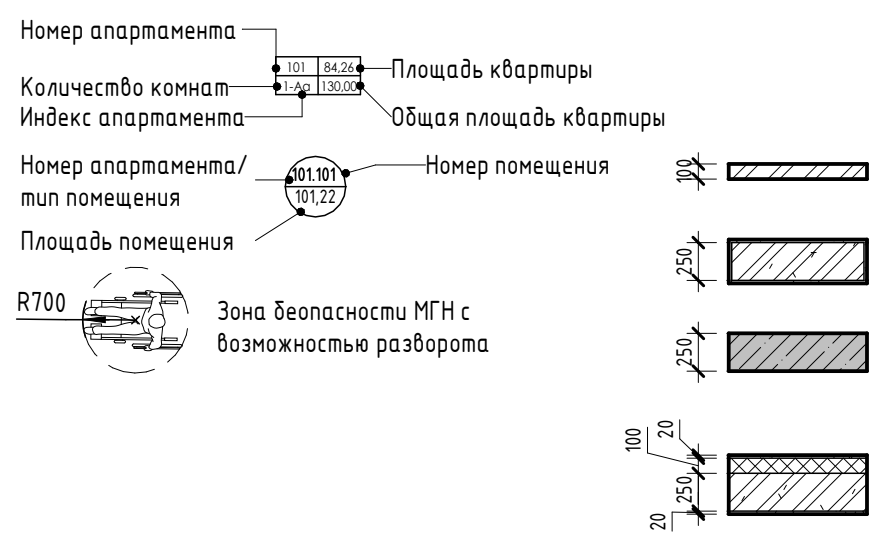


Внутренние перегородки:
· Блок газобетонный - 100 мм

Стена внутренняя (между апартаментами):
· Блок газобетонный - 250 мм


Несущие вертикальные конструкции:
· Железобетон - 250 мм

Стена наружная:
· Штукатурка (наружная) - 20 мм
· Утеплитель - 100 мм
· Блок газобетонный D600 - 250 мм
· Штукатурка (внутренняя) - 20 мм

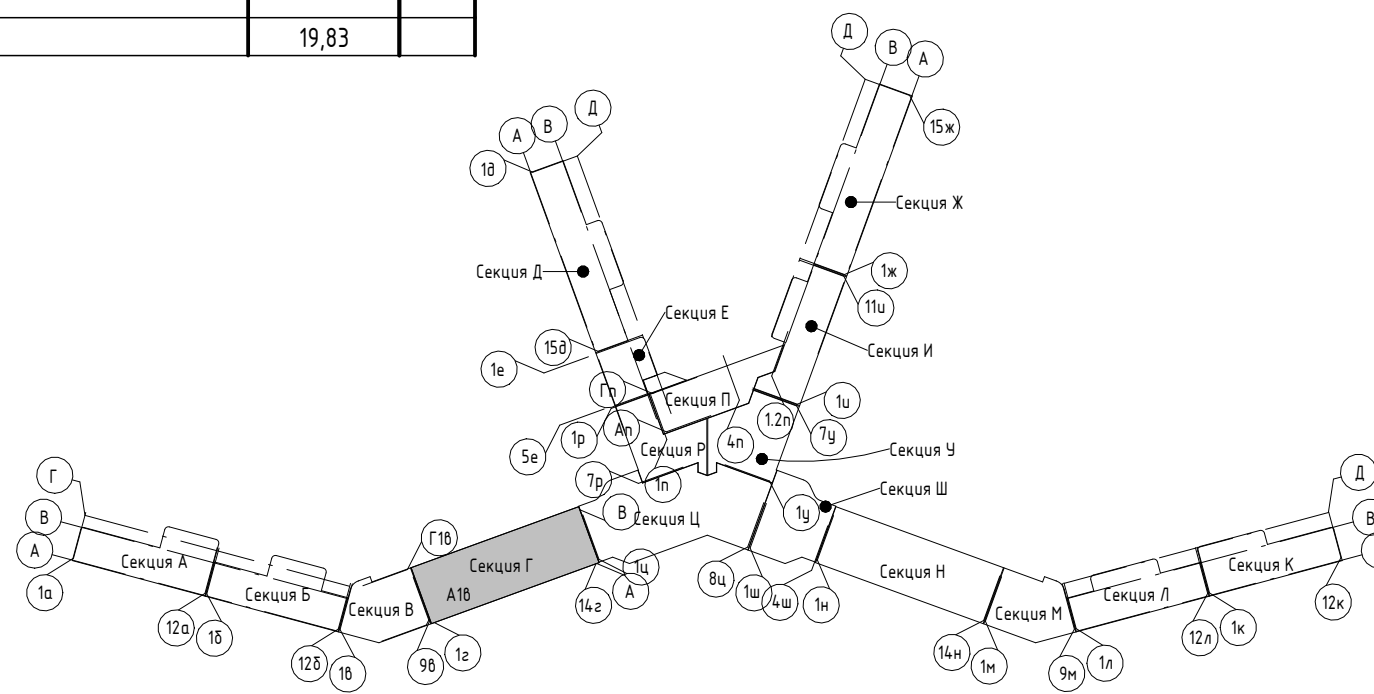

Изм.	Колуч.	Лист	№ док.	Подпись	Дата
Разраб.	Калинин В.				12.23
Разраб.	Скирда А.				12.23
Проверил	Винокуров Н. С.				12.23
Н. контр.	Винокуров Н. С.				12.23

2023-18П - ПР-КР.ГЧ		
Гостинично-оздоровительный комплекс, расположенный по адресу: Республика Крым, г. Саки, ул. Морская		
Стадия	Лист	Листов
П	1.43	
План 7-го этажа на отм +19.650		Архитектурная мастерская "БЮРО 82" ИП Симоненко А. В.

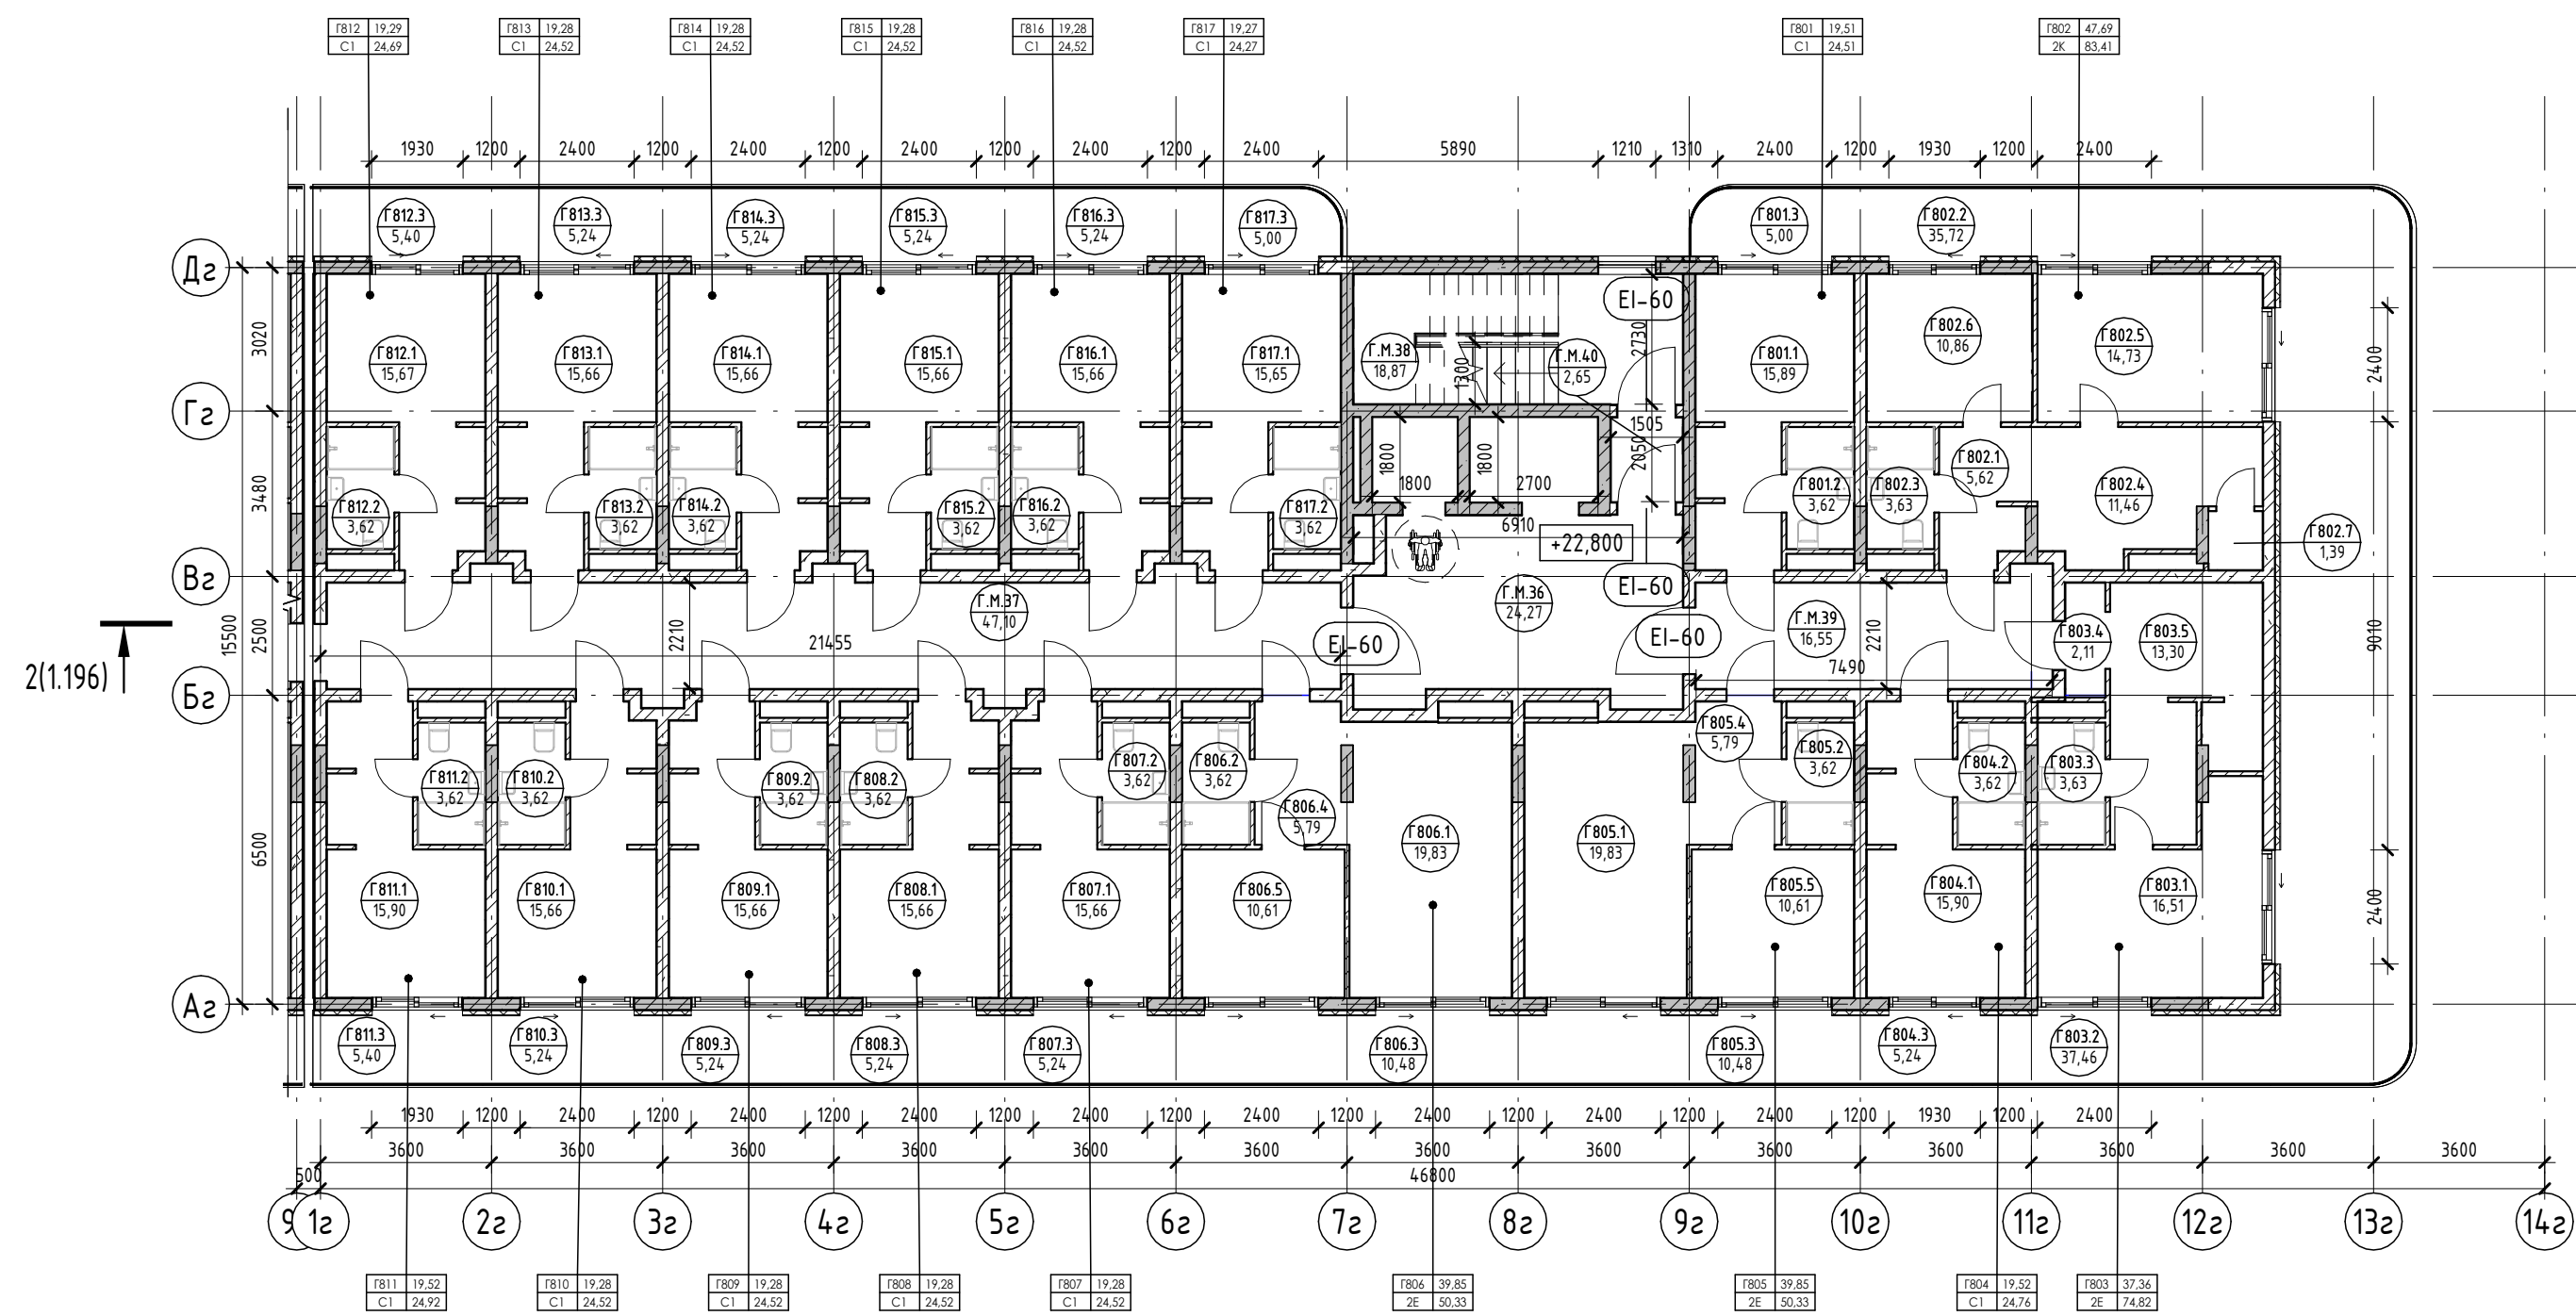

Экспликация помещений

Номер помеще-ния	Наименование	Площадь, м ²	Кат. помеще-ния
Г808			
1	Кухня-гостиная	15,66	
2	С/У	3,62	
3	Терраса	5,24	
		24,52	
Г809			
1	Кухня-гостиная	15,66	
2	С/У	3,62	
3	Терраса	5,24	
		24,52	
Г810			
1	Кухня-гостиная	15,66	
2	С/У	3,62	
3	Терраса	5,24	
		24,52	
Г811			
1	Кухня-гостиная	15,90	
2	С/У	3,62	
3	Терраса	5,40	
		24,92	
Г812			
1	Кухня-гостиная	15,67	
2	С/У	3,62	
3	Терраса	5,40	
		24,69	
Г813			
1	Кухня-гостиная	15,66	
2	С/У	3,62	
3	Терраса	5,24	
		24,52	
Г814			
1	Кухня-гостиная	15,66	
2	С/У	3,62	
3	Терраса	5,24	
		24,52	
Г815			
1	Кухня-гостиная	15,66	
2	С/У	3,62	
3	Терраса	5,24	
		24,52	
Г816			
1	Кухня-гостиная	15,66	
2	С/У	3,62	
3	Терраса	5,24	
		24,52	
Г817			
1	Кухня-гостиная	15,65	
2	С/У	3,62	
3	Терраса	5,00	
		24,27	
		578,20	
МОП			
Г.М.36	Лифтовой холл	24,27	
Г.М.37	Коридор	47,10	
Г.М.38	ЛК	18,87	
Г.М.39	Коридор	16,55	
Г.М.40	Тамбур-шлюз	2,65	
		109,44	
		109,44	

Экспликация помещений

Номер помеще-ния	Наименование	Площадь, м ²	Кат. помеще-ния
Апартамент			
Г801			
1	Кухня-гостиная	15,89	
2	С/У	3,62	
3	Терраса	5,00	
		24,51	
Г802			
1	Прихожая	5,62	
2	Терраса	35,72	
3	С/У	3,63	
4	Кухня	11,46	
5	Гостиная	14,73	
6	Спальня	10,86	
7	Кладовая	1,39	
		83,41	
Г803			


Экспликация помещений

Номер помеще-ния	Наименование	Площадь, м ²	Кат. помеще-ния
1	Спальня	16,51	
2	Терраса	37,46	
3	С/У	3,63	
4	Прихожая	2,11	
5	Кухня-гостиная	13,30	
6	Кладовая	1,81	
		74,82	
Г804			
1	Кухня-гостиная	15,90	
2	С/У	3,62	
3	Терраса	5,24	
		24,76	
Г805			
1	Кухня-гостиная	19,83	
2	С/У	3,62	
3	Терраса	10,48	
4	Прихожая	5,79	


Экспликация помещений

Номер помеще-ния	Наименование	Площадь, м ²	Кат. помеще-ния
5	Спальня	10,61	
		50,33	
Г806			
1	Кухня-гостиная	19,83	
2	С/У	3,62	
3	Терраса	10,48	
4	Прихожая	5,79	
5	Спальня	10,61	
		50,33	
Г807			
1	Кухня-гостиная	15,66	
2	С/У	3,62	
3	Терраса	5,24	
		24,52	

Условные обозначения

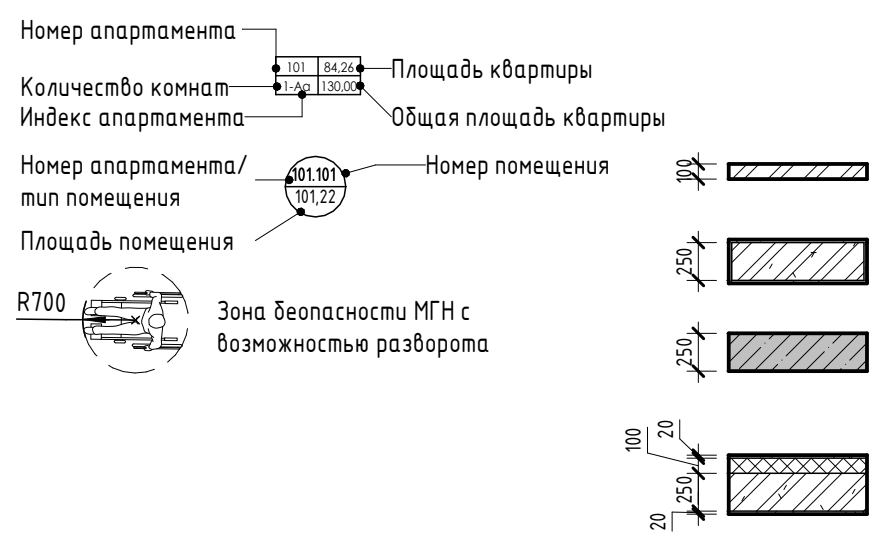

- Внутренние перегородки:**
 - Блок газобетонный - 100 мм
- Стена внутренняя (между апартаментами):**
 - Блок газобетонный - 250 мм
- Несущие вертикальные конструкции:**
 - Железобетон - 250 мм
- Стена наружная:**
 - Штукатурка (наружная) - 20 мм
 - Утеплитель - 100 мм
 - Блок газобетонный D600 - 250 мм
 - Штукатурка (внутренняя) - 20 мм

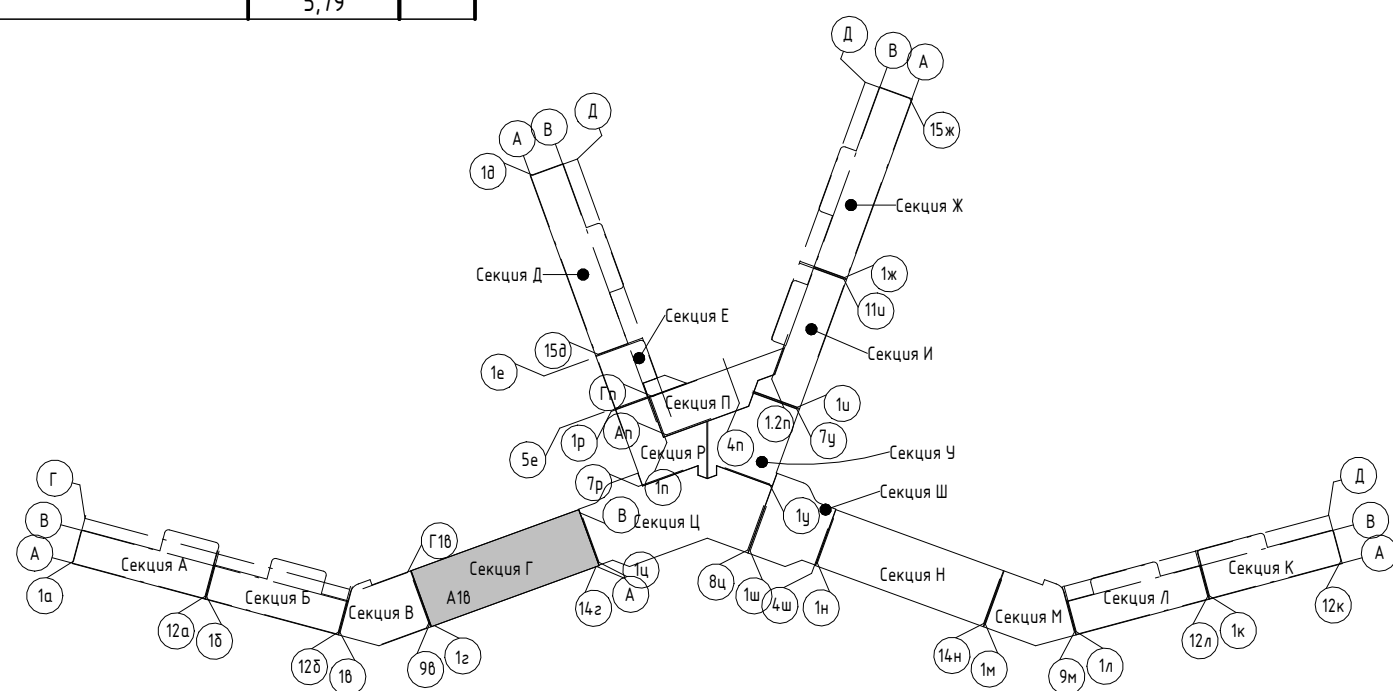

Изм.	Колуч.	Лист	№ док.	Подпись	Дата
Разраб.	Калинин В.				12.23
Разраб.	Скырда А.				12.23
Проверил	Винокуров Н. С.				12.23
Н. контр.	Винокуров Н. С.				12.23

2023-18П - ПР-КР.ГЧ


Гостинично-оздоровительный комплекс, расположенный по адресу: Республика Крым, г. Саки, ул. Морская

Стадия	Лист	Листов
П	1.44	

План 8-го этажа на отм +22.800
Архитектурная мастерская "БЮРО 82" ИП Симоненко А. В.

Экспликация помещений

Номер помеще- ния	Наименование	Площадь, м ²	Кат. помещения
Г909			
1	Кухня-гостиная	15,66	
2	С/У	3,62	
3	Терраса	5,24	
		24,52	
Г910			
1	Кухня-гостиная	15,67	
2	С/У	3,62	
3	Терраса	5,40	
		24,69	
Г911			
1	Кухня-гостиная	15,66	
2	С/У	3,62	
3	Терраса	5,24	
		24,52	
Г912			
1	Кухня-гостиная	15,66	
2	С/У	3,62	
3	Терраса	5,24	
		24,52	
Г913			
1	Кухня-гостиная	15,66	
2	С/У	3,62	
3	Терраса	5,24	
		24,52	
Г914			
1	Кухня-гостиная	15,66	
2	С/У	3,62	
3	Терраса	5,24	
		24,52	
Г915			
1	Кухня-гостиная	15,65	
2	С/У	3,62	
3	Терраса	5,00	
		24,27	
Г916			
1	Кухня-гостиная	15,90	
2	С/У	3,62	
3	Терраса	5,25	
		24,77	
		529,48	
МОП			
Г.М.41	Лифтовой холл	24,27	
Г.М.42	Коридор	47,10	
Г.М.43	ЛК	18,87	
Г.М.44	Коридор	16,55	
Г.М.45	Тамбур-шлюз	2,65	
		109,44	
		109,44	

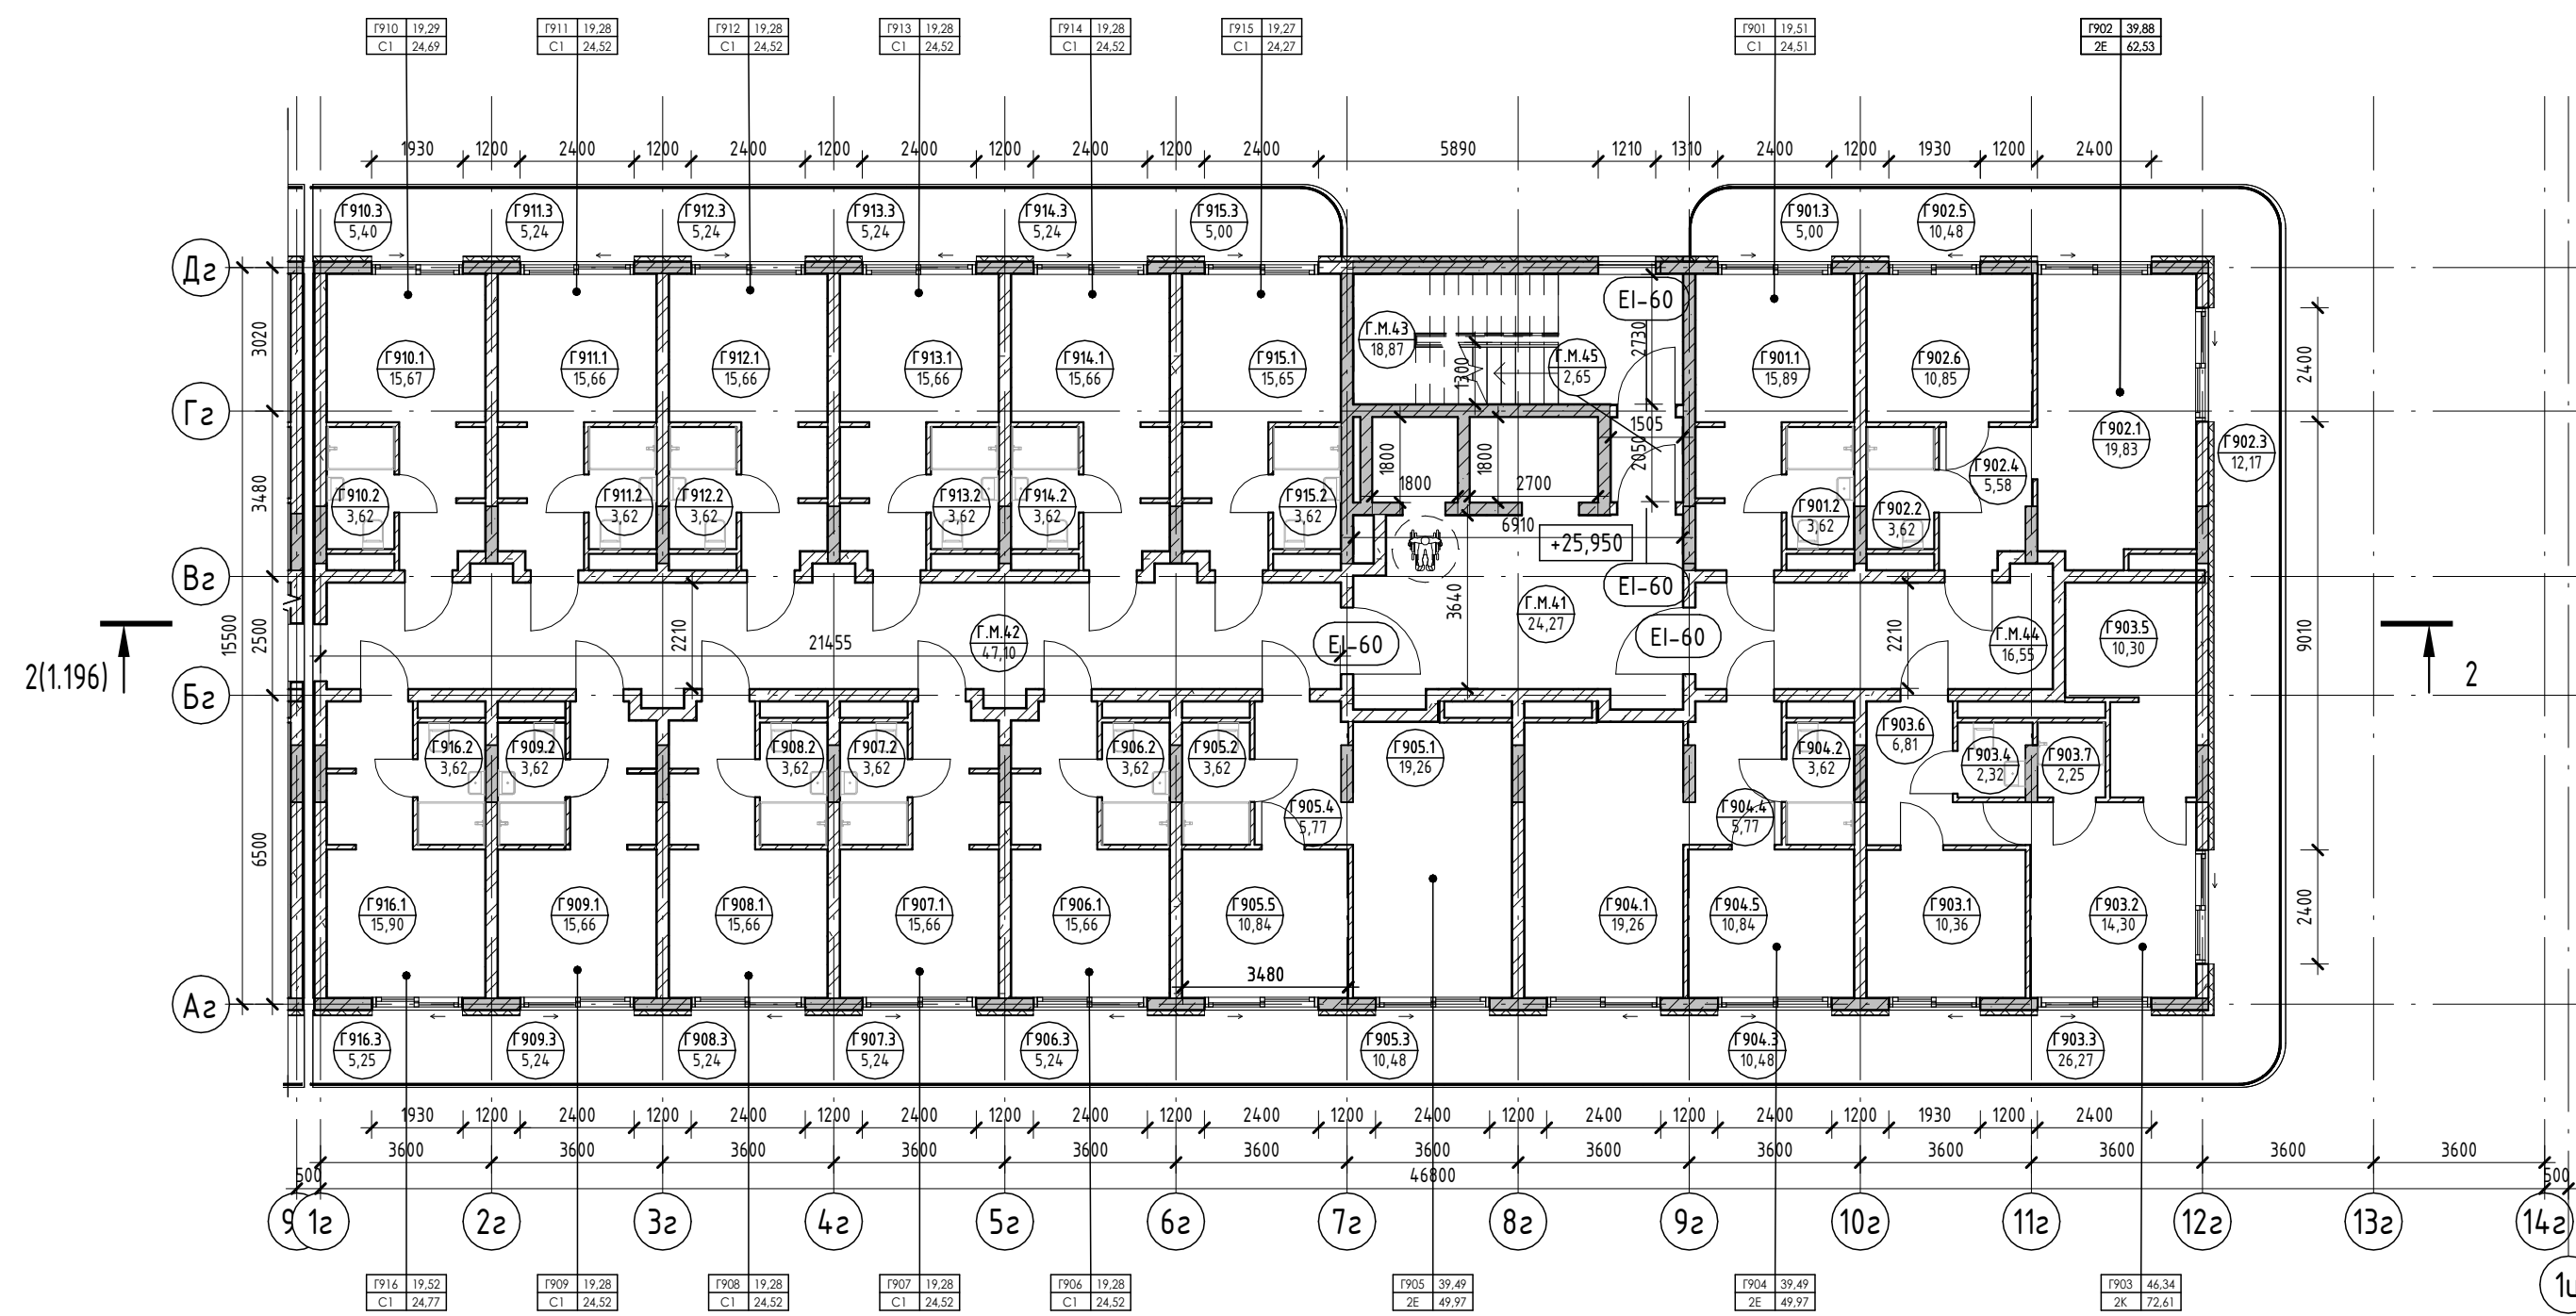

Экспликация помещений

Номер помеще- ния	Наименование	Площадь, м ²	Кат. помещения
Апартамент			
Г901			
1	Кухня-гостиная	15,89	
2	С/У	3,62	
3	Терраса	5,00	
		24,51	
Г902			
1	Кухня-гостиная	19,83	
2	С/У	3,62	
3	Терраса	12,17	
4	Прихожая	5,58	
5	Терраса	10,48	
6	Спальня	10,85	
		62,53	
Г903			
1	Спальня	10,36	
2	Гостиная	14,30	
3	Терраса	26,27	


Экспликация помещений

Номер помеще- ния	Наименование	Площадь, м ²	Кат. помещения
4	С/У	2,32	
5	Кухня	10,30	
6	Прихожая	6,81	
7	С/У	2,25	
		72,61	
Г904			
1	Кухня-гостиная	19,26	
2	С/У	3,62	
3	Терраса	10,48	
4	Прихожая	5,77	
5	Спальня	10,84	
		49,97	
Г905			
1	Кухня-гостиная	19,26	
2	С/У	3,62	
3	Терраса	10,48	
4	Прихожая	5,77	
5	Спальня	10,84	
		49,97	


Экспликация помещений

Номер помеще- ния	Наименование	Площадь, м ²	Кат. помещения
Г906			
1	Кухня-гостиная	15,66	
2	С/У	3,62	
3	Терраса	5,24	
		24,52	
Г907			
1	Кухня-гостиная	15,66	
2	С/У	3,62	
3	Терраса	5,24	
		24,52	
Г908			
1	Кухня-гостиная	15,66	
2	С/У	3,62	
3	Терраса	5,24	
		24,52	

Условные обозначения

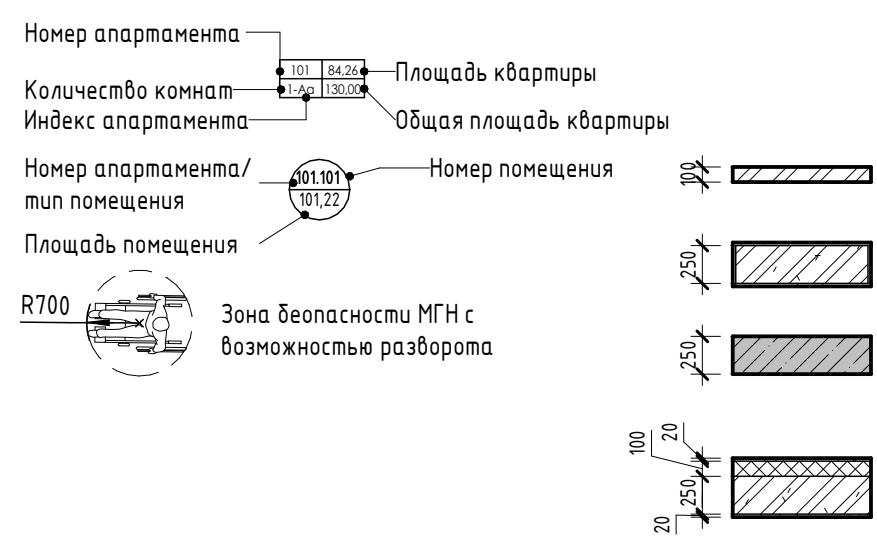

- Внутренние перегородки:**
 · Блок газобетонный - 100 мм
- Стена внутренняя (между апартаментами):**
 · Блок газобетонный - 250 мм
- Несущие вертикальные конструкции:**
 · Железобетон - 250 мм
- Стена наружная:**
 · Штукатурка (наружная) - 20 мм
 · Утеплитель - 100 мм
 · Блок газобетонный D600 - 250 мм
 · Штукатурка (внутренняя) - 20 мм

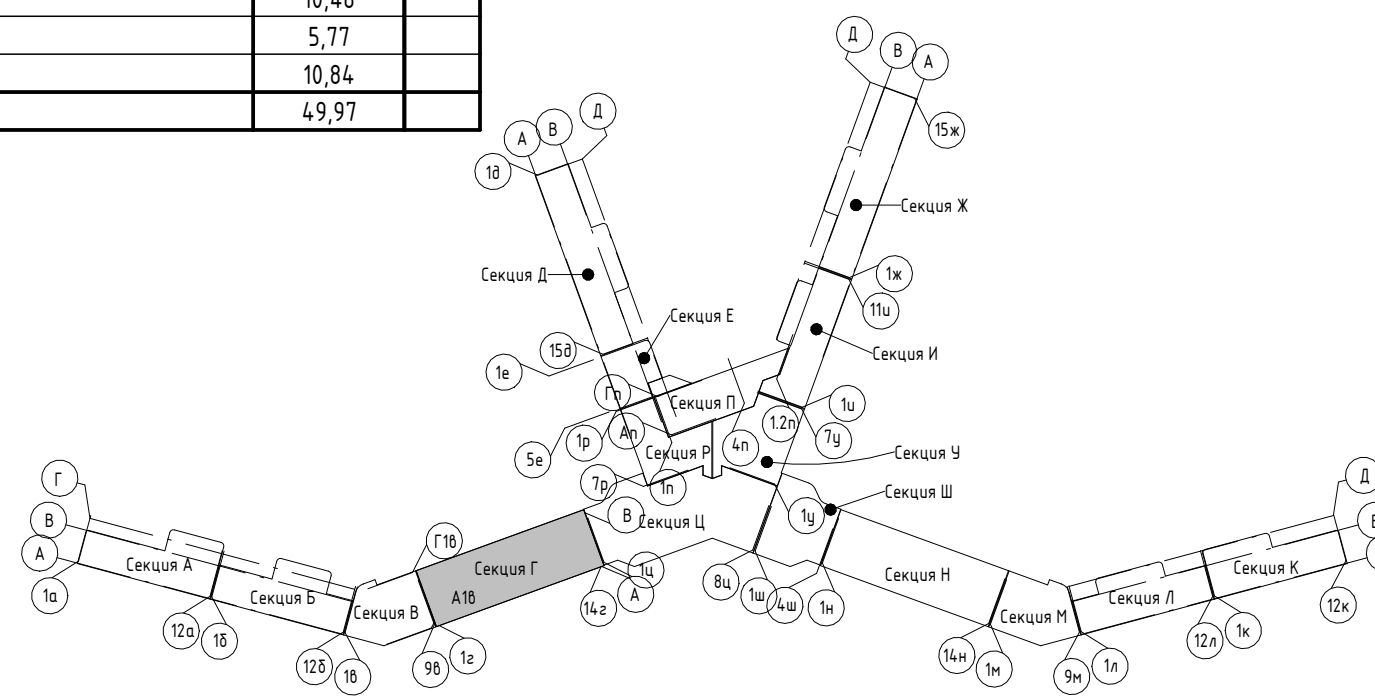

Изм.	Колуч.	Лист	№ док.	Подпись	Дата
Разраб.	Калинин В.			<i>[Signature]</i>	12.23
Разраб.	Скирда А.			<i>[Signature]</i>	12.23
Проверил	Винокуров Н. С.			<i>[Signature]</i>	12.23
Н. контр.	Винокуров Н. С.			<i>[Signature]</i>	12.23

2023-18П - ПР-КР.ГЧ

Гостинично-оздоровительный комплекс, расположенный по адресу: Республика Крым, г. Саки, ул. Морская

Секция Г


П 1.45

План 9-го этажа на отм +25.950

Архитектурная мастерская "БЮРО 82" ИП Симоненко А. В.

Экспликация помещений

Номер помеще-ния	Наименование	Площадь, м ²	Кат. помеще-ния
Апартамент			
Г1001			
1	Спальня	13,93	
2	С/У	5,90	
3	Терраса	42,49	
4	Кухня-гостиная	36,46	
5	Прихожая	3,86	
		102,64	
Г1002			
1	Кухня-гостиная	20,62	
2	Спальня	10,01	
3	Спальня	19,58	
4	Терраса	40,93	
5	С/У	6,97	
6	С/У	3,79	
7	Прихожая	7,34	
		109,24	
Г1003			
1	Кухня-гостиная	17,59	
2	Спальня	20,61	
3	Терраса	20,95	
4	Спальня	10,21	
5	Спальня	13,60	
6	С/У	6,11	
7	С/У	2,25	
8	С/У	3,32	
9	Прихожая	7,54	
		101,18	
Г1004			
1	Гостиная	14,37	
2	С/У	6,64	
3	Терраса	15,87	
4	Спальня	10,01	
5	С/У	3,78	
6	Прихожая	5,36	
7	Кухня	6,32	
8	Спальня	13,24	
		75,59	
Г1005			
1	Спальня	13,22	
2	С/У	6,64	
3	Терраса	15,87	
4	Прихожая	5,36	
5	Гостиная	14,37	
6	Спальня	10,03	
7	С/У	3,78	
8	Кухня	6,36	
		75,63	
Г1006			
1	Спальня	13,23	
2	С/У	6,65	
3	Терраса	15,48	
4	Гостиная	14,37	
5	Спальня	10,00	
6	Прихожая	5,36	
7	С/У	3,78	
8	Кухня	6,36	
		75,23	
		539,51	

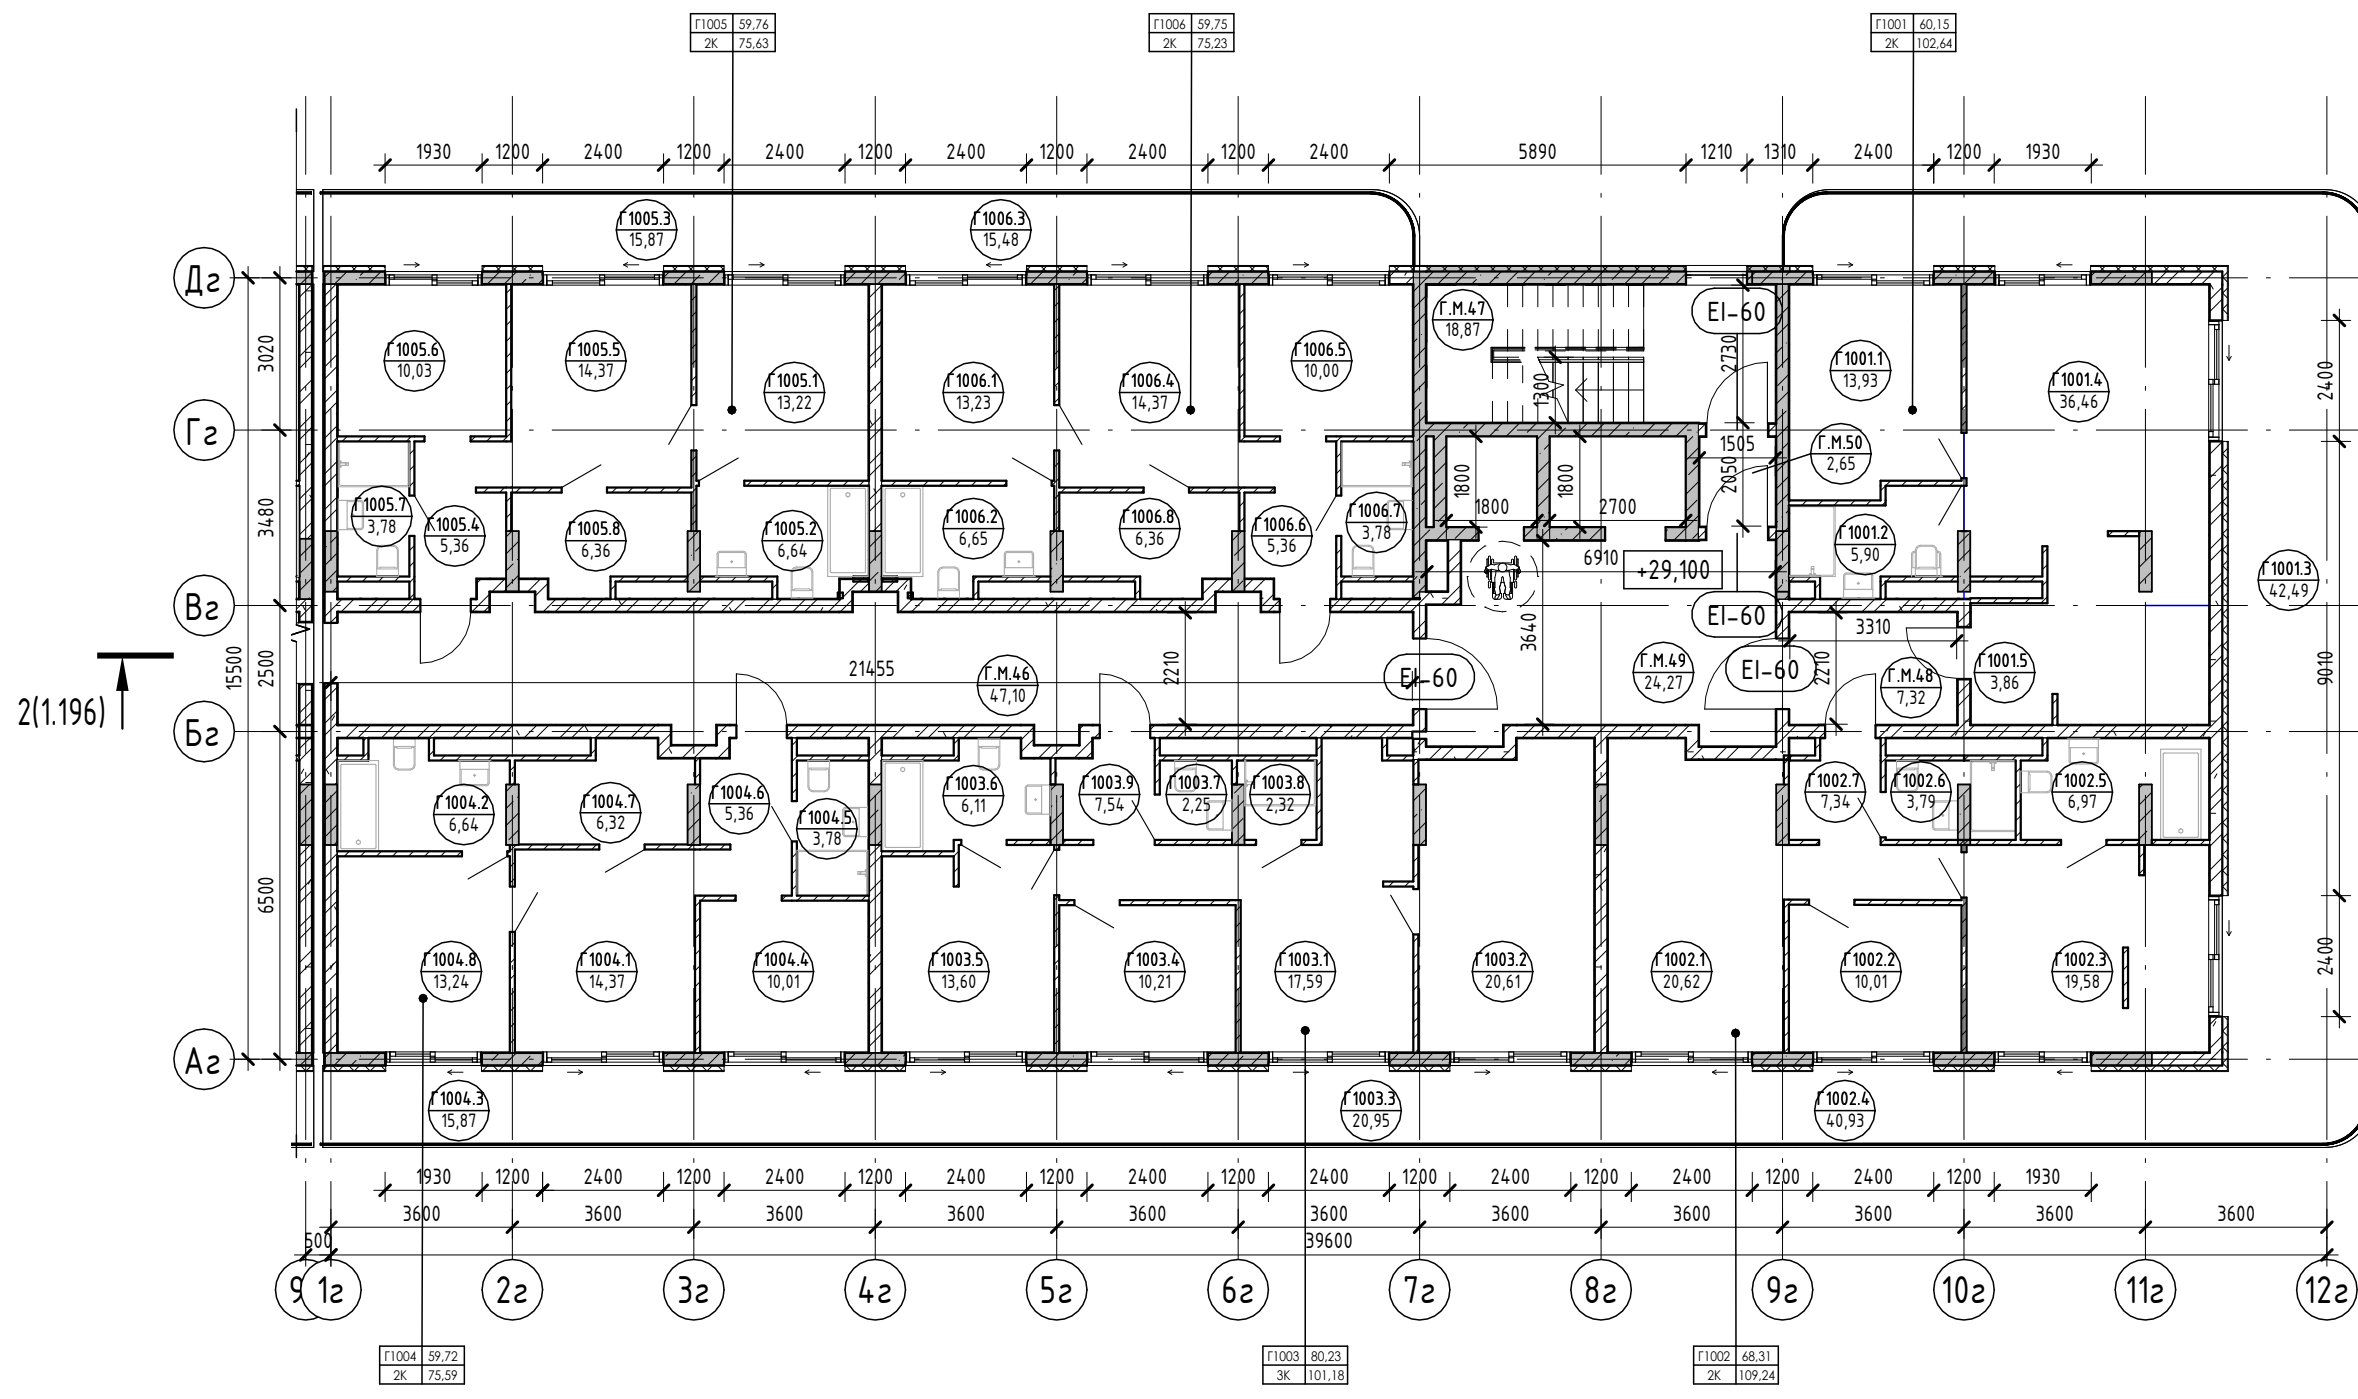


Экспликация помещений

Номер помеще-ния	Наименование	Площадь, м ²	Кат. помеще-ния
МОП			
Г.М.46	Коридор	4,7,10	
Г.М.47	ЛК	18,87	
Г.М.48	Коридор	7,32	
Г.М.49	Лифтовой холл	24,27	
Г.М.50	Тамбур-шлюз	2,65	
		100,21	
		100,21	

Условные обозначения

- Номер апартамента: 101, 84,20, 130,00
- Площадь квартиры: 84,20
- Общая площадь квартиры: 130,00
- Номер апартамента/тип помещения: 101.101, 101.22
- Номер помещения: 101.101, 101.22
- Площадь помещения: 101.101, 101.22
- Зона безопасности МГН с возможностью разворота: R700
- Внутренние перегородки:**
 - Блок газобетонный - 100 мм
- Стена внутренняя (между апартаментами):**
 - Блок газобетонный - 250 мм
- Несущие вертикальные конструкции:**
 - Железобетон - 250 мм
- Стена наружная:**
 - Штукатурка (наружная) - 20 мм
 - Утеплитель - 100 мм
 - Блок газобетонный D600 - 250 мм
 - Штукатурка (внутренняя) - 20 мм

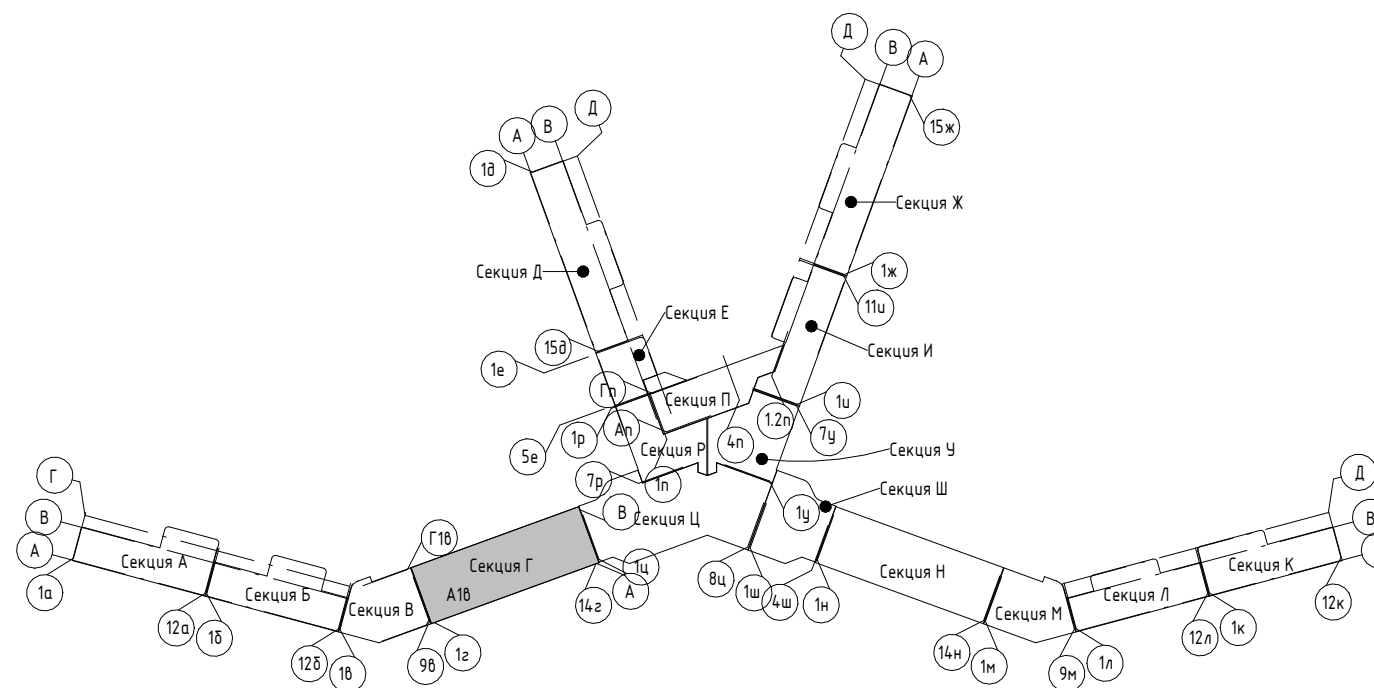

Изм.	Колуч.	Лист	№ док.	Подпись	Дата
Разраб.	Калинин В.			<i>[Signature]</i>	12.23
Разраб.	Скирда А.			<i>[Signature]</i>	12.23
Проверил	Винокуров Н. С.			<i>[Signature]</i>	12.23
Н. контр.	Винокуров Н. С.			<i>[Signature]</i>	12.23

2023-18П - ПР-КР.ГЧ


Гостинично-оздоровительный комплекс, расположенный по адресу: Республика Крым, г. Саки, ул. Морская

Секция Г

Стадия	Лист	Листов
П	1.46	

План 10-го этажа на отм +29.100

Архитектурная мастерская "БЮРО 82" ИП Симоненко А. В.

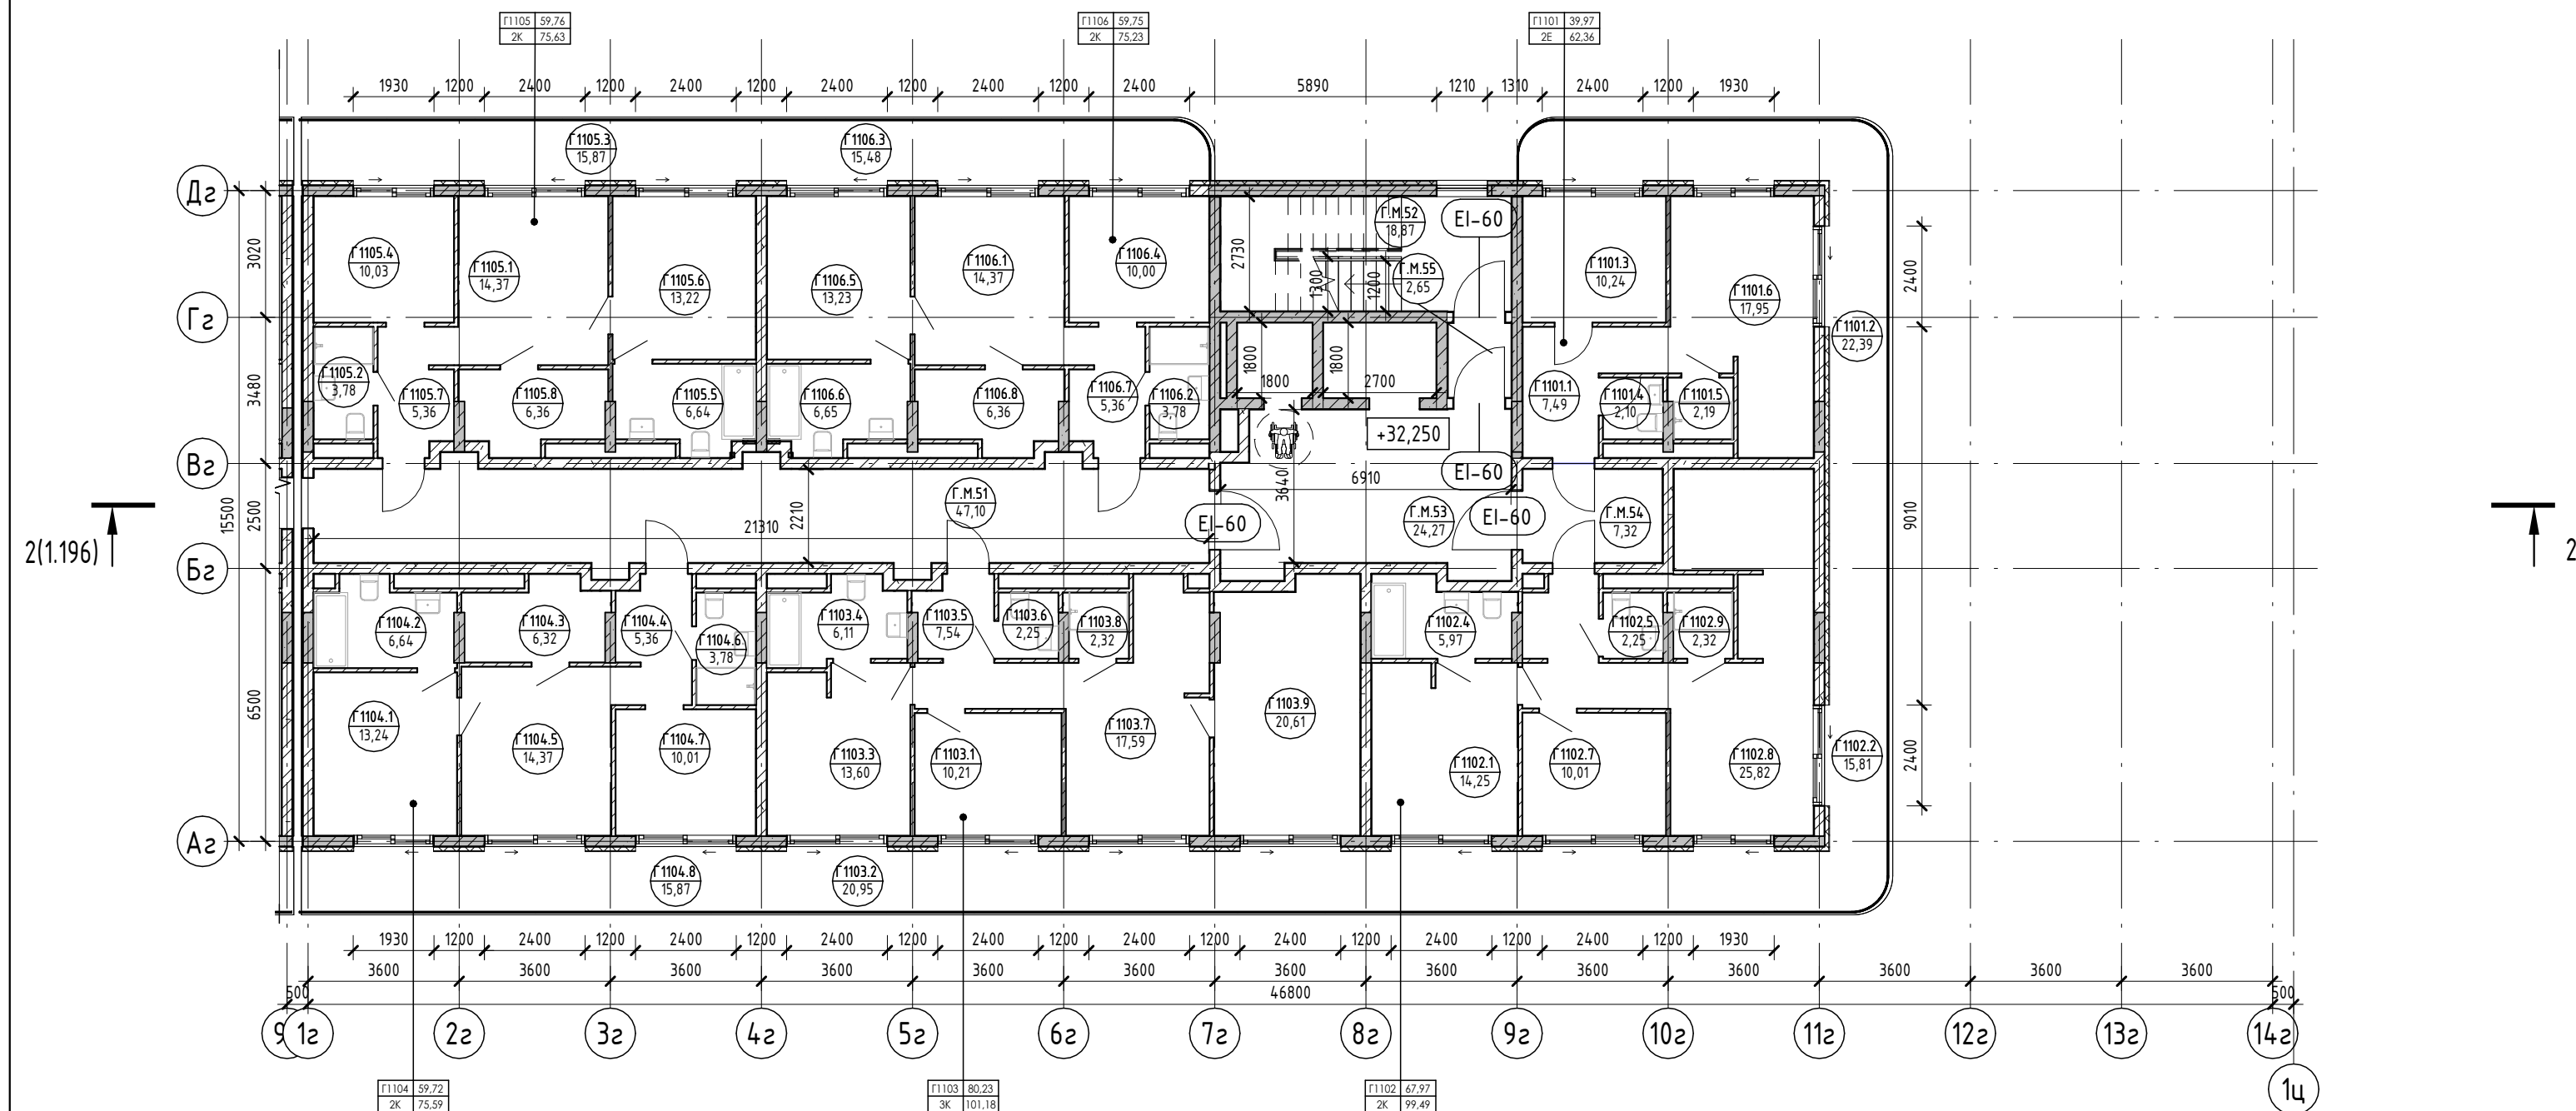


Номер помеще- ния	Наименование	Площадь, м ²	Кат. помещения
Г1102			
1	Спальня	14,25	
2	Терраса	15,81	
3	Терраса	15,71	
4	С/У	5,97	
5	С/У	2,25	
6	Прихожая	7,35	
7	Спальня	10,01	
8	Кухня-гостиная	25,82	
9	С/У	2,32	
		99,49	
Г1103			
1	Спальня	10,21	
2	Терраса	20,95	
3	Спальня	13,60	
4	С/У	6,11	
5	Прихожая	7,54	
6	С/У	2,25	
7	Кухня-гостиная	17,59	
8	С/У	2,32	
9	Спальня	20,61	
		101,18	
Г1104			
1	Спальня	13,24	
2	С/У	6,64	
3	Кухня	6,32	
4	Прихожая	5,36	
5	Гостиная	14,37	
6	С/У	3,78	
7	Спальня	10,01	
8	Терраса	15,87	
		75,59	
Г1105			
1	Гостиная	14,37	
2	С/У	3,78	
3	Терраса	15,87	
4	Спальня	10,03	
5	С/У	6,64	
6	Спальня	13,22	
7	Прихожая	5,36	
8	Кухня	6,36	
		75,63	
Г1106			
1	Гостиная	14,37	
2	С/У	3,78	
3	Терраса	15,48	
4	Спальня	10,00	
5	Спальня	13,23	
6	С/У	6,65	
7	Прихожая	5,36	
8	Кухня	6,36	
		75,23	
		489,48	
МОП			
Г.М.51	Коридор	47,10	
Г.М.52	ЛК	18,87	
Г.М.53	Лифтовой холл	24,27	
Г.М.54	Коридор	7,32	
Г.М.55	Тамбур-шлюз	2,65	
		100,21	
		100,21	


Экспликация помещений

Номер помеще- ния	Наименование	Площадь, м ²	Кат. помещения
Апартамент			
Г1101			
1	Прихожая	7,49	
2	Терраса	22,39	
3	Спальня	10,24	
4	С/У	2,10	
5	С/У	2,19	
6	Кухня-гостиная	17,95	
		62,36	

Условные обозначения

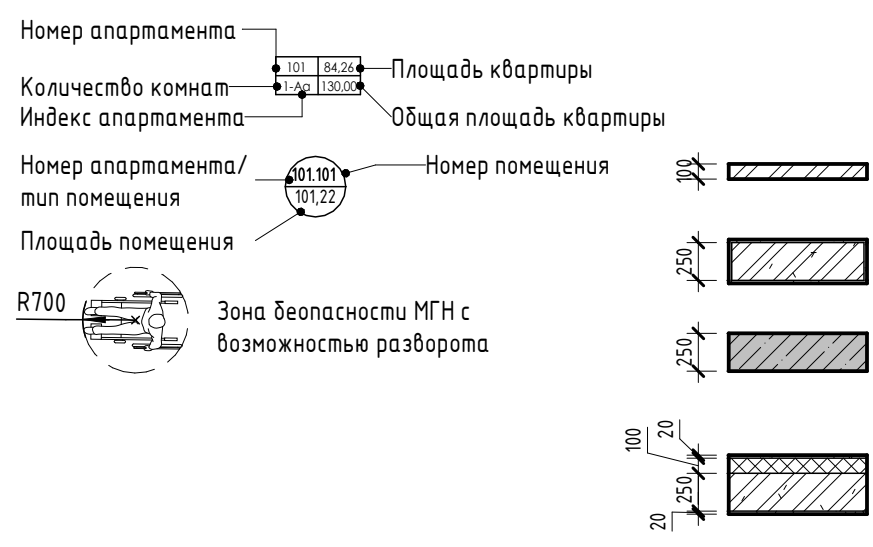

- Внутренние перегородки:**
 · Блок газобетонный - 100 мм
- Стена внутренняя (между апартаментами):**
 · Блок газобетонный - 250 мм
- Несущие вертикальные конструкции:**
 · Железобетон - 250 мм
- Стена наружная:**
 · Штукатурка (наружная) - 20 мм
 · Утеплитель - 100 мм
 · Блок газобетонный D600 - 250 мм
 · Штукатурка (внутренняя) - 20 мм

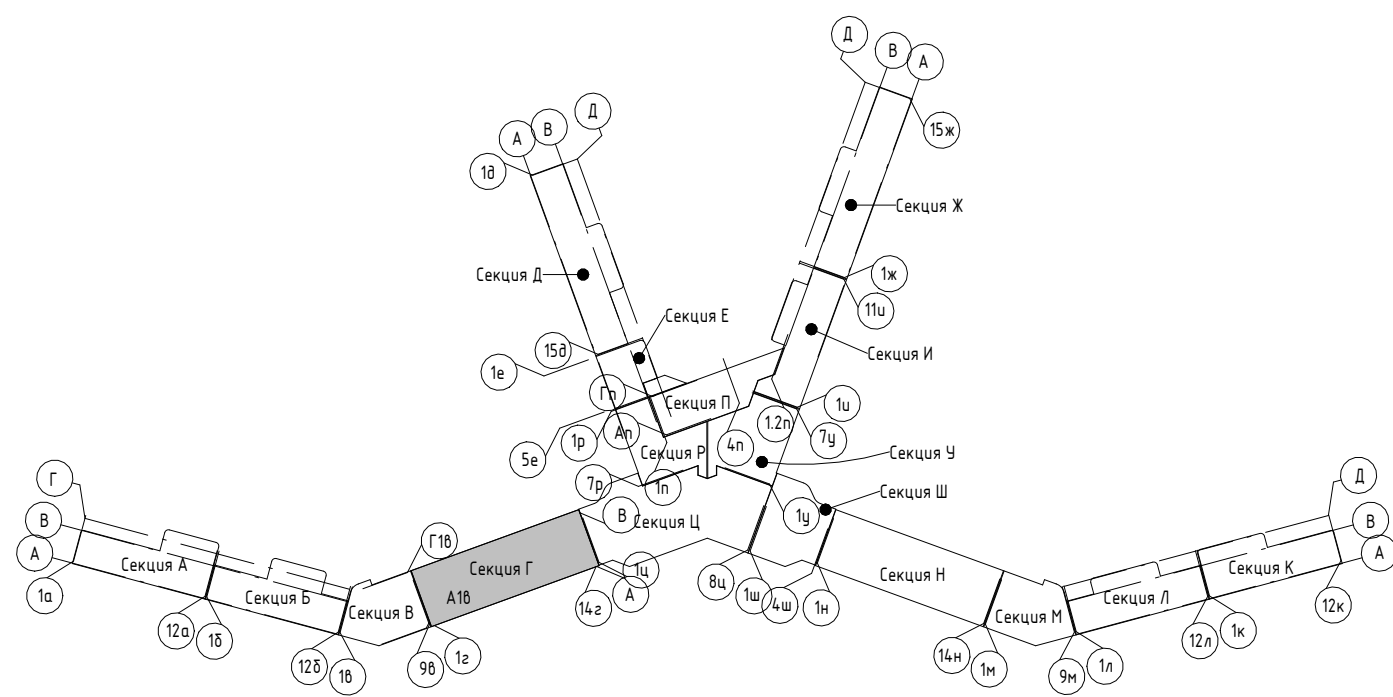

Изм.	Колуч.	Лист	№ док.	Подпись	Дата
Разраб.	Калинин В.				12.23
Разраб.	Скирда А.				12.23
Проверил	Винокуров Н. С.				12.23
Н. контр.	Винокуров Н. С.				12.23

2023-18П - ПР-КР.ГЧ

Гостинично-оздоровительный комплекс, расположенный по адресу: Республика Крым, г. Саки, ул. Морская

Секция Г


Стадия	Лист	Листов
П	1.47	

План 11-го этажа на отм +32.250


Архитектурная мастерская "БЮРО 82" ИП Симоненко А. В.

Экспликация помещений


Номер помеще- ния	Наименование	Площадь, м ²	Кат. помеще- ния
Апартамент			
Г1201			
1	Гостиная	15,93	
2	Терраса	66,55	
3	Кухня	13,91	
4	Спальня	14,89	
5	С/У	5,33	
6	Спальня	15,79	
7	Коридор	11,66	
8	Прихожая	5,35	
9	С/У	5,92	
		155,33	
Г1202			
1	Спальня	10,21	
2	Терраса	20,95	
3	Спальня	13,60	
4	С/У	6,11	
5	Прихожая	7,54	
6	С/У	2,25	
7	С/У	2,32	
8	Кухня-гостиная	17,59	
9	Спальня	20,61	
		101,18	
Г1203			
1	Кухня	6,32	
2	С/У	6,64	
3	Терраса	15,87	
4	Спальня	10,01	
5	Спальня	13,24	
6	С/У	3,78	
7	Гостиная	14,37	
8	Прихожая	5,36	
		75,59	
Г1204			
1	Гостиная	14,37	
2	С/У	6,64	
3	Терраса	15,87	
4	Кухня	6,36	
5	Спальня	10,03	
6	Спальня	13,22	
7	С/У	3,78	
8	Прихожая	5,36	
		75,63	
Г1205			
1	Гостиная	14,37	
2	Спальня	9,98	
3	Терраса	15,48	
4	Спальня	13,23	
5	С/У	6,65	
6	Кухня	6,36	
7	Прихожая	5,36	
8	С/У	3,78	
		75,21	
		482,94	
МОП			
Г.М.56	Лифтовой холл	24,27	
Г.М.57	ЛК	18,89	
Г.М.58	Коридор	47,10	
Г.М.59	Коридор	3,34	
Г.М.60	Тамбур-шлюз	2,65	
		96,25	
		96,25	

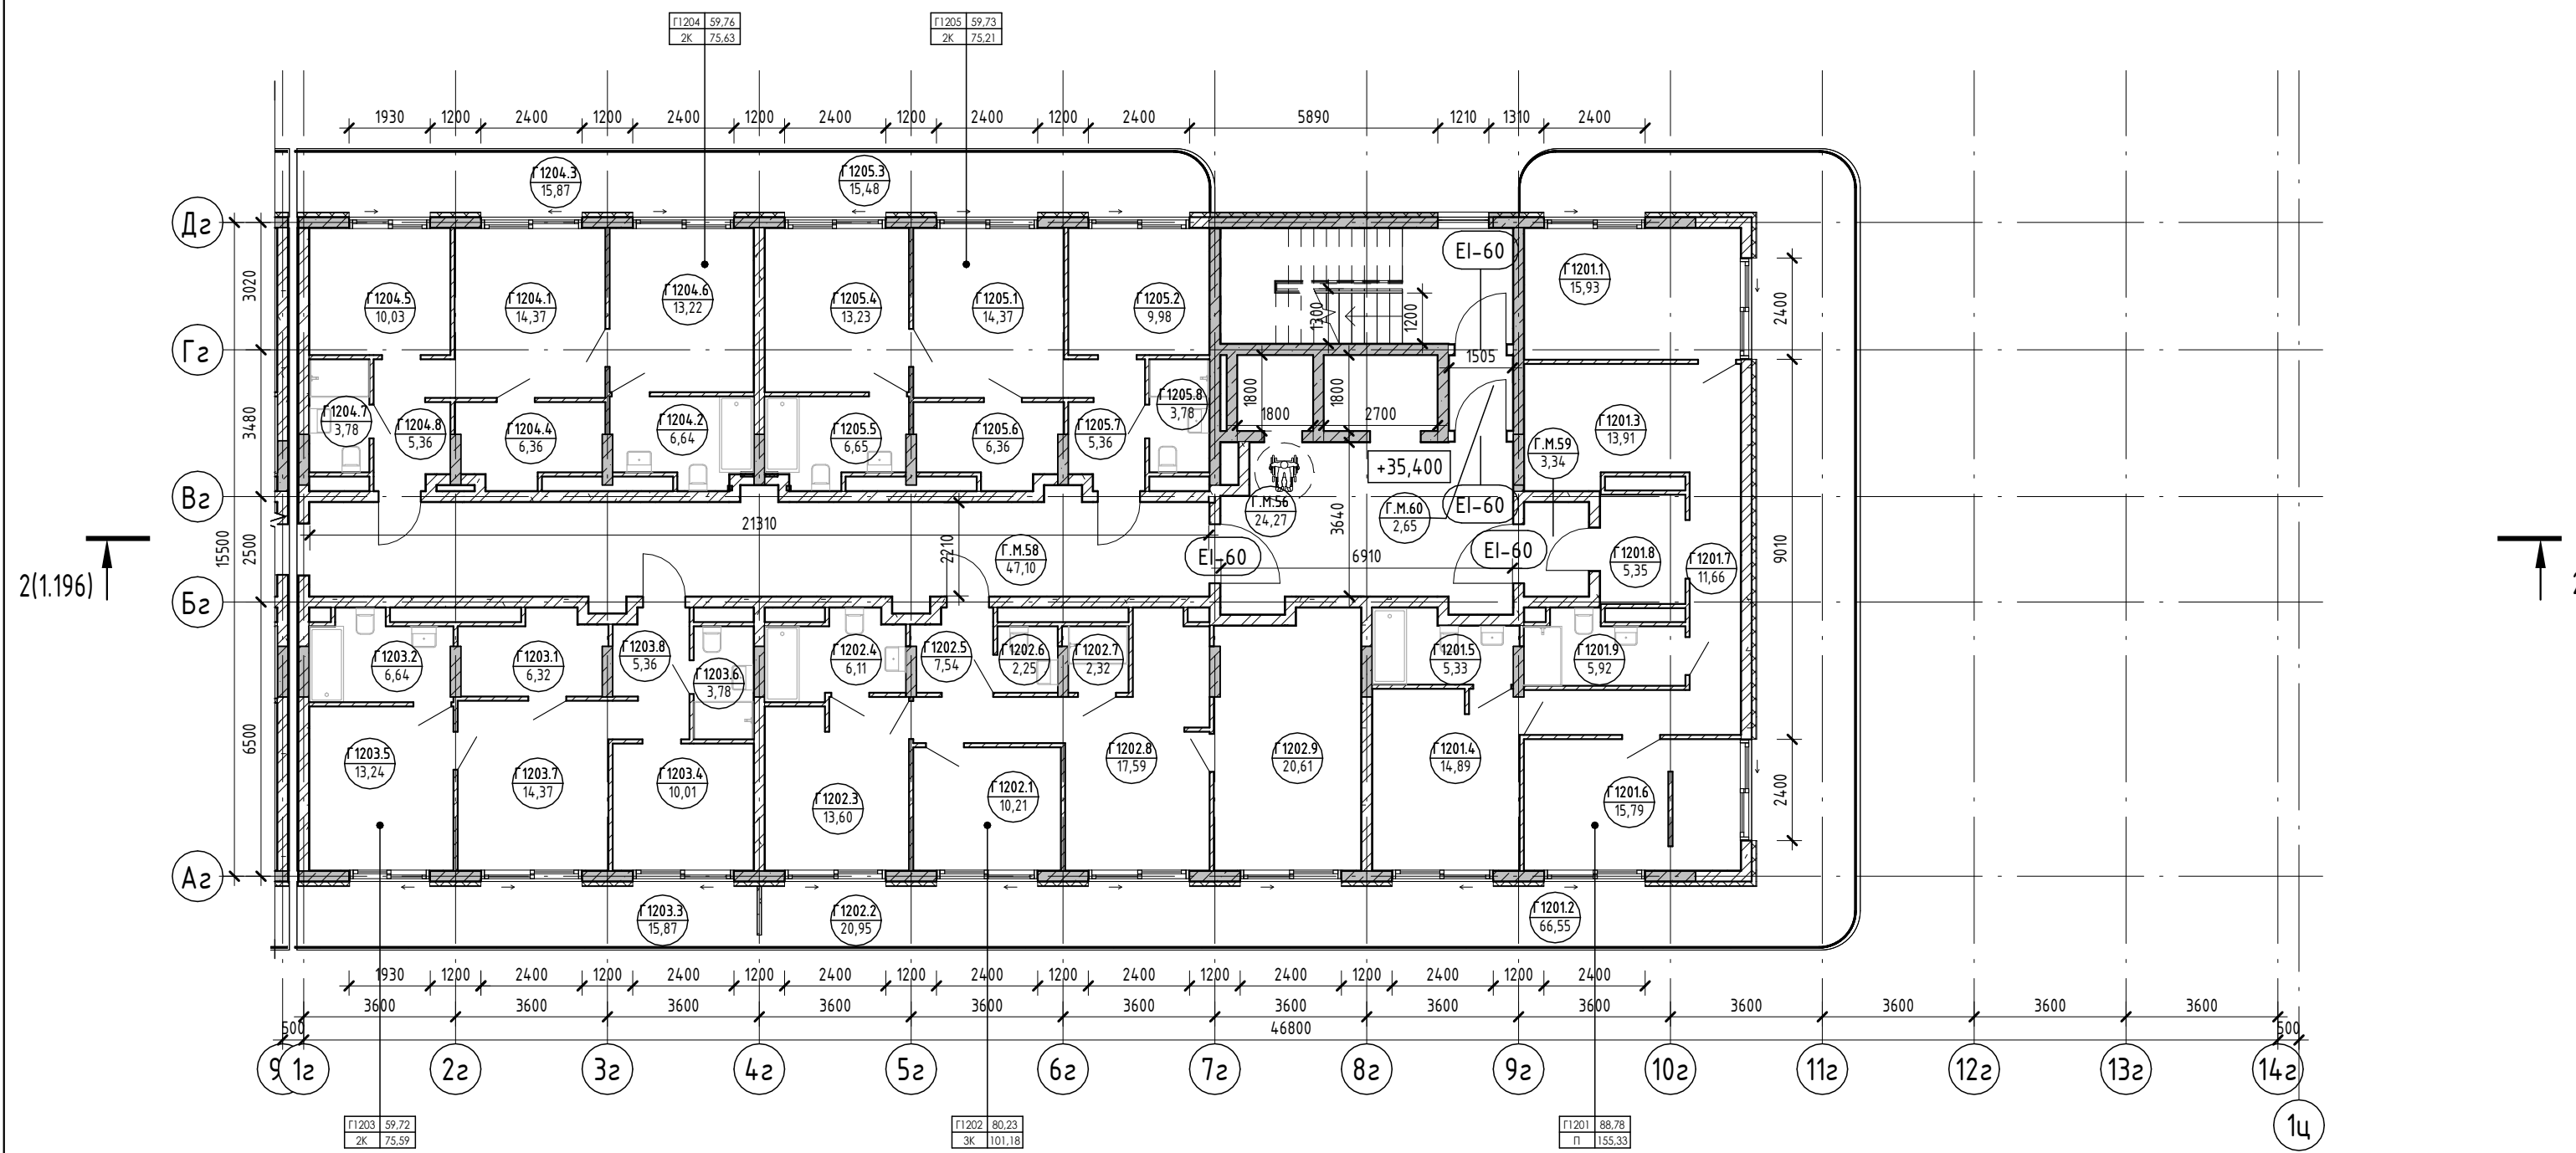

Условные обозначения

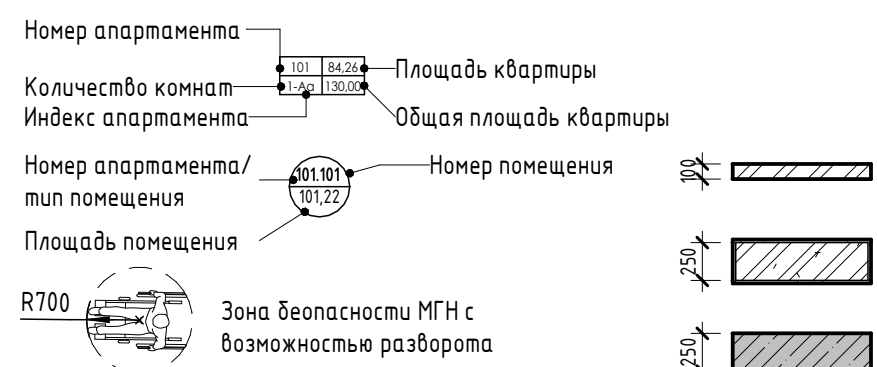

- Внутренние перегородки:**
 - Блок газобетонный - 100 мм
- Стена внутренняя (между апартаментами):**
 - Блок газобетонный - 250 мм
- Несущие вертикальные конструкции:**
 - Железобетон - 250 мм
- Стена наружная:**
 - Штукатурка (наружная) - 20 мм
 - Утеплитель - 100 мм
 - Блок газобетонный D600 - 250 мм
 - Штукатурка (внутренняя) - 20 мм

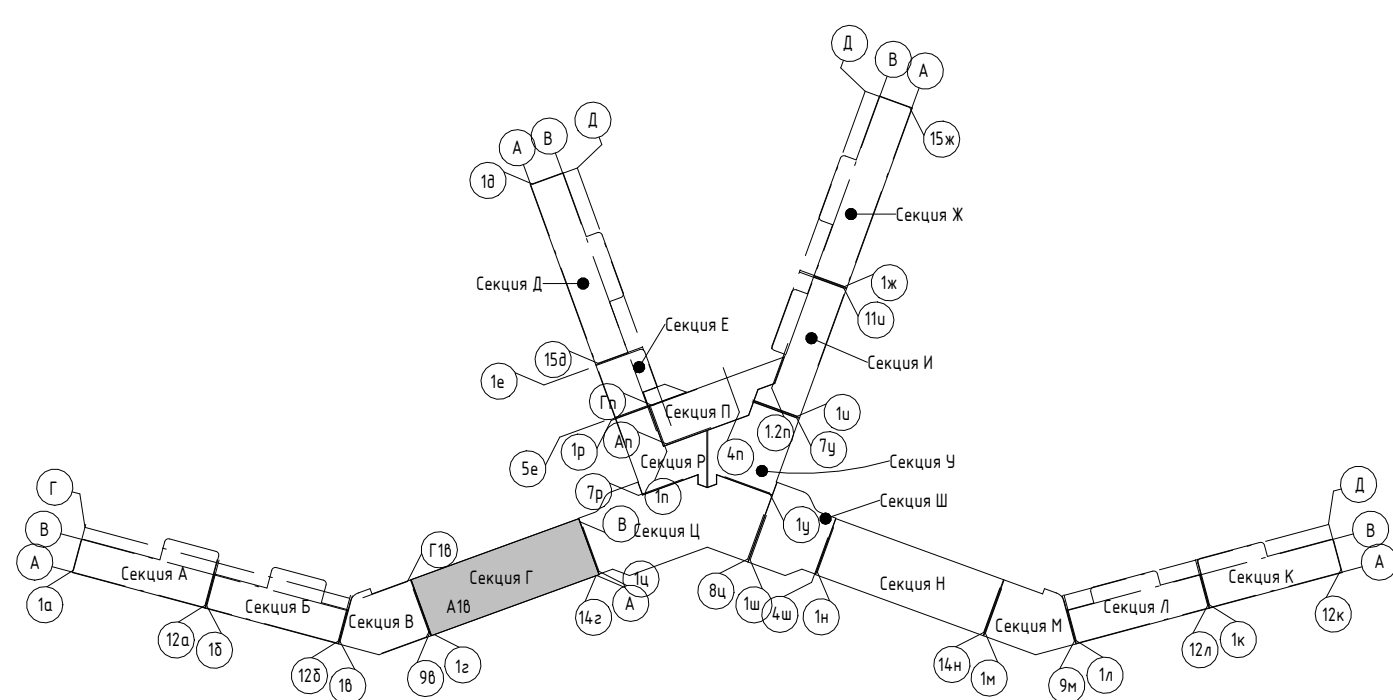


Изм.	Колуч.	Лист	№ док.	Подпись	Дата
Разраб.	Скирда А.				12.23
Разраб.	Калинин В.				12.23
Проверил	Винокуров Н. С.				12.23
Н. контр.	Винокуров Н. С.				12.23

2023-18П - ПР-КР.ГЧ			
Гостинично-оздоровительный комплекс, расположенный по адресу: Республика Крым, г. Саки, ул. Морская			
Секция В	Стадия	Лист	Листов
	П	1.48	
План 12-го этажа на отм +35.400		Архитектурная мастерская "БЮРО'82" ИП Симоненко А. В.	

Экспликация помещений


Номер помеще- ния	Наименование	Площадь, м ²	Кат. помещения
МОП			
Г.М.61	Лифтовой холл	24,68	
Г.М.62	ЛК	19,19	
Терраса		43,87	
Г.М.63	Терраса	569,73	
		569,73	

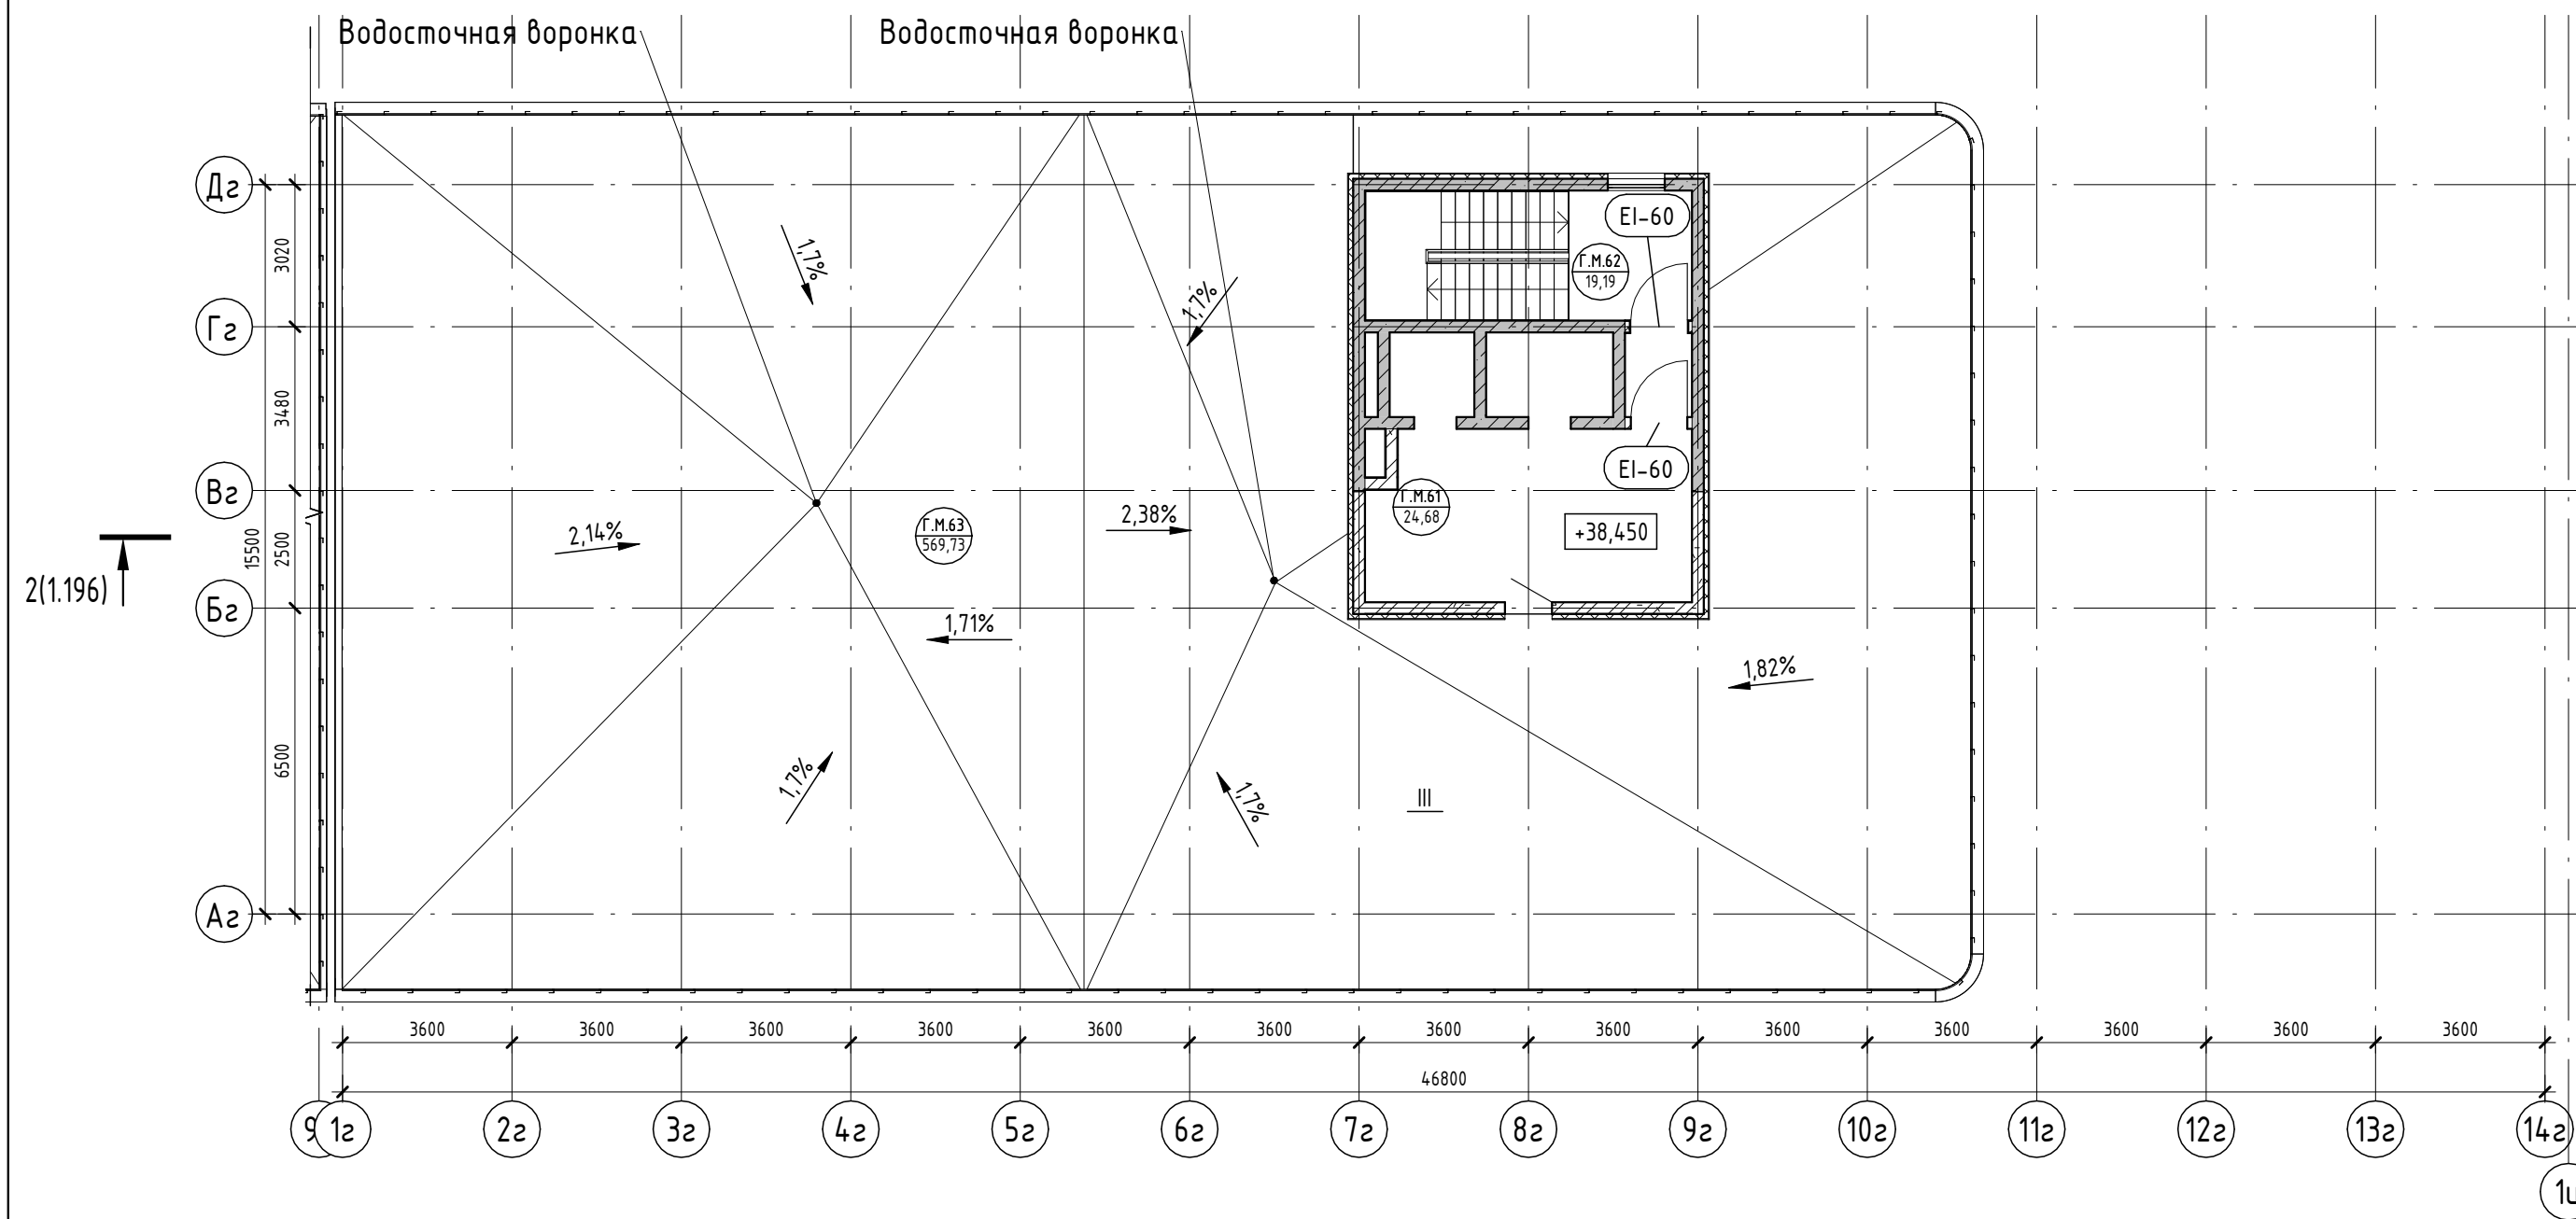

↑ 2

Условные обозначения

- Номер апартаменты: 101, 84,20
- Количество комнат: 1, 2
- Индекс апартаменты: 130,00
- Площадь квартиры
- Общая площадь квартиры
- Номер апартаменты/тип помещения: 101.101, 101.22
- Номер помещения
- Площадь помещения
- R700: Зона безопасности МГН с возможностью разворота
- Внутренние перегородки:**
 - Блок газобетонный - 100 мм
- Стена внутренняя (между апартаментами):**
 - Блок газобетонный - 250 мм
- Несущие вертикальные конструкции:**
 - Железобетон - 250 мм
- Стена наружная:**
 - Штукатурка (наружная) - 20 мм
 - Утеплитель - 100 мм
 - Блок газобетонный D600 - 250 мм
 - Штукатурка (внутренняя) - 20 мм

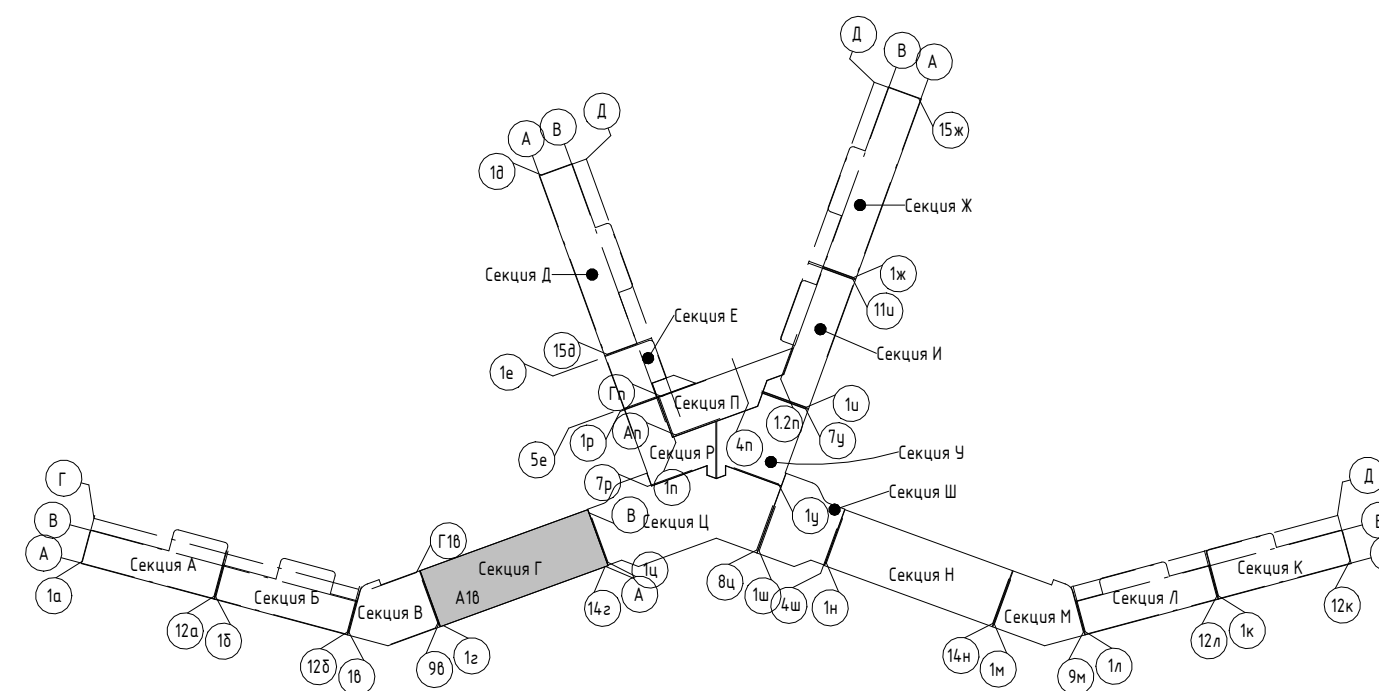


2023-18П - ПР-КР.ГЧ					
Гостинично-оздоровительный комплекс, расположенный по адресу: Республика Крым, г. Саки, ул. Морская					
Изм.	Колуч.	Лист	№ док.	Подпись	Дата
Разраб.	Калинин В.			<i>[Signature]</i>	12.23
Разраб.	Скирда А.			<i>[Signature]</i>	12.23
Проверил	Винокуров Н. С.			<i>[Signature]</i>	12.23
Н. контр.	Винокуров Н. С.			<i>[Signature]</i>	12.23

Стадия	Лист	Листов
П	1.49	

Секция Г	Архитектурная мастерская "БЮРО"82" ИП Симоненко А. В.
----------	---

Согласовано	
Взам. инв. №	
Подп. и дата	
Инв. № подл.	


Номер помеще- ния	Наименование	Площадь, м ²	Кат. помещения
МОП			
Д.М.1	ЛК	14,12	
		14,12	
		14,12	
Технические помещения			
Д.Т.1	Техническое подполье	104,97	
		104,97	
		104,97	

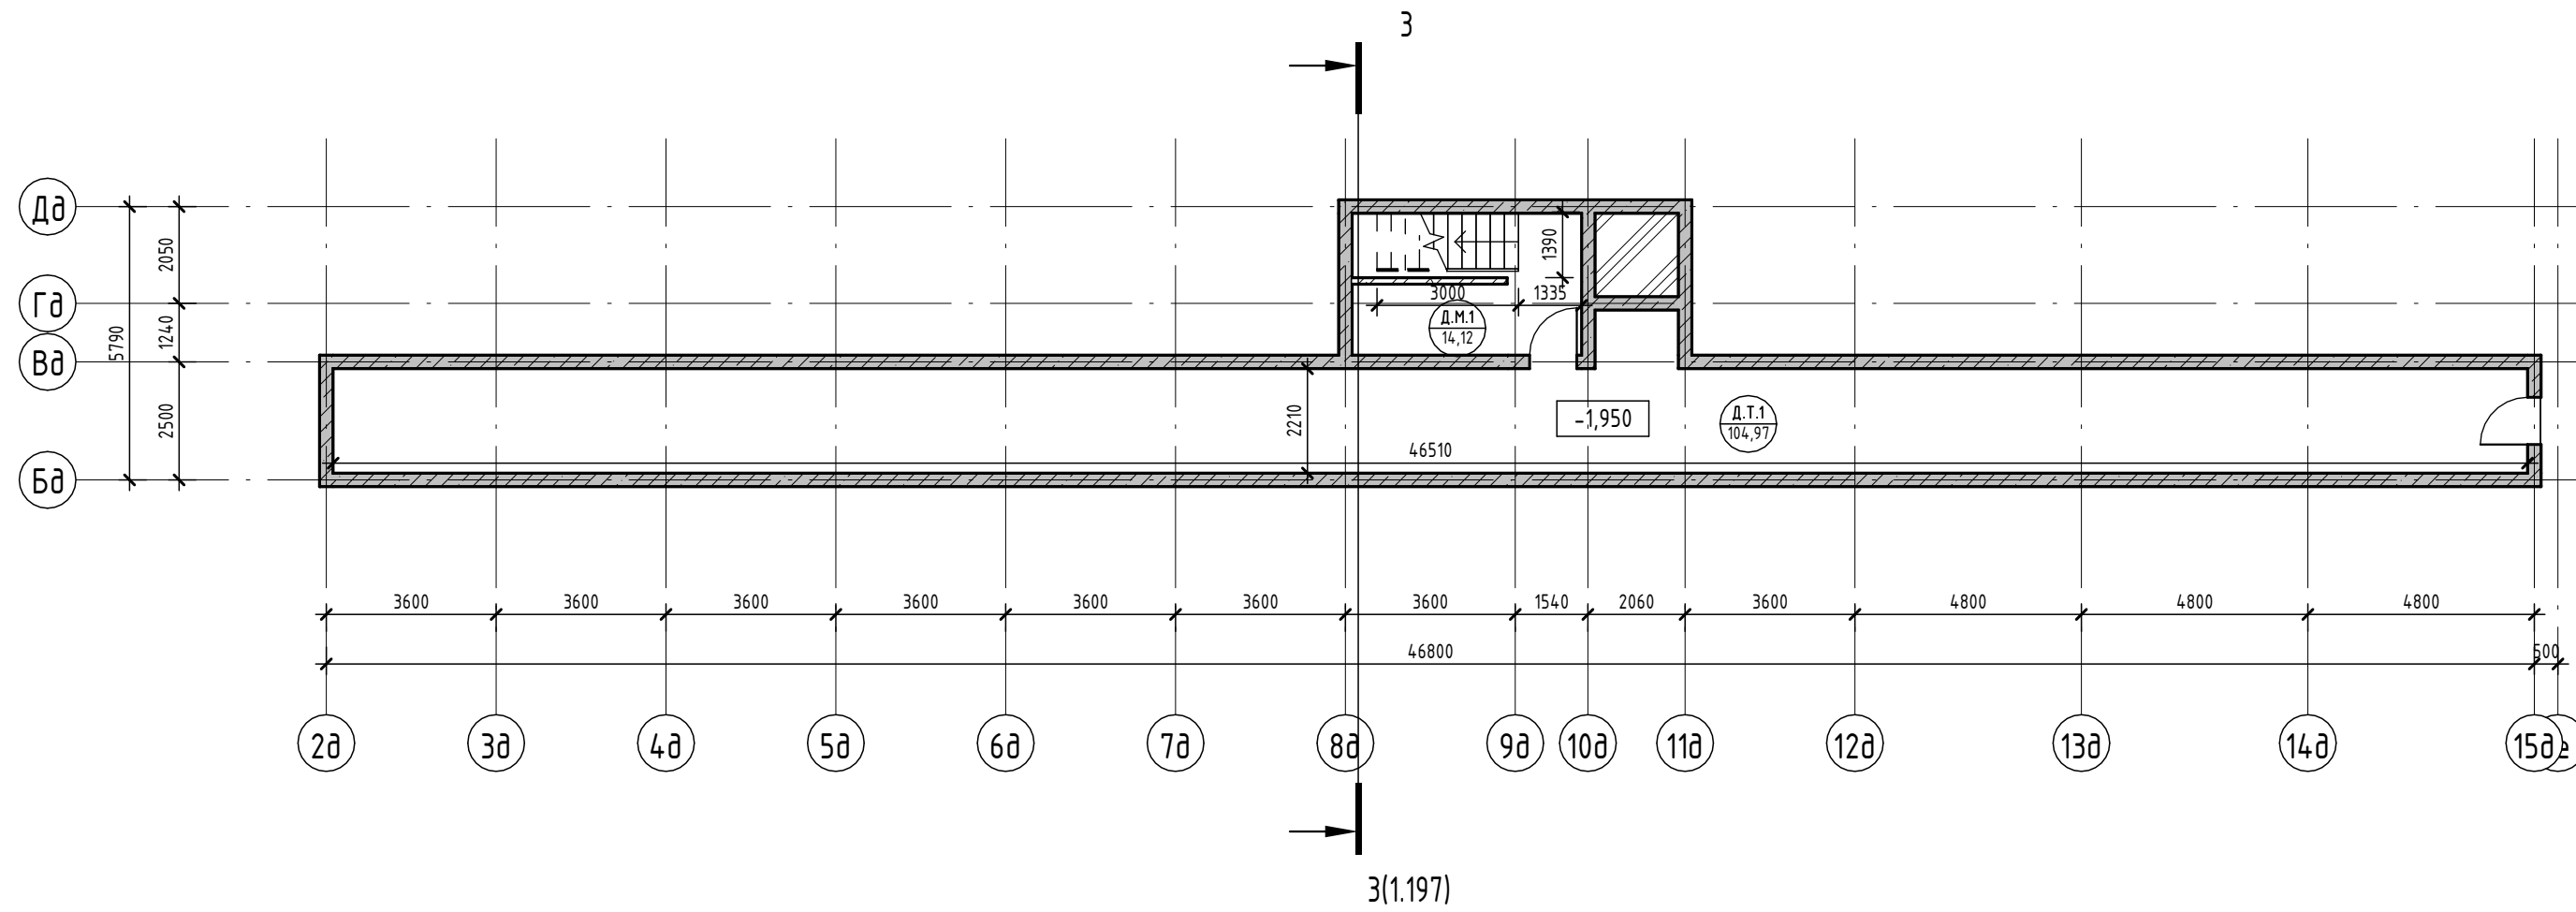

Условные обозначения

- Номер apartments: 101, 84, 24, 130, 004
- Площадь квартиры: 84, 24
- Общая площадь квартиры: 130, 004
- Номер apartments/тип помещения: 101.101, 101.22
- Номер помещения: 101.101, 101.22
- Площадь помещения: 101.101, 101.22

- Внутренние перегородки:**
 - Блок газобетонный - 100 мм
- Стена внутренняя (между apartments):**
 - Блок газобетонный - 250 мм
- Несущие вертикальные конструкции:**
 - Железобетон - 250 мм
- Стена наружная:**
 - Штукатурка (наружная) - 20 мм
 - Утеплитель - 100 мм
 - Блок газобетонный D600 - 250 мм
 - Штукатурка (внутренняя) - 20 мм

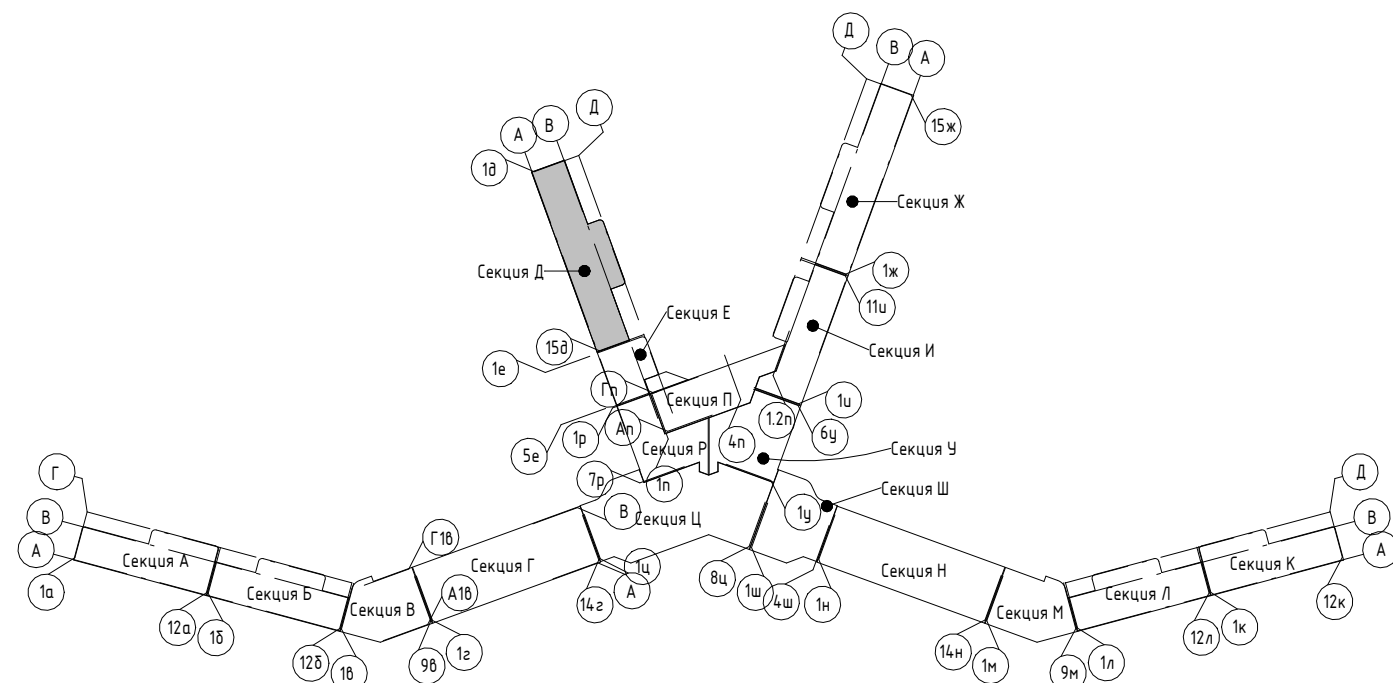

2023-18П - ПР-КР.ГЧ					
Гостинично-оздоровительный комплекс, расположенный по адресу: Республика Крым, г. Саки, ул. Морская					
Изм.	Колуч.	Лист	№ док.	Подпись	Дата
Разраб.	Семиз А. Д.			<i>[Signature]</i>	12.23
Разраб.	Скирда А.			<i>[Signature]</i>	12.23
Проверил	Винокуров Н. С.			<i>[Signature]</i>	12.23
Н. контр.	Винокуров Н. С.			<i>[Signature]</i>	12.23

Секция Д.	Стадия	Лист	Листов
	П	1.50	

План технического пространства на отм -1.950

Архитектурная мастерская "БЮРО'82" ИП Симоненко А. В.

Экспликация помещений


Номер помеще- ния	Наименование	Площадь, м ²	Кат. помещения
Апартамент			
Д101			
1	Кухня-гостиная	20,64	
2	С/У	5,95	
3	Терраса	13,22	
		39,81	
Д102			
1	Кухня-гостиная	20,28	
2	С/У	5,95	
3	Терраса	13,22	
		39,45	
Д103			
1	Кухня-гостиная	20,28	
2	С/У	5,95	
3	Терраса	13,22	
		39,45	
Д104			
1	Кухня-гостиная	15,66	
2	С/У	3,62	
3	Терраса	9,91	
		29,19	
Д105			
1	Кухня-гостиная	15,66	
2	С/У	3,62	
3	Терраса	9,91	
		29,19	
Д106			
1	Кухня-гостиная	15,66	
2	С/У	3,62	
3	Терраса	9,91	
		29,19	
Д107			
1	Кухня-гостиная	15,66	
2	С/У	3,62	
3	Терраса	9,91	
		29,19	
Д108			
1	Кухня-гостиная	15,67	
2	С/У	3,62	
3	Терраса	9,91	
		29,20	
Д109			
1	Кухня-гостиная	15,66	
2	С/У	3,62	
3	Терраса	9,91	
		29,19	
Д110			
1	Кухня-гостиная	15,66	
2	С/У	3,62	
3	Терраса	9,91	
		29,19	
Д111			
1	Кухня-гостиная	15,66	
2	С/У	3,62	
3	Терраса	9,91	
		29,19	
Д112			
1	Кухня-гостиная	15,89	
2	С/У	3,62	
3	Терраса	9,91	
		29,42	

Экспликация помещений

Номер помеще- ния	Наименование	Площадь, м ²	Кат. помещения
Д113			
1	Кухня-гостиная	24,30	
2	С/У	3,34	
3	Терраса	9,91	
		37,55	
		419,21	
МОП			
Д.М.2	Коридор	105,18	
Д.М.3	ЛК	21,66	
Д.М.4	Колясочная	5,70	
Д.М.5	Тамбур	7,14	
		139,68	
		139,68	


Условные обозначения

Номер апартамента: 101, 84,24, 130,04
 Количество комнат: 3
 Индекс апартамента: 101.22
 Площадь квартиры: 84,24
 Общая площадь квартиры: 130,04
 Номер апартамента/тип помещения: 101.101, 101.22
 Площадь помещения: 101,22

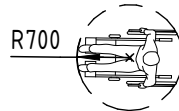

Зона безопасности МГН с возможностью разворота /место с возможностью разворота в номере для МГН

- Внутренние перегородки:**
 - Блок газобетонный - 100 мм
- Стена внутренняя (между апартаментами):**
 - Блок газобетонный - 250 мм
- Несущие вертикальные конструкции:**
 - Железобетон - 250 мм
- Стена наружная:**
 - Штукатурка (наружная) - 20 мм
 - Утеплитель - 100 мм
 - Блок газобетонный D600 - 250 мм
 - Штукатурка (внутренняя) - 20 мм

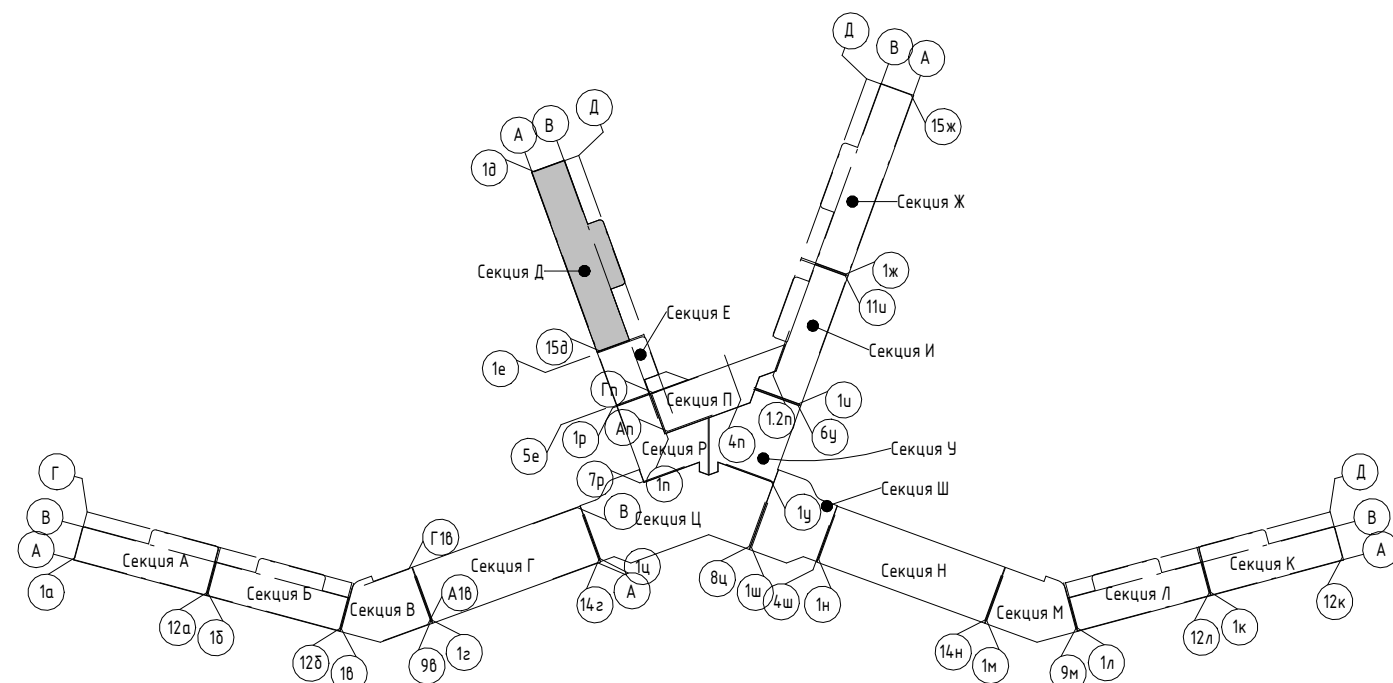


Изм.	Колуч.	Лист	№ док.	Подпись	Дата
	Разраб.	Семиз А. Д.			12.23
	Разраб.	Скурда А.			12.23
	Проверил	Винокуров Н. С.			12.23
	Н. контр.	Винокуров Н. С.			12.23

2023-18П - ПР-КР.ГЧ		
Гостинично-оздоровительный комплекс, расположенный по адресу: Республика Крым, г. Саки, ул. Морская		
Стадия	Лист	Листов
П	1.51	
Архитектурная мастерская "БЮРО"82" ИП Симоненко А. В.		

Экспликация помещений

Номер помеще- ния	Наименование	Площадь, м ²	Кат. помещения
Апартамент			
D201			
1	Кухня-гостиная	23,03	
2	С/У	3,46	
3	Терраса	7,10	
		33,59	
D202			
1	Кухня-гостиная	22,66	
2	С/У	3,46	
3	Терраса	6,98	
		33,10	
D203			
1	Кухня-гостиная	22,66	
2	С/У	3,46	
3	Терраса	6,98	
		33,10	
D204			
1	Кухня-гостиная	15,66	
2	С/У	3,62	
3	Терраса	5,24	
		24,52	
D205			
1	Кухня-гостиная	15,66	
2	С/У	3,62	
3	Терраса	5,24	
		24,52	
D206			
1	Кухня-гостиная	15,66	
2	С/У	3,62	
3	Терраса	5,24	
		24,52	
D207			
1	Кухня-гостиная	15,66	
2	С/У	3,62	
3	Терраса	5,24	
		24,52	
D208			
1	Кухня-гостиная	15,67	
2	С/У	3,62	
3	Терраса	5,24	
		24,53	
D209			
1	Кухня-гостиная	15,66	
2	С/У	3,62	
3	Терраса	5,24	
		24,52	
D210			
1	Кухня-гостиная	15,66	
2	С/У	3,62	
3	Терраса	5,24	
		24,52	
D211			
1	Кухня-гостиная	15,66	
2	С/У	3,62	
3	Терраса	5,24	
		24,52	
D212			
1	Кухня-гостиная	15,89	
2	С/У	3,62	
3	Терраса	5,24	
		24,75	

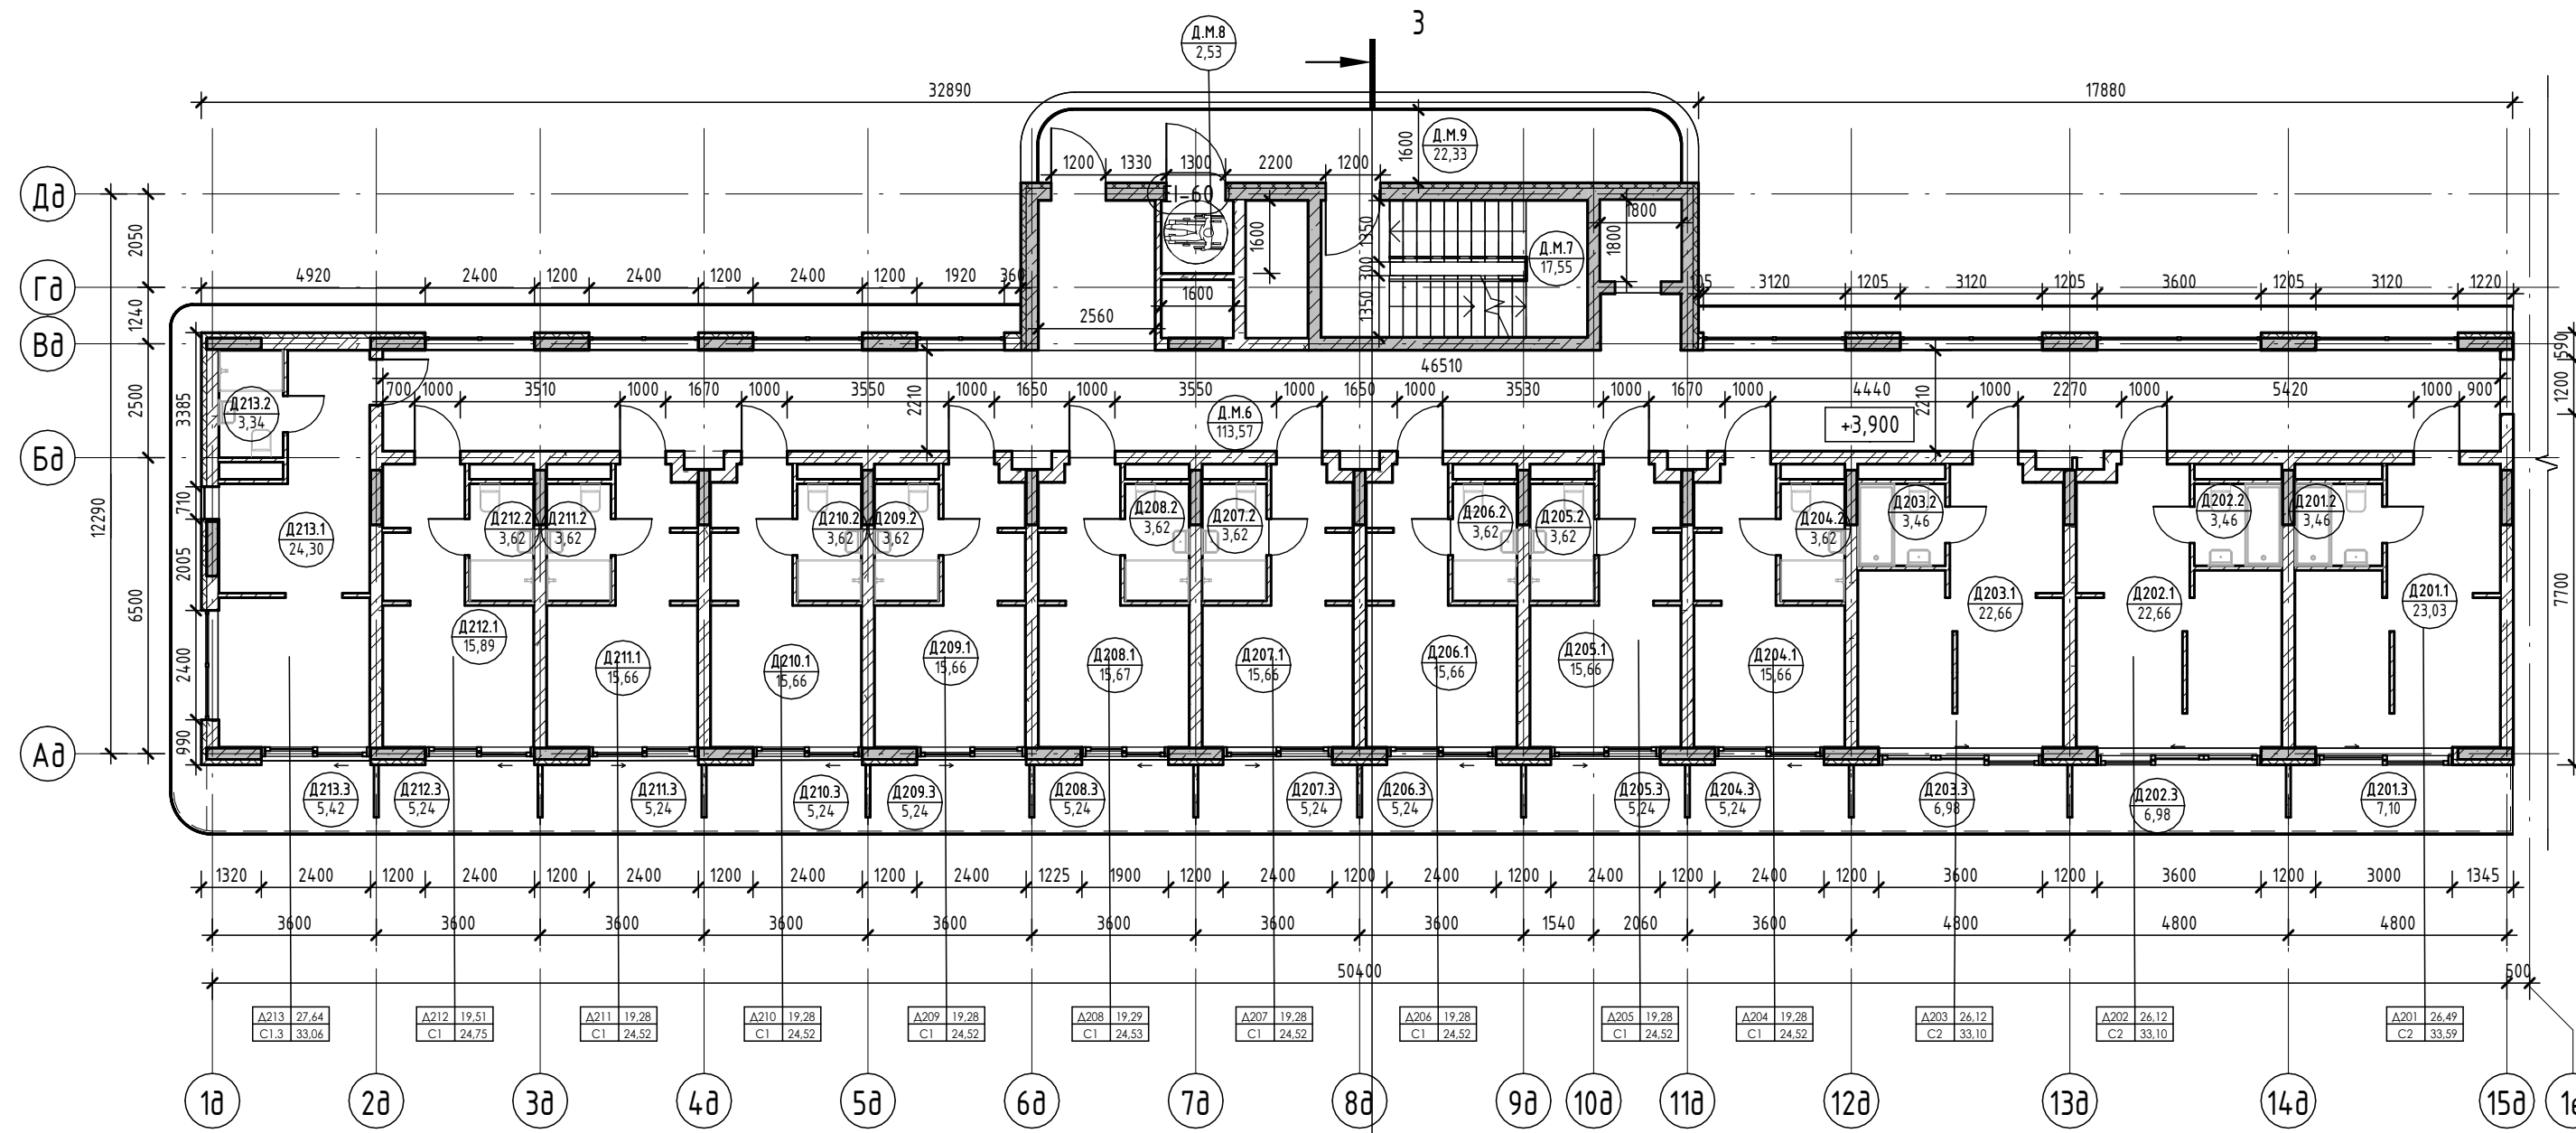


Экспликация помещений

Номер помеще- ния	Наименование	Площадь, м ²	Кат. помещения
D213			
1	Кухня-гостиная	24,30	
2	С/У	3,34	
3	Терраса	5,42	
		33,06	
		353,77	
МОП			
Д.М.6	Коридор	113,57	
Д.М.7	ЛК	17,55	
Д.М.8	Зона безопасности МГН	2,53	
Д.М.9	Воздушная зона лестницы	22,33	
		155,98	
		155,98	

Условные обозначения

- Номер апартаментов: 101, 84, 24
 Количество комнат: 1, 2, 3
 Индекс апартаментов: 101, 102
 Номер апартаментов/тип помещения: 101, 101
 Площадь помещения: 101, 101
- R700 Зона безопасности МГН с возможностью разворота
- Внутренние перегородки:**
 - Блок газобетонный - 100 мм
- Стена внутренняя (между апартаментами):**
 - Блок газобетонный - 250 мм
- Несущие вертикальные конструкции:**
 - Железобетон - 250 мм
- Стена наружная:**
 - Штукатурка (наружная) - 20 мм
 - Утеплитель - 100 мм
 - Блок газобетонный D600 - 250 мм
 - Штукатурка (внутренняя) - 20 мм

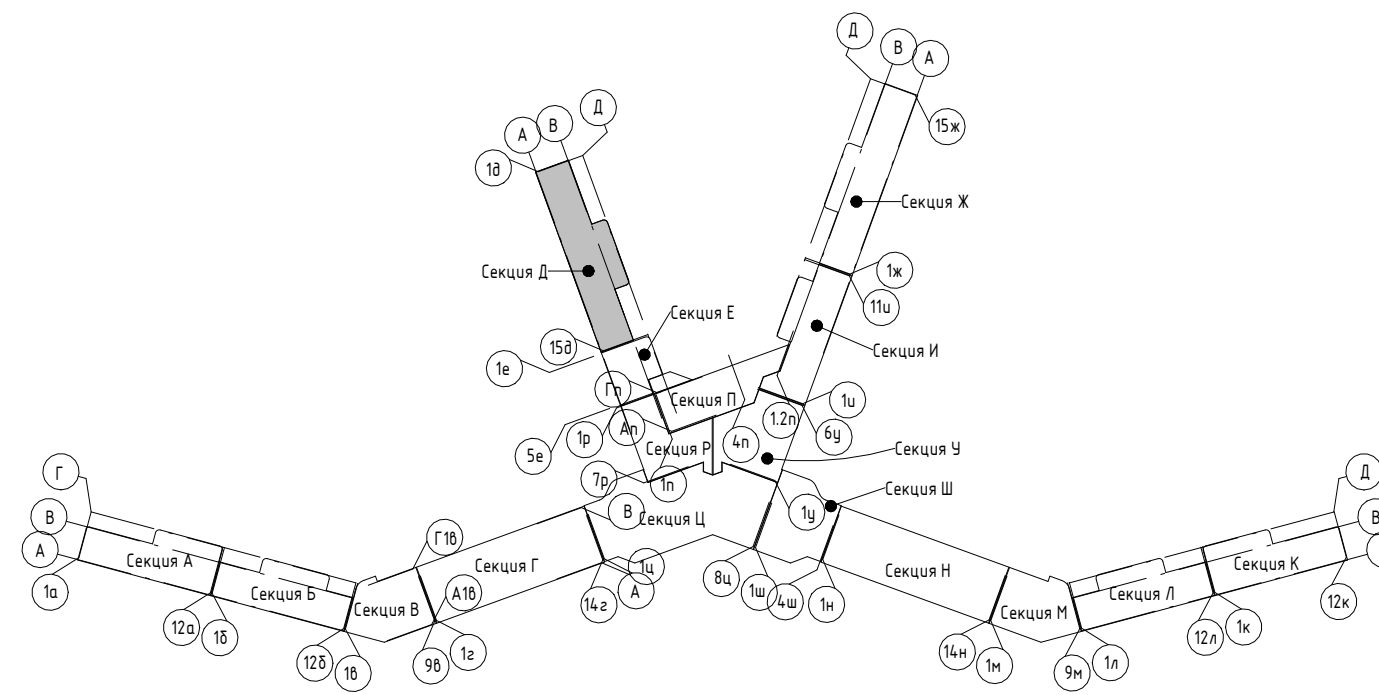

Изм.	Колуч.	Лист	№ док.	Подпись	Дата
Разраб.	Семиз А. Д.				12.23
Разраб.	Скирда А.				12.23
Проверил	Винокуров Н. С.				12.23
Н. контр.	Винокуров Н. С.				12.23

2023-18П - ПР-КР.ГЧ

Гостинично-оздоровительный комплекс, расположенный по адресу: Республика Крым, г. Саки, ул. Морская

Секция Д.


Стадия	Лист	Листов
П	1.52	

План 2-го этажа на отм +3.900

Архитектурная мастерская "БЮРО 82" ИП Симоненко А. В.

Экспликация помещений

Номер помеще- ния	Наименование	Площадь, м ²	Кат. помеще- ния
Апартамент			
Д301			
1	Кухня-гостиная	23,03	
2	С/У	3,46	
3	Терраса	7,10	
		33,59	
Д302			
1	Кухня-гостиная	22,66	
2	С/У	3,46	
3	Терраса	6,98	
		33,10	
Д303			
1	Кухня-гостиная	22,66	
2	С/У	3,46	
3	Терраса	6,98	
		33,10	
Д304			
1	Кухня-гостиная	15,66	
2	С/У	3,62	
3	Терраса	5,24	
		24,52	
Д305			
1	Кухня-гостиная	15,66	
2	С/У	3,62	
3	Терраса	5,24	
		24,52	
Д306			
1	Кухня-гостиная	15,66	
2	С/У	3,62	
3	Терраса	5,24	
		24,52	
Д307			
1	Кухня-гостиная	15,66	
2	С/У	3,62	
3	Терраса	5,24	
		24,52	
Д308			
1	Кухня-гостиная	15,67	
2	С/У	3,62	
3	Терраса	5,24	
		24,53	
Д309			
1	Кухня-гостиная	15,66	
2	С/У	3,62	
3	Терраса	5,24	
		24,52	
Д310			
1	Кухня-гостиная	15,66	
2	С/У	3,62	
3	Терраса	5,24	
		24,52	
Д311			
1	Кухня-гостиная	15,66	
2	С/У	3,62	
3	Терраса	5,24	
		24,52	
Д312			
1	Кухня-гостиная	15,89	
2	С/У	3,62	
3	Терраса	5,24	
		24,75	

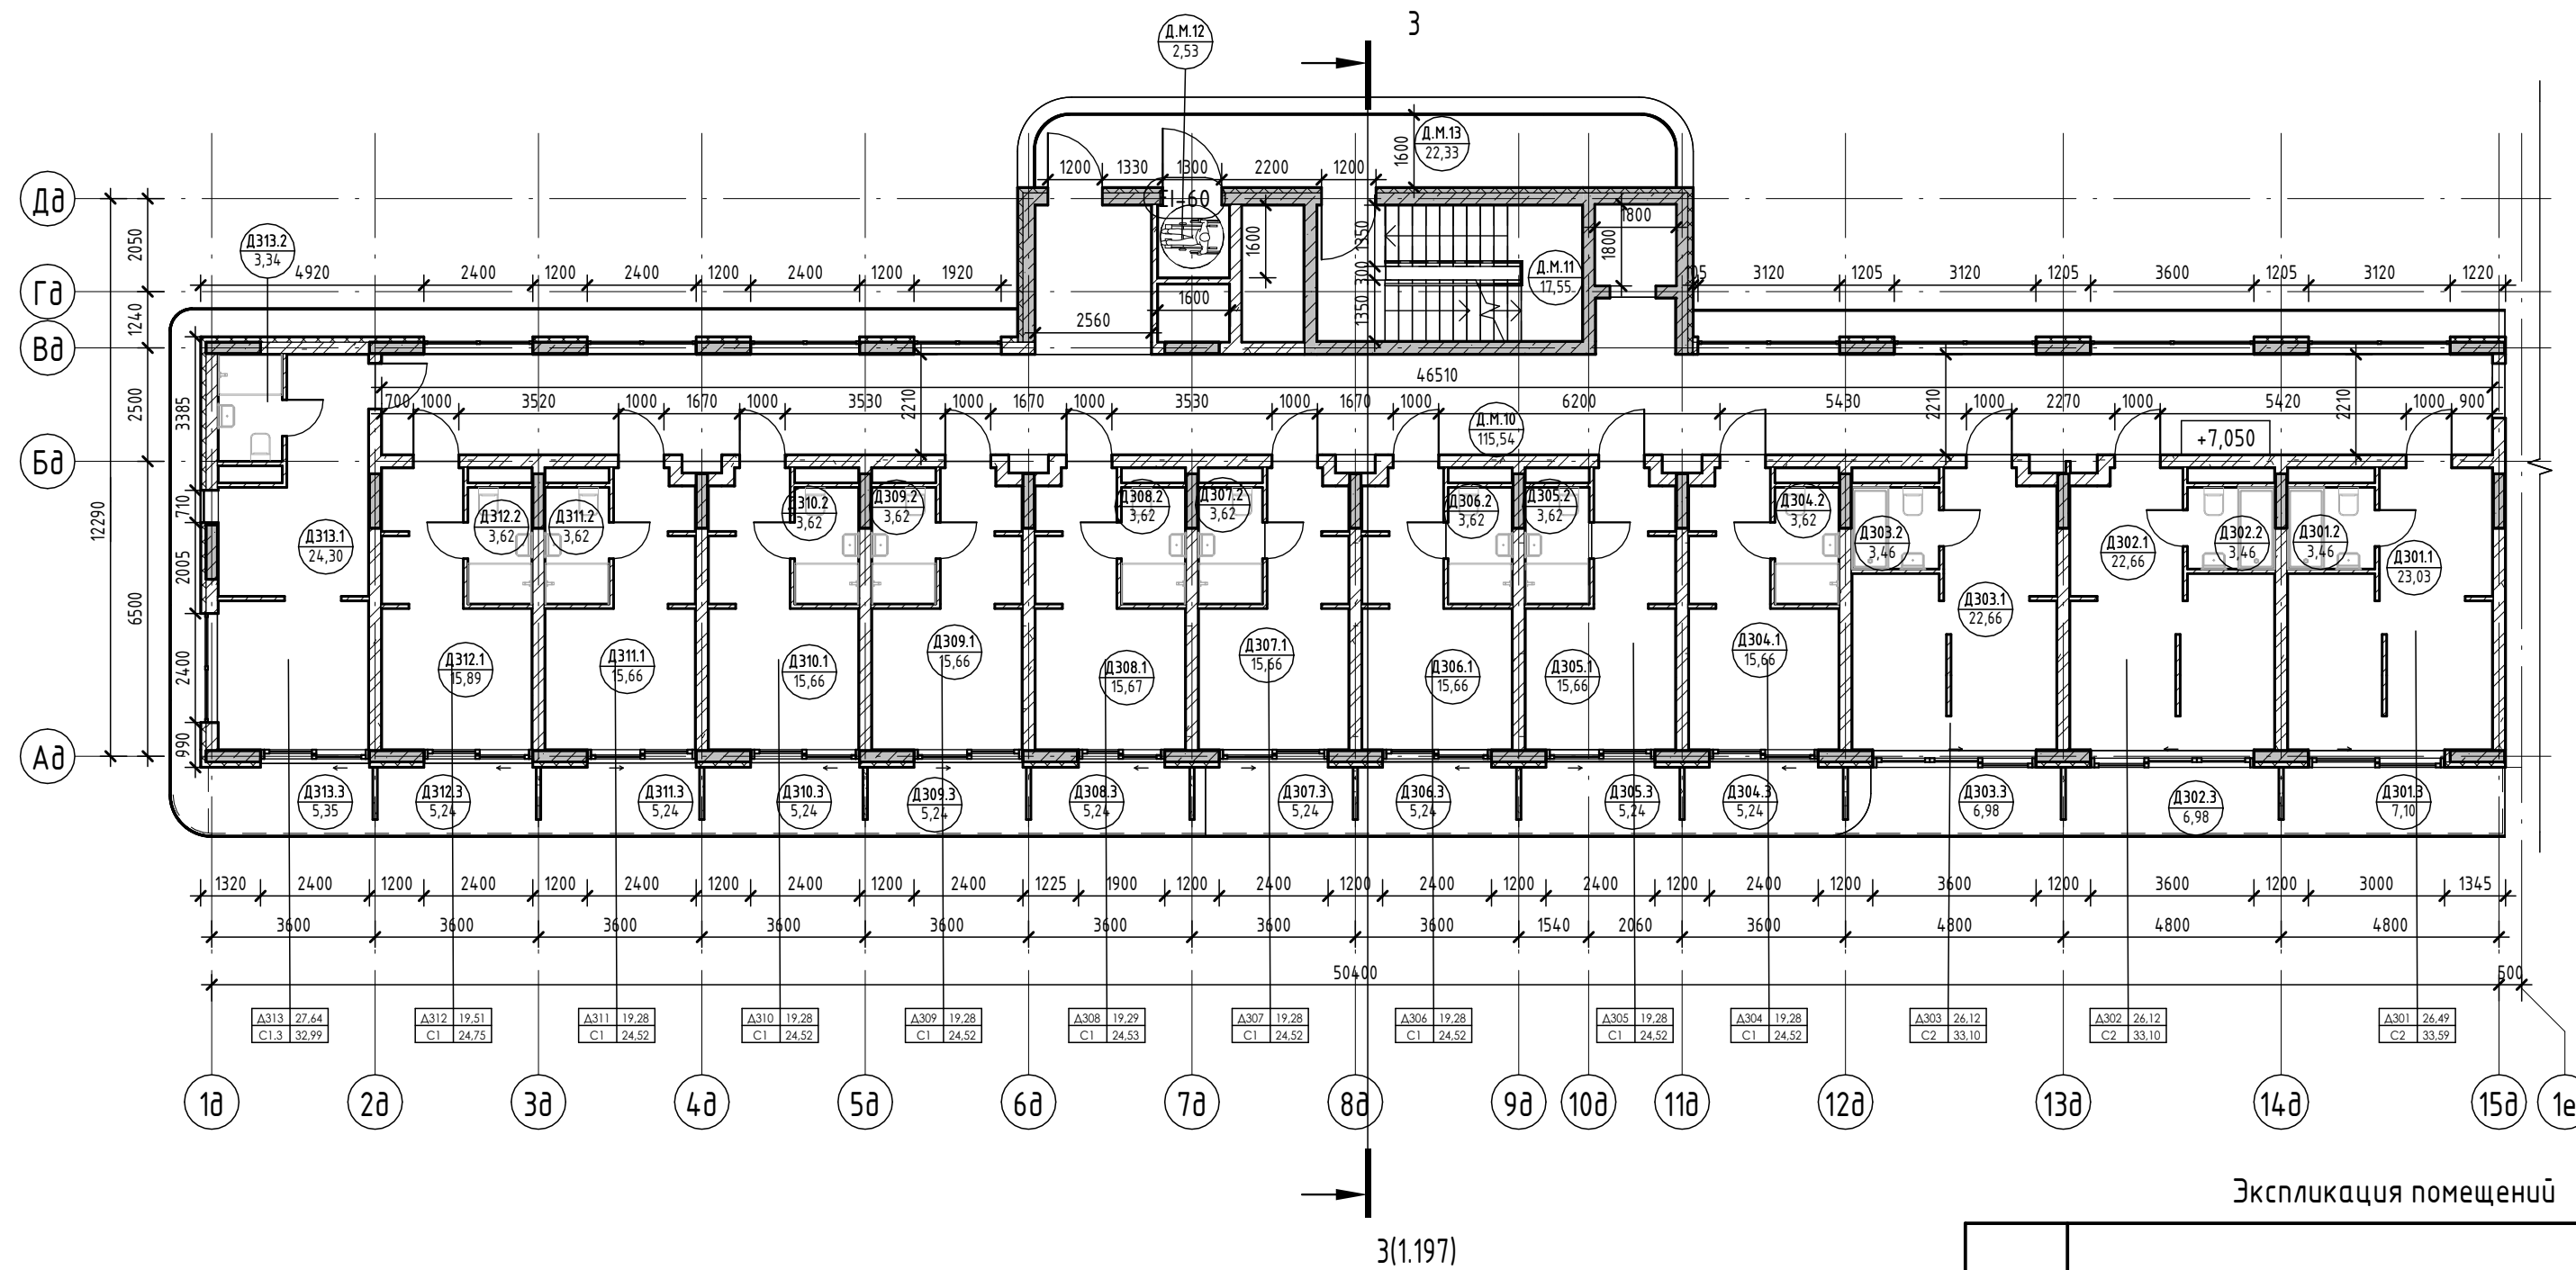


Экспликация помещений

Номер помеще- ния	Наименование	Площадь, м ²	Кат. помеще- ния
Д313			
1	Кухня-гостиная	24,30	
2	С/У	3,34	
3	Терраса	5,35	
		32,99	
		353,70	
МОП			
Д.М.10	Коридор	115,54	
Д.М.11	ЛК	17,55	
Д.М.12	Зона безопасности МГН	2,53	
Д.М.13	Воздушная зона лестницы	22,33	
		157,95	
		157,95	

Условные обозначения

- Номер апартаменты: 101.01, 04.24, 130.04
 - Количество комнат: 101.01, 04.24, 130.04
 - Индекс апартаменты: 101.01, 04.24, 130.04
 - Площадь квартиры: 101.01, 04.24, 130.04
 - Общая площадь квартиры: 101.01, 04.24, 130.04
 - Номер апартаменты/тип помещения: 101.01, 101.22
 - Площадь помещения: 101.01, 101.22
- Зона безопасности МГН с возможностью разворота R700
- Внутренние перегородки:**
 - Блок газобетонный - 100 мм
 - Стена внутренняя (между апартаментами):**
 - Блок газобетонный - 250 мм
 - Несущие вертикальные конструкции:**
 - Железобетон - 250 мм
 - Стена наружная:**
 - Штукатурка (наружная) - 20 мм
 - Утеплитель - 100 мм
 - Блок газобетонный D600 - 250 мм
 - Штукатурка (внутренняя) - 20 мм

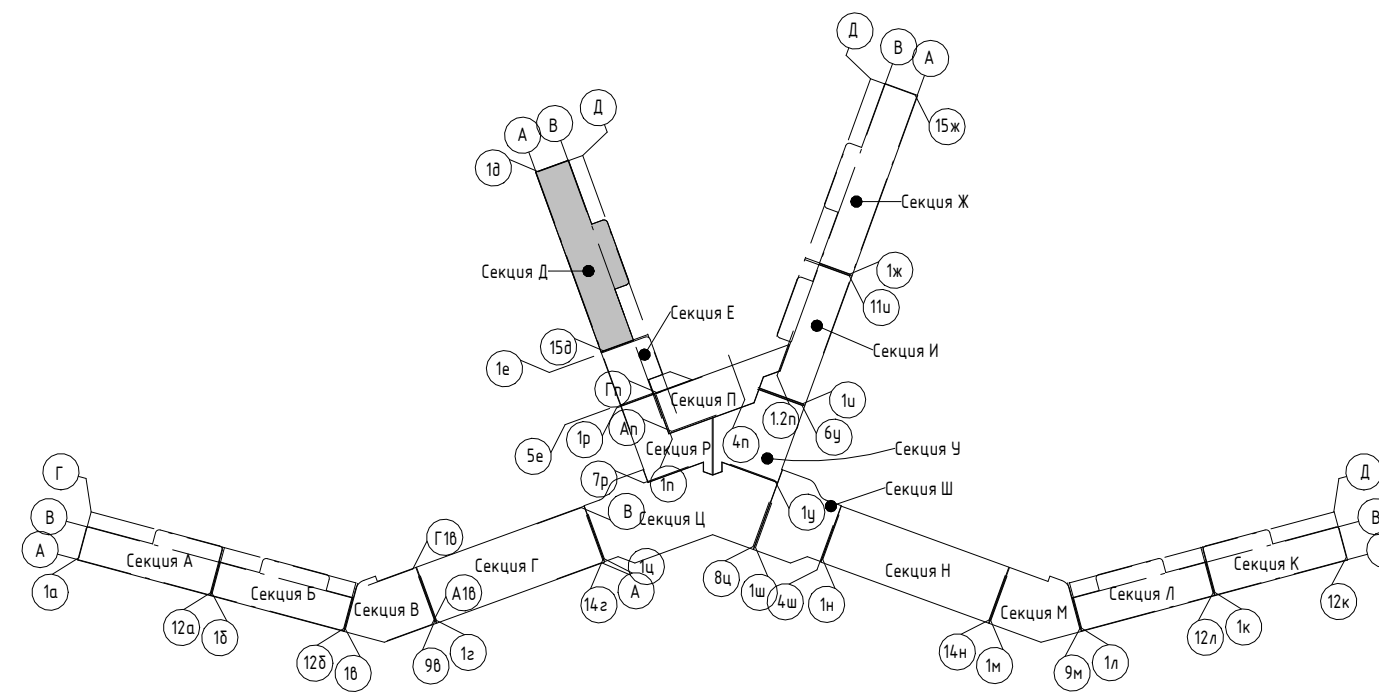

Изм.	Колуч.	Лист	№ док.	Подпись	Дата
Разраб.	Семиз А. Д.				12.23
Разраб.	Скирда А.				12.23
Проверил	Винокуров Н. С.				12.23
Н. контр.	Винокуров Н. С.				12.23

2023-18П - ПР-КР.ГЧ


Гостинично-оздоровительный комплекс, расположенный по адресу: Республика Крым, г. Саки, ул. Морская

Секция Д.

Стадия	Лист	Листов
П	1.53	

План 3-го этажа на отм +7.050

Архитектурная мастерская "БЮРО 82" ИП Симоненко А. В.

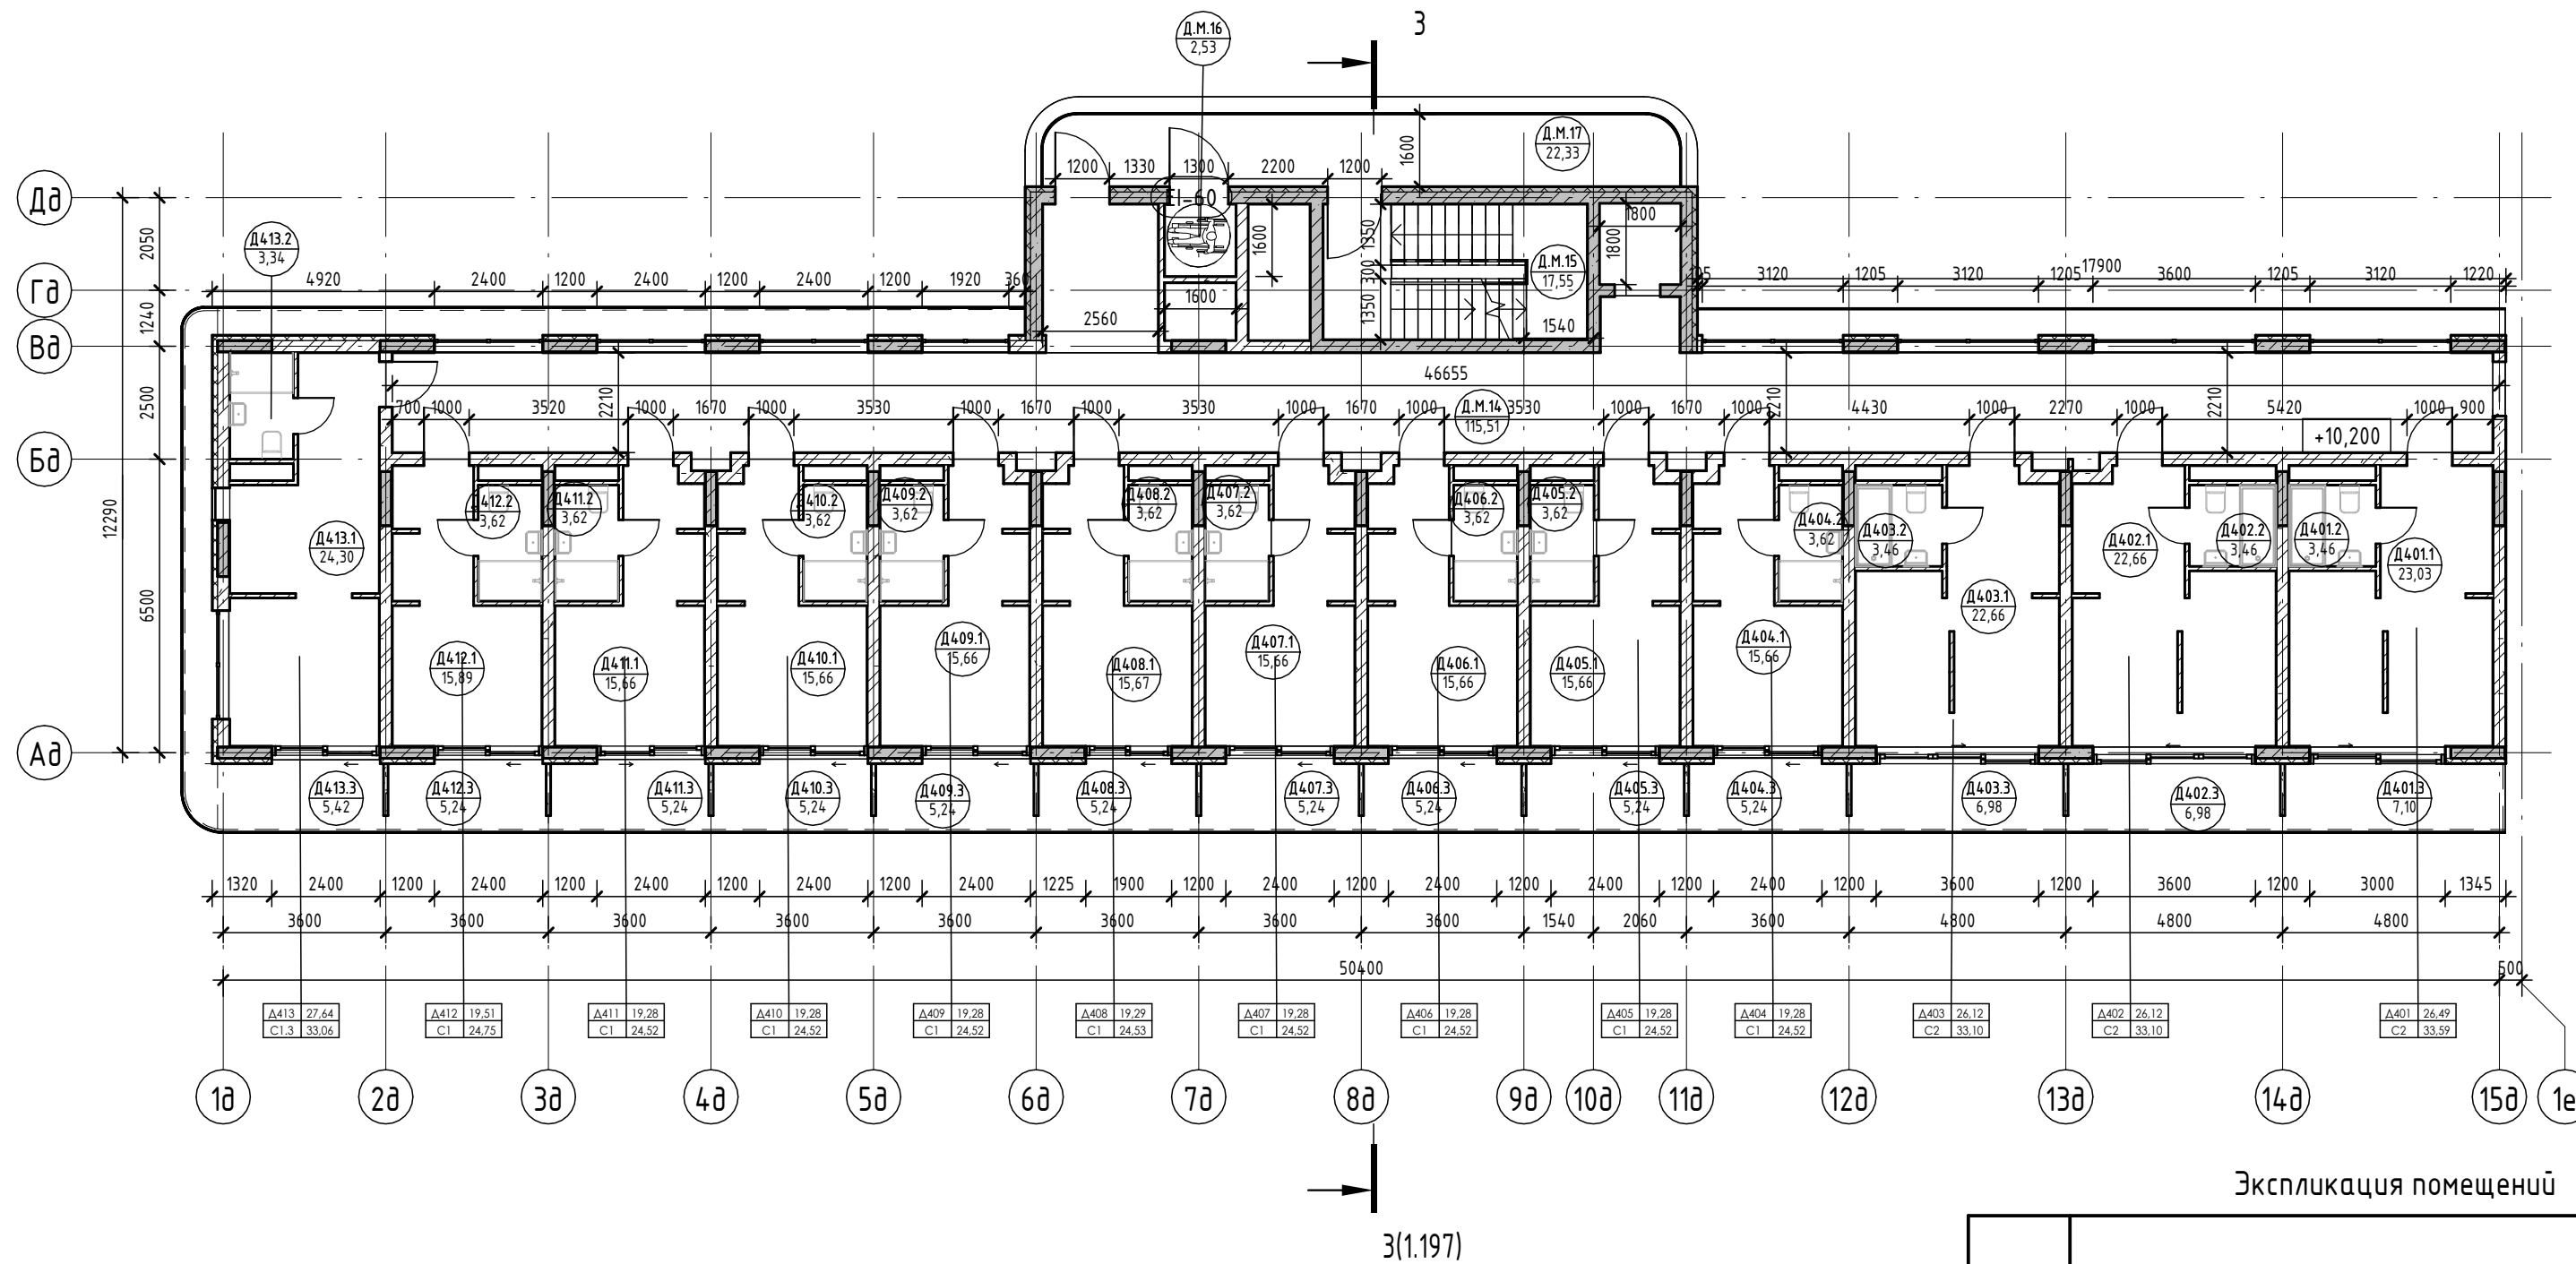


Экспликация помещений

Номер помеще- ния	Наименование	Площадь, м ²	Кат. помещения
Апартамент			
Д401			
1	Кухня-гостиная	23,03	
2	С/У	3,46	
3	Терраса	7,10	
		33,59	
Д402			
1	Кухня-гостиная	22,66	
2	С/У	3,46	
3	Терраса	6,98	
		33,10	
Д403			
1	Кухня-гостиная	22,66	
2	С/У	3,46	
3	Терраса	6,98	
		33,10	
Д404			
1	Кухня-гостиная	15,66	
2	С/У	3,62	
3	Терраса	5,24	
		24,52	
Д405			
1	Кухня-гостиная	15,66	
2	С/У	3,62	
3	Терраса	5,24	
		24,52	
Д406			
1	Кухня-гостиная	15,66	
2	С/У	3,62	
3	Терраса	5,24	
		24,52	
Д407			
1	Кухня-гостиная	15,66	
2	С/У	3,62	
3	Терраса	5,24	
		24,52	
Д408			
1	Кухня-гостиная	15,67	
2	С/У	3,62	
3	Терраса	5,24	
		24,53	
Д409			
1	Кухня-гостиная	15,66	
2	С/У	3,62	
3	Терраса	5,24	
		24,52	
Д410			
1	Кухня-гостиная	15,66	
2	С/У	3,62	
3	Терраса	5,24	
		24,52	
Д411			
1	Кухня-гостиная	15,66	
2	С/У	3,62	
3	Терраса	5,24	
		24,52	
Д412			
1	Кухня-гостиная	15,89	
2	С/У	3,62	
3	Терраса	5,24	
		24,75	

Номер помеще- ния	Наименование	Площадь, м ²	Кат. помещения
Д413			
1	Кухня-гостиная	24,30	
2	С/У	3,34	
3	Терраса	5,42	
		33,06	
		353,77	
МОП			
Д.М.14	Коридор	115,51	
Д.М.15	ЛК	17,55	
Д.М.16	Зона безопасности МГН	2,53	
Д.М.17	Воздушная зона лестницы	22,33	
		157,92	
		157,92	

Условные обозначения

- Номер апартаментов: 101, 84, 24
- Количество комнат: 1, 2, 3
- Индекс апартаментов: 101, 101, 22
- Площадь квартиры: 130,00
- Общая площадь квартиры: 130,00
- Номер помещения/тип помещения: 101, 101, 22
- Площадь помещения: 101, 22
- Зона безопасности МГН с возможностью разворота: R700
- Внутренние перегородки:**
 - Блок газобетонный - 100 мм
- Стена внутренняя (между апартаментами):**
 - Блок газобетонный - 250 мм
- Несущие вертикальные конструкции:**
 - Железобетон - 250 мм
- Стена наружная:**
 - Штукатурка (наружная) - 20 мм
 - Утеплитель - 100 мм
 - Блок газобетонный D600 - 250 мм
 - Штукатурка (внутренняя) - 20 мм

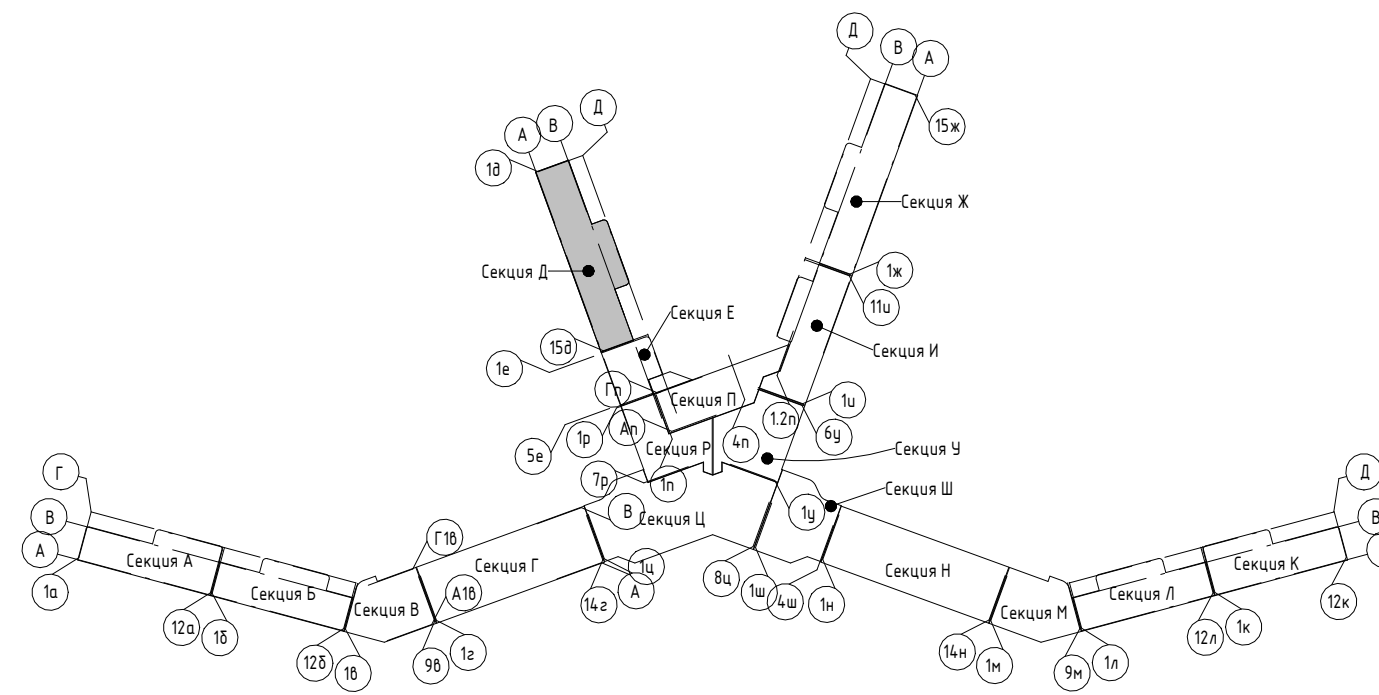

Изм.	Колуч.	Лист	№ док.	Подпись	Дата
Разраб.	Семиз А. Д.				12.23
Разраб.	Скирда А.				12.23
Проверил	Винокуров Н. С.				12.23
Н. контр.	Винокуров Н. С.				12.23

2023-18П - ПР-КР.ГЧ


Гостинично-оздоровительный комплекс, расположенный по адресу: Республика Крым, г. Саки, ул. Морская

Секция Д.

Стадия	Лист	Листов
П	1.54	

План 4-го этажа на отм +10.200

Архитектурная мастерская "БЮРО 82" ИП Симоненко А. В.



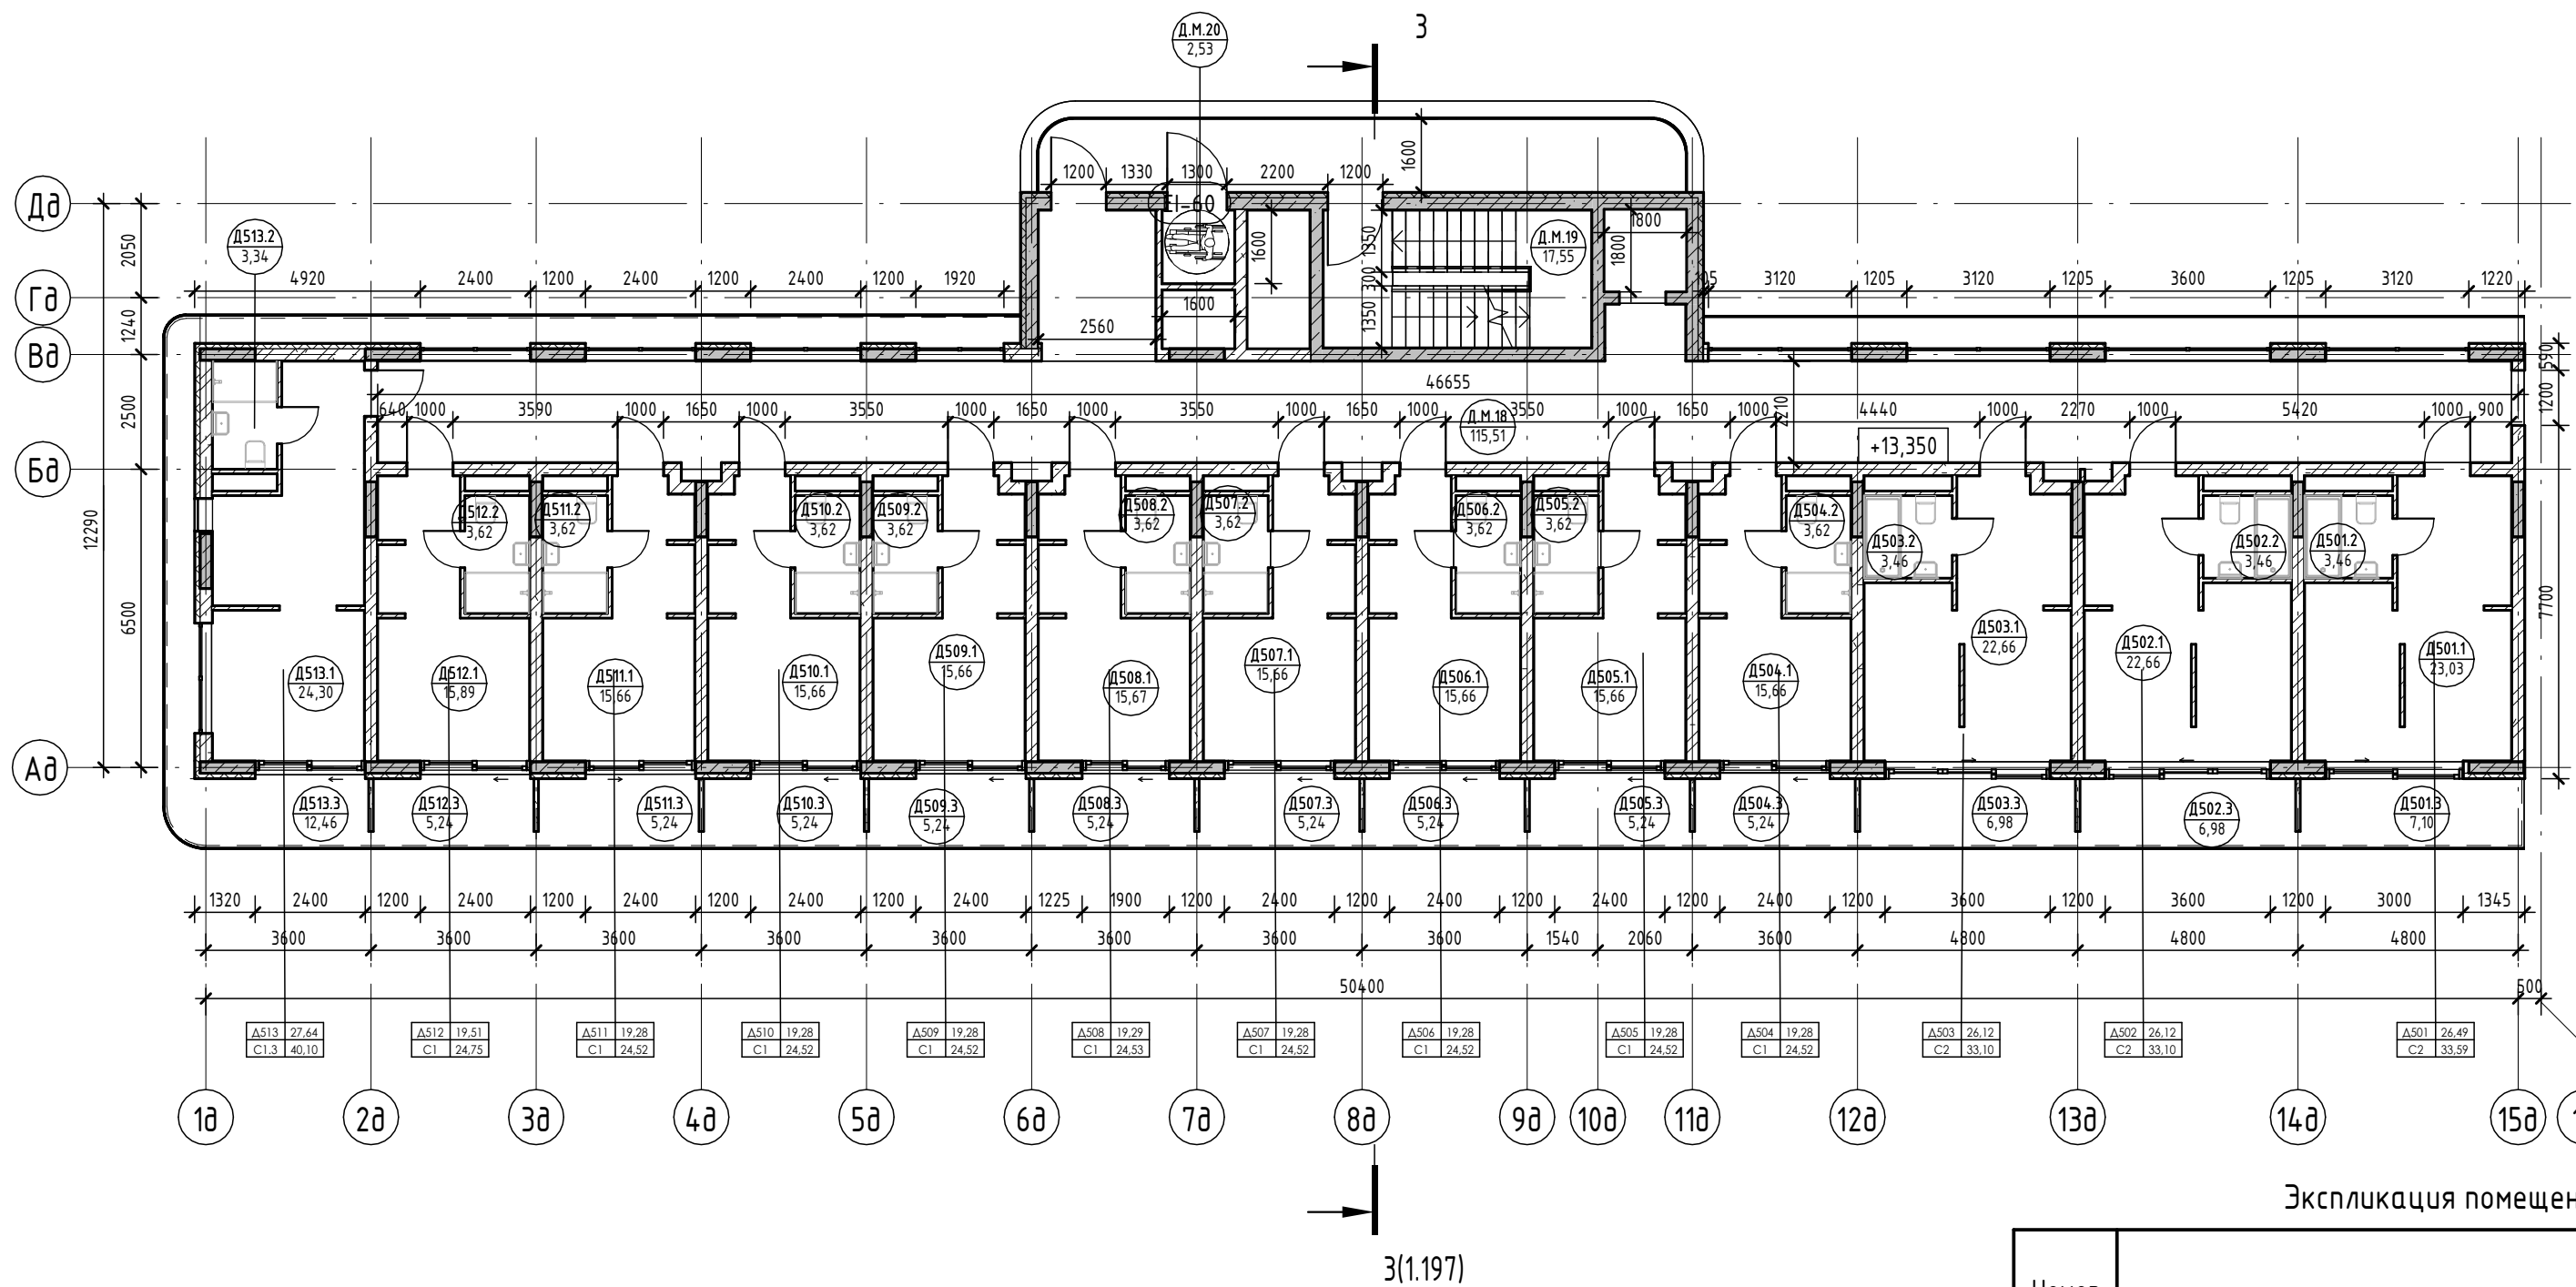


Экспликация помещений

Номер помеще- ния	Наименование	Площадь, м ²	Кат. помещения
Апартамент			
Д501			
1	Кухня-гостиная	23,03	
2	С/У	3,46	
3	Терраса	7,10	
		33,59	
Д502			
1	Кухня-гостиная	22,66	
2	С/У	3,46	
3	Терраса	6,98	
		33,10	
Д503			
1	Кухня-гостиная	22,66	
2	С/У	3,46	
3	Терраса	6,98	
		33,10	
Д504			
1	Кухня-гостиная	15,66	
2	С/У	3,62	
3	Терраса	5,24	
		24,52	
Д505			
1	Кухня-гостиная	15,66	
2	С/У	3,62	
3	Терраса	5,24	
		24,52	
Д506			
1	Кухня-гостиная	15,66	
2	С/У	3,62	
3	Терраса	5,24	
		24,52	
Д507			
1	Кухня-гостиная	15,66	
2	С/У	3,62	
3	Терраса	5,24	
		24,52	
Д508			
1	Кухня-гостиная	15,67	
2	С/У	3,62	
3	Терраса	5,24	
		24,53	
Д509			
1	Кухня-гостиная	15,66	
2	С/У	3,62	
3	Терраса	5,24	
		24,52	
Д510			
1	Кухня-гостиная	15,66	
2	С/У	3,62	
3	Терраса	5,24	
		24,52	
Д511			
1	Кухня-гостиная	15,66	
2	С/У	3,62	
3	Терраса	5,24	
		24,52	
Д512			
1	Кухня-гостиная	15,89	
2	С/У	3,62	
3	Терраса	5,24	
		24,75	

Номер помеще- ния	Наименование	Площадь, м ²	Кат. помещения
Д513			
1	Кухня-гостиная	24,30	
2	С/У	3,34	
3	Терраса	12,46	
		40,10	
		360,81	
МОП			
Д.М.18	Коридор	115,51	
Д.М.19	ЛК	17,55	
Д.М.20	Зона безопасности МГН	2,53	
Д.М.21	Терраса	22,33	
		157,92	
		157,92	

Условные обозначения

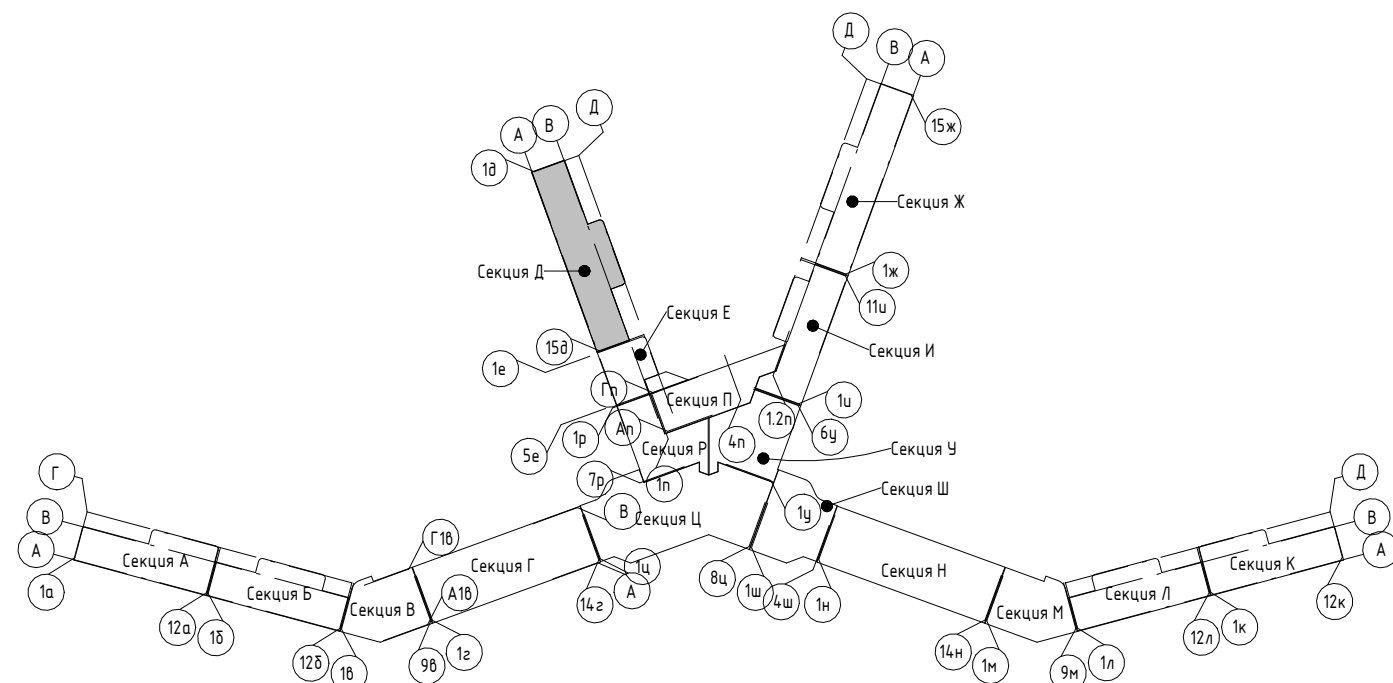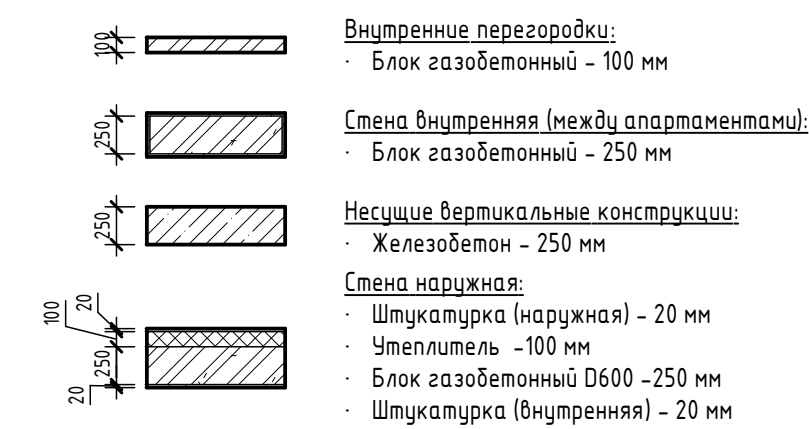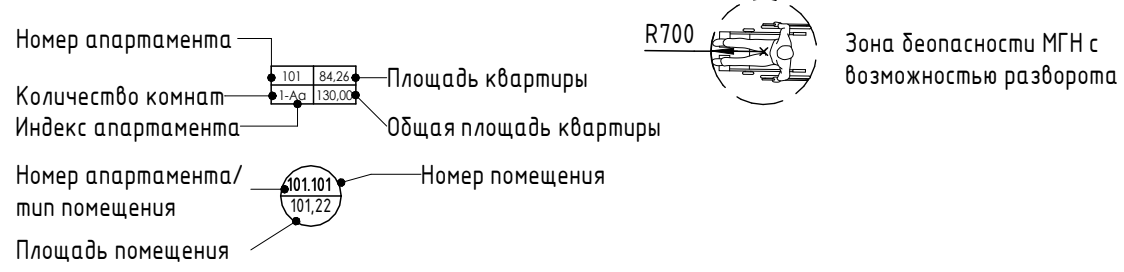


Изм.	Колуч.	Лист	№ док.	Подпись	Дата
Разраб.	Семиз А. Д.				12.23
Разраб.	Скирда А.				12.23
Проверил	Винокуров Н. С.				12.23
Н. контр.	Винокуров Н. С.				12.23

2023-18П - ПР-КР.ГЧ		
Гостинично-оздоровительный комплекс, расположенный по адресу: Республика Крым, г. Саки, ул. Морская		
Секция Д.	П	1.55
План 5-го этажа на отм +13.350		Архитектурная мастерская "БЮРО 82" ИП Симоненко А. В.

Экспликация помещений



Номер помеще-ния	Наименование	Площадь, м ²	Кат. помещения
Апартамент			
Д601			
1	Кухня-гостиная	23,03	
2	С/У	3,46	
3	Терраса	7,10	
		33,59	
Д602			
1	Кухня-гостиная	22,66	
2	С/У	3,46	
3	Терраса	6,98	
		33,10	
Д603			
1	Кухня-гостиная	22,66	
2	С/У	3,46	
3	Терраса	6,98	
		33,10	
Д604			
1	Кухня-гостиная	15,66	
2	С/У	3,62	
3	Терраса	5,24	
		24,52	
Д605			
1	Кухня-гостиная	15,66	
2	С/У	3,62	
3	Терраса	5,24	
		24,52	
Д606			
1	Кухня-гостиная	15,66	
2	С/У	3,62	
3	Терраса	5,24	
		24,52	
Д607			
1	Кухня-гостиная	15,66	
2	С/У	3,62	
3	Терраса	5,24	
		24,52	
Д608			
1	Кухня-гостиная	20,39	
2	С/У	3,62	
3	Терраса	10,48	
4	Спальня	10,61	
5	Прихожая	5,54	
		50,64	
Д609			
1	Кухня-гостиная	20,38	
2	С/У	3,62	
3	Терраса	10,48	
4	Спальня	10,61	
5	Прихожая	5,54	
		50,63	
Д610			
1	Гостиная	9,41	
2	С/У	5,31	
3	Терраса	35,64	
4	Спальня	10,42	
5	Прихожая	8,50	
6	Кухня	7,97	
		77,25	
		376,39	

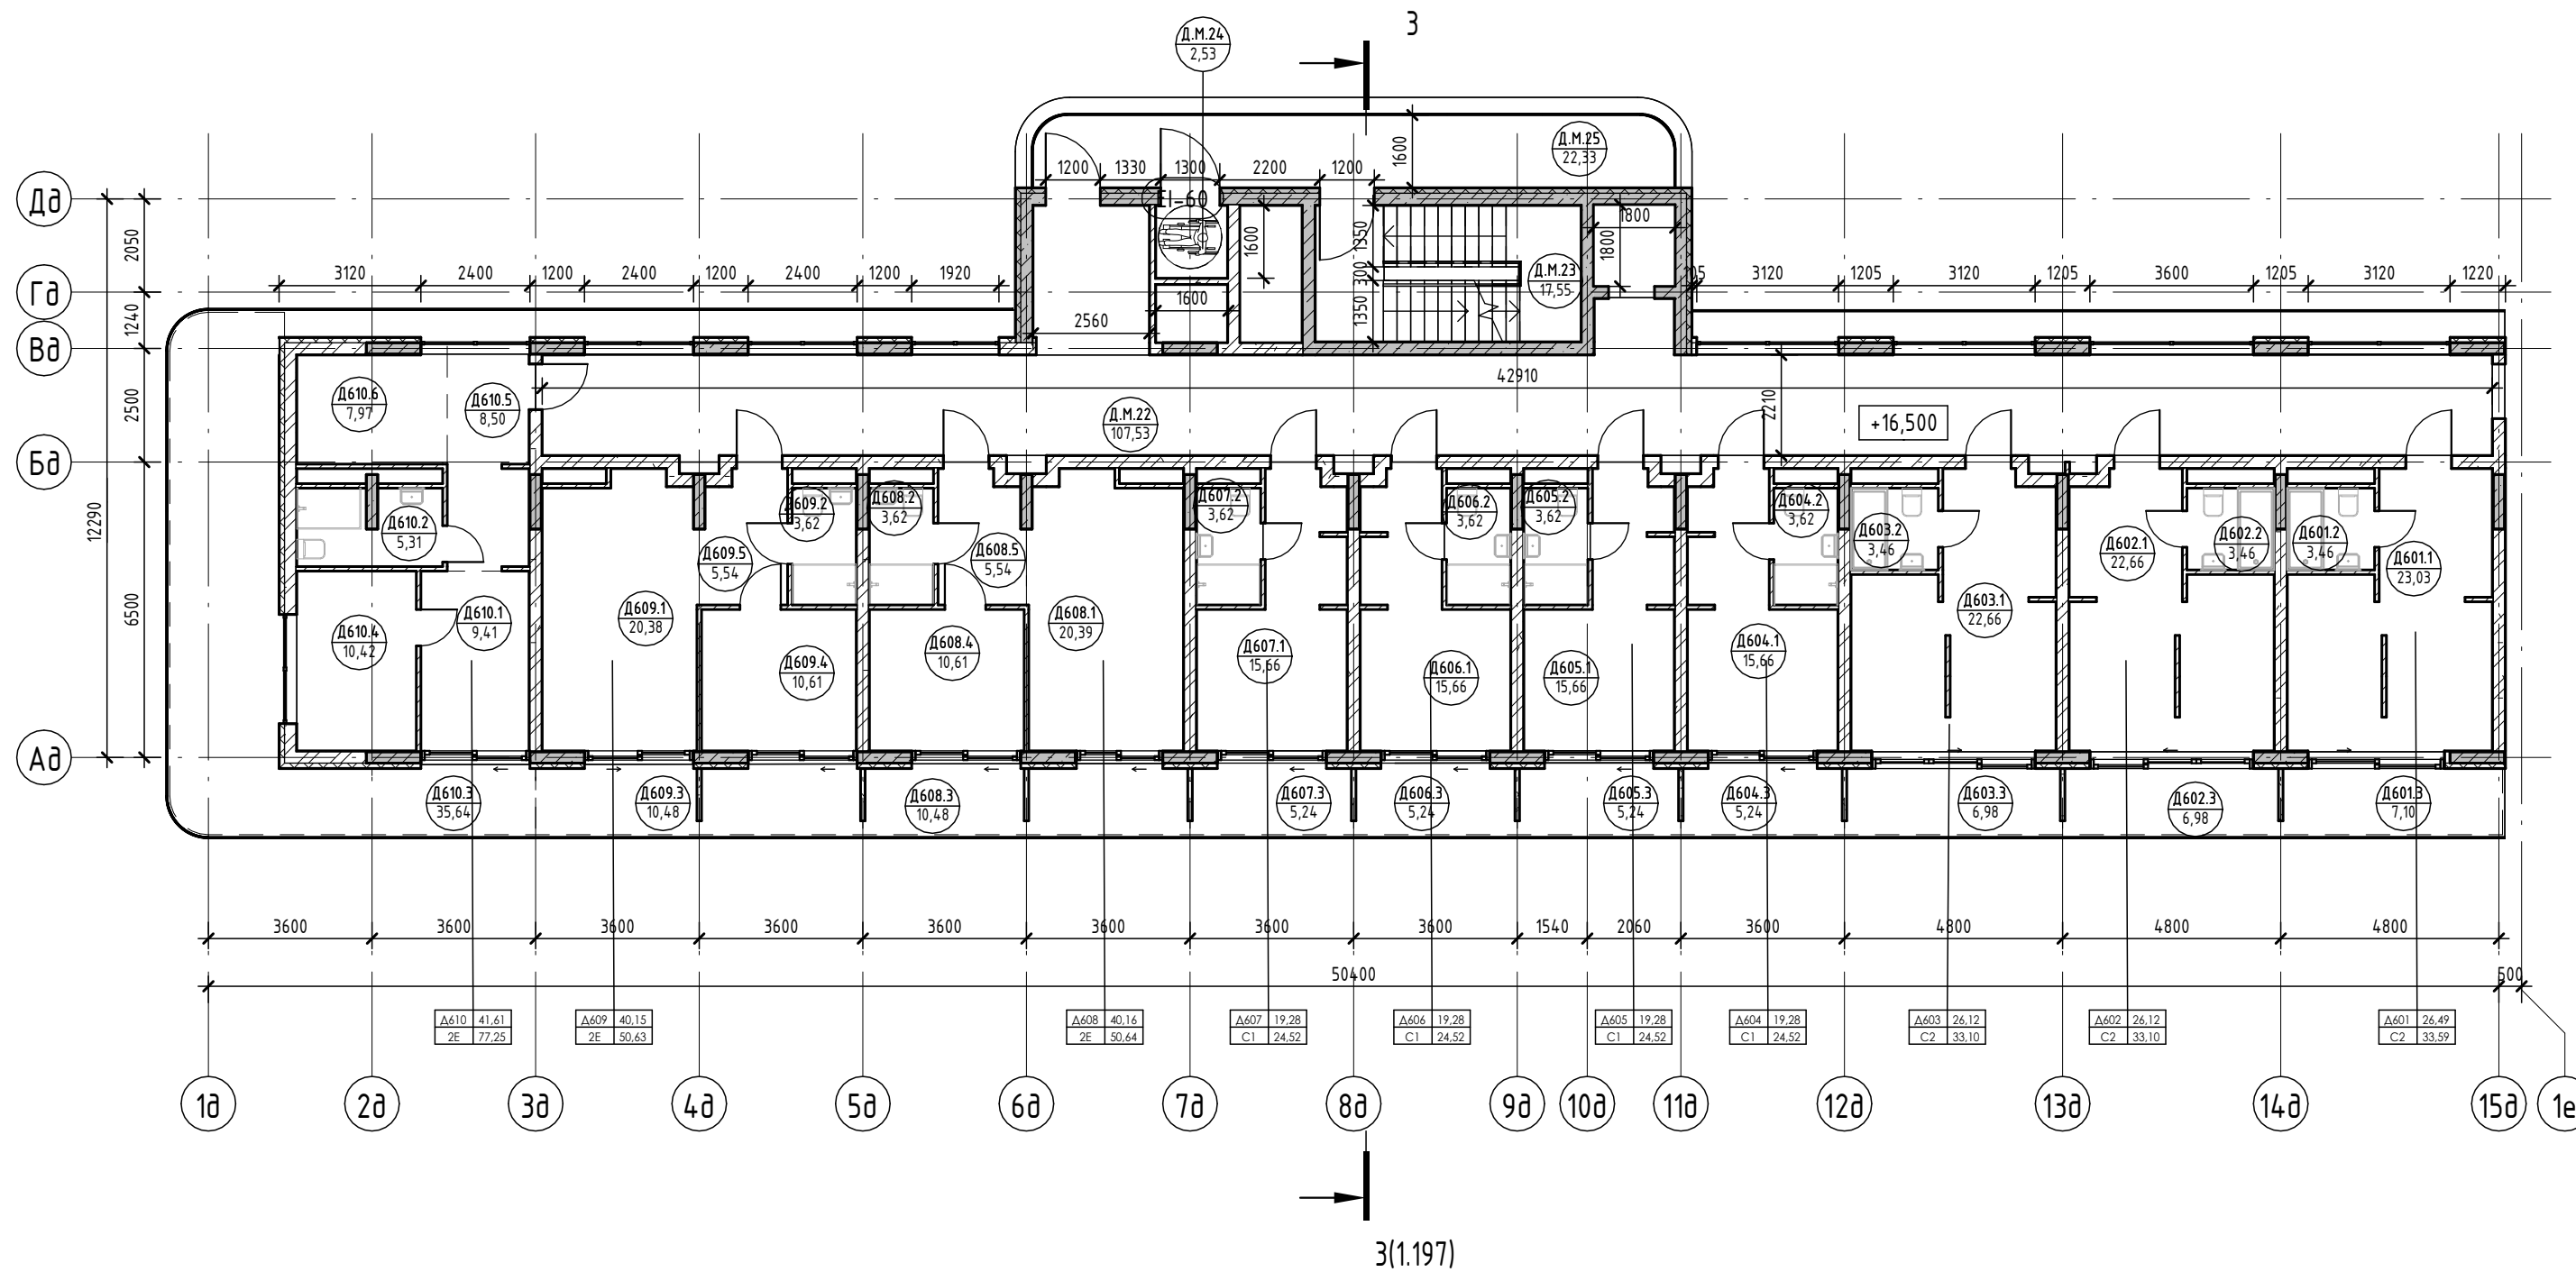

Экспликация помещений

Номер помеще-ния	Наименование	Площадь, м ²	Кат. помещения
МОП			
Д.М.22	Коридор	107,53	
Д.М.23	ЛК	17,55	
Д.М.24	Зона безопасности МГН	2,53	
Д.М.25	Воздушная зона лестницы	22,33	
		149,94	
		149,94	

Условные обозначения

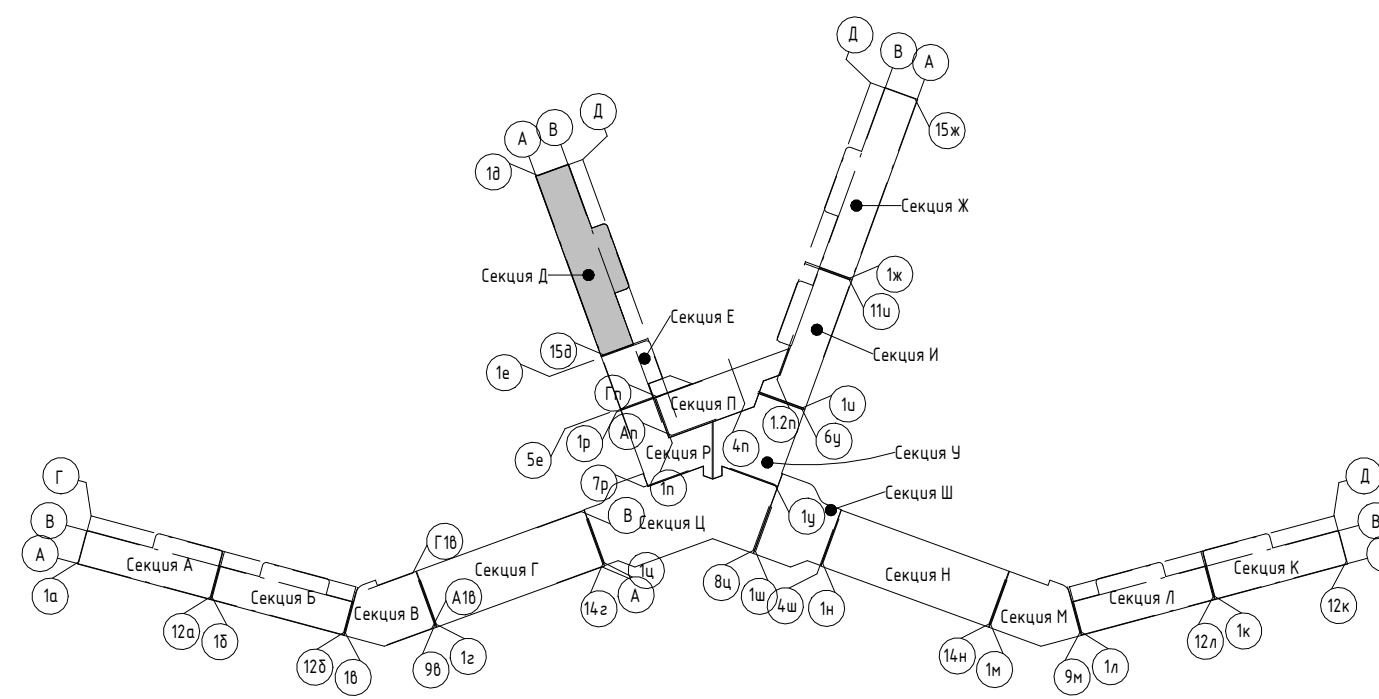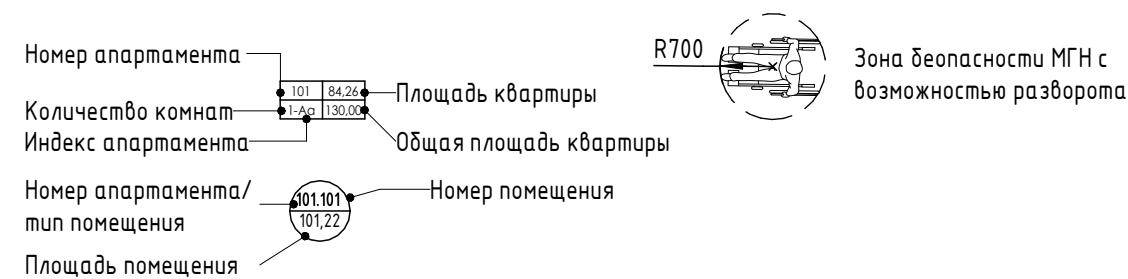

Изм.	Колуч.	Лист	№ док.	Подпись	Дата
Разраб.	Семиз А. Д.				12.23
Разраб.	Скурда А.				12.23
Проверил	Винокуров Н. С.				12.23
Н. контр.	Винокуров Н. С.				12.23

2023-18П - ПР-КР.ГЧ

Гостинично-оздоровительный комплекс, расположенный по адресу: Республика Крым, г. Саки, ул. Морская


Секция Д.

Стадия	Лист	Листов
П	1.56	

План 6-го этажа на отм +16.500

Архитектурная мастерская "БЮРО 82" ИП Симоненко А. В.

Номер помеще- ния	Наименование	Площадь, м ²	Кат. помеще- ния
Апартамент			
Д701			
1	Кухня-гостиная	23,03	
2	С/У	3,46	
3	Терраса	7,10	
		33,59	
Д702			
1	Кухня-гостиная	22,66	
2	С/У	3,46	
3	Терраса	6,98	
		33,10	
Д703			
1	Кухня-гостиная	22,66	
2	С/У	3,46	
3	Терраса	6,98	
		33,10	
Д704			
1	Кухня-гостиная	15,66	
2	С/У	3,62	
3	Терраса	5,24	
		24,52	
Д705			
1	Кухня-гостиная	15,66	
2	С/У	3,62	
3	Терраса	5,24	
		24,52	
Д706			
1	Кухня-гостиная	20,38	
2	С/У	3,62	
3	Терраса	10,48	
4	Спальня	10,61	
5	Прихожая	5,54	
		50,63	
Д707			
1	Кухня-гостиная	20,39	
2	С/У	3,62	
3	Терраса	10,48	
4	Спальня	10,61	
5	Прихожая	5,54	
		50,64	
Д708			
1	Кухня-гостиная	15,89	
2	С/У	3,62	
3	Терраса	5,24	
		24,75	
Д709			
1	Гостиная	19,77	
2	С/У	3,68	
3	Терраса	34,27	
4	Спальня	10,13	
5	Прихожая	9,98	
6	Кухня	13,41	
		91,24	
		366,09	
МОП			
Д.М.26	Коридор	99,20	
Д.М.27	ЛК	17,55	
Д.М.28	Зона безопасности МГН	2,53	
Д.М.29	Воздушная зона лестницы	22,33	
		141,61	
		141,61	

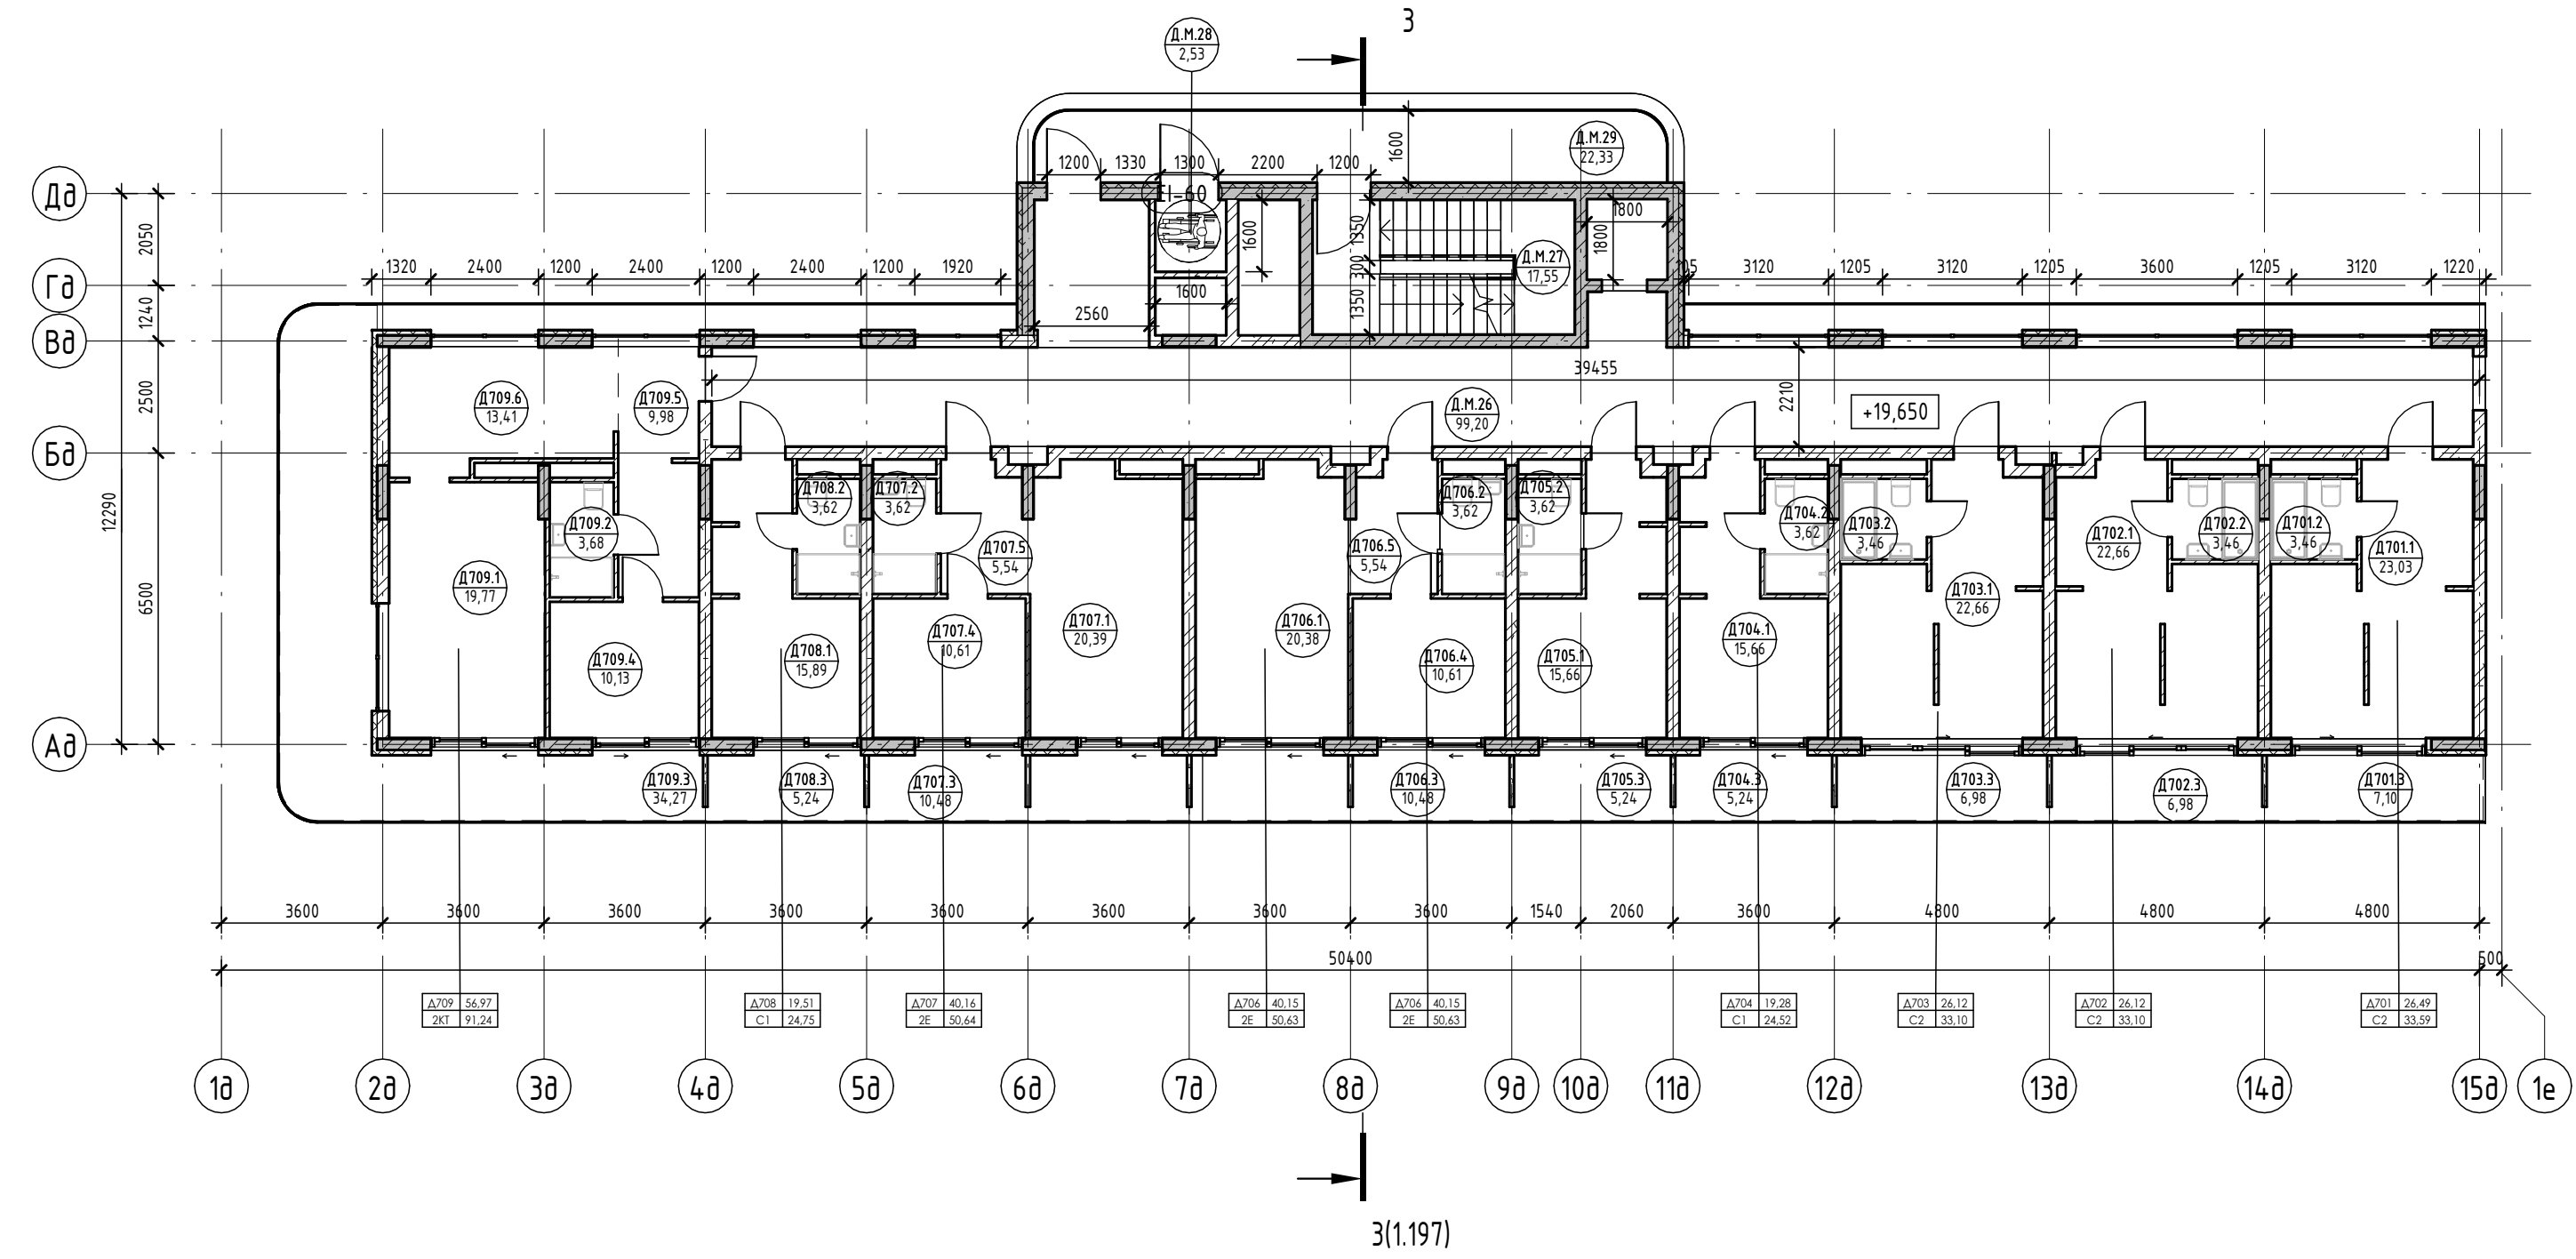

Условные обозначения

Номер апартаментов: 101, 84, 24, 130, 004
 Площадь квартиры: 130,00
 Количество комнат: 4
 Индекс апартаментов: 101.101
 Общ. площадь квартиры: 130,00
 Номер апартаментов/тип помещения: 101.101
 Номер помещения: 101,22
 Площадь помещения: 101,22


R700 Зона безопасности МГН с возможностью разворота

Внутренние перегородки:
 - Блок газобетонный - 100 мм

Стена внутренняя (между апартаментами):
 - Блок газобетонный - 250 мм

Несущие вертикальные конструкции:
 - Железобетон - 250 мм

Стена наружная:
 - Штукатурка (наружная) - 20 мм
 - Утеплитель - 100 мм
 - Блок газобетонный D600 - 250 мм
 - Штукатурка (внутренняя) - 20 мм

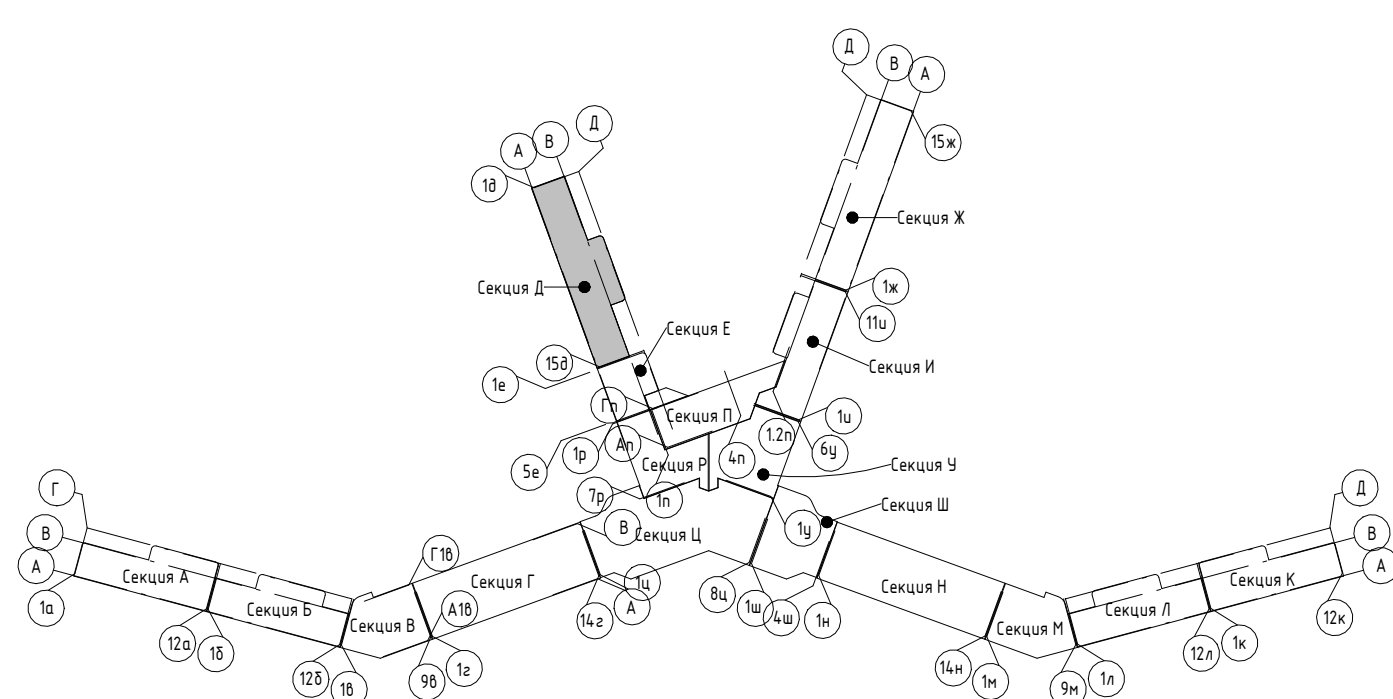


Изм.	Колуч.	Лист	№ док.	Подпись	Дата
Разраб.	Семиз А. Д.	12.23			12.23
Разраб.	Скурда А.	12.23			12.23
Проверил	Винокуров Н. С.	12.23			12.23
Н. контр.	Винокуров Н. С.	12.23			12.23

2023-18П - ПР-КР.ГЧ		
Гостинично-оздоровительный комплекс, расположенный по адресу: Республика Крым, г. Саки, ул. Морская		
Секция Д.	П	Листов 1.57
План 7-го этажа на отм +19.650		Архитектурная мастерская "БЮРО 82" ИП Симоненко А. В.


Экспликация помещений

Номер помеще- ния	Наименование	Площадь, м ²	Кат. помещения
Апартамент			
Д801			
1	Кухня-гостиная	23,03	
2	С/У	3,46	
3	Терраса	7,10	
		33,59	
Д802			
1	Кухня-гостиная	22,66	
2	С/У	3,46	
3	Терраса	6,98	
		33,10	
Д803			
1	Кухня-гостиная	22,66	
2	С/У	3,46	
3	Терраса	6,98	
		33,10	
Д804			
1	Кухня-гостиная	15,66	
2	С/У	3,62	
3	Терраса	5,24	
		24,52	
Д805			
1	Кухня-гостиная	15,66	
2	С/У	3,62	
3	Терраса	5,24	
		24,52	
Д806			
1	Кухня-гостиная	20,38	
2	С/У	3,62	
3	Терраса	10,48	
4	Спальня	10,61	
5	Прихожая	5,54	
		50,63	
Д807			
1	Кухня-гостиная	20,39	
2	С/У	3,62	
3	Терраса	10,48	
4	Спальня	10,61	
5	Прихожая	5,54	
		50,64	
Д808			
1	Кухня-гостиная	15,89	
2	С/У	3,62	
3	Терраса	5,24	
		24,75	
Д809			
1	Гостиная	9,41	
2	С/У	5,31	
3	Терраса	35,64	
4	Спальня	10,42	
5	Прихожая	8,50	
6	Кухня	7,97	
		77,25	
		352,10	
МОП			
Д.М.30	Коридор	99,20	
Д.М.31	ЛК	17,55	
Д.М.32	Зона безопасности МГН	2,53	
Д.М.33	Воздушная зона лестницы	14,161	
		141,61	

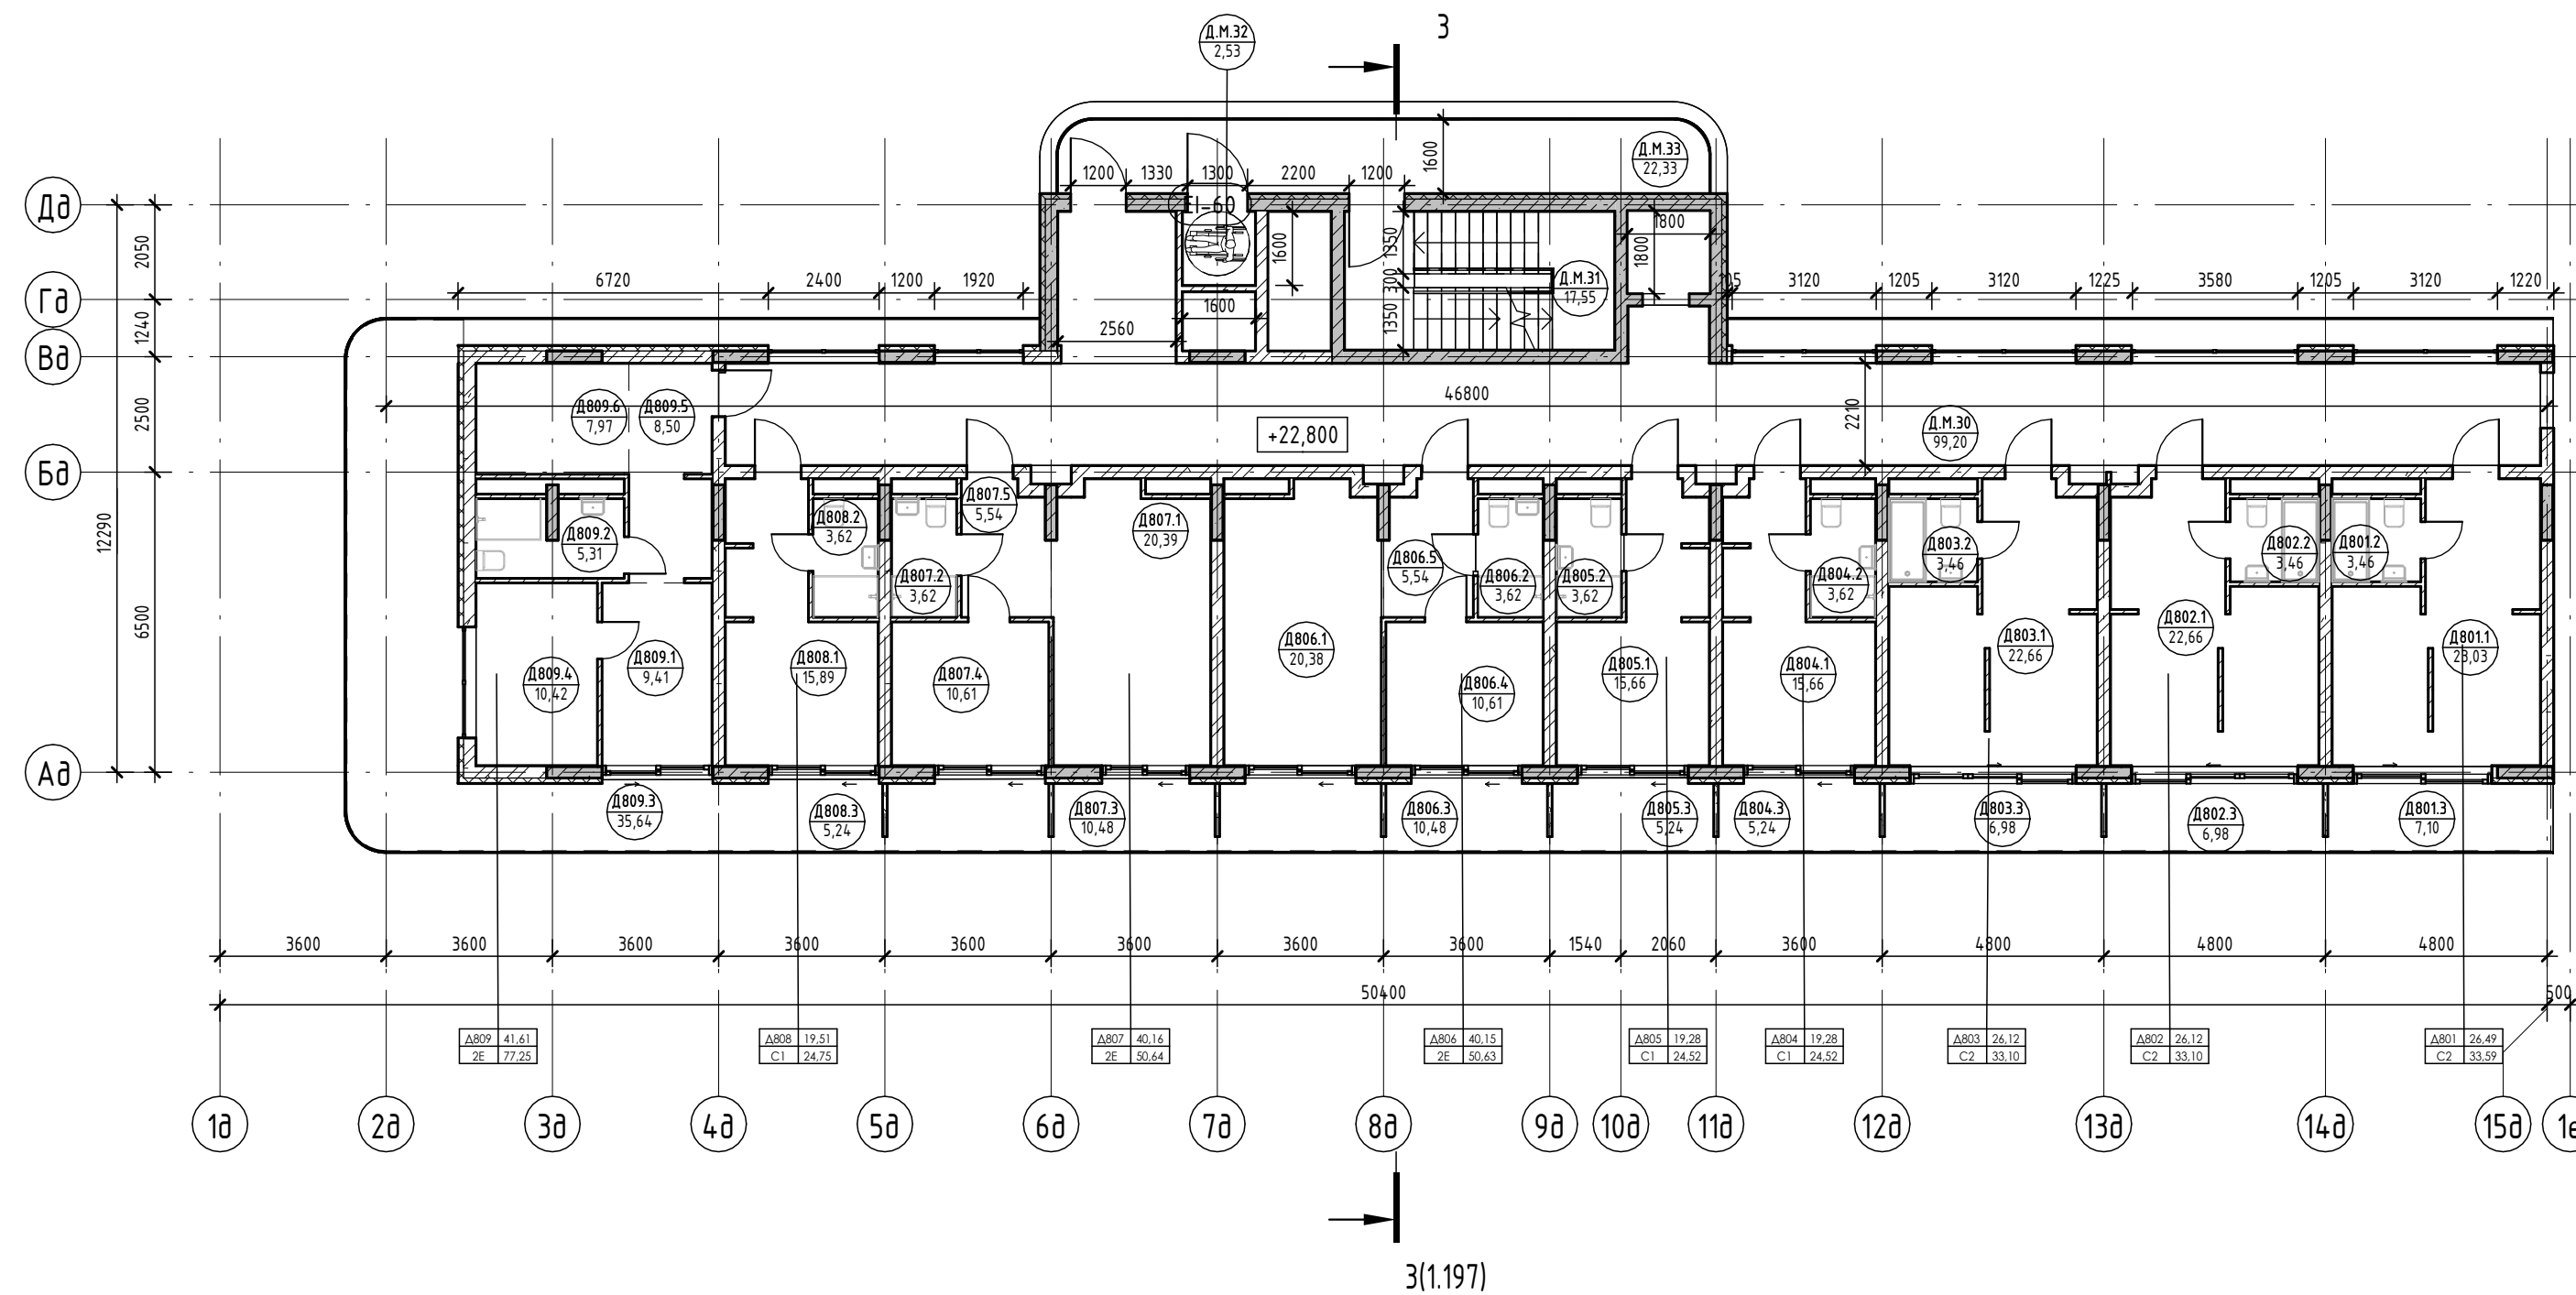

Условные обозначения


- Номер апартаменты: 101, 84,24, 130,04
 - Площадь квартиры: 84,24
 - Количество комнат: 4
 - Индекс апартаменты: 101.101
 - Общая площадь квартиры: 130,04
 - Номер апартаменты/тип помещения: 101.101
 - Номер помещения: 101.22
 - Площадь помещения: 101,22
- R700 Зона безопасности МГН с возможностью разворота
- Внутренние перегородки:**
 - Блок газобетонный - 100 мм
 - Стена внутренняя (между апартаментами):**
 - Блок газобетонный - 250 мм
 - Несущие вертикальные конструкции:**
 - Железобетон - 250 мм
 - Стена наружная:**
 - Штукатурка (наружная) - 20 мм
 - Утеплитель - 100 мм
 - Блок газобетонный D600 - 250 мм
 - Штукатурка (внутренняя) - 20 мм

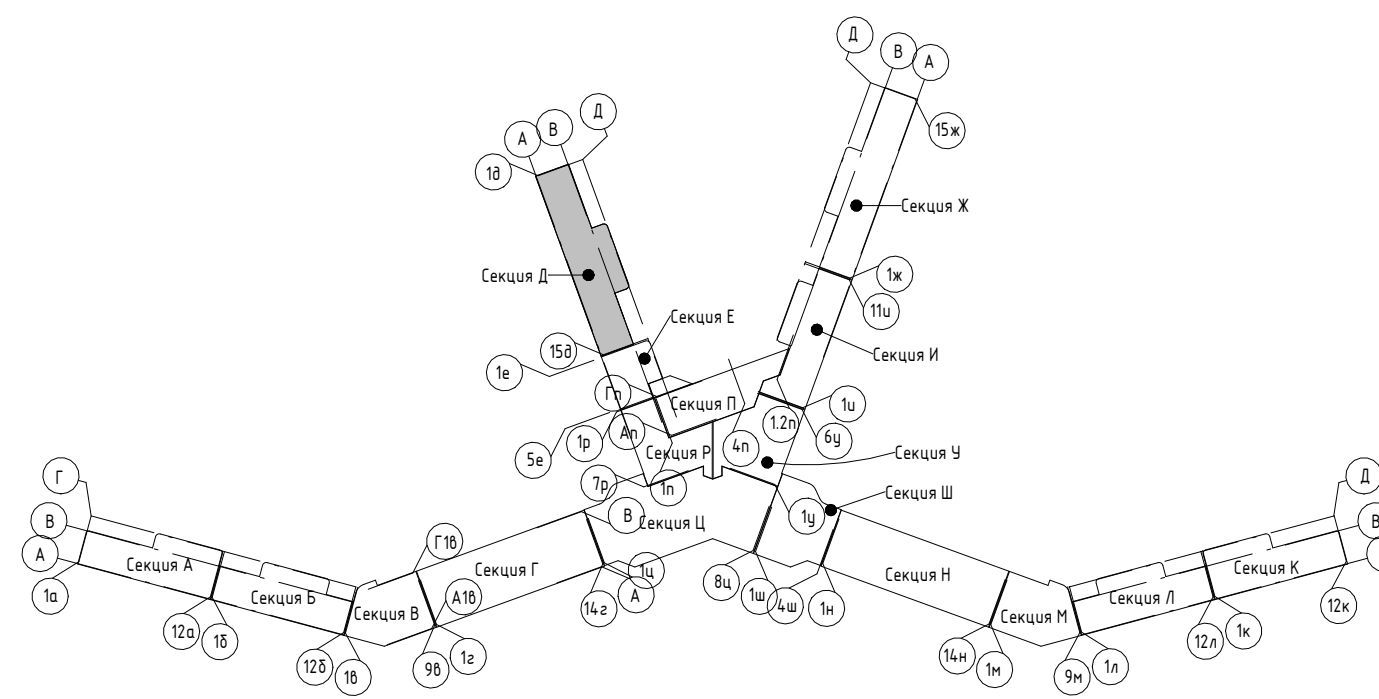

2023-18П - ПР-КР.ГЧ				
Гостинично-оздоровительный комплекс, расположенный по адресу: Республика Крым, г. Саки, ул. Морская				
Изм.	Колуч.	Лист	№ док.	Подпись
Разраб.	Семиз А. Д.	12.23		
Разраб.	Скирда А.	12.23		
Проверил	Винокуров Н. С.	12.23		
Н. контр.	Винокуров Н. С.	12.23		
Секция Д.			Стадия	Лист
План 8-го этажа на отм +22.800			П	1.58
			Листов	
Архитектурная мастерская "БЮРО'82" ИП Симоненко А. В.				


Экспликация помещений

Номер помеще- ния	Наименование	Площадь, м ²	Кат. помеще- ния
Апартамент			
Д901			
1	Кухня-гостиная	23,03	
2	С/У	3,46	
3	Терраса	7,10	
		33,59	
Д902			
1	Кухня-гостиная	22,66	
2	С/У	3,46	
3	Терраса	6,98	
		33,10	
Д903			
1	Кухня-гостиная	22,66	
2	С/У	3,46	
3	Терраса	6,98	
		33,10	
Д904			
1	Кухня-гостиная	20,38	
2	С/У	3,62	
3	Терраса	10,48	
4	Спальня	10,61	
5	Прихожая	5,55	
		50,64	
Д905			
1	Кухня-гостиная	20,38	
2	С/У	3,62	
3	Терраса	10,48	
4	Спальня	10,61	
5	Прихожая	5,54	
		50,63	
Д906			
1	Кухня-гостиная	15,67	
2	С/У	3,62	
3	Терраса	5,24	
		24,53	
Д907			
1	Кухня-гостиная	15,66	
2	С/У	3,62	
3	Терраса	5,24	
		24,52	
Д908			
1	Кухня-гостиная	15,89	
2	С/У	3,62	
3	Терраса	5,24	
		24,75	
Д909			
1	Кухня-гостиная	24,30	
2	С/У	3,34	
3	Терраса	29,03	
		56,67	
		331,53	
МОП			
Д.М.34	Коридор	99,23	
Д.М.35	ЛК	17,55	
Д.М.36	Зона безопасности МГН	2,53	
Д.М.37	Воздушная зона лестницы	141,64	
		141,64	

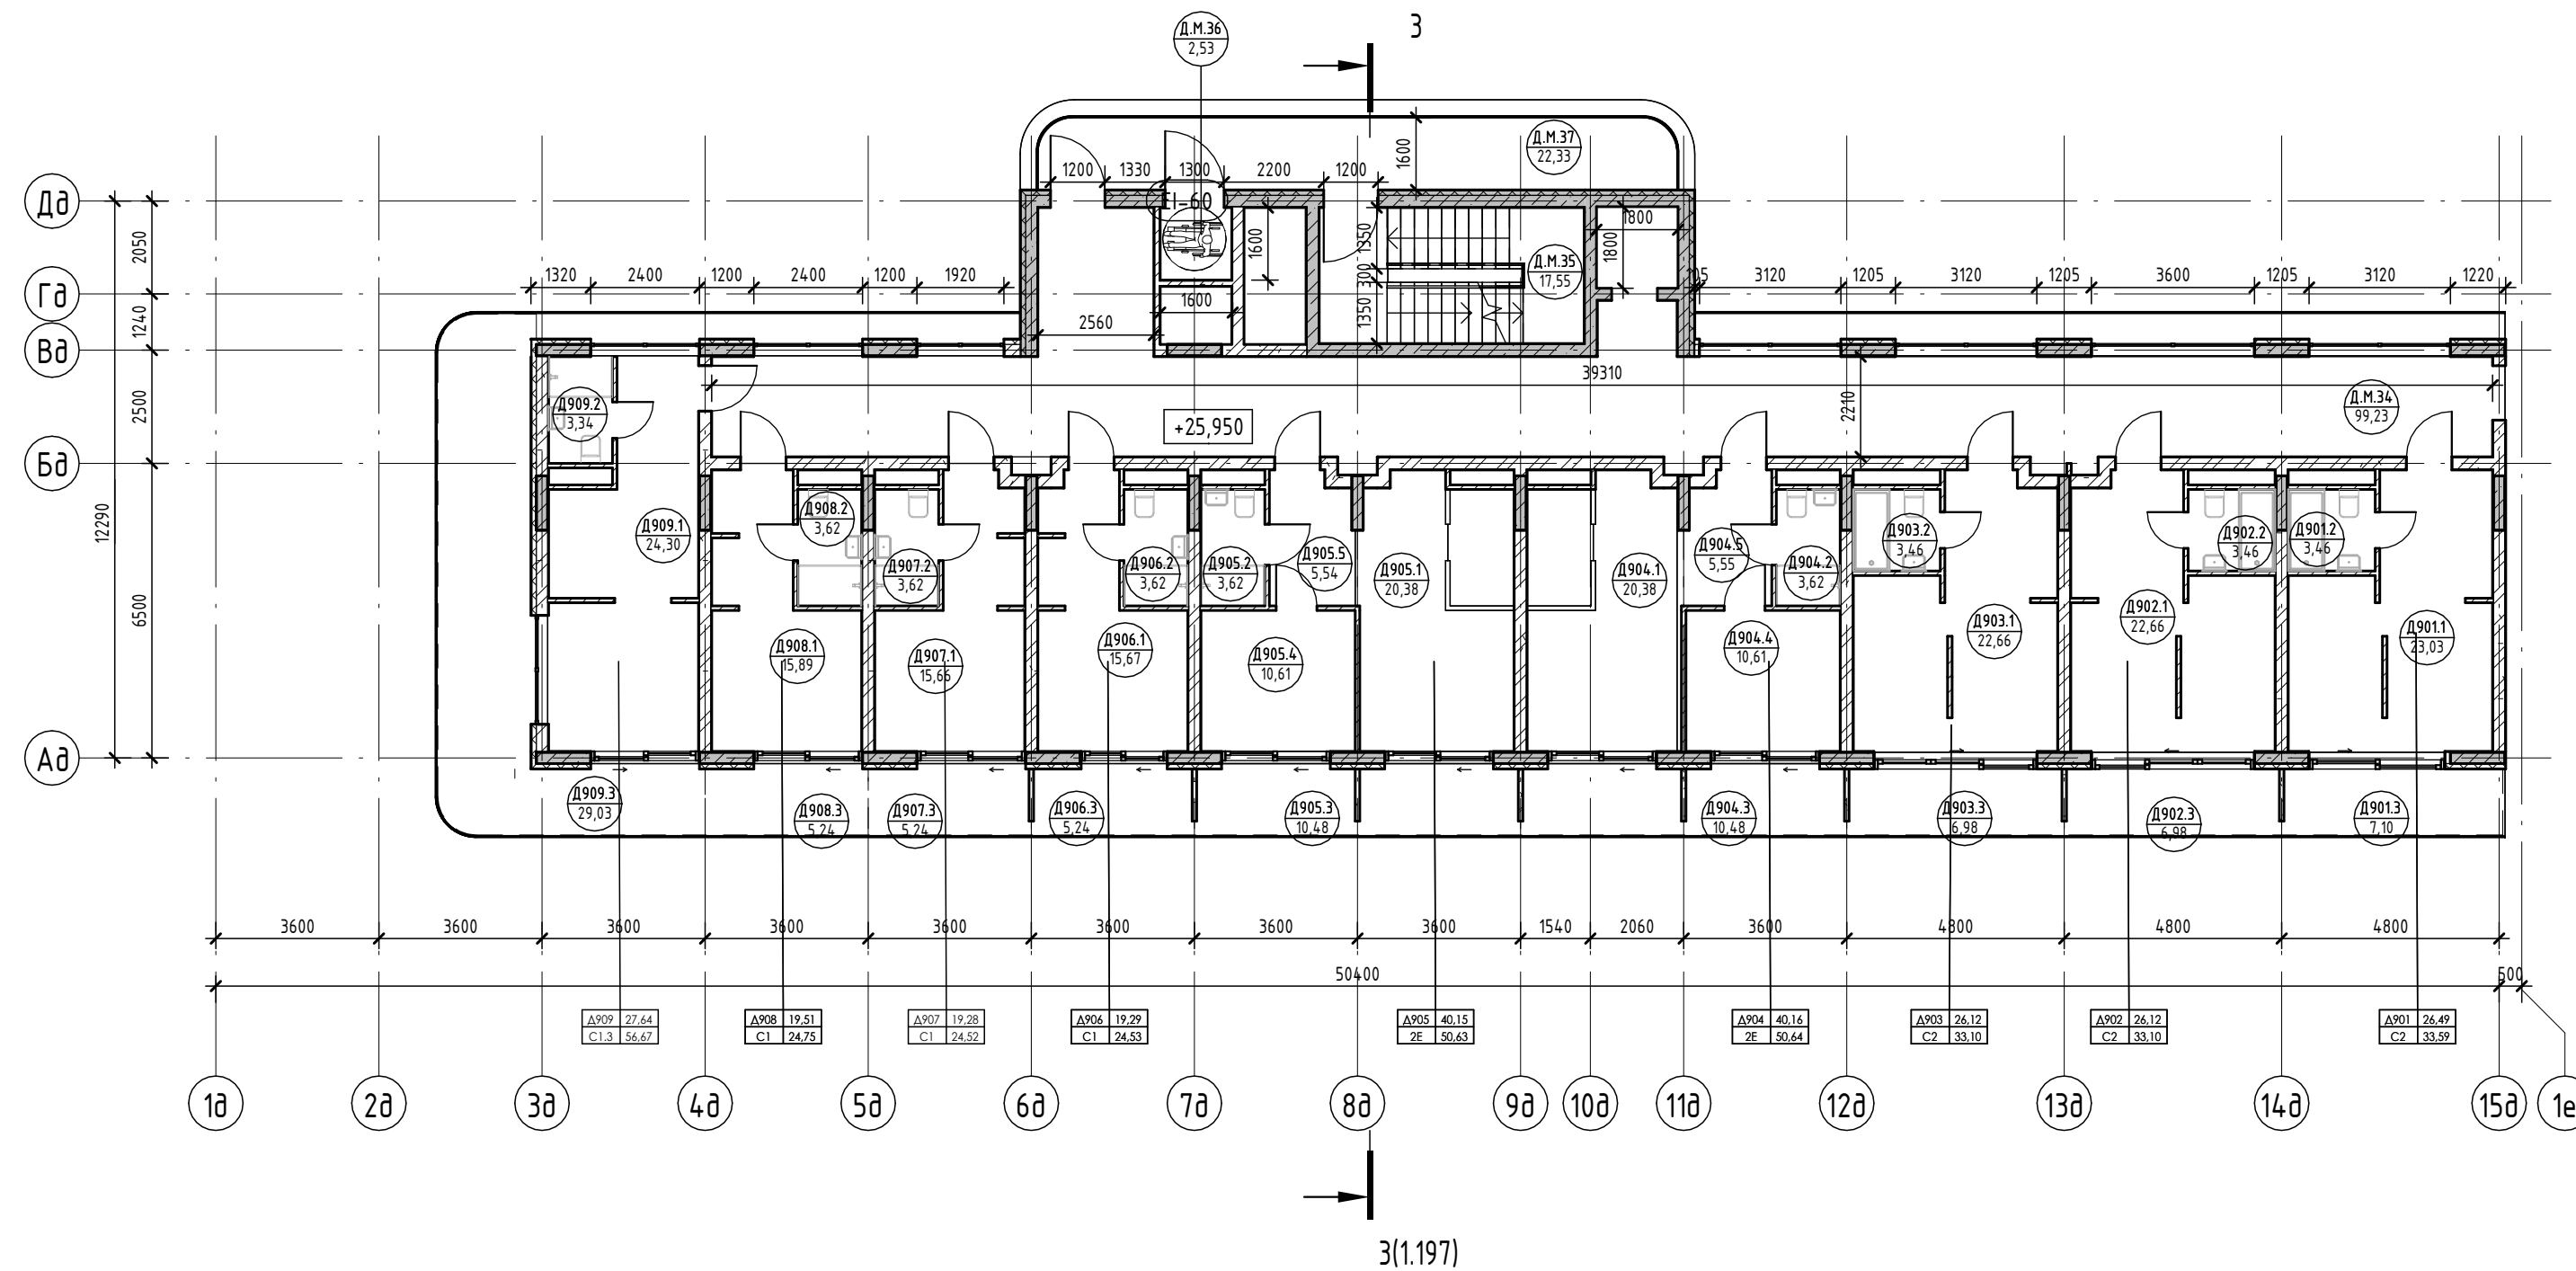

Условные обозначения

- Номер апартаменты: 101, 84, 24
- Площадь квартиры: 130,00
- Общая площадь квартиры: 130,00
- Номер апартаменты/тип помещения: 101.101, 101.22
- Площадь помещения: 101,22
- Зона безопасности МГН с возможностью разворота: R700
- Внутренние перегородки:**
 - Блок газобетонный - 100 мм
- Стена внутренняя (между апартаментами):**
 - Блок газобетонный - 250 мм
- Несущие вертикальные конструкции:**
 - Железобетон - 250 мм
- Стена наружная:**
 - Штукатурка (наружная) - 20 мм
 - Утеплитель - 100 мм
 - Блок газобетонный D600 - 250 мм
 - Штукатурка (внутренняя) - 20 мм

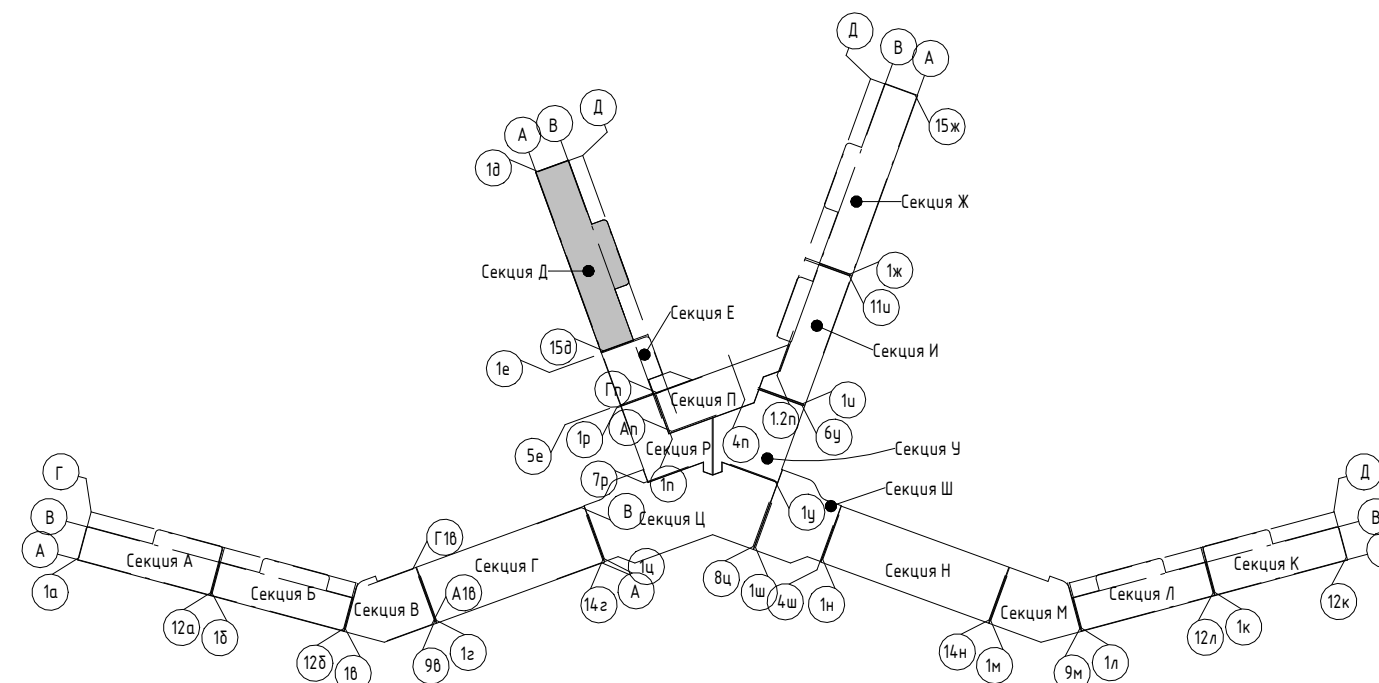

Изм.	Колуч.	Лист	№ док.	Подпись	Дата
Разраб.	Семиз А. Д.				12.23
Разраб.	Скирда А.				12.23
Проверил	Винокуров Н. С.				12.23
Н. контр.	Винокуров Н. С.				12.23

2023-18П - ПР-КР.ГЧ

Гостинично-оздоровительный комплекс, расположенный по адресу: Республика Крым, г. Саки, ул. Морская

Секция Д.


Стадия	Лист	Листов
П	1.59	

План 9-го этажа на отм +25.950

Архитектурная мастерская "БЮРО'82" ИП Симоненко А. В.

Экспликация помещений


Номер помеще- ния	Наименование	Площадь, м ²	Кат. помещения
Апартамент			
Д1001			
1	Кухня-гостиная	23,03	
2	С/У	3,46	
3	Терраса	7,10	
		33,59	
Д1002			
1	Кухня-гостиная	22,66	
2	С/У	3,46	
3	Терраса	6,98	
		33,10	
Д1003			
1	Кухня-гостиная	22,66	
2	С/У	3,46	
3	Терраса	6,98	
		33,10	
Д1004			
1	Кухня-гостиная	20,38	
2	С/У	3,62	
3	Терраса	10,48	
4	Спальня	10,61	
5	Прихожая	5,54	
		50,63	
Д1005			
1	Кухня-гостиная	20,38	
2	С/У	3,62	
3	Терраса	10,48	
4	Спальня	10,61	
5	Прихожая	5,54	
		50,63	
Д1006			
1	Кухня-гостиная	47,92	
2	С/У	4,63	
3	Терраса	46,11	
4	Спальня	13,58	
5	Прихожая	9,51	
6	С/У	4,34	
7	Спальня	12,57	
		138,66	
		339,71	
МОП			
Д.М.38	Коридор	82,90	
Д.М.39	ЛК	17,55	
Д.М.40	Зона безопасности МГН	2,53	
Д.М.41	Воздушная зона лестницы	22,33	
		125,31	
		125,31	

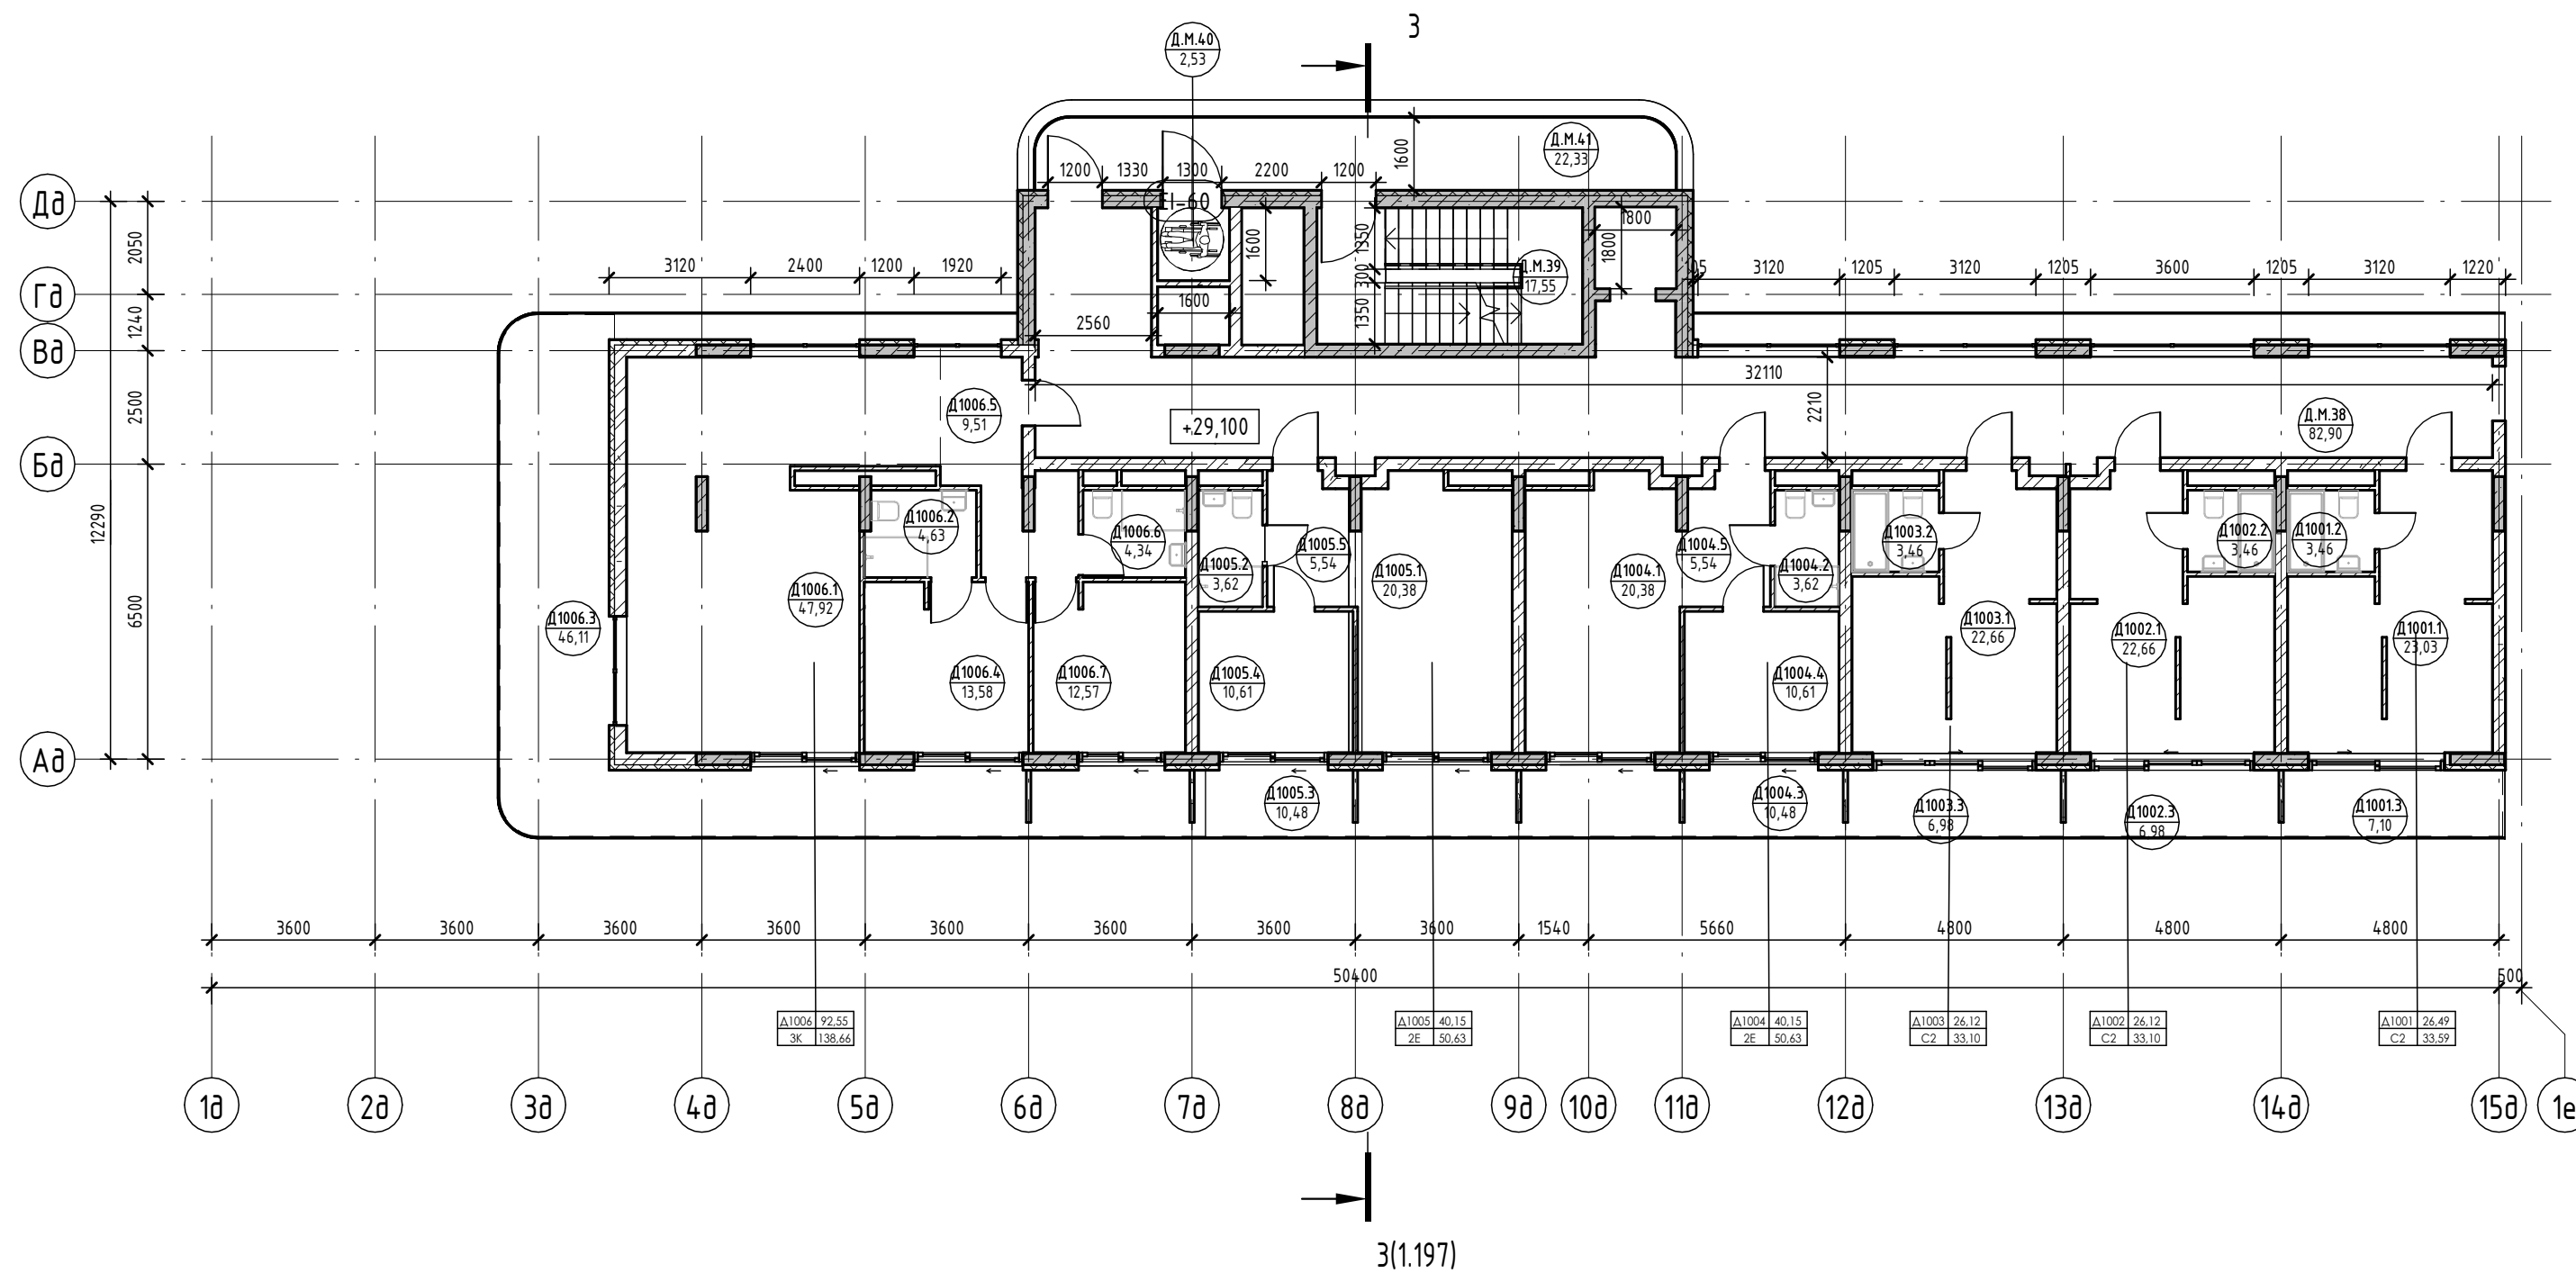

Условные обозначения

- Номер апартаменты: 101
- Количество комнат: 101.01
- Индекс апартаменты: 101.22
- Номер апартаменты/тип помещения: 101.01/101.22
- Площадь квартиры: 84,24
- Общая площадь квартиры: 130,04
- Номер помещения: 101.01
- Площадь помещения: 101.22


- Внутренние перегородки:**
 - Блок газобетонный - 100 мм
- Стена внутренняя (между апартаментами):**
 - Блок газобетонный - 250 мм
- Несущие вертикальные конструкции:**
 - Железобетон - 250 мм
- Стена наружная:**
 - Штукатурка (наружная) - 20 мм
 - Утеплитель - 100 мм
 - Блок газобетонный D600 - 250 мм
 - Штукатурка (внутренняя) - 20 мм

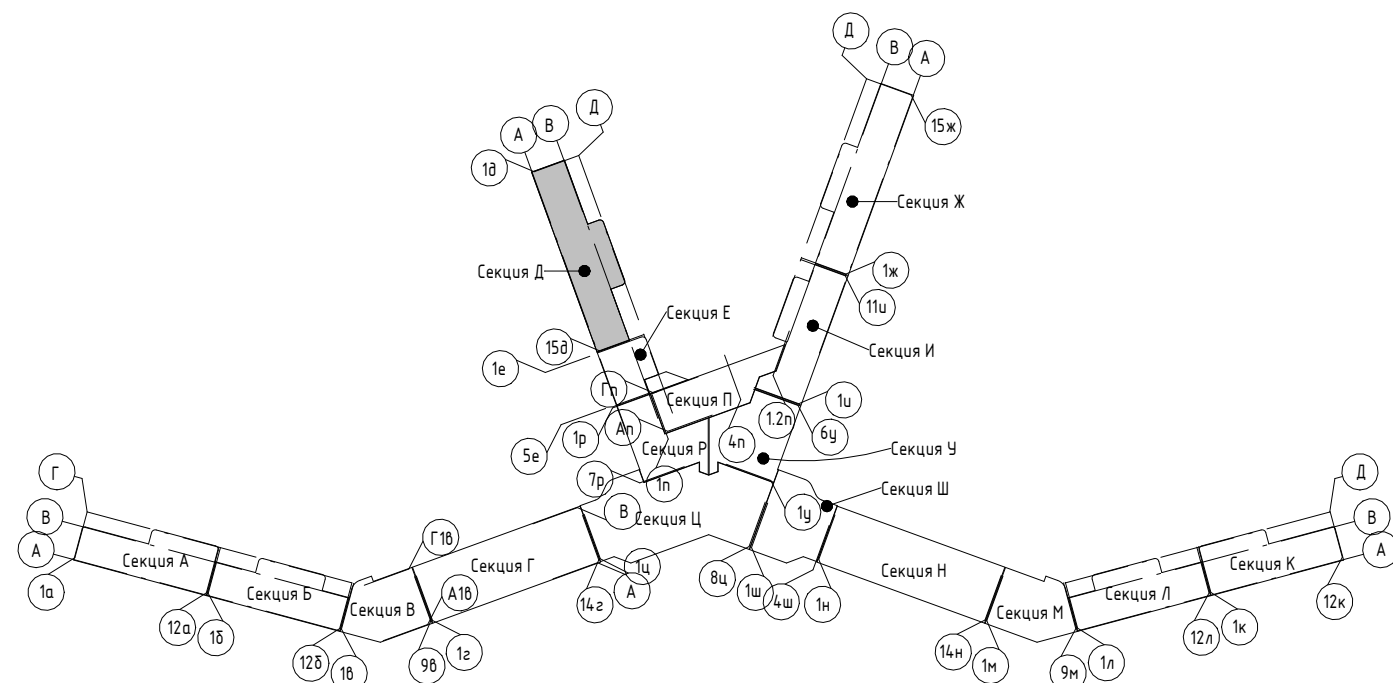

2023-18П - ПР-КР.ГЧ				
Гостинично-оздоровительный комплекс, расположенный по адресу: Республика Крым, г. Саки, ул. Морская				
Изм.	Колуч.	Лист	№ док.	Подпись
Разраб.	Семиз А. Д.	12.23		
Разраб.	Скирда А.	12.23		
Проверил	Винокуров Н. С.	12.23		
Н. контр.	Винокуров Н. С.	12.23		
План 10-го этажа на отм +29.100			Архитектурная мастерская "БЮРО 82" ИП Симоненко А. В.	


Экспликация помещений

Номер помеще- ния	Наименование	Площадь, м ²	Кат. помеще- ния
Апартамент			
Д1101			
1	Кухня-гостиная	23,03	
2	С/У	3,46	
3	Терраса	7,10	
		33,59	
Д1102			
1	Кухня-гостиная	22,66	
2	С/У	3,46	
3	Терраса	6,98	
		33,10	
Д1103			
1	Кухня-гостиная	22,66	
2	С/У	3,46	
3	Терраса	6,98	
		33,10	
Д1104			
1	Кухня-гостиная	20,38	
2	С/У	3,62	
3	Терраса	10,48	
4	Спальня	10,61	
5	Прихожая	5,54	
		50,63	
Д1105			
1	Кухня-гостиная	20,38	
2	С/У	3,62	
3	Терраса	10,48	
4	Спальня	10,61	
5	Прихожая	5,54	
		50,63	
Д1106			
1	С/У	4,63	
2	С/У	4,34	
3	Терраса	39,50	
4	Спальня	13,58	
5	Прихожая	9,51	
6	Кухня	13,08	
7	Гостиная	19,28	
8	Спальня	12,57	
		116,49	
		317,54	
МОП			
Д.М.42	Коридор	82,90	
Д.М.43	ЛК	17,55	
Д.М.44	Зона безопасности МГН	2,53	
Д.М.45	Воздушная зона лестницы	22,33	
		125,31	
		125,31	

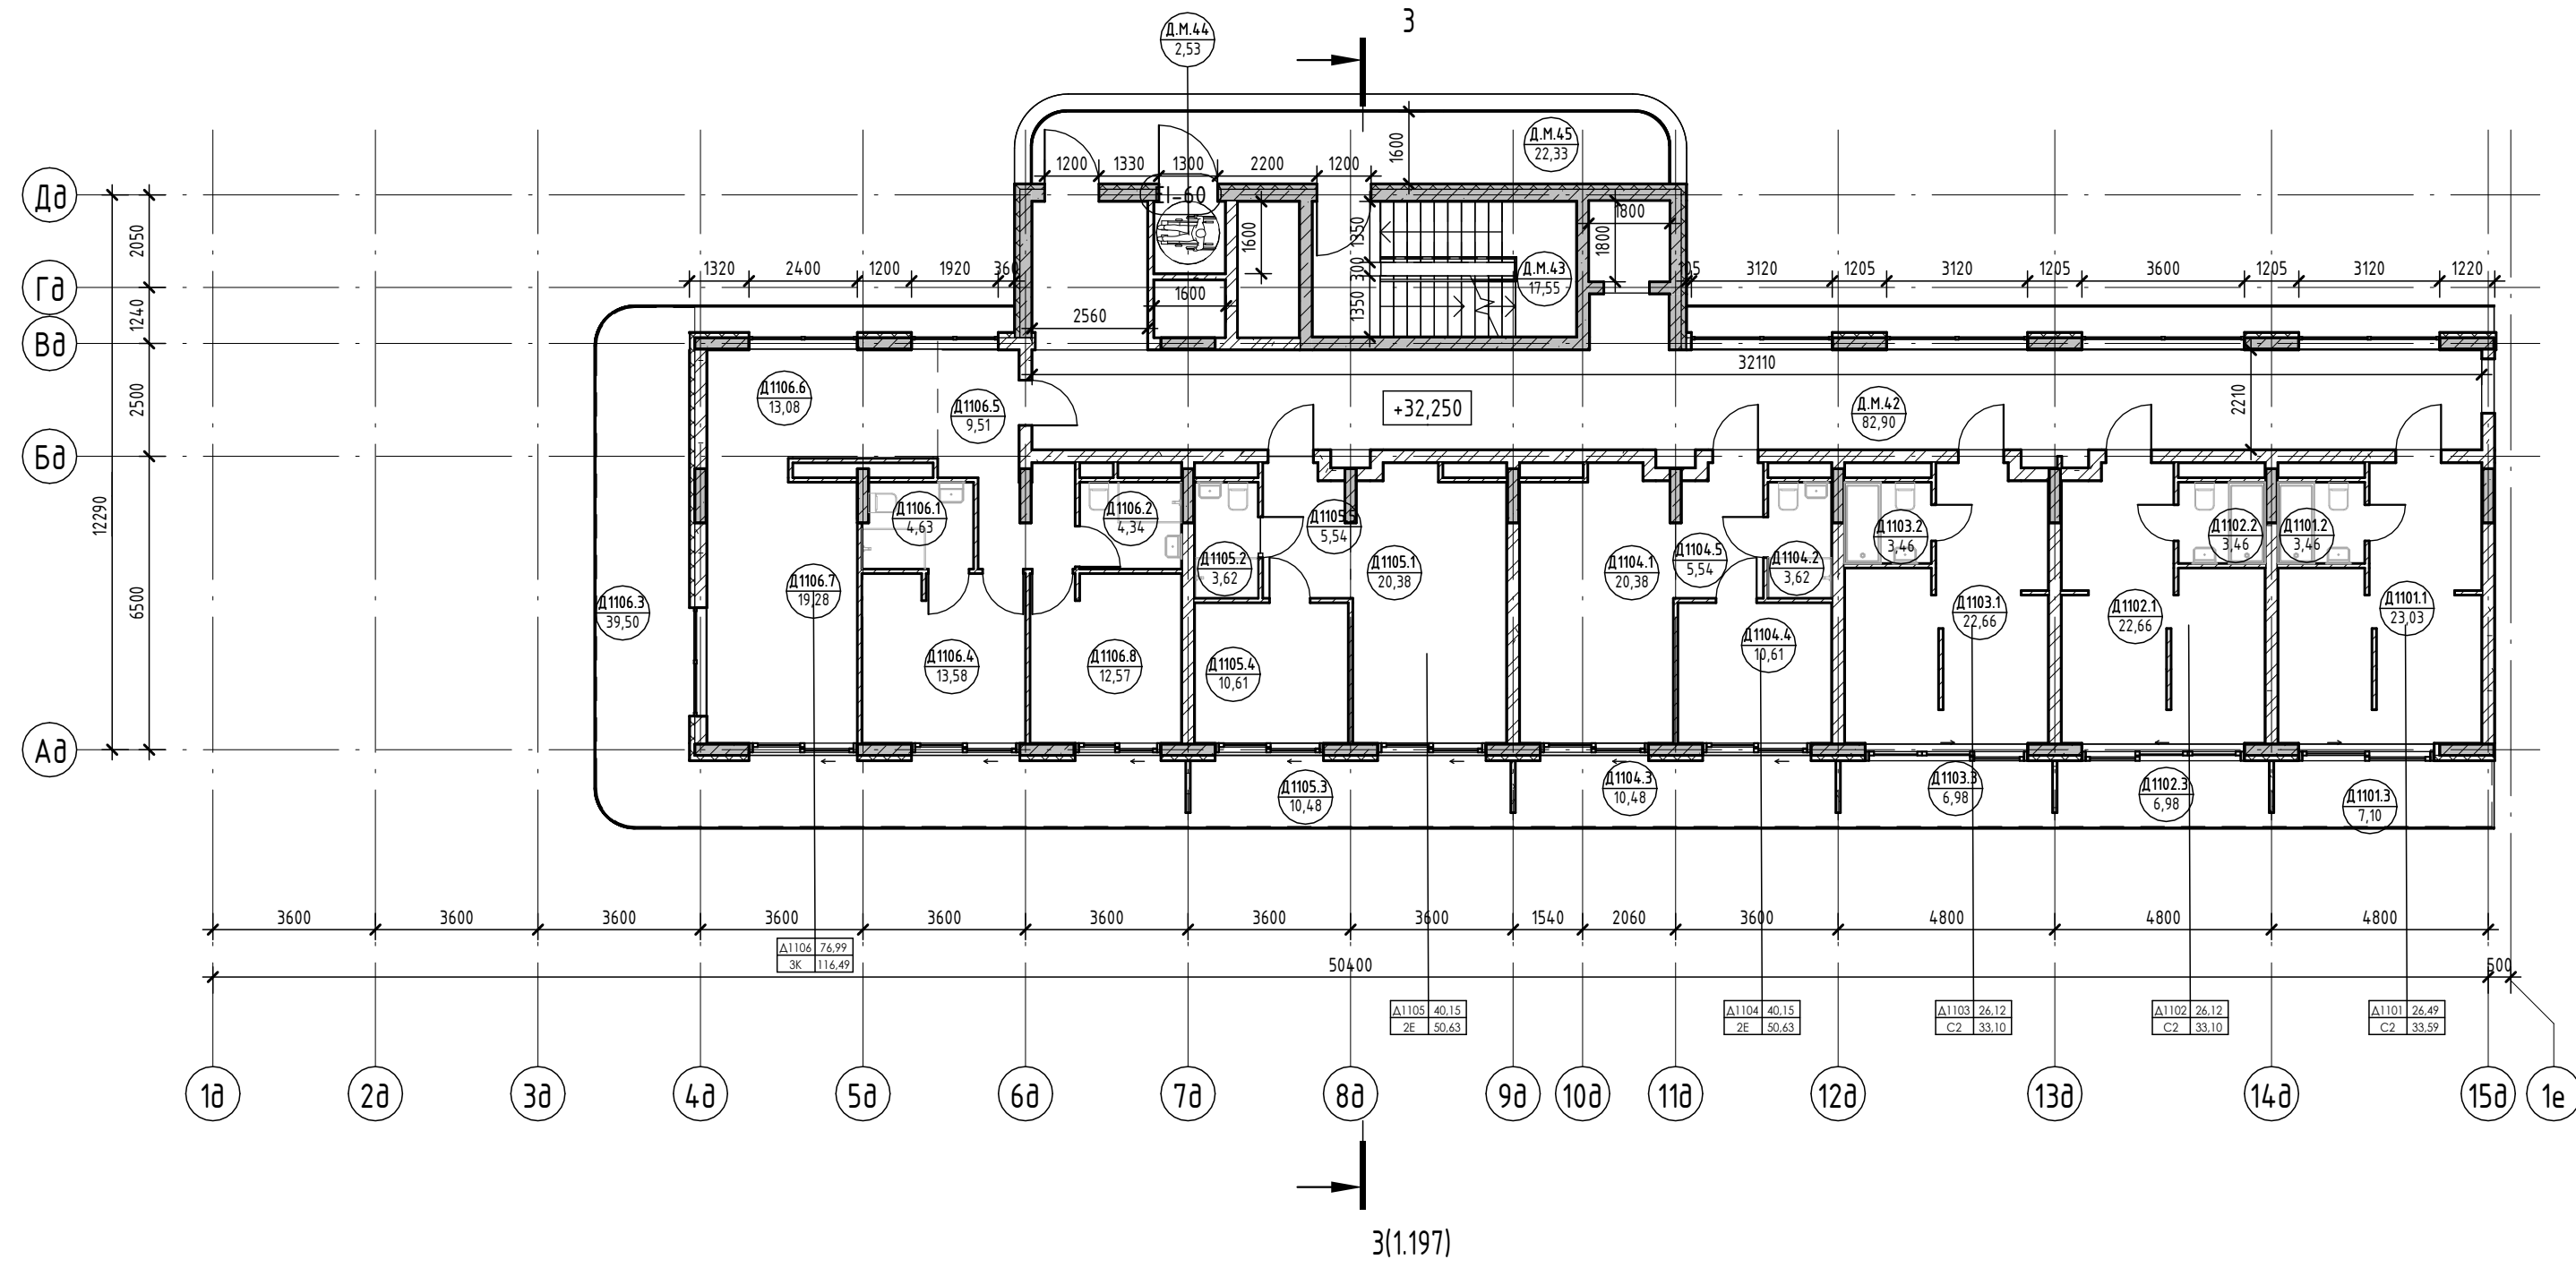

Условные обозначения


- Номер апартаменты: 101, 84, 24, 130, 004
 - Площадь квартиры: 84, 24, 130, 004
 - Количество комнат: 101, 84, 24, 130, 004
 - Индекс апартаменты: 101, 84, 24, 130, 004
 - Общая площадь квартиры: 84, 24, 130, 004
 - Номер апартаменты/тип помещения: 101, 101, 22
 - Номер помещения: 101, 101, 22
 - Площадь помещения: 101, 101, 22
- Зона безопасности МГН с возможностью разворота R700
- Внутренние перегородки:**
 - Блок газобетонный - 100 мм
 - Стена внутренняя (между апартаментами):**
 - Блок газобетонный - 250 мм
 - Несущие вертикальные конструкции:**
 - Железобетон - 250 мм
 - Стена наружная:**
 - Штукатурка (наружная) - 20 мм
 - Утеплитель - 100 мм
 - Блок газобетонный D600 - 250 мм
 - Штукатурка (внутренняя) - 20 мм

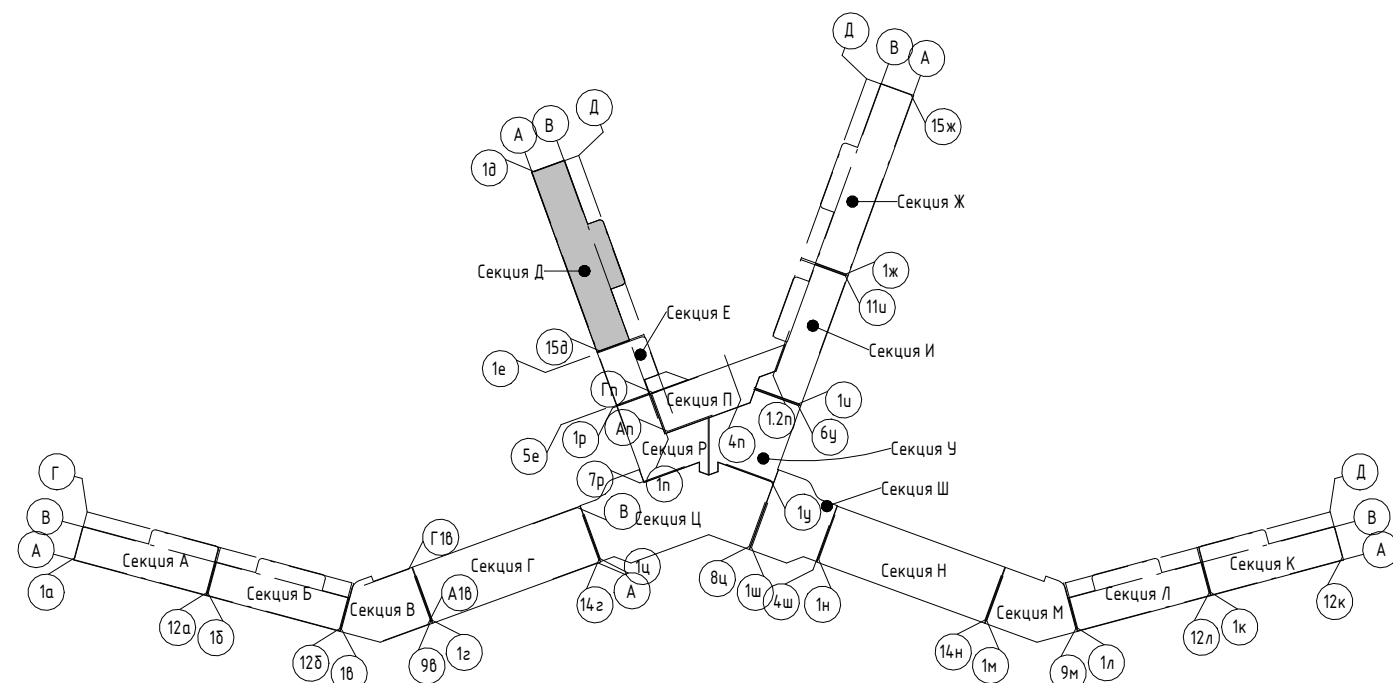

2023-18П - ПР-КР.ГЧ				
Гостинично-оздоровительный комплекс, расположенный по адресу: Республика Крым, г. Саки, ул. Морская				
Изм.	Колуч.	Лист	№ док.	Подпись
Разраб.	Семиз А. Д.	12.23		
Разраб.	Скирда А.	12.23		
Проверил	Винокуров Н. С.	12.23		
Н. контр.	Винокуров Н. С.	12.23		
Секция Д.			Лист	Листов
План 11-го этажа на отм +32.250			П	1.61
Архитектурная мастерская "БЮРО 82" ИП Симоненко А. В.				

Экспликация помещений


Номер помеще- ния	Наименование	Площадь, м ²	Кат. помещения
Апартамент			
Д1201			
1	Кухня-гостиная	23,03	
2	С/У	3,46	
3	Терраса	7,10	
		33,59	
Д1202			
1	Кухня-гостиная	22,66	
2	С/У	3,46	
3	Терраса	6,98	
		33,10	
Д1203			
1	Кухня-гостиная	22,66	
2	С/У	3,46	
3	Терраса	6,98	
		33,10	
Д1204			
1	Кухня-гостиная	20,38	
2	С/У	3,62	
3	Терраса	10,48	
4	Спальня	10,61	
5	Прихожая	5,54	
		50,63	
Д1205			
1	Кухня-гостиная	20,38	
2	С/У	3,62	
3	Терраса	10,48	
4	Спальня	10,61	
5	Прихожая	5,54	
		50,63	
Д1206			
1	Кухня-гостиная	20,02	
2	С/У	3,68	
3	Терраса	58,98	
4	Спальня	10,38	
5	Гардероб	5,40	
6	Прихожая	8,74	
		107,20	
		308,25	
МОП			
Д.М.4.6	Коридор	82,90	
Д.М.4.7	ЛК	17,55	
Д.М.4.8	Зона безопасности МГН	2,53	
Д.М.4.9	Терраса	22,33	
		125,31	
		125,31	

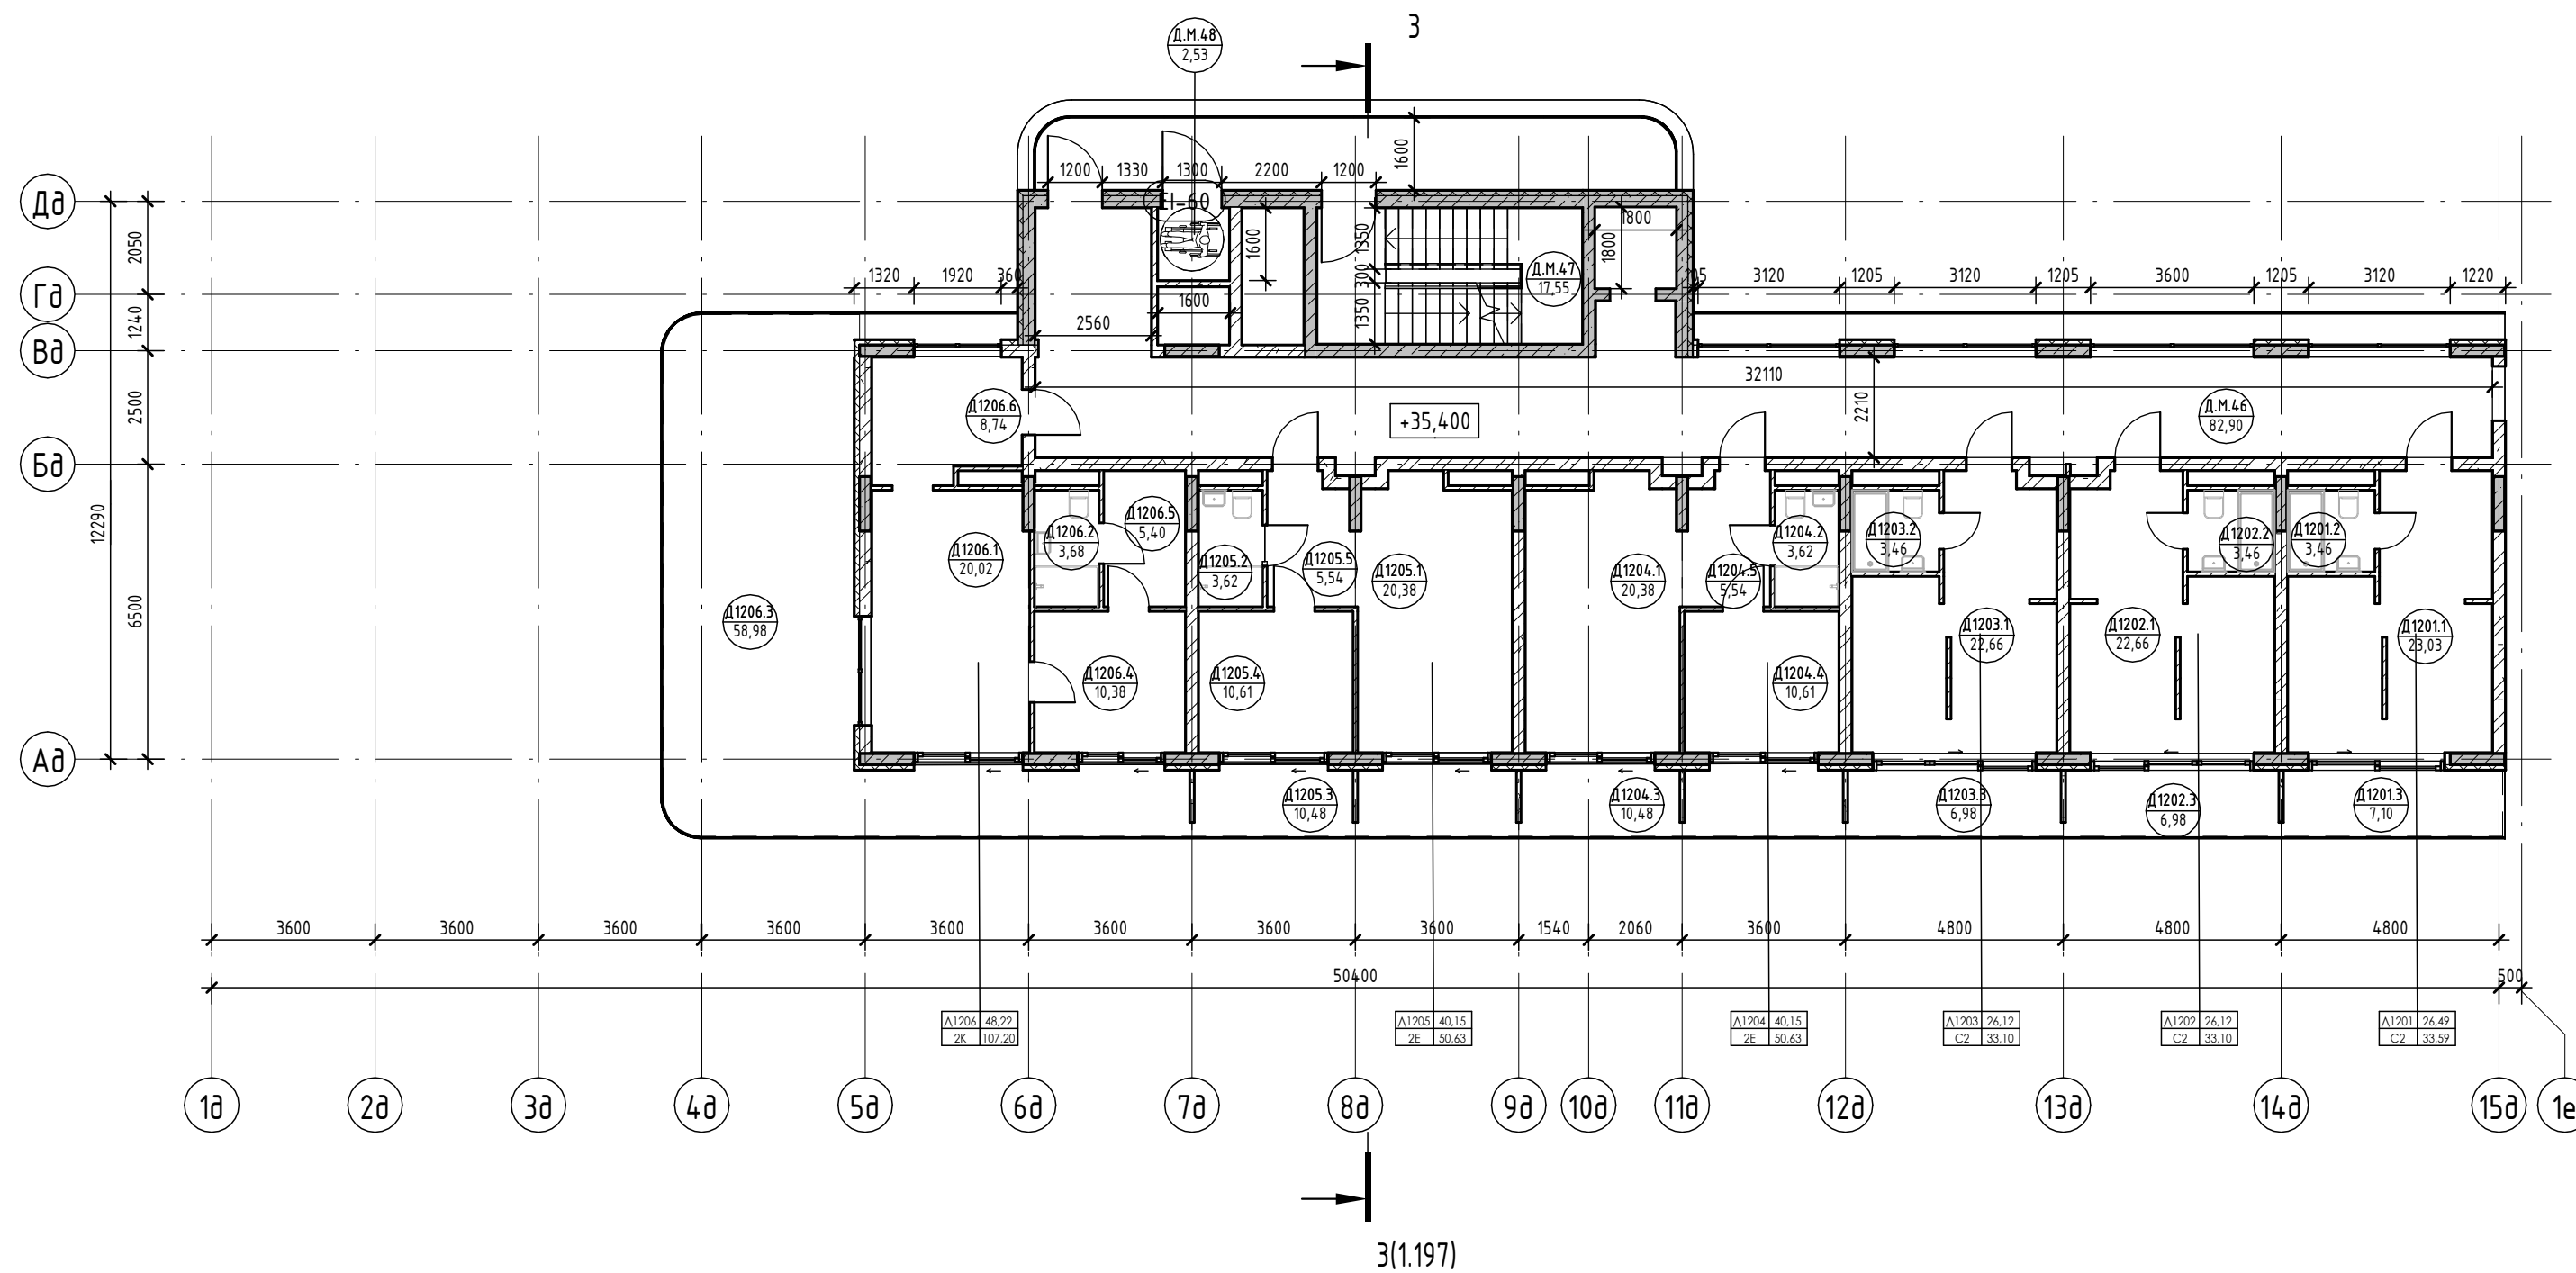

Условные обозначения

- Номер апартаменты: 101
- Количество комнат: 1
- Индекс апартаменты: 101.22
- Площадь квартиры: 84,24
- Общая площадь квартиры: 130,04
- Номер апартаменты/тип помещения: 101.101
- Номер помещения: 101.22
- Площадь помещения: 101,22


- Внутренние перегородки:**
 - Блок газобетонный - 100 мм
- Стена внутренняя (между апартаментами):**
 - Блок газобетонный - 250 мм
- Несущие вертикальные конструкции:**
 - Железобетон - 250 мм
- Стена наружная:**
 - Штукатурка (наружная) - 20 мм
 - Утеплитель - 100 мм
 - Блок газобетонный D600 - 250 мм
 - Штукатурка (внутренняя) - 20 мм

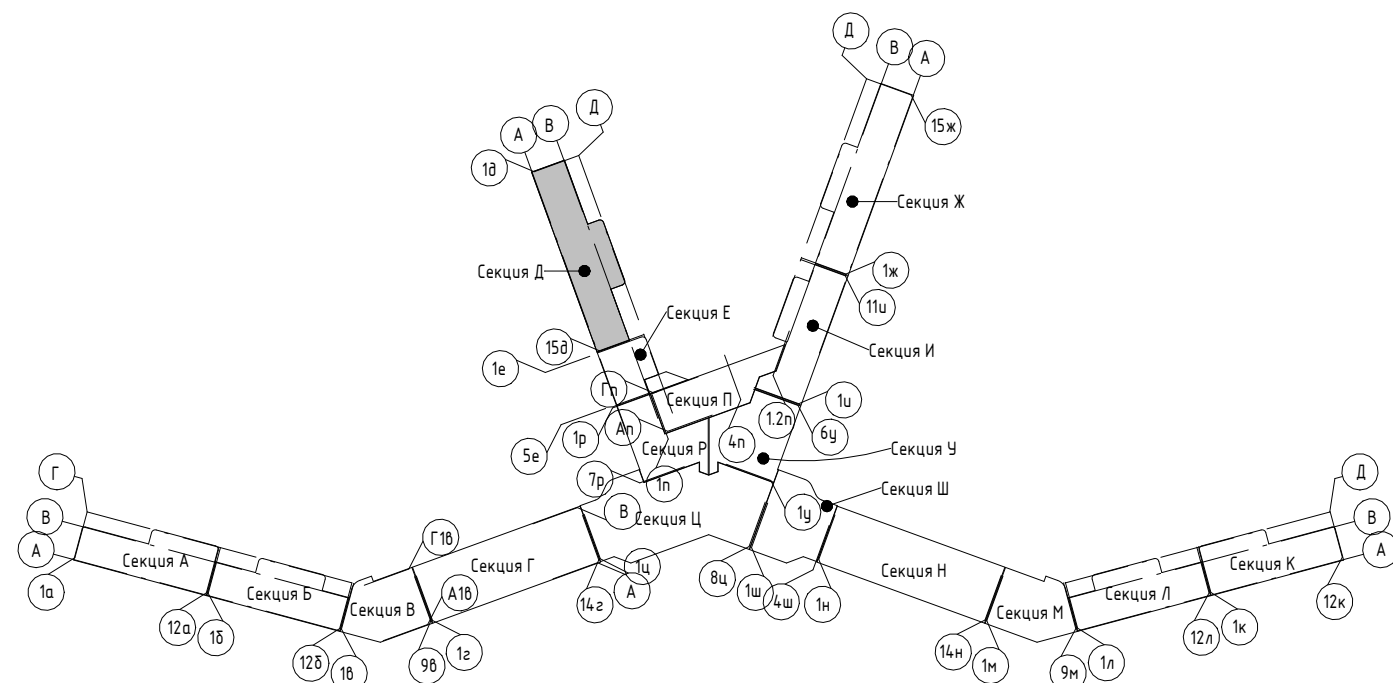




2023-18П - ПР-КР.ГЧ				
Гостинично-оздоровительный комплекс, расположенный по адресу: Республика Крым, г. Саки, ул. Морская				
Изм.	Колуч.	Лист	№ док.	Подпись
Разраб.	Семиз А. Д.	12.23		
Разраб.	Скирда А.	12.23		
Проверил	Винокуров Н. С.	12.23		
Н. контр.	Винокуров Н. С.	12.23		
Секция Д.			Стадия	Лист
План 12-го этажа на отм +35.400			П	1.62
			Листов	
Архитектурная мастерская "БЮРО 82" ИП Симоненко А. В.				

Экспликация помещений

Номер помеще- ния	Наименование	Площадь, м ²	Кат. помещения
Апартамент			
Д1301			
1	Кухня-гостиная	23,03	
2	С/У	3,46	
3	Терраса	7,10	
		33,59	
Д1302			
1	Кухня-гостиная	22,66	
2	С/У	3,46	
3	Терраса	6,98	
		33,10	
Д1303			
1	Кухня-гостиная	22,66	
2	С/У	3,46	
3	Терраса	6,98	
		33,10	
Д1304			
1	Кухня-гостиная	20,38	
2	С/У	3,62	
3	Терраса	10,48	
4	Спальня	10,61	
5	Прихожая	5,54	
		50,63	
Д1305			
1	Кухня-гостиная	20,38	
2	С/У	3,62	
3	Терраса	10,48	
4	Спальня	10,61	
5	Прихожая	5,54	
		50,63	
Д1306			
1	Кухня-гостиная	20,02	
2	С/У	3,68	
3	Терраса	27,36	
4	Спальня	10,38	
5	Гардероб	5,40	
6	Прихожая	8,74	
		75,58	
		276,63	
МОП			
Д.М.50	Коридор	82,92	
Д.М.51	ЛК	17,55	
Д.М.52	Зона безопасности МГН	2,53	
Д.М.53	Воздушная зона лестницы	22,33	
		125,33	
		125,33	

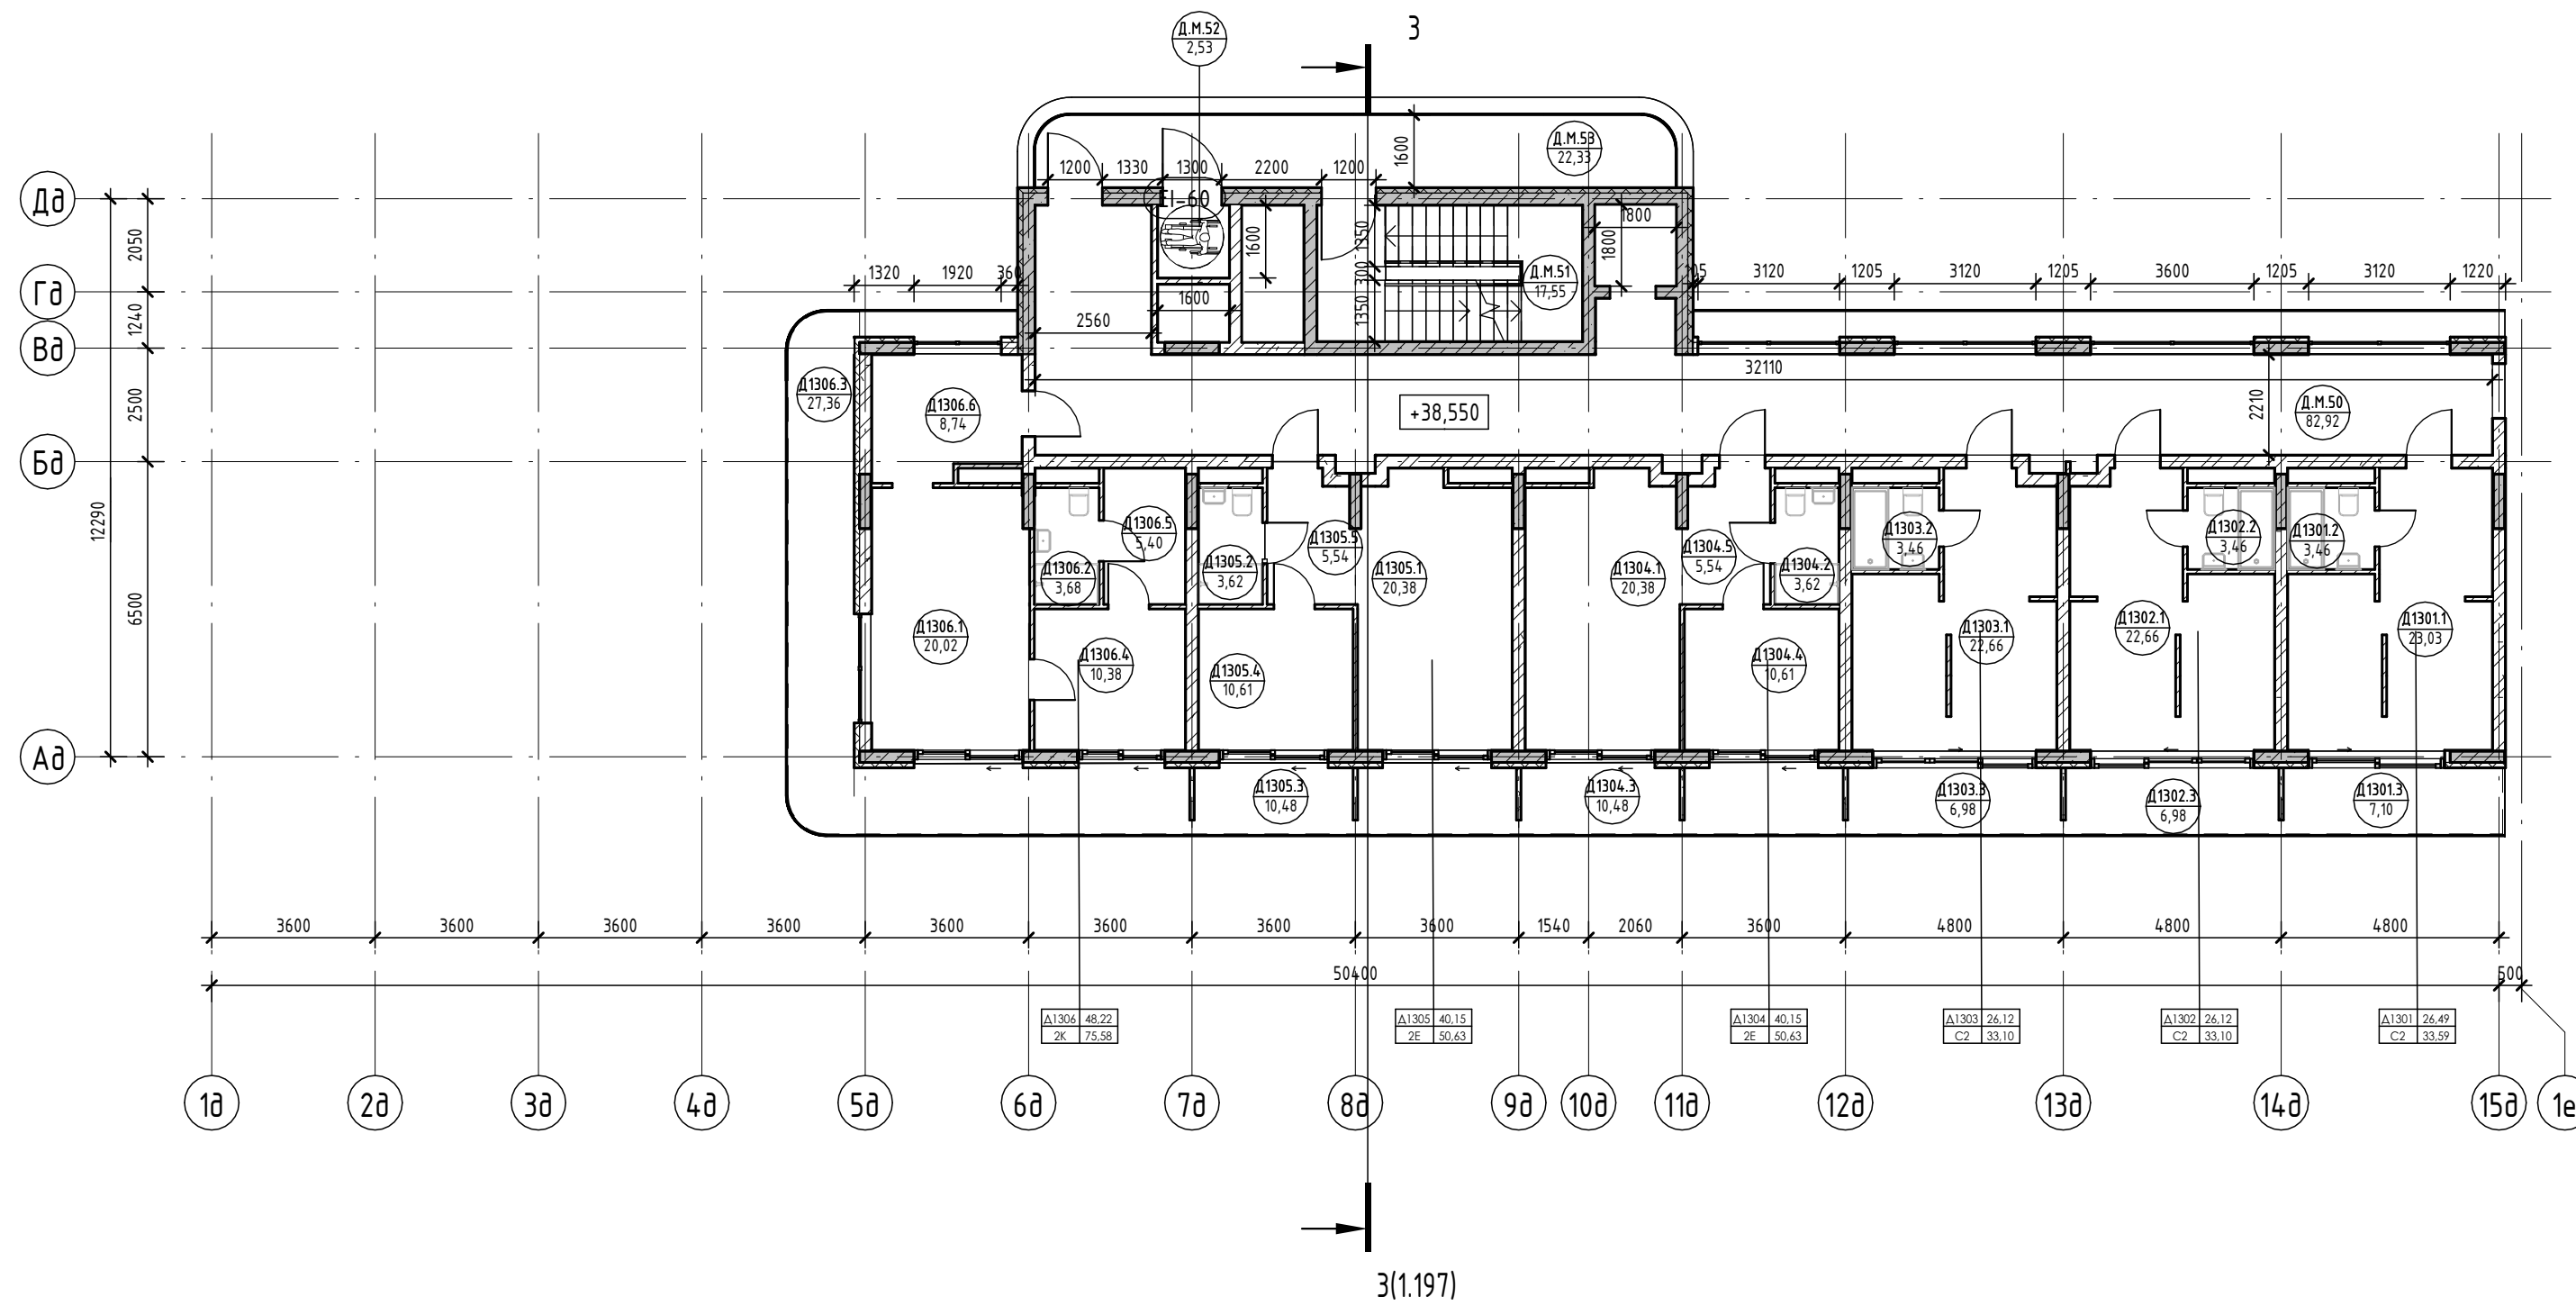


Условные обозначения

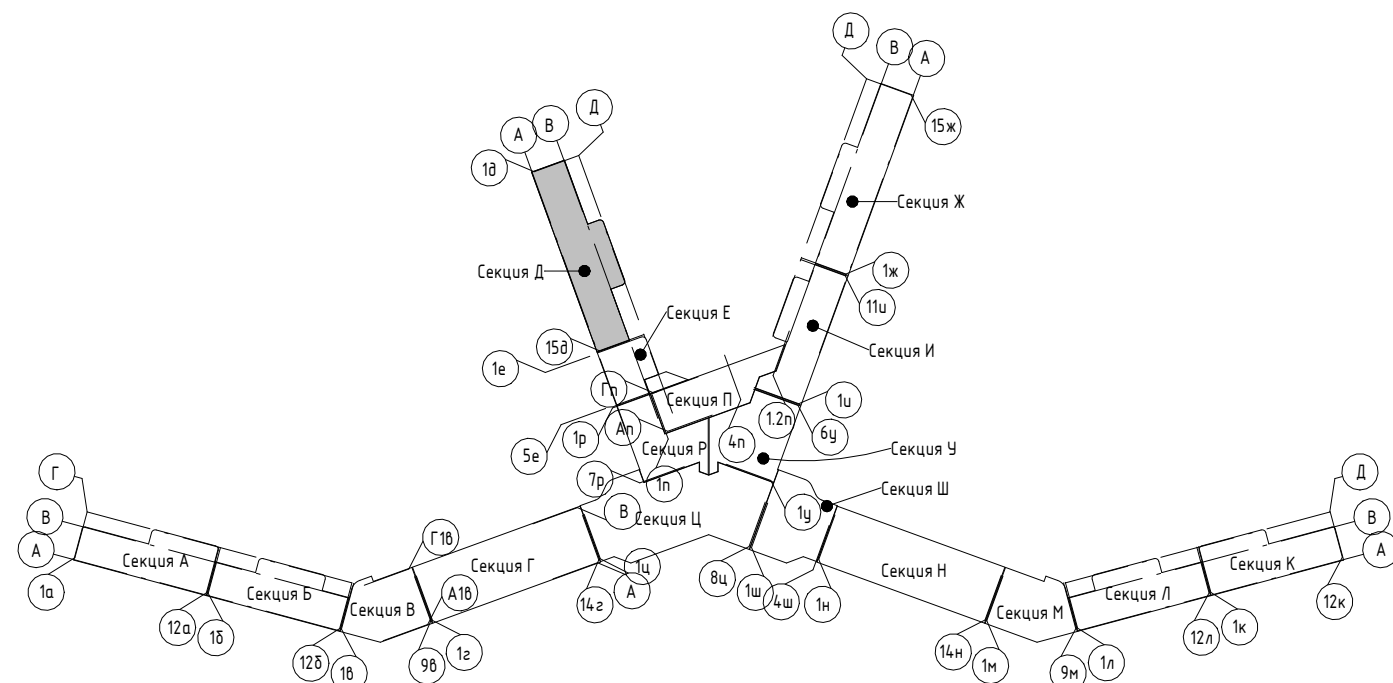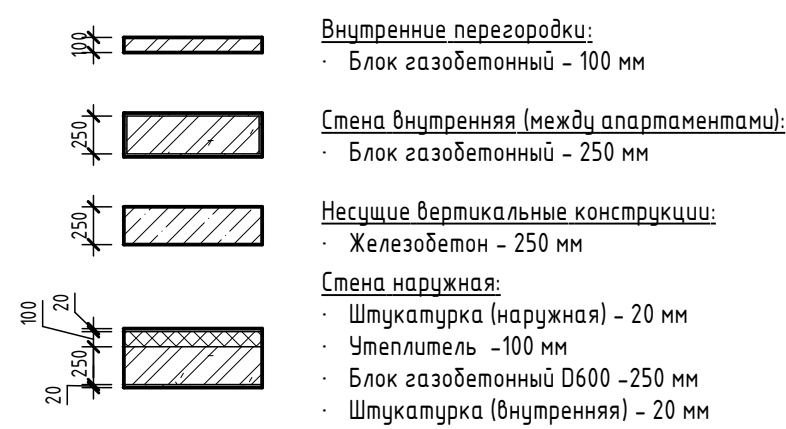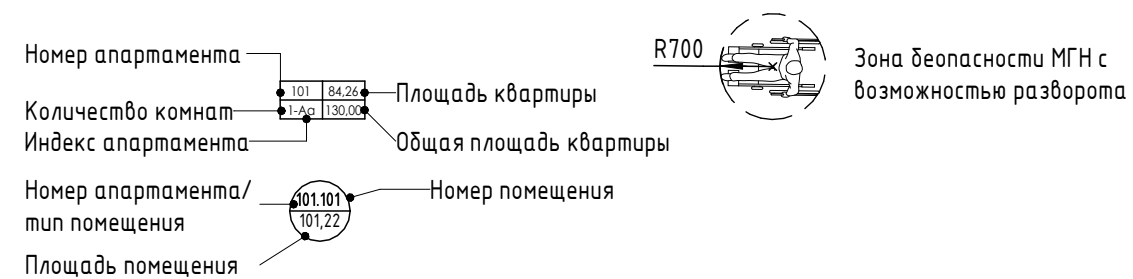

2023-18П - ПР-КР.ГЧ				
Гостинично-оздоровительный комплекс, расположенный по адресу: Республика Крым, г. Саки, ул. Морская				
Изм.	Колуч.	Лист	№ док.	Подпись
Разраб.	Семиз А. Д.	12.23		
Разраб.	Скирда А.	12.23		
Проверил	Винокуров Н. С.	12.23		
Н. контр.	Винокуров Н. С.	12.23		
Секция Д.			Стадия	Лист
План 13-го этажа на отм +38.550			П	1.63
Архитектурная мастерская "БЮРО 82" ИП Симоненко А. В.			Листов	

Экспликация помещений


Номер помеще- ния	Наименование	Площадь, м ²	Кат. помещения
Апартамент			
Д1401			
1	Кухня-гостиная	23,03	
2	С/У	3,46	
3	Терраса	7,10	
		33,59	
Д1402			
1	Кухня-гостиная	22,66	
2	С/У	3,46	
3	Терраса	6,98	
		33,10	
Д1403			
1	Кухня-гостиная	22,66	
2	С/У	3,46	
3	Терраса	6,98	
		33,10	
Д1404			
1	Кухня-гостиная	20,38	
2	С/У	3,62	
3	Терраса	10,48	
4	Спальня	10,61	
5	Прихожая	5,54	
		50,63	
Д1405			
1	Кухня-гостиная	20,38	
2	С/У	3,62	
3	Терраса	10,48	
4	Спальня	10,61	
5	Прихожая	5,54	
		50,63	
Д1406			
1	Кухня-гостиная	27,23	
2	С/У	3,62	
3	Терраса	34,53	
4	Прихожая	4,26	
		69,64	
		270,69	
МОП			
Д.М.54	Коридор	82,92	
Д.М.55	ЛК	17,55	
Д.М.56	Зона безопасности МГН	2,53	
Д.М.57	Воздушная зона лестницы	22,33	
		125,33	
		125,33	

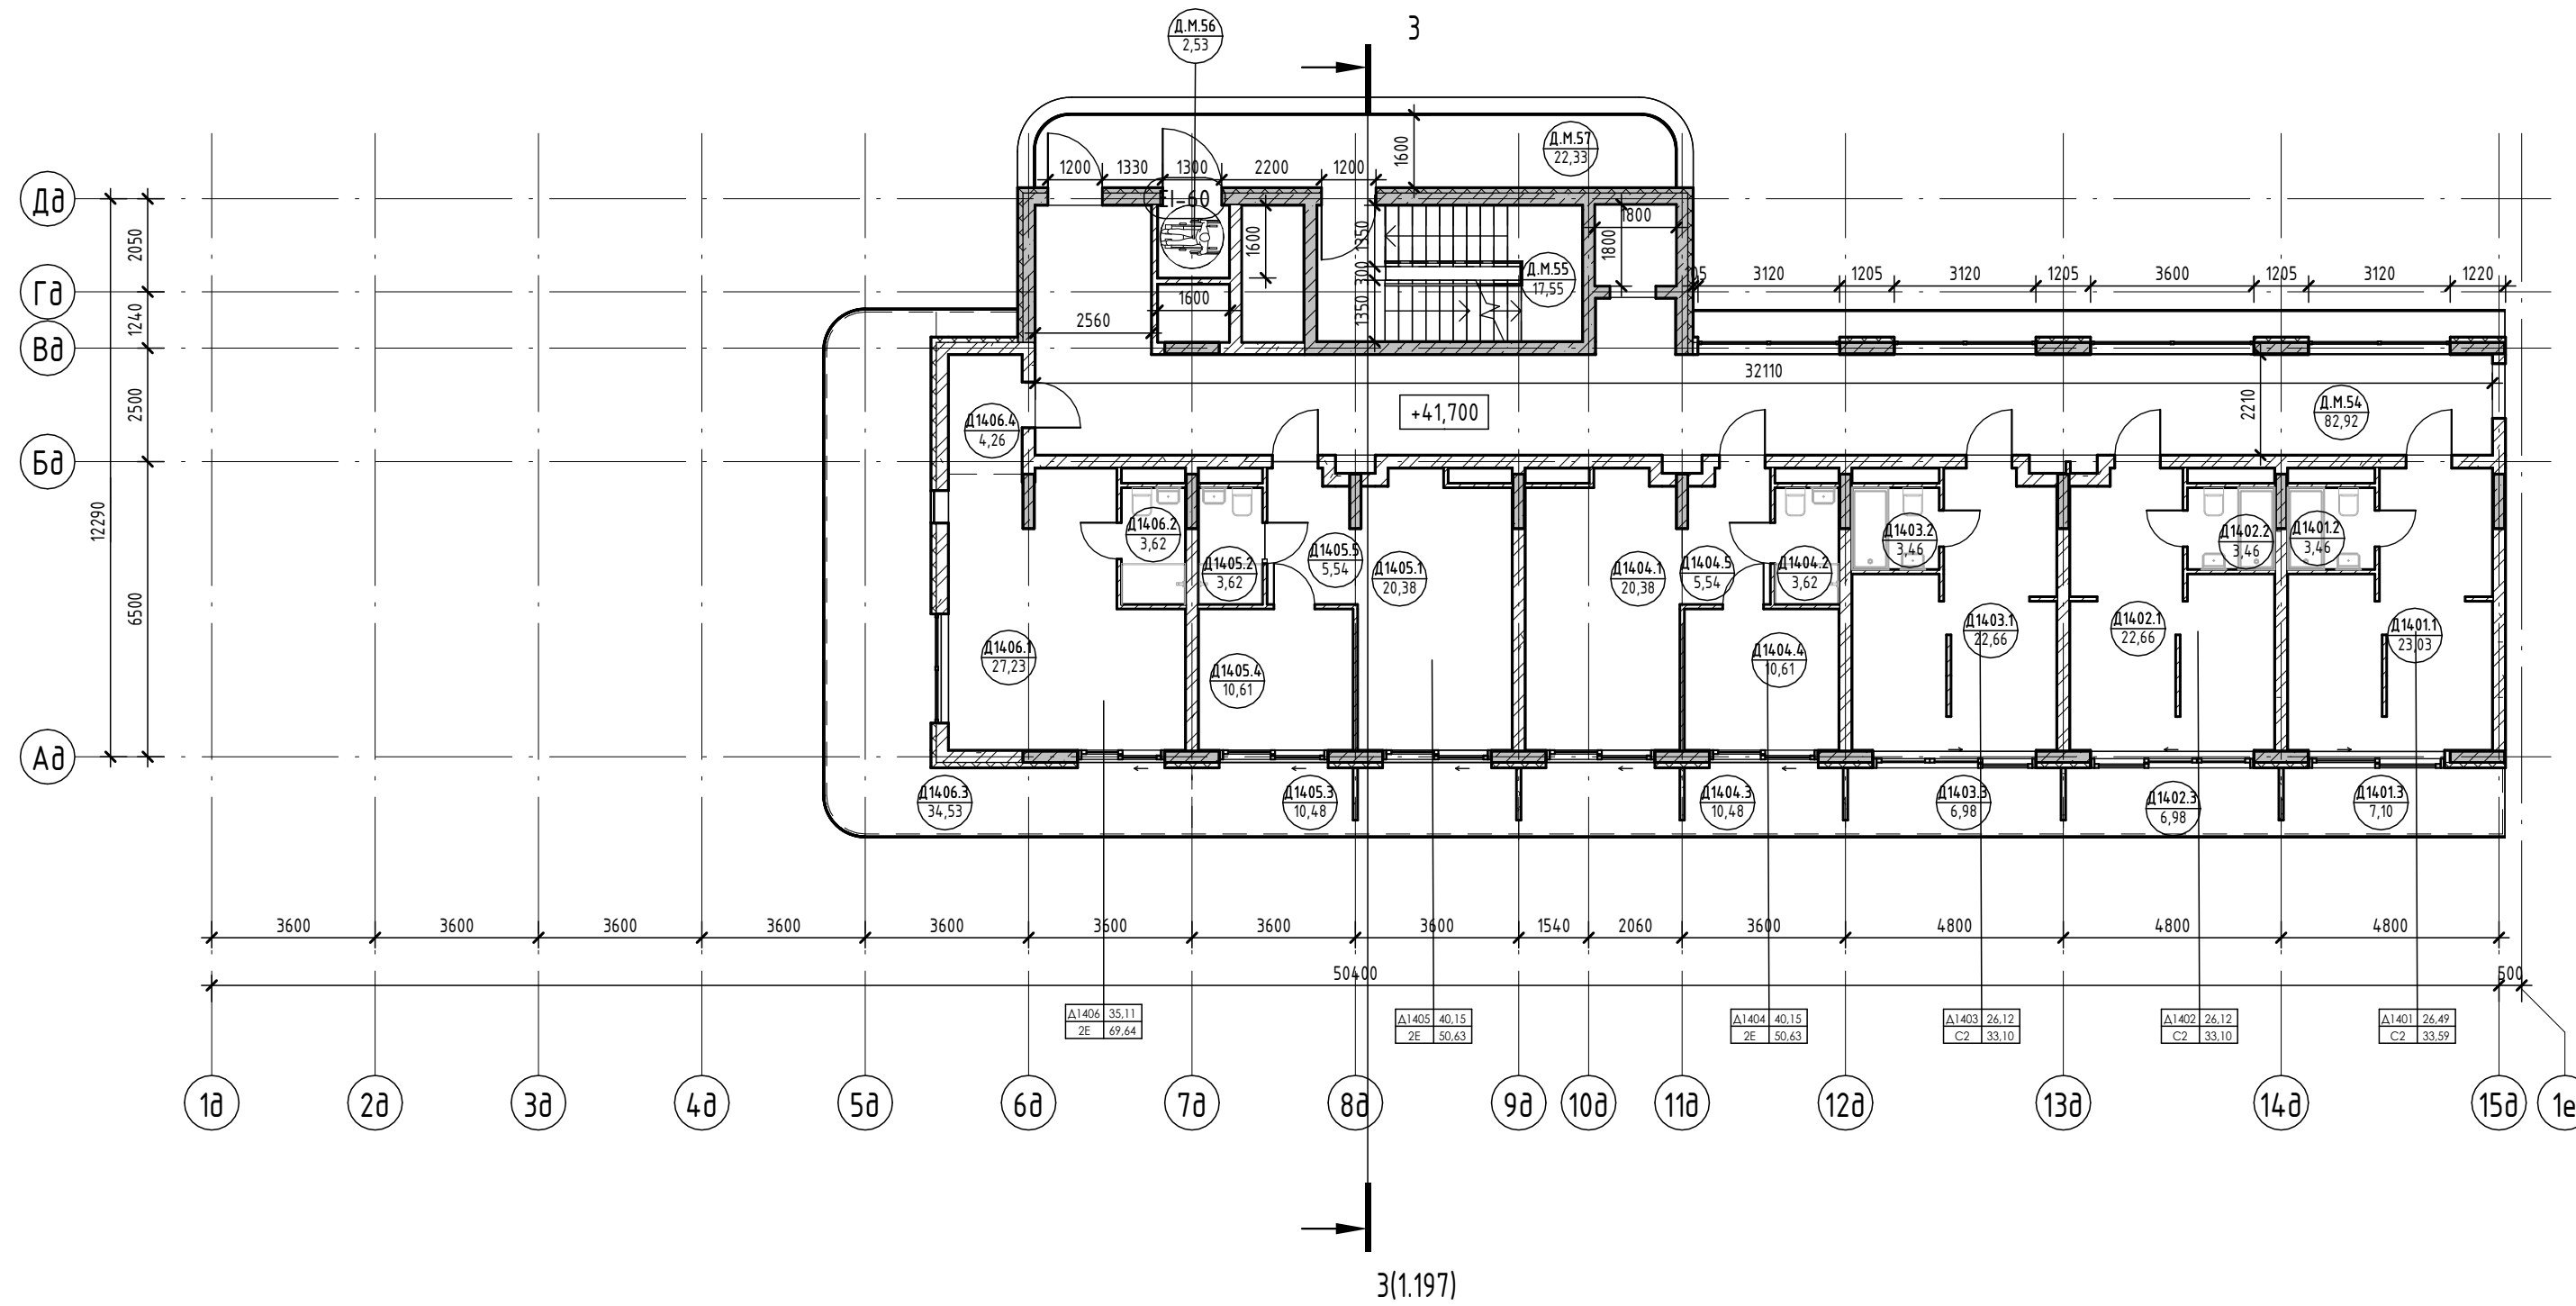

Условные обозначения

- Номер апартаментов: 101, 84, 24, 130, 004
- Площадь квартиры: 84, 24
- Общая площадь квартиры: 130, 004
- Номер апартаментов/тип помещения: 101.101, 101.22
- Номер помещения: 101.101, 101.22
- Площадь помещения: 101.101, 101.22


- Внутренние перегородки:**
 - Блок газобетонный - 100 мм
- Стена внутренняя (между апартаментами):**
 - Блок газобетонный - 250 мм
- Несущие вертикальные конструкции:**
 - Железобетон - 250 мм
- Стена наружная:**
 - Штукатурка (наружная) - 20 мм
 - Утеплитель - 100 мм
 - Блок газобетонный D600 - 250 мм
 - Штукатурка (внутренняя) - 20 мм

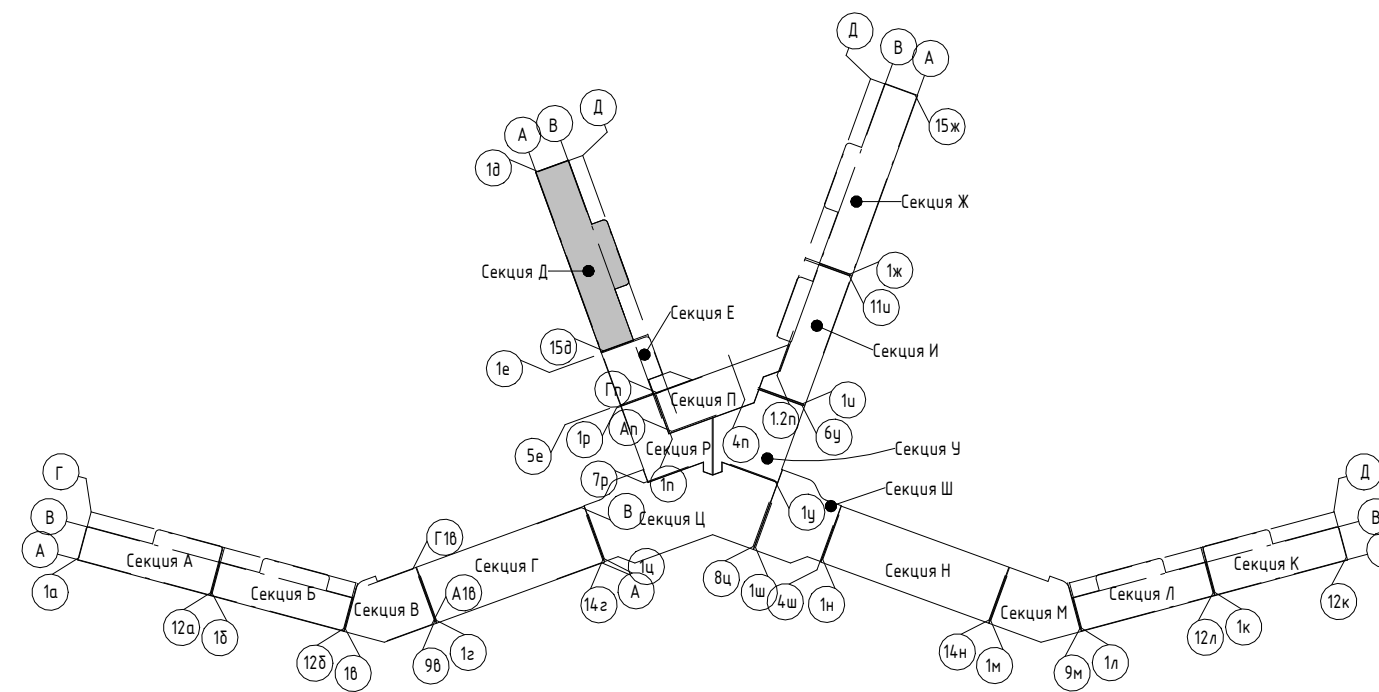

2023-18П - ПР-КР.ГЧ				
Гостинично-оздоровительный комплекс, расположенный по адресу: Республика Крым, г. Саки, ул. Морская				
Изм.	Колуч.	Лист	№ док.	Подпись
Разраб.	Семиз А. Д.	12.23		
Разраб.	Скирда А.	12.23		
Проверил	Винокуров Н. С.	12.23		
Н. контр.	Винокуров Н. С.	12.23		
План 14-го этажа на отм +4.1.700			Архитектурная мастерская "БЮРО 82" ИП Симоненко А. В.	


Экспликация помещений

Номер помеще- ния	Наименование	Площадь, м ²	Кат. помещения
Апартамент			
Д1501			
1	Кухня-гостиная	23,03	
2	С/У	3,46	
3	Терраса	7,10	
		33,59	
Д1502			
1	Кухня-гостиная	22,66	
2	С/У	3,46	
3	Терраса	6,98	
		33,10	
Д1503			
1	Кухня-гостиная	22,66	
2	С/У	3,46	
3	Терраса	6,98	
		33,10	
Д1504			
1	Кухня-гостиная	20,12	
2	С/У	3,62	
3	Терраса	10,48	
4	Спальня	10,61	
5	Прихожая	5,29	
		50,12	
Д1505			
1	Кухня-гостиная	17,75	
2	С/У	2,31	
3	Терраса	39,40	
4	Спальня	10,01	
5	Прихожая	7,37	
6	С/У	5,89	
7	Спальня	14,25	
8	С/У	2,30	
		99,28	
		249,19	
МОП			
Д.М.58	Коридор	82,92	
Д.М.59	ЛК	17,55	
Д.М.60	Зона безопасности МГН	2,53	
Д.М.61	Воздушная зона лестницы	22,33	
		125,33	
		125,33	

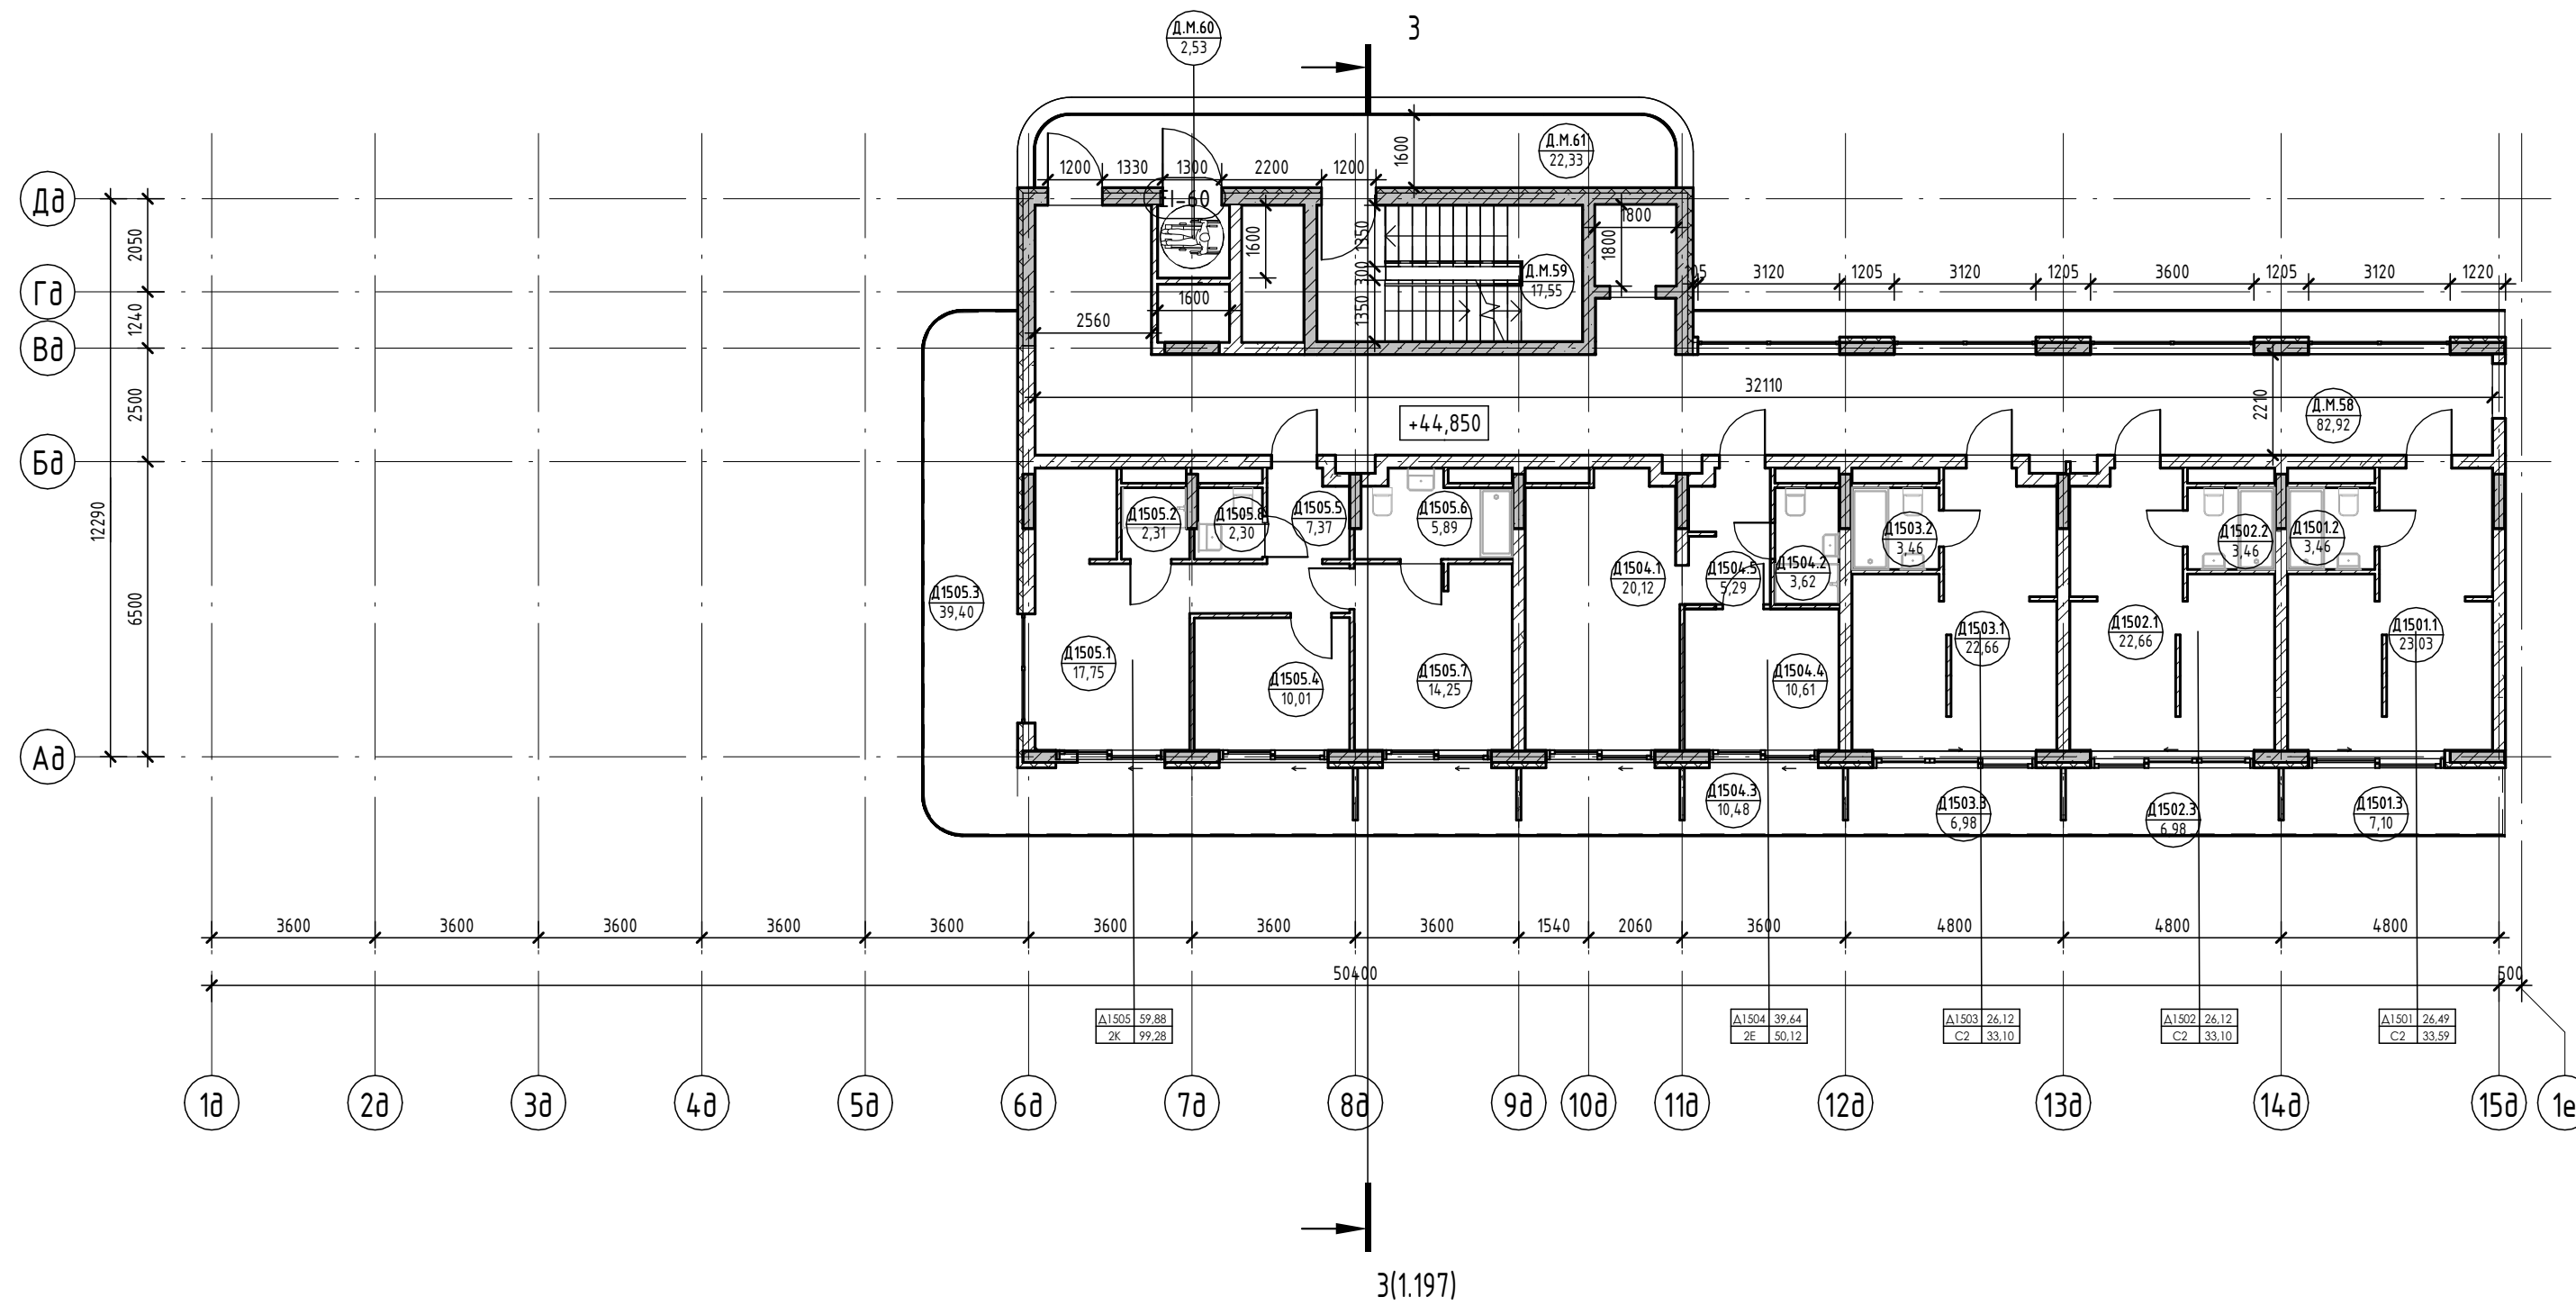

Условные обозначения


- Номер апартаменты: 101.01, 84.24, 130.04
 - Площадь квартиры: 101.01, 84.24, 130.04
 - Общая площадь квартиры: 101.01, 84.24, 130.04
 - Номер помещения/тип помещения: 101.01, 101.22
 - Площадь помещения: 101.01, 101.22
- R700 Зона безопасности МГН с возможностью разворота
- Внутренние перегородки:**
 - Блок газобетонный - 100 мм
 - Стена внутренняя (между апартаментами):**
 - Блок газобетонный - 250 мм
 - Несущие вертикальные конструкции:**
 - Железобетон - 250 мм
 - Стена наружная:**
 - Штукатурка (наружная) - 20 мм
 - Утеплитель - 100 мм
 - Блок газобетонный D600 - 250 мм
 - Штукатурка (внутренняя) - 20 мм

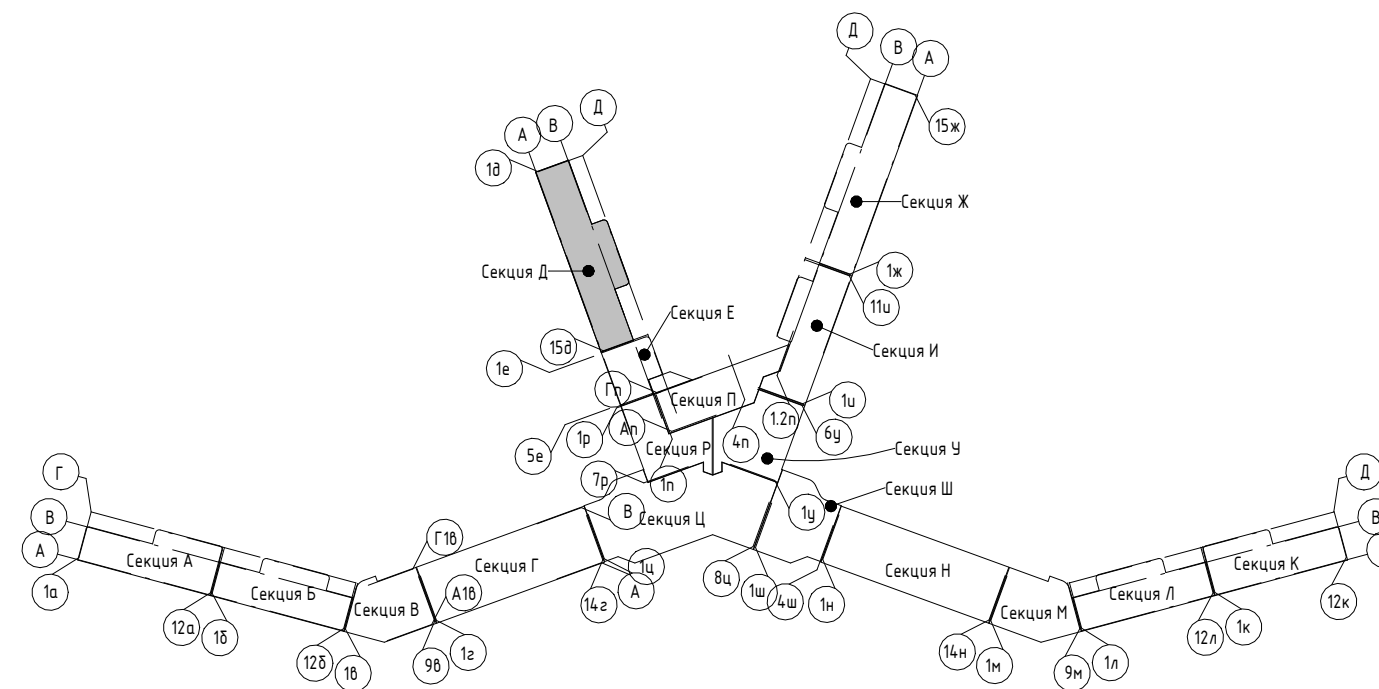



2023-18П - ПР-КР.ГЧ				
Гостинично-оздоровительный комплекс, расположенный по адресу: Республика Крым, г. Саки, ул. Морская				
Изм.	Колуч.	Лист	№ док.	Подпись
Разраб.	Семиз А. Д.	12.23		
Разраб.	Скирда А.	12.23		
Проверил	Винокуров Н. С.	12.23		
Н. контр.	Винокуров Н. С.	12.23		
Секция Д.			Лист	Листов
План 15-го этажа на отм +4.4.850			П	1.65
			Архитектурная мастерская "БЮРО 82" ИП Симоненко А. В.	

Экспликация помещений

Номер помеще- ния	Наименование	Площадь, м ²	Кат. помещения
Апартамент			
Д1601			
1	Кухня-гостиная	23,03	
2	С/У	3,46	
3	Терраса	7,10	
		33,59	
Д1602			
1	Кухня-гостиная	22,66	
2	С/У	3,46	
3	Терраса	6,98	
		33,10	
Д1603			
1	Кухня-гостиная	22,66	
2	С/У	3,46	
3	Терраса	6,98	
		33,10	
Д1604			
1	Кухня-гостиная	20,38	
2	С/У	3,62	
3	Терраса	10,48	
4	Спальня	10,61	
5	Прихожая	5,54	
		50,63	
Д1605			
1	Кладовая	1,51	
2	С/У	3,62	
3	Терраса	35,93	
4	Спальня	10,84	
5	Прихожая	5,59	
6	Кухня	11,63	
7	Гостиная	15,06	
		84,18	
		234,60	
МОП			
Д.М.62 Коридор 82,93			
Д.М.63 ЛК 17,55			
Д.М.64 Зона безопасности МГН 2,53			
Д.М.65 Воздушная зона лестницы 22,33			
		125,34	
		125,34	

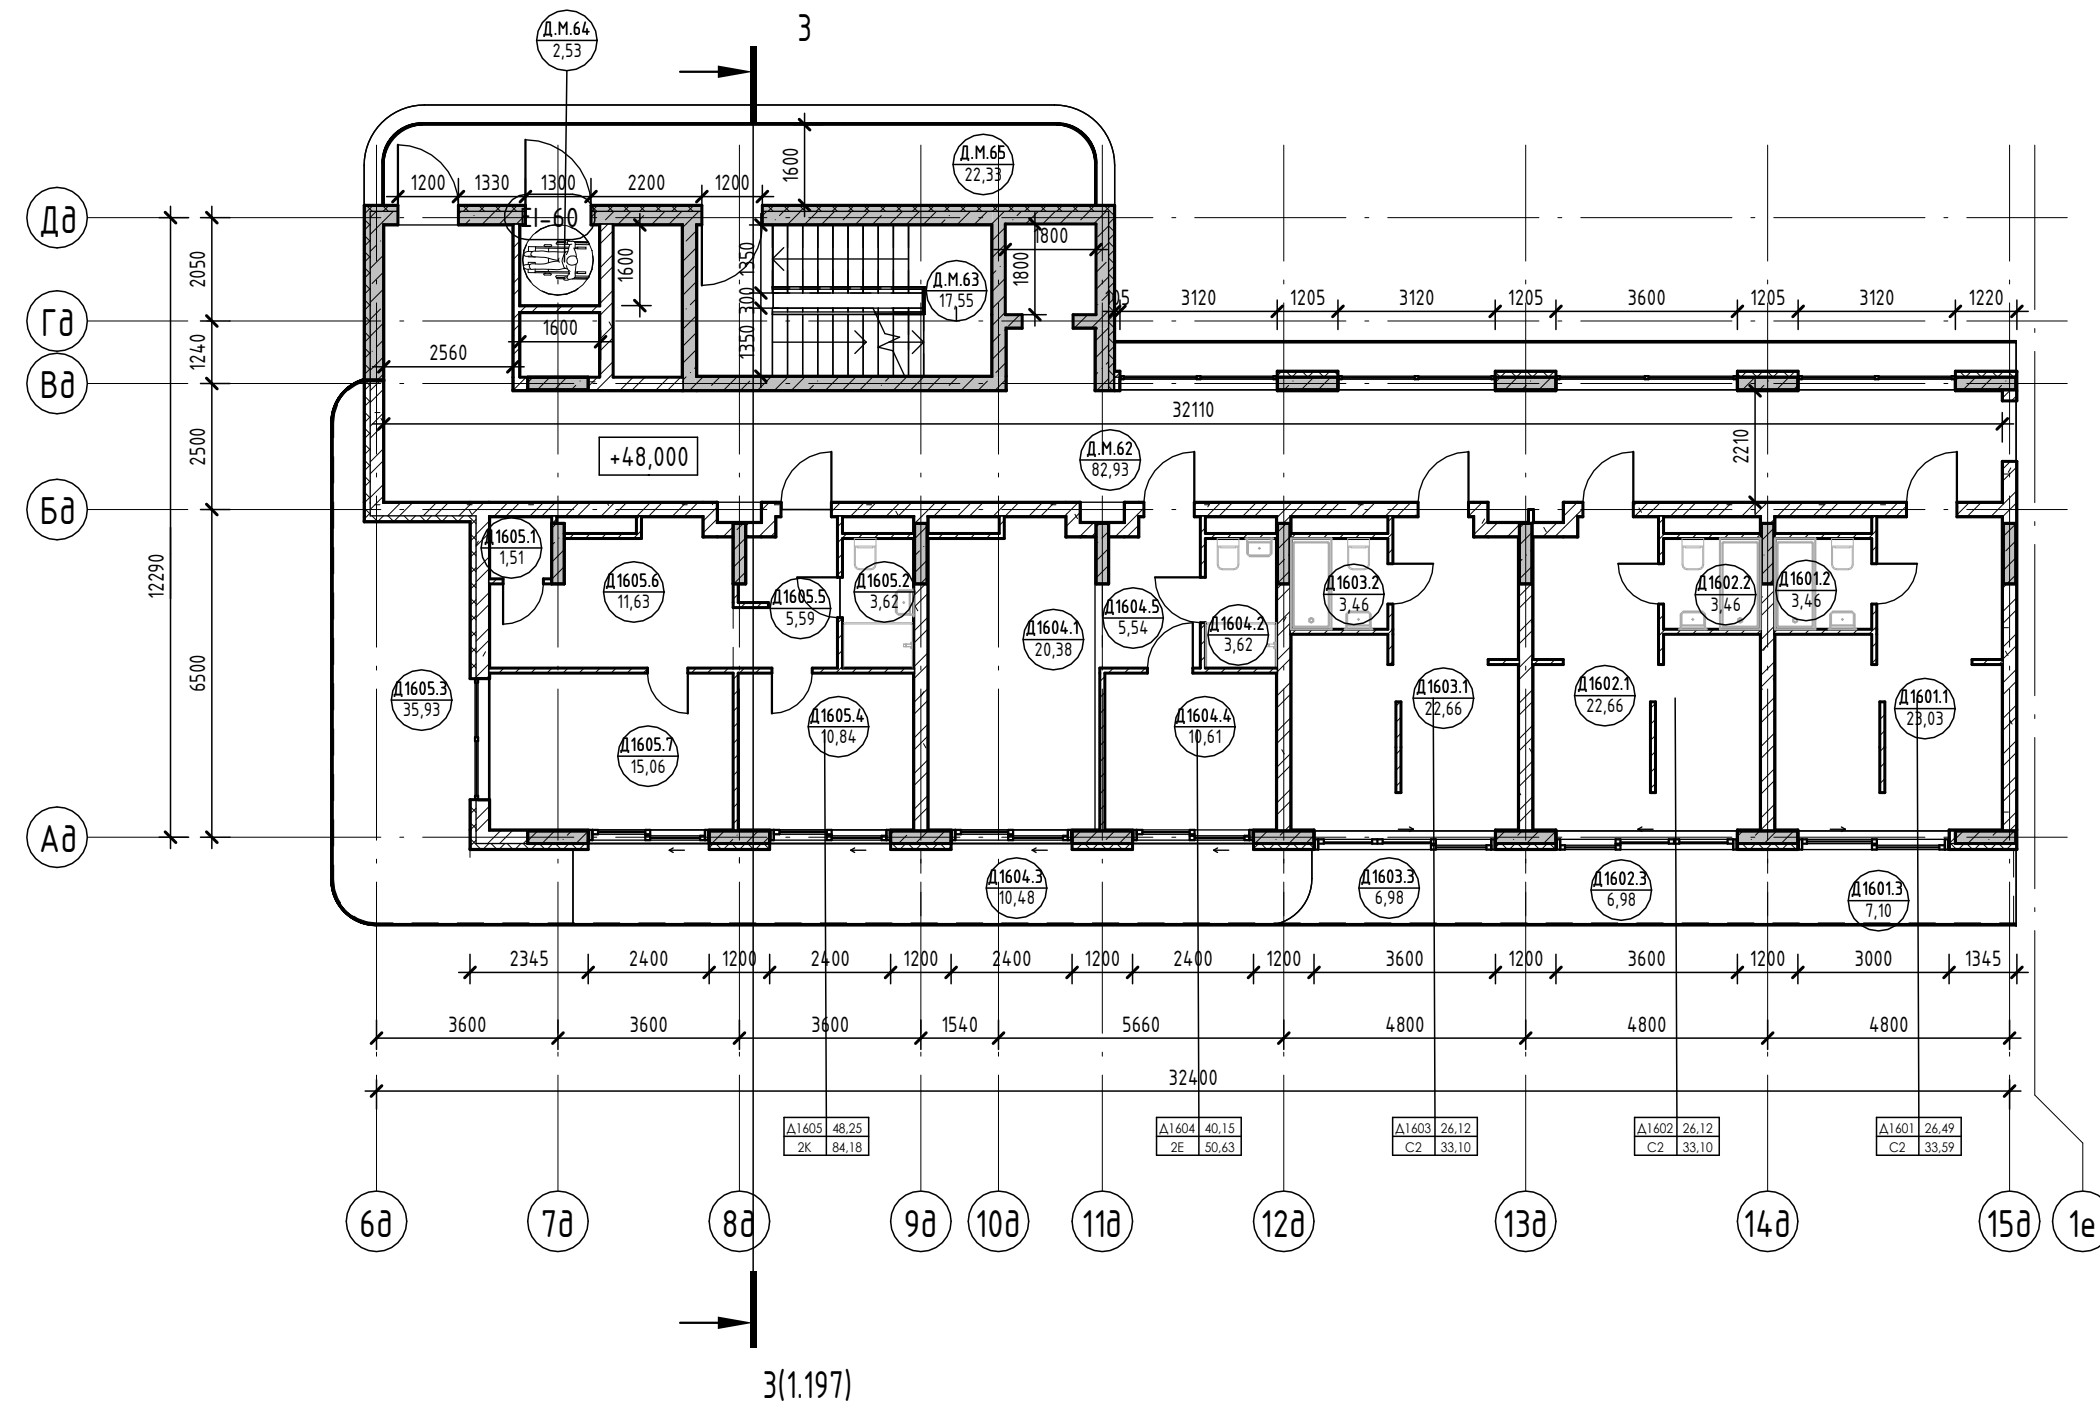



Условные обозначения

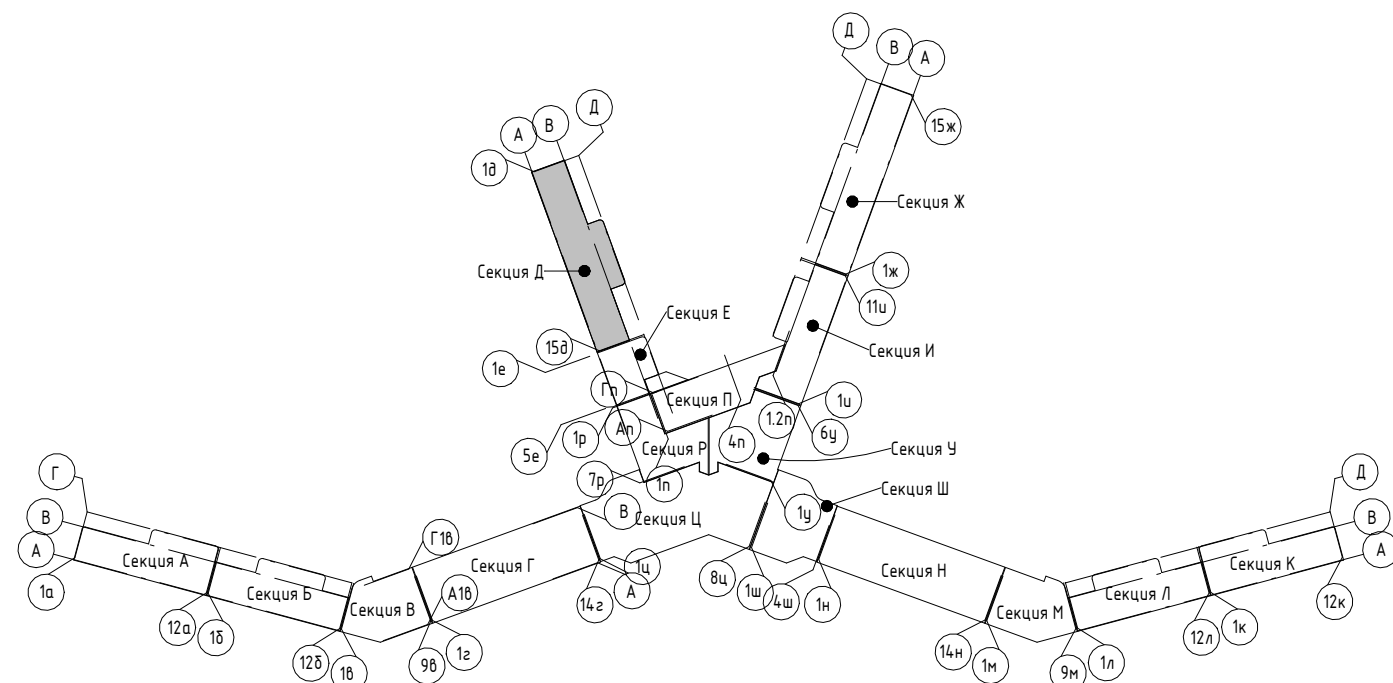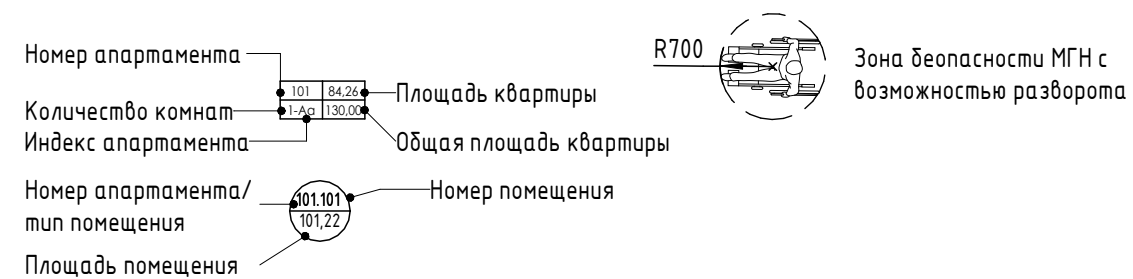

2023-18П - ПР-КР.ГЧ				
Гостинично-оздоровительный комплекс, расположенный по адресу: Республика Крым, г. Саки, ул. Морская				
Изм.	Колуч.	Лист	№ док.	Подпись
Разраб.	Семиз А. Д.	12.23		
Разраб.	Скирда А.	12.23		
Проверил	Винокуров Н. С.	12.23		
Н. контр.	Винокуров Н. С.	12.23		
Секция Д.			Стадия	Лист
План 16-го этажа на отм +4.8.000			П	1.66
Архитектурная мастерская "БЮРО 82" ИП Симоненко А. В.			Листов	

Экспликация помещений

Номер помеще- ния	Наименование	Площадь, м ²	Кат. помещения
Моп			
Д.М.66	ЛК	17,55	
		17,55	

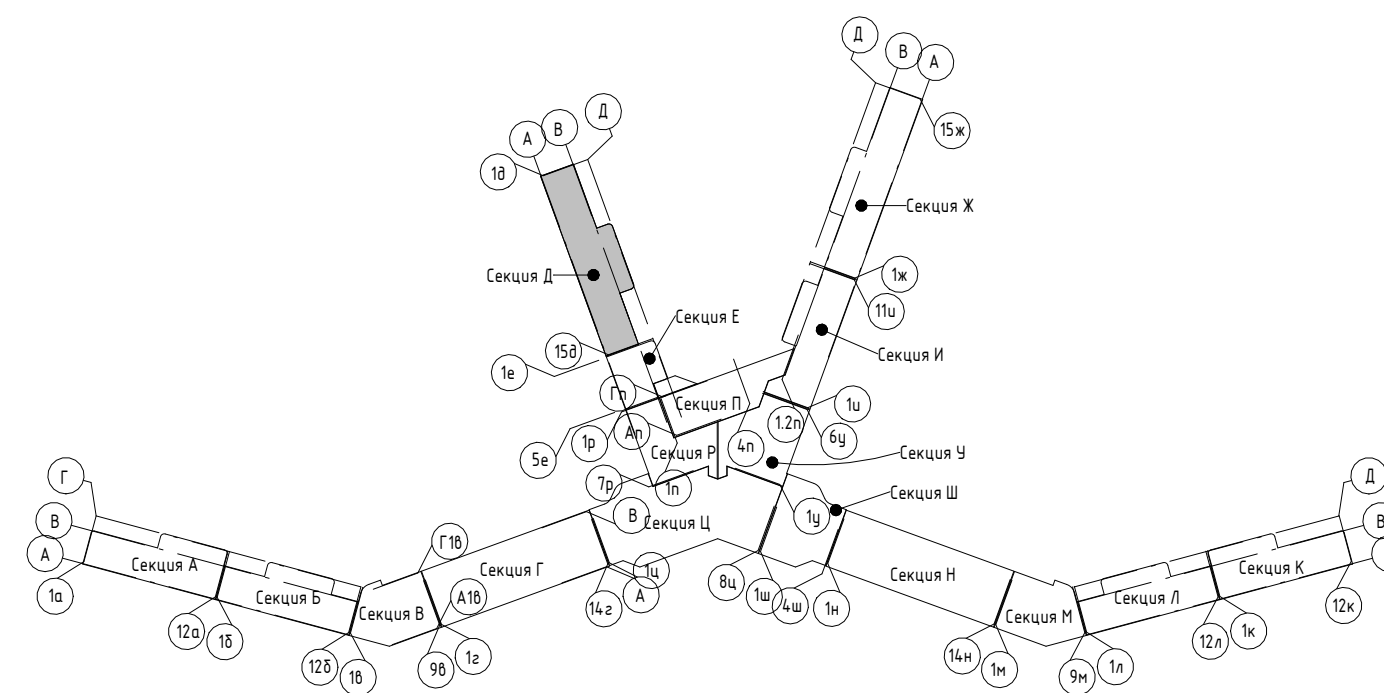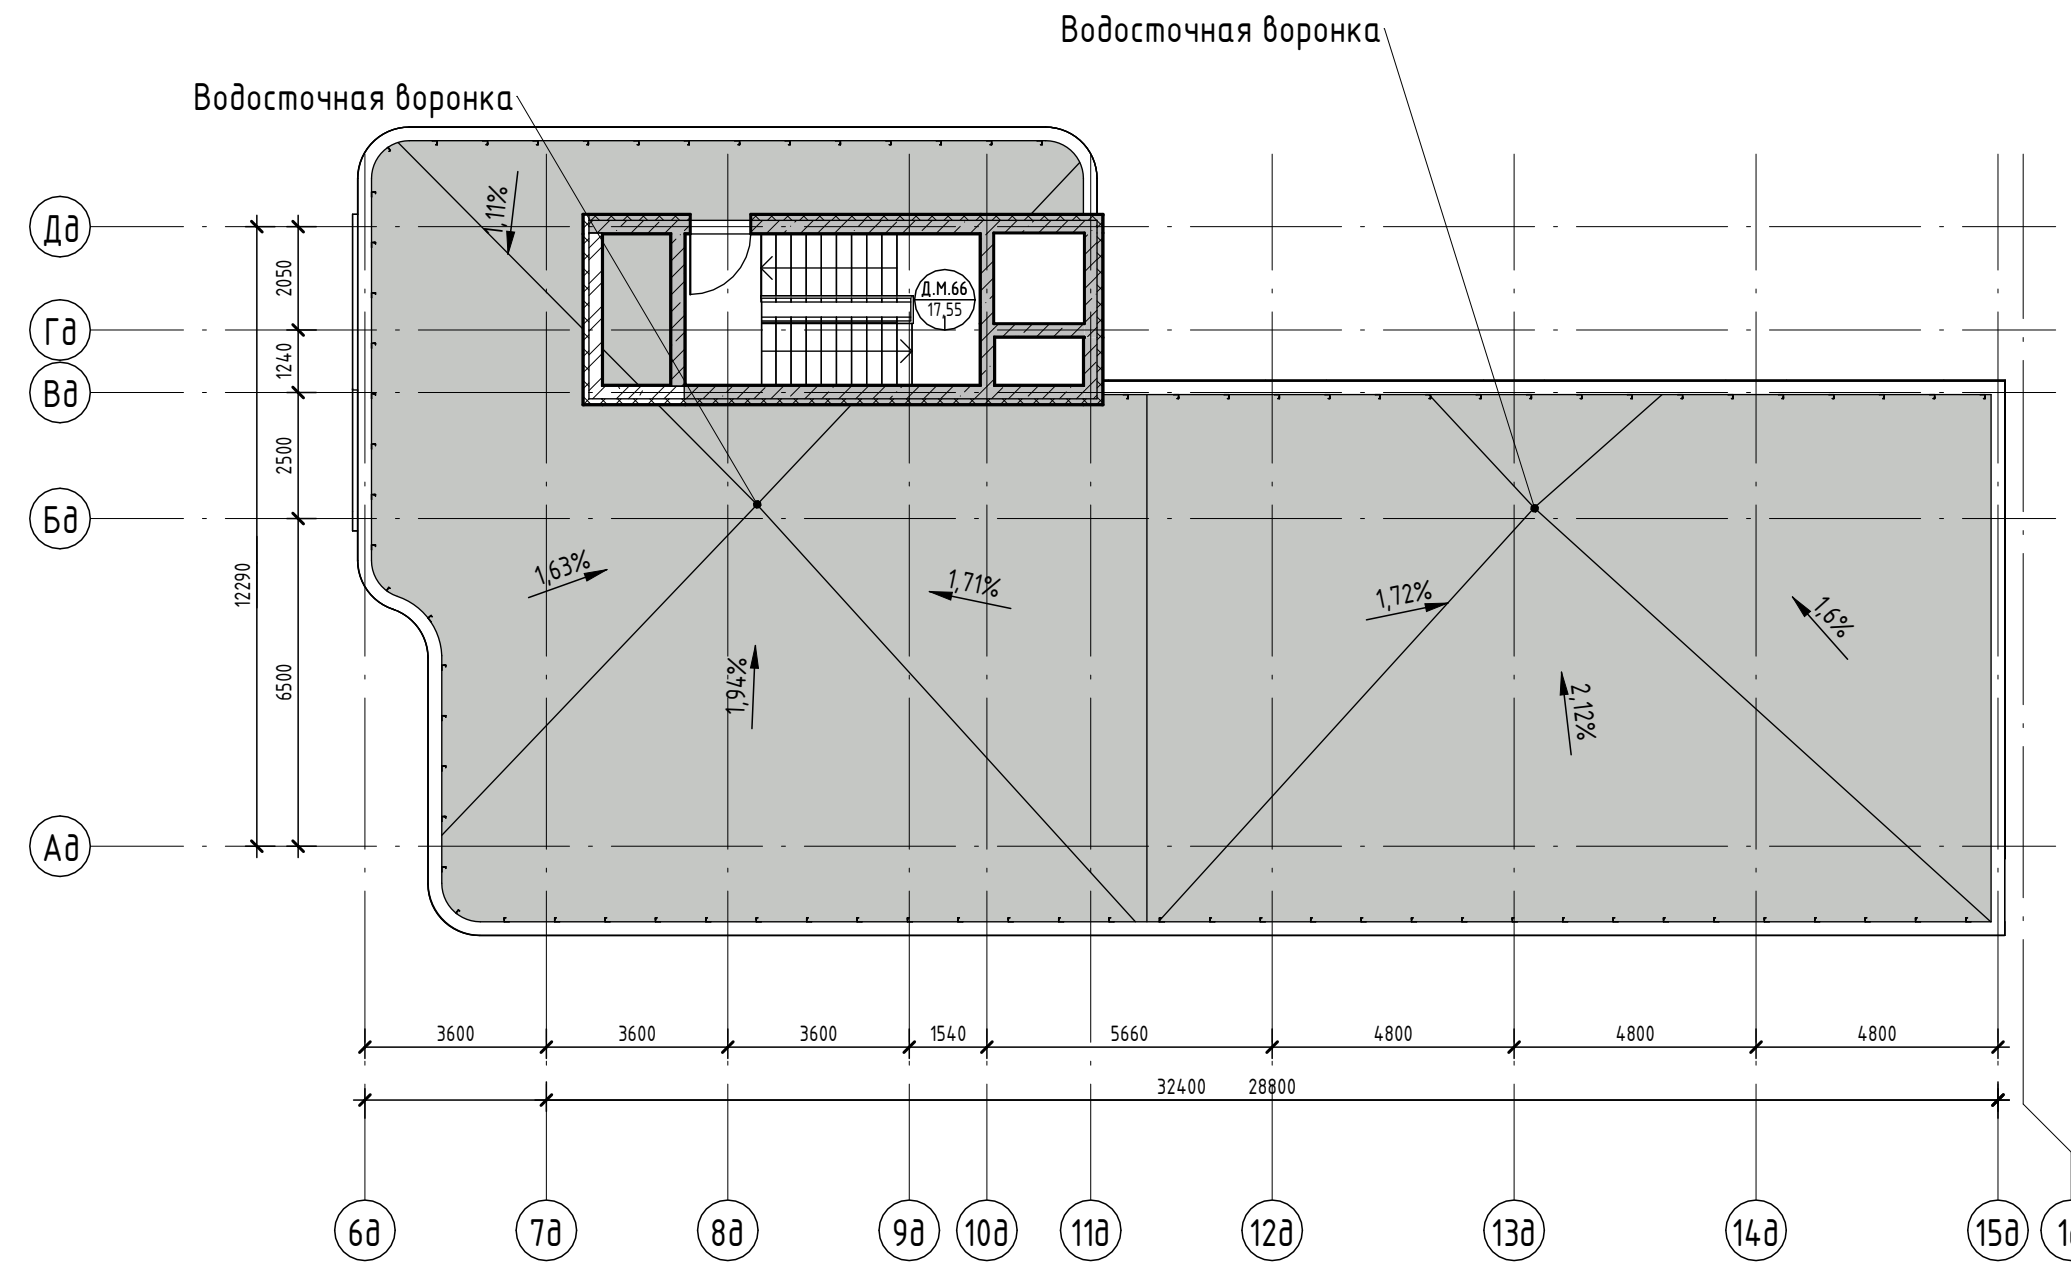

2023-18П - ПР-КР.ГЧ					
Гостинично-оздоровительный комплекс, расположенный по адресу: Республика Крым, г. Саки, ул. Морская					
Изм.	Колуч.	Лист	№ док.	Подпись	Дата
Разраб.	Семиз А. Д.			<i>[Signature]</i>	12.23
Разраб.	Скирда А.			<i>[Signature]</i>	12.23
Проверил	Винокуров Н. С.			<i>[Signature]</i>	12.23
Н. контр.	Винокуров Н. С.			<i>[Signature]</i>	12.23

Стадия	Лист	Листов
П	1.67	

Секция Д.	
План кровли на отм +51.050	

Архитектурная мастерская "БЮРО"82" ИП Симоненко А. В.	
---	--



Создано	
Взаим. инв. №	
Подп. и дата	
Инв. № подл.	

Согласовано

Взам. инв. №

Подп. и дата

Инв. № подл.

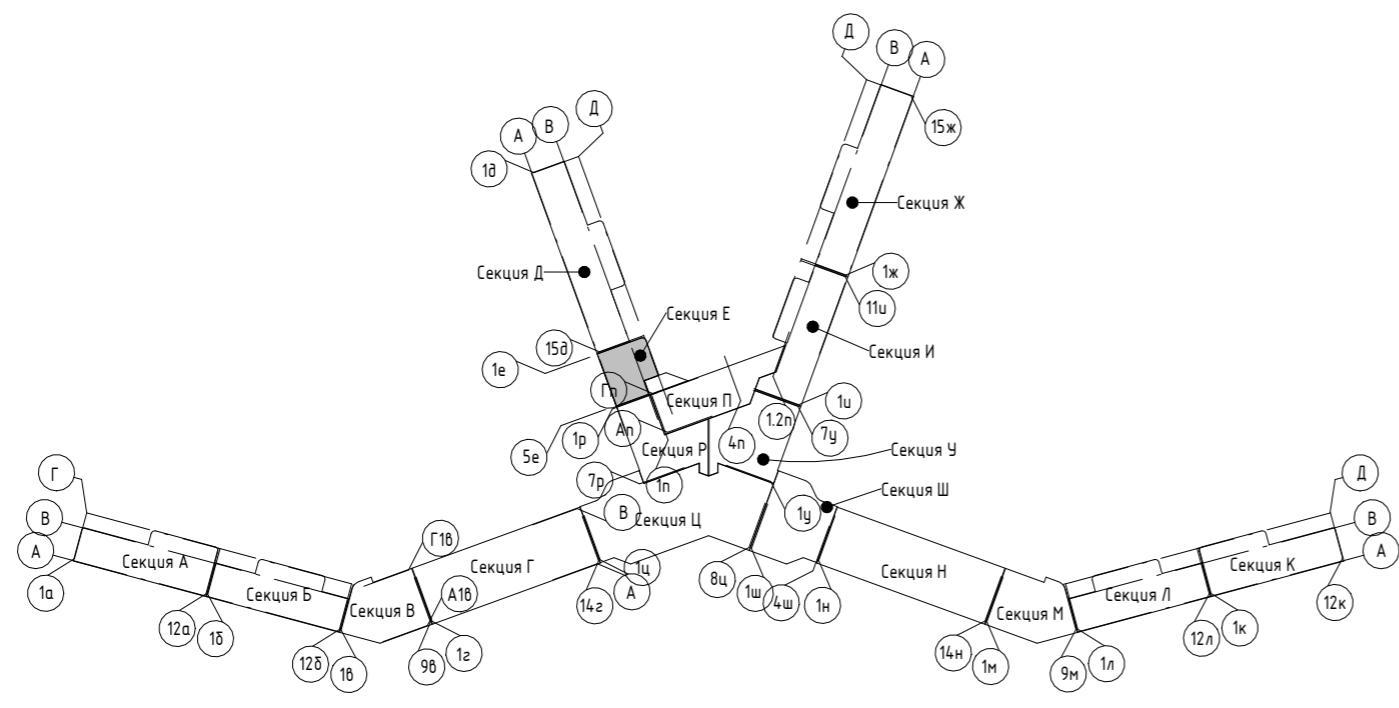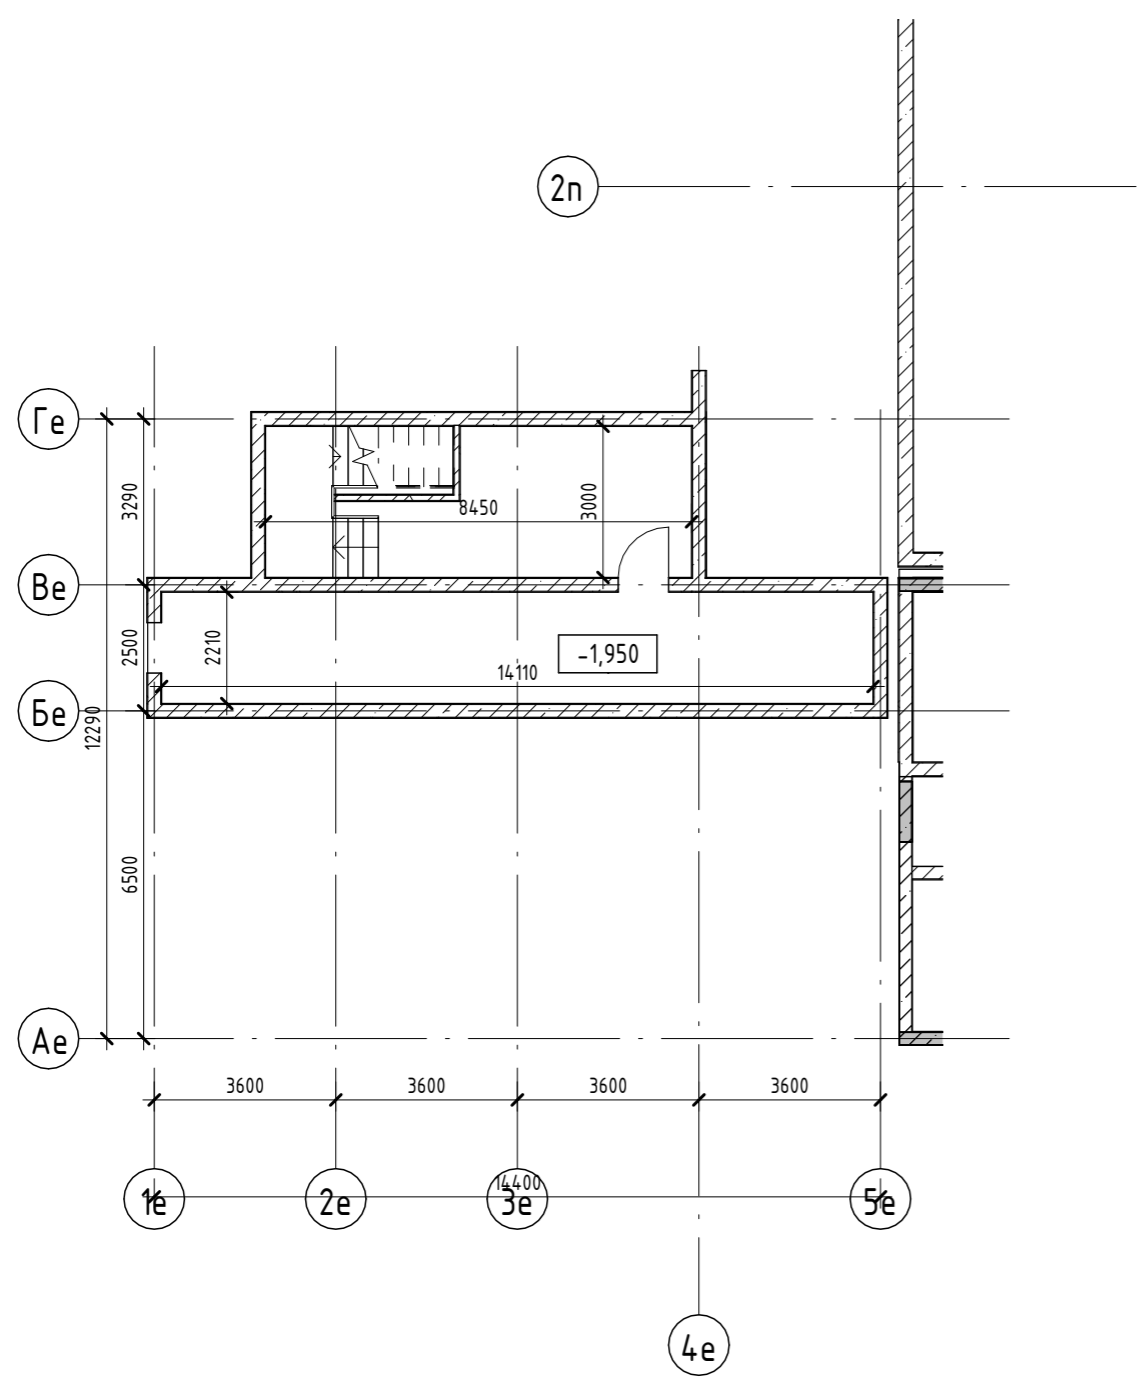

						2023-18П - ПР-КР.ГЧ					
						Гостинично-оздоровительный комплекс, расположенный по адресу: Республика Крым, г. Саки, ул. Морская					
Изм.	Кол.уч.	Лист	№ док.	Подпись	Дата	Секция Е	Стадия	Лист	Листов		
Разраб.		Семиз А. Д.		<i>[Signature]</i>	12.23		П	1.68			
Разраб.		Скирда А.		<i>[Signature]</i>	12.23						
Проверил		Винокуров Н. С.		<i>[Signature]</i>	12.23						
Н. контр.		Винокуров Н. С.		<i>[Signature]</i>	12.23	План технического пространства на отм -1.950	Архитектурная мастерская "БЮРО'82" ИП Симоненко А. В.				

Экспликация помещений

Номер помеще- ния	Наименование	Площадь, м ²	Кат. помещения
Апартамент			
E101			
1	Кухня-гостиная	15,66	
2	С/У	3,62	
3	Терраса	9,64	
		28,92	
E102			
1	Кухня-гостиная	15,66	
2	С/У	3,62	
3	Терраса	9,64	
		28,92	
E103			
1	Кухня-гостиная	15,66	
2	С/У	3,62	
3	Терраса	9,64	
		28,92	
E104			
1	Кухня-гостиная	15,66	
2	С/У	3,62	
3	Терраса	9,64	
		28,92	
		115,68	
МОП			
E.M.2	Коридор	31,18	
E.M.3	ЛК	21,63	
E.M.4	Тамбур	7,14	
E.M.5	Колясочная	5,70	
E.M.6	ПУИ	5,41	
		71,06	
		71,06	

Условные обозначения

Номер апартамента: 101, 102, 103, 104
 Количество комнат: 1, 2, 3
 Индекс апартамента: 101.101, 101.22
 Номер апартамента/тип помещения: 101.101, 101.22
 Площадь помещения: 84,26, 130,00

Площадь квартиры
 Общая площадь квартиры

Номер помещения
 Номер помещения



R700 Зона безопасности МГН с
 возможностью разворота

100 — Внутренние перегородки:
 · Блок газобетонный - 100 мм

250 — Стена внутренняя (между апартаментами):
 · Блок газобетонный - 250 мм

250 — Несущие вертикальные конструкции:
 · Железобетон - 250 мм

20 — Стена наружная:
 · Штукатурка (наружная) - 20 мм
 · Утеплитель - 100 мм
 · Блок газобетонный D600 - 250 мм
 · Штукатурка (внутренняя) - 20 мм

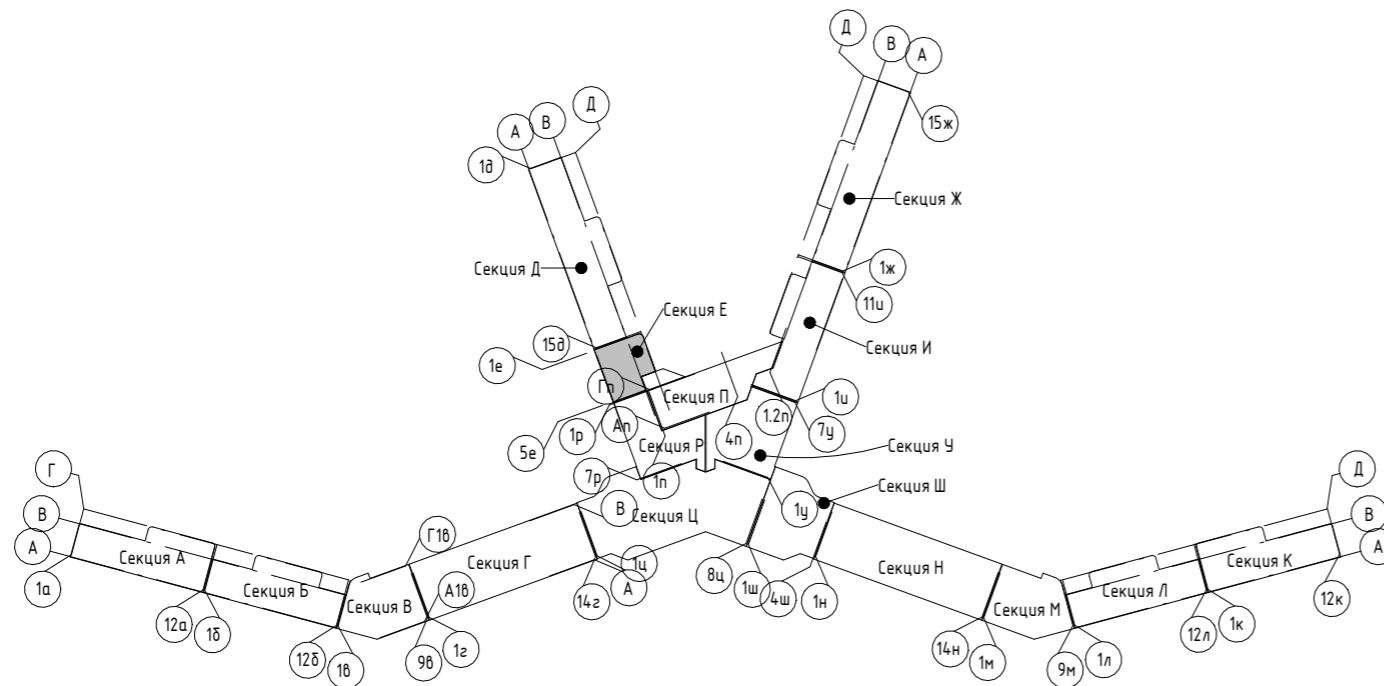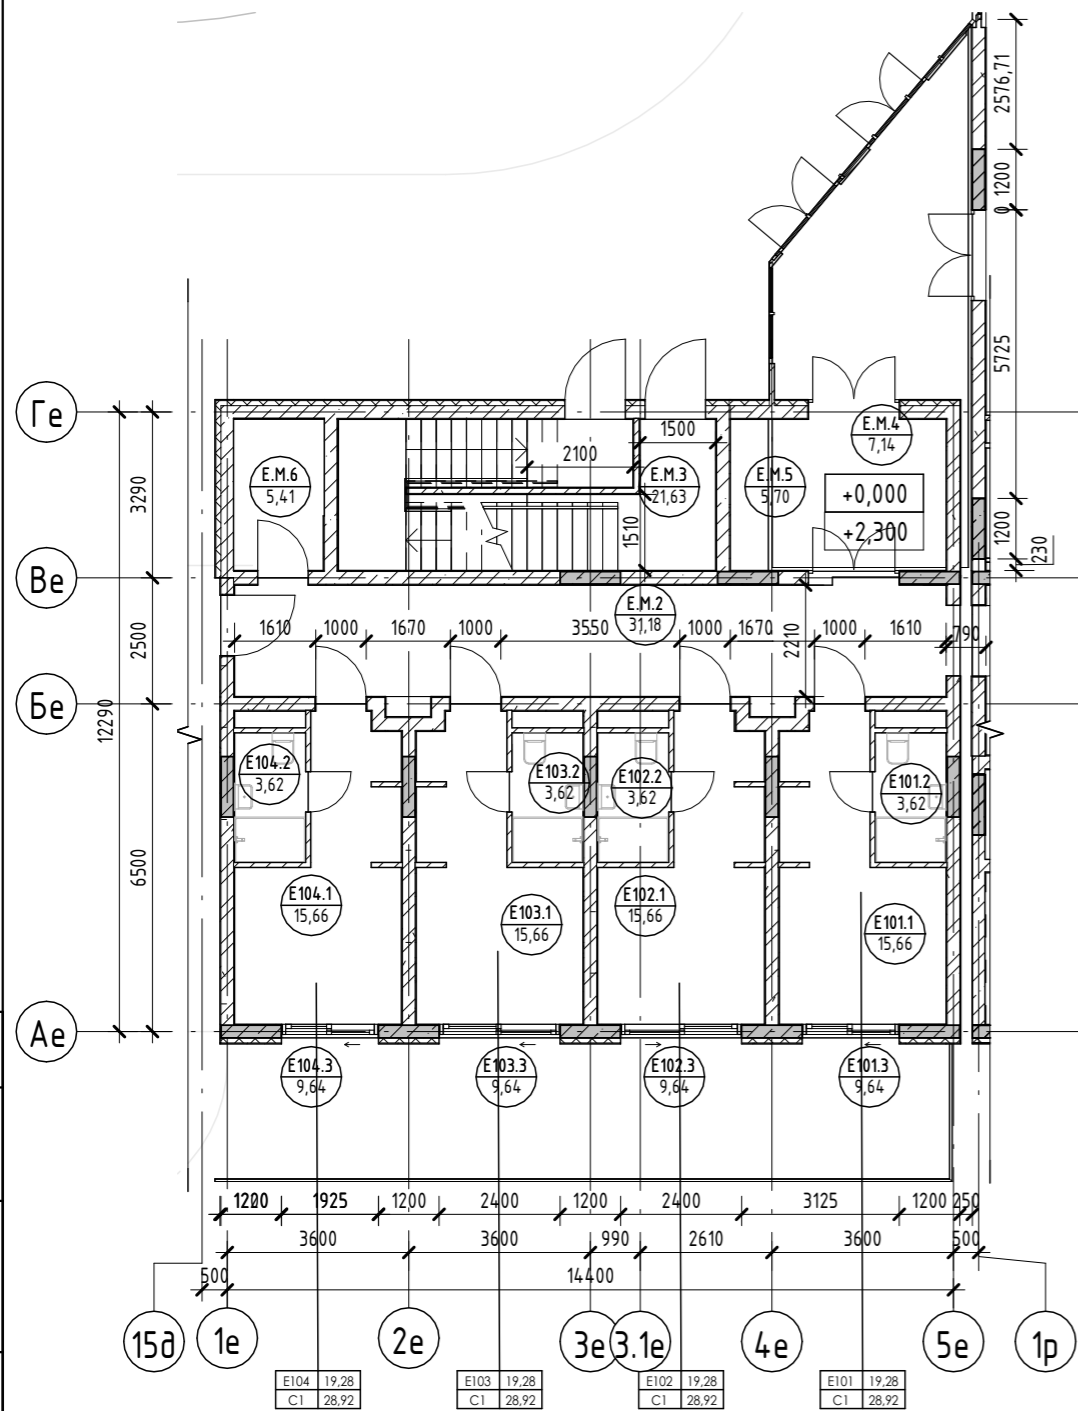




						2023-18П - ПР-КР.ГЧ					
						Гостинично-оздоровительный комплекс, расположенный по адресу: Республика Крым, г. Саки, ул. Морская					
Изм.	Кол.уч.	Лист	№ док.	Подпись	Дата	Секция Е	Стадия	Лист	Листов		
Разраб.	Семиз А. Д.			<i>[Signature]</i>	12.23		П	1.69			
Разраб.	Скирда А.			<i>[Signature]</i>	12.23						
Проверил	Винокуров Н. С.			<i>[Signature]</i>	12.23						
Н. контр.	Винокуров Н. С.			<i>[Signature]</i>	12.23	План 1-го этажа на отм 0.000	Архитектурная мастерская "БЮРО'82" ИП Симоненко А. В.				

Согласовано
 Взам. инв. №
 Подп. и дата
 Инв. № подл.


Экспликация помещений

Номер помеще- ния	Наименование	Площадь, м ²	Кат. помещения
Апартамент			
E201			
1	Кухня-гостиная	15,66	
2	С/У	3,62	
3	Терраса	5,19	
		24,47	
E202			
1	Кухня-гостиная	15,66	
2	С/У	3,62	
3	Терраса	5,24	
		24,52	
E203			
1	Кухня-гостиная	15,66	
2	С/У	3,62	
3	Терраса	5,24	
		24,52	
E204			
1	Кухня-гостиная	15,66	
2	С/У	3,62	
3	Терраса	5,24	
		24,52	
		98,03	
МОП			
E.M.7	Коридор	39,30	
E.M.8	ЛК	17,55	
E.M.9	Зона безопасности МГН	2,56	
E.M.10	Воздушная зона лестницы	22,33	
E.M.11	ПУИ	5,40	
		87,14	
		87,14	

Условные обозначения

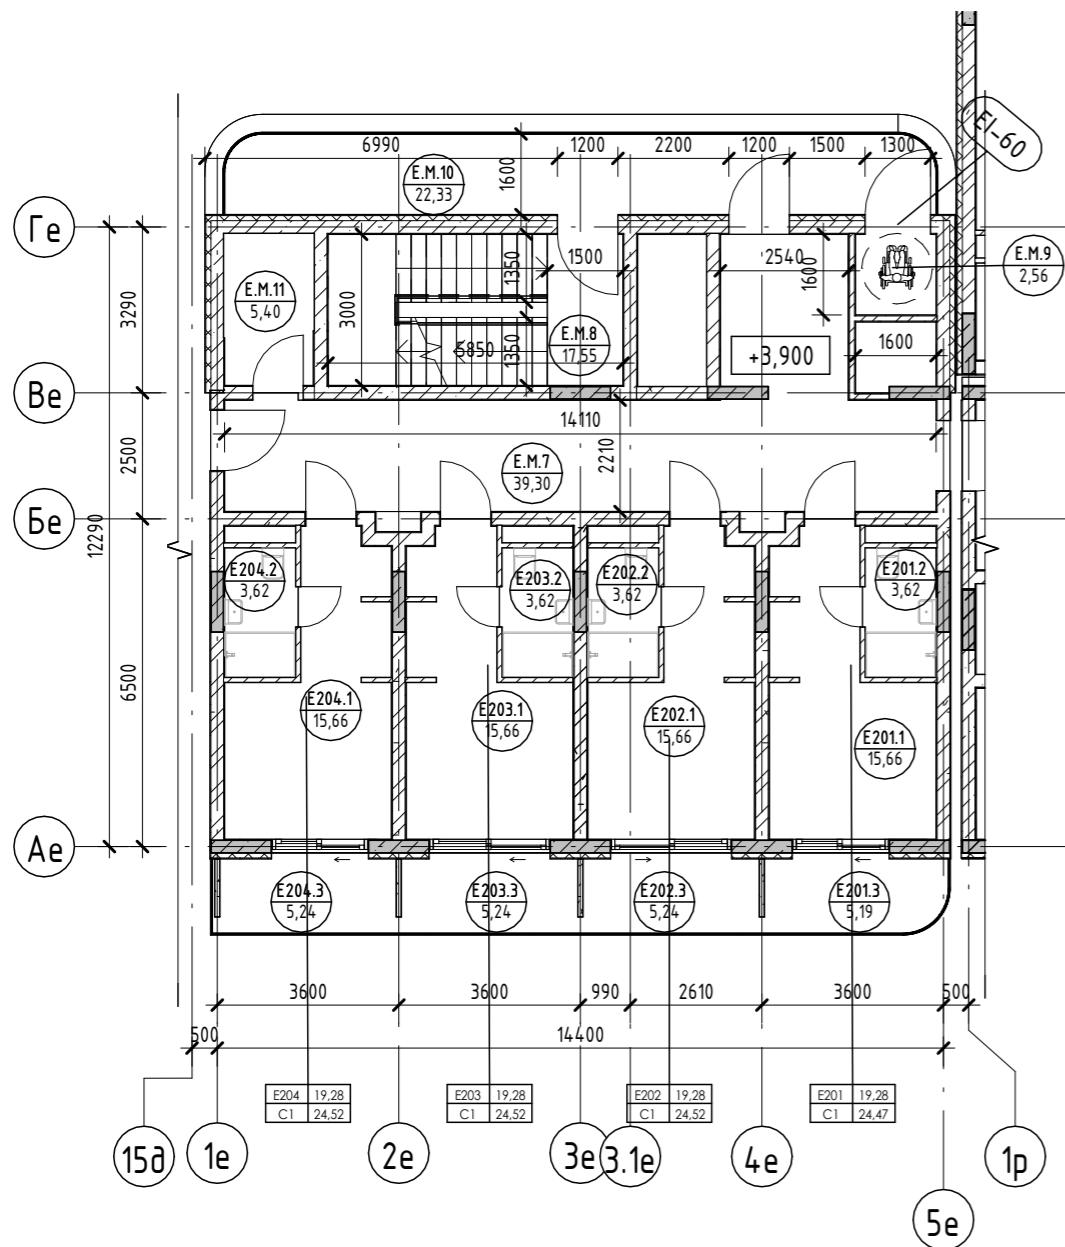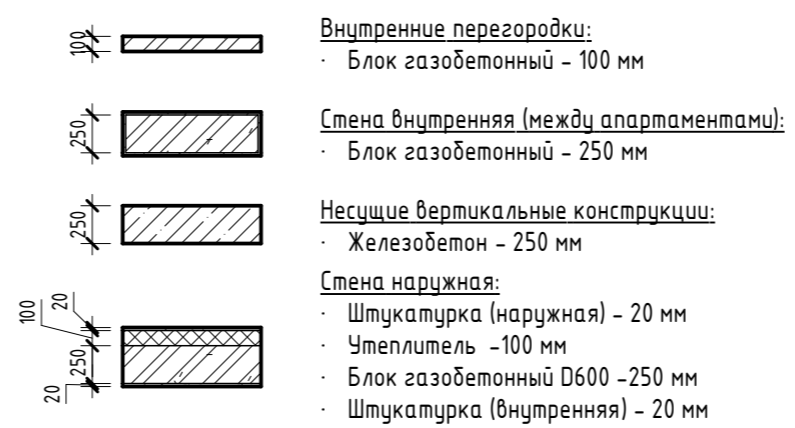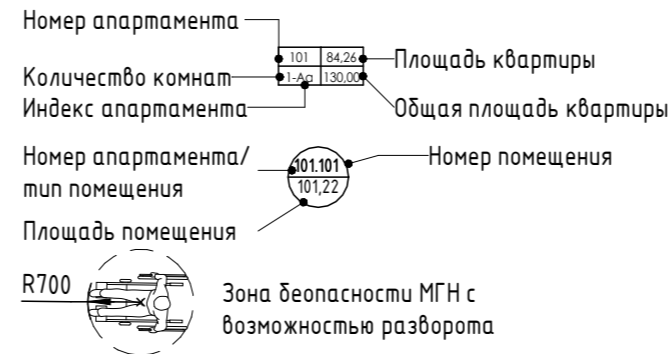

Согласовано	
Взам. инв. №	
Подп. и дата	
Инв. № подл.	



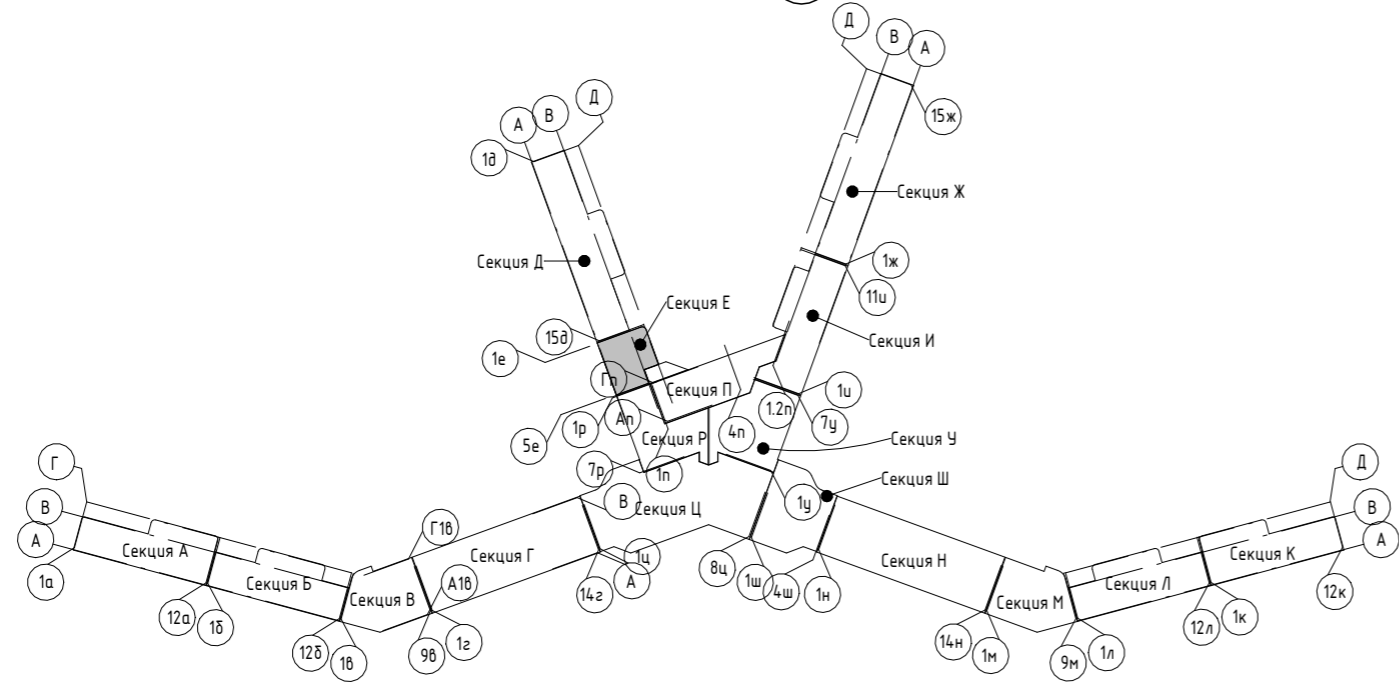


2023-18П - ПР-КР.ГЧ					
Гостинично-оздоровительный комплекс, расположенный по адресу: Республика Крым, г. Саки, ул. Морская					
Изм.	Колуч.	Лист	№ док.	Подпись	Дата
Разраб.	Семиз А. Д.			<i>[Signature]</i>	12.23
Разраб.	Скирда А.			<i>[Signature]</i>	12.23
Проверил	Винокуров Н. С.			<i>[Signature]</i>	12.23
Н. контр.	Винокуров Н. С.			<i>[Signature]</i>	12.23
Секция Е				Стадия	Лист
План 2-го этажа на отм +3.900				П	1.70
				Листов	
Архитектурная мастерская "БЮРО'82" ИП Симоненко А. В.					

Экспликация помещений


Номер помеще- ния	Наименование	Площадь, м ²	Кат. помещения
Апартамент			
E301			
1	Кухня-гостиная	15,66	
2	С/У	3,62	
3	Терраса	5,19	
		24,47	
E302			
1	Кухня-гостиная	15,66	
2	С/У	3,62	
3	Терраса	5,24	
		24,52	
E303			
1	Кухня-гостиная	15,66	
2	С/У	3,62	
3	Терраса	5,24	
		24,52	
E304			
1	Кухня-гостиная	15,66	
2	С/У	3,62	
3	Терраса	5,24	
		24,52	
		98,03	
МОП			
E.M.12	Коридор	39,30	
E.M.13	ЛК	17,55	
E.M.14	Зона безопасности МГН	2,56	
E.M.15	Воздушная зона лестницы	22,33	
E.M.16	ПУИ	5,40	
		87,14	
		87,14	

Условные обозначения

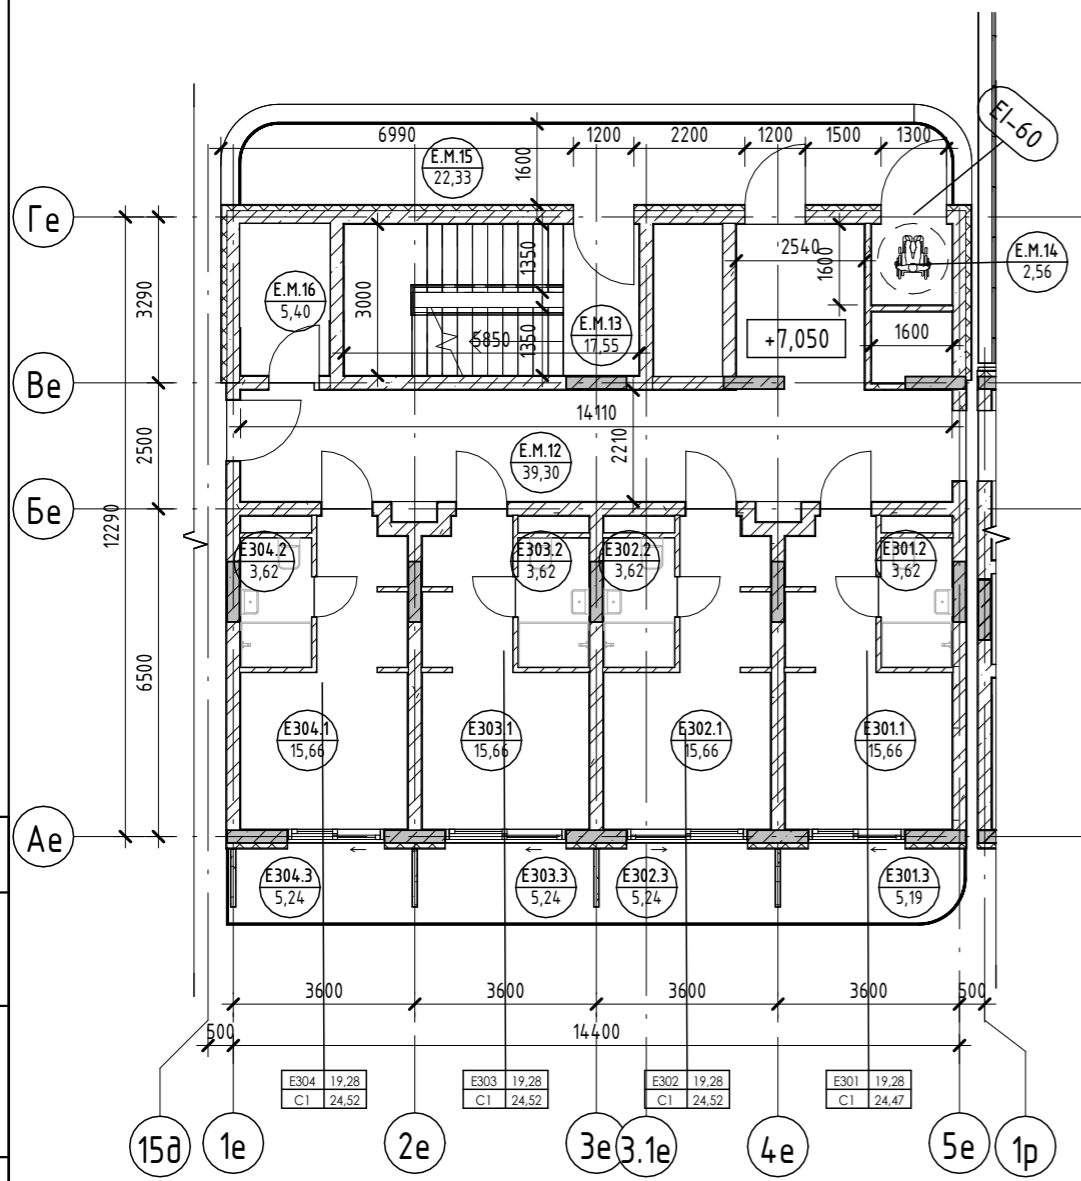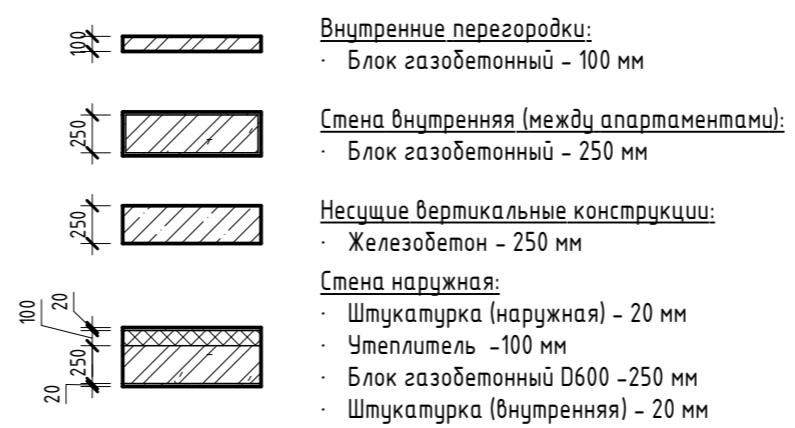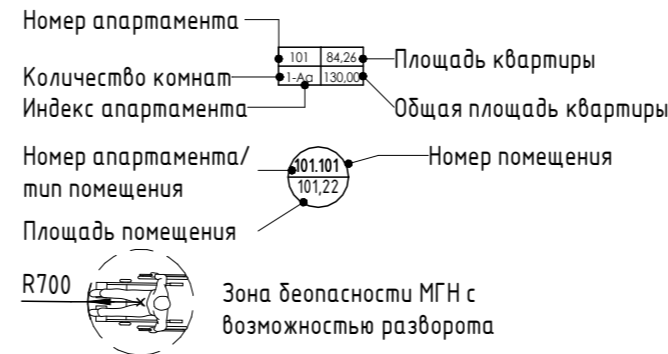

Согласовано

Взам. инв. №
Подп. и дата
Инв. № подл.




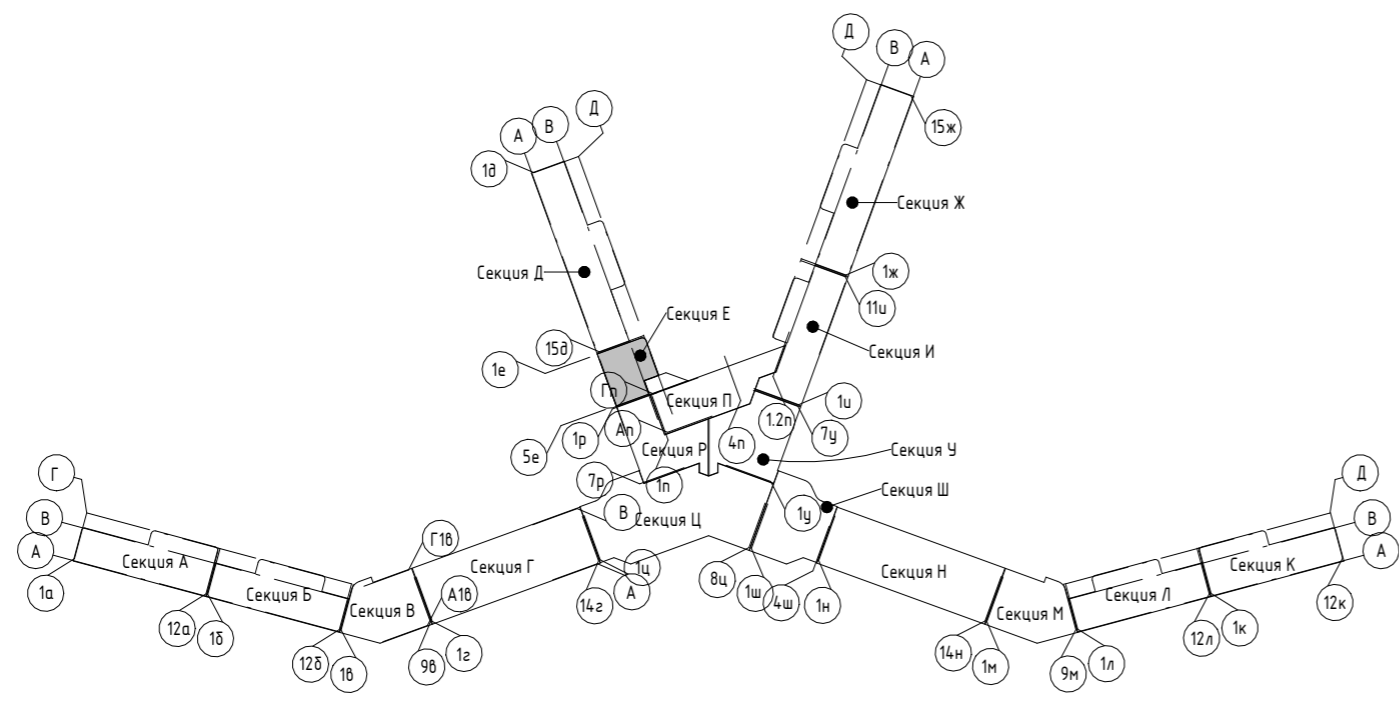


2023-18П - ПР-КР.ГЧ					
Гостинично-оздоровительный комплекс, расположенный по адресу: Республика Крым, г. Саки, ул. Морская					
Изм.	Кол.уч.	Лист	№ док.	Подпись	Дата
Разраб.		Семиз А. Д.		<i>[Signature]</i>	12.23
Разраб.		Скирда А.		<i>[Signature]</i>	12.23
Проверил		Винокуров Н. С.		<i>[Signature]</i>	12.23
Н. контр.		Винокуров Н. С.		<i>[Signature]</i>	12.23
Секция Е				Стадия	Лист
План 3-го этажа на отм +7.050				П	1.71
				Архитектурная мастерская "БЮРО'82" ИП Симоненко А. В.	

Экспликация помещений

Номер помеще- ния	Наименование	Площадь, м ²	Кат. помещения
Апартамент			
E401			
1	Кухня-гостиная	15,66	
2	С/У	3,62	
3	Терраса	5,19	
		24,47	
E402			
1	Кухня-гостиная	15,66	
2	С/У	3,62	
3	Терраса	5,24	
		24,52	
E403			
1	Кухня-гостиная	15,66	
2	С/У	3,62	
3	Терраса	5,24	
		24,52	
E404			
1	Кухня-гостиная	15,66	
2	С/У	3,62	
3	Терраса	5,24	
		24,52	
		98,03	
МОП			
E.M.17	Коридор	39,30	
E.M.18	ЛК	17,55	
E.M.19	Зона безопасности МГН	2,56	
E.M.20	Воздушная зона лестницы	22,33	
E.M.21	ПУИ	5,40	
		87,14	
		87,14	

Условные обозначения

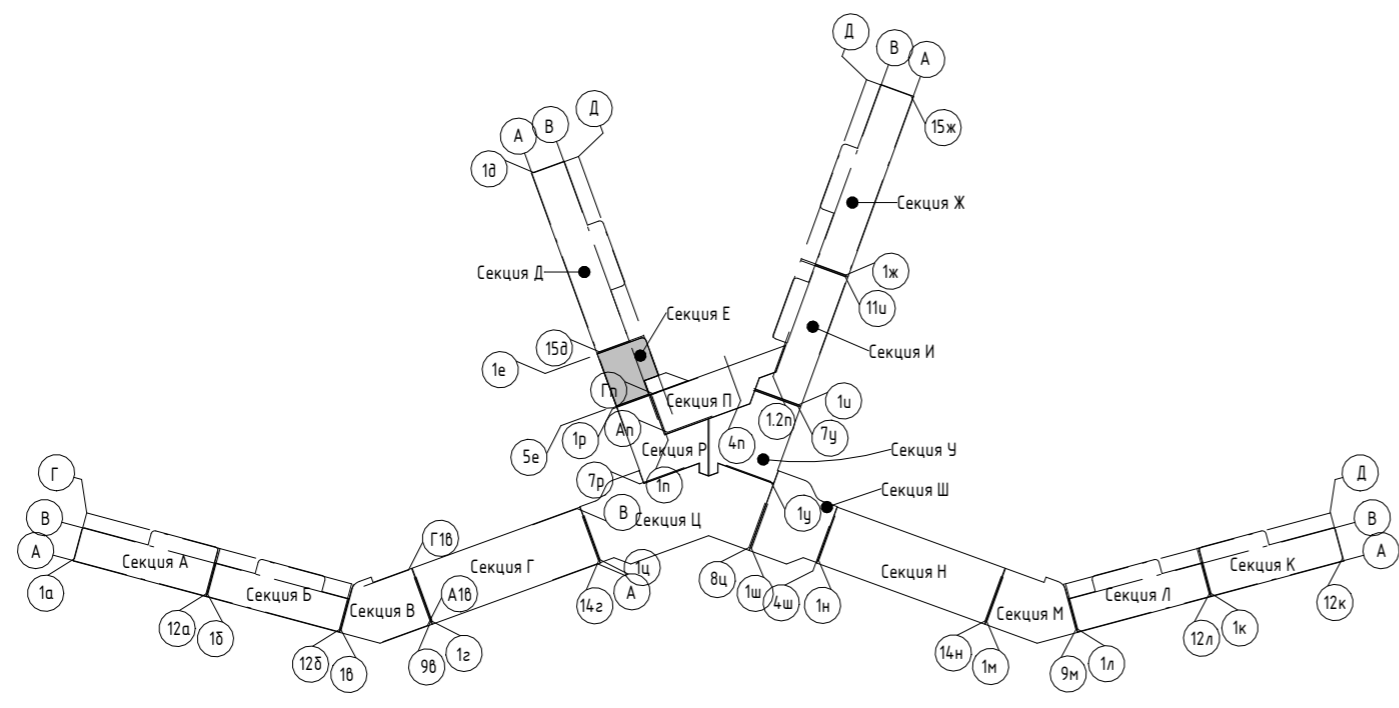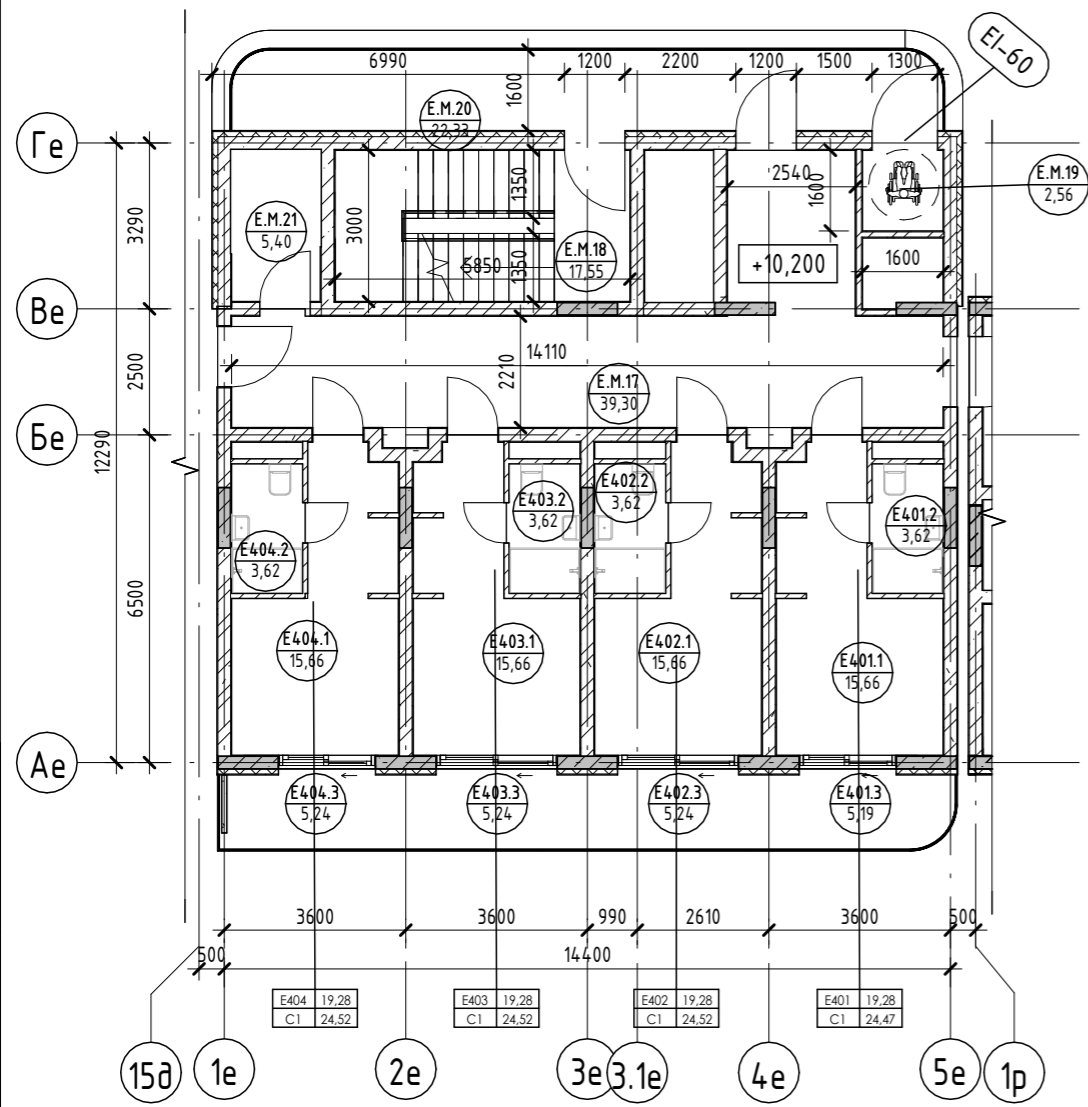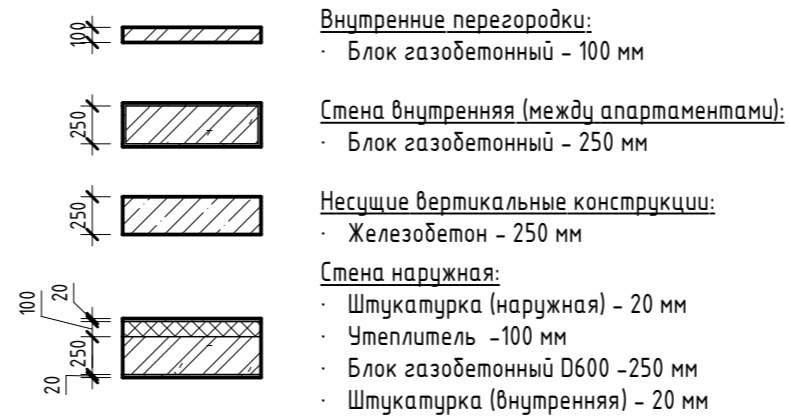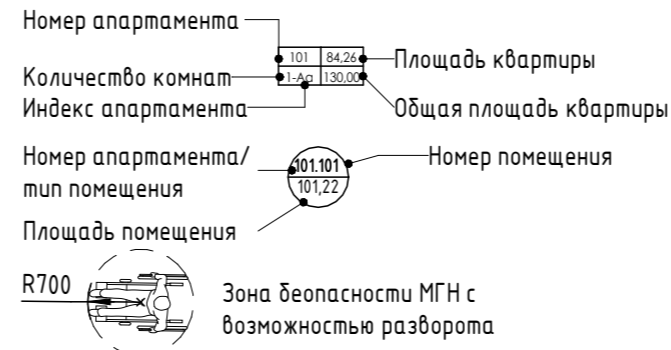





Согласовано	Взам. инв. №	Подп. и дата
Инв. № подл.	Инв. № подл.	Инв. № подл.

2023-18П - ПР-КР.ГЧ											
Гостинично-оздоровительный комплекс, расположенный по адресу: Республика Крым, г. Саки, ул. Морская											
Изм.	Кол.уч.	Лист	№ док.	Подпись	Дата						
Разраб.		Семиз А. Д.			12.23						
Разраб.		Скирда А.			12.23						
Проверил		Винокуров Н. С.			12.23						
Н. контр.		Винокуров Н. С.			12.23						
План 4-го этажа на отм +10.200				Секция Е	<table border="1" style="width: 100%;"> <tr> <td>Стадия</td> <td>Лист</td> <td>Листов</td> </tr> <tr> <td>П</td> <td>1.72</td> <td></td> </tr> </table>	Стадия	Лист	Листов	П	1.72	
Стадия	Лист	Листов									
П	1.72										
				Архитектурная мастерская "БЮРО'82" ИП Симоненко А. В.							

Экспликация помещений

Номер помеще- ния	Наименование	Площадь, м ²	Кат. помещения
Апартамент			
E501			
1	Кухня-гостиная	15,66	
2	С/У	3,62	
3	Терраса	5,19	
		24,47	
E502			
1	Кухня-гостиная	15,66	
2	С/У	3,62	
3	Терраса	5,24	
		24,52	
E503			
1	Кухня-гостиная	15,66	
2	С/У	3,62	
3	Терраса	5,24	
		24,52	
E504			
1	Кухня-гостиная	15,66	
2	С/У	3,62	
3	Терраса	5,24	
		24,52	
		98,03	
МОП			
E.M.22	Коридор	39,30	
E.M.23	ЛК	17,55	
E.M.24	Зона безопасности МГН	2,56	
E.M.25	Воздушная зона лестницы	22,33	
E.M.26	ПУИ	5,40	
		87,14	
		87,14	

Условные обозначения

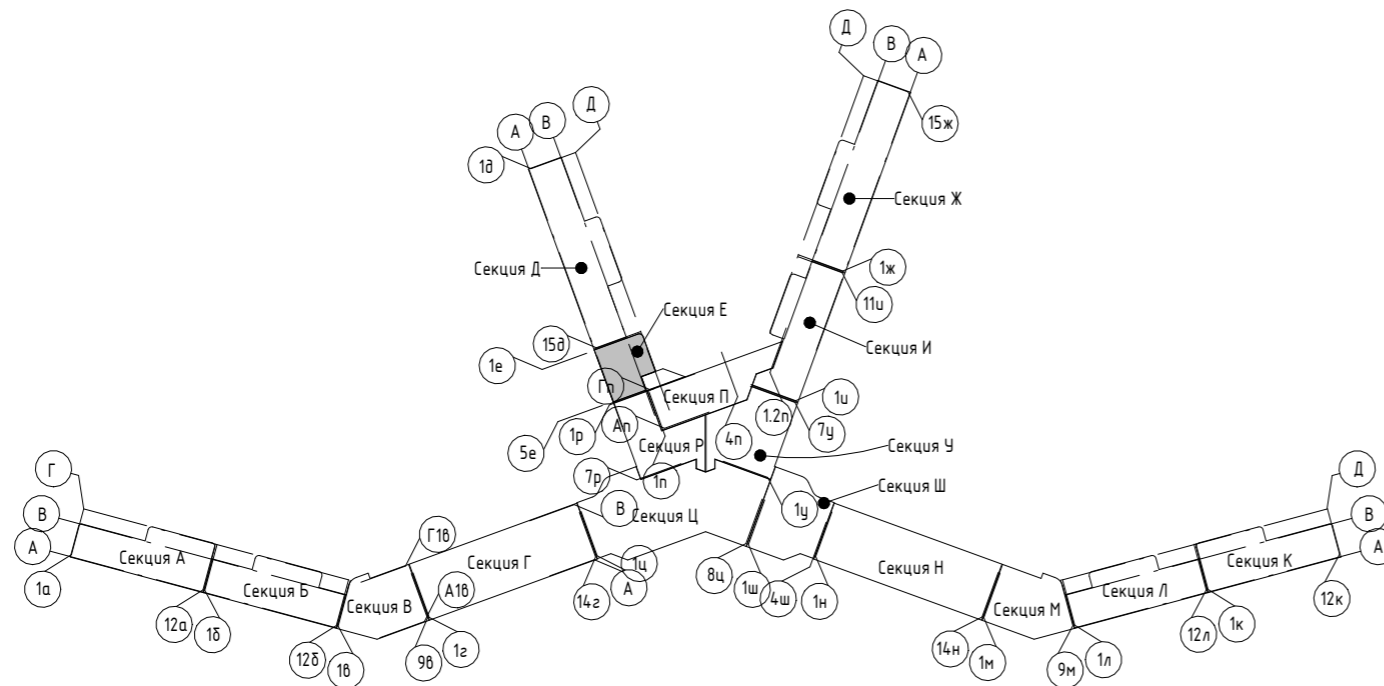
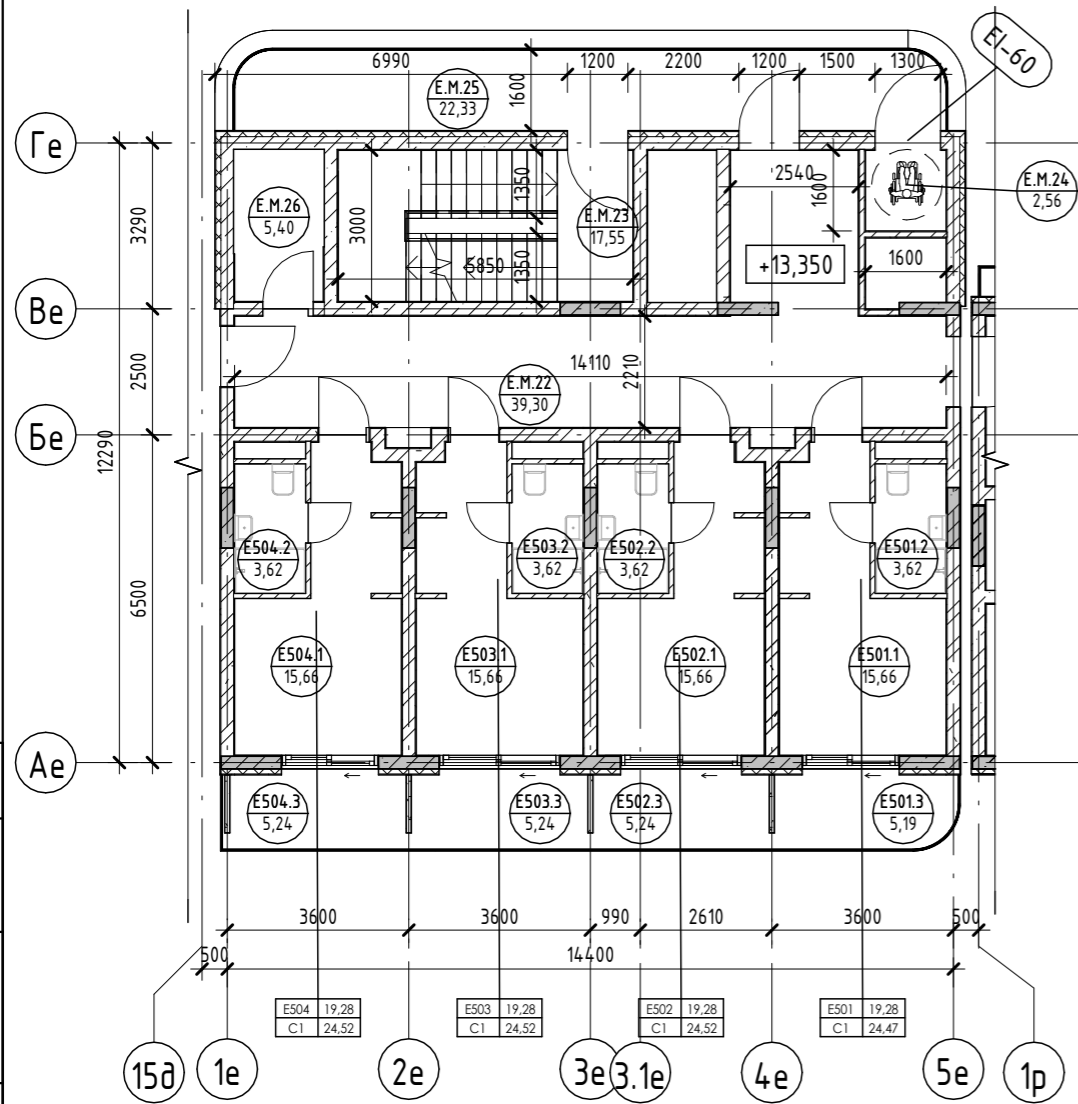
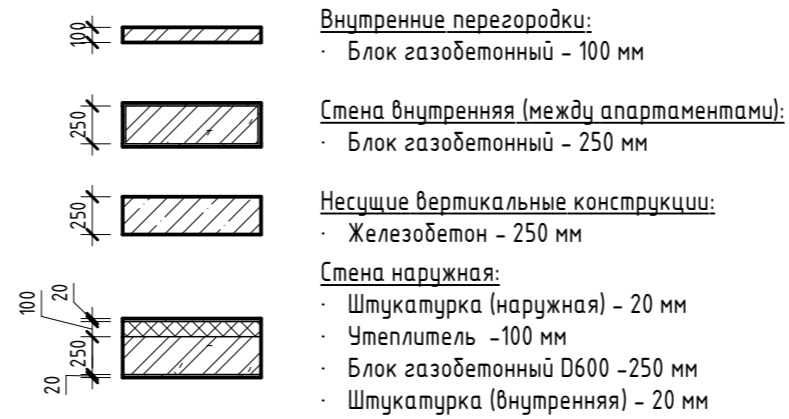
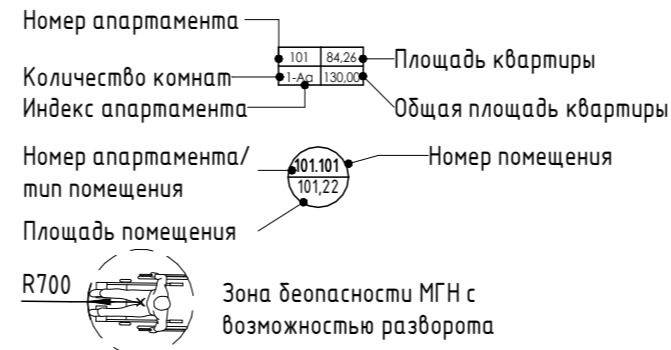


						2023-18П - ПР-КР.ГЧ					
						Гостинично-оздоровительный комплекс, расположенный по адресу: Республика Крым, г. Саки, ул. Морская					
Изм.	Кол.уч.	Лист	№ док.	Подпись	Дата	Секция Е	Стадия	Лист	Листов		
Разраб.		Семиз А. Д.		<i>[Signature]</i>	12.23		П	1.73			
Разраб.		Скирда А.		<i>[Signature]</i>	12.23						
Проверил		Винокуров Н. С.		<i>[Signature]</i>	12.23						
Н. контр.		Винокуров Н. С.		<i>[Signature]</i>	12.23	План 5-го этажа на отм +13.350	Архитектурная мастерская "БЮРО'82" ИП Симоненко А. В.				

Экспликация помещений

Номер помеще- ния	Наименование	Площадь, м ²	Кат. помещения
Апартамент			
E601			
1	Кухня-гостиная	15,66	
2	С/У	3,62	
3	Терраса	5,19	
		24,47	
E602			
1	Кухня-гостиная	15,66	
2	С/У	3,62	
3	Терраса	5,24	
		24,52	
E603			
1	Кухня-гостиная	15,66	
2	С/У	3,62	
3	Терраса	5,24	
		24,52	
E604			
1	Кухня-гостиная	15,66	
2	С/У	3,62	
3	Терраса	5,24	
		24,52	
		98,03	
МОП			
E.M.27	Коридор	39,30	
E.M.28	ЛК	17,55	
E.M.29	Зона безопасности МГН	2,56	
E.M.30	Воздушная зона лестницы	22,33	
E.M.31	ПУИ	5,40	
		87,14	
		87,14	

Условные обозначения

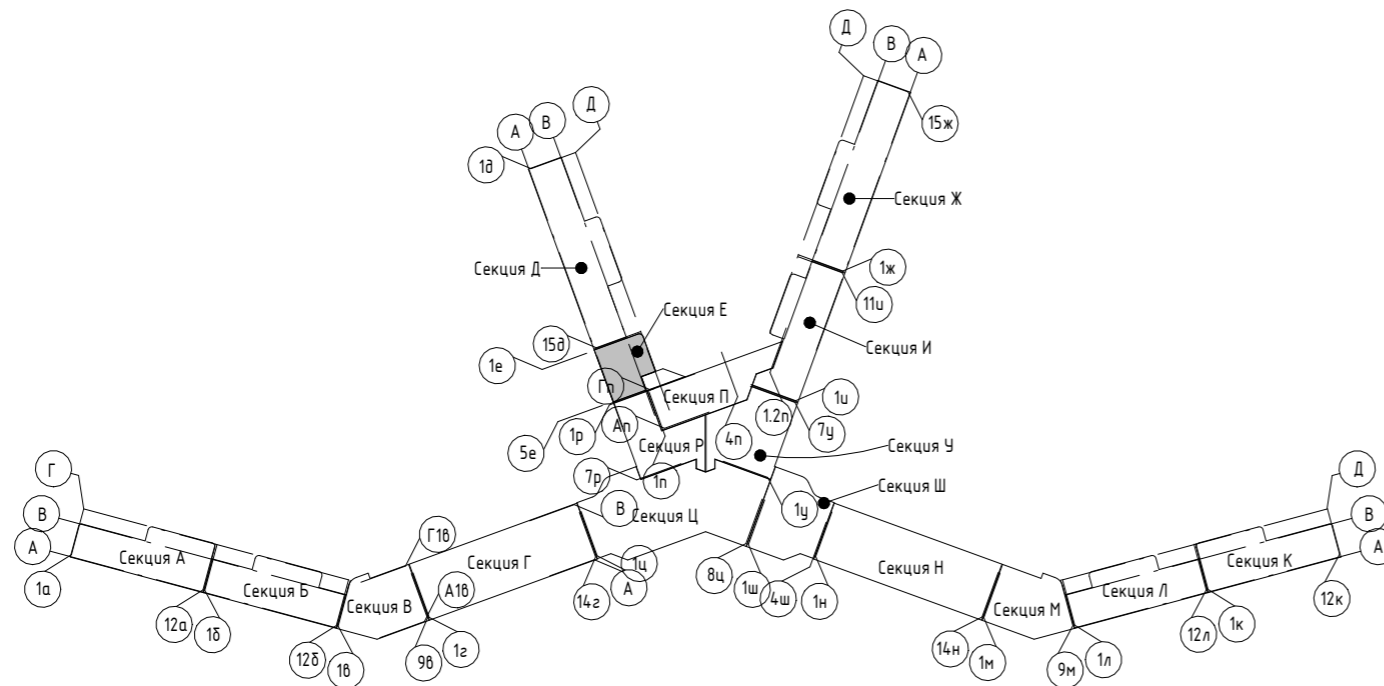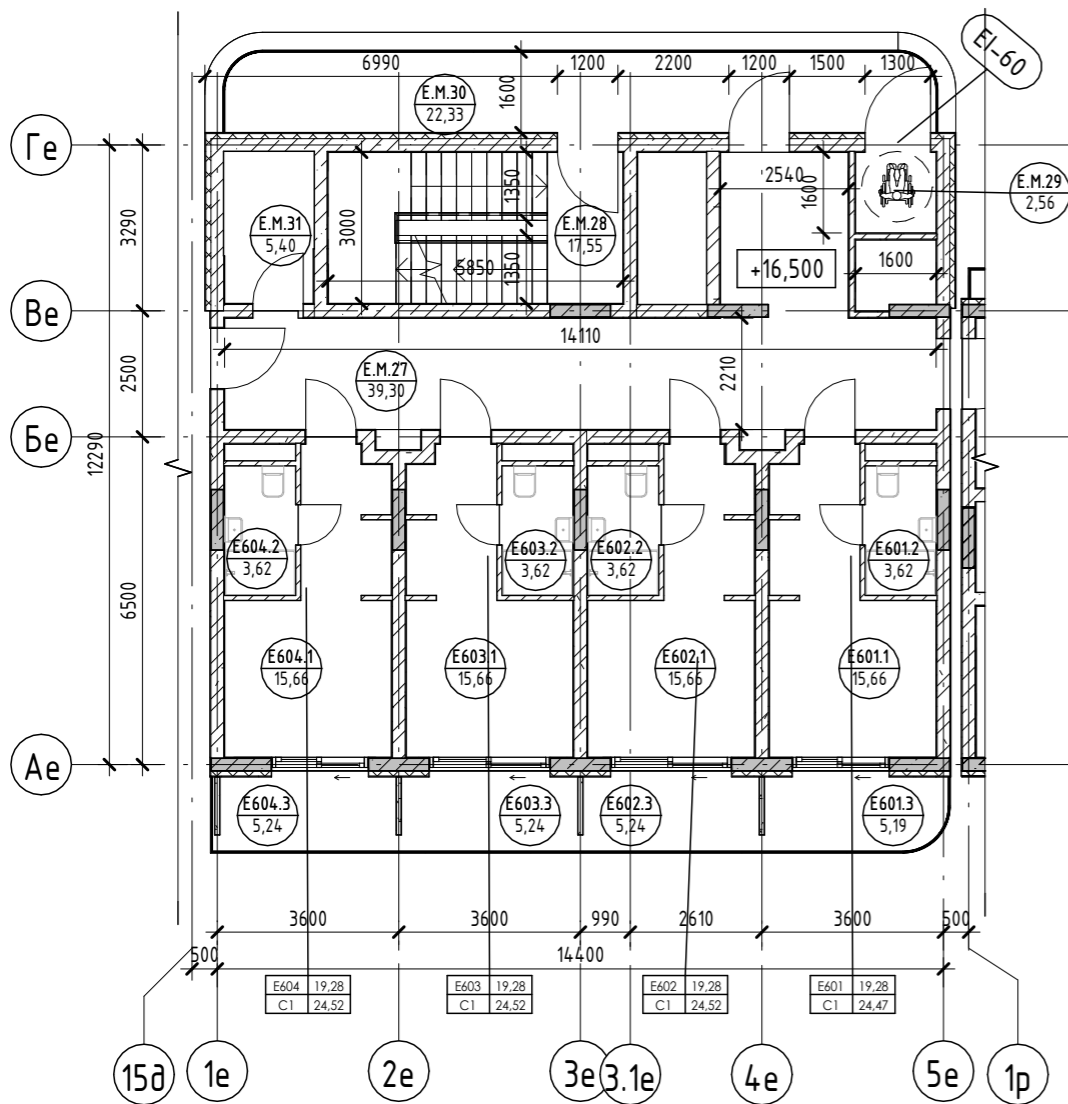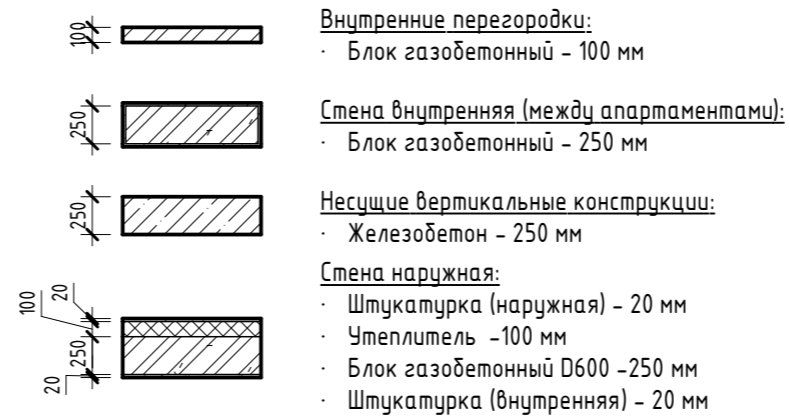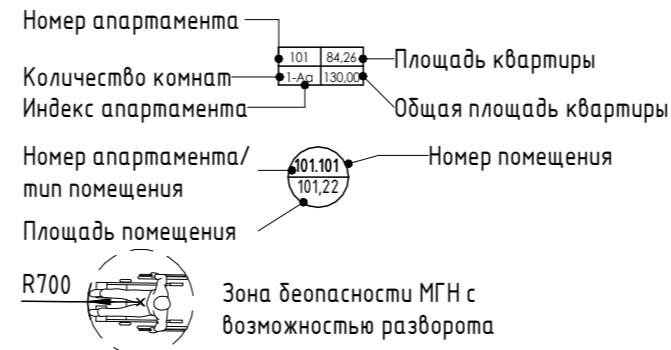




2023-18П - ПР-КР.ГЧ					
Гостинично-оздоровительный комплекс, расположенный по адресу: Республика Крым, г. Саки, ул. Морская					
Изм.	Кол.уч.	Лист	№ док.	Подпись	Дата
Разраб.	Семиз А. Д.				12.23
Разраб.	Скирда А.				12.23
Проверил	Винокуров Н. С.				12.23
Н. контр.	Винокуров Н. С.				12.23
Секция Е				Стадия	Лист
План 6-го этажа на отм +16.500				П	1.74
Архитектурная мастерская "БЮРО'82" ИП Симоненко А. В.				Листов	

Согласовано
 Взам. инв. №
 Подп. и дата
 Инв. № подл.

Экспликация помещений

Номер помеще- ния	Наименование	Площадь, м ²	Кат. помещения
Апартамент			
E701			
1	Кухня-гостиная	15,66	
2	С/У	3,62	
3	Терраса	5,19	
		24,47	
E702			
1	Кухня-гостиная	15,66	
2	С/У	3,62	
3	Терраса	5,24	
		24,52	
E703			
1	Кухня-гостиная	15,66	
2	С/У	3,62	
3	Терраса	5,24	
		24,52	
E704			
1	Кухня-гостиная	15,66	
2	С/У	3,62	
3	Терраса	5,24	
		24,52	
		98,03	
МОП			
E.M.32	Коридор	39,30	
E.M.33	ЛК	17,55	
E.M.34	Зона безопасности МГН	2,56	
E.M.35	Воздушная зона лестницы	22,33	
E.M.36	ПУИ	5,40	
		87,14	
		87,14	

Условные обозначения

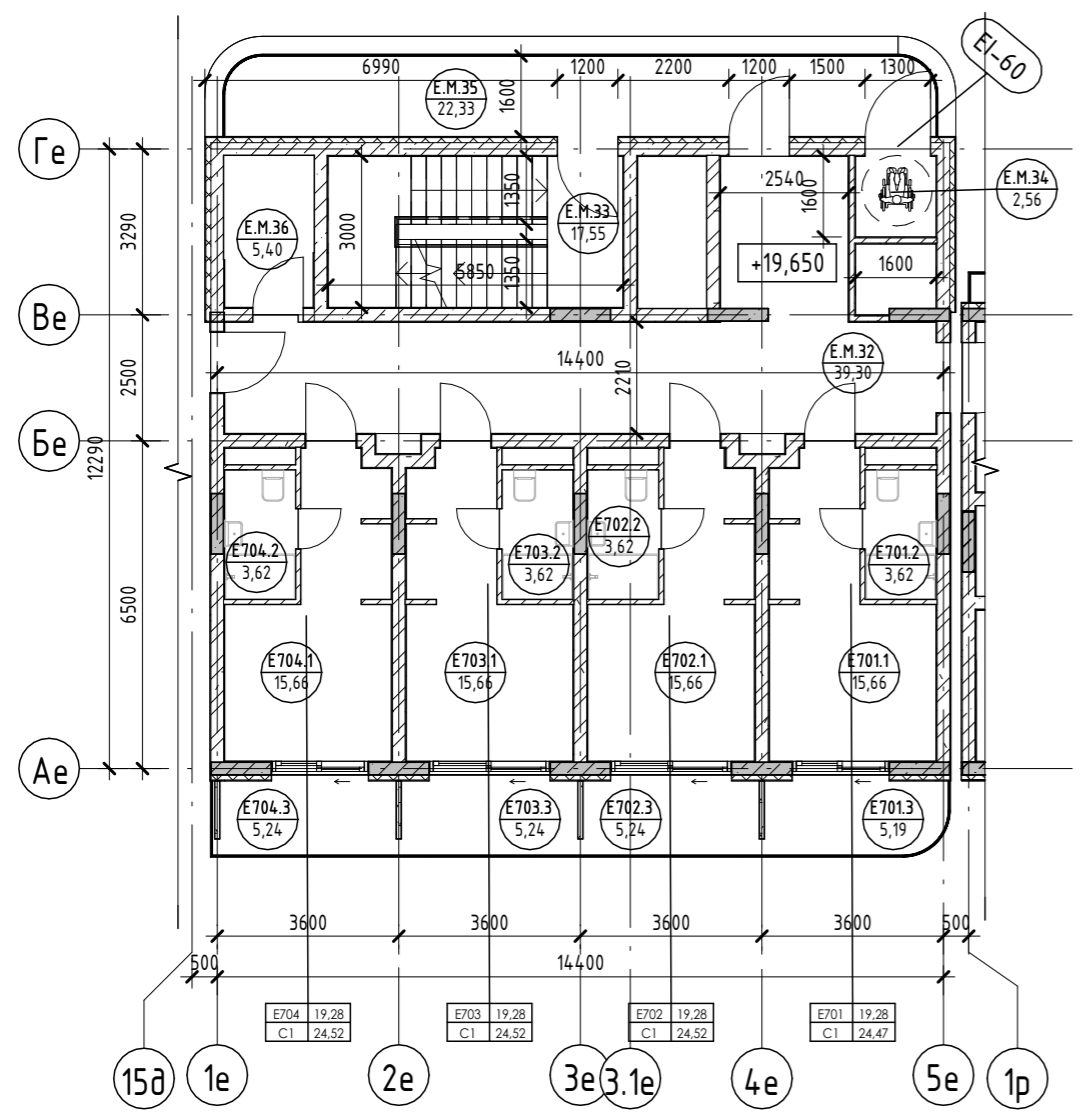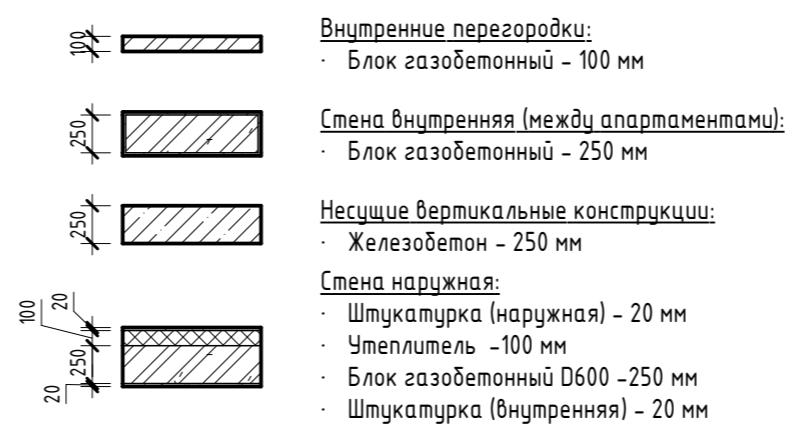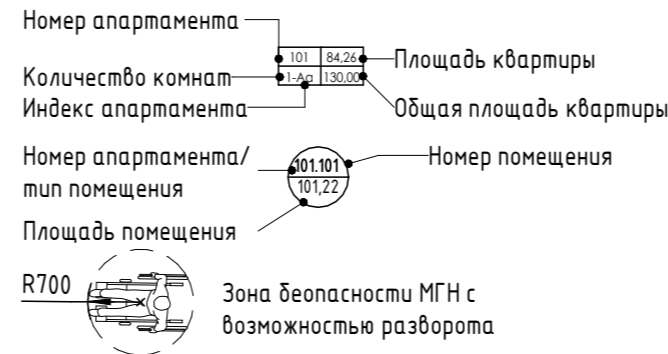


Согласовано

Взам. инв. №

Подп. и дата

Инв. № подл.




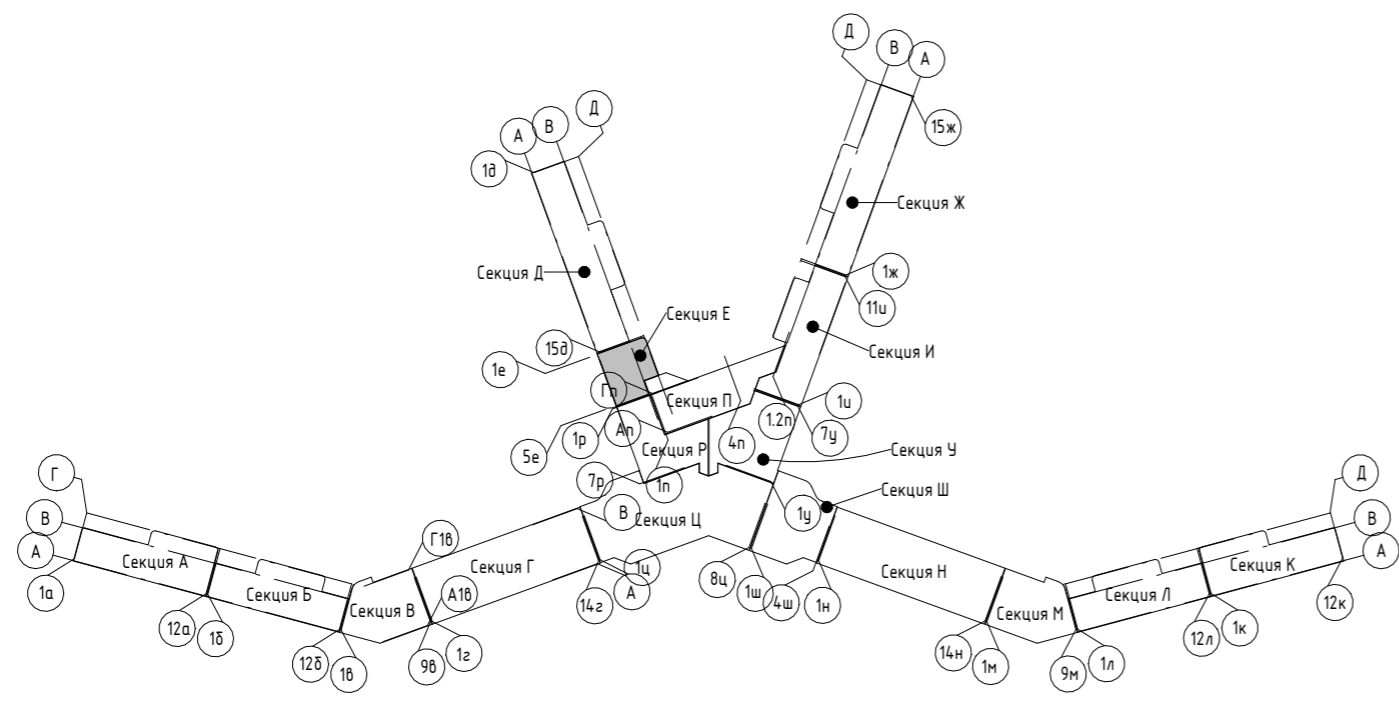


2023-18П - ПР-КР.ГЧ					
Гостинично-оздоровительный комплекс, расположенный по адресу: Республика Крым, г. Саки, ул. Морская					
Изм.	Кол.уч.	Лист	№ док.	Подпись	Дата
Разраб.		Семиз А. Д.			12.23
Разраб.		Скирда А.			12.23
Проверил		Винокуров Н. С.			12.23
Н. контр.		Винокуров Н. С.			12.23
Секция Е				Стадия	Лист
План 7-го этажа на отм +19.650				П	1.75
Архитектурная мастерская "БЮРО'82" ИП Симоненко А. В.				Листов	

Экспликация помещений

Номер помеще- ния	Наименование	Площадь, м ²	Кат. помещения
Апартамент			
E801			
1	Кухня-гостиная	15,66	
2	С/У	3,62	
3	Терраса	5,19	
		24,47	
E802			
1	Кухня-гостиная	15,66	
2	С/У	3,62	
3	Терраса	5,24	
		24,52	
E803			
1	Кухня-гостиная	15,66	
2	С/У	3,62	
3	Терраса	5,24	
		24,52	
E804			
1	Кухня-гостиная	15,66	
2	С/У	3,62	
3	Терраса	5,24	
		24,52	
		98,03	
МОП			
E.M.37	Коридор	39,30	
E.M.38	ЛК	17,55	
E.M.39	Зона безопасности МГН	2,56	
E.M.40	Воздушная зона лестницы	22,33	
E.M.41	ПУИ	5,43	
		87,17	
		87,17	

Условные обозначения

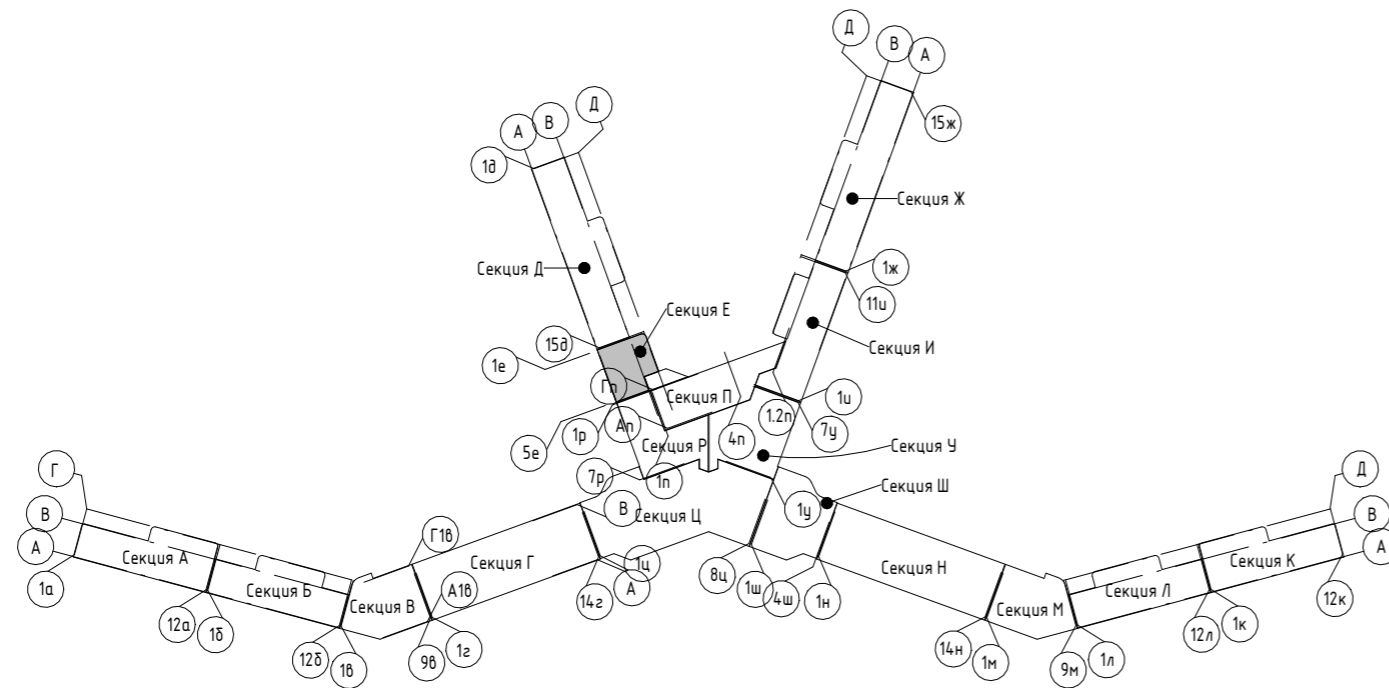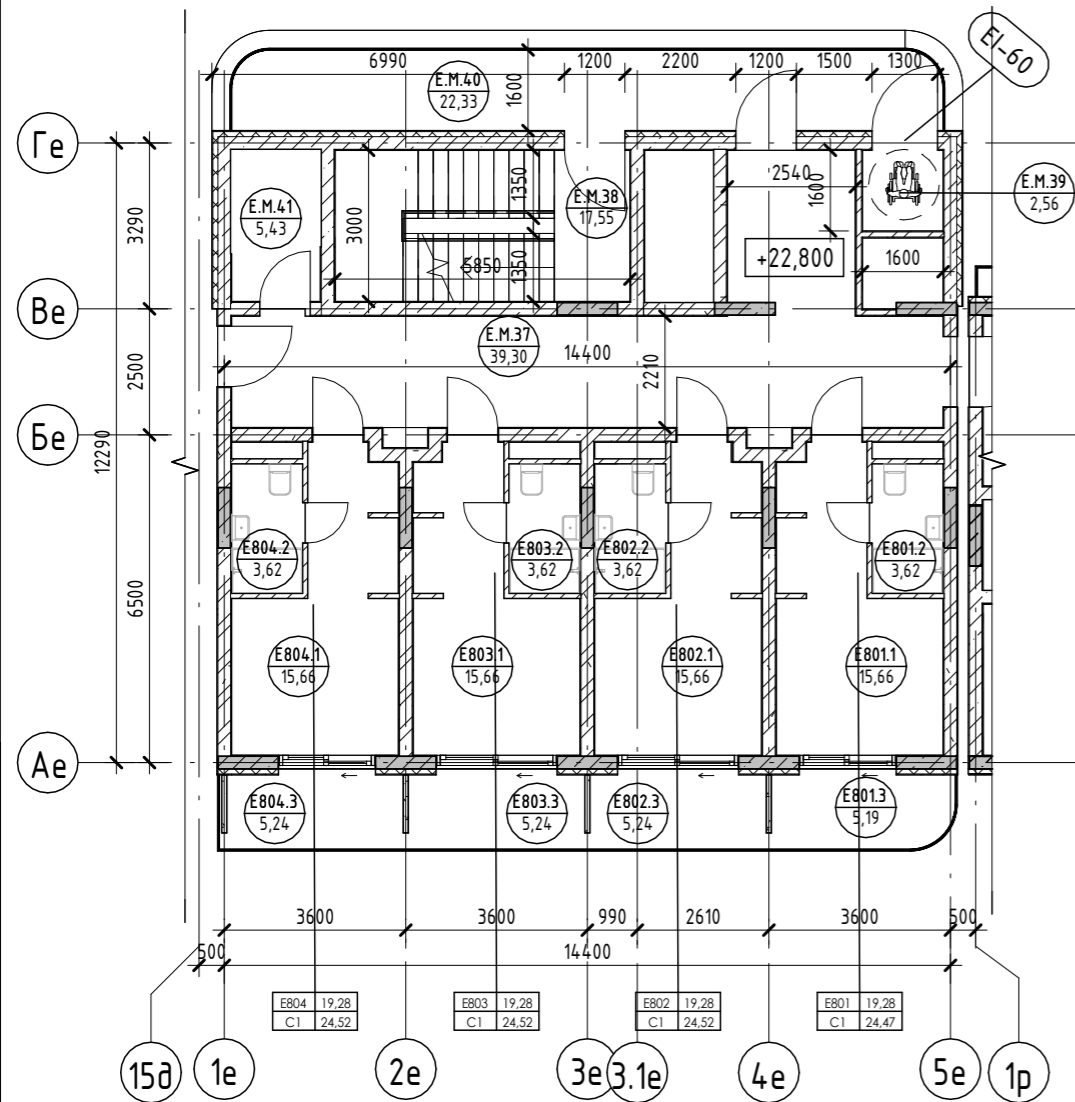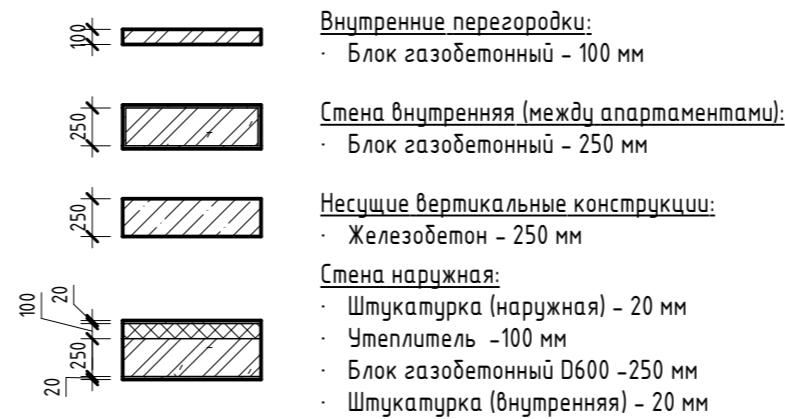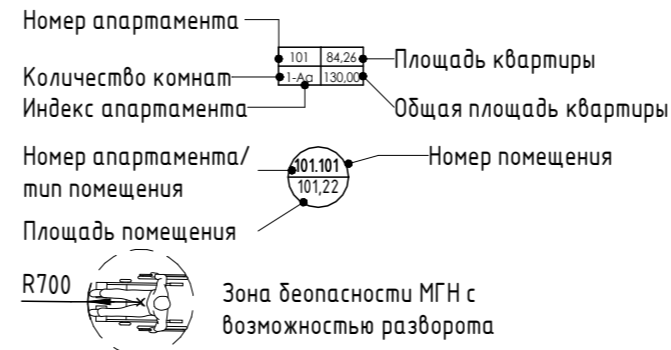




2023-18П - ПР-КР.ГЧ					
Гостинично-оздоровительный комплекс, расположенный по адресу: Республика Крым, г. Саки, ул. Морская					
Изм.	Кол.уч.	Лист	№ док.	Подпись	Дата
Разраб.		Семиз А. Д.			12.23
Разраб.		Скирда А.			12.23
Проверил		Винокуров Н. С.			12.23
Н. контр.		Винокуров Н. С.			12.23
Секция Е				Стадия	Лист
План 8-го этажа на отм +22.800				П	1.76
Архитектурная мастерская "БЮРО'82" ИП Симоненко А. В.				Листов	

Согласовано
 Взам. инв. №
 Подп. и дата
 Инв. № подл.

Экспликация помещений

Номер помеще- ния	Наименование	Площадь, м ²	Кат. помещения
Апартамент			
E901			
1	Кухня-гостиная	15,66	
2	С/У	3,62	
3	Терраса	5,19	
		24,47	
E902			
1	Кухня-гостиная	15,66	
2	С/У	3,62	
3	Терраса	5,24	
		24,52	
E903			
1	Кухня-гостиная	15,66	
2	С/У	3,62	
3	Терраса	5,24	
		24,52	
E904			
1	Кухня-гостиная	15,66	
2	С/У	3,62	
3	Терраса	5,24	
		24,52	
		98,03	
МОП			
E.M.42	Коридор	39,30	
E.M.43	ЛК	17,55	
E.M.44	Зона безопасности МГН	2,56	
E.M.45	Воздушная зона лестницы	22,33	
E.M.46	ПУИ	5,43	
		87,17	
		87,17	

Условные обозначения

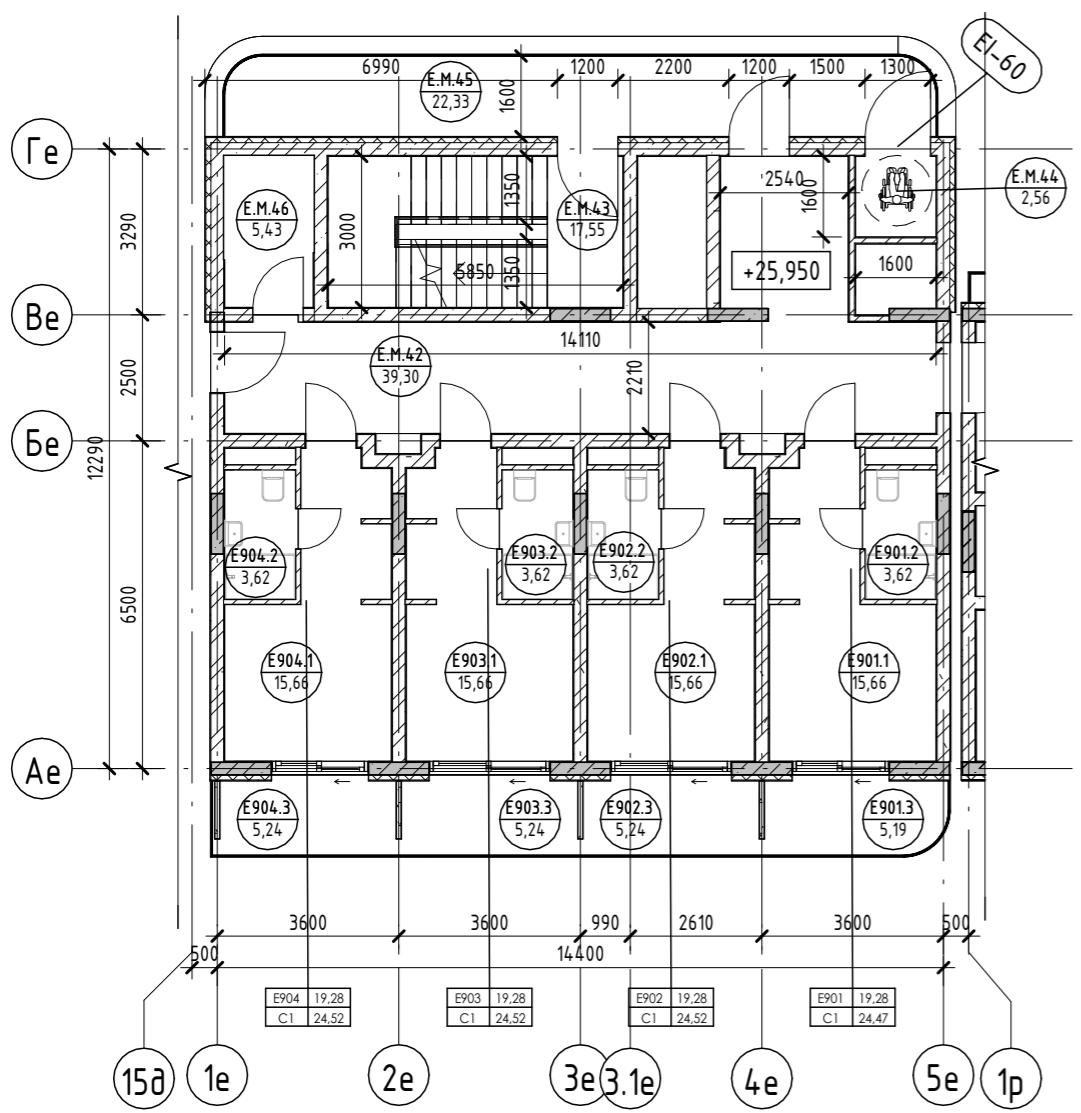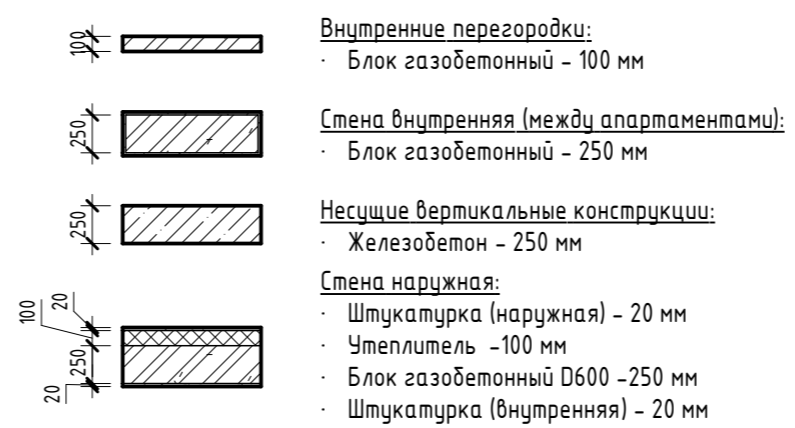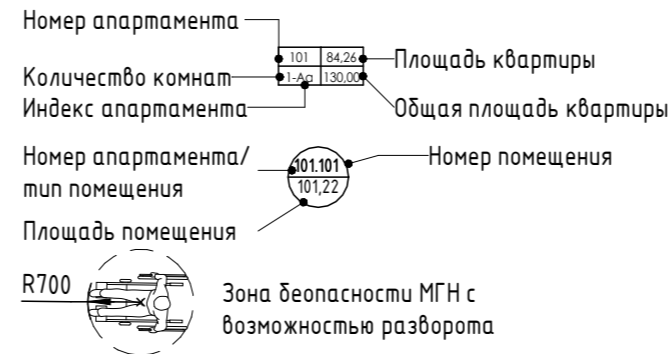


Согласовано

Взам. инв. №

Подп. и дата

Инв. № подл.




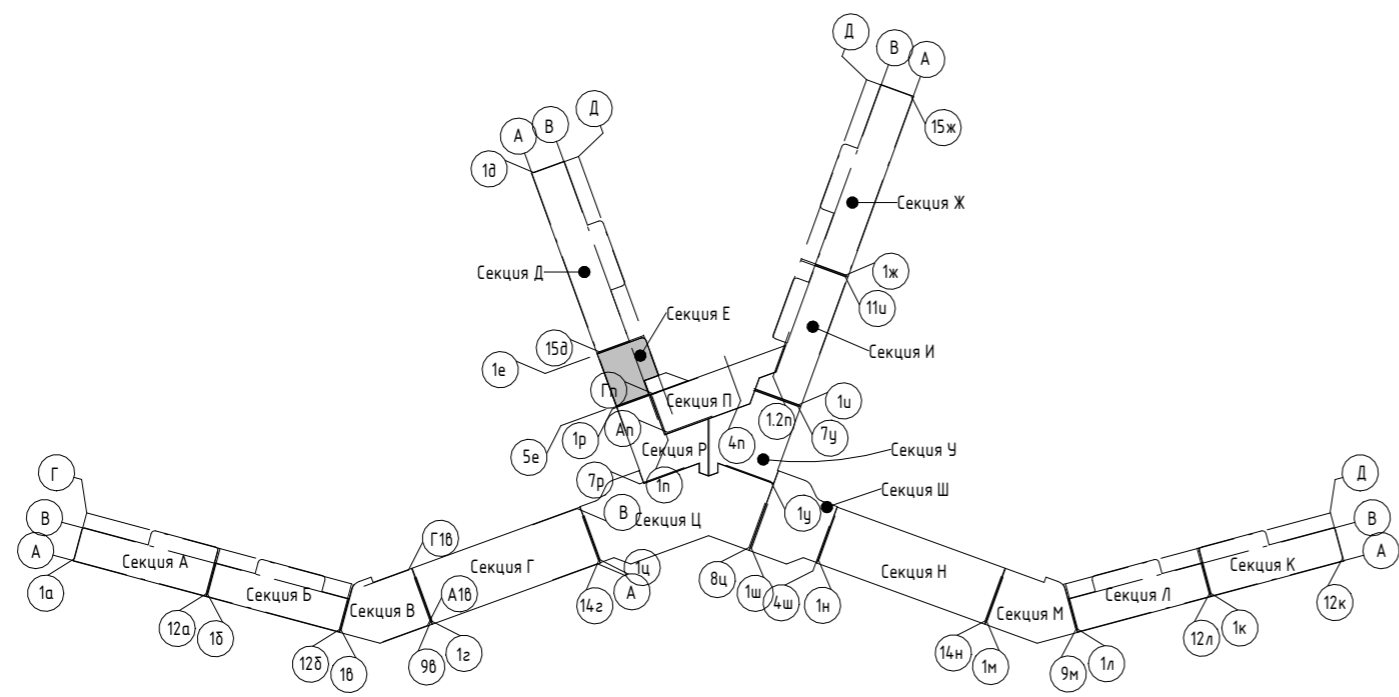


2023-18П - ПР-КР.ГЧ					
Гостинично-оздоровительный комплекс, расположенный по адресу: Республика Крым, г. Саки, ул. Морская					
Изм.	Кол.уч.	Лист	№ док.	Подпись	Дата
Разраб.		Семиз А. Д.			12.23
Разраб.		Скирда А.			12.23
Проверил		Винокуров Н. С.			12.23
Н. контр.		Винокуров Н. С.			12.23
Секция Е				Стадия	Лист
План 9-го этажа на отм +25.950				П	1.77
Архитектурная мастерская "БЮРО'82" ИП Симоненко А. В.				Листов	

Экспликация помещений

Номер помеще- ния	Наименование	Площадь, м ²	Кат. помещения
Апартамент			
E1001			
1	Кухня-гостиная	15,66	
2	С/У	3,62	
3	Терраса	5,19	
		24,47	
E1002			
1	Кухня-гостиная	15,66	
2	С/У	3,62	
3	Терраса	5,24	
		24,52	
E1003			
1	Кухня-гостиная	15,66	
2	С/У	3,62	
3	Терраса	5,24	
		24,52	
E1004			
1	Кухня-гостиная	15,66	
2	С/У	3,62	
3	Терраса	5,24	
		24,52	
		98,03	
МОП			
E.M.47	Коридор	39,30	
E.M.48	ЛК	17,55	
E.M.49	Зона безопасности МГН	2,56	
E.M.50	Воздушная зона лестницы	22,33	
E.M.51	ПУИ	5,40	
		87,14	
		87,14	

Условные обозначения

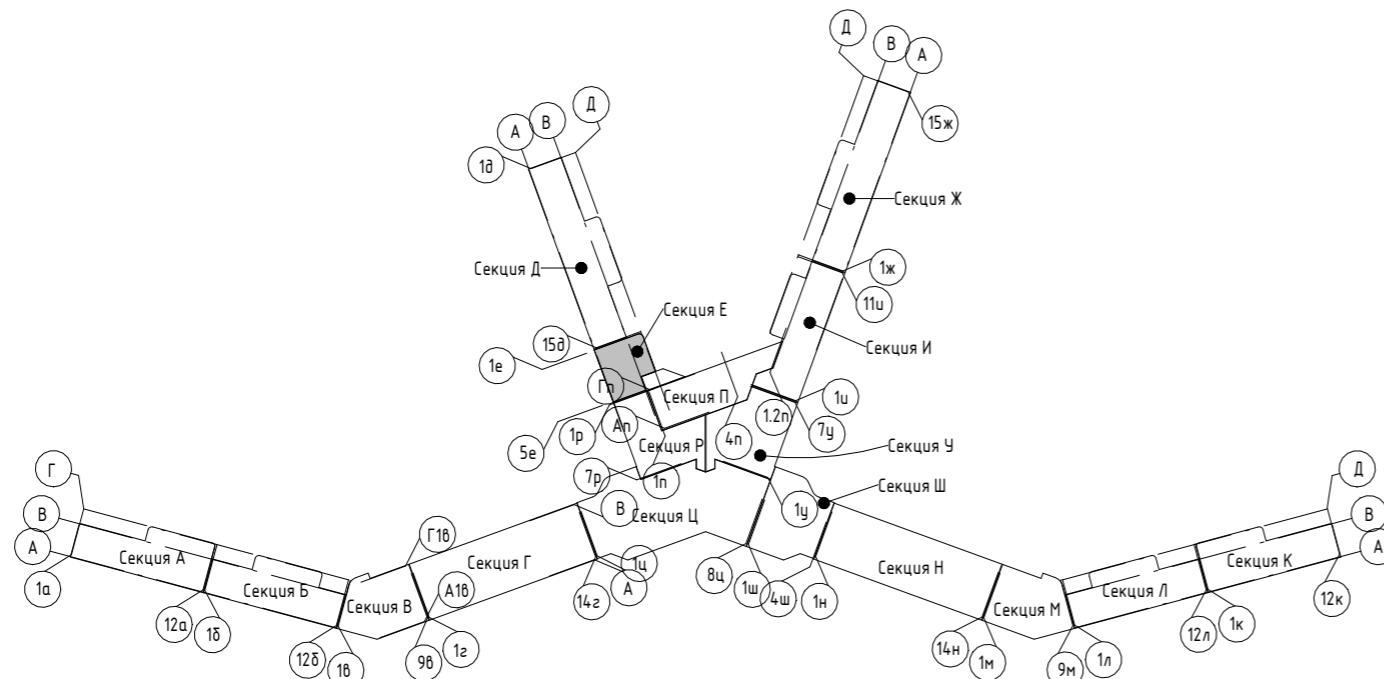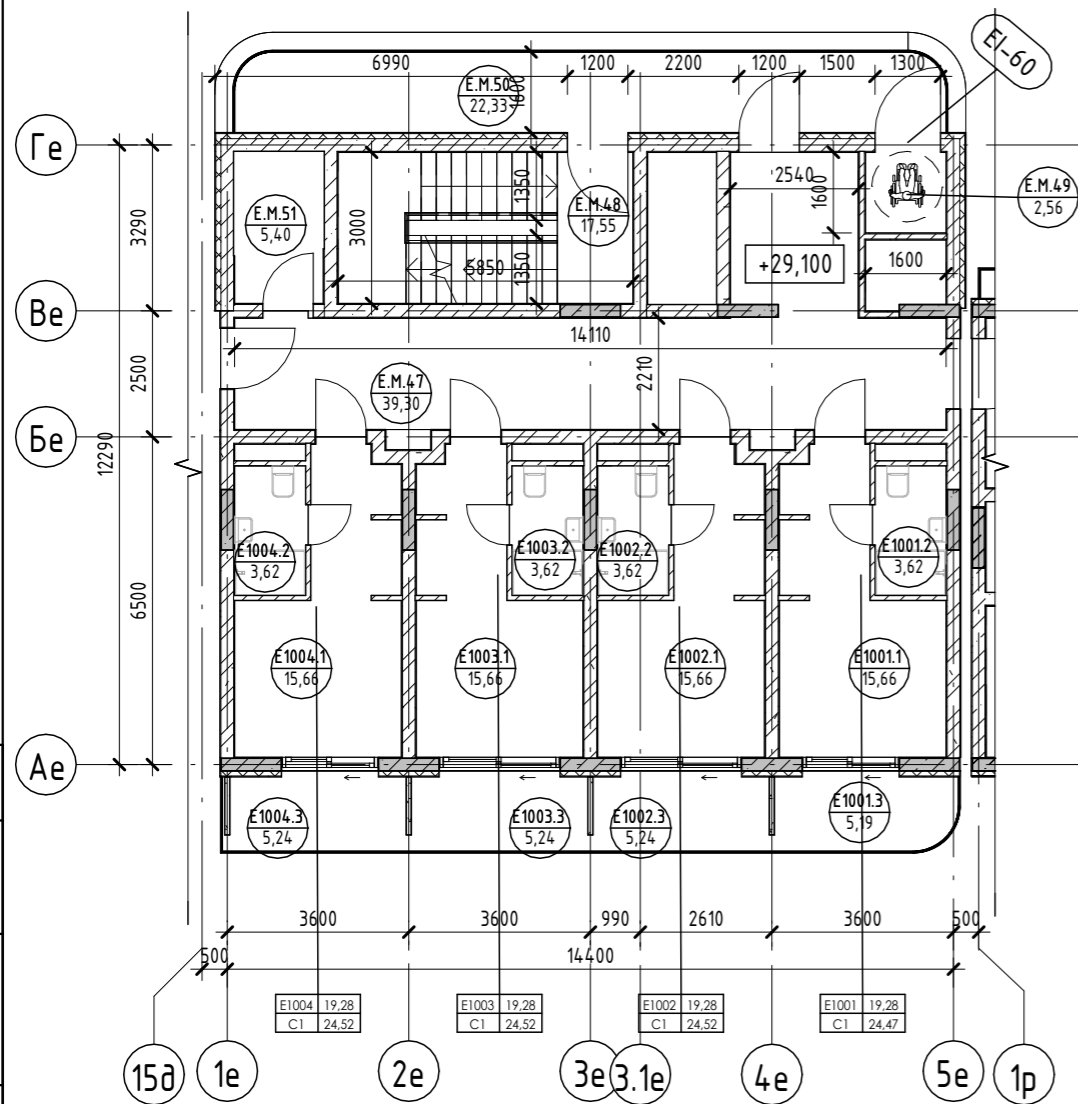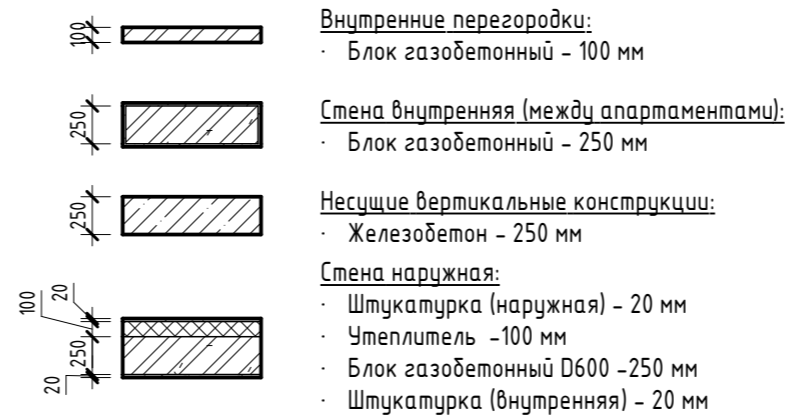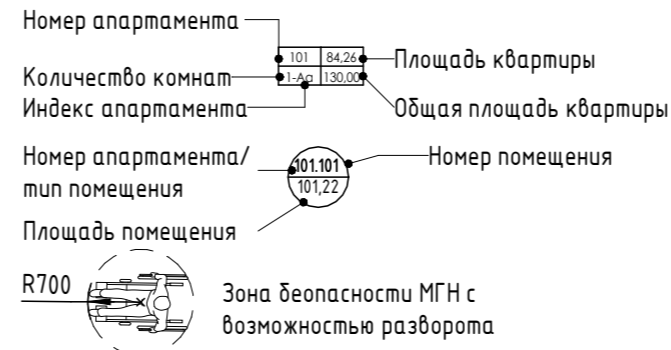





2023-18П - ПР-КР.ГЧ											
Гостинично-оздоровительный комплекс, расположенный по адресу: Республика Крым, г. Саки, ул. Морская											
Изм.	Кол.уч.	Лист	№ док.	Подпись	Дата						
Разраб.		Семиз А. Д.			12.23						
Разраб.		Скирда А.			12.23						
Проверил		Винокуров Н. С.			12.23						
Н. контр.		Винокуров Н. С.			12.23						
План 10-го этажа на отм +29.100				Секция Е	<table border="1" style="width: 100%; border-collapse: collapse;"> <tr> <td>Стадия</td> <td>Лист</td> <td>Листов</td> </tr> <tr> <td>П</td> <td>1.78</td> <td></td> </tr> </table>	Стадия	Лист	Листов	П	1.78	
Стадия	Лист	Листов									
П	1.78										
				Архитектурная мастерская "БЮРО'82" ИП Симоненко А. В.							

Согласовано
 Взам. инв. №
 Подп. и дата
 Инв. № подл.

Экспликация помещений

Номер помеще- ния	Наименование	Площадь, м ²	Кат. помещения
Апартамент			
E1101			
1	Кухня-гостиная	15,66	
2	С/У	3,62	
3	Терраса	5,19	
		24,47	
E1102			
1	Кухня-гостиная	15,66	
2	С/У	3,62	
3	Терраса	5,24	
		24,52	
E1103			
1	Кухня-гостиная	15,66	
2	С/У	3,62	
3	Терраса	5,24	
		24,52	
E1104			
1	Кухня-гостиная	15,66	
2	С/У	3,62	
3	Терраса	5,24	
		24,52	
		98,03	
МОП			
E.M.52	Коридор	39,30	
E.M.53	ЛК	17,55	
E.M.54	Зона безопасности МГН	2,56	
E.M.55	Воздушная зона лестницы	22,33	
E.M.56	ПУИ	5,40	
		87,14	
		87,14	

Условные обозначения

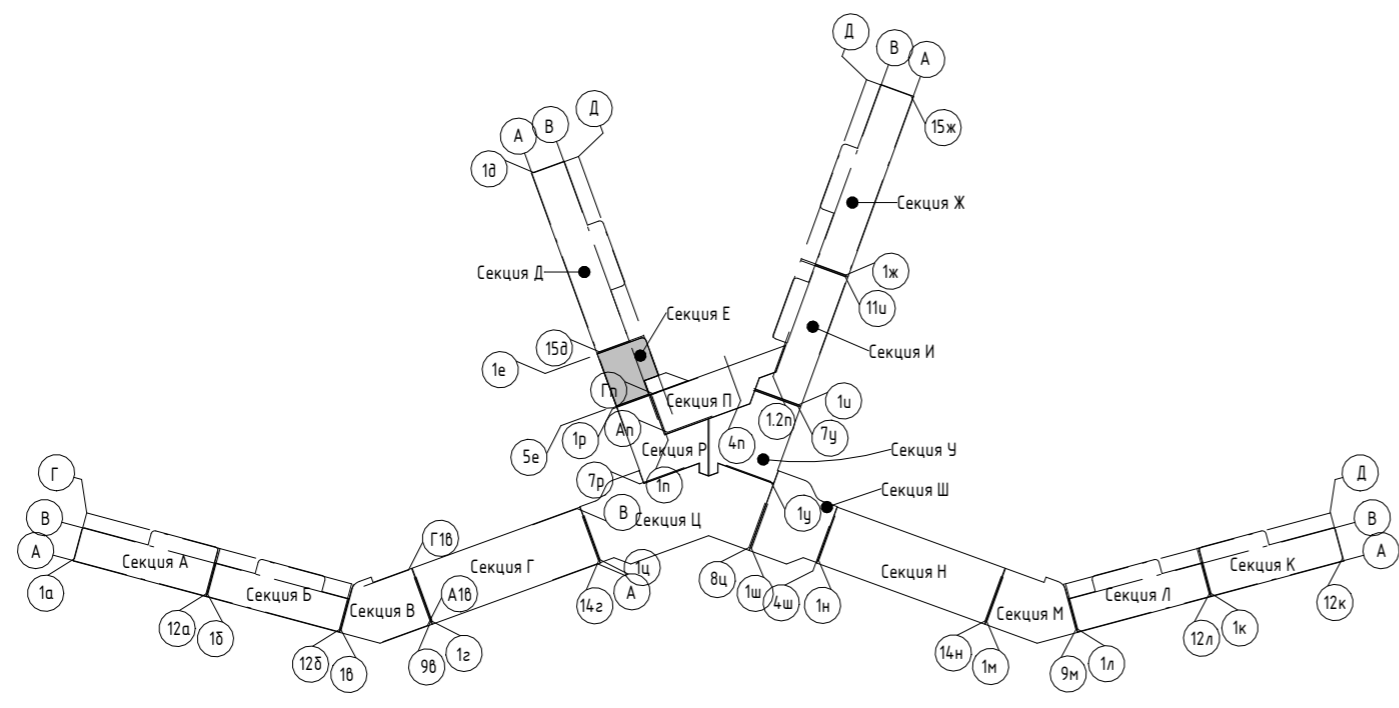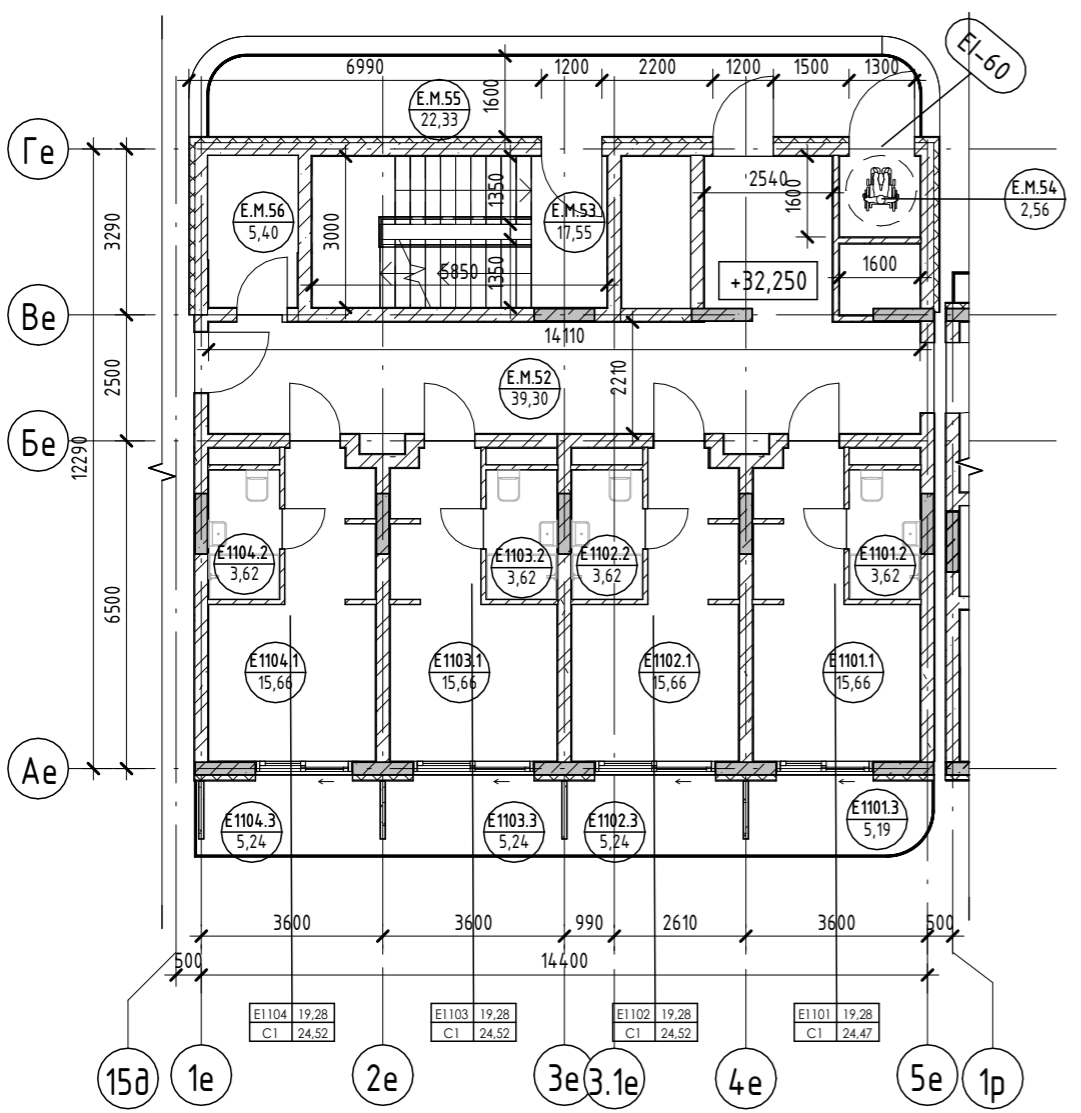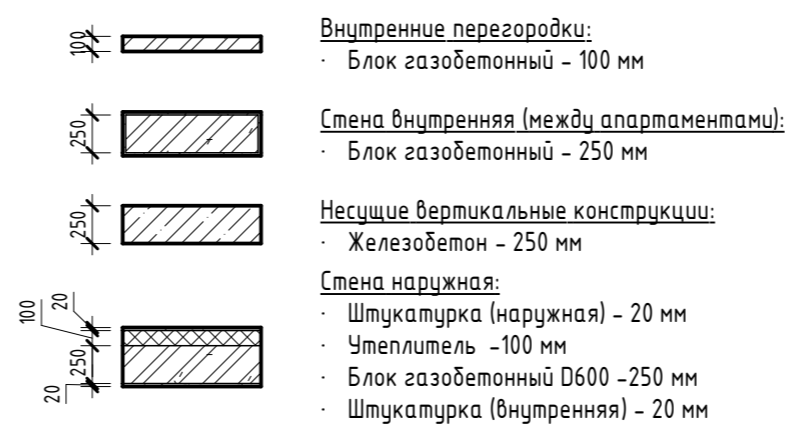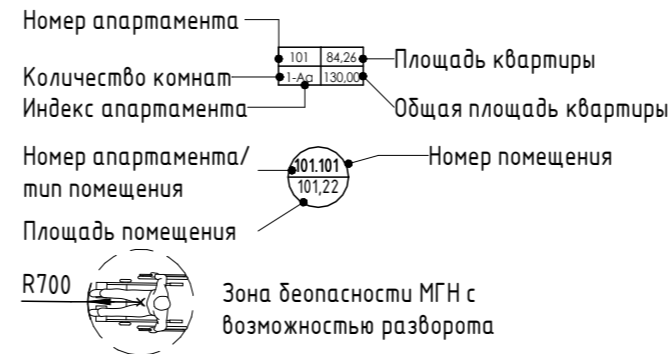





2023-18П - ПР-КР.ГЧ					
Гостинично-оздоровительный комплекс, расположенный по адресу: Республика Крым, г. Саки, ул. Морская					
Изм.	Кол.уч.	Лист	№ док.	Подпись	Дата
Разраб.		Семиз А. Д.		<i>[Signature]</i>	12.23
Разраб.		Скирда А.		<i>[Signature]</i>	12.23
Проверил		Винокуров Н. С.		<i>[Signature]</i>	12.23
Н. контр.		Винокуров Н. С.		<i>[Signature]</i>	12.23
План 11-го этажа на отм +32.250				Стадия	Лист
				П	1.79
				Листов	
Архитектурная мастерская "БЮРО'82" ИП Симоненко А. В.					

Согласовано	
Взам. инв. №	
Подп. и дата	
Инв. № подл.	

Экспликация помещений

Номер помеще- ния	Наименование	Площадь, м ²	Кат. помещения
Апартамент			
E1201			
1	Кухня-гостиная	15,66	
2	С/У	3,62	
3	Терраса	5,19	
		24,47	
E1202			
1	Кухня-гостиная	15,66	
2	С/У	3,62	
3	Терраса	5,24	
		24,52	
E1203			
1	Кухня-гостиная	15,66	
2	С/У	3,62	
3	Терраса	5,24	
		24,52	
E1204			
1	Кухня-гостиная	15,66	
2	С/У	3,62	
3	Терраса	5,24	
		24,52	
		98,03	
МОП			
E.M.57	Коридор	39,30	
E.M.58	ЛК	17,55	
E.M.59	Зона безопасности МГН	2,56	
E.M.60	Воздушная зона лестницы	22,33	
E.M.61	ПУИ	5,40	
		87,14	
		87,14	

Условные обозначения

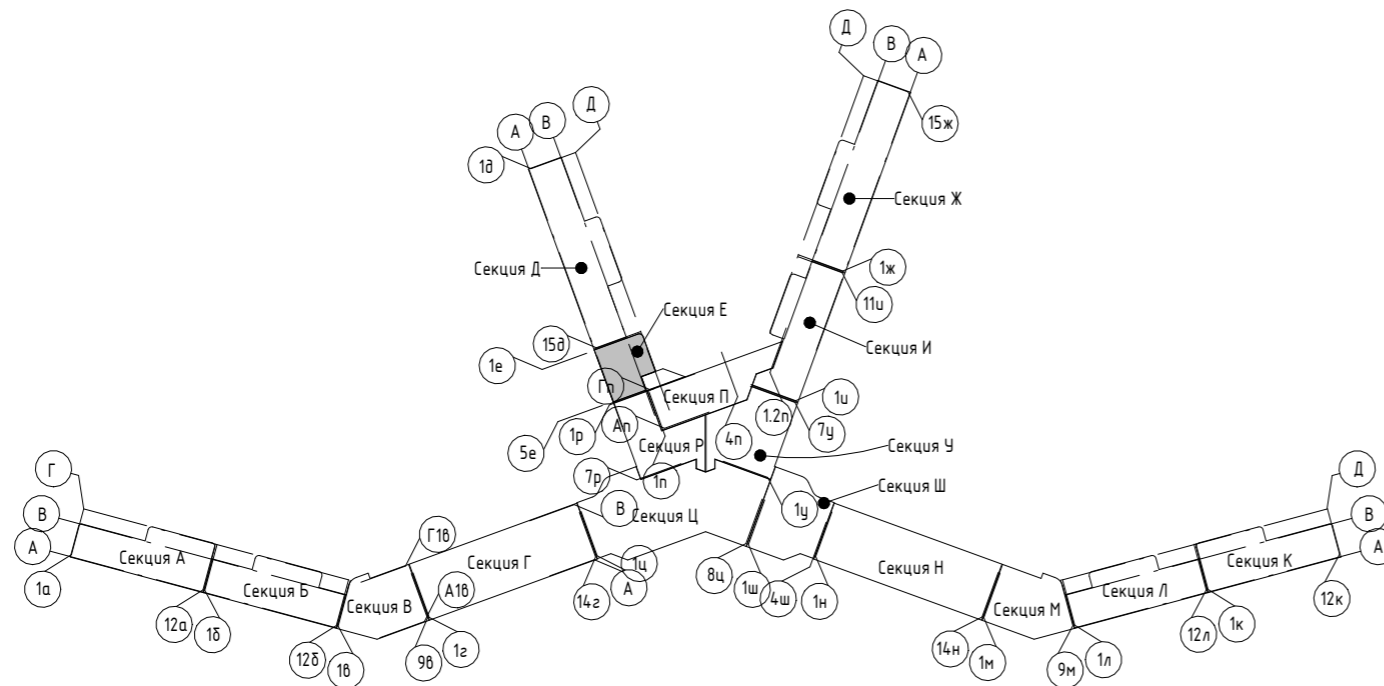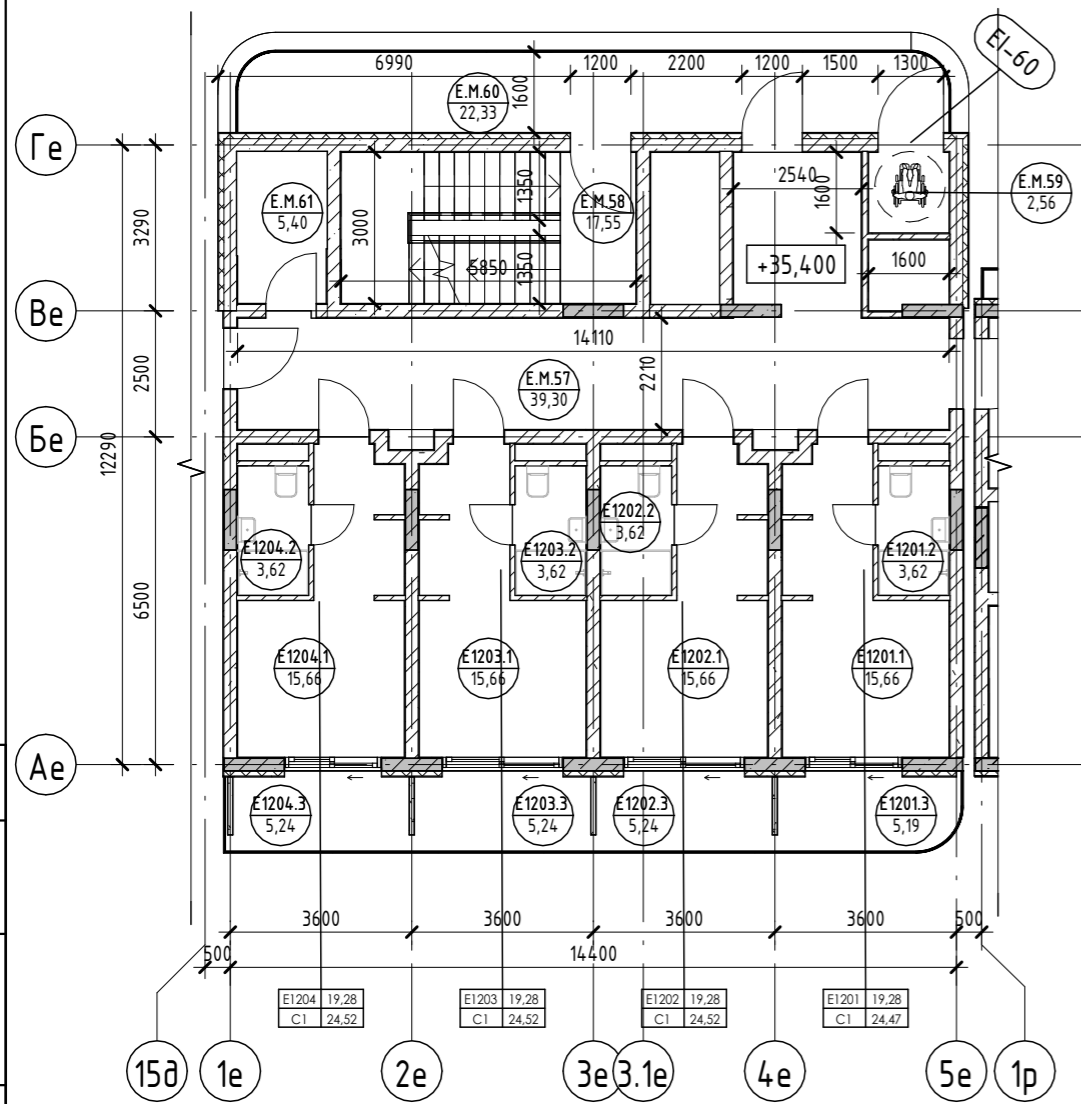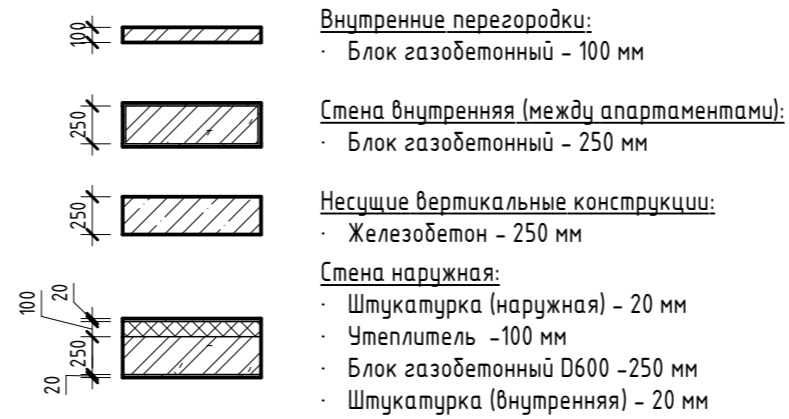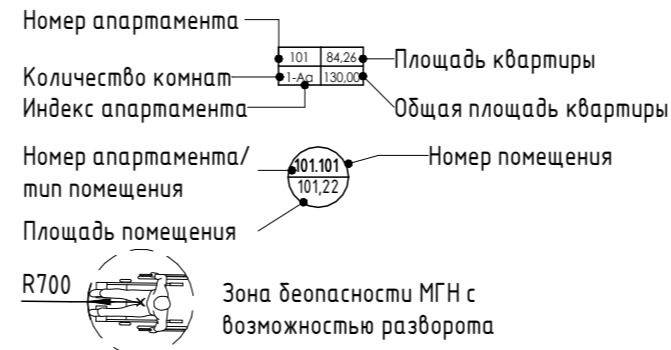

2023-18П - ПР-КР.ГЧ					
Гостинично-оздоровительный комплекс, расположенный по адресу: Республика Крым, г. Саки, ул. Морская					
Изм.	Кол.уч.	Лист	№ док.	Подпись	Дата
Разраб.		Семиз А. Д.			12.23
Разраб.		Скирда А.			12.23
Проверил		Винокуров Н. С.			12.23
Н. контр.		Винокуров Н. С.			12.23
Секция Е				Стадия	Лист
План 12-го этажа на отм +35.400				П	1.80
Архитектурная мастерская "БЮРО'82" ИП Симоненко А. В.				Листов	

Согласовано
 Взам. инв. №
 Подп. и дата
 Инв. № подл.

Экспликация помещений

Номер помеще- ния	Наименование	Площадь, м ²	Кат. помещения
Апартамент			
E1301			
1	Кухня-гостиная	20,38	
2	С/У	3,62	
3	Терраса	10,43	
4	Спальня	10,62	
5	Прихожая	5,54	
		50,59	
E1302			
1	Кухня-гостиная	20,38	
2	С/У	3,62	
3	Терраса	10,48	
4	Спальня	10,62	
5	Прихожая	5,54	
		50,64	
		101,23	
МОП			
E.M.62	Коридор	39,30	
E.M.63	ЛК	17,55	
E.M.64	Зона безопасности МГН	2,56	
E.M.65	Воздушная зона лестницы	22,33	
E.M.66	ПУИ	5,40	
		87,14	
		87,14	

Условные обозначения



Номер апартамента — 101
 Количество комнат — 1
 Индекс апартамента — 101.101
 Номер апартамента/ тип помещения — 101.101
 Площадь помещения — 101,22
 R700 — Зона безопасности МГН с возможностью разворота

Внутренние перегородки:
 · Блок газобетонный - 100 мм

Стена внутренняя (между апартаментами):
 · Блок газобетонный - 250 мм

Несущие вертикальные конструкции:
 · Железобетон - 250 мм

Стена наружная:
 · Штукатурка (наружная) - 20 мм
 · Утеплитель - 100 мм
 · Блок газобетонный D600 - 250 мм
 · Штукатурка (внутренняя) - 20 мм

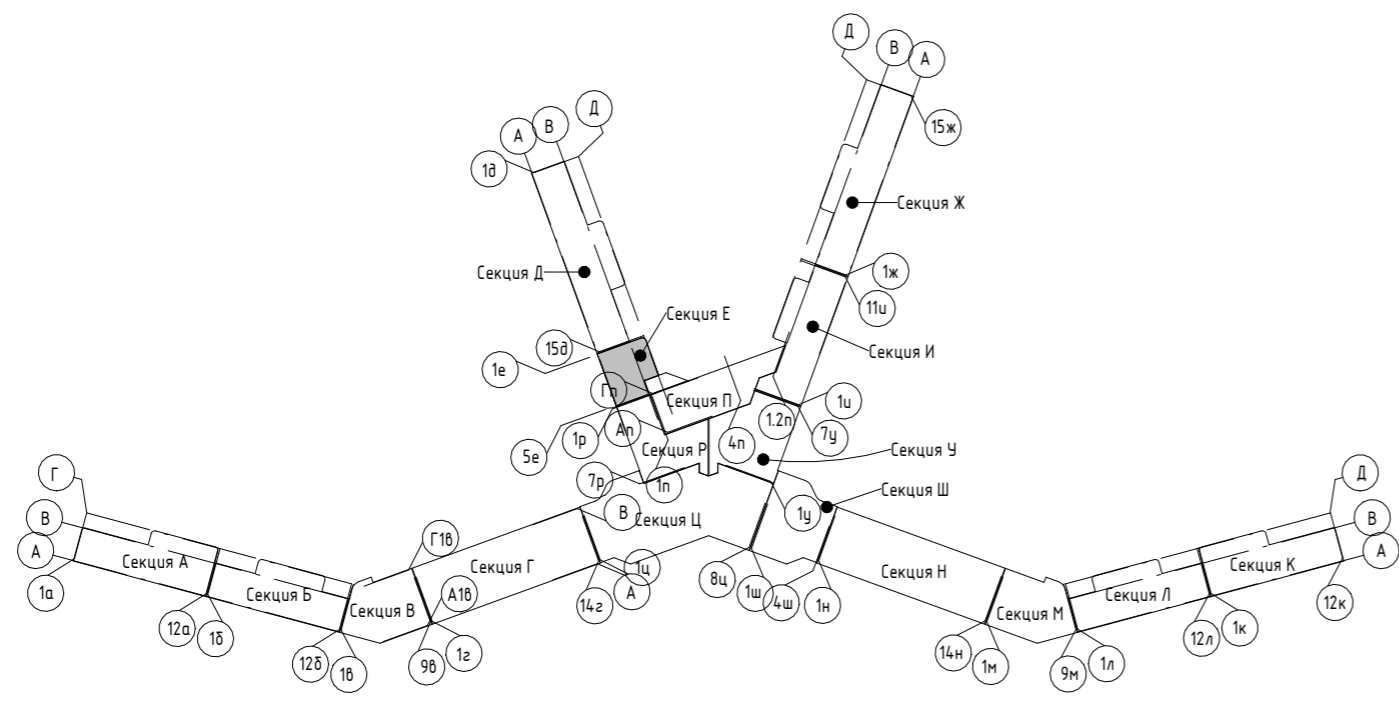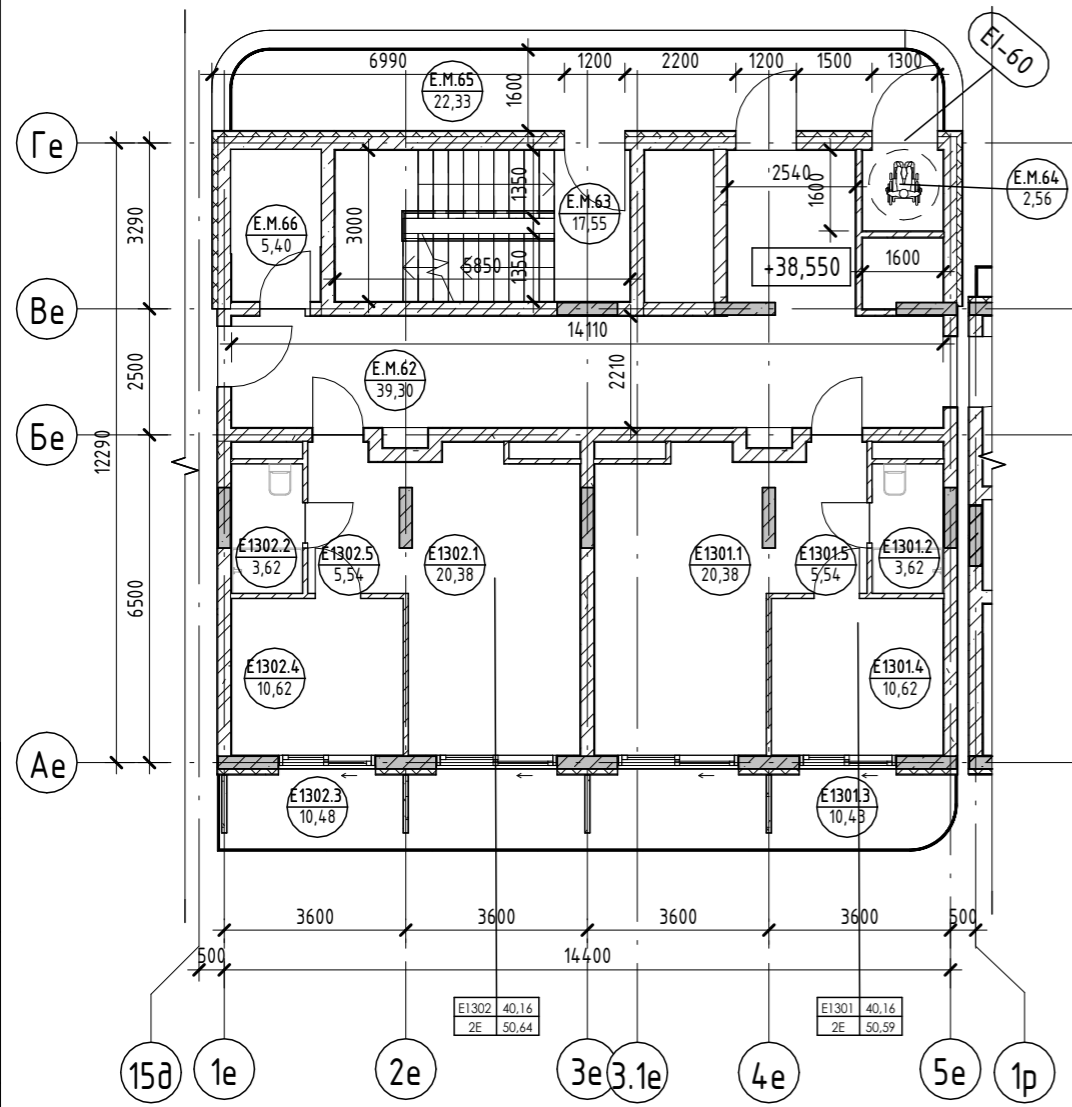

2023-18П - ПР-КР.ГЧ					
Гостинично-оздоровительный комплекс, расположенный по адресу: Республика Крым, г. Саки, ул. Морская					
Изм.	Кол.уч.	Лист	№ док.	Подпись	Дата
Разраб.	Семиз А. Д.			<i>[Signature]</i>	12.23
Разраб.	Скирда А.			<i>[Signature]</i>	12.23
Проверил	Винокуров Н. С.			<i>[Signature]</i>	12.23
Н. контр.	Винокуров Н. С.			<i>[Signature]</i>	12.23
План 13-го этажа на отм +38.550					Архитектурная мастерская "БЮРО'82" ИП Симоненко А. В.

Согласовано	
Взам. инв. №	
Подп. и дата	
Инв. № подл.	

Экспликация помещений

Номер помеще- ния	Наименование	Площадь, м ²	Кат. помещения
Апартамент			
E1401			
1	Кухня-гостиная	20,38	
2	С/У	3,62	
3	Терраса	10,43	
4	Спальня	10,62	
5	Прихожая	5,54	
		50,59	
E1402			
1	Кухня-гостиная	20,38	
2	С/У	3,62	
3	Терраса	10,48	
4	Спальня	10,62	
5	Прихожая	5,54	
		50,64	
		101,23	
МОП			
E.М.67	Коридор	39,30	
E.М.68	ЛК	17,55	
E.М.69	Зона безопасности МГН	2,56	
E.М.70	Воздушная зона лестницы	22,33	
E.М.71	ПУИ	5,40	
		87,14	
		87,14	

Условные обозначения

Номер апартамента — 101
 Количество комнат — 1-кв
 Индекс апартамента — 101.101

Площадь квартиры — 84,26
 Общая площадь квартиры — 130,00

Номер апартамента/ тип помещения — 101.101
 Номер помещения — 101.22

Площадь помещения — 101,22



R700 — Зона безопасности МГН с возможностью разворота

Внутренние перегородки:
 · Блок газобетонный — 100 мм

Стена внутренняя (между апартаментами):
 · Блок газобетонный — 250 мм

Несущие вертикальные конструкции:
 · Железобетон — 250 мм

Стена наружная:
 · Штукатурка (наружная) — 20 мм
 · Утеплитель — 100 мм
 · Блок газобетонный D600 — 250 мм
 · Штукатурка (внутренняя) — 20 мм

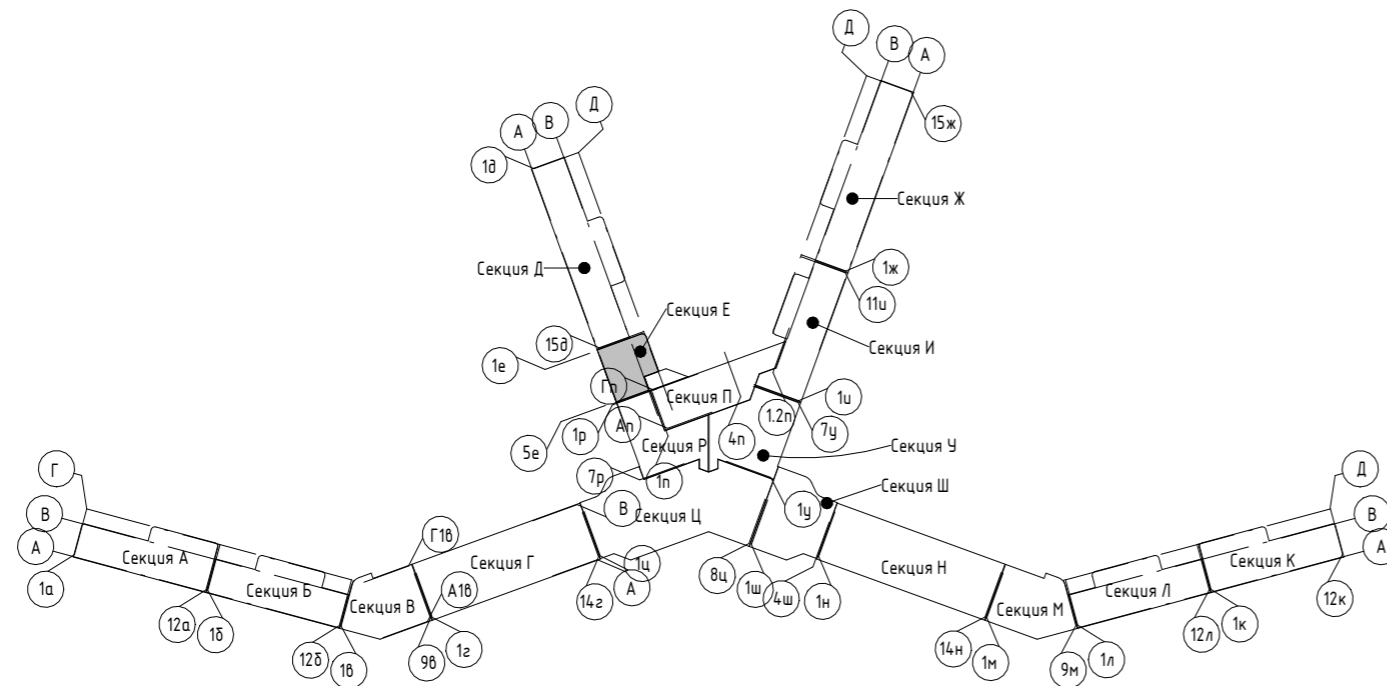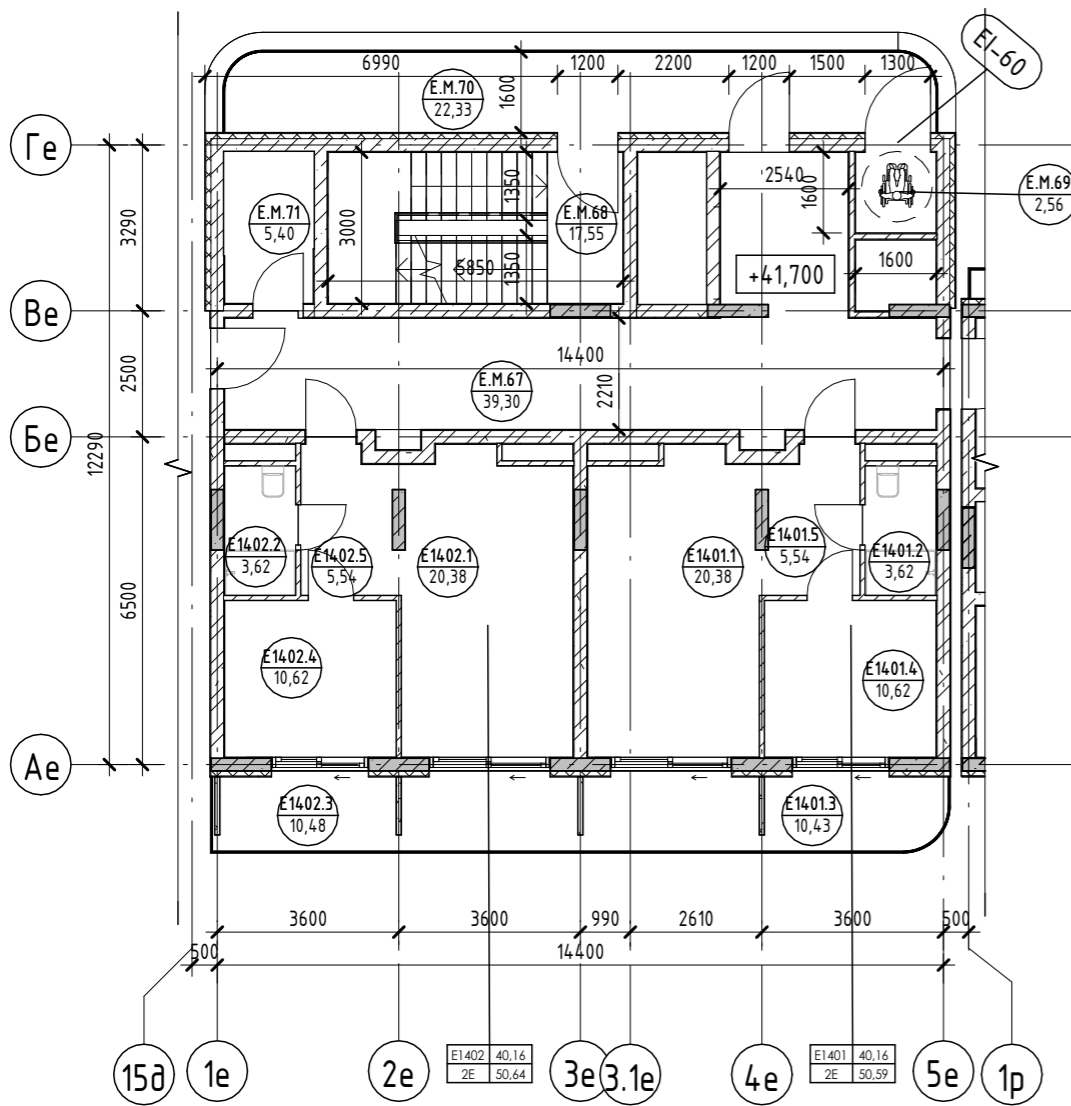

2023-18П - ПР-КР.ГЧ					
Гостинично-оздоровительный комплекс, расположенный по адресу: Республика Крым, г. Саки, ул. Морская					
Изм.	Кол.уч.	Лист	№ док.	Подпись	Дата
Разраб.	Семиз А. Д.			<i>[Signature]</i>	12.23
Разраб.	Скирда А.			<i>[Signature]</i>	12.23
Проверил	Винокуров Н. С.			<i>[Signature]</i>	12.23
Н. контр.	Винокуров Н. С.			<i>[Signature]</i>	12.23
Секция Е				Стадия	Лист
План 14-го этажа на отм +4.1.700				П	1.82
Архитектурная мастерская "БЮРО'82" ИП Симоненко А. В.				Листов	

Согласовано
 Взам. инв. №
 Подп. и дата
 Инв. № подл.

Экспликация помещений

Номер помеще- ния	Наименование	Площадь, м ²	Кат. помещения
Апартамент			
E1501			
1	Кухня-гостиная	20,38	
2	С/У	3,62	
3	Терраса	10,43	
4	Спальня	10,62	
5	Прихожая	5,54	
		50,59	
E1502			
1	Кухня-гостиная	20,38	
2	С/У	3,62	
3	Терраса	10,48	
4	Спальня	10,62	
5	Прихожая	5,54	
		50,64	
		101,23	
МОП			
E.M.72	Коридор	39,30	
E.M.73	ЛК	17,55	
E.M.74	Зона безопасности МГН	2,56	
E.M.75	Воздушная зона лестницы	22,33	
E.M.76	ПУИ	5,40	
		87,14	
		87,14	

Условные обозначения

Номер апартамента — 101
 Количество комнат — 4
 Индекс апартамента — 101.101

Площадь квартиры — 84,26 м²
 Общая площадь квартиры — 130,00 м²

Номер апартамента/ тип помещения — 101.101
 Номер помещения — 101.22

Площадь помещения — 101,22 м²



R700 — Зона безопасности МГН с возможностью разворота

100 — Внутренние перегородки:
 · Блок газобетонный — 100 мм

250 — Стена внутренняя (между апартаментами):
 · Блок газобетонный — 250 мм

250 — Несущие вертикальные конструкции:
 · Железобетон — 250 мм

20 — Стена наружная:
 · Штукатурка (наружная) — 20 мм
 · Утеплитель — 100 мм
 · Блок газобетонный D600 — 250 мм
 · Штукатурка (внутренняя) — 20 мм

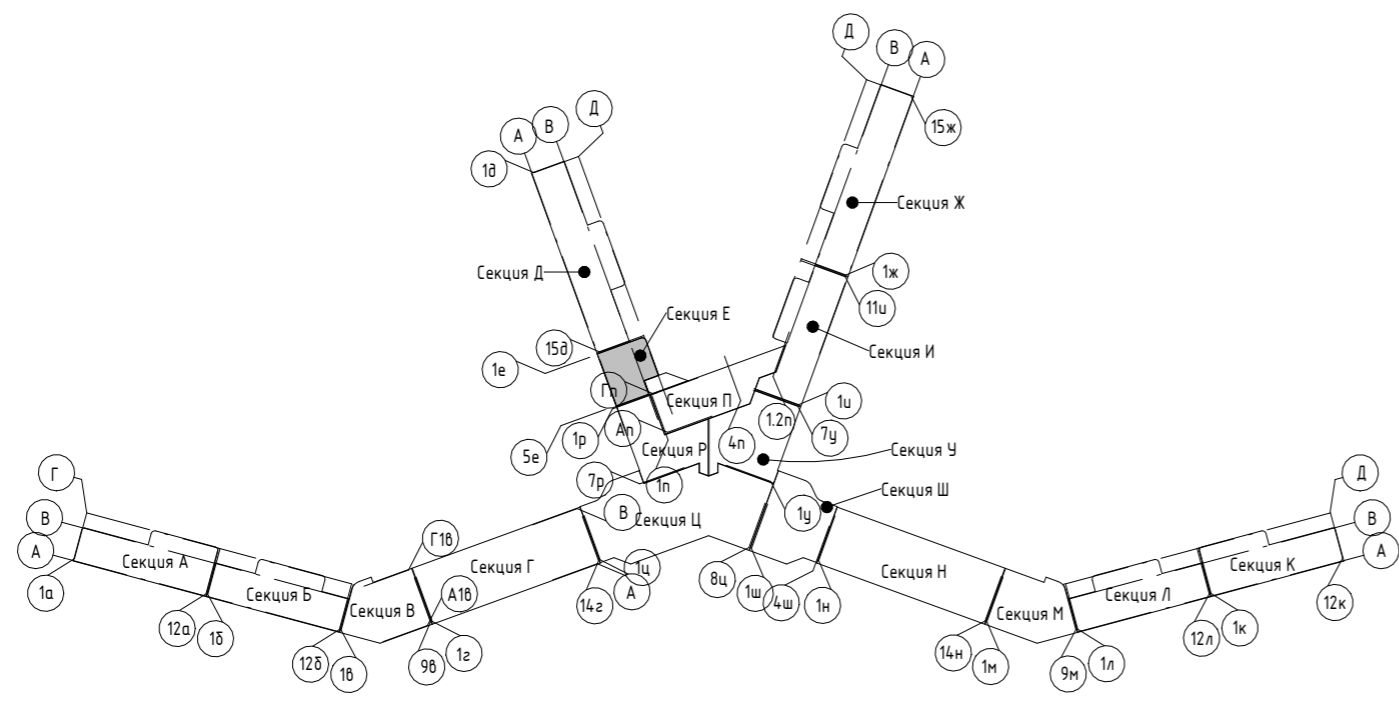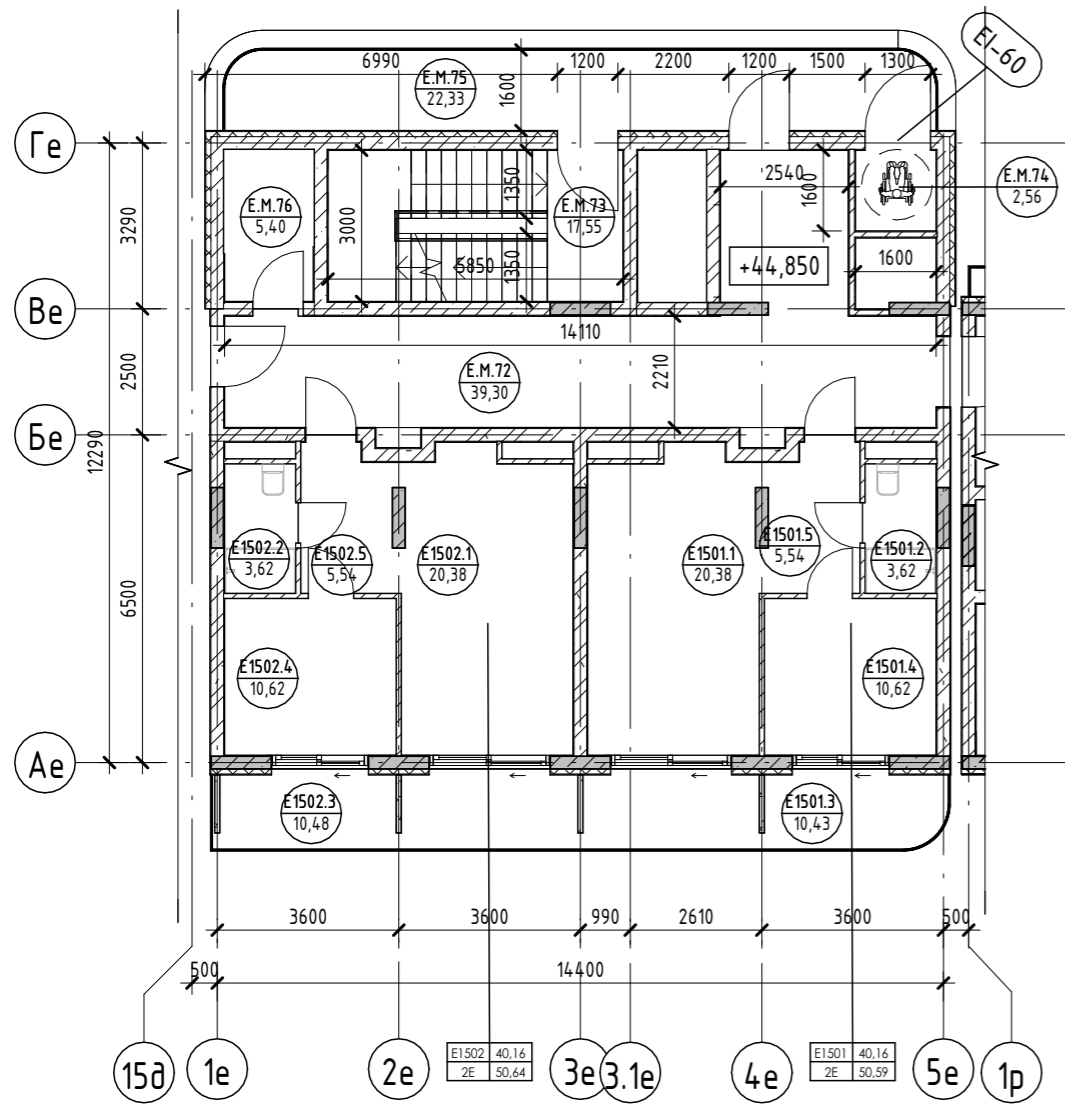

2023-18П - ПР-КР.ГЧ					
Гостинично-оздоровительный комплекс, расположенный по адресу: Республика Крым, г. Саки, ул. Морская					
Изм.	Кол.уч.	Лист	№ док.	Подпись	Дата
Разраб.		Семиз А. Д.			12.23
Разраб.		Скирда А.			12.23
Проверил		Винокуров Н. С.			12.23
Н. контр.		Винокуров Н. С.			12.23
Секция Е				Стадия	Лист
План 15-го этажа на отм +44.850				П	1.83
Архитектурная мастерская "БЮРО'82" ИП Симоненко А. В.				Листов	

Согласовано	Взам. инв. №	Подп. и дата
Инв. № подл.		

Экспликация помещений

Условные обозначения

Номер апарт-мента: 101
 Количество комнат: 1
 Индекс апарт-мента: 101.101

Площадь квартиры: 84,26 м²
 Общая площадь квартиры: 130,00 м²

Номер апарт-мента/тип помещения: 101.101
 Номер помещения: 101.22

Площадь помещения: 101,22 м²


R700 — Зона безопасности МГН с возможностью разворота

100 — Внутренние перегородки:
 · Блок газобетонный — 100 мм

250 — Стена внутренняя (между апарт-ментами):
 · Блок газобетонный — 250 мм


250 — Несущие вертикальные конструкции:
 · Железобетон — 250 мм

20 — Стена наружная:
 · Штукатурка (наружная) — 20 мм
 · Утеплитель — 100 мм
 · Блок газобетонный D600 — 250 мм
 · Штукатурка (внутренняя) — 20 мм

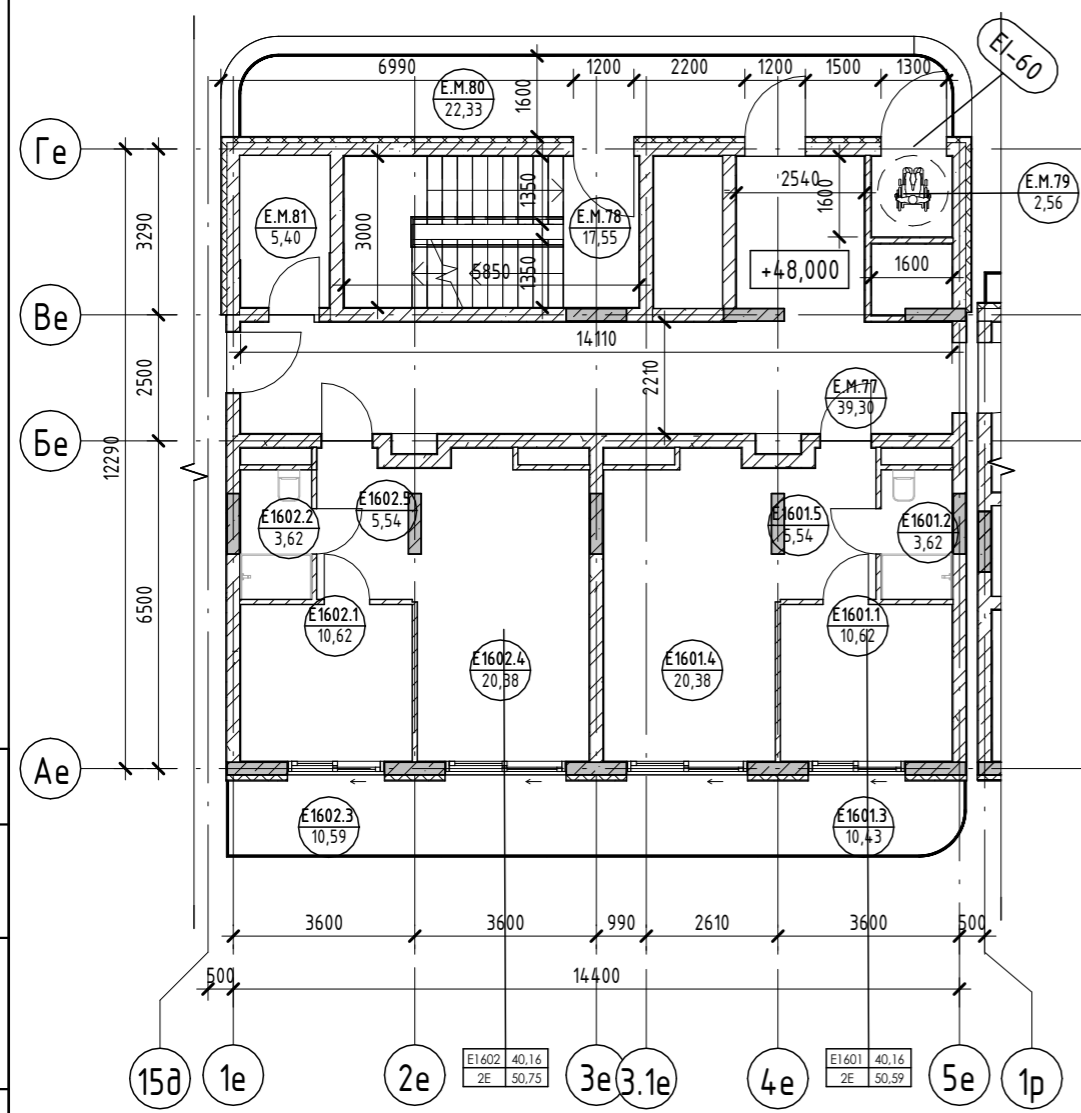

Номер помеще-ния	Наименование	Площадь, м ²	Кат. помещения
Апарт-мент			
E1601			
1	Спальня	10,62	
2	С/У	3,62	
3	Терраса	10,43	
4	Кухня-гостиная	20,38	
5	Прихожая	5,54	
		50,59	
E1602			
1	Спальня	10,62	
2	С/У	3,62	
3	Терраса	10,59	
4	Кухня-гостиная	20,38	
5	Прихожая	5,54	
		50,75	
		101,34	
МОП			
E.M.77	Лифтовой холл	39,30	
E.M.78	ЛК	17,55	
E.M.79	Зона безопасности МГН	2,56	
E.M.80	Воздушная зона лестницы	22,33	
E.M.81	ПУИ	5,40	
		87,14	
		87,14	



Согласовано
 Взам. инв. №
 Подп. и дата
 Инв. № подл.

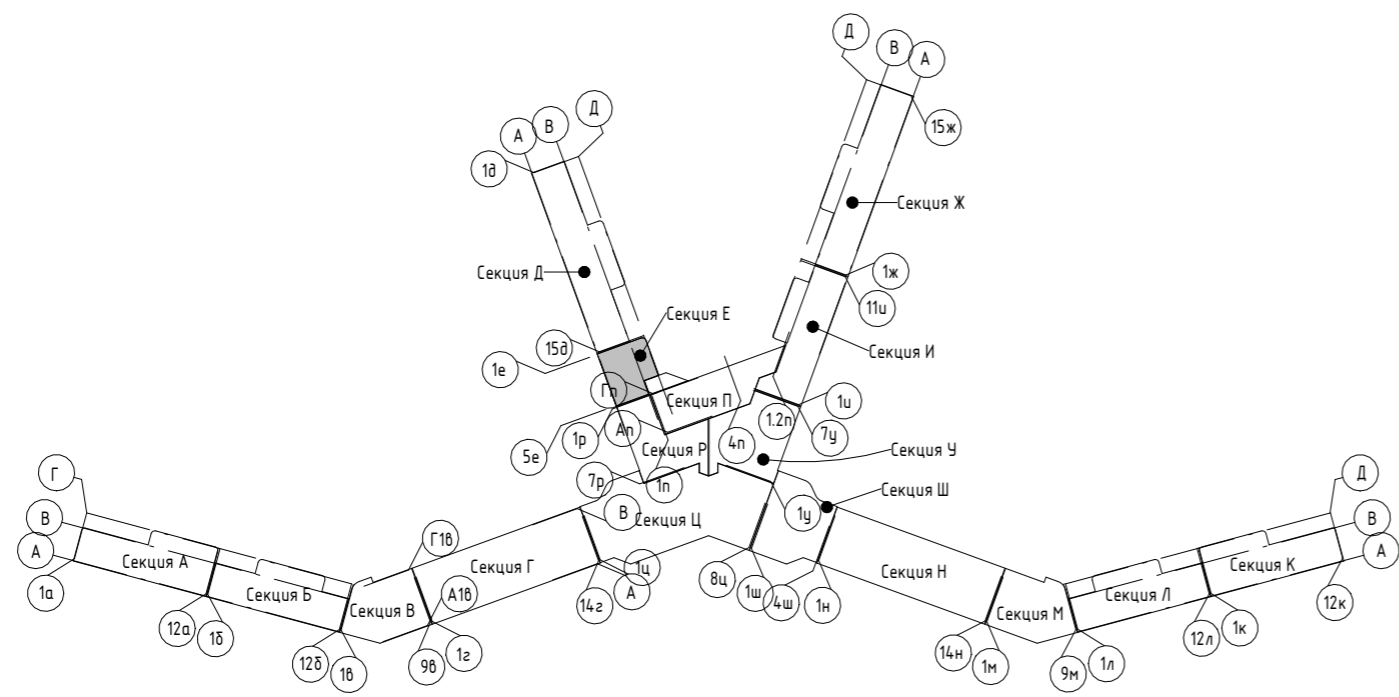

2023-18П - ПР-КР.ГЧ					
Гостинично-оздоровительный комплекс, расположенный по адресу: Республика Крым, г. Саки, ул. Морская					
Изм.	Кол.уч.	Лист	№ док.	Подпись	Дата
ГАП		Звягинцева С. А.			11.23
Разраб.		Семиз А. Д.			11.23
Проверил		Салацкий А. Р.			11.23
План 16-го этажа на отм +48.000					Стадия: П Лист: 1.84 Листов:
Архитектурная мастерская "БЮРО'82" ИП Симоненко А. В.					

Экспликация помещений

Номер помеще- ния	Наименование	Площадь, м ²	Кат. помещения
МОП			
Е.М.82	ЛК	17,55	
		17,55	

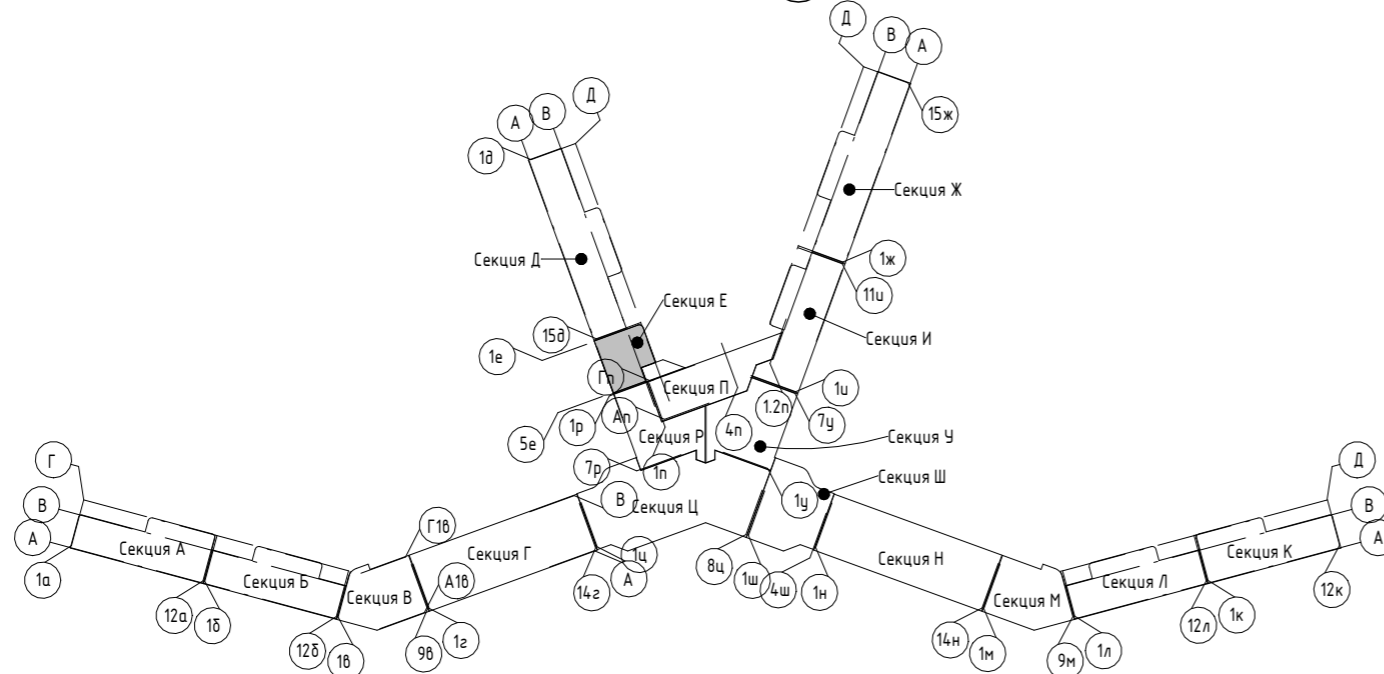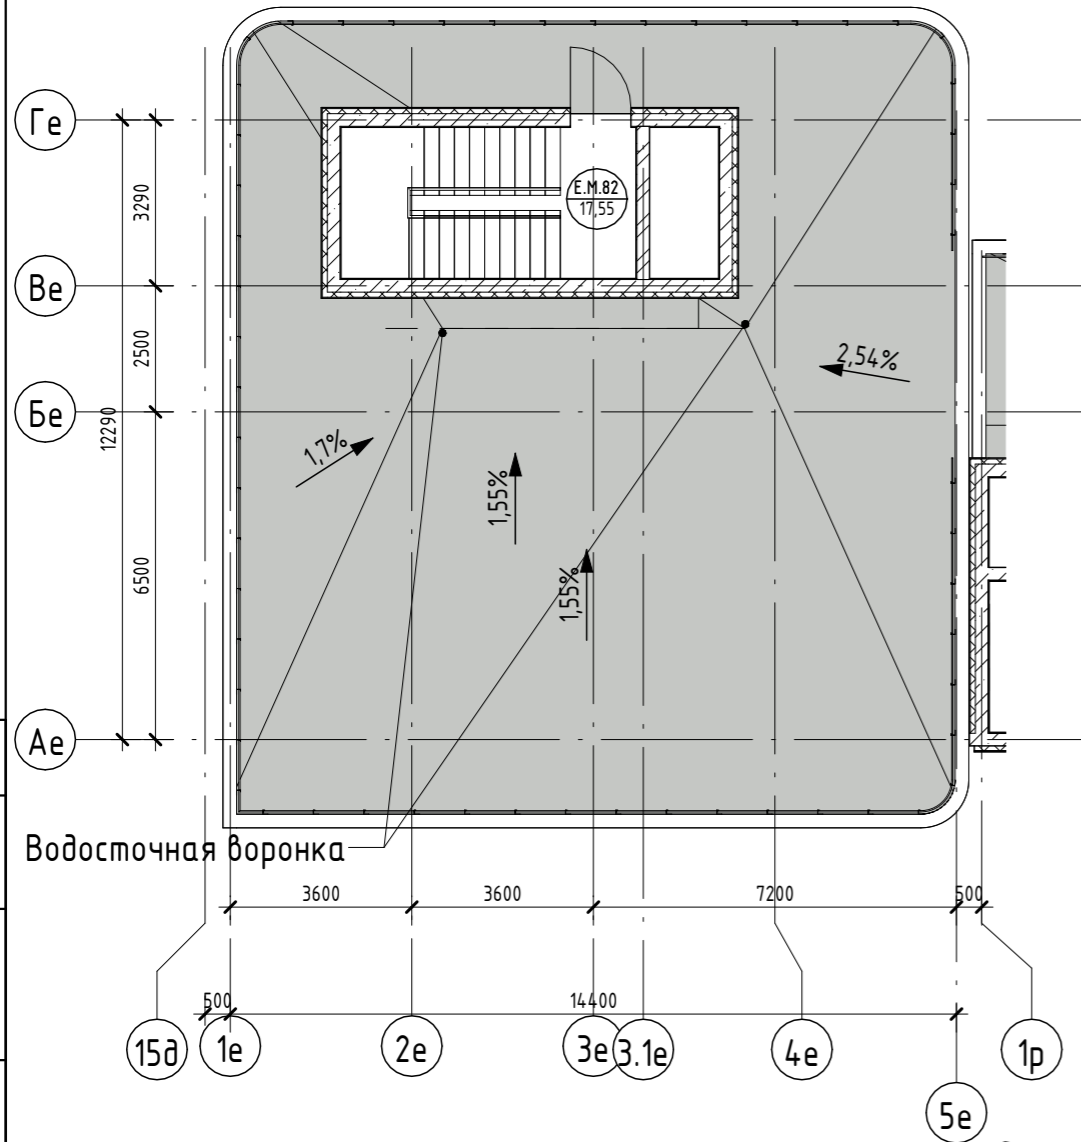

Согласовано

Взам. инв. №



Подп. и дата

Инв. № подл.


						2023-18П - ПР-КР.ГЧ			
						Гостинично-оздоровительный комплекс, расположенный по адресу: Республика Крым, г. Саки, ул. Морская			
Изм.	Кол.уч.	Лист	№ док.	Подпись	Дата	Секция Е	Стадия	Лист	Листов
Разраб.		Семиз А. Д.		<i>[Signature]</i>	12.23		П	1.85	
Разраб.		Скирда А.		<i>[Signature]</i>	12.23				
Проверил		Винокуров Н. С.		<i>[Signature]</i>	12.23				
Н. контр.		Винокуров Н. С.		<i>[Signature]</i>	12.23	План кровли на отм +51.050	Архитектурная мастерская "БЮРО'82" ИП Симоненко А. В.		

Экспликация помещений

Номер помеще- ния	Наименование	Площадь, м ²	Кат. помещения
Ж.М.1	ЛК	14,10	
		14,10	
		14,10	
Технические помещения			
Ж.Т.1	Техническое подполье	104,97	
		104,97	
		104,97	

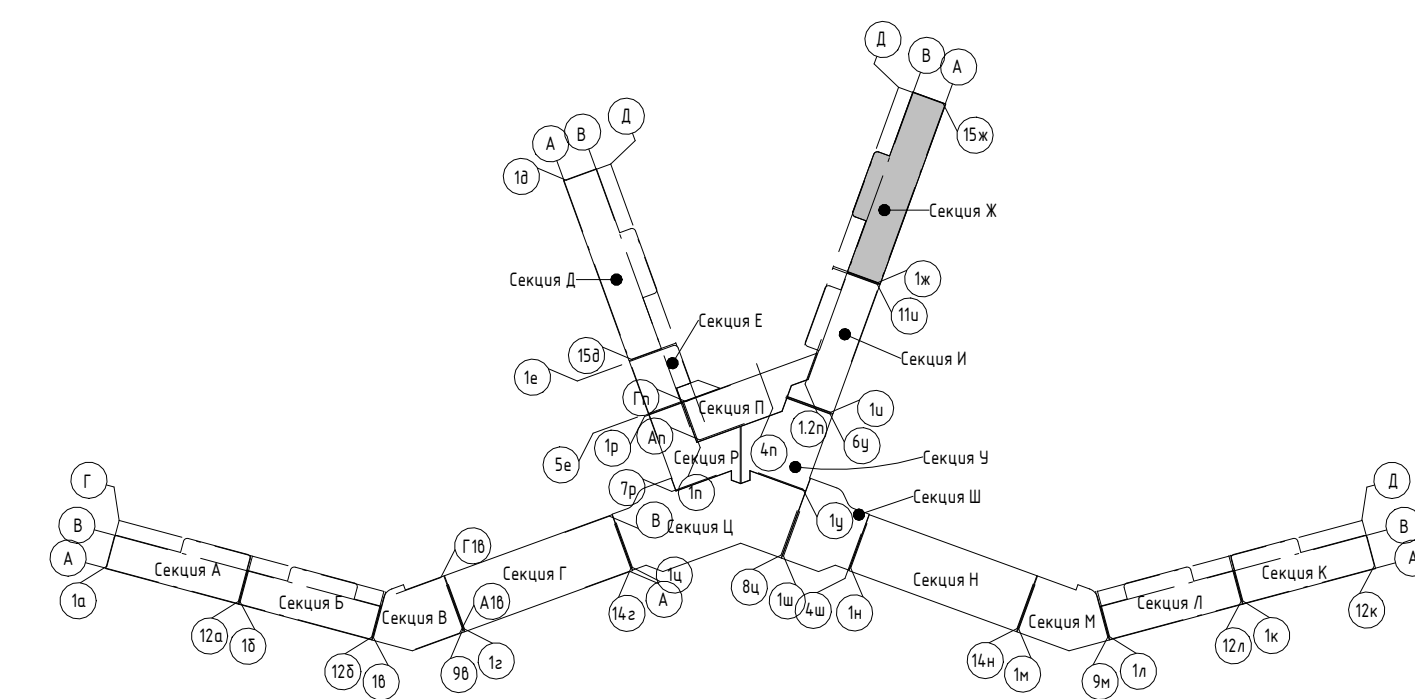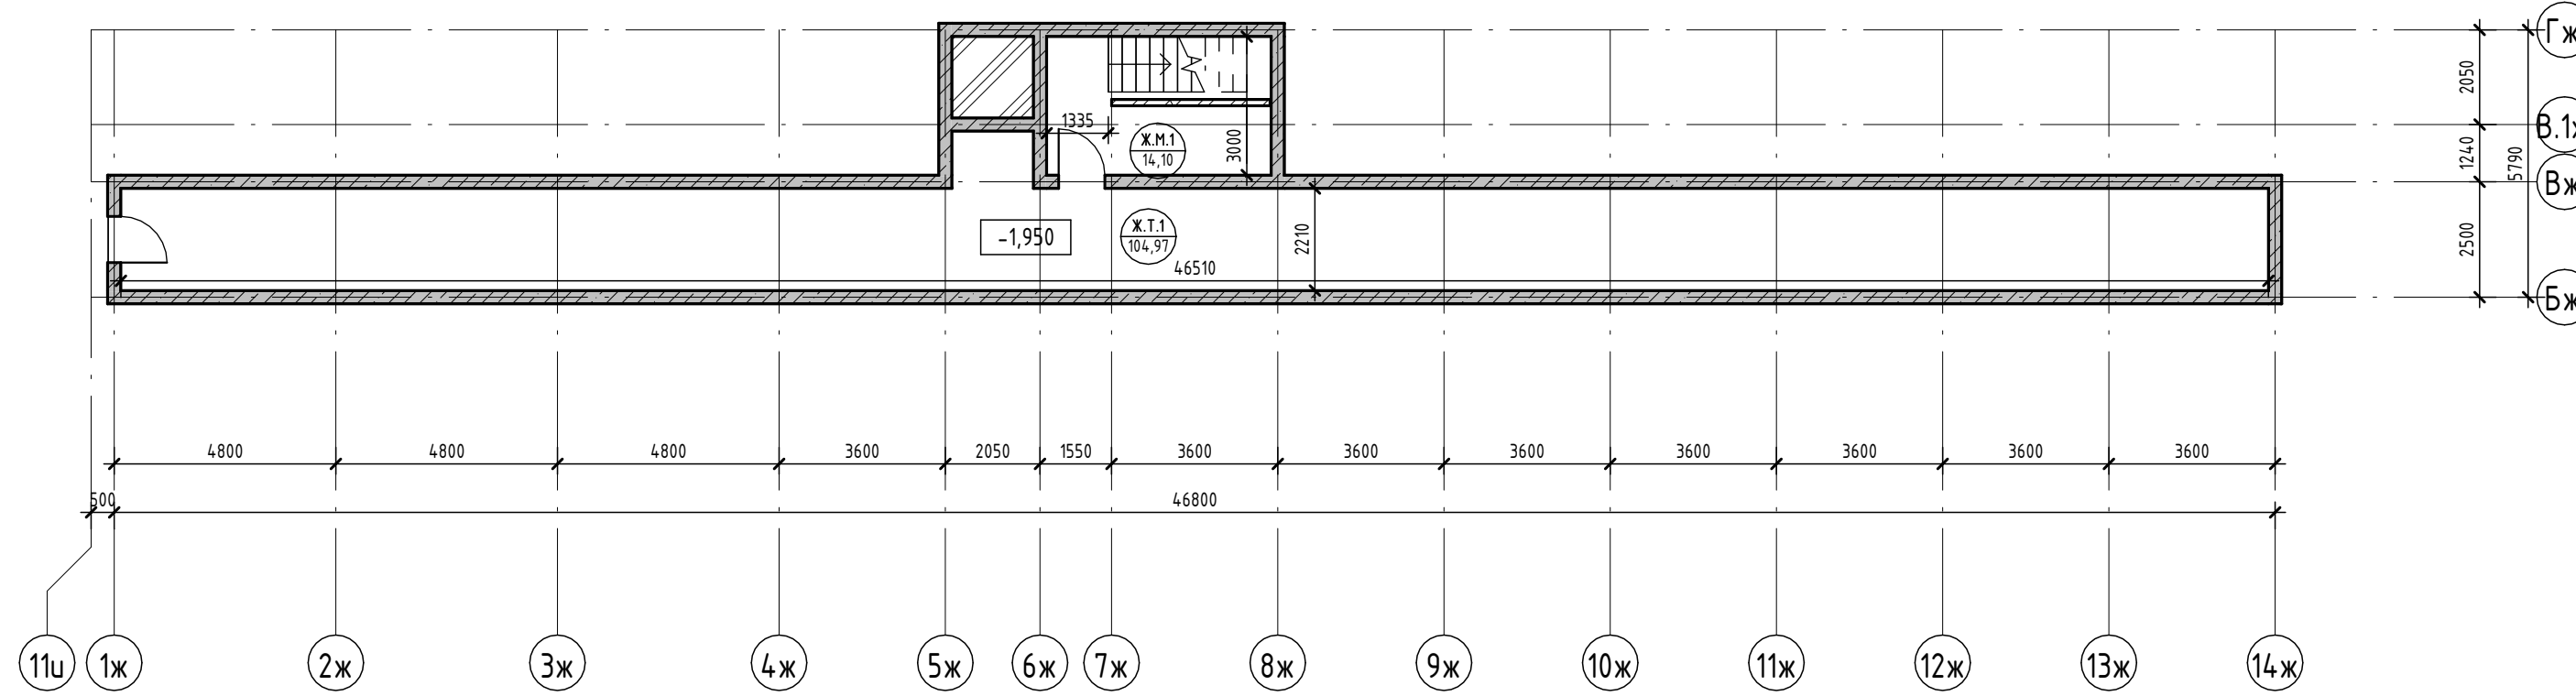

Условные обозначения

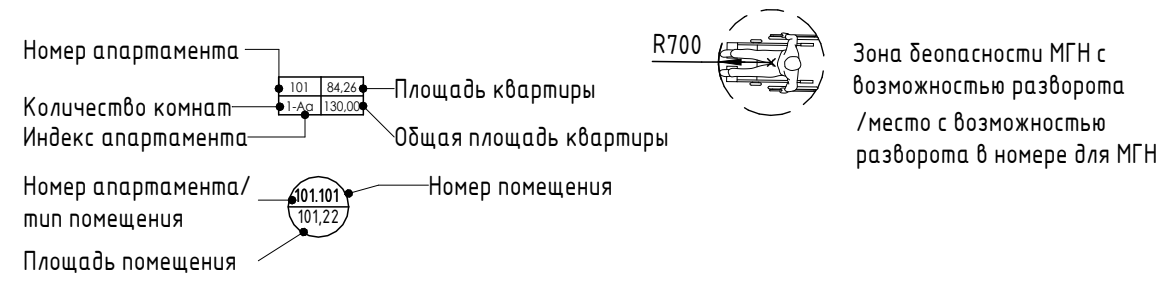


- Внутренние перегородки:**
 - Блок газобетонный - 100 мм
- Стена внутренняя (между квартирами):**
 - Блок газобетонный - 250 мм
- Несущие вертикальные конструкции:**
 - Железобетон - 250 мм
- Стена наружная:**
 - Штукатурка (наружная) - 20 мм
 - Утеплитель - 100 мм
 - Блок газобетонный D600 - 250 мм
 - Штукатурка (внутренняя) - 20 мм

2023-18П - ПР-КР.ГЧ					
Гостинично-оздоровительный комплекс, расположенный по адресу: Республика Крым, г. Саки, ул. Морская					
Изм.	Колуч.	Лист	№ док.	Подпись	Дата
Разраб.	Семиз А. Д.			<i>[Signature]</i>	12.23
Разраб.	Скирда А.			<i>[Signature]</i>	12.23
Проверил	Винокуров Н. С.			<i>[Signature]</i>	12.23
Н. контр.	Винокуров Н. С.			<i>[Signature]</i>	12.23

Секция Ж.	Стадия	Лист	Листов
	П	1.86	


План технического пространства на отм -1.950

Архитектурная мастерская "БЮРО'82" ИП Симоненко А. В.

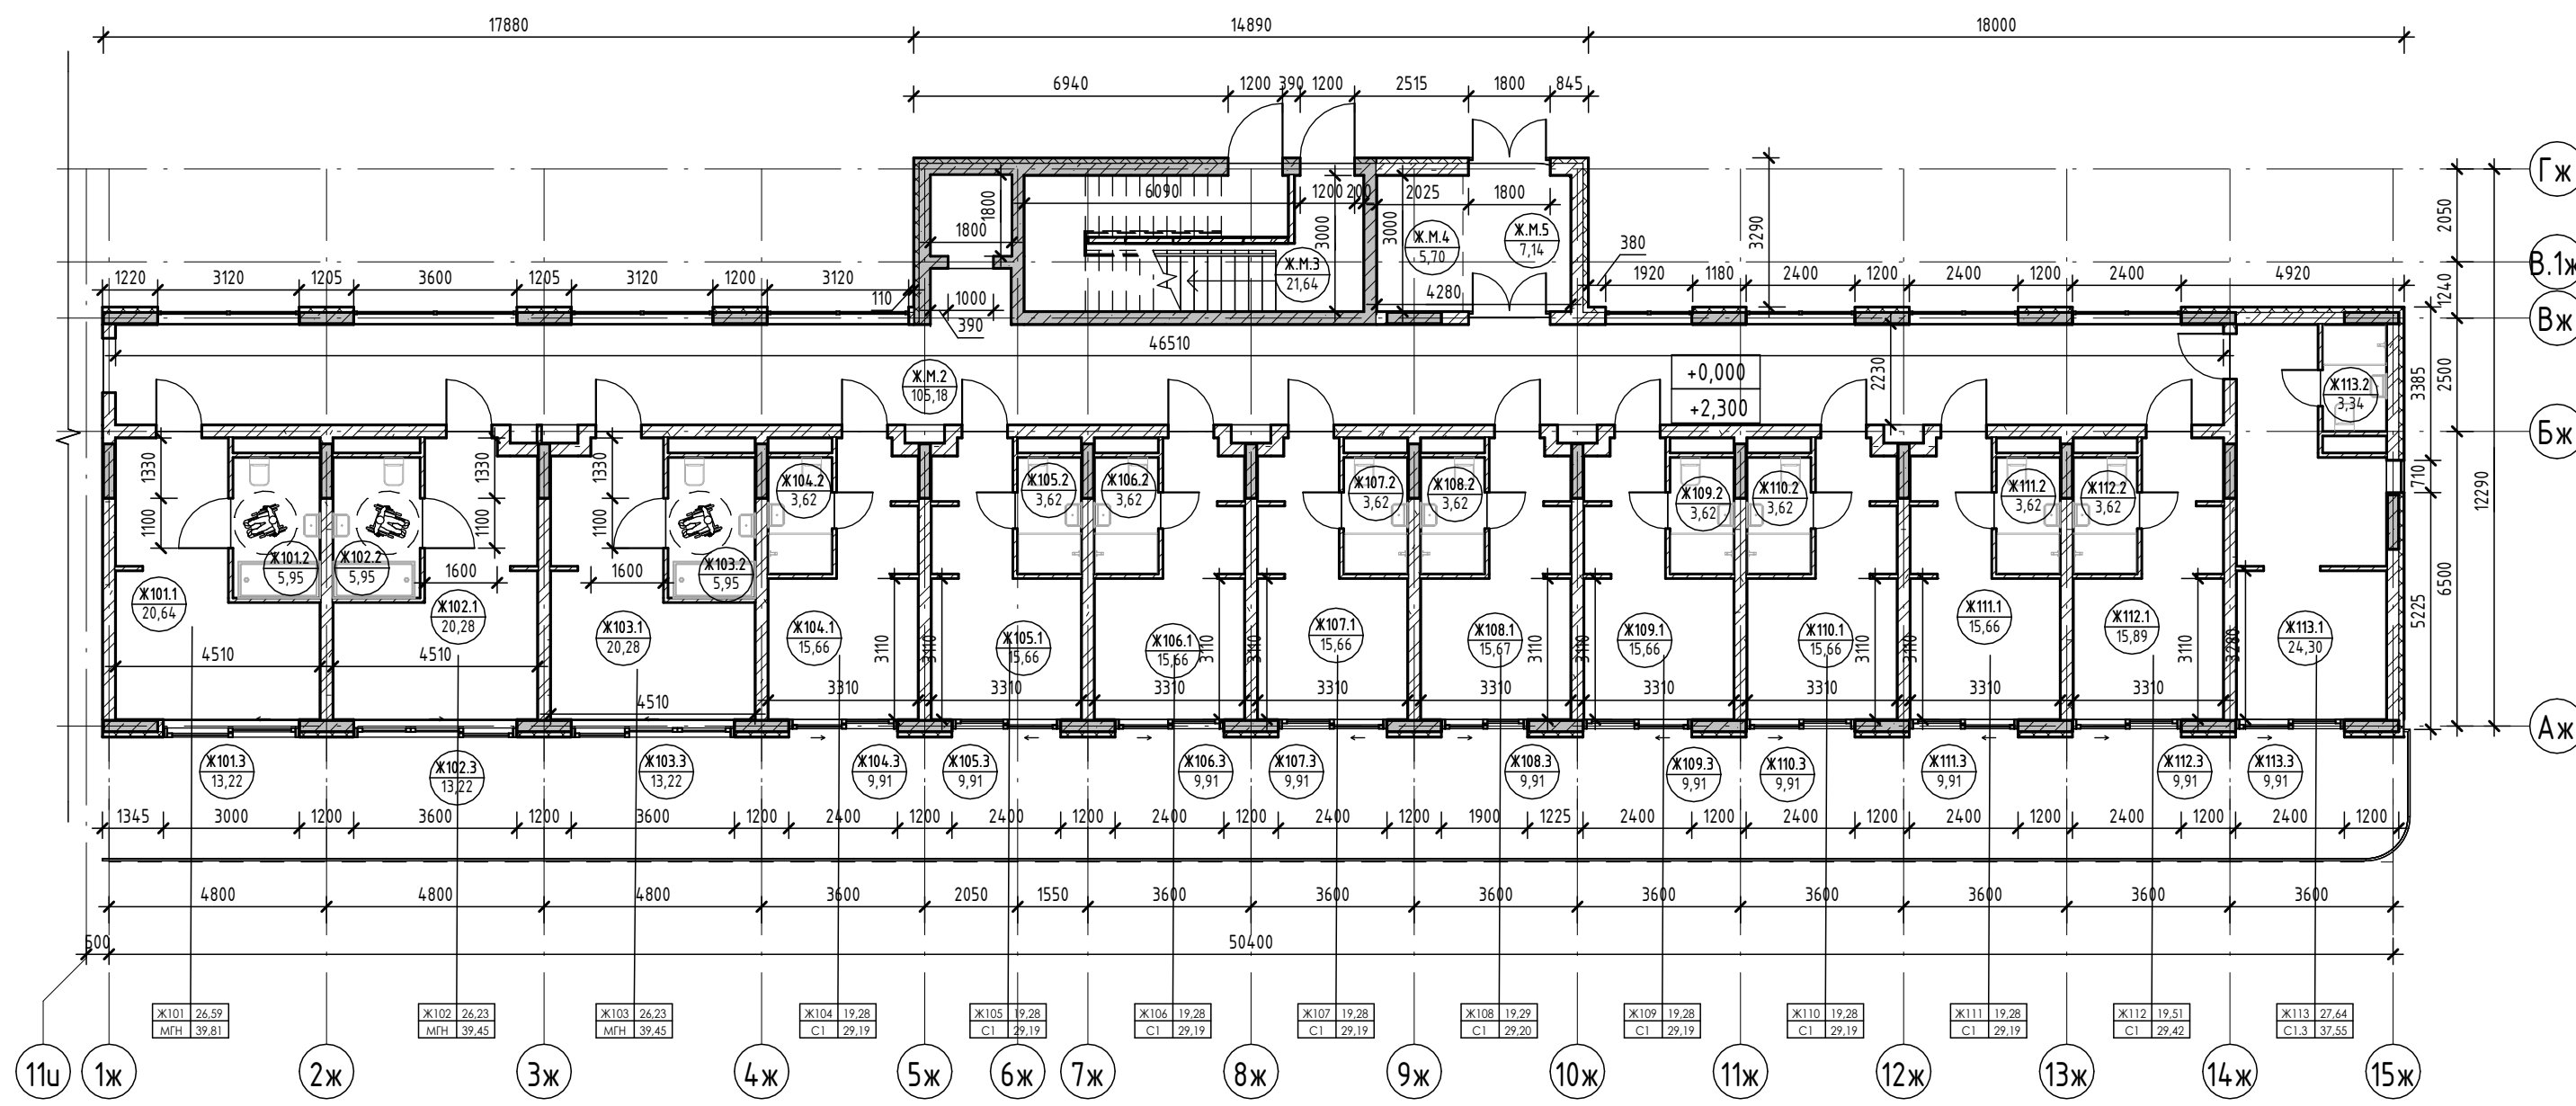


Экспликация помещений

Номер помеще-ния	Наименование	Площадь, м ²	Кат. помещения
Ж113			
1	Кухня-гостиная	24,30	
2	С/У	3,34	
3	Терраса	9,91	
		37,55	
		419,21	
МОП			
Ж.М.2	Коридор	105,18	
Ж.М.3	ЛК	21,64	
Ж.М.4	Колясочная	5,70	
Ж.М.5	Тамбур	7,14	
		139,66	
		139,66	

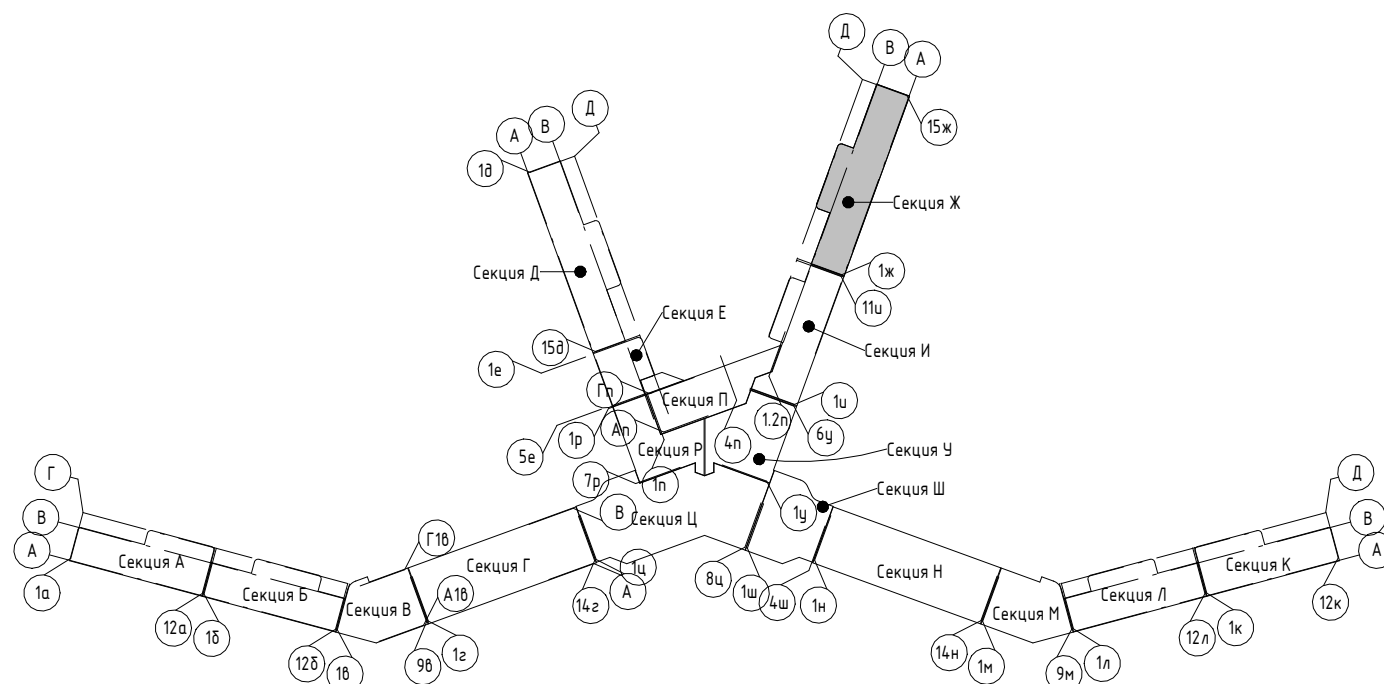

Условные обозначения

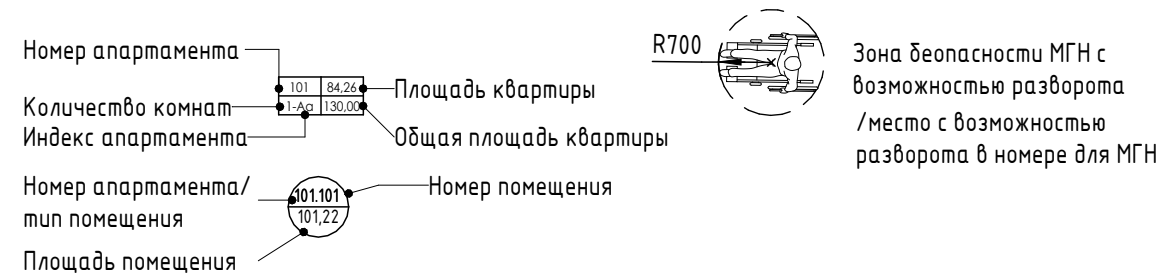

- Внутренние перегородки:**
 - Блок газобетонный - 100 мм
- Стена внутренняя (между квартирами):**
 - Блок газобетонный - 250 мм
- Несущие вертикальные конструкции:**
 - Железобетон - 250 мм
- Стена наружная:**
 - Штукатурка (наружная) - 20 мм
 - Утеплитель - 100 мм
 - Блок газобетонный D600 - 250 мм
 - Штукатурка (внутренняя) - 20 мм

Номер помеще-ния	Наименование	Площадь, м ²	Кат. помещения
Апартамент			
Ж101			
1	Кухня-гостиная	20,64	
2	С/У	5,95	
3	Терраса	13,22	
		39,81	
Ж102			
1	Кухня-гостиная	20,28	
2	С/У	5,95	
3	Терраса	13,22	
		39,45	
Ж103			
1	Кухня-гостиная	20,28	
2	С/У	5,95	
3	Терраса	13,22	
		39,45	
Ж104			
1	Кухня-гостиная	15,66	
2	С/У	3,62	
3	Терраса	9,91	
		29,19	
Ж105			
1	Кухня-гостиная	15,66	
2	С/У	3,62	
3	Терраса	9,91	
		29,19	
Ж106			
1	Кухня-гостиная	15,66	
2	С/У	3,62	
3	Терраса	9,91	
		29,19	
Ж107			
1	Кухня-гостиная	15,66	
2	С/У	3,62	
3	Терраса	9,91	
		29,19	
Ж108			
1	Кухня-гостиная	15,67	
2	С/У	3,62	
3	Терраса	9,91	
		29,20	
Ж109			
1	Кухня-гостиная	15,66	
2	С/У	3,62	
3	Терраса	9,91	
		29,19	
Ж110			
1	Кухня-гостиная	15,66	
2	С/У	3,62	
3	Терраса	9,91	
		29,19	
Ж111			
1	Кухня-гостиная	15,66	
2	С/У	3,62	
3	Терраса	9,91	
		29,19	
Ж112			
1	Кухня-гостиная	15,89	
2	С/У	3,62	
3	Терраса	9,91	
		29,42	

2023-18П - ПР-КР.ГЧ

Гостинично-оздоровительный комплекс, расположенный по адресу: Республика Крым, г. Саки, ул. Морская

Изм.	Колуч.	Лист	№ док.	Подпись	Дата
Разраб.	Семиз А. Д.				12.23
Разраб.	Скирда А.				12.23
Проверил	Винокуров Н. С.				12.23
Н. контр.	Винокуров Н. С.				12.23


Стадия	Лист	Листов
П	1.87	

План 1-го этажа на отм 0.000

Архитектурная мастерская "БЮРО 82" ИП Симоненко А. В.


Экспликация помещений

Номер помеще- ния	Наименование	Площадь, м ²	Кат. помещения
Апартамент			
Ж201			
1	Кухня-гостиная	23,03	
2	С/У	3,46	
3	Терраса	7,10	
		33,59	
Ж202			
1	Кухня-гостиная	22,66	
2	С/У	3,46	
3	Терраса	6,98	
		33,10	
Ж203			
1	Кухня-гостиная	22,66	
2	С/У	3,46	
3	Терраса	6,98	
		33,10	
Ж204			
1	Кухня-гостиная	15,66	
2	С/У	3,62	
3	Терраса	5,24	
		24,52	
Ж205			
1	Кухня-гостиная	15,66	
2	С/У	3,62	
3	Терраса	5,24	
		24,52	
Ж206			
1	Кухня-гостиная	15,66	
2	С/У	3,62	
3	Терраса	5,24	
		24,52	
Ж207			
1	Кухня-гостиная	15,66	
2	С/У	3,62	
3	Терраса	5,24	
		24,52	
Ж208			
1	Кухня-гостиная	15,67	
2	С/У	3,62	
3	Терраса	5,24	
		24,53	
Ж209			
1	Кухня-гостиная	15,66	
2	С/У	3,62	
3	Терраса	5,24	
		24,52	
Ж210			
1	Кухня-гостиная	15,66	
2	С/У	3,62	
3	Терраса	5,24	
		24,52	
Ж211			
1	Кухня-гостиная	15,66	
2	С/У	3,62	
3	Терраса	5,24	
		24,52	
Ж212			
1	Кухня-гостиная	15,89	
2	С/У	3,62	
3	Терраса	5,24	
		24,75	

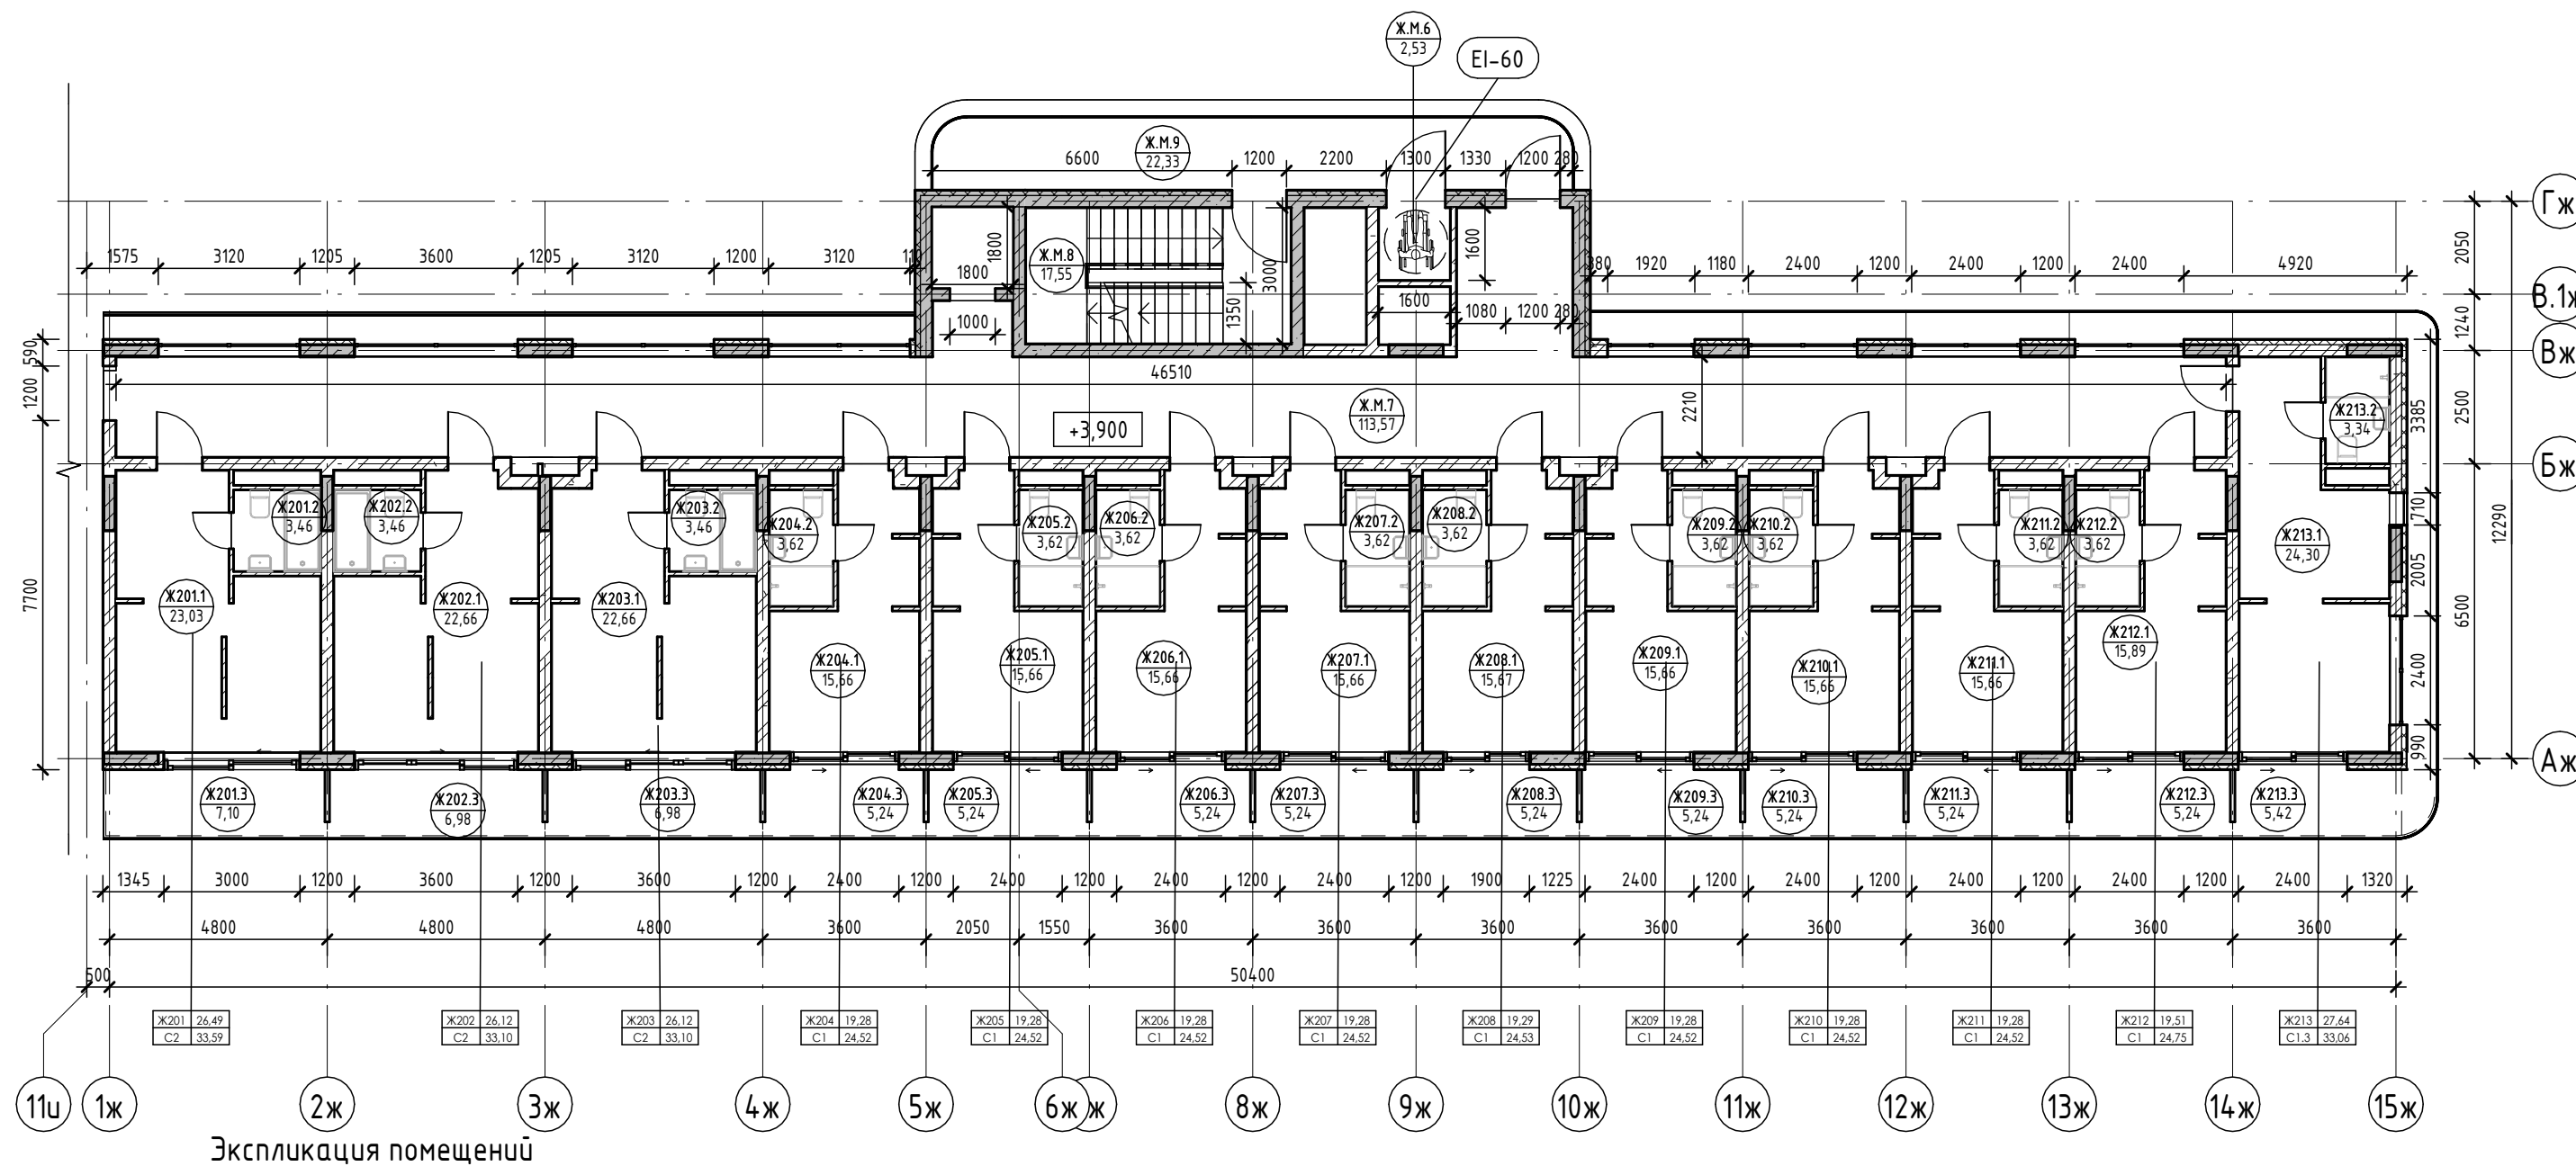


Экспликация помещений

Номер помеще- ния	Наименование	Площадь, м ²	Кат. помещения
Ж213			
1	Кухня-гостиная	24,30	
2	С/У	3,34	
3	Терраса	5,42	
		33,06	
		353,77	
МОП			
Ж.М.6	Зона безопасности МГН	2,53	
Ж.М.7	Коридор	113,57	
Ж.М.8	ЛК	17,55	
Ж.М.9	Воздушная зона лестницы	22,33	
		155,98	
		155,98	

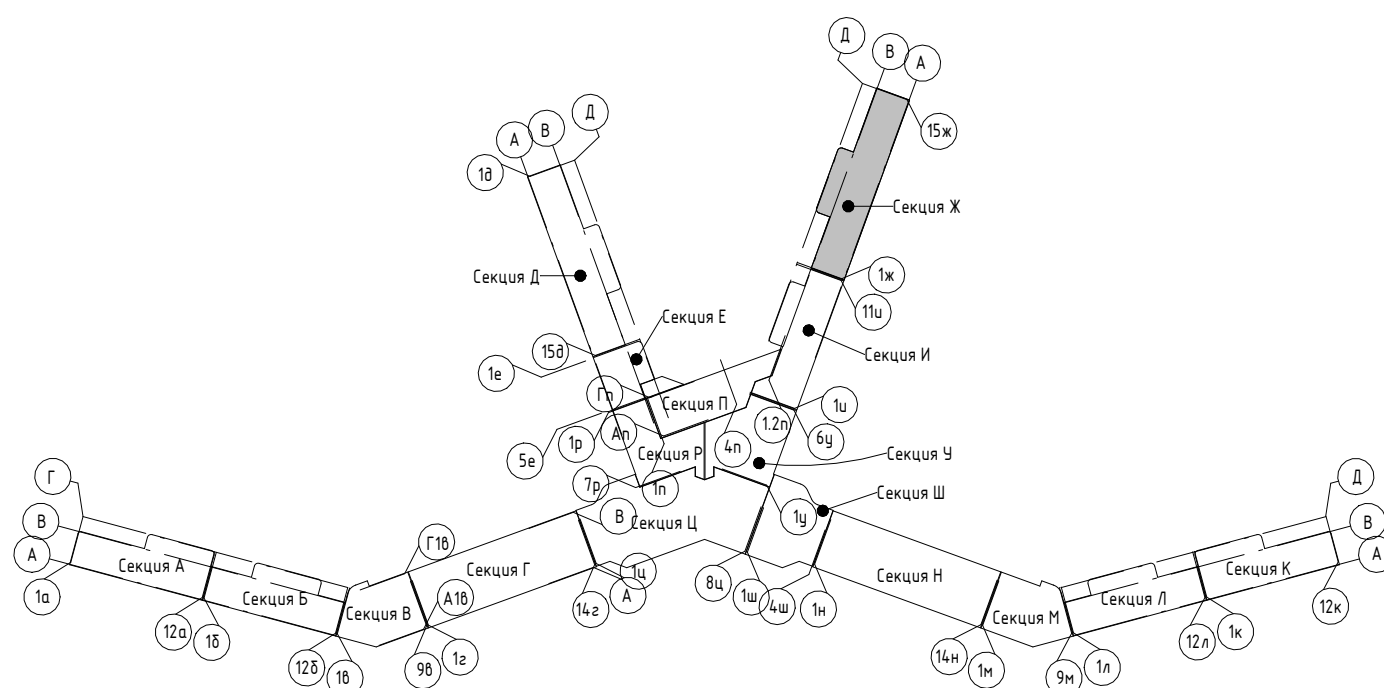

Условные обозначения

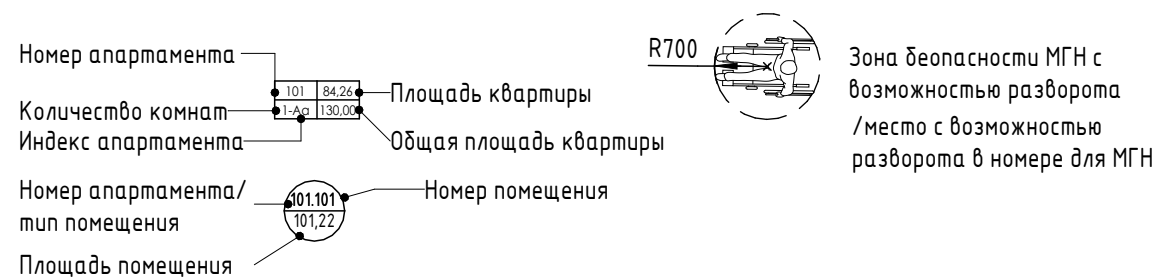

- Внутренние перегородки:**
 - Блок газобетонный - 100 мм
- Стена внутренняя (между апартаментами):**
 - Блок газобетонный - 250 мм
- Несущие вертикальные конструкции:**
 - Железобетон - 250 мм
- Стена наружная:**
 - Штукатурка (наружная) - 20 мм
 - Утеплитель - 100 мм
 - Блок газобетонный D600 - 250 мм
 - Штукатурка (внутренняя) - 20 мм


2023-18П - ПР-КР.ГЧ

Гостинично-оздоровительный комплекс, расположенный по адресу: Республика Крым, г. Саки, ул. Морская

Изм.	Колуч.	Лист	№ док.	Подпись	Дата
Разраб.	Семиз А. Д.	1223		<i>[Signature]</i>	12.23
Разраб.	Скирда А.	1223		<i>[Signature]</i>	12.23
Проверил	Винокуров Н. С.	1223		<i>[Signature]</i>	12.23
Н. контр.	Винокуров Н. С.	1223		<i>[Signature]</i>	12.23


Стация Лист Листов
П 1.88

План 2-го этажа на отм +3.900
Архитектурная мастерская "БЮРО'82" ИП Симоненко А. В.

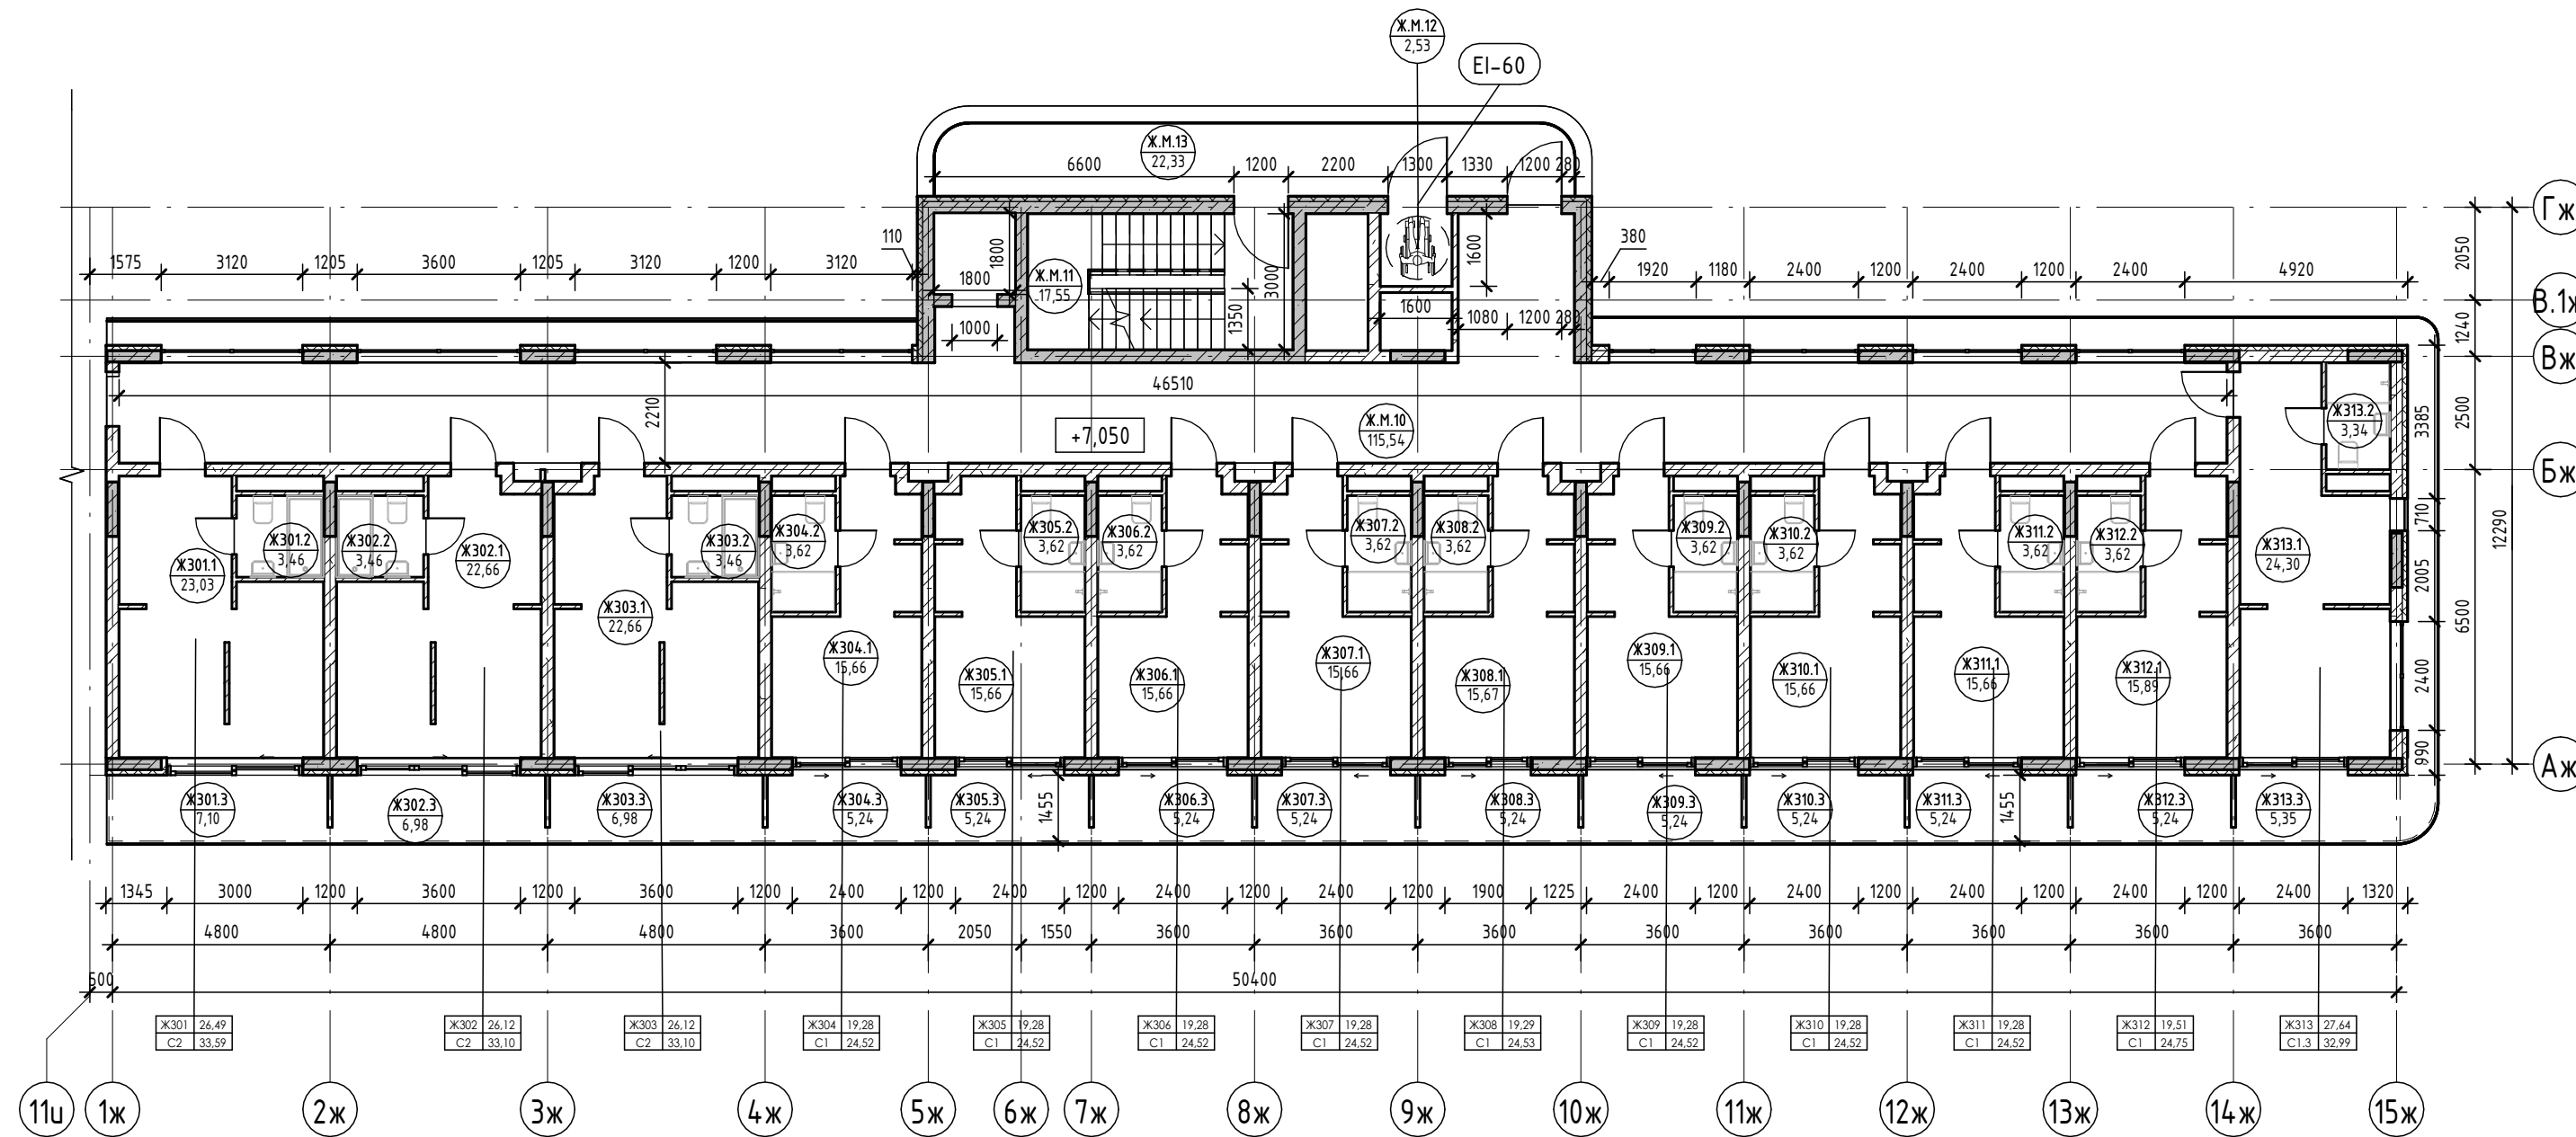


Экспликация помещений

Номер помеще-ния	Наименование	Площадь, м ²	Кат. помеще-ния
Ж313			
1	Кухня-гостиная	24,30	
2	С/У	3,34	
3	Терраса	5,35	
		32,99	
		353,70	
МОП			
Ж.М.10	Коридор	115,54	
Ж.М.11	ЛК	17,55	
Ж.М.12	Зона безопасности МГН	2,53	
Ж.М.13	Воздушная зона лестницы	22,33	
		157,95	
		157,95	

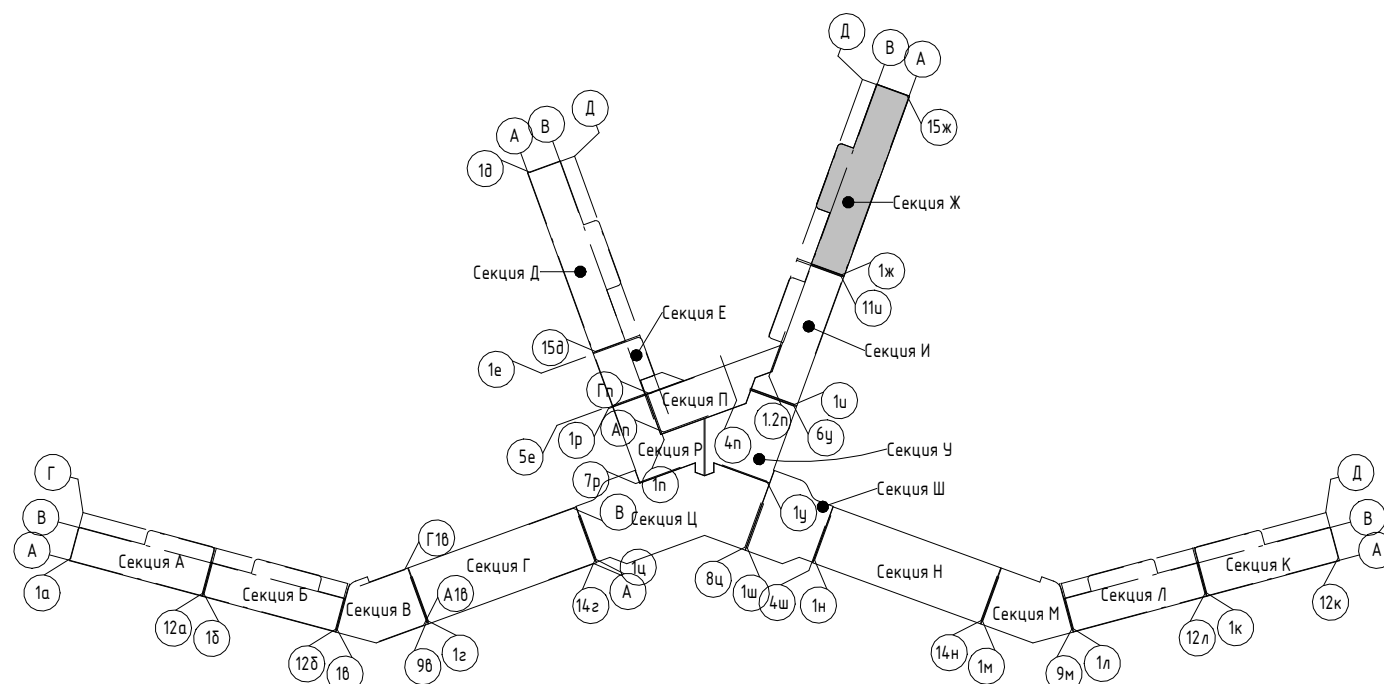


Условные обозначения

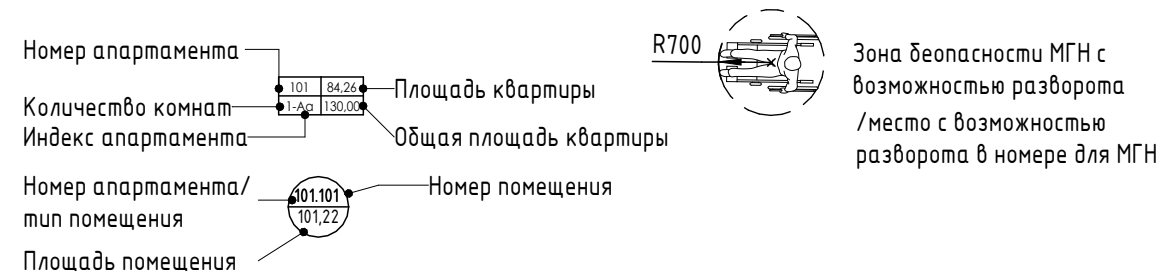

- Внутренние перегородки:**
 - Блок газобетонный - 100 мм
- Стена внутренняя (между квартирами):**
 - Блок газобетонный - 250 мм
- Несущие вертикальные конструкции:**
 - Железобетон - 250 мм
- Стена наружная:**
 - Штукатурка (наружная) - 20 мм
 - Утеплитель - 100 мм
 - Блок газобетонный D600 - 250 мм
 - Штукатурка (внутренняя) - 20 мм


Номер помеще-ния	Наименование	Площадь, м ²	Кат. помеще-ния
Апартамент			
Ж301			
1	Кухня-гостиная	23,03	
2	С/У	3,46	
3	Терраса	7,10	
		33,59	
Ж302			
1	Кухня-гостиная	22,66	
2	С/У	3,46	
3	Терраса	6,98	
		33,10	
Ж303			
1	Кухня-гостиная	22,66	
2	С/У	3,46	
3	Терраса	6,98	
		33,10	
Ж304			
1	Кухня-гостиная	15,66	
2	С/У	3,62	
3	Терраса	5,24	
		24,52	
Ж305			
1	Кухня-гостиная	15,66	
2	С/У	3,62	
3	Терраса	5,24	
		24,52	
Ж306			
1	Кухня-гостиная	15,66	
2	С/У	3,62	
3	Терраса	5,24	
		24,52	
Ж307			
1	Кухня-гостиная	15,66	
2	С/У	3,62	
3	Терраса	5,24	
		24,52	
Ж308			
1	Кухня-гостиная	15,67	
2	С/У	3,62	
3	Терраса	5,24	
		24,53	
Ж309			
1	Кухня-гостиная	15,66	
2	С/У	3,62	
3	Терраса	5,24	
		24,52	
Ж310			
1	Кухня-гостиная	15,66	
2	С/У	3,62	
3	Терраса	5,24	
		24,52	
Ж311			
1	Кухня-гостиная	15,66	
2	С/У	3,62	
3	Терраса	5,24	
		24,52	
Ж312			
1	Кухня-гостиная	15,89	
2	С/У	3,62	
3	Терраса	5,24	
		24,75	

2023-18П - ПР-КР.ГЧ				
Гостинично-оздоровительный комплекс, расположенный по адресу: Республика Крым, г. Саки, ул. Морская				
Изм.	Колуч.	Лист	№ док.	Подпись
Разраб.	Семиз А. Д.	12.23		
Разраб.	Скурда А.	12.23		
Проверил	Винокуров Н. С.	12.23		
Н. контр.	Винокуров Н. С.	12.23		
Секция Ж.			Стадия	Лист
План 3-го этажа на отм +7.050			П	1.89
Архитектурная мастерская "БЮРО 82" ИП Симоненко А. В.			Листов	

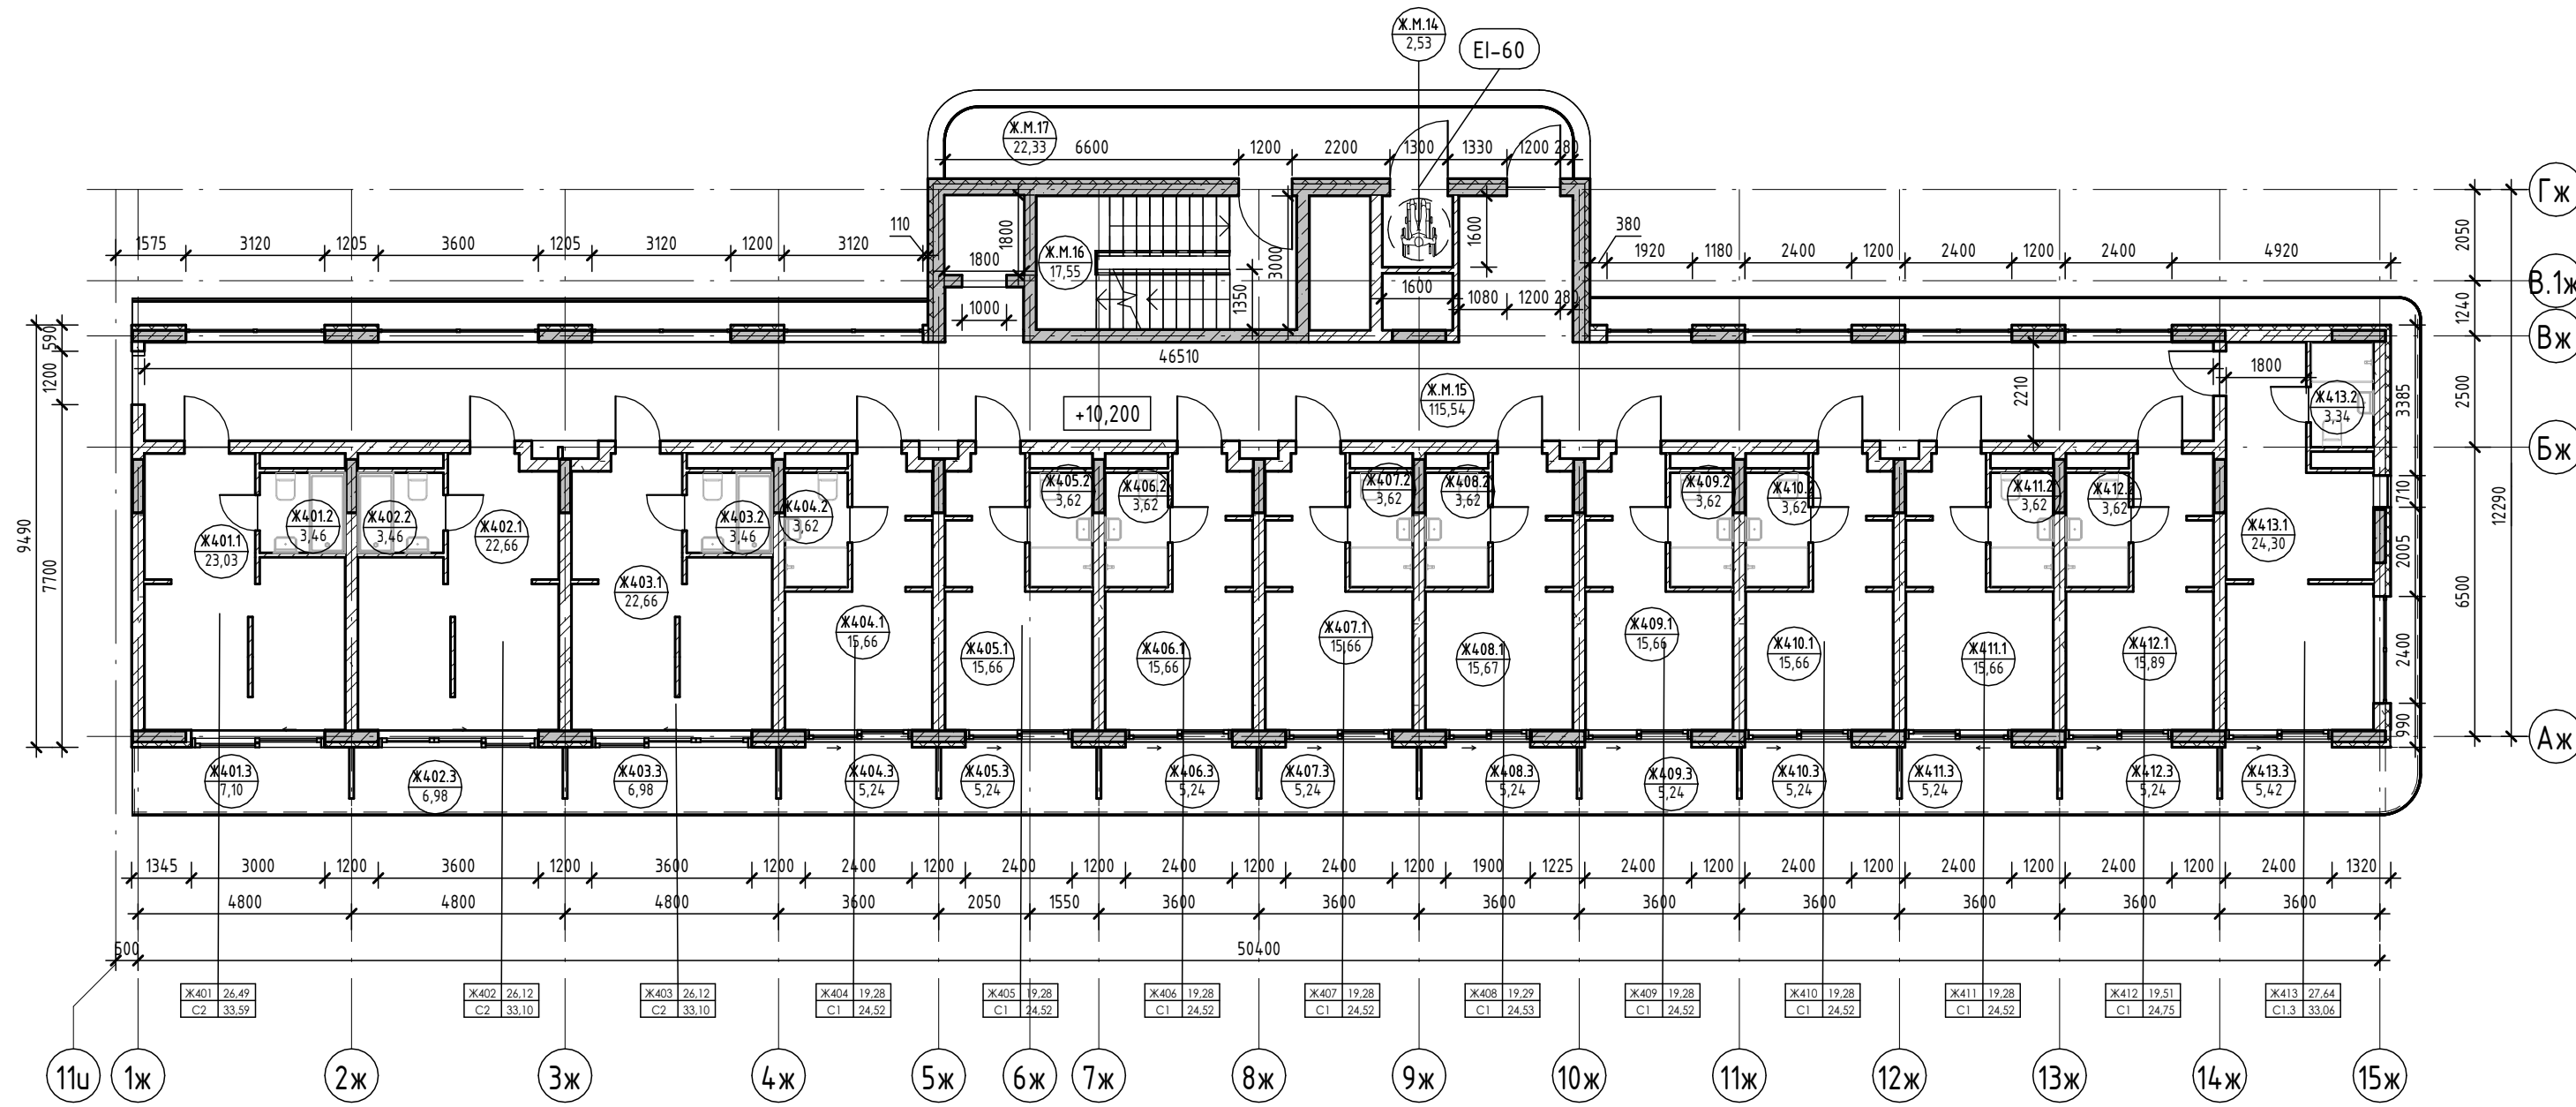


Экспликация помещений

Номер помеще- ния	Наименование	Площадь, м ²	Кат. помещения
Ж413			
1	Кухня-гостиная	24,30	
2	С/У	3,34	
3	Терраса	5,42	
		33,06	
		353,77	
МОП			
Ж.М.14	Зона безопасности МГН	2,53	
Ж.М.15	Коридор	115,54	
Ж.М.16	ЛК	17,55	
Ж.М.17	Воздушная зона лестницы	22,33	
		157,95	
		157,95	

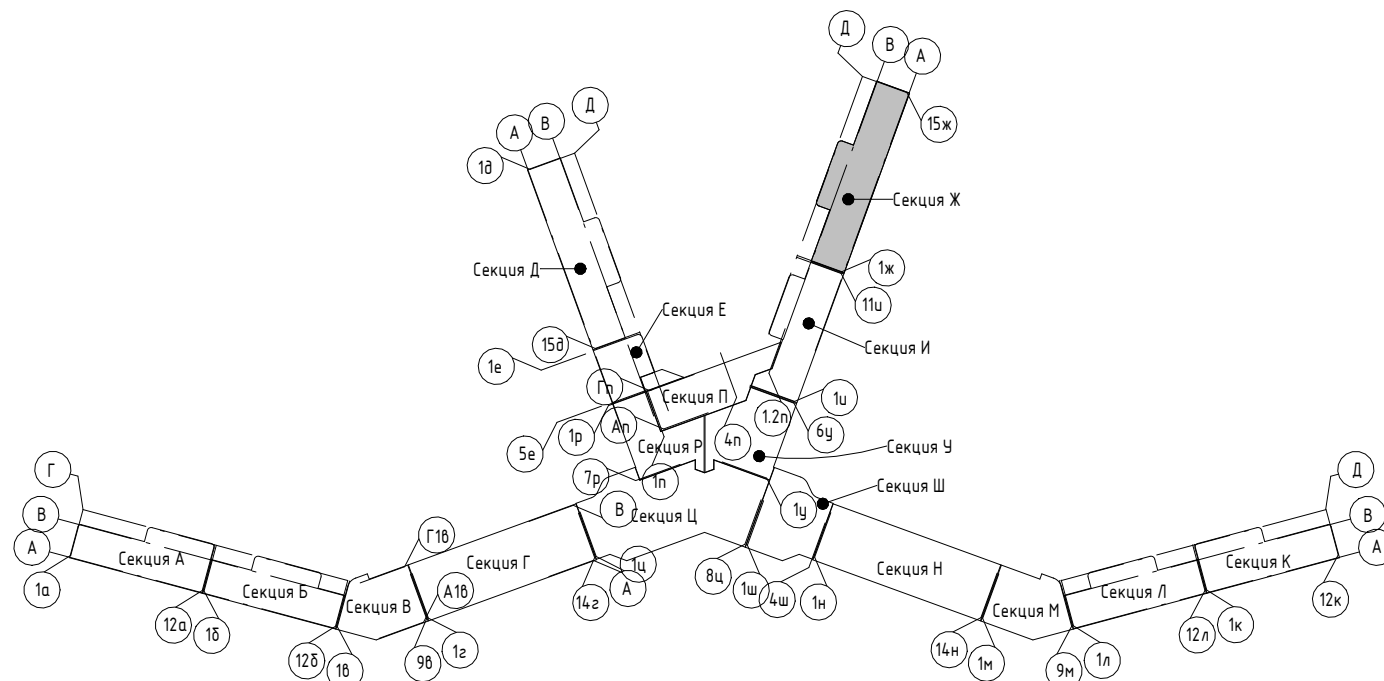

Условные обозначения

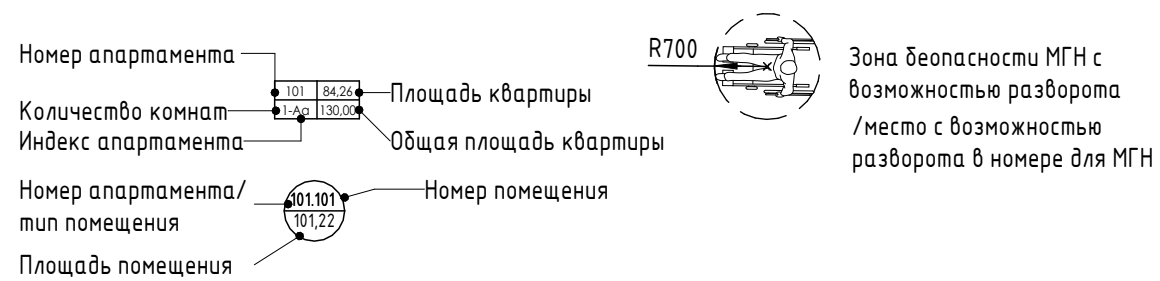

- Внутренние перегородки:**
 - Блок газобетонный - 100 мм
- Стена внутренняя (между квартирами):**
 - Блок газобетонный - 250 мм
- Несущие вертикальные конструкции:**
 - Железобетон - 250 мм
- Стена наружная:**
 - Штукатурка (наружная) - 20 мм
 - Утеплитель - 100 мм
 - Блок газобетонный D600 - 250 мм
 - Штукатурка (внутренняя) - 20 мм

Номер помеще- ния	Наименование	Площадь, м ²	Кат. помещения
Апартамент			
Ж401			
1	Кухня-гостиная	23,03	
2	С/У	3,46	
3	Терраса	7,10	
		33,59	
Ж402			
1	Кухня-гостиная	22,66	
2	С/У	3,46	
3	Терраса	6,98	
		33,10	
Ж403			
1	Кухня-гостиная	22,66	
2	С/У	3,46	
3	Терраса	6,98	
		33,10	
Ж404			
1	Кухня-гостиная	15,66	
2	С/У	3,62	
3	Терраса	5,24	
		24,52	
Ж405			
1	Кухня-гостиная	15,66	
2	С/У	3,62	
3	Терраса	5,24	
		24,52	
Ж406			
1	Кухня-гостиная	15,66	
2	С/У	3,62	
3	Терраса	5,24	
		24,52	
Ж407			
1	Кухня-гостиная	15,66	
2	С/У	3,62	
3	Терраса	5,24	
		24,52	
Ж408			
1	Кухня-гостиная	15,67	
2	С/У	3,62	
3	Терраса	5,24	
		24,53	
Ж409			
1	Кухня-гостиная	15,66	
2	С/У	3,62	
3	Терраса	5,24	
		24,52	
Ж410			
1	Кухня-гостиная	15,66	
2	С/У	3,62	
3	Терраса	5,24	
		24,52	
Ж411			
1	Кухня-гостиная	15,66	
2	С/У	3,62	
3	Терраса	5,24	
		24,52	
Ж412			
1	Кухня-гостиная	15,89	
2	С/У	3,62	
3	Терраса	5,24	
		24,75	

2023-18П - ПР-КР.ГЧ

Гостинично-оздоровительный комплекс, расположенный по адресу: Республика Крым, г. Саки, ул. Морская

Изм.	Колуч.	Лист	№ док.	Подпись	Дата
Разраб.	Семиз А. Д.				12.23
Разраб.	Скирда А.				12.23
Проверил	Винокуров Н. С.				12.23
Н. контр.	Винокуров Н. С.				12.23


Секция Ж. Стадия Лист Листов

План 4-го этажа на отм +10.200

Архитектурная мастерская "БЮРО 82" ИП Симоненко А. В.


Экспликация помещений

Номер помеще- ния	Наименование	Площадь, м ²	Кат. помещения
Апартамент			
Ж501			
1	Кухня-гостиная	23,03	
2	С/У	3,46	
3	Терраса	7,10	
		33,59	
Ж502			
1	Кухня-гостиная	22,66	
2	С/У	3,46	
3	Терраса	6,98	
		33,10	
Ж503			
1	Кухня-гостиная	22,66	
2	С/У	3,46	
3	Терраса	6,98	
		33,10	
Ж504			
1	Кухня-гостиная	15,66	
2	С/У	3,62	
3	Терраса	5,24	
		24,52	
Ж505			
1	Кухня-гостиная	15,66	
2	С/У	3,62	
3	Терраса	5,24	
		24,52	
Ж506			
1	Кухня-гостиная	15,66	
2	С/У	3,62	
3	Терраса	5,24	
		24,52	
Ж507			
1	Кухня-гостиная	15,66	
2	С/У	3,62	
3	Терраса	5,24	
		24,52	
Ж508			
1	Кухня-гостиная	15,67	
2	С/У	3,62	
3	Терраса	5,24	
		24,53	
Ж509			
1	Кухня-гостиная	15,66	
2	С/У	3,62	
3	Терраса	5,24	
		24,52	
Ж510			
1	Кухня-гостиная	15,66	
2	С/У	3,62	
3	Терраса	5,24	
		24,52	
Ж511			
1	Кухня-гостиная	15,66	
2	С/У	3,62	
3	Терраса	5,24	
		24,52	
Ж512			
1	Кухня-гостиная	15,89	
2	С/У	3,62	
3	Терраса	5,24	
		24,75	

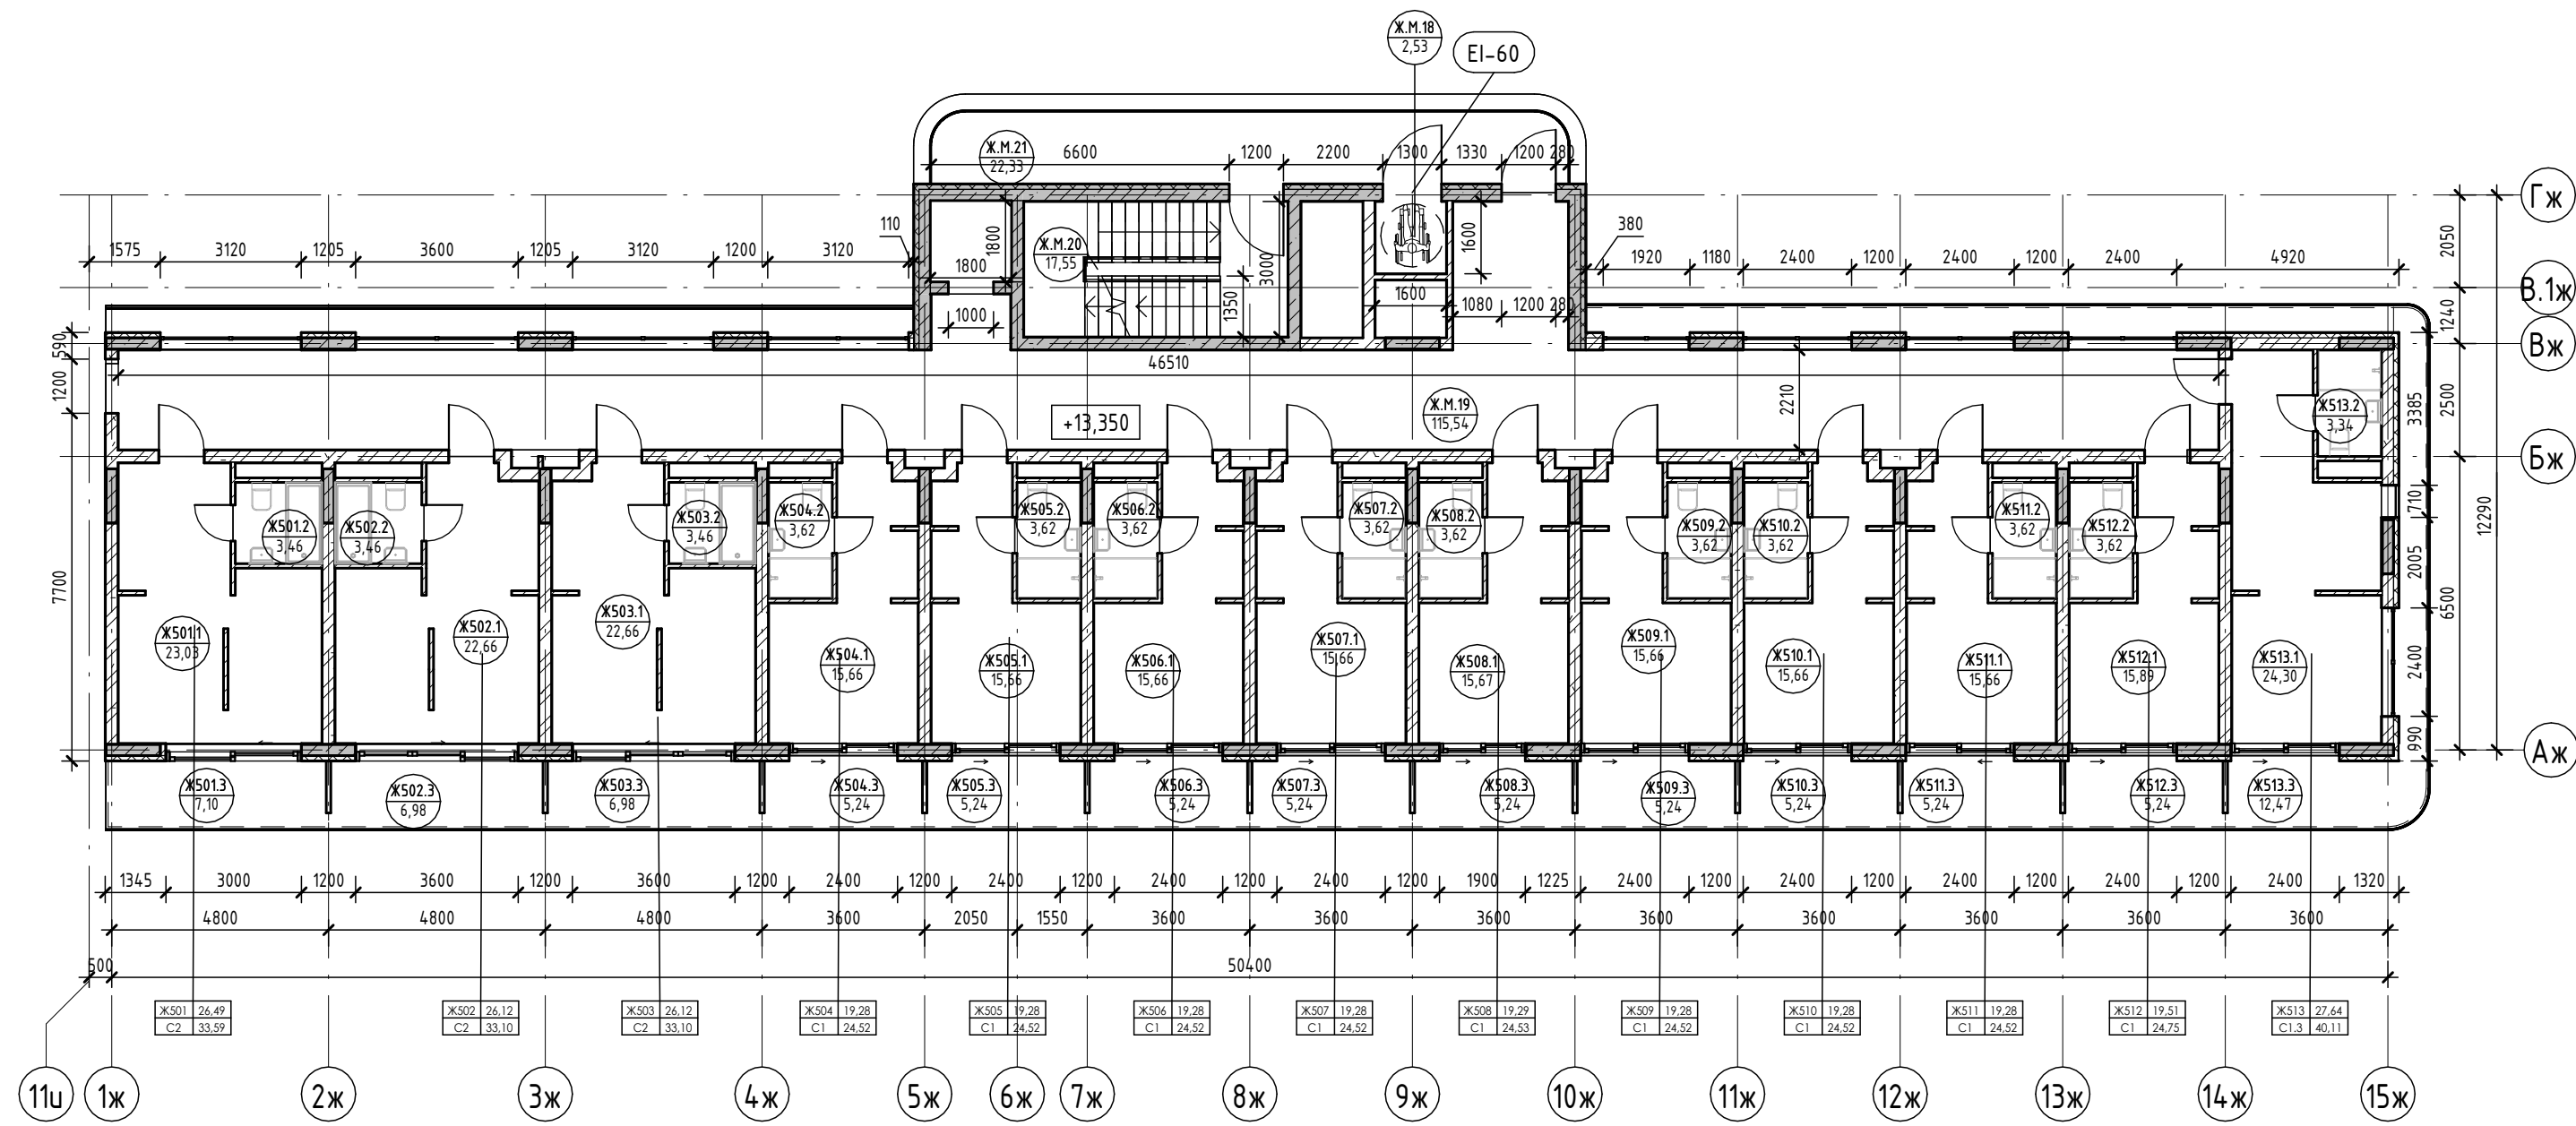


Экспликация помещений

Номер помеще- ния	Наименование	Площадь, м ²	Кат. помещения
Ж513			
1	Кухня-гостиная	24,30	
2	С/У	3,34	
3	Терраса	12,47	
		40,11	
		360,82	
МОП			
Ж.М.18	Зона безопасности МГН	2,53	
Ж.М.19	Коридор	115,54	
Ж.М.20	ЛК	17,55	
Ж.М.21	Воздушная зона лестницы	22,33	
		157,95	
		157,95	

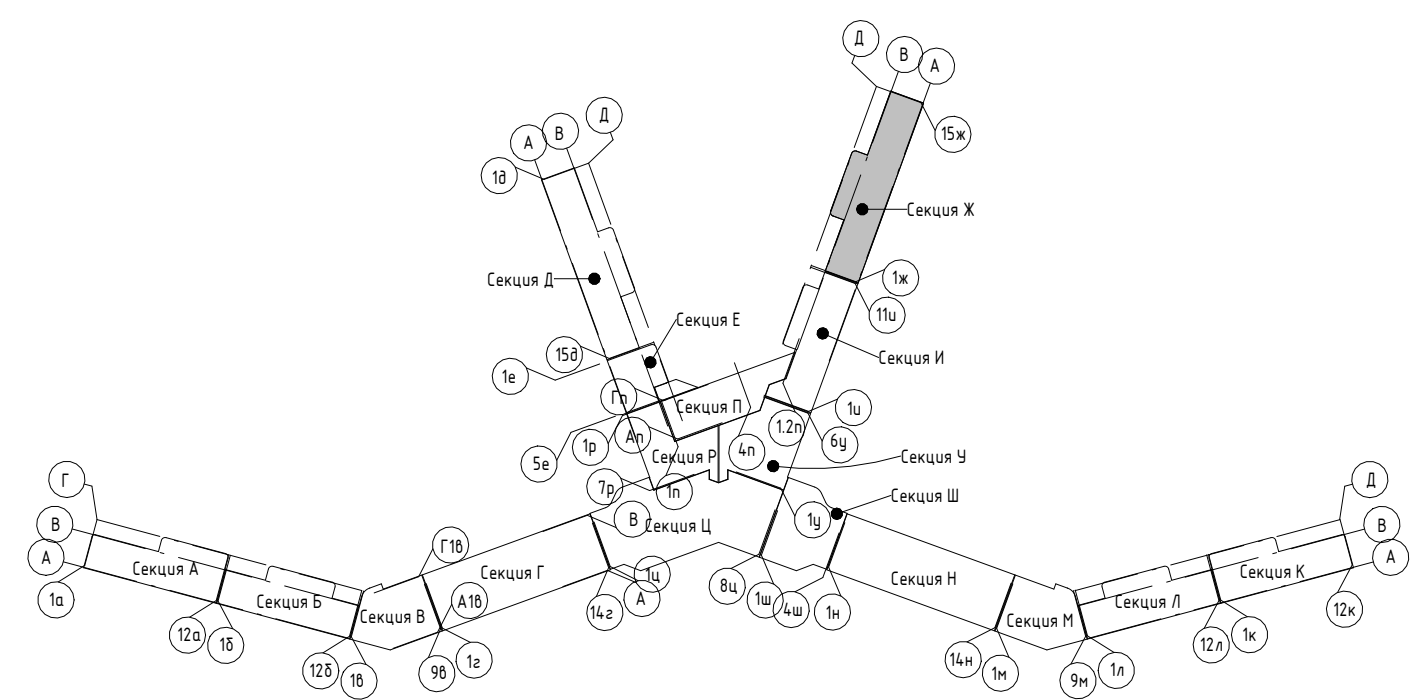

Условные обозначения

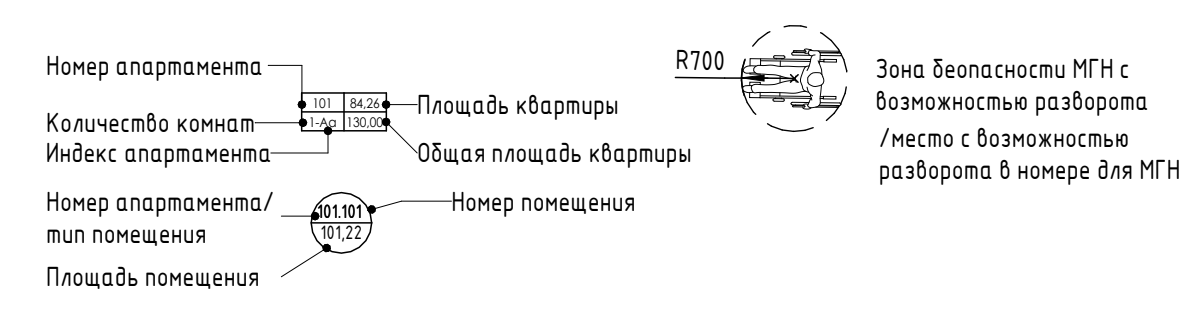


- Внутренние перегородки:**
 - Блок газобетонный - 100 мм
- Стена внутренняя (между апартаментами):**
 - Блок газобетонный - 250 мм
- Несущие вертикальные конструкции:**
 - Железобетон - 250 мм
- Стена наружная:**
 - Штукатурка (наружная) - 20 мм
 - Утеплитель - 100 мм
 - Блок газобетонный D600 - 250 мм
 - Штукатурка (внутренняя) - 20 мм

2023-18П - ПР-КР.ГЧ				
Гостинично-оздоровительный комплекс, расположенный по адресу: Республика Крым, г. Саки, ул. Морская				
Изм.	Колуч.	Лист	№ док.	Подпись
Разраб.	Семиз А. Д.	12.23		
Разраб.	Скирда А.	12.23		
Проверил	Винокуров Н. С.	12.23		
Н. контр.	Винокуров Н. С.	12.23		
Секция Ж.			Лист	Листов
План 5-го этажа на отм +13.350			П	1.91
Архитектурная мастерская "БЮРО 82" ИП Симоненко А. В.				


Экспликация помещений

Номер помеще- ния	Наименование	Площадь, м ²	Кат. помещения
Апартамент			
Ж601			
1	Кухня-гостиная	23,03	
2	С/У	3,46	
3	Терраса	7,10	
		33,59	
Ж602			
1	Кухня-гостиная	22,66	
2	С/У	3,46	
3	Терраса	6,98	
		33,10	
Ж603			
1	Кухня-гостиная	22,66	
2	С/У	3,46	
3	Терраса	6,98	
		33,10	
Ж604			
1	Кухня-гостиная	15,66	
2	С/У	3,62	
3	Терраса	5,24	
		24,52	
Ж605			
1	Кухня-гостиная	15,66	
2	С/У	3,62	
3	Терраса	5,24	
		24,52	
Ж606			
1	Кухня-гостиная	15,66	
2	С/У	3,62	
3	Терраса	5,24	
		24,52	
Ж607			
1	Кухня-гостиная	15,66	
2	С/У	3,62	
3	Терраса	5,24	
		24,52	
Ж608			
1	Кухня-гостиная	20,39	
2	С/У	3,62	
3	Терраса	10,48	
4	Спальня	10,61	
5	Прихожая	5,54	
		50,64	
Ж609			
1	Кухня-гостиная	20,38	
2	С/У	3,62	
3	Терраса	10,48	
4	Спальня	10,61	
5	Прихожая	5,54	
		50,63	
Ж610			
2	С/У	5,31	
3	Терраса	35,64	
4	Спальня	10,42	
5	Прихожая	8,50	
6	Кухня	7,97	
7	Гостиная	9,41	
		77,25	
		376,39	

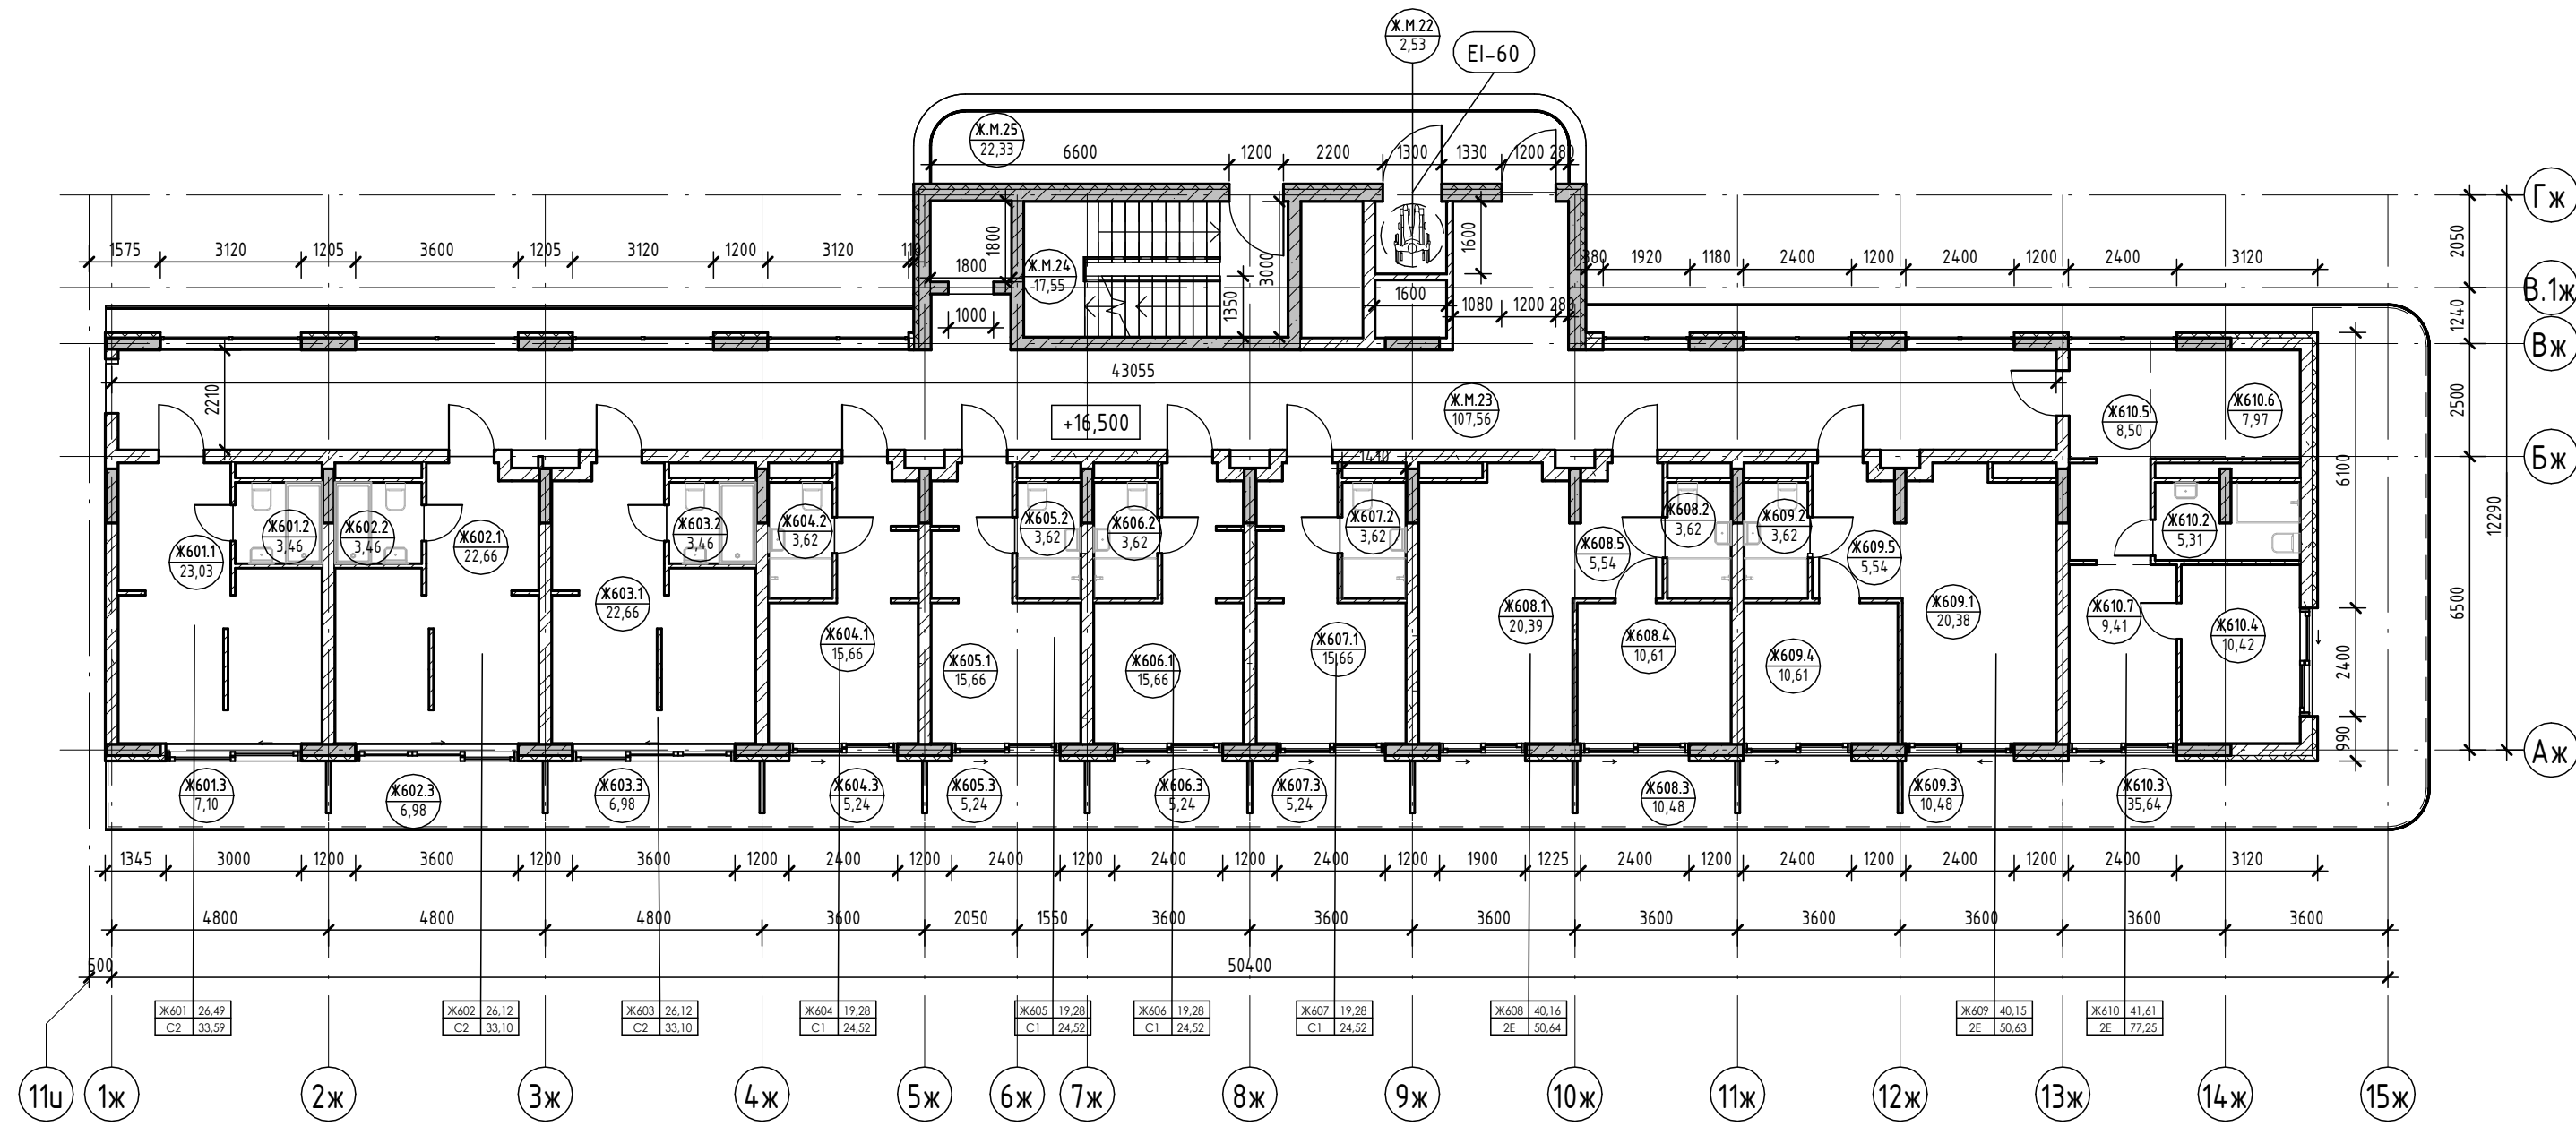


Экспликация помещений

Номер помеще- ния	Наименование	Площадь, м ²	Кат. помещения
МОП			
Ж.М.22	Зона безопасности МГН	2,53	
Ж.М.23	Коридор	107,56	
Ж.М.24	ЛК	17,55	
Ж.М.25	Воздушная зона лестницы	22,33	
		149,97	
		149,97	

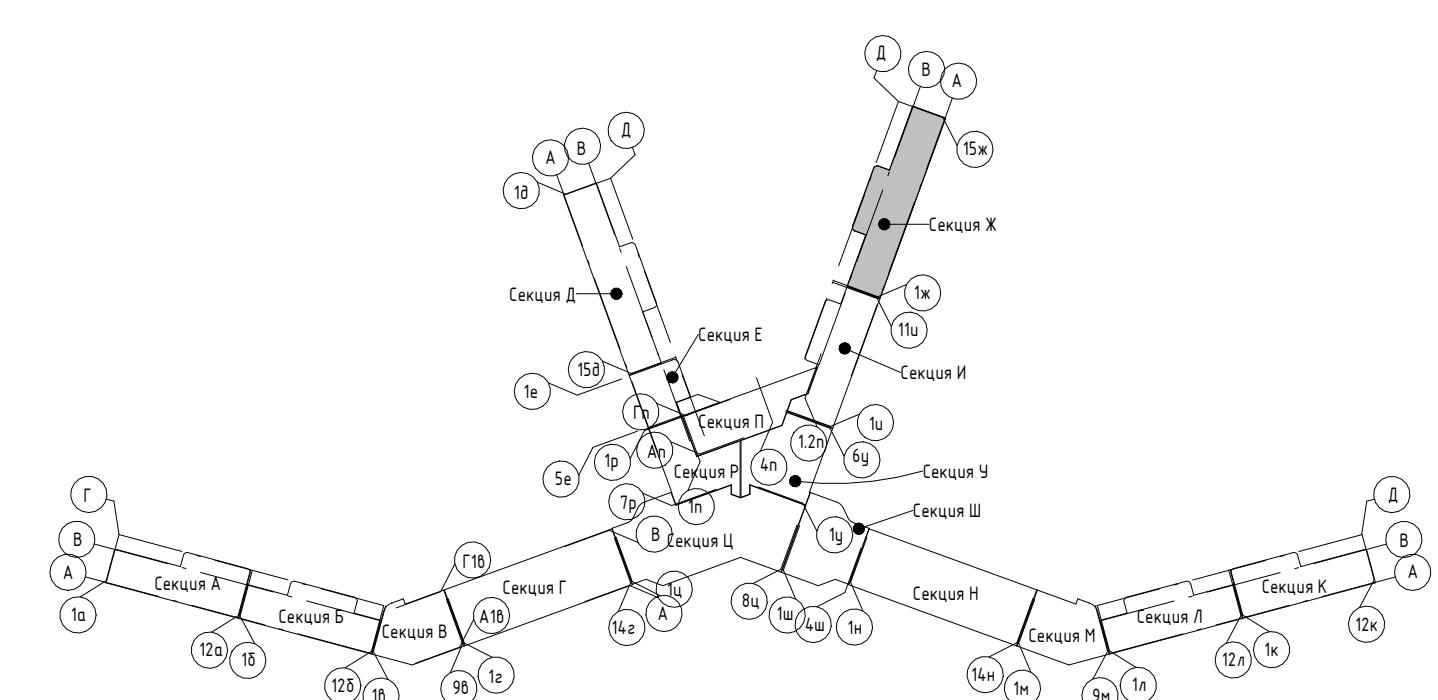

Условные обозначения

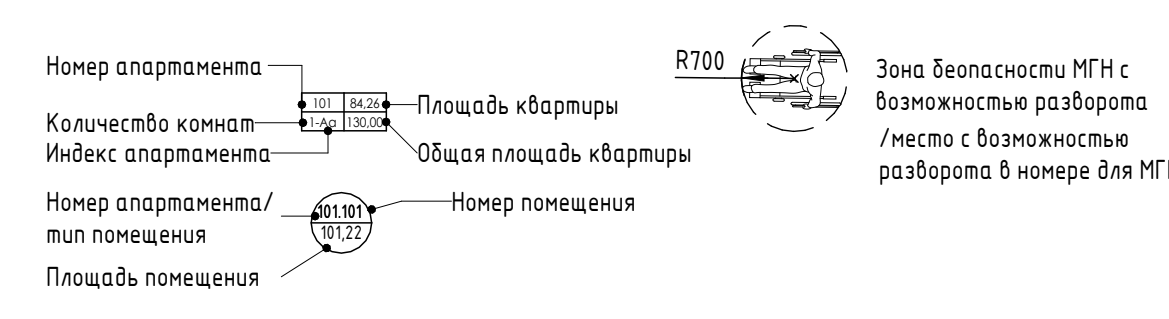

- Внутренние перегородки:**
 - Блок газобетонный - 100 мм
- Стена внутренняя (между апартаментами):**
 - Блок газобетонный - 250 мм
- Несущие вертикальные конструкции:**
 - Железобетон - 250 мм
- Стена наружная:**
 - Штукатурка (наружная) - 20 мм
 - Утеплитель - 100 мм
 - Блок газобетонный D600 - 250 мм
 - Штукатурка (внутренняя) - 20 мм

2023-18П - ПР-КР.ГЧ

Гостинично-оздоровительный комплекс, расположенный по адресу: Республика Крым, г. Саки, ул. Морская



Изм.	Колуч.	Лист	№ док.	Подпись	Дата
Разраб.	Семиз А. Д.				12.23
Разраб.	Скирда А.				12.23
Проверил	Винокуров Н. С.				12.23
Н. контр.	Винокуров Н. С.				12.23

Стадия	Лист	Листов
П	1.92	

План 6-го этажа на отм +16.500
Архитектурная мастерская "БЮРО 82" ИП Симоненко А. В.

Экспликация помещений

Номер помеще- ния	Наименование	Площадь, м ²	Кат. помеще- ния
Апартамент			
Ж701			
1	Кухня-гостиная	23,03	
2	С/У	3,46	
3	Терраса	7,10	
		33,59	
Ж702			
1	Кухня-гостиная	22,66	
2	С/У	3,46	
3	Терраса	6,98	
		33,10	
Ж703			
1	Кухня-гостиная	22,66	
2	С/У	3,46	
3	Терраса	6,98	
		33,10	
Ж704			
1	Кухня-гостиная	15,66	
2	С/У	3,62	
3	Терраса	5,24	
		24,52	
Ж705			
1	Кухня-гостиная	15,66	
2	С/У	3,62	
3	Терраса	5,24	
		24,52	
Ж706			
1	Кухня-гостиная	20,38	
2	С/У	3,62	
3	Терраса	10,48	
4	Спальня	10,61	
5	Прихожая	5,54	
		50,63	
Ж707			
1	Кухня-гостиная	20,39	
2	С/У	3,62	
3	Терраса	10,48	
4	Спальня	10,61	
5	Прихожая	5,54	
		50,64	
Ж708			
1	Кухня-гостиная	15,89	
2	С/У	3,62	
3	Терраса	5,24	
		24,75	
Ж709			
1	Прихожая	9,98	
2	С/У	3,68	
3	Терраса	34,27	
4	Спальня	10,13	
5	Гостиная	19,77	
		91,24	
		366,09	
МОП			
Ж.М.26	Зона безопасности МГН	2,53	
Ж.М.27	Коридор	99,23	
Ж.М.28	ЛК	17,55	
Ж.М.29	Воздушная зона лестницы	22,33	
		141,64	
		141,64	

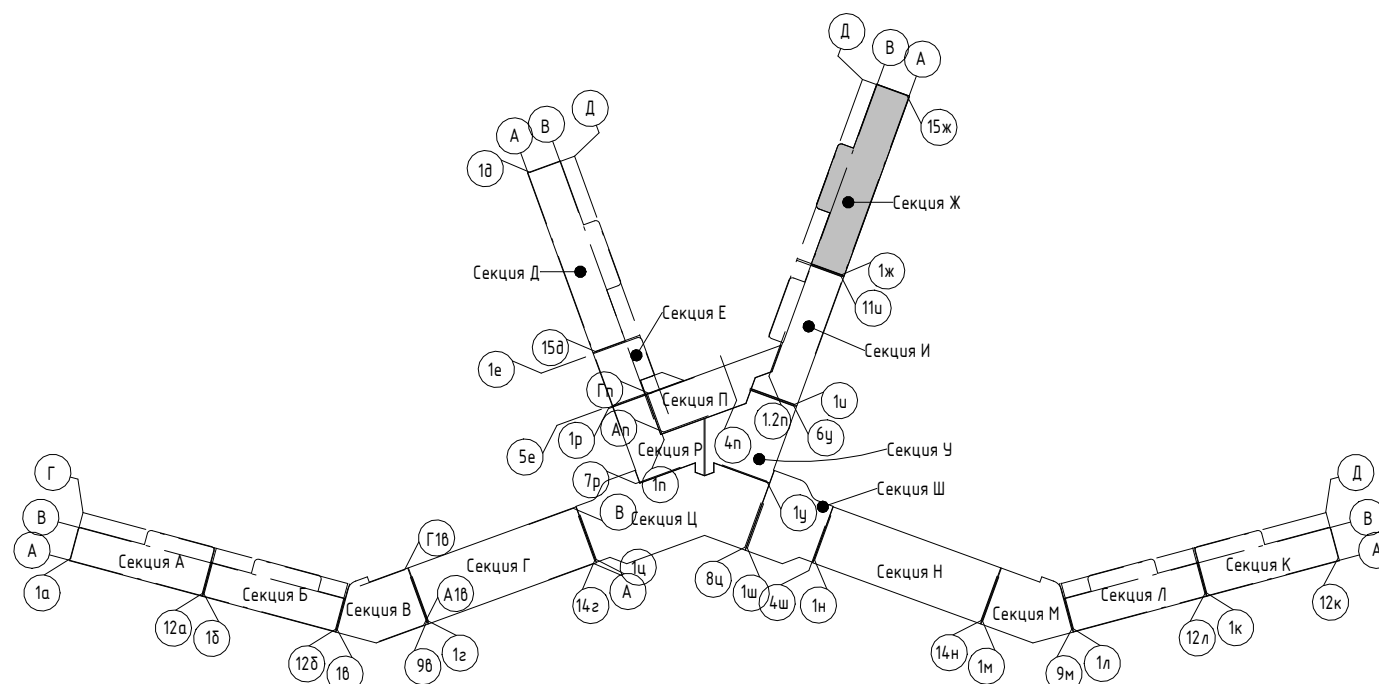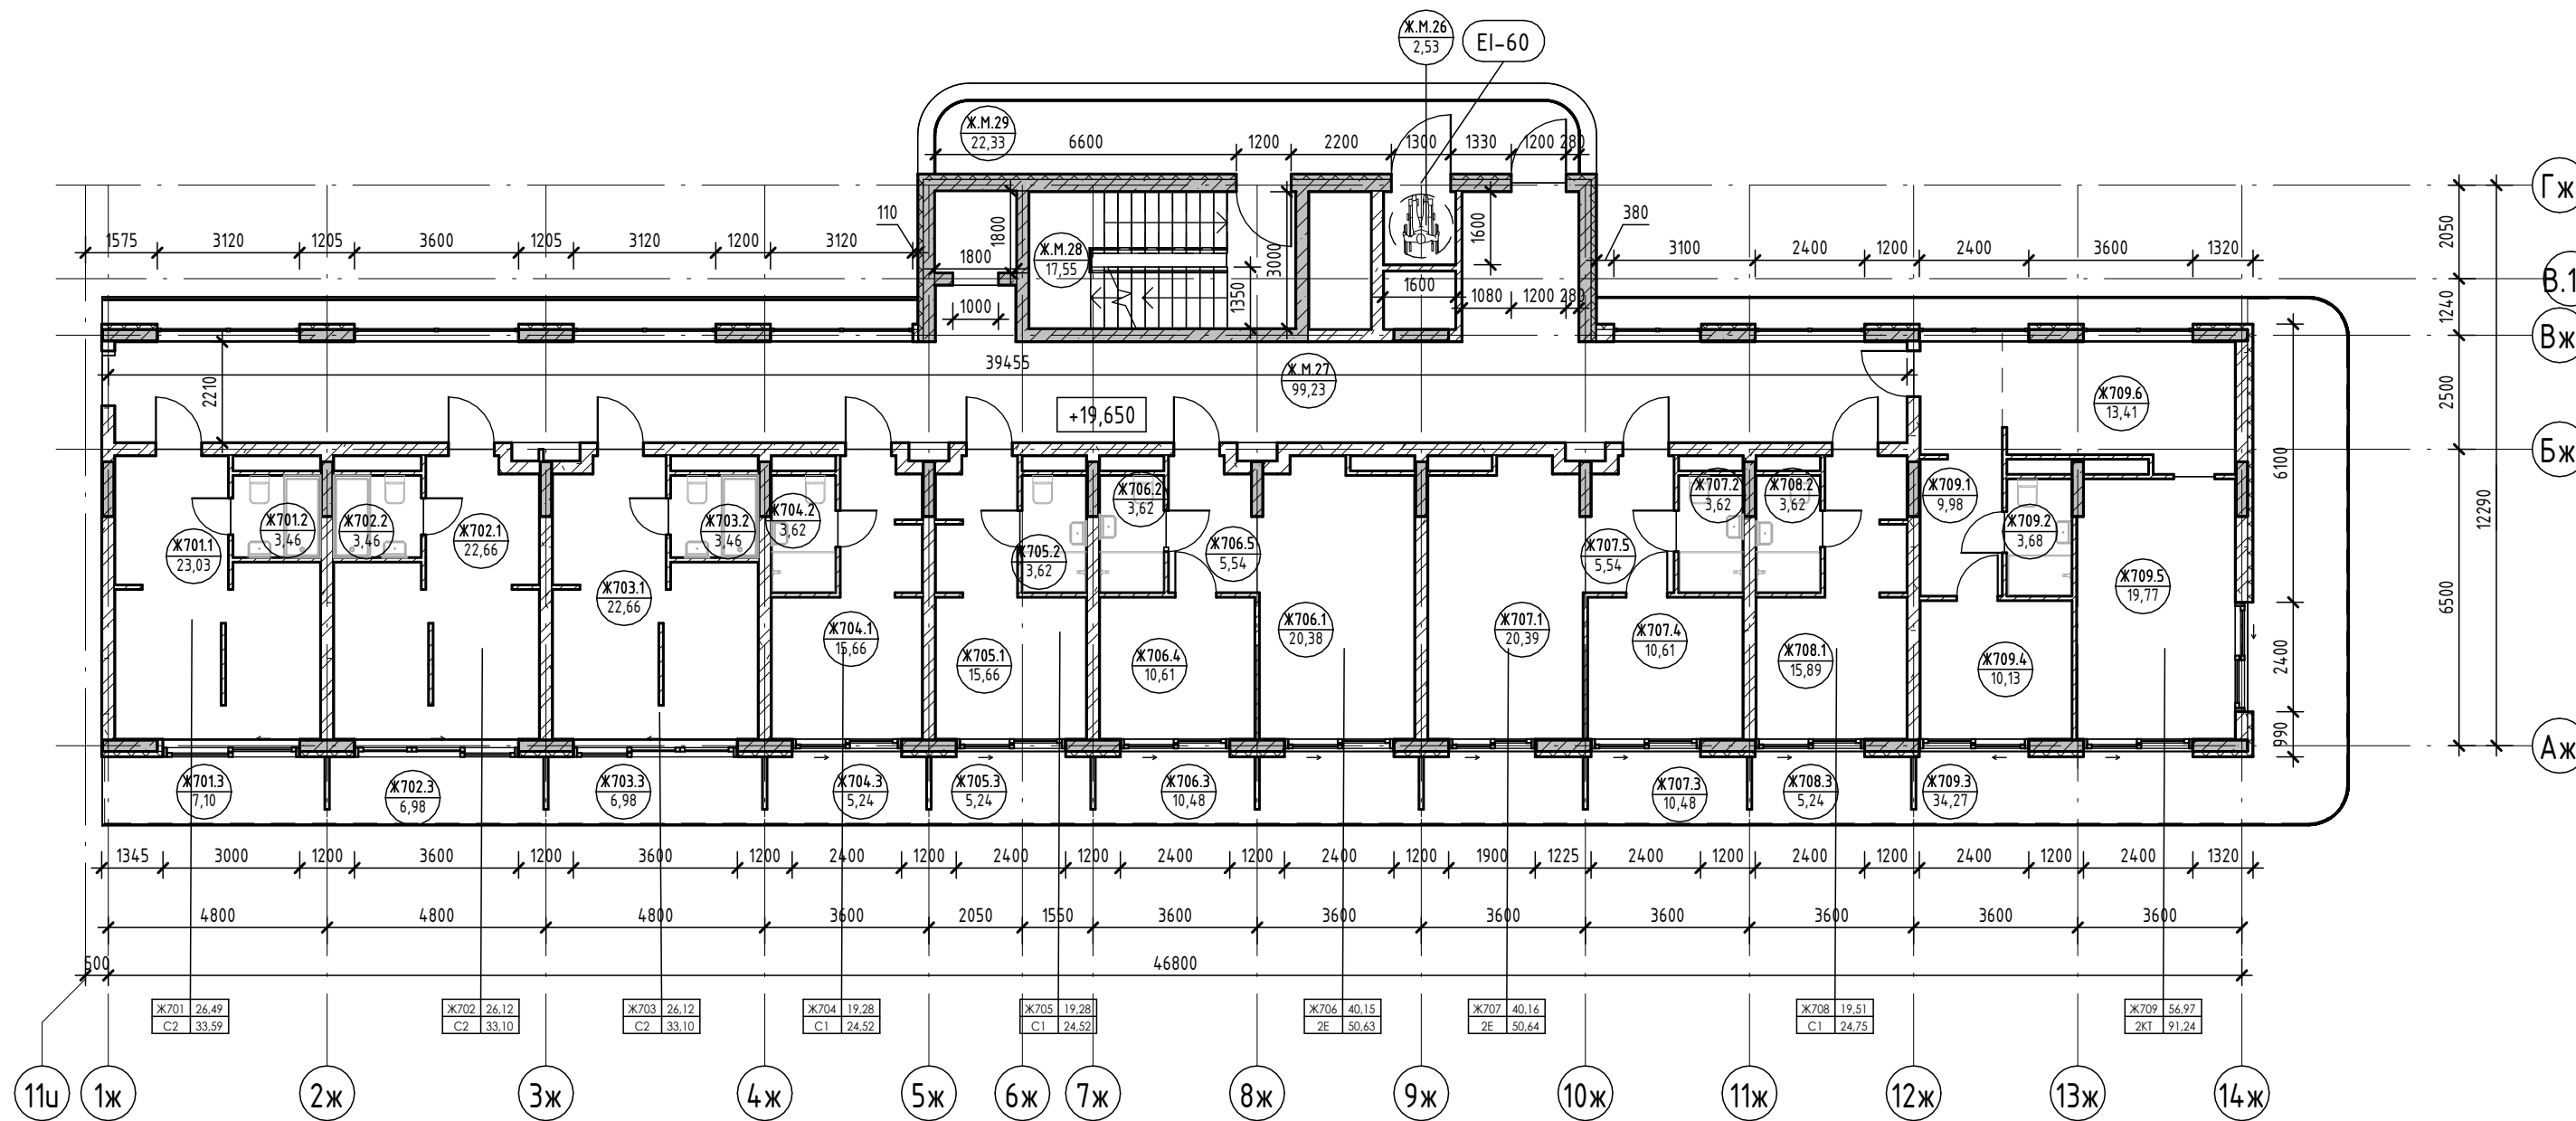

Условные обозначения

- Номер апартаментна
- Количество комнат
- Индекс апартаментна
- Номер апартаментна/тип помещения
- Площадь помещения
- Площадь квартиры
- Общая площадь квартиры
- Номер помещения

- Внутренние перегородки:**
 - Блок газобетонный - 100 мм
- Стена внутренняя (между апартаментами):**
 - Блок газобетонный - 250 мм
- Несущие вертикальные конструкции:**
 - Железобетон - 250 мм
- Стена наружная:**
 - Штукатурка (наружная) - 20 мм
 - Утеплитель - 100 мм
 - Блок газобетонный D600 - 250 мм
 - Штукатурка (внутренняя) - 20 мм

2023-18П - ПР-КР.ГЧ

Гостинично-оздоровительный комплекс, расположенный по адресу: Республика Крым, г. Саки, ул. Морская

Изм.	Колуч.	Лист	№ док.	Подпись	Дата
Разраб.	Семиз А. Д.			<i>[Signature]</i>	12.23
Разраб.	Скирда А.			<i>[Signature]</i>	12.23
Проверил	Винокуров Н. С.			<i>[Signature]</i>	12.23
Н. контр.	Винокуров Н. С.			<i>[Signature]</i>	12.23



Секция Ж. Стадия Лист Листов
П 1.93

План 7-го этажа на отм +19.650

Архитектурная мастерская "БЮРО'82" ИП Симоненко А. В.

Экспликация помещений

Номер помеще- ния	Наименование	Площадь, м ²	Кат. помеще- ния
Апартамент			
Ж801			
1	Кухня-гостиная	23,03	
2	С/У	3,46	
3	Терраса	7,10	
		33,59	
Ж802			
1	Кухня-гостиная	22,66	
2	С/У	3,46	
3	Терраса	6,98	
		33,10	
Ж803			
1	Кухня-гостиная	22,66	
2	С/У	3,46	
3	Терраса	6,98	
		33,10	
Ж804			
1	Кухня-гостиная	15,66	
2	С/У	3,62	
3	Терраса	5,24	
		24,52	
Ж805			
1	Кухня-гостиная	15,66	
2	С/У	3,62	
3	Терраса	5,24	
		24,52	
Ж806			
1	Кухня-гостиная	20,38	
2	С/У	3,62	
3	Терраса	10,48	
4	Спальня	10,61	
5	Прихожая	5,54	
		50,63	
Ж807			
1	Кухня-гостиная	20,39	
2	С/У	3,62	
3	Терраса	10,48	
4	Спальня	10,61	
5	Прихожая	5,54	
		50,64	
Ж808			
1	Кухня-гостиная	15,89	
2	С/У	3,62	
3	Терраса	5,24	
		24,75	
Ж809			
1	Прихожая	8,50	
2	С/У	5,31	
3	Терраса	35,69	
4	Спальня	10,42	
5	Гостиная	9,41	
6	Кухня	7,97	
		77,30	
		352,15	
МОП			
Ж.М.30	Зона безопасности МГН	2,53	
Ж.М.31	Коридор	99,23	
Ж.М.32	ЛК	17,55	
Ж.М.33	Воздушная зона лестницы	22,33	
		141,64	
		141,64	

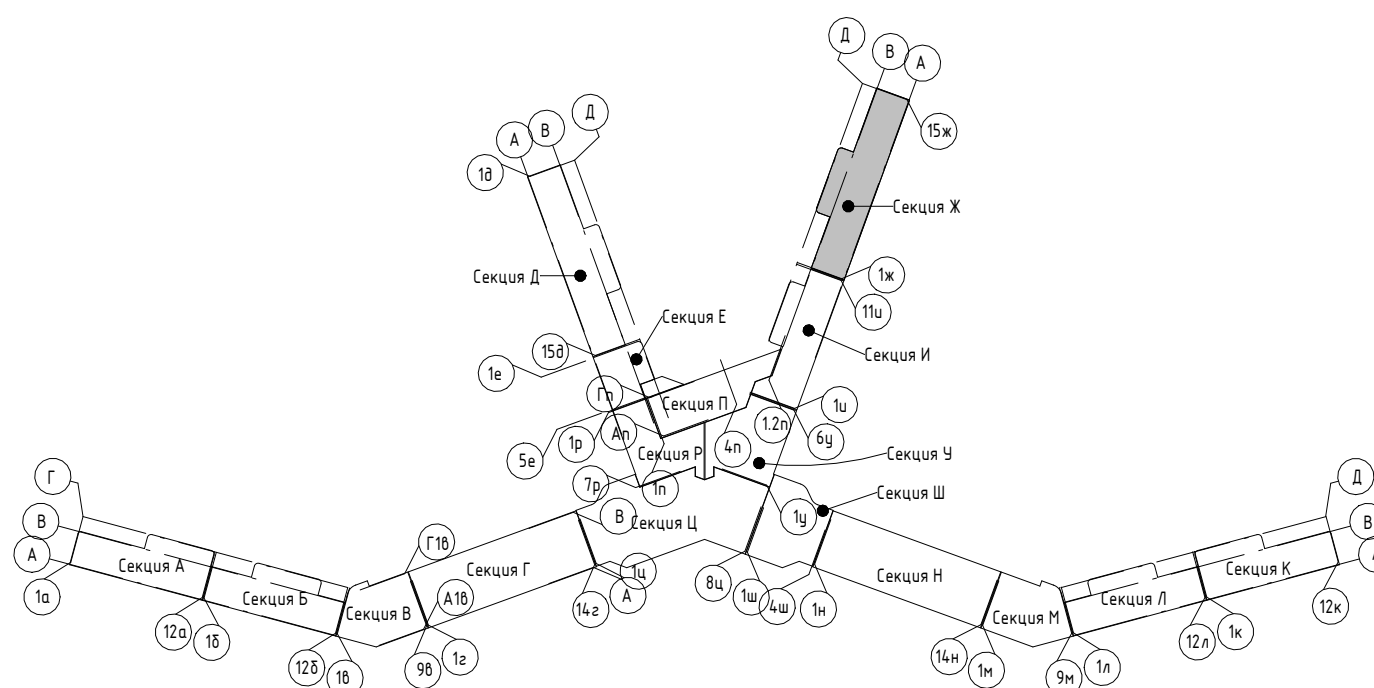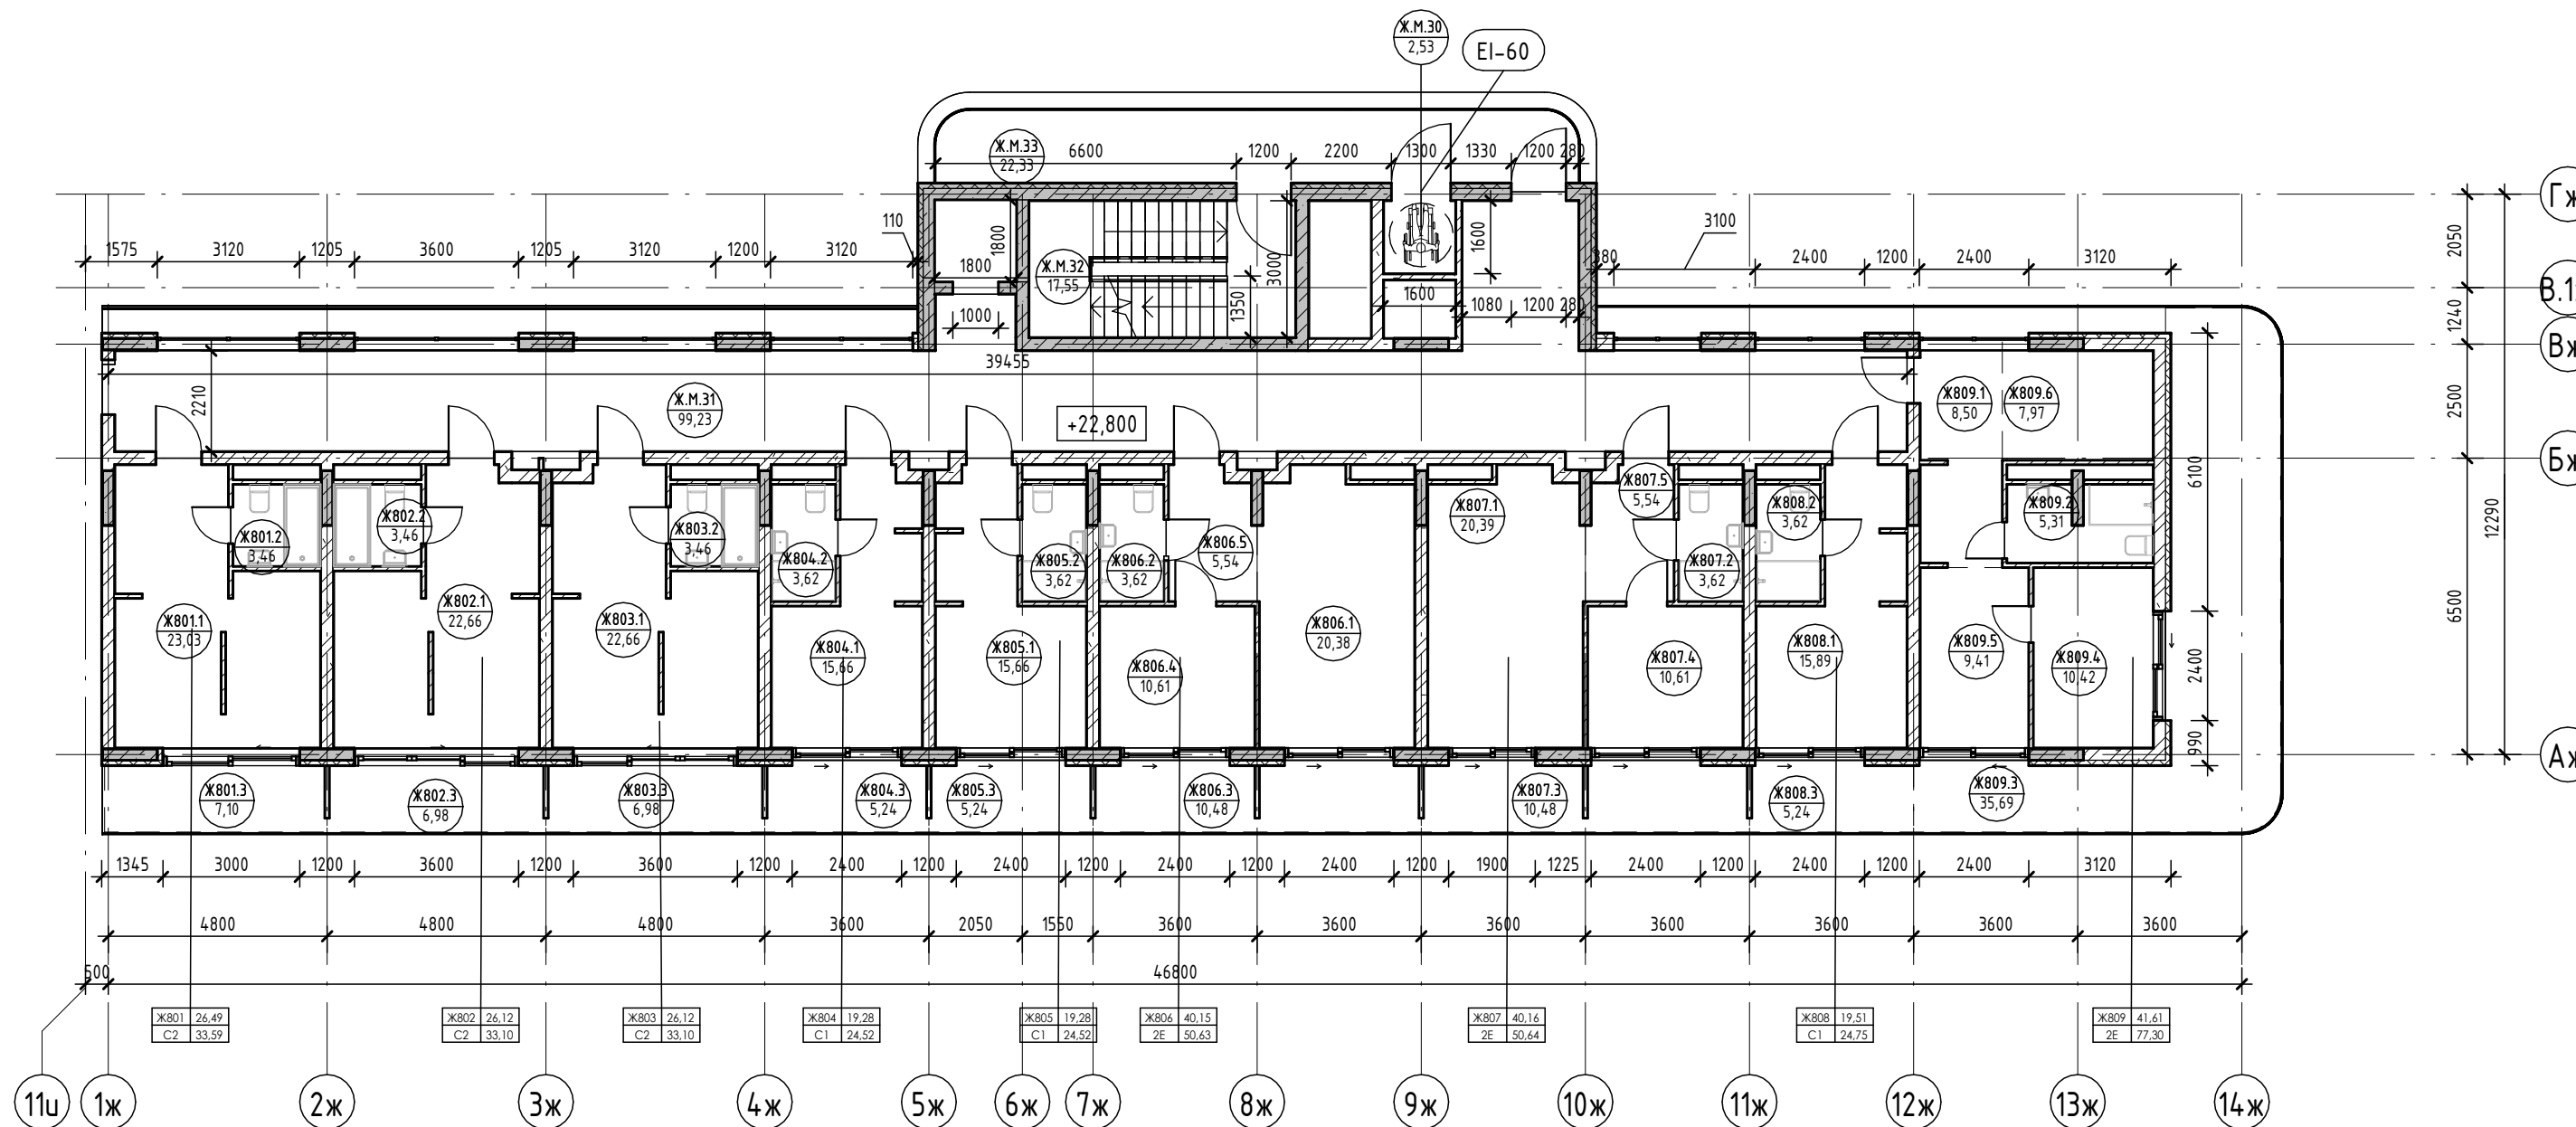

Условные обозначения



- Номер апартамента: 101 | 84,26 | 130,00
- Количество комнат: 1 | 1 | 1
- Индекс апартамента: 101.01 | 101.22
- Площадь квартиры
- Общая площадь квартиры
- Номер помещения
- Площадь помещения
- Зона безопасности МГН с возможностью разворота / место с возможностью разворота в номере для МГН

- Внутренние перегородки:**
 - Блок газобетонный - 100 мм
- Стена внутренняя (между апартаментами):**
 - Блок газобетонный - 250 мм
- Несущие вертикальные конструкции:**
 - Железобетон - 250 мм
- Стена наружная:**
 - Штукатурка (наружная) - 20 мм
 - Утеплитель - 100 мм
 - Блок газобетонный D600 - 250 мм
 - Штукатурка (внутренняя) - 20 мм

2023-18П - ПР-КР.ГЧ				
Гостинично-оздоровительный комплекс, расположенный по адресу: Республика Крым, г. Саки, ул. Морская				
Изм.	Колуч.	Лист	№ док.	Подпись
Разраб.	Семиз А. Д.	1	18.00.54	12.23
Разраб.	Скирда А.	1	18.00.54	12.23
Проверил	Винокуров Н. С.	1	18.00.54	12.23
Н. контр.	Винокуров Н. С.	1	18.00.54	12.23
Секция Ж.			Лист	Листов
План 8-го этажа на отм +22.800			П	1.94
Архитектурная мастерская "БЮРО 82" ИП Симоненко А. В.				

Экспликация помещений

Номер помеще- ния	Наименование	Площадь, м ²	Кат. помещения
Апартамент			
Ж901			
1	Кухня-гостиная	23,03	
2	С/У	3,46	
3	Терраса	7,10	
		33,59	
Ж902			
1	Кухня-гостиная	22,66	
2	С/У	3,46	
3	Терраса	6,98	
		33,10	
Ж903			
1	Кухня-гостиная	22,66	
2	С/У	3,46	
3	Терраса	6,98	
		33,10	
Ж904			
1	Кухня-гостиная	20,38	
2	С/У	3,62	
3	Терраса	10,48	
4	Спальня	10,61	
5	Прихожая	5,55	
		50,64	
Ж905			
1	Кухня-гостиная	20,38	
2	С/У	3,62	
3	Терраса	10,48	
4	Спальня	10,61	
5	Прихожая	5,54	
		50,63	
Ж906			
1	Кухня-гостиная	15,67	
2	С/У	3,62	
3	Терраса	5,24	
		24,53	
Ж907			
1	Кухня-гостиная	15,66	
2	С/У	3,62	
3	Терраса	5,24	
		24,52	
Ж908			
1	Кухня-гостиная	15,89	
2	С/У	3,62	
3	Терраса	5,24	
		24,75	
Ж909			
1	Кухня-гостиная	24,30	
2	С/У	3,34	
3	Терраса	29,03	
		56,67	
		331,53	
МОП			
Ж.М.34	Зона безопасности МГН	2,53	
Ж.М.35	Коридор	99,23	
Ж.М.36	ЛК	17,55	
Ж.М.37	Воздушная зона лестницы	22,33	
		141,64	
		141,64	

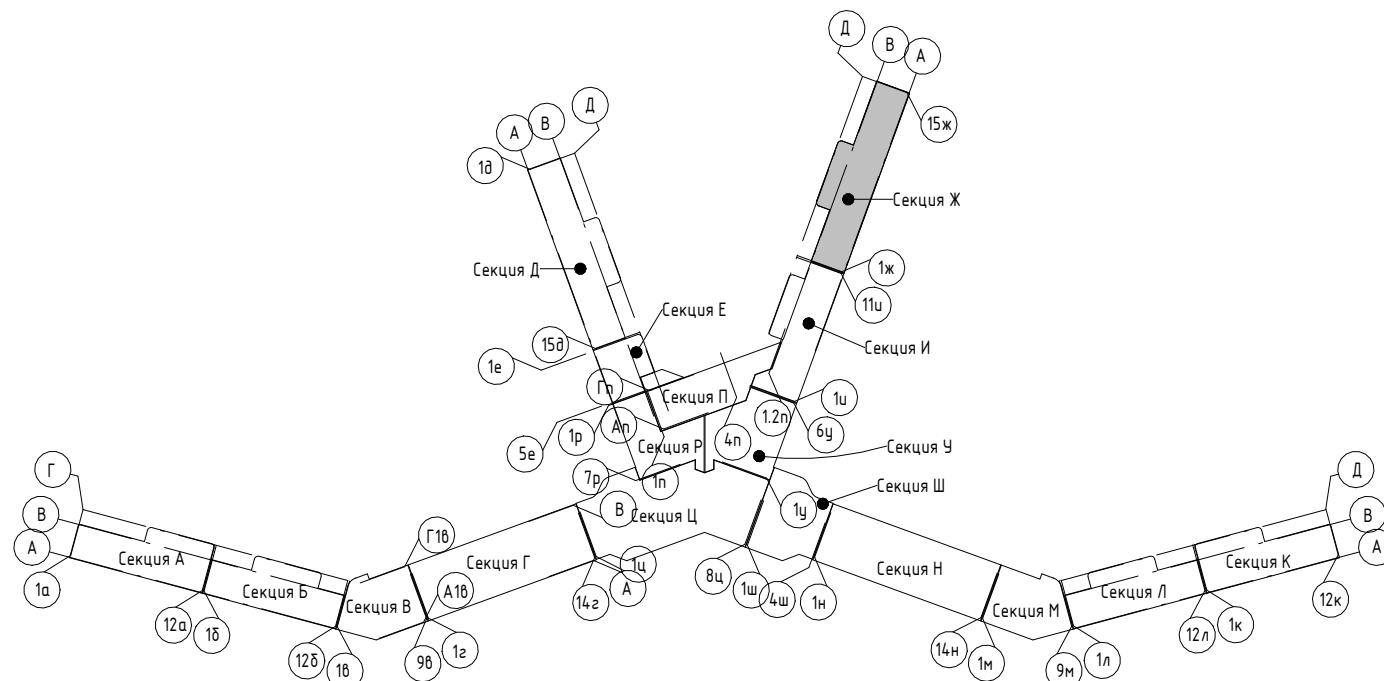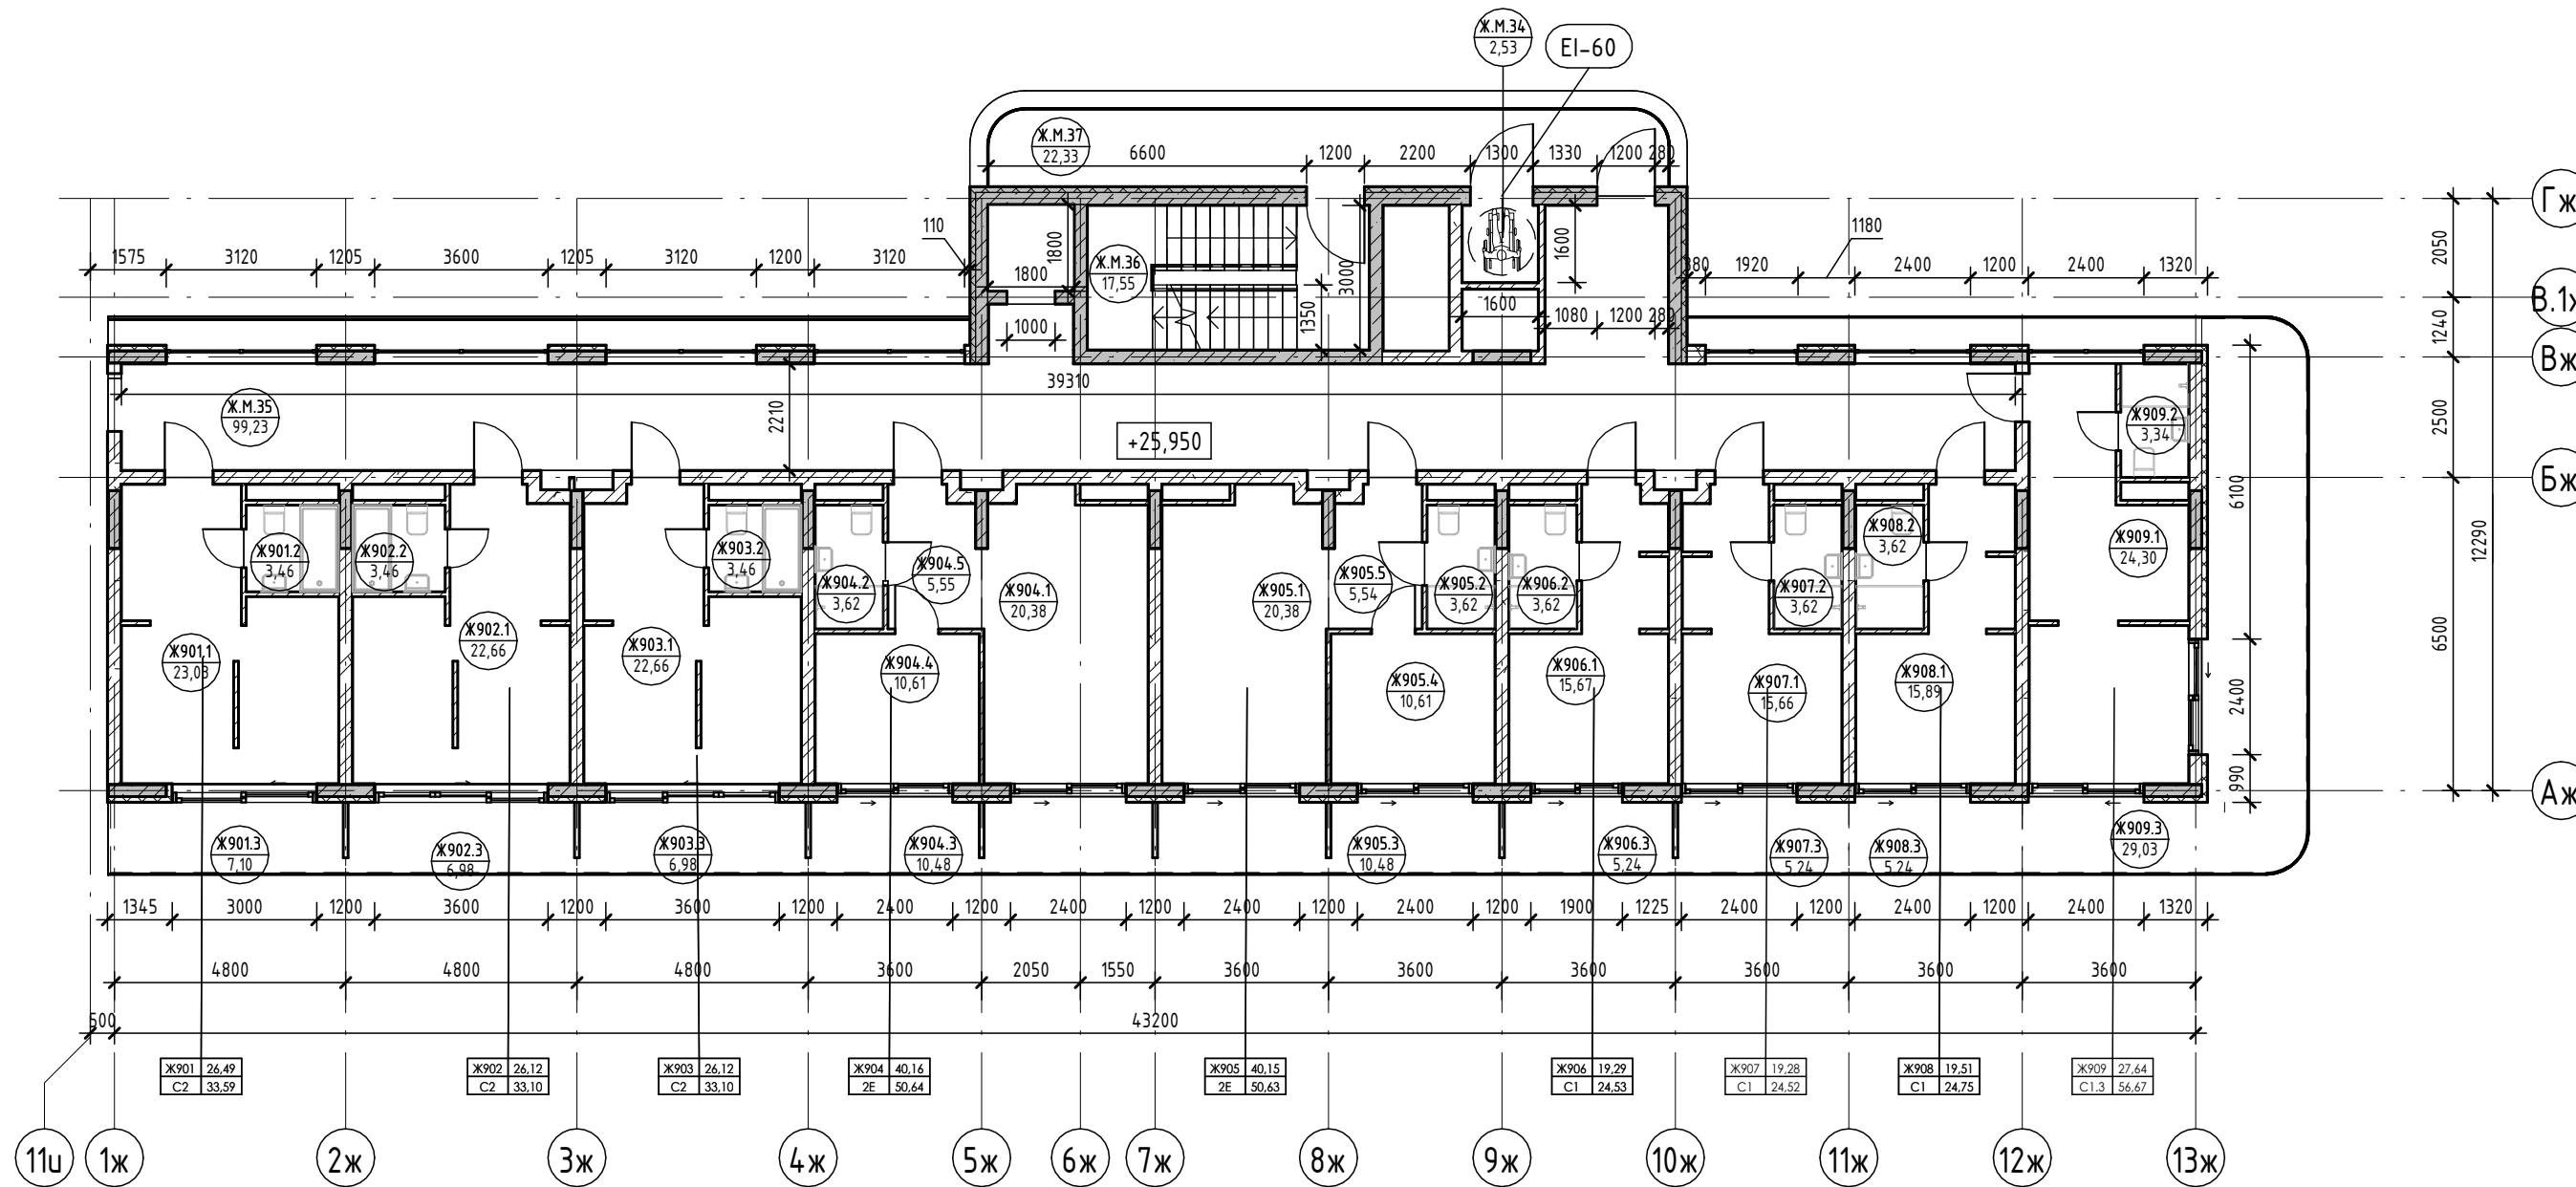

Условные обозначения

- Номер апартаментна: 101, 102, 103, 1000.

- Внутренние перегородки:**
 - Блок газобетонный - 100 мм
- Стена внутренняя (между апартаментами):**
 - Блок газобетонный - 250 мм
- Несущие вертикальные конструкции:**
 - Железобетон - 250 мм
- Стена наружная:**
 - Штукатурка (наружная) - 20 мм
 - Утеплитель - 100 мм
 - Блок газобетонный D600 - 250 мм
 - Штукатурка (внутренняя) - 20 мм

2023-18П - ПР-КР.ГЧ

Гостинично-оздоровительный комплекс, расположенный по адресу: Республика Крым, г. Саки, ул. Морская



Изм.	Колуч.	Лист	№ док.	Подпись	Дата
Разраб.	Семиз А. Д.			<i>[Signature]</i>	12.23
Разраб.	Скирда А.			<i>[Signature]</i>	12.23
Проверил	Винокуров Н. С.			<i>[Signature]</i>	12.23
Н. контр.	Винокуров Н. С.			<i>[Signature]</i>	12.23

Стадия	Лист	Листов
П	1.95	

План 9-го этажа на отм +25.950
Архитектурная мастерская "БЮРО'82" ИП Симоненко А. В.

Экспликация помещений

Номер помеще- ния	Наименование	Площадь, м ²	Кат. помещения
Апартамент			
Ж1001			
1	Кухня-гостиная	23,03	
2	С/У	3,46	
3	Терраса	7,10	
		33,59	
Ж1002			
1	Кухня-гостиная	22,66	
2	С/У	3,46	
3	Терраса	6,98	
		33,10	
Ж1003			
1	Кухня-гостиная	22,66	
2	С/У	3,46	
3	Терраса	6,98	
		33,10	
Ж1004			
1	Кухня-гостиная	20,38	
2	С/У	3,62	
3	Терраса	10,48	
4	Спальня	10,61	
5	Прихожая	5,54	
		50,63	
Ж1005			
1	Кухня-гостиная	20,38	
2	С/У	3,62	
3	Терраса	10,48	
4	Спальня	10,61	
5	Прихожая	5,54	
		50,63	
Ж1006			
1	Прихожая	9,52	
2	Кухня-гостиная	47,92	
3	С/У	4,63	
4	С/У	4,34	
5	Спальня	13,58	
6	Спальня	12,57	
7	Терраса	46,11	
		138,67	
		339,72	
МОП			
Ж.М.38	Зона безопасности МГН	2,53	
Ж.М.39	Коридор	82,92	
Ж.М.40	ЛК	17,55	
Ж.М.41	Воздушная зона лестницы	22,33	
		125,33	

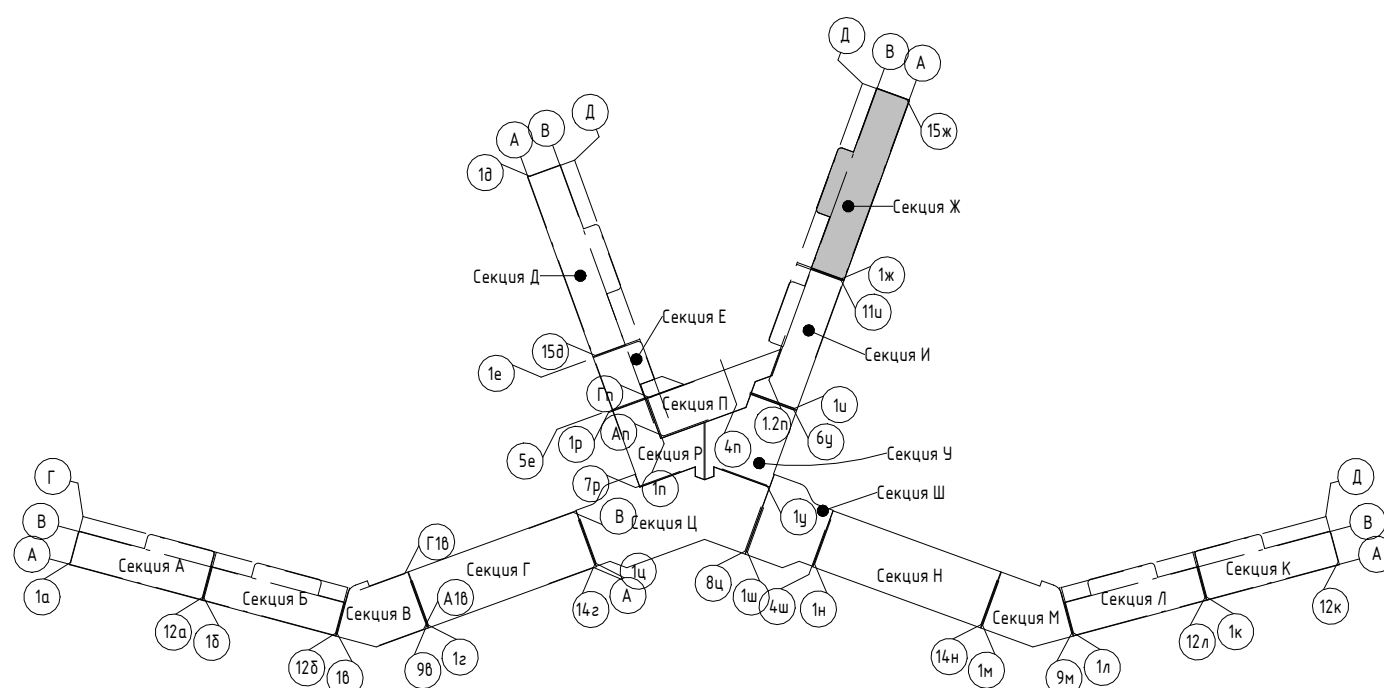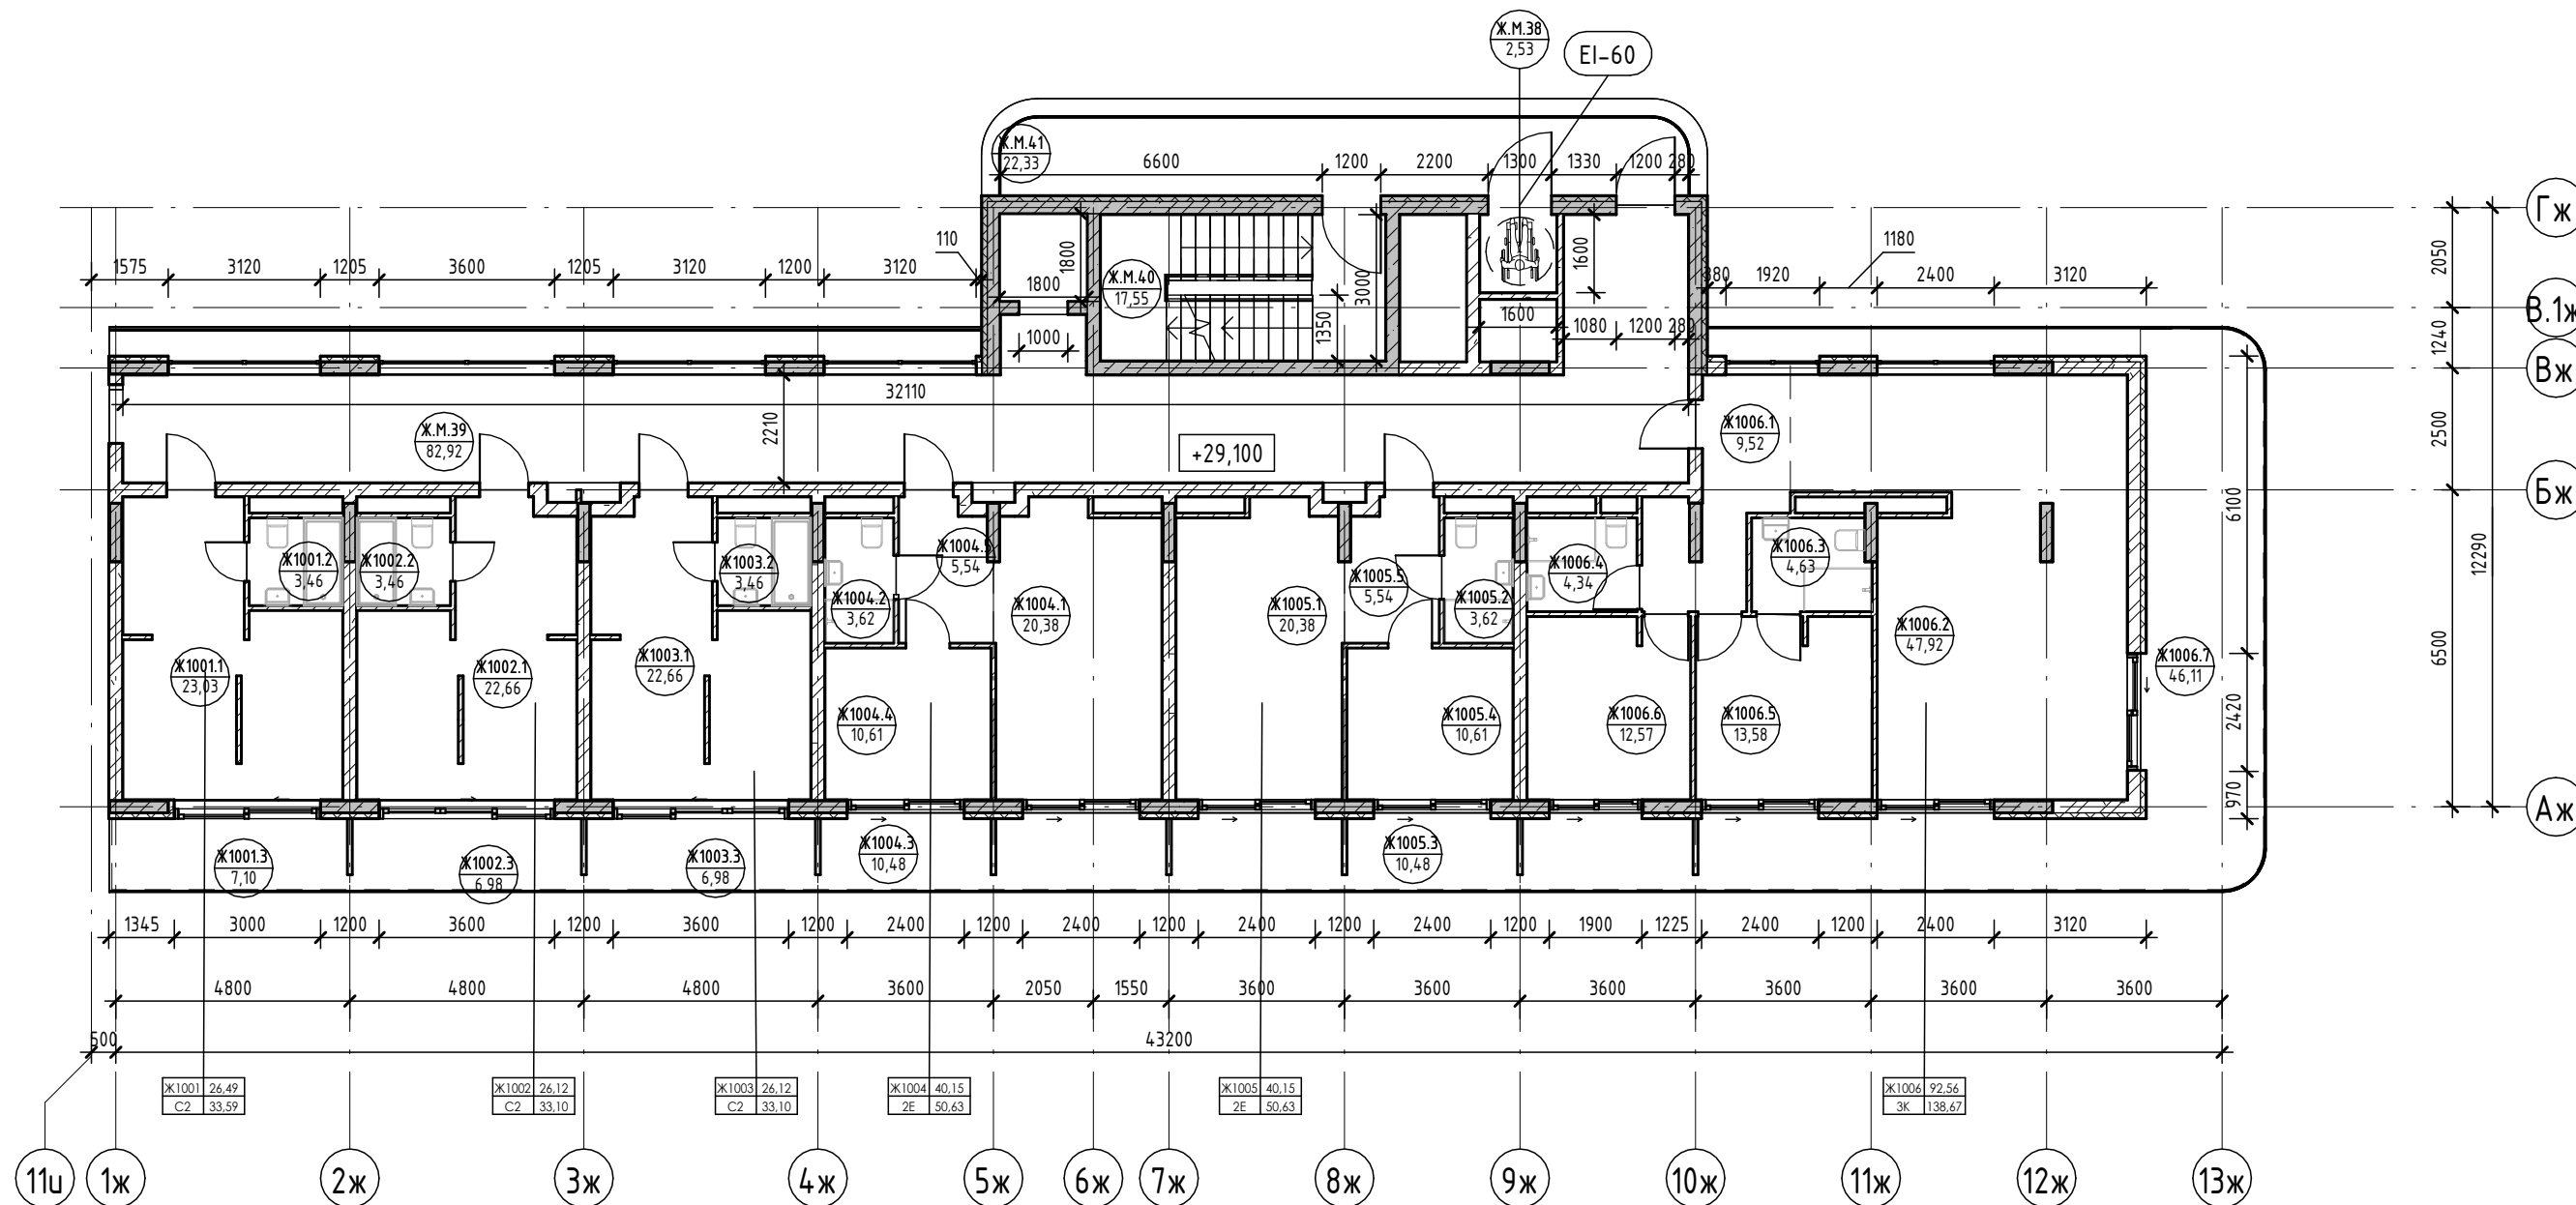

Условные обозначения



- Номер апартаменты
- Количество комнат
- Индекс апартаменты
- Номер апартаменты/ тип помещения
- Площадь помещения
- Площадь квартиры
- Общая площадь квартиры
- Номер помещения

- Внутренние перегородки:**
 - Блок газобетонный - 100 мм
- Стена внутренняя (между апартаментами):**
 - Блок газобетонный - 250 мм
- Несущие вертикальные конструкции:**
 - Железобетон - 250 мм
- Стена наружная:**
 - Штукатурка (наружная) - 20 мм
 - Утеплитель - 100 мм
 - Блок газобетонный D600 - 250 мм
 - Штукатурка (внутренняя) - 20 мм


2023-18П - ПР-КР.ГЧ				
Гостинично-оздоровительный комплекс, расположенный по адресу: Республика Крым, г. Саки, ул. Морская				
Изм.	Колуч.	Лист	№ док.	Подпись
Разраб.	Семиз А. Д.	12.23		
Разраб.	Скирда А.	12.23		
Проверил	Винокуров Н. С.	12.23		
Н. контр.	Винокуров Н. С.	12.23		
Секция Ж.			Лист	Листов
План 10-го этажа на отм +29.100			П	1.96
Архитектурная мастерская "БЮРО 82" ИП Симоненко А. В.				

Экспликация помещений

Номер помеще- ния	Наименование	Площадь, м ²	Кат. помеще- ния
Апартамент			
Ж1101			
1	Кухня-гостиная	23,03	
2	С/У	3,46	
3	Терраса	7,10	
		33,59	
Ж1102			
1	Кухня-гостиная	22,66	
2	С/У	3,46	
3	Терраса	6,98	
		33,10	
Ж1103			
1	Кухня-гостиная	22,66	
2	С/У	3,46	
3	Терраса	6,98	
		33,10	
Ж1104			
1	Кухня-гостиная	20,38	
2	С/У	3,62	
3	Терраса	10,48	
4	Спальня	10,61	
5	Прихожая	5,54	
		50,63	
Ж1105			
1	Кухня-гостиная	20,38	
2	С/У	3,62	
3	Терраса	10,48	
4	Спальня	10,61	
5	Прихожая	5,54	
		50,63	
Ж1106			
1	Прихожая	9,52	
2	С/У	4,34	
3	С/У	4,63	
4	Гостиная	19,28	
5	Спальня	13,64	
6	Спальня	12,57	
7	Кухня	13,08	
8	Терраса	39,50	
		116,56	
		317,61	
МОП			
Ж.М.42	Зона безопасности МГН	2,53	
Ж.М.43	Коридор	82,90	
Ж.М.44	ЛК	17,55	
Ж.М.45	Воздушная зона лестницы	22,33	
		125,31	
		125,31	

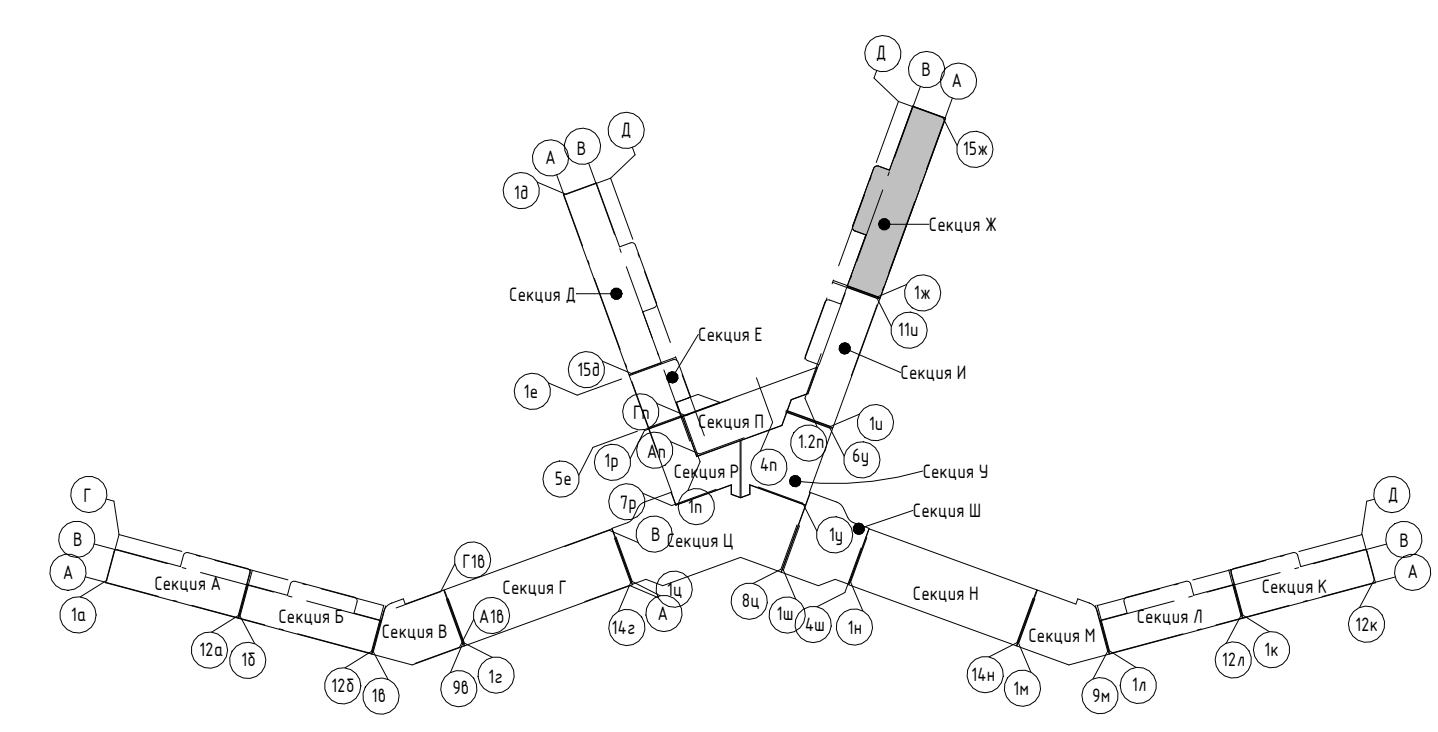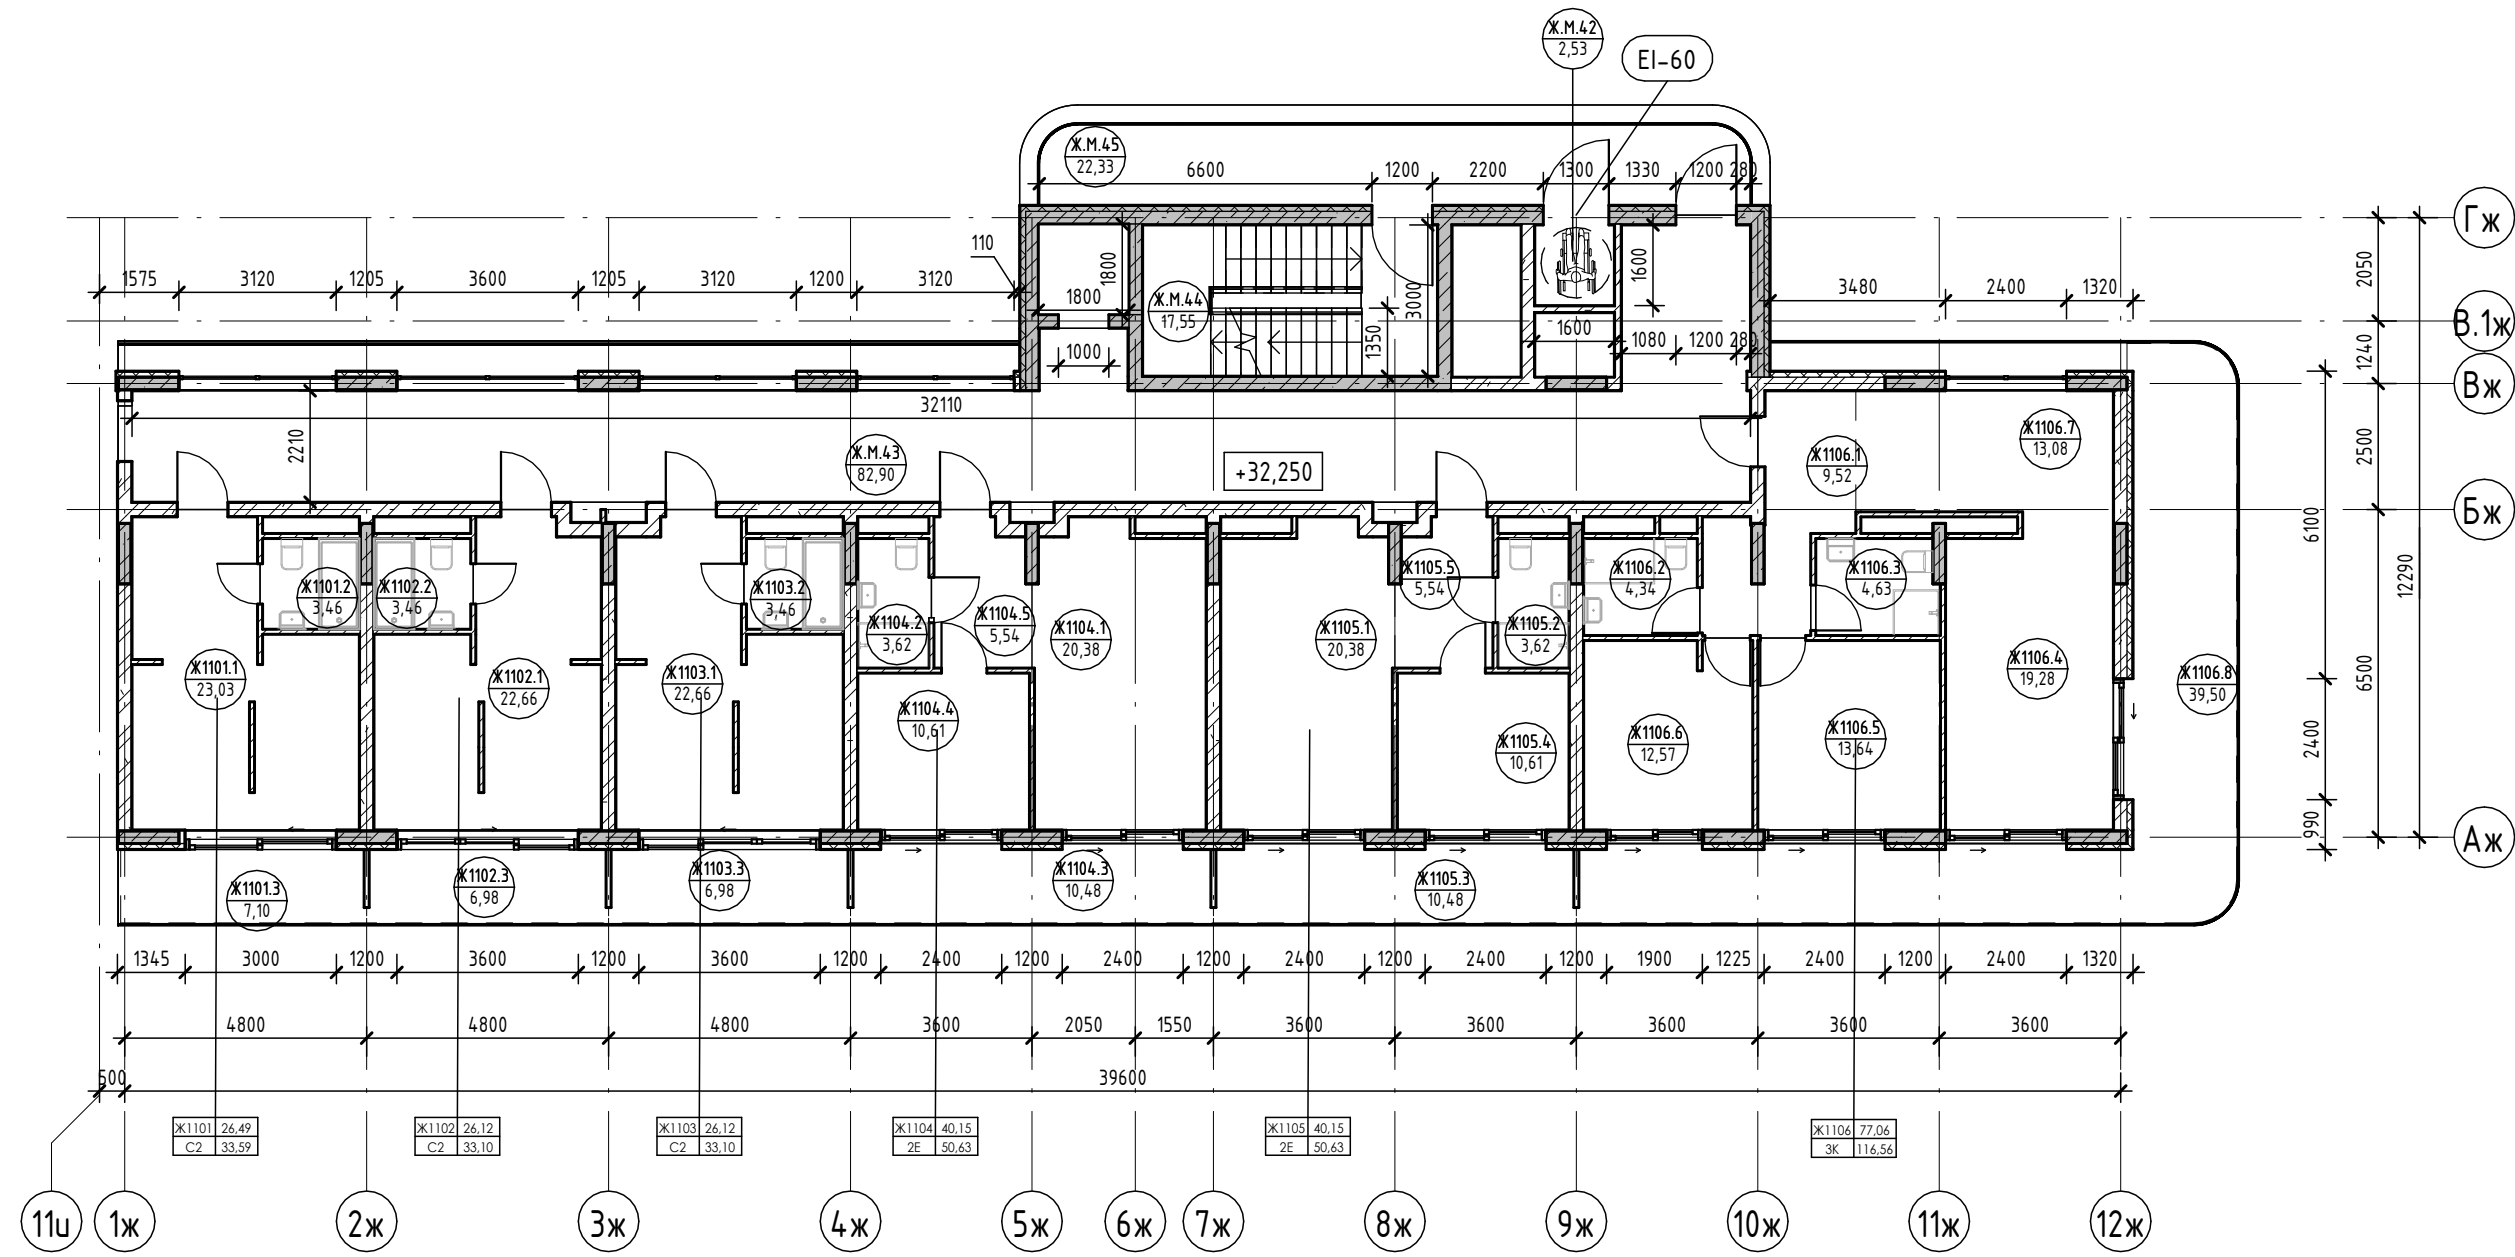

Условные обозначения


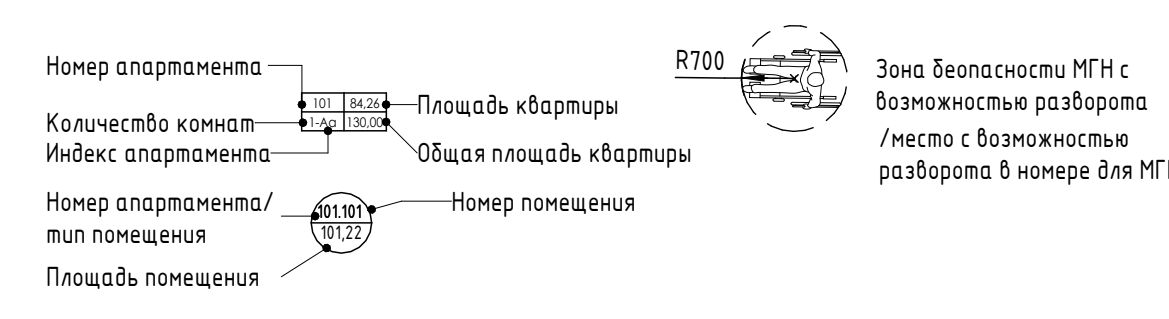


- Внутренние перегородки:**
 - Блок газобетонный - 100 мм
- Стена внутренняя (между апартаментами):**
 - Блок газобетонный - 250 мм
- Несущие вертикальные конструкции:**
 - Железобетон - 250 мм
- Стена наружная:**
 - Штукатурка (наружная) - 20 мм
 - Утеплитель - 100 мм
 - Блок газобетонный D600 - 250 мм
 - Штукатурка (внутренняя) - 20 мм


2023-18П - ПР-КР.ГЧ				
Гостинично-оздоровительный комплекс, расположенный по адресу: Республика Крым, г. Саки, ул. Морская				
Изм.	Колуч.	Лист	№ док.	Подпись
Разраб.	Семиз А. Д.	12.23		
Разраб.	Скирда А.	12.23		
Проверил	Винокуров Н. С.	12.23		
Н. контр.	Винокуров Н. С.	12.23		
План 11-го этажа на отм +32.250			Стадия	Лист
			П	1.97
			Архитектурная мастерская "БЮРО 82" ИП Симоненко А. В.	

Экспликация помещений

Номер помеще- ния	Наименование	Площадь, м ²	Кат. помещения
Апартамент			
Ж1201			
1	Кухня-гостиная	23,03	
2	С/У	3,46	
3	Терраса	7,10	
		33,59	
Ж1202			
1	Кухня-гостиная	22,66	
2	С/У	3,46	
3	Терраса	6,98	
		33,10	
Ж1203			
1	Кухня-гостиная	22,66	
2	С/У	3,46	
3	Терраса	6,98	
		33,10	
Ж1204			
1	Кухня-гостиная	20,38	
2	С/У	3,62	
3	Терраса	10,48	
4	Спальня	10,61	
5	Прихожая	5,54	
		50,63	
Ж1205			
1	Кухня-гостиная	20,38	
2	С/У	3,62	
3	Терраса	10,48	
4	Спальня	10,61	
5	Прихожая	5,54	
		50,63	
Ж1206			
1	Гардероб	5,40	
2	С/У	3,68	
3	Спальня	10,38	
4	Кухня-гостиная	20,02	
5	Терраса	58,98	
6	Прихожая	8,74	
		107,20	
		308,25	
МОП			
Ж.М.46	Зона безопасности МГН	2,53	
Ж.М.47	Коридор	82,93	
Ж.М.48	ЛК	17,55	
Ж.М.49	Воздушная зона лестницы	22,33	
		125,34	
		125,34	

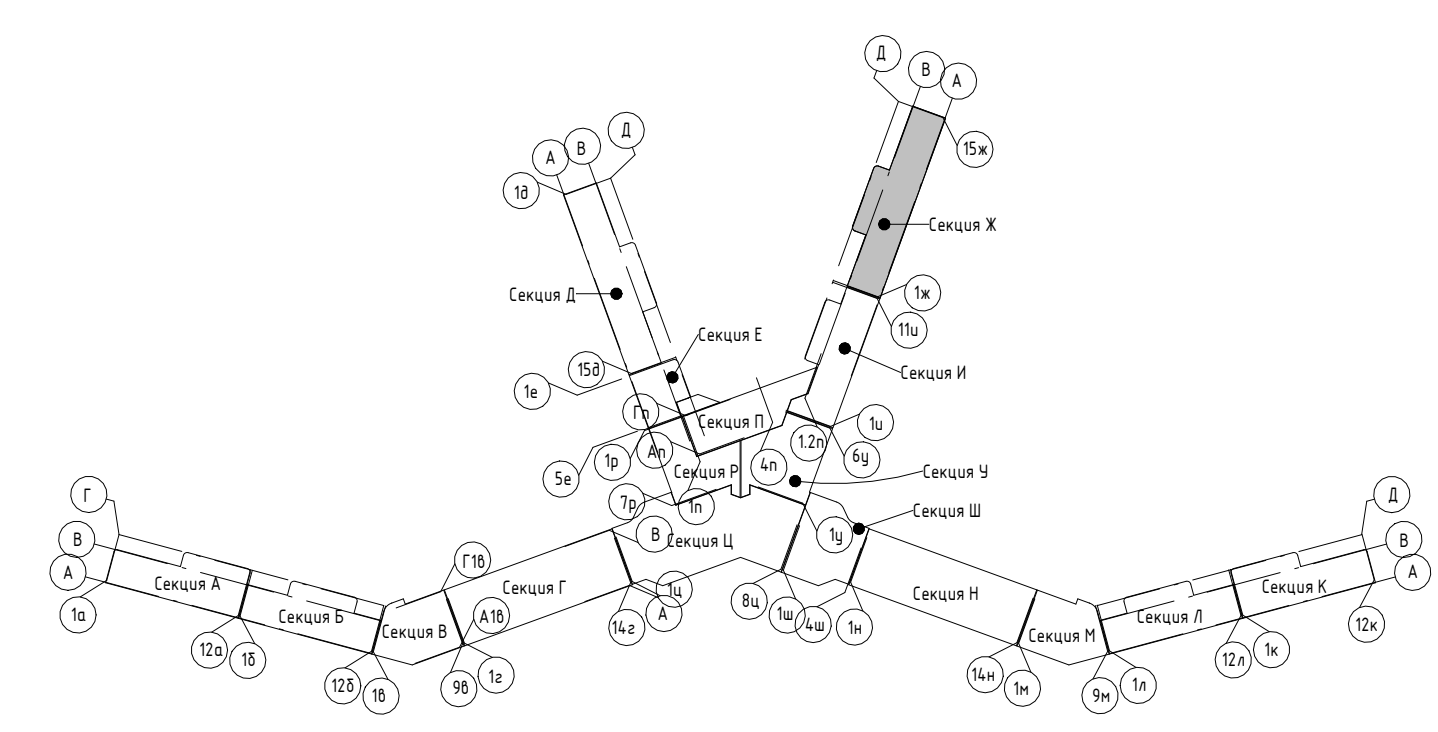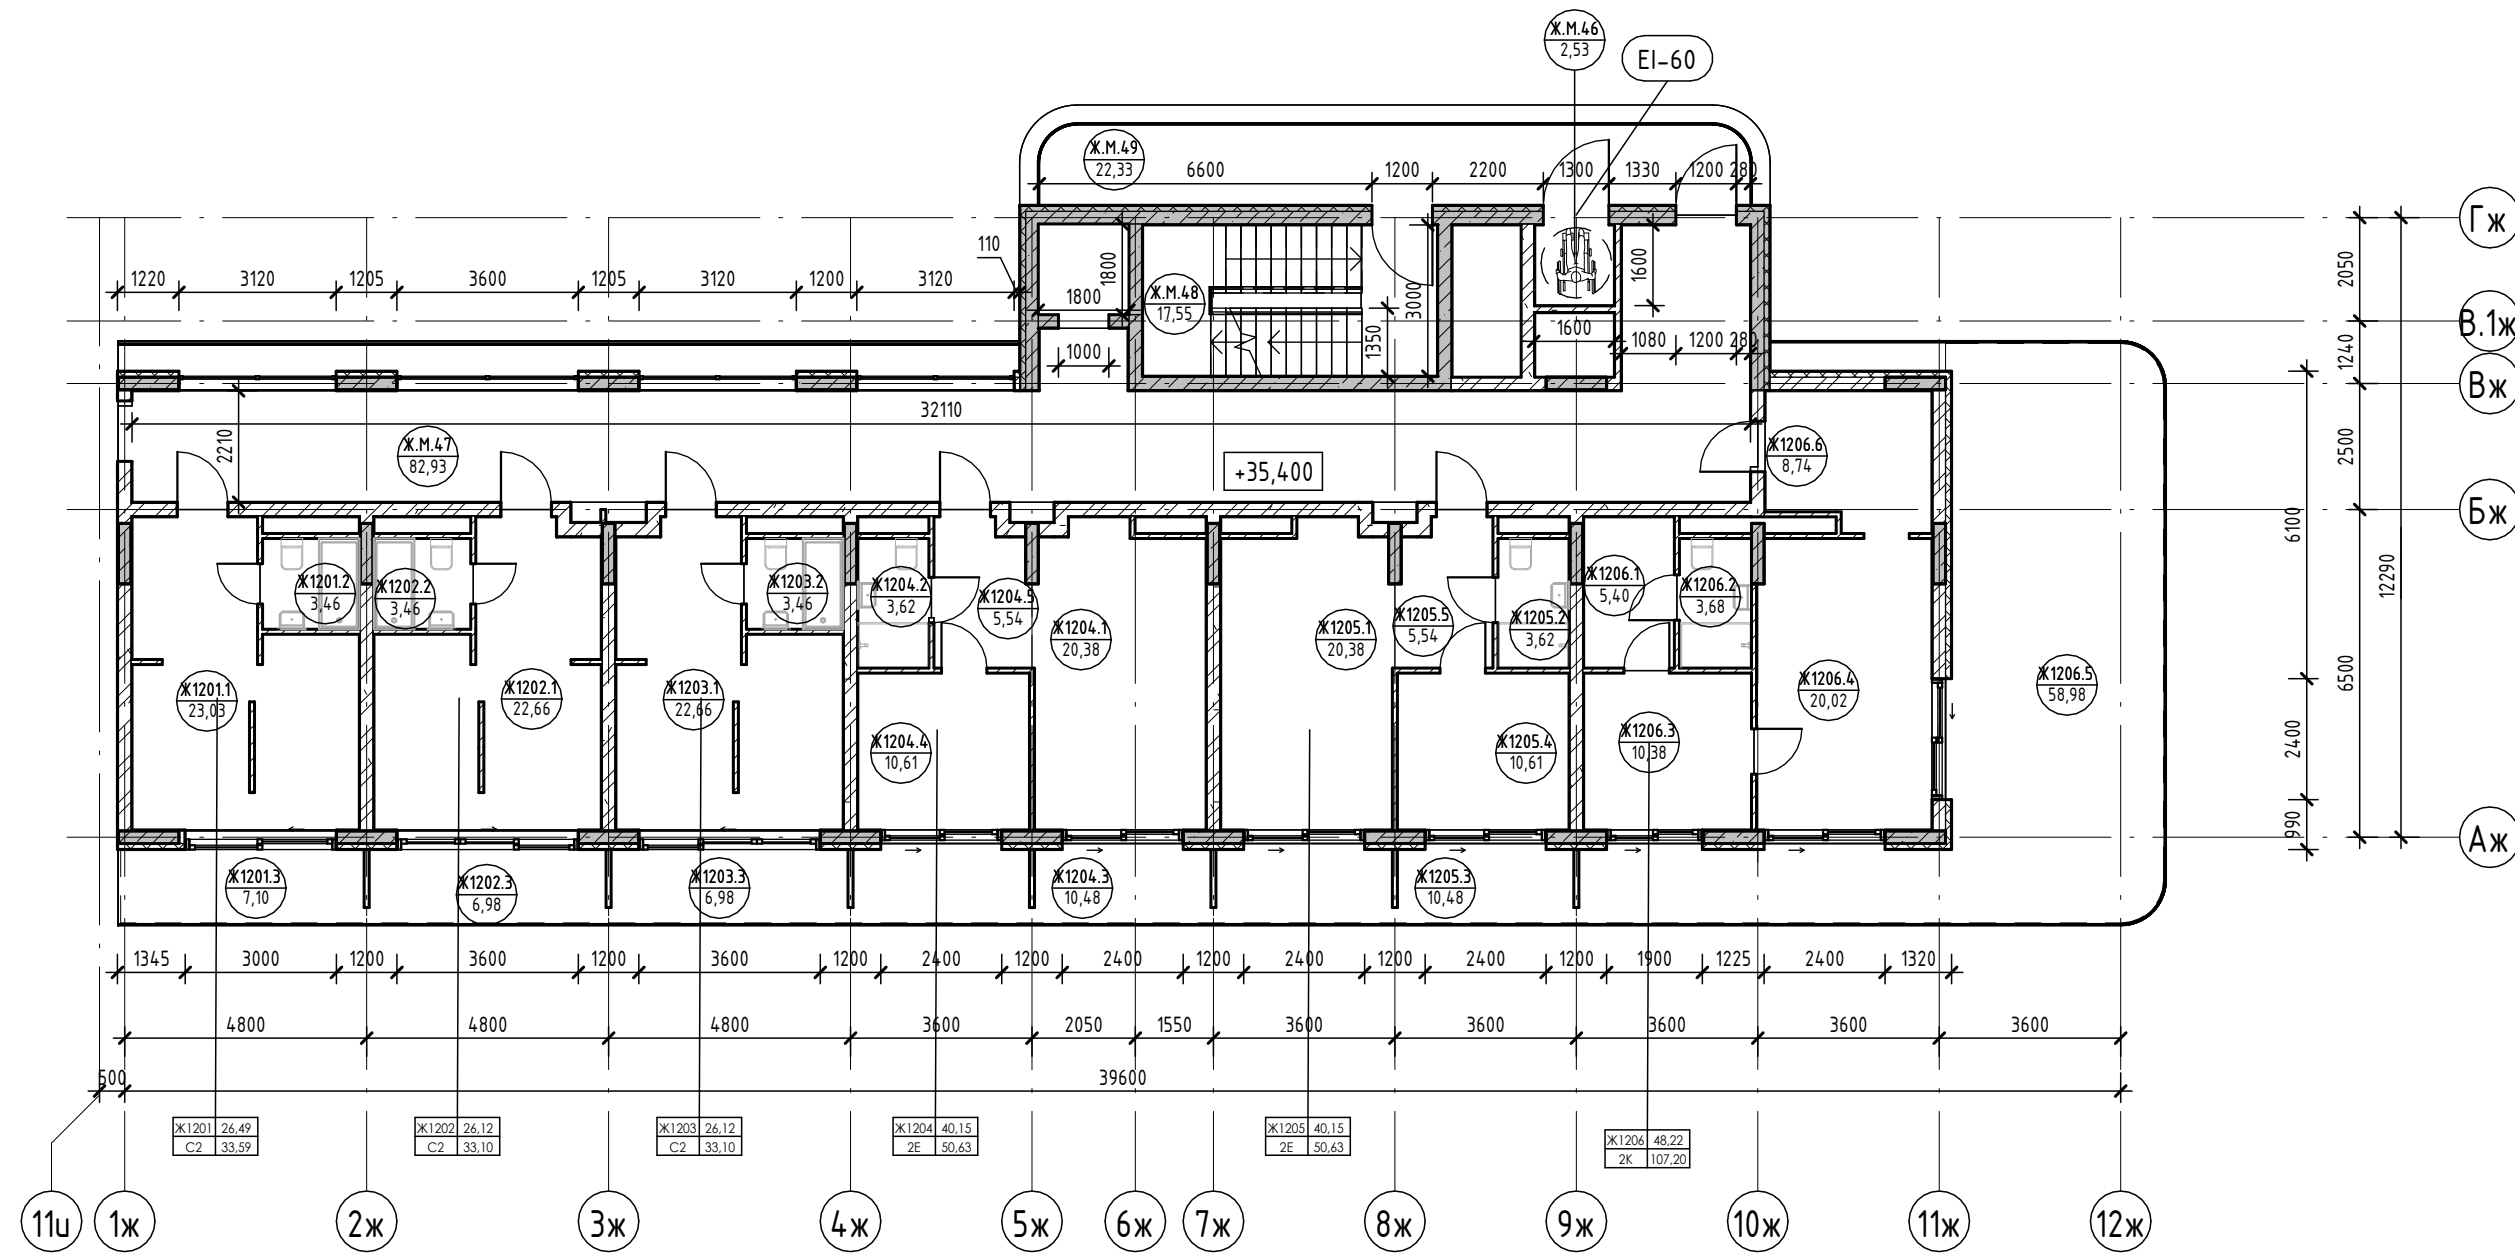

Условные обозначения


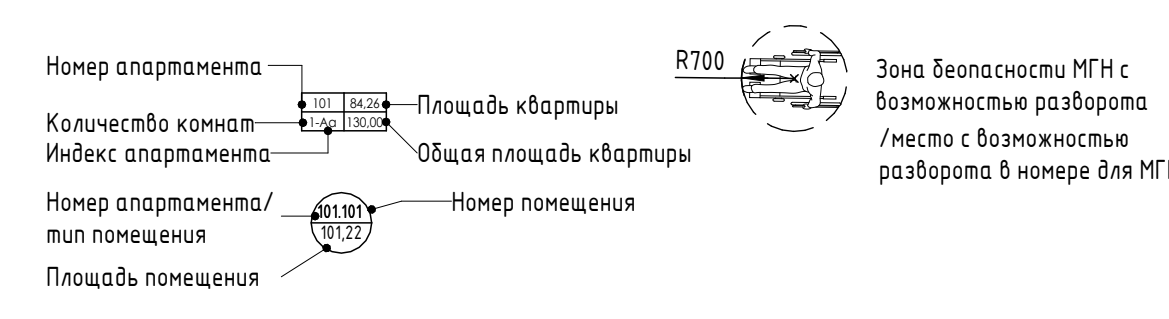


- Внутренние перегородки:**
 - Блок газобетонный - 100 мм
- Стена внутренняя (между апартаментами):**
 - Блок газобетонный - 250 мм
- Несущие вертикальные конструкции:**
 - Железобетон - 250 мм
- Стена наружная:**
 - Штукатурка (наружная) - 20 мм
 - Утеплитель - 100 мм
 - Блок газобетонный D600 - 250 мм
 - Штукатурка (внутренняя) - 20 мм

2023-18П - ПР-КР.ГЧ				
Гостинично-оздоровительный комплекс, расположенный по адресу: Республика Крым, г. Саки, ул. Морская				
Изм.	Колуч.	Лист	№ док.	Подпись
Разраб.	Семиз А. Д.	12.23		
Разраб.	Скирда А.	12.23		
Проверил	Винокуров Н. С.	12.23		
Н. контр.	Винокуров Н. С.	12.23		
Секция Ж.			Лист	Листов
План 12-го этажа на отм +35.400			П	1.98
Архитектурная мастерская "БЮРО 82" ИП Симоненко А. В.				

Экспликация помещений

Номер помеще- ния	Наименование	Площадь, м ²	Кат. помещения
Апартамент			
Ж1301			
1	Кухня-гостиная	23,03	
2	С/У	3,46	
3	Терраса	7,10	
		33,59	
Ж1302			
1	Кухня-гостиная	22,66	
2	С/У	3,46	
3	Терраса	6,98	
		33,10	
Ж1303			
1	Кухня-гостиная	22,66	
2	С/У	3,46	
3	Терраса	6,98	
		33,10	
Ж1304			
1	Кухня-гостиная	20,38	
2	С/У	3,62	
3	Терраса	10,48	
4	Спальня	10,61	
5	Прихожая	5,54	
		50,63	
Ж1305			
1	Кухня-гостиная	20,38	
2	С/У	3,62	
3	Терраса	10,48	
4	Спальня	10,61	
5	Прихожая	5,54	
		50,63	
Ж1306			
1	Гардероб	5,40	
2	С/У	3,68	
3	Терраса	27,36	
4	Кухня-гостиная	20,02	
5	Спальня	10,38	
6	Прихожая	8,74	
		75,58	
		276,63	
МОП			
Ж.М.50	Коридор	82,92	
Ж.М.51	ЛК	17,55	
Ж.М.52	Зона безопасности МГН	2,53	
Ж.М.53	Воздушная зона лестницы	125,33	
		125,33	

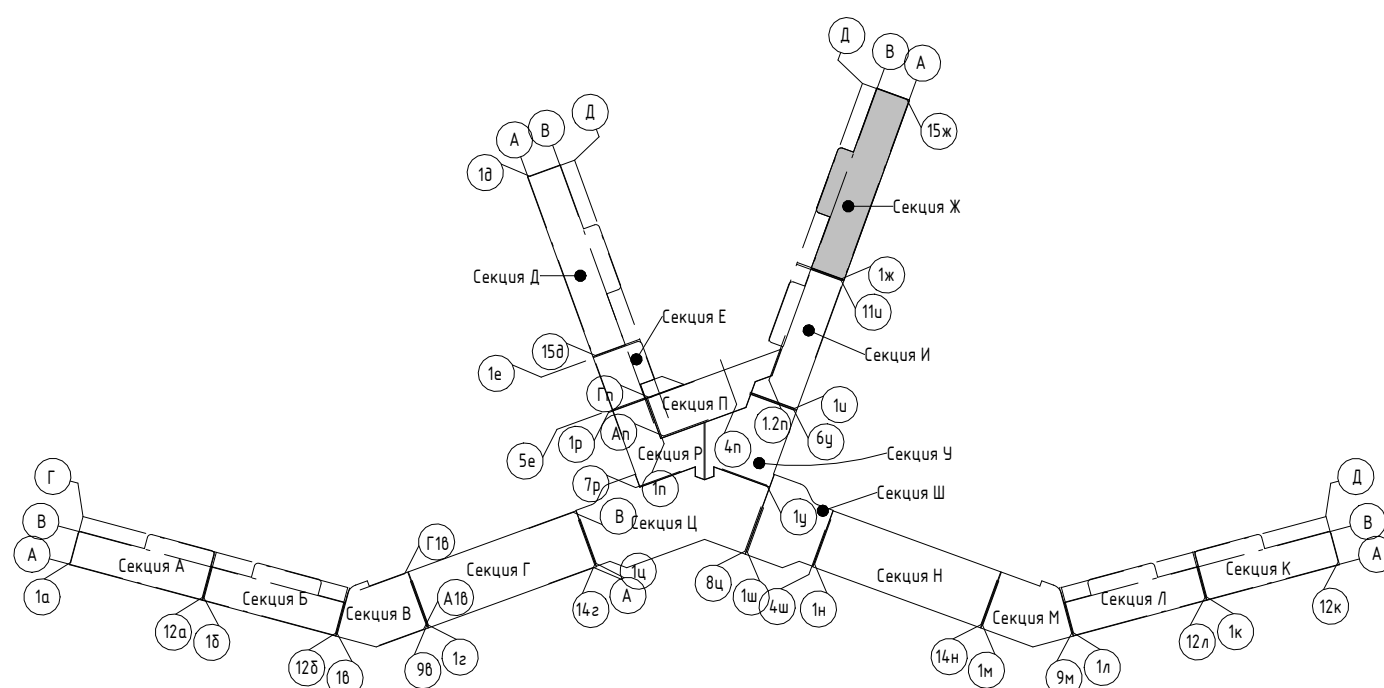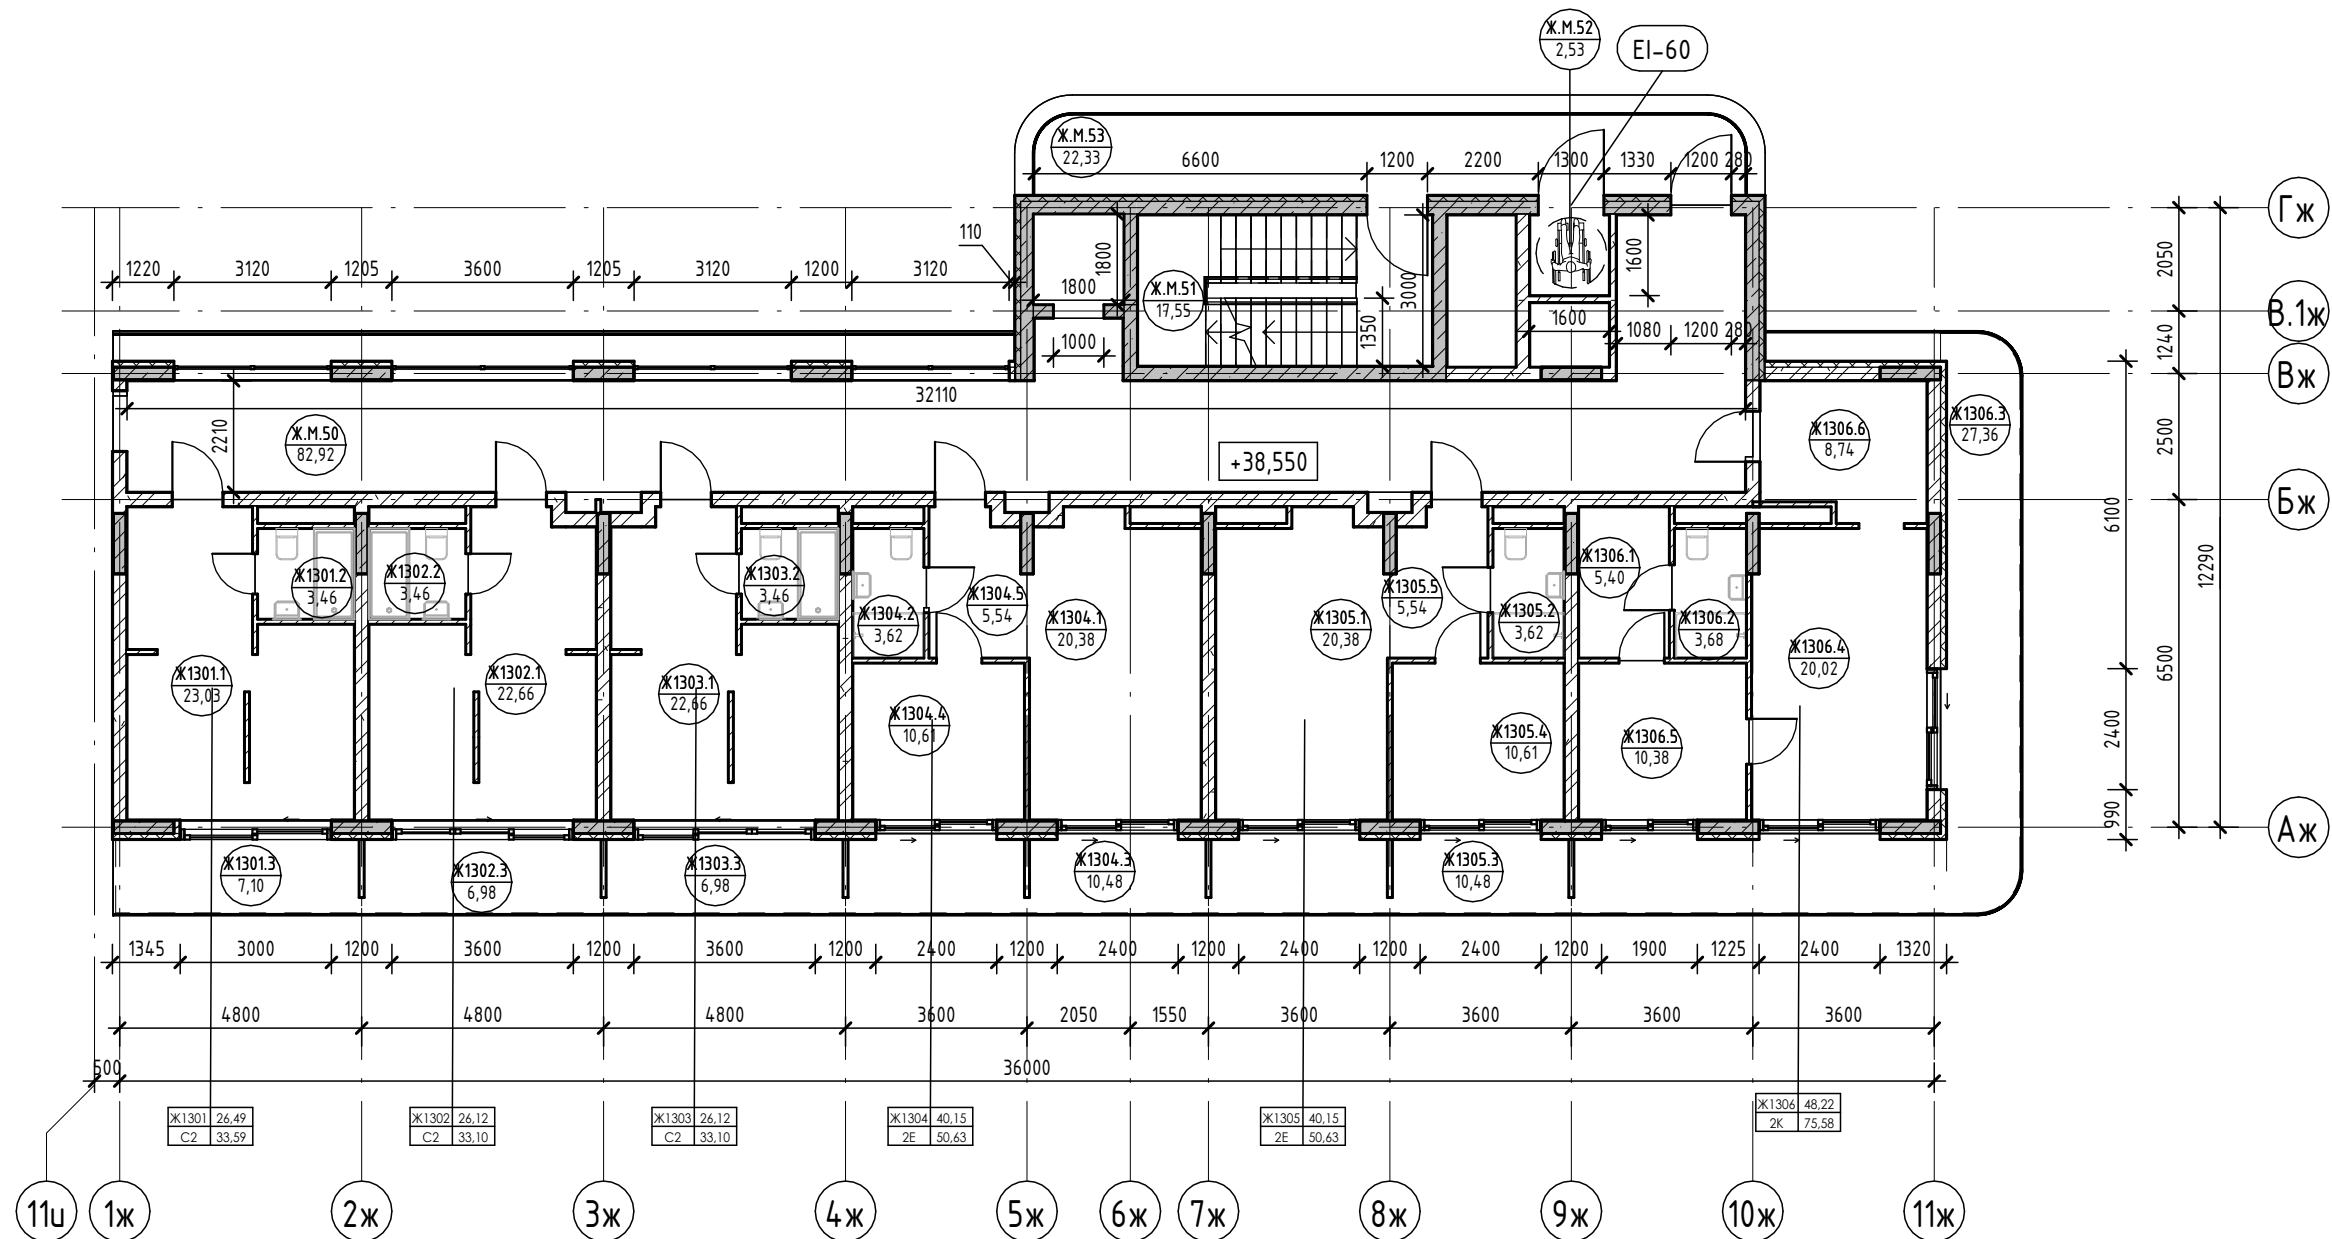

Условные обозначения



- Номер апартаментна
- Количество комнат
- Индекс апартаментна
- Номер апартаментна/тип помещения
- Площадь помещения
- Площадь квартиры
- Общая площадь квартиры
- Номер помещения

- Внутренние перегородки:**
 - Блок газобетонный - 100 мм
- Стена внутренняя (между апартаментами):**
 - Блок газобетонный - 250 мм
- Несущие вертикальные конструкции:**
 - Железобетон - 250 мм
- Стена наружная:**
 - Штукатурка (наружная) - 20 мм
 - Утеплитель - 100 мм
 - Блок газобетонный D600 - 250 мм
 - Штукатурка (внутренняя) - 20 мм

2023-18П - ПР-КР.ГЧ				
Гостинично-оздоровительный комплекс, расположенный по адресу: Республика Крым, г. Саки, ул. Морская				
Изм.	Колуч.	Лист	№ док.	Подпись
Разраб.	Семиз А. Д.	12.23		
Разраб.	Скирда А.	12.23		
Проверил	Винокуров Н. С.	12.23		
Н. контр.	Винокуров Н. С.	12.23		
План 13-го этажа на отм +38.550			Архитектурная мастерская "БЮРО 82" ИП Симоненко А. В.	

Экспликация помещений

Номер помеще- ния	Наименование	Площадь, м ²	Кат. помеще- ния
Апартамент			
Ж14.01			
1	Кухня-гостиная	23,03	
2	С/У	3,46	
3	Терраса	7,10	
		33,59	
Ж14.02			
1	Кухня-гостиная	22,66	
2	С/У	3,46	
3	Терраса	6,98	
		33,10	
Ж14.03			
1	Кухня-гостиная	22,66	
2	С/У	3,46	
3	Терраса	6,98	
		33,10	
Ж14.04			
1	Кухня-гостиная	20,38	
2	С/У	3,62	
3	Терраса	10,48	
4	Спальня	10,61	
5	Прихожая	5,54	
		50,63	
Ж14.05			
1	Кухня-гостиная	20,38	
2	С/У	3,62	
3	Терраса	10,48	
4	Спальня	10,61	
5	Прихожая	5,54	
		50,63	
Ж14.06			
1	Кухня-гостиная	27,23	
2	С/У	3,62	
3	Терраса	34,53	
4	Прихожая	4,26	
		69,64	
		270,69	
МОП			
Ж.М.54	Зона безопасности МГН	2,53	
Ж.М.55	Коридор	82,92	
Ж.М.56	ЛК	17,55	
Ж.М.57	Воздушная зона лестницы	22,33	
		125,33	
		125,33	

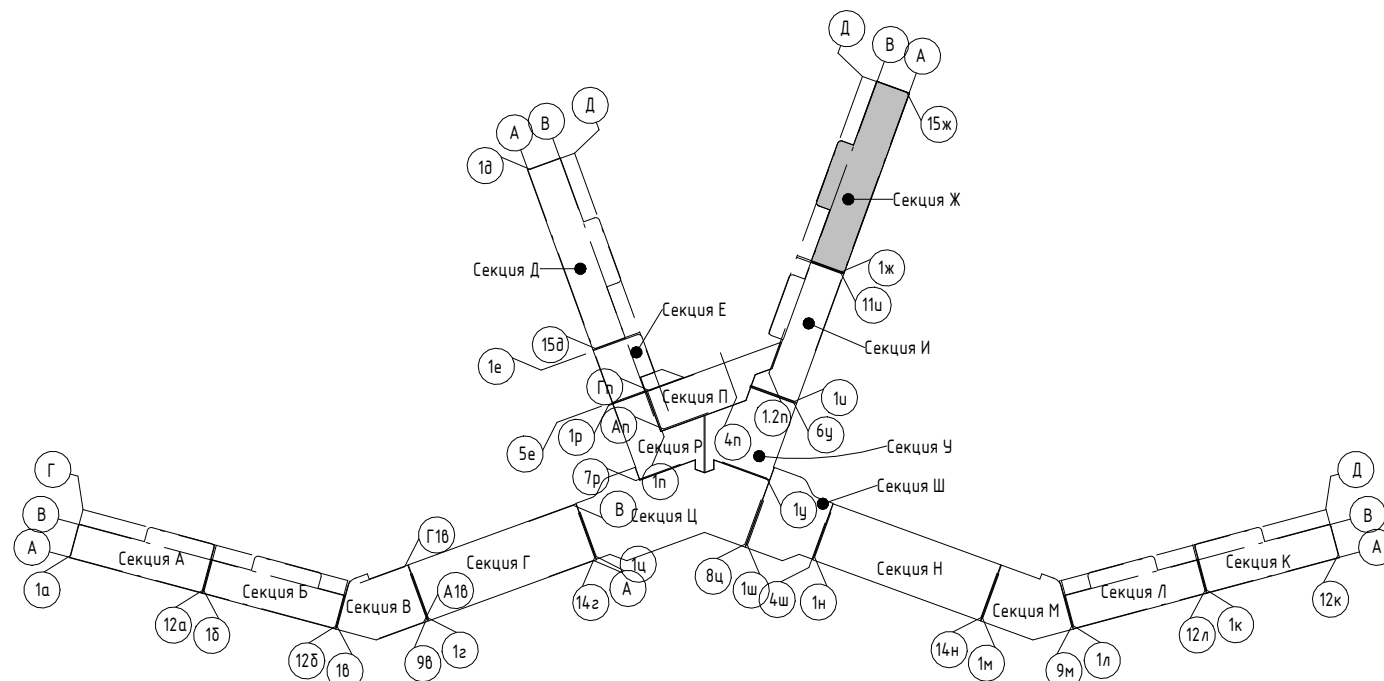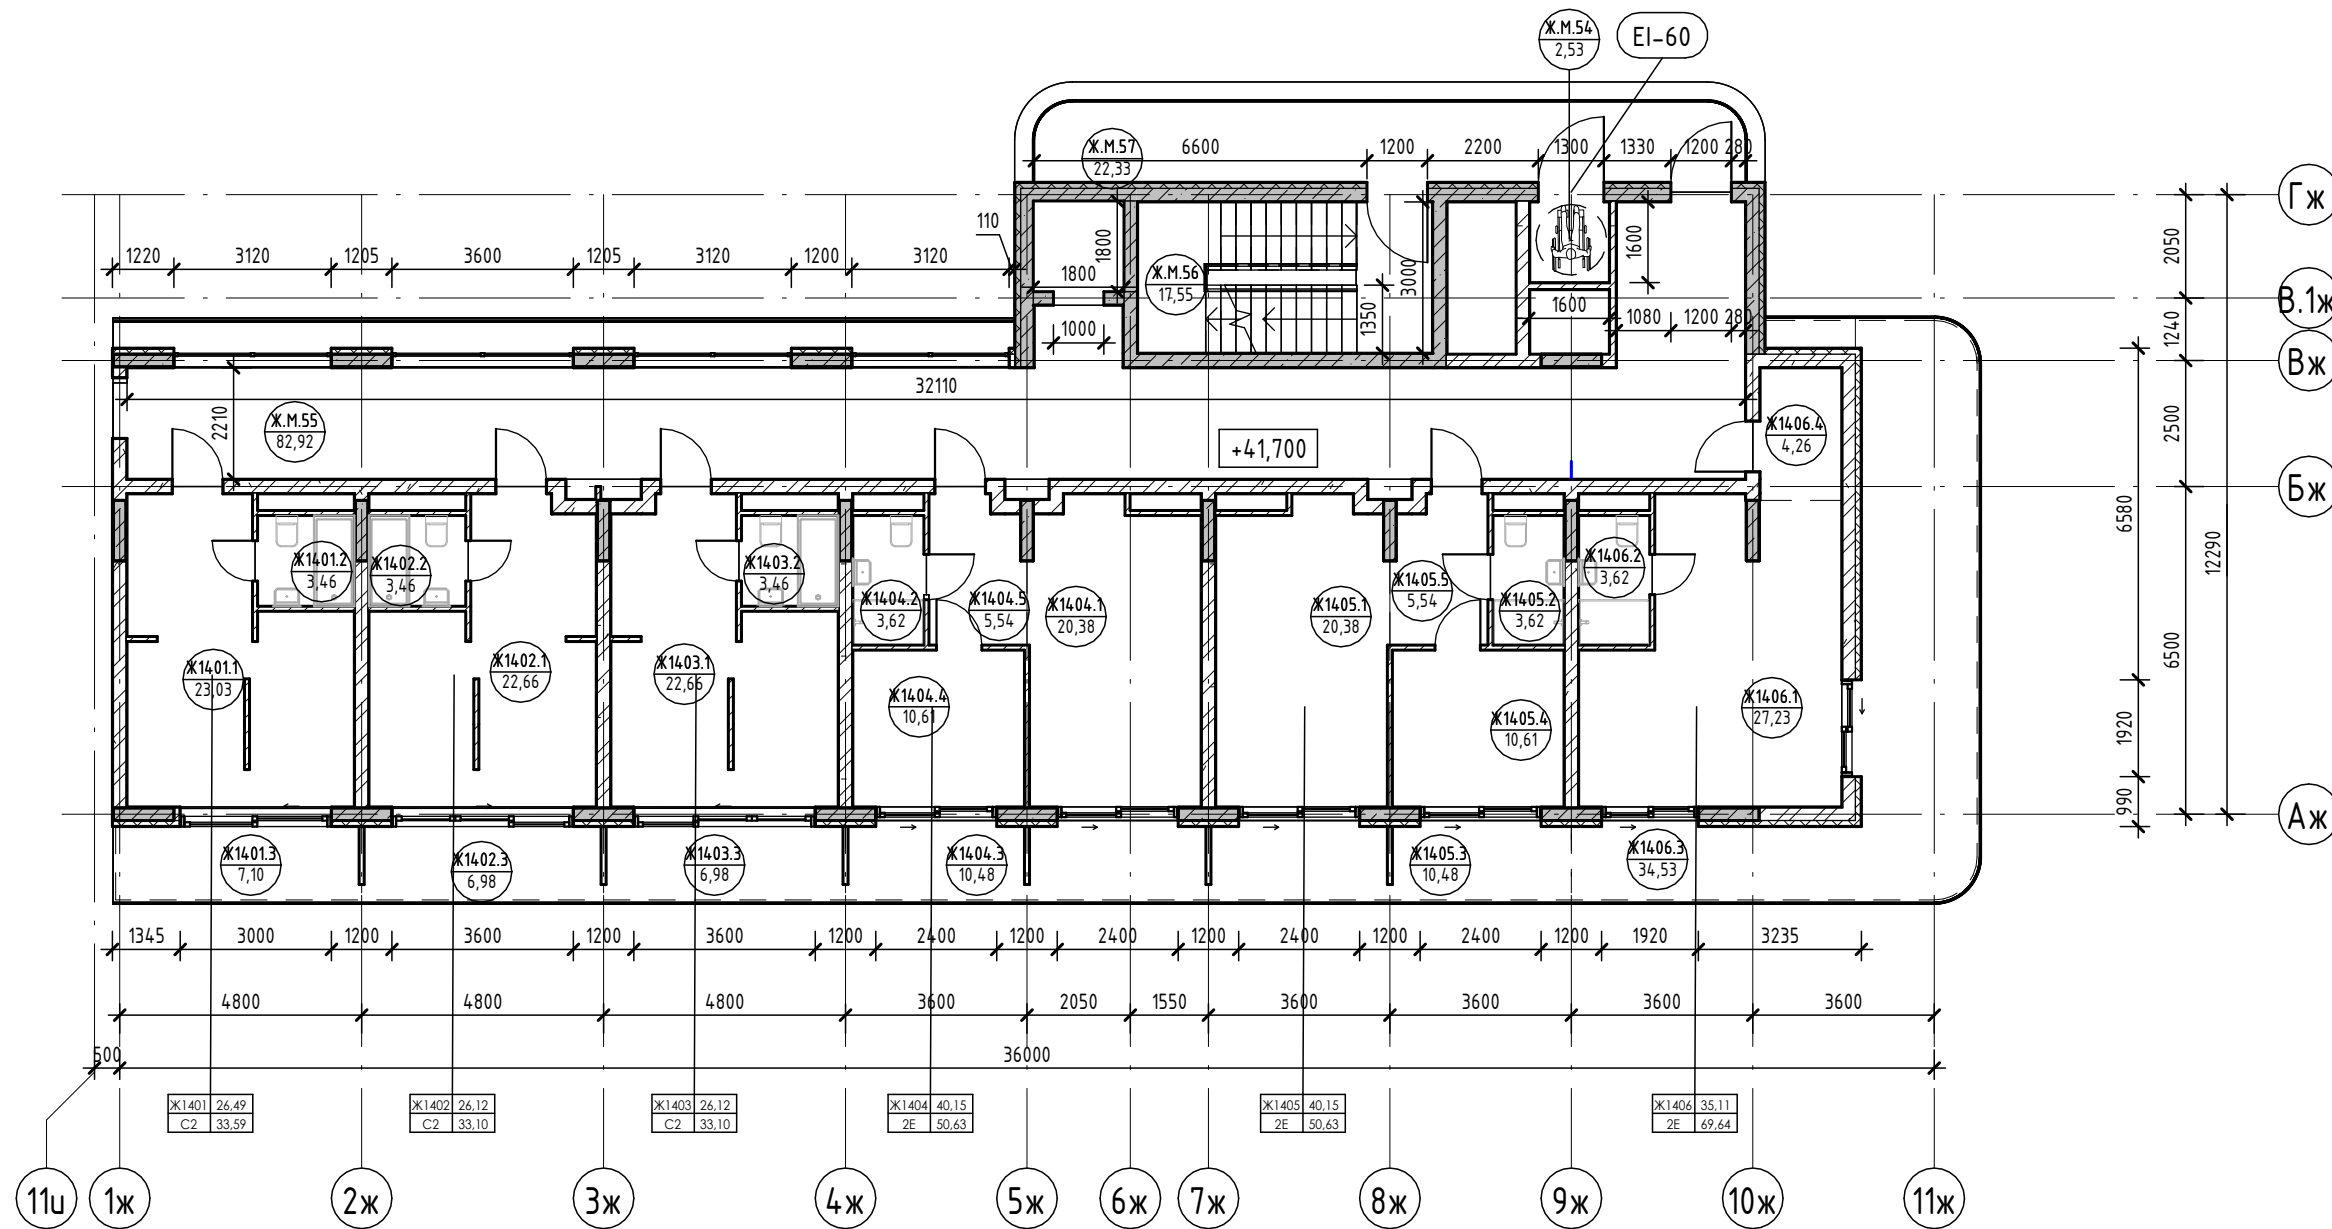

Условные обозначения



- Номер апартамента
- Количество комнат
- Индекс апартамента
- Номер апартамента/тип помещения
- Площадь помещения
- Площадь квартиры
- Общая площадь квартиры
- Номер помещения

- Внутренние перегородки:**
 - Блок газобетонный - 100 мм
- Стена внутренняя (между апартаментами):**
 - Блок газобетонный - 250 мм
- Несущие вертикальные конструкции:**
 - Железобетон - 250 мм
- Стена наружная:**
 - Штукатурка (наружная) - 20 мм
 - Утеплитель - 100 мм
 - Блок газобетонный D600 - 250 мм
 - Штукатурка (внутренняя) - 20 мм

2023-18П - ПР-КР.ГЧ				
Гостинично-оздоровительный комплекс, расположенный по адресу: Республика Крым, г. Саки, ул. Морская				
Изм.	Колуч.	Лист	№ док.	Подпись
Разраб.	Семиз А. Д.			12.23
Разраб.	Скирда А.			12.23
Проверил	Винокуров Н. С.			12.23
Н. контр.	Винокуров Н. С.			12.23
Секция Ж.			Стадия	Лист
План 14-го этажа на отм +4.1700			П	1.100
Архитектурная мастерская "БЮРО 82" ИП Симоненко А. В.			Листов	

Экспликация помещений

Номер помеще- ния	Наименование	Площадь, м ²	Кат. помеще- ния
Апартамент			
Ж1501			
1	Кухня-гостиная	23,03	
2	С/У	3,46	
3	Терраса	7,10	
		33,59	
Ж1502			
1	Кухня-гостиная	22,66	
2	С/У	3,46	
3	Терраса	6,99	
		33,11	
Ж1503			
1	Кухня-гостиная	22,66	
2	С/У	3,46	
3	Терраса	6,99	
		33,11	
Ж1504			
1	Кухня-гостиная	20,12	
2	С/У	3,62	
3	Терраса	10,48	
4	Спальня	10,61	
5	Прихожая	5,29	
		50,12	
Ж1505			
1	Прихожая	7,35	
2	С/У	2,30	
3	С/У	2,30	
4	Спальня	14,25	
5	С/У	5,89	
6	Спальня	10,01	
7	Кухня-гостиная	17,75	
8	Терраса	39,42	
		99,27	
		249,20	
МОП			
Ж.М.58	Коридор	82,90	
Ж.М.59	Зона безопасности МГН	2,53	
Ж.М.60	ЛК	17,55	
Ж.М.61	Воздушная зона лестницы	22,33	
		125,31	
		125,31	

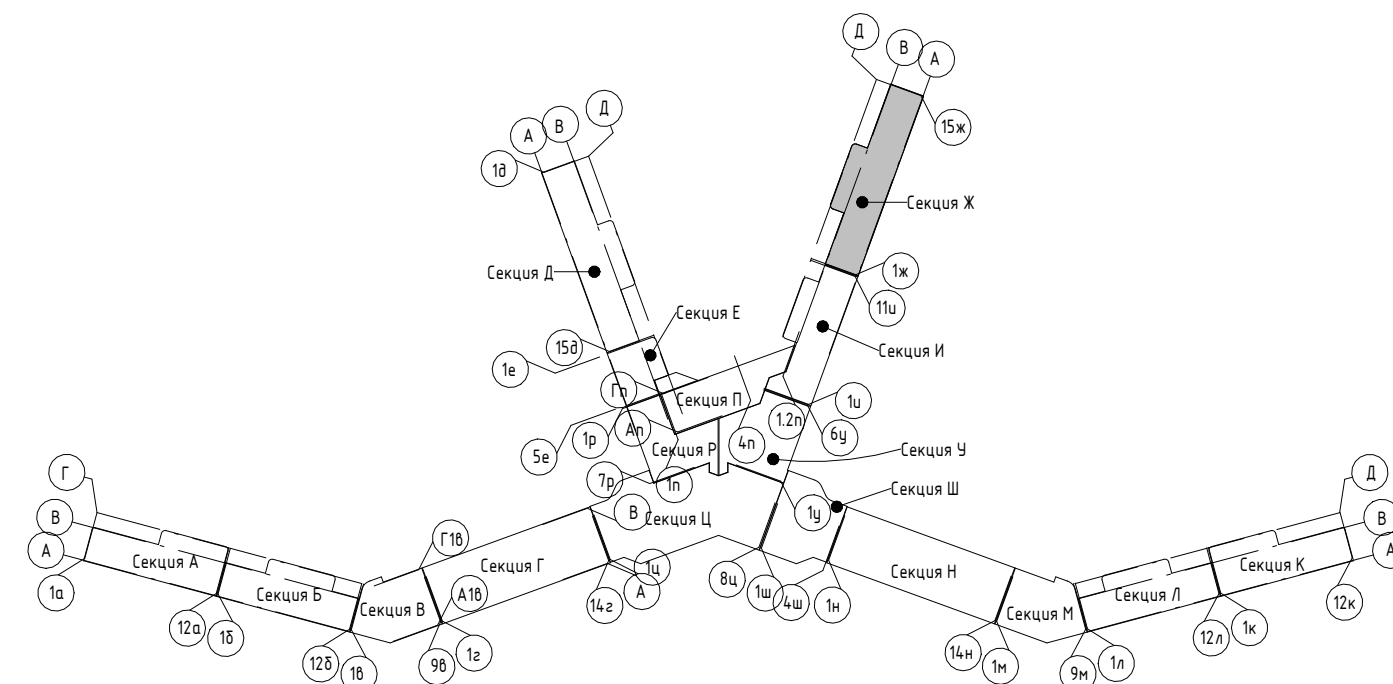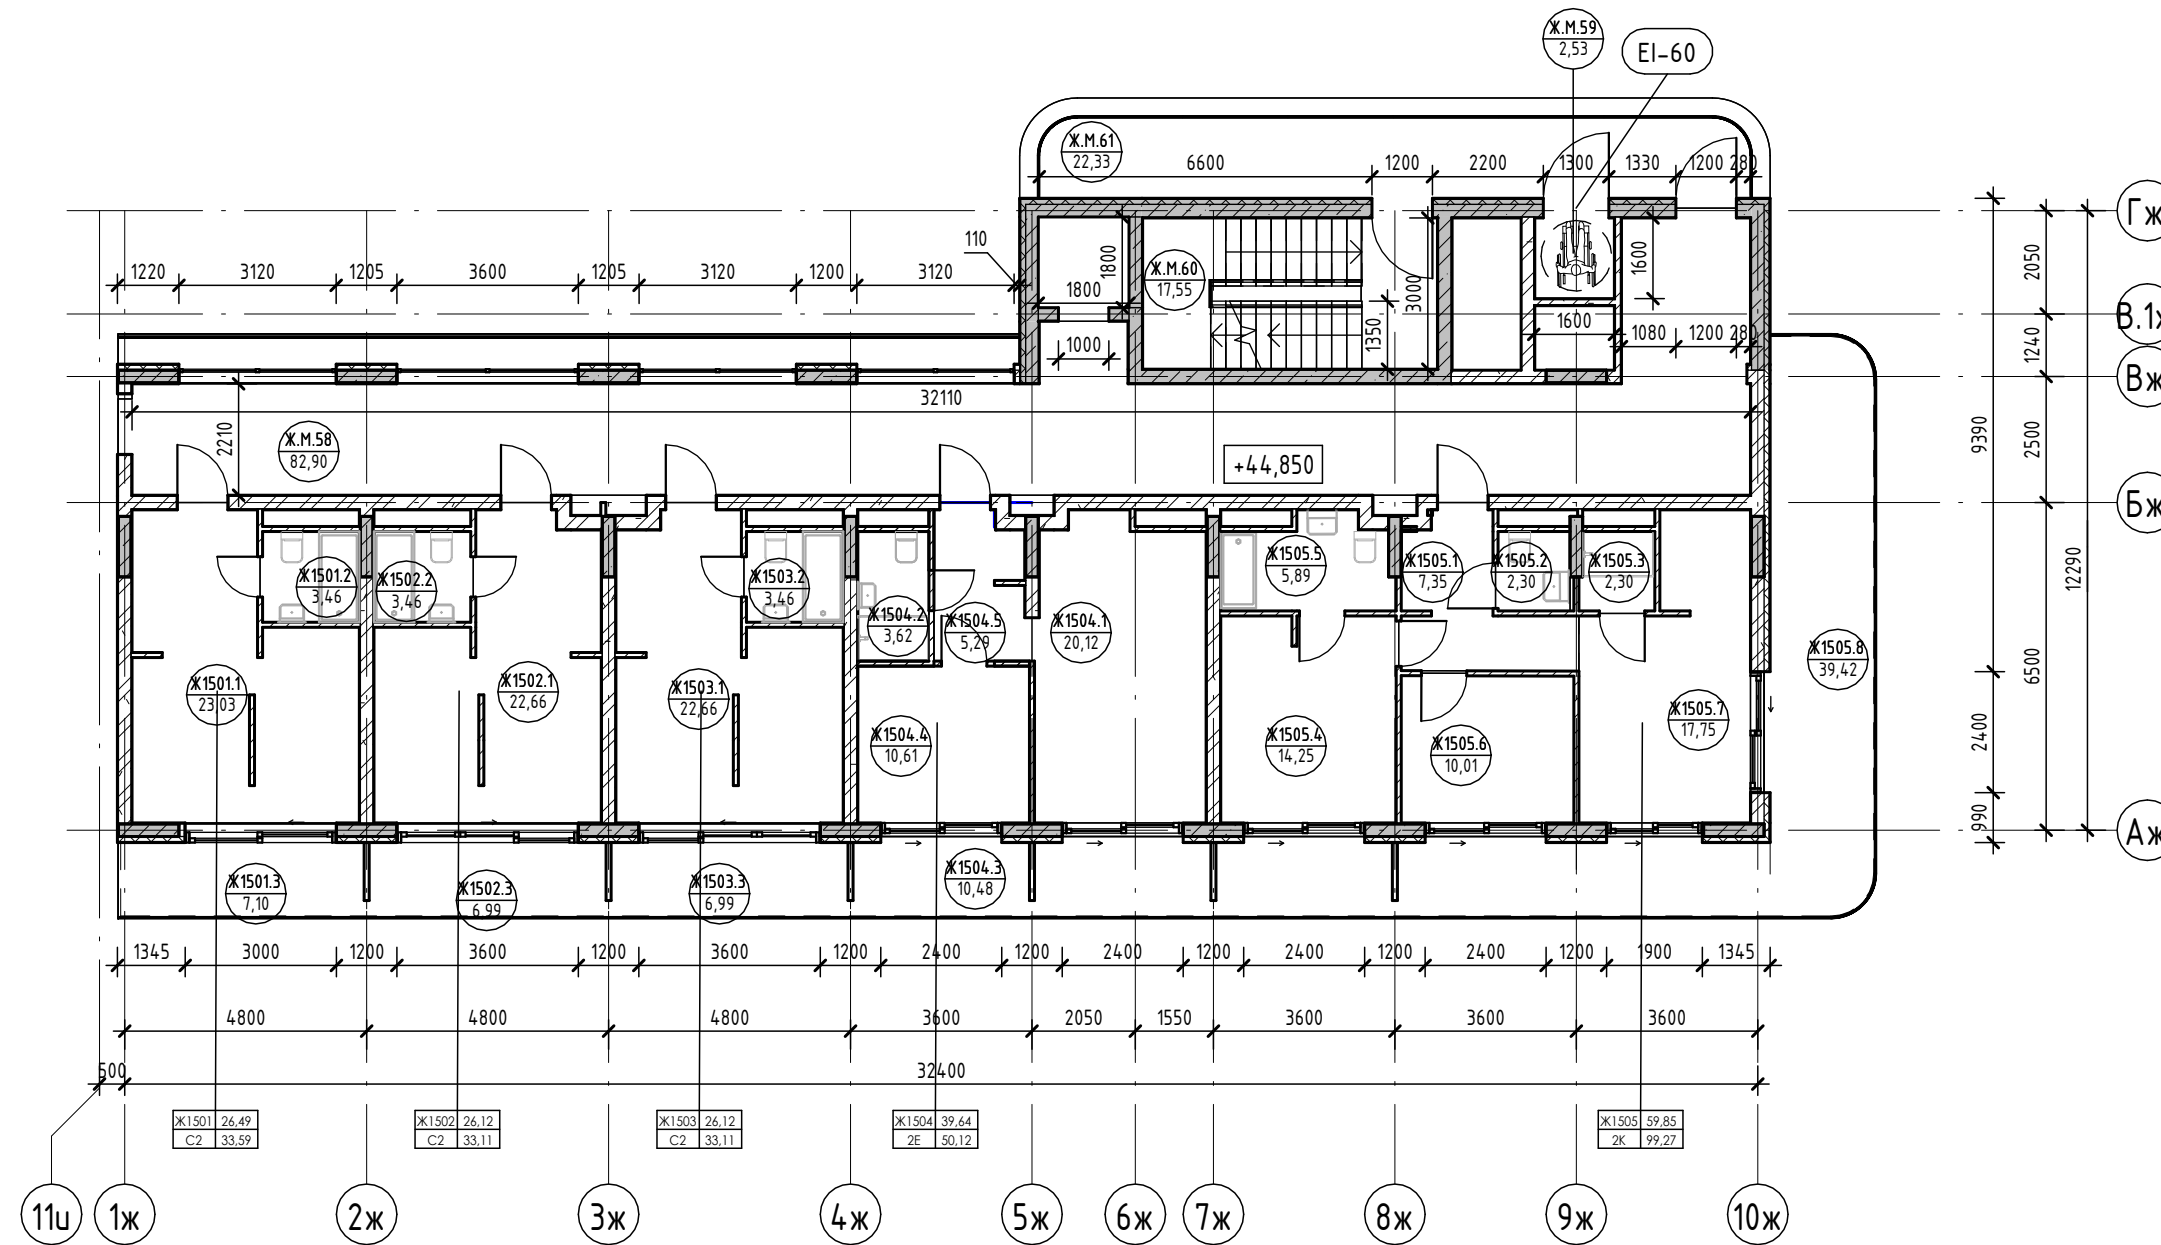

Условные обозначения



- Номер апартамента: 101, 84,26
- Количество комнат: 1,46
- Индекс апартамента: 130,00
- Номер апартамента/тип помещения: 101.101
- Площадь помещения: 101,22
- Площадь квартиры
- Общая площадь квартиры
- Номер помещения
- Зона безопасности МГН с возможностью разворота / место с возможностью разворота в номере для МГН

- Внутренние перегородки:**
 - Блок газобетонный - 100 мм
- Стена внутренняя (между апартаментами):**
 - Блок газобетонный - 250 мм
- Несущие вертикальные конструкции:**
 - Железобетон - 250 мм
- Стена наружная:**
 - Штукатурка (наружная) - 20 мм
 - Утеплитель - 100 мм
 - Блок газобетонный D600 - 250 мм
 - Штукатурка (внутренняя) - 20 мм

2023-18П - ПР-КР.ГЧ				
Гостинично-оздоровительный комплекс, расположенный по адресу: Республика Крым, г. Саки, ул. Морская				
Изм.	Колуч.	Лист	№ док.	Подпись
Разраб.	Семиз А. Д.			12.23
Разраб.	Скирда А.			12.23
Проверил	Винокуров Н. С.			12.23
Н. контр.	Винокуров Н. С.			12.23
Секция Ж.			Стадия	Лист
План 15-го этажа на отм +4.850			П	1.101
Архитектурная мастерская "БЮРО 82" ИП Симоненко А. В.			Листов	

Экспликация помещений

Номер помеще- ния	Наименование	Площадь, м ²	Кат. помещения
Апартамент			
Ж1601			
1	Кухня-гостиная	23,03	
2	С/У	3,46	
3	Терраса	7,10	
		33,59	
Ж1602			
1	Кухня-гостиная	22,66	
2	С/У	3,46	
3	Терраса	6,98	
		33,10	
Ж1603			
1	Кухня-гостиная	22,66	
2	С/У	3,46	
3	Терраса	6,98	
		33,10	
Ж1604			
1	Кухня-гостиная	20,38	
2	С/У	3,62	
3	Терраса	10,48	
4	Спальня	10,61	
5	Прихожая	5,54	
		50,63	
Ж1605			
1	Прихожая	5,59	
2	С/У	3,62	
3	Спальня	10,84	
4	Кухня	11,63	
5	Кладовая	1,51	
6	Гостиная	15,06	
7	Терраса	35,93	
		84,18	
		234,60	
МОП			
Ж.М.62	Зона безопасности МГН	2,53	
Ж.М.63	Коридор	82,92	
Ж.М.64	ЛК	17,55	
Ж.М.65	Воздушная зона лестницы	22,33	
		125,33	
		125,33	

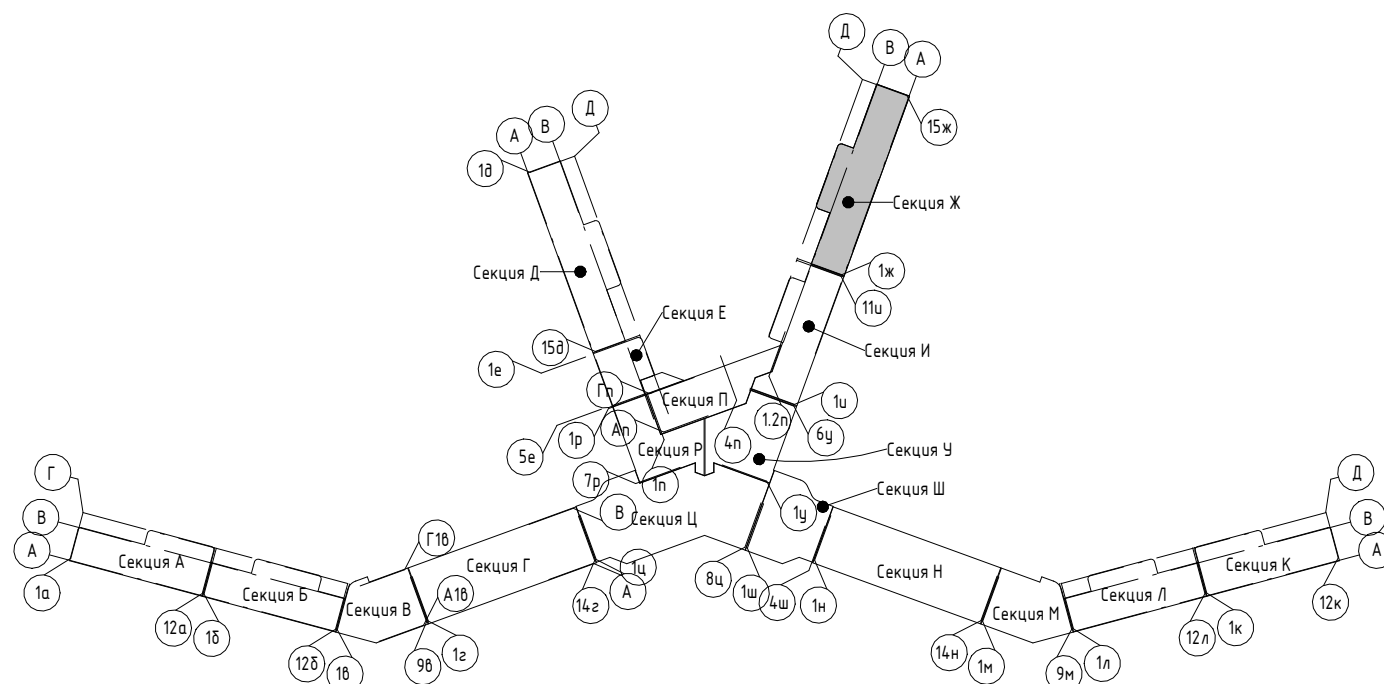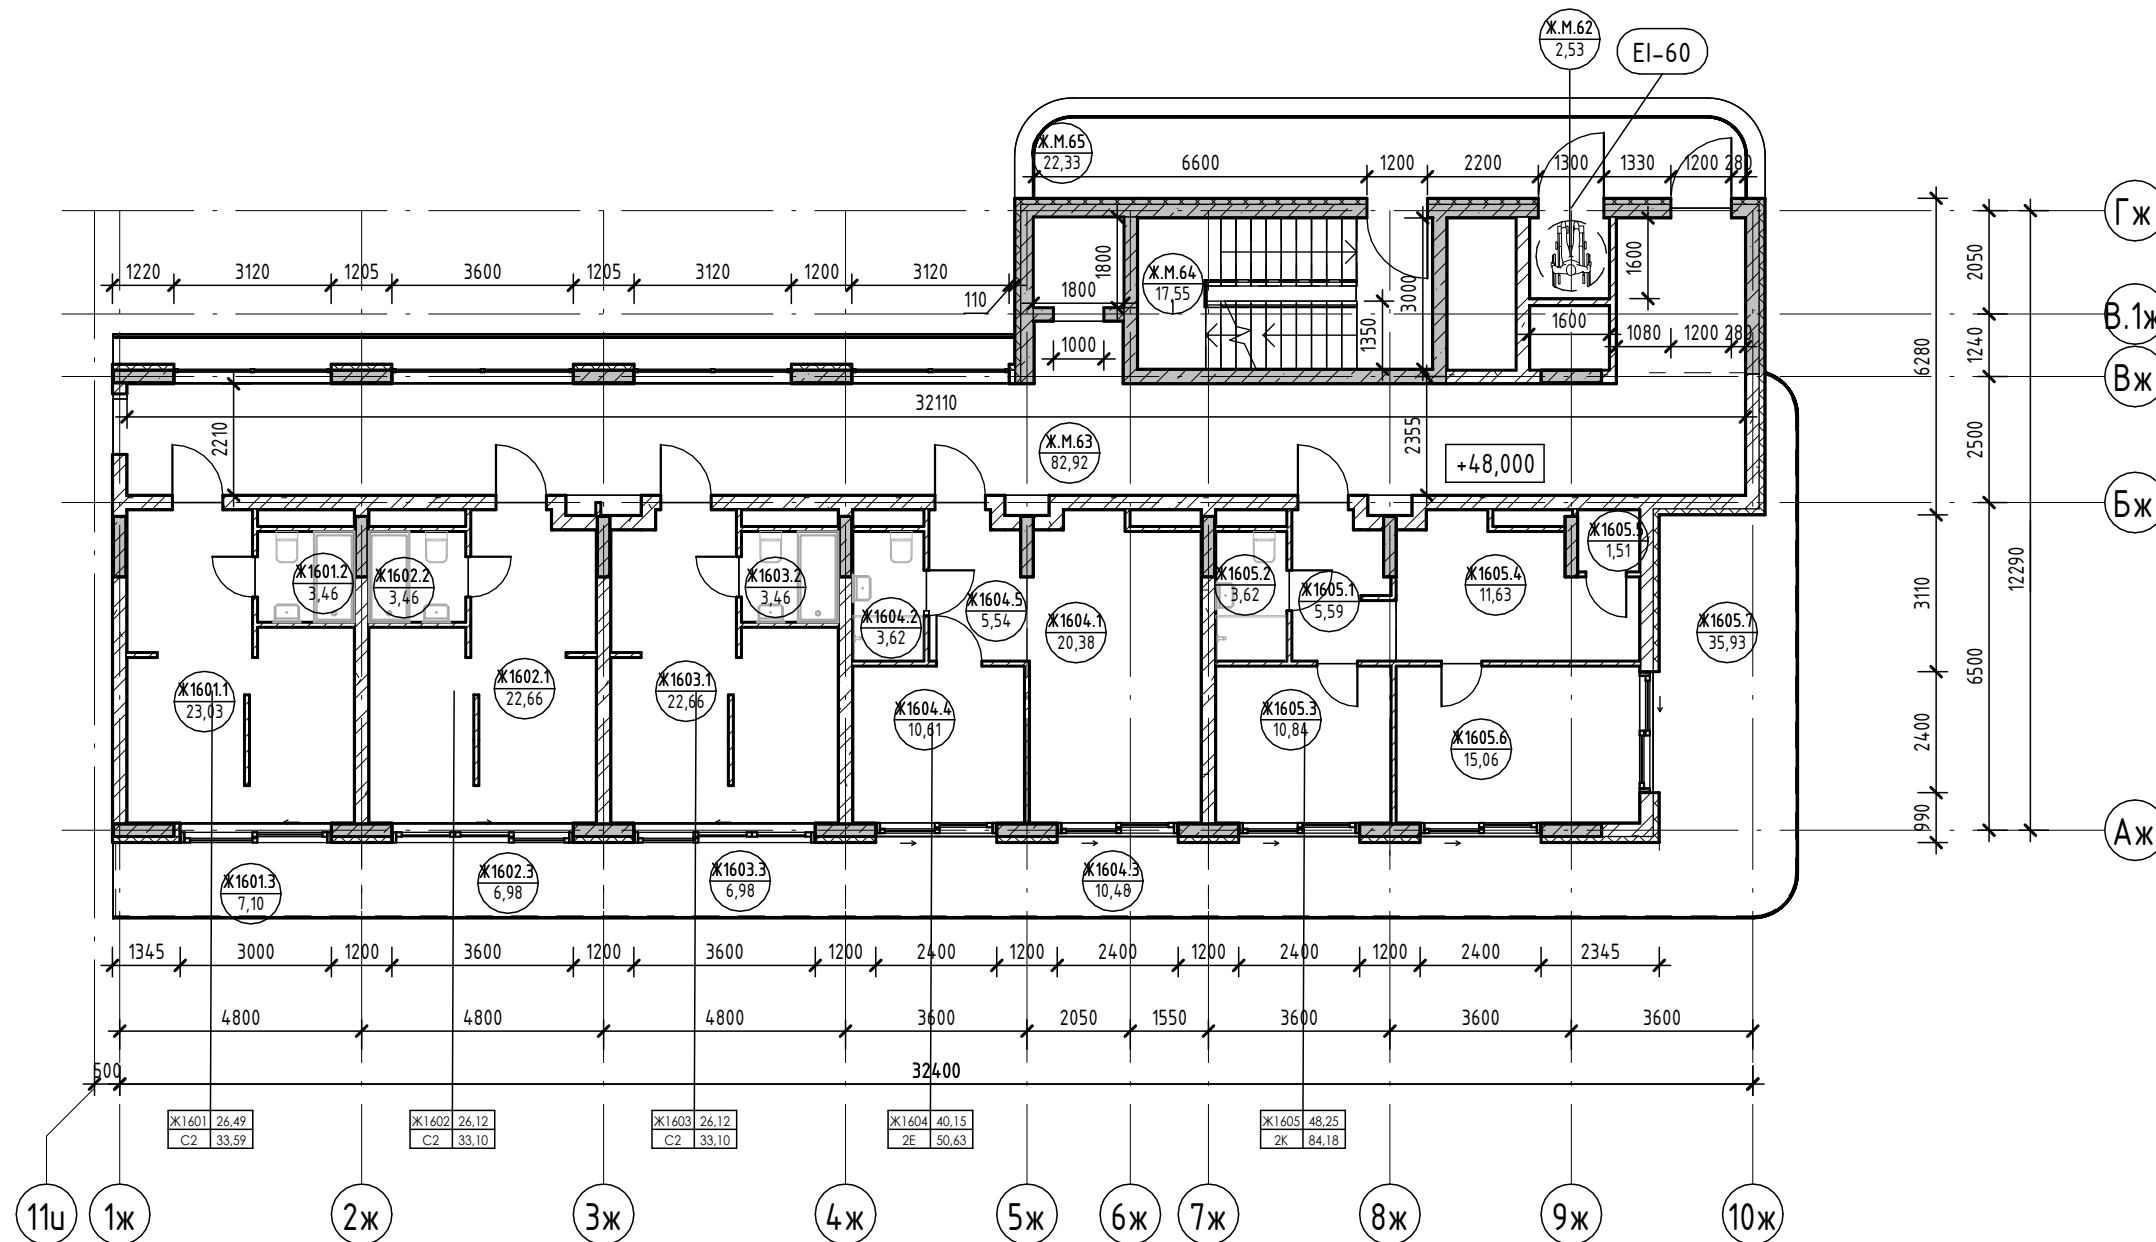

Условные обозначения



- Номер апартамента
- Количество комнат
- Индекс апартамента
- Номер апартамента/тип помещения
- Площадь помещения
- Площадь квартиры
- Общая площадь квартиры
- Номер помещения
- Зона безопасности МГН с возможностью разворота / место с возможностью разворота в номере для МГН

- Внутренние перегородки:**
 - Блок газобетонный - 100 мм
- Стена внутренняя (между апартаментами):**
 - Блок газобетонный - 250 мм
- Несущие вертикальные конструкции:**
 - Железобетон - 250 мм
- Стена наружная:**
 - Штукатурка (наружная) - 20 мм
 - Утеплитель - 100 мм
 - Блок газобетонный D600 - 250 мм
 - Штукатурка (внутренняя) - 20 мм

2023-18П - ПР-КР.ГЧ				
Гостинично-оздоровительный комплекс, расположенный по адресу: Республика Крым, г. Саки, ул. Морская				
Изм.	Колуч.	Лист	№ док.	Подпись
Разраб.	Семиз А. Д.	12.23		
Разраб.	Скирда А.	12.23		
Проверил	Винокуров Н. С.	12.23		
Н. контр.	Винокуров Н. С.	12.23		
Секция Ж.			Лист	Листов
План 16-го этажа на отм +4.8.000			П	1.102
			Архитектурная мастерская "БЮРО 82" ИП Симоненко А. В.	



Экспликация помещений

Номер помеще-ния	Наименование	Площадь, м ²	Кат. помеще-ния
Ж.М.66	ЛК	17,55	
Моп		17,55	

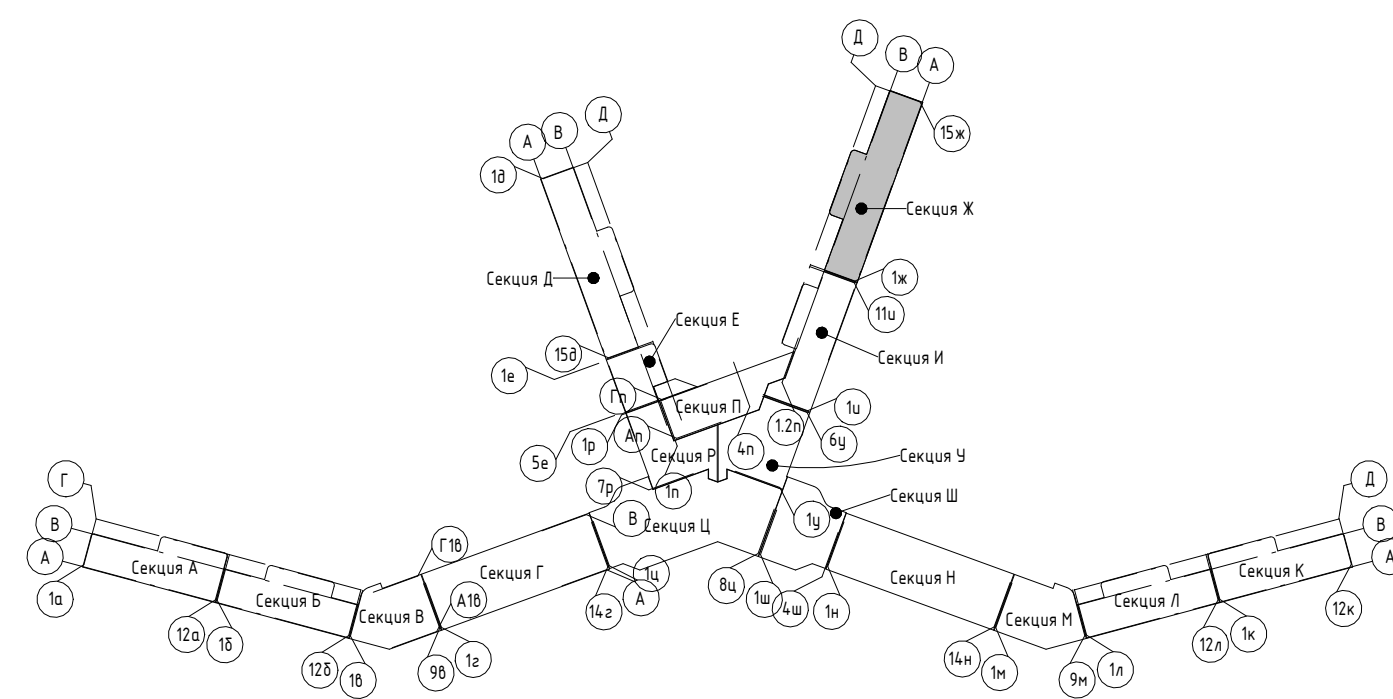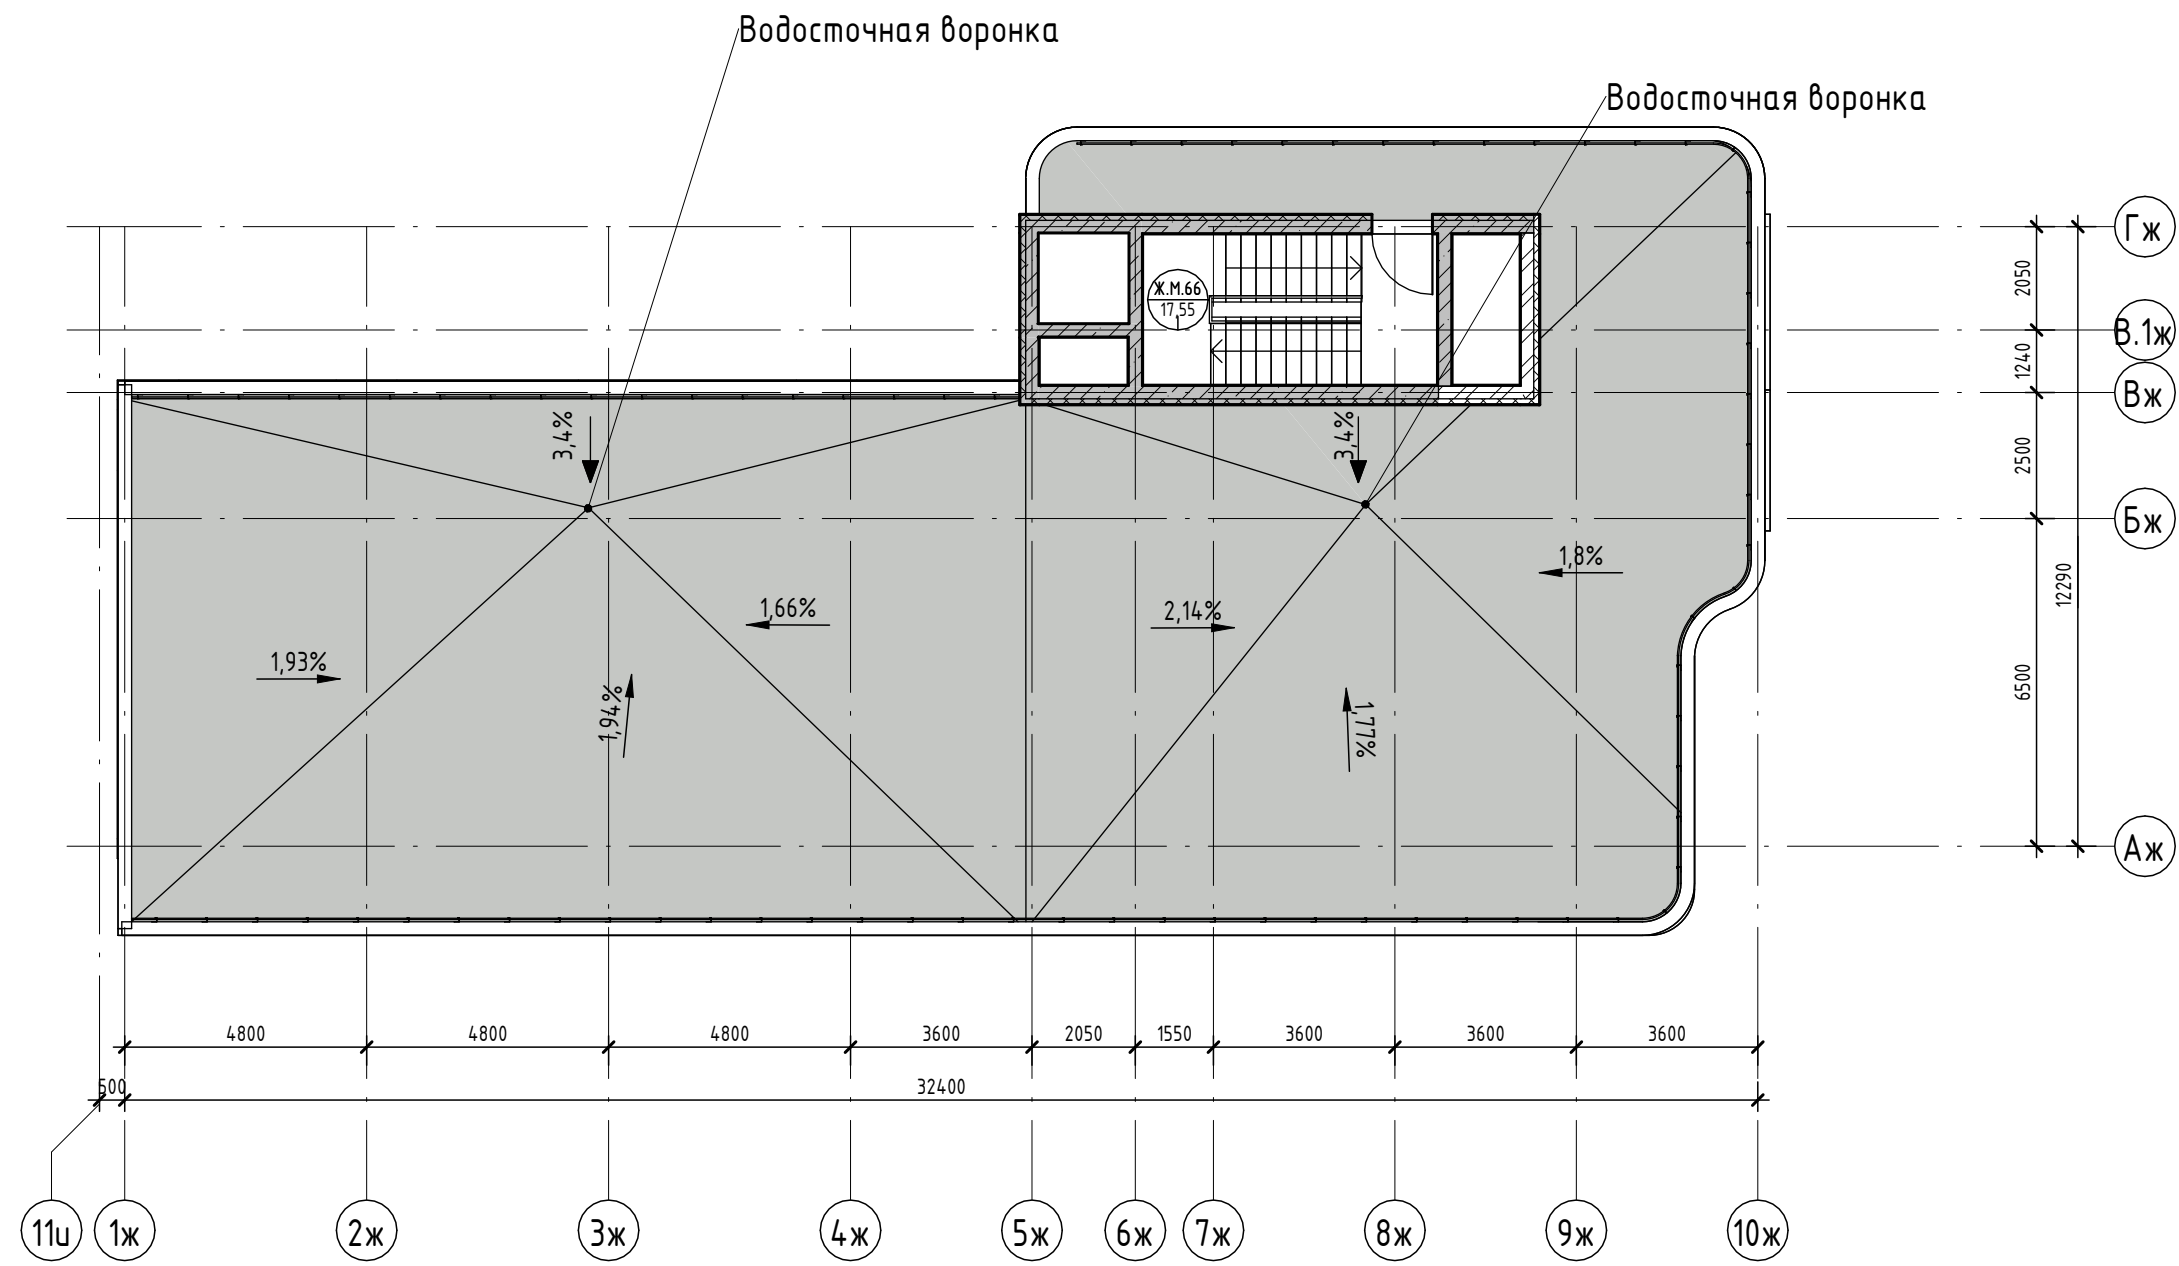

2023-18П - ПР-КР.ГЧ							
Гостинично-оздоровительный комплекс, расположенный по адресу: Республика Крым, г. Саки, ул. Морская							
Изм.	Колуч.	Лист	№ док.	Подпись	Дата		
Разраб.	Семиз А. Д.			<i>[Signature]</i>	12.23		
Разраб.	Скирда А.			<i>[Signature]</i>	12.23		
Проверил	Винокуров Н. С.			<i>[Signature]</i>	12.23		
Н. контр.	Винокуров Н. С.			<i>[Signature]</i>	12.23		
Секция Ж.					Стадия	Лист	Листов
План кровли на отм +51.050					П	1.103	
					Архитектурная мастерская "БЮРО 82" ИП Симоненко А. В.		

Создано	
Взаим. инв. №	
Подп. и дата	
Инв. № подл.	

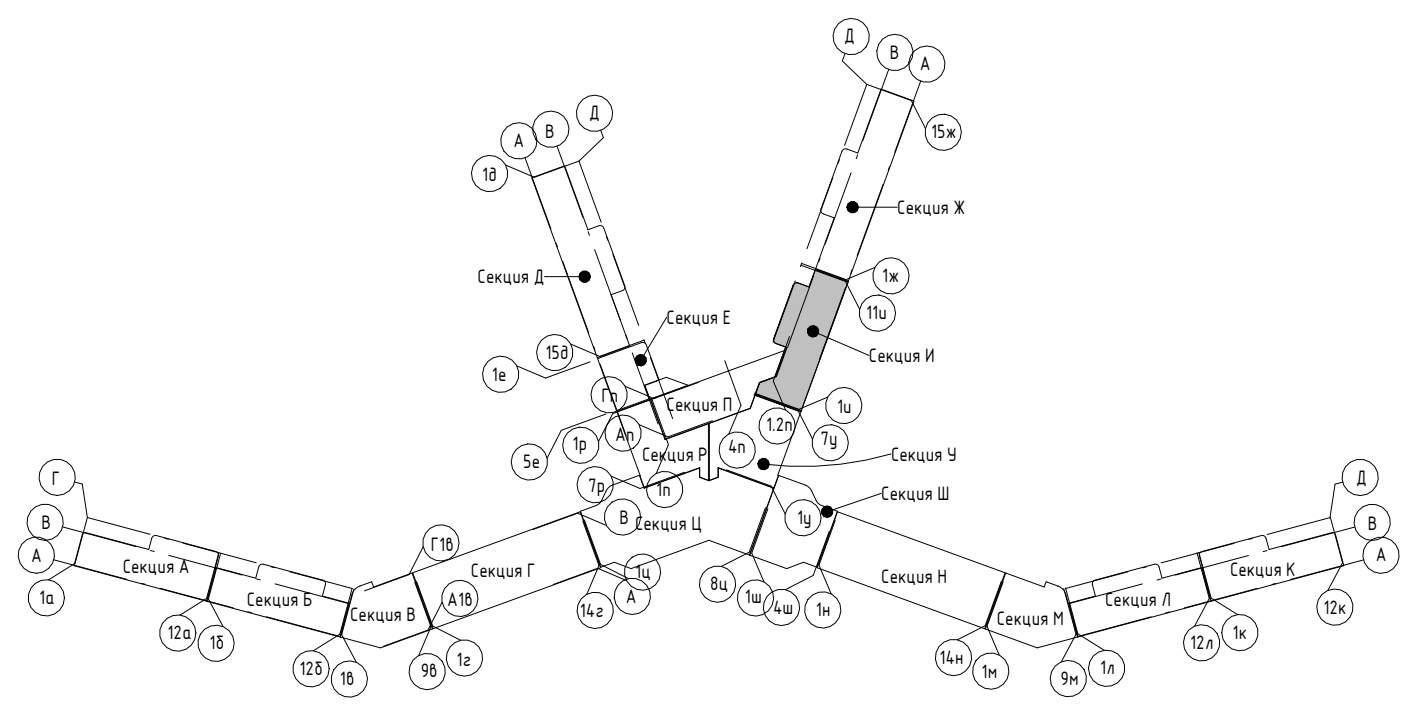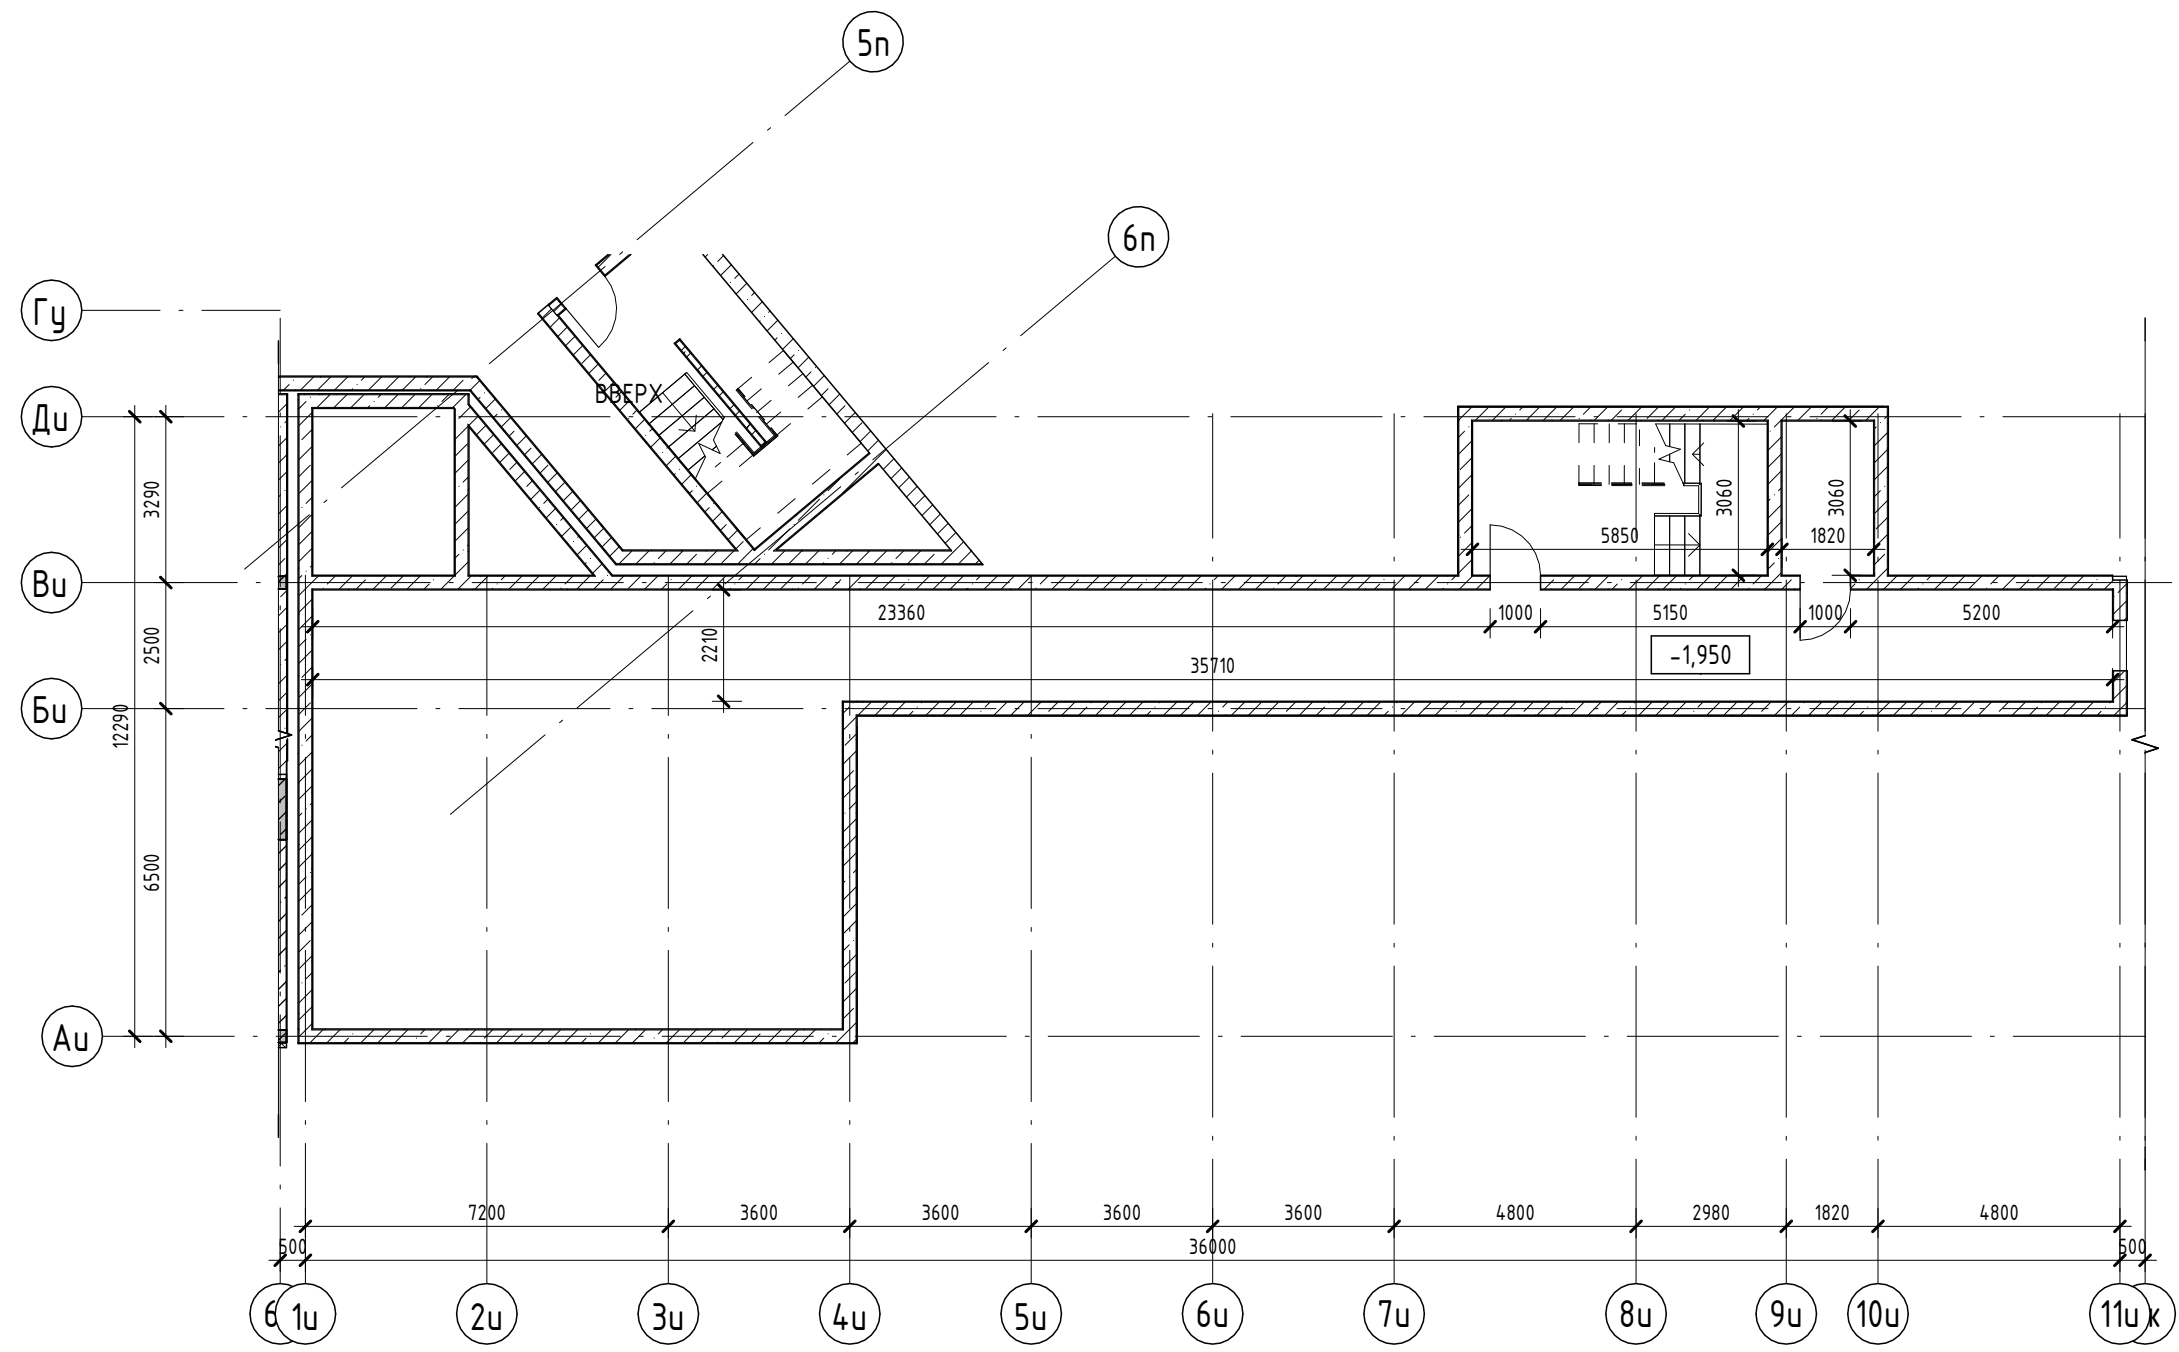


					2023-18П - ПР-КР.ГЧ				
					Гостинично-оздоровительный комплекс, расположенный по адресу: Республика Крым, г. Саки, ул. Морская				
Изм.	Колуч.	Лист	№ док.	Подпись	Дата	Секция И	Стадия	Лист	Листов
Разраб.	Семиз А. Д.			<i>[Signature]</i>	12.23		П	1.104	
Проверил	Винокуров Н. С.			<i>[Signature]</i>	12.23				
Н. контр.	Винокуров Н. С.			<i>[Signature]</i>	12.23				
						План технического пространства на отм -1.950	Архитектурная мастерская "БЮРО"82" ИП Симоненко А. В.		

Создано	
Изм.	
Проверено	
Утверждено	
Исполнено	
Инв. № подл.	
Подп. и дата	
Взам. инв. №	
Согласовано	

Экспликация помещений


Номер помеще- ния	Наименование	Площадь, м ²	Кат. помеще- ния
Апартамент			
И101			
1	Кухня-гостиная	23,03	
2	С/У	3,46	
3	Терраса	13,22	
		39,71	
И102			
1	Кухня-гостиная	22,50	
2	С/У	3,46	
3	Терраса	13,22	
		39,18	
И103			
1	Кухня-гостиная	22,66	
2	С/У	3,46	
3	Терраса	13,22	
		39,34	
И104			
1	Кухня-гостиная	15,89	
2	С/У	3,62	
3	Терраса	9,92	
		29,43	
И105			
1	Кухня-гостиная	15,89	
2	С/У	3,62	
3	Терраса	9,92	
		29,43	
		177,09	
МОП			
И.М.2 Тамбур 7,67			
И.М.3 Колясочная 2,78			
И.М.4 Коридор 65,70			
И.М.5 ПУИ 5,40			
И.М.6 ЛК 17,55			
		99,10	
		99,10	
Служебные			
И.С.1 Службное помещение 20,34			
И.С.2 Тамбур 28,86			
		49,20	
		49,20	
Технические помещения			
И.Т.2 Насосная 47,69 Д			
		47,69	
		47,69	

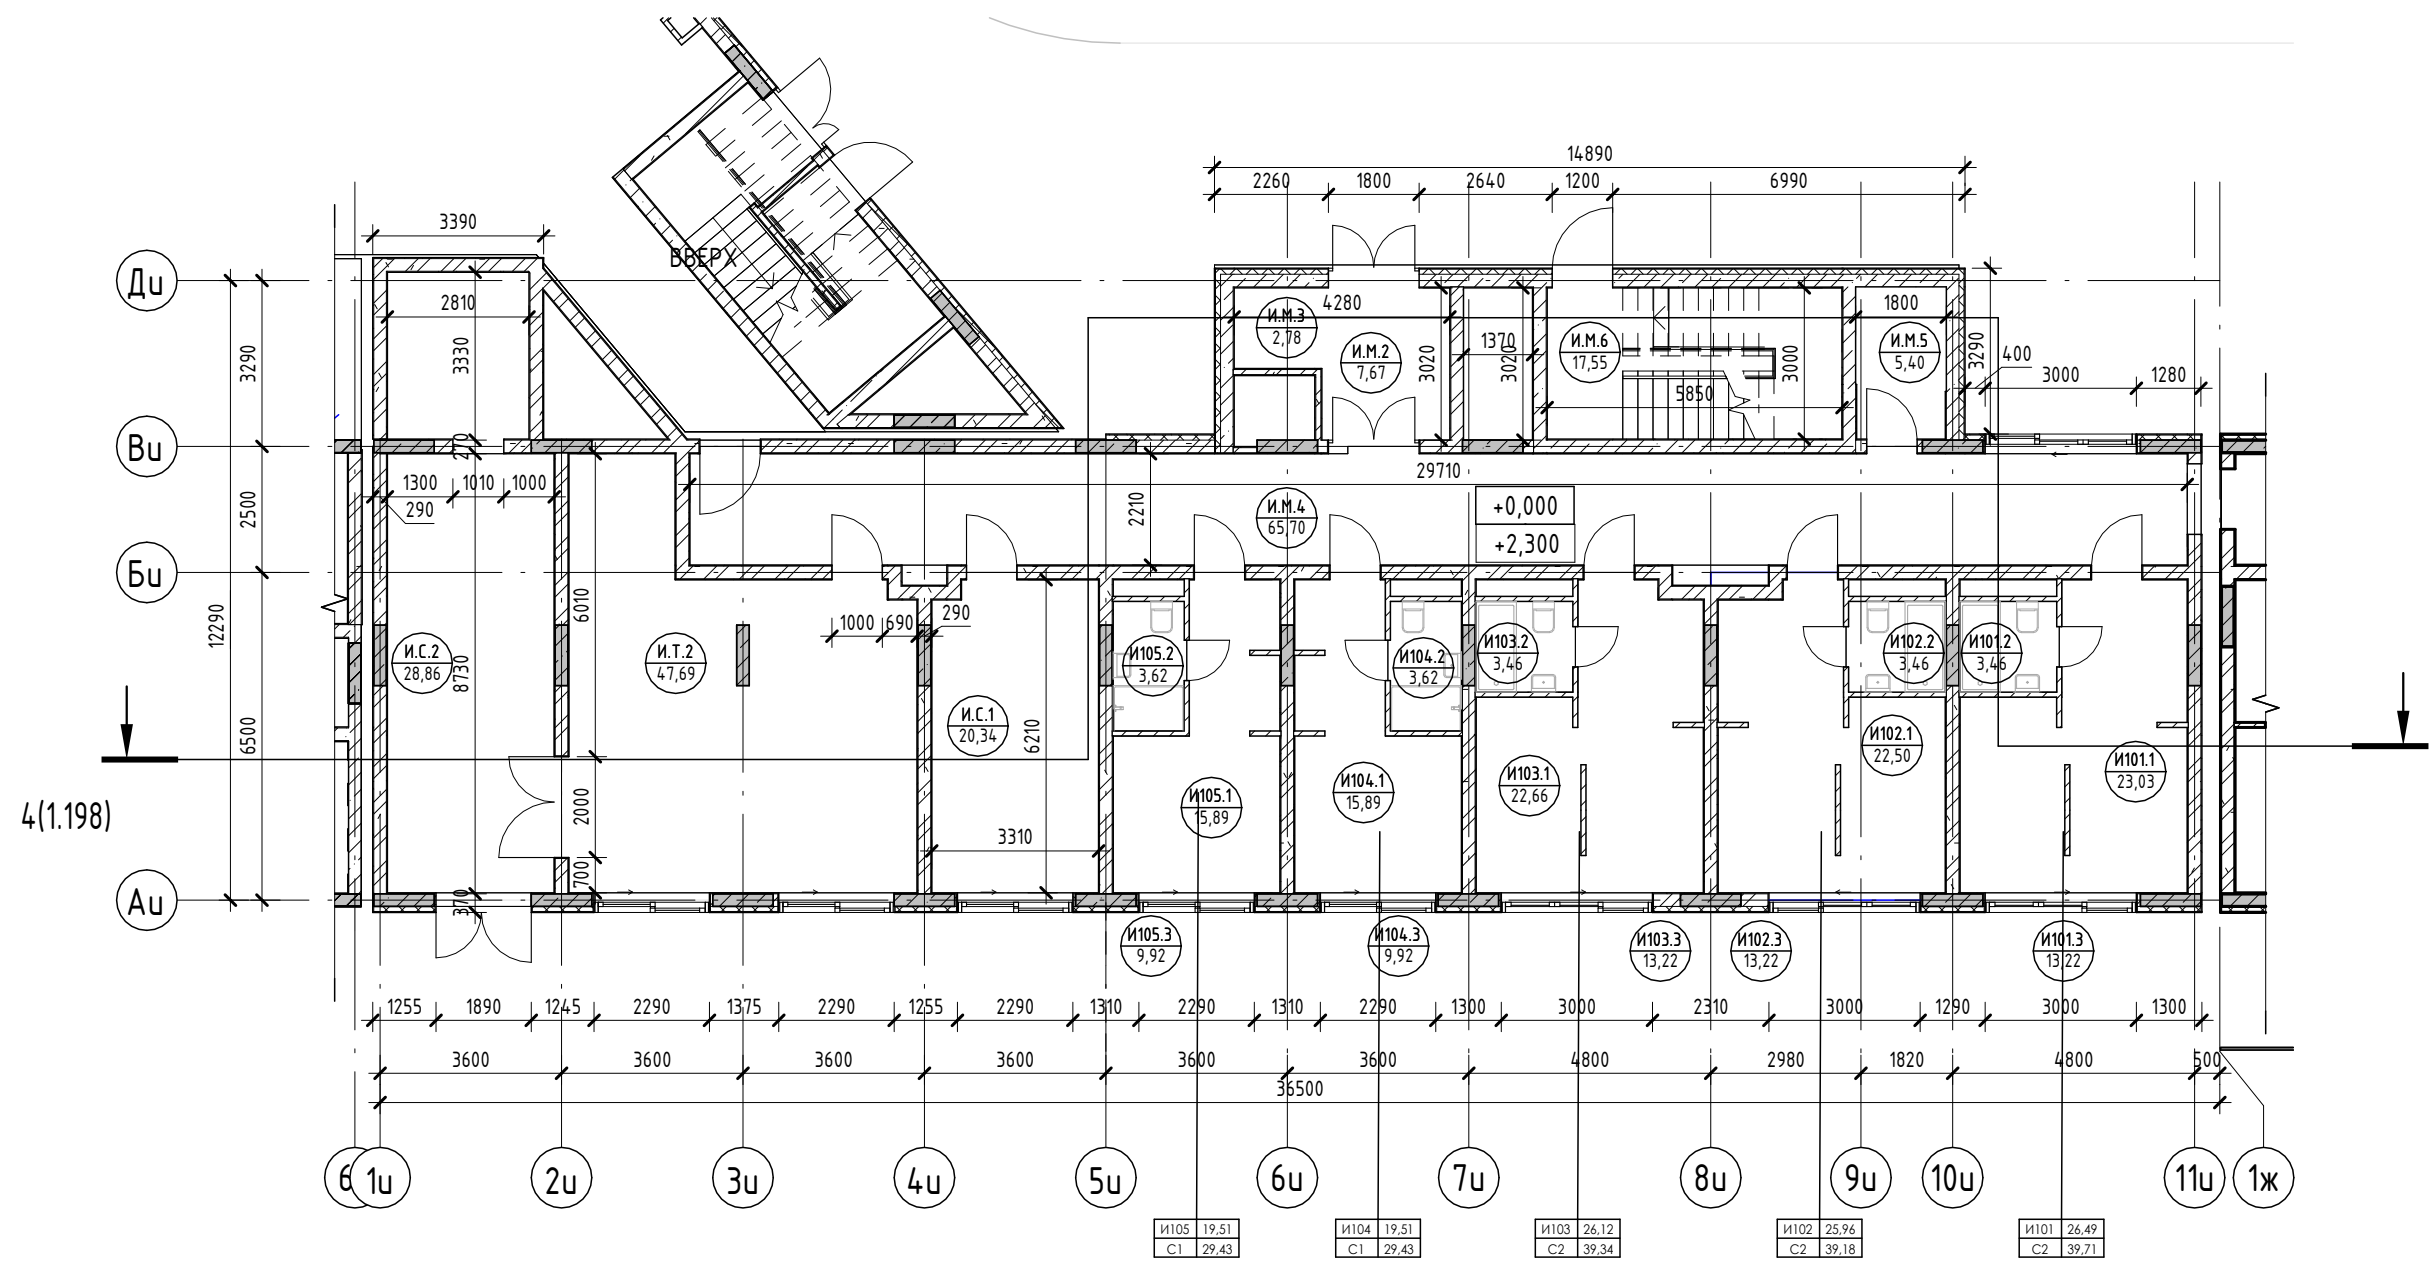

Условные обозначения

- Номер апартамента: 101, 84,26
 Количество комнат: 1, 4
 Индекс апартамента: 101, 130,00
 Площадь квартиры
 Общая площадь квартиры
- Номер апартамента/тип помещения: 101, 101,22
 Площадь помещения
- R700 Зона безопасности МГН с возможностью разворота

- Внутренние перегородки:**
 - Блок газобетонный - 100 мм
- Стена внутренняя (между апартаментами):**
 - Блок газобетонный - 250 мм
- Несущие вертикальные конструкции:**
 - Железобетон - 250 мм
- Стена наружная:**
 - Штукатурка (наружная) - 20 мм
 - Утеплитель - 100 мм
 - Блок газобетонный D600 - 250 мм
 - Штукатурка (внутренняя) - 20 мм

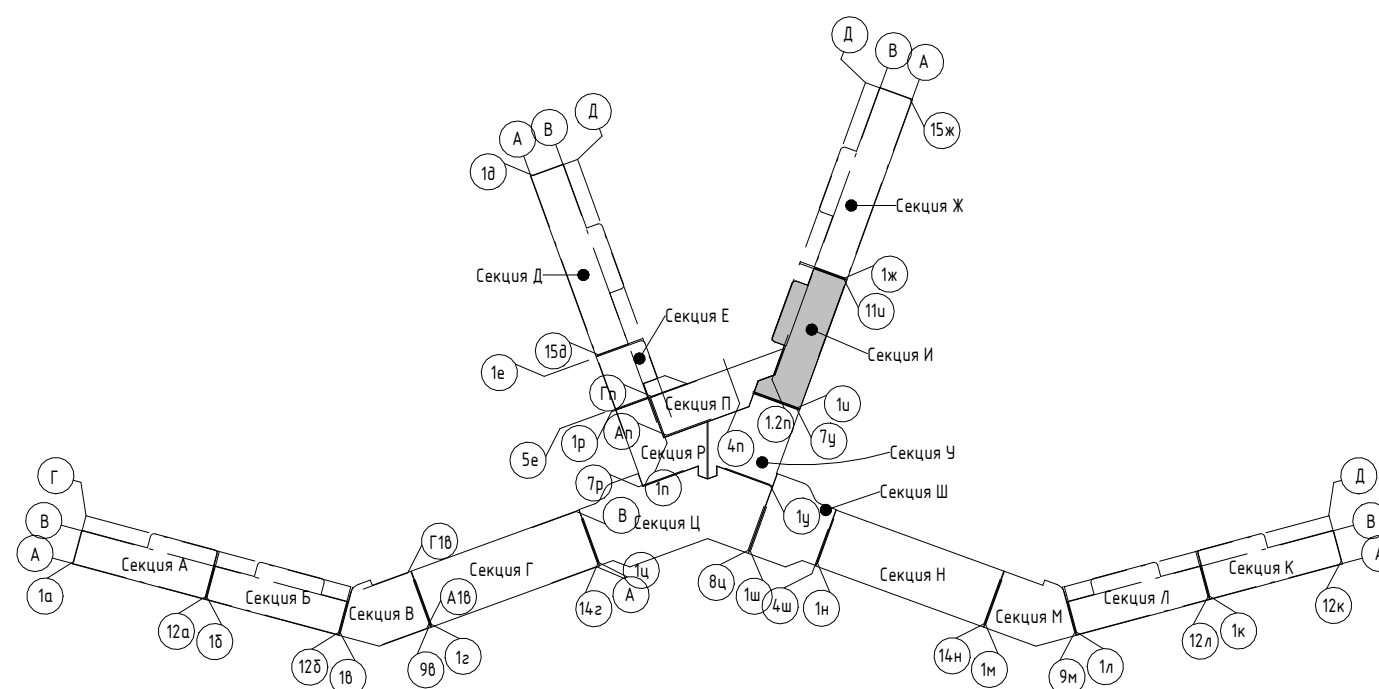

Изм.	Колуч.	Лист	№ док.	Подпись	Дата
Разраб.	Семиз А. Д.				12.23
Разраб.	Скирда А.				12.23
Проверил	Винокуров Н. С.				12.23
Н. контр.	Винокуров Н. С.				12.23

2023-18П - ПР-КР.ГЧ

Гостинично-оздоровительный комплекс, расположенный по адресу: Республика Крым, г. Саки, ул. Морская

Стадия	Лист	Листов
П	1.105	


Секция И

План 1-го этажа на отм 0.000

Архитектурная мастерская "БЮРО'82" ИП Симоненко А. В.

Экспликация помещений


Номер помеще- ния	Наименование	Площадь, м ²	Кат. помеще- ния
Апартамент			
И201			
1	Кухня-гостиная	23,03	
2	С/У	3,46	
3	Терраса	6,98	
		33,47	
И202			
1	Кухня-гостиная	22,50	
2	С/У	3,46	
3	Терраса	6,98	
		32,94	
И203			
1	Кухня-гостиная	22,66	
2	С/У	3,46	
3	Терраса	6,98	
		33,10	
И204			
1	Кухня-гостиная	15,89	
2	С/У	3,62	
3	Терраса	5,24	
		24,75	
И205			
1	Кухня-гостиная	15,89	
2	С/У	3,62	
3	Терраса	5,24	
		24,75	
		149,01	
МОП			
И.М.7	ЛК	17,55	
И.М.8	Воздушная зона лестницы	22,33	
И.М.9	Зона безопасности МГН	2,56	
И.М.10	Коридор	85,89	
И.М.11	ПУИ	5,40	
		133,73	
		133,73	
Служебные			
И.С.3	Служебное помещение	64,15	
		64,15	
		64,15	
Технические помещения			
И.Т.3	Электрощитовая	20,58	В4
		20,58	
		20,58	

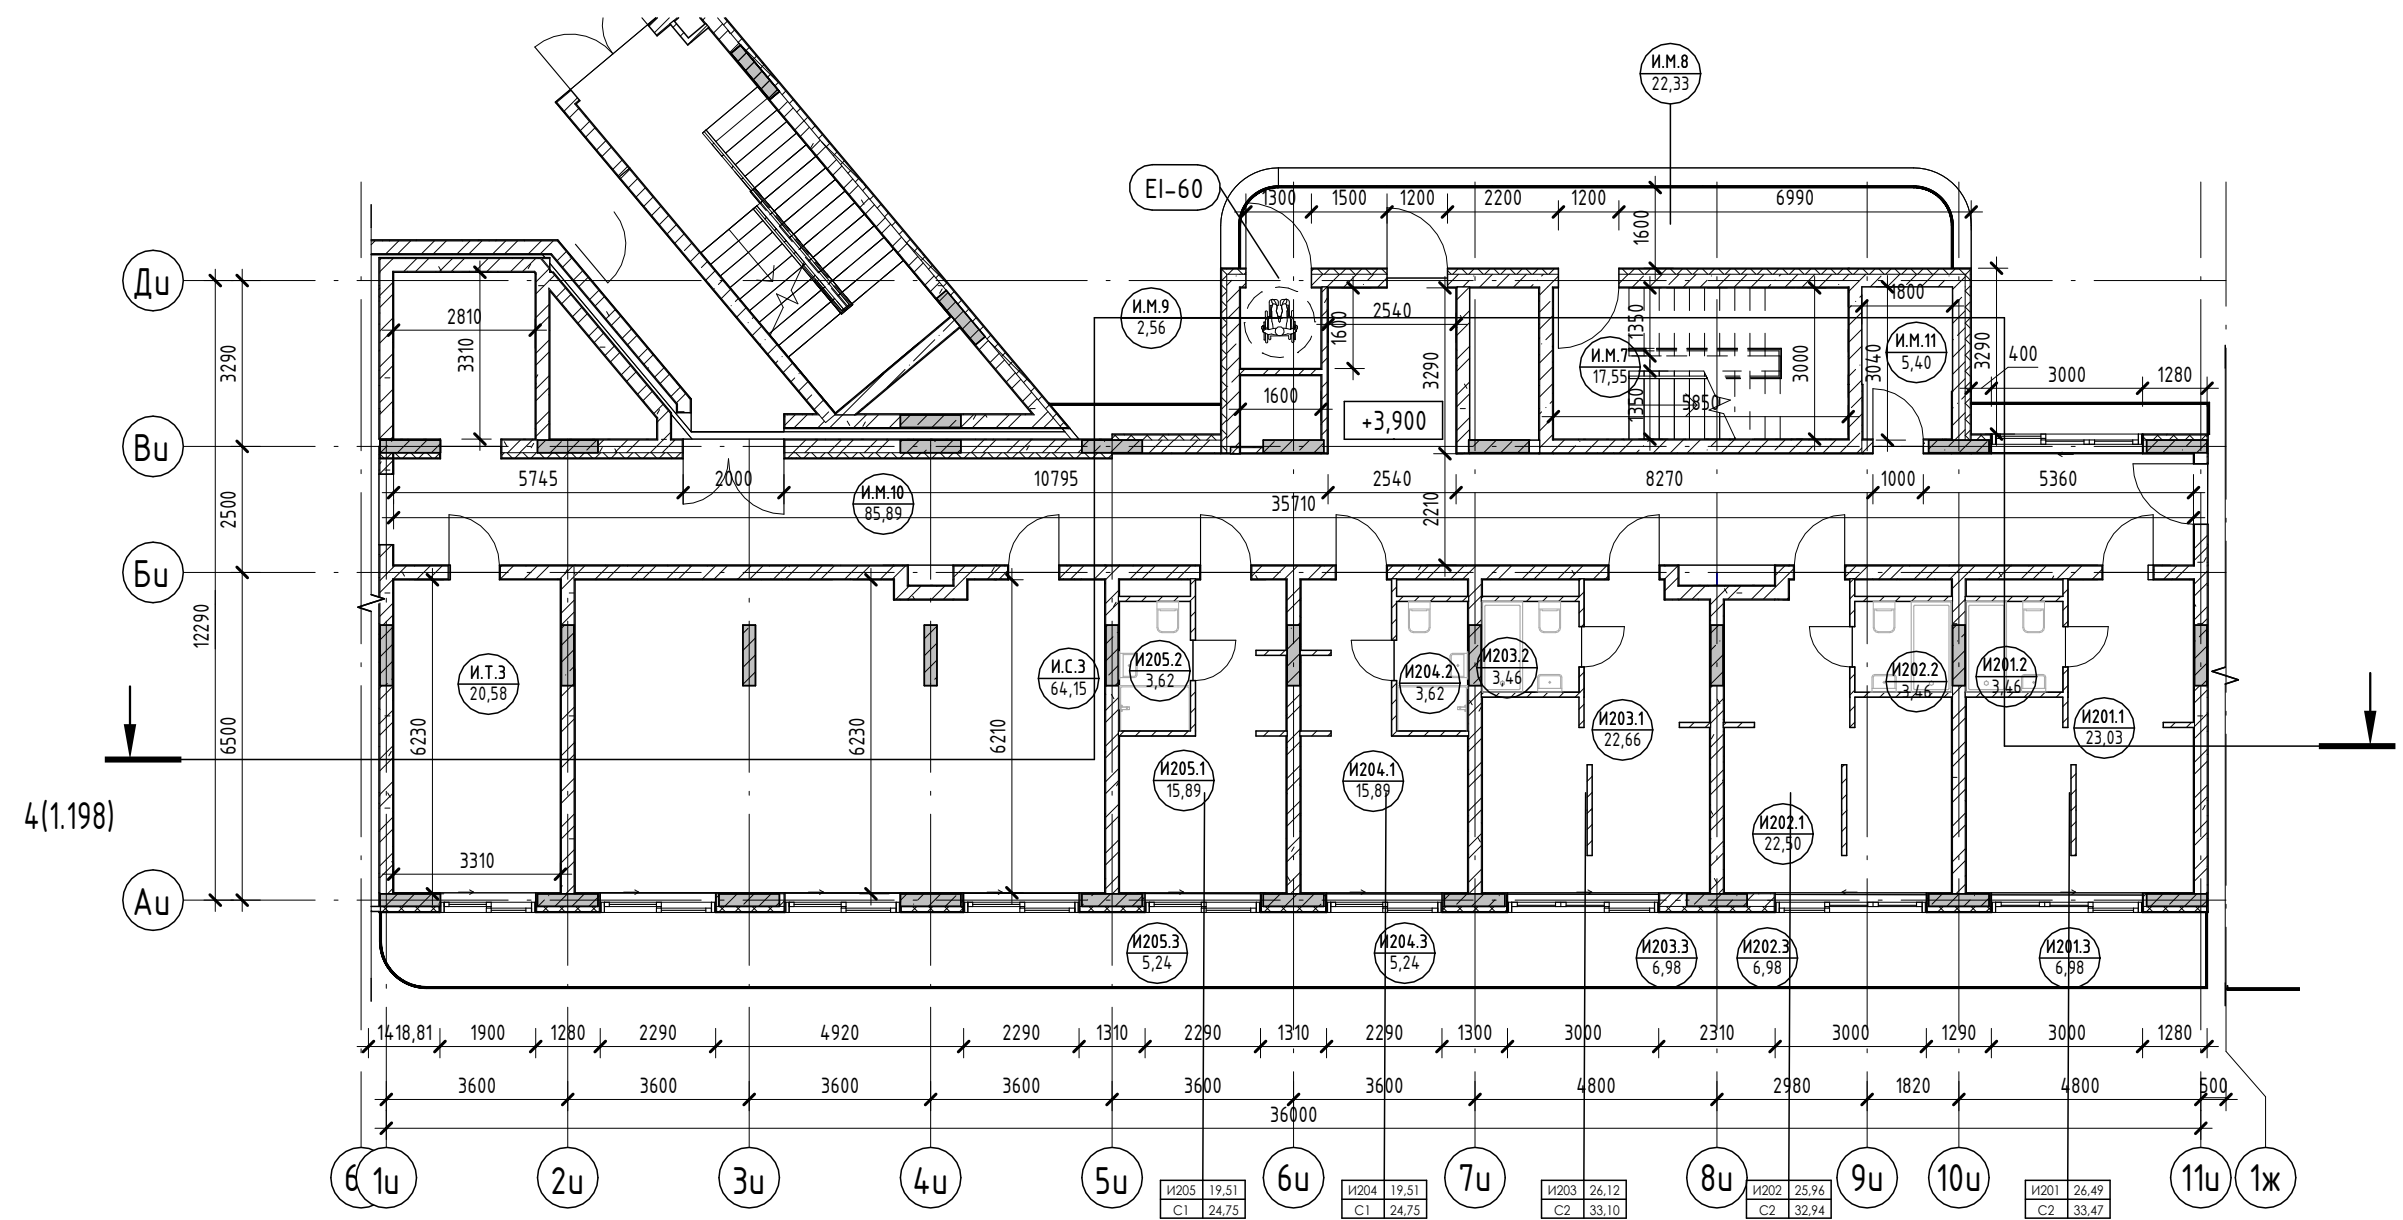

Условные обозначения

- Номер апартаменты: 101, 84,26, 1,47, 130,00
- Площадь квартиры
- Индекс апартаменты: 001, 101, 22
- Общая площадь квартиры
- Номер апартаменты/тип помещения: 001, 101, 22
- Номер помещения
- Площадь помещения
- R700: Зона безопасности МГН с возможностью разворота

- Внутренние перегородки:**
 - Блок газобетонный - 100 мм
- Стена внутренняя (между апартаментами):**
 - Блок газобетонный - 250 мм
- Несущие вертикальные конструкции:**
 - Железобетон - 250 мм
- Стена наружная:**
 - Штукатурка (наружная) - 20 мм
 - Утеплитель - 100 мм
 - Блок газобетонный D600 - 250 мм
 - Штукатурка (внутренняя) - 20 мм

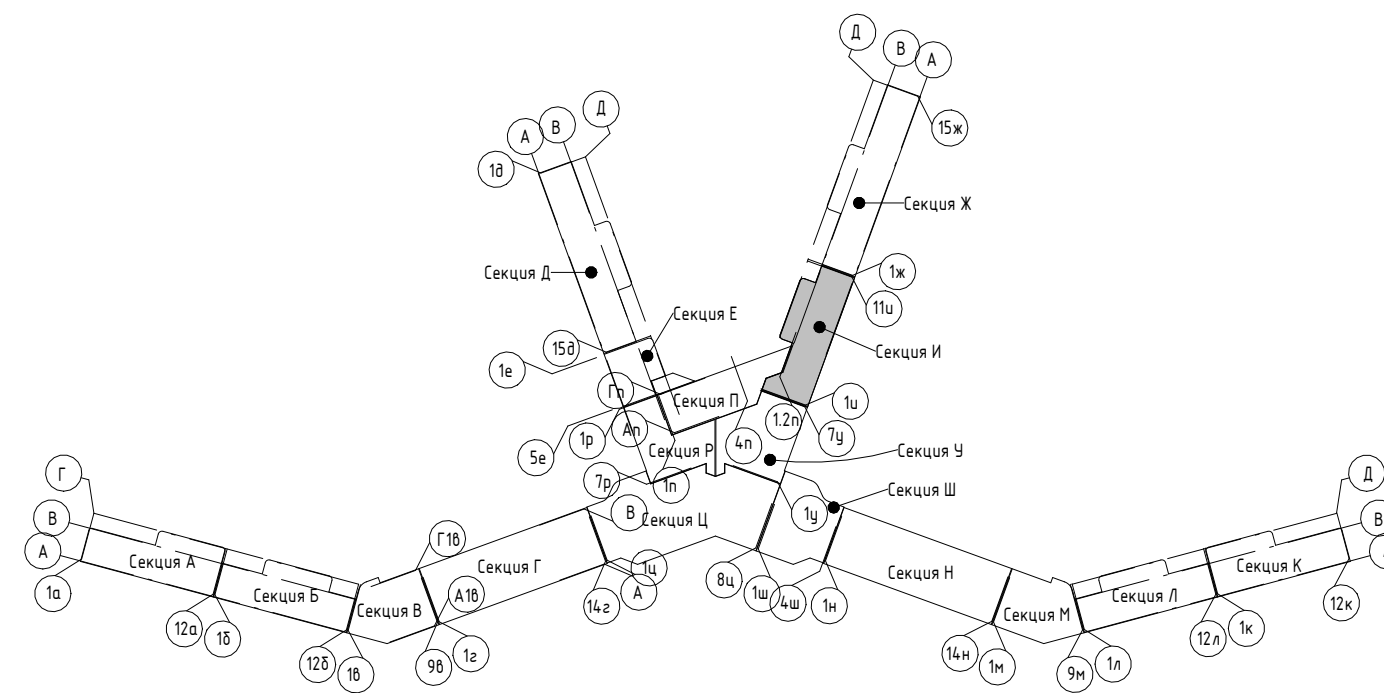

2023-18П - ПР-КР.ГЧ

Гостинично-оздоровительный комплекс, расположенный по адресу: Республика Крым, г. Саки, ул. Морская

Изм.	Колуч.	Лист	№ док.	Подпись	Дата
Разраб.	Семиз А. Д.				12.23
Разраб.	Скирда А.				12.23
Проверил	Винокуров Н. С.				12.23
Н. контр.	Винокуров Н. С.				12.23


Стадия Лист Листов

П 1.106




Архитектурная мастерская "БЮРО 82" ИП Симоненко А. В.

Экспликация помещений

Номер помеще- ния	Наименование	Площадь, м ²	Кат. помеще- ния
Апартамент			
ИЗ01			
1	Кухня-гостиная	23,03	
2	С/У	3,46	
3	Терраса	7,00	
		33,49	
ИЗ02			
1	Кухня-гостиная	22,50	
2	С/У	3,46	
3	Терраса	6,98	
		32,94	
ИЗ03			
1	Кухня-гостиная	22,66	
2	С/У	3,46	
3	Терраса	6,98	
		33,10	
ИЗ04			
1	Кухня-гостиная	15,89	
2	С/У	3,62	
3	Терраса	5,24	
		24,75	
ИЗ05			
1	Кухня-гостиная	15,89	
2	С/У	3,62	
3	Терраса	5,24	
		24,75	
		149,03	
МОП			
И.М.12	ЛК	17,55	
И.М.13	Воздушная зона лестницы	22,33	
И.М.14	Зона безопасности МГН	2,56	
И.М.15	Коридор	87,33	
И.М.16	ПУИ	5,40	
		135,17	
		135,17	
Служебные			
И.С.4	Служебное помещение	86,23	
		86,23	
		86,23	

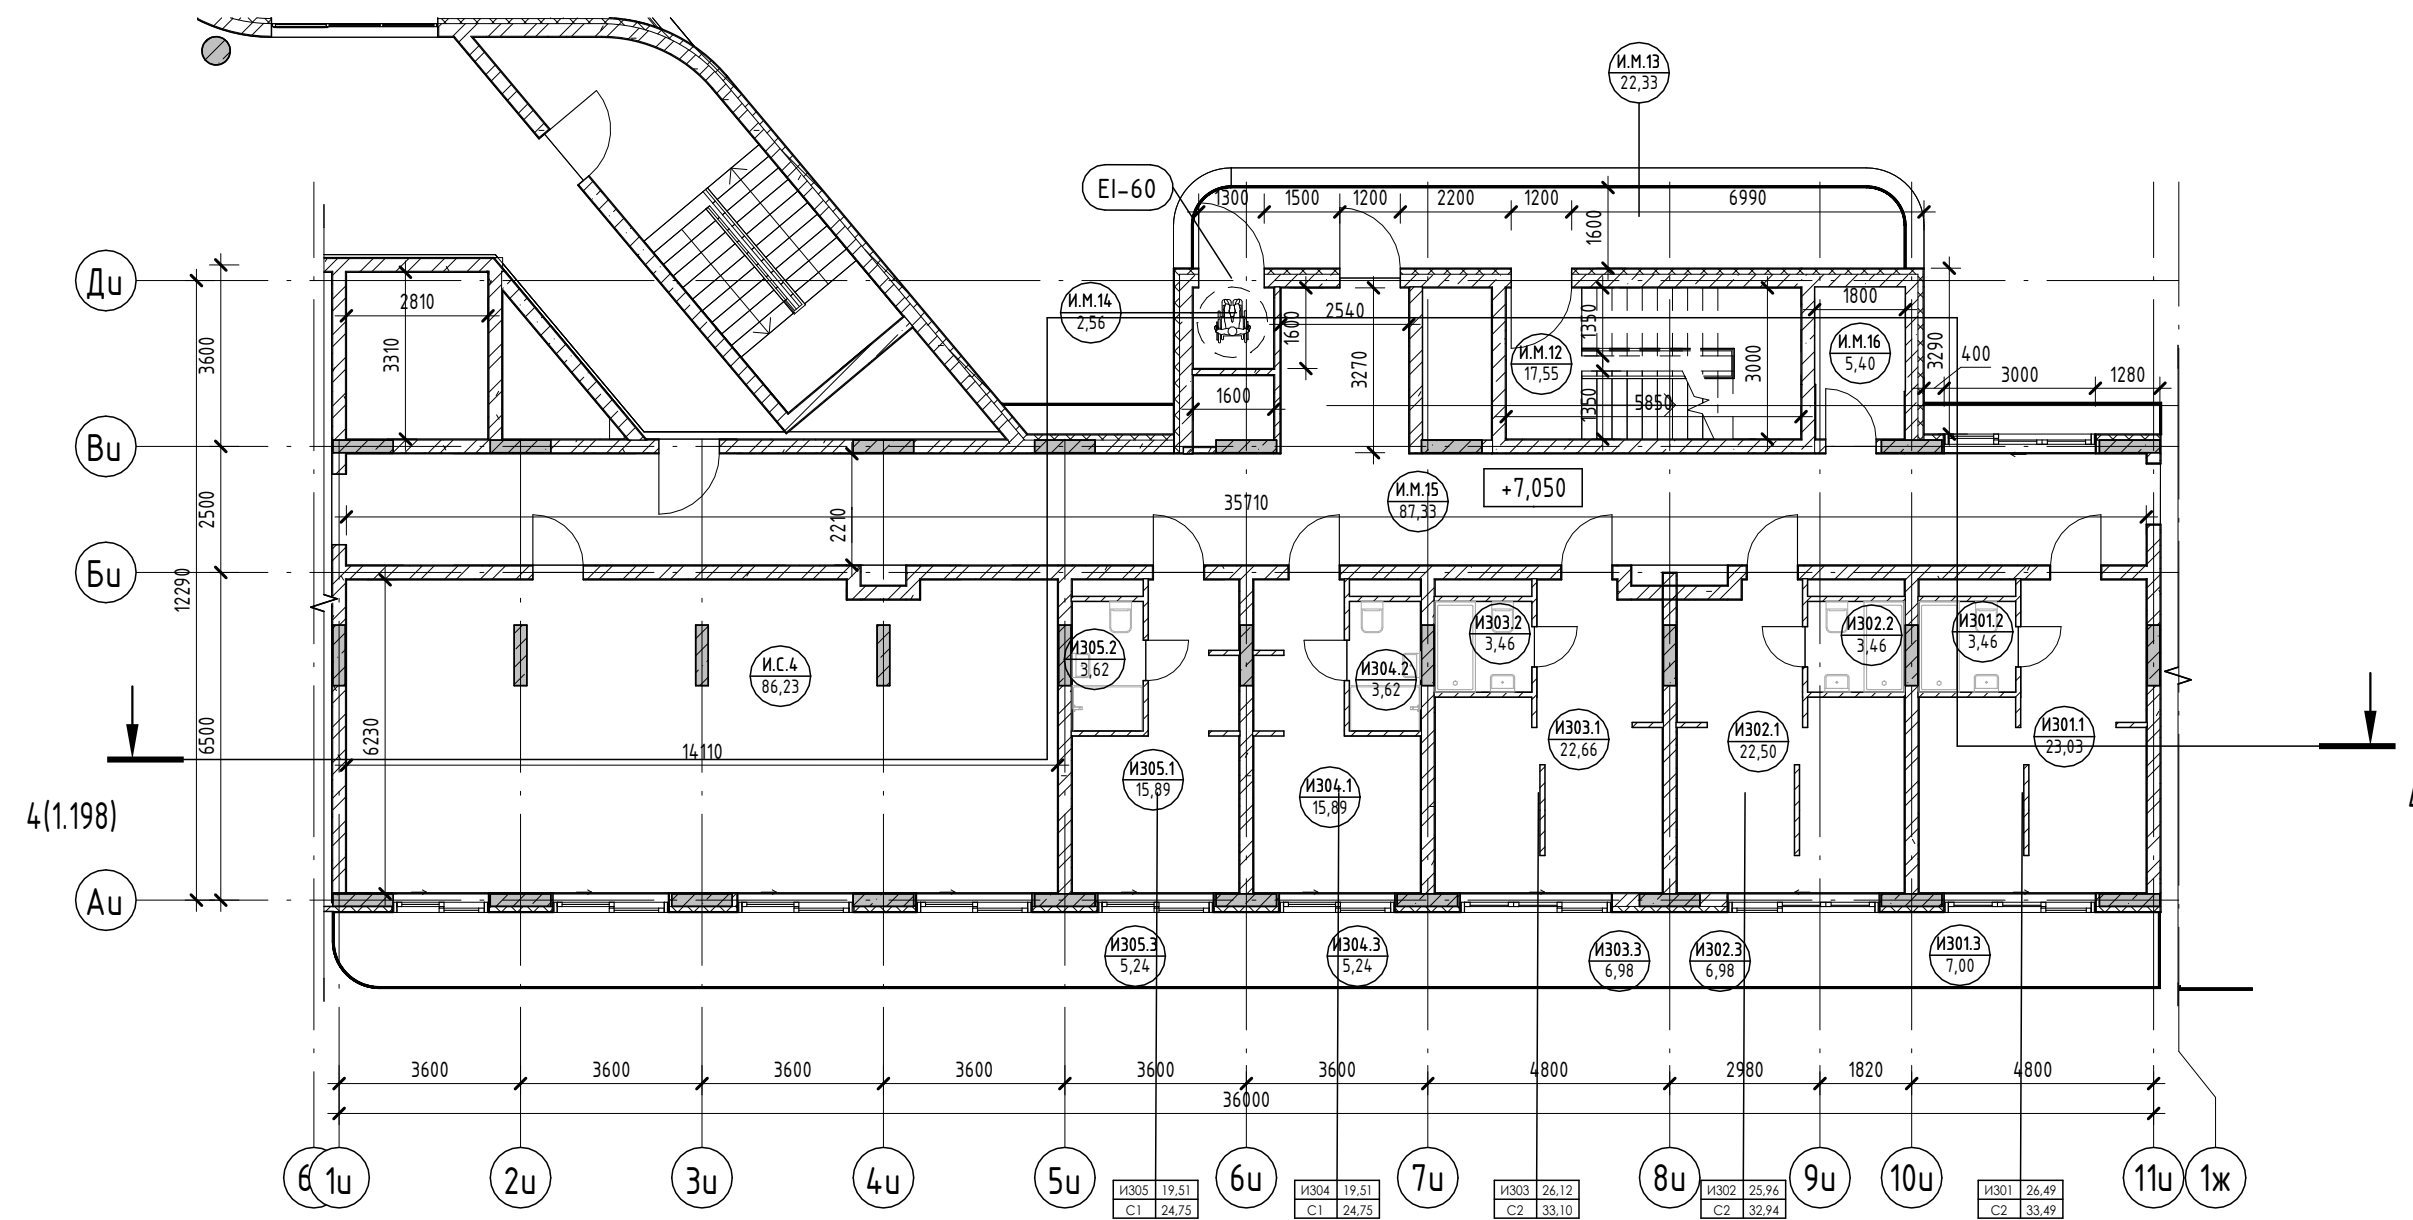


Условные обозначения

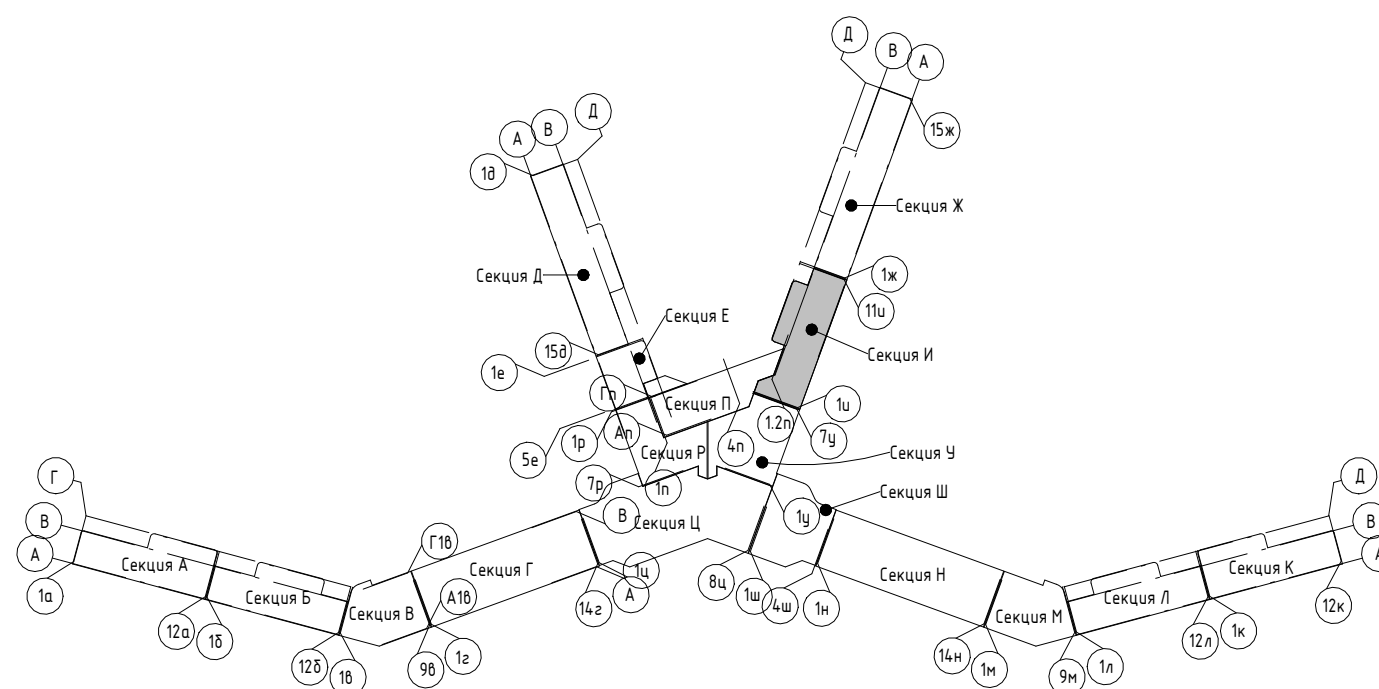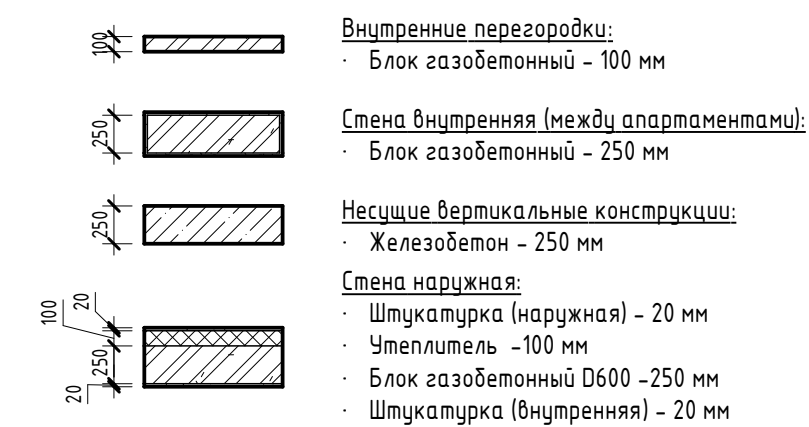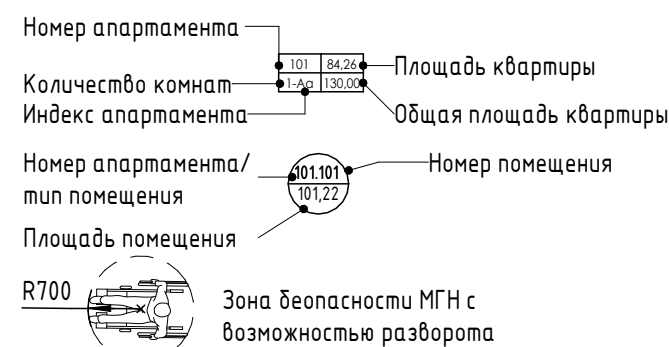

2023-18П - ПР-КР.ГЧ				
Гостинично-оздоровительный комплекс, расположенный по адресу: Республика Крым, г. Саки, ул. Морская				
Изм.	Колуч.	Лист	№ док.	Подпись
Разраб.	Семиз А. Д.			12.23
Разраб.	Скирда А.			12.23
Проверил	Винокуров Н. С.			12.23
Н. контр.	Винокуров Н. С.			12.23
Секция И			Стадия	Лист
План 3-го этажа на отм +7.050			П	1.107
Архитектурная мастерская "БЮРО 82" ИП Симоненко А. В.			Листов	

Экспликация помещений


Номер помеще- ния	Наименование	Площадь, м ²	Кат. помеще- ния
Апартамент			
И401			
1	Кухня-гостиная	23,03	
2	С/У	3,46	
3	Терраса	7,00	
		33,49	
И402			
1	Кухня-гостиная	22,50	
2	С/У	3,46	
3	Терраса	6,98	
		32,94	
И403			
1	Кухня-гостиная	22,66	
2	С/У	3,46	
3	Терраса	6,98	
		33,10	
И404			
1	Кухня-гостиная	15,89	
2	С/У	3,62	
3	Терраса	5,24	
		24,75	
И405			
1	Кухня-гостиная	15,89	
2	С/У	3,62	
3	Терраса	5,24	
		24,75	
И406			
1	Кухня-гостиная	15,66	
2	С/У	3,62	
3	Терраса	5,24	
		24,52	
И407			
1	Кухня-гостиная	15,66	
2	С/У	3,62	
3	Терраса	5,24	
		24,52	
И408			
1	Кухня-гостиная	15,89	
2	С/У	3,62	
3	Терраса	5,24	
		24,75	
И409			
1	Кухня-гостиная	15,90	
2	С/У	3,62	
3	Терраса	5,19	
		24,71	
		247,53	
МОП			
И.М.17 ЛК			
		17,55	
И.М.18 Воздушная зона лестницы			
		22,33	
И.М.19 Зона безопасности МГН			
		2,56	
И.М.20 Коридор			
		87,40	
И.М.21 ПУИ			
		5,40	
		135,24	
		135,24	

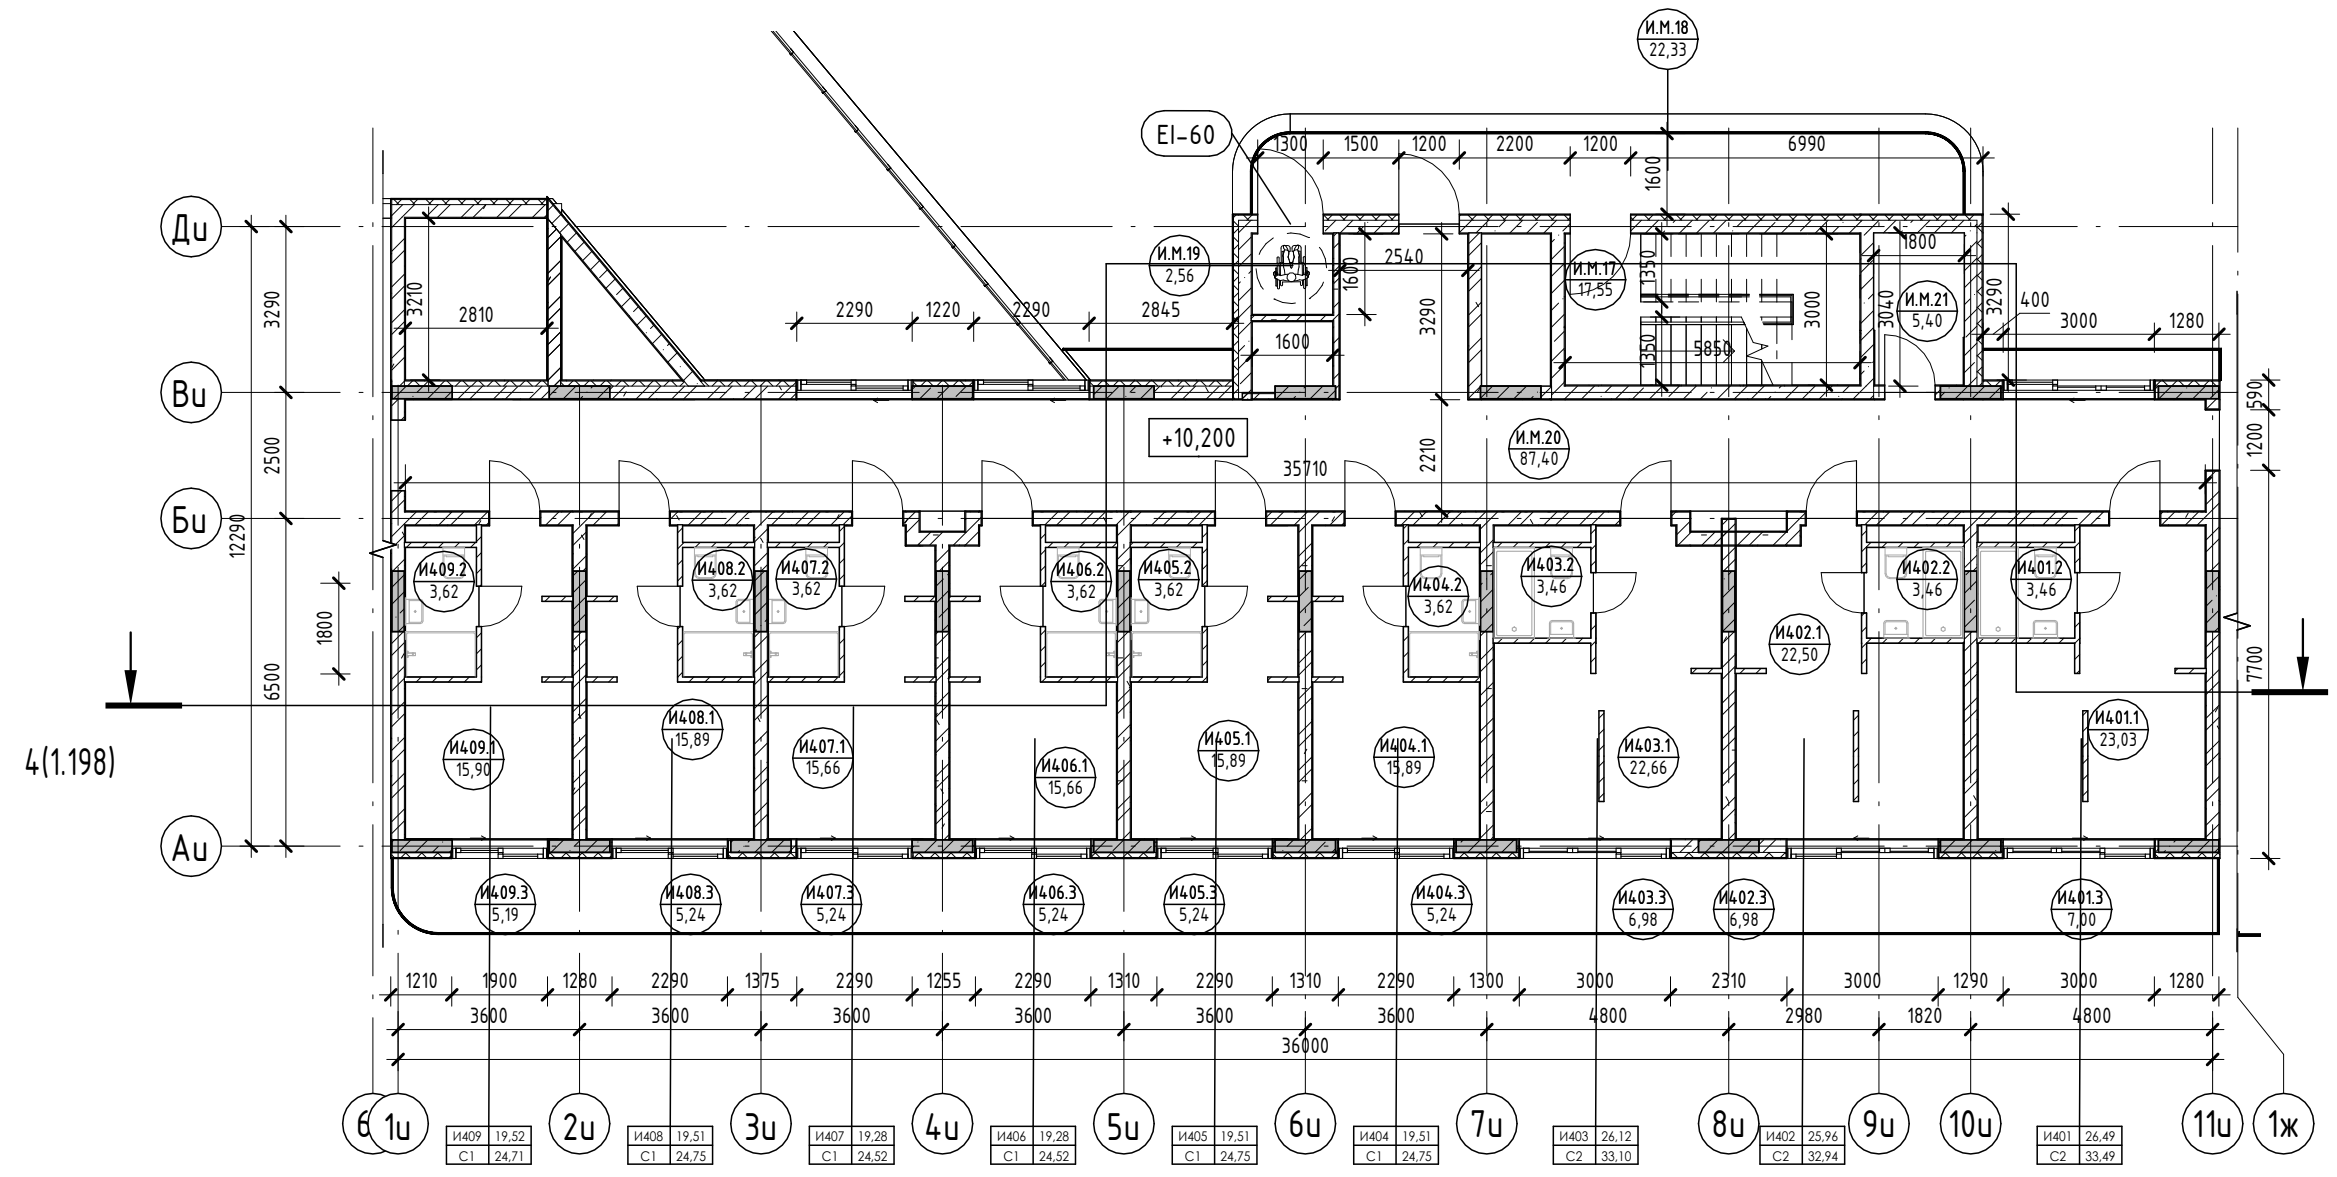

Условные обозначения

- Номер апартаменты: 101 | 84,26 | 130,00
- Количество комнат: 1 | 1 | 1
- Индекс апартаменты: 101 | 101 | 101
- Номер апартаменты/тип помещения: 101 | 101 | 101
- Площадь помещения: 84,26 | 130,00 | 101,27
- R700: Зона безопасности МГН с возможностью разворота

- Внутренние перегородки:**
 - Блок газобетонный - 100 мм
- Стена внутренняя (между апартаментами):**
 - Блок газобетонный - 250 мм
- Несущие вертикальные конструкции:**
 - Железобетон - 250 мм
- Стена наружная:**
 - Штукатурка (наружная) - 20 мм
 - Утеплитель - 100 мм
 - Блок газобетонный D600 - 250 мм
 - Штукатурка (внутренняя) - 20 мм

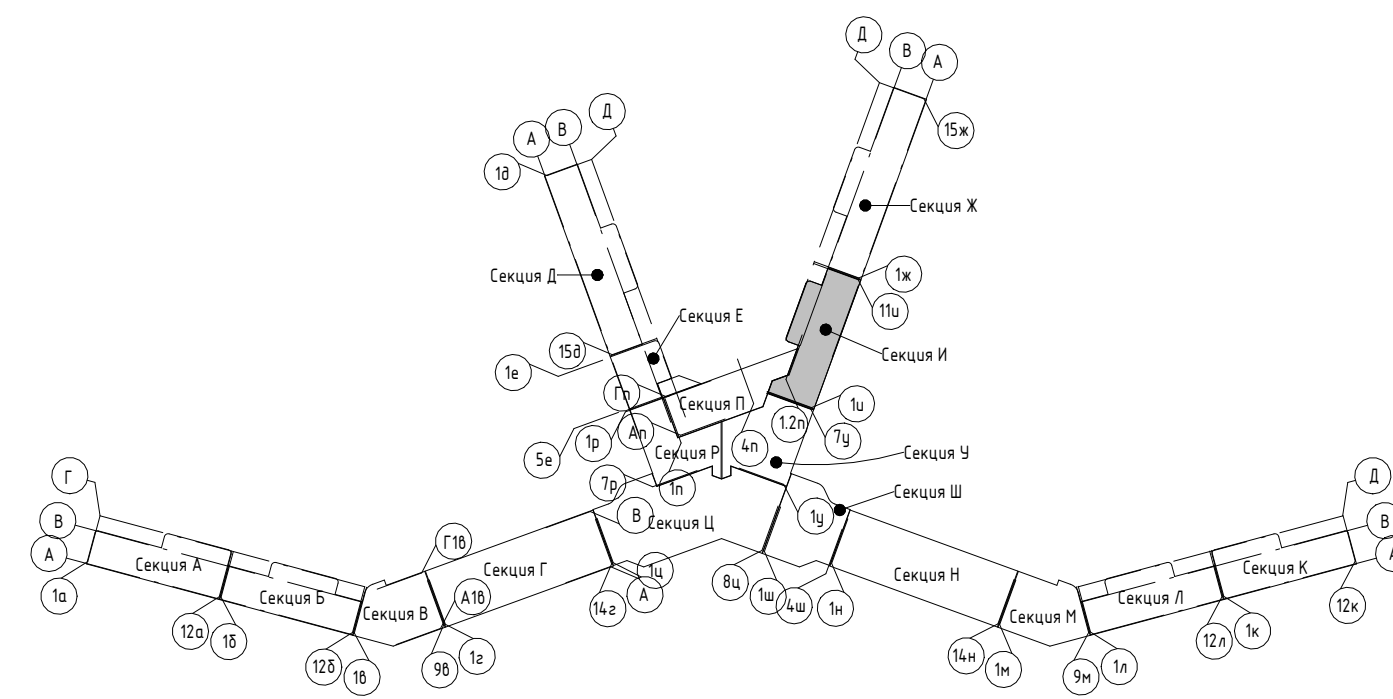

Изм.	Колуч.	Лист	№ док.	Подпись	Дата
Разраб.	Семиз А. Д.				12.23
Разраб.	Скирда А.				12.23
Проверил	Винокуров Н. С.				12.23
Н. контр.	Винокуров Н. С.				12.23

2023-18П - ПР-КР.ГЧ

Гостинично-оздоровительный комплекс, расположенный по адресу: Республика Крым, г. Саки, ул. Морская

Стадия	Лист	Листов
П	1.108	


Секция И

План 4-го этажа на отм +10.200

Архитектурная мастерская "БЮРО 82" ИП Симоненко А. В.


Экспликация помещений

Номер помеще- ния	Наименование	Площадь, м ²	Кат. помеще- ния
Апартамент			
И501			
1	Кухня-гостиная	23,03	
2	С/У	3,46	
3	Терраса	7,10	
		33,59	
И502			
1	Кухня-гостиная	22,50	
2	С/У	3,46	
3	Терраса	6,98	
		32,94	
И503			
1	Кухня-гостиная	22,66	
2	С/У	3,46	
3	Терраса	6,98	
		33,10	
И504			
1	Кухня-гостиная	15,89	
2	С/У	3,62	
3	Терраса	5,24	
		24,75	
И505			
1	Кухня-гостиная	15,89	
2	С/У	3,62	
3	Терраса	5,24	
		24,75	
И506			
1	Кухня-гостиная	15,66	
2	С/У	3,62	
3	Терраса	5,24	
		24,52	
И507			
1	Кухня-гостиная	15,66	
2	С/У	3,62	
3	Терраса	5,24	
		24,52	
И508			
1	Кухня-гостиная	15,89	
2	С/У	3,62	
3	Терраса	5,24	
		24,75	
И509			
1	Кухня-гостиная	15,90	
2	С/У	3,62	
3	Терраса	5,19	
		24,71	
		247,63	
МОП			
И.М.22	ЛК	17,55	
И.М.23	Воздушная зона лестницы	22,33	
И.М.24	Зона безопасности МГН	2,56	
И.М.25	Коридор	87,40	
И.М.26	ПУИ	5,40	
		135,24	
		135,24	

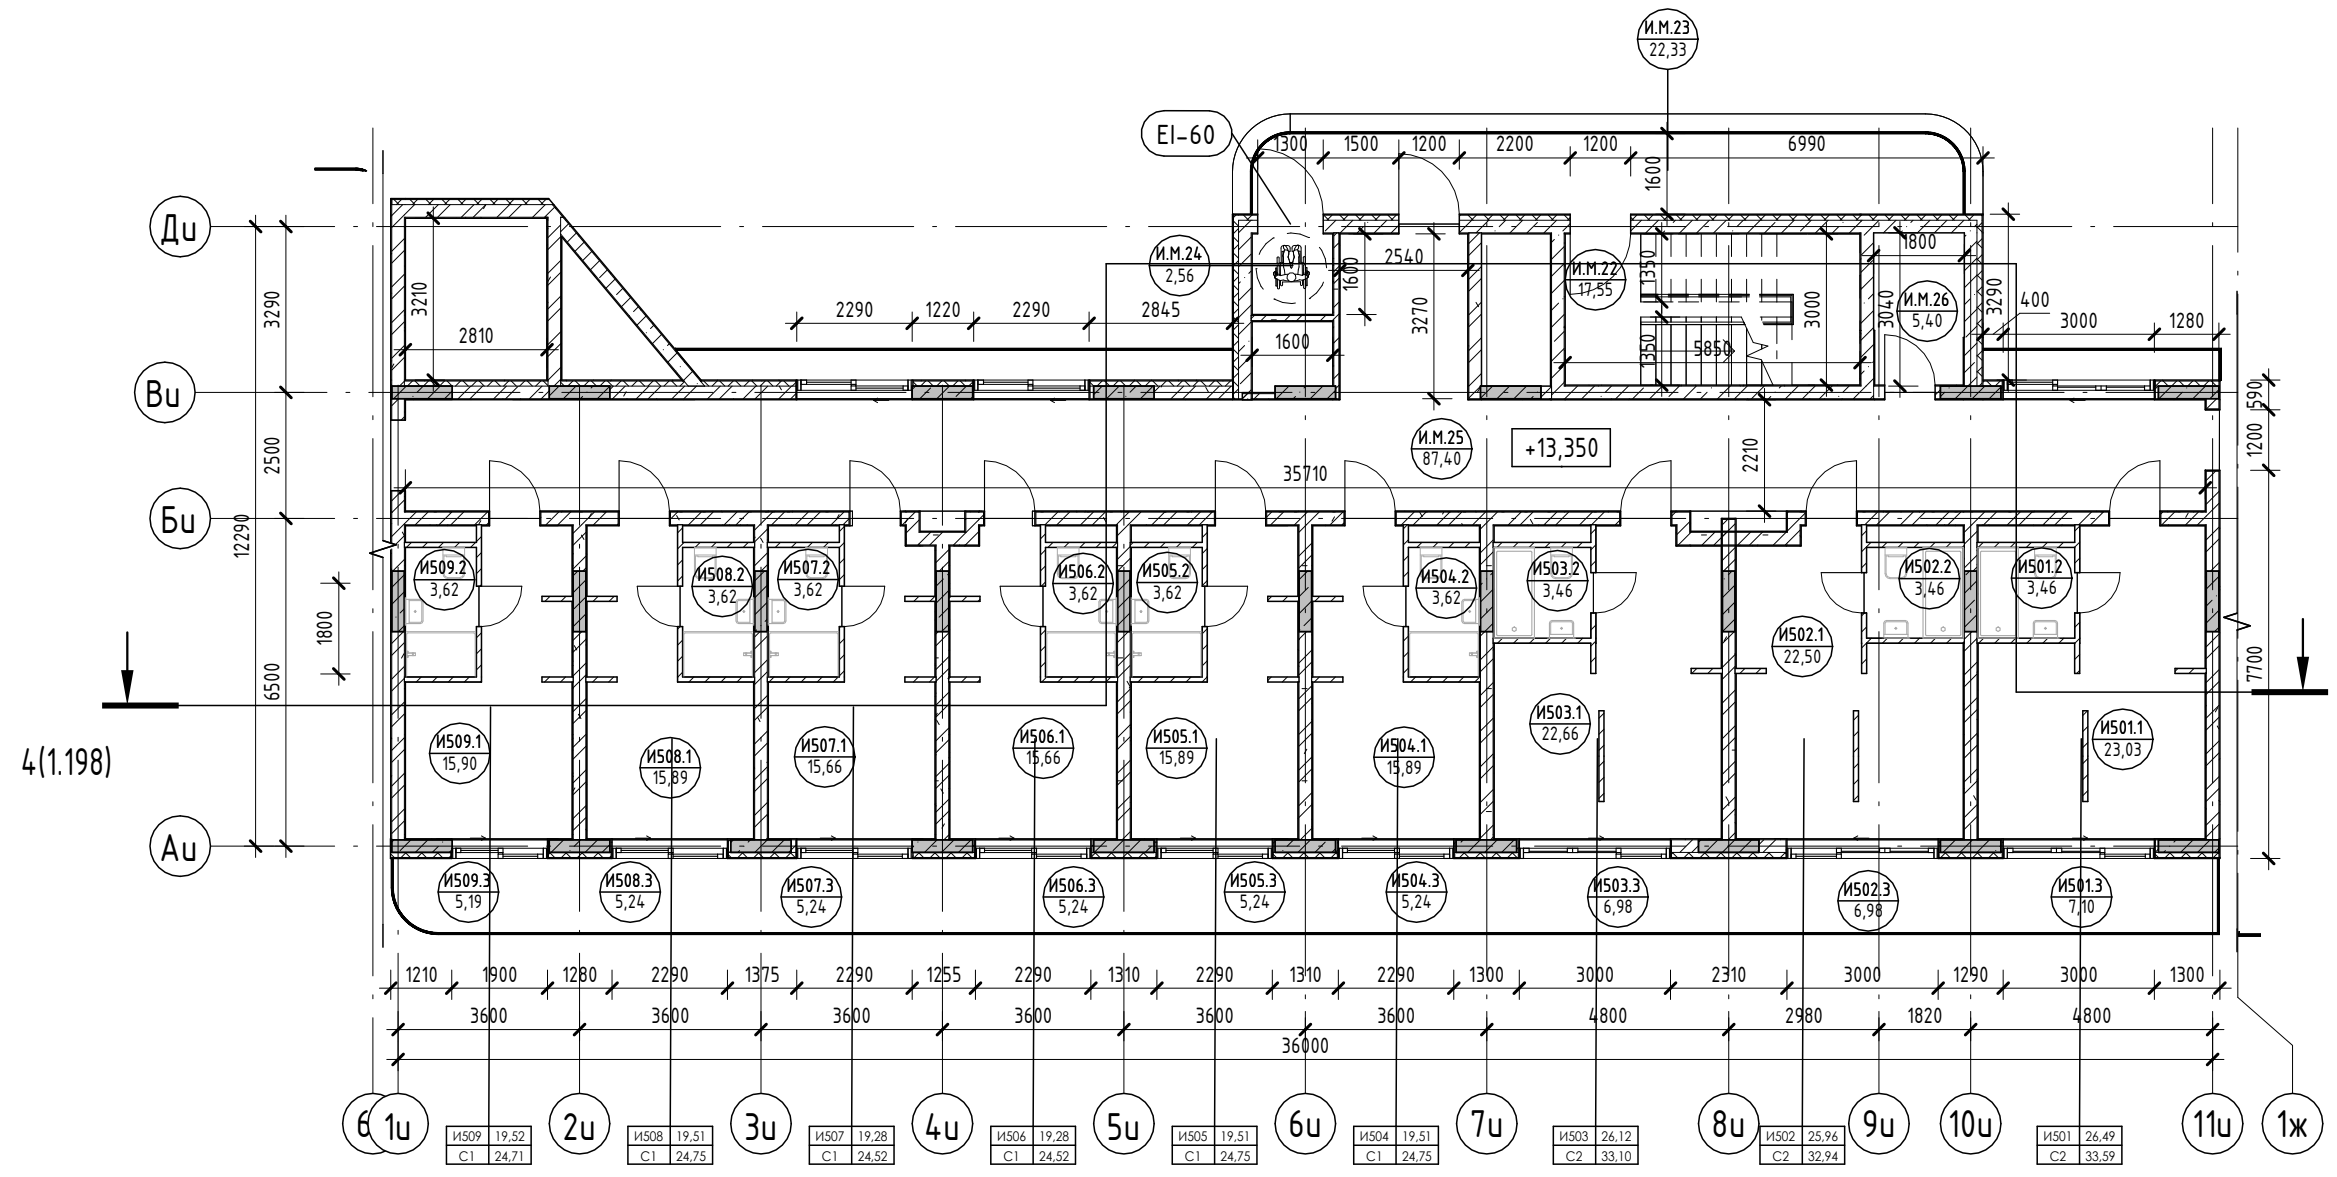

Условные обозначения

- Номер апартамента: 101, 84,26, 130,00
- Количество комнат: 1, 4
- Индекс апартамента: 101, 101,27
- Номер апартамента/тип помещения: 101, 101,27
- Площадь помещения: 101, 101,27
- Площадь квартиры: 84,26
- Общая площадь квартиры: 130,00
- Номер помещения: 101, 101,27
- Площадь помещения: 101, 101,27
- R700: Зона безопасности МГН с возможностью разворота
- Внутренние перегородки:
 - Блок газобетонный - 100 мм
- Стена внутренняя (между апартаментами):
 - Блок газобетонный - 250 мм
- Несущие вертикальные конструкции:
 - Железобетон - 250 мм
- Стена наружная:
 - Штукатурка (наружная) - 20 мм
 - Утеплитель - 100 мм
 - Блок газобетонный D600 - 250 мм
 - Штукатурка (внутренняя) - 20 мм

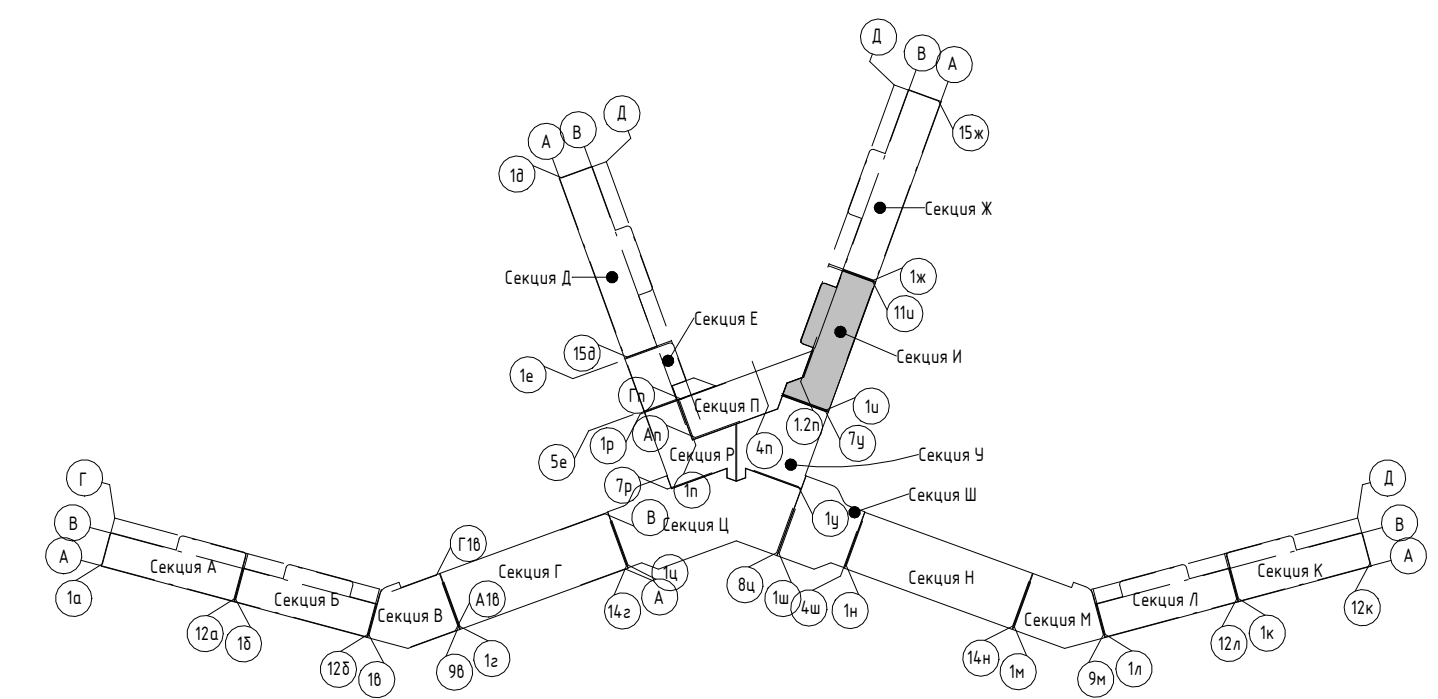

Изм.	Колуч.	Лист	№ док.	Подпись	Дата
Разраб.	Семиз А. Д.			<i>[Signature]</i>	12.23
Разраб.	Скирда А.			<i>[Signature]</i>	12.23
Проверил	Винокуров Н. С.			<i>[Signature]</i>	12.23
Н. контр.	Винокуров Н. С.			<i>[Signature]</i>	12.23

2023-18П - ПР-КР.ГЧ

Гостинично-оздоровительный комплекс, расположенный по адресу: Республика Крым, г. Саки, ул. Морская


Секция И	Стадия	Лист	Листов
	П	1.109	

План 5-го этажа на отм +13.350




Архитектурная мастерская "БЮРО 82" ИП Симоненко А. В.

Экспликация помещений

Номер помеще- ния	Наименование	Площадь, м ²	Кат. помеще- ния
Апартамент			
И601			
1	Кухня-гостиная	23,03	
2	С/У	3,46	
3	Терраса	7,10	
		33,59	
И602			
1	Кухня-гостиная	22,50	
2	С/У	3,46	
3	Терраса	6,98	
		32,94	
И603			
1	Кухня-гостиная	22,66	
2	С/У	3,46	
3	Терраса	6,98	
		33,10	
И604			
1	Кухня-гостиная	15,89	
2	С/У	3,62	
3	Терраса	5,24	
		24,75	
И605			
1	Кухня-гостиная	15,89	
2	С/У	3,62	
3	Терраса	5,24	
		24,75	
И606			
1	Кухня-гостиная	15,66	
2	С/У	3,62	
3	Терраса	5,24	
		24,52	
И607			
1	Кухня-гостиная	15,66	
2	С/У	3,62	
3	Терраса	5,24	
		24,52	
И608			
1	Кухня-гостиная	15,89	
2	С/У	3,62	
3	Терраса	5,24	
		24,75	
И609			
1	Кухня-гостиная	15,90	
2	С/У	3,62	
3	Терраса	5,19	
		24,71	
		247,63	
МОП			
И.М.27	ЛК	17,55	
И.М.28	Воздушная зона лестницы	22,33	
И.М.29	Зона безопасности МГН	2,56	
И.М.30	Коридор	87,40	
И.М.31	ПУИ	5,40	
		135,24	
		135,24	

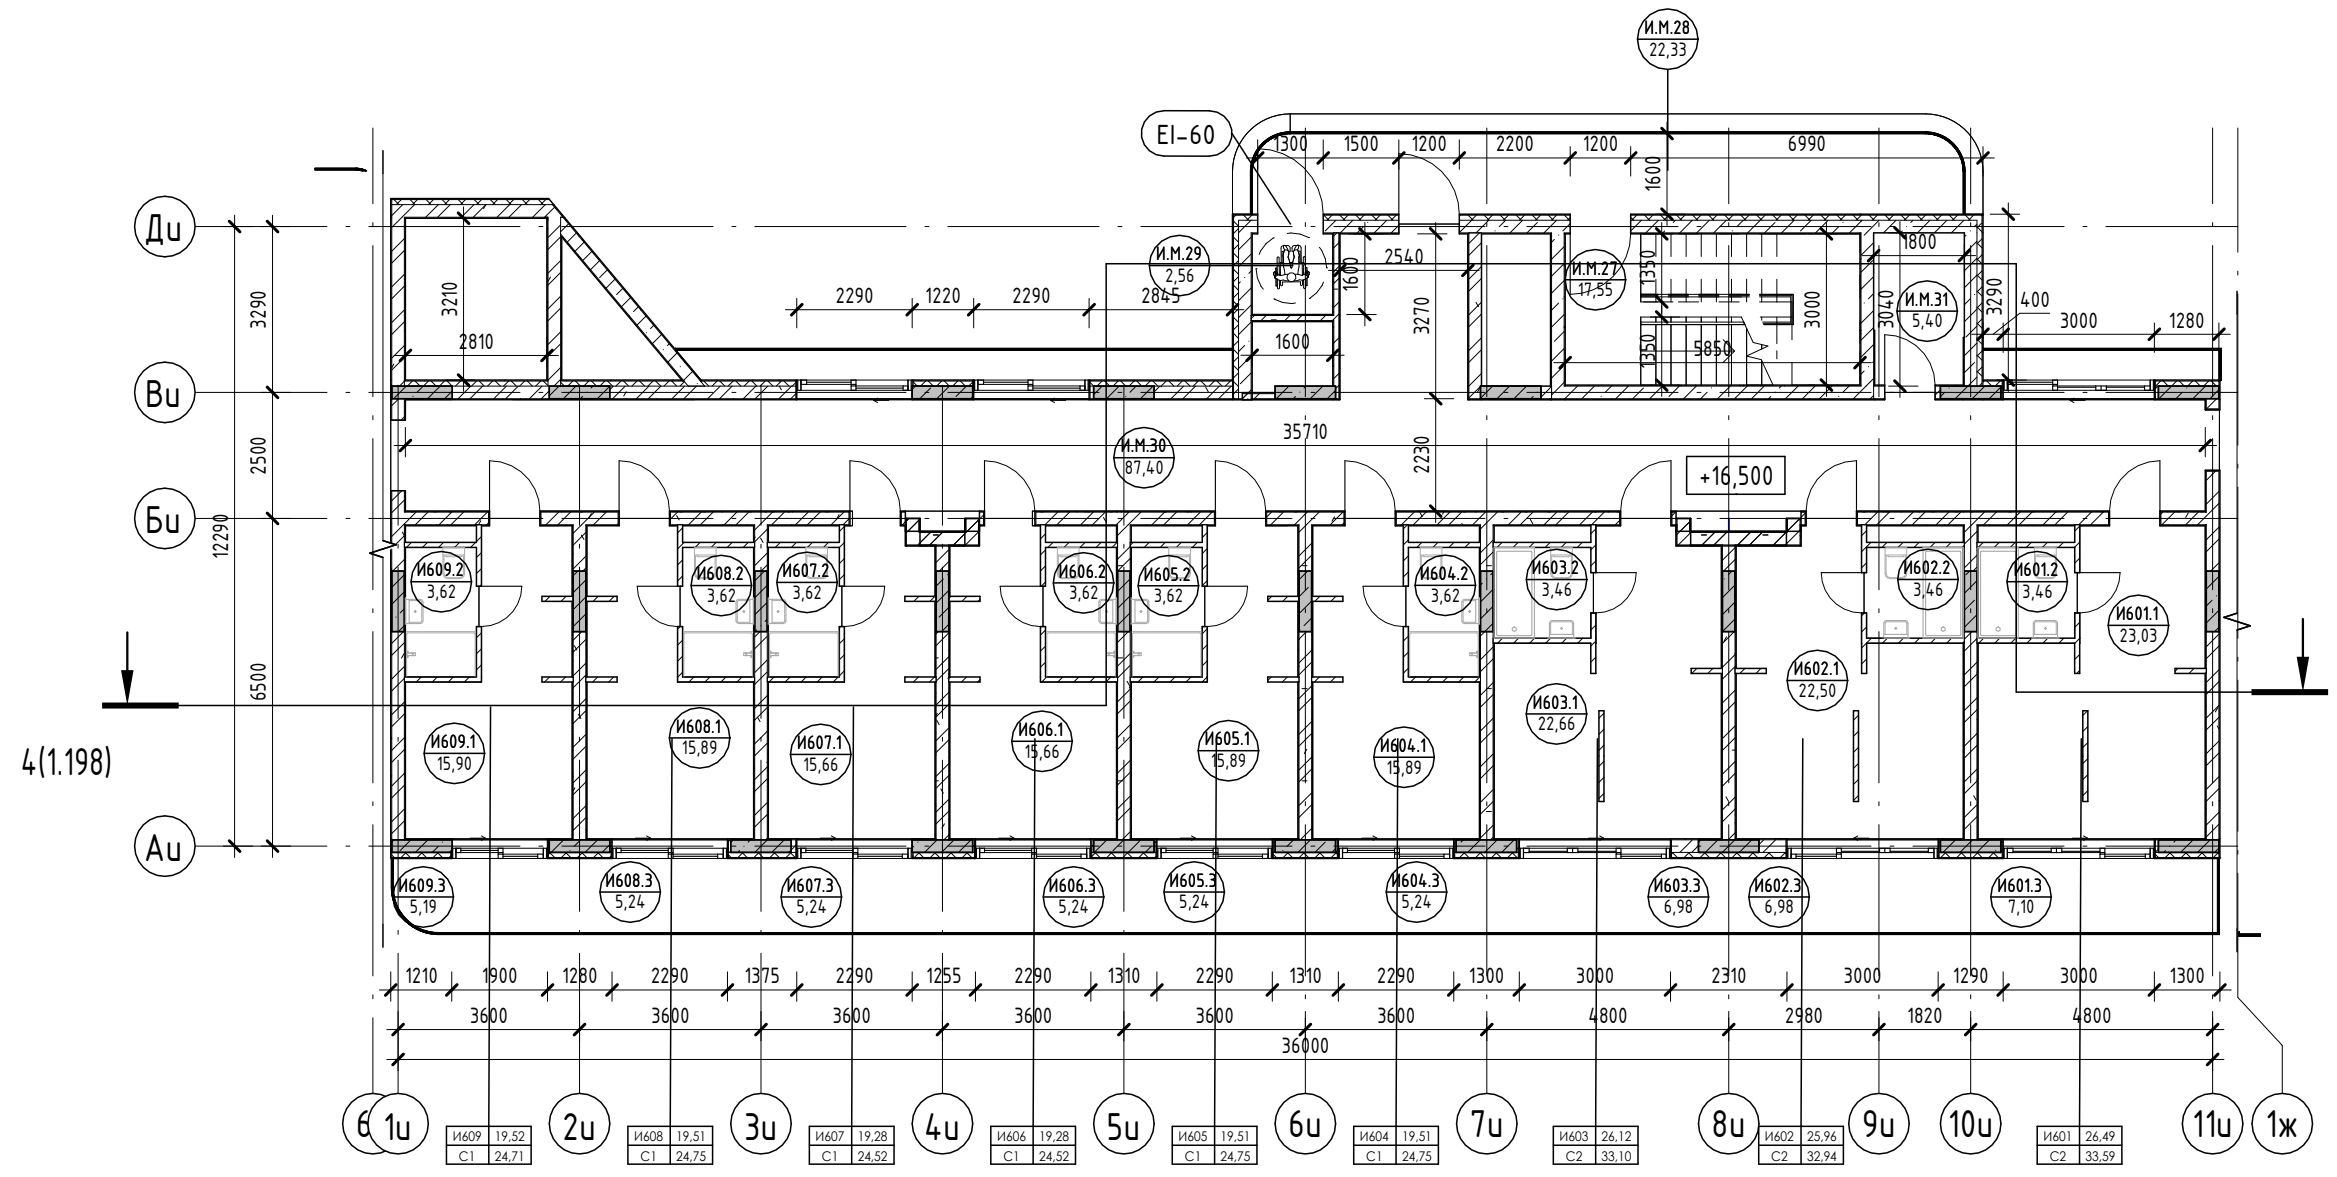

Условные обозначения

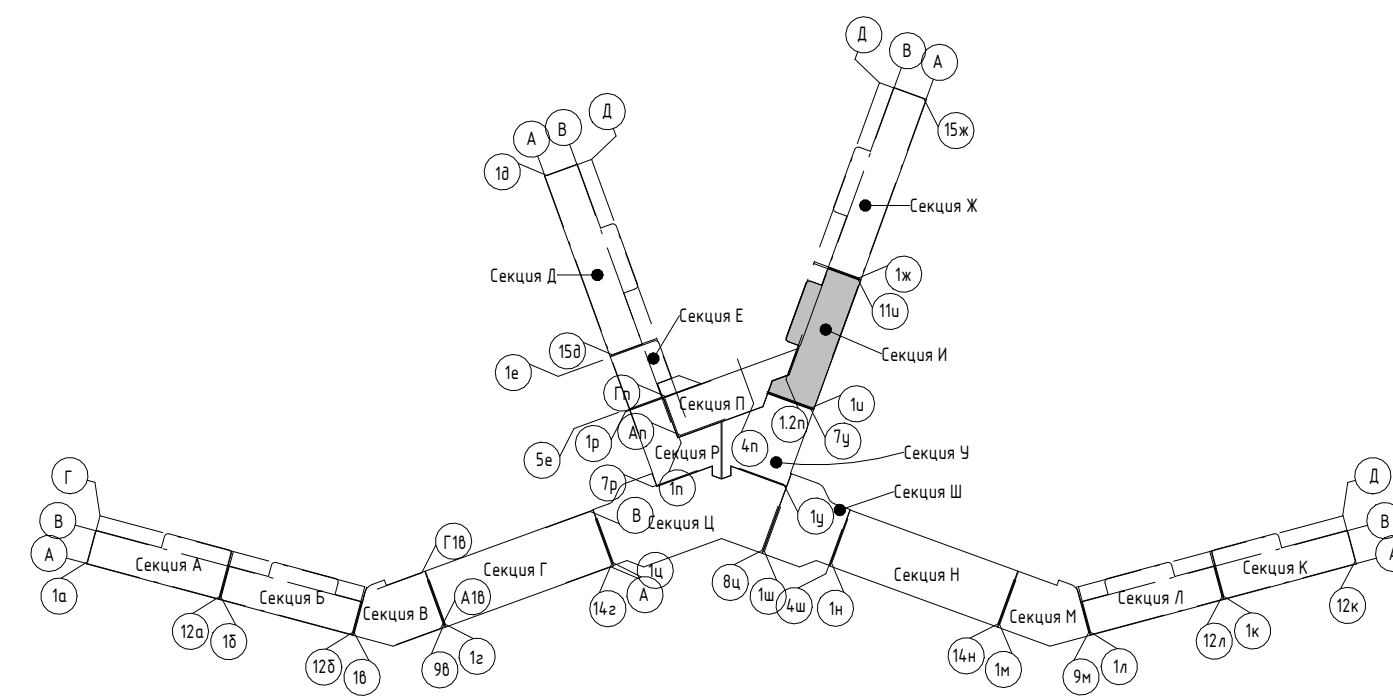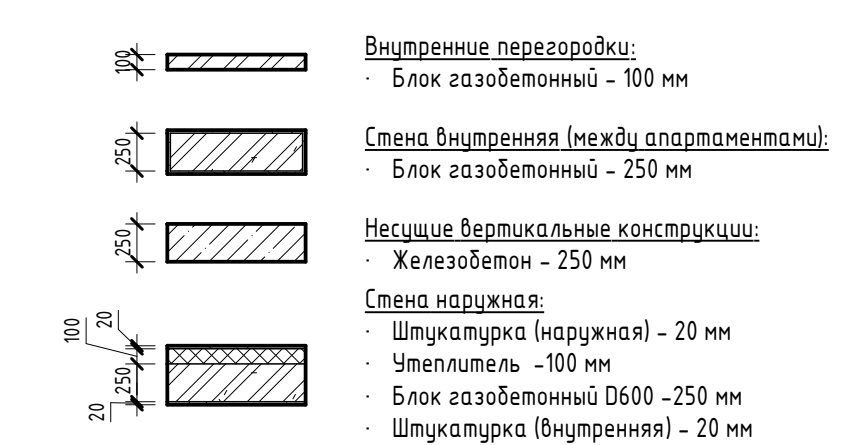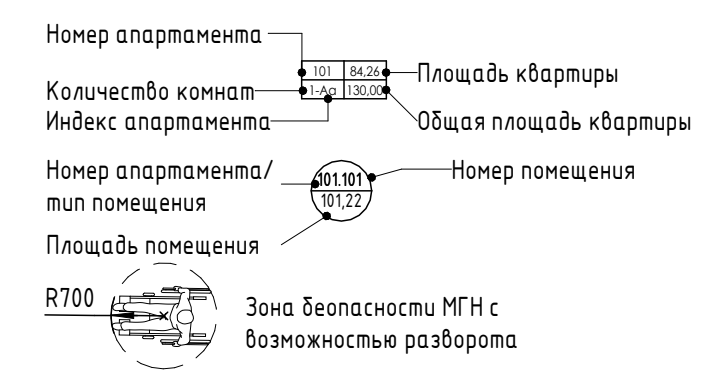

Изм.	Колуч.	Лист	№ док.	Подпись	Дата
Разраб.	Семиз А. Д.			<i>[Signature]</i>	12.23
Разраб.	Скирда А.			<i>[Signature]</i>	12.23
Проверил	Винокуров Н. С.			<i>[Signature]</i>	12.23
Н. контр.	Винокуров Н. С.			<i>[Signature]</i>	12.23

2023-18П - ПР-КР.ГЧ


Гостинично-оздоровительный комплекс, расположенный по адресу: Республика Крым, г. Саки, ул. Морская

Стадия Лист Листов
П 1.110

Архитектурная мастерская "БЮРО 82" ИП Симоненко А. В.

Экспликация помещений


Номер помеще- ния	Наименование	Площадь, м ²	Кат. помеще- ния
Апартамент			
И701			
1	Кухня-гостиная	23,03	
2	С/У	3,46	
3	Терраса	7,10	
		33,59	
И702			
1	Кухня-гостиная	22,50	
2	С/У	3,46	
3	Терраса	6,98	
		32,94	
И703			
1	Кухня-гостиная	22,66	
2	С/У	3,46	
3	Терраса	6,98	
		33,10	
И704			
1	Кухня-гостиная	15,89	
2	С/У	3,62	
3	Терраса	5,24	
		24,75	
И705			
1	Кухня-гостиная	15,89	
2	С/У	3,62	
3	Терраса	5,24	
		24,75	
И706			
1	Кухня-гостиная	15,66	
2	С/У	3,62	
3	Терраса	5,24	
		24,52	
И707			
1	Кухня-гостиная	15,66	
2	С/У	3,62	
3	Терраса	5,24	
		24,52	
И708			
1	Кухня-гостиная	15,89	
2	С/У	3,62	
3	Терраса	5,24	
		24,75	
И709			
1	Кухня-гостиная	15,90	
2	С/У	3,62	
3	Терраса	5,19	
		24,71	
		247,63	
МОП			
И.М.32	ЛК	17,55	
И.М.33	Воздушная зона лестницы	22,33	
И.М.34	Зона безопасности МГН	2,56	
И.М.35	Коридор	87,40	
И.М.36	ПУИ	5,40	
		135,24	
		135,24	

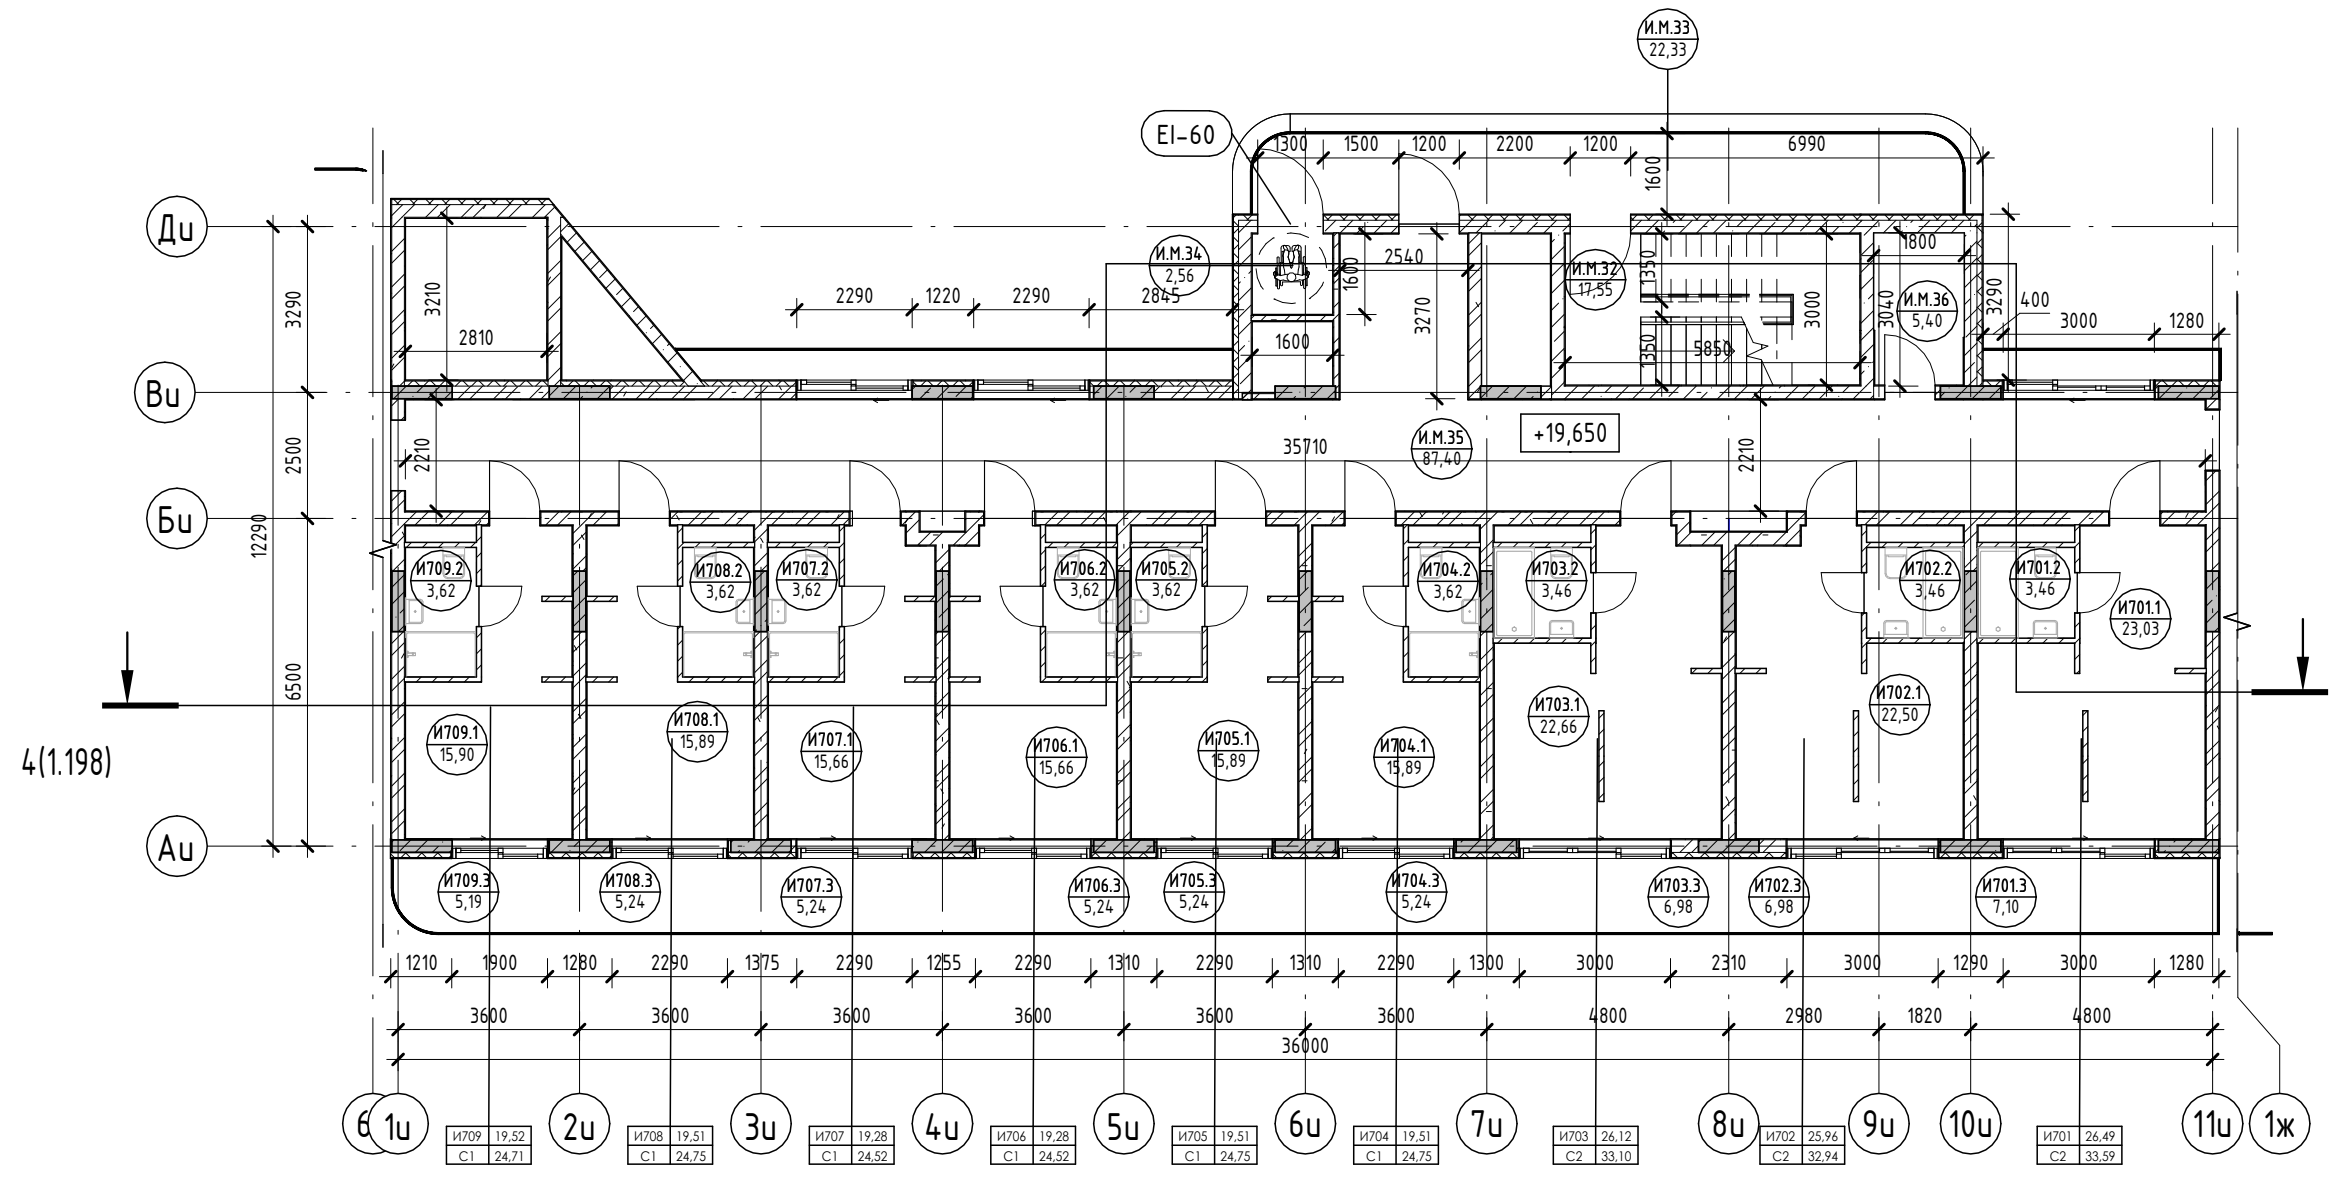

Условные обозначения

- Номер апартаменты: 101, 84,26, 130,00
- Площадь квартиры: 84,26
- Количество комнат: 1,4
- Общая площадь квартиры: 130,00
- Индекс апартаменты: 101,101
- Номер помещения: 101,27
- Тип помещения: 101,27
- Площадь помещения: 101,27
- R700: Зона безопасности МГН с возможностью разворота

- Внутренние перегородки:**
 - Блок газобетонный - 100 мм
- Стена внутренняя (между апартаментами):**
 - Блок газобетонный - 250 мм
- Несущие вертикальные конструкции:**
 - Железобетон - 250 мм
- Стена наружная:**
 - Штукатурка (наружная) - 20 мм
 - Утеплитель - 100 мм
 - Блок газобетонный D600 - 250 мм
 - Штукатурка (внутренняя) - 20 мм

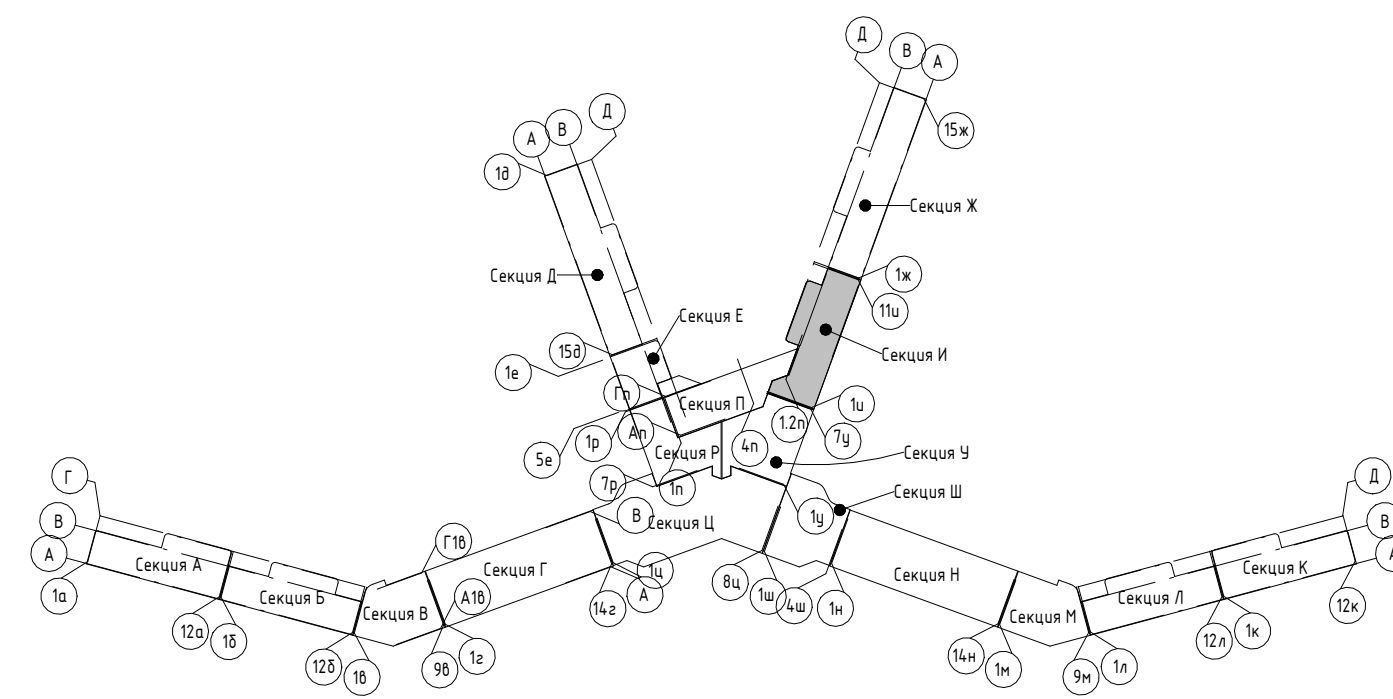

Изм.	Колуч.	Лист	№ док.	Подпись	Дата
Разраб.	Семиз А. Д.			<i>[Signature]</i>	12.23
Разраб.	Скирда А.			<i>[Signature]</i>	12.23
Проверил	Винокуров Н. С.			<i>[Signature]</i>	12.23
Н. контр.	Винокуров Н. С.			<i>[Signature]</i>	12.23

2023-18П - ПР-КР.ГЧ

Гостинично-оздоровительный комплекс, расположенный по адресу: Республика Крым, г. Саки, ул. Морская


Секция И

План 7-го этажа на отм +19.650

Архитектурная мастерская "БЮРО 82" ИП Симоненко А. В.

Экспликация помещений


Номер помеще- ния	Наименование	Площадь, м ²	Кат. помеще- ния
Апартамент			
ИВ01			
1	Кухня-гостиная	23,03	
2	С/У	3,46	
3	Терраса	7,10	
		33,59	
ИВ02			
1	Кухня-гостиная	22,50	
2	С/У	3,46	
3	Терраса	6,98	
		32,94	
ИВ03			
1	Кухня-гостиная	22,66	
2	С/У	3,46	
3	Терраса	6,98	
		33,10	
ИВ04			
1	Кухня-гостиная	15,89	
2	С/У	3,62	
3	Терраса	5,24	
		24,75	
ИВ05			
1	Кухня-гостиная	15,89	
2	С/У	3,62	
3	Терраса	5,24	
		24,75	
ИВ06			
1	Кухня-гостиная	15,66	
2	С/У	3,62	
3	Терраса	5,24	
		24,52	
ИВ07			
1	Кухня-гостиная	15,66	
2	С/У	3,62	
3	Терраса	5,24	
		24,52	
ИВ08			
1	Кухня-гостиная	15,89	
2	С/У	3,62	
3	Терраса	5,24	
		24,75	
ИВ09			
1	Кухня-гостиная	15,90	
2	С/У	3,62	
3	Терраса	5,19	
		24,71	
		247,63	
МОП			
И.М.37	ЛК	17,55	
И.М.38	Воздушная зона лестницы	22,33	
И.М.39	Зона безопасности МГН	2,56	
И.М.40	Коридор	87,40	
И.М.41	ПУИ	5,40	
		135,24	
		135,24	

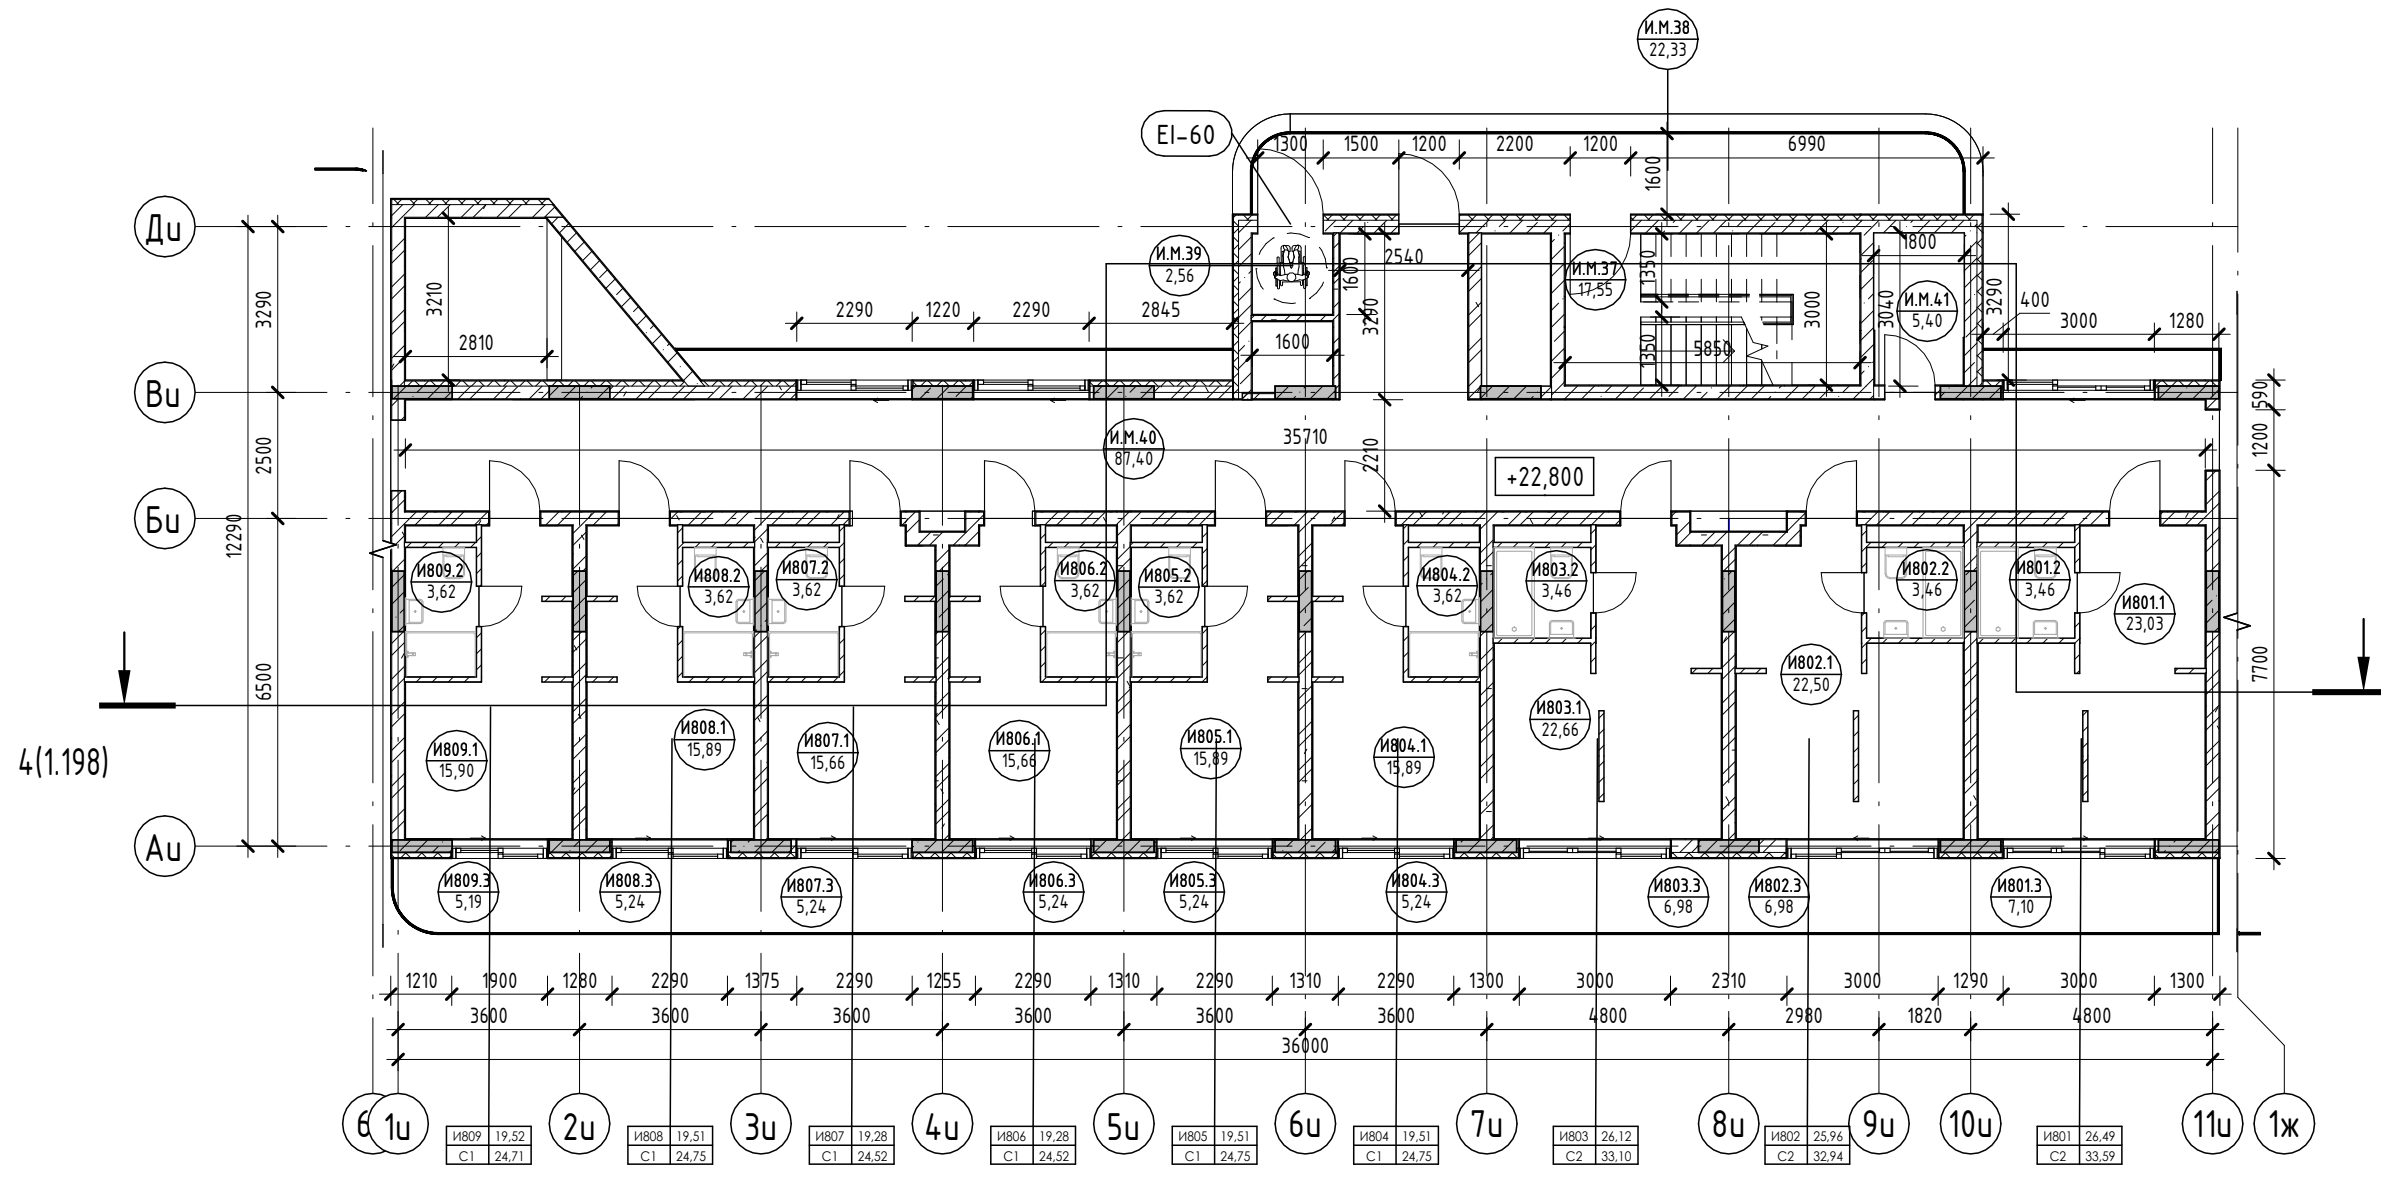

Условные обозначения

- Номер апартаменты: 101 | 84,26 | 130,00
- Количество комнат: 1 | 1 | 1
- Индекс апартаменты: 101 | 101 | 101
- Номер апартаменты/тип помещения: 101 | 101 | 101
- Площадь помещения: 101 | 101 | 101
- R700: Зона безопасности МГН с возможностью разворота

- Внутренние перегородки:**
 - Блок газобетонный - 100 мм
- Стена внутренняя (между апартаментами):**
 - Блок газобетонный - 250 мм
- Несущие вертикальные конструкции:**
 - Железобетон - 250 мм
- Стена наружная:**
 - Штукатурка (наружная) - 20 мм
 - Утеплитель - 100 мм
 - Блок газобетонный D600 - 250 мм
 - Штукатурка (внутренняя) - 20 мм

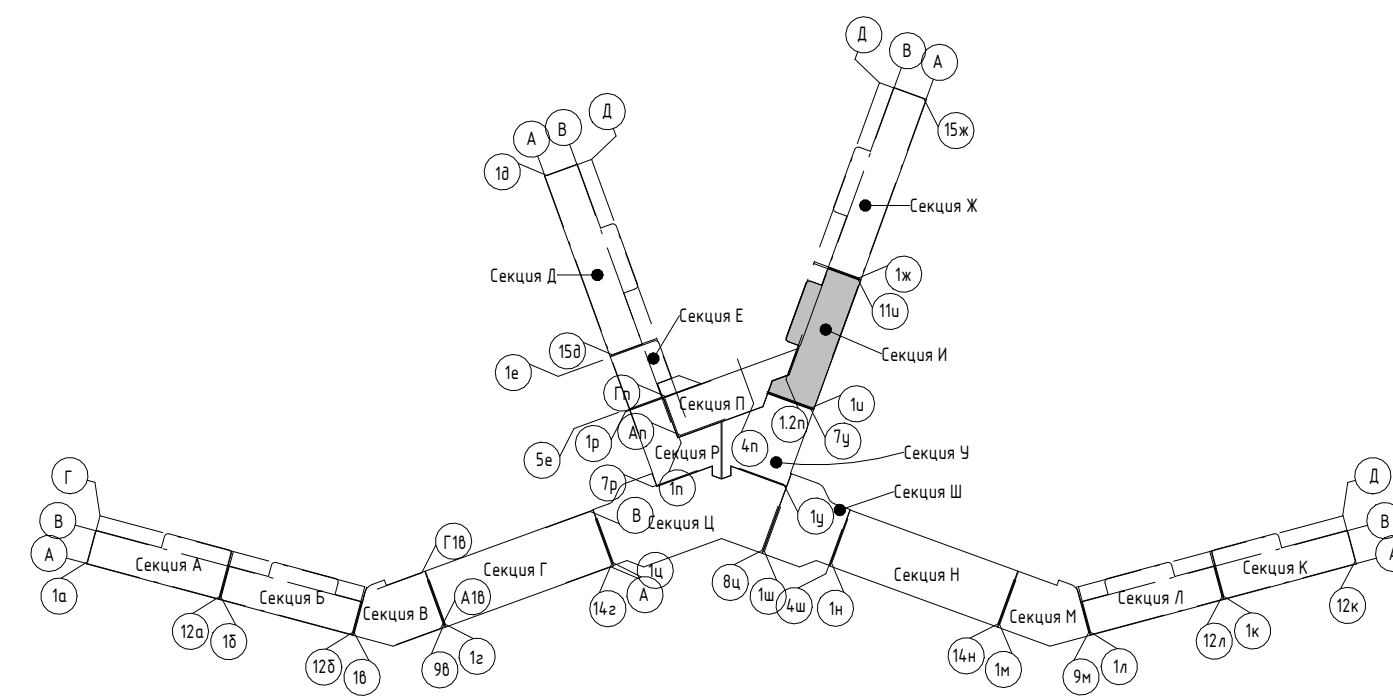

Изм.	Колуч.	Лист	№ док.	Подпись	Дата
Разраб.	Семиз А. Д.				12.23
Разраб.	Скирда А.				12.23
Проверил	Винокуров Н. С.				12.23
Н. контр.	Винокуров Н. С.				12.23

2023-18П - ПР-КР.ГЧ

Гостинично-оздоровительный комплекс, расположенный по адресу: Республика Крым, г. Саки, ул. Морская


Секция И	Стадия	Лист	Листов
	П	1.112	

План 8-го этажа на отм +22.800

Архитектурная мастерская "БЮРО 82" ИП Симоненко А. В.


Экспликация помещений

Номер помеще- ния	Наименование	Площадь, м ²	Кат. помеще- ния
Апартамент			
И901			
1	Кухня-гостиная	23,03	
2	С/У	3,46	
3	Терраса	7,10	
		33,59	
И902			
1	Кухня-гостиная	22,50	
2	С/У	3,46	
3	Терраса	6,98	
		32,94	
И903			
1	Кухня-гостиная	22,66	
2	С/У	3,46	
3	Терраса	6,98	
		33,10	
И904			
1	Кухня-гостиная	15,89	
2	С/У	3,62	
3	Терраса	5,24	
		24,75	
И905			
1	Кухня-гостиная	15,89	
2	С/У	3,62	
3	Терраса	5,24	
		24,75	
И906			
1	Кухня-гостиная	15,66	
2	С/У	3,62	
3	Терраса	5,24	
		24,52	
И907			
1	Кухня-гостиная	15,66	
2	С/У	3,62	
3	Терраса	5,24	
		24,52	
И908			
1	Кухня-гостиная	15,89	
2	С/У	3,62	
3	Терраса	5,24	
		24,75	
И909			
1	Кухня-гостиная	15,90	
2	С/У	3,62	
3	Терраса	5,12	
		24,64	
		247,56	
МОП			
И.М.42	ЛК	17,55	
И.М.43	Воздушная зона лестницы	22,33	
И.М.44	Зона безопасности МГН	2,56	
И.М.45	Коридор	87,40	
И.М.46	ПУИ	5,40	
		135,24	
		135,24	

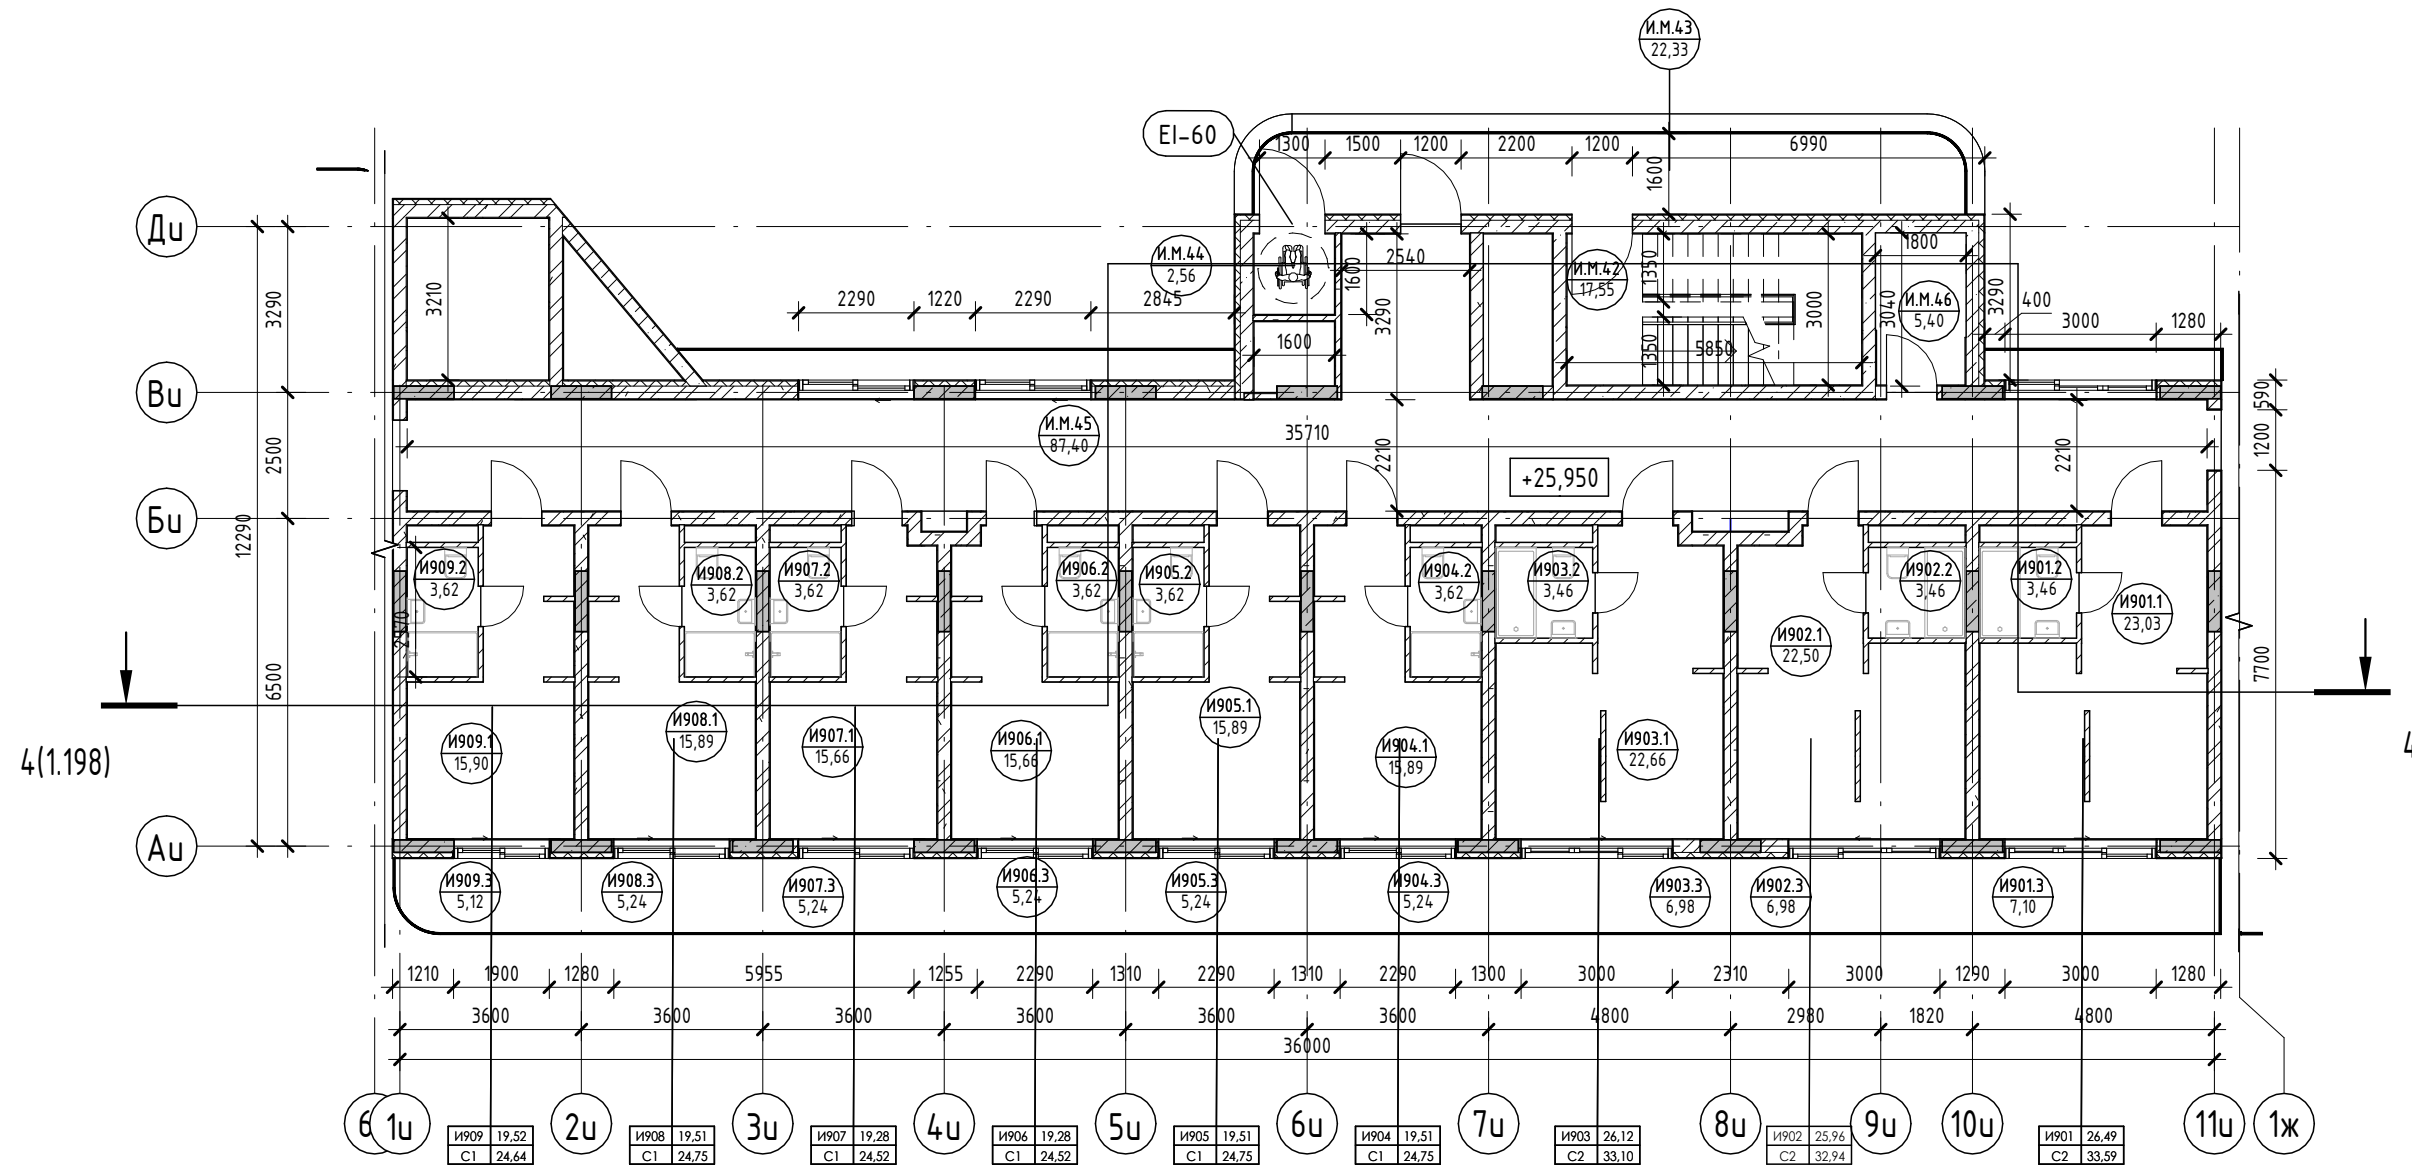

Условные обозначения

- Номер апартамента: 101 | 84,26 | 130,00
 Количество комнат: 1 | 1 | 1
 Индекс апартамента: 101 | 101 | 101
 Номер апартамента/тип помещения: 101 | 101 | 101
 Площадь помещения: 101 | 101 | 101
- R700 Зона безопасности МГН с возможностью разворота
- Внутренние перегородки:**
 - Блок газобетонный - 100 мм
- Стена внутренняя (между апартаментами):**
 - Блок газобетонный - 250 мм
- Несущие вертикальные конструкции:**
 - Железобетон - 250 мм
- Стена наружная:**
 - Штукатурка (наружная) - 20 мм
 - Утеплитель - 100 мм
 - Блок газобетонный D600 - 250 мм
 - Штукатурка (внутренняя) - 20 мм

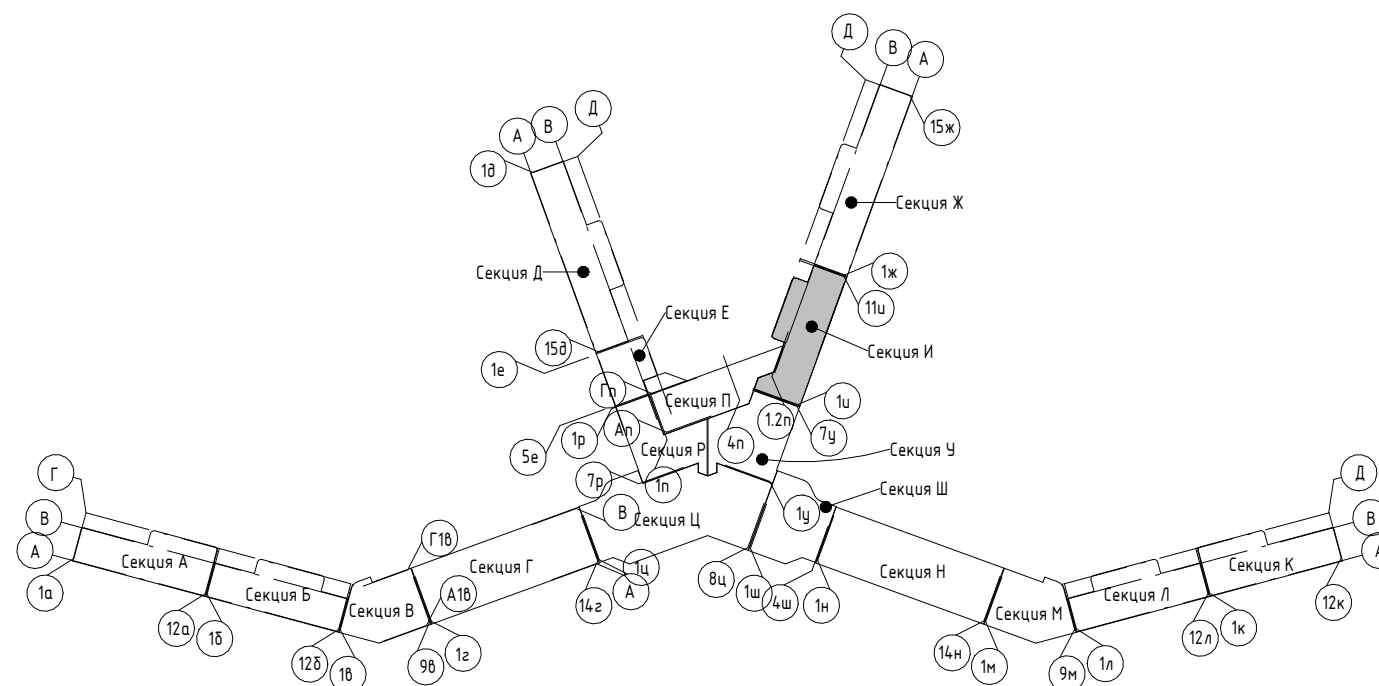

Изм.	Колуч.	Лист	№ док.	Подпись	Дата
Разраб.	Семиз А. Д.				12.23
Разраб.	Скирда А.				12.23
Проверил	Винокуров Н. С.				12.23
Н. контр.	Винокуров Н. С.				12.23

2023-18П - ПР-КР.ГЧ

Гостинично-оздоровительный комплекс, расположенный по адресу: Республика Крым, г. Саки, ул. Морская

Стадия	Лист	Листов
П	1.113	


Секция И

План 9-го этажа на отм +25.950

Архитектурная мастерская "БЮРО 82" ИП Симоненко А. В.

Экспликация помещений


Номер помеще- ния	Наименование	Площадь, м ²	Кат. помеще- ния
Апартамент			
И1001			
1	Кухня-гостиная	23,03	
2	С/У	3,46	
3	Терраса	7,00	
		33,49	
И1002			
1	Кухня-гостиная	22,50	
2	С/У	3,46	
3	Терраса	6,98	
		32,94	
И1003			
1	Кухня-гостиная	22,66	
2	С/У	3,46	
3	Терраса	6,98	
		33,10	
И1004			
1	Кухня-гостиная	15,89	
2	С/У	3,62	
3	Терраса	5,24	
		24,75	
И1005			
1	Кухня-гостиная	15,89	
2	С/У	3,62	
3	Терраса	5,24	
		24,75	
И1006			
1	Кухня-гостиная	15,66	
2	С/У	3,62	
3	Терраса	5,24	
		24,52	
И1007			
1	Кухня-гостиная	15,66	
2	С/У	3,62	
3	Терраса	5,24	
		24,52	
И1008			
1	Кухня-гостиная	15,89	
2	С/У	3,62	
3	Терраса	5,24	
		24,75	
И1009			
1	Кухня-гостиная	15,90	
2	С/У	3,62	
3	Терраса	5,19	
		24,71	
		247,53	
МОП			
И.М.47	ЛК	17,55	
И.М.48	Воздушная зона лестницы	22,33	
И.М.49	Зона безопасности МГН	2,56	
И.М.50	Коридор	87,40	
И.М.51	ПУИ	5,40	
		135,24	
		135,24	

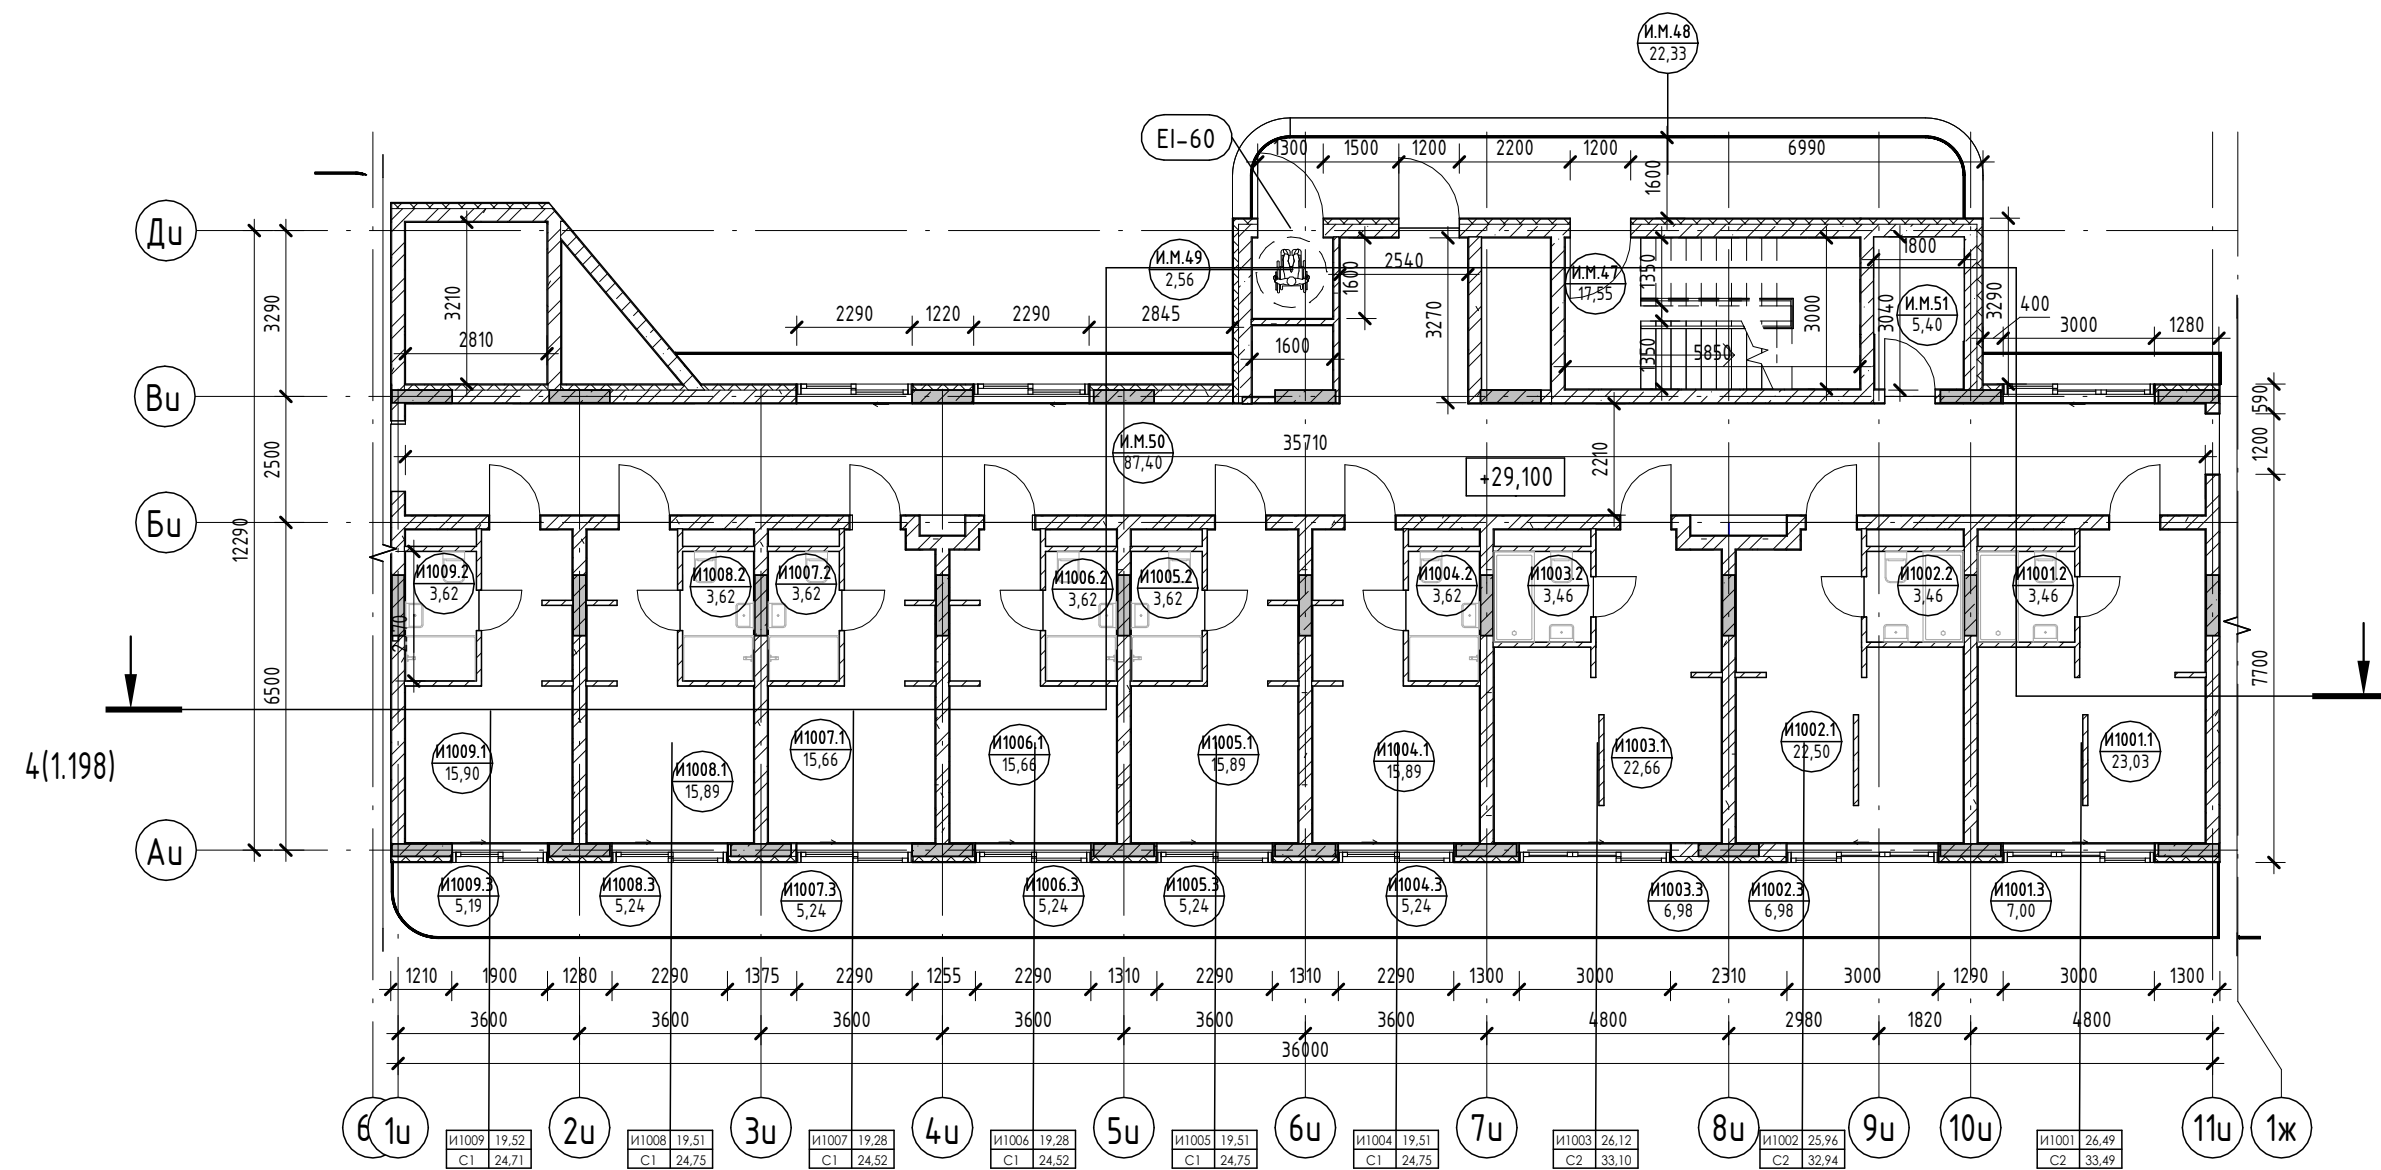

Условные обозначения

- Номер апартаменты: 101, 84,26, 130,00
- Количество комнат: 1,4
- Индекс апартаменты: 101,101
- Номер апартаменты/тип помещения: 101,101
- Площадь помещения: 101,27
- R700: Зона безопасности МГН с возможностью разворота


- Внутренние перегородки:**
 - Блок газобетонный - 100 мм
- Стена внутренняя (между апартаментами):**
 - Блок газобетонный - 250 мм
- Несущие вертикальные конструкции:**
 - Железобетон - 250 мм
- Стена наружная:**
 - Штукатурка (наружная) - 20 мм
 - Утеплитель - 100 мм
 - Блок газобетонный D600 - 250 мм
 - Штукатурка (внутренняя) - 20 мм

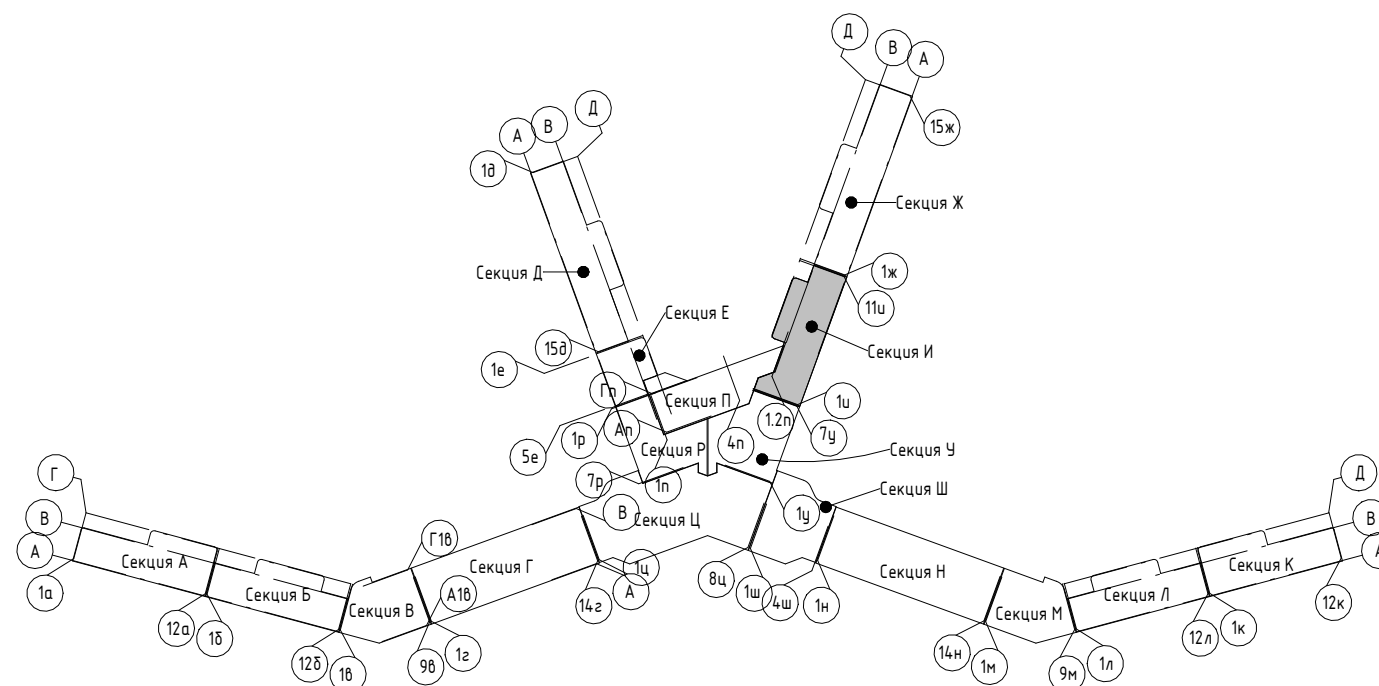

2023-18П - ПР-КР.ГЧ					
Гостинично-оздоровительный комплекс, расположенный по адресу: Республика Крым, г. Саки, ул. Морская					
Изм.	Колуч.	Лист	№ док.	Подпись	Дата
Разраб.	Семиз А. Д.				12.23
Разраб.	Скирда А.				12.23
Проверил	Винокуров Н. С.				12.23
Н. контр.	Винокуров Н. С.				12.23
Секция И					
План 10-го этажа на отм +29.100					
Архитектурная мастерская "БЮРО 82" ИП Симоненко А. В.					

Экспликация помещений


Номер помеще- ния	Наименование	Площадь, м ²	Кат. помеще- ния
Апартамент			
И1101			
1	Кухня-гостиная	23,03	
2	С/У	3,46	
3	Терраса	7,00	
		33,49	
И1102			
1	Кухня-гостиная	22,50	
2	С/У	3,46	
3	Терраса	6,98	
		32,94	
И1103			
1	Кухня-гостиная	22,66	
2	С/У	3,46	
3	Терраса	6,98	
		33,10	
И1104			
1	Кухня-гостиная	15,89	
2	С/У	3,62	
3	Терраса	5,24	
		24,75	
И1105			
1	Кухня-гостиная	15,89	
2	С/У	3,62	
3	Терраса	5,24	
		24,75	
И1106			
1	Кухня-гостиная	15,66	
2	С/У	3,62	
3	Терраса	5,24	
		24,52	
И1107			
1	Кухня-гостиная	15,66	
2	С/У	3,62	
3	Терраса	5,24	
		24,52	
И1108			
1	Кухня-гостиная	15,89	
2	С/У	3,62	
3	Терраса	5,24	
		24,75	
И1109			
1	Кухня-гостиная	15,90	
2	С/У	3,62	
3	Терраса	5,19	
		24,71	
		247,53	
МОП			
И.М.52	ЛК	17,55	
И.М.53	Воздушная зона лестницы	22,33	
И.М.54	Зона безопасности МГН	2,56	
И.М.55	Коридор	87,40	
И.М.56	ПУИ	5,40	
		135,24	
		135,24	

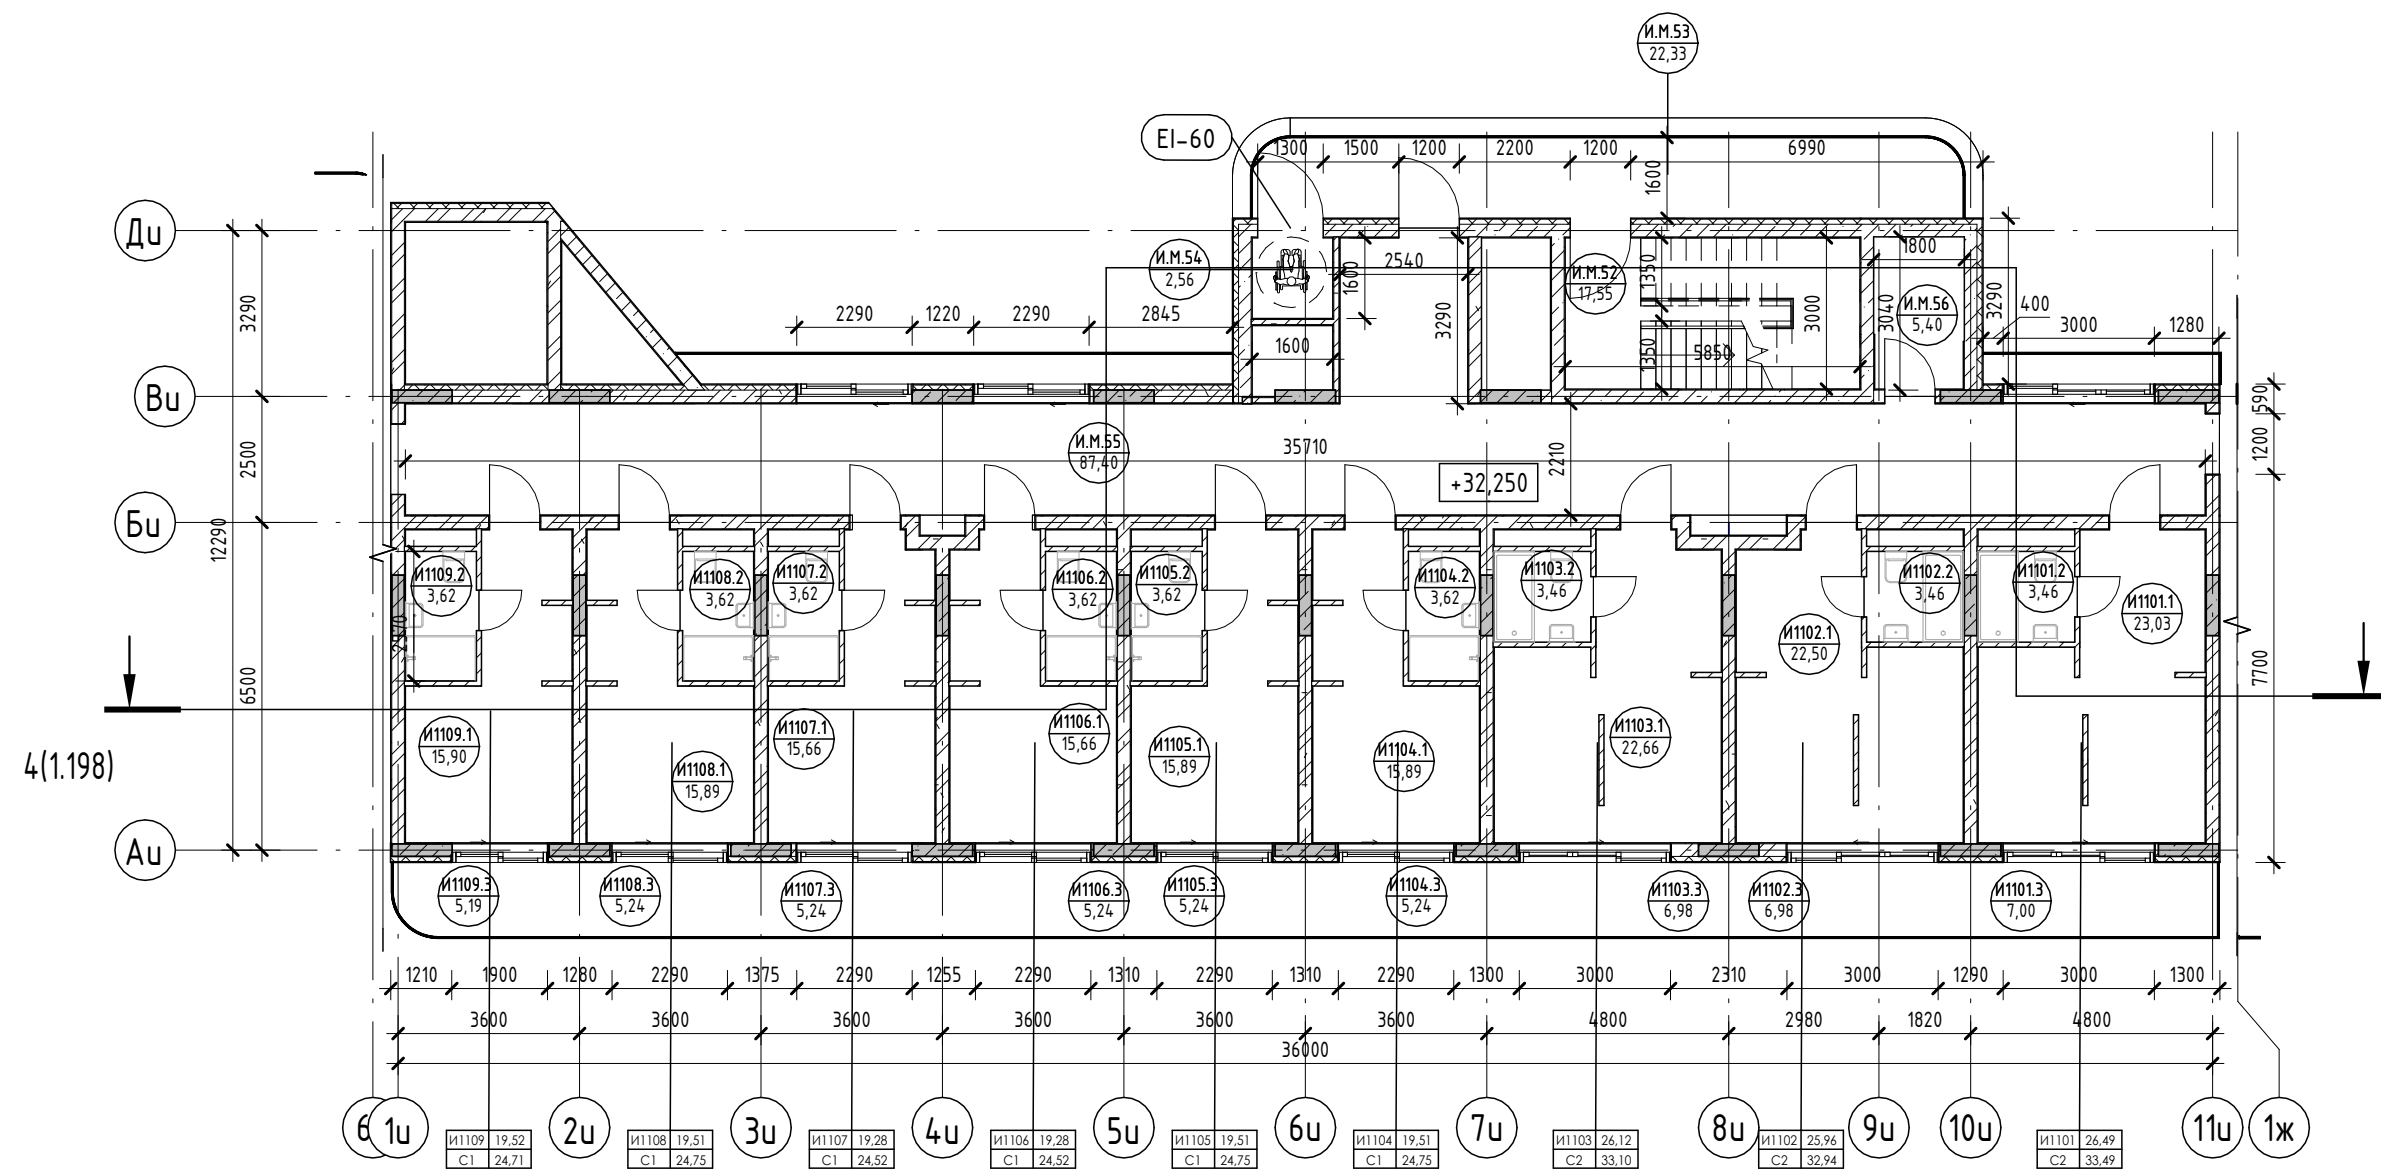

Условные обозначения

- Номер апартаменты: 101, 84,26
- Количество комнат: 1,46
- Индекс апартаменты: 130,00
- Номер апартаменты/тип помещения: 101,101
- Площадь помещения: 101,27
- Площадь квартиры: 84,26
- Общая площадь квартиры: 130,00
- Номер помещения: 101,101
- Площадь помещения: 101,27
- R700: Зона безопасности МГН с возможностью разворота


- Внутренние перегородки:**
 - Блок газобетонный - 100 мм
- Стена внутренняя (между апартаментами):**
 - Блок газобетонный - 250 мм
- Несущие вертикальные конструкции:**
 - Железобетон - 250 мм
- Стена наружная:**
 - Штукатурка (наружная) - 20 мм
 - Утеплитель - 100 мм
 - Блок газобетонный D600 - 250 мм
 - Штукатурка (внутренняя) - 20 мм

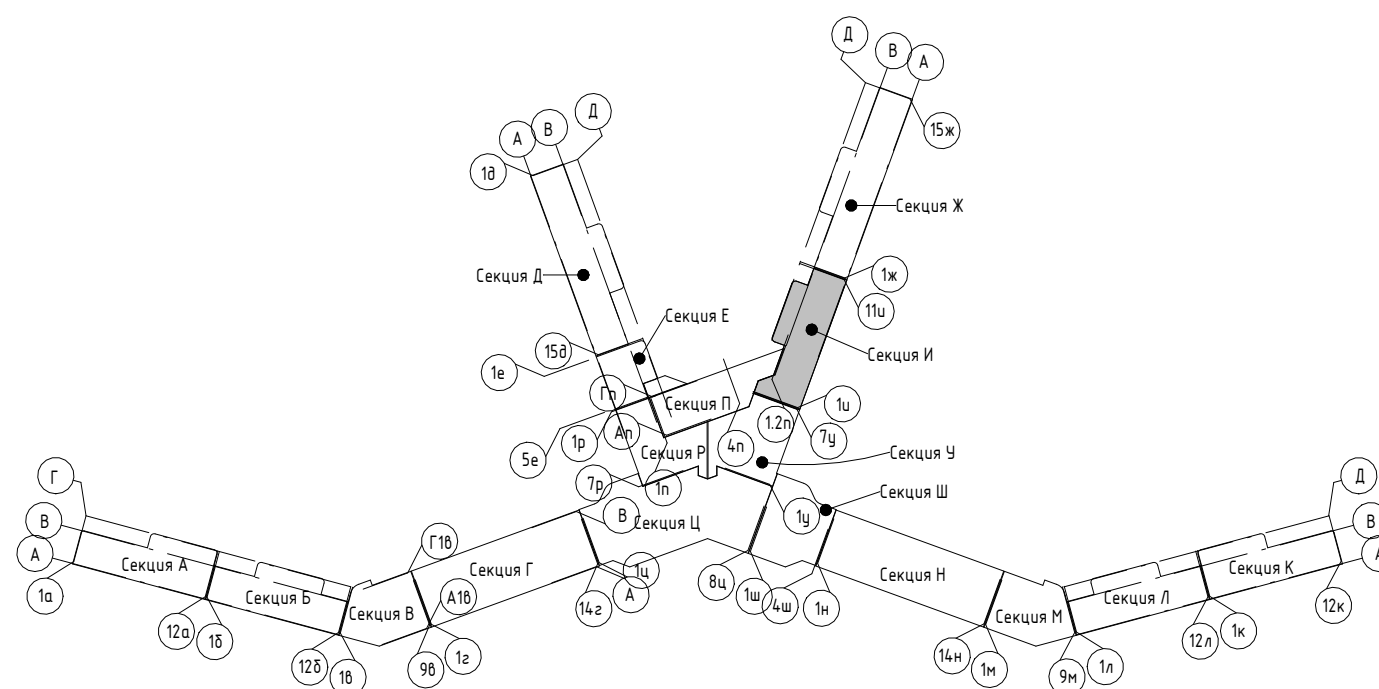

2023-18П - ПР-КР.ГЧ					
Гостинично-оздоровительный комплекс, расположенный по адресу: Республика Крым, г. Саки, ул. Морская					
Изм.	Колуч.	Лист	№ док.	Подпись	Дата
Разраб.	Семиз А. Д.				12.23
Разраб.	Скирда А.				12.23
Проверил	Винокуров Н. С.				12.23
Н. контр.	Винокуров Н. С.				12.23
Секция И					
План 11-го этажа на отм +32.250					
Архитектурная мастерская "БЮРО 82" ИП Симоненко А. В.					

Экспликация помещений


Номер помеще- ния	Наименование	Площадь, м ²	Кат. помеще- ния
Апартамент			
И1201			
1	Кухня-гостиная	23,03	
2	С/У	3,46	
3	Терраса	7,00	
		33,49	
И1202			
1	Кухня-гостиная	22,50	
2	С/У	3,46	
3	Терраса	6,98	
		32,94	
И1203			
1	Кухня-гостиная	22,66	
2	С/У	3,46	
3	Терраса	6,98	
		33,10	
И1204			
1	Кухня-гостиная	15,89	
2	С/У	3,62	
3	Терраса	5,24	
		24,75	
И1205			
1	Кухня-гостиная	15,89	
2	С/У	3,62	
3	Терраса	5,24	
		24,75	
И1206			
1	Кухня-гостиная	15,66	
2	С/У	3,62	
3	Терраса	5,24	
		24,52	
И1207			
1	Кухня-гостиная	15,66	
2	С/У	3,62	
3	Терраса	5,24	
		24,52	
И1208			
1	Кухня-гостиная	15,89	
2	С/У	3,62	
3	Терраса	5,24	
		24,75	
И1209			
1	Кухня-гостиная	15,90	
2	С/У	3,62	
3	Терраса	5,12	
		24,64	
		247,46	
МОП			
И.М.57	ЛК	17,55	
И.М.58	Воздушная зона лестницы	22,33	
И.М.59	Зона безопасности МГН	2,56	
И.М.60	Коридор	87,40	
И.М.61	ПУИ	5,40	
		135,24	
		135,24	

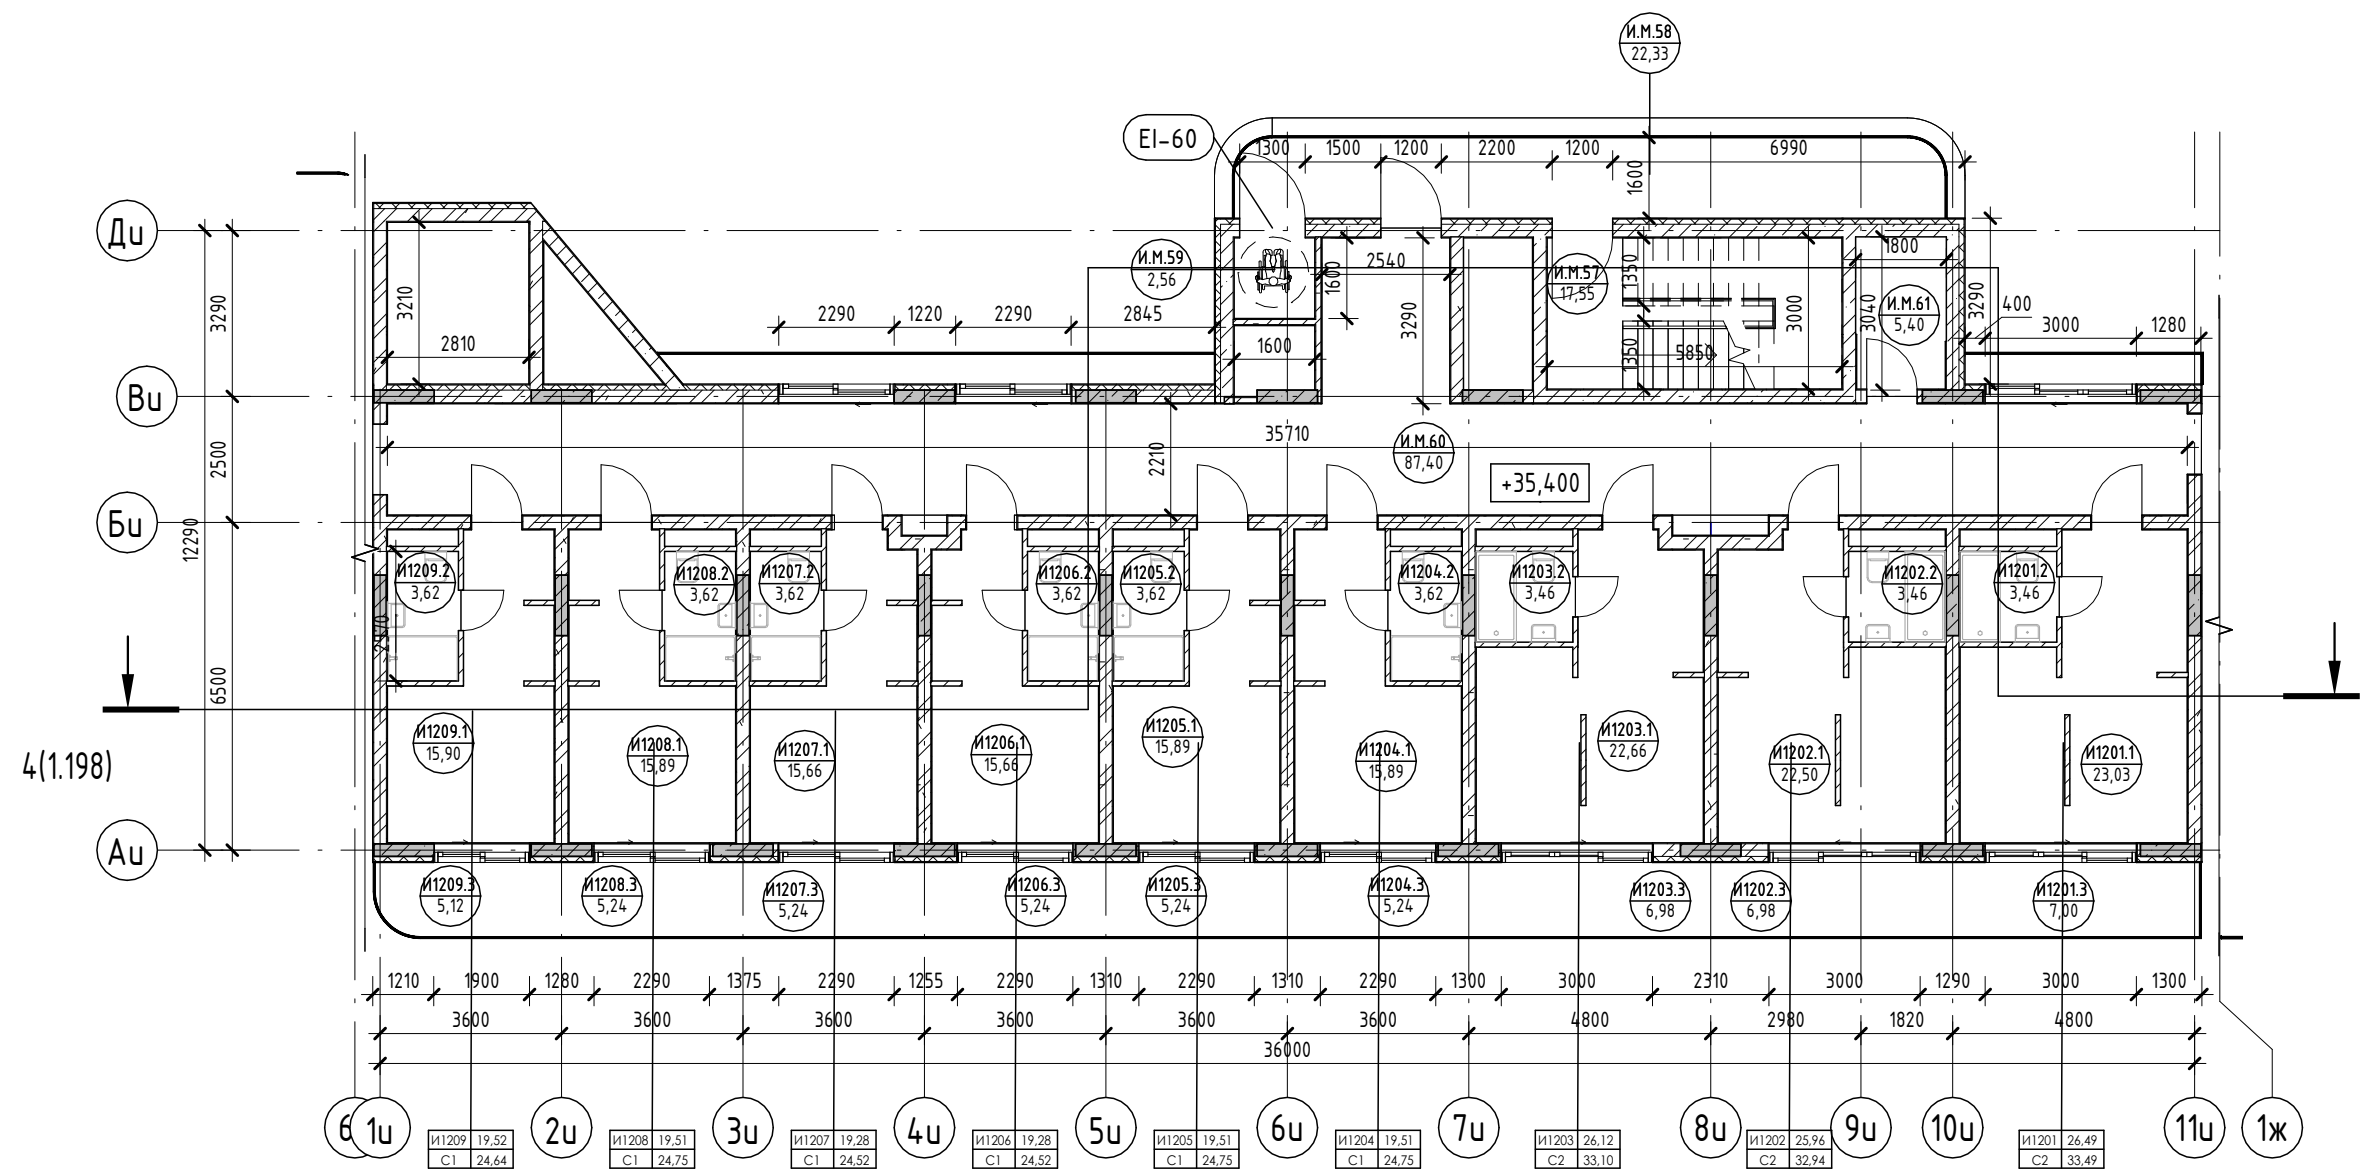

Условные обозначения

- Номер апартамента: 101, 84,26
- Количество комнат: 1,46
- Индекс апартамента: 130,00
- Номер апартамента/тип помещения: 101,101
- Площадь помещения: 101,27
- R700: Зона безопасности МГН с возможностью разворота


- Внутренние перегородки:**
 - Блок газобетонный - 100 мм
- Стена внутренняя (между апартаментами):**
 - Блок газобетонный - 250 мм
- Несущие вертикальные конструкции:**
 - Железобетон - 250 мм
- Стена наружная:**
 - Штукатурка (наружная) - 20 мм
 - Утеплитель - 100 мм
 - Блок газобетонный D600 - 250 мм
 - Штукатурка (внутренняя) - 20 мм

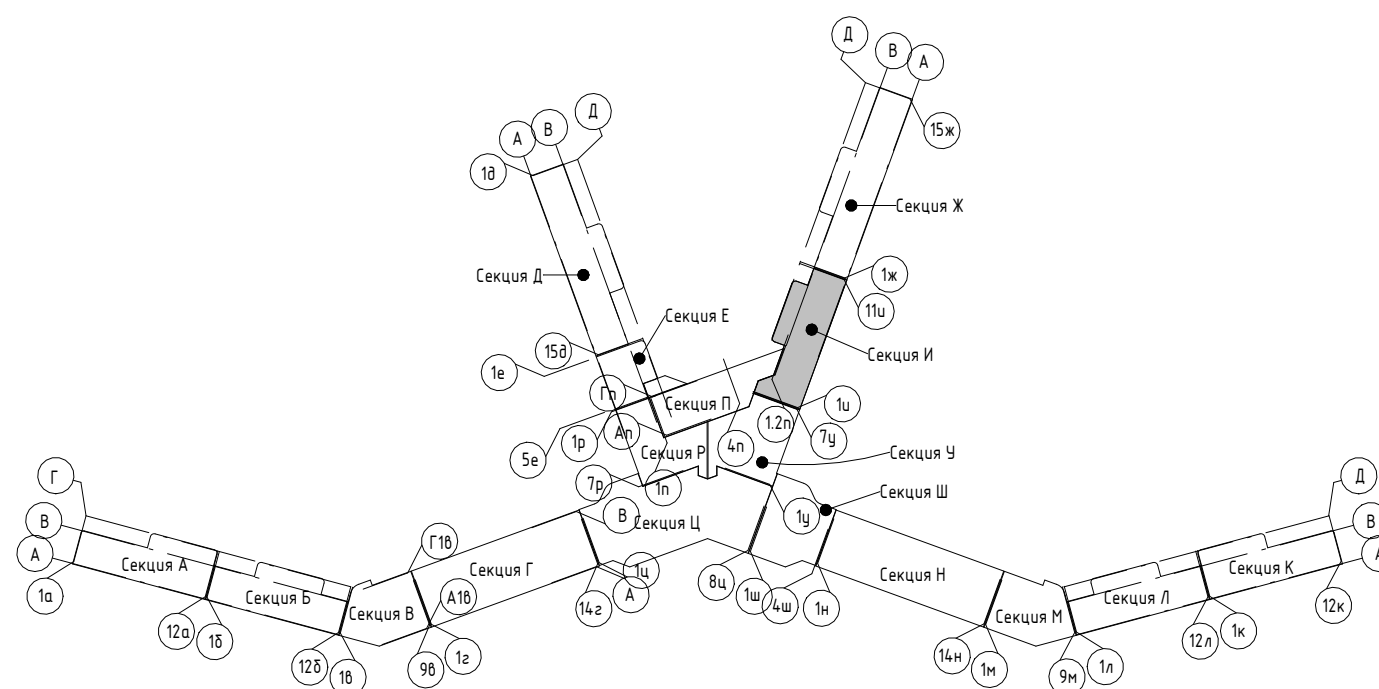

2023-18П - ПР-КР.ГЧ					
Гостинично-оздоровительный комплекс, расположенный по адресу: Республика Крым, г. Саки, ул. Морская					
Изм.	Колуч.	Лист	№ док.	Подпись	Дата
Разраб.	Семиз А. Д.			<i>[Signature]</i>	12.23
Разраб.	Скирда А.			<i>[Signature]</i>	12.23
Проверил	Винокуров Н. С.			<i>[Signature]</i>	12.23
Н. контр.	Винокуров Н. С.			<i>[Signature]</i>	12.23
Секция И					
План 12-го этажа на отм +35.400					
Стадия	Лист	Листов			
П	1.116				
Архитектурная мастерская "БЮРО 82" ИП Симоненко А. В.					

Экспликация помещений


Номер помеще- ния	Наименование	Площадь, м ²	Кат. помеще- ния
Апартамент			
И1301			
1	Кухня-гостиная	23,03	
2	С/У	3,46	
3	Терраса	7,10	
		33,59	
И1302			
1	Кухня-гостиная	22,50	
2	С/У	3,46	
3	Терраса	6,98	
		32,94	
И1303			
1	Кухня-гостиная	22,66	
2	С/У	3,46	
3	Терраса	6,98	
		33,10	
И1304			
1	Кухня-гостиная	20,24	
2	С/У	3,62	
3	Терраса	10,48	
4	Спальня	10,61	
5	Прихожая	5,41	
		50,36	
И1305			
1	Кухня-гостиная	15,66	
2	С/У	3,62	
3	Терраса	5,24	
		24,52	
И1306			
1	Кухня-гостиная	15,66	
2	С/У	3,62	
3	Терраса	5,24	
		24,52	
И1307			
1	Кухня-гостиная	15,89	
2	С/У	3,62	
3	Терраса	5,24	
		24,75	
И1308			
1	Кухня-гостиная	15,90	
2	С/У	3,62	
3	Терраса	5,19	
		24,71	
		248,49	
МОП			
И.М.62	ЛК	17,55	
И.М.63	Воздушная зона лестницы	22,33	
И.М.64	Зона безопасности МГН	2,56	
И.М.65	Коридор	87,40	
И.М.66	ПУИ	5,40	
		135,24	
		135,24	

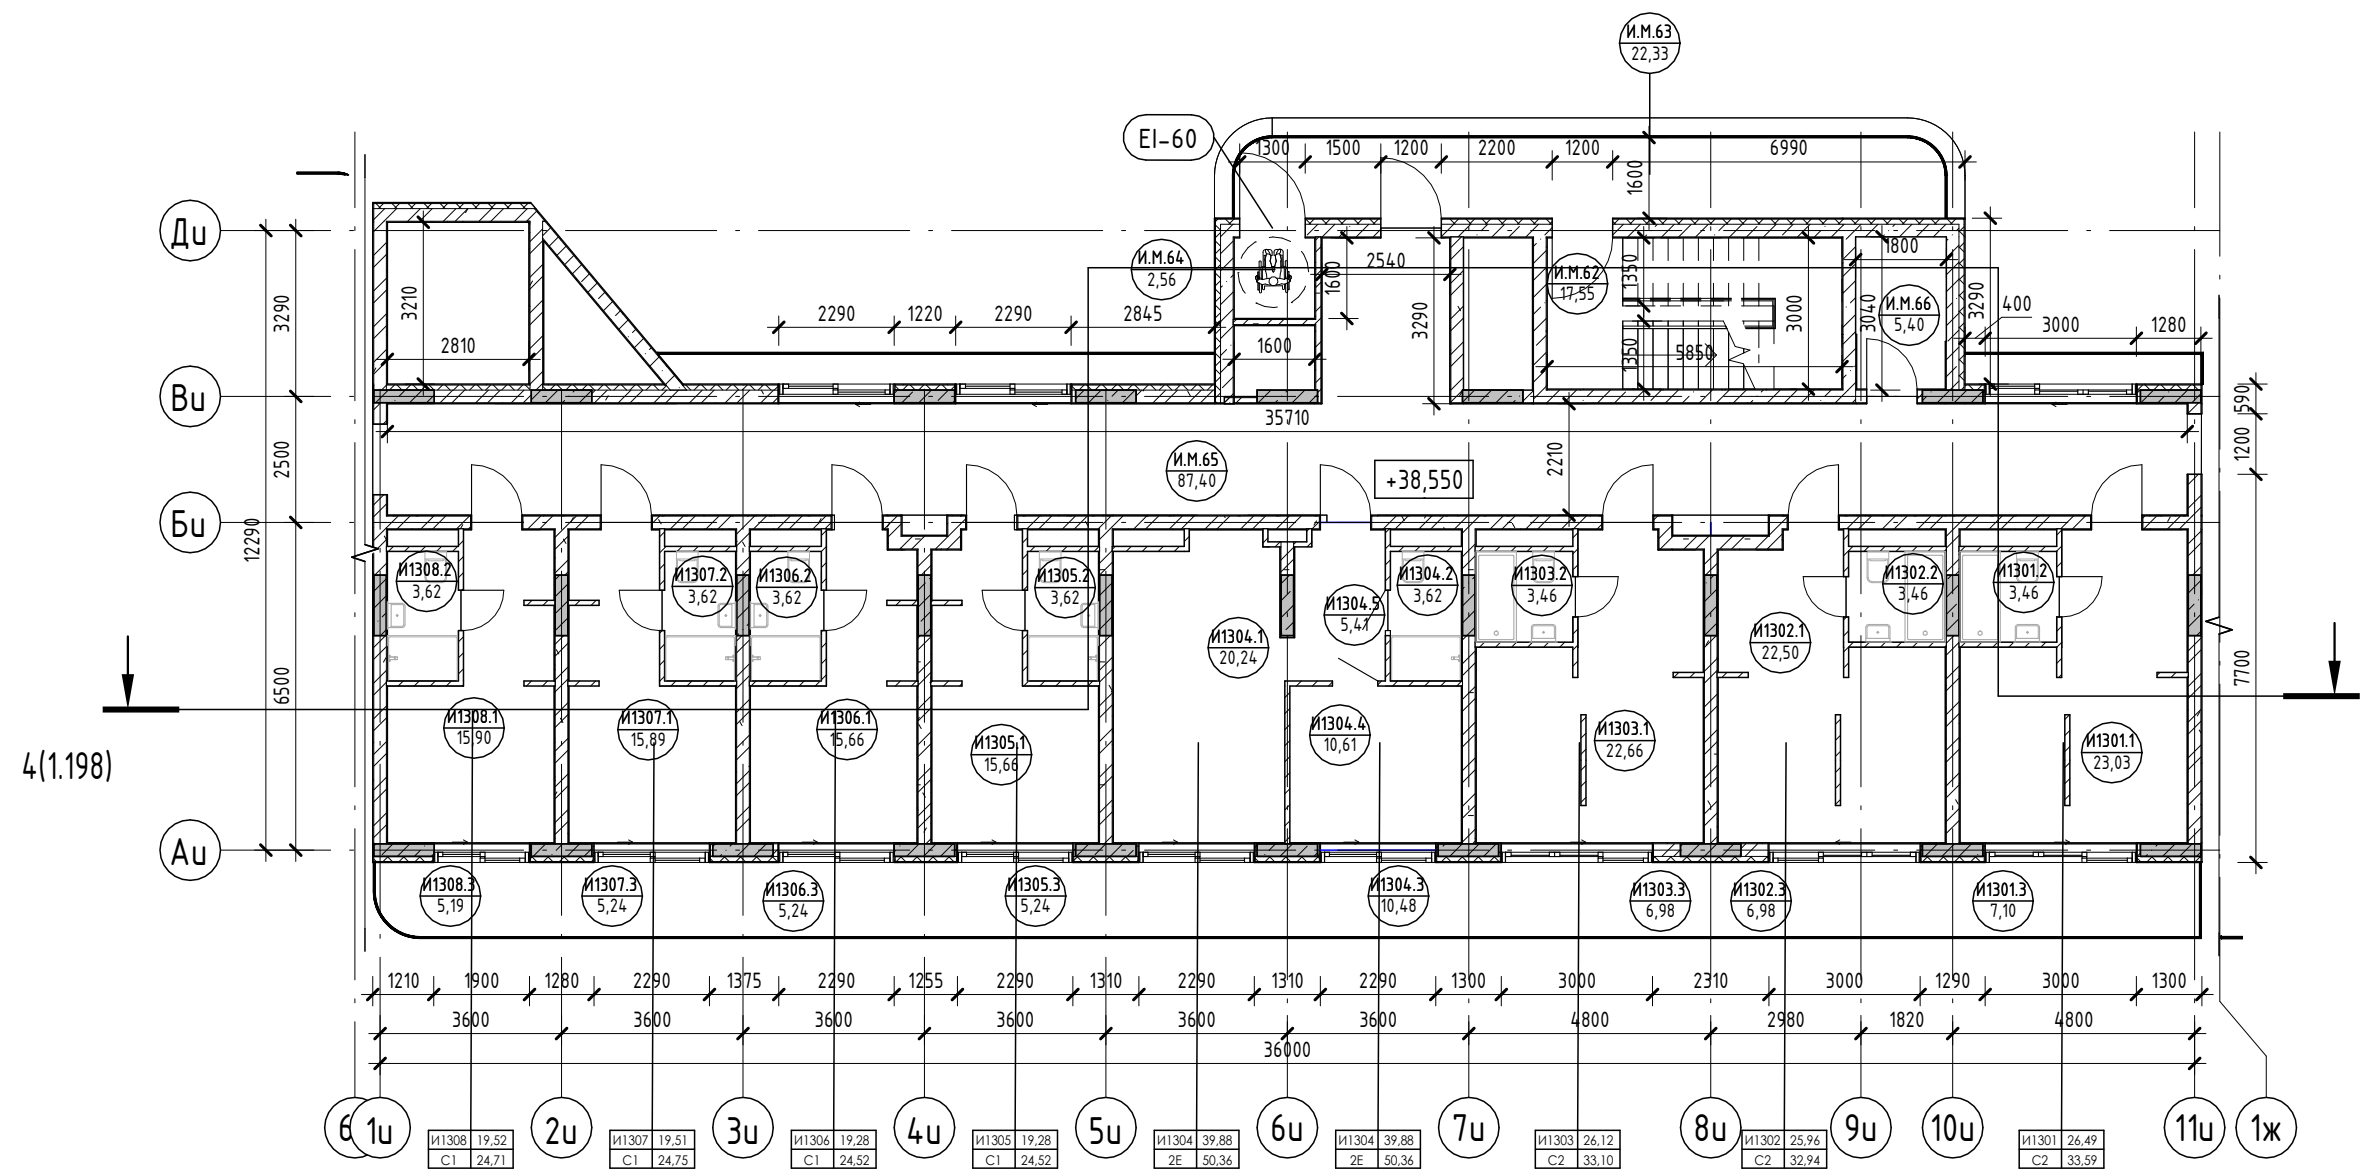

Условные обозначения

- Номер апартаменты: 101, 84,26, 130,00
- Количество комнат: 1, 4
- Индекс апартаменты: 130,00
- Номер апартаменты/тип помещения: 101,101
- Площадь помещения: 101,27
- R700: Зона безопасности МГН с возможностью разворота


- Внутренние перегородки:**
 - Блок газобетонный - 100 мм
- Стена внутренняя (между апартаментами):**
 - Блок газобетонный - 250 мм
- Несущие вертикальные конструкции:**
 - Железобетон - 250 мм
- Стена наружная:**
 - Штукатурка (наружная) - 20 мм
 - Утеплитель - 100 мм
 - Блок газобетонный D600 - 250 мм
 - Штукатурка (внутренняя) - 20 мм

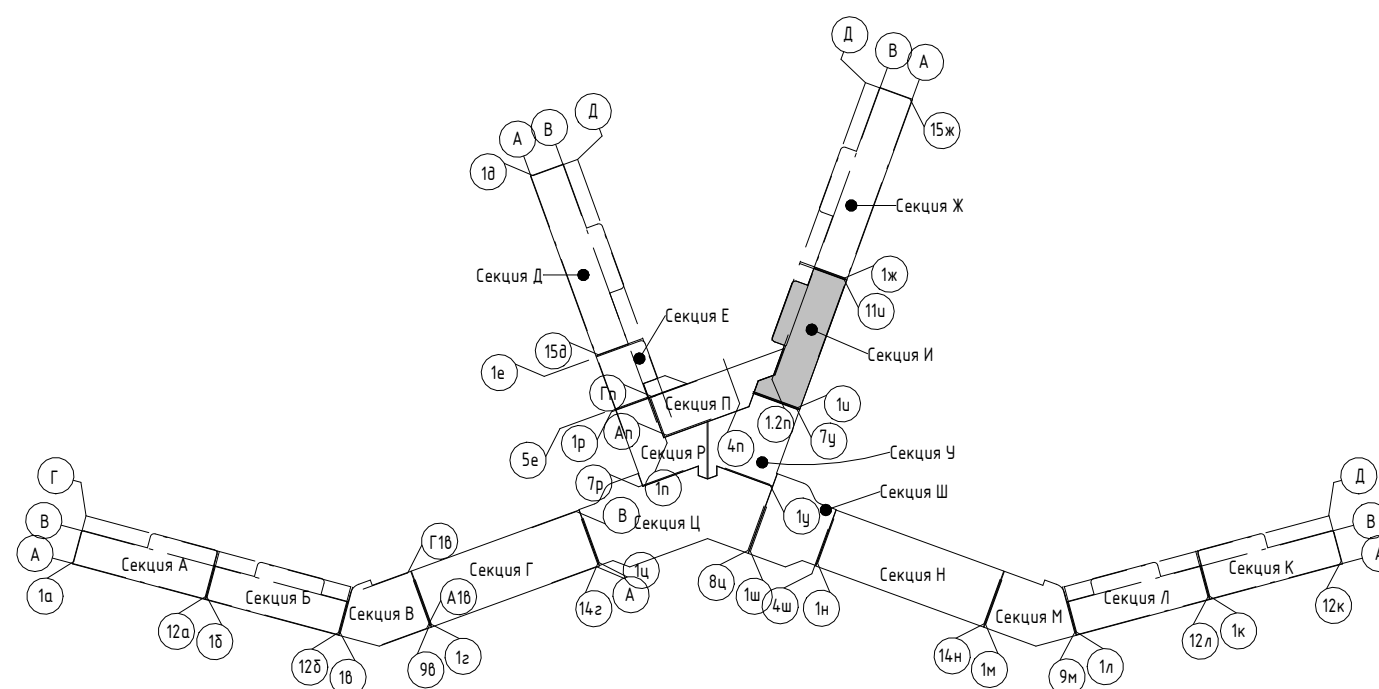

2023-18П - ПР-КР.ГЧ				
Гостинично-оздоровительный комплекс, расположенный по адресу: Республика Крым, г. Саки, ул. Морская				
Изм.	Колуч.	Лист	№ док.	Подпись
Разраб.	Семиз А. Д.	12.23		
Разраб.	Скирда А.	12.23		
Проверил	Винокуров Н. С.	12.23		
Н. контр.	Винокуров Н. С.	12.23		
Секция И			Стадия	Лист
План 13-го этажа на отм +38.550			П	1.117
			Листов	
			Архитектурная мастерская "БЮРО 82" ИП Симоненко А. В.	

Экспликация помещений


Номер помеще- ния	Наименование	Площадь, м ²	Кат. помеще- ния
Апартамент			
I14.01			
1	Кухня-гостиная	23,03	
2	С/У	3,46	
3	Терраса	7,10	
		33,59	
I14.02			
1	Кухня-гостиная	22,50	
2	С/У	3,46	
3	Терраса	6,98	
		32,94	
I14.03			
1	Кухня-гостиная	22,66	
2	С/У	3,46	
3	Терраса	6,98	
		33,10	
I14.04			
1	Кухня-гостиная	20,24	
2	С/У	3,62	
3	Терраса	10,48	
4	Спальня	10,61	
5	Прихожая	5,41	
		50,36	
I14.05			
1	Кухня-гостиная	15,66	
2	С/У	3,62	
3	Терраса	5,24	
		24,52	
I14.06			
1	Кухня-гостиная	15,66	
2	С/У	3,62	
3	Терраса	5,24	
		24,52	
I14.07			
1	Кухня-гостиная	15,89	
2	С/У	3,62	
3	Терраса	5,24	
		24,75	
I14.08			
1	Кухня-гостиная	15,90	
2	С/У	3,62	
3	Терраса	5,19	
		24,71	
		248,49	
МОП			
I.М.67	ЛК	17,55	
I.М.68	Воздушная зона лестницы	22,33	
I.М.69	Зона безопасности МГН	2,56	
I.М.70	Коридор	87,40	
I.М.71	ПУИ	5,40	
		135,24	
		135,24	

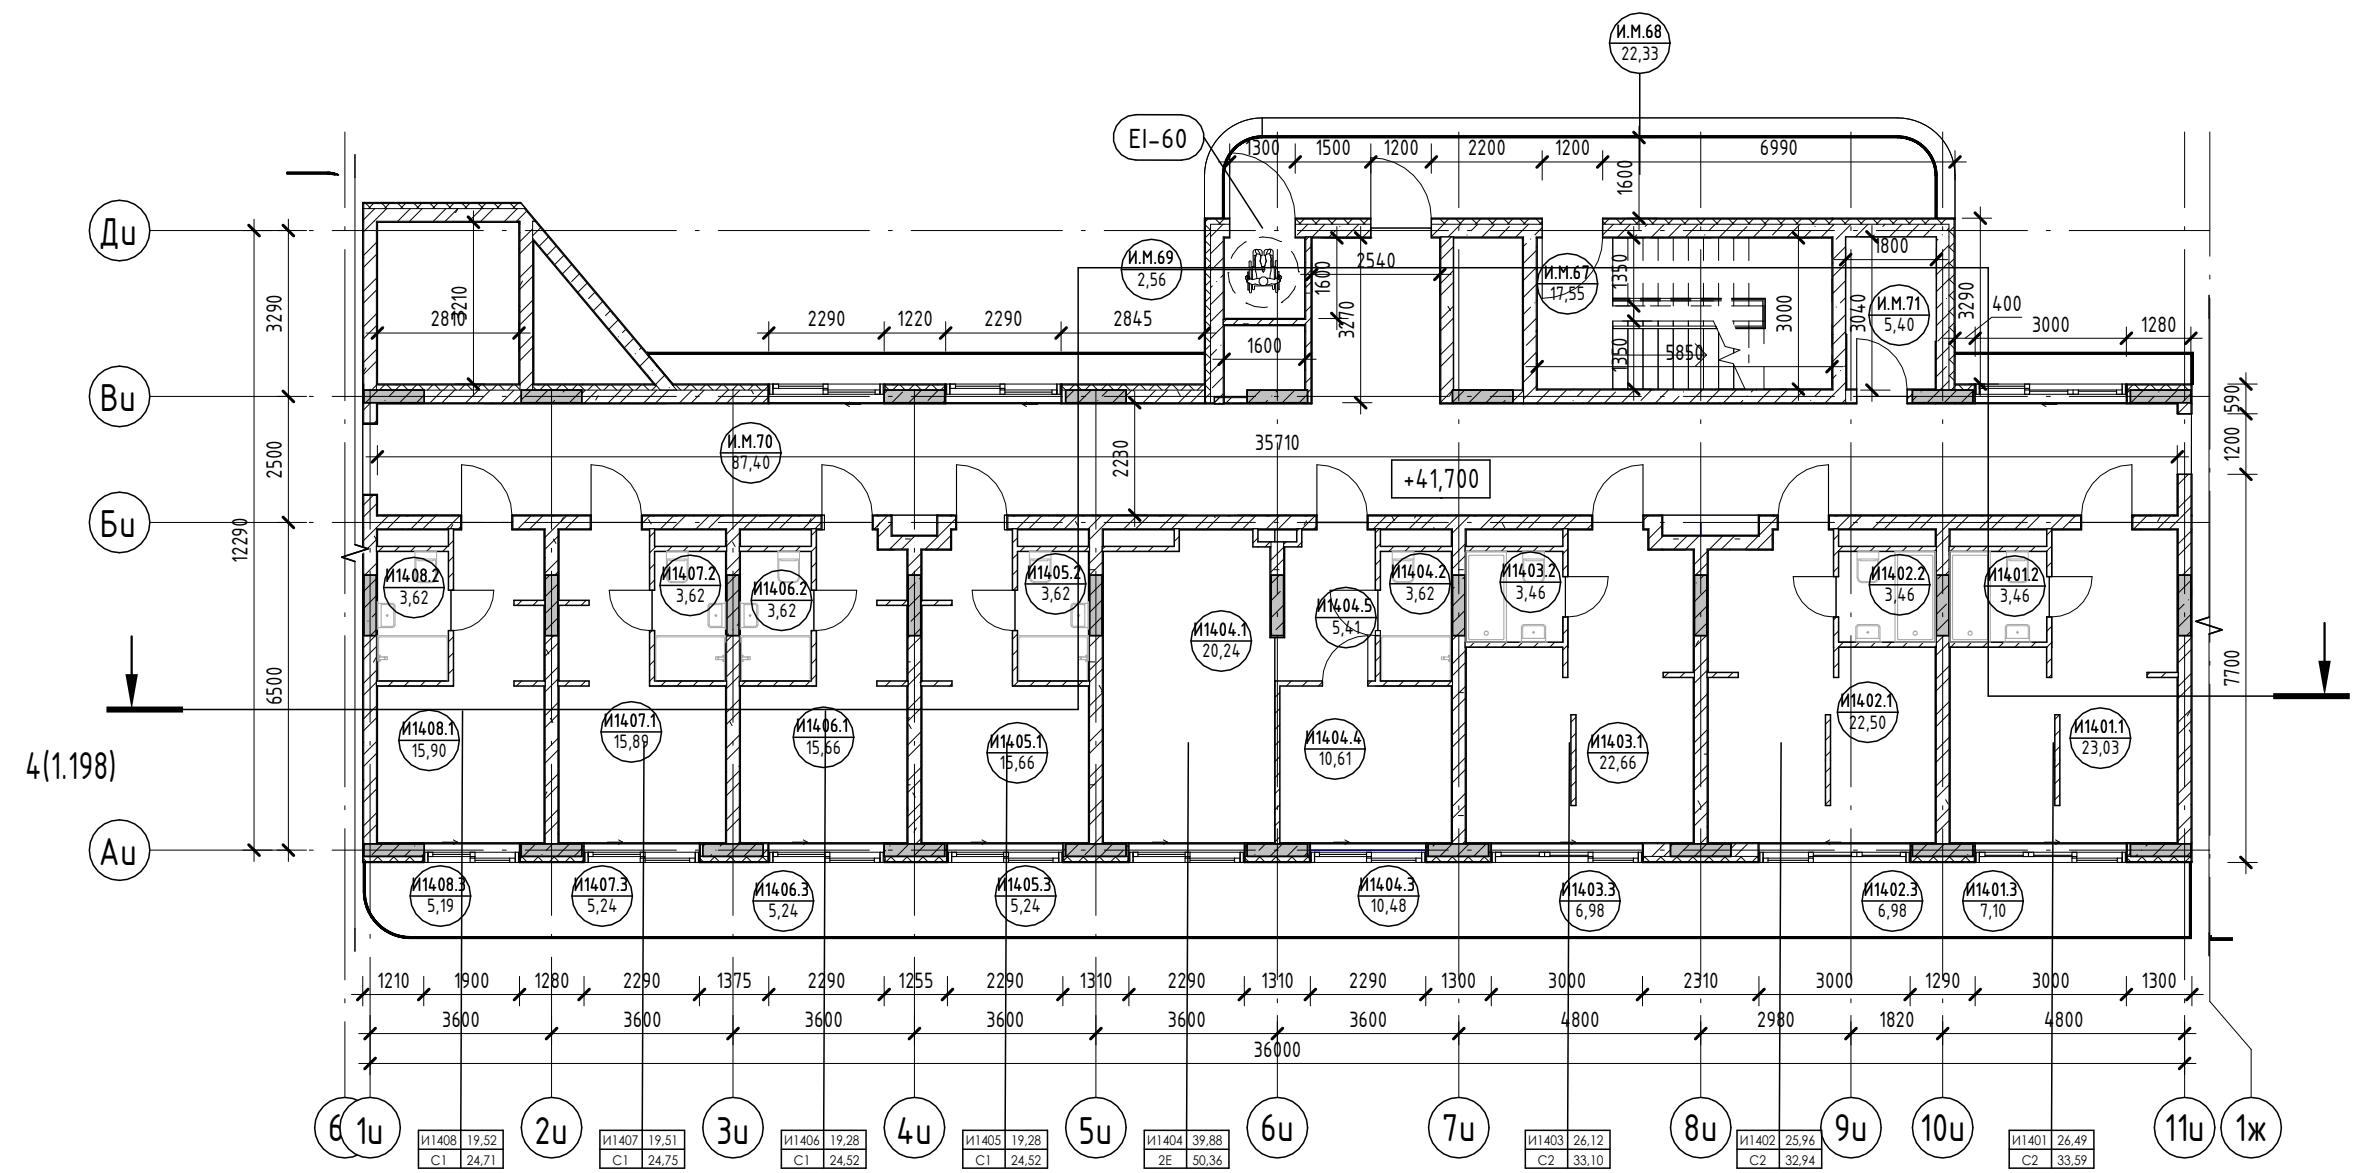

Условные обозначения

- Номер апартаменты: 101 | 84,26 | 130,00
- Количество комнат: 1 | 1 | 1
- Индекс апартаменты: 101 | 101 | 101
- Номер апартаменты/тип помещения: 101 | 101 | 101
- Площадь помещения: 101 | 101 | 101
- R700: Зона безопасности МГН с возможностью разворота

- Внутренние перегородки:**
 - Блок газобетонный - 100 мм
- Стена внутренняя (между апартаментами):**
 - Блок газобетонный - 250 мм
- Несущие вертикальные конструкции:**
 - Железобетон - 250 мм
- Стена наружная:**
 - Штукатурка (наружная) - 20 мм
 - Утеплитель - 100 мм
 - Блок газобетонный D600 - 250 мм
 - Штукатурка (внутренняя) - 20 мм

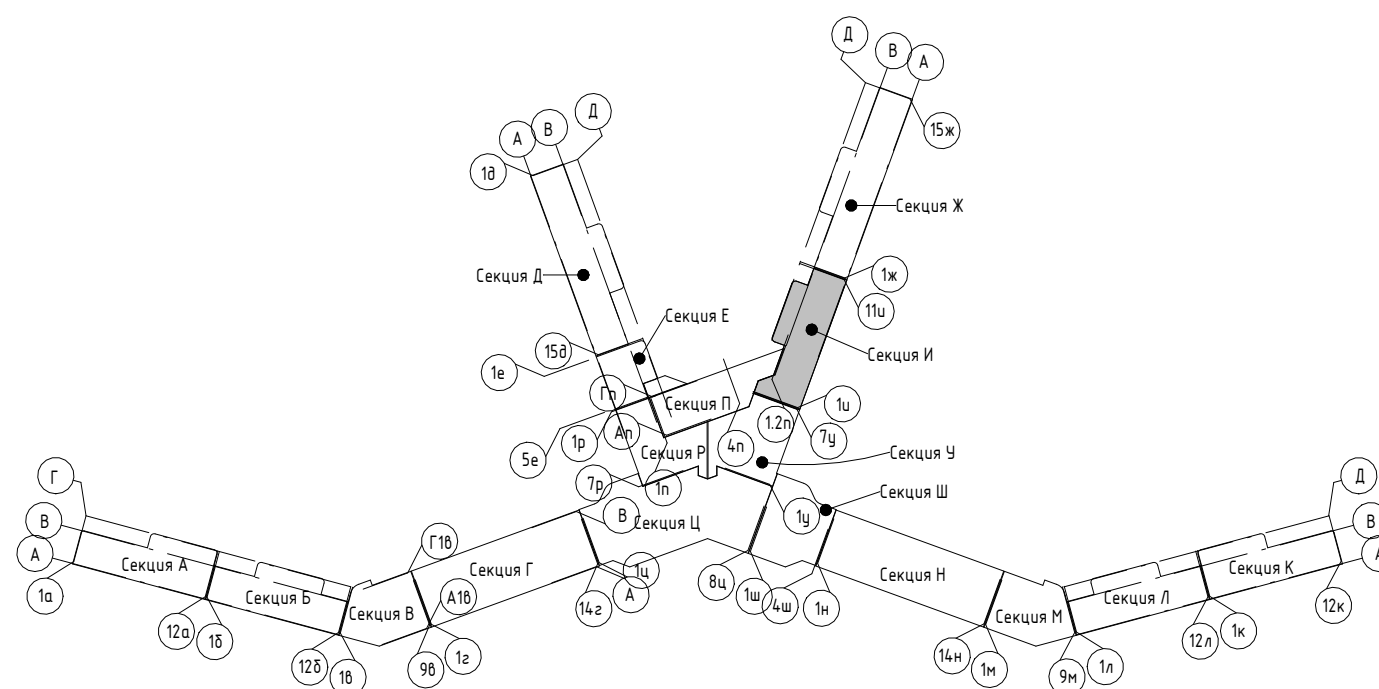


2023-18П - ПР-КР.ГЧ				
Гостинично-оздоровительный комплекс, расположенный по адресу: Республика Крым, г. Саки, ул. Морская				
Изм.	Колуч.	Лист	№ док.	Подпись
Разраб.	Семиз А. Д.	12.23		
Разраб.	Скирда А.	12.23		
Проверил	Винокуров Н. С.	12.23		
Н. контр.	Винокуров Н. С.	12.23		
Секция И			Стадия	Лист
План 14-го этажа на отм +4.1.700			П	1.118
			Листов	
			Архитектурная мастерская "БЮРО 82" ИП Симоненко А. В.	

Согласовано
Взам. инв. №
Подп. и дата
Инв. № подл.

Экспликация помещений


Номер помеще- ния	Наименование	Площадь, м ²	Кат. помеще- ния
Апартамент			
И1501			
1	Кухня-гостиная	23,03	
2	С/У	3,46	
3	Терраса	7,00	
		33,49	
И1502			
1	Кухня-гостиная	22,50	
2	С/У	3,46	
3	Терраса	6,98	
		32,94	
И1503			
1	Кухня-гостиная	22,66	
2	С/У	3,46	
3	Терраса	6,98	
		33,10	
И1504			
1	Кухня-гостиная	20,50	
2	С/У	3,62	
3	Терраса	10,48	
4	Спальня	10,61	
5	Прихожая	5,67	
		50,88	
И1505			
1	Кухня-гостиная	20,37	
2	С/У	3,62	
3	Терраса	10,48	
4	Спальня	10,61	
5	Прихожая	5,54	
		50,62	
		50,84	
		251,87	
МОП			
И.М.72	ЛК	17,55	
И.М.73	Воздушная зона лестницы	22,33	
И.М.74	Зона безопасности МГН	2,56	
И.М.75	Коридор	87,40	
И.М.76	ПЧИ	5,40	
		135,24	
		135,24	

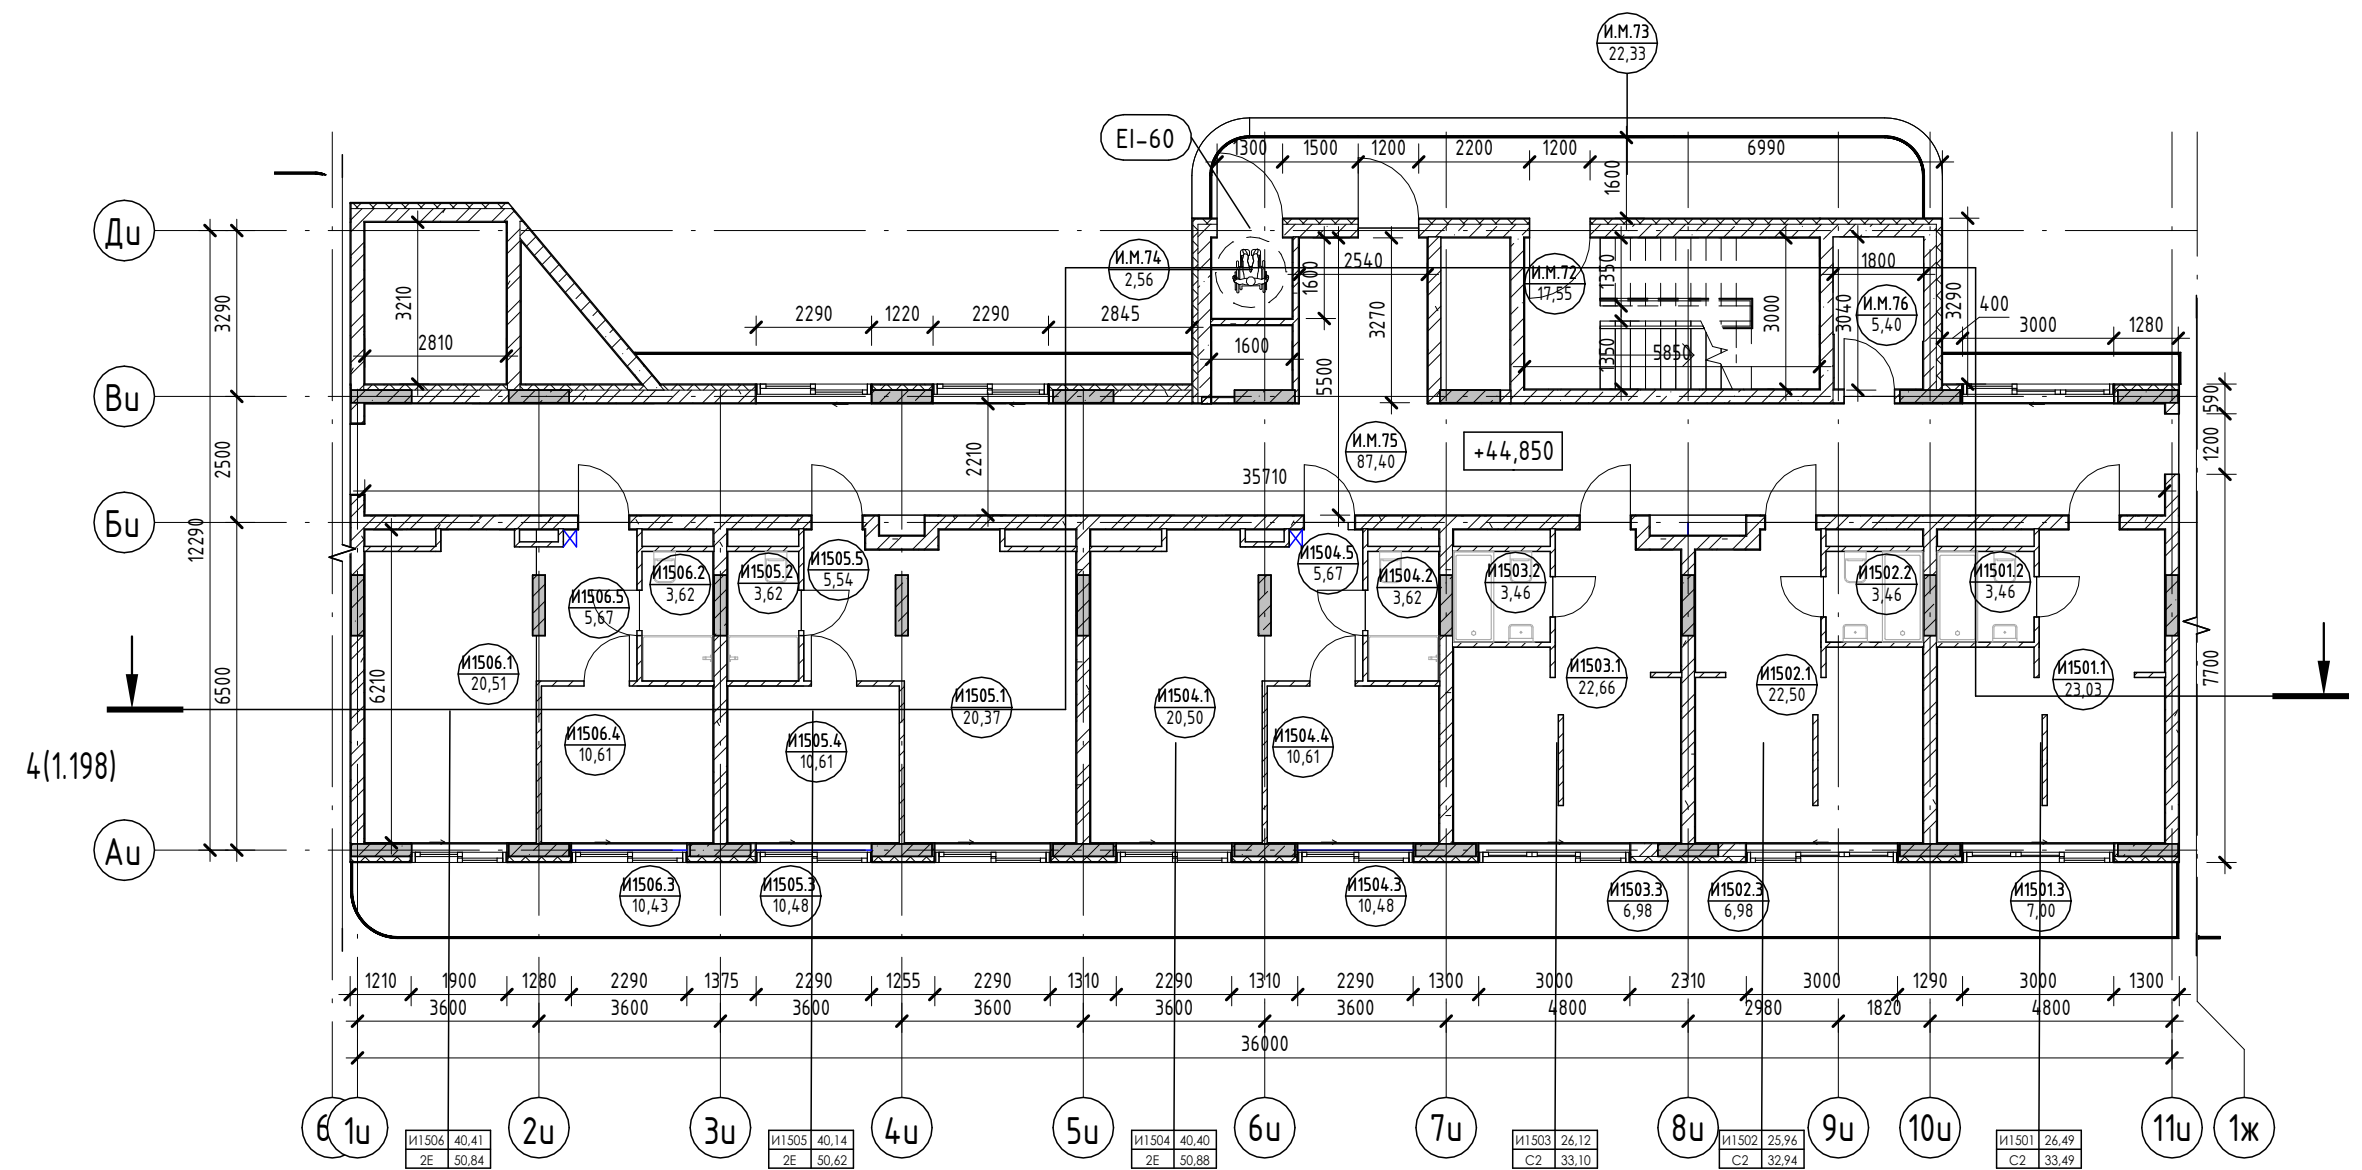

Условные обозначения

- Номер апартаменты: 101, 84,26, 130,00
- Количество комнат: 1, 4
- Индекс апартаменты: 101, 101,27
- Номер апартаменты/тип помещения: 101, 101,27
- Площадь помещения: 101,27
- R700: Зона безопасности МГН с возможностью разворота

- Внутренние перегородки:**
 - Блок газобетонный - 100 мм
- Стена внутренняя (между апартаментами):**
 - Блок газобетонный - 250 мм
- Несущие вертикальные конструкции:**
 - Железобетон - 250 мм
- Стена наружная:**
 - Штукатурка (наружная) - 20 мм
 - Утеплитель - 100 мм
 - Блок газобетонный D600 - 250 мм
 - Штукатурка (внутренняя) - 20 мм

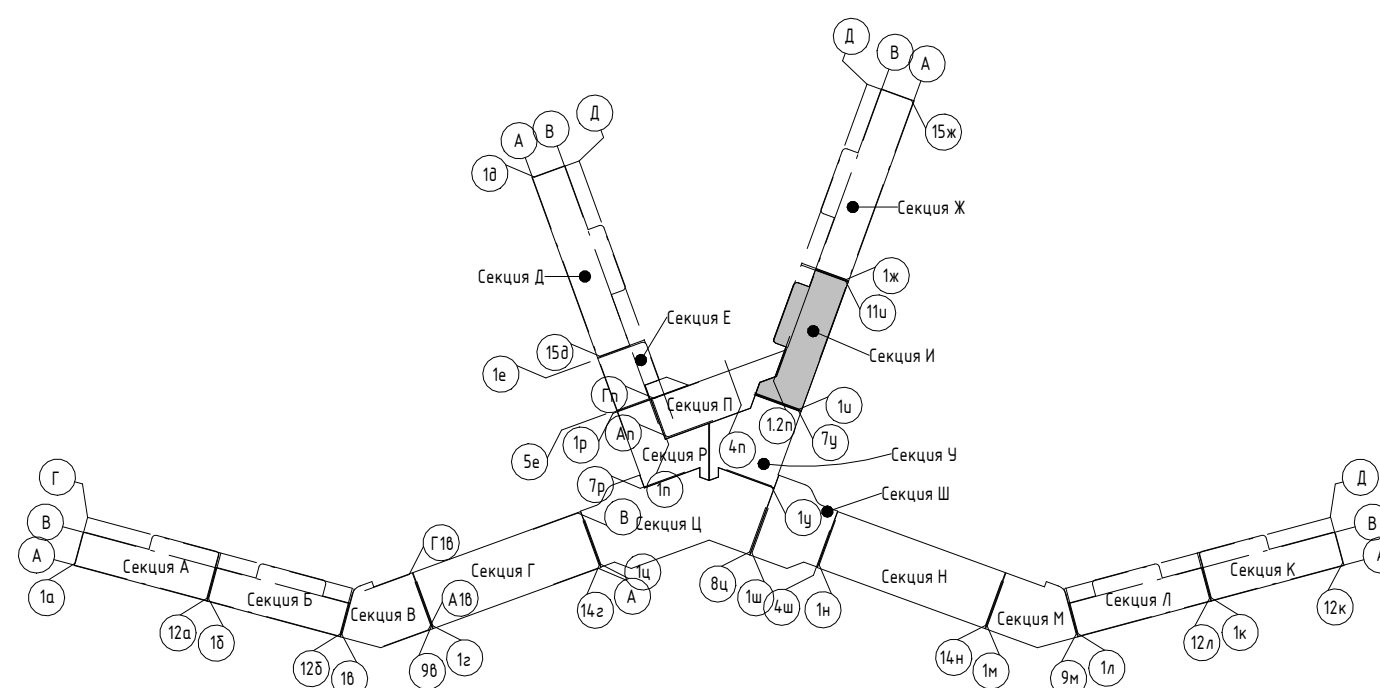

2023-18П - ПР-КР.ГЧ

Гостинично-оздоровительный комплекс, расположенный по адресу: Республика Крым, г. Саки, ул. Морская


Изм.	Колуч.	Лист	№ док.	Подпись	Дата
Разраб.	Семиз А. Д.			<i>[Signature]</i>	12.23
Разраб.	Скирда А.			<i>[Signature]</i>	12.23
Проверил	Винокуров Н. С.			<i>[Signature]</i>	12.23
Н. контр.	Винокуров Н. С.			<i>[Signature]</i>	12.23

Стадия Лист Листов
П 1.119

Архитектурная мастерская "БЮРО 82" ИП Симоненко А. В.

Экспликация помещений


Номер помеще- ния	Наименование	Площадь, м ²	Кат. помеще- ния
Апартамент			
И1601			
1	Кухня-гостиная	23,03	
2	С/У	3,46	
3	Терраса	7,10	
		33,59	
И1602			
1	Кухня-гостиная	22,50	
2	С/У	3,46	
3	Терраса	6,98	
		32,94	
И1603			
1	Кухня-гостиная	22,66	
2	С/У	3,46	
3	Терраса	6,98	
		33,10	
И1604			
1	Кухня-гостиная	20,50	
2	С/У	3,62	
3	Терраса	10,48	
4	Спальня	10,61	
5	Прихожая	5,67	
		50,88	
И1605			
1	Кухня-гостиная	20,37	
2	С/У	3,62	
3	Терраса	10,48	
4	Спальня	10,61	
5	Прихожая	5,54	
		50,62	
		50,84	
		251,97	
МОП			
И.М.77	ЛК	17,55	
И.М.78	Воздушная зона лестницы	22,33	
И.М.79	Зона безопасности МГН	2,56	
И.М.80	Коридор	87,40	
И.М.81	ПЧИ	5,40	
		135,24	
		135,24	

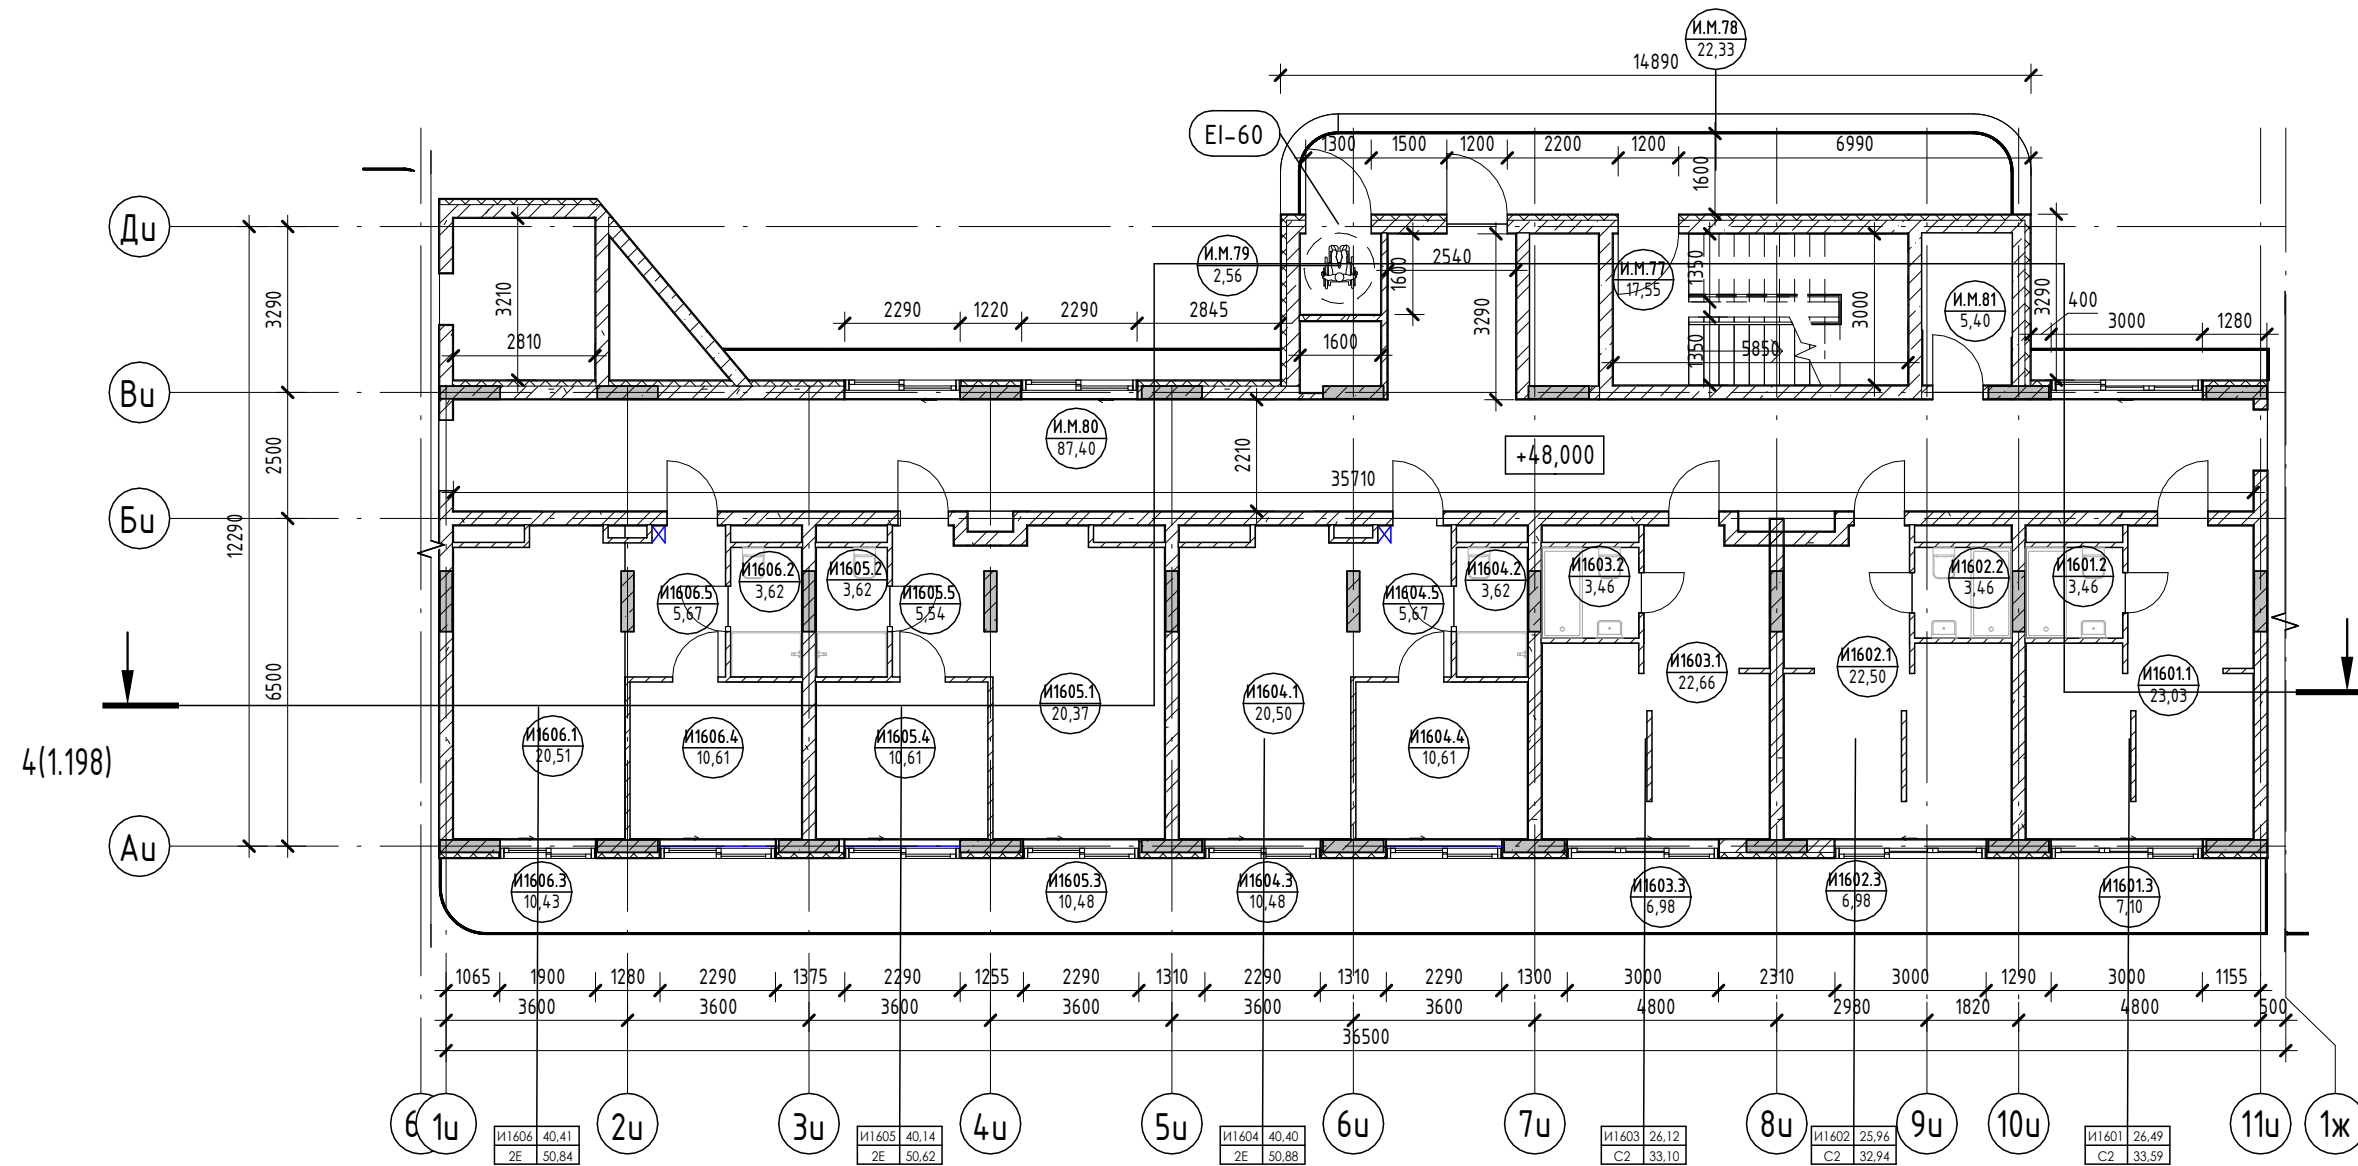

Условные обозначения

- Номер апартаменты: 101, 84,26, 130,00
- Количество комнат: 1, 1, 1
- Индекс апартаменты: 1, 1, 1
- Номер апартаменты/тип помещения: 101, 101, 101
- Площадь помещения: 101, 101, 101
- R700: Зона безопасности МГН с возможностью разворота

- Внутренние перегородки:**
 - Блок газобетонный - 100 мм
- Стена внутренняя (между апартаментами):**
 - Блок газобетонный - 250 мм
- Несущие вертикальные конструкции:**
 - Железобетон - 250 мм
- Стена наружная:**
 - Штукатурка (наружная) - 20 мм
 - Утеплитель - 100 мм
 - Блок газобетонный D600 - 250 мм
 - Штукатурка (внутренняя) - 20 мм

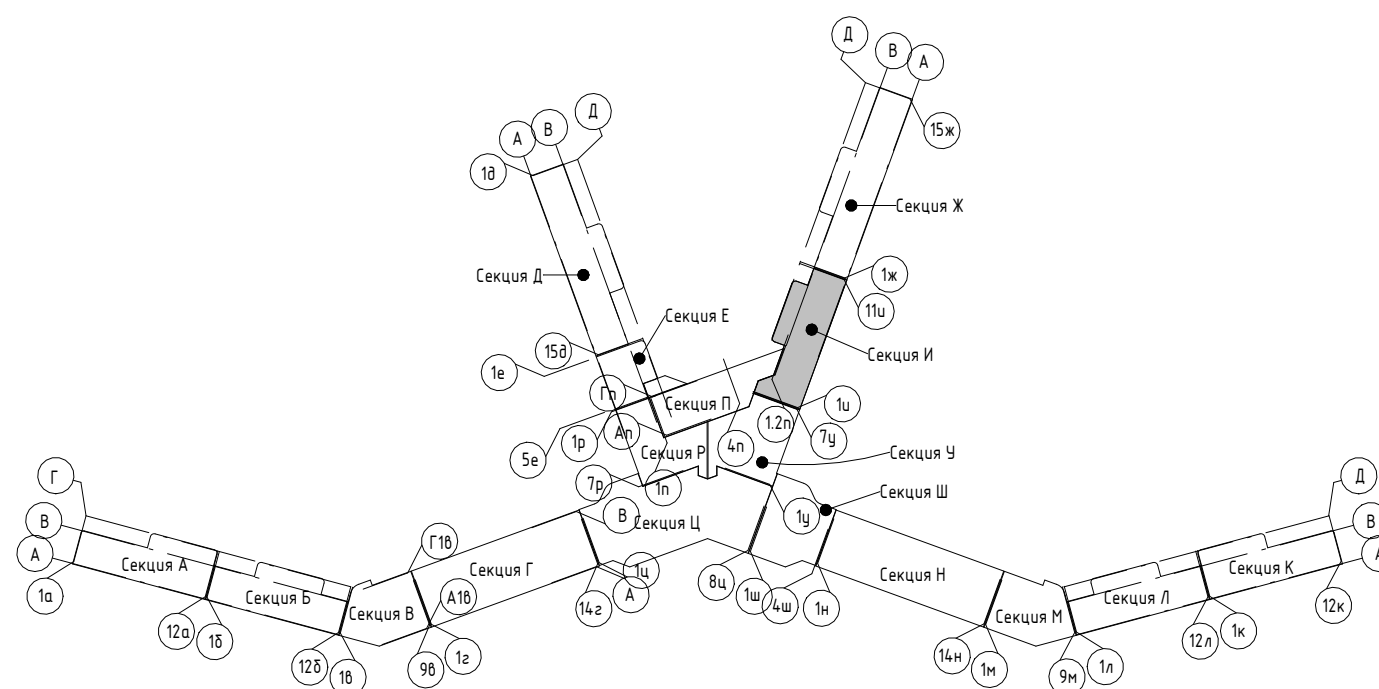

2023-18П - ПР-КР.ГЧ

Гостинично-оздоровительный комплекс, расположенный по адресу: Республика Крым, г. Саки, ул. Морская

Изм.	Колуч.	Лист	№ док.	Подпись	Дата
Разраб.	Семиз А. Д.				12.23
Разраб.	Скирда А.				12.23
Проверил	Винокуров Н. С.				12.23
Н. контр.	Винокуров Н. С.				12.23



Стадия Лист Листов

П 1.120

Архитектурная мастерская "БЮРО 82" ИП Симоненко А. В.

Экспликация помещений

Номер помеще-ния	Наименование	Площадь, м ²	Кат. помещения
МОП			
И.М.82	ЛК	17,38	
		17,38	
		17,38	

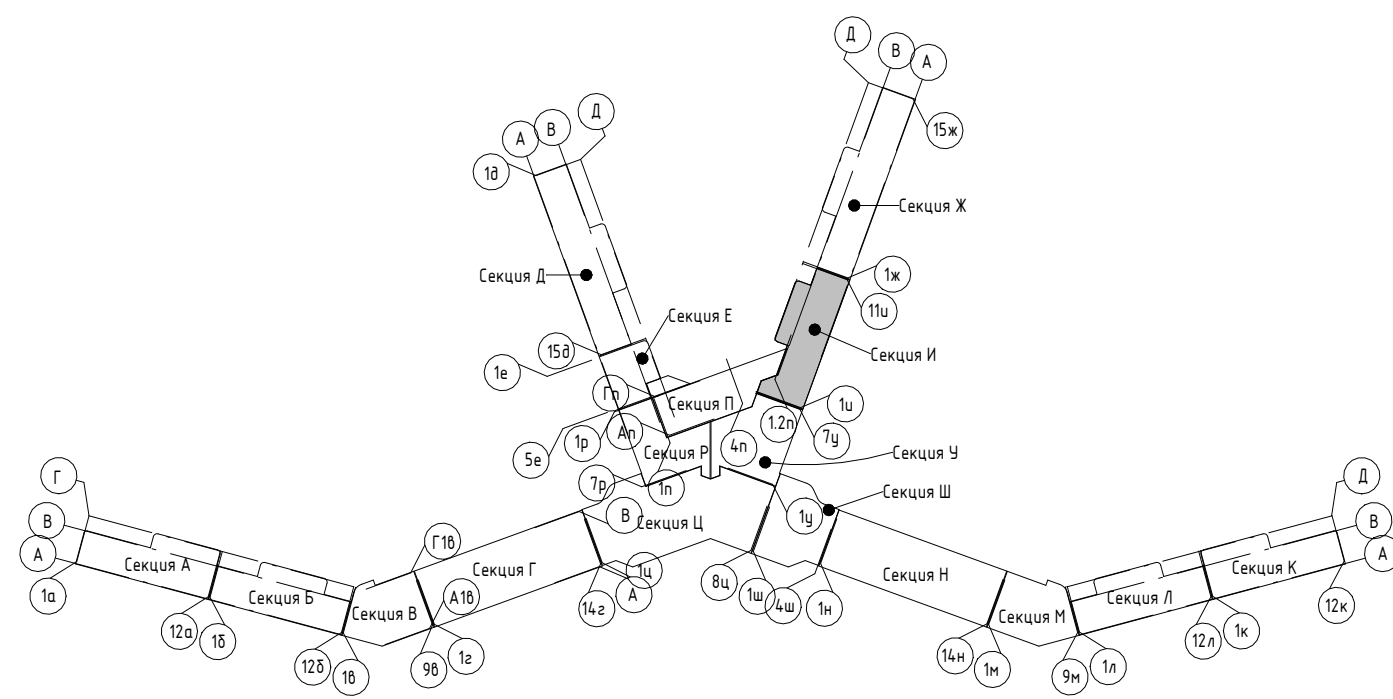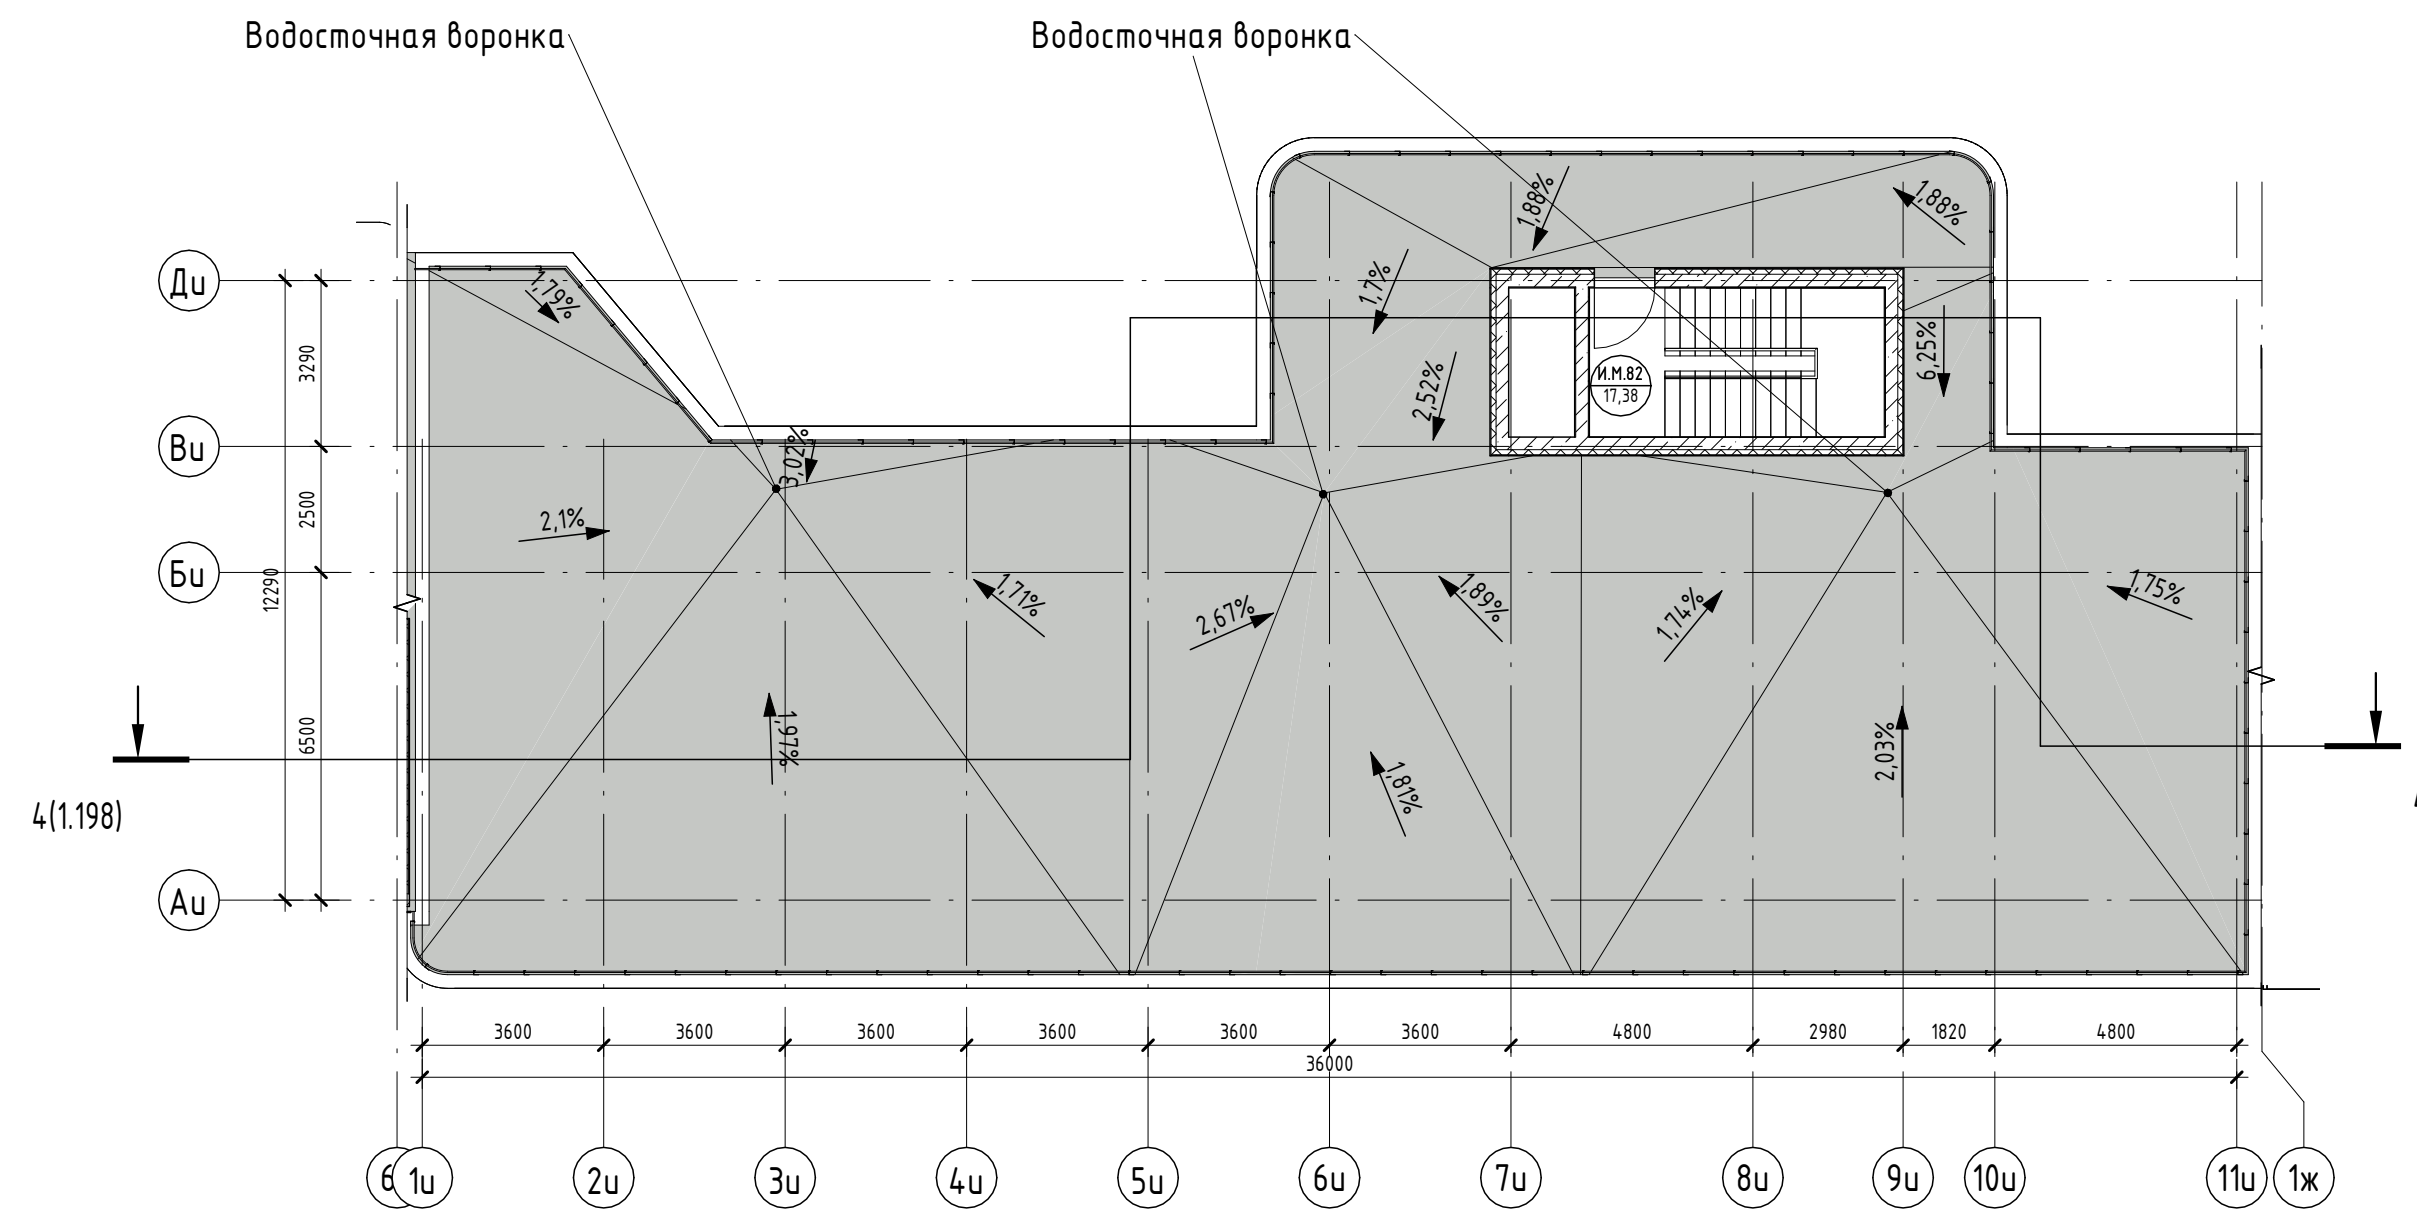

2023-18П - ПР-КР.Г.Ч					
Гостинично-оздоровительный комплекс, расположенный по адресу: Республика Крым, г. Саки, ул. Морская					
Изм.	Колуч.	Лист	№ док.	Подпись	Дата
Разраб.	Семиз А. Д.			<i>[Signature]</i>	12.23
Разраб.	Скирда А.			<i>[Signature]</i>	12.23
Проверил	Винокуров Н. С.			<i>[Signature]</i>	12.23
Н. контр.	Винокуров Н. С.			<i>[Signature]</i>	12.23

Стадия	Лист	Листов
П	1.121	

Секция И	Архитектурная мастерская "БЮРО '82" ИП Симоненко А. В.
План кровли на отм +51.050	

Согласовано


Взам. инв. №

Подп. и дата



Инв. № подл.

Экспликация помещений

Номер помеще- ния	Наименование	Площадь, м ²	Кат. помещения
МОП			
К.М.1	ЛК	17,57	
		17,57	
Технические помещения			
К.Т.1	Техническое подполье	71,82	
		71,82	

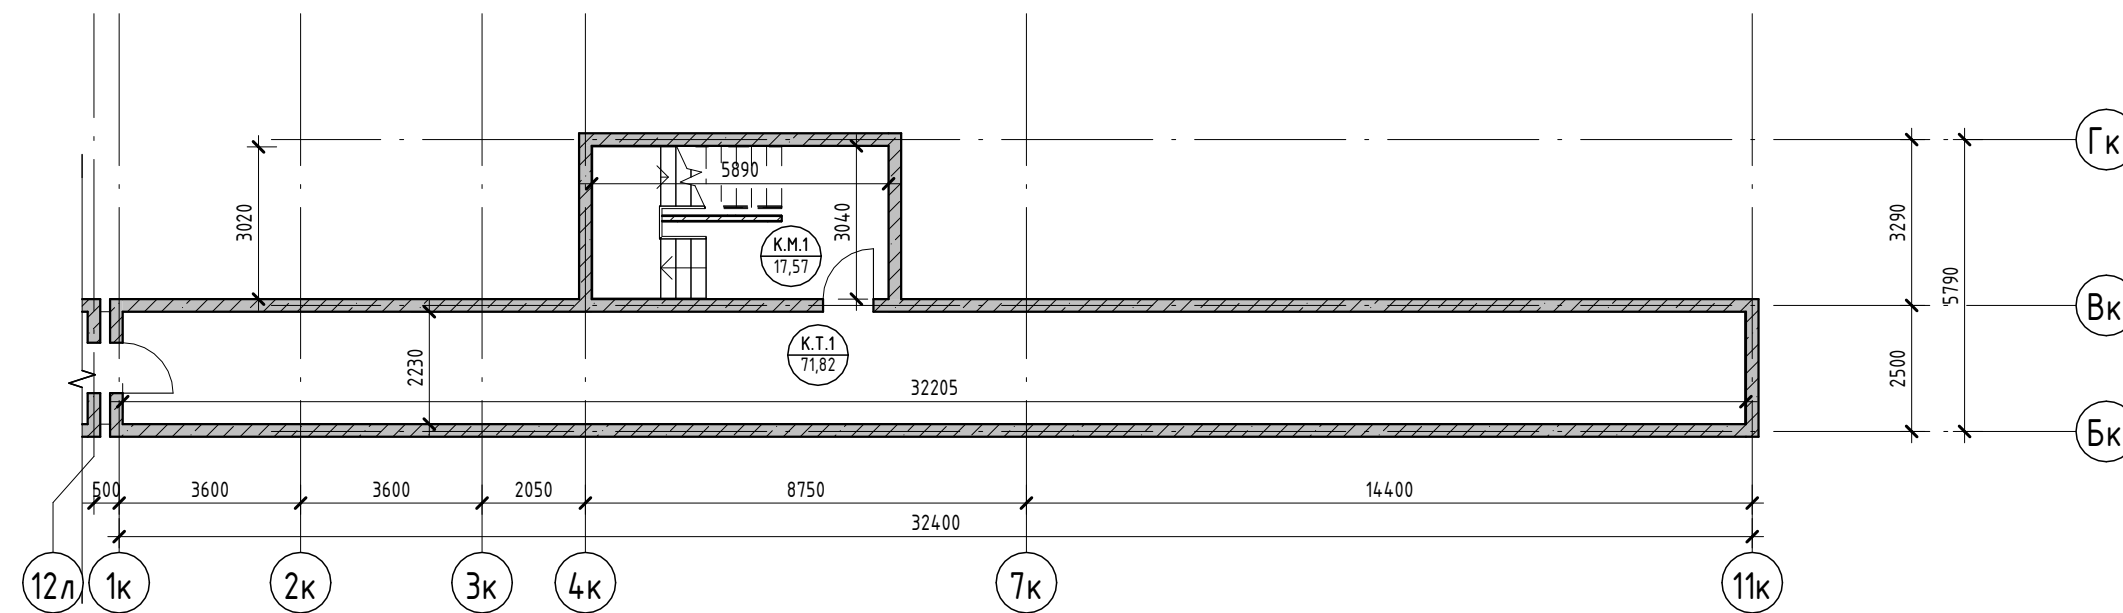

Условные обозначения

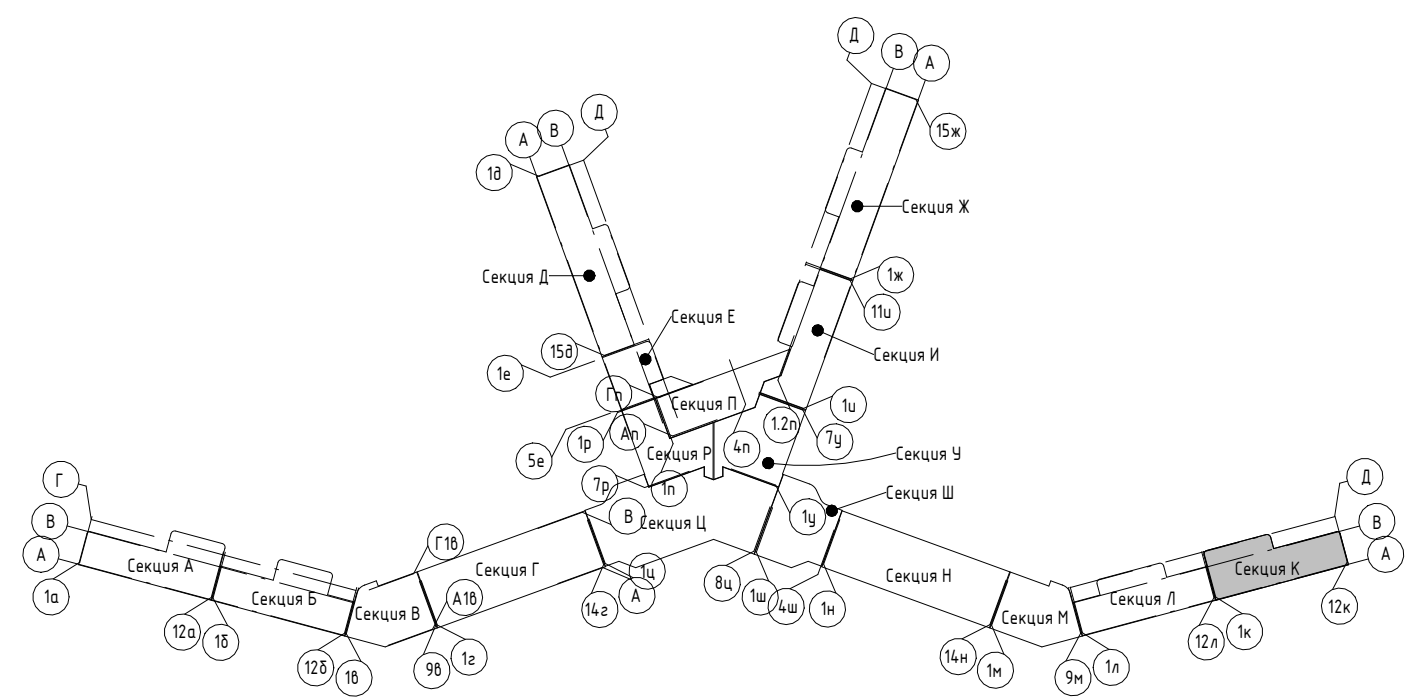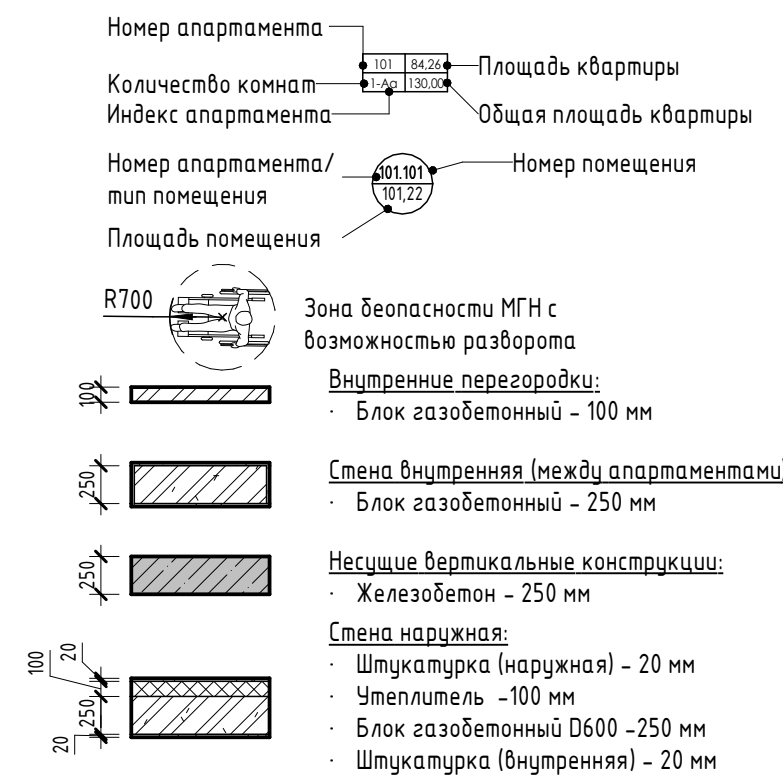

2023-18П - ПР-КР.ГЧ

Гостинично-оздоровительный комплекс, расположенный по адресу: Республика Крым, г. Саки, ул. Морская

Изм.	Колуч.	Лист	№ док.	Подпись	Дата	Стадия	Лист	Листов
Разраб.	Калинин В.			<i>[Signature]</i>	12.23			
Разраб.	Скирда А.			<i>[Signature]</i>	12.23			
Проверил	Винокуров Н. С.			<i>[Signature]</i>	12.23			
Н. контр.	Винокуров Н. С.			<i>[Signature]</i>	12.23	План технического пространства на отм -1.950		

Архитектурная мастерская "БЮРО 82" ИП Симоненко А. В.

Создано


Взам. инв. №

Подп. и дата

Инв. № подл.


Экспликация помещений

Номер помеще- ния	Наименование	Площадь, м ²	Кат. помещения
Коммерция			
К.К.1	Коммерция	112,86	
К.К.2	Коммерция	125,40	
		238,26	
МОП			
К.М.2	Колясочная	5,70	
К.М.3	ЛК	21,63	
К.М.4	Тамбур	7,14	
К.М.5	Коридор	70,88	
		105,35	

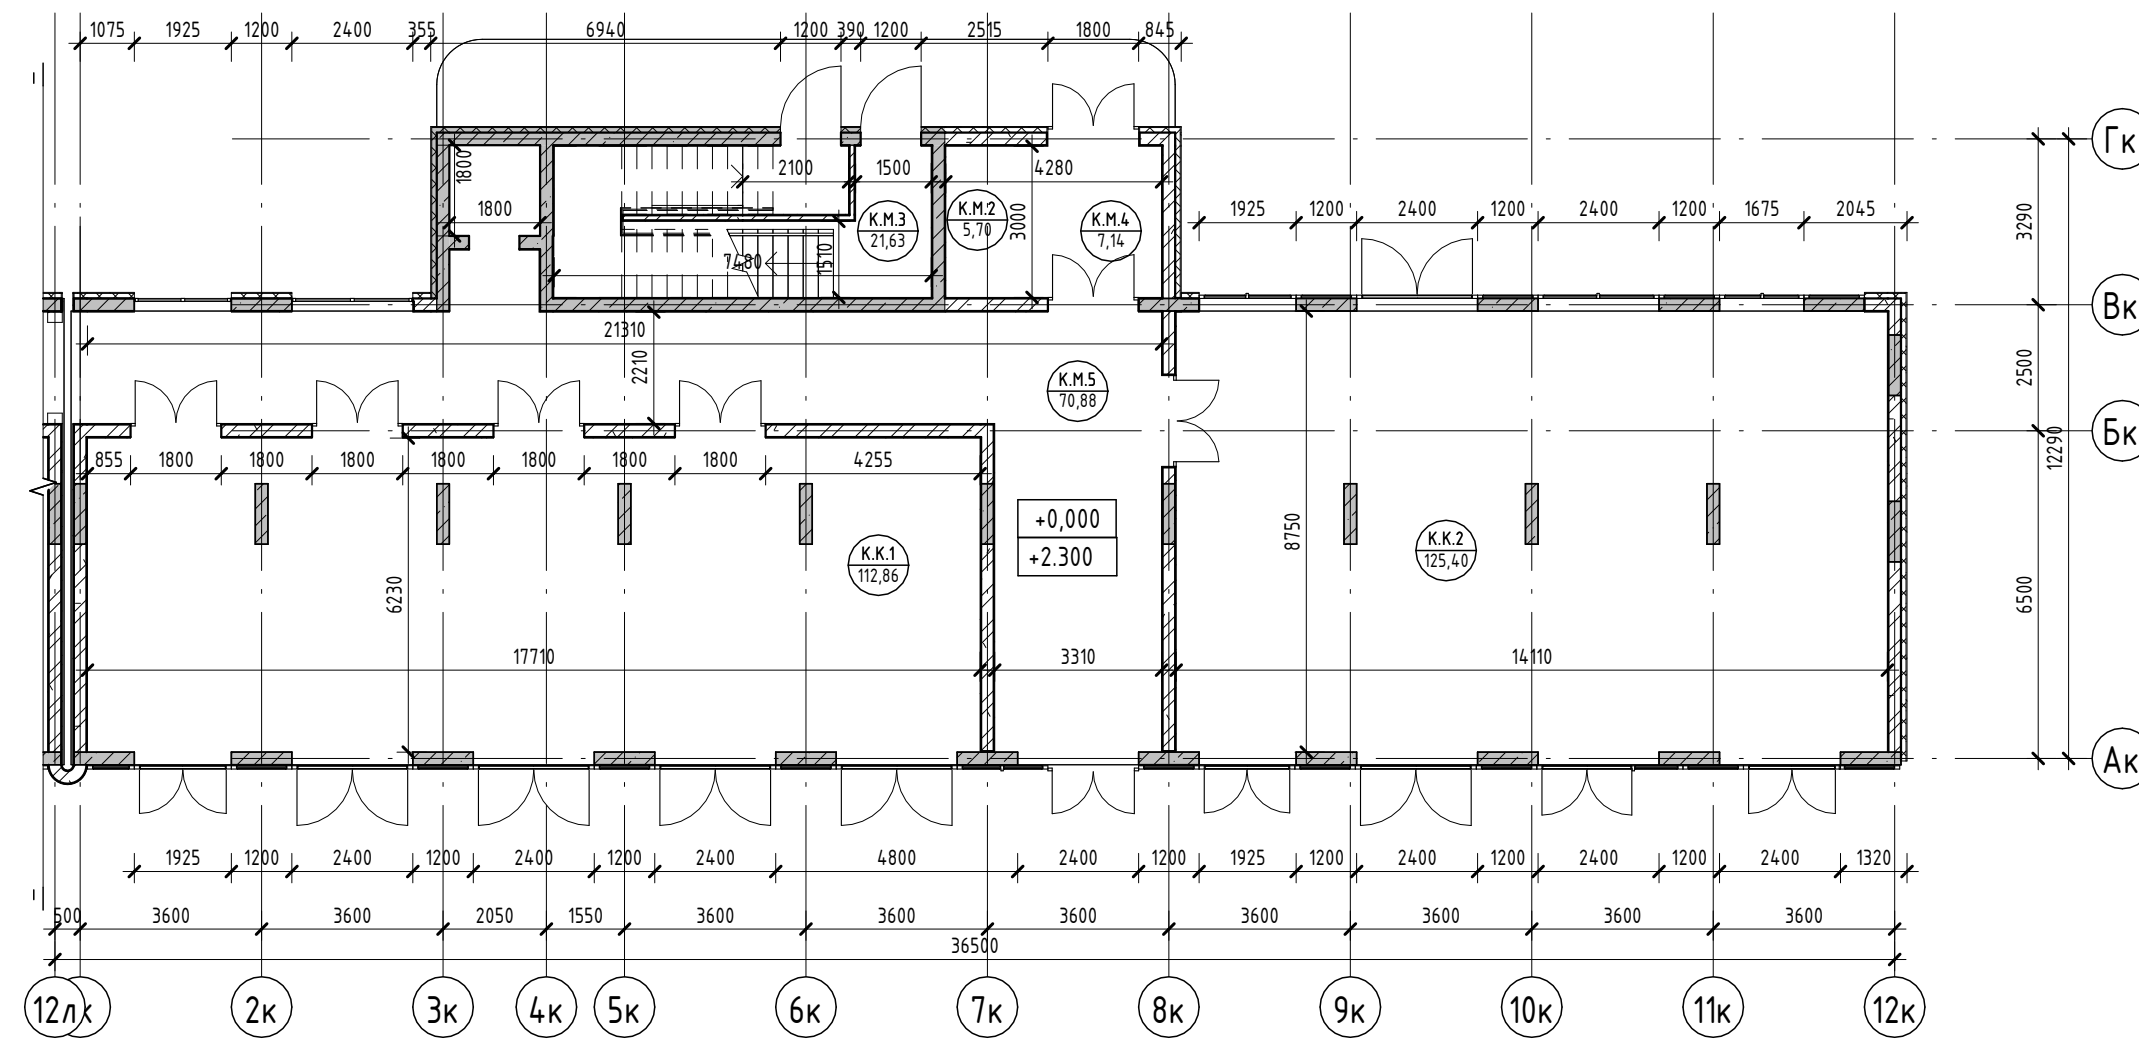

Условные обозначения

- Номер апартаменты: 101 84,26
- Количество комнат: 12
- Индекс апартаменты: 130000
- Площадь квартиры: 130000
- Общая площадь квартиры: 130000
- Номер апартаменты/тип помещения: 101 101
- Номер помещения: 101,22
- Площадь помещения: 101,22
- R700: Зона безопасности МГН с возможностью разворота
- 100: Внутренние перегородки:
 - Блок газобетонный - 100 мм
- 250: Стена внутренняя (между апартаментами):
 - Блок газобетонный - 250 мм
- 250: Несущие вертикальные конструкции:
 - Железобетон - 250 мм
- 20: Стена наружная:
 - Штукатурка (наружная) - 20 мм
 - Утеплитель - 100 мм
 - Блок газобетонный D600 - 250 мм
 - Штукатурка (внутренняя) - 20 мм

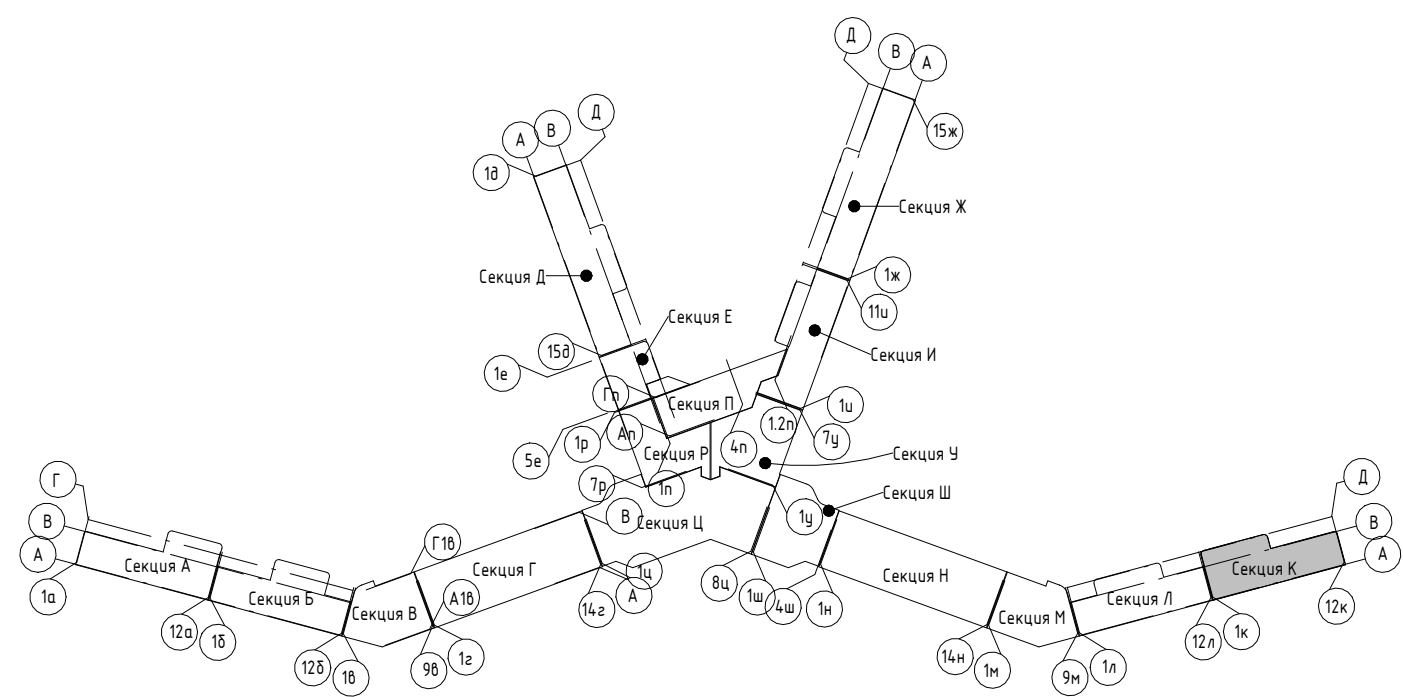

2023-18П - ПР-КР.ГЧ

Гостинично-оздоровительный комплекс, расположенный по адресу: Республика Крым, г. Саки, ул. Морская

Изм.	Колуч.	Лист	№ док.	Подпись	Дата
Разраб.	Калинин В.	12.23		<i>[Signature]</i>	12.23
Разраб.	Скирда А.	12.23		<i>[Signature]</i>	12.23
Проверил	Винокуров Н. С.	12.23		<i>[Signature]</i>	12.23
Н. контр.	Винокуров Н. С.	12.23		<i>[Signature]</i>	12.23

Секция К


План 1-го этажа на отм 0.000

Архитектурная мастерская "БЮРО"82" ИП Симоненко А. В.

Создано: _____
 Подп. и дата: _____
 Взам. инв. №: _____
 Инв. № подл.: _____


Экспликация помещений

Номер помеще- ния	Наименование	Площадь, м ²	Кат. помеще- ния
Апартамент			
K201			
1	Кухня-гостиная	15,67	
2	С/У	3,62	
3	Терраса	5,42	
		24,71	
K202			
1	Кухня-гостиная	15,66	
2	С/У	3,62	
3	Терраса	5,23	
		24,51	
K203			
1	Кухня-гостиная	15,66	
2	С/У	3,62	
3	Терраса	5,23	
		24,51	
K204			
1	Кухня-гостиная	15,66	
2	С/У	3,62	
3	Терраса	5,23	
		24,51	
K205			
1	Кухня-гостиная	15,66	
2	С/У	3,62	
3	Терраса	5,23	
		24,51	
K206			
1	Кухня-гостиная	15,66	
2	С/У	3,62	
3	Терраса	5,23	
		24,51	
K207			
1	Кухня-гостиная	15,67	
2	С/У	3,62	
3	Терраса	5,23	
		24,52	
K208			
1	Кухня-гостиная	15,66	
2	С/У	3,62	
3	Терраса	5,23	
		24,51	
K209			
1	Кухня-гостиная	15,89	
2	С/У	3,62	
3	Терраса	5,23	
		24,74	
K210			
1	Кухня-гостиная	24,31	
2	С/У	3,36	
3	Терраса	5,55	
		33,22	
		254,25	
МОП			
К.М.6		Воздушная зона лестницы	22,33
К.М.7		Зона безопасности МГН	2,56
К.М.8		Коридор	81,62
К.М.9		ЛК	17,55
			124,06
			124,06

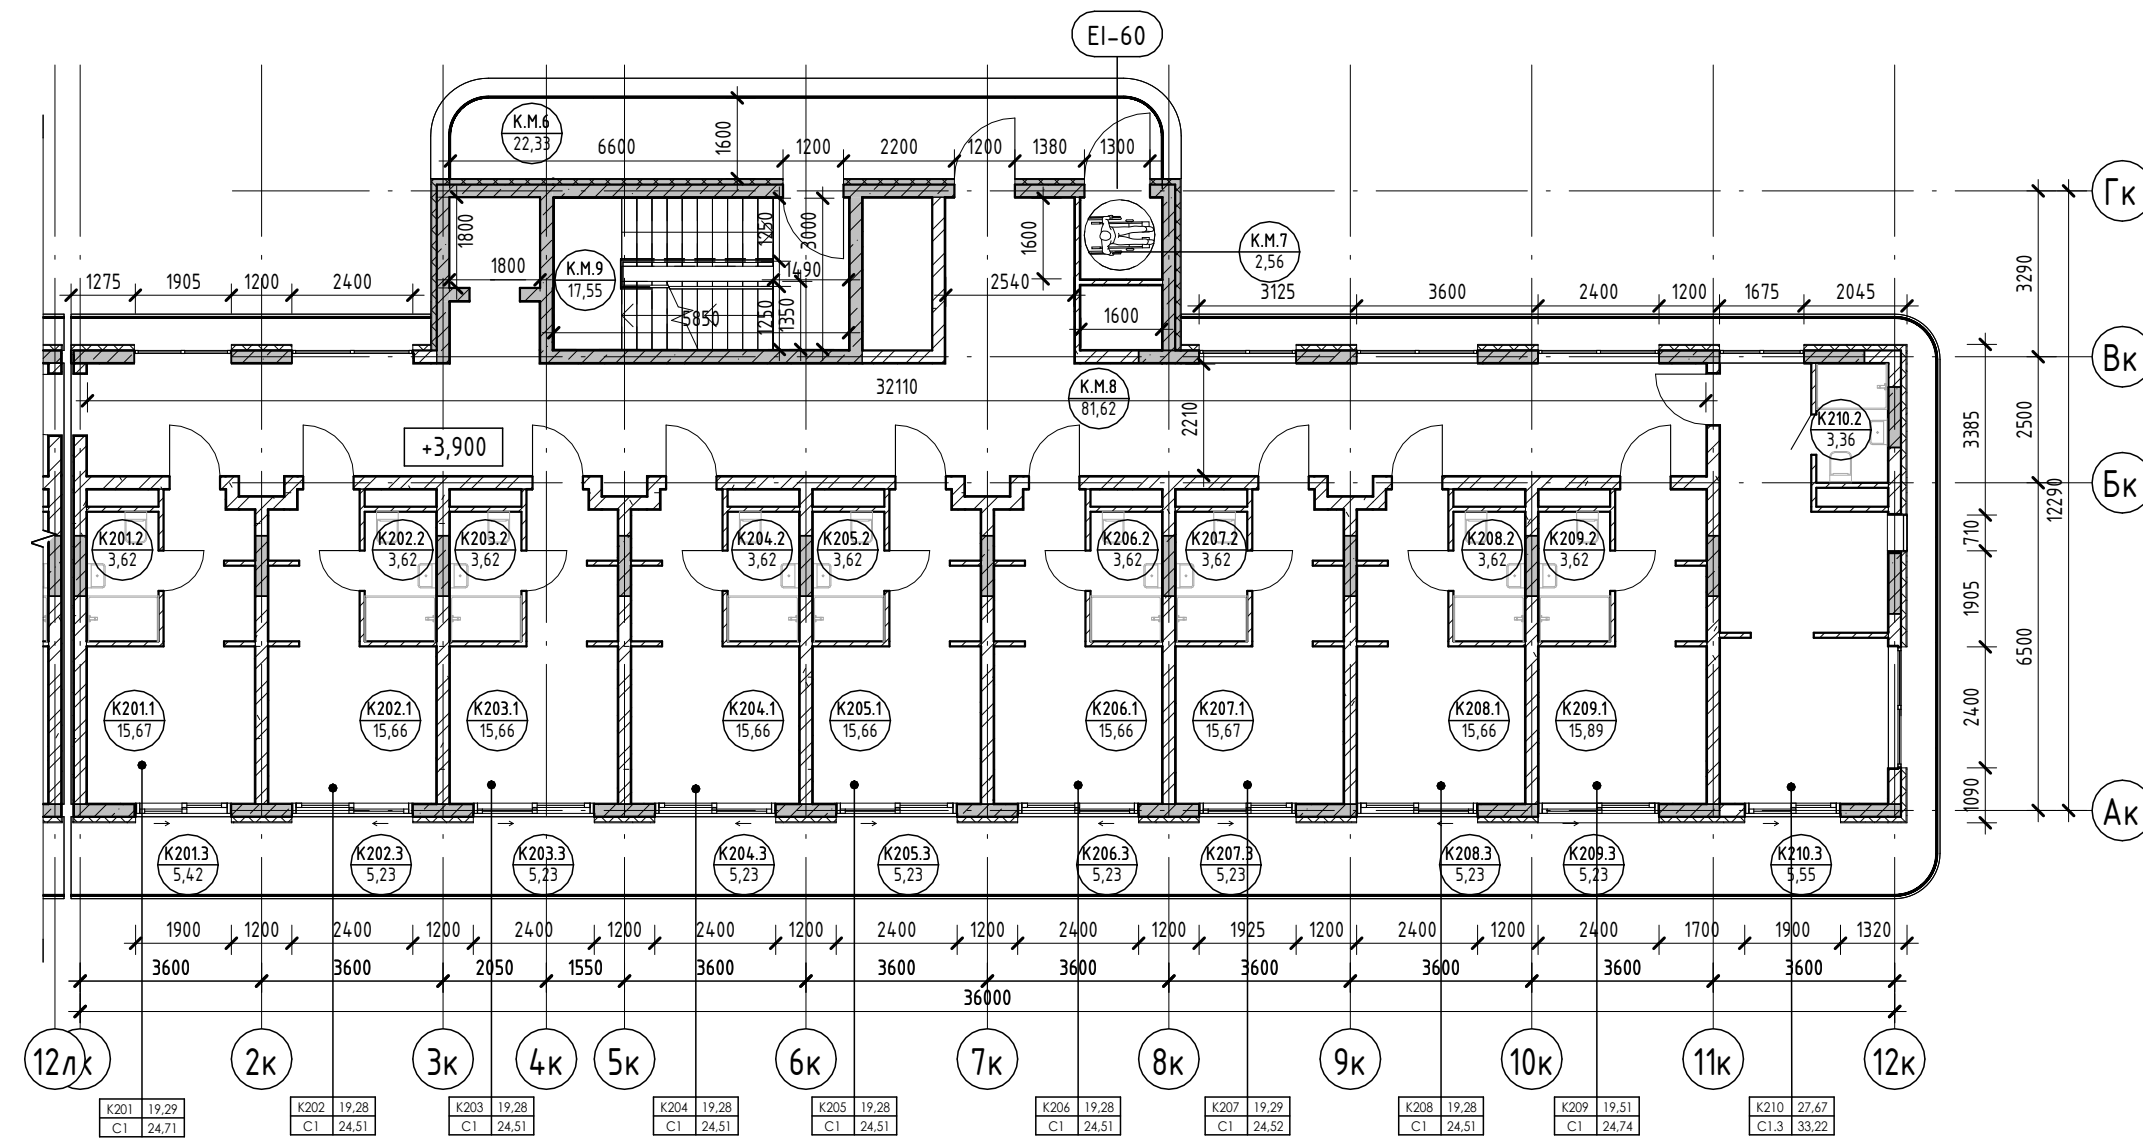

Условные обозначения


- Номер апартаменты: 101
- Количество комнат: 84,24
- Индекс апартаменты: 124,74
- Номер апартаменты/тип помещения: 101.101
- Площадь помещения: 101.22
- Площадь квартиры: 84,24
- Общая площадь квартиры: 130,00
- Номер помещения: 101.101
- 101.22
- Зона безопасности МГН с возможностью разворота: R700
- Внутренние перегородки:
 - Блок газобетонный - 100 мм
- Стена внутренняя (между апартаментами):
 - Блок газобетонный - 250 мм
- Несущие вертикальные конструкции:
 - Железобетон - 250 мм
- Стена наружная:
 - Штукатурка (наружная) - 20 мм
 - Утеплитель - 100 мм
 - Блок газобетонный D600 - 250 мм
 - Штукатурка (внутренняя) - 20 мм

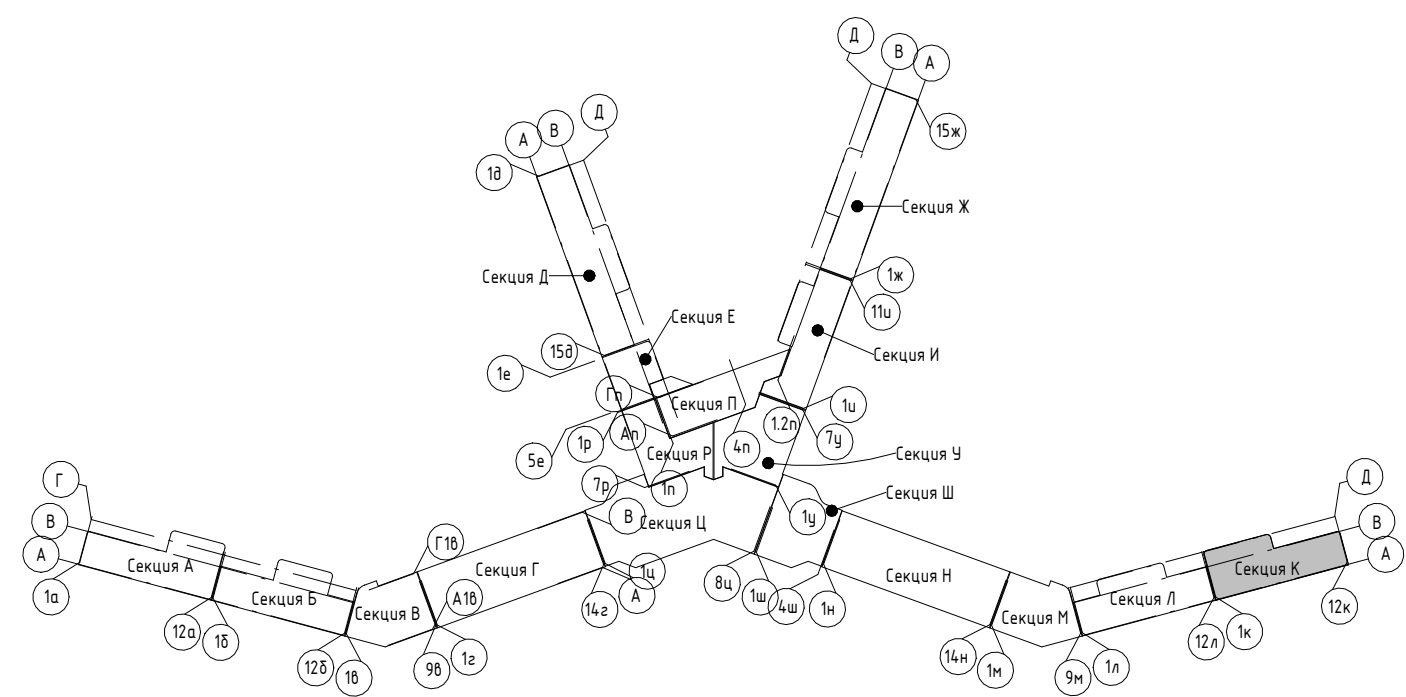

2023-18П - ПР-КР.ГЧ				
Гостинично-оздоровительный комплекс, расположенный по адресу: Республика Крым, г. Саки, ул. Морская				
Изм.	Колуч.	Лист	№ док.	Подпись
Разраб.	Калинин В.	1	130000	12.23
Проверил	Скирда А.	1	130000	12.23
Н. контр.	Винокуров Н. С.	1	130000	12.23
Секция К			Лист	Листов
План 2-го этажа на отм +3.900			П	1.124
Архитектурная мастерская "БЮРО 82" ИП Симоненко А. В.				


Экспликация помещений

Номер помеще- ния	Наименование	Площадь, м ²	Кат. помеще- ния
Апартамент			
К301			
1	Кухня-гостиная	15,67	
2	С/У	3,62	
3	Терраса	5,43	
		24,72	
К302			
1	Кухня-гостиная	15,66	
2	С/У	3,62	
3	Терраса	5,24	
		24,52	
К303			
1	Кухня-гостиная	15,66	
2	С/У	3,62	
3	Терраса	5,24	
		24,52	
К304			
1	Кухня-гостиная	15,66	
2	С/У	3,62	
3	Терраса	5,24	
		24,52	
К305			
1	Кухня-гостиная	15,66	
2	С/У	3,62	
3	Терраса	5,24	
		24,52	
К306			
1	Кухня-гостиная	15,66	
2	С/У	3,62	
3	Терраса	5,24	
		24,52	
К307			
1	Кухня-гостиная	15,67	
2	С/У	3,62	
3	Терраса	5,24	
		24,53	
К308			
1	Кухня-гостиная	15,66	
2	С/У	3,62	
3	Терраса	5,24	
		24,52	
К309			
1	Кухня-гостиная	15,89	
2	С/У	3,62	
3	Терраса	5,24	
		24,75	
К310			
1	Кухня-гостиная	24,31	
2	С/У	3,36	
3	Терраса	5,26	
		32,93	
МОП			
К.М.10	Воздушная зона лестницы	22,33	
К.М.11	Зона безопасности МГН	2,56	
К.М.12	Коридор	81,61	
К.М.13	ЛК	17,55	
		124,05	
		124,05	

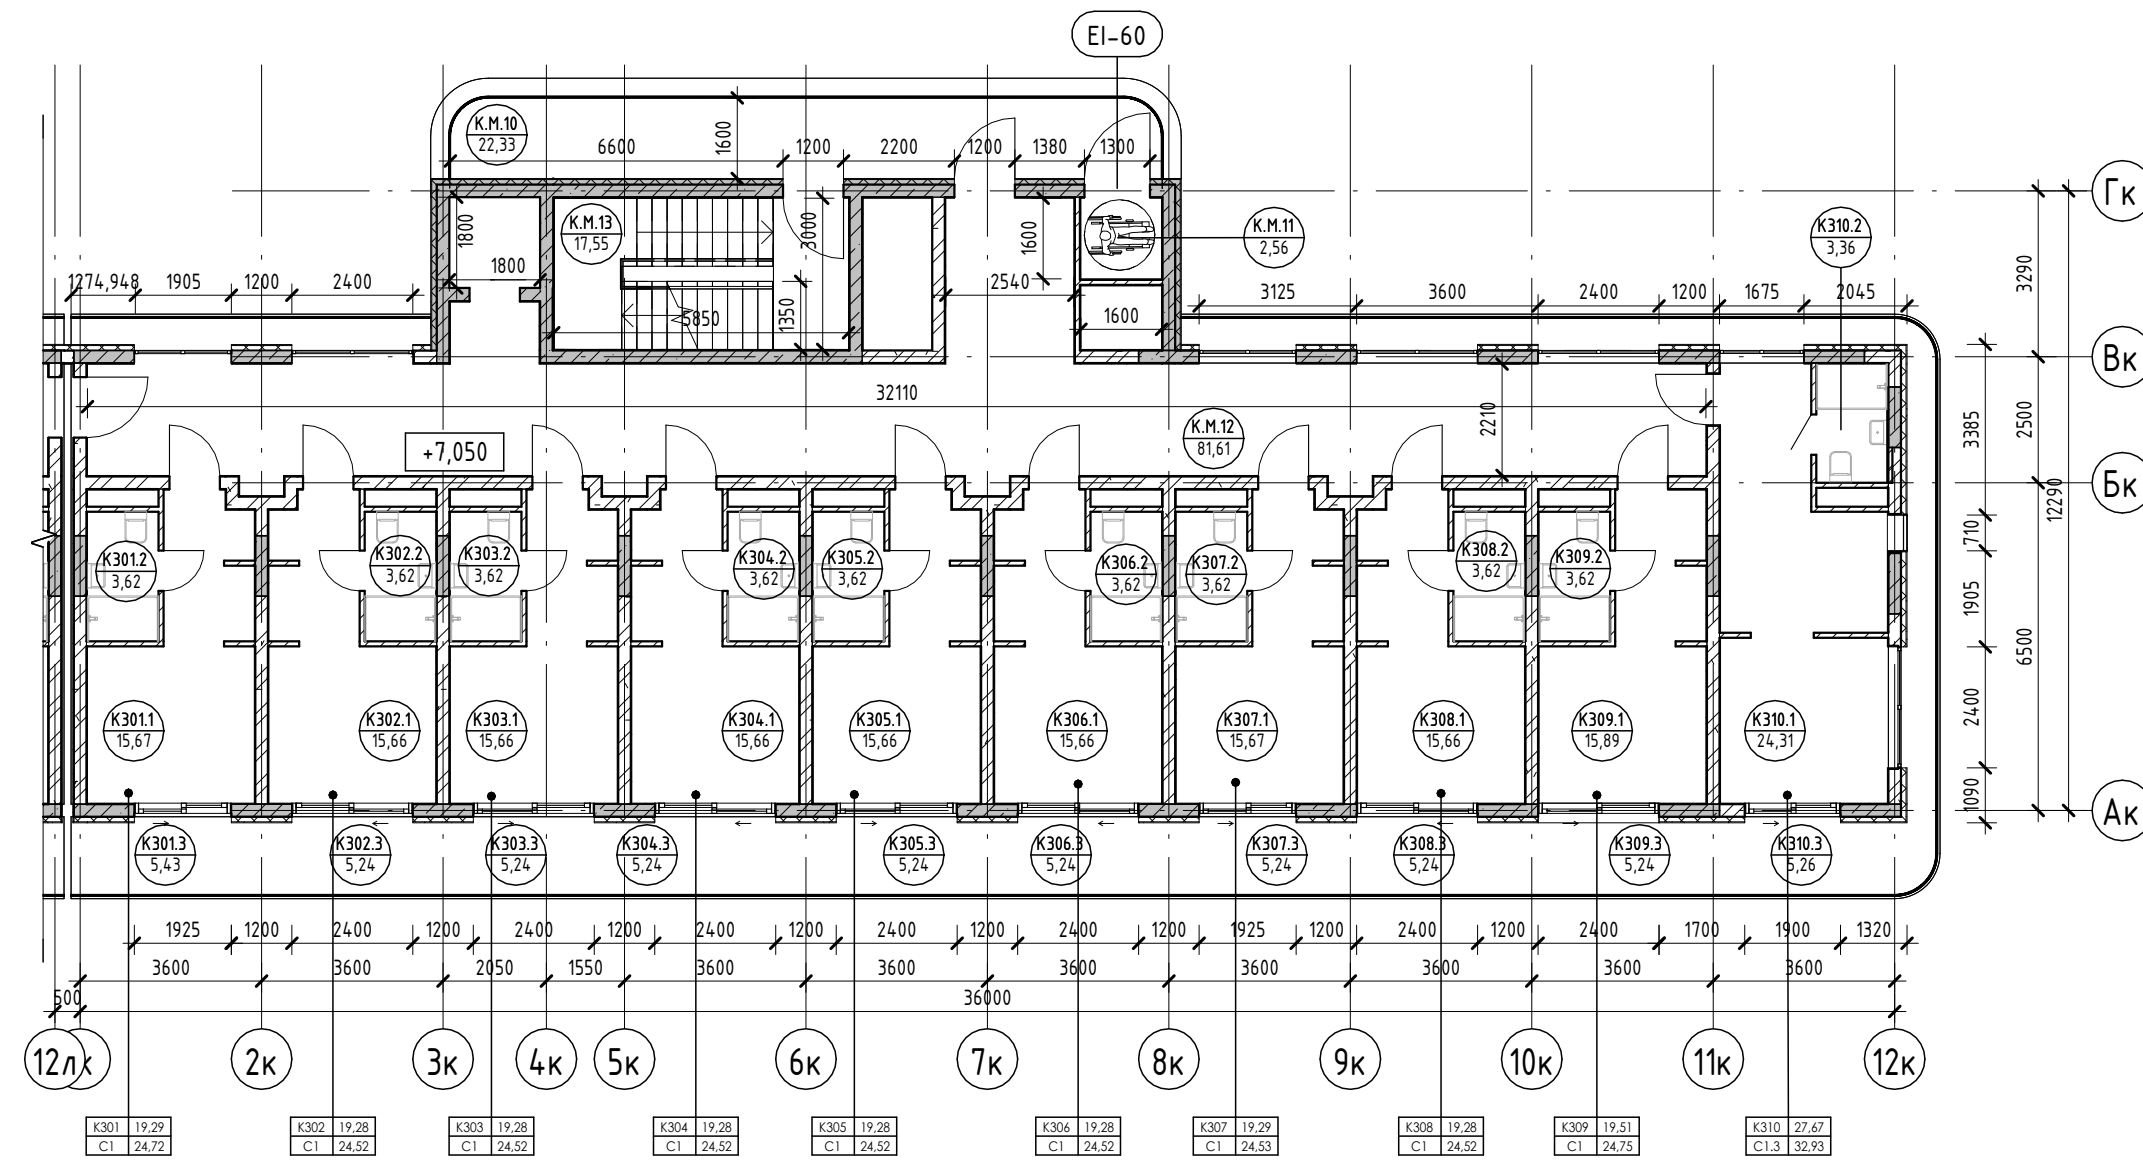

Условные обозначения

- Номер апартаменты: 101
- Количество комнат: 1
- Индекс апартаменты: 101.22
- Площадь квартиры: 84,24
- Общая площадь квартиры: 130,00
- Номер апартаменты/тип помещения: 101.101
- Площадь помещения: 101,22
- Номер помещения: 101.101
- Зона безопасности МГН с возможностью разворота: R700
- Внутренние перегородки:
 - Блок газобетонный - 100 мм
- Стена внутренняя (между апартаментами):
 - Блок газобетонный - 250 мм
- Несущие вертикальные конструкции:
 - Железобетон - 250 мм
- Стена наружная:
 - Штукатурка (наружная) - 20 мм
 - Утеплитель - 100 мм
 - Блок газобетонный D600 - 250 мм
 - Штукатурка (внутренняя) - 20 мм

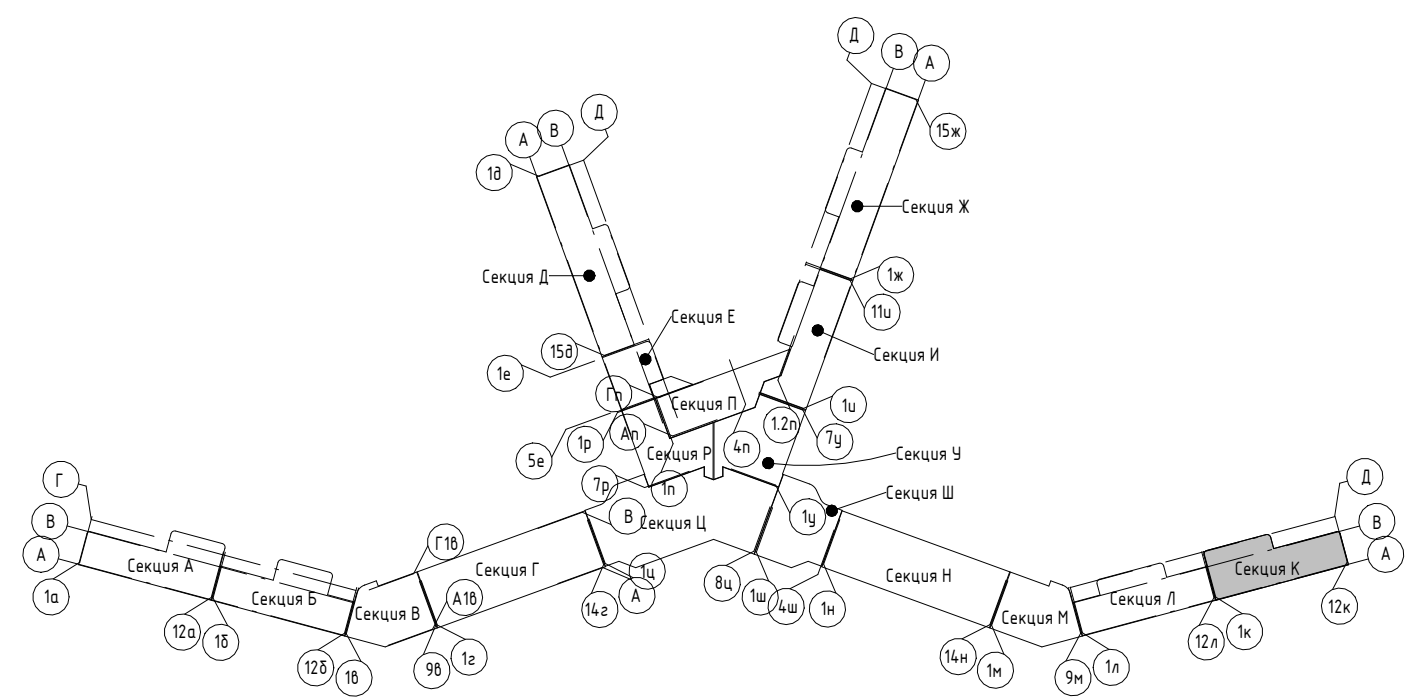

2023-18П - ПР-КР.ГЧ

Гостинично-оздоровительный комплекс, расположенный по адресу: Республика Крым, г. Саки, ул. Морская

Изм.	Колуч.	Лист	№ док.	Подпись	Дата
Разраб.	Калинин В.			<i>[Signature]</i>	12.23
Разраб.	Скирда А.			<i>[Signature]</i>	12.23
Проверил	Винокуров Н. С.			<i>[Signature]</i>	12.23
Н. контр.	Винокуров Н. С.			<i>[Signature]</i>	12.23

Секция К

Стадия	Лист	Листов
П	1.125	

План 3-го этажа на отм +7.050

Архитектурная мастерская "БЮРО 82" ИП Симоненко А. В.

Создано


Взам. инв. №

Подп. и дата

Инв. № подл.


Экспликация помещений

Номер помеще- ния	Наименование	Площадь, м ²	Кат. помеще- ния
Апартамент			
К401			
1	Кухня-гостиная	15,67	
2	С/У	3,62	
3	Терраса	5,43	
		24,72	
К402			
1	Кухня-гостиная	15,66	
2	С/У	3,62	
3	Терраса	5,24	
		24,52	
К403			
1	Кухня-гостиная	15,66	
2	С/У	3,62	
3	Терраса	5,24	
		24,52	
К404			
1	Кухня-гостиная	15,66	
2	С/У	3,62	
3	Терраса	5,24	
		24,52	
К405			
1	Кухня-гостиная	19,81	
2	С/У	3,62	
3	Терраса	10,48	
4	Прихожая	5,52	
5	Спальня	10,84	
		50,27	
К406			
1	Кухня-гостиная	19,81	
2	С/У	3,62	
3	Терраса	10,48	
4	Прихожая	5,52	
5	Спальня	10,85	
		50,28	
К407			
1	Спальня	18,25	
2	Кухня-гостиная	14,30	
3	Терраса	38,58	
4	Прихожая	3,50	
5	С/У	3,62	
6	Кладовая	2,41	
		80,66	
		279,49	
МОП			
К.М.14	Воздушная зона лестницы	22,33	
К.М.15	Зона безопасности МГН	2,56	
К.М.16	Коридор	73,63	
К.М.17	ЛК	17,55	
		116,07	
		116,07	

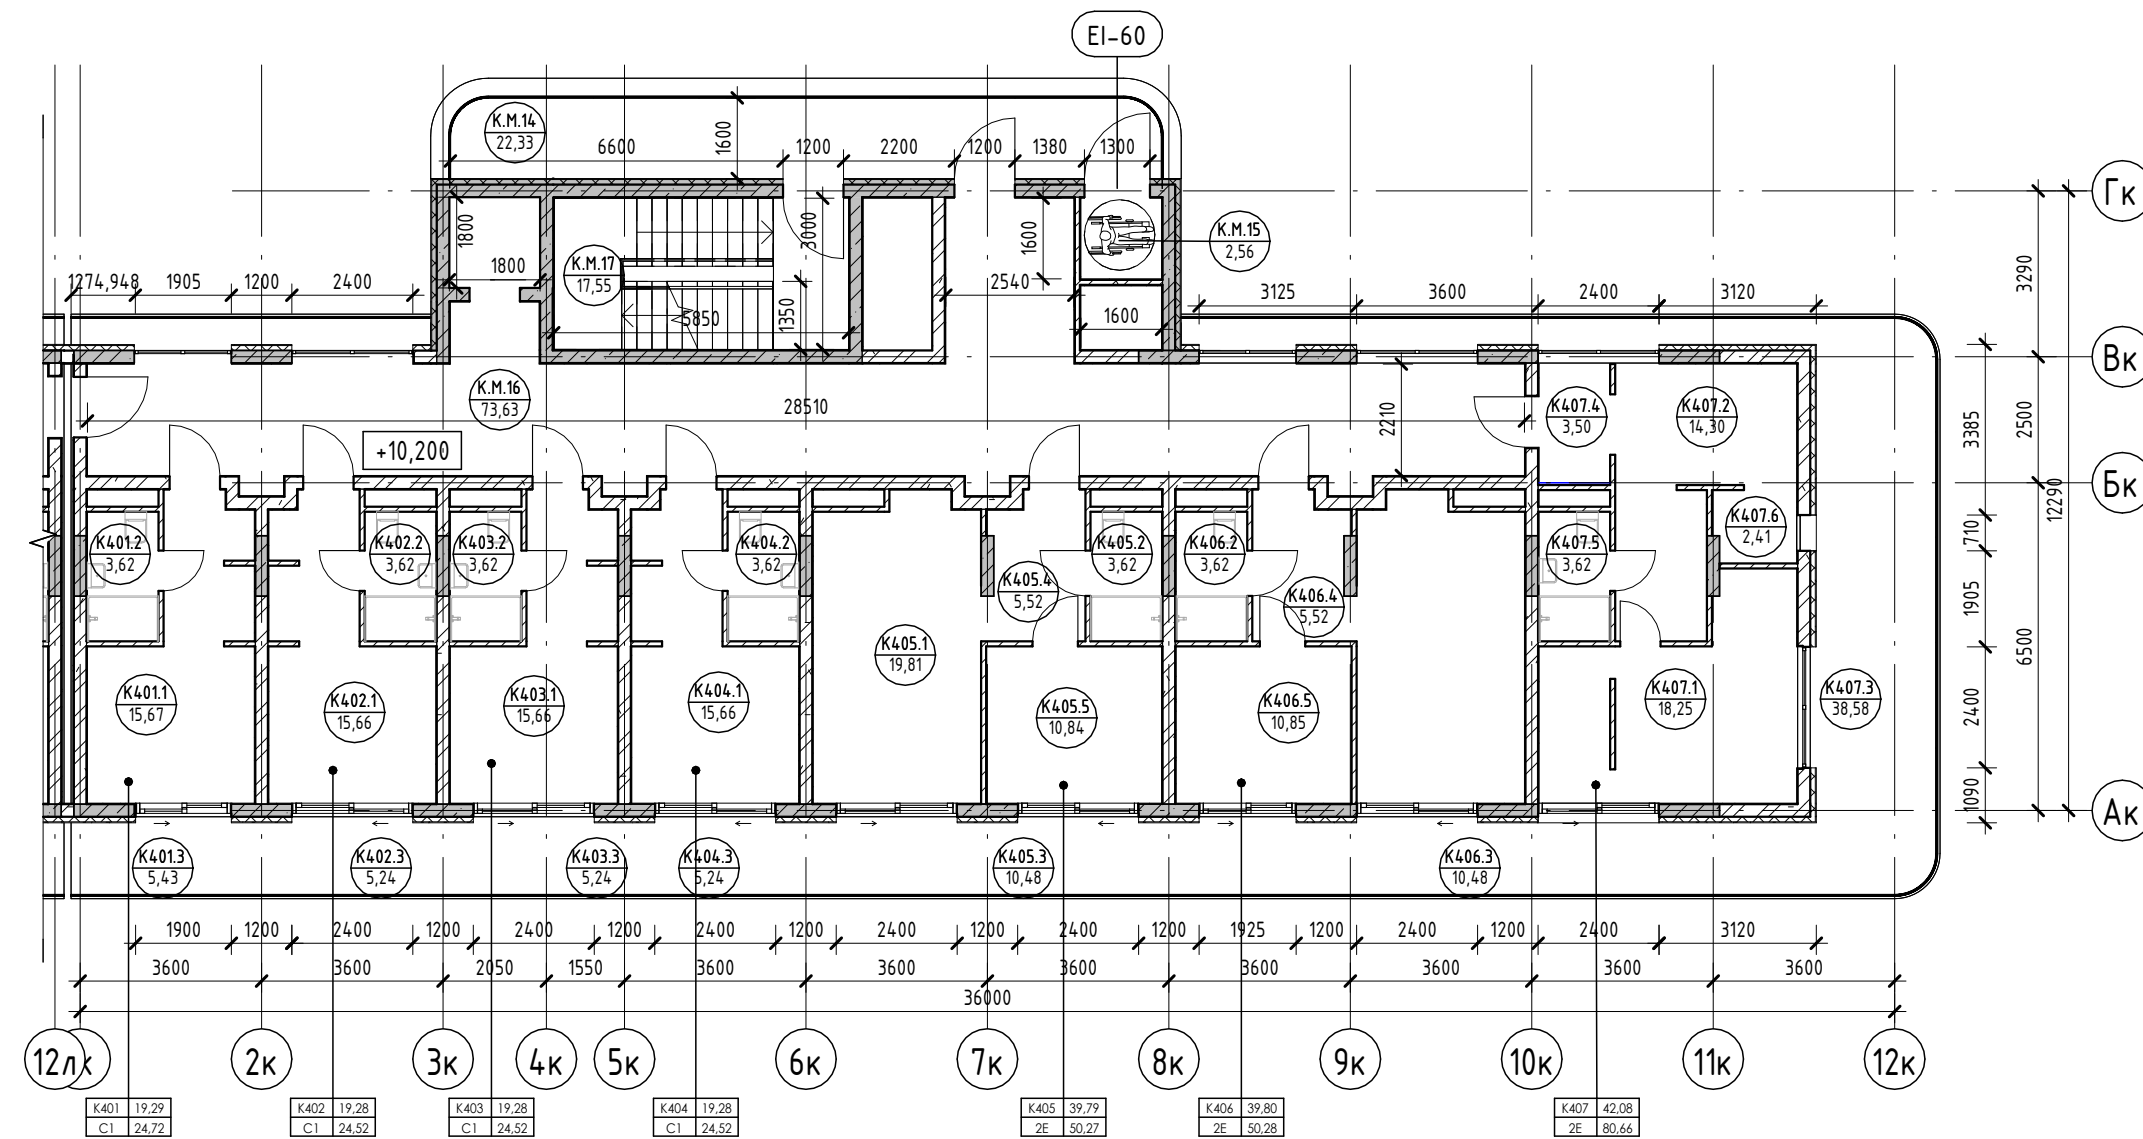

Условные обозначения

- Номер апартаменты: 101
- Количество комнат: 1
- Индекс апартаменты: 101
- Номер апартаменты/тип помещения: 101.101
- Площадь помещения: 101.22
- Площадь квартиры: 101.84.24
- Общая площадь квартиры: 101.130.00
- Номер помещения: 101.101.101.22
- Зона безопасности МГН с возможностью разворота: R700
- Внутренние перегородки:
 - Блок газобетонный - 100 мм
- Стена внутренняя (между апартаментами):
 - Блок газобетонный - 250 мм
- Несущие вертикальные конструкции:
 - Железобетон - 250 мм
- Стена наружная:
 - Штукатурка (наружная) - 20 мм
 - Утеплитель - 100 мм
 - Блок газобетонный D600 - 250 мм
 - Штукатурка (внутренняя) - 20 мм

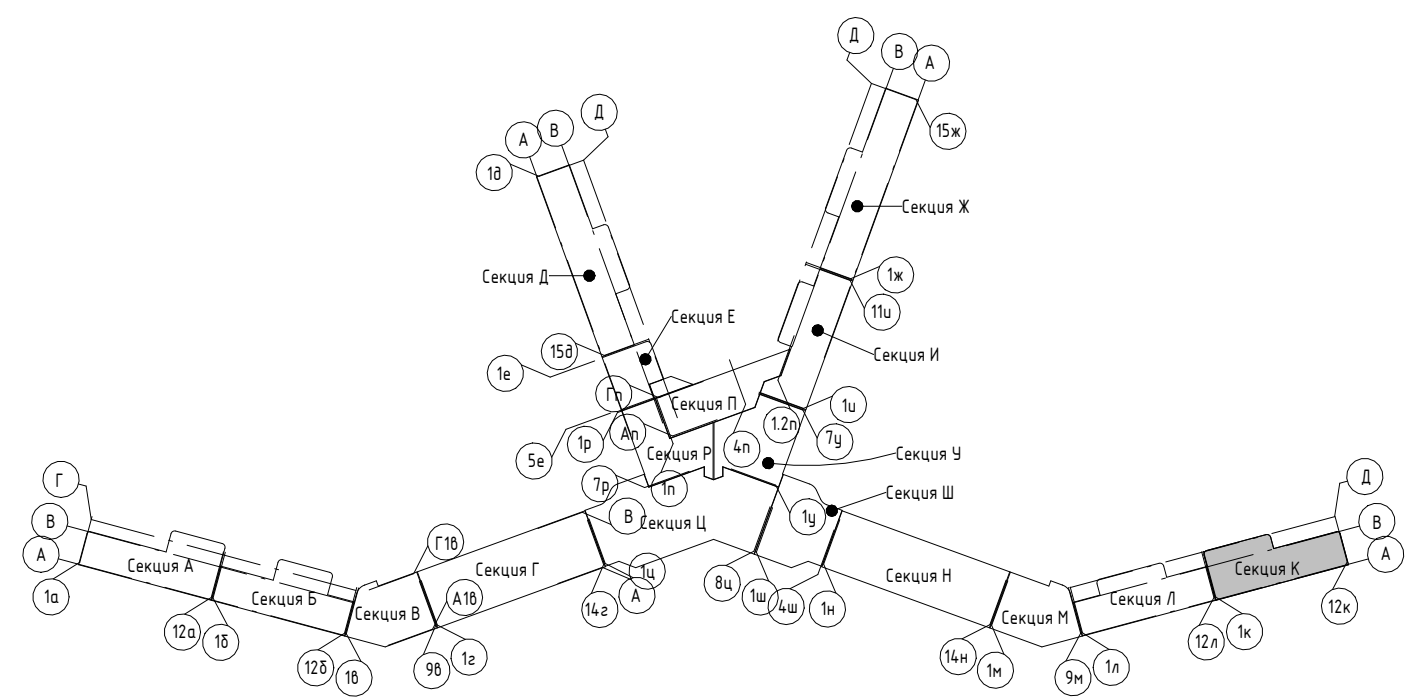

2023-18П - ПР-КР.ГЧ					
Гостинично-оздоровительный комплекс, расположенный по адресу: Республика Крым, г. Саки, ул. Морская					
Изм.	Колуч.	Лист	№ док.	Подпись	Дата
Разраб.	Калинин В.	12.23			12.23
Разраб.	Скирда А.	12.23			12.23
Проверил	Винокуров Н. С.	12.23			12.23
Н. контр.	Винокуров Н. С.	12.23			12.23
Секция К			Стадия	Лист	Листов
План 4-го этажа на отм +10.200			П	1.126	
Архитектурная мастерская "БЮРО 82" ИП Симоненко А. В.					

Создано


Взам. инв. №

Подп. и дата

Инв. № подл.


Экспликация помещений

Номер помеще- ния	Наименование	Площадь, м ²	Кат. помещения
Апартамент			
K501			
1	Кухня-гостиная	15,67	
2	С/У	3,62	
3	Терраса	5,43	
		24,72	
K502			
1	Кухня-гостиная	15,66	
2	С/У	3,62	
3	Терраса	5,24	
		24,52	
K503			
1	Кухня-гостиная	19,81	
2	С/У	3,62	
3	Терраса	10,48	
4	Прихожая	5,52	
5	Спальня	10,84	
		50,27	
K504			
1	Кухня-гостиная	19,81	
2	С/У	3,62	
3	Терраса	10,48	
4	Прихожая	5,52	
5	Спальня	10,84	
		50,27	
K505			
1	Кухня-гостиная	15,90	
2	С/У	3,62	
3	Терраса	5,24	
		24,76	
K506			
1	Гостиная	19,98	
2	С/У	3,68	
3	Терраса	34,18	
4	Прихожая	9,84	
5	Кухня	13,02	
6	Спальня	10,38	
		91,08	
		265,62	
МОП			
K.M.18		Воздушная зона лестницы	22,33
K.M.19		Зона безопасности МГН	2,56
K.M.20		Коридор	65,64
K.M.21		ЛК	17,55
			108,08
			108,08

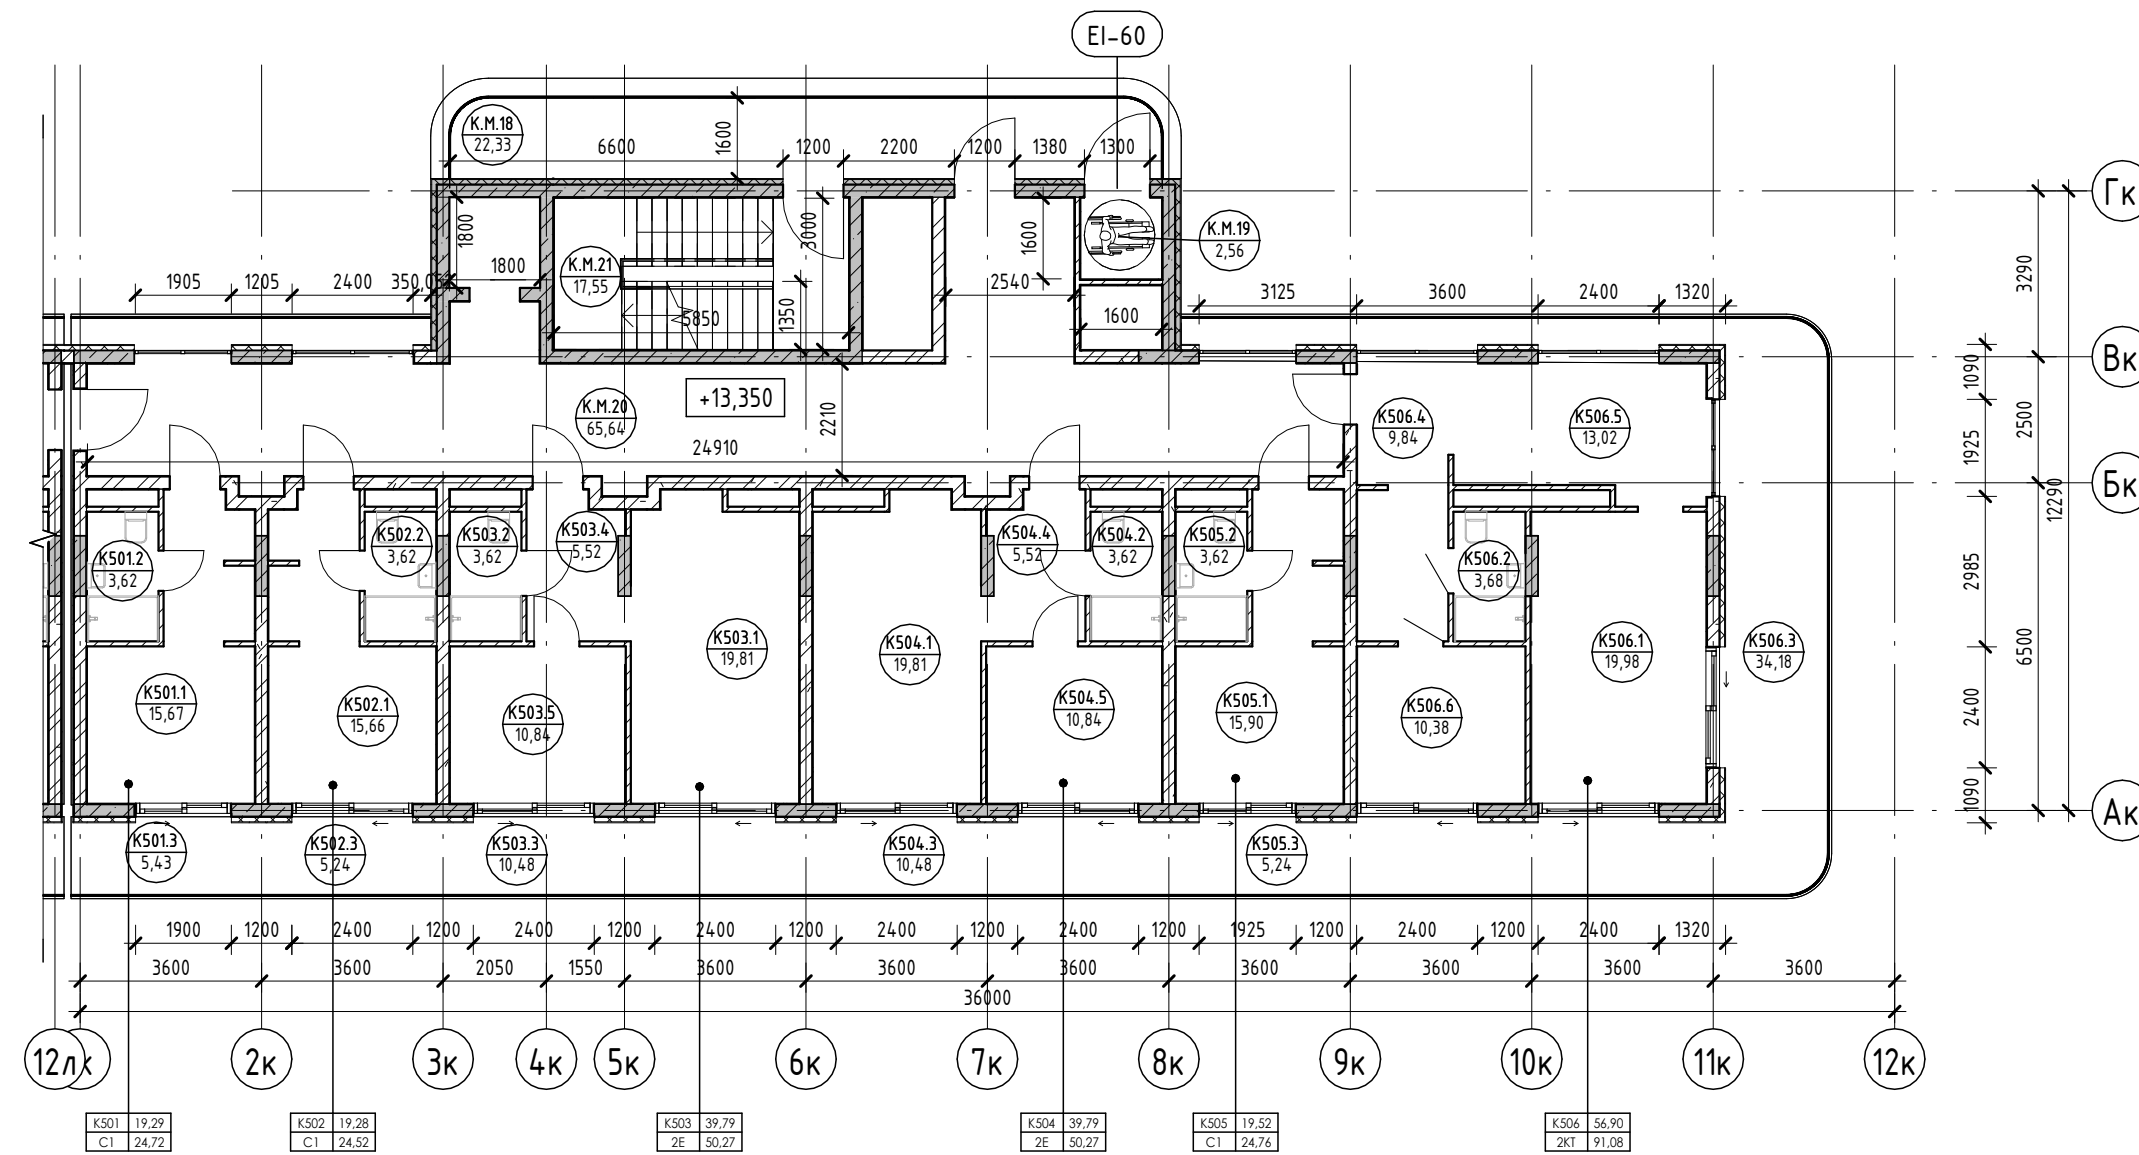

Условные обозначения

- Номер апартаменты: 101
- Количество комнат: 1
- Индекс апартаменты: 84,24
- Площадь квартиры: 130,00
- Общая площадь квартиры: 130,00
- Номер апартаменты/тип помещения: 101.101
- Номер помещения: 101.22
- Площадь помещения: 101.22
- R700: Зона безопасности МГН с возможностью разворота
- Внутренние перегородки:
 - Блок газобетонный - 100 мм
- Стена внутренняя (между апартаментами):
 - Блок газобетонный - 250 мм
- Несущие вертикальные конструкции:
 - Железобетон - 250 мм
- Стена наружная:
 - Штукатурка (наружная) - 20 мм
 - Утеплитель - 100 мм
 - Блок газобетонный D600 - 250 мм
 - Штукатурка (внутренняя) - 20 мм

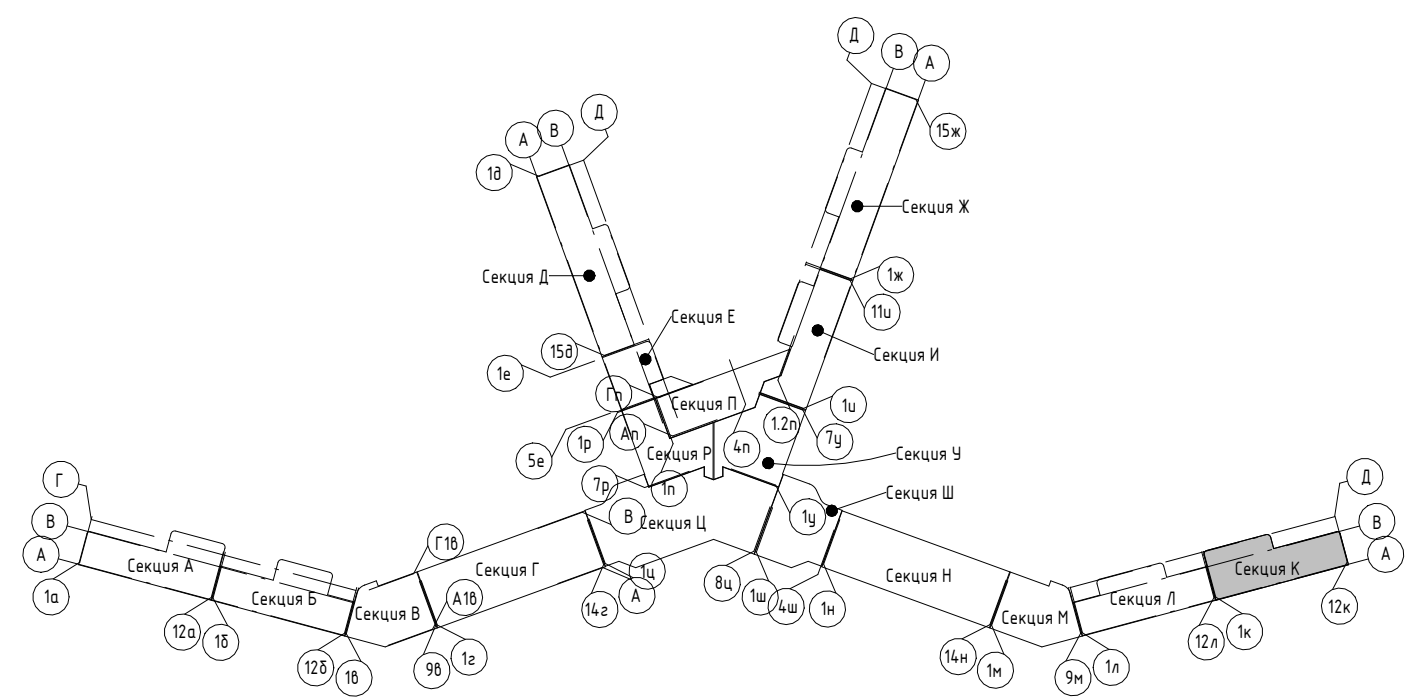

2023-18П - ПР-КР.ГЧ

Гостинично-оздоровительный комплекс, расположенный по адресу: Республика Крым, г. Саки, ул. Морская

Изм.	Колуч.	Лист	№ док.	Подпись	Дата
Разраб.	Калинин В.	12.23		<i>[Signature]</i>	12.23
Разраб.	Скирда А.	12.23		<i>[Signature]</i>	12.23
Проверил	Винокуров Н. С.	12.23		<i>[Signature]</i>	12.23
Н. контр.	Винокуров Н. С.	12.23		<i>[Signature]</i>	12.23

Секция К

План 5-го этажа на отм +13.350

Архитектурная мастерская "БЮРО"82" ИП Симоненко А. В.

Создано


Взам. инв. №

Подп. и дата

Инв. № подл.


Экспликация помещений

Номер помеще- ния	Наименование	Площадь, м ²	Кат. помеще- ния
Апартамент			
К601			
1	Кухня-гостиная	15,67	
2	С/У	3,62	
3	Терраса	5,43	
		24,72	
К602			
1	Кухня-гостиная	15,66	
2	С/У	3,62	
3	Терраса	5,24	
		24,52	
К603			
1	Кухня-гостиная	19,81	
2	С/У	3,62	
3	Терраса	10,48	
4	Прихожая	5,52	
5	Спальня	10,84	
		50,27	
К604			
1	Кухня-гостиная	19,81	
2	С/У	3,62	
3	Терраса	10,48	
4	Прихожая	5,52	
5	Спальня	10,84	
		50,27	
К605			
1	Кухня-гостиная	15,90	
2	С/У	3,62	
3	Терраса	5,24	
		24,76	
К606			
1	Прихожая	8,50	
2	Кухня	7,97	
3	С/У	5,30	
4	Гостиная	9,41	
5	Спальня	10,42	
6	Терраса	35,55	
		77,15	
		251,69	
МОП			
К.М.22	Воздушная зона лестницы	22,33	
К.М.23	Зона безопасности МГН	2,56	
К.М.24	Коридор	65,66	
К.М.25	ЛК	17,55	
		108,10	
		108,10	

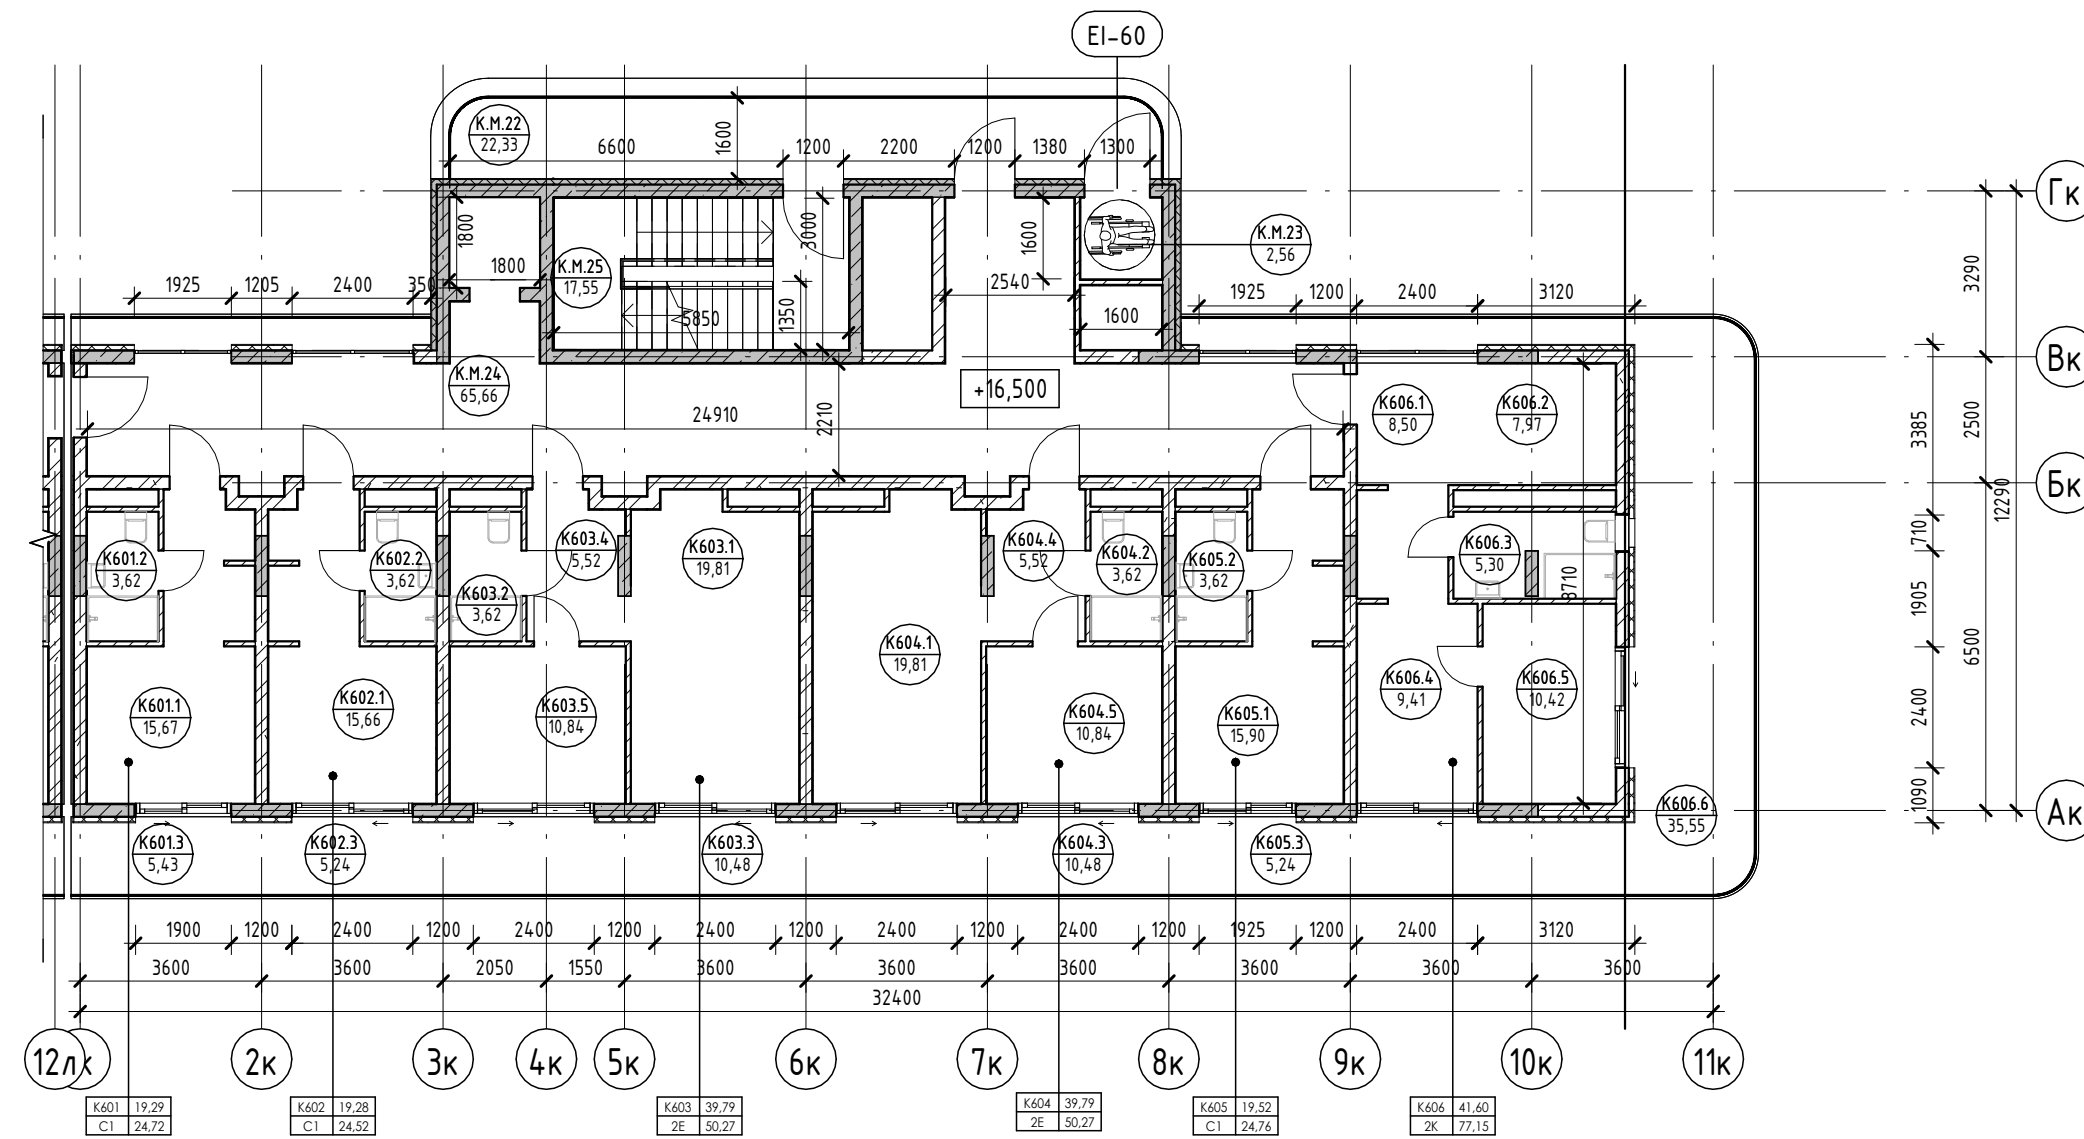

Условные обозначения

- Номер апартаменты: 101 84,24
- Количество комнат: 12,23
- Индекс апартаменты: 130000
- Номер апартаменты/тип помещения: 101 101, 101 22
- Площадь помещения: 101 101, 101 22
- Площадь квартиры: 101 84,24
- Общая площадь квартиры: 12,23
- Номер помещения: 101 101, 101 22
- Зона безопасности МГН с возможностью разворота: R700
- Внутренние перегородки:
 - Блок газобетонный - 100 мм
- Стена внутренняя (между апартаментами):
 - Блок газобетонный - 250 мм
- Несущие вертикальные конструкции:
 - Железобетон - 250 мм
- Стена наружная:
 - Штукатурка (наружная) - 20 мм
 - Утеплитель - 100 мм
 - Блок газобетонный D600 - 250 мм
 - Штукатурка (внутренняя) - 20 мм

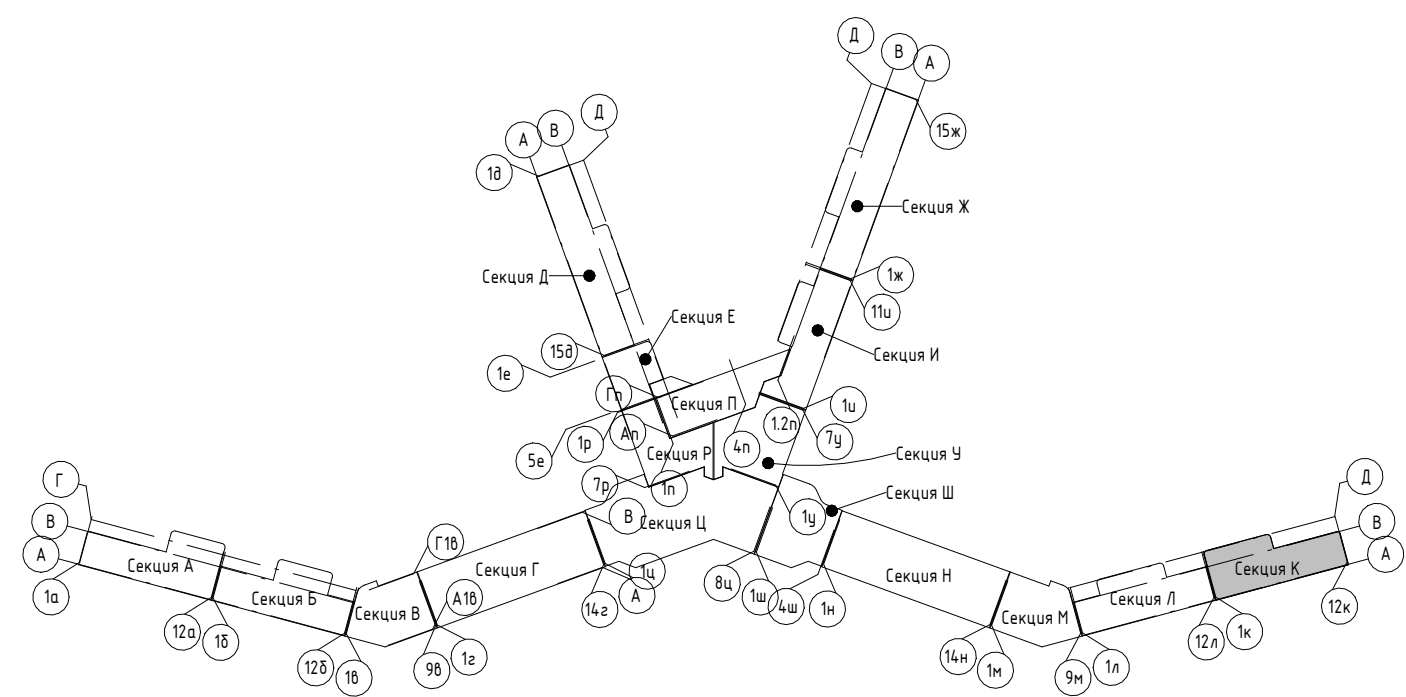

2023-18П - ПР-КР.ГЧ				
Гостинично-оздоровительный комплекс, расположенный по адресу: Республика Крым, г. Саки, ул. Морская				
Изм.	Кол.уч.	Лист	№ док.	Подпись
Разраб.	Калинин В.	12.23		
Разраб.	Скирда А.	12.23		
Проверил	Винокуров Н. С.	12.23		
Н. контр.	Винокуров Н. С.	12.23		
Секция К			Лист	Листов
План 6-го этажа на отм +16.500			П	1.128
			Архитектурная мастерская "БЮРО"82" ИП Симоненко А. В.	

Создано


Взам. инв. №

Подп. и дата

Инв. № подл.


Экспликация помещений

Номер помеще-ния	Наименование	Площадь, м ²	Кат. помеще-ния
Апартамент			
К701			
1	Кухня-гостиная	19,82	
2	С/У	3,62	
3	Терраса	10,69	
4	Прихожая	5,52	
5	Спальня	10,84	
		50,49	
К702			
1	Кухня-гостиная	19,81	
2	С/У	3,62	
3	Терраса	10,48	
4	Прихожая	5,52	
5	Спальня	10,84	
		50,27	
К703			
1	Кухня-гостиная	19,81	
2	С/У	3,62	
3	Терраса	10,48	
4	Прихожая	5,52	
5	Спальня	10,84	
		50,27	
К704			
1	Спальня	13,80	
2	Терраса	5,24	
3	Терраса	28,94	
4	Прихожая	3,37	
5	Кухня	11,29	
6	Гостиная	21,29	
7	С/У	7,42	
		91,35	
		242,38	
МОП			
К.М.26	Воздушная зона лестницы	22,33	
К.М.27	Зона безопасности МГН	2,56	
К.М.28	Коридор	57,68	
К.М.29	ЛК	17,55	
		100,12	
		100,12	

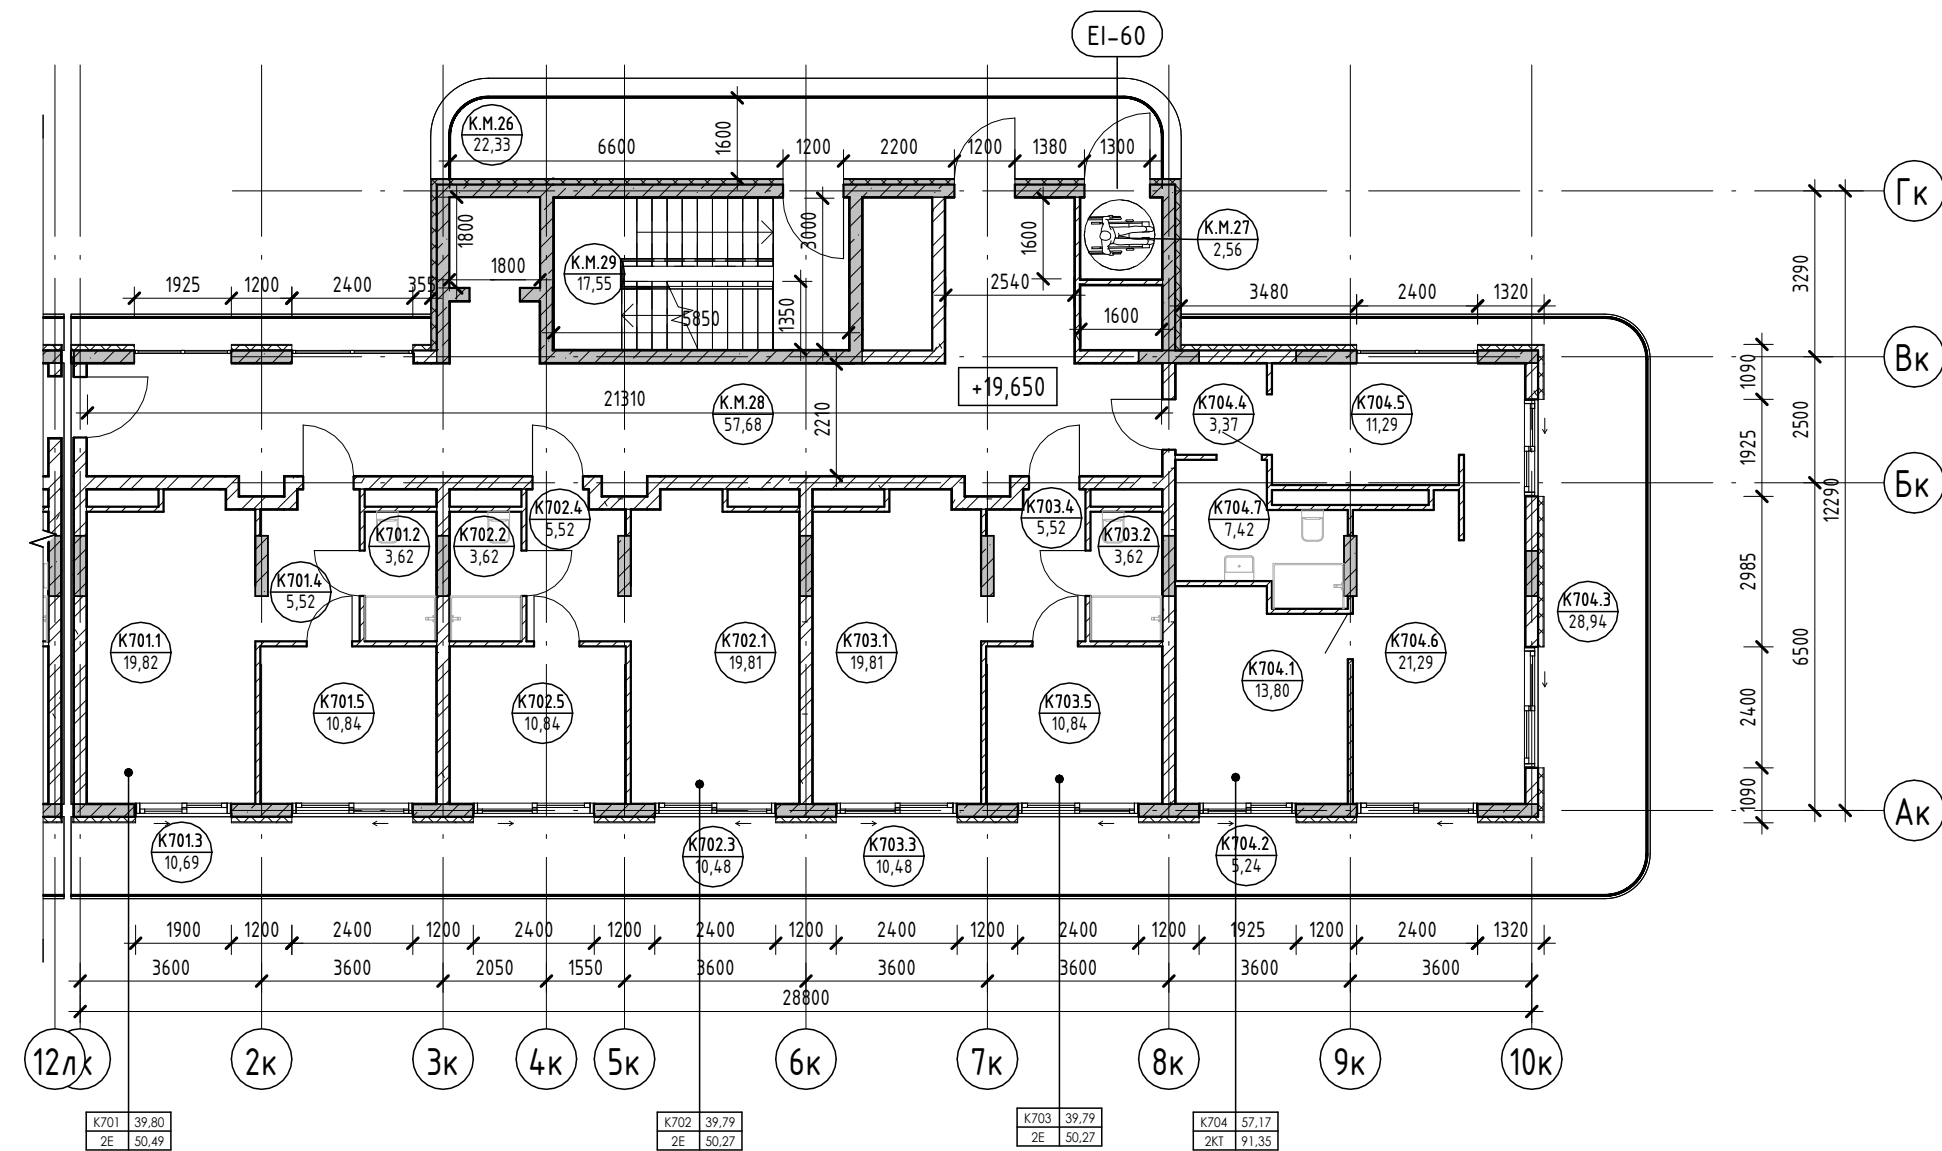

Условные обозначения

- Номер апартаменты: 101
- Количество комнат: 84,24
- Индекс апартаменты: 12,9
- Площадь квартиры: 1300,00
- Общая площадь квартиры: 1300,00
- Номер апартаменты/тип помещения: 101.101
- Номер помещения: 101.22
- Площадь помещения: 101.22
- R700: Зона безопасности МГН с возможностью разворота
- Внутренние перегородки:
 - Блок газобетонный - 100 мм
- Стена внутренняя (между апартаментами):
 - Блок газобетонный - 250 мм
- Несущие вертикальные конструкции:
 - Железобетон - 250 мм
- Стена наружная:
 - Штукатурка (наружная) - 20 мм
 - Утеплитель - 100 мм
 - Блок газобетонный D600 - 250 мм
 - Штукатурка (внутренняя) - 20 мм

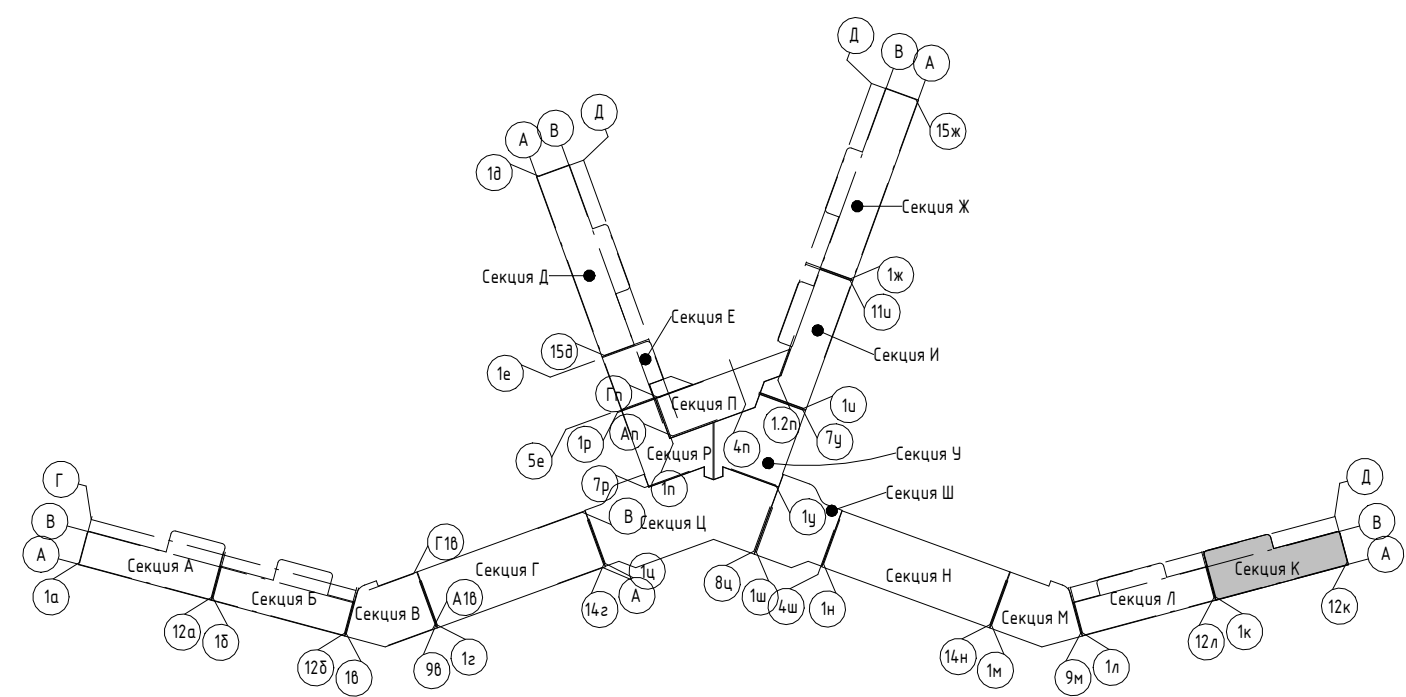

2023-18П - ПР-КР.ГЧ

Гостинично-оздоровительный комплекс, расположенный по адресу: Республика Крым, г. Саки, ул. Морская

Изм.	Кол.уч.	Лист	№ док.	Подпись	Дата
Разраб.	Калинин В.			<i>В. Калинин</i>	12.23
Разраб.	Скирда А.			<i>А. Скирда</i>	12.23
Проверил	Винокуров Н. С.			<i>Н.С. Винокуров</i>	12.23
Н. контр.	Винокуров Н. С.			<i>Н.С. Винокуров</i>	12.23

Секция К


План 7-го этажа на отм +19.650

Архитектурная мастерская "БЮРО 82" ИП Симоненко А. В.

Создано: _____
 Подп. и дата: _____
 Взам. инв. №: _____
 Инв. № подл.: _____


Экспликация помещений

Номер помеще- ния	Наименование	Площадь, м ²	Кат. помеще- ния
Апартамент			
К801			
1	Кухня-гостиная	19,82	
2	С/У	3,62	
3	Терраса	10,67	
4	Прихожая	5,52	
5	Спальня	10,84	
		50,47	
К802			
1	Кухня-гостиная	19,81	
2	С/У	3,62	
3	Терраса	10,48	
4	Прихожая	5,52	
5	Спальня	10,84	
		50,27	
К803			
1	Кухня-гостиная	19,81	
2	С/У	3,62	
3	Терраса	10,48	
4	Прихожая	5,52	
5	Спальня	10,84	
		50,27	
К804			
1	Прихожая	3,51	
2	С/У	3,62	
3	Кухня-гостиная	14,30	
4	Кладовая	2,41	
5	Спальня	18,26	
6	Терраса	35,55	
		77,65	
		228,66	
МОП			
К.М.30	Воздушная зона лестницы	22,33	
К.М.31	Зона безопасности МГН	2,56	
К.М.32	Коридор	57,68	
К.М.33	ЛК	17,55	
		100,12	
		100,12	

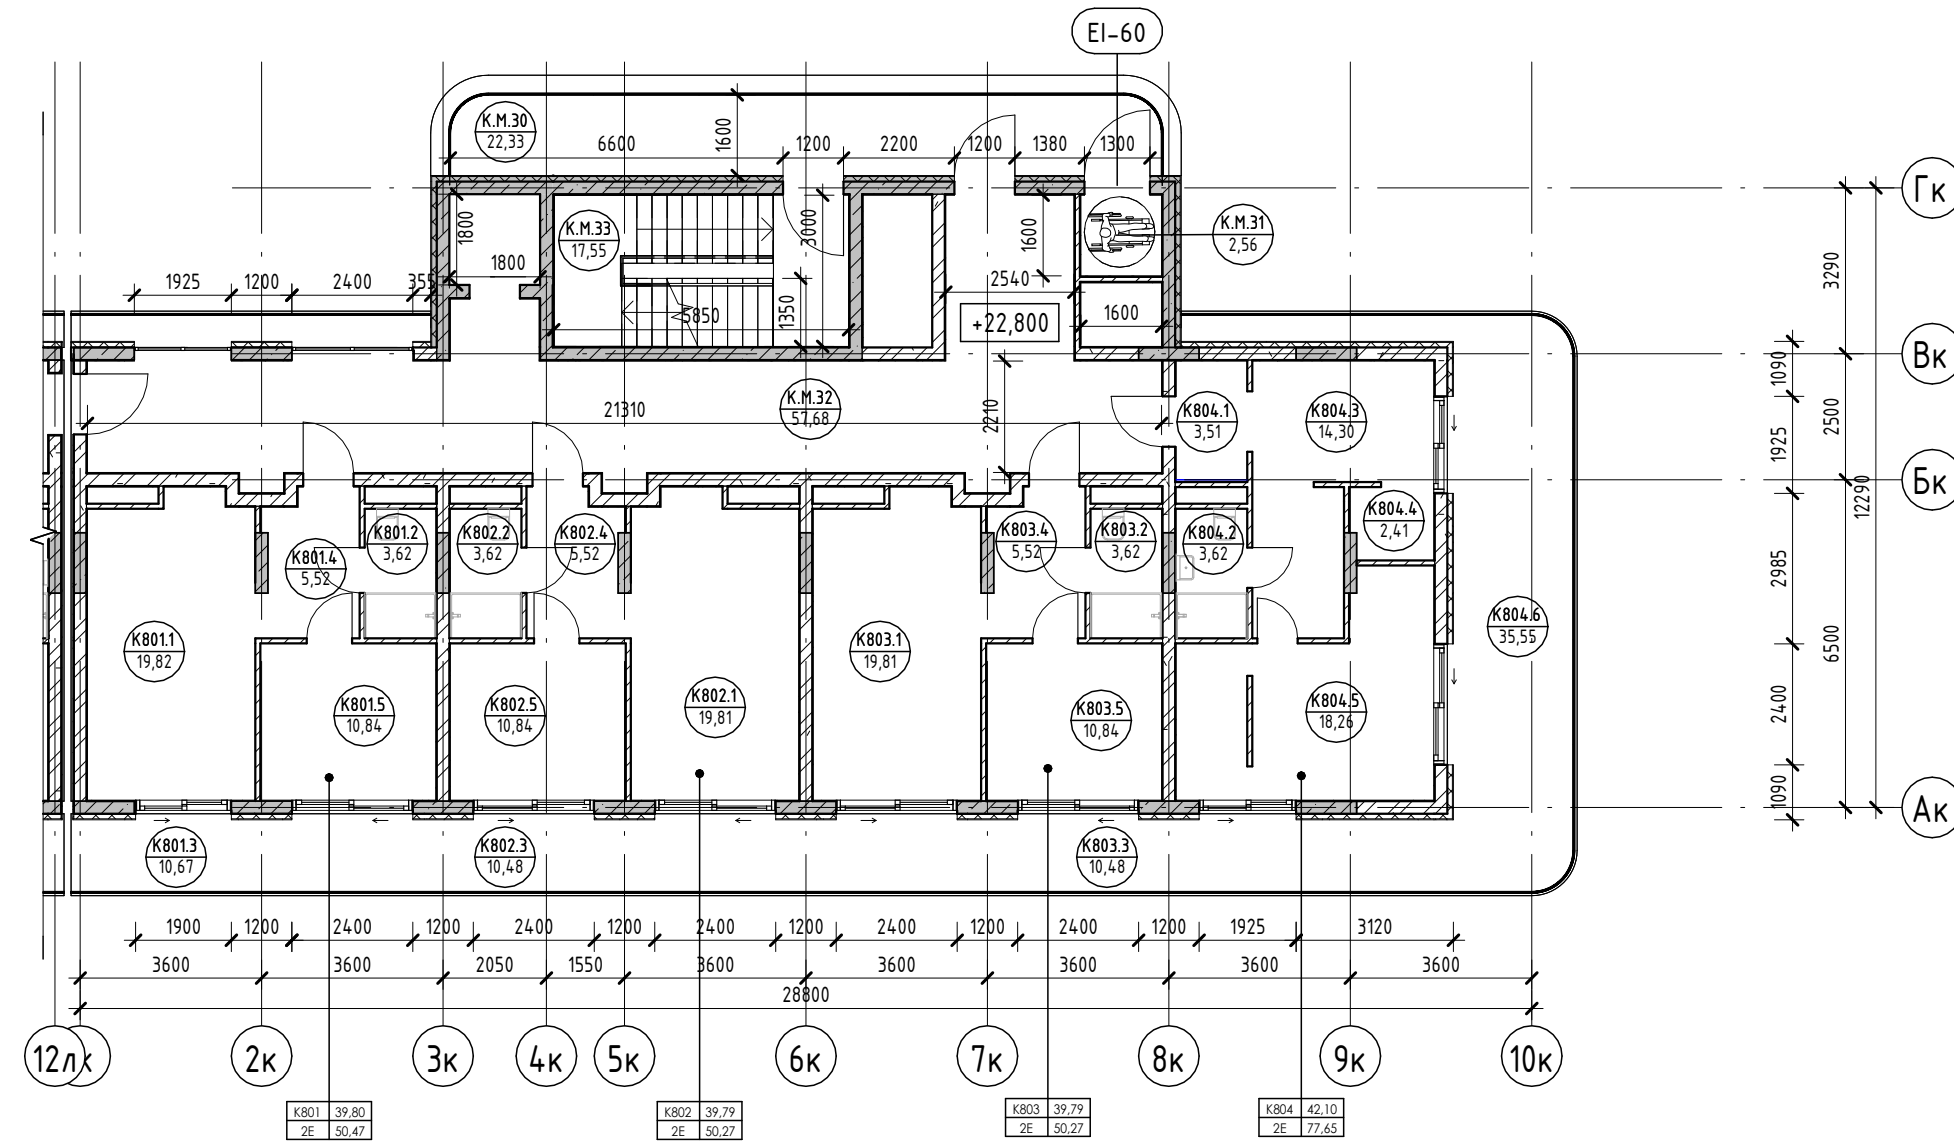

Условные обозначения

- Номер апартаменты: 101 84.26
- Количество комнат: 12.2
- Индекс апартаменты: 130000
- Площадь квартиры: 101.101
- Общая площадь квартиры: 101.22
- Номер апартаменты/тип помещения: 101.101
- Номер помещения: 101.22
- Площадь помещения: 101.22
- R700: Зона безопасности МГН с возможностью разворота
- Внутренние перегородки:
 - Блок газобетонный - 100 мм
- Стена внутренняя (между апартаментами):
 - Блок газобетонный - 250 мм
- Несущие вертикальные конструкции:
 - Железобетон - 250 мм
- Стена наружная:
 - Штукатурка (наружная) - 20 мм
 - Утеплитель - 100 мм
 - Блок газобетонный D600 - 250 мм
 - Штукатурка (внутренняя) - 20 мм

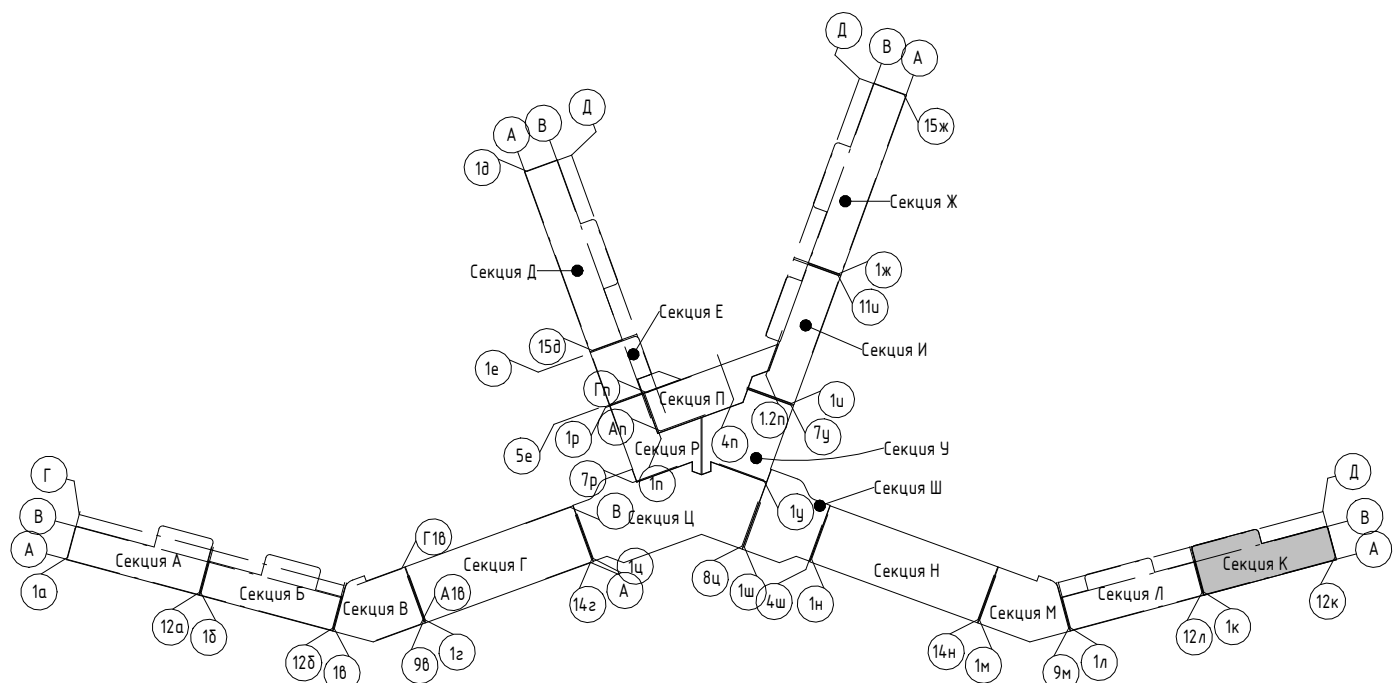

2023-18П - ПР-КР.ГЧ

Гостинично-оздоровительный комплекс, расположенный по адресу: Республика Крым, г. Саки, ул. Морская

Изм.	Колуч.	Лист	№ док.	Подпись	Дата
Разраб.	Калинин В.	12.23		<i>В. Калинин</i>	12.23
Разраб.	Скирда А.	12.23		<i>А. Скирда</i>	12.23
Проверил	Винокуров Н. С.	12.23		<i>Н.С. Винокуров</i>	12.23
Н. контр.	Винокуров Н. С.	12.23		<i>Н.С. Винокуров</i>	12.23

Секция К

Стадия	Лист	Листов
П	1.130	



План 8-го этажа на отм +22.800

Архитектурная мастерская "БЮРО '82" ИП Симоненко А. В.

Создано: _____
 Взам. инв. № _____
 Подп. и дата _____
 Инв. № подл. _____

Экспликация помещений

Номер помеще- ния	Наименование	Площадь, м ²	Кат. помещения
Апартамент			
К901			
1	Кухня-гостиная	19,82	
2	С/У	3,62	
3	Терраса	10,70	
4	Прихожая	5,52	
5	Спальня	10,84	
		50,50	
К902			
1	Кухня-гостиная	19,81	
2	С/У	3,62	
3	Терраса	10,48	
4	Прихожая	5,52	
5	Спальня	10,84	
		50,27	
К903			
1	Спальня	16,23	
2	Кухня-гостиная	19,77	
3	Терраса	39,41	
4	Прихожая	3,93	
5	Спальня	12,53	
6	Гардероб	7,91	
7	С/У	3,40	
8	С/У	4,40	
		107,58	
		208,35	
МОП			
К.М.34		Воздушная зона лестницы	22,33
К.М.35		Зона безопасности МГН	2,56
К.М.36		Коридор	57,68
К.М.37		ЛК	17,55
			100,12
			100,12

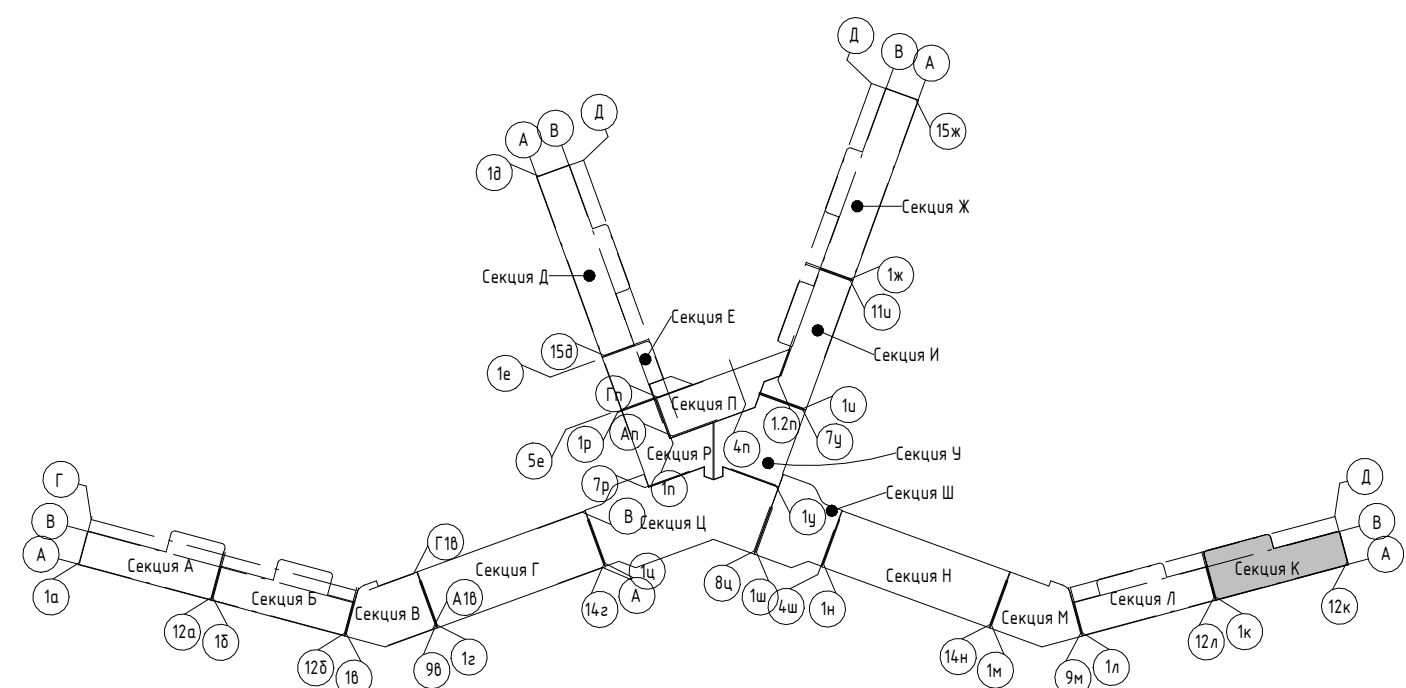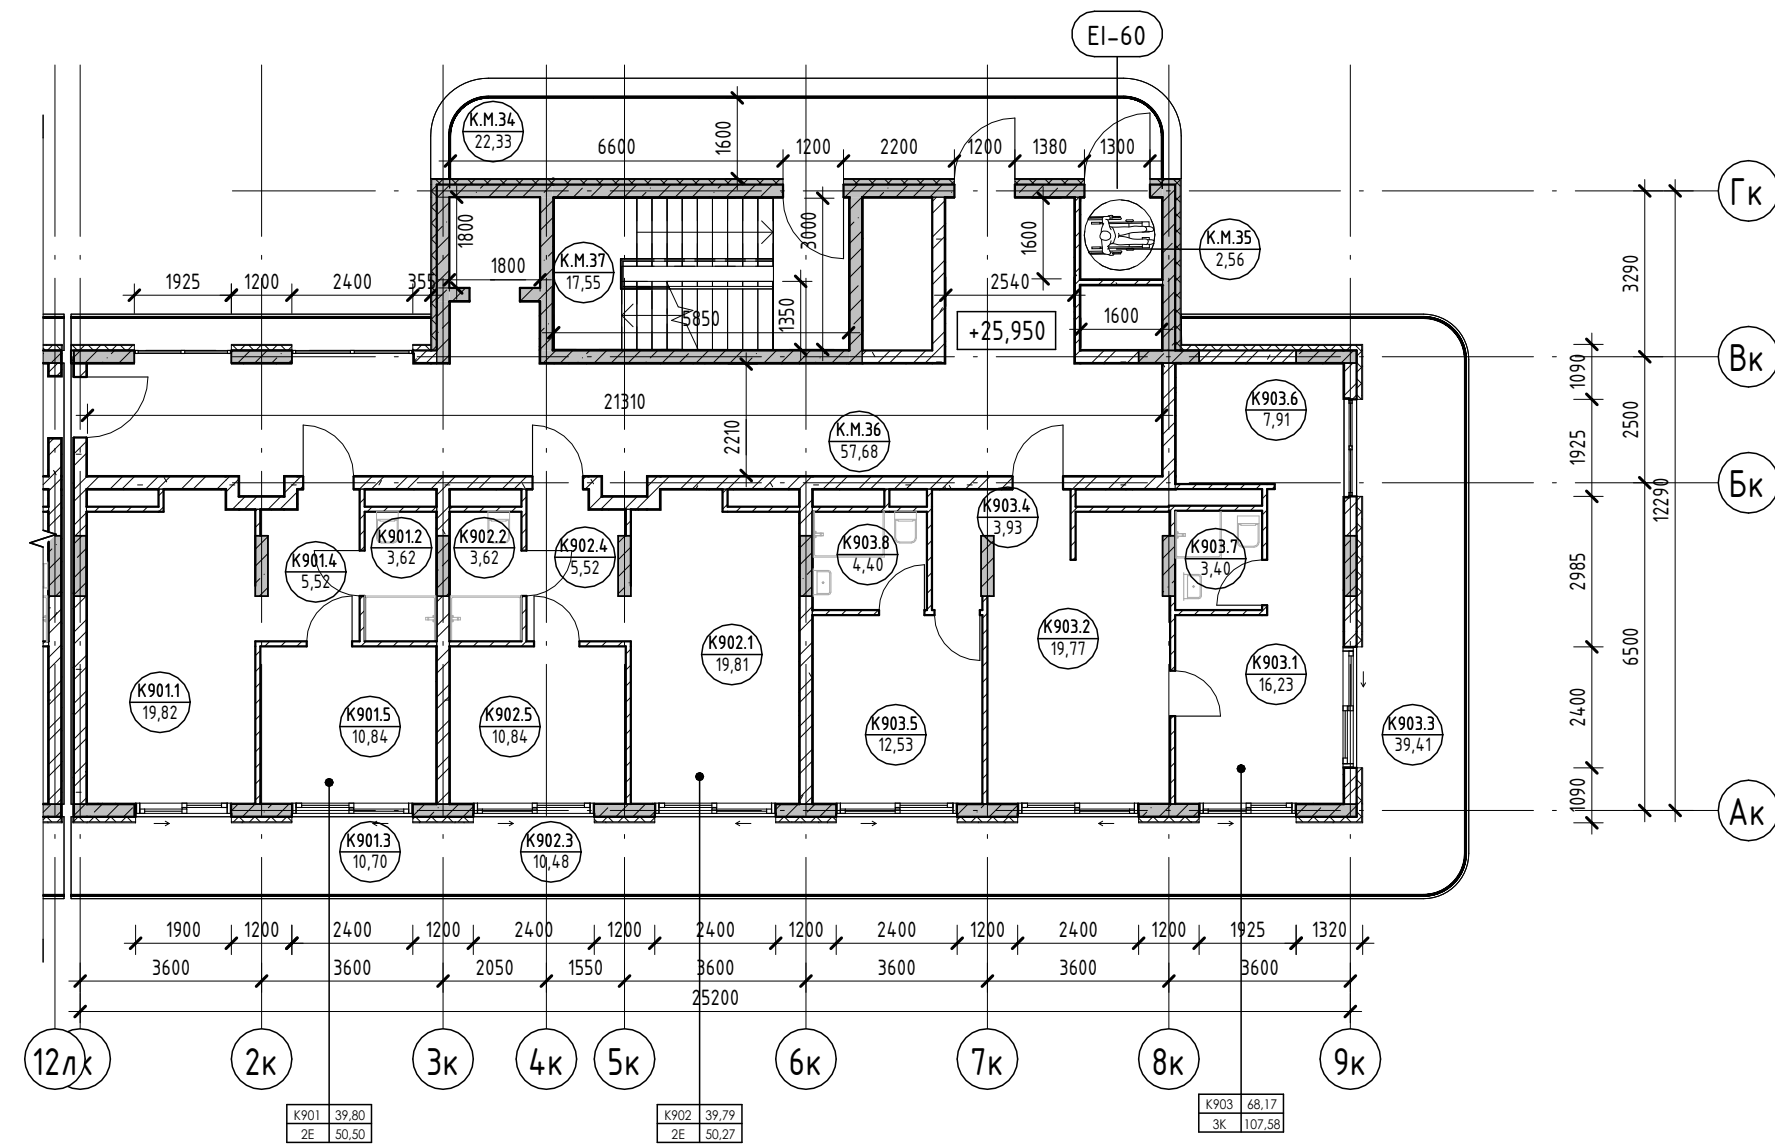

Условные обозначения

- Номер апартаменты: 101 84,20
- Количество комнат: 12,2
- Индекс апартаменты: 130000
- Номер апартаменты/тип помещения: 101.101
- Площадь помещения: 101,22
- Площадь квартиры: 101,22
- Общая площадь квартиры: 130000
- Номер помещения: 101.101
- Номер помещения: 101,22
- Зона безопасности МГН с возможностью разворота: R700
- Внутренние перегородки:
 - Блок газобетонный - 100 мм
- Стена внутренняя (между апартаментами):
 - Блок газобетонный - 250 мм
- Несущие вертикальные конструкции:
 - Железобетон - 250 мм
- Стена наружная:
 - Штукатурка (наружная) - 20 мм
 - Утеплитель - 100 мм
 - Блок газобетонный D600 - 250 мм
 - Штукатурка (внутренняя) - 20 мм

2023-18П - ПР-КР.ГЧ

Гостинично-оздоровительный комплекс, расположенный по адресу: Республика Крым, г. Саки, ул. Морская

Изм.	Колуч.	Лист	№ док.	Подпись	Дата
Разраб.	Калинин В.	12.23		<i>В. Калинин</i>	12.23
Разраб.	Скирда А.	12.23		<i>А. Скирда</i>	12.23
Проверил	Винокуров Н. С.	12.23		<i>Н.С. Винокуров</i>	12.23
Н. контр.	Винокуров Н. С.	12.23		<i>Н.С. Винокуров</i>	12.23

Секция К


План 9-го этажа на отм +25.950

Архитектурная мастерская "БЮРО'82" ИП Симоненко А. В.

Создано: _____
 Подп. и дата: _____
 Взам. инв. №: _____
 Инв. № подл.: _____


Экспликация помещений

Номер помеще-ния	Наименование	Площадь, м ²	Кат. помеще-ния
МОП			
К.М.38	ЛК	17,55	
		17,55	

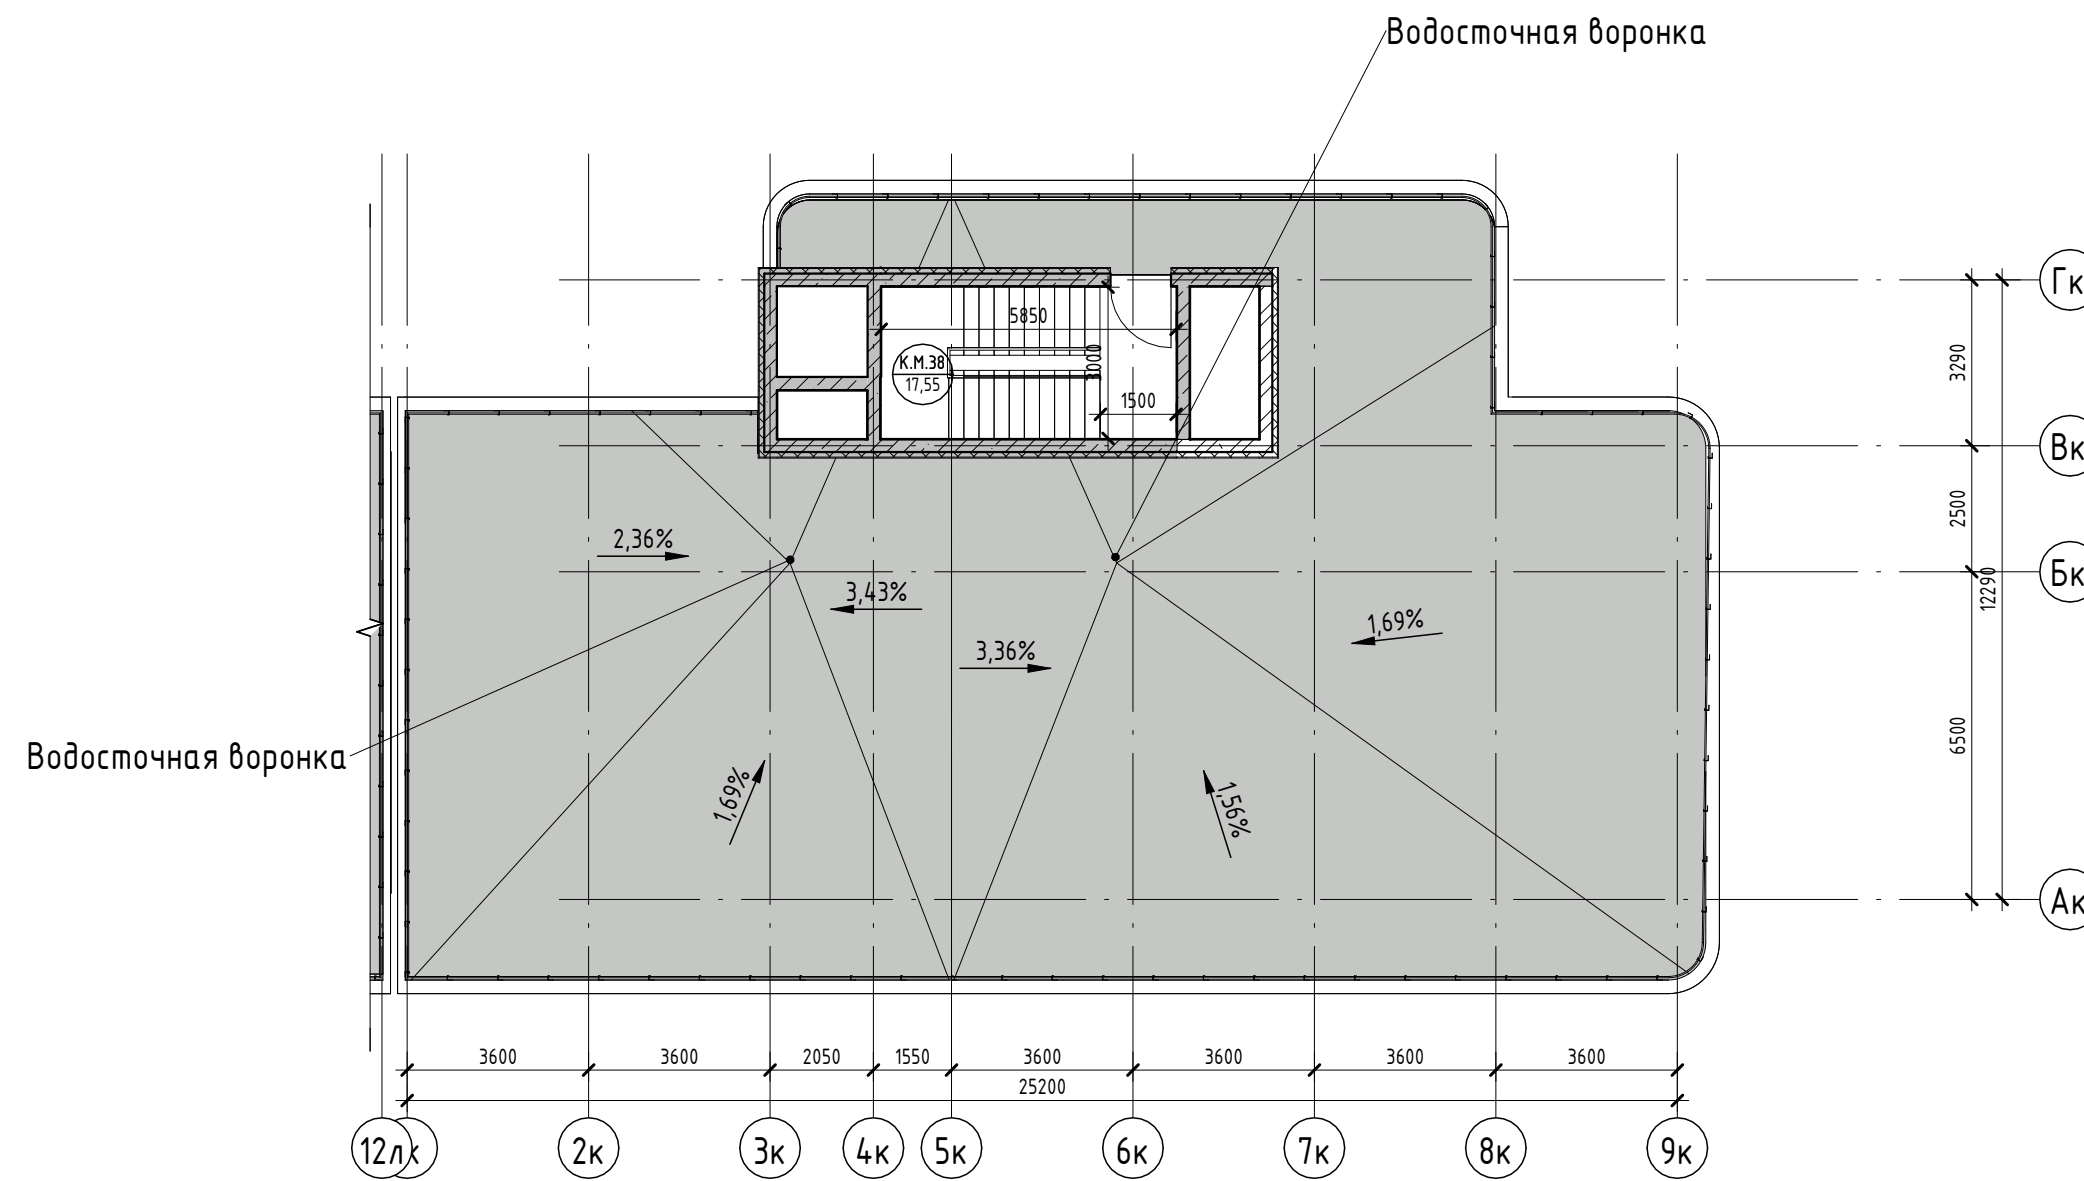

Условные обозначения

- Номер apartments: 101, 84, 20
- Количество комнат: 12, 9
- Индекс apartments: 13000
- Площадь квартиры: 13000
- Общая площадь квартиры: 13000
- Номер apartments/тип помещения: 101, 101
- Номер помещения: 101, 22
- Площадь помещения: 101, 22
- R700: Зона безопасности МГН с возможностью разворота
- 100: Внутренние перегородки:
 - Блок газобетонный - 100 мм
- 250: Стена внутренняя (между apartments):
 - Блок газобетонный - 250 мм
- 250: Несущие вертикальные конструкции:
 - Железобетон - 250 мм
- 20: Стена наружная:
 - Штукатурка (наружная) - 20 мм
 - Утеплитель - 100 мм
 - Блок газобетонный D600 - 250 мм
 - Штукатурка (внутренняя) - 20 мм

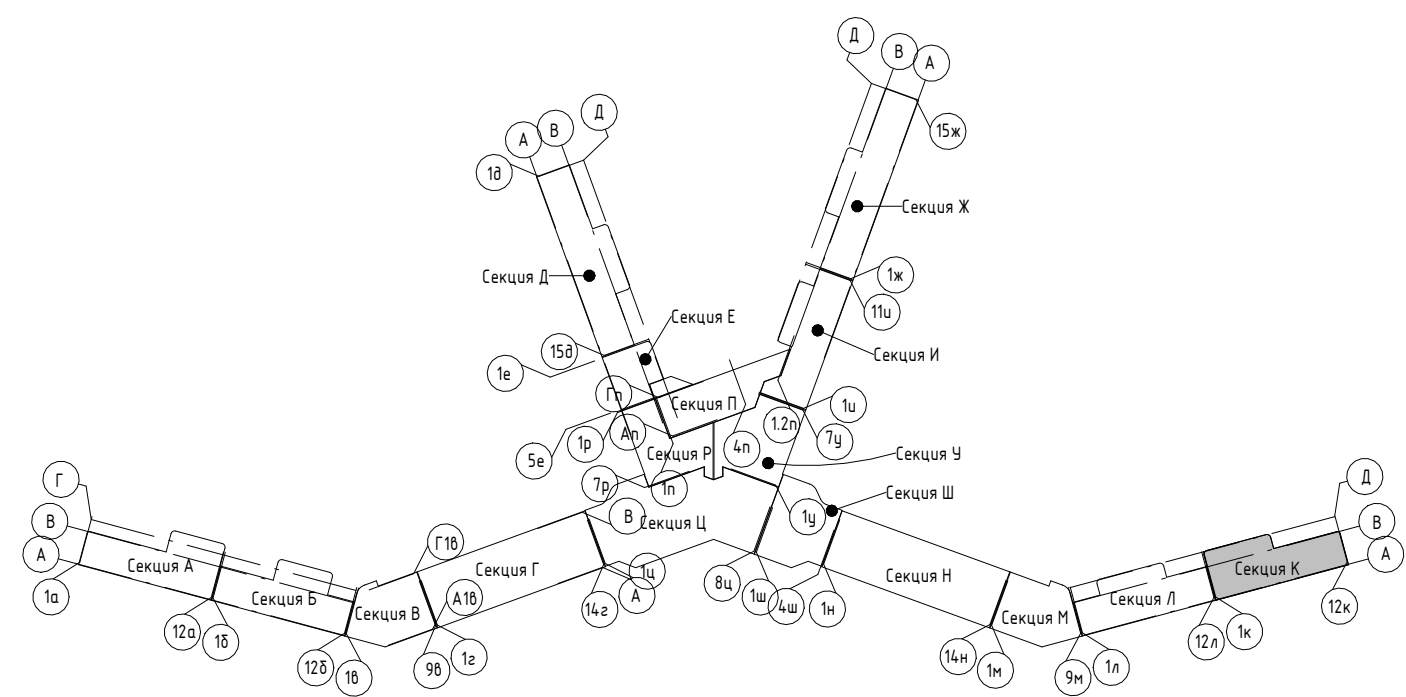

2023-18П - ПР-КР.ГЧ							
Гостинично-оздоровительный комплекс, расположенный по адресу: Республика Крым, г. Саки, ул. Морская							
Изм.	Колуч.	Лист	№ док.	Подпись	Дата		
Разраб.	Калинин В.			<i>В. Калинин</i>	12.23		
Разраб.	Скирда А.			<i>А. Скирда</i>	12.23		
Проверил	Винокуров Н. С.			<i>Н.С. Винокуров</i>	12.23		
Н. контр.	Винокуров Н. С.			<i>Н.С. Винокуров</i>	12.23		
Секция К					Стадия	Лист	Листов
План кровли на отм +29.100					П	1.132	
					Архитектурная мастерская "БЮРО 82" ИП Симоненко А. В.		



Создано

Взам. инв. №

Подп. и дата

Инв. № подл.

Номер помеще- ния	Наименование	Площадь, м ²	Кат. помещения
МОП			
Л.М.1	ЛК	17,57	
		17,57	
Технические помещения			
Л.Т.1	Техническое подполье	79,72	
		79,72	

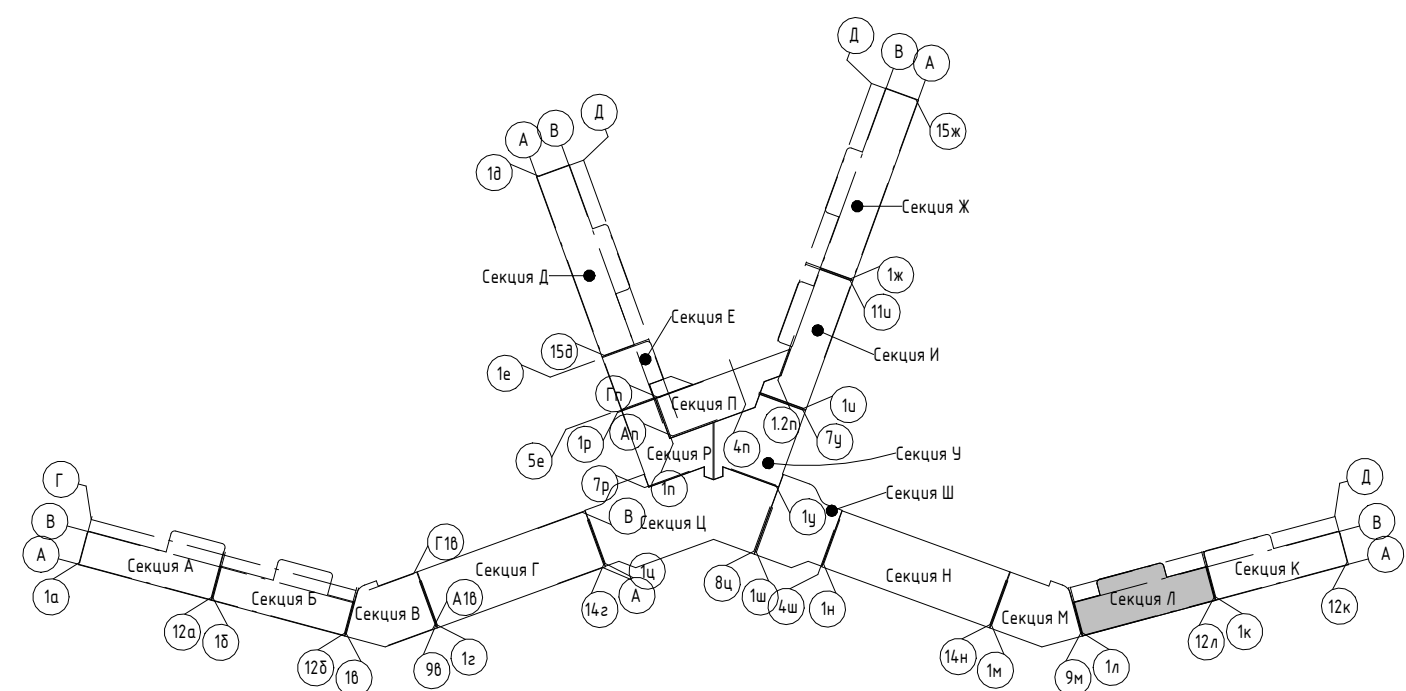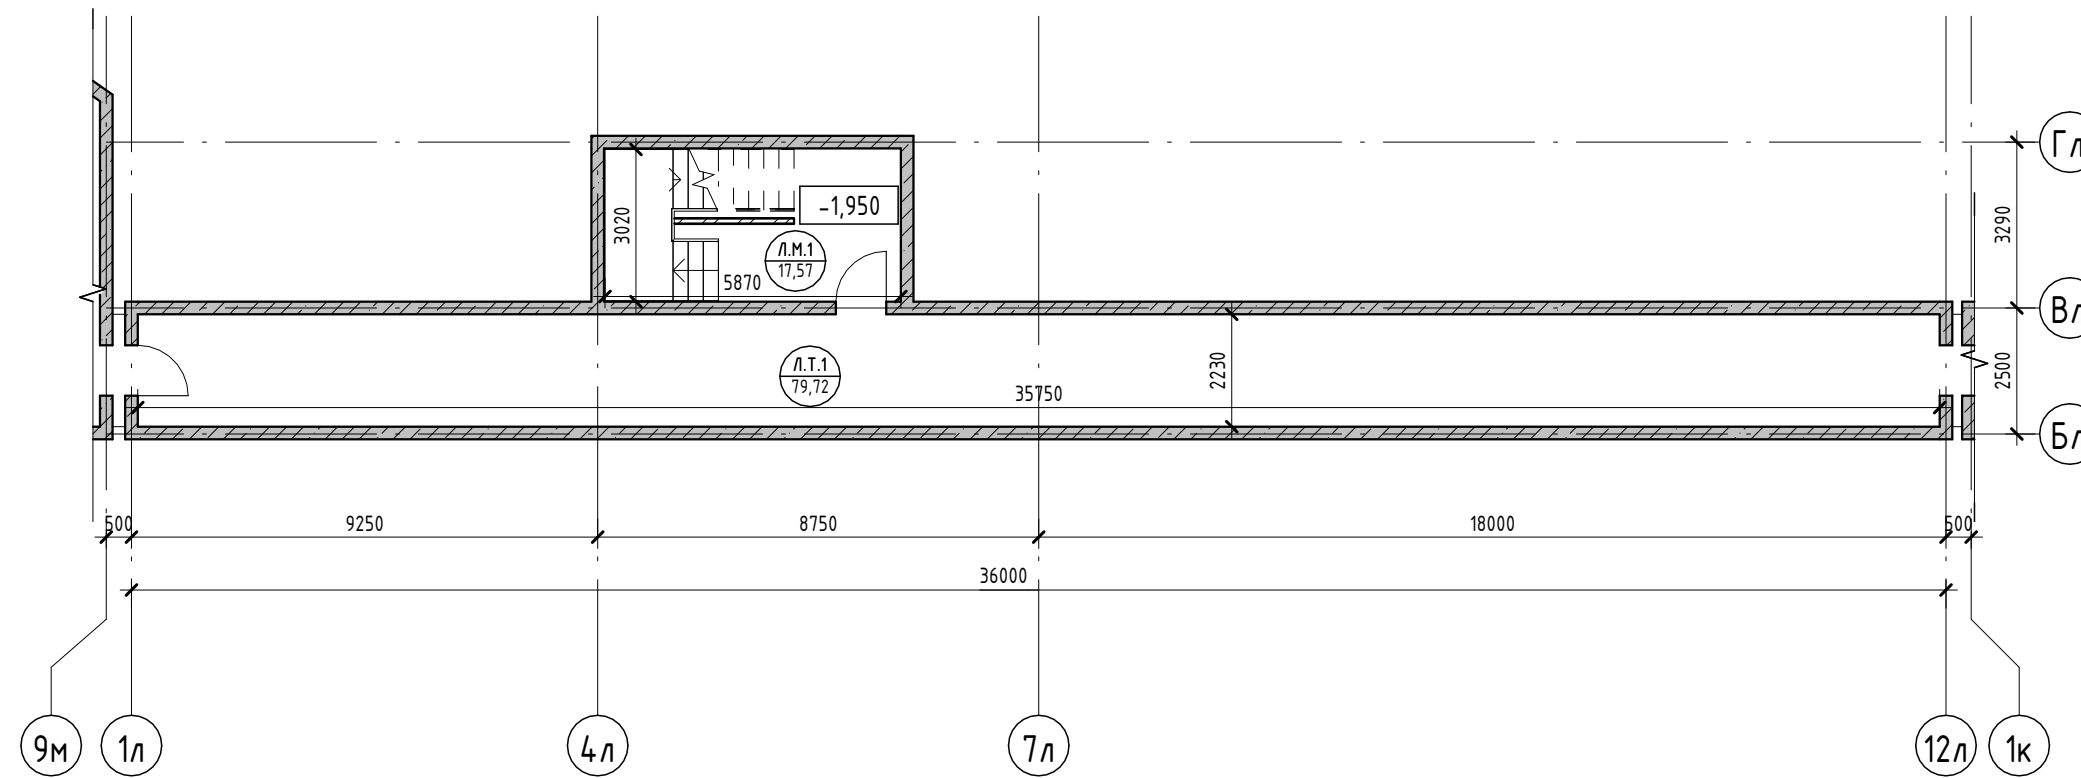

Условные обозначения

- Номер apartments: 101, 84, 20
- Количество комнат: 12, 9
- Индекс apartments: 13000
- Площадь квартиры: 130,00
- Общая площадь квартиры: 130,00
- Номер apartments/тип помещения: 101, 101, 101, 22
- Номер помещения: 101, 22
- Площадь помещения: 101, 22
- R700: Зона безопасности МГН с возможностью разворота
- 100: Внутренние перегородки:
 - Блок газобетонный - 100 мм
- 250: Стена внутренняя (между apartments):
 - Блок газобетонный - 250 мм
- 250: Несущие вертикальные конструкции:
 - Железобетон - 250 мм
- 20/250: Стена наружная:
 - Штукатурка (наружная) - 20 мм
 - Утеплитель - 100 мм
 - Блок газобетонный D600 - 250 мм
 - Штукатурка (внутренняя) - 20 мм

2023-18П - ПР-КР.ГЧ

Гостинично-оздоровительный комплекс, расположенный по адресу: Республика Крым, г. Саки, ул. Морская

Изм.	Колуч.	Лист	№ док.	Подпись	Дата	Стадия	Лист	Листов
Разраб.	Калинин В.			<i>[Signature]</i>	12.23	Секция Л	П	1.133
Разраб.	Скирда А.			<i>[Signature]</i>	12.23			
Проверил	Винокуров Н. С.			<i>[Signature]</i>	12.23			
Н. контр.	Винокуров Н. С.			<i>[Signature]</i>	12.23	План технического пространства на отм -1.950		

Архитектурная мастерская "БЮРО'82" ИП Симоненко А. В.

Создано



Взам. инв. №

Подп. и дата

Инв. № подл.

Экспликация помещений

Номер помеще- ния	Наименование	Площадь, м ²	Кат. помеще- ния
Коммерция			
Л.К.1	Коммерция	227,26	
		227,26	
МОП			
Л.М.2	Колясочная	5,70	
Л.М.3	Коридор	81,31	
Л.М.4	ЛК	21,63	
Л.М.5	Тамбур	7,14	
		115,78	

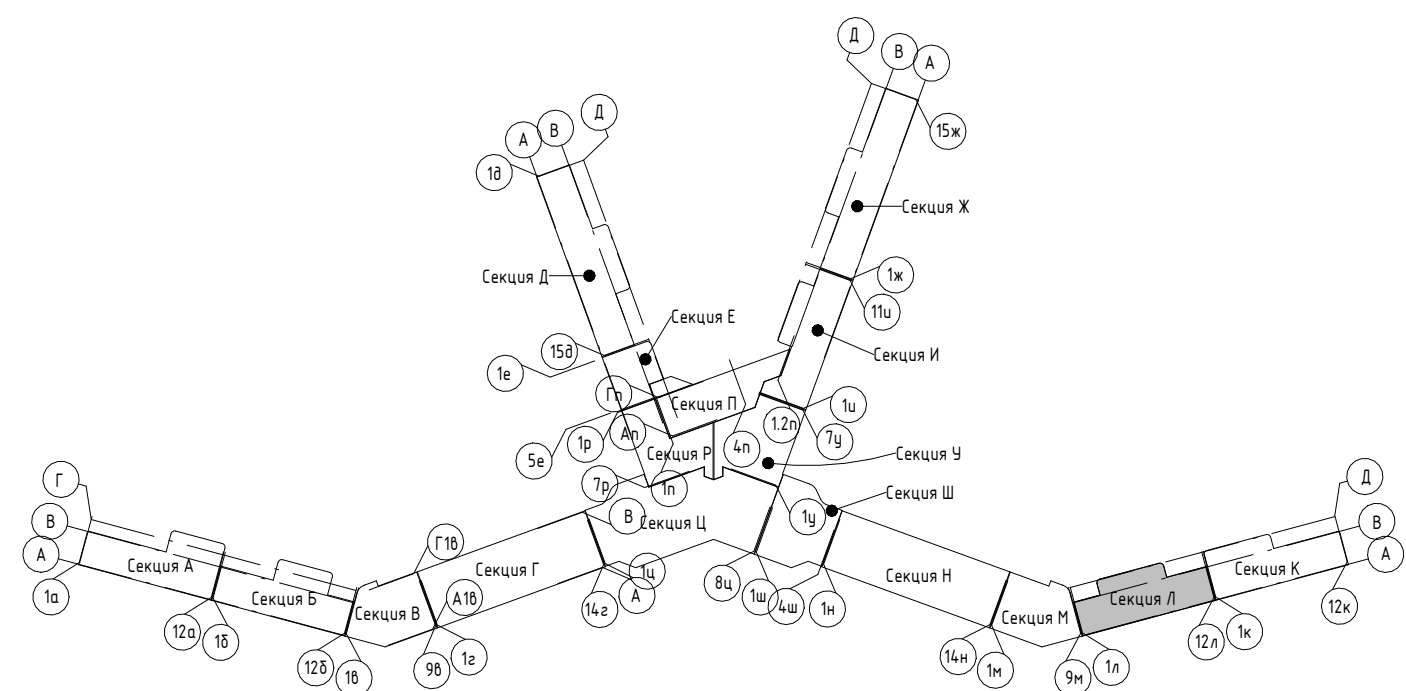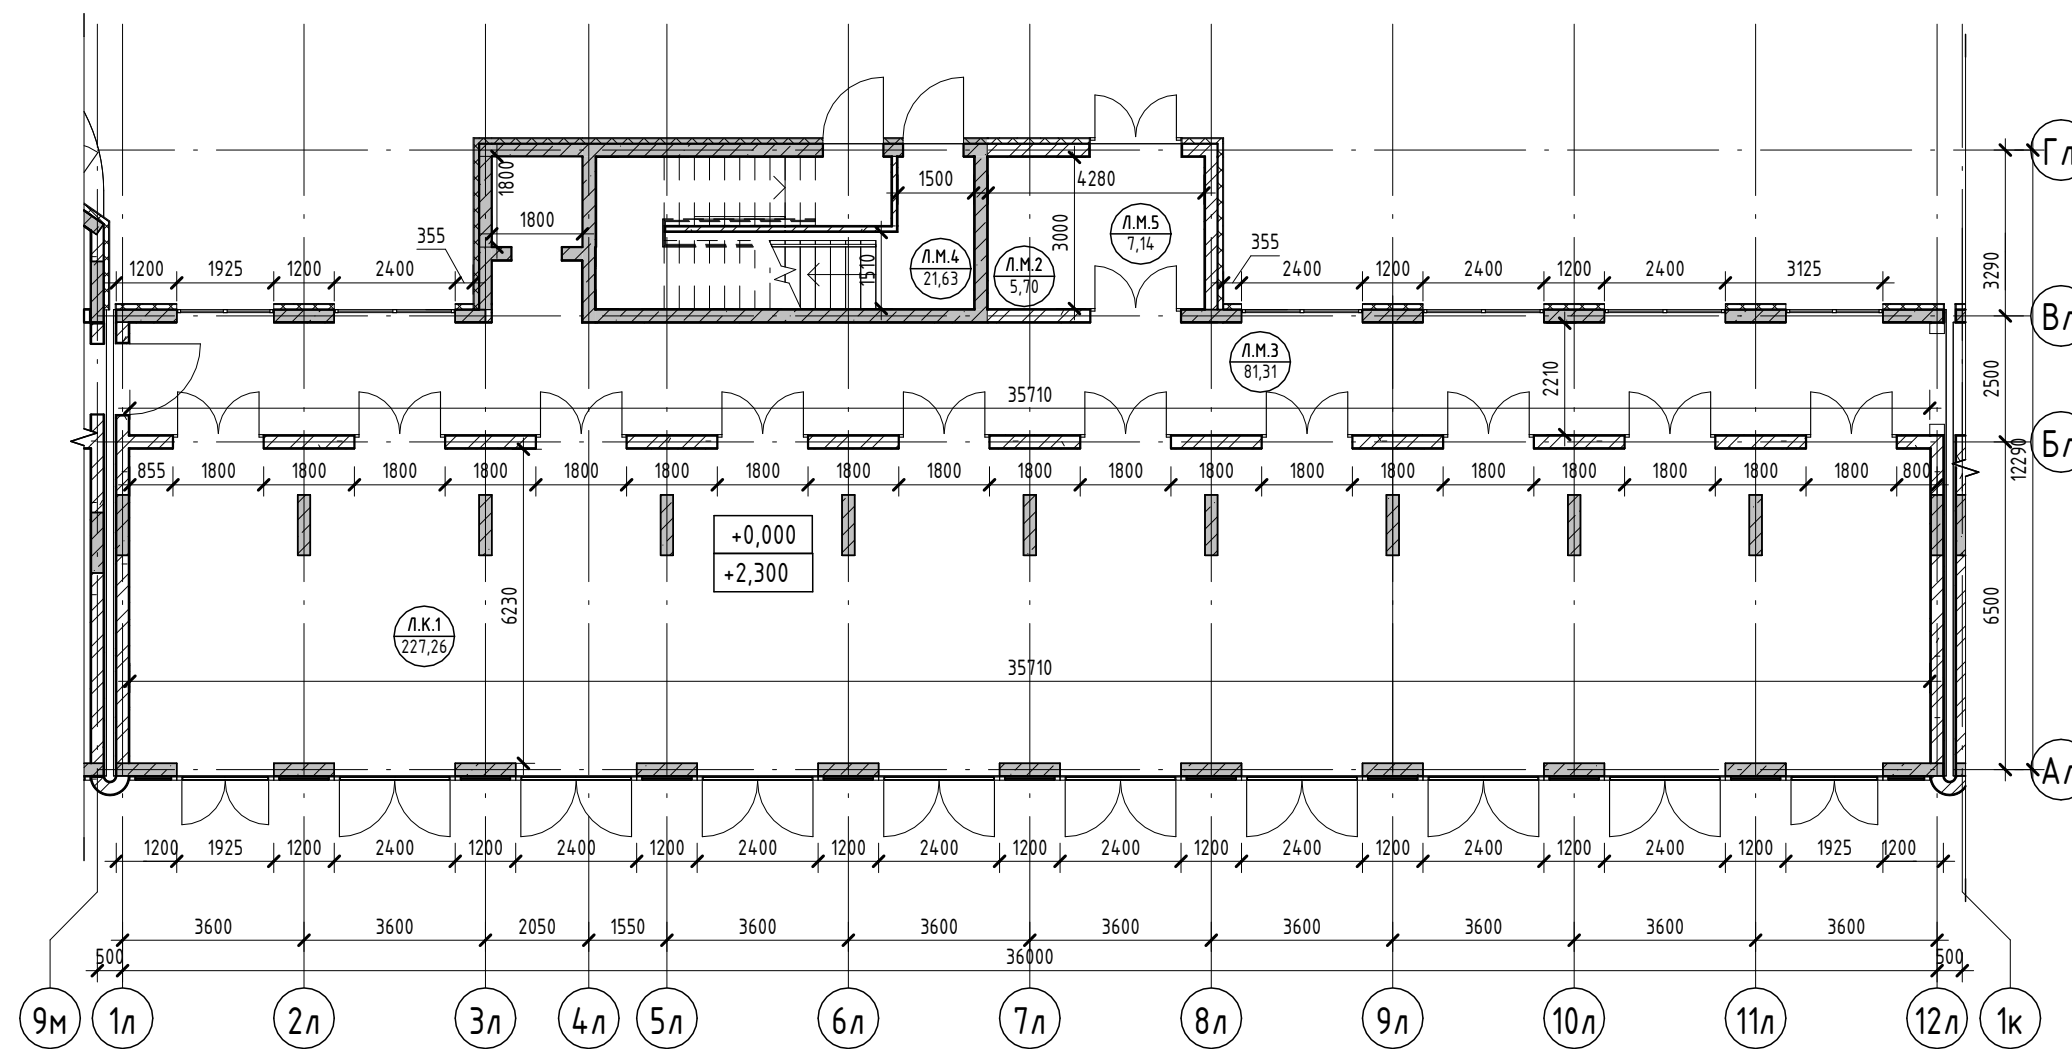

Условные обозначения

- Номер апартамента: 101 84,26
- Количество комнат: 12,9
- Индекс апартамента: 130000
- Площадь квартиры: 130,000
- Общая площадь квартиры: 130,000
- Номер апартамента/тип помещения: 101.101
- Номер помещения: 101.22
- Площадь помещения: 101.22
- R700: Зона безопасности МГН с возможностью разворота
- 100: Внутренние перегородки:
 - Блок газобетонный - 100 мм
- 250: Стена внутренняя (между апартаментами):
 - Блок газобетонный - 250 мм
- 250: Несущие вертикальные конструкции:
 - Железобетон - 250 мм
- 20: Стена наружная:
 - Штукатурка (наружная) - 20 мм
 - Утеплитель - 100 мм
 - Блок газобетонный D600 - 250 мм
 - Штукатурка (внутренняя) - 20 мм

2023-18П - ПР-КР.ГЧ

Гостинично-оздоровительный комплекс, расположенный по адресу: Республика Крым, г. Саки, ул. Морская

Изм.	Колуч.	Лист	№ док.	Подпись	Дата	Стадия	Лист	Листов
Разраб.	Калинин В.			<i>В. Калинин</i>	12.23	Секция Л	П	1.134
Разраб.	Скирда А.			<i>А. Скирда</i>	12.23			
Проверил	Винокуров Н. С.			<i>Н.С. Винокуров</i>	12.23			
Н. контр.	Винокуров Н. С.			<i>Н.С. Винокуров</i>	12.23	План 1-го этажа на отм 0.000		

Архитектурная мастерская "БЮРО'82" ИП Симоненко А. В.

Создано


Взам. инв. №

Подп. и дата

Инв. № подл.


Экспликация помещений

Номер помеще- ния	Наименование	Площадь, м ²	Кат. помеще- ния
Апартамент			
L201			
1	Кухня-гостиная	15,67	
2	С/У	3,62	
3	Терраса	5,43	
		24,72	
L202			
1	Кухня-гостиная	15,66	
2	С/У	3,62	
3	Терраса	5,24	
		24,52	
L203			
1	Кухня-гостиная	15,66	
2	С/У	3,62	
3	Терраса	5,24	
		24,52	
L204			
1	Кухня-гостиная	15,66	
2	С/У	3,62	
3	Терраса	5,24	
		24,52	
L205			
1	Кухня-гостиная	15,66	
2	С/У	3,62	
3	Терраса	5,24	
		24,52	
L206			
1	Кухня-гостиная	15,66	
2	С/У	3,62	
3	Терраса	5,24	
		24,52	
L207			
1	Кухня-гостиная	15,66	
2	С/У	3,62	
3	Терраса	5,24	
		24,52	
L208			
1	Кухня-гостиная	15,66	
2	С/У	3,62	
3	Терраса	5,24	
		24,52	
L209			
1	Кухня-гостиная	15,66	
2	С/У	3,62	
3	Терраса	5,24	
		24,52	
L210			
1	Кухня-гостиная	15,67	
2	С/У	3,62	
3	Терраса	5,43	
		24,72	
		245,60	
МОП			
Л.М.6	Воздушная зона лестницы	22,33	
Л.М.7	Зона безопасности МГН	2,56	
Л.М.8	Коридор	89,64	
Л.М.9	ЛК	17,55	
		132,08	
		132,08	

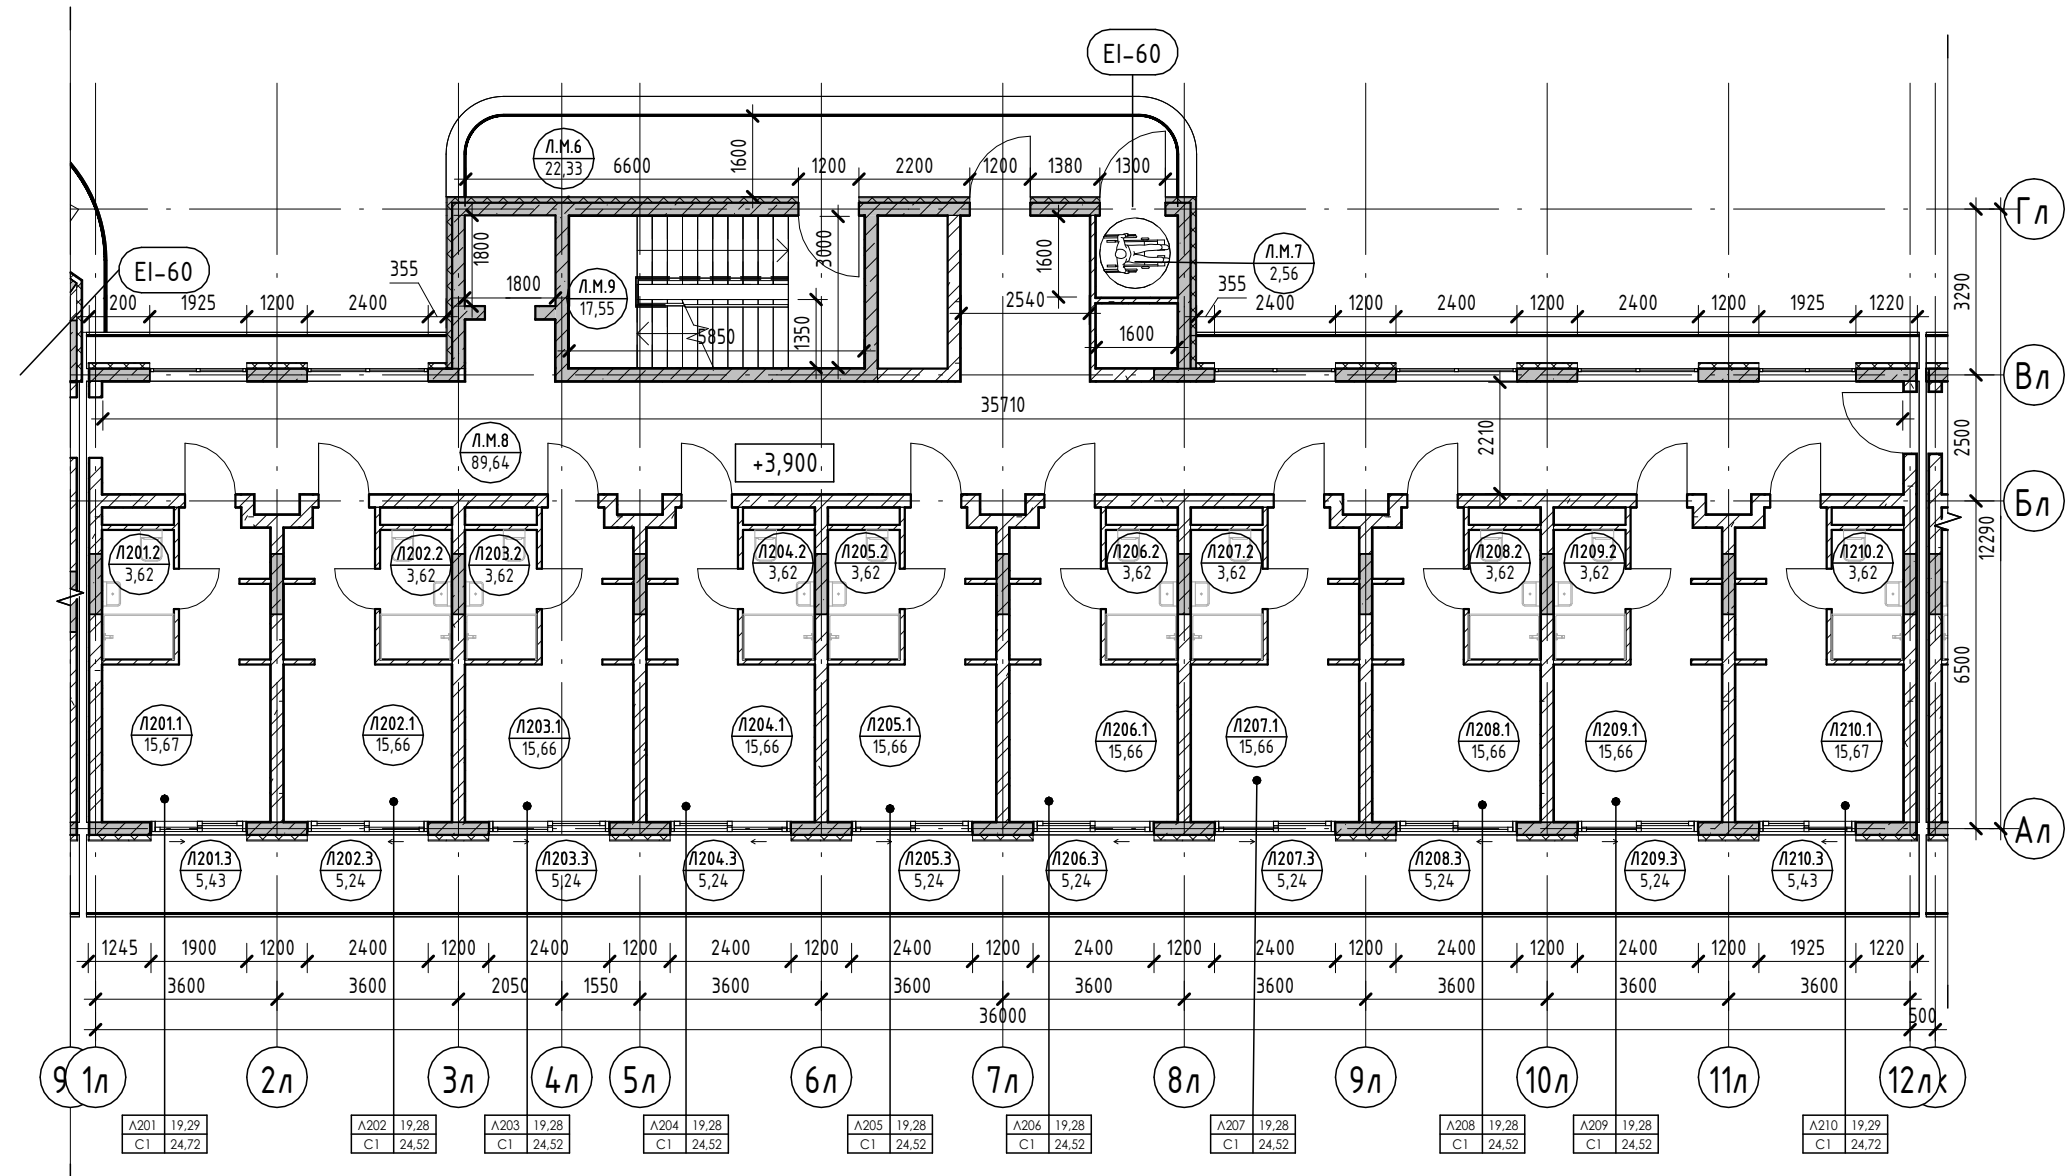

Условные обозначения

- Номер апартаменты
- Количество комнат
- Индекс апартаменты
- Номер апартаменты/ тип помещения
- Площадь помещения
- Площадь квартиры
- Общая площадь квартиры
- Номер помещения
- Зона безопасности МГН с возможностью разворота
- Внутренние перегородки:
 - Блок газобетонный - 100 мм
- Стена внутренняя (между апартаментами):
 - Блок газобетонный - 250 мм
- Несущие вертикальные конструкции:
 - Железобетон - 250 мм
- Стена наружная:
 - Штукатурка (наружная) - 20 мм
 - Утеплитель - 100 мм
 - Блок газобетонный D600 - 250 мм
 - Штукатурка (внутренняя) - 20 мм

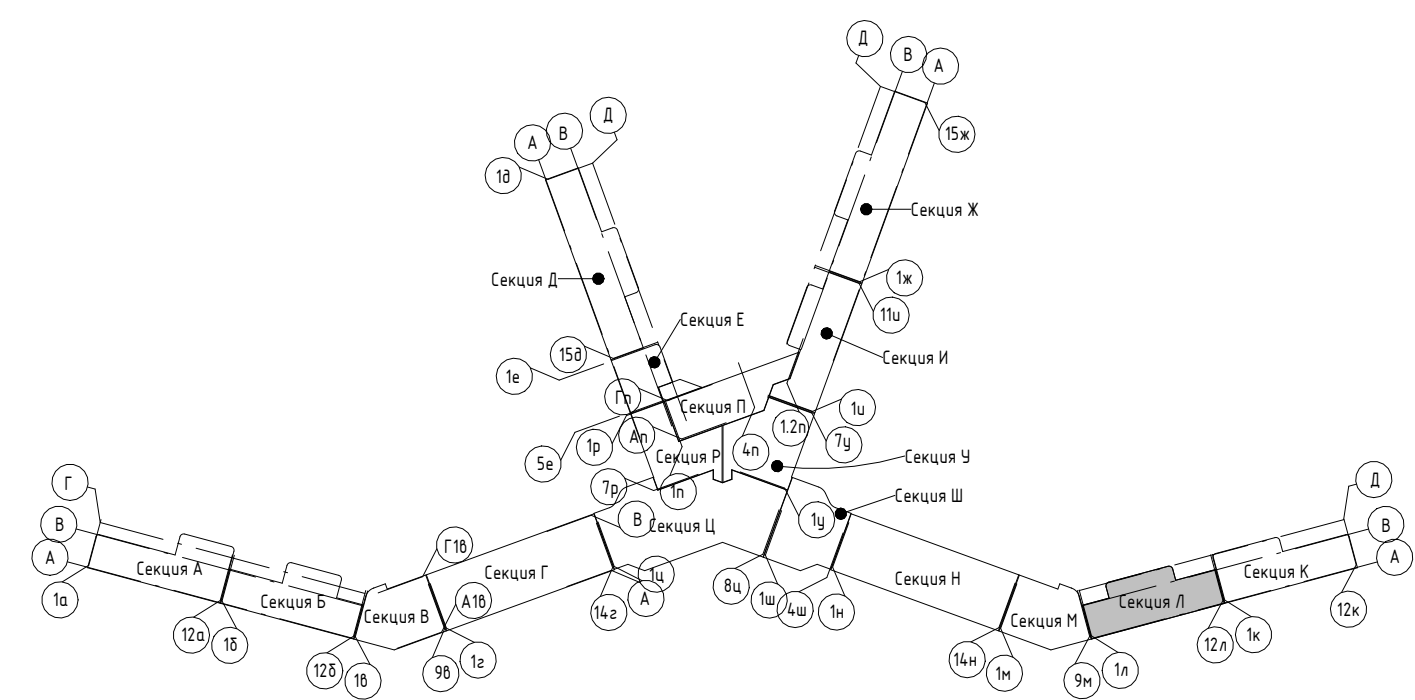


2023-18П - ПР-КР.ГЧ				
Гостинично-оздоровительный комплекс, расположенный по адресу: Республика Крым, г. Саки, ул. Морская				
Изм.	Колуч.	Лист	№ док.	Подпись
Разраб.	Калинин В.	1	130000	<i>В. Калинин</i>
Разраб.	Скирда А.			<i>А. Скирда</i>
Проверил	Винокуров Н. С.			<i>Н. Винокуров</i>
Н. контр.	Винокуров Н. С.			<i>Н. Винокуров</i>
Секция Л			Лист	Листов
План 2-го этажа на отм +3.900			1	1.135
Архитектурная мастерская "БЮРО 82" ИП Симоненко А. В.				

Создано
Взам. инв. №
Подп. и дата
Инв. № подл.


Экспликация помещений

Номер помеще- ния	Наименование	Площадь, м ²	Кат. помеще- ния
Апартамент			
Л301			
1	Кухня-гостиная	15,67	
2	С/У	3,62	
3	Терраса	5,43	
		24,72	
Л302			
1	Кухня-гостиная	15,66	
2	С/У	3,62	
3	Терраса	5,24	
		24,52	
Л303			
1	Кухня-гостиная	15,66	
2	С/У	3,62	
3	Терраса	5,24	
		24,52	
Л304			
1	Кухня-гостиная	15,66	
2	С/У	3,62	
3	Терраса	5,24	
		24,52	
Л305			
1	Кухня-гостиная	15,66	
2	С/У	3,62	
3	Терраса	5,24	
		24,52	
Л306			
1	Кухня-гостиная	15,66	
2	С/У	3,62	
3	Терраса	5,24	
		24,52	
Л307			
1	Кухня-гостиная	15,66	
2	С/У	3,62	
3	Терраса	5,24	
		24,52	
Л308			
1	Кухня-гостиная	15,66	
2	С/У	3,62	
3	Терраса	5,24	
		24,52	
Л309			
1	Кухня-гостиная	15,66	
2	С/У	3,62	
3	Терраса	5,24	
		24,52	
Л310			
1	Кухня-гостиная	15,67	
2	С/У	3,62	
3	Терраса	5,43	
		24,72	
		245,60	
МОП			
Л.М.10	Воздушная зона лестницы	22,33	
Л.М.11	Зона безопасности МГН	2,56	
Л.М.12	Коридор	89,64	
Л.М.13	ЛК	17,55	
		132,08	
		132,08	

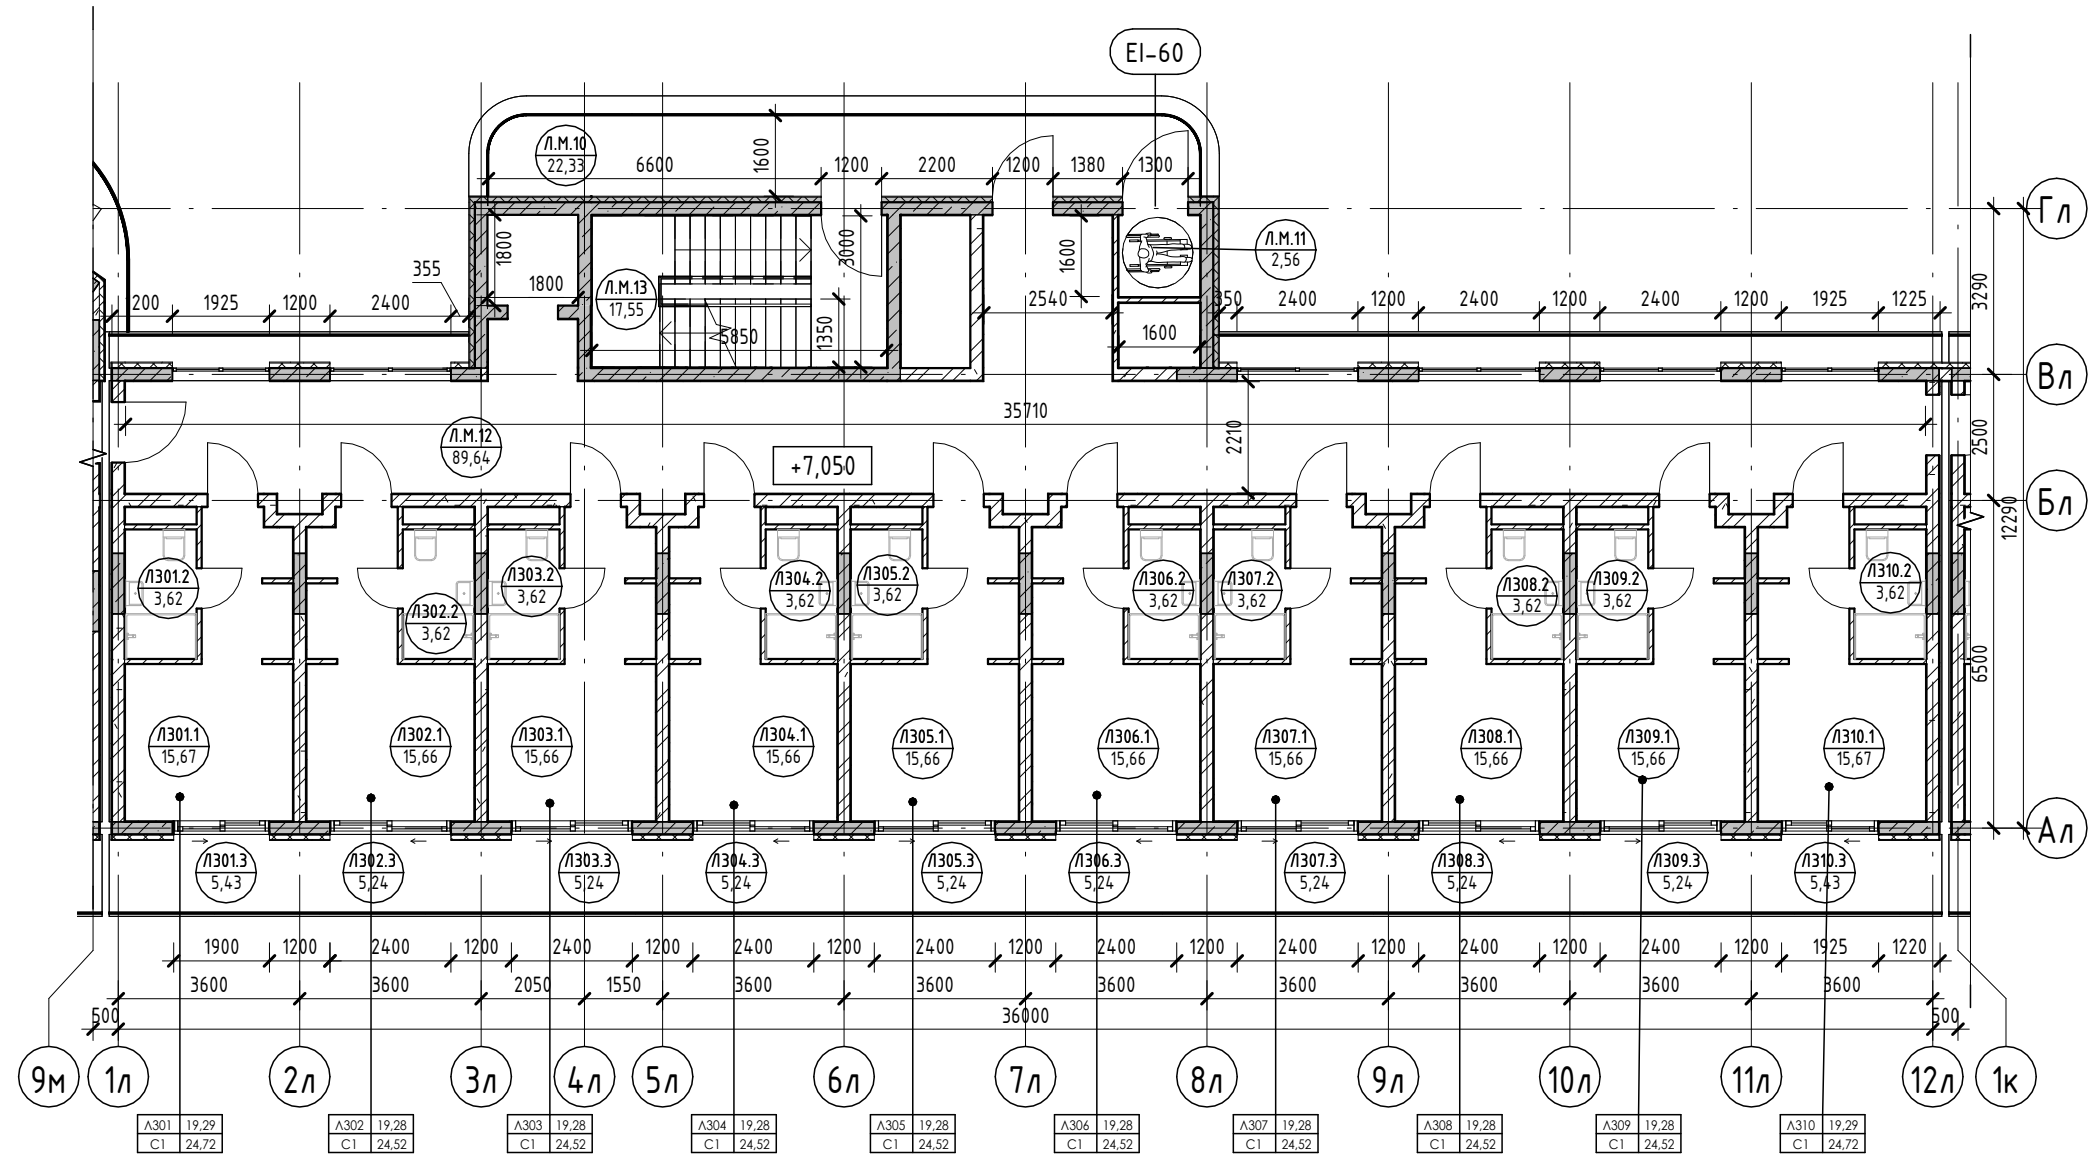

Условные обозначения

- Номер апартаменты: 101
- Количество комнат: 1
- Индекс апартаменты: 84,24
- Площадь квартиры: 130,00
- Общая площадь квартиры: 130,00
- Номер апартаменты/тип помещения: 101/101
- Номер помещения: 101,22
- Площадь помещения: 101,22
- R700: Зона безопасности МГН с возможностью разворота
- 250: Внутренние перегородки:
 - Блок газобетонный - 100 мм
- 250: Стена внутренняя (между апартаментами):
 - Блок газобетонный - 250 мм
- 250: Несущие вертикальные конструкции:
 - Железобетон - 250 мм
- 20: Стена наружная:
 - Штукатурка (наружная) - 20 мм
 - Утеплитель - 100 мм
 - Блок газобетонный D600 - 250 мм
 - Штукатурка (внутренняя) - 20 мм

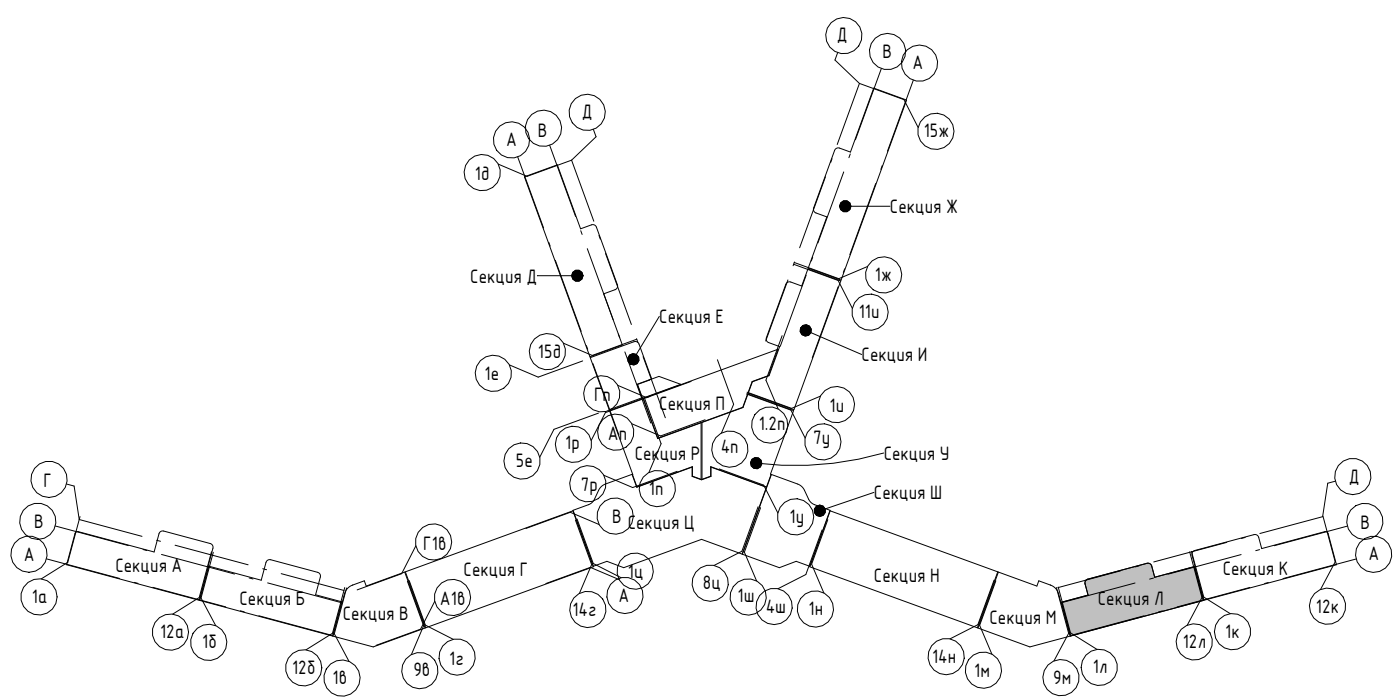


2023-18П - ПР-КР.ГЧ				
Гостинично-оздоровительный комплекс, расположенный по адресу: Республика Крым, г. Саки, ул. Морская				
Изм.	Колуч.	Лист	№ док.	Подпись
Разраб.	Калинин В.	12.23		
Разраб.	Скирда А.	12.23		
Проверил	Винокуров Н. С.	12.23		
Н. контр.	Винокуров Н. С.	12.23		
Секция Л			Лист	Листов
План 3-го этажа на отм +7.050			1.136	
Архитектурная мастерская "БЮРО 82" ИП Симоненко А. В.				



Создано
Взам. инв. №
Подп. и дата
Инв. № подл.

Экспликация помещений

Номер помеще- ния	Наименование	Площадь, м ²	Кат. помещения
Апартамент			
Л401			
1	Кухня-гостиная	15,67	
2	С/У	3,62	
3	Терраса	5,43	
		24,72	
Л402			
1	Кухня-гостиная	15,66	
2	С/У	3,62	
3	Терраса	5,24	
		24,52	
Л403			
1	Кухня-гостиная	15,66	
2	С/У	3,62	
3	Терраса	5,24	
		24,52	
Л404			
1	Кухня-гостиная	15,66	
2	С/У	3,62	
3	Терраса	5,24	
		24,52	
Л405			
1	Кухня-гостиная	15,66	
2	С/У	3,62	
3	Терраса	5,24	
		24,52	
Л406			
1	Кухня-гостиная	15,66	
2	С/У	3,62	
3	Терраса	5,24	
		24,52	
Л407			
1	Кухня-гостиная	15,66	
2	С/У	3,62	
3	Терраса	5,24	
		24,52	
Л408			
1	Кухня-гостиная	15,66	
2	С/У	3,62	
3	Терраса	5,24	
		24,52	
Л409			
1	Кухня-гостиная	15,66	
2	С/У	3,62	
3	Терраса	5,24	
		24,52	
Л410			
1	Кухня-гостиная	15,67	
2	С/У	3,62	
3	Терраса	5,43	
		24,72	
		245,60	
МОП			
Л.М.14	Воздушная зона лестницы	22,33	
Л.М.15	Зона безопасности МГН	2,56	
Л.М.16	Коридор	89,64	
Л.М.17	ЛК	17,55	
		132,08	
		132,08	

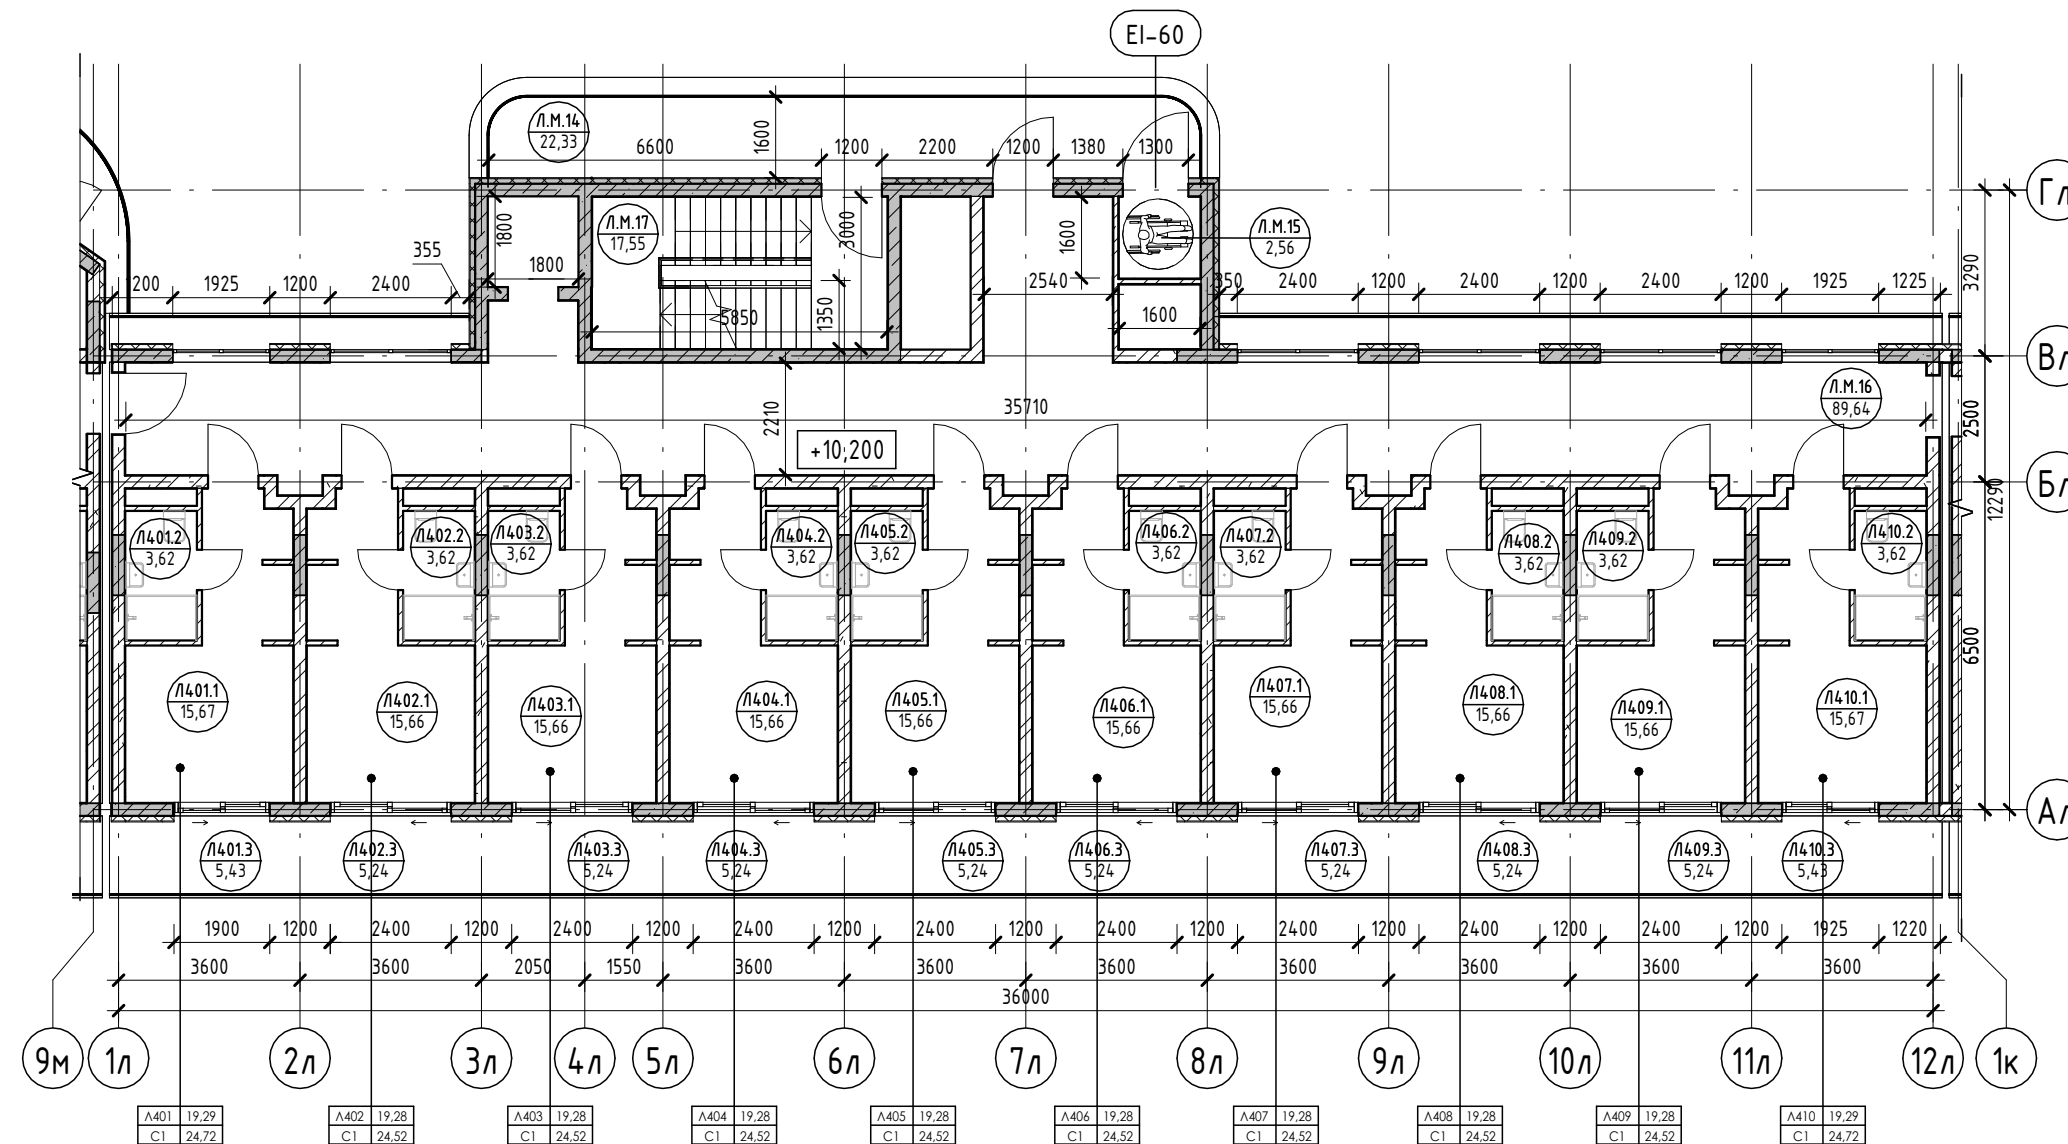

Условные обозначения

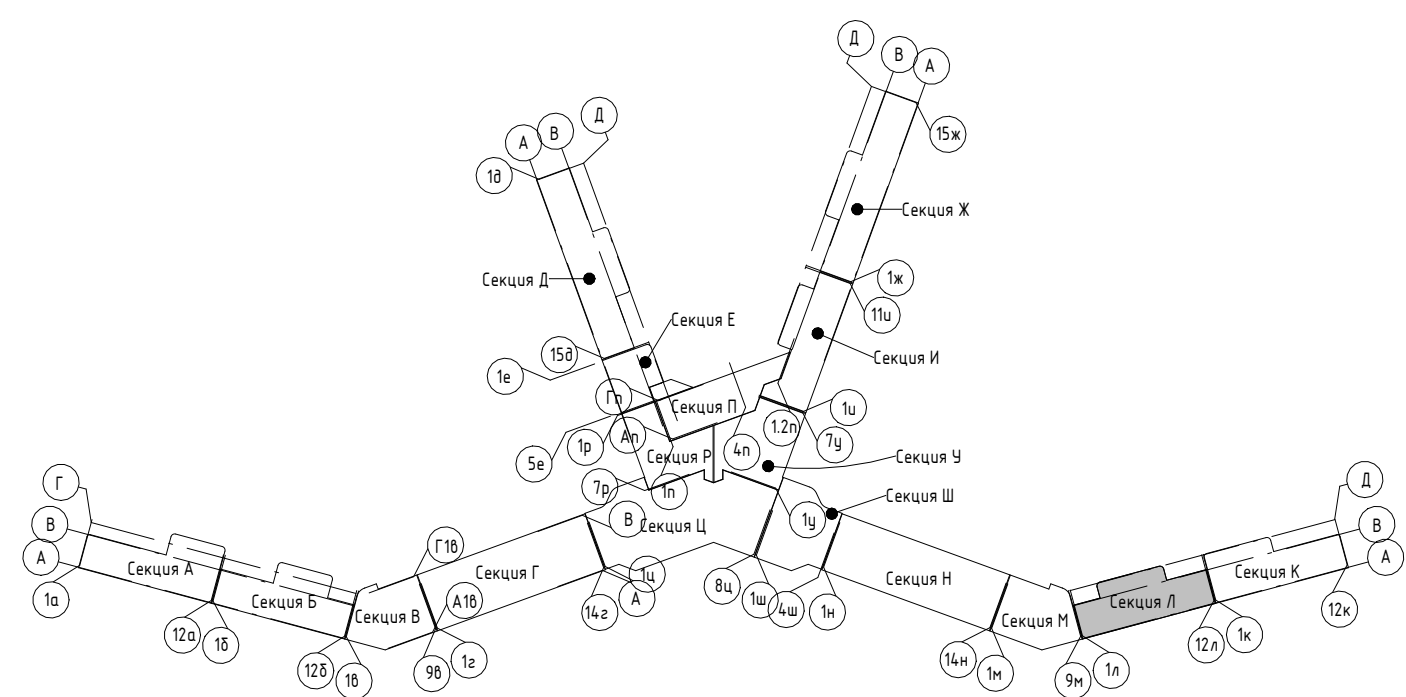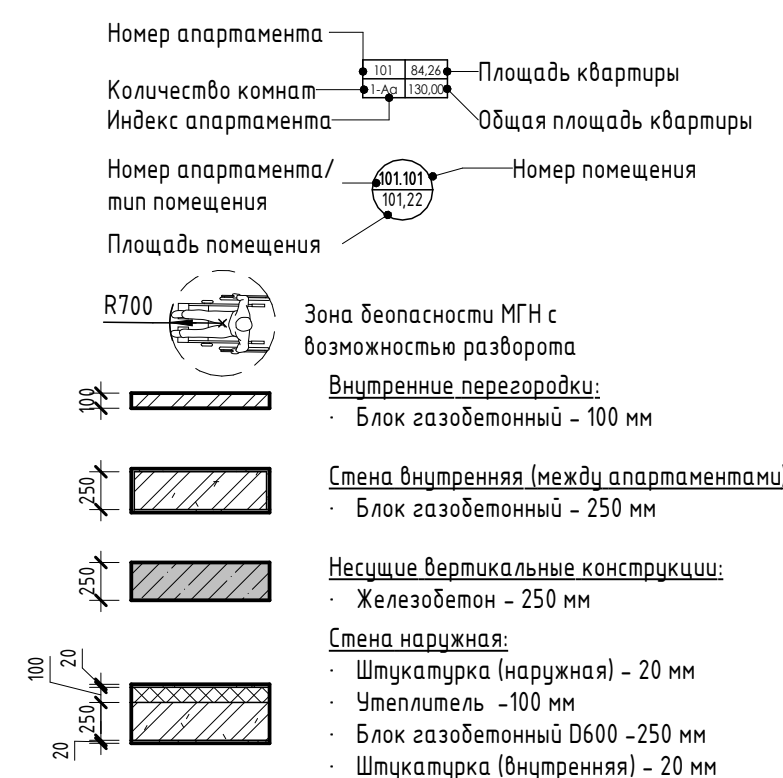

2023-18П - ПР-КР.ГЧ

Гостинично-оздоровительный комплекс, расположенный по адресу: Республика Крым, г. Саки, ул. Морская

Изм.	Колуч.	Лист	№ док.	Подпись	Дата
Разраб.	Калинин В.			<i>[Signature]</i>	12.23
Разраб.	Скирда А.			<i>[Signature]</i>	12.23
Проверил	Винокуров Н. С.			<i>[Signature]</i>	12.23
Н. контр.	Винокуров Н. С.			<i>[Signature]</i>	12.23

Секция Л

План 4-го этажа на отм +10.200

Архитектурная мастерская "БЮРО 82" ИП Симоненко А. В.

Создано


Взам. инв. №

Подп. и дата



Инв. № подл.

Экспликация помещений

Номер помеще- ния	Наименование	Площадь, м ²	Кат. помещения
Апартамент			
Л501			
1	Кухня-гостиная	15,67	
2	С/У	3,62	
3	Терраса	5,26	
		24,55	
Л502			
1	Кухня-гостиная	15,66	
2	С/У	3,62	
3	Терраса	5,24	
		24,52	
Л503			
1	Кухня-гостиная	15,66	
2	С/У	3,62	
3	Терраса	5,24	
		24,52	
Л504			
1	Кухня-гостиная	15,66	
2	С/У	3,62	
3	Терраса	5,24	
		24,52	
Л505			
1	Кухня-гостиная	15,66	
2	С/У	3,62	
3	Терраса	5,24	
		24,52	
Л506			
1	Кухня-гостиная	15,66	
2	С/У	3,62	
3	Терраса	5,24	
		24,52	
Л507			
1	Кухня-гостиная	15,66	
2	С/У	3,62	
3	Терраса	5,24	
		24,52	
Л508			
1	Кухня-гостиная	15,66	
2	С/У	3,62	
3	Терраса	5,24	
		24,52	
Л509			
1	Кухня-гостиная	15,66	
2	С/У	3,62	
3	Терраса	5,24	
		24,52	
Л510			
1	Кухня-гостиная	15,67	
2	С/У	3,62	
3	Терраса	5,26	
		24,55	
		245,26	
МОП			
Л.М.18	Воздушная зона лестницы	22,33	
Л.М.19	Зона безопасности МГН	2,56	
Л.М.20	Коридор	89,64	
Л.М.21	ЛК	17,55	
		132,08	
		132,08	

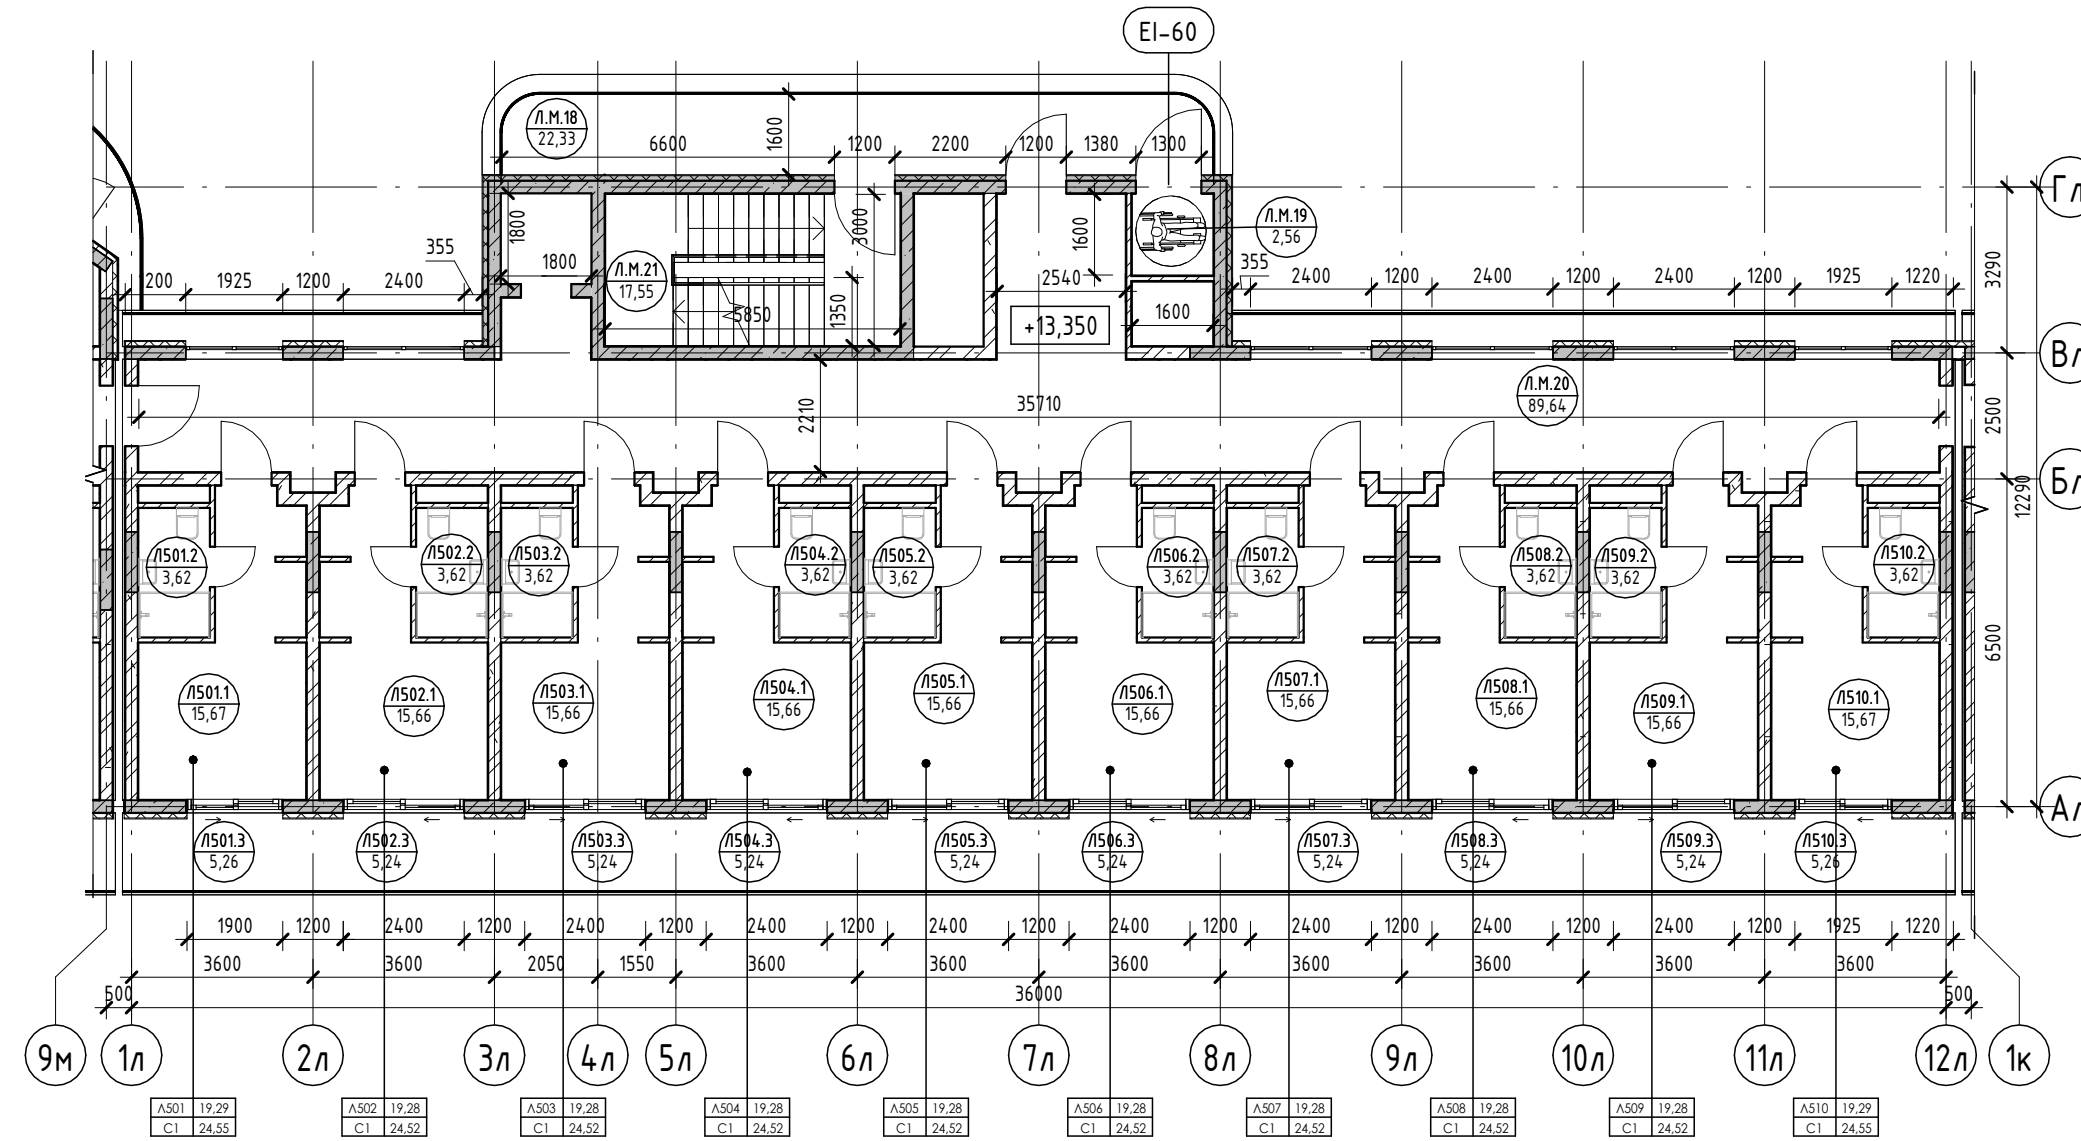

Условные обозначения

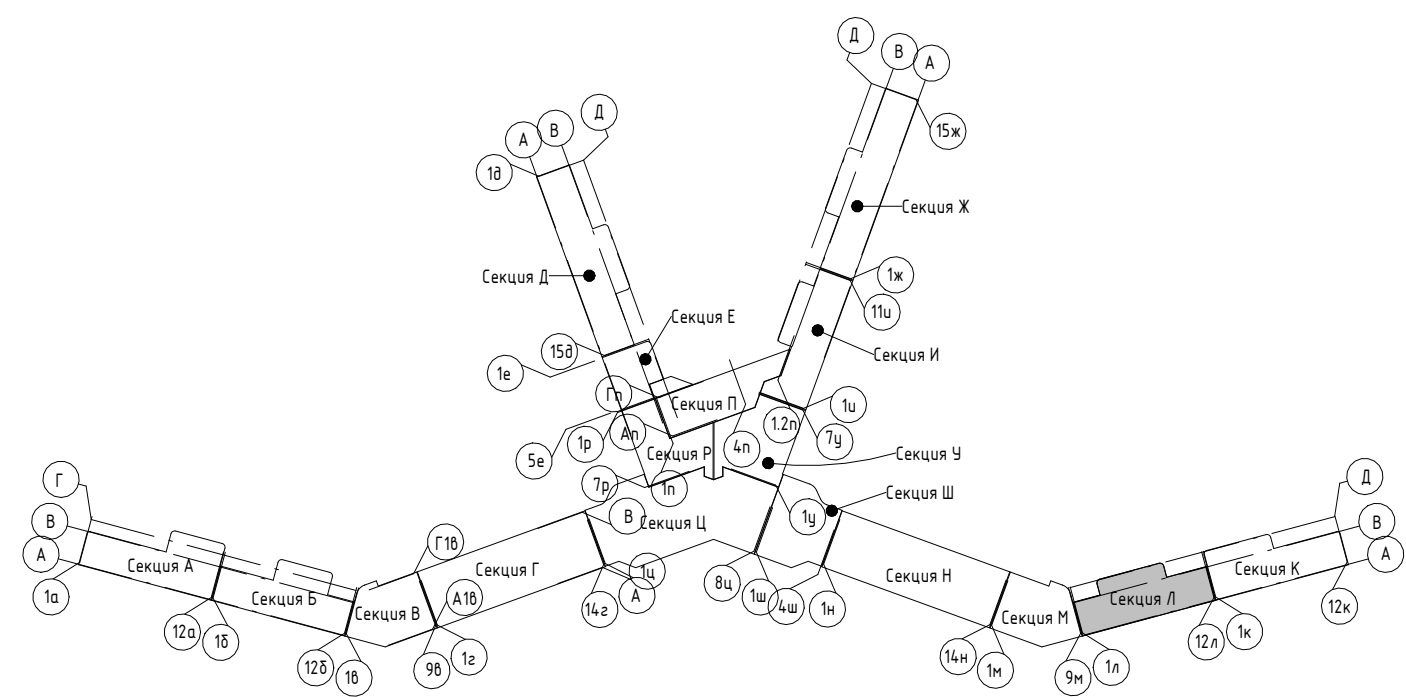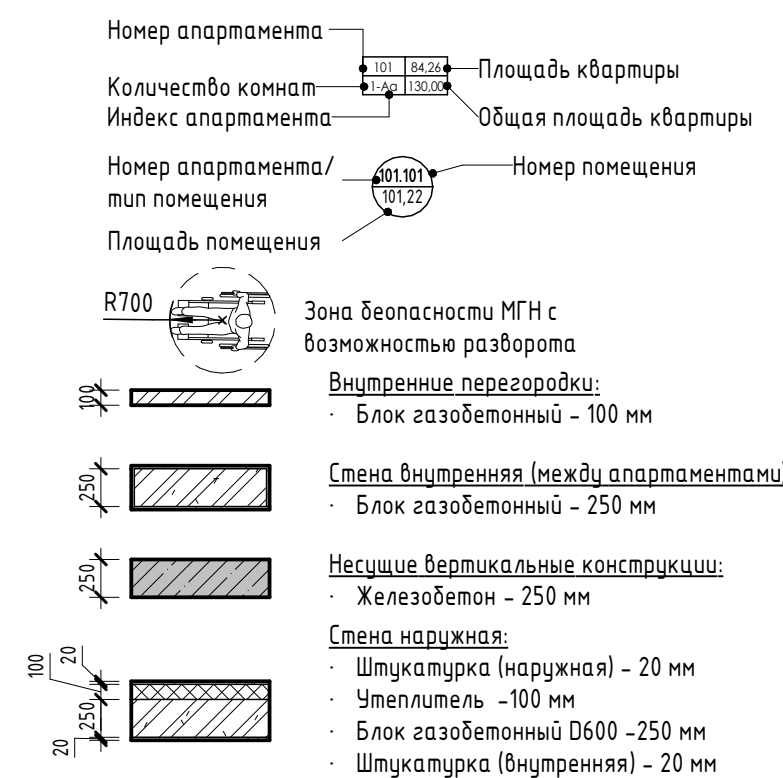

2023-18П - ПР-КР.ГЧ

Гостинично-оздоровительный комплекс, расположенный по адресу: Республика Крым, г. Саки, ул. Морская

Изм.	Колуч.	Лист	№ док.	Подпись	Дата
Разраб.	Калинин В.	1	13000	<i>[Signature]</i>	12.23
Разраб.	Скирда А.	1	13000	<i>[Signature]</i>	12.23
Проверил	Винокуров Н. С.	1	13000	<i>[Signature]</i>	12.23
Н. контр.	Винокуров Н. С.	1	13000	<i>[Signature]</i>	12.23

Секция Л


План 5-го этажа на отм +13.350

Архитектурная мастерская "БЮРО 82" ИП Симоненко А. В.



Создано
Взам. инв. №
Подп. и дата
Инв. № подл.

Экспликация помещений

Номер помеще- ния	Наименование	Площадь, м ²	Кат. помеще- ния
Апартамент			
Л601			
1	Кухня-гостиная	15,67	
2	С/У	3,62	
3	Терраса	5,43	
		24,72	
Л602			
1	Кухня-гостиная	15,66	
2	С/У	3,62	
3	Терраса	5,24	
		24,52	
Л603			
1	Кухня-гостиная	15,66	
2	С/У	3,62	
3	Терраса	5,24	
		24,52	
Л604			
1	Кухня-гостиная	15,66	
2	С/У	3,62	
3	Терраса	5,24	
		24,52	
Л605			
1	Кухня-гостиная	15,66	
2	С/У	3,62	
3	Терраса	5,24	
		24,52	
Л606			
1	Кухня-гостиная	15,66	
2	С/У	3,62	
3	Терраса	5,24	
		24,52	
Л607			
1	Кухня-гостиная	15,66	
2	С/У	3,62	
3	Терраса	5,24	
		24,52	
Л608			
1	Кухня-гостиная	15,66	
2	С/У	3,62	
3	Терраса	5,24	
		24,52	
Л609			
1	Кухня-гостиная	15,66	
2	С/У	3,62	
3	Терраса	5,24	
		24,52	
Л610			
1	Кухня-гостиная	15,67	
2	С/У	3,62	
3	Терраса	5,26	
		24,55	
		245,43	
МОП			
Л.М.22	Воздушная зона лестницы	22,33	
Л.М.23	Зона безопасности МГН	2,56	
Л.М.24	Коридор	89,64	
Л.М.25	ЛК	17,55	
		132,08	
		132,08	

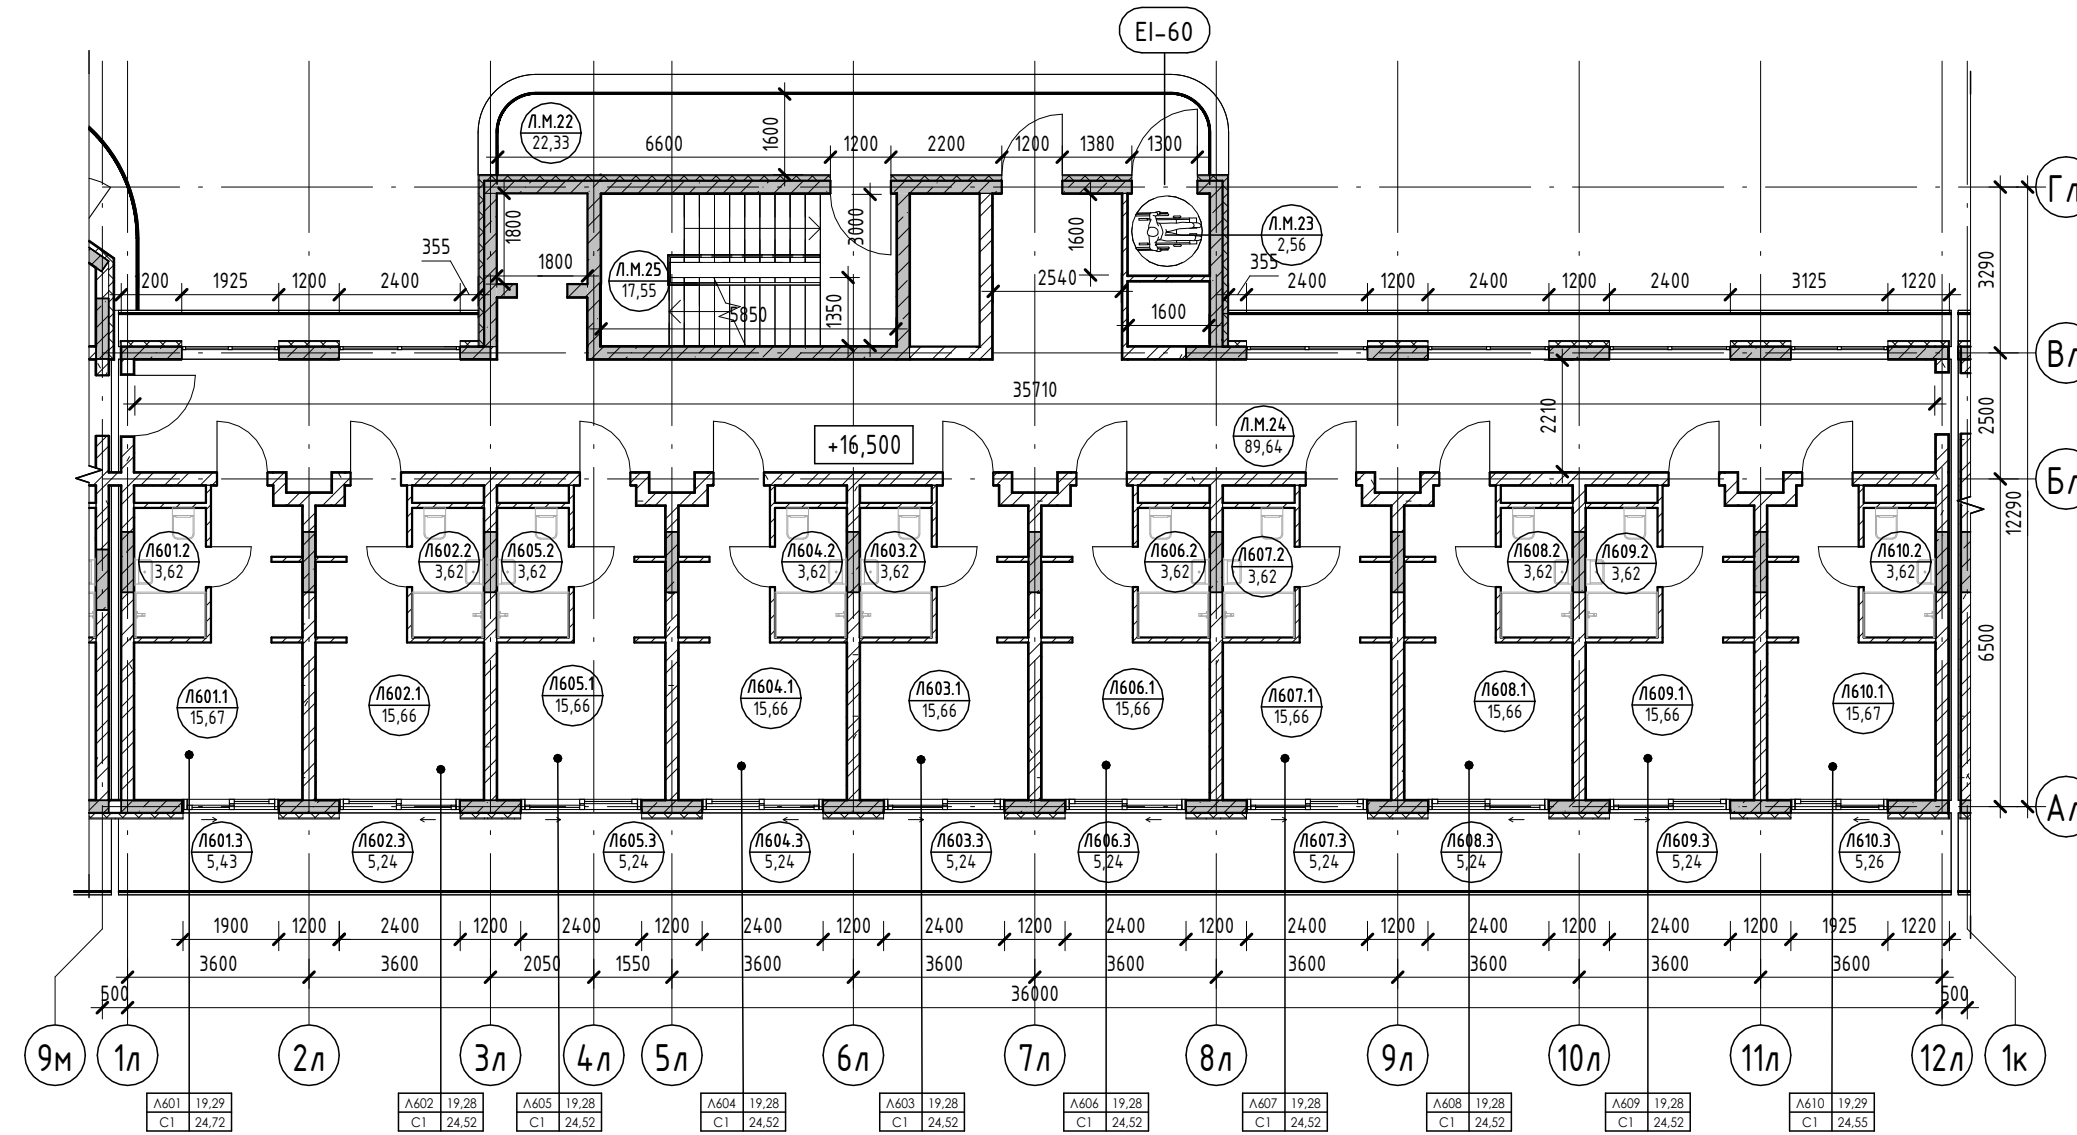

Условные обозначения

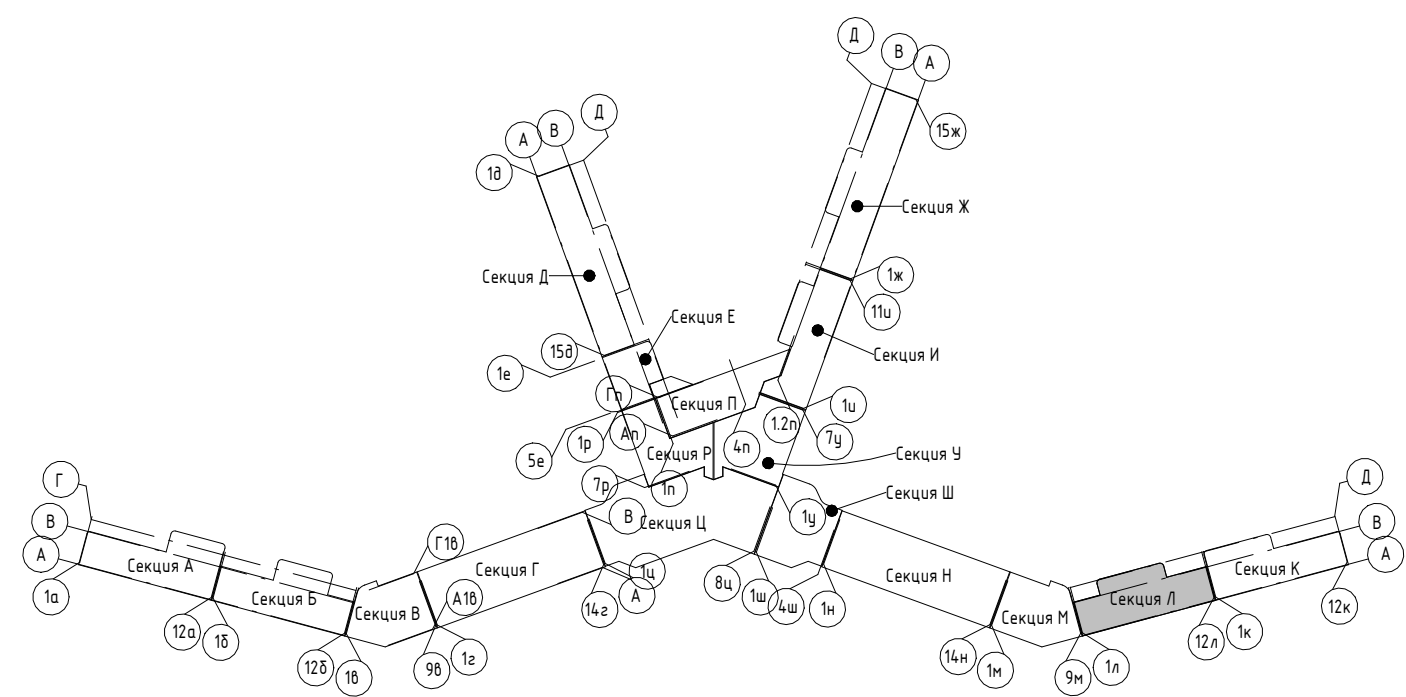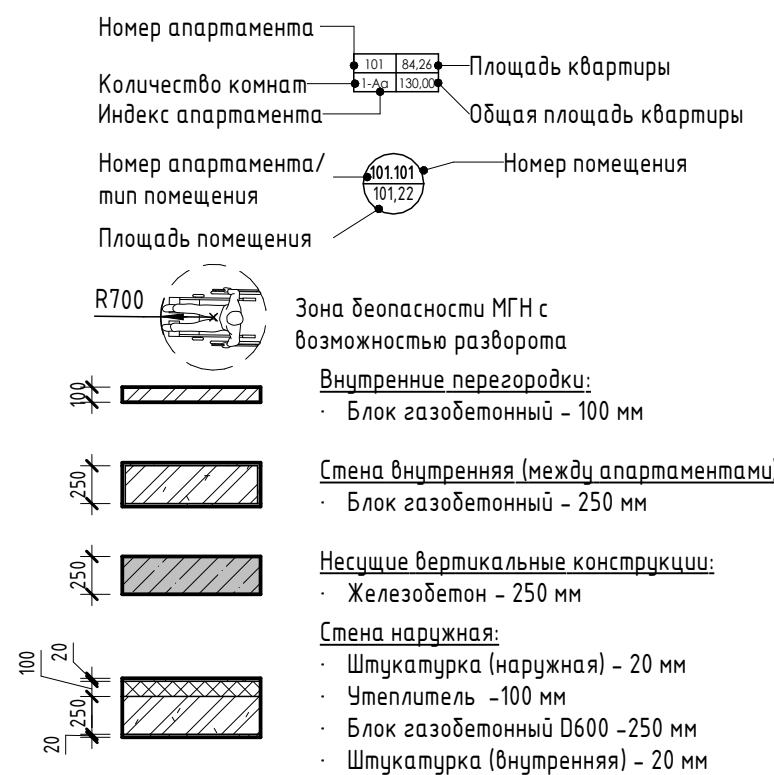

2023-18П - ПР-КР.ГЧ

Гостинично-оздоровительный комплекс, расположенный по адресу: Республика Крым, г. Саки, ул. Морская

Изм.	Колуч.	Лист	№ док.	Подпись	Дата
Разраб.	Калинин В.			<i>В. Калинин</i>	12.23
Разраб.	Скирда А.			<i>А. Скирда</i>	12.23
Проверил	Винокуров Н. С.			<i>Н.С. Винокуров</i>	12.23
Н. контр.	Винокуров Н. С.			<i>Н.С. Винокуров</i>	12.23

Секция Л

План 6-го этажа на отм +16.500

Архитектурная мастерская "БЮРО 82" ИП Симоненко А. В.

Создано


Взам. инв. №

Подп. и дата



Инв. № подл.

Экспликация помещений

Номер помеще- ния	Наименование	Площадь, м ²	Кат. помеще- ния
Апартамент			
Л701			
1	Кухня-гостиная	15,67	
2	С/У	3,62	
3	Терраса	5,43	
		24,72	
Л702			
1	Кухня-гостиная	15,66	
2	С/У	3,62	
3	Терраса	5,24	
		24,52	
Л703			
1	Кухня-гостиная	19,81	
2	С/У	3,62	
3	Терраса	10,48	
4	Прихожая	5,52	
5	Спальня	10,84	
		50,27	
Л704			
1	Кухня-гостиная	19,81	
2	С/У	3,62	
3	Терраса	10,48	
4	Прихожая	5,52	
5	Спальня	10,84	
		50,27	
Л705			
1	Кухня-гостиная	19,81	
2	С/У	3,62	
3	Терраса	10,48	
4	Прихожая	5,52	
5	Спальня	10,84	
		50,27	
Л706			
1	Кухня-гостиная	15,66	
2	С/У	3,62	
3	Терраса	5,24	
		24,52	
Л707			
1	Кухня-гостиная	15,67	
2	С/У	3,62	
3	Терраса	5,43	
		24,72	
		249,29	
МОП			
Л.М.26	Воздушная зона лестницы	22,33	
Л.М.27	Зона безопасности МГН	2,56	
Л.М.28	Коридор	89,64	
Л.М.29	ЛК	17,55	
		132,08	
		132,08	

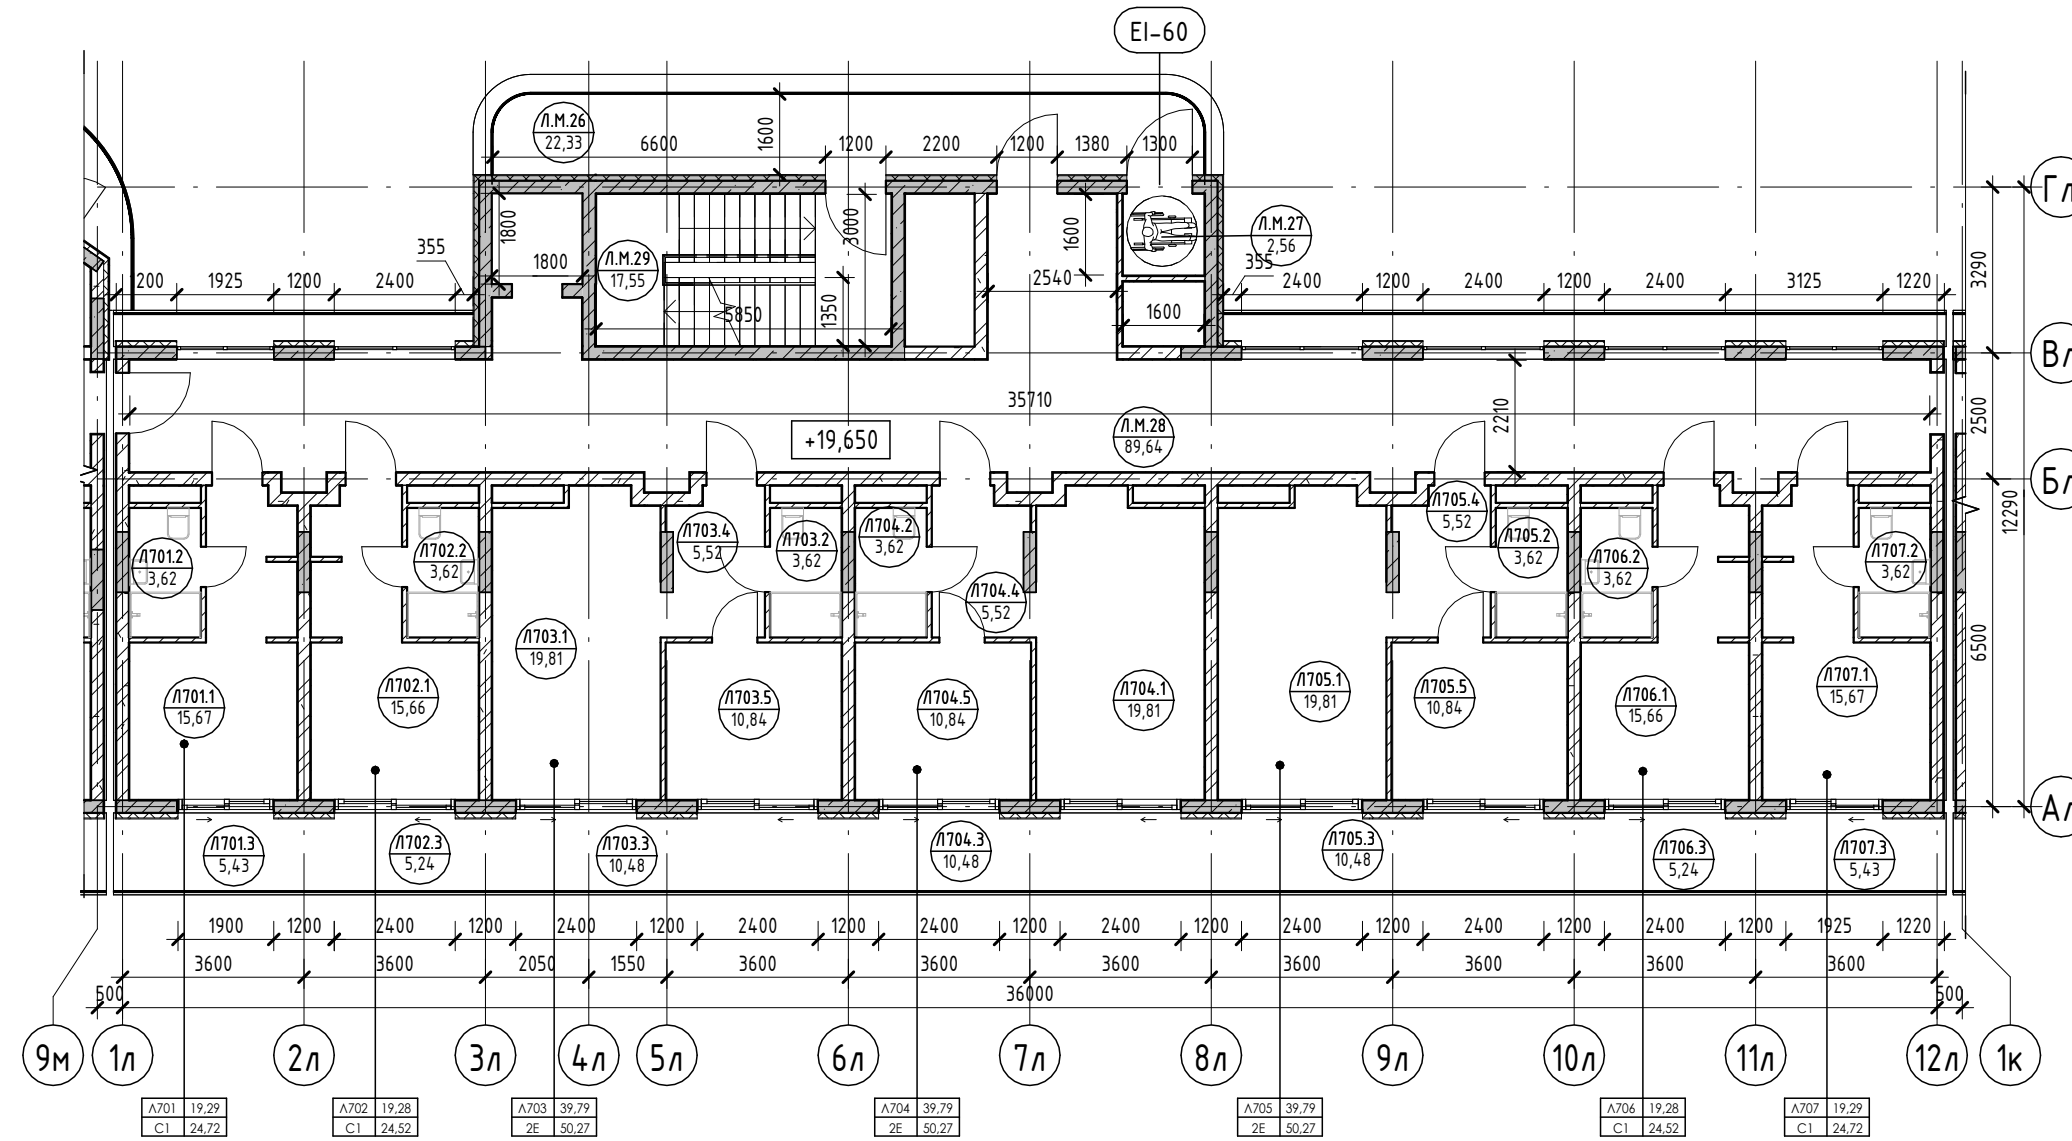

Условные обозначения

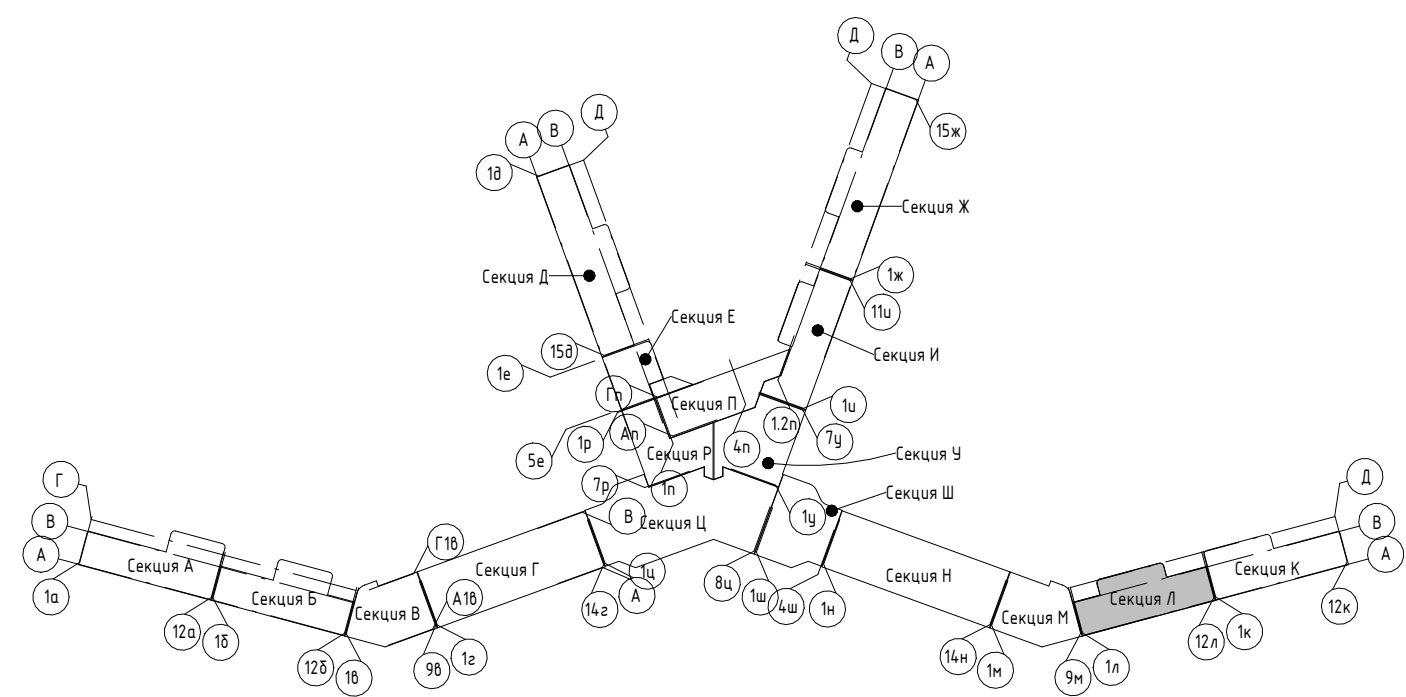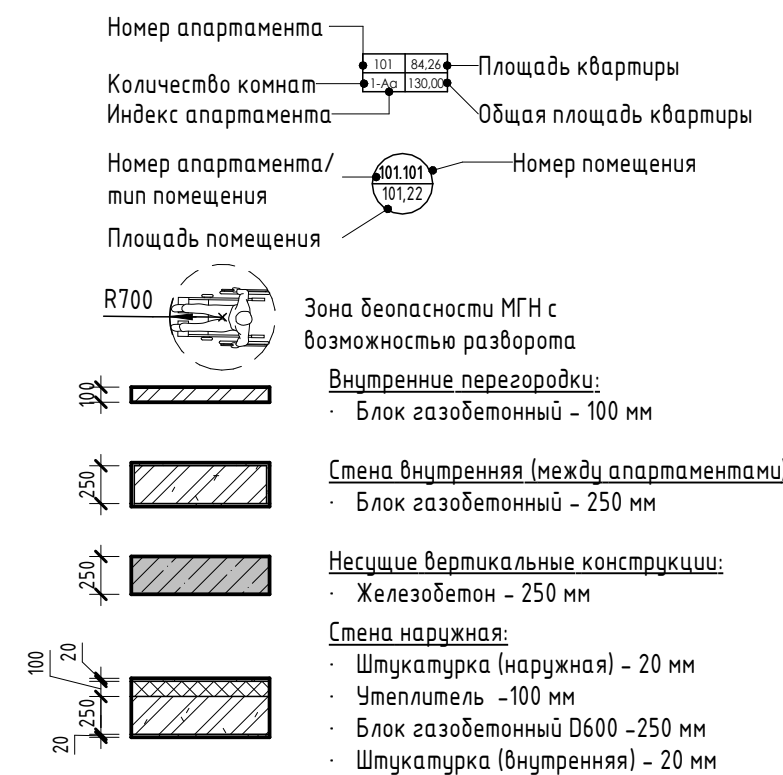


2023-18П - ПР-КР.ГЧ				
Гостинично-оздоровительный комплекс, расположенный по адресу: Республика Крым, г. Саки, ул. Морская				
Изм.	Колуч.	Лист	№ док.	Подпись
Разраб.	Калинин В.	12.23		
Разраб.	Скирда А.	12.23		
Проверил	Винокуров Н. С.	12.23		
Н. контр.	Винокуров Н. С.	12.23		
Секция Л			Лист	Листов
План 7-го этажа на отм +19.650			П	1.140
			Архитектурная мастерская "БЮРО 82" ИП Симоненко А. В.	

Создано
Взам. инв. №
Подп. и дата
Инв. № подл.


Экспликация помещений

Номер помеще- ния	Наименование	Площадь, м ²	Кат. помещения
Апартамент			
Л801			
1	Кухня-гостиная	15,67	
2	С/У	3,62	
3	Терраса	5,43	
		24,72	
Л802			
1	Кухня-гостиная	15,66	
2	С/У	3,62	
3	Терраса	5,24	
		24,52	
Л803			
1	Кухня-гостиная	19,81	
2	С/У	3,62	
3	Терраса	10,48	
4	Прихожая	5,52	
5	Спальня	10,84	
		50,27	
Л804			
1	Кухня-гостиная	19,81	
2	С/У	3,62	
3	Терраса	10,48	
4	Прихожая	5,52	
5	Спальня	10,84	
		50,27	
Л805			
1	Кухня-гостиная	19,81	
2	С/У	3,62	
3	Терраса	10,48	
4	Прихожая	5,52	
5	Спальня	10,84	
		50,27	
Л806			
1	Кухня-гостиная	15,66	
2	С/У	3,62	
3	Терраса	5,24	
		24,52	
Л807			
1	Кухня-гостиная	15,67	
2	С/У	3,62	
3	Терраса	5,43	
		24,72	
		24,9,29	
МОП			
Л.М.30	Воздушная зона лестницы	22,33	
Л.М.31	Зона безопасности МГН	2,56	
Л.М.32	Коридор	89,64	
Л.М.33	ЛК	17,55	
		132,08	
		132,08	

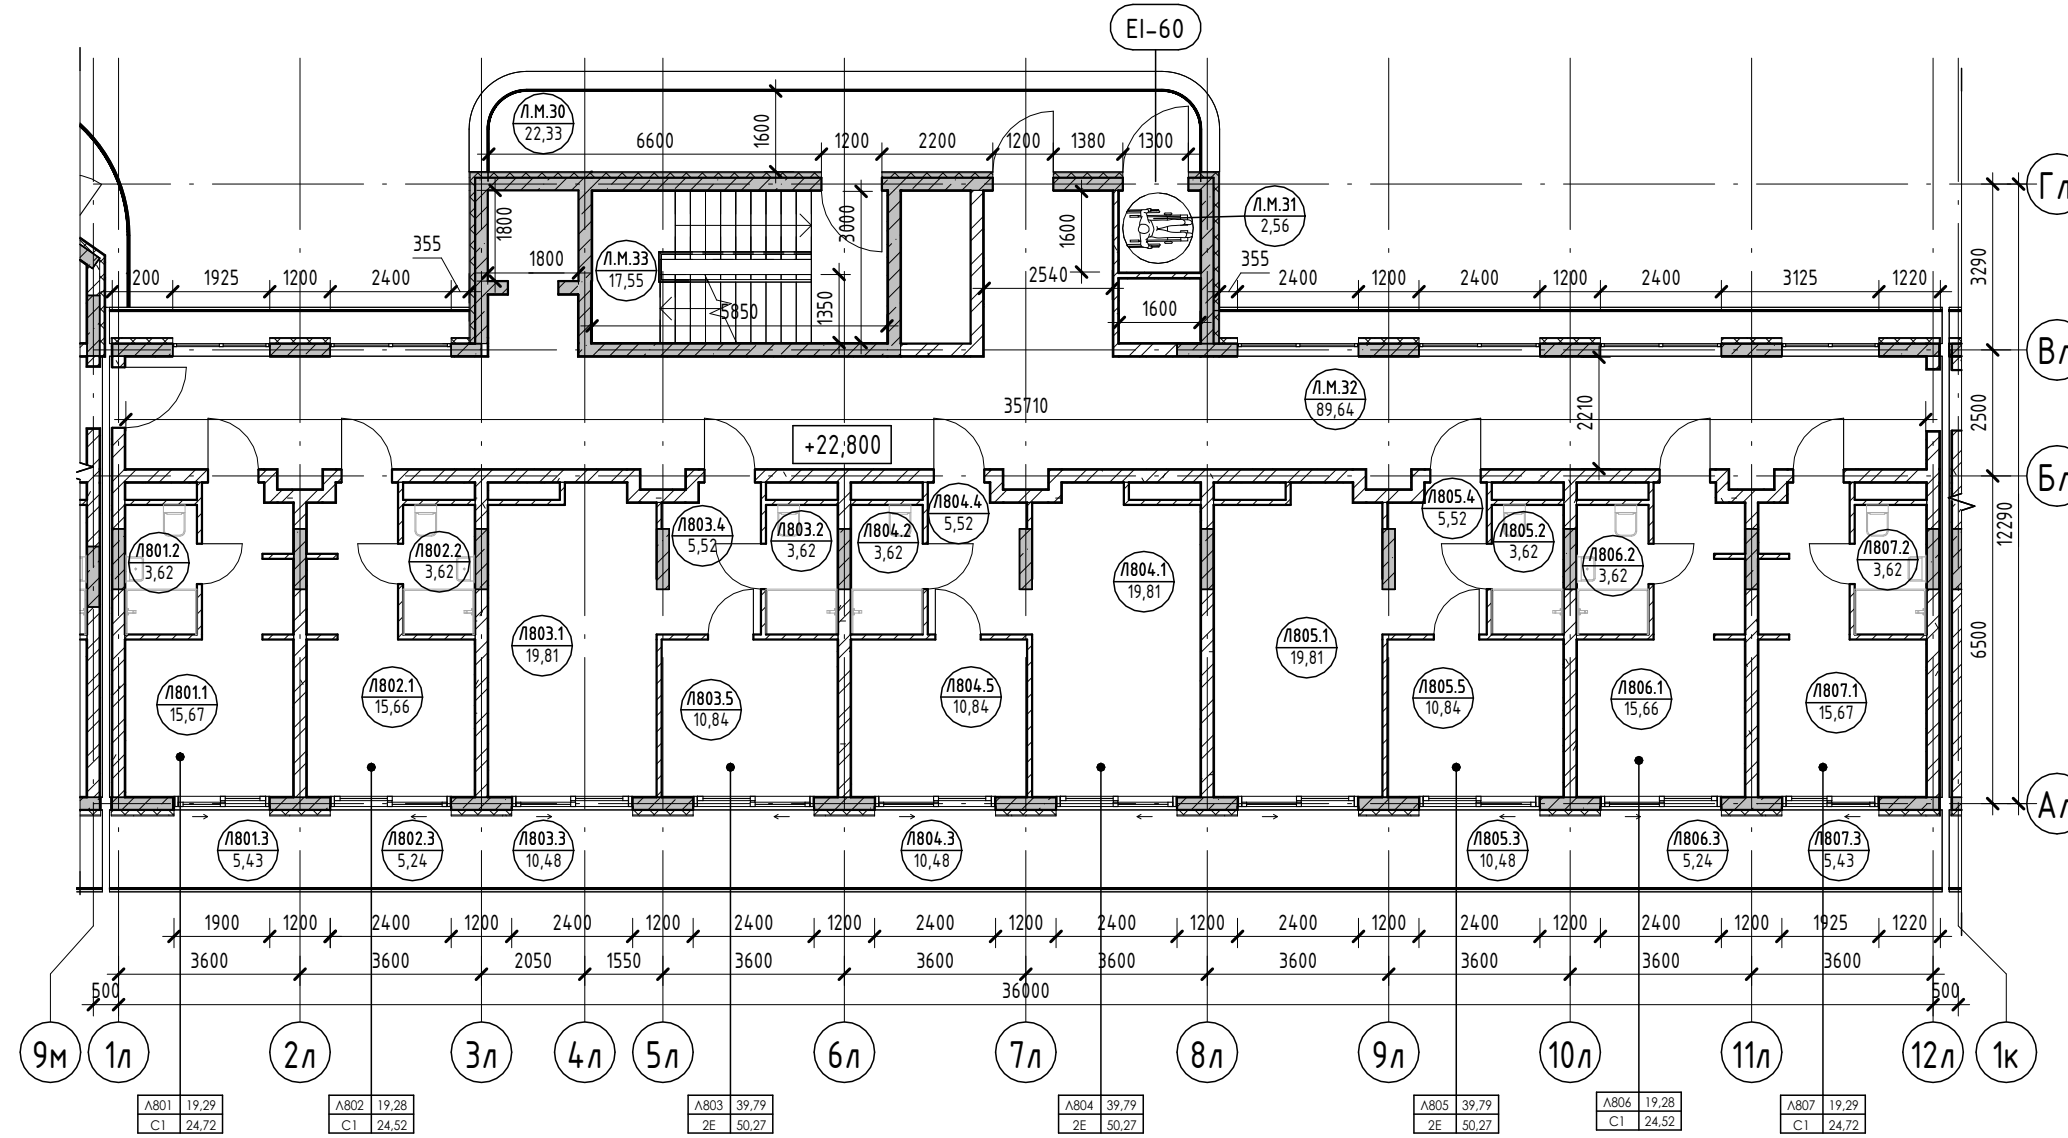

Условные обозначения

- Номер апартамента: 101
- Количество комнат: 1
- Индекс апартамента: 101.1
- Номер апартамента/тип помещения: 101.101
- Площадь помещения: 101.22
- Площадь квартиры: 101.84.24
- Общая площадь квартиры: 101.130.000
- Номер помещения: 101.101
- 101.22
- Зона безопасности МГН с возможностью разворота: R700
- Внутренние перегородки:
 - Блок газобетонный - 100 мм
- Стена внутренняя (между апартаментами):
 - Блок газобетонный - 250 мм
- Несущие вертикальные конструкции:
 - Железобетон - 250 мм
- Стена наружная:
 - Штукатурка (наружная) - 20 мм
 - Утеплитель - 100 мм
 - Блок газобетонный D600 - 250 мм
 - Штукатурка (внутренняя) - 20 мм

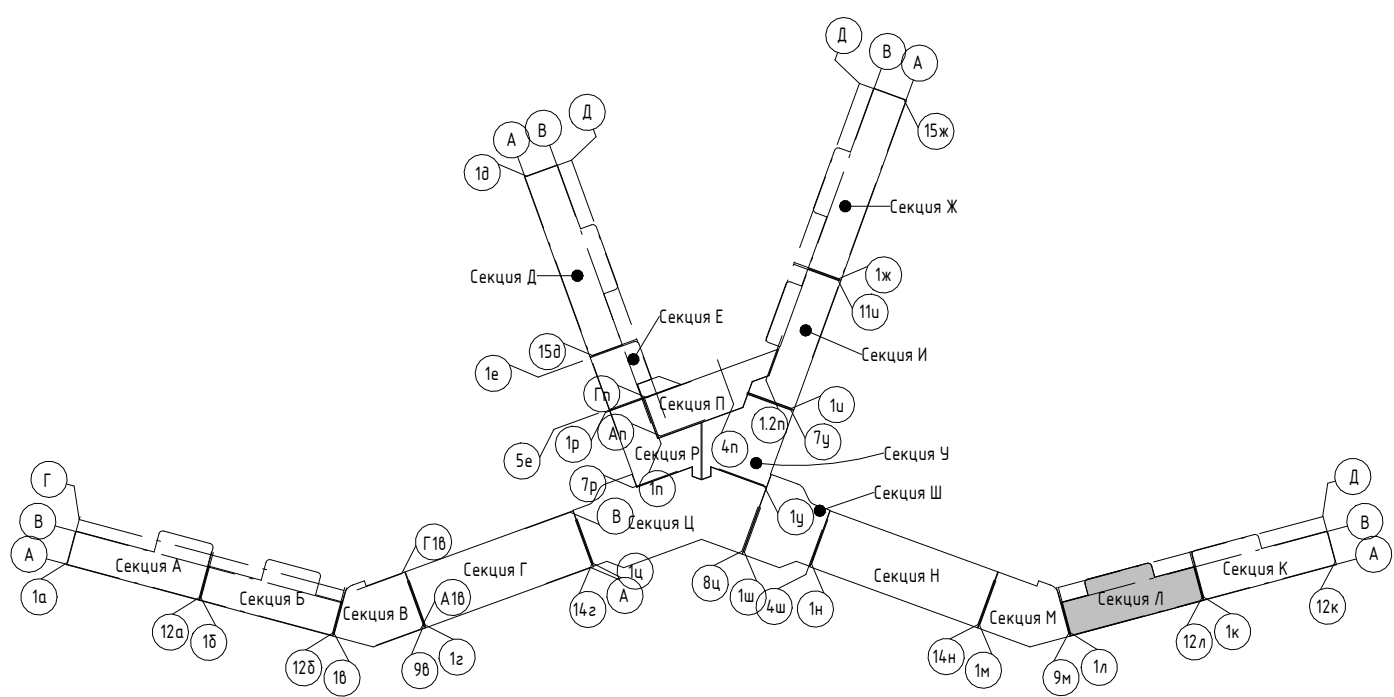


2023-18П - ПР-КР.ГЧ				
Гостинично-оздоровительный комплекс, расположенный по адресу: Республика Крым, г. Саки, ул. Морская				
Изм.	Колуч.	Лист	№ док.	Подпись
Разраб.	Калинин В.	12.23		
Разраб.	Скирда А.	12.23		
Проверил	Винокуров Н. С.	12.23		
Н. контр.	Винокуров Н. С.	12.23		
Секция Л			Стадия	Лист
План 8-го этажа на отм +22.800			П	1.141
			Листов	
			Архитектурная мастерская "БЮРО'82" ИП Симоненко А. В.	

Создано: _____
 Подп. и дата: _____
 Взам. инв. №: _____
 Инв. № подл.: _____


Экспликация помещений

Номер помеще- ния	Наименование	Площадь, м ²	Кат. помещения
Апартамент			
Л901			
1	Кухня-гостиная	15,67	
2	С/У	3,62	
3	Терраса	5,43	
		24,72	
Л902			
1	Кухня-гостиная	15,66	
2	С/У	3,62	
3	Терраса	5,24	
		24,52	
Л903			
1	Кухня-гостиная	19,81	
2	С/У	3,62	
3	Терраса	10,48	
4	Прихожая	5,52	
5	Спальня	10,84	
		50,27	
Л904			
1	Кухня-гостиная	19,81	
2	С/У	3,62	
3	Терраса	10,48	
4	Прихожая	5,52	
5	Спальня	10,84	
		50,27	
Л905			
1	Кухня-гостиная	19,81	
2	С/У	3,62	
3	Терраса	10,48	
4	Прихожая	5,52	
5	Спальня	10,84	
		50,27	
Л906			
1	Кухня-гостиная	15,66	
2	С/У	3,62	
3	Терраса	5,24	
		24,52	
Л907			
1	Кухня-гостиная	15,67	
2	С/У	3,62	
3	Терраса	5,26	
		24,55	
		249,12	
МОП			
Л.М.34	Воздушная зона лестницы	22,33	
Л.М.35	Зона безопасности МГН	2,56	
Л.М.36	Коридор	89,64	
Л.М.37	ЛК	17,55	
		132,08	
		132,08	

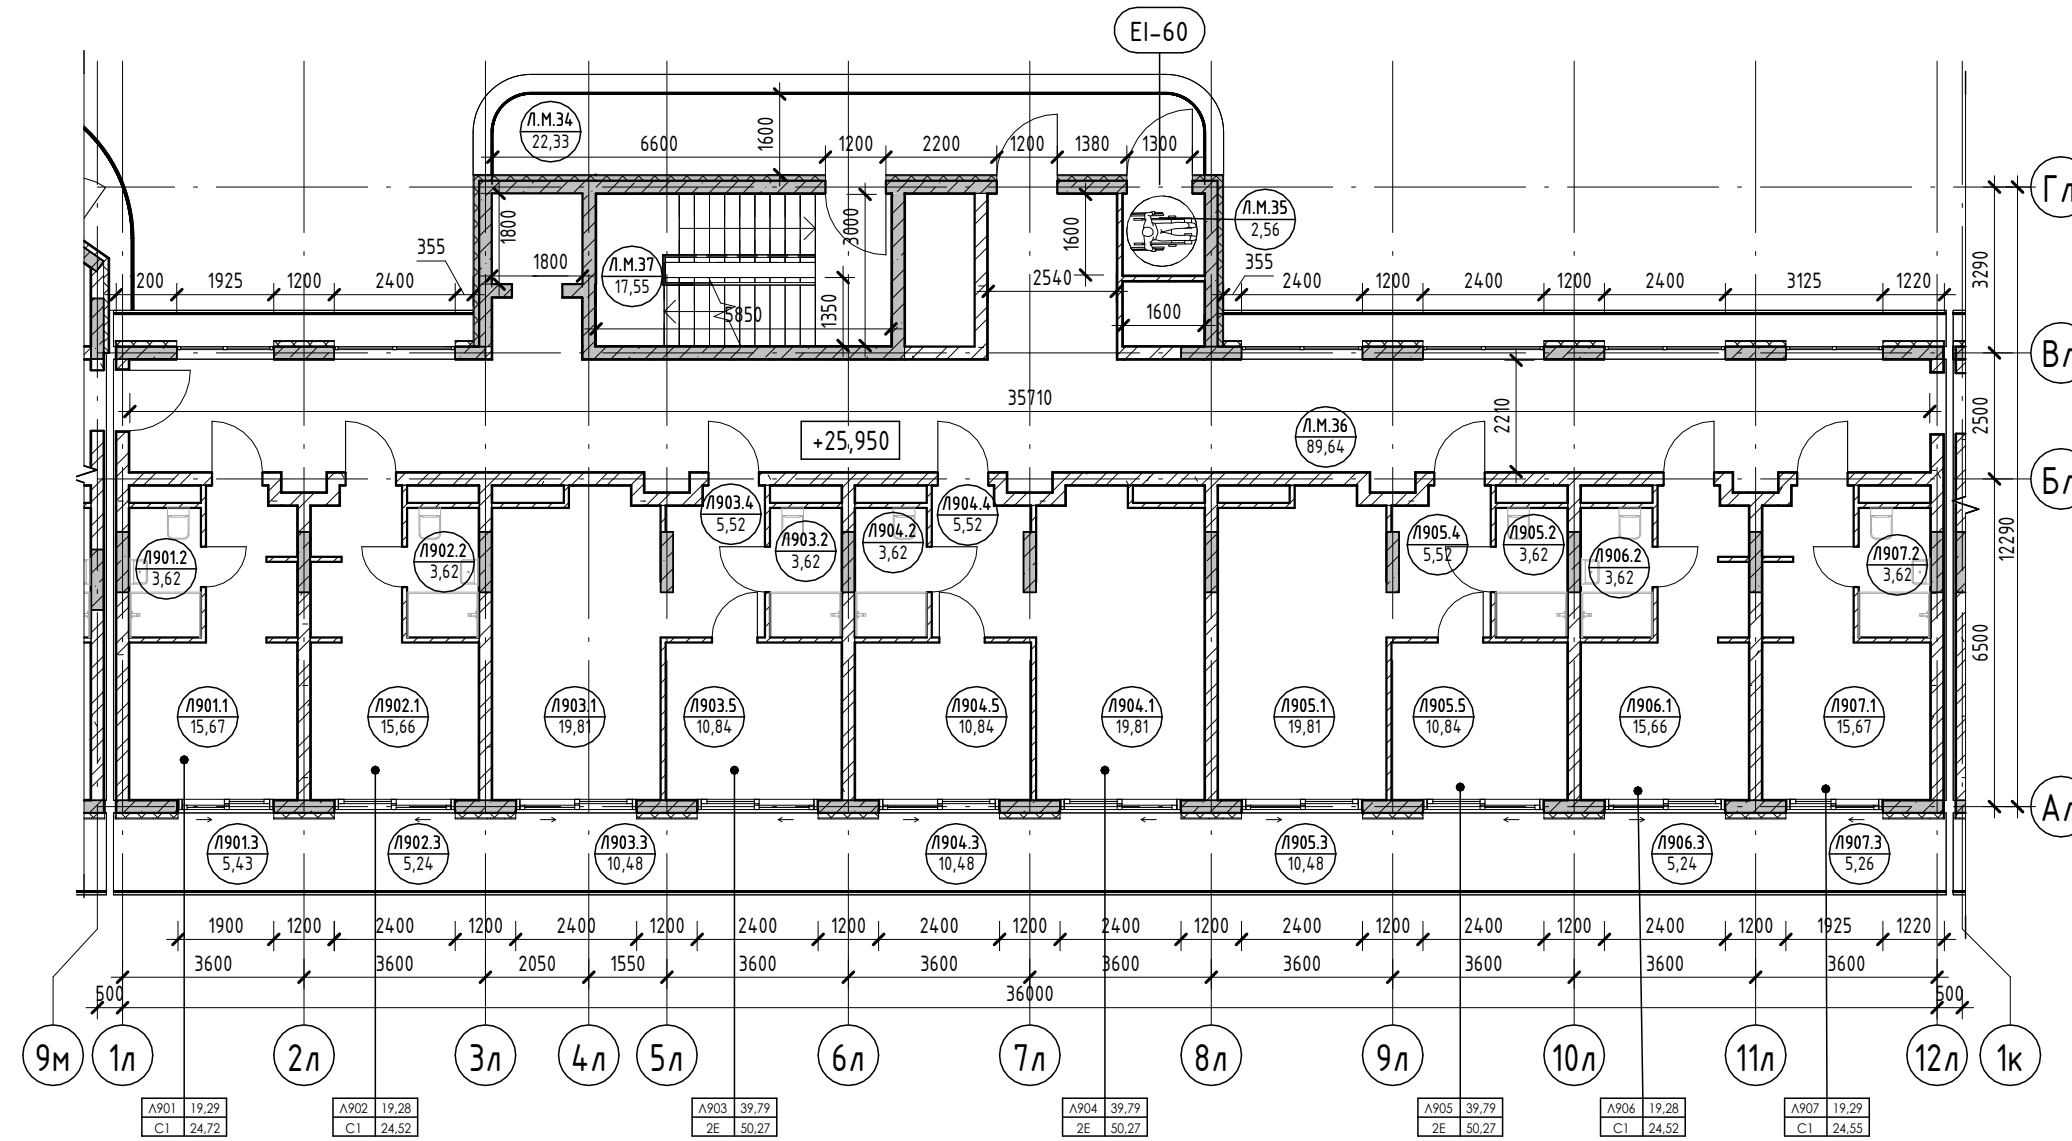

Условные обозначения

- Номер апартаменты — 101
- Количество комнат — 1
- Индекс апартаменты — 84,26
- Площадь квартиры — 130,00
- Общая площадь квартиры — 130,00
- Номер апартаменты/тип помещения — 101/101
- Номер помещения — 101,22
- Площадь помещения — 101,22
- R700 — Зона безопасности МГН с возможностью разворота
- 250 — Внутренние перегородки:
 - Блок газобетонный - 100 мм
- 250 — Стена внутренняя (между апартаментами):
 - Блок газобетонный - 250 мм
- 250 — Несущие вертикальные конструкции:
 - Железобетон - 250 мм
- 20 — Стена наружная:
 - Штукатурка (наружная) - 20 мм
 - Утеплитель - 100 мм
 - Блок газобетонный D600 - 250 мм
 - Штукатурка (внутренняя) - 20 мм


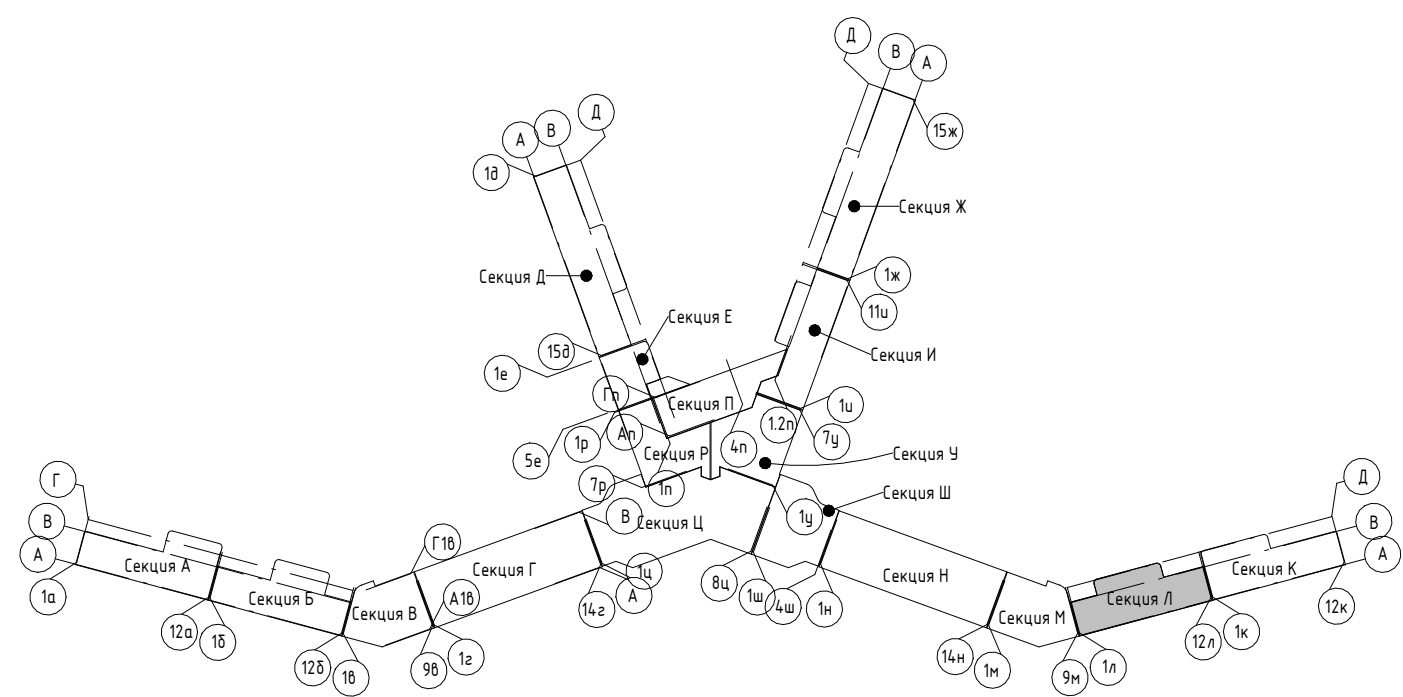


2023-18П - ПР-КР.ГЧ				
Гостинично-оздоровительный комплекс, расположенный по адресу: Республика Крым, г. Саки, ул. Морская				
Изм.	Колуч.	Лист	№ док.	Подпись
Разраб.	Калинин В.	12.23		
Разраб.	Скирда А.	12.23		
Проверил	Винокуров Н. С.	12.23		
Н. контр.	Винокуров Н. С.	12.23		
Секция Л			Стадия	Лист
План 9-го этажа на отм +25.950			П	1.142
Архитектурная мастерская "БЮРО 82" ИП Симоненко А. В.			Листов	

Создано
Взам. инв. №
Подп. и дата
Инв. № подл.

Экспликация помещений

Номер помеще- ния	Наименование	Площадь, м ²	Кат. помещения
Моп			
Л.М.38	ЛК	17,55	
		17,55	

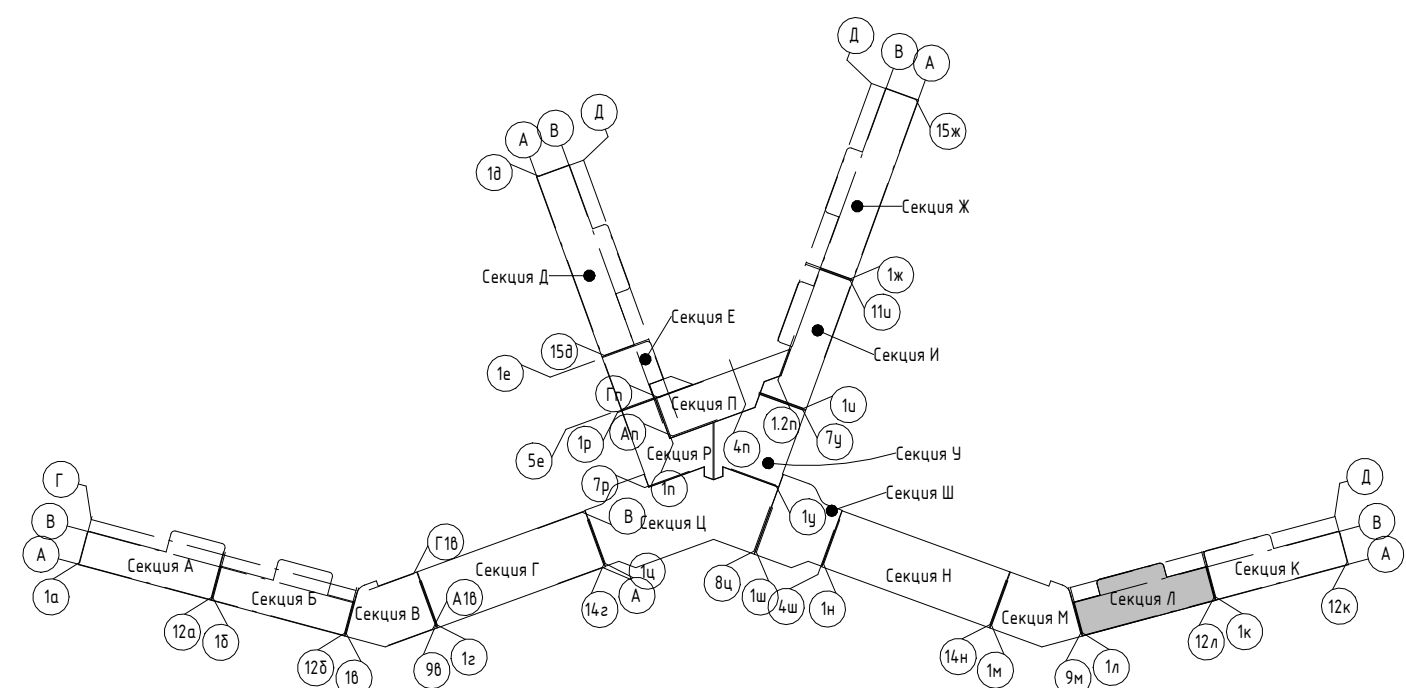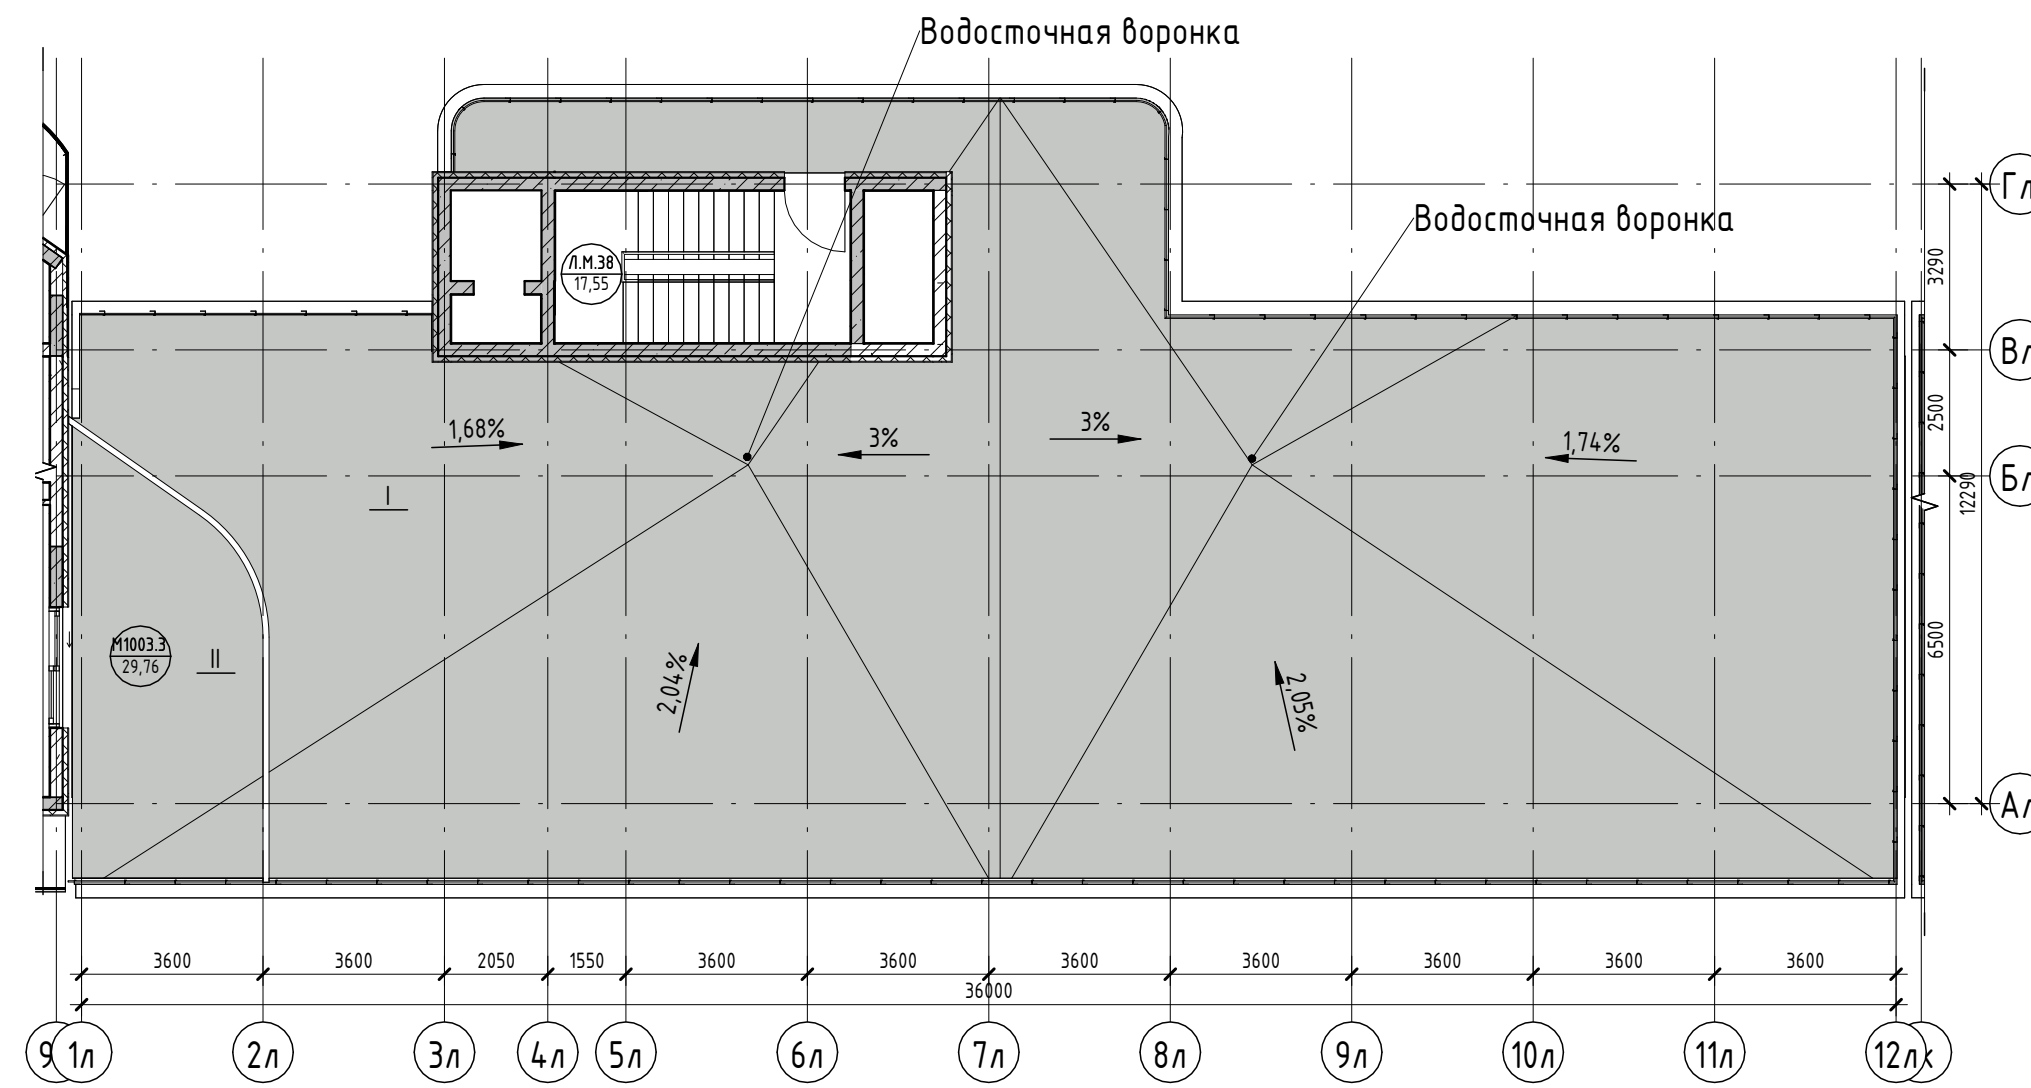

Условные обозначения

- | | | |
|--------------------------------|--|------------------------|
| Номер apartments | | Площадь квартиры |
| Количество комнат | | Общая площадь квартиры |
| Индекс apartments | | Номер помещения |
| Номер apartments/тип помещения | | Площадь помещения |
- | | |
|--|--|
| | Зона безопасности МГН с возможностью разворота |
| | Внутренние перегородки:
· Блок газобетонный - 100 мм |
| | Стена внутренняя (между apartments):
· Блок газобетонный - 250 мм |
| | Несущие вертикальные конструкции:
· Железобетон - 250 мм |
| | Стена наружная:
· Штукатурка (наружная) - 20 мм
· Утеплитель - 100 мм
· Блок газобетонный D600 - 250 мм
· Штукатурка (внутренняя) - 20 мм |

2023-18П - ПР-КР.ГЧ

Гостинично-оздоровительный комплекс, расположенный по адресу: Республика Крым, г. Саки, ул. Морская

Изм.	Колуч.	Лист	№ док.	Подпись	Дата	Стадия	Лист	Листов
Разраб.	Калинин В.				12.23			
Разраб.	Скирда А.				12.23			
Проверил	Винокуров Н. С.				12.23			
Н. контр.	Винокуров Н. С.				12.23	План кровли на отм +29.100		Архитектурная мастерская "БЮРО"82" ИП Симоненко А. В.

Создано



Взам. инв. №

Подп. и дата

Инв. № подл.

Экспликация помещений

Номер помеще- ния	Наименование	Площадь, м ²	Кат. помещения
М.ОП			
М.М.1	ЛК	16,54	
		16,54	
Технические помещения			
М.Т.1	Техническое подполье	71,73	
		71,73	

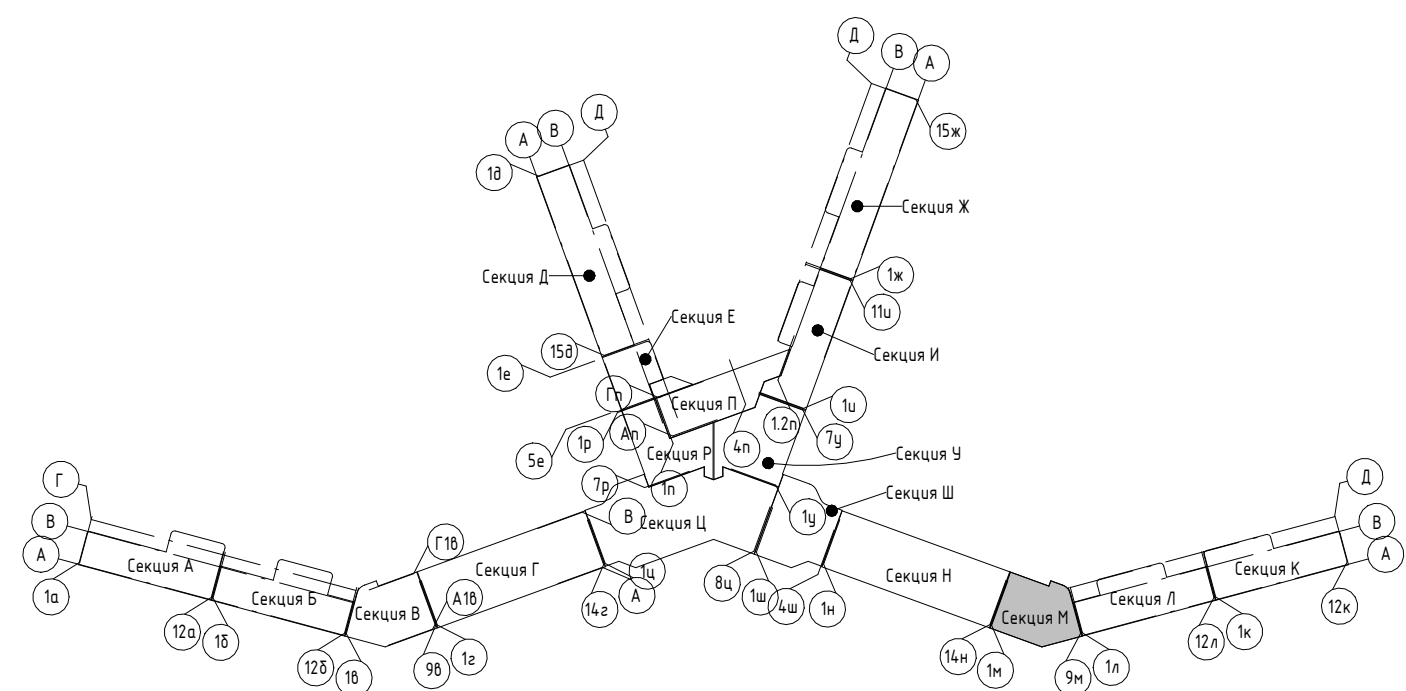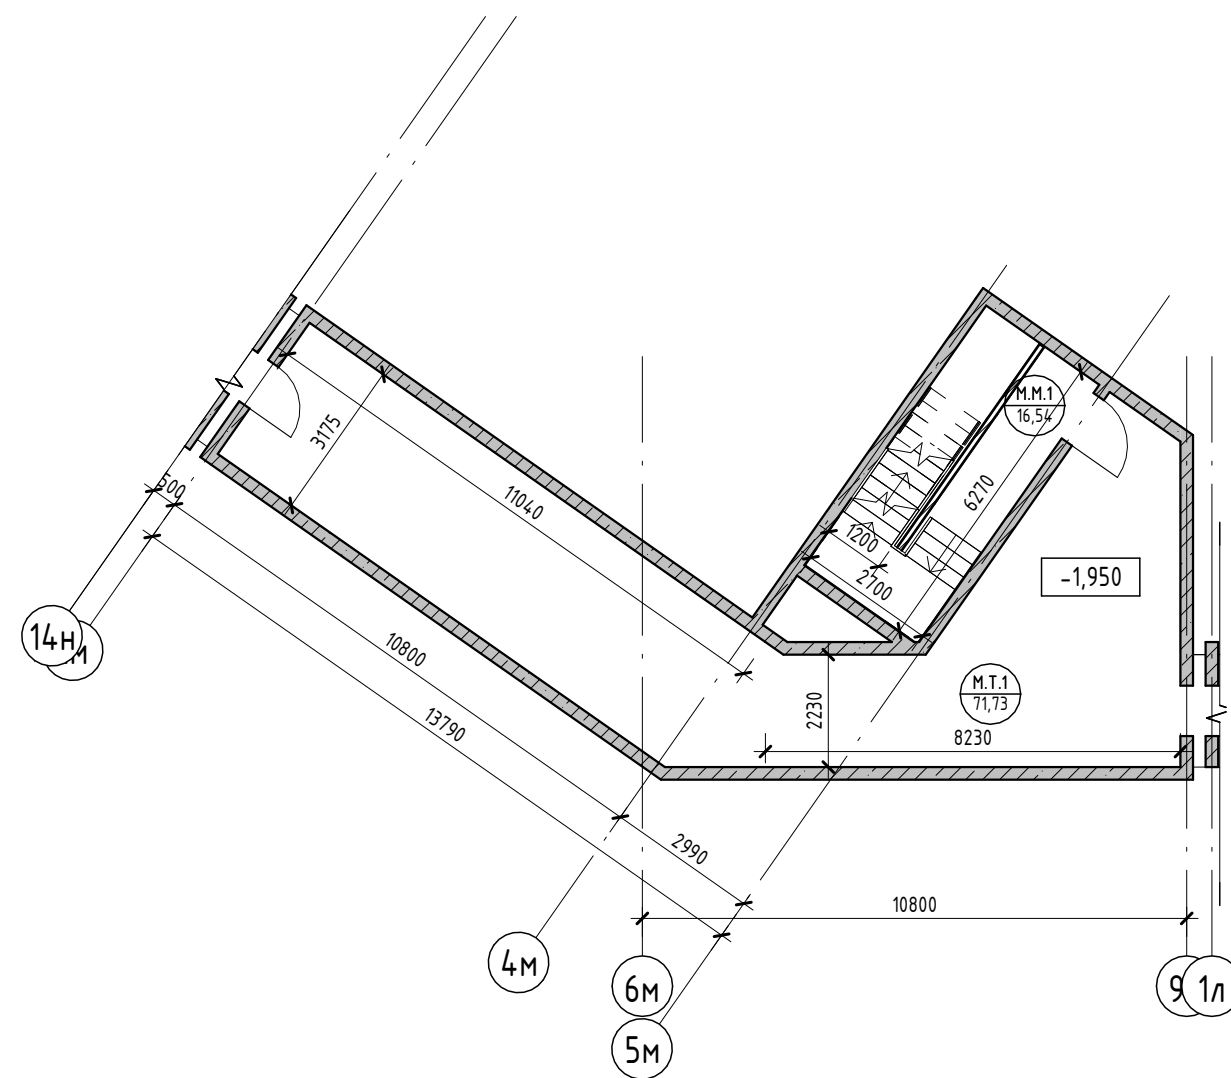

Условные обозначения

- Номер apartments: 101, 84, 20
- Количество комнат: 12, 9
- Индекс apartments: 130000
- Площадь квартиры: 16,54
- Общая площадь квартиры: 16,54
- Номер apartments/тип помещения: 101, 101, 101, 222
- Номер помещения: 101, 222
- Площадь помещения: 101, 222
- R700: Зона безопасности МГН с возможностью разворота
- 100: Внутренние перегородки:
 - Блок газобетонный - 100 мм
- 250: Стена внутренняя (между apartments):
 - Блок газобетонный - 250 мм
- 250: Несущие вертикальные конструкции:
 - Железобетон - 250 мм
- 100/20: Стена наружная:
 - Штукатурка (наружная) - 20 мм
 - Утеплитель - 100 мм
 - Блок газобетонный D600 - 250 мм
 - Штукатурка (внутренняя) - 20 мм

2023-18П - ПР-КР.ГЧ

Гостинично-оздоровительный комплекс, расположенный по адресу: Республика Крым, г. Саки, ул. Морская

Изм.	Колуч.	Лист	№ док.	Подпись	Дата	Секция М	Стадия	Лист	Листов
Разраб.	Калинин В.			<i>[Signature]</i>	12.23		План технического пространства на отм -1.950	П	1.144
Разраб.	Скирда А.			<i>[Signature]</i>	12.23				
Проверил	Винокуров Н. С.			<i>[Signature]</i>	12.23				
Н. контр.	Винокуров Н. С.			<i>[Signature]</i>	12.23				

Архитектурная мастерская "БЮРО 82" ИП Симоненко А. В.


Создано

Взам. инв. №

Подп. и дата


Инв. № подл.

Номер помеще- ния	Наименование	Площадь, м ²	Кат. помещения
Коммерция			
М.К.1	Коммерция	44,15	
М.К.2	Коммерция	57,35	
М.К.3	Коммерция	64,75	
МОП			
М.М.2	Коридор	76,33	
М.М.3	ЛК	16,18	
М.М.4	Тамбур	8,24	
		100,75	

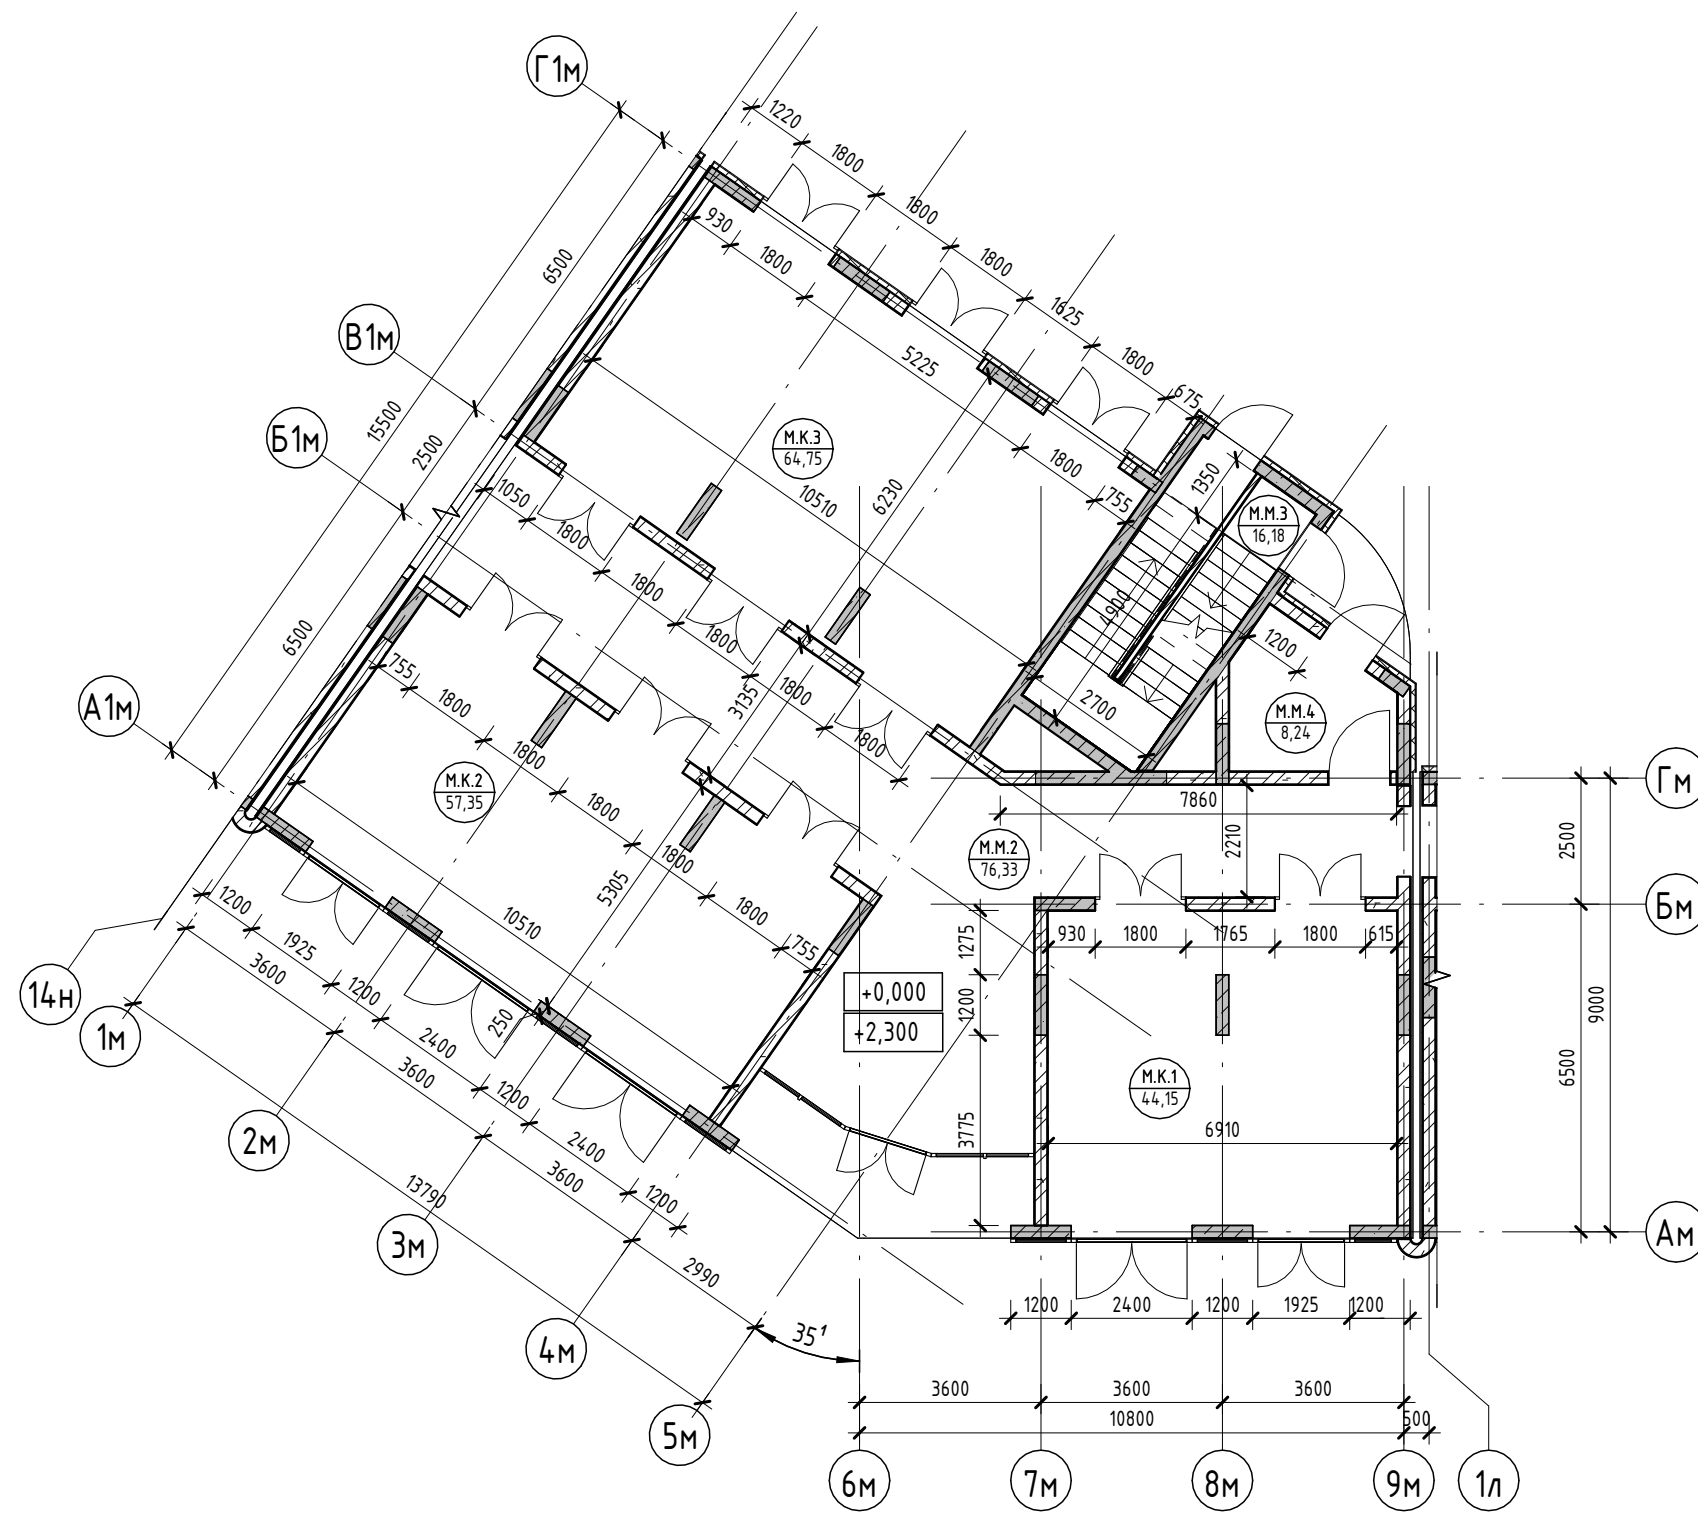

Условные обозначения

- Номер апартамента — 101
- Количество комнат — 84,24
- Индекс апартамента — 130000
- Номер апартамента/тип помещения — 101.101
- Площадь помещения — 101.22
- Площадь квартиры — 84,24
- Общая площадь квартиры — 130000
- Номер помещения — 101.101
- 101.22
- R700 — Зона безопасности МГН с возможностью разворота
- 100 — Внутренние перегородки:
 - Блок газобетонный - 100 мм
- 250 — Стена внутренняя (между апартаментами):
 - Блок газобетонный - 250 мм
- 250 — Несущие вертикальные конструкции:
 - Железобетон - 250 мм
- 100 — Стена наружная:
 - Штукатурка (наружная) - 20 мм
 - Утеплитель - 100 мм
 - Блок газобетонный D600 - 250 мм
 - Штукатурка (внутренняя) - 20 мм

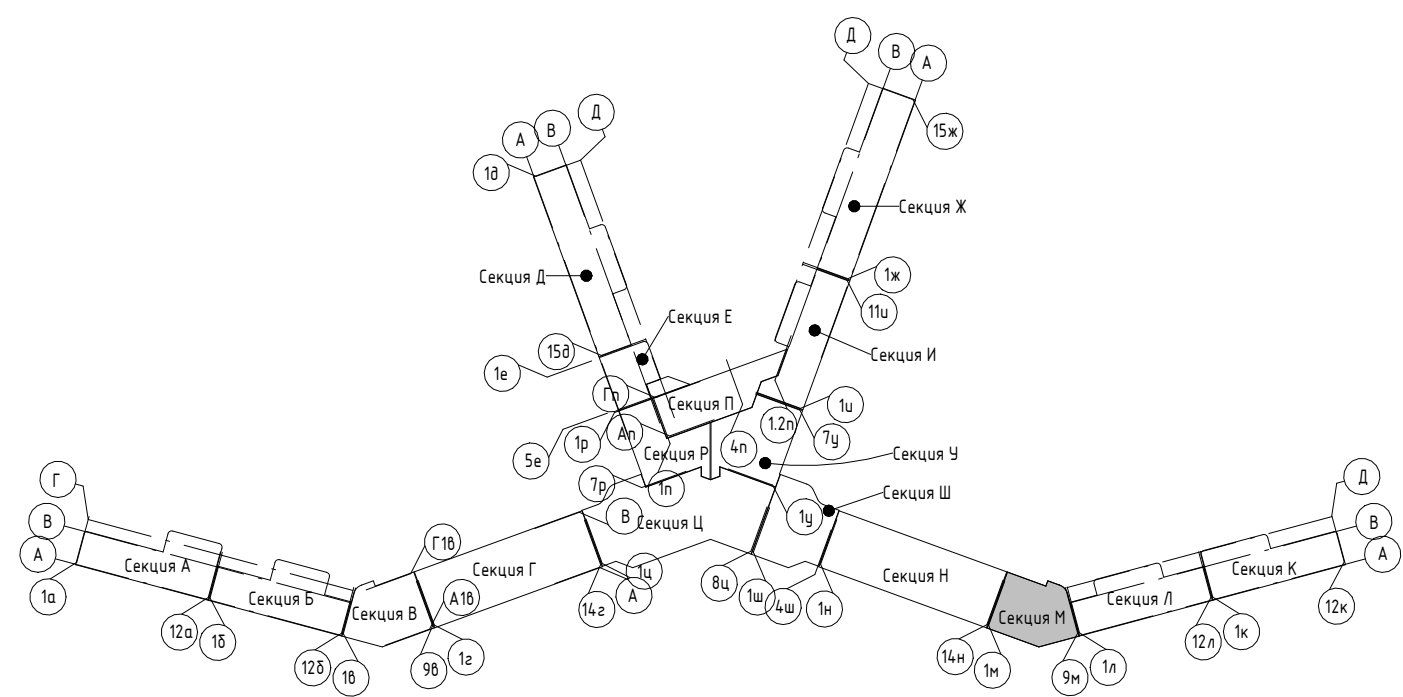

2023-18П - ПР-КР.ГЧ

Гостинично-оздоровительный комплекс, расположенный по адресу: Республика Крым, г. Саки, ул. Морская

Изм.	Колуч.	Лист	№ док.	Подпись	Дата	Стадия	Лист	Листов
Разраб.	Калинин В.	1	12.23	<i>[Signature]</i>	12.23			
Разраб.	Скирда А.	1	12.23	<i>[Signature]</i>	12.23			
Проверил	Винокуров Н. С.	1	12.23	<i>[Signature]</i>	12.23			
Н. контр.	Винокуров Н. С.	1	12.23	<i>[Signature]</i>	12.23	План 1-го этажа на отп 0.000		Архитектурная мастерская "БЮРО '82" ИП Симоненко А. В.

Создано


Взам. инв. №

Подп. и дата

Инв. № подл.


Экспликация помещений

Номер помеще- ния	Наименование	Площадь, м ²	Кат. помеще- ния
Апартамент			
M201			
1	Кухня-гостиная	15,66	
2	С/У	3,62	
3	Терраса	4,88	
		24,16	
M202			
1	Кухня-гостиная	15,66	
2	С/У	3,62	
3	Терраса	5,24	
		24,52	
M203			
1	Кухня-гостиная	15,90	
2	С/У	3,62	
3	Терраса	5,40	
		24,92	
M204			
1	Кухня-гостиная	15,67	
2	С/У	3,62	
3	Терраса	5,40	
		24,69	
M205			
1	Кухня-гостиная	3,62	
2	С/У	15,66	
3	Терраса	5,24	
		24,52	
M206			
1	Кухня-гостиная	15,89	
2	С/У	3,62	
3	Терраса	5,24	
		24,75	
M207			
1	Кухня-гостиная	25,64	
2	С/У	3,24	
3	Терраса	11,28	
		40,16	
M208			
1	Кухня-гостиная	15,66	
2	С/У	3,62	
3	Терраса	5,24	
		24,52	
M209			
1	Кухня-гостиная	15,67	
2	С/У	3,62	
3	Терраса	5,43	
		24,72	
		236,96	
МОП			
M.M.5	Коридор	44,75	
M.M.6	ЛК	16,93	
M.M.7	Тамбур	8,27	
		69,95	
		69,95	

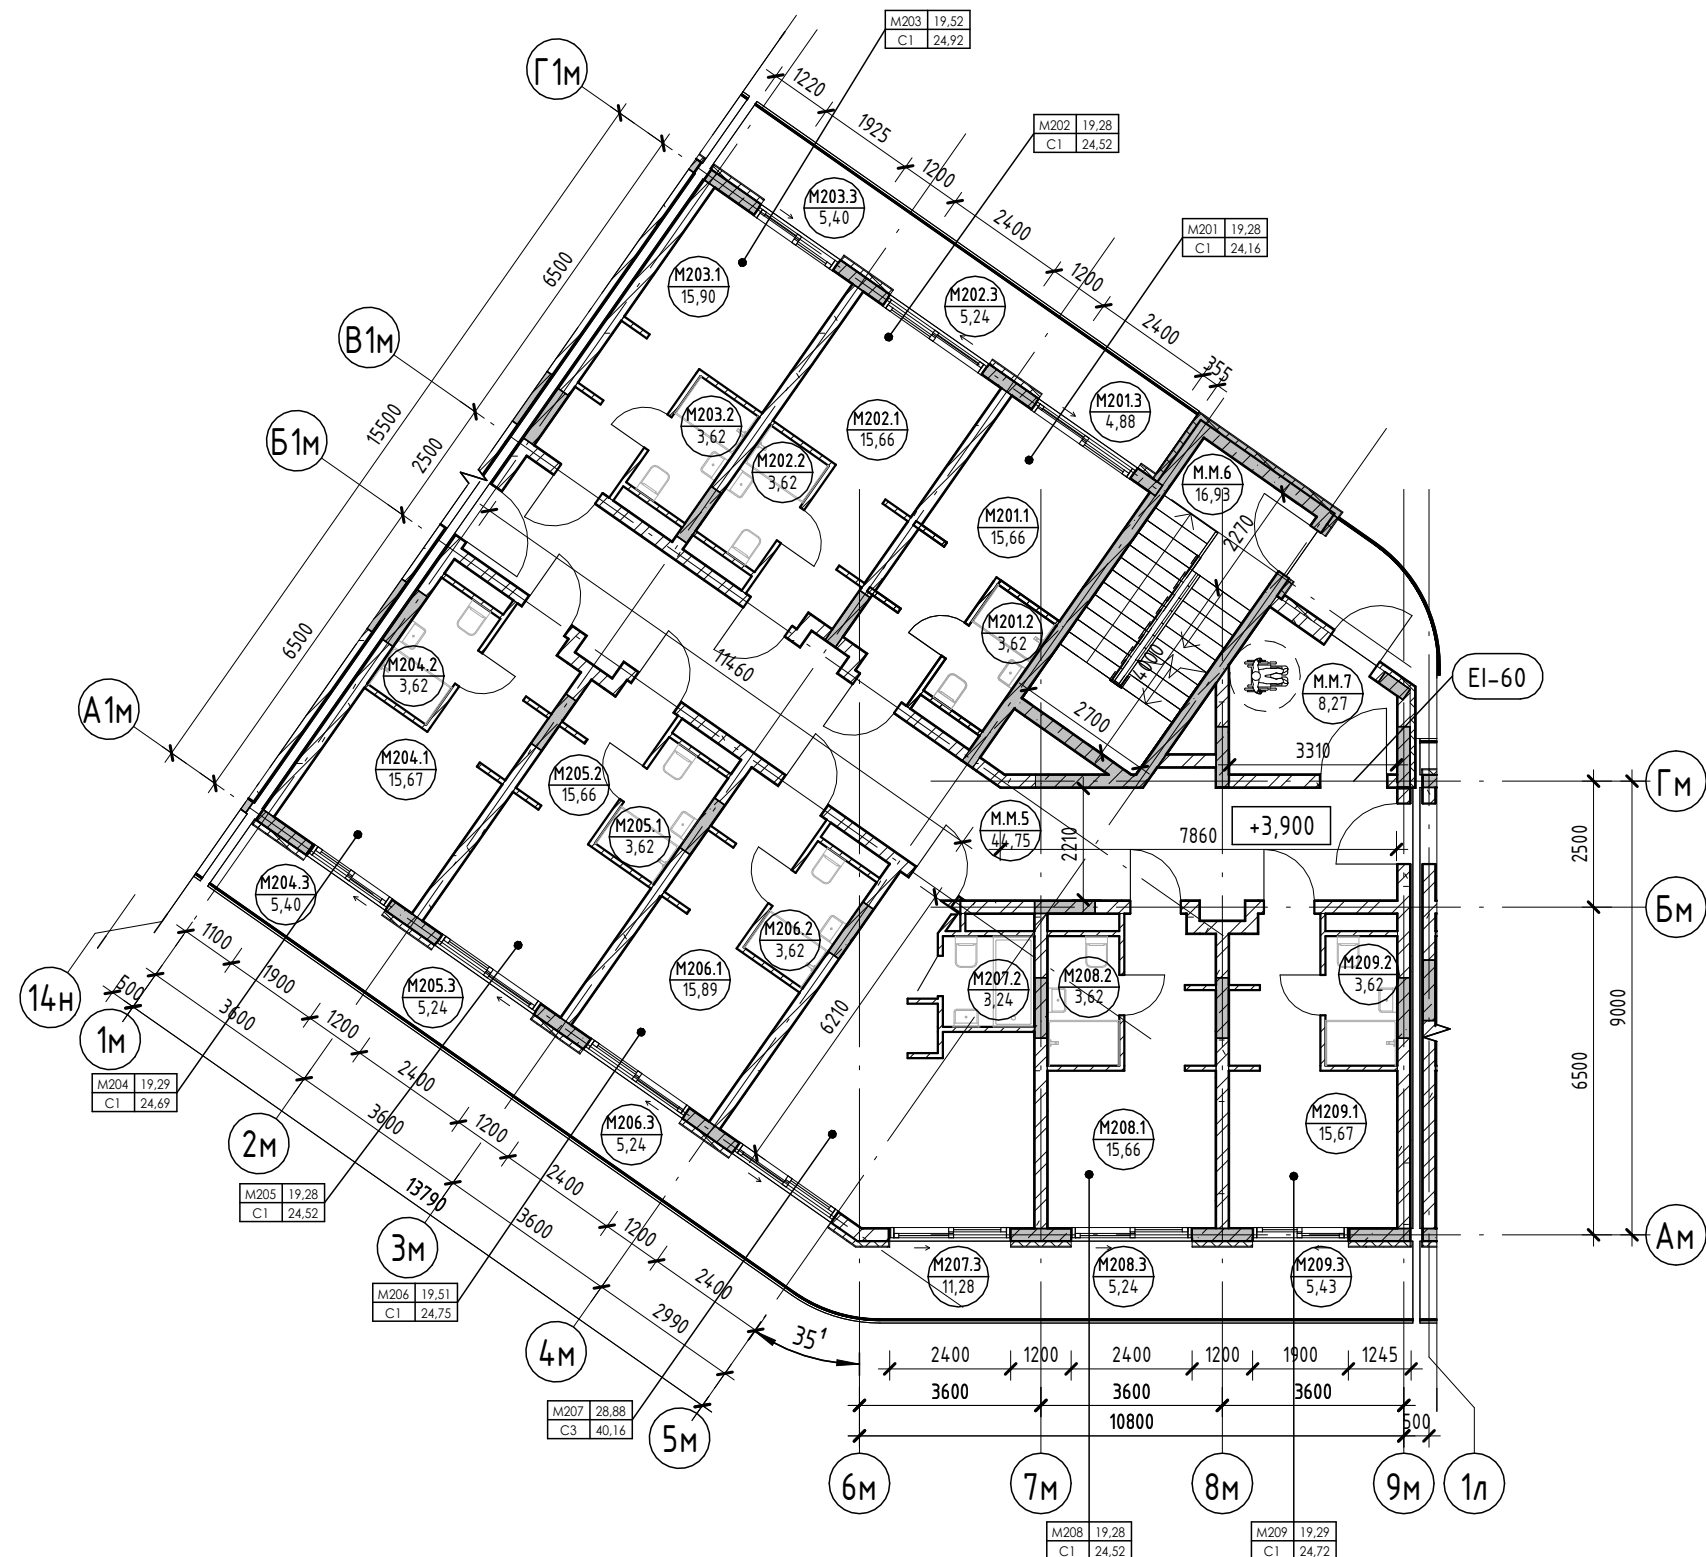

Условные обозначения

- Номер апартаменты
- Количество комнат
- Индекс апартаменты
- Номер апартаменты/ тип помещения
- Площадь помещения
- Площадь квартиры
- Общая площадь квартиры
- Номер помещения
- Зона безопасности МГН с возможностью разворота
- Внутренние перегородки:
 - Блок газобетонный - 100 мм
- Стена внутренняя (между апартаментами):
 - Блок газобетонный - 250 мм
- Несущие вертикальные конструкции:
 - Железобетон - 250 мм
- Стена наружная:
 - Штукатурка (наружная) - 20 мм
 - Утеплитель - 100 мм
 - Блок газобетонный D600 - 250 мм
 - Штукатурка (внутренняя) - 20 мм

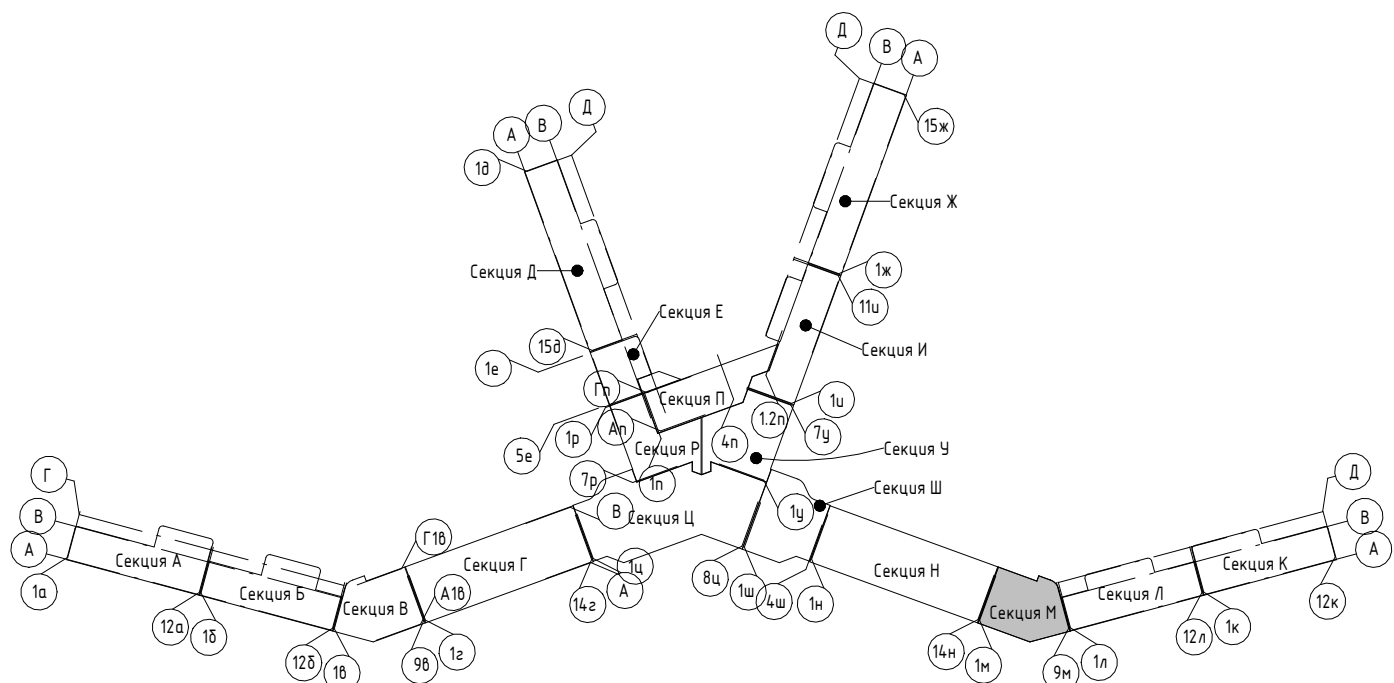


2023-18П - ПР-КР.ГЧ				
Гостинично-оздоровительный комплекс, расположенный по адресу: Республика Крым, г. Саки, ул. Морская				
Изм.	Колуч.	Лист	№ док.	Подпись
Разраб.	Калинин В.	12.23		
Разраб.	Скирда А.	12.23		
Проверил	Винокуров Н. С.	12.23		
Н. контр.	Винокуров Н. С.	12.23		
Секция М			Стадия	Лист
План 2-го этажа на отм +3.900			П	1.146
Архитектурная мастерская "БЮРО 82" ИП Симоненко А. В.			Листов	

Создано
Взам. инв. №
Подп. и дата
Инв. № подл.


Экспликация помещений

Номер помеще- ния	Наименование	Площадь, м ²	Кат. помеще- ния
Апартамент			
М301			
1	Кухня-гостиная	15,67	
2	С/У	3,62	
3	Терраса	4,88	
		24,17	
М302			
1	Кухня-гостиная	15,67	
2	С/У	3,62	
3	Терраса	5,24	
		24,53	
М303			
1	Кухня-гостиная	15,91	
2	С/У	3,62	
3	Терраса	5,40	
		24,93	
М304			
1	Кухня-гостиная	3,62	
2	С/У	15,66	
3	Терраса	5,40	
		24,68	
М305			
1	Кухня-гостиная	3,62	
2	С/У	15,65	
3	Терраса	5,24	
		24,51	
М306			
1	Кухня-гостиная	15,88	
2	С/У	3,62	
3	Терраса	5,24	
		24,74	
М307			
1	Кухня-гостиная	25,64	
2	С/У	3,24	
3	Терраса	11,28	
		40,16	
М308			
1	Кухня-гостиная	15,65	
2	С/У	3,62	
3	Терраса	5,24	
		24,51	
М309			
1	Кухня-гостиная	15,66	
2	С/У	3,62	
3	Терраса	5,43	
		24,71	
		236,94	
МОП			
М.М.8		Коридор	44,80
М.М.9		ЛК	16,93
М.М.10		Тамбур	8,27
			70,00
			70,00

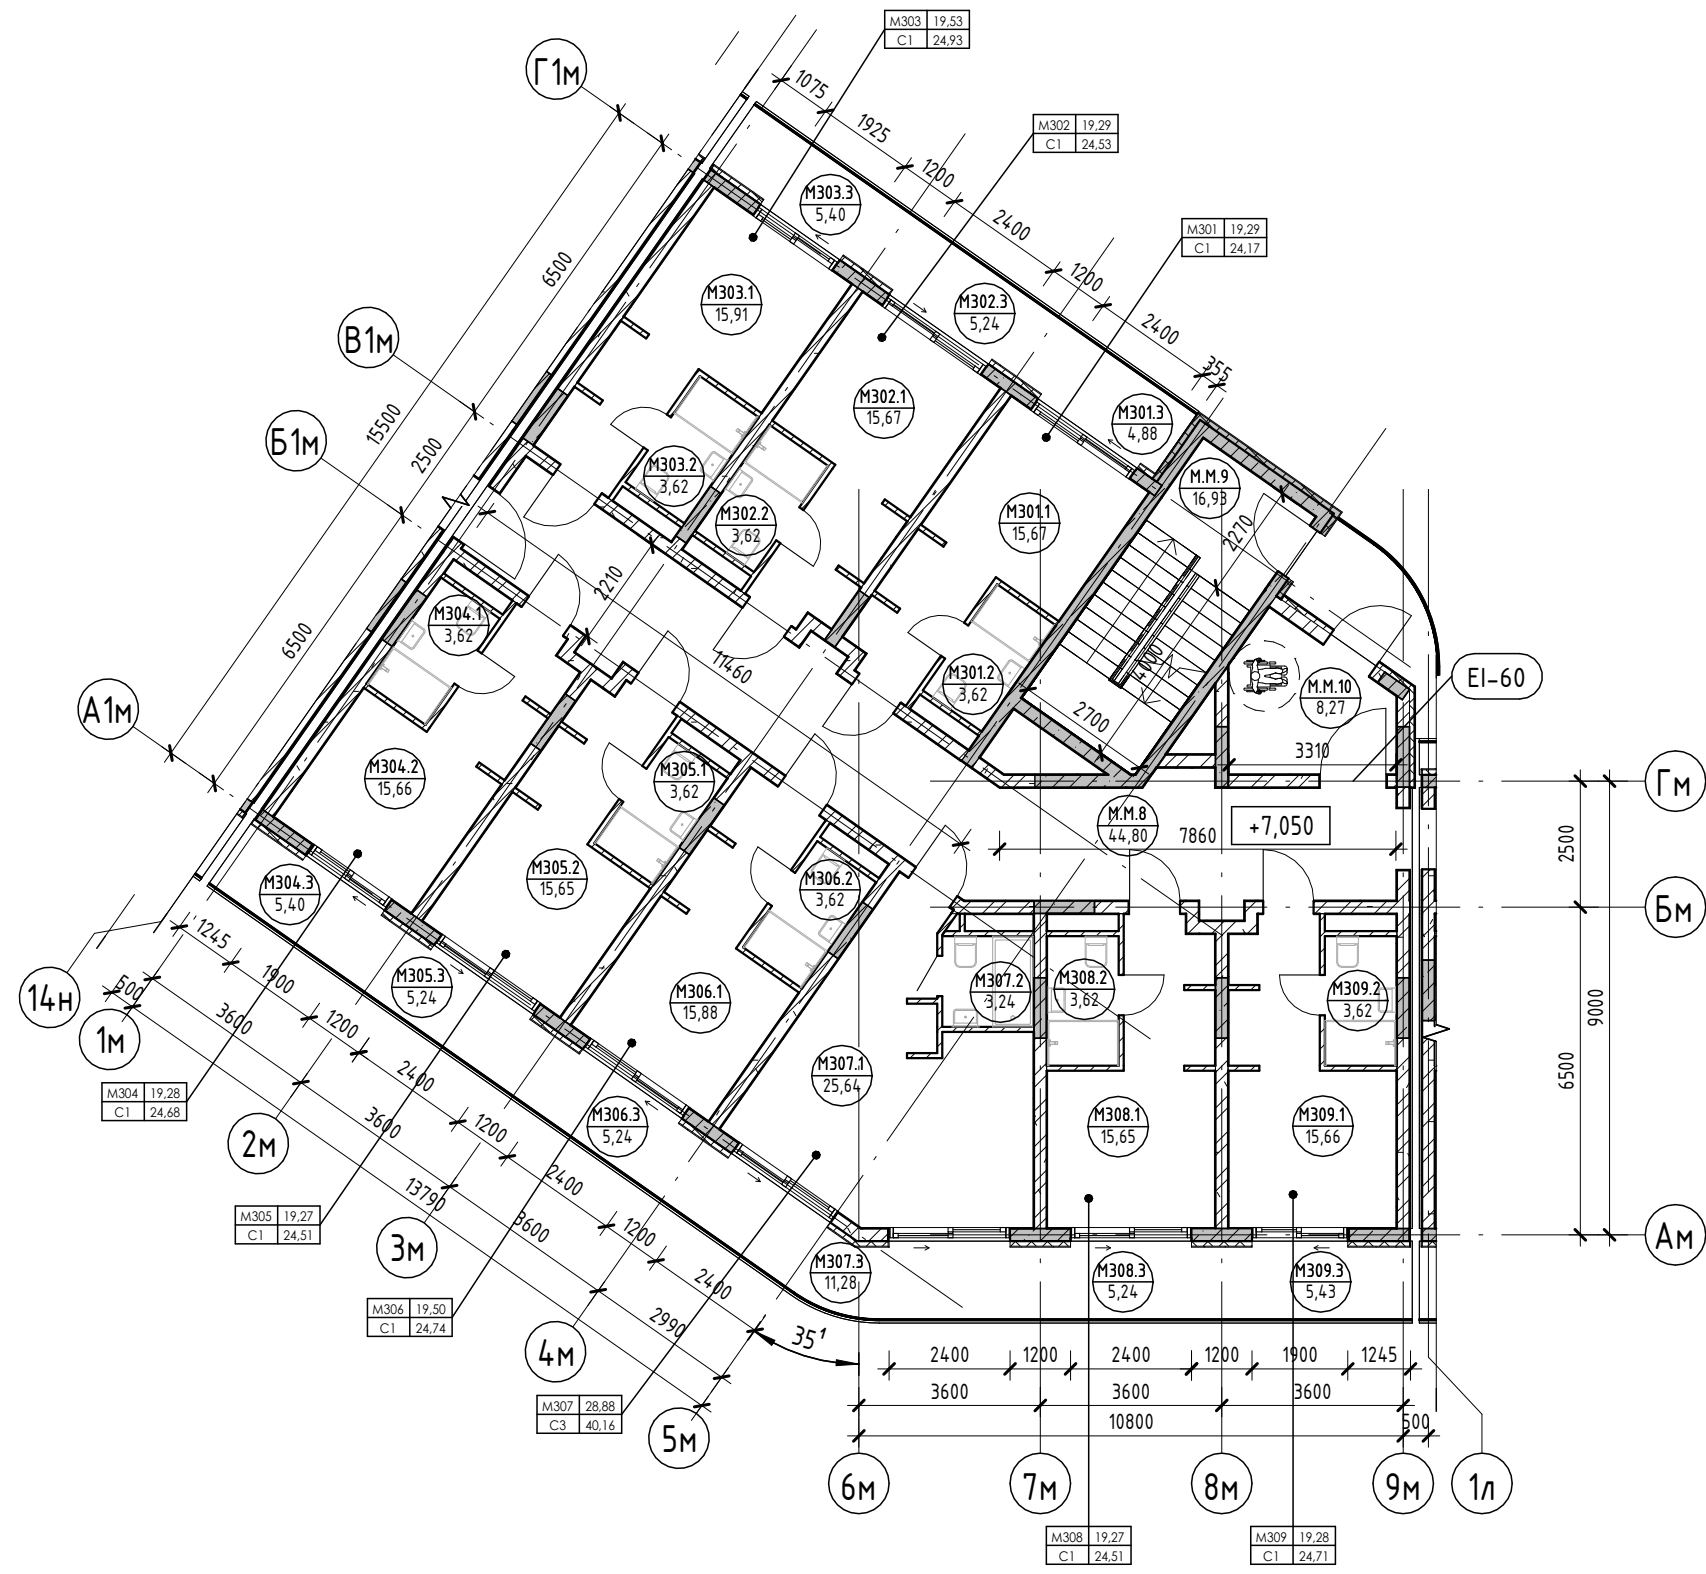

Условные обозначения

- Номер апартаменты — 101
- Количество комнат — 84,24
- Индекс апартаменты — 130000
- Номер апартаменты/тип помещения — 101.101
- Площадь помещения — 101.22
- Площадь квартиры — 84,24
- Общая площадь квартиры — 130,00
- Номер помещения — 101.101
- Площадь помещения — 101.22
- R700 — Зона безопасности МГН с возможностью разворота
- Внутренние перегородки:
 - Блок газобетонный - 100 мм
- Стена внутренняя (между апартаментами):
 - Блок газобетонный - 250 мм
- Несущие вертикальные конструкции:
 - Железобетон - 250 мм
- Стена наружная:
 - Штукатурка (наружная) - 20 мм
 - Утеплитель - 100 мм
 - Блок газобетонный D600 - 250 мм
 - Штукатурка (внутренняя) - 20 мм

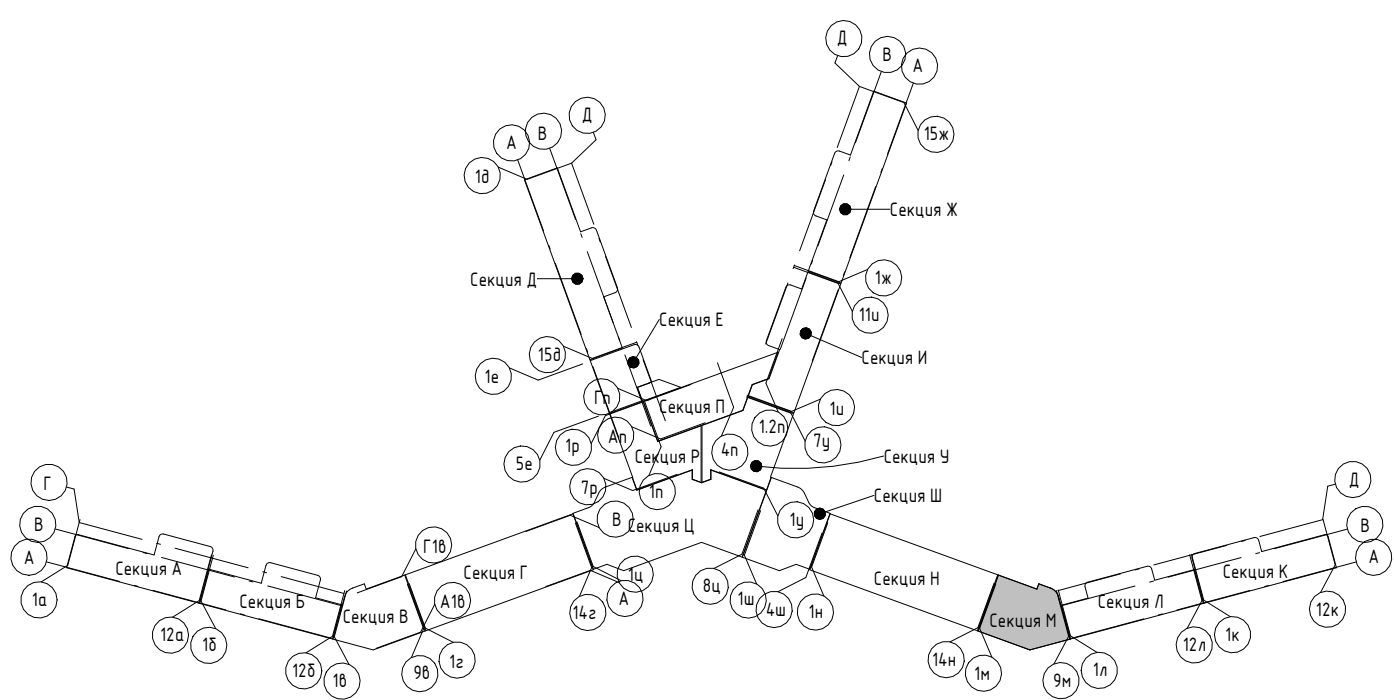


2023-18П - ПР-КР.ГЧ				
Гостинично-оздоровительный комплекс, расположенный по адресу: Республика Крым, г. Саки, ул. Морская				
Изм.	Колуч.	Лист	№ док.	Подпись
Разраб.	Калинин В.	12.23		
Разраб.	Скирда А.	12.23		
Проверил	Винокуров Н. С.	12.23		
Н. контр.	Винокуров Н. С.	12.23		
Секция М			Стадия	Лист
План 3-го этажа на отм +7.050			П	1.147
Архитектурная мастерская "БЮРО 82" ИП Симоненко А. В.			Листов	

Создано
Взам. инв. №
Подп. и дата
Инв. № подл.


Экспликация помещений

Номер помеще- ния	Наименование	Площадь, м ²	Кат. помеще- ния
Апартамент			
M401			
1	Кухня-гостиная	15,66	
2	С/У	3,62	
3	Терраса	4,88	
		24,16	
M402			
1	Кухня-гостиная	15,66	
2	С/У	3,62	
3	Терраса	5,24	
		24,52	
M403			
1	Кухня-гостиная	15,90	
2	С/У	3,62	
3	Терраса	5,27	
		24,79	
M404			
1	Кухня-гостиная	15,67	
2	С/У	3,62	
3	Терраса	5,40	
		24,69	
M405			
1	Кухня-гостиная	15,66	
2	С/У	3,62	
3	Терраса	5,24	
		24,52	
M406			
1	Кухня-гостиная	26,19	
2	С/У	3,24	
3	Терраса	16,52	
4	Спальня	20,46	
		66,41	
M407			
1	Кухня-гостиная	15,66	
2	С/У	3,62	
3	Терраса	5,24	
		24,52	
M408			
1	Кухня-гостиная	15,67	
2	С/У	3,62	
3	Терраса	5,26	
		24,55	
		238,16	
МОП			
M.M.11	Коридор	4,4,76	
M.M.12	ЛК	16,93	
M.M.13	Тамбур	8,27	
		69,96	
		69,96	

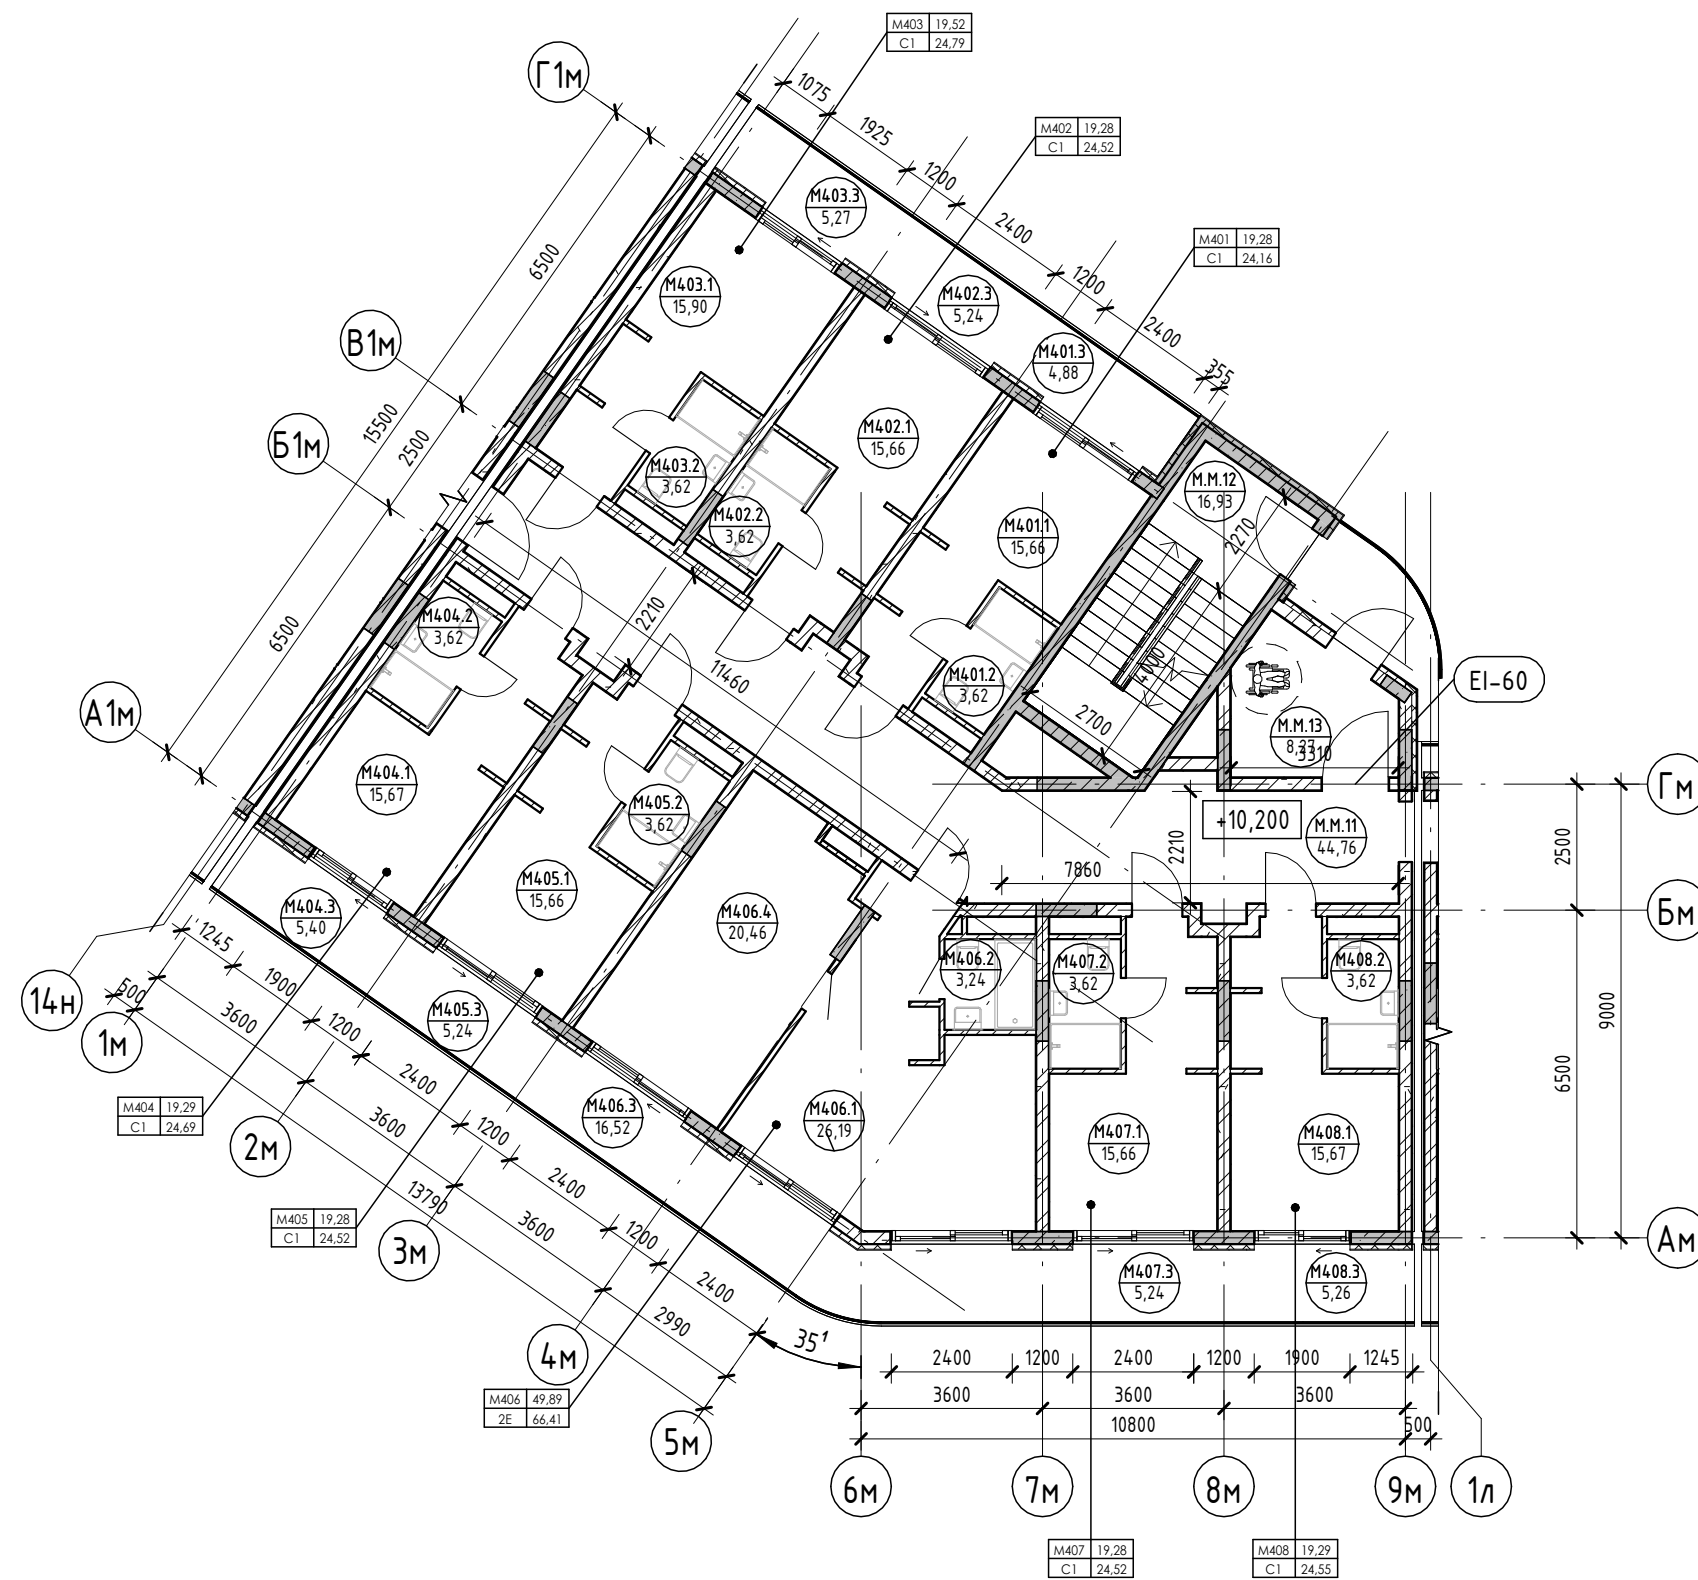

Условные обозначения

- Номер апартаменты: 101
- Количество комнат: 101
- Индекс апартаменты: 101
- Номер апартаменты/тип помещения: 101
- Площадь помещения: 101
- Площадь квартиры: 101
- Общая площадь квартиры: 101
- Номер помещения: 101
- Зона безопасности МГН с возможностью разворота: R700
- Внутренние перегородки:
 - Блок газобетонный - 100 мм
- Стена внутренняя (между апартаментами):
 - Блок газобетонный - 250 мм
- Несущие вертикальные конструкции:
 - Железобетон - 250 мм
- Стена наружная:
 - Штукатурка (наружная) - 20 мм
 - Утеплитель - 100 мм
 - Блок газобетонный D600 - 250 мм
 - Штукатурка (внутренняя) - 20 мм

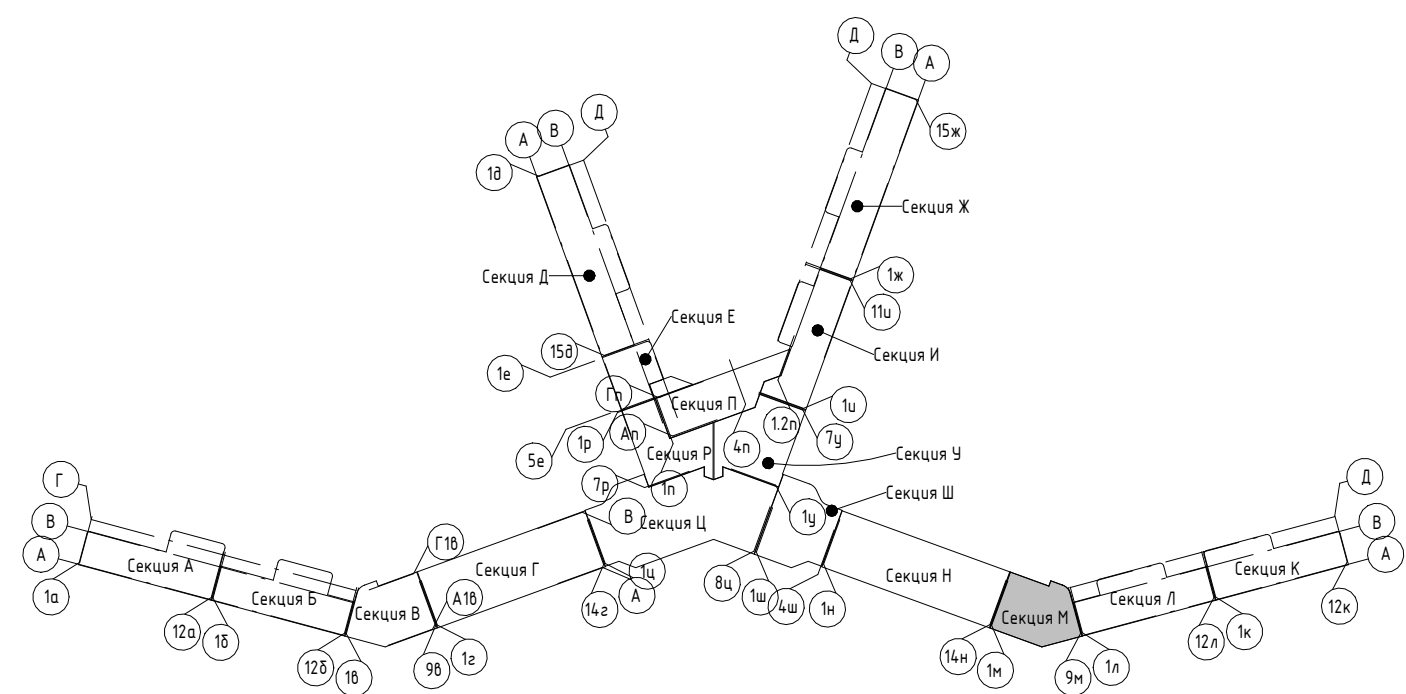


2023-18П - ПР-КР.ГЧ				
Гостинично-оздоровительный комплекс, расположенный по адресу: Республика Крым, г. Саки, ул. Морская				
Изм.	Колуч.	Лист	№ док.	Подпись
Разраб.	Калинин В.	12.23		
Разраб.	Скирда А.	12.23		
Проверил	Винокуров Н. С.	12.23		
Н. контр.	Винокуров Н. С.	12.23		
Секция М			Стадия	Лист
План 4-го этажа на отм +10.200			П	1.148
			Архитектурная мастерская "БЮРО 82" ИП Симоненко А. В.	

Создано
Взам. инв. №
Подп. и дата
Инв. № подл.


Экспликация помещений

Номер помеще- ния	Наименование	Площадь, м ²	Кат. помеще- ния
Апартамент			
M501			
1	Кухня-гостиная	15,66	
2	С/У	3,62	
3	Терраса	4,88	
		24,16	
M502			
1	Кухня-гостиная	15,66	
2	С/У	3,62	
3	Терраса	5,24	
		24,52	
M503			
1	Кухня-гостиная	15,90	
2	С/У	3,62	
3	Терраса	5,40	
		24,92	
M504			
1	Кухня-гостиная	15,67	
2	С/У	3,62	
3	Терраса	5,24	
		24,53	
M505			
1	Кухня-гостиная	15,66	
2	С/У	3,62	
3	Терраса	5,24	
		24,52	
M506			
1	Кухня-гостиная	26,19	
2	С/У	3,24	
3	Терраса	16,52	
4	Спальня	20,46	
		66,41	
M507			
1	Кухня-гостиная	15,66	
2	С/У	3,62	
3	Терраса	5,24	
		24,52	
M508			
1	Кухня-гостиная	15,67	
2	С/У	3,62	
3	Терраса	5,38	
		24,67	
		238,25	
МОП			
M.M.14	Коридор	44,76	
M.M.15	ЛК	16,93	
M.M.16	Тамбур	8,27	
		69,96	
		69,96	

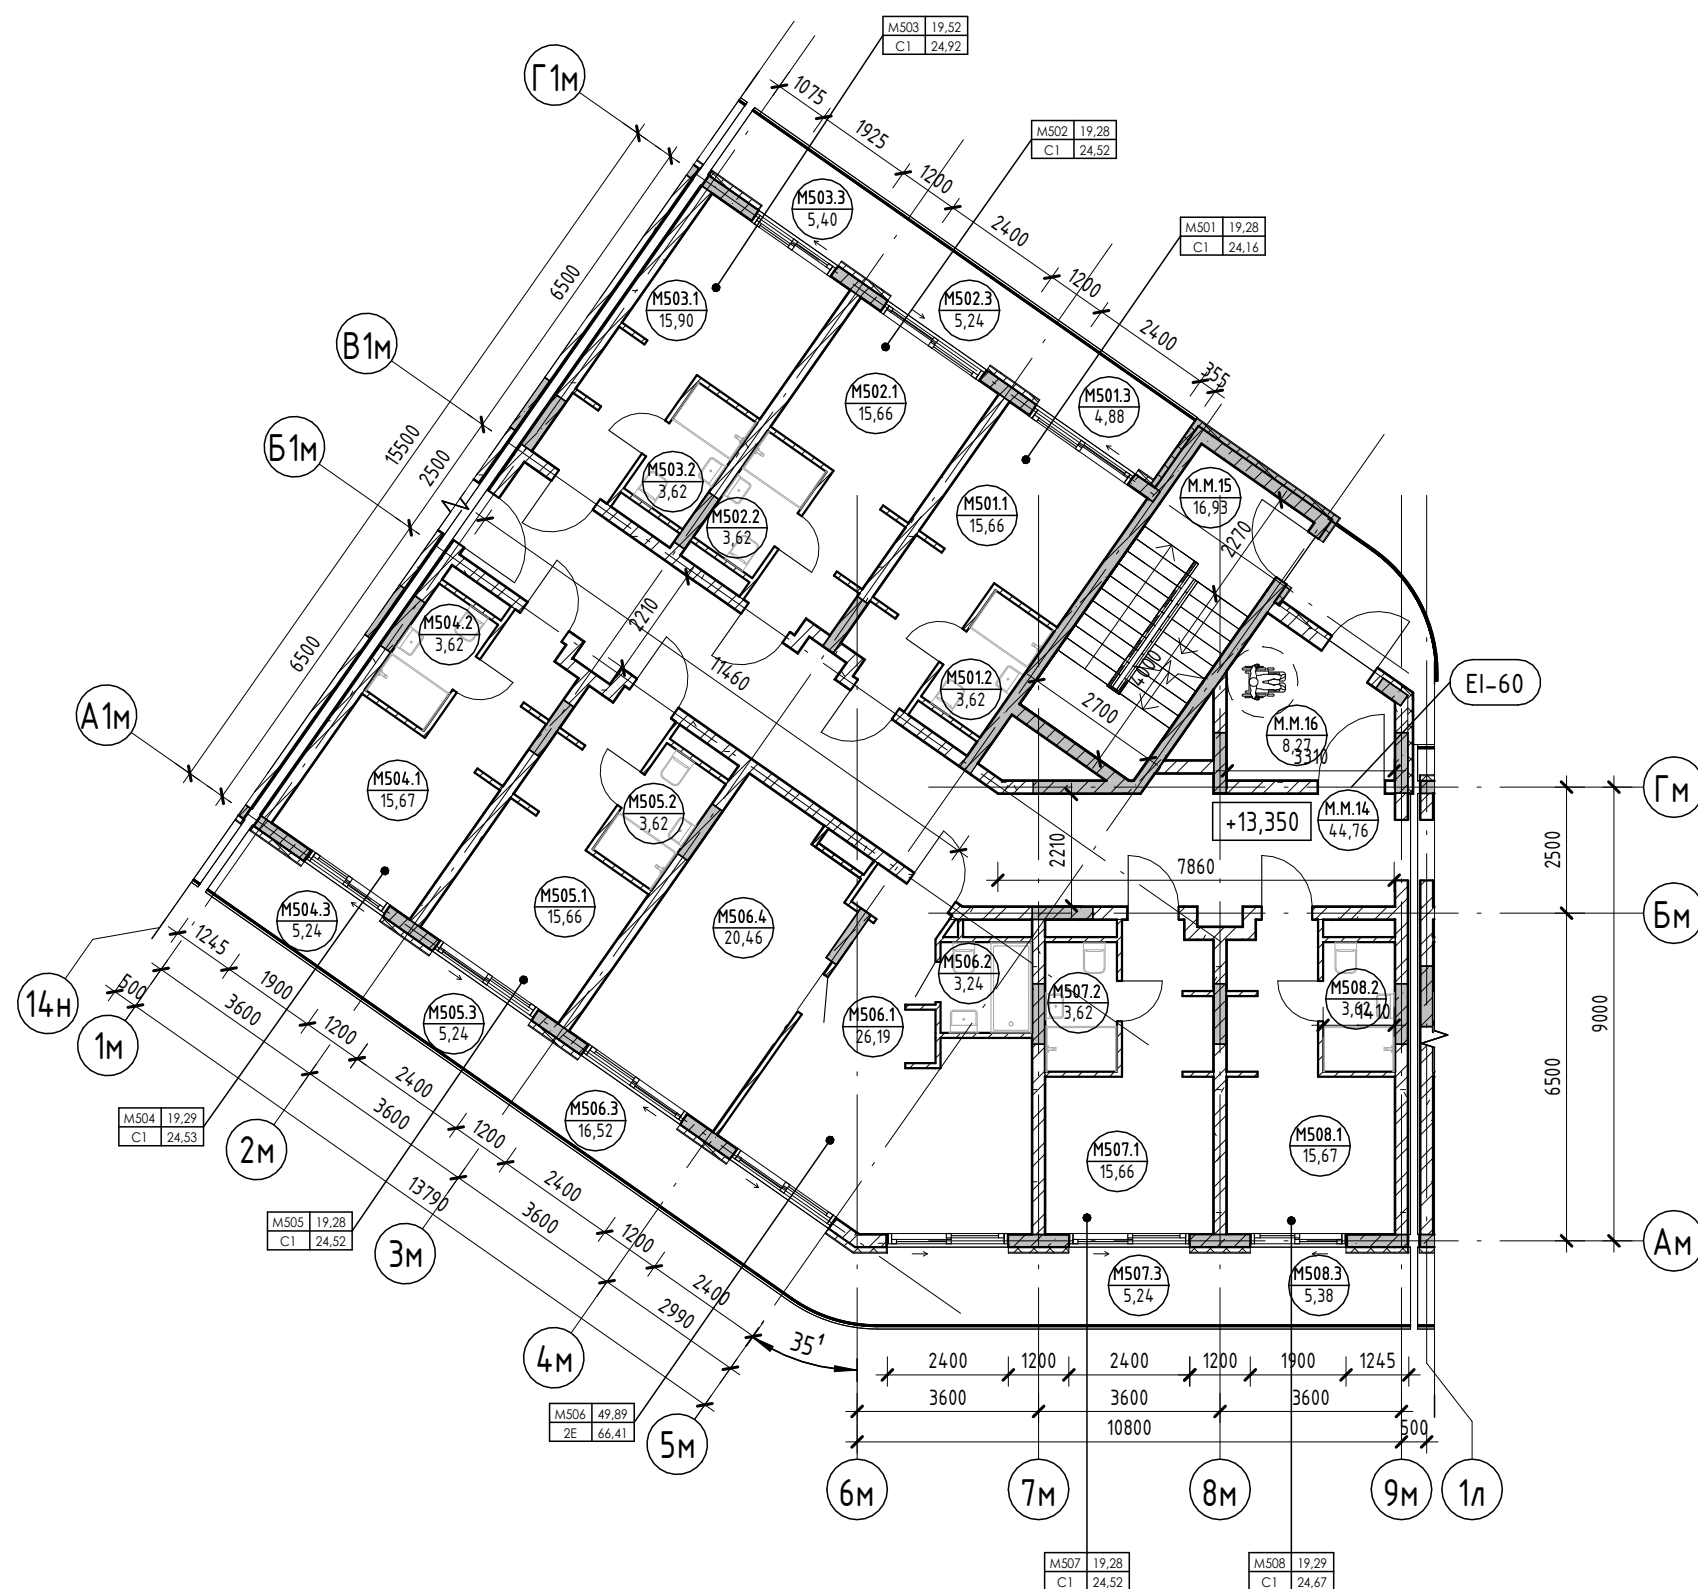

Условные обозначения

- Номер апартаменты: Площадь квартиры
- Количество комнат: Общая площадь квартиры
- Индекс апартаменты: Номер помещения
- Номер апартаменты/тип помещения: Номер помещения
- Площадь помещения: Номер помещения
- R700: Зона безопасности МГН с возможностью разворота
- Внутренние перегородки:
 - Блок газобетонный - 100 мм
- Стена внутренняя (между апартаментами):
 - Блок газобетонный - 250 мм
- Несущие вертикальные конструкции:
 - Железобетон - 250 мм
- Стена наружная:
 - Штукатурка (наружная) - 20 мм
 - Утеплитель - 100 мм
 - Блок газобетонный D600 - 250 мм
 - Штукатурка (внутренняя) - 20 мм

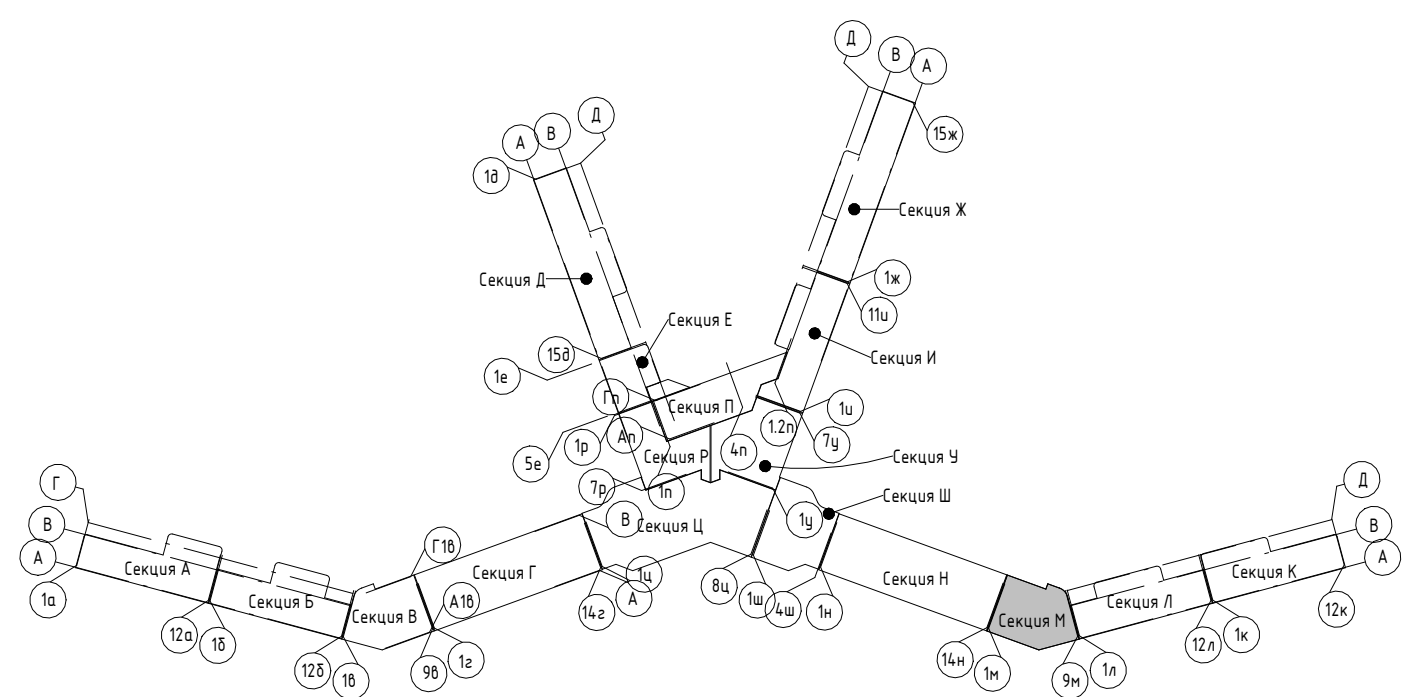


2023-18П - ПР-КР.ГЧ				
Гостинично-оздоровительный комплекс, расположенный по адресу: Республика Крым, г. Саки, ул. Морская				
Изм.	Колуч.	Лист	№ док.	Подпись
Разраб.	Калинин В.	12.23		<i>В. Калинин</i>
Разраб.	Скирда А.	12.23		<i>А. Скирда</i>
Проверил	Винокуров Н. С.	12.23		<i>Н.С. Винокуров</i>
Н. контр.	Винокуров Н. С.	12.23		<i>Н.С. Винокуров</i>
Секция М			Стация	Лист
План 5-го этажа на отм +13.350			П	1.149
Архитектурная мастерская "БЮРО 82" ИП Симоненко А. В.			Листов	

Создано: _____
 Подп. и дата: _____
 Взам. инв. №: _____
 Инв. № подл.: _____


Экспликация помещений

Номер помеще- ния	Наименование	Площадь, м ²	Кат. помеще- ния
Апартамент			
М601			
1	Кухня-гостиная	15,66	
2	С/У	3,62	
3	Терраса	4,88	
		24,16	
М602			
1	Кухня-гостиная	15,66	
2	С/У	3,62	
3	Терраса	5,24	
		24,52	
М603			
1	Кухня-гостиная	15,90	
2	С/У	3,62	
3	Терраса	5,40	
		24,92	
М604			
1	Кухня-гостиная	15,67	
2	С/У	3,62	
3	Терраса	5,40	
		24,69	
М605			
1	Кухня-гостиная	15,66	
2	С/У	3,62	
3	Терраса	5,24	
		24,52	
М606			
1	Кухня-гостиная	26,19	
2	С/У	3,24	
3	Терраса	16,52	
4	Спальня	20,46	
		66,41	
М607			
1	Кухня-гостиная	15,66	
2	С/У	3,62	
3	Терраса	5,24	
		24,52	
М608			
1	Кухня-гостиная	15,67	
2	С/У	3,62	
3	Терраса	5,38	
		24,67	
		238,41	
МОП			
М.М.17	Коридор	44,76	
М.М.18	ЛК	16,93	
М.М.19	Тамбур	8,27	
		69,96	
		69,96	

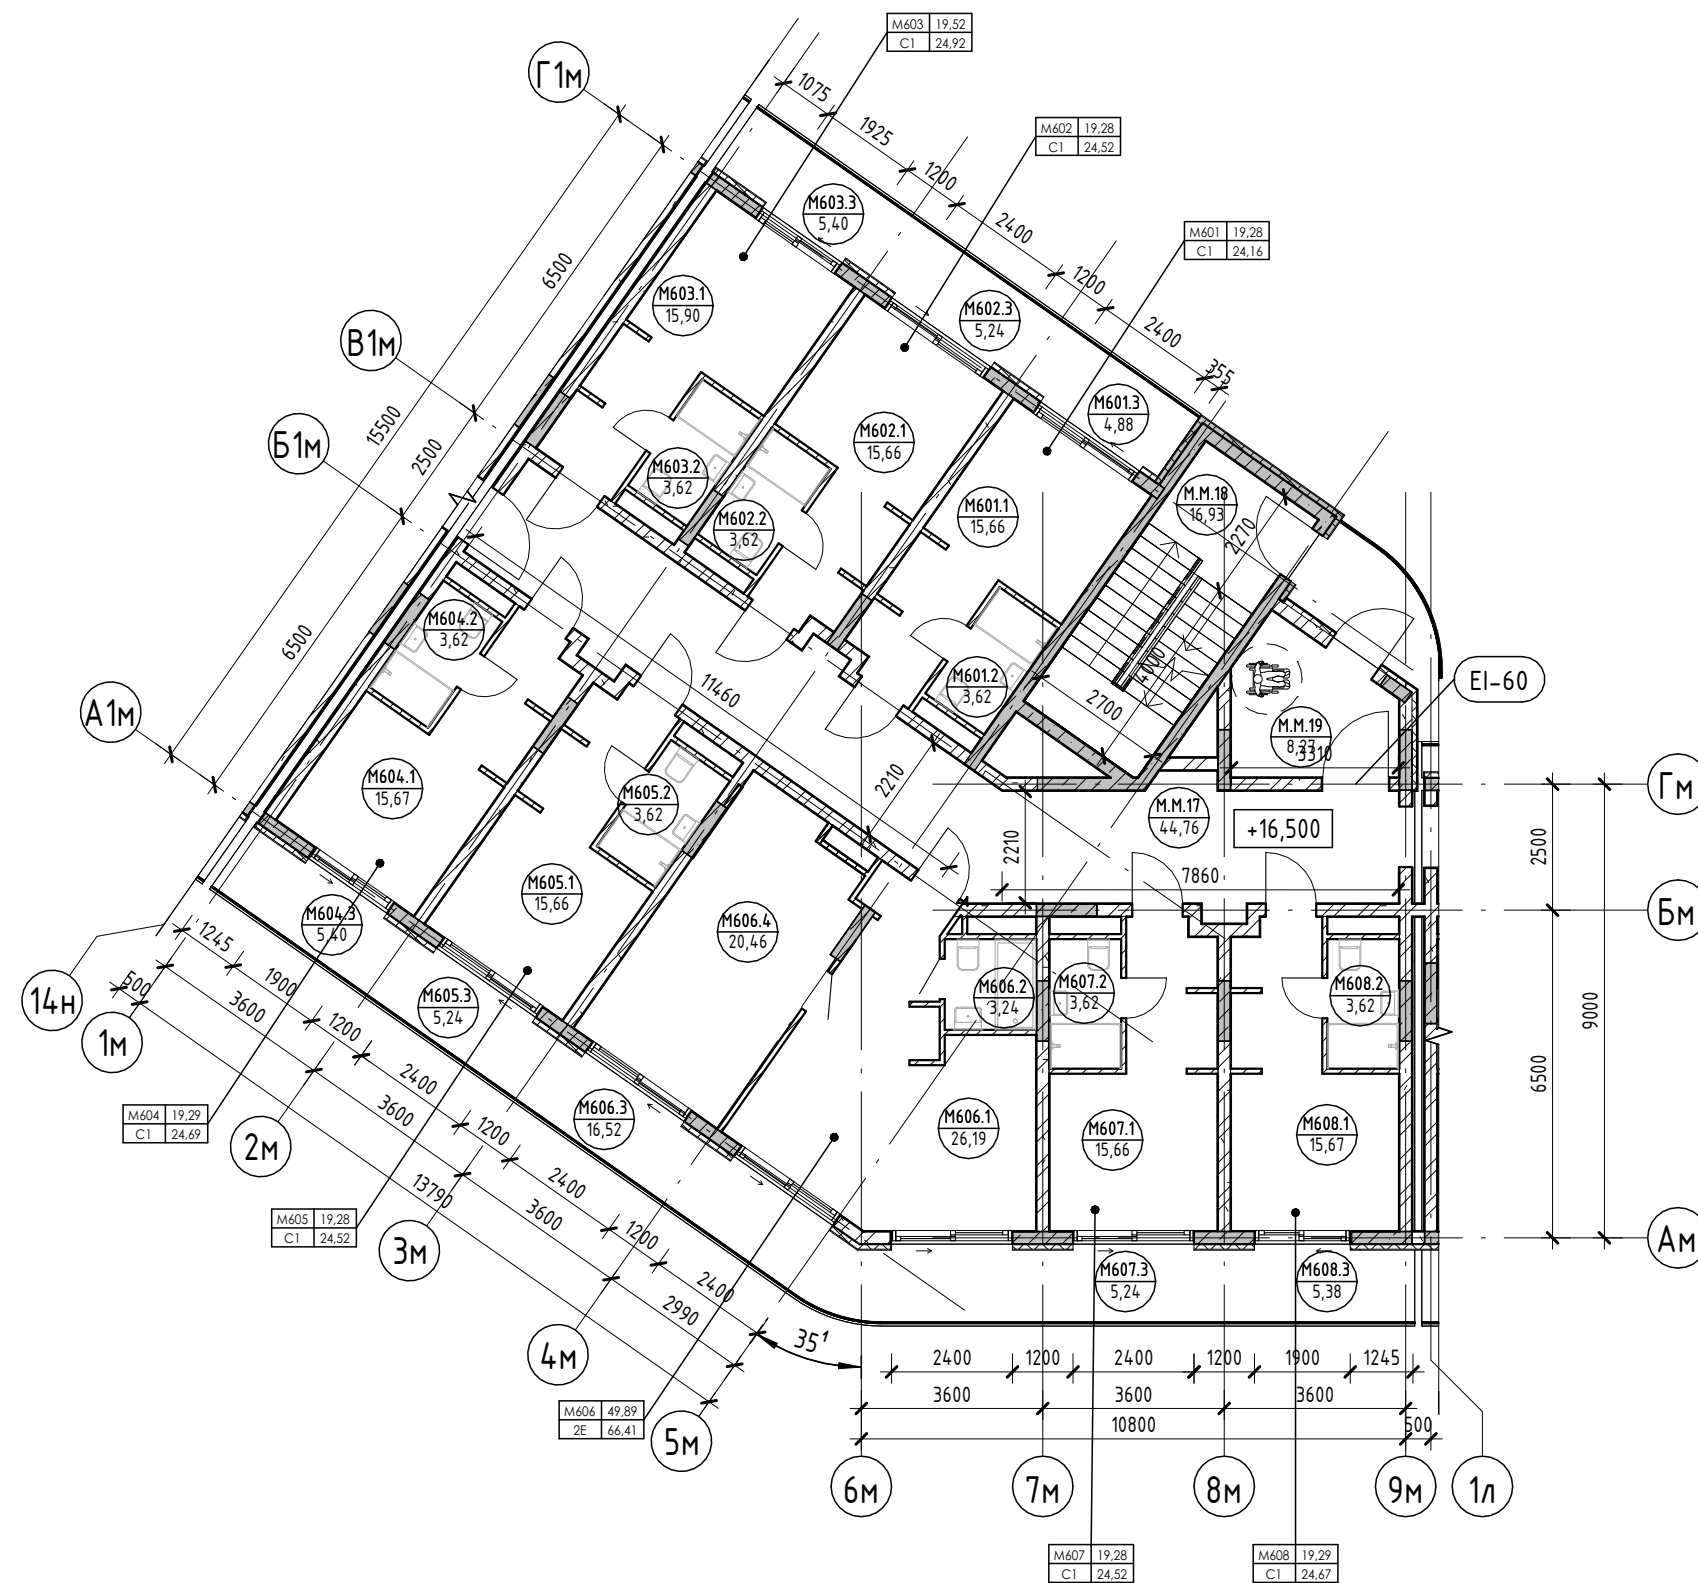

Условные обозначения

- Номер апартамента: Площадь квартиры
- Количество комнат: Общая площадь квартиры
- Индекс апартамента: Номер помещения
- Номер апартамента/тип помещения: Номер помещения
- Площадь помещения: Номер помещения
- R700: Зона безопасности МГН с возможностью разворота
- Внутренние перегородки:
 - Блок газобетонный - 100 мм
- Стена внутренняя (между апартаментами):
 - Блок газобетонный - 250 мм
- Несущие вертикальные конструкции:
 - Железобетон - 250 мм
- Стена наружная:
 - Штукатурка (наружная) - 20 мм
 - Утеплитель - 100 мм
 - Блок газобетонный D600 - 250 мм
 - Штукатурка (внутренняя) - 20 мм

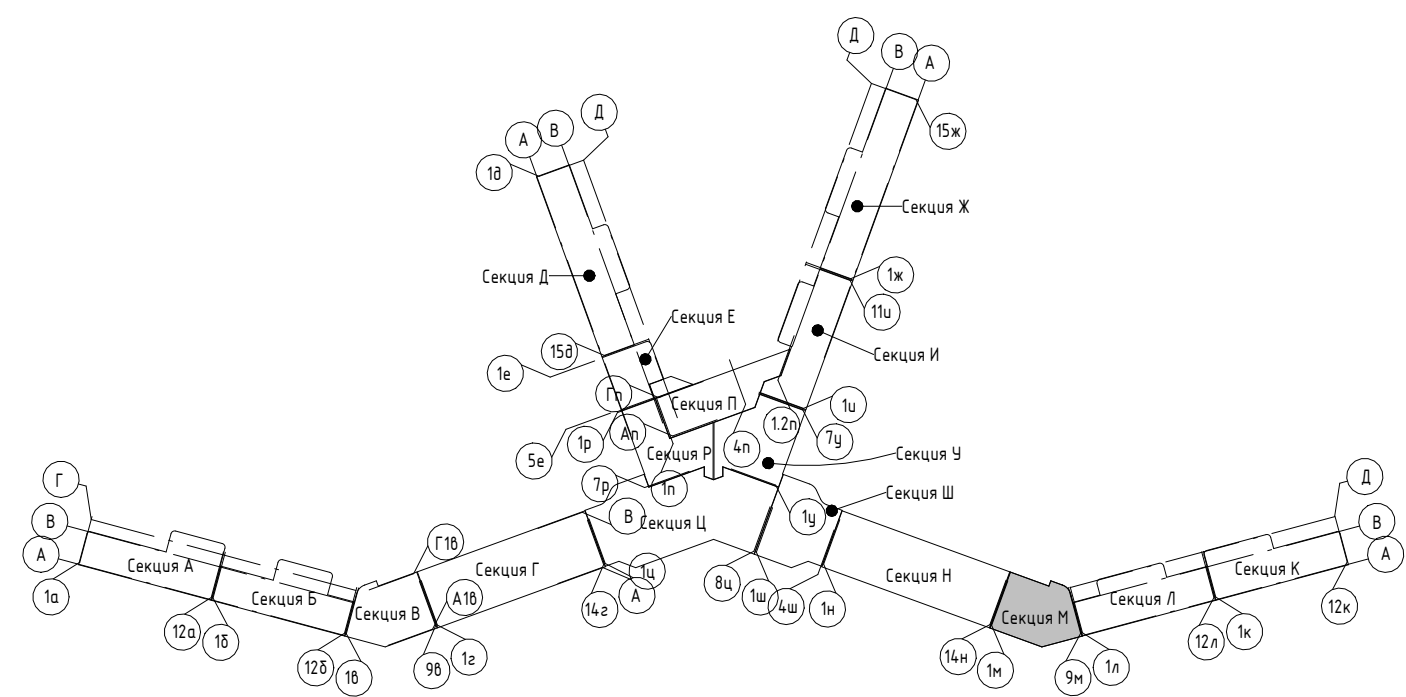


2023-18П - ПР-КР.ГЧ				
Гостинично-оздоровительный комплекс, расположенный по адресу: Республика Крым, г. Саки, ул. Морская				
Изм.	Колуч.	Лист	№ док.	Подпись
Разраб.	Калинин В.	12.23		
Разраб.	Скирда А.	12.23		
Проверил	Винокуров Н. С.	12.23		
Н. контр.	Винокуров Н. С.	12.23		
Секция М			Стадия	Лист
План 6-го этажа на отм +16.500			П	1.150
Архитектурная мастерская "БЮРО 82" ИП Симоненко А. В.			Листов	



Создано: _____
 Подп. и дата: _____
 Инв. № подл.: _____
 Взам. инв. №: _____

Экспликация помещений

Номер помеще- ния	Наименование	Площадь, м ²	Кат. помещения
Апартамент			
M701			
1	Кухня-гостиная	15,66	
2	С/У	3,62	
3	Терраса	4,88	
		24,16	
M702			
1	Кухня-гостиная	15,66	
2	С/У	3,62	
3	Терраса	5,24	
		24,52	
M703			
1	Кухня-гостиная	15,90	
2	С/У	3,62	
3	Терраса	5,27	
		24,79	
M704			
1	Кухня-гостиная	19,82	
2	С/У	3,62	
3	Терраса	10,64	
4	Прихожая	5,52	
5	Спальня	10,84	
		50,44	
M705			
1	Кухня-гостиная	26,19	
2	С/У	3,24	
3	Терраса	16,52	
4	Спальня	20,46	
		66,41	
M706			
1	Кухня-гостиная	15,66	
2	С/У	3,62	
3	Терраса	5,24	
		24,52	
M707			
1	Кухня-гостиная	15,67	
2	С/У	3,62	
3	Терраса	5,43	
		24,72	
		239,56	
МОП			
M.M.20	Коридор	44,76	
M.M.21	ЛК	16,93	
M.M.22	Тамбур	8,27	
		69,96	
		69,96	

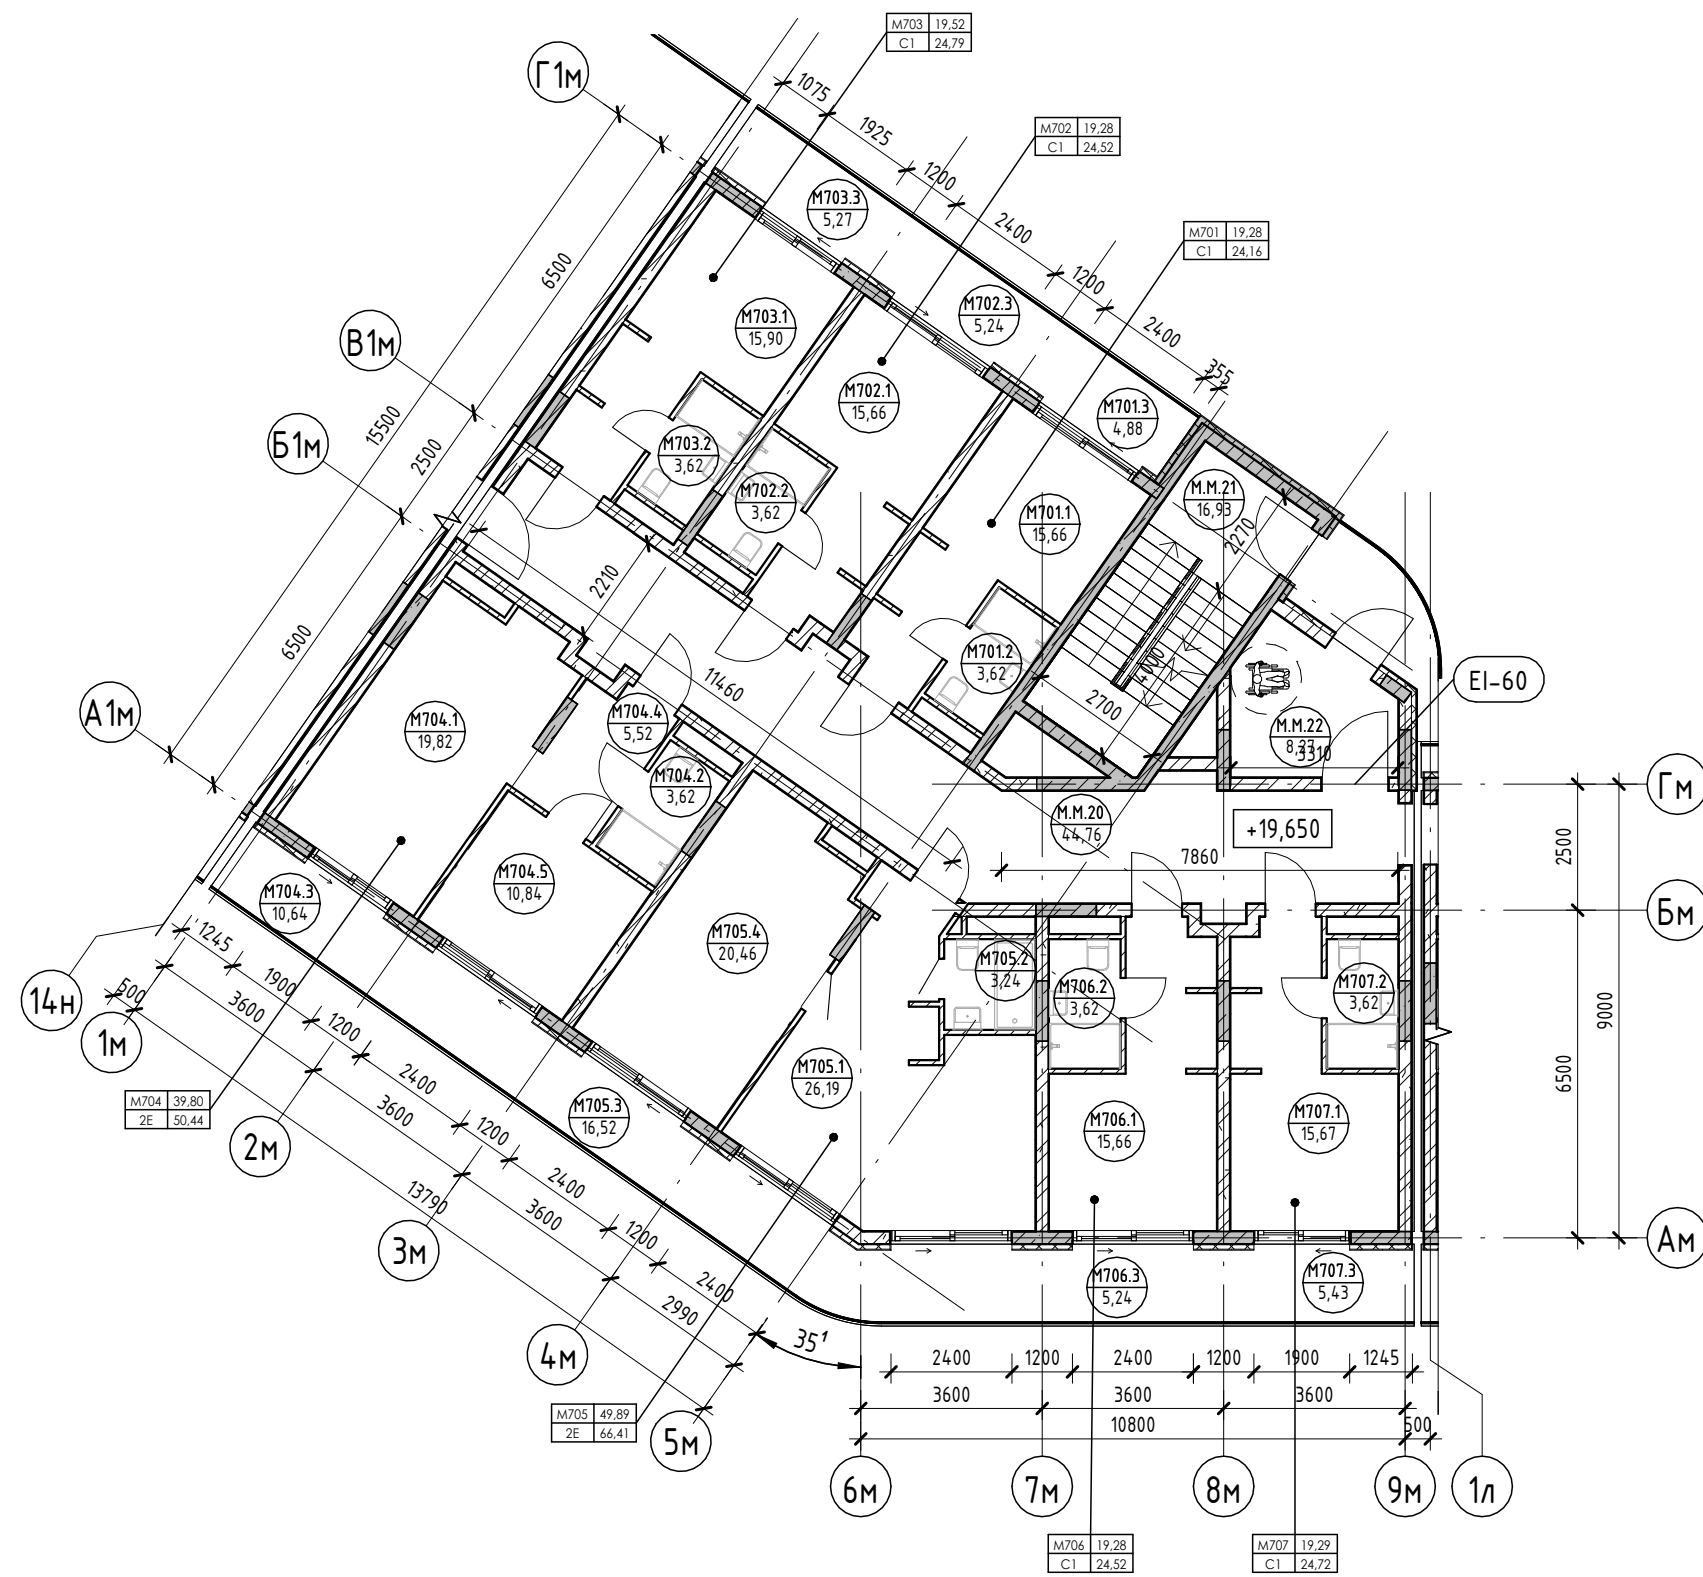

Условные обозначения

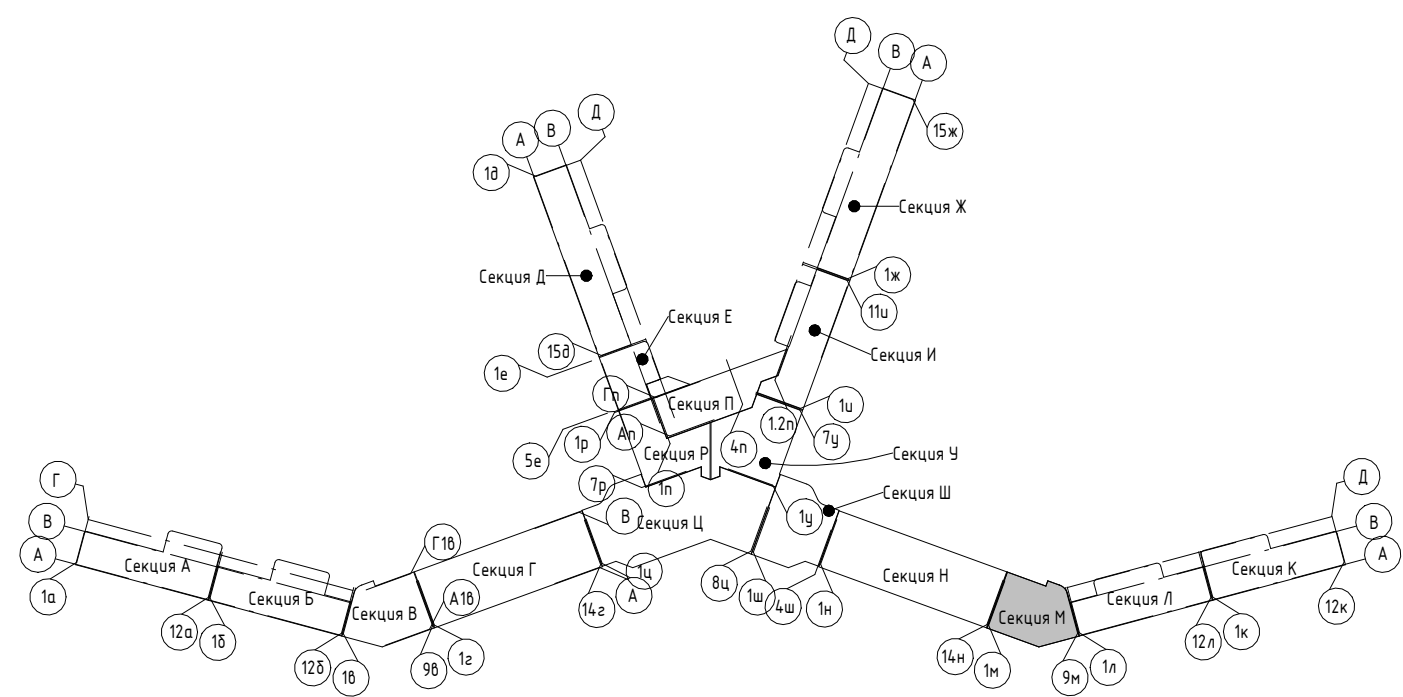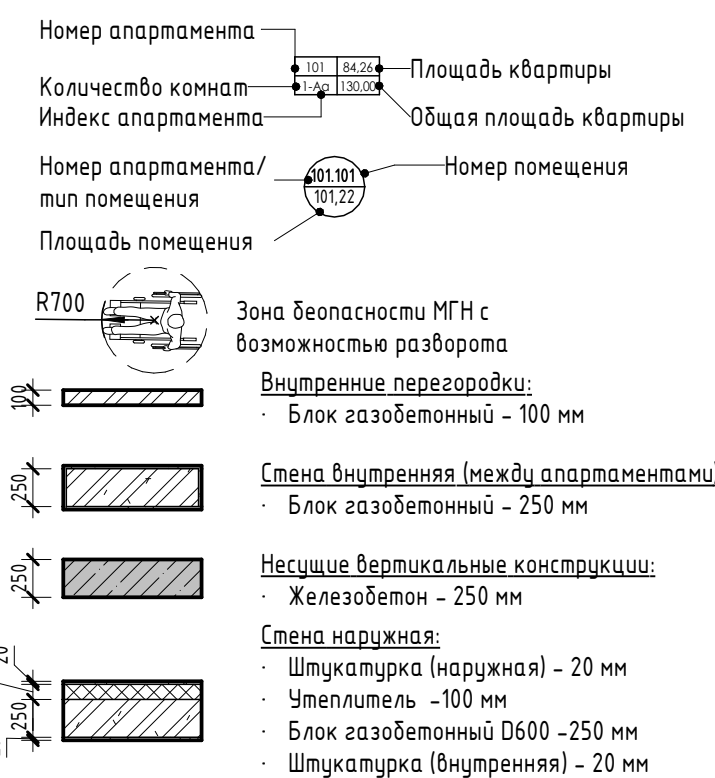


2023-18П - ПР-КР.ГЧ				
Гостинично-оздоровительный комплекс, расположенный по адресу: Республика Крым, г. Саки, ул. Морская				
Изм.	Колуч.	Лист	№ док.	Подпись
Разраб.	Калинин В.	12.23		<i>В. Калинин</i>
Разраб.	Скирда А.	12.23		<i>А. Скирда</i>
Проверил	Винокуров Н. С.	12.23		<i>Н.С. Винокуров</i>
Н. контр.	Винокуров Н. С.	12.23		<i>Н.С. Винокуров</i>
Секция М			Стадия	Лист
План 7-го этажа на отм +19.650			П	1.151
Архитектурная мастерская "БЮРО 82" ИП Симоненко А. В.			Листов	

Создано
Взам. инв. №
Подп. и дата
Инв. № подл.


Экспликация помещений

Номер помеще- ния	Наименование	Площадь, м ²	Кат. помещения
Апартамент			
M801			
1	Кухня-гостиная	15,66	
2	С/У	3,62	
3	Терраса	4,88	
		24,16	
M802			
1	Кухня-гостиная	15,66	
2	С/У	3,62	
3	Терраса	5,24	
		24,52	
M803			
1	Кухня-гостиная	15,90	
2	С/У	3,62	
3	Терраса	5,27	
		24,79	
M804			
1	Кухня-гостиная	19,82	
2	С/У	3,62	
3	Терраса	10,64	
4	Прихожая	5,52	
5	Спальня	10,84	
		50,44	
M805			
1	Кухня-гостиная	26,19	
2	С/У	3,24	
3	Терраса	16,52	
4	Спальня	20,46	
		66,41	
M806			
1	Кухня-гостиная	15,66	
2	С/У	3,62	
3	Терраса	5,24	
		24,52	
M807			
1	Кухня-гостиная	15,67	
2	С/У	3,62	
3	Терраса	5,43	
		24,72	
		239,56	
МОП			
М.М.23	Коридор	44,76	
М.М.24	ЛК	16,93	
М.М.25	Тамбур	8,27	
		69,96	
		69,96	

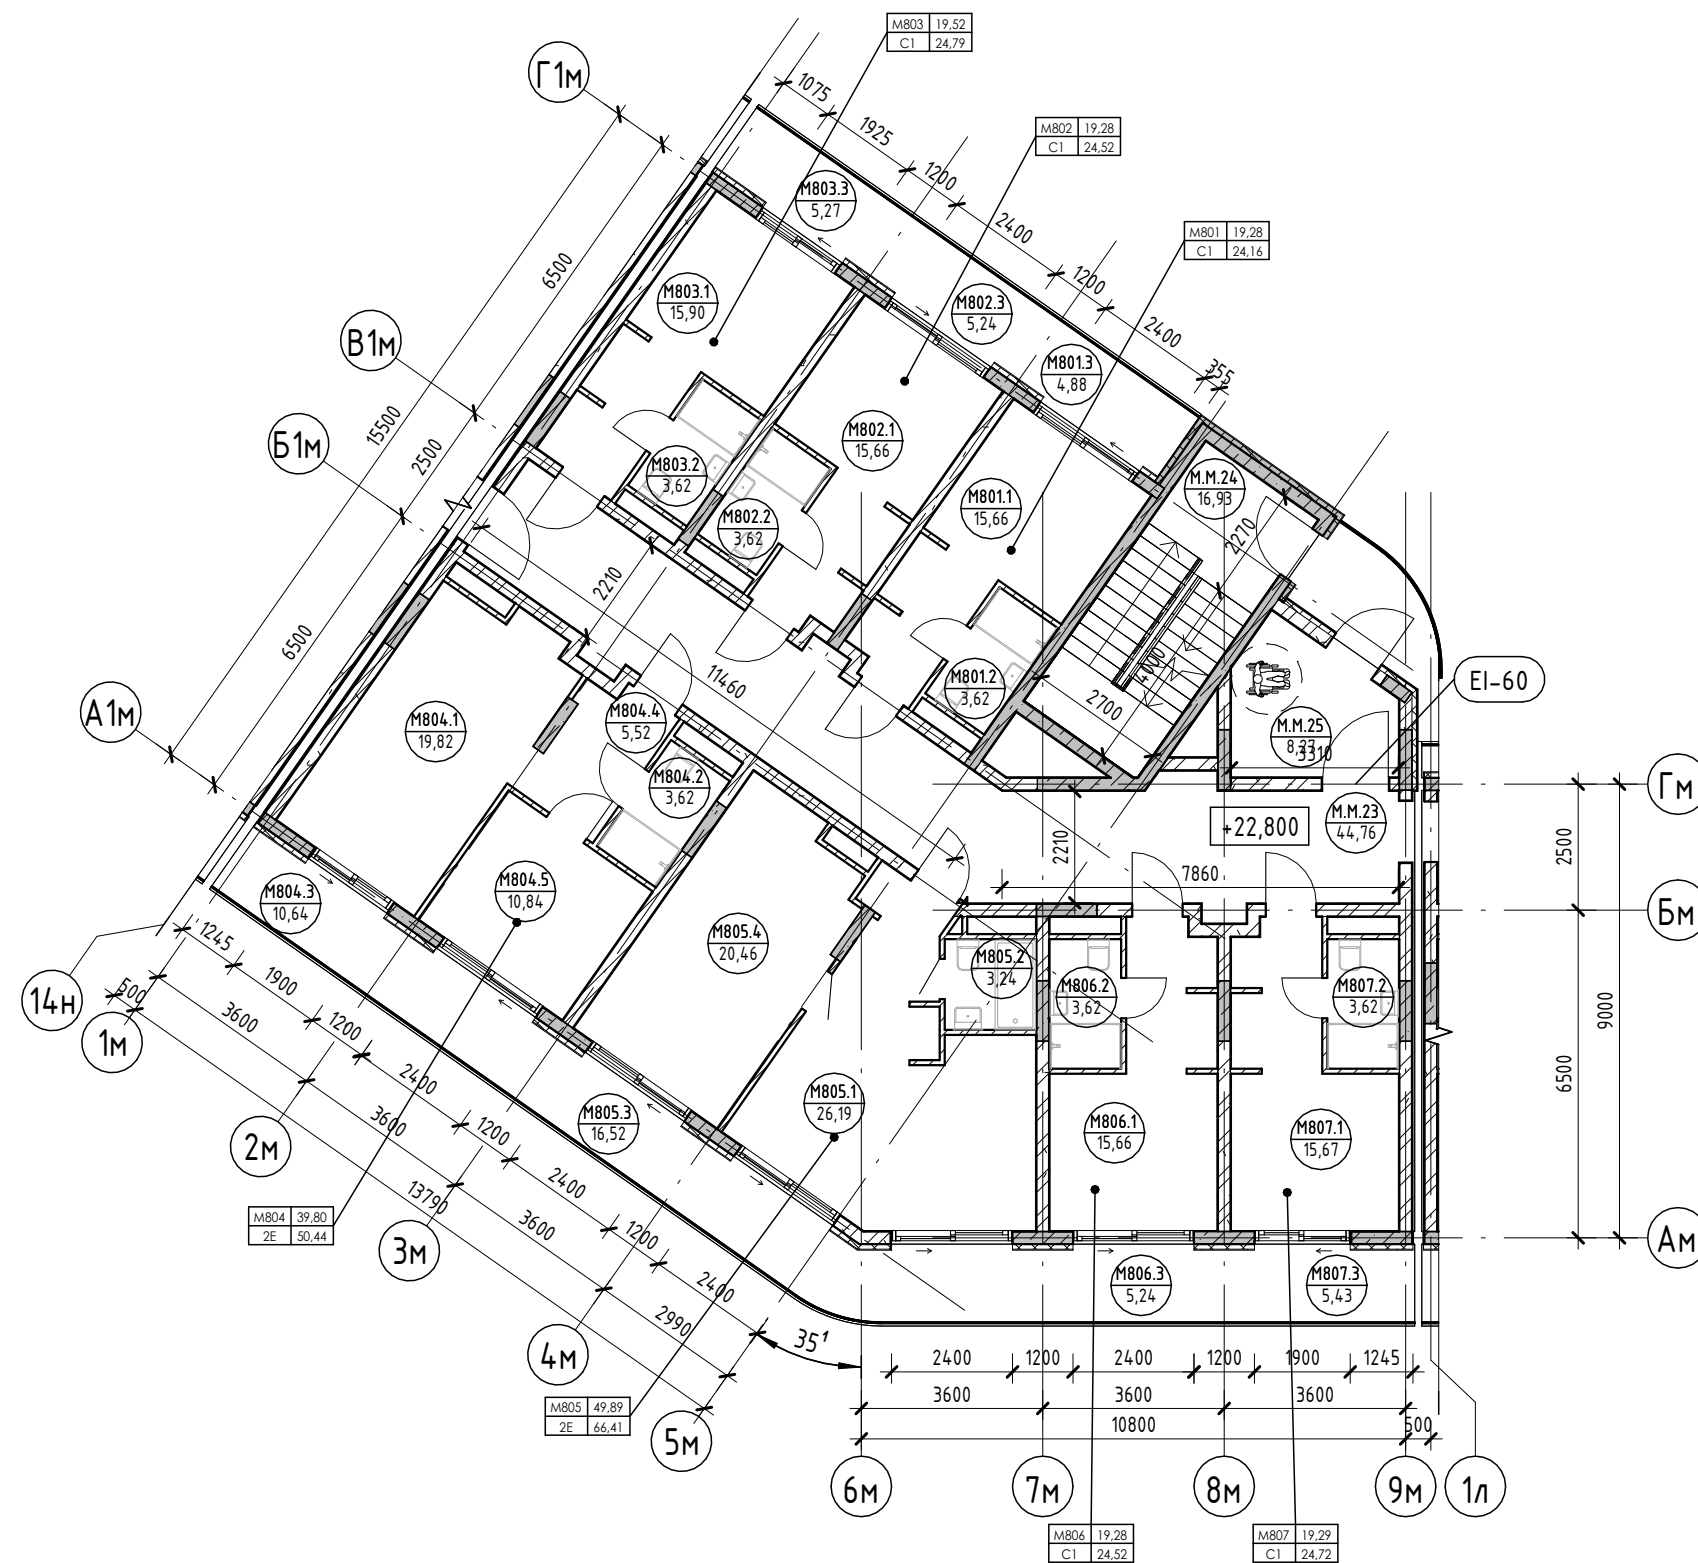

Условные обозначения

- Номер апартаменты: 101
- Количество комнат: 101
- Индекс апартаменты: 101
- Номер апартаменты/тип помещения: 101
- Площадь помещения: 101
- Площадь квартиры: 101
- Общая площадь квартиры: 101
- Номер помещения: 101
- Зона безопасности МГН с возможностью разворота: R700
- Внутренние перегородки:
 - Блок газобетонный - 100 мм
- Стена внутренняя (между апартаментами):
 - Блок газобетонный - 250 мм
- Несущие вертикальные конструкции:
 - Железобетон - 250 мм
- Стена наружная:
 - Штукатурка (наружная) - 20 мм
 - Утеплитель - 100 мм
 - Блок газобетонный D600 - 250 мм
 - Штукатурка (внутренняя) - 20 мм

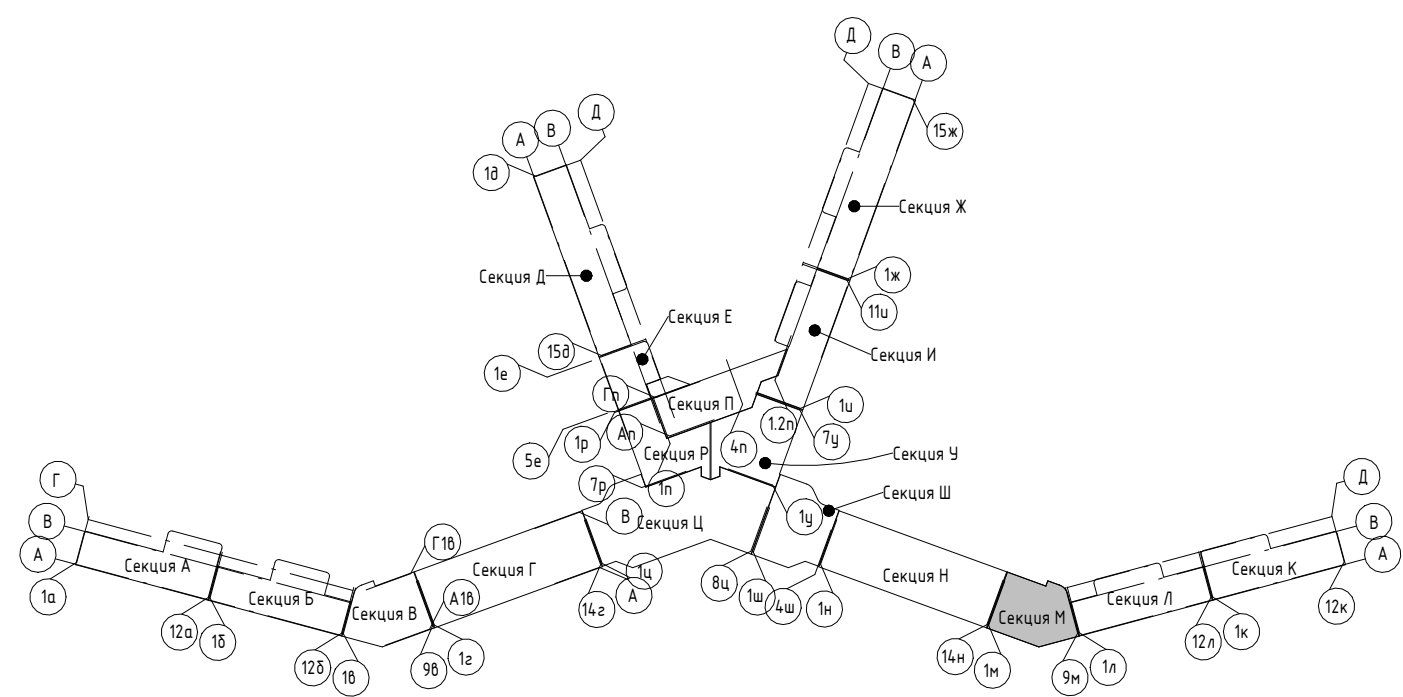

2023-18П - ПР-КР.ГЧ					
Гостинично-оздоровительный комплекс, расположенный по адресу: Республика Крым, г. Саки, ул. Морская					
Изм.	Колуч.	Лист	№ док.	Подпись	Дата
Разраб.	Калинин В.			<i>[Signature]</i>	12.23
Разраб.	Скирда А.			<i>[Signature]</i>	12.23
Проверил	Винокуров Н. С.			<i>[Signature]</i>	12.23
Н. контр.	Винокуров Н. С.			<i>[Signature]</i>	12.23
Секция М			Лист	Листов	
План 8-го этажа на отм +22.800			п	1.152	
			Архитектурная мастерская "БЮРО '82" ИП Симоненко А. В.		

Создано


Взам. инв. №

Подп. и дата

Инв. № подл.


Экспликация помещений

Номер помеще- ния	Наименование	Площадь, м ²	Кат. помещения
Апартамент			
M901			
1	Кухня-гостиная	15,66	
2	С/У	3,62	
3	Терраса	4,88	
		24,16	
M902			
1	Кухня-гостиная	15,66	
2	С/У	3,62	
3	Терраса	5,24	
		24,52	
M903			
1	Кухня-гостиная	15,90	
2	С/У	3,62	
3	Терраса	5,40	
		24,92	
M904			
1	Кухня-гостиная	19,82	
2	С/У	3,62	
3	Терраса	10,64	
4	Прихожая	5,52	
5	Спальня	10,84	
		50,44	
M905			
1	Кухня-гостиная	26,19	
2	С/У	3,24	
3	Терраса	16,52	
4	Спальня	20,46	
		66,41	
M906			
1	Кухня-гостиная	15,66	
2	С/У	3,62	
3	Терраса	5,24	
		24,52	
M907			
1	Кухня-гостиная	15,67	
2	С/У	3,62	
3	Терраса	5,26	
		24,55	
		239,52	
МОП			
M.M.26	Коридор	44,76	
M.M.27	ЛК	16,93	
M.M.28	Тамбур	8,27	
		69,96	
		69,96	

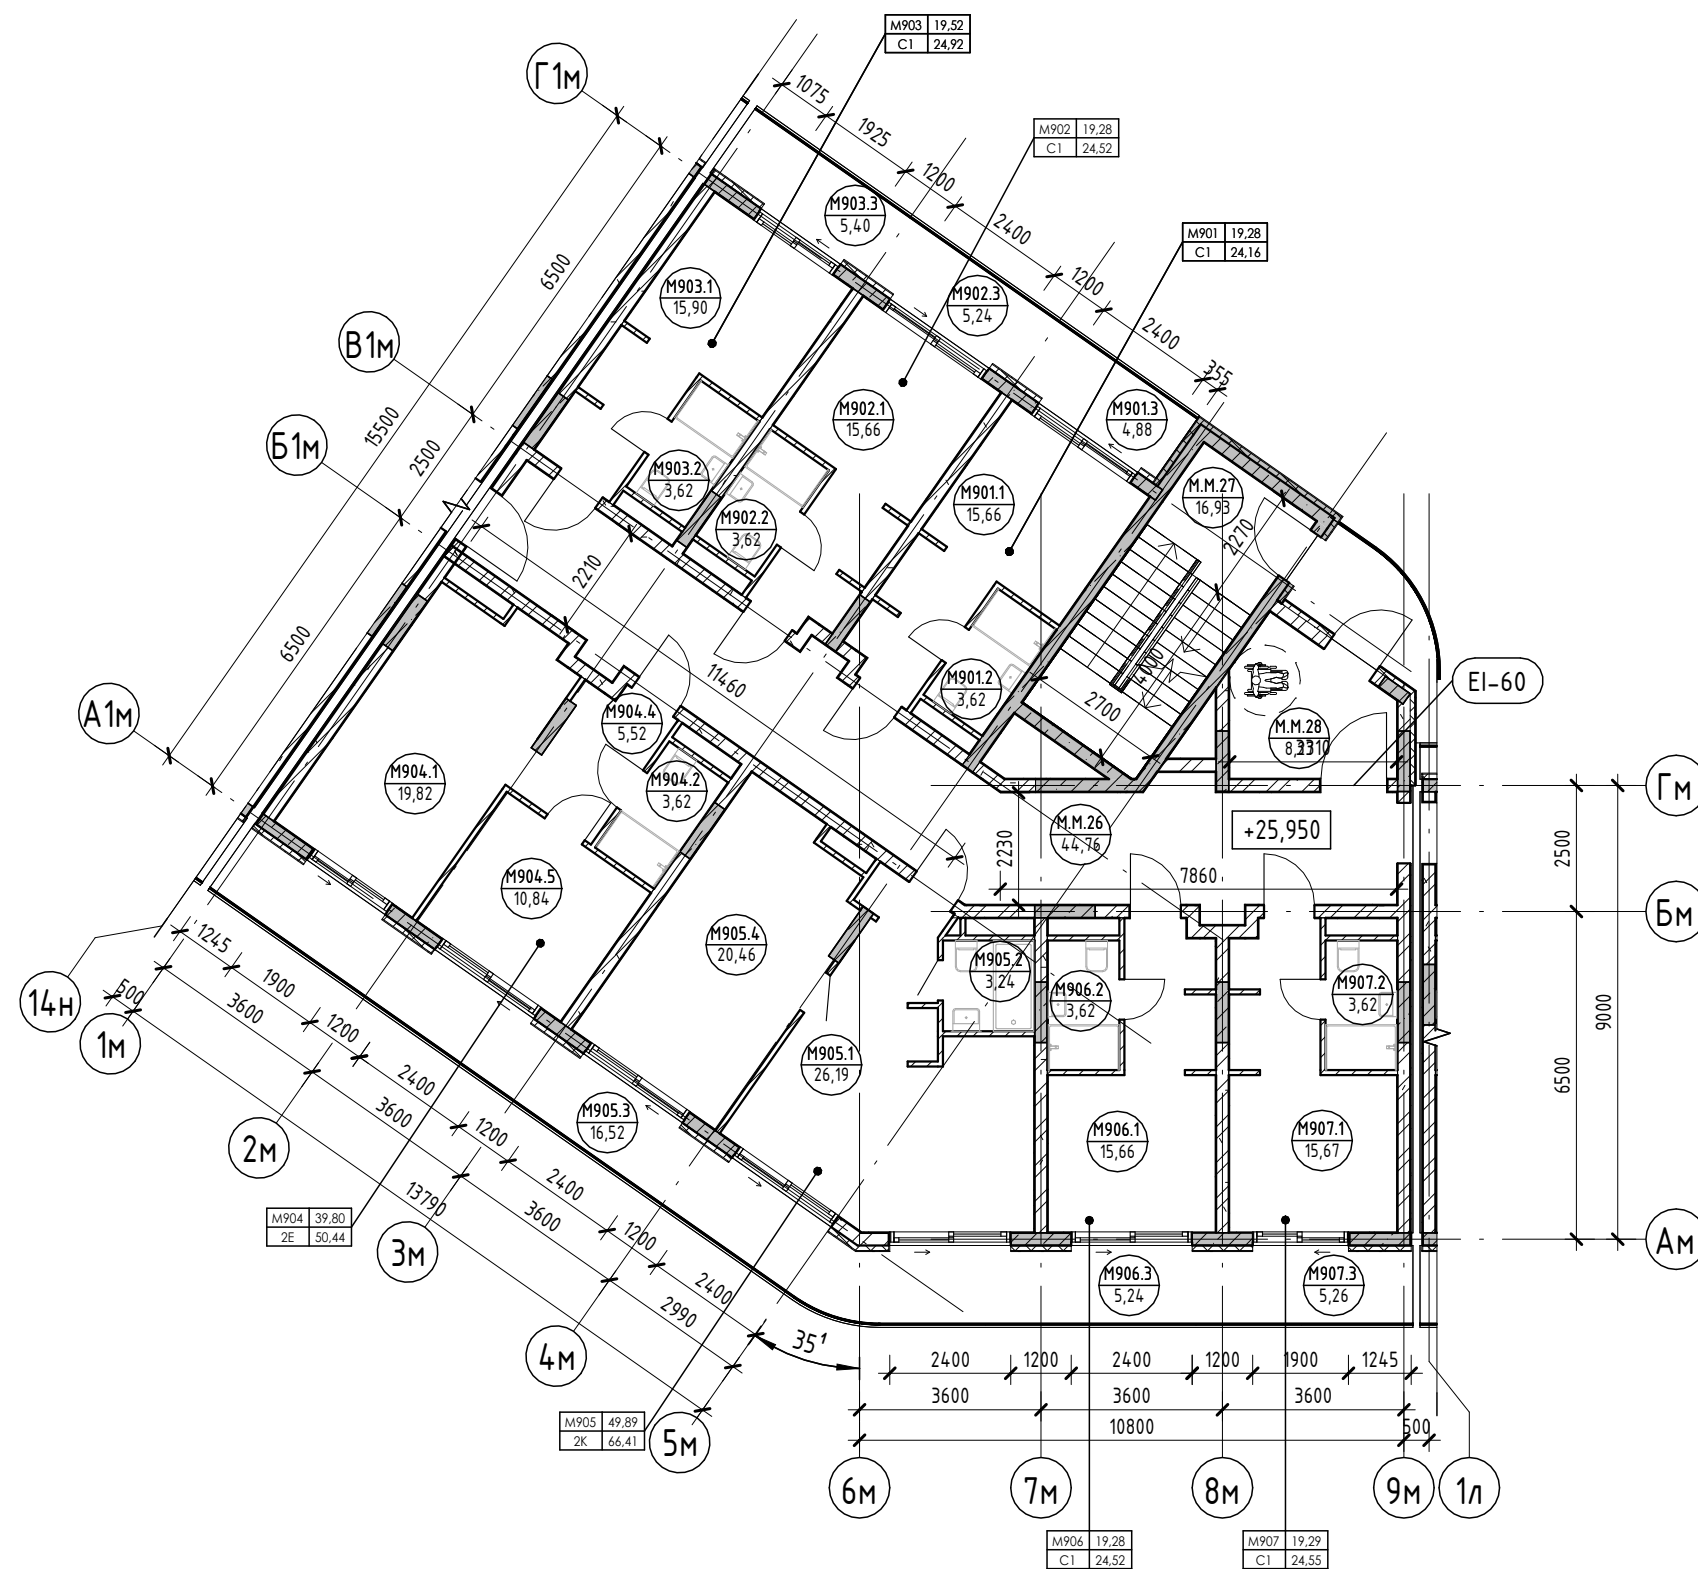

Условные обозначения

- Номер апартаменты — 101
- Количество комнат — 84,26
- Индекс апартаменты — 130000
- Номер апартаменты/тип помещения — 101.101
- Площадь помещения — 101.22
- Площадь квартиры — 84,26
- Общая площадь квартиры — 130000
- Номер помещения — 101.101
- Площадь помещения — 101.22
- R700 — Зона безопасности МГН с возможностью разворота
- Внутренние перегородки:
 - Блок газобетонный - 100 мм
- Стена внутренняя (между апартаментами):
 - Блок газобетонный - 250 мм
- Несущие вертикальные конструкции:
 - Железобетон - 250 мм
- Стена наружная:
 - Штукатурка (наружная) - 20 мм
 - Утеплитель - 100 мм
 - Блок газобетонный D600 - 250 мм
 - Штукатурка (внутренняя) - 20 мм

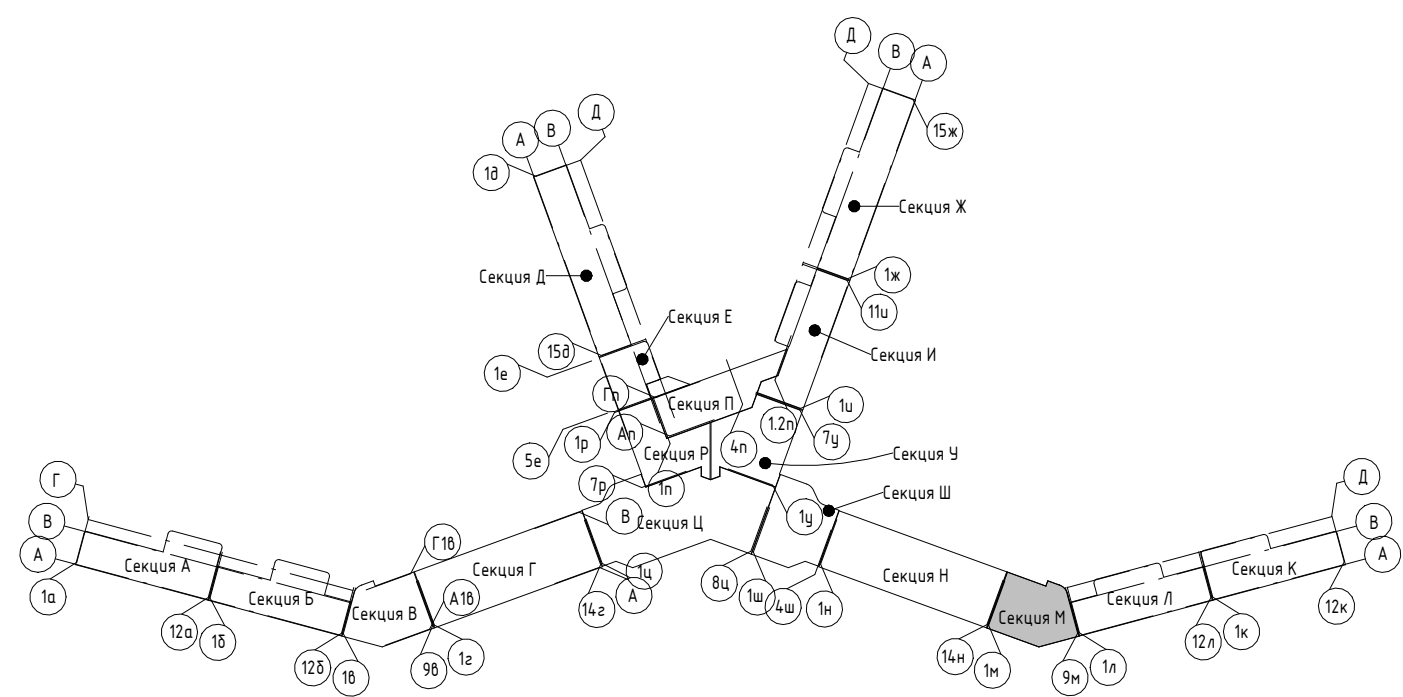

2023-18П - ПР-КР.ГЧ					
Гостинично-оздоровительный комплекс, расположенный по адресу: Республика Крым, г. Саки, ул. Морская					
Изм.	Колуч.	Лист	№ док.	Подпись	Дата
Разраб.	Калинин В.			<i>В. Калинин</i>	12.23
Разраб.	Скирда А.			<i>А. Скирда</i>	12.23
Проверил	Винокуров Н. С.			<i>Н.С. Винокуров</i>	12.23
Н. контр.	Винокуров Н. С.			<i>Н.С. Винокуров</i>	12.23
Секция М			Лист	Листов	
План 9-го этажа на отм +25.950			п	1.153	
Архитектурная мастерская "БЮРО'82" ИП Симоненко А. В.					

Создано


Взам. инв. №

Подп. и дата

Инв. № подл.


Экспликация помещений

Номер помеще- ния	Наименование	Площадь, м ²	Кат. помещения
Апартамент			
M1001			
1	Гостиная	14,38	
2	С/У	6,64	
3	Терраса	15,52	
4	Спальня	10,01	
5	Спальня	13,24	
6	С/У	3,78	
7	Прихожая	5,36	
8	Кухня	6,36	
		75,29	
M1002			
1	Кухня-гостиная	24,53	
2	Спальня	10,61	
3	Терраса	15,87	
4	С/У	5,34	
5	Спальня	19,94	
		76,29	
M1003			
1	Гостиная	20,01	
2	Терраса	21,85	
3	Терраса	29,76	
4	Спальня	17,15	
5	Кухня	20,82	
6	С/У	3,42	
7	Прихожая	5,38	
8	С/У	3,60	
		121,99	
		273,57	
МОП			
М.М.29	Коридор	44,76	
М.М.30	ЛК	16,93	
М.М.31	Тамбур	8,27	
		69,96	
		69,96	

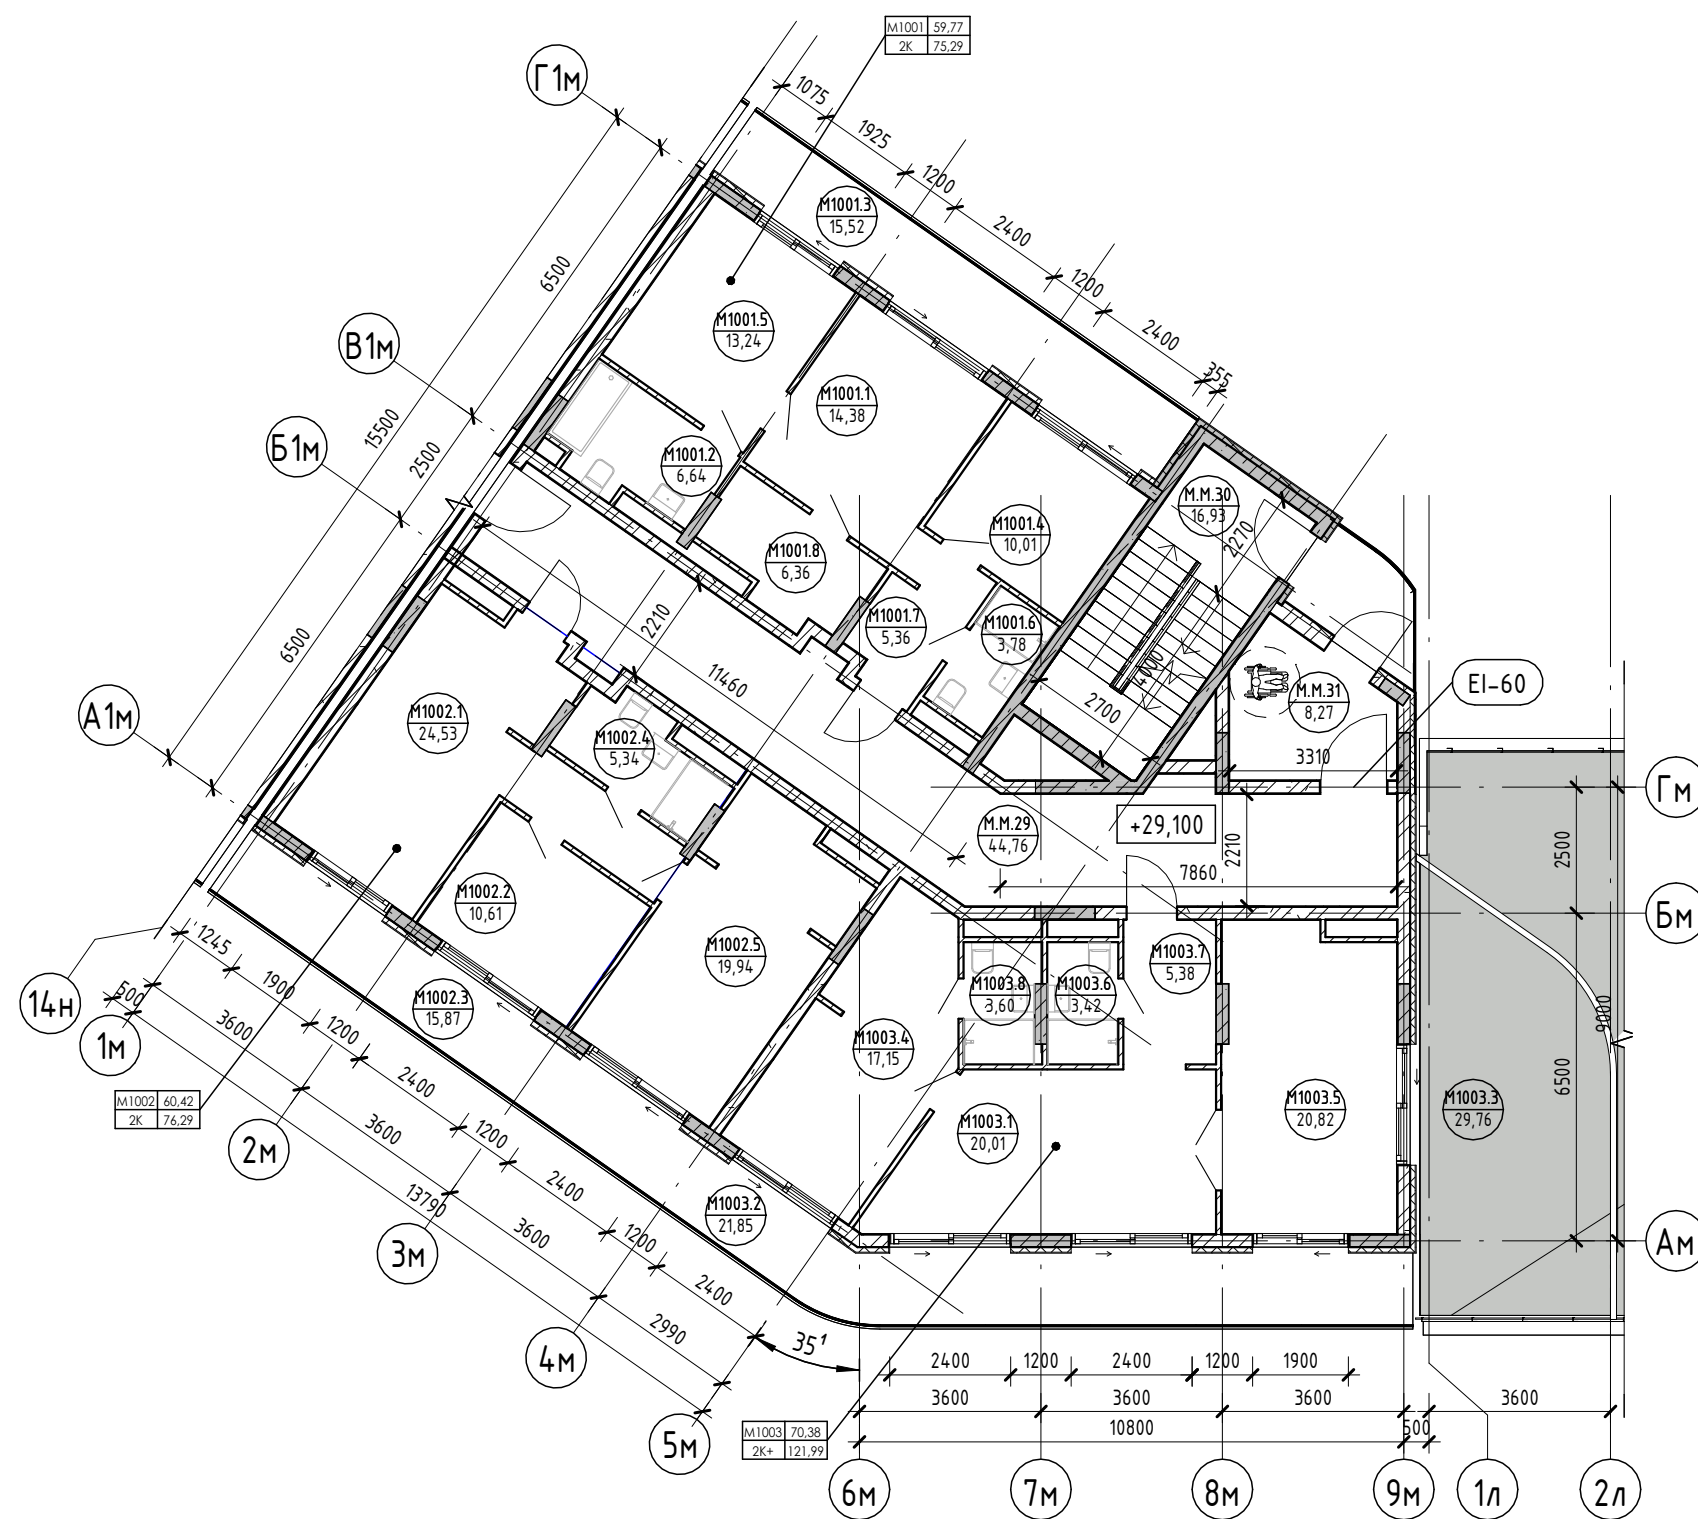

Условные обозначения

- Номер апартаменты — 101
- Количество комнат — 84,24
- Индекс апартаменты — 130000
- Площадь квартиры — 130000
- Общая площадь квартиры — 130000
- Номер апартаменты/тип помещения — 101.101
- Номер помещения — 101.22
- Площадь помещения — 101.22
- R700 — Зона безопасности МГН с возможностью разворота
- 100 — Внутренние перегородки:
 - Блок газобетонный - 100 мм
- 250 — Стена внутренняя (между апартаментами):
 - Блок газобетонный - 250 мм
- 250 — Несущие вертикальные конструкции:
 - Железобетон - 250 мм
- 100 — Стена наружная:
 - Штукатурка (наружная) - 20 мм
 - Утеплитель - 100 мм
 - Блок газобетонный D600 - 250 мм
 - Штукатурка (внутренняя) - 20 мм

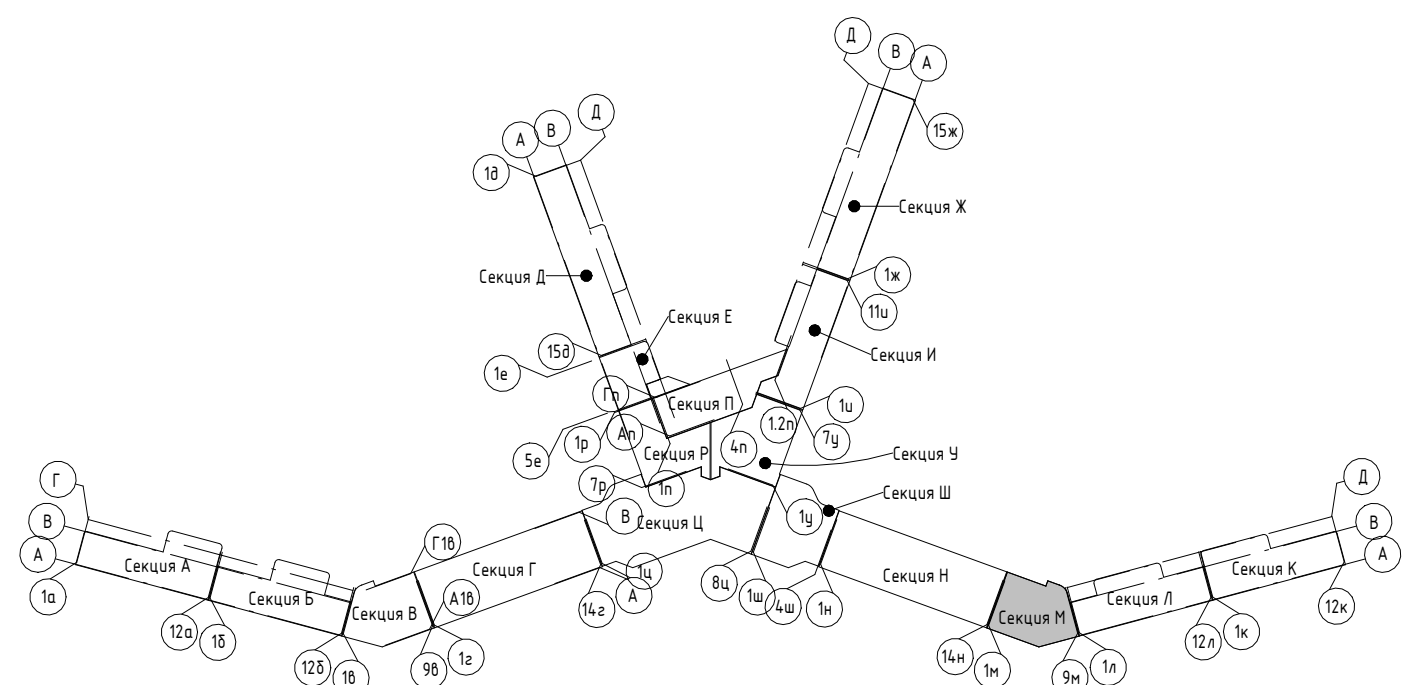

2023-18П - ПР-КР.ГЧ

Гостинично-оздоровительный комплекс, расположенный по адресу: Республика Крым, г. Саки, ул. Морская

Изм.	Колуч.	Лист	№ док.	Подпись	Дата
Разраб.	Калинин В.	12.23		<i>В. Калинин</i>	12.23
Разраб.	Скирда А.	12.23		<i>А. Скирда</i>	12.23
Проверил	Винокуров Н. С.	12.23		<i>Н.С. Винокуров</i>	12.23
Н. контр.	Винокуров Н. С.	12.23		<i>Н.С. Винокуров</i>	12.23

Секция М


План 10-го этажа на отм +29.100

Архитектурная мастерская "БЮРО'82" ИП Симоненко А. В.

Создано: _____
 Взам. инв. №: _____
 Подп. и дата: _____
 Инв. № подл.: _____


Экспликация помещений

Номер помеще- ния	Наименование	Площадь, м ²	Кат. помеще- ния
Апартамент			
М1101			
1	Спальня	13,24	
2	С/У	3,78	
3	Терраса	15,52	
4	Спальня	10,01	
5	Прихожая	5,36	
6	Гостиная	14,38	
7	С/У	6,64	
8	Кухня	6,36	
		75,29	
М1102			
1	Кухня-гостиная	24,53	
2	Терраса	15,87	
3	Спальня	10,61	
4	С/У	5,34	
5	Спальня	19,94	
		76,29	
М1103			
1	Прихожая	5,49	
2	Кухня	4,73	
3	С/У	3,42	
4	Гостиная	26,03	
5	С/У	3,60	
6	Спальня	17,15	
7	Терраса	36,62	
		97,04	
		248,62	
МОП			
М.М.32	Коридор	44,76	
М.М.33	ЛК	16,93	
М.М.34	Тамбур	8,27	
		69,96	
		69,96	

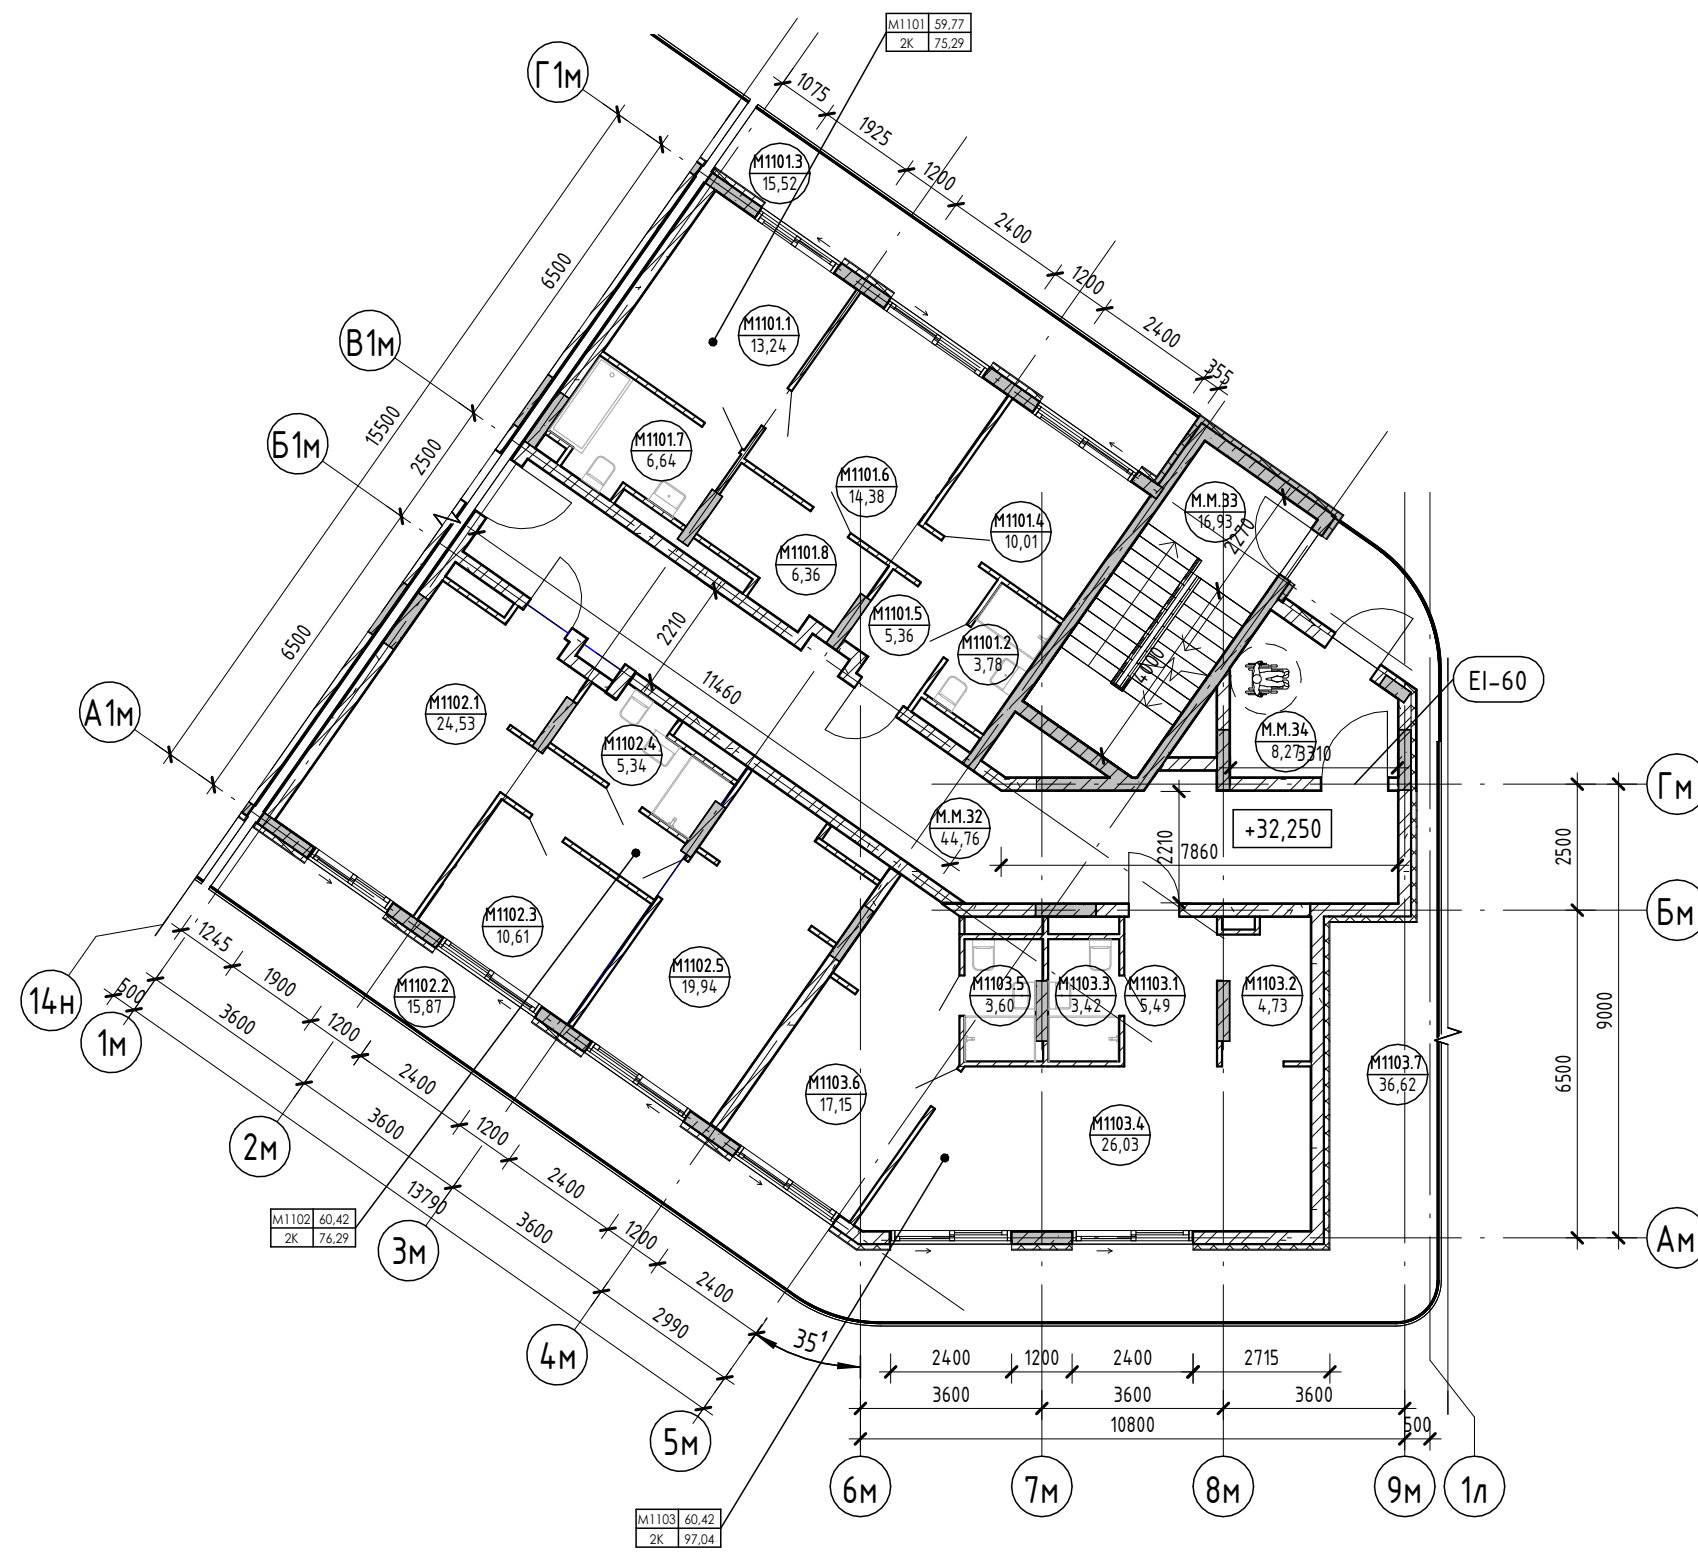

Условные обозначения

- Номер апартаменты: Площадь квартиры
- Количество комнат: Общая площадь квартиры
- Индекс апартаменты: Номер помещения
- Номер апартаменты/тип помещения: Номер помещения
- Площадь помещения: Номер помещения
- Зона безопасности МГН с возможностью разворота
- Внутренние перегородки:
 - Блок газобетонный - 100 мм
- Стена внутренняя (между апартаментами):
 - Блок газобетонный - 250 мм
- Несущие вертикальные конструкции:
 - Железобетон - 250 мм
- Стена наружная:
 - Штукатурка (наружная) - 20 мм
 - Утеплитель - 100 мм
 - Блок газобетонный D600 - 250 мм
 - Штукатурка (внутренняя) - 20 мм

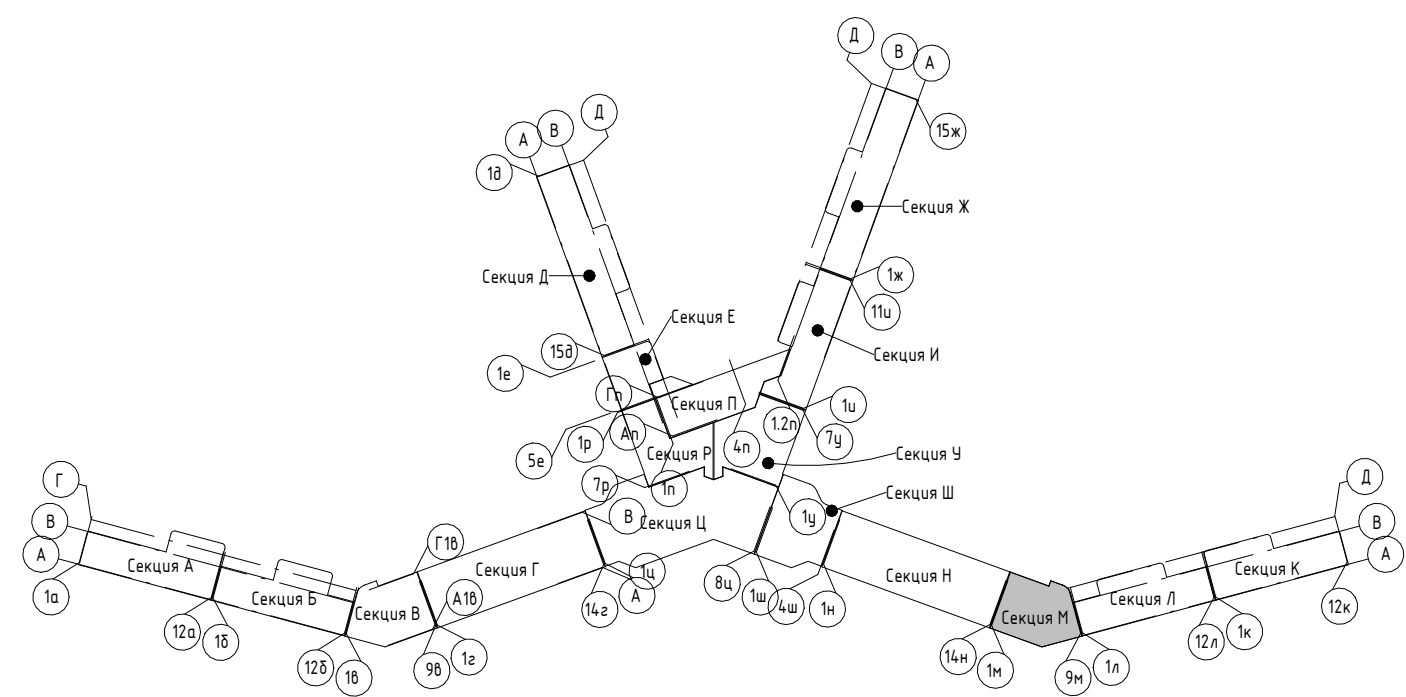

2023-18П - ПР-КР.ГЧ

Гостинично-оздоровительный комплекс, расположенный по адресу: Республика Крым, г. Саки, ул. Морская

Изм.	Колуч.	Лист	№ док.	Подпись	Дата
Разраб.	Калинин В.				12.23
Разраб.	Скирда А.				12.23
Проверил	Винокуров Н. С.				12.23
Н. контр.	Винокуров Н. С.				12.23

Секция М

Стадия Лист Листов
П 1.155


План 11-го этажа на отм +32.250

Архитектурная мастерская "БЮРО 82" ИП Симоненко А. В.

Создано
Взам. инв. №
Подп. и дата
Инв. № подл.


Экспликация помещений

Номер помеще- ния	Наименование	Площадь, м ²	Кат. помеще- ния
Апартамент			
M1201			
1	Гостиная	14,38	
2	С/У	3,78	
3	Терраса	15,52	
4	Спальня	10,01	
5	Прихожая	5,36	
6	Спальня	13,24	
7	С/У	6,64	
8	Кухня	6,36	
		75,29	
M1202			
1	Кухня-гостиная	61,89	
2	Спальня	13,84	
3	Терраса	53,51	
4	С/У	6,32	
5	Спальня	13,08	
6	С/У	6,98	
7	С/У	2,32	
8	Гардероб	7,37	
		165,31	
		240,60	
МОП			
M.M.35	Коридор	44,76	
M.M.36	ЛК	16,93	
M.M.37	Тамбур	8,27	
		69,96	
		69,96	

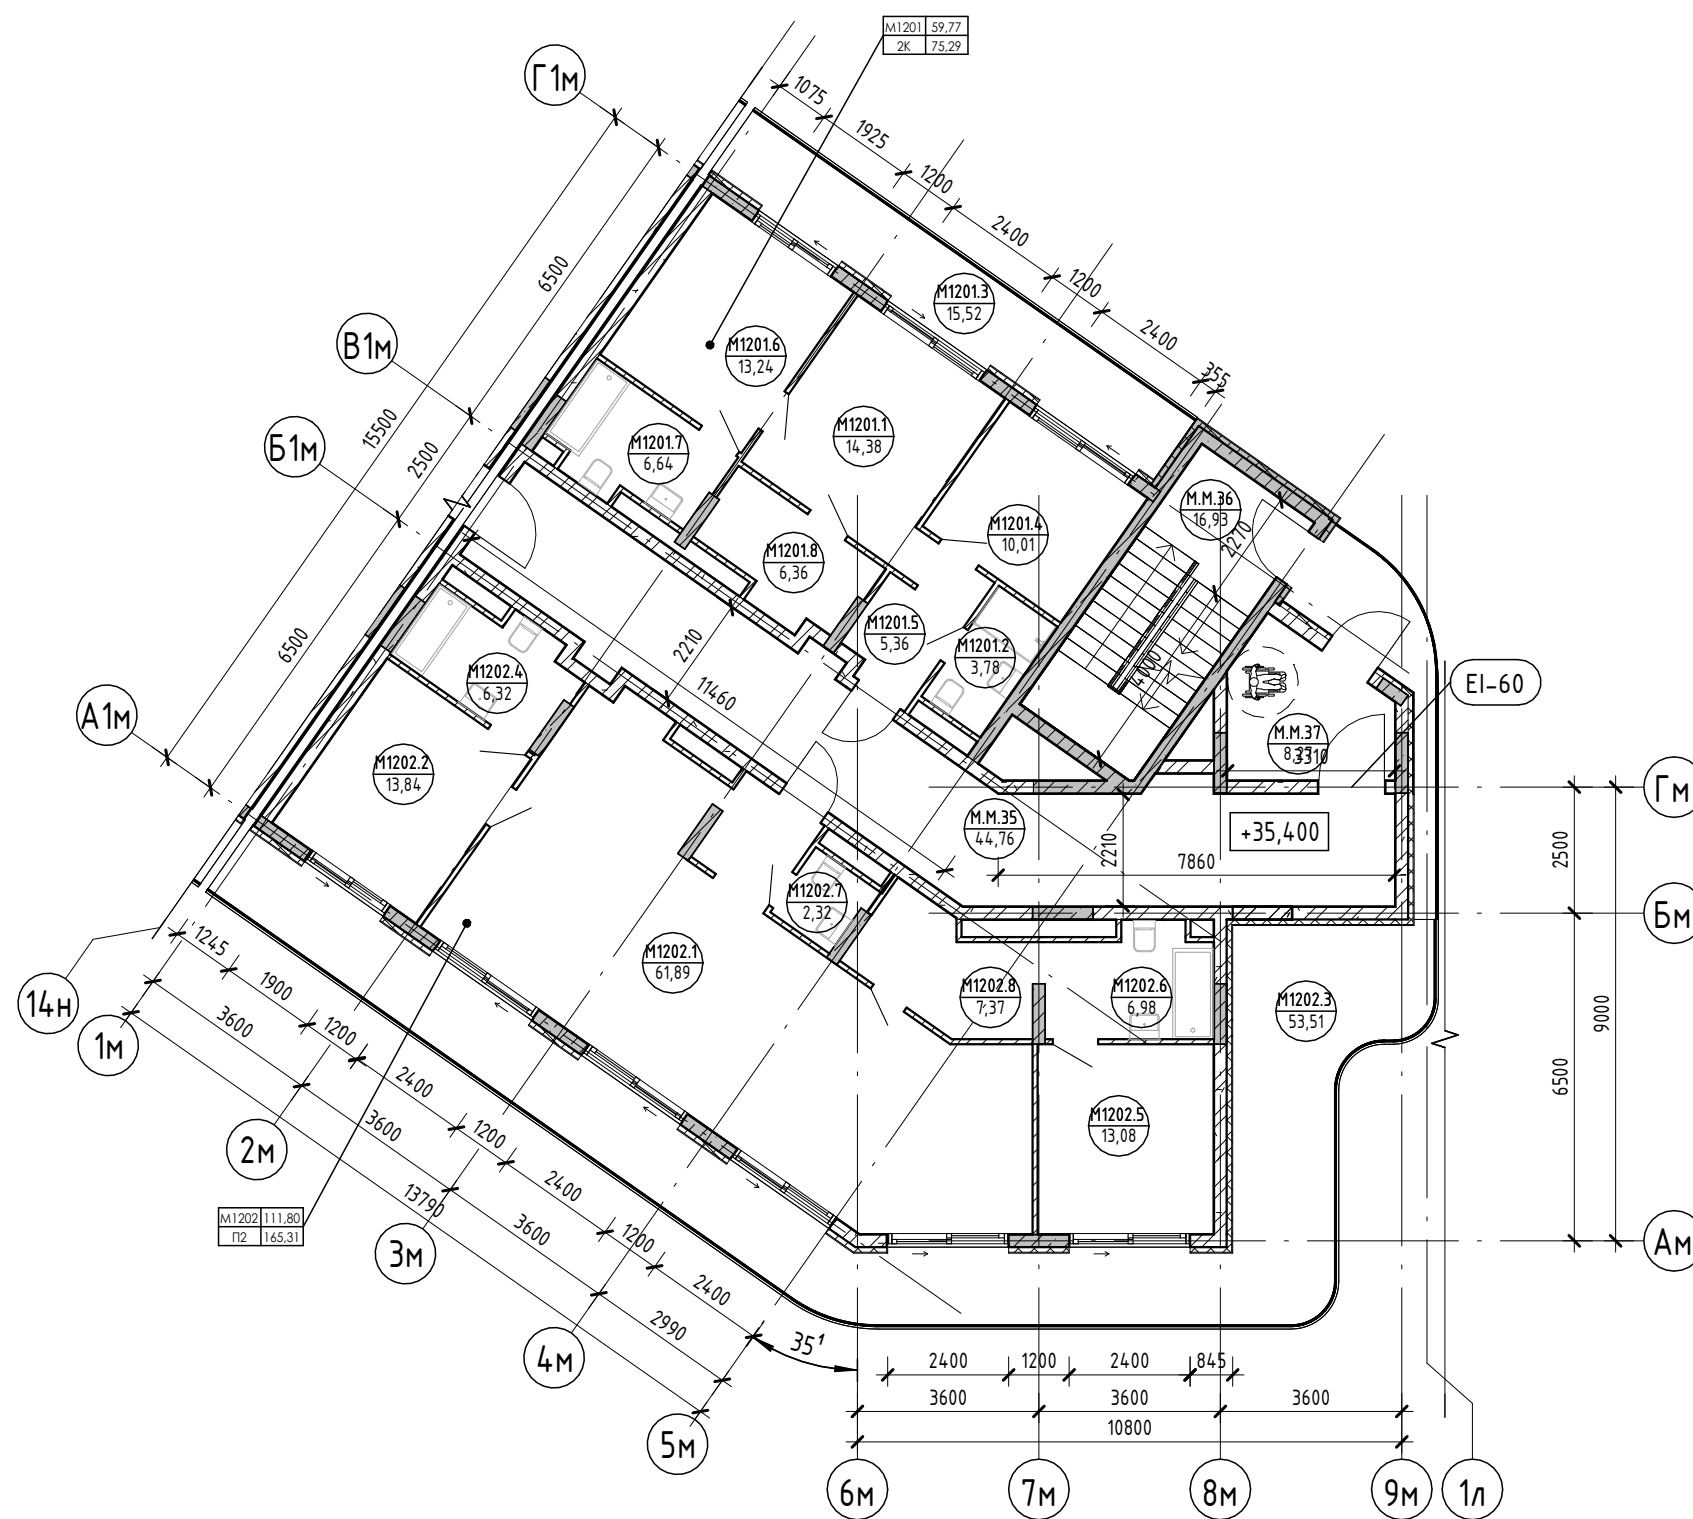

Условные обозначения

- Номер апартаменты: Площадь квартиры
- Количество комнат: Общая площадь квартиры
- Индекс апартаменты: Номер помещения
- Номер апартаменты/тип помещения: Номер помещения
- Площадь помещения: Номер помещения
- R700: Зона безопасности МГН с возможностью разворота
- 100: Внутренние перегородки:
 - Блок газобетонный - 100 мм
- 250: Стена внутренняя (между апартаментами):
 - Блок газобетонный - 250 мм
- 250: Несущие вертикальные конструкции:
 - Железобетон - 250 мм
- 100: Стена наружная:
 - Штукатурка (наружная) - 20 мм
 - Утеплитель - 100 мм
 - Блок газобетонный D600 - 250 мм
 - Штукатурка (внутренняя) - 20 мм

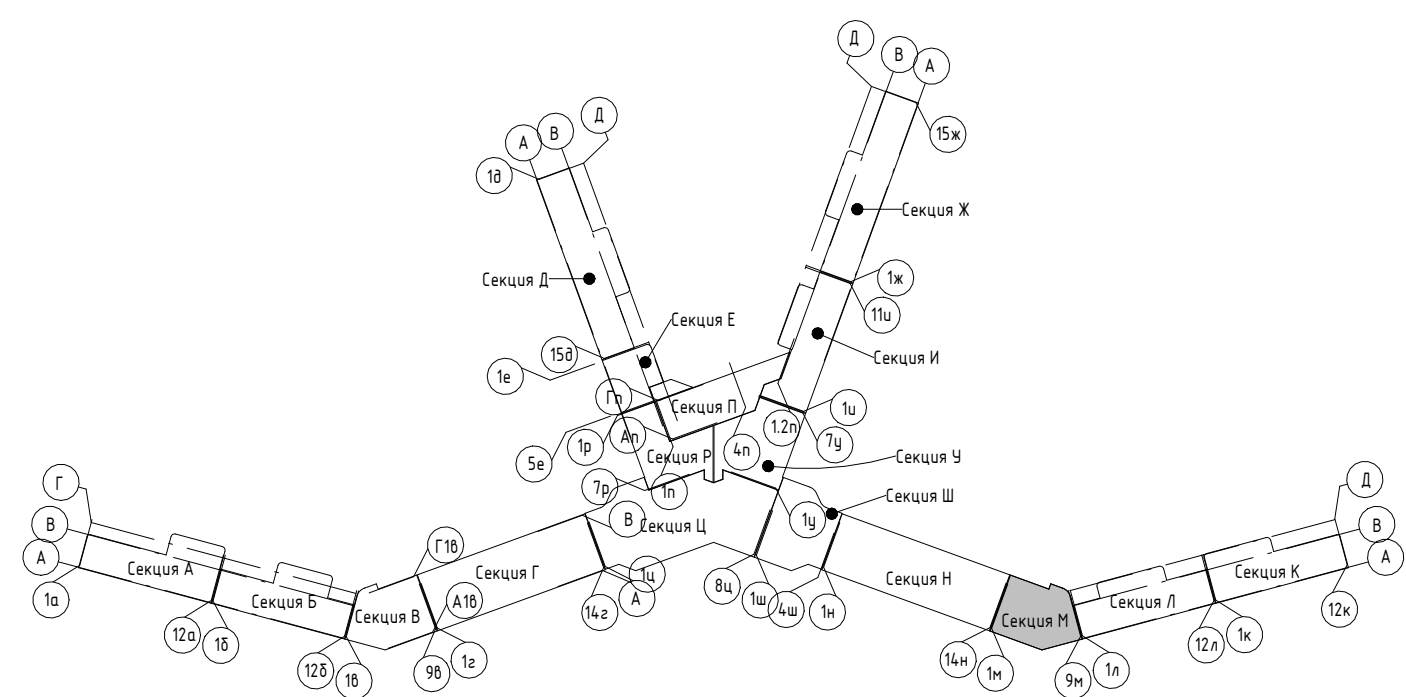

2023-18П - ПР-КР.ГЧ

Гостинично-оздоровительный комплекс, расположенный по адресу: Республика Крым, г. Саки, ул. Морская

Изм.	Колуч.	Лист	№ док.	Подпись	Дата
Разраб.	Калинин В.			<i>В. Калинин</i>	12.23
Разраб.	Скирда А.			<i>А. Скирда</i>	12.23
Проверил	Винокуров Н. С.			<i>Н.С. Винокуров</i>	12.23
Н. контр.	Винокуров Н. С.			<i>Н.С. Винокуров</i>	12.23

Секция М

План 12-го этажа на отм +35.400

Архитектурная мастерская "БЮРО 82" ИП Симоненко А. В.

Создано



Взам. инв. №

Подп. и дата

Инв. № подл.

Экспликация помещений

Номер помеще- ния	Наименование	Площадь, м ²	Кат. помещения
МОП			
М.М.38	ЛК	17,51	
Терраса		17,51	
М.М.39	Терраса	337,45	
		337,45	

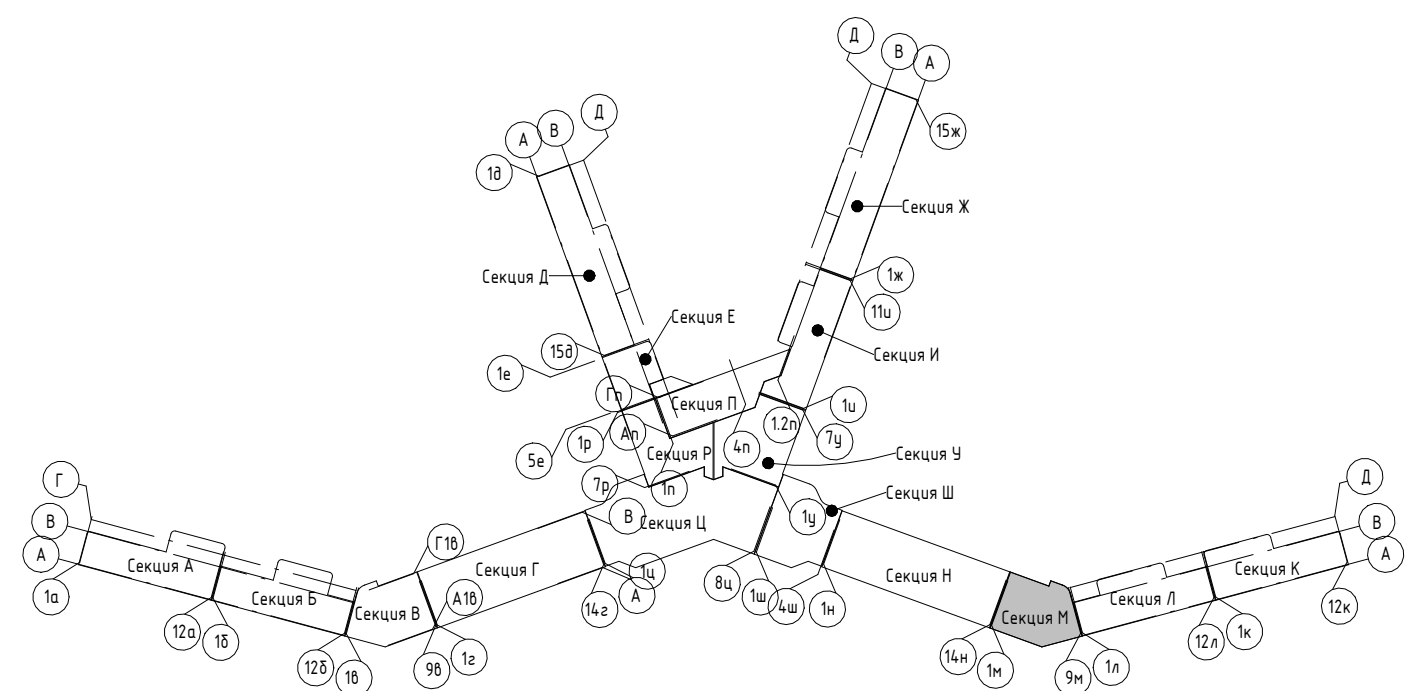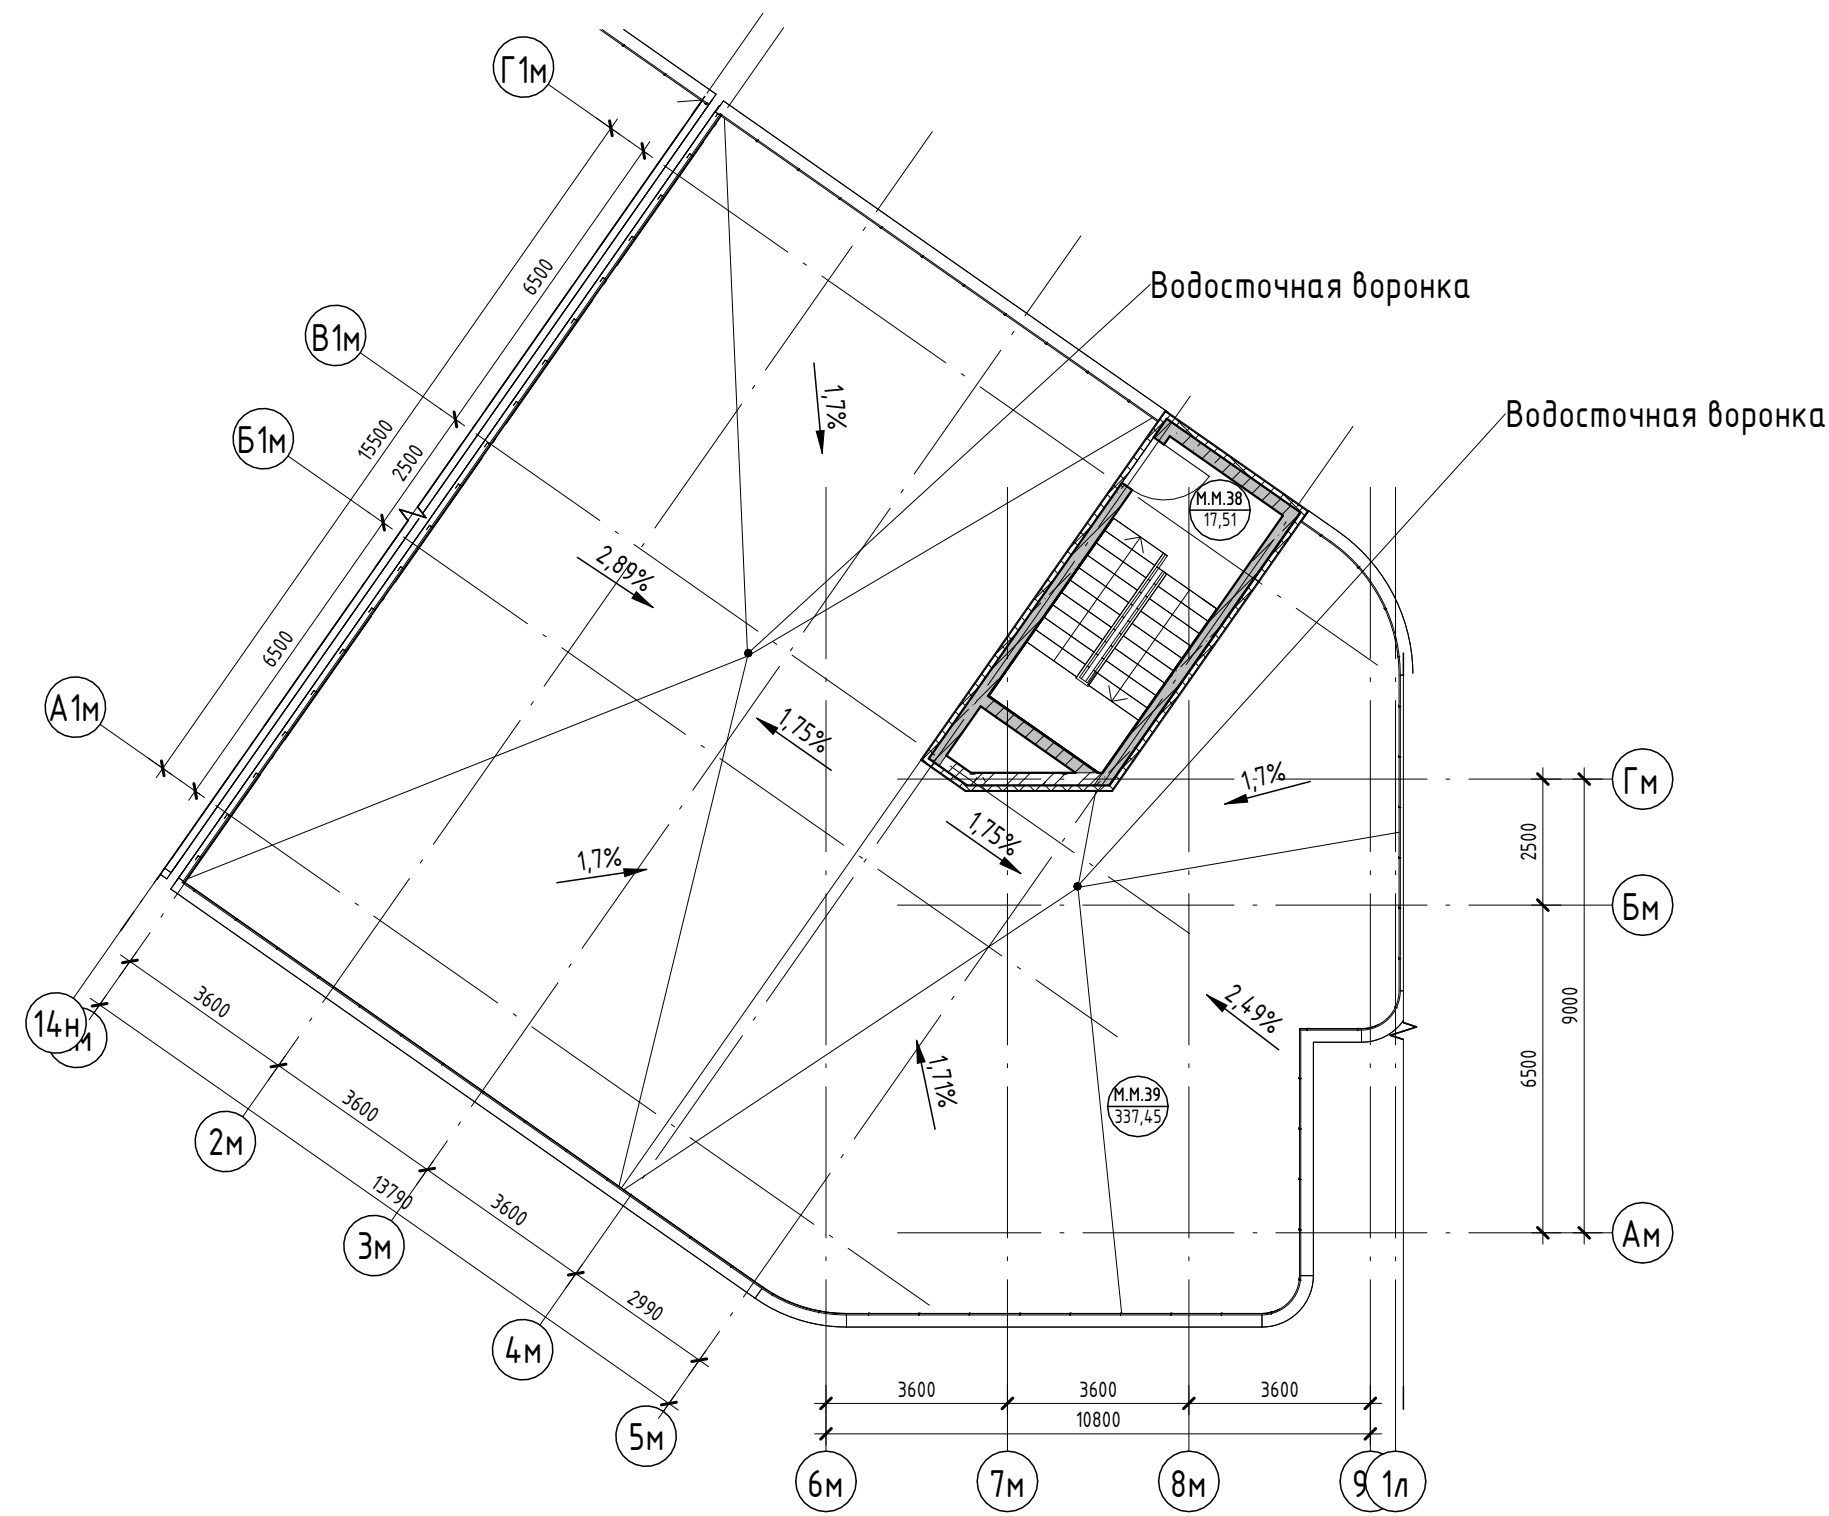

Условные обозначения

- Номер apartments: 101, 84, 20
- Количество комнат: 1, 2, 3
- Индекс apartments: 1, 2, 3
- Площадь квартиры: 84, 20
- Общая площадь квартиры: 1, 2, 3
- Номер apartments/тип помещения: 101, 101
- Номер помещения: 101, 22
- Площадь помещения: 101, 22
- R700: Зона безопасности МГН с возможностью разворота
- 100: Внутренние перегородки:
 - Блок газобетонный - 100 мм
- 250: Стена внутренняя (между apartments):
 - Блок газобетонный - 250 мм
- 250: Несущие вертикальные конструкции:
 - Железобетон - 250 мм
- 100/20: Стена наружная:
 - Штукатурка (наружная) - 20 мм
 - Утеплитель - 100 мм
 - Блок газобетонный D600 - 250 мм
 - Штукатурка (внутренняя) - 20 мм

2023-18П - ПР-КР.ГЧ

Гостинично-оздоровительный комплекс, расположенный по адресу: Республика Крым, г. Саки, ул. Морская

Изм.	Колуч.	Лист	№ док.	Подпись	Дата	Стадия	Лист	Листов
Разраб.	Калинин В.			<i>[Signature]</i>	12.23	Секция М	1157	
Разраб.	Скирда А.			<i>[Signature]</i>	12.23			
Проверил	Винокуров Н. С.			<i>[Signature]</i>	12.23			
Н. контр.	Винокуров Н. С.			<i>[Signature]</i>	12.23	План кровли на отм +38.550		Архитектурная мастерская "БЮРО '82" ИП Симоненко А. В.

Создано


Взам. инв. №

Подп. и дата

Инв. № подл.

Экспликация помещений

Номер помеще-ния	Наименование	Площадь, м ²	Кат. помещения
МОР			
Н.М.1	ЛК	18,72	
		18,72	
Технические помещения			
Н.Т.1	Техническое подполье	295,84	
		295,84	

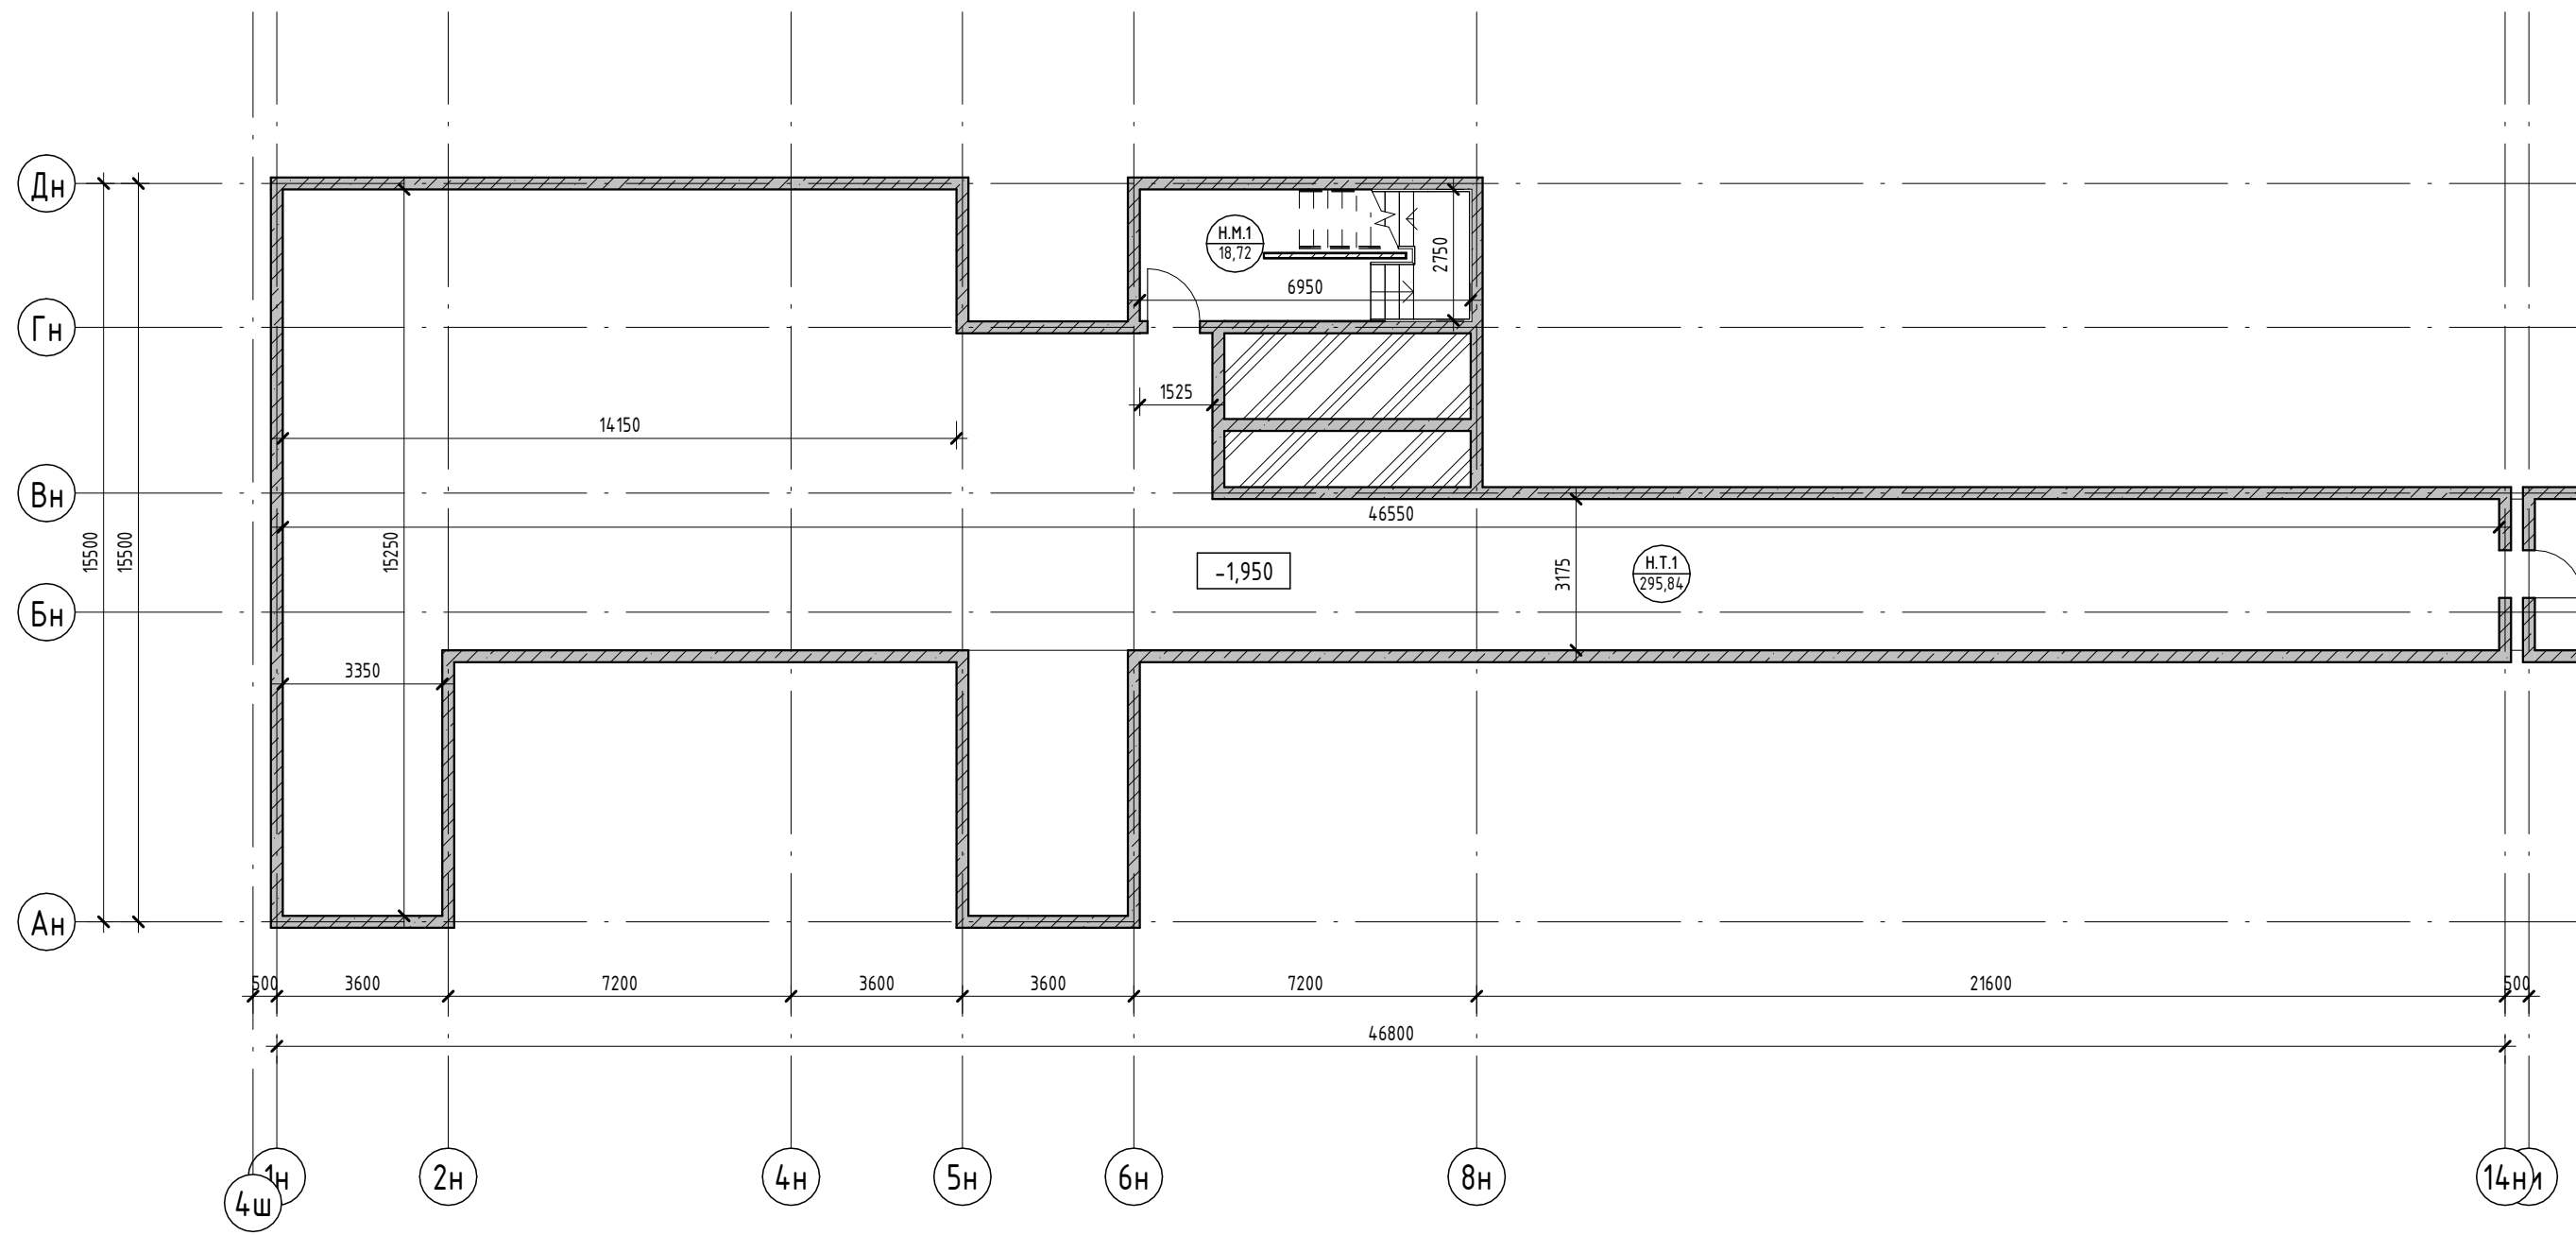


Условные обозначения

Номер апартаменты
 Количество комнат
 Индекс апартаменты

Площадь квартиры
 Общая площадь квартиры

Номер апартаменты/
 тип помещения
 Площадь помещения

R700
 Зона безопасности МГН с
 возможностью разворота

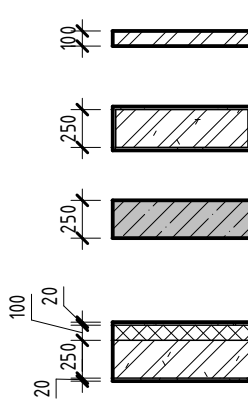


Внутренние перегородки:
 · Блок газобетонный - 100 мм

Стена внутренняя (между апартаментами):
 · Блок газобетонный - 250 мм

Несущие вертикальные конструкции:
 · Железобетон - 250 мм

Стена наружная:
 · Штукатурка (наружная) - 20 мм
 · Утеплитель - 100 мм
 · Блок газобетонный D600 - 250 мм
 · Штукатурка (внутренняя) - 20 мм

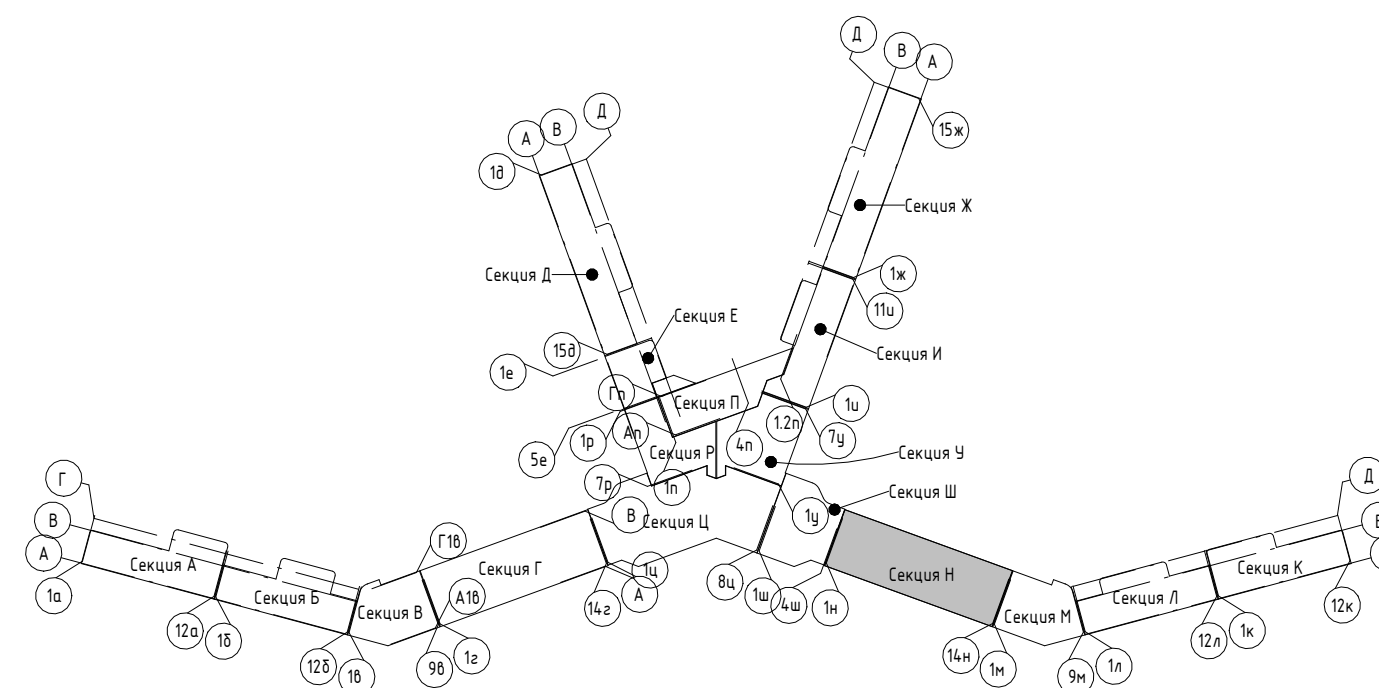

2023-18П - ПР-КР.ГЧ


Гостинично-оздоровительный комплекс, расположенный по адресу: Республика Крым, г. Саки, ул. Морская

Изм.	Колуч.	Лист	№ док.	Подпись	Дата
Разраб.	Калинин В.			<i>[Signature]</i>	12.23
Разраб.	Скирда А.			<i>[Signature]</i>	12.23
Проверил	Винокуров Н. С.			<i>[Signature]</i>	12.23
Н. контр.	Винокуров Н. С.			<i>[Signature]</i>	12.23

Стадия	Лист	Листов
П	1.158	



План технического пространства на отм -1.950

Архитектурная мастерская "БЮРО'82" ИП Симоненко А. В.

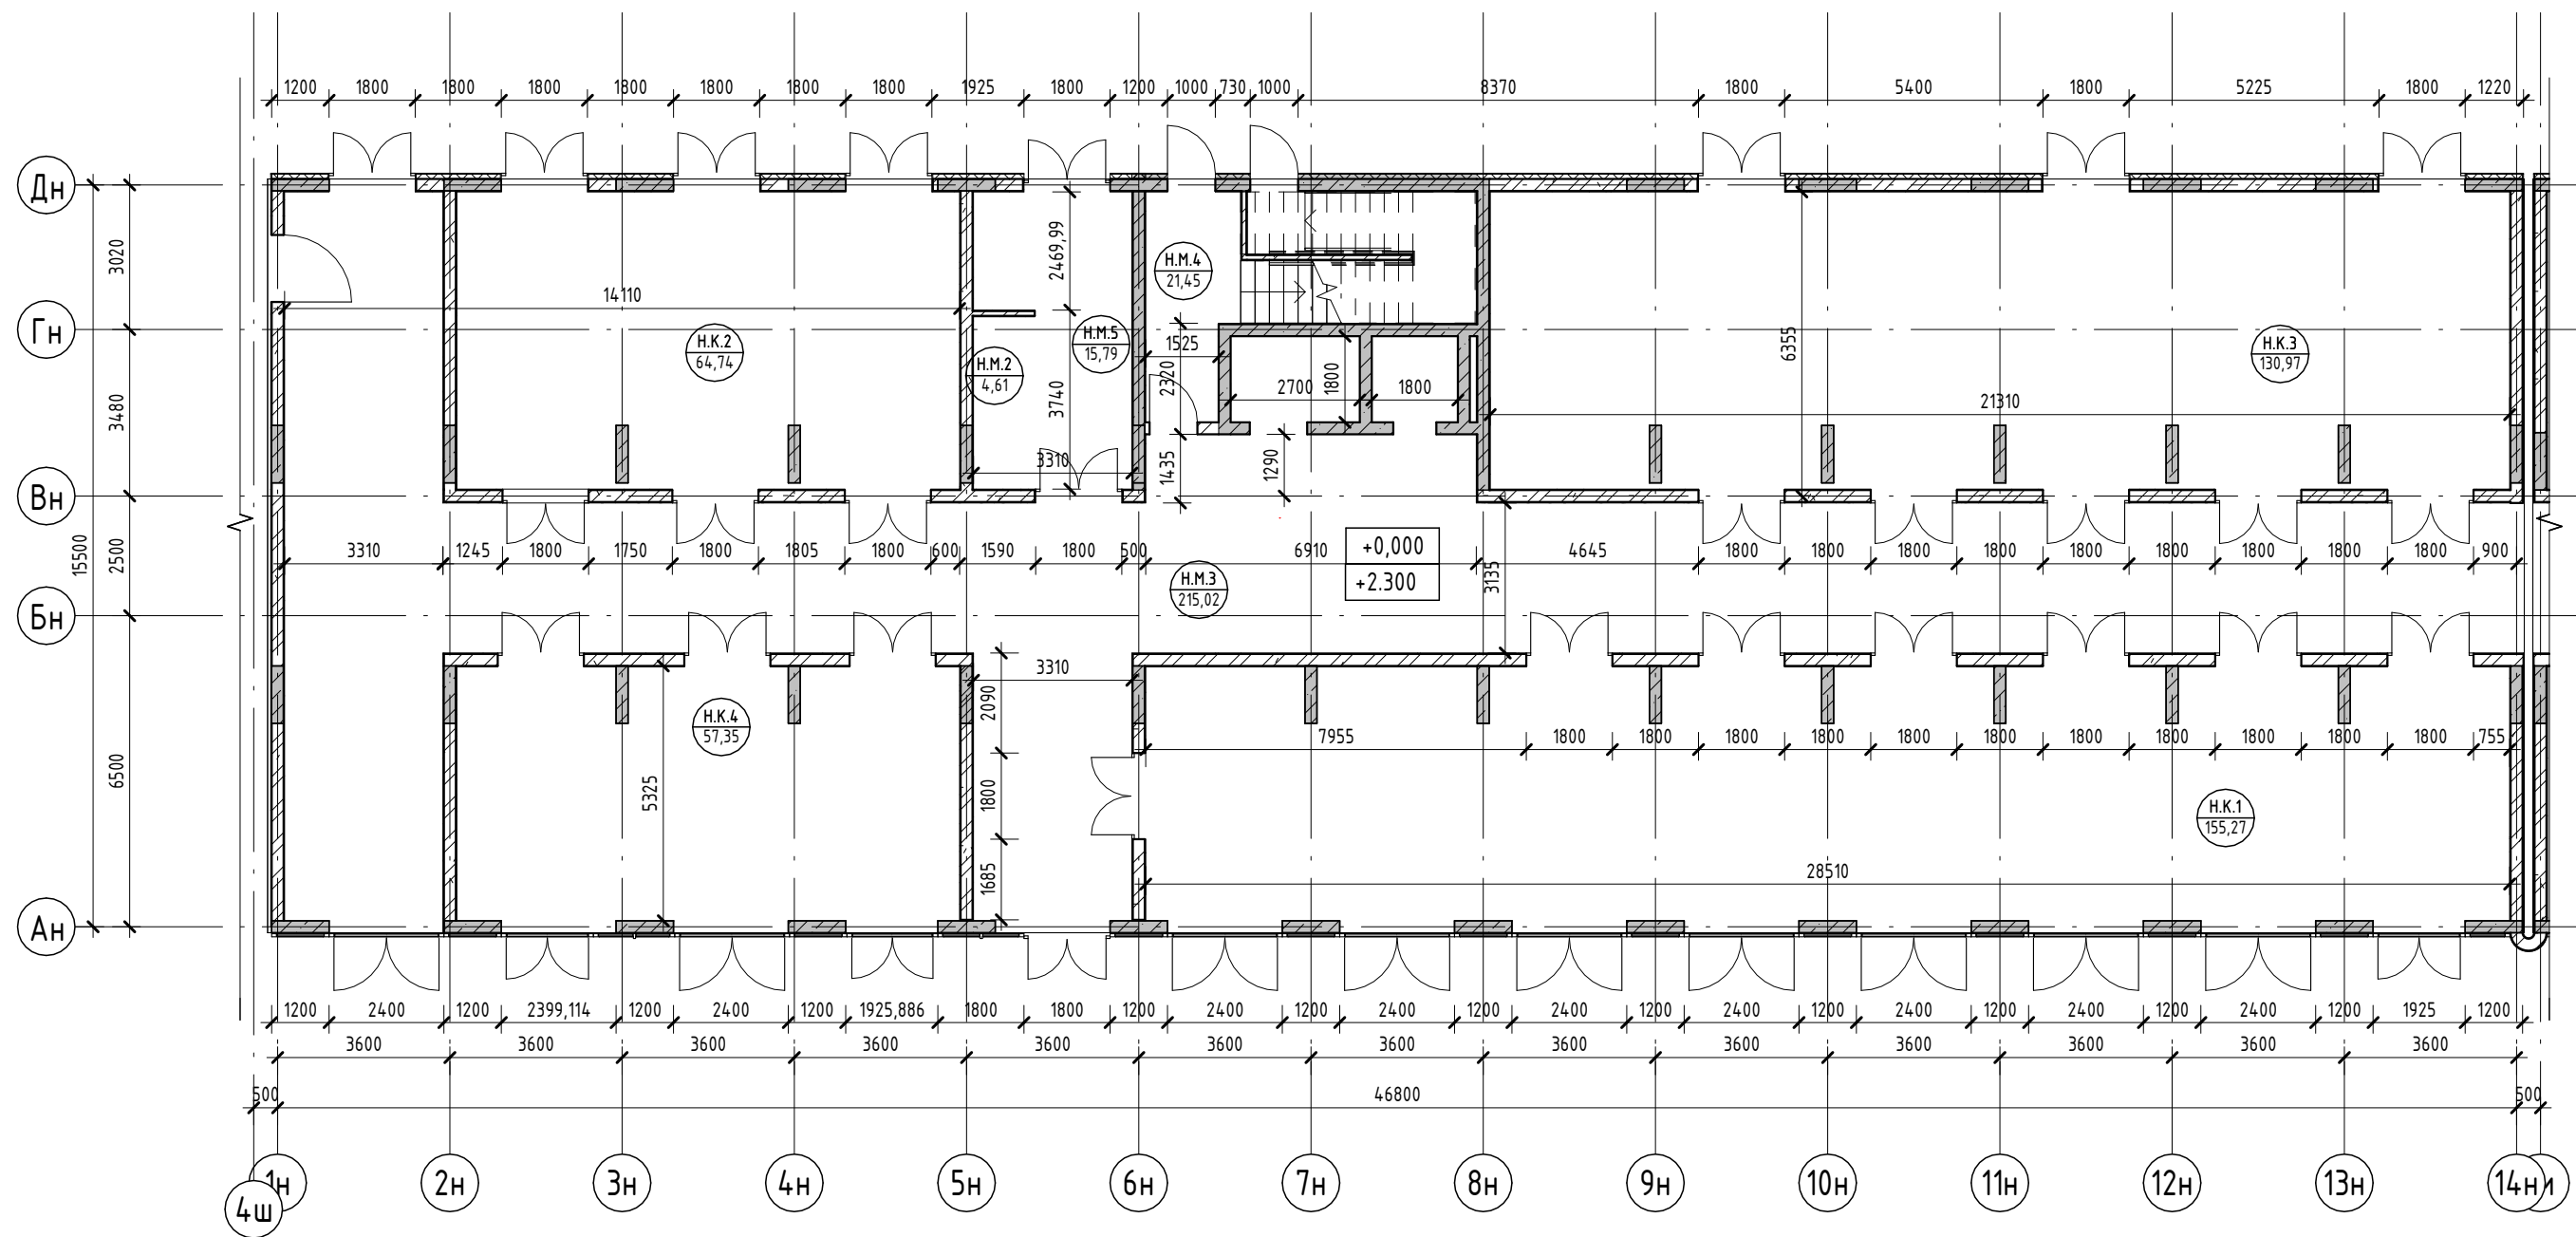

Номер помеще- ния	Наименование	Площадь, м ²	Кат. помещения
Коммерция			
Н.К.1	Коммерция	155,27	
Н.К.2	Коммерция	64,74	
Н.К.3	Коммерция	130,97	
Н.К.4	Коммерция	57,35	
		408,33	
МОП			
Н.М.2	Колясочная	4,61	
Н.М.3	Коридор	215,02	
Н.М.4	ЛК	21,45	
Н.М.5	Холл	15,79	
		256,87	

Условные обозначения

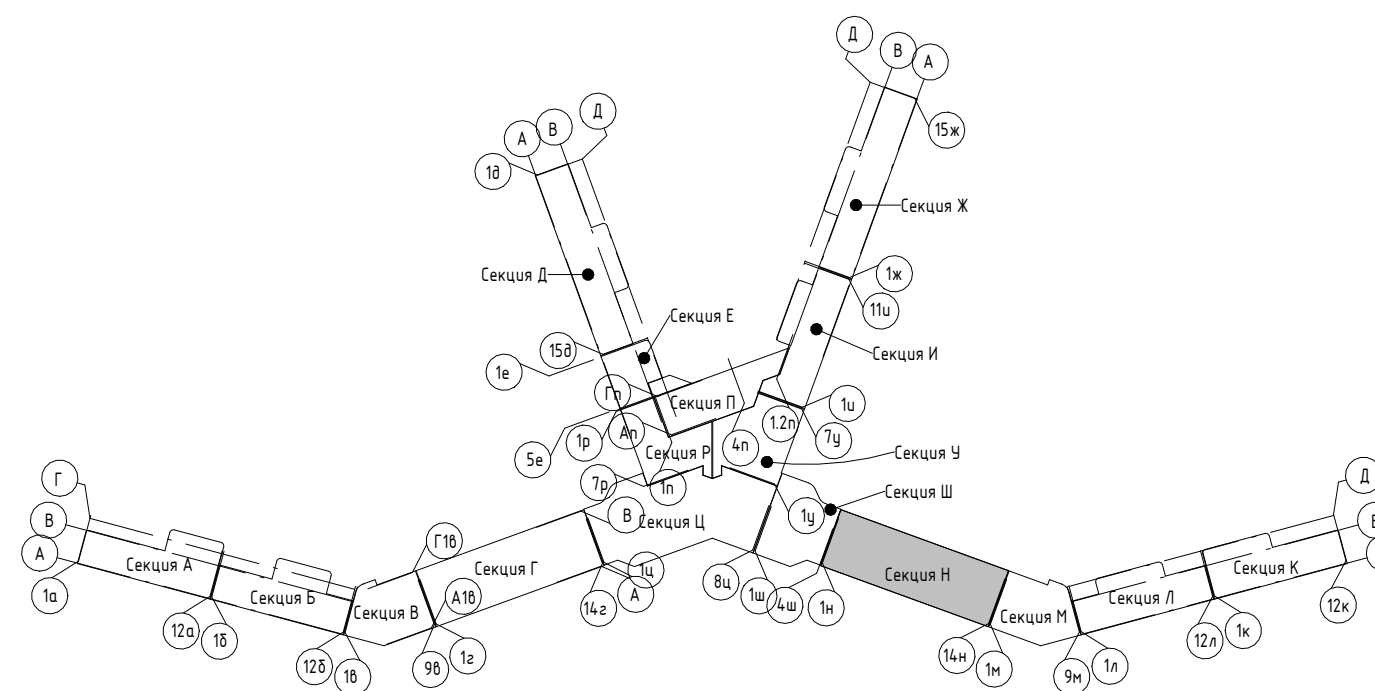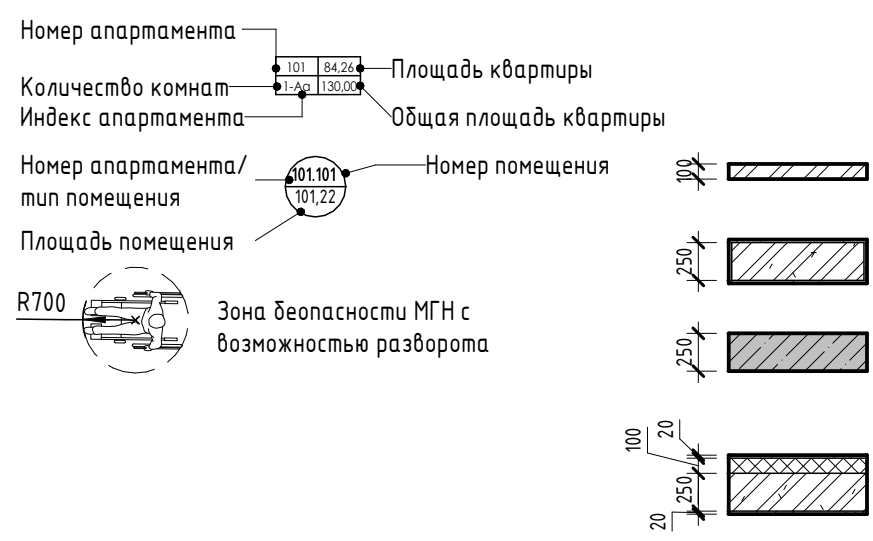


2023-18П - ПР-КР.ГЧ					
Гостинично-оздоровительный комплекс, расположенный по адресу: Республика Крым, г. Саки, ул. Морская					
Изм.	Колуч.	Лист	№ док.	Подпись	Дата
Разраб.	Калинин В.			<i>[Signature]</i>	12.23
Разраб.	Скирда А.			<i>[Signature]</i>	12.23
Проверил	Винокуров Н. С.			<i>[Signature]</i>	12.23
Н. контр.	Винокуров Н. С.			<i>[Signature]</i>	12.23

Стадия	Лист	Листов
П	1.159	

Секция Н
 План 1-го этажа на отм 0.000
 Архитектурная мастерская "БЮРО 82" ИП Симоненко А. В.

Согласовано	
Взам. инв. №	
Подп. и дата	
Инв. № подл.	

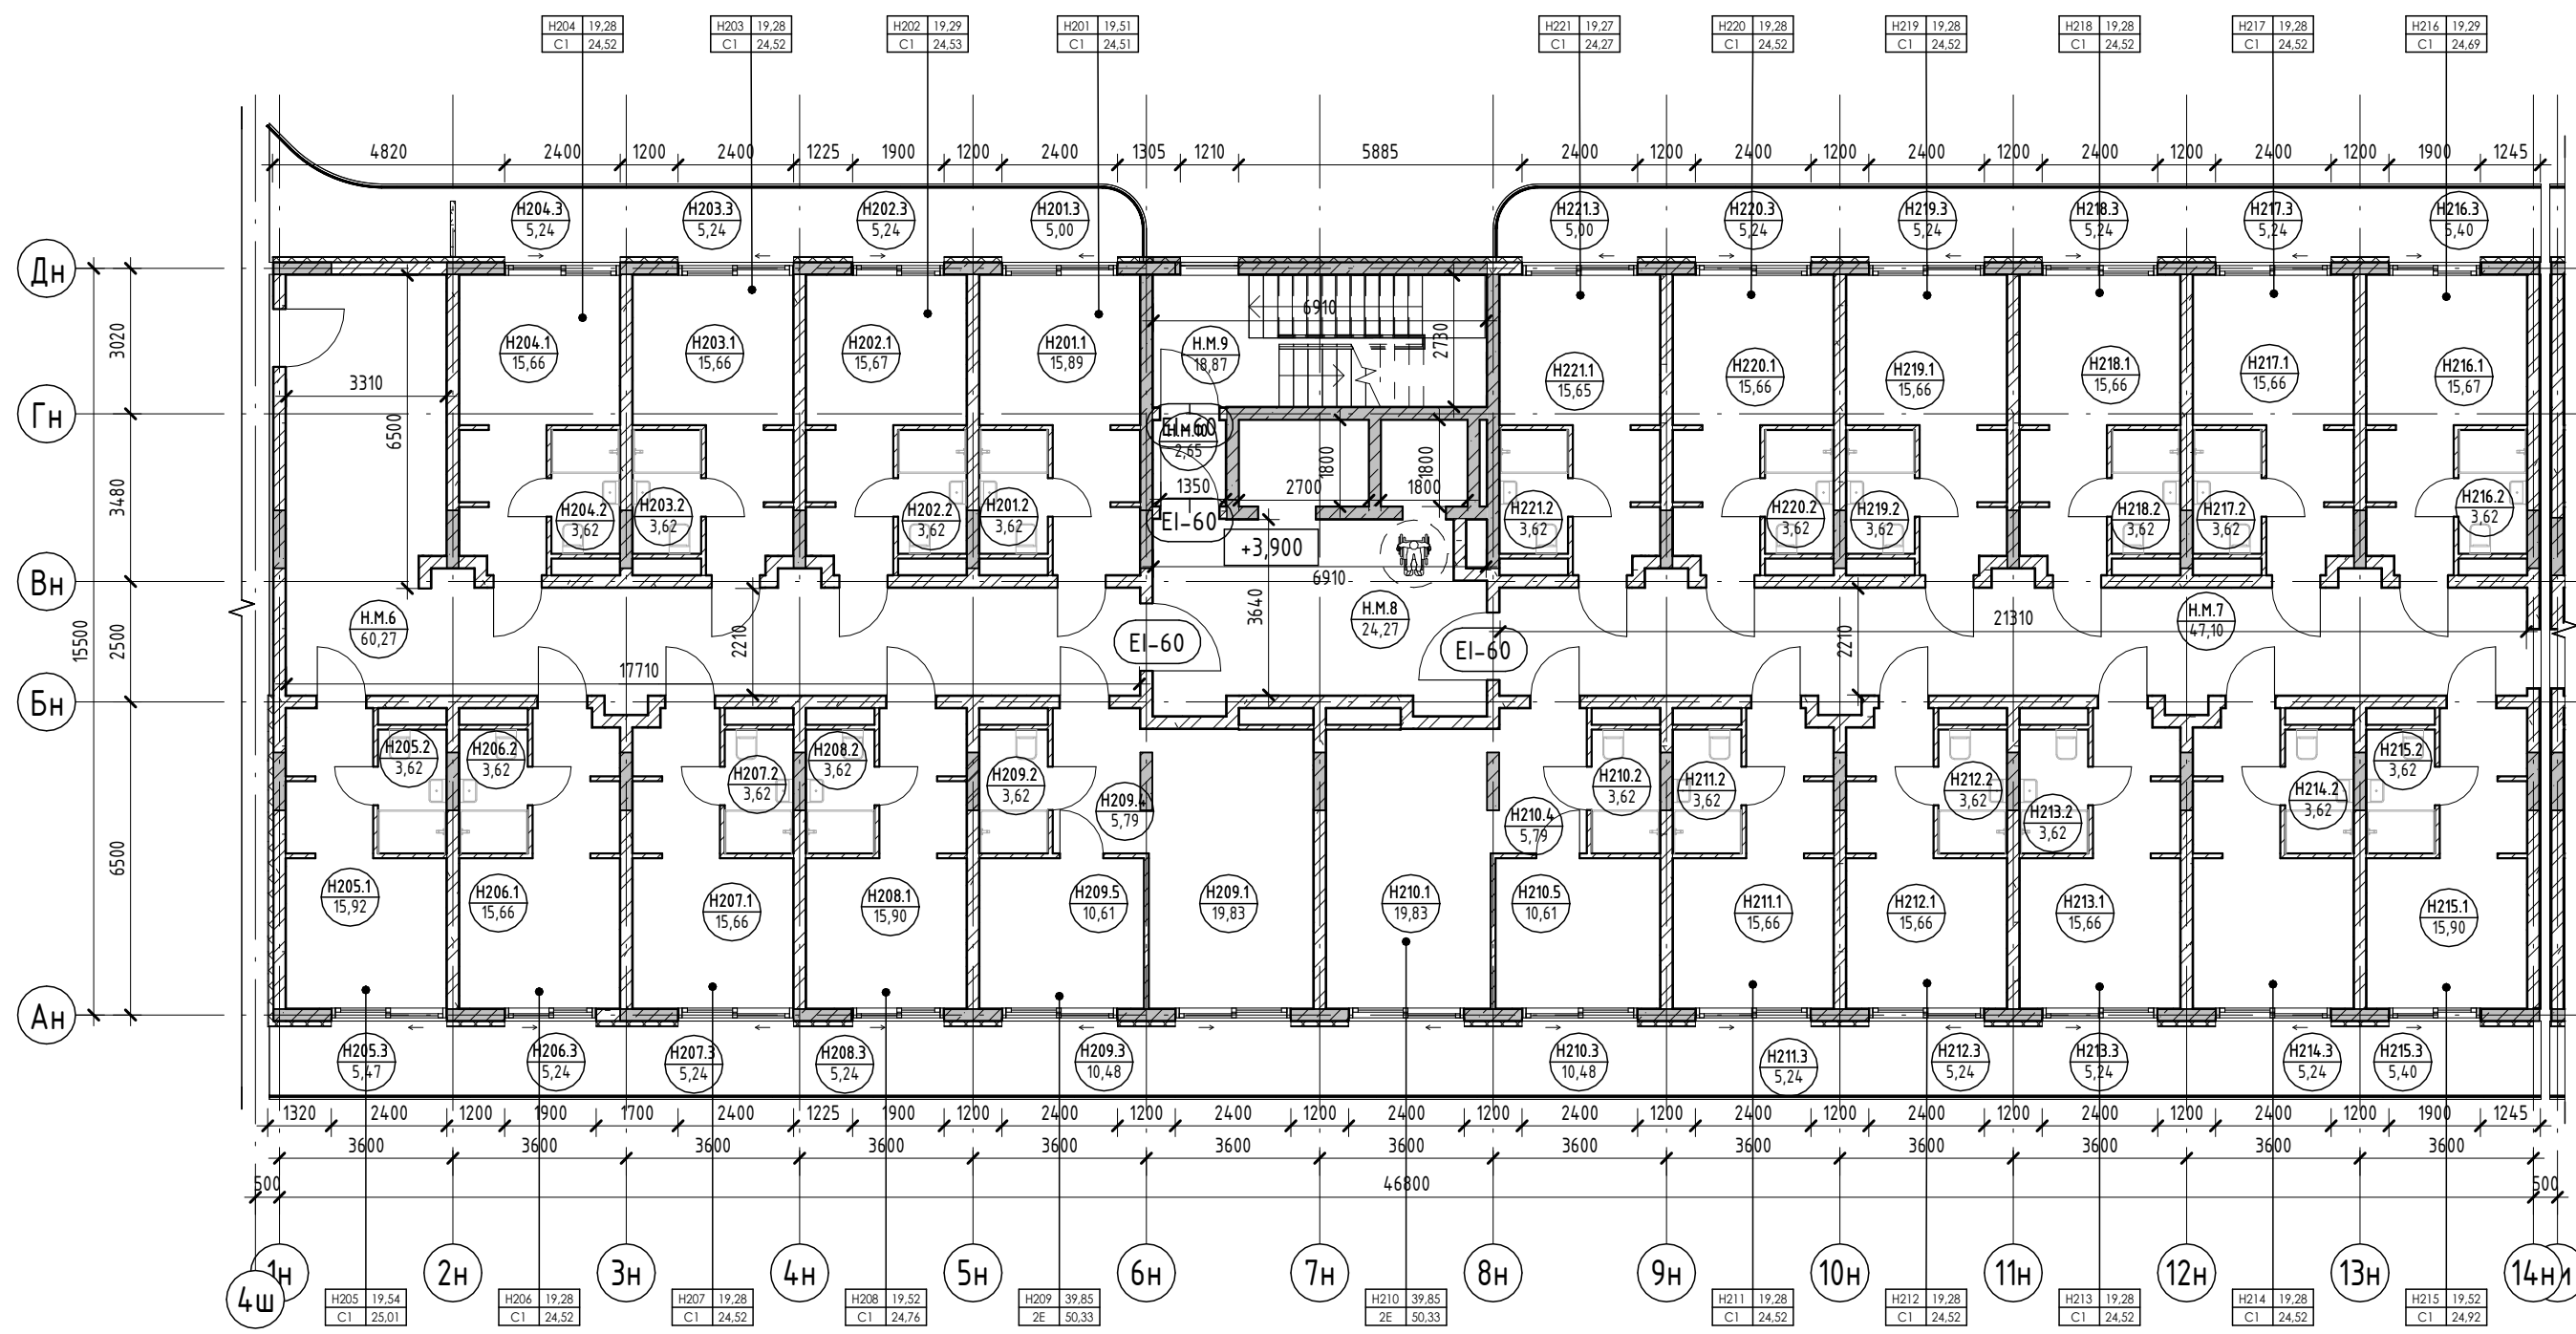

Экспликация помещений

Экспликация помещений

Экспликация помещений


Номер помеще- ния	Наименование	Площадь, м ²	Кат. помещения
3	Терраса	5,24	
		24,52	
H213			
1	Кухня-гостиная	15,66	
2	С/У	3,62	
3	Терраса	5,24	
		24,52	
H214			
1	Кухня-гостиная	15,66	
2	С/У	3,62	
3	Терраса	5,24	
		24,52	
H215			
1	Кухня-гостиная	15,90	
2	С/У	3,62	
3	Терраса	5,40	
		24,92	
H216			
1	Кухня-гостиная	15,67	

Номер помеще- ния	Наименование	Площадь, м ²	Кат. помещения
2	С/У	3,62	
3	Терраса	5,40	
		24,69	
H217			
1	Кухня-гостиная	15,66	
2	С/У	3,62	
3	Терраса	5,24	
		24,52	
H218			
1	Кухня-гостиная	15,66	
2	С/У	3,62	
3	Терраса	5,24	
		24,52	
H219			
1	Кухня-гостиная	15,66	
2	С/У	3,62	
3	Терраса	5,24	
		24,52	
H220			
1	Кухня-гостиная	15,66	


Номер помеще- ния	Наименование	Площадь, м ²	Кат. помещения
2	С/У	3,62	
3	Терраса	5,24	
		24,52	
H221			
1	Кухня-гостиная	15,65	
2	С/У	3,62	
3	Терраса	5,00	
		24,27	
		567,59	
МОР			
Н.М.6	Коридор	60,27	
Н.М.7	Коридор	47,10	
Н.М.8	Лифтовой холл	24,27	
Н.М.9	ЛК	18,87	
Н.М.10	Тамбур-шлюз	2,65	
		153,16	

Номер помеще- ния	Наименование	Площадь, м ²	Кат. помещения
Апартамент			
H201			
1	Кухня-гостиная	15,89	
2	С/У	3,62	
3	Терраса	5,00	
		24,51	
H202			
1	Кухня-гостиная	15,67	
2	С/У	3,62	
3	Терраса	5,24	
		24,53	
H203			
1	Кухня-гостиная	15,66	
2	С/У	3,62	
3	Терраса	5,24	
		24,52	
H204			
1	Кухня-гостиная	15,66	
2	С/У	3,62	
3	Терраса	5,24	
		24,52	
H205			
1	Кухня-гостиная	15,92	
2	С/У	3,62	
3	Терраса	5,47	
		25,01	
H206			
1	Кухня-гостиная	15,66	
2	С/У	3,62	
3	Терраса	5,24	
		24,52	
H207			
1	Кухня-гостиная	15,66	
2	С/У	3,62	
3	Терраса	5,24	
		24,52	
H208			
1	Кухня-гостиная	15,90	
2	С/У	3,62	
3	Терраса	5,24	
		24,76	
H209			
1	Кухня-гостиная	19,83	
2	С/У	3,62	
3	Терраса	10,48	
4	Прихожая	5,79	
5	Спальня	10,61	
		50,33	
H210			
1	Кухня-гостиная	19,83	
2	С/У	3,62	
3	Терраса	10,48	
4	Прихожая	5,79	
5	Спальня	10,61	
		50,33	
H211			
1	Кухня-гостиная	15,66	
2	С/У	3,62	
3	Терраса	5,24	
		24,52	
H212			
1	Кухня-гостиная	15,66	
2	С/У	3,62	

Условные обозначения

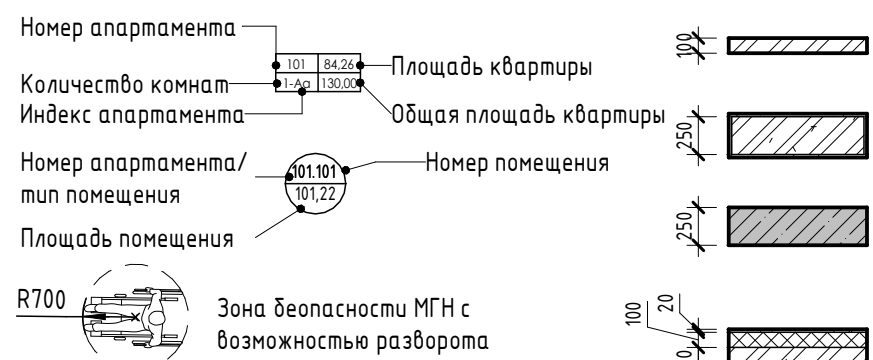


- Внутренние перегородки:**
 · Блок газобетонный - 100 мм
- Стена внутренняя (между апартаментами):**
 · Блок газобетонный - 250 мм
- Несущие вертикальные конструкции:**
 · Железобетон - 250 мм
- Стена наружная:**
 · Штукатурка (наружная) - 20 мм
 · Утеплитель - 100 мм
 · Блок газобетонный D600 - 250 мм
 · Штукатурка (внутренняя) - 20 мм

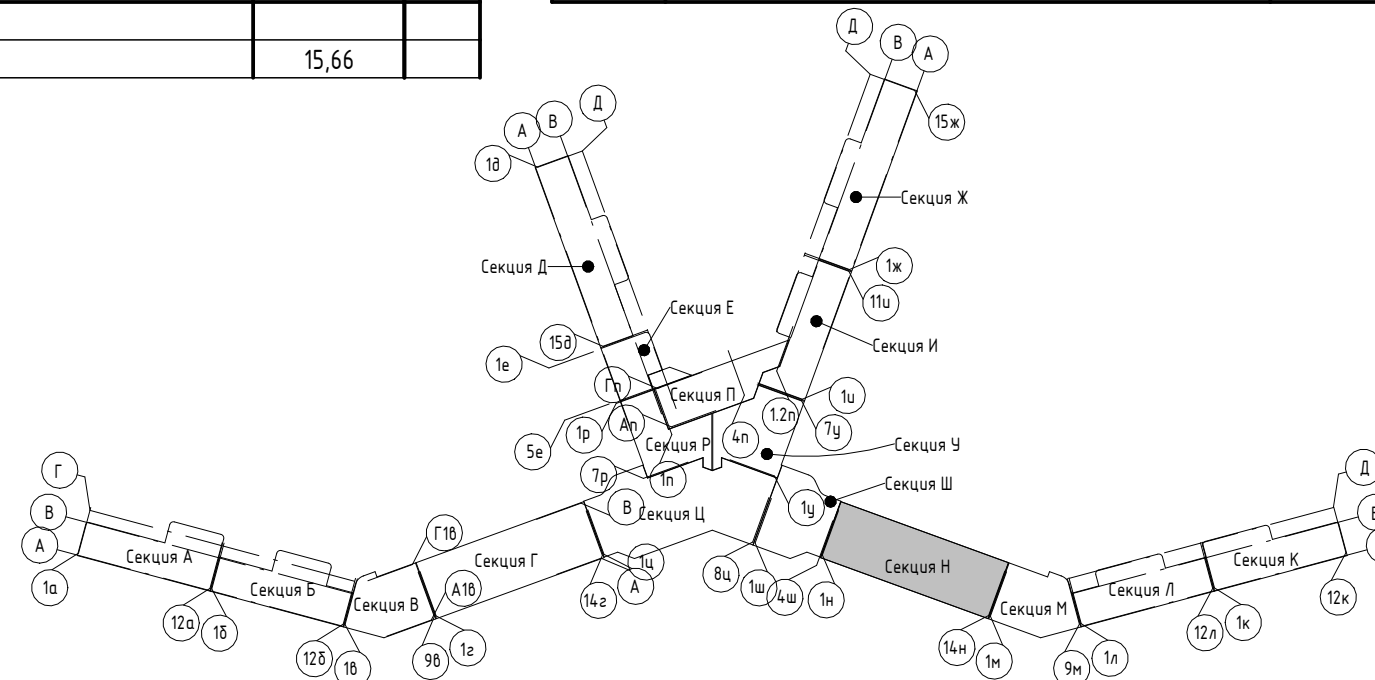

Изм.	Колуч.	Лист	№ док.	Подпись	Дата

2023-18П - ПР-КР.ГЧ		
Гостинично-оздоровительный комплекс, расположенный по адресу: Республика Крым, г. Саки, ул. Морская		
Стадия	Лист	Листов
П	1.160	
Секция Н		
План 2-го этажа на отм +3.900		
Архитектурная мастерская "БЮРО 82" ИП Симоненко А. В.		

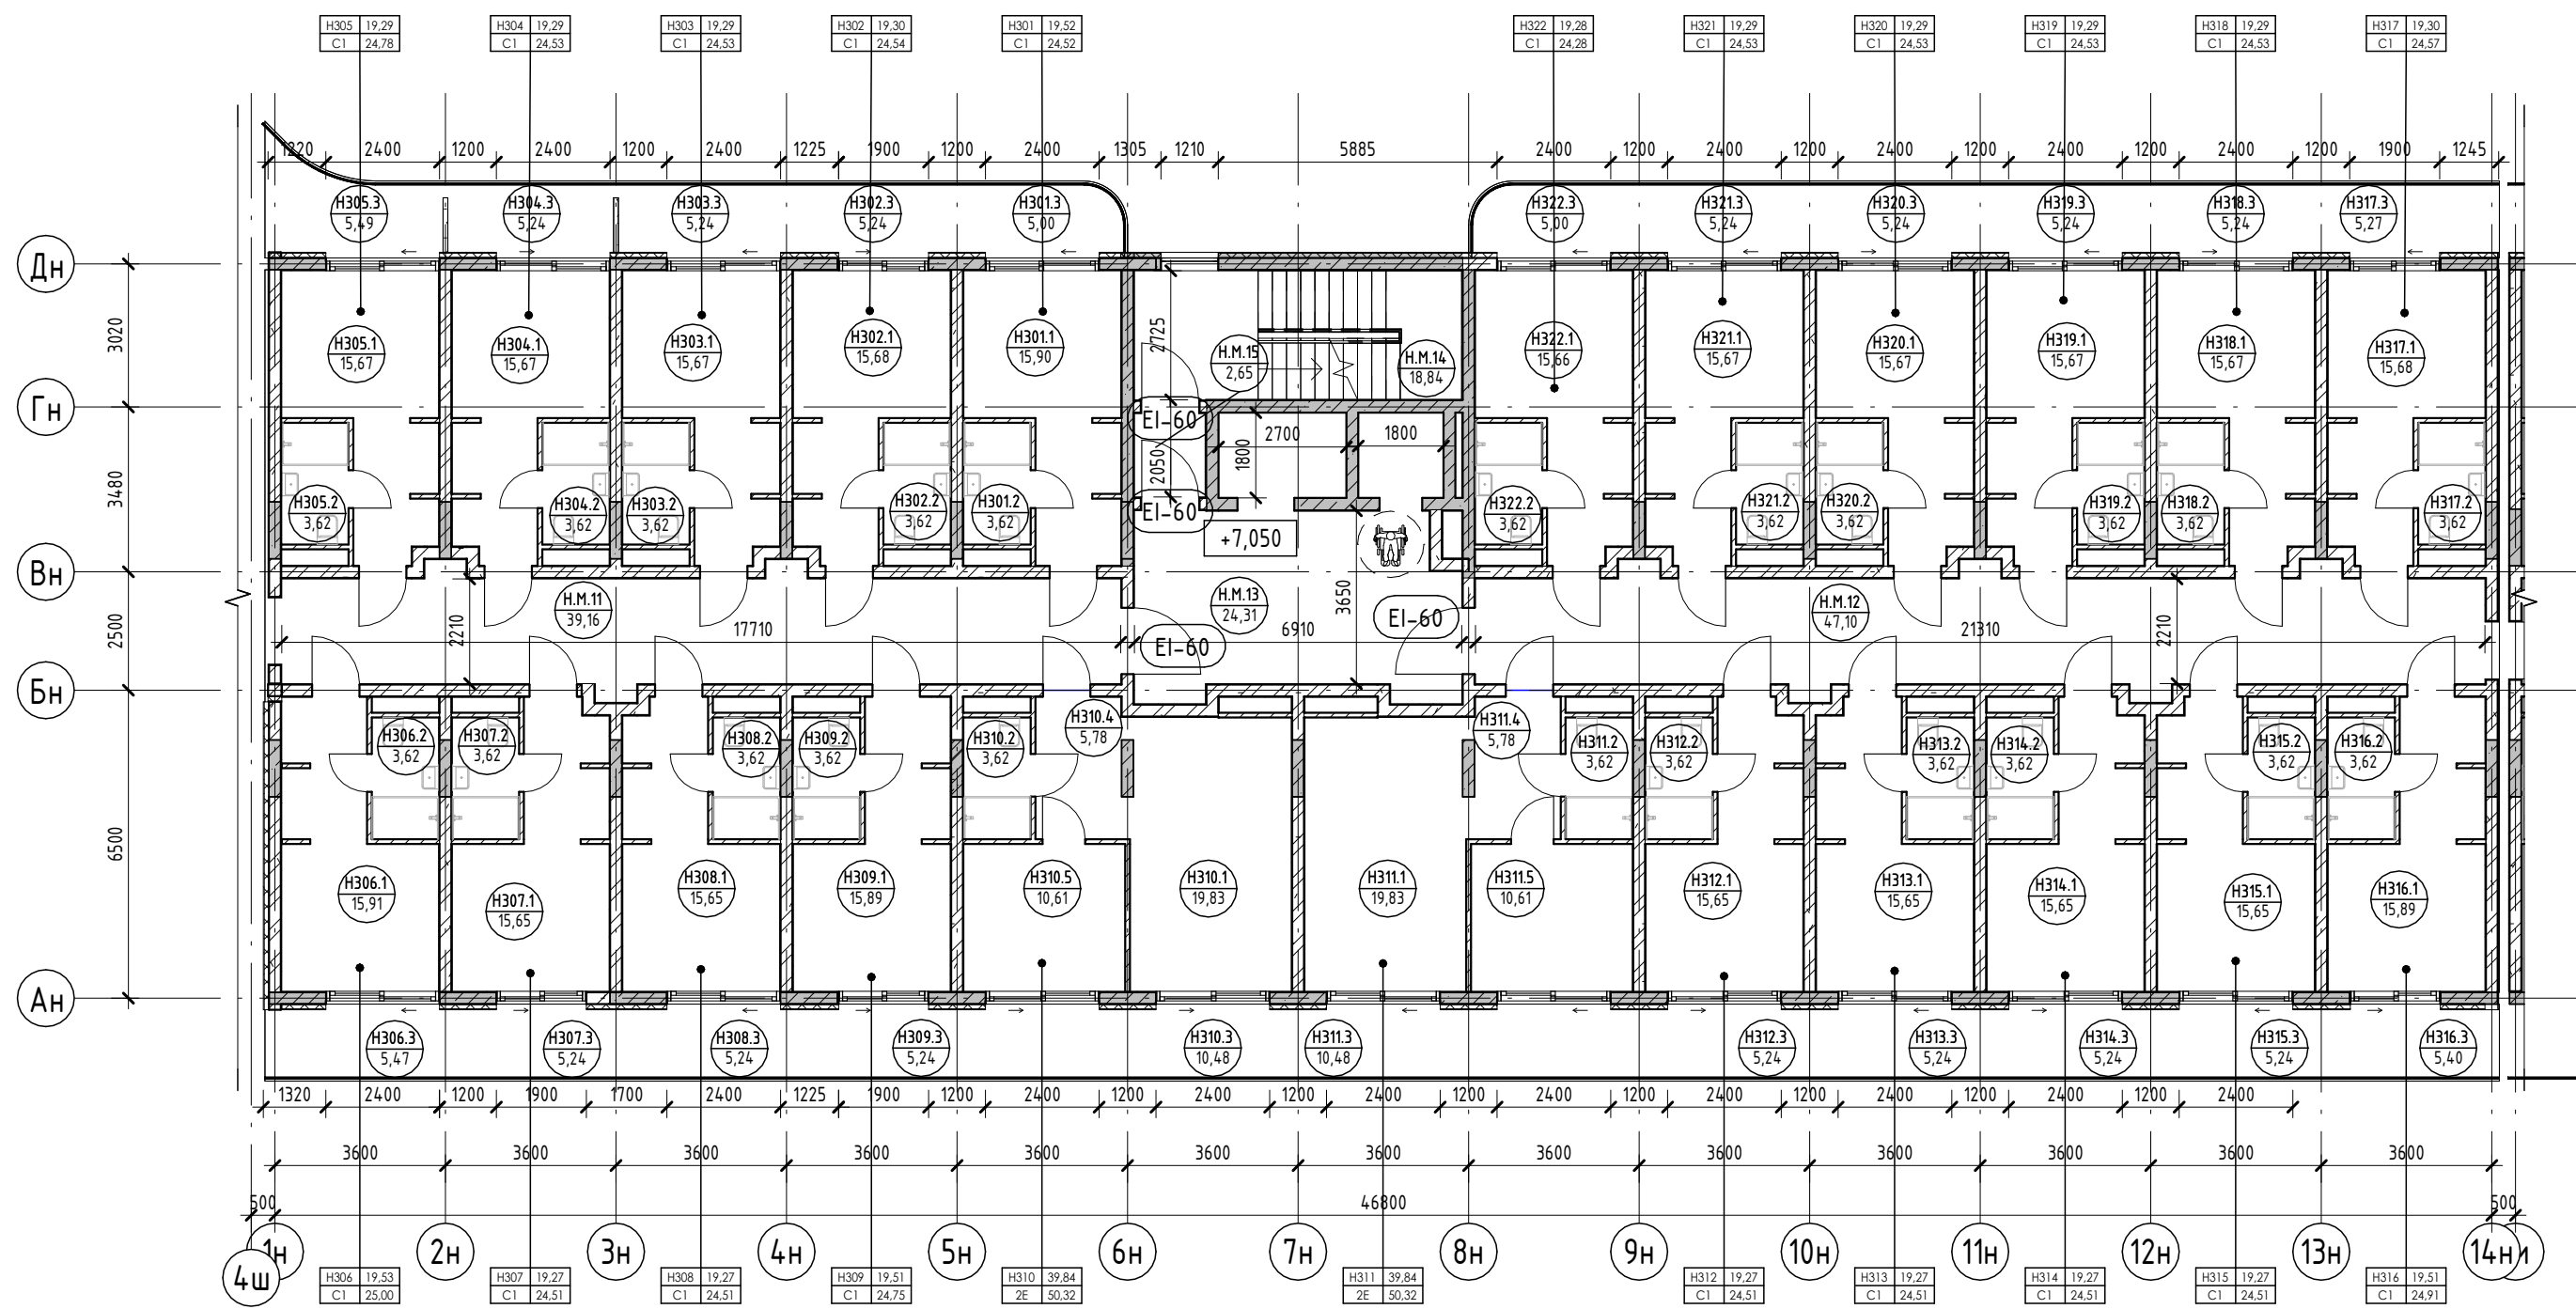

Экспликация помещений

Экспликация помещений

Экспликация помещений


Номер помеще- ния	Наименование	Площадь, м ²	Кат. помеще- ния
3	Терраса	5,24	
		24,51	
H313			
1	Кухня-гостиная	15,65	
2	С/У	3,62	
3	Терраса	5,24	
		24,51	
H314			
1	Кухня-гостиная	15,65	
2	С/У	3,62	
3	Терраса	5,24	
		24,51	
H315			
1	Кухня-гостиная	15,65	
2	С/У	3,62	
3	Терраса	5,24	
		24,51	
H316			
1	Кухня-гостиная	15,89	
2	С/У	3,62	
3	Терраса	5,40	
		24,91	
H317			

Номер помеще- ния	Наименование	Площадь, м ²	Кат. помеще- ния
1	Кухня-гостиная	15,68	
2	С/У	3,62	
3	Терраса	5,27	
		24,57	
H318			
1	Кухня-гостиная	15,67	
2	С/У	3,62	
3	Терраса	5,24	
		24,53	
H319			
1	Кухня-гостиная	15,67	
2	С/У	3,62	
3	Терраса	5,24	
		24,53	
H320			
1	Кухня-гостиная	15,67	
2	С/У	3,62	
3	Терраса	5,24	
		24,53	
H321			
1	Кухня-гостиная	15,67	
2	С/У	3,62	


Номер помеще- ния	Наименование	Площадь, м ²	Кат. помеще- ния
3	Терраса	5,24	
		24,53	
H322			
1	Кухня-гостиная	15,66	
2	С/У	3,62	
3	Терраса	5,00	
		24,28	
		592,23	
МОП			
Н.М.11	Коридор	39,16	
Н.М.12	Коридор	47,10	
Н.М.13	Лифтовой холл	24,31	
Н.М.14	ЛК	18,84	
Н.М.15	Тамбур-шлюз	2,65	
		132,06	

Номер помеще- ния	Наименование	Площадь, м ²	Кат. помеще- ния
Апартамент			
H301			
1	Кухня-гостиная	15,90	
2	С/У	3,62	
3	Терраса	5,00	
		24,52	
H302			
1	Кухня-гостиная	15,68	
2	С/У	3,62	
3	Терраса	5,24	
		24,54	
H303			
1	Кухня-гостиная	15,67	
2	С/У	3,62	
3	Терраса	5,24	
		24,53	
H304			
1	Кухня-гостиная	15,67	
2	С/У	3,62	
3	Терраса	5,24	
		24,53	
H305			
1	Кухня-гостиная	15,67	
2	С/У	3,62	
3	Терраса	5,49	
		24,78	
H306			
1	Кухня-гостиная	15,91	
2	С/У	3,62	
3	Терраса	5,47	
		25,00	
H307			
1	Кухня-гостиная	15,65	
2	С/У	3,62	
3	Терраса	5,24	
		24,51	
H308			
1	Кухня-гостиная	15,65	
2	С/У	3,62	
3	Терраса	5,24	
		24,51	
H309			
1	Кухня-гостиная	15,89	
2	С/У	3,62	
3	Терраса	5,24	
		24,75	
H310			
1	Кухня-гостиная	19,83	
2	С/У	3,62	
3	Терраса	10,48	
4	Прихожая	5,78	
5	Спальня	10,61	
		50,32	
H311			
1	Кухня-гостиная	19,83	
2	С/У	3,62	
3	Терраса	10,48	
4	Прихожая	5,78	
5	Спальня	10,61	
		50,32	
H312			
1	Кухня-гостиная	15,65	
2	С/У	3,62	

Условные обозначения

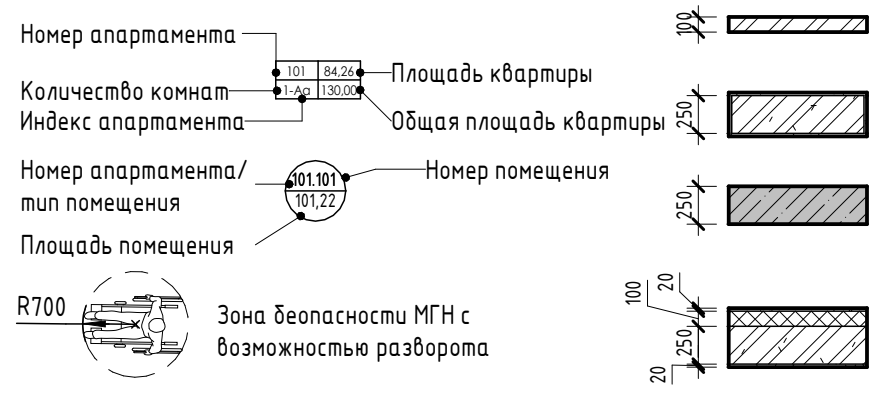

- Внутренние перегородки:**
 · Блок газобетонный - 100 мм
- Стена внутренняя (между апартаментами):**
 · Блок газобетонный - 250 мм
- Несущие вертикальные конструкции:**
 · Железобетон - 250 мм
- Стена наружная:**
 · Штукатурка (наружная) - 20 мм
 · Утеплитель - 100 мм
 · Блок газобетонный D600 - 250 мм
 · Штукатурка (внутренняя) - 20 мм

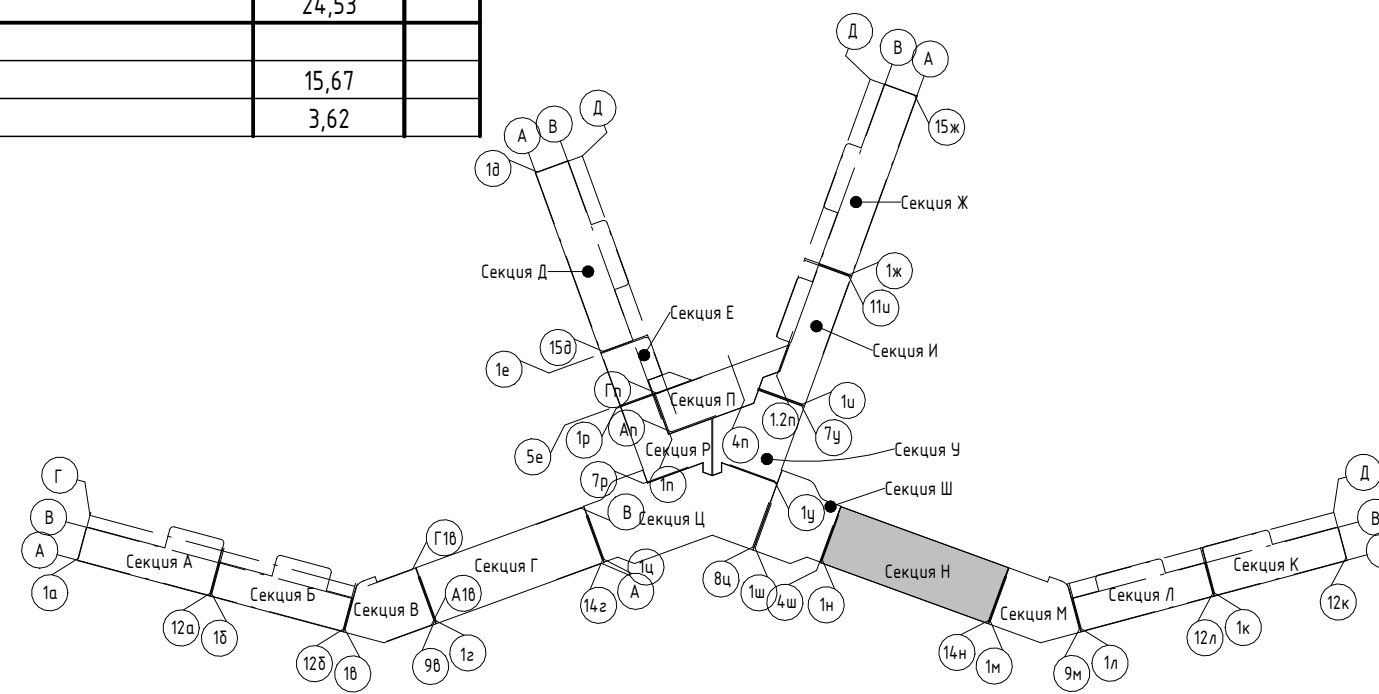


Изм.	Колуч.	Лист	№ док.	Подпись	Дата
Разраб.	Калинин В.				12.23
Разраб.	Скирда А.				12.23
Проверил	Винокуров Н. С.				12.23
Н. контр.	Винокуров Н. С.				12.23

2023-18П - ПР-КР.ГЧ			
Гостинично-оздоровительный комплекс, расположенный по адресу: Республика Крым, г. Саки, ул. Морская			
Секция Н		Стадия	Лист
		П	1.161
План 3-го этажа на отм +7.050		Архитектурная мастерская "БЮРО'82" ИП Симоненко А. В.	

Экспликация помещений

Номер помеще-ния	Наименование	Площадь, м ²	Кат. помещения
		24,52	
H411			
1	Кухня-гостиная	15,66	
2	С/У	3,62	
3	Терраса	5,24	
		24,52	
H412			
1	Кухня-гостиная	15,66	
2	С/У	3,62	
3	Терраса	5,24	
		24,52	
H413			
1	Кухня-гостиная	15,66	
2	С/У	3,62	
3	Терраса	5,24	
		24,52	
H414			
1	Кухня-гостиная	15,90	
2	С/У	3,62	
3	Терраса	5,40	
		24,92	
H415			
1	Кухня-гостиная	15,67	
2	С/У	3,62	
3	Терраса	5,40	
		24,69	
H416			
1	Кухня-гостиная	15,66	
2	С/У	3,62	
3	Терраса	5,24	
		24,52	
H417			
1	Кухня-гостиная	15,66	
2	С/У	3,62	
3	Терраса	5,24	
		24,52	
H418			
1	Кухня-гостиная	15,66	
2	С/У	3,62	
3	Терраса	5,24	
		24,52	
H419			
1	Кухня-гостиная	15,66	
2	С/У	3,62	
3	Терраса	5,24	
		24,52	
H420			
1	Кухня-гостиная	15,65	
2	С/У	3,62	
3	Терраса	5,00	
		24,27	
		657,27	
МОП			
H.М.16	Коридор	32,46	
H.М.17	Коридор	47,10	
H.М.18	Лифтовой холл	24,27	
H.М.19	ЛК	18,87	
H.М.20	Тамбур-шлюз	2,65	
		125,35	
		125,35	

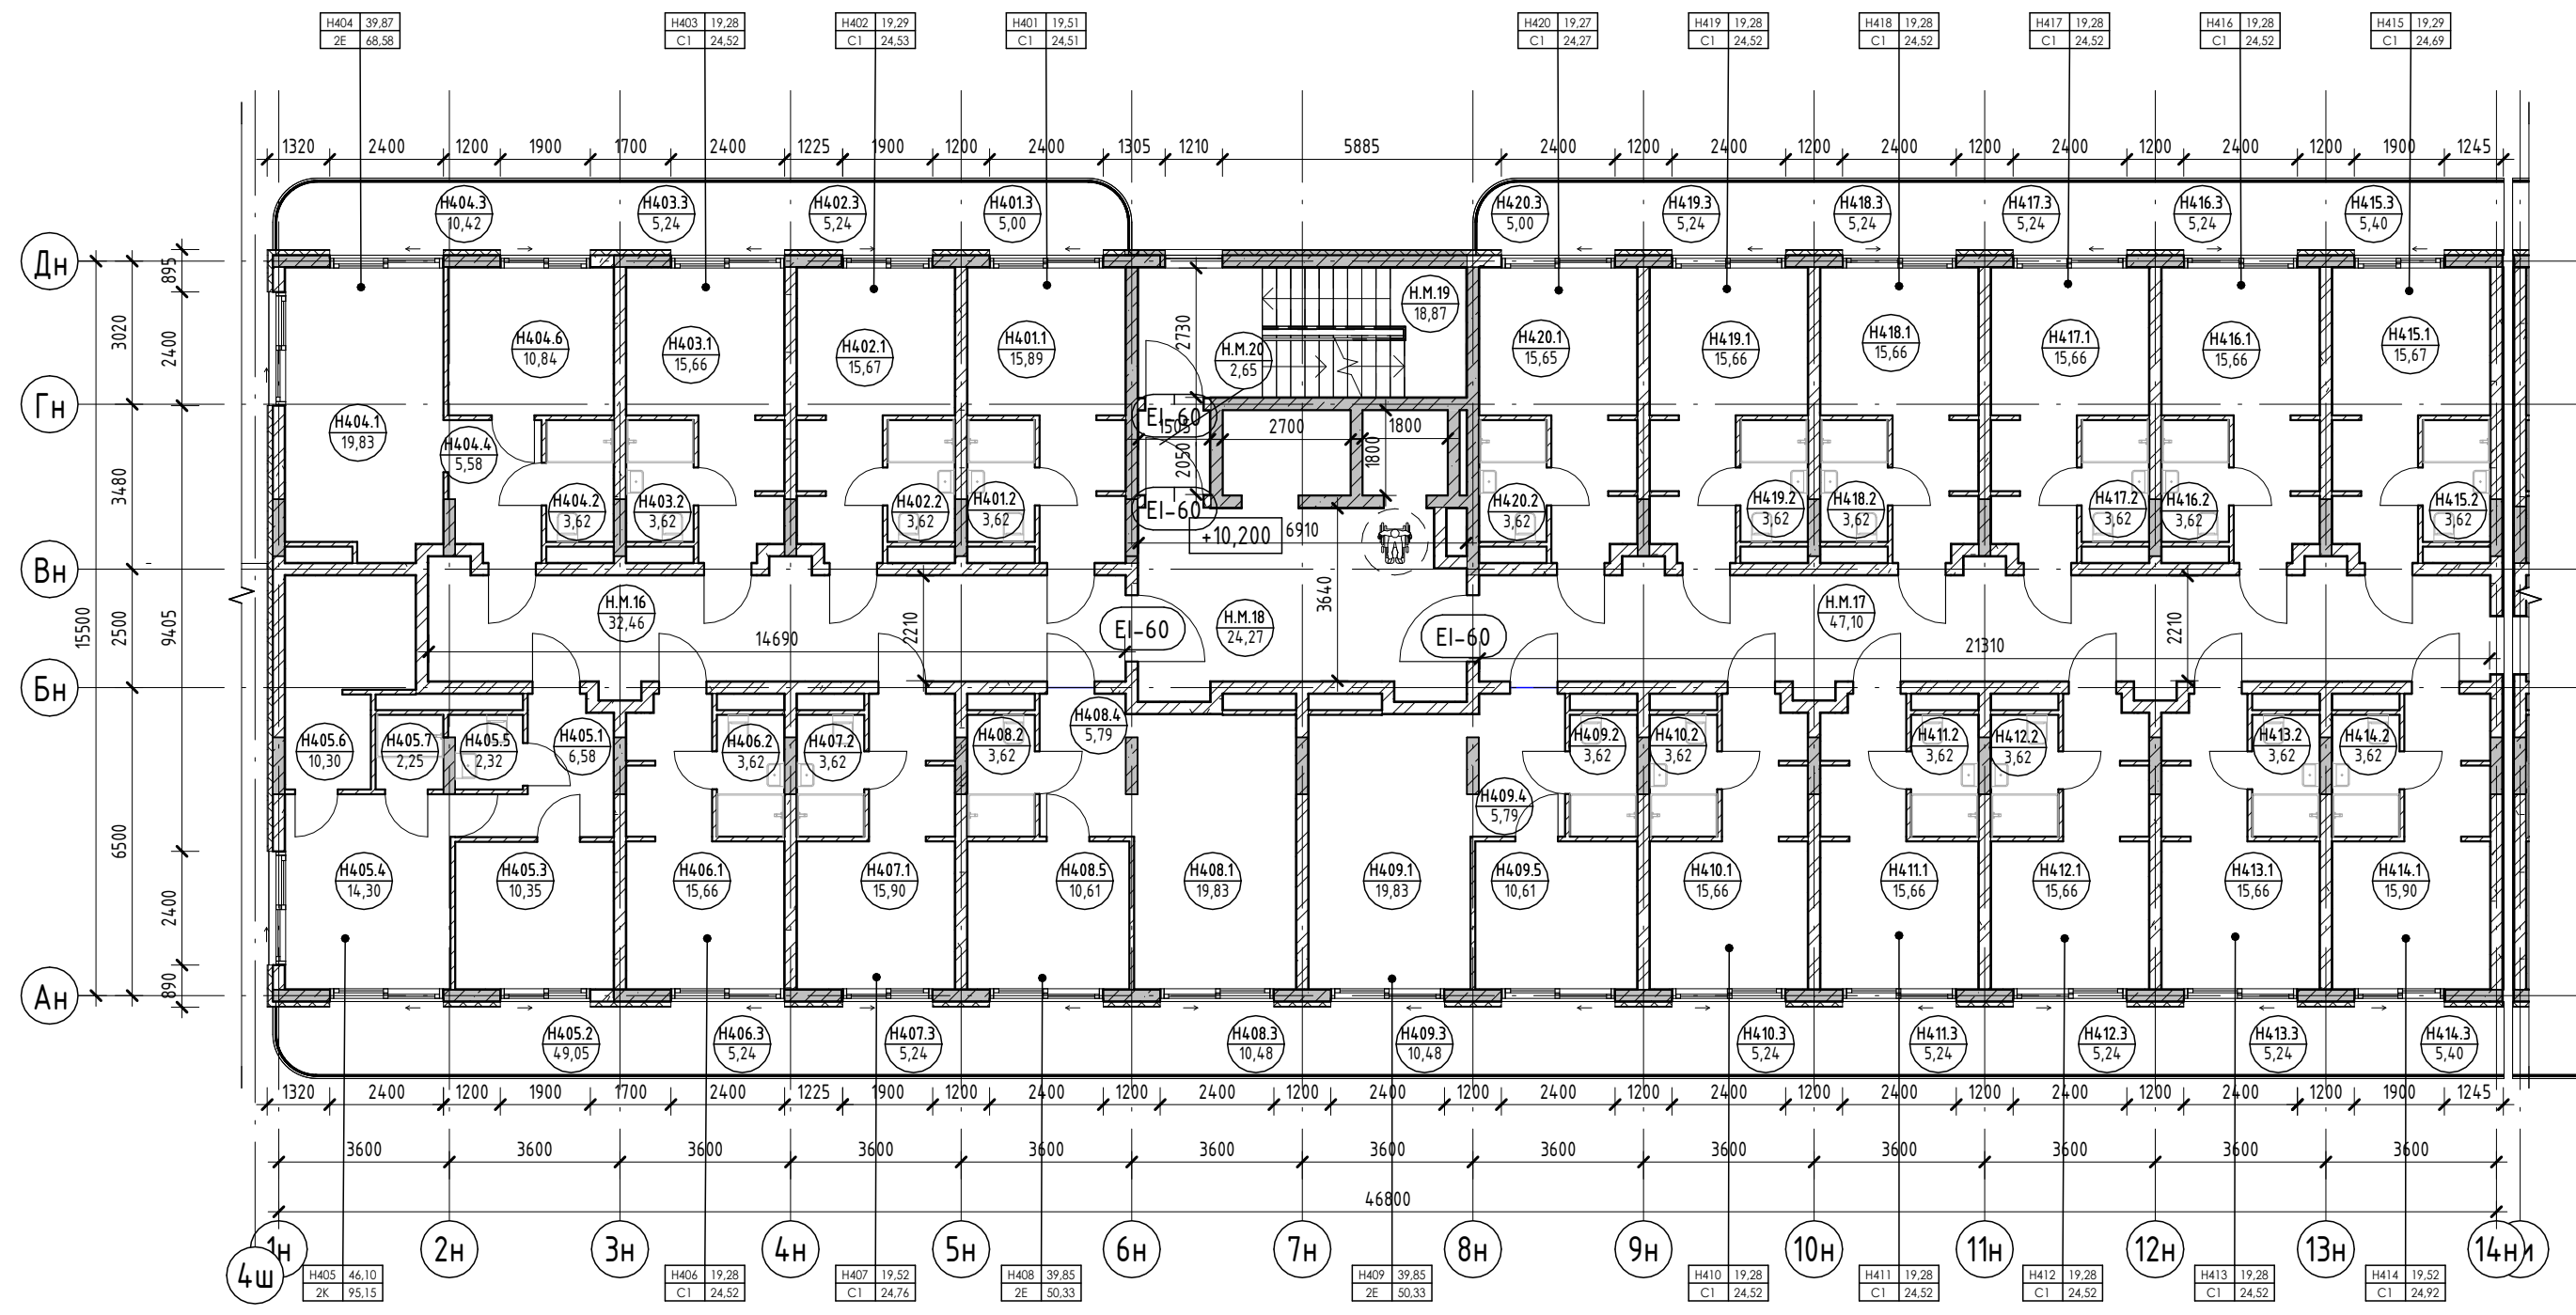

Экспликация помещений

Экспликация помещений


Экспликация помещений

Номер помеще-ния	Наименование	Площадь, м ²	Кат. помещения
Апартамент			
H401			
1	Кухня-гостиная	15,89	
2	С/У	3,62	
3	Терраса	5,00	
		24,51	
H402			
1	Кухня-гостиная	15,67	
2	С/У	3,62	
3	Терраса	5,24	
		24,53	
H403			
1	Кухня-гостиная	15,66	
2	С/У	3,62	
3	Терраса	5,24	
		24,52	
H404			
1	Кухня-гостиная	19,83	
2	С/У	3,62	
3	Терраса	10,42	
4	Прихожая	5,58	
5	Терраса	18,29	
6	Спальня	10,84	
		68,58	

Номер помеще-ния	Наименование	Площадь, м ²	Кат. помещения
H405			
1	Прихожая	6,58	
2	Терраса	49,05	
3	Спальня	10,35	
4	Гостиная	14,30	
5	С/У	2,32	
6	Кухня	10,30	
		95,15	
H406			
1	Кухня-гостиная	15,66	
2	С/У	3,62	
3	Терраса	5,24	
		24,52	
H407			
1	Кухня-гостиная	15,90	
2	С/У	3,62	
3	Терраса	5,24	
		24,76	

Номер помеще-ния	Наименование	Площадь, м ²	Кат. помещения
H408			
1	Кухня-гостиная	19,83	
2	С/У	3,62	
3	Терраса	10,48	
4	Прихожая	5,79	
5	Спальня	10,61	
		50,33	
H409			
1	Кухня-гостиная	19,83	
2	С/У	3,62	
3	Терраса	10,48	
4	Прихожая	5,79	
5	Спальня	10,61	
		50,33	
H410			
1	Кухня-гостиная	15,66	
2	С/У	3,62	
3	Терраса	5,24	
		24,52	

Согласовано
Взам. инв. №
Подп. и дата
Инв. № подл.

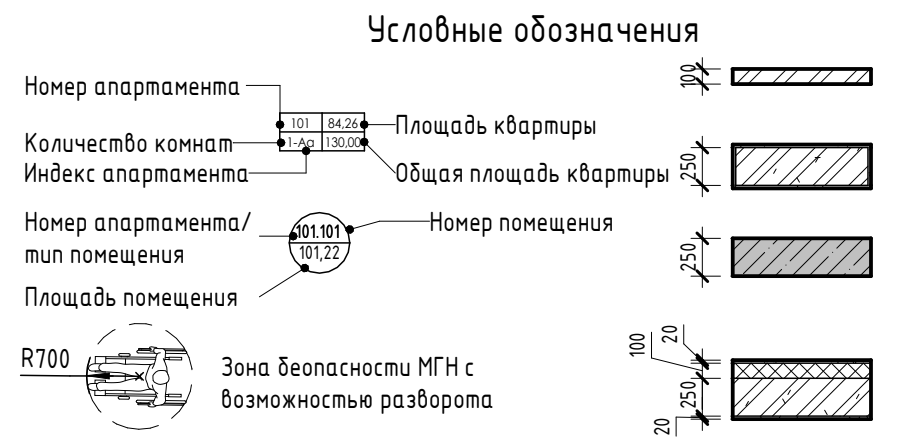


Внутренние перегородки:
 - Блок газобетонный - 100 мм

Стена внутренняя (между апартаментами):
 - Блок газобетонный - 250 мм

Несущие вертикальные конструкции:
 - Железобетон - 250 мм


Стена наружная:
 - Штукатурка (наружная) - 20 мм
 - Утеплитель - 100 мм
 - Блок газобетонный D600 - 250 мм
 - Штукатурка (внутренняя) - 20 мм

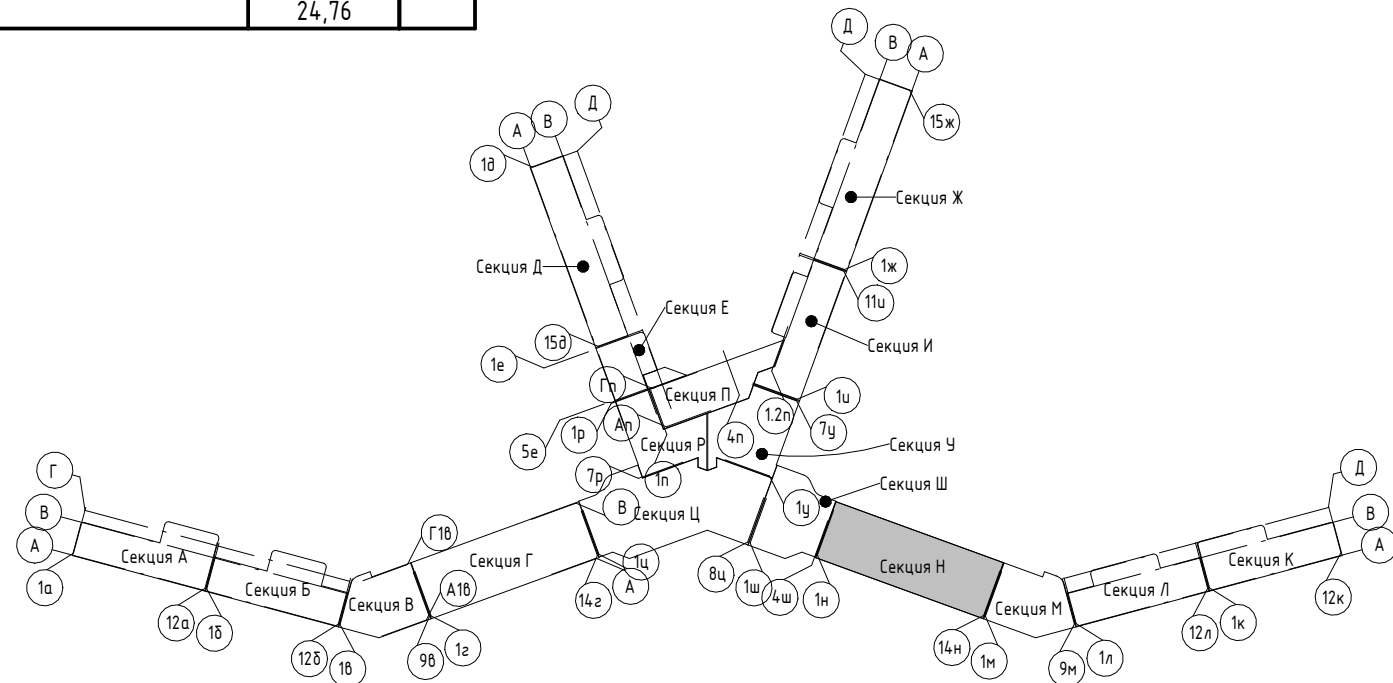

Изм.	Колуч.	Лист	№ док.	Подпись	Дата
	Разраб.	Калинин В.			12.23
	Разраб.	Скврда А.			12.23
	Проверил	Винокуров Н. С.			12.23
	Н. контр.	Винокуров Н. С.			12.23

2023-18П - ПР-КР.ГЧ		
Гостинично-оздоровительный комплекс, расположенный по адресу: Республика Крым, г. Саки, ул. Морская		
Секция Н	П	1.162
План 4-го этажа на отм +10.200		Архитектурная мастерская "БЮРО"82" ИП Симоненко А. В.

Экспликация помещений

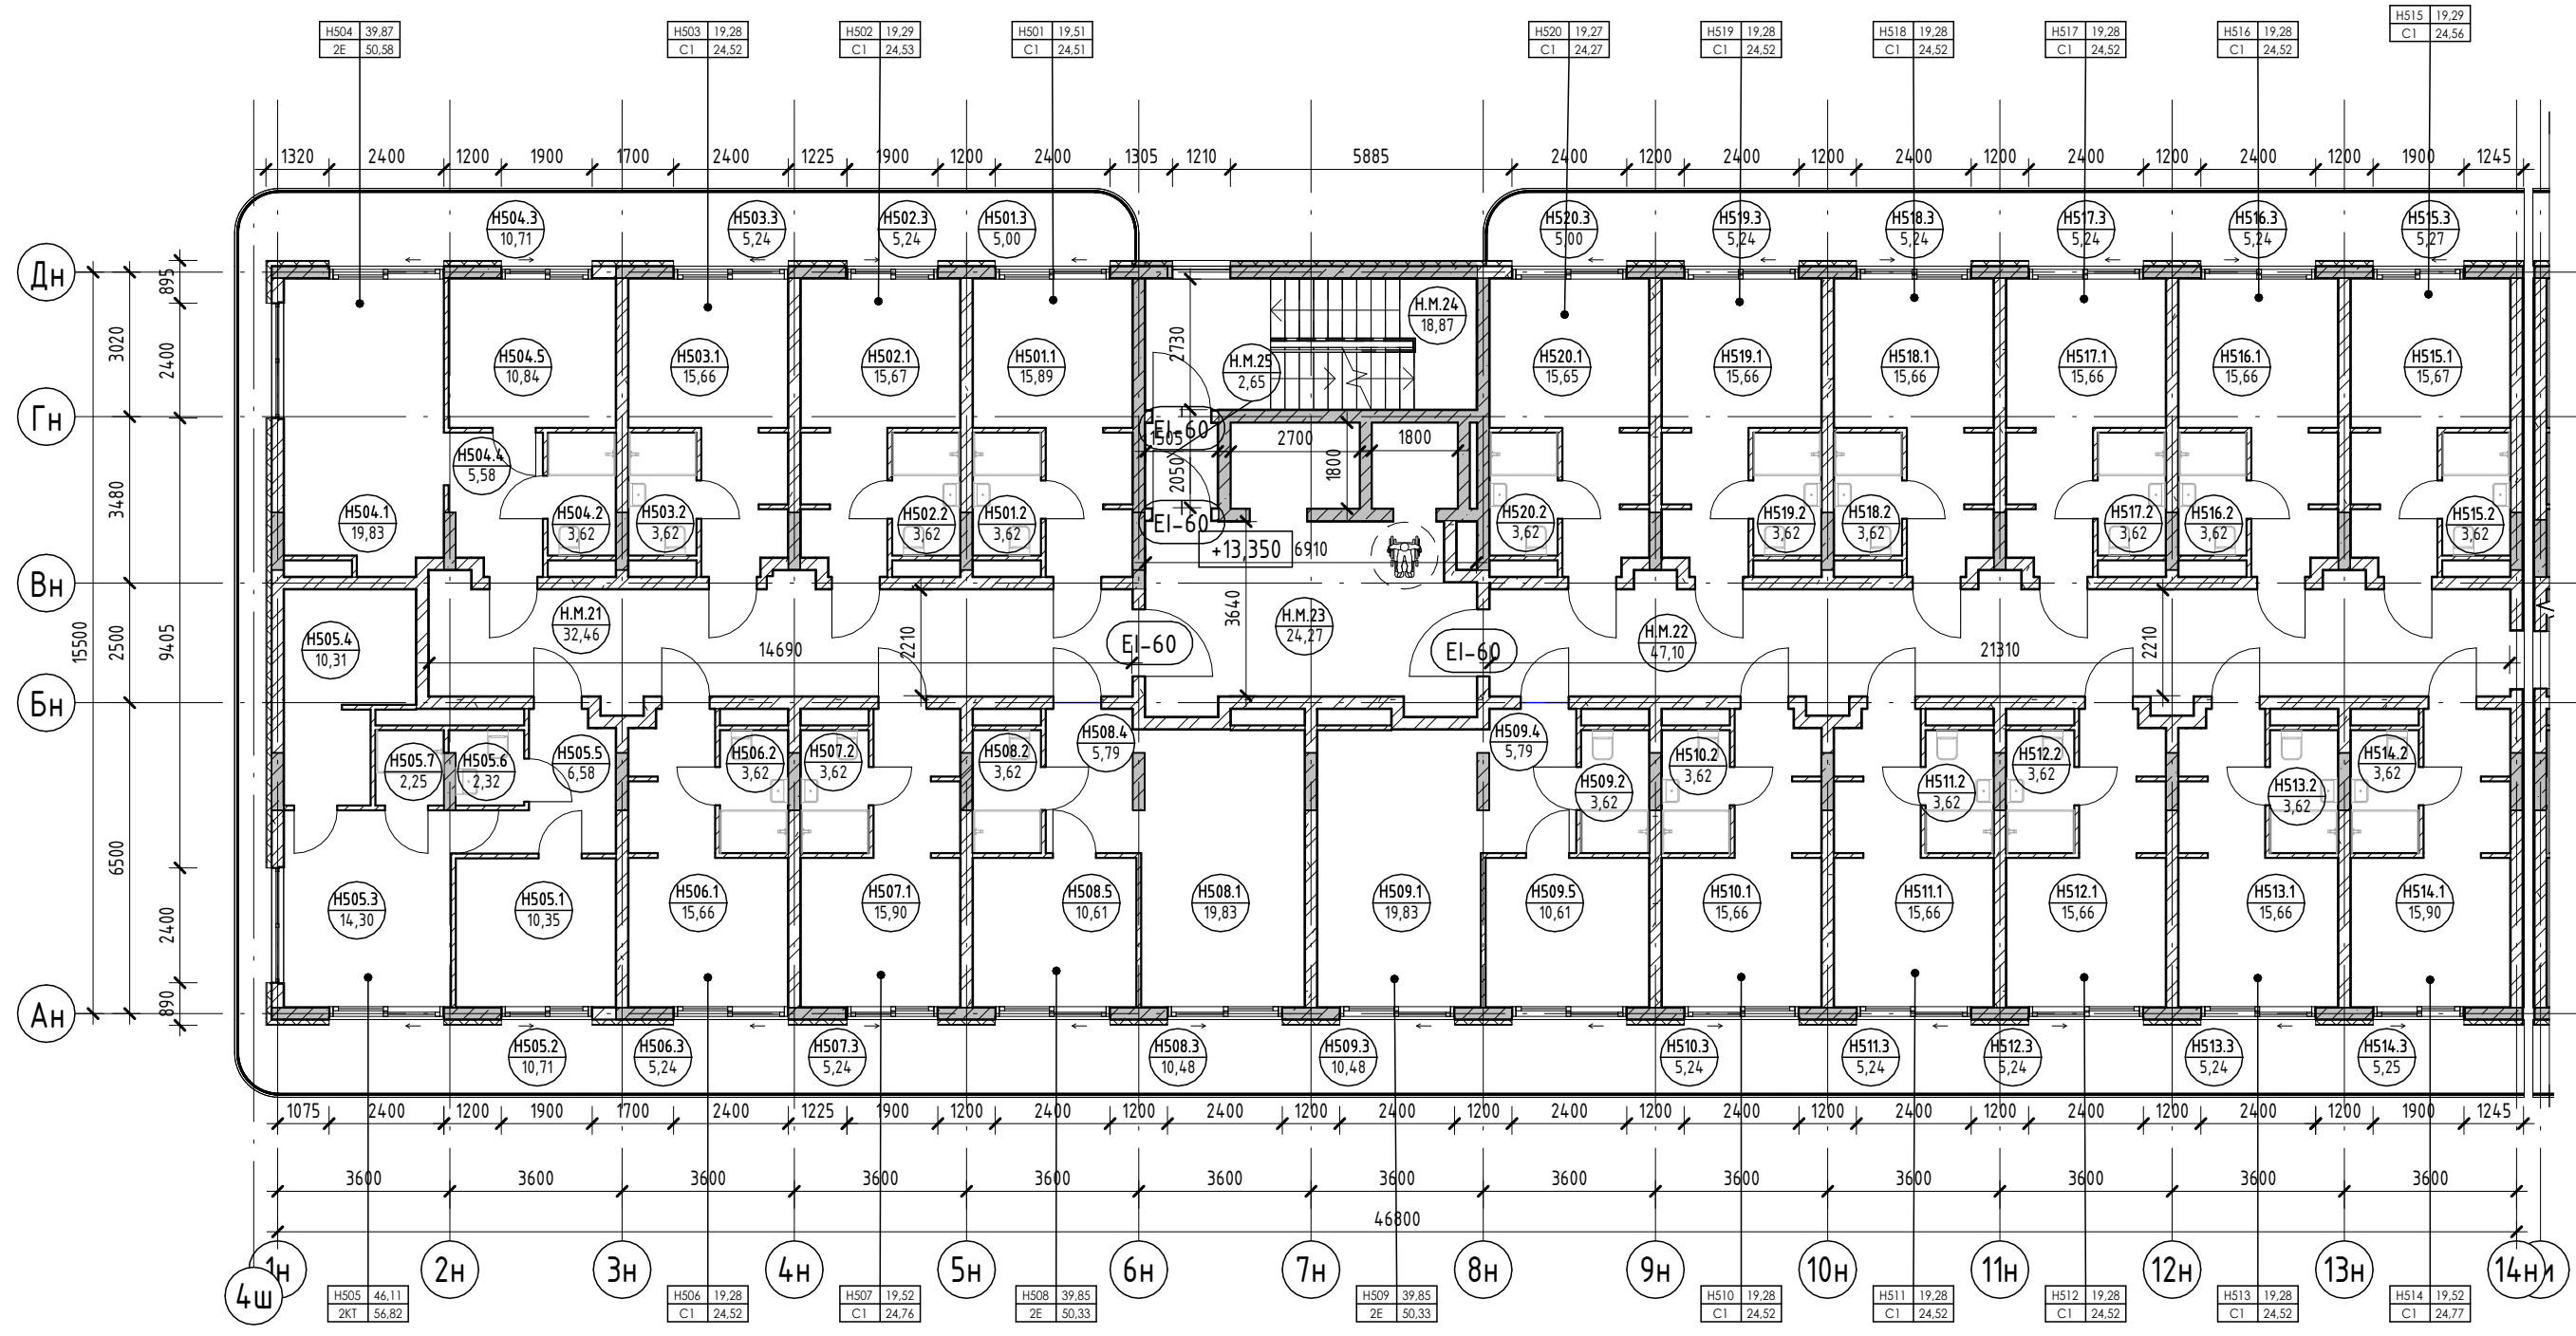

Экспликация помещений

Экспликация помещений

Экспликация помещений


Номер помеще- ния	Наименование	Площадь, м ²	Кат. помещения
Апартамент			
H501	1 Кухня-гостиная	15,89	
	2 С/У	3,62	
	3 Терраса	5,00	
		24,51	
H502	1 Кухня-гостиная	15,67	
	2 С/У	3,62	
	3 Терраса	5,24	
		24,53	
H503	1 Кухня-гостиная	15,66	
	2 С/У	3,62	
	3 Терраса	5,24	
		24,52	
H504	1 Кухня-гостиная	19,83	
	2 С/У	3,62	
	3 Терраса	10,71	

Номер помеще- ния	Наименование	Площадь, м ²	Кат. помещения
4	Прихожая	5,58	
5	Спальня	10,84	
		50,58	
H505	1 Спальня	10,35	
	2 Терраса	10,71	
	3 Гостиная	14,30	
	4 Кухня	10,31	
	5 Прихожая	6,58	
	6 С/У	2,32	
	7 С/У	2,25	
		56,82	
H506	1 Кухня-гостиная	15,66	
	2 С/У	3,62	
	3 Терраса	5,24	
		24,52	
H507	1 Кухня-гостиная	15,90	
	2 С/У	3,62	
	3 Терраса	5,24	


Номер помеще- ния	Наименование	Площадь, м ²	Кат. помещения
H508	1 Кухня-гостиная	19,83	
	2 С/У	3,62	
	3 Терраса	10,48	
	4 Прихожая	5,79	
	5 Спальня	10,61	
		50,33	
H509	1 Кухня-гостиная	19,83	
	2 С/У	3,62	
	3 Терраса	10,48	
	4 Прихожая	5,79	
	5 Спальня	10,61	
		50,33	
H510	1 Кухня-гостиная	15,66	
	2 С/У	3,62	

Номер помеще- ния	Наименование	Площадь, м ²	Кат. помещения
3	Терраса	5,24	
		24,52	
H511	1 Кухня-гостиная	15,66	
	2 С/У	3,62	
	3 Терраса	5,24	
		24,52	
H512	1 Кухня-гостиная	15,66	
	2 С/У	3,62	
	3 Терраса	5,24	
		24,52	
H513	1 Кухня-гостиная	15,66	
	2 С/У	3,62	
	3 Терраса	5,24	
		24,52	
H514	1 Кухня-гостиная	15,90	
	2 С/У	3,62	
	3 Терраса	5,25	
		24,77	
H515	1 Кухня-гостиная	15,67	
	2 С/У	3,62	
	3 Терраса	5,27	
		24,56	
H516	1 Кухня-гостиная	15,66	
	2 С/У	3,62	
	3 Терраса	5,24	
		24,52	
H517	1 Кухня-гостиная	15,66	
	2 С/У	3,62	
	3 Терраса	5,24	
		24,52	
H518	1 Кухня-гостиная	15,66	
	2 С/У	3,62	
	3 Терраса	5,24	
		24,52	
H519	1 Кухня-гостиная	15,66	
	2 С/У	3,62	
	3 Терраса	5,24	
		24,52	
H520	1 Кухня-гостиная	15,65	
	2 С/У	3,62	
	3 Терраса	5,00	
		24,27	
		600,66	
МОП			
Н.М.21	Коридор	32,46	
Н.М.22	Коридор	47,10	
Н.М.23	Лифтовой холл	24,27	
Н.М.24	ЛК	18,87	
Н.М.25	Тамбур-шлюз	2,65	
		125,35	
		125,35	

Условные обозначения

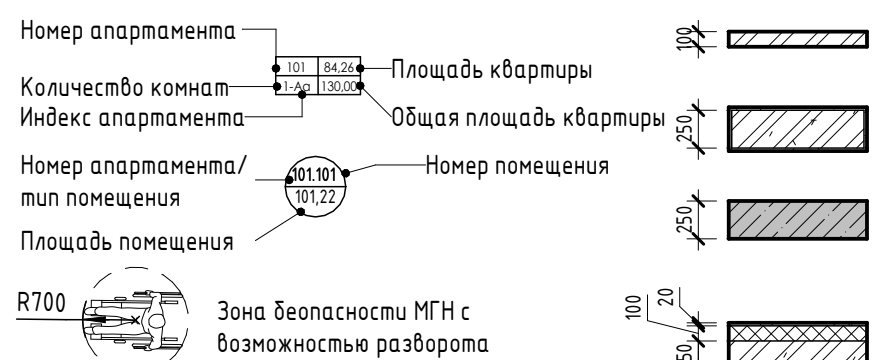

- Внутренние перегородки:**
 · Блок газобетонный - 100 мм
- Стена внутренняя (между апартаментами):**
 · Блок газобетонный - 250 мм
- Несущие вертикальные конструкции:**
 · Железобетон - 250 мм
- Стена наружная:**
 · Штукатурка (наружная) - 20 мм
 · Утеплитель - 100 мм
 · Блок газобетонный D600 - 250 мм
 · Штукатурка (внутренняя) - 20 мм

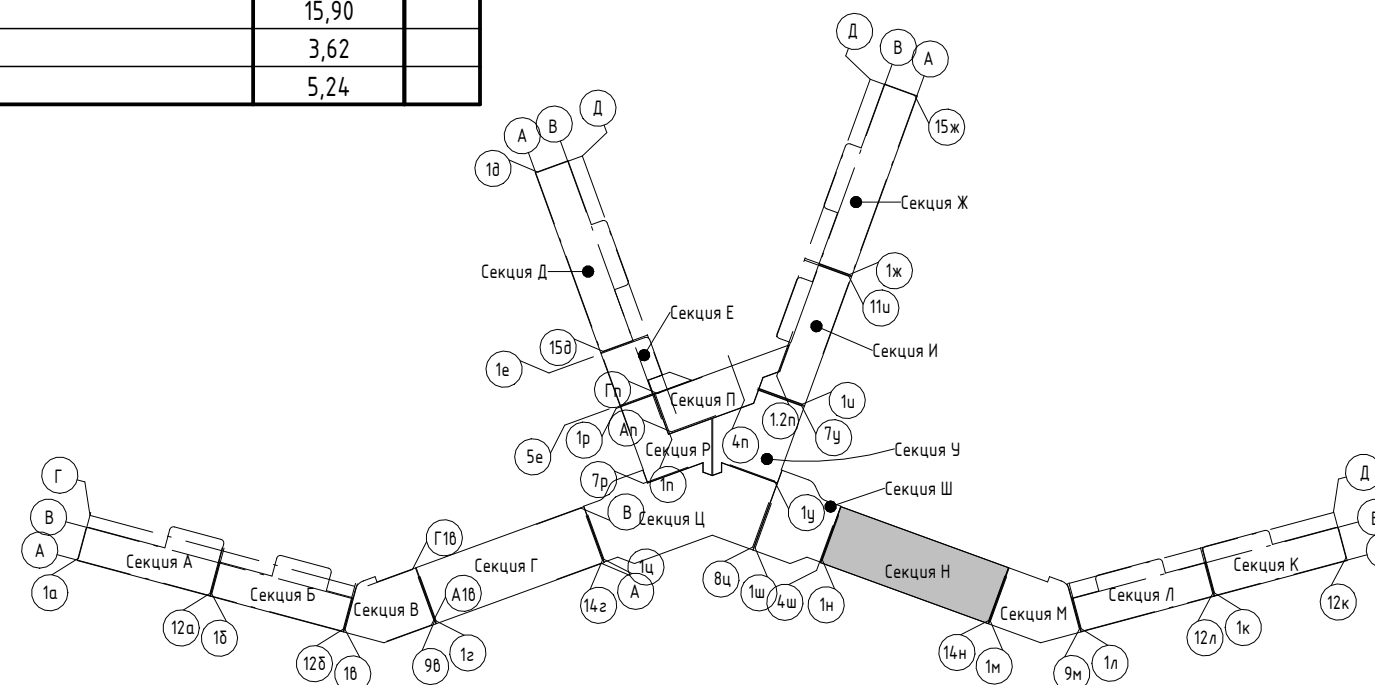

Изм.	Колуч.	Лист	№ док.	Подпись	Дата
Разраб.	Калинин В.			<i>[Signature]</i>	12.23
Разраб.	Скирда А.			<i>[Signature]</i>	12.23
Проверил	Винокуров Н. С.			<i>[Signature]</i>	12.23
Н. контр.	Винокуров Н. С.			<i>[Signature]</i>	12.23

2023-18П - ПР-КР.ГЧ

Гостинично-оздоровительный комплекс, расположенный по адресу: Республика Крым, г. Саки, ул. Морская

Секция Н


Стадия	Лист	Листов
П	1.163	

План 5-го этажа на отм +13.350

Архитектурная мастерская "БЮРО 82" ИП Симоненко А. В.

Экспликация помещений

Номер помеще- ния	Наименование	Площадь, м ²	Кат. помещения
Н610	1 Кухня-гостиная	15,66	
	2 С/У	3,62	
	3 Терраса	5,24	
		24,52	
Н611	1 Кухня-гостиная	15,66	
	2 С/У	3,62	
	3 Терраса	5,24	
		24,52	
Н612	1 Кухня-гостиная	15,66	
	2 С/У	3,62	
	3 Терраса	5,24	
		24,52	
Н613	1 Кухня-гостиная	15,90	
	2 С/У	3,62	
	3 Терраса	5,40	
		24,92	
Н614	1 Кухня-гостиная	15,67	
	2 С/У	3,62	
	3 Терраса	5,40	
		24,69	
Н615	1 Кухня-гостиная	15,66	
	2 С/У	3,62	
	3 Терраса	5,24	
		24,52	
Н616	1 Кухня-гостиная	15,66	
	2 С/У	3,62	
	3 Терраса	5,24	
		24,52	
Н617	1 Кухня-гостиная	15,66	
	2 С/У	3,62	
	3 Терраса	5,24	
		24,52	
Н618	1 Кухня-гостиная	15,66	
	2 С/У	3,62	
	3 Терраса	5,24	
		24,52	
Н619	1 Кухня-гостиная	15,65	
	2 С/У	3,62	
	3 Терраса	5,00	
		24,27	
МОП		626,73	
	Н.М.26	Коридор	24,51
	Н.М.27	Коридор	47,10
	Н.М.28	Лифтовой холл	24,27
Н.М.29	ЛК	18,87	
Н.М.30	Тамбур-шлюз	2,65	
		117,40	
		117,40	

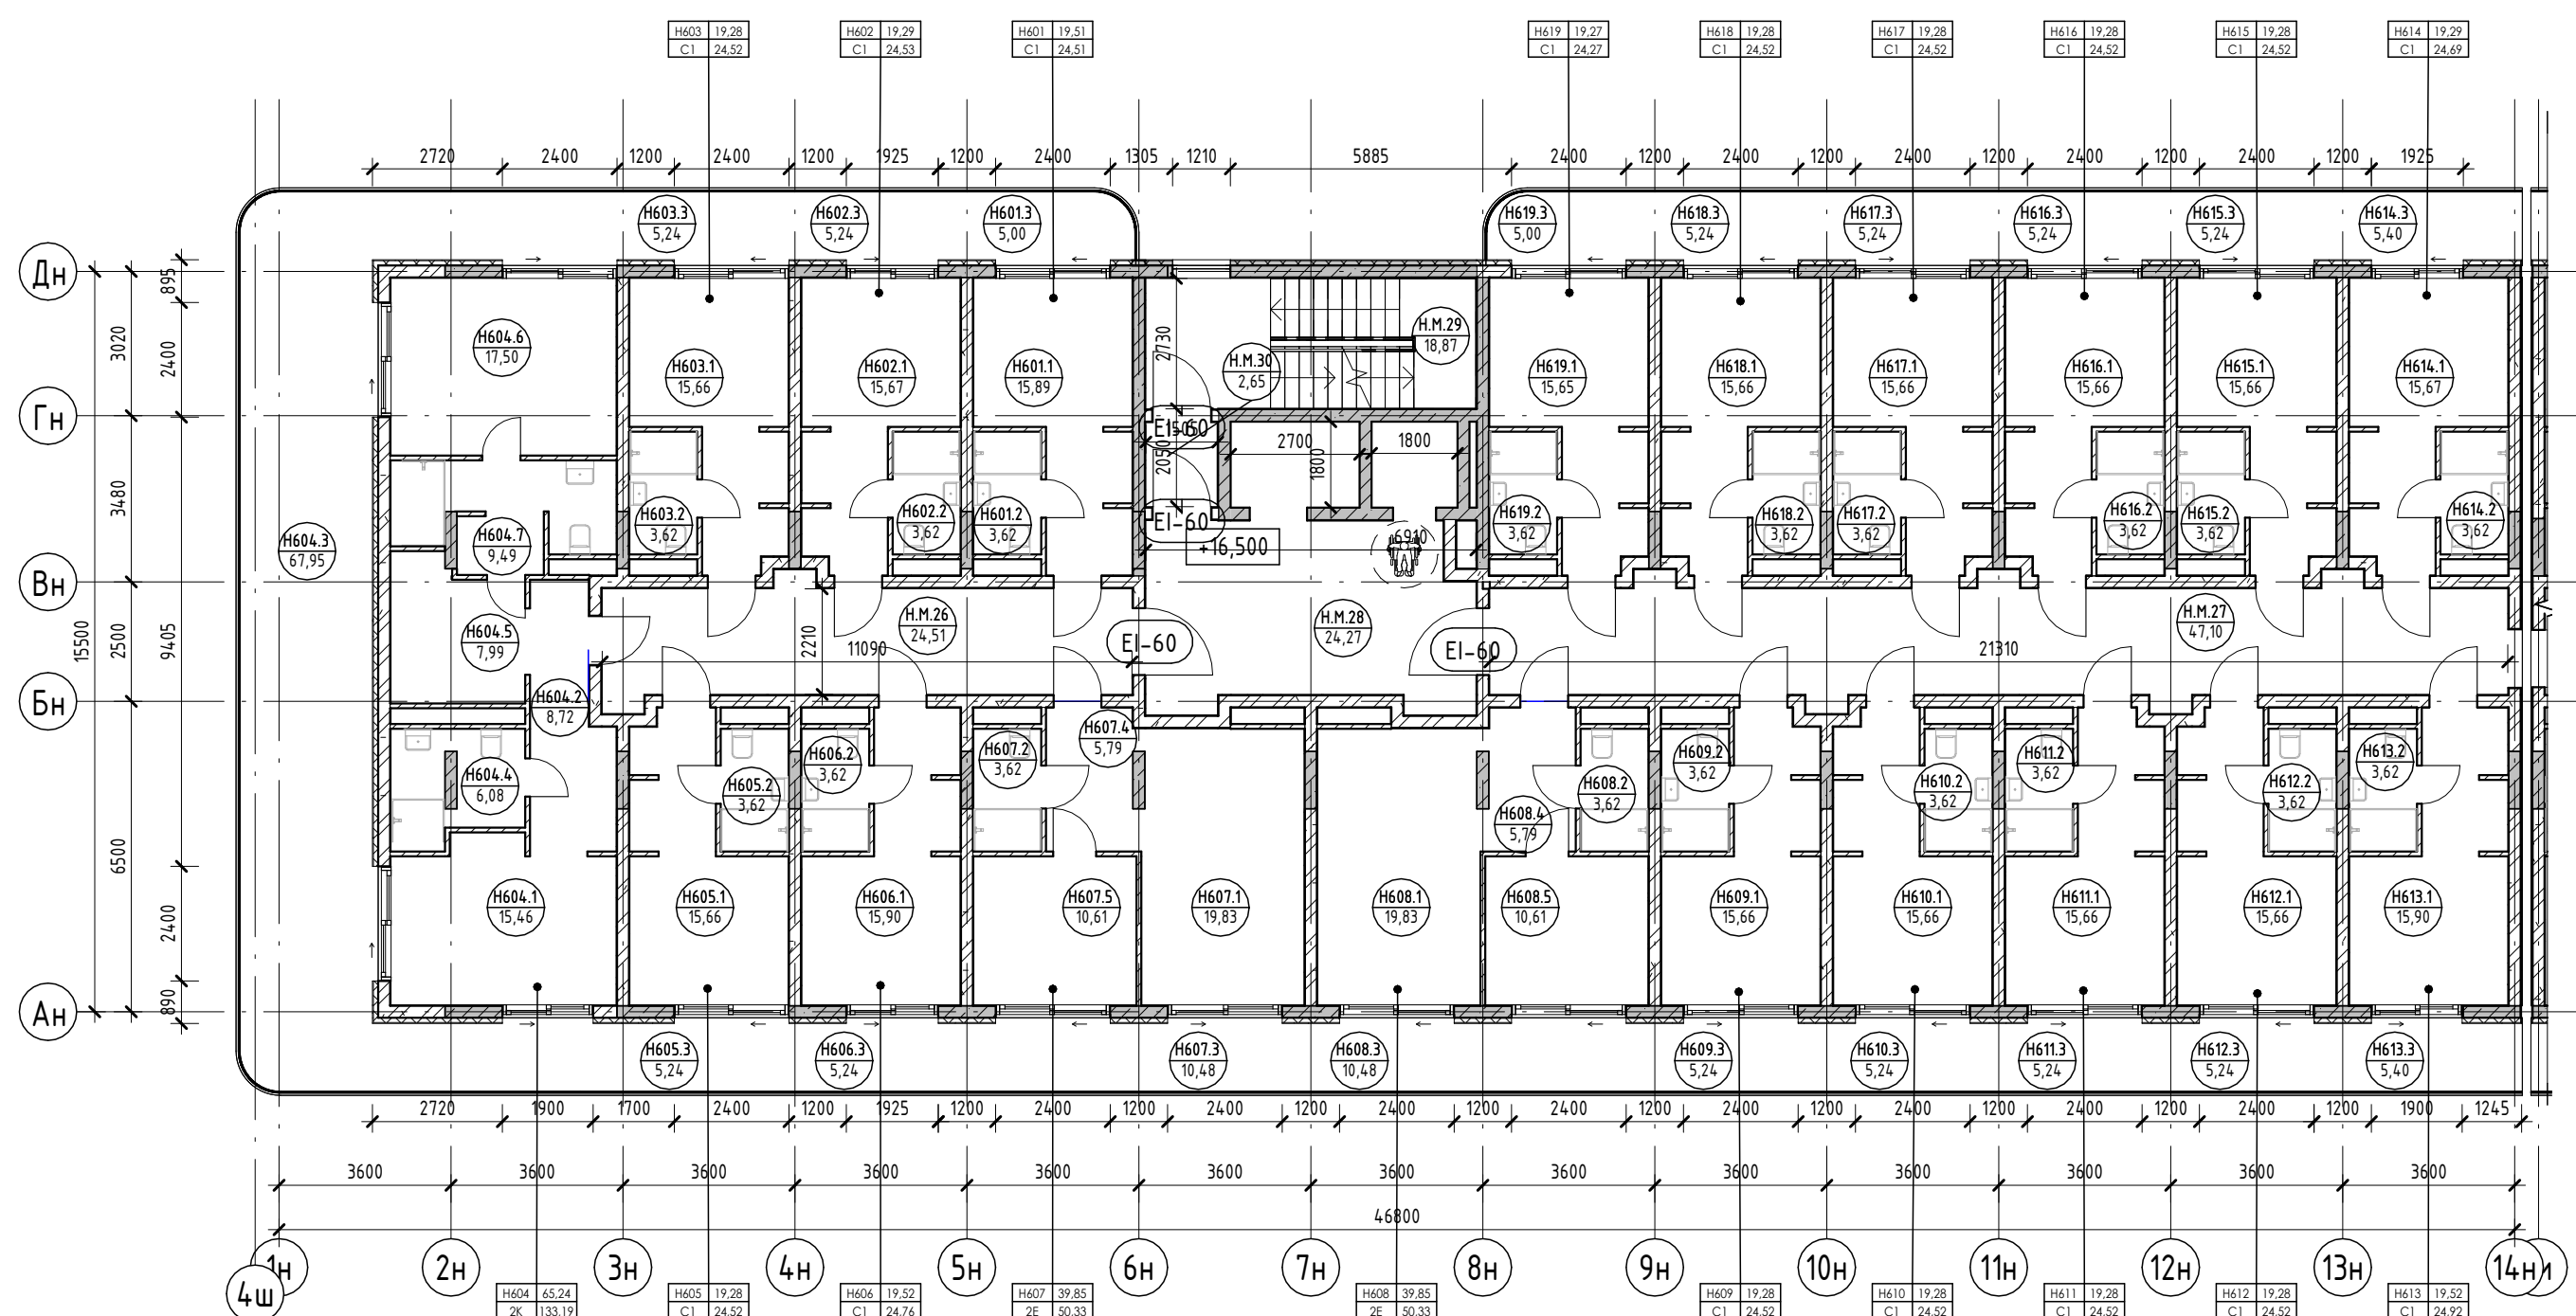

Экспликация помещений

Экспликация помещений


Экспликация помещений

Номер помеще- ния	Наименование	Площадь, м ²	Кат. помещения
Апартамент			
Н601			
1	Кухня-гостиная	15,89	
2	С/У	3,62	
3	Терраса	5,00	
		24,51	
Н602			
1	Кухня-гостиная	15,67	
2	С/У	3,62	
3	Терраса	5,24	
		24,53	
Н603			
1	Кухня-гостиная	15,66	
2	С/У	3,62	
3	Терраса	5,24	
		24,52	
Н604			
1	Гостиная	15,46	
2	Прихожая	8,72	
3	Терраса	67,95	


Номер помеще- ния	Наименование	Площадь, м ²	Кат. помещения
4	С/У	6,08	
5	Кухня	7,99	
6	Спальня	17,50	
7	С/У	9,49	
		133,19	
Н605			
1	Кухня-гостиная	15,66	
2	С/У	3,62	
3	Терраса	5,24	
		24,52	
Н606			
1	Кухня-гостиная	15,90	
2	С/У	3,62	
3	Терраса	5,24	
		24,76	
Н607			
1	Кухня-гостиная	19,83	

Номер помеще- ния	Наименование	Площадь, м ²	Кат. помещения
2	С/У	3,62	
3	Терраса	10,48	
4	Прихожая	5,79	
5	Спальня	10,61	
		50,33	
Н608			
1	Кухня-гостиная	19,83	
2	С/У	3,62	
3	Терраса	10,48	
4	Прихожая	5,79	
5	Спальня	10,61	
		50,33	
Н609			
1	Кухня-гостиная	15,66	
2	С/У	3,62	
3	Терраса	5,24	
		24,52	

Условные обозначения

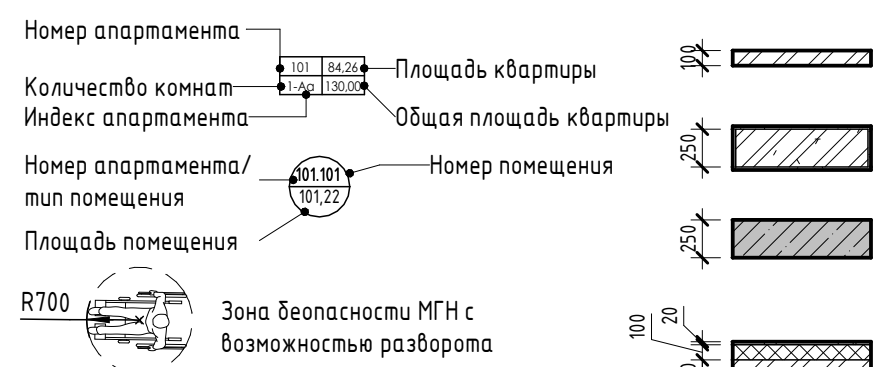

- Внутренние перегородки:**
 - Блок газобетонный - 100 мм
- Стена внутренняя (между апартаментами):**
 - Блок газобетонный - 250 мм
- Несущие вертикальные конструкции:**
 - Железобетон - 250 мм
- Стена наружная:**
 - Штукатурка (наружная) - 20 мм
 - Утеплитель - 100 мм
 - Блок газобетонный D600 - 250 мм
 - Штукатурка (внутренняя) - 20 мм

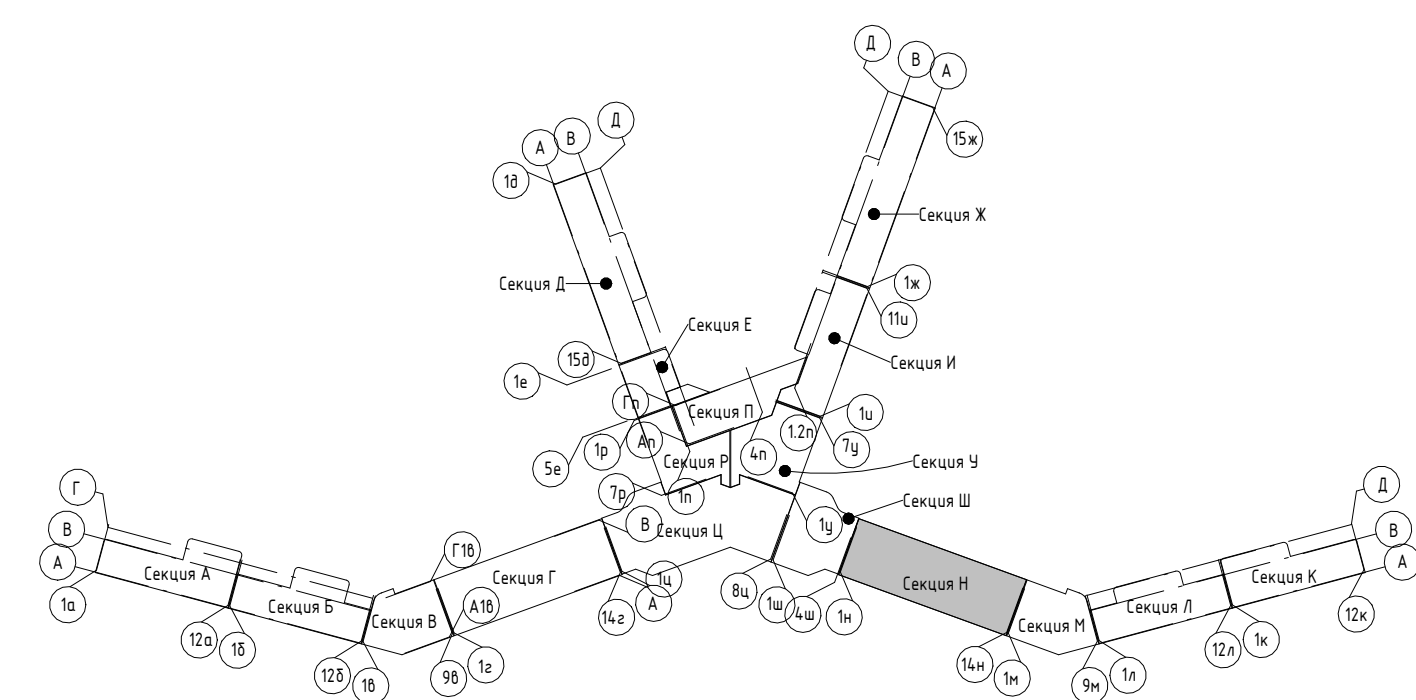

Изм.	Колуч.	Лист	№ док.	Подпись	Дата
Разраб.	Калинин В.			<i>[Signature]</i>	12.23
Разраб.	Скирда А.			<i>[Signature]</i>	12.23
Проверил	Винокуров Н. С.			<i>[Signature]</i>	12.23
Н. контр.	Винокуров Н. С.			<i>[Signature]</i>	12.23

2023-18П - ПР-КР.ГЧ


Гостинично-оздоровительный комплекс, расположенный по адресу: Республика Крым, г. Саки, ул. Морская

Стадия	Лист	Листов
П	1.164	

Секция Н
План 6-го этажа на отм +16.500
Архитектурная мастерская "БЮРО 82" ИП Симоненко А. В.

Экспликация помещений

Номер помеще-ния	Наименование	Площадь, м ²	Кат. помещения
Н709	1 Кухня-гостиная	15,66	
	2 С/У	3,62	
	3 Терраса	5,24	
		24,52	
Н710	1 Кухня-гостиная	15,66	
	2 С/У	3,62	
	3 Терраса	5,24	
		24,52	
Н711	1 Кухня-гостиная	15,90	
	2 С/У	3,62	
	3 Терраса	5,40	
		24,92	
Н712	1 Кухня-гостиная	15,67	
	2 С/У	3,62	
	3 Терраса	5,40	
		24,69	
Н713	1 Кухня-гостиная	15,66	
	2 С/У	3,62	
	3 Терраса	5,24	
		24,52	
Н714	1 Кухня-гостиная	15,66	
	2 С/У	3,62	
	3 Терраса	5,24	
		24,52	
Н715	1 Кухня-гостиная	15,66	
	2 С/У	3,62	
	3 Терраса	5,24	
		24,52	
Н716	1 Кухня-гостиная	15,66	
	2 С/У	3,62	
	3 Терраса	5,24	
		24,52	
Н717	1 Кухня-гостиная	15,65	
	2 С/У	3,62	
	3 Терраса	5,00	
		24,27	
МОП		589,97	
Н.М.31	Коридор	16,55	
Н.М.32	Коридор	47,10	
Н.М.33	Лифтовой холл	24,27	
Н.М.34	ЛК	18,87	
Н.М.35	Тамбур-шлюз	2,65	
		109,44	
		109,44	

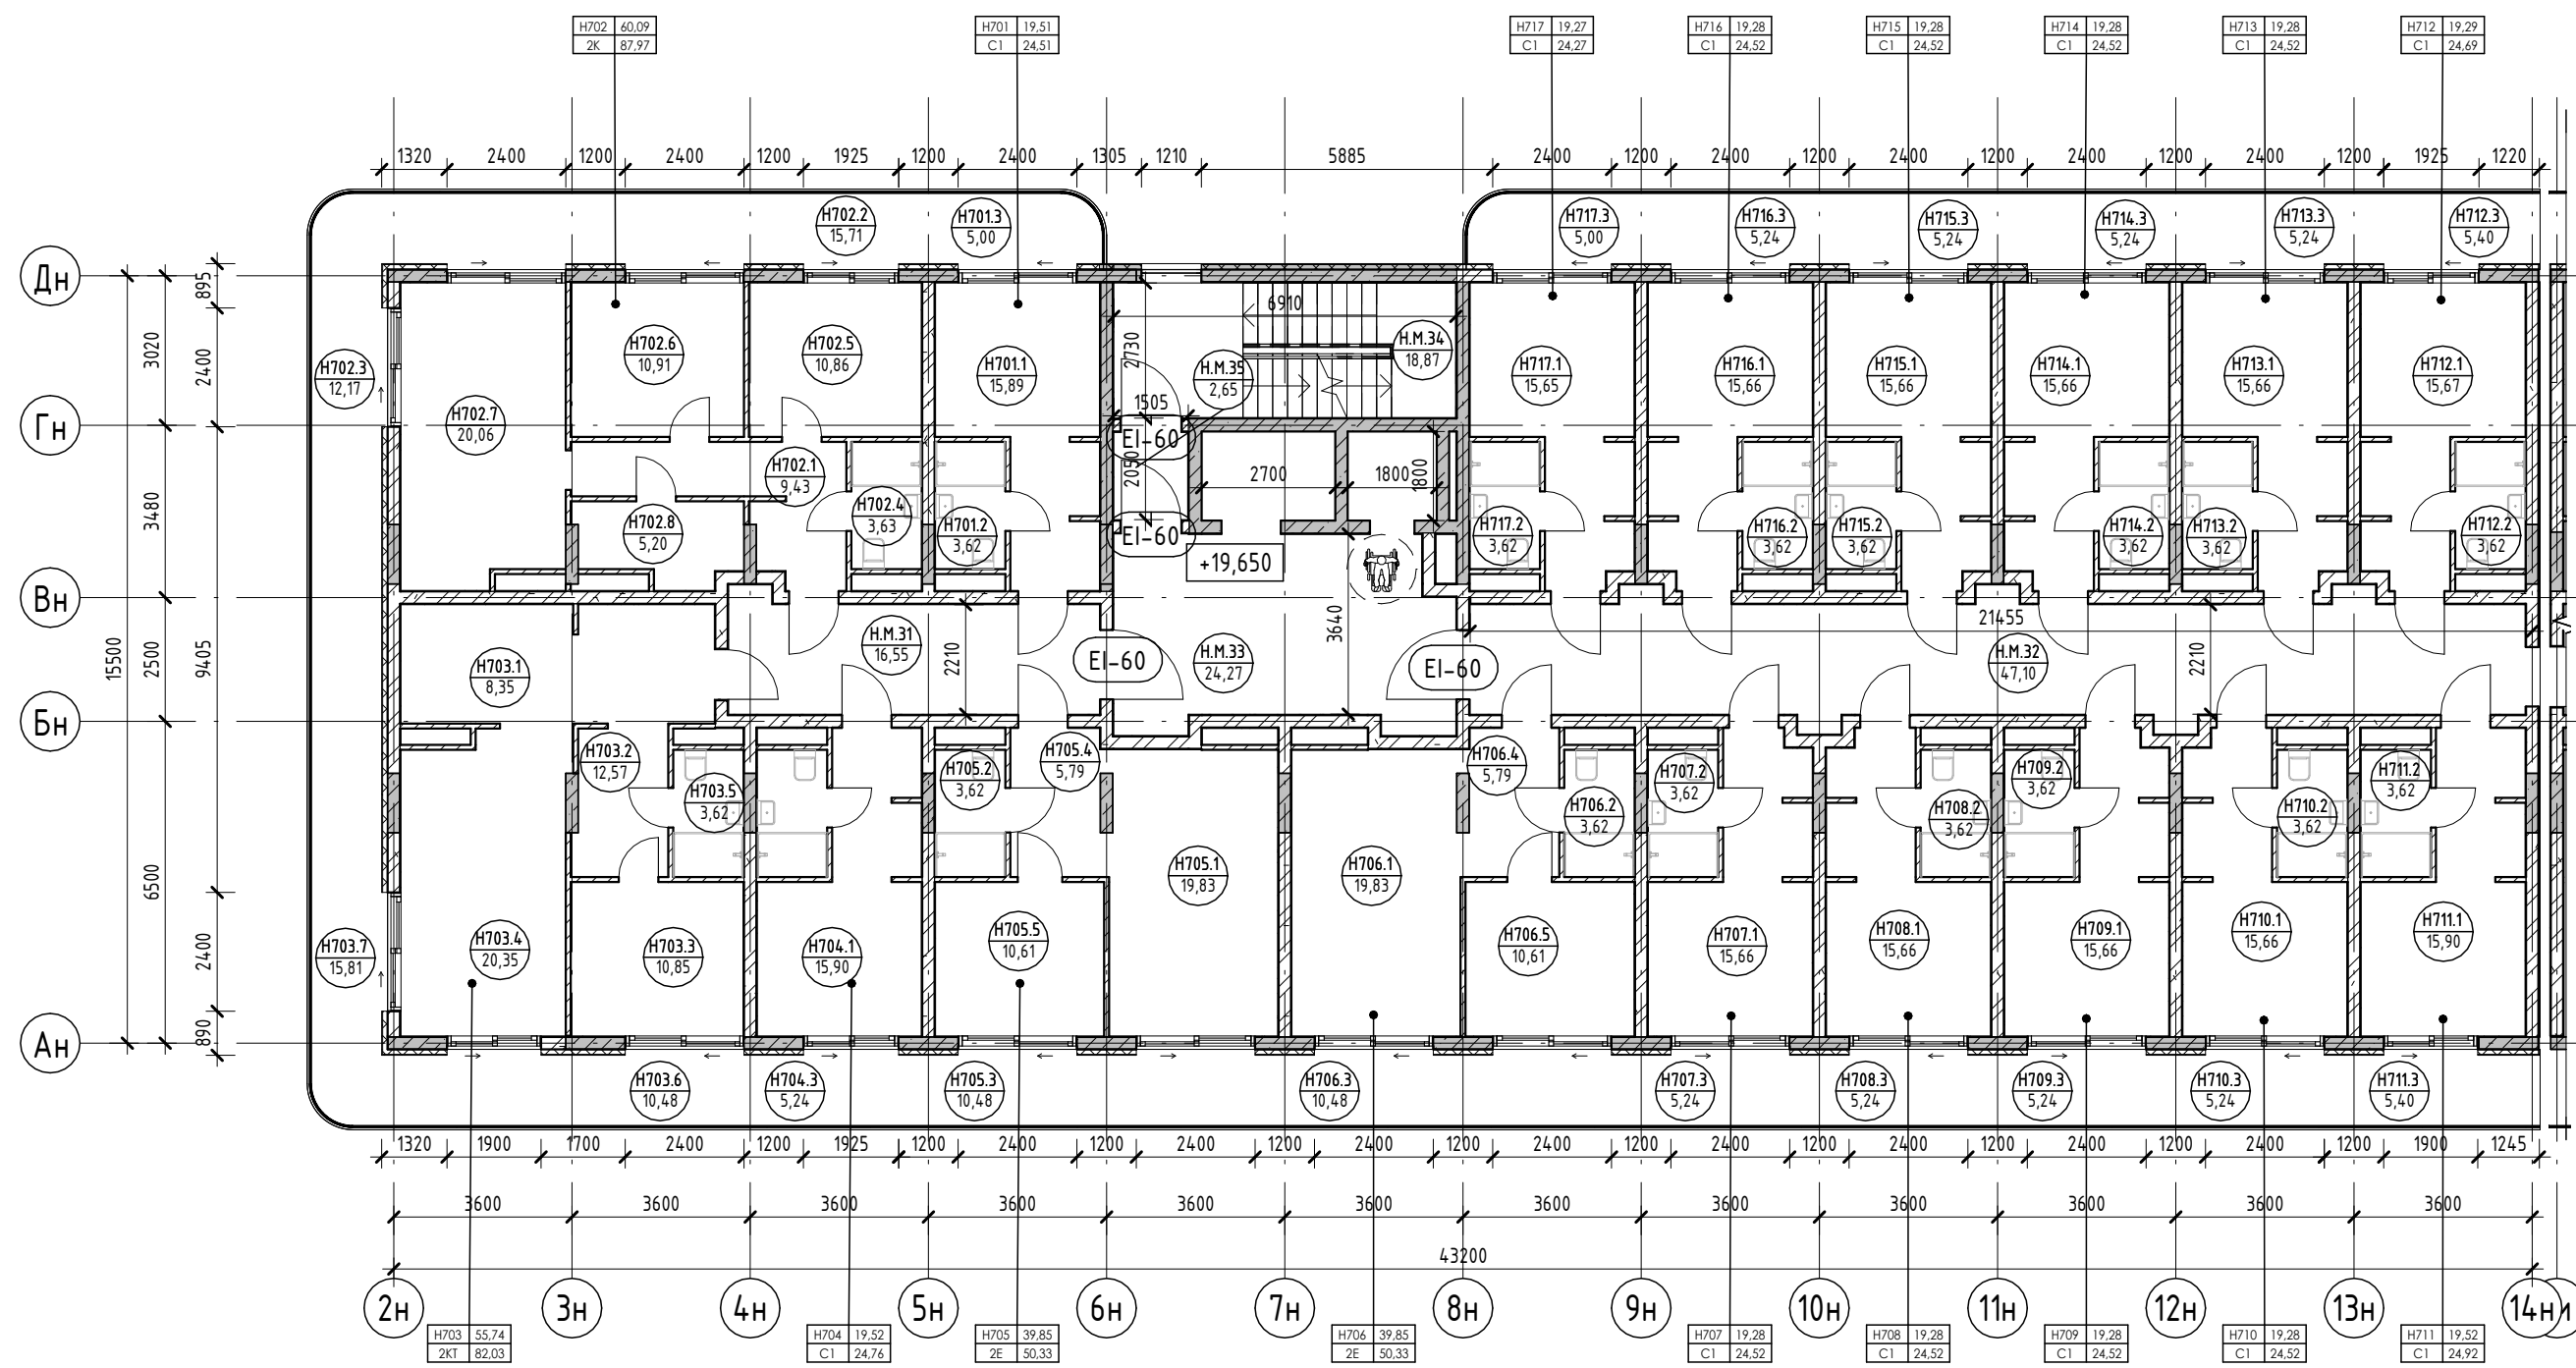

Экспликация помещений

Экспликация помещений


Экспликация помещений

Номер помеще-ния	Наименование	Площадь, м ²	Кат. помещения
Апартамент			
Н701	1 Кухня-гостиная	15,89	
	2 С/У	3,62	
	3 Терраса	5,00	
		24,51	
Н702	1 Прихожая	9,43	
	2 Терраса	15,71	
	3 Терраса	12,17	
	4 С/У	3,63	
	5 Спальня	10,86	
	6 Спальня	10,91	
	7 Кухня-гостиная	20,06	
	8 Гардероб	5,20	
		87,97	
Н703	1 Кухня	8,35	
	2 Прихожая	12,57	
	3 Спальня	10,85	


Номер помеще-ния	Наименование	Площадь, м ²	Кат. помещения
4	Гостиная	20,35	
5	С/У	3,62	
6	Терраса	10,48	
7	Терраса	15,81	
		82,03	
Н704	1 Кухня-гостиная	15,90	
	2 С/У	3,62	
	3 Терраса	5,24	
		24,76	
Н705	1 Кухня-гостиная	19,83	
	2 С/У	3,62	
	3 Терраса	10,48	
	4 Прихожая	5,79	
	5 Спальня	10,61	
		50,33	
Н706	1 Кухня-гостиная	19,83	

Номер помеще-ния	Наименование	Площадь, м ²	Кат. помещения
2	С/У	3,62	
3	Терраса	10,48	
4	Прихожая	5,79	
5	Спальня	10,61	
		24,52	
Н707	1 Кухня-гостиная	15,66	
	2 С/У	3,62	
	3 Терраса	5,24	
		24,52	
Н708	1 Кухня-гостиная	15,66	
	2 С/У	3,62	
	3 Терраса	5,24	
		24,52	

Условные обозначения

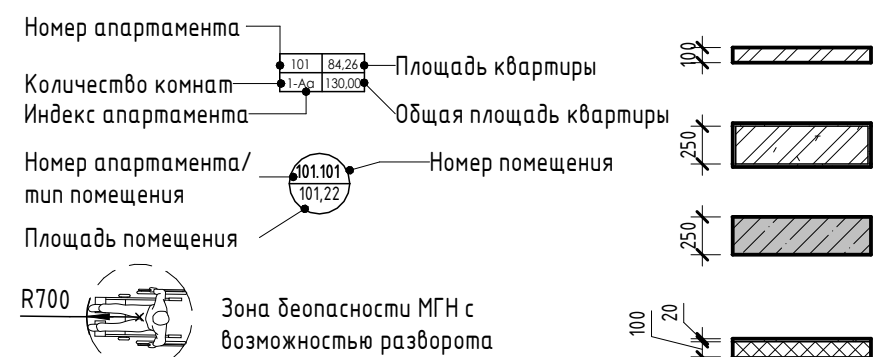


- Внутренние перегородки:**
 - Блок газобетонный - 100 мм
- Стена внутренняя (между апартаментами):**
 - Блок газобетонный - 250 мм
- Несущие вертикальные конструкции:**
 - Железобетон - 250 мм
- Стена наружная:**
 - Штукатурка (наружная) - 20 мм
 - Утеплитель - 100 мм
 - Блок газобетонный D600 - 250 мм
 - Штукатурка (внутренняя) - 20 мм

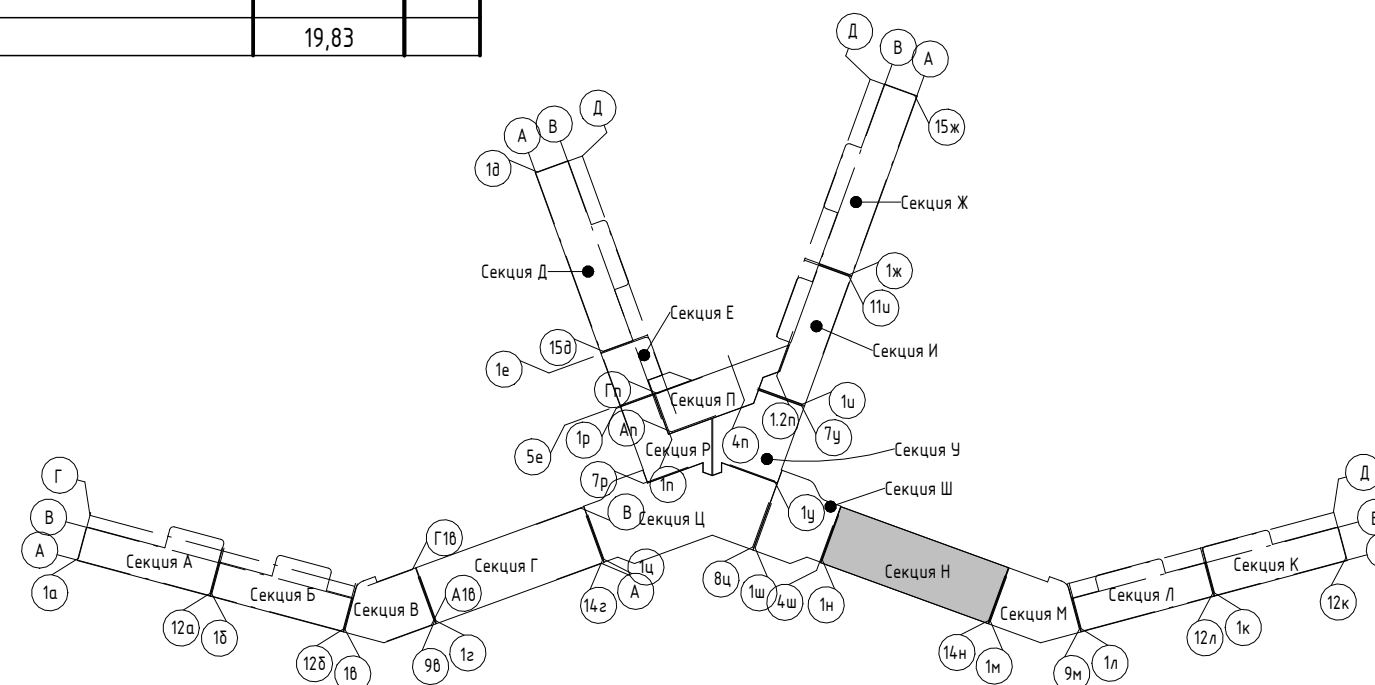

2023-18П - ПР-КР.ГЧ					
Гостинично-оздоровительный комплекс, расположенный по адресу: Республика Крым, г. Саки, ул. Морская					
Изм.	Колуч.	Лист	№ док.	Подпись	Дата
Разраб.	Калинин В.			<i>[Signature]</i>	12.23
Разраб.	Скирда А.			<i>[Signature]</i>	12.23
Проверил	Винокуров Н. С.			<i>[Signature]</i>	12.23
Н. контр.	Винокуров Н. С.			<i>[Signature]</i>	12.23
Секция Н					
План 7-го этажа на отм +19.650					
Архитектурная мастерская "БЮРО 82" ИП Симоненко А. В.					

Экспликация помещений

Номер помеще-ния	Наименование	Площадь, м ²	Кат. помещения
Н808	1 Кухня-гостиная	15,66	
	2 С/У	3,62	
	3 Терраса	5,24	
		24,52	
Н809	1 Кухня-гостиная	15,66	
	2 С/У	3,62	
	3 Терраса	5,24	
		24,52	
Н810	1 Кухня-гостиная	15,66	
	2 С/У	3,62	
	3 Терраса	5,24	
		24,52	
Н811	1 Кухня-гостиная	15,90	
	2 С/У	3,62	
	3 Терраса	5,40	
		24,92	
Н812	1 Кухня-гостиная	15,67	
	2 С/У	3,62	
	3 Терраса	5,40	
		24,69	
Н813	1 Кухня-гостиная	15,66	
	2 С/У	3,62	
	3 Терраса	5,24	
		24,52	
Н814	1 Кухня-гостиная	15,66	
	2 С/У	3,62	
	3 Терраса	5,24	
		24,52	
Н815	1 Кухня-гостиная	15,66	
	2 С/У	3,62	
	3 Терраса	5,24	
		24,52	
Н816	1 Кухня-гостиная	15,66	
	2 С/У	3,62	
	3 Терраса	5,24	
		24,52	
Н817	1 Кухня-гостиная	15,65	
	2 С/У	3,62	
	3 Терраса	5,00	
		24,27	
		578,08	
МОП			
Н.М.36	Коридор	47,10	
Н.М.37	Коридор	16,55	
Н.М.38	Лифтовой холл	24,27	
Н.М.39	ЛК	18,87	
Н.М.40	Тамбур-шлюз	2,65	
		109,44	
		109,44	

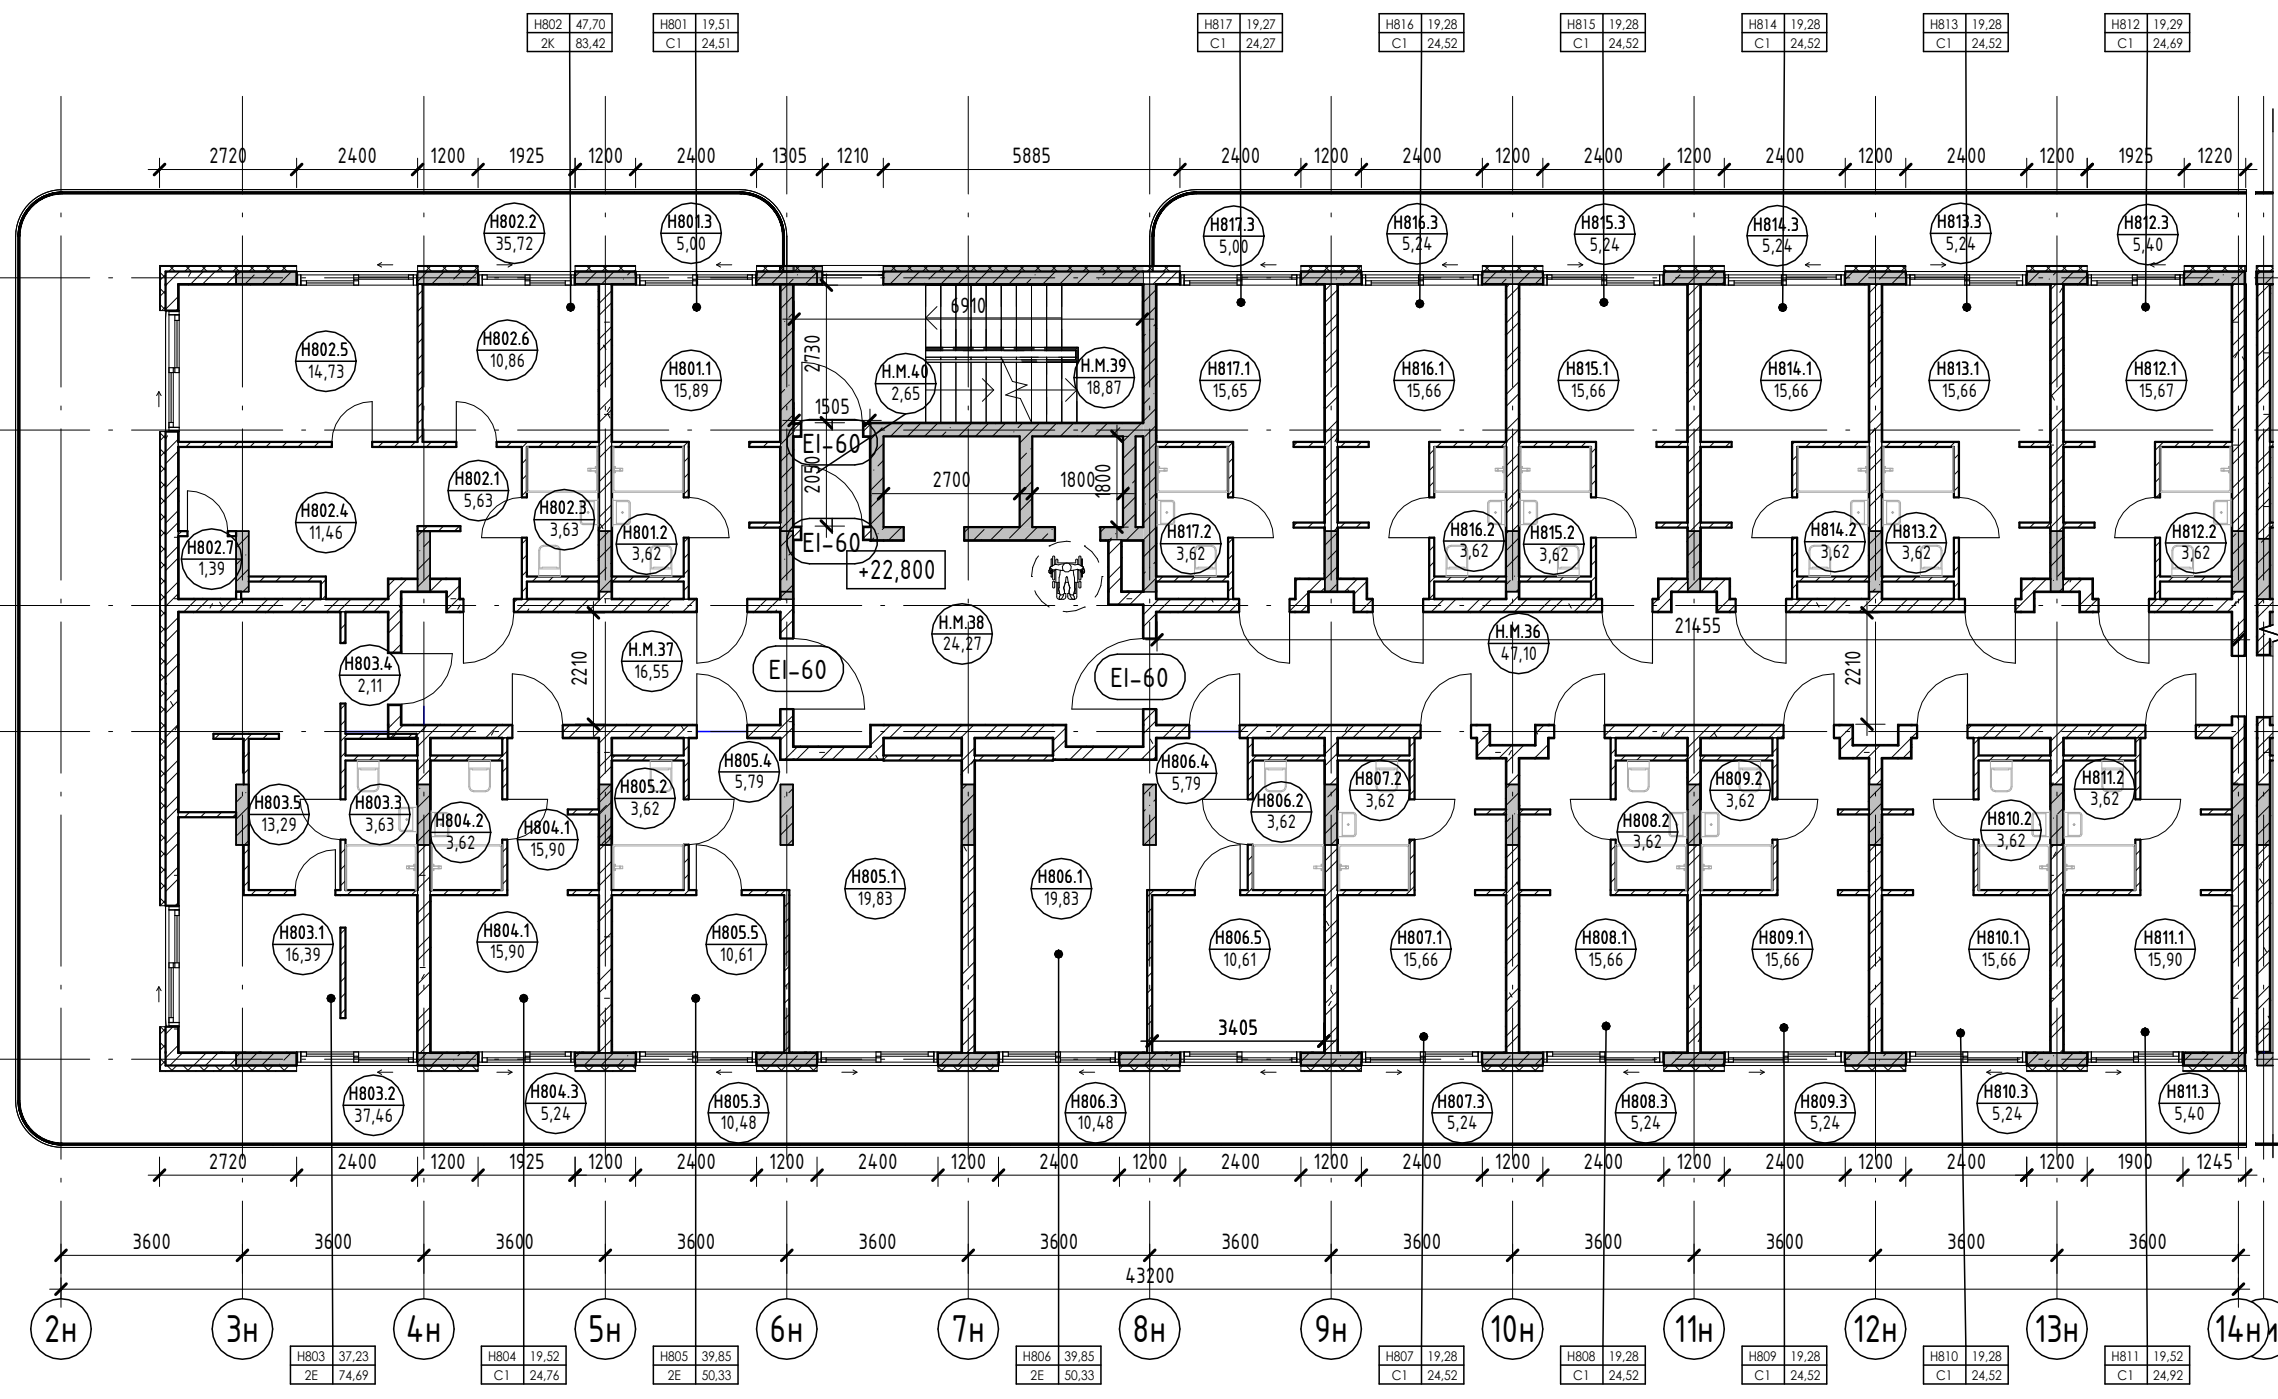

Экспликация помещений

Экспликация помещений


Экспликация помещений

Номер помеще-ния	Наименование	Площадь, м ²	Кат. помещения
Апартамент			
Н801			
1	Кухня-гостиная	15,89	
2	С/У	3,62	
3	Терраса	5,00	
		24,51	
Н802			
1	Прихожая	5,63	
2	Терраса	35,72	
3	С/У	3,63	
4	Кухня	11,46	
5	Гостиная	14,73	
6	Спальня	10,86	
7	Кладовая	1,39	
		83,42	
Н803			

Номер помеще-ния	Наименование	Площадь, м ²	Кат. помещения
1	Спальня	16,39	
2	Терраса	37,46	
3	С/У	3,63	
4	Прихожая	2,11	
5	Кухня-гостиная	13,29	
6	Кладовая	1,81	
		74,69	
Н804			
1	Кухня-гостиная	15,90	
2	С/У	3,62	
3	Терраса	5,24	
		24,76	
Н805			
1	Кухня-гостиная	19,83	
2	С/У	3,62	
3	Терраса	10,48	
4	Прихожая	5,79	

Номер помеще-ния	Наименование	Площадь, м ²	Кат. помещения
5	Спальня	10,61	
		50,33	
Н806			
1	Кухня-гостиная	19,83	
2	С/У	3,62	
3	Терраса	10,48	
4	Прихожая	5,79	
5	Спальня	10,61	
		50,33	
Н807			
1	Кухня-гостиная	15,66	
2	С/У	3,62	
3	Терраса	5,24	
		24,52	

Условные обозначения

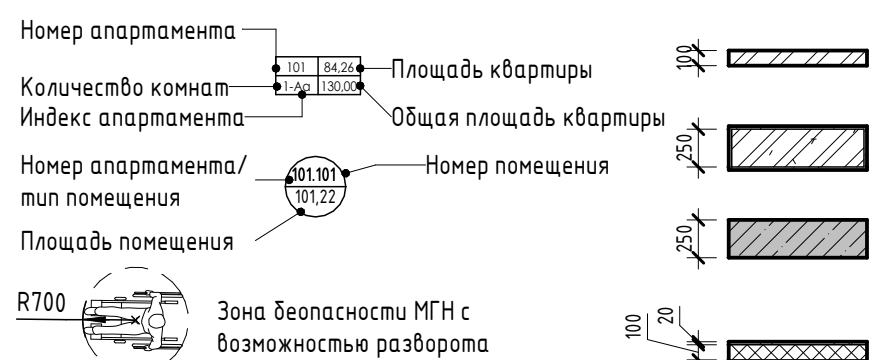


Внутренние перегородки:
· Блок газобетонный - 100 мм

Стена внутренняя (между апартаментами):
· Блок газобетонный - 250 мм

Несущие вертикальные конструкции:
· Железобетон - 250 мм

Стена наружная:
· Штукатурка (наружная) - 20 мм
· Утеплитель - 100 мм
· Блок газобетонный D600 - 250 мм
· Штукатурка (внутренняя) - 20 мм

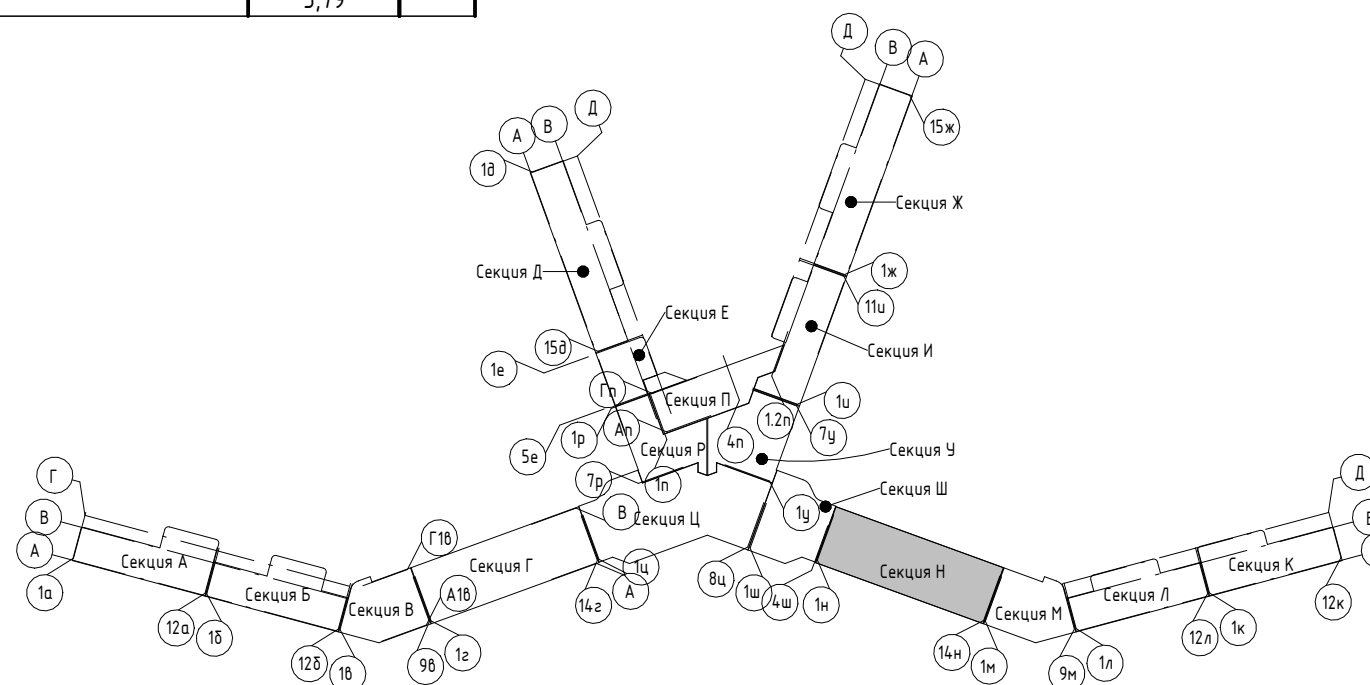

Изм.	Колуч.	Лист	№ док.	Подпись	Дата
Разраб.	Калинин В.	12,23			12,23
Разраб.	Скирда А.	12,23			12,23
Проверил	Винокуров Н. С.	12,23			12,23
Н. контр.	Винокуров Н. С.	12,23			12,23

2023-18П - ПР-КР.ГЧ


Гостинично-оздоровительный комплекс, расположенный по адресу: Республика Крым, г. Саки, ул. Морская

Стадия	Лист	Листов
П	1.166	

Секция Н

План 8-го этажа на отм +22.800

Архитектурная мастерская
"БЮРО'82" ИП Симоненко А. В.

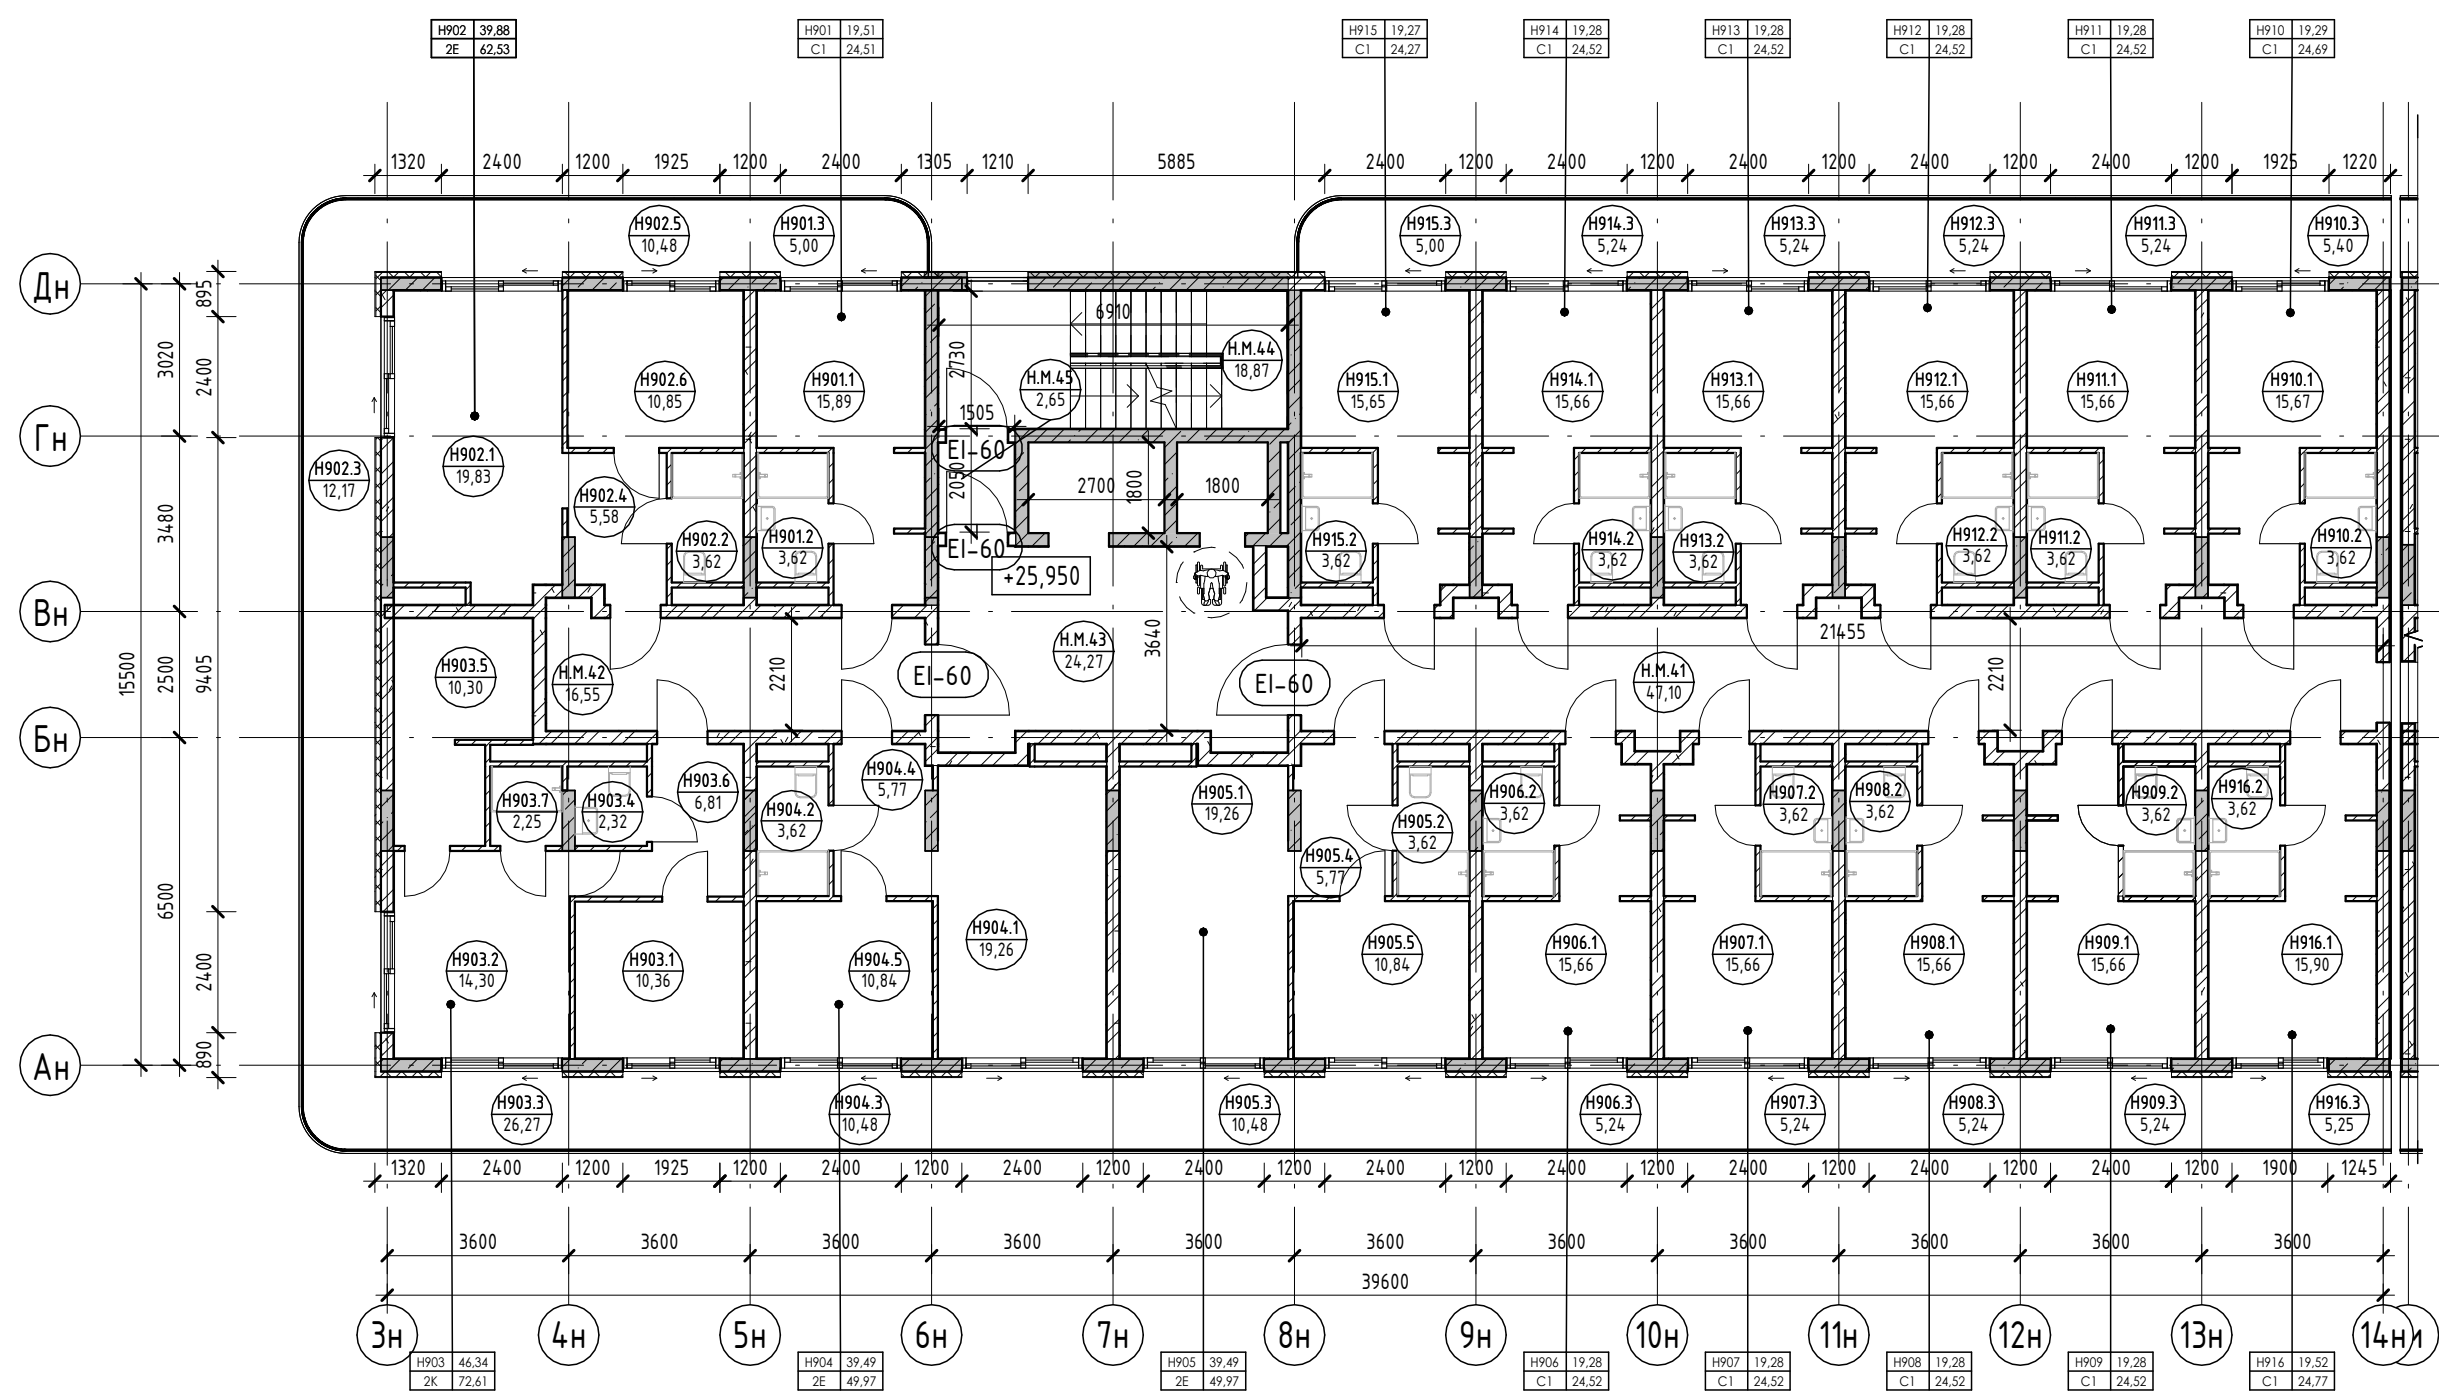

Экспликация помещений

Экспликация помещений

Экспликация помещений

Номер помеще- ния	Наименование	Площадь, м ²	Кат. помещения
Апартамент			
Н901			
1	Кухня-гостиная	15,89	
2	С/У	3,62	
3	Терраса	5,00	
		24,51	
Н902			
1	Кухня-гостиная	19,83	
2	С/У	3,62	
3	Терраса	12,17	
4	Прихожая	5,58	
5	Терраса	10,48	
6	Спальня	10,85	
		62,53	
Н903			
1	Спальня	10,36	
2	Гостиная	14,30	
3	Терраса	26,27	


Номер помеще- ния	Наименование	Площадь, м ²	Кат. помещения
4	С/У	2,32	
5	Кухня	10,30	
6	Прихожая	6,81	
7	С/У	2,25	
		72,61	
Н904			
1	Кухня-гостиная	19,26	
2	С/У	3,62	
3	Терраса	10,48	
4	Прихожая	5,77	
5	Спальня	10,84	
		49,97	
Н905			
1	Кухня-гостиная	19,26	
2	С/У	3,62	
3	Терраса	10,48	
4	Прихожая	5,77	
5	Спальня	10,84	
		49,97	

Номер помеще- ния	Наименование	Площадь, м ²	Кат. помещения
Н906			
1	Кухня-гостиная	15,66	
2	С/У	3,62	
3	Терраса	5,24	
		24,52	
Н907			
1	Кухня-гостиная	15,66	
2	С/У	3,62	
3	Терраса	5,24	
		24,52	
Н908			
1	Кухня-гостиная	15,66	
2	С/У	3,62	
3	Терраса	5,24	
		24,52	


Экспликация помещений

Номер помеще- ния	Наименование	Площадь, м ²	Кат. помещения
Н909			
1	Кухня-гостиная	15,66	
2	С/У	3,62	
3	Терраса	5,24	
		24,52	
Н910			
1	Кухня-гостиная	15,67	
2	С/У	3,62	
3	Терраса	5,40	
		24,69	
Н911			
1	Кухня-гостиная	15,66	
2	С/У	3,62	
3	Терраса	5,24	
		24,52	
Н912			
1	Кухня-гостиная	15,66	
2	С/У	3,62	
3	Терраса	5,24	
		24,52	
Н913			
1	Кухня-гостиная	15,66	
2	С/У	3,62	
3	Терраса	5,24	
		24,52	
Н914			
1	Кухня-гостиная	15,66	
2	С/У	3,62	
3	Терраса	5,24	
		24,52	
Н915			
1	Кухня-гостиная	15,65	
2	С/У	3,62	
3	Терраса	5,00	
		24,27	
Н916			
1	Кухня-гостиная	15,90	
2	С/У	3,62	
3	Терраса	5,25	
		24,77	
		529,48	
МОП			
Н.М.41	Коридор	47,10	
Н.М.42	Коридор	16,55	
Н.М.43	Лифтовой холл	24,27	
Н.М.44	ЛК	18,87	
Н.М.45	Тамбур-шлюз	2,65	
		109,44	
		109,44	

Условные обозначения

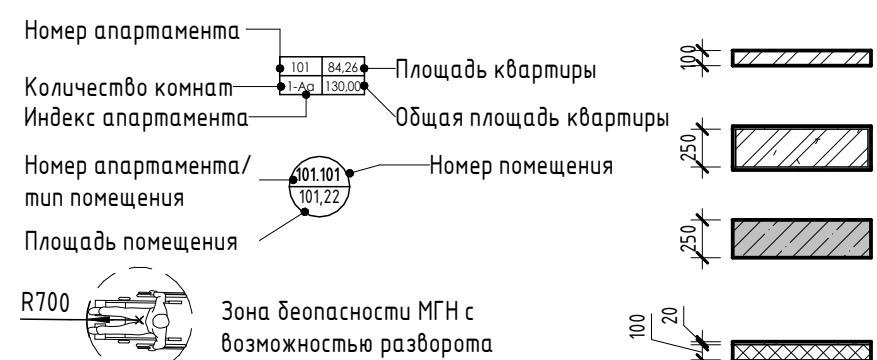

- Внутренние перегородки:**
 · Блок газобетонный - 100 мм
- Стена внутренняя (между апартаментами):**
 · Блок газобетонный - 250 мм
- Несущие вертикальные конструкции:**
 · Железобетон - 250 мм
- Стена наружная:**
 · Штукатурка (наружная) - 20 мм
 · Утеплитель - 100 мм
 · Блок газобетонный D600 - 250 мм
 · Штукатурка (внутренняя) - 20 мм

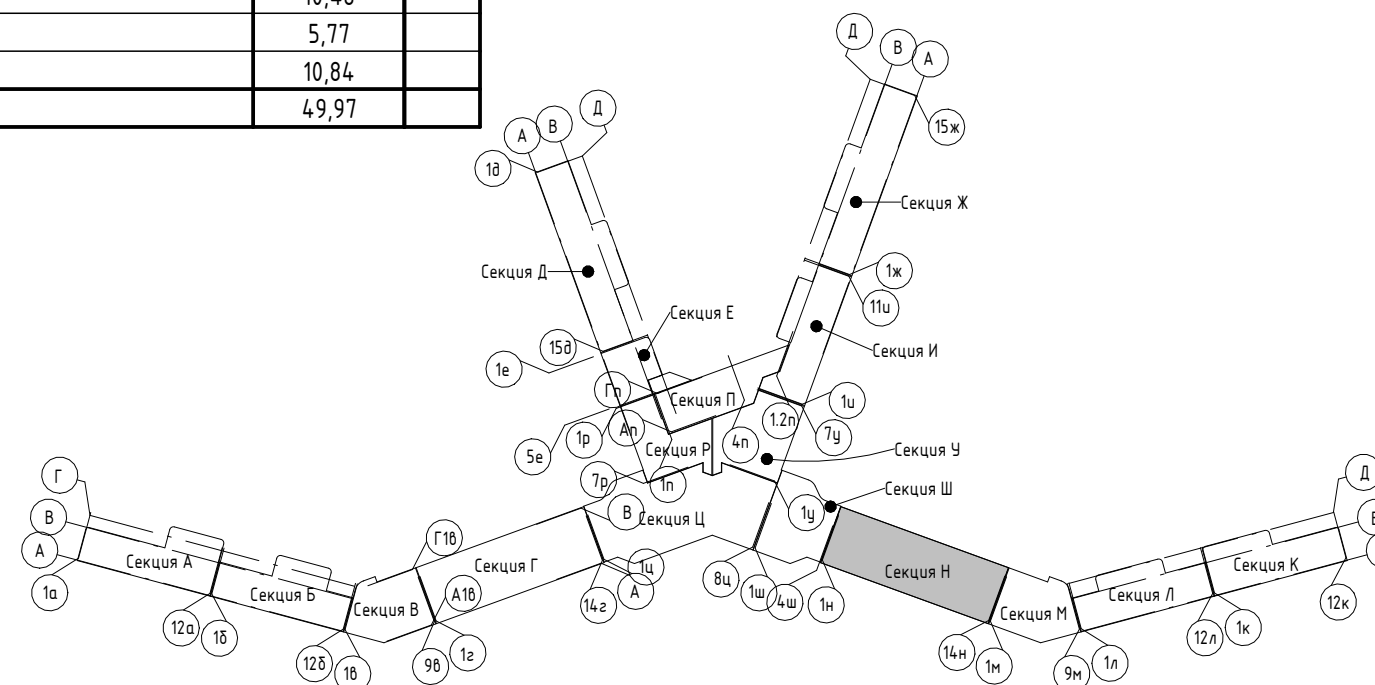

Изм.	Колуч.	Лист	№ док.	Подпись	Дата
Разраб.	Калинин В.			<i>[Signature]</i>	12.23
Разраб.	Скирда А.			<i>[Signature]</i>	12.23
Проверил	Винокуров Н. С.			<i>[Signature]</i>	12.23
Н. контр.	Винокуров Н. С.			<i>[Signature]</i>	12.23

2023-18П - ПР-КР.ГЧ

Гостинично-оздоровительный комплекс, расположенный по адресу: Республика Крым, г. Саки, ул. Морская


Стадия	Лист	Листов
П	1.167	

Секция Н

План 9-го этажа на отм +25.950

Архитектурная мастерская "БЮРО'82" ИП Симоненко А. В.

Экспликация помещений

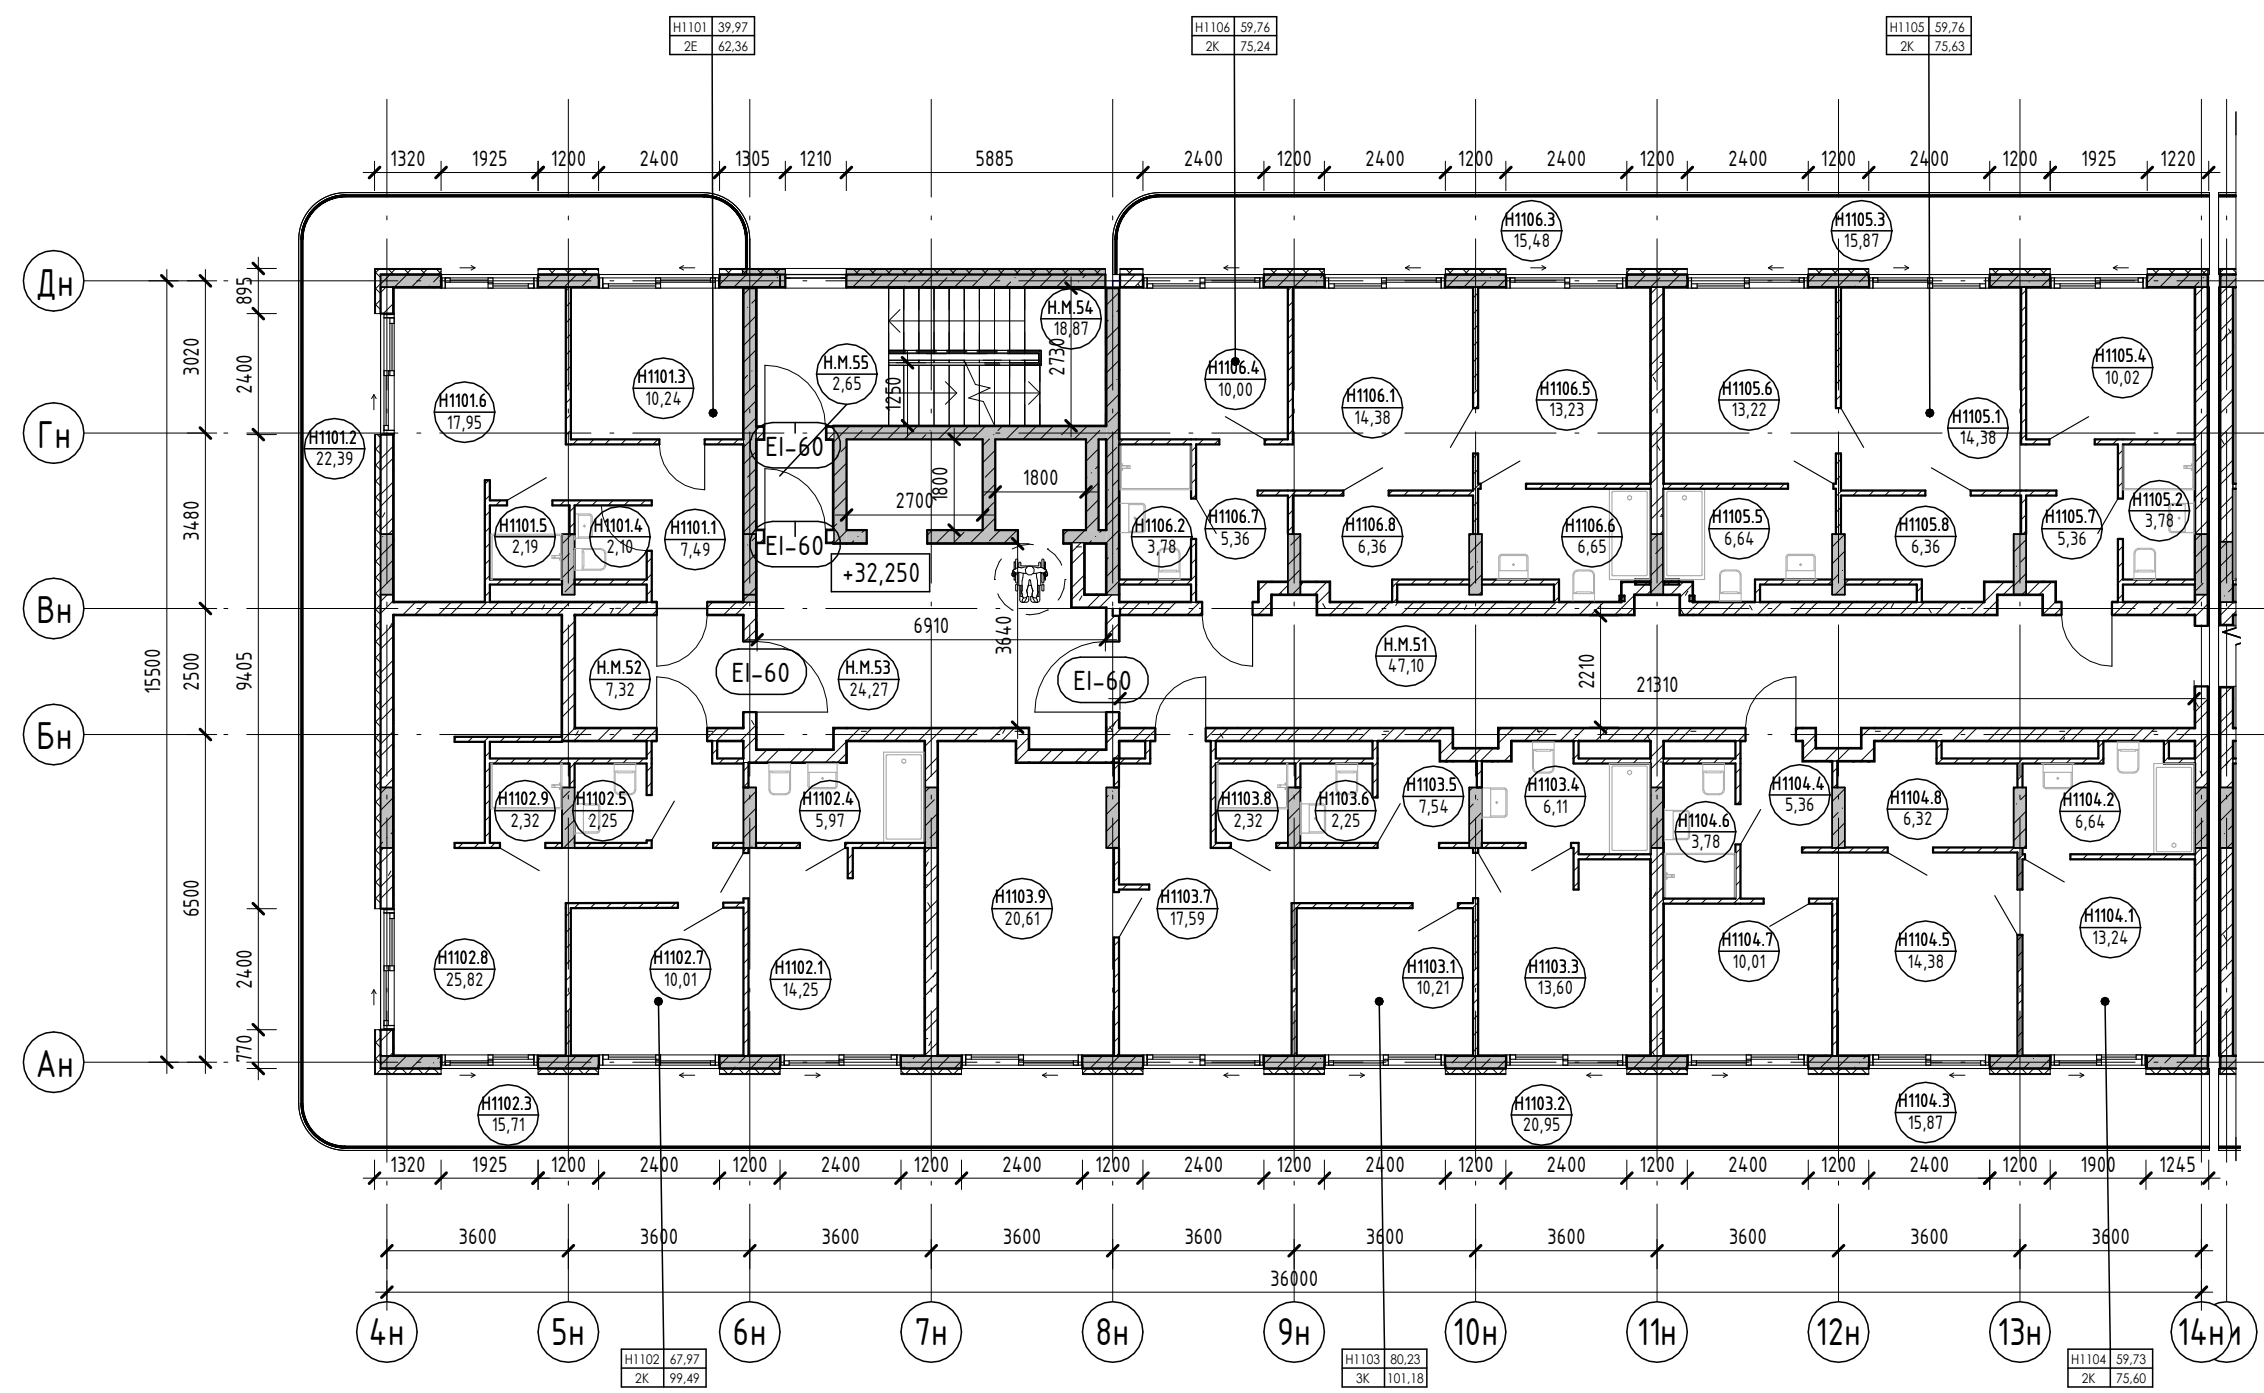


Номер помеще-ния	Наименование	Площадь, м ²	Кат. помещения
Н1102			
1	Спальня	14,25	
2	Терраса	15,81	
3	Терраса	15,71	
4	С/У	5,97	
5	С/У	2,25	
6	Прихожая	7,35	
7	Спальня	10,01	
8	Кухня-гостиная	25,82	
9	С/У	2,32	
		99,49	
Н1103			
1	Спальня	10,21	
2	Терраса	20,95	
3	Спальня	13,60	
4	С/У	6,11	
5	Прихожая	7,54	
6	С/У	2,25	
7	Кухня-гостиная	17,59	
8	С/У	2,32	
9	Спальня	20,61	
		101,18	
Н1104			
1	Спальня	13,24	
2	С/У	6,64	
3	Терраса	15,87	
4	Прихожая	5,36	
5	Гостиная	14,38	
6	С/У	3,78	
7	Спальня	10,01	
8	Кухня	6,32	
		75,60	
Н1105			
1	Гостиная	14,38	
2	С/У	3,78	
3	Терраса	15,87	
4	Спальня	10,02	
5	С/У	6,64	
6	Спальня	13,22	
7	Прихожая	5,36	
8	Кухня	6,36	
		75,63	
Н1106			
1	Гостиная	14,38	
2	С/У	3,78	
3	Терраса	15,48	
4	Спальня	10,00	
5	Спальня	13,23	
6	С/У	6,65	
7	Прихожая	5,36	
8	Кухня	6,36	
		75,24	
		489,50	
МОП			
Н.М.51	Коридор	47,10	
Н.М.52	Коридор	7,32	
Н.М.53	Лифтовой холл	24,27	
Н.М.54	ЛК	18,87	
Н.М.55	Тамбур-шлюз	2,65	
		100,21	
		100,21	


Экспликация помещений

Номер помеще-ния	Наименование	Площадь, м ²	Кат. помещения
Апартамент			
Н1101			
1	Прихожая	7,49	
2	Терраса	22,39	
3	Спальня	10,24	
4	С/У	2,10	
5	С/У	2,19	
6	Кухня-гостиная	17,95	
		62,36	

Условные обозначения

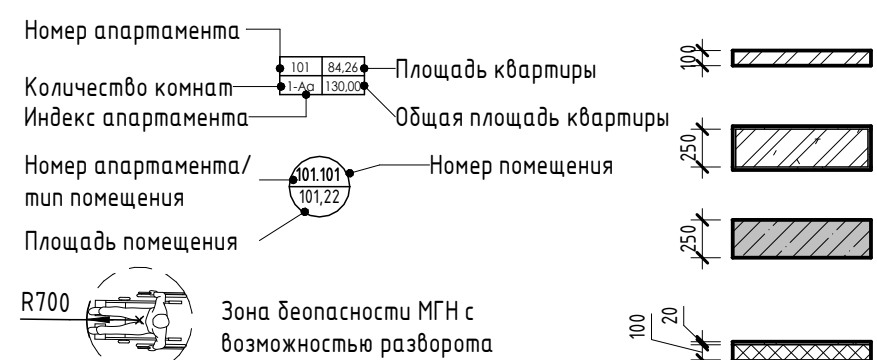

- Внутренние перегородки:**
 · Блок газобетонный - 100 мм
- Стена внутренняя (между апартаментами):**
 · Блок газобетонный - 250 мм
- Несущие вертикальные конструкции:**
 · Железобетон - 250 мм
- Стена наружная:**
 · Штукатурка (наружная) - 20 мм
 · Утеплитель - 100 мм
 · Блок газобетонный D600 - 250 мм
 · Штукатурка (внутренняя) - 20 мм

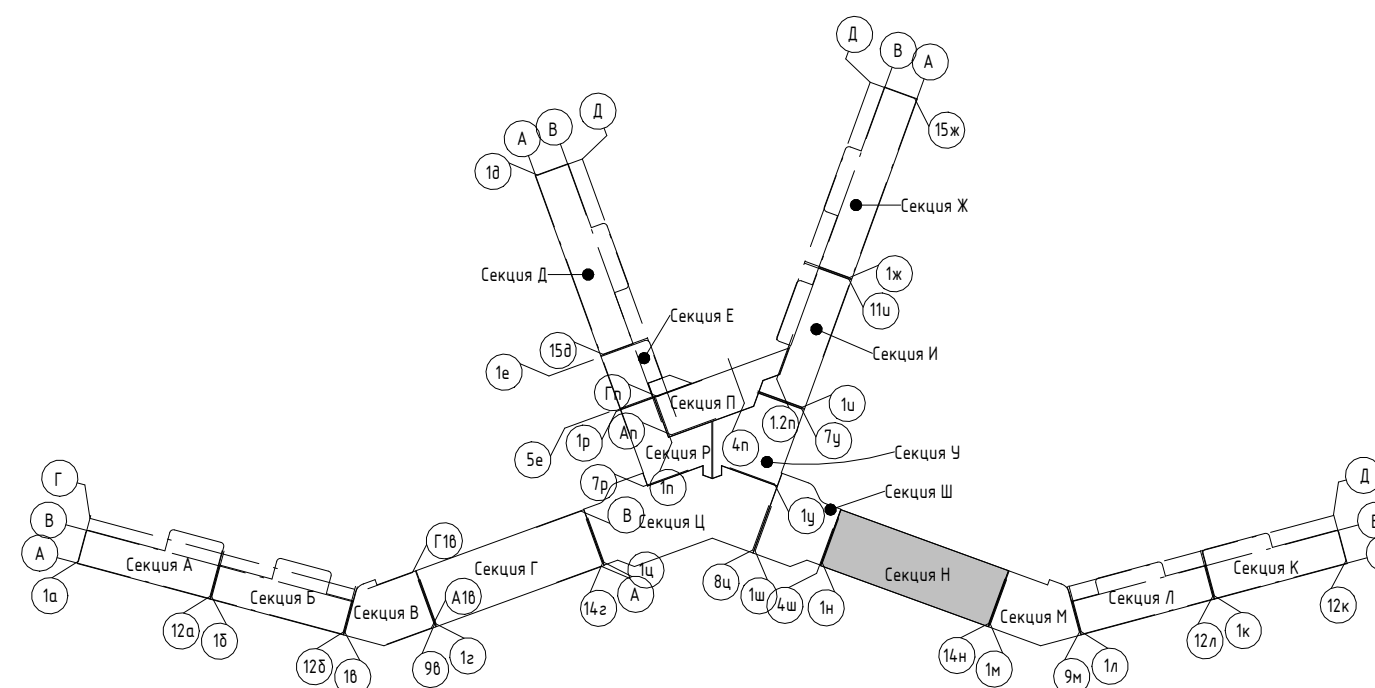

Изм.	Колуч.	Лист	№ док.	Подпись	Дата
Разраб.	Калинин В.	12,23			12,23
Разраб.	Скирда А.	12,23			12,23
Проверил	Винокуров Н. С.	12,23			12,23
Н. контр.	Винокуров Н. С.	12,23			12,23

2023-18П - ПР-КР.ГЧ

Гостинично-оздоровительный комплекс, расположенный по адресу: Республика Крым, г. Саки, ул. Морская

Секция Н


Стадия	Лист	Листов
П	1.169	

План 11-го этажа на отм +32.250


Архитектурная мастерская "БЮРО 82" ИП Симоненко А. В.

Экспликация помещений


Номер помеще-ния	Наименование	Площадь, м ²	Кат. помеще-ния
Апартамент			
H1201			
1	Гостиная	15,93	
2	Терраса	66,55	
3	Кухня	13,91	
4	Спальня	14,89	
5	С/У	5,33	
6	Спальня	15,79	
7	Коридор	11,66	
8	Прихожая	5,35	
9	С/У	5,92	
		155,33	
H1202			
1	Спальня	10,21	
2	Терраса	20,95	
3	Спальня	13,60	
4	С/У	6,11	
5	Прихожая	7,54	
6	С/У	2,25	
7	С/У	2,32	
8	Кухня-гостиная	17,59	
9	Спальня	20,61	
		101,18	
H1203			
1	Кухня	6,32	
2	С/У	6,64	
3	Терраса	15,87	
4	Спальня	10,01	
5	Спальня	13,24	
6	С/У	3,78	
7	Гостиная	14,38	
8	Прихожая	5,36	
		75,60	
H1204			
1	Гостиная	14,38	
2	С/У	6,64	
3	Терраса	15,87	
4	Кухня	6,36	
5	Спальня	10,02	
6	Спальня	13,22	
7	С/У	3,78	
8	Прихожая	5,36	
		75,63	
H1205			
1	Гостиная	14,38	
2	Спальня	9,99	
3	Терраса	15,48	
4	Спальня	13,23	
5	С/У	6,65	
6	Кухня	6,36	
7	Прихожая	5,36	
8	С/У	3,78	
		75,23	
		482,97	
МОП			
Н.М.56	Коридор	47,10	
Н.М.57	Коридор	3,34	
Н.М.58	Лифтовой холл	24,27	
Н.М.59	ЛК	18,87	
Н.М.60	Тамбур-шлюз	2,65	
		96,23	
		96,23	

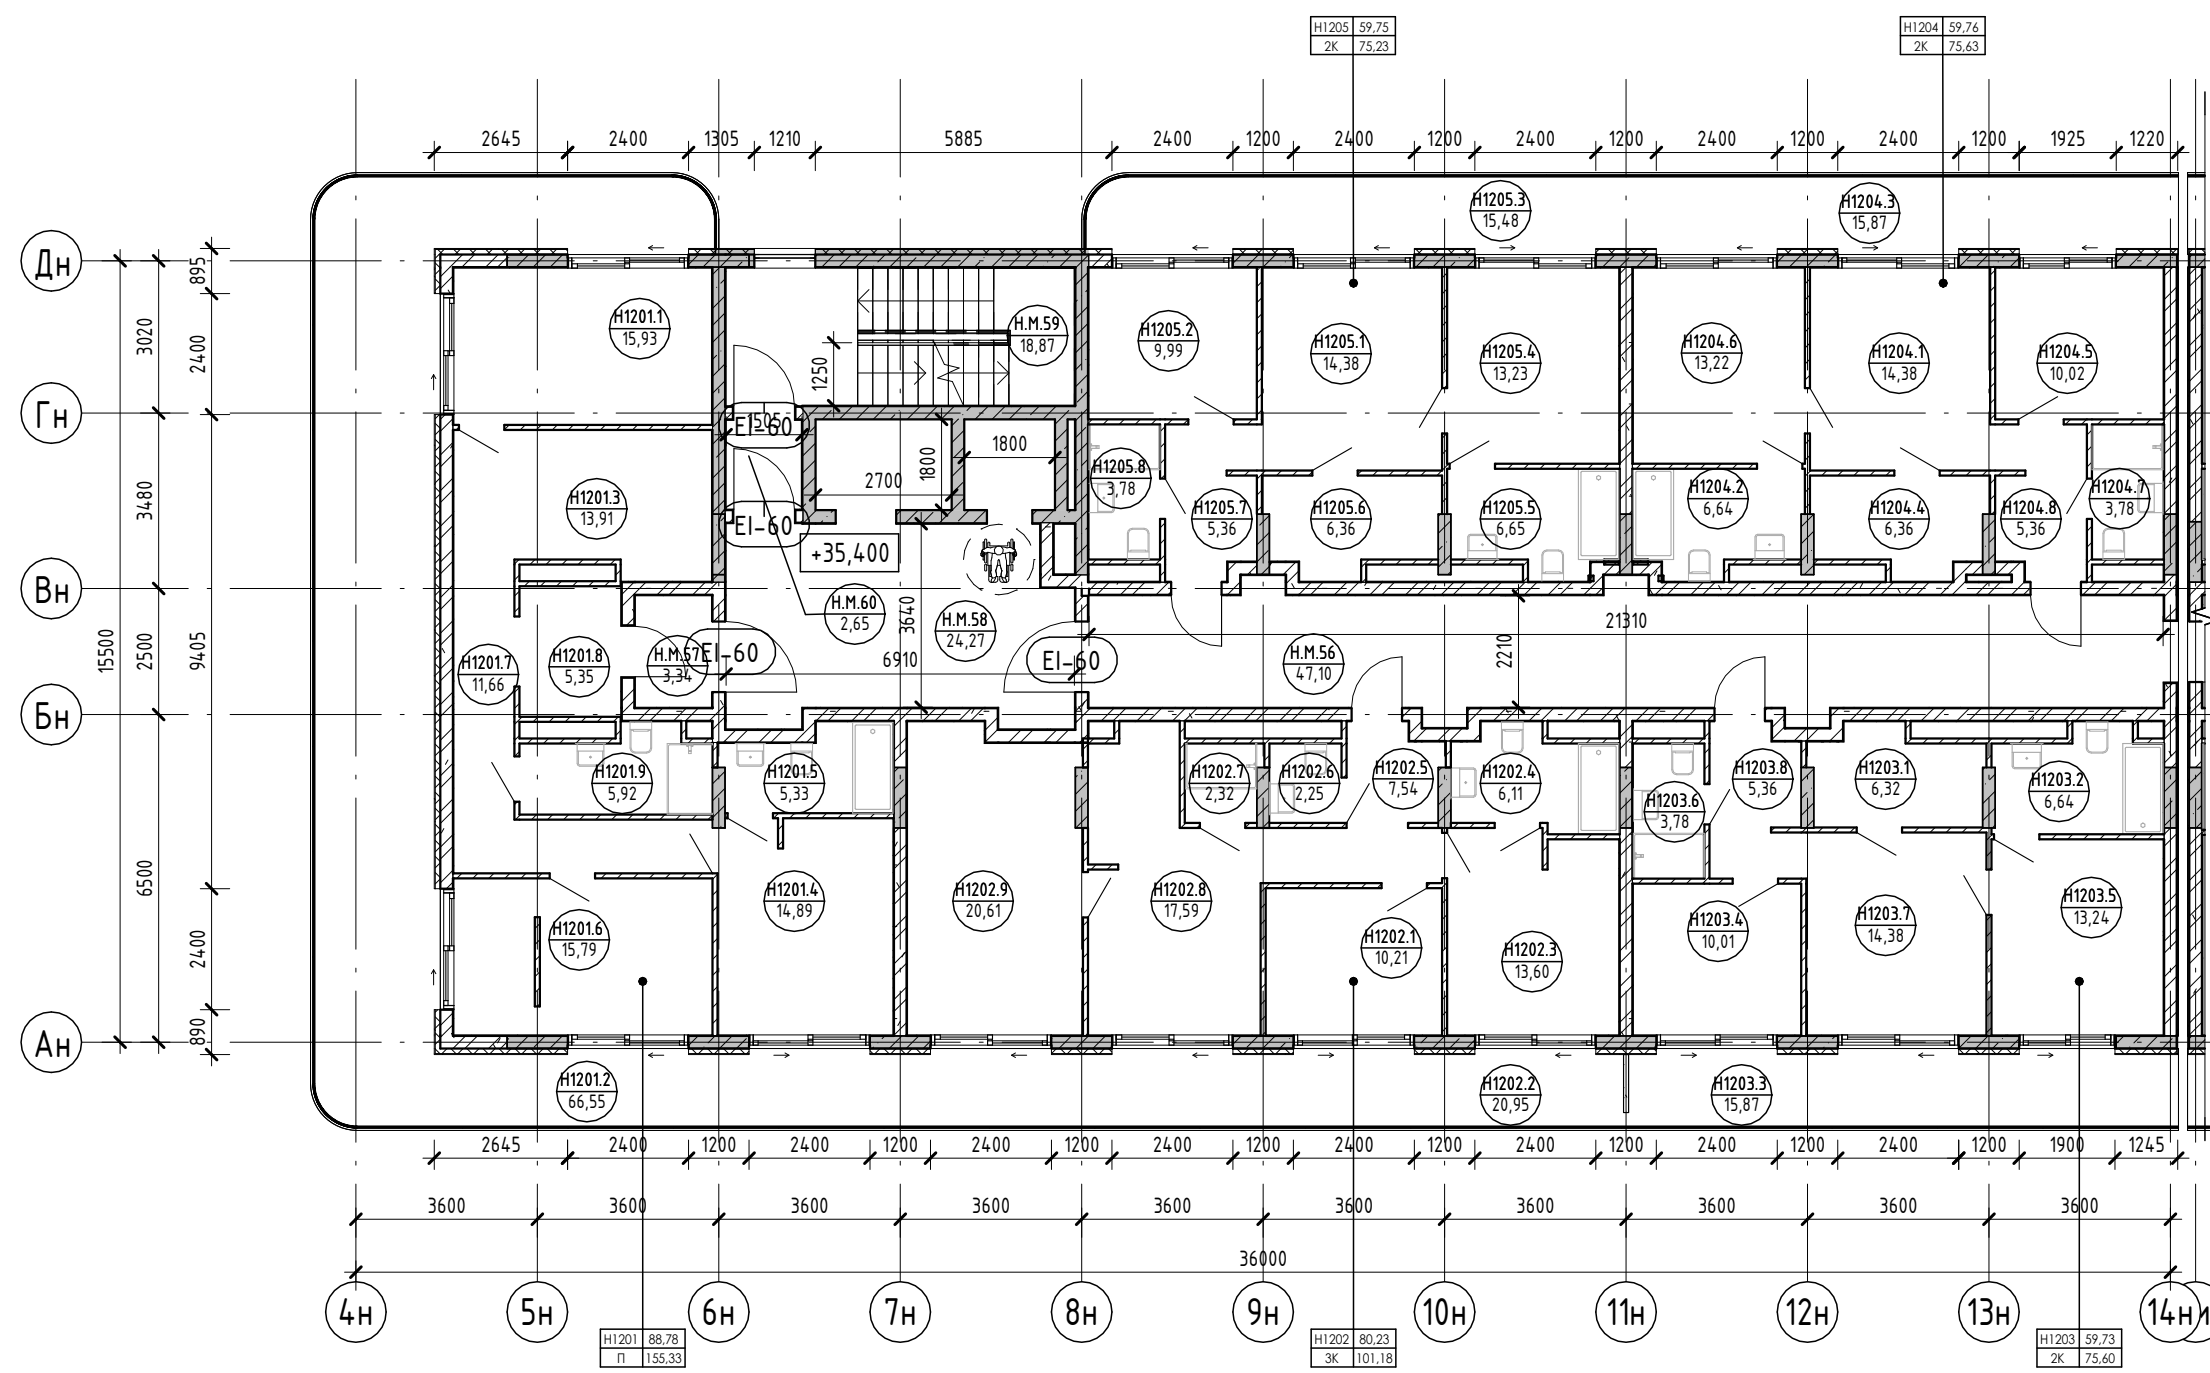

Условные обозначения

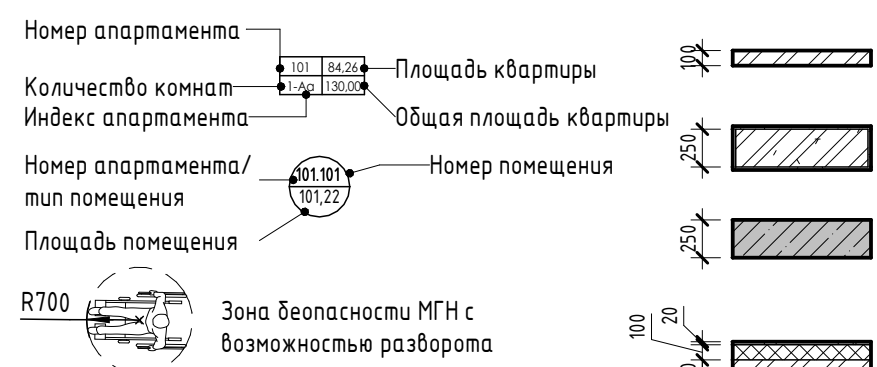

- Внутренние перегородки:**
 - Блок газобетонный - 100 мм
- Стена внутренняя (между апартаментами):**
 - Блок газобетонный - 250 мм
- Несущие вертикальные конструкции:**
 - Железобетон - 250 мм
- Стена наружная:**
 - Штукатурка (наружная) - 20 мм
 - Утеплитель - 100 мм
 - Блок газобетонный D600 - 250 мм
 - Штукатурка (внутренняя) - 20 мм

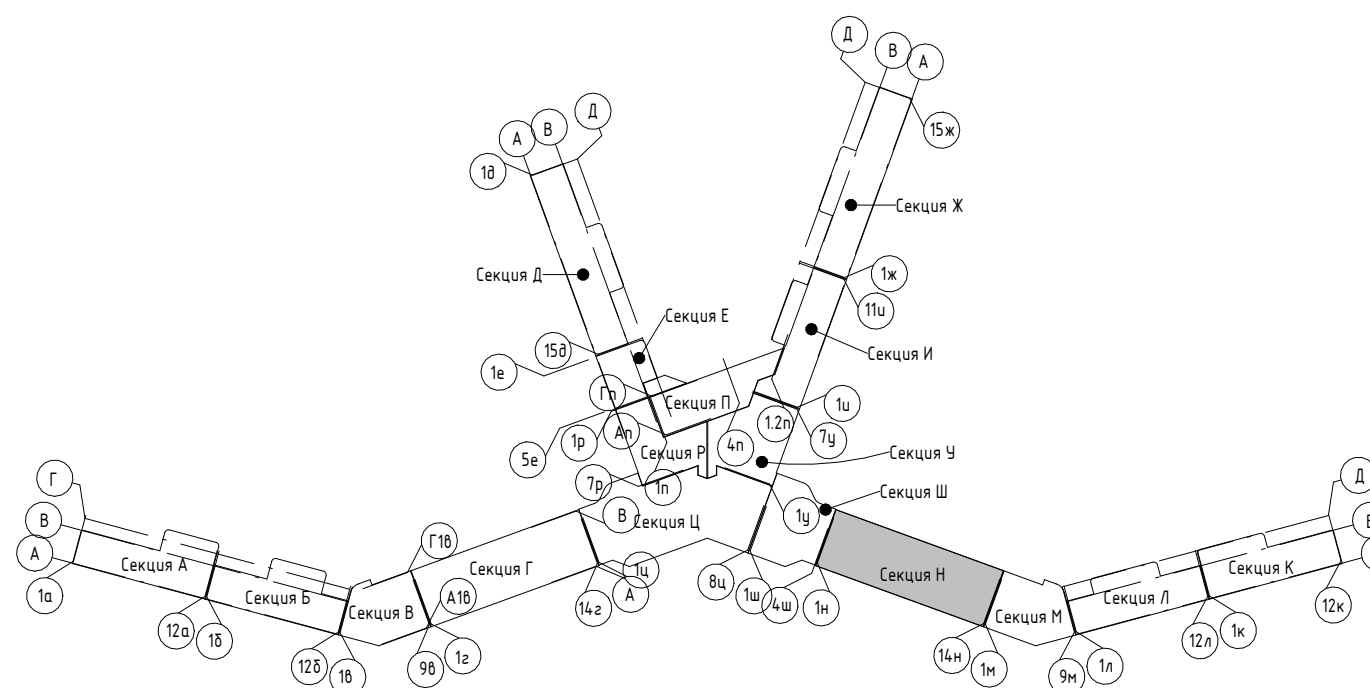


Изм.	Колуч.	Лист	№ док.	Подпись	Дата
Разраб.	Калинин В.			<i>[Signature]</i>	12.23
Разраб.	Скирда А.			<i>[Signature]</i>	12.23
Проверил	Винокуров Н. С.			<i>[Signature]</i>	12.23
Н. контр.	Винокуров Н. С.			<i>[Signature]</i>	12.23


2023-18П - ПР-КР.ГЧ		
Гостинично-оздоровительный комплекс, расположенный по адресу: Республика Крым, г. Саки, ул. Морская		
Секция Н	Стадия	Лист
	П	1.170
План 12-го этажа на отм +35.400		Листов
		Архитектурная мастерская "БЮРО 82" ИП Симоненко А. В.

Экспликация помещений


Номер помеще- ния	Наименование	Площадь, м ²	Кат. помещения
Моп			
Н.М.61	Лифтовой холл	24,68	
Н.М.62	ЛК	19,22	
Н.М.63	ЛК	2,57	
Терраса		46,47	
Н.М.64	Терраса	569,73	
		569,73	

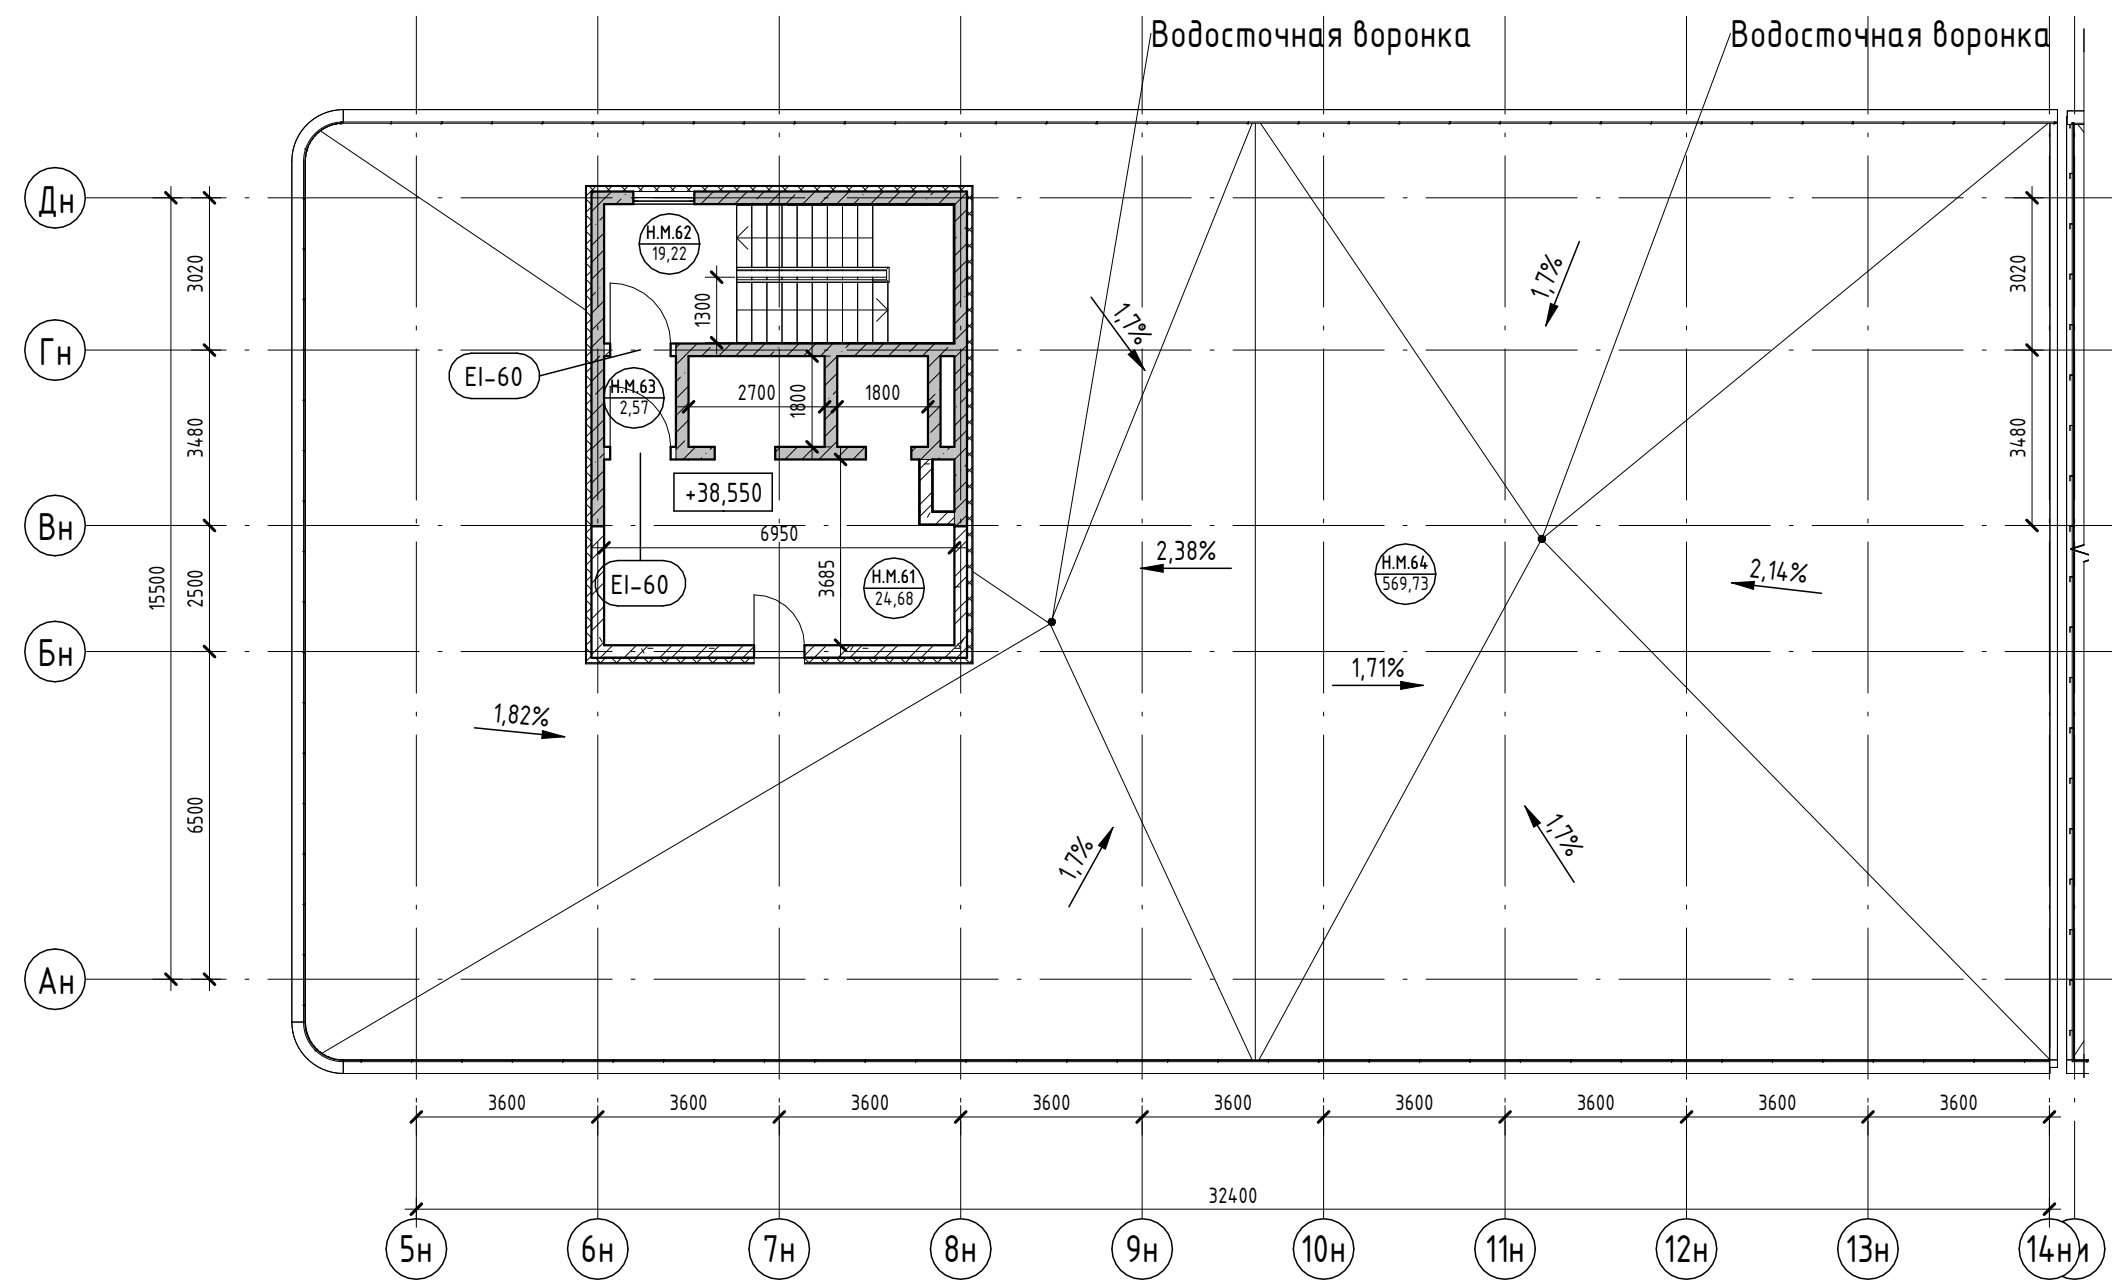

Условные обозначения

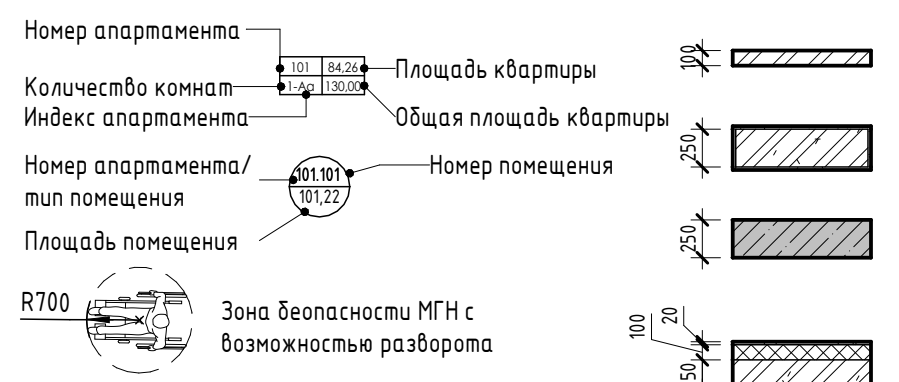

- Внутренние перегородки:**
 · Блок газобетонный - 100 мм
- Стена внутренняя (между квартирами):**
 · Блок газобетонный - 250 мм
- Несущие вертикальные конструкции:**
 · Железобетон - 250 мм
- Стена наружная:**
 · Штукатурка (наружная) - 20 мм
 · Утеплитель - 100 мм
 · Блок газобетонный D600 - 250 мм
 · Штукатурка (внутренняя) - 20 мм

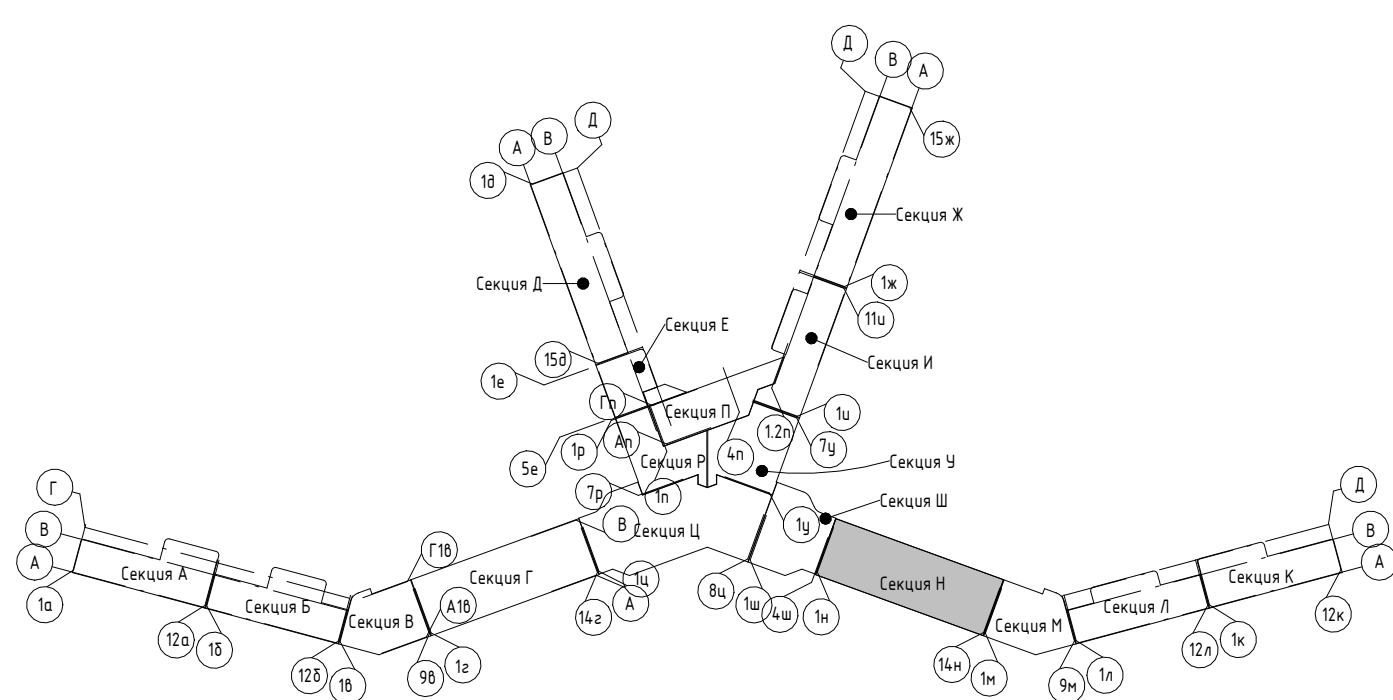

2023-18П - ПР-КР.ГЧ					
Гостинично-оздоровительный комплекс, расположенный по адресу: Республика Крым, г. Саки, ул. Морская					
Изм.	Колуч.	Лист	№ док.	Подпись	Дата
Разраб.	Калинин В.			<i>[Signature]</i>	12.23
Разраб.	Скирда А.			<i>[Signature]</i>	12.23
Проверил	Винокуров Н. С.			<i>[Signature]</i>	12.23
Н. контр.	Винокуров Н. С.			<i>[Signature]</i>	12.23


Секция Н	Стадия	Лист	Листов
	П	1.171	

План кровли на отм +38.550

Архитектурная мастерская "БЮРО'82" ИП Симоненко А. В.

Экспликация помещений


Номер помеще- ния	Наименование	Площадь, м ²	Кат. помещения
П			
МОП			
П.М.1	ЛК	17,64	
		17,64	
Технические помещения			
П.Т.1	Техническое подполье	292,78	
		292,78	
		310,42	
Р			
МОП			
Р.М.1	ЛК	20,58	
Р.М.2	Тамбур-шлюз	3,40	
Р.М.3	Коридор	84,12	
		108,10	
Служебные			
Р.С.1	Служебное помещение	25,10	
Р.С.2	Служебное помещение	16,73	
Р.С.3	Служебное помещение	22,02	
Р.С.4	Служебное помещение	9,25	
Р.С.5	Служебное помещение	9,88	
Р.С.6	Служебное помещение	11,89	
Р.С.7	Служебное помещение	7,83	
		102,70	
		210,80	
У			
МОП			
Ч.М.1	ЛК	20,20	
Ч.М.2	Тамбур-шлюз	3,36	
Ч.М.3	Коридор	133,85	
		157,41	
Служебные			
Ч.С.1	Служебное помещение	6,47	
Ч.С.2	Служебное помещение	5,97	
Ч.С.3	Служебное помещение	9,47	
Ч.С.4	Служебное помещение	6,33	
Ч.С.5	Служебное помещение	7,57	
Ч.С.6	Служебное помещение	7,52	
Ч.С.7	Служебное помещение	7,32	
Ч.С.8	Служебное помещение	10,03	
Ч.С.9	Служебное помещение	9,95	
Ч.С.10	Служебное помещение	7,82	
Ч.С.11	Служебное помещение	9,34	
Ч.С.12	Служебное помещение	9,21	
Ч.С.13	Служебное помещение	9,83	
Ч.С.14	Служебное помещение	8,78	
Ч.С.15	Служебное помещение	7,43	
		123,04	
Технические помещения			
Ч.Т.1	ИТП	63,59	Д
		63,59	
		344,04	

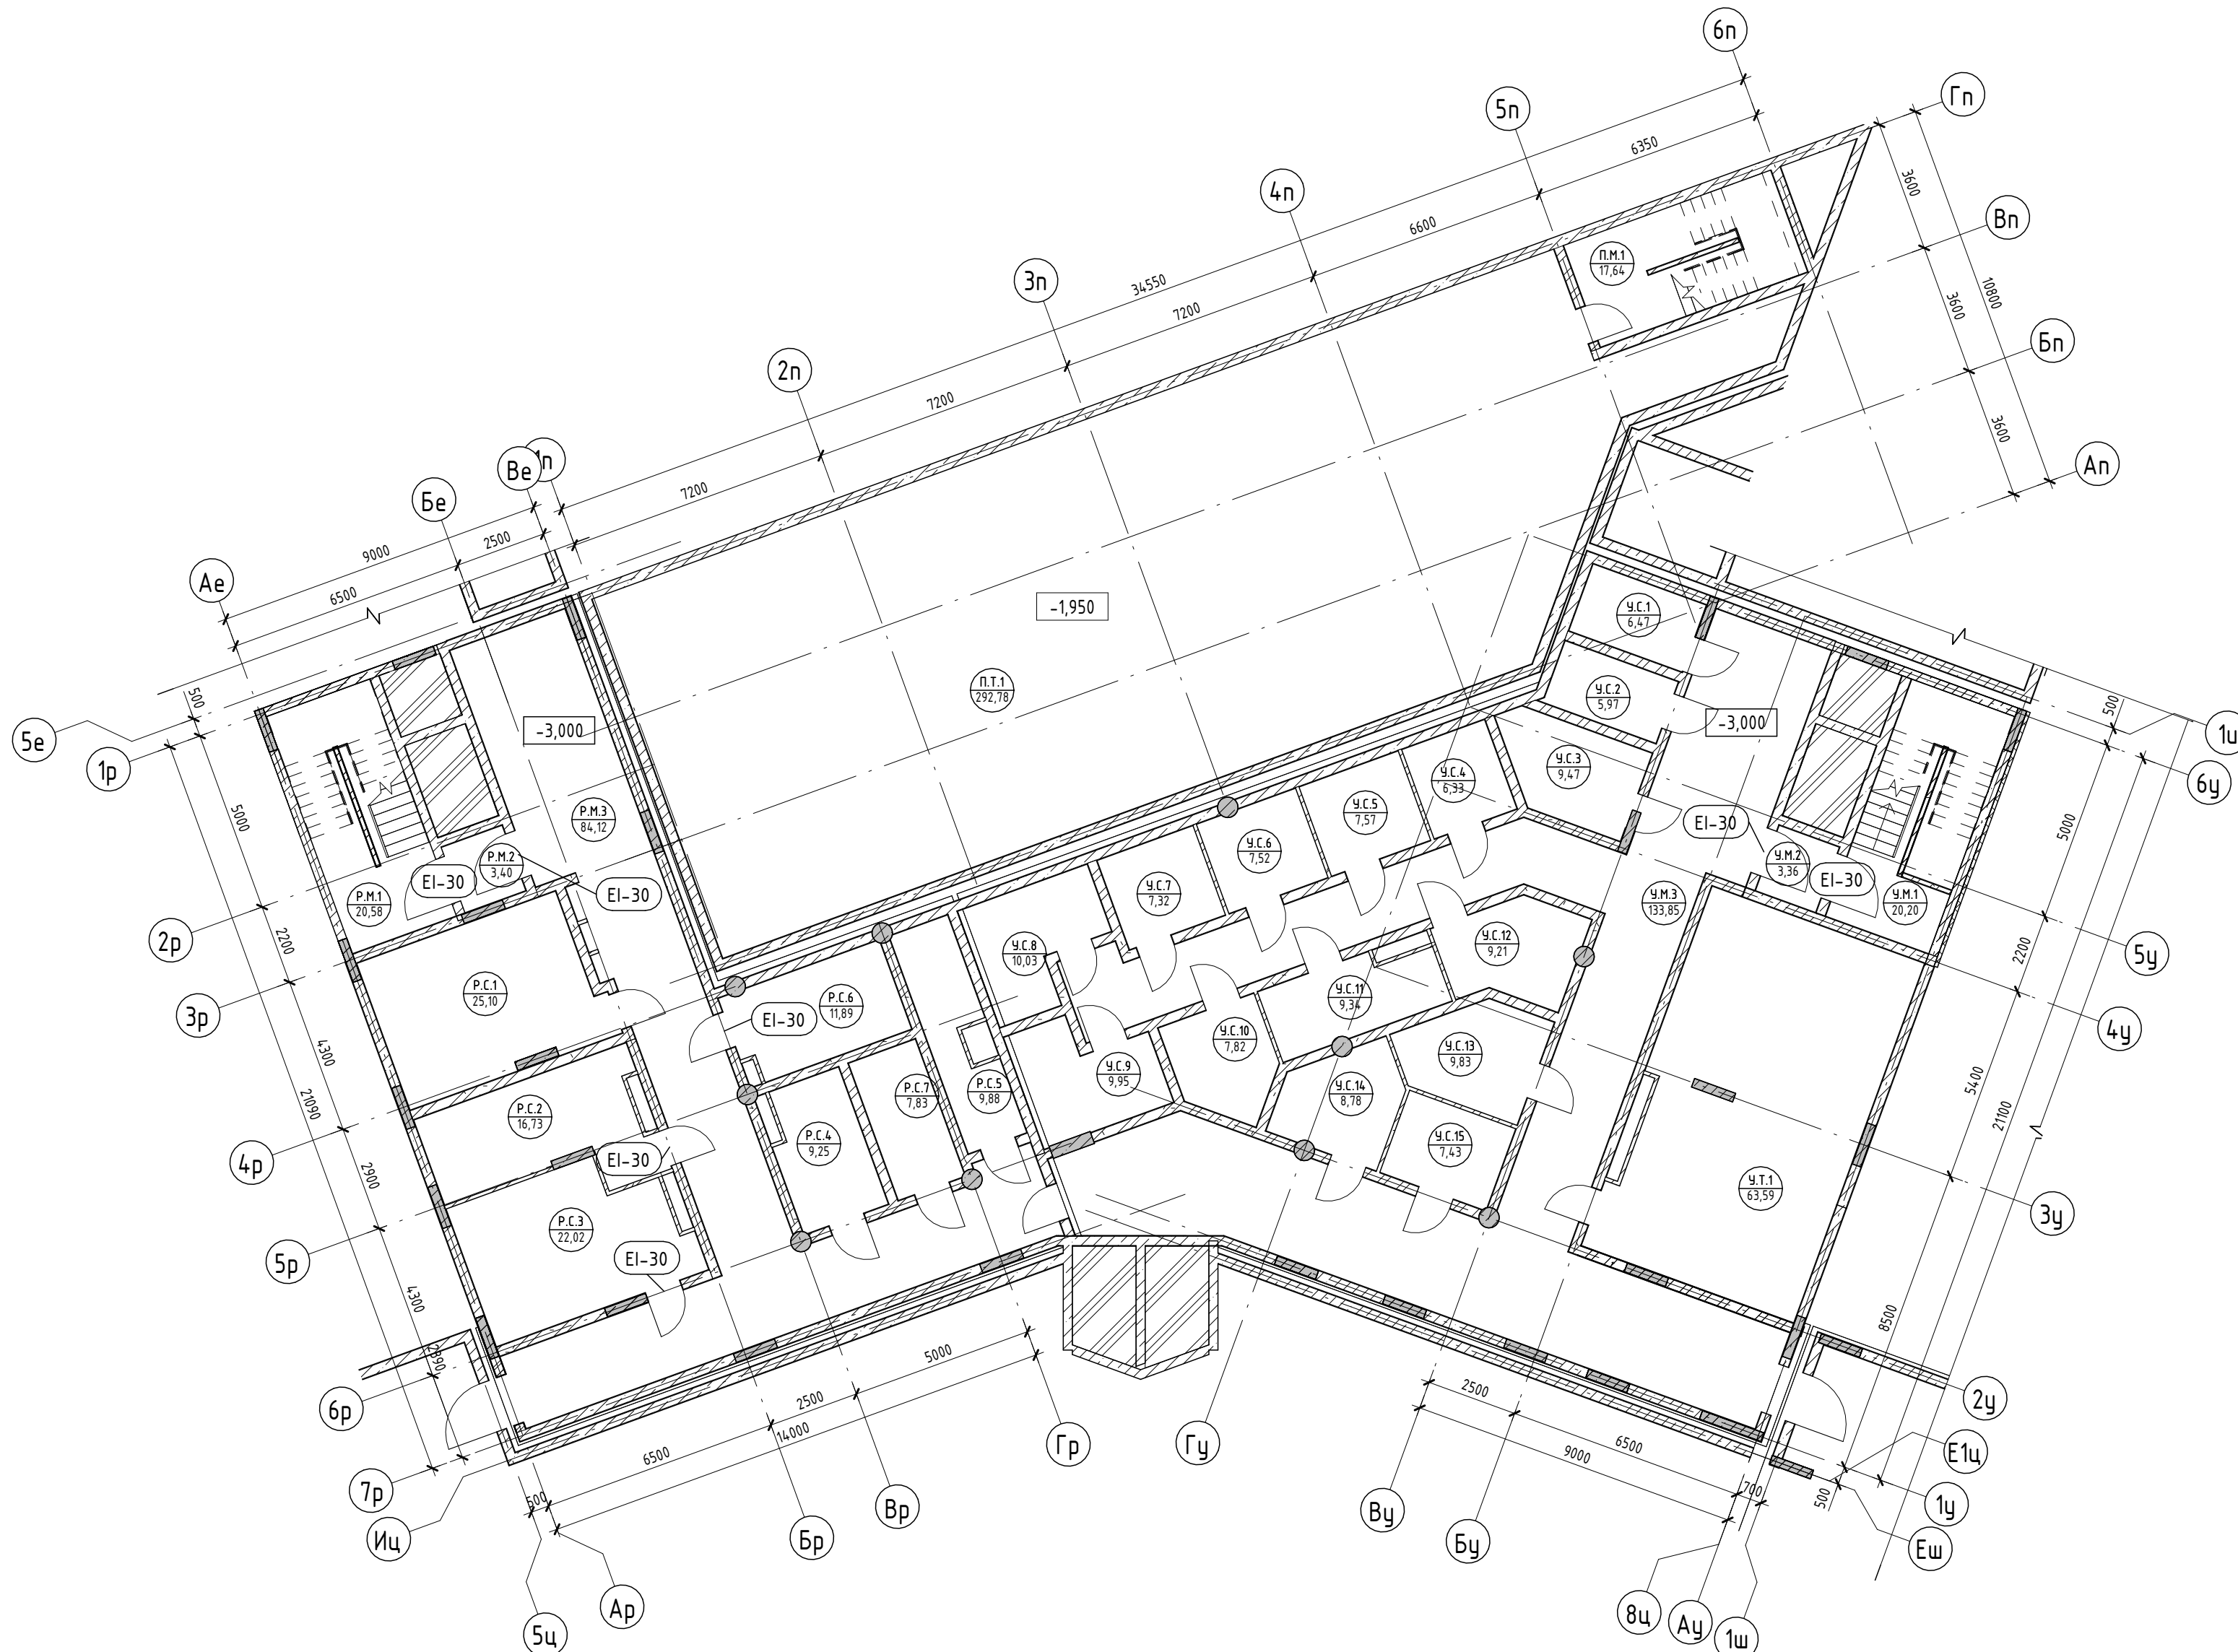

Условные обозначения

- Номер apartments: 101, 84,24, 130,00
- Количество комнат: 1, 4, 1, 30,00
- Индекс apartments: 101, 101, 22
- Площадь квартиры
- Общая площадь квартиры
- Номер помещения
- Площадь помещения
- Зона безопасности МГН с возможностью разворота


- Внутренние перегородки:**
 - Блок газобетонный - 100 мм
- Стена внутренняя (между apartments):**
 - Блок газобетонный - 250 мм
- Несущие вертикальные конструкции:**
 - Железобетон - 250 мм
- Стена наружная:**
 - Штукатурка (наружная) - 20 мм
 - Утеплитель - 100 мм
 - Блок газобетонный D600 - 250 мм
 - Штукатурка (внутренняя) - 20 мм

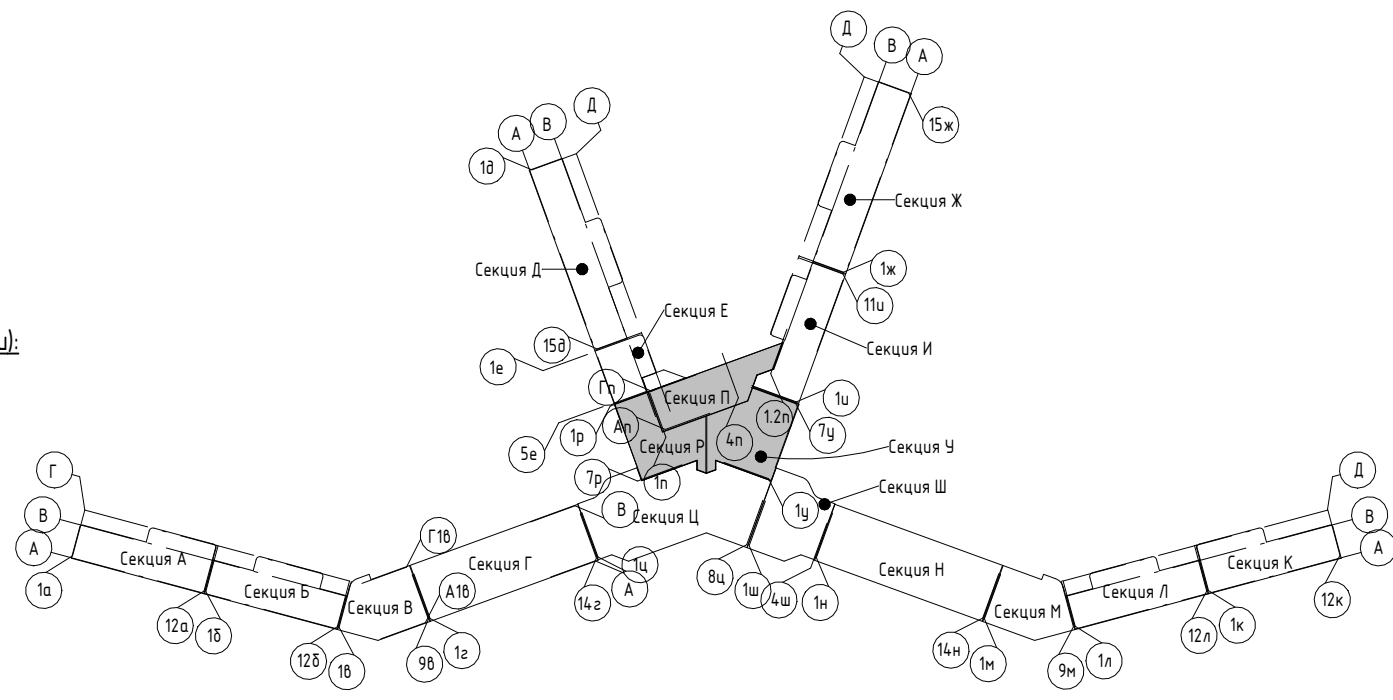

2023-18П - ПР-КР.ГЧ			
Гостинично-оздоровительный комплекс, расположенный по адресу: Республика Крым, г. Саки, ул. Морская			
Изм.	Колуч.	Лист	№ док.
Разраб.	Семиз А. Д.	12.23	
Разраб.	Скирда А.	12.23	
Проверил	Винокуров Н. С.	12.23	
Н. контр.	Винокуров Н. С.	12.23	
Секция Р. Секция У. Секция П		Лист	Листов
План подвального этажа на отм -3,000		П	1,172
		Архитектурная мастерская "БЮРО"82" ИП Симоненко А. В.	

Экспликация помещений


Номер помеще- ния	Наименование	Площадь, м ²	Кат. помещения
П			
МОП			
П.М.2	ЛК	17,49	
П.М.3	Лобби	19,62	
П.М.4	Лобби	304,62	
		341,73	
		341,73	
Р			
МОП			
Р.М.4	ЛК	20,58	
Р.М.5	Лобби	136,47	
Р.М.6	Тамбур-шлюз	3,40	
Р.М.7	С/У	11,32	
Р.М.8	С/У	17,48	
Р.М.9	С/У	8,83	
		198,08	
Служебные			
Р.С.8	УК	24,12	
		24,12	
		222,20	
У			
МОП			
У.М.4	Тамбур-шлюз	3,36	
У.М.5	ЛК	20,20	
У.М.6	Лобби	170,53	
		194,09	
Служебные			
У.С.16	Служебное помещение	62,38	
		62,38	
		256,47	

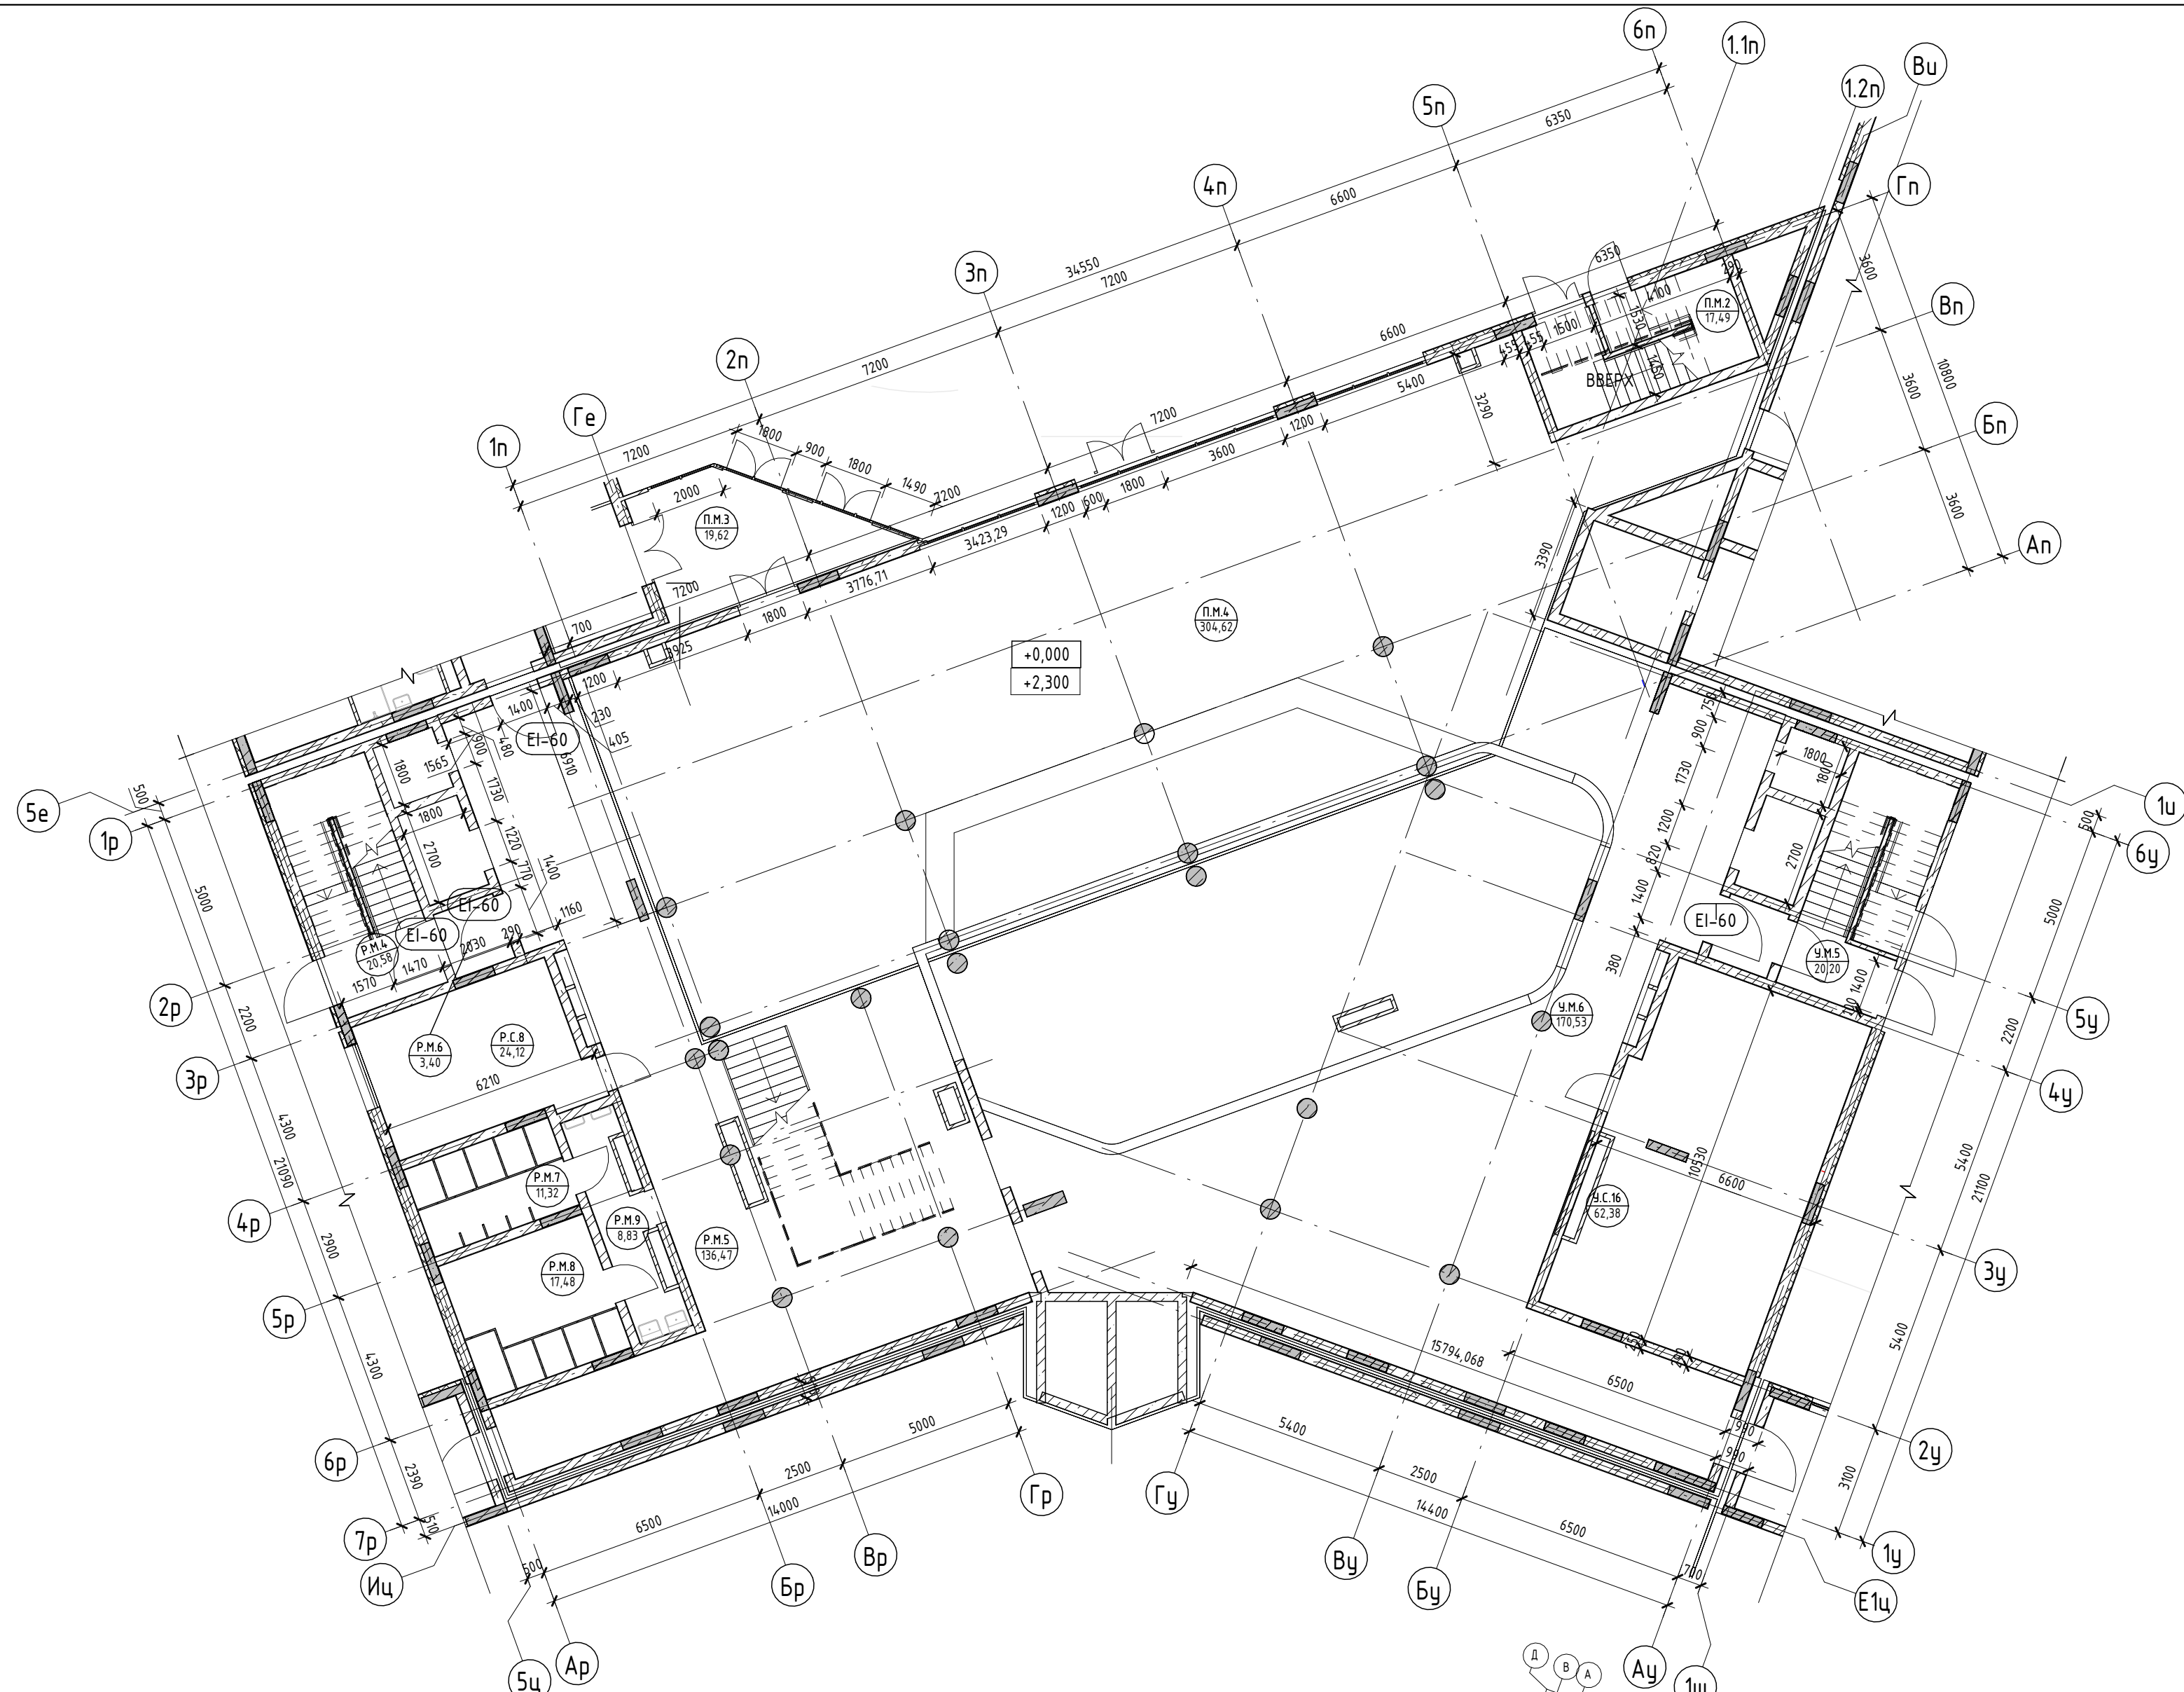

Условные обозначения

- Номер апартаменты: 101, 84,24
- Количество комнат: 1, 4
- Индекс апартаменты: 1, 30,00
- Номер апартаменты/тип помещения: 101,101
- Площадь помещения: 101,22
- Зона безопасности МГН с возможностью разворота: R700
- Площадь квартиры: 84,24
- Общая площадь квартиры: 130,00
- Номер помещения: 101,101


- Внутренние перегородки:
 - Блок газобетонный - 100 мм
- Стена внутренняя (между апартаментами):
 - Блок газобетонный - 250 мм
- Несущие вертикальные конструкции:
 - Железобетон - 250 мм
- Стена наружная:
 - Штукатурка (наружная) - 20 мм
 - Утеплитель - 100 мм
 - Блок газобетонный D600 - 250 мм
 - Штукатурка (внутренняя) - 20 мм

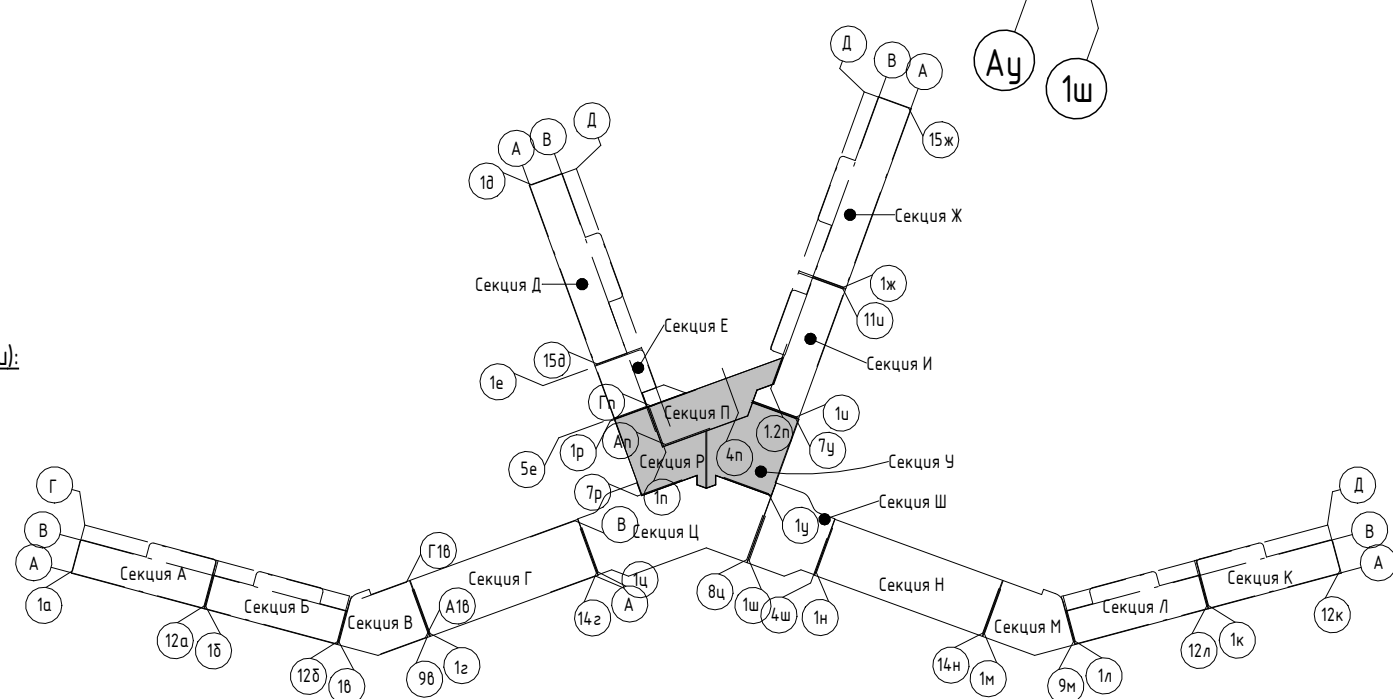

2023-18П - ПР-КР.ГЧ				
Гостинично-оздоровительный комплекс, расположенный по адресу: Республика Крым, г. Саки, ул. Морская				
Изм.	Колуч.	Лист	№ док.	Подпись
Разраб.	Семиз А. Д.	12.23		
Разраб.	Скирда А.	12.23		
Проверил	Винокуров Н. С.	12.23		
Н. контр.	Винокуров Н. С.	12.23		
Секция Р. Секция У. Секция П			Стадия	Лист
План 1-го этажа на отм 0.000			П	1.173
Архитектурная мастерская "БЮРО 82" ИП Симоненко А. В.			Листов	

Экспликация помещений


Номер помеще- ния	Наименование	Площадь, м ²	Кат. помещения
П			
БКФН			
П.Б.1	Помещение без конкретного функционального назначения	276,22	
П.Б.2	Помещение без конкретного функционального назначения	9,65	
		285,87	
МОП			
П.М.5	ЛК	23,61	
		23,61	
		309,48	
Р			
МОП			
Р.М.10	Тамбур-шлюз	3,36	
Р.М.11	ЛК	20,87	
Р.М.12	Лифтовой холл	23,29	
Р.М.13	Лобби	70,30	
Р.М.14	С/У	11,32	
Р.М.15	С/У	17,48	
Р.М.16	С/У	8,83	
		155,45	
Служебные			
Р.С.9	Служебное помещение	24,12	
		24,12	
		179,57	
У			
МОП			
У.М.7	ЛК	20,87	
У.М.8	Лифтовой холл	23,29	
У.М.9	Лобби	134,43	
У.М.10	Тамбур-шлюз	3,36	
		181,95	
Служебные			
У.С.17	Служебное помещение	16,27	
У.С.18	Служебное помещение	22,80	
У.С.19	Служебное помещение	19,86	
		58,93	
		240,88	

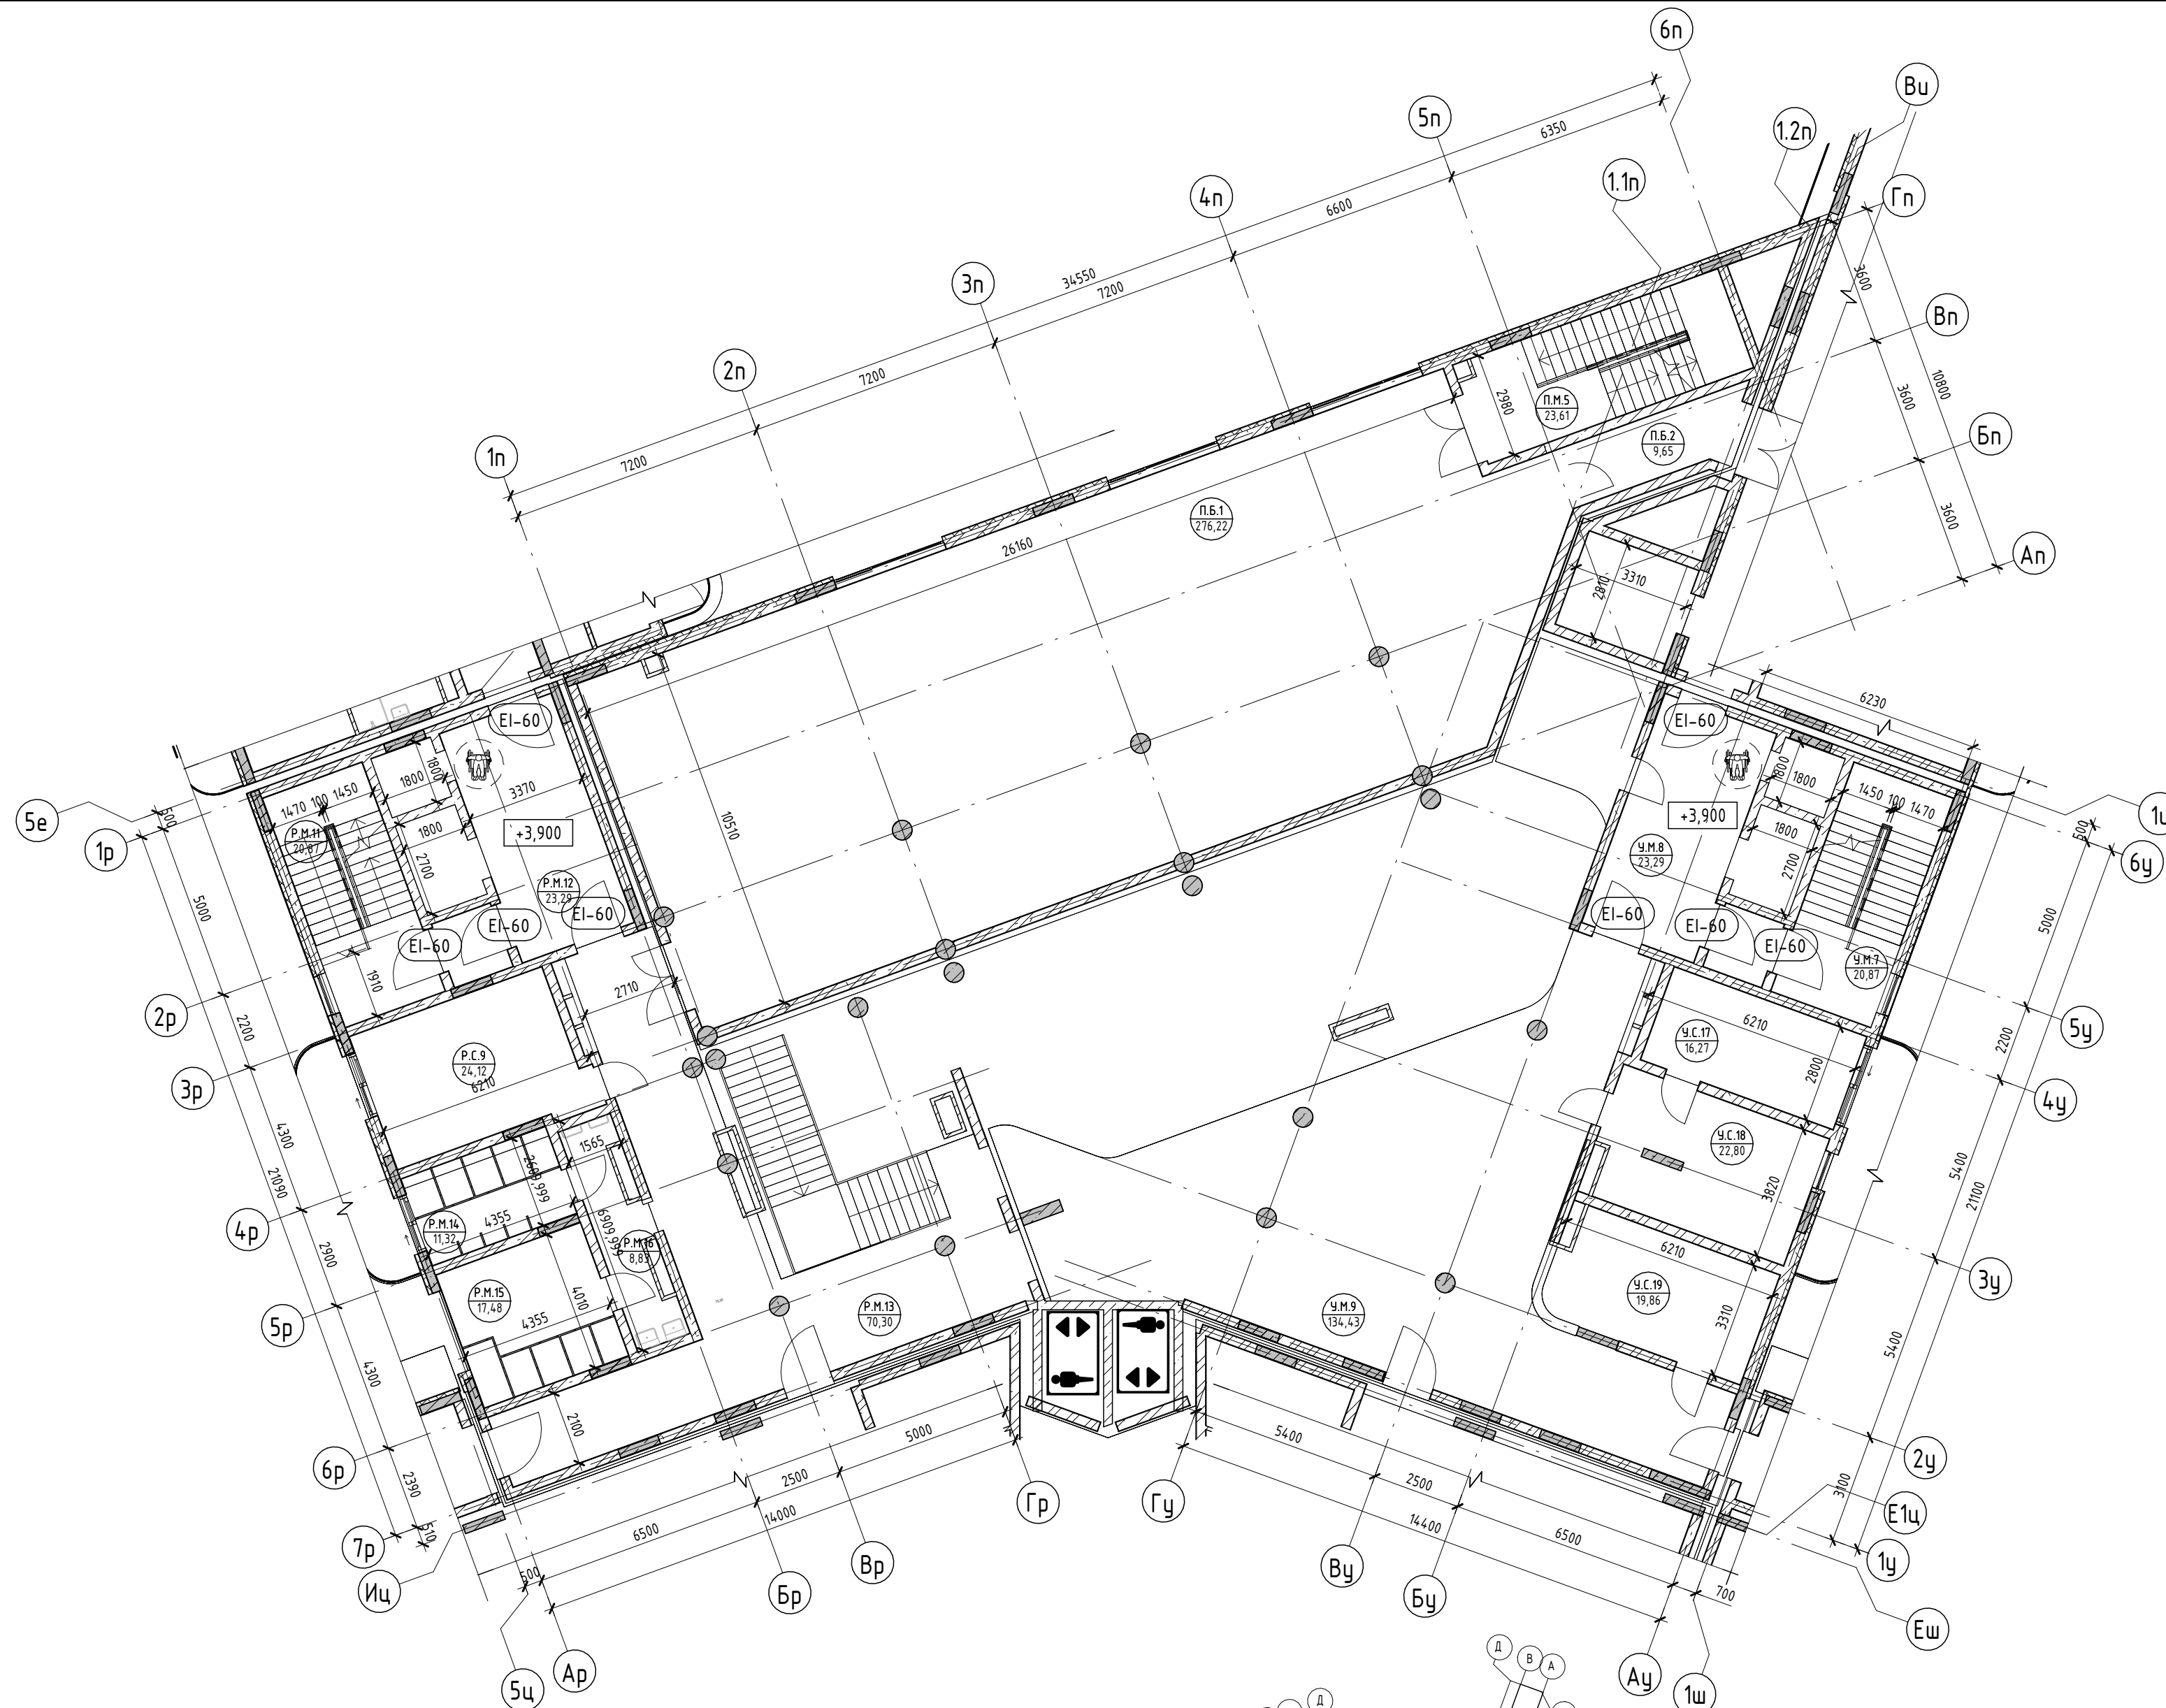

Условные обозначения

- Номер апартамента: 101, 84,24, 130,00
- Площадь квартиры: 84,24
- Количество комнат: 1
- Общая площадь квартиры: 130,00
- Индекс апартамента: 101,101
- Номер помещения: 101,22
- Площадь помещения: 101,22
- Р700: Зона безопасности МГН с возможностью разворота

- Внутренние перегородки:**
 - Блок газобетонный - 100 мм
- Стена внутренняя (между апартаментами):**
 - Блок газобетонный - 250 мм
- Несущие вертикальные конструкции:**
 - Железобетон - 250 мм
- Стена наружная:**
 - Штукатурка (наружная) - 20 мм
 - Утеплитель - 100 мм
 - Блок газобетонный D600 - 250 мм
 - Штукатурка (внутренняя) - 20 мм

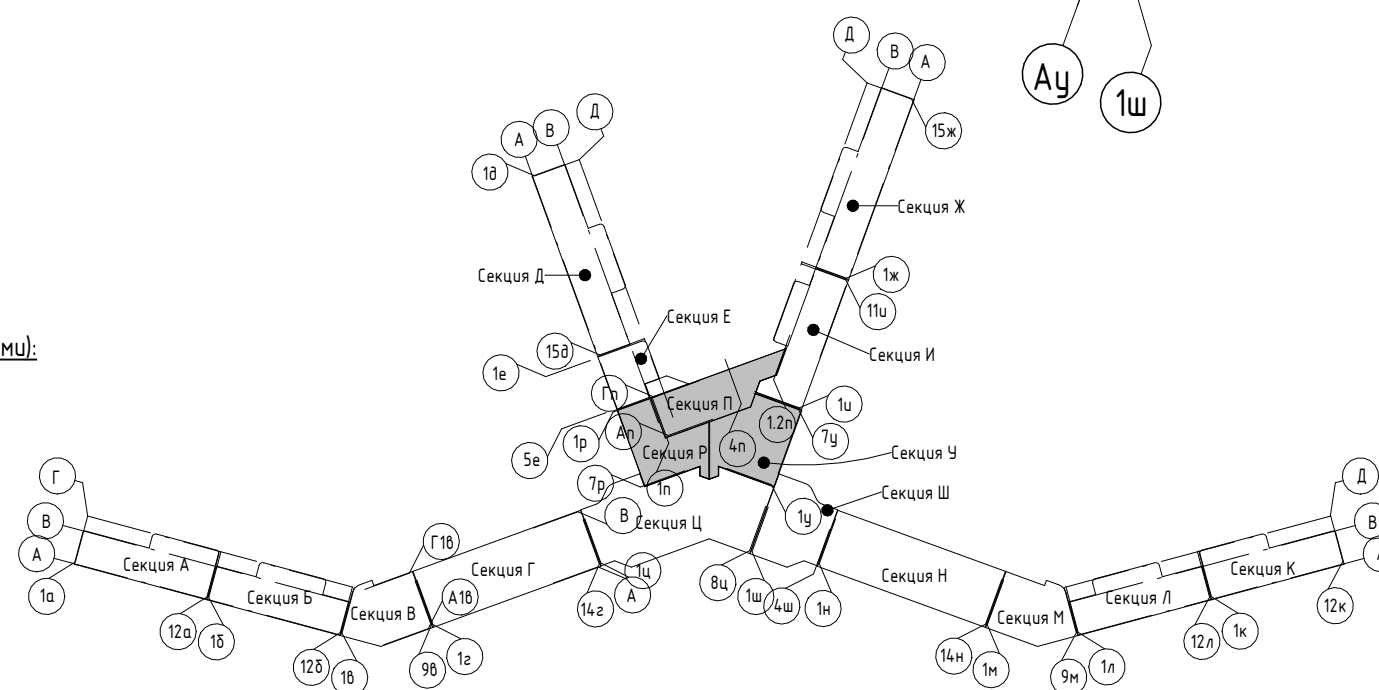


Изм.	Колуч.	Лист	№ док.	Подпись	Дата
Разраб.	Семиз А. Д.				12.23
Разраб.	Скирда А.				12.23
Проверил	Винокуров Н. С.				12.23
Н. контр.	Винокуров Н. С.				12.23

2023-18П - ПР-КР.ГЧ		
Гостинично-оздоровительный комплекс, расположенный по адресу: Республика Крым, г. Саки, ул. Морская		
Секция Р. Секция У. Секция П	Стадия	Лист
	П	1.174
План 2-го этажа на отм +3.900	Архитектурная мастерская "БЮРО 82" ИП Симоненко А. В.	

Экспликация помещений

Экспликация помещений


Номер помеще- ния	Наименование	Площадь, м ²	Кат. помещения	Номер помеще- ния	Наименование	Площадь, м ²	Кат. помещения
		411,25		Р			
МОП				Апартамент			
				Р401			
У.М.14	Коридор	6,19		1	Прихожая	6,71	
У.М.15	ЛК	20,87		2	С/У	2,68	
У.М.16	Лифтовой холл	23,29		3	Кухня	11,17	
У.М.17	Тамбур-шлюз	3,36		4	С/У	3,63	
		53,71		5	Гостиная	18,34	
		53,71		6	Спальня	11,08	
		464,96		7	Терраса	45,24	
						98,85	

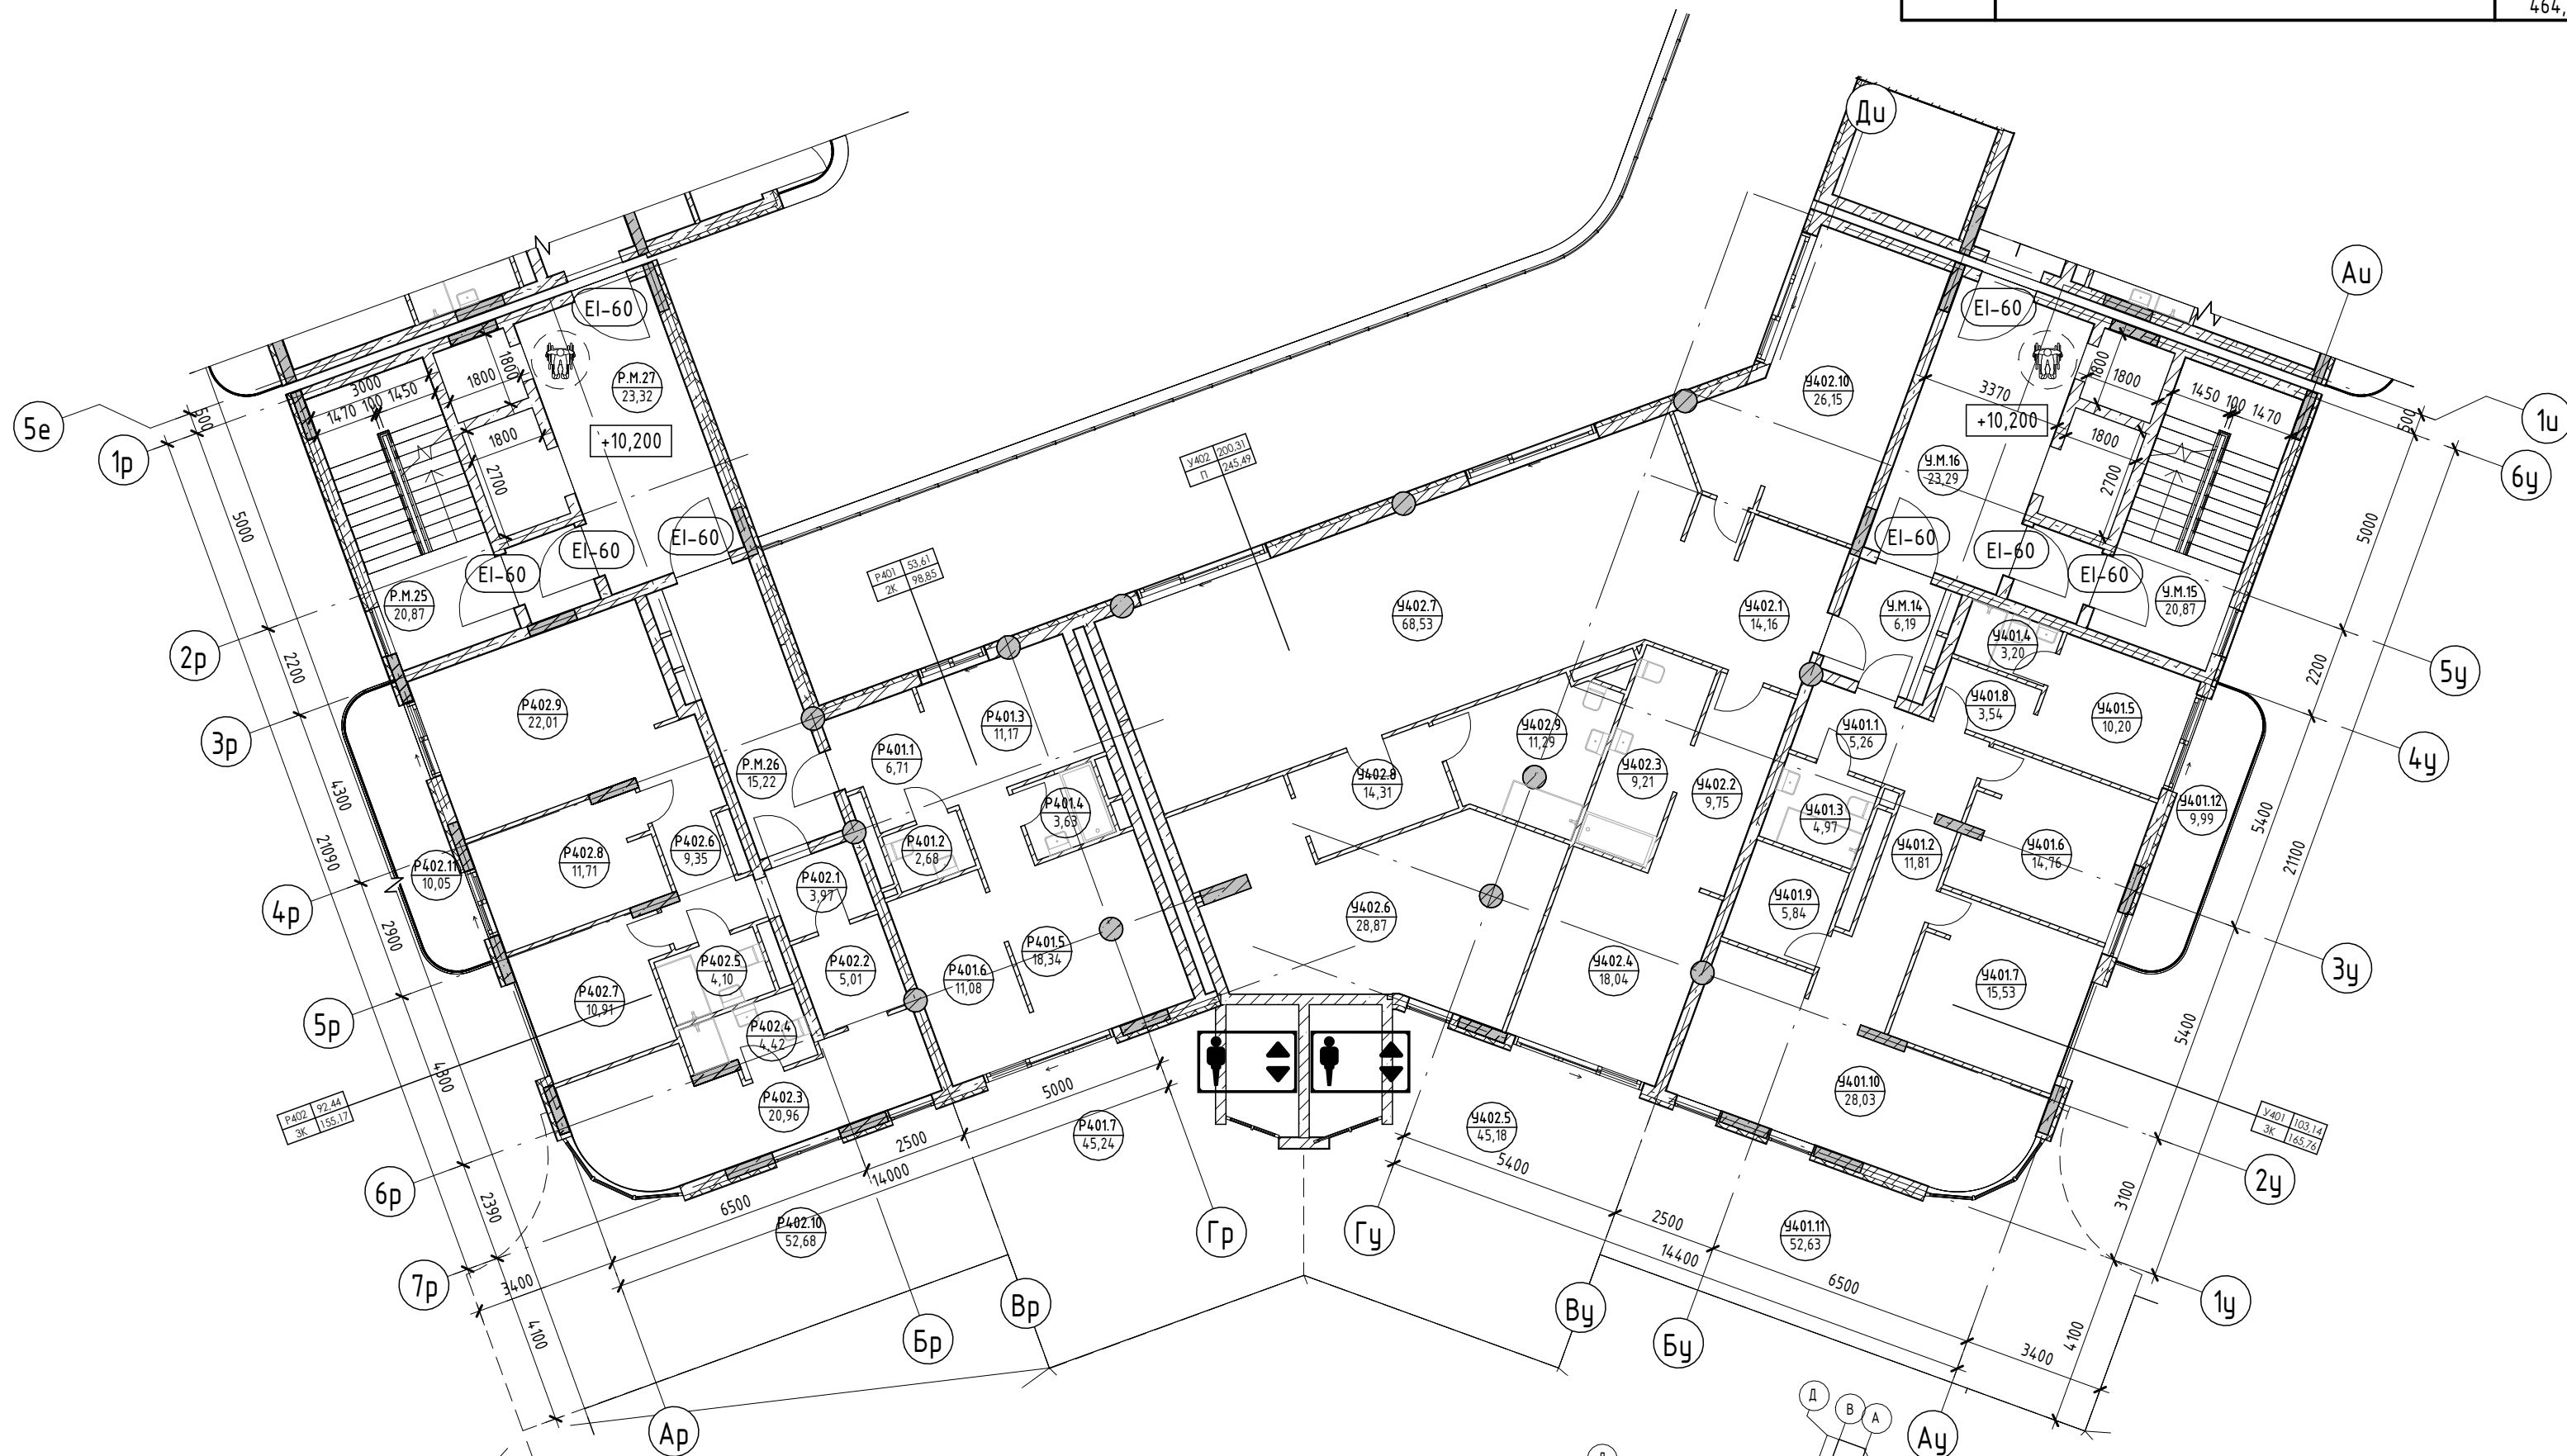

Р402			
1	Прихожая	3,97	
2	Гардероб	5,01	
3	Спальня	20,96	
4	С/У	4,42	
5	С/У	4,10	
6	Коридор	9,35	
7	Спальня	10,91	
8	Спальня	11,71	
9	Кухня-гостиная	22,01	
10	Терраса	52,68	
11	Терраса	10,05	
		155,17	
		254,02	
МОП			
Р.М.24		Тамбур-шлюз	3,36
Р.М.25		ЛК	20,87
Р.М.26		Коридор	15,22
Р.М.27		Лифтовой холл	23,32
			62,77
			62,77
			316,79
У			
Апартамент			
У401			
1	Прихожая	5,26	
2	Коридор	11,81	
3	С/У	4,97	
4	С/У	3,20	
5	Спальня	10,20	
6	Спальня	14,76	
7	Спальня	15,53	
8	Гардероб	3,54	
9	Гардероб	5,84	
10	Кухня-гостиная	28,03	
11	Терраса	52,63	
12	Терраса	9,99	
		165,76	
У402			
1	Прихожая	14,16	
2	Гардероб	9,75	
3	С/У	9,21	
4	Спальня	18,04	
5	Терраса	45,18	
6	Спальня	28,87	
7	Кухня-гостиная	68,53	
8	Гардероб	14,31	
9	С/У	11,29	
10	Кабинет	26,15	
		245,49	

Условные обозначения

- Номер апартаментов: 101, 84,24, 1-20, 130,00
 - Площадь квартиры
 - Общая площадь квартиры
 - Индекс апартаментов
 - Номер помещения
 - Площадь помещения
 - Зона безопасности МГН с возможностью разворота
- Внутренние перегородки:**
 - Блок газобетонный - 100 мм
 - Стена внутренняя (между апартаментами):**
 - Блок газобетонный - 250 мм
 - Несущие вертикальные конструкции:**
 - Железобетон - 250 мм
 - Стена наружная:**
 - Штукатурка (наружная) - 20 мм
 - Утеплитель - 100 мм
 - Блок газобетонный D600 - 250 мм
 - Штукатурка (внутренняя) - 20 мм

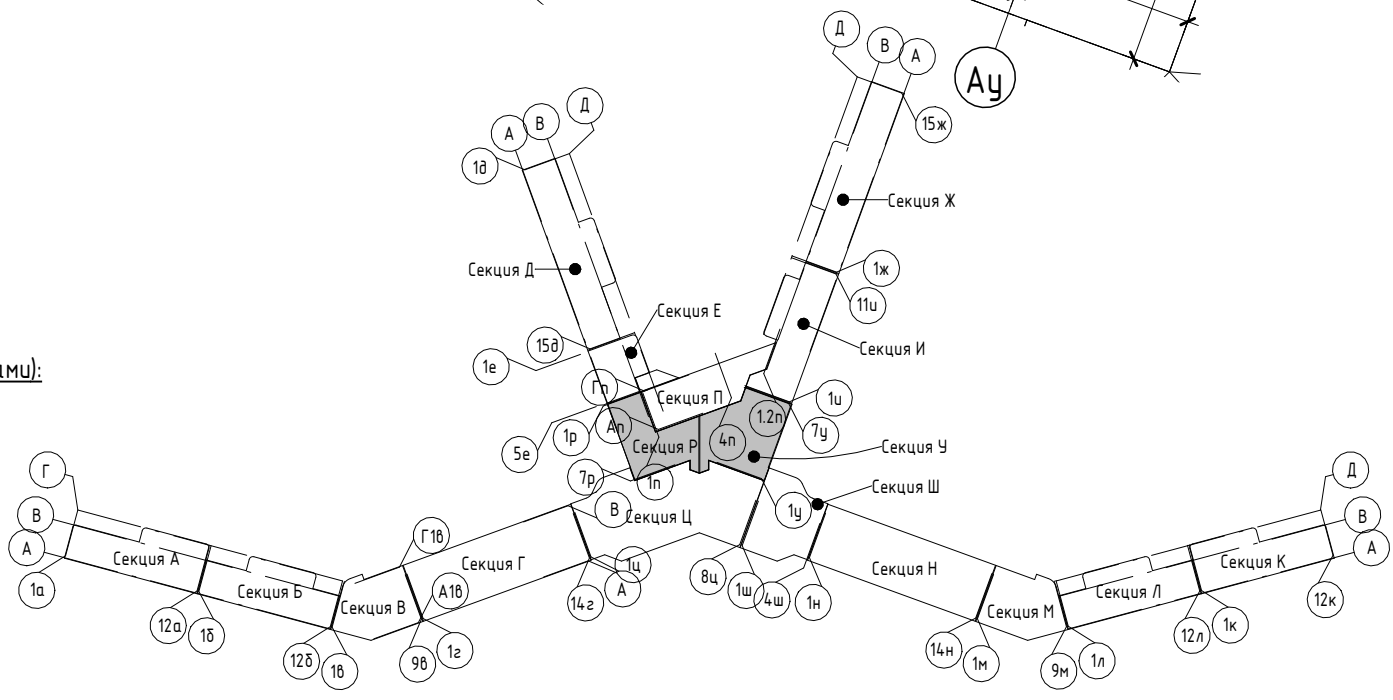

Изм.	Колуч.	Лист	№ док.	Подпись	Дата
Разраб.	Скирда А.				12.23
Проверил	Винокуров Н. С.				12.23
Н. контр.	Винокуров Н. С.				12.23


2023-18П - ПР-КР.ГЧ

Гостинично-оздоровительный комплекс, расположенный по адресу: Республика Крым, г. Саки, ул. Морская

Секция Р. Секция У

План 4-го этажа на отм +10.200

Архитектурная мастерская "БЮРО'82" ИП Симоненко А. В.

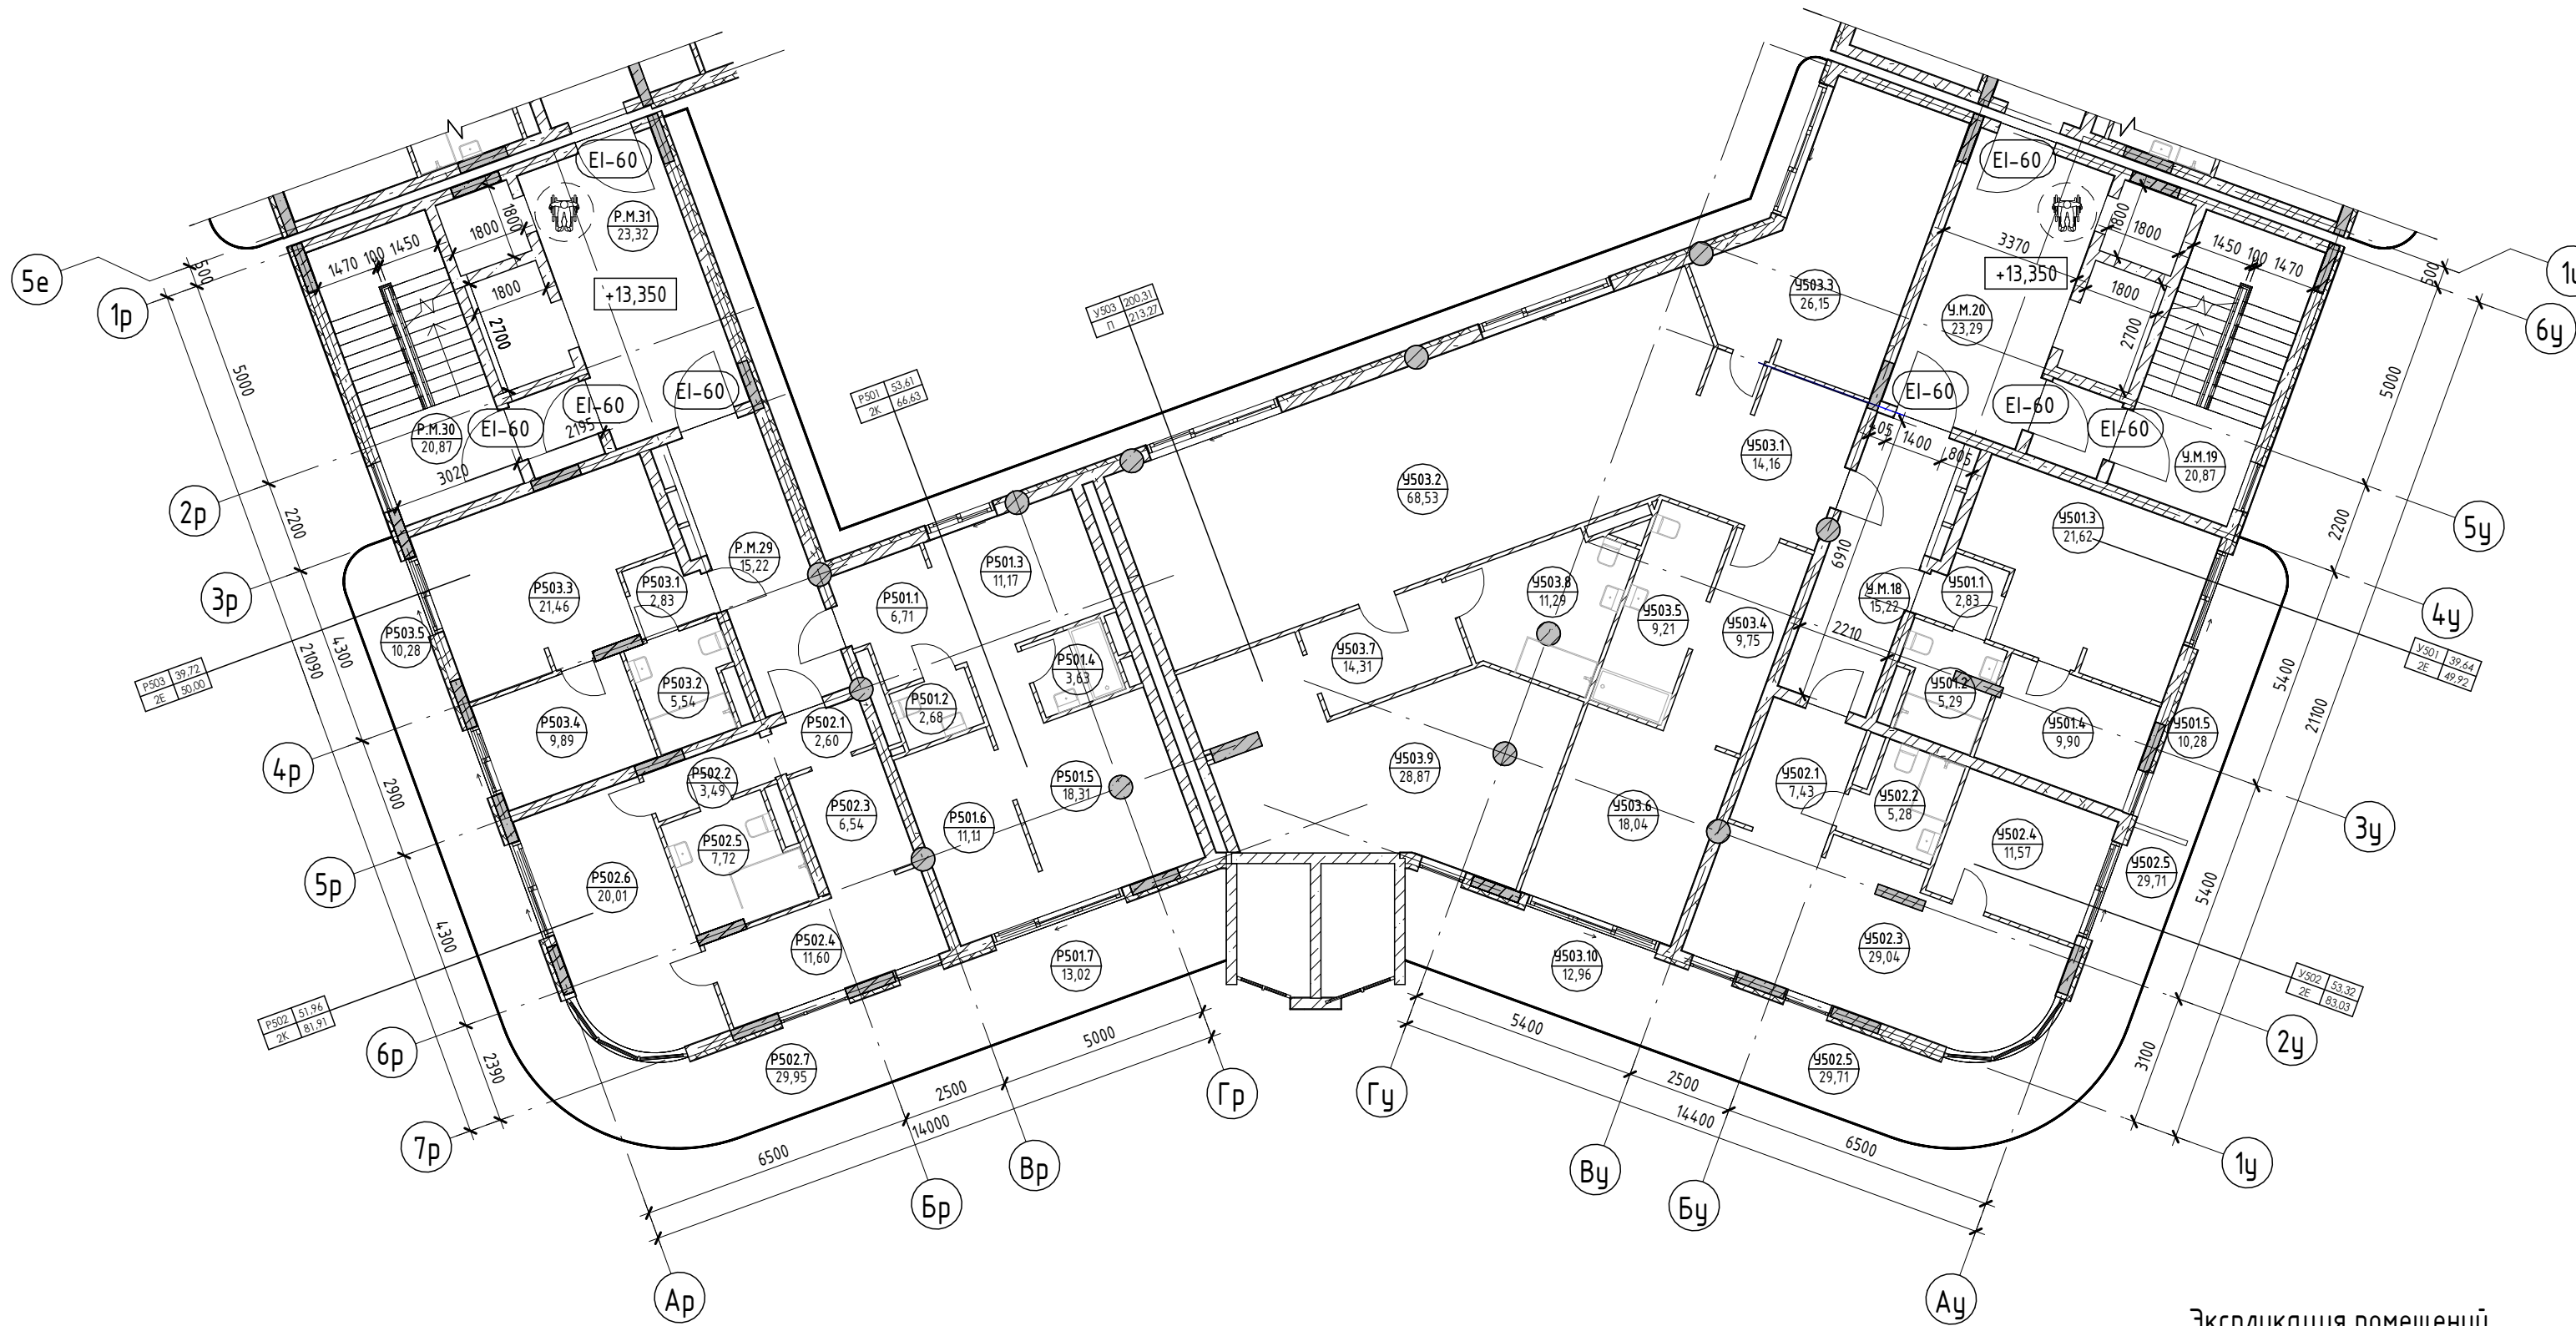

Номер помеще- ния	Наименование	Площадь, м ²	Кат. помеще- ния
Апартамент			
P501			
1	Прихожая	6,71	
2	С/У	2,68	
3	Кухня	11,17	
4	С/У	3,63	
5	Гостиная	18,31	
6	Спальня	11,11	
7	Терраса	13,02	
		66,63	
P502			
1	Прихожая	2,60	
2	Коридор	3,49	
3	Кухня	6,54	
4	Гостиная	11,60	
5	С/У	7,72	
6	Спальня	20,01	
7	Терраса	29,95	
		81,91	
P503			
1	Прихожая	2,83	
2	С/У	5,54	
3	Кухня-гостиная	21,46	
4	Спальня	9,89	
5	Терраса	10,28	
		50,00	
		198,54	
МОП			
P.М.28	Тамбур-шлюз	3,36	
P.М.29	Коридор	15,22	
P.М.30	ЛК	20,87	
P.М.31	Лифтовой холл	23,32	
		62,77	
		62,77	
		261,31	
У			
Апартамент			
У501			
1	Прихожая	2,83	
2	С/У	5,29	
3	Кухня-гостиная	21,62	
4	Спальня	9,90	
5	Терраса	10,28	
		49,92	
У502			
1	Прихожая	7,43	
2	С/У	5,28	
3	Кухня-гостиная	29,04	
4	Спальня	11,57	
5	Терраса	29,71	
		83,03	
У503			
1	Прихожая	14,16	
2	Кухня-гостиная	68,53	
3	Кабинет	26,15	
4	Гардероб	9,75	
5	С/У	9,21	
6	Спальня	18,04	
7	Гардероб	14,31	
8	С/У	11,29	
9	Спальня	28,87	


Экспликация помещений

Номер помеще- ния	Наименование	Площадь, м ²	Кат. помеще- ния
10	Терраса	12,96	
		213,27	
		346,22	
МОП			
У.М.18	Коридор	15,22	
У.М.19	ЛК	20,87	
У.М.20	Лифтовой холл	23,29	
У.М.21	Тамбур-шлюз	3,36	
		62,74	
		62,74	
		408,96	

Условные обозначения


- Номер апартаменты: 101, 84,24
- Количество комнат: 1, 4, 2
- Индекс апартаменты: 101, 130,00
- Номер апартаменты/тип помещения: 101, 101,22
- Площадь помещения: 101,22
- R700: Зона безопасности МГН с возможностью разворота

- Внутренние перегородки:**
 - Блок газобетонный - 100 мм
- Стена внутренняя (между апартаментами):**
 - Блок газобетонный - 250 мм
- Несущие вертикальные конструкции:**
 - Железобетон - 250 мм
- Стена наружная:**
 - Штукатурка (наружная) - 20 мм
 - Утеплитель - 100 мм
 - Блок газобетонный D600 - 250 мм
 - Штукатурка (внутренняя) - 20 мм

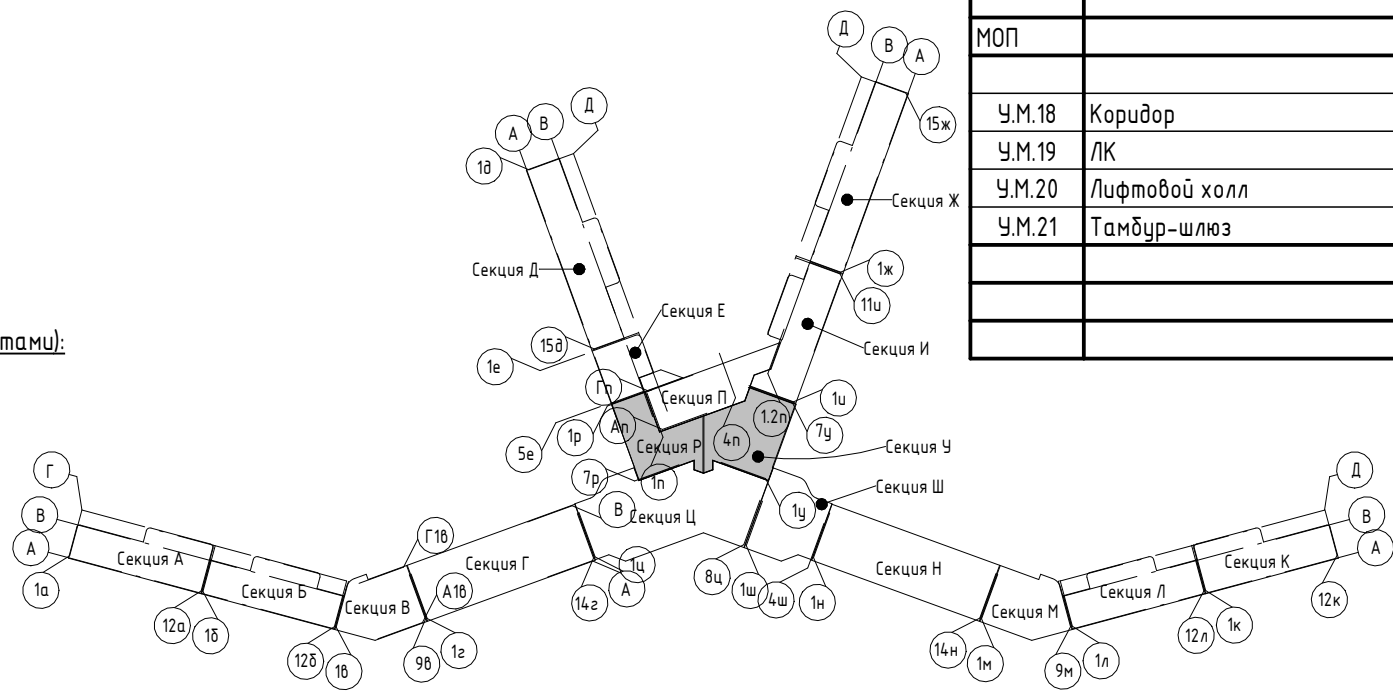

Изм.	Колуч.	Лист	№ док.	Подпись	Дата
Разраб.	Скирда А.				12.23
Проверил	Винокуров Н. С.				12.23
Н. контр.	Винокуров Н. С.				12.23

2023-18П - ПР-КР.ГЧ		
Гостинично-оздоровительный комплекс, расположенный по адресу: Республика Крым, г. Саки, ул. Морская		
Стадия	Лист	Листов
П	1.177	
План 5-го этажа на отм +13.350		Архитектурная мастерская "БЮРО 82" ИП Симоненко А. В.

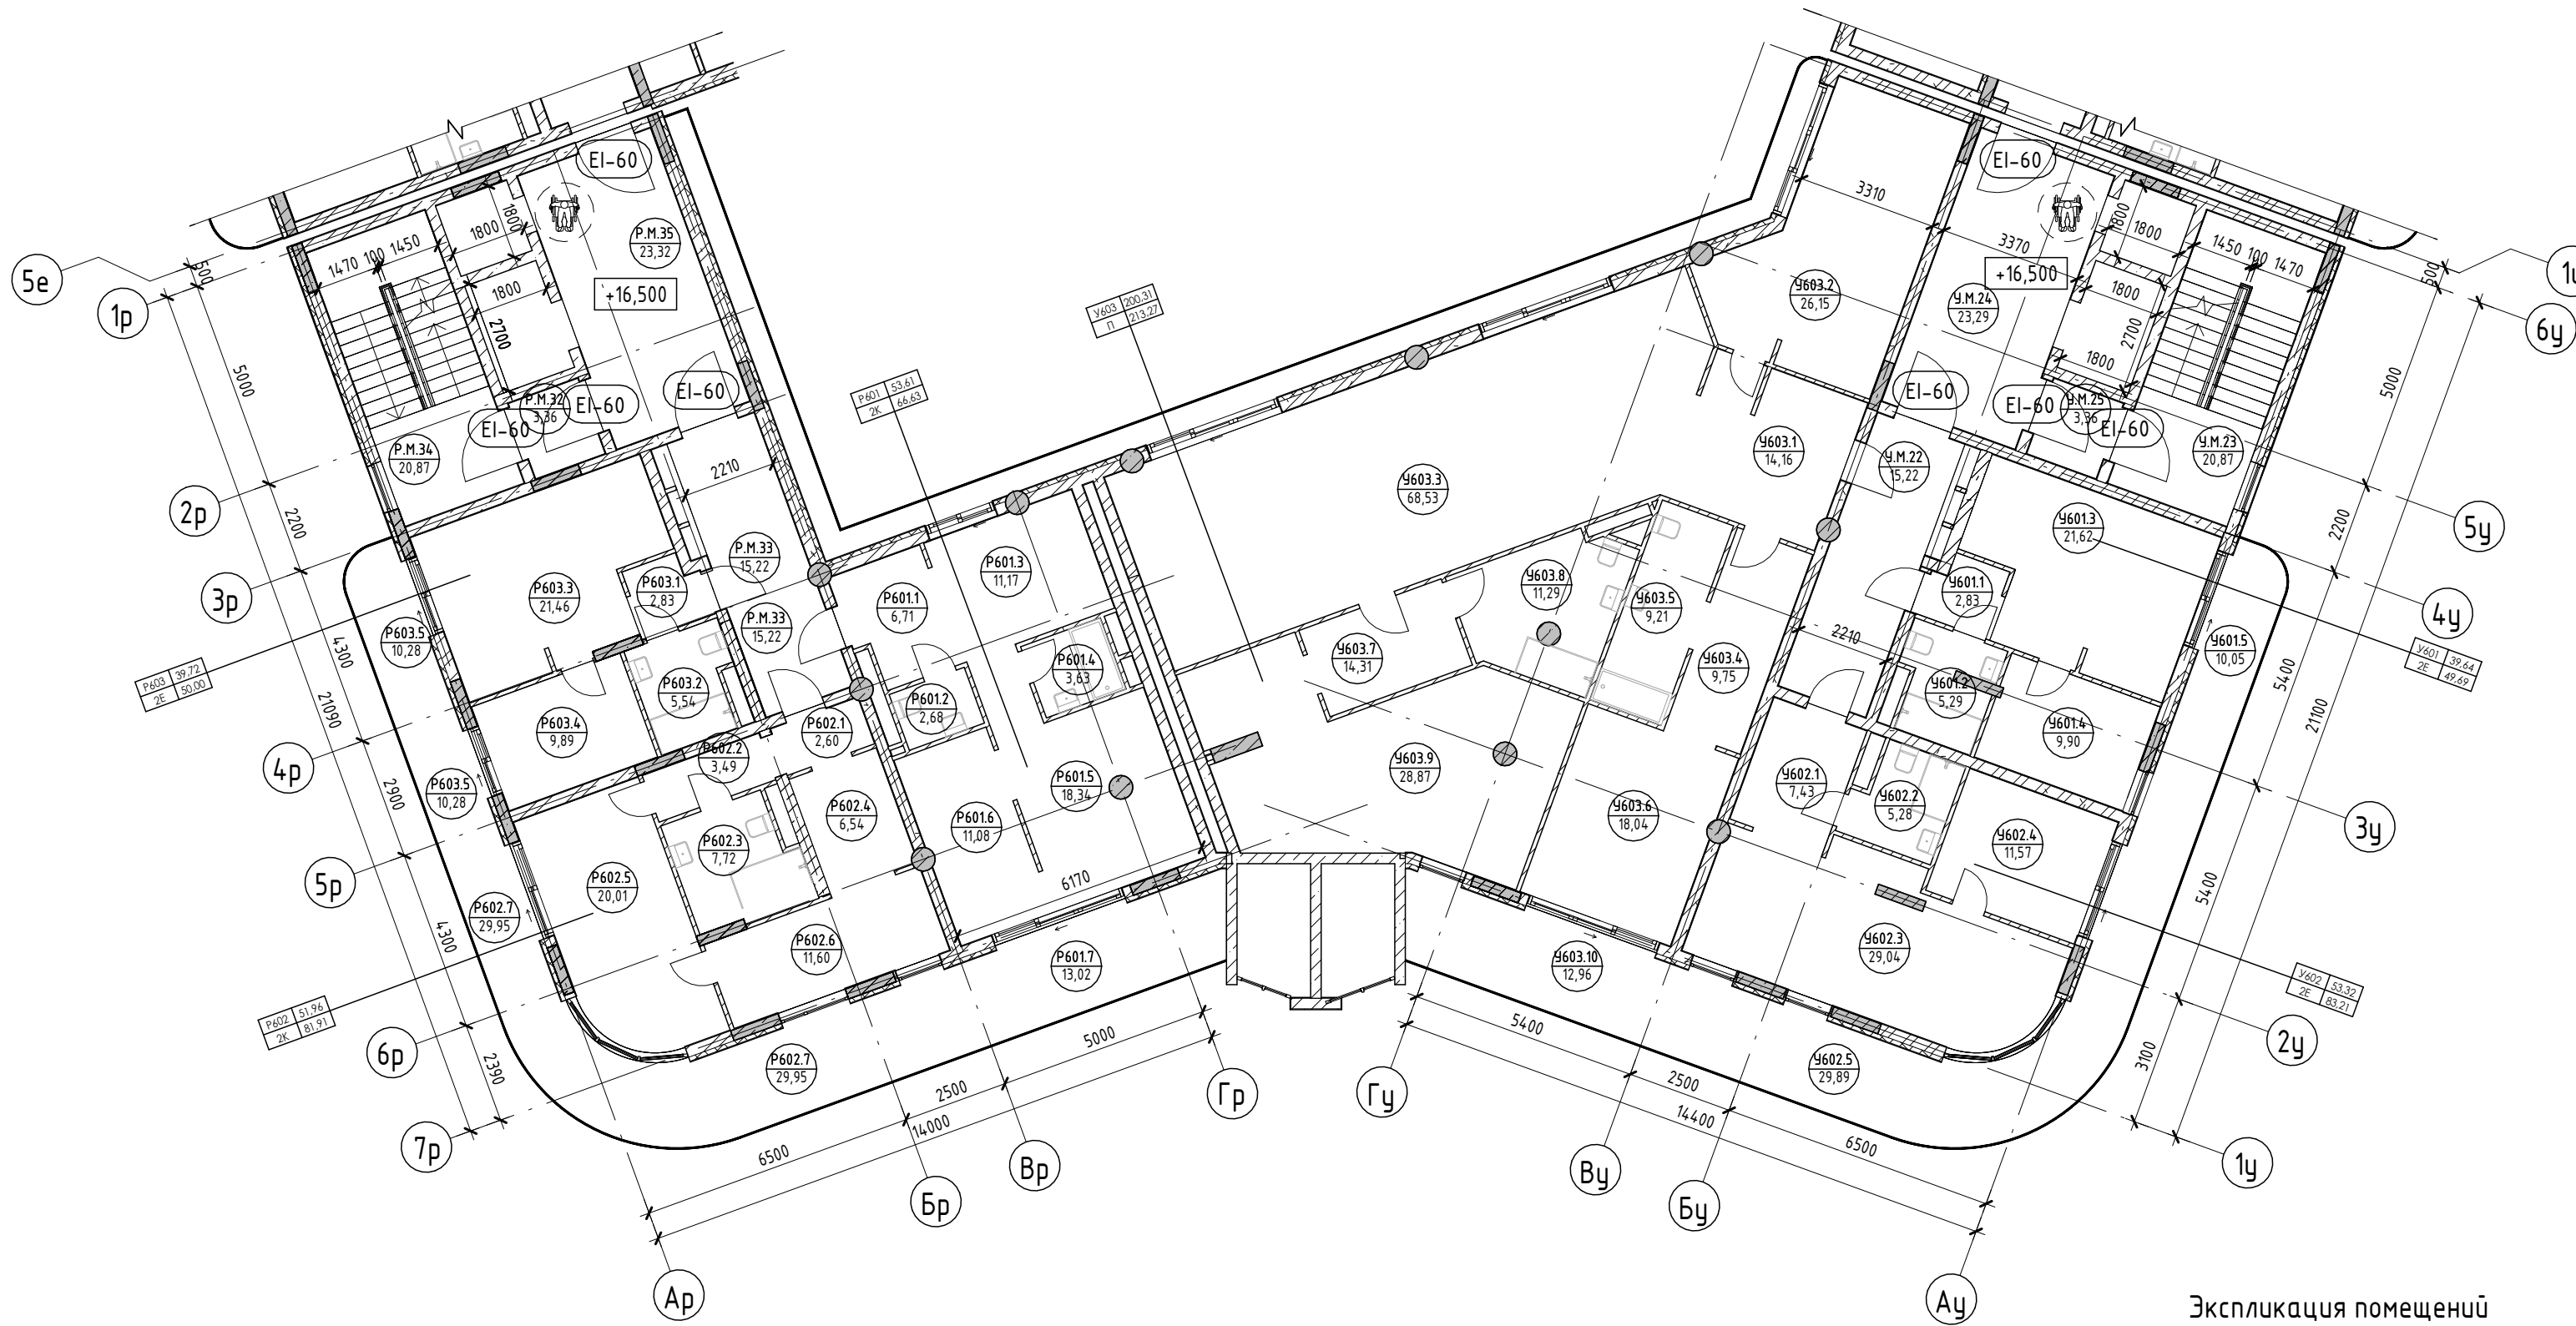


Экспликация помещений

Номер помеще- ния	Наименование	Площадь, м ²	Кат. помеще- ния
Апартамент			
Р601			
1	Прихожая	6,71	
2	С/У	2,68	
3	Кухня	11,17	
4	С/У	3,63	
5	Гостиная	18,34	
6	Спальня	11,08	
7	Терраса	13,02	
		66,63	
Р602			
1	Прихожая	2,60	
2	Коридор	3,49	
3	С/У	7,72	
4	Кухня	6,54	
5	Спальня	20,01	
6	Гостиная	11,60	
7	Терраса	29,95	
		81,91	
Р603			
1	Прихожая	2,83	
2	С/У	5,54	
3	Кухня-гостиная	21,46	
4	Спальня	9,89	
5	Терраса	10,28	
		50,00	
		198,54	
МОП			
Р.М.32	Тамбур-шлюз	3,36	
Р.М.33	Коридор	15,22	
Р.М.34	ЛК	20,87	
Р.М.35	Лифтовой холл	23,32	
		62,77	
		62,77	
		261,31	
У			
Апартамент			
У601			
1	Прихожая	2,83	
2	С/У	5,29	
3	Кухня-гостиная	21,62	
4	Спальня	9,90	
5	Терраса	10,05	
		49,69	
У602			
1	Прихожая	7,43	
2	С/У	5,28	
3	Кухня-гостиная	29,04	
4	Спальня	11,57	
5	Терраса	29,89	
		83,21	
У603			
1	Прихожая	14,16	
2	Кабинет	26,15	
3	Кухня-гостиная	68,53	
4	Гардероб	9,75	
5	С/У	9,21	
6	Спальня	18,04	
7	Гардероб	14,31	
8	С/У	11,29	
9	Спальня	28,87	

Номер помеще- ния	Наименование	Площадь, м ²	Кат. помеще- ния
10	Терраса	12,96	
		213,27	
		346,17	
МОП			
У.М.22	Коридор	15,22	
У.М.23	ЛК	20,87	
У.М.24	Лифтовой холл	23,29	
У.М.25	Тамбур-шлюз	3,36	
		62,74	
		62,74	
		408,91	

Условные обозначения

- Номер апартаменты: 101, 84,264
 - Количество комнат: 1, 4
 - Индекс апартаменты: 1, 30,000
 - Номер апартаменты/тип помещения: 101,101
 - Площадь помещения: 101,22
 - Зона безопасности МГН с возможностью разворота
- Площадь квартиры: 84,264
 - Общая площадь квартиры: 130,000
 - Номер помещения: 101,101
 - Номер помещения: 101,22
- Внутренние перегородки:**
 - Блок газобетонный - 100 мм
 - Стена внутренняя (между апартаментами):**
 - Блок газобетонный - 250 мм
 - Несущие вертикальные конструкции:**
 - Железобетон - 250 мм
 - Стена наружная:**
 - Штукатурка (наружная) - 20 мм
 - Утеплитель -100 мм
 - Блок газобетонный D600 - 250 мм
 - Штукатурка (внутренняя) - 20 мм

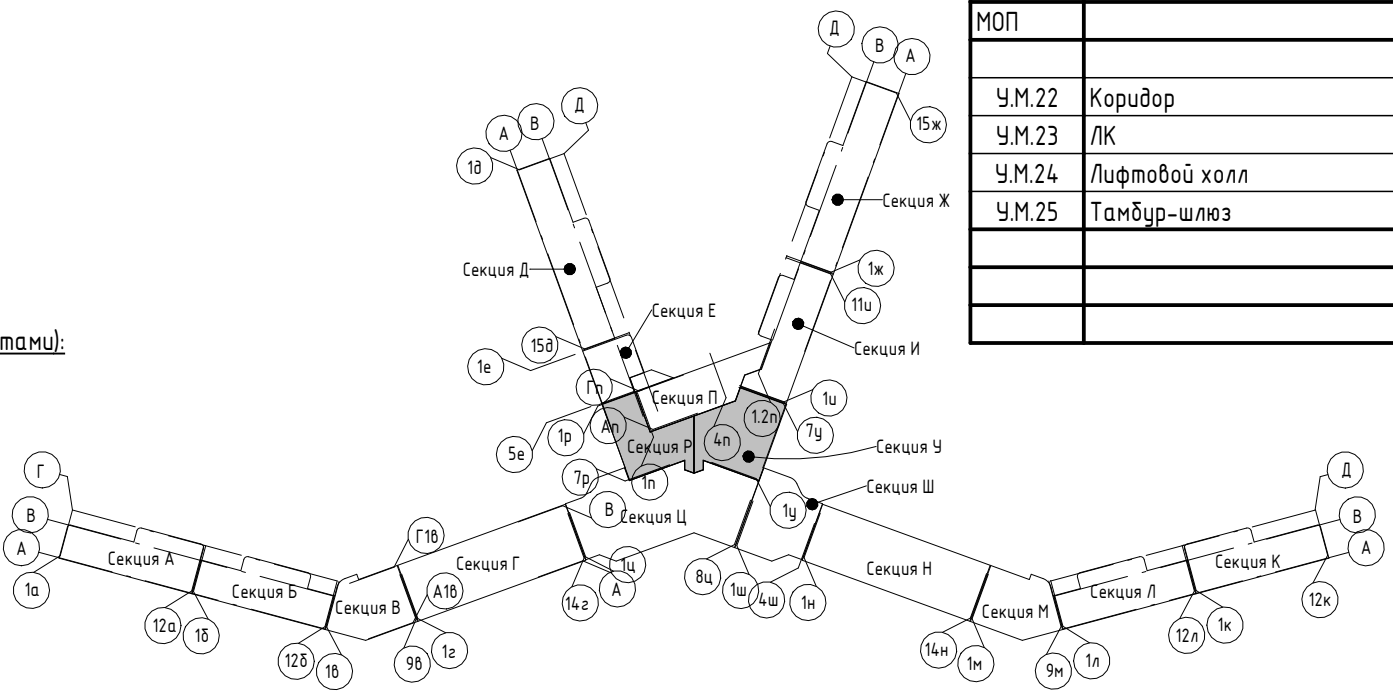


2023-18П - ПР-КР.ГЧ

Гостинично-оздоровительный комплекс, расположенный по адресу: Республика Крым, г. Саки, ул. Морская

Изм.	Колуч.	Лист	№ док.	Подпись	Дата
Разраб.	Скирда А.			<i>Скирда А.</i>	12.23
Проверил	Винокуров Н. С.			<i>Винокуров Н. С.</i>	12.23
Н. контр.	Винокуров Н. С.			<i>Винокуров Н. С.</i>	12.23

Стадия	Лист	Листов
П	1.178	

Архитектурная мастерская "БЮРО 82" ИП Симоненко А. В.

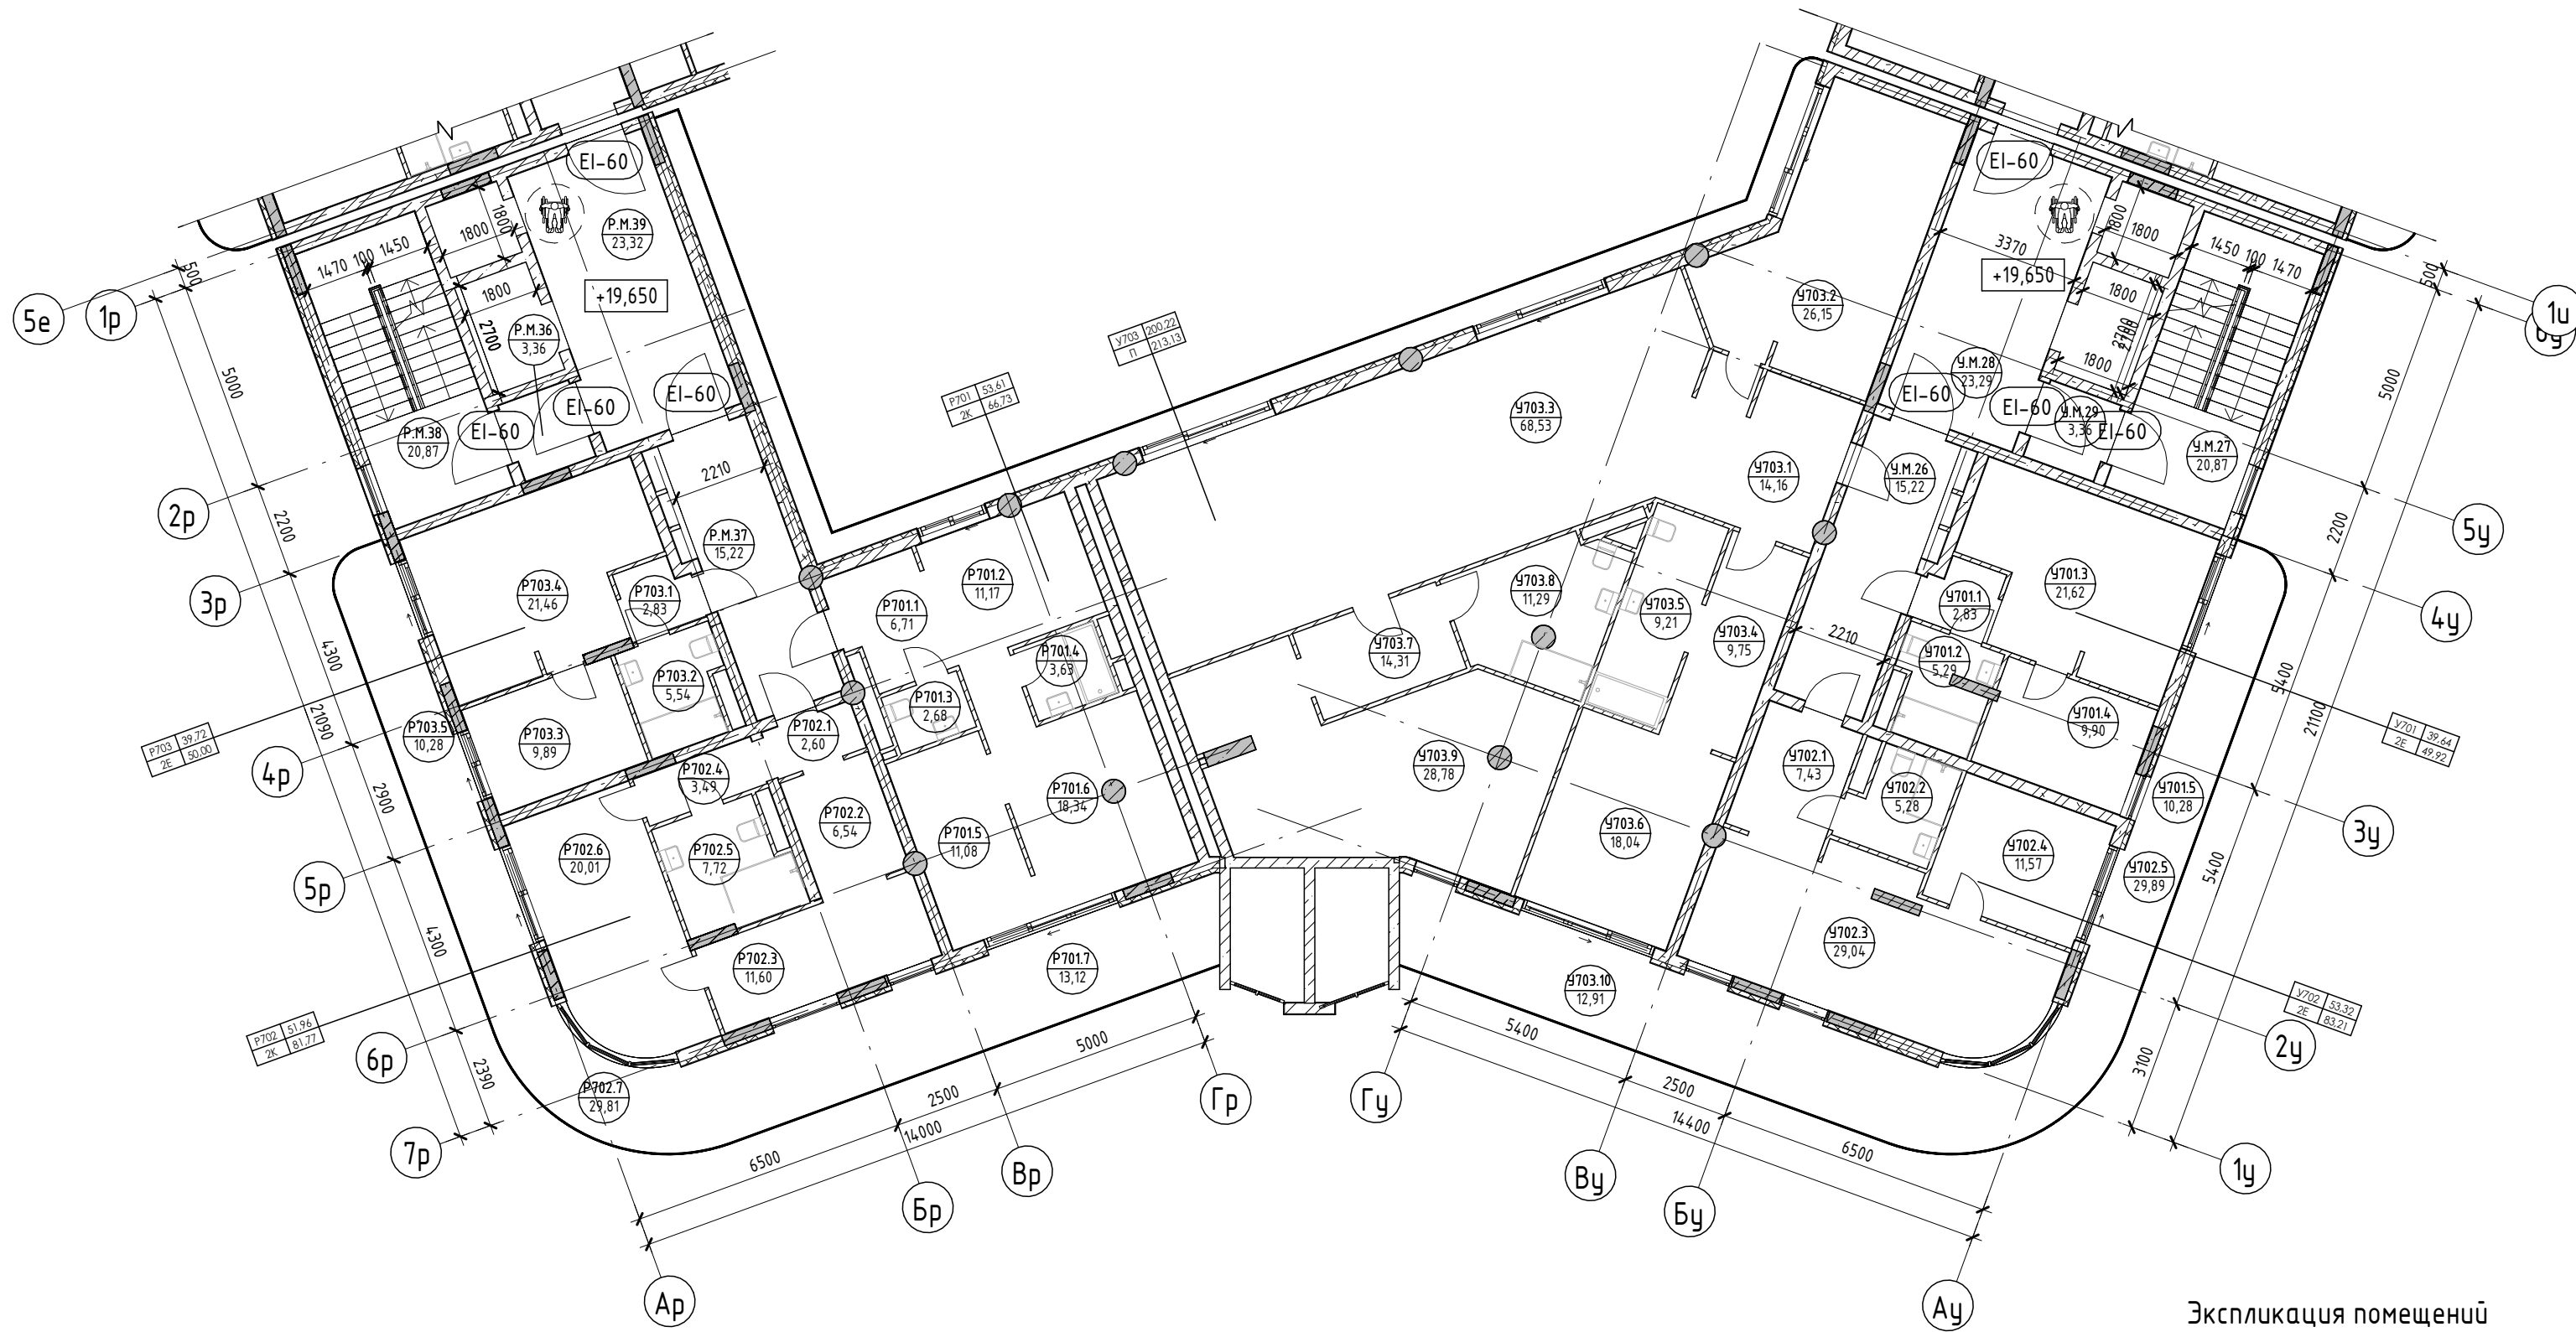


Экспликация помещений

Номер помеще- ния	Наименование	Площадь, м ²	Кат. помеще- ния
Апартамент			
Р701			
1	Прихожая	6,71	
2	Кухня	11,17	
3	С/У	2,68	
4	С/У	3,63	
5	Спальня	11,08	
6	Гостиная	18,34	
7	Терраса	13,12	
		66,73	
Р702			
1	Прихожая	2,60	
2	Кухня	6,54	
3	Гостиная	11,60	
4	Коридор	3,49	
5	С/У	7,72	
6	Спальня	20,01	
7	Терраса	29,81	
		81,77	
Р703			
1	Прихожая	2,83	
2	С/У	5,54	
3	Спальня	9,89	
4	Кухня-гостиная	21,46	
5	Терраса	10,28	
		50,00	
		198,50	
МОП			
Р.М.36	Тамбур-шлюз	3,36	
Р.М.37	Коридор	15,22	
Р.М.38	ЛК	20,87	
Р.М.39	Лифтовой холл	23,32	
		62,77	
		62,77	
		261,27	
У			
Апартамент			
У701			
1	Прихожая	2,83	
2	С/У	5,29	
3	Кухня-гостиная	21,62	
4	Спальня	9,90	
5	Терраса	10,28	
		49,92	
У702			
1	Прихожая	7,43	
2	С/У	5,28	
3	Кухня-гостиная	29,04	
4	Спальня	11,57	
5	Терраса	29,89	
		83,21	
У703			
1	Прихожая	14,16	
2	Кабинет	26,15	
3	Кухня-гостиная	68,53	
4	Гардероб	9,75	
5	С/У	9,21	
6	Спальня	18,04	
7	Гардероб	14,31	
8	С/У	11,29	
9	Спальня	28,78	


Номер помеще- ния	Наименование	Площадь, м ²	Кат. помеще- ния
10	Терраса	12,91	
		213,13	
		346,26	
МОП			
У.М.26	Коридор	15,22	
У.М.27	ЛК	20,87	
У.М.28	Лифтовой холл	23,29	
У.М.29	Тамбур-шлюз	3,36	
		62,74	
		62,74	
		409,00	

Условные обозначения

- Номер апартаменты: 101, 84,26
- Количество комнат: 1, 4
- Индекс апартаменты: 1, 30,00
- Номер апартаменты/тип помещения: 101,101
- Площадь помещения: 101,22
- Зона безопасности МГН с возможностью разворота

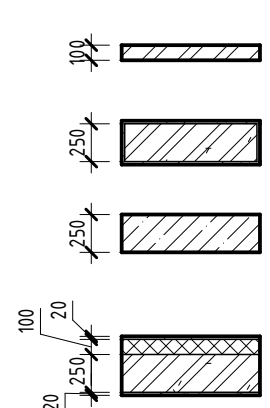


- Внутренние перегородки:**
 - Блок газобетонный - 100 мм
- Стена внутренняя (между апартаментами):**
 - Блок газобетонный - 250 мм
- Несущие вертикальные конструкции:**
 - Железобетон - 250 мм
- Стена наружная:**
 - Штукатурка (наружная) - 20 мм
 - Утеплитель - 100 мм
 - Блок газобетонный D600 - 250 мм
 - Штукатурка (внутренняя) - 20 мм

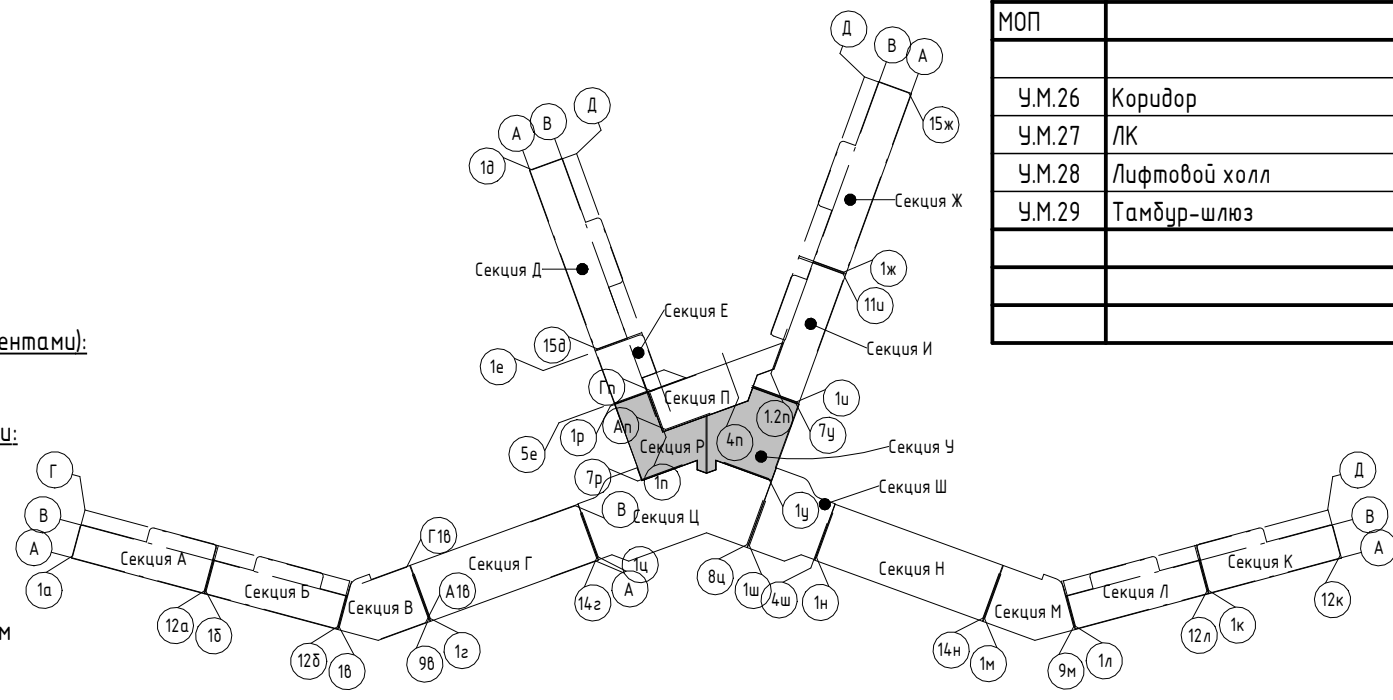

Изм.	Колуч.	Лист	№ док.	Подпись	Дата
Разраб.	Скирда А.				12.23
Проверил	Винокуров Н. С.				12.23
Н. контр.	Винокуров Н. С.				12.23

2023-18П - ПР-КР.ГЧ		
Гостинично-оздоровительный комплекс, расположенный по адресу: Республика Крым, г. Саки, ул. Морская		
Секция Р. Секция У		Лист 1.179
План 7-го этажа на отм +19.650		Архитектурная мастерская "БЮРО 82" ИП Симоненко А. В.

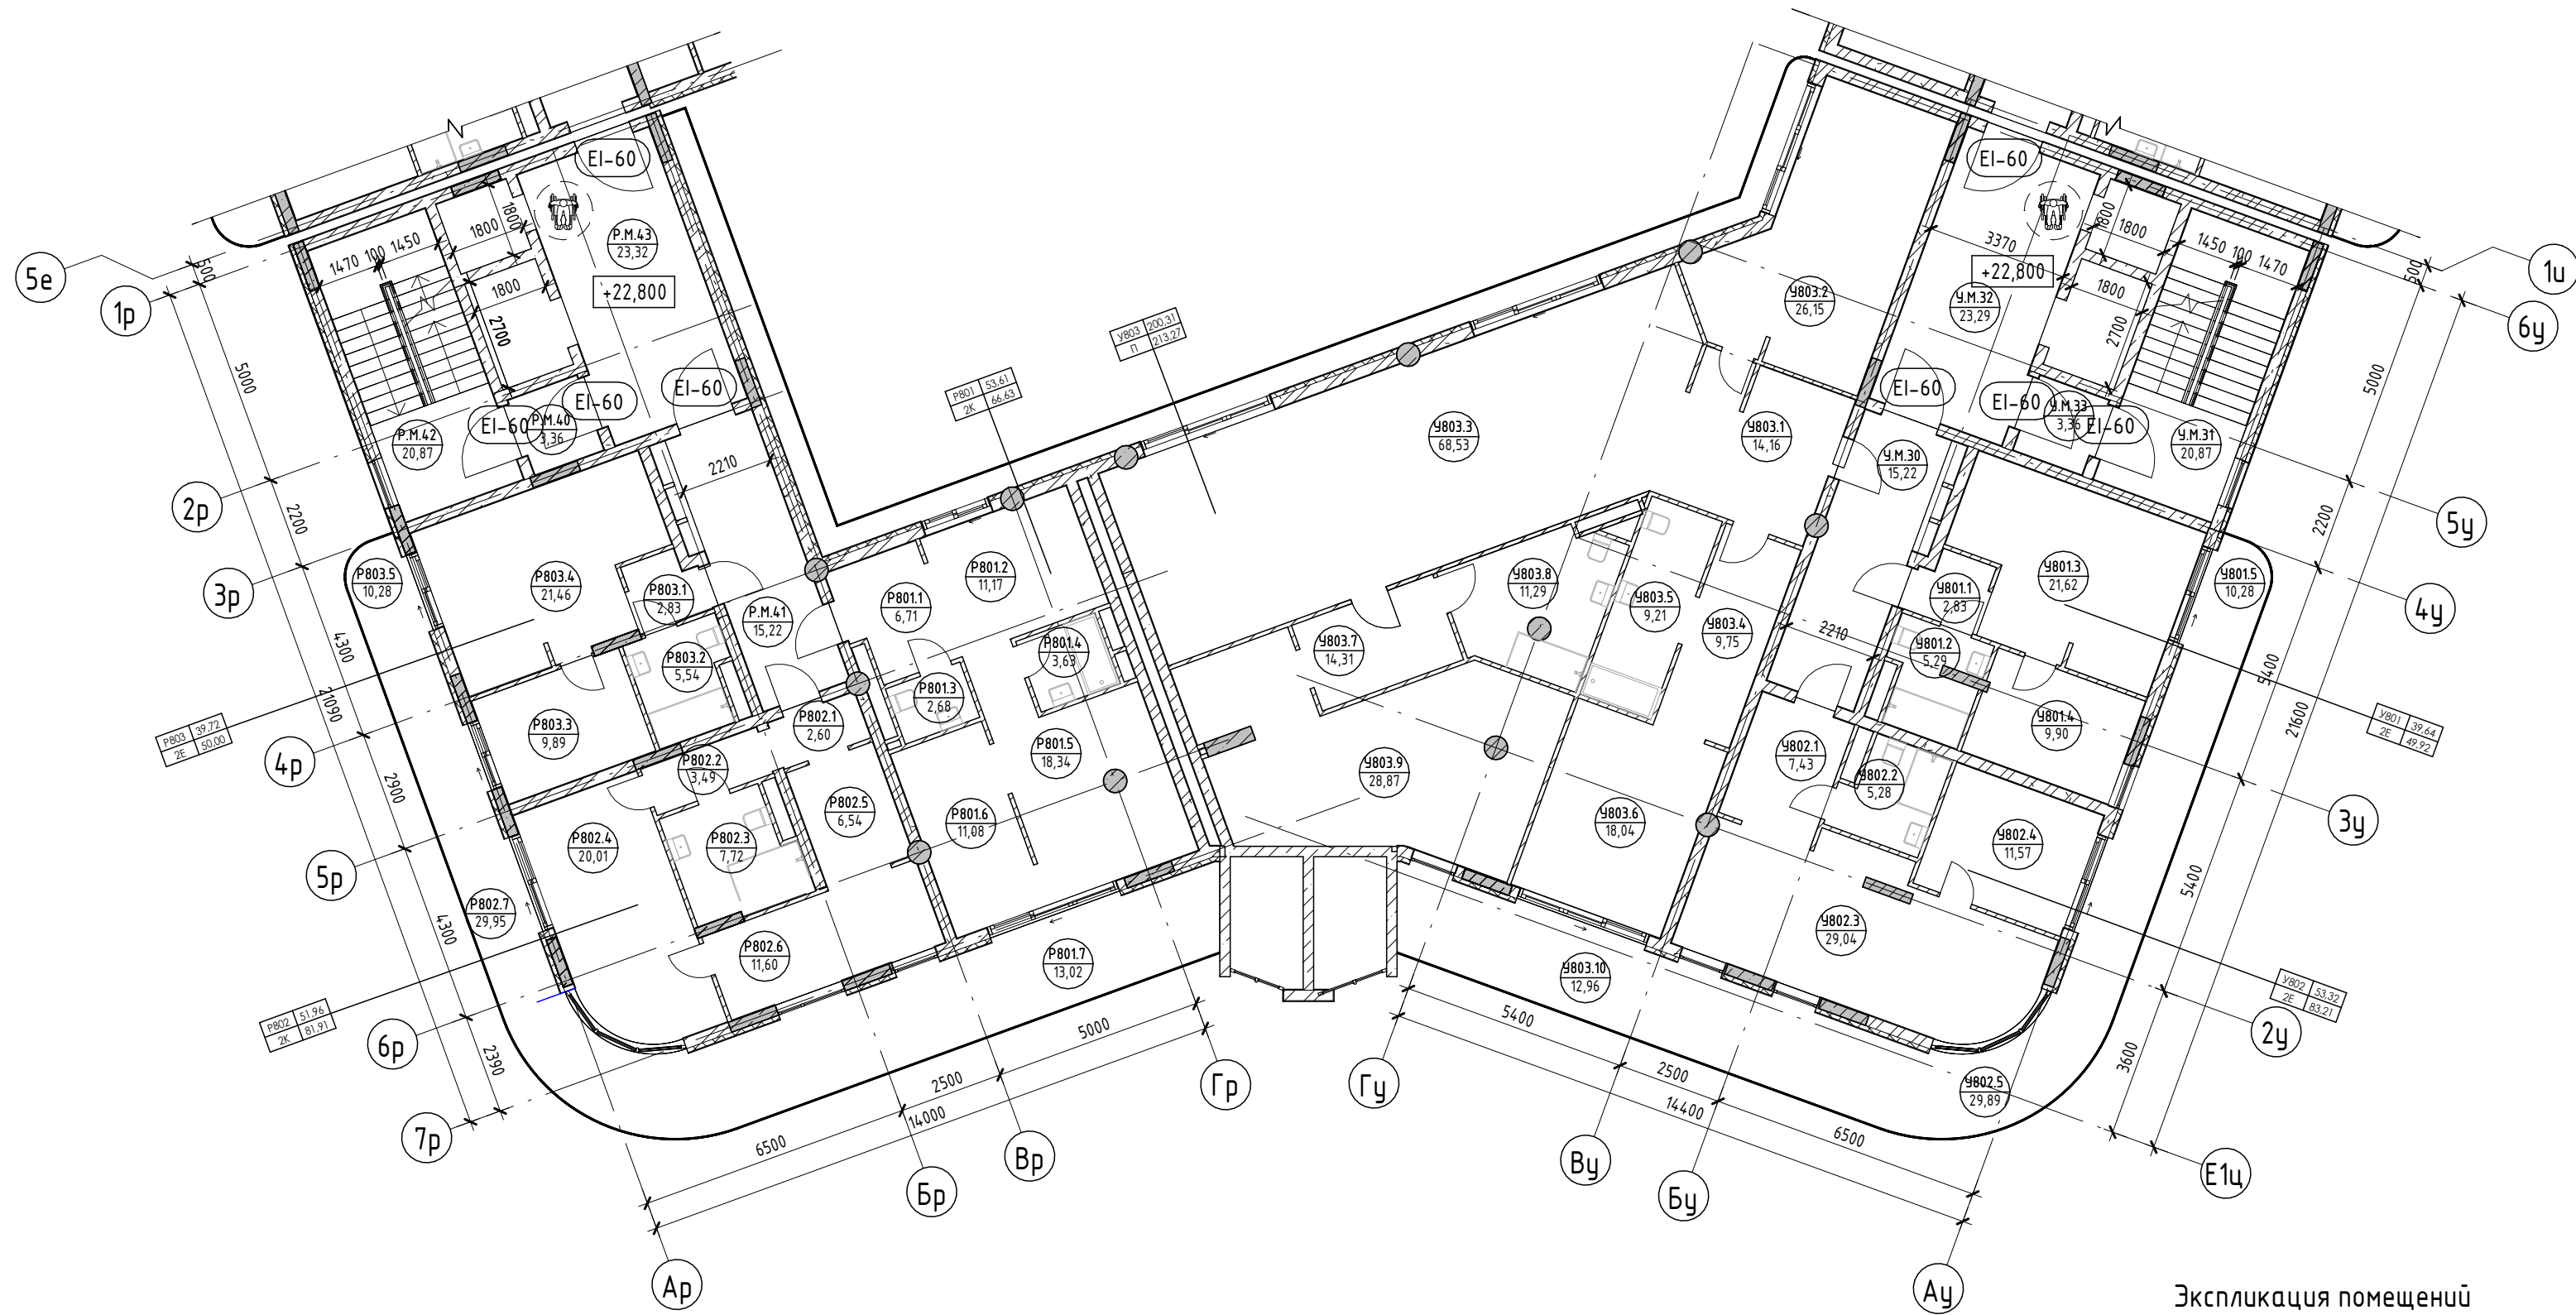

Экспликация помещений


Номер помеще- ния	Наименование	Площадь, м ²	Кат. помещения
10	Терраса	12,96	
		213,27	
		346,40	
МОП			
У.М.30	Коридор	15,22	
У.М.31	ЛК	20,87	
У.М.32	Лифтовой холл	23,29	
У.М.33	Тамбур-шлюз	3,36	
		62,74	
		62,74	
		409,14	

Номер помеще- ния	Наименование	Площадь, м ²	Кат. помеще- ния
Апартамент			
Р801			
1	Прихожая	6,71	
2	Кухня	11,17	
3	С/У	2,68	
4	С/У	3,63	
5	Гостиная	18,34	
6	Спальня	11,08	
7	Терраса	13,02	
		66,63	
Р802			
1	Прихожая	2,60	
2	Коридор	3,49	
3	С/У	7,72	
4	Спальня	20,01	
5	Кухня	6,54	
6	Гостиная	11,60	
7	Терраса	29,95	
		81,91	
Р803			
1	Прихожая	2,83	
2	С/У	5,54	
3	Спальня	9,89	
4	Кухня-гостиная	21,46	
5	Терраса	10,28	
		50,00	
		198,54	
МОП			
Р.М.4.0	Тамбур-шлюз	3,36	
Р.М.4.1	Коридор	15,22	
Р.М.4.2	ЛК	20,87	
Р.М.4.3	Лифтовой холл	23,32	
		62,77	
		62,77	
		261,31	
У			
Апартамент			
У801			
1	Прихожая	2,83	
2	С/У	5,29	
3	Кухня-гостиная	21,62	
4	Спальня	9,90	
5	Терраса	10,28	
		49,92	
У802			
1	Прихожая	7,43	
2	С/У	5,28	
3	Кухня-гостиная	29,04	
4	Спальня	11,57	
5	Терраса	29,89	
		83,21	
У803			
1	Прихожая	14,16	
2	Кабинет	26,15	
3	Кухня-гостиная	68,53	
4	Гардероб	9,75	
5	С/У	9,21	
6	Спальня	18,04	
7	Гардероб	14,31	
8	С/У	11,29	
9	Спальня	28,87	

Условные обозначения


- Номер апартамент/типа помещения
- Количество комнат
- Индекс апартамент/типа помещения
- Площадь квартиры
- Общая площадь квартиры
- Зона безопасности МГН с возможностью разворота

- Внутренние перегородки:**
 - Блок газобетонный - 100 мм
- Стена внутренняя (между апартаментами):**
 - Блок газобетонный - 250 мм
- Несущие вертикальные конструкции:**
 - Железобетон - 250 мм
- Стена наружная:**
 - Штукатурка (наружная) - 20 мм
 - Утеплитель - 100 мм
 - Блок газобетонный D600 - 250 мм
 - Штукатурка (внутренняя) - 20 мм

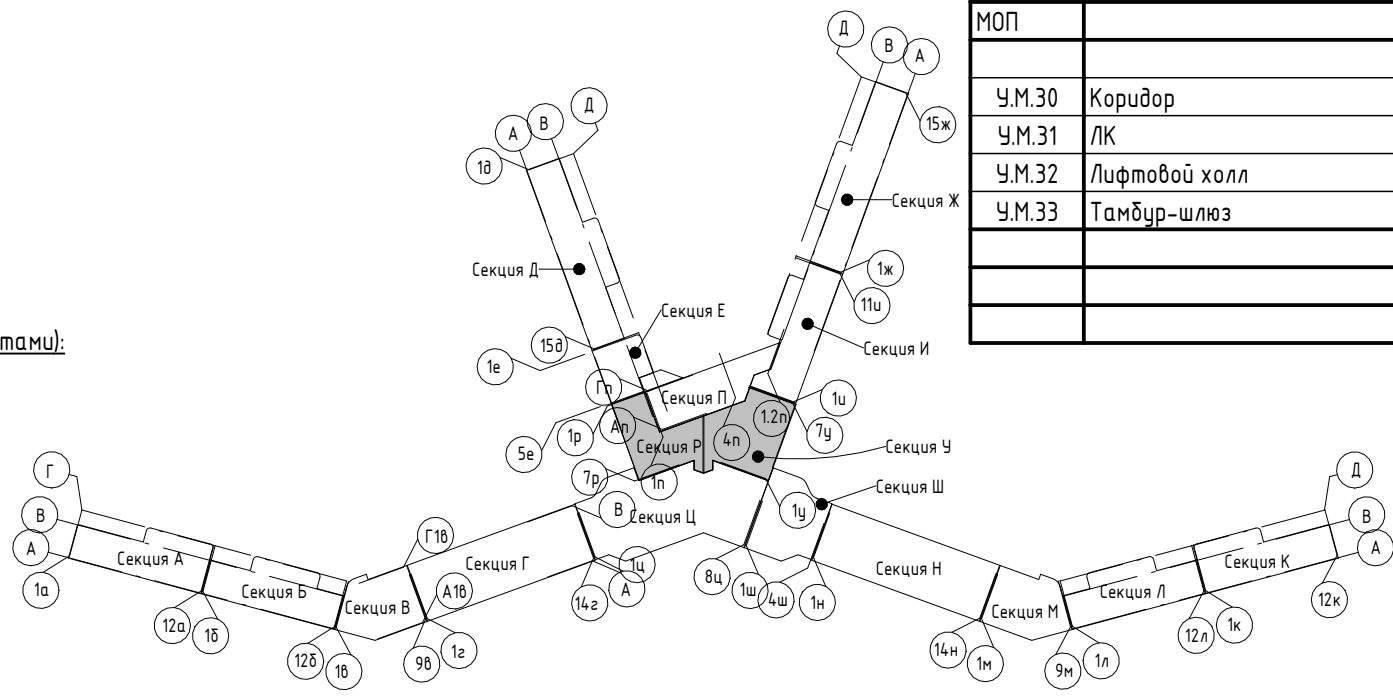

Изм.	Колуч.	Лист	№ док.	Подпись	Дата

2023-18П - ПР-КР.ГЧ		
Гостинично-оздоровительный комплекс, расположенный по адресу: Республика Крым, г. Саки, ул. Морская		
Стадия	Лист	Листов
П	1.180	
План 8-го этажа на отм +22.800		Архитектурная мастерская "БЮРО'82" ИП Симоненко А. В.


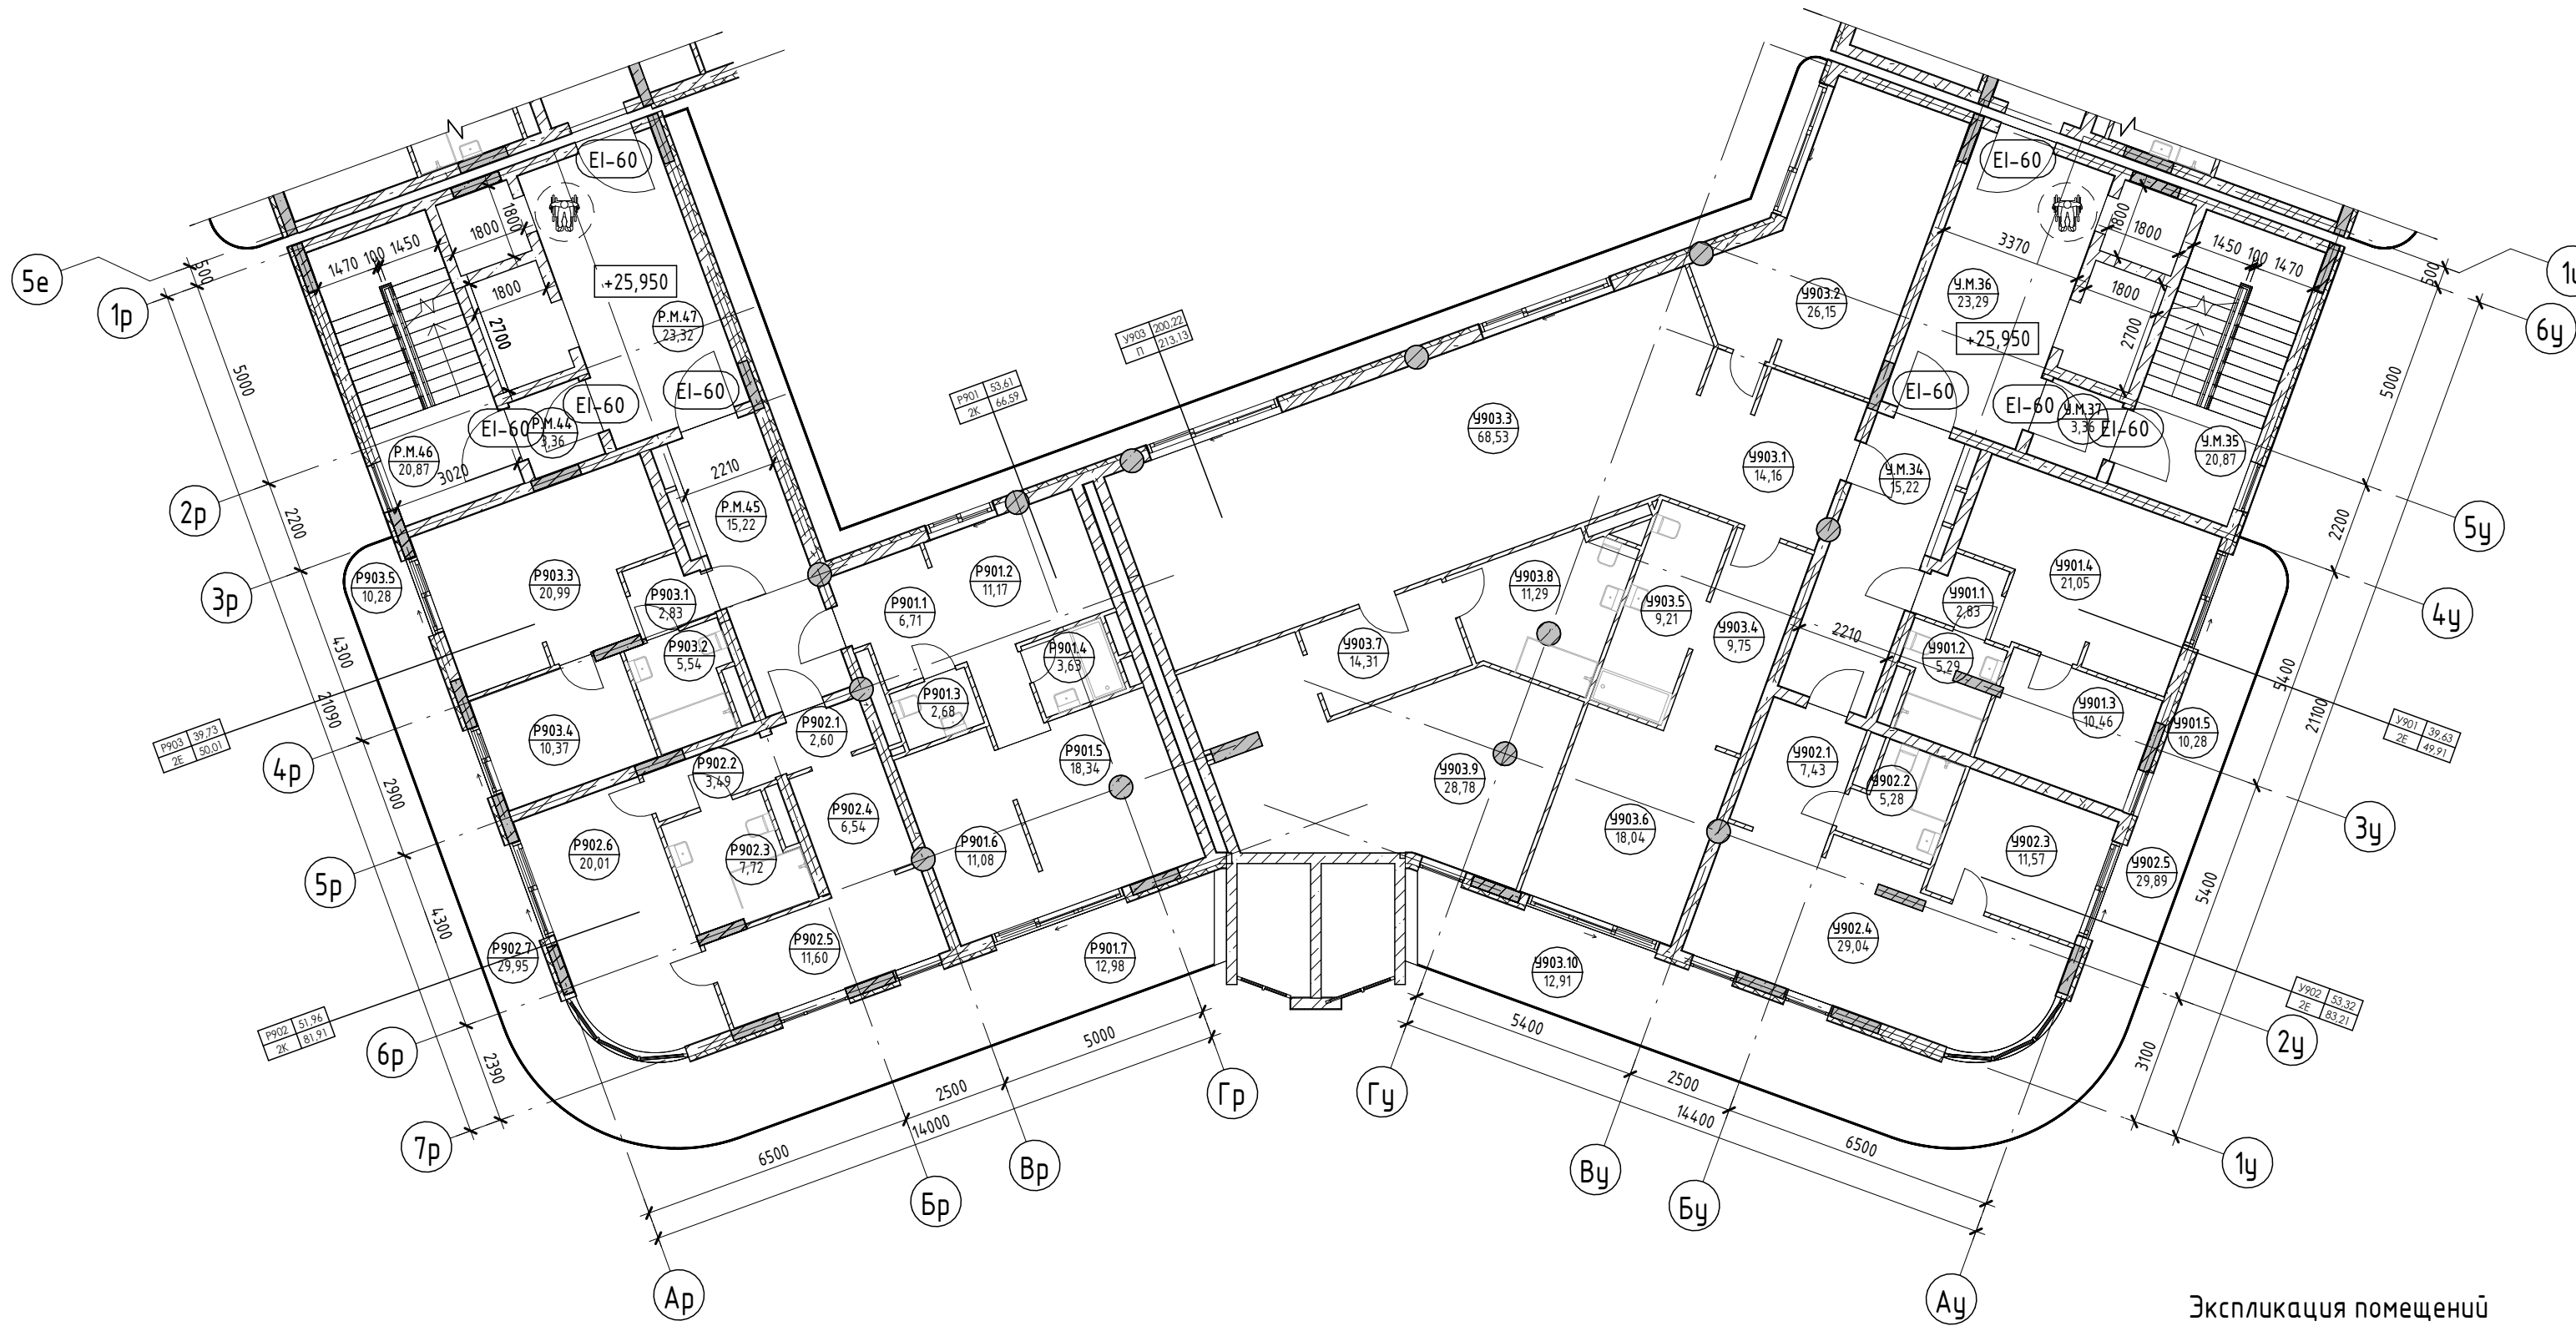


Экспликация помещений

Номер помеще- ния	Наименование	Площадь, м ²	Кат. помеще- ния
Апартамент			
Р901			
1	Прихожая	6,71	
2	Кухня	11,17	
3	С/У	2,68	
4	С/У	3,63	
5	Гостиная	18,34	
6	Спальня	11,08	
7	Терраса	12,98	
		66,59	
Р902			
1	Прихожая	2,60	
2	Коридор	3,49	
3	С/У	7,72	
4	Кухня	6,54	
5	Гостиная	11,60	
6	Спальня	20,01	
7	Терраса	29,95	
		81,91	
Р903			
1	Прихожая	2,83	
2	С/У	5,54	
3	Кухня-гостиная	20,99	
4	Спальня	10,37	
5	Терраса	10,28	
		50,01	
		198,51	
МОП			
Р.М.44	Тамбур-шлюз	3,36	
Р.М.45	Коридор	15,22	
Р.М.46	ЛК	20,87	
Р.М.47	Лифтовой холл	23,32	
		62,77	
		62,77	
		261,28	
Ч			
Апартамент			
У901			
1	Прихожая	2,83	
2	С/У	5,29	
3	Спальня	10,46	
4	Кухня-гостиная	21,05	
5	Терраса	10,28	
		49,91	
У902			
1	Прихожая	7,43	
2	С/У	5,28	
3	Спальня	11,57	
4	Кухня-гостиная	29,04	
5	Терраса	29,89	
		83,21	
У903			
1	Прихожая	14,16	
2	Кабинет	26,15	
3	Кухня-гостиная	68,53	
4	Гардероб	9,75	
5	С/У	9,21	
6	Спальня	18,04	
7	Гардероб	14,31	
8	С/У	11,29	
9	Спальня	28,78	


Номер помеще- ния	Наименование	Площадь, м ²	Кат. помеще- ния
10	Терраса	12,91	
		213,13	
		346,25	
МОП			
У.М.34	Коридор	15,22	
У.М.35	ЛК	20,87	
У.М.36	Лифтовой холл	23,29	
У.М.37	Тамбур-шлюз	3,36	
		62,74	
		62,74	
		408,99	

Условные обозначения

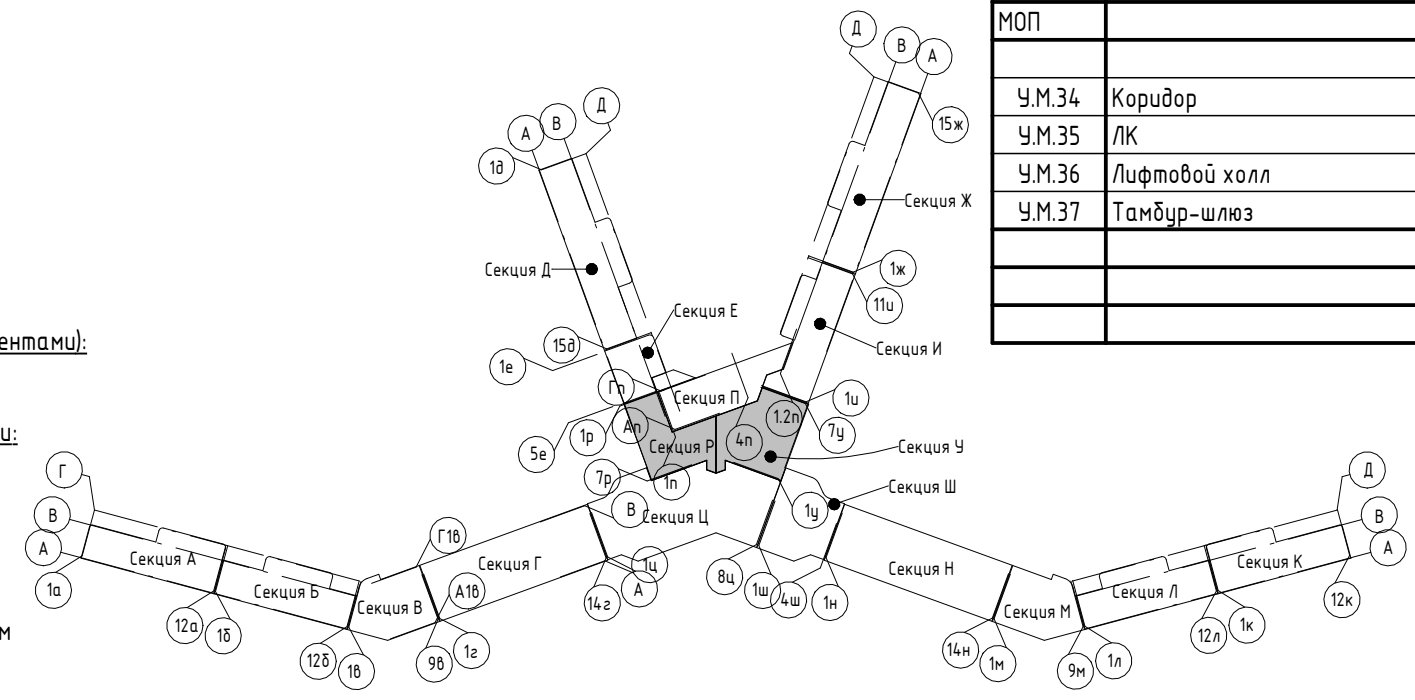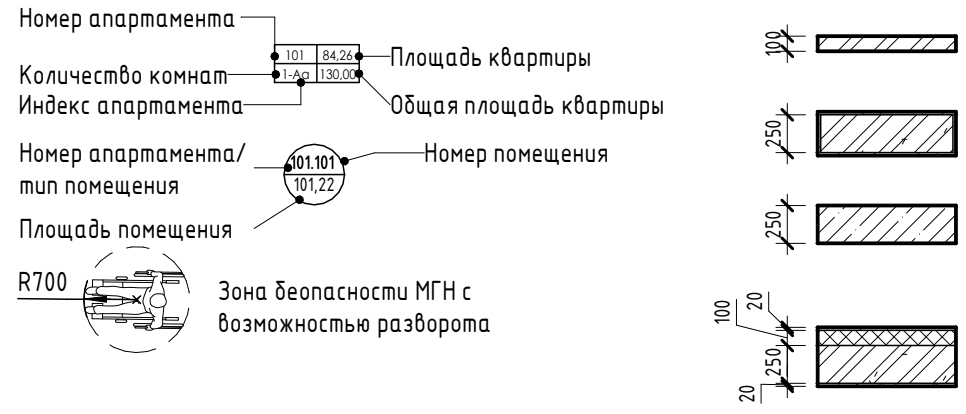

Изм.	Колуч.	Лист	№ док.	Подпись	Дата
Разраб.	Скирда А.				12.23
Проверил	Винокуров Н. С.				12.23
Н. контр.	Винокуров Н. С.				12.23

2023-18П - ПР-КР.ГЧ		
Гостинично-оздоровительный комплекс, расположенный по адресу: Республика Крым, г. Саки, ул. Морская		
Стадия	Лист	Листов
П	1.181	
План 9-го этажа на отм +25.950		Архитектурная мастерская "БЮРО'82" ИП Симоненко А. В.

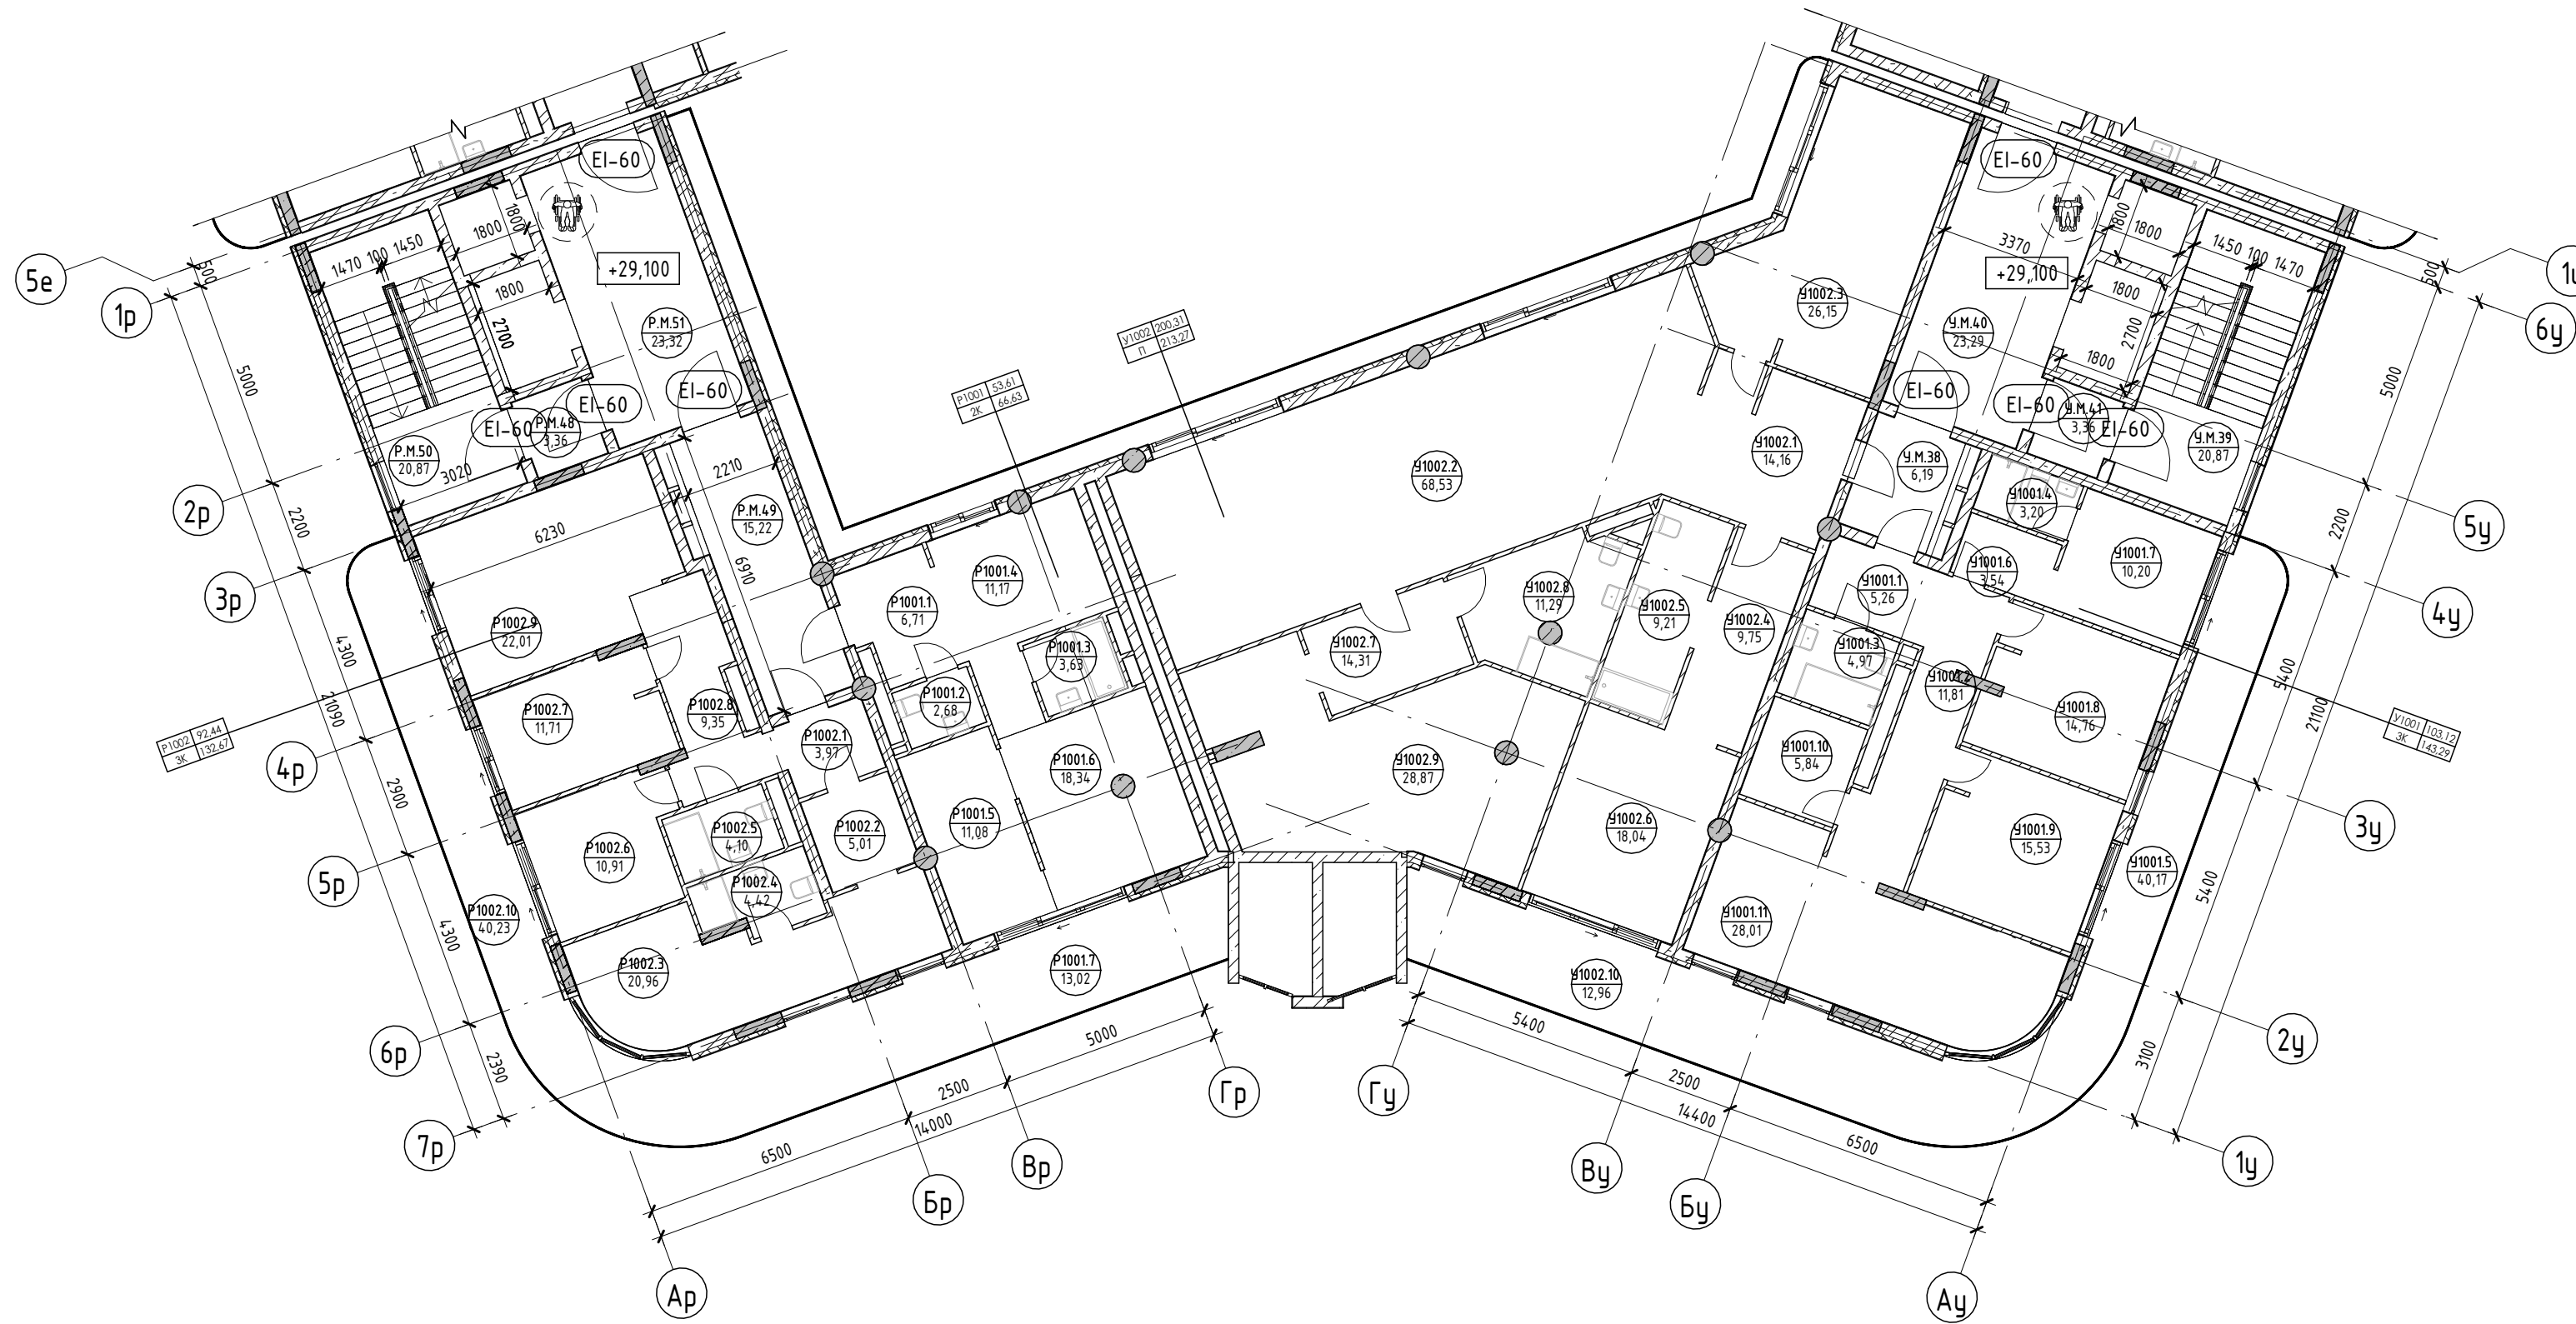


Номер помеще- ния	Наименование	Площадь, м ²	Кат. помещения
Апартамент			
P1001			
1	Прихожая	6,71	
2	С/У	2,68	
3	С/У	3,63	
4	Кухня	11,17	
5	Спальня	11,08	
6	Гостиная	18,34	
7	Терраса	13,02	
		66,63	
P1002			
1	Прихожая	3,97	
2	Гардероб	5,01	
3	Спальня	20,96	
4	С/У	4,42	
5	С/У	4,10	
6	Спальня	10,91	
7	Спальня	11,71	
8	Коридор	9,35	
9	Кухня-гостиная	22,01	
10	Терраса	40,23	
		132,67	
		199,30	
МОП			
P.М.48	Тамбур-шлюз	3,36	
P.М.49	Коридор	15,22	
P.М.50	ЛК	20,87	
P.М.51	Лифтовой холл	23,32	
		62,77	
		62,77	
		262,07	
У			
Апартамент			
У1001			
1	Прихожая	5,26	
2	Коридор	11,81	
3	С/У	4,97	
4	С/У	3,20	
5	Терраса	40,17	
6	Гардероб	3,54	
7	Спальня	10,20	
8	Спальня	14,76	
9	Спальня	15,53	
10	Гардероб	5,84	
11	Кухня-гостиная	28,01	
		143,29	
У1002			
1	Прихожая	14,16	
2	Кухня-гостиная	68,53	
3	Кабинет	26,15	
4	Гардероб	9,75	
5	С/У	9,21	
6	Спальня	18,04	
7	Гардероб	14,31	
8	С/У	11,29	
9	Спальня	28,87	
10	Терраса	12,96	
		213,27	
		356,56	

Экспликация помещений

Номер помеще- ния	Наименование	Площадь, м ²	Кат. помещения
МОП			
У.М.38	Коридор	6,19	
У.М.39	ЛК	20,87	
У.М.40	Лифтовой холл	23,29	
У.М.41	Тамбур-шлюз	3,36	
		53,71	
		4,10,27	

Условные обозначения

- Номер апартамент/типа помещения: 101, 84,26, 130,00
- Площадь квартиры
- Общая площадь квартиры
- Номер апартамент/типа помещения: 101,101, 101,27
- Номер помещения
- Площадь помещения
- R700 Зона безопасности МГН с возможностью разворота
- Внутренние перегородки:
 - Блок газобетонный - 100 мм
- Стена внутренняя (между апартаментами):
 - Блок газобетонный - 250 мм
- Несущие вертикальные конструкции:
 - Железобетон - 250 мм
- Стена наружная:
 - Штукатурка (наружная) - 20 мм
 - Утеплитель - 100 мм
 - Блок газобетонный D600 - 250 мм
 - Штукатурка (внутренняя) - 20 мм

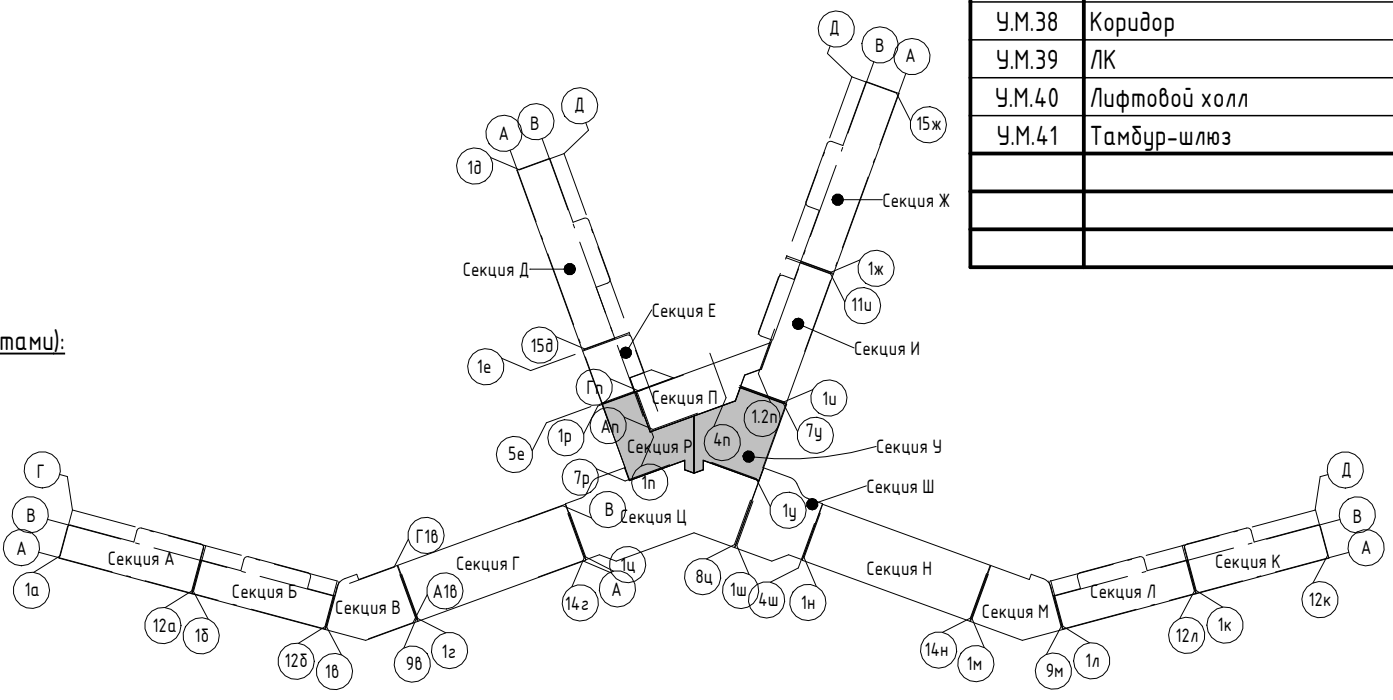

Изм.	Колуч.	Лист	№ док.	Подпись	Дата
Разраб.	Скирда А.			<i>Скирда А.</i>	12.23
Проверил	Винокуров Н. С.			<i>Винокуров Н. С.</i>	12.23
Н. контр.	Винокуров Н. С.			<i>Винокуров Н. С.</i>	12.23


2023-18П - ПР-КР.ГЧ

Гостинично-оздоровительный комплекс, расположенный по адресу: Республика Крым, г. Саки, ул. Морская

Секция Р. Секция У

План 10-го этажа на отм +29.100

Архитектурная мастерская "БЮРО 82" ИП Симоненко А. В.

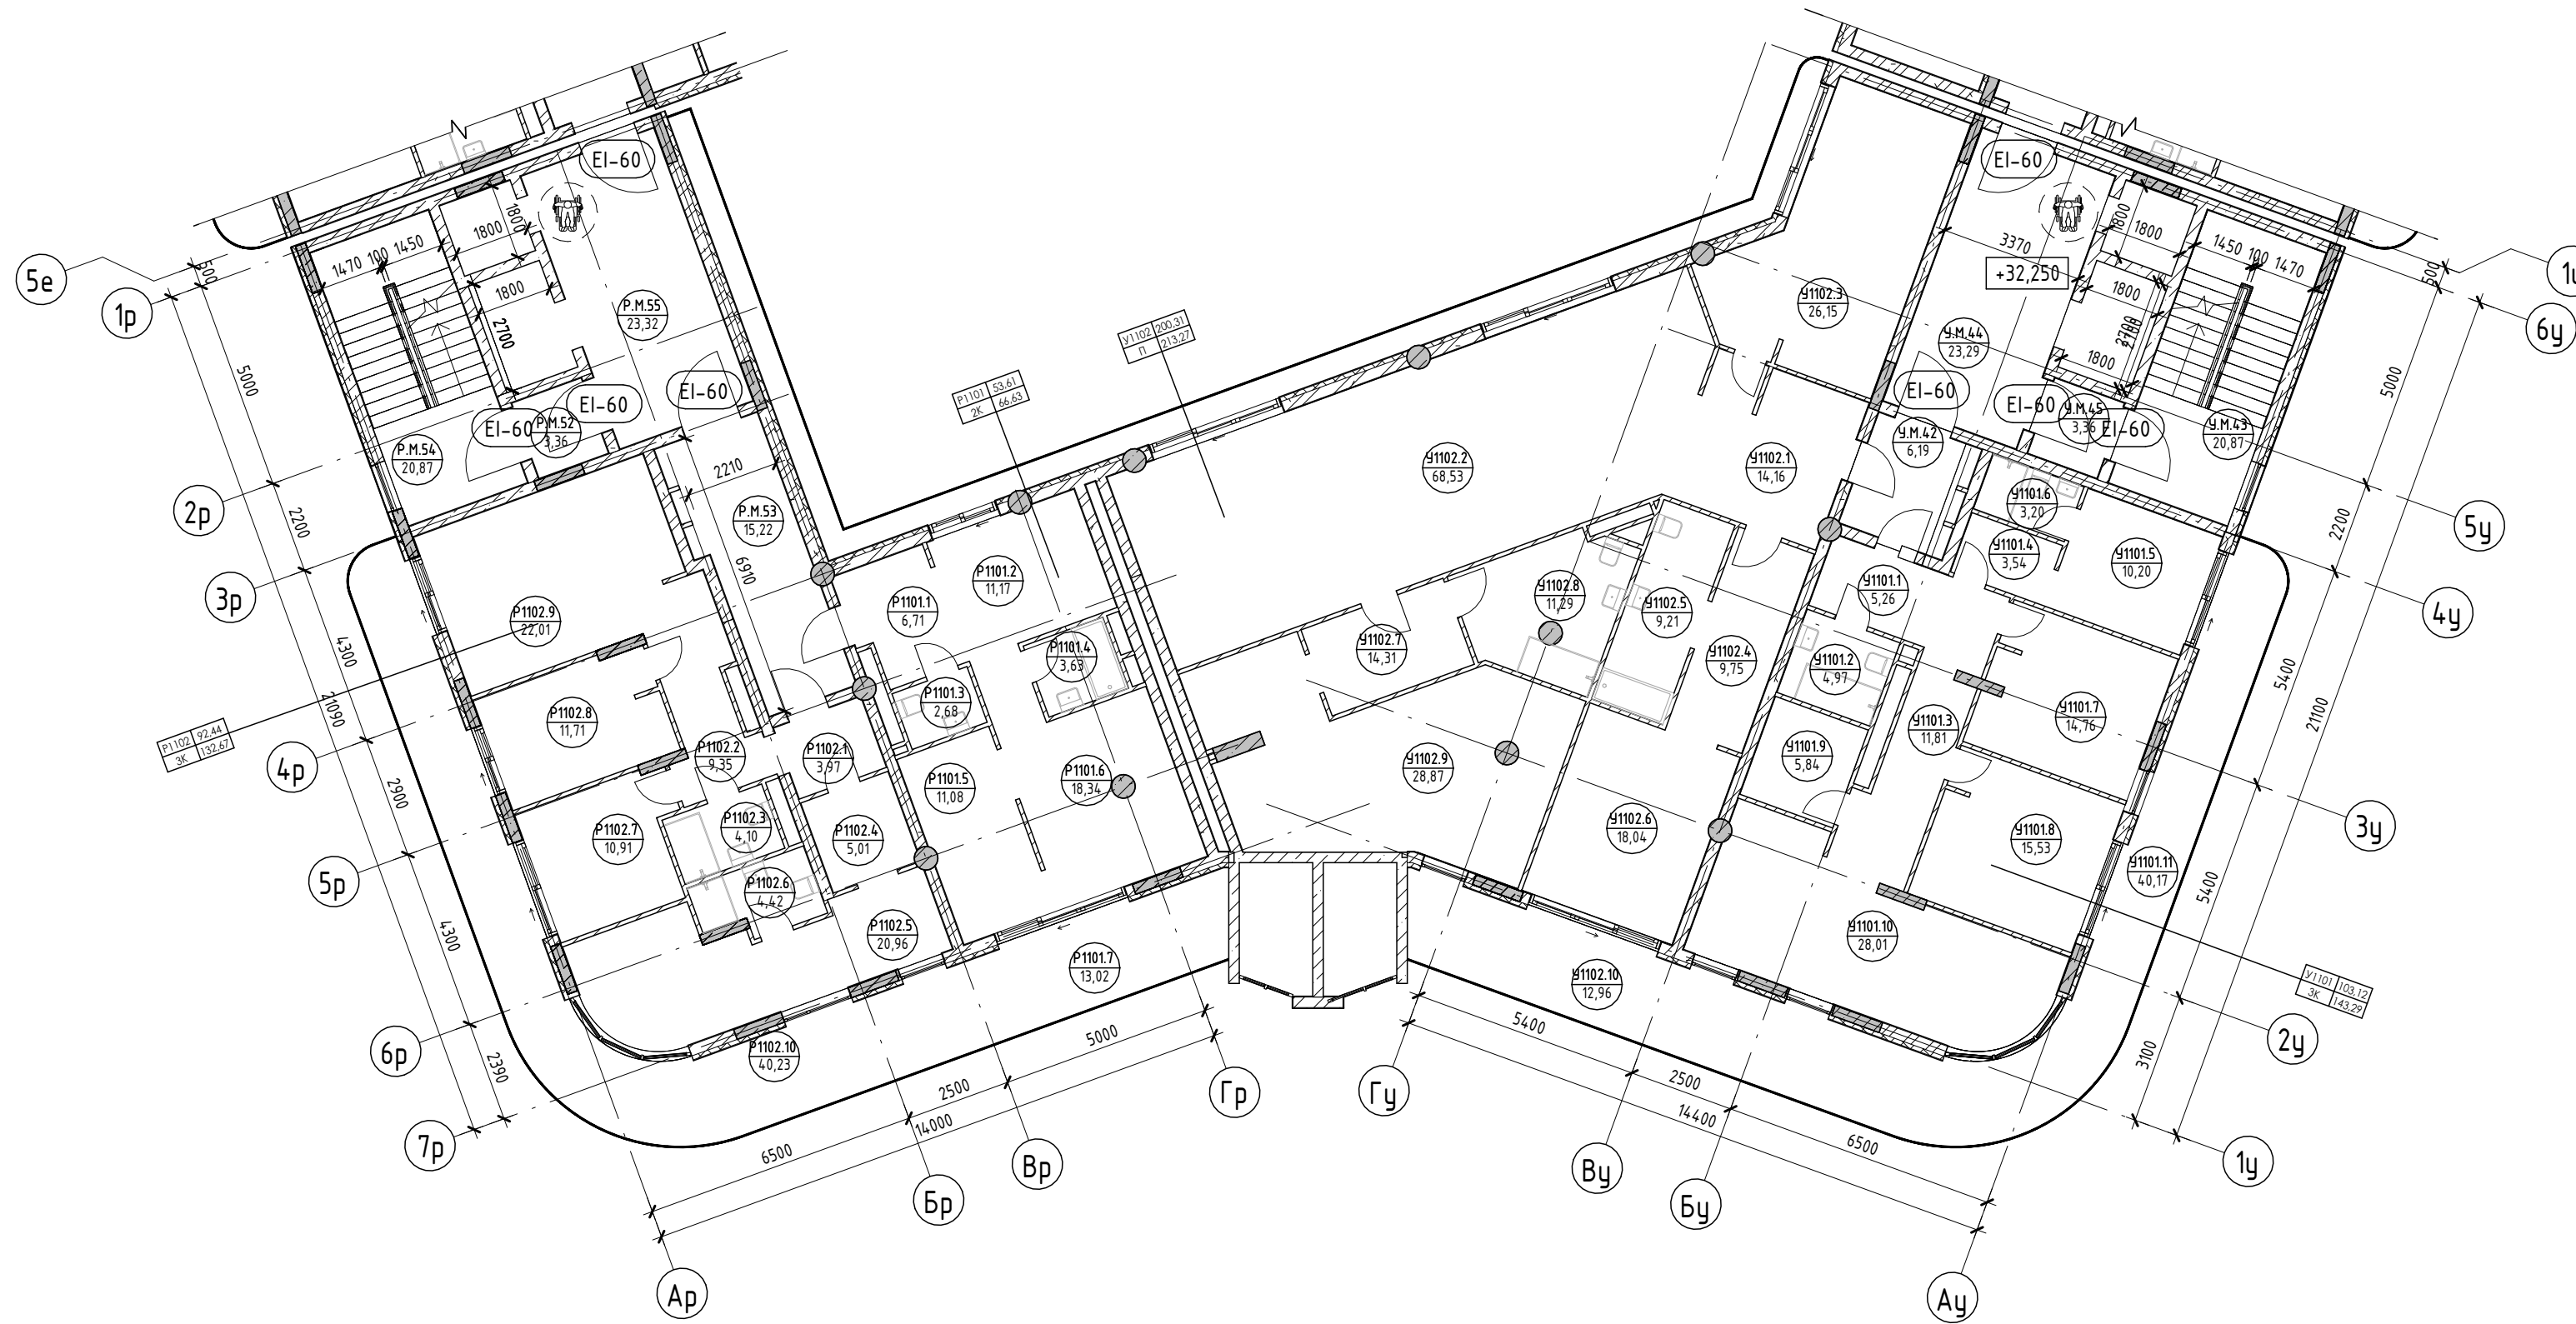


Экспликация помещений

Номер помеще- ния	Наименование	Площадь, м ²	Кат. помещения
Апартамент			
P1101			
1	Прихожая	6,71	
2	Кухня	11,17	
3	С/У	2,68	
4	С/У	3,63	
5	Спальня	11,08	
6	Гостиная	18,34	
7	Терраса	13,02	
		66,63	
P1102			
1	Прихожая	3,97	
2	Коридор	9,35	
3	С/У	4,10	
4	Гардероб	5,01	
5	Спальня	20,96	
6	С/У	4,42	
7	Спальня	10,91	
8	Спальня	11,71	
9	Кухня-гостиная	22,01	
10	Терраса	40,23	
		132,67	
		199,30	
МОП			
P.М.52	Тамбур-шлюз	3,36	
P.М.53	Коридор	15,22	
P.М.54	ЛК	20,87	
P.М.55	Лифтовой холл	23,32	
		62,77	
		62,77	
		262,07	
У			
Апартамент			
У1101			
1	Прихожая	5,26	
2	С/У	4,97	
3	Коридор	11,81	
4	Гардероб	3,54	
5	Спальня	10,20	
6	С/У	3,20	
7	Спальня	14,76	
8	Спальня	15,53	
9	Гардероб	5,84	
10	Кухня-гостиная	28,01	
11	Терраса	40,17	
		143,29	
У1102			
1	Прихожая	14,16	
2	Кухня-гостиная	68,53	
3	Кабинет	26,15	
4	Гардероб	9,75	
5	С/У	9,21	
6	Спальня	18,04	
7	Гардероб	14,31	
8	С/У	11,29	
9	Спальня	28,87	
10	Терраса	12,96	
		213,27	
		356,56	


Номер помеще- ния	Наименование	Площадь, м ²	Кат. помещения
МОП			
У.М.42	Коридор	6,19	
У.М.43	ЛК	20,87	
У.М.44	Лифтовой холл	23,29	
У.М.45	Тамбур-шлюз	3,36	
		53,71	
		53,71	
		4,10,27	

Согласовано
Взам. инв. №
Подп. и дата
Инв. № подл.

Условные обозначения

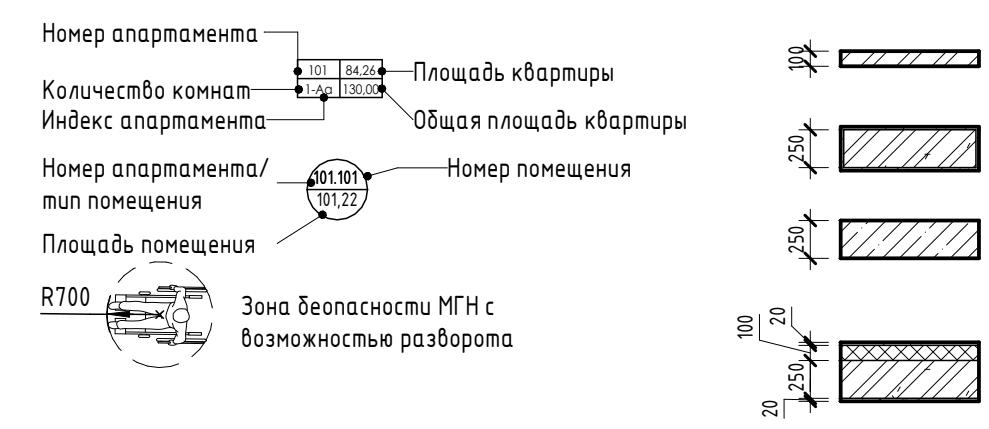


- Внутренние перегородки:**
 · Блок газобетонный - 100 мм
- Стена внутренняя (между апартаментами):**
 · Блок газобетонный - 250 мм
- Несущие вертикальные конструкции:**
 · Железобетон - 250 мм
- Стена наружная:**
 · Штукатурка (наружная) - 20 мм
 · Утеплитель - 100 мм
 · Блок газобетонный D600 - 250 мм
 · Штукатурка (внутренняя) - 20 мм

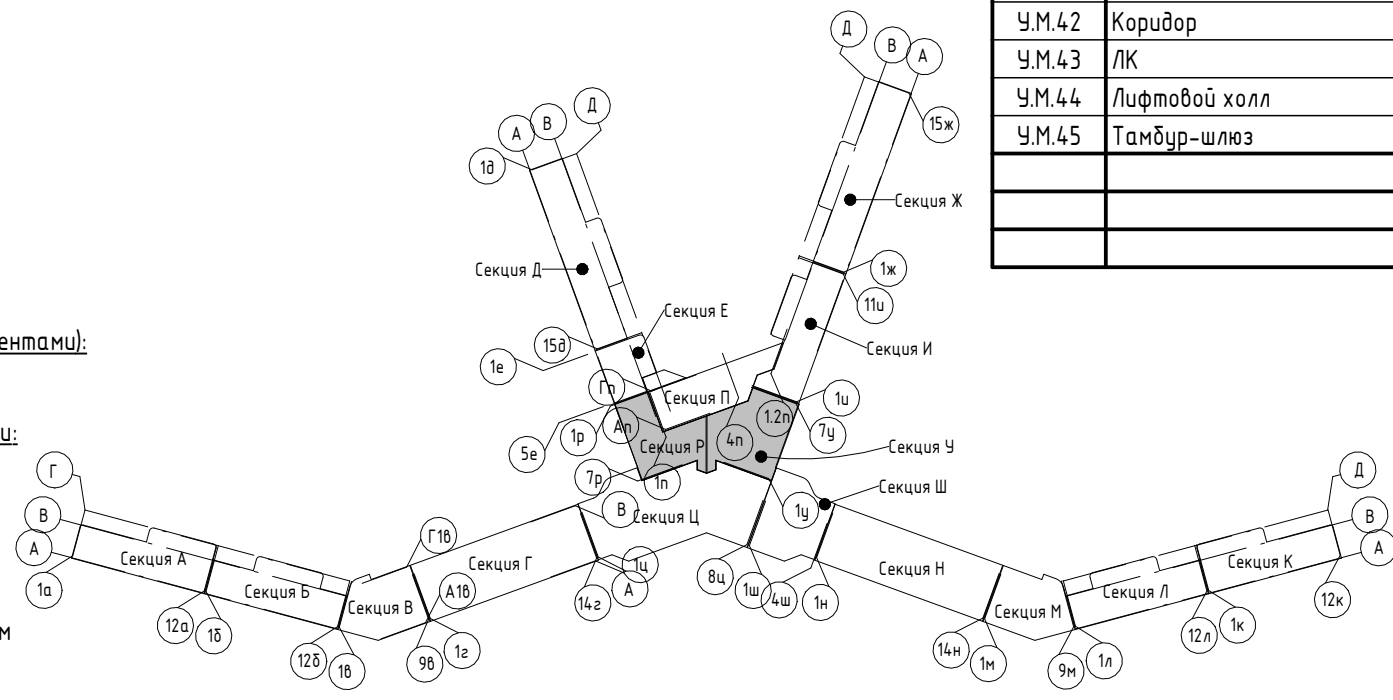

Изм.	Колуч.	Лист	№ док.	Подпись	Дата
Разраб.	Скирда А.				12.23
Проверил	Винокуров Н. С.				12.23
Н. контр.	Винокуров Н. С.				12.23

2023-18П - ПР-КР.ГЧ		
Гостинично-оздоровительный комплекс, расположенный по адресу: Республика Крым, г. Саки, ул. Морская		
Секция Р. Секция У		Листов
П	1.183	
План 11-го этажа на отм +32.250		Архитектурная мастерская "БЮРО"82" ИП Симоненко А. В.

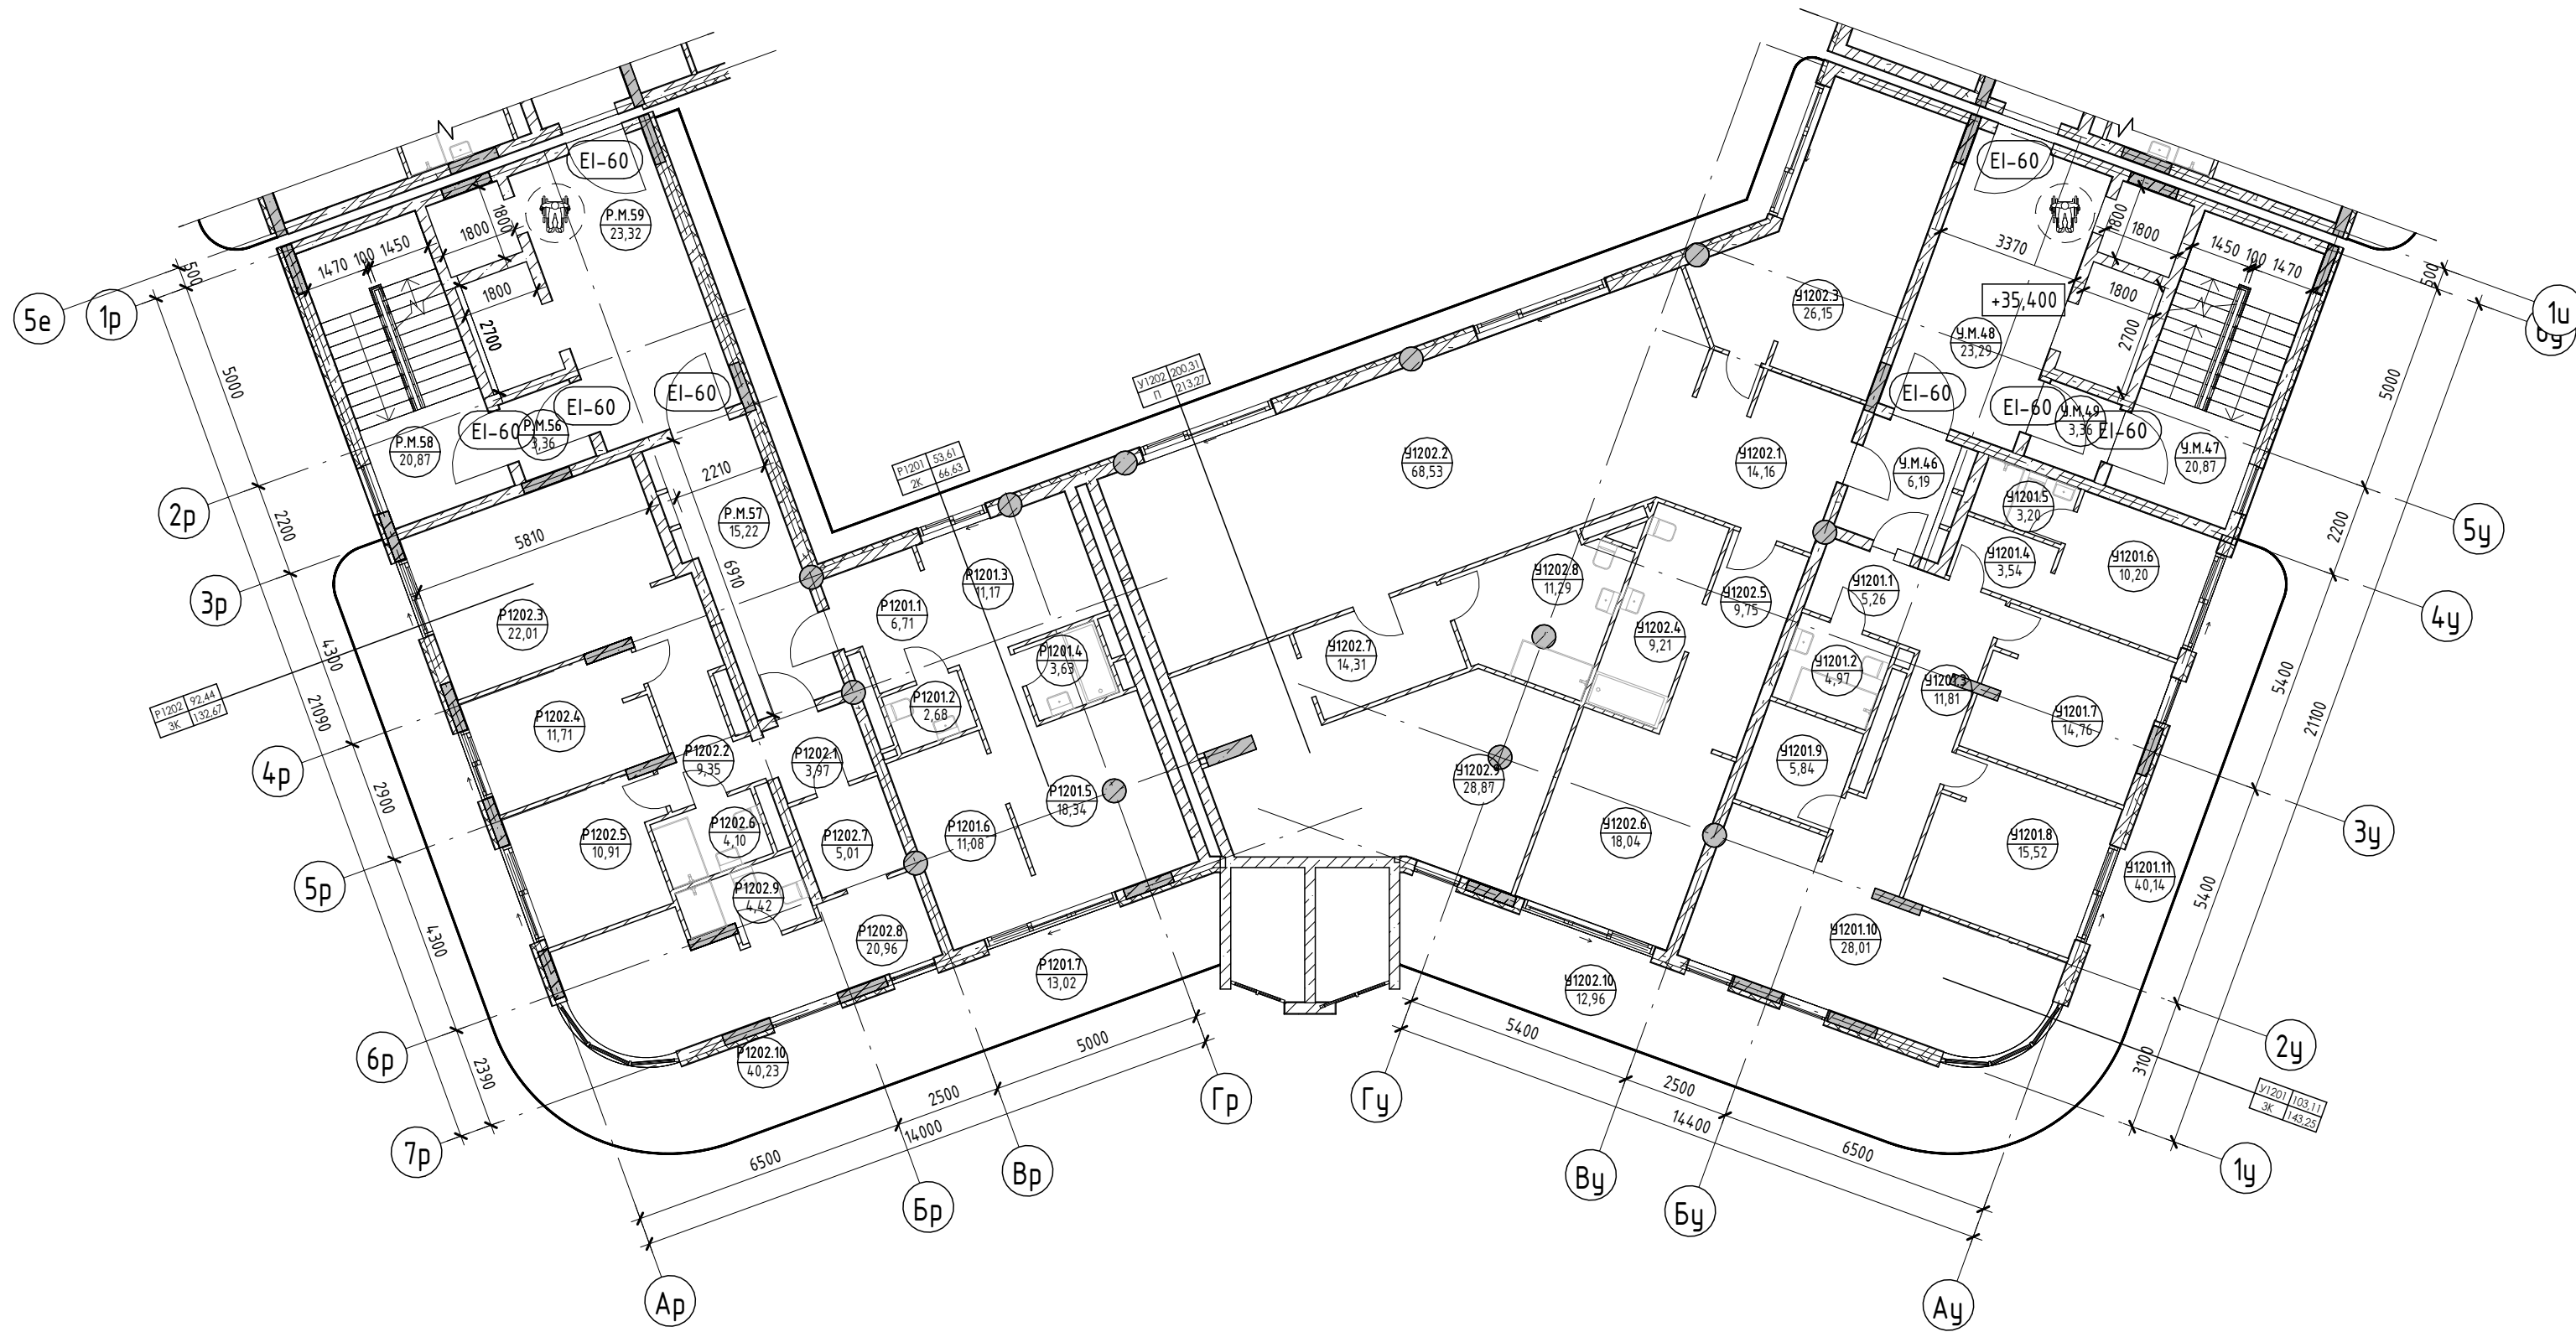

Номер помеще-ния	Наименование	Площадь, м ²	Кат. помещения
Апартамент			
Р1201			
1	Прихожая	6,71	
2	С/У	2,68	
3	Кухня	11,17	
4	С/У	3,63	
5	Гостиная	18,34	
6	Спальня	11,08	
7	Терраса	13,02	
		66,63	
Р1202			
1	Прихожая	3,97	
2	Коридор	9,35	
3	Кухня-гостиная	22,01	
4	Спальня	11,71	
5	Спальня	10,91	
6	С/У	4,10	
7	Гардероб	5,01	
8	Спальня	20,96	
9	С/У	4,42	
10	Терраса	40,23	
		132,67	
		199,30	
МОП			
Р.М.56	Тамбур-шлюз	3,36	
Р.М.57	Коридор	15,22	
Р.М.58	ЛК	20,87	
Р.М.59	Лифтовой холл	23,32	
		62,77	
		62,77	
		262,07	
У			
Апартамент			
У1201			
1	Прихожая	5,26	
2	С/У	4,97	
3	Коридор	11,81	
4	Гардероб	3,54	
5	С/У	3,20	
6	Спальня	10,20	
7	Спальня	14,76	
8	Спальня	15,52	
9	Гардероб	5,84	
10	Кухня-гостиная	28,01	
11	Терраса	40,14	
		143,25	
У1202			
1	Прихожая	14,16	
2	Кухня-гостиная	68,53	
3	Кабинет	26,15	
4	Гардероб	9,21	
5	С/У	9,75	
6	Спальня	18,04	
7	Гардероб	14,31	
8	С/У	11,29	
9	Спальня	28,87	
10	Терраса	12,96	
		213,27	
		356,52	


Экспликация помещений

Номер помеще-ния	Наименование	Площадь, м ²	Кат. помещения
МОП			
У.М.46	Коридор	6,19	
У.М.47	ЛК	20,87	
У.М.48	Лифтовой холл	23,29	
У.М.49	Тамбур-шлюз	3,36	
		53,71	
		4,10,23	

Условные обозначения

- Номер апартаменты: 101, 84,24
- Площадь квартиры: 130,00
- Количество комнат: 1
- Общая площадь квартиры: 130,00
- Индекс апартаменты: 101,101
- Номер помещения: 101,22
- Номер апартаменты/тип помещения: 101,101
- Площадь помещения: 101,22
- Р700: Зона безопасности МГН с возможностью разворота

- Внутренние перегородки:**
 - Блок газобетонный - 100 мм
- Стена внутренняя (между апартаментами):**
 - Блок газобетонный - 250 мм
- Несущие вертикальные конструкции:**
 - Железобетон - 250 мм
- Стена наружная:**
 - Штукатурка (наружная) - 20 мм
 - Утеплитель - 100 мм
 - Блок газобетонный D600 - 250 мм
 - Штукатурка (внутренняя) - 20 мм

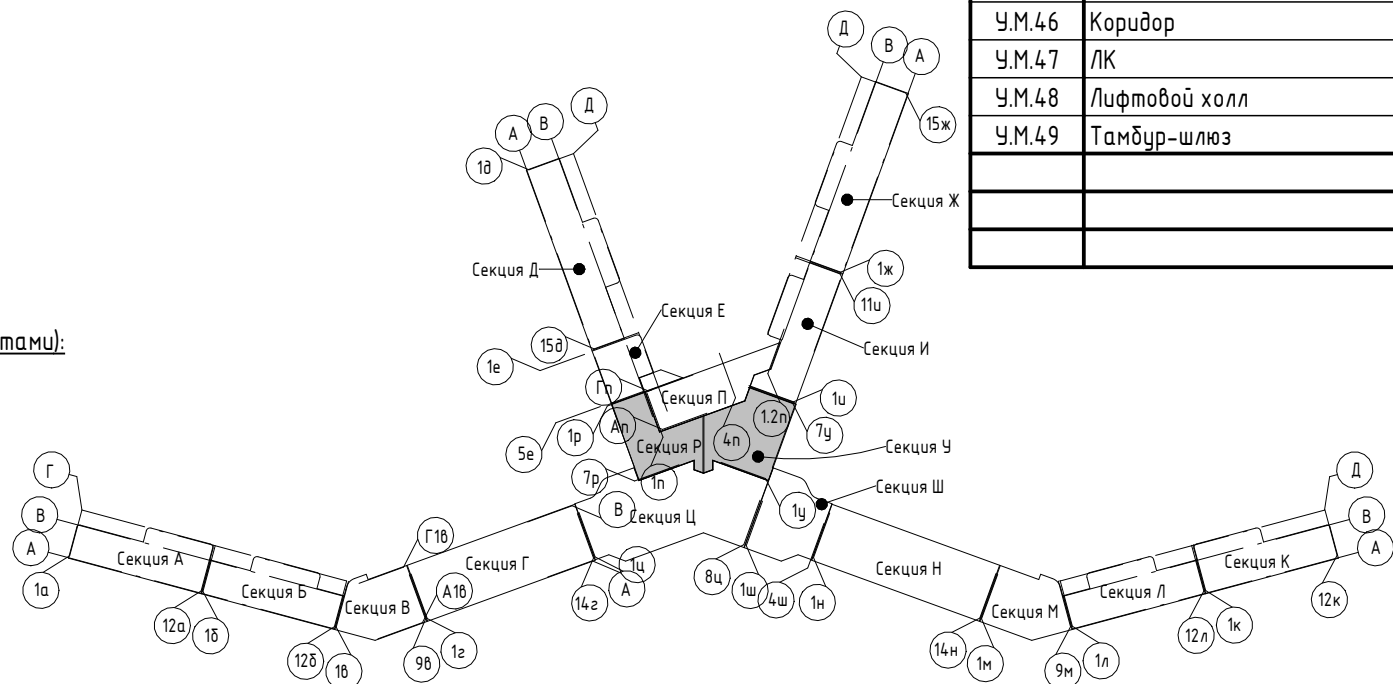


Изм.	Колуч.	Лист	№ док.	Подпись	Дата
Разраб.	Скирда А.				12.23
Проверил	Винокуров Н. С.				12.23
Н. контр.	Винокуров Н. С.				12.23

2023-18П - ПР-КР.ГЧ		
Гостинично-оздоровительный комплекс, расположенный по адресу: Республика Крым, г. Саки, ул. Морская		
Секция Р. Секция У		
Стадия	Лист	Листов
П	1.184	
План 12-го этажа на отм +35.400		
Архитектурная мастерская "БЮРО 82" ИП Симоненко А. В.		


Экспликация помещений

Номер помеще- ния	Наименование	Площадь, м ²	Кат. помещения
Апартамент			
Р1301			
1	Прихожая	21,13	
2	Кухня-гостиная	52,63	
3	С/У	3,53	
4	Спальня	17,38	
5	Спальня	14,21	
6	С/У	4,72	
7	Гардероб	5,12	
8	С/У	6,80	
9	Спальня	12,79	
10	Терраса	72,20	
		210,51	
		210,51	
МОП			
Р.М.60	Тамбур-шлюз	3,36	
Р.М.61	Коридор	6,19	
Р.М.62	Коридор	6,45	
Р.М.63	ЛК	20,87	
Р.М.64	Лифтовой холл	23,32	
		60,19	
		60,19	
		270,70	
У			
Апартамент			
У1301			
1	Прихожая	27,05	
2	Кабинет	26,15	
3	Кухня-гостиная	68,53	
4	Прихожая	10,71	
5	Гардероб	6,84	
6	С/У	10,87	
7	Спальня	35,91	
8	С/У	8,93	
9	Гардероб	8,89	
10	С/У	4,19	
11	Спальня	23,51	
12	С/У	6,65	
13	Спальня	28,53	
14	Терраса	78,50	
		345,26	
		345,26	
МОП			
У.М.50	Коридор	6,19	
У.М.51	Коридор	6,20	
У.М.52	ЛК	20,87	
У.М.53	Лифтовой холл	23,29	
У.М.54	Тамбур-шлюз	3,36	
		59,91	
		59,91	
		405,17	

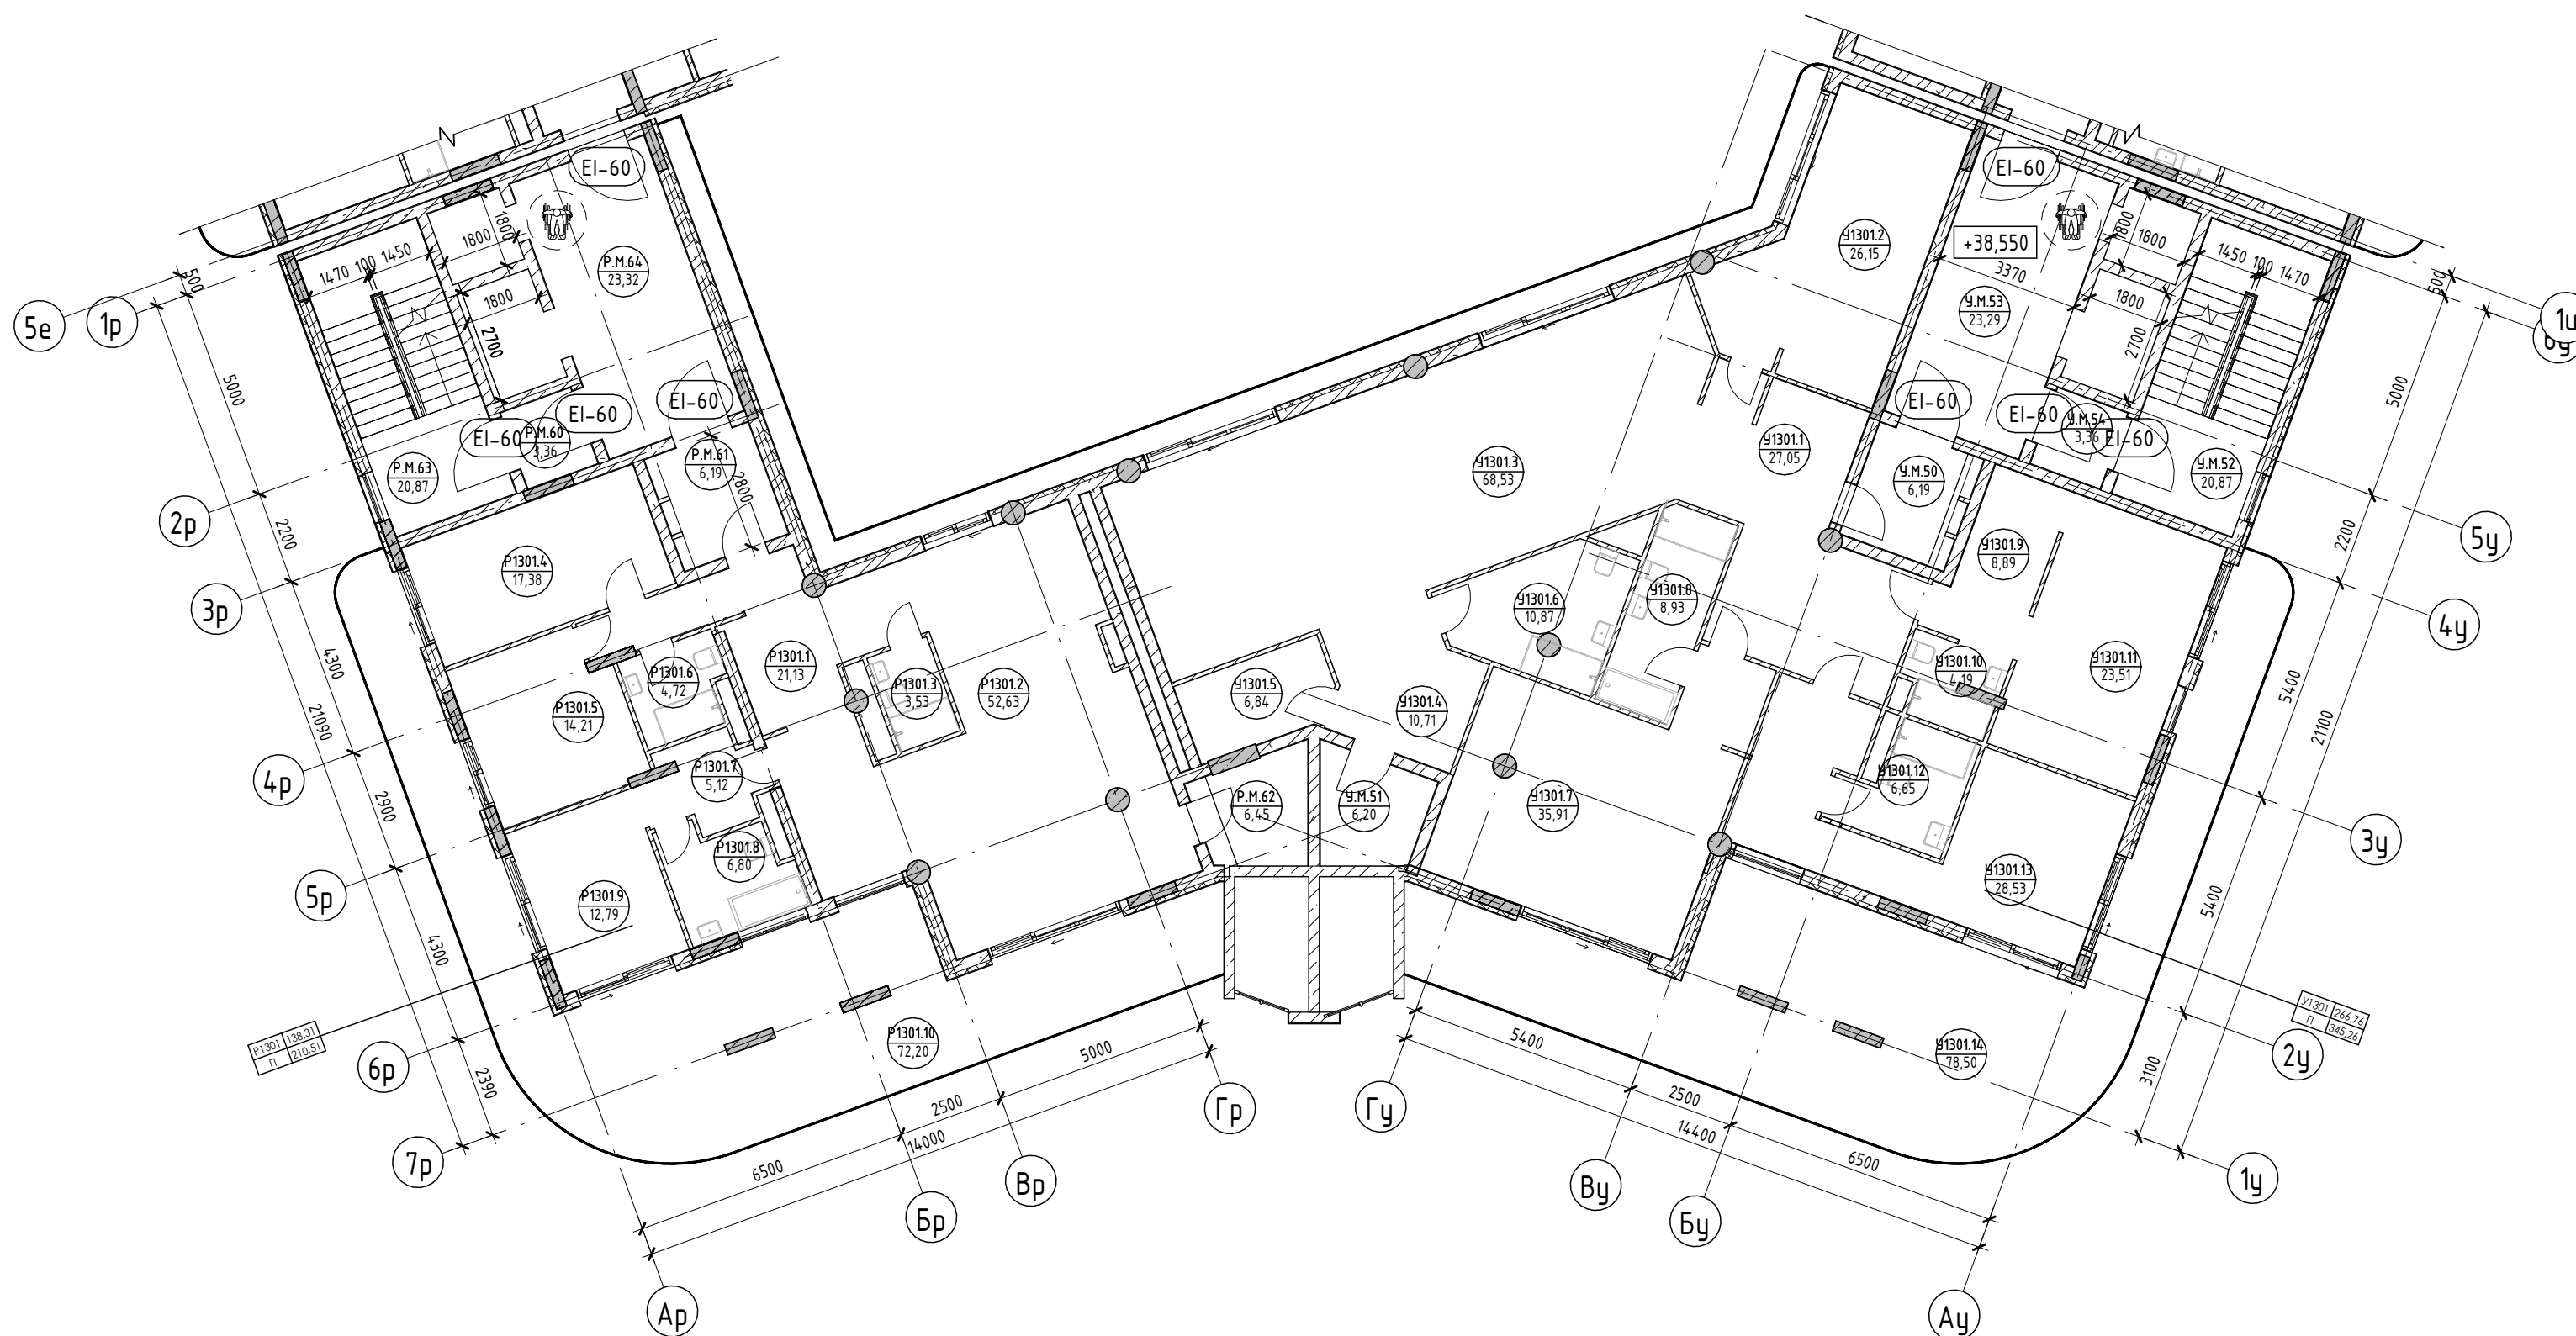


Условные обозначения

- Номер апартамент/индекс апартамент/тип помещения
- Площадь квартиры/общая площадь квартиры
- Номер помещения
- Площадь помещения
- Зона безопасности МГН с возможностью разворота

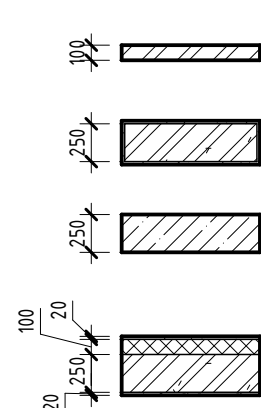

- Внутренние перегородки:**
 - Блок газобетонный - 100 мм
- Стена внутренняя (между апартаментами):**
 - Блок газобетонный - 250 мм
- Несущие вертикальные конструкции:**
 - Железобетон - 250 мм
- Стена наружная:**
 - Штукатурка (наружная) - 20 мм
 - Утеплитель - 100 мм
 - Блок газобетонный D600 - 250 мм
 - Штукатурка (внутренняя) - 20 мм

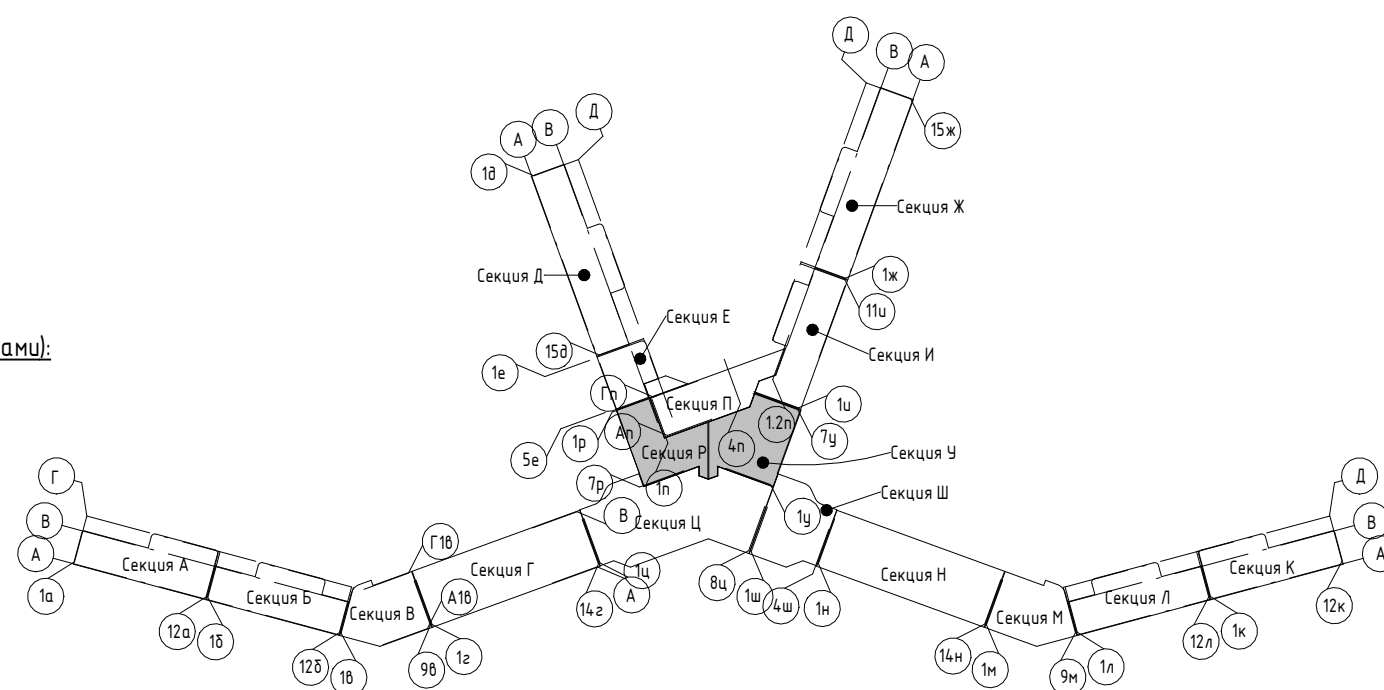


Изм.	Колуч.	Лист	№ док.	Подпись	Дата
Разраб.	Скирда А.				12.23
Проверил	Винокуров Н. С.				12.23
Н. контр.	Винокуров Н. С.				12.23

2023-18П - ПР-КР.ГЧ			
Гостинично-оздоровительный комплекс, расположенный по адресу: Республика Крым, г. Саки, ул. Морская			
Секция Р. Секция У		Стадия	Лист
		П	1.185
План 13-го этажа на отм +38.550		Архитектурная мастерская "БЮРО 82" ИП Симоненко А. В.	


Экспликация помещений

Номер помеще- ния	Наименование	Площадь, м ²	Кат. помещения
Апартамент			
Р1401			
1	Прихожая	21,10	
2	Кухня-гостиная	52,63	
3	С/У	3,53	
4	Спальня	17,38	
5	Спальня	14,21	
6	С/У	4,72	
7	Гардероб	5,12	
8	С/У	6,80	
9	Спальня	12,79	
10	Терраса	72,20	
		210,48	
		210,48	
МОП			
Р.М.65	Тамбур-шлюз	3,36	
Р.М.66	Коридор	6,19	
Р.М.67	ЛК	20,87	
Р.М.68	Лифтовой холл	23,32	
Р.М.69	Тамбур	6,54	
		60,28	
		60,28	
		270,76	
ч			
Апартамент			
У1401			
1	Прихожая	27,05	
2	Кабинет	26,15	
3	Кухня-гостиная	68,53	
4	Прихожая	10,56	
5	С/У	6,72	
6	С/У	10,87	
7	Спальня	35,91	
8	С/У	8,93	
9	Терраса	78,50	
10	Гардероб	8,89	
11	С/У	4,19	
12	Спальня	23,51	
13	Спальня	28,53	
14	С/У	6,65	
		344,99	
		344,99	
МОП			
Ч.М.55	Коридор	6,19	
Ч.М.56	ЛК	20,87	
Ч.М.57	Лифтовой холл	23,29	
Ч.М.58	Тамбур	6,35	
Ч.М.59	Тамбур-шлюз	3,36	
		60,06	
		60,06	
		405,05	

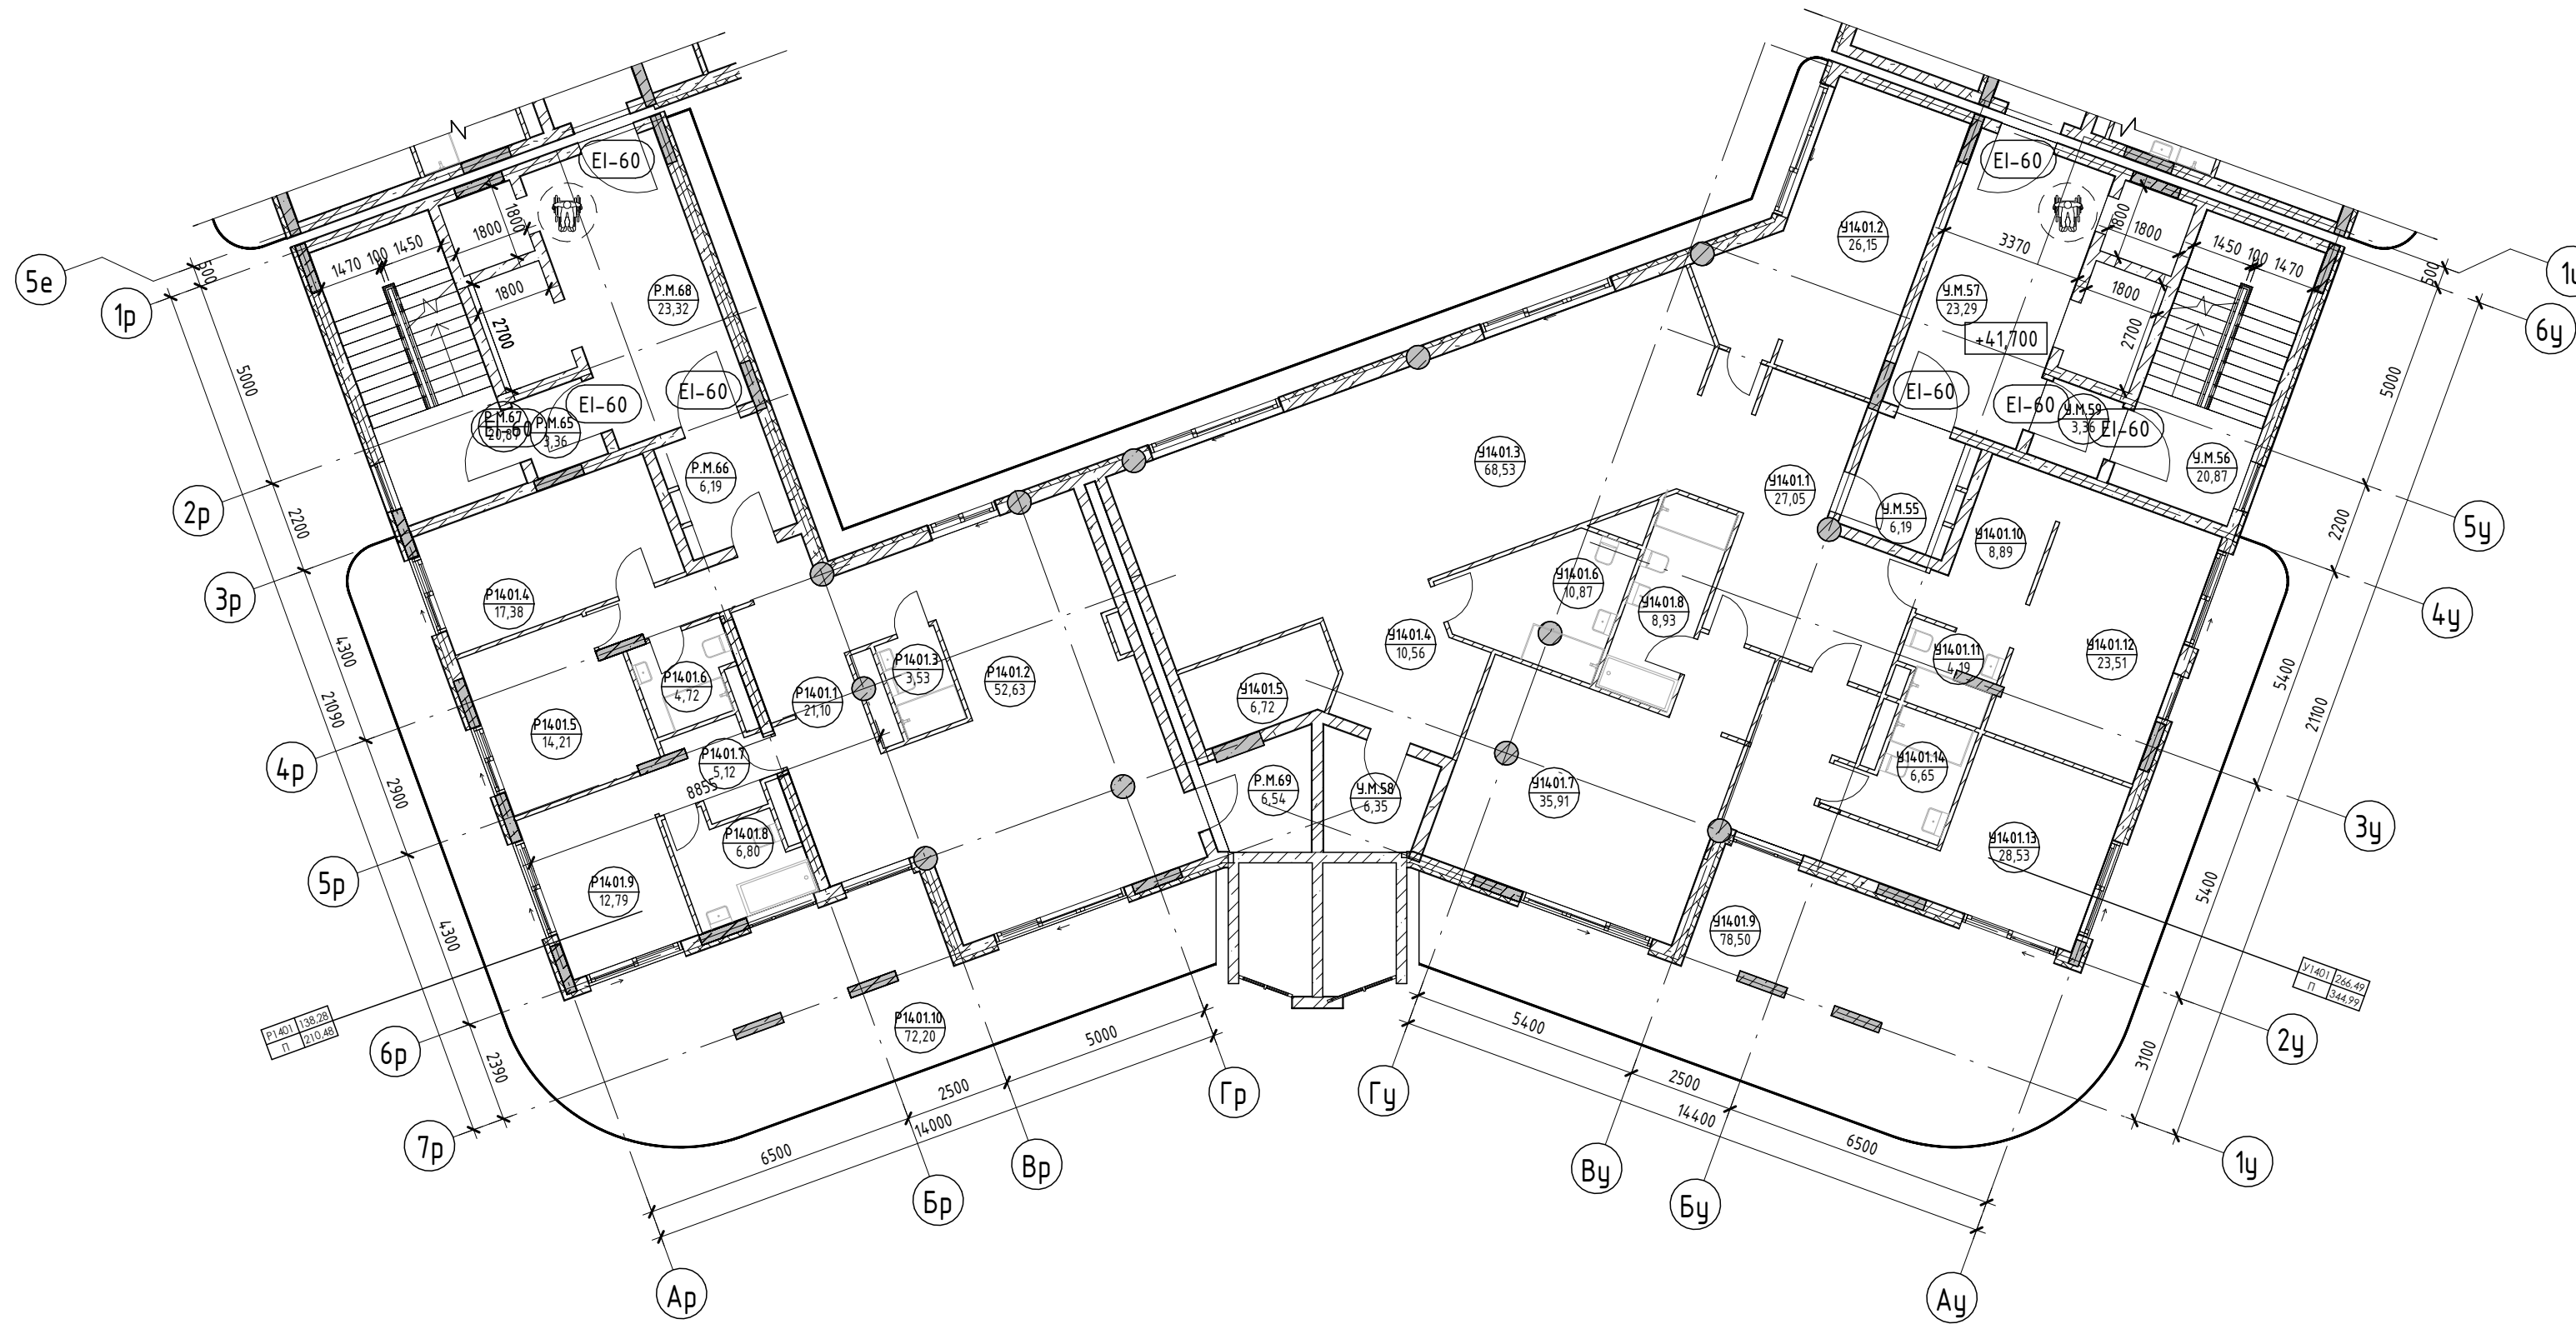


Условные обозначения

- Номер апартамент/ Индекс апартамент/ Номер апартамент/ тип помещения/ Площадь помещения
- Площадь квартиры/ Общая площадь квартиры
- Номер помещения
- Зона безопасности МГН с возможностью разворота

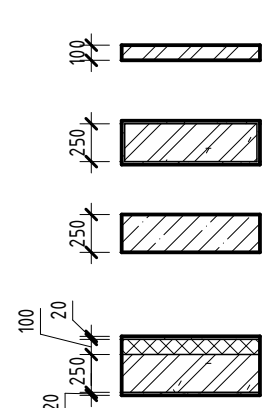


- Внутренние перегородки:**
 - Блок газобетонный - 100 мм
- Стена внутренняя (между апартаментами):**
 - Блок газобетонный - 250 мм
- Несущие вертикальные конструкции:**
 - Железобетон - 250 мм
- Стена наружная:**
 - Штукатурка (наружная) - 20 мм
 - Утеплитель - 100 мм
 - Блок газобетонный D600 - 250 мм
 - Штукатурка (внутренняя) - 20 мм

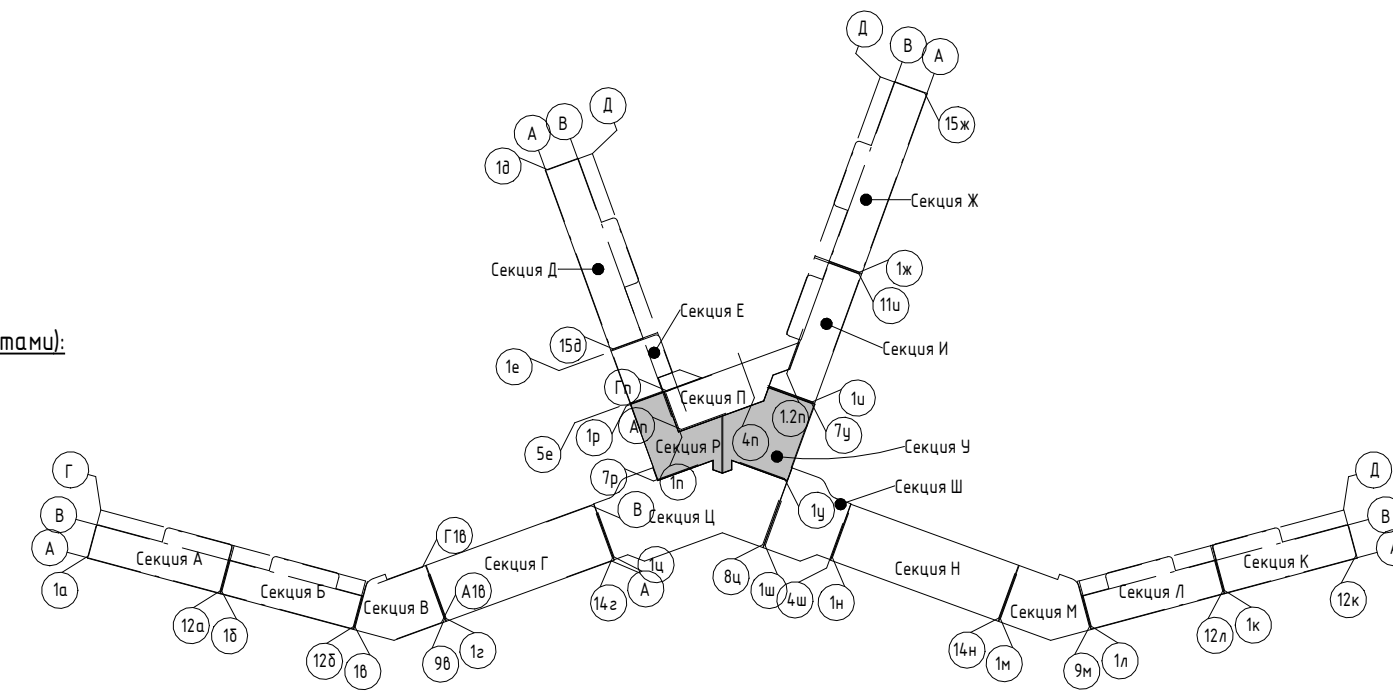

2023-18П - ПР-КР.ГЧ				
Гостинично-оздоровительный комплекс, расположенный по адресу: Республика Крым, г. Саки, ул. Морская				
Изм.	Колуч.	Лист	№ док.	Подпись
Разраб.	Скирда А.	1	12.23	
Проверил	Винокуров Н. С.	1	12.23	
Н. контр.	Винокуров Н. С.	1	12.23	
Секция Р. Секция У			Стадия	Лист
План 14-го этажа на отм +4.1.700			П	1.186
Архитектурная мастерская "БЮРО 82" ИП Симоненко А. В.			Листов	


Экспликация помещений

Номер помеще- ния	Наименование	Площадь, м ²	Кат. помещения
Р			
Апартамент			
Р1501			
1	Прихожая	21,09	
2	С/У	3,53	
3	Кухня-гостиная	52,63	
4	Спальня	17,38	
5	Спальня	14,21	
6	С/У	4,72	
7	Гардероб	5,12	
8	С/У	6,80	
9	Спальня	12,79	
10	Терраса	72,20	
		210,47	
		210,47	
МОП			
Р.М.70	Тамбур-шлюз	3,36	
Р.М.71	Коридор	6,20	
Р.М.72	ЛК	20,87	
Р.М.73	Лифтовой холл	23,32	
Р.М.74	Тамбур	6,45	
		60,20	
		60,20	
		270,67	
У			
Апартамент			
У1501			
1	Прихожая	27,05	
2	Кабинет	26,15	
3	Кухня-гостиная	68,53	
4	Прихожая	10,71	
5	С/У	6,84	
6	С/У	10,87	
7	Спальня	35,91	
8	С/У	8,93	
9	Спальня	28,53	
10	С/У	6,65	
11	Гардероб	8,89	
12	С/У	4,19	
13	Спальня	23,51	
14	Терраса	78,50	
		345,26	
		345,26	
МОП			
У.М.60	Коридор	6,19	
У.М.61	ЛК	20,87	
У.М.62	Лифтовой холл	23,29	
У.М.63	Тамбур	6,20	
У.М.64	Тамбур-шлюз	3,36	
		59,91	
		59,91	
		405,17	

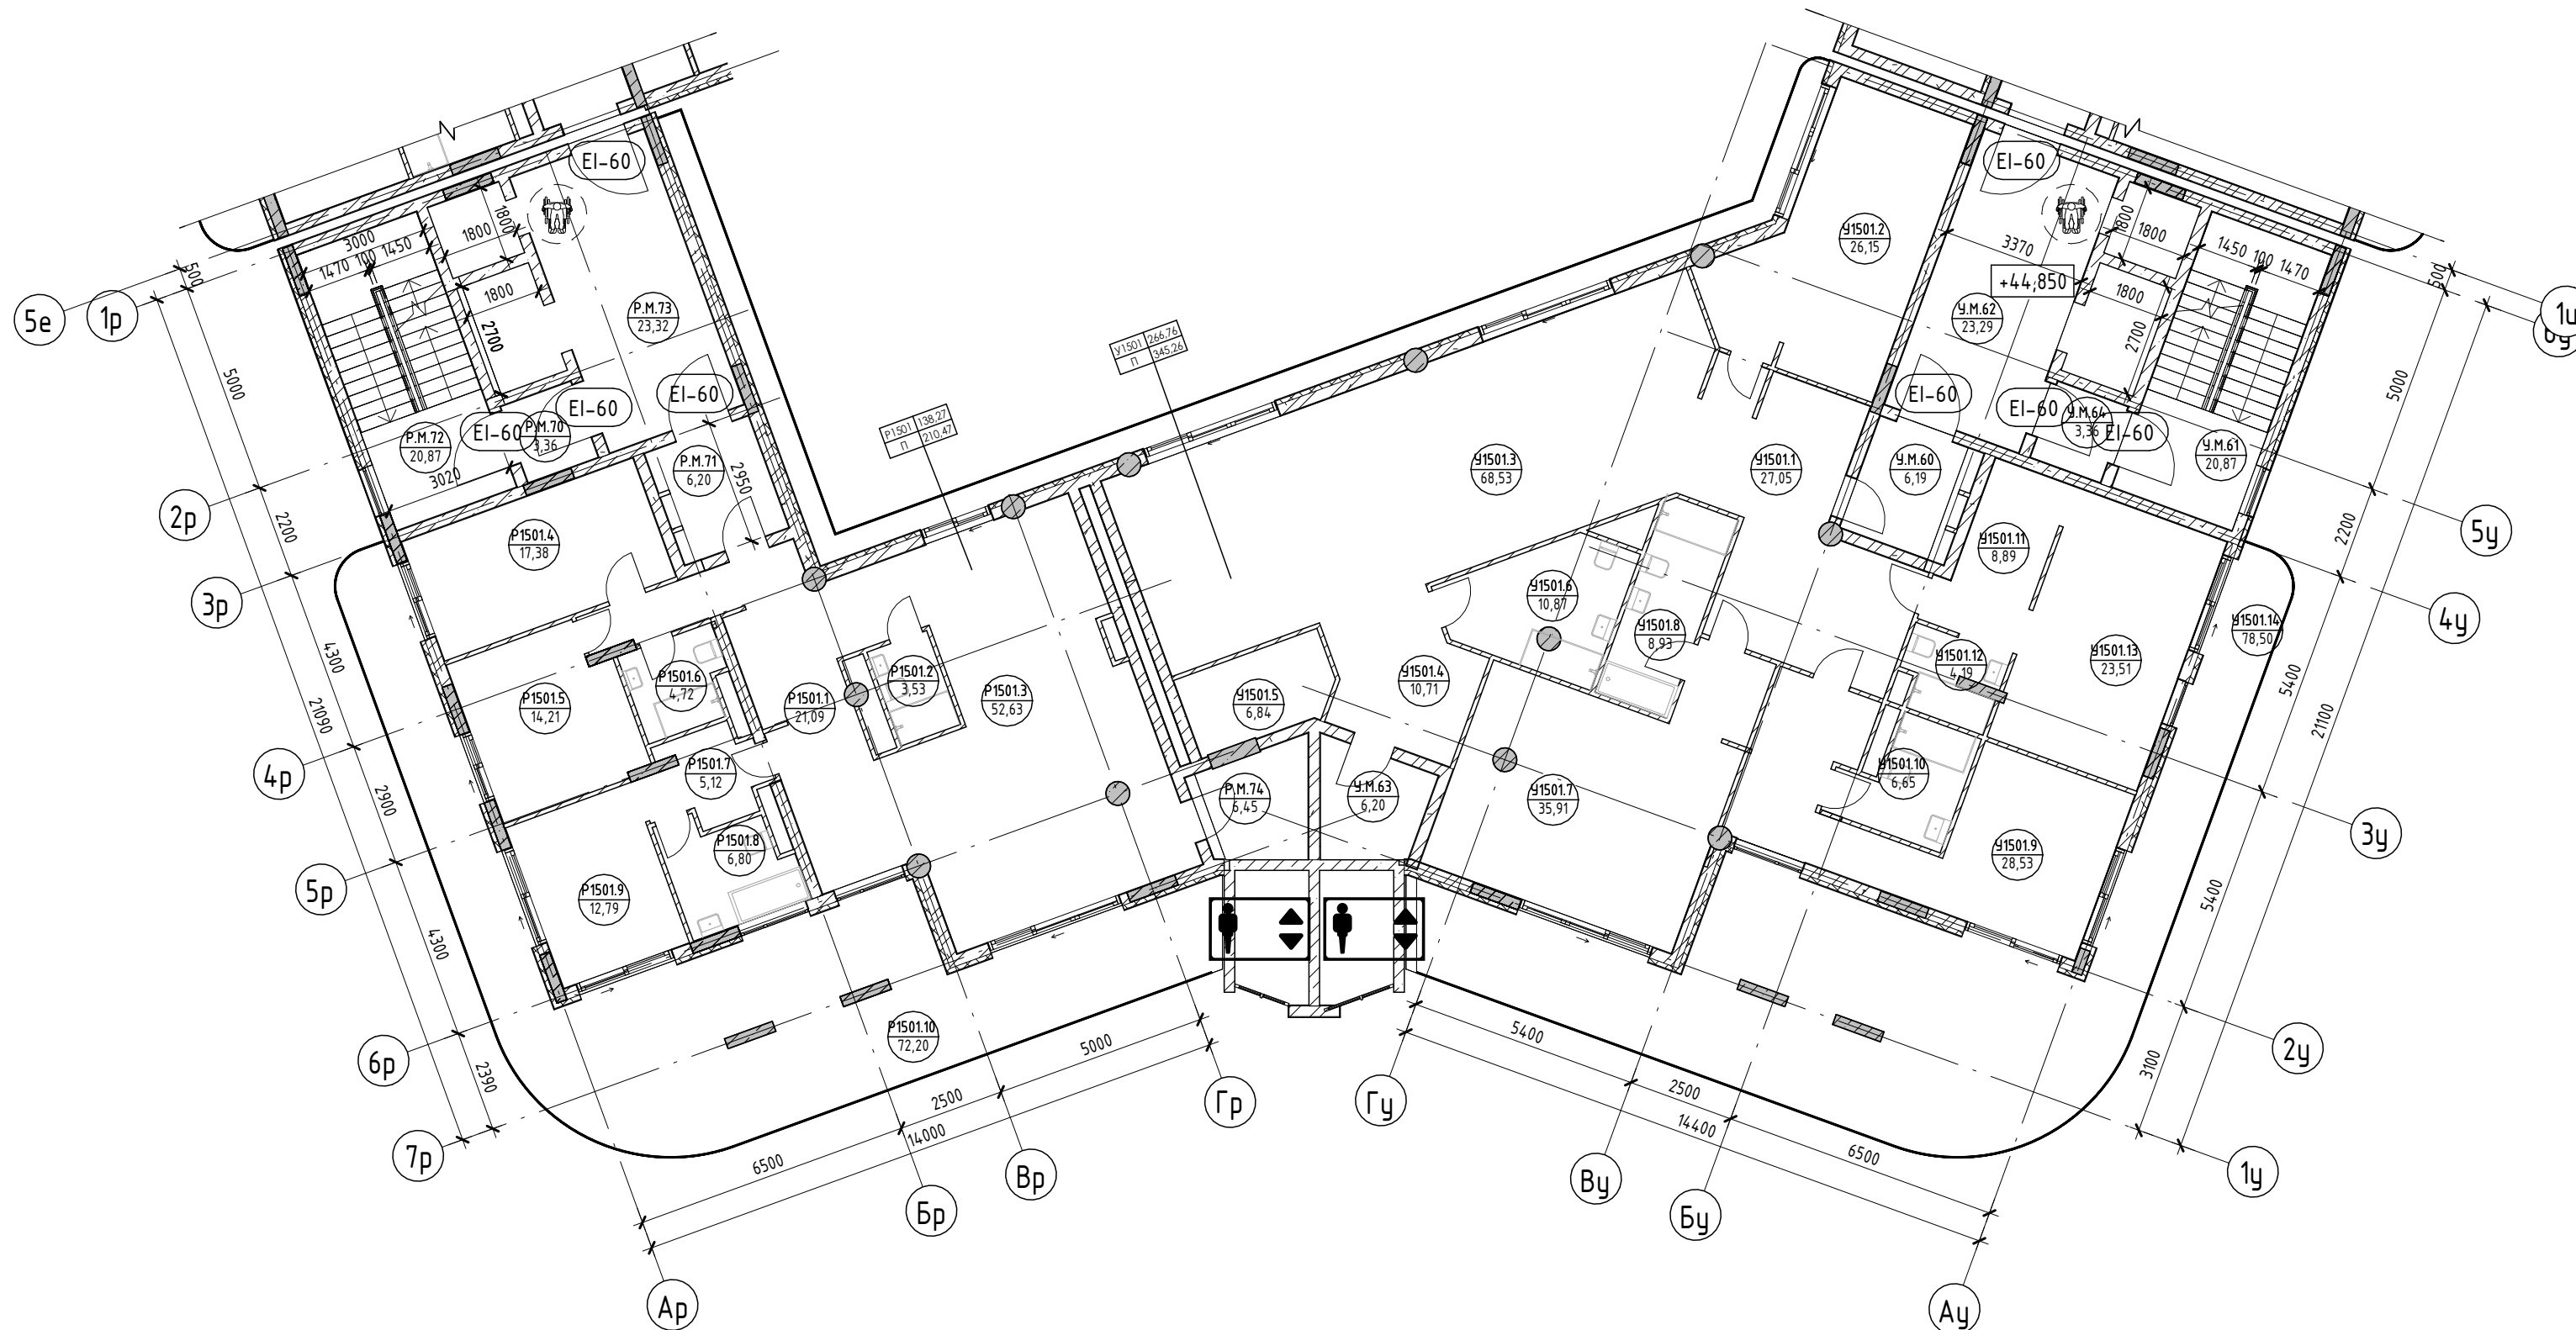


Условные обозначения

- Номер апартамент/индекс апартамент/номера помещений
- Площадь квартиры/общая площадь квартиры/номера помещений
- Номер апартамент/тип помещения
- Площадь помещения
- Р700 Зона безопасности МГН с возможностью разворота

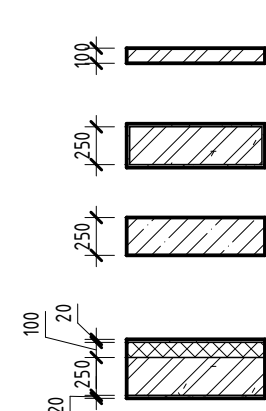

- Внутренние перегородки:**
 - Блок газобетонный - 100 мм
- Стена внутренняя (между апартаментами):**
 - Блок газобетонный - 250 мм
- Несущие вертикальные конструкции:**
 - Железобетон - 250 мм
- Стена наружная:**
 - Штукатурка (наружная) - 20 мм
 - Утеплитель - 100 мм
 - Блок газобетонный D600 - 250 мм
 - Штукатурка (внутренняя) - 20 мм

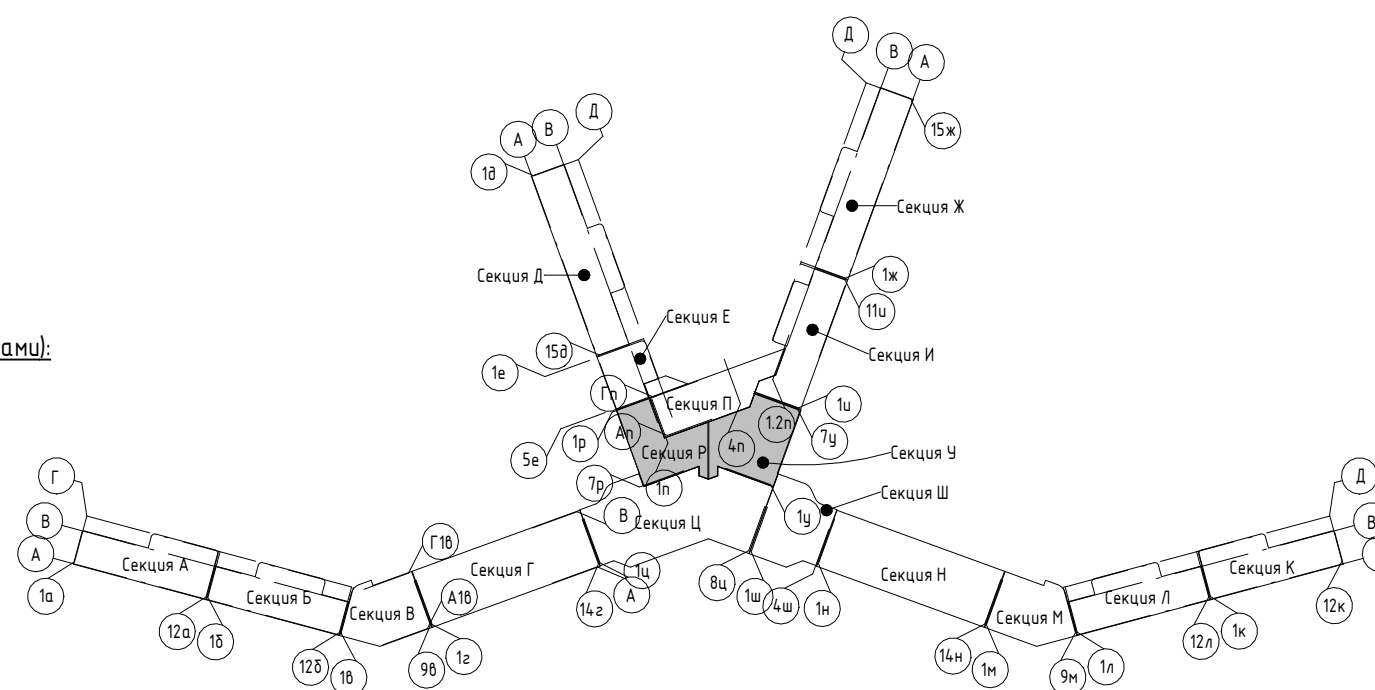


Изм.	Колуч.	Лист	№ док.	Подпись	Дата
Разраб.		Скирда А.			12.23
Проверил		Винокуров Н. С.			12.23
Н. контр.		Винокуров Н. С.			12.23

2023-18П - ПР-КР.ГЧ		
Гостинично-оздоровительный комплекс, расположенный по адресу: Республика Крым, г. Саки, ул. Морская		
Секция Р. Секция У		Лист 1.187
План 15-го этажа на отм +44.850		Архитектурная мастерская "БЮРО 82" ИП Симоненко А. В.

Экспликация помещений


Номер помеще- ния	Наименование	Площадь, м ²	Кат. помещения
Р			
БКФН			
Р.Б.3	Помещение без конкретного функционального назначения	166,03	
Р.Б.4	Терраса	53,84	
		219,87	
		219,87	
МОП			
Р.М.75	Тамбур-шлюз	3,36	
Р.М.76	ЛК	20,87	
Р.М.77	Лифтовой холл	23,29	
Р.М.78	Тамбур	6,19	
		53,71	
		273,58	
У			
БКФН			
У.Б.2	Помещение без конкретного функционального назначения	289,34	
У.Б.3	Терраса	78,87	
		368,21	
		368,21	
МОП			
У.М.65	Лифтовой холл	23,29	
У.М.66	ЛК	20,87	
У.М.67	Тамбур-шлюз	3,36	
У.М.68	Тамбур	6,19	
		53,71	
		421,92	

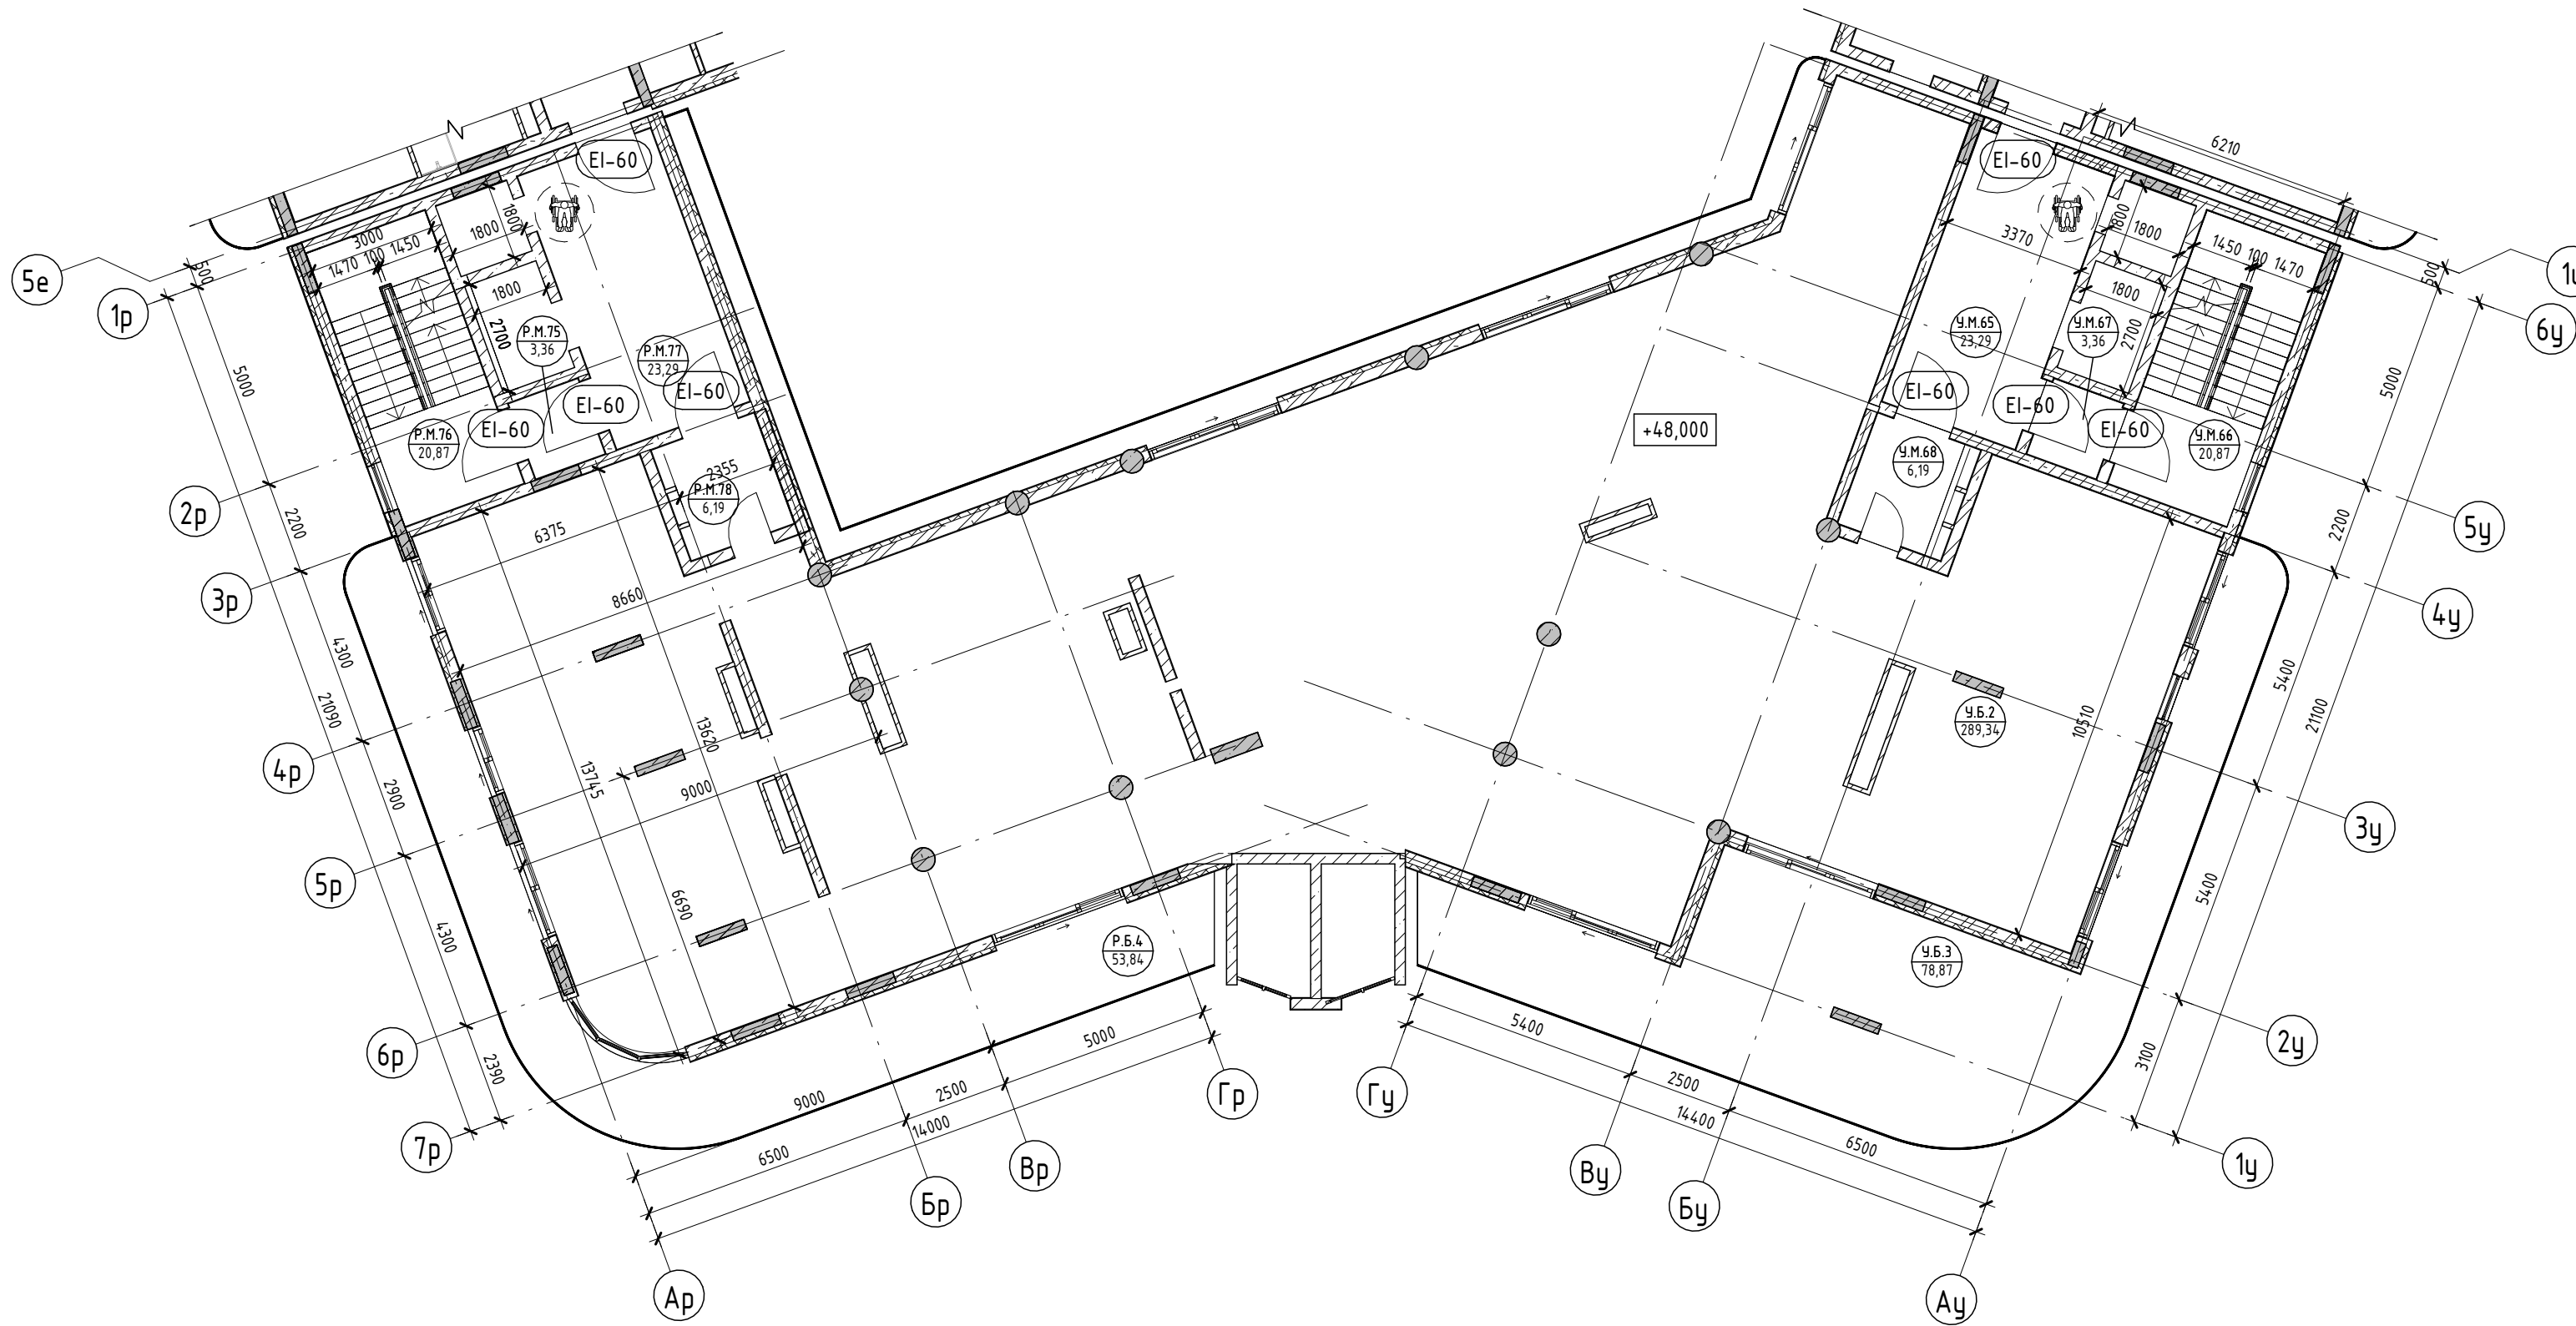

Условные обозначения

- Номер апартамента: 101, 84,24
- Количество комнат: 1, 2
- Индекс апартамента: 1, 2
- Номер апартамента/тип помещения: 101, 101, 22
- Площадь помещения: 84,24, 130,00
- Площадь квартиры: 84,24, 130,00
- Общая площадь квартиры: 84,24, 130,00
- Зона безопасности МГН с возможностью разворота


- Внутренние перегородки:**
 - Блок газобетонный - 100 мм
- Стена внутренняя (между апартаментами):**
 - Блок газобетонный - 250 мм
- Несущие вертикальные конструкции:**
 - Железобетон - 250 мм
- Стена наружная:**
 - Штукатурка (наружная) - 20 мм
 - Утеплитель - 100 мм
 - Блок газобетонный D600 - 250 мм
 - Штукатурка (внутренняя) - 20 мм

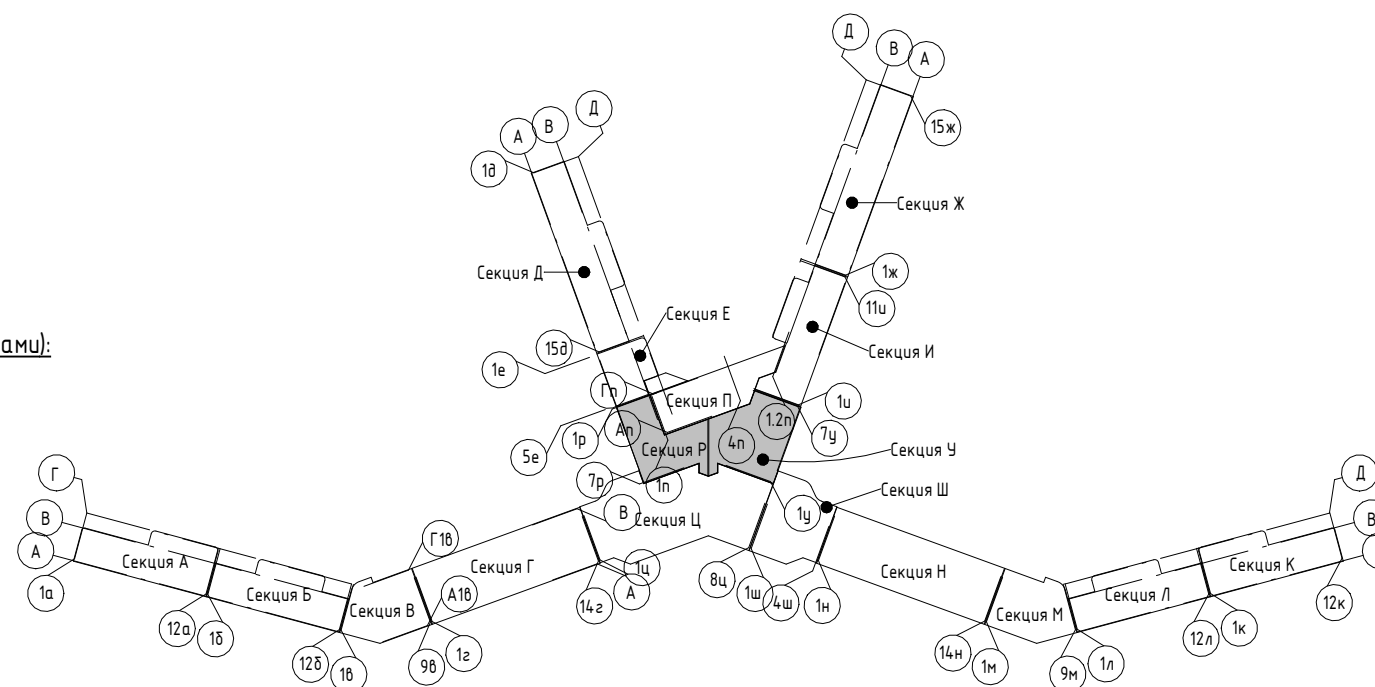

2023-18П - ПР-КР.ГЧ				
Гостинично-оздоровительный комплекс, расположенный по адресу: Республика Крым, г. Саки, ул. Морская				
Изм.	Колуч.	Лист	№ док.	Дата
Разраб.	Скирда А.			12.23
Проверил	Винокуров Н. С.			12.23
Н. контр.	Винокуров Н. С.			12.23
Секция Р. Секция У			Стадия	Лист
План 16-го этажа на отм +4.8.000			П	1.188
Архитектурная мастерская "БЮРО 82" ИП Симоненко А. В.			Листов	

Согласовано
Взам. инв. №
Подп. и дата
Инв. № подл.


Номер помеще- ния	Наименование	Площадь, м ²	Кат. помещения
МОР			
Р.М.79	ЛК	20,87	
Р.М.80	Тамбур-шлюз	3,36	
Ч.М.69	ЛК	20,87	
Ч.М.70	Тамбур-шлюз	3,36	
		48,46	
		48,46	

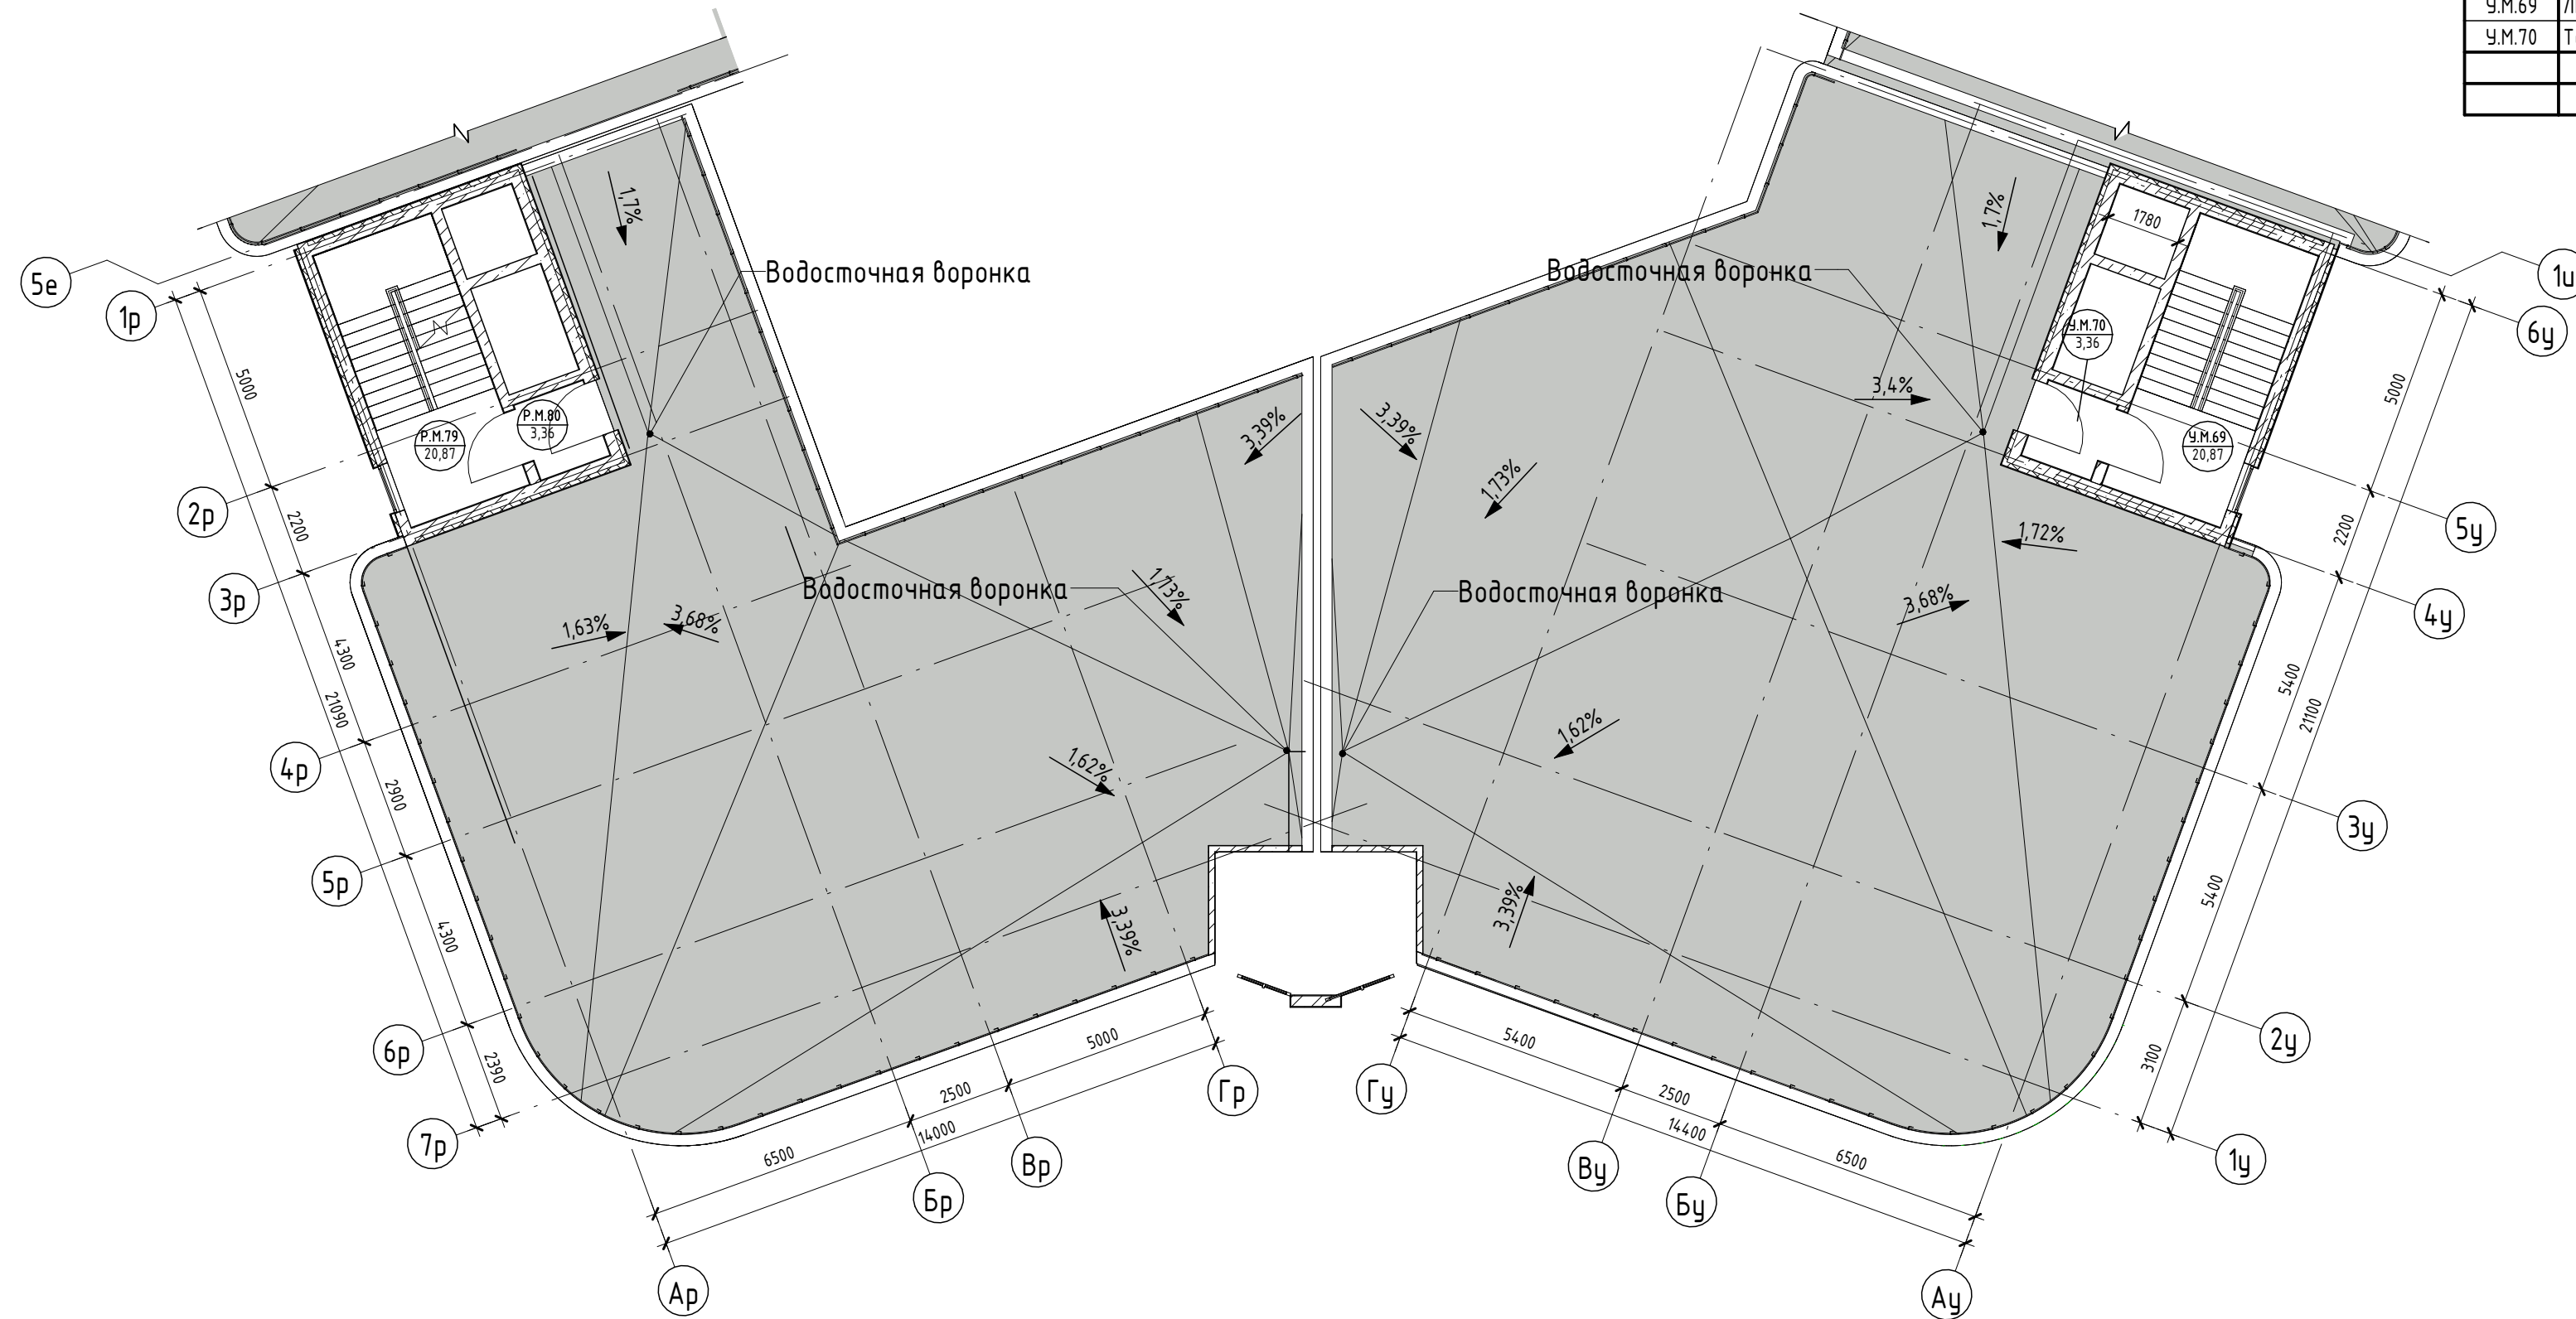

Условные обозначения



- Номер apartments: 101, 84, 24, 130, 003
- Количество комнат: 1, 2
- Индекс apartments: 101, 101, 22
- Номер apartments/тип помещения: 101, 101, 22
- Площадь помещения: 84, 24, 130, 003
- Зона безопасности МГН с возможностью разворота (R700)

- Внутренние перегородки:**
 - Блок газобетонный - 100 мм
- Стена внутренняя (между apartments):**
 - Блок газобетонный - 250 мм
- Несущие вертикальные конструкции:**
 - Железобетон - 250 мм
- Стена наружная:**
 - Штукатурка (наружная) - 20 мм
 - Утеплитель - 100 мм
 - Блок газобетонный D600 - 250 мм
 - Штукатурка (внутренняя) - 20 мм

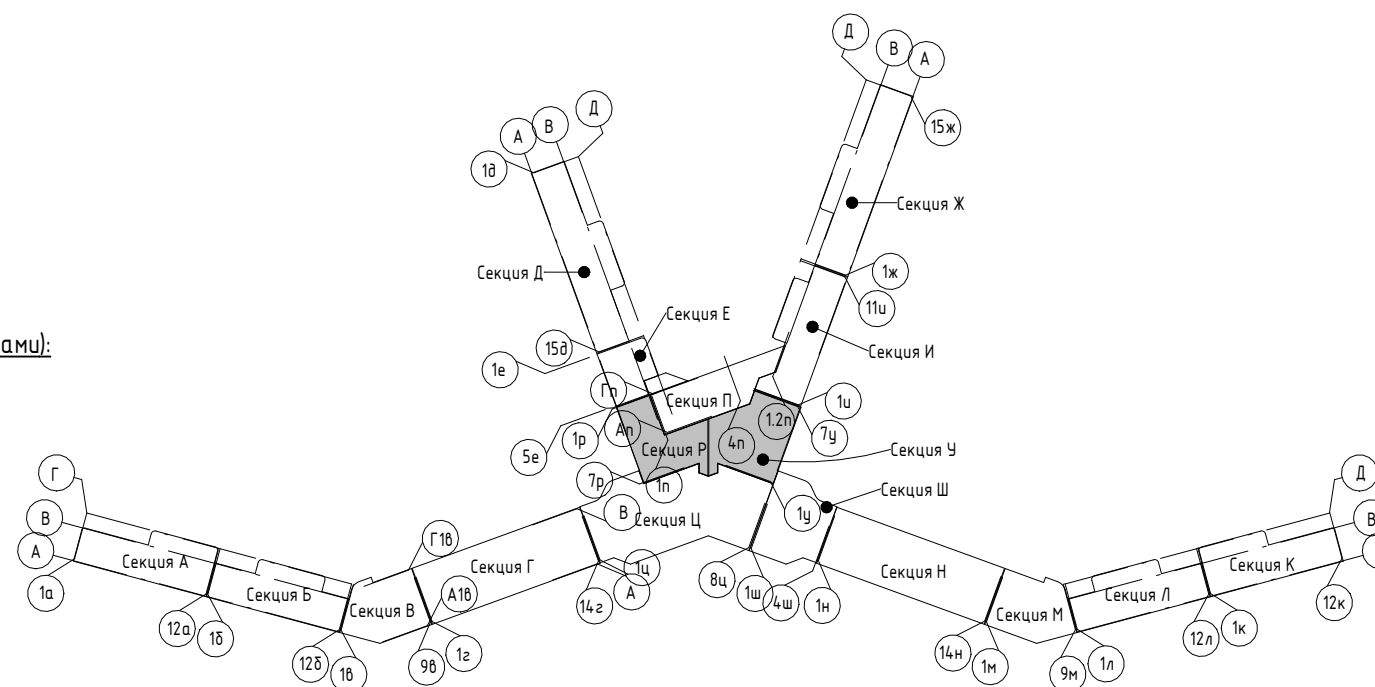

2023-18П - ПР-КР.ГЧ				
Гостинично-оздоровительный комплекс, расположенный по адресу: Республика Крым, г. Саки, ул. Морская				
Изм.	Колуч.	Лист	№ док.	Подпись
Разраб.	Скирда А.	12.23		
Проверил	Винокуров Н. С.	12.23		
Н. контр.	Винокуров Н. С.	12.23		
Секция Р. Секция У			Стадия	Лист
План кровли на отм +51.050			П	1.189
Архитектурная мастерская "БЮРО 82" ИП Симоненко А. В.			Листов	

Номер помеще- ния	Наименование	Площадь, м ²	Кат. помеще- ния
Ц			
МОП			
Ц.М.1	ЛК	27,44	
Технические помещения			
Ц.Т.1	Теническое помещение бассейна	523,82	
		551,26	
Ш			
МОП			
Ш.М.1	ЛК	27,44	
Технические помещения			
Ш.Т.1	Теническое помещение бассейна	250,13	
		277,57	

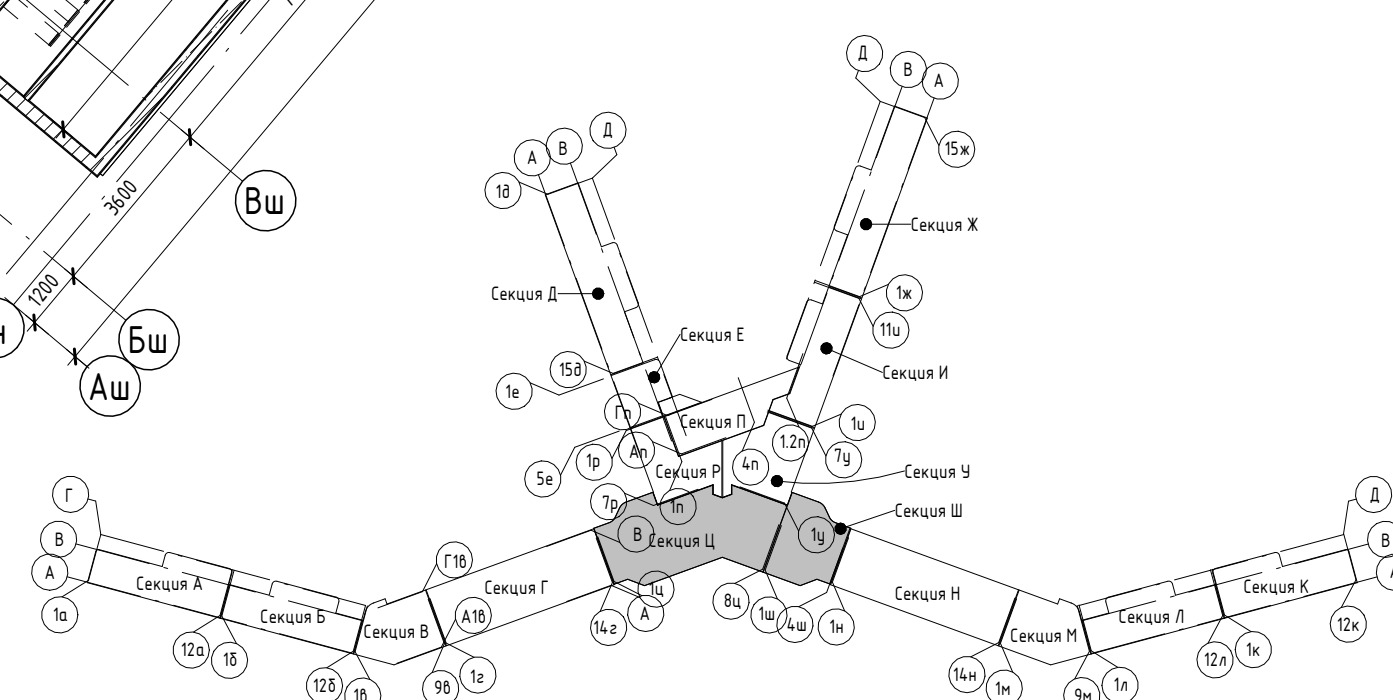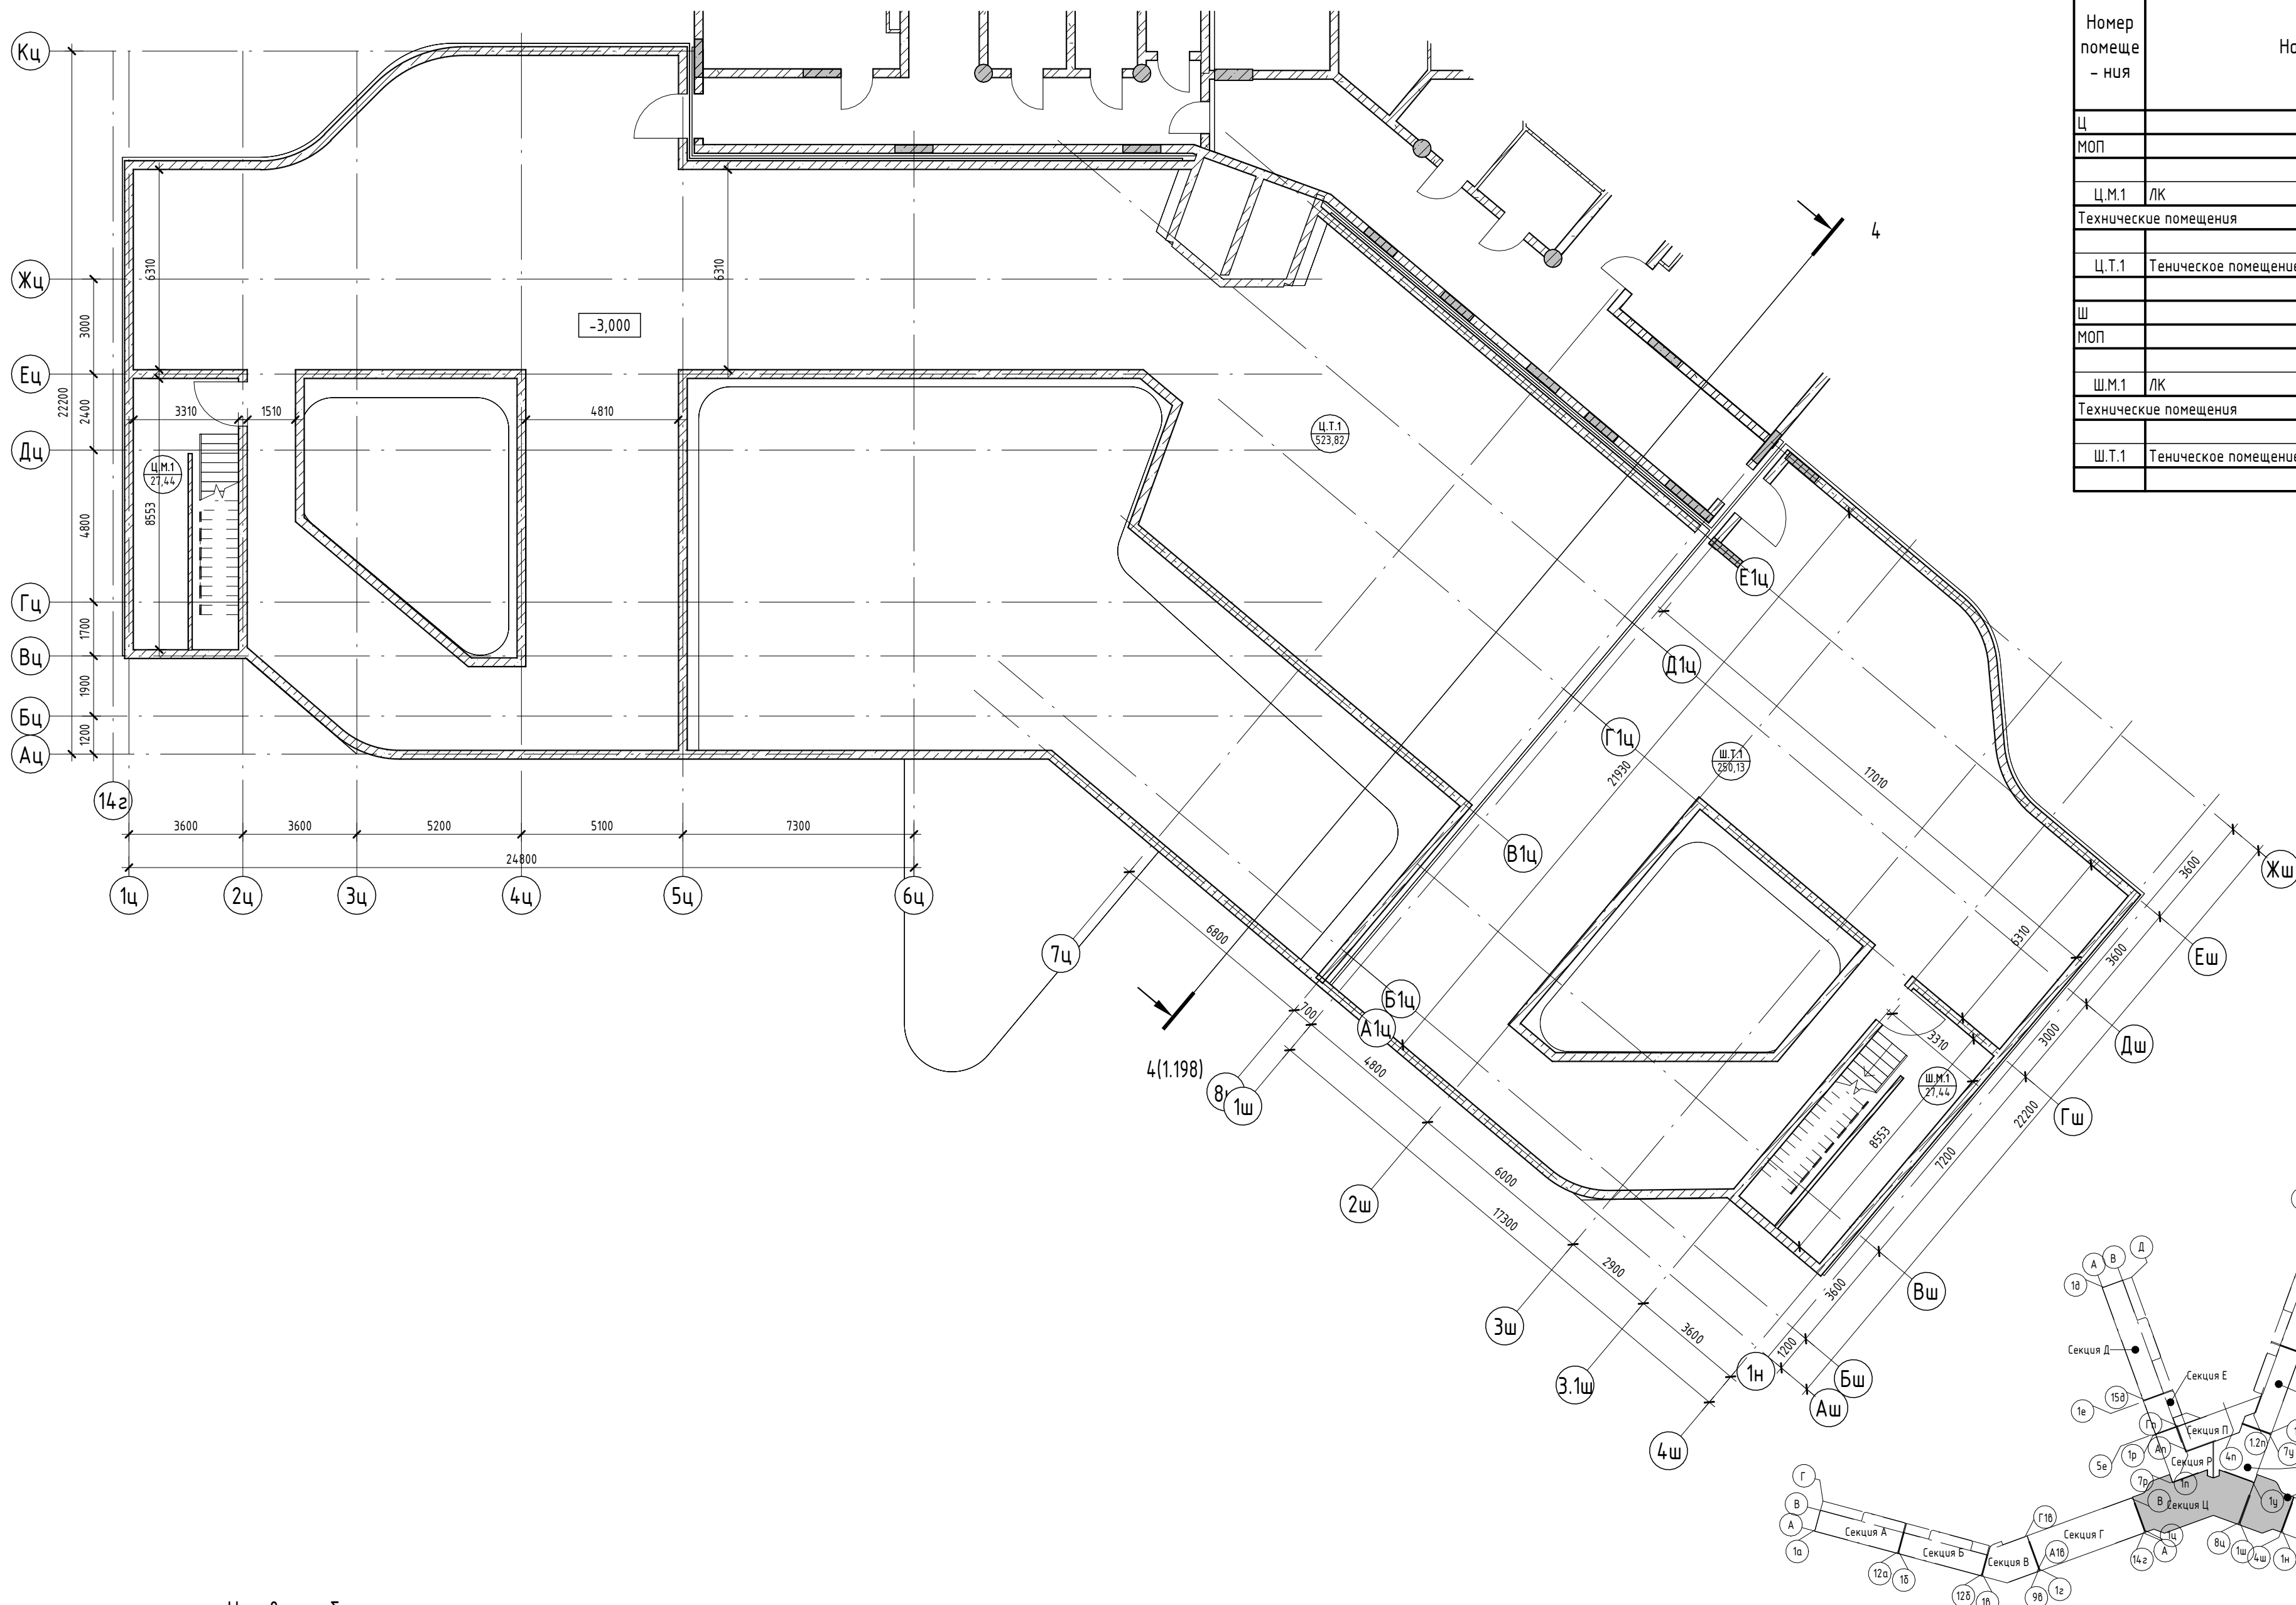



Условные обозначения

- Номер апартаментов
 - Количество комнат
 - Индекс апартаментов
 - Номер апартаментов/ тип помещения
 - Площадь помещения
 - Площадь квартиры
 - Общая площадь квартиры
 - Номер помещения
 - Зона безопасности МГН с возможностью разворота
- Внутренние перегородки:**
 - Блок газобетонный - 100 мм
 - Стена внутренняя (между апартаментами):**
 - Блок газобетонный - 250 мм
 - Несущие вертикальные конструкции:**
 - Железобетон - 250 мм
 - Стена наружная:**
 - Штукатурка (наружная) - 20 мм
 - Утеплитель - 100 мм
 - Блок газобетонный D600 - 250 мм
 - Штукатурка (внутренняя) - 20 мм

2023-18П - ПР-КР.ГЧ				
Гостинично-оздоровительный комплекс, расположенный по адресу: Республика Крым, г. Саки, ул. Морская				
Изм.	Колуч.	Лист	№ док.	Подпись
Разраб.	Семиз А. Д.			12.23
Разраб.	Скирда А.			12.23
Проверил	Винокуров Н. С.			12.23
Н. контр.	Винокуров Н. С.			12.23
Секция Ц, Секция Ш			Стадия	Лист
План -1-го этажа на отм -3.000			П	1.190
Листов			Архитектурная мастерская "БЮРО 82" ИП Симоненко А. В.	

Экспликация помещений

Номер помеще- ния	Наименование	Площадь, м ²	Кат. помещения
Ц			
БКФН			
Ц.Б.1	Помещение без конкретного функционального назначения	771,14	
МОП		771,14	
Ц.М.2	Коридор	64,70	
Ц.М.3	ЛК	28,08	
		92,78	
		863,92	
Ш			
БКФН			
Ш.Б.1	Помещение без конкретного функционального назначения	238,32	
МОП		238,32	
Ш.М.2	Коридор	62,94	
Ш.М.3	ЛК	28,08	
		91,02	
		329,34	

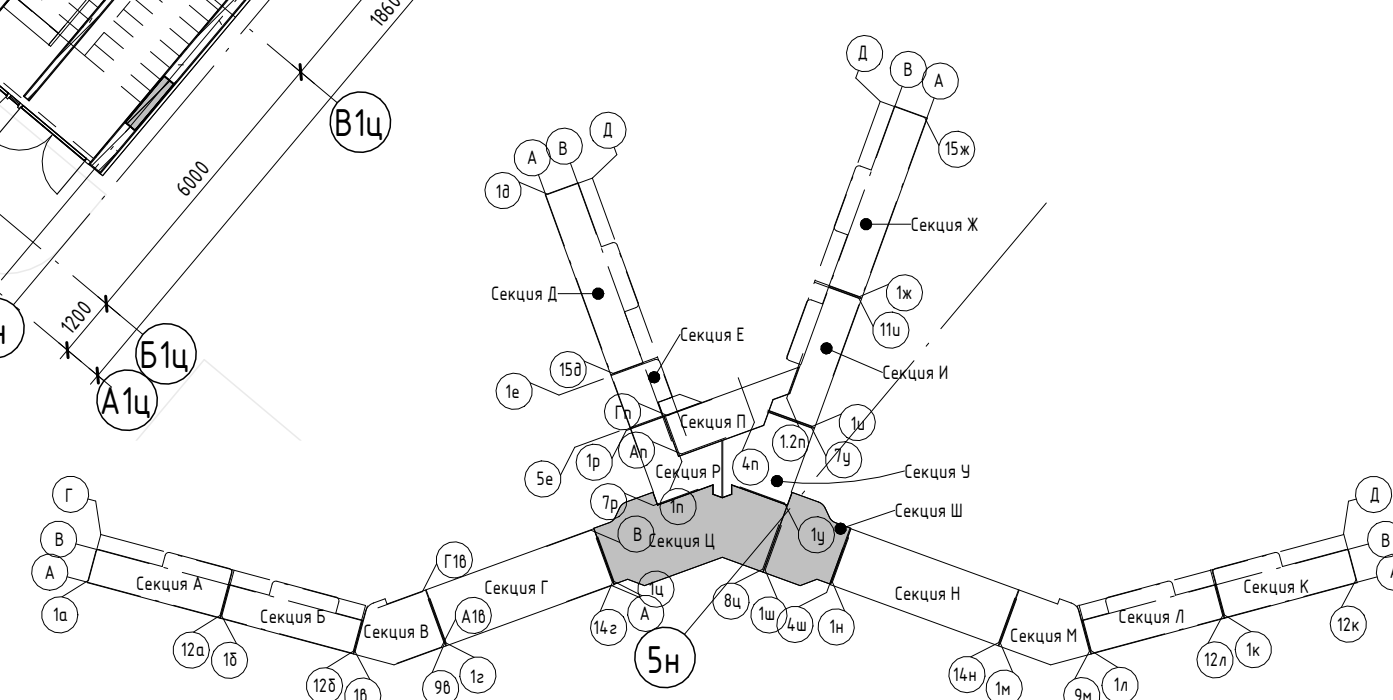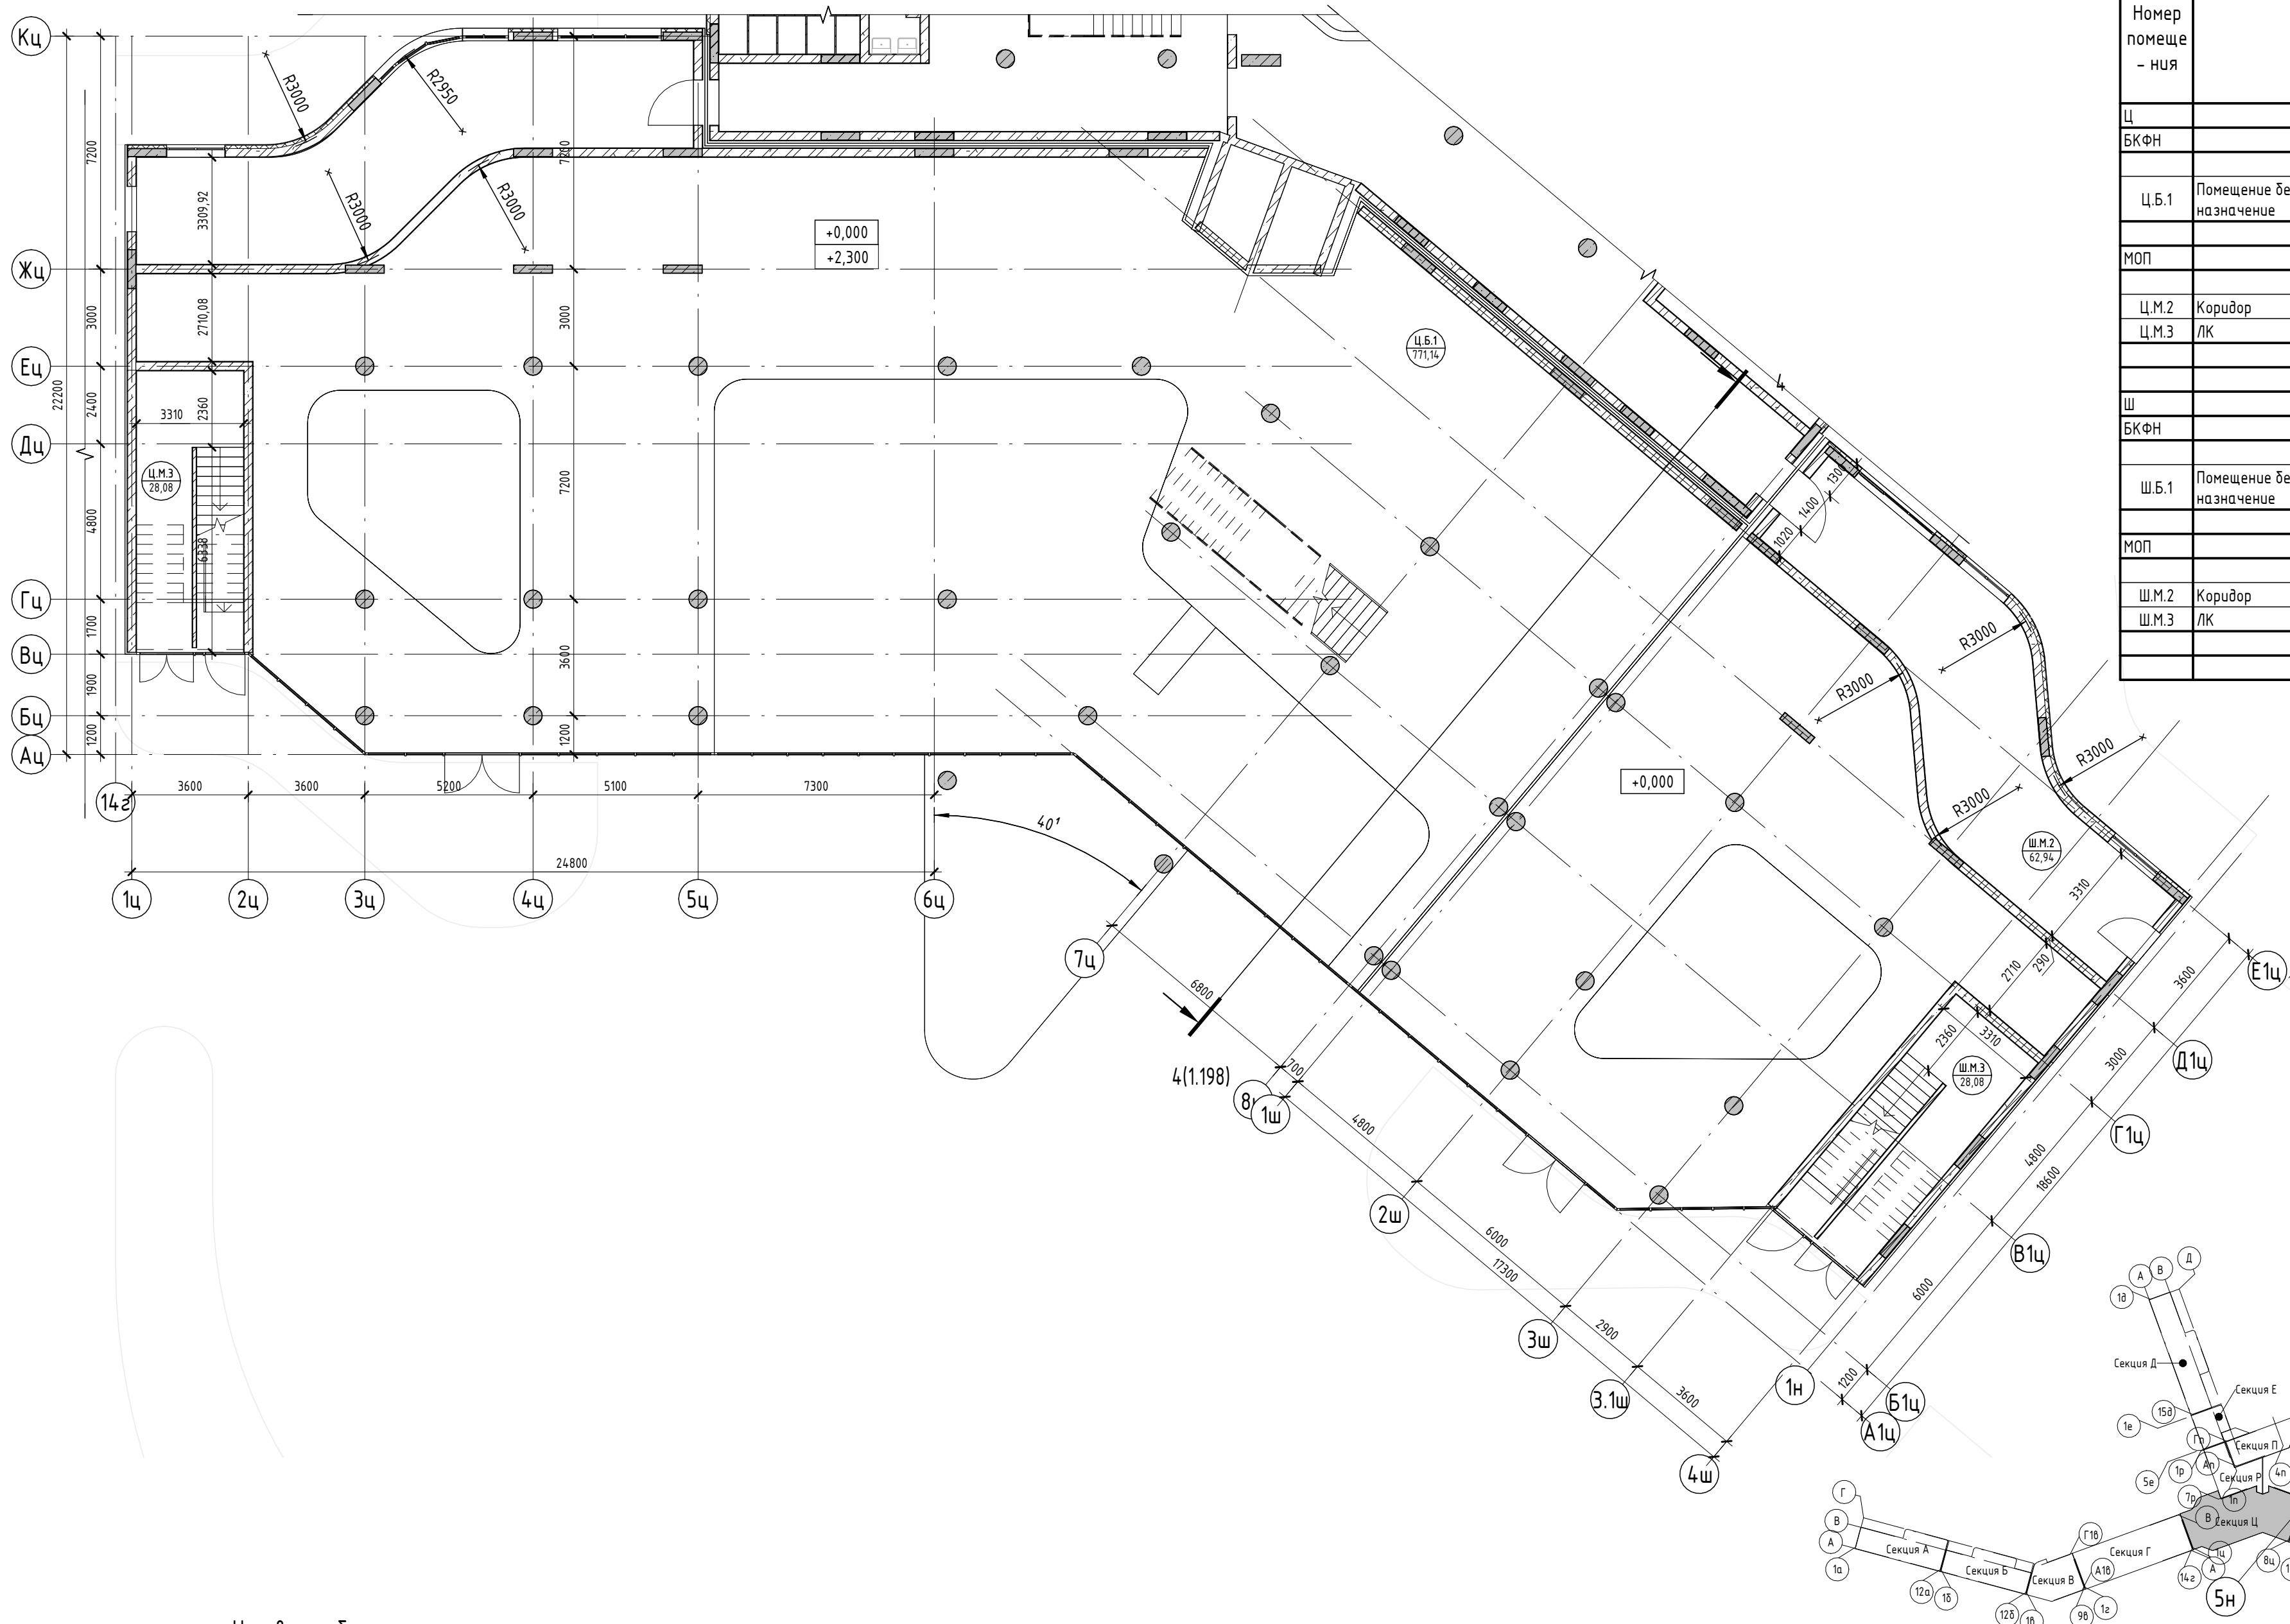

Условные обозначения

- Номер apartmenta: 101, 102, 103, 200
- Количество комнат: 1, 2, 100
- Индекс apartmenta: 101, 102, 103, 200
- Номер apartmenta/тип помещения: 101, 102, 103, 200
- Площадь помещения: 101, 102, 103, 200
- R700: Зона безопасности МГН с возможностью разворота
- Внутренние перегородки:
 - Блок газобетонный - 100 мм
- Стена внутренняя (между apartmentами):
 - Блок газобетонный - 250 мм
- Несущие вертикальные конструкции:
 - Железобетон - 250 мм
- Стена наружная:
 - Штукатурка (наружная) - 20 мм
 - Утеплитель - 100 мм
 - Блок газобетонный D600 - 250 мм
 - Штукатурка (внутренняя) - 20 мм

2023-18П - ПР-КР.ГЧ

Гостинично-оздоровительный комплекс, расположенный по адресу: Республика Крым, г. Саки, ул. Морская

Изм.	Колуч.	Лист	№ док.	Подпись	Дата
Разраб.	Семиз А. Д.			<i>[Signature]</i>	12.23
Разраб.	Скирда А.			<i>[Signature]</i>	12.23
Проверил	Винокуров Н. С.			<i>[Signature]</i>	12.23
Н. контр.	Винокуров Н. С.			<i>[Signature]</i>	12.23


Секция Ц, Секция Ш

План 1-го этажа на отм 0.000




Архитектурная мастерская "БЮРО 82" ИП Симоненко А. В.

Экспликация помещений

Номер помеще- ния	Наименование	Площадь, м ²	Кат. помещения
Ц			
БКФН			
Ц.Б.2	С/У	14,69	
Ц.Б.3	С/У	14,69	
Ц.Б.4	Помещение без конкретного функционального назначения	442,99	
Ц.Б.5	Помещение без конкретного функционального назначения	36,81	
		509,18	
МОП			
Ц.М.4	Коридор	54,21	
Ц.М.5	Тамбур	6,98	
Ц.М.6	ЛК	20,56	
		81,75	
		590,93	
Ш			
БКФН			
Ш.Б.2	Помещение без конкретного функционального назначения	199,70	
Ш.Б.3	Помещение без конкретного функционального назначения	36,80	
		236,50	
МОП			
Ш.М.4	Коридор	49,77	
Ш.М.5	Тамбур	6,98	
Ш.М.6	ЛК	20,56	
		77,31	
		313,81	

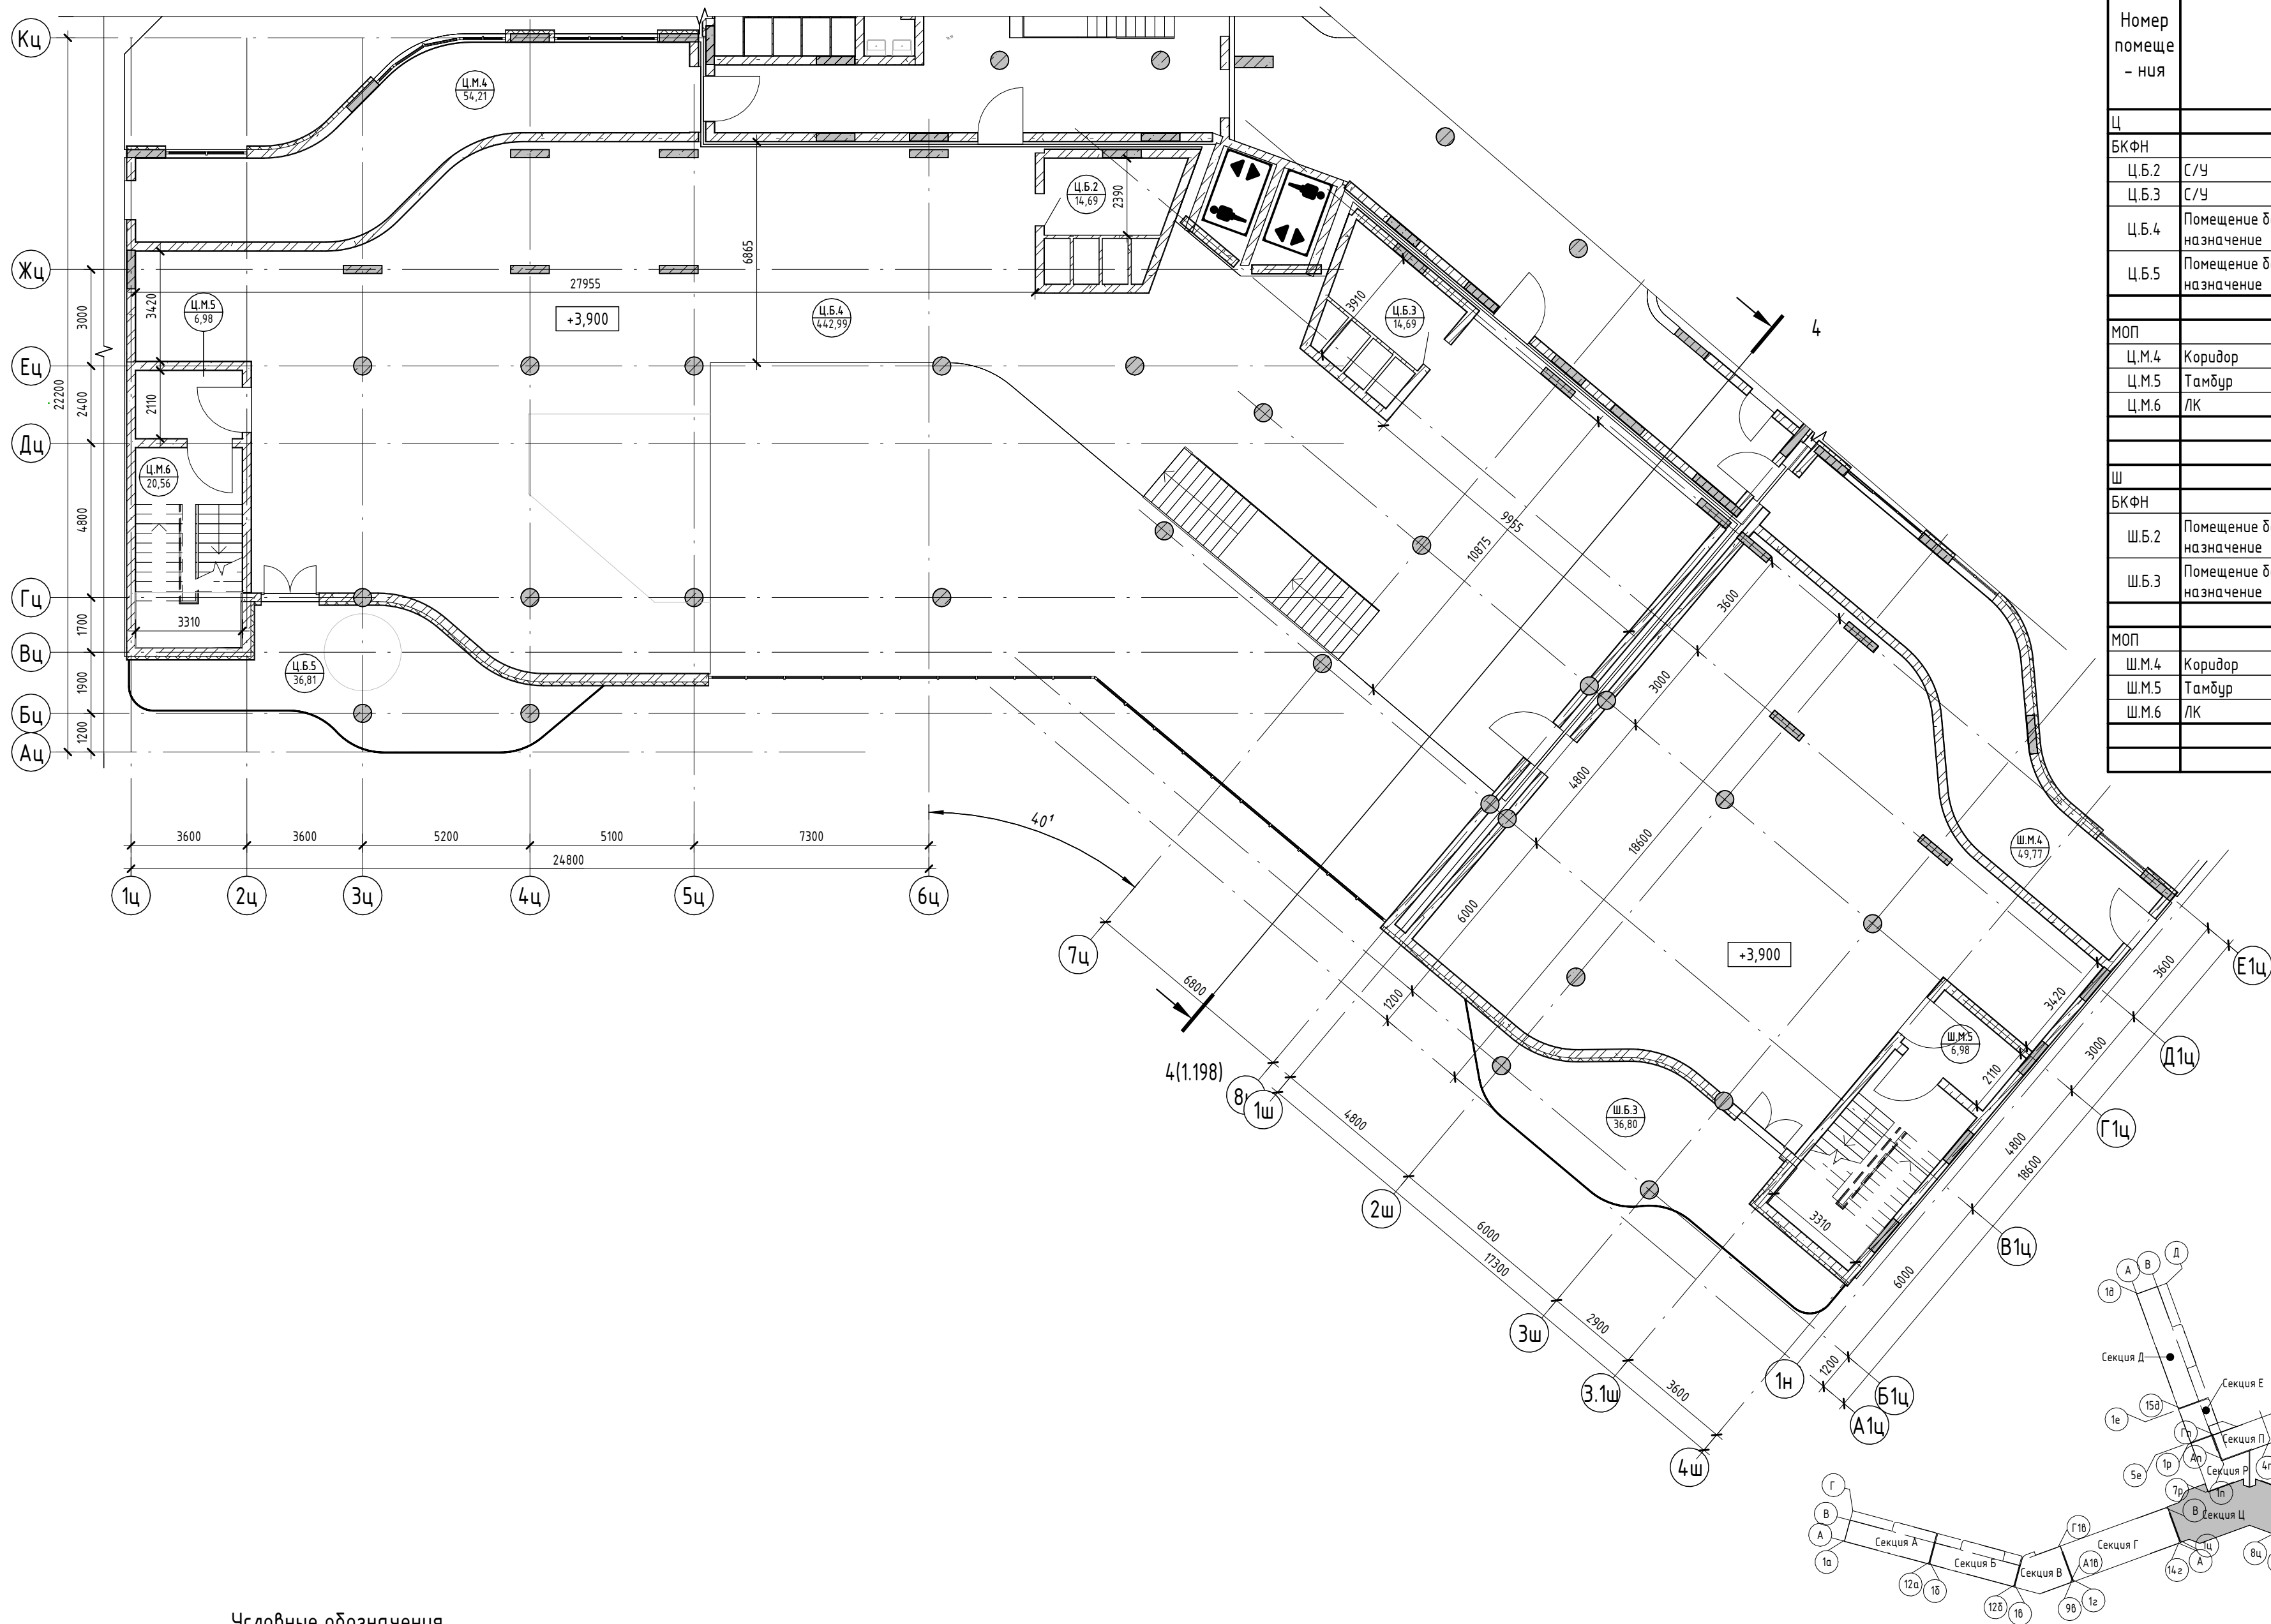



Условные обозначения

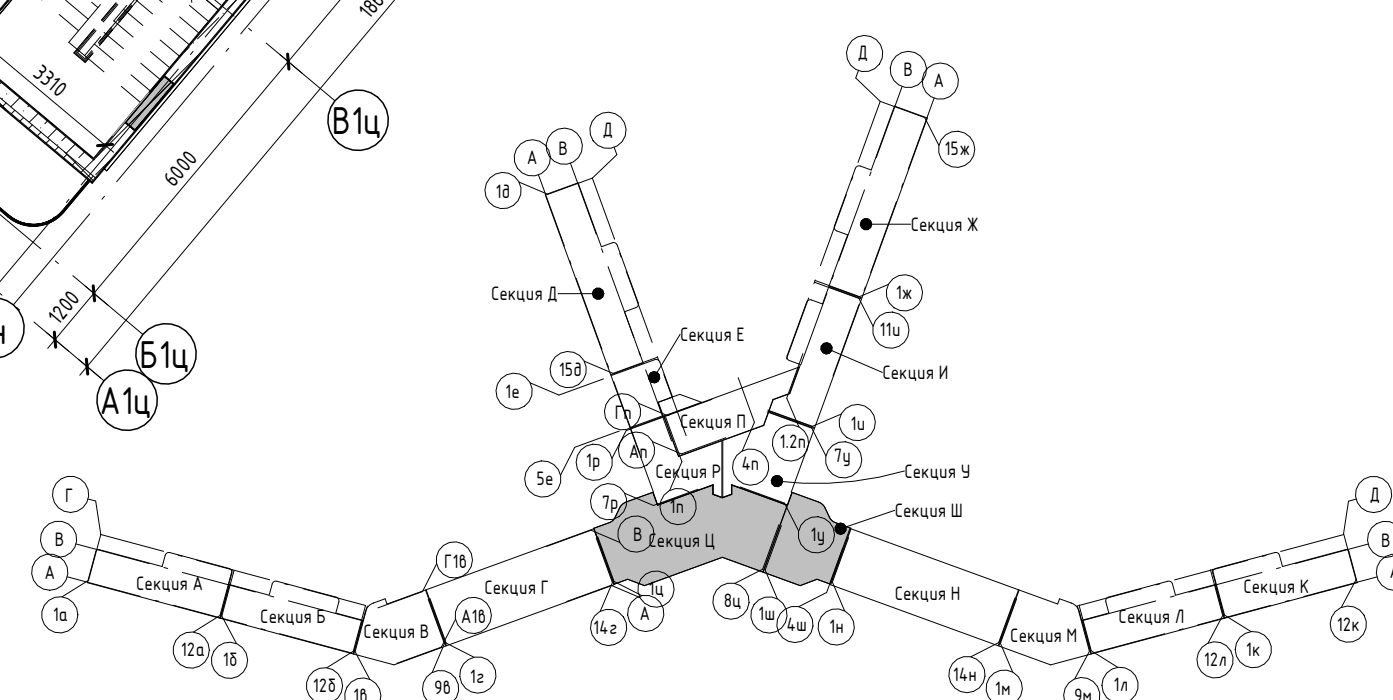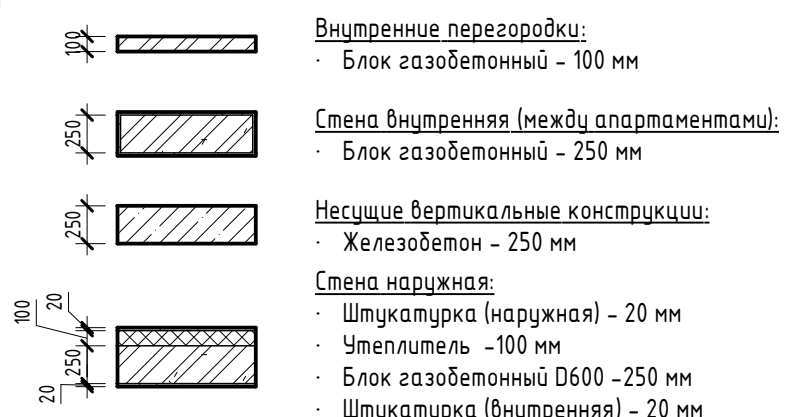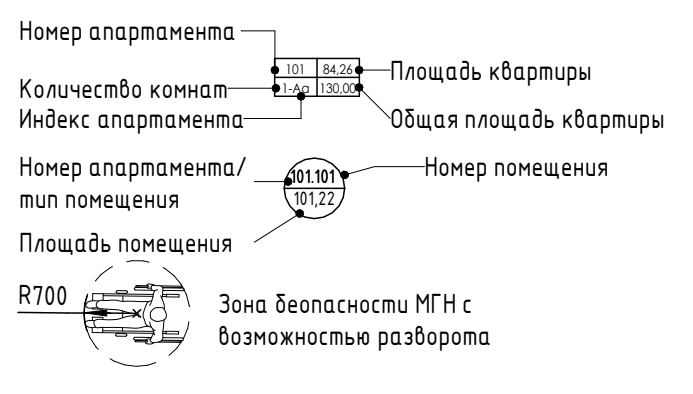

2023-18П - ПР-КР.ГЧ				
Гостинично-оздоровительный комплекс, расположенный по адресу: Республика Крым, г. Саки, ул. Морская				
Изм.	Колуч.	Лист	№ док.	Подпись
Разраб.	Семиз А. Д.			12.23
Разраб.	Скирда А.			12.23
Проверил	Винокуров Н. С.			12.23
Н. контр.	Винокуров Н. С.			12.23
Секция Ц, Секция Ш			Стадия	Лист
План 2-го этажа на отм +3.900			П	1.192
Архитектурная мастерская "БЮРО 82" ИП Симоненко А. В.			Листов	

Экспликация помещений

Номер помеще- ния	Наименование	Площадь, м ²	Кат. помещения
Ц			
БКФН			
Ц.Б.6	Помещение без конкретного функционального назначения	441,06	
Ц.Б.7	Помещение без конкретного функционального назначения	289,11	
		730,17	
МОП			
Ц.М.7	ЛК	20,60	
		20,60	
		750,77	
Ш			
БКФН			
Ш.Б.5	Помещение без конкретного функционального назначения	115,82	
Ш.Б.4	Помещение без конкретного функционального назначения	154,22	
		270,04	
МОП			
Ш.М.7	ЛК	20,60	
		20,60	
		290,64	

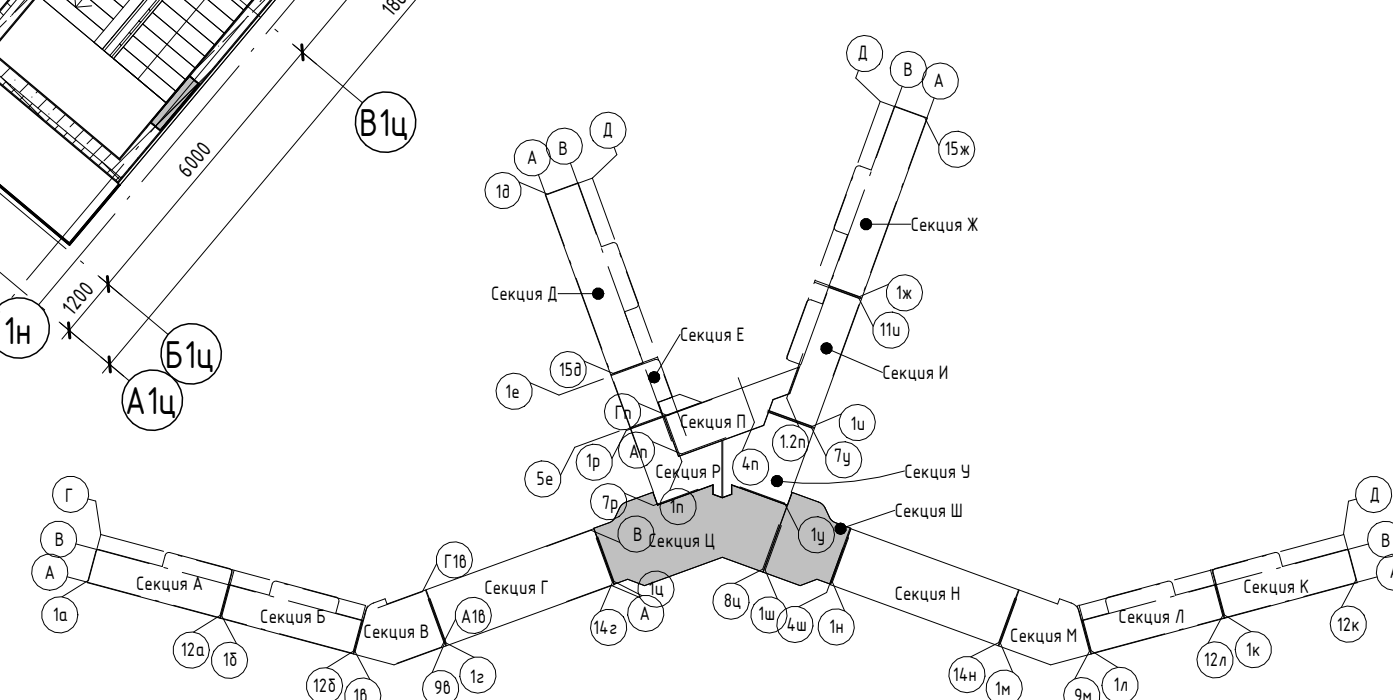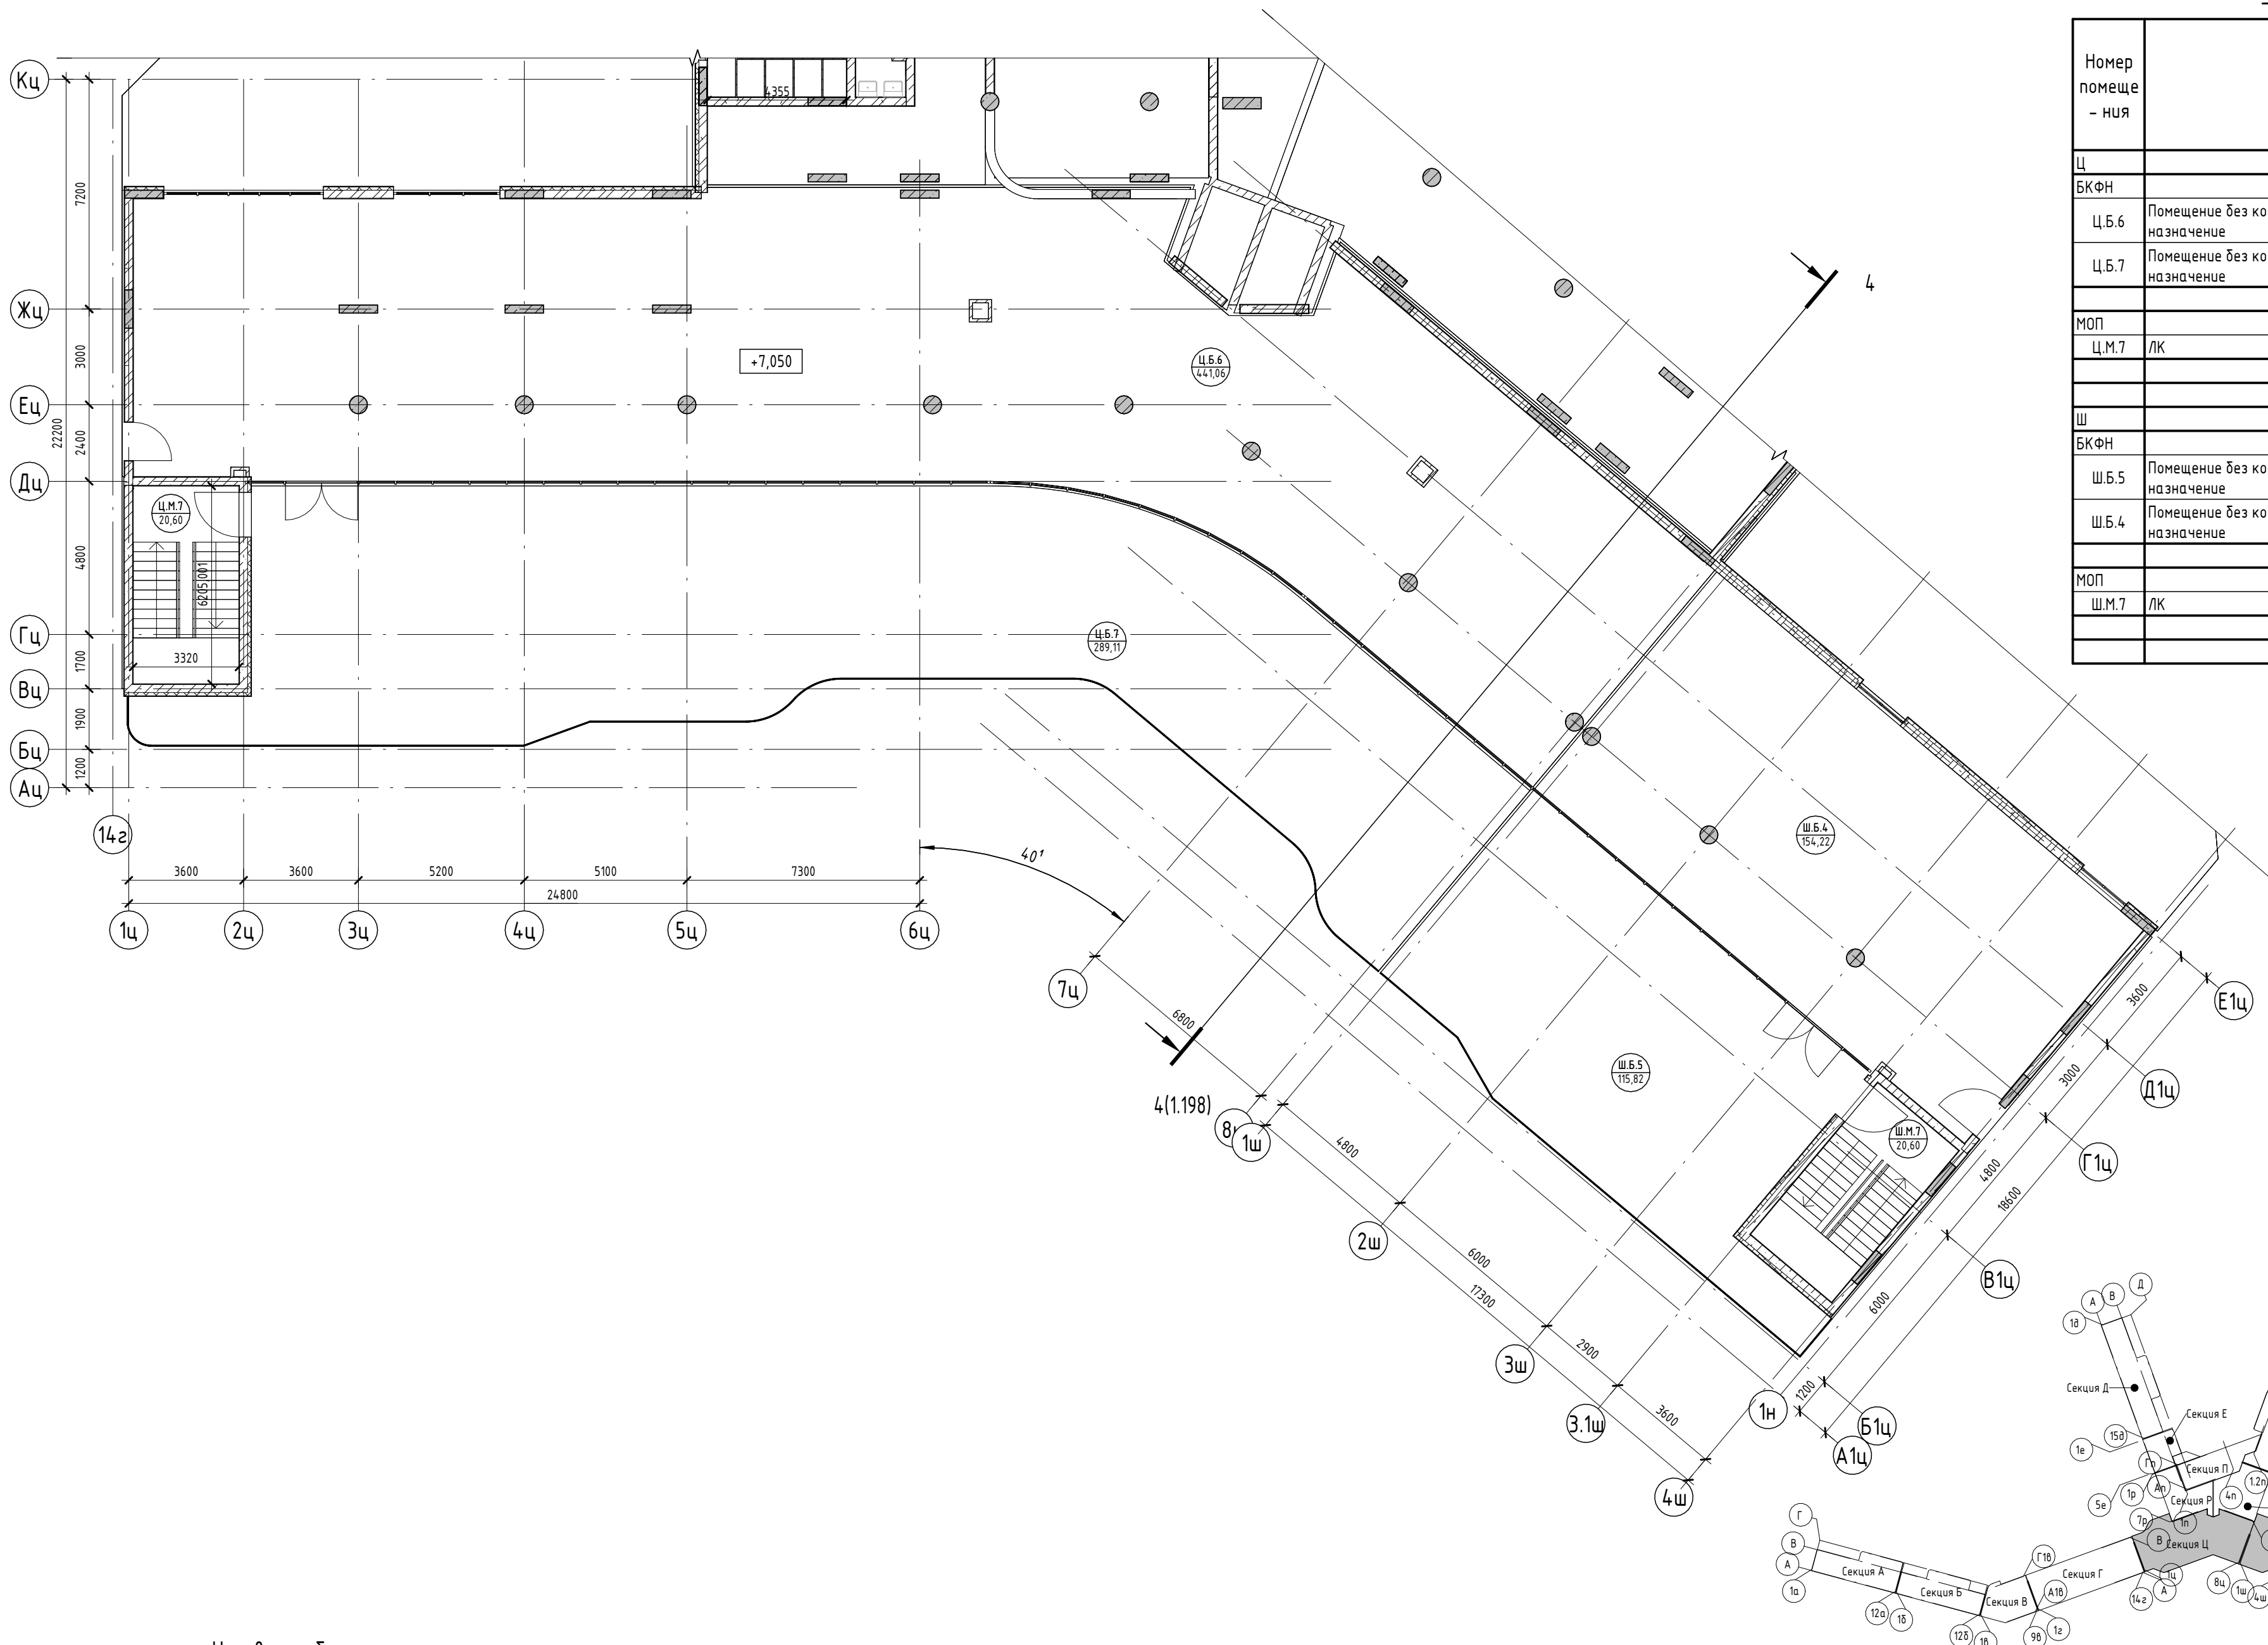

Условные обозначения

- Номер апартаментов: 101, 102, 103, 200
- Площадь квартиры: 84,24
- Общая площадь квартиры: 130,00
- Номер помещения: 401.101, 401.102, 401.103, 401.199, 401.200
- Площадь помещения: 401.101, 401.102, 401.103, 401.199, 401.200
- R700: Зона безопасности МГН с возможностью разворота
- Внутренние перегородки:
 - Блок газобетонный - 100 мм
- Стена внутренняя (между апартаментами):
 - Блок газобетонный - 250 мм
- Несущие вертикальные конструкции:
 - Железобетон - 250 мм
- Стена наружная:
 - Штукатурка (наружная) - 20 мм
 - Утеплитель - 100 мм
 - Блок газобетонный D600 - 250 мм
 - Штукатурка (внутренняя) - 20 мм

2023-18П - ПР-КР.ГЧ				
Гостинично-оздоровительный комплекс, расположенный по адресу: Республика Крым, г. Саки, ул. Морская				
Изм.	Колуч.	Лист	№ док.	Подпись
Разраб.	Семиз А. Д.			12.23
Разраб.	Скирда А.			12.23
Проверил	Винокуров Н. С.			12.23
Н. контр.	Винокуров Н. С.			12.23
Секция Ц, Секция Ш			Стадия	Лист
План 3-го этажа на отм +7.050			П	1.193
Архитектурная мастерская "БЮРО 82" ИП Симоненко А. В.			Листов	

