



1. Чертеж градостроительного плана земельного участка

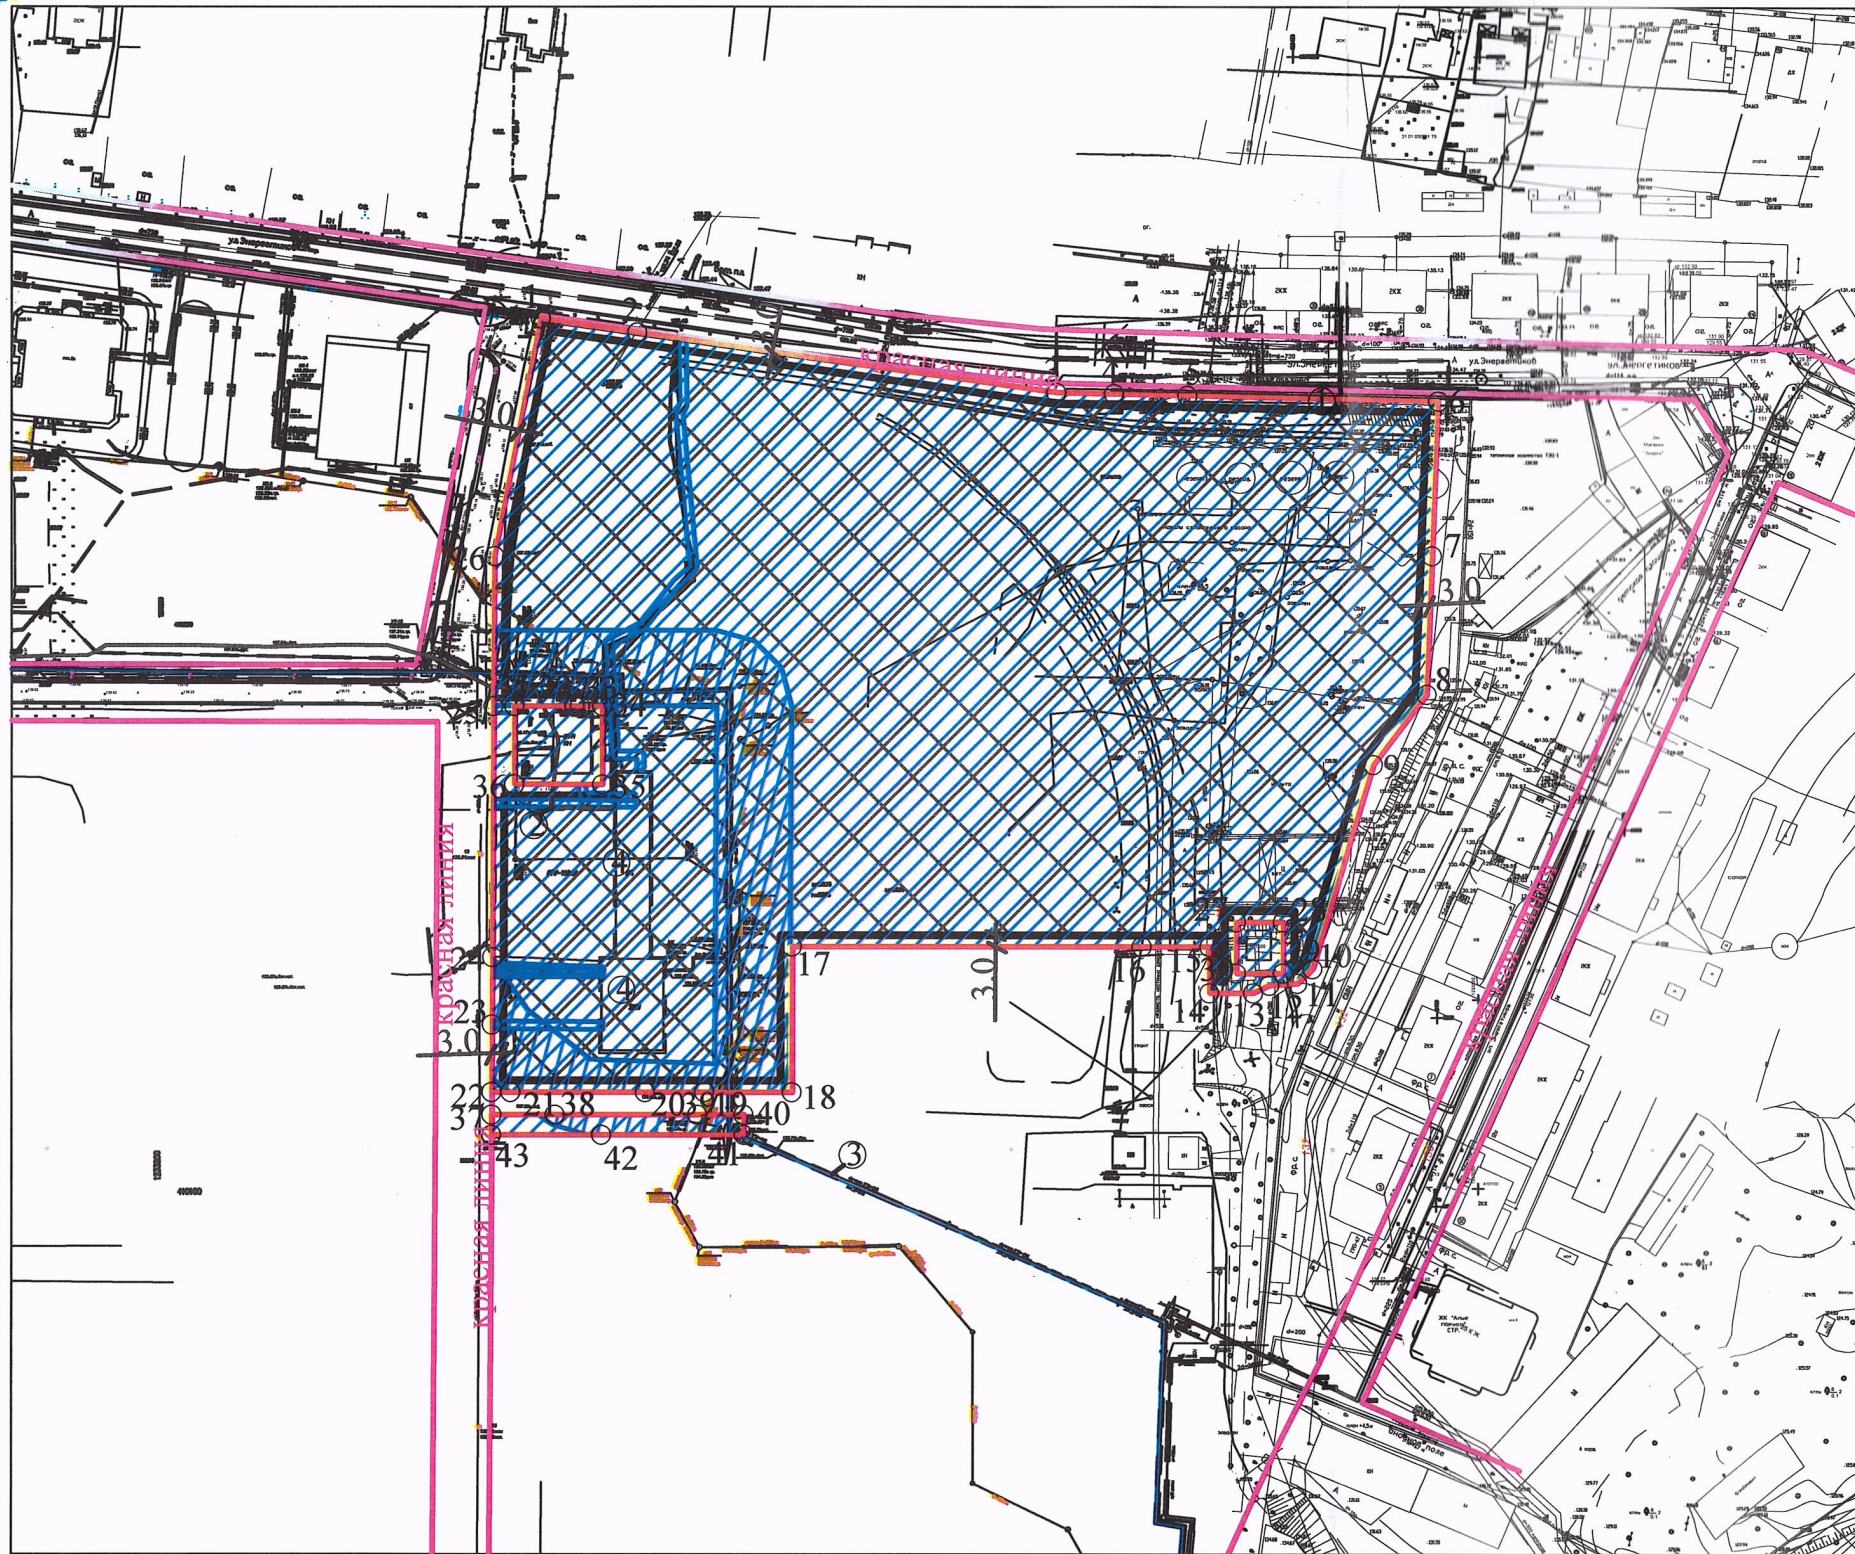

Ситуационный план М 1:10000

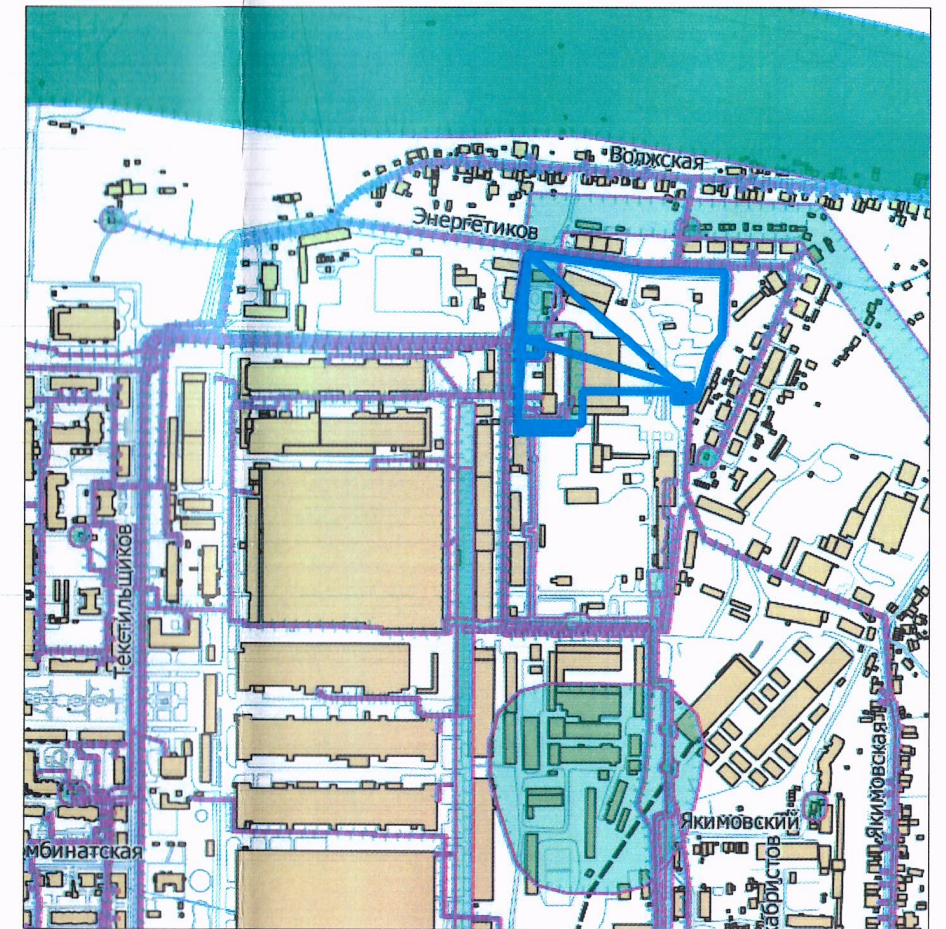

Условные обозначения

- Граница земельного участка
- Номера характерных точек границ земельного участка
- Красные линии
- Минимальные отступы от красных линий улицы и от границ земельного участка, в пределах которых разрешается строительство объектов капитального строительства (М) для вида разрешенного использования в соответствии с таблицей 2
- Границы, в пределах которых разрешается строительство объектов капитального строительства
- Номера объектов капитального строительства
- Иные ограничения (обременения) прав

Площадь земельного участка 39686 кв.м.

Чертеж градостроительного плана земельного участка разработан на топографической основе в масштабе М 1:2000, выполненной в 2020 году МБУ "Управление территориального планирования" города Чебоксары

Чертеж градостроительного плана земельного участка разработан " 11 " марта 2022 г.



Заказчик: ООО "СЗ Отделфинстрой и Партнеры"

Адрес: Чувашская Республика-Чувашия, город Чебоксары

Изм.	Кол.уч	Лист	№ док	Подпись	Дата				
						Градостроительный план земельного участка	Стадия	Лист	Листов
								4	
							Чертеж градостроительного плана земельного участка М 1:2000	МБУ "Управление территориального планирования" города Чебоксары	
Начальник			Лукин С.В.						
Зам. начальника			Тимофеева Н.Г.						
Нач. отдела			Степкова В.А.						
Вед. специалист отдела генплана			Котельникова И.Н.						
Исполнитель			Кольцова Л.В.						