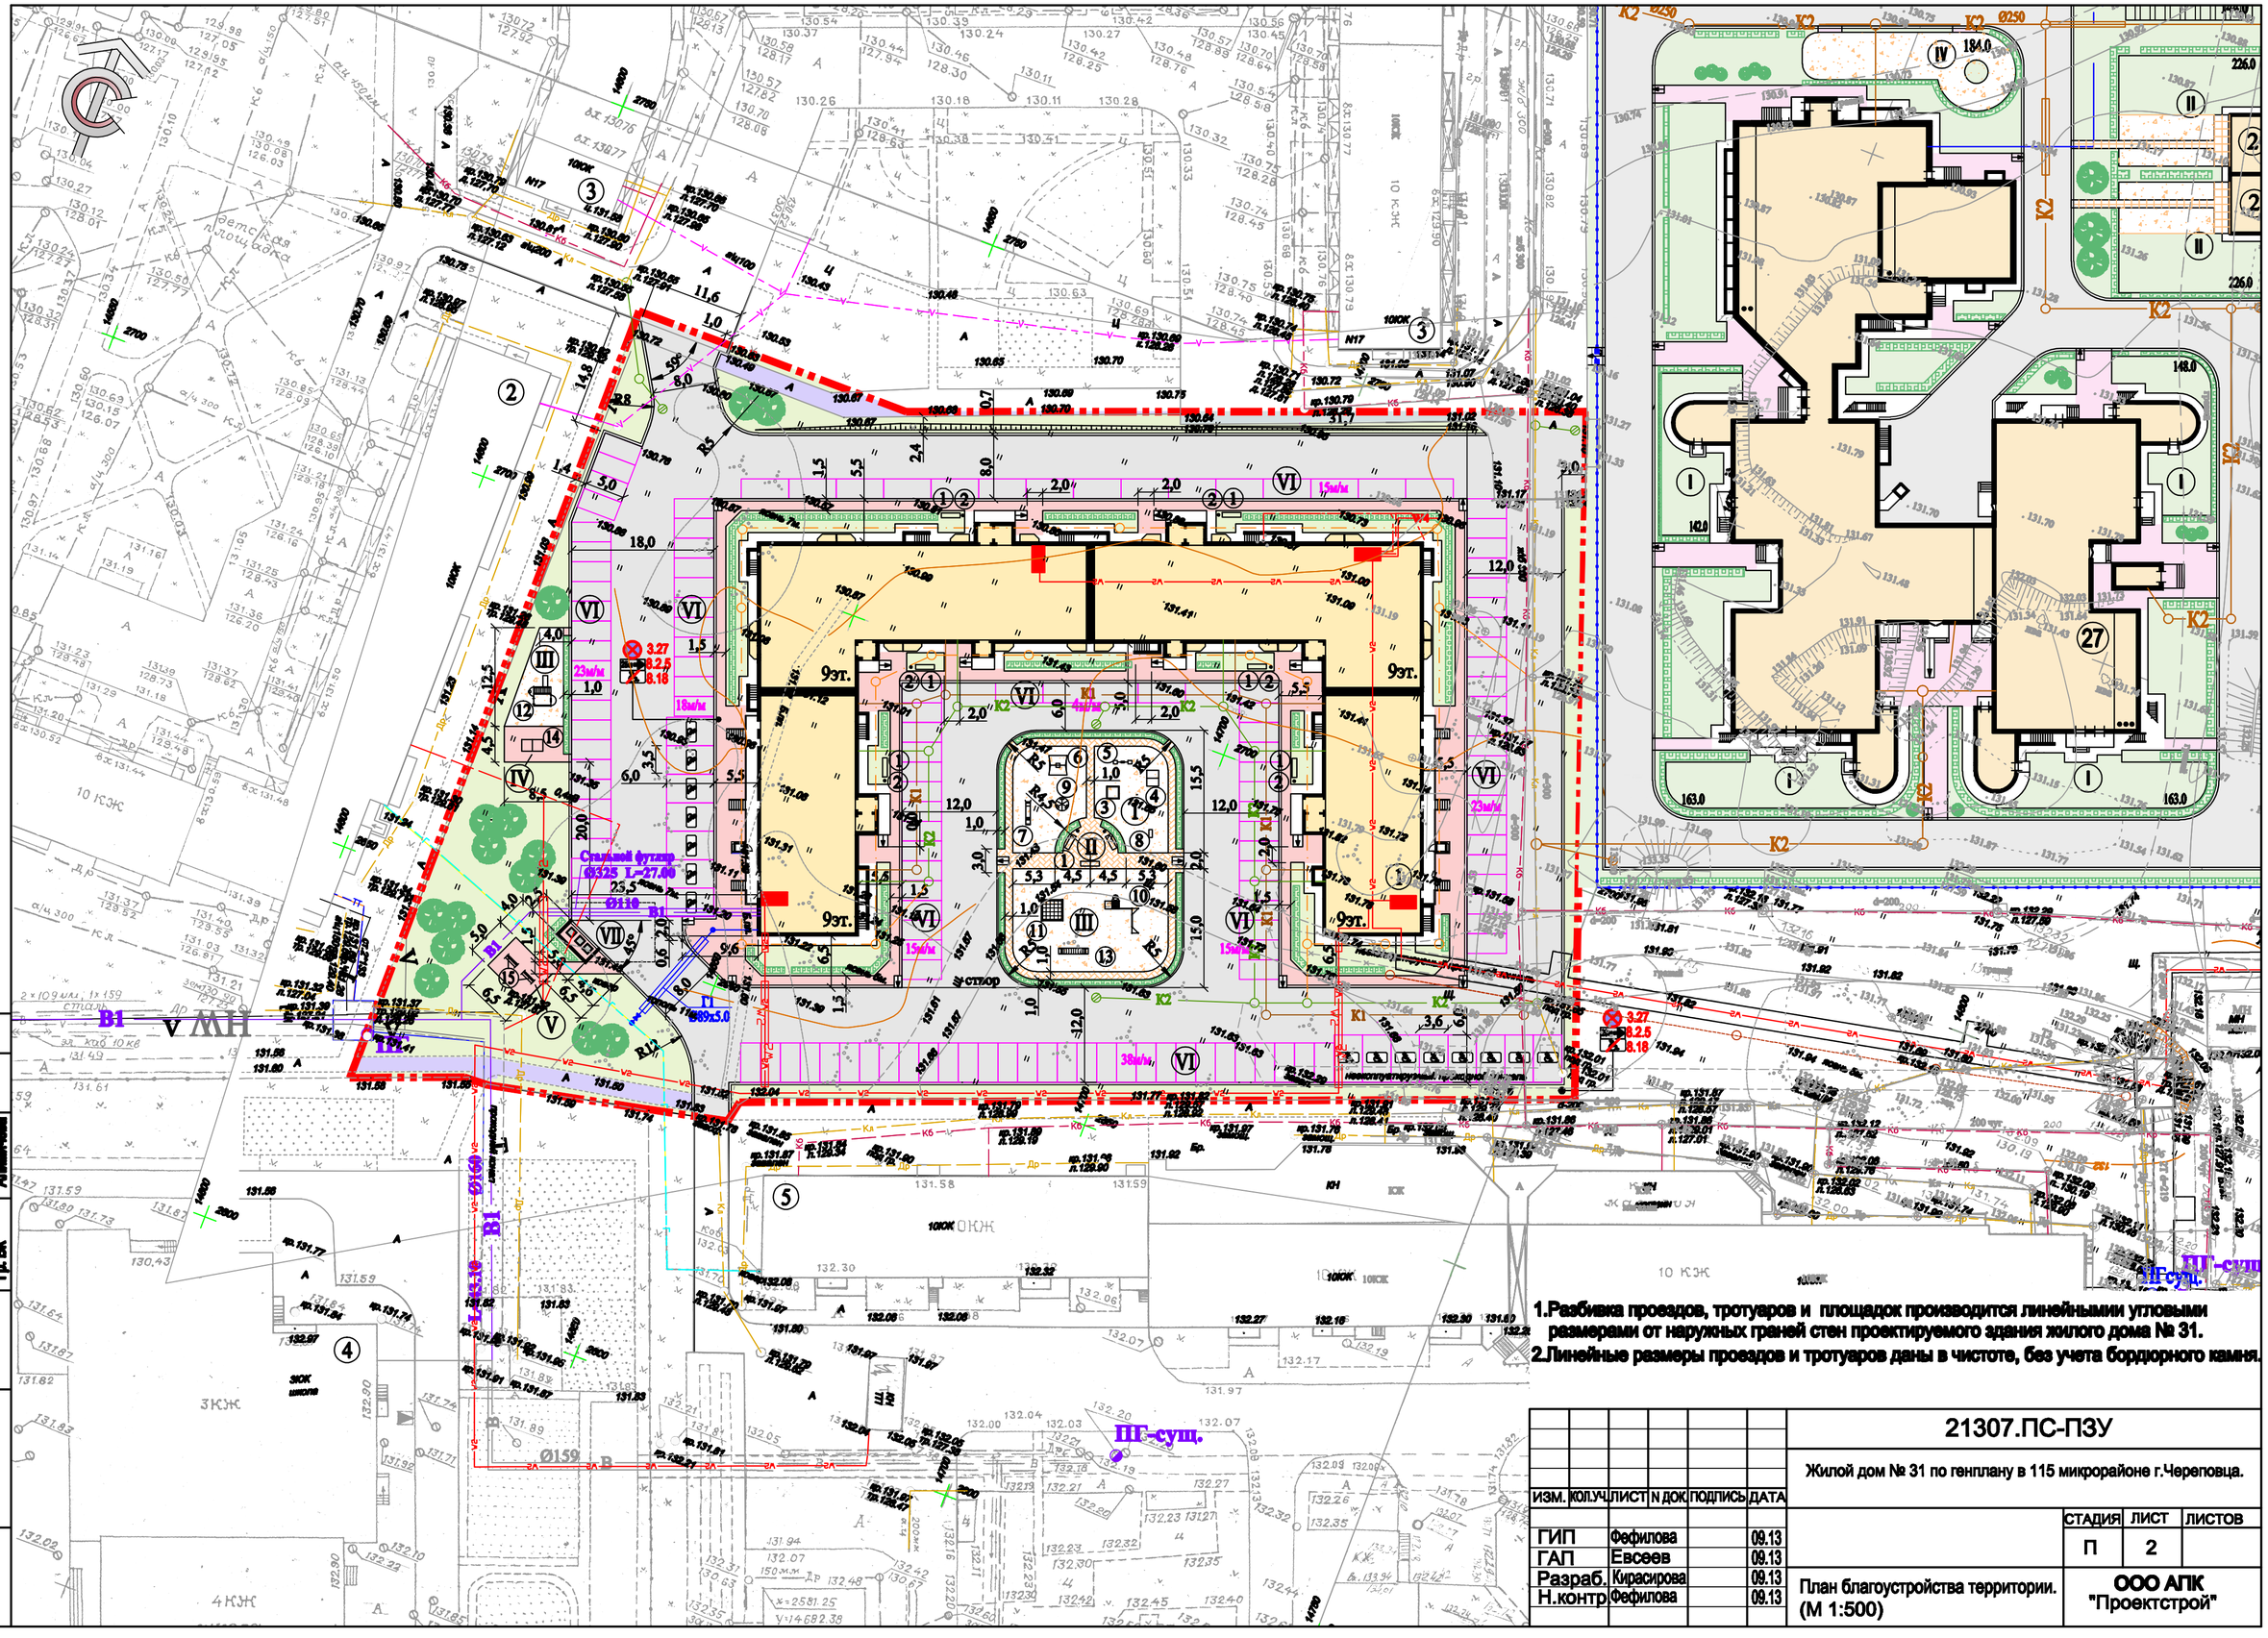

Согласовано: Шилова, Гр. эл. Белокопова, Гр. ОВ Алимкина, Гр. ВК

Взам. инв. N | Подпись и дата | Инв. N подл.

						21307.ПС-ПЗУ
						Жилой дом № 31 по генплану в 115 микрорайоне г.Череповца.
ИЗМ.	КОЛ.УЧ.	ЛИСТ	N ДОК	ПОДПИСЬ	ДАТА	
ГИП		Фефилова			09.13	
ГАП		Евсеев			09.13	
Разраб.		Кирасирова			09.13	
Н.контр.		Фефилова			09.13	

СТАДИЯ	ЛИСТ	ЛИСТОВ
П	2	

План благоустройства территории. (М 1:500)

ООО АПК "Проектстрой"