


С

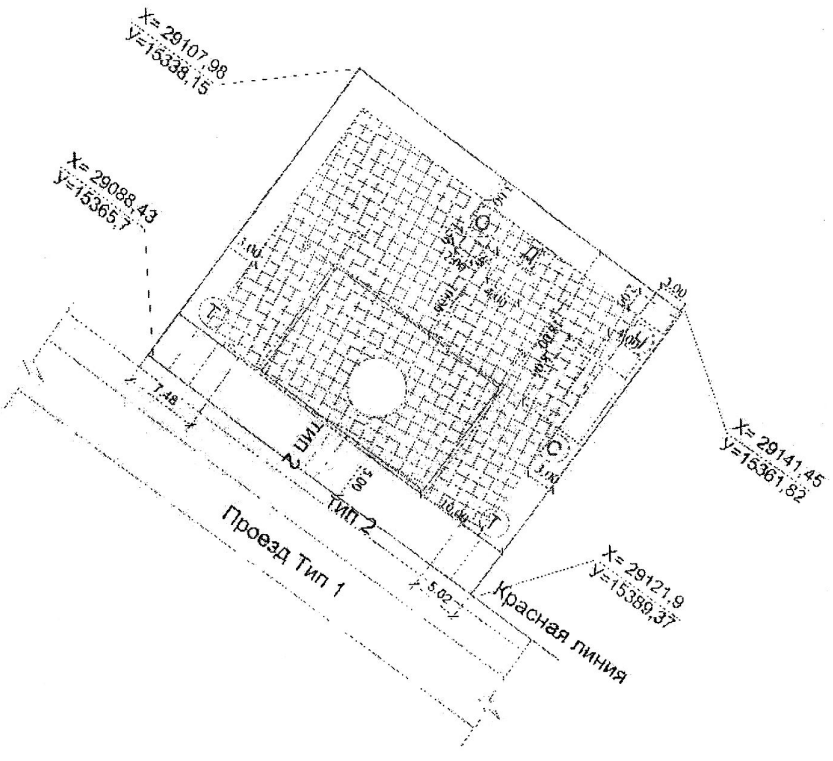

номер на плане	Наименование и обозначение	этажность			Площадь, м ²	Строительный объем, м ³
		зданий	квартир	Завройтии		
18	Многоквартирный жилой дом	2	1	8	279,5	279,5
					1822,1	1822,1

Экспликация зданий и сооружений

№ на плане	Наименование	№ проектного решения	Площадь, м ²	Примечание
18	8-и квартирный жилой дом	Индв.		
"Т"	Парковка транспорта на 5 ад.	Проект.	50	5 (гараж) Парковочных мест
"Ч"	Площадка для хозяйственных целей	Проект.	8	Вешалка для суши и чистки вещей
"Д"	Детская игровая площадка	Проект.	10	Песочница
"О"	Площадка для отдыха взрослых	Проект.	3	Стол, две скамейки
"С"	Площадка для занятий физической культурой	Проект.	32	

Условные обозначения:



- Граница участка по град. плану
- Проектируемое здание
- Проектируемый проезд
- Проектируемая пешеходная дорожка
- Допустимое размещение здания

- Примечания:**
1. Размеры здания даны в осях.
 2. Разбивку здания производить по координатам точек пересечения осей здания.
 3. Разбивку площадк, дорожек, проездов производить от наружных граней стен здания.
 4. Размеры даны в метрах.
 5. Система координат и высот-местная пос. Волжский

Заказчик: ООО "Тирава"		Строительство 2-х этажного 8-ми квартирного жилого дома в г. Кострома, пр.аверю в Дм по изъятию на северо-востоке от центра г. Волжский	
Изм.	кол. лист	№ лист	дата
Гл. инженер	Пушкин ИИ	2017	2017
Разработал	Пенчицкий И	2017	
Схема планировочной организации земельного участка		Стадия	лист
План размещения объекта капитального строительства М 1:500		РП	
ООО "ГЕНПЛАН"			