


ВЕДОМОСТЬ ЖИЛЫХ И ОБЩЕСТВЕННЫХ ЗДАНИЙ И СООРУЖЕНИЙ

№ по плану	Наименование и обозначение	Этажность	Количество		Площадь жилого здания, м²				Строительный объем, м³	
			зданий	квартир	застройки	общая	жилого здания	общего		
Проектируемые здания и сооружения										
1	Многоквартирный жилой дом	19	1	83	472.62	472.62	4198.71	8135.23	24282.10	24282.10
2	Многоквартирный жилой дом	20	1	115	610.37	610.37	5922.20	12286.91	34373.24	34373.24
3	Многоквартирный жилой дом со встроенными помещениями общественного назначения	19	1	91	642.04	642.04	4967.78	10136.50	32700.00	32700.00
4	Многоквартирный жилой дом	10	1	117	474.73	474.73	2645.56	3755.96	14109.27	14109.27
5	Многоквартирный жилой дом	20	1	120	633.11	633.11	5515.20	11233.80	36803.00	36803.00
6	Многоквартирный жилой дом	10	1	117	475.41	475.41	2632.66	3755.96	14108.05	14108.05
7	Многоквартирный жилой дом со встроенными помещениями общественного назначения	19	1	104	645.90	645.90	4779.84	10169.74	35106.83	35106.83
8	Многоквартирный жилой дом	20	1	105	513.62	513.62	4958.19	9178.60	28948.65	28948.65
9	Многоквартирный жилой дом	10	1	60	473.62	473.62	3008.80	4281.70	13468.66	13468.66
10	ЗБКТП 1600	-	-	-	-	50.00	-	-	-	-
Всего:		-	-	912	-	4991.42	38628.94	72934.40	-	233900.80
11	Подземный паркинг 130 машино-места (перспективное строительство)	-	-	-	-	-	-	-	-	-

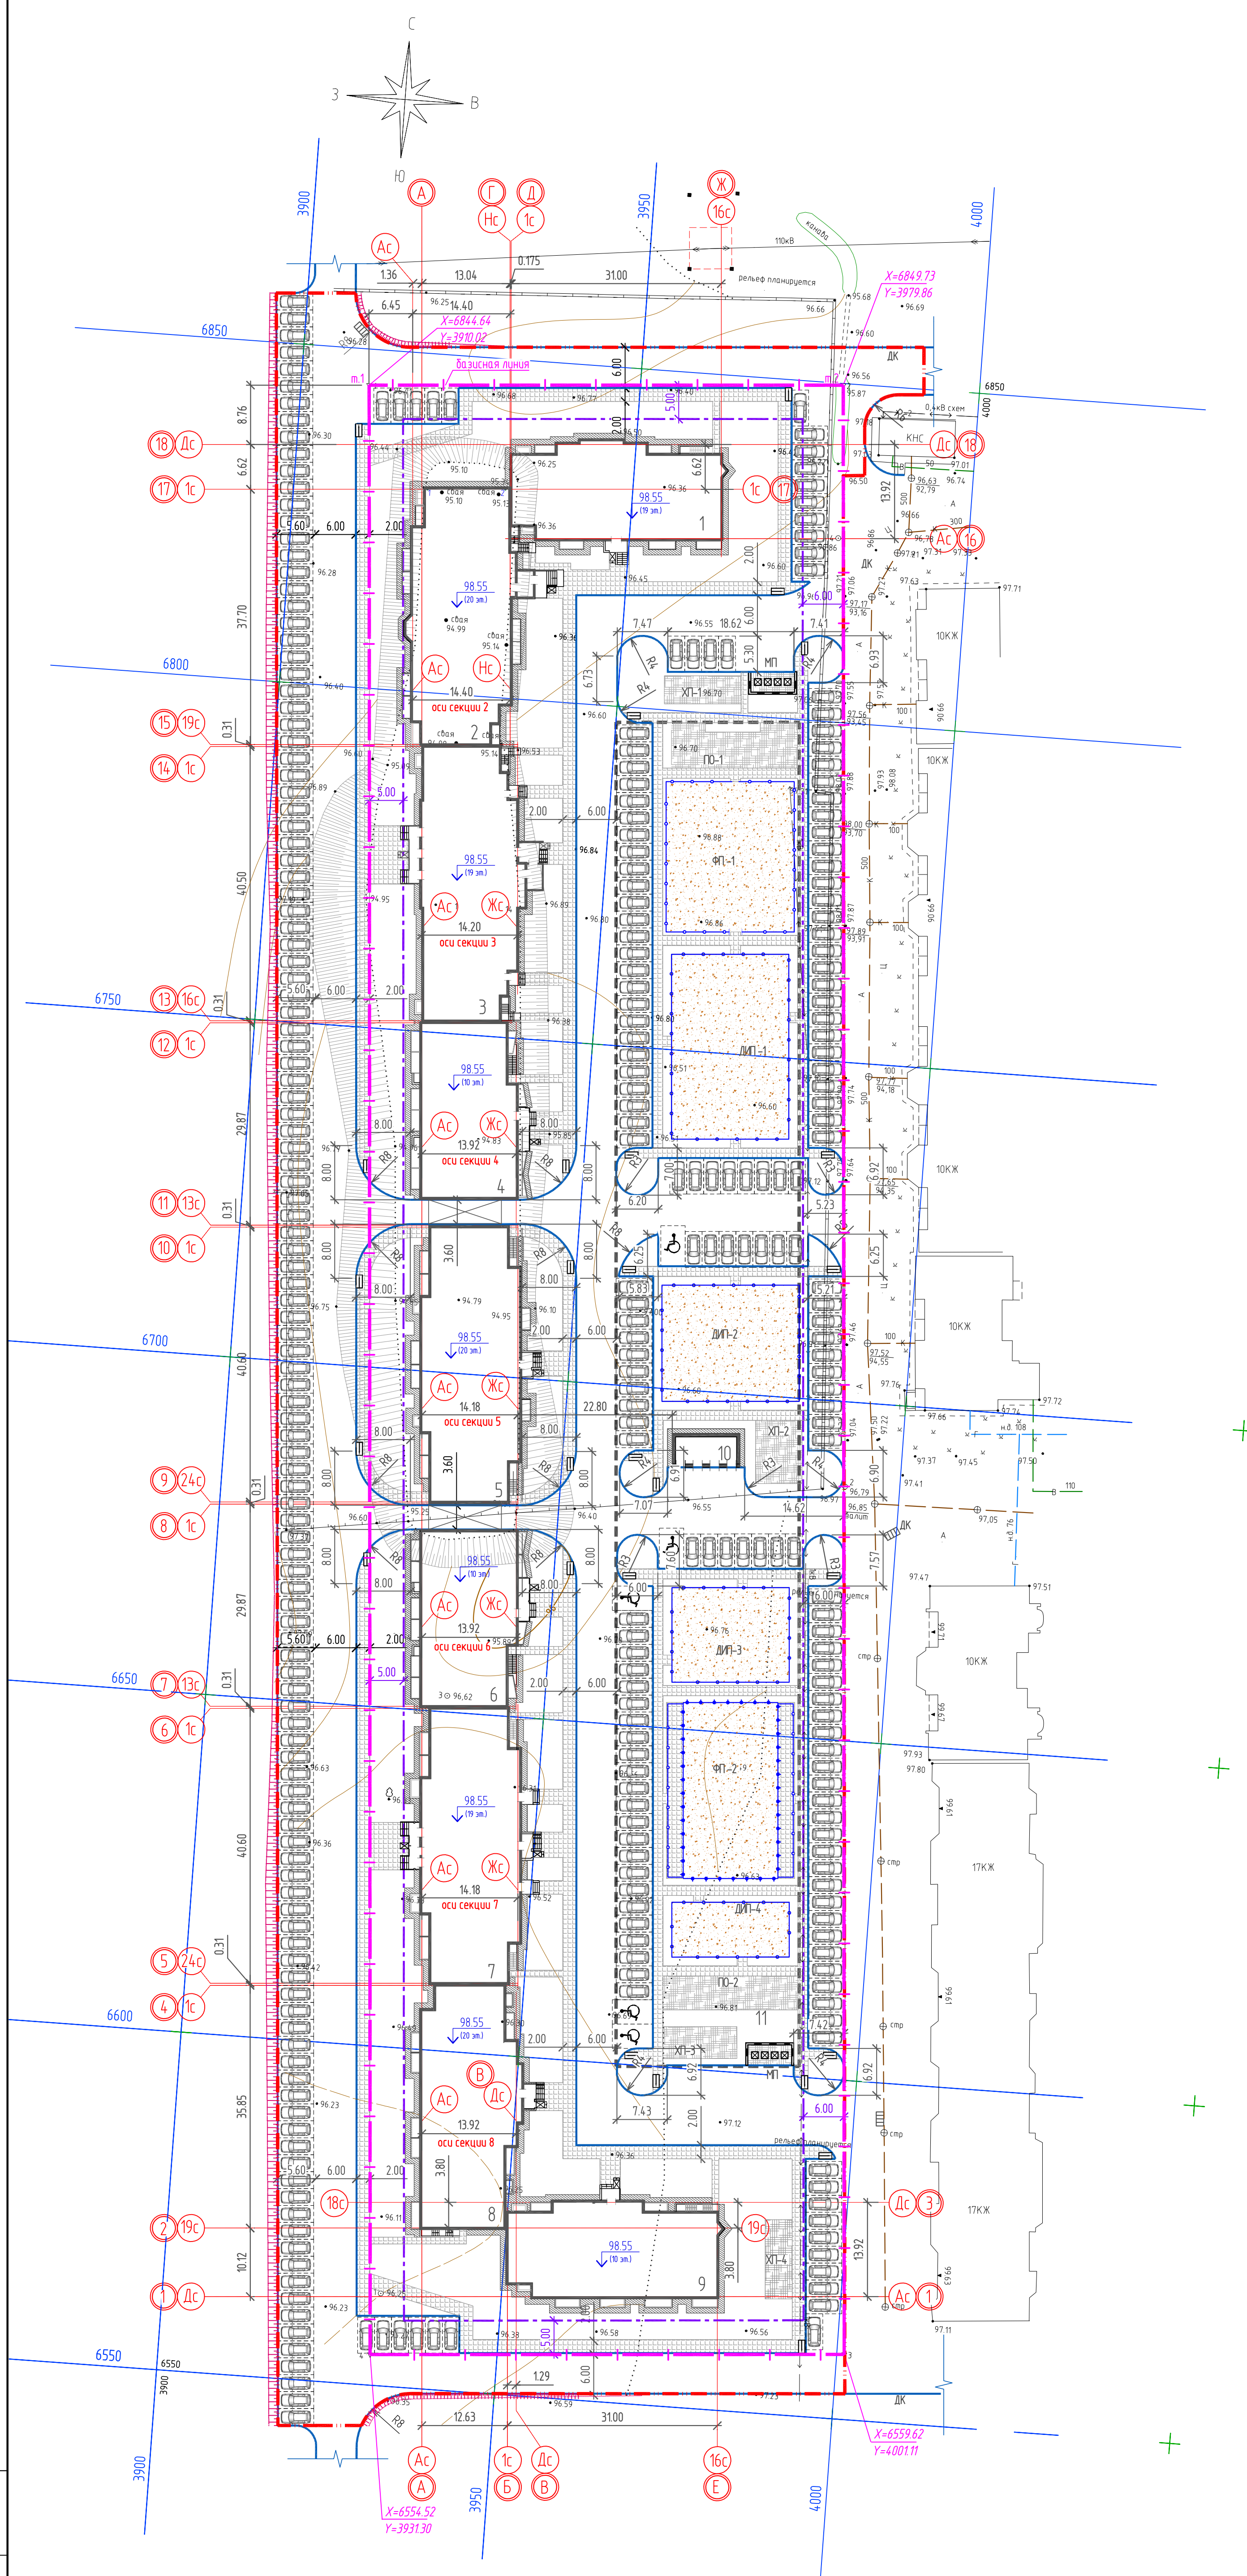

- УСЛОВНЫЕ ОБОЗНАЧЕНИЯ**
- Граница отвода участка
  - Граница застройки по градплану
  - Красная линия
  - Условная граница участка
  - Проектируемые здания
  - Подземная парковка
  - Проектируемые проходы
  - Проектируемые автодороги
  - Автомобильные стоянки
  - ↓ 98.55 (0.00 м) Отметка чистого пола
  - Б — ось проектируемых зданий и сооружений

- ПРИМЕЧАНИЯ:**
- За основу базисной линии принята граница отвода участка, проходящая через точки 1 и 2 с условными геодезическими координатами:  
 точка 1  $x=6844.64$   $y=3910.02$       точка 2  $x=6849.73$   $y=3979.86$
  - Разбивка базисных линий дана на период общей подготовки площадки строительства. Дополнительные базисные линии устанавливаются по месту в процессе производства работ по отдельным позициям см. чертежи марки 0138-1-АР.
  - Лист читать совместно с листом 3 - 8.

Мас. № подл. 0138-1  
 Подл. и дата 0138-1  
 Взам. инв. №

0138-1-ГП					
г. Воронеж, ул. Атаманова, 34 ж. Многоэтажный, 9-ти подъездный жилой дом со встроенными помещениями общественного назначения					
Изм.	Кол. ч.	Лист	№ док.	Подл.	Дата
Разработал	Лисина	Лисина	Лисина	Лисина	12.16
Проверил	Анучина	Анучина	Анучина	Анучина	12.16
Рук. группы	Анучина	Анучина	Анучина	Анучина	12.16
Н.контр.	Пихлякова	Пихлякова	Пихлякова	Пихлякова	12.16
Генеральный план				Стадия	Лист
Разбивочный план				Р	2
М 1:500				Листов	

