


Схема планировочной организации земельного участка.
Генеральный план М 1:500

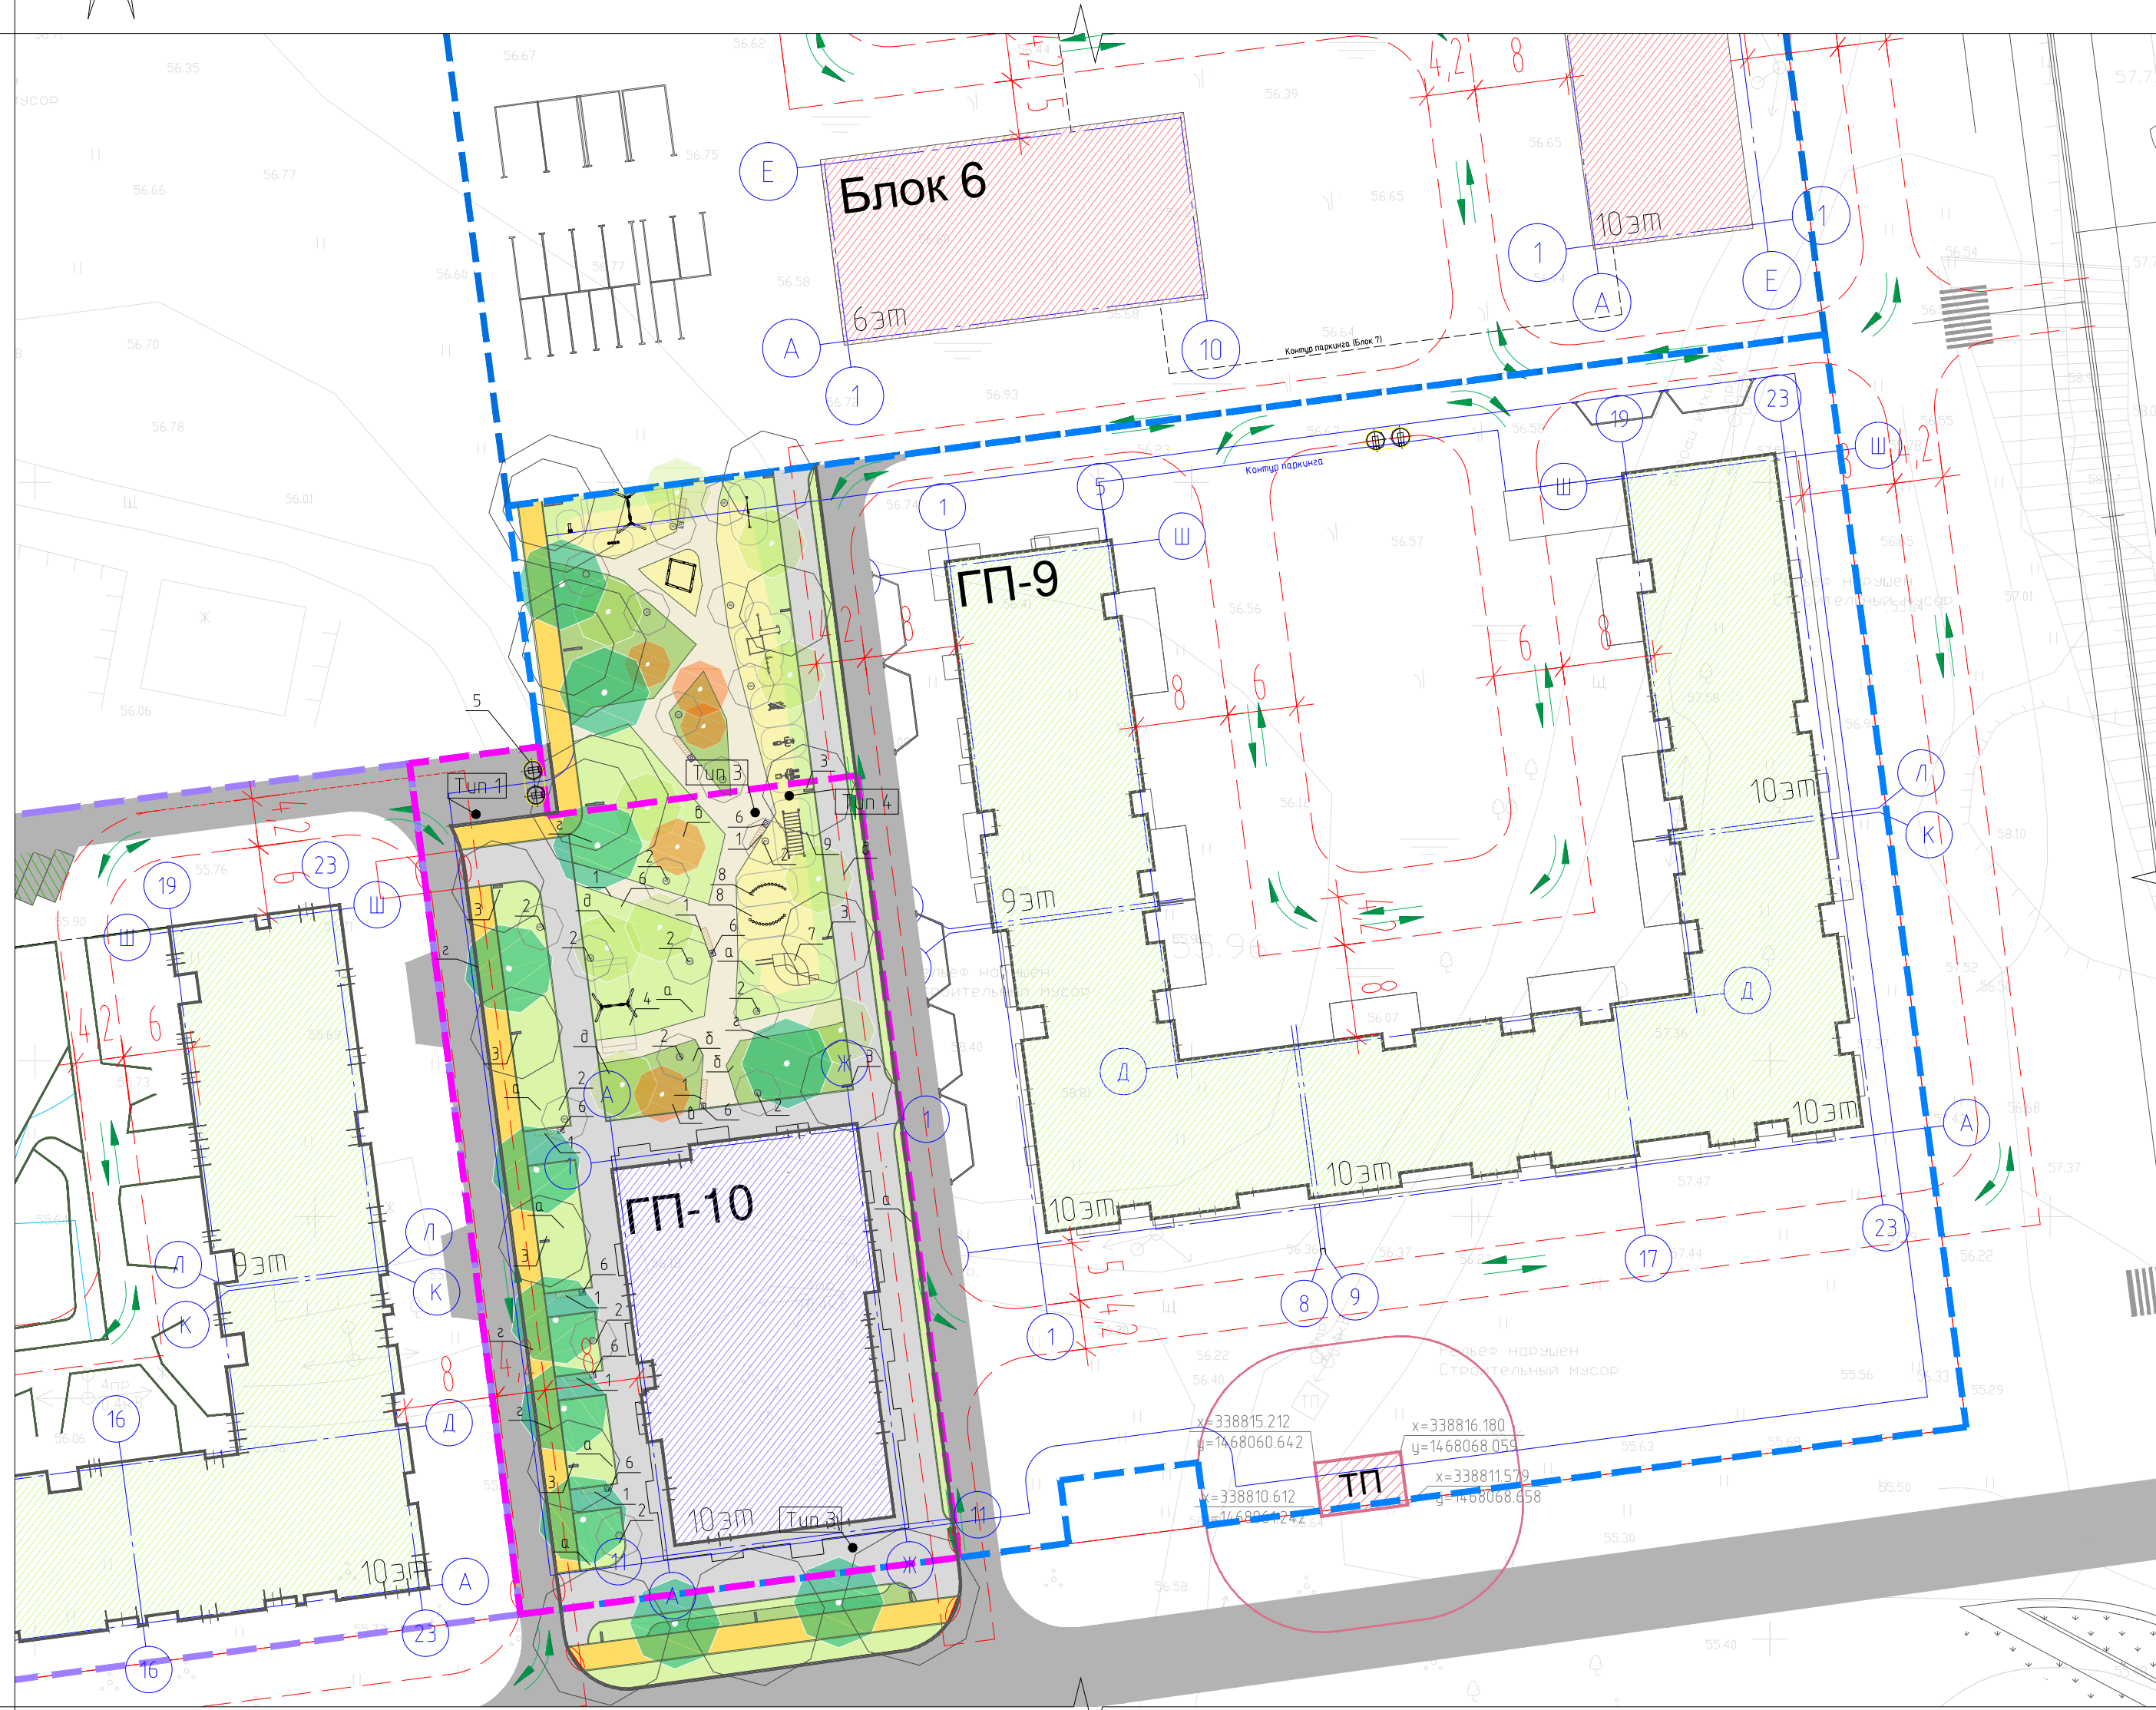

Ведомость жилых и общественных зданий и сооружений

Номер на плане	Наименование и обозначение	Этажность	Количество		Площадь, м ²				Строительный объем, м ³		
			зданий	квартир	Застройки	Общая здания	здания	здания	здания	здания	
ГП-9	Многоквартирный 4-секц. жилой дом с нежилыми помещениями	9/10	1	208	208	4537,18	4537,18	22255,7	22255,7	73413,02	73413,02
ГП-10	ГП-10	10	1	67	67	648,22	648,22	6596,98	6596,98	19873	19873
ТП	Существующая трансформаторная подстанция	1	1	-	-	5,8	5,8	-	-	-	-

Ведомость малых архитектурных форм и переносных изделий

Поз.	Обозначение	Наименование	Кол-во шт.	Примечание
1		Скамья без спинки (2 x 0,5)	7	Индивидуальная разработка
2		Садово-парковый светильник LL 101 1D RALL - 7024 h-1м.	9	"Строительный город" г. Новосибирск
3		Уличный светильник Gigalight Интеграл, арт: 0408, RALL - 7024 h-4м.	7	"Строительный город" г. Новосибирск
4		Качель h-2 м. NRO908	1	Котрап
5		Заглубляемый контейнер ТК0	2	Индивидуальная разработка
6		Урна "Бавария"	7	ООО Завод имени Фрунзе ТД
7		Спортивный комплекс "Оранж" СК-03	1	Каталог "Строй Сервис Групп" г.Тюмень Производитель: ОтАюАя
8		Спортивный комплекс "Оранж" СК-02-2	2	Каталог "Строй Сервис Групп" г.Тюмень Производитель: ОтАюАя
9		Спортивный комплекс "Оранж" СК-04-1	1	Каталог "Строй Сервис Групп" г.Тюмень Производитель: ОтАюАя

Условные обозначения:

- Граница проектируемого участка ГП-10
- Граница участка с кадастровым номером № 72:23:0110002:12706
- Граница участка с кадастровым номером № 72:23:0110002:18622
- Граница участка II очереди строительства
- Минимальный отступ от границ земельного участка, 3 метра
- Существующая застройка
- 3 очередь: ГП-9, ГП-11, ГП-12
- Проектируемое здание ГП-10
- Красная линия
- Охранная зона ТП
- Безбарьерный переход
- Бордюр (см. Ведомость проездов, тротуаров и площадок)
- Ограждающие конструкции выше ур.з.

Ведомость элементов озеленения

Поз.	Наименование породы дерева или вида насаждения	Обозначение	Кол-во	Примечание
а	Газон обыкновенный, м2		484,48	
б	Живая изгородь, м2		101,92	
в	Сирень венгерская, шт		2	
г	Липа, шт		7	
д	Яблоня обыкновенная, шт		6	

Ведомость проездов, тротуаров и площадок

Условные обозначения	Тип	Наименование	Площадь покрытия, м2	Бордюр
	1	Асфальтобетонное покрытие, проезды и автостоянки	303,85	Камень бортовой БР 100.30.15, ГОСТ 6665-91
	2	Асфальтобетонное покрытие, велодорожка	139	
	3	Брусчатка, тротуары	899,04	Камень бортовой БР 100.20.8, ГОСТ 6665-91
	4	Песок, детские игровые площадки	89,98	
-	5	Прочие элементы благоустройства (отмостка, бордюр)	5,41	

Примечание:

1. Конструкцию дорожной одежды см. лист 3.
2. Объемы благоустройства даны по границам 2 этапа строительства.

10-21-ПЗУ.Г					
«Комплекс многоэтажных жилых домов с нежилыми помещениями в 5-ом Заречном микрорайоне в г. Тюмени ГП-1-ГП-18. ГП-10»					
Изм.	Кол.уч.	Лист	№ док.	Подп.	Дата
Разраб.	Тюленева				
ГИП	Мухометов				
Схема планировочной организации земельного участка. Генеральный план М 1:500					
ГП-10			Стадия	Лист	Листов
			п	2	