

Условные обозначения


- граница участка по ГПЗУ №RU77208000-041149
 - проектируемое здание
 - нависающая часть здания
 - существующая застройка
 - контур подземного гаража (наружная грань)
 - схема движения транспортных потоков (легковых и грузовых автомобилей, спецтранспорта и пожарной техники)
 - схема движения спецтранспорта (разгрузка, мусоровоз)
 - проектируемый проезд
 - проектируемый тротуар
 - озеленение
 - площадка ТБО
- Входы**
- вход в вестибюль офисной части
 - аренда помещений
 - въезд/выезд из подземного паркинга
 - разгрузка
- Эксплуатируемые кровли 1-4 этажей**
- эксплуатируемая кровля 1 этажа
 - эксплуатируемая кровля 2 этажа
 - эксплуатируемая кровля 3 этажа
 - эксплуатируемая кровля 4 этажа
 - дорожки на эксплуатируемых кровлях
 - ограждение эксплуатируемых кровель

N п/п	Наименование	Примечание
1	Многофункциональный комплекс	Проектируемый
2с	Жилая застройка (ЖК "Северный квартал"), 9-28 эт.	Существующие
3с	Жилая застройка (ЖК "Южный квартал"), 10-28 эт.	


Изм.	Лист	Докум.	Подпись	Дата
Разраб.		Землянухин М.В.		
Проверил		Журавлев С.Ю.		
Т.контр				
Н.контр				
Утв.				

<p>Многофункциональное здание г. Москва, внутригородское муниципальное образование Филевский Парк, ул. Заречная, вл. 6, з/у 1</p>			
Предварительное планирование действий пожарно-спасательных подразделений по тушению пожара и проведению аварийно-спасательных работ	Стадия	Лист	Листов
	П	1	23
Генеральный план и ширина проездов (подъездов)		ООО «НИЭЦ ПБ»	

Условные обозначения

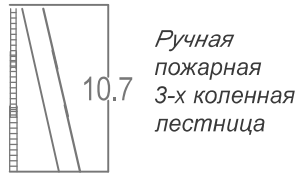


Фасад в осях 1-27

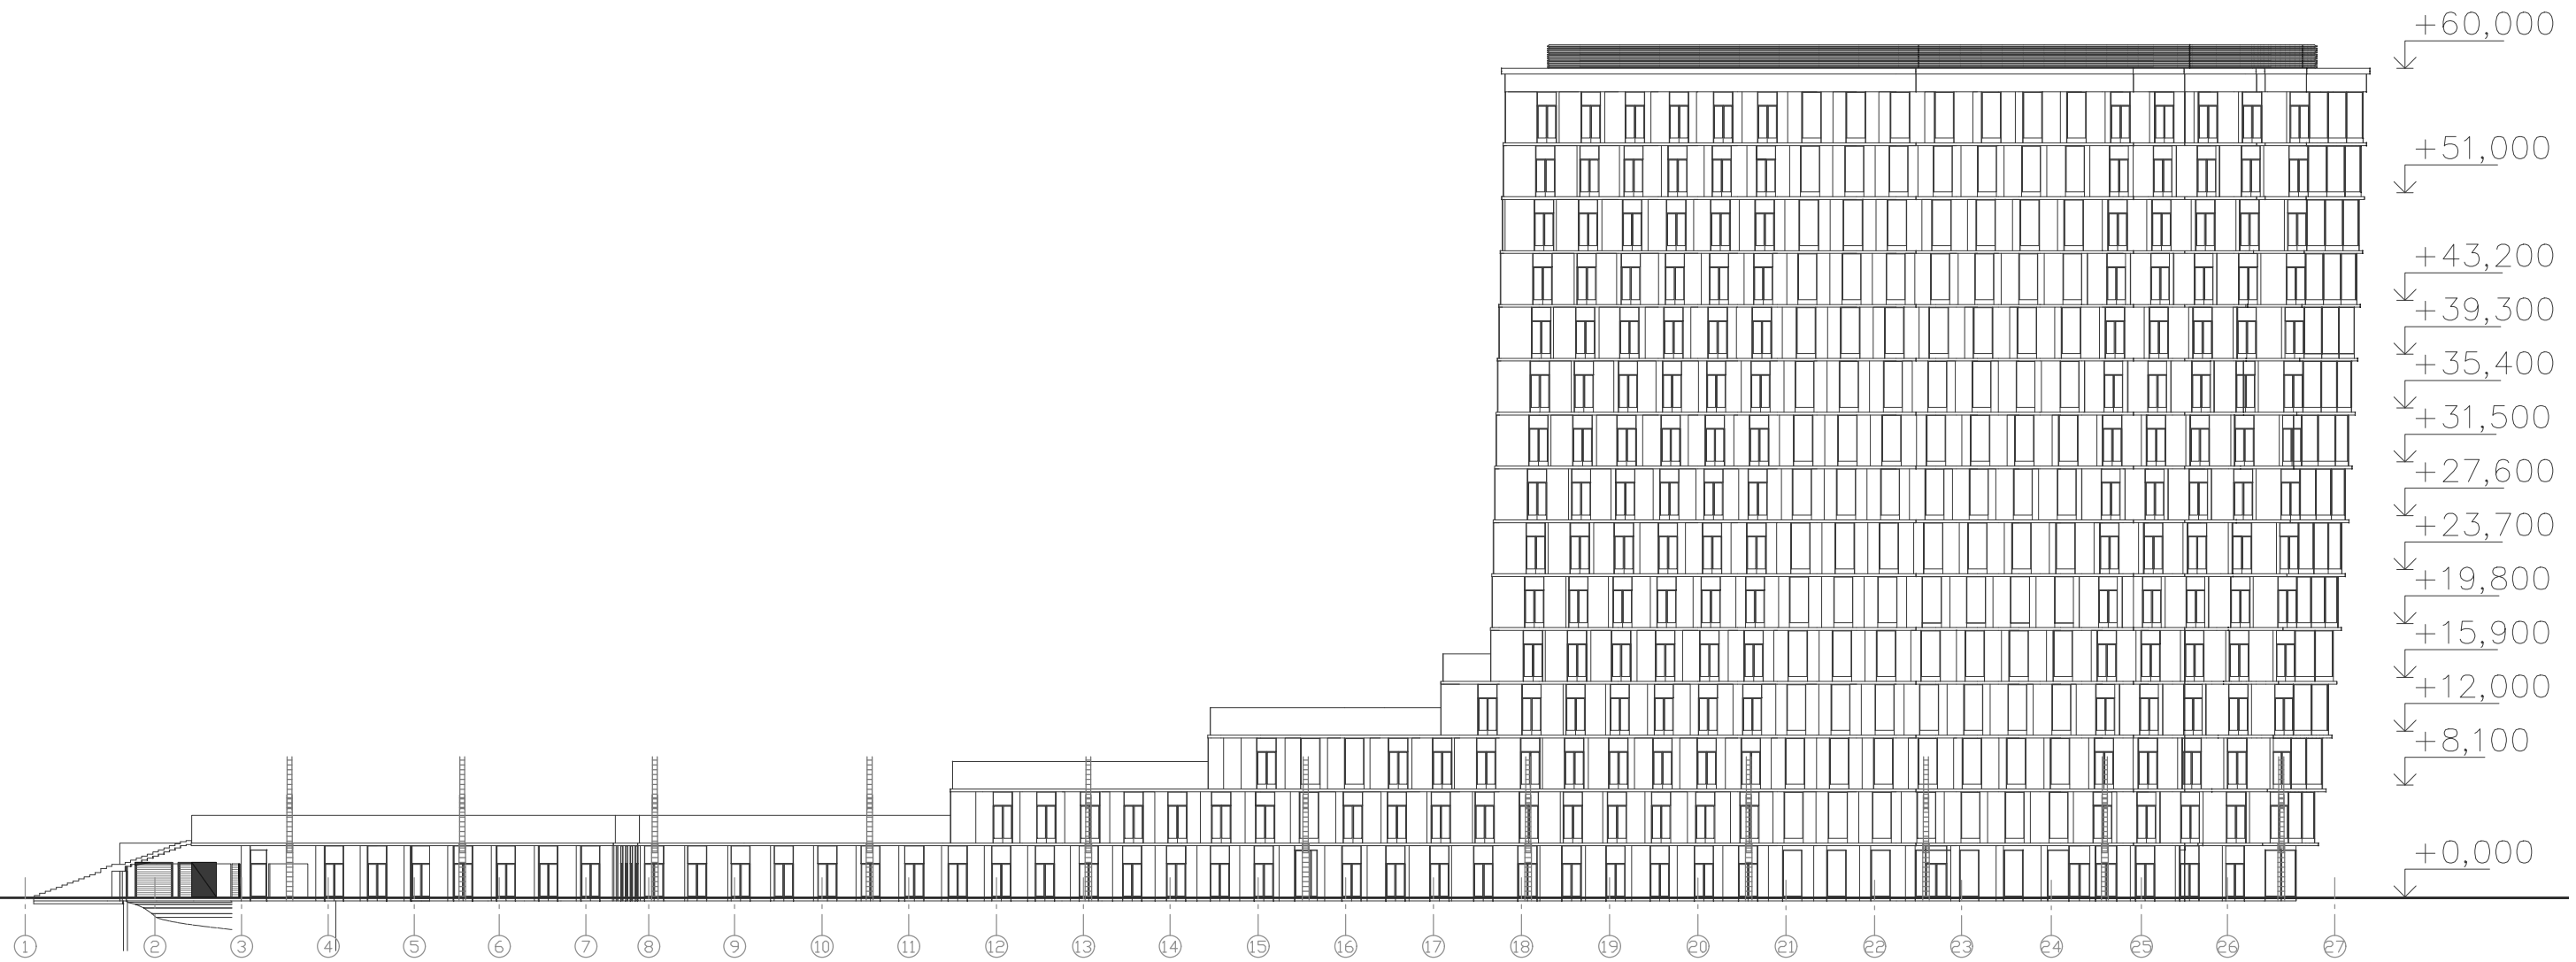


Изм.	Кол. вч	Лист	№ док	Подпись	Дата

Применение ручных пожарных лестниц
Фасад в осях 1-27

Условные обозначения

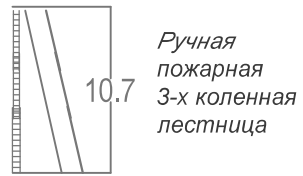


Фасад в осях 27-1

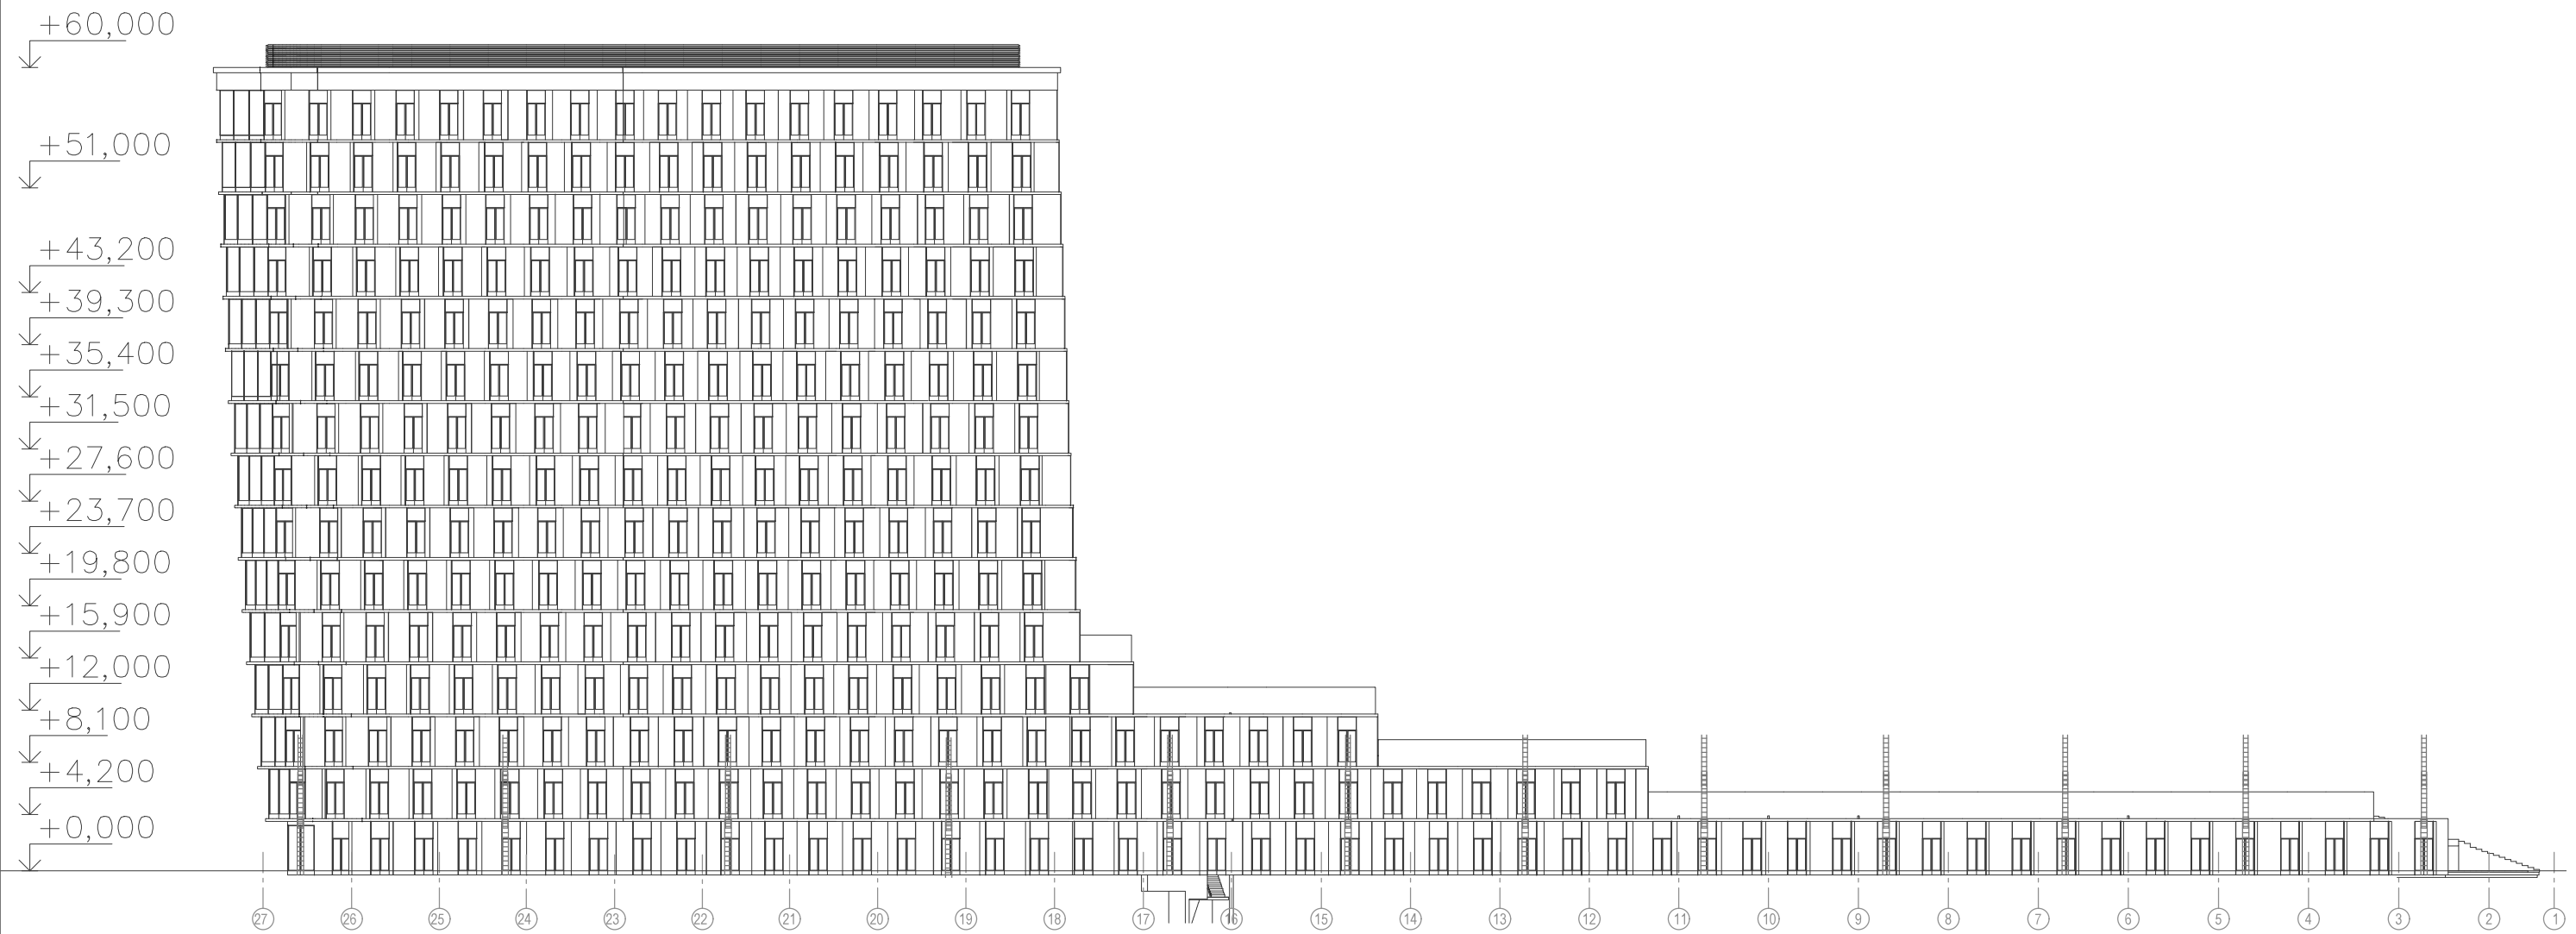


Изм.	Кол.уч.	Лист	№ док	Подпись	Дата


Применение ручных пожарных лестниц
Фасад в осях 27-1

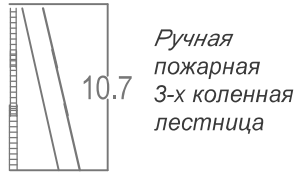


Фасад в осях Ж-А

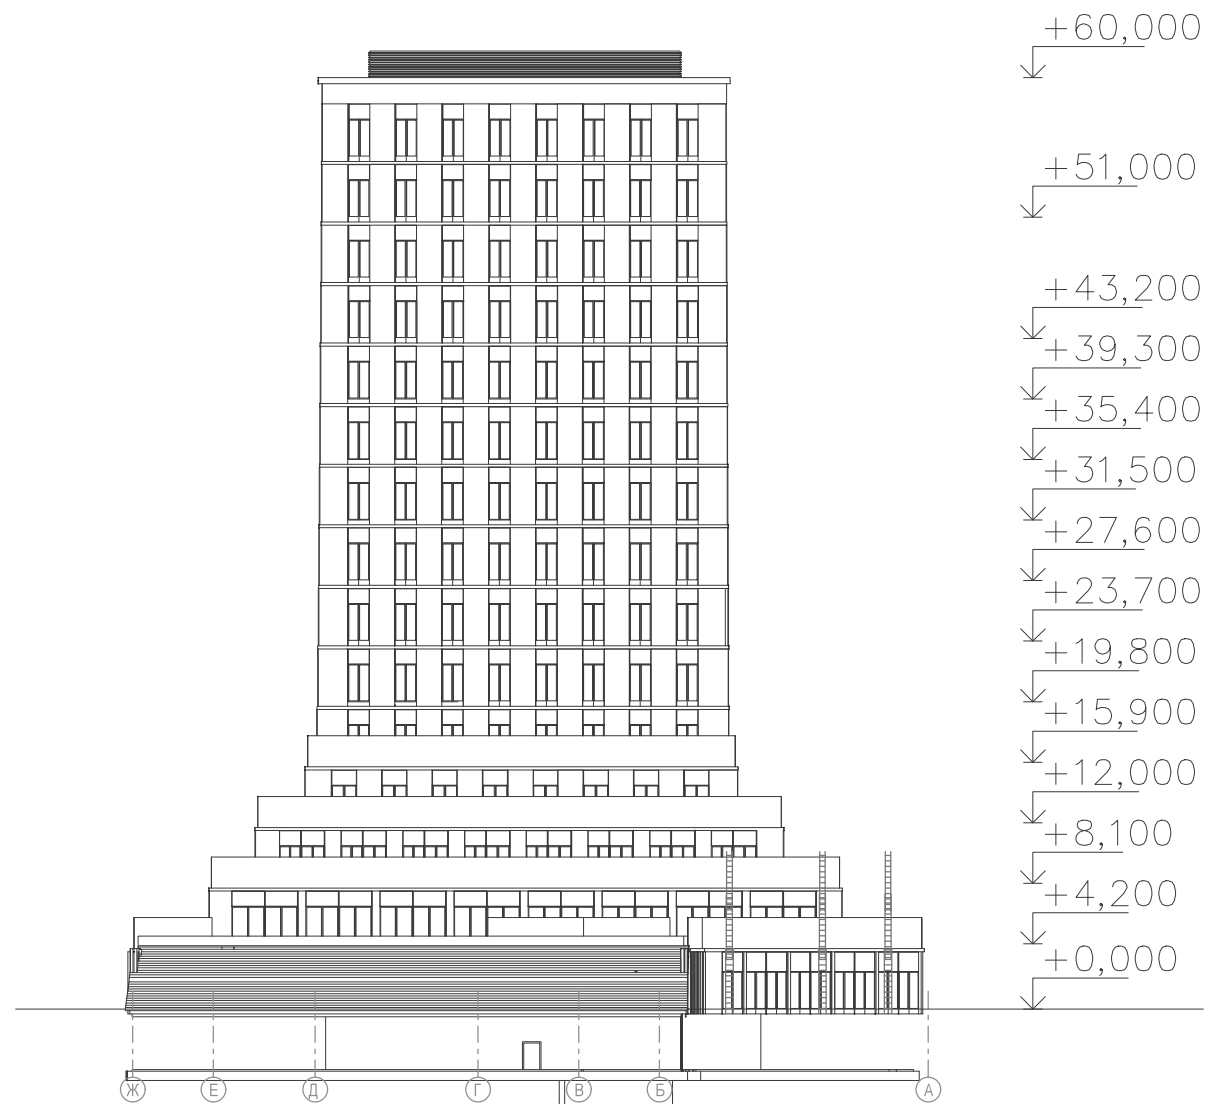


Фасад в осях А-Ж

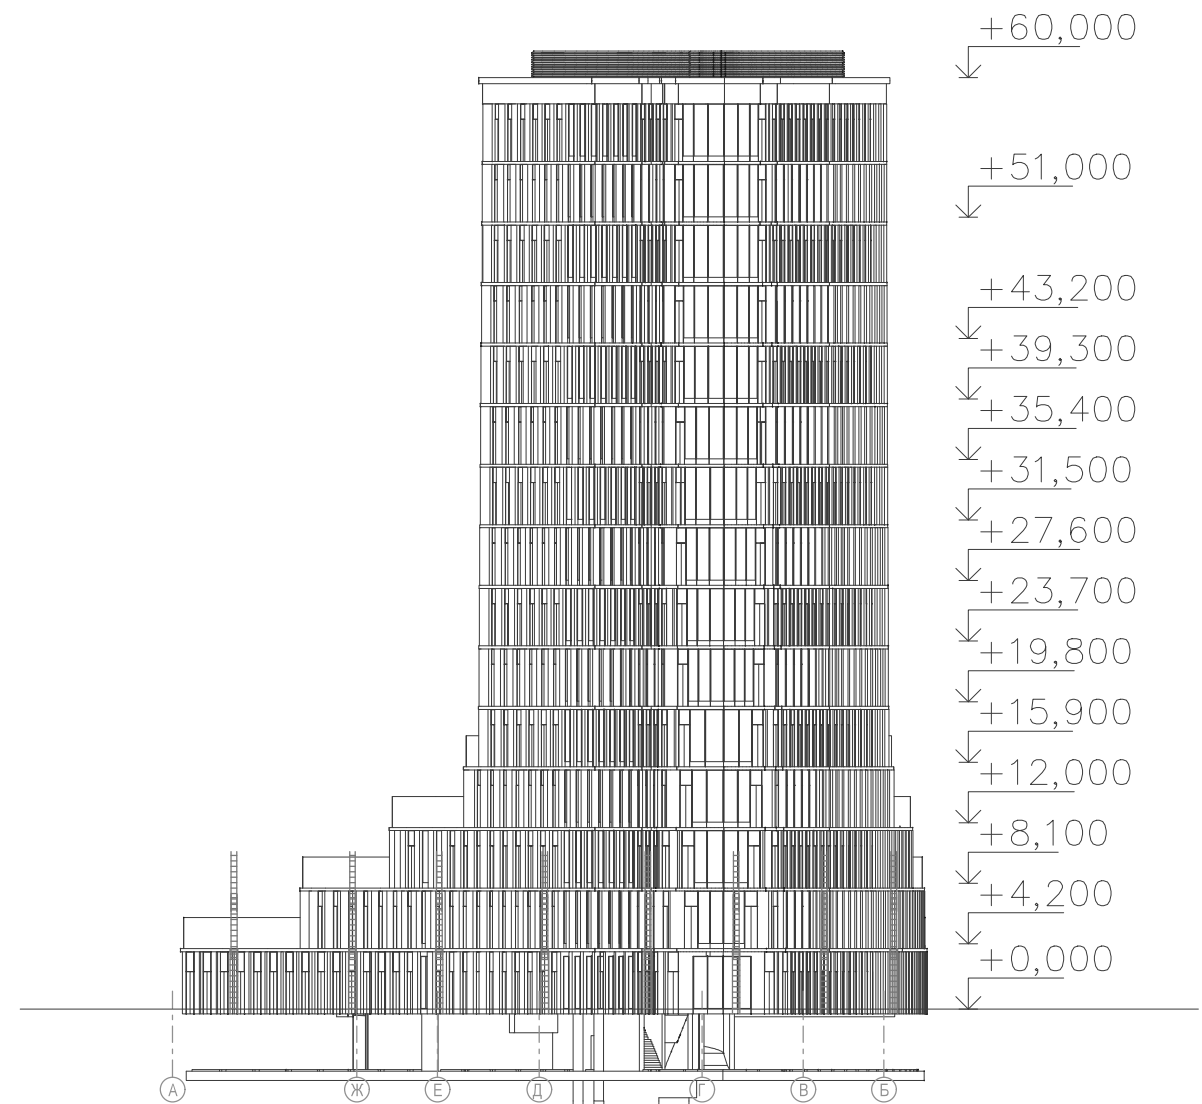


Изм.	Коп. вч.	Лист	№ док.	Подпись	Дата

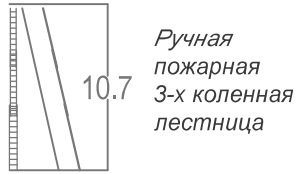

Разрез 1-1

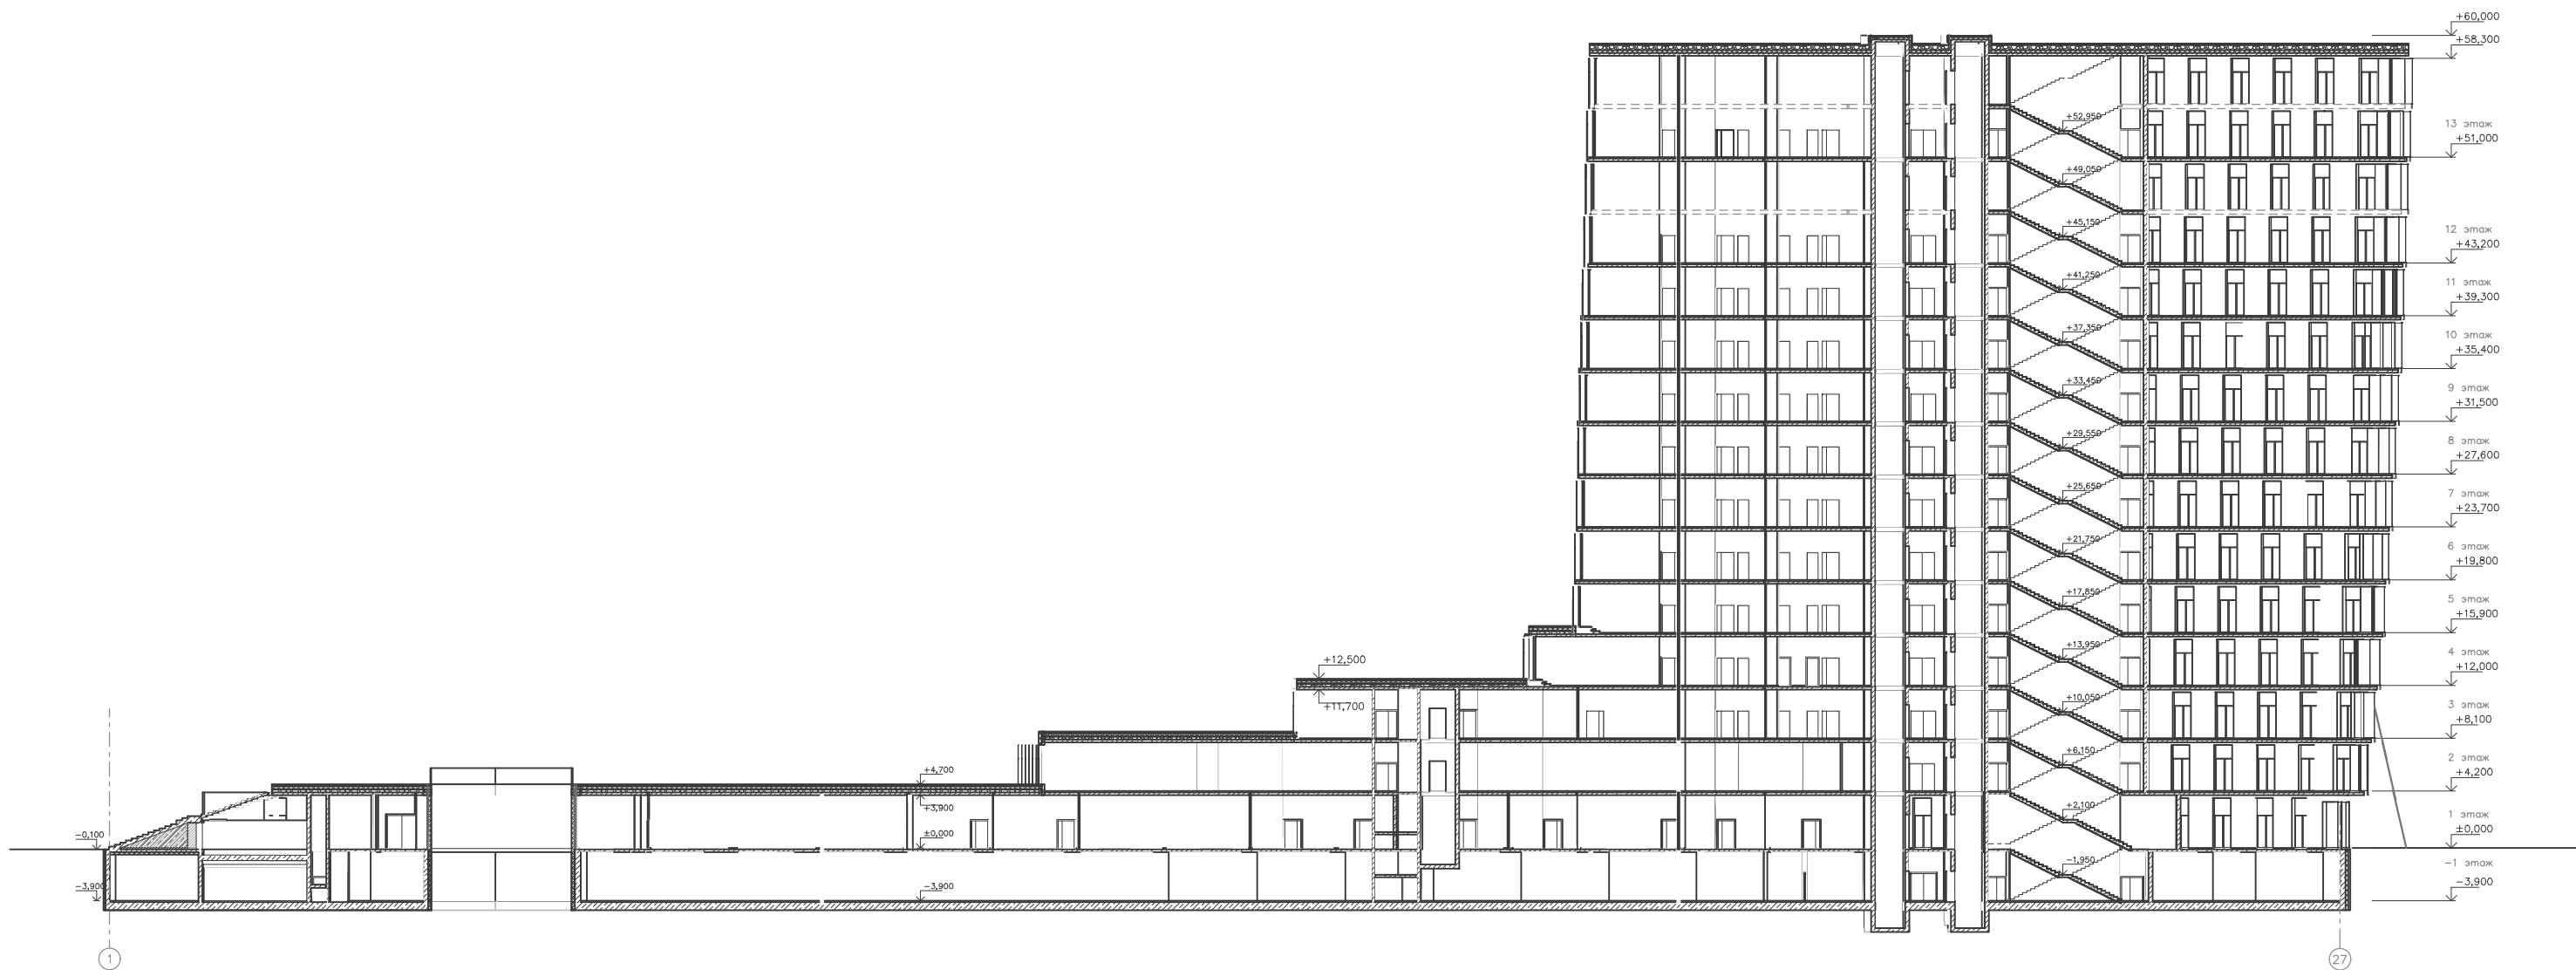


Изм.	Кол. вч.	Лист	№ док.	Подпись	Дата

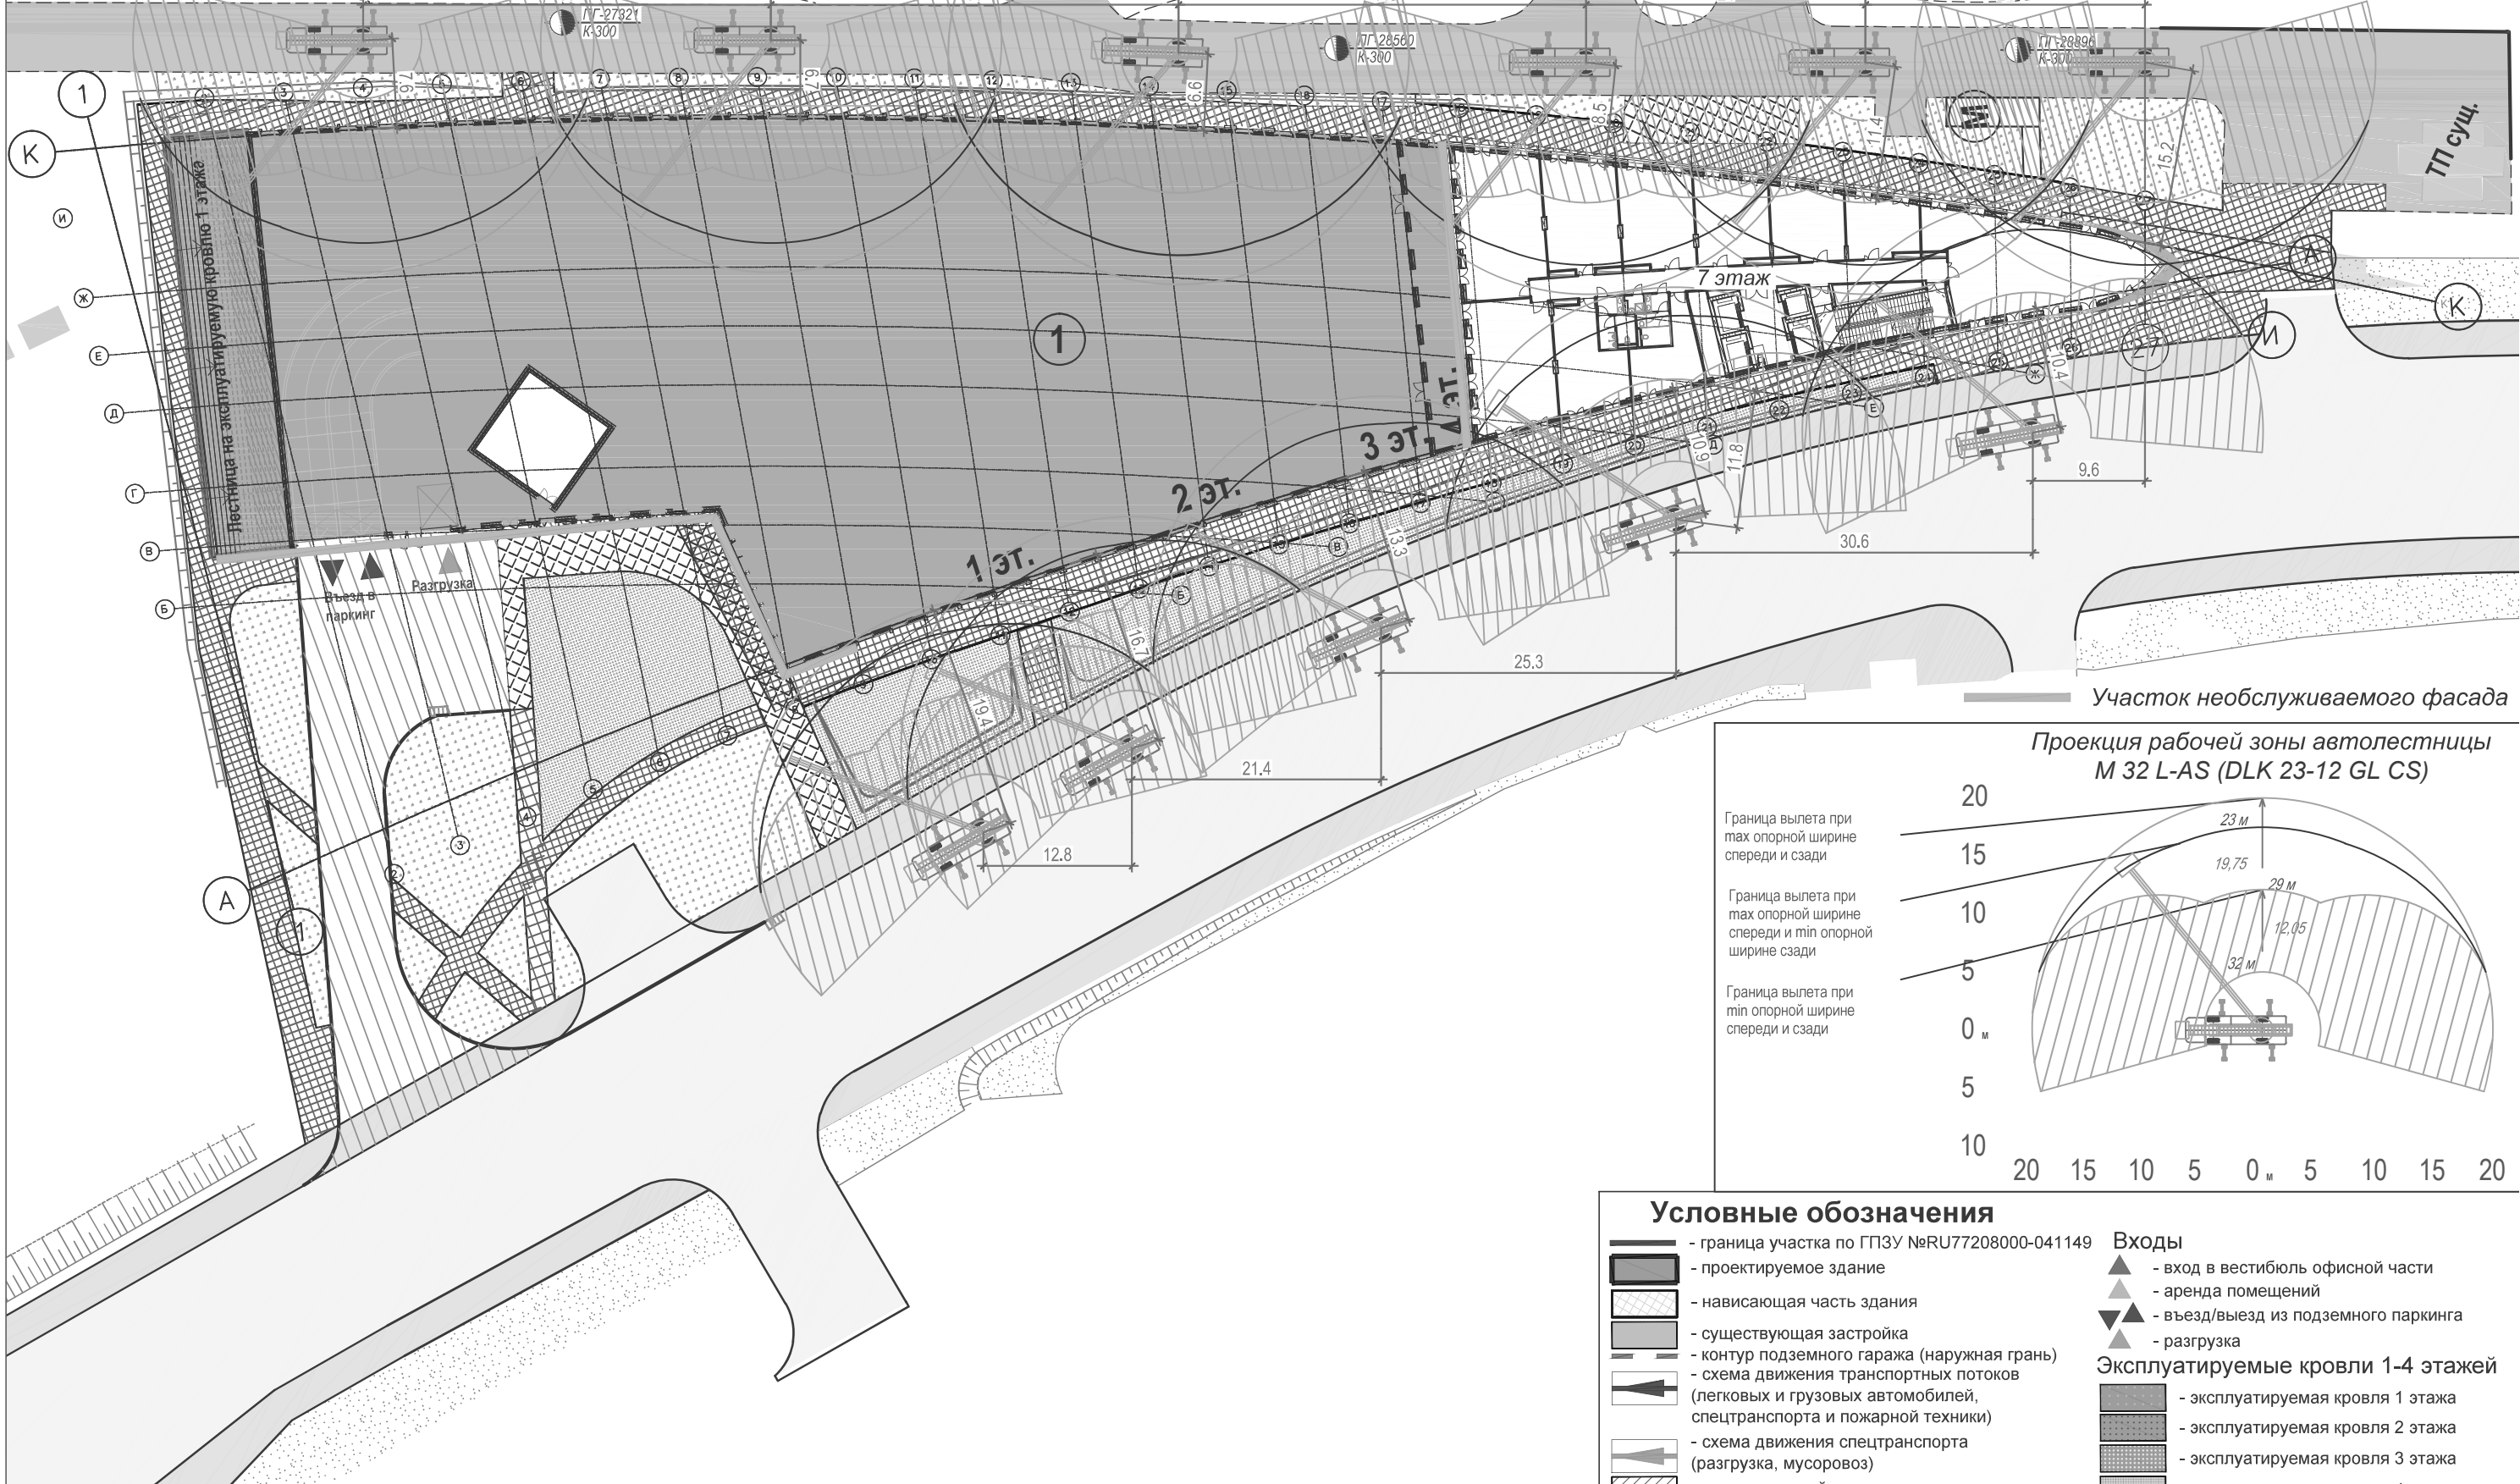

- Условные обозначения**
- граница участка по ГПЗУ №RU7208000-041149
 - проектируемое здание
 - нависающая часть здания
 - существующая застройка
 - контур подземного гаража (наружная грань)
 - схема движения транспортных потоков (легковых и грузовых автомобилей, спецтранспорта и пожарной техники)
 - схема движения спецтранспорта (разгрузка, мусоровоз)
 - проектируемый проезд
 - проектируемый тротуар
 - озеленение
 - площадка ТБО
- Входы**
- вход в вестибюль офисной части
 - аренда помещений
 - въезд/выезд из подземного паркинга
 - разгрузка
- Эксплуатируемые кровли 1-4 этажей**
- эксплуатируемая кровля 1 этажа
 - эксплуатируемая кровля 2 этажа
 - эксплуатируемая кровля 3 этажа
 - эксплуатируемая кровля 4 этажа
 - дорожки на эксплуатируемых кровлях
 - ограждение эксплуатируемых кровель

N п/п	Наименование	Примечание
1	Многофункциональный комплекс	Проектируемый
2с	Жилая застройка (ЖК "Северный квартал") ,9-28 эт.	Существующие
3с	Жилая застройка (ЖК "Южный квартал") ,10-28 эт.	

Фасад в осях 1-27

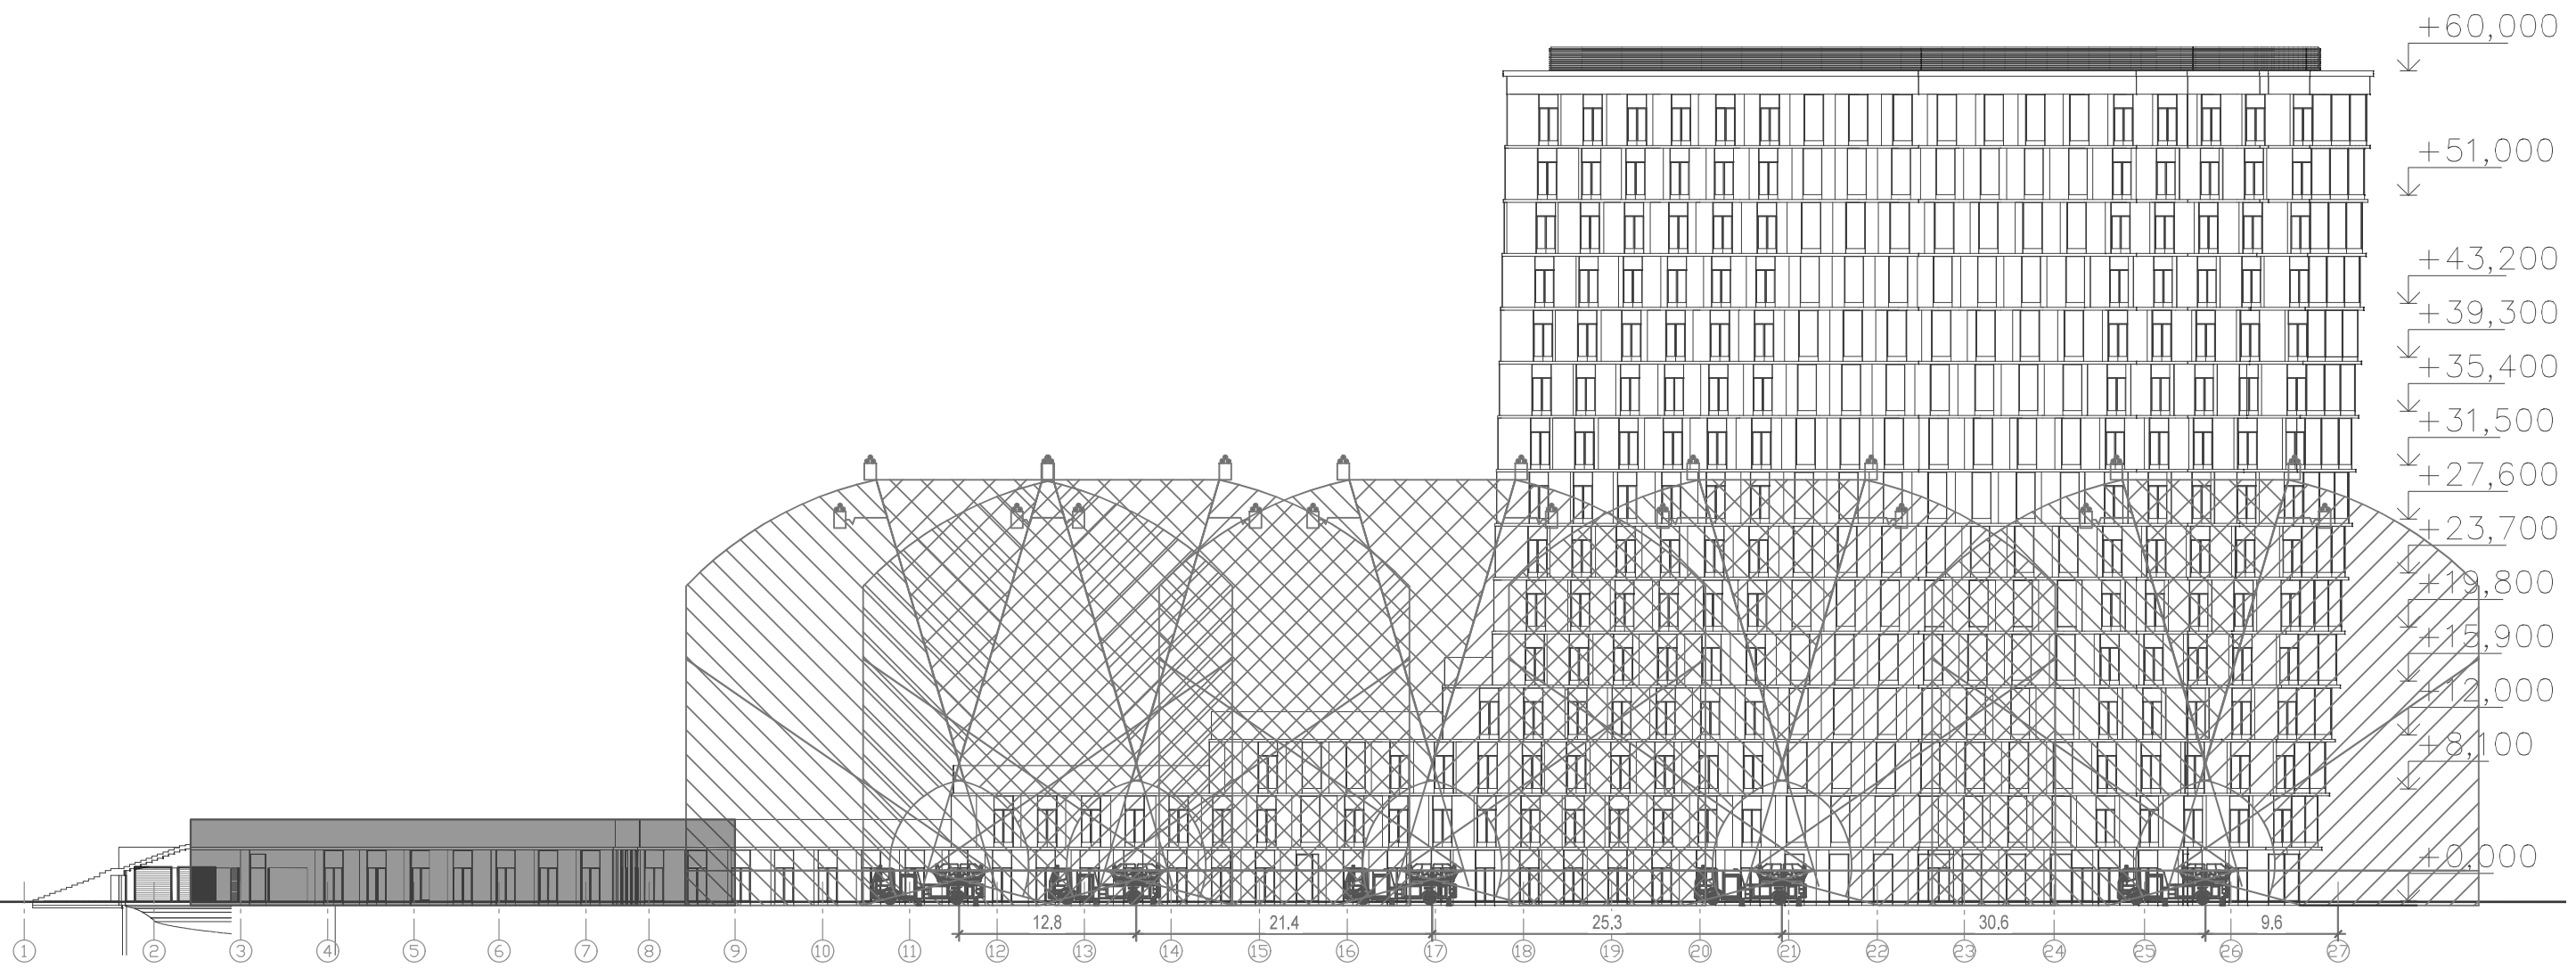


Участок необслуживаемого фасада

Изм.	Коп. вч.	Лист	№ док.	Подпись	Дата

Проекция рабочих зон (полей) автолестницы
М 32 L-AS (DLK 23-12 GL CS) на фасад в осях 1-27


Фасад в осях 27-1

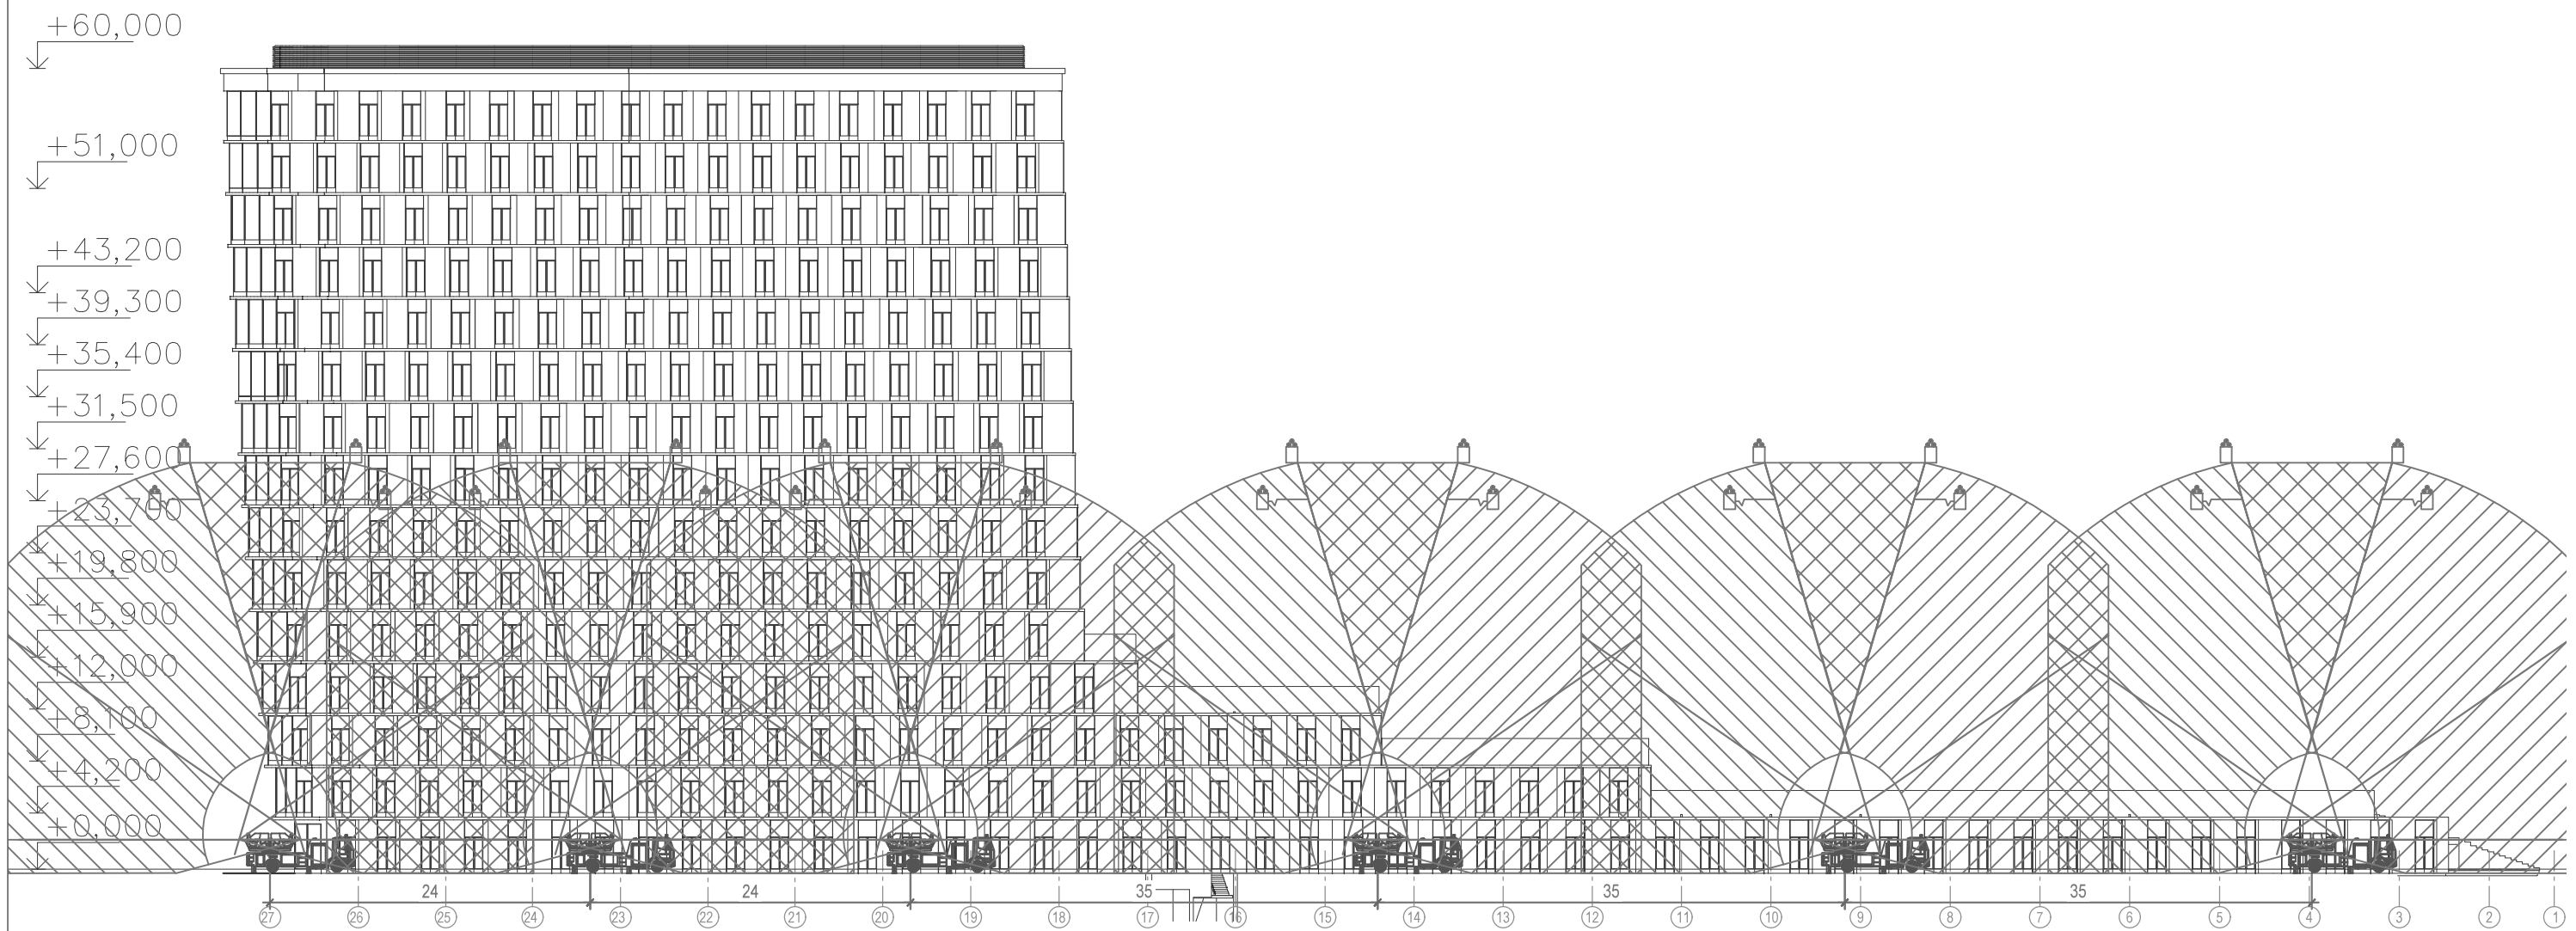


Изм.	Коп. вч	Лист	№ док	Подпись	Дата

Проекция рабочих зон (полей) автолестницы
М 32 L-AS (DLK 23-12 GL CS) на фасад в осях 27-1

Фасад в осях Ж-А

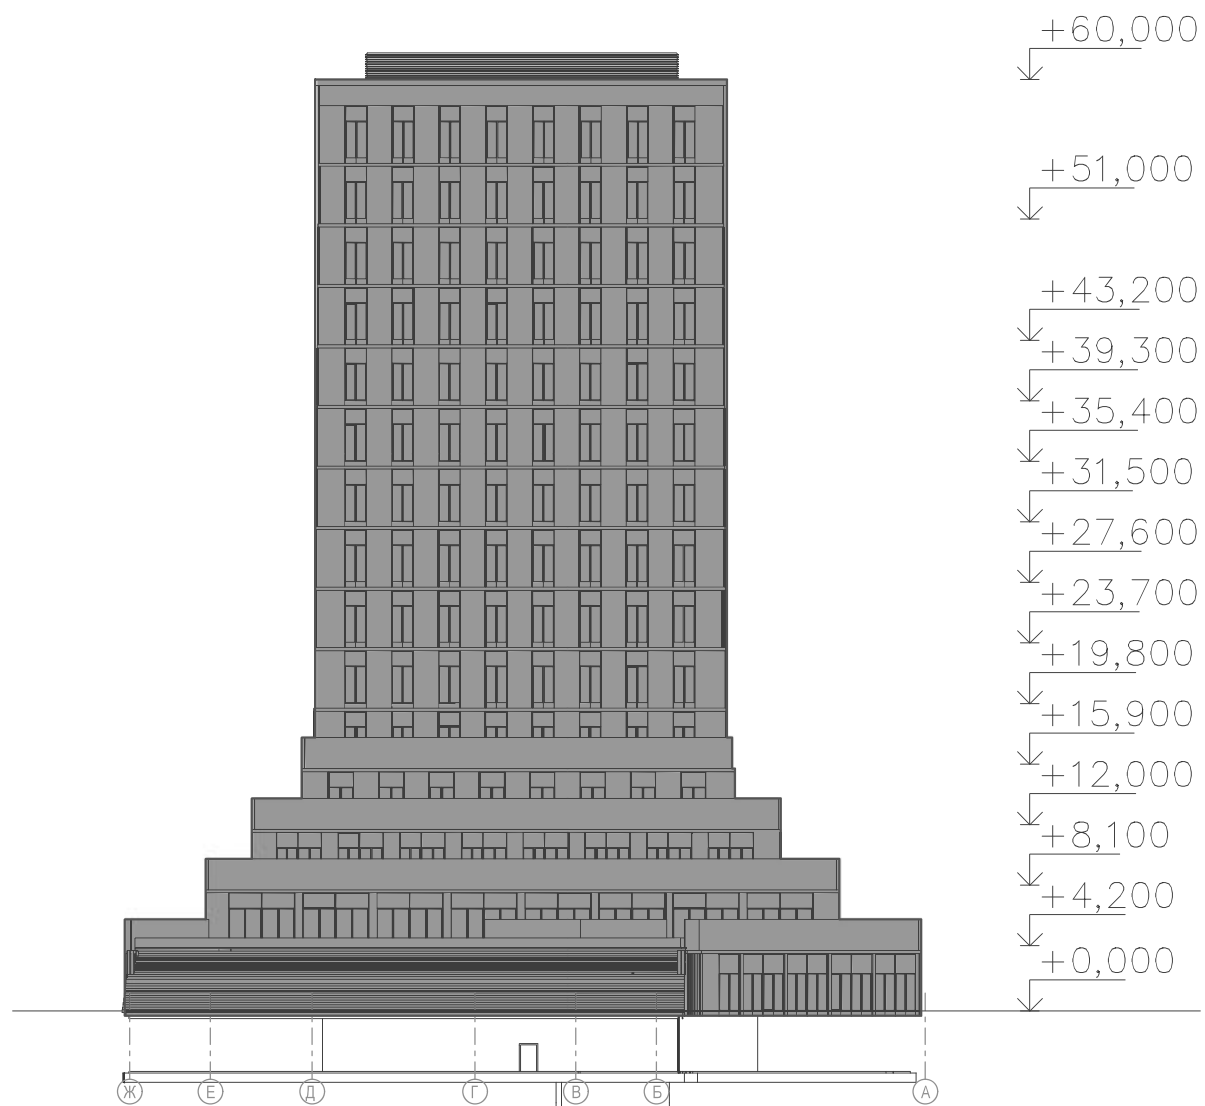

Фасад в осях А-Ж

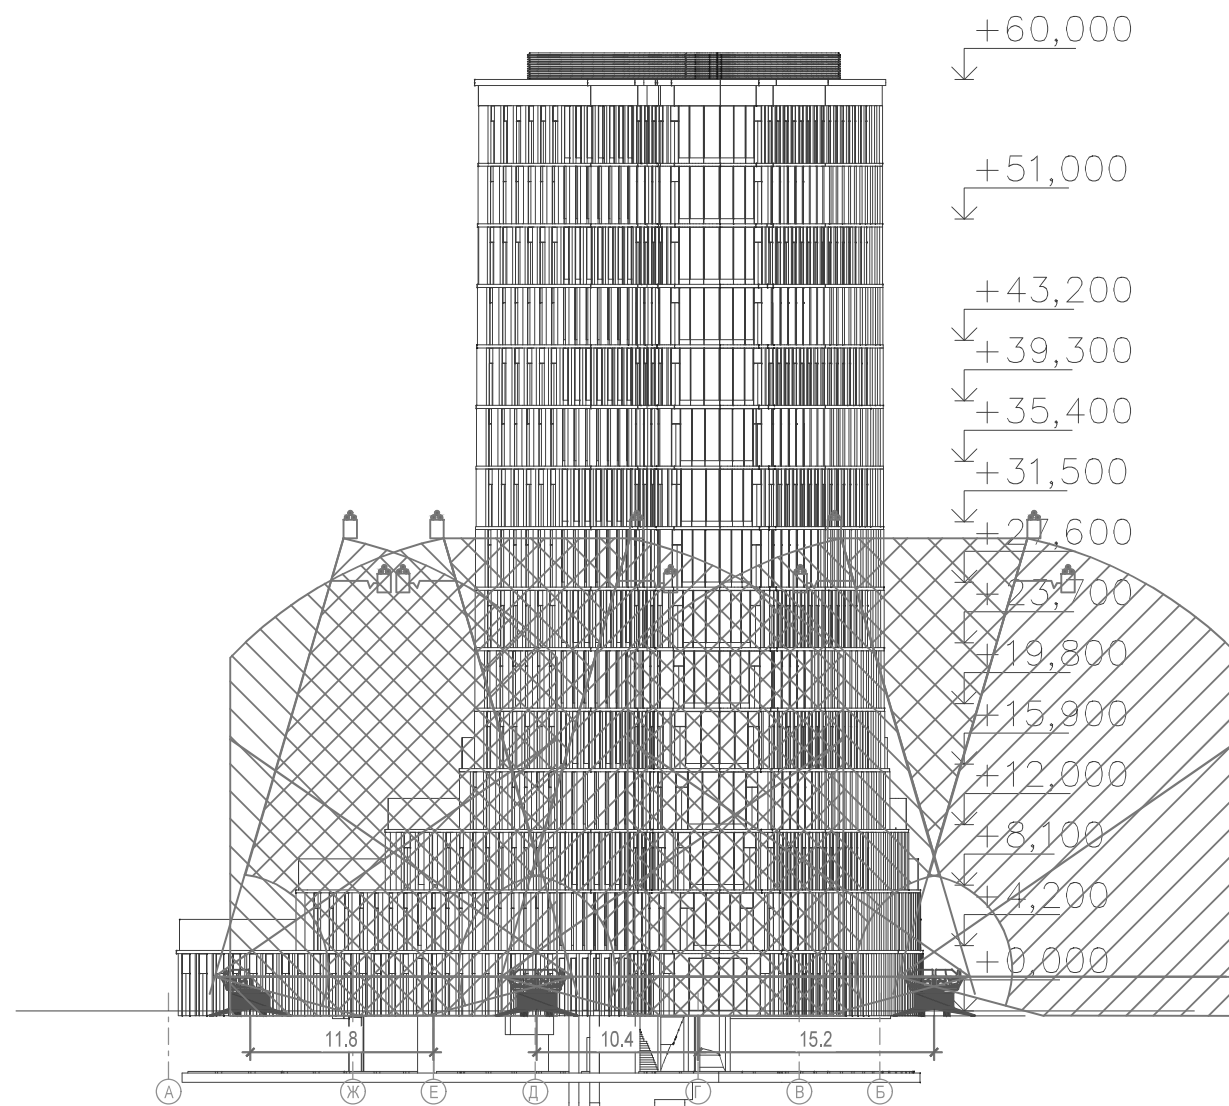


Участок необслуживаемого фасада

Изм.	Кол. вч.	Лист	№ док.	Подпись	Дата


Проекция рабочих зон (полей) автолестницы
М 32 L-AS (DLK 23-12 GL CS) на фасады в осях А-Ж; Ж-А

Разрез 1-1

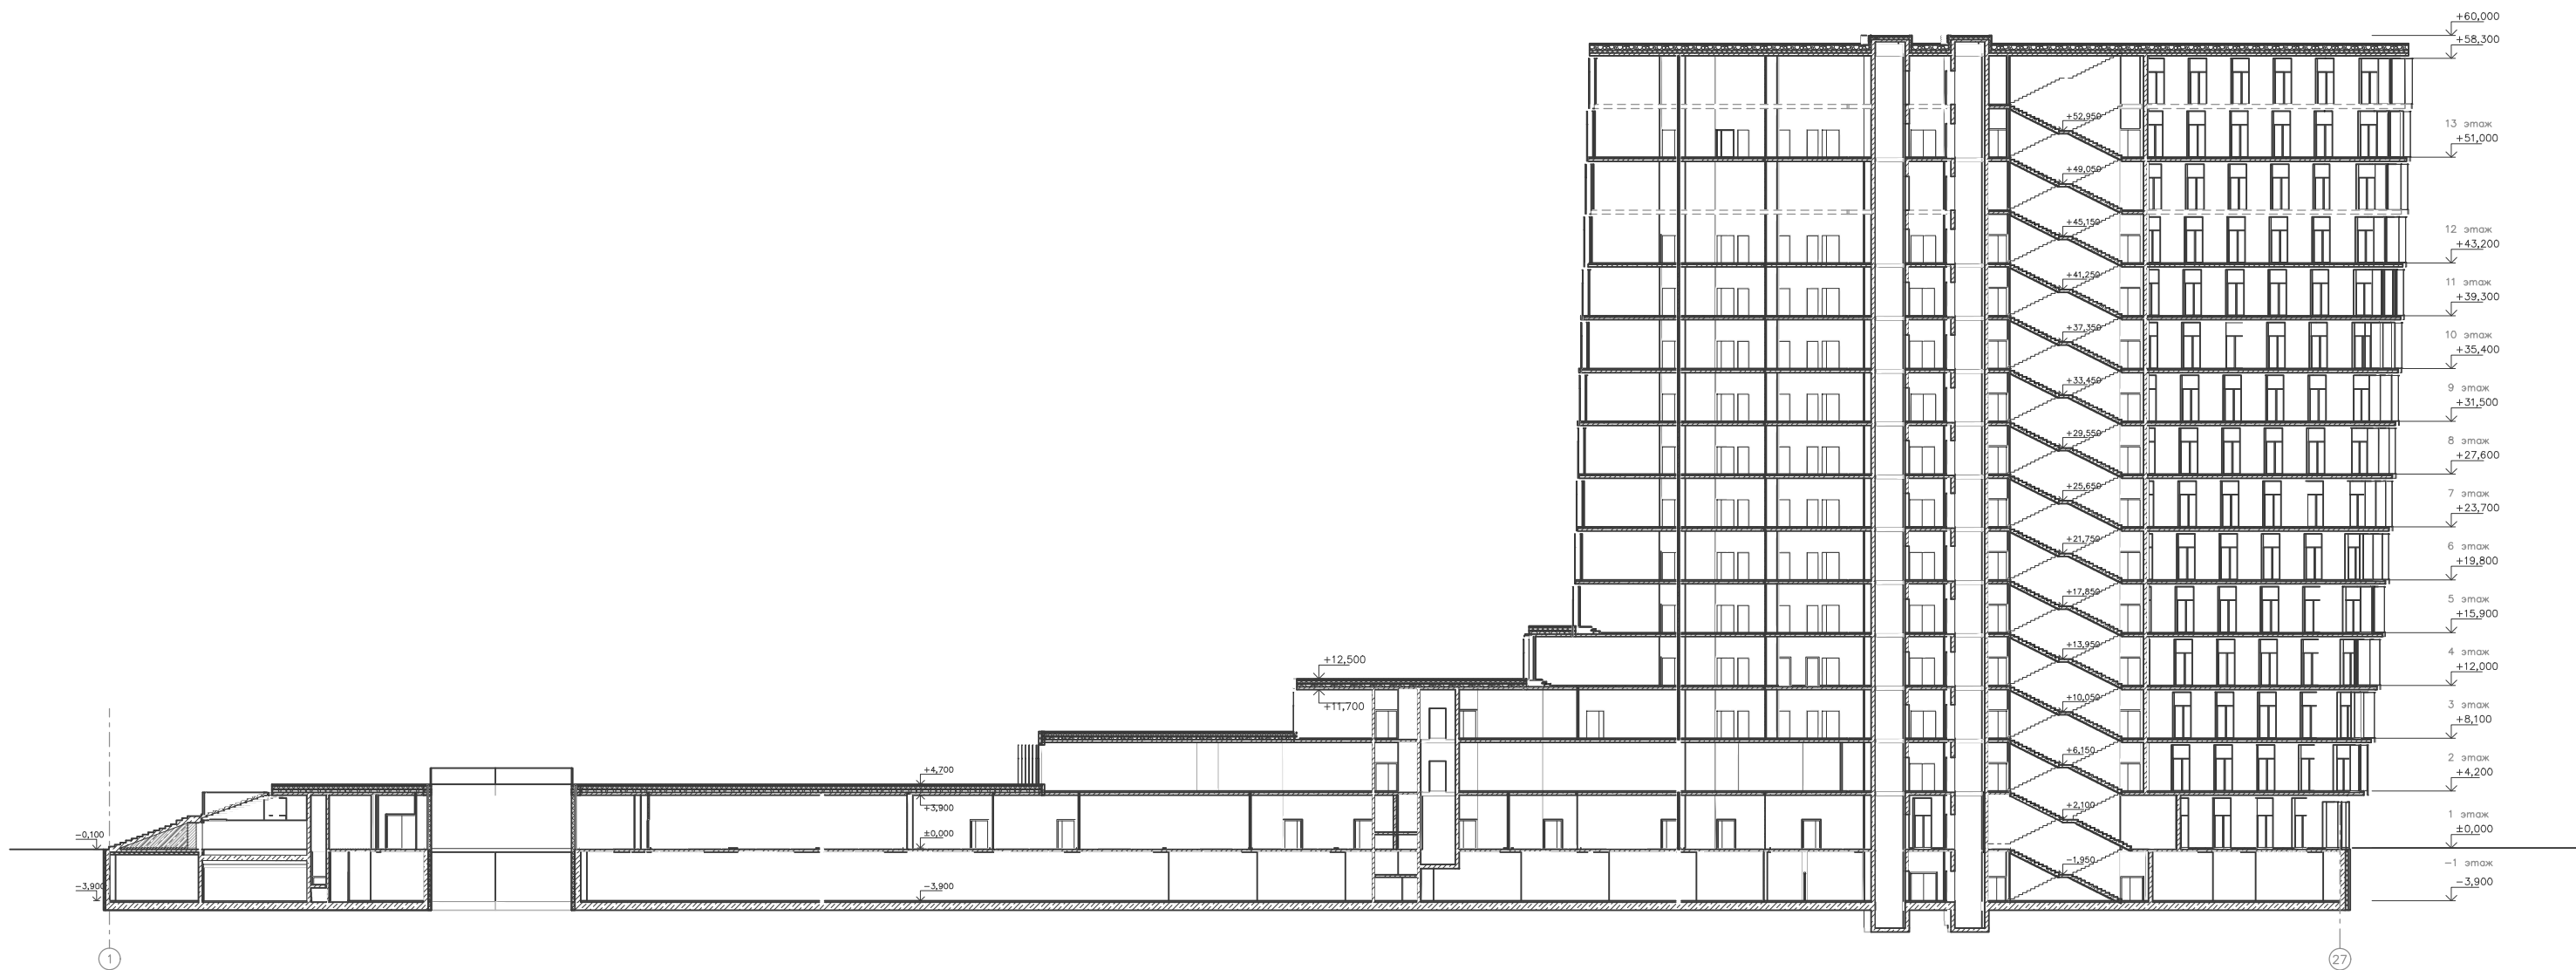

Изм.	Кол. вч.	Лист	№ док.	Подпись	Дата

Проекция рабочих зон (полей) автолестницы
М 32 L-AS (DLK 23-12 GL CS). Разрез 1-1

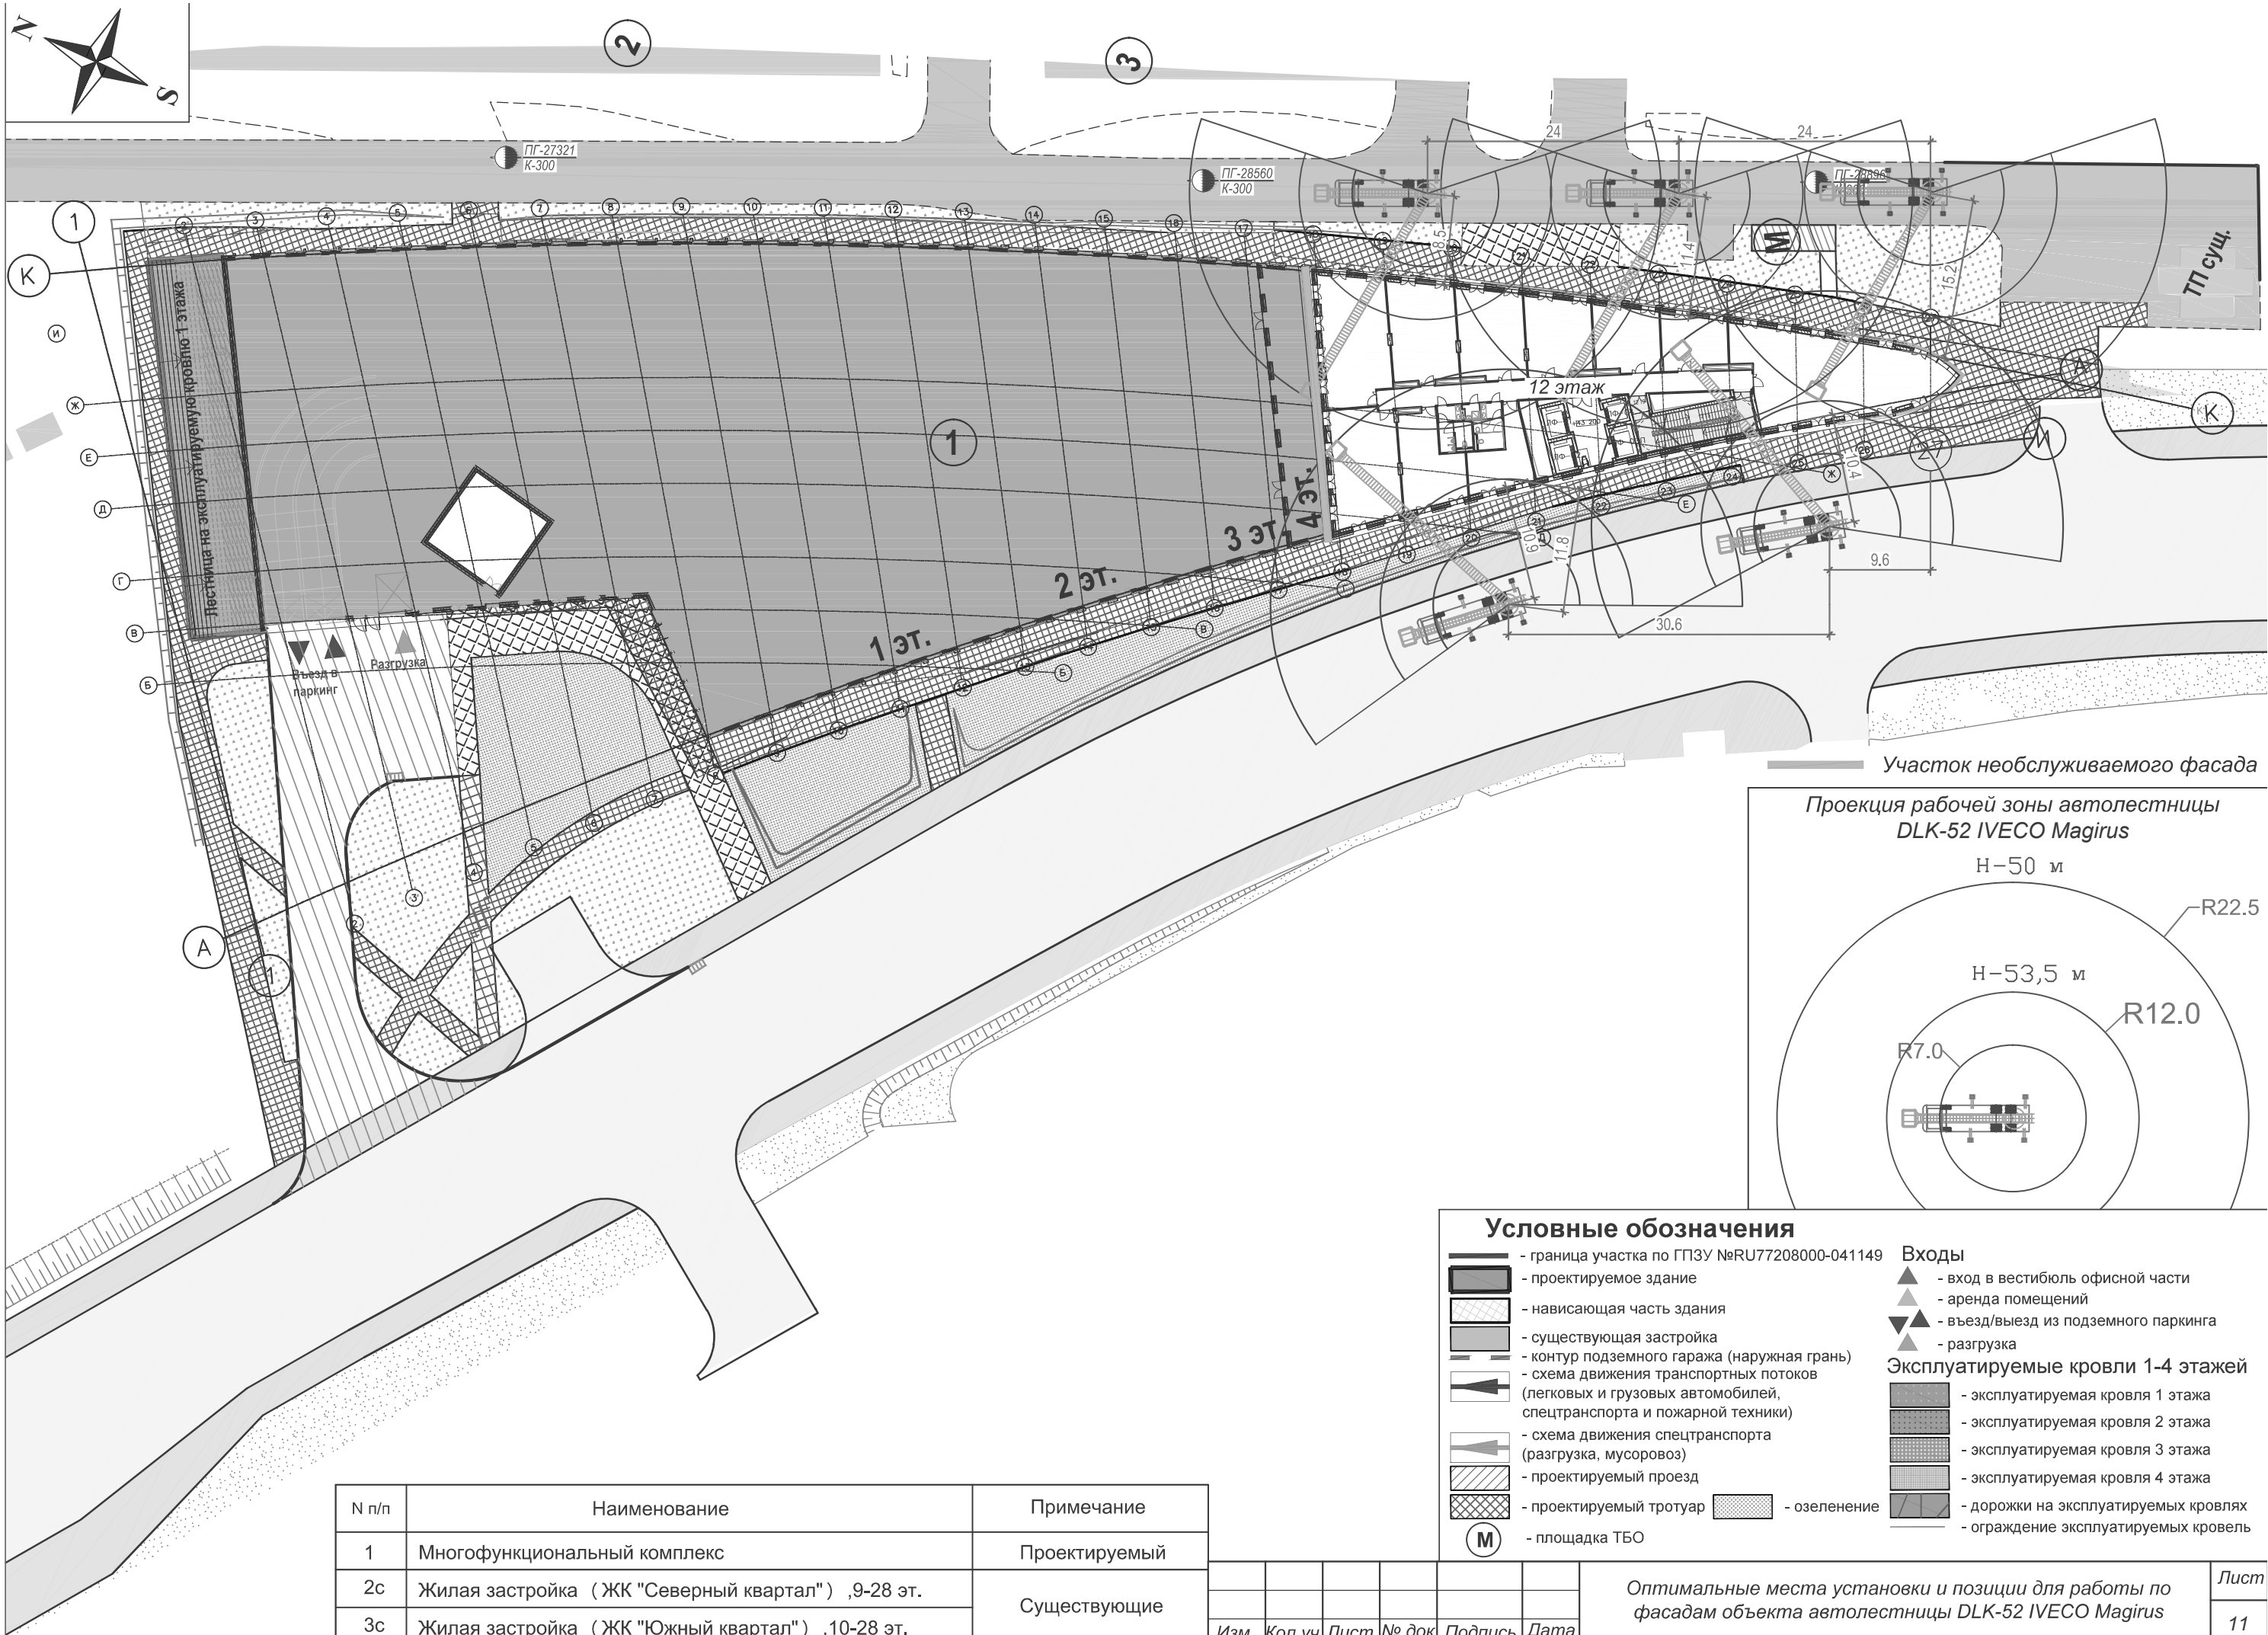

Участок необслуживаемого фасада



Условные обозначения


- граница участка по ГПЗУ №RU77208000-041149
 - проектируемое здание
 - нависающая часть здания
 - существующая застройка
 - контур подземного гаража (наружная грань)
 - схема движения транспортных потоков (легковых и грузовых автомобилей, спецтранспорта и пожарной техники)
 - схема движения спецтранспорта (разгрузка, мусоровоз)
 - проектируемый проезд
 - проектируемый тротуар
 - озеленение
 - площадка ТБО
- Входы**
- вход в вестибюль офисной части
 - аренда помещений
 - въезд/выезд из подземного паркинга
 - разгрузка
- Эксплуатируемые кровли 1-4 этажей**
- эксплуатируемая кровля 1 этажа
 - эксплуатируемая кровля 2 этажа
 - эксплуатируемая кровля 3 этажа
 - эксплуатируемая кровля 4 этажа
 - дорожки на эксплуатируемых кровлях
 - ограждение эксплуатируемых кровель

N п/п	Наименование	Примечание
1	Многофункциональный комплекс	Проектируемый
2с	Жилая застройка (ЖК "Северный квартал"), 9-28 эт.	Существующие
3с	Жилая застройка (ЖК "Южный квартал"), 10-28 эт.	

Изм.	Кол.уч.	Лист	№ док.	Подпись	Дата

Оптимальные места установки и позиции для работы по фасадам объекта автолестницы DLK-52 IVECO Magirus


Фасад в осях 1-27

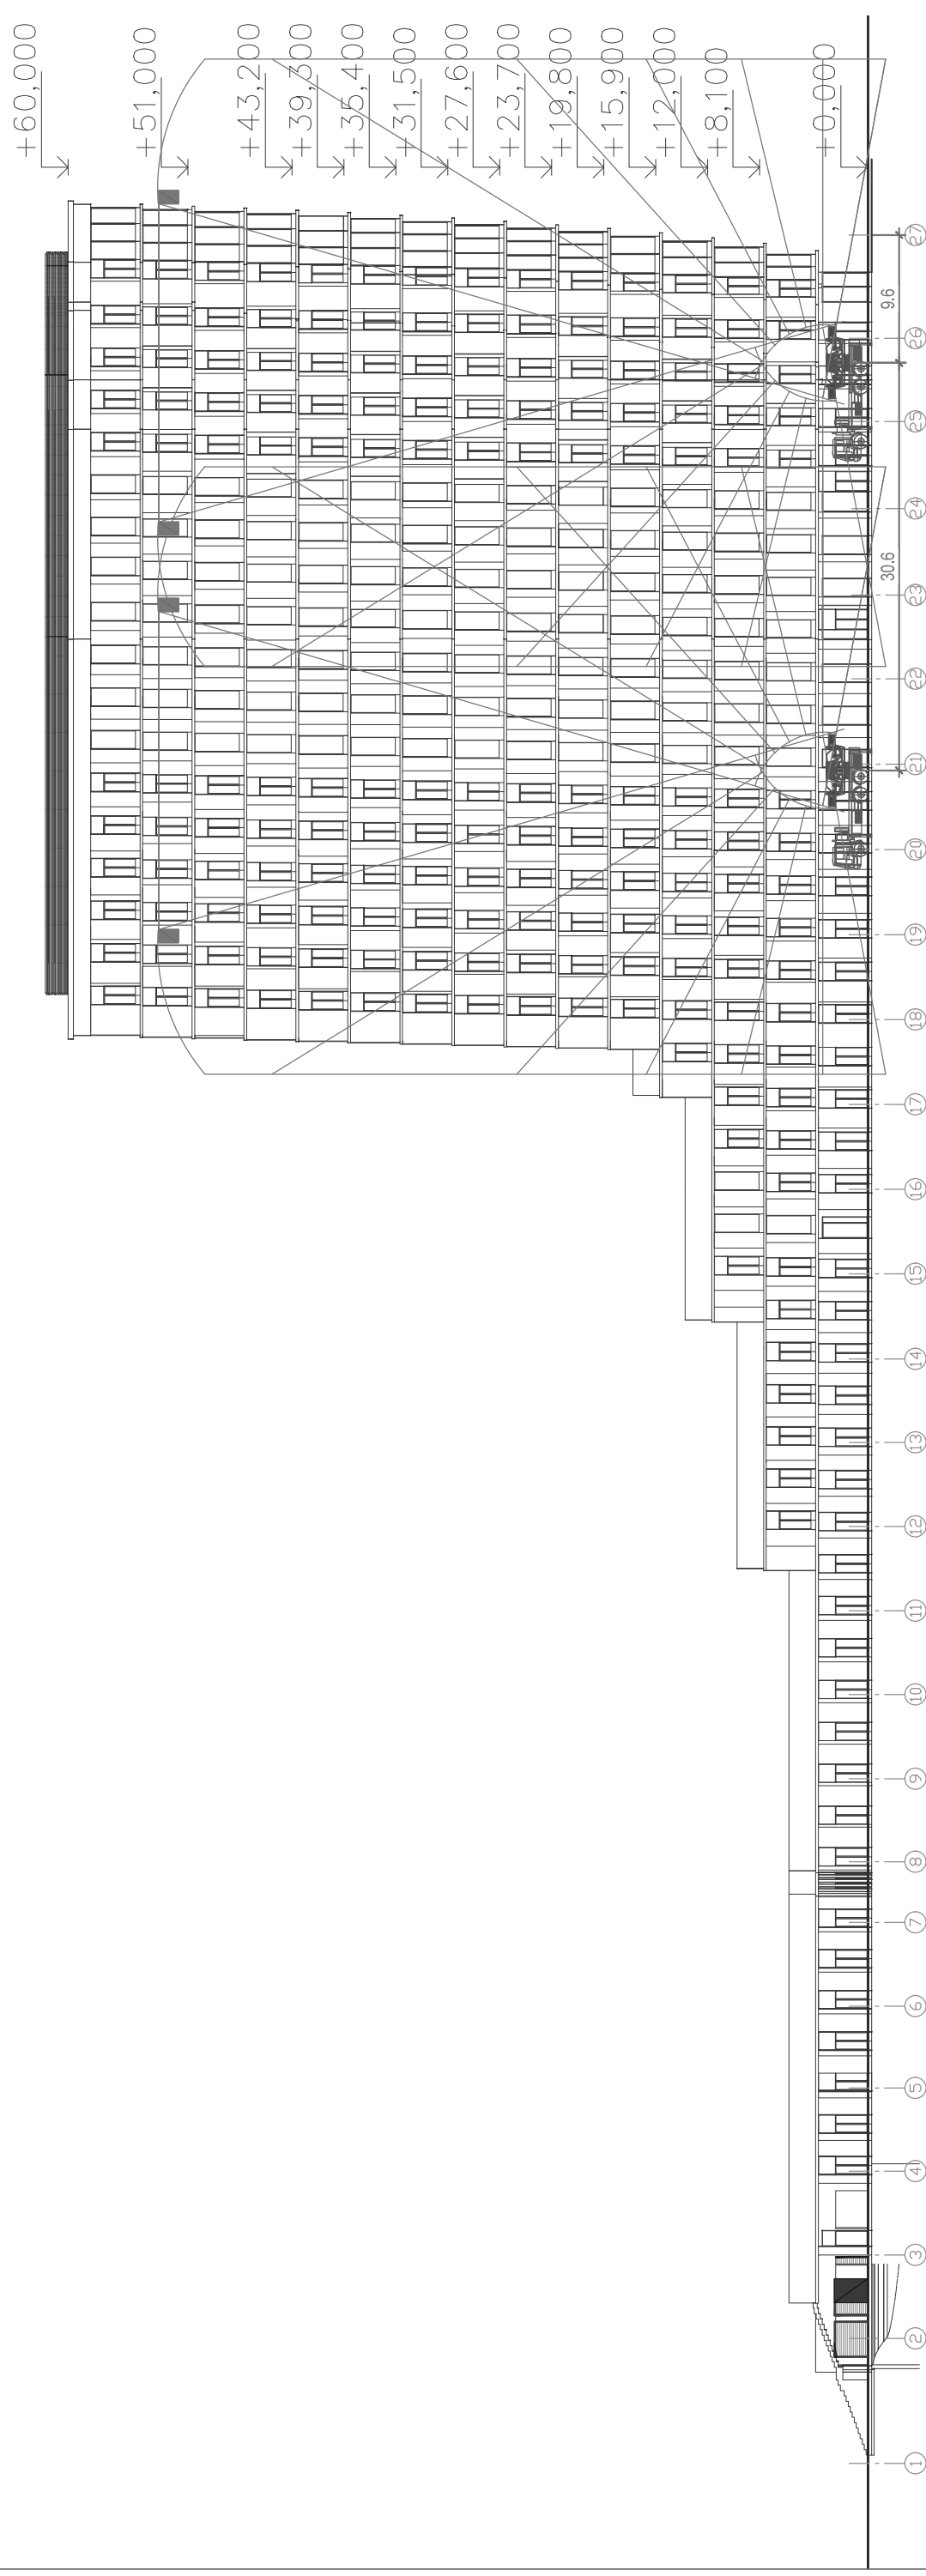

Изм.		Кол. вч.	Лист	№ док.	Подпись	Дата

Проекция рабочих зон (полей) автолестницы
DLK-52 IVECO Magirus на фасад в осях 1-27

Фасад в осях 27-1

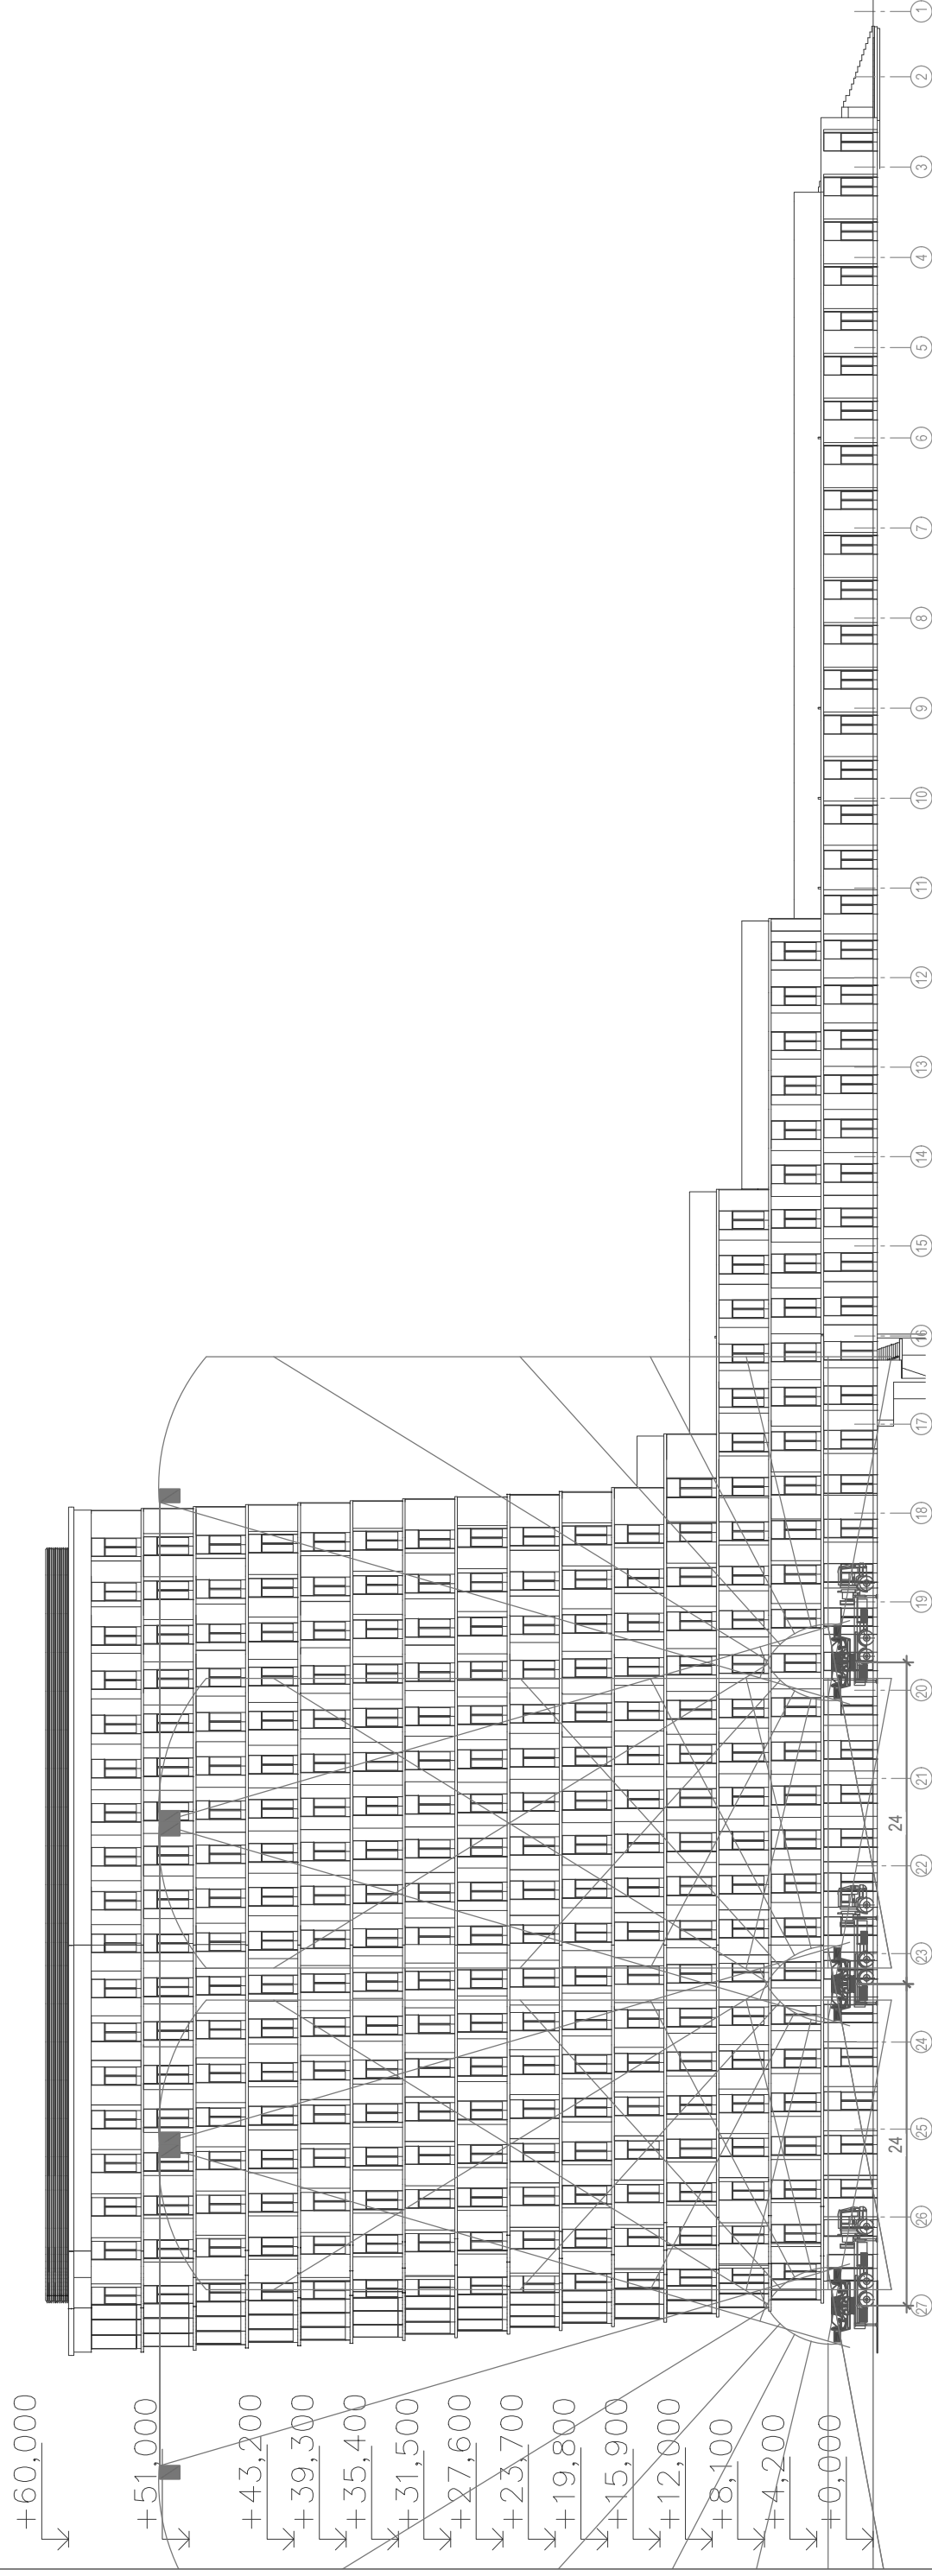


Изм.	Кол. вч.	Лист	№ док.	Подпись	Дата


Проекция рабочих зон (полей) автолестницы
DLK-52 IVECO Magirus на фасад в осях 27-1

Лист
13

Фасад в осях Ж-А

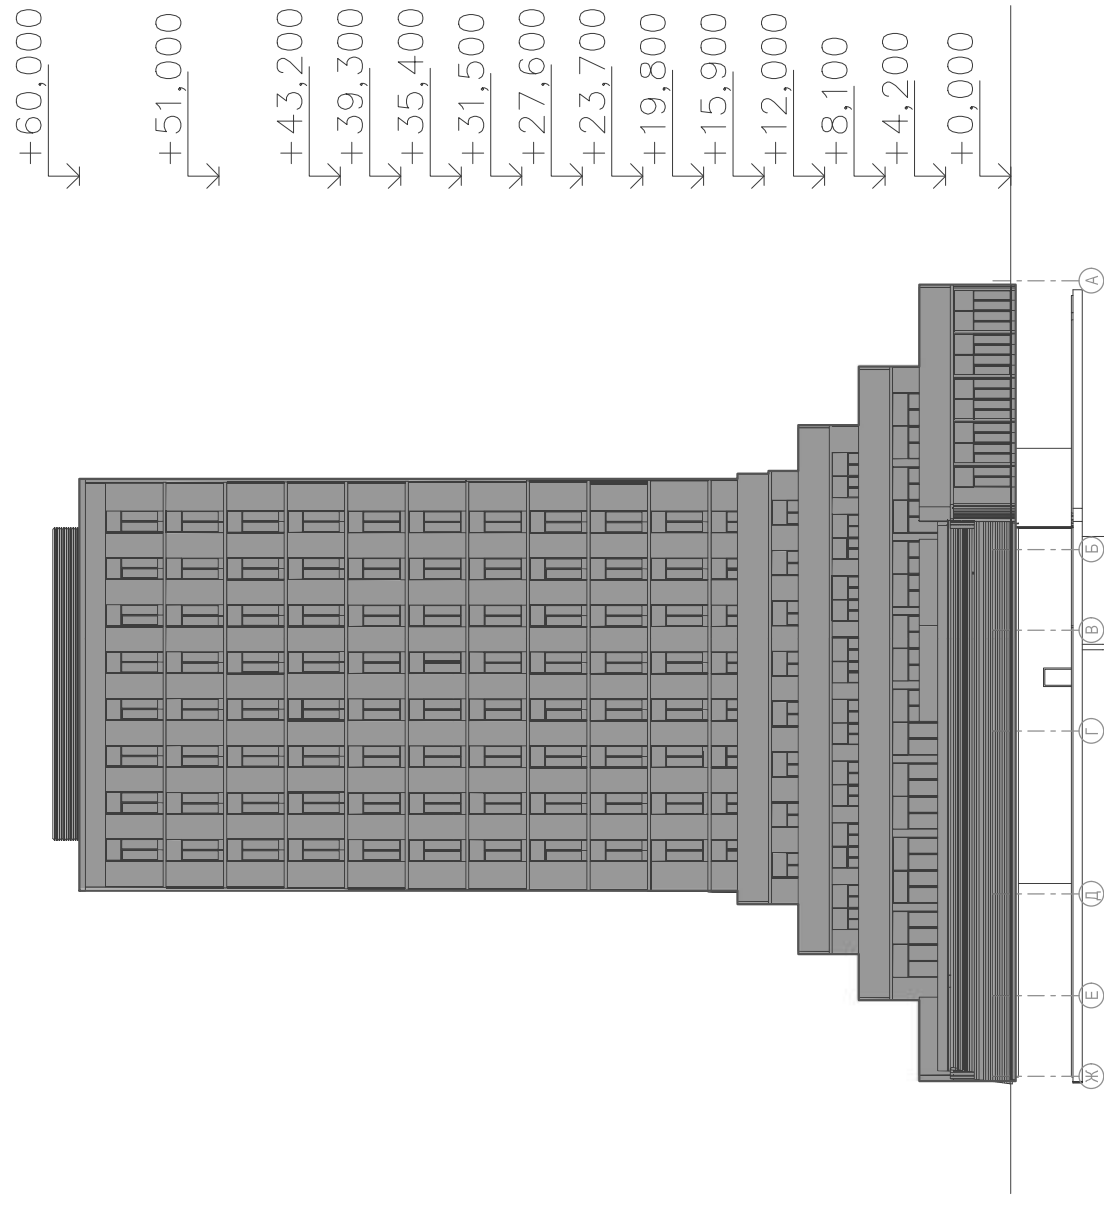

Фасад в осях А-Ж

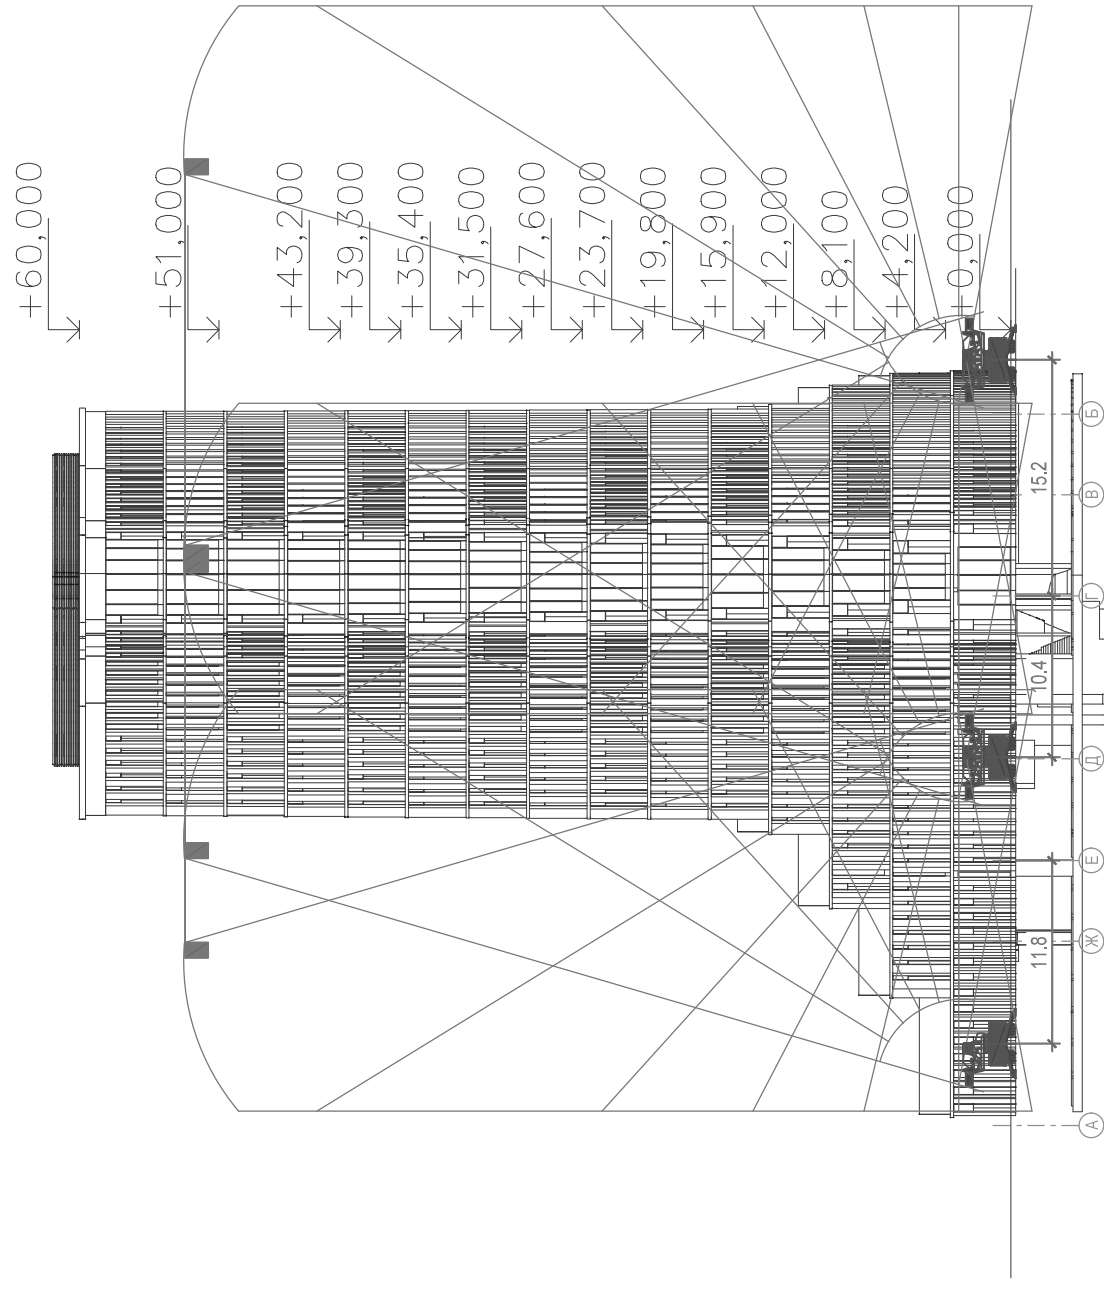

Разрез 1-1

