

Обозначение	Наименование
	Проектируемые здания и сооружения
	Граница земельного участка
	Граница дополнительного благоустройства
	Граница дополнительного благоустройства (в красных линиях)
	Линия регулирования застройки
	Бортовой камень БР 100-30-15
	Бортовой камень БР 100-20-8
	Парковочное место
	Парковочное место для маломобильных групп населения
	Тип 1 (второстепенные проезды, асфальтобетон. покрытие)
	Тип 2 (тротуары и площадки, асфальтобетонное покрытие)
	Тип 3 (отмостка, асфальтобетонное покрытие)
	Тип 4 (площадки, песчано-гравийное покрытие)
	Тип 5 (газон)
	Съезд с тротуара для маломоб. групп населения

ЭКСПЛИКАЦИЯ ЗДАНИЙ И СООРУЖЕНИЙ

Обозначение	Наименование	Примечание
1	Проектируемый жилой дом	
2	ГСК "Роща"	
3	КТП	

ПОКАЗАТЕЛИ ПО ГЕНПЛАНУ:

Площадь участка 35:24:0501013:1101 - 7187,0 м².
 Площадь дополнительного благоустройства - 3572,0 м².
 Площадь застройки дома (общая площадь квартир 13047,8 м²) - 2127,3 м².
 Количество жильцов дома - 13047,8 м² : 30 м²/чел. = 435 чел.

РАСЧЁТ ПЛОЩАДОК ДВОРОВОГО БЛАГОУСТРОЙСТВА

Обозначение	Норматив по НГП г. Вологды от 21 декабря 2017 г. №1382	Фактически
Количество жителей	13047,8 : 30 = 435 чел. (табл. 4.2.3 НГП, стандартное жильё)	-
Д Детские игровые площадки	0,7 x 435 = 304,5 м ² (табл. 4.2.11 НГП)	310,7 м ²
О Площадки для отдыха взрослого насел.	0,1 x 435 = 43,5 м ² (табл. 4.2.11 НГП)	58,1 м ²
Ф Площадки для занятий физкультурой	2,0 x 435 = 870,0 м ² * 50% = 436 м ² (табл. 4.2.11 НГП)	436,8 м ²
Х Площадки для хозяйств. целей, в т.ч.	0,3 x 435 = 130,5 м ² (табл. 4.2.11 НГП)	130,5 м ²
М Площадки для мусороконтейнеров		5 м ²
Ч Площадки для чистки ковров		8,9 м ²
А Автостоянки, в т.ч.:	239 кв. * 0,5 маш./мест = 120 маш./мест (табл. 4.2.12 НГП) 120 x 10% = 12 м./м., из них габаритами 6x3,6 м: 5 м./м. + 20 * 3% = 6 м./м. (п. 5.2.1 СП 59.13330.2020)	123 маш./мест 12 маш./мест


128-ПЗУ.ГЧ

Жилой дом №1 по генплану по ул. Новгородской
в г. Вологде

Изм.	Кол.ч.	Лист	№ док.	Подпись	Дата	Стадия	Лист	Листов
Разработал		Мельничук			09.21	П	4	Листов
ГИП		Блюмкин			09.21			
Норм. контр.		Евстигнев			09.21			
План благоустройства земельного участка. М 1:500						ООО "ПИИ "ГПП"		

Примечания:
1. Данный лист см. с листом 5.

Система координат- МСК-35 2 зона
Система высот- Балтийская.

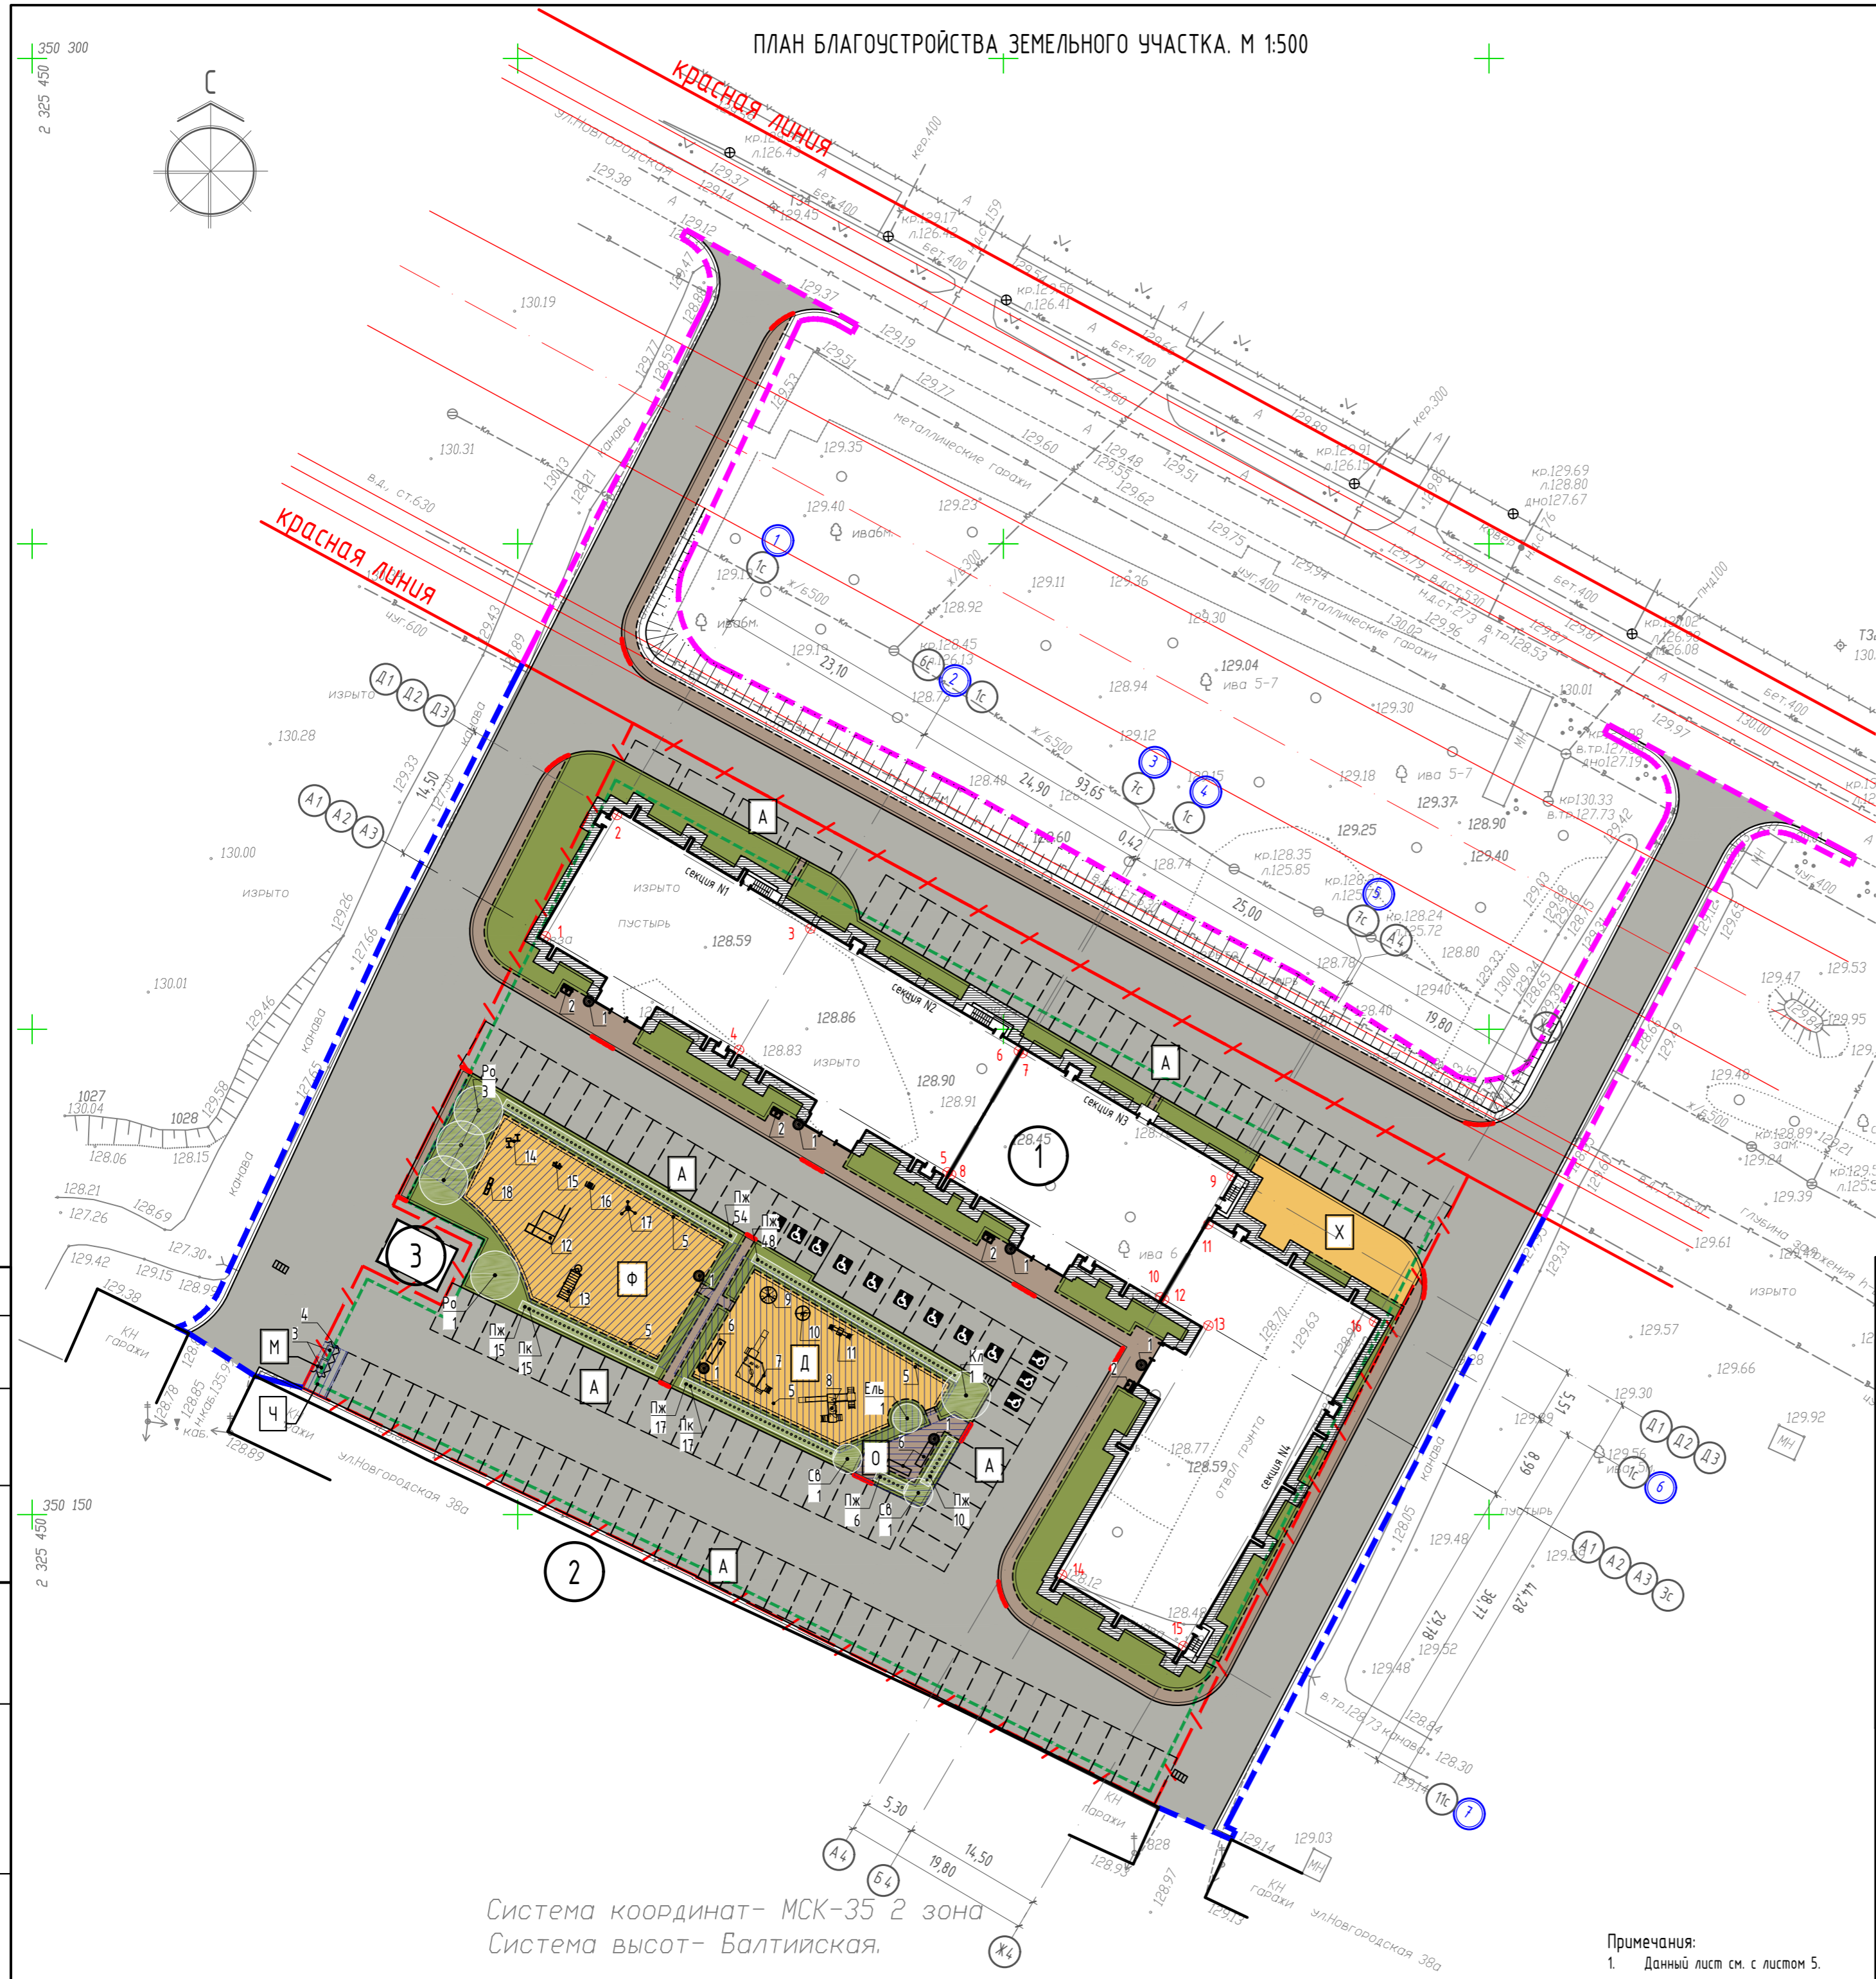

Создано	
Взам. инв. №	
Подпись и дата	
Инв. № подл.	