

ООО "Мехколонна N8"

Многоквартирный жилой дом со встроенно-пристроенными помещениями общественного назначения, расположенный по адресу: Республика Хакасия, г. Абакан, ул. Некрасова в границах улиц Чертыгашева, Кирова.

ПРОЕКТНАЯ ДОКУМЕНТАЦИЯ

Раздел 2. Схема планировочной организации земельного участка

0818-21.04-14-ПЗЧ

Том 2

1 этап строительства

ООО "Мехколонна N8"

Многоквартирный жилой дом со встроенно-присоединенными помещениями общественного назначения, расположенный по адресу: Республика Хакасия, г. Абакан, ул. Некрасова в границах улиц Чертыгашева, Кирова.

ПРОЕКТНАЯ ДОКУМЕНТАЦИЯ

Раздел 2. Схема планировочной организации земельного участка

0818-21.04-14-ПЗЧ

Том 2

1 этап строительства



Генеральный директор

М.А. Дреев

ГИП

A handwritten signature in blue ink, appearing to read "М.А. Дреев".

Н.А. Оришич

Содержание тома

Обозначение	Наименование	Примечание
0818-21.04-14-ПЗУ	Титульный лист	
0818-21.04-14 - С	Содержание тома	
0818-21.04-14 - СП	Состав проектной документации	
0818-21.04-14 - ПЗУ.ТЧ	Текстовая часть	
0818-21.04-14 - ПЗУ.ГЧ	Графическая часть	

Согласовано:			

Ид № подл.	Подпись и дата	Взамен №	0818-21.04-14-ПЗУ						стадия	лист	листов	
			изм.	кол.уч	лист.	№док.	подпись.	дата				
ГИП	Оришич		06.22						1 этап строительства	1	1	
Разработчик	Трофимова Л.А.		06.22									
Проверил	Оришич		06.22						Содержание тома 2	000 "Мехколонна №8"		
Нормоконтроль	Пискунова		06.22									

СОСТАВ ПРОЕКТА

№ тома	Обозначение	Наименование	Примечание
Том 1	0818 – 21.04 - 04 - ПЗ	Раздел 1 «Пояснительная записка»	
Том 2	0818 – 21.04 - 04 - ПЗУ	Раздел 2 «Схема планировочной организации земельного участка»	
Том 3	0818 – 21.04 - 04 - АР	Раздел 3 «Архитектурные решения»	
Том 4	0818 – 21.04 - 04 - КР	Раздел 4 «Конструктивные и объемно-планировочные решения»	
Том 5	0818 – 21.04 - 04 – ИОС1.Э	Раздел 5 «Сведения об инженерном оборудовании, о сетях инженерно-технического обеспечения, перечень инженерно-технических мероприятий, содержание технологических решений» Подраздел 1 «Система электроснабжения»	
Том 6			
Книга 1	0818 – 21.04 - 04 – ИОС2.В	Подраздел 2 «Система водоснабжения»	
Книга 2	0818 – 21.04 - 04 – ИОС3.К	Подраздел 3 «Система водоотведения»	
Том 7	0818 – 21.04 - 04 – ИОС4.ОВ	Подраздел 4 «Отопление, вентиляция и кондиционирование воздуха, тепловые сети»	
Том 7.1	0818 – 21.04 - 04 - ИОС4.ОВ.1	Узел учета тепловой энергии (УУТЭ) Индивидуальный тепловой пункт (ИТП)	
Том 8	0818 – 21.04 - 04 – ИОС5.СС	Подраздел 5 «Сети связи»	
Том 9	0818 – 21.04 - 04 – ИОС7.ТХ	Подраздел 7 «Технологические решения»	

Изм.	Кол.уч.	Лист	№ док.	Подпись	Дата	0818 – 21.04 – 04 - СП			
ГИП	Оришич				05.21	«Многоквартирный жилой дом со встроенно-пристроенными помещениями общественного назначения, расположенный по адресу: Республика Хакасия, г. Абакан, ул. Некрасова в границах улиц Чертыгашева, Кирова» 1 этап строительства	Стадия	Лист	Листов
							П	1	2
							ООО «Межколонна №8»		

Том 10	0818 – 21.04 - 04 – ИОС.ЭС 0818 – 21.04 - 04 – ИОС.НВК 0818 – 21.04 - 04 – ИОС.ТС	«Наружное электроснабжение» «Наружные сети водоснабжения и канализации» «Наружные тепловые сети»	
Том 11	0818 – 21.04 - 04 - ПОС	Раздел 6 «Проект организации строительства»	
Том 12	0818 – 21.04 - 04 - ООС	Раздел 8 «Перечень мероприятий по охране окружающей среды»	
Том 13	0818 – 21.04 - 04 - ПБ	Раздел 9 «Мероприятия по обеспечению пожарной безопасности»	
Том 14	0818 – 21.04 - 04 - ОДИ	Раздел 10 «Мероприятия по обеспечению доступа инвалидов»	
Том 15	0818 – 21.04 - 04 - ЭЭ	Раздел 10.1 «Мероприятия по обеспечению соблюдения требований энергетической эффективности и требований оснащенности зданий, строений и сооружений приборами учета используемых энергетических ресурсов»	
Том 16	0818 – 21.04 - 04 - ТБЭ 0818 – 21.04 - 04 - НПКР	Раздел 11.1 «Требования к обеспечению безопасности эксплуатации объектов капитального строительства» Раздел 11.2 «Сведения о нормативной периодичности выполнения работ по капитальному ремонту многоквартирного дома, необходимых для обеспечения безопасной эксплуатации такого дома, об объеме и о составе указанных работ»	

Изм.	Кол.уч	Лист	№ док.	Подпись	Дата	Лист
						2

СОДЕРЖАНИЕ ТЕКСТОВОЙ ЧАСТИ

1. Текстовая часть. Общие данные	2
2. Характеристика земельного участка	2
3. Обоснование границ санитарно-защитных зон объектов капитального	3
Строительства в пределах границ земельного участка	4
4. Обоснование планировочной организации земельного участка	4
5. Технико-экономические показатели земельного участка, предоставленного	4
для размещения объекта капитального строительства	4
6. Обоснование решений по инженерной подготовке и защите территории	4
7. Описание организации рельефа вертикальной планировкой	4
8. Описание решений по благоустройству территории	5
9. Обоснование схем транспортных коммуникаций, обеспечивающих внешний и внутренний подъезд к объекту капитального строительства	6
10. Таблица регистрации изменений	7

Инв № подл	Подпись и дата	Взам.инв №

Изм.	Кол.уч	Лист	№док	Подпись	Дата
ГИП	Оришич				06.22
Н. Контр					06.22
Выполнил	Трофимова				06.22

0818-21.04-14-ПЗУ. ТЧ

Содержание текстовой части

Стадия	Лист	Листов
П	1	6
ООО «Мехколонна №8»		

1. Текстовая часть. Общие данные

Проектная документация на объект «Многоквартирный жилой дом со встроенно-пристроенными помещениями общественного назначения, расположена по адресу: Республика Хакасия, г. Абакан, ул. Некрасова в границах улиц Чертыгашева, Кирова. (1-этап)», разработана на основании:

- Технического задания на проектирование;
- Градостроительного плана земельного участка № РГ-19-2-01-0-00-2022-0095, выданного ДГАЗ Администрации г. Абакана;
- Решения Совета депутатов г. Абакана от 24.12.2019 №134 (ред. от 31.05.2022) «Об утверждении Правил землепользования и застройки города Абакана»;
- Проекта планировки (в редакции от 26.05.2022) и проекта межевания (в редакции от 26.05.2022) III и части IV жилых районов города Абакана, утвержденного Постановлением Администрации города Абакана от 29.07.2015 №1561;
- Решения Совета депутатов г. Абакана от 19.12.2017 №507 (в ред. от 18.02.2020) «Об утверждении Правил благоустройства территории города Абакана.

При проектировании объекта использовались следующие документы:

- Топографический план М 1:500

Система координат МСК-167

Система высот Балтийская 1977 г.

- Градостроительный кодекс РФ от 29.12.2004 № 190-ФЗ;
- СанПиН 2.2.1/2.1.1 1200-03, (Санитарно-защитные зоны и санитарная классификация предприятий, сооружений и иных объектов);
- СП 42.13330.2016 (Актуализированная редакция СНиП 2.07.01-89* Градостроительство. Планировка и застройка городских и сельских поселений).

- СП 59.13330.2016 Доступность зданий и сооружений для маломобильных групп населения. Актуализированная редакция СНиП 35-01-2001

В соответствии с требованиями Градостроительного кодекса РФ, проект состоит из графических материалов и пояснительной записи.

2. Характеристика земельного участка

Земельный участок с кадастровым номером 19:01:030107:2092, расположен по адресу: Российская Федерация, Республика Хакасия, Городской округ город Абакан, Город Абакан, Улица Некрасова, Земельный участок 16.

Участок расположен в III жилом районе города Абакана в территориальной зоне – Зона жилой застройки, расположенной на территории перспективной и (или) в пределах перспективного коридора улиц и дорог (Ж-16). Установлен градостроительный регламент.

Разрешенное использование: Многоквартирный жилой дом (код 2.6)

Площадь земельного участка в границах отвода составляет 5643 м².

Проектом предусматривается строительство на выделенном участке многоквартирного жилого дома со встроенно-пристроенными помещениями общественного назначения.

Инв № подл	Подпись и дата	Взам.инв №
Изм.	Кол.уч	Лист
		№док
		Подпись
		Дата
0818-21.04-14-ПЗУ.ТЧ		
		Лист
		2

Благоустройство дворовой территории.

Строительство будет вестись в две очереди.

Под строительство 1-ой очереди выделена территория площадью 2315 м².

Границы земельного участка и участка проектирования отображены на планах ПЗУ.

Согласно СП 131.13330.2020 территория г. Абакана относится к климатическому району I, подрайон IД.

Снеговой район – II. Нормативная снеговая нагрузка 100 кг/м².

Ветровой район – III. Нормативное ветровое давление 38кг/м².

Сейсмичность района – 7 баллов.

Нормативная глубина сезонного промерзания грунтов составляет 2,9м.

3. Обоснование границ санитарно-защитных зон объектов капитального строительства в пределах границ земельного участка.

Земельный участок, площадью 5643 кв.м. полностью расположен в границах зоны с особыми условиями использования территории (Приаэродромная территория аэропорта Абакан).

- Приаэродромная территория аэропорта Абакан; тип зоны: Охранная зона транспорта; реестровый номер границы: 19:00-6.362;

- Третья подзона приаэродромной территории аэропорта города Абакан; Тип зоны: Охранная зона транспорта; реестровый номер границы: 19:00-6.356;

- Четвёртая подзона приаэродромной территории аэропорта города Абакан; Тип зоны: Охранная зона транспорта; реестровый номер границы: 19:00-6.357;

- Пятая подзона приаэродромной территории аэропорта города Абакан; Тип зоны: Охранная зона транспорта; реестровый номер границы: 19:00-6.358;

- Шестая подзона приаэродромной территории аэропорта города Абакан; Тип зоны: Охранная зона транспорта; реестровый номер границы: 19:00-6.359;

Ограничения прав на земельный участок, предусмотренные статьями 56, 56.1 Земельного кодекса Российской Федерации; срок действия: с 16.05.2022; реквизиты документа-основания: приказ «Об установлении приаэродромной территории аэропорта Абакан» от 10.06.2021 №407-П выдан: Федеральное агентство воздушного транспорта (Росавиация).

4. Обоснование планировочной организации земельного участка

Основанием для проектирования стал выданный заказчиком градостроительный план № РФ-19-2-01-0-00-2022-0095 на земельный участок с кадастровым номером 19:01:030107:2092.

Площадь земельного участка в границах отвода составляет -5643 м².

Проект выполнен в соответствии с действующими нормами проектирования, и согласован с заказчиком. При разработке планировочной организации участка учтены такие критерии как рациональность функционального пользования, пожарная безопасность и доступность для деятельности пожарных подразделений.

Проектом предусматривается строительство на выделенном участке многоквартирного

Инв. № подл	Подпись и дата	Взам.инв №
Изм.	Кол.уч	Лист
		№док
	Подпись	
	Дата	
		Лист
		3

0818-21.04-14-ПЗУ.ТЧ

жилого дома со встроенно-пристроенными помещениями общественного назначения. Благоустройство дворовой территории.

За отметку 0,000 принята отметка чистого пола первого этажа.

5. Технико-экономические показатели земельного участка, предоставленного для размещения объекта капитального строительства.

Площадь проектирования	– 2315.00 м ² (100%);
Площадь застройки, площадь крылец, отмостки	– 827.80 м ² (35.8%);
Площадь тротуаров	– 440.00 м ² (19.0%);
Площадь проездов	– 470.00 м ² (20.3%);
Площадь площадок с искусственным покрытием;	– 196.50 м ² (8.5%);
Площадь озеленения	– 380.70 м ² (16.4%).

6. Обоснование решений по инженерной подготовке и защите территории.

Инженерно-геологические процессы, оказывающие негативное влияние на строительство и дальнейшую эксплуатацию проектируемого объекта, заключается в возможном сейсмическом воздействии.

Сейсмичность района работ по СП 14.13330.2020, принята по карте А комплекта карт ОСР-81* району 7 баллов.

Решения по инженерной подготовке территории участка в данном разделе сводятся к:

- организации отвода поверхности стоков;
- вертикальной планировке территории.

Чтобы предупредить проникновение дождевых и малых вод в подземные части здания, предусмотрена вертикальная планировка поверхности участка с учетом обеспечения необходимого уклона для отвода поверхностных вод. Вокруг здания вдоль наружных стен предусмотрено устройство отмостки из бетона.

7. Описание организации рельефа вертикальной планировкой.

При проектировании учитывались требования СП 42.13330.2016 Актуализированная редакция СНиП 2.07.01-89* «Планировка и застройка городских и сельских поселений» по обеспечению безопасного движения пешеходов, транспорта и отводаливневых вод.

Исходя из условий существующего рельефа и соблюдения, нормативных продольных и попечных уклонов по проездам, высотная посадка проектируемого здания и проектируемый рельеф площадки решены в насыпе высотой 1.24 -1.63 м.

Проектные отметки по зданию назначены по наружному краю окружающей его отмостки с учетом нормального водоотвода.

Значения продольных уклонов по улично-дорожной сети приняты 3 °/oo. Поперечные уклоны проезжей части – 20 °/oo. Вертикальная планировка выполнена в соответствии с архитектурно-планировочным решением

Инв № подл	Подпись и дата	Взам.инв №
Изм.	Кол.уч	Лист
		№док
		Подпись
		Дата
0818-21.04-14-ПЗУ.ТЧ		Лист
		4

В местах примыкания проектируемого участка к существующей дороге, его проектная высотная отметка привязана к отметке существующей дороги.

Против водной и ветровой эрозии почвы предусмотрено асфальтобетонное покрытие проездов, обеспечен организованной водоотвод; твердое покрытие тротуаров (брусчатка).

Отвод поверхностных вод с территории осуществляется по твердым покрытиям со сбросом на существующую улично-дорожную сеть.

План организации рельефа выполнен с учетом комплексного решения всей территории, сложившихся высотных отметок и допустимых уклонов.

Основные земляные работы на площадке:

устройство корыта под проезды, тротуары, площадки, озеленение, разработка выемок, устройство насыпи.

При этом для организации насыпи проектом намечается использование грунта из выемок, из корыта проездов, тротуаров, площадок и озеленения с перемещением в насыпь.

Земляные массы подсчитаны по плану с сеткой из геометрических фигур. Балансом земляных масс учтены поправки на корыто под одежду дорог, площадок, тротуаров.

Площадка земельного участка отсыпана грунтом второй категории.

8. Описание решений по благоустройству территории.

Проект благоустройства территории выполнен в соответствии норм СНиПа 2.07.01-89* «Градостроительство. Планировка и застройка городских и сельских поселений».

В качестве благоустройства территории предусматривается обустройство дорожной территории в соответствии со схемой планировочной организации земельного участка.

Зaproектирована детская площадка, спортивная площадка, площадка для отдыха взрослого населения, хозяйствственные площадки для сушки и чистки белья, площадка для мусороконтейнеров.

На детской, спортивной и площадке отдыха устанавливаются малые архитектурные формы. По периметру детской и спортивной площадок, запроектирована детская велосипедная дорожка с асфальтобетонным покрытием.

Предусматривается размещение контейнеров для ТБО на площадке с твердым покрытием.

Необходимые материалы и оборудование взяты из каталога компании ООО «Карусель», г. Абакана.

Дорожная одежда проездов принята с асфальтобетонным покрытием, тротуаров с плиточным покрытием, для спортивной и детской площадок предусмотрено резиновое покрытие, отмостка с бетонным покрытием.

Проектом предусмотрены условия беспрепятственного, безопасного передвижения МГН по участку с учетом требований СП 42.13330.

Продольные уклоны тротуаров, принятые при разработке плана организации рельефа, обеспечивают доступность объекта для маломобильных групп населения. Продольные уклоны путей движения, по которому возможен проезд инвалидов на креслах-колясках, равен 3%, поперечный - 2%.

Инв № подл	Подпись и дата	Взам.инв №

Изм.	Кол.уч	Лист	№док	Подпись	Дата	0818-21.04-14-ПЗУ.ТЧ	Лист	5

Для удобства передвижения маломобильных групп населения в местах пересечения пешеходных и транспортных путей устраивается местное понижение бордового камня.

Для обеспечения нормальных санитарно-гигиенических условий на территории застройки предусматриваются мероприятия по озеленению территории устройством газонов. При устройстве газонов предусмотрена подсыпка плодородной растительной земли слоем 0,20м на озеленяемую территорию. Организованы места для временного хранения машин.

9. Обоснование схем транспортных коммуникаций, обеспечивающих внешний и внутренний подъезд к объекту капитального строительства.

Въезд на территорию предусматривается со стороны ул. Некрасова.

Проектируемая транспортная схема предусматривает свободный доступ к зданию, а также проезд по участку благоустройства, что обеспечивает беспрепятственный проезд и подъезд для машин служб ГО и ЧС, машин пожаротушения.

Проезды шириной 6 м. имеют твердое покрытие.

Пути движения автомобильного транспорта и пешеходов изолированы.

Инв № подл	Подпись и дата	Взам.инв №

Изм.	Кол.уч	Лист	Недок	Подпись	Дата	0818-21.04-14-ПЗУ.ТЧ	Лист	6


Ведомость графической части

Лист	Наименование	Примечание
1	Содержание графической части	
2	Разыбочочный план. М 1:500	
3	План организации рельефа. М 1:500	
4	План земляных масс. М 1:500	
5	План благоустройства. М 1:500	
6	Сводный план инженерных сетей. План покрытий проездов, тротуаров, площадок М 1:500	

Согласовано:			

Ид № подл.	Подпись и дата	Взамен №	0818-21.04-14-ПЗУ								
			изм.	кол.уч	лист.	№док.	подпись.	дата	стадия	лист	листов
ГИП	Оришич							06.22			
Разработчик	Трофимова Л.А.							06.22			
Проверил	Оришич							06.22			
Нормоконтроль	Пискунова							06.22			
Содержание графической части.								ООО "Мехколонна №8"			

Учебный

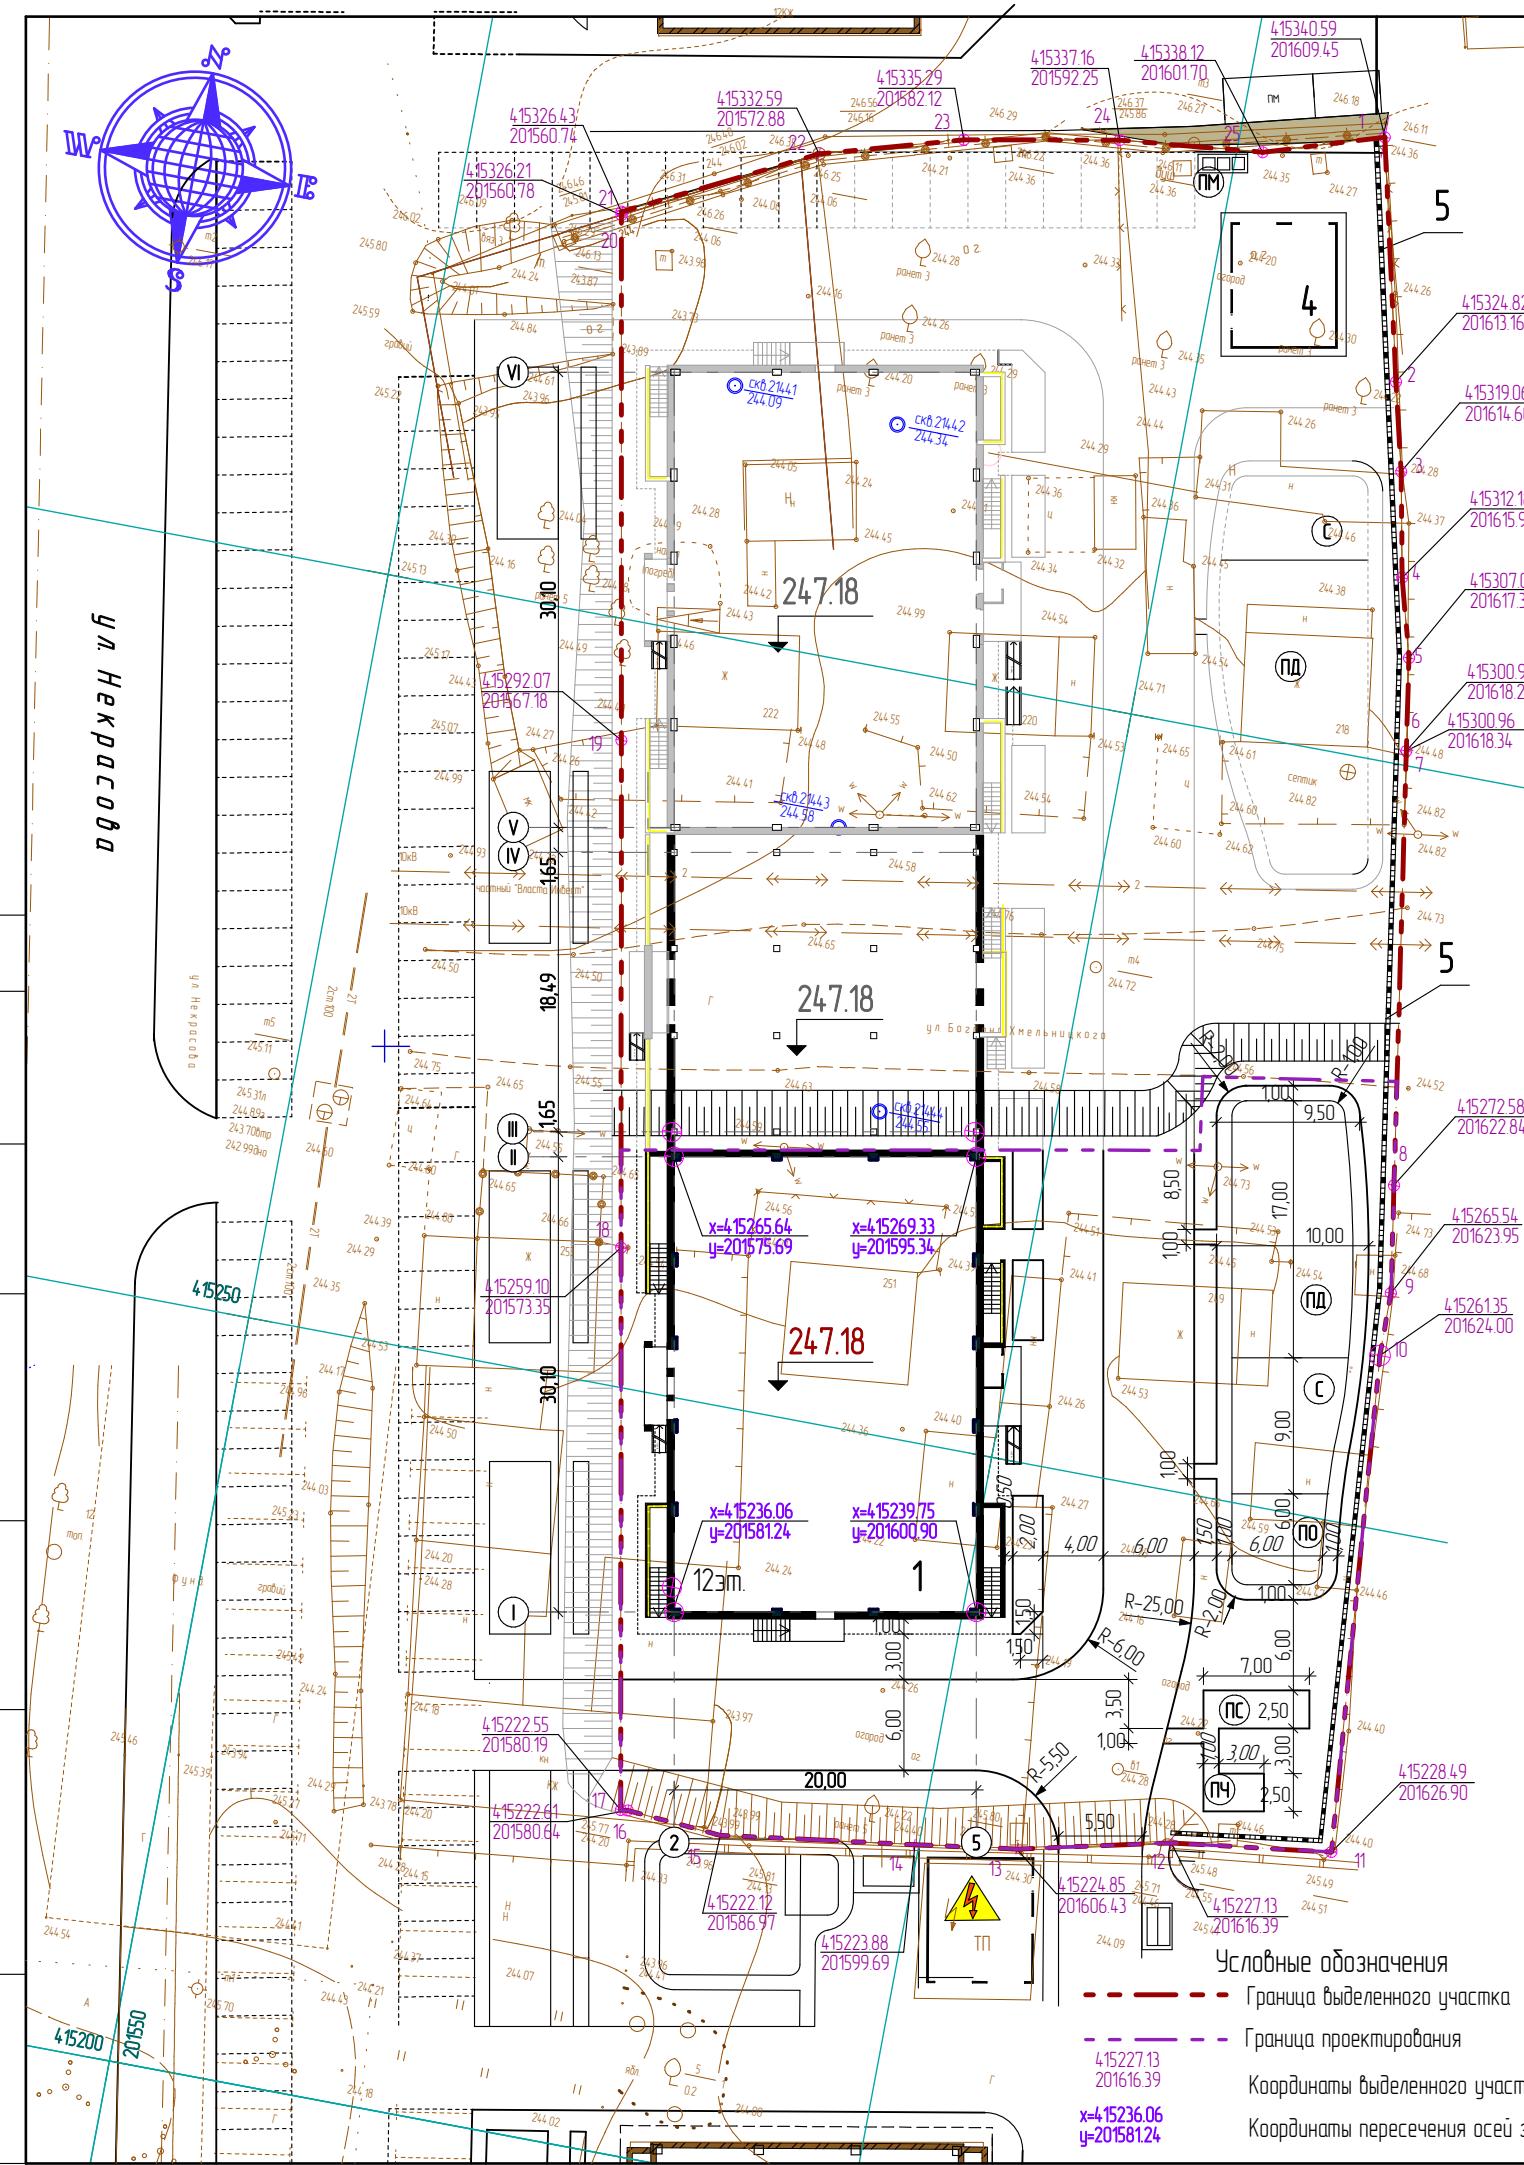

Ведомость жилых и общественных зданий и сооружений

№ п/п	Наименование и обозначение	Этажность зданий	Количество		Площадь, м ²			Строительный объем, м ³	
			зданий	сооружений	застраойки	общая	здания	всего	здания
1	Многоквартирный жилой	12	1	99	99	772,80	772,80	8816,68	8816,68
5	Подпорная стена L -60м								

Баланс территории

№ п/п	Наименование	Площадь м ²	№ п/п	Наименование	Площадь м ²
1	Площадь участка	5643.00	5	Площадь проездов	470.00
2	Площадь проектирования	2315.00	6	Площадь тротуаров; площадки ПО, ПС, ПЧ	44.00
3	Площадь застройки	772.80	7	Площадь площадок с искусственным покрытием	196.50
4	Площадь отмостки Площадь отмостки, совмещенной с тротуаром	20.00 35.00	8	Площадь озеленения	380.70

Ведомость тротуаров, дорожек и площадок

тип	Наименование	кол.	Площадь покрытия, м ²	Примечание
(ПО)	Площадка от отдыха	1	36.00	плитка
(ПД)	Площадка для игр детей	1	133.00	резиновое покрытие
(С)	Площадка для занятий спортом	1	63.50	резиновое покрытие
(ПС)	Площадка для сушки белья	1	17.50	плитка
(ПЧ)	Площадка для чистки белья	1	9.00	плитка

0818-2104-14-ПЗУ

Многоквартирный жилой дом со встроенно-пристроенными помещениями общественного назначения, расположенный по адресу: Республика Хакасия, г. Абакан, ул. Некрасова в границах улиц Чертыгашева, Кирова.

изм.	кол-во	лист.	№ док.	подпись	дата	1 этап строительства	стадия	лист	листов
ГИП	Оригинал								
Разработчик	Трофиомова Л.А.								
Проверил	Оригинал								
Нормоконтроль	Пискунова								

Разбивочный план. M 1:500

000 "Мехколонна №8"

Ведомость жилых и общественных зданий и сооружений


Поз.	Наименование	кол. шт.	Типовой проект
1; 2	Многоквартирный жилой дом	2	индивид.
3	Пристроенные помещения	1	индивид.
4	Трансформаторная подстанция	1	
5	Подпорная стена	L-123 пм	индивид.

Ведомость тротуаров, дорожек и площадок

тип	Наименование	кол.	Площадь покрытия м ²	Примечание
ПО	Площадка отдыха	1	36.00	плитка
ПД	Площадка для игр детей	1	133.00	резиновое покрытие
С	Площадка для занятий спортом	1	63.50	резиновое покрытие
ПС	Площадка для сушки белья	1	17.50	плитка
ПЧ	Площадка для чистки белья	1	9.00	плитка


Конструкция отмостки (тип 4)

Бетон В 15 ГОСТ 26633-2013 -0,10 м
Армированный бетон В 15 ГОСТ 26633-2013,
сеткой 5Вр1 ячейкой 50x50мм
Гравийно-песчаная смесь ГОСТ 25607-2009 -0,12 м
Уплотненный грунт

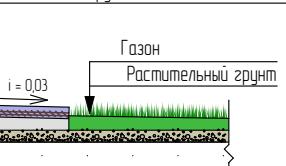

Конструкция покрытия площадок (резиновое покрытие) (тип 3)

Резиновое покрытие 0,04м
Полиуретановый клей
Бетонное основание из бетона В 225 с армированием сеткой 5Вр1 ячейкой 100x100мм 0,10м
Щебень фракции 5-40мм: 0,10 м
Геоматериал
Песчано-гравийная смесь 0,10 м
Уплотненный грунт

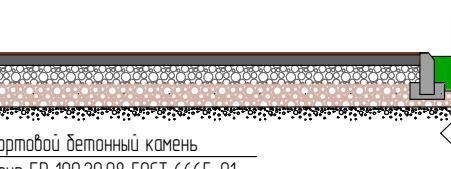

Проезд (тип 1)

Мелкозернистый асфальтобетон, марка II, тип Б

ГОСТ 9128-2013 0,05 м
Розлив битума БНД 60/90 ГОСТ 22245-90
Горячий пористый асфальтобетон, марка II
ГОСТ 9128-2013 0,07 м
Розлив битума БНД 60/90 ГОСТ 22245-90
Гравийно-песчаная смесь ГОСТ 25607-2009 0,22 м
Уплотненный грунт



Отмостка, совмещённая с тротуаром (тип 5)

Плиты бетонные тротуарные ГОСТ 17608-91* 0,06м
Сухая смесь: цемент, песок 0,05
Армированный бетон В 15 ГОСТ 26633-2013, сетка 50x50x50мм 0,10м
Гравийно-песчаная смесь ГОСТ 25607-2009 0,12 м

Тротуар (тип 2)

Плиты бетонные тротуарные ГОСТ 17608-2017 -0,06 м
Песок ГОСТ 8736-2014 -0,15 м
Уплотненный грунт


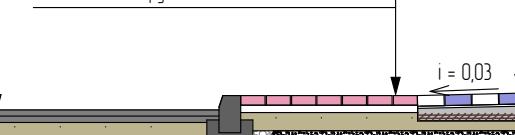


Схема устройства заложения бортового камня

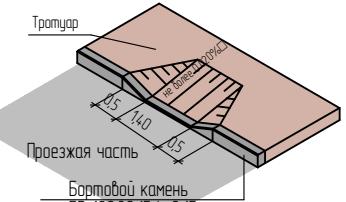

Условные обозначения

- 247.18 Абсолютная отметка нуля здания
- 245.85 Проектная отметка
- 244.72 Черная отметка земли
- Проектные горизонтали
- Уклон в промилле
- Расстояние

0818-2104-14-ПЗУ

Многоквартирный жилой дом со встроенно-пристроенными помещениями общественного назначения, расположенный по адресу: Республика Хакасия, г. Абакан, ул. Некрасова в границах улиц Чертыгашева, Кирова.

изм.	кол.уч	лист.	№док.	подпись.	дата:	стадия	лист	листов
ГИП	Оришич				06. 22			
Разработал	Трофимова Л.А.				06. 22			
Проверил	Оришич				06. 22			
Нормоконтроль	Лискунова				06. 22			


1 этап строительства

План организации рельефа.

М 1:500

ООО "Мехколонна №8"

Ведомость объемов работ

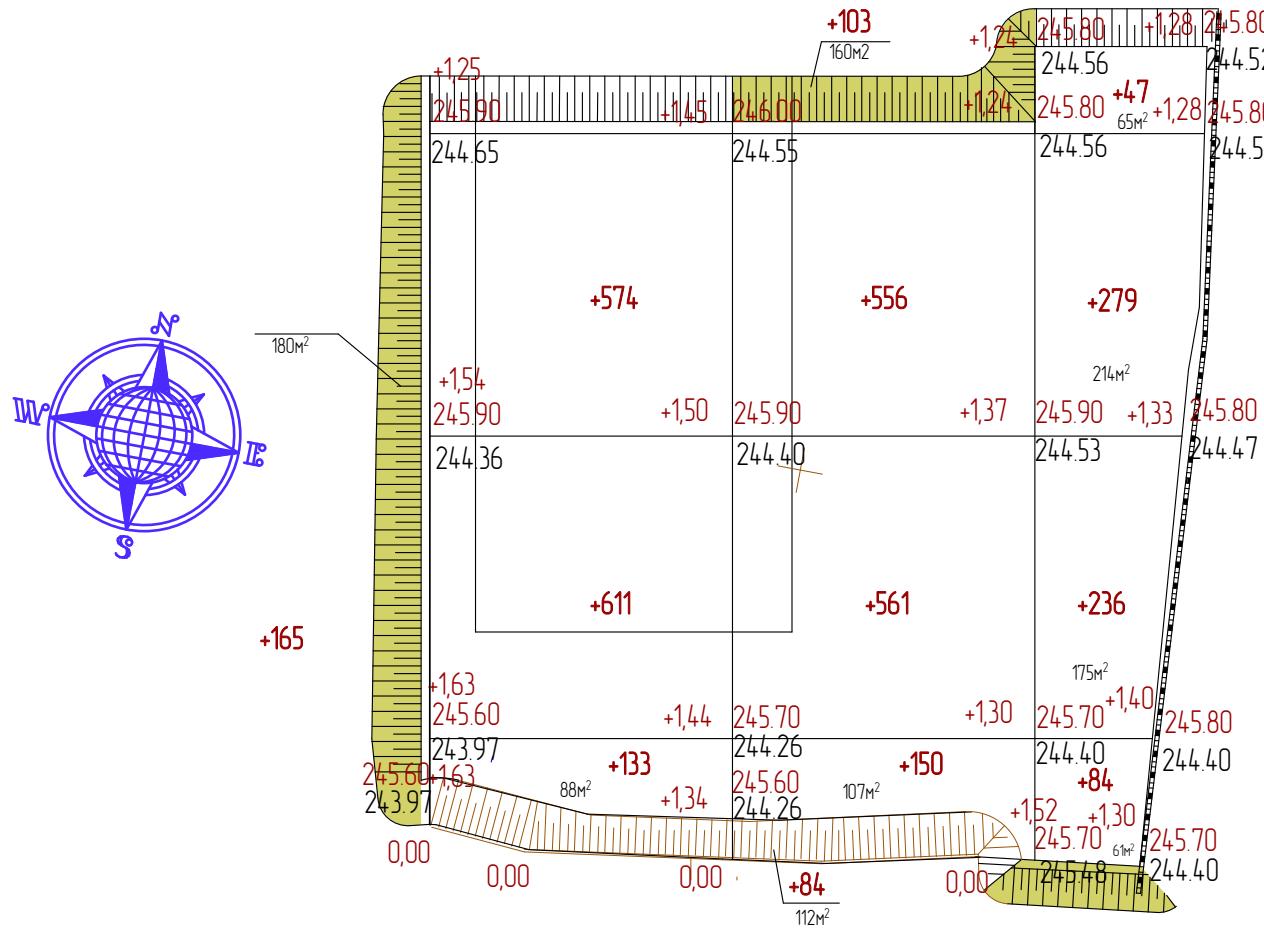

Наименование грунта	Количество, м³		Примечание
	Насыпь (+)	Выемка (-)	
1. Снятие растительного грунта			120
2. Замена растительного грунта грунтом 2-й категории			120
3. Грунт планировки территории	3583	-	
4. Вытесненный грунт, в т. ч. при устройстве:			319
а) подземных частей зданий (сооружений)			см. смету
б) покрытий проездов	h=0.34м.	160	
в) покрытий тротуаров плиткой	h=0.21м.	94	
г) покрытий площадок со спецпокрытием	h=0.34м.	65	
5. Поправка на уплотнение 0.98%	36		
Всего пригодного грунта	3739	319	
6. Недостаток пригодного грунта 2 категории			3420
7. Плодородный грунт; всего, в т.ч:			120
а) используемый для озеленения территории	76		
б) избыток плодородного грунта	44		
8. Итого перерабатываемого грунта	3859	3859	

насыпь, м³	1483	1454	646	3583
выемка, м³	-	-	-	-

0818-2104-14-ПЗУ

изм.	кол.уч	лист.	№док.	подпись.	дата.	Многоквартирный жилой дом со встроенно-пристроенными помещениями общественного назначения, расположенный по адресу: Республика Хакасия, г. Абакан, ул. Некрасова. В границах улиц Чертыгашева, Кирова.		
						1 этап строительства		
ГИП	Оришич			Н.Абакумов	06.22			
Разработчик	Трофимова Л.А			Л.А. Трофимова	06.22			
Проверил	Оришич			Н.Абакумов	06.22			
Нормоконтроль	Лискунова			Л.Лискунова	06.22			
План земляных масс. М 1:500						ООО "Мехколонна №8"		

Ведомость жилых и общественных зданий и сооружений

Поз.	Наименование	Кол. шт.	Типовой проект
1	Многоквартирный жилой дом	1	индивид.
5	Подпорная стена	L -60м	индивид.

Ведомость малых архитектурных форм и переносных изделий.

№-п.п	Наименование	Кол.шт.	Примечание
1	Игревой Комплекс ИК-7	1	торговая сеть
2	Качели КЧ-2	1	торговая сеть
3	Карусель КР-4	1	торговая сеть
4	Песочница П-4	1	торговая сеть
5	Качели на пружине КЧП-1	1	торговая сеть
6	Тренажеры уличные (ТУ-1)	1	торговая сеть
7	Тренажеры уличные (ТУ-9)	1	торговая сеть
8	Тренажеры уличные (ТУ-10)	1	торговая сеть
9	Тренажеры уличные (ТУ-13)	1	торговая сеть
10	Спортивный комплекс СК-6	1	торговая сеть
11	Уголок отдыха ЧО-5	1	торговая сеть
12	Сушилка СШ-1	1	торговая сеть
13	Сушилка СШ-2	2	торговая сеть
14	Лавки (Л-3)	2	торговая сеть

Примечание:

Малые архитектурные формы взяты из каталога компании "Изумрудный город" (ООО "Изумрудный город", г. Абакан E-mail: 777gorod777@mail.ru)


Ведомость элементов озеленения

Числ. инв. №	Наименование породы или вида насаждения	Возраст лет	Кол-во	Примечание
	Рябина обыкновенная	5	4 шт.	саженец с комом D=1,0, глуб 0,8
	Газон обыкновенный	0,20	-	380.70 м ²

0818-2104-14-ПЗУ

Многоквартирный жилой дом со встроенно-пристроенными помещениями общественного назначения, расположенный по адресу: Республика Хакасия, г. Абакан, ул. Некрасова в границах улиц Чертыгашева, Кирова.

изм.	кол-ч	лист.	№док.	подпись.	дата.	стадия	лист	листов
						1 этап строительства		
						П	5	
ГИП	Оришич				06. 22			
Разработал	Трофимова ЛА				06. 22			
Проверил	Оришич				06. 22			
Нормоконтроль	Пискунова				06. 22			
План благоустройства. М 1:500						000 "Мехколонна №8"		

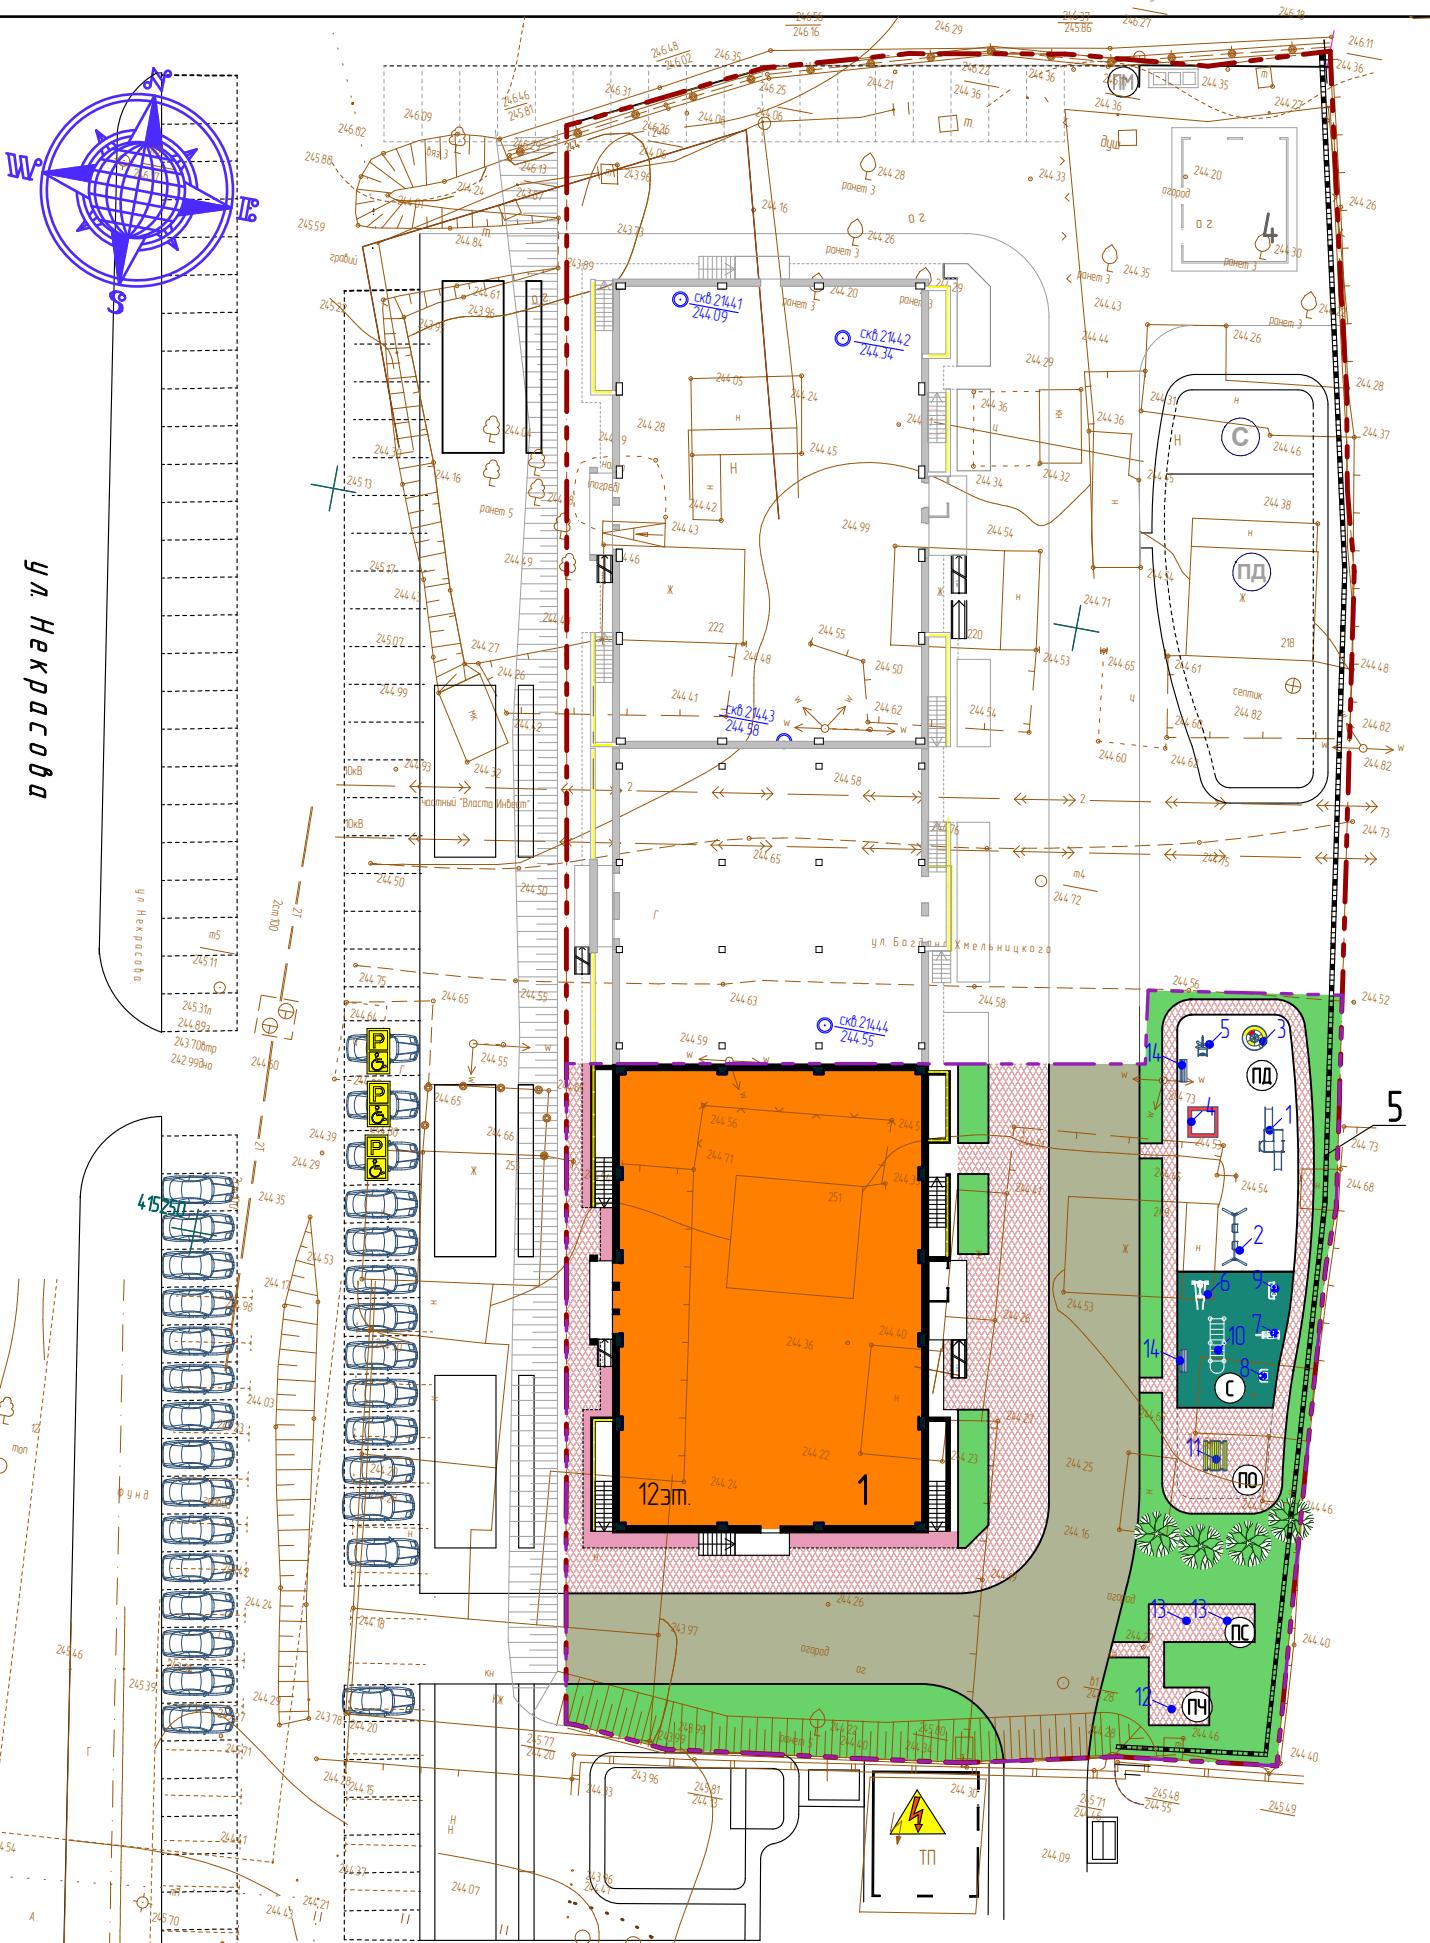

Условные обозначения

- [Orange square] Застройка
- [White square] Отмостка
- [Pink square] Отмостка, совмещенная с тротуаром
- [Red hatched square] Тротуар
- [Grey square] Проезд
- [Yellow square] Площадка ПМ
- [White square with black border] Тротуар вне участка
- [Grey square with black border] Озеленение вне участка
- [Yellow square with black border] Проезд вне участка

Ведомость жилых и общественных зданий и сооружений

Поз.	Наименование	Кол. шт.	Типовой проект
1	Многоквартирный жилой дом	1	индивид.
5	Подпорная стена	L -60M	индивид.

Ведомость покрытий проездов, тротуаров, площадок.

Числовые обозначения	Наименование	тип покрытия	Площадь покрытия, м ²	Примечание
ПР	Проезд	тип 1	асфальтобетонное покрытие	470.00
ПО	Тротуар, площадка отдыха	тип 2	плитка	413.50
ПД	Площадка для игр детей	тип 3	резиновое покрытие	133.00
С	Площадка для занятий спортом	тип 3	резиновое покрытие	63.50
ПС	Площадка для сушки белья	тип 2	плитка	17.50
ПЧ	Площадка для чистки белья	тип 2	плитка	9.00
	Отмостка	тип 4	цементобетонное покрытие	20.00
	Отмостка, совмещенная с тротуаром	тип 5	цементобетонное покрытие, плитка	35.00

Спецификация бордюрных камней

№ поз.	Обозначения ГОСТ	Наименование	Кол-во мп	Масса ед кг	Примечание
БР	ГОСТ 6665-91	БР 100.30.15	140	100	
БР	ГОСТ 6665-91	БР 100.20.8	230	40	


Условные обозначения

- Водоснабжение
- Водоотведение
- Теплоснабжение
- Кабельная линия 0,4кВ
- Кабельная линия 10кВ по проекту 002-01-21 ЭС4 000 "Проект 19"
- Дорожный бордюрный камень БР 100.30.15
- Тротуарный бордюрный камень БР 100.20.8

0818-2104-14-ПЗУ

Многоквартирный жилой дом со встроенно-пристроенными помещениями общественного назначения, расположенный по адресу: Республика Хакасия, г. Абакан, ул. Некрасова в границах улиц Чертыгашева, Кирова.

изм.	кол.ч	лист.	№док.	подпись	дата	1 этап строительства	стадия	лист	листов
ГИП	Оришич				06. 22				
Разработчик	Трофимова ЛА				06. 22				
Проверил	Оришич				06. 22				
Нормоконтроль	Пискунова				06. 22				
Сводный план инженерных сетей. План покрытий проездов, тротуаров, площадок. М 1:500						000 "Мехколонна №8"			

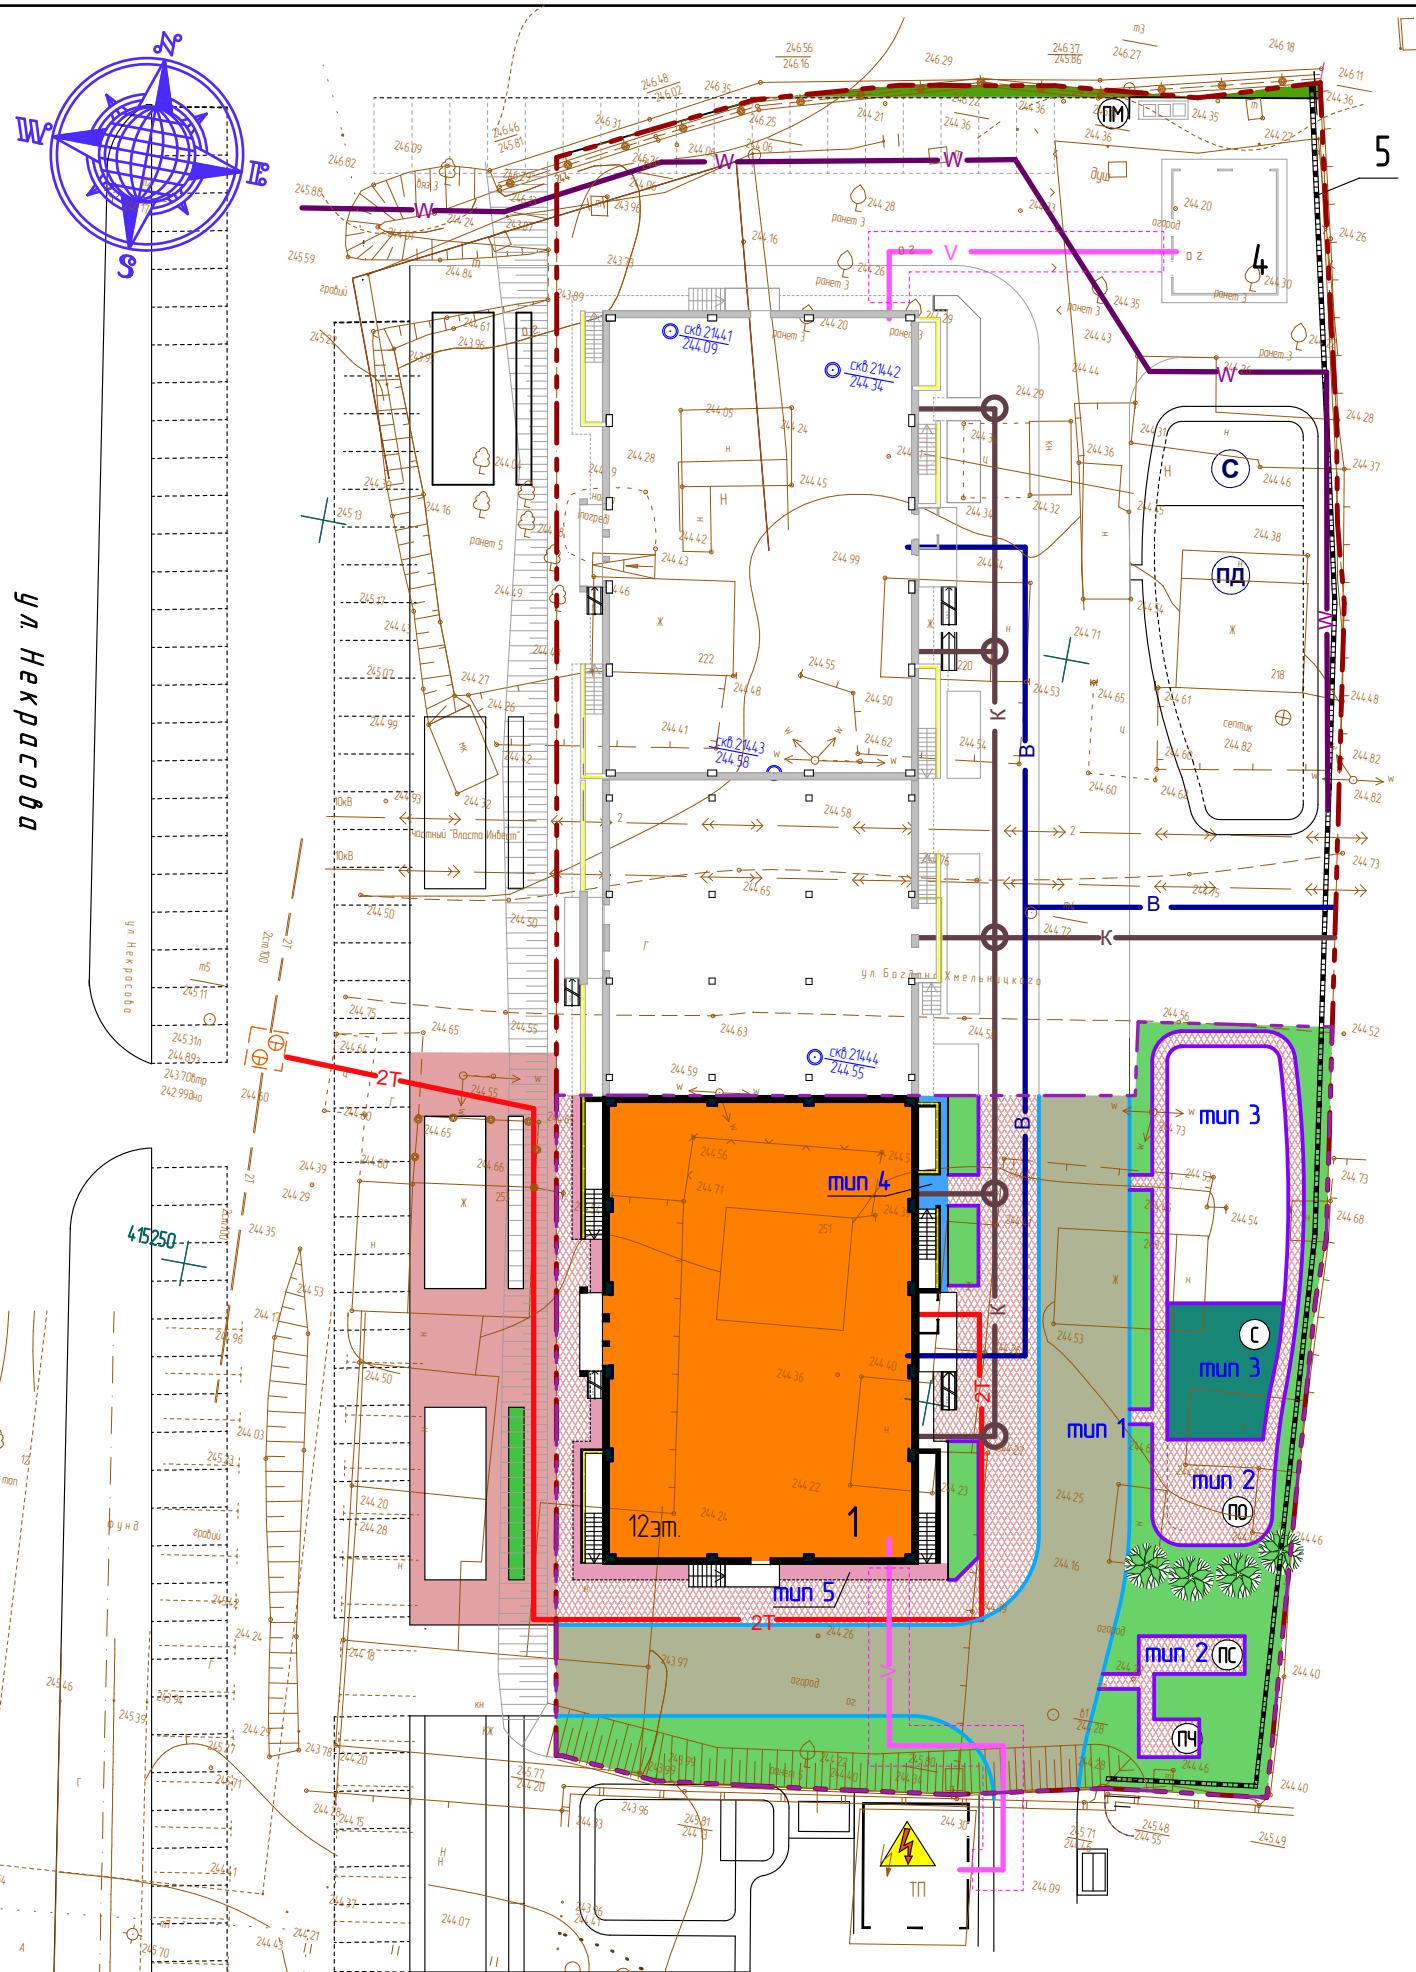

Инв. № подп.

Подпись и дата

Согласовано

Изм. Номер

Взам. инв. №

Лист 1 из 1
Генеральный план