

Ведомость чертежей основного комплекта

Лист	Наименование чертежей	Примечание
1	Общие данные.	
2	Ситуационная схема. М 1:5000.	
3	Схема планировочной организации земельного участка. М 1:500	
4	Разбивочный план зданий и сооружений. М1:500	
5	Разбивочный план благоустройства. М 1:500	
6	План благоустройства. М 1:500	
7	Конструкции дорожных одежд. М1:20	
8	План земляных масс. М 1:500	
9	План организации рельефа. М 1:500	
10	Площадки благоустройства. М1:100	
11	Площадка для мусорных контейнеров(И.3) М1:100.Сводная ведомость малых архитектурных форм и переносных изделий.	
12	Дендроплан. М 1:500	
13	План установки дорожных знаков и устройства дорожной разметки. М 1:500	
14	Разбивочный план ограждений. М 1:500	
15	Ограждение ОГ-4. Спецификация изделий на ограждения.	
16	Сводный план сетей инженерно-технического обеспечения. М 1:500	
17	Схема расположения тактильных указателей. М 1:500	

Ведомость ссылочных и прилагаемых документов

Обозначение	Наименование	Примечание
Ссылочные		
ГОСТ 9128-2009	Смеси асфальтобетонные дорожные, аэродромные и асфальтобетон. Технические условия.	
ГОСТ 8267-93	Щебень и гравий из плотных горных пород для строительных работ. Технические условия.	
ГОСТ 8736-93	Песок для строительных работ. Технические условия.	
ГОСТ 6665-91	Камни бетонные и железобетонные бортовые. Технические условия	
ГОСТ Р 52289-2004	Правила применения дорожных знаков	
ГОСТ Р 51246-99	Дорожная разметка	

Технико-экономические показатели

№ п/п	Наименование показателей	Площадь					
		в границах ЗУ		вне границ ЗУ		Всего	
		м2	%	м2	%	м2	%
1	Площадь земельного участка	9401,00	100				
2	Площадь участка благоустройства	9401,00	100			9401,00	100
3	Площадь застройки	1781,63	19			1781,63	19
4	Площадь покрытий	5259,37	56			5259,37	56
5	Площадь озеленения	2360,00	25			2360,00	25

№ или название знака	Автор, год работ	Тип знака и место передачи отметки	Н	Координаты	
				X	Y
1	2	3	4	5	6
<i>Рабочее обоснование</i>					
T1	ПсковГИСИЗ 2017г.	дюбель	47.850	502986.747	1273499.398
T2		дюбель	47.440	503123.463	1273581.316

Общие указания:

- Раздел "Схема планировочной организации земельного участка" проектной документации разработан на топографической съемке М 1:500, выполненной ЗАО "ПсковГИСИЗ" в 2017 году на основании:
 - задания на проектирование;
 - градостроительного плана земельного участка
 - выданных технических условий.
- Малые архитектурные формы приняты по типу ЗАО "Ксил" (www.ksil.ru);
- Работы производить в соответствии с:
 - СНиП III-10-75 "Благоустройство территории"
 - СНиП 3.06.03-85 "Автомобильные дороги"
 - СНиП 3.02.01-87 "Земляные сооружения, основания и фундаменты"
- Система координат - СК-60;
- Система высот - Балтийская 1977

						36-ABC-П-06/2017-ГП			
						Многоквартирный 3-х секционный 9-ти этажный жилой дом по адресу: г.Псков, район Запсковье, земельный участок с КН 60:27:0060302:21			
Изм.	Кол. уч.	Лист	№ док.	Подп.	Дата		Стадия	Лист	Листов
Разработал		Попов					Р	1	17
						Общие данные.			
ГИП Попов						ООО "Архитектурное бюро "А.В. Студио"			

Согласовано

Взам. инв. №

Подп. и дата

Инв. № подл.


Ведомость жилых и общественных зданий и сооружений

Поз. по ПП	Наименование и обозначения	Этажность зданий	Количество		Площадь, м²				Строительный объем, м³	
			квартир	застройки	общая квартир		зданий	всего		
					здания	всего				
Проектируемые здания и сооружения										
3	Многоквартирный жилой дом (КН60:27:0060302:18)	9	1	234	234	1756,63	1756,63	10194,53	10194,53	
Перспективное строительство										
1	Многоквартирный жилой дом	9	1	234	234	1759,63	1756,63	10194,53	10194,53	
2	Многоквартирный жилой дом	9	1	234	234	1759,63	1756,63	10194,53	10194,53	
4	Многоквартирный жилой дом	9	1	234	234	1759,63	1756,63	10194,53	10194,53	
5	Место размещения БКТП	1	1							

Экспликация площадок благоустройства

Поз.	Наименование	Кол-во, шт	Площадь, м²	Кол-во м-мест шт.	Примечание
I.11	Площадка для временной парковки легкового автотранспорта	1		36 м-мест	97 м-мест КН60:27:0060302:21
I.12	Площадка для временной парковки легкового автотранспорта	1		24 м-мест	
I.13	Площадка для временной парковки легкового автотранспорта	1		10 м-мест	
I.14	Площадка для временной парковки легкового автотранспорта	1		20 м-мест	
I.15	Площадка для временной парковки легкового автотранспорта	1		7 м-мест	
II.3	Площадка для подземных мусорных контейнеров	1	52		КН60:27:0060302:21
III.3	Детская игровая площадка	1	171,0		
IV.3	Спортивная площадка	1	82,0		
V.3	Площадка для отдыха	1	40,0		
I.16	Площадка для временной парковки легкового автотранспорта	1		8 м-мест	57 м-мест КН60:27:0060302:18
I.17	Площадка для временной парковки легкового автотранспорта	1		26 м-мест	
I.18	Площадка для временной парковки легкового автотранспорта	1		13 м-мест	
I.19	Площадка для временной парковки легкового автотранспорта	1		10 м-мест	КН60:27:0060302:18
II.4	Площадка для подземных мусорных контейнеров	1	69,0		
III.4	Детская игровая площадка	1	136,0		
IV.4	Спортивная площадка	1	100,0		
V.4	Площадка для отдыха	1	48,0		

Примечание:
 1. Топографическая съемка М 1:500 выполнена ЗАО "ПсковТИС/И" в декабре 2015 г.;
 2. Система координат МСК-60;
 3. Система высот - Балтийская.

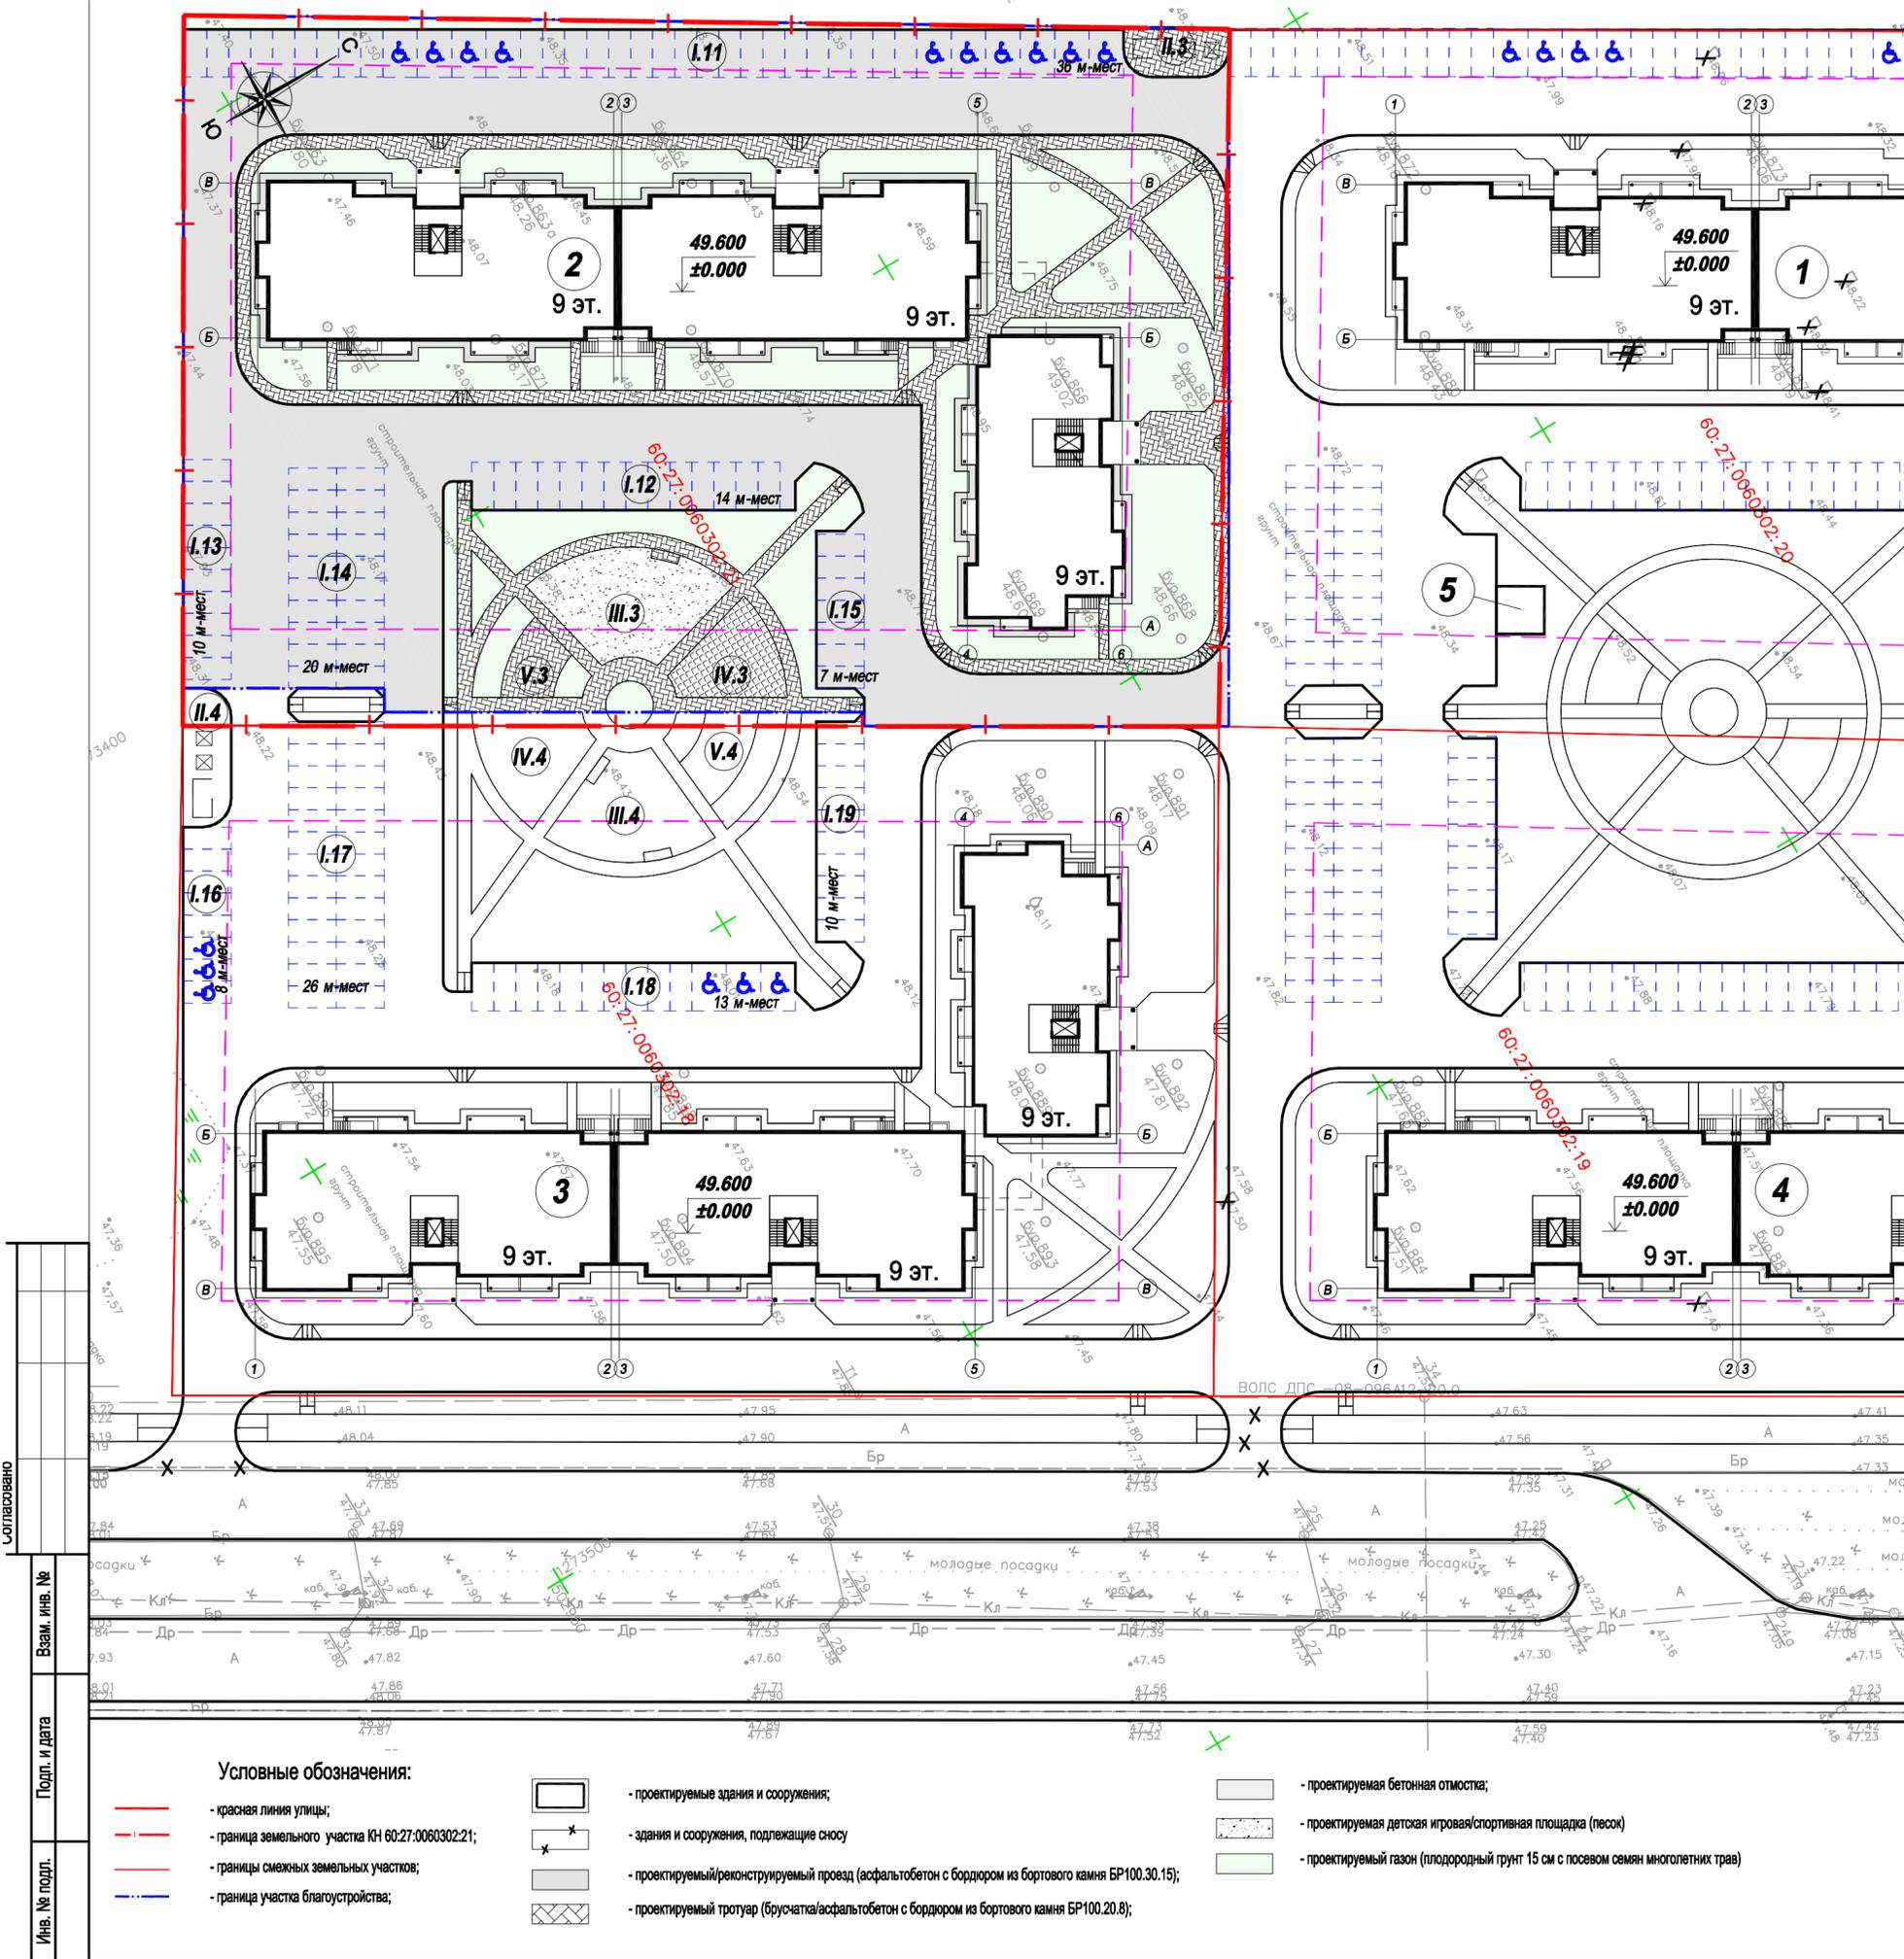

Согласовано
 Взам. инв. №
 Подп. и дата
 Инв. № подл.


Условные обозначения:

- красная линия улицы;
- - - граница земельного участка КН 60:27:0060302:21;
- границы смежных земельных участков;
- граница участка благоустройства;
- проектируемые здания и сооружения;
- здания и сооружения, подлежащие сносу
- проектируемый/реконструируемый проезд (асфальтобетон с бордюром из бортового камня БР100.30.15);
- проектируемый тротуар (брусчатка/асфальтобетон с бордюром из бортового камня БР100.20.8);
- проектируемая бетонная отмостка;
- проектируемая детская игровая/спортивная площадка (песок)
- проектируемый газон (плодородный грунт 15 см с посевом семян многолетних трав)

36-АВС-П-06/2017-ГП					
Многоквартирный 3-х секционный 9-ти этажный жилой дом по адресу: г.Псков, район Запсковье, земельный участок с КН 60:27:0060302:21					
Изм.	Жол. уч.	Лист	№ док.	Подп.	Дата
Разработал	Попов				
ГИП			Попов		
Схема планировочной организации земельного участка. М 1:500			Студия		
			Лист	Листов	
			Р	3 17	
			ООО "Архитектурное бюро "А.В. Студио"		

Ведомость жилых и общественных зданий и сооружений

Поз. по ПП	Наименование и обозначения	Этажность	Количество		Площадь, м²				Строительный объем, м³	
			зданий	квартир	застройки		общая квартир		зданий	всего
					здания	всего	здания	всего		
Проектируемые здания и сооружения										
3	Многоквартирный жилой дом (КН60:27:0060302:18)	9	1	234	234	1756,63	1756,63	10194,53	10194,53	
Перспективное строительство										
1	Многоквартирный жилой дом	9	1	234	234	1759,63	1756,63	10194,53	10194,53	
2	Многоквартирный жилой дом	9	1	234	234	1759,63	1756,63	10194,53	10194,53	
4	Многоквартирный жилой дом	9	1	234	234	1759,63	1756,63	10194,53	10194,53	
5	Место размещения БКТП	1	1							

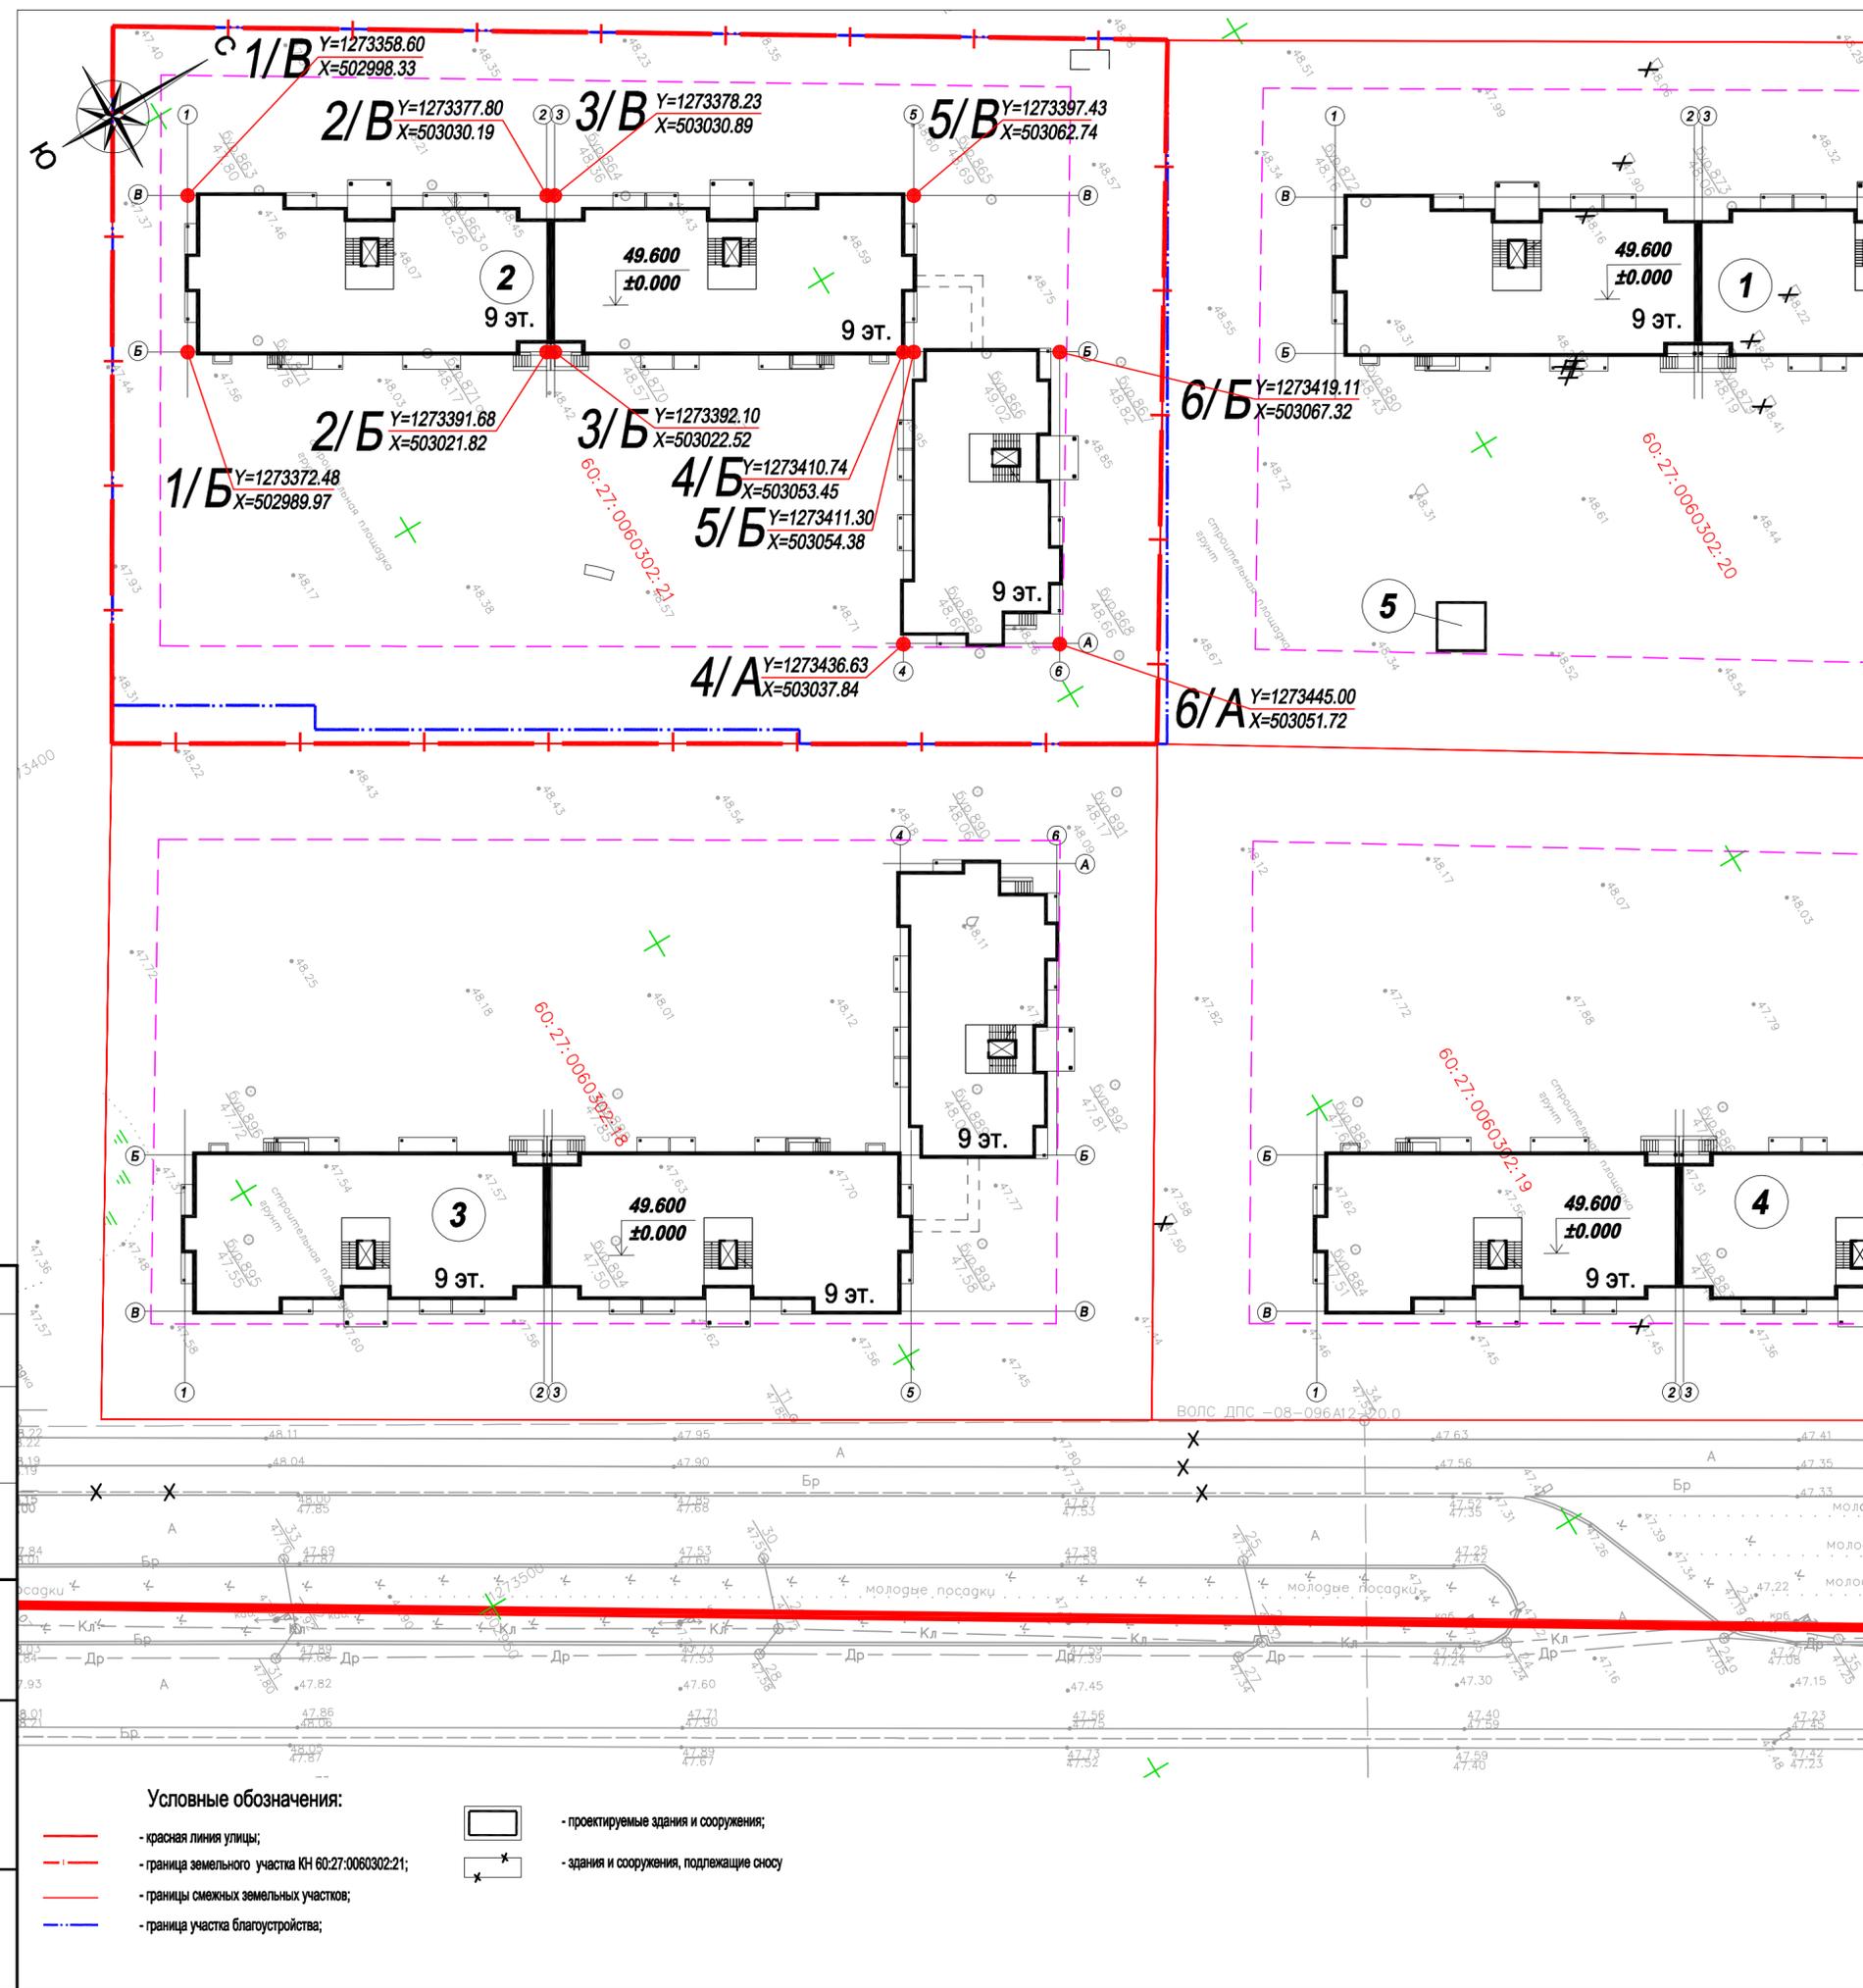

- Примечание:
1. Топографическая съемка М 1:500 выполнена ЗАО "ПсковТИС/из" в декабре 2015 г.;
 2. Система координат МСК-60;
 3. Система высот - Балтийская.


- Условные обозначения:
- красная линия улицы;
 - граница земельного участка КН 60:27:0060302:21;
 - границы смежных земельных участков;
 - граница участка благоустройства;
 - проектируемые здания и сооружения;
 - здания и сооружения, подлежащие сносу

						36-АВС-П-06/2017-ГП		
						Многоквартирный 3-х секционный 9-ти этажный жилой дом по адресу: г.Псков, район Запсковье, земельный участок с КН 60:27:0060302:21		
Изм.	Жол. уч.	Лист	№ док.	Подп.	Дата	Студия	Лист	Листов
Разработал	Попов					Р	4	17
						Разбивочный план зданий и сооружений. М 1:500		
						ООО "Архитектурное бюро "А.В. Студио"		

Согласовано
Взам. инв. №
Подп. и дата
Инв. № подл.

Ведомость жилых и общественных зданий и сооружений

Поз. по ПП	Наименование и обозначения	Этажность зданий	Количество		Площадь, м²				Строительный объем, м³	
			зданий	квартир	застройки		общая квартир		зданий	всего
					здания	всего	здания	всего		
Проектируемые здания и сооружения										
3	Многоквартирный жилой дом (КН 60:27:0060302:18)	9	1	234	234	1756,63	1756,63	10194,53	10194,53	
Перспективное строительство										
1	Многоквартирный жилой дом	9	1	234	234	1759,63	1756,63	10194,53	10194,53	
2	Многоквартирный жилой дом	9	1	234	234	1759,63	1756,63	10194,53	10194,53	
4	Многоквартирный жилой дом	9	1	234	234	1759,63	1756,63	10194,53	10194,53	
5	Место размещения БКТП	1	1							

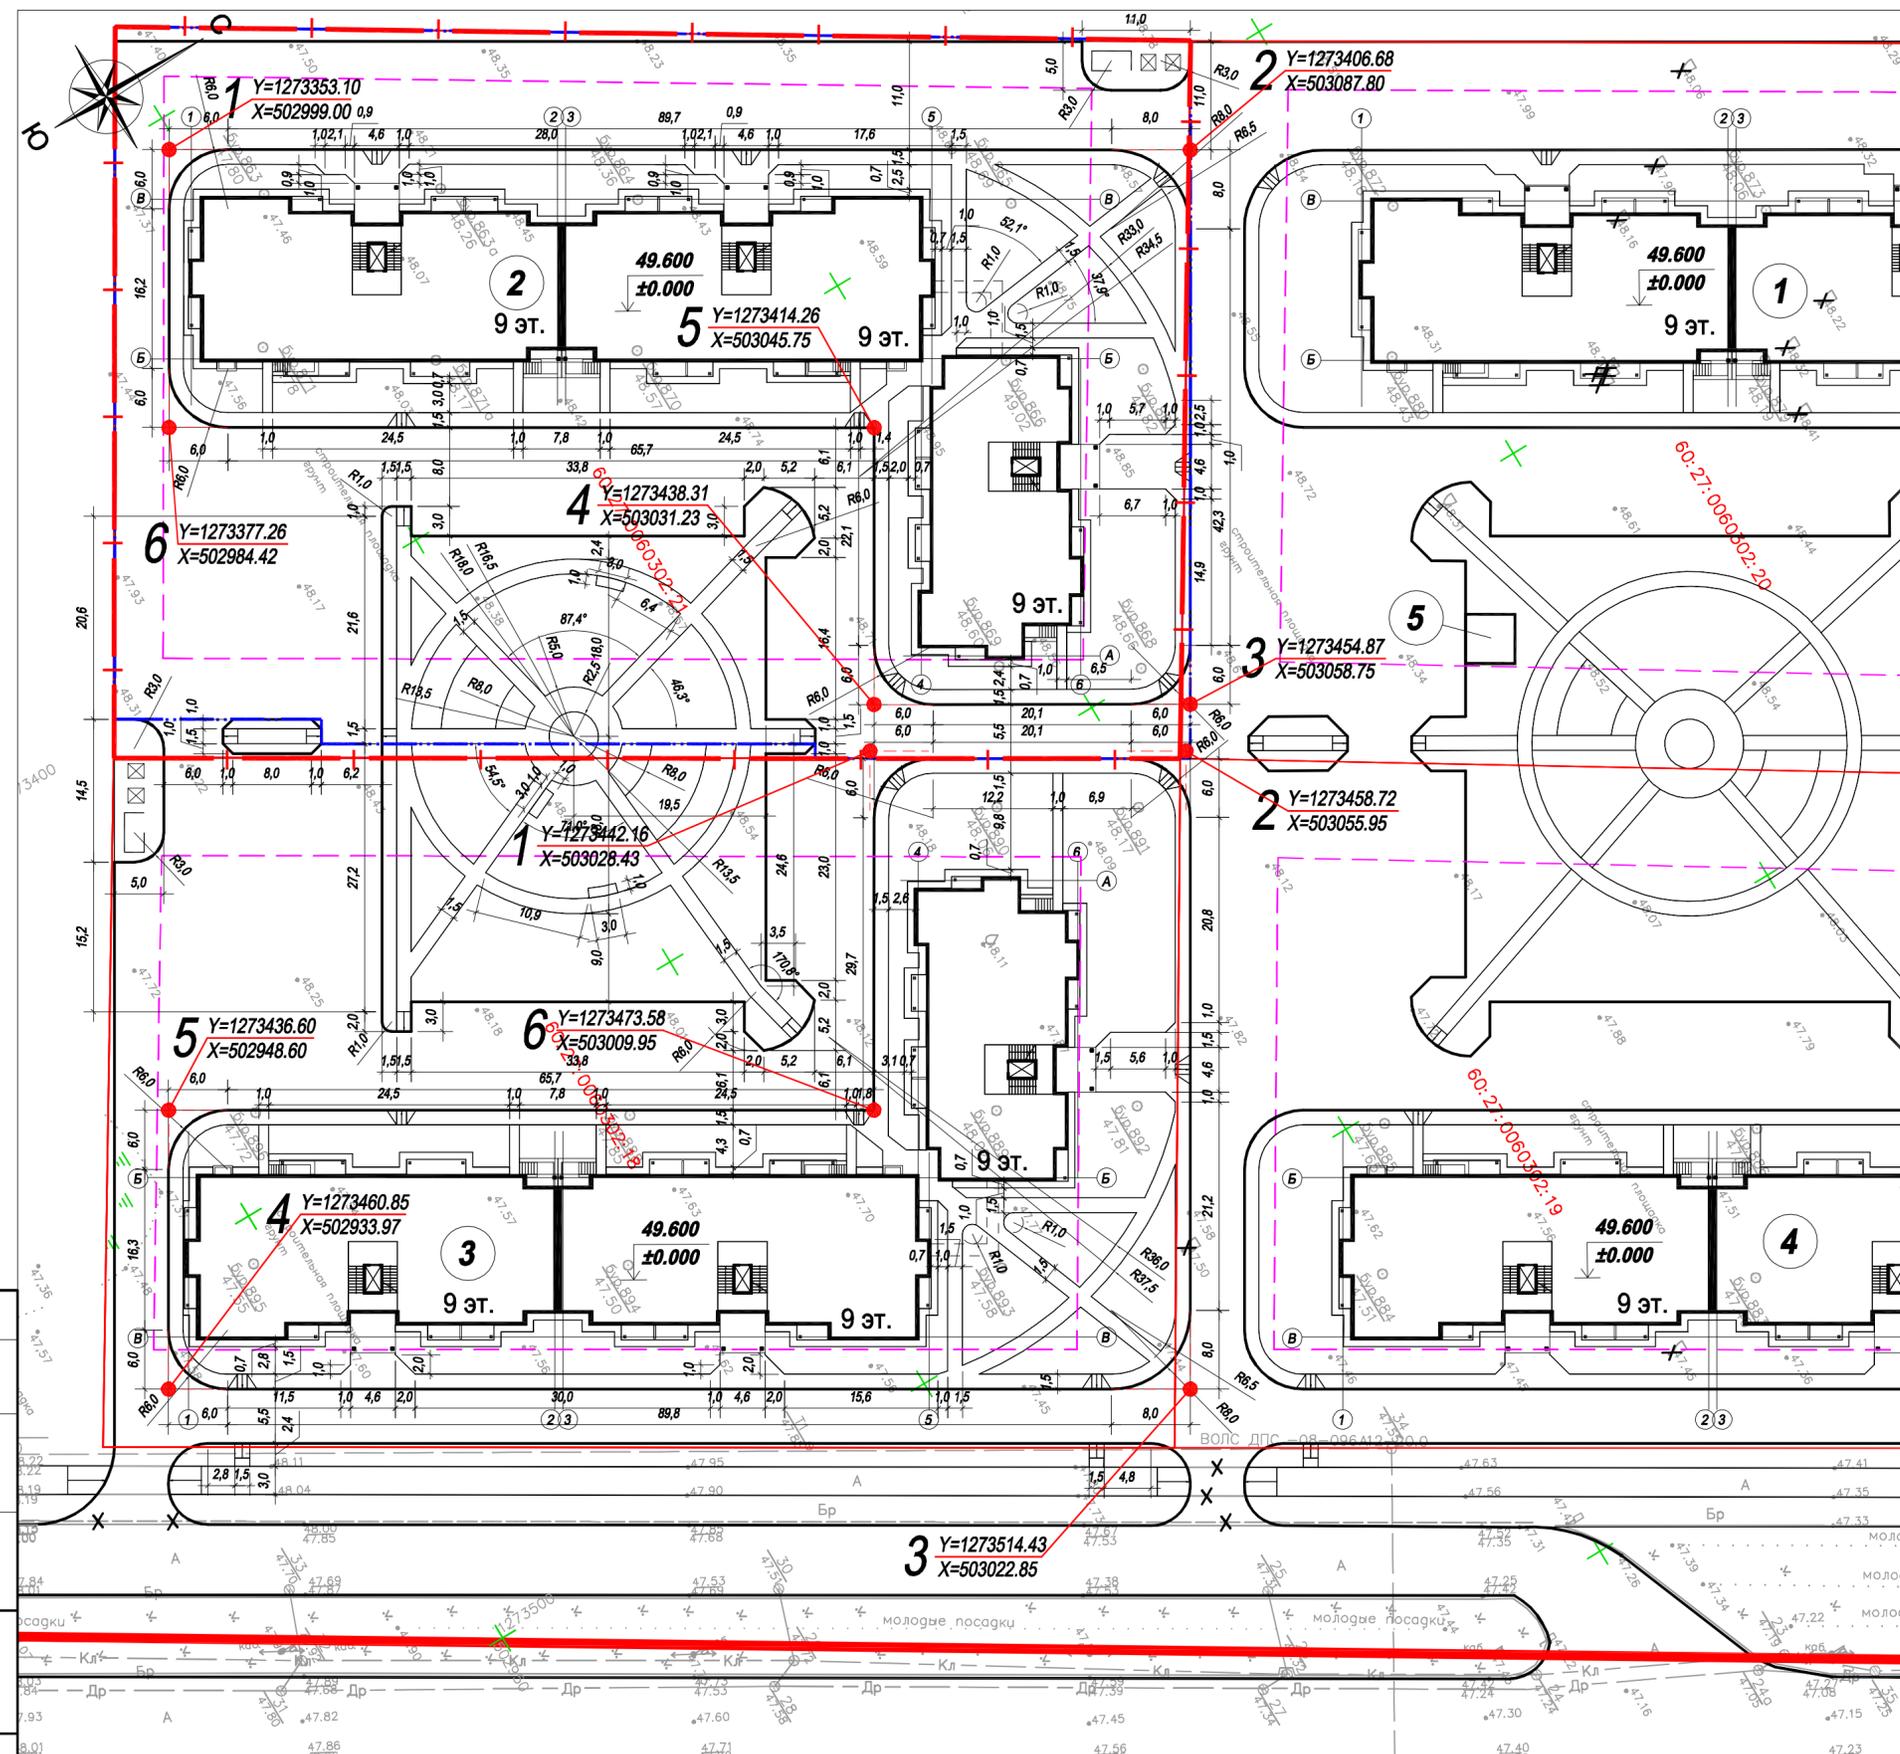


Примечание:
 1. Топографическая съемка М 1:500 выполнена ЗАО "ПсковТИС/из" в декабре 2015 г.;
 2. Система координат МСК-60;
 3. Система высот - Балтийская.

Условные обозначения:

- красная линия улицы;
- - - граница земельного участка КН 60:27:0060302:21;
- - - границы смежных земельных участков;
- - - граница участка благоустройства;
- проектируемые здания и сооружения;
- * - здания и сооружения, подлежащие сносу

Согласовано
Взам. инв. №
Подл. и дата
Инв. № подл.

						36-АВС-П-06/2017-ГП		
						Многоквартирный 3-х секционный 9-ти этажный жилой дом по адресу: г.Псков, район Запсковье, земельный участок с КН 60:27:0060302:21		
Изм.	Жол. уч.	Лист	№ док.	Подп.	Дата	Студия	Лист	Листов
Разработал	Попов			<i>[Signature]</i>		Р	5	17
						Разбивочный план благоустройства. М 1:500		
						ООО "Архитектурное бюро "А.В. Студио"		
ГИП	Попов			<i>[Signature]</i>				

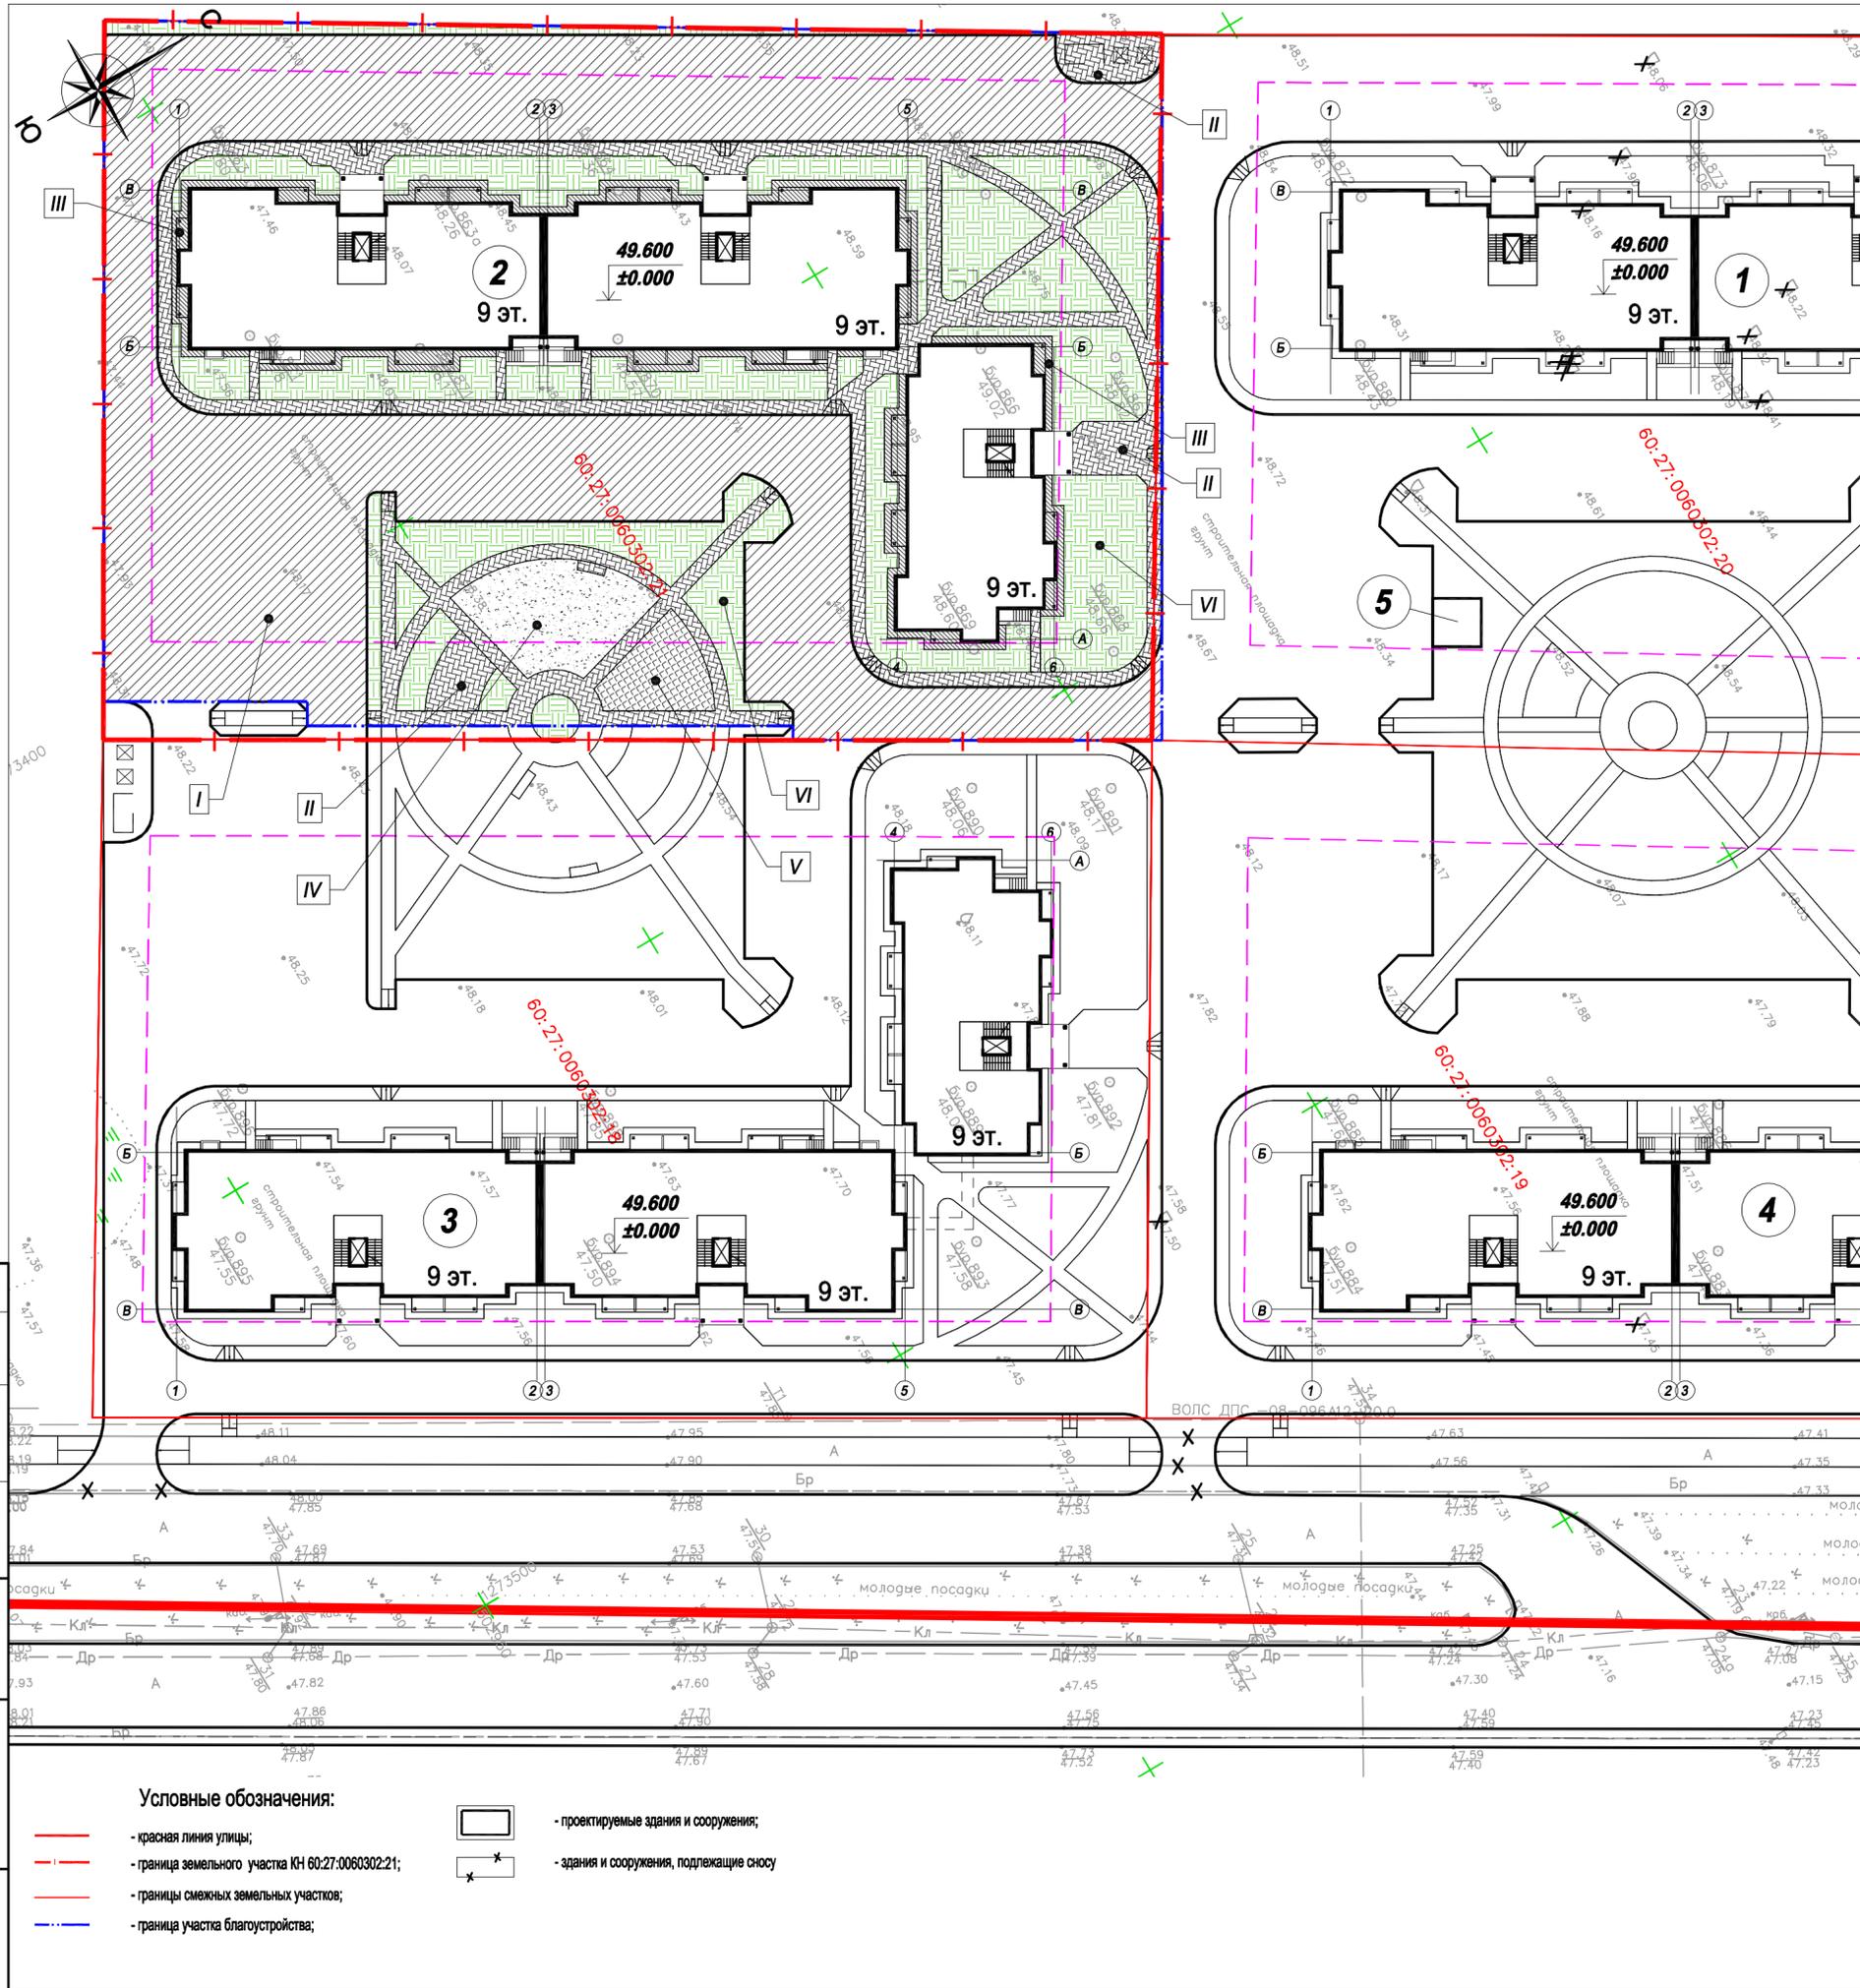


Ведомость жилых и общественных зданий и сооружений

Поз. по ПП	Наименование и обозначения	Этажность зданий	Количество		Площадь, м²				Строительный объем, м³	
			квартир	застройки	общая квартир		зданий	всего		
					здания	всего				
Проектируемые здания и сооружения										
3	Многоквартирный жилой дом (КН 60:27:0060302:18)	9	1	234	234	1756,63	1756,63	10194,53	10194,53	
Перспективное строительство										
1	Многоквартирный жилой дом	9	1	234	234	1759,63	1756,63	10194,53	10194,53	
2	Многоквартирный жилой дом	9	1	234	234	1759,63	1756,63	10194,53	10194,53	
4	Многоквартирный жилой дом	9	1	234	234	1759,63	1756,63	10194,53	10194,53	
5	Место размещения БКТП	1	1							

Ведомость тротуаров, дорожек, проездов.

Тип покрытия	Условное обозначение	Толщина покрытия, м	Площадь в границах ЗУ, м²	Длина БР в границах ЗУ, м.п.	Площадь БР в границах ЗУ, м²	Площадь за пределами ЗУ, м²	Длина БР за пределами ЗУ, м.п.	Площадь БР за пределами ЗУ, м²	Общая площадь покрытия, м²	Общая площадь покрытия с учетом БР, м²	Объем выемки, м³
I Проезды, парковочные площадки (асфальтобетон)		0,70	3071,86	561,23	84,18	8,87	5,15	0,77	3080,73	3165,69	2215,98
II Тротуар, площадки благоустройства (брусчатка)		0,40	999,76	1107,9	88,63	24,85	0	0,00	1024,61	1113,24	445,30
III Стмостка (бетон)		0,30	284,70						284,70	284,70	85,41
IV Детская игровая площадка (песок)		0,40	168,39						168,39	168,39	67,36
V Спортивная площадка (резиновая плитка)		0,40	82,63		0				82,63	82,63	33,05
VI Газон		0,15	1550,6		0				1550,60	1550,6	232,59
Объем выемки для устройства дорожных одежд, м³											3079,69
S покрытий в границах ЗУ, м²			6157,94	172,82							
S покрытий за пределами ЗУ, м²					33,72		0,77				

Узел примыкания тротуара к проезжей части.

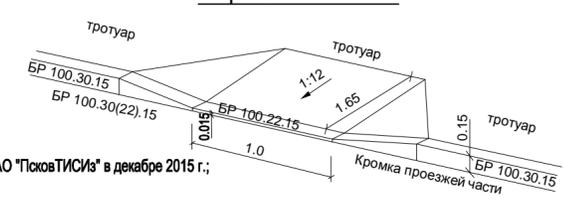

Примечание:
 1. Топографическая съемка М 1:500 выполнена ЗАО "ПсковТИСИЗ" в декабре 2015 г.;
 2. Система координат МСК-60;
 3. Система высот - Балтийская.

Согласовано
 Взам. инв. №
 Подп. и дата
 Инв. № подл.


Условные обозначения:
 - красная линия улицы;
 - граница земельного участка КН 60:27:0060302:21;
 - границы смежных земельных участков;
 - граница участка благоустройства;
 - проектируемые здания и сооружения;
 - здания и сооружения, подлежащие сносу

Изм.						Лист						№ док.						Подп.						Дата																							
Разработал												Попов												[Signature]												[Signature]											
ГИП												Попов												[Signature]												[Signature]											
36-АВС-П-06/2017-ПП																		Многоквартирный 3-х секционный 9-ти этажный жилой дом по адресу: г.Псков, район Запсковье, земельный участок с КН 60:27:0060302:21																													
Студия						Лист						Листов						Р						6						17																	
План благоустройства. М 1:500																		ООО "Архитектурное бюро "А.В. Студио"																													

Тип	Условное обозначение	Конструкция	Примечание
I	Проезды, парковочные площадки (асфальтобетон)	<p>Мелкозернистый плотный асфальтобетон горячей укладки марки II тип Б, марка битума БНД/БН-60/90; ГОСТ 9128-2009 - 5 см</p> <p>Крупнозернистый пористый асфальтобетон горячей укладки марки I, марка битума БНД/БН-60/90; ГОСТ 9128-2009 - 7 см</p> <p>Щебень фр. 20-40 мм, М 800, уложенный по методу "закидки" с использованием щебня фр. 5-20мм; ГОСТ 8267-93 - 25 см</p> <p>Песок среднезернистый; ГОСТ 8736-93 - 33 см</p> <p>Геотекстиль</p> <p>Уплотненный грунт</p> <p>Бортовой камень БР 100.30.15. ГОСТ 6665-91. Бетон В15. ГОСТ 25192-82*</p>	
II	Тротуар, площадки благоустройства (брусчатка)	<p>Плитка бетонная тротуарная - 7 см</p> <p>Сухая цем.-песчаная смесь (цемент М400 -7% от массы), ГОСТ 23558-94 - 5 см</p> <p>Щебень фр. 20-40 мм, 5-20мм, М 600, ГОСТ 8267-93 - 15 см</p> <p>Песок среднезернистый; ГОСТ 8736-93 - 13 см</p> <p>Уплотненный грунт основания</p> <p>Бортовой камень БР 100.20.8. ГОСТ 6665-91. Бетон В15. ГОСТ 25192-82*</p>	
III	Отмостка (Бетон)	<p>Бетон В15 с железнением армированный сеткой 100x100x4 - 6 см</p> <p>Щебень рядовой марки 600 кгс/см ГОСТ 8267-93 - 10 см</p> <p>Мятая глина - 14 см</p> <p>Уплотненный грунт основания</p>	
IV	Детская игровая площадка	<p>Песок мелкой крупности. ГОСТ 8736-93 - 30 см</p> <p>Геотекстиль плотностью 200 г/м²</p> <p>Уплотненный грунт</p> <p>Бортовой камень БР 100.20.8. ГОСТ 6665-91. Бетон В15. ГОСТ 25192-82*</p>	

Тип	Условное обозначение	Конструкция	Примечание
V	Спортивная площадка (резиновые плиты)	<p>Покрытие из резиновых ковриков - 3 см</p> <p>Мелкозернистый плотный асфальтобетон горячей укладки марки III тип Б, ГОСТ 9128-2009 - 3 см</p> <p>Песчано-гравийная щебеночная смесь С5 ГОСТ 25607-94-17 см</p> <p>Песок среднезернистый Кф=4м/сут., ГОСТ 8736-93 - 20 см</p> <p>Уплотненный грунт</p>	
VI	Газон	<p>Посев смеси семян газонных трав 12 г/м, подсыпка растительного грунта - 15 см</p> <p>Существующий грунт.</p>	


Узел примыкания проектируемого асфальтобетонного покрытия к существующей проезжей части

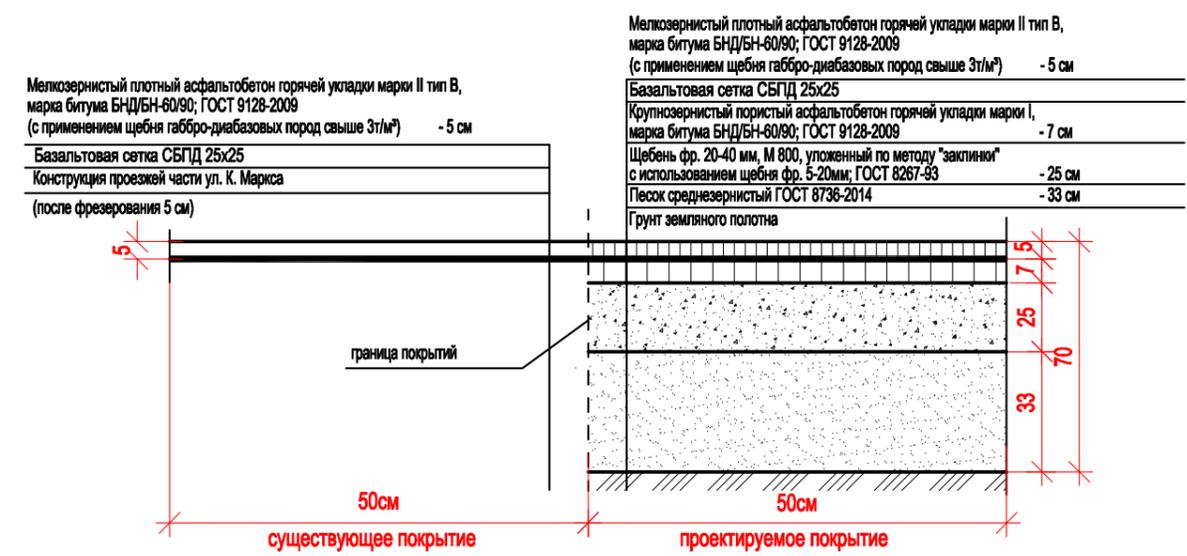

Согласовано

Изм.	Кол. уч.	Лист	№ док.	Подп.	Дата
Разработал	Попов				
Интв. № подл.	Подп. и дата	Взам. инв. №			

						36-АВС-П-06/2017-ГП		
						Многоквартирный 3-х секционный 9-ти этажный жилой дом по адресу: г.Псков, район Запсковье, земельный участок с КН 60:27:0060302:21		
Изм.	Кол. уч.	Лист	№ док.	Подп.	Дата	Стадия	Лист	Листов
Разработал	Попов					Р	7	17
						Конструкции дорожных одежд. М 1:20		ООО "Архитектурное бюро "А.В. Студио"
ГИП	Попов							

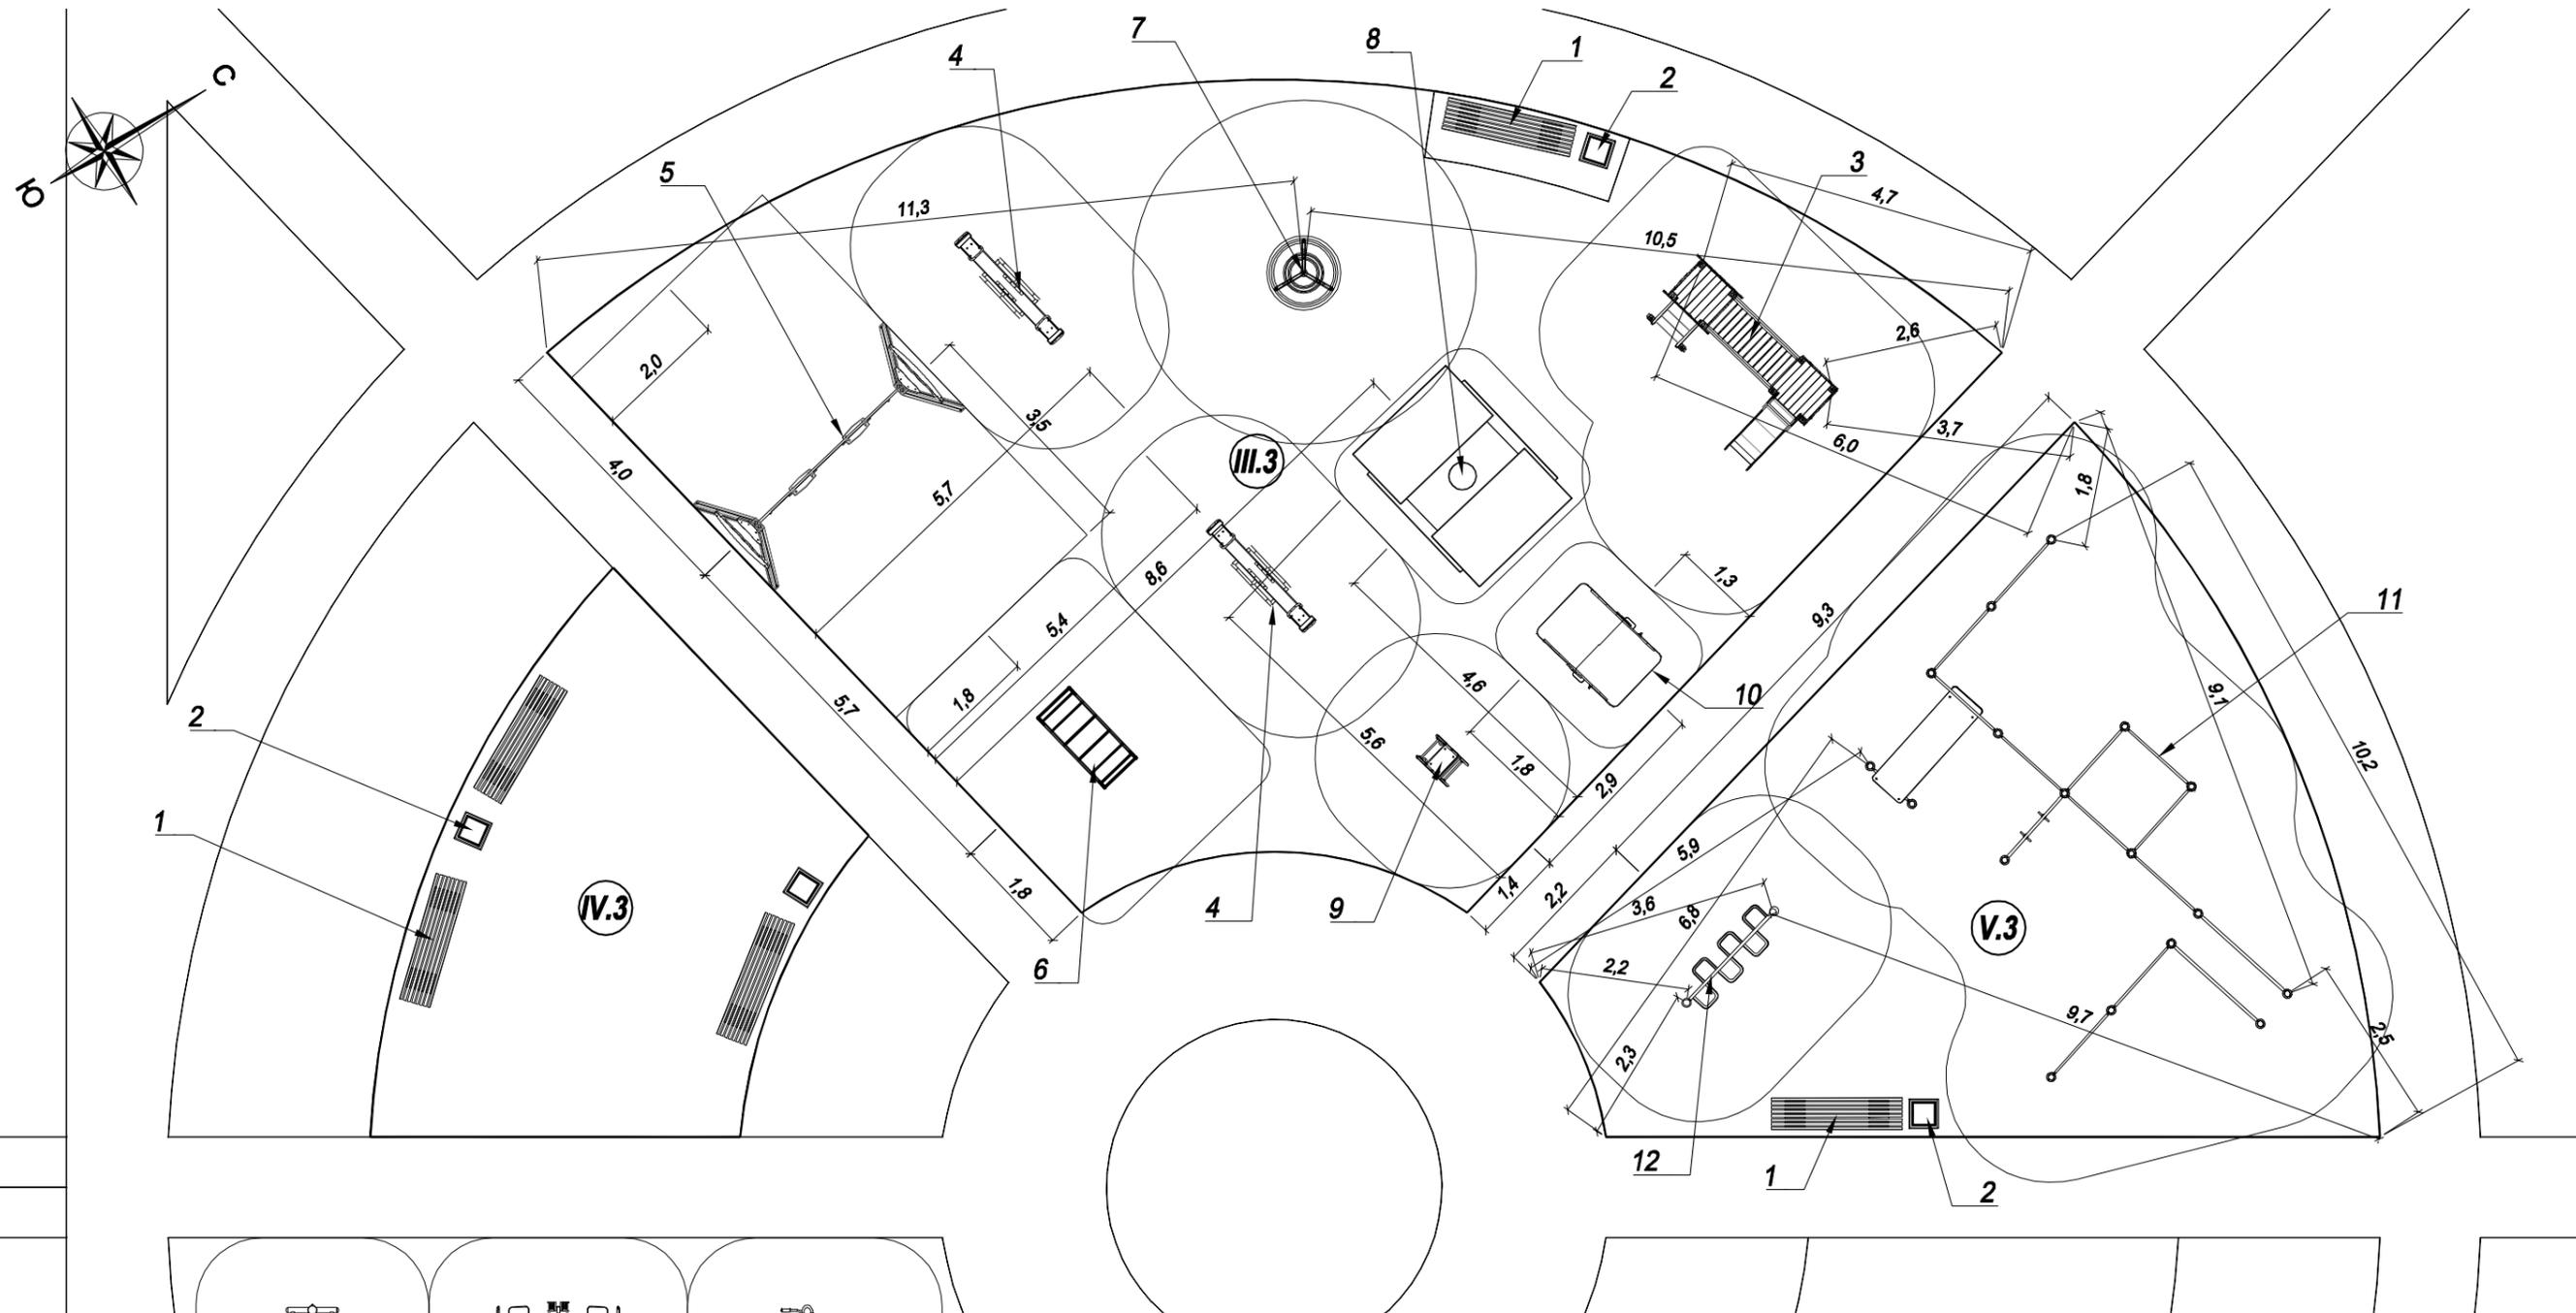


Согласовано

Инов. № подл.	
Подп. и дата	
Взам. инв. №	

						36-ABC-П-06/2017-ГП			
						Многоквартирный 3-х секционный 9-ти этажный жилой дом по адресу: г.Псков, район Запсковье, земельный участок с КН 60:27:0060302:21			
Изм.	Кол. уч.	Лист	№ док.	Подп.	Дата		Стадия	Лист	Листов
Разработал		Попов		<i>[Signature]</i>			Р	10	17
						Площадки благоустройства. М 1:100	ООО "Архитектурное бюро "А.В. Студио"		
ГИП		Попов		<i>[Signature]</i>					

Площадка для мусорных контейнеров (II.3).

М 1:100

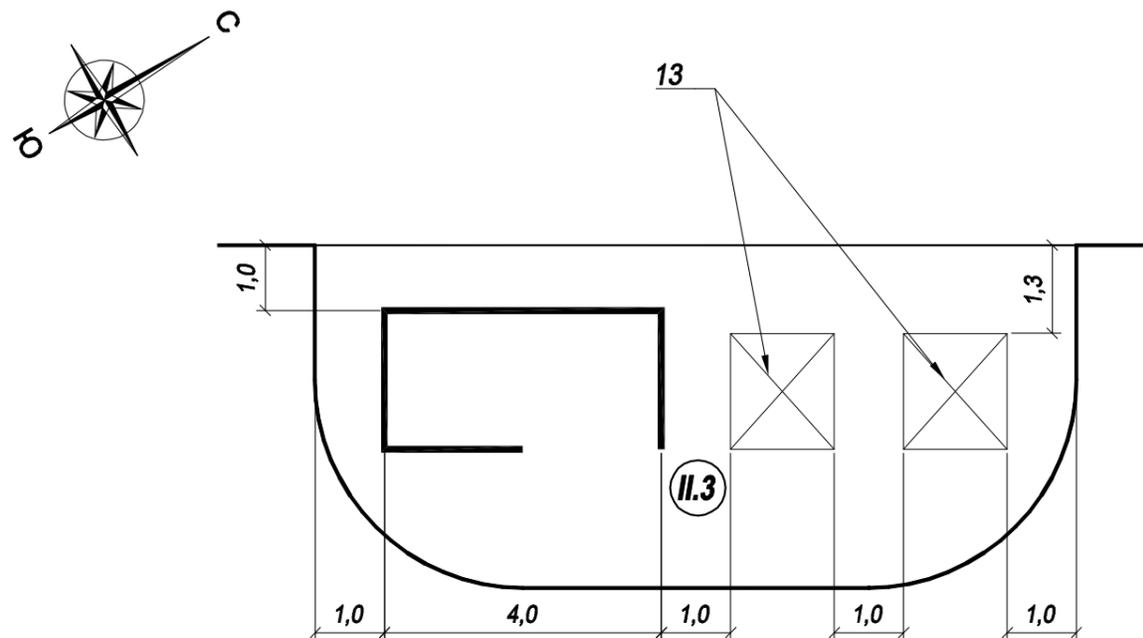

Сводная ведомость малых архитектурных форм и переносных изделий

Поз.	Обозначение	Наименование	Кол-во, шт.	Примечание
1	арт.002102	Скамья садово-парковая на железобетонных ножках	8	
2	арт.001112	Урна железобетонная с металлической вставкой	7	
	III.3	Детская игровая площадка	1	
3	арт.005138	Детский игровой комплекс	1	для детей от 3 лет
4	арт.004102	Качалка-балансир малая	2	для детей от 3 лет
5	арт.004142	Качели на деревянных стойках с оцинкованной балкой	1	для детей от 3 лет
	арт.004969	Сидение для качелей резиновое с подвеской	2	для детей от 1 года
6	арт.006728	Лиана малая	1	для детей от 3 лет
7	арт.004193	Карусель	1	для детей от 3 лет
8	арт.004236	Песочница с крышкой	1	для детей от 1 года
9	арт.004162	Качалка на пружине "Богатырь"	1	для детей от 3 лет
10	арт.004312	Домик-беседка "Карета"	1	для детей от 2 лет
	V.3	Спортивная площадка	1	
11	арт.006456	Комплекс №1. Комплекс из 7 турников, шведской стенки, скамьи для пресса, брусьев, турников для отжимания и гимнастических колец	1	для детей от 14 лет
12	арт.006461	Рукоход "Зигзаг"	1	для детей от 14 лет
	II.3	Площадка для мусорных контейнеров		
13	ООО "Вавилон"	Мусорный контейнер полузаглубляемый 5,0м³	2	

Согласовано

Взам. инв. №

Подп. и дата

Инв. № подл.

36-ABC-П-06/2017-ГП


Многоквартирный 3-х секционный 9-ти этажный жилой дом по адресу:
г.Псков, район Запсковье, земельный участок с КН 60:27:0060302:21

Изм.	Кол. уч.	Лист	№ док.	Подп.	Дата
Разработал		Попов		<i>[Signature]</i>	
ГИП		Попов		<i>[Signature]</i>	

Стадия	Лист	Листов
Р	11	17

Площадка для мусорных контейнеров(II.3).
Сводная ведомость малых архитектурных форм
и переносных изделий.
М 1:100

ООО "Архитектурное бюро
"А.В. Студио"

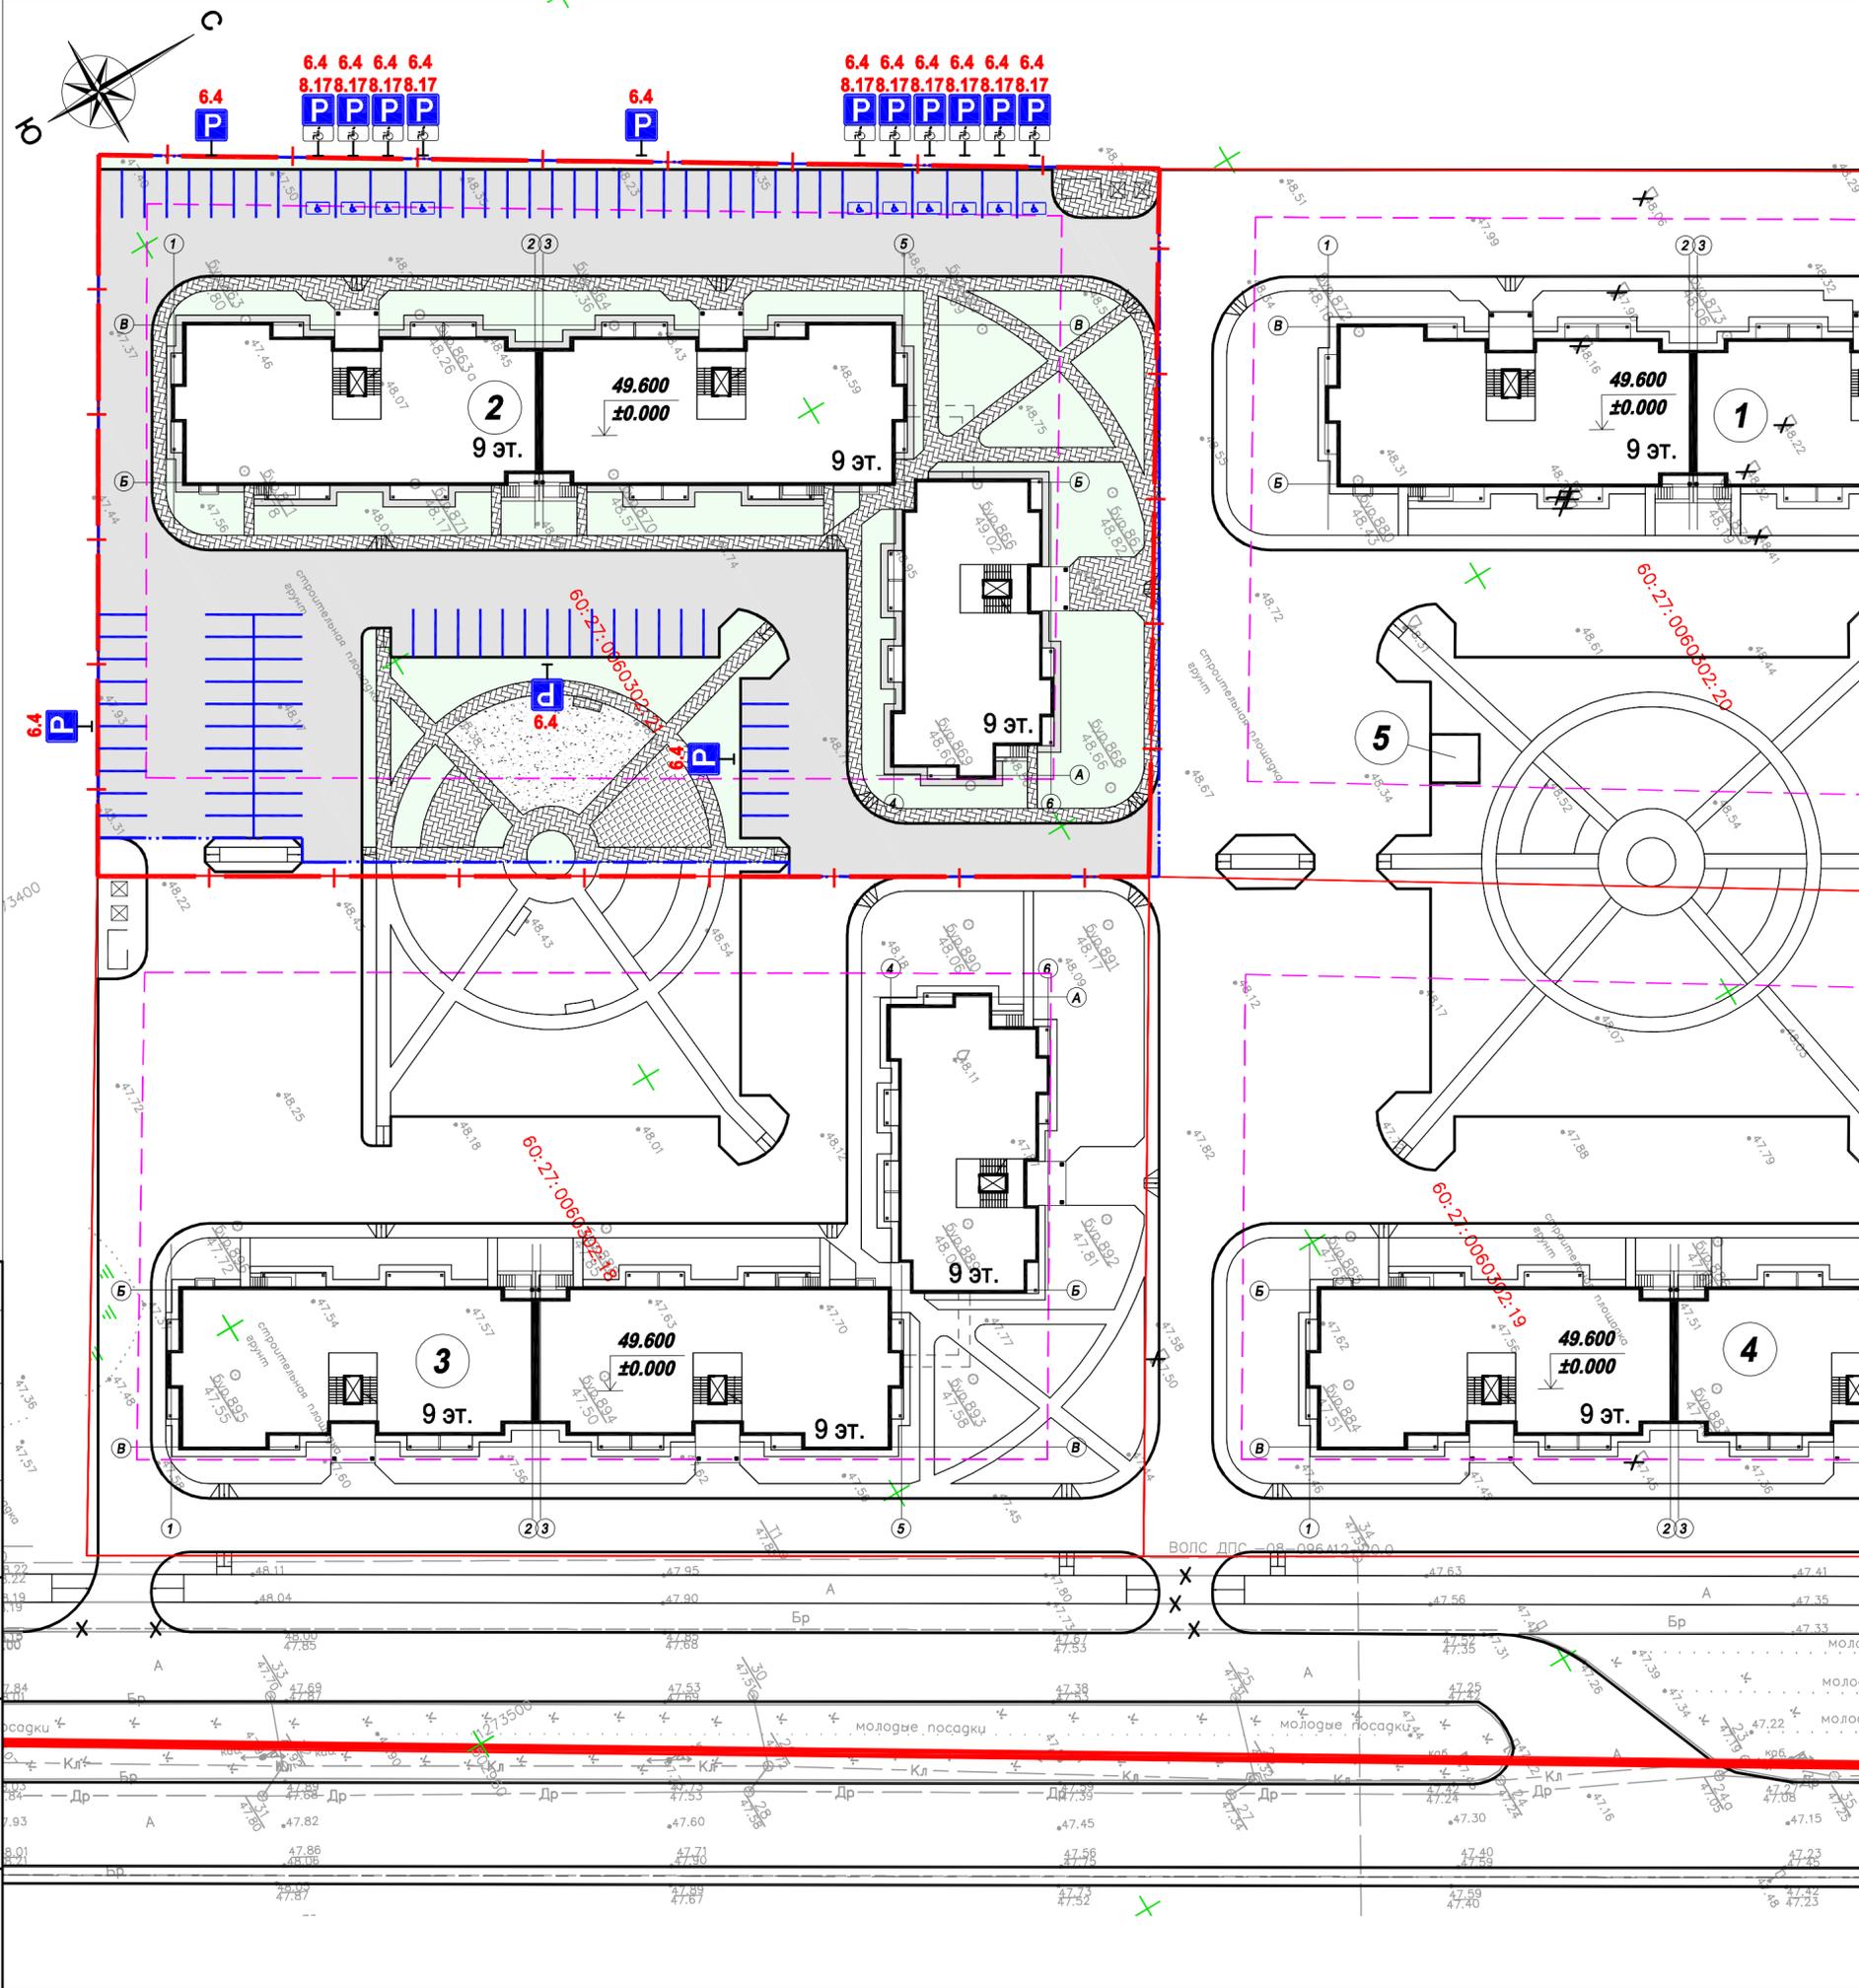

Ведомость жилых и общественных зданий и сооружений

Поз. по ПП	Наименование и обозначения	Этажность зданий	Количество		Площадь, м²				Строительный объем, м³	
			зданий	квартир	застройки		общая квартир		зданий	всего
					здания	всего	здания	всего		
Проектируемые здания и сооружения										
3	Многоквартирный жилой дом (КН 60:27:0060302:18)	9	1	234	234	1756,63	1756,63	10194,53	10194,53	
Перспективное строительство										
1	Многоквартирный жилой дом	9	1	234	234	1759,63	1756,63	10194,53	10194,53	
2	Многоквартирный жилой дом	9	1	234	234	1759,63	1756,63	10194,53	10194,53	
4	Многоквартирный жилой дом	9	1	234	234	1759,63	1756,63	10194,53	10194,53	
5	Место размещения БКТП	1	1							

Ведомость дорожной разметки и знаков

ГОСТы	Номер по ГОСТу	Наименование	Кол-во, шт.	Кол-во стоек, шт.
ГОСТ Р 52289-04	6.4	Место стоянки	15	15
	8.17	Инвалиды	10	
ГОСТ Р 51256-99	1.1	Обозначение мест стоянки транспортных средств	453 м.п.	
	1.24.3	Дублирование дорожного знака "Инвалиды"	10	

Условные обозначения:

- - красная линия улицы;
- - граница земельного участка КН 60:27:0060302:21;
- - границы смежных земельных участков;
- - граница участка благоустройства;
- проектируемые здания и сооружения;
- здания и сооружения, подлежащие сносу
- проектируемый/реконструируемый проезд (асфальтобетон с бордюром из бортового камня БР100.30.15);
- проектируемый тротуар (брусчатка/асфальтобетон с бордюром из бортового камня БР100.20.8);
- проектируемая бетонная отмостка;
- проектируемая детская игровая/спортивная площадка (песок)
- проектируемый газон (плодородный грунт 15 см с посевом семян многолетних трав)

Примечание:

1. Топографическая съемка М 1:500 выполнена ЗАО "ПсковТИС/из" в декабре 2015 г.;
2. Система координат МСК-60;
3. Система высот - Балтийская.


36-АВС-П-06/2017-ГП					
Многоквартирный 3-х секционный 9-ти этажный жилой дом по адресу: г.Псков, район Запсковье, земельный участок с КН 60:27:0060302:21					
Изм.	Жол. уч.	Лист	№ док.	Подп.	Дата
Разработал	Попов				
ГИП			Попов		
План установки дорожных знаков и устройства дорожной разметки. М 1:500			Студия	Лист	Листов
			Р	13	17
			ООО "Архитектурное бюро "А.В. Студио"		

Согласовано

Взам. инв. №

Подп. и дата

Инв. № подл.

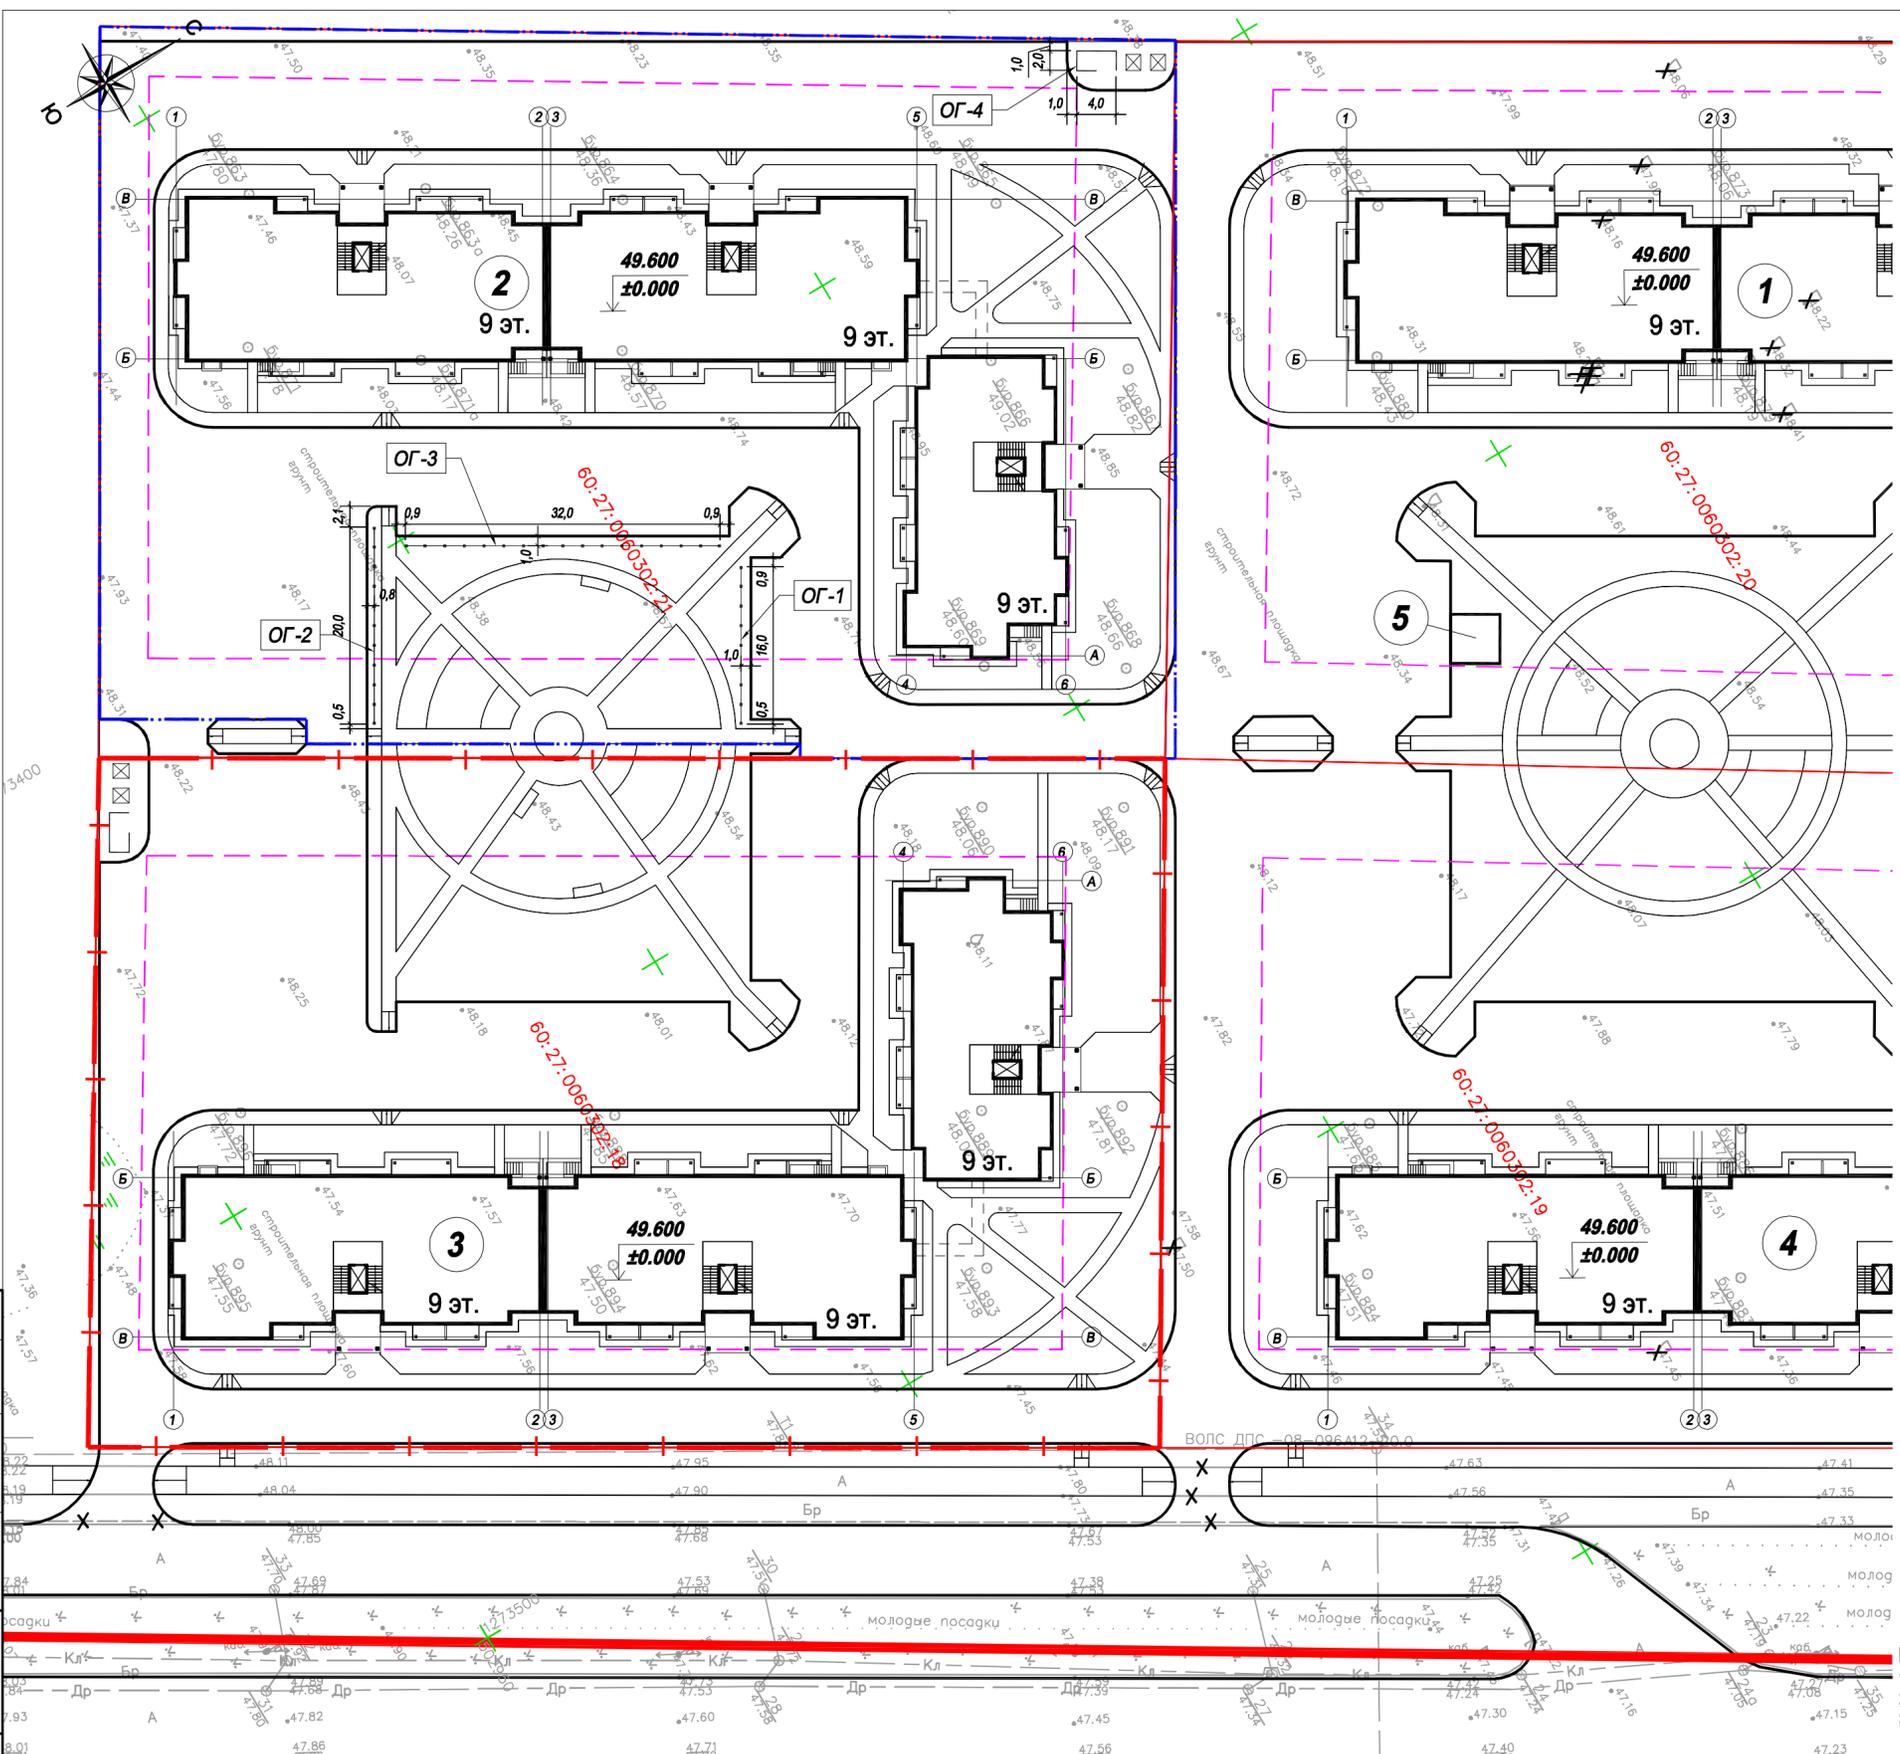

- Примечание:**
1. Топографическая съемка М 1:500 выполнена ЗАО "ПсковТИС/з" в декабре 2015 г.;
 2. Система координат МСК-60;
 3. Система высот - Балтийская.

Условные обозначения:

- - красная линия улицы;
- - - - граница земельного участка КН 60:27:0060302-18;
- - - - границы смежных земельных участков;
- - граница участка благоустройства;
- проектируемые здания и сооружения;
- здания и сооружения, подлежащие сносу

37-АВС-П-06/2017-ГП

Многоквартирный 3-х секционный 9-ти этажный жилой дом по адресу:
г.Псков, район Запсковье, земельный участок с КН 60:27:0060302-18

Изм.	Жол. уч.	Лист	№ док.	Подп.	Дата
Разработал	Попов			<i>Попов</i>	
ГИП	Попов			<i>Попов</i>	


Стадия	Лист	Листов
Р	14	17

Разбивочный план ограждений.
М 1:500

ООО "Архитектурное бюро
"А.В. Студио"

Согласовано
Взам. инв. №
Подп. и дата
Инв. № подл.


Ограждение ОГ-4.

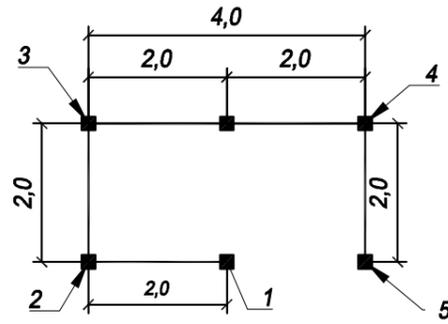

Спецификация изделий на ограждения

Поз.	Обозначение	Наименование	Кол-во, шт.	Масса, ед., кг	Примечание
	ОГ-1	Ограждение металлическое О-314("Авен"), Лобщ=16 м.п.	1		
	ОГ-2	Ограждение металлическое О-314("Авен"), Лобщ=20 м.п.	1		
	ОГ-3	Ограждение металлическое О-314("Авен"), Лобщ=32 м.п.	1		
	ОГ-4		1		
1	ГОСТ 8639-82	Труба стальная квадратная 80x80x3,0мм L=3000мм	6	128.34	
2	ГОСТ 8509-93	Уголок стальной горячекатаный равнополочный 40x3,0мм L=1920мм	15	53.28	
4	ГК "Центр кровельных и фасадных систем"	Профнастил с покрытием полиэстер Profil С8x1150 (А,В) Есopom - 0,40 мм	1	20.16 м ²	


Развертка ограждения ОГ-4.

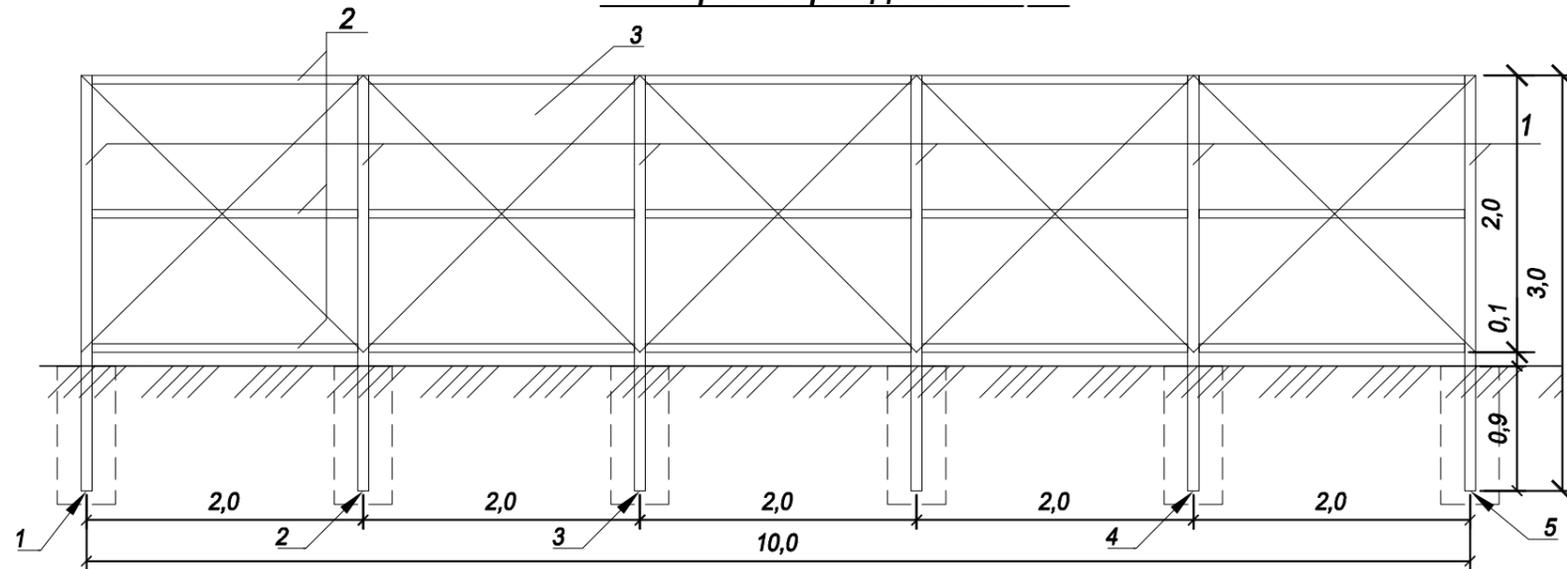

Согласовано

Инов. № подл.	Подп. и дата	Взам. инв. №

36-ABC-П-06/2017-ГП					
Многоквартирный 3-х секционный 9-ти этажный жилой дом по адресу: г.Псков, район Запсковье, земельный участок с КН 60:27:0060302:21					
Изм.	Кол. уч.	Лист	№ док.	Подп.	Дата
Разработал	Попов			<i>[Signature]</i>	
				Стадия	Лист
				Р	15
				Листов	17
ГИП Попов <i>[Signature]</i>				Ограждение ОГ-4. Спецификация изделий на ограждения.	
				ООО "Архитектурное бюро "А.В. Студио"	

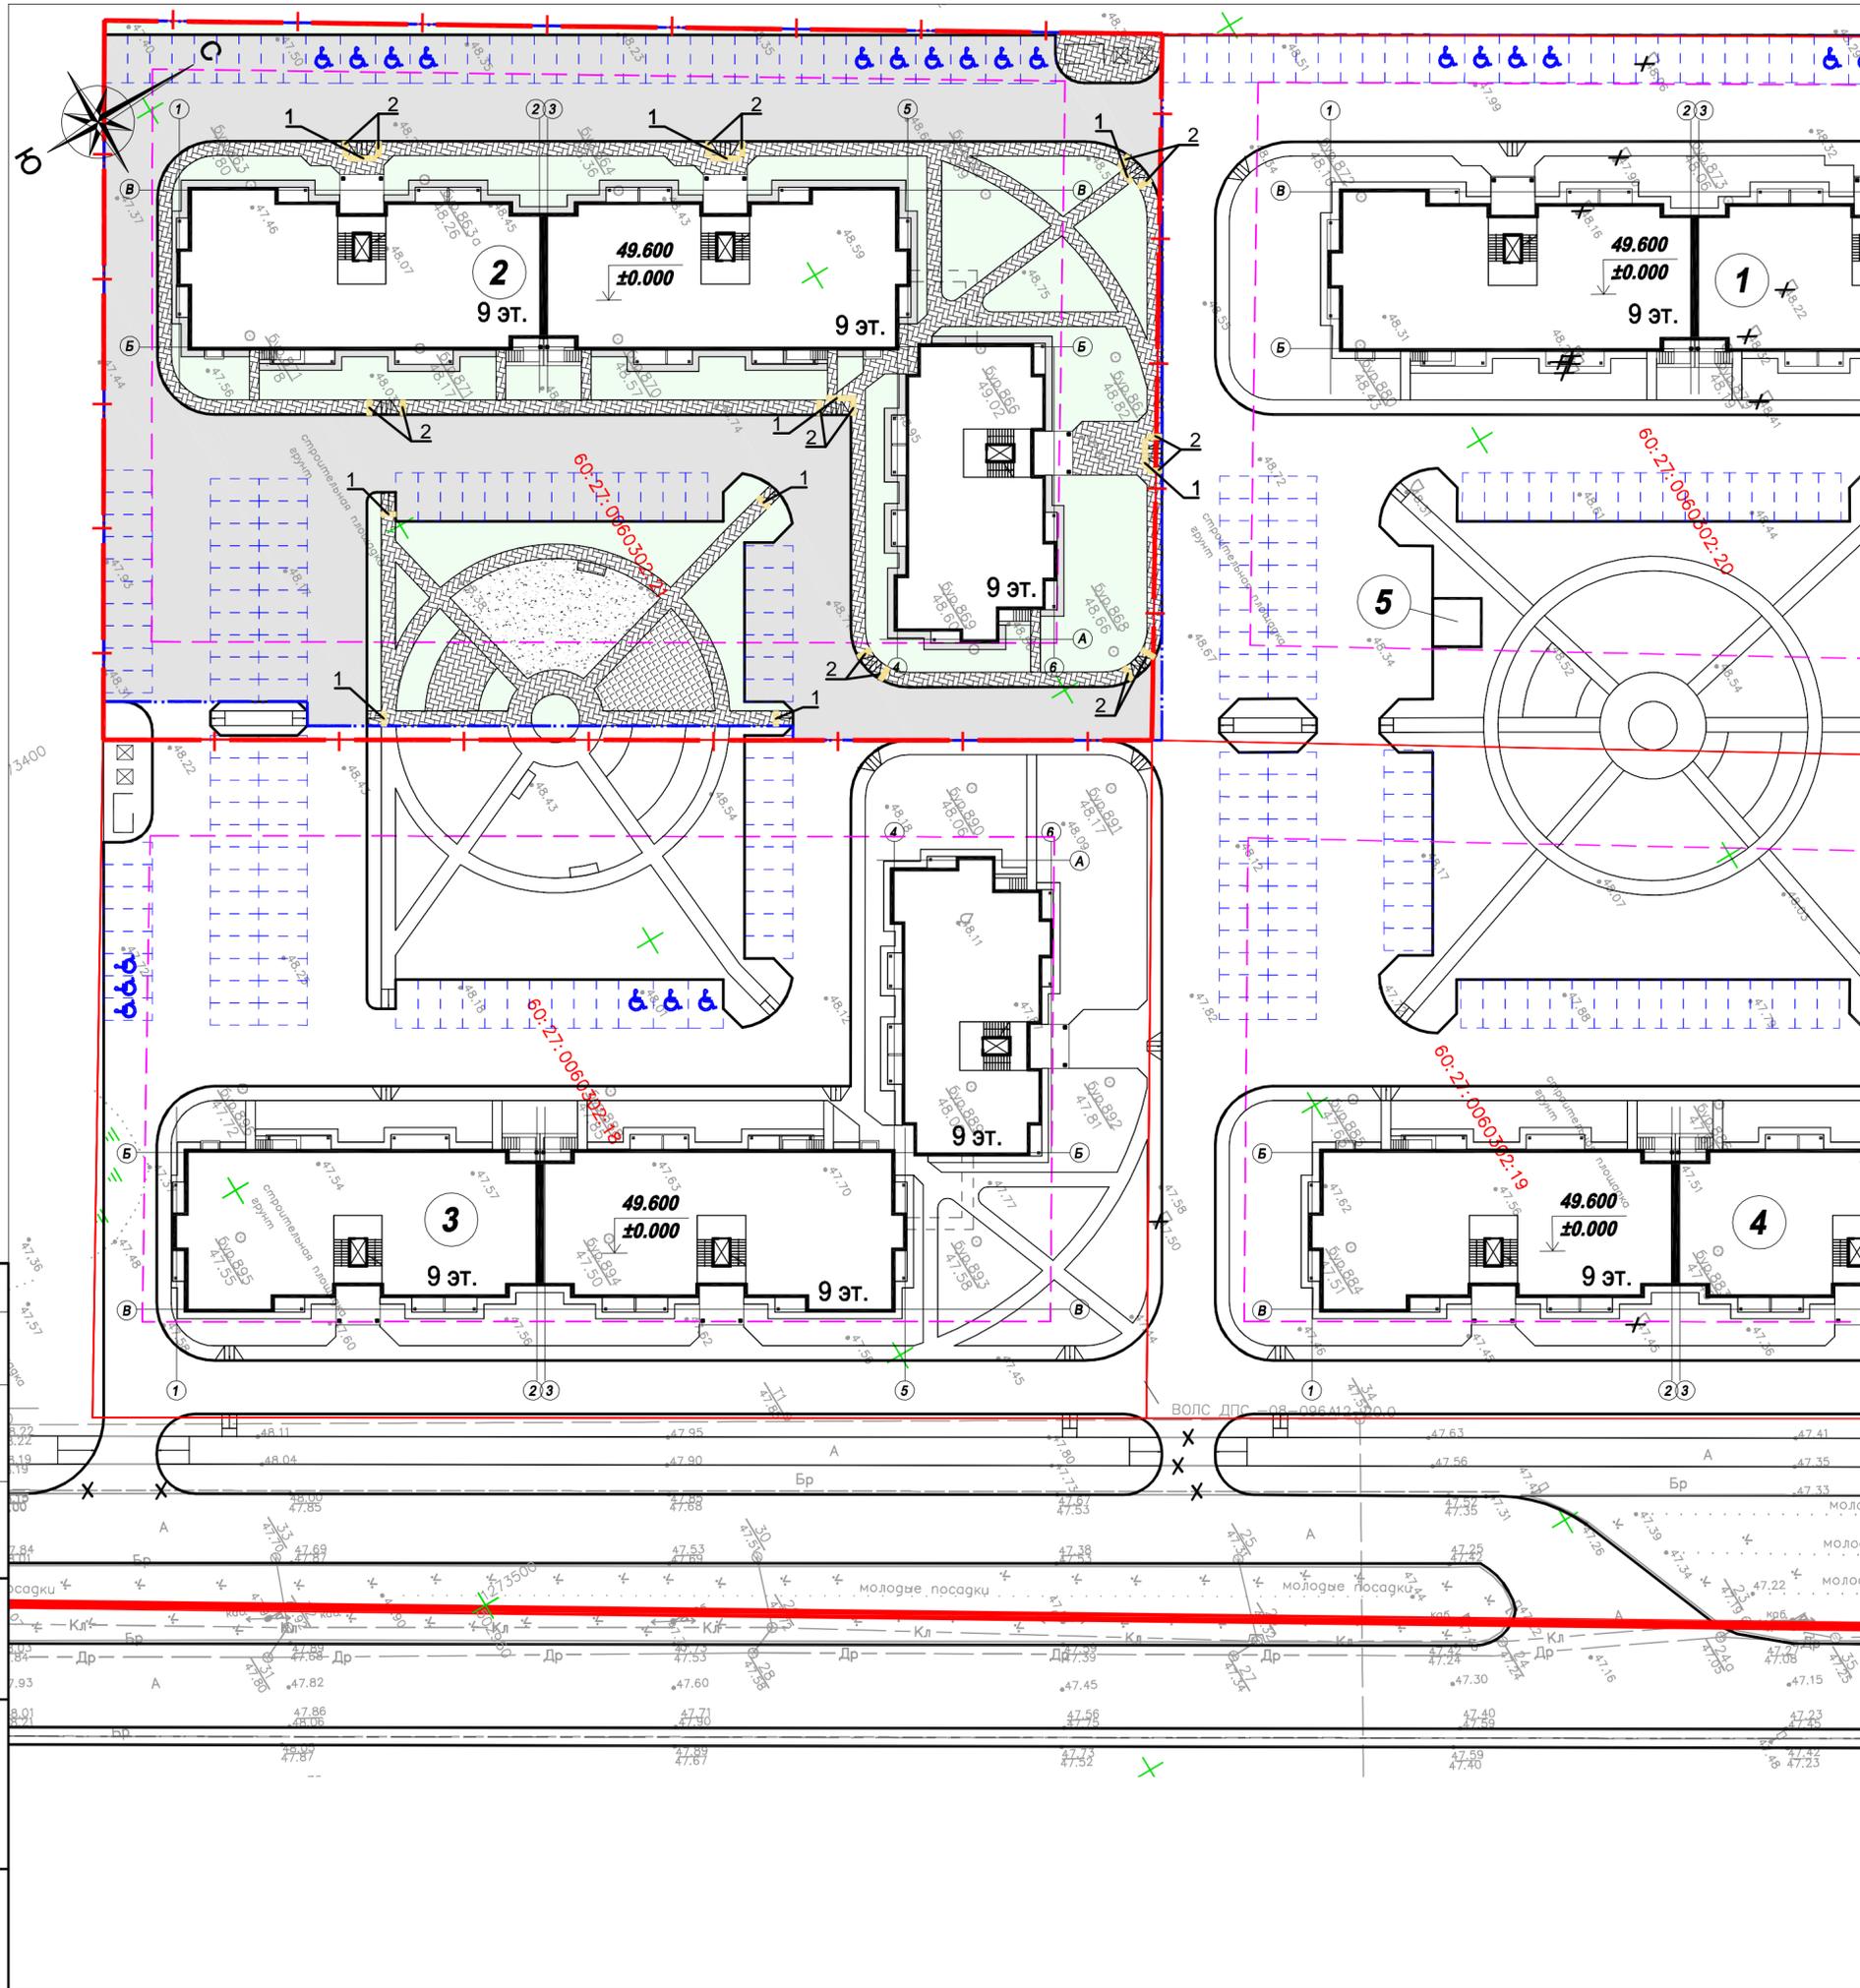


Ведомость жилых и общественных зданий и сооружений

Поз. по ПП	Наименование и обозначения	Этажность зданий	Количество		Площадь, м²				Строительный объем, м³	
			квартир	застройки	общая квартир		зданий	всего		
					здания	всего				
Проектируемые здания и сооружения										
3	Многоквартирный жилой дом (КН60.27.0060302.18)	9	1	234	234	1756,63	1756,63	10194,53	10194,53	
Перспективное строительство										
1	Многоквартирный жилой дом	9	1	234	234	1759,63	1756,63	10194,53	10194,53	
2	Многоквартирный жилой дом	9	1	234	234	1759,63	1756,63	10194,53	10194,53	
4	Многоквартирный жилой дом	9	1	234	234	1759,63	1756,63	10194,53	10194,53	
5	Место размещения БКТП	1	1							

Ведомость наземных тактильных указателей

Поз.	Обозначение	Наименование	Кол-во, шт.	Примечание
1	ГОСТ Р 52875-2007	С продольными рифами	39	500x500мм
2	ГОСТ Р 52875-2007	С диагональными рифами	48	500x500мм


Наземные тактильные указатели.

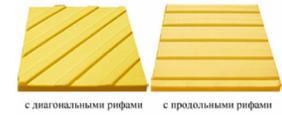

Условные обозначения:

- красная линия улицы;
- граница земельного участка КН 60.27.0060302.21;
- границы смежных земельных участков;
- граница участка благоустройства;
- проектируемые здания и сооружения;
- здания и сооружения, подлежащие сносу
- проектируемая бетонная отмостка;
- проектируемая детская игровая/спортивная площадка (песок)
- проектируемый газон (плодородный грунт 15 см с посевом семян многолетних трав)
- проектируемый проезд (асфальтобетон с бордюром из бортового камня БР100.30.15);
- проектируемый тротуар (брусчатка/асфальтобетон с бордюром из бортового камня БР100.20.8);
- парковочные места МГН;
- съезд с тротуара на проезжую часть;

Узел примыкания тротуара к проезжей части.

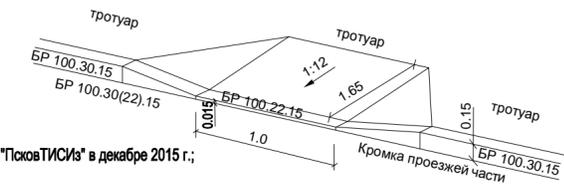

Примечание:

1. Топографическая съемка М 1:500 выполнена ЗАО "ПсковТИСИЗ" в декабре 2015 г.;
2. Система координат МСК-60;
3. Система высот - Балтийская.

Согласовано
Взам. инв. №
Подп. и дата
Инв. № подл.

						36-АВС-П-06/2017-ГП		
						Многоквартирный 3-х секционный 9-ти этажный жилой дом по адресу: г.Псков, район Запсковье, земельный участок с КН 60.27.0060302.21		
Изм.	Жол. уч.	Лист	№ док.	Подп.	Дата	Студия	Лист	Листов
Разработал	Попов					Р	17	17
ГИП Попов						Схема расположения тактильных указателей. М 1:500		
						ООО "Архитектурное бюро "А.В. Студио"		