


Поз. на плане	Наименование	Примечание
1	Многоквартирный жилой дом с подземной автостоянкой (1-й этап, 1-я очередь строительства)	Проектируемы
2	Многоквартирный жилой дом с подземной автостоянкой (1-й этап, 2-я очередь строительства)	
3	Многоквартирный жилой дом с подземной автостоянкой (2-й этап строительства)	
4	Многоквартирный жилой дом с подземной автостоянкой и встроенно-пристроенным магазином (3-й этап строительства)	
5	Многоквартирный жилой дом с подземной автостоянкой (4-й этап, 1-я очередь строительства)	
6	Многоквартирный жилой дом с подземной автостоянкой (4-й этап, 2-я очередь строительства)	
7	Въезд-выезд в подземную автостоянку (1-й этап строительства)	
8	Въезд-выезд в подземную автостоянку (1-й этап строительства)	
9	Основной въезд-выезд в подземную автостоянку (4-й этап строительства)	
10	Трансформаторная подстанция	Существующая:
11	Котельная	Существующая:

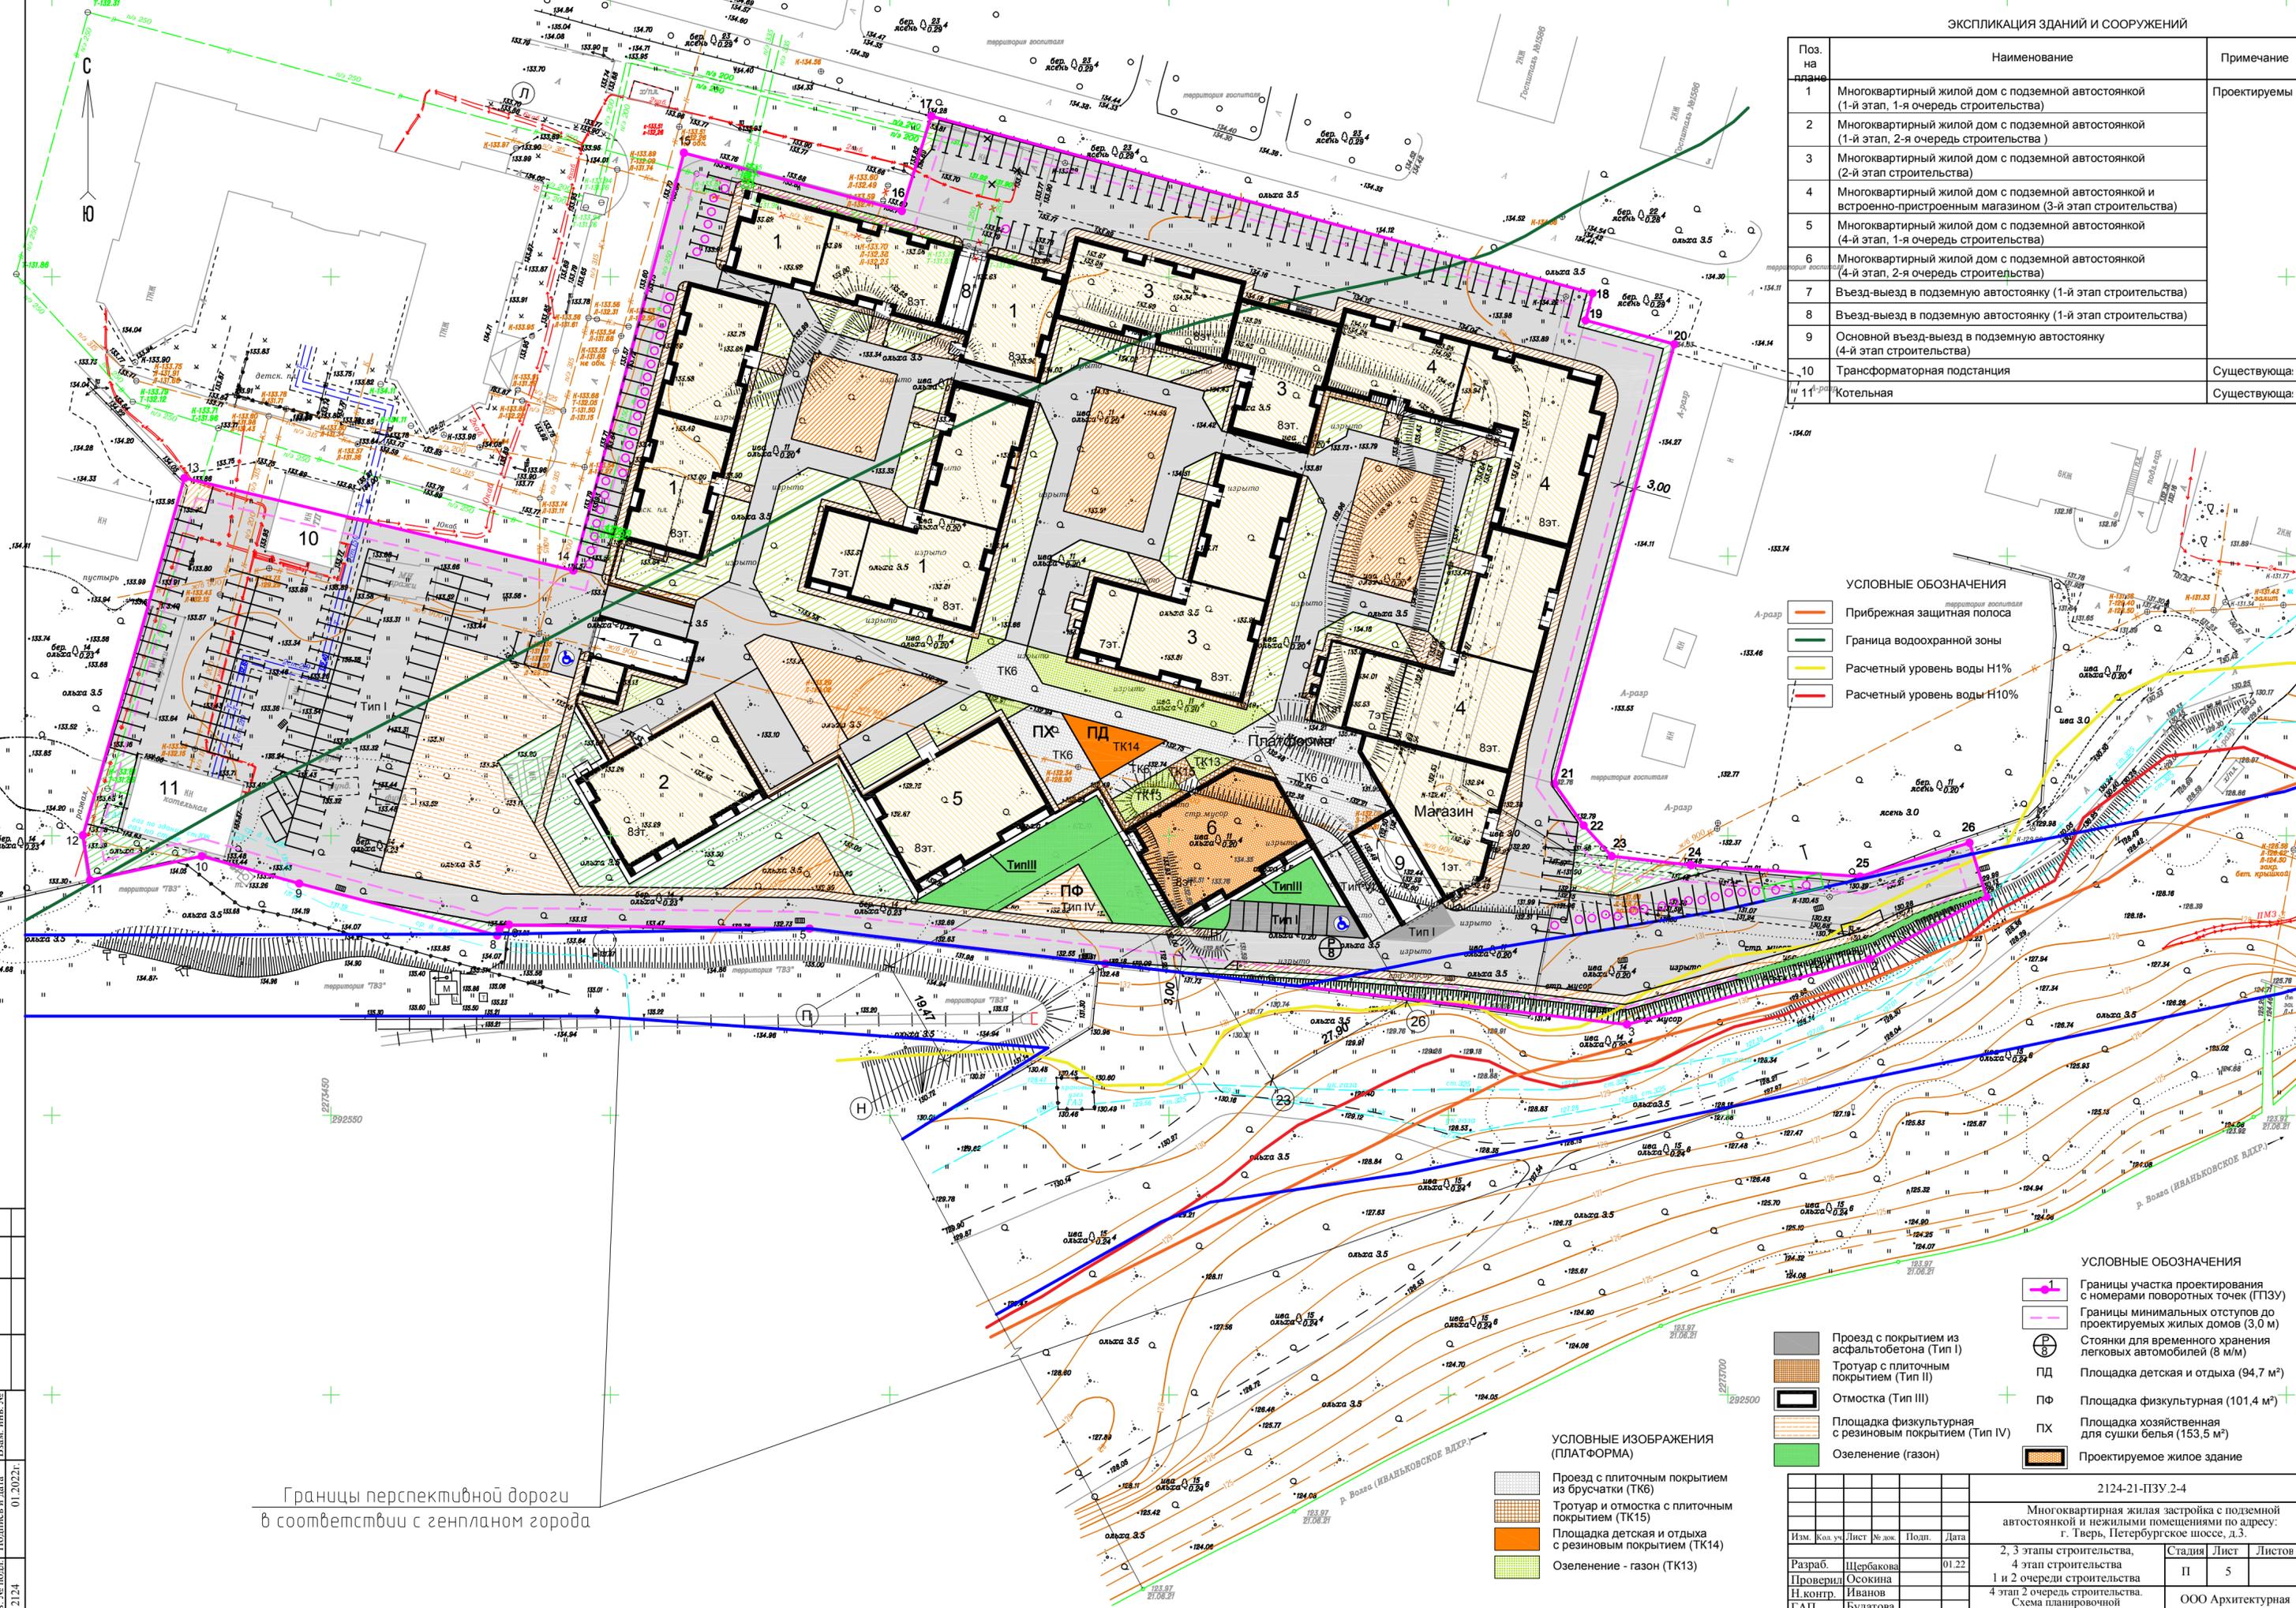

УСЛОВНЫЕ ОБОЗНАЧЕНИЯ

	Прибрежная защитная полоса
	Граница водоохранной зоны
	Расчетный уровень воды Н1%
	Расчетный уровень воды Н10%

УСЛОВНЫЕ ОБОЗНАЧЕНИЯ

	Границы участка проектирования с номерами поворотных точек (ГПЗУ)
	Границы минимальных отступов до проектируемых жилых домов (3,0 м)
	Стоянки для временного хранения легковых автомобилей (8 м/м)
	ПД Площадка детская и отдыха (94,7 м ²)
	ПФ Площадка физкультурная (101,4 м ²)
	ПХ Площадка хозяйственная с резиновым покрытием (153,5 м ²)
	Проектируемое жилое здание

УСЛОВНЫЕ ИЗОБРАЖЕНИЯ (ПЛАТФОРМА)

	Проезд с плиточным покрытием из брусчатки (ТК6)
	Тротуар и отмостка с плиточным покрытием (ТК15)
	Площадка детская и отдыха с резиновым покрытием (ТК14)
	Озеленение - газон (ТК13)

Границы перспективной дороги в соответствии с генпланом города

Изм.		Кол. уч.		Лист	№ док.	Подп.	Дата	2124-21-ПЗУ-2-4		
Многоквартирная жилая застройка с подземной автостоянкой и нежилыми помещениями по адресу: г. Тверь, Петербургское шоссе, д.3.								Стадия	Лист	Листов
Разраб.	Щербачкова						01.22	2, 3 этапы строительства, 4 этап строительства	II	5
Проверил	Осокина							1 и 2 очереди строительства		
Н.контр.	Иванов							4 этап 2 очередь строительства. Схема планировочной	ООО Архитектурная организация земельного участка	
ГАП	Булатова							Схема планировочной		

Ив. № подл. 2124
Полный лист 01.2022г.
Взам. инв. № 2124