

ВЕДОМОСТЬ ЖИЛЫХ И ОБЩЕСТВЕННЫХ ЗДАНИЙ И СООРУЖЕНИЙ

| Номер на генплане | Обозначение                                | Этажность | Количество |         | Площадь, м <sup>2</sup> |        |                    |               | Стр. объем, м <sup>3</sup> |         |         |
|-------------------|--|-----------|------------|---------|-------------------------|--------|--------------------|---------------|----------------------------|---------|---------|
|                   |  |           | зданий     | квартир | застройки               |        | общая, нормируемая |               | здания                     | всего   |         |
|                   |  |           |            |         | здания                  | всего  | общая площадь      | общая площадь |                            |         |         |
| 2                 | Литер 2 (жилой дом проектируемый)          | 25        | 1          | 270     | 270                     | 871,17 | 871,17             | 19469,30      | 19469,30                   | 59190,0 | 59190,0 |
| 3                 | Литер 3 (жилой дом проектируемый)          | 25        | 1          | 269     | 269                     | 869,26 | 869,26             | 19469,30      | 19469,30                   | 59190,0 | 59190,0 |
| 4                 | Литер 4 (жилой дом проектируемый)          | 17        | 1          | 186     | 186                     | 820    | 820                | 12211,75      | 12211,75                   | 42618,0 | 42618,0 |
| 7                 | ТП (проектируемая)                         | 1         | 1          | -       | -                       | -      | -                  | -             | -                          | -       | -       |
| 19                | Литер 19 (подземный паркинг проектируемый) | 1         | 1          | -       | -                       | 5035   | 5035               | 4770,02       | 4770,02                    | 19772   | 19772   |

Координаты точек пересечения компоновочных осей здания


| № точки | пересечение осей | координата X | координата Y |
|---------|------------------|--------------|--------------|
| м31     | А-1              | 3202,16      | -4667,88     |
| м32     | А-9              | 3233,62      | -4660,98     |
| м33     | Ж-9              | 3228,71      | -4638,66     |
| м34     | Ж-1              | 3197,26      | -4645,56     |

Условные обозначения:

- граница участка по ГПЗУ
- красная линия
- граница освоения
- проектируемые здания и сооружения
- площадка для игр детей дошкольного и младшего школьного возраста
- площадка для занятий физкультурой
- площадка для отдыха взрослого населения
- площадка для сбора твердых бытовых отходов
- гостевая парковка
- кратковременная парковка
- парковочные места для инвалидов
- места примыкания тротуара к проезжей части для движения МГН
- ограждение с воротами и калитками
- точки пересечения компоновочных осей здания
- санитарно-защитная зона
- сносимые объекты и деревья
- информационный дорожный знак 6.4 "Парковочное место для инвалидов"

Примечания:

1. Размеры указаны в метрах.
2. Граница освоения совпадает с границей ГПЗУ, координаты характерных точек - смотри ПЗ.
3. Существующие деревья в границах освоения подлежат вырубке.

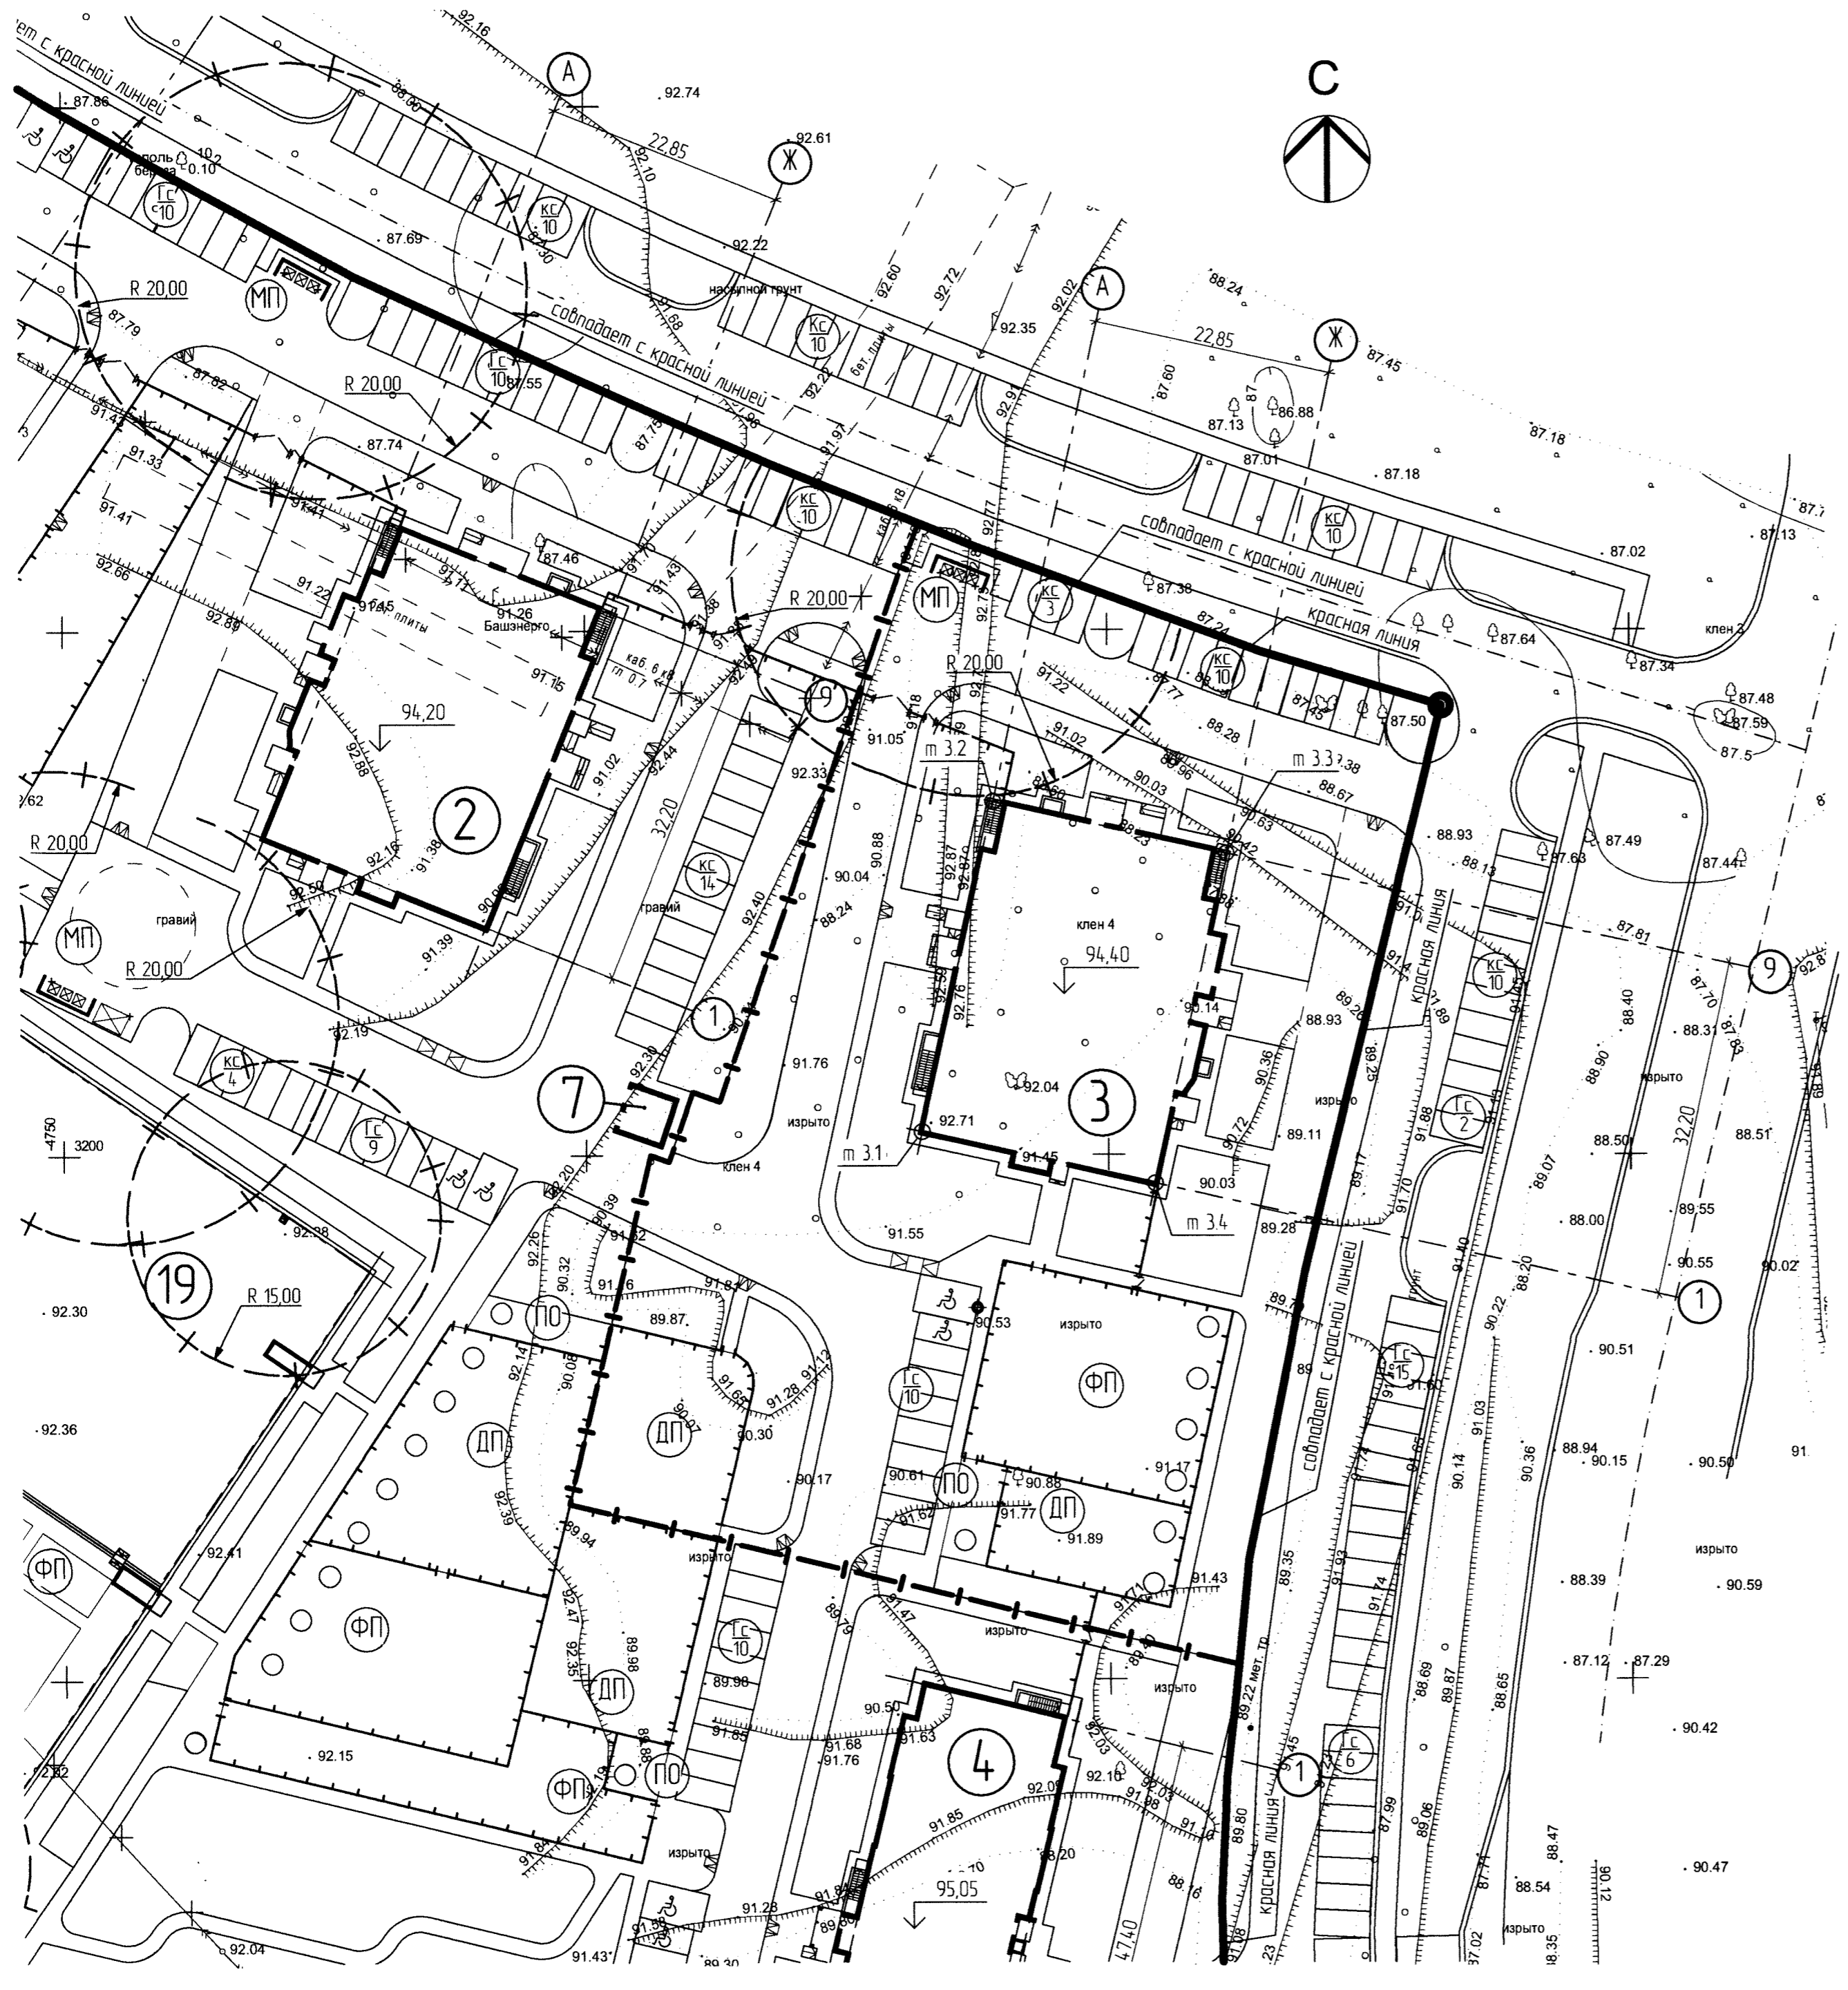

|  |          |      |        |       |  |       |        |
|--|----------|------|--------|-------|--|-------|--------|
| 456/21/298/2021-03-ПЗУ   |          |      |        |       |  |       |        |
| 2  | -        | зам  | 136/22 | 04.22 | Многоквартирные многоэтажные жилые дома со встроенными помещениями в квартале №21 южной части жилого района «Замон-Восточный», ограниченной улицами Шидята, Ахметова, автодорогой «Уфа-Затон», рекой Белой в Ленинском районе городского округа город Уфа Республики Башкортостан. Литер 1-5. Автостоянка Литер 19 |       |        |
| Изм.   | Колуч.   | Лист | №Док.  | Павл. |  | Дата  |        |
| Разработал   | Томилава |      |        |       |  | 04.22 |        |
| Проверил   | Вагапова |      |        |       |  | 04.22 |        |
| Проверил   | Манцилов |      |        |       | 04.22  |       |        |
| Н.контроль   | Савенко  |      |        |       | 04.22  |       |        |
| Литер 3  |          |      |        |       | Стадия   | Лист  | Листов |
|  |          |      |        |       | П  | 3     |        |
| Схема планировочной организации земельного участка. Разбивочный план зданий и сооружений М 1:500 |          |      |        |       | ООО Архитектурное бюро "А4"  |       |        |

Инф. N подл. Подпись и дата. Взамен инф. N С01/АС01/ВАН0.