

ВЕДОМОСТЬ ЖИЛЫХ И ОБЩЕСТВЕННЫХ ЗДАНИЙ И СООРУЖЕНИЙ

Номер на генплане	Обозначение	Этажность	Количество		Площадь, м ²				Стр. объем, м ³		
			зданий	всего	здания	всего	общая, нормируемая	общая, площадь	здания	всего	
1	Литер 1 (жилой дом проектируемый)	25	1	269	269	863,57	863,57	19469,30	19469,30	59190,0	59190,0
2	Литер 2 (жилой дом проектируемый)	25	1	270	270	871,17	871,17	19469,30	19469,30	59190,0	59190,0
5	Литер 5 (жилой дом проектируемый)	17	1	186	186	820	820	12211,75	12211,75	42618,0	42618,0
6	ТП (проектируемая)	1	1	-	-	-	-	-	-	-	-
19	Литер 19 (подземный паркинг проектируемый)	1	1	-	-	5035	5035	4770,02	4770,02	19772	19772

Координаты точек пересечения компоновочных осей здания

№ точки	пересечение осей	координата X	координата Y
м11	А-1	3264,64	-4792,93
м12	А-9	3291,29	-4774,85
м13	Ж-9	3278,46	-4755,94
м14	Ж-1	3251,82	-4774,01



Условные обозначения:

- граница участка по ГПЗУ
- красная линия
- граница освоения
- проектируемые здания и сооружения
- площадка для игр детей дошкольного и младшего школьного возраста
- площадка для занятий физкультурой
- площадка для отдыха взрослого населения
- площадка для сбора твердых бытовых отходов
- гостевая парковка
- кратковременная парковка
- парковочные места для инвалидов
- места примыкания тротуара к проезжей части для движения МГН
- ограждение с воротами и калитками
- точки пересечения компоновочных осей здания
- санитарно-защитная зона
- носимые объекты и деревья
- информационный дорожный знак 6.4 "Парковочное место для инвалидов"

Примечания:

- Размеры указаны в метрах.
- Граница освоения совпадает с границей ГПЗУ, координаты характерных точек смотри ПЗ.
- Существующие деревья в границах освоения подлежат вырубке.

456/21/298/2021-01-ПЗУ							
1	-	зам.	134/22	04.22	Многоквартирные многоэтажные жилые дома со встроенными помещениями в квартале №21 южной части жилого района «Затон-Восточный», ограниченной улицами Шиндта, Ахметова, автодорогой «Уфа-Затон», рекой Белой в Ленинском районе городского округа город Уфа Республики Башкортостан. Литер 1-5. Автостоянка Литер 19		
Изм.	Колуч	Лист	№Док	Подп		Дата	
Разработал	Томилова					04.22	
Проверил	Вагапова					04.22	
Проверил	Мануилов					04.22	
Литер 1					Стадия	Лист	Листов
Схема планировочной организации земельного участка. Разбивочный план зданий и сооружений М 1:500					П	3	
Н.контроль					Савенко	04.22	
ООО Архитектурное бюро "А4"							
Формат А2							

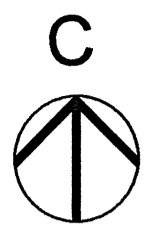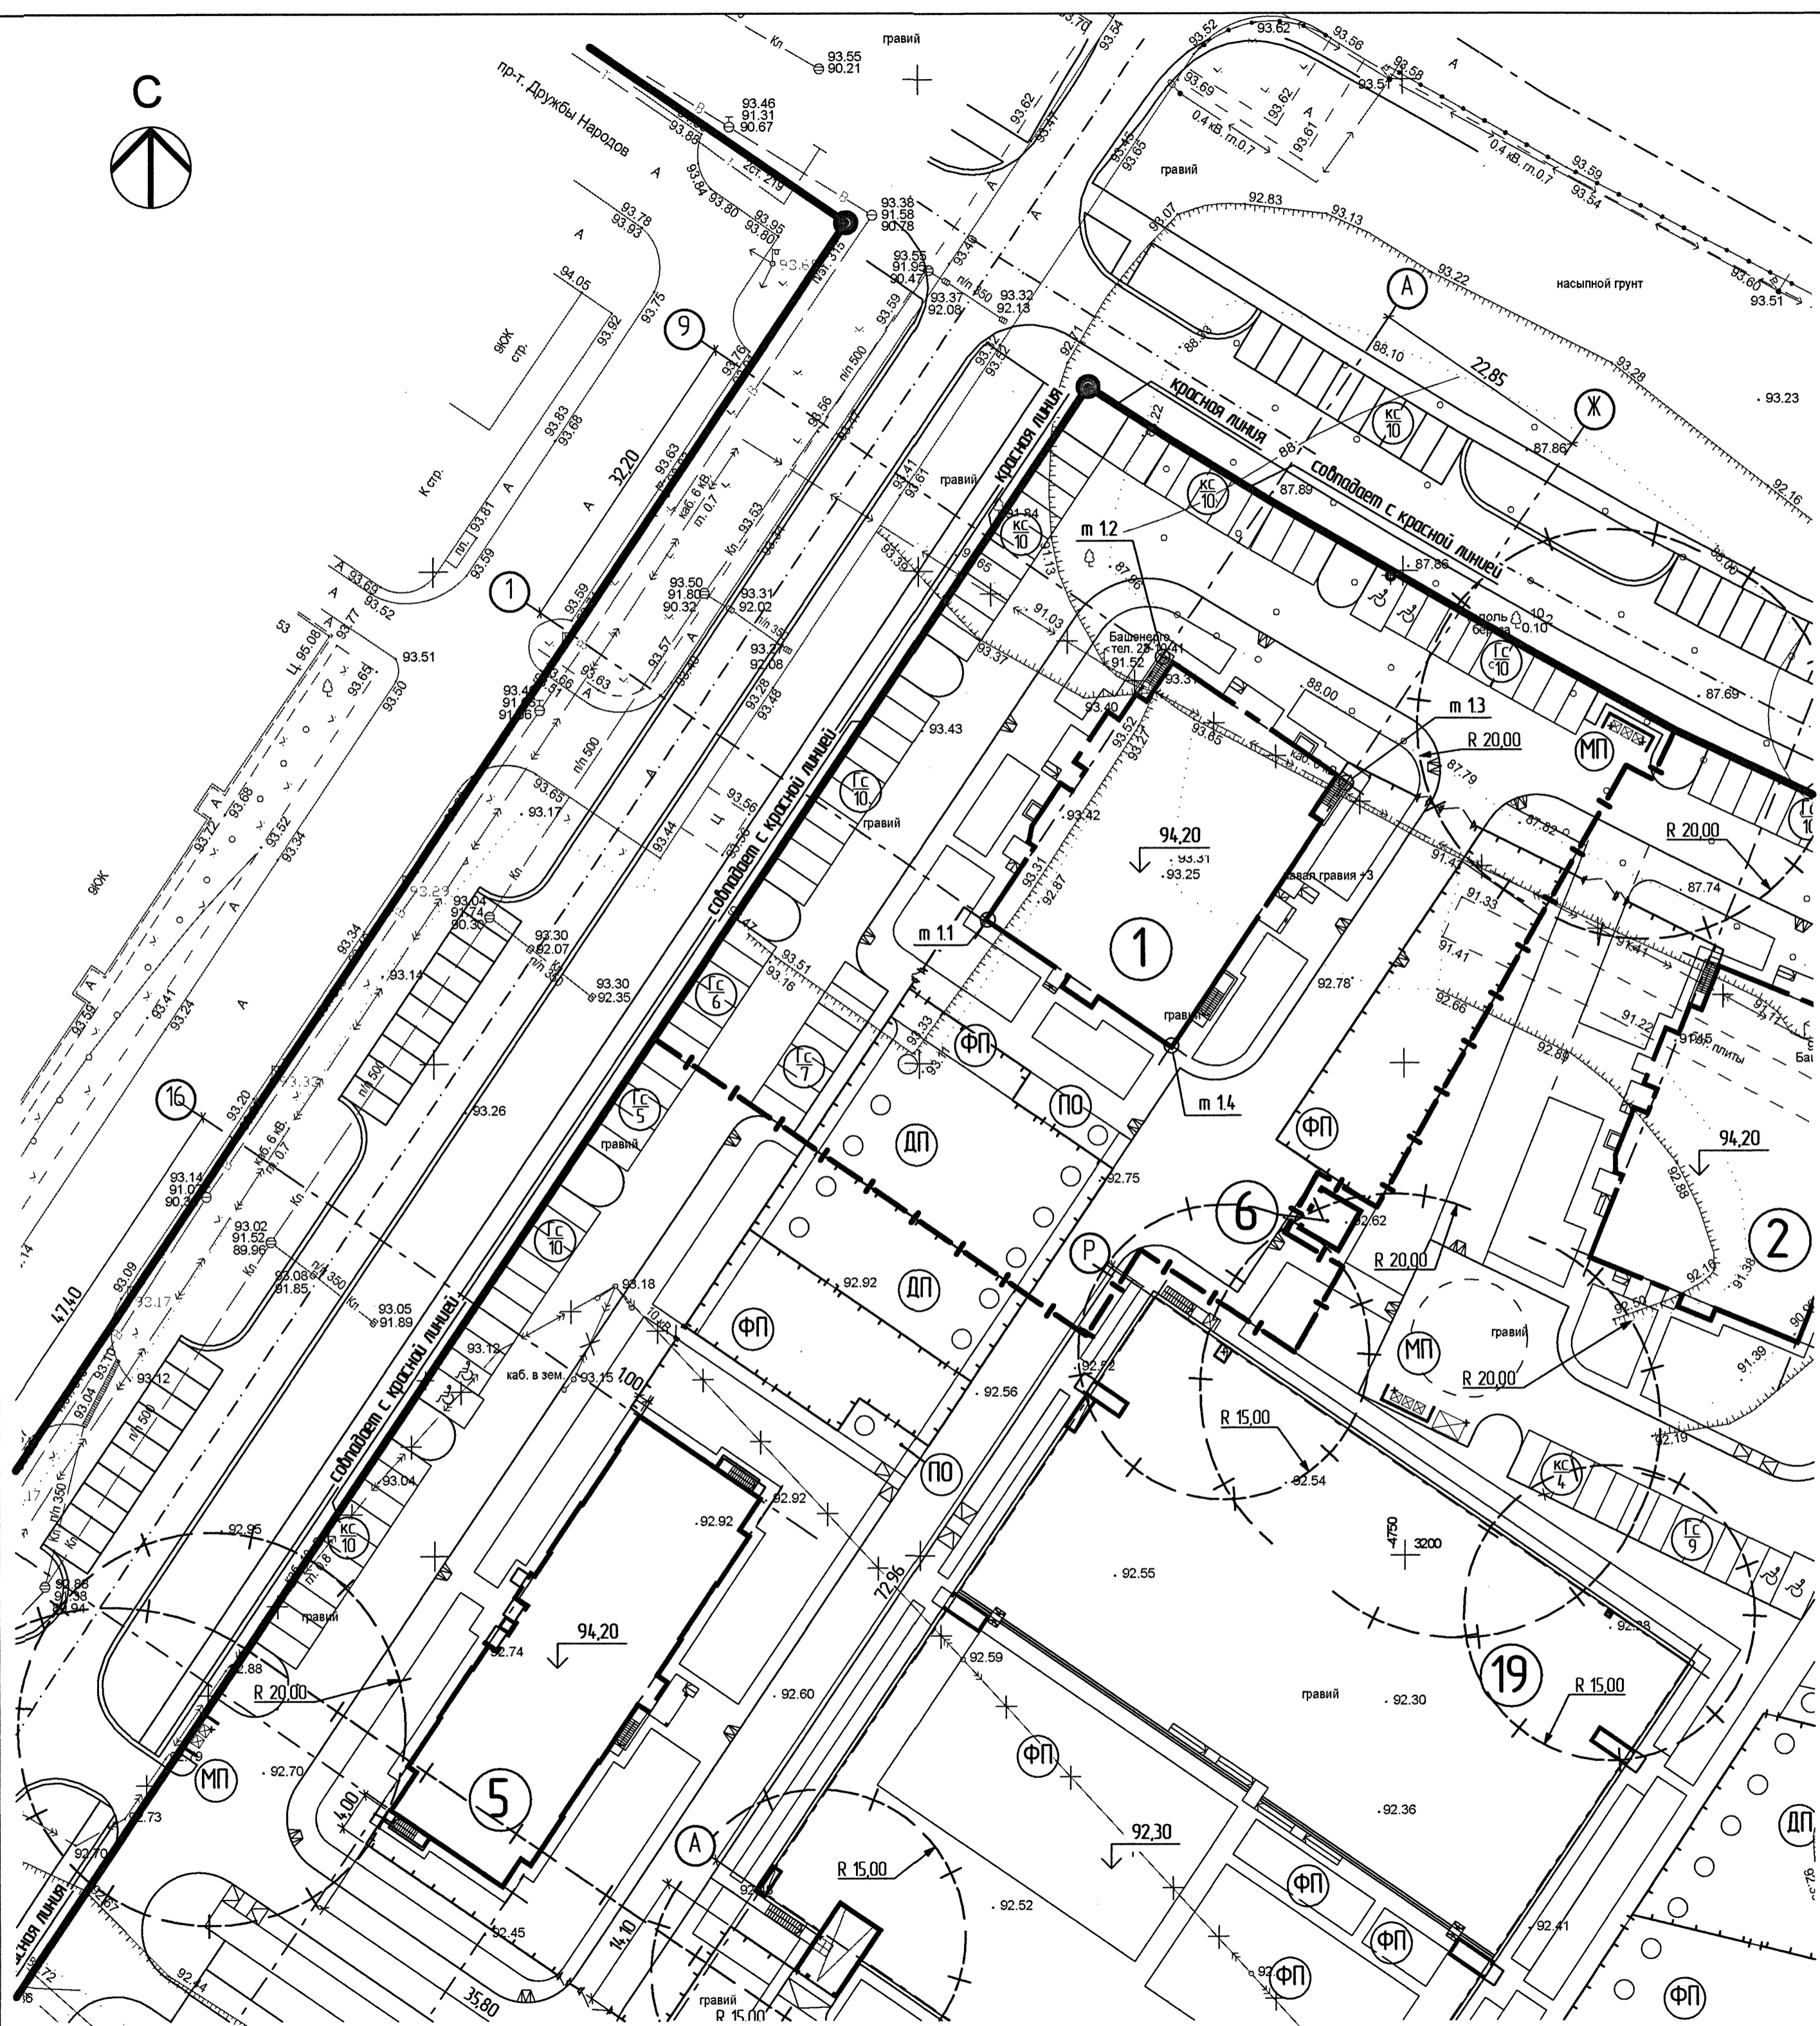

Инв. N подл. Подпись и дата. Согласовано. Возврат инв. N