


Схема планировочной организации земельного участка М1:500

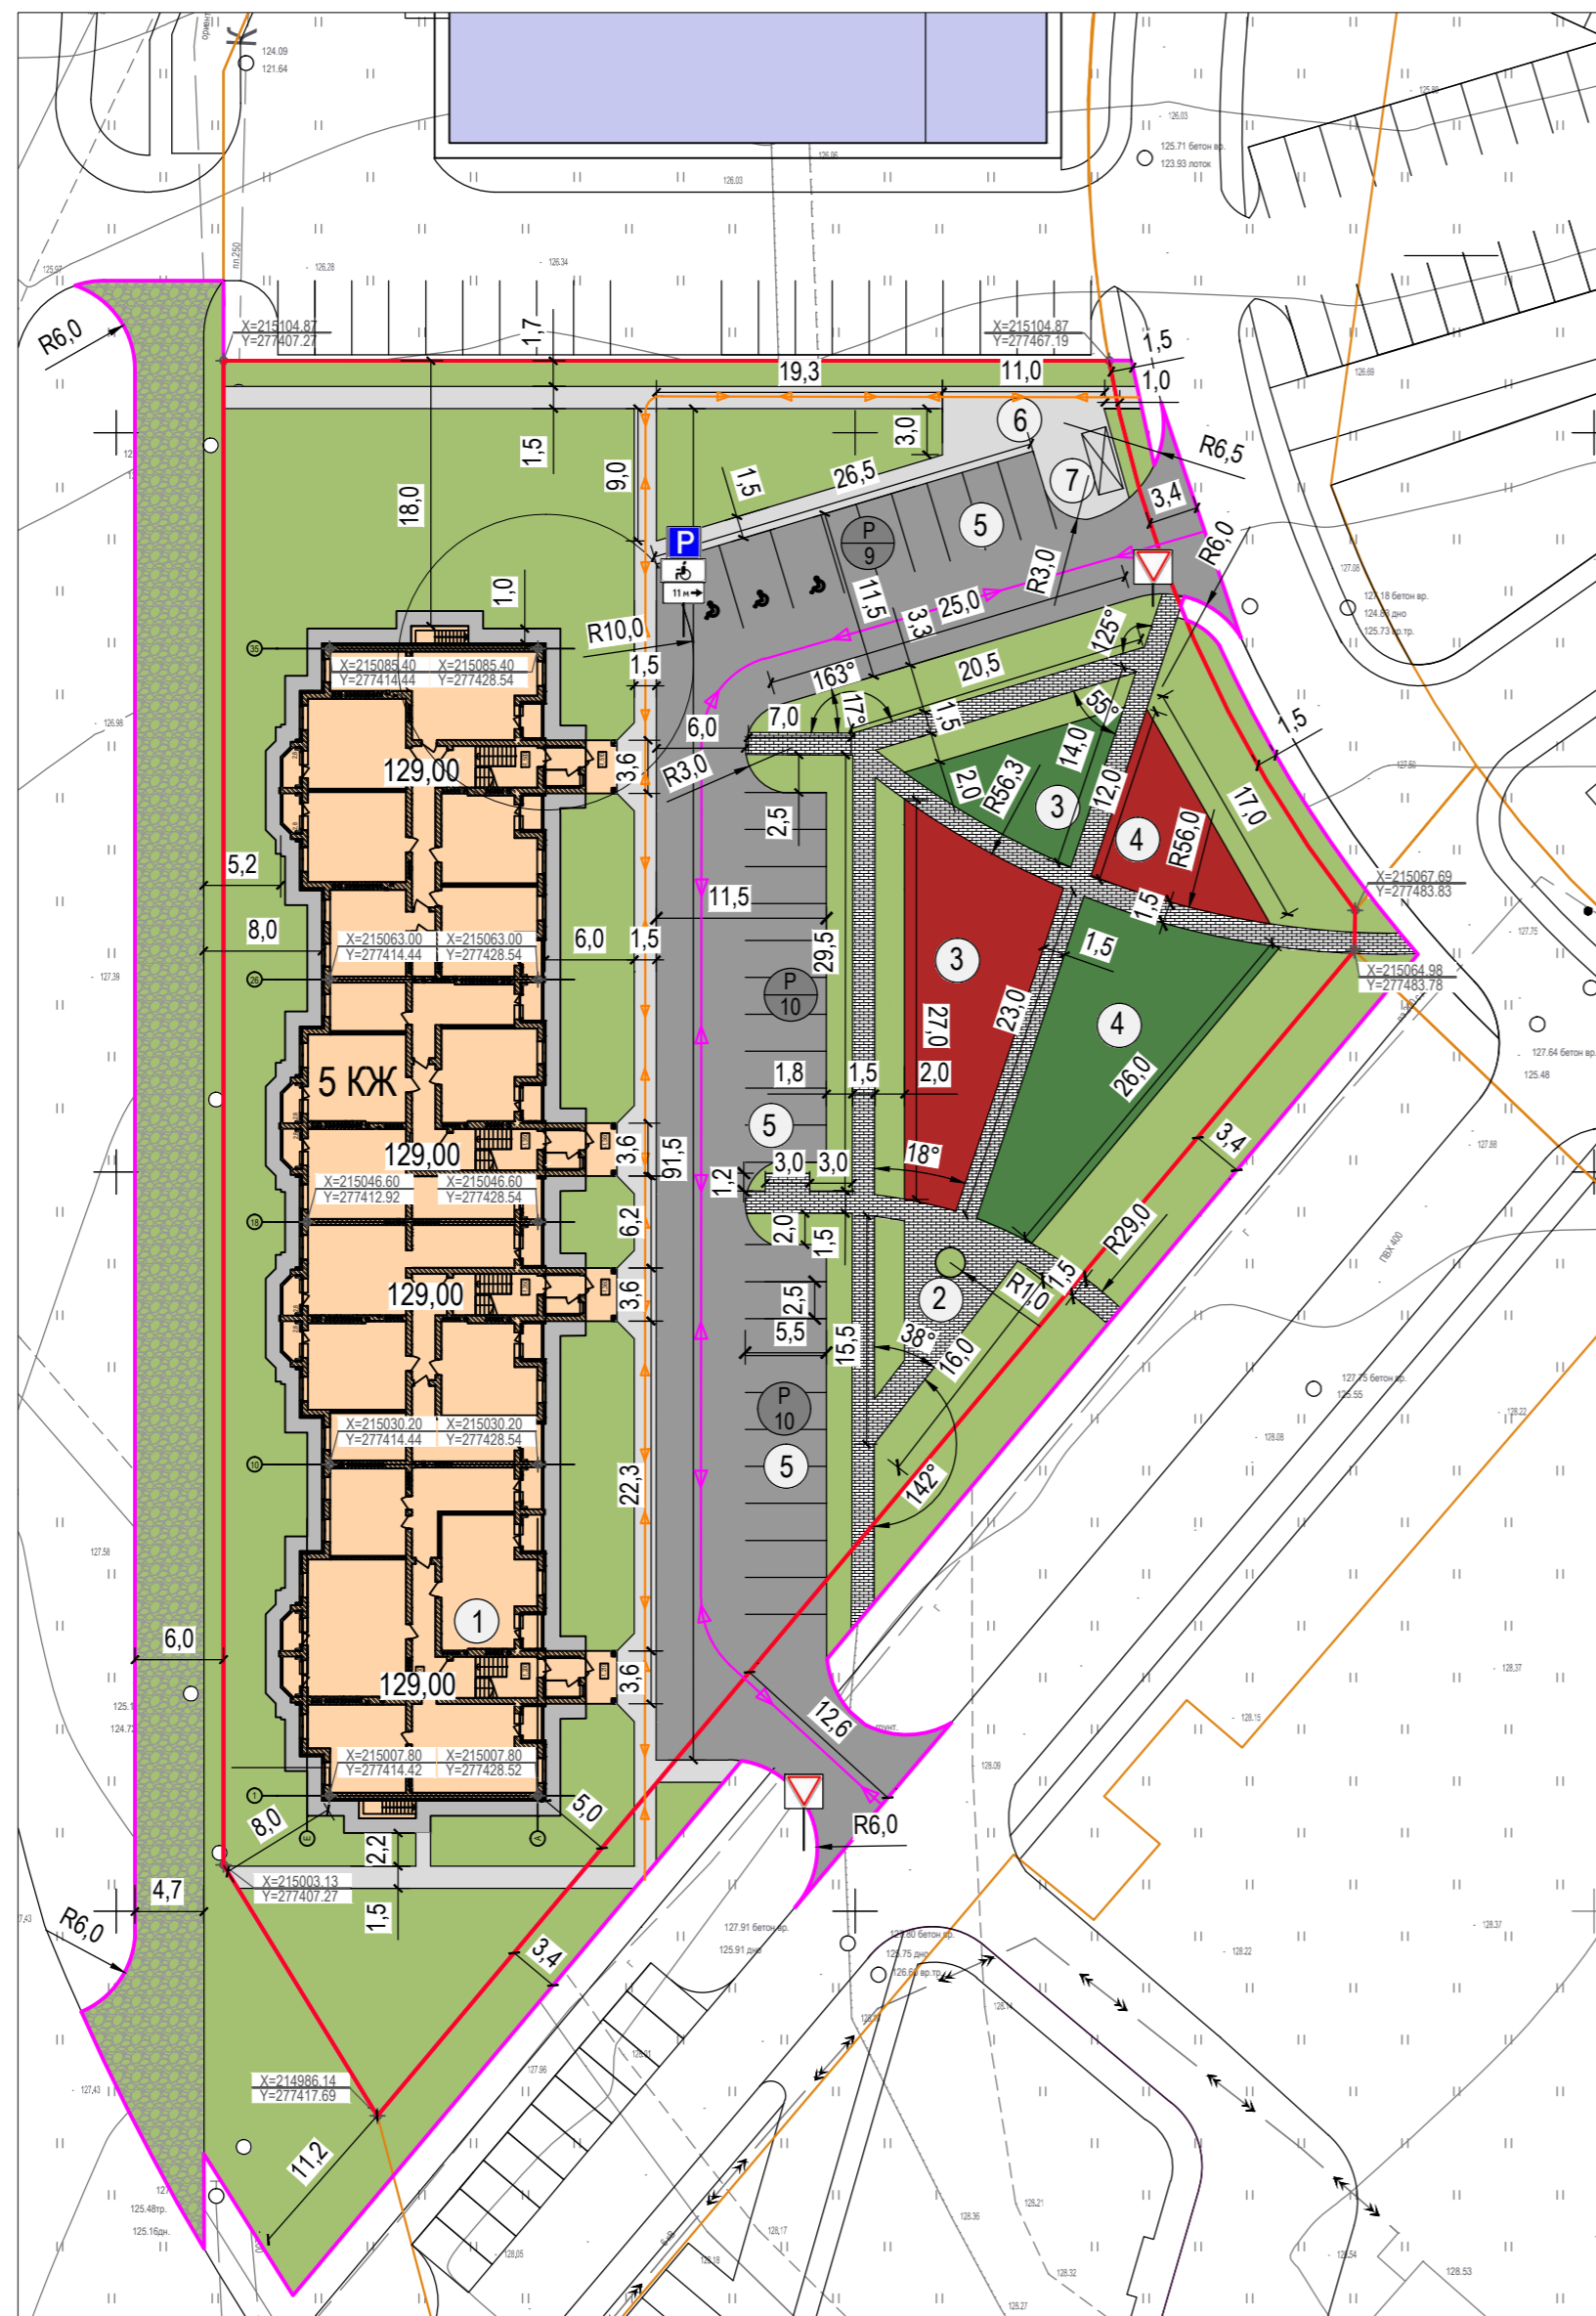

Условные обозначения			
	Граница земельного участка		Бесшовное резиновое покрытие детских и спортивных площадок
	Граница дополнительного благоустройства		Покрытие из тротуарной плитки
	Здание проектируемое		Парковочные места для МГН
	Тротуар (асфальт)		Парковочные места
	Асфальтобетонное покрытие дорог, проездов, стоянок		Схема движения транспорта
	Газон		Схема движения пешеходов
	Пожарный проезд (укрепленное основание)		Дорожные знаки

Условные обозначения дорожных знаков		
Обозначение	Наименование	Количество
	Дорожный знак 6.4. "Место стоянки"	1 шт.
	Дорожный знак 8.17 "Инвалиды"	1 шт.
	Дорожный знак 8.2.5 "Зона действия"	1шт.
	Дорожный знак 2.4 "Уступите дорогу"	2 шт.

Общие показатели по генплану				
№	Наименование	Ед. изм.	Площадь	Доп. благоустройство
1	Площадь земельного участка	м <sup>2</sup>	6017	
2	Площадь застройки	м <sup>2</sup>	1360	
3	Площадь дорог, проездов и стоянок в пределах границ проектируемого участка	м <sup>2</sup>	1060	781,9
4	Площадь тротуаров в пределах границ проектируемого участка	м <sup>2</sup>	605	41,4
5	Площадь детских, игровых, спортивных, хозяйственных площадок	м <sup>2</sup>	644,5	
6	Площадь озеленения		2131,5	677,2
7	Площадь отмостки	м <sup>2</sup>	216	

Экспликация зданий и сооружений

1	Жилой дом	Проектир.
2	Площадка для отдыха взрослого населения	Проектир.
3	Площадка для игр детей	Проектир.
4	Площадка для занятий спортом	Проектир.
5	Гостевая автостоянка	Проектир.
6	Площадка для хозяйственных целей	Проектир.
7	Контейнерная площадка для мусора	Проектир.

Примечание:

Все благоустройство рассчитано в пределах границ земельного участка. Прочее благоустройства выполняется в рамках проектирования жилого микрорайона и показано справочно.

Взам. инв. №  
Подпись и дата  
Имя и подл.  
4283-22

						50/22-С8/6-ПЗУ			
						Владимирская обл., г.Ковров, ул. 9 Мая, д. 6			
Изм.	Кол. уч.	Лист	№ Док.	Подпись	Дата	Многоквартирный жилой дом	Стадия	Лист	Листов
Разработал	Кирина Е.Н.						П	3	
ГИП	Аникин В.А.				03.22	Схема планировочной организации земельного участка М1:500	ООО "Континент"		