


Ведомость жилых и общественных зданий и сооружений


| Номер на плане | Наименование и обозначение  | Этажность | Количество |         | Площадь, м <sup>2</sup> |        |                   |         | Строительный объем, м <sup>3</sup> |          |          |
|----------------|---|-----------|------------|---------|-------------------------|--------|-------------------|---------|------------------------------------|----------|----------|
|                |   |           | зданий     | квартир | застройки               |        | общая нормируемая |         | здания                             | всего    |          |
|                |   |           |            |         | здания                  | всего  | здания            | всего   |                                    |          |          |
| 2              | Многоквартирный дом со встроенными объектами общественного назначения /проектируемый/ | 16        | 1          | 358     | 358                     | 2259,0 | 2259,0            | 25965,1 | 25965,1                            | 87723,17 | 87723,17 |
| 3              | Многоквартирный дом со встроенными объектами общественного назначения /перспектива/   | 16        | 1          | -       | -                       | -      | -                 | -       | -                                  | -        | -        |

Ситуационная схема

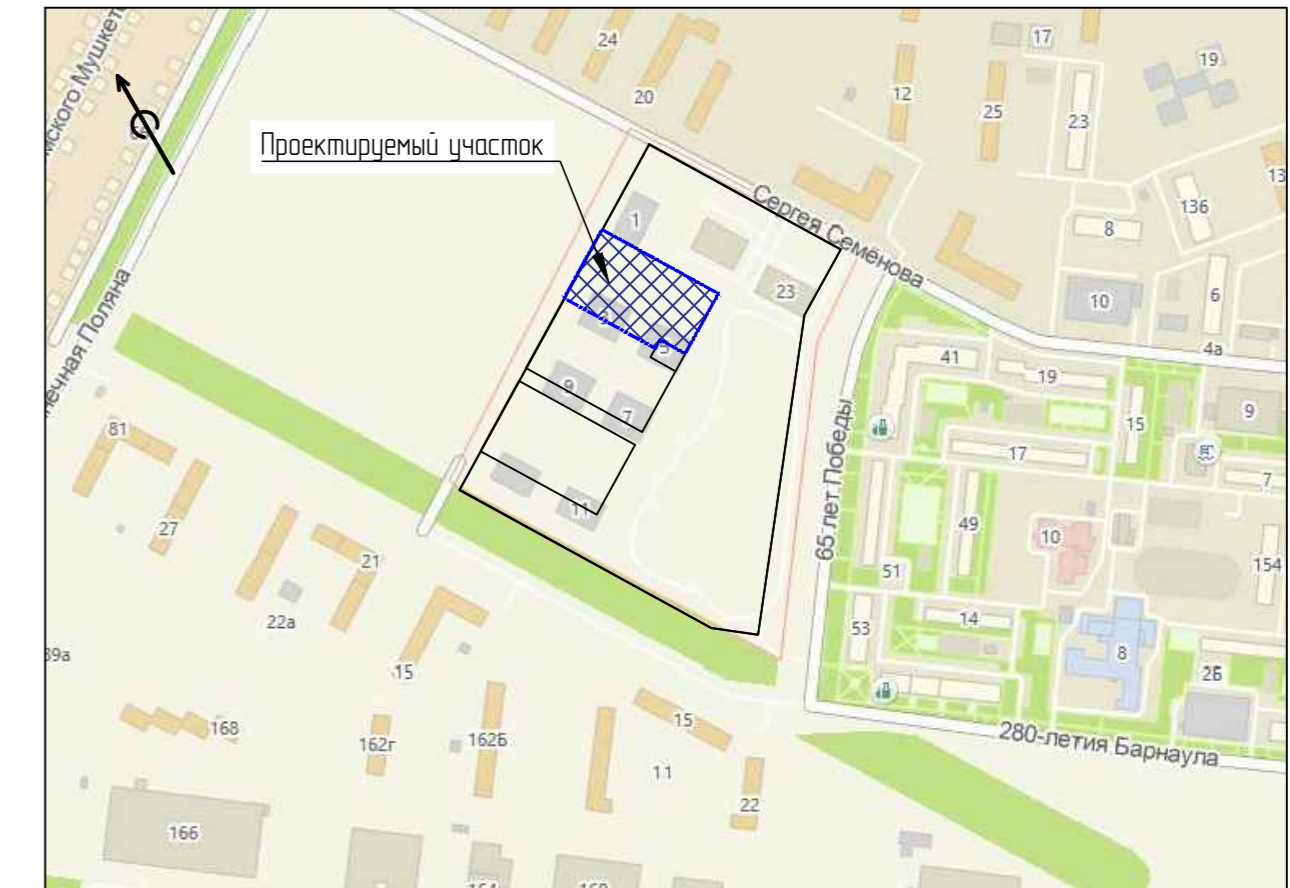

Баланс территории

| Наименование                        | Ед. изм.       | Площадь | Процент |
|-------------------------------------|----------------|---------|---------|
| Площадь отведенного участка, в т.ч: | га             | 1,0370  | 100%    |
| Площадь застройки                   | м <sup>2</sup> | 2259,0  | 21,8%   |
| Площадь покрытий                    | м <sup>2</sup> | 7140    | 68,9%   |
| Площадь озеленения                  | м <sup>2</sup> | 971,00  | 9,3%    |

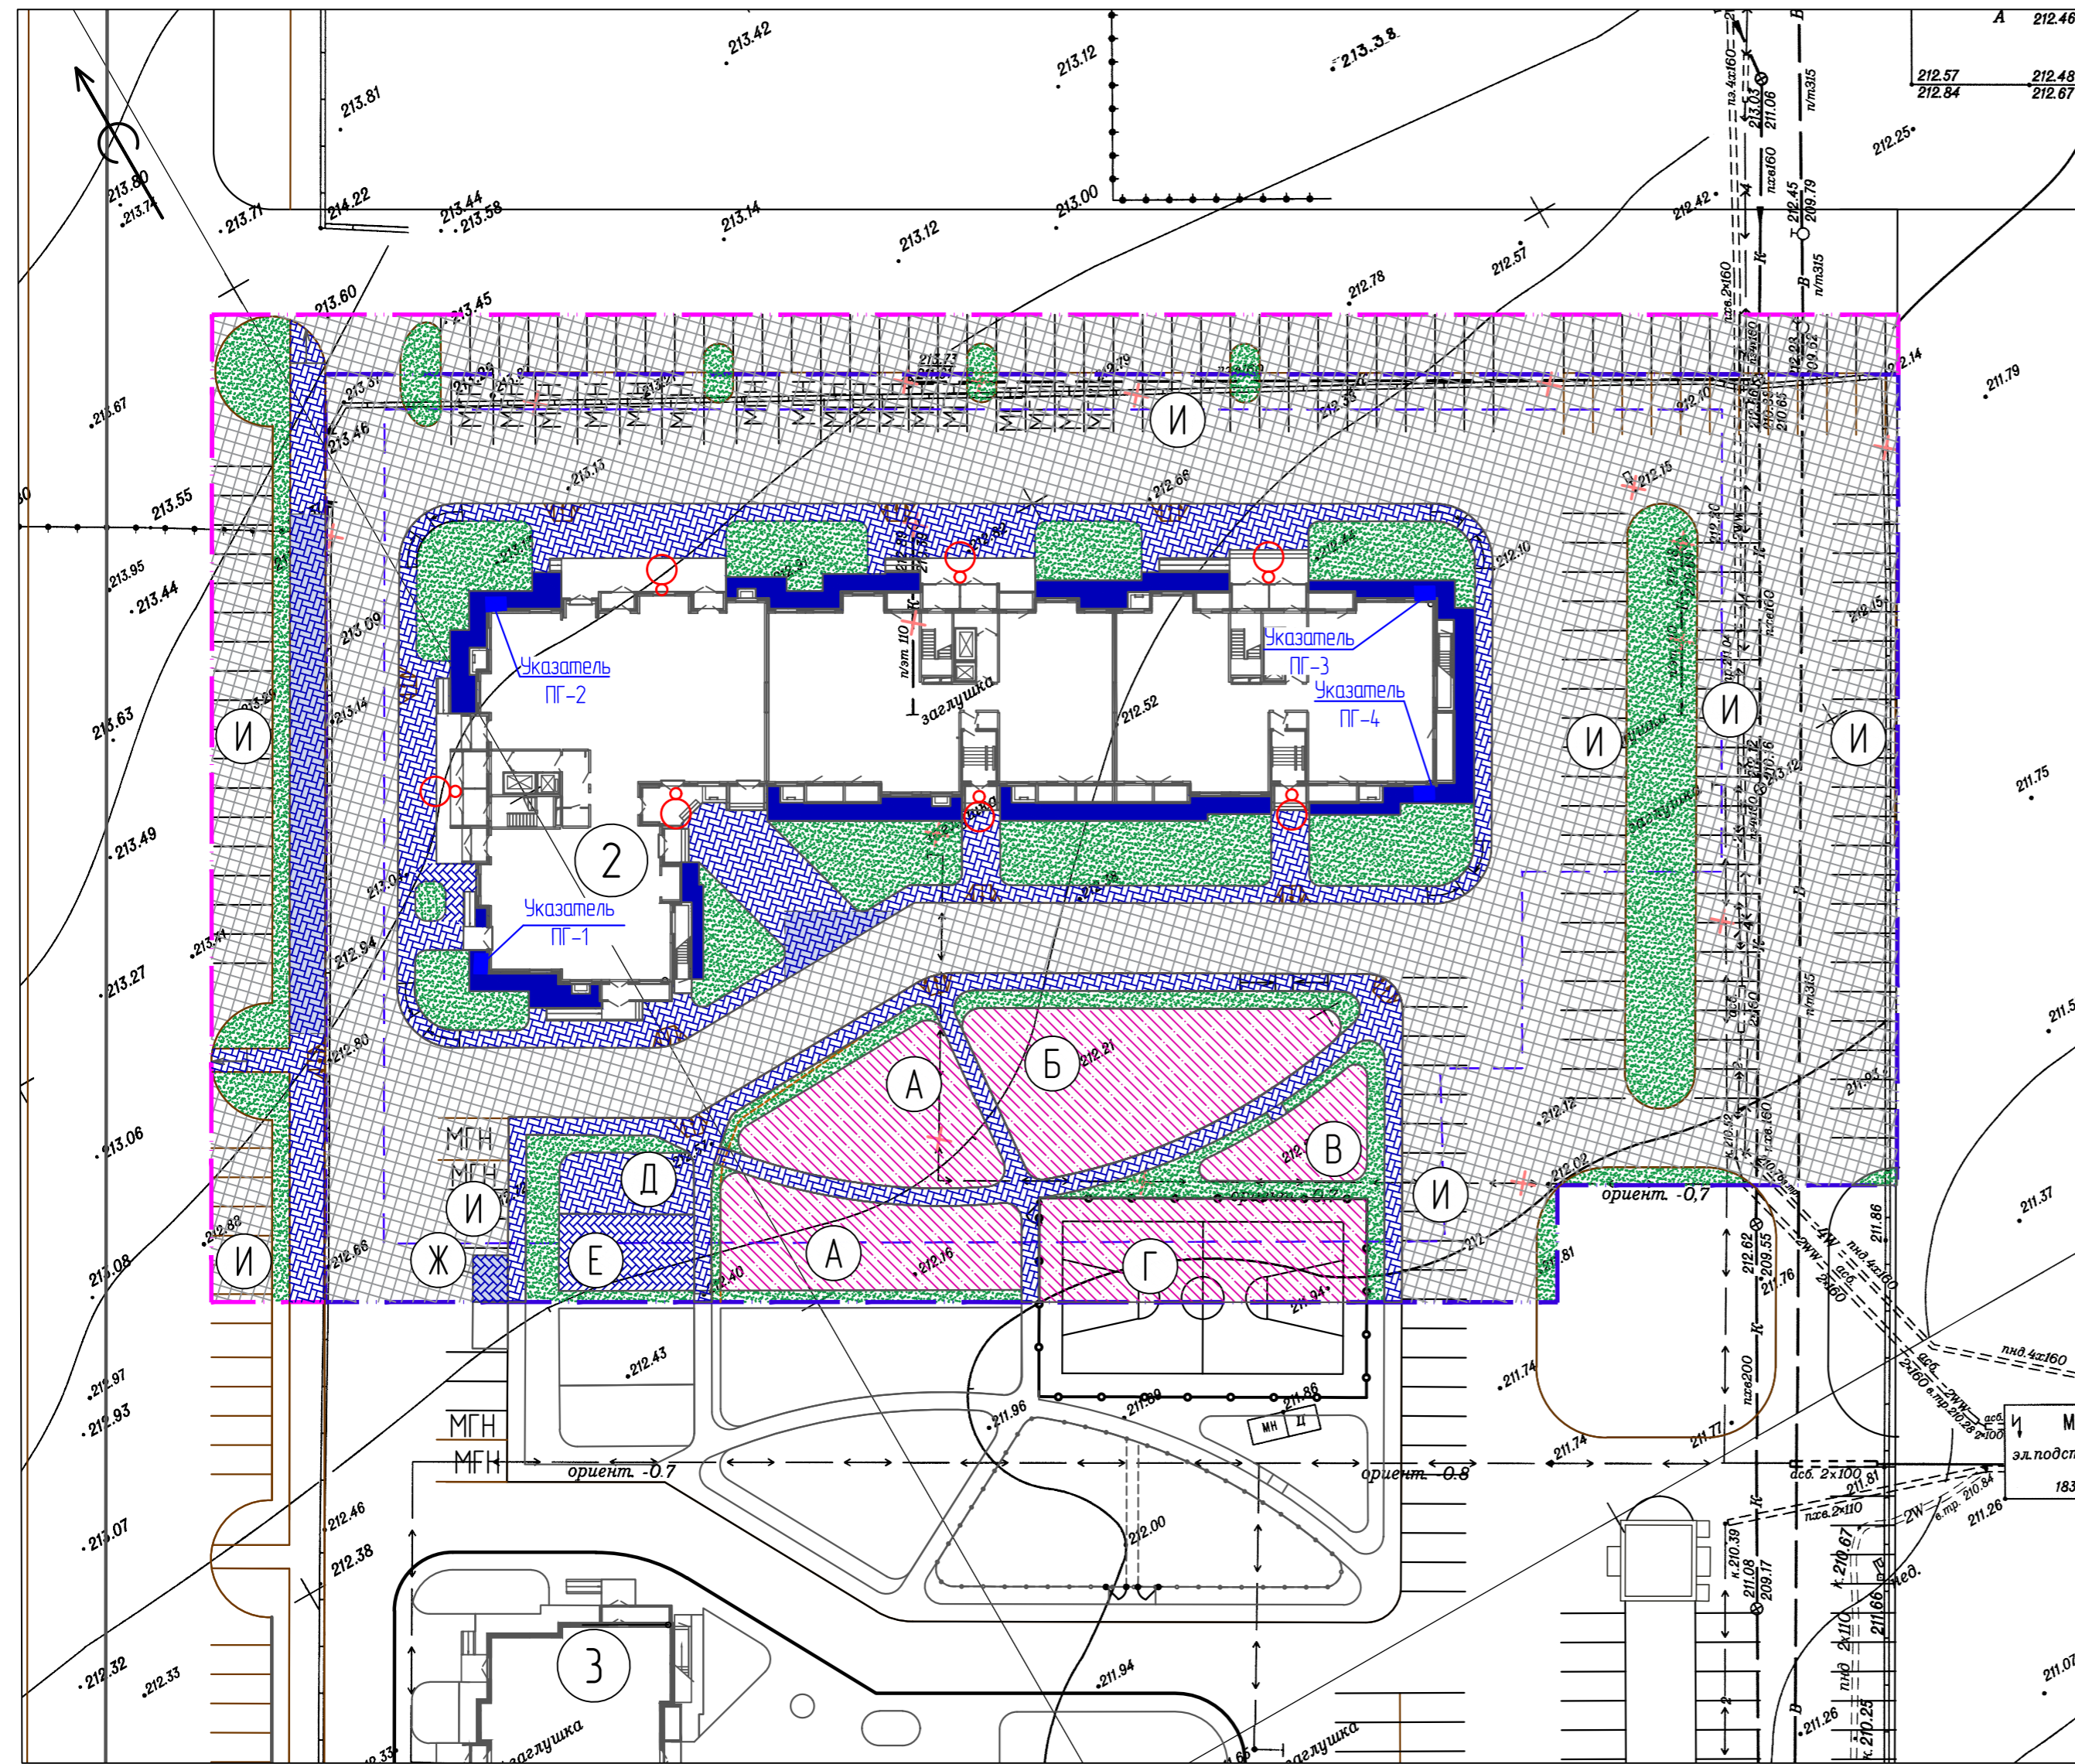

Ведомость площадок

| Наименование                             | Площадь, м <sup>2</sup> | Тип покрытия        | Индекс |
|--|-------------------------|---------------------|--------|
| Площадка для игр детей                   | 407                     | резино-полимерное   | А      |
| Спортивная площадка                      | 315                     |                     | Б      |
| Тренажерная площадка                     | 82                      |                     | В      |
| Баскетбольная площадка                   | 249                     | плиточное           | Г      |
| Площадка для отдыха взрослого населения  | 60                      |                     | Д      |
| Хозяйственная площадка (для сушки белья) | 76                      | плиточное           | Е      |
| Площадка для мусороконтейнеров           | 12                      |                     | Ж      |
| Автопарковки                             | 187 м/м                 | а/бетонное покрытие | И      |

Условные обозначения:

- Граница отведенного участка
- Граница внеплощадочного благоустройства
- Зона допустимого размещения строительства
- Асфальтобетонное покрытие проездов (Тип 1)
- Отмостка (см. КР2-17)
- Плиточное покрытие тротуаров и площадок (Тип 2)
- Резино-полимерное покрытие площадок (Тип 3)
- Плиточное покрытие с возможностью проезда пожарных машин (Тип 4)
- Газон
- Проектор наружного освещения.

1. Чертежи раздела "Схема планировочной организации земельного участка" разработаны на топооснове М 1500, выполненной ООО "Геоцентр" в 2020г., согласно схеме генплана микрорайона 2035 в уязвке с существующей застройкой прилегающих участков.  
2. Номера зданий и сооружений в экспликации приняты согласно ранее разработанного проекта планировки квартала.

| 6800-2      |           |        |  |          |  | ПЗУ    |      |        |
|-------------|-----------|--------|--|----------|--|--------|------|--------|
| 2           | Зам.      | 220694 |  | 14.03.22 | Многоквартирный многоэтажный жилой дом с объектами общественного назначения (строительный №2 в квартале 2035) в городе Барнаул |        |      |        |
| Разраб.     | Тетерина  |        |  | 03.22    | Схема планировочной организации земельного участка М 1500. Ситуационная схема  | Стадия | Лист | Листов |
| Проверил    | Дубровина |        |  | 03.22    |  |        |      |        |
| ГИП         | Ударцев   |        |  | 03.22    | ООО "ПИ" АлтаиГражданПроект" г.Барнаул   |        |      |        |
| Нач. АСО    | Южаков    |        |  | 03.22    |  |        |      |        |
| ГАП         | Башкиров  |        |  | 03.22    |  |        |      |        |
| Н.контр.оль | Дубровина |        |  | 03.22    |  |        |      |        |