



# Схема расположения объекта на плане г.Екатеринбурга

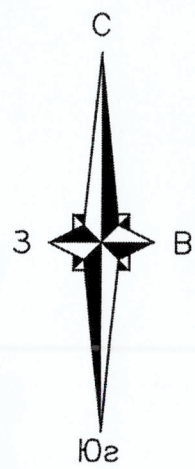

# Условные графические обозначения

- Красная линия
- Границы отводимых участков
- Граница благоустройства
- Проектируемое жилое здание
- Проектируемые сооружения инженерно-технического обеспечения и транспорта
- Проектируемая подземная автостоянка
- Ранее запроектированные (строящиеся) здания
- Проезды и автостоянки
- Тротуары, дорожки
- Велопешеходная дорожка
- Резиновое покрытие физкультурной площадки
- Резиновое покрытие детской игровой площадки
- Газоны
- Деталь понижения бортового камня
- Ограждение
- Схема движения мусоровоза КО-440-5 (на базе КАМАЗа 65115)
- Схема движения легковых автомобилей

- Пешеходная и велосипедная дорожка с совмещенным движением
- 4.5.2
- Пешеходная и велосипедная дорожка с совмещенным движением
- 4.5.3

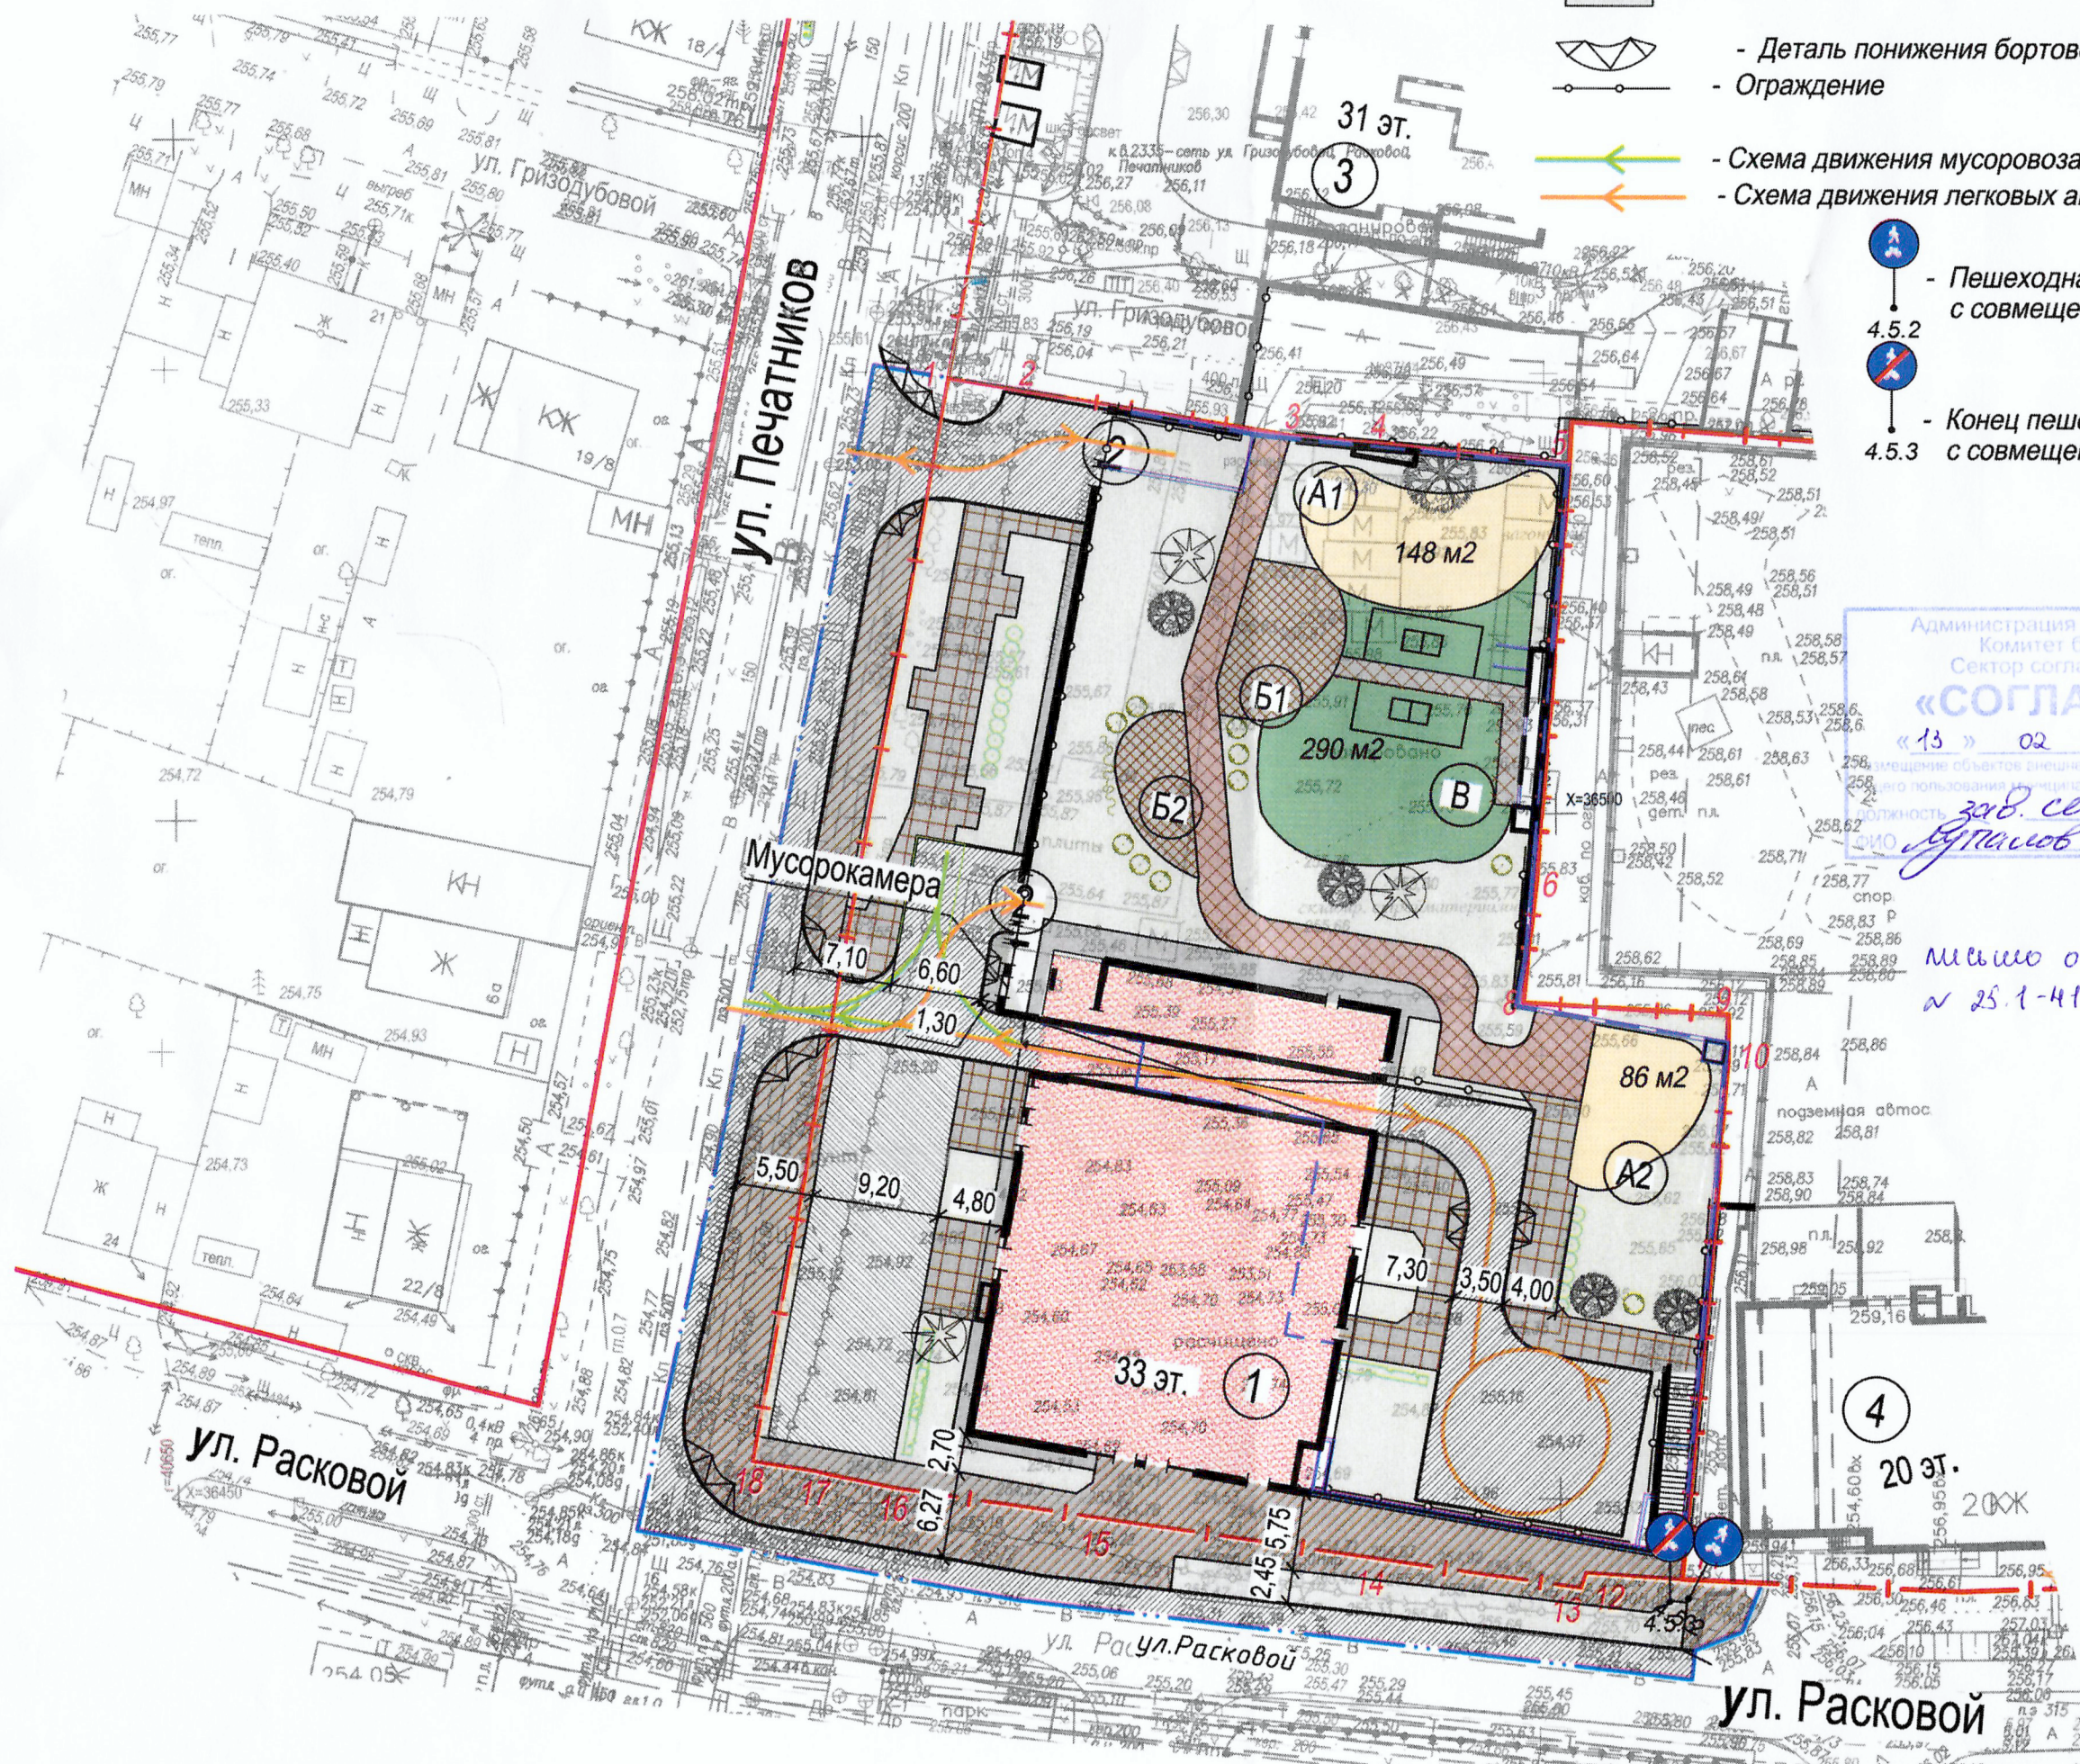

Администрация города Екатеринбурга  
Комитет благоустройства  
Сектор согласования проектов  
**«СОГЛАСОВАНО»**  
«13» 02 2023 г. № 236  
М.п. Комитета благоустройства  
Зав. сектором  
Дурашов И.С.  
Итого: 25 1-41/001/336  
М.п. от 13.02.2023

# Экспликация зданий и сооружений

Номер по г.пл.	Наименование зданий и сооружений	Примечания
1	33 этажный жилой дом со встроенными помещениями общественного назначения	3 квартал 4 этап строительства жилой застройки Проектируемый
2	Подземная автостоянка	Проектируемая
3	31 этажный жилой дом со встроенными помещениями общественного назначения	Строящийся
4	20 этажный жилой дом со встроенными помещениями общественного назначения	Существующий

# Экспликация площадок

Номер по г.пл.	Наименование площадок	Примечания
A1, A2	Площадки для игр детей (младшего, среднего возраста)	Проектируемые
B1, B2	Площадки для отдыха взрослых	Проектируемые
B	Площадка для занятий физкультурой	Проектируемая

# Ведомость элементов озеленения

Поз.	Условное обоз-ие	Наименование породы или вида насаждения	Количество, шт.	Высота	Примечания
1		Ясень обыкновенный	4	1,5 - 3,0 м	с комом 0,8x0,8x0,5
2		Кизильник	13	0,3 - 0,6 м	Саженец
3		Чубушник	11	0,3 - 0,6 м	Саженец
4		Липа мелколистная	1	1,5 - 4,0 м	с комом 0,8x0,8x0,5
5		Сирень	4	0,6 - 1,5 м	Саженец
6		Спирея	10	0,6 - 1,5 м	Саженец
7		Вьющиеся растения (пергола)			Саженец
Устройство газона обыкновенного (м2)			1747,5		Газонная смесь

ПКМ.16-2022-ПЗУ											
Жилая застройка в границах улиц Амундсена - Московская - Расковой. 4 этап строительства Многоэтажный жилой дом со встроенными помещениями общественного назначения и встроенно-пристроенной подземной автостоянкой в г.Екатеринбурге											
Изм.	Кол.уч.	Лист	№ док	Подпись	Дата						
Разработал	Васнина				12.22						
Проверил	Никулин				12.22						
Н.контроль	Пахомова				12.22						
ГИП	Никулин				12.22						
Схема планировочной организации земельного участка М 1:500					<table border="1"> <tr> <th>Стадия</th> <th>Лист</th> <th>Листов</th> </tr> <tr> <td>П</td> <td>2</td> <td></td> </tr> </table>	Стадия	Лист	Листов	П	2	
Стадия	Лист	Листов									
П	2										
					 <b>Мастерплан</b> проектная компания						