


1. ЧЕРТЕЖ ГРАДОСТРОИТЕЛЬНОГО ПЛАНА ЗЕМЕЛЬНОГО УЧАСТКА

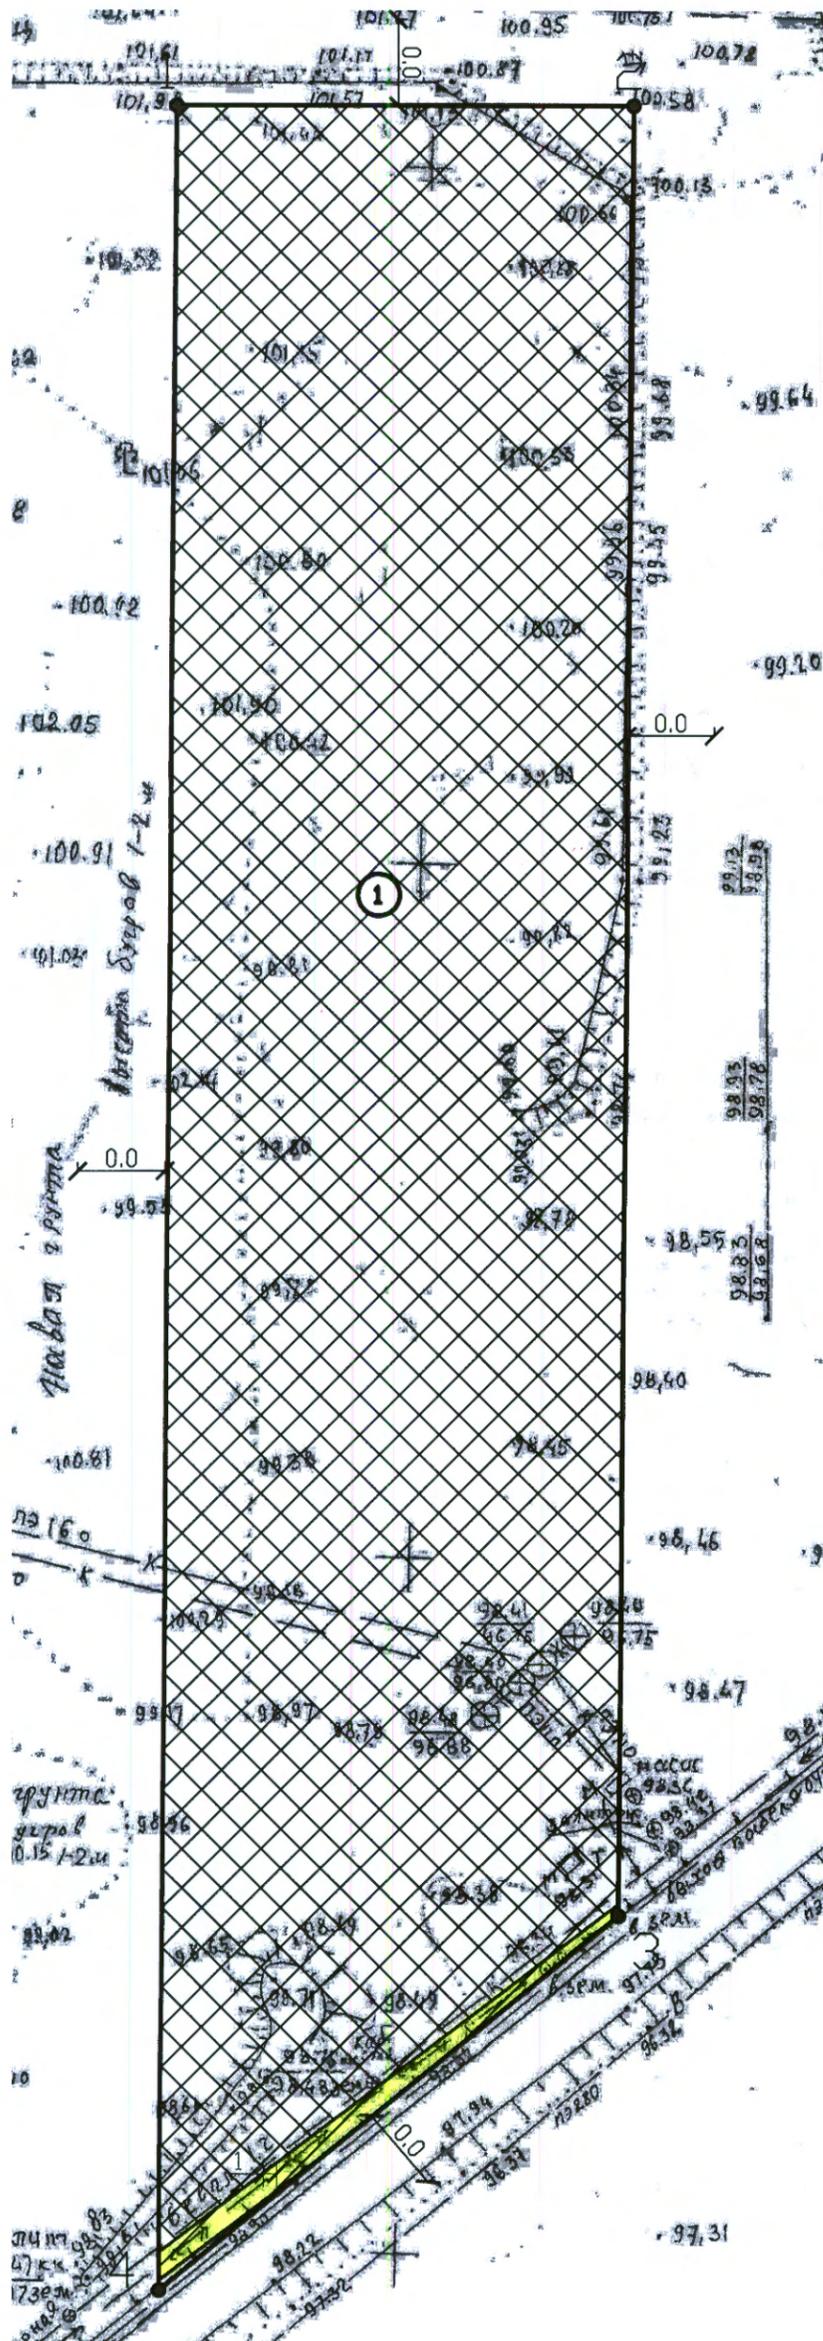


УСЛОВНЫЕ ОБОЗНАЧЕНИЯ



-границы земельного участка;



-границы, в пределах которых разрешается строительство объектов капитального строительства;

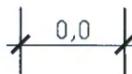

-минимальные отступы от границ земельного участка, в пределах которого разрешается строительство объектов капитального строительства;



-охранная зона объектов электроэнергетики (объектов электросетевого хозяйства и объектов по производству электрической энергии);

*Примечание:

1. Параметры разрешенного строительства, реконструкции объекта капитального строительства, установленные градостроительным регламентом для территориальной зоны, в которой расположен земельный участок указаны в подразделе 2.3 настоящего градостроительного плана земельного участка.
2. Земельный участок расположен в границах приаэродромной территории аэродрома Ростов-на-Дону (Платов), ограничения по использованию земельного участка, расположенного в границах приаэродромной территории указаны в разделе 5 настоящего градостроительного плана земельного участка.

ТКА

НИЯ

ых

ониц
глах

д

в
и

ва,

ого

з
ии
з),

го
ии

СИТУАЦИОННЫЙ ПЛАН



Земельный участок, расположенный по адресу: г. Новочеркасск, примерно в 600 м к юго-востоку от автовокзала

ЭКСПЛИКАЦИЯ

№ по генплану	Наименование здания (сооружения)	Примечание
1	Место допустимого размещения зданий, строений, сооружений	

Чертеж(и) градостроительного плана земельного участка выполнен(ы) на топографической основе в масштабе 1:500, наименование организации подготовившей топографическую съёмку и дата её подготовки в архиве Управления отсутствуют.

						Заказчик: ООО "СтройИнвест"			
Изм.	Кол. уч.	Лист	Док.	Подп.	Дата	Чертеж градостроительного плана земельного участка с кадастровым номером 61:55:0011007:1026	Стадия	Лист	Листов
Выполнил				Склярова А.Н.					
Нач. отдела				Цветков В.В.					
						М 1:500	УАиГ Новочеркасск, 2021		