



Условные обозначения:

- граница отвода участка
- граница допустимого размещения зданий и сооружений
- граница дополнительного проектирования
- бортовой камень БР 100.30.15
- бортовой камень БР 100.20.8
- ограждение контейнерной площадки
- ограждение спортивной площадки
- пути передвижения пожарных автомобилей
- пути передвижения маломобильных групп населения
- направление движения легкового автотранспорта
- маркированное м/место для МГН (обозначение мест стоянки автомашин, управляемых инвалидами, выполнено в соответствии с п. 4.2.4 СП 35-101-2001); см. фрагмент 1
- асфальтобетонный проезд
- плиточное покрытие
- плиточное покрытие усиленной конструкции
- песчаное покрытие
- покрытие отмостки
- покрытие площадки из рулонного газона
- резиновое покрытие
- газонная решетка для проезда пожарной техники
- газон обыкновенный
- цветники

Фрагмент 1
Обозначение стоянки автомашин инвалидов на кресле-коляске

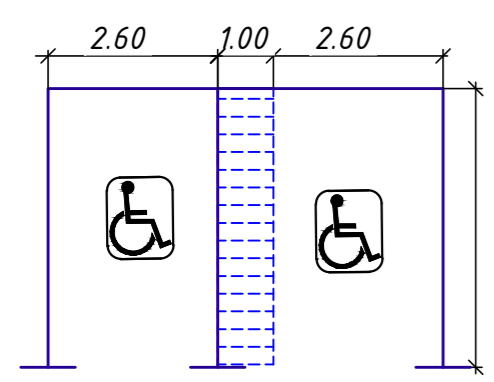

Пандус на пересечении тротуаров с улицами и дорогами

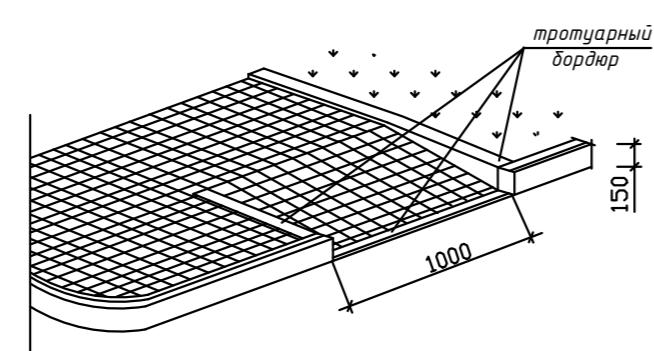

ВЕДОМОСТЬ ЖИЛЫХ И ОБЩЕСТВЕННЫХ ЗДАНИЙ И СООРУЖЕНИЙ

Номер по генплану	Обозначение типового проекта	Этажность	Количество		Площадь, м ²				Строительный объем, м ³		
			Здания	Квартир	Застройки		Общая нормируемая		Здания	Всего	
					Здания	Всего	Здания	Всего			
12	Жилой дом п.12	11	1	287	287	2097.54	2097.54	13342.11	13342.11	65242.09	65242.09
12.1	Пристроенное нежилое помещение					60.84	60.84			4791.84	4791.84
12.1a	Дымовая труба					16.00	16.00				
ТП7	Трансформаторная подстанция					51.45	51.45				

-В графе "строительный объем" в числителе -общий объем здания, а в знаменателе - объем подземной части.

Примечания:

- На пути движения к зданию на пешеходных переходах проезжих частей дорог примыкание дороги с тротуаром оборудовано пандусом с продольным уклоном 8%, шириной 1 м и длиной 1.8м.
- Высота бордюра по краям пешеходных путей принята 0,15 м, высота бортового камня в местах пересечения с проезжей частью составляет 0.015 м.

2-28-22*

15859-IV-ПЗУ					
«Группа многоэтажных жилых домов микрорайона «Бабяково. Новый квартал» в с. Новая Усмьня, Новоусманского района Воронежской области. IV очередь строительства. Позиция 12»					
Изм.	Кол.уч.	Лист	№ док.	Подпись	Дата
Разработ.				Калиновская	04.23
Проверил				Новичихина	04.23
Н. контр.				Новичихина	04.23
ГИП				Саурский	04.23
Схема планировочной организации земельного участка			Стадия	Лист	Листов
Схема планировочной организации земельного участка и схема движения транспортных средств. М 1:500.			П	2	
000 «Воронежпроект-2»					