


Ведомость жилых и общественных зданий и сооружений

Номер на генплане	Наименование и обозначение	Этажность	Количество зданий	Площадь, м ²				Строительный объем, м ³			
				Квартир		Застройки		Здания	Всего		
				Здания	Всего	Здания	Всего				
29	Жилой дом со встр. помещениями обществ. назначения	17	1	разрабатывается отдельным проектом							
32/1	Котельная	1	1	разрабатывается отдельным проектом							
33	Жилой дом	17	1	152	152	939,7	939,7	9452,5	9452,5	46385,4	46385,4
34	Жилой дом	18	1	разрабатывается отдельным проектом							
34/1	Котельная	1	1	разрабатывается отдельным проектом							
38	БКТП	1	1	-	-	35,7	35,7	33,7	33,7	132,0	132,0

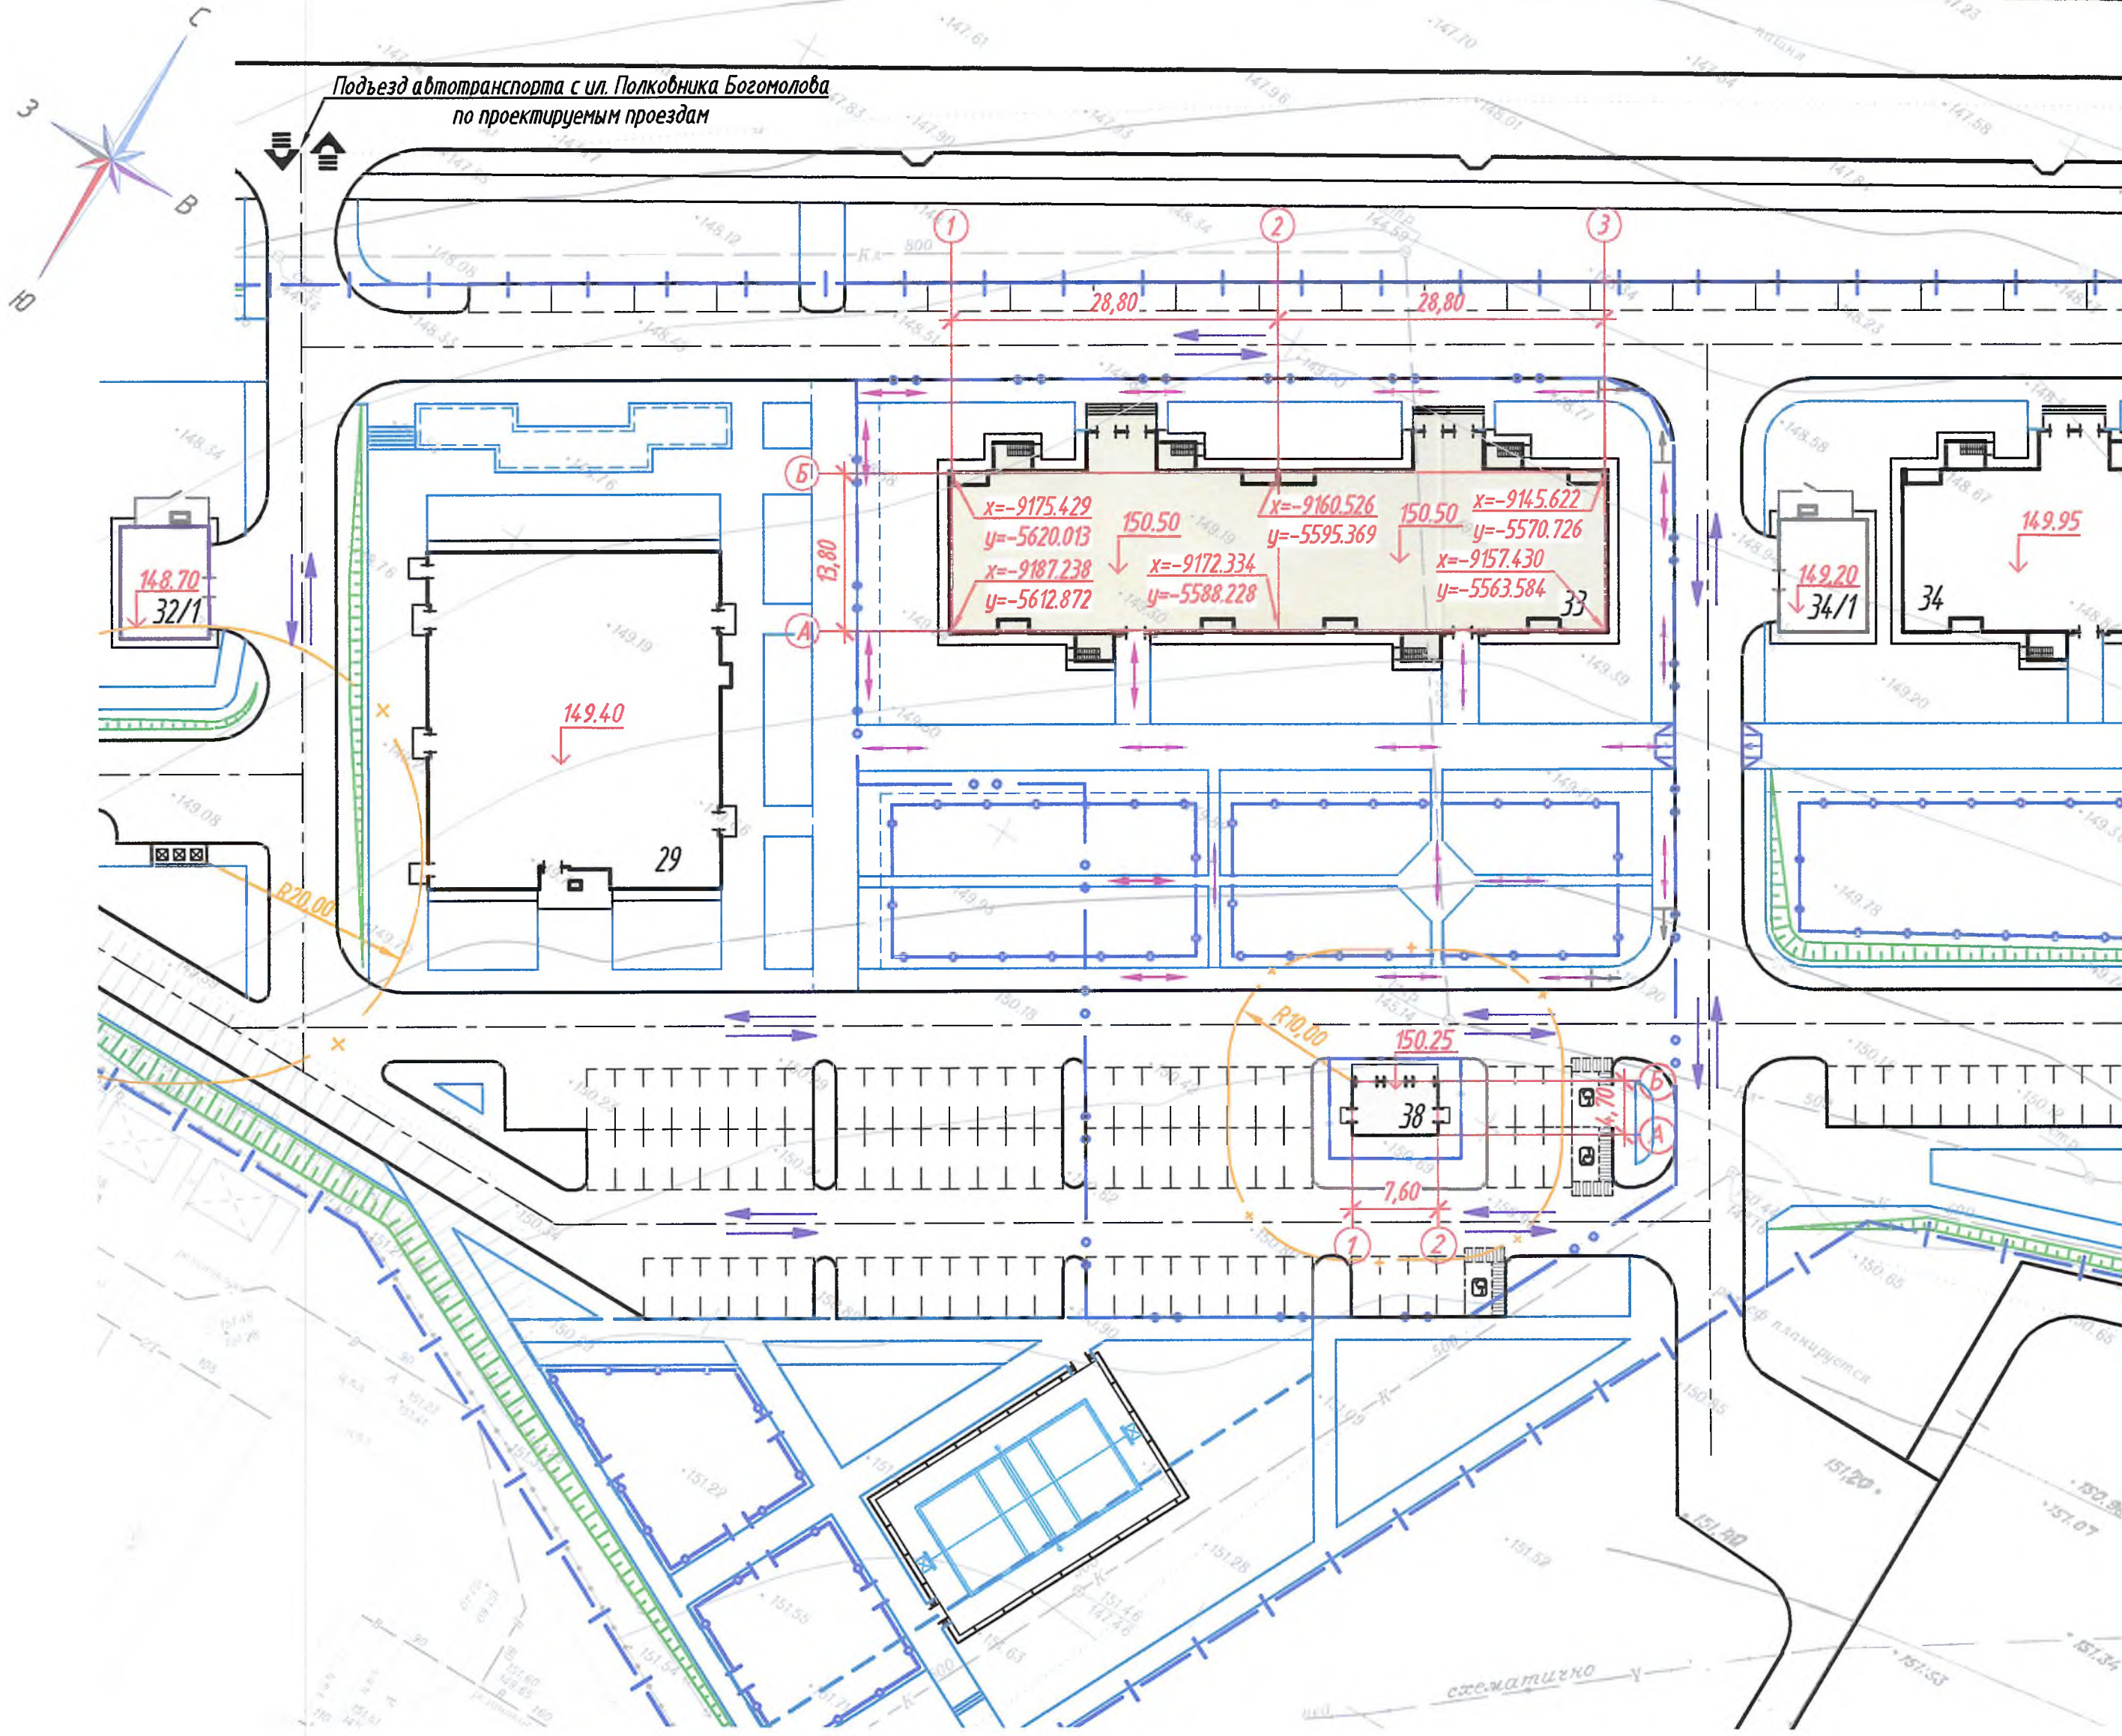

Условные обозначения

- Граница земельного участка с кадастровым номером 36:34:0545001:64.78
- Граница благоустройства жилого дома поз.33
- Граница благоустройства БКТП поз.38
- Проектируемые здания
- Ограждение площадок благоустройства
- Площадка для мусороконтейнеров
- Машино-место
- Маркированное м/место для МГН
- Направление движения пешеходов
- Направление основных въездов и выездов
- Основное движение транспорта
- Граница санитарных разрывов и охранных зон

Примечания:

- Все размеры даны в метрах и в осях.
- Ведомость площадок благоустройства приведена на листе 6 данного раздела.
- Подъезд автотранспорта осуществляется с ул. Полковника Богомолова по проектируемым проездам.

Планшеты: Ч-V-3,5,6.

		2022	774-АИ-33-ПЗУ			
		Жилая застройка квартала АИ в границах земельного участка 8,51 Га по ул. Острожская в г. Воронеже.				
		Объекты многоквартирной жилой застройки (высотная застройка).				
Изм.	Кол.уч.	Лист	Число	Подпись	Дата	
Разработ.	Чеглова	12.22				
		Многоквартирный многоэтажный жилой дом поз.33 с объектами инженерного обеспечения.		Стадия	Лист	
		Схема планировочной организации земельного участка.		П	2	
ГИП	Дреков	12.22	Схема планировочной организации земельного участка. М1:500		ООО "ГРАДПРОЕКТ"	

Имя, И.П. Подпись и дата