


С

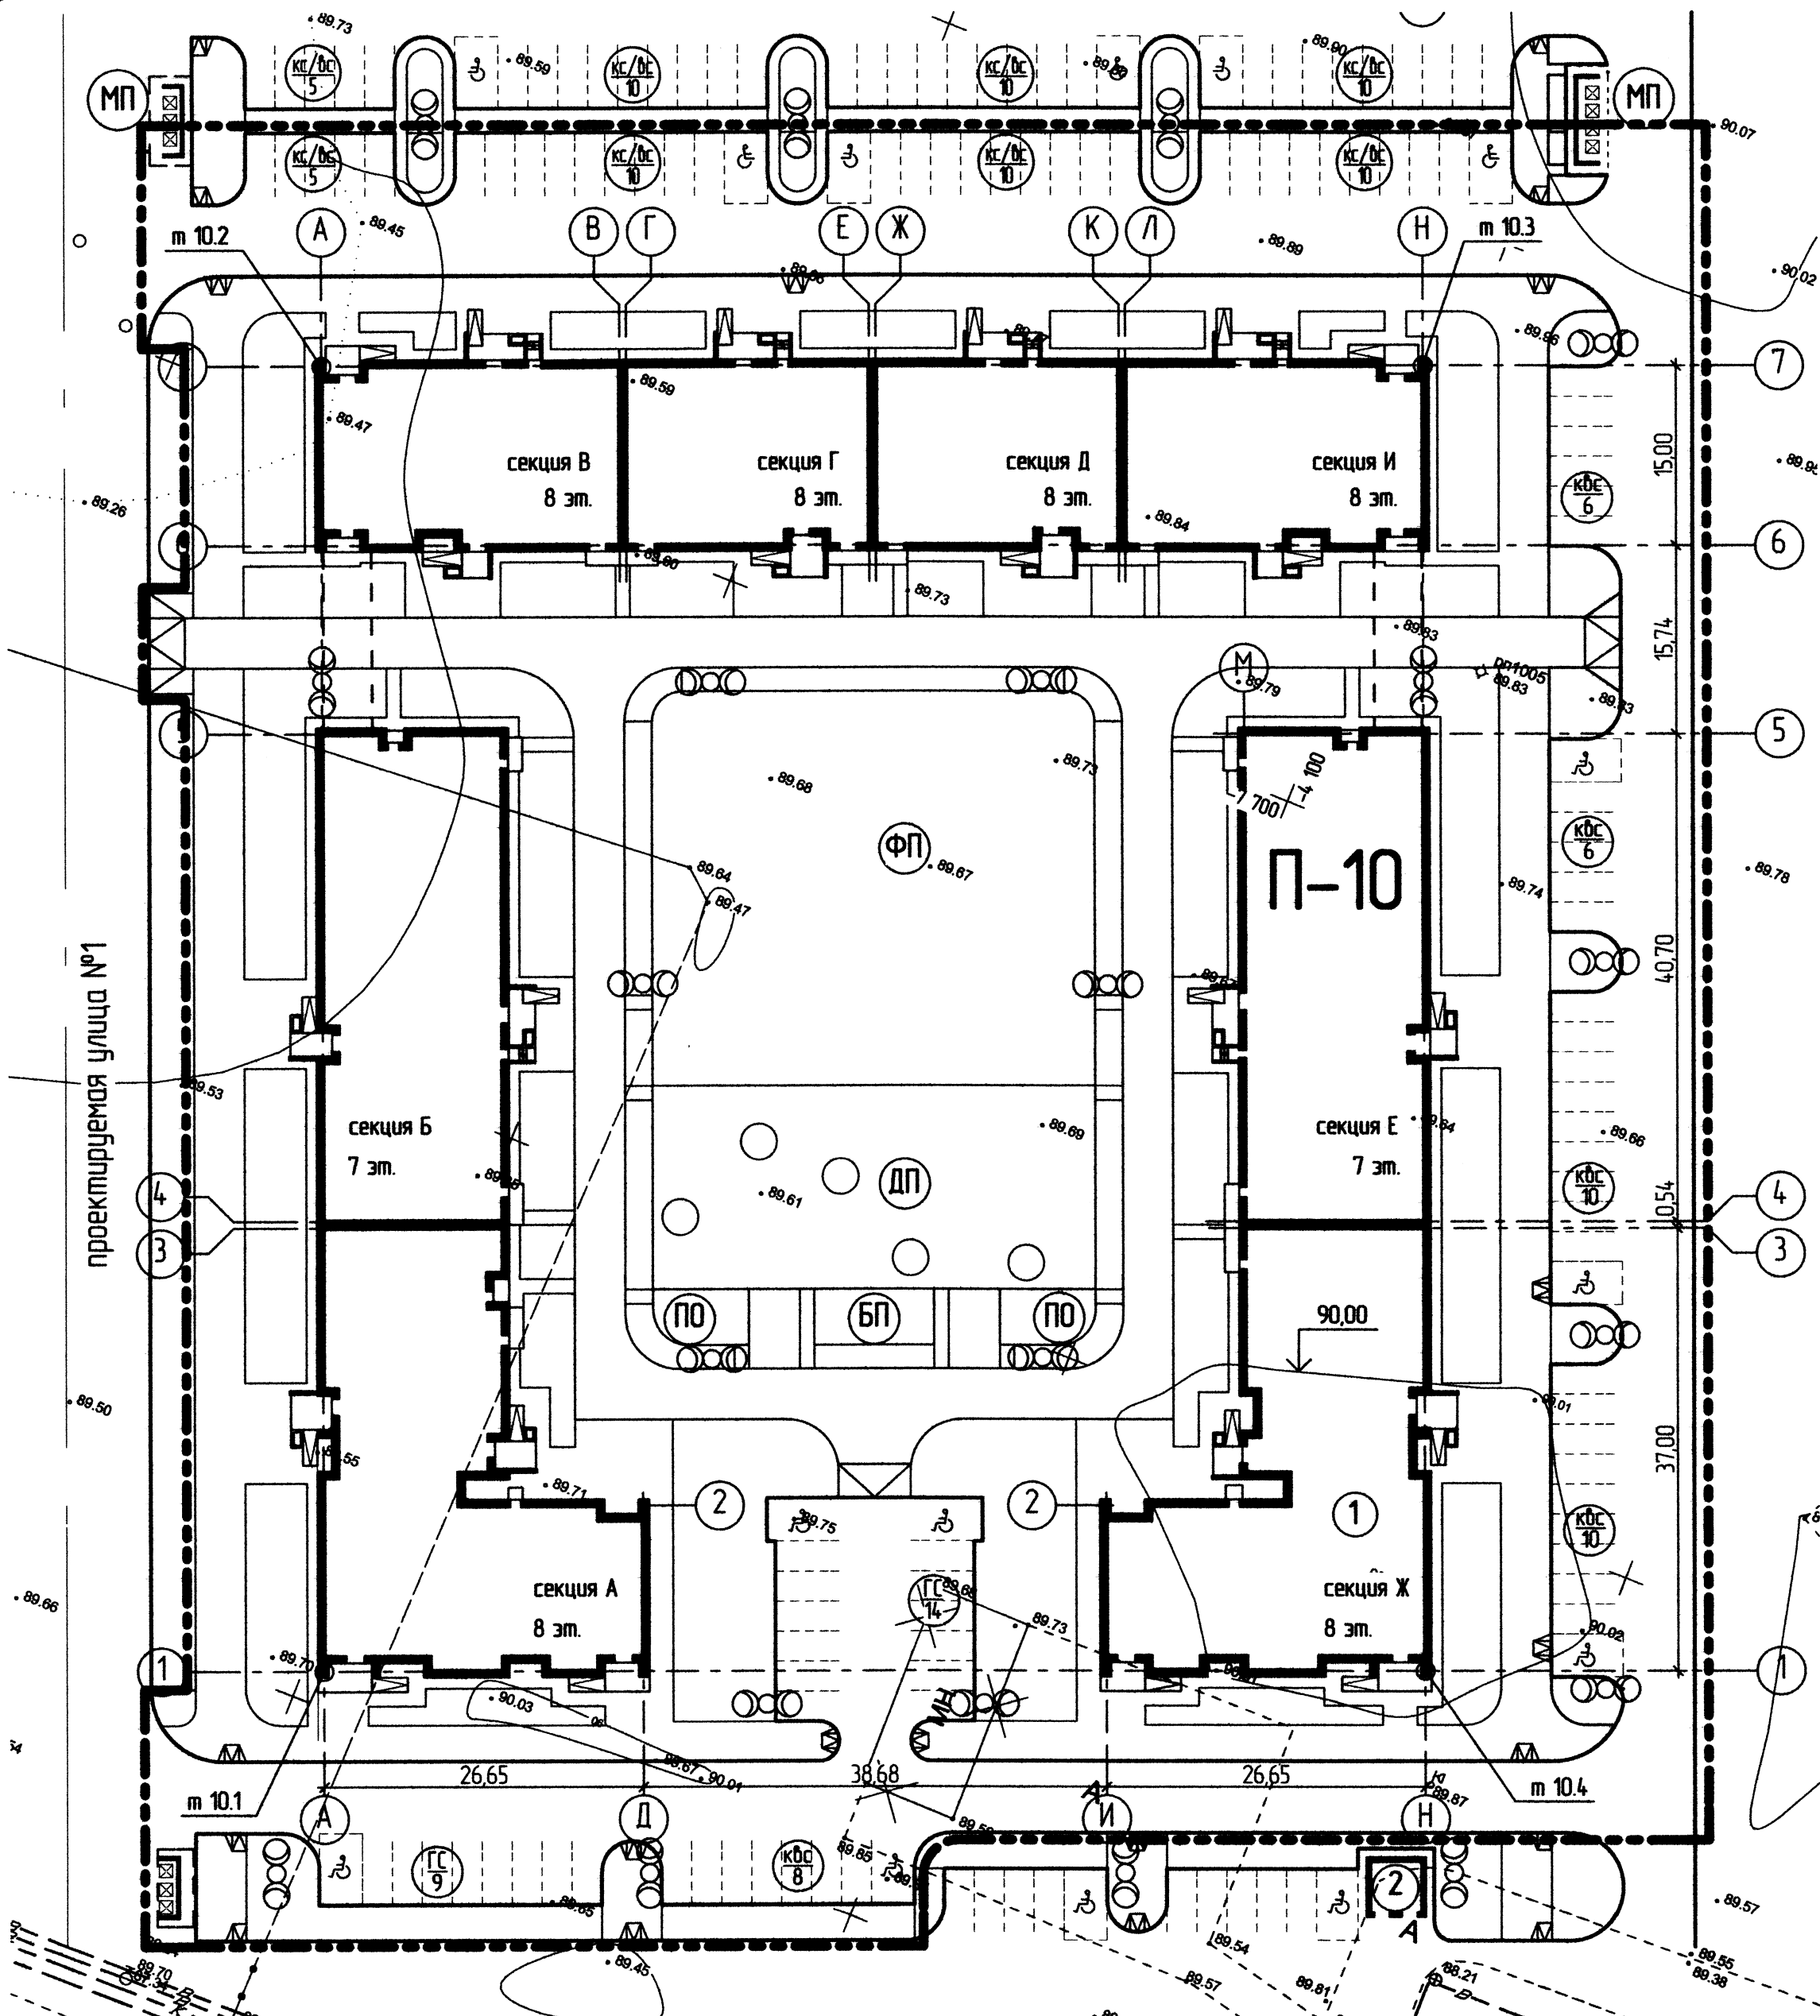

ЭКСПЛИКАЦИЯ ЗДАНИЙ И СООРУЖЕНИЙ

№ по генплану	Обозначение	Этажность	Количество		Площадь, м²				Стр. объем, м³		Примечание	
			зданий	квартир	маш.мест	застройки		общая нормируемая		здания		б-го
						здания	б-го	здания	б-го			
1	Жилой дом	6-8	1	395	-	4637,4	4637,4	17033,34	17033,34	106680,0	106680,0	проектируемый

Координаты привязки компоновочных осей здания

№ точки	пересечение осей	координата X	координата Y
10.1	A-1	-7797,1433	-4148,2871
10.2	A-7	-7695,7822	-4188,3192
10.3	H-7	-7661,9948	-4102,7696
10.4	H-1	-7763,3559	-4062,7375

Условные обозначения:

- граница освоения
- ① проектируемые здания и сооружения
- DP площадка для игр детей дошкольного и младшего школьного возраста
- FP площадка для занятий физкультурой
- PO площадка для отдыха взрослого населения
- BP площадка для хозяйственных целей (двельная площадка)
- MP площадка для сбора твердых бытовых отходов
- GP гостевая парковка
- KP кратковременная парковка
- MG парковочные места для МГН
- места примыкания тротуара к проезжей части для движения МГН
- т 1.1 точки пересечения компоновочных осей здания
- OO опоры освещения

Примечания:

- Размеры указаны в метрах.
- Данный лист смотри совместно с листами раздела ПЗУ и разделом ПЗУ-ПЗ.

Данный чертеж не подлежит размножению или передаче другим организациям или лицам без согласия ООО Архитектурное бюро "А4"

290/17/784/2017-10-ПЗУ					
Многоэтажный жилой дом в квартале 10 Кировского района городского округа г.Уфы в районе поселка Цветы Башкирии					
Изм.	Колуч.	Лист	№Док.	Подп.	Дата
Н. контроль	Мабрадиев	12.17			
Проверил	Яковлев	12.17			
Разработал	Макаренко	12.17			
Схема планировочной организации земельного участка. Разбивочный план зданий и сооружений					ООО Архитектурное бюро "А4"