


ЭКСПЛИКАЦИЯ ЗДАНИЙ И СООРУЖЕНИЙ

№ по генплану	Обозначение	Этажность	Количество		Площадь, м ²				Стр. объем, м ³		Примечание	
			квартир	маш. мест	застройки	общая нормируемая		здания	всего			
1	Жилой дом	8	1	213	-	2114,96	2114,96	9087,25	9087,25	58234,56	58234,56	проектируемый

Координаты привязки компоновочных осей здания

№ точки	пересечение осей	координата X	координата Y
25.1	E-4	-4202.3422	-7298.2193
25.2	E-2	-4219.2771	-7255.3392
25.3	A-1	-4130.3799	-7230.0102
25.4	A-6	-4113.4431	-7272.8949

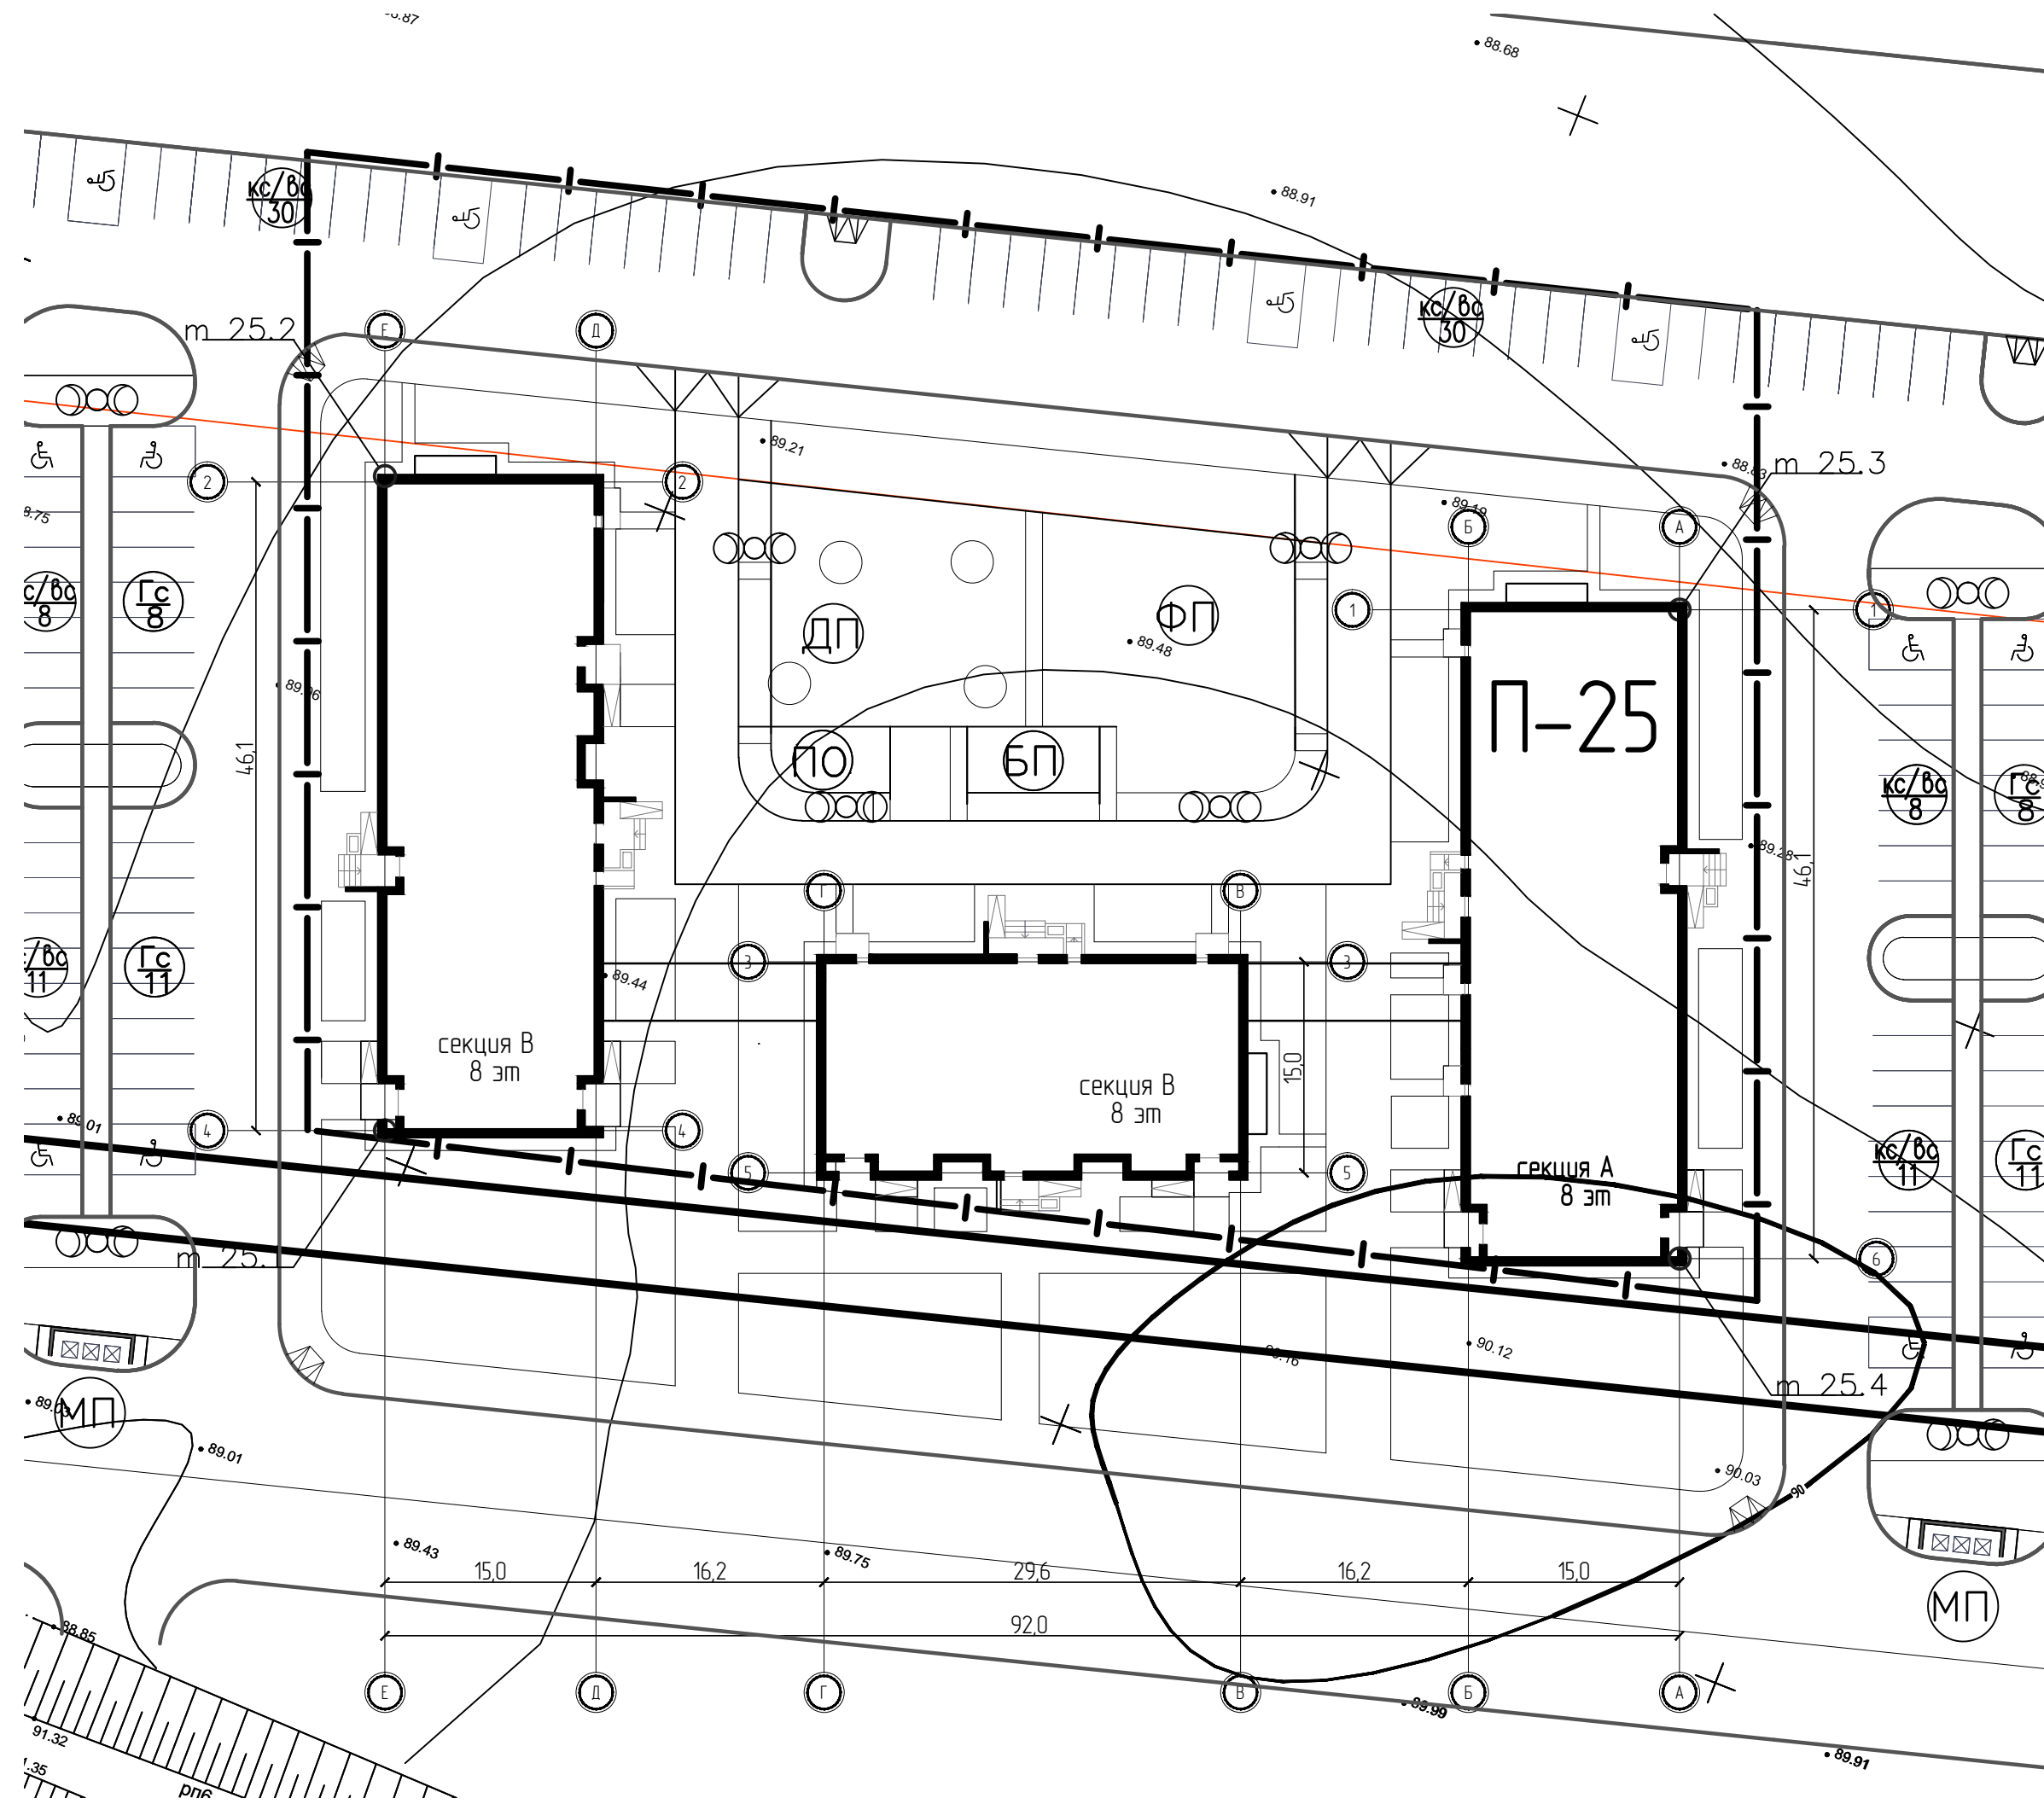

Условные обозначения

- граница участка по ГПЗУ
- граница освоения
- проектируемые здания и сооружения
- площадка для игр детей дошкольного и младшего школьного возраста
- площадка для занятий физкультурой
- площадка для отдыха взрослого населения
- площадка для хозяйственных целей (двельевая площадка)
- площадка для сбора твердых бытовых отходов
- гостевая парковка
- кратковременная парковка
- парковочные места для МГН
- места примыкания тротуара к проезжей части для движения МГН
- точки пересечения компоновочных осей здания

Примечания:

1. Размеры указаны в метрах
2. Данный лист смотри совместно с листами раздела ПЗУ и разделом ПЗУ - ПЗ

Данный чертеж не подлежит размножению или передаче другим организациям или лицам без согласия ООО Архитектурное бюро "А4"

					317/18/802/2018-25-ПЗУ			
					Многоквартирный жилой дом в квартале 25 Кировского района городского округа г. Уфы в районе поселка Цветы Башкирии			
Изн.	Колуч.	Лист	№ док.	Подпись	Дата	Стандия	Лист	Листов
						П	3	
Н. контроль	Мабраидов				04.18	000 Архитектурное бюро "А4"		
Проверил	Мануилов				04.18			
Проверил	Якаблев				04.18			
Разработал	Пиденко				04.18			

СОГЛАСОВАНО:	
Взнесен №/д. N	
Подпись и дата	
№/д. N	