


ЭКСПЛИКАЦИЯ ЗДАНИЙ И СООРУЖЕНИЙ

№ по генплану	Обозначение	Этажность	Количество		Площадь, м <sup>2</sup>				Стр. объем		м <sup>3</sup>	Примечание
			квартир	маш. мест	застройки	общая нормируемая	здания	всего	здания	всего		
1	Жилой дом	8	1	210	-	2027,85	2027,85	8563,19	8563,19	55963,03	55963,03	проектируемый

Координаты привязки компоновочных осей здания

№ точки	пересечение осей	координата X	координата Y
26.1	Е-4	-4333.6773	-7327.7718
26.2	Е-2	-4348.7389	-7289.6350
26.3	А-1	-4259.8400	-7264.3106
26.4	А-6	-4242.9050	-7307.1908

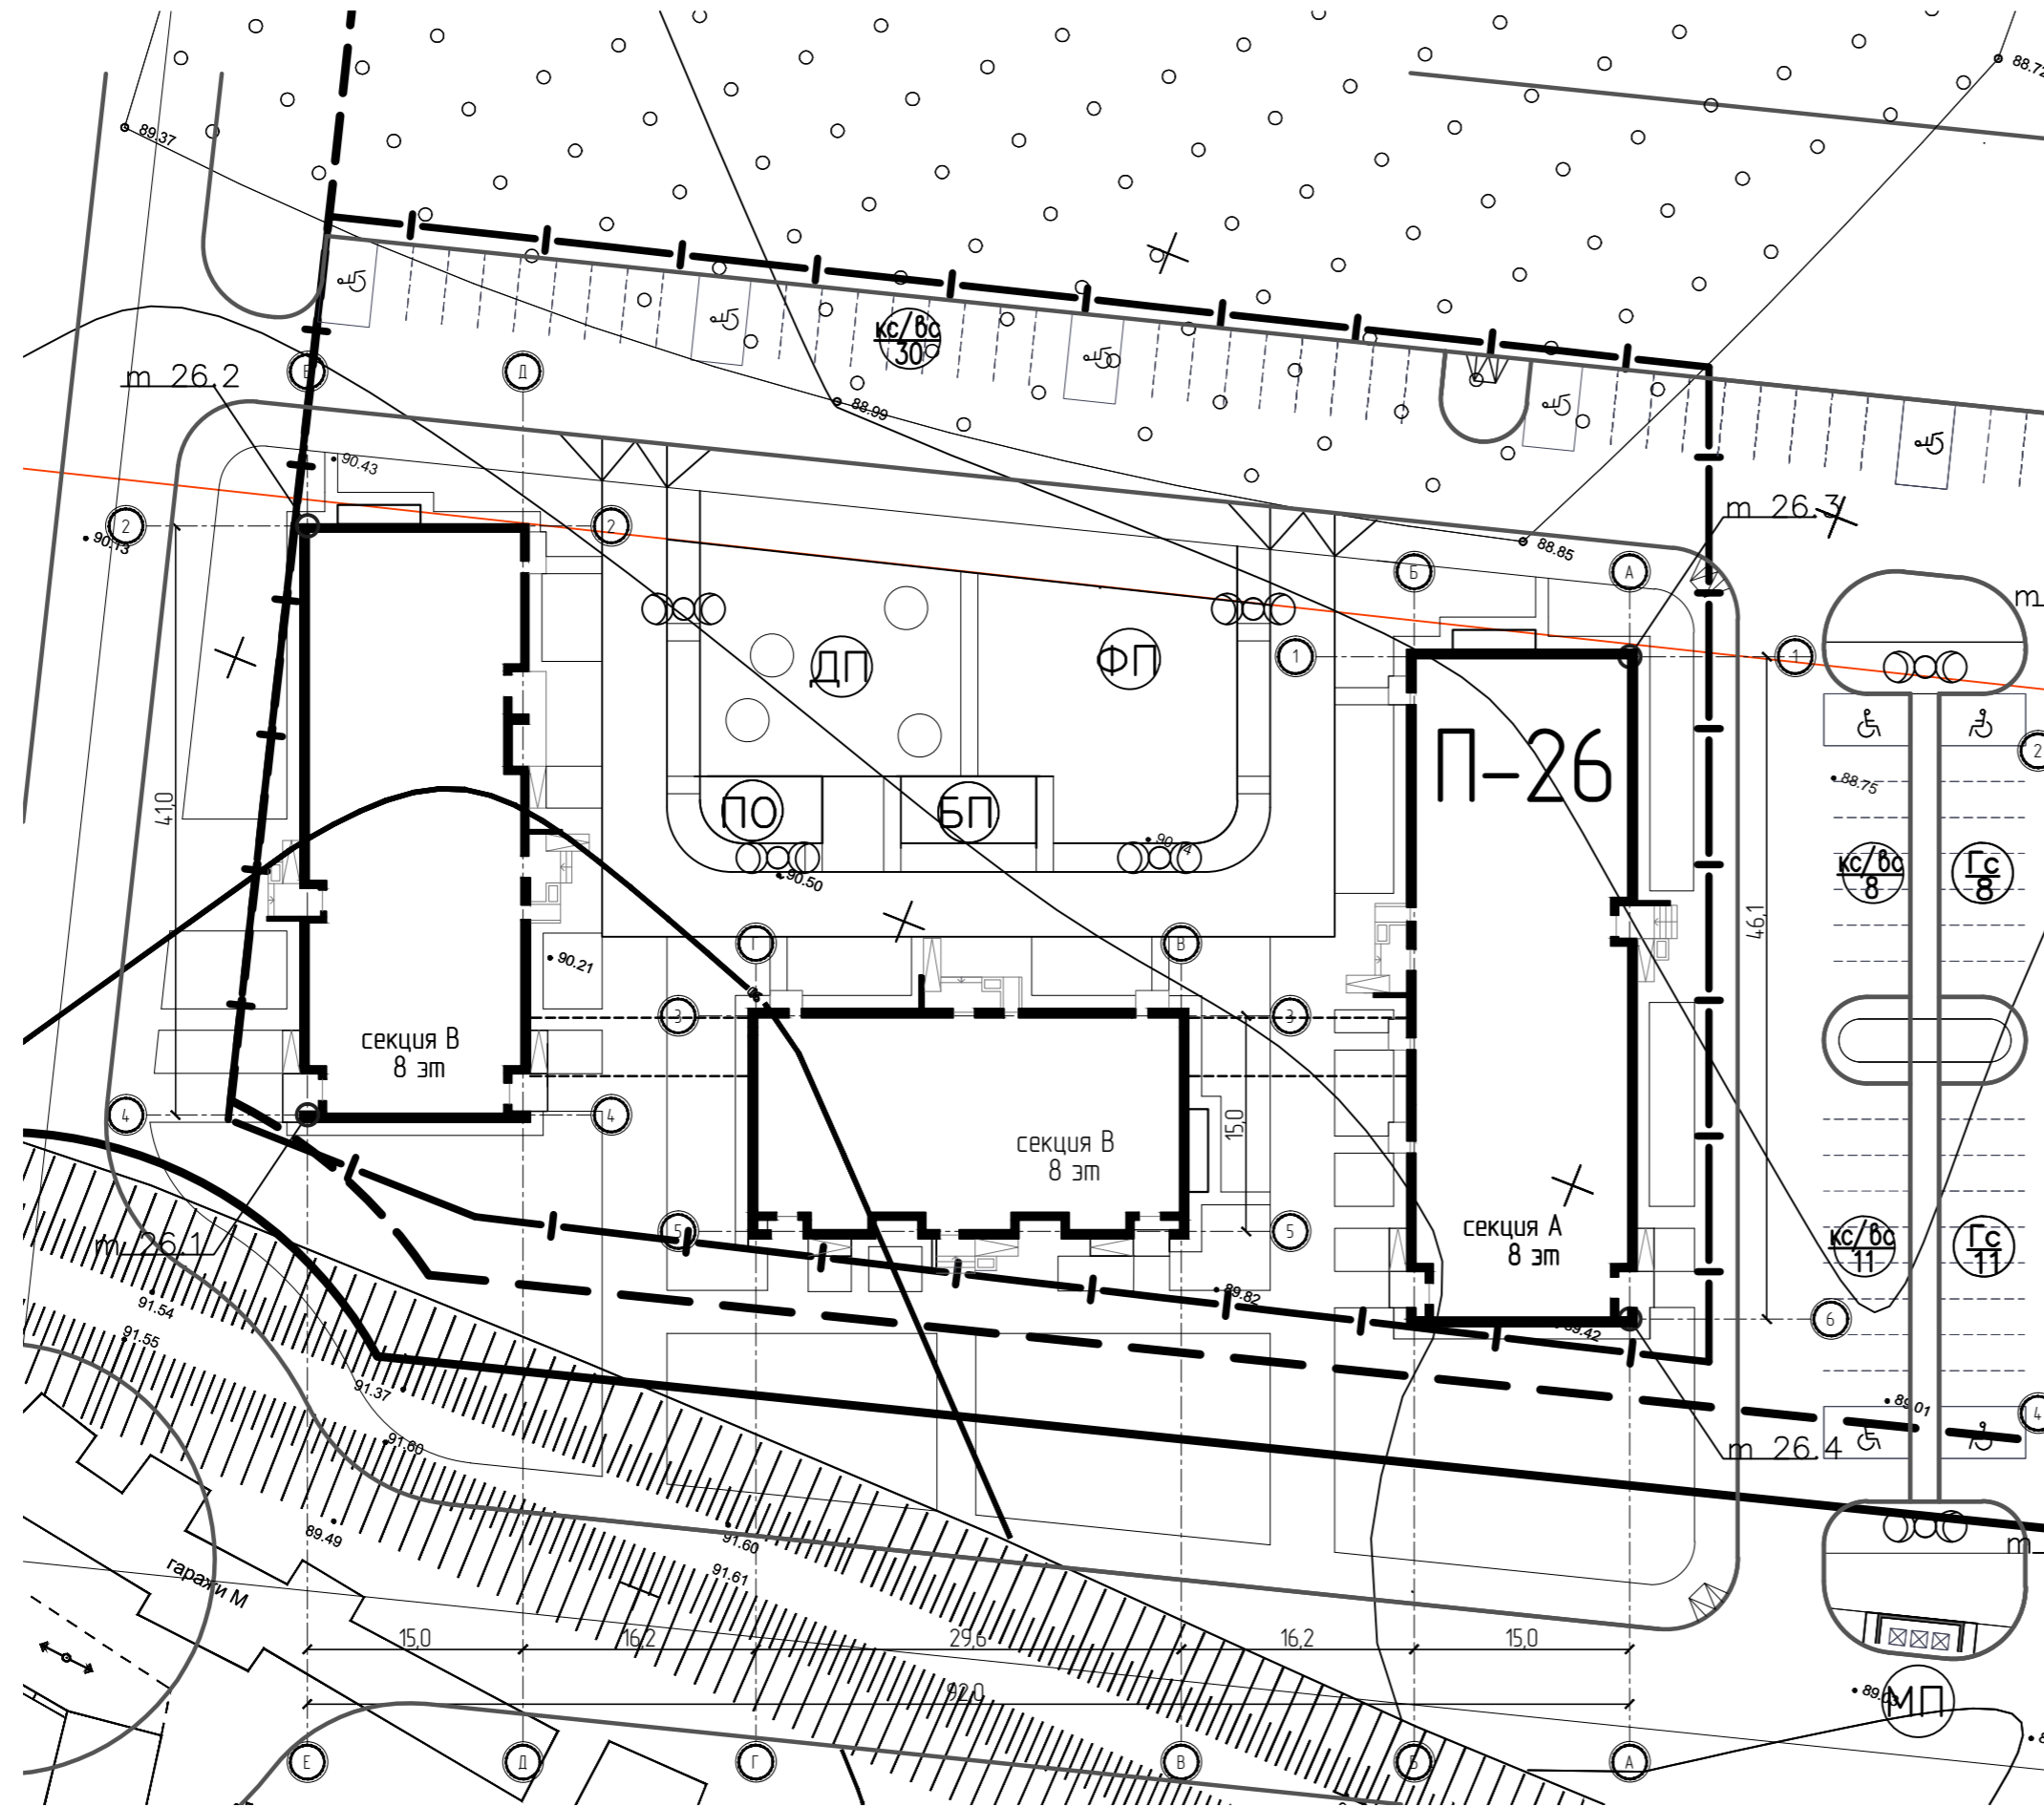

Условные обозначения

- граница участка по ГПЗУ
- граница освоения
- проектируемые здания и сооружения
- площадка для игр детей дошкольного и младшего школьного возраста
- площадка для занятий физкультурой
- площадка для отдыха взрослого населения
- площадка для хозяйственных целей (дельневая площадка)
- площадка для сбора твердых бытовых отходов
- гостевая парковка
- кратковременная парковка
- парковочные места для МГН
- места примыкания тротуара к проезжей части для объезда МГН
- точки пересечения компоновочных осей здания
- опоры освещения

Примечания:

- Размеры указаны в метрах
- Данный лист смотри совместно с листами раздела ПЗУ. ПЗУ - ПЗ

Данный чертеж не подлежит размножению или передаче другим организациям или лицам без согласия ООО Архитектурное бюро "А4"

318/18/803/2018-26-ПЗУ						
Многоквартирный жилой дом в квартале 26 Кировского района городского округа г. Уфы в районе поселка Цветы Башкирии						
Изм.	Колуч.	Лист	№ док.	Подпись	Дата	
Н. контроль	Мабрадиев				04.18	
Проверил	Мануилов				04.18	
Проверил	Яковлев				04.18	
Разработал	Пиденко				04.18	
				Статьи	Лист	Листов
				П	3	
Схема планировочной организации земельного участка. Разбивочный план зданий и сооружений				ООО Архитектурное бюро "А4"		

СОГЛАСОВАНО:	
Имя, И. Фамилия	Взвешенный №
Подпись и дата	
№, И. Фамилия	