


1. Чертеж градостроительного плана земельного участка

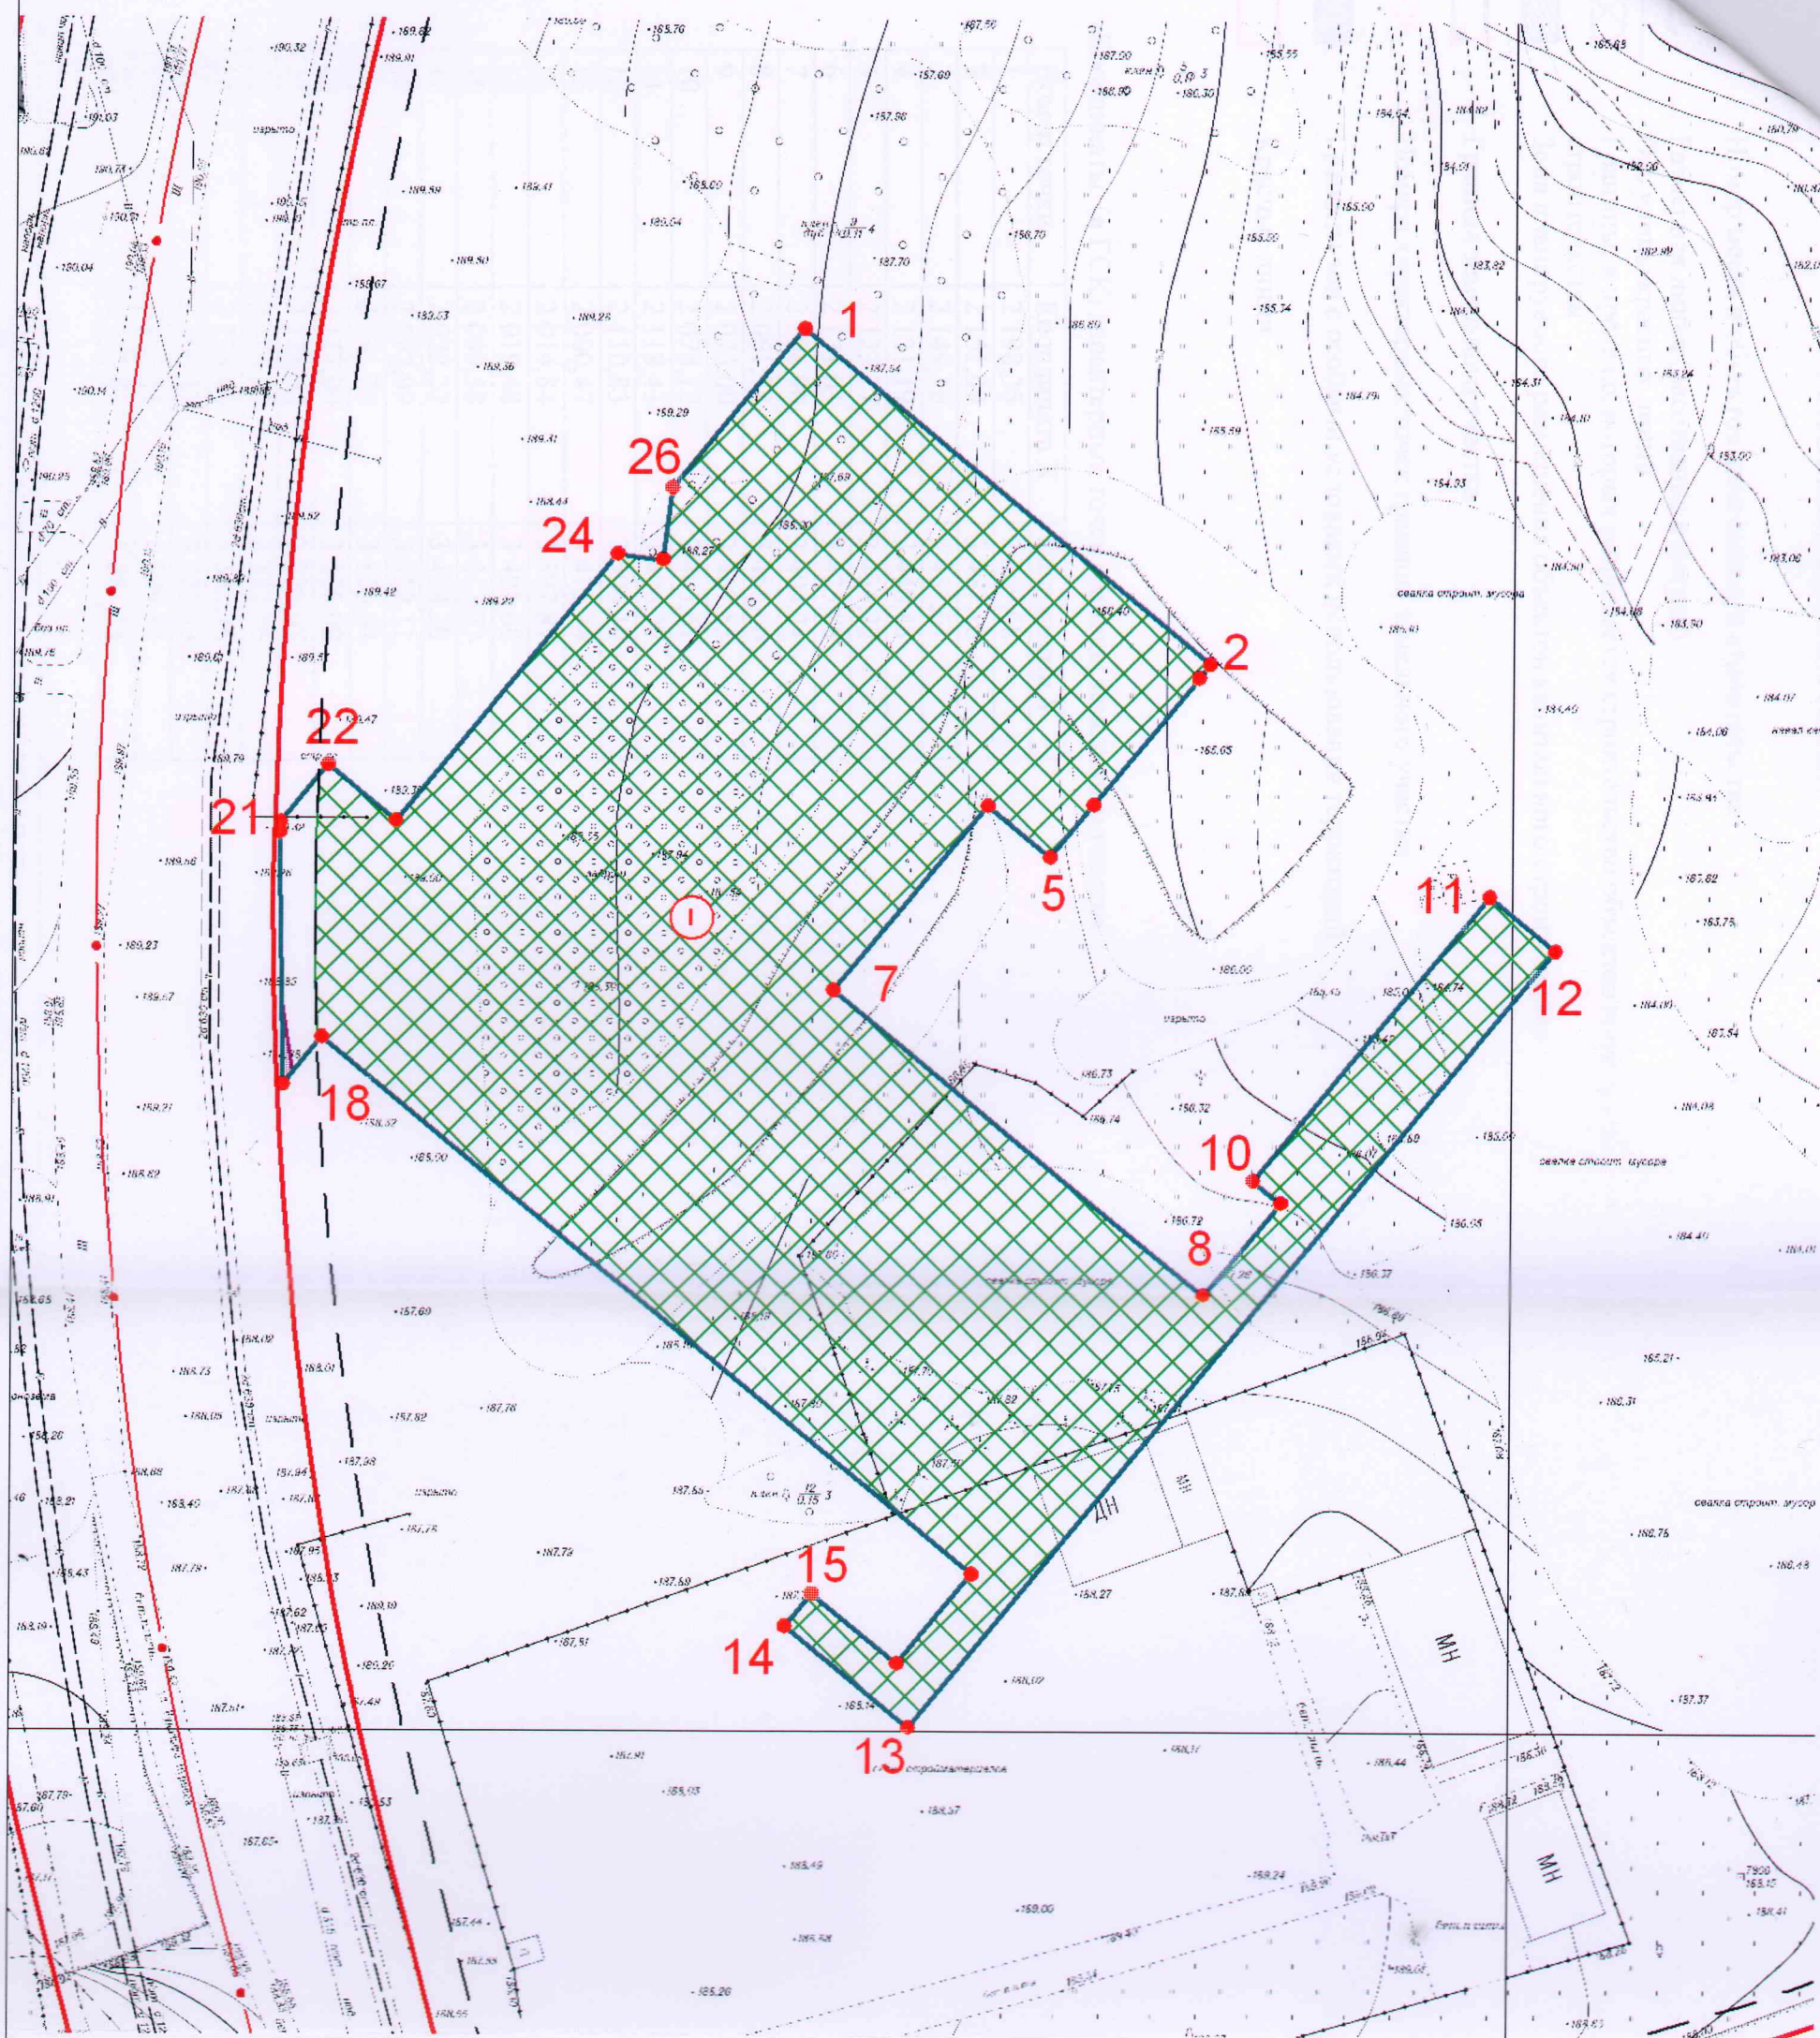

Главное управление
архитектуры и
градостроительства
Администрации
городского округа
город Уфа РБ

МУП АПБ
ПО ГИС «ИнГео»
г. Уфа

Чертеж градостроительного плана земельного участка

ООО «Синергия»

Должность

Подпись

Дата

Фамилия

Масштаб

1: 1000

Зам. начальника
Главархитектуры

[Signature]

А.А. Байназарова

Лист

1

Нач. отдела ГПЗУ

[Signature]

Н.К. Токарева

Листов

Исполнитель

[Signature]

Г.К. Хайрулова

Листов