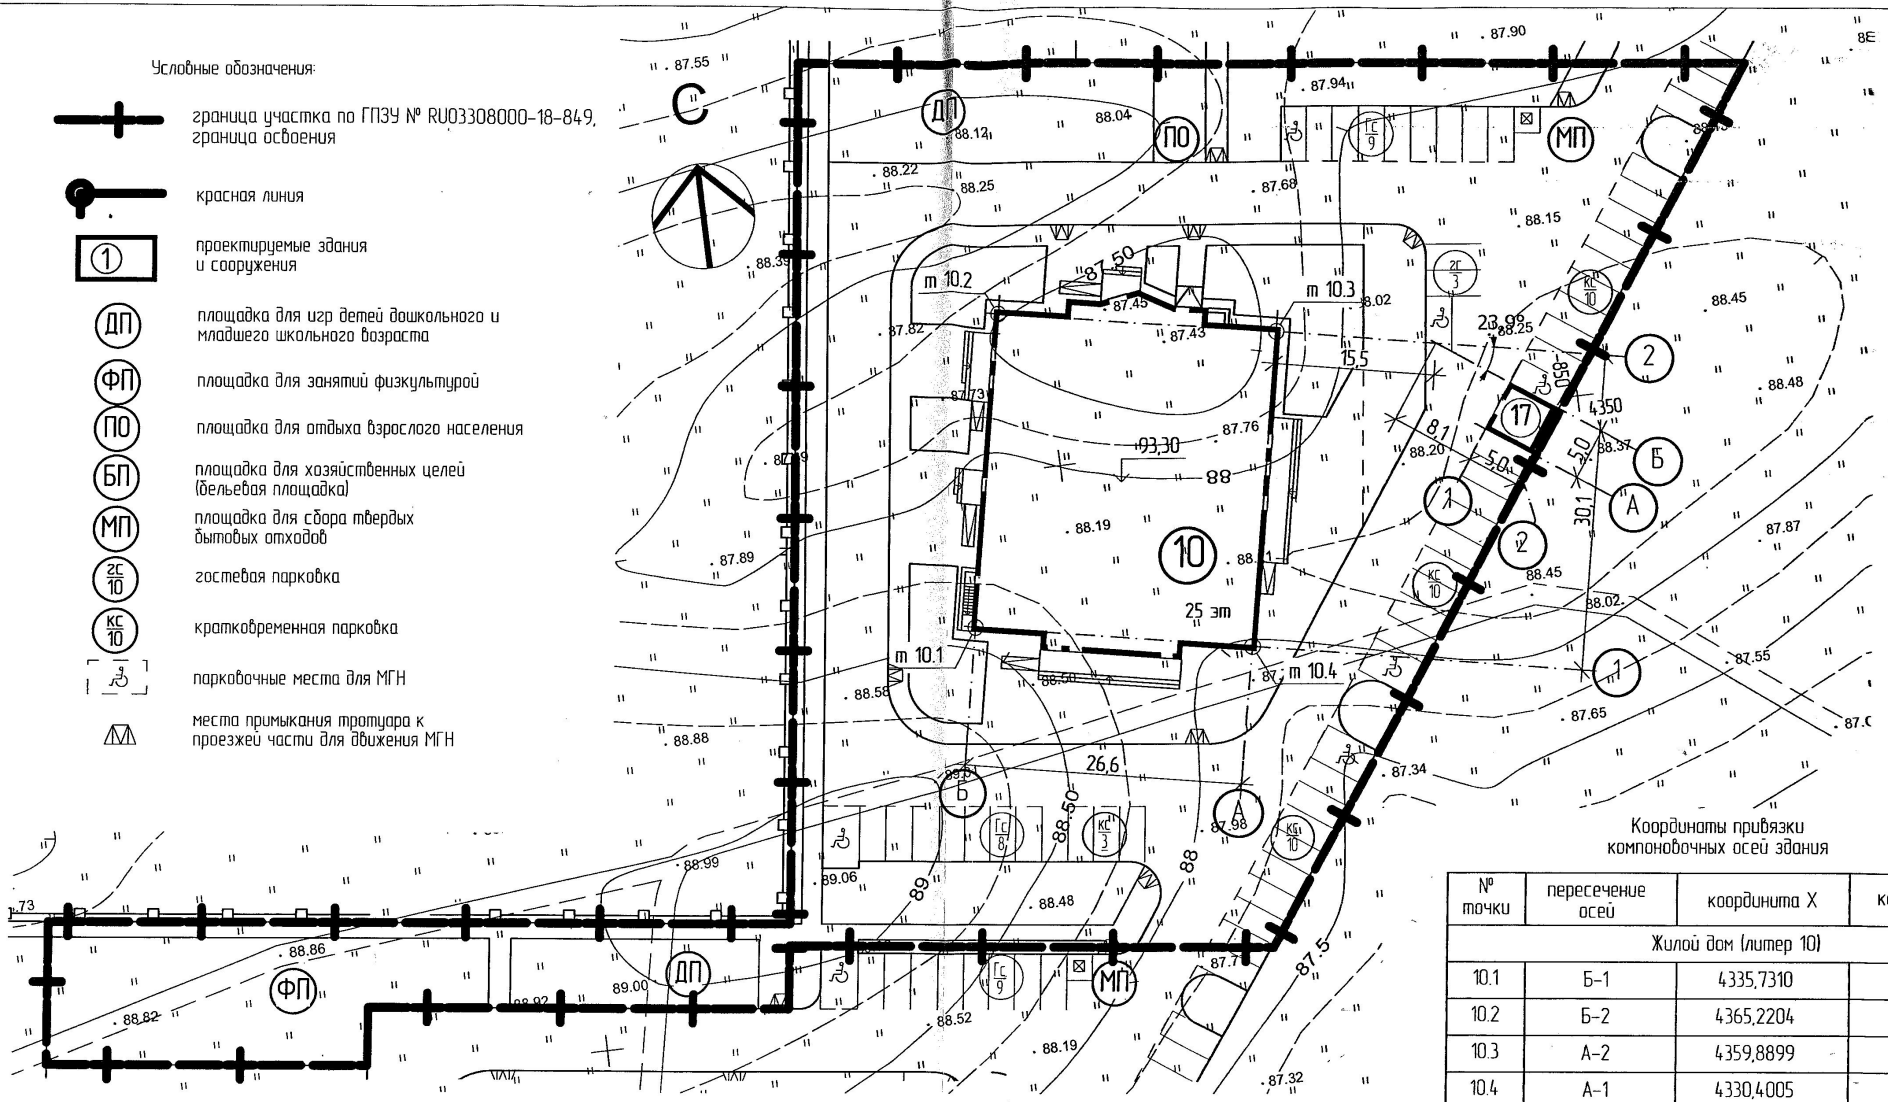

Координаты привязки компоновочных осей здания

№ точки	пересечение осей	координата X	координата Y
Жилой дом (литер 10)			
10.1	Б-1	4335,7310	-910,0705
10.2	Б-2	4365,2204	-904,0386
10.3	А-2	4359,8899	-877,9782
10.4	А-1	4330,4005	-884,0101

Примечания:

1. Размеры указаны в метрах.
2. Данный лист смотри совместно с листами раздела ПЗУ и разделом ПЗУ-ПЗ.

ЭКСПЛИКАЦИЯ ЗДАНИЙ И СООРУЖЕНИЙ

№ по генплану	Обозначение	Этажность	Количество			Площадь, м²				Стр. объем, м³		Примечание
			зданий	квартир	маш.мест	застройки		общая нормируемая				
						здания	всего	площадь квартир	всего	здания	всего	
10	Жилой дом	25	1	330	-	1036,65	1036,65	13062,68	13062,68	70780	70780	проектируемое
17	ТП		1			25	25					проектируемое

Данный чертеж не подлежит размножению или передаче другим организациям или лицом без согласия ООО Архитектурное бюро "А4"

1	-	зам.	310/18-1			05.18
Изм.	Колуч.	Лист	№Док.	Подп.	Дата	

310/18/310/2018-10-ПЗУ

Группа жилых домов на земельном участке в районе поселка им. 8 марта. Литер 10

Стадия	Лист	Листов	
П	3		

Н. контроль	Мавродиев	05.18
Проверил	Яковлев	05.18
Разработал	Томилова	05.18

Схема планировочной организации земельного участка. Разбивочный план

ООО Архитектурное бюро "А4"

взам. инв. № | подпись и дата | инв. № подл.