


Условные обозначения:

- граница участка по ПЗУ № RU03308000-18-84-8, граница освоения
- красная линия
- проектируемые здания и сооружения
- площадка для игр детей дошкольного и младшего школьного возраста
- площадка для занятий физкультурой
- площадка для отдыха взрослого населения
- площадка для хозяйственных целей (бельевая площадка)
- площадка для сбора твердых бытовых отходов
- гостевая парковка
- кратковременная парковка
- парковочные места для МГН
- места примыкания тротуара к проезжей части для движения МГН

Координаты привязки компановочных осей здания

№ точки	пересечение осей	координата X	координата Y
Жилой дом (литер 11)			
11.1	Б-1	4260,0220	-963,9080
11.2	Б-2	4289,5114	-957,8761
11.3	А-2	4284,1809	-931,8157
11.4	А-1	4254,6915	-937,8476

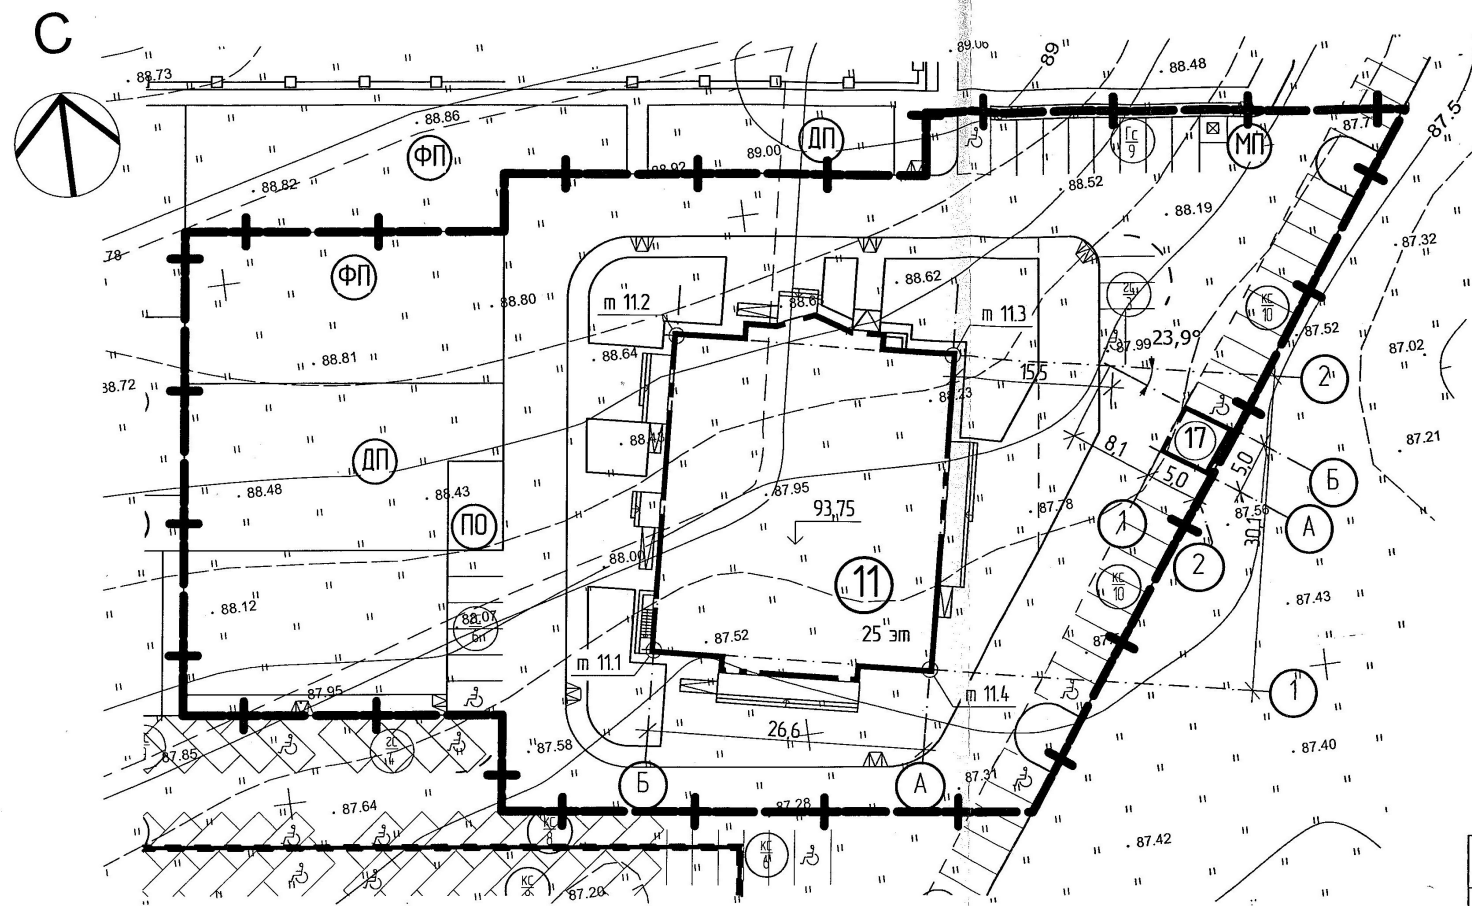

ЭКСПЛИКАЦИЯ ЗДАНИЙ И СООРУЖЕНИЙ

№ по генплану	Обозначение	Этажность здания	Количество			Площадь, м²				Стр. объем, м³		Примечание
			квартир	маш.мест	застройки		общая нормируемая		здания	всего		
					здания	всего	площадь квартир	всего				
11	Жилой дом	25	1	330	-	1036,65	1036,65	13062,68	13062,68	70780	70780	проектируемое
17	ТП		1			25	25					проектируемое

Примечания:

1. Размеры указаны в метрах.
2. Данный лист смотри совместно с листами раздела ПЗУ и разделом ПЗУ-ПЗ.

Данный чертеж не подлежит размножению или передаче другим организациям или лицам без согласия ООО Архитектурное бюро "А4"

311/18/311/2018-11-ПЗУ					
Группа жилых домов на земельном участке в районе поселка им. 8 марта, Литер 11					
1	-	зам.	311/18-1		05.18
Изм.	Колуч	Лист	№ Док	Подп.	Дата
Н. контроль	Мавродиёв				05.18
Проверил	Яковлев				05.18
Разработал	Томилова				05.18
Схема планировочной организации земельного участка. Разбивочный план					ООО Архитектурное бюро "А4"

дата, подпись и дата
 дата, подпись и дата
 дата, подпись и дата