



1.Чертеж градостроительного плана земельного участка

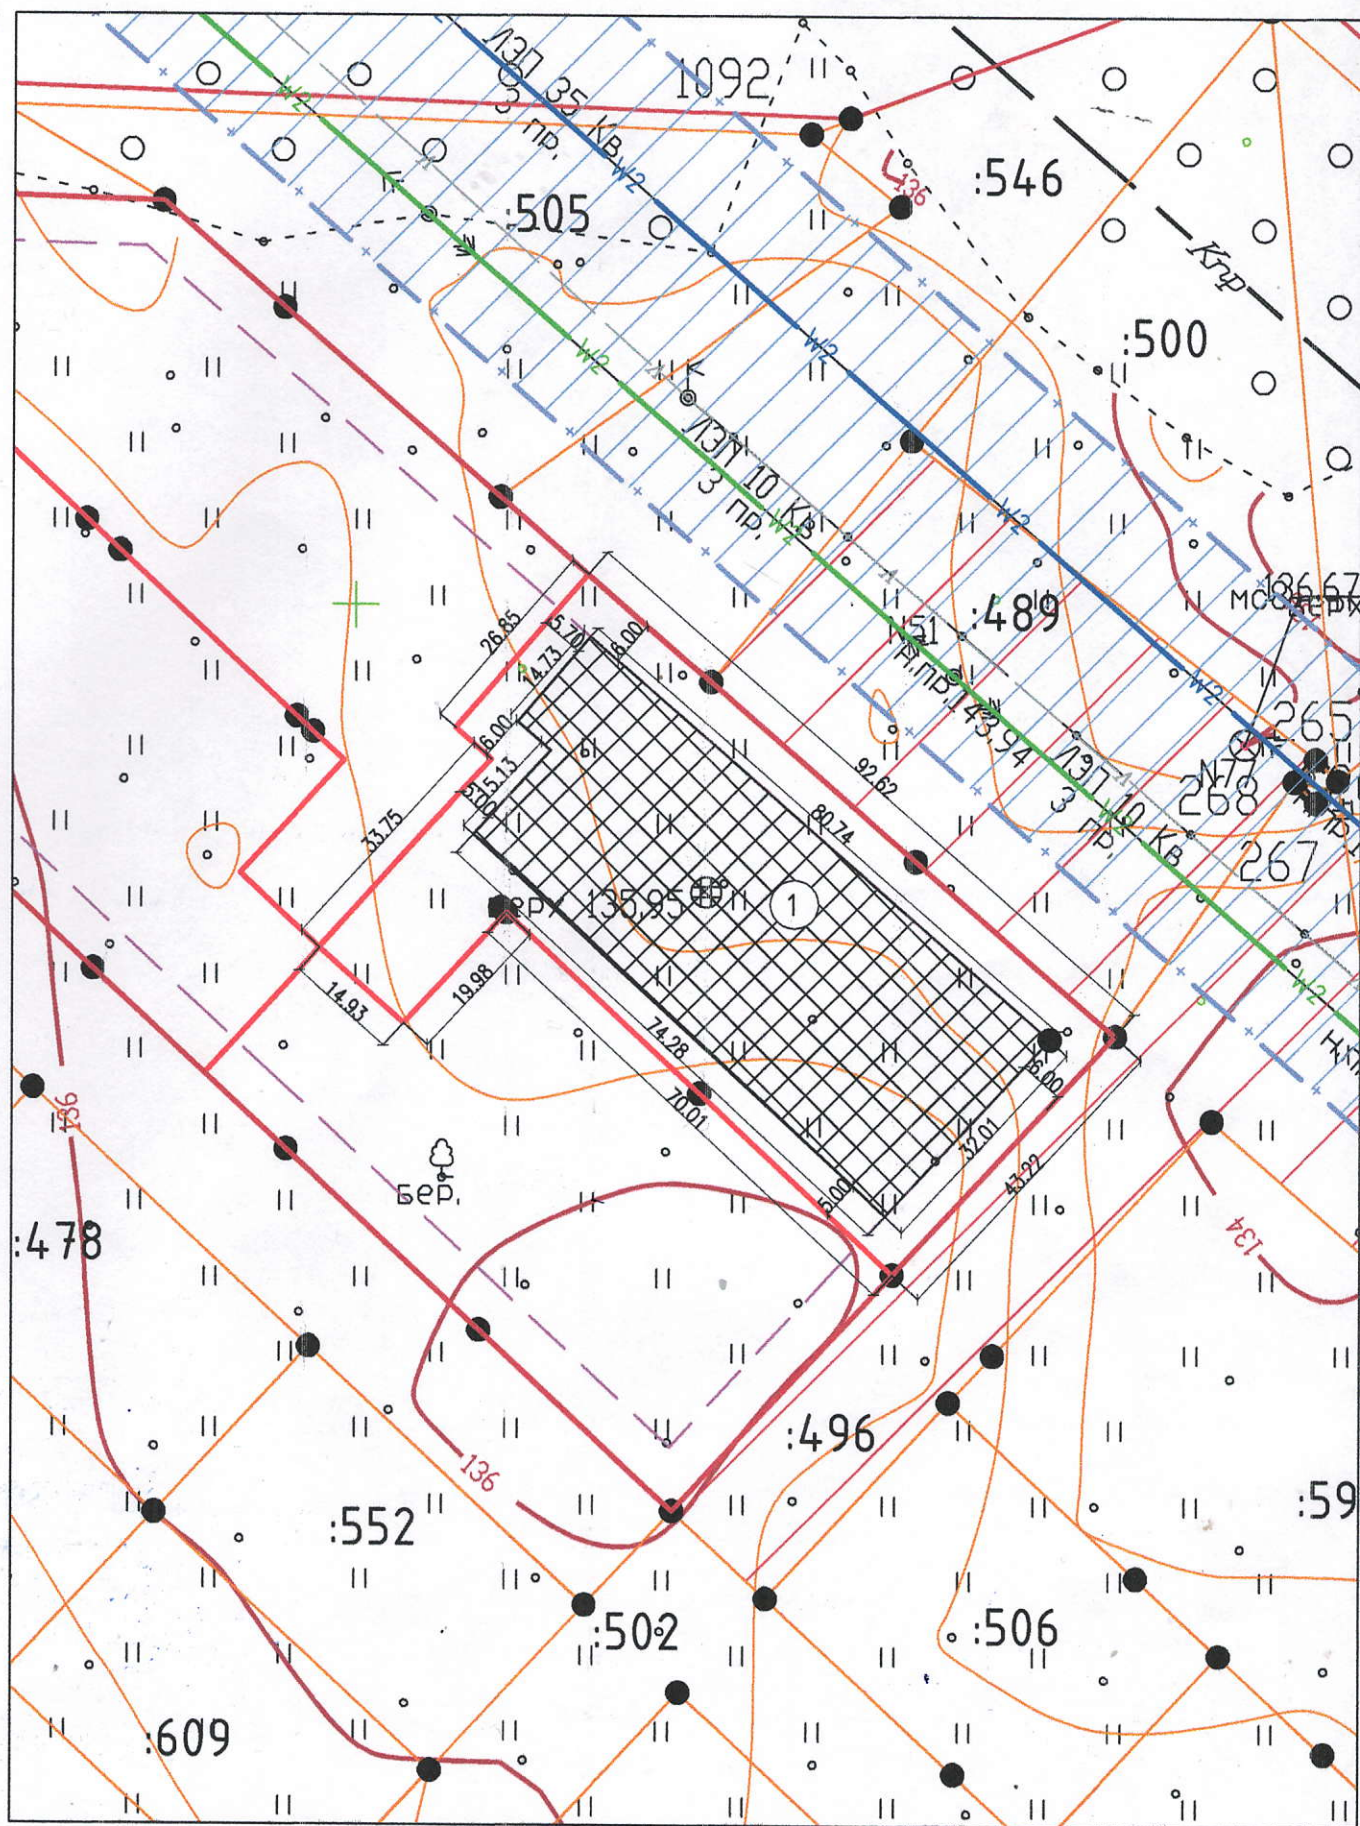

и линий градостроительного регулирования. М 1:500

Условные обозначения:

-  Место допустимого размещения объектов капитального строительства
-  Объект капитального строительства
-  Граница земельного участка
-  Красные линии
-  Рекомендуемая точка привязки к месту размещения объекта капитального строительства
-  Линия минимальных отступов строений от границ зем. участка
-  Линия застройки
-  Охранная зона
-  Линия ЛЭП ВЛ-35 кВ
-  Линия ЛЭП ВЛ-10 кВ
-  Линия связи

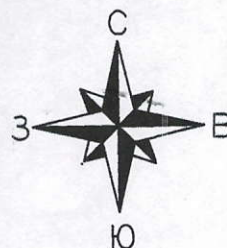

Площадь земельного участка - 4049 м²

Чертеж градостроительного плана земельного участка разработан в 2014 г.
ЗАО "Архитектурно-планировочное бюро-сервис" М 1:500

Информация об ограничениях в использовании земельного участка:

Информация об ограничениях в использовании земельного участка: отсутствуют
Границы зон действия публичных сервитутов: не зарегистрированы

Чертеж градостроительного плана земельного участка разработан на топографической основе, выполненной в 2014 г

ЗАО "Архитектурно-планировочное бюро-основа". М 1:500

Чертеж градостроительного плана земельного участка разработан в 2014 г.

ЗАО "Архитектурно-планировочное бюро-сервис". М 1:500

						Месторасположение: обл. Вологодская, р-н Вологодский, Майское сельское поселение, п. Майский		
Изм.	Кол.уч.	Лист	№ док.	Подпись	Дата			
Разраб.	Маморина					Площадь участка: 4049 м ²	Стадия	Лист
Директор	Жирнова						П	Листов
						ЗАО "Архитектурно-планировочное бюро - сервис"		