

УСЛОВНЫЕ ОБОЗНАЧЕНИЯ

Ж-2

Территориальная зона Ж2 многоэтажной застройки домами
котлованного и блокированного типа до 15 метров



Граница участка

изм.	кол.уч.	лист	№ док.	подпись	дата
Зам. директора				Бородин А.Н.	
Нач. ОПИД				Малютин А.В.	
Исполнитель				Скрипкина К.С.	

Градостроительный план земельного участка с кад. № 23:49:0117003:96
Лазаревский район г.Сочи


ЗАКАЗЧИК: ООО "Градриэлт"

Стадия	Лист	Листов
	ГрП-3	3

Карта градостроительного зонирования
(Фрагмент). М 1:2000. Условные обозначения.

МБУ г.Сочи
"Центр геоинформационных технологий"

ЧЕРТЕЖ РАЗРАБОТАН НА ТОПОГРАФИЧЕСКОЙ ОСНОВЕ И КАДАСТРОВОЙ ВЫПИСКЕ
О ЗЕМЕЛЬНОМ УЧАСТКЕ ОТ 05.10.2015 №23443/12/15-1133366

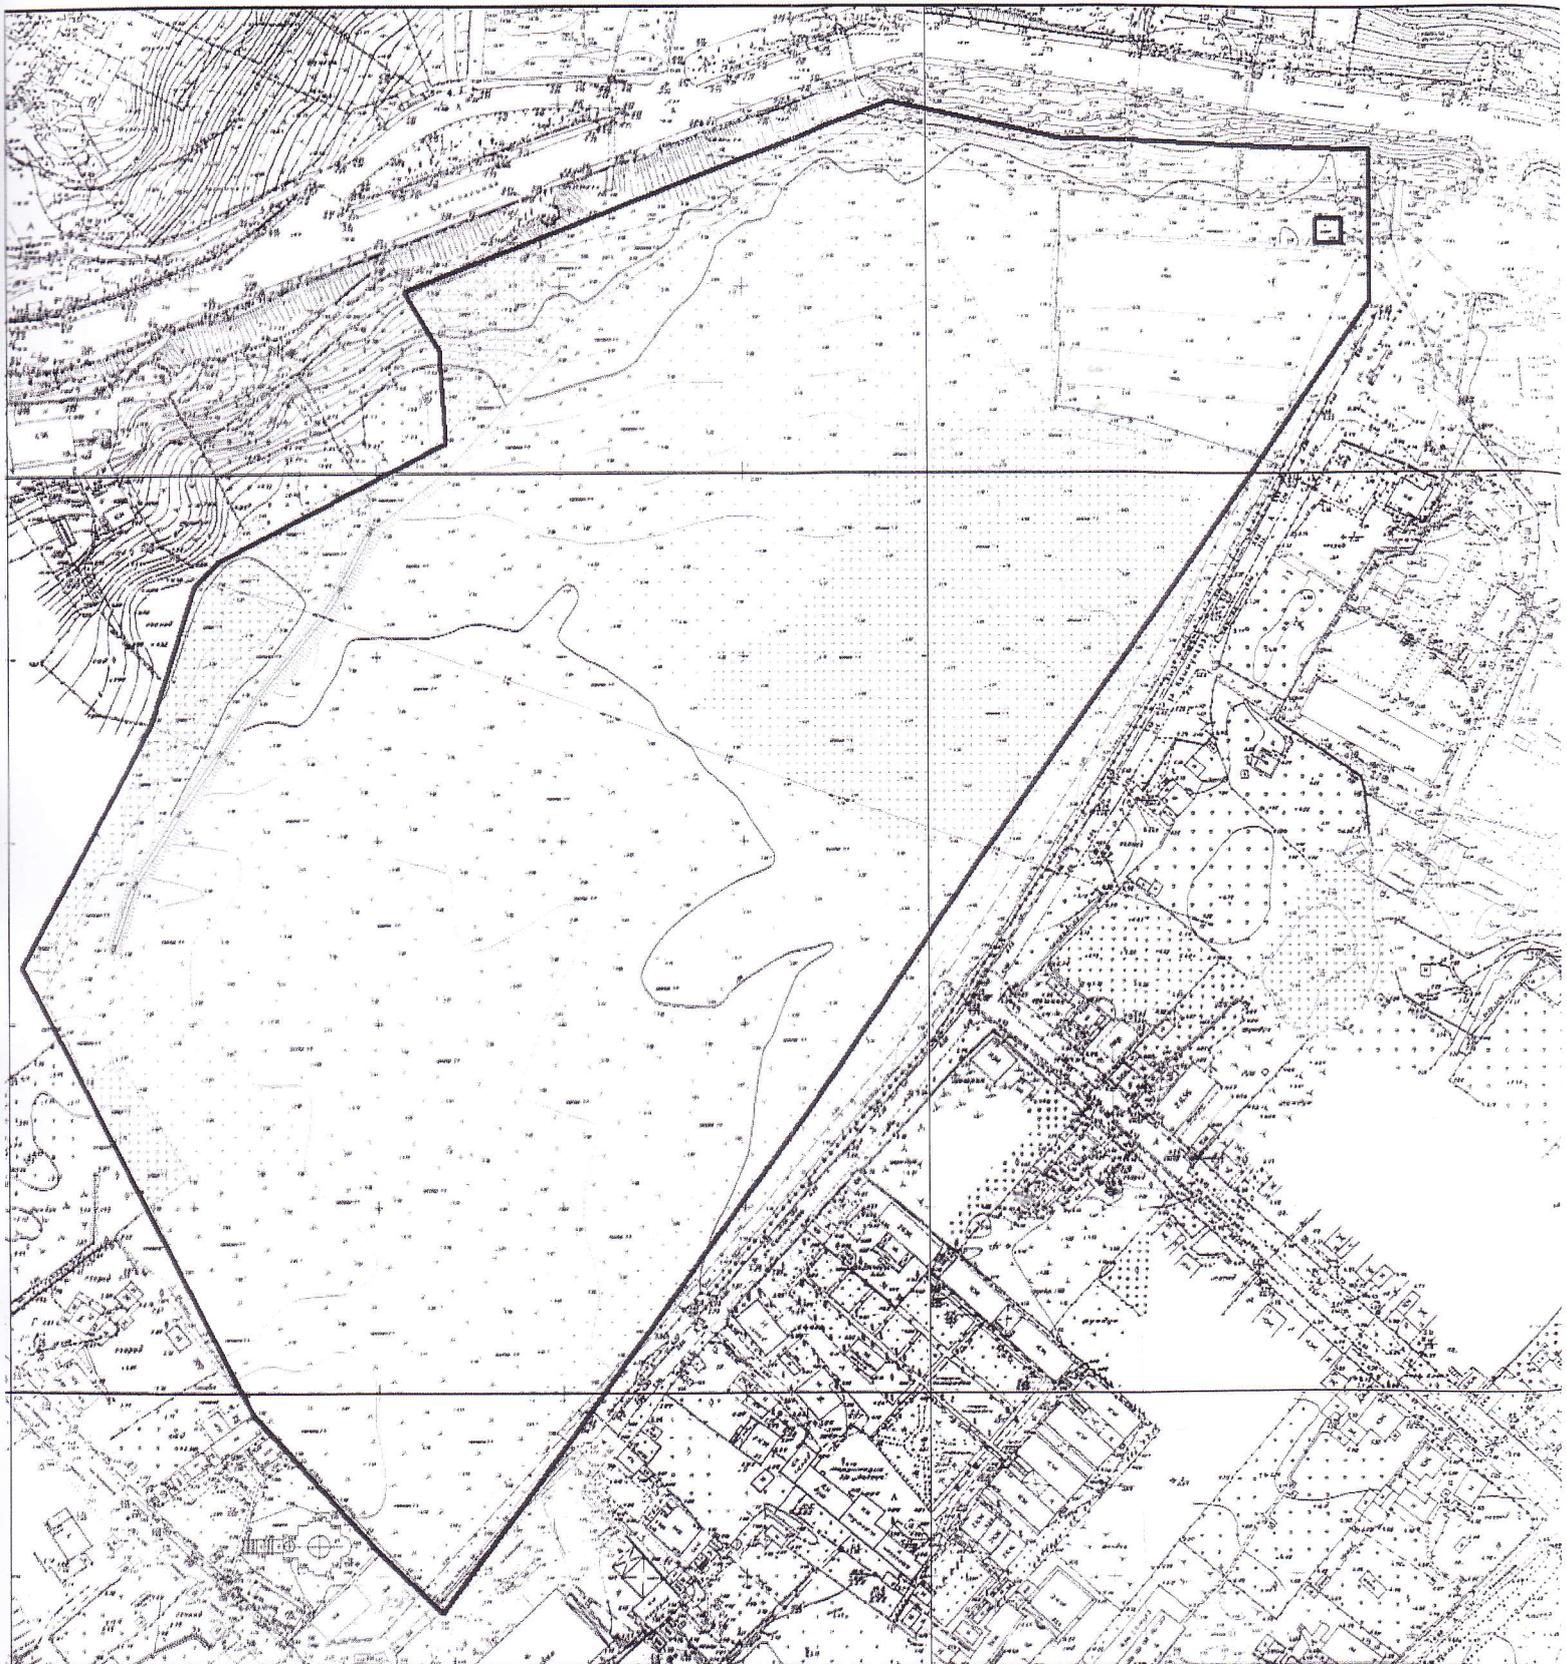

		Градостроительный план земельного участка кад. № 23:49:00117003:96 Лазаревский район города Сочи			
подпись	дата	ЗАКАЗЧИК: ООО "Градриэлт"	Стадия	Лист	
				Листов	
			ГрП-3	3	
		Сведения о частях земельного участка и обременениях (Фрагмент). М 1:1000. Условные обозначения.	МБУ г.Сочи "Центр геоинформационных технологий"		



2. Информация о градостроительном регламенте земельного участка

Градостроительный регламент земельного участка установлен в составе правил землепользования и застройки, утвержденных представительным органом местного самоуправления. Решение Городского Собрания Сочи от 29.12.2009 г. № 202 «Об утверждении Правил землепользования и застройки на территории муниципального образования город-курорт Сочи», решение Городского Собрания от 12.12.2011г. «О внесении изменений в решение Городского собрания сочи от 29.12.2009 № 202 «Об утверждении Правил землепользования и застройки на территории муниципального образования город-курорт Сочи», в редакции решения Городского Собрания от 30.10.2014г. №142 «О внесении изменений в решение Городского Собрания Сочи от 29.12.2009 № 202 «Об утверждении Правил землепользования и застройки на территории муниципального образования город-курорт Сочи».

(наименование представительного органа местного самоуправления, реквизиты акта об утверждении правил землепользования и застройки.)

Территориальная зона Ж - 2 **малоэтажная застройка домами коттеджного и блокированного типа до 15 метров**

2.1. Информация о разрешенном использовании участка

Основной вид разрешенного использования:

Постоянное проживание: индивидуальное жилищное строительство (отдельно стоящие жилые дома на одну семью), жилой дом, состоящий из нескольких блоков (сблокированный жилой дом);

Временное проживание: специализированный жилищный фонд (общежитие);

Курортно-рекреационное обслуживание: экскурсионное бюро;

Торговля: универсам, универмаг, магазин, оптовый сельскохозяйственный продовольственный рынок, розничный рынок (продовольственных, промтоварных, сельхозпродуктов), рыночный комплекс, объекты мелкорозничной торговли, рассчитанные на малый поток посетителей: киоски, павильоны, палатки;

Общественное питание в здании: ресторан, кафе, столовая, бар;

Воспитание образование, подготовка кадров: детское дошкольное учреждение, общеобразовательная школа, лицей, гимназия;

Культура, искусство, информатика: клуб, библиотека, архив, музыкальная школа, художественная школа, хореографическая школа, дом творчества;

Физическая культура, спорт в здании: физкультурно-оздоровительный комплекс, спортивные сооружения, спортивный зал, фитнес-комплекс, спортивный клуб, спортивная школа, бассейн;

Спорт, отдых: спортивная площадка, детский игровой центр, теннисный корт, парк, сквер, бульвар, прогулочная набережная;

Здравоохранение, соцобеспечение: больница, клиника общего профиля, диспансер, амбулатория, поликлиника, пункт первой медицинской помощи, врачебный кабинет, аптека, станция скорой и неотложной помощи, станция переливания крови, дом ребенка, детский дом, дом для престарелых, семейный детский дом, больница скорой медицинской

помощи, подстанция больницы скорой медицинской помощи, пункт стоянки больницы скорой медицинской помощи;

Бытовое обслуживание населения: дома быта, ателье, пункты проката, химчистка, пункт ремонта обуви, фотоателье, парикмахерская (салон, студия), предприятие по ремонту бытовой техники;

Коммунальные объекты, связь, полиция: баня, прачечная; отделение связи, опорный пункт полиции; пожарное депо, отделение полиции, общественный туалет;

Управление, финансы, страхование: нотариальная контора, юридическая консультация, административное здание, административное здание правоохранительных органов (РОВД, прокуратура и т.п.);

Сельское хозяйство: личное подсобное хозяйство (в пределах населенных пунктов), садоводство, дачное хозяйство;

Обслуживание и хранение автотранспорта: паркинг, автостоянка, многоэтажные парковки, автозаправочная станция, автомобильные мойки;

Транспортное обслуживание: надземный и подземный пешеходный переход;

Инженерная и транспортная инфраструктура: АТС, модульная котельная, КНС, РТП, ТП, ГРП, центральный тепловой пункт, индивидуальный тепловой пункт, объекты электро-, тепло-, газо-, водоснабжения, линия электропередачи, линия связи (в том числе линейно-кабельное сооружение), трубопровод, полоса отвода автомобильной дороги, полоса отвода железной дороги), противооползневое сооружение;

Объекты специального назначения: антенна сотовой, радиорелейной и спутниковой связи, объект гражданской обороны и предотвращения чрезвычайных ситуаций;

Благоустройство: благоустройство территории.

Условно разрешенный вид использования:

Постоянное проживание: многоквартирный жилой дом, жилой комплекс;

Курортно-рекреационное проживание: база отдыха;

Торговля: торговый центр;

Отправление культа: объекты религиозного культа, подворье;

Воспитание образование, подготовка кадров: школа-интернат, специализированная школа, учреждения высшего образования, учреждения среднего специального образования, учебный центр;

Культура, искусство, информатика: музей, выставочный зал, культурно-исторический центр, редакция газет и журналов, издательство;

Здравоохранение, соцобеспечение: ветеринарная поликлиника;

Управление, финансы, страхование: банк, учреждение страхования, учреждение биржевой торговли, агентство недвижимости, туристическое агентство, центр обслуживания, рекламное агентство;

Наука и научное обслуживание: научно-исследовательский, (проектный, конструкторский компьютерный) центры;

Склады: склад;

Обслуживание и хранение автотранспорта: гараж отдельно стоящий, гаражи боксового типа, мастерская автосервиса, автомобильная газозаправочная станция;

Инженерная и транспортная инфраструктура: котельные большой мощности, ГРС, ПС, КОС;

Объекты специального назначения: радио и телевизионная вышка, маломощные радиоретрансляторы, медико-социальный комплекс по оказанию ритуальных услуг.

Вспомогательные виды разрешенного использования земельного участка

Разрешенные на территории всех земельных участков и объектов капитального строительства (при условии реализации какого-либо вида из основных или условно-разрешенных видов использования земельных участков):

- благоустроенные озелененные территории;
- объекты инженерного обеспечения основных, условно разрешенных и вспомогательных видов использования на соответствующем земельном участке;
- автомобильные проезды, подъезды, обслуживающие соответствующий участок;
- автостоянки и гаражи (в том числе подземные и многоэтажные);
- общественные туалеты (кроме встроенных в жилые дома детских учреждений);
- хозяйственные площадки для мусоросборников;
- иные вспомогательные объекты, предусмотренные действующими нормативами для зданий и сооружений соответствующего функционального назначения.

Постоянное проживание:

Индивидуальное жилищное строительство (отдельно стоящие жилые дома на одну семью): строения и здания для индивидуальной трудовой деятельности (типа столярных мастерских), летние гостевые домики, семейные бани, постройки для ведения подсобного хозяйства, надворные туалеты;

- гаражи или стоянки 1-3 места;
- хозяйственные постройки (хранение дров, инструмента);
- площадки: детские, хозяйственные, отдыха;
- сады, огороды;
- водоемы, водозаборы;
- теплицы, оранжереи;

жилой дом, состоящий из нескольких блоков (сблокированный жилой дом): площадки для отдыха;

многоквартирные дома: встроенные в нижние этажи лицевых корпусов:

- учреждения торговли, кроме рыбных магазинов;
- учреждения общественного питания;
- парикмахерские, салоны красоты, приемные пункты химчистки;
- библиотеки;
- отделения связи;
- офисы фирм;
- врачебные кабинеты; - детские
- дошкольные группы и учреждения с количеством детей до 30;
- спортивный зал;
- площадки для сбора мусора.

Временное проживание:

Общезития: - площадки: детские, спортивные, хозяйственные, для отдыха.

Общественное питание в здании:

рестораны, кафе, столовые: оборудованные площадки (для летних кафе, хозяйственные).

Отправление культа:**объекты религиозного назначения, подворье:**

- жилые дома для персонала;
- объекты ритуального назначения,
- площадки для отдыха, хозяйственные,
- автостоянки или гаражи.

Воспитание, образование, подготовка кадров:

детские дошкольные учреждения, общеобразовательные школы, школы-интернаты, специализированные школы, лицеи, гимназии:

- площадки: детские, спортивные, для отдыха;
- теплицы, оранжереи.

Учреждения среднего специального и высшего образования, учебные центры:

- жилые дома для персонала;
- площадки: спортивные, для отдыха.

Здравоохранение и соцобеспечение:**больницы, клиники общего профиля, диспансеры:**

- жилые дома для персонала;
- объекты, технологически связанные с назначением основного вида использования;
- часовни;
- площадки для отдыха.

Управление, финансы, страхование:

банки, учреждения страхования, биржевой торговли, нотариальные конторы, ломбарды, юридические консультации, агентства недвижимости, рекламное агентства, туристические агентства и центры обслуживания:

- встроенные или пристроенные объекты торговли, обслуживания, общественного питания.

Наука и научное обслуживание:

научно-исследовательские (проектный, конструкторский, компьютерный) центры: встроенные или пристроенные объекты торговли, обслуживания, общественного питания.

Склады:**склады:**

- погрузо-разгрузочные площадки;
- здания для персонала;
- объекты пожарной охраны.

Обслуживание и хранение автотранспорта:**гаражи отдельно стоящие, гаражи боксового типа:**

- мастерские по ремонту и обслуживанию автомобилей;
- автомобильные мойки;
- помещения или здания для охраны.

мастерские автосервиса, мастерская автосервиса, АЗС, АГС, автомобильные мойки:

- помещения для персонала;
- объекты технического и инженерного обеспечения.

2.2. Требования к назначению, параметрам и размещению объекта капитального строительства на указанном земельном участке. Назначение объекта капитального строительства.

№ объекта согласно чертежу градостроительного плана	назначение объекта капитального строительства
2	согласно п.2.1

2.2.1. Предельные (минимальные и (или) максимальные) размеры земельных участков объектов капитального строительства, в том числе площадь:

Кадастровый номер земельного участка согласно чертежу градостр. плана	1.	2.	3.	4.	5.	6.	7.		8.
	Длина (м)	Ширина (м)	Полоса отчуждения	Охранные зоны	Площадь земельного участка (га)	Номер объекта кап.стр-ва согласно чертежу градостр. плана	макс	мин.	Площадь объекта кап. стр-ва (га)
23:49:0117 003:96	463	215	В Границах «Красной линии» (1400 кв.м.)	1. II-я зона округа горно-санитарной охраны курорта - (весь). 2. Зона «ЗП» - затопления паводком редкой обеспеченности. - (частично 1781 кв.м.) 3. Территория исторического поселения регионального значения (граница территории установлена Законом Краснодарского края от 23.07.2015 №3223-КЗ) – (весь). 4. Зона "ГД" - зона шумового воздействия от городских и внешних автодорог - (частично 3415 кв.м.) 5. "ВД" водоохранная зона Черного моря - (частично 68549 кв.м.)	7,7227	---	---	---	---

2.2.2. Предельное количество этажей – -----

или предельная высота зданий, строений, сооружений – 15м

2.2.3. Максимальный процент застройки в границах земельного участка – 50%

2.2.4. Иные показатели: Минимальные отступы от границ земельного участка – 3м;

Минимальный процент озеленения – 30 %, Максимальная высота ограждения – 2м

Условия подключения объекта к сетям инженерно-технического обеспечения
электроснабжение

В соответствии с постановлением Правительства РФ от 27.12.2004 № 861 «Об утверждении Правил недискриминационного доступа к услугам по передаче электрической энергии и оказания этих услуг, Правил недискриминационного доступа к услугам по оперативно-диспетчерскому управлению в электроэнергетике и оказания этих услуг, Правил недискриминационного доступа к услугам администратора торговой системы оптового рынка и оказания этих услуг и Правил технологического присоединения энергопринимающих устройств потребителей электрической энергии, объектов по производству электрической энергии, а также объектов электросетевого хозяйства, принадлежащих сетевым организациям и иным лицам, к электрическим сетям» в целях определения технической возможности подключения (технологического присоединения) объекта капитального строительства к объекту электросетевого хозяйства необходимо обратиться в:

1.ОАО «Кубаньэнерго» Сочинские электрические сети, адрес: г. Сочи, ул. Конституции СССР, 42, тел.: (862) 269-03-59 факс: (862) 261-40-71;
2.ООО «НЭСК «Электросети», адрес: г. Сочи, ул. Конституции СССР, д. 44/5
тел.: (862) 260-97-92.

Газоснабжение

В соответствии с постановлением Правительства РФ от 30.12.2013 № 1314 «Об утверждении Правил подключения (технологического присоединения) объектов капитального строительства к сетям газораспределения, а также об изменении и признании утратившими силу некоторых актов Правительства Российской Федерации» в целях определения технической возможности подключения (технологического присоединения) объекта капитального строительства к сети газораспределения необходимо обратиться в:

1. ОАО «Сочигоргаз», ул. Дмитриевой, 56, тел.: (862) 296-08-04; (862) 262-92-45.

водоснабжение и водоотведение

Выданы: Технические условия ООО «Сочиводоканал»
от 02.09.2015 №04.1.2-08/020915/02

Теплоснабжение

Выданы : Письмо МУП г. Сочи «Сочитеплоэнерго»
от 13.10.2015 №02-5835/15

Возможность присоединение к централизованному теплоснабжению отсутствуют в связи с отсутствием тепловых сетей и источника теплоснабжения в данном районе. Теплоснабжение рекомендуется решить от собственного индивидуального источника тепла.

отведение поверхностных и подземных вод

Выданы: Технические условия МУП г. Сочи «Водосток» от 15.10.2015 №Ю/224-15

Проектирование осуществлять в соответствии с:

- СП 14.13330.2014 "СНиП II-7-81* "Строительство в сейсмических районах". Разделы 1, 4, 5 (пункты 5.1, 5.2.1, 5.3 - 5.20), 6 (пункты 6.1.1 - 6.8.19, 6.9.1, 6.9.2, 6.9.4, 6.9.5, 6.10.1 - 6.17.14, 6.18.2), 7, 8 (подраздел 8.1, пункты 8.2.1 - 8.3.6, 8.4.1, 8.4.3, 8.4.5 - 8.4.13, 8.4.17 - 8.4.21, 8.4.23 - 8.4.25, 8.4.27 - 8.4.29, 8.4.31, 8.4.32, 8.4.34), 9 (пункты 9.1.1 - 9.1.3, пункты 9.2.1 - 9.2.10, 9.3.1 - 9.3.3, 9.3.5 - 9.3.10);
- СП 15.13330.2012 "СНиП II-22-81* "Каменные и армокаменные конструкции". Разделы 1, 4 (пункт 4.4), 6 - 10;
- СП 16.13330.2011 "СНиП II-23-81* "Стальные конструкции". Разделы 1, 4 - 6, 7 (за исключением пункта 7.3.3), 8 (за исключением пунктов 8.5.1, 8.5.9), 9 - 14, 15 (за исключением пункта 15.5.3), 16 - 18, приложения Д, Е, Ж;
- СП 20.13330.2011 "СНиП 2.01.07-85* "Нагрузки и воздействия". Разделы 1 (пункт 1.1), 4, 6 - 15, приложения В - Е;
- СП 22.13330.2011 "СНиП 2.02.01-83* "Основания зданий и сооружений". Разделы 1, 4 (пункты 4.2, 4.4, 4.8, 4.12, 4.20), 5 (пункты 5.1.3, 5.1.7, 5.2.1 - 5.2.4, 5.2.6, 5.3.16, 5.3.17, 5.4.1 - 5.4.3, 5.4.12, 5.4.14, 5.4.15, 5.5.3 - 5.5.7, 5.5.9, 5.5.10, 5.6.3, 5.6.5 - 5.6.9, 5.6.13, 5.6.16, 5.6.25, 5.6.26, 5.7.1, 5.7.3 - 5.7.14, 5.8.1 - 5.8.13), 6 (пункты 6.1.1 - 6.13.7), 7, 9 (пункты 9.1, 9.2, 9.4, 9.5, 9.9, 9.11, 9.12, 9.14 - 9.19, 9.21 - 9.38), 10 (пункты 10.1 - 10.3, 10.5, 10.6, 10.8, 10.10 - 10.17), 11 (пункты 11.2, 11.3, 11.4, 11.9, 11.12, 11.13, 11.16, 11.17, 11.18, 11.22, 11.23, 11.24), 12 (пункты 12.4, 12.8), приложения Л, М;

- СП 24.13330.2011 "СНиП 2.02.03-85 "Свайные фундаменты". Разделы 1, 4 (пункты (4.1 - 4.4, 4.7 - 4.10), 5 (пункты 5.10, 5.11), 6 (пункты 6.7 - 6.11), 7 (пункты 7.1.1 - 7.1.10, 7.1.12 - 7.1.16, 7.2.1 - 7.6.12), 8 (пункты 8.8 - 8.10, 8.11, 8.13 - 8.15, 8.17 - 8.19), 9 (пункты 9.2 - 9.15, 9.17, 9.19), 10 (пункты 10.3 - 10.7), 11 (пункты 11.5 - 11.9, 11.12, 11.13), 12 (пункты 12.2 - 12.12, 12.15), 13 (пункты 13.6, 13.7), 14 (пункты 14.2 - 14.7), 15 (пункты 15.3 - 15.8);

- СП 42.13330.2011 "СНиП 2.07.01-89* "Градостроительство. Планировка и застройка городских и сельских поселений". Разделы 1 (пункт 1.1), 4, 5 (за исключением пунктов 5.4, 5.7), 6 (за исключением пункта 6.3), 8 (пункты 8.2 - 8.6, 8.8, 8.9, 8.12 - 8.20, 8.24 - 8.26), 9, 10 (пункты 10.1 - 10.5), 11 (пункты 11.1 - 11.24, 11.25 (таблица 10, за исключением примечания 4), 11.26, 11.27), 12 (за исключением пункта 12.33), 13, 14;

- СП 45.13330.2012 "СНиП 3.02.01-87 "Земляные сооружения, основания и фундаменты". Разделы 1, 6 (пункты 6.1.10, 6.1.12, 6.1.14, 6.1.15, 6.1.16, 6.1.19, 6.1.21), 8 (пункты 8.3, 8.19), 10, 11 (пункты 11.30, 11.43), 12 (пункт 12.7.5, таблица 12.1, пункт 12.8.18, позиция 2 таблицы 12.2), 14 (пункт 14.1.29, таблица 14.4), 15 (пункт 15.7), 16 (пункт 16.4.10), 19 (пункт 19.19, таблица 19.1);

- СП 47.13330.2012 "СНиП 11-02-96 "Инженерные изыскания для строительства. Основные положения". Разделы 1 (пункт 1.1), 4 (пункты 4.8, 4.12 - 4.15, 4.17, 4.19 (первое и третье предложения пункта 4.22)), 5 (пункты 5.1.1.2, 5.1.1.5 - 5.1.1.7, 5.1.1.9, 5.1.1.16 - 5.1.1.19, 5.1.2.5, 5.1.2.8, 5.1.2.13, 5.1.3.1.2, 5.1.3.4.2, 5.1.3.4.3, 5.1.3.5.4, 5.1.4.4, 5.1.4.5, 5.1.6.2, 5.1.6.4, 5.1.6.8, 5.4.4, подраздел 5.6), 6 (пункты 6.2.3, 6.2.5, 6.2.6, 6.3.2, 6.3.3, абзац последний пункта 6.3.5, пункты 6.3.6 - 6.3.8, 6.3.15, 6.3.17, 6.3.21, 6.3.23, 6.3.26, 6.3.28 - 6.3.30, 6.4.2, 6.4.3, 6.4.8, 6.7.1 - 6.7.5), 7 (пункты 7.1.6, 7.4.5, 7.4.6, 7.6.1 - 7.6.5), 8 (пункты 8.2.2, 8.2.3, 8.3.2, 8.3.3, 8.4.2, 8.4.3, 8.5.1 - 8.5.4), приложения А, Б, В, Г;

- СП 54.13330.2011 "СНиП 31-01-2003 "Здания жилые многоквартирные". Разделы 1 (пункт 1.1), 4 (пункты 4.3 - 4.7, абзацы третий - шестой пункта 4.8, пункты 4.9 - 4.12), 5 (пункты 5.5, 5.8), 6 (пункты 6.2, 6.5, 6.6 - 6.8), 7 (пункты 7.1.2, 7.1.4 - 7.1.14, абзац второй пункта 7.1.15, пункты 7.2.1 - 7.2.15, 7.3.6 - 7.3.10, 7.4.2, 7.4.3, 7.4.5, 7.4.6), 8 (пункты 8.2 - 8.7, 8.11 - 8.13), 9 (пункты 9.2 - 9.4, 9.6, 9.7, 9.10 - 9.12, 9.16, 9.18 - 9.20, 9.22, 9.23, 9.25 - 9.28, 9.31, 9.32), 10 (пункт 10.6), 11 (пункты 11.3, 11.4);

- СП 63.13330.2012 "СНиП 52-01-2003 "Бетонные и железобетонные конструкции. Основные положения". Разделы 1, 4 - 10, 11 (пункты 11.1.2 - 11.1.5, 11.2.1 - 11.2.3, 11.2.6 - 11.2.8, 11.4.2 - 11.4.6, 11.5.2), 12, 13;

- СП 64.13330.2011 "СНиП II-25-80 "Деревянные конструкции". Разделы 1 (пункт 1.1, 1.2, 1.7), 4 (пункты 4.2 - 4.4, 4.11), 5, 6, 7, 8, приложение Е;

- СП 70.13330.2012 "СНиП 3.03.01-87 "Несущие и ограждающие конструкции". Разделы 1 (пункт 1.1), 3 (пункты 3.3, 3.5, 3.6, 3.20, 3.23), 4 (пункты 4.5.1, 4.5.3, подразделы 4.6, 4.9, пункты 4.10.6, 4.10.7, 4.12.1 - 4.12.3, 4.14.1 - 4.15.4, пункты 4.16.6, 4.19.11), 5 (пункты 5.2.3 - 5.2.6, 5.3.3, 5.3.6, 5.3.12, 5.3.13, 5.4.1 - 5.4.3, 5.11.1 - 5.11.17, 5.12.2 - 5.12.5, 5.16.4, 5.16.10, 5.16.11, 5.16.19 - 5.16.21, 5.16.24, 5.17.6, 5.17.8, 5.18.3, 5.18.8, 5.18.15, 5.18.16, 5.18.20), 6 (пункты 6.1.2, 6.1.7, 6.2.2, 6.2.4, 6.2.5, 6.2.6, 6.2.11, 6.2.15, 6.3.1 - 6.6.3), 7 (пункты 7.3.23, 7.4.13, 7.6.19), 8 (пункт 8.1.7), 9 (пункты 9.1.4, 9.1.9, 9.2.9, 9.3.1, 9.11.1 - 9.12.5, 9.14.1 - 9.14.3, 9.16.1 - 9.16.7, 9.18.1 - 9.18.5), 10;

- СП 116.13330.2012 "СНиП 22-02-2003 "Инженерная защита территорий, зданий и сооружений от опасных геологических процессов. Основные положения". Разделы 1, 4 (пункты 4.9, 4.12, 4.16), 5 (пункты 5.2.2 - 5.2.5, 5.3.1.3 - 5.3.1.8, 5.3.2.1 - 5.3.4.2), 6 (пункты 6.2.1 - 6.3.5.2), 7 (пункты 7.2.1 - 7.3.2.6), 8 (пункты 8.2.1 - 8.3.7.1), 10 (пункт 10.3.8), 11 (пункты 11.2.1 - 11.3.7), 12 (пункты 12.2.1, 12.2.2);

- СП 118.13330.2012 "СНиП 31-06-2009 "Общественные здания и сооружения". Разделы 1, 3, 4 (пункты 4.1 - 4.7, 4.9 - 4.10, 4.11 (за исключением абзаца второго пункта 4.11), пункты 4.12, 4.14 - 4.22, абзацы первый и второй пункта 4.23, пункты 4.24 - 4.26, 4.28 - 4.30), 5 (пункты 5.1, 5.2, 5.4 - 5.7, 5.9 - 5.13, 5.20 - 5.27, 5.32 - 5.36, 5.38 - 5.46), 6 (пункты 6.1 - 6.6, 6.8 - 6.12, 6.14 - 6.21, 6.23 - 6.28, 6.30 - 6.38, 6.40 - 6.48, 6.53 - 6.58, 6.64, 6.72, 6.77, 6.81 - 6.95), 7 (пункты 7.1 - 7.5, 7.8, 7.10 - 7.27, 7.35, 7.37 - 7.43, 7.46 - 7.49), 8 (пункты 8.1 - 8.7, абзац первый пункта 8.9,

пункты 8.10, 8.11, 8.14, 8.18, 8.19, 8.21, 8.24 - 8.26, 8.28 - 8.34), 9 (пункты 9.1 - 9.5), приложение Г;

- СП 47.13330.2012 "СНиП 11-02-96 "Инженерные изыскания для строительства. Основные положения". Разделы 1 (пункт 1.1), 4 (пункты 4.8, 4.12 - 4.15, 4.17, 4.19 (первое и третье предложения пункта 4.22)), 5 (пункты 5.1.1.2, 5.1.1.5 - 5.1.1.7, 5.1.1.9, 5.1.1.16 - 5.1.1.19, 5.1.2.5, 5.1.2.8, 5.1.2.13, 5.1.3.1.2, 5.1.3.4.2, 5.1.3.4.3, 5.1.3.5.4, 5.1.4.4, 5.1.4.5, 5.1.6.2, 5.1.6.4, 5.1.6.8, 5.4.4, подраздел 5.6), 6 (пункты 6.2.3, 6.2.5, 6.2.6, 6.3.2, 6.3.3, абзац последний пункта 6.3.5, пункты 6.3.6 - 6.3.8, 6.3.15, 6.3.17, 6.3.21, 6.3.23, 6.3.26, 6.3.28 - 6.3.30, 6.4.2, 6.4.3, 6.4.8, 6.7.1 - 6.7.5), 7 (пункты 7.1.6, 7.4.5, 7.4.6, 7.6.1 - 7.6.5), 8 (пункты 8.2.2, 8.2.3, 8.3.2, 8.3.3, 8.4.2, 8.4.3, 8.5.1 - 8.5.4), приложения А, Б, В, Г;

- СП 41.13330.2012 "СНиП 2.06.08-87 "Бетонные и железобетонные конструкции гидротехнических сооружений". Разделы 1, 5 (пункты 5.5 - 5.8, 5.13 - 5.28, 5.30 - 5.35), 6 (пункты 6.1, 6.1.1, 6.2, 6.6 - 6.8, 6.10 - 6.13, 6.15 - 6.22, 6.26 - 6.31), 7 - 10;

- СП 42.13330.2011 "СНиП 2.07.01-89* "Градостроительство. Планировка и застройка городских и сельских поселений". Разделы 1 (пункт 1.1), 4, 5 (за исключением пунктов 5.4, 5.7), 6 (за исключением пункта 6.3), 8 (пункты 8.2 - 8.6, 8.8, 8.9, 8.12 - 8.20, 8.24 - 8.26), 9, 10 (пункты 10.1 - 10.5), 11 (пункты 11.1 - 11.24, 11.25 (таблица 10, за исключением примечания 4), 11.26, 11.27), 12 (за исключением пункта 12.33), 13, 14, а также иных стандартов и сводов правил (частей таких стандартов и сводов правил) в соответствии с перечнем, утвержденным постановлением Правительства РФ от 26.12.2014 № 1521 «Об утверждении перечня национальных стандартов и сводов правил (частей таких стандартов и сводов правил), в результате применения которых на обязательной основе обеспечивается соблюдение требований Федерального закона "Технический регламент о безопасности зданий и сооружений».

2.2.5. Требования к назначению, параметрам и размещению объекта капитального строительства на указанном земельном участке

Заполнения не требуется

№ согласно чертежу	назначение объекта капитального строительства
---	---

Предельные (минимальные и (или) максимальные) размеры земельных участков:

Номер участка согласно чертежу градплана	Длина (м)	Ширина (м)	Площадь (га)	Полоса отчуждения	Охранные зоны
---	—	---	---	---	---

3. Информация о расположенных в границах земельного участка объектах капитального строительства и объектах культурного наследия

3.1. Объекты капитального строительства:

№ согласно чертежу градостроительного плана	назначение объекта капитального строительства
3	Стеблесушилка

Инвентаризационный или кадастровый номер: 23:49:0407006:4401:38401

Технический или кадастровый паспорт объекта подготовлен: 18.09.2006
(дата)

Филиал ГУП КК «Крайтехинвентаризция» по г. Сочи

(наименование организации (органа) государственного кадастрового учета объектов недвижимости или государственного технического учета и технической инвентаризации объектов капитального строительства)

№ согласно чертежу градостроительного плана	назначение объекта капитального строительства
4	Стеблесушилка

Инвентаризационный или кадастровый номер: 23:49:0407006:4400:38401

Технический или кадастровый паспорт объекта подготовлен: 18.09.2006
(дата)

Филиал ГУП КК «Крайтехинвентаризция» по г. Сочи

(наименование организации (органа) государственного кадастрового учета объектов недвижимости
или государственного технического учета и технической инвентаризации объектов капитального строительства)

3.2. Объекты, включенные в единый государственный реестр объектов культурного наследия
(памятников истории и культуры) народов Российской Федерации

№ согласно чертежу градостроительного плана	назначение объекта культурного наследия
не имеется	не имеется

не имеется

(Наименование органа государственной власти, принявшего решение
о включении выявленного объекта культурного наследия в реестр, реквизиты этого решения)

Регистрационный номер в реестре: не имеется от _____

(дата, наименование органа (организации), выдавшего технические условия)

4. Информация о разделении земельного участка

документ отсутствует

(наименование и реквизиты документа, определяющего возможность или невозможность разделения)

Технический исполнитель муниципальной услуги:
МБУ г. Сочи «ЦГТ»