

ВЕДОМОСТЬ ОБЩЕСТВЕННЫХ ЗДАНИЙ И СООРУЖЕНИЙ

№ п/п по плану	Обозначение типового проекта	Этажность здания	Количество		Площадь, кв.м.			Строительный объем, куб.м.	
			квартир	зданий	застройки	общая	нормируемая	здания	всего
1	Трёхсекционный жилой дом	4	1	-	15625	-	-	-	-
2	Трёхсекционный жилой дом	4	1	-	15625	-	-	-	-
3	Трёхсекционный жилой дом	4	1	-	15625	-	-	-	-
4	Трёхсекционный жилой дом	4	1	-	15625	-	-	-	-
5	Магазин	1	1	-	5615	-	-	-	-
6	Магазин	1	1	-	5615	-	-	-	-
7	Котельная	4	1	-	33,0	-	-	-	-
MV	Мусорный блок для контейнеров	-	1	-	14,6	-	-	-	-
MZ	Мусорный блок для контейнеров	-	1	-	14,6	-	-	-	-

БАЛАНС ТЕРРИТОРИИ

Поз.	Наименование	Количество, м2	Процент, %
1	Площадь участка в границах проектирования	34 388,00	100%
<b>Площадь застройки</b>			
2.1	Площадь застройки	6 250,00	18,20%
2.2	Площадь застройки магазинов	1 123,00	3,30%
2.3	Площадь застройки котельной	33,00	0,30%
	<b>ВСЕГО застройка</b>	<b>7 406,00</b>	<b>21,80%</b>
<b>Твердые покрытия</b>			
3.1	Площадь проездов	6 168,00	17,90%
3.2	Площадь парковок	2 335,00	6,80%
3.3	Откосы (асфальтобетон)	1 132,00	3,30%
3.4	Площадь тротуаров с покрытием асфальтобетон	2 072,00	5,90%
3.5	Площадь тротуаров с покрытием тротуарной плиткой	2 548,00	7,40%
3.6	Площадь тротуаров с усиленным покрытием для проезда пожарной техники	236,00	0,70%
3.7	Площадь существующего проезда	911,00	2,60%
	<b>ВСЕГО твердые покрытия</b>	<b>15 342,00</b>	<b>44,60%</b>
<b>Озеленение и благоустройство</b>			
4.1	Площадь детских площадок	642,00	1,90%
4.2	Площадь спортивных площадок	1424,00	4,10%
4.3	Площадь площадок отдыха	161,00	0,50%
4.4	Площадь хозяйственных площадок	246,00	0,70%
4.5	Площадь озеленения	9 087,00	26,40%
	<b>ВСЕГО озеленения и благоустройства</b>	<b>11 560,00</b>	<b>33,60%</b>


УСЛОВНЫЕ ОБОЗНАЧЕНИЯ

Обозначение	Наименование
--- (дotted line)	Граница отвода земельного участка
■ (dark grey)	Проектируемые жилые дома
■ (medium grey)	Проектируемые общественные здания
■ (light grey)	Проектируемые объекты инженерной инфраструктуры
■ (lightest grey)	Проектируемые проезды с покрытием из асфальтобетона, с борд. камнем по границе
■ (darker grey)	Существующий проезд
□ (white)	Парковки
■ (medium-dark grey)	Проектируемые тротуары с покрытием из асфальтобетона
■ (medium-light grey)	Проектируемые пешеходные дорожки с покрытием тротуарной плиткой
■ (medium-dark grey)	Проектируемые тротуары с усиленным покрытием для проезда пожарной техники
□ (white)	Откосы
■ (medium-light grey)	Проектируемые детские площадки
■ (medium-dark grey)	Проектируемые спортивные площадки
■ (medium-light grey)	Проектируемые площадки отдыха взрослого населения
■ (medium-dark grey)	Проектируемые хозяйственные площадки
■ (medium-light grey)	Проектируемое озеленение
①	№ проекционного строения

Отдел градостроительства и землеустройства  
Клинцовской городской Администрации

Начальник ОАГиЗ	<i>[Signature]</i>	Кузьменкова Т.В.
Вед. специалист	<i>[Signature]</i>	Цырульник Н.П.
Масштаб 1:500	Дата	05.12.2016г.

1:500 (масштаб)  
Площадь земельного участка 3,4337 га.

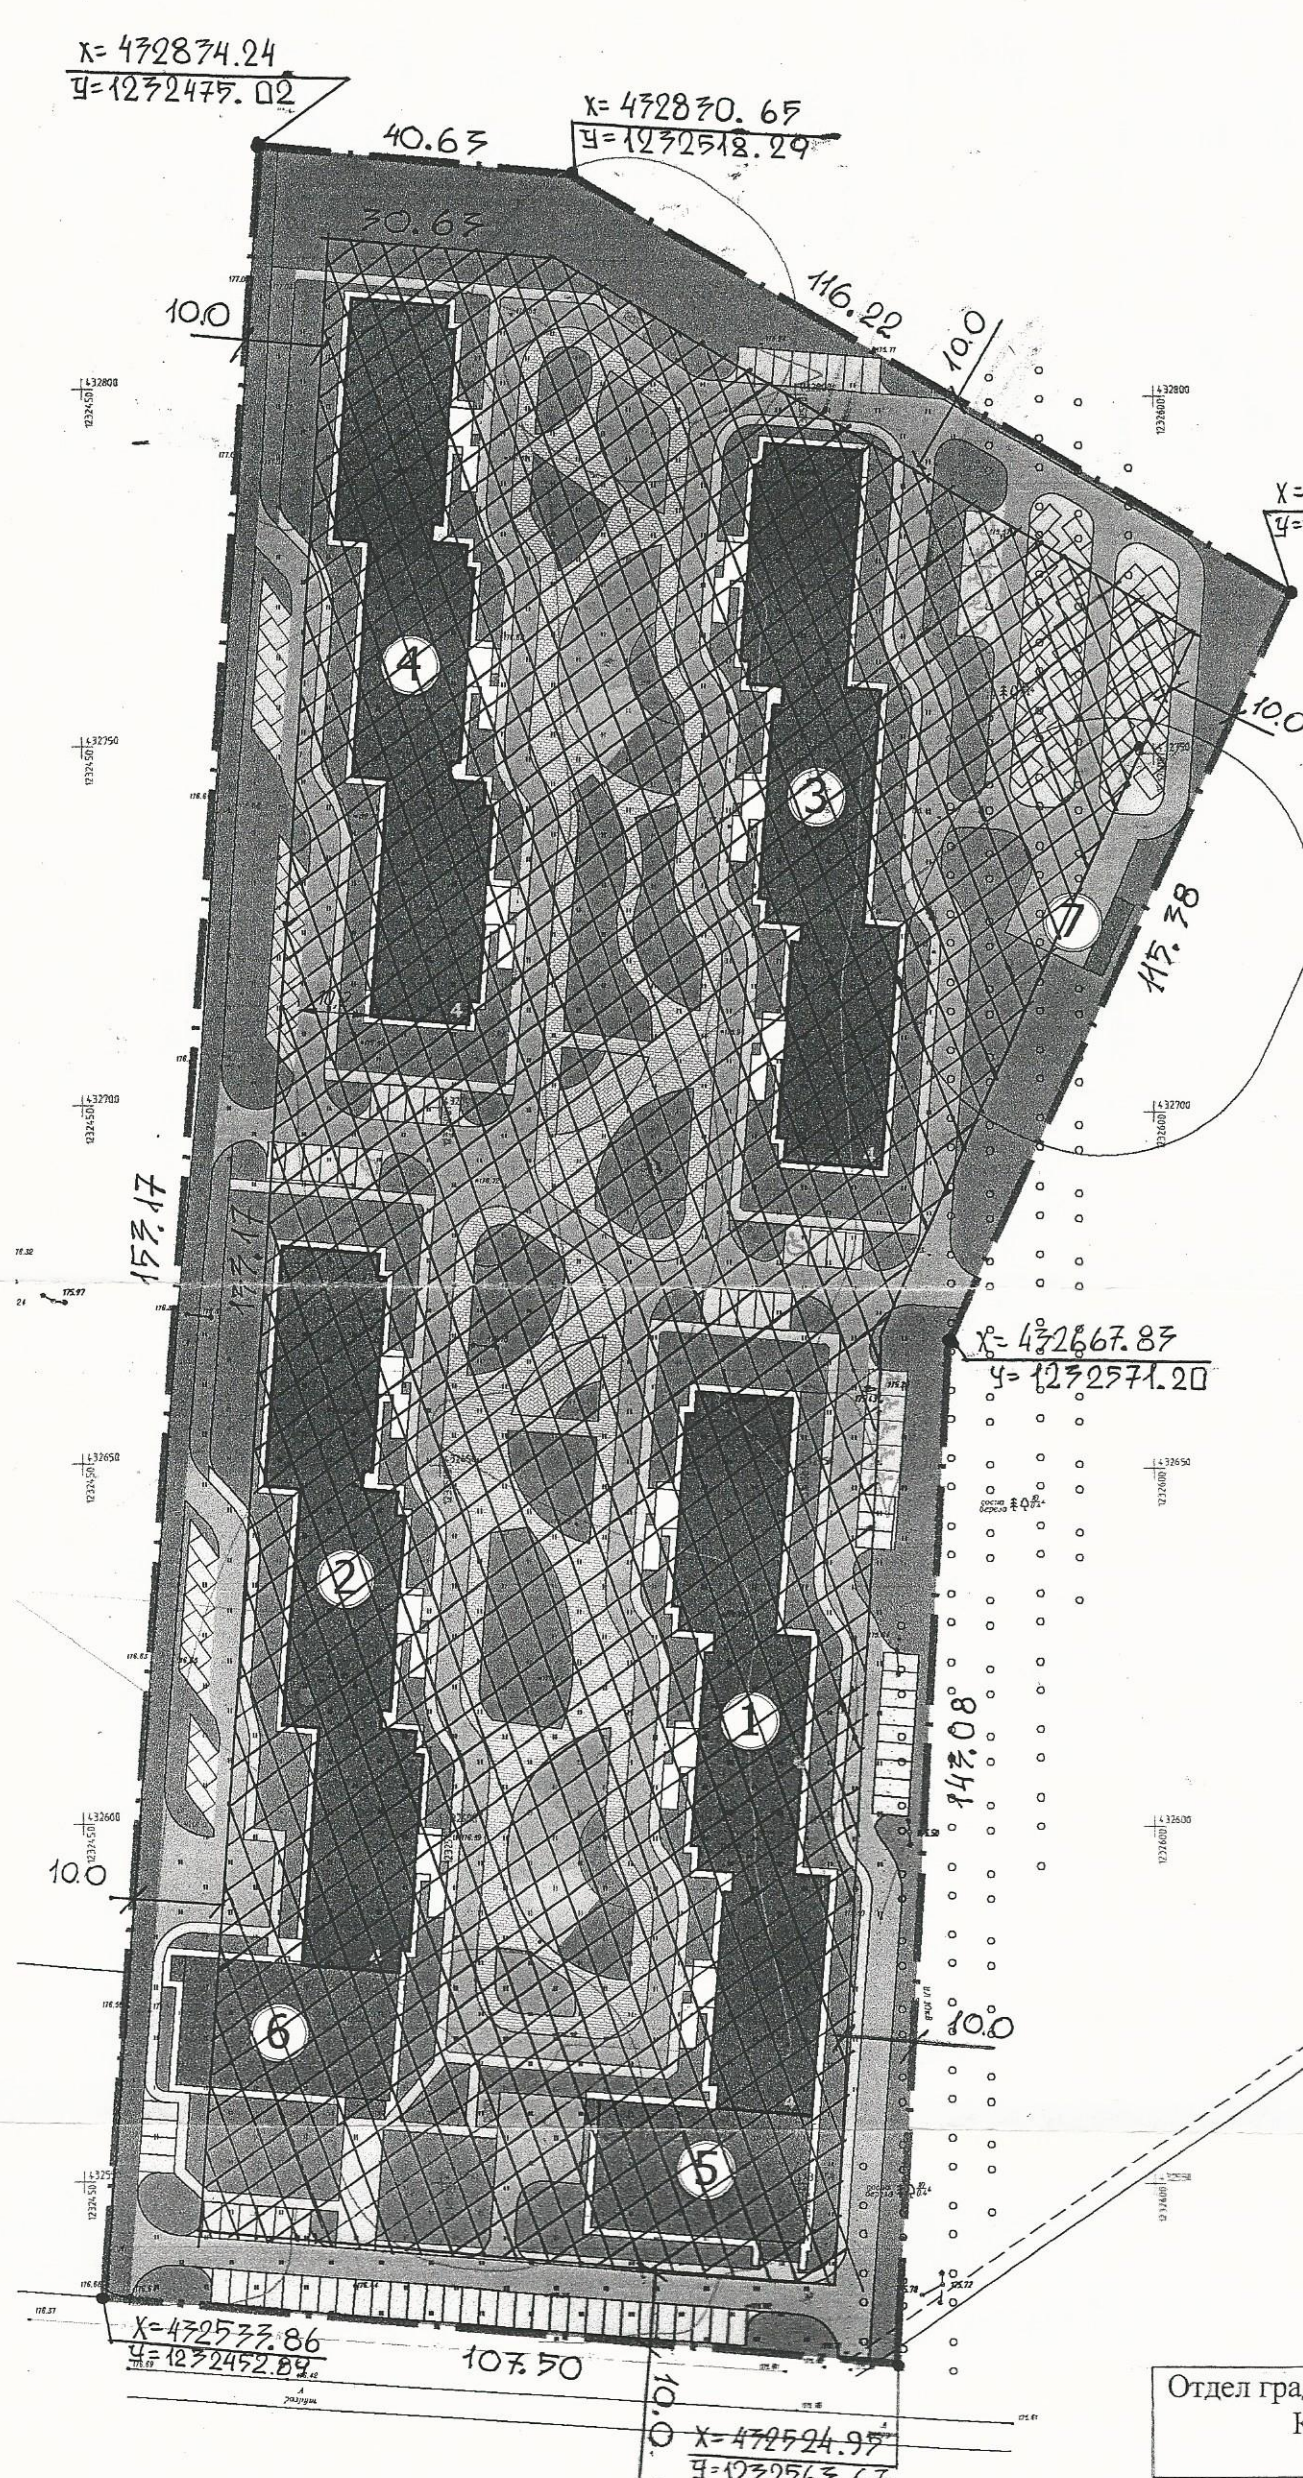

СОГЛАСОВАНО  
Исполнитель  
Подпись и дата  
Врачев. И.И.